
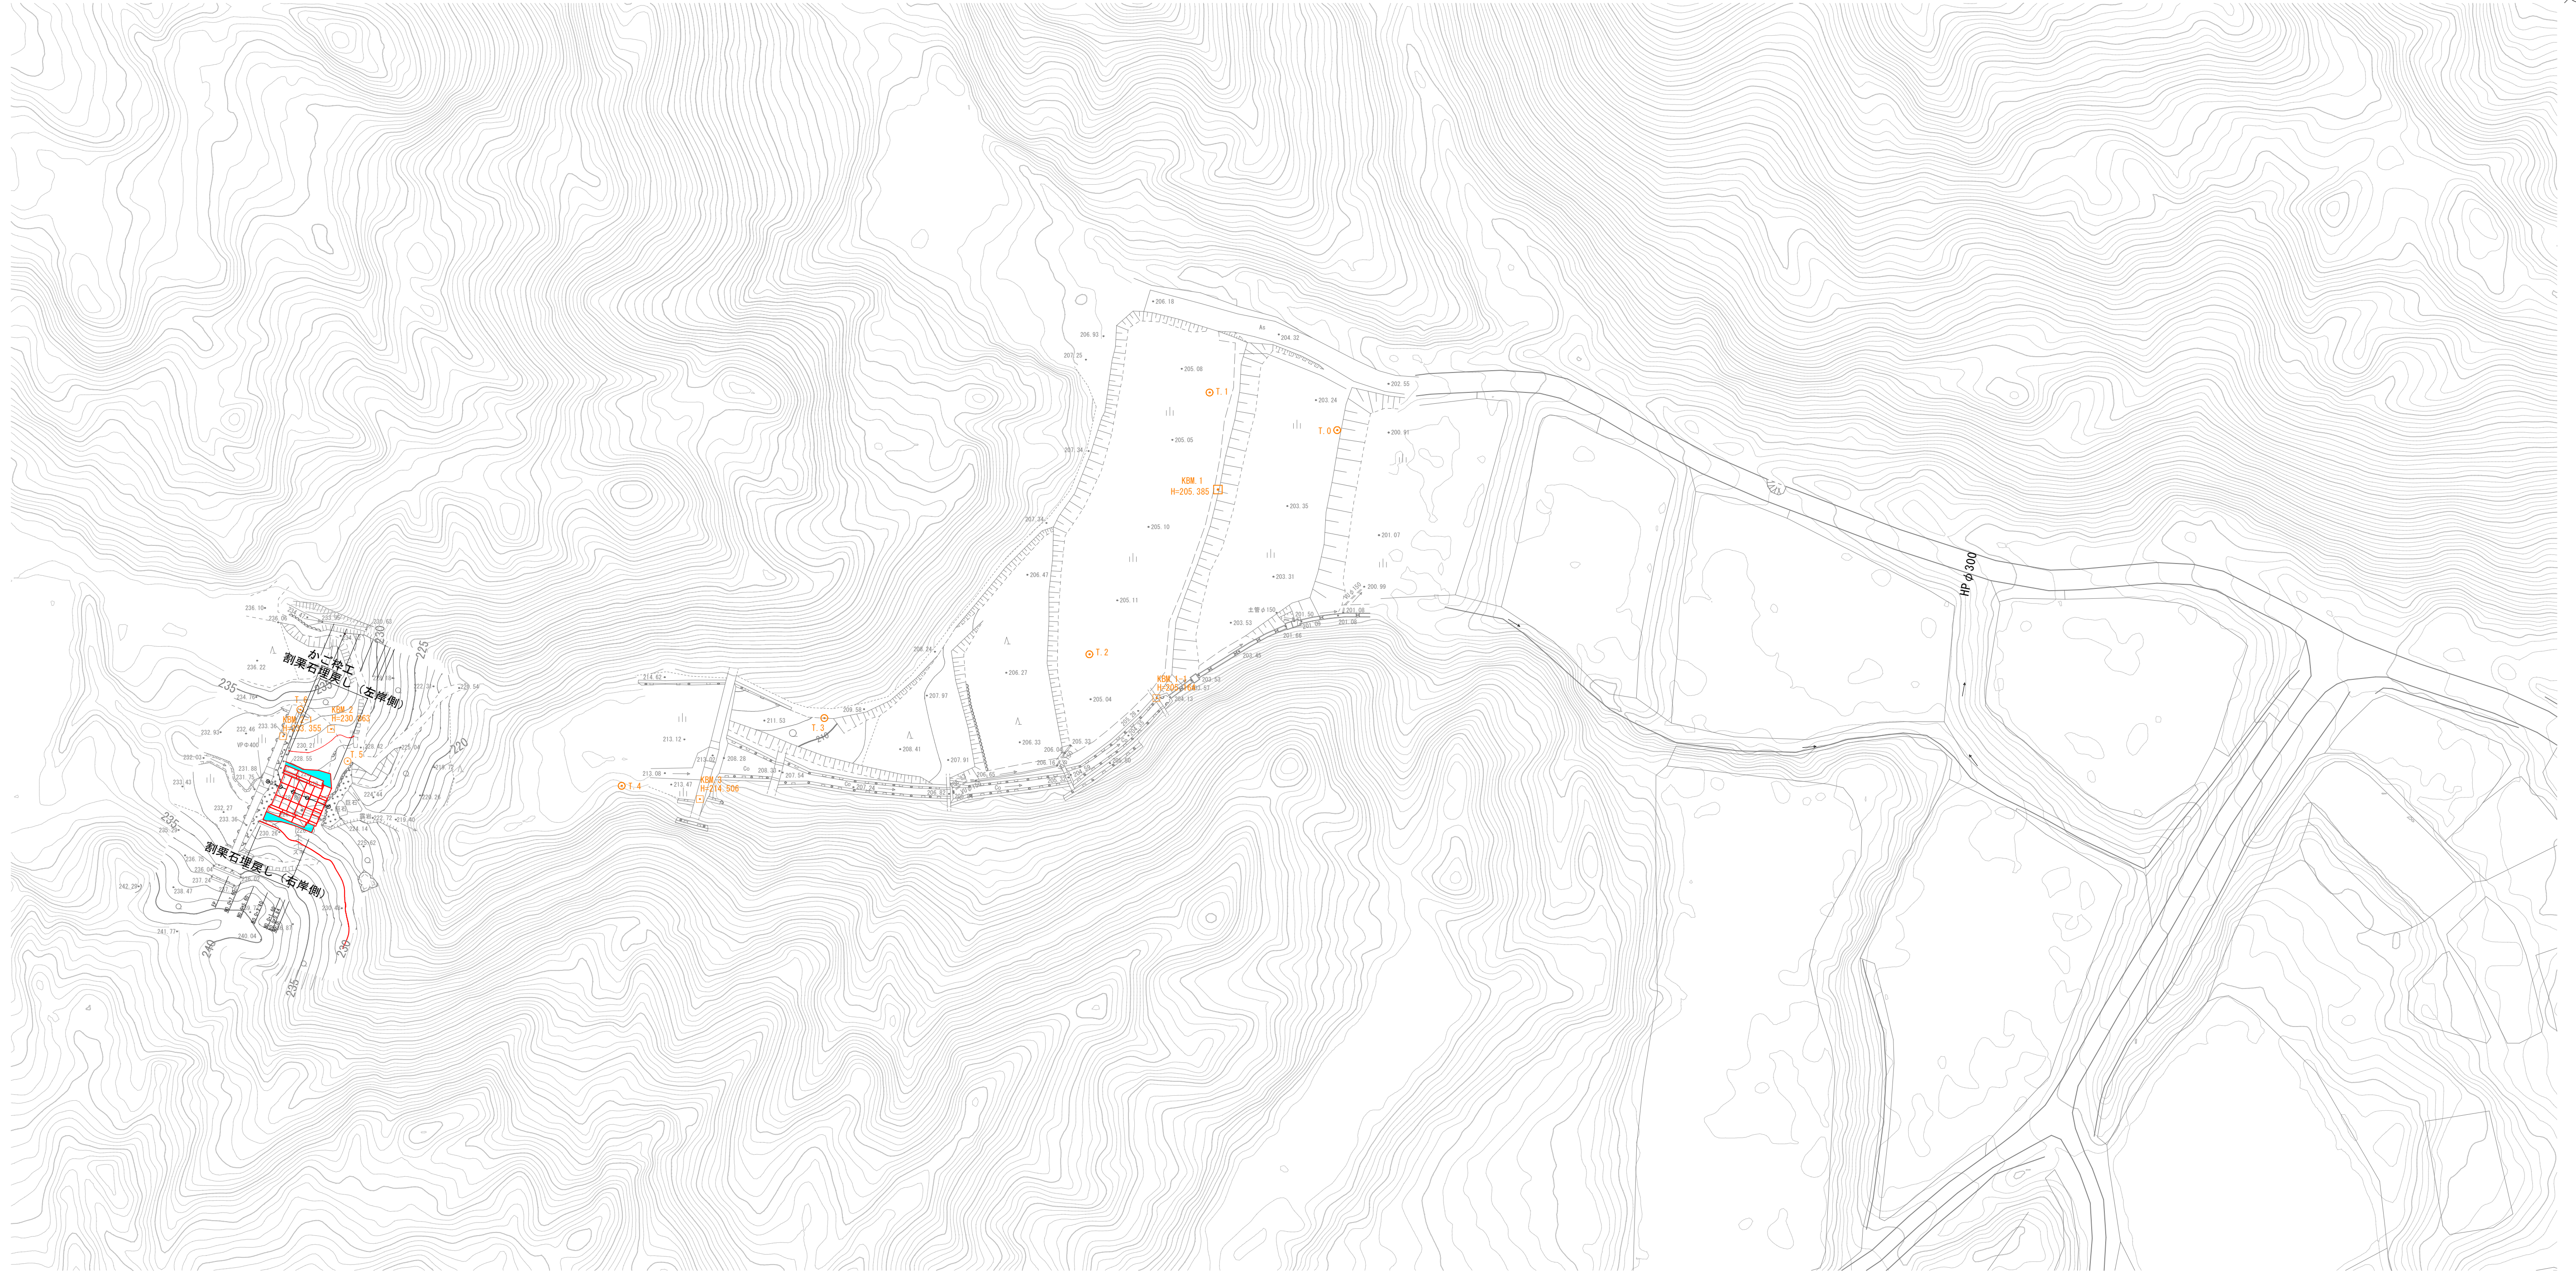


計画平面図

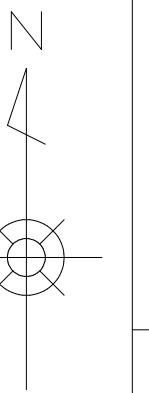


曲線表									
IP	IP間方向角	IA	R	TL	SL	CL	IP間距離	X座標	Y座標
No. 0	292-41-01						9.600	-79365.206	-84689.840
EP								-79361.504	-84689.697

A3出力時：表示縮尺×50%
任意座標

年度	令和8年度		
名称	計画平面図		
施工地	西伯郡伯耆町畑池 地内		
工事名	畑池地区治山施設修繕工事		
事業所	鳥取県西部総合事務所米子県土整備局		
図面番号	1	縮尺	1:500

計画平面図（拡大図）

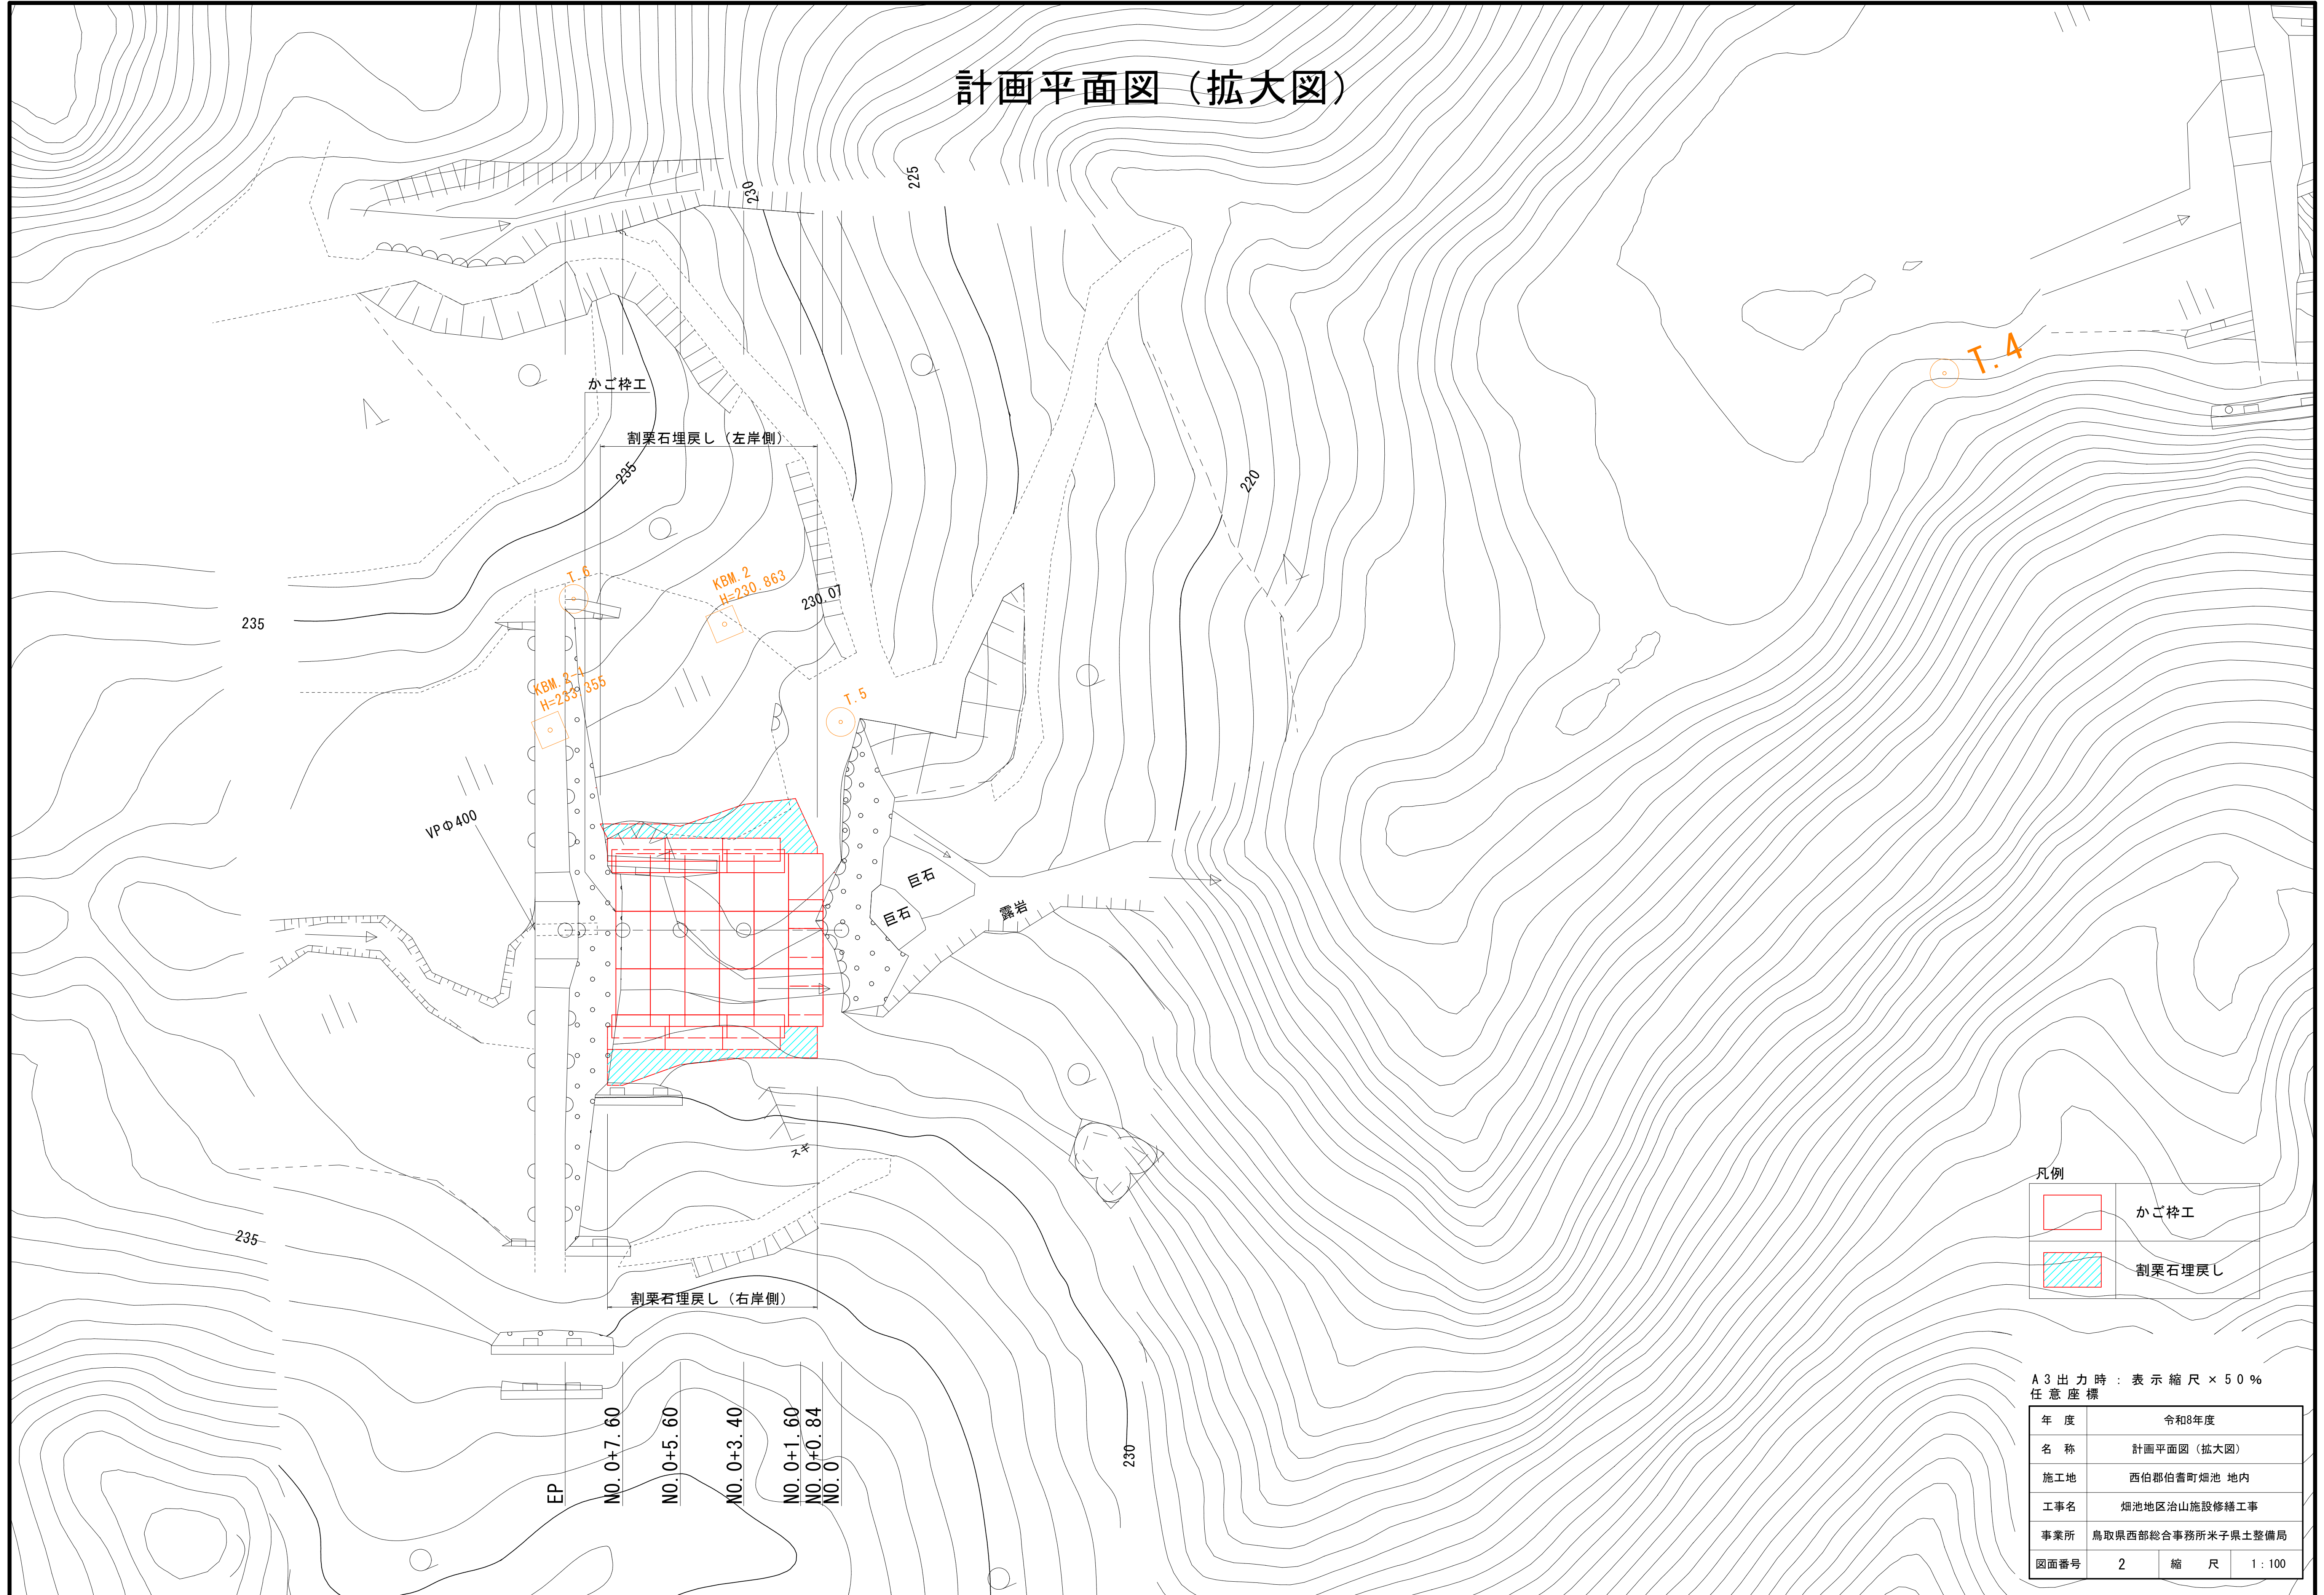


凡例

	かご枠工
	割栗石埋戻し



A3出力時：表示縮尺×50%
任意座標

年度	令和8年度	
名称	計画平面図（拡大図）	
施工地	西伯郡伯耆町畑池 地内	
工事名	畑池地区治山施設修繕工事	
事業所	鳥取県西部総合事務所米子県土整備局	
図面番号	2	縮尺 1:100

縦断面図

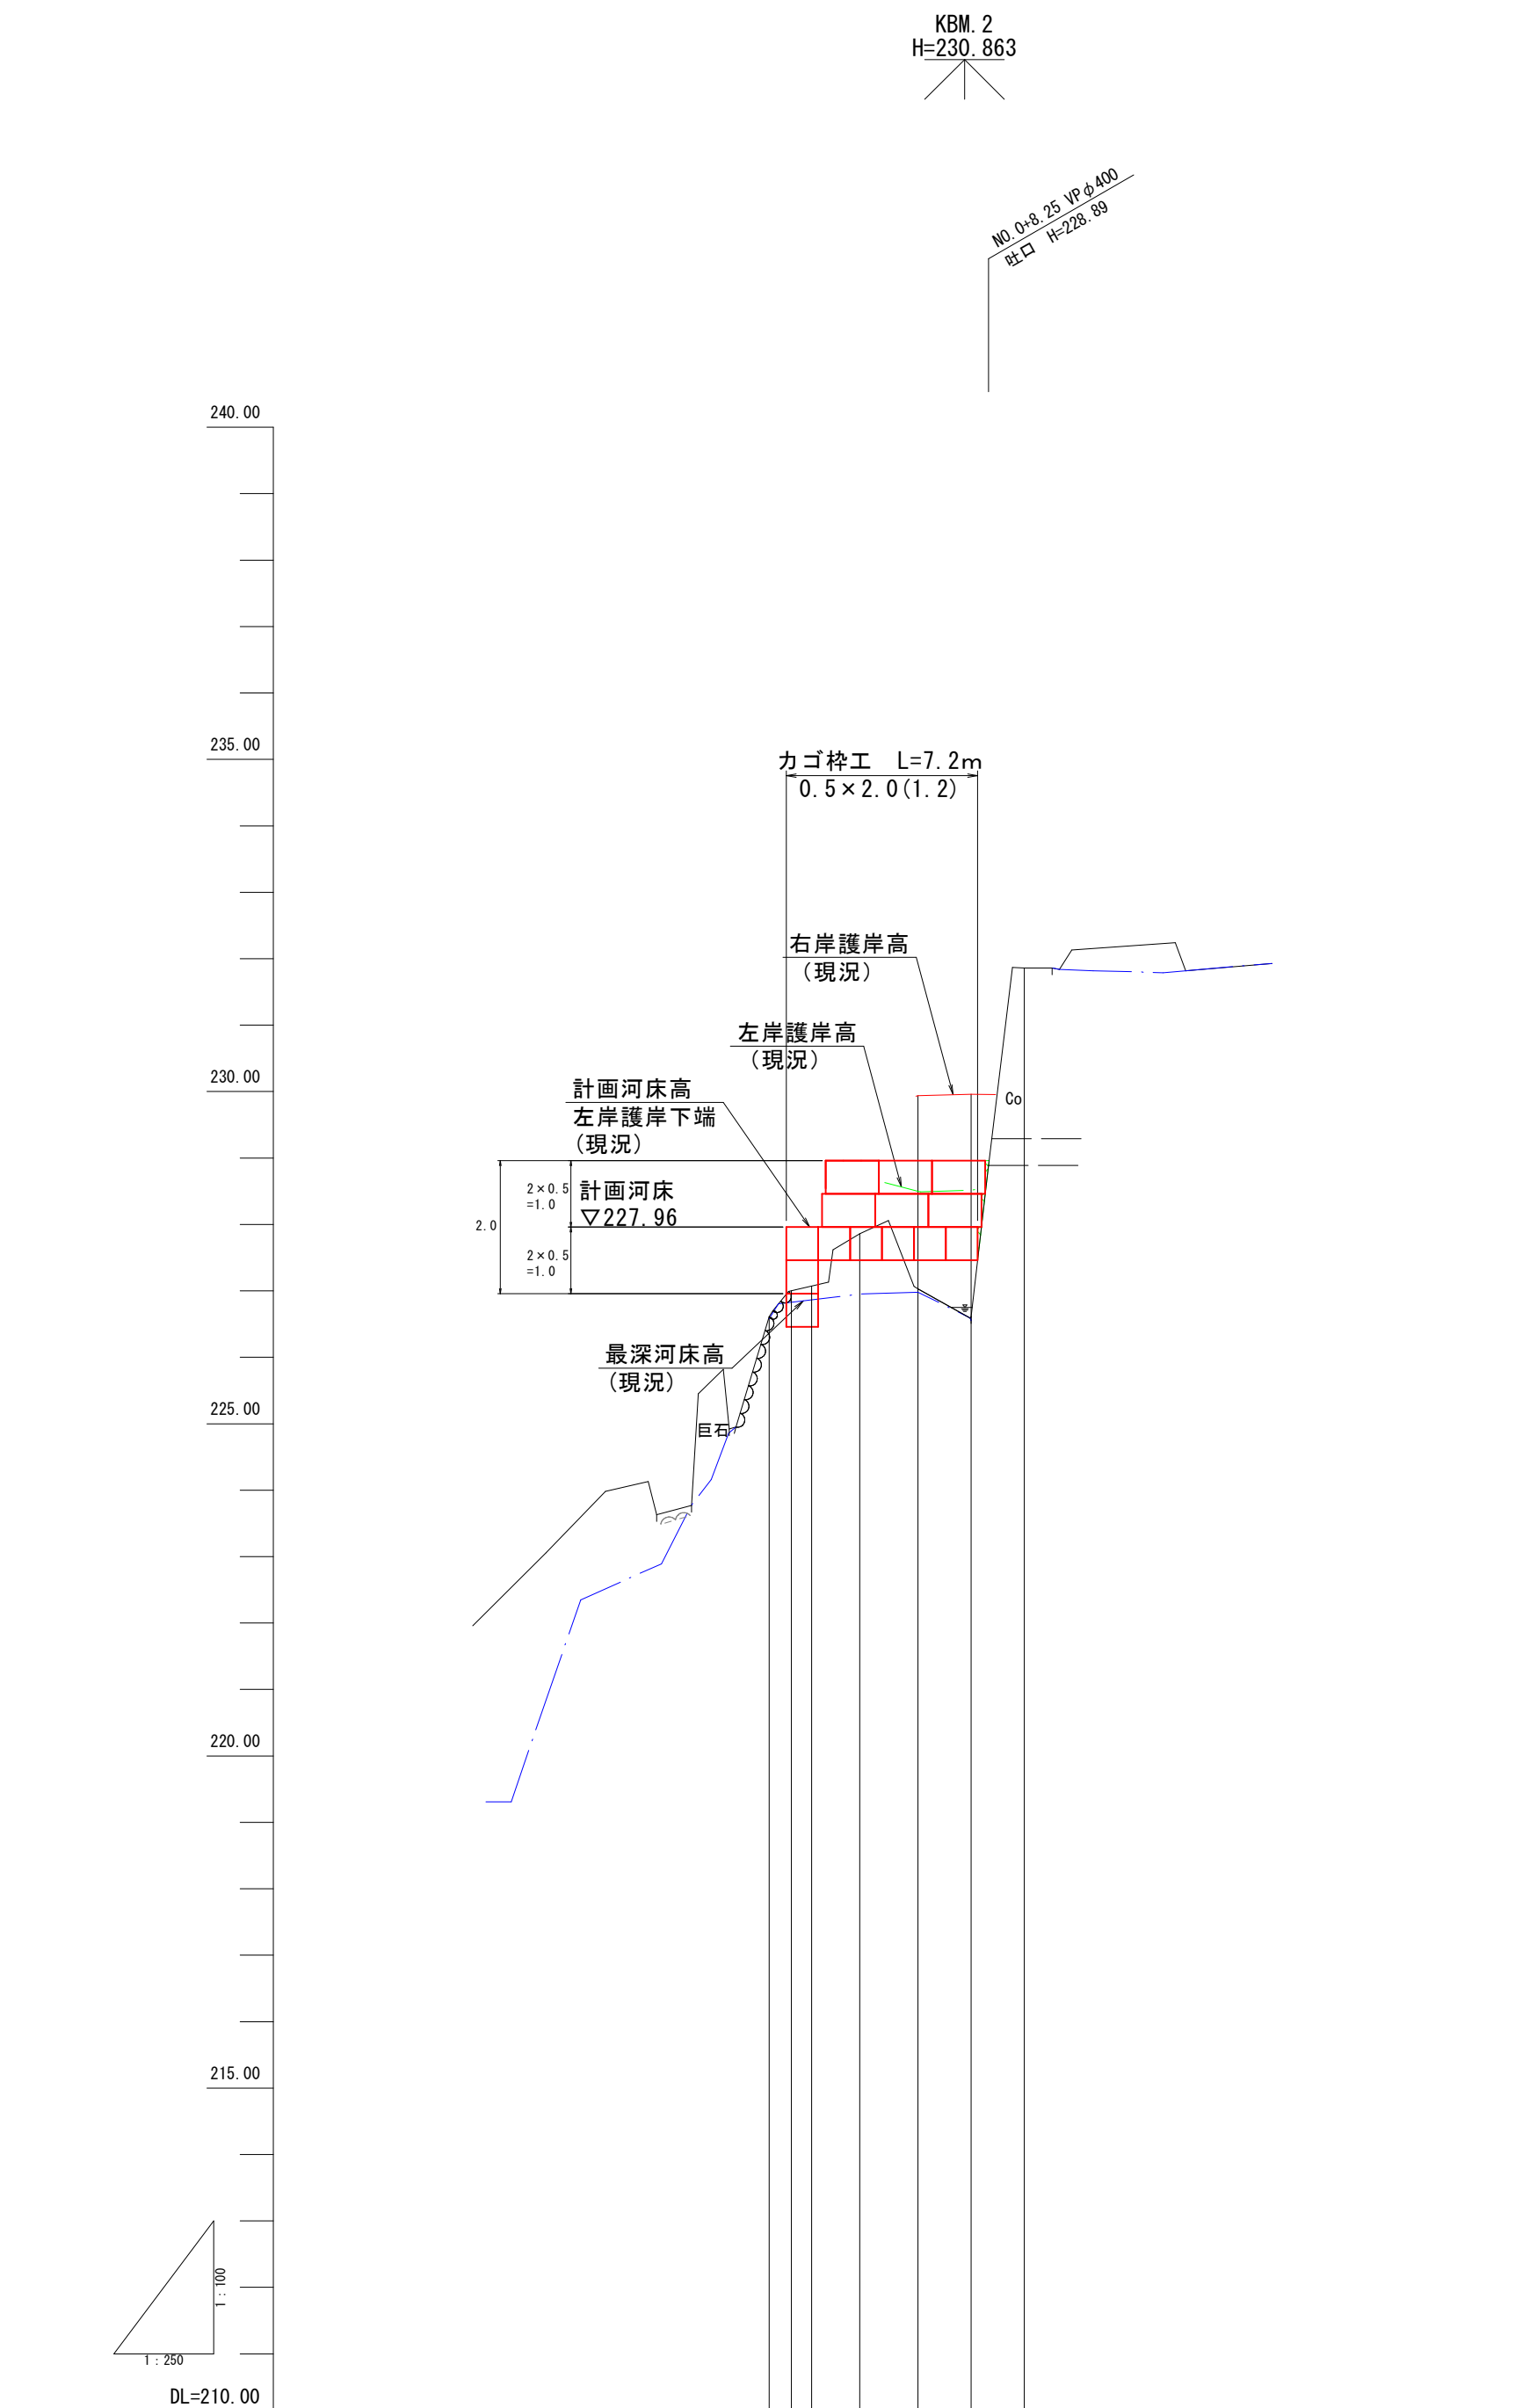

河床勾配	計	
	現況	
計画	右岸護岸高	
	左岸護岸高	
	河床高	227.96
現況	右岸護岸高	229.94
	左岸護岸高	228.51
	最深河床高	226.55
追加距離	0.00	226.58
単距離	0.84	226.83
	0.79	226.86
測点	NO.0	226.95
	NO.0	226.98
	NO.0	228.50
	NO.0	229.96
	NO.0	229.96
	EP	231.86
		+9.60

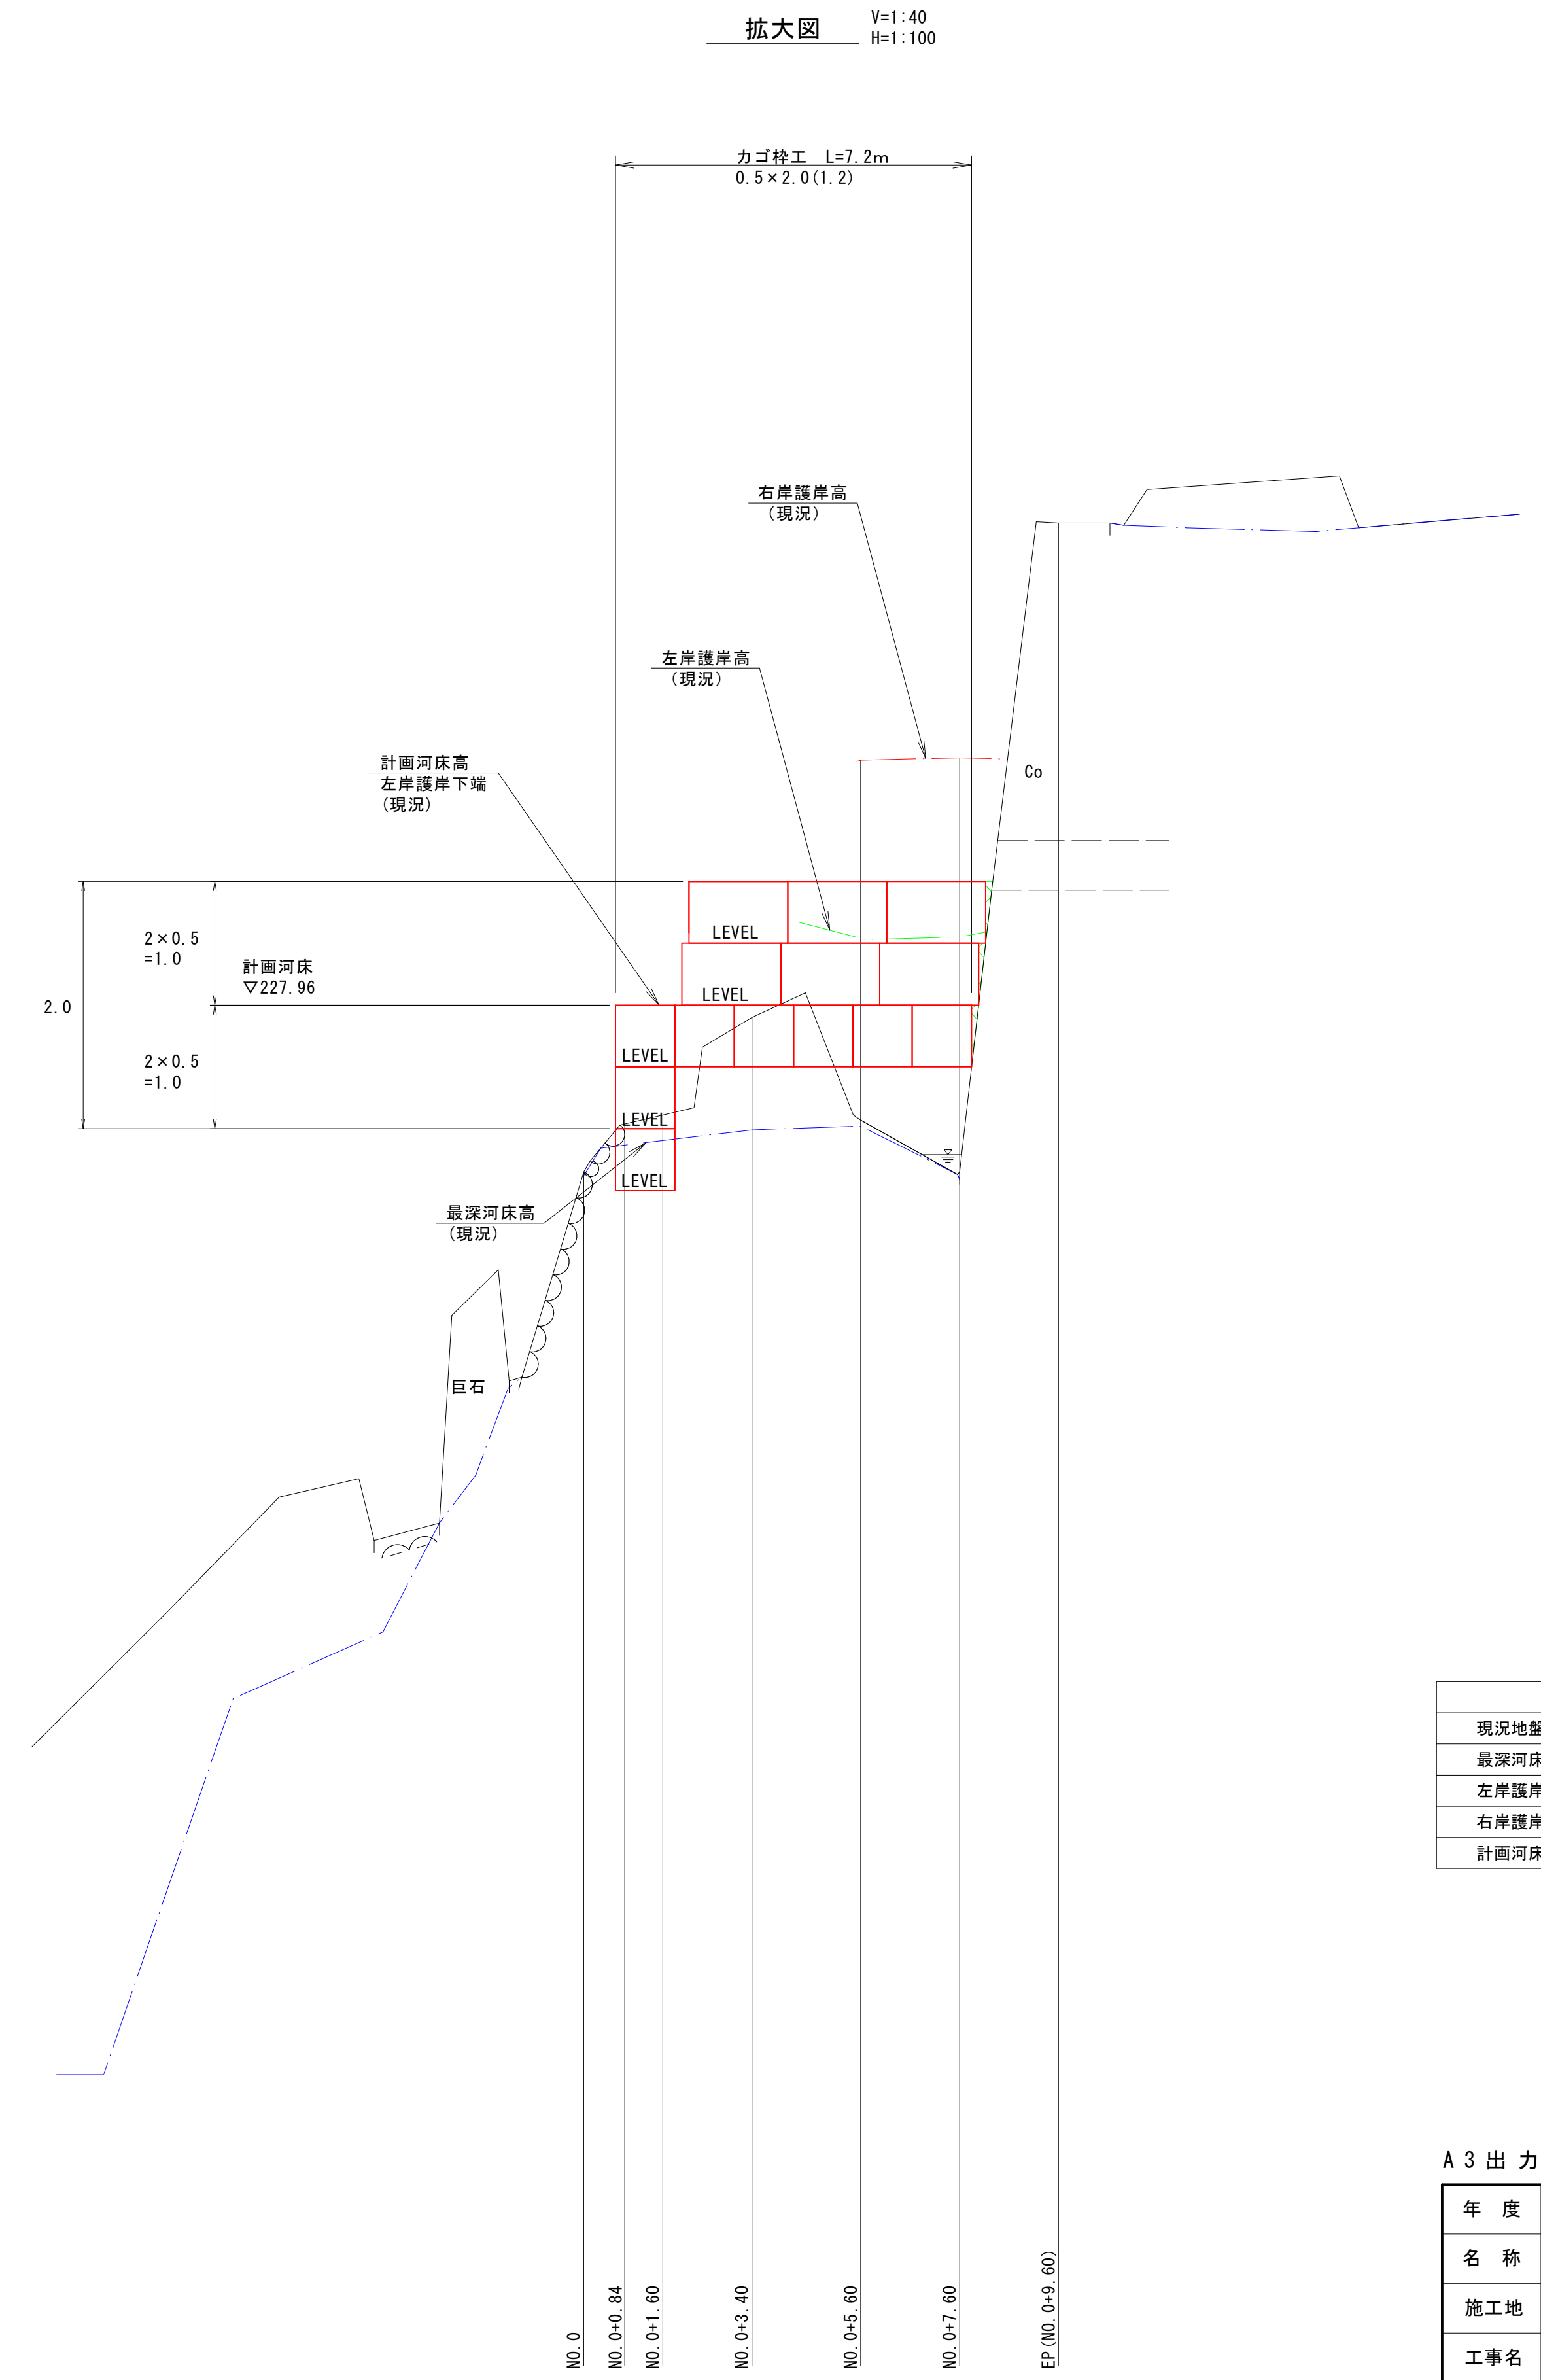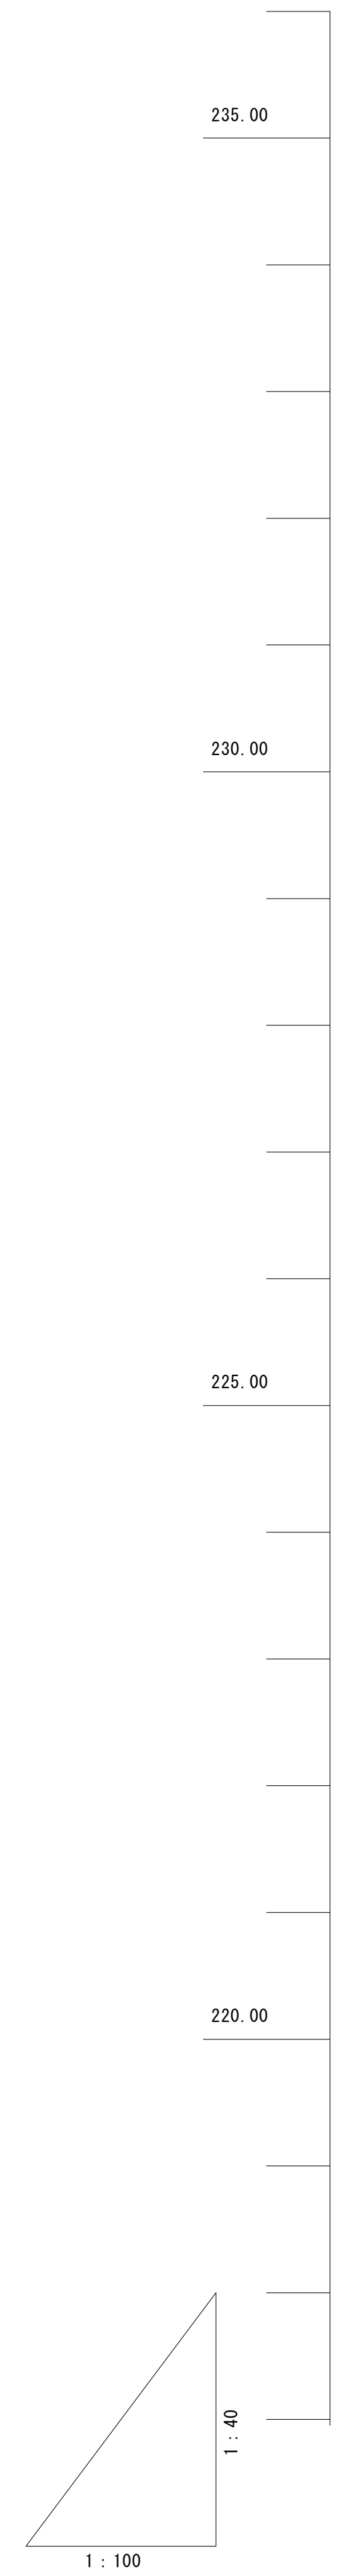


凡例	
現況地盤高	——
最深河床高	——
左岸護岸高	——
右岸護岸高	——
計画河床高	——


A3出力時：表示縮尺×50%

年度	令和8年度		
名称	縦断面図		
施工地	西伯郡伯耆町畑池 地内		
工事名	畑池地区治山施設修繕工事		
事業所	鳥取県西部総合事務所米子県土整備局		
図面番号	3	縮尺	図示

標準断面図

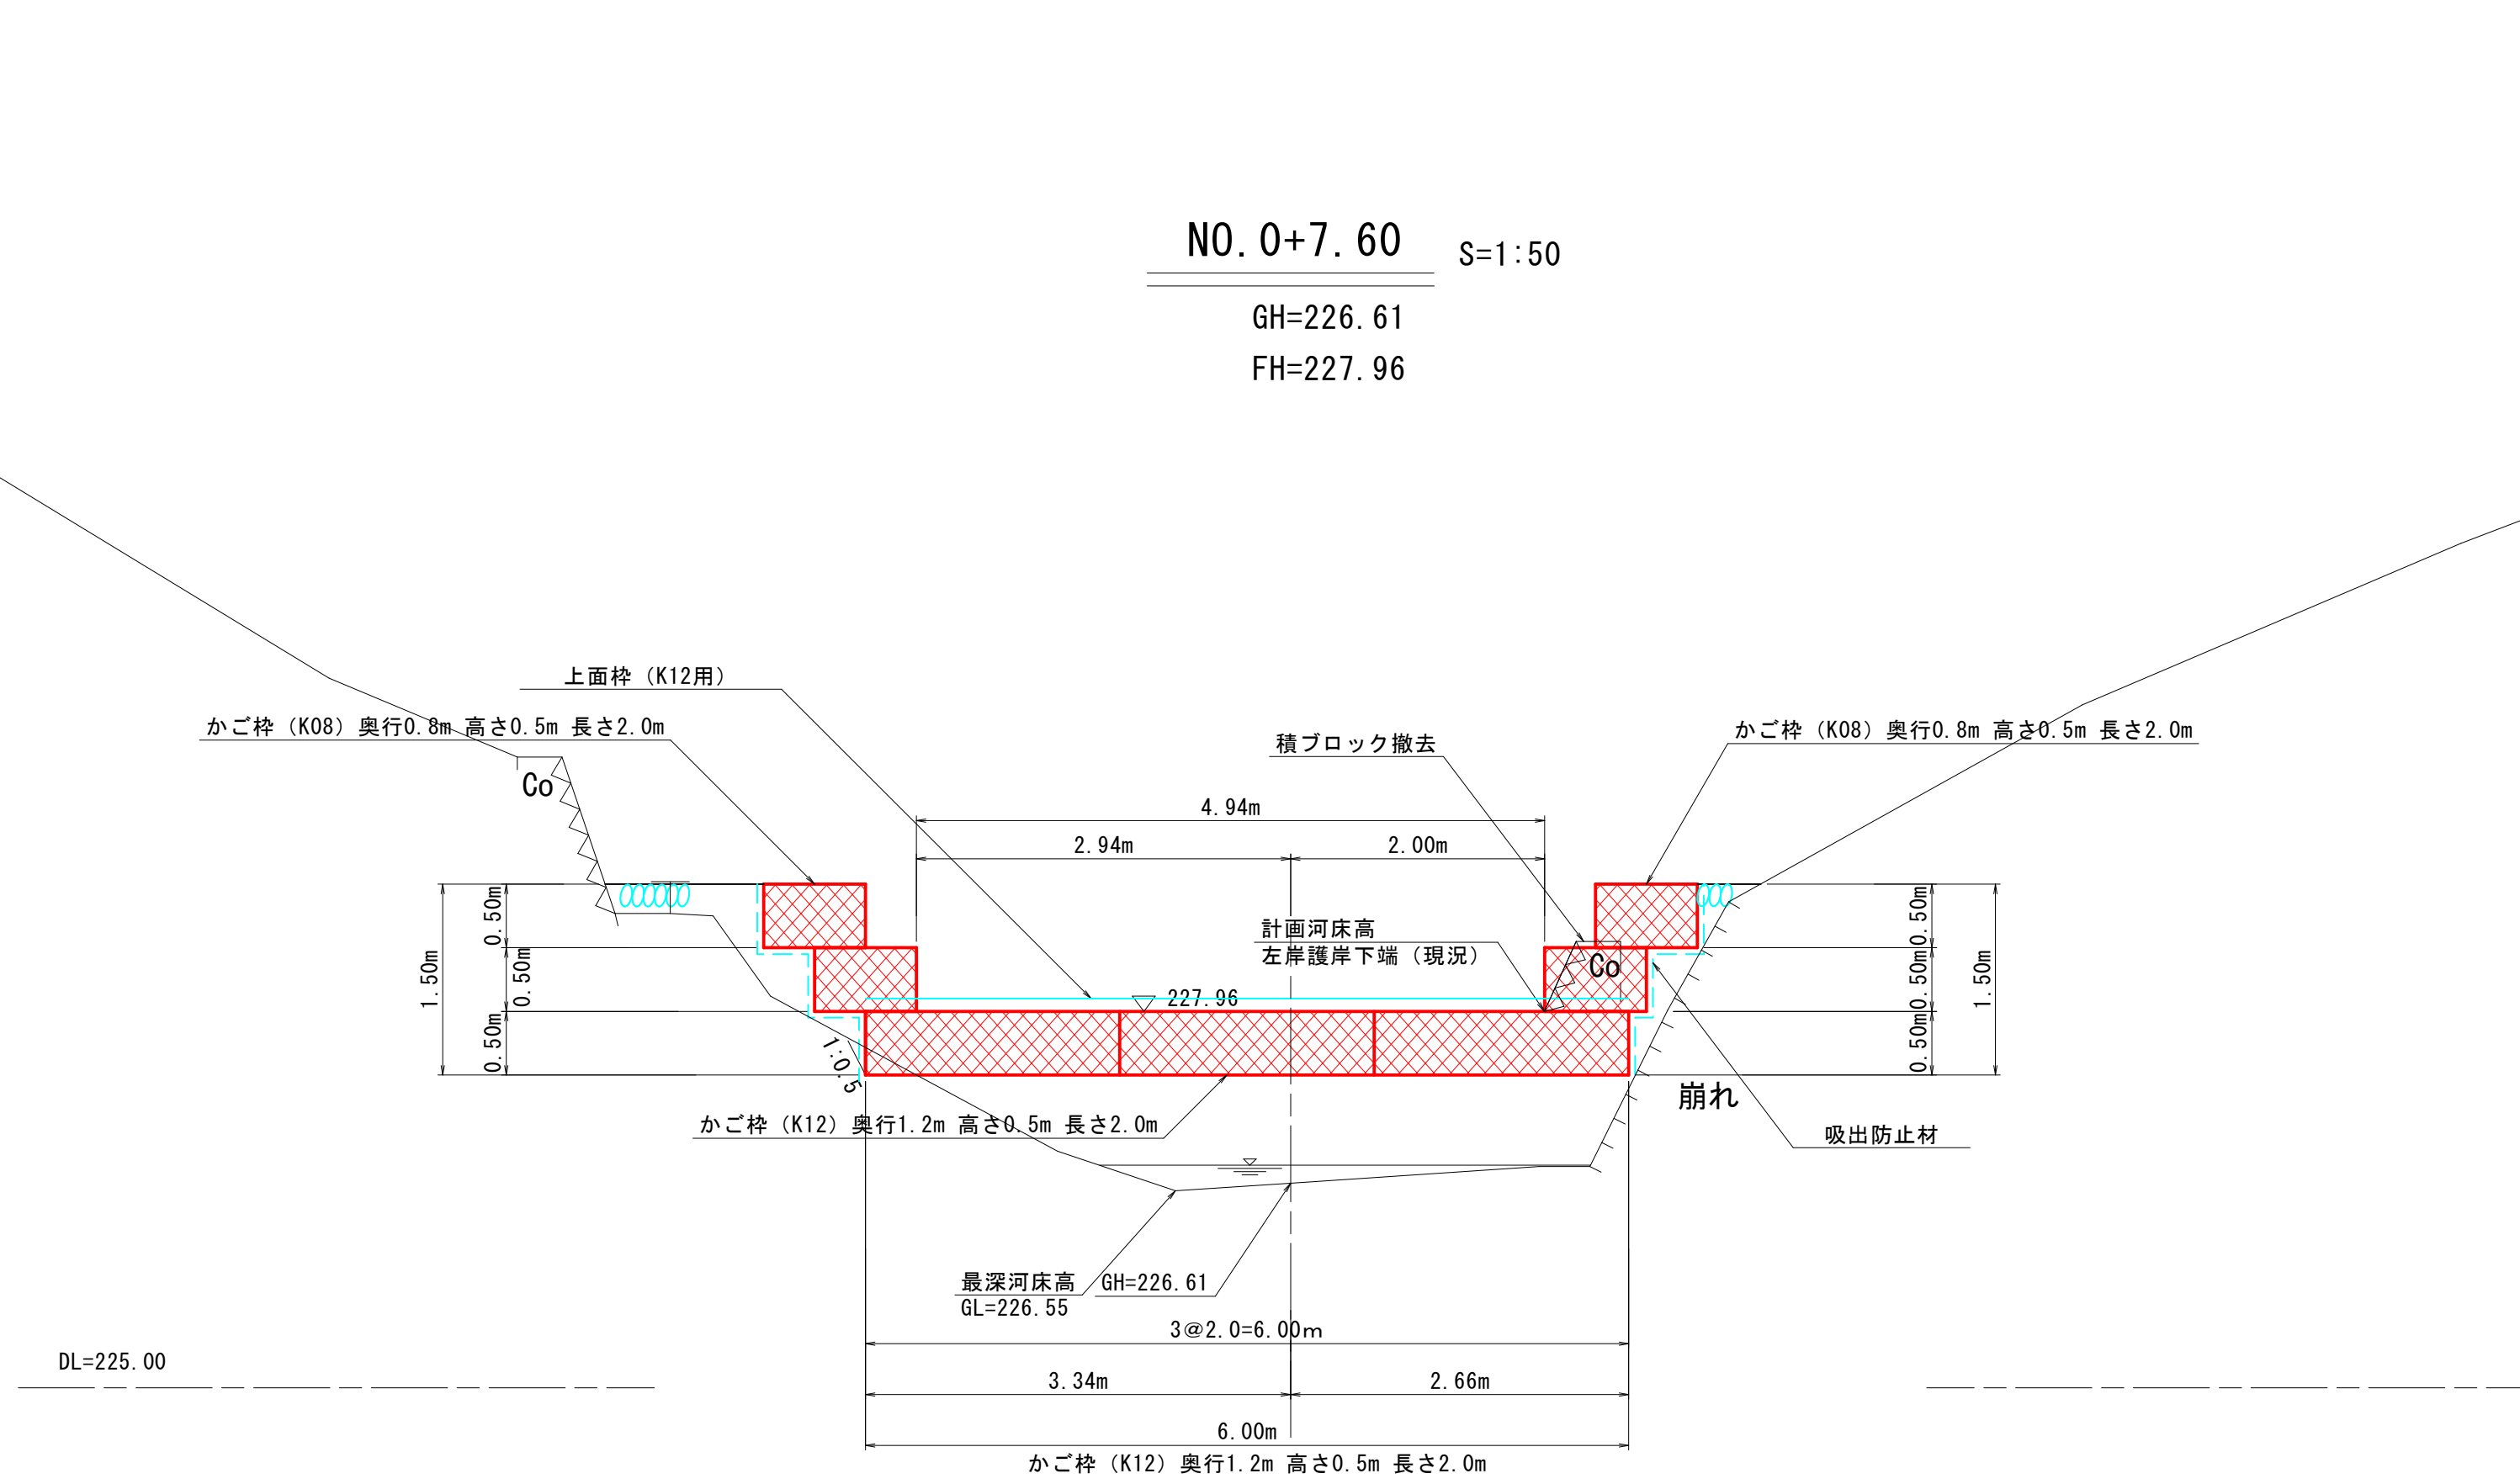

かご枠工構造図 S=1:20

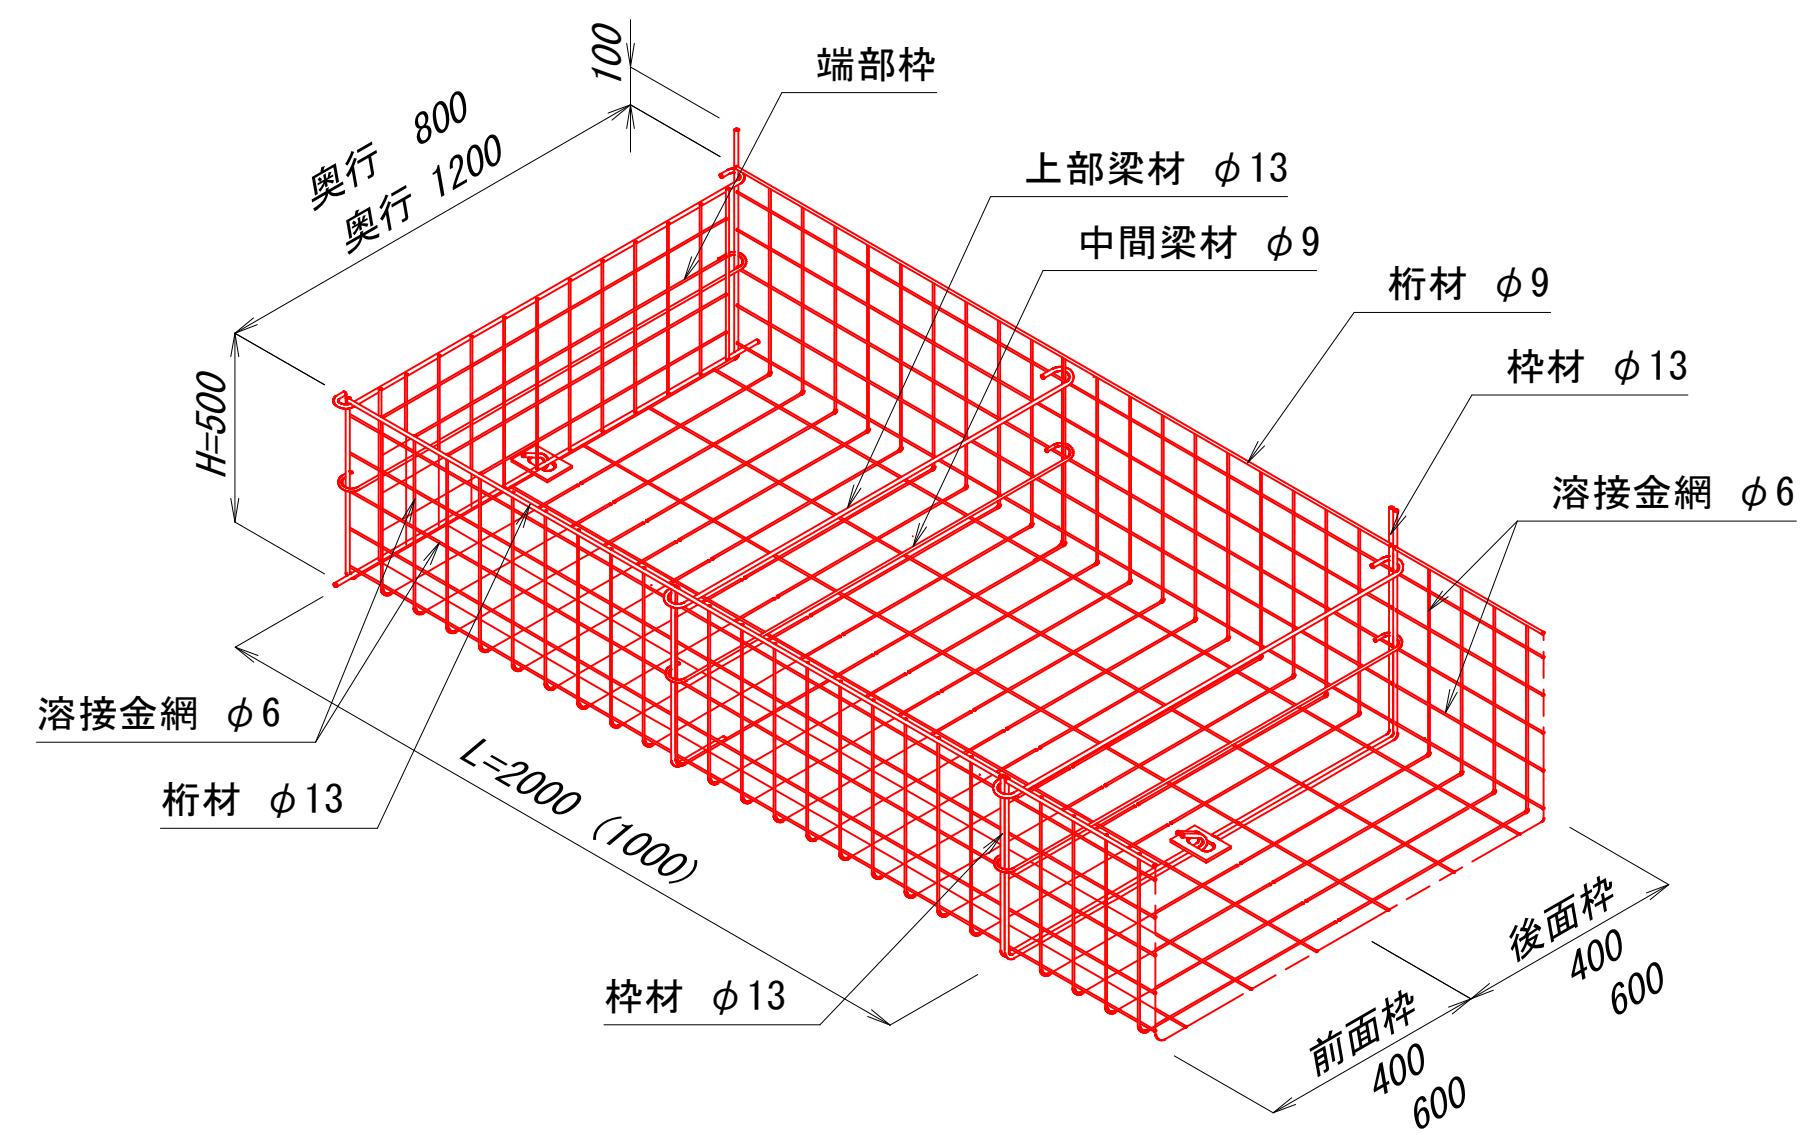

構造概要
 ◎仕様 面材 : 溶接金網φ6mm
 枠材 : 棒鋼φ13mm~φ16mm程度
 ※『治山林道必携』における『かご枠工』に該当
 ◎連結 : 剛性の無い溶接金網(φ6mm)に直接連結しない。

A3出力時 : 表示縮尺×50%


年度	令和8年度		
名称	標準断面図		
施工地	西伯郡伯耆町畑池 地内		
工事名	畑池地区治山施設修繕工事		
事業所	鳥取県西部総合事務所米子県土整備局		
図面番号	4	縮尺	図示

横断面図

NO. 0+2.98

GH=227.76
FH=227.96


名称	数量
床掘	2.8m ²
埋戻	1.8m ²
Co取壊し	—

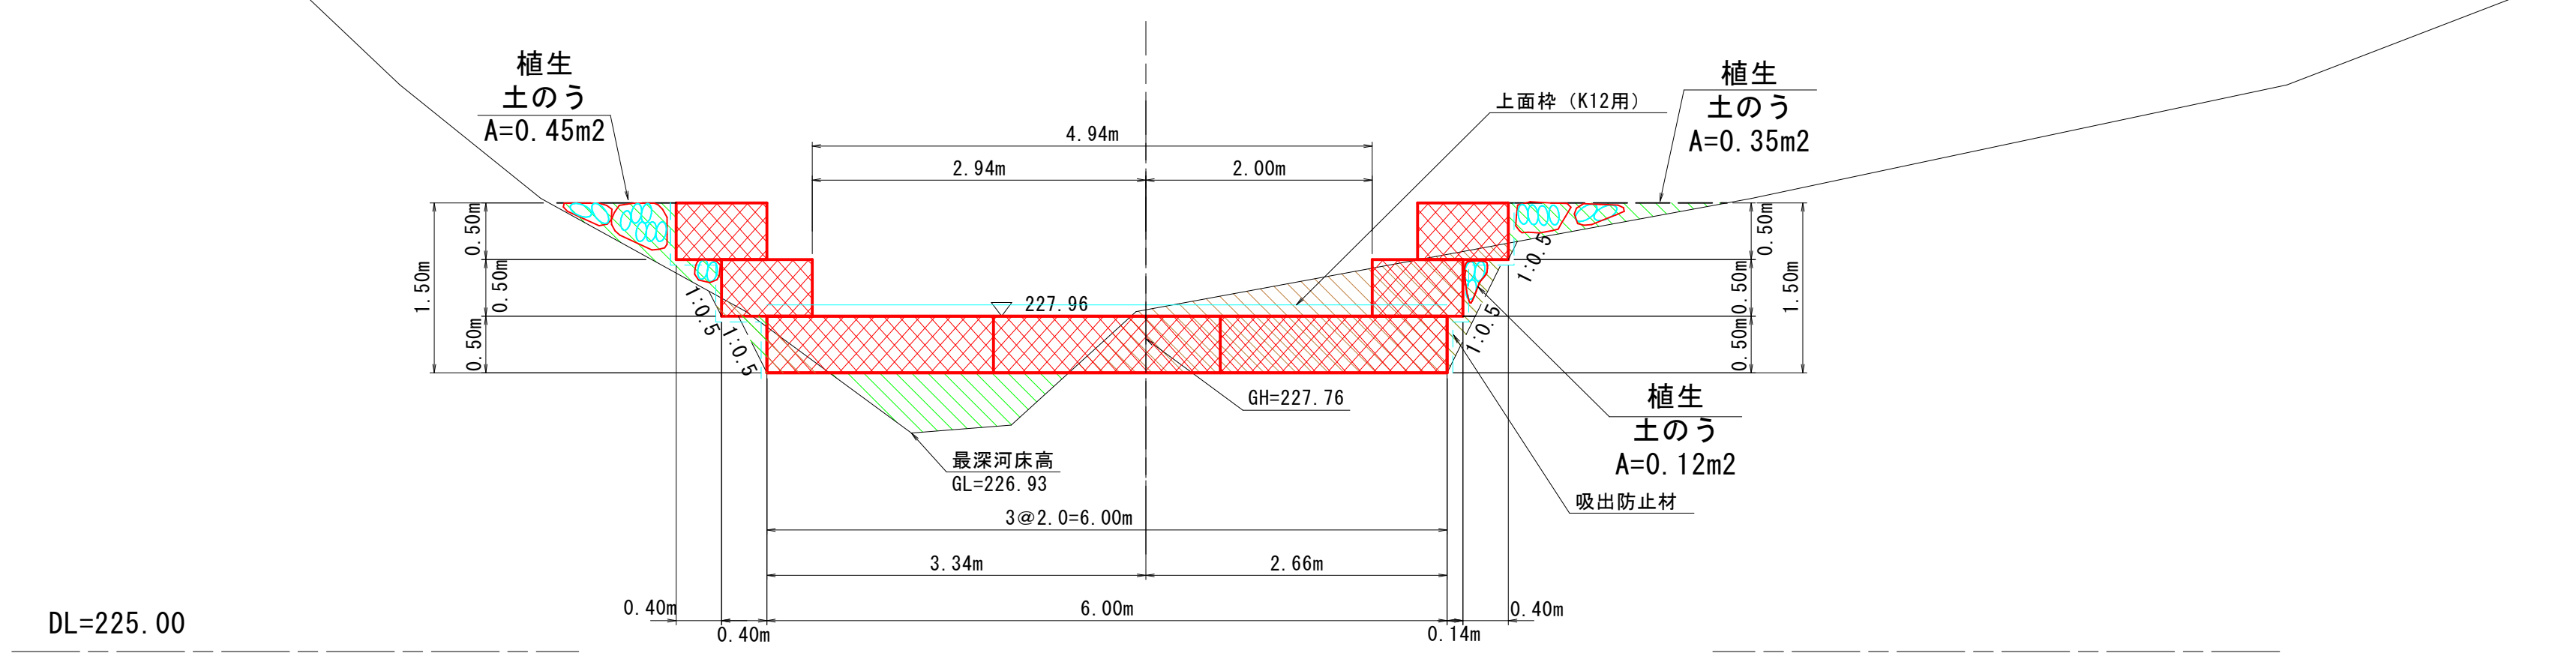

NO. 0+1.60

GH=227.07
FH=227.96

名称	数量
床掘	4.5m ²
埋戻	0.8m ²
Co取壊し	—

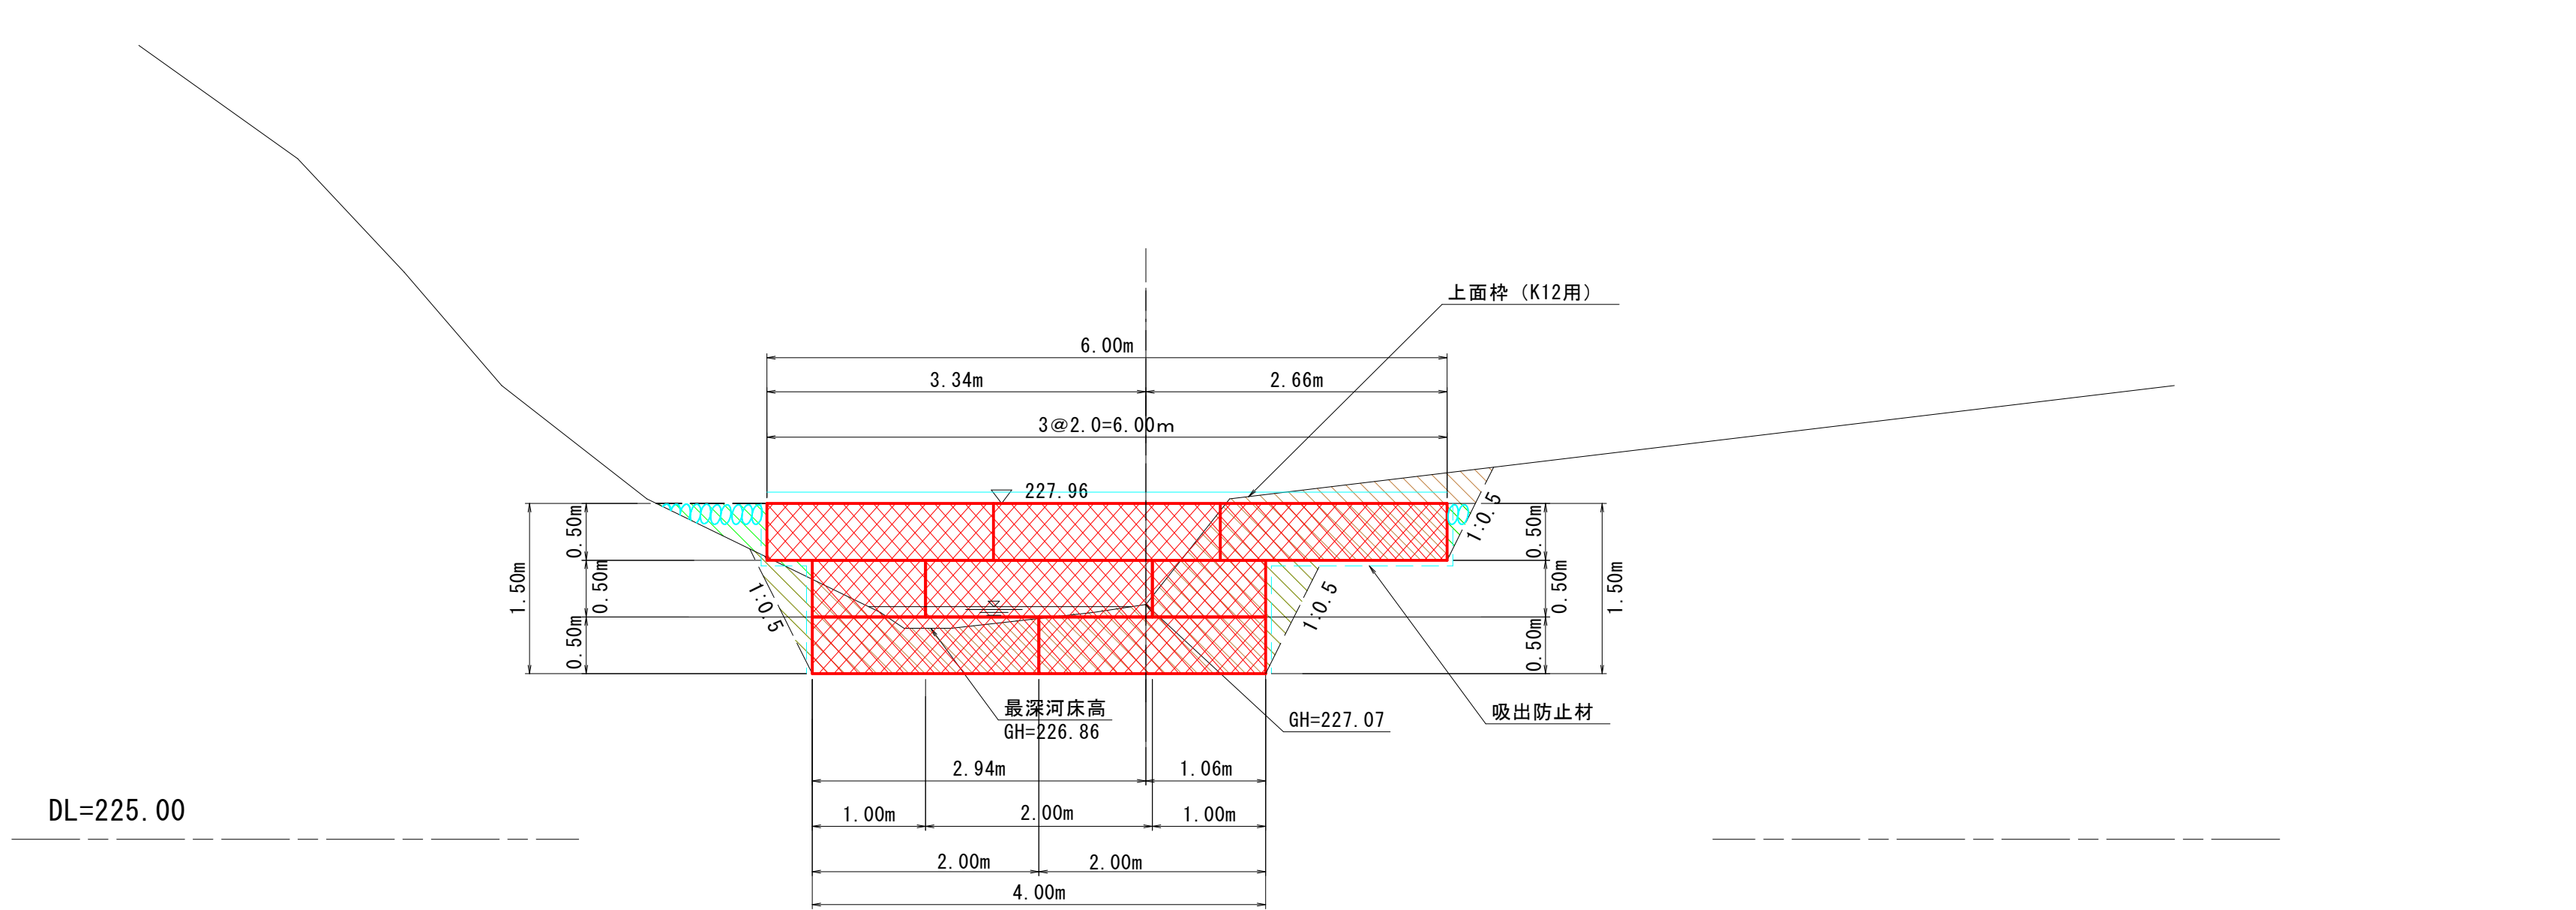

凡例

	床掘
	埋戻
	Co取壊し

NO. 0+1.60 ~ NO. 0+2.98
A3出力時：表示縮尺×50%

年度	令和8年度		
名称	横断面図 (2/4)		
施工地	西伯郡伯耆町畑池 地内		
工事名	畑池地区治山施設修繕工事		
事業所	鳥取県西部総合事務所米子県土整備局		
図面番号	6	縮尺	1:50

横断面図


NO. 0+5.60

GH=227.03
FH=227.96

名称	数量
床掘	1.1m ²
埋戻	2.0m ²
Co取壊し	0.4m ²

D=2.00

DL=225.00

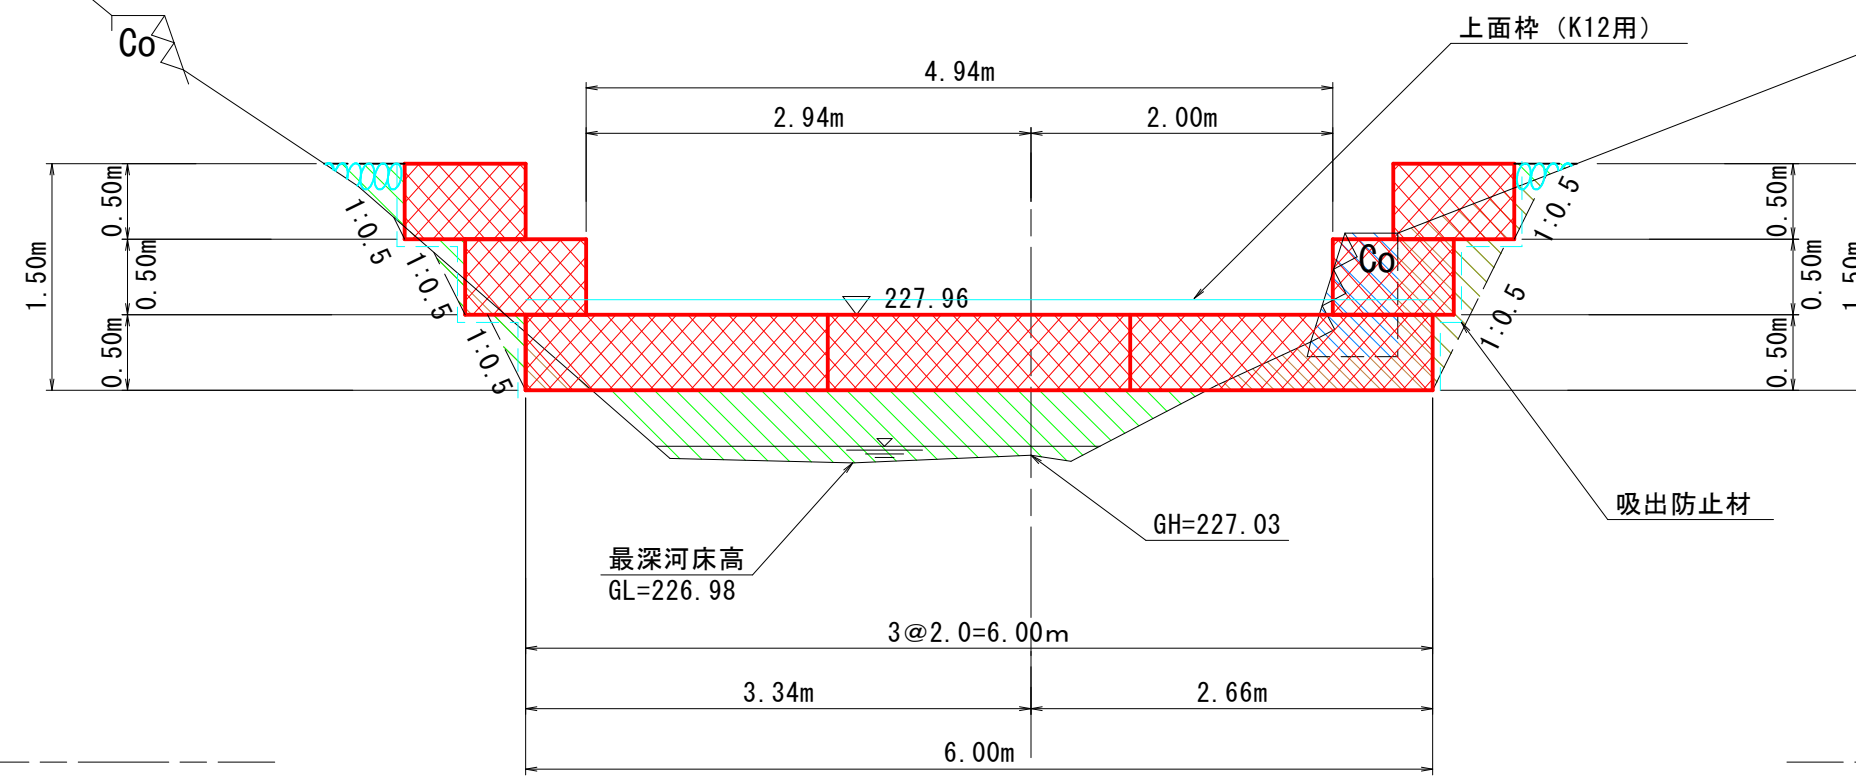

NO. 0+3.40


GH=227.86
FH=227.96

名称	数量
床掘	3.6m ²
埋戻	1.4m ²
Co取壊し	0.4m ²

D=2.20

DL=225.00

崩れ

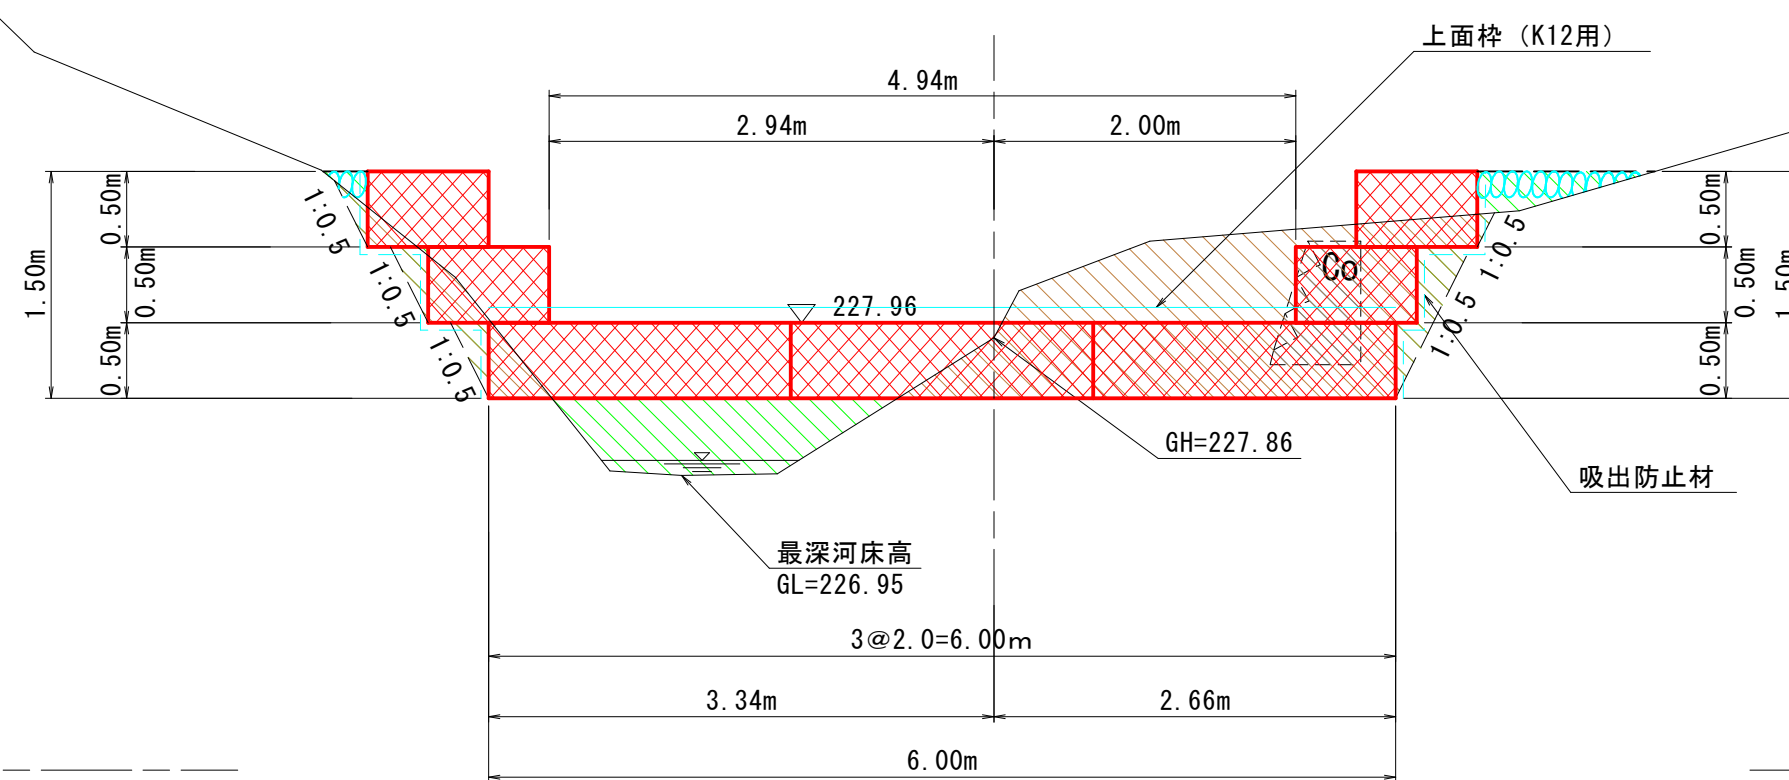

凡例

	床掘
	埋戻
	Co取壊し


NO. 0+3.40 ~ NO. 0+5.60
A3出力時：表示縮尺×50%

年度	令和8年度		
名称	横断面図 (3/4)		
施工地	西伯郡伯耆町畑池 地内		
工事名	畑池地区治山施設修繕工事		
事業所	鳥取県西部総合事務所米子県土整備局		
図面番号	7	縮尺	1:50

横断面図


EP (NO. 0+9.60)

GH=231.86
FH=227.96

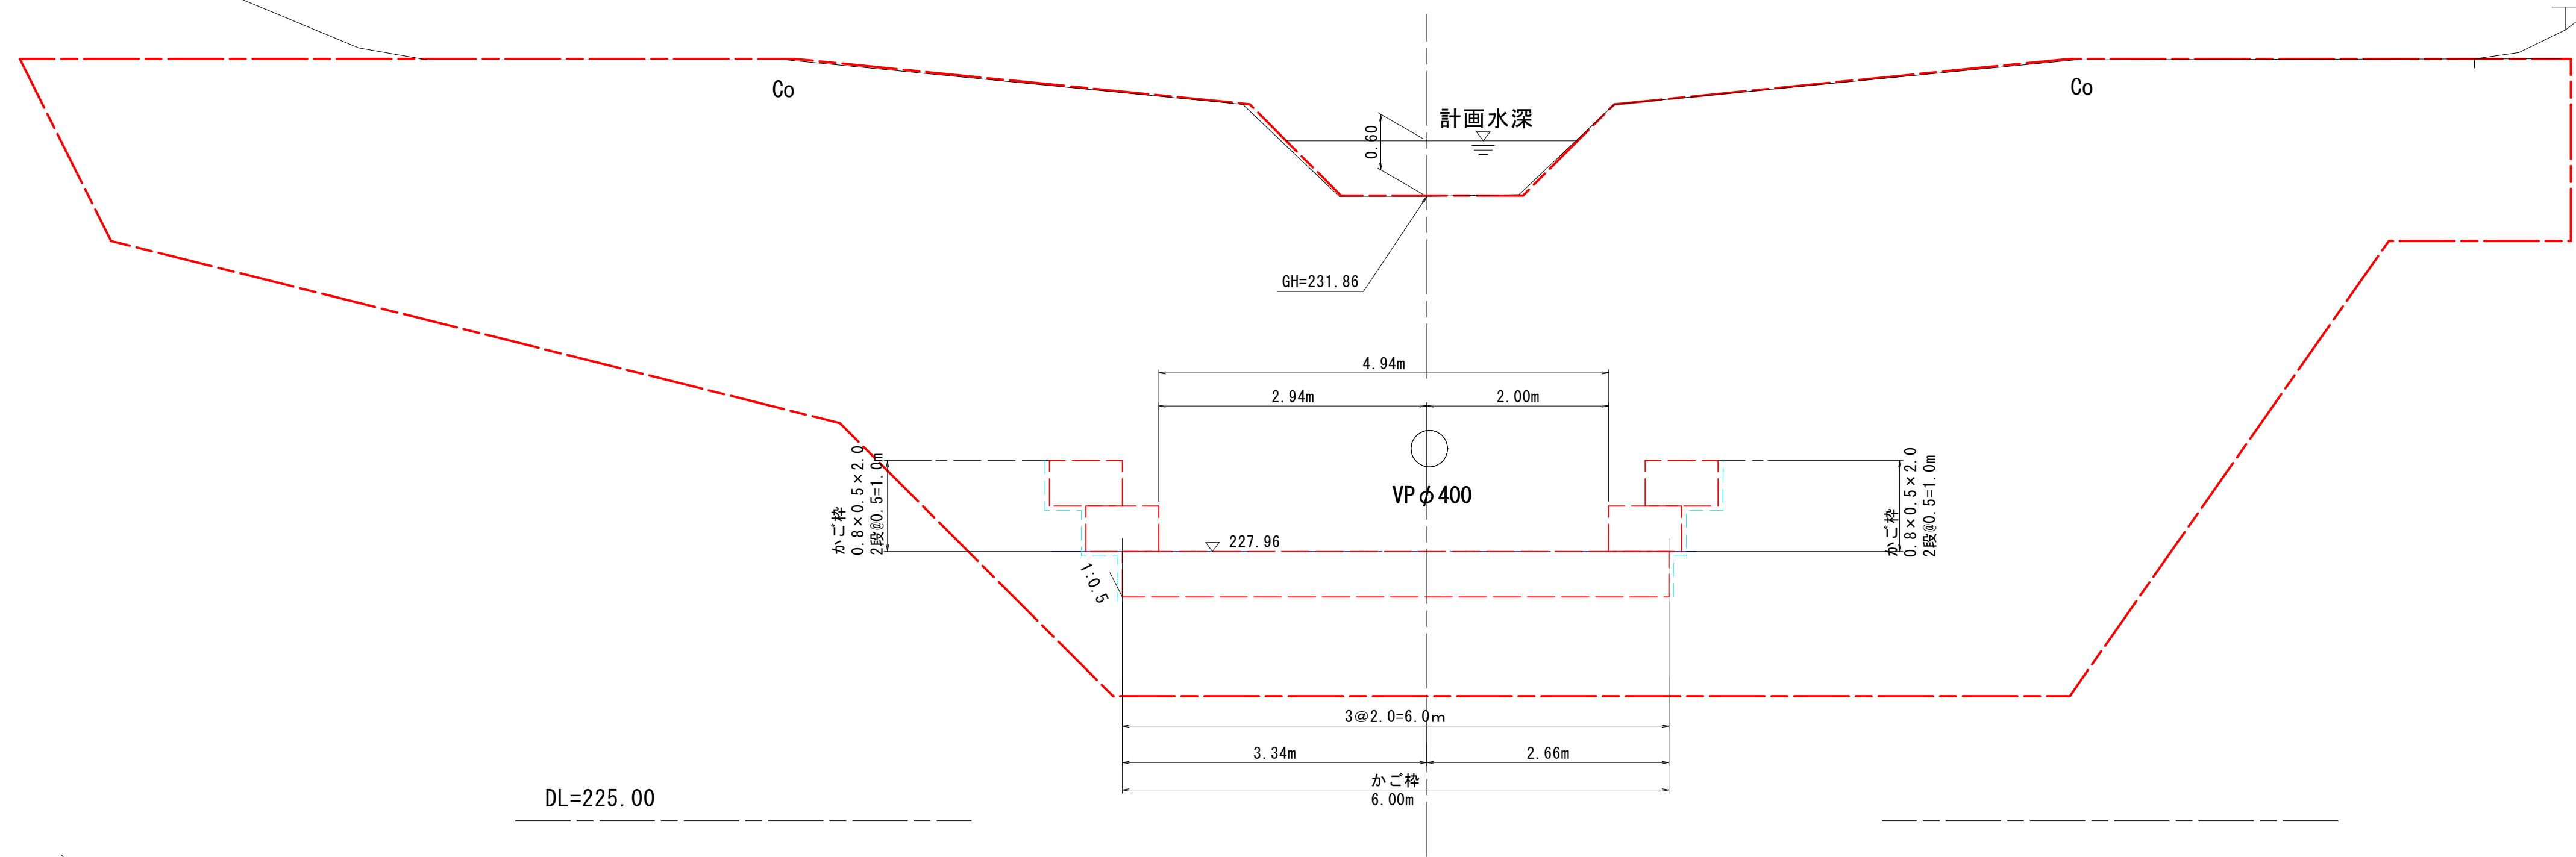

NO. 0+7.60

GH=226.61
FH=227.96

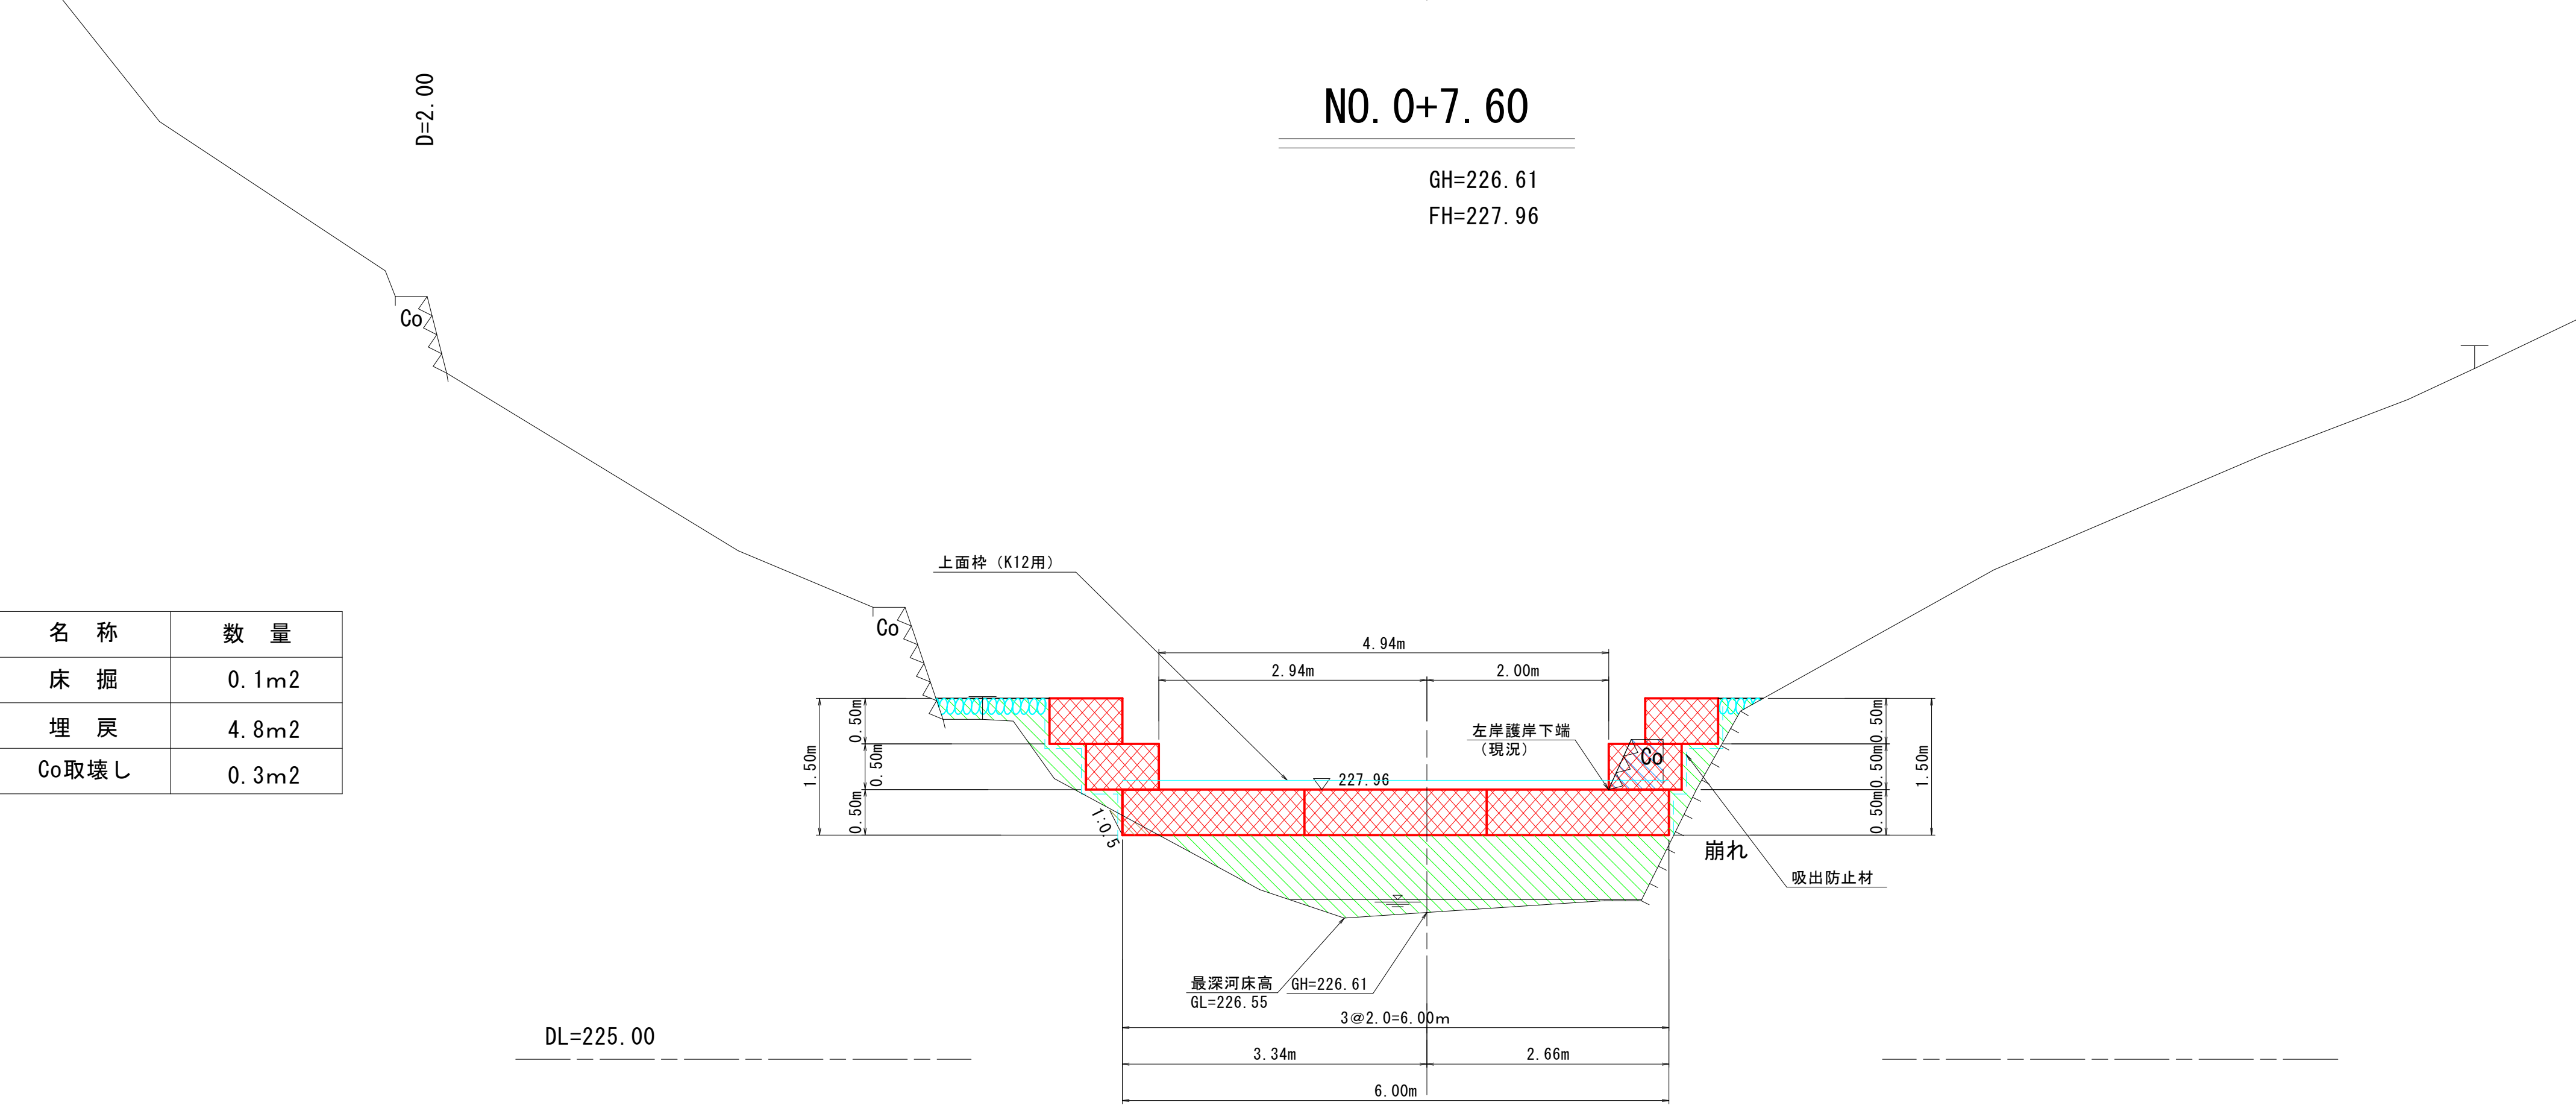

名称	数量
床掘	0.1m ²
埋戻	4.8m ²
Co取壊し	0.3m ²

凡例

	床掘
	埋戻
	Co取壊し



NO. 0+7.60 ~ EP (NO. 0+9.60)
A3出力時：表示縮尺×50%

年度	令和8年度	
名称	横断面図 (4/4)	
施工地	西伯郡伯耆町畑池 地内	
工事名	畑池地区治山施設修繕工事	
事業所	鳥取県西部総合事務所米子県土整備局	
図面番号	8	縮尺 1:50

かご柵割付図


構造図 S=1:20

平面図 S=1:100

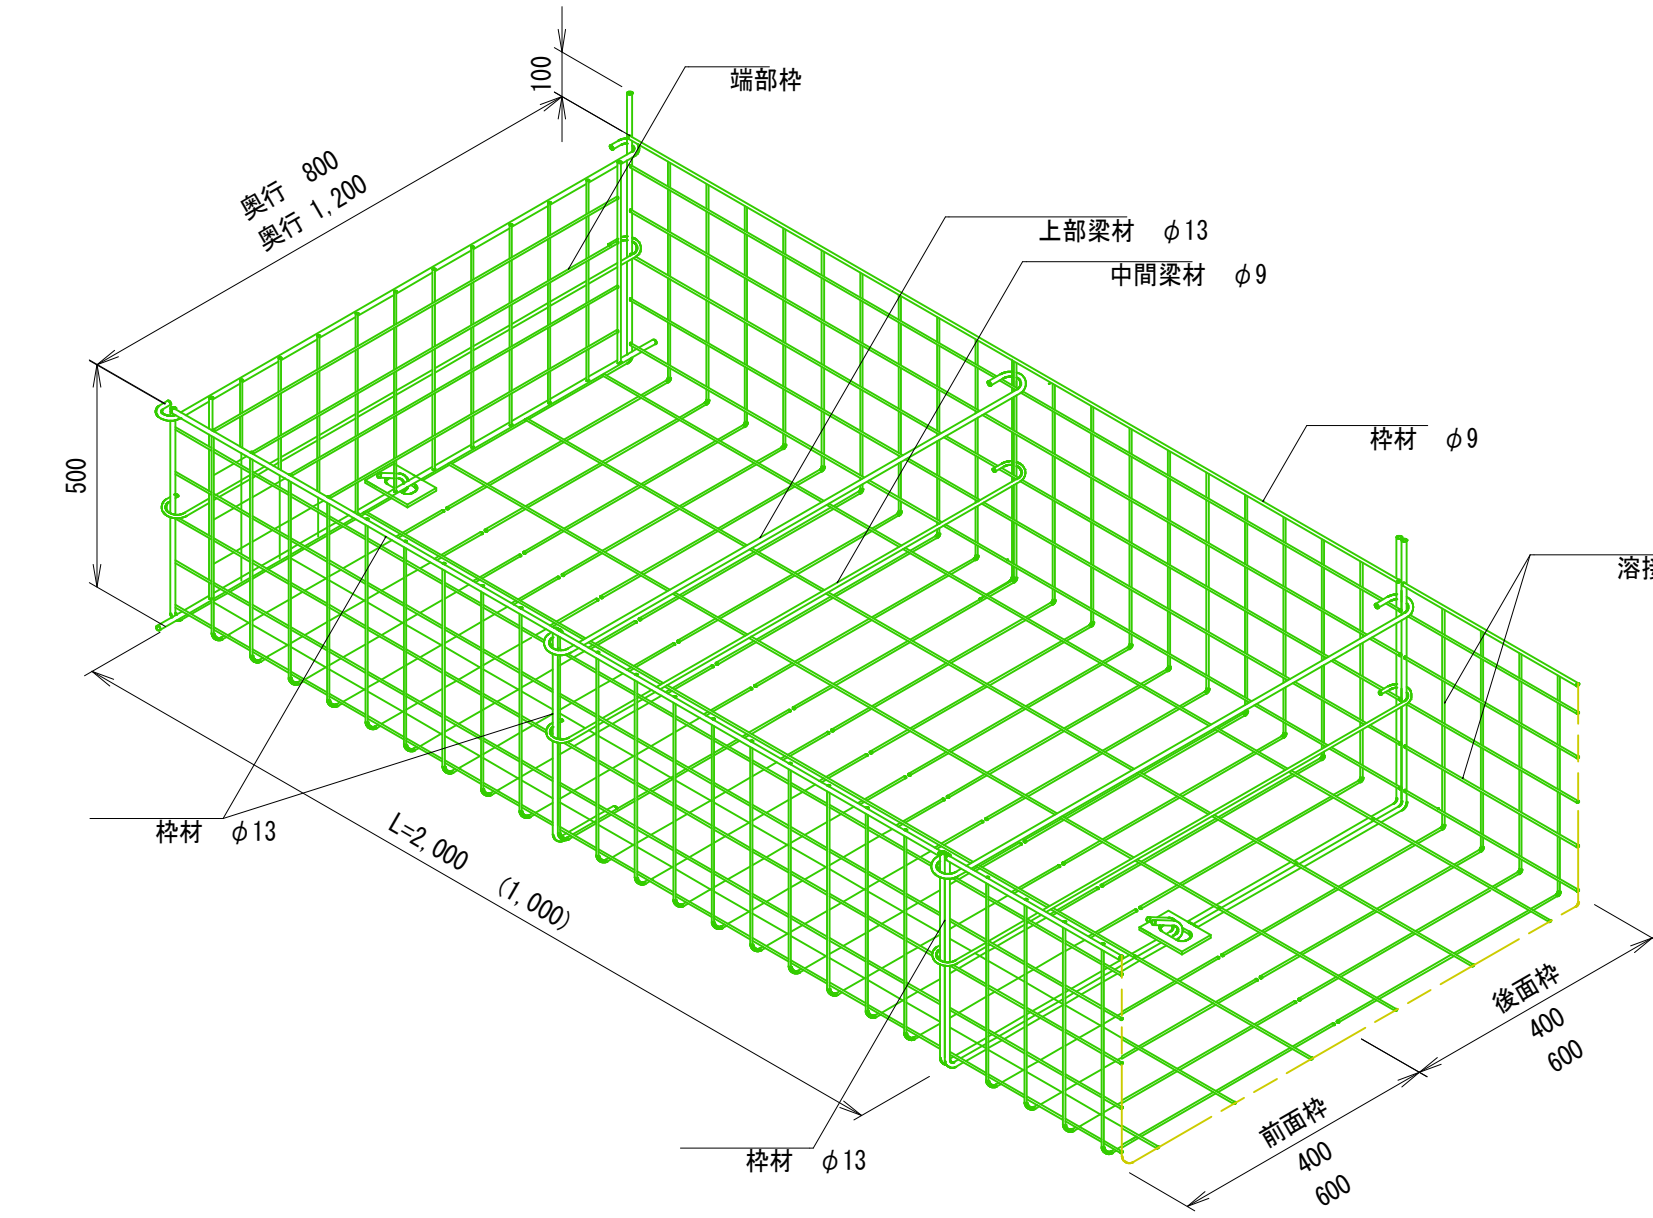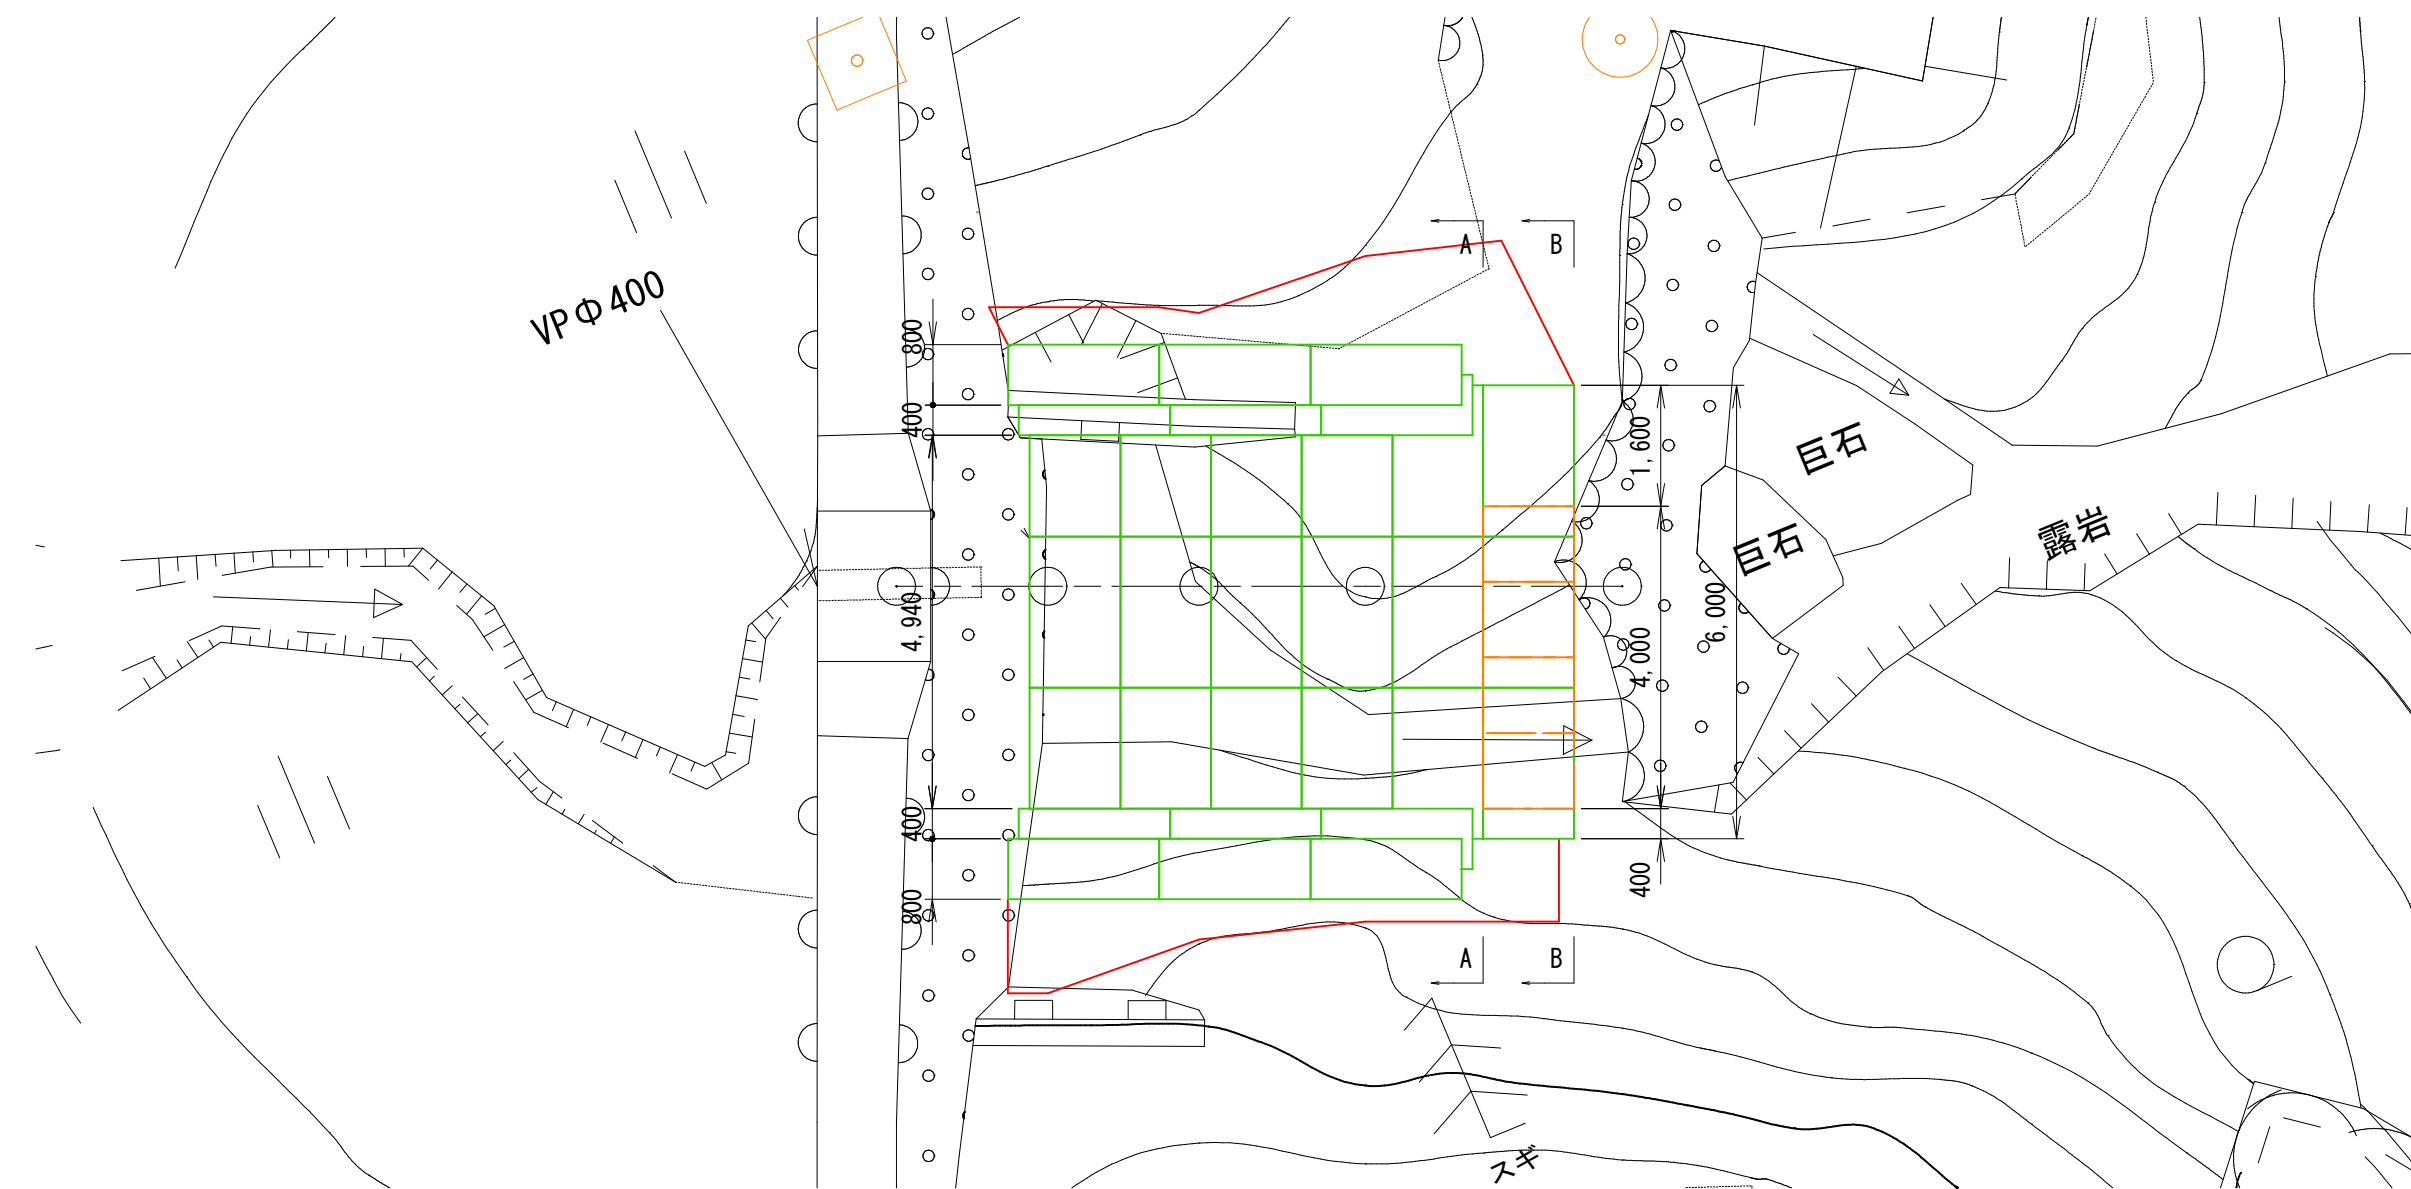


横断面図 S=1:100

側面展開図 S=1:100

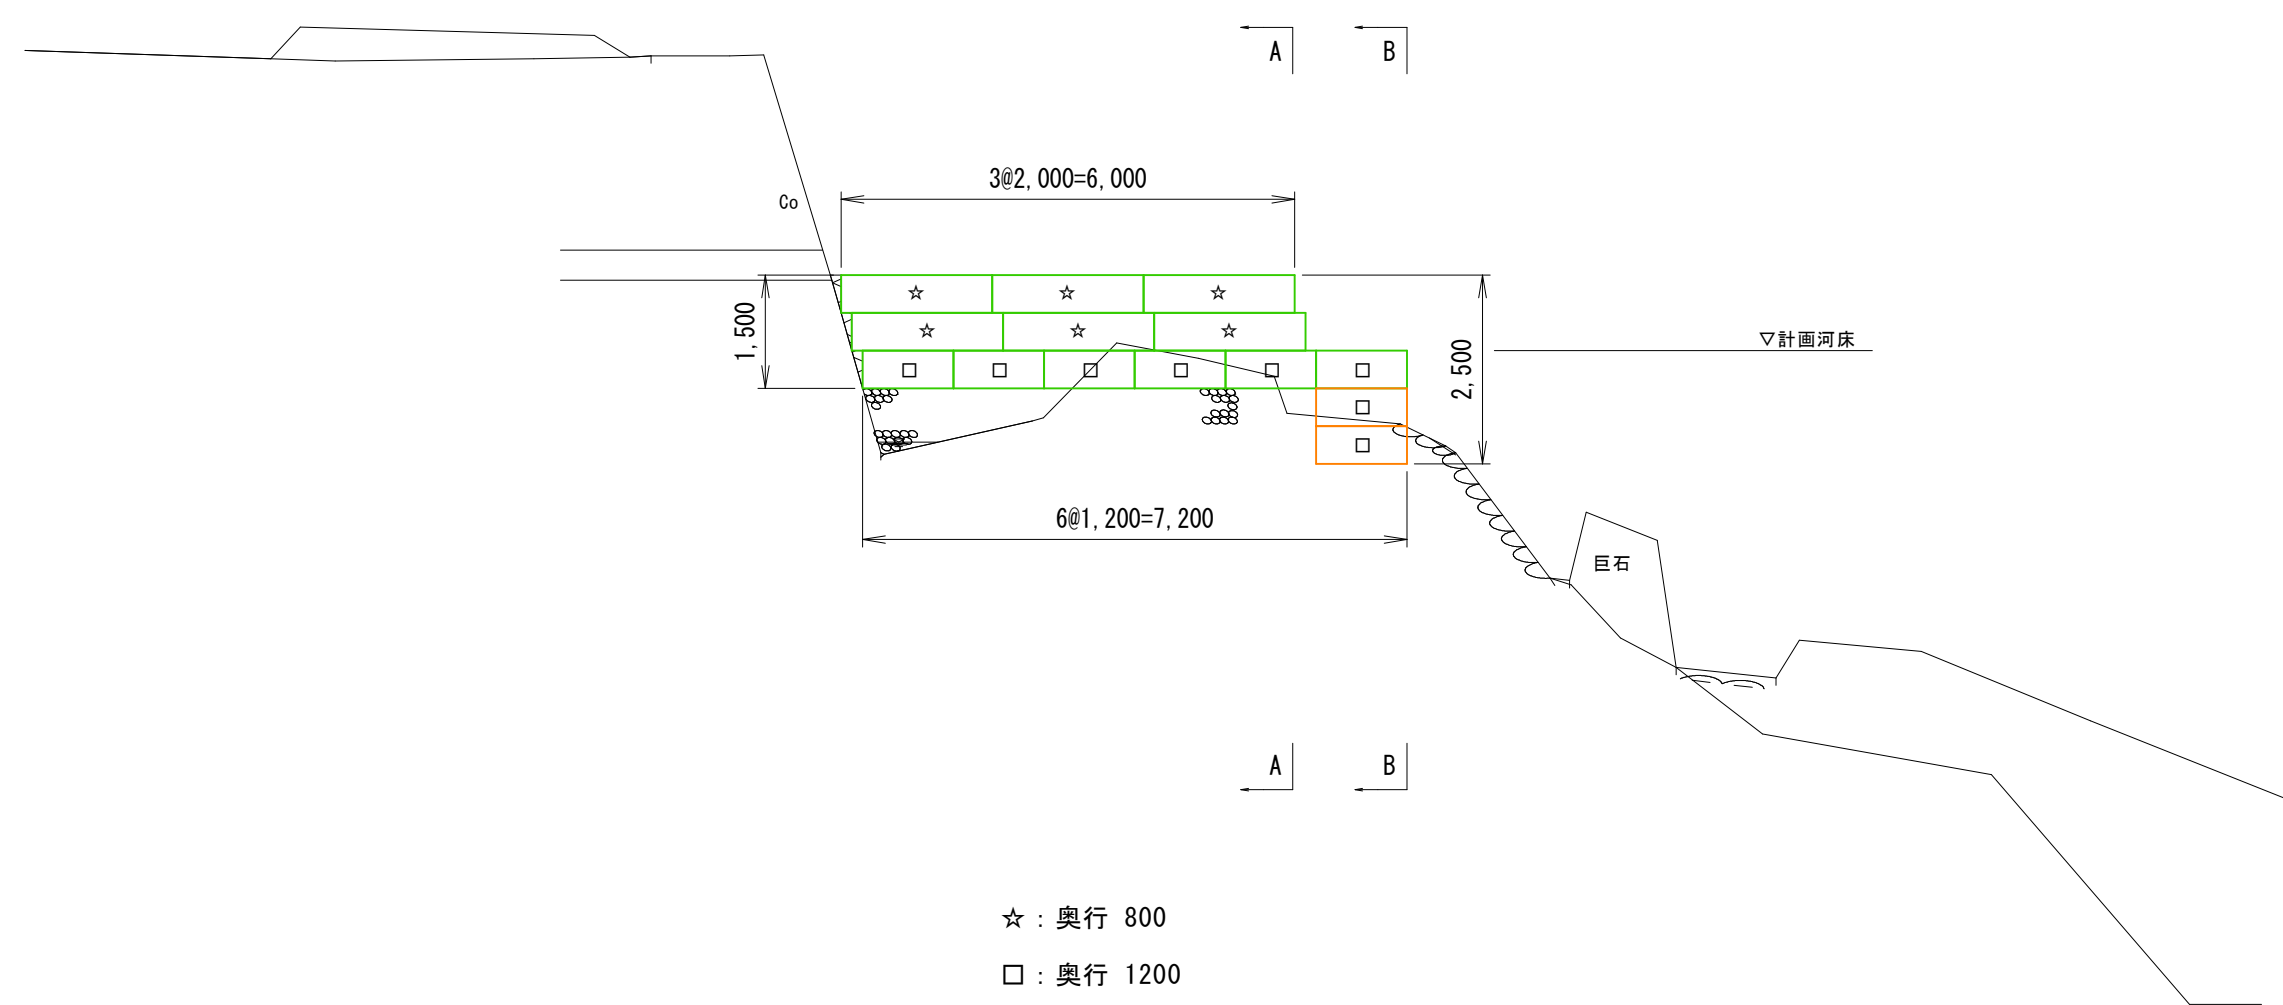


☆ : 奥行 800
□ : 奥行 1200

A-A矢視

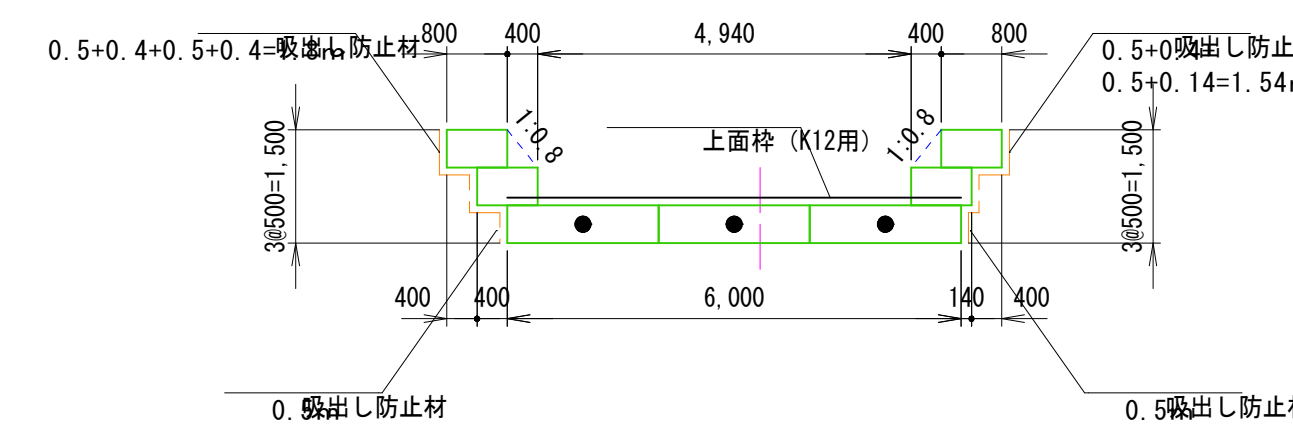

B-B矢視

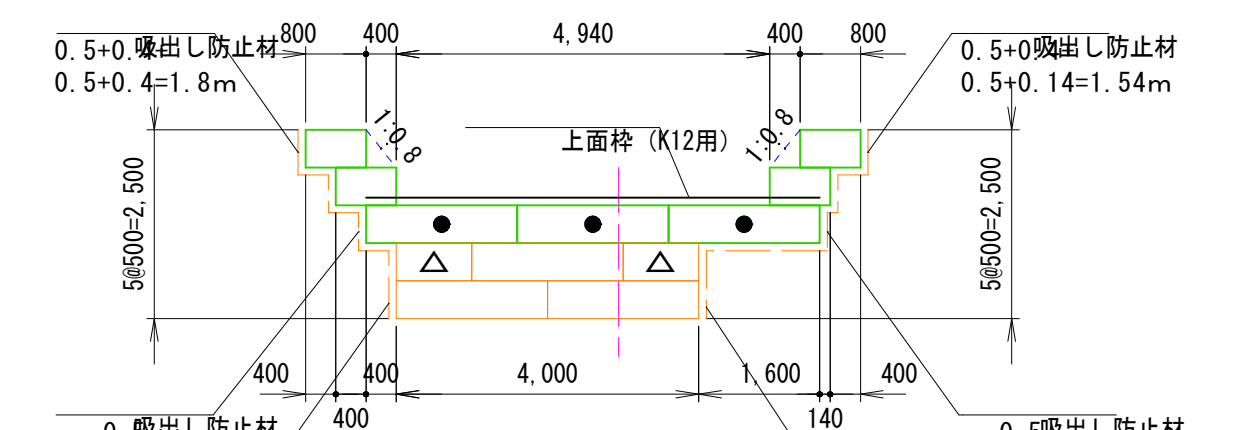

凡例

- △ 1.0m柵
- 6列

かご柵 上面柵数量表

種類	種類	数量
K12用	2.0m	18
	1.0m	0
小段用	2.0m	0
	1.0m	0

かご柵数量表

種類	種類	数量	面積 (㎡)	端部柵
K08	2.0m	12	12.0	8枚
	1.0m	0	0.0	
K12	2.0m	21	21.0	16枚
	1.0m	2	1.0	

※カゴ柵内は全て石詰め


単位: mm

年度	令和8年度
名称	かご柵割付図
施工地	西伯那伯耆町畑池 地内
工事名	畑池地区治山施設修繕工事
事業所	鳥取県西部総合事務所米子県土整備局
図面番号	9
縮尺	図示


A3出力時: 表示縮尺×50%

既存道路復旧工 S=1:30


1-1断面

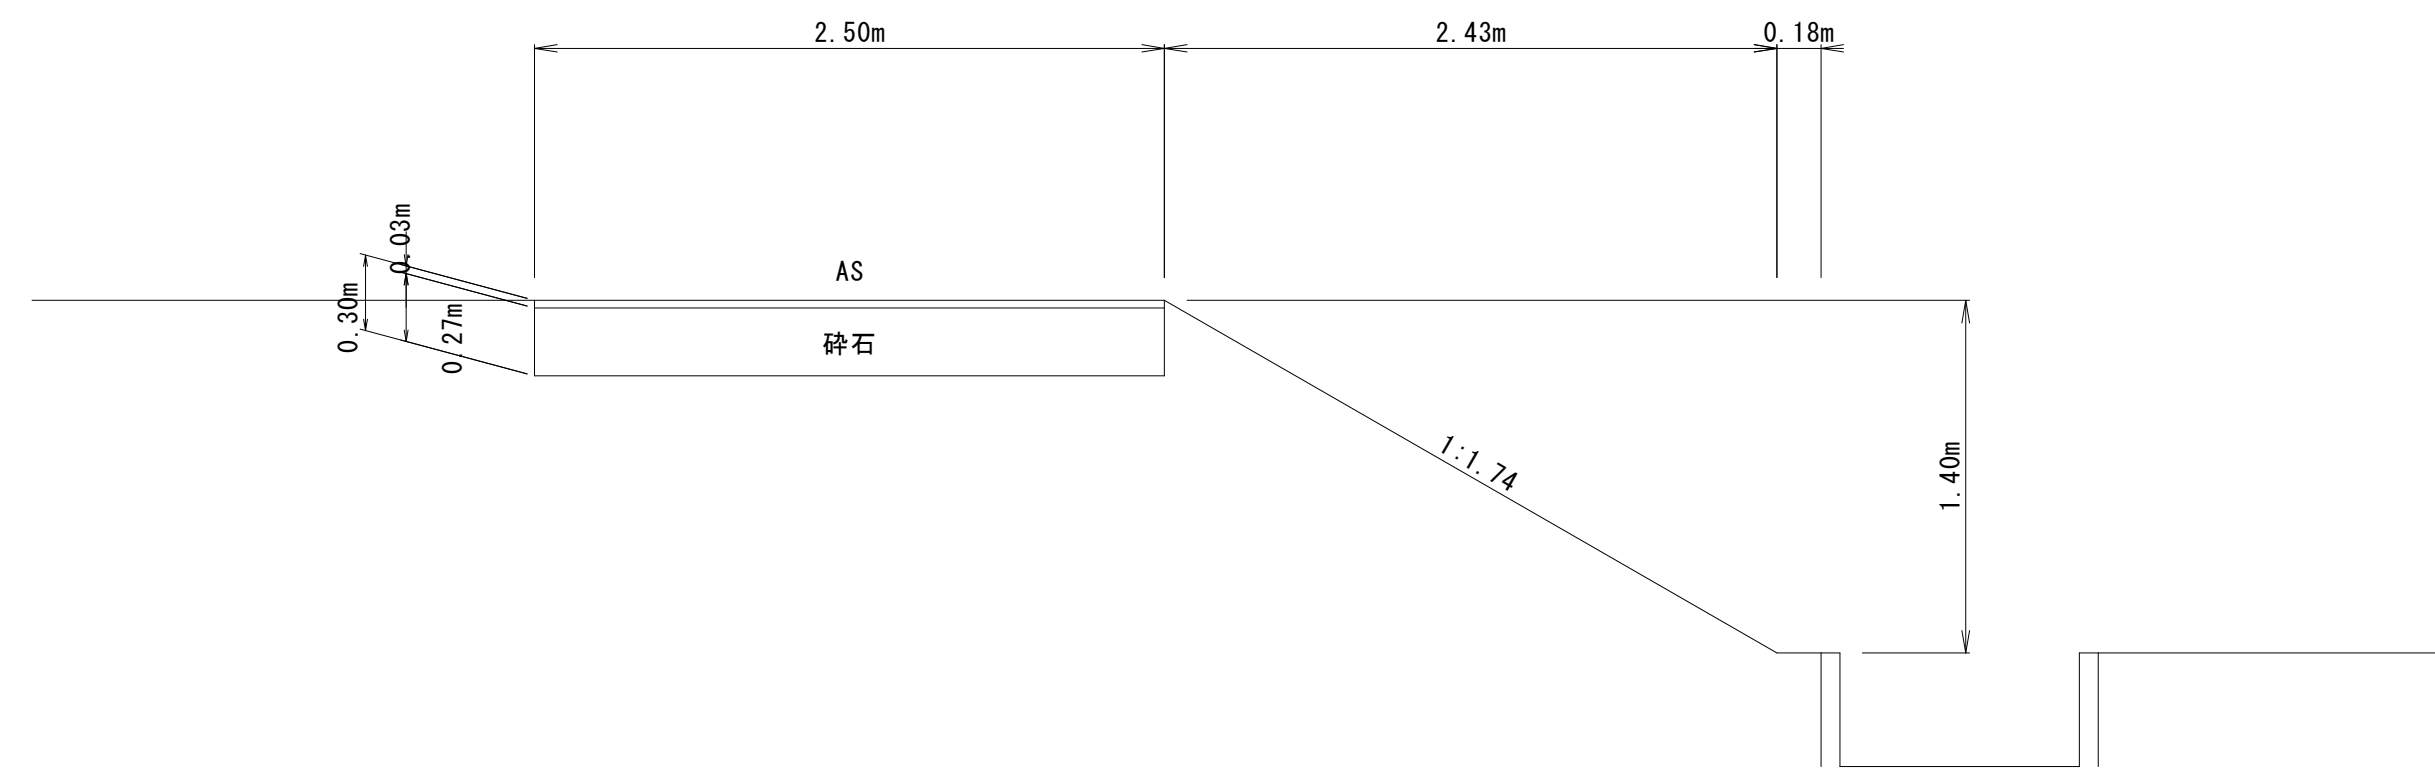


道路陥没位置平面図

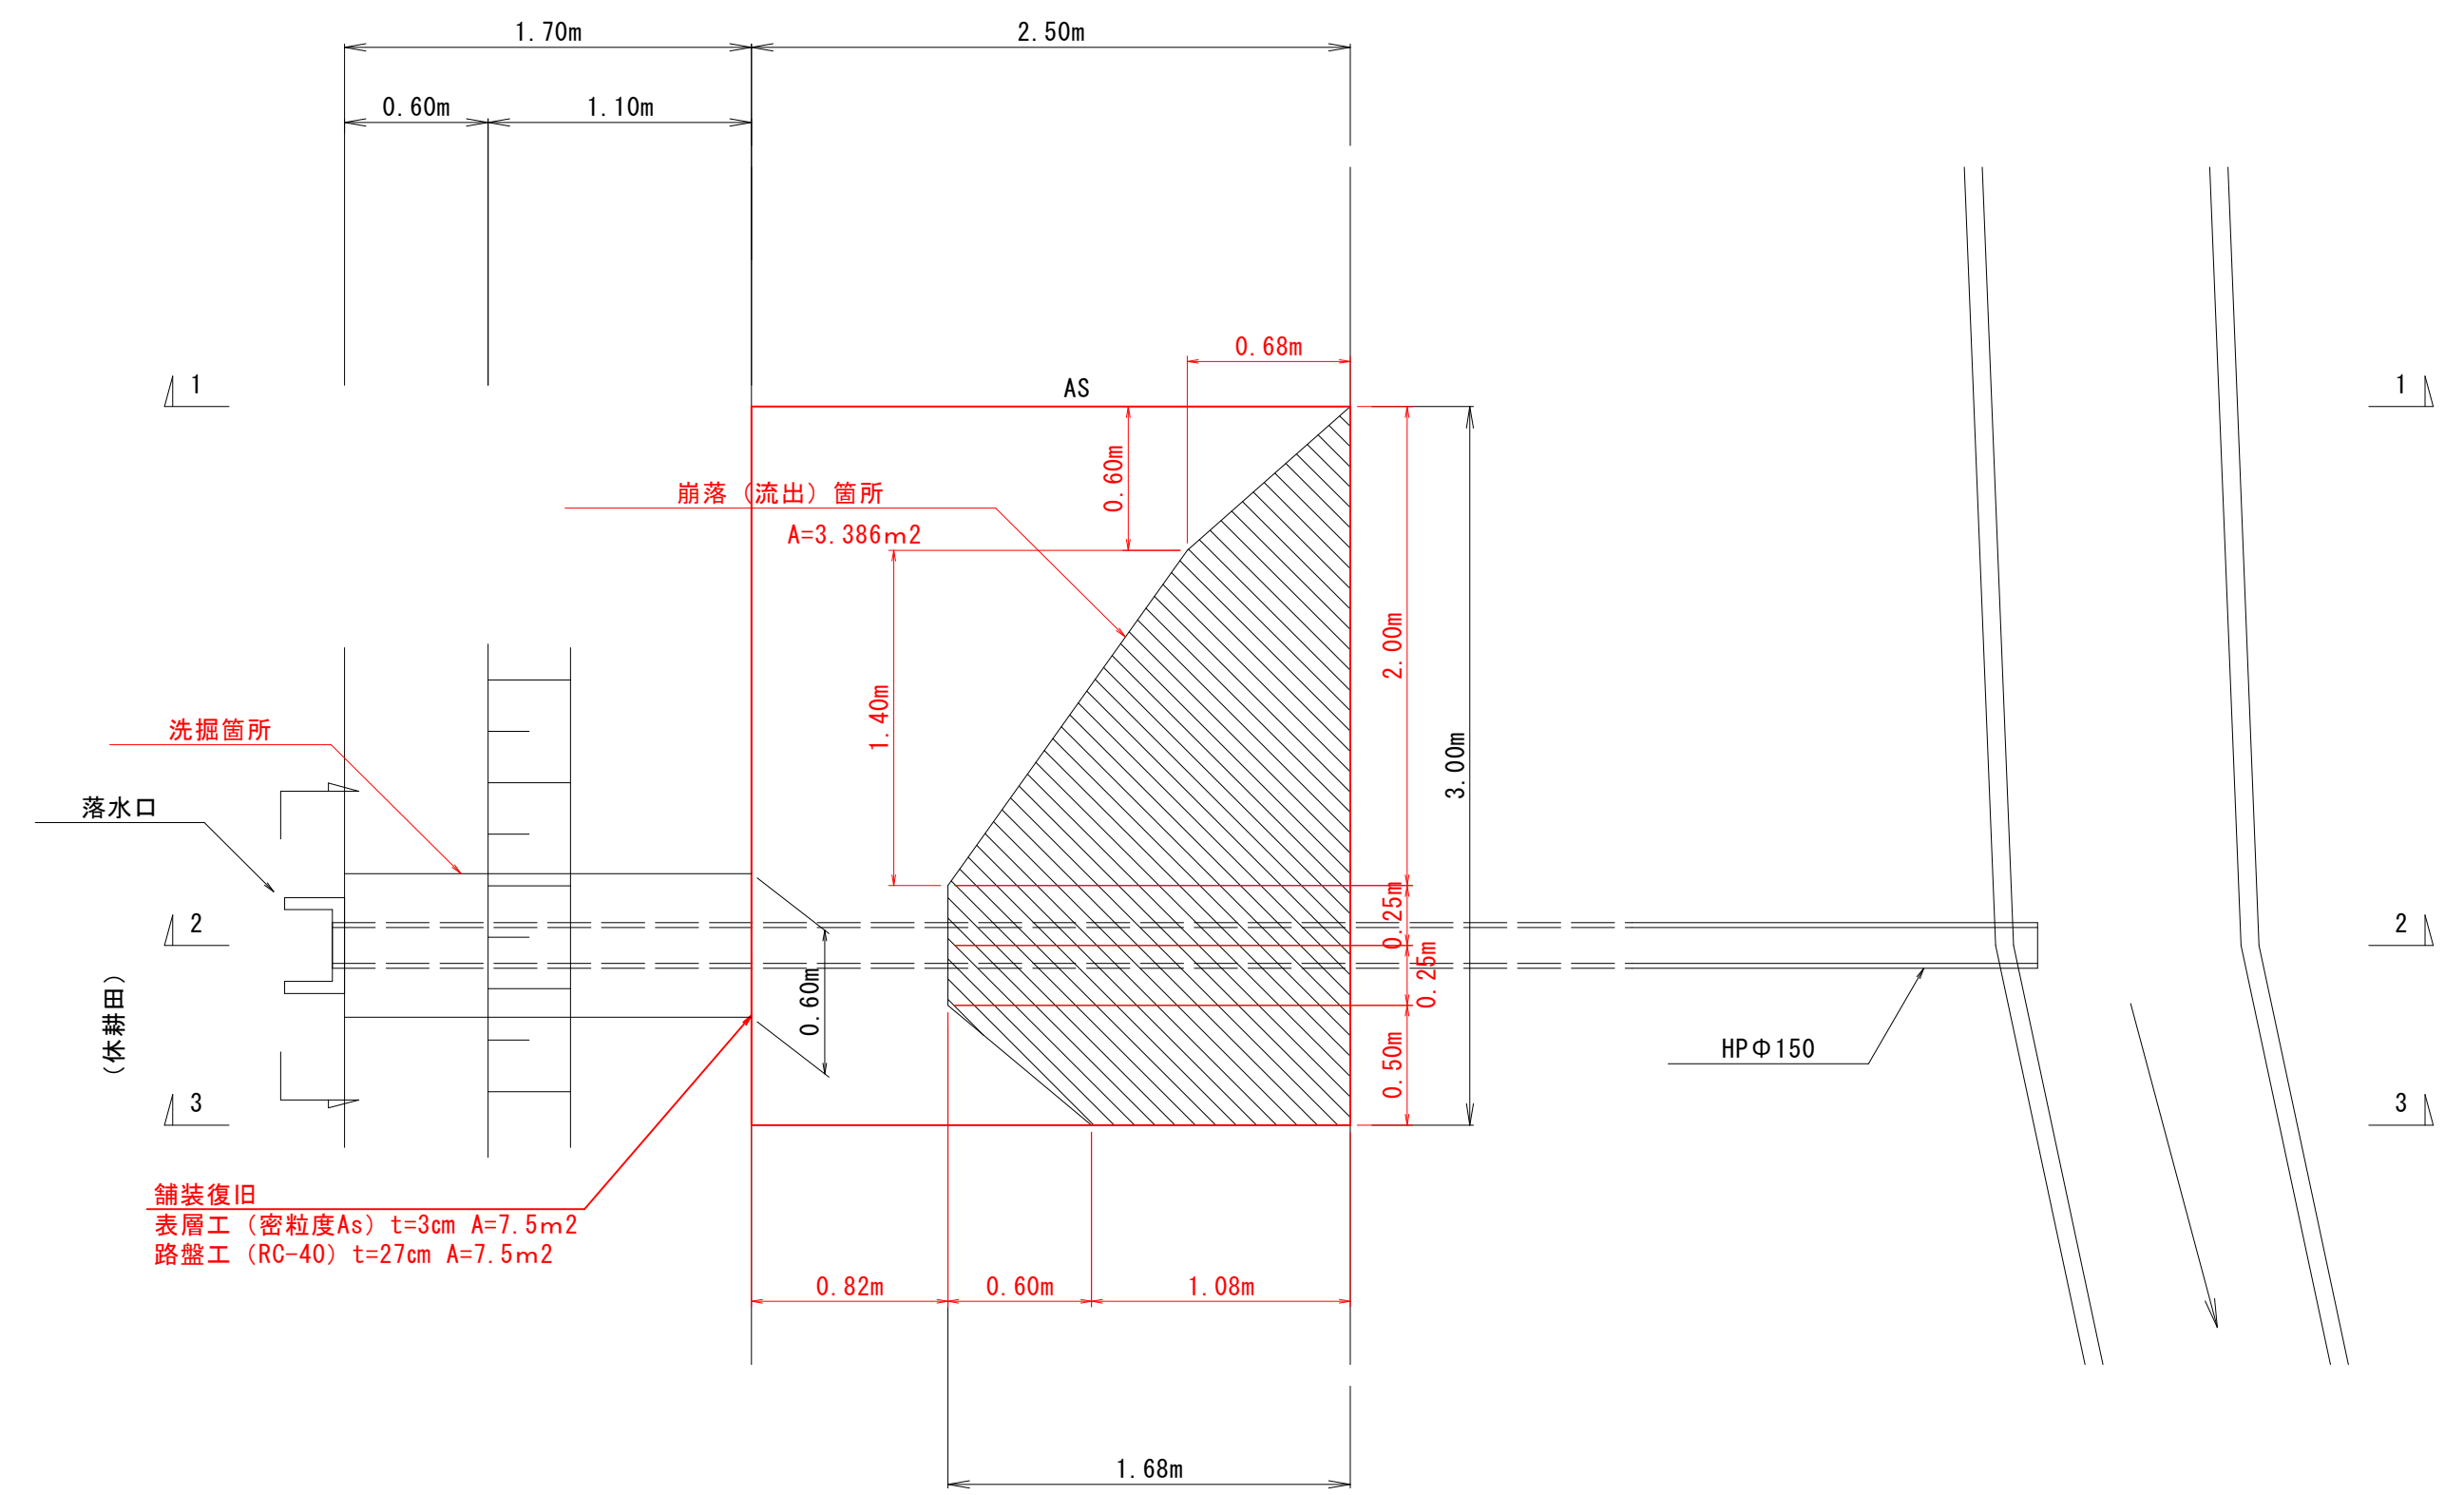

2-2断面

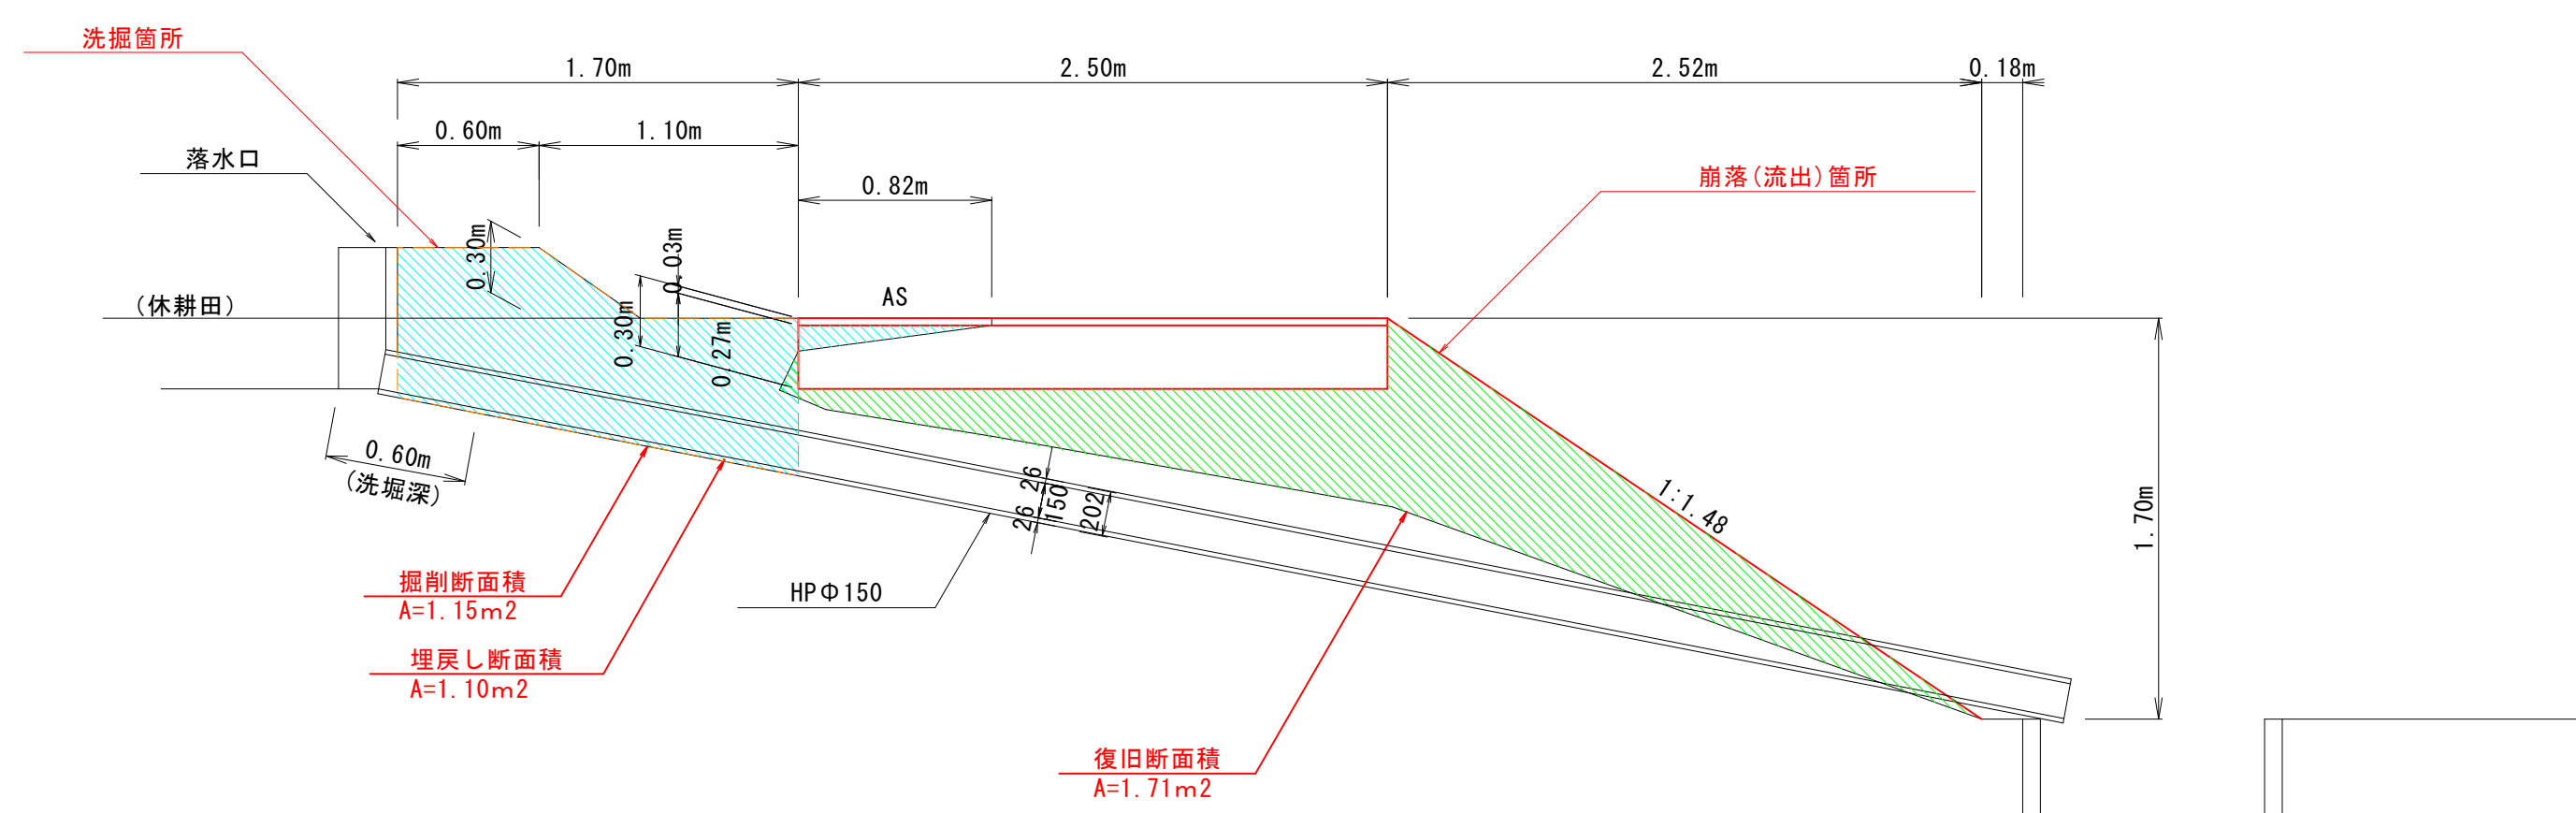


落水口正面図 S=1:5

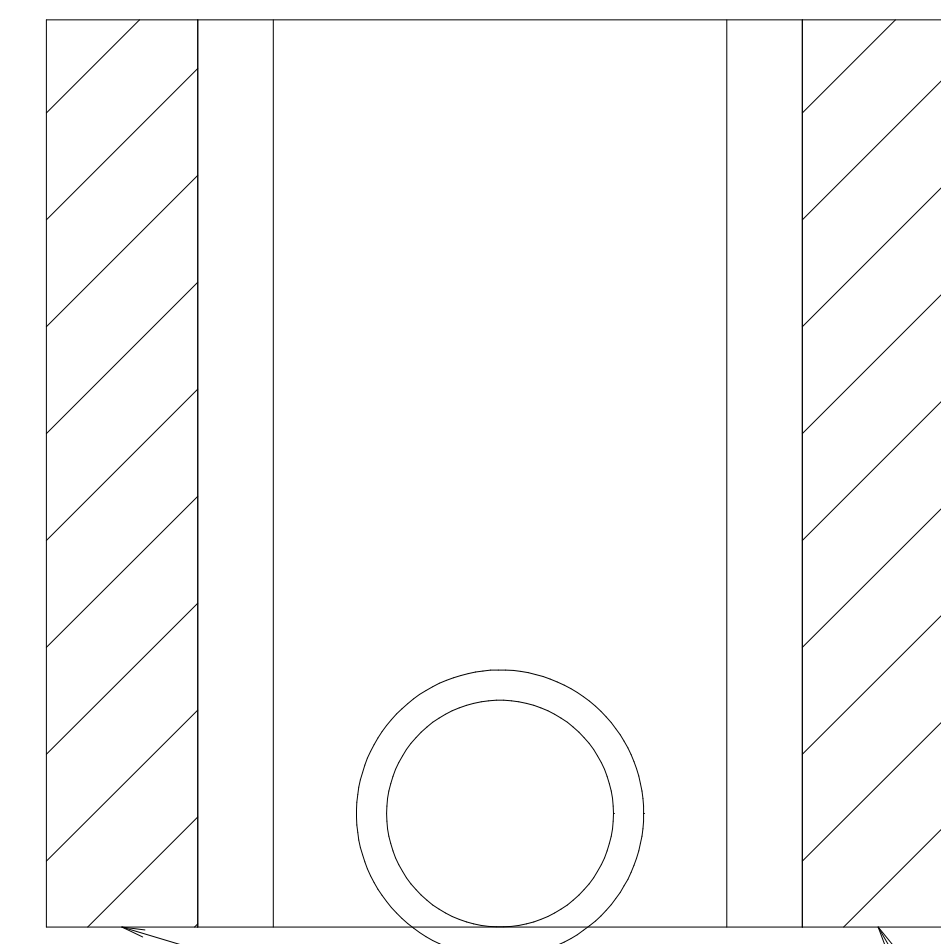

洗掘深
0.60m

3-3断面

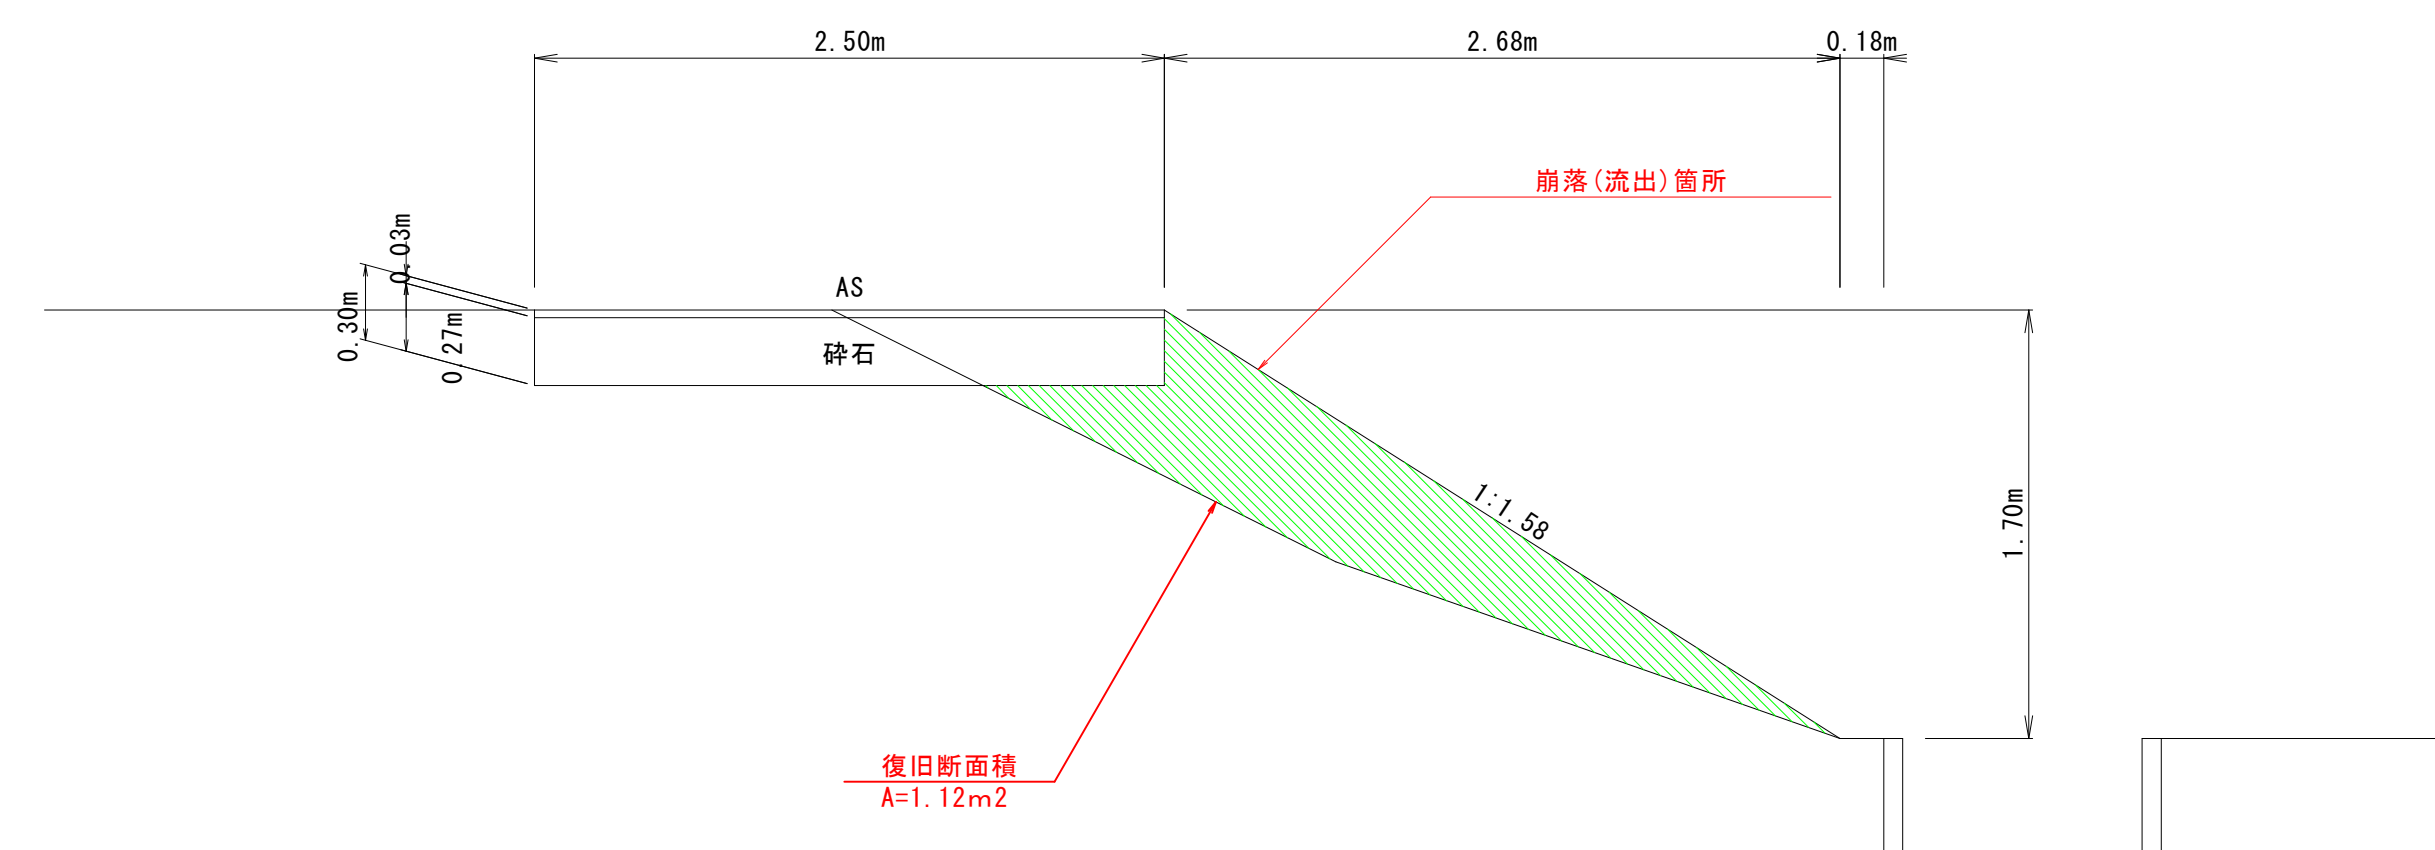





洗掘部 土工

凡例	名称	計算式	数量 (m3)
	掘削	$(1.15 \times 0.6) - (0.202 \times 0.202 \times 3.14/4) \times 1.7$	0.636
	埋戻し	$(1.10 \times 0.6) - (0.202 \times 0.202 \times 3.14/4) \times 1.7$	0.606

A3出力時：表示縮尺×50%

年度	令和8年度
名称	既存道路復旧工
施工地	西伯郡伯耆町畑池 地内
工事名	畑池地区治山施設修繕工事
事業所	鳥取県西部総合事務所米子県土整備局
図面番号	10 縮尺 図示

沈砂池配置図

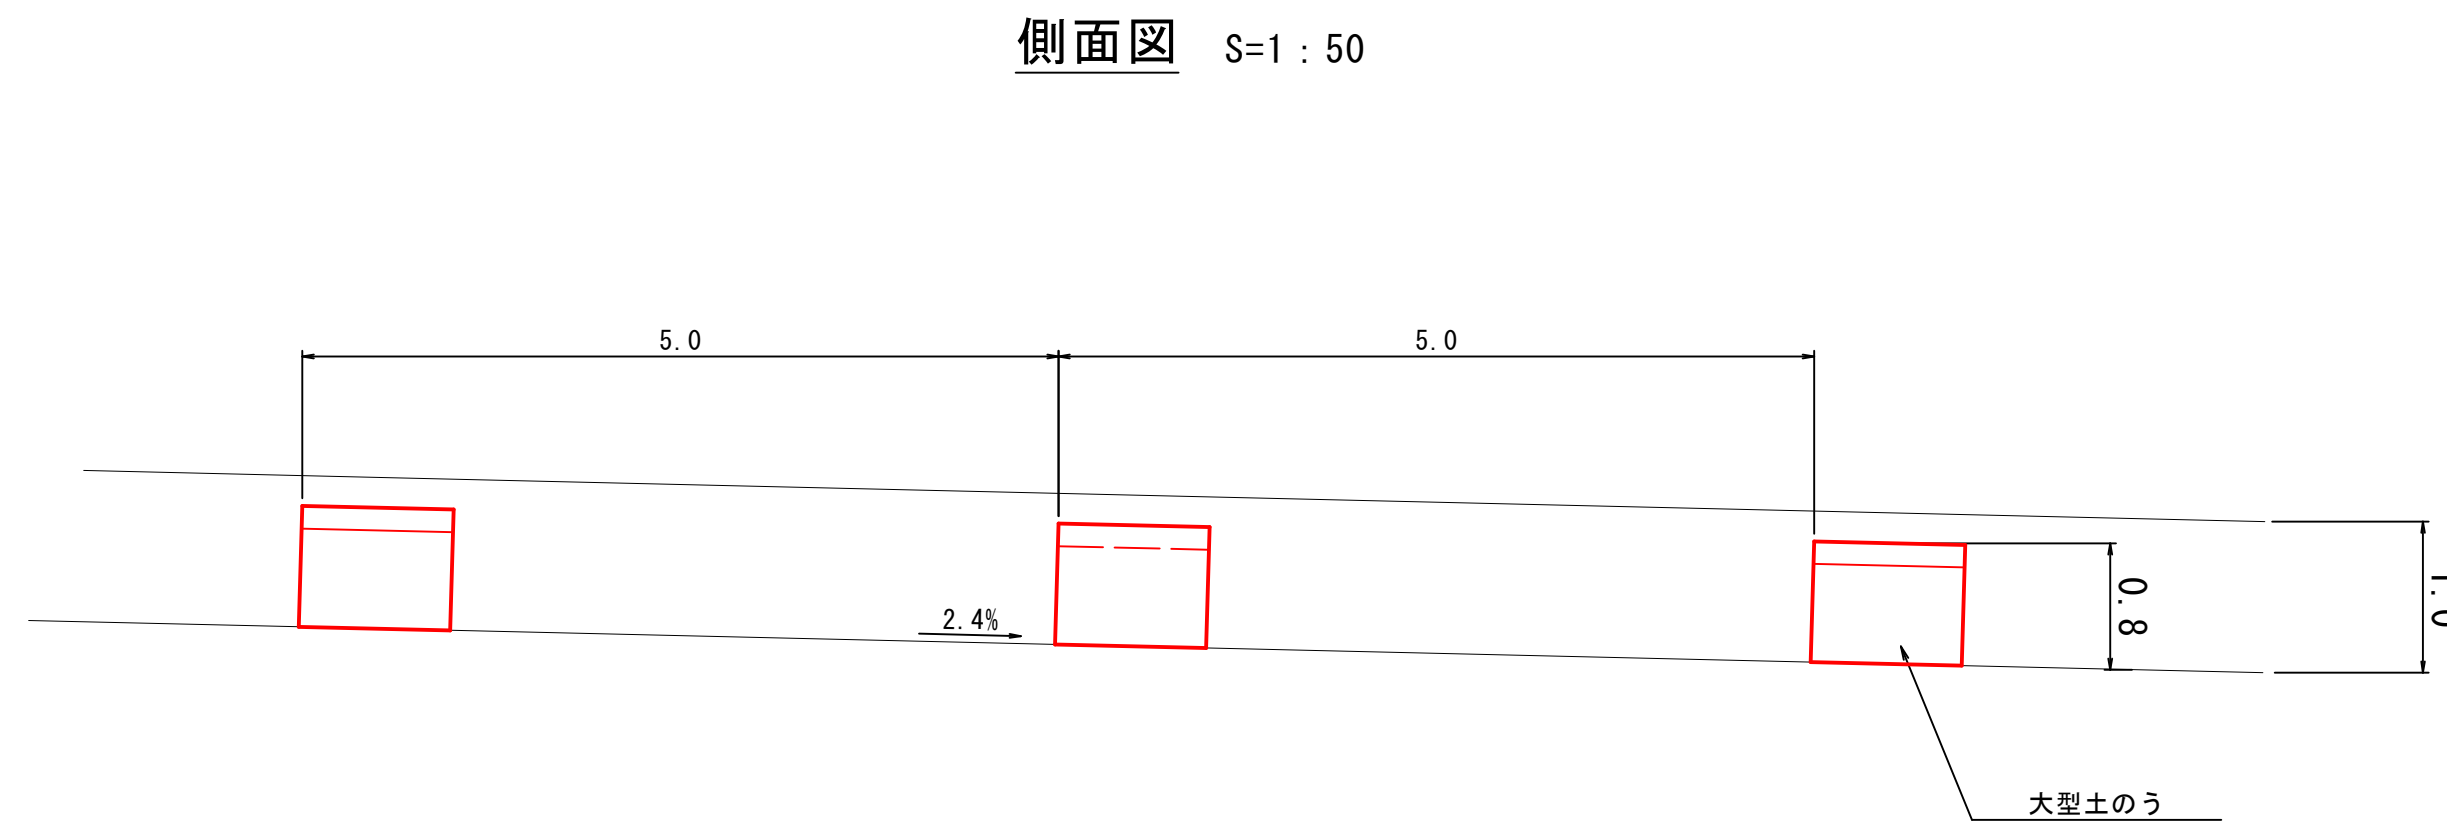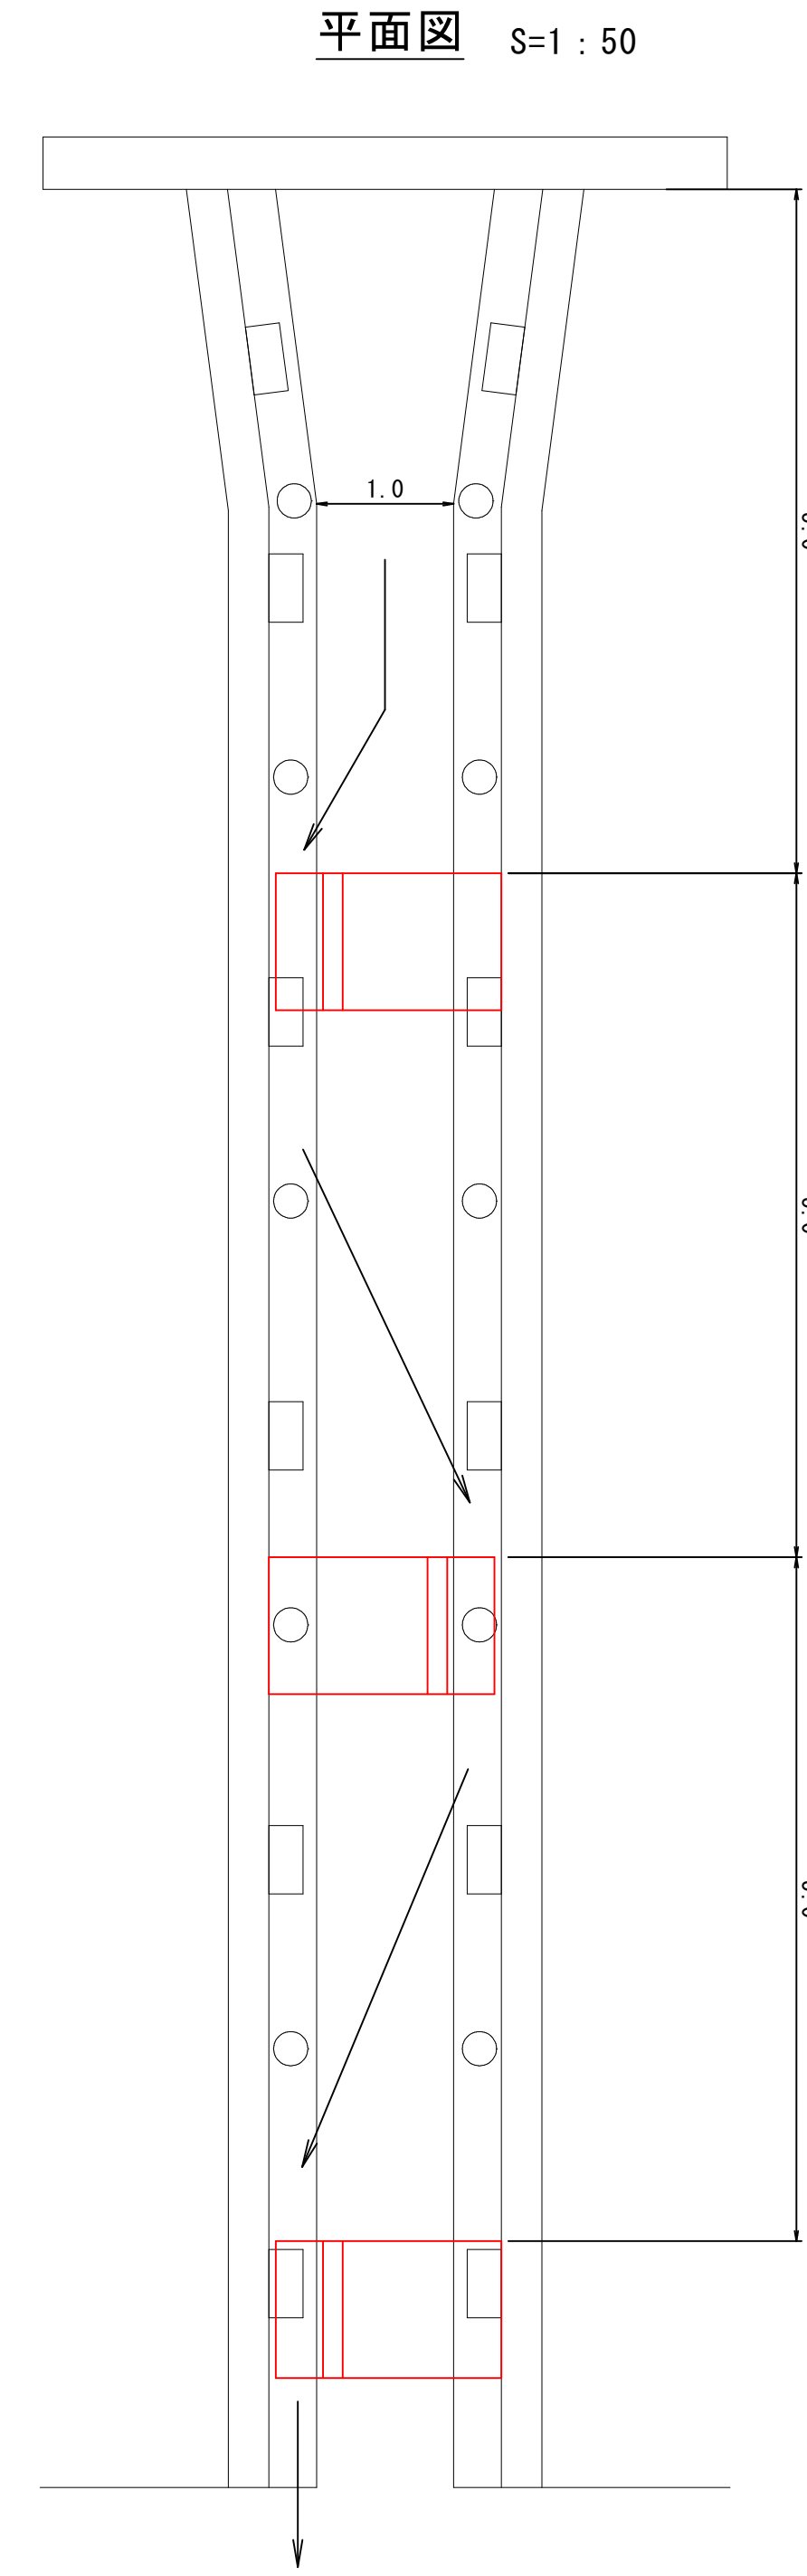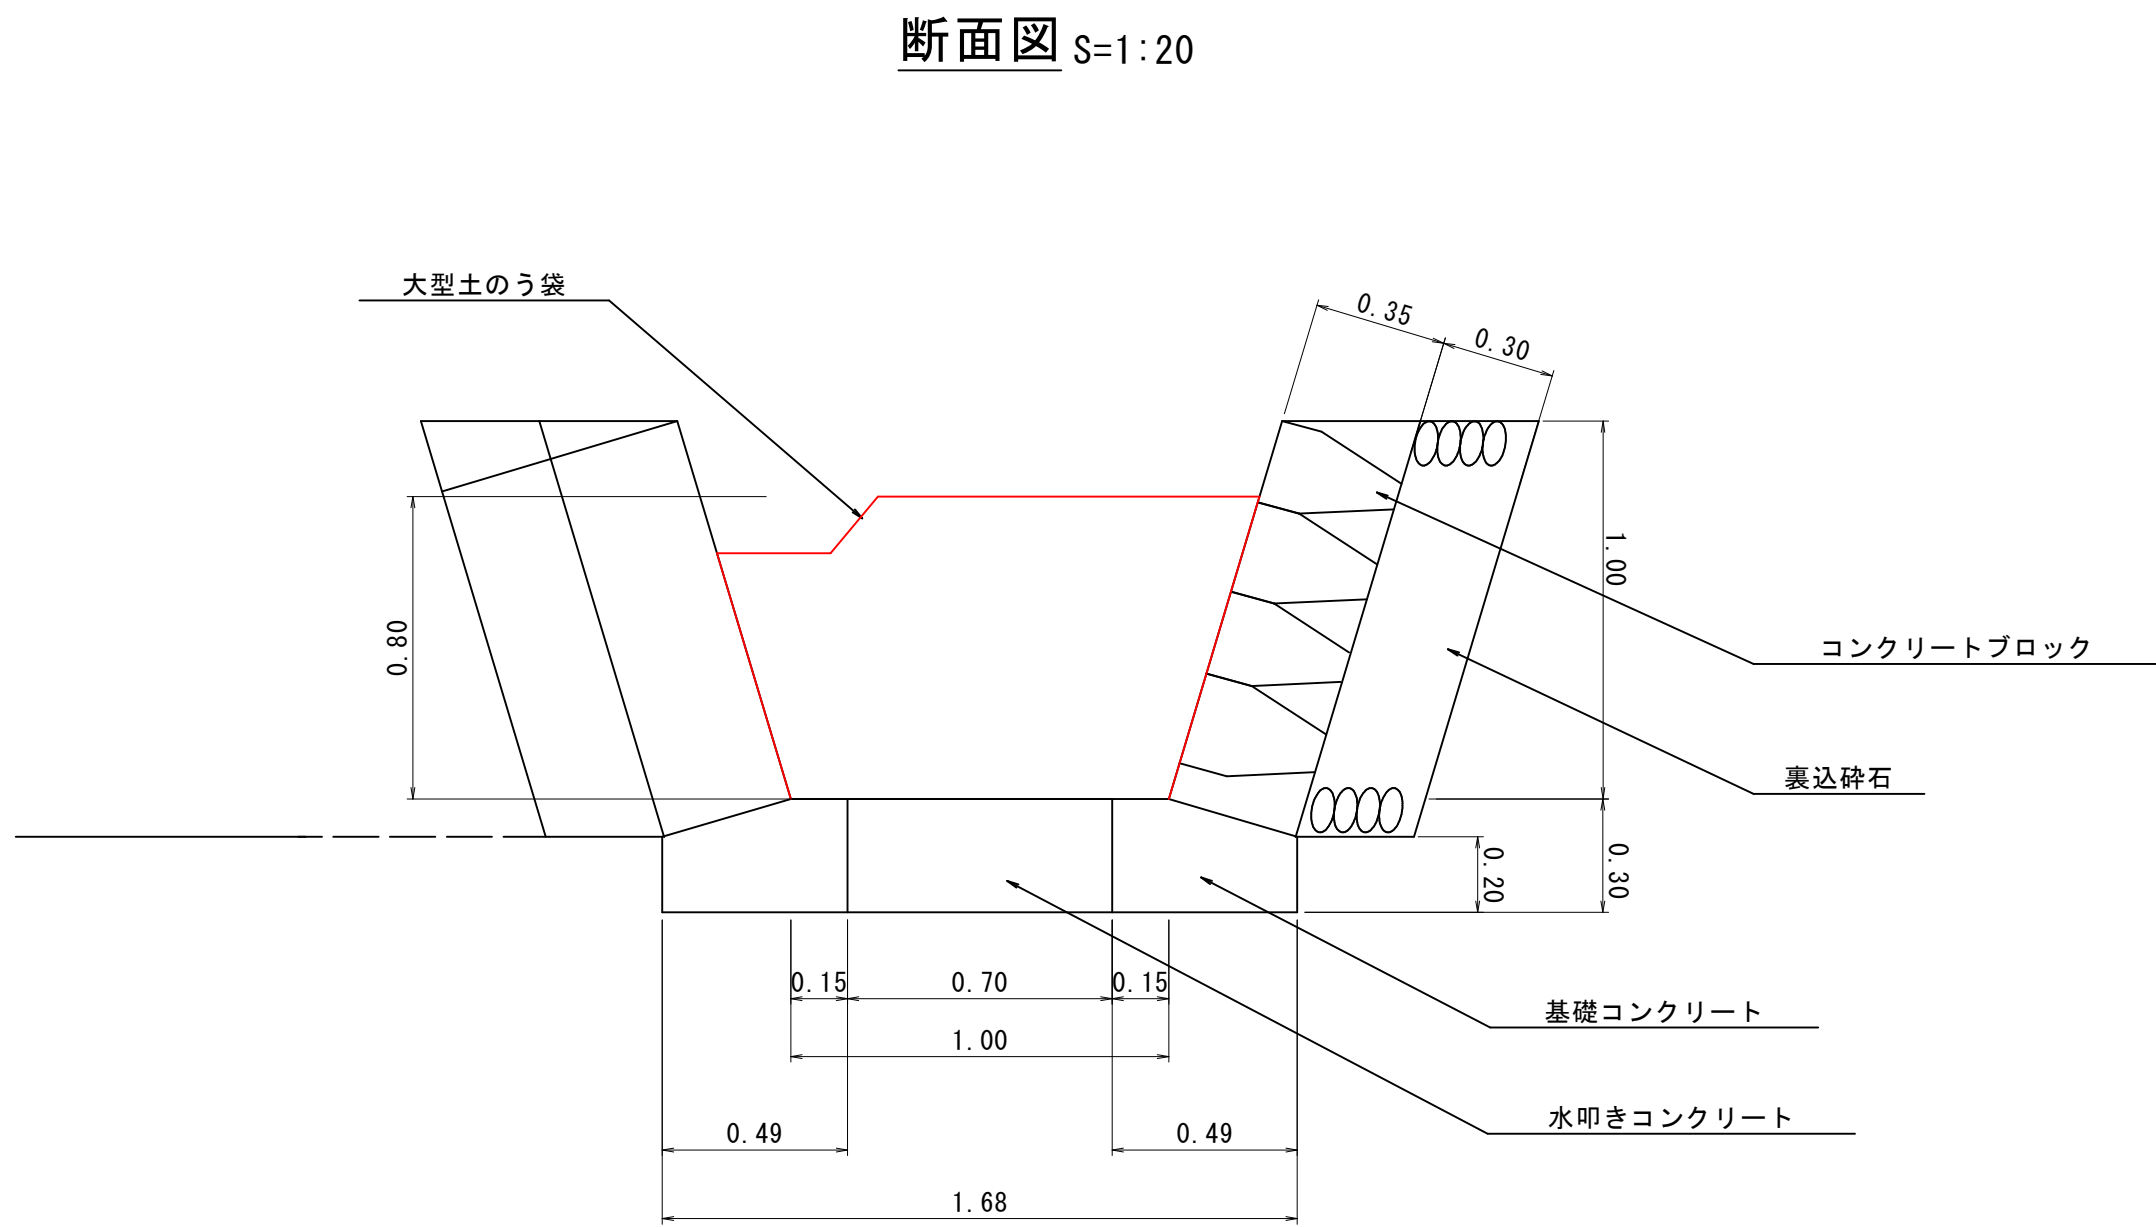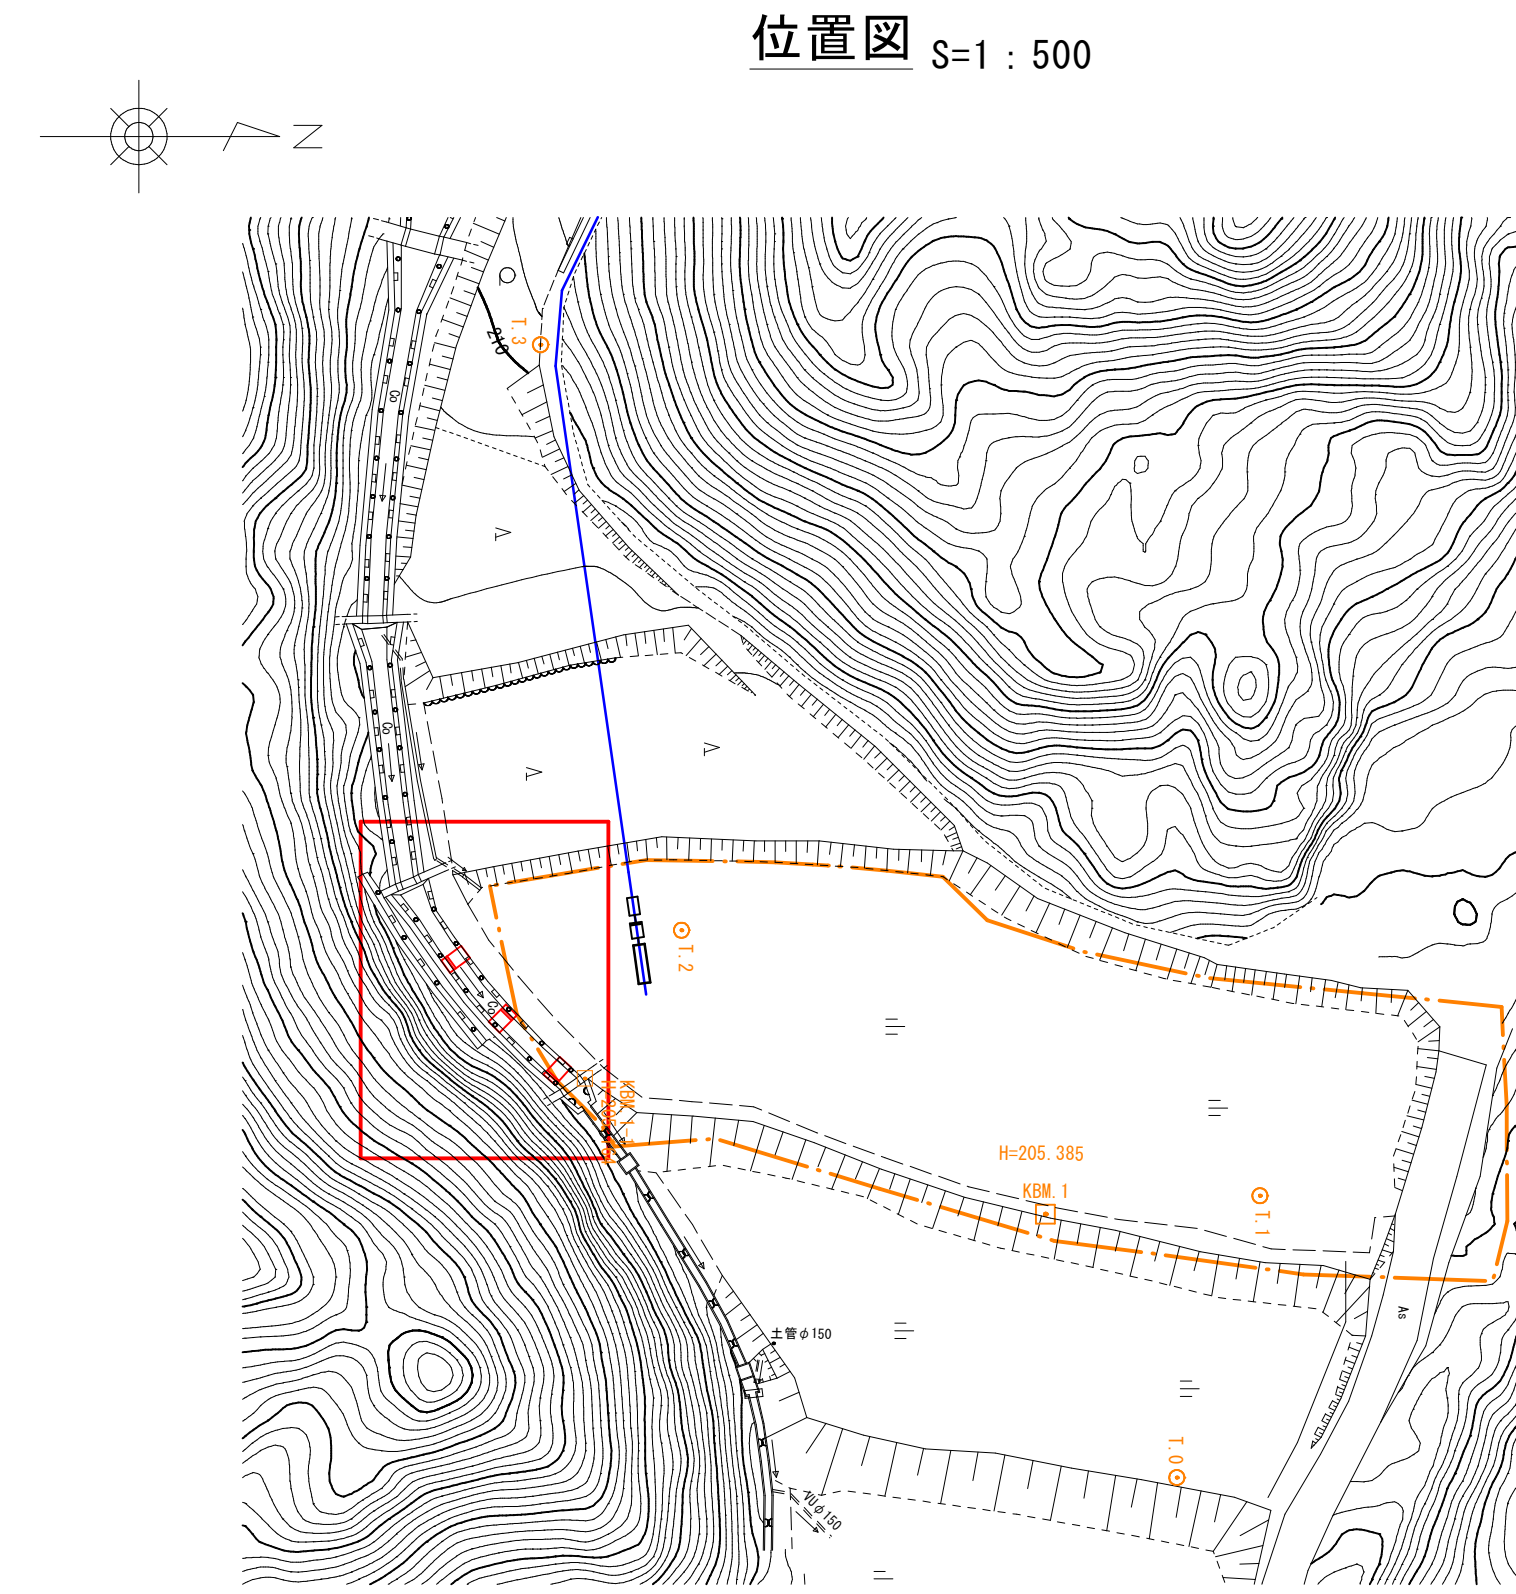


(参考図)

A3出力時：表示縮尺×50%

年度	令和8年度
名称	沈砂池配置図
施工地	西伯郡伯耆町畑池 地内
工事名	畑池地区治山施設修繕工事
事業所	鳥取県西部総合事務所米子県土整備局
図面番号	11 縮尺 図示

施工計画図 S=1:300


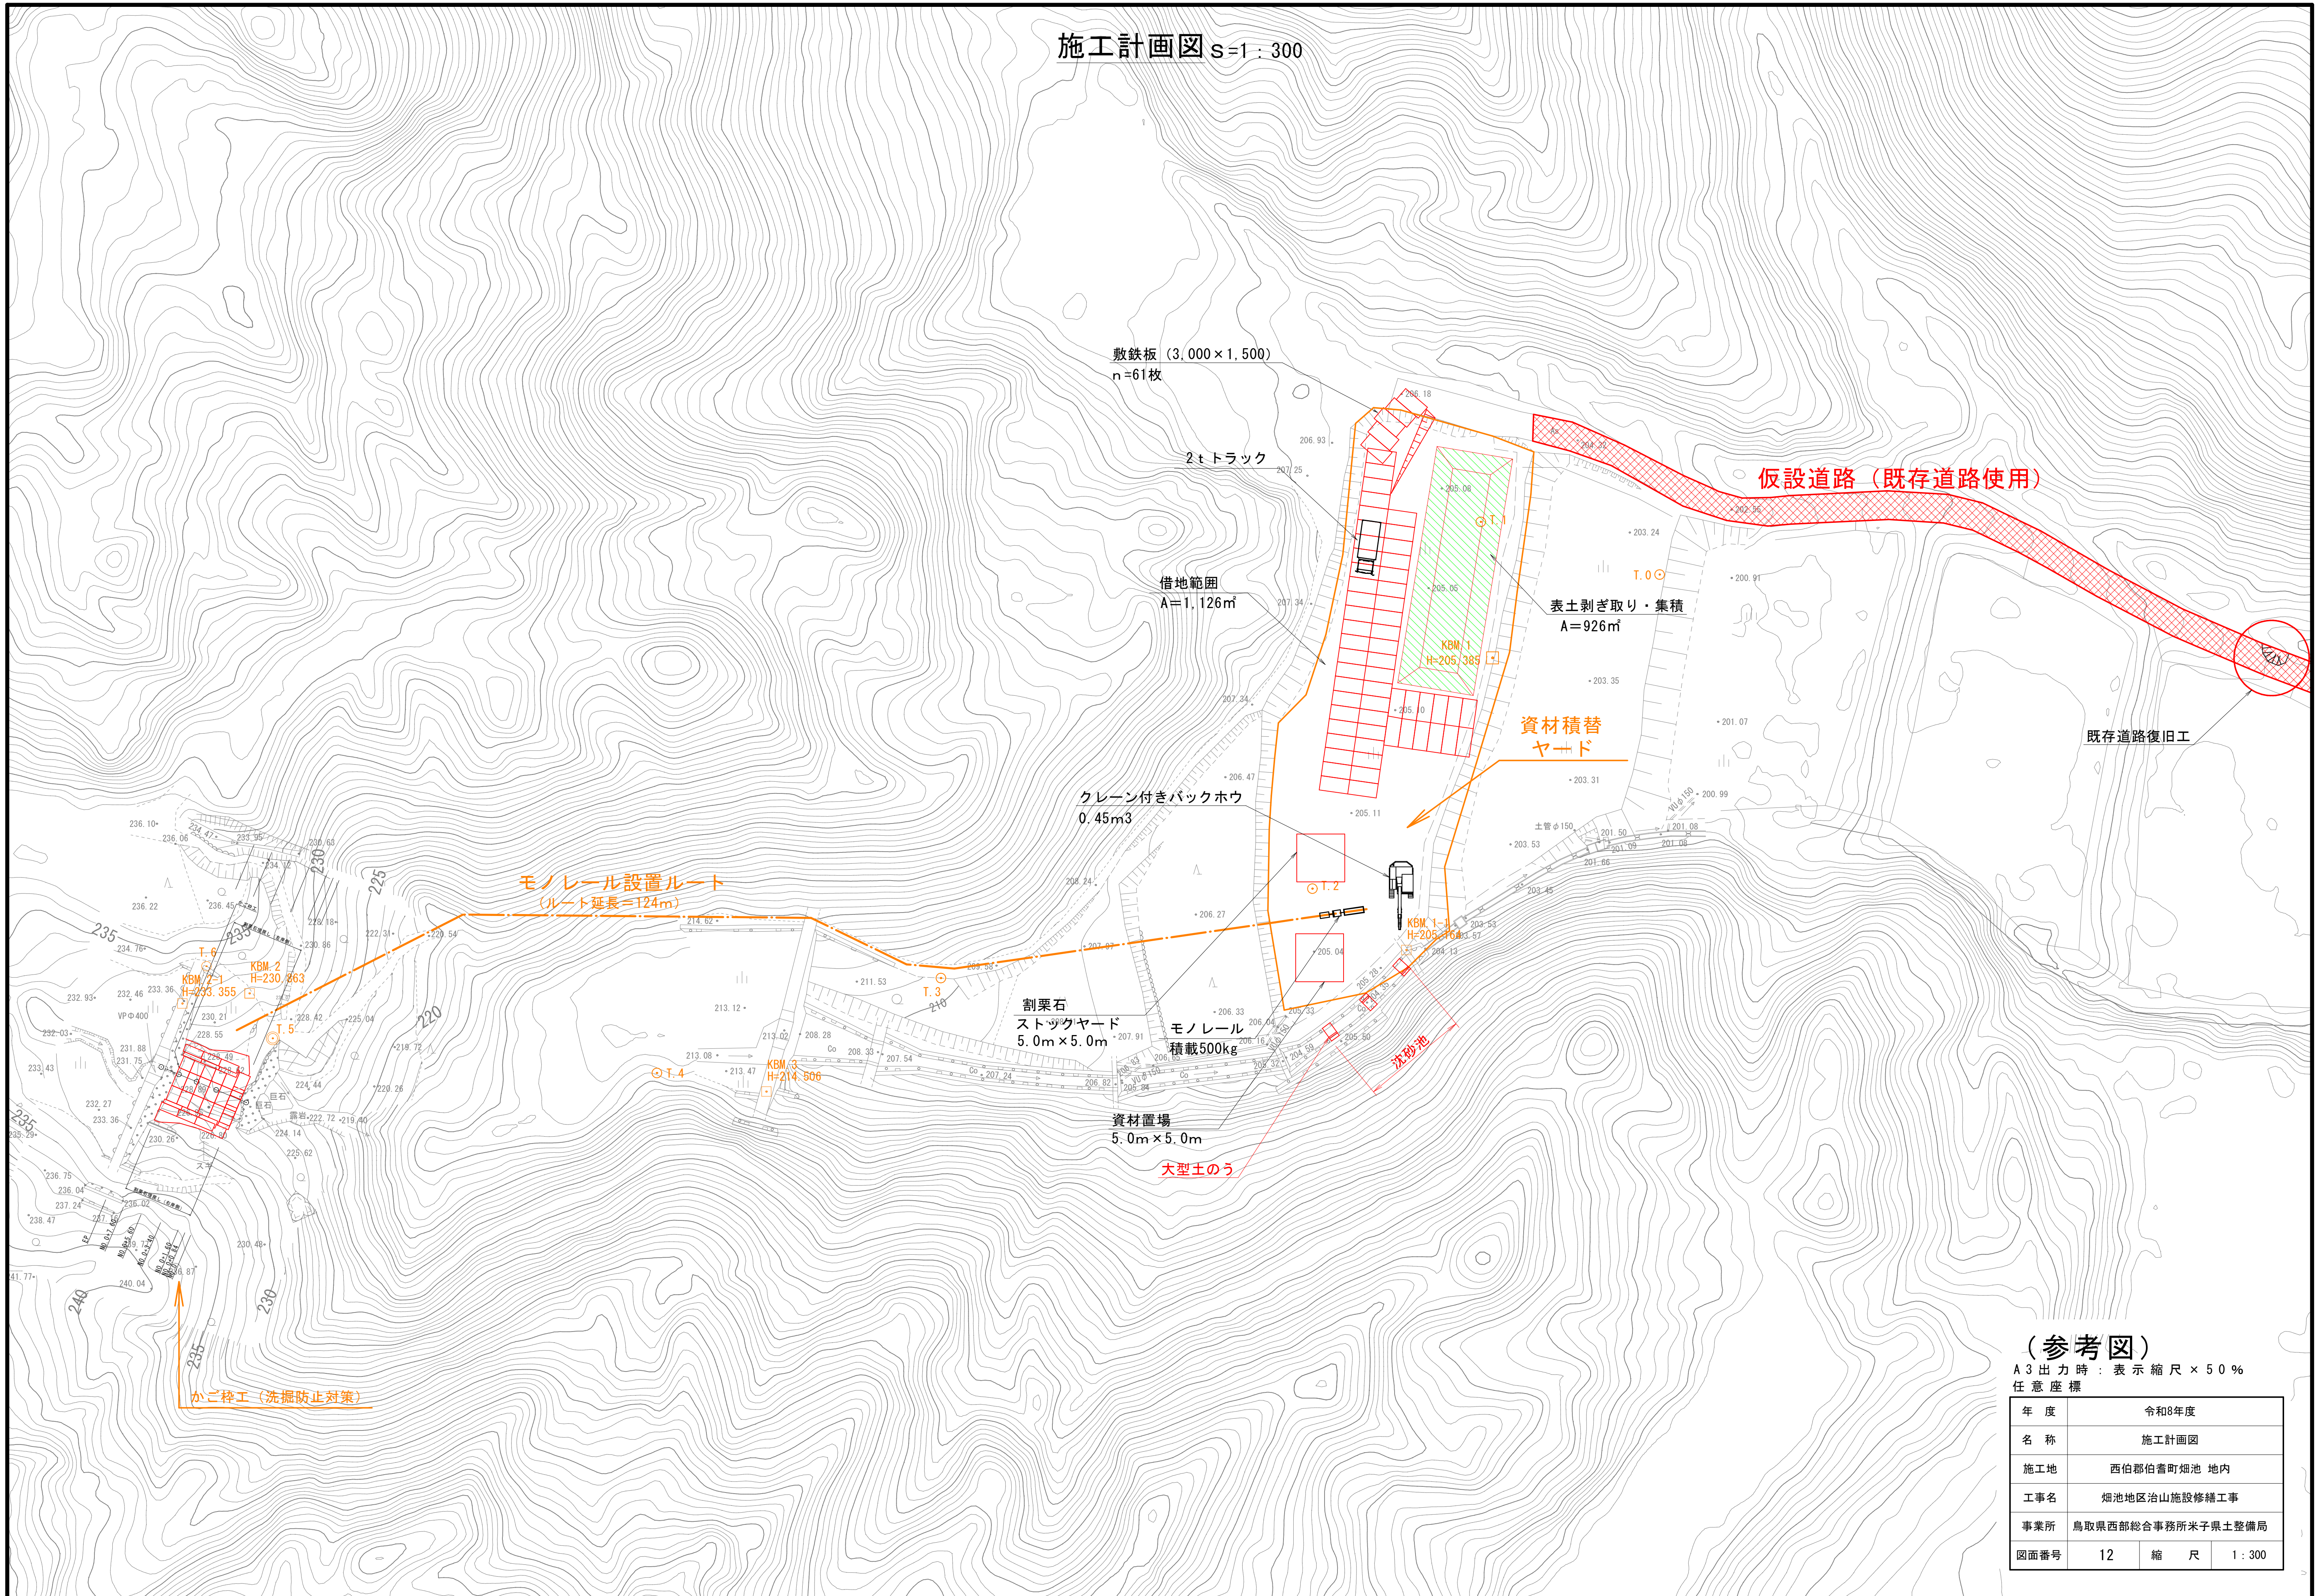


(参考図)

A3出力時：表示縮尺×50%
任意座標

年度	令和8年度
名称	施工計画図
施工地	西伯郡伯耆町畑池 地内
工事名	畑池地区治山施設修繕工事
事業所	鳥取県西部総合事務所米子県土整備局
図面番号	12 縮尺 1:300

堆積土砂撤去工

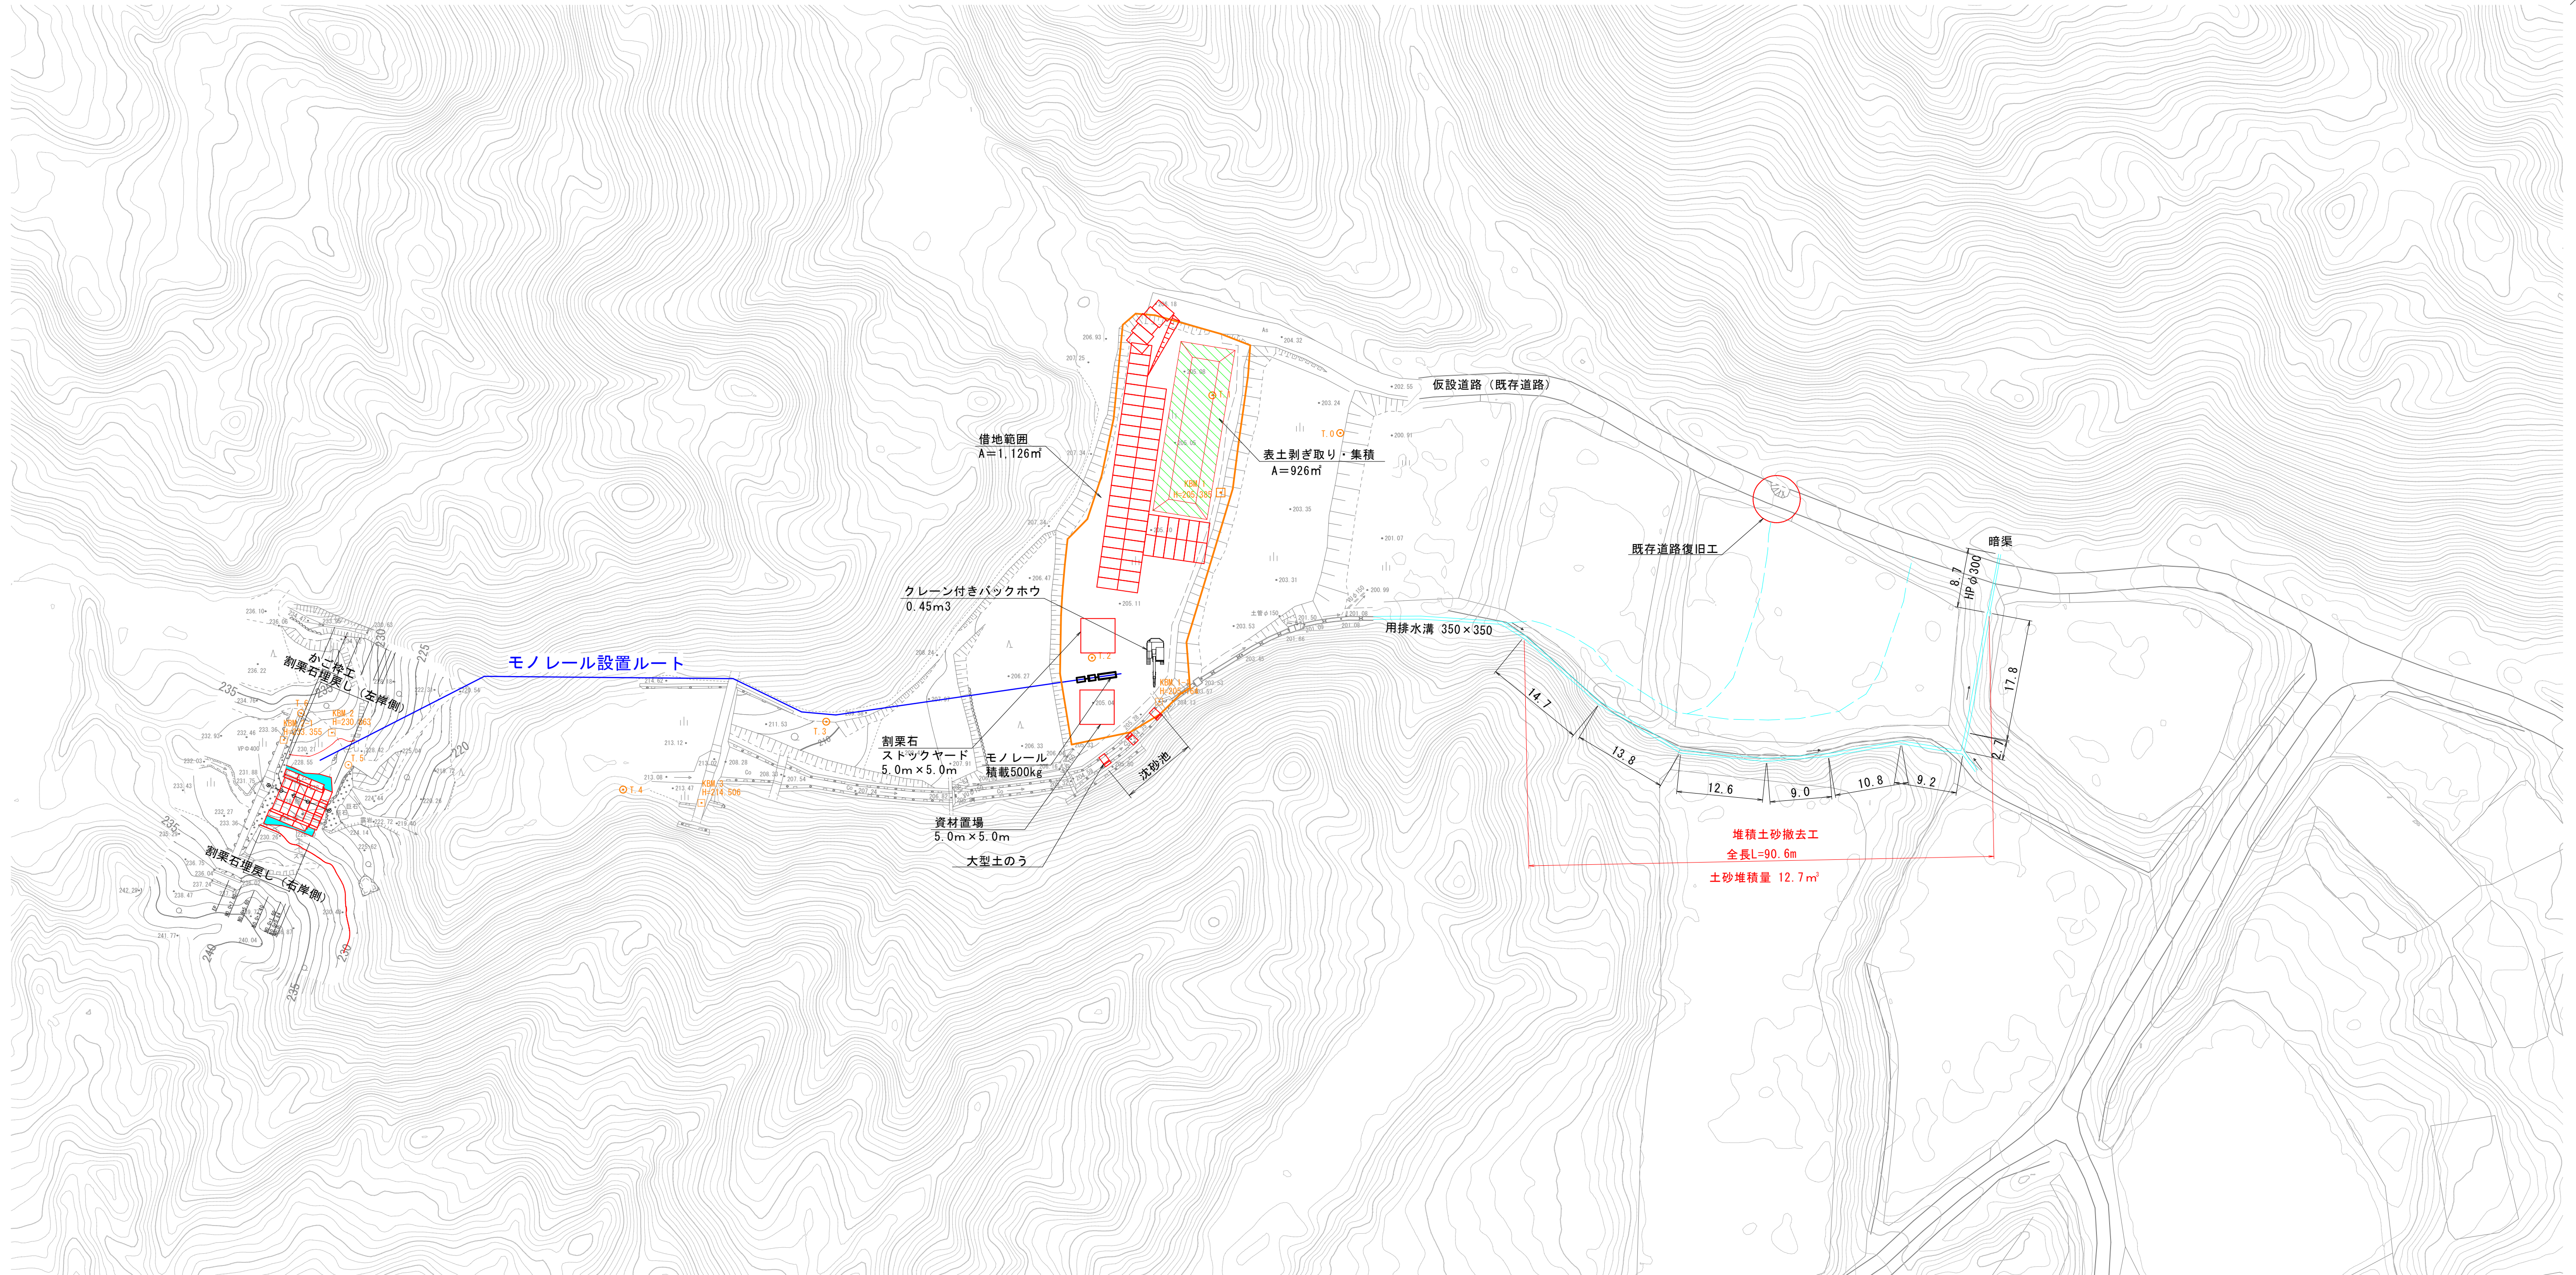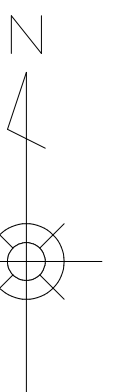


IP		曲		線		表		CL		IP間距離	X座標	Y座標
No. 0	IP間方向角	IA	R	TL	SL	CL	CL	CL	IP間距離	X座標	Y座標	
EP	292-41-01								9.600	-79365.206	-84689.840	
										-79361.504	-84689.697	

堆積土砂撤去数量表

名称	計算式	単位	数量
土砂撤去 (人力)	0.14 × 90.6	m³	12.7

※数量は概数であり、施工前に現地確認を行い数量を確定すること。
撤去した土砂は側溝周辺に敷き均すこと。

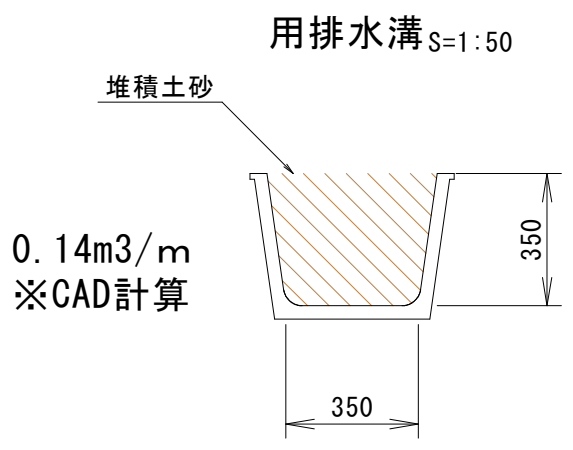

A3出力時：表示縮尺 × 50%
任意座標

年度	令和8年度
名称	堆積土砂撤去工 位置図
施工地	西伯郡伯耆町畑池 地内
工事名	畑池地区治山施設修繕工事
事業所	鳥取県西部総合事務所米子県土整備局
図面番号	14
縮尺	1 : 500