



(参考図)

地区名	西分地区
西分地区急傾斜地崩壊対策工事	
図名	仮設計画平面図
位置	鳥取市気高町上光
縮尺	S=1:500 単位 M
図号	全 2 葉中の内 1
令和 8 年度施行	鳥取県
	鳥取県土整備事務所

世界測地系 (A3印刷の場合、縮尺は表示の1/2)

仮設防護柵工詳細図

仮設防護柵工A詳細図 S=1:30

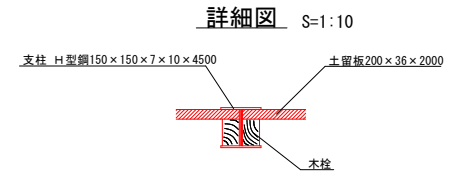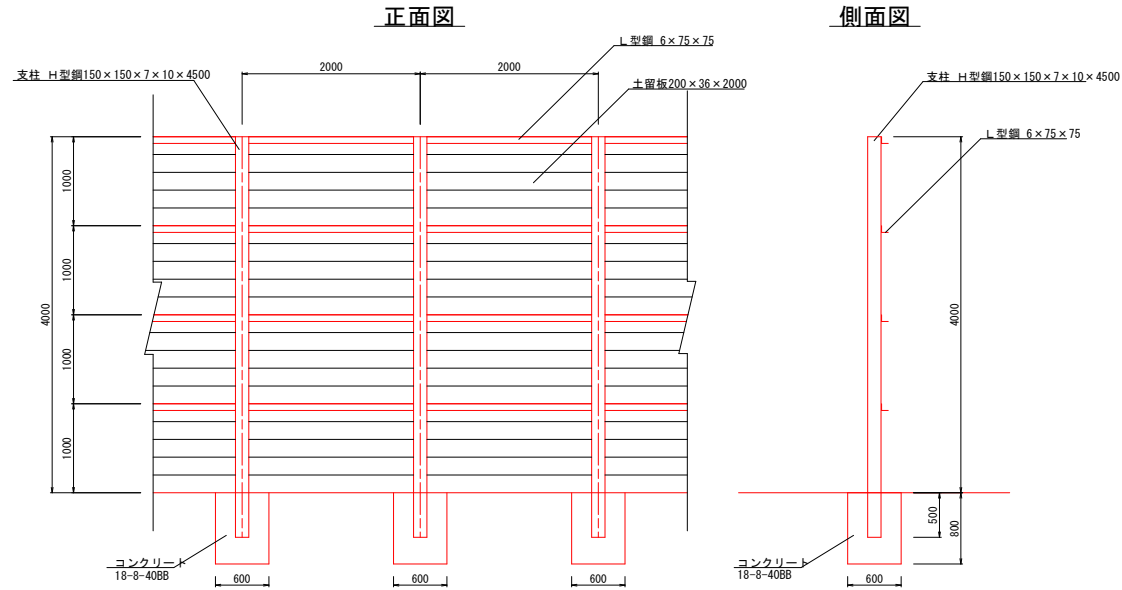

材料表 10m当り

名称	規格	単位	数量	
主柱	150×150×7×10×4500	t	0.700	31.1kg/m
横梁	6×75×75×4000	t	0.274	6.85kg/m
土留板	厚板 200×36×2000	枚	100	
(コンクリート)	18-8-40BB	m ³	(1.44)	

(参考図)

地区名	西分地区		
西分地区急傾斜地崩壊対策工事			
図名	仮設防護柵工詳細図		
位置	鳥取市気高町上光		
縮尺	図示	単位	MM
図号	全 2 葉中の内 2		
令和 8 年度施行	鳥取県		
鳥取県土整備事務所			

(A3印刷の場合、縮尺は表示の1/2)