

名和3期幹線5号道路（3工区）工事 図面一覧表

[illegible]



工事位置図


名和3期幹線5号道路（3工区）工事


工事名	名和3期幹線5号道路（3工区）工事
図面名	工事位置図
図面番号	1




工 事 名	名和3期幹線5号道路（3工区）工事		
図 面 名	平面図（1）		1/3
縮 尺	A1出力：500 A3出力：1000	図面番号	2-1
施工年度	令和8年度	作成年月日	H27.2.26
作成会社名	株式会社ヒノコンサルタント		
事業者名	鳥取県西郷総合事務所農林局		

工 事 名	名和3期幹線5号道路（3工区）工事	
図 面 名	平面図（2）	2/3
縮 尺	A1出力1：500 A3出力1：1000	図面番号 2-2
施工年度	令和8年度	作成年月日 H27.2.26
作成会社名	株式会社ヒノコンサルタント	
事業者名	鳥取県西部総合事務所農林局	

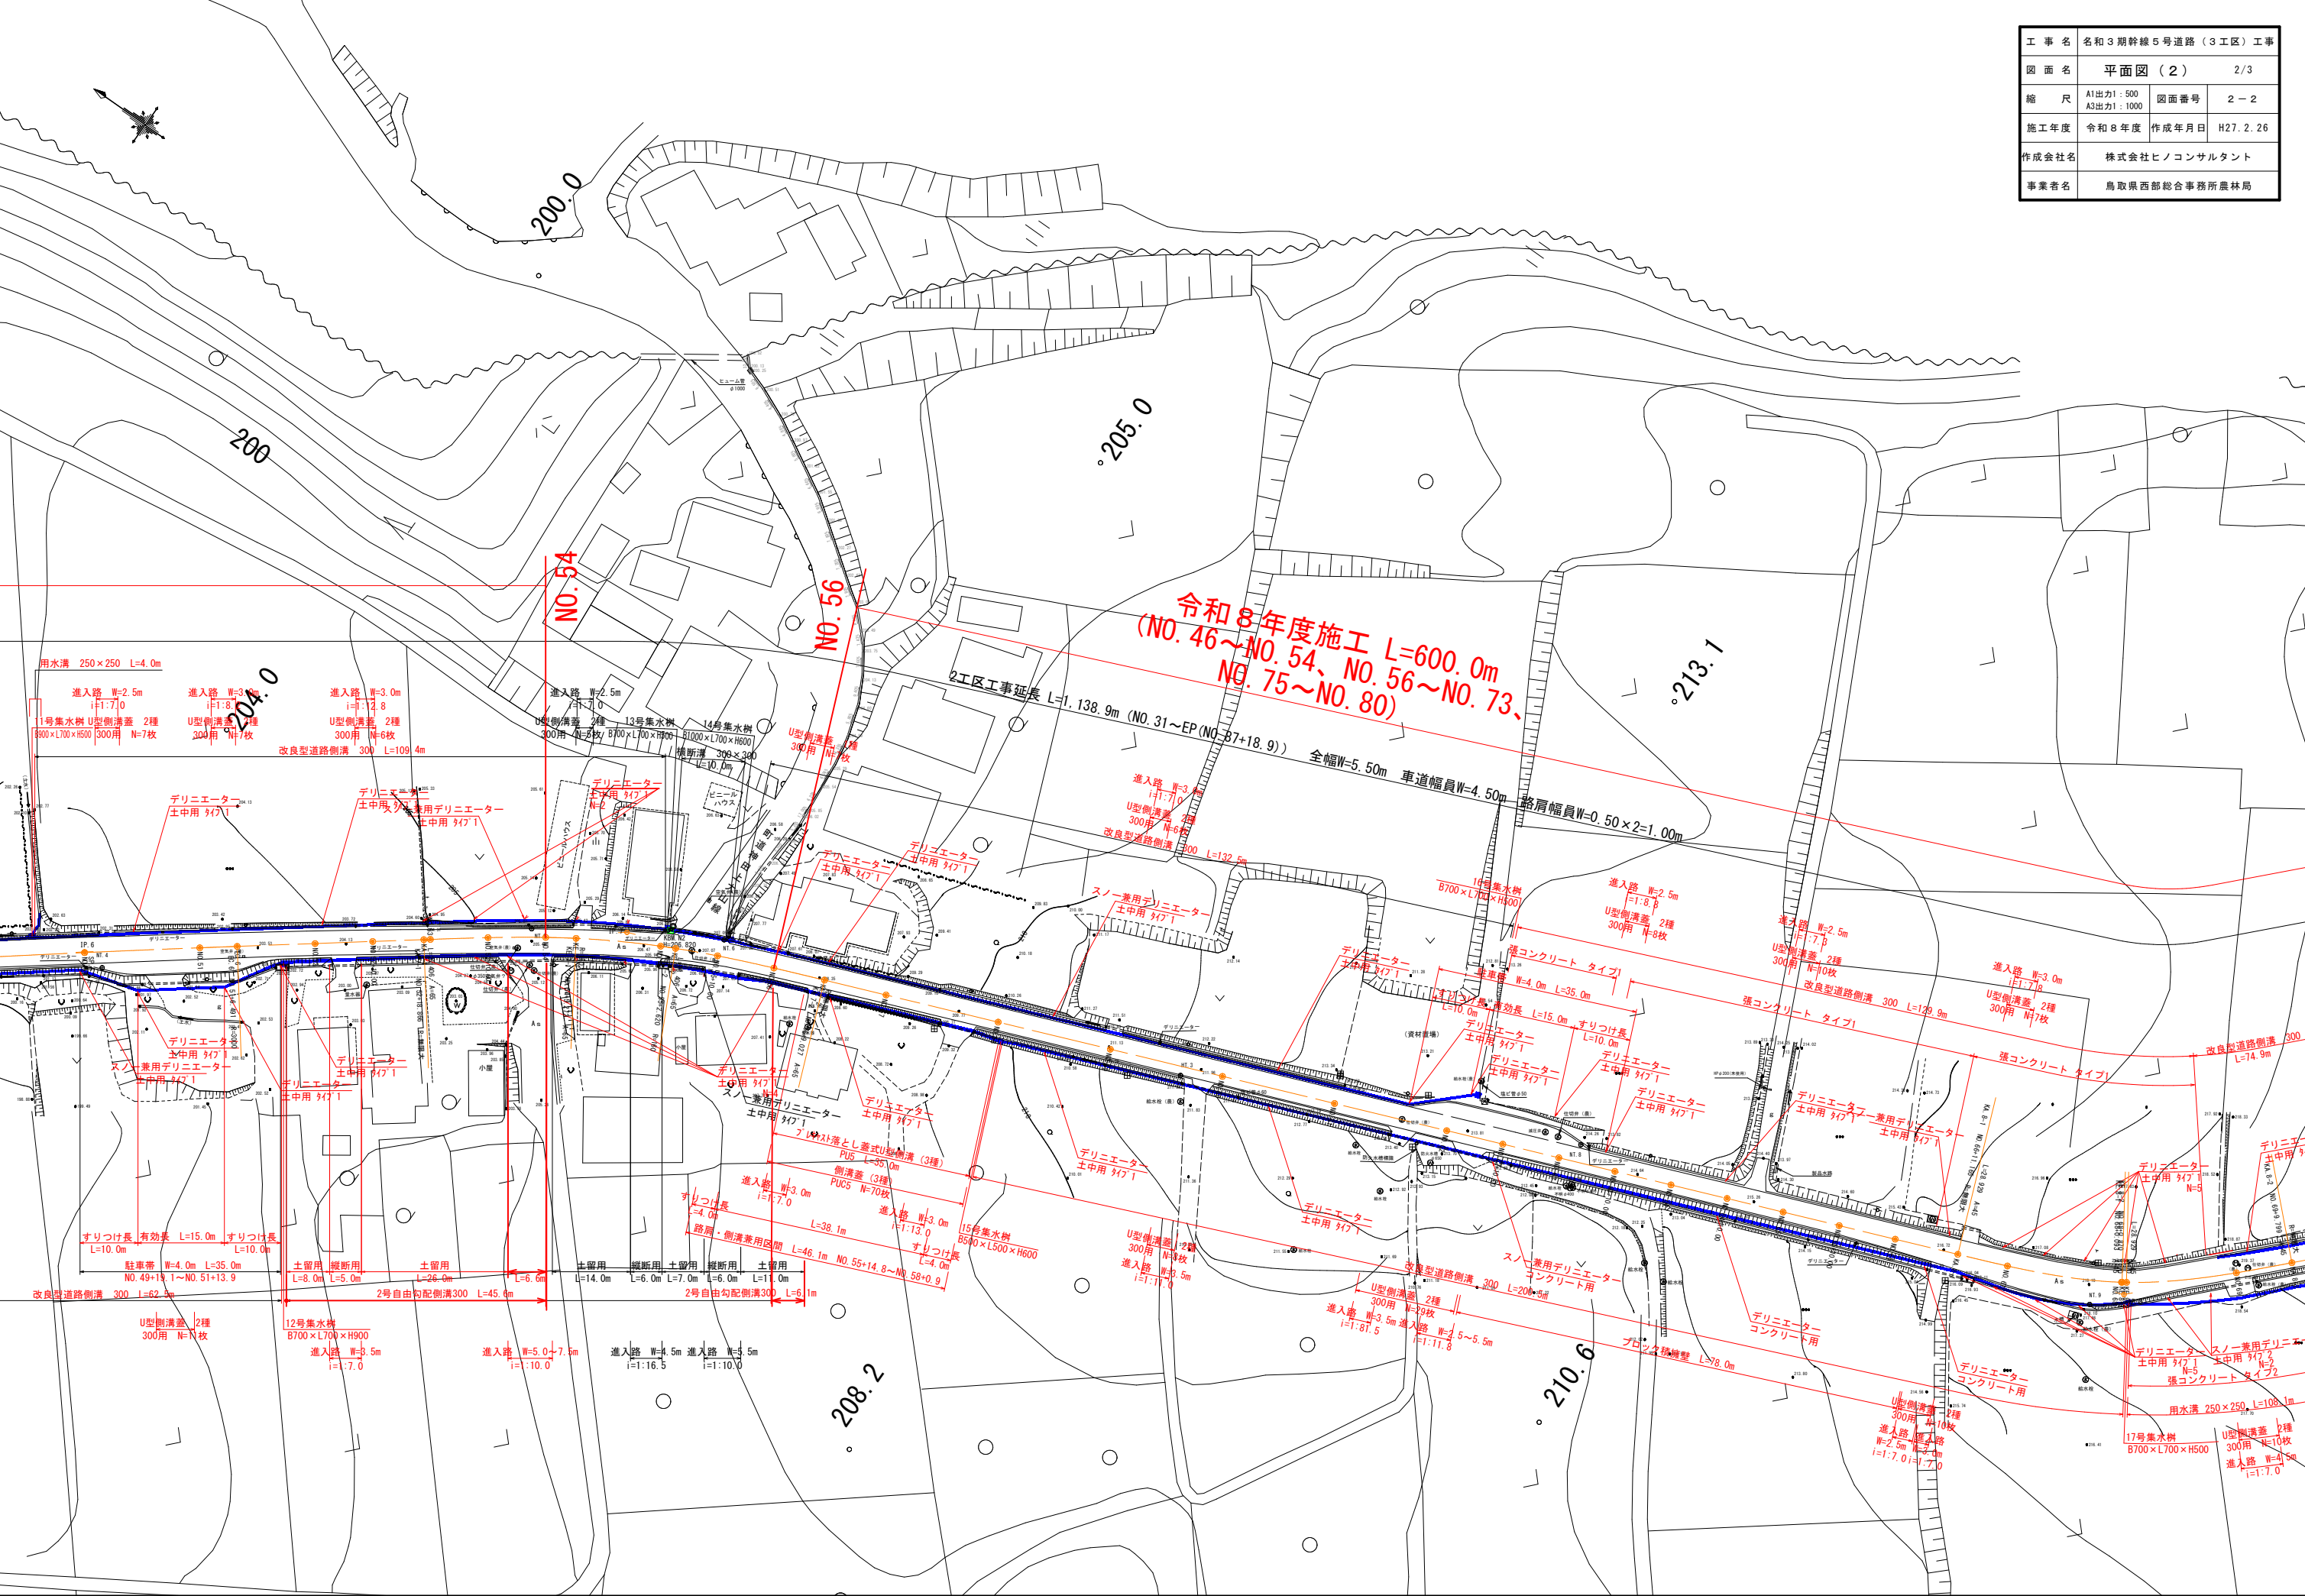

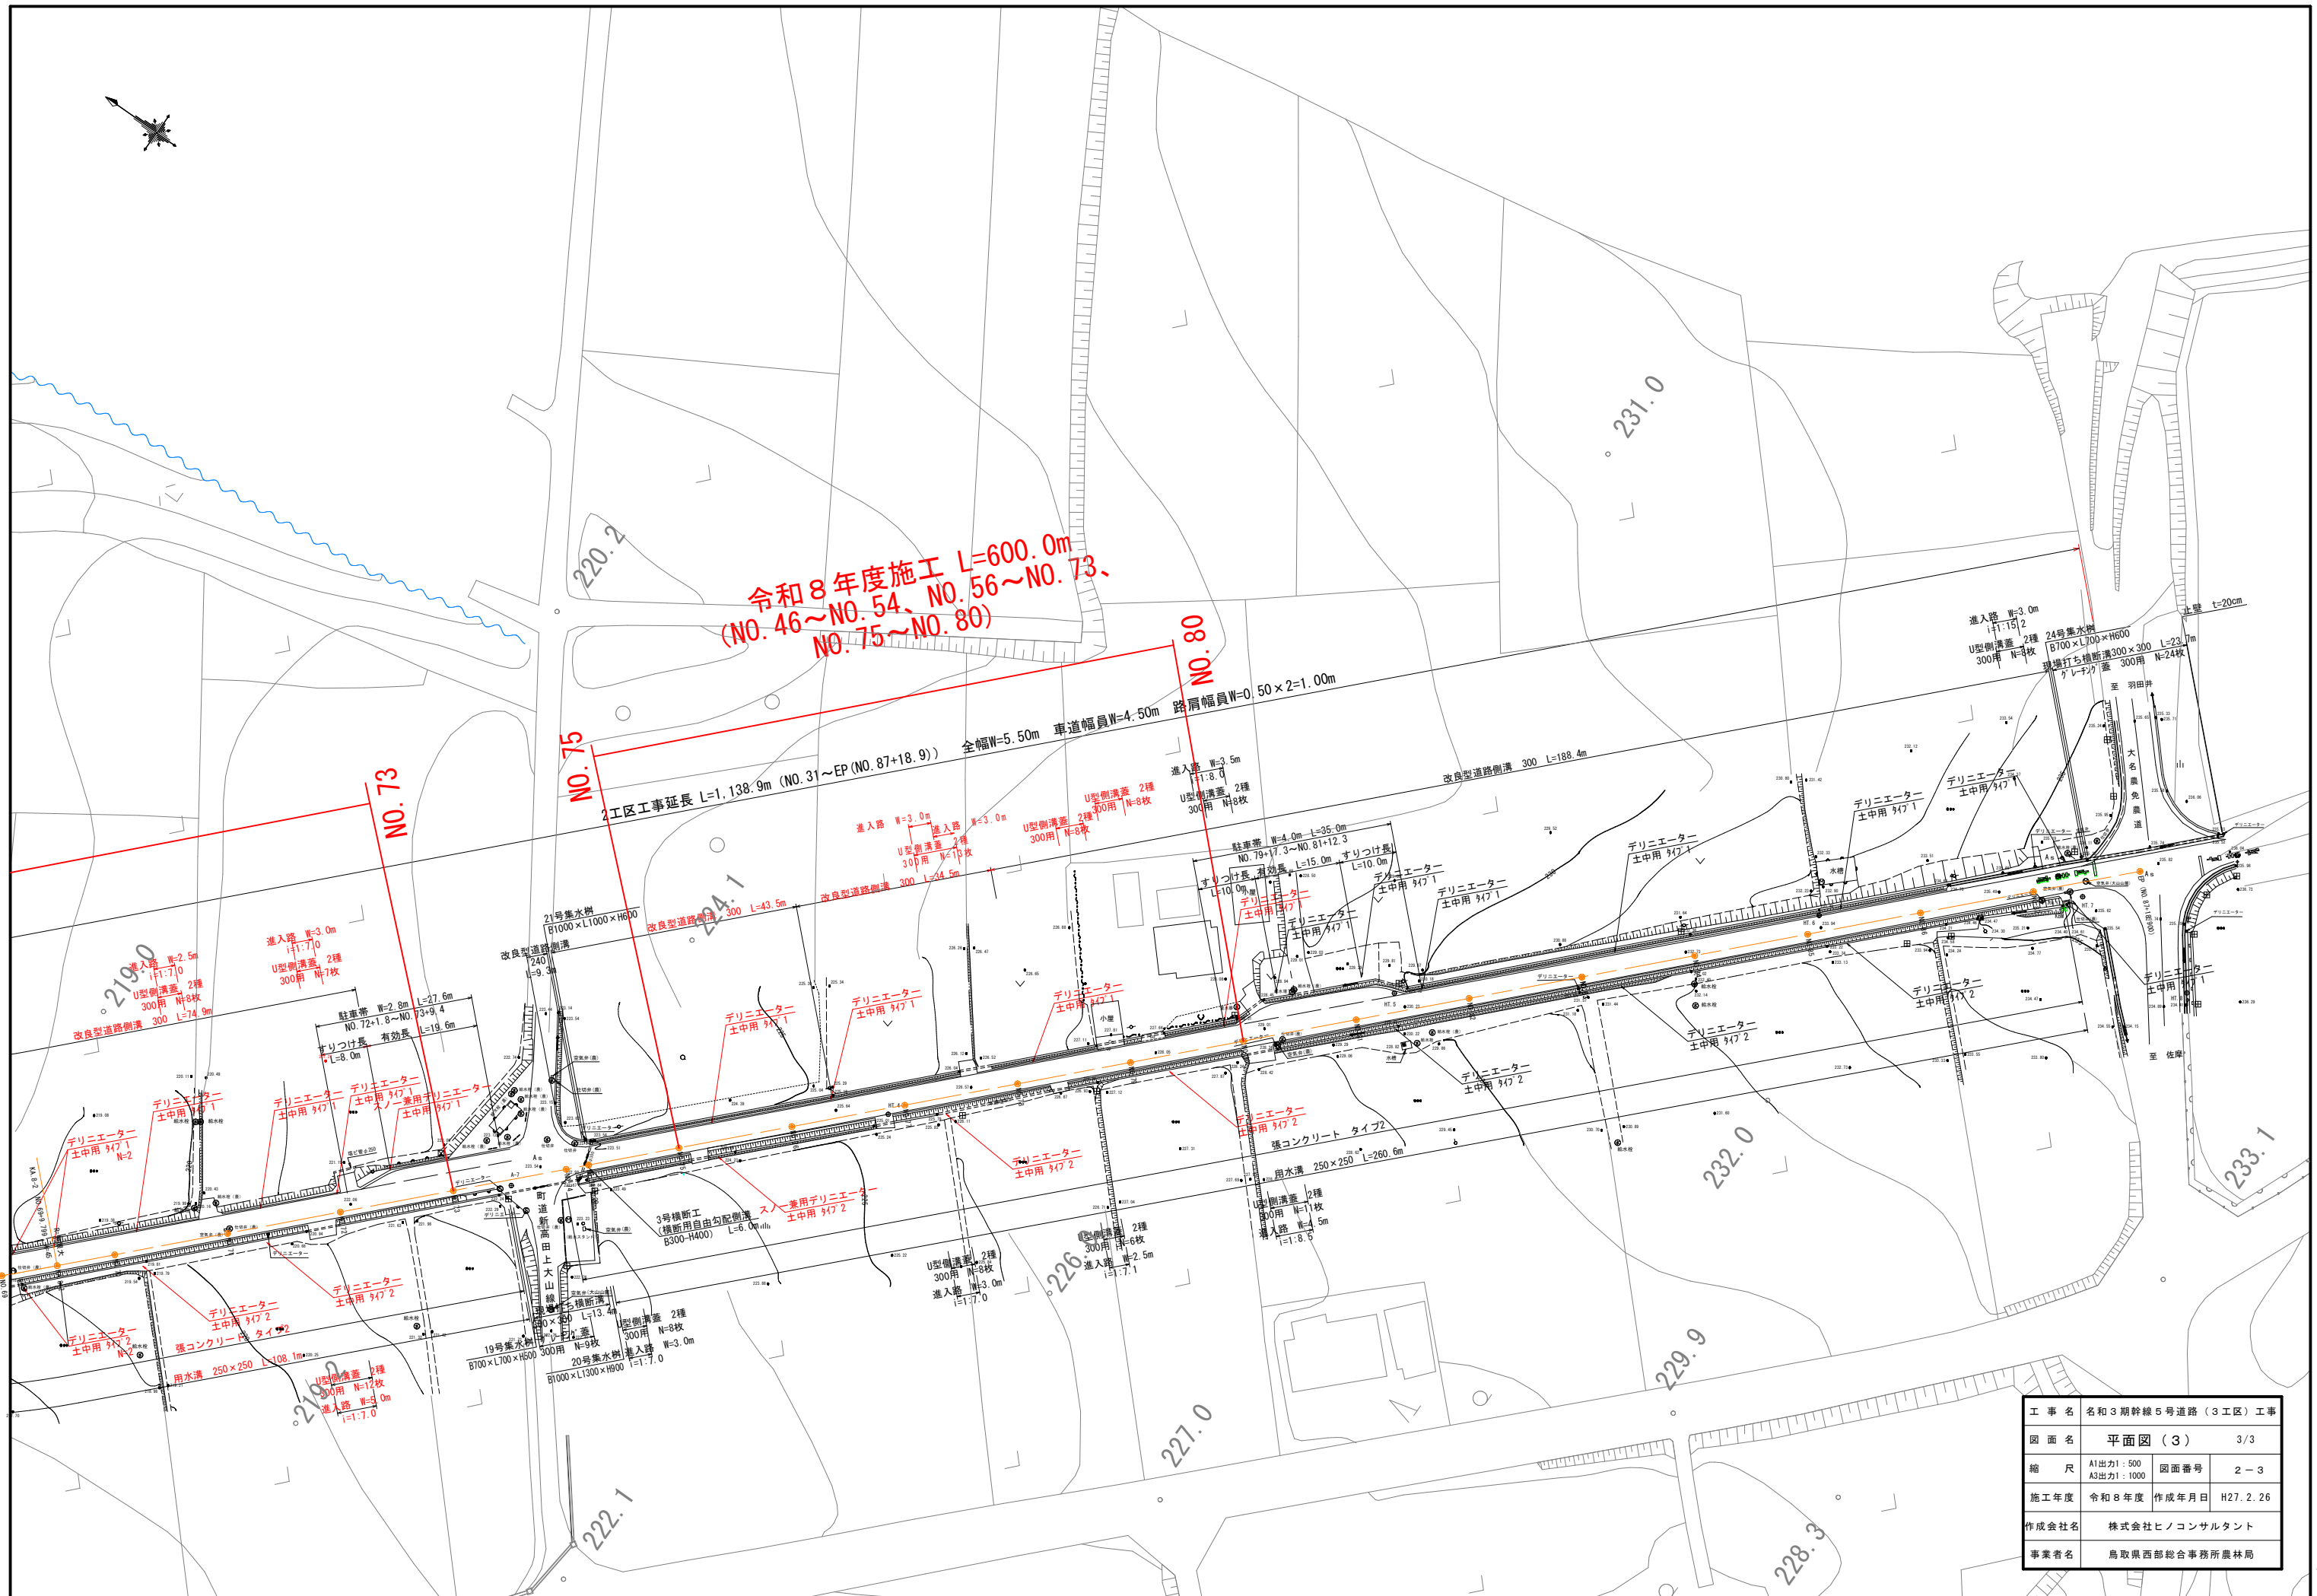

工事名	令和3期幹線5号道路(3工区)工事	
図面名	平面図(3)	3/3
縮尺	A1出力: 500 A3出力: 1000	図面番号 2-3
施工年度	令和8年度	作成年月日 H27.2.26
作成会社名	株式会社ヒノコンサルタント	
事業者名	鳥取県西部総合事務所農林局	

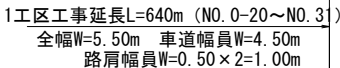

工 事 名	名和3期幹線5号道路（3工区）工事		
図 面 名	縦断面図 1/2		
縮 尺	図 示	図面番号	3 - 1
施工年度	令和8年度	作成年月日	H27.2.26
作成会社名	株式会社ヒノコンサルタント		
事業者名	鳥取県西部総合事務所農林局		

2工区工事延長L=1,138.9m (NO.31~EP(NO.87+18.9)) 全幅W=5.50m 車道幅員W=4.50m 路肩幅員W=0.50×2=1.00m


[illegible][illegible]

標準断面図 S=1:50

設計条件			
設計基準の項目	基準目標値		採用 値
構造規格	第3種5級		
設計速度	30 km/hr		
幅員構成			
最小曲線半径	30	m	70
最小曲線長	50	m	50
緩と区間長	25	m	26
視 距	60	m	60 m以上
最急縦断勾配	8	%	5.9
最小縦断 凸型	250	m	605
曲線半径 凹型	250	m	1613
最小縦断曲線長	25	m	25
最大片勾配	6	%	6
合成勾配	8	%	8

鋪 装 計 画			
設計基準の項目	基準目標値	採 用 値	
舗装計画交通量	T < 15 (台/日・方向)		
設計CBR	3%		
TA	9 cm	9.3 cm	
舗装構成層	等値換算係数	厚 さ	換算厚
表 層	1.00	4	4.00
上層路盤	0.35	8	2.80
下層路盤	0.25	10	2.50
計		22 cm	9.30cm





直線部

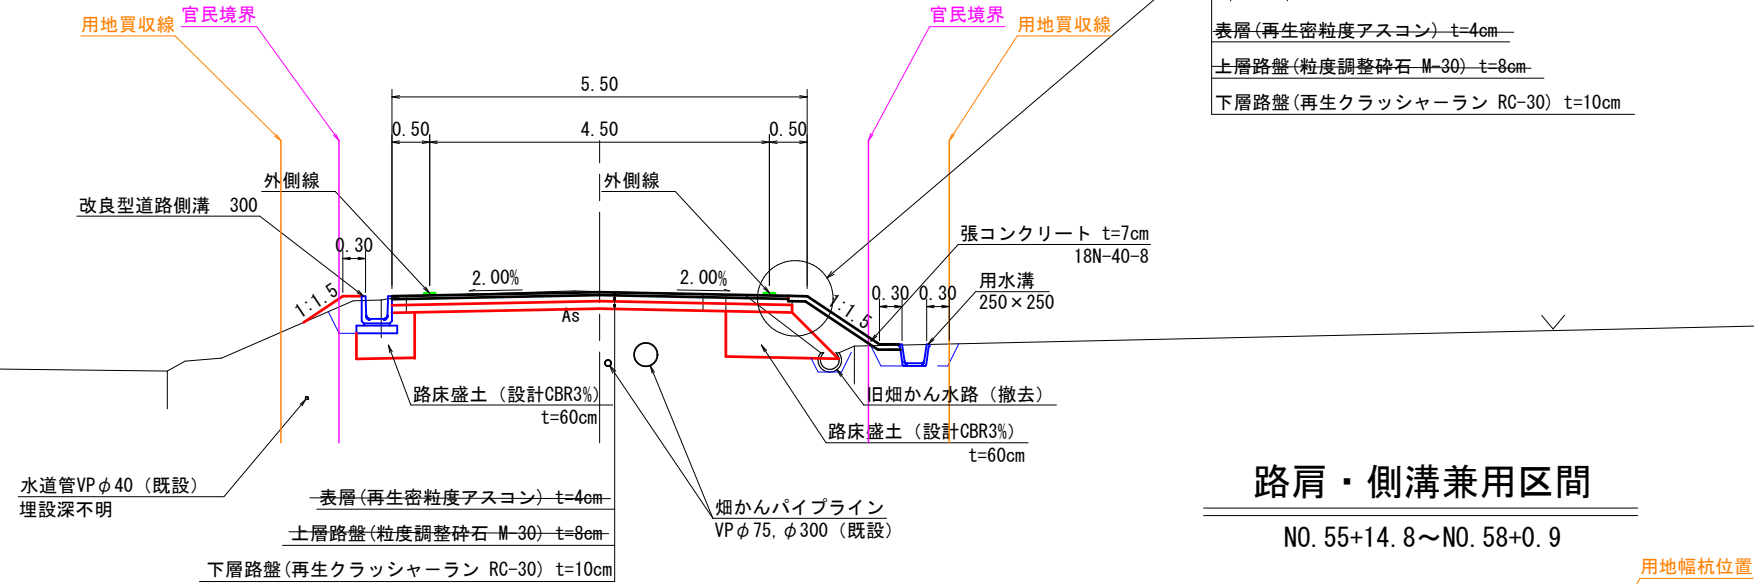

路肩・側溝兼用区間


N0. 55+14. 8~N0. 58+0. 9

曲線部

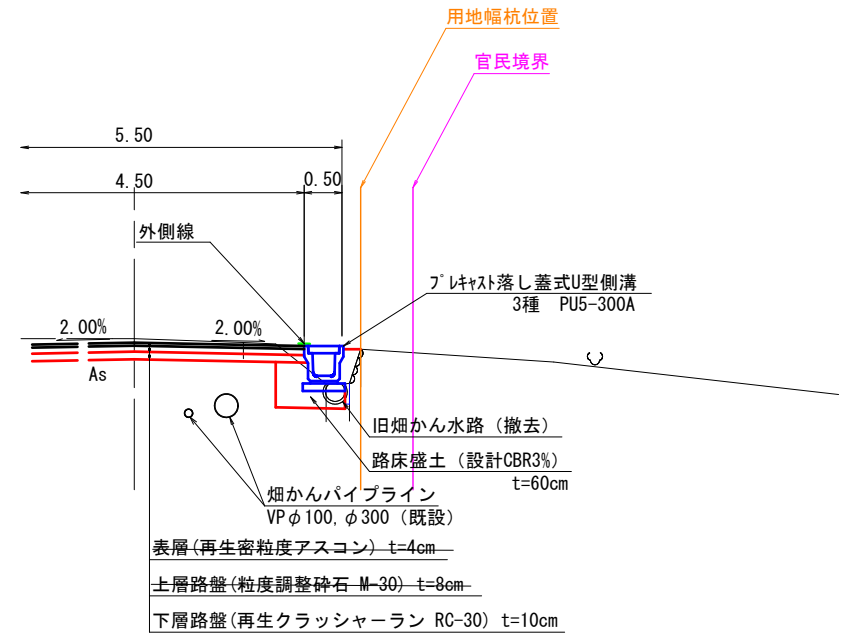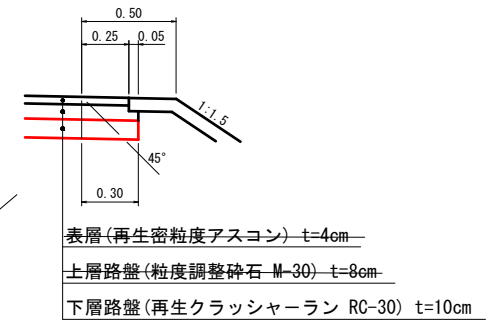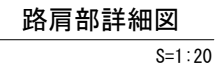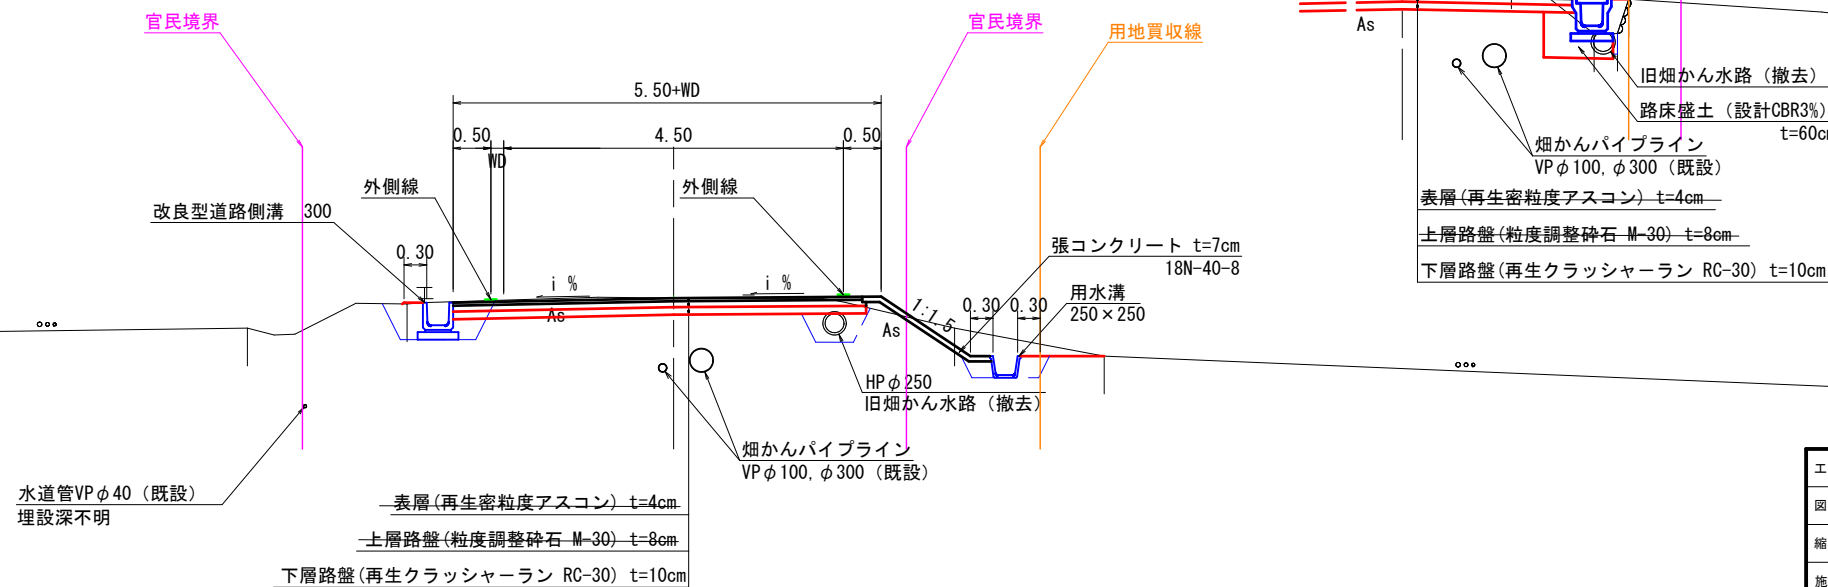


工 事 名	名和3期幹線5号道路（3工区）工事		
図 面 名	標準断面図		
縮 尺	図 示	図面番号	4
施工年度	令和8年度	作成年月日	H27.2.26
作成会社名	株式会社ヒノコンサルタンツ		
事業者名	鳥取県西部総合事務所農林局		



NO. 43							
種別	細別	区分	数量	種別	細別	区分	数量
掘削	片切	土砂	0.6	-	表層		5.50
掘削	オープン	土砂	-	-	上層路盤		5.50
盛土	路床盛土	設計CBR2%	0.3	-	下層路盤		0.82
盛土	路肩盛土		-	作業土	底層土	土砂	0.1 0.8
盛土	路肩盛土		-	埋戻し			0.2 0.4
切土法面整形			-	構築物	無筋構築物	-	-
盛土法面整形			0.5	-	コンクリート スラブラート 舗装厚4cm	t=4cm	4.6
植生工(切土)			-	-	-	-	-
植生工(盛土)			0.2	-	-	-	-
路肩保護コンクリート			-	-	-	-	-

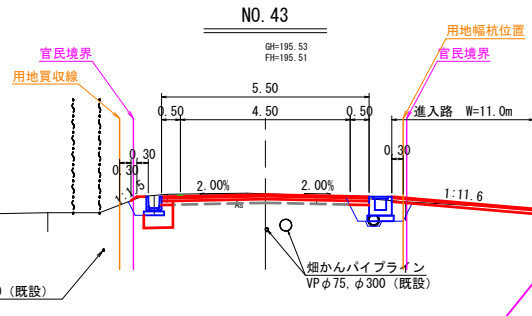


NO. 42							
種別	細別	区分	数量	種別	細別	区分	数量
掘削	片切	土砂	0.6	表層			5.50
	オープン	土砂	-		上層路盤		
盛土	路床盛土	設計CBR3%	0.3	下層路盤			1.33
	路肩盛土	0.1	-	作業土	底層土	土砂	0.1 0.8
盛土	路肩盛土	-	埋戻し				0.1 0.5
切土法面整形		-	-	掘削土工	コンクリート スラブラート	無筋構築物	-
盛土法面整形		1.0	-		舗装厚4cm	t=4cm	4.6
植生工(切土)		-	-				
植生工(盛土)		1.0	-				
路肩保護コンクリート		-	-				

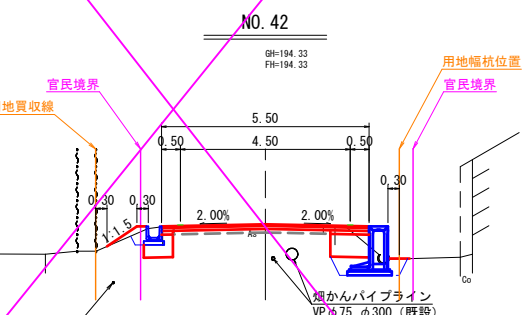


NO. 41							
種別	細別	区分	数量	種別	細別	区分	数量
掘削	片切	土砂	0.6	表層			5.50
	オープン	土砂	-		上層路盤		
盛土	路床盛土	設計CBR2%	0.3	下層路盤			1.28
	路肩盛土		0.1	作業土	底層土	土砂	0.1 0.7
盛土	路肩盛土		-		埋戻し		
切土法面整形			-	構築物	無筋構築物		-
盛土法面整形			0.6	コンクリート スラブラート 舗装厚4cm	t=4cm		4.5
植生工(切土)			-				-
植生工(盛土)			0.6				-
路肩保護(コンクリート)			-				-

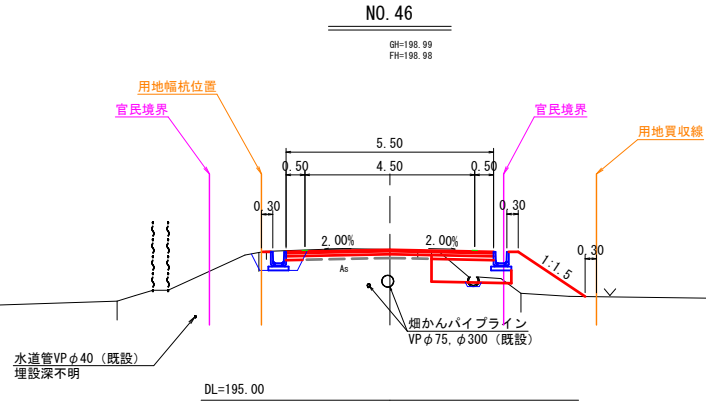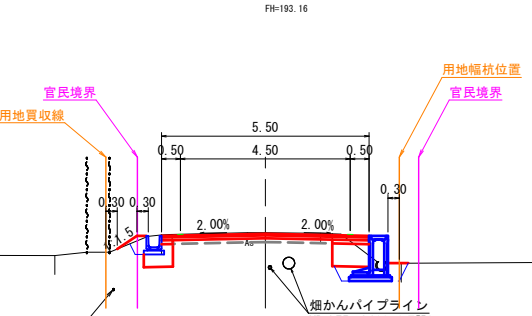

NO. 46							
種別	細別	区分	数量	種別	細別	区分	数量
掘削	片切	土砂	-	0.6	表層		5.50
掘削	オープン	土砂	-	-	上層路盤		5.50
盛土	路床盛土	設計CBR2%	-	1.1	下層路盤		2.14
盛土	路肩盛土	-	1.2	底層土	土砂	0.6	-
盛土	路肩盛土	-	-	埋戻し		0.3	-
切土法面整形			-	構築物	コンクリート スラブラート 舗装厚4cm	無筋構築物	-
盛土法面整形			-	2.1	t=4cm		4.6
植生工(切土)			-	-	-	-	-
植生工(盛土)			-	2.1	-	-	-
路肩保護コンクリート			-	-	-	-	-

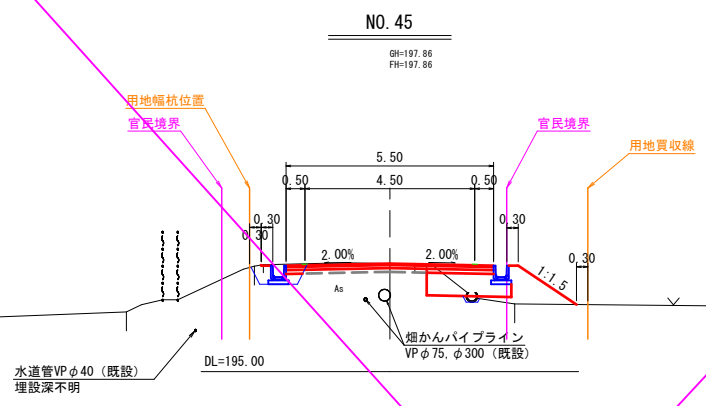


NO. 45							
種別	細別	区分	数量	種別	細別	区分	数量
掘	片切	土砂	-	0.6	表層		5.50
掘	オープン	土砂	-	-	上層路盤		5.50
盛	路床盛土	設計CBR2%	-	1.2	下層路盤		2.27
盛	路肩盛土		-	1.1	底層土	土砂	0.6
盛	路肩盛土		-	-	埋戻し		0.3
切土法面整形			-	-	構築物	無筋構築物	-
盛土法面整形			-	1.9	コンクリート スラブラート 舗装厚4cm	t=4cm	4.6
植生工(切土)			-	-			
植生工(盛土)			-	1.9			
路肩保護コンクリート			-	-			

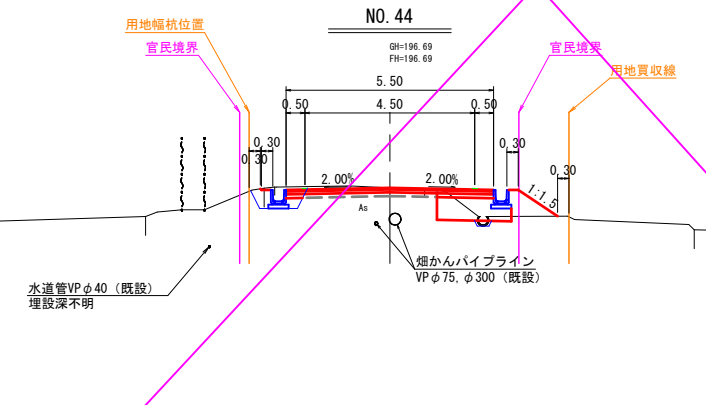


NO. 44							
種別	細別	区分	数量	種別	細別	区分	数量
掘削	片切	土砂	-	表層			5.50
	オープン	土砂	-		上層路盤		5.50
盛土	路床盛土	設計CBR2%	-	下層路盤			1.94
	路肩盛土	-	0.6		作業土	底層土	土砂
切土法面整形				埋戻し			0.3
					コンクリート スラブラート 舗装厚4cm	無筋構築物	-
盛土法面整形			-	1.3	構築物	コンクリート スラブラート 舗装厚4cm	t=4cm 4.6
植生工(切土)							
植生工(盛土)			-	1.3			
路肩保護コンクリート			-				

NO. 41~NO. 46		
工事名	名和3期幹線5号道路(3工区)工事	
図面名	横断面図	3/13
縮尺	A1出力1:100 A3出力1:200	図面番号 5-1
施工年度	令和8年度	作成年月日 H27.2.26
作成会社名	株式会社ヒノコンサルタント	
事業者名	鳥取県西部総合事務所農林局	



NO. 48							
種別	細別	区分	数量	種別	細別	区分	数量
掘削	片切	土砂	-	0.5	表層		5.50
削	オープン	土砂	-	-	上層路盤		5.50
盛土	路床盛土	設計CBR3%	-	0.7	下層路盤		1.46
	路床盛土		0.1	1.3	底層土	土砂	0.6
	路肩盛土		-	-	埋戻し	土砂	0.3
	切土法面整形		-	-	無筋構造物	-	-
	盛土法面整形		0.2	2.4	コンクリート 舗装地盤厚 t=4cm	5.0	-
	植生工(切土)		-	-			
	植生工(盛土)		0.2	2.4			
	路肩保護ネット		-	-			

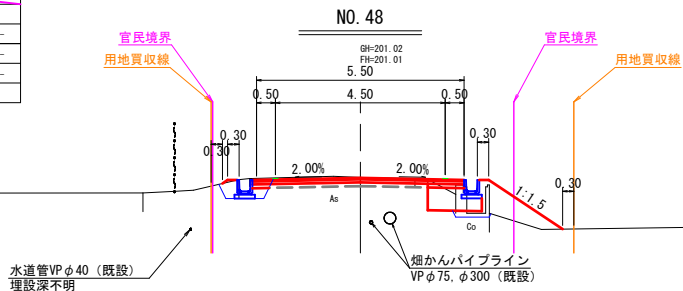


NO. 47							
種別	細別	区分	数量	種別	細別	区分	数量
掘削	片切	土砂	-	0.8	表層		5.50
削	オープン	土砂	-	-	上層路盤		5.50
盛土	路床盛土	設計CBR3%	-	0.9	下層路盤		1.82
	路床盛土		1.4	1.4	底層土	土砂	0.6
	路肩盛土		-	-	埋戻し	土砂	0.3
	切土法面整形		-	-	無筋構造物	-	-
	盛土法面整形		0.1	2.7	コンクリート 舗装地盤厚 t=4cm	4.8	-
	植生工(切土)		-	-			
	植生工(盛土)		0.1	2.7			
	路肩保護ネット		-	-			

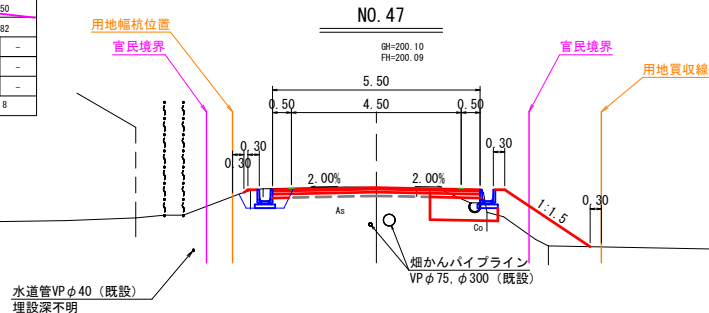


EC. 5							
種別	細別	区分	数量	種別	細別	区分	数量
掘削	片切	土砂	-	0.6	表層		5.50
削	オープン	土砂	-	-	上層路盤		5.50
盛土	路床盛土	設計CBR3%	-	1.1	下層路盤		2.03
	路床盛土		1.5	1.5	底層土	土砂	0.6
	路肩盛土		-	-	埋戻し	土砂	0.3
	切土法面整形		-	-	無筋構造物	-	-
	盛土法面整形		2.5	2.5	コンクリート 舗装地盤厚 t=4cm	4.6	-
	植生工(切土)		-	-			
	植生工(盛土)		2.5	2.5			
	路肩保護ネット		-	-			

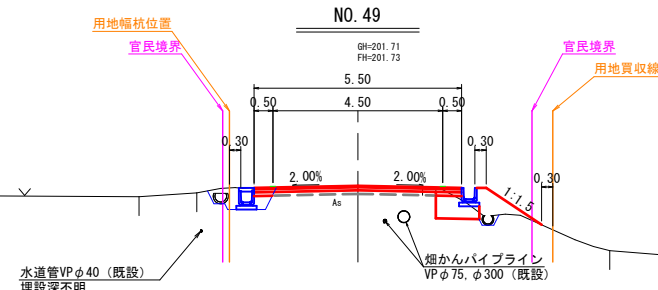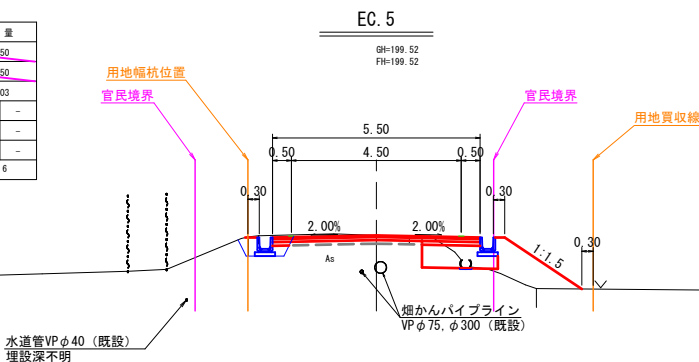

NO. 49							
種別	細別	区分	数量	種別	細別	区分	数量
掘削	片切	土砂	-	0.6	表層		5.50
削	オープン	土砂	-	-	上層路盤		5.50
盛土	路床盛土	設計CBR3%	-	0.6	下層路盤		1.13
	路床盛土		0.1	0.6	底層土	土砂	0.7
	路肩盛土		-	-	埋戻し	土砂	0.4
	切土法面整形		-	-	無筋構造物	-	-
	盛土法面整形		1.8	1.8	コンクリート 舗装地盤厚 t=4cm	5.1	-
	植生工(切土)		-	-			
	植生工(盛土)		1.8	1.8			
	路肩保護ネット		-	-			

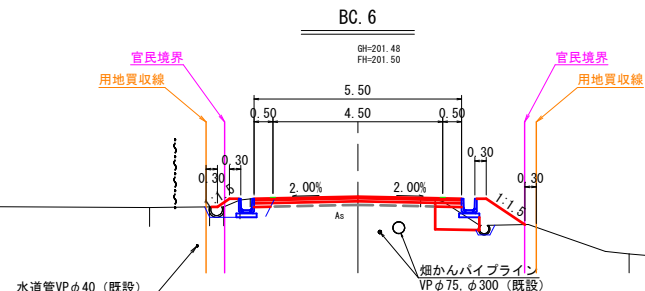


BC. 6							
種別	細別	区分	数量	種別	細別	区分	数量
掘削	片切	土砂	-	0.6	表層		5.50
削	オープン	土砂	-	-	上層路盤		5.50
盛土	路床盛土	設計CBR3%	-	0.6	下層路盤		1.14
	路床盛土		0.1	0.6	底層土	土砂	0.5
	路肩盛土		-	-	埋戻し	土砂	0.2
	切土法面整形		-	-	無筋構造物	-	-
	盛土法面整形		0.4	1.2	コンクリート 舗装地盤厚 t=4cm	5.2	-
	植生工(切土)		-	-			
	植生工(盛土)		0.4	1.2			
	路肩保護ネット		-	-			

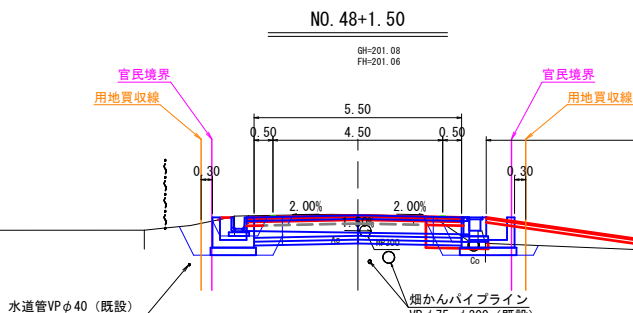


NO. 48+1.50							
種別	細別	区分	数量	種別	細別	区分	数量
掘削	片切	土砂	-	0.6	表層		5.50
削	オープン	土砂	-	-	上層路盤		5.50
盛土	路床盛土	設計CBR3%	-	0.7	下層路盤		1.44
	路床盛土		-	-	底層土	土砂	0.6
	路肩盛土		-	-	埋戻し	土砂	0.3
	切土法面整形		-	-	無筋構造物	-	-
	盛土法面整形		0.1	-	コンクリート 舗装地盤厚 t=4cm	5.1	-
	植生工(切土)		-	-			
	植生工(盛土)		0.1	-			
	路肩保護ネット		-	-			

EC. 5 ~ NO. 49		
工事名	名和3期幹線5号道路(3工区)工事	
図面名	横断面図	4/13
縮尺	A1出力1:100 A3出力1:200	図面番号 5-2
施工年度	令和8年度	作成年月日 H27.2.26
作成会社名	株式会社ヒノコンサルタント	
事業者名	鳥取県西部総合事務所農林局	


種別	細別	区分	数量	種別	細別	区分	数量
削	片切	土砂	0.5	0.6	表層		8.50
削	オープン	土砂	-	-	上層路盤		8.50
盛	路床盛土	設計CBR3%	0.3	1.0	下層路盤		1.73
盛	路体盛土		-	0.6	底層土	土砂	0.1
盛	路肩盛土		-	-	埋戻し		0.3
切	切土法面整形		-	-	無筋構造物		-
盛	盛土法面整形		-	1.2	コンクリート アスファルト 舗装敷設無し	t=4cm	6.9
植	植生工(切土)		-	-			-
植	植生工(盛土)		-	1.2			-
路	路肩保護シフト		-	-			-

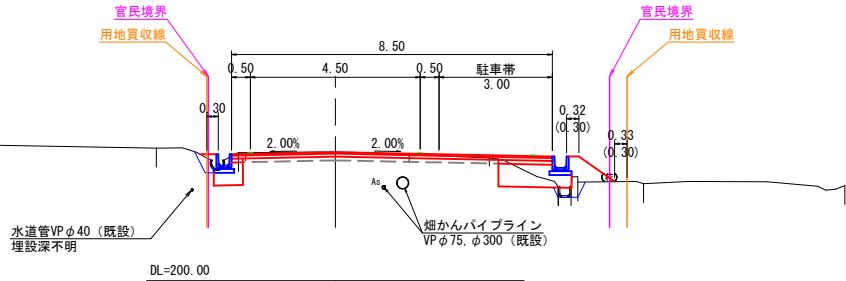


種別	細別	区分	数量	種別	細別	区分	数量
削	片切	土砂	0.5	0.7	表層		9.50
削	オープン	土砂	-	-	上層路盤		9.50
盛	路床盛土	設計CBR3%	0.3	1.5	下層路盤		2.62
盛	路体盛土		-	0.5	底層土	土砂	0.1
盛	路肩盛土		-	-	埋戻し		0.3
切	切土法面整形		-	-	無筋構造物		-
盛	盛土法面整形		-	1.1	コンクリート アスファルト 舗装敷設無し	t=4cm	7.1
植	植生工(切土)		-	-			-
植	植生工(盛土)		-	1.1			-
路	路肩保護シフト		-	-			-

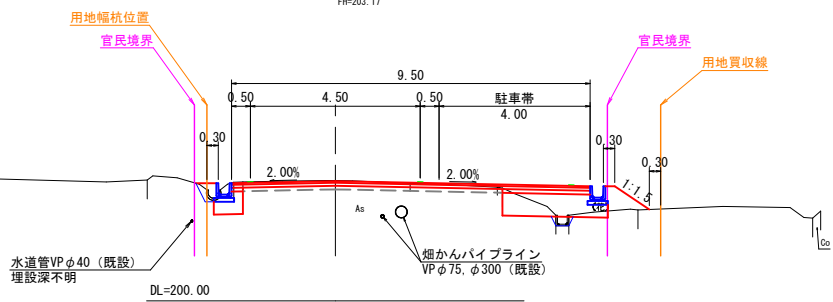


種別	細別	区分	数量	種別	細別	区分	数量
削	片切	土砂	0.6	0.7	表層		5.86
削	オープン	土砂	-	-	上層路盤		5.86
盛	路床盛土	設計CBR3%	0.3	0.6	下層路盤		1.13
盛	路体盛土		-	0.2	底層土	土砂	0.1
盛	路肩盛土		-	-	埋戻し		0.1
切	切土法面整形		-	-	無筋構造物		-
盛	盛土法面整形		-	1.3	コンクリート アスファルト 舗装敷設無し	t=4cm	5.1
植	植生工(切土)		-	-			-
植	植生工(盛土)		-	1.3			-
路	路肩保護シフト		-	-			-

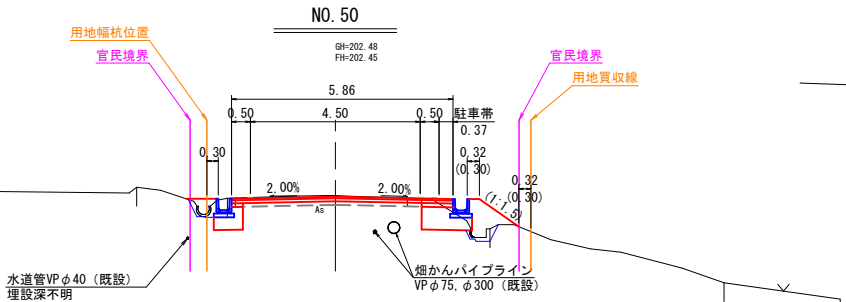


種別	細別	区分	数量	種別	細別	区分	数量
削	片切	土砂	0.9	1.3	表層		5.50
削	オープン	土砂	-	-	上層路盤		5.50
盛	路床盛土	設計CBR3%	0.7	0.6	下層路盤		1.65
盛	路体盛土		-	0.1	底層土	土砂	0.3
盛	路肩盛土		-	-	埋戻し		0.3
切	切土法面整形		-	-	無筋構造物		-
盛	盛土法面整形		-	-	コンクリート アスファルト 舗装敷設無し	t=4cm	4.8
植	植生工(切土)		-	-			-
植	植生工(盛土)		-	-			-
路	路肩保護シフト		-	-			-

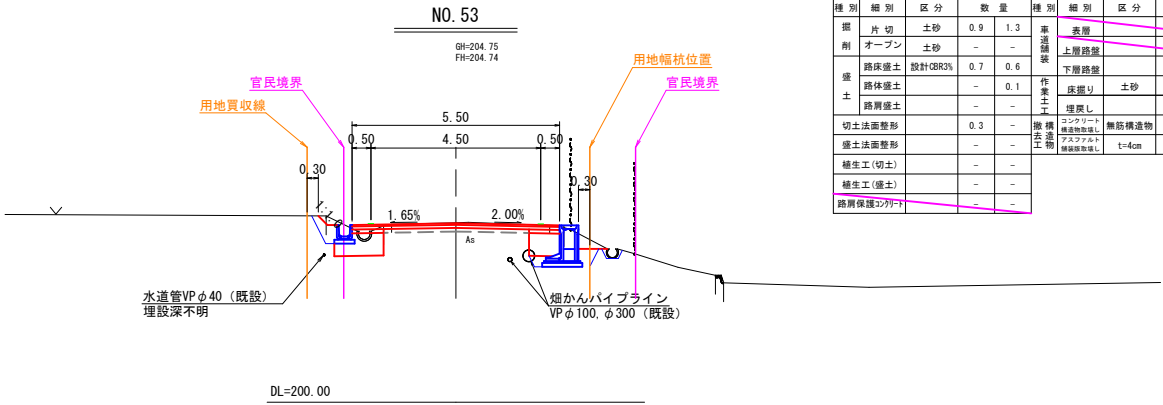

種別	細別	区分	数量	種別	細別	区分	数量
削	片切	土砂	-	1.1	表層		5.50
削	オープン	土砂	-	-	上層路盤		5.50
盛	路床盛土	設計CBR3%	-	0.5	下層路盤		1.46
盛	路体盛土		-	0.1	底層土	土砂	0.7
盛	路肩盛土		-	-	埋戻し		0.3
切	切土法面整形		-	-	無筋構造物		-
盛	盛土法面整形		-	-	コンクリート アスファルト 舗装敷設無し	t=4cm	4.9
植	植生工(切土)		-	-			-
植	植生工(盛土)		-	-			-
路	路肩保護シフト		-	-			-

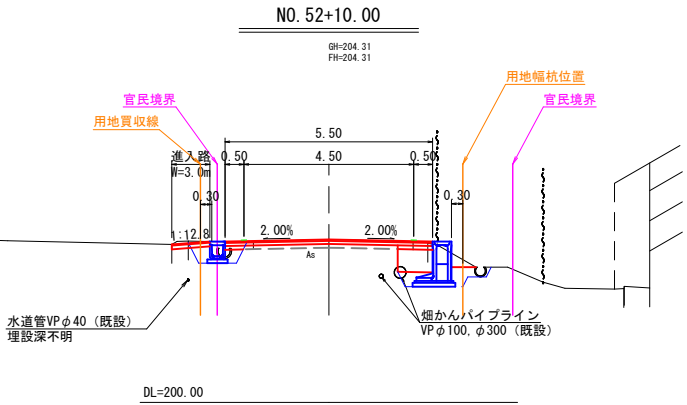


種別	細別	区分	数量	種別	細別	区分	数量
削	片切	土砂	0.5	1.2	表層		5.50
削	オープン	土砂	-	-	上層路盤		5.50
盛	路床盛土	設計CBR3%	0.4	0.6	下層路盤		1.41
盛	路体盛土		-	0.1	底層土	土砂	0.2
盛	路肩盛土		-	-	埋戻し		0.3
切	切土法面整形		-	-	無筋構造物		-
盛	盛土法面整形		-	-	コンクリート アスファルト 舗装敷設無し	t=4cm	4.9
植	植生工(切土)		-	-			-
植	植生工(盛土)		-	-			-
路	路肩保護シフト		-	-			-

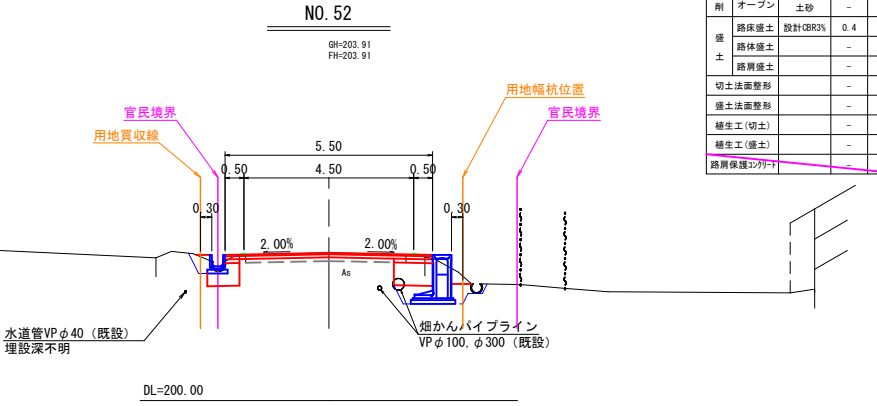


工 事 名	名和3期幹線5号道路(3工区)工事
図 面 名	横断面図 5/13
縮 尺	A1出力1:100 A3出力1:200 図面番号 5-3
施工年度	令和8年度 作成年月日 H27.2.26
作成会社名	株式会社ヒノコンサルタント
事業者名	鳥取県西部総合事務所農林局


種別	細別	区分	数量	種別	細別	区分	数量
掘削	片切	土砂	0.8	1.0	表層		5.50
削	オープン	土砂	-	-	上層路盤		5.50
盛土	路床盛土	設計CBR3%	0.7	0.3	下層路盤		1.62
盛土	路床盛土		0.2	0.1	底層土	土砂	0.1
盛土	路肩盛土		-	-	埋戻し	土砂	0.1
切土法面整形			-	-	無筋構造物		-
盛土法面整形			0.9	-	コンクリート		4.8
植生工(切土)			-	-	アスファルト	t=4cm	4.8
植生工(盛土)			0.9	-	舗装構造物		-
路肩保護コンクリート			-	-			-

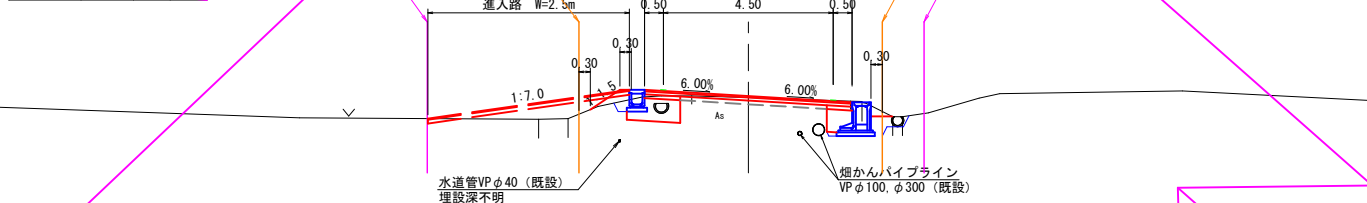


種別	細別	区分	数量	種別	細別	区分	数量
掘削	片切	土砂	0.6	-	表層		5.50
削	オープン	土砂	-	-	上層路盤		5.50
盛土	路床盛土	設計CBR3%	0.8	-	下層路盤		1.77
盛土	路床盛土		0.4	-	底層土	土砂	1.4
盛土	路肩盛土		-	-	埋戻し	土砂	0.7
切土法面整形			-	-	無筋構造物		-
盛土法面整形			1.1	-	コンクリート		4.5
植生工(切土)			-	-	アスファルト	t=4cm	4.5
植生工(盛土)			1.1	-	舗装構造物		-
路肩保護コンクリート			-	-			-

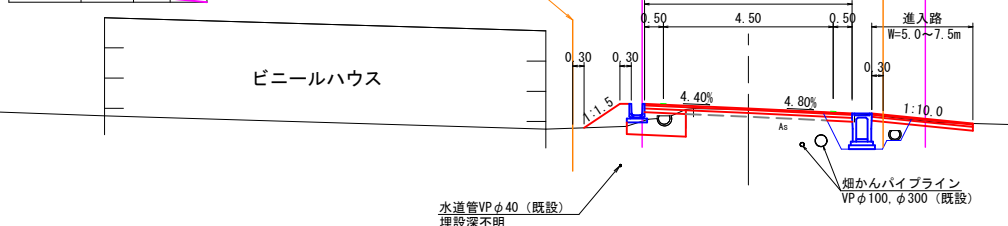

種別	細別	区分	数量	種別	細別	区分	数量
掘削	片切	土砂	1.0	1.0	表層		5.50
削	オープン	土砂	-	-	上層路盤		5.50
盛土	路床盛土	設計CBR3%	0.8	0.4	下層路盤		1.84
盛土	路床盛土		0.1	-	底層土	土砂	0.1
盛土	路肩盛土		-	-	埋戻し	土砂	0.1
切土法面整形			-	-	無筋構造物		-
盛土法面整形			0.2	-	コンクリート		4.8
植生工(切土)			-	-	アスファルト	t=4cm	4.8
植生工(盛土)			0.2	-	舗装構造物		-
路肩保護コンクリート			-	-			-

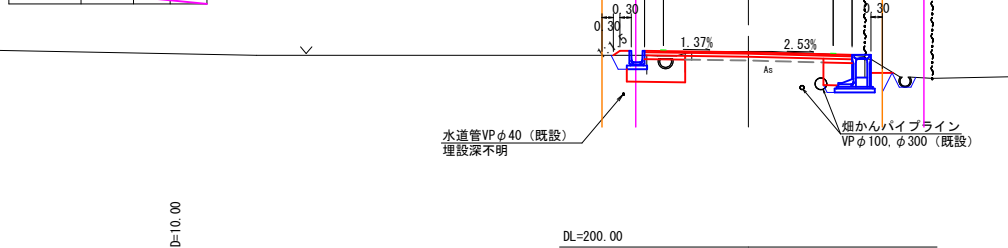


NO. 56

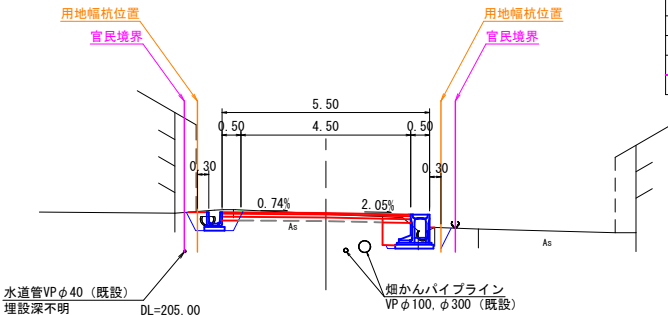


種別	細別	区分	数量	種別	細別	区分	数量
掘削	片切	土砂	-	-	表層		5.50
削	オープン	土砂	-	-	上層路盤		5.50
盛土	路床盛土	設計CBR3%	-	0.4	下層路盤		1.23
盛土	路床盛土		-	-	底層土	土砂	0.6
盛土	路肩盛土		-	-	埋戻し	土砂	0.3
切土法面整形			-	-	無筋構造物		-
盛土法面整形			-	-	コンクリート		4.9
植生工(切土)			-	-	アスファルト	t=4cm	4.9
植生工(盛土)			-	-	舗装構造物		-
路肩保護コンクリート			-	-			-

種別	細別	区分	数量	種別	細別	区分	数量
掘削	片切	土砂	-	-	表層		6.00
削	オープン	土砂	-	-	上層路盤		6.00
盛土	路床盛土	設計CBR3%	-	-	下層路盤		1.60
盛土	路床盛土		-	-	底層土	土砂	0.6
盛土	路肩盛土		-	-	埋戻し	土砂	0.3
切土法面整形			-	-	無筋構造物		-
盛土法面整形			-	-	コンクリート		5.2
植生工(切土)			-	-	アスファルト	t=4cm	5.2
植生工(盛土)			-	-	舗装構造物		-
路肩保護コンクリート			-	-			-

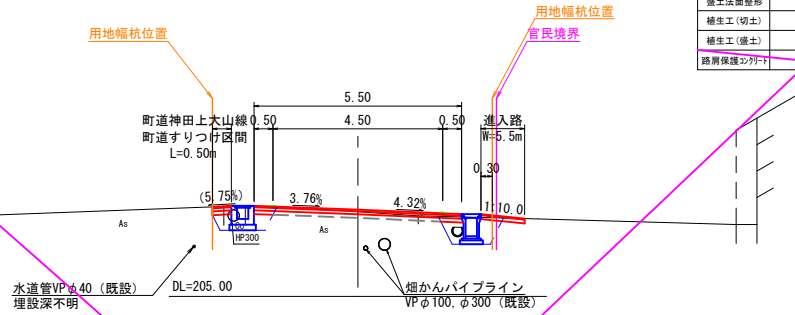

NO. 55

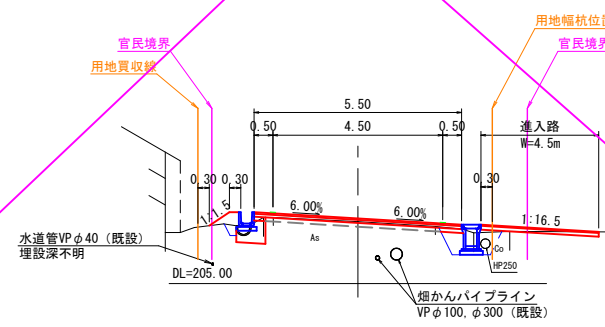


種別	細別	区分	数量	種別	細別	区分	数量
掘削	片切	土砂	0.3	-	表層		5.50
削	オープン	土砂	-	-	上層路盤		5.50
盛土	路床盛土	設計CBR3%	0.3	-	下層路盤		0.90
盛土	路床盛土		0.2	-	底層土	土砂	0.1
盛土	路肩盛土		-	-	埋戻し	土砂	0.1
切土法面整形			-	-	無筋構造物		-
盛土法面整形			0.6	-	コンクリート		5.6
植生工(切土)			-	-	アスファルト	t=4cm	5.6
植生工(盛土)			0.6	-	舗装構造物		-
路肩保護コンクリート			-	-			-


NO. 53+10.00~NO. 56

工事名	名和3期幹線5号道路(3工区)工事
図面名	横断面図 6/13
縮尺	A1出力1:100 図面番号 5-4 A3出力1:200
施工年度	令和8年度 作成年月日 H27.2.26
作成会社名	株式会社ヒノコンサルタント
事業者名	鳥取県西部総合事務所農林局


NO. 58							
種別	細別	区分	数量	種別	細別	区分	数量
掘削	片切	土砂	0.6	0.6	表層		5.50
掘削	オープン	土砂	-	-	上層路盤		5.50
盛土	路床盛土	設計CBR2%	0.3	0.7	下層路盤		1.32
盛土	路肩盛土		0.2	0.2	底層土	土砂	0.1
盛土	路肩盛土		-	-	埋戻し	土砂	0.1
切土法面整形			-	-	無筋構造物	-	-
盛土法面整形			-	-	コンクリート		
養生工(切土)			-	-	アスファルト	t=4cm	4.6
養生工(盛土)			-	-	舗装構造物	-	-
路肩保護ネット			-	-			

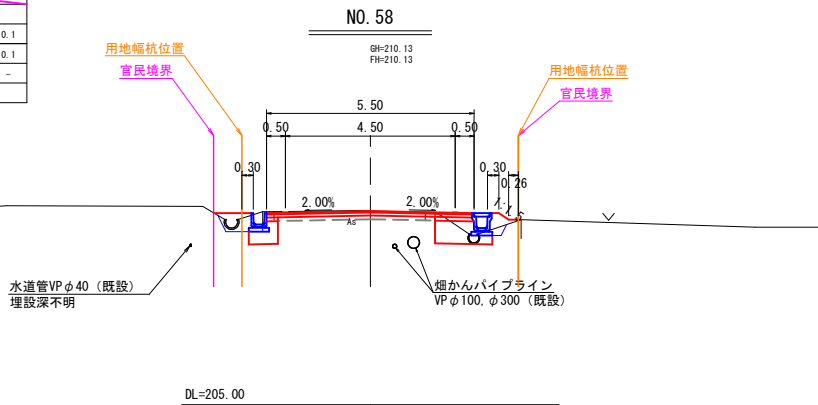


NO. 57							
種別	細別	区分	数量	種別	細別	区分	数量
掘削	片切	土砂	0.6	0.4	表層		5.50
掘削	オープン	土砂	-	-	上層路盤		5.50
盛土	路床盛土	設計CBR2%	0.3	0.4	下層路盤		0.72
盛土	路肩盛土		0.1	0.1	底層土	土砂	0.1
盛土	路肩盛土		-	-	埋戻し	土砂	0.2
切土法面整形			-	-	無筋構造物	-	-
盛土法面整形			-	-	コンクリート		
養生工(切土)			-	-	アスファルト	t=4cm	4.6
養生工(盛土)			-	-	舗装構造物	-	-
路肩保護ネット			-	-			

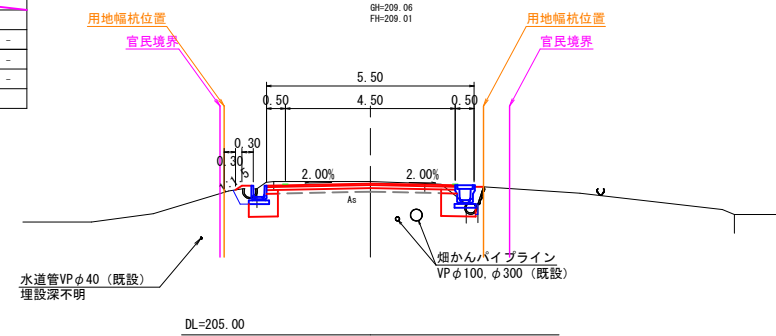


KA. 7-2							
種別	細別	区分	数量	種別	細別	区分	数量
掘削	片切	土砂	0.6	0.5	表層		5.50
掘削	オープン	土砂	-	-	上層路盤		5.50
盛土	路床盛土	設計CBR2%	0.3	0.3	下層路盤		0.60
盛土	路肩盛土		0.1	-	底層土	土砂	0.1
盛土	路肩盛土		-	-	埋戻し	土砂	0.2
切土法面整形			-	-	無筋構造物	-	-
盛土法面整形			-	-	コンクリート		
養生工(切土)			-	-	アスファルト	t=4cm	4.9
養生工(盛土)			-	-	舗装構造物	-	-
路肩保護ネット			-	-			

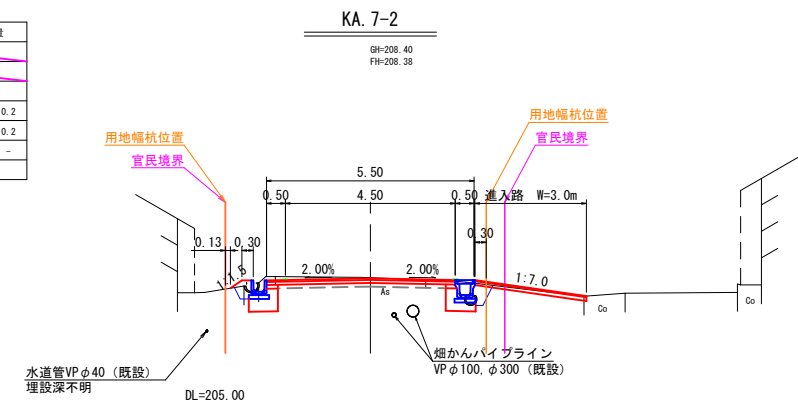


NO. 61							
種別	細別	区分	数量	種別	細別	区分	数量
掘削	片切	土砂	0.7	1.0	表層		5.50
掘削	オープン	土砂	-	-	上層路盤		5.50
盛土	路床盛土	設計CBR2%	0.3	0.8	下層路盤		1.39
盛土	路肩盛土		0.2	0.1	底層土	土砂	0.1
盛土	路肩盛土		-	-	埋戻し	土砂	0.1
切土法面整形			-	-	無筋構造物	-	-
盛土法面整形			-	-	コンクリート		
養生工(切土)			-	-	アスファルト	t=4cm	4.5
養生工(盛土)			-	-	舗装構造物	-	-
路肩保護ネット			-	-			

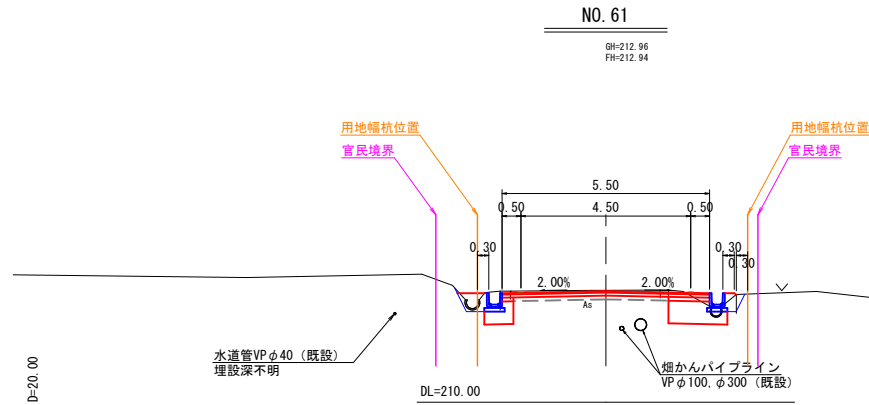

NO. 60							
種別	細別	区分	数量	種別	細別	区分	数量
掘削	片切	土砂	0.6	0.9	表層		5.50
掘削	オープン	土砂	-	-	上層路盤		5.50
盛土	路床盛土	設計CBR2%	0.3	0.8	下層路盤		1.41
盛土	路肩盛土		0.2	0.1	底層土	土砂	0.1
盛土	路肩盛土		-	-	埋戻し	土砂	0.1
切土法面整形			-	-	無筋構造物	-	-
盛土法面整形			-	-	コンクリート		
養生工(切土)			-	-	アスファルト	t=4cm	4.4
養生工(盛土)			-	-	舗装構造物	-	-
路肩保護ネット			-	-			

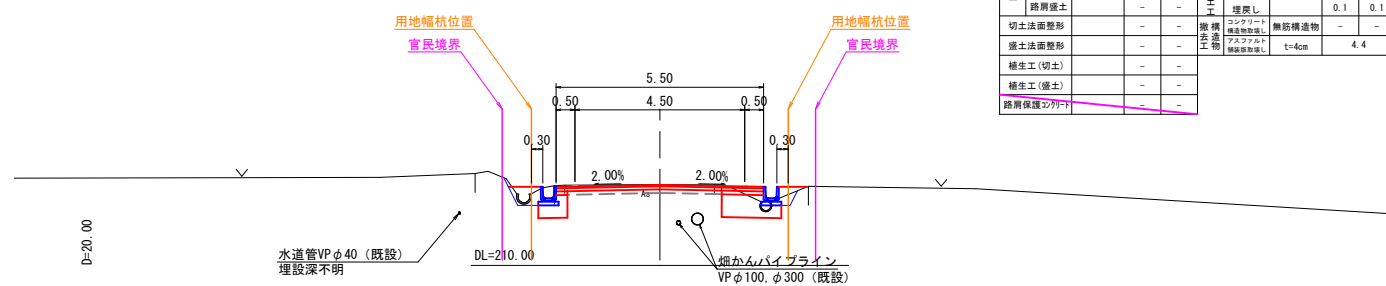

NO. 59							
種別	細別	区分	数量	種別	細別	区分	数量
掘削	片切	土砂	-	0.8	表層		5.50
掘削	オープン	土砂	-	-	上層路盤		5.50
盛土	路床盛土	設計CBR2%	-	0.8	下層路盤		1.61
盛土	路肩盛土		-	0.1	底層土	土砂	0.7
盛土	路肩盛土		-	-	埋戻し	土砂	0.4
切土法面整形			-	-	無筋構造物	-	-
盛土法面整形			-	-	コンクリート		
養生工(切土)			-	-	アスファルト	t=4cm	4.7
養生工(盛土)			-	-	舗装構造物	-	-
路肩保護ネット			-	-			

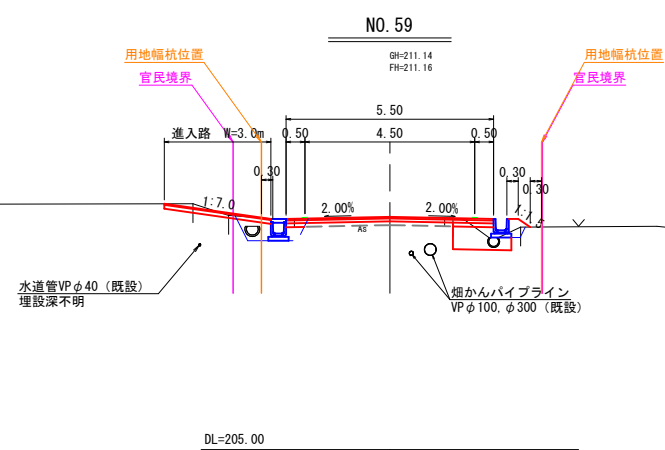


KA. 7-2~NO. 61			
工事名	名和3期幹線5号道路(3工区)工事		
図面名	横断面図	7/13	
縮尺	A1出力1:100 A3出力1:200	図面番号	5-5
施工年度	令和8年度	作成年月日	H27.2.26
作成会社名	株式会社ヒノコンサルタント		
事業者名	鳥取県西部総合事務所農林局		

種別	細別	区分	数量	種別	細別	区分	数量
掘削	片切	土砂	0.9	1.0	表層		8.56
掘削	オープン	土砂	-	-	上層路盤		8.56
盛土	路床盛土	設計CBR3%	-	0.8	下層路盤		2.06
盛土	路体盛土		0.1	0.1	床置き	土砂	0.3
盛土	路肩盛土		-	-	埋戻し	土砂	0.2
切土法面整形			-	-	無筋構造物	-	0.5
盛土法面整形			0.7	-	コンクリート	無筋構造物	-
植生工(切土)			-	-	アスファルト	t=4cm	6.5
植生工(盛土)			-	-	埋戻し		-
路肩保護ネット			0.93	-			-

用地幅杭位置
官民境界

NO. 63

GH=214.28
FH=214.25

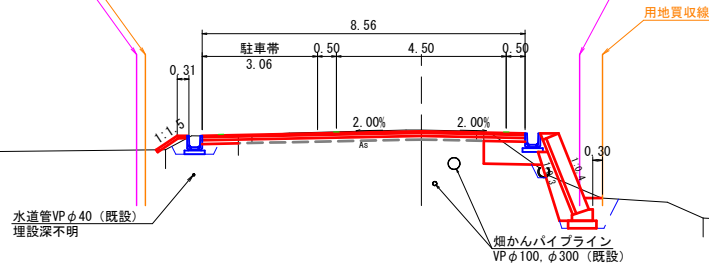


種別	細別	区分	数量	種別	細別	区分	数量
掘削	片切	土砂	1.0	1.1	表層		8.50
掘削	オープン	土砂	-	-	上層路盤		8.50
盛土	路床盛土	設計CBR3%	-	0.8	下層路盤		2.54
盛土	路体盛土		0.2	-	床置き	土砂	0.3
盛土	路肩盛土		-	-	埋戻し	土砂	0.2
切土法面整形			-	-	無筋構造物	-	0.5
盛土法面整形			0.2	-	コンクリート	無筋構造物	-
植生工(切土)			-	-	アスファルト	t=4cm	7.0
植生工(盛土)			-	-	埋戻し		-
路肩保護ネット			0.51	-			-

官民境界
用地買収線

NO. 62+10.00

GH=214.00
FH=213.98

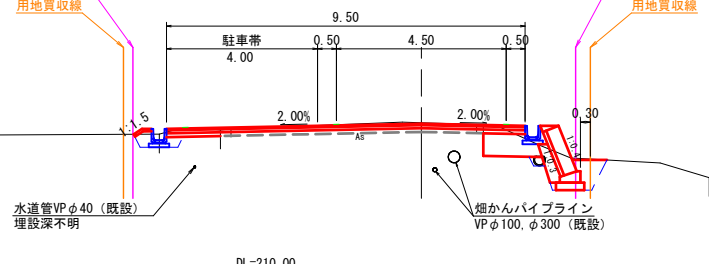


種別	細別	区分	数量	種別	細別	区分	数量
掘削	片切	土砂	0.7	1.3	表層		8.44
掘削	オープン	土砂	-	-	上層路盤		8.44
盛土	路床盛土	設計CBR3%	-	0.8	下層路盤		1.53
盛土	路体盛土		-	-	床置き	土砂	0.3
盛土	路肩盛土		-	-	埋戻し	土砂	0.2
切土法面整形			-	-	無筋構造物	-	0.2
盛土法面整形			-	-	コンクリート	無筋構造物	-
植生工(切土)			-	-	アスファルト	t=4cm	6.9
植生工(盛土)			-	-	埋戻し		-
路肩保護ネット			-	-			-

用地幅杭位置
官民境界


NO. 62

GH=213.68
FH=213.67

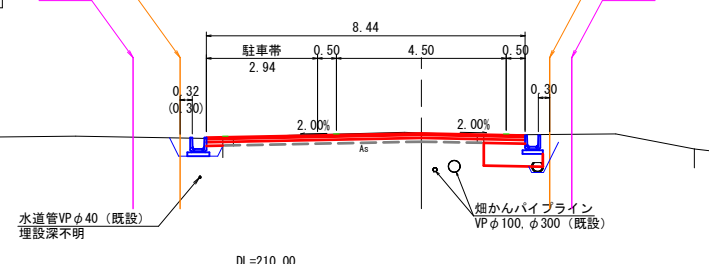

NO. 64+10.00


GH=215.06
FH=215.10

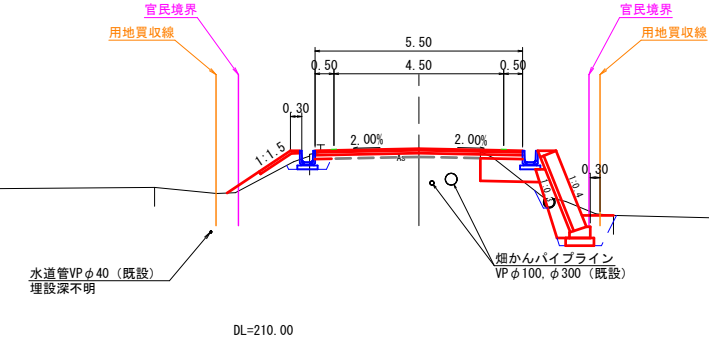

種別	細別	区分	数量	種別	細別	区分	数量
掘削	片切	土砂	0.3	0.8	表層		5.50
掘削	オープン	土砂	-	-	上層路盤		5.50
盛土	路床盛土	設計CBR3%	-	0.8	下層路盤		1.56
盛土	路体盛土		0.3	0.1	床置き	土砂	0.3
盛土	路肩盛土		-	-	埋戻し	土砂	0.2
切土法面整形			-	-	無筋構造物	-	0.4
盛土法面整形			2.0	-	コンクリート	無筋構造物	-
植生工(切土)			-	-	アスファルト	t=4cm	4.5
植生工(盛土)			1.0	-	埋戻し		-
路肩保護ネット			1.25	-			-

NO. 64


GH=214.78
FH=214.78

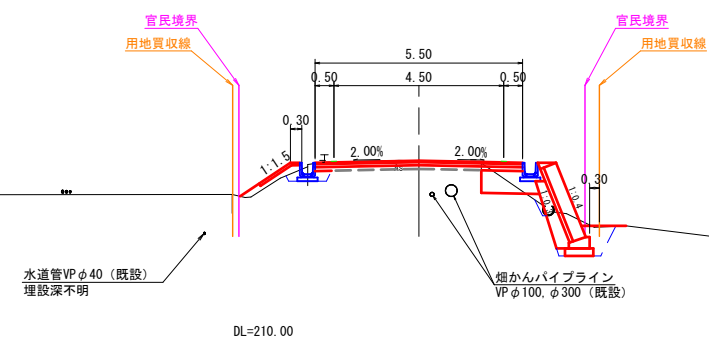

種別	細別	区分	数量	種別	細別	区分	数量
掘削	片切	土砂	0.4	0.8	表層		5.50
掘削	オープン	土砂	-	-	上層路盤		5.50
盛土	路床盛土	設計CBR3%	-	0.8	下層路盤		1.54
盛土	路体盛土		0.1	0.1	床置き	土砂	0.4
盛土	路肩盛土		-	-	埋戻し	土砂	0.2
切土法面整形			-	-	無筋構造物	-	0.5
盛土法面整形			1.5	-	コンクリート	無筋構造物	-
植生工(切土)			-	-	アスファルト	t=4cm	4.6
植生工(盛土)			0.6	-	埋戻し		-
路肩保護ネット			1.25	-			-

NO. 63+10.00

GH=214.52
FH=214.51

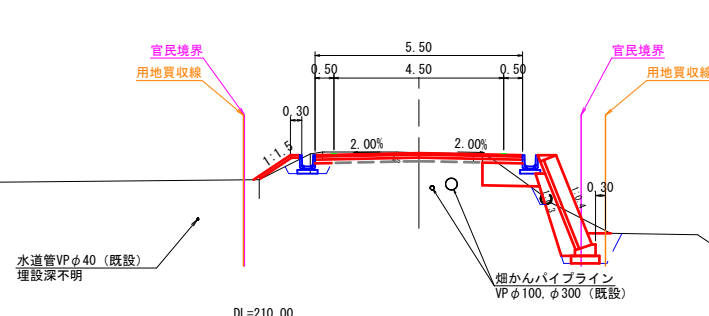


種別	細別	区分	数量	種別	細別	区分	数量
掘削	片切	土砂	0.5	1.2	表層		5.50
掘削	オープン	土砂	-	-	上層路盤		5.50
盛土	路床盛土	設計CBR3%	-	0.8	下層路盤		1.50
盛土	路体盛土		0.1	0.1	床置き	土砂	0.4
盛土	路肩盛土		-	-	埋戻し	土砂	0.2
切土法面整形			-	-	無筋構造物	-	0.5
盛土法面整形			1.2	-	コンクリート	無筋構造物	-
植生工(切土)			-	-	アスファルト	t=4cm	4.6
植生工(盛土)			0.2	-	埋戻し		-
路肩保護ネット			1.25	-			-


NO. 62~NO. 64+10.00

工事名	名和3期幹線5号道路(3工区)工事		
図面名	横断面図	8/13	
縮尺	A1出力1:100 A3出力1:200	図面番号	5-6
施工年度	令和8年度	作成年月日	H27.2.26
作成会社名	株式会社ヒノコンサルタント		
事業者名	鳥取県西部総合事務所農林局		





NO. 66							
種別	細別	区分	数量	種別	細別	区分	数量
掘削	片切	土砂	0.3	1.6	表層		5.50
掘削	オープン	土砂	-	-	上層路盤		5.50
盛土	路床盛土	設計CBR3%	-	0.5	下層路盤		1.08
盛土	路肩盛土	-	-	-	底層	土砂	0.3
盛土	路肩盛土	-	-	-	埋戻し	土砂	0.2
切土法面整形	-	-	-	-	無筋構造物	-	-
盛土法面整形	-	-	-	-	コンクリート	t=4cm	4.9
植生工(切土)	-	-	-	-	盛土	-	-
植生工(盛土)	-	-	-	-	盛土	-	-
路肩保護コンクリート	-	-	-	-	盛土	-	-

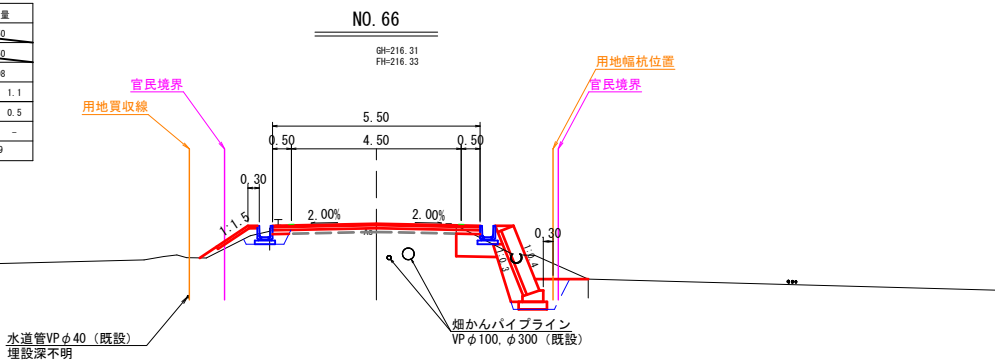

NO. 65+10.00							
種別	細別	区分	数量	種別	細別	区分	数量
掘削	片切	土砂	0.4	1.1	表層		5.50
掘削	オープン	土砂	-	-	上層路盤		5.50
盛土	路床盛土	設計CBR3%	-	0.7	下層路盤		1.41
盛土	路肩盛土	-	-	-	底層	土砂	0.3
盛土	路肩盛土	-	-	-	埋戻し	土砂	0.2
切土法面整形	-	-	-	-	無筋構造物	-	-
盛土法面整形	-	-	-	-	コンクリート	t=4cm	4.7
植生工(切土)	-	-	-	-	盛土	-	-
植生工(盛土)	-	-	-	-	盛土	-	-
路肩保護コンクリート	-	-	-	-	盛土	-	-

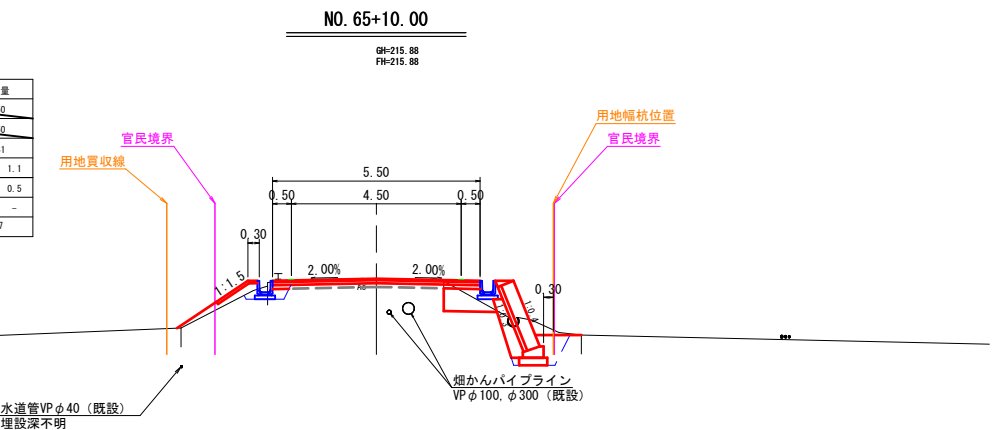


NO. 65							
種別	細別	区分	数量	種別	細別	区分	数量
掘削	片切	土砂	0.4	0.8	表層		5.50
掘削	オープン	土砂	-	-	上層路盤		5.50
盛土	路床盛土	設計CBR3%	-	0.7	下層路盤		1.47
盛土	路肩盛土	-	-	-	底層	土砂	0.3
盛土	路肩盛土	-	-	-	埋戻し	土砂	0.2
切土法面整形	-	-	-	-	無筋構造物	-	-
盛土法面整形	-	-	-	-	コンクリート	t=4cm	4.6
植生工(切土)	-	-	-	-	盛土	-	-
植生工(盛土)	-	-	-	-	盛土	-	-
路肩保護コンクリート	-	-	-	-	盛土	-	-

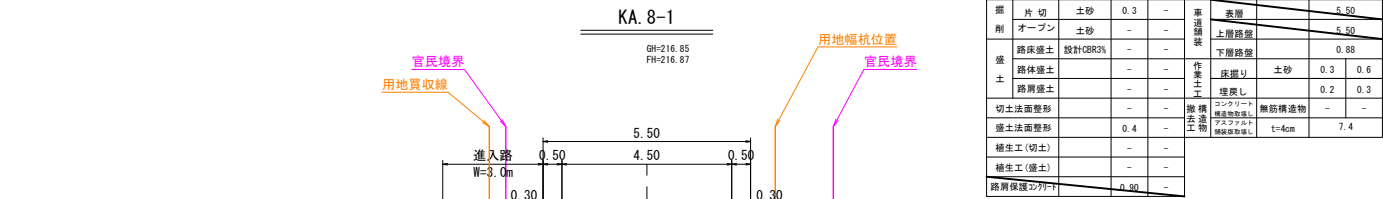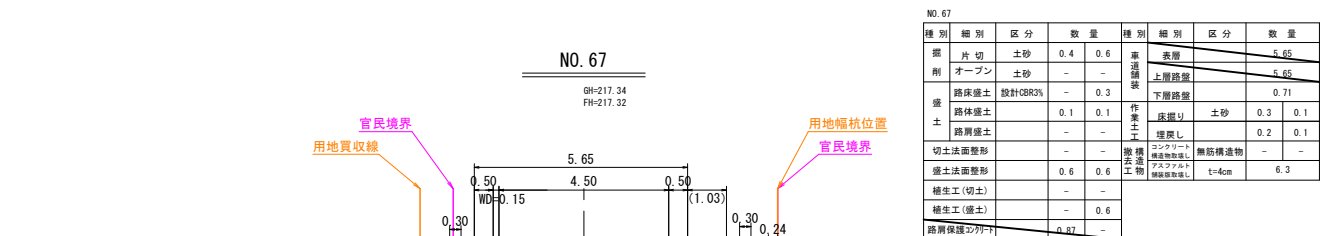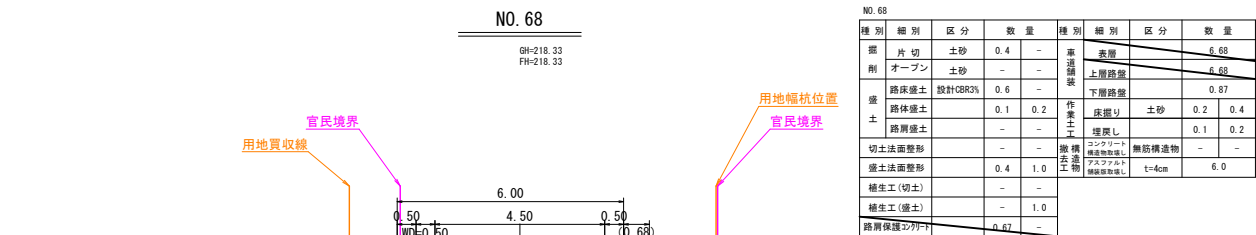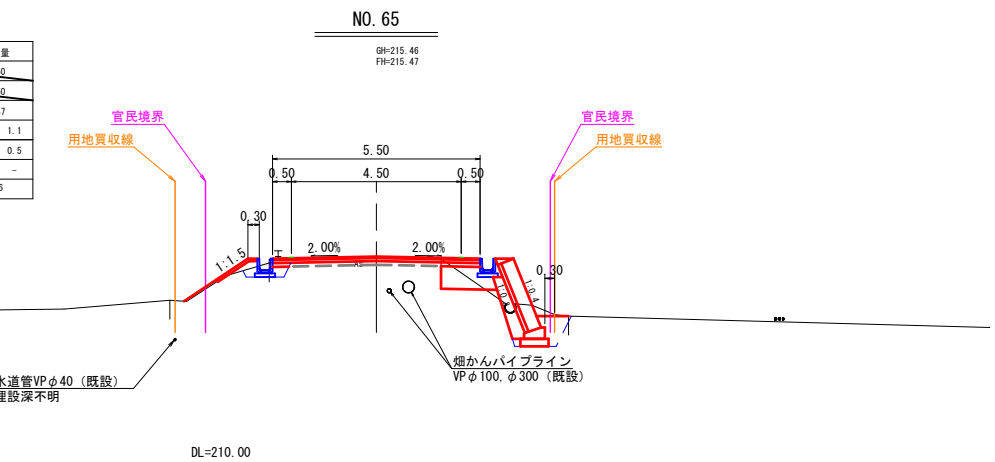


KA. 8-1							
種別	細別	区分	数量	種別	細別	区分	数量
掘削	片切	土砂	0.3	-	表層		5.50
掘削	オープン	土砂	-	-	上層路盤		5.50
盛土	路床盛土	設計CBR3%	-	-	下層路盤		0.88
盛土	路肩盛土	-	-	-	底層	土砂	0.3
盛土	路肩盛土	-	-	-	埋戻し	土砂	0.2
切土法面整形	-	-	-	-	無筋構造物	-	-
盛土法面整形	-	-	-	-	コンクリート	t=4cm	7.4
植生工(切土)	-	-	-	-	盛土	-	-
植生工(盛土)	-	-	-	-	盛土	-	-
路肩保護コンクリート	-	-	-	-	盛土	-	-

工事名	名和3期幹線5号道路(3工区)工事	
図面名	横断面図	9/13
縮尺	A1出力1:100 A3出力1:200	図面番号 5-7
施工年度	令和8年度	作成年月日 H27.2.26
作成会社名	株式会社ヒノコンサルタント	
事業者名	鳥取県西部総合事務所農林局	



NO. 70							
種別	細別	区分	数量	種別	細別	区分	数量
掘削	片切	土砂	-	0.8	表層		5.25
削	オープン	土砂	-	-	上層路盤		5.30
盛土	路床盛土	設計CBR3%	-	1.0	下層路盤		1.87
土	路体盛土		-	0.2	底層土	土砂	0.5 0.3
	路肩盛土		-	-	埋戻し		0.3 0.2
	切土法面整形		-	-	無筋構造物	-	-
	盛土法面整形		0.2	1.4	コンクリート アスファルト 舗装敷設	t=4cm	4.7
	植生工(切土)		-	-			
	植生工(盛土)		-	0.2	-	-	-
	路肩保護ネット		-	-	1.92		

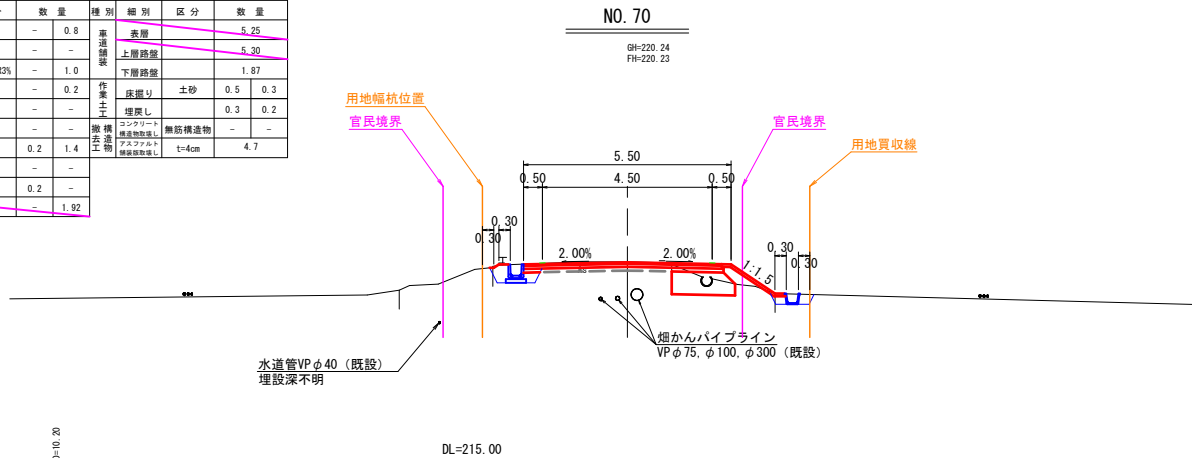


KA. 8-2							
種別	細別	区分	数量	種別	細別	区分	数量
掘削	片切	土砂	-	0.8	表層		5.25
削	オープン	土砂	-	-	上層路盤		5.30
盛土	路床盛土	設計CBR3%	-	0.9	下層路盤		1.85
土	路体盛土		-	0.2	底層土	土砂	0.5 0.3
	路肩盛土		-	-	埋戻し		0.3 0.2
	切土法面整形		-	-	無筋構造物	-	-
	盛土法面整形		0.1	1.2	コンクリート アスファルト 舗装敷設	t=4cm	4.8
	植生工(切土)		-	-			
	植生工(盛土)		-	0.1	-	-	-
	路肩保護ネット		-	-	1.76		

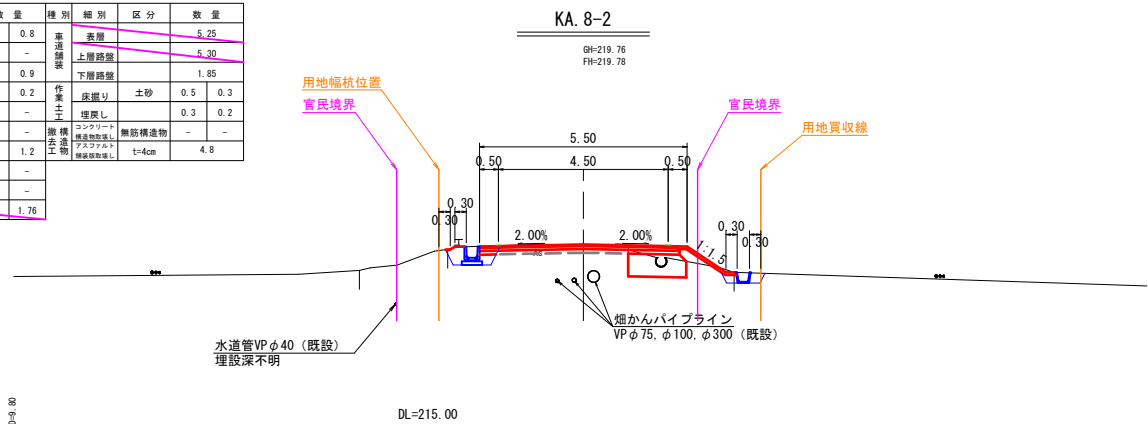


NO. 69							
種別	細別	区分	数量	種別	細別	区分	数量
掘削	片切	土砂	-	0.5	表層		5.42
削	オープン	土砂	-	-	上層路盤		5.47
盛土	路床盛土	設計CBR3%	-	0.1	下層路盤		1.30
土	路体盛土		-	-	底層土	土砂	0.6 0.3
	路肩盛土		-	-	埋戻し		0.3 0.2
	切土法面整形		-	-	無筋構造物	-	-
	盛土法面整形		-	1.4	コンクリート アスファルト 舗装敷設	t=4cm	4.9
	植生工(切土)		-	-			
	植生工(盛土)		-	-	-	-	-
	路肩保護ネット		-	-	1.95		

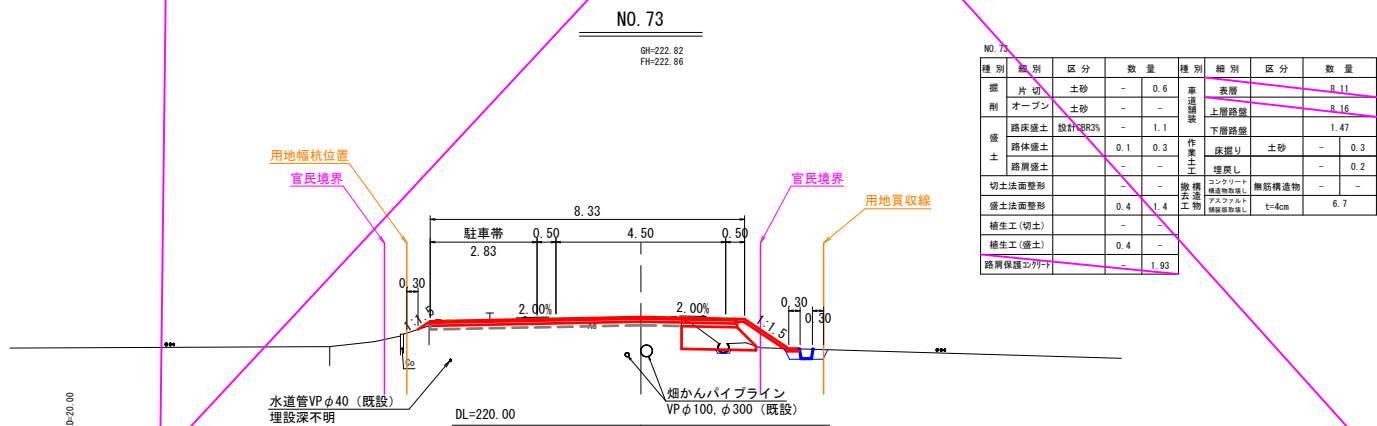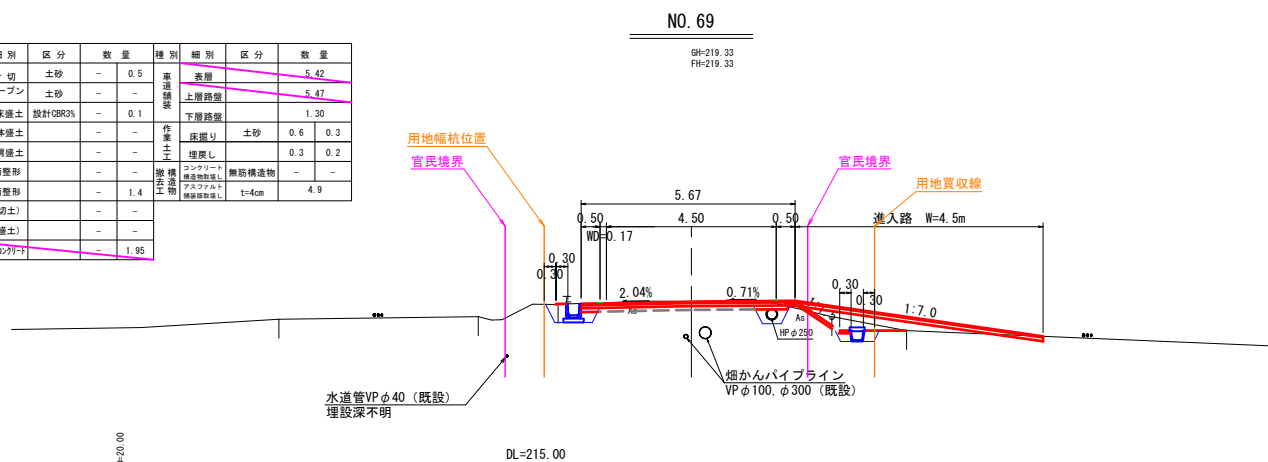

NO. 73								
種別	細別	区分	数量	種別	細別	区分	数量	
掘削	片切	土砂	-	表層			8.11	
	オープン	土砂	-		上層路盤			8.16
盛土	路床盛土	設計CBR3%	-	下層路盤			1.47	
	路体盛土	0.1	0.3	底層土	土砂	-	0.3	
	路肩盛土	-	-	埋戻し			0.2	
切土法面整形				無筋構造物			-	
	盛土法面整形	0.4	1.4		コンクリート アスファルト 舗装敷設	t=4cm		6.7
	植生工(切土)	-	-					-
	植生工(盛土)	-	-					-
路肩保護ネット			-	1.93				

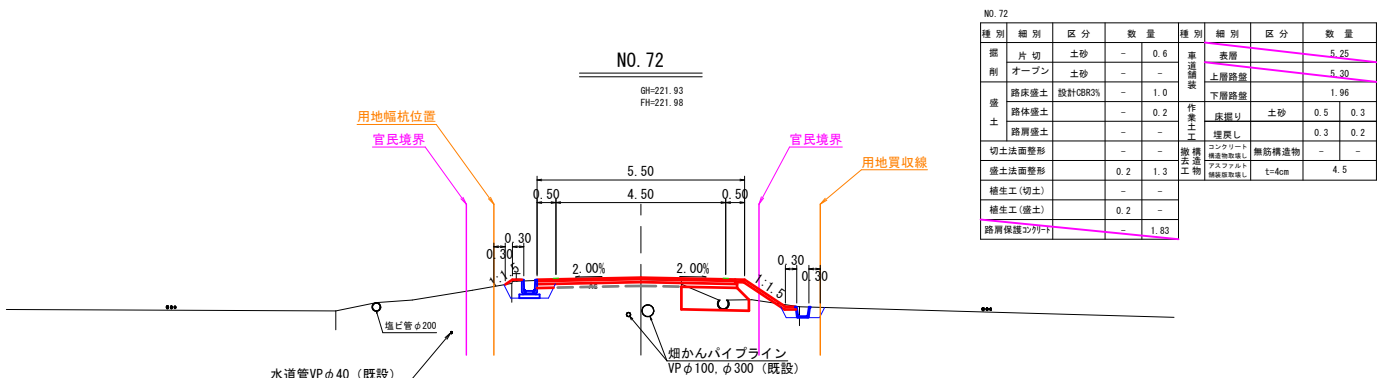


NO. 72							
種別	細別	区分	数量	種別	細別	区分	数量
掘削	片切	土砂	-	0.6	表層		5.25
削	オープン	土砂	-	-	上層路盤		5.30
盛土	路床盛土	設計CBR3%	-	1.0	下層路盤		1.96
土	路体盛土		-	0.2	底層土	土砂	0.5 0.3
	路肩盛土		-	-	埋戻し		0.3 0.2
	切土法面整形		-	-	無筋構造物	-	-
	盛土法面整形		0.2	1.3	コンクリート アスファルト 舗装敷設	t=4cm	4.5
	植生工(切土)		-	-			
	植生工(盛土)		-	0.2	-	-	-
	路肩保護ネット		-	-	1.83		

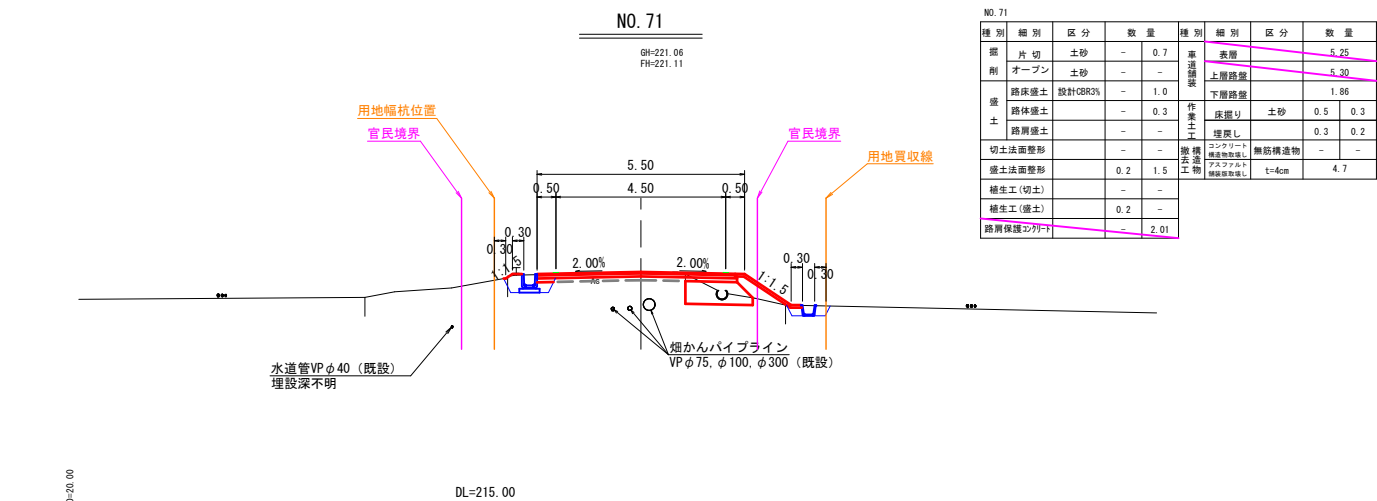


NO. 71							
種別	細別	区分	数量	種別	細別	区分	数量
掘削	片切	土砂	-	0.7	表層		5.25
削	オープン	土砂	-	-	上層路盤		5.30
盛土	路床盛土	設計CBR3%	-	1.0	下層路盤		1.96
土	路体盛土		-	0.3	底層土	土砂	0.5 0.3
	路肩盛土		-	-	埋戻し		0.3 0.2
	切土法面整形		-	-	無筋構造物	-	-
	盛土法面整形		0.2	1.5	コンクリート アスファルト 舗装敷設	t=4cm	4.7
	植生工(切土)		-	-			
	植生工(盛土)		-	0.2	-	-	-
	路肩保護ネット		-	-	2.01		

NO. 69～NO. 73		
工事名	名和3期幹線5号道路(3工区)工事	
図面名	横断面図	10/13
縮尺	A1出力1:100 A3出力1:200	図面番号 5-8
施工年度	令和8年度	作成年月日 H27.2.26
作成会社名	株式会社ヒノコンサルタント	
事業者名	鳥取県西部総合事務所農林局	


NO. 75							
種別	細別	区分	数量	種別	細別	区分	数量
掘削	片切	土砂	-	表層路盤	表層		5.25
	オープン	土砂	-		上層路盤		5.30
盛土	路床盛土	設計CBR3%	-	下層路盤		1.84	
	路体盛土	-	0.1	底層土	土砂	0.6	0.3
	路肩盛土	-	0.3		埋戻し	土砂	0.3
	切土法面整形	-	-	掘去造工	コンクリート 橋脚基礎等	無筋構造物	-
盛土法面整形	-	-	1.2	橋去造工	コンクリート 橋脚基礎等	t=4cm	4.6
植生工(切土)	-	-	-				
植生工(盛土)	-	-	-				
路肩保護コンクリート	-	-	-	1.68			

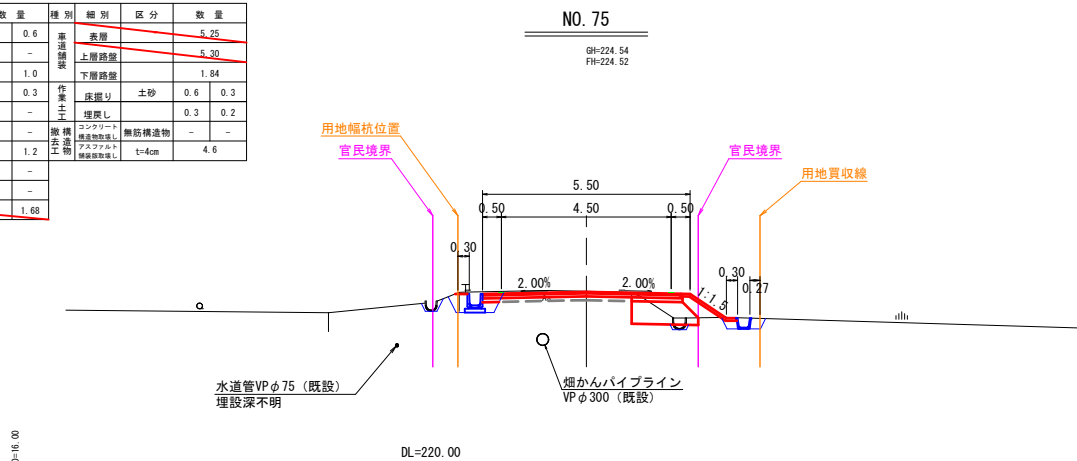


NO. 74+4.00							
種別	細別	区分	数量	種別	細別	区分	数量
掘削	片切	土砂	-	0.6	表層		5.49
削	オープン	土砂	-	-	上層路盤		5.54
盛土	路床盛土	設計CBR3%	-	1.0	下層路盤		1.88
盛土	路体盛土	-	0.3	0.6	底層土	土砂	0.6
盛土	路肩盛土	-	-	-	埋戻し	土砂	0.3 0.2
切土法面整形	-	-	-	-	コンクリート 橋脚基礎等	無筋構造物	-
盛土法面整形	-	-	0.9	橋去造工	コンクリート 橋脚基礎等	t=4cm	5.3
植生工(切土)	-	-	-	-	-	-	-
植生工(盛土)	-	-	-	-	-	-	-
路肩保護コンクリ	-	-	-	1.42	-	-	-

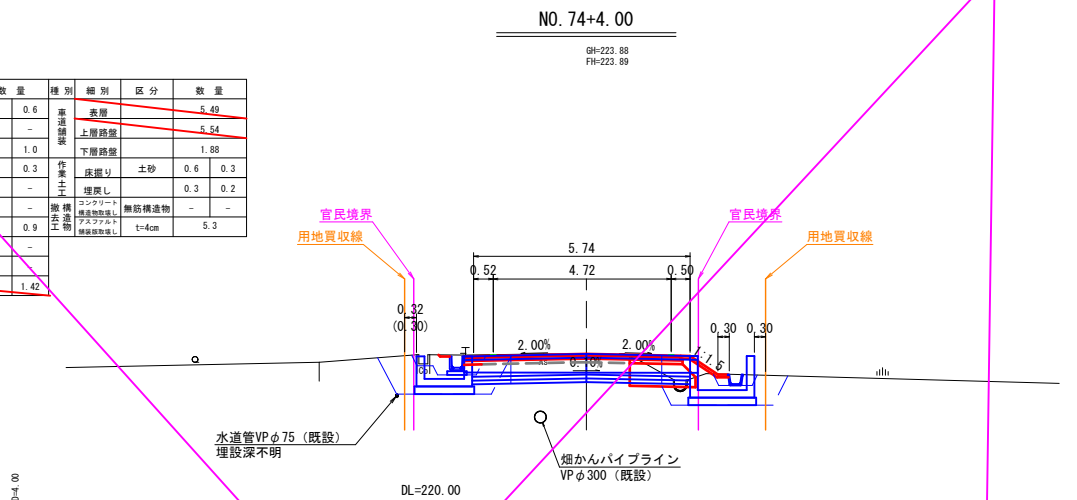


NO. 74							
種別	細別	区分	数量	種別	細別	区分	数量
掘削	片切	土砂	-	道路保護工	表層		9.83
	オープン	土砂	-		上層路盤		9.88
盛土	路床盛土	設計CBR3%	-	下層路盤		2.08	
	路体盛土	-	0.1	橋去造工	底層土	土砂	0.5 1.0
盛土	路肩盛土	-	作業者		埋戻し	土砂	0.3 0.6
切土法面整形			-	コンクリート	無筋構造物	-	-
盛土法面整形			- 0.5	鉄筋コンクリート			
植生工(切土)			-	橋脚基礎等	t=4cm	8.9	
植生工(盛土)			-				
路肩保護コンクリート			- 0.88				

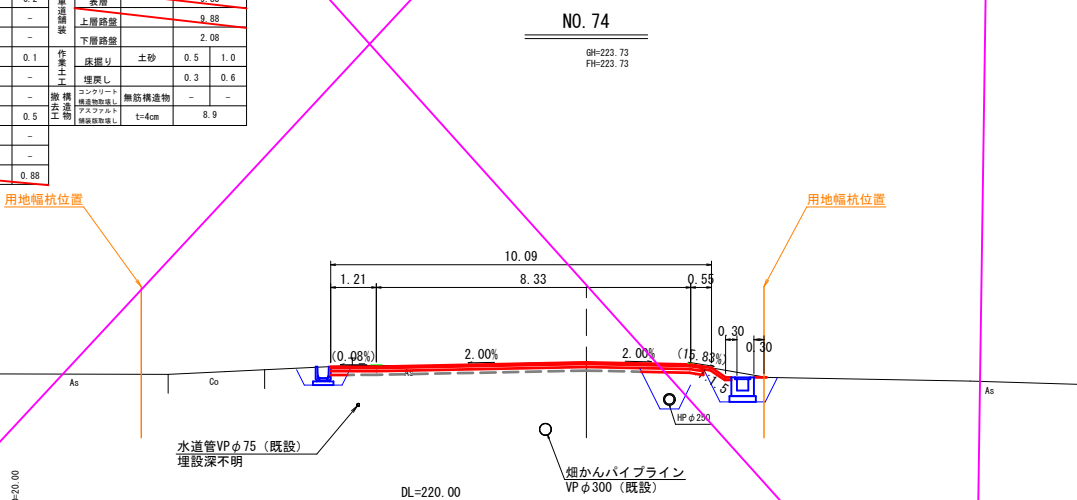


NO. 78								
種別	細別	区分	数量		種別	細別	区分	数量
掘削	片切	土砂	0.4	0.8	表層			5.25
削	オープン	土砂	-	-		上層路盤		5.30
盛土	路床盛土	設計(CBR%)	-	0.8	下層路盤			1.69
盛土	路体盛土	-	-	0.1		底層土	土砂	0.3
盛土	路肩盛土	-	-	-	埋戻し	土砂	0.1	0.2
切土法面整形	-	-	-	-	橋去造工	コンクリート 橋脚基礎等		-
盛土法面整形	-	-	0.3	0.7		埋戻し 埋戻し等発生し	t=4cm	4.5
植生工(切土)	-	-	-	-				-
植生工(盛土)	-	-	-	-				-
路肩保護コンクリート	-	-	0.84	1.17				-

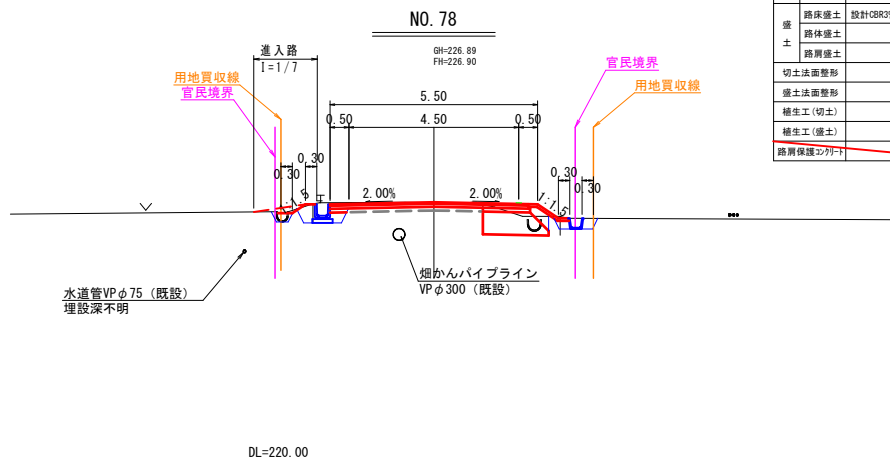

No. 77								
種別	細別	区分	数量	種別	細別	区分	数量	
掘削	片切	土砂	0.4	0.8	表層		5.25	
	オープン	土砂	-	-	上層路盤		5.30	
	路床盛土	設計CBR3%	-	0.9	下層路盤		1.75	
	路体盛土	-	0.2	底層土	土砂	0.3	0.3	
	路肩盛土	-	-	埋戻し		0.2	0.2	
	切土法面整形		-	-	コンクリート 橋脚基礎等		-	-
	盛土法面整形		0.4	0.9	橋去造工	t=4cm	4.5	
	植生工(切土)		-	-				
	植生工(盛土)		-	-				
	路肩保護コンクリート		-	1.19	1.42			

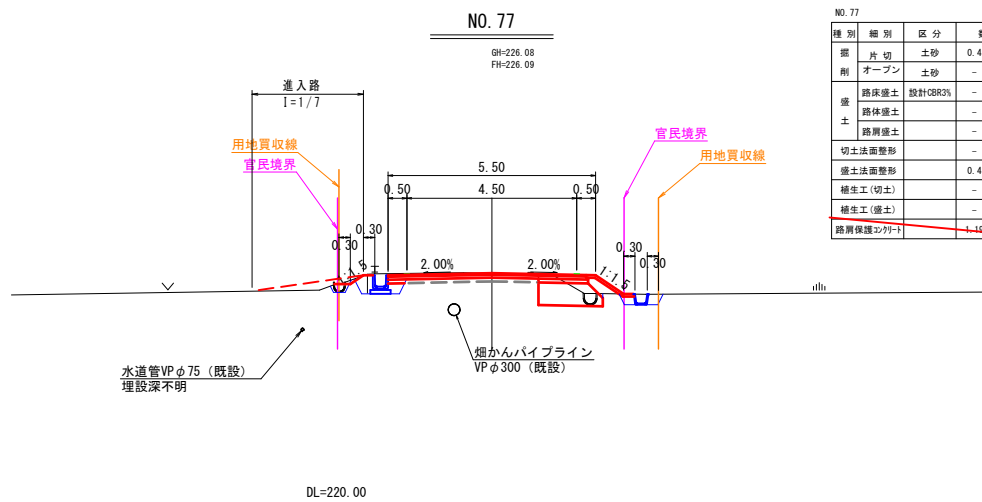


NO. 76								
種別	細別	区分	数量	種別	細別	区分	数量	
掘削	片切	土砂	-	表層 上層路盤	表層		5.25	
	オープン	土砂	-		上層路盤		5.30	
盛土	路床盛土	設計(CBR3%)	-	下層路盤	下層路盤		1.86	
	路体盛土	0.1	0.4		底層土	土砂	0.6	0.3
盛土	路肩盛土	-	-	埋戻し	増し		0.3	0.2
切土法面整形	-	-	-	コンクリート 橋脚基礎等	無筋構造物	-	-	
盛土法面整形	-	-	1.2	橋去造工	t=4cm	4.5	-	
植生工(切土)	-	-	-					
植生工(盛土)	-	-	-					
路肩保護(コン)	-	-	1.73					

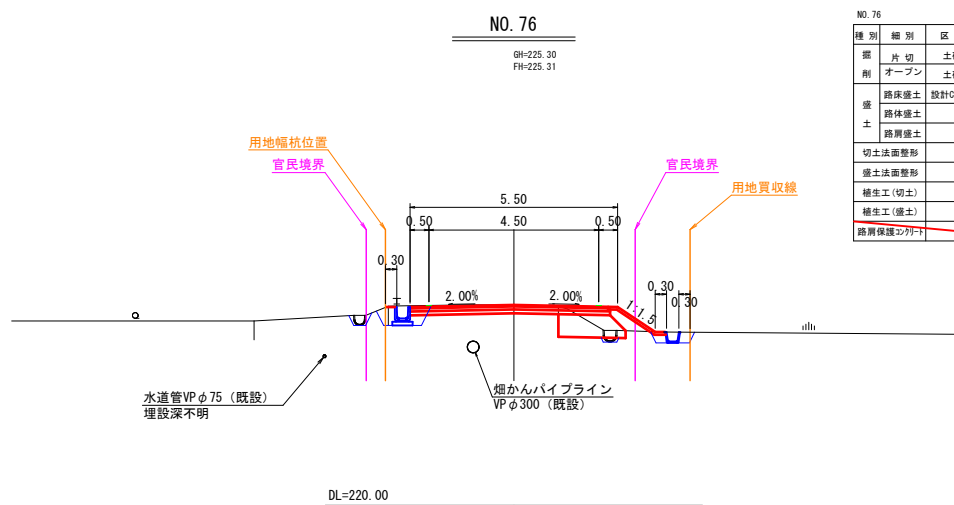


NO. 74~NO. 78		
工事名	名和3期幹線5号道路(3工区)工事	
図面名	横断面図	11/13
縮尺	A1出力1:100 A3出力1:200	図面番号 5-9
施工年度	令和8年度	作成年月日 H27.2.26
作成会社名	株式会社ヒノコンサルタント	
事業者名	鳥取県西部総合事務所農林局	


NO. 81							
種別	細別	区分	数量	種別	細別	区分	数量
掘削	片切	土砂	0.9	0.7	表層		9.25
掘削	オープン	土砂	-	-	上層路盤		9.30
盛土	路床盛土	設計CBR3%	0.9	0.8	下層路盤		2.41
盛土	路床盛土		0.1	0.1	底層土	土砂	0.1
盛土	路肩盛土		-	-	埋戻し		0.1
盛土	路肩盛土		-	-	埋戻し		0.2
切土法面整形			-	-	コンクリート	縦断物	-
盛土法面整形			0.5	0.4	コンクリート	横断物	-
植生工(切土)			-	-	コンクリート	縦断物	-
植生工(盛土)			0.5	-	コンクリート	横断物	-
路肩保護コンクリート			-	0.93	コンクリート	縦断物	-

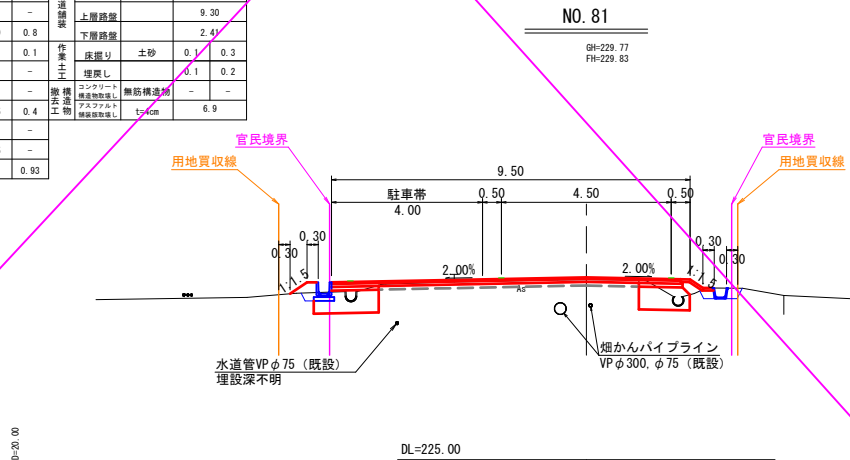


NO. 80							
種別	細別	区分	数量	種別	細別	区分	数量
掘削	片切	土砂	0.4	0.4	表層		6.35
掘削	オープン	土砂	-	-	上層路盤		6.40
盛土	路床盛土	設計CBR3%	0.3	0.4	下層路盤		0.89
盛土	路床盛土		0.1	0.1	底層土	土砂	0.1
盛土	路肩盛土		-	-	埋戻し		0.1
盛土	路肩盛土		-	-	埋戻し		0.2
切土法面整形			-	-	コンクリート	縦断物	-
盛土法面整形			0.3	0.7	コンクリート	横断物	-
植生工(切土)			-	-	コンクリート	縦断物	-
植生工(盛土)			0.3	-	コンクリート	横断物	-
路肩保護コンクリート			-	1.25	コンクリート	縦断物	-

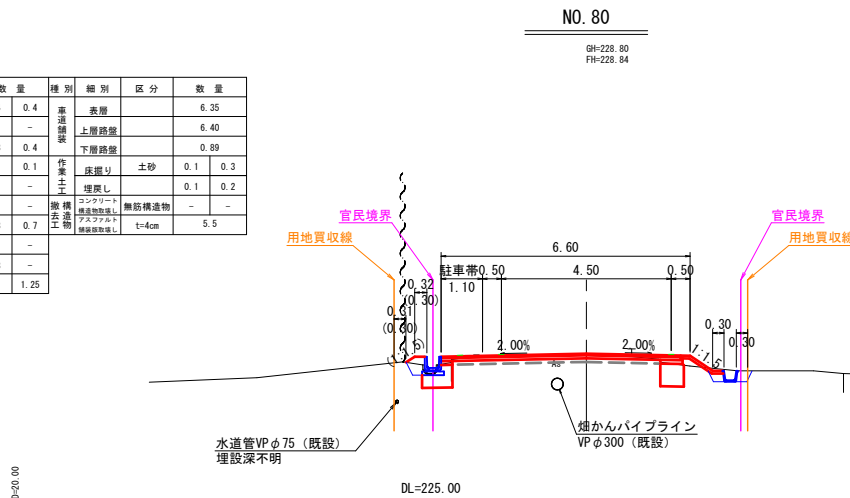

NO. 79							
種別	細別	区分	数量	種別	細別	区分	数量
掘削	片切	土砂	-	0.6	表層		5.25
掘削	オープン	土砂	-	-	上層路盤		5.30
盛土	路床盛土	設計CBR3%	-	0.8	下層路盤		1.68
盛土	路床盛土		0.2	0.2	底層土	土砂	0.5
盛土	路肩盛土		-	-	埋戻し		0.2
盛土	路肩盛土		-	-	埋戻し		0.2
切土法面整形			-	-	コンクリート	縦断物	-
盛土法面整形			0.4	1.2	コンクリート	横断物	-
植生工(切土)			-	-	コンクリート	縦断物	-
植生工(盛土)			0.4	-	コンクリート	横断物	-
路肩保護コンクリート			-	1.70	コンクリート	縦断物	-

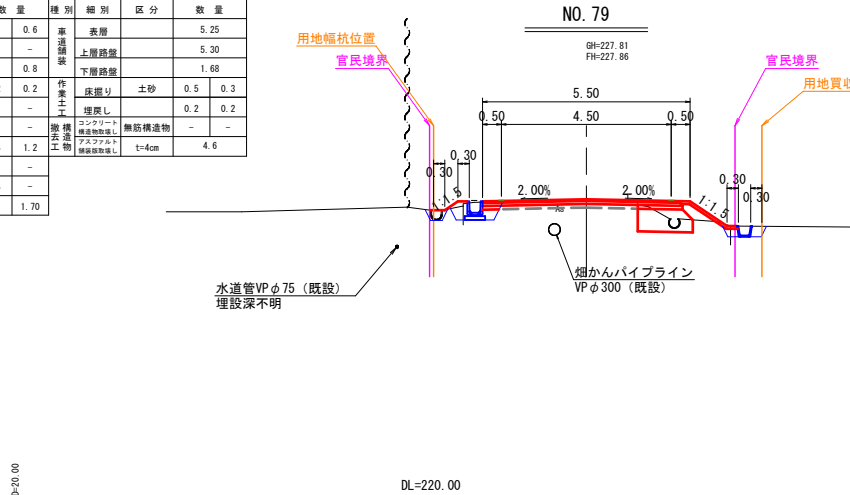


NO. 84
GH=232.79
FH=232.80

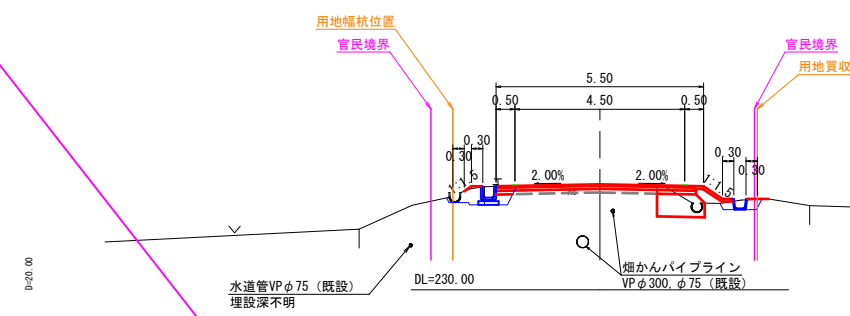


NO. 84							
種別	細別	区分	数量	種別	細別	区分	数量
掘削	片切	土砂	-	0.7	表層		5.25
掘削	オープン	土砂	-	-	上層路盤		5.30
盛土	路床盛土	設計CBR3%	-	0.7	下層路盤		1.53
盛土	路床盛土		0.1	0.2	底層土	土砂	0.5
盛土	路肩盛土		-	-	埋戻し		0.3
盛土	路肩盛土		-	-	埋戻し		0.2
切土法面整形			-	-	コンクリート	縦断物	-
盛土法面整形			0.2	0.6	コンクリート	横断物	-
植生工(切土)			-	-	コンクリート	縦断物	-
植生工(盛土)			0.2	-	コンクリート	横断物	-
路肩保護コンクリート			-	1.13	コンクリート	縦断物	-

NO. 83
GH=231.81
FH=231.80

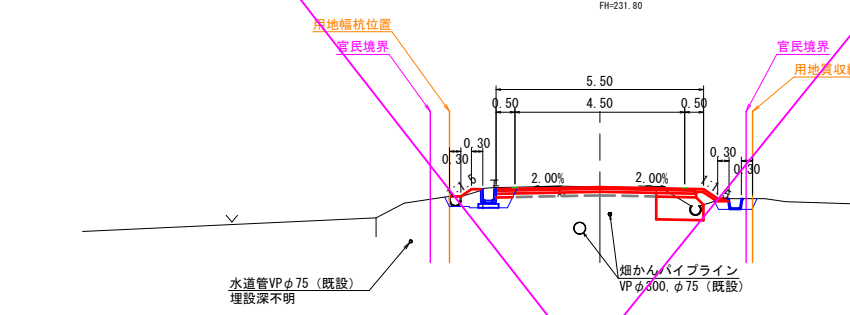

NO. 83							
種別	細別	区分	数量	種別	細別	区分	数量
掘削	片切	土砂	-	0.6	表層		5.25
掘削	オープン	土砂	-	-	上層路盤		5.30
盛土	路床盛土	設計CBR3%	-	0.7	下層路盤		1.55
盛土	路床盛土		0.1	0.1	底層土	土砂	0.6
盛土	路肩盛土		-	-	埋戻し		0.2
盛土	路肩盛土		-	-	埋戻し		0.2
切土法面整形			-	-	コンクリート	縦断物	-
盛土法面整形			0.3	0.4	コンクリート	横断物	-
植生工(切土)			-	-	コンクリート	縦断物	-
植生工(盛土)			0.3	-	コンクリート	横断物	-
路肩保護コンクリート			-	0.98	コンクリート	縦断物	-

NO. 82
GH=230.79
FH=230.82

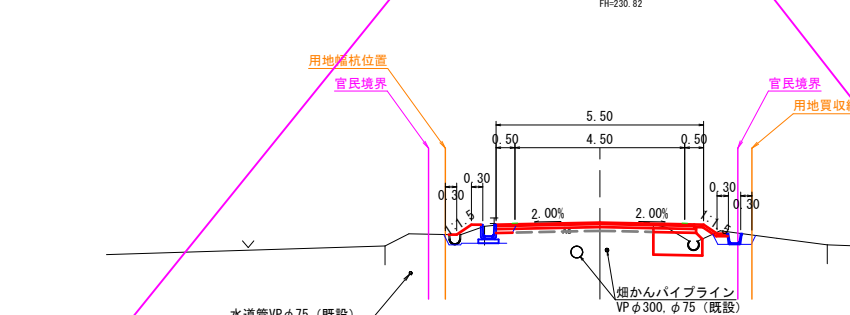


NO. 82							
種別	細別	区分	数量	種別	細別	区分	数量
掘削	片切	土砂	-	0.7	表層		5.25
掘削	オープン	土砂	-	-	上層路盤		5.30
盛土	路床盛土	設計CBR3%	-	0.8	下層路盤		1.62
盛土	路床盛土		0.1	0.1	底層土	土砂	0.5
盛土	路肩盛土		-	-	埋戻し		0.2
盛土	路肩盛土		-	-	埋戻し		0.2
切土法面整形			-	-	コンクリート	縦断物	-
盛土法面整形			0.5	0.4	コンクリート	横断物	-
植生工(切土)			-	-	コンクリート	縦断物	-
植生工(盛土)			0.5	-	コンクリート	横断物	-
路肩保護コンクリート			-	0.96	コンクリート	縦断物	-

NO. 79~NO. 84

工事名	名和3期幹線5号道路(3工区)工事	
図面名	横断面図	12/13
縮尺	A1出力1:100 A3出力1:200	図面番号 5-10
施工年度	令和8年度	作成年月日 H27.2.26
作成会社名	株式会社ヒノコンサルタント	
事業者名	鳥取県西部総合事務所農林局	


構造図(1)

改良型道路側溝 S=1:20

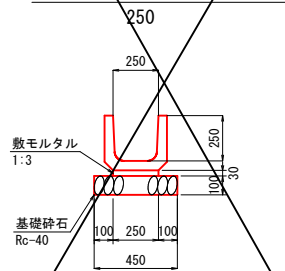


数量表 10m当たり				
名 称	規 格	単位	数 量	
改良型道路側溝	250, L=2.0m	個	5.0	
敷モルタル	1:3	m ³	0.075	
基礎砕石	Rc-40, t=10cm	m ²	4.500	

改良型道路側溝 S=1:20

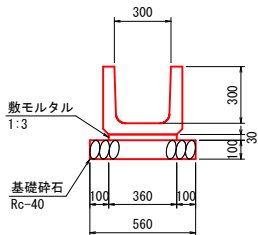


数量表 10m当たり				
名 称	規 格	単位	数 量	
改良型道路側溝	300, L=2.0m	個	5.0	
敷モルタル	1:3	m ³	0.108	
基礎砕石	Rc-40, t=10cm	m ²	5.600	

改良型道路側溝 S=1:20

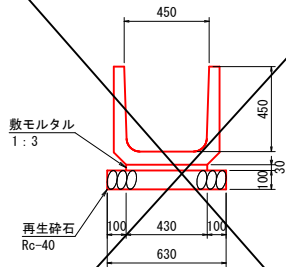


数量表 10m当たり				
名 称	規 格	単位	数 量	
改良型道路側溝	450, L=2.0m	個	5.0	
敷モルタル	1:3	m ³	0.129	
基礎砕石	Rc-40, t=10cm	m ²	6.300	

用水溝 S=1:20
250×250

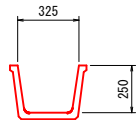

数量表 10m当たり				
名 称	規 格	単位	数 量	
用水溝	250×250, L=2.0m	個	5.0	

用水溝 S=1:20
300×300

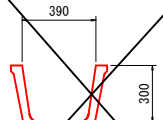


数量表 10m当たり				
名 称	規 格	単位	数 量	
用水溝	300×300, L=2.0m	個	5.0	

用水溝 S=1:20
400×400



数量表 10m当たり				
名 称	規 格	単位	数 量	
用水溝	400×400, L=2.0m	個	5.0	


プレキャストL型側溝(PL) S=1:20
PL1-300

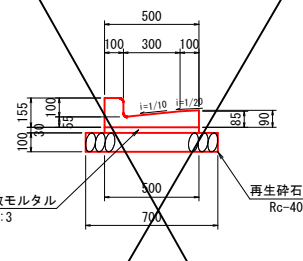

数量表 10m当り				
名 称	規格・寸法	単位	数 量	
L型側溝	1種 300 L=600	個	16.5	
敷モルタル	高炉B 1:3	m ³	0.150	
基礎砕石	RC-40 t=100	m ²	7.000	

- 【注意事項】
1. PL1型側溝は、廃ガラスリサイクル製品の使用を原則とする。
 2. プレキャストL型側溝は、JIS A 5372 付属書 5 路面排水溝類 推奨仕様 S-4 L型側溝同等品とする。
 3. L型側溝のコンクリート圧縮強度はσ_{ck}≧27N/mm²以上とする。


プレキャスト落し蓋式U型側溝:3種(PU5) S=1:20
PU5-300A

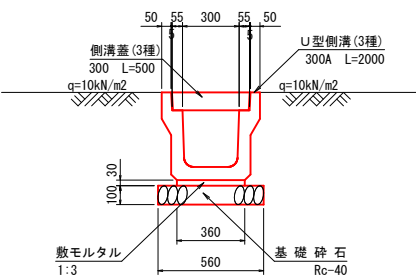

数量表 10m当り				
名 称	規格・寸法	単位	数 量	
U型側溝	3種 300A L=2000	個	5.0	
敷モルタル	1:3	m ³	0.108	
基礎砕石	RC-40 t=100	m ²	5.600	


- 【注意事項】
1. U型側溝は、廃ガラスリサイクル製品の使用を原則とする。
 2. プレキャストU型側溝及び側溝蓋は、JIS A 5372 付属書 5 路面排水溝類 推奨仕様 S-3 落し蓋式U型側溝 (3種) 同等品とする。
 3. U型側溝のコンクリート圧縮強度はσ_{ck}≧27N/mm²以上とする。

現場打ち横断溝 S=1:20
300×300

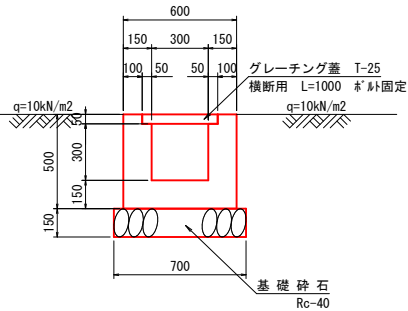


数量表 10m当り				
名 称	規 格	単位	数 量	
床 均 し		m ²	7.0	
基礎砕石	Rc-40, t=15cm	m ²	7.00	
コンクリート	18N-40-8	m ³	1.90	
型 枠	小 型	m ²	20.00	
横断溝用「レーナ」蓋	T-25 B300用 8°斜固定	枚	10	

止壁 S=1:20

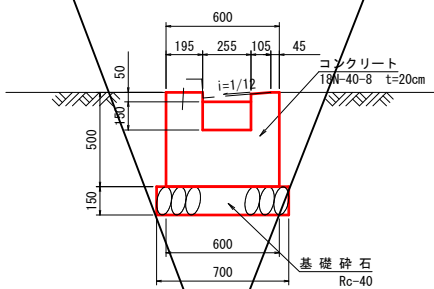


側面図

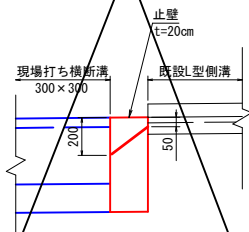


数量表 1箇所当り				
名 称	規 格	単位	数 量	
床 均 し		m ²	0.1	
基礎砕石	Rc-40, t=15cm	m ²	0.14	
コンクリート	18N-40-8	m ³	0.05	
型 枠	小 型	m ²	0.74	

土留工 S=1:20

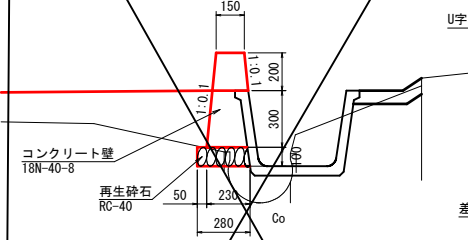

数量表 10m当り				
名 称	規 格	単位	数 量	
床 均 し		m ²	2.8	
基礎砕石	Rc-40, t=15cm	m ²	2.80	
コンクリート	18N-40-8	m ³	0.79	
型 枠	小 型	m ²	7.15	


側溝嵩上げ工 S=1:20

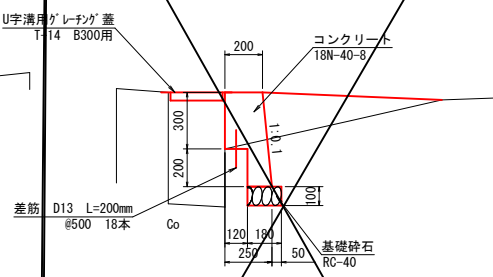



数量表 1式当り				
名 称	規 格	単位	数 量	
床 均 し		m ²	1.7	
基礎砕石	Rc-40, t=15cm	m ²	1.66	
コンクリート	18N-40-8	m ³	0.81	
型 枠	小 型	m ²	7.38	
差 筋	D13 L=200mm	本	18	
U字溝用「レーナ」蓋	T-14 B300用	枚	9	

工 事 名	名和3期幹線5号道路(3工区)工事		
図 面 名	構 造 図 (1)	図面番号	1/13
縮 尺	A1出力1:20 A3出力1:40	図面番号	6-1
施工年度	令和8年度	作成年月日	H27.2.26
作成会社名	株式会社ヒノコンサルタント		
事業者名	鳥取県西部総合事務所農林局		

構造図(2)

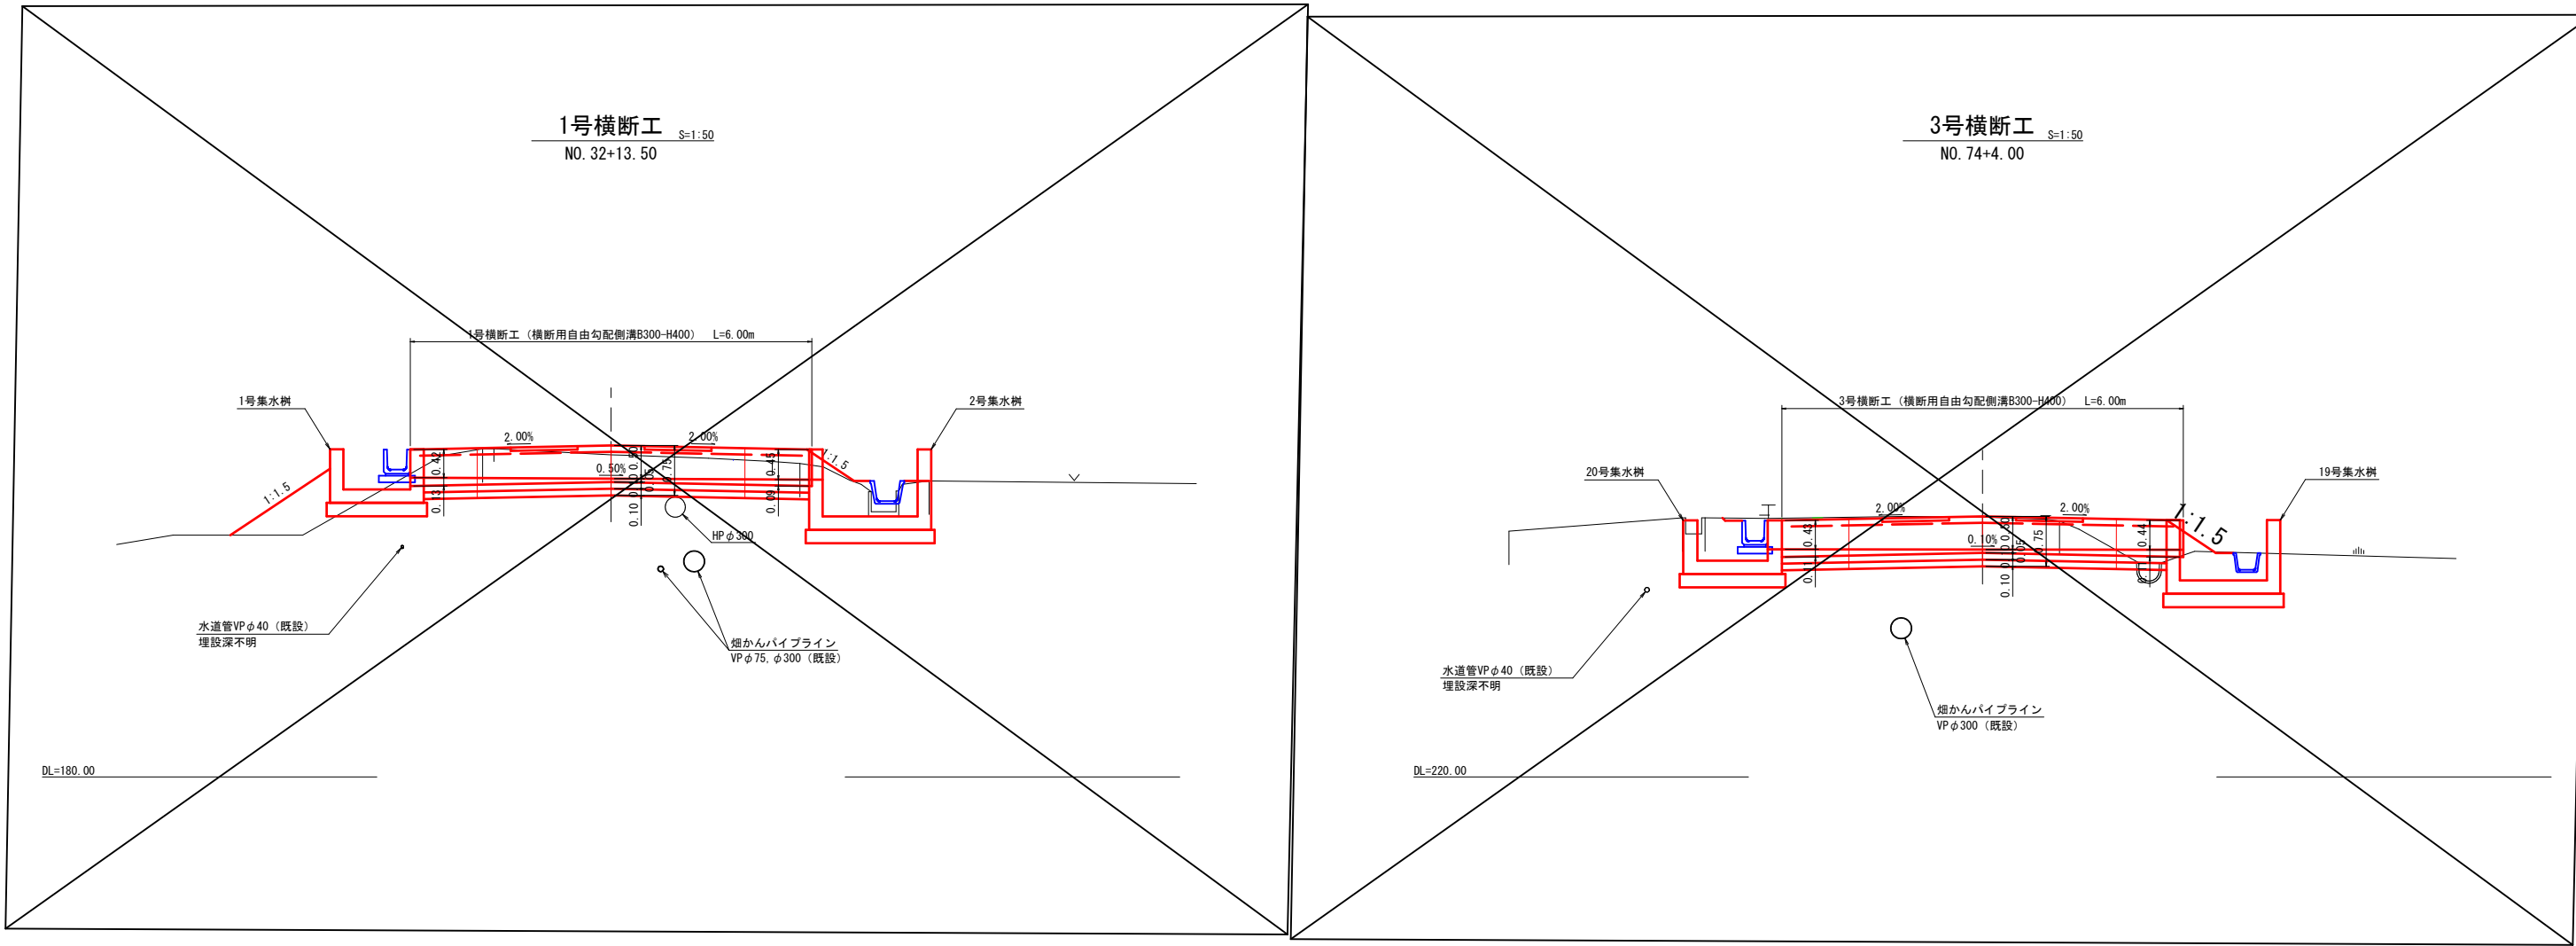

横断工標準断面図 S=1:20

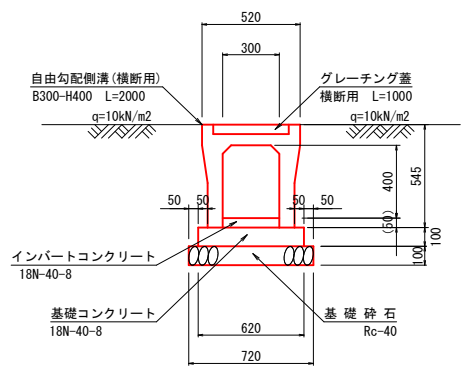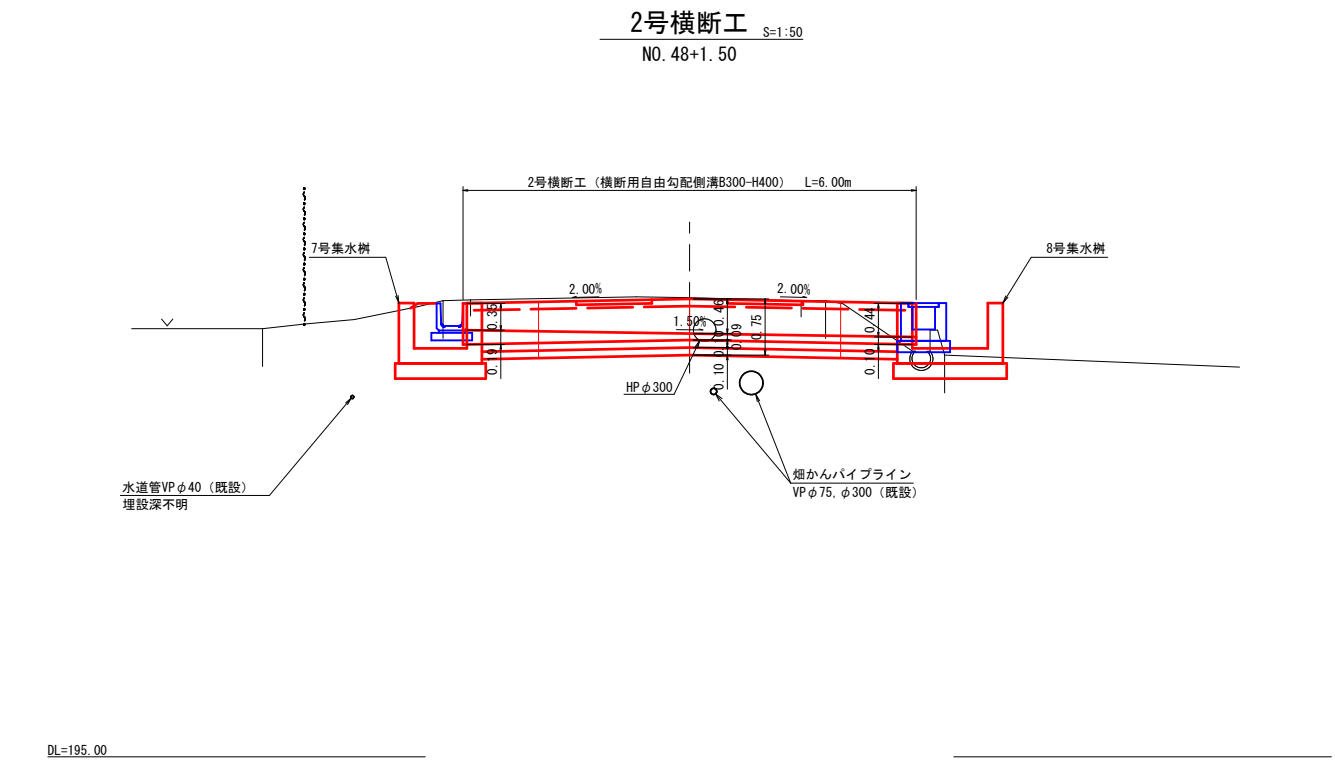

数量表		10m当り	
名 称	規格・寸法	単位	数 量
自由勾配側溝	横断用 B300-H400 L=2000	個	5.0
インバートコンクリート	18N-40-8	m3	0.150
基礎コンクリート	18N-40-8	m3	0.620
基礎コン型枠	均しコン	m2	2.000
基礎砕石	Rc-40 t=100	m2	7.200
グレーチング蓋	横断用 L=1000	枚	5.0


〔注意事項〕
1. 自由勾配側溝及び側溝蓋は、南ガラスリサイクル製品の使用を原則とする。
2. インバートコンクリートの最小厚は、50mmとする。

工 事 名	名和3期幹線5号道路(3工区)工事		
図 面 名	構造図(2)	2/13	
縮 尺	図 示	図面番号	6-2
施工年度	令和8年度	作成年月日	H27.2.26
作成会社名	株式会社ヒノコンサルタント		
事業者名	鳥取県西部総合事務所農林局		

構造図(3)


横断用自由勾配側溝(FSC)

FSL-B300-H600 (2枚蓋) S=1:20

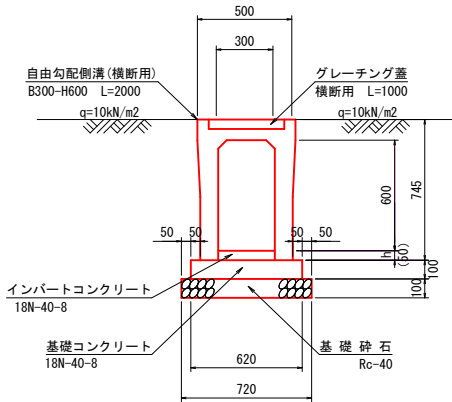


縦断用自由勾配側溝(FSL)

FSL-B300-H500, 700, 800 (2枚蓋) S=1:20

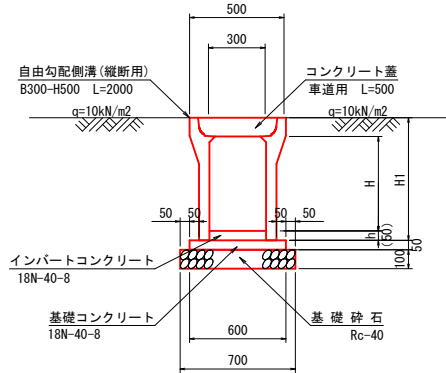

土留用自由勾配側溝(FSR)

FSR-B300-H500~1000 (2枚蓋) S=1:20

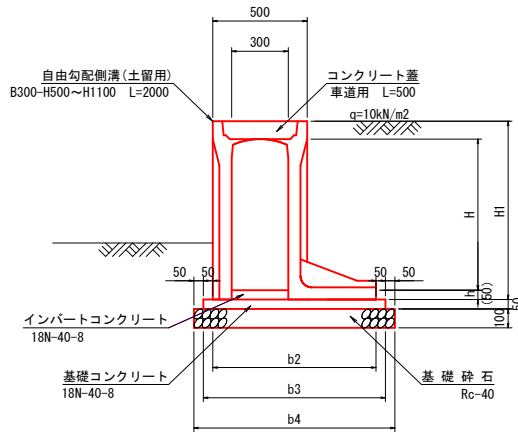

縦断用自由勾配側溝寸法および材料表

10m当たり

名 称	寸 法		材 料 表						
	H	H1	自由勾配側溝		基礎コンクリート	基礎コン型枠	基礎砕石	インバートコンクリート	コンクリート蓋
			L=2000mm	参考重量	18N-40-8	均し	RC-40	18N-40-8	コンクリート蓋
FSL (2枚蓋) B300-H500	500	645	5.000	—	0.300	1.000	7.000	0.150	10.000
FSL (2枚蓋) B300-H700	700	845	5.000	—	0.300	1.000	7.000	0.150	10.000
FSL (2枚蓋) B300-H800	800	945	5.000	—	0.300	1.000	7.000	0.150	10.000

土留用自由勾配側溝寸法および材料表

10m当たり

名 称	寸 法					材 料 表					
	H	b2	b3	b4	H1	自由勾配側溝		基礎コンクリート	基礎コン型枠	基礎砕石	インバートコンクリート
						L=2000mm	参考重量	18N-40-8	均し	RC-40	18N-40-8
FSR (2枚蓋) B300-H500	500	755	855	955	645	5.000	—	0.428	1.000	9.550	0.150
FSR (2枚蓋) B300-H600	600	815	915	1015	745	5.000	—	0.458	1.000	10.150	0.150
FSR (2枚蓋) B300-H700	700	865	965	1065	845	5.000	—	0.483	1.000	10.650	0.150
FSR (2枚蓋) B300-H800	800	865	965	1065	945	5.000	—	0.483	1.000	10.650	0.150
FSR (2枚蓋) B300-H900	900	930	1030	1130	1045	5.000	—	0.515	1.000	11.300	0.150
FSR (2枚蓋) B300-H1000	1000	980	1080	1180	1145	5.000	—	0.540	1.000	11.800	0.150


材 料 表				10m当り	
名 称	規格・寸法	単位	数	量	
自由勾配側溝	横断用 B300-H600 L=2000	個	5.000		
インバートコンクリート	18N-40-8	m3	0.150		
基礎コンクリート	18N-40-8	m3	0.620		
基礎コン型枠	均し	m2	2.000		
基礎砕石	RC-40 t=100	m2	7.200		
グレーチング蓋	横断用 L=1000	枚	5.000		

- 〔注意事項〕
- 自由勾配側溝及び側溝蓋は、廃ガラスリサイクル製品の使用を原則とする。
 - インバートコンクリートの最小厚は、50mmとする。

- 〔注意事項〕
- 自由勾配側溝及び側溝蓋は、廃ガラスリサイクル製品の使用を原則とする。
 - インバートコンクリートの最小厚は、50mmとする。


1号自由勾配側溝展開図

V=1: 50
H=1: 100

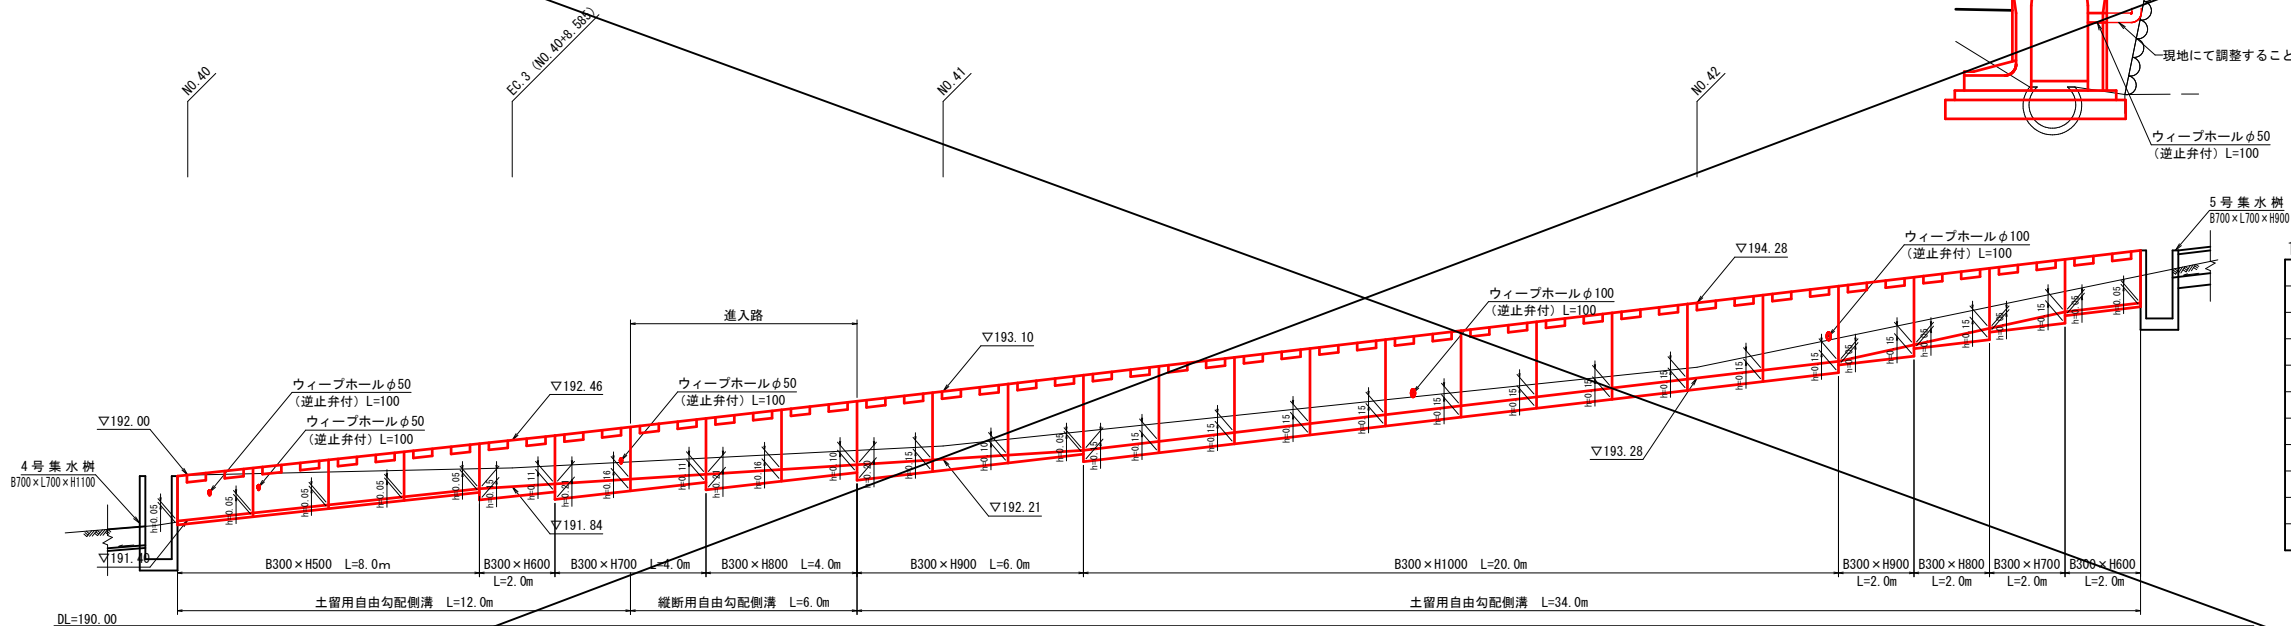

ウィーブホール設置箇所標準断面図

S=1:20

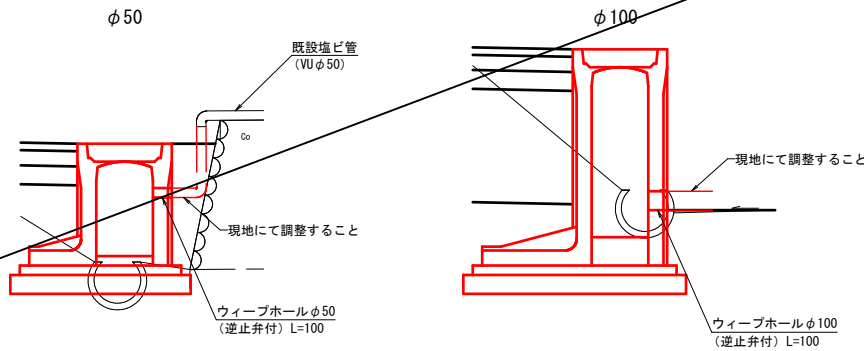

1号自由勾配側溝数量表

1式当たり

名 称	規格・寸法	単位	数 量
土留用自由勾配側溝	B300-H500 L=2000	個	4.0
土留用自由勾配側溝	B300-H600 L=2000	個	2.0
土留用自由勾配側溝	B300-H700 L=2000	個	2.0
土留用自由勾配側溝	B300-H800 L=2000	個	1.0
土留用自由勾配側溝	B300-H900 L=2000	個	4.0
土留用自由勾配側溝	B300-H1000 L=2000	個	10.0
縦断用自由勾配側溝	B300-H700 L=2000	個	1.0
縦断用自由勾配側溝	B300-H800 L=2000	個	2.0
ウィーブホール	φ50 (逆止弁付) L=100	個	3.0
ウィーブホール	φ100 (逆止弁付) L=100	個	2.0


注：ウィーブホールの設置位置・高さはおおよそを示すが、現場で調整のうえ、決定すること。

工 事 名	名和3期幹線5号道路 (3工区) 工事
図 面 名	構造図 (3)
縮 尺	図 示
施工年度	令和8年度
作成年月日	H27.2.26
作成会社名	株式会社ヒノコンサルタント
事業者名	鳥取県西部総合事務所農林局

構造図(4)

2号自由勾配側溝展開図

V=1: 50
H=1: 100

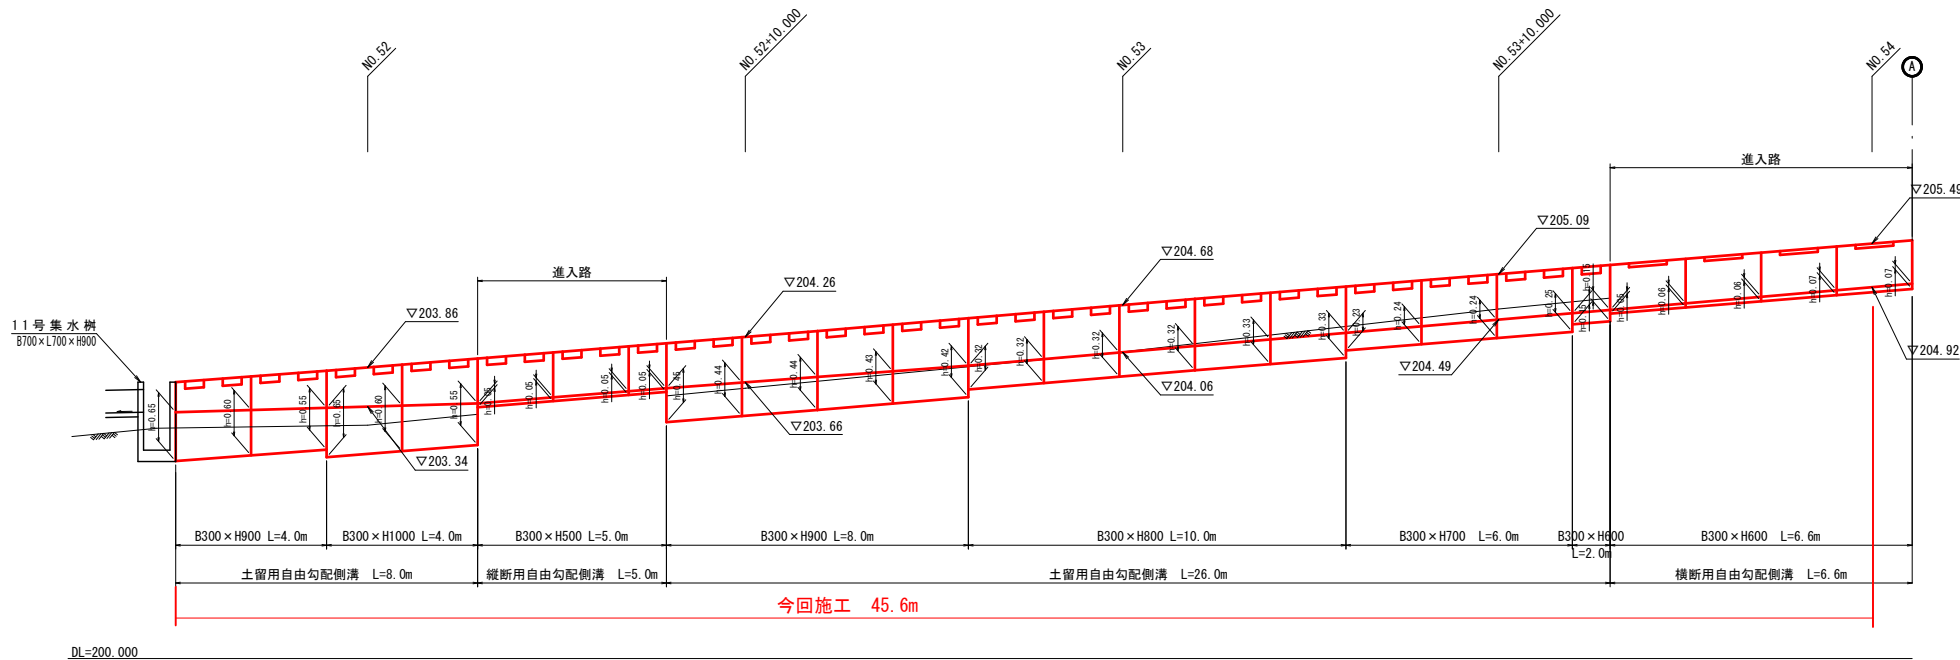


2号自由勾配側溝数量表

1式当たり

名 称	規格・寸法	単 位	数 量
土留用自由勾配側溝	B300-H500 L=2000	個	2.0
土留用自由勾配側溝	B300-H500 L=1000	個	1.0
土留用自由勾配側溝	B300-H600 L=2000	個	8.0
土留用自由勾配側溝	B300-H600 L=1000	個	1.0
土留用自由勾配側溝	B300-H700 L=2000	個	3.0
土留用自由勾配側溝	B300-H800 L=2000	個	5.0
土留用自由勾配側溝	B300-H900 L=2000	個	6.0
土留用自由勾配側溝	B300-H1000 L=2000	個	2.0
縦断用自由勾配側溝	B300-H500 L=2000	個	
縦断用自由勾配側溝	B300-H500 L=1000	個	
横断用自由勾配側溝	B300-H600 L=2000	個	
ウィーブホール	φ100 (逆止弁付) L=100	個	
シール材		m	1.0



ウィーブホール設置箇所標準断面図

S=1:20

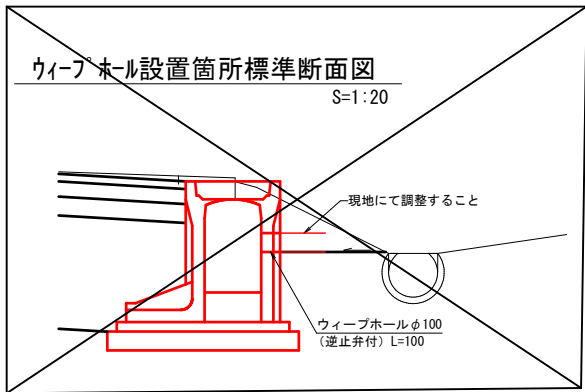

水路接続部断面図

S=1:20

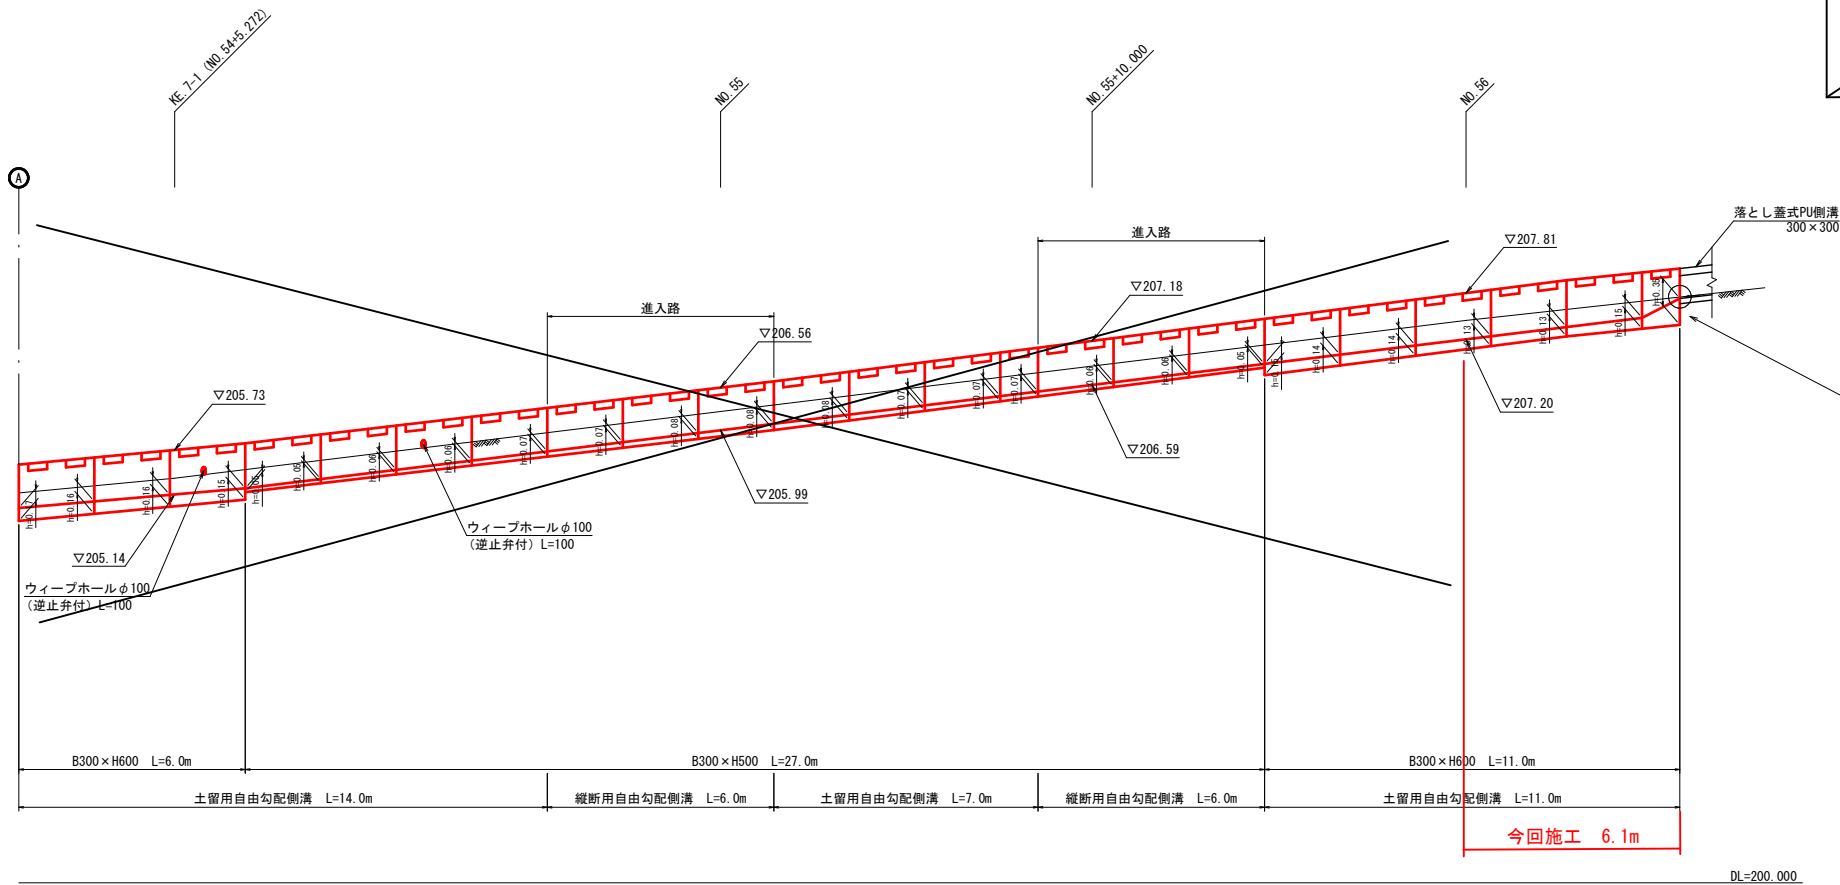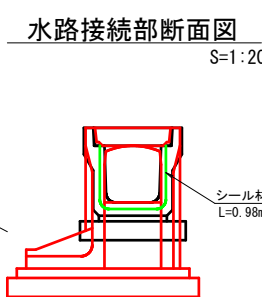


注: ウィーブホールの設置位置・高さはおよそを示すが、現場で調整のうえ、決定すること。

工 事 名	名和3期幹線5号道路(3工区)工事		
図 面 名	構造図(4)	4/13	
縮 尺	図 示	図面番号	6-4
施工年度	令和8年度	作成年月日	H27.2.26
作成会社名	株式会社ヒノコンサルタント		
事業者名	鳥取県西部総合事務所農林局		


構造図(6)

5号集水樹 (NO. 39+19.4 右)
B700-L700-H1100

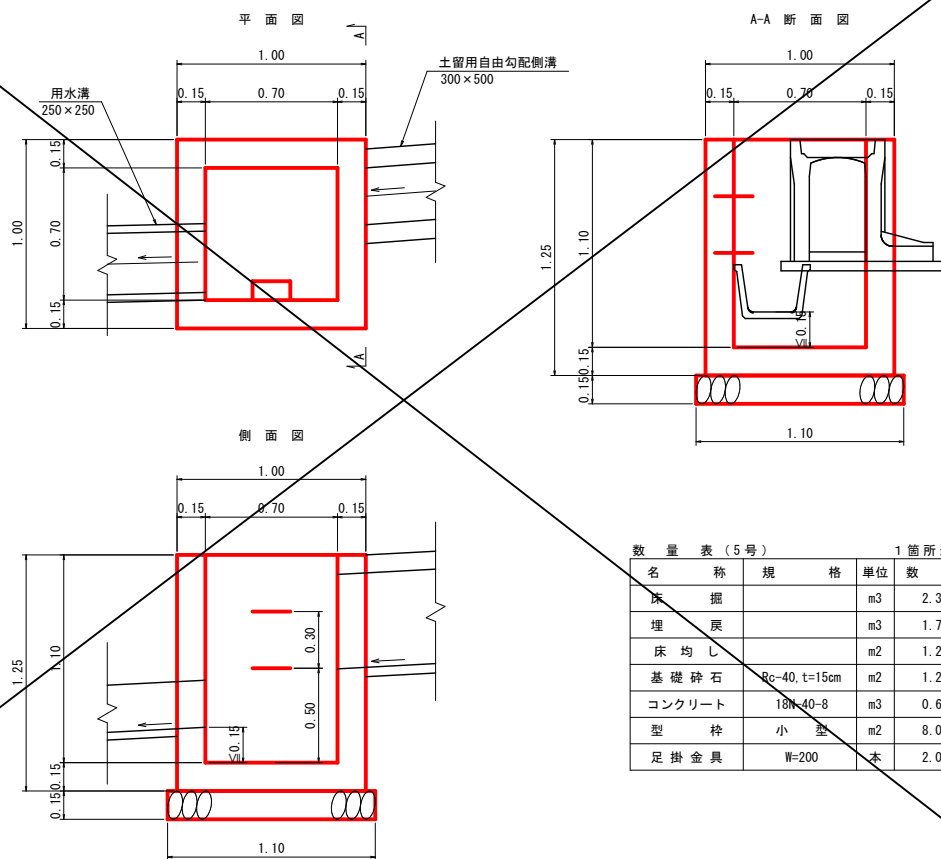


数量表(5号)		1箇所当り	
名称	規格	単位	数量
床掘		m3	2.3
埋戻		m3	1.7
床均し		m2	1.2
基礎砕石	Rc-40, t=15cm	m2	1.21
コンクリート	18N-40-8	m3	0.68
型枠	小型	m2	8.06
足掛金具	W=200	本	2.0

7号集水樹 (NO. 43+5.0 右)
B700-L700-H500

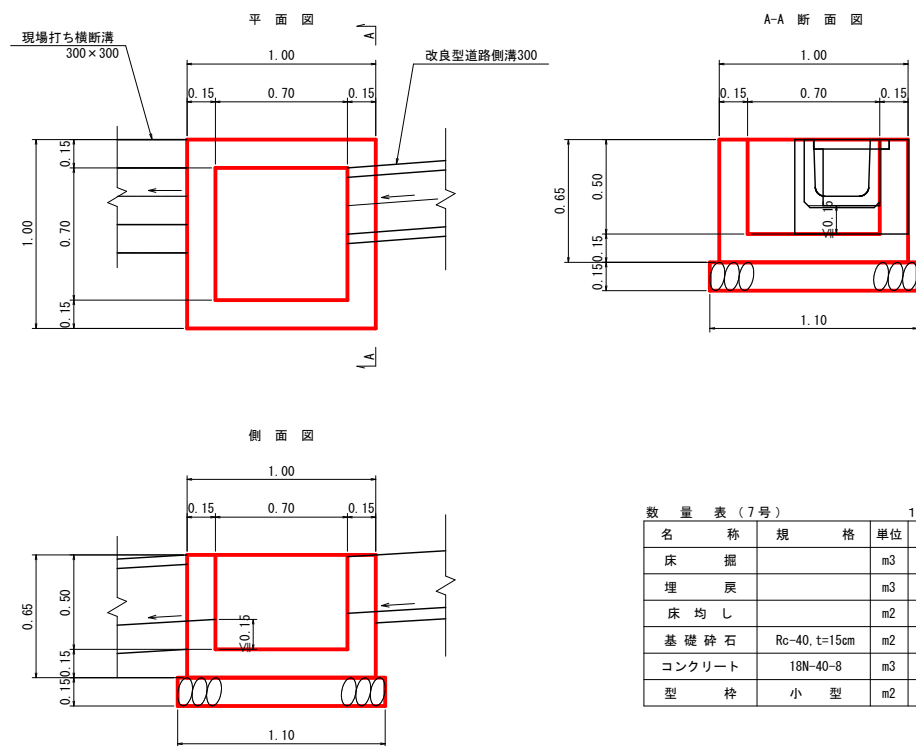


数量表(7号)		1箇所当り	
名称	規格	単位	数量
床掘		m3	4.7
埋戻		m3	3.9
床均し		m2	1.2
基礎砕石	Rc-40, t=15cm	m2	1.21
コンクリート	18N-40-8	m3	0.38
型枠	小型	m2	4.06

6号集水樹 (NO. 42+11.9 右)
B700-L700-H900

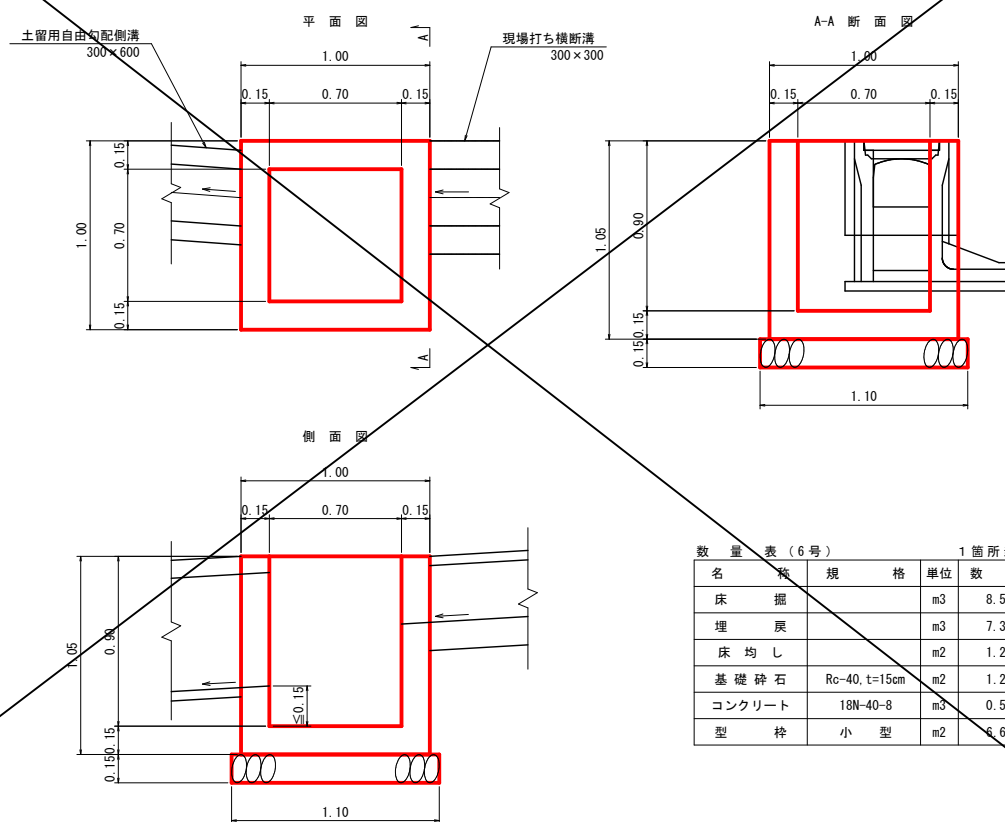

数量表(6号)		1箇所当り	
名称	規格	単位	数量
床掘		m3	8.5
埋戻		m3	7.3
床均し		m2	1.2
基礎砕石	Rc-40, t=15cm	m2	1.21
コンクリート	18N-40-8	m3	0.57
型枠	小型	m2	6.60

8号集水樹 (NO. 48+1.5 左)
B1000-L700-H600

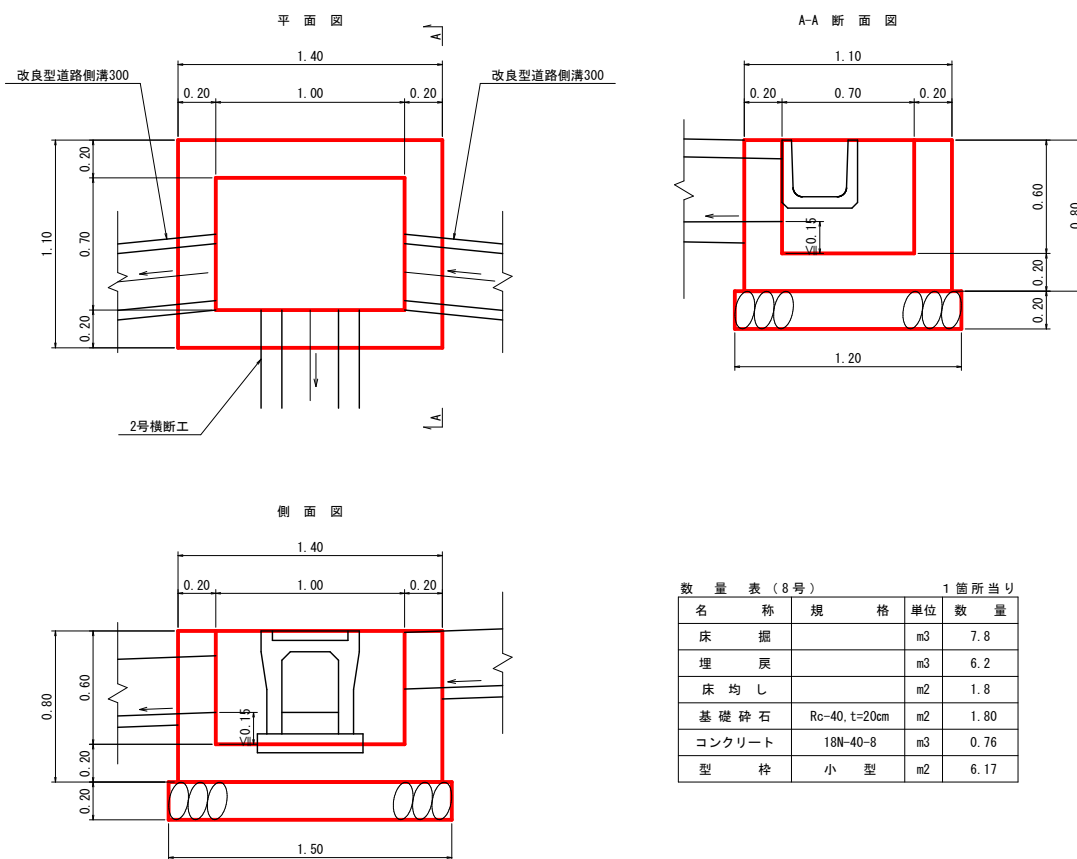


数量表(8号)		1箇所当り	
名称	規格	単位	数量
床掘		m3	7.8
埋戻		m3	6.2
床均し		m2	1.8
基礎砕石	Rc-40, t=20cm	m2	1.80
コンクリート	18N-40-8	m3	0.76
型枠	小型	m2	6.17


工事名	名和3期幹線5号道路(3工区)工事		
図面名	構造図(6)	6/13	
縮尺	A1出力: 20 A3出力: 40	図面番号	6-5
施工年度	令和8年度	作成年月日	H27.2.26
作成会社名	株式会社ヒノコンサルタント		
事業者名	鳥取県西部総合事務所農林局		

構造図(7)


9号集水樹 (NO.48+1.5 右)
B1000-L1000-H600

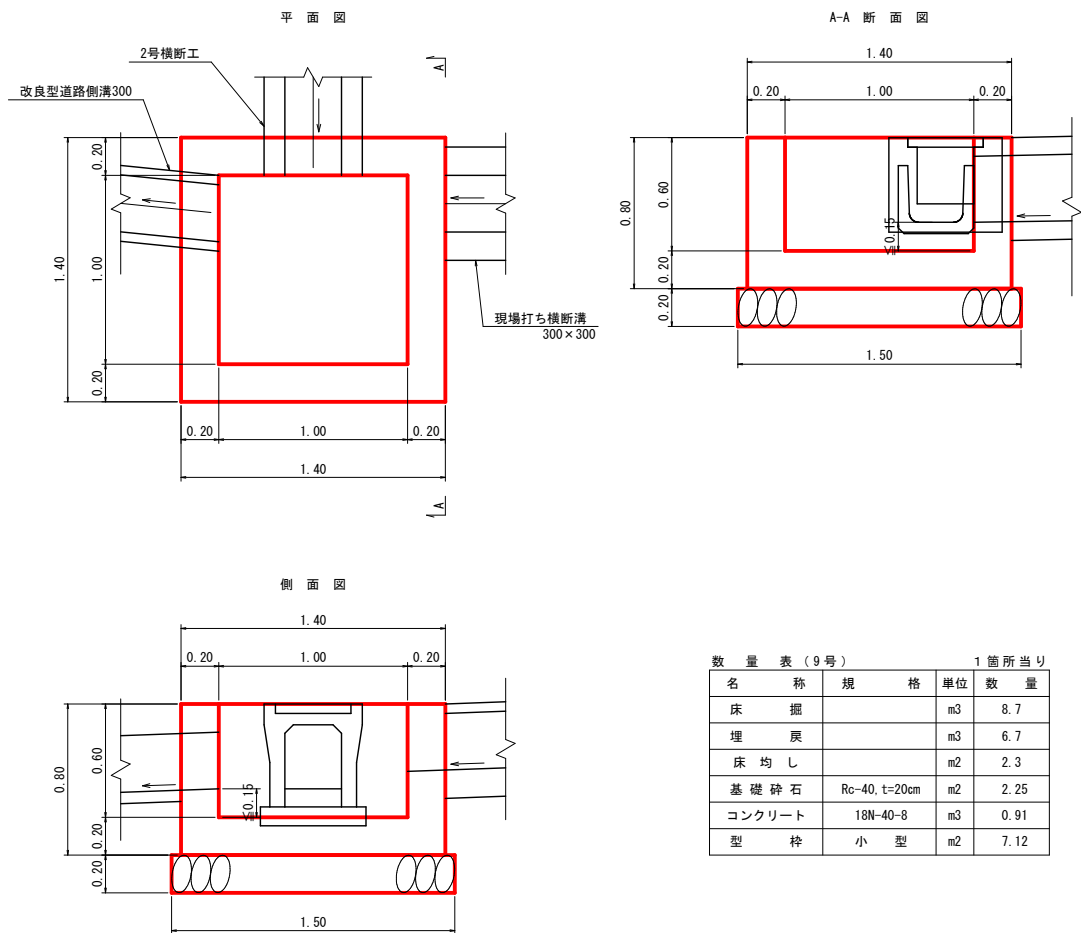


10号集水樹 (NO.48+12.6 左)
B700-L700-H500

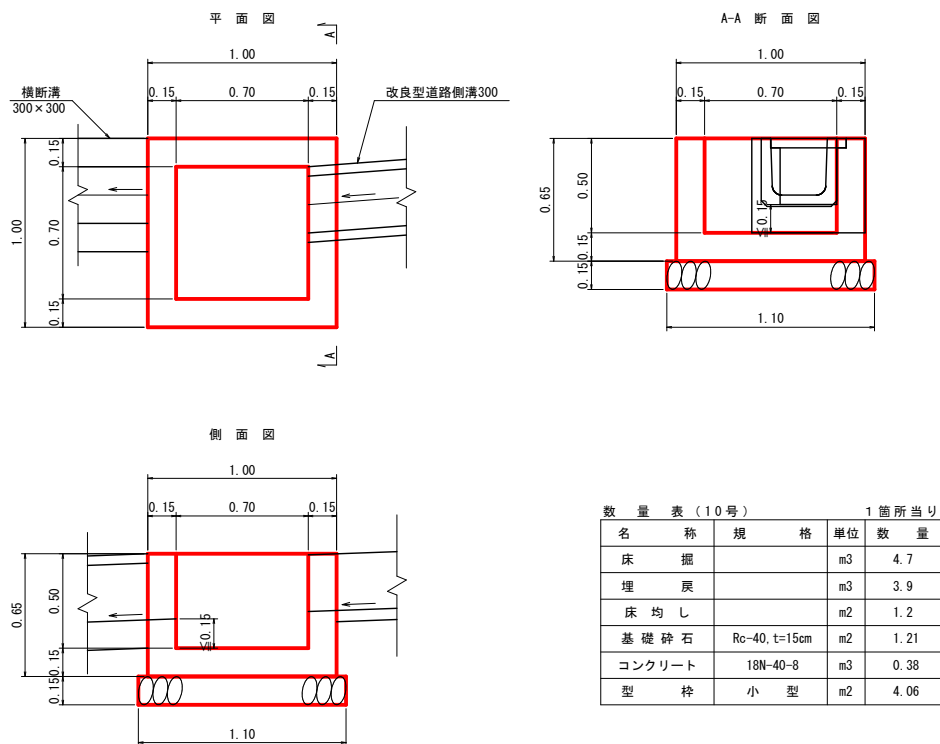

11号集水樹 (NO.49+11.1 左)
B900-L700-H500

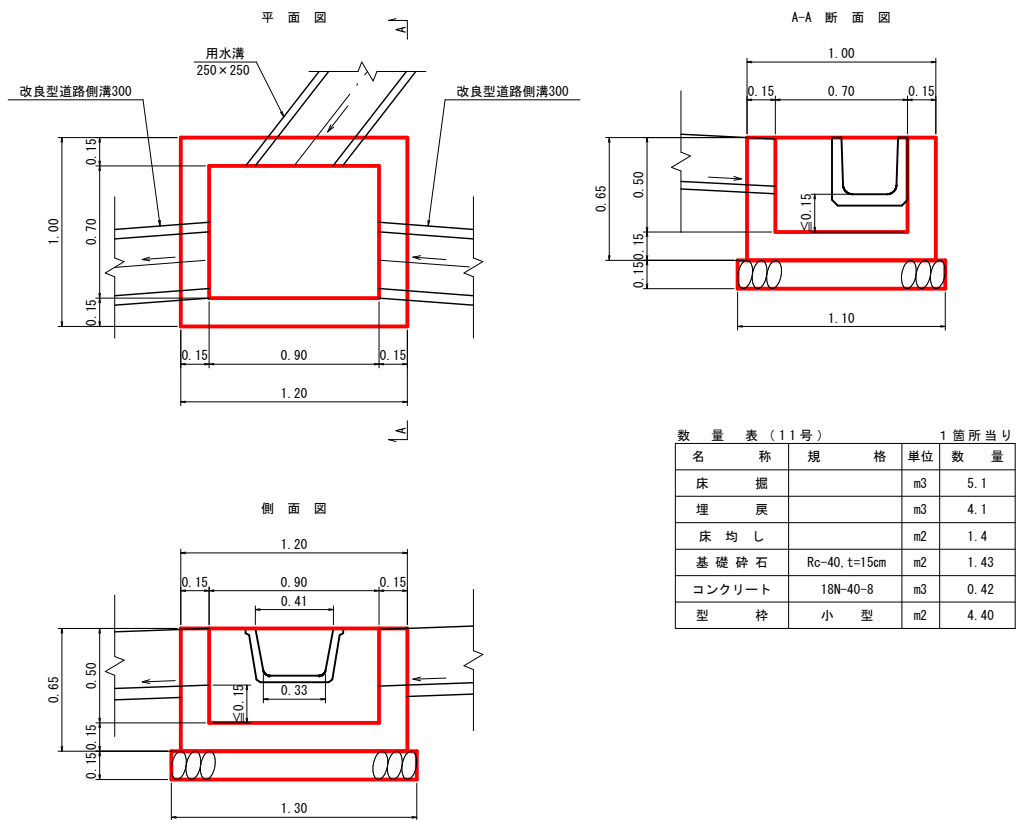


12号集水樹 (NO.51+14.4 右)
B700-L700-H900

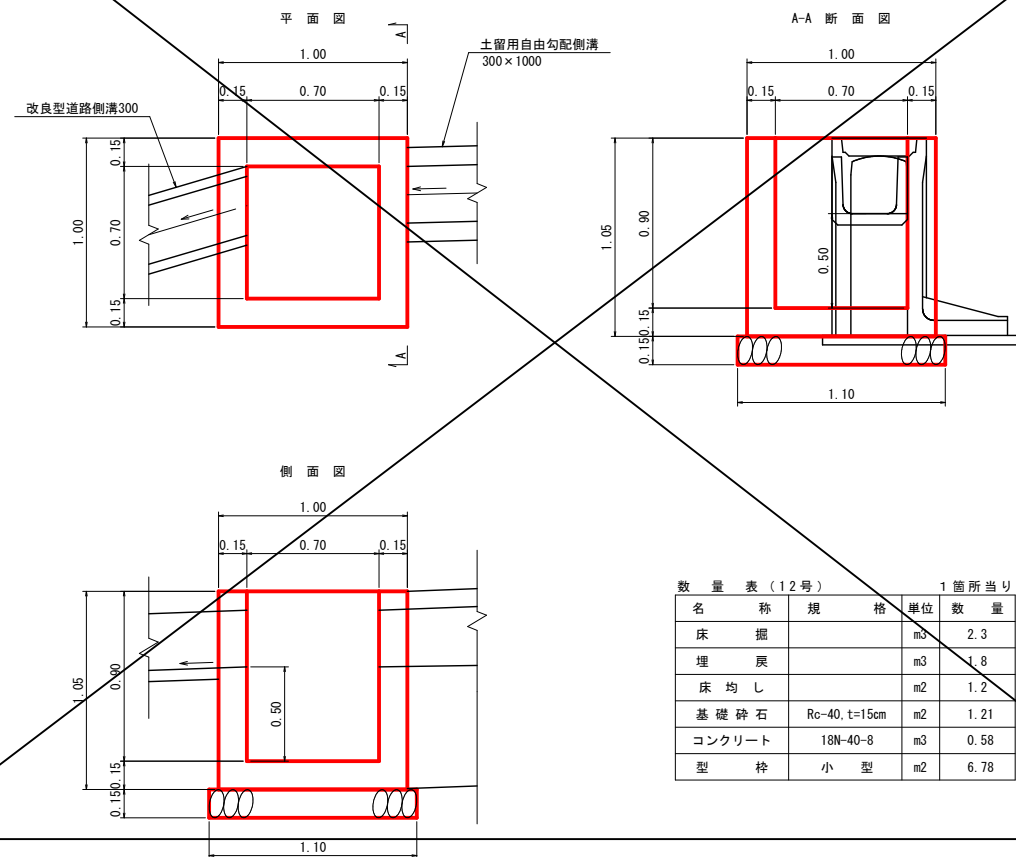


工事名	名和3期幹線5号道路(3工区)工事		
図面名	構造図(7)	図面番号	7/13
縮尺	A1出力: 30 A3出力: 40	図面番号	6-6
施工年度	令和8年度	作成年月日	H27.2.26
作成会社名	株式会社ヒノコンサルタント		
事業者名	鳥取県西部総合事務所農林局		

構造図(8)


13号集水樹 (NO. 55+0.7 左)
B700-L700-H500

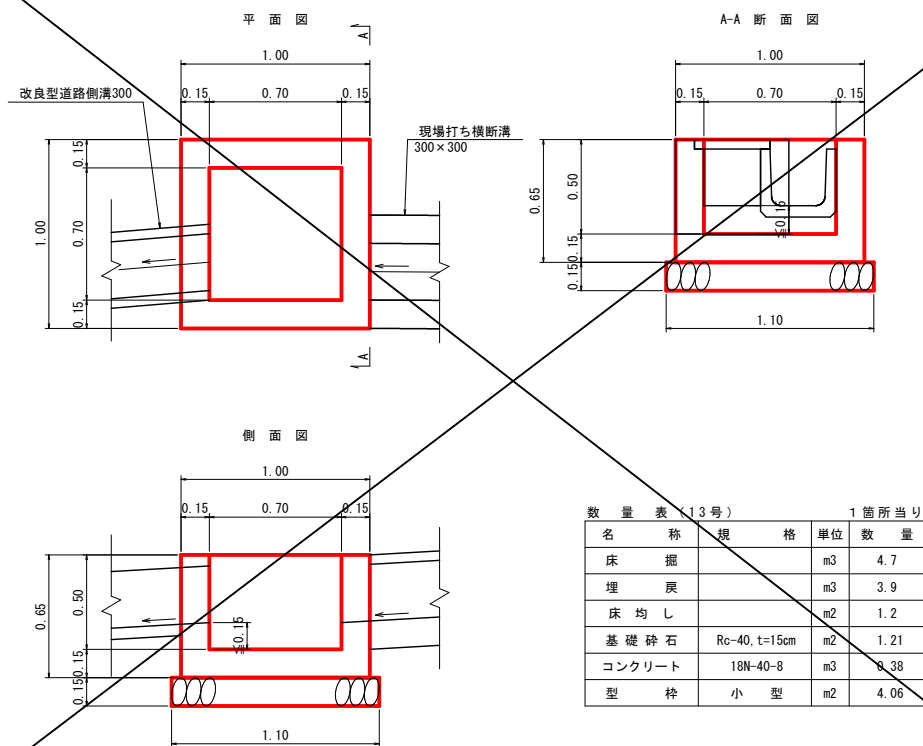


15号集水樹 (NO. 58+1.3 右)
B500-L500-H800

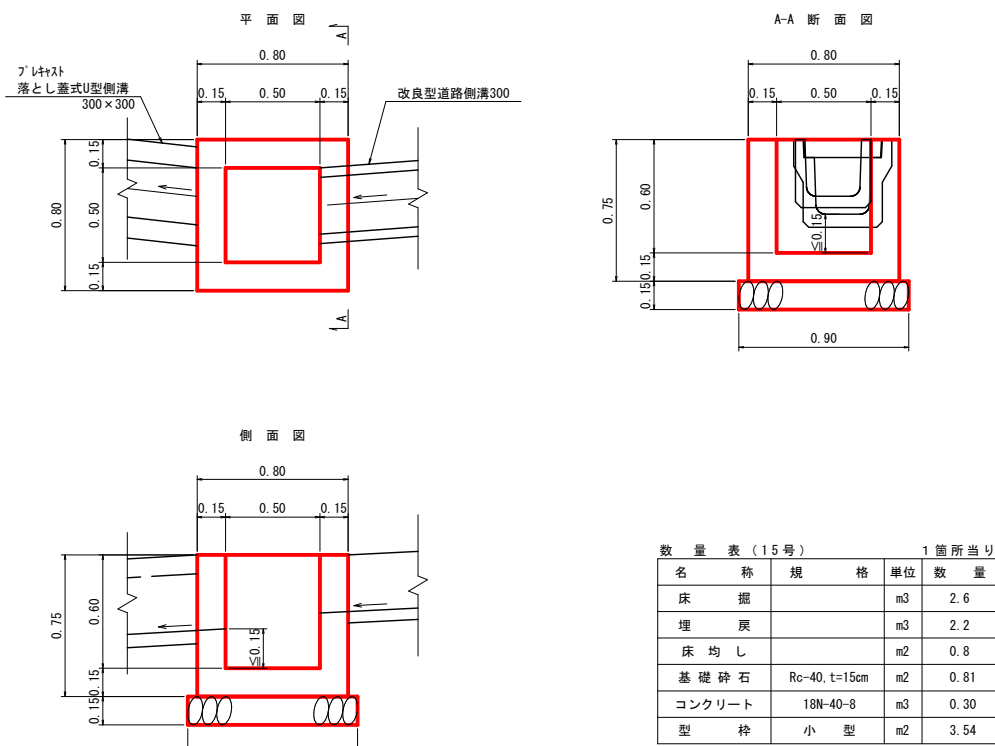

14号集水樹 (NO. 55+11.3 左)
B1000-L700-H600

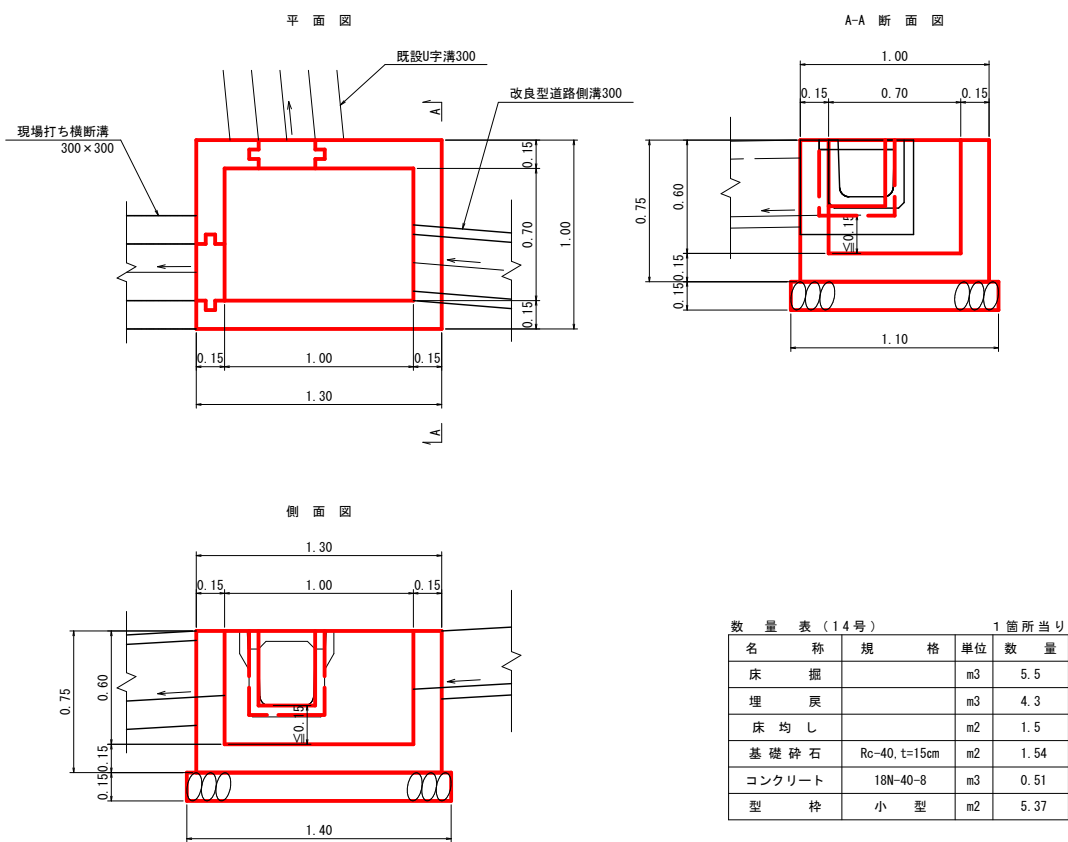




16号集水樹 (NO. 62+3.8 左)
B700-L700-H500

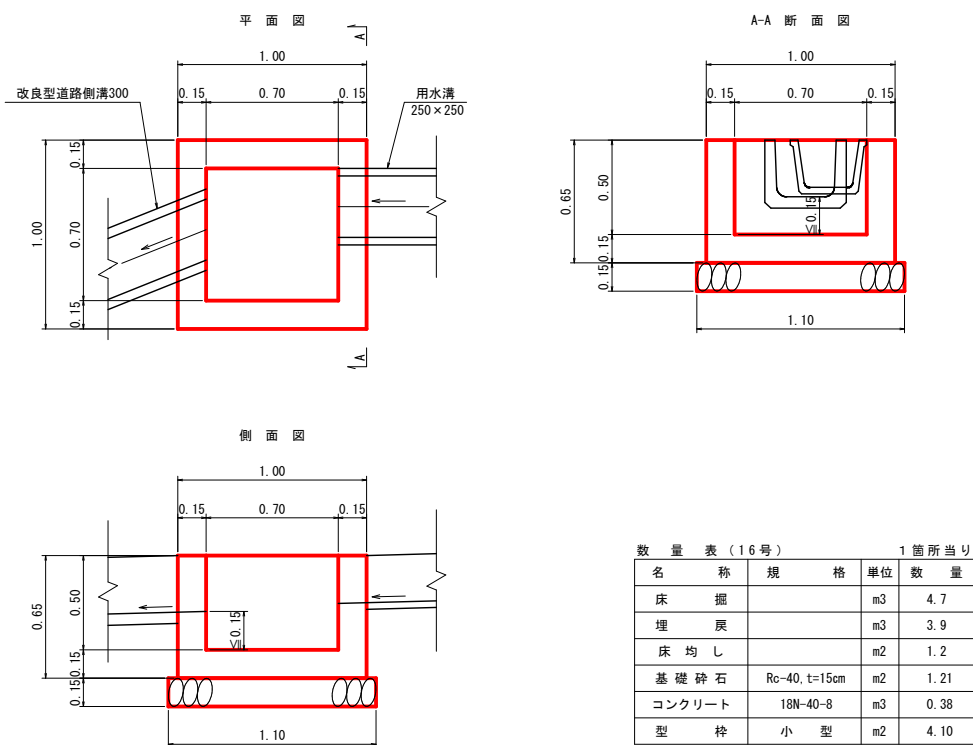

工事名	名和3期幹線5号道路(3工区)工事		
図面名	構造図(8)	8/13	
縮尺	A1出力: 20 A3出力: 40	図面番号	6-7
施工年度	令和8年度	作成年月日	H27.2.26
作成会社名	株式会社ヒノコンサルタント		
事業者名	鳥取県西部総合事務所農林局		




構造図(9)

17号集水樹 (N0. 68+1.3 右)
B700-L700-H500

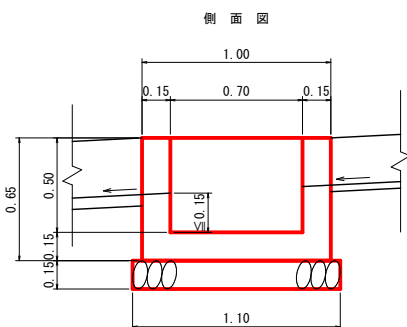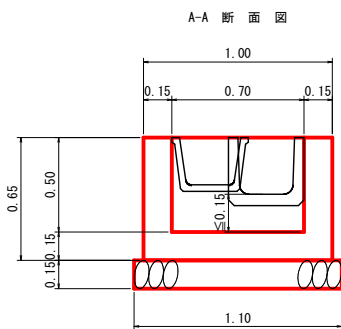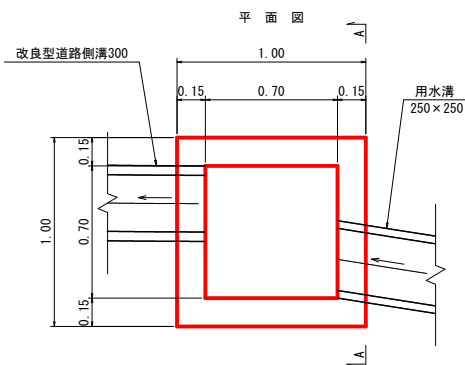




数量表(17号)		1箇所当り	
名称	規格	単位	数量
床掘		m3	4.7
埋戻		m3	3.9
床均し		m2	1.2
基礎砕石	Rc-40, t=15cm	m2	1.21
コンクリート	18N-40-8	m3	0.38
型枠	小型	m2	4.10

19号集水樹 (N0. 73+9.3 右)
B700-L700-H500

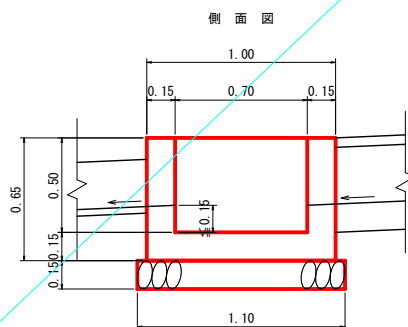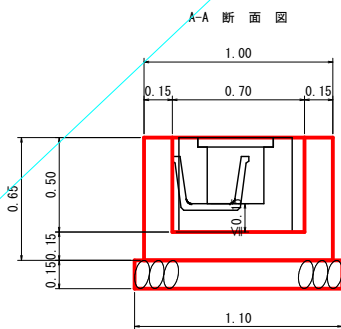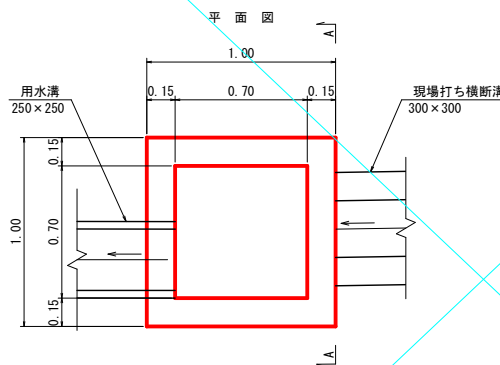




数量表(19号)		1箇所当り	
名称	規格	単位	数量
床掘		m3	4.7
埋戻		m3	3.9
床均し		m2	1.2
基礎砕石	Rc-40, t=15cm	m2	1.21
コンクリート	18N-40-8	m3	0.38
型枠	小型	m2	4.10

18号集水樹 (N0. 68+14.8 左)
B700-L1000-H500

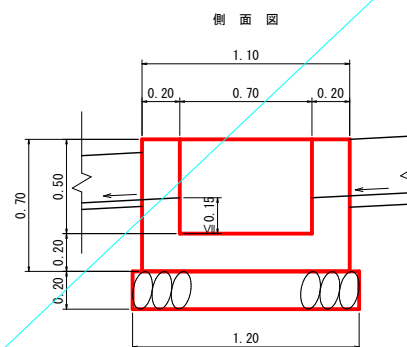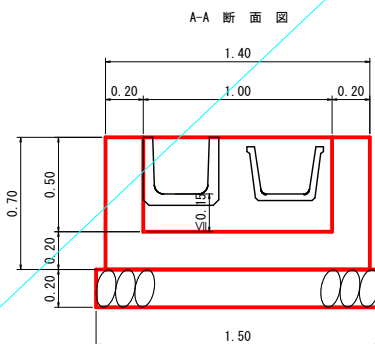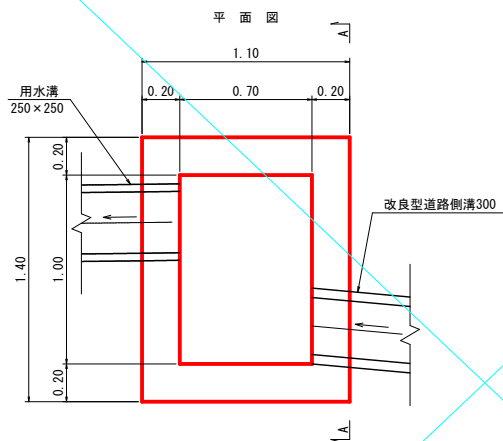

数量表(18号)		1箇所当り	
名称	規格	単位	数量
床掘		m3	6.7
埋戻		m3	5.3
床均し		m2	1.8
基礎砕石	Rc-40, t=20cm	m2	1.80
コンクリート	18N-40-8	m3	0.70
型枠	小型	m2	5.56

20号集水樹 (N0. 74+4.0 右)
B1000-L1300-H900

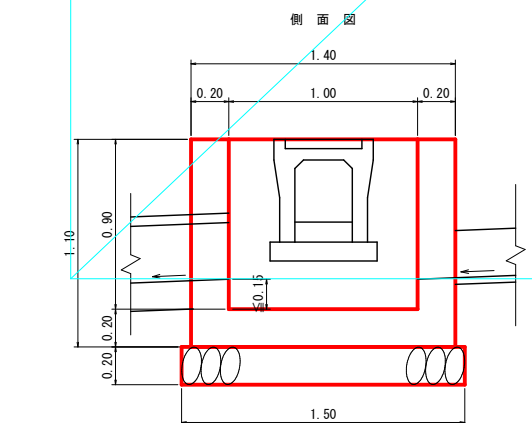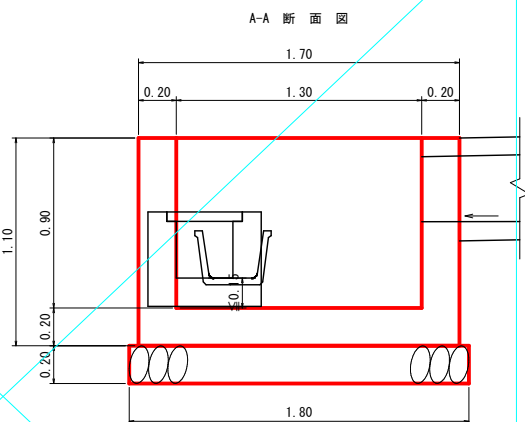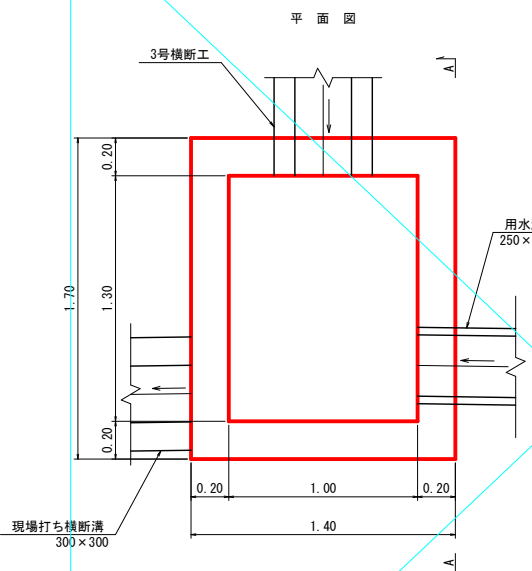


数量表(20号)		1箇所当り	
名称	規格	単位	数量
床掘		m3	7.3
埋戻		m3	5.3
床均し		m2	2.7
基礎砕石	Rc-40, t=20cm	m2	2.70
コンクリート	18N-40-8	m3	1.40
型枠	小型	m2	11.36

工事名	名和3期幹線5号道路(3工区)工事		
図面名	構造図(9)	9/13	
縮尺	A1出力1:20 A3出力1:40	図面番号	6-8
施工年度	令和8年度	作成年月日	H27.2.26
作成会社名	株式会社ヒノコンサルタント		
事業者名	鳥取県西部総合事務所農林局		


構造図(10)

21号集水樹 (N0.74+4.0 左)
B1000-L1000-H600

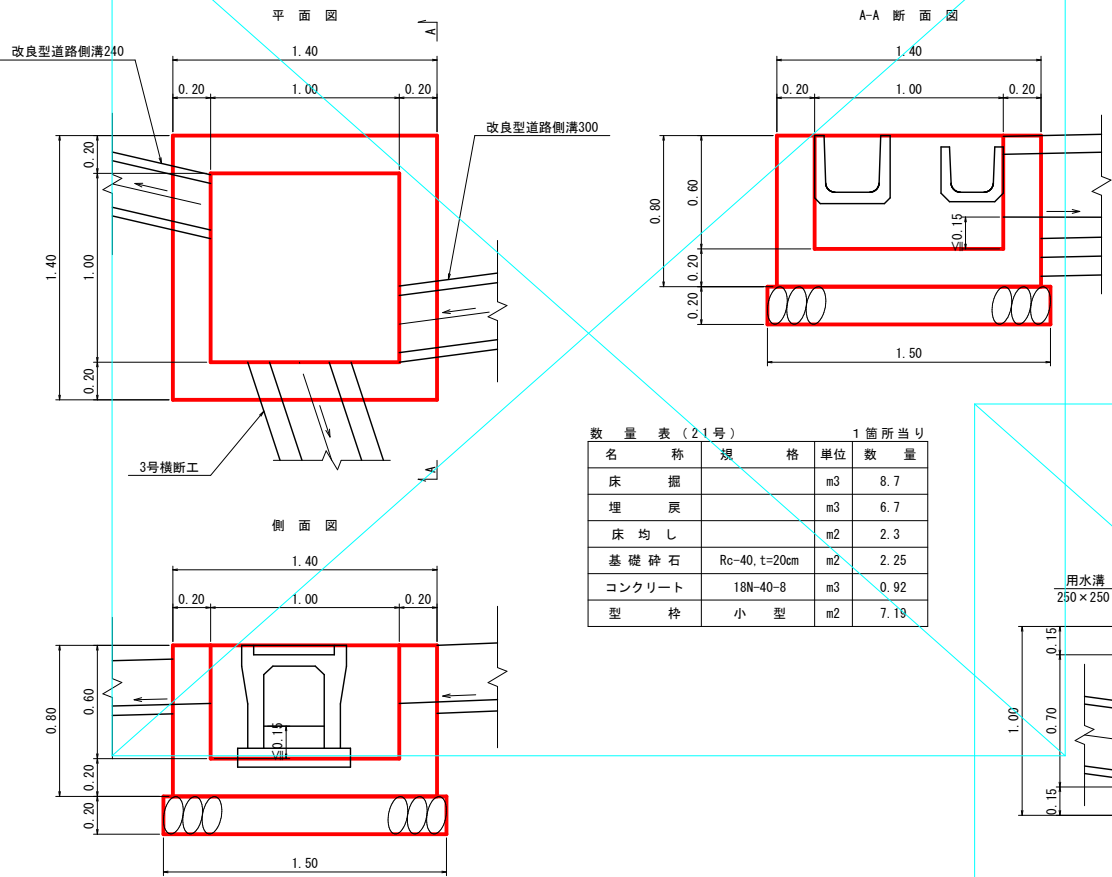


数量表(21号)		1箇所当り	
名称	規格	単位	数量
床掘		m3	8.7
埋戻		m3	6.7
床均し		m2	2.3
基礎砕石	Rc-40, t=20cm	m2	2.25
コンクリート	18N-40-8	m3	0.92
型枠	小型	m2	7.19

23号集水樹 (N0.78+2.6 左)
B700-L700-H500

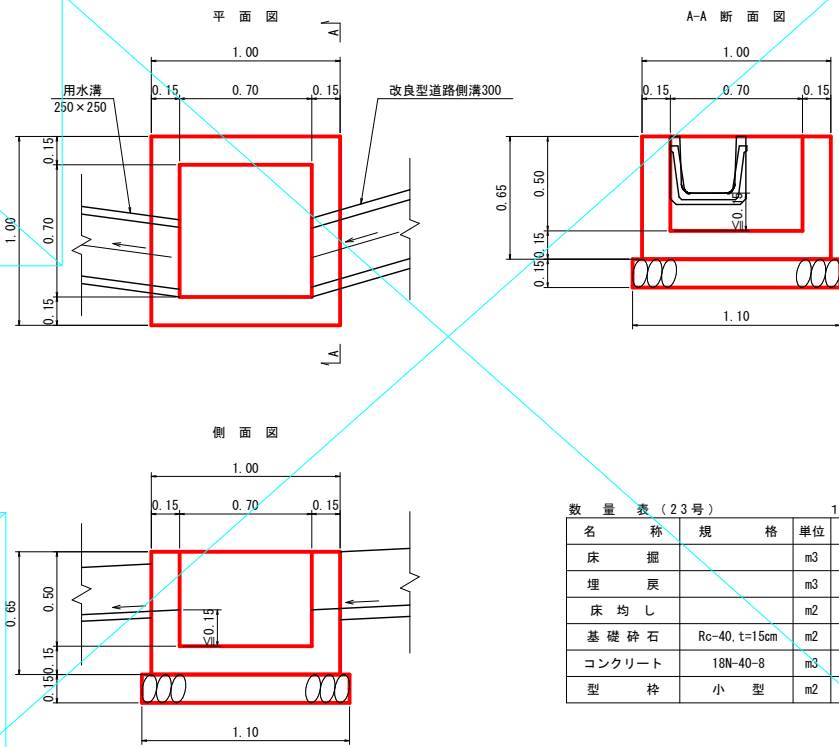


数量表(23号)		1箇所当り	
名称	規格	単位	数量
床掘		m3	4.7
埋戻		m3	3.9
床均し		m2	1.2
基礎砕石	Rc-40, t=15cm	m2	1.21
コンクリート	18N-40-8	m3	0.38
型枠	小型	m2	4.10

22号集水樹 (N0.76+8.2 左)
B700-L700-H500

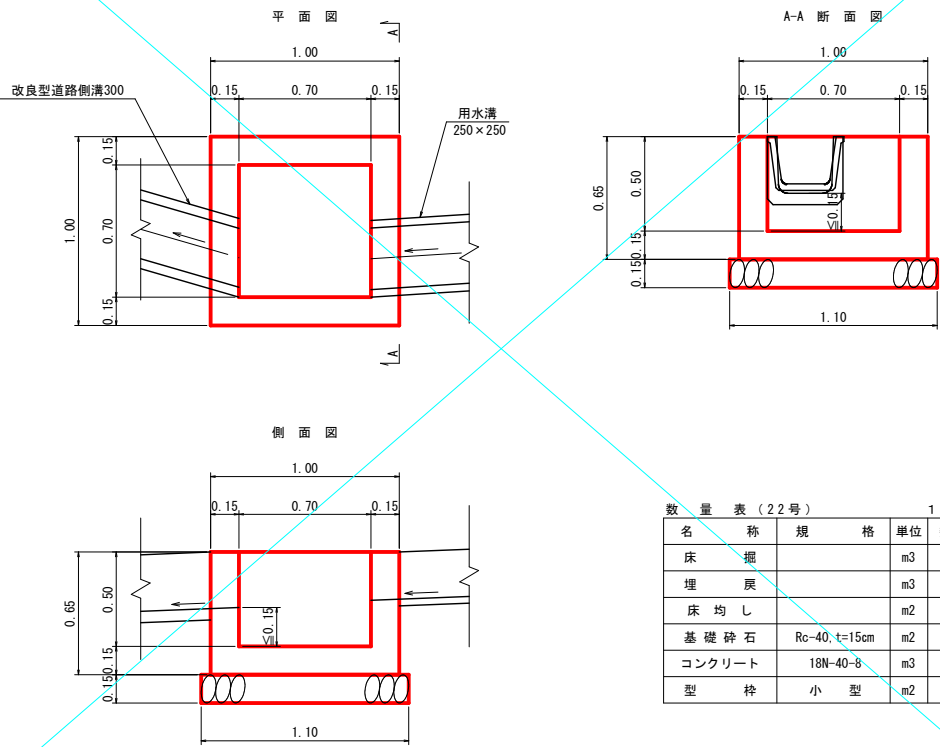


数量表(22号)		1箇所当り	
名称	規格	単位	数量
床掘		m3	4.7
埋戻		m3	3.9
床均し		m2	1.2
基礎砕石	Rc-40, t=15cm	m2	1.21
コンクリート	18N-40-8	m3	0.38
型枠	小型	m2	4.10

24号集水樹 (N0.87+10.1 左)
B700-L700-H600

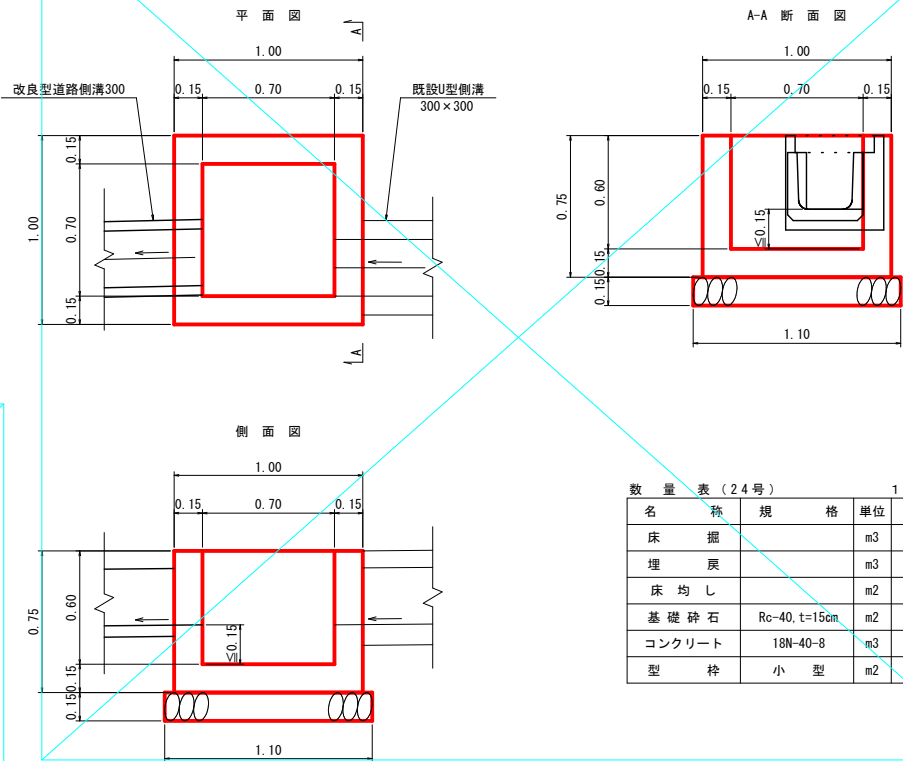

数量表(24号)		1箇所当り	
名称	規格	単位	数量
床掘		m3	5.6
埋戻		m3	4.7
床均し		m2	1.2
基礎砕石	Rc-40, t=15cm	m2	1.21
コンクリート	18N-40-8	m3	0.43
型枠	小型	m2	4.74

25号集水樹 (TN0.2+13.0 左)
B800-L800-H600

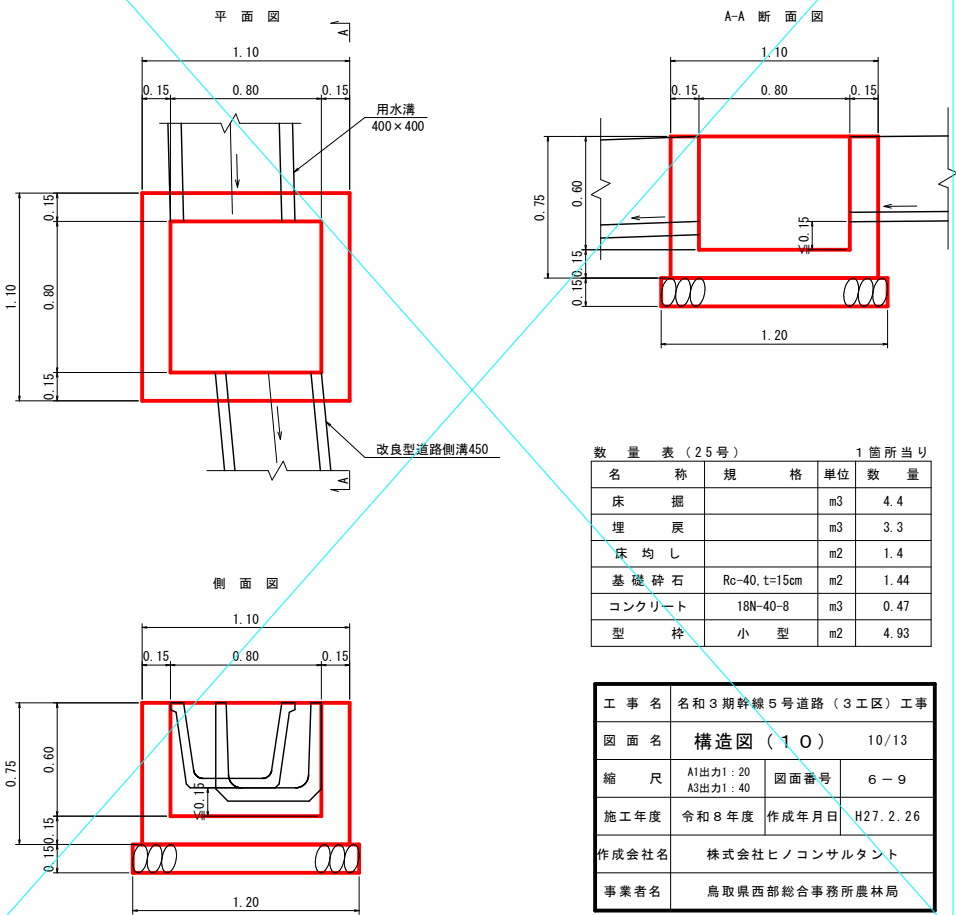


数量表(25号)		1箇所当り	
名称	規格	単位	数量
床掘		m3	4.4
埋戻		m3	3.3
床均し		m2	1.4
基礎砕石	Rc-40, t=15cm	m2	1.44
コンクリート	18N-40-8	m3	0.47
型枠	小型	m2	4.93

工事名	名和3期幹線5号道路(3工区)工事		
図面名	構造図(10)	10/13	
縮尺	A1出力: 20 A3出力: 40	図面番号	6-9
施工年度	令和8年度	作成年月日	H27.2.26
作成会社名	株式会社ヒノコンサルタント		
事業者名	鳥取県西部総合事務所農林局		

構造図(1 1)

ブロック積擁壁展開図


V=1: 50
H=1: 200

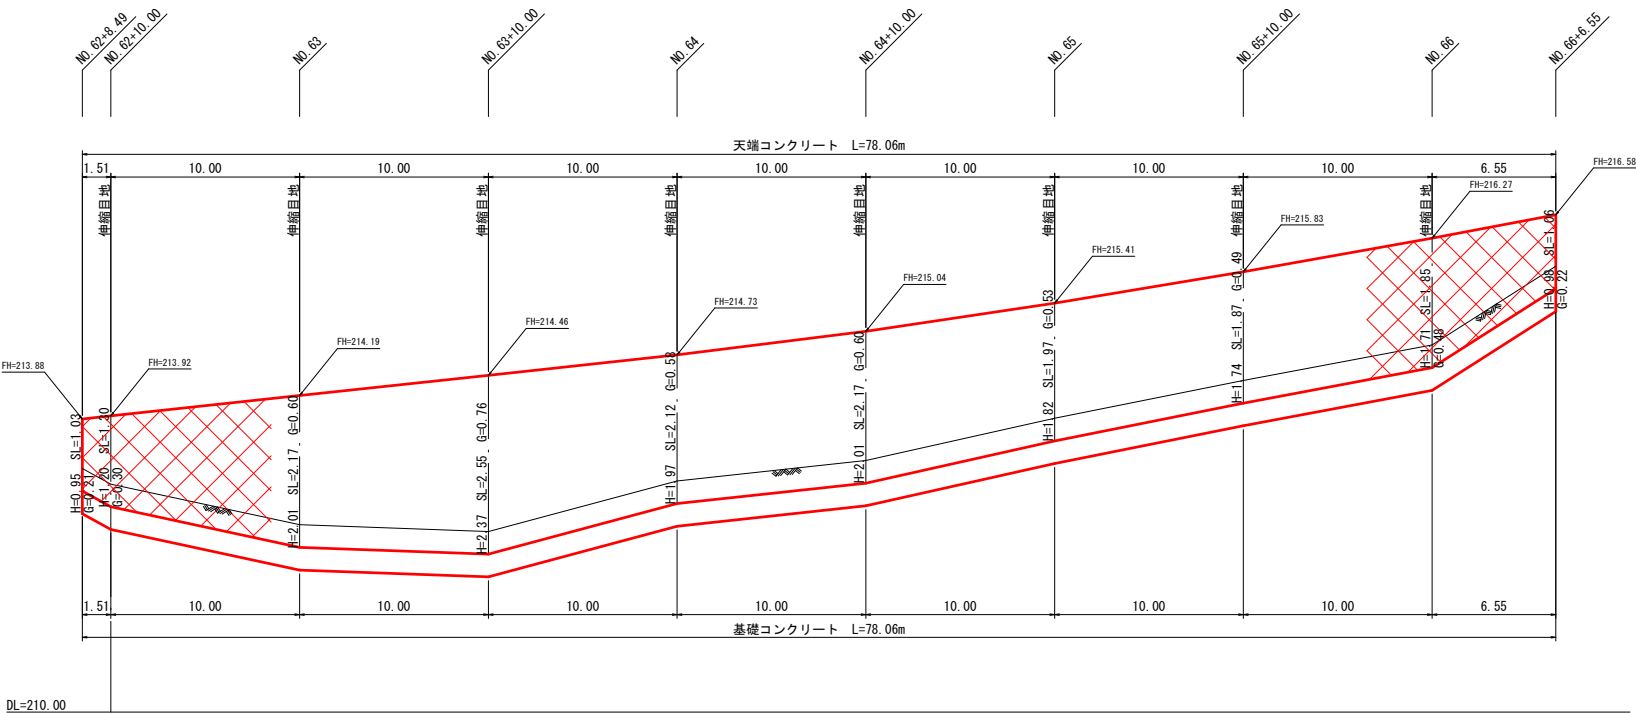

※G: 裏込碎石断面積


ブロック積擁壁標準断面図

S=1: 20

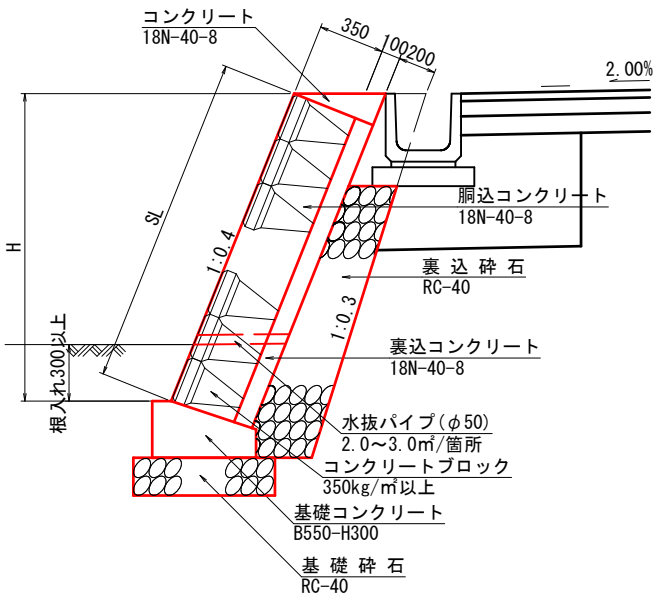

天端コンクリート

S=1: 20

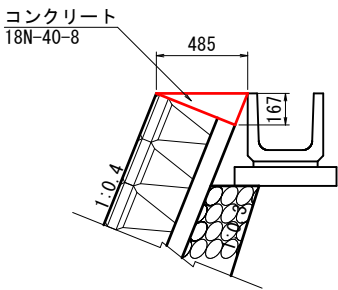


天端コンクリート

数量表				
10m当り				
名称	規格・寸法	単位	数量	
コンクリート	18N-40-8	m3	0.40	
型枠	無筋構造物	m2	1.80	

基礎コンクリート

B550-H300 S=1: 20

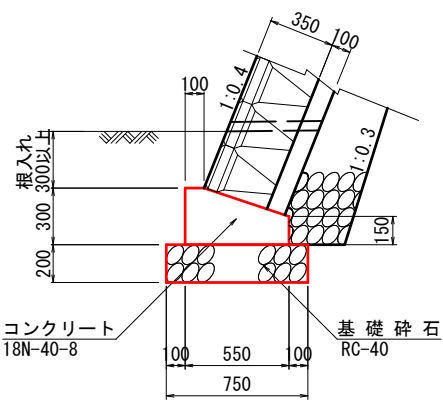

基礎コンクリート

数量表				
10m当り				
名称	規格・寸法	単位	数量	
コンクリート	18N-40-8	m3	1.31	
型枠	小型構造物	m2	4.50	
基礎砕石	RC-40 t=200	m2	7.50	

ブロック積




数量表		1式当り	
名称	規格・寸法	単位	数量
コンクリートブロック	350kg/m2以上	m2	155.80
裏込砕石	RC-40	m3	42.30
天端コンクリート	18N-40-8	m	78.1
基礎コンクリート	18N-40-8	m	78.1

工事名	名和3期幹線5号道路(3工区)工事		
図面名	構造図(11)	11/13	
縮尺	図示	図面番号	6-10
施工年度	令和8年度	作成年月日	H27.2.26
作成会社名	株式会社ヒノコンサルタント		
事業者名	鳥取県西部総合事務所農林局		


構造図（１２）

舗装構造図

S=1:10

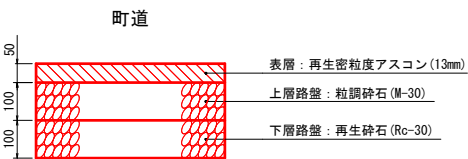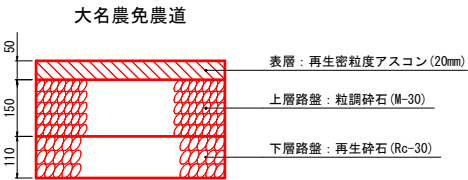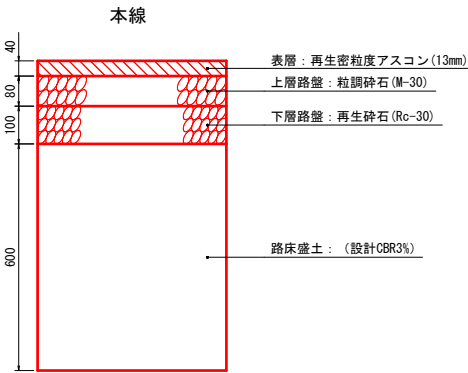

進入路

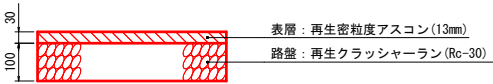


路肩コンクリート

S=1:20

標準断面図


タイプ 1

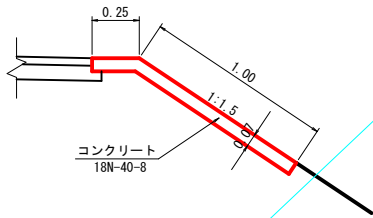

材 料 表				10m当り	
名 称	規格・寸法	単位	数	量	
コンクリート	18N-40-8	m3	0.87		
型 枠	小型	m2	1.40		
目地材	t=10mm	m2	0.09		

タイプ 2

※原則としてタイプ1を施工、ただし直近に水路が存在する場合は、タイプ2とする

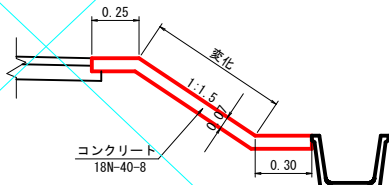


材 料 表				10m当り	
名 称	規格・寸法	単位	数	量	
コンクリート	18N-40-8	m3	0.90		
型 枠	小型	m2	0.70		
目地材	t=10mm	m2	0.09		

デリニエーター (D1) 土中建込

土中用


S=1:20

タイプ 1

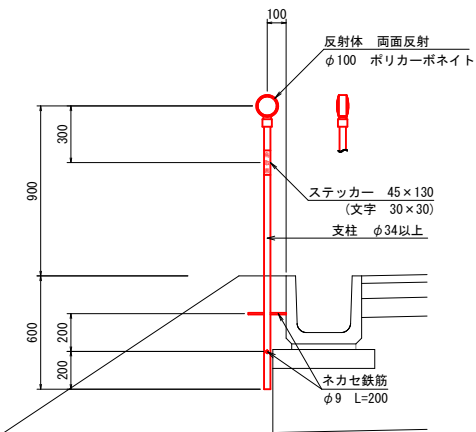

材 料 表				10本当り	
名 称	規格・寸法	単位	数	量	
視線誘導標	土中建込用	本	10.0		


タイプ 2

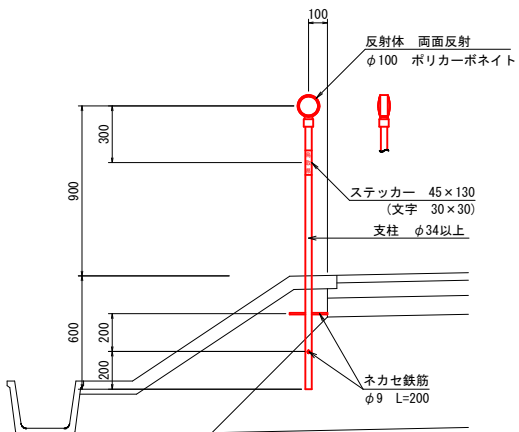

デリニエーター (D2) コンクリート建込

コンクリート用


S=1:20

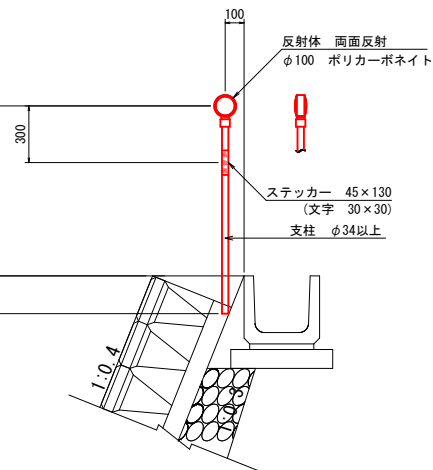

材 料 表				10本当り	
名 称	規格・寸法	単位	数	量	
視線誘導標	コンクリート用	本	10.0		





拡幅駐車帯標準図

S=1:200

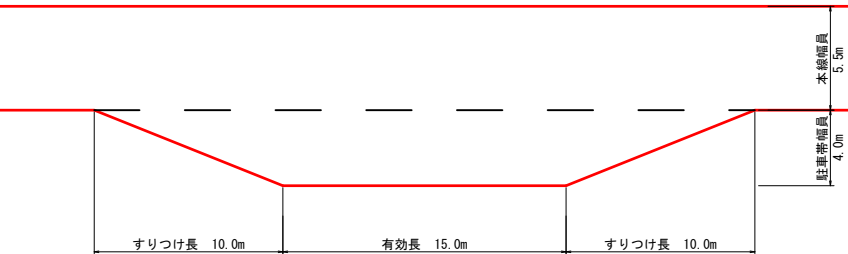

工 事 名	名和3期幹線5号道路（3工区）工事		
図 面 名	構 造 図 （ 1 2 ）	12/13	
縮 尺	図 示	図面番号	6-11
施工年度	令和8年度	作成年月日	H27.2.26
作成会社名	株式会社ヒノコンサルタント		
事業者名	鳥取県西部総合事務所農林局		

構造図（ 1 3 ）

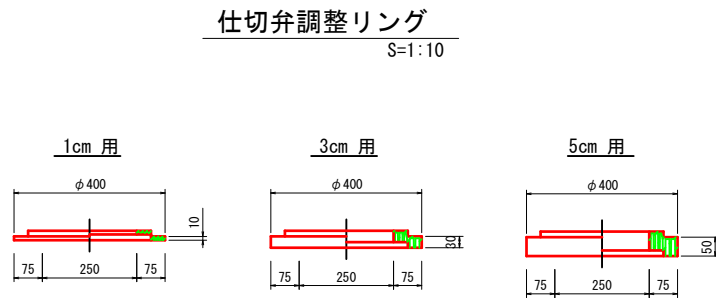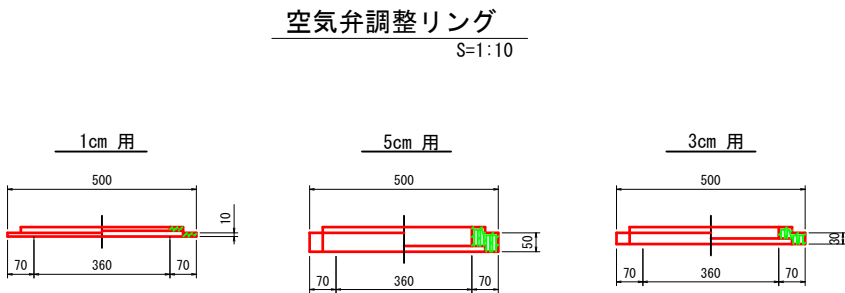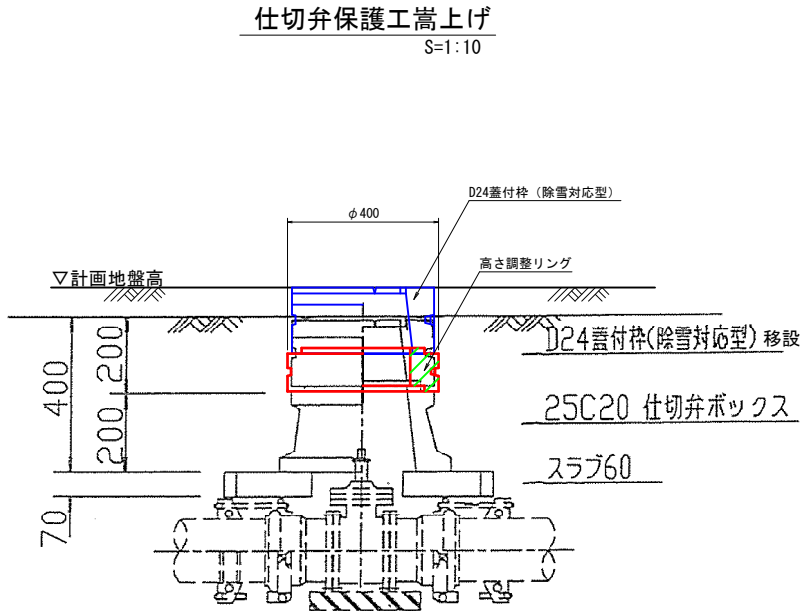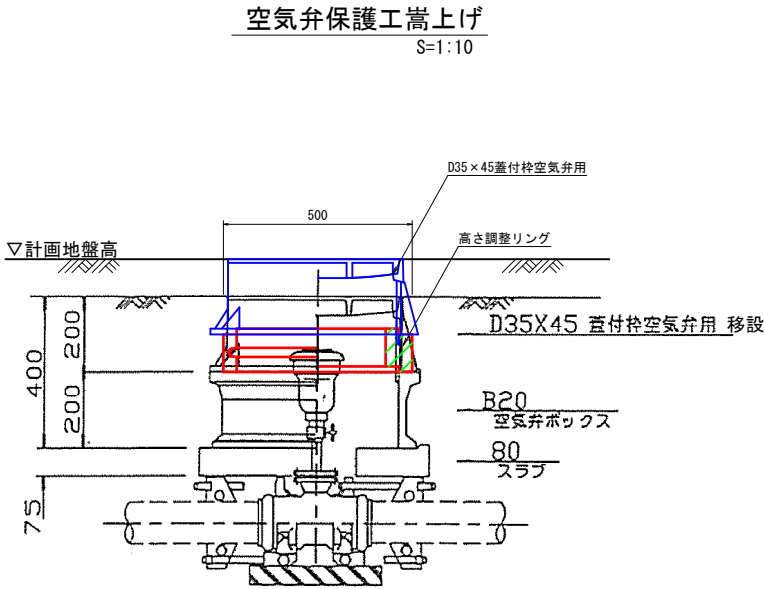

空気弁

測点	FH	GH	高低差
NO. 51+ 7. 54右	203. 41	203. 40	1cm
NO. 70+19. 75左	221. 08	221. 05	3cm
NO. 80+ 5. 77右	229. 09	228. 94	15cm

仕切弁

測点	FH	GH	高低差
NO. 55+5. 43左	207. 04	206. 97	6cm
NO. 71+0. 51左	221. 11	221. 10	1cm
NO. 80+6. 77右	229. 16	229. 12	4cm
NO. 87+6. 29右	235. 67	235. 65	2cm

注：計画高と地盤高の高低差から調整リングの必要な高さを示しているが、使用する製品の高さは施工時に現場で調整すること。

工 事 名	名和3期幹線5号道路（3工区）工事		
図 面 名	構造図（ 1 3 ）	13/13	
縮 尺	A1出力1:10 A3出力1:20	図面番号	6-12
施工年度	令和8年度	作成年月日	H27.2.26
作成会社名	株式会社ヒノコンサルタント		
事業者名	鳥取県西部総合事務所農林局		