
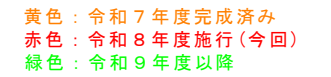



平面图

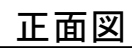

|                   |                             |     |   |
|-------------------|-----------------------------|-----|---|
| 漁港名               | 網 代 漁 港                     |     |   |
| 位 置               | 岩美郡岩美町大谷                    |     |   |
| 工事名               | 網代漁港機能保全外工事<br>〔網代漁港機能保全工事〕 |     |   |
| 図 名               | 一般図（平面図）                    |     |   |
| 縮 尺               | 1:200                       | 単 位 | M |
| 設 計               |                             | 製 図 |   |
| 図 号               | 全 8 葉中のうち 1                 |     |   |
| 令和 8 年度施行         |                             | 鳥取県 |   |
| 鳥 取 県 鳥 取 港 漁 務 所 |                             |     |   |

施設 ④-F (検討断面①-2)

NO. 6

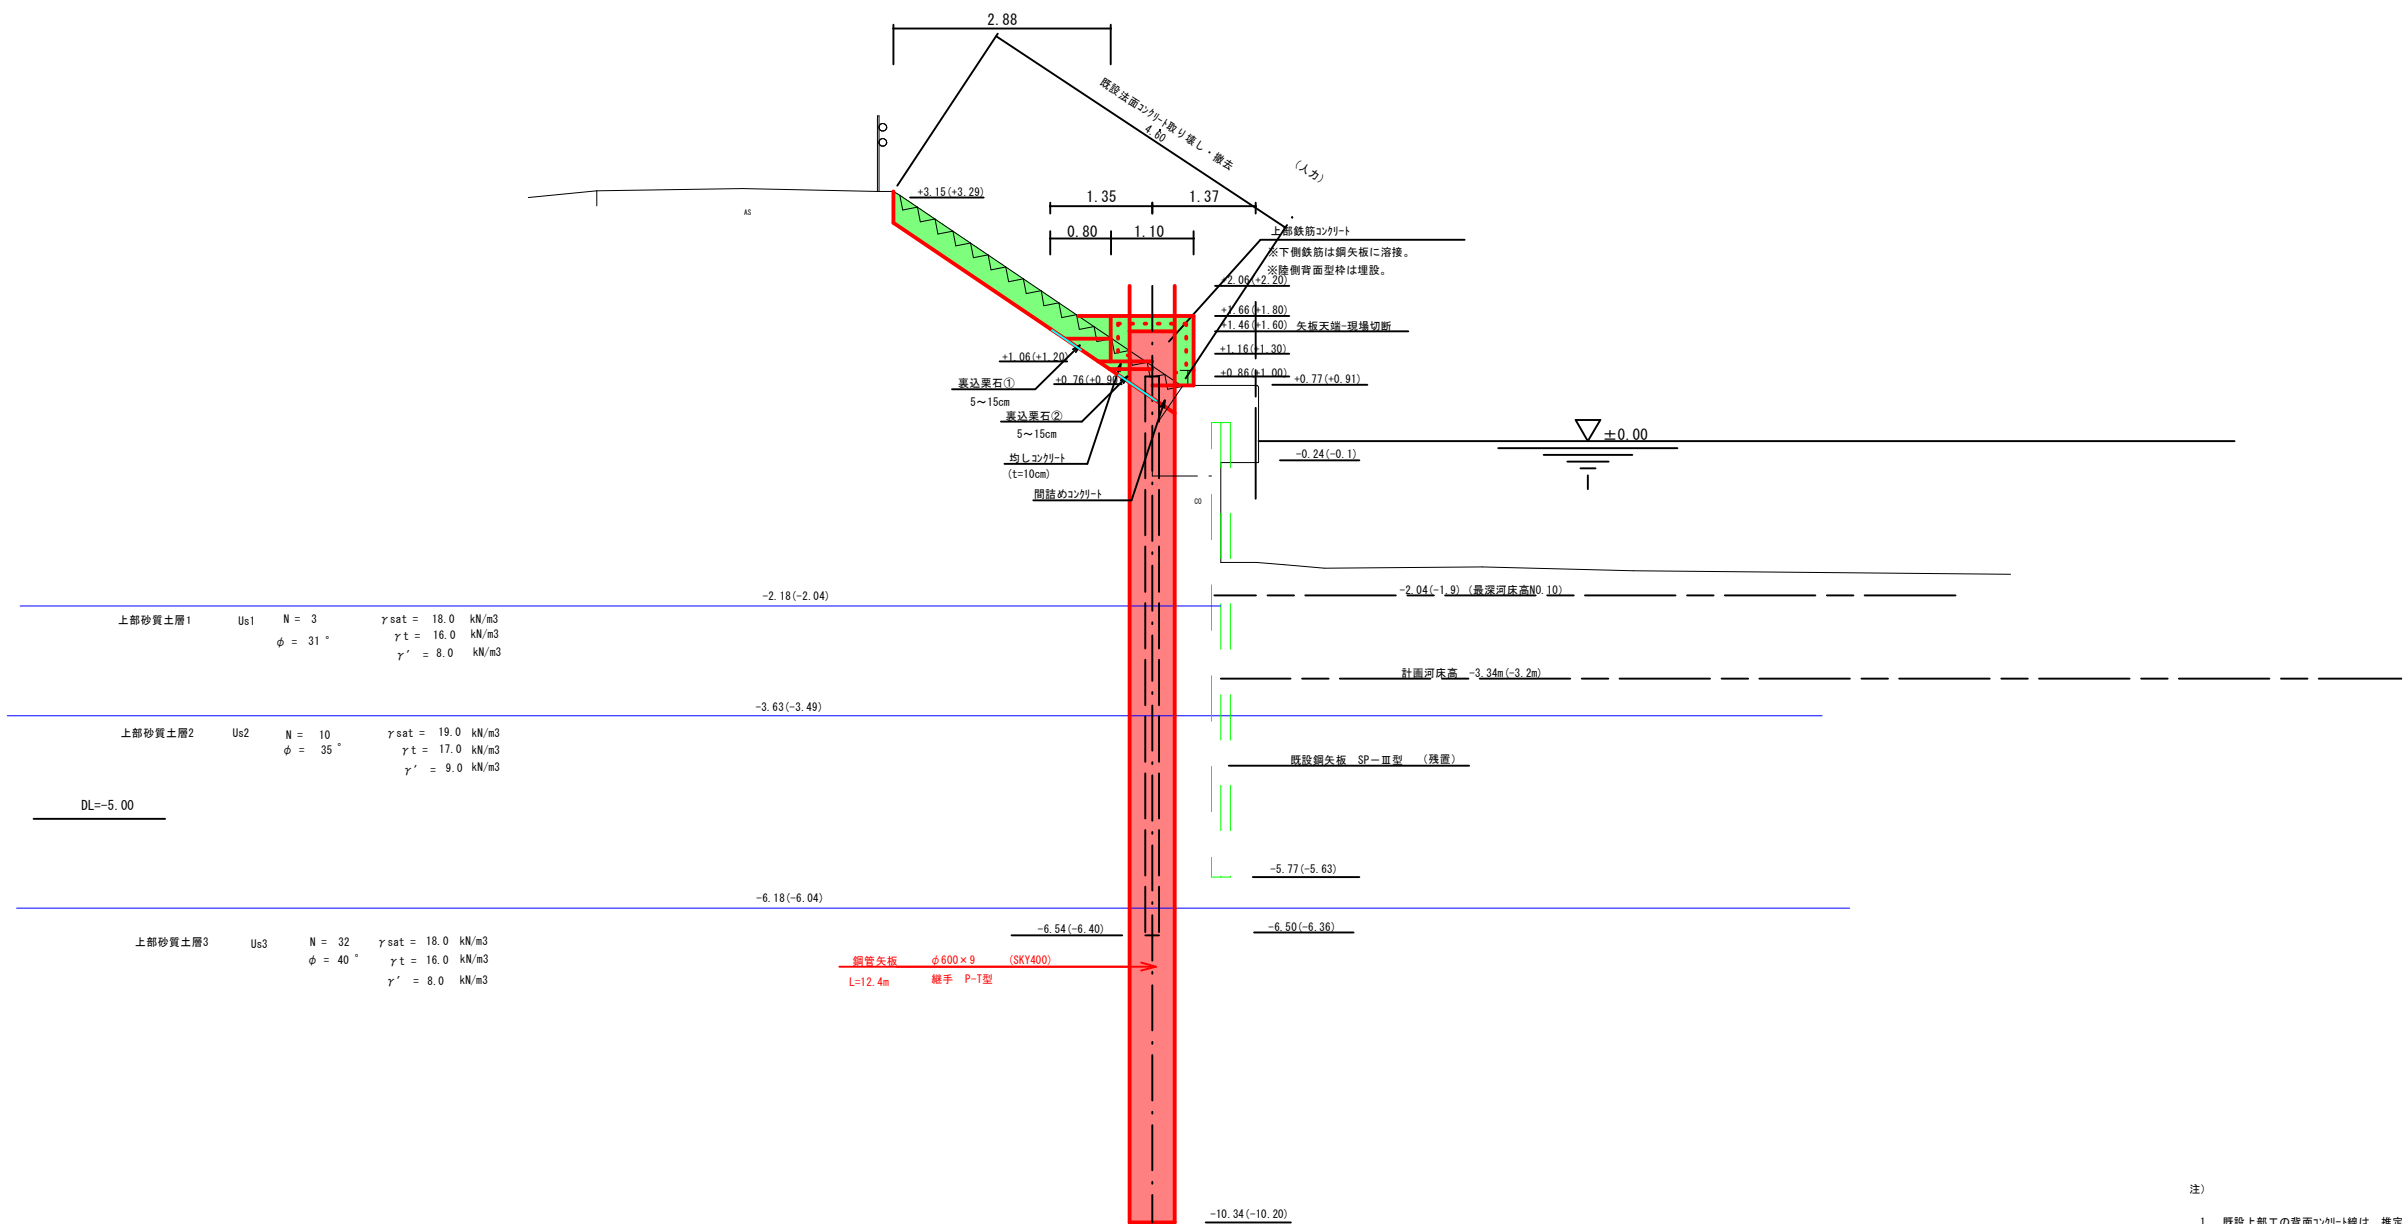

注)

1. 既設上部工の背面コンクリート線は、推定線であるので、  
既設法面を人力にて取り壊す際に確認すること。
2. 既設法面の構造は不明であるので、取り壊しの際に確認すること。


⑧ 明許 ⑨ 実施設計

|                     |                             |       |   |
|---------------------|-----------------------------|-------|---|
| 漁港名                 | 網 代 漁 港                     |       |   |
| 位 置                 | 岩美郡岩美町大谷                    |       |   |
| 工事名                 | 網代漁港機能保全外工事<br>〔網代漁港機能保全工事〕 |       |   |
| 図 名                 | 標準断面図 (Type-2)              |       |   |
| 縮 尺                 | 1:50                        | 単 位   | M |
| 設 計                 |                             | 製 図   |   |
| 図 号                 | 全 8 葉中のうち 2                 |       |   |
| 令和 8 年度施行           |                             | 鳥 取 県 |   |
| 鳥 取 県 鳥 取 港 湾 事 務 所 |                             |       |   |


※A3出力の場合は表示の2分の1の縮尺

横断図 (2) S=1/100

NO. 7  
GH=0.71 (0.85)  
FH=

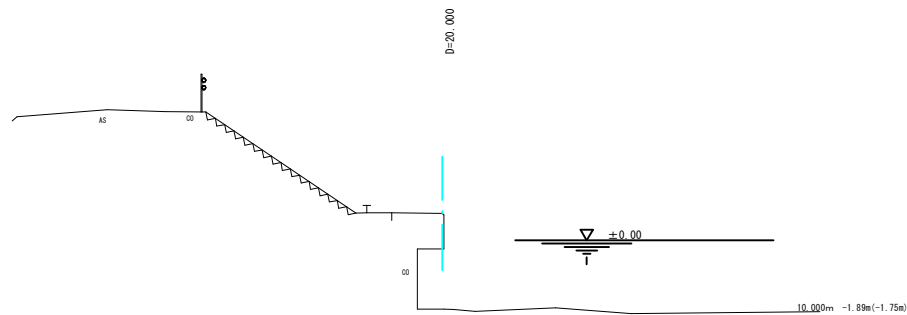


終点擦り付け  
NO. 6+17.09~NO. 6+17.79

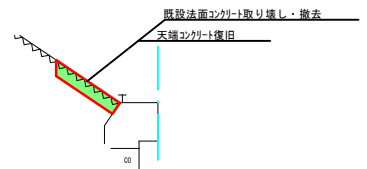

|              |    |    |     |
|--------------|----|----|-----|
| 天端コンクリート     | 陸上 | m2 | 0.7 |
| 既設法面コンクリート撤去 | 陸上 | m  | —   |


NO. 6+16.41 (I. P06)

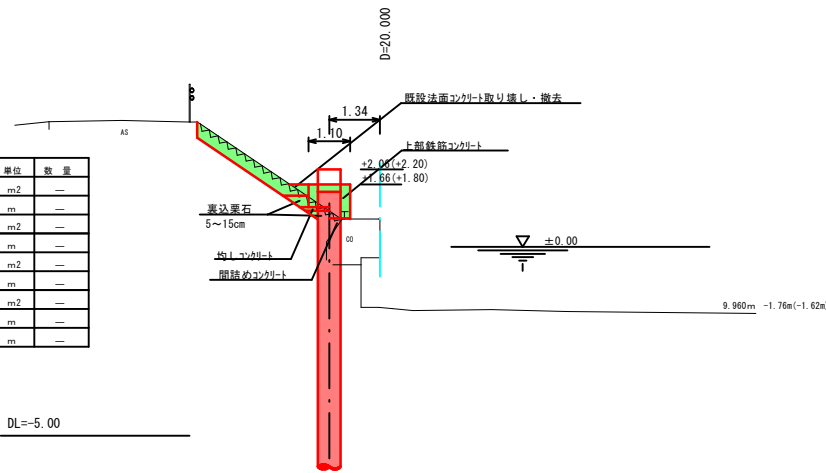

| 工 種          | 区 分  | 単 位 | 数 量 |
|--------------|------|-----|-----|
| 既設コンクリート     | 陸上   | m2  | —   |
| 均しコンクリート     | 陸上   | m   | —   |
| 裏込栗石         | 陸上   | m2  | —   |
| (天端の下)       | 天端均し | m   | —   |
| 裏込栗石         | 陸上   | m2  | —   |
| (均し下)        | 天端均し | m   | —   |
| 天端コンクリート     | 陸上   | m2  | —   |
| 天端はつり        | 陸上   | m   | —   |
| 既設法面コンクリート撤去 | 陸上   | m   | —   |

DL=-5.00


NO. 6  
GH=0.74 (0.88)  
FH=

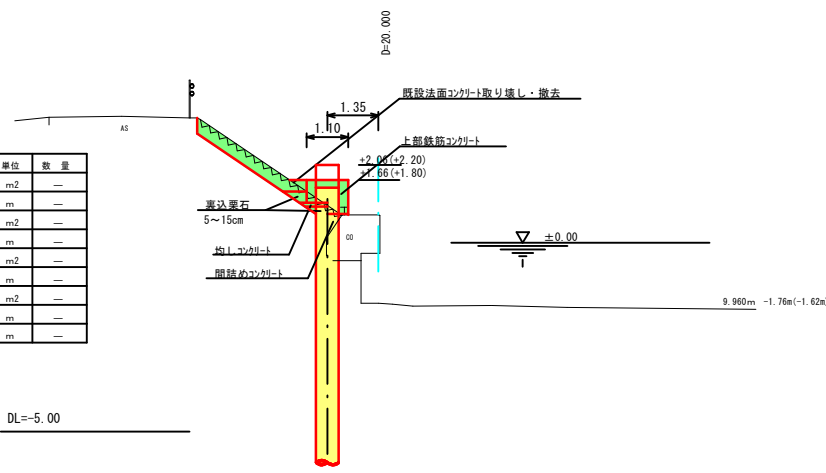

| 工 種          | 区 分  | 単 位 | 数 量 |
|--------------|------|-----|-----|
| 既設コンクリート     | 陸上   | m2  | —   |
| 均しコンクリート     | 陸上   | m   | —   |
| 裏込栗石         | 陸上   | m2  | —   |
| (天端の下)       | 天端均し | m   | —   |
| 裏込栗石         | 陸上   | m2  | —   |
| (均し下)        | 天端均し | m   | —   |
| 天端コンクリート     | 陸上   | m2  | —   |
| 天端はつり        | 陸上   | m   | —   |
| 既設法面コンクリート撤去 | 陸上   | m   | —   |


DL=-5.00

NO. 10  
GH=0.81 (0.95)  
FH=

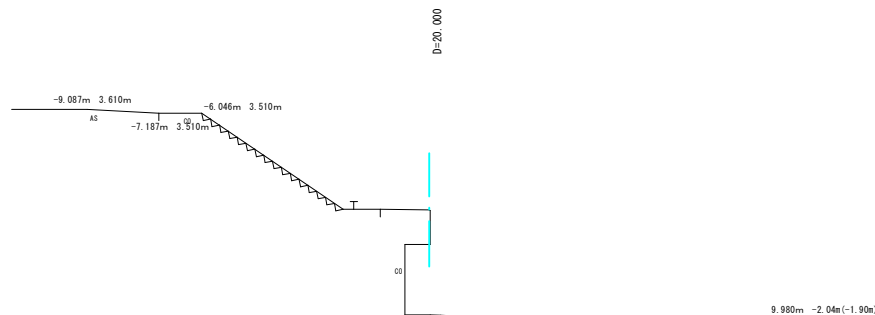


DL=-5.00

NO. 9  
GH=0.81 (0.95)  
FH=

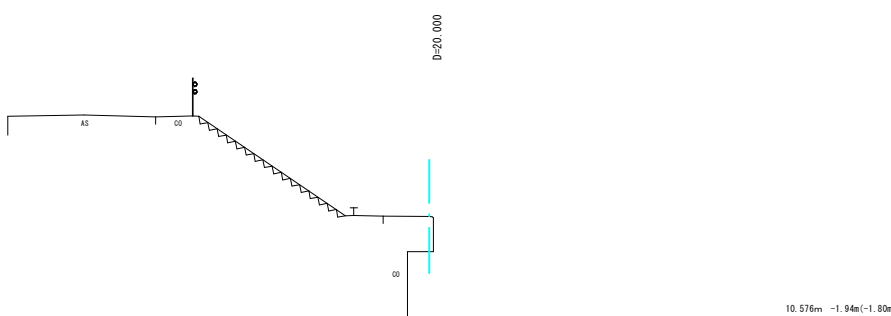

DL=-5.00

NO. 8  
GH=0.75 (0.89)  
FH=

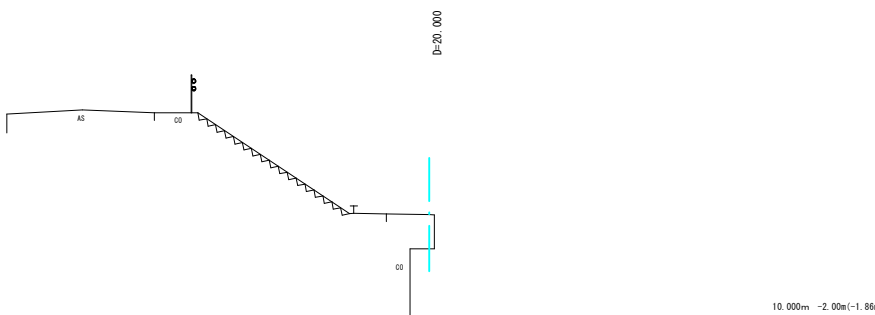

DL=-5.00


8 明許 実施設計

|                       |                             |       |   |
|-----------------------|-----------------------------|-------|---|
| 漁港名                   | 網 代 漁 港                     |       |   |
| 位 置                   | 岩美郡岩美町大谷                    |       |   |
| 工事名                   | 網代漁港機能保全外工事<br>〔網代漁港機能保全工事〕 |       |   |
| 図 名                   | 横断図 (2)                     |       |   |
| 縮 尺                   | 1:100                       | 単 位   | M |
| 設 計                   |                             | 製 図   |   |
| 図 号                   | 全 8 葉中のうち 3                 |       |   |
| 令和 8 年度施行             |                             | 鳥 取 県 |   |
| 鳥 取 県 鳥 取 港 港 務 事 務 所 |                             |       |   |

鋼管矢板形状図


S=1/50

鋼管矢板形状図

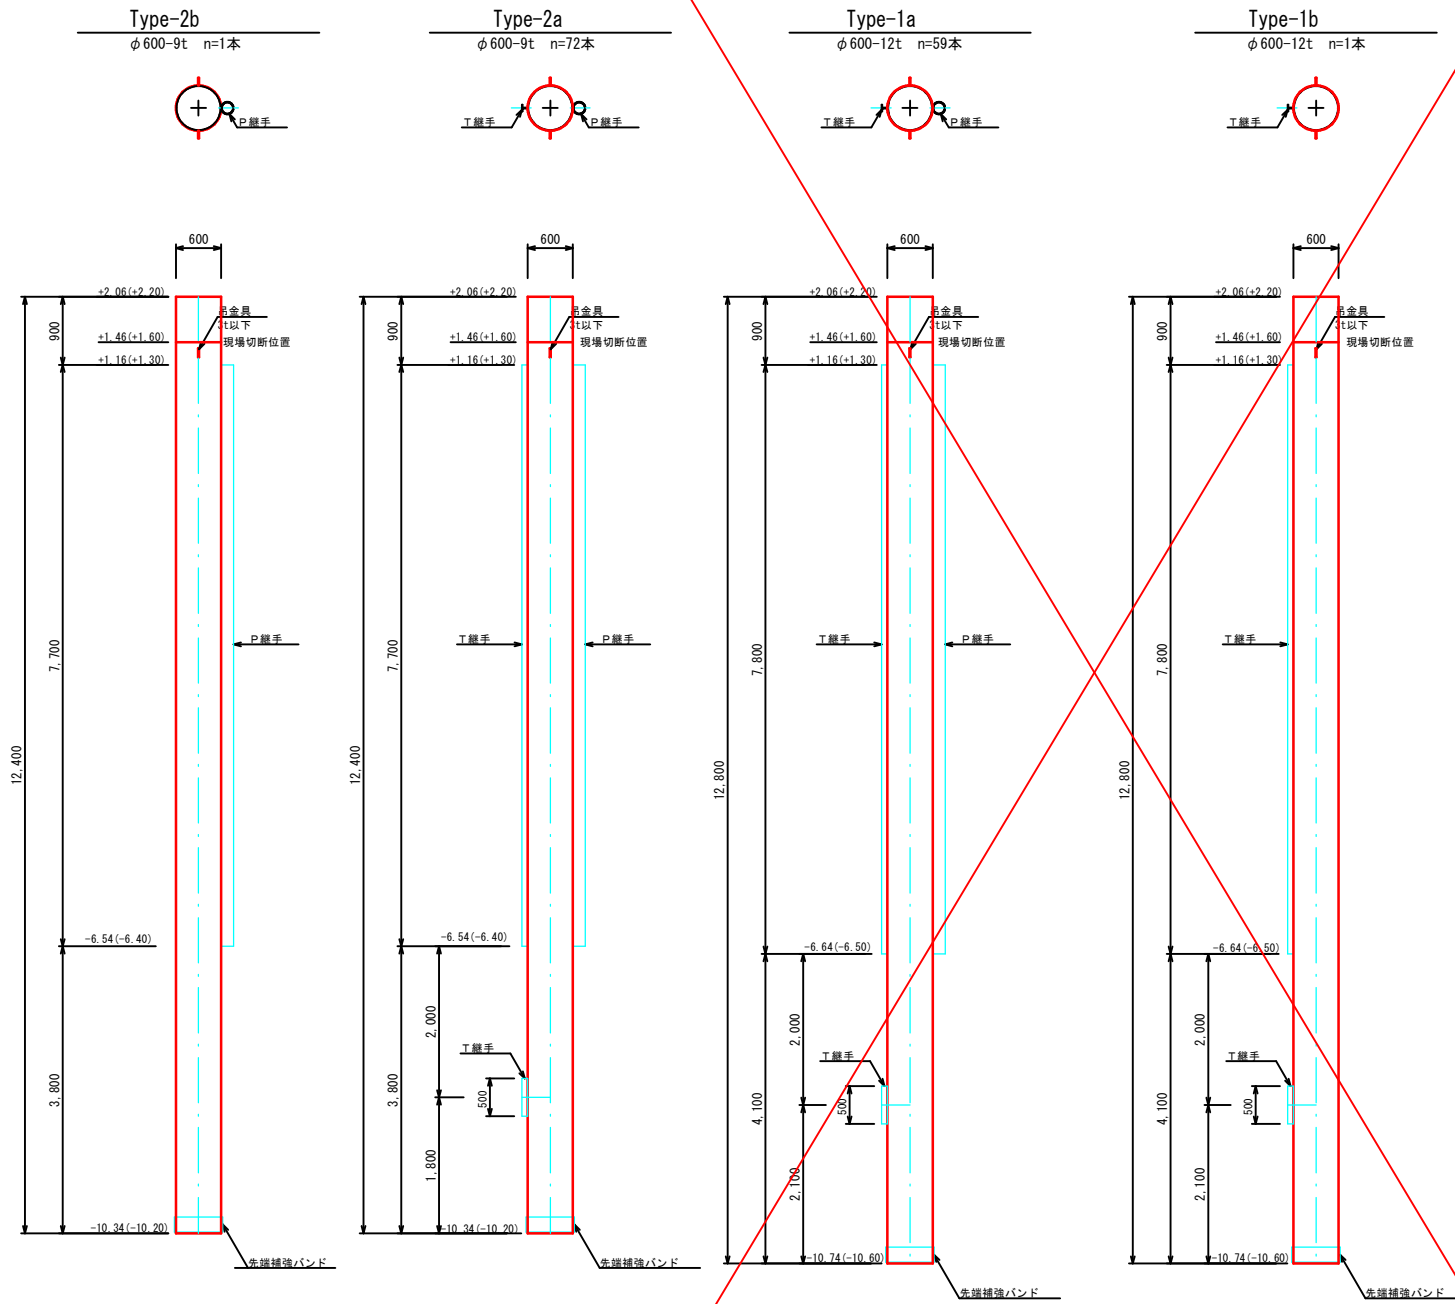


P T 型継手形状図

S=1/5

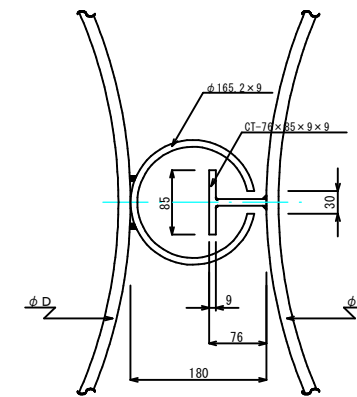

先端補強バンド


S=1/5

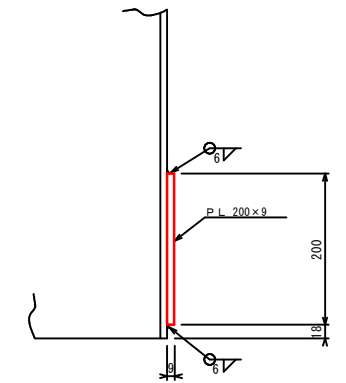

吊金具形状図


S=1/5

材質 SM490A (3 t 以下)

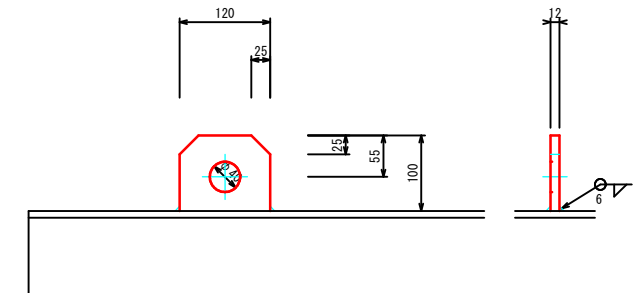

丸蓋詳細図



S=1/20

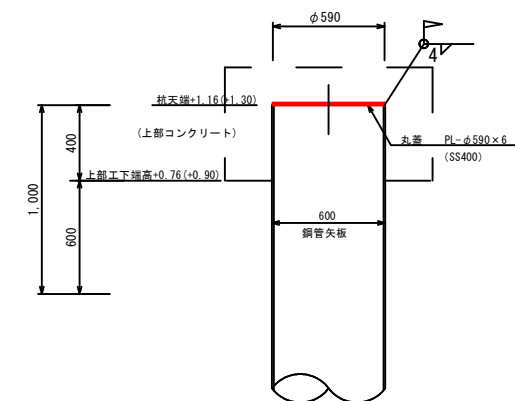

8 明許 実施設計

|                     |                             |     |   |
|---------------------|-----------------------------|-----|---|
| 漁港名                 | 網 代 漁 港                     |     |   |
| 位 置                 | 岩美郡岩美町大谷                    |     |   |
| 工事名                 | 網代漁港機能保全外工事<br>〔網代漁港機能保全工事〕 |     |   |
| 図 名                 | 鋼管矢板形状図                     |     |   |
| 縮 尺                 | 1:50                        | 単 位 | M |
| 設 計                 |                             | 製 図 |   |
| 図 号                 | 全 8 葉中のうち 4                 |     |   |
| 令和 8 年度施行           |                             | 鳥取県 |   |
| 鳥 取 県 鳥 取 港 湾 事 務 所 |                             |     |   |

網 代 漁 港 平 面 図

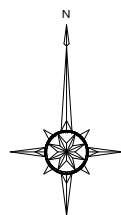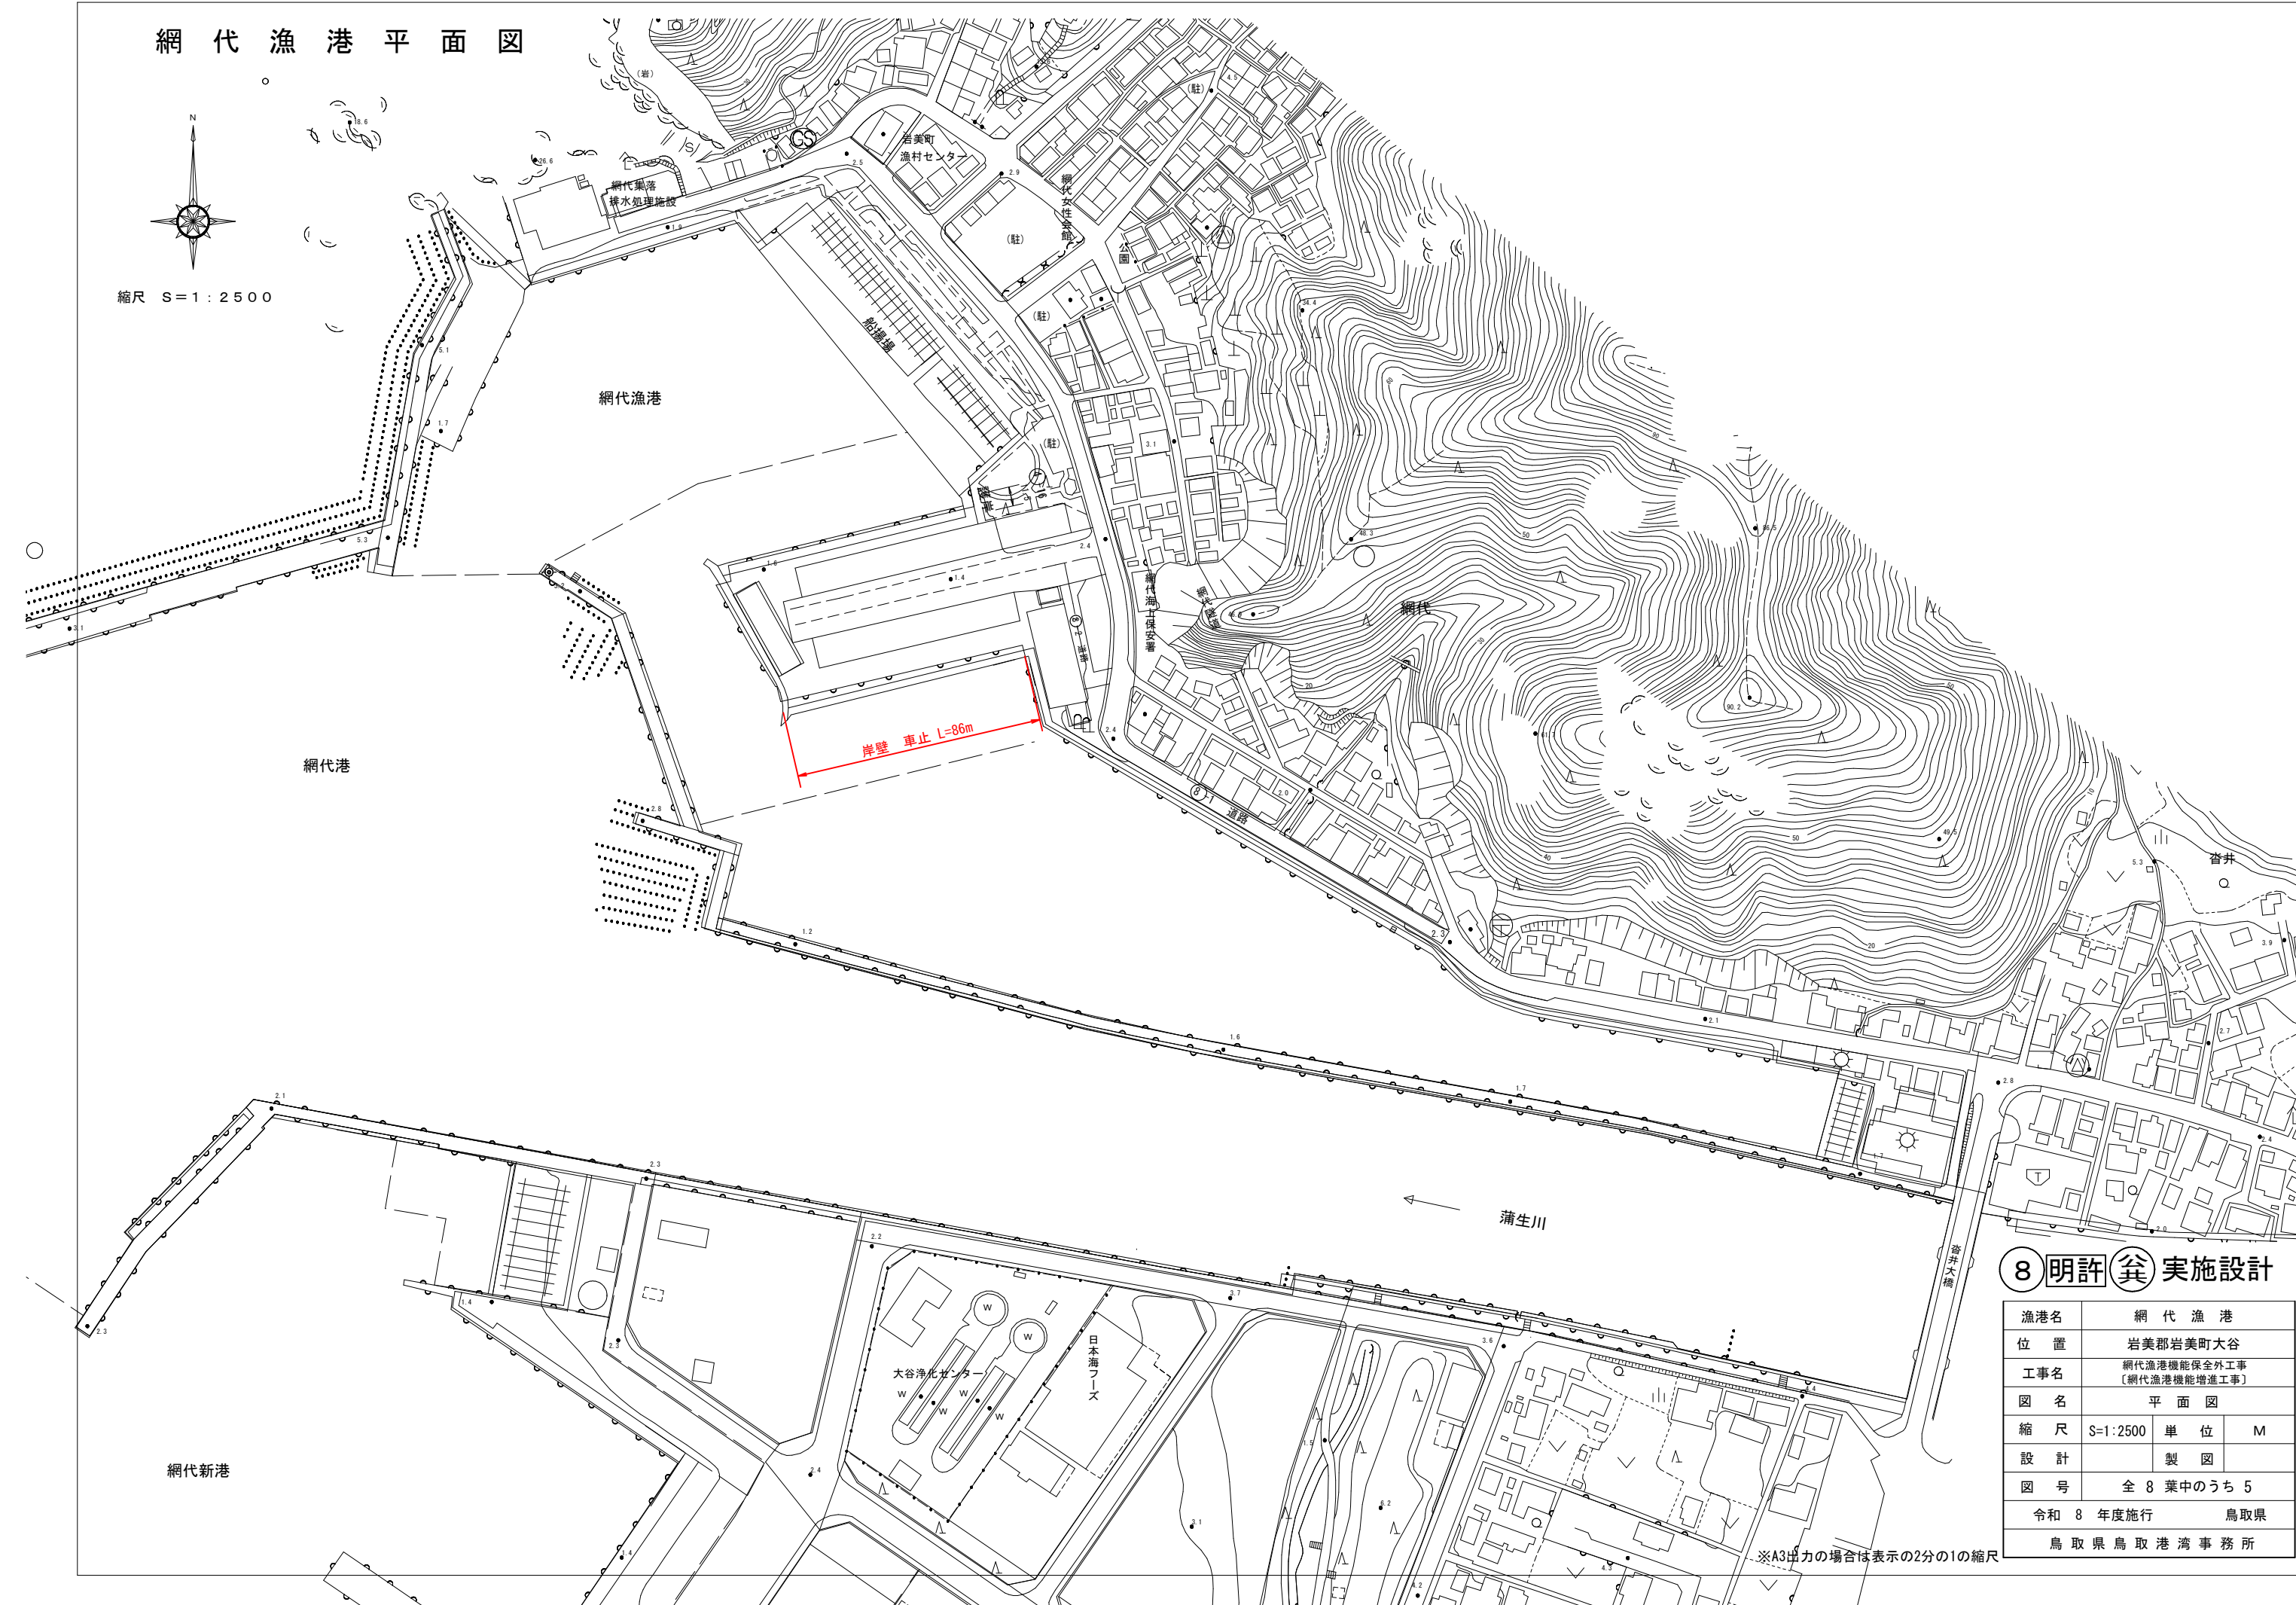縮尺  $S = 1 : 2500$ 


⑧明許(兎)実施設計

|                     |                             |     |       |
|---------------------|-----------------------------|-----|-------|
| 漁港名                 | 網 代 漁 港                     |     |       |
| 位 置                 | 岩美郡岩美町大谷                    |     |       |
| 工事名                 | 網代漁港機能保全外工事<br>〔網代漁港機能増進工事〕 |     |       |
| 図 名                 | 平 面 図                       |     |       |
| 縮 尺                 | S=1:2500                    | 単 位 | M     |
| 設 計                 |                             | 製 図 |       |
| 図 号                 | 全 8 葉 中 の う ち 5             |     |       |
| 令和 8 年度施行           |                             |     | 鳥 取 県 |
| 鳥 取 県 鳥 取 港 湾 事 務 所 |                             |     |       |


※A3出力の場合は表示の2分の1の縮尺

網代(旧)港  
車止め配置計画図

S = 1 : 400

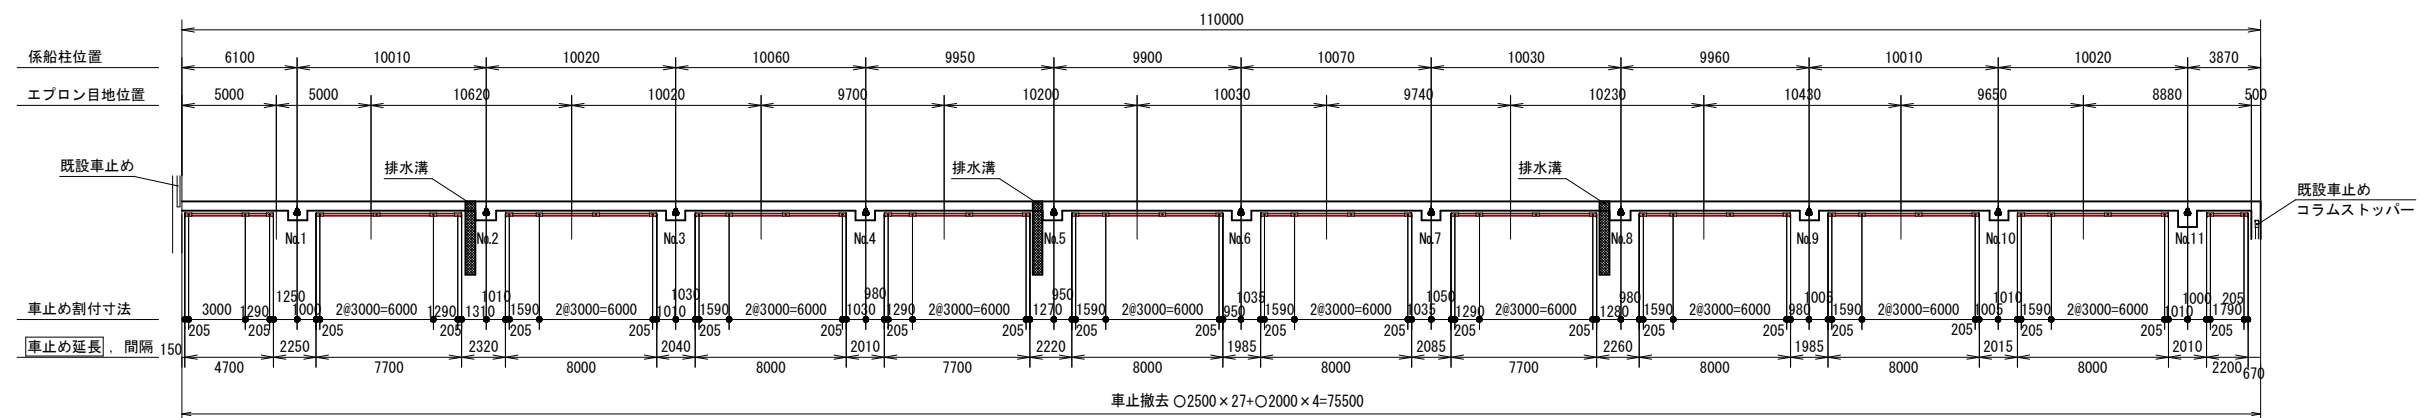


【車止撤去断面図】

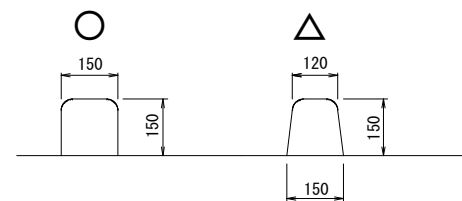

車止め数量表

| 車止め高さ             | 車止め長さ<br>(m) | × 数量<br>(本) | 延 長<br>(m) | アンカーボルト数量<br>( ) : 車止め1本当りの数量 |
|-------------------|--------------|-------------|------------|-------------------------------|
| CS180N<br>(H=180) | 8.00         | × 7         | 56.00      | 56本(8本)                       |
|                   | 7.70         | × 3         | 23.10      | 24本(8本)                       |
|                   | 4.70         | × 1         | 4.70       | 6本                            |
|                   | 2.20         | × 1         | 2.20       | 4本                            |
| 総延長               |              | L = 86.00 m |            | 90本                           |

【配置断面図】

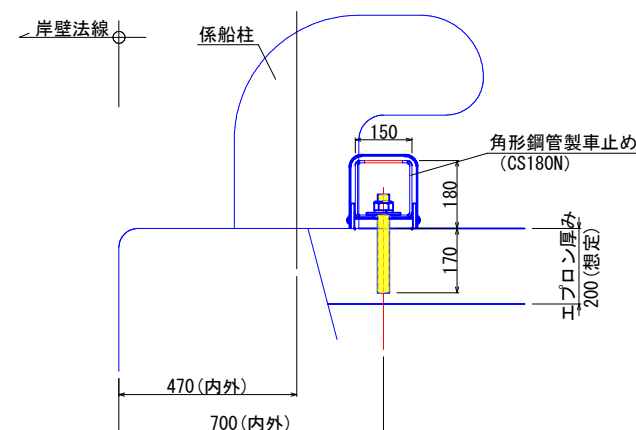

※車止め配置位置に関する配慮事項

- ①車止めを係船柱の胴部の中心より陸側に配置する事が望ましい。  
(国土交通省 国土技術政策総合研究所 資料No. 957 P. 23参照)
- ②車の前輪が乗り越えても、前輪が岸壁外に出ないように、必要なセットバックを設ける事が望ましい。  
(運輸省港湾局 (財)沿岸開発技術研究センター 車止め設計マニュアルP. 6参照)

配置位置については監督職員との協議の上、決定して下さい。


8 明許 実設計

|                     |                             |     |   |
|---------------------|-----------------------------|-----|---|
| 漁港名                 | 網 代 漁 港                     |     |   |
| 位 置                 | 岩美郡岩美町大谷                    |     |   |
| 工事名                 | 網代漁港機能保全外工事<br>〔網代漁港機能増進工事〕 |     |   |
| 図 名                 | 車止め配置計画図                    |     |   |
| 縮 尺                 | S=1:400                     | 単 位 | M |
| 設 計                 |                             | 製 図 |   |
| 図 号                 | 全 8 葉中のうち 6                 |     |   |
| 令和 8 年度施行           |                             | 鳥取県 |   |
| 鳥 取 県 鳥 取 港 湾 事 務 所 |                             |     |   |


※A3出力の場合は表示の2分の1の縮尺

角形鋼管製車止め 詳細図  
【CS180N／コラムストッパー（H＝180）】


平面図 S＝1：40

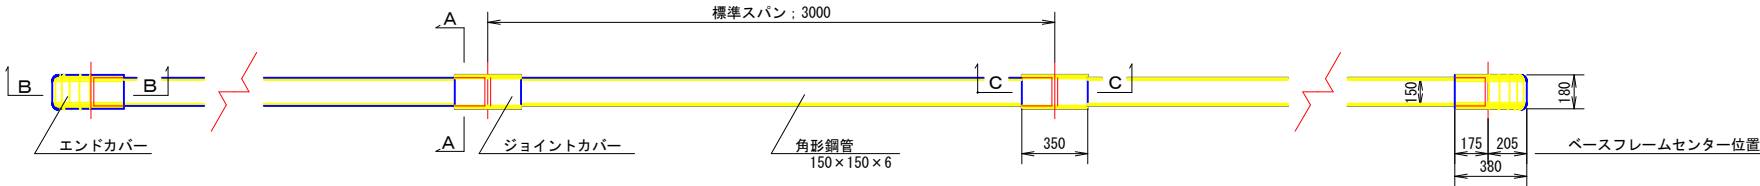


立面図 S＝1：40

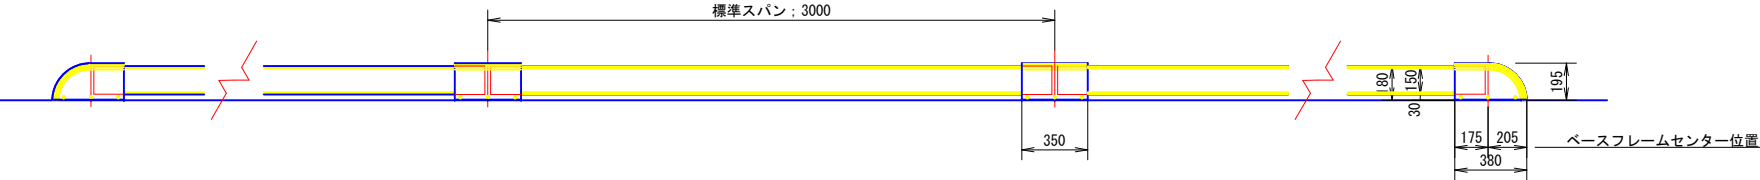


A－A S＝1：10  
【アンカーボルト部断面／共通】

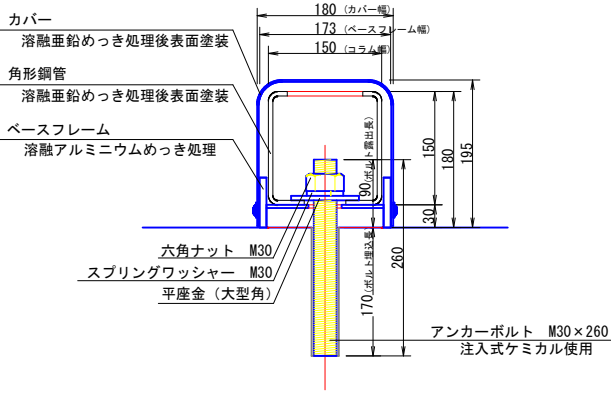

B－B S＝1：10  
【エンドカバー部断面】

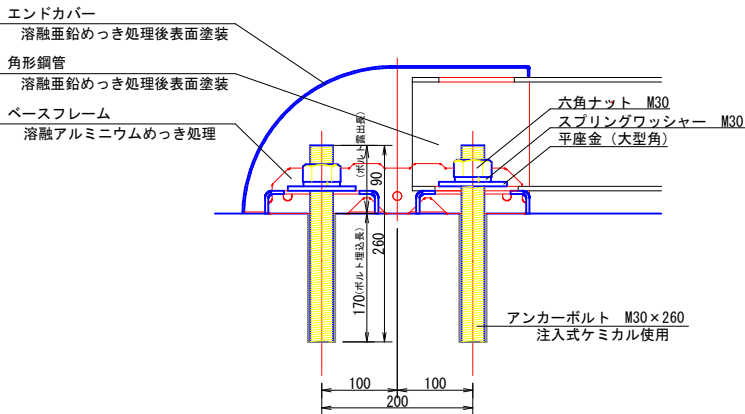

C－C S＝1：10  
【ジョイントカバー部断面】

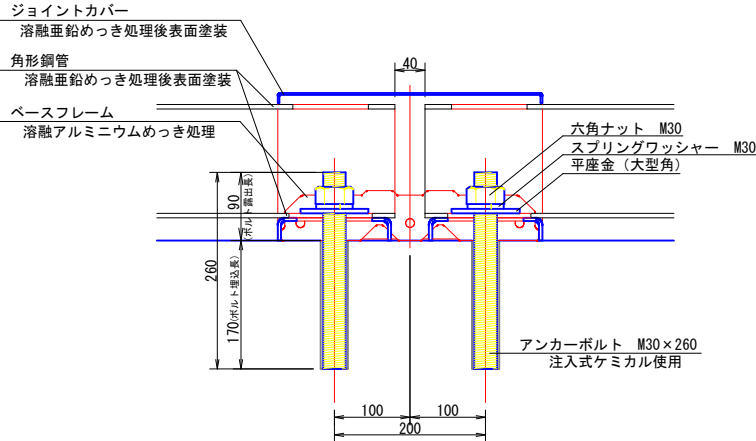

8 明許 実設計

|                     |                             |     |   |
|---------------------|-----------------------------|-----|---|
| 漁港名                 | 網 代 漁 港                     |     |   |
| 位 置                 | 岩美郡岩美町大谷                    |     |   |
| 工事名                 | 網代漁港機能保全外工事<br>〔網代漁港機能増進工事〕 |     |   |
| 図 名                 | 車止め詳細図                      |     |   |
| 縮 尺                 | 図 示                         | 単 位 | M |
| 設 計                 |                             | 製 図 |   |
| 図 号                 | 全 8 葉中のうち 7                 |     |   |
| 令和 8 年度施行           |                             | 鳥取県 |   |
| 鳥 取 県 鳥 取 港 湾 事 務 所 |                             |     |   |

