

数量根拠

東谷川

1,865m²

107m²

2,705m²

134m²

1,468m²

467m²

2,690m²

442m²

41m²

1,660m²


渠コンクリート

護尾堤旧

用地測量面積 = 11,579m²

河川名	東谷川		
砂防維持修繕工事			
図面	平面図 (其の)		
位置	西伯郡 大山町 加茂		
縮尺	1 : 250	単位	M
図号	全	葉中の内	
令和	年度施行	鳥取県	
西部総合事務所 米子農土整備防			

数量根拠

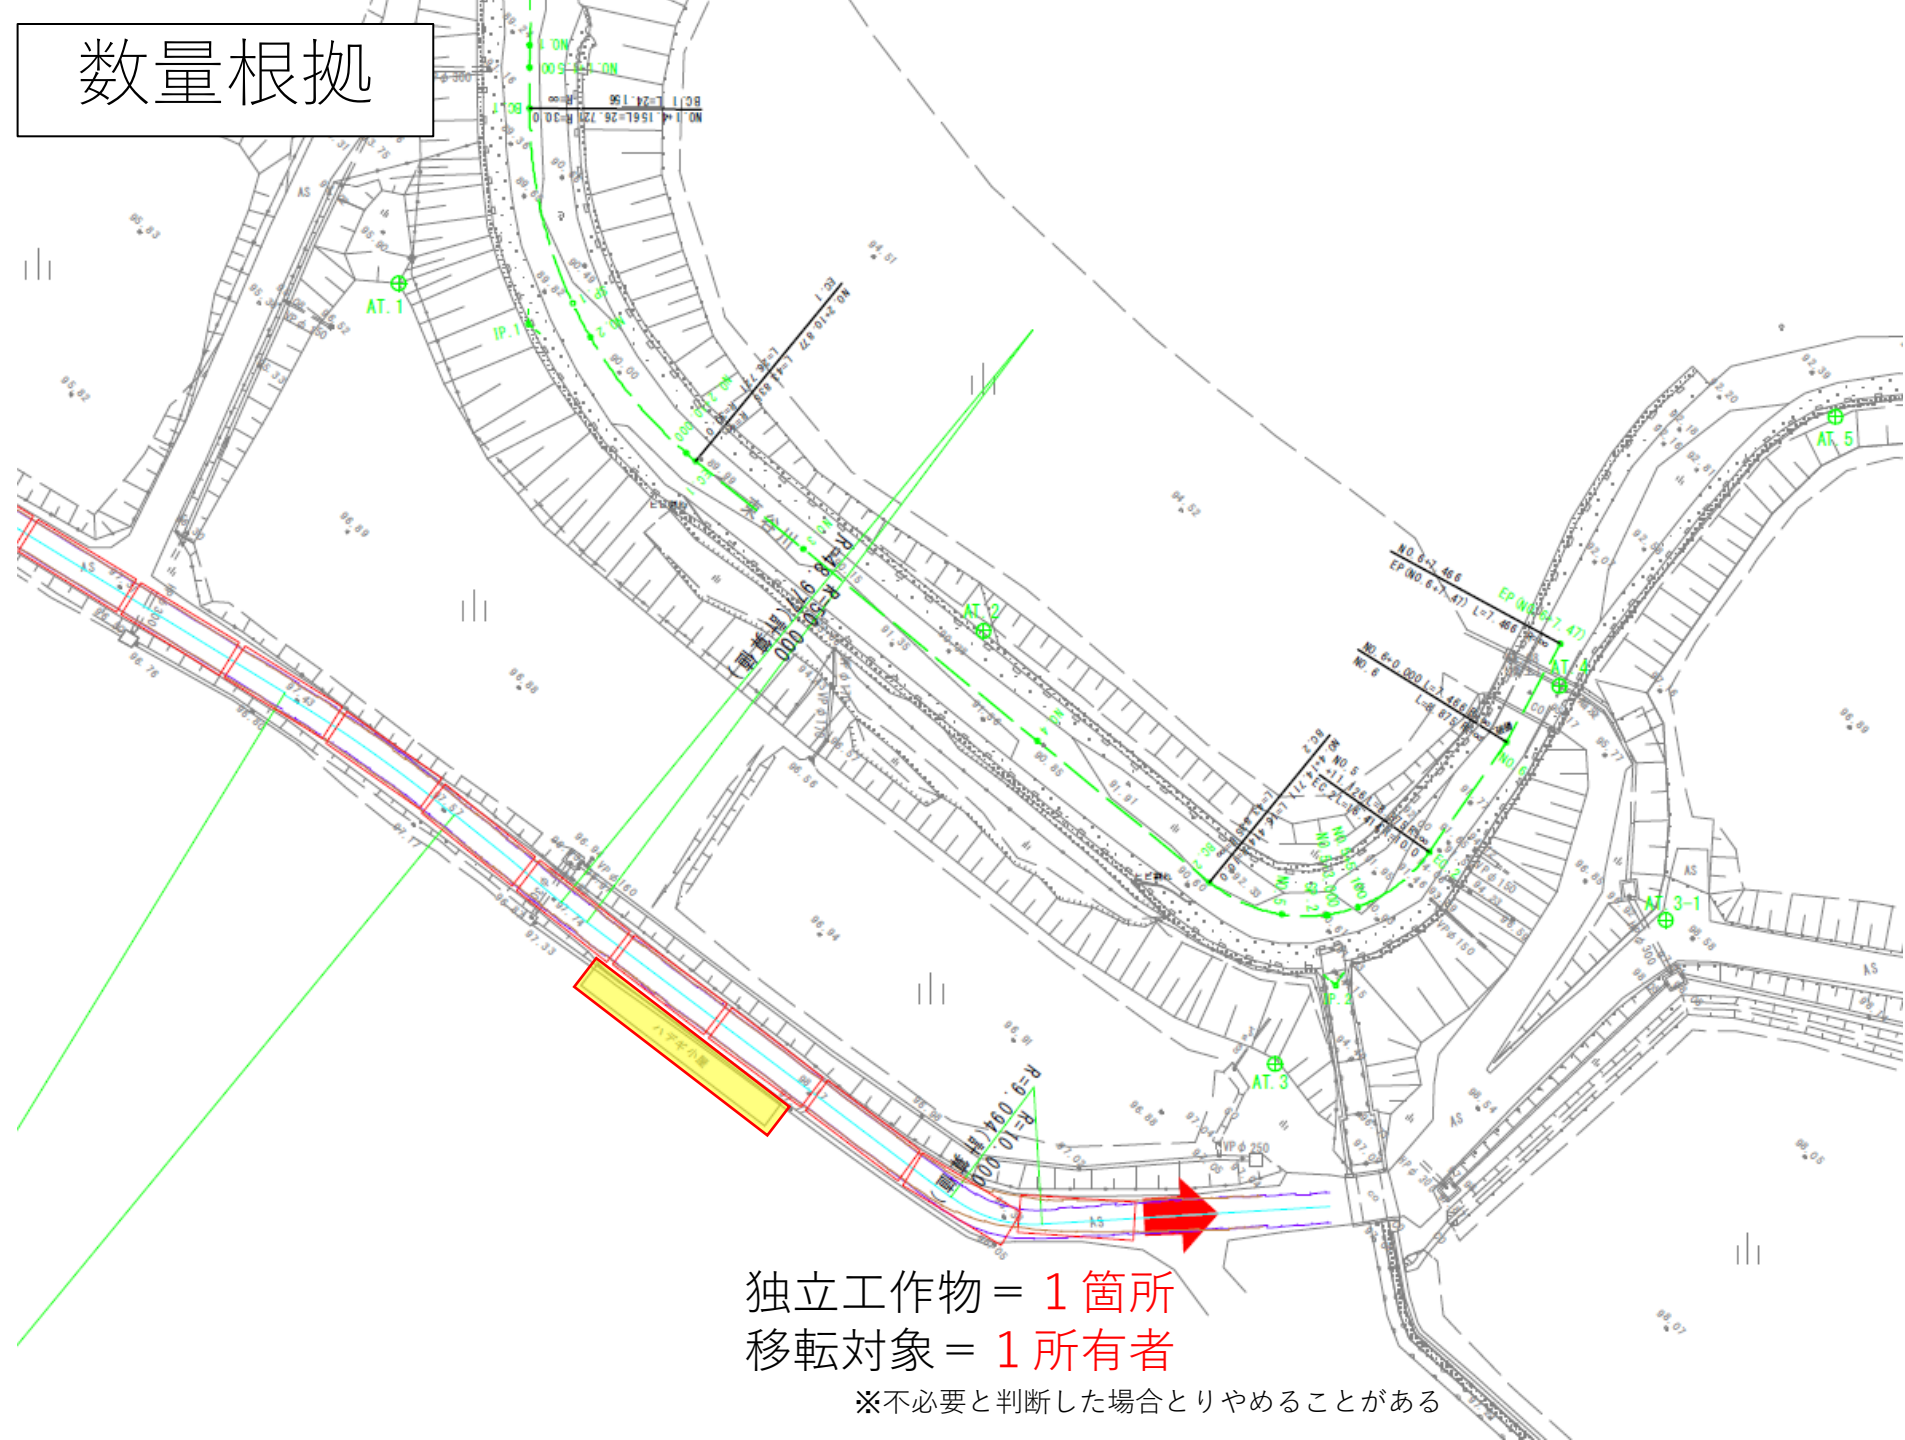

独立工作物 = 1箇所
移転対象 = 1所有者

※不必要と判断した場合とりやめることがある