

図 面

(A1 版を A3 版に縮小しています)


令和7年度 国道179号（はわいバイパス）舗装工事（5工区）（補助改良）（ゼロ国債）

L=340.0m W=6.5m (11.0m)

No.4+40

No.7+80

2	1	2	1	2	1	2	1	2	1
1	1072	2	1	1233	2	1042	2	1103	2
X.No	51	50	1141	1130	1120	1110	1100	1090	1080
Y.No	420	102	1310	1300	1290	1280	1270	1260	1250
R	53.0714	0.7582	53.5817	0.7582	54.0920	0.7582	54.6023	0.7582	55.1126
L	0.2847	76.1196	0.2847	76.1196	0.2847	76.1196	0.2847	76.1196	0.2847
d.R	16.7821	152.2048	16.7821	152.2048	16.7821	152.2048	16.7821	152.2048	16.7821
Y.W	53.5849	152.2048	53.5849	152.2048	53.5849	152.2048	53.5849	152.2048	53.5849
X									

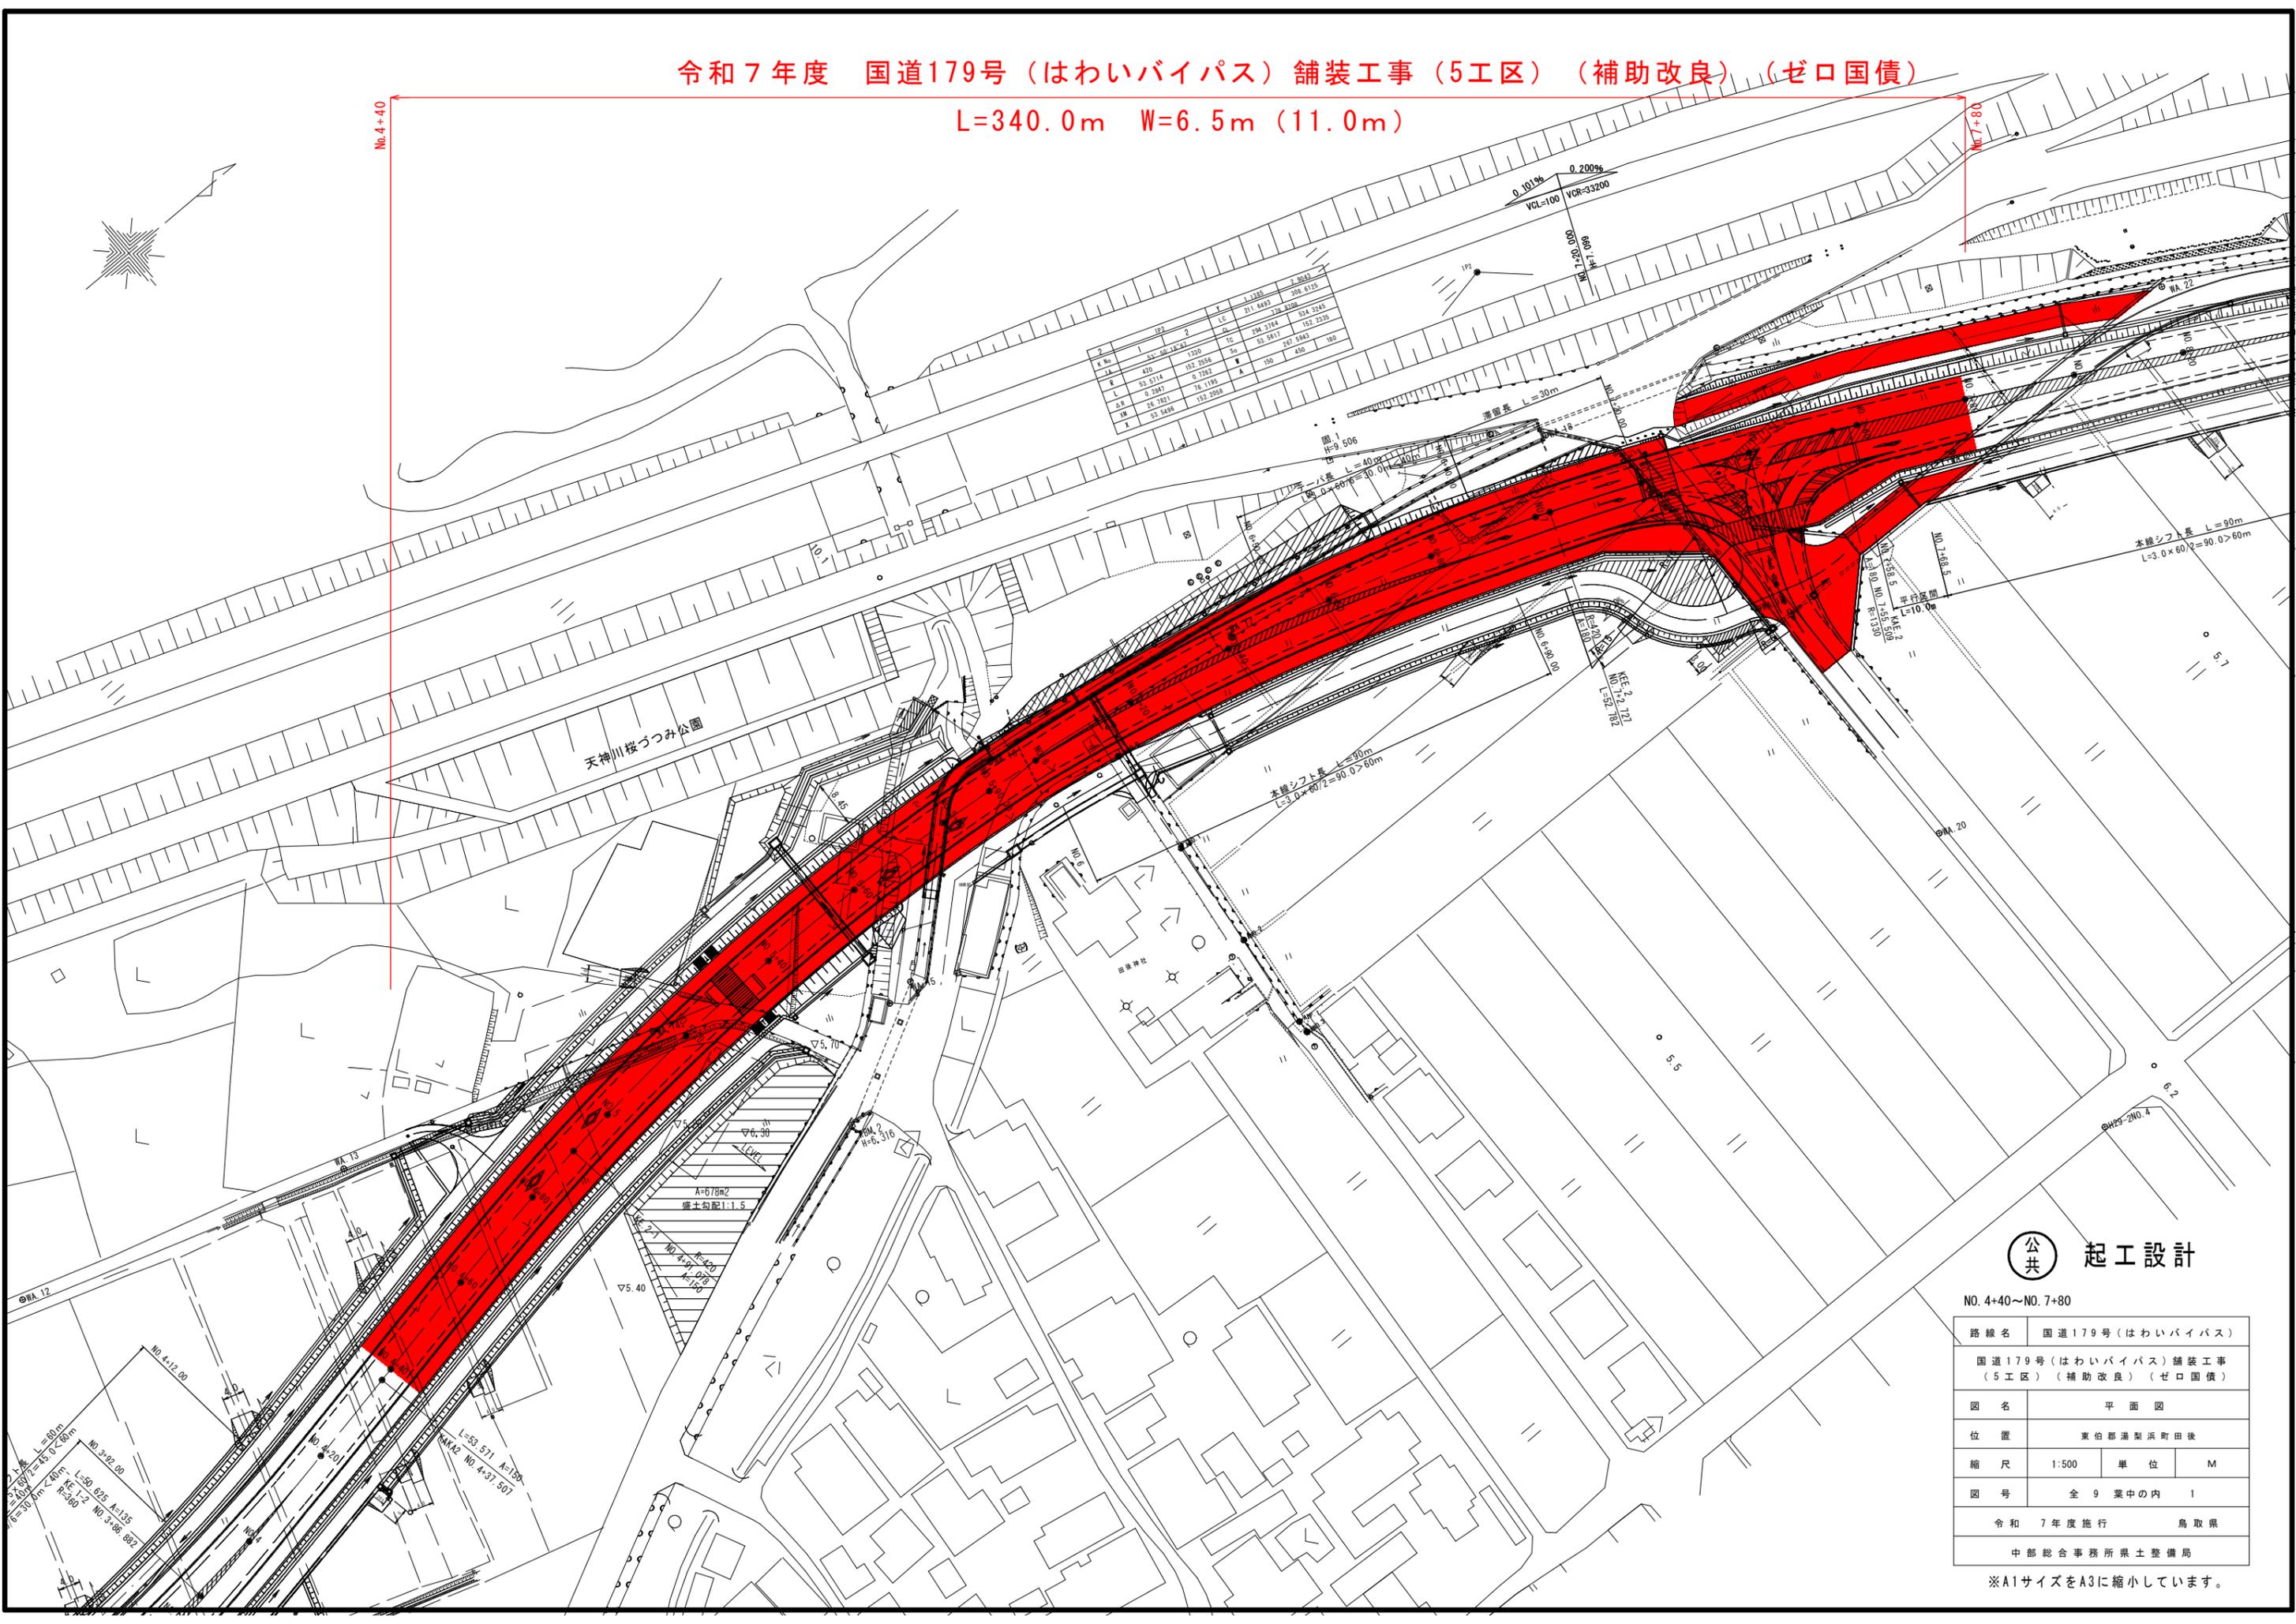


公共 起工設計

NO. 4+40~NO. 7+80

路線名	国道179号（はわいバイパス）		
位置	国道179号（はわいバイパス）舗装工事（5工区）（補助改良）（ゼロ国債）		
図名	平面図		
位置	東伯郡湯製浜町田後		
縮尺	1:500	単位	M
図号	全9葉中の内 1		
令和7年度施行	鳥取県		
	中部総合事務所県土整備局		

※A1サイズをA3に縮小しています。

令和7年度 国道179号（はわいバイパス）舗装工事（5工区）（補助改良）（ゼロ国債） L=340.00m W=6.50m（11.00m）

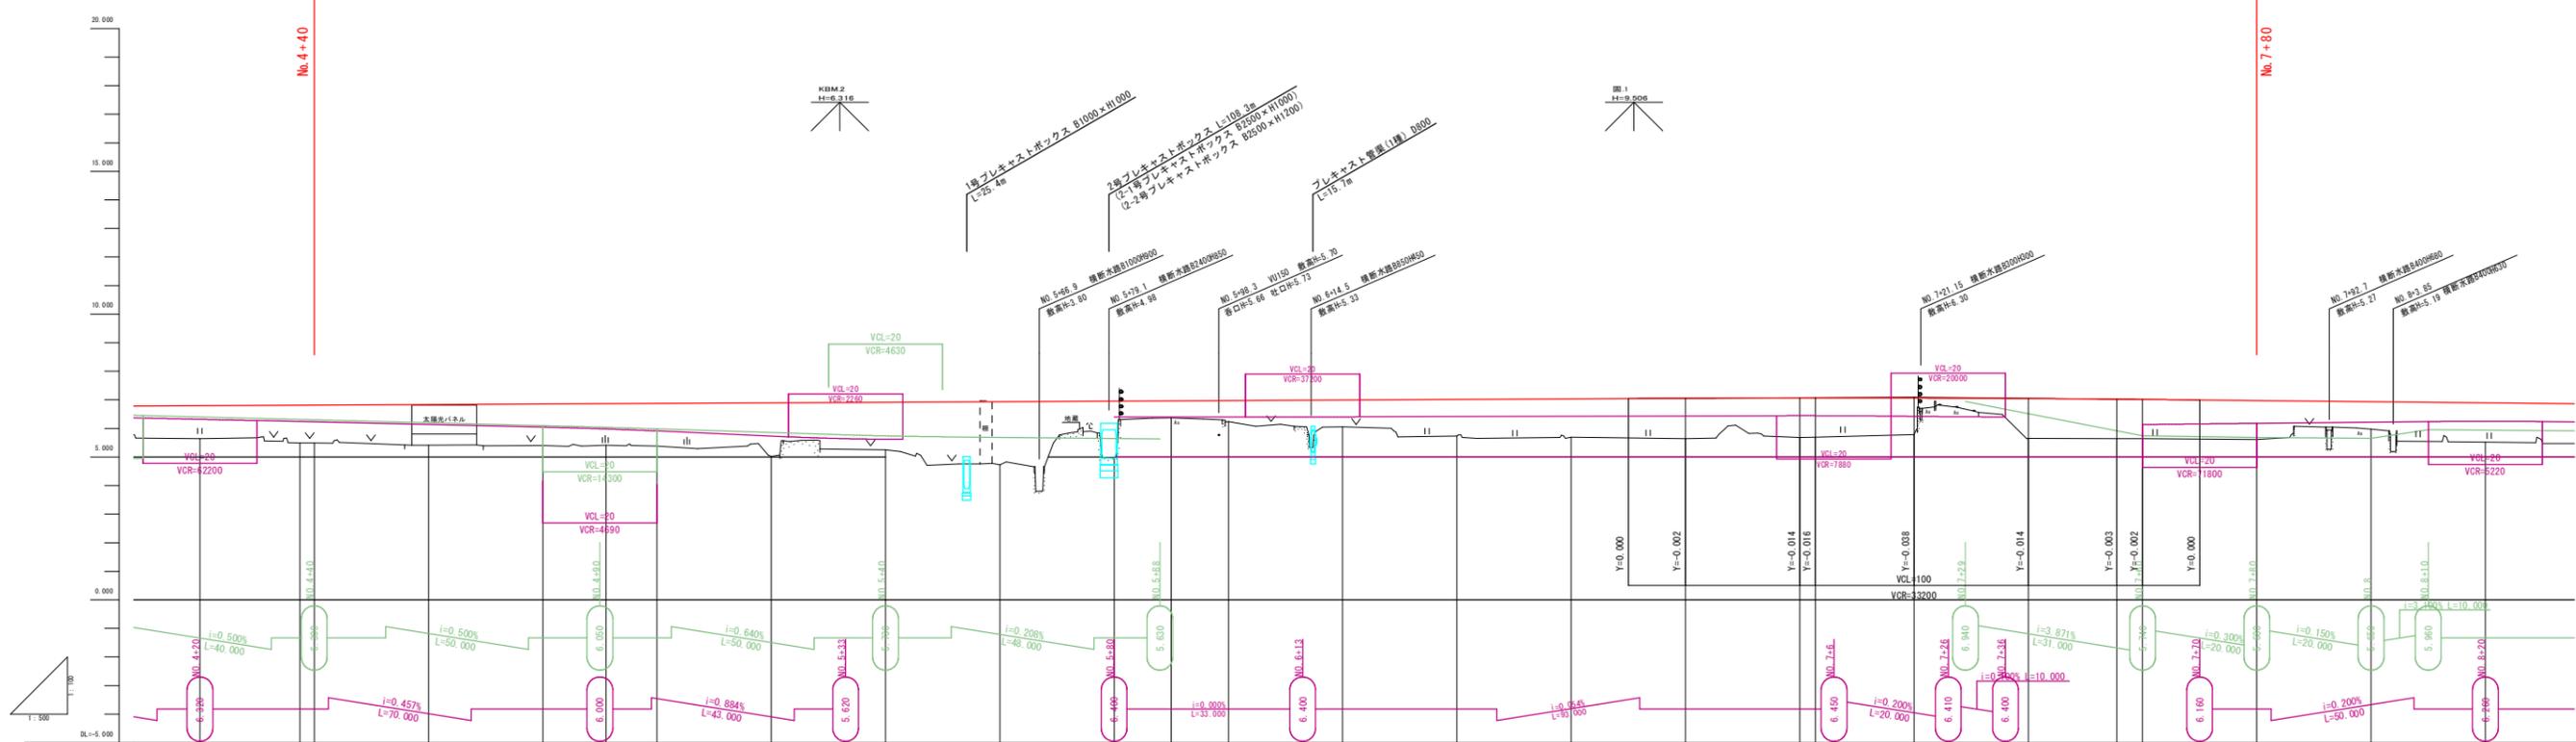

勾配	i=0.10% L=365.000																										
計画高	6.795	6.812	6.815	6.835	6.855	6.867	6.876	6.896	6.916	6.927	6.957	6.967	6.977	6.998	7.018	7.038	7.057	7.065	7.065	7.061	7.045	7.025	7.017	6.979	6.939	6.899	
切土高																											
盛土高	1.16	1.32	1.33	1.43	1.46	1.46	1.50	1.88	1.67	2.21	1.97	0.60	0.74	0.94	1.29	1.35	1.42	1.39	1.38	1.27	1.40	1.39	1.38	1.37	0.96	1.38	
地盤高	5.44	5.49	5.49	5.41	5.40	5.41	5.38	5.02	5.25	4.73	4.99	6.37	6.24	6.06	5.73	5.49	5.44	5.48	5.48	5.79	5.66	5.44	5.44	5.41	5.94	5.12	
追加距離	40.00	47.51	46.00	40.00	40.00	48.00	90.00	50.00	94.00	90.00	90.00	90.00	60.00	60.00	60.00	60.00	60.00	70.00	70.00	70.00	70.00	70.00	70.00	70.00	80.00	80.00	
単距離	20.00	17.51	2.49	20.00	20.00	11.00	8.92	20.00	20.00	20.00	20.00	10.00	10.00	20.00	20.00	20.00	20.00	20.00	2.79	0.27	20.00	20.00	18.51	4.49	20.00	20.00	
測点番号	№.420	BM421	№.422	№.423	№.424	№.425	№.426	№.427	№.428	№.429	№.430	№.431	№.432	№.433	№.434	№.435	№.436	№.437	№.438	№.439	№.440	№.441	№.442	№.443	№.444	№.445	
平面線形曲率図	<p>IP 2</p> <p>14.63-00-19</p> <p>R1 = 400.000 A1 = 180.000 R2 = 1330.000 LE = 52.782</p> <p>A1 = 150.000 S1 = 294.376 S2 = 52.371 S3 = 524.252</p> <p>A2 = 450.000 L1 = 211.849 L2 = 152.256 L3 = 308.813</p>																										
片勾配すりつけ図	<p>2.00 2.00</p> <p>1/333</p> <p>1/333</p> <p>1/333</p> <p>2.00 2.00</p> <p>1/438</p> <p>4.00 4.00</p> <p>1/880</p> <p>1/880</p> <p>2.00 2.00</p> <p>1/880</p> <p>CL=778.871</p>																										
拡幅																											


公共 起工設計

NO. 4+40~NO. 7+80			
路線名	国道179号（はわいバイパス）		
国道179号（はわいバイパス）舗装工事（5工区）（補助改良）（ゼロ国債）			
図名	縦断面図		
位置	東伯都通製浜町後		
縮尺	V=1:100	単位	M
図号	全9業中の内 2		
令和7年度施行 鳥取県			
中部総合事務所県土整備局			


\*A1サイズをA3に縮小しています。

標準断面図 S=1:50


NO. 6+60付近

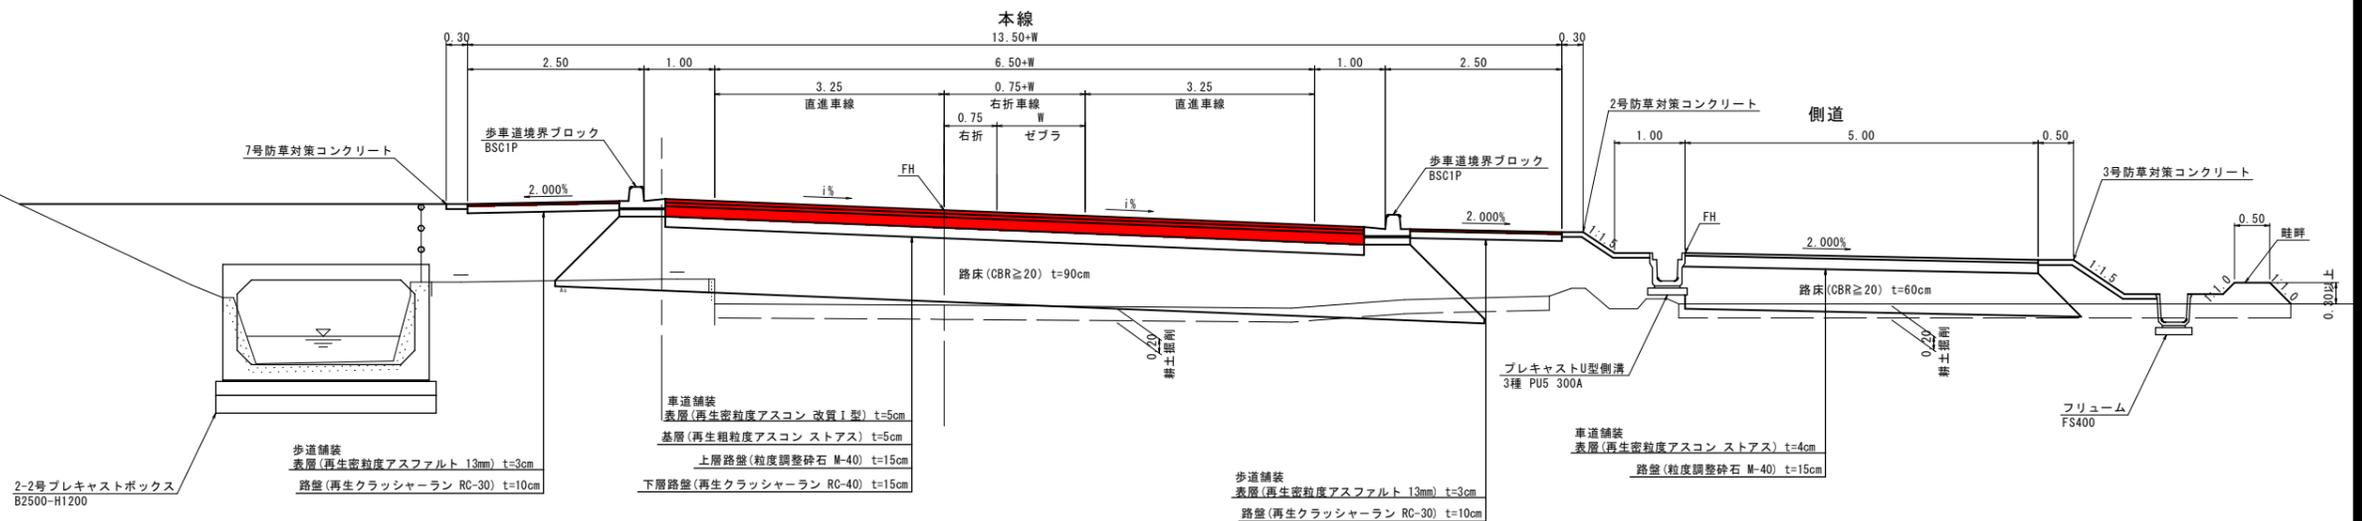


舗装構成 S=1:10

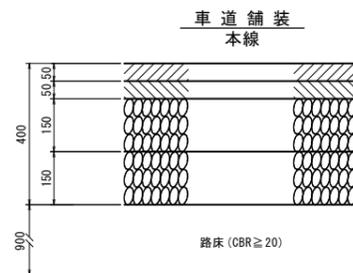

表層 (再生密粒度アスコン 改質1型)  
 基層 (再生粗粒度アスコン スタス)  
 上層路盤 (粒度調整砕石 M-40)  
 下層路盤 (再生クラッシャーラン RC-40)

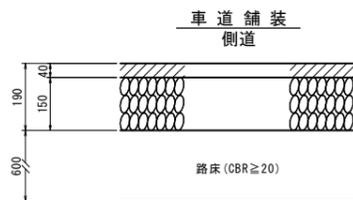

表層 (再生密粒度アスコン スタス)  
 路盤 (粒度調整砕石 M-40)

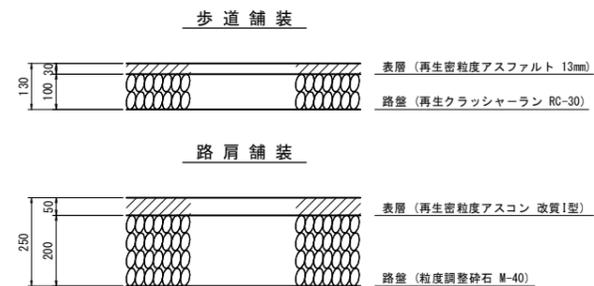

表層 (再生密粒度アスファルト 13mm)  
 路盤 (再生クラッシャーラン RC-30)  
 表層 (再生密粒度アスコン 改質1型)  
 路盤 (粒度調整砕石 M-40)

公共 起工設計

NO. 4+40~NO. 7+80


路線名	国道179号(はわいバイパス)		
位置	国道179号(はわいバイパス)舗装工事(5工区)(補助改良)(ゼロ国債)		
図名	標準断面図		
位置	東伯郡湯梨浜町田後		
縮尺	図示	単位	M.MM
図号	全9業中の内 3		
令和7年度施行	鳥取県		
中部総合事務所県土整備局			

※A1サイズをA3に縮小しています。

D=0.000

NO. 4+60


GH=5.41  
FH=6.835

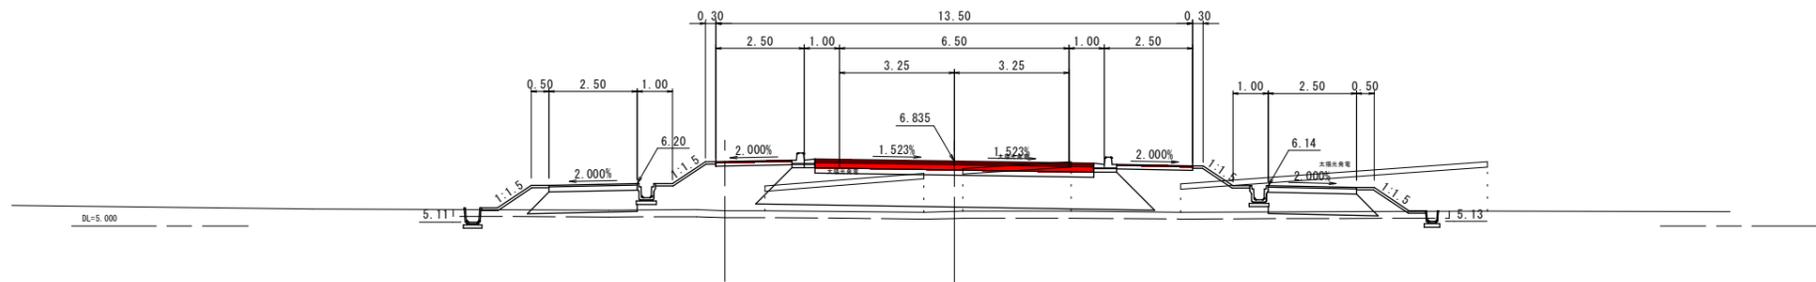

D=0.000

NO. 4+40


GH=5.49  
FH=6.815

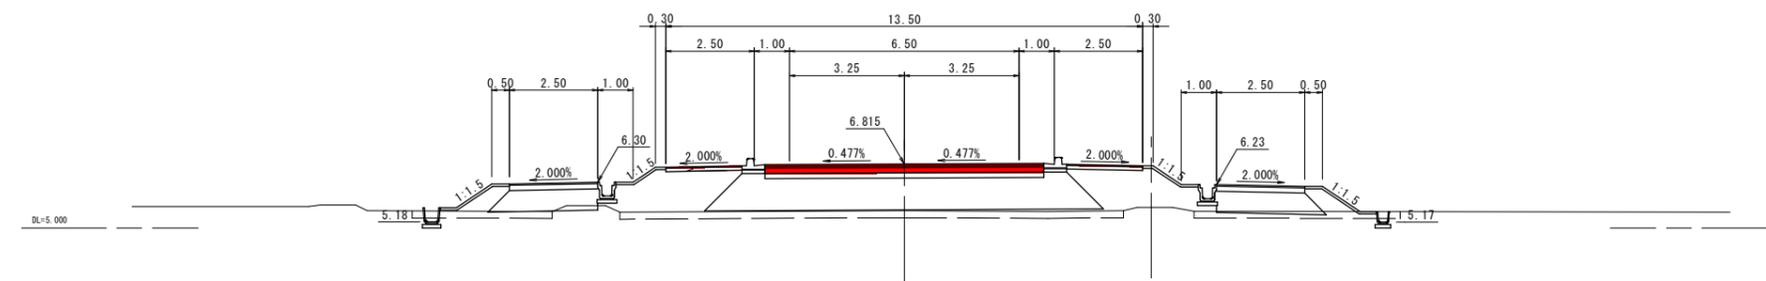

D=0.000

NO. 4+20


GH=5.64  
FH=6.795

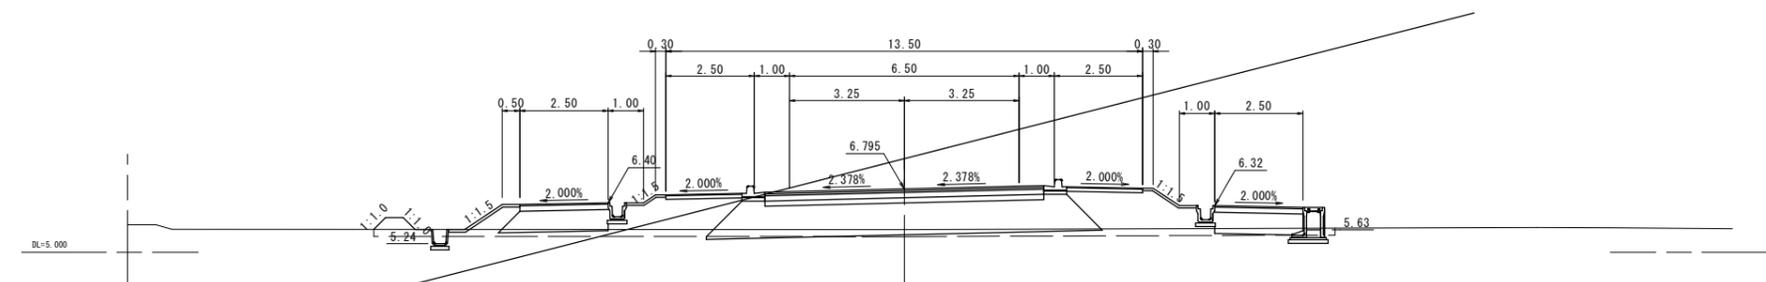

D=0.000

NO. 4

GH=5.71  
FH=6.775

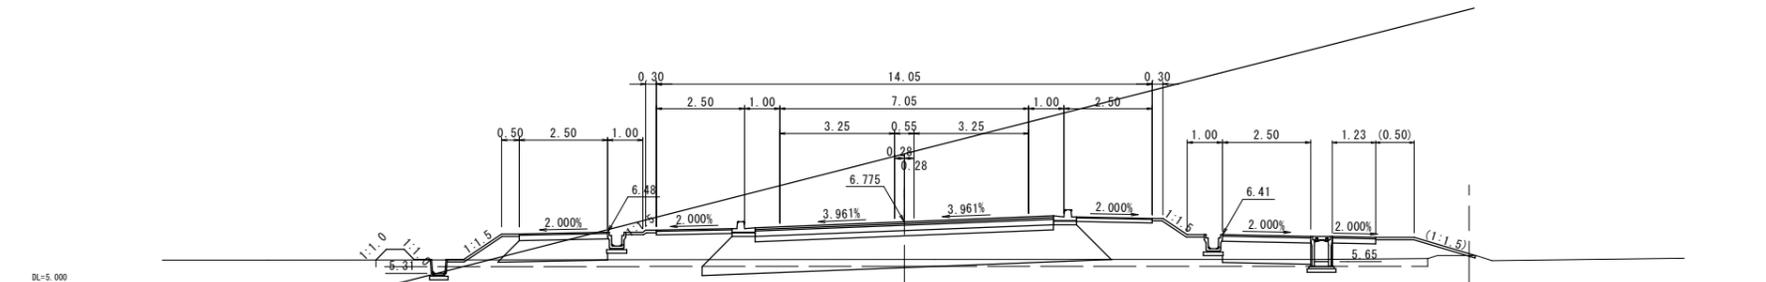


公共 起工設計


NO. 4+40~NO. 4+60

路線名	国道179号(はわいバイパス)		
	国道179号(はわいバイパス)舗装工事(5工区)(補助改良)(ゼロ国債)		
図名	横断面(其の1/6)		
位置	東伯郡湯梨浜町田後		
縮尺	1:100	単位	M
図号	全9葉中の内4		
	令和7年度施行		鳥取県
	中部総合事務所県土整備局		


※A1サイズをA3に縮小しています。

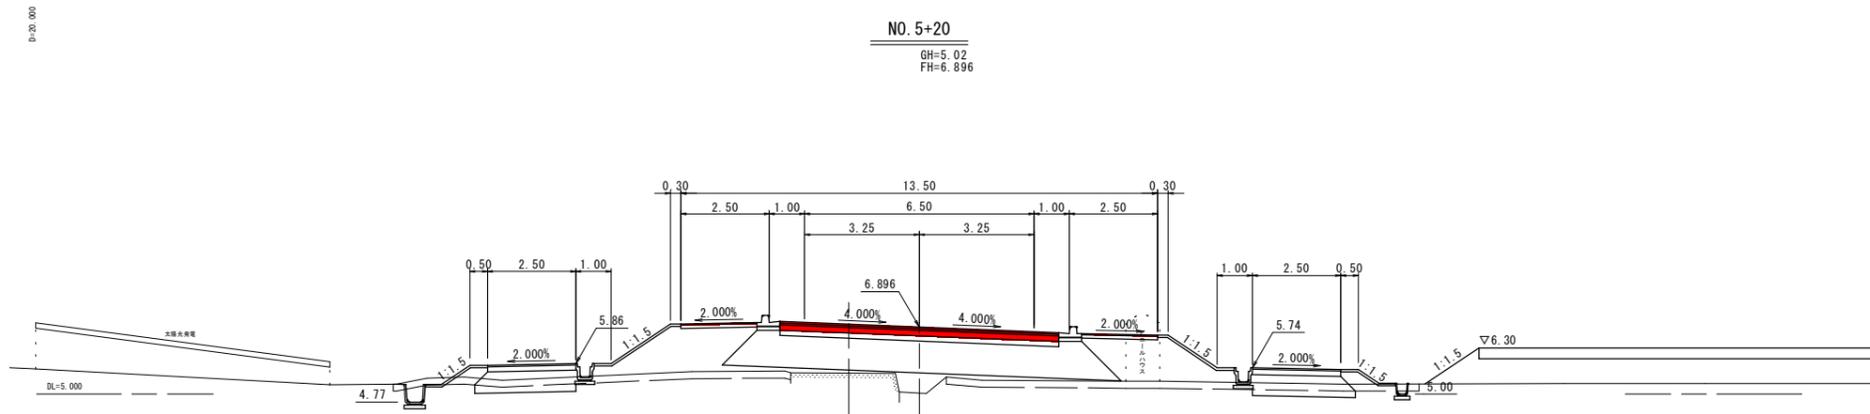


NO. 5+20  
GH=5.02  
FH=6.896

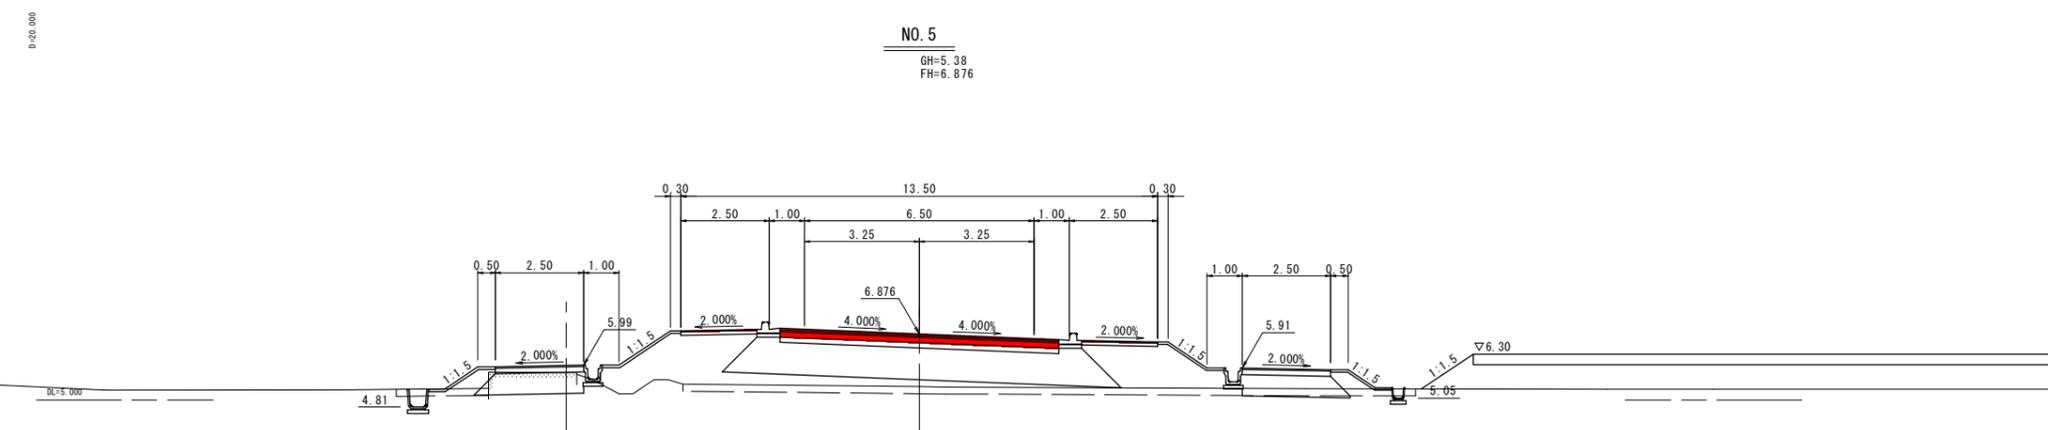

NO. 5  
GH=5.38  
FH=6.876

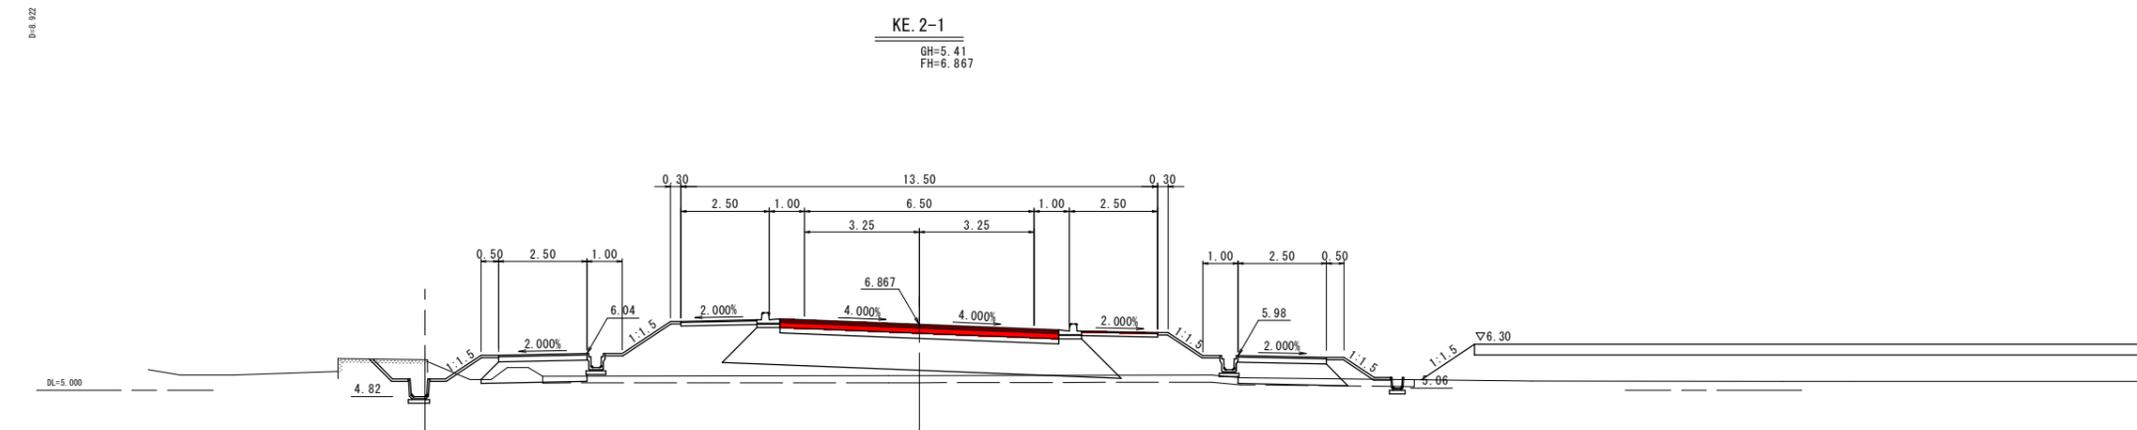

KE. 2-1  
GH=5.41  
FH=6.867

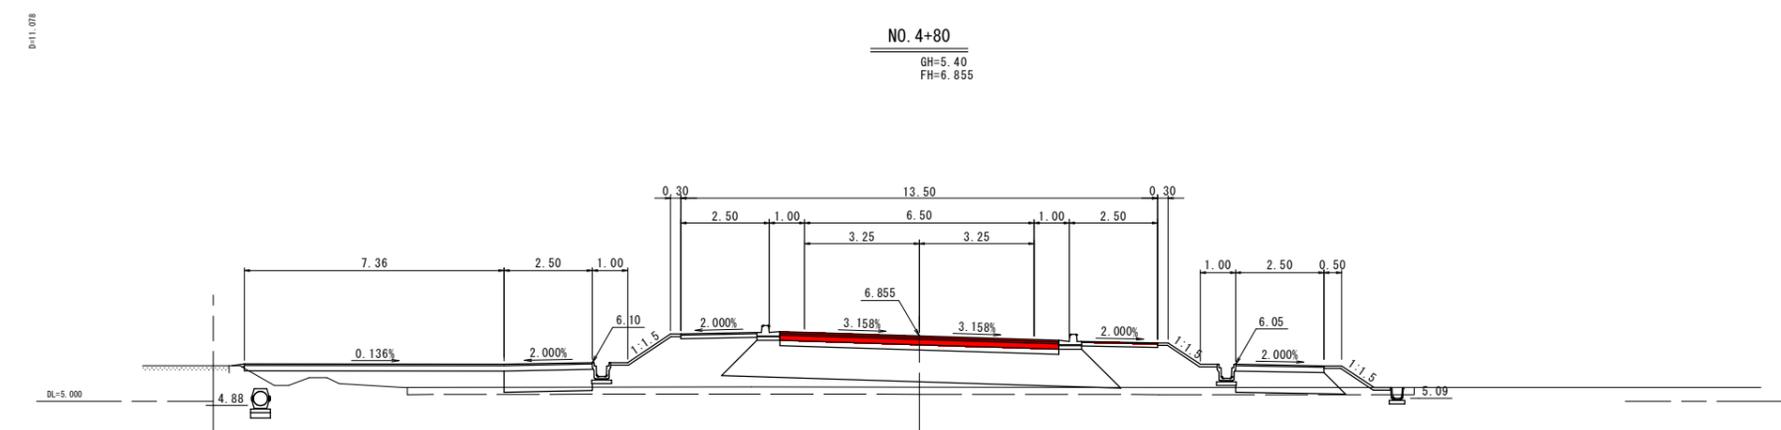


NO. 4+80  
GH=5.40  
FH=6.855

公共 起工設計


NO. 4+80~NO. 5+20

路線名	国道179号(はわいバイパス)		
	国道179号(はわいバイパス)舗装工事(5工区)(補助改良)(ゼロ国債)		
図名	横断面(其の2/6)		
位置	東伯郡湯梨浜町田後		
縮尺	1:100	単位	M
図号	全9葉中の内5		
	令和7年度施行	鳥取県	
	中部総合事務所県土整備局		


※A1サイズをA3に縮小しています。

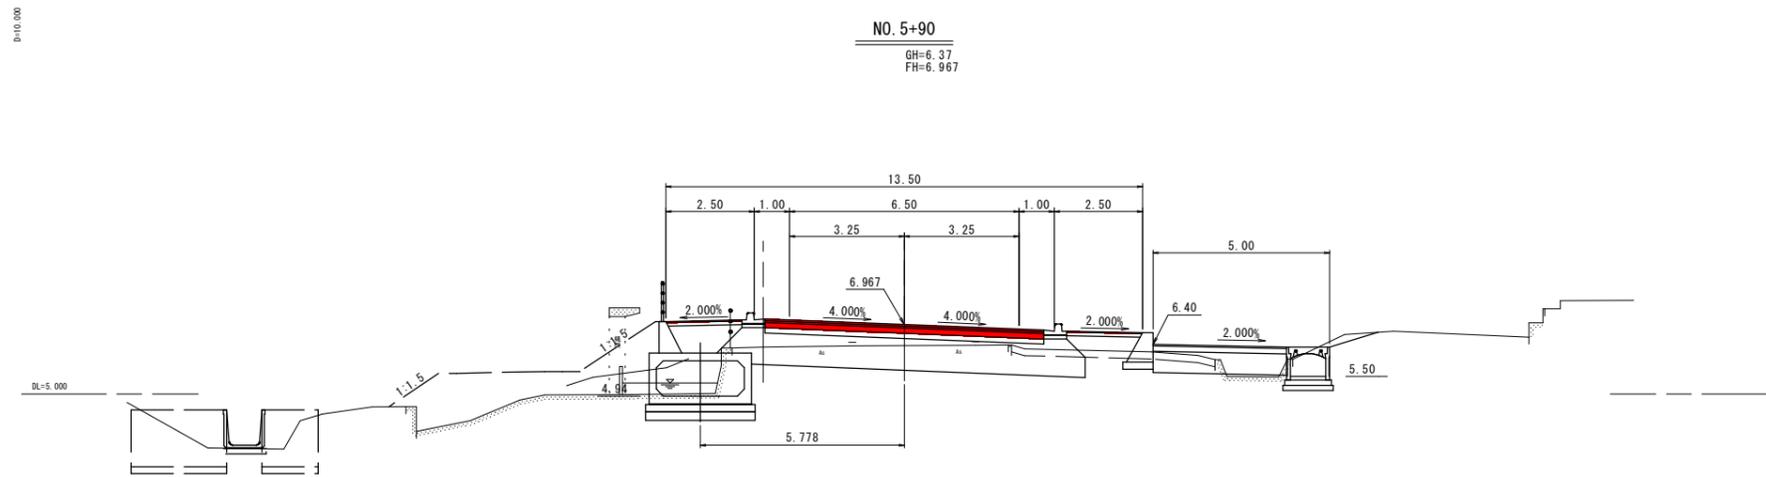


NO. 5+90  
GH=6.37  
FH=6.967

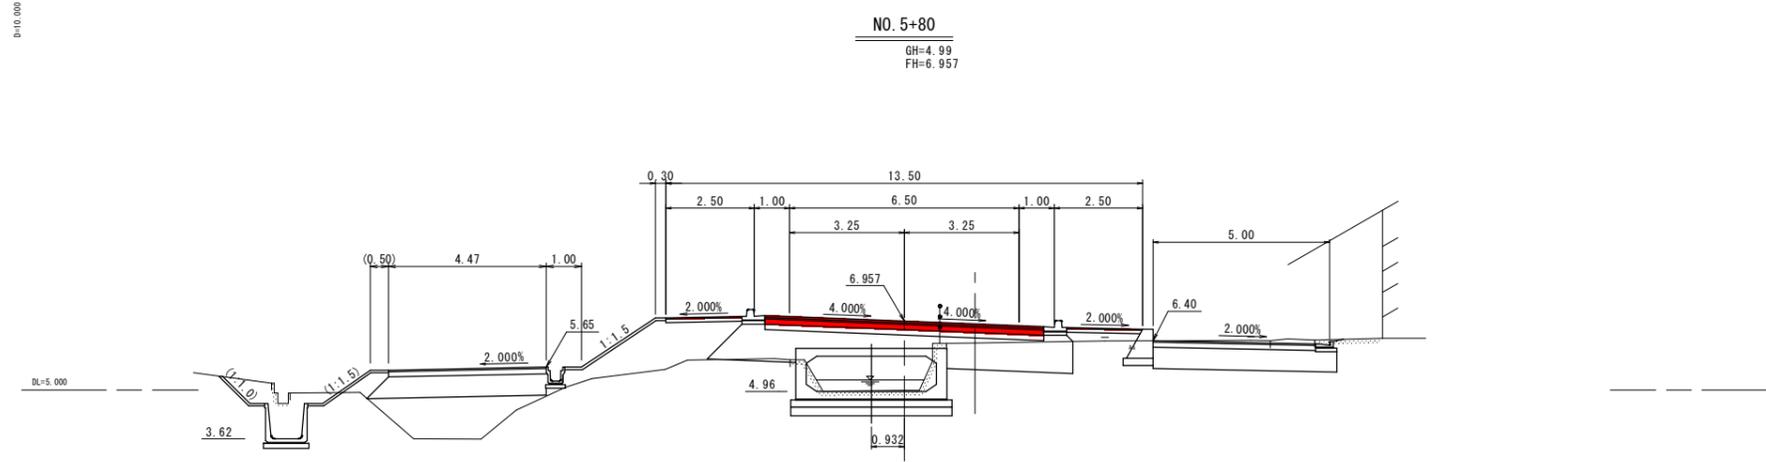

NO. 5+80  
GH=4.99  
FH=6.957

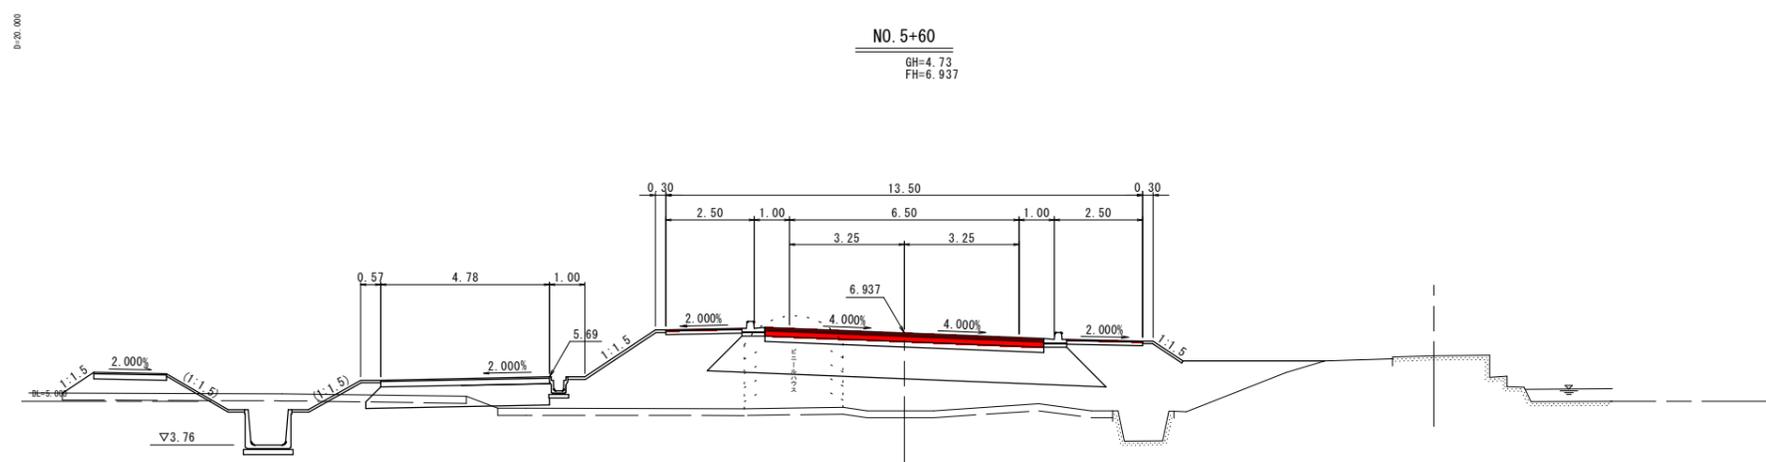

NO. 5+60  
GH=4.73  
FH=6.937

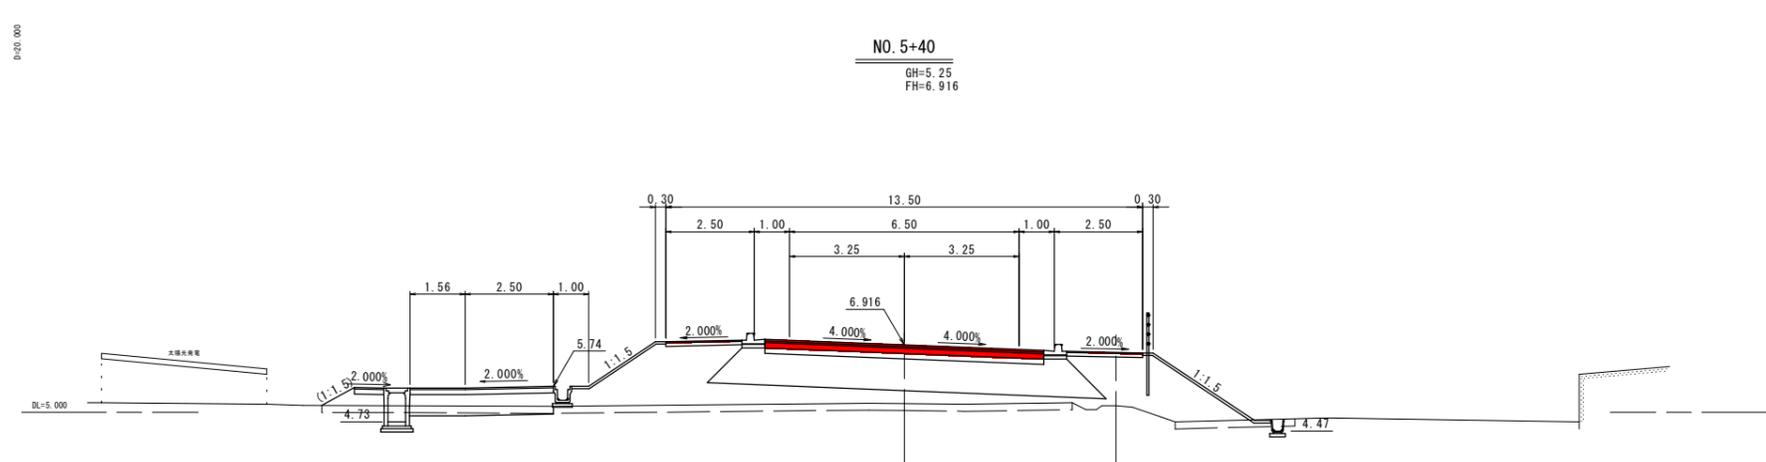





NO. 5+40  
GH=5.25  
FH=6.916

公共 起工設計

NO. 5+40~NO. 5+90

路線名	国道179号(はわいバイパス)		
	国道179号(はわいバイパス)舗装工事(5工区)(補助改良)(ゼロ国債)		
図名	横断面(其の3/6)		
位置	東伯郡湯梨浜町田後		
縮尺	1:100	単位	M
図号	全9葉中の内6		
	令和7年度施行		鳥取県
	中部総合事務所県土整備局		

※A1サイズをA3に縮小しています。

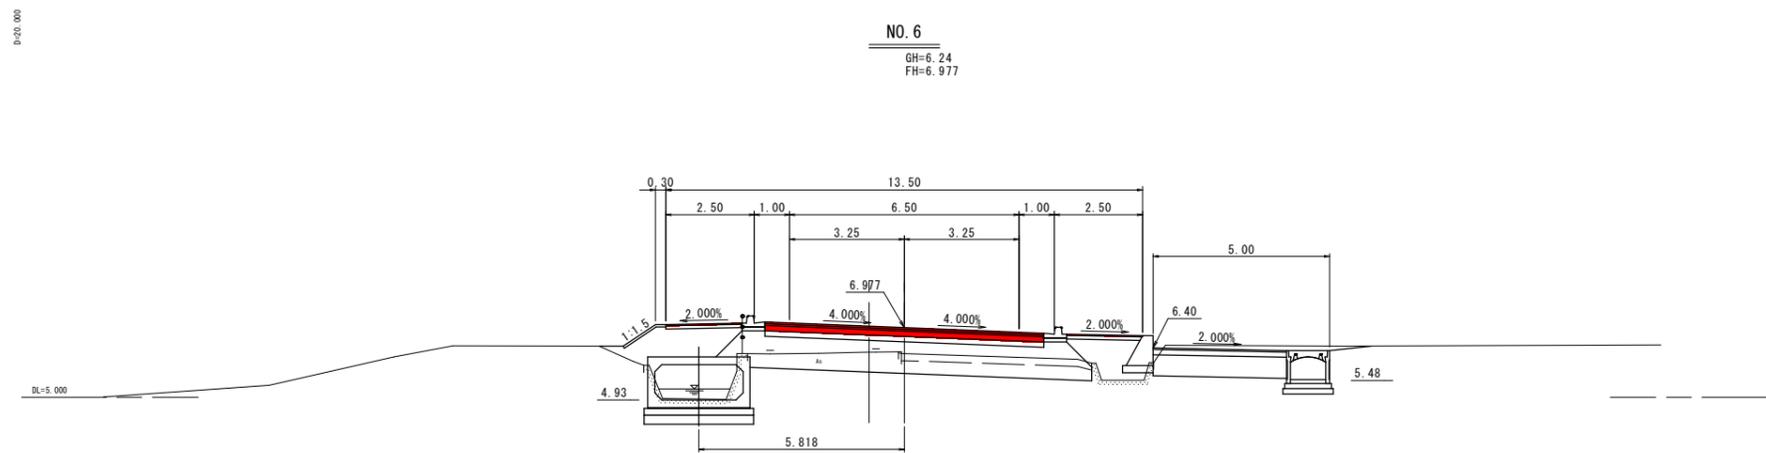
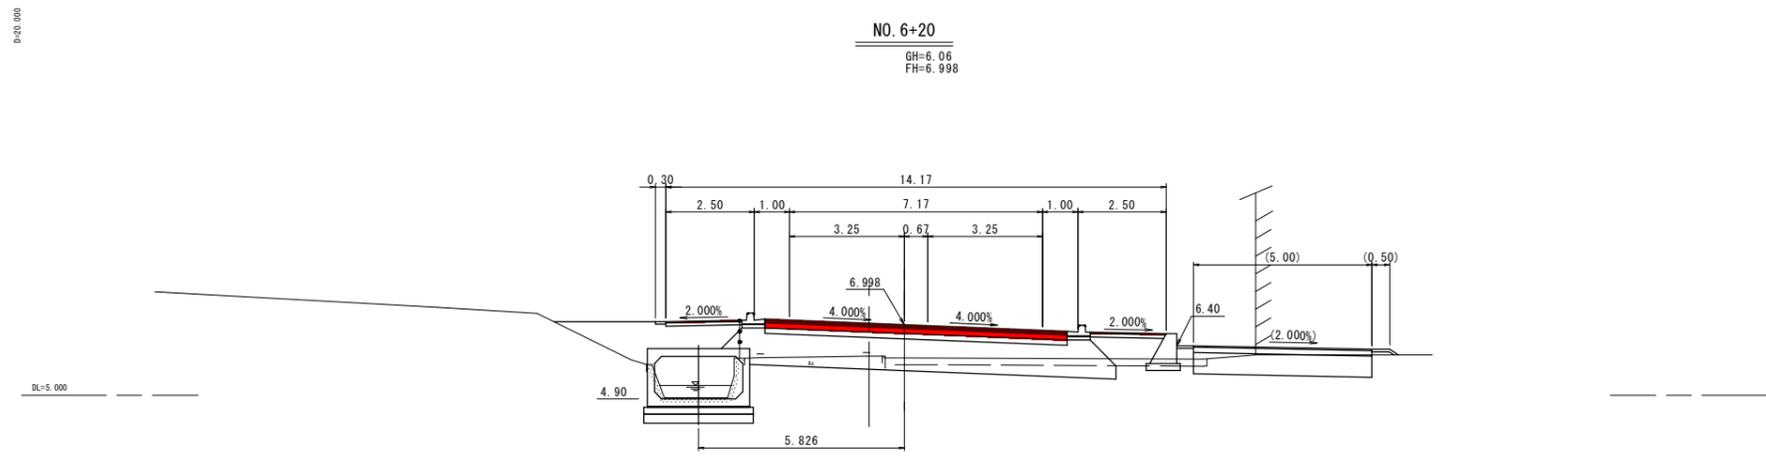
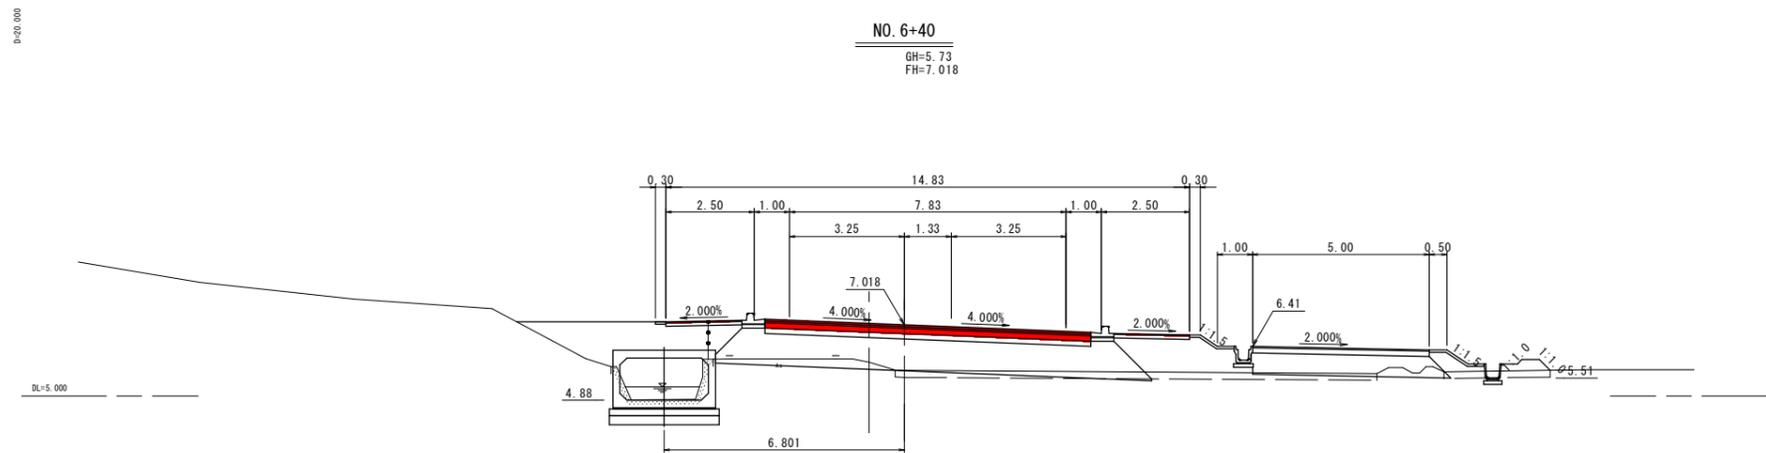
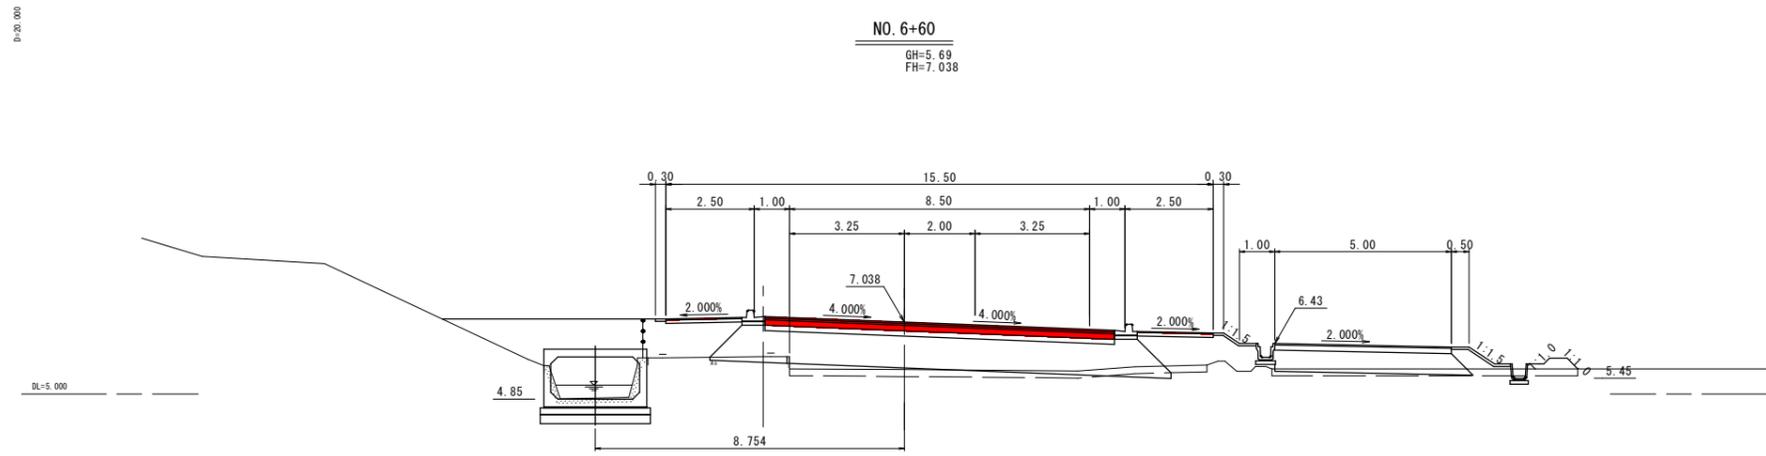


公共 起工設計

NO. 6 ~ NO. 6+60

路線名	国道179号(はわいバイパス)		
	国道179号(はわいバイパス)舗装工事(5工区)(補助改良)(ゼロ国債)		
図名	横断面図(其の4/6)		
位置	東伯郡湯梨浜町田後		
縮尺	1:100	単位	M
図号	全9葉中の内7		
	令和7年度施行		鳥取県
	中部総合事務所県土整備局		

※A1サイズをA3に縮小しています。

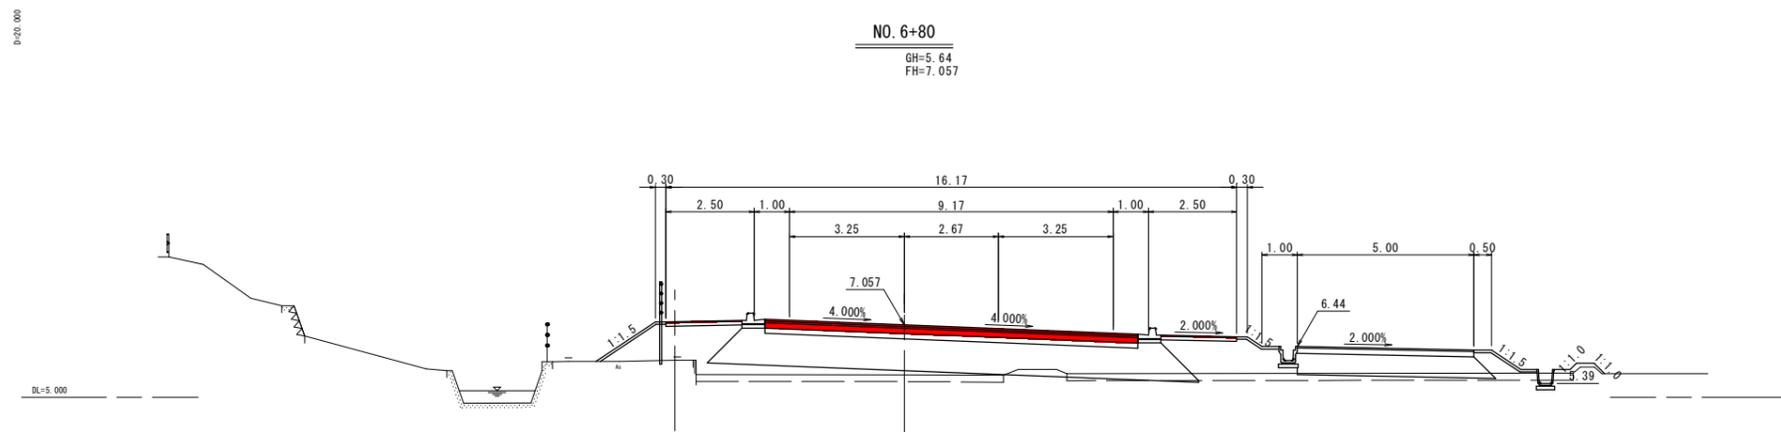
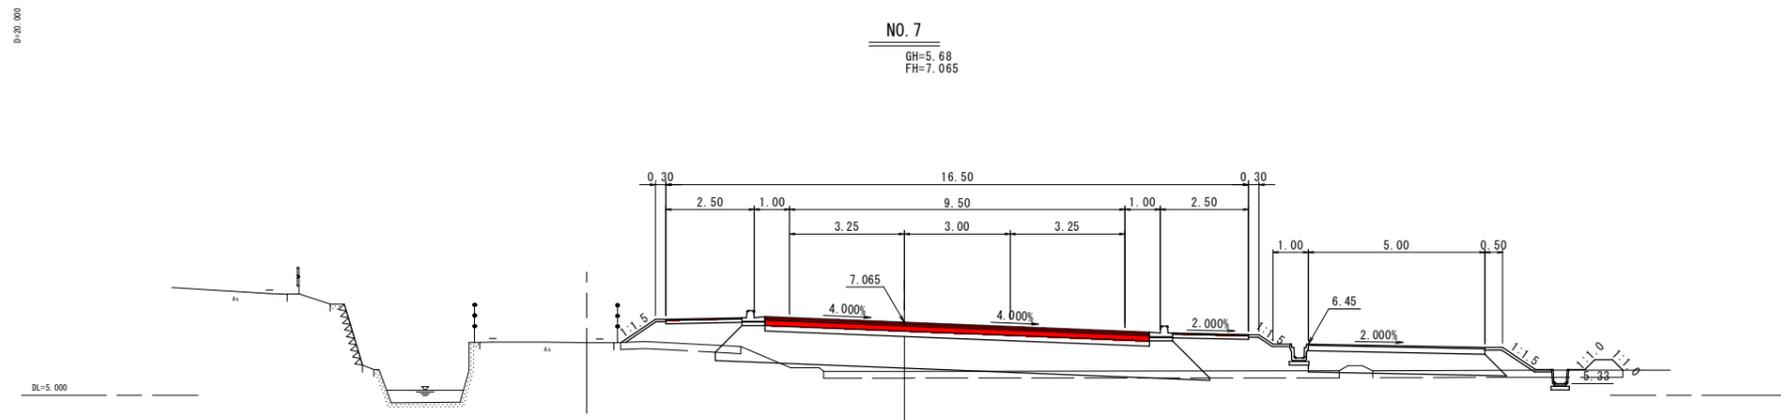
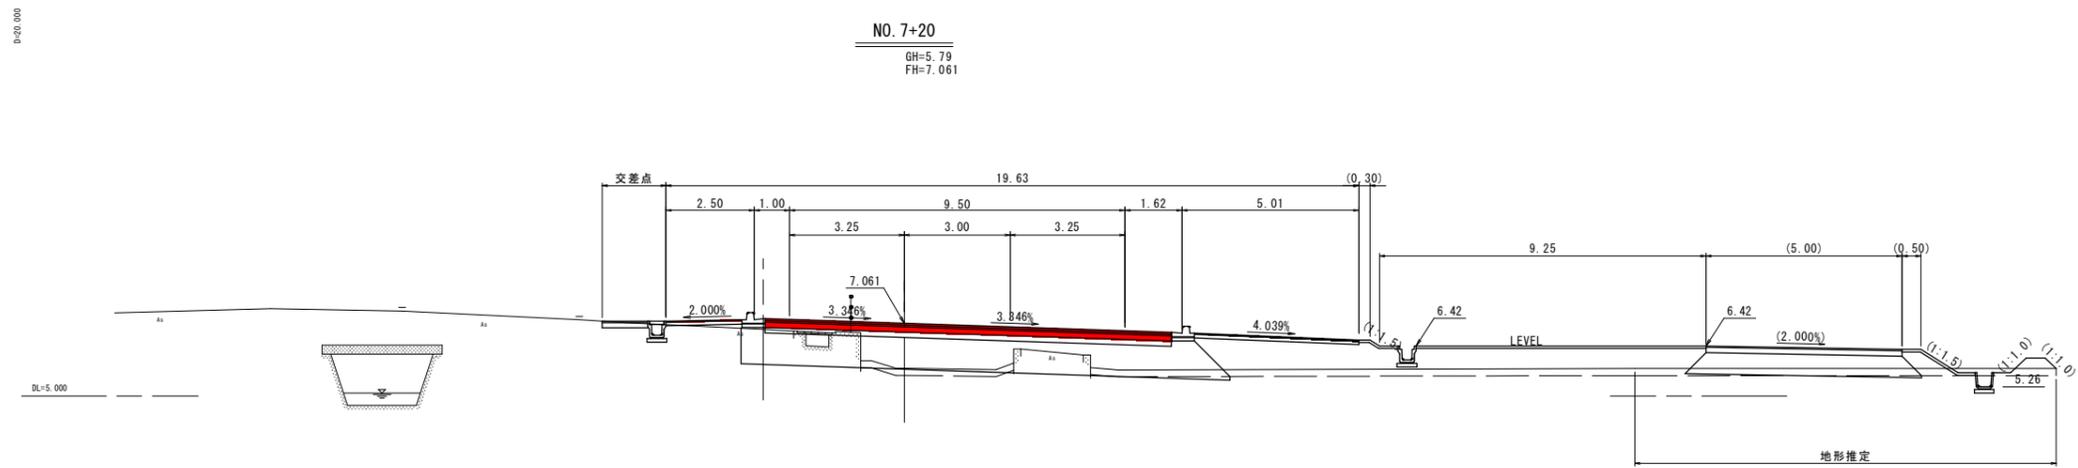
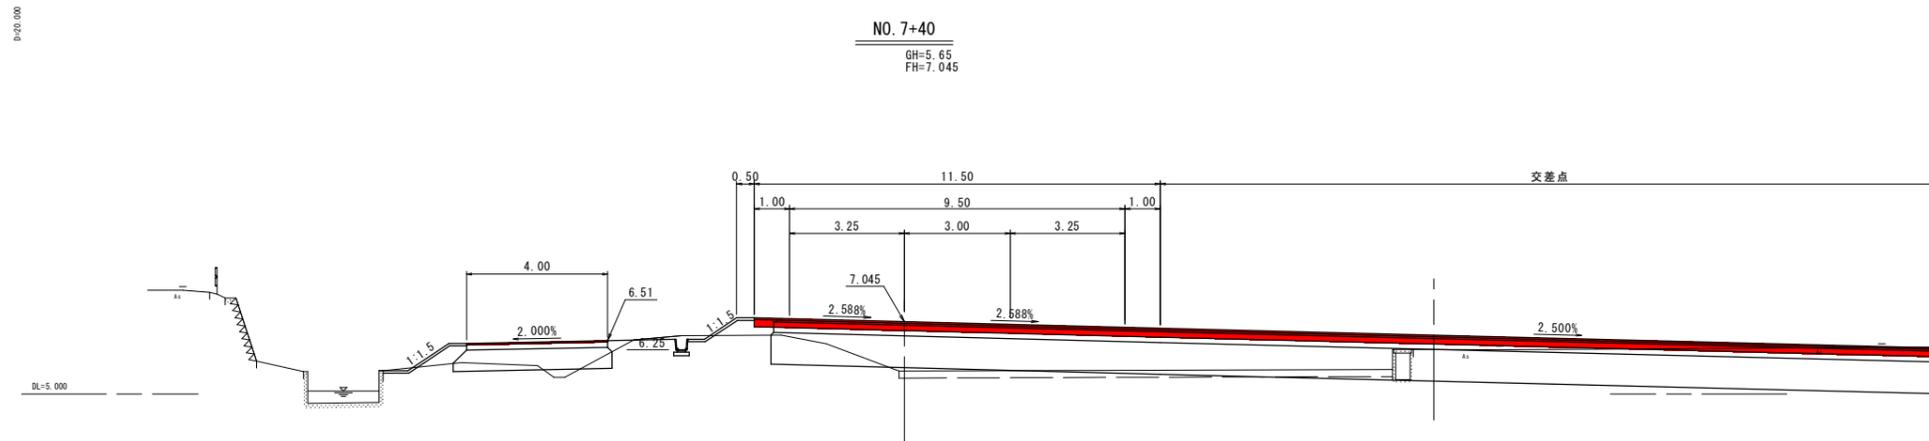


公共 起工設計

NO. 6+80~NO. 7+40

路線名	国道179号(はわいバイパス)	
	国道179号(はわいバイパス)舗装工事(5工区)(補助改良)(ゼロ国債)	
図名	横断面(其の5/6)	
位置	東伯郡湯梨浜町田後	
縮尺	1:100	単位 M
図号	全9葉中の内8	
	令和7年度施行	鳥取県
	中部総合事務所県土整備局	

※A1サイズをA3に縮小しています。

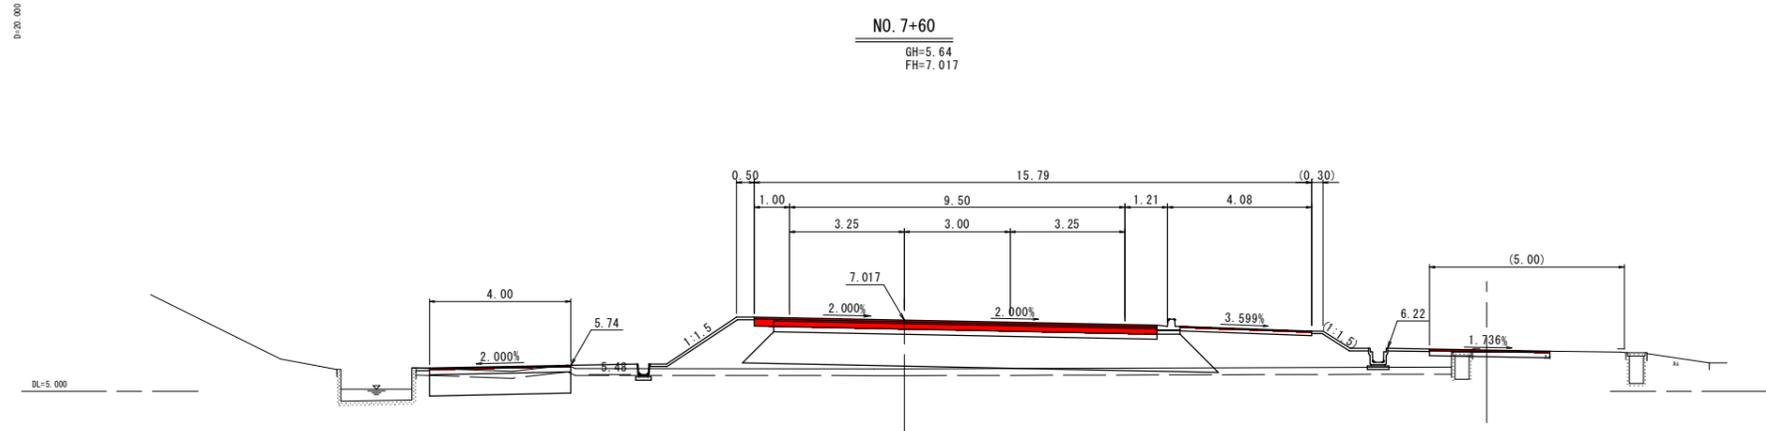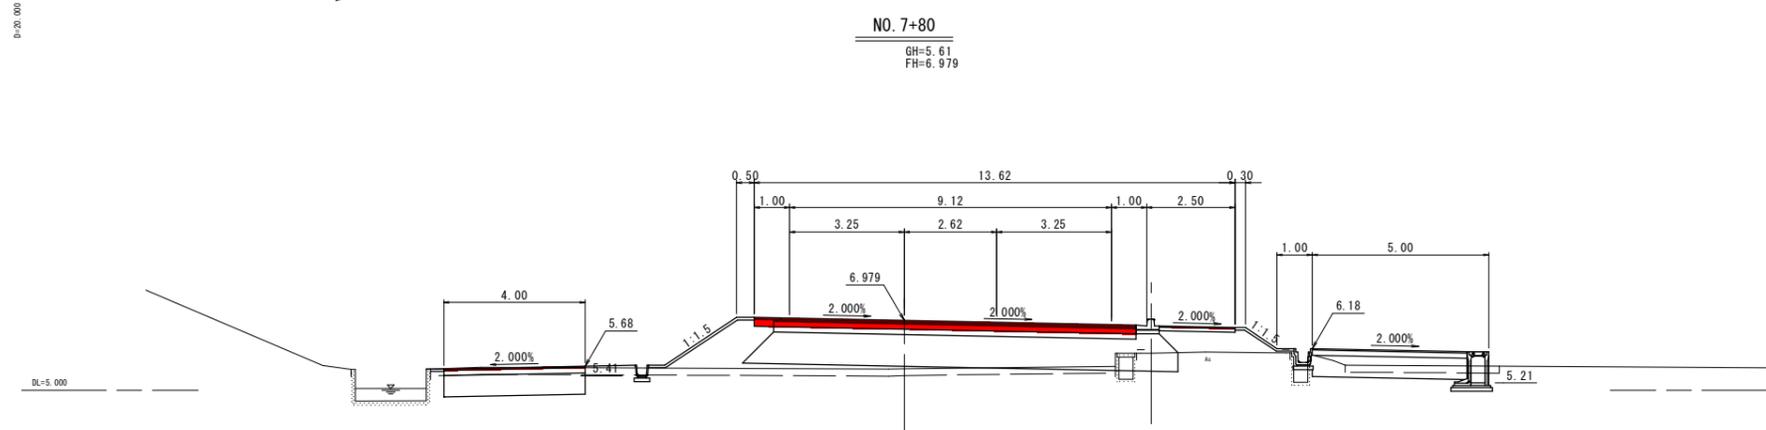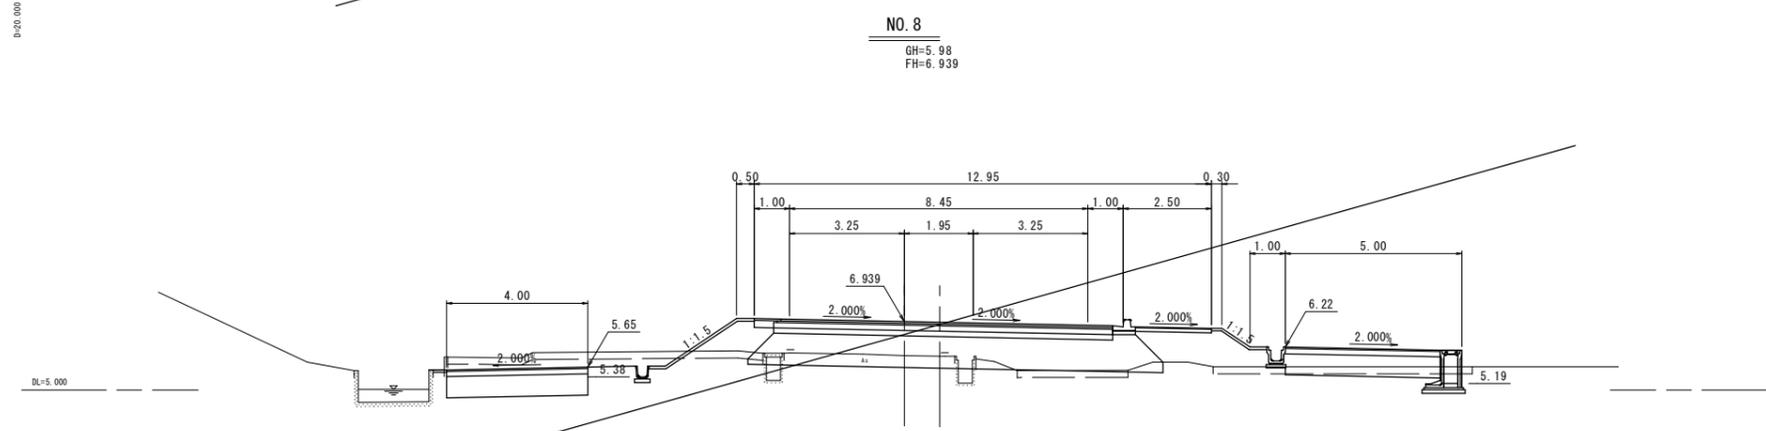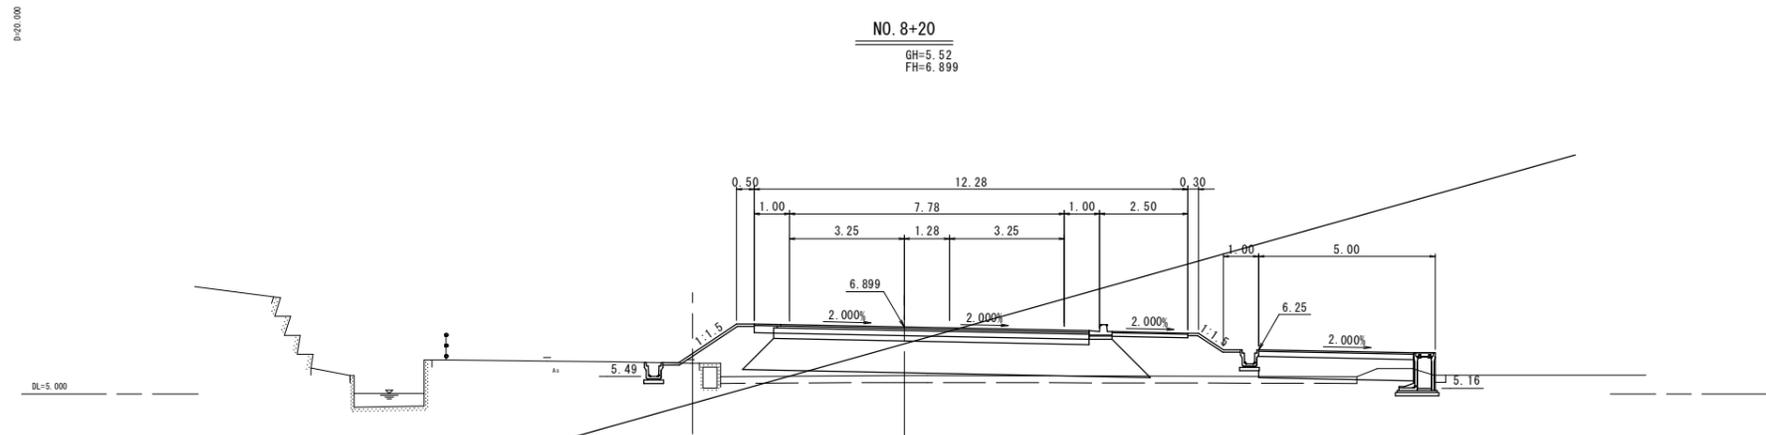

公共 起工設計

NO. 7+60~NO. 7+80

路線名	国道179号(はわいバイパス)		
	国道179号(はわいバイパス)舗装工事 (5工区)(補助改良)(ゼロ国債)		
図名	横断面(其の6/6)		
位置	東伯郡湯梨浜町田後		
縮尺	1:100	単位	M
図号	全9葉中の内9		
	令和7年度施行	鳥取県	
	中部総合事務所県土整備局		

※A1サイズをA3に縮小しています。