

路面切削工

(t=10cm) A=2600m<sup>2</sup>

路上路盤再生工

(t=13cm) A=2600m<sup>2</sup>


基層工 再生粗粒度As(20)改質Ⅱ型 (t=5cm) A=2600m<sup>2</sup>

表層工 再生密粒度As(20)改質Ⅱ型 ( $t=5\text{cm}$ )  $A=2600\text{m}^2$

区画線工 一式  
施工鉄 2個

R7 翌債 交付金 当初設計

路線名	国道431号		
国道431号（両三柳工区）舗装補修工事 (防災安全交付金) (国補正)			
図名	平面図		
位置	米子市両三柳		
縮尺	No scale	単位	M
図号	全2葉中の内 1		
令和7年度施行		鳥取県	
西部総合事務所米子県土整備局			

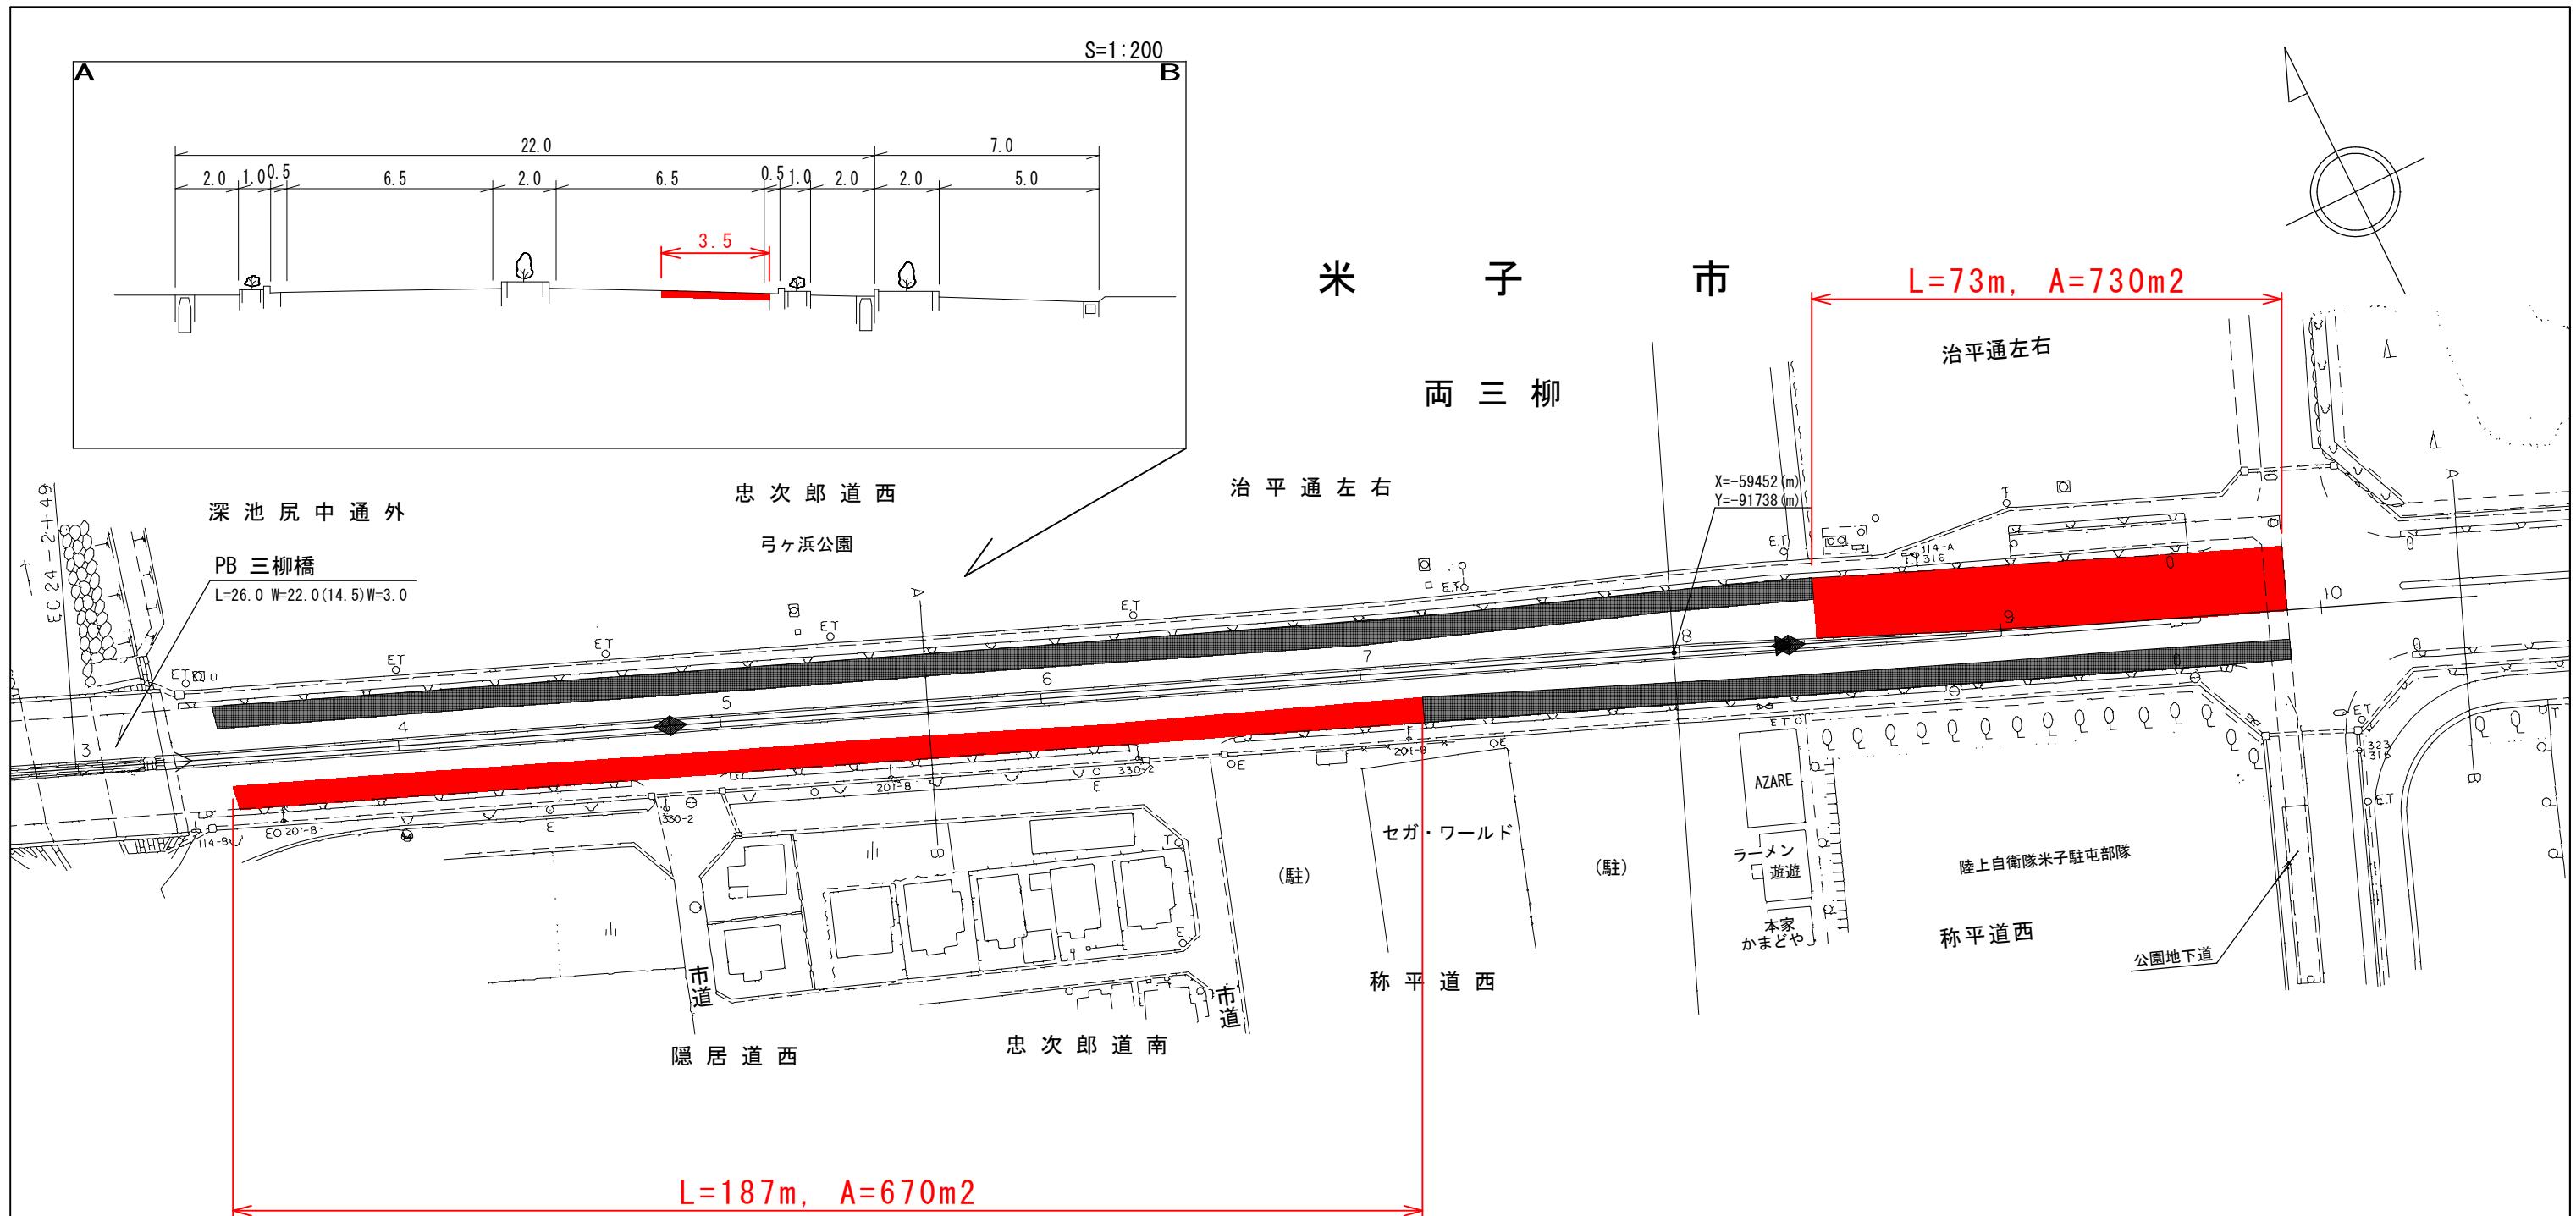

路面切削工

(t=10cm) A=2600m<sup>2</sup>

路上路盤再生工

(t=13cm) A=2600m<sup>2</sup>

基層工 再生粗粒度As(20)改質II型 (t=5cm) A=2600m<sup>2</sup>

表層工 再生密粒度As(20)改質II型 (t=5cm) A=2600m<sup>2</sup>

区画線工 一式  
施工鋤 2個

R7 翌債 交付金 当初設計

路線名	国道431号		
国道431号(両三柳工区)舗装補修工事 (防災安全交付金)(国補正)			
図名	平面図		
位置	米子市両三柳		
縮尺	No scale	単位	M
図号	全 2	葉中の内	2
令和7年度施行		鳥取県	
西部総合事務所米子県土整備局			