
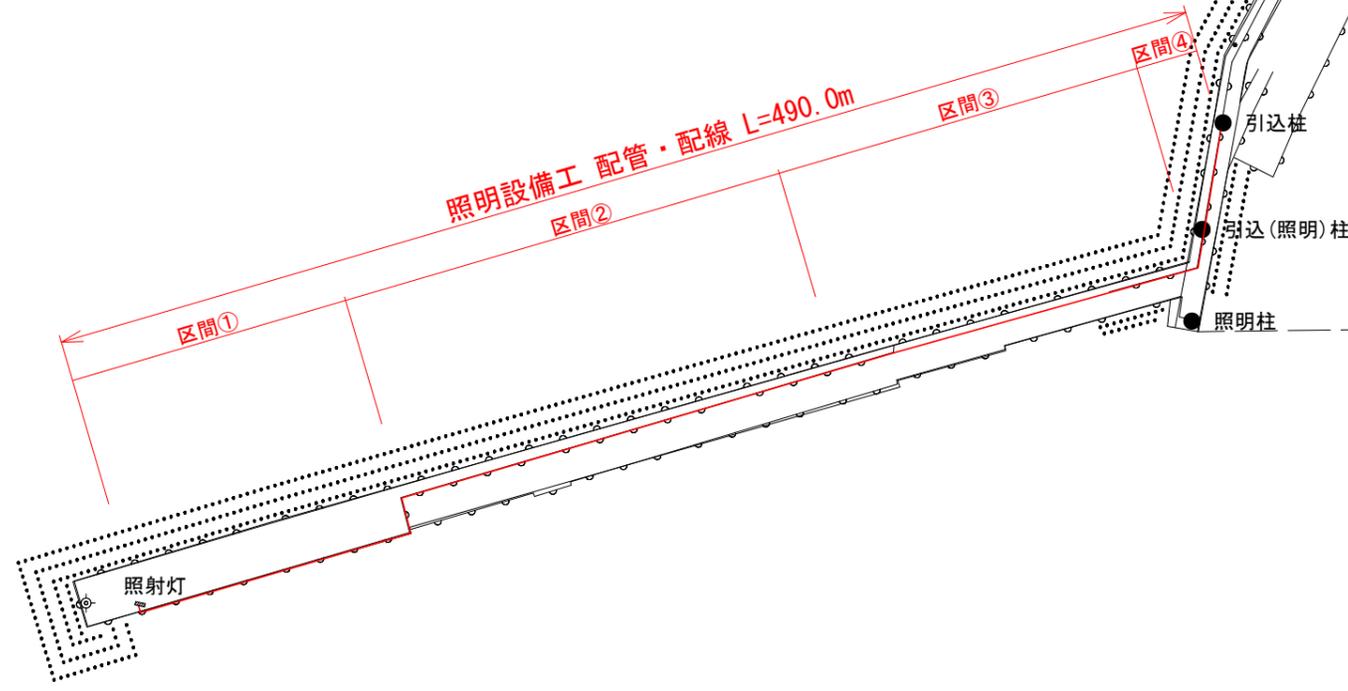


網代漁港平面図

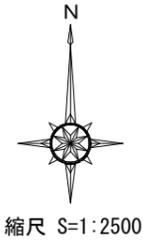


起工設計


漁港名	網代漁港		
網代漁港機能増進工事(電気設備工)(国補正)			
図名	網代漁港平面図		
位置	岩美郡岩美町網代地先		
縮尺	1:2,500	単位	図示
図号	全 2 葉中の内 1		
令和7年度施行		鳥取県	
鳥取港湾事務所			

標準断面図


区間①

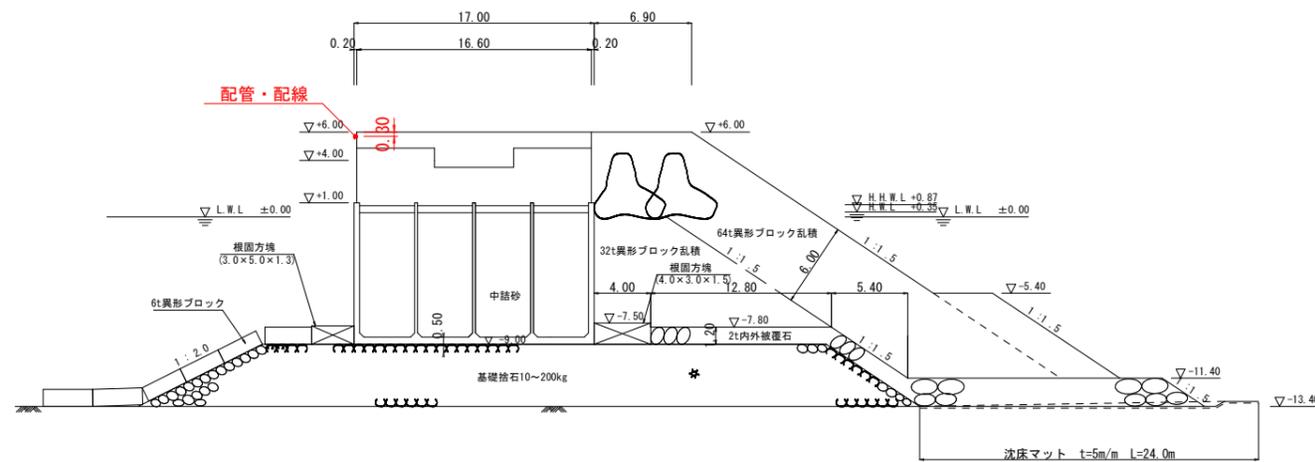


区間③

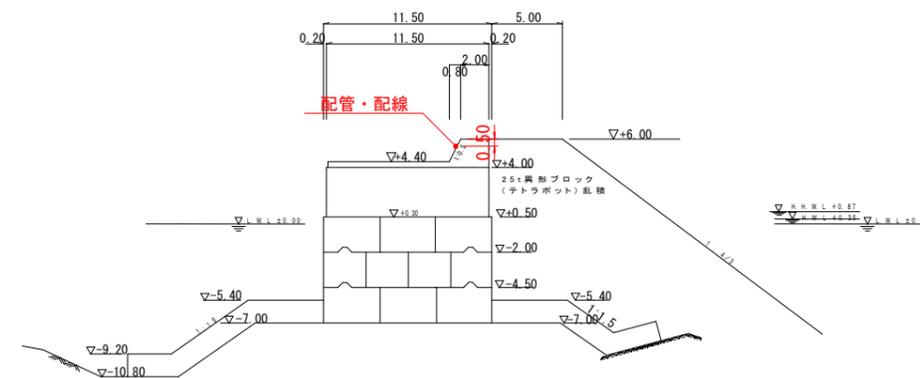

区間②

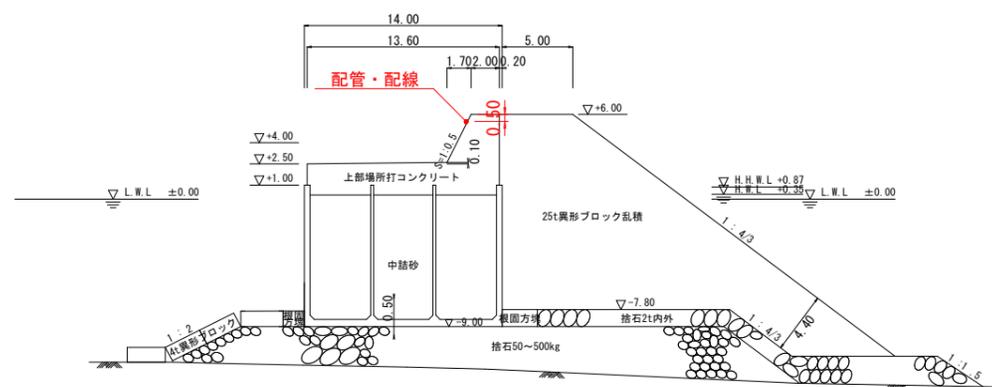

区間④

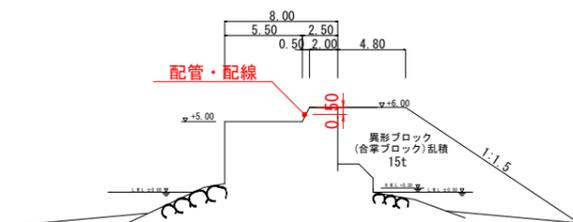

起工設計

漁港名	網代漁港		
網代漁港機能増進工事(電気設備工)(国補正)			
図名	標準断面図		
位置	岩美郡岩美町網代地先		
縮尺	1:500	単位	M
図号	全 2 葉中の内 2		
令和7年度施行		鳥取県	
鳥取港湾事務所			