


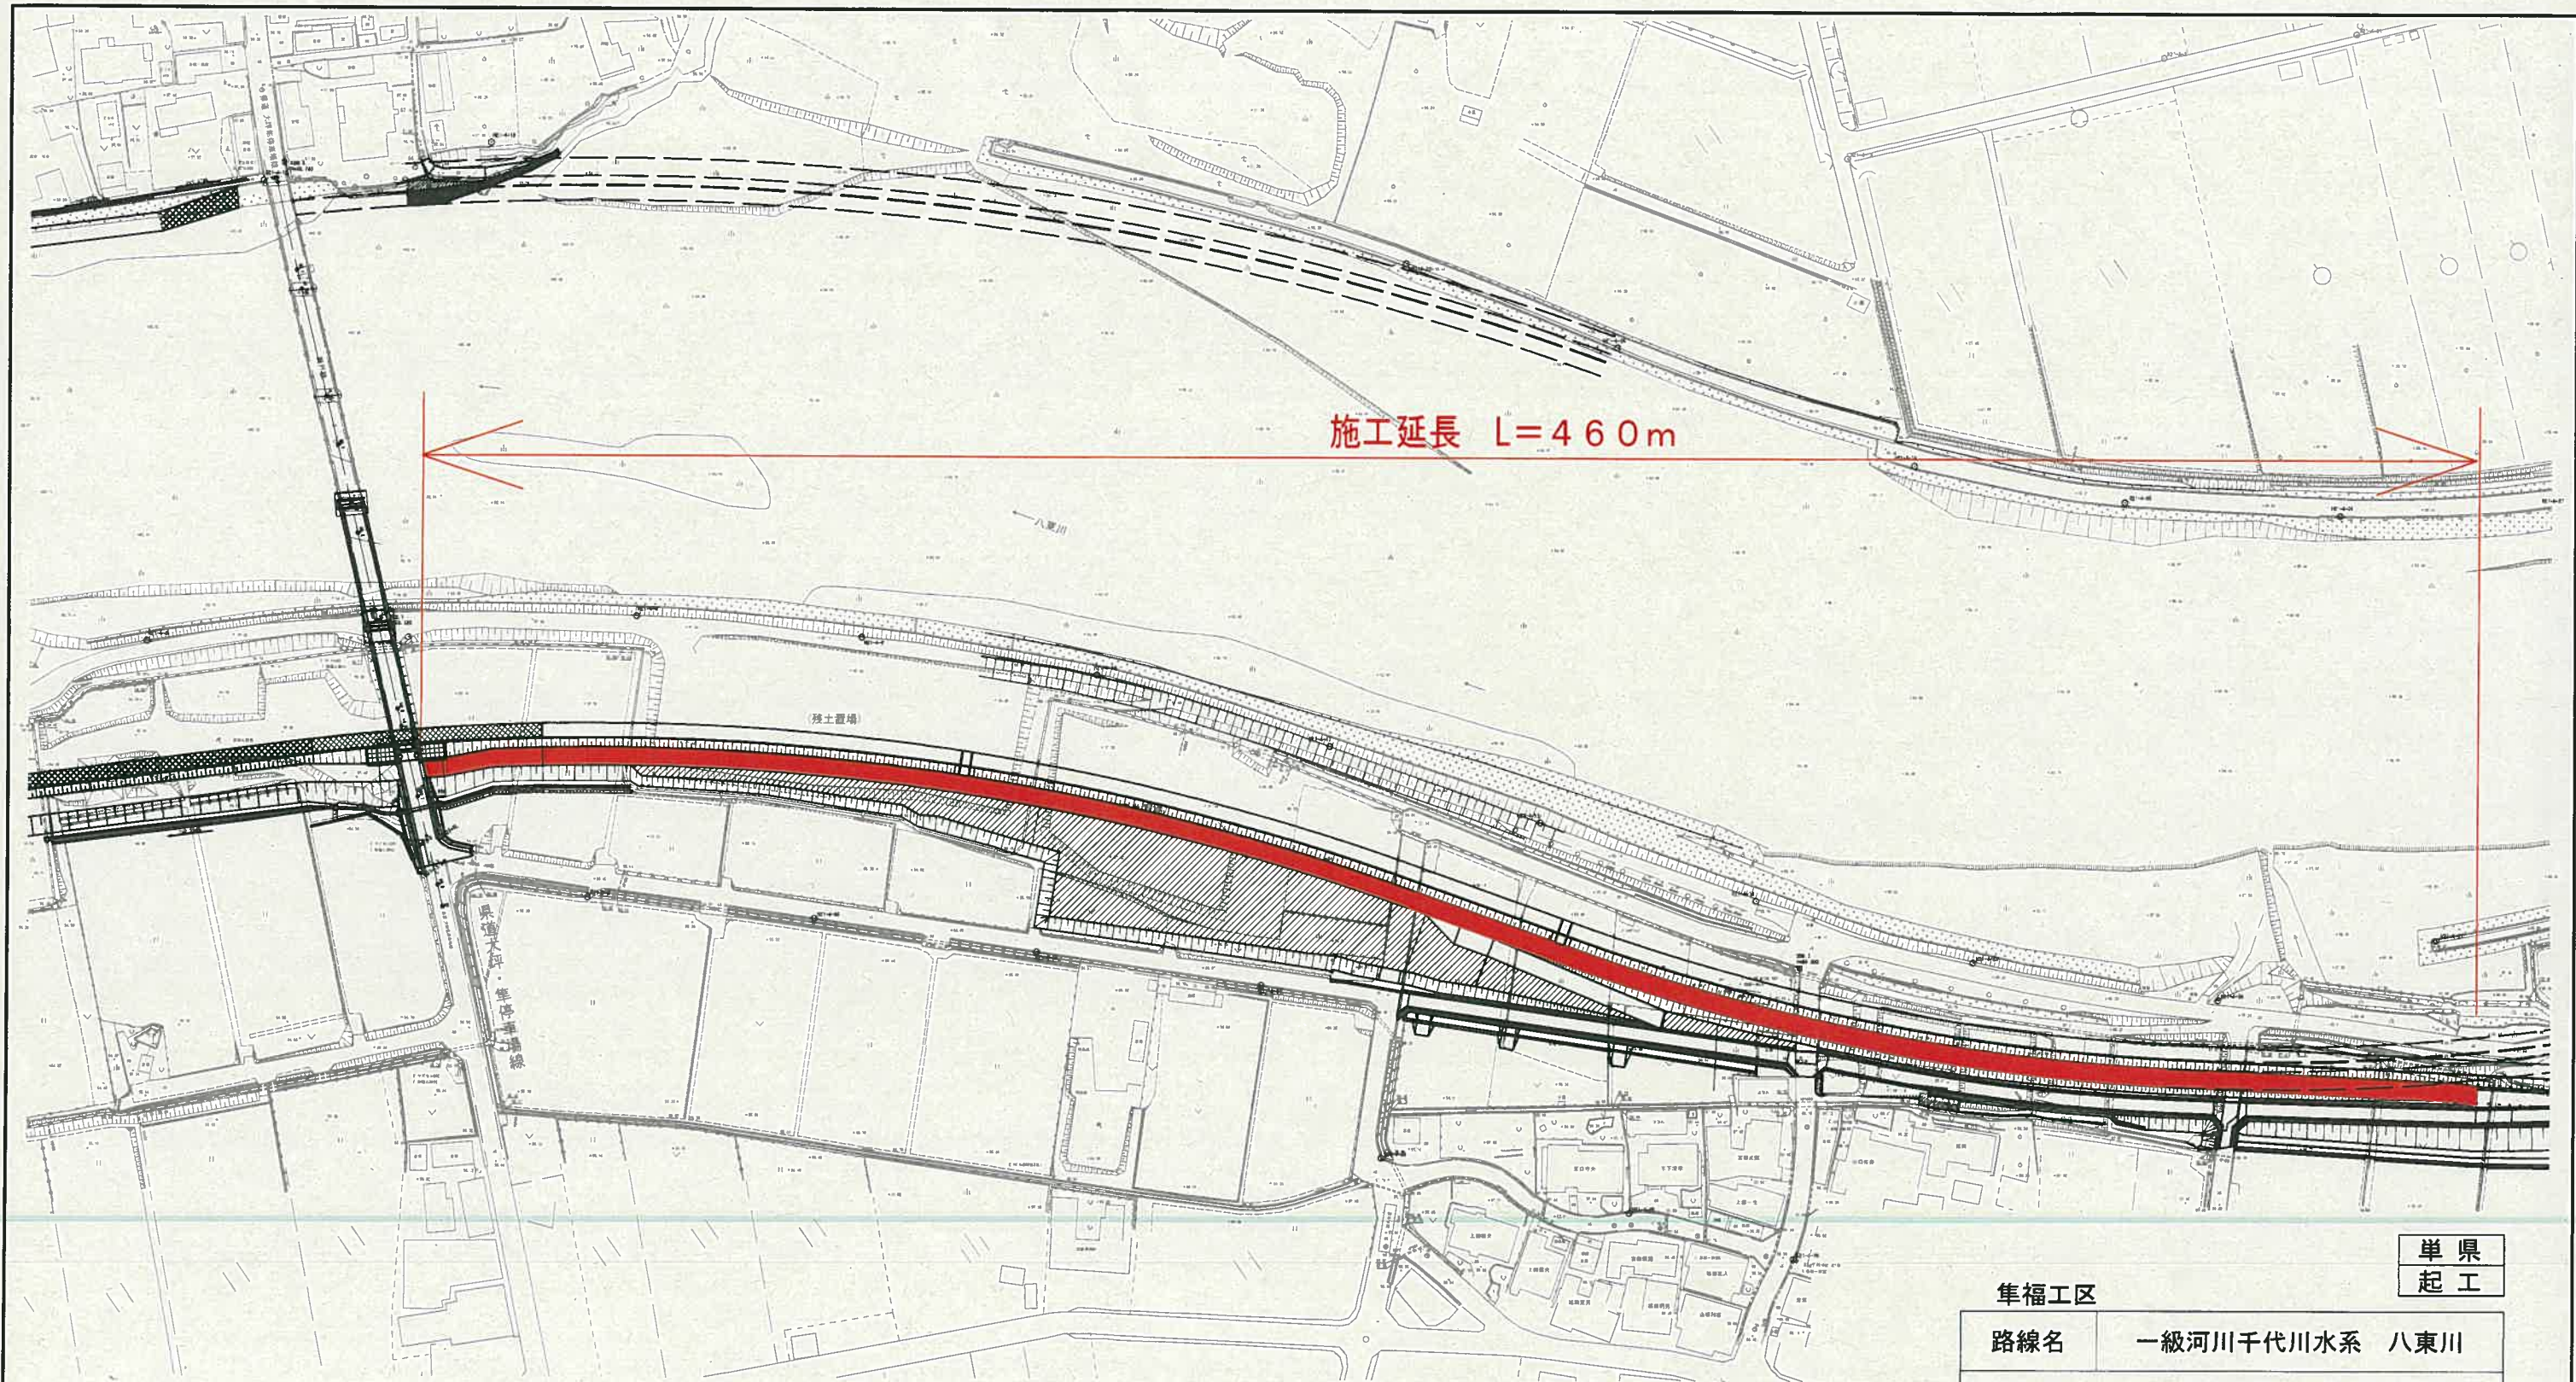

鳥取県
起工

集福工区

路線名 一級河川千代川水系 八東川

八東川堤防機能強化工事（5工区）

図名	平面図		
位置	八頭郡八頭町集福		
縮尺	1:2500	単位	M
図号	全 1 葉中の内 1		

令和 8 年度施行 鳥取県

八頭県土整備事務所