


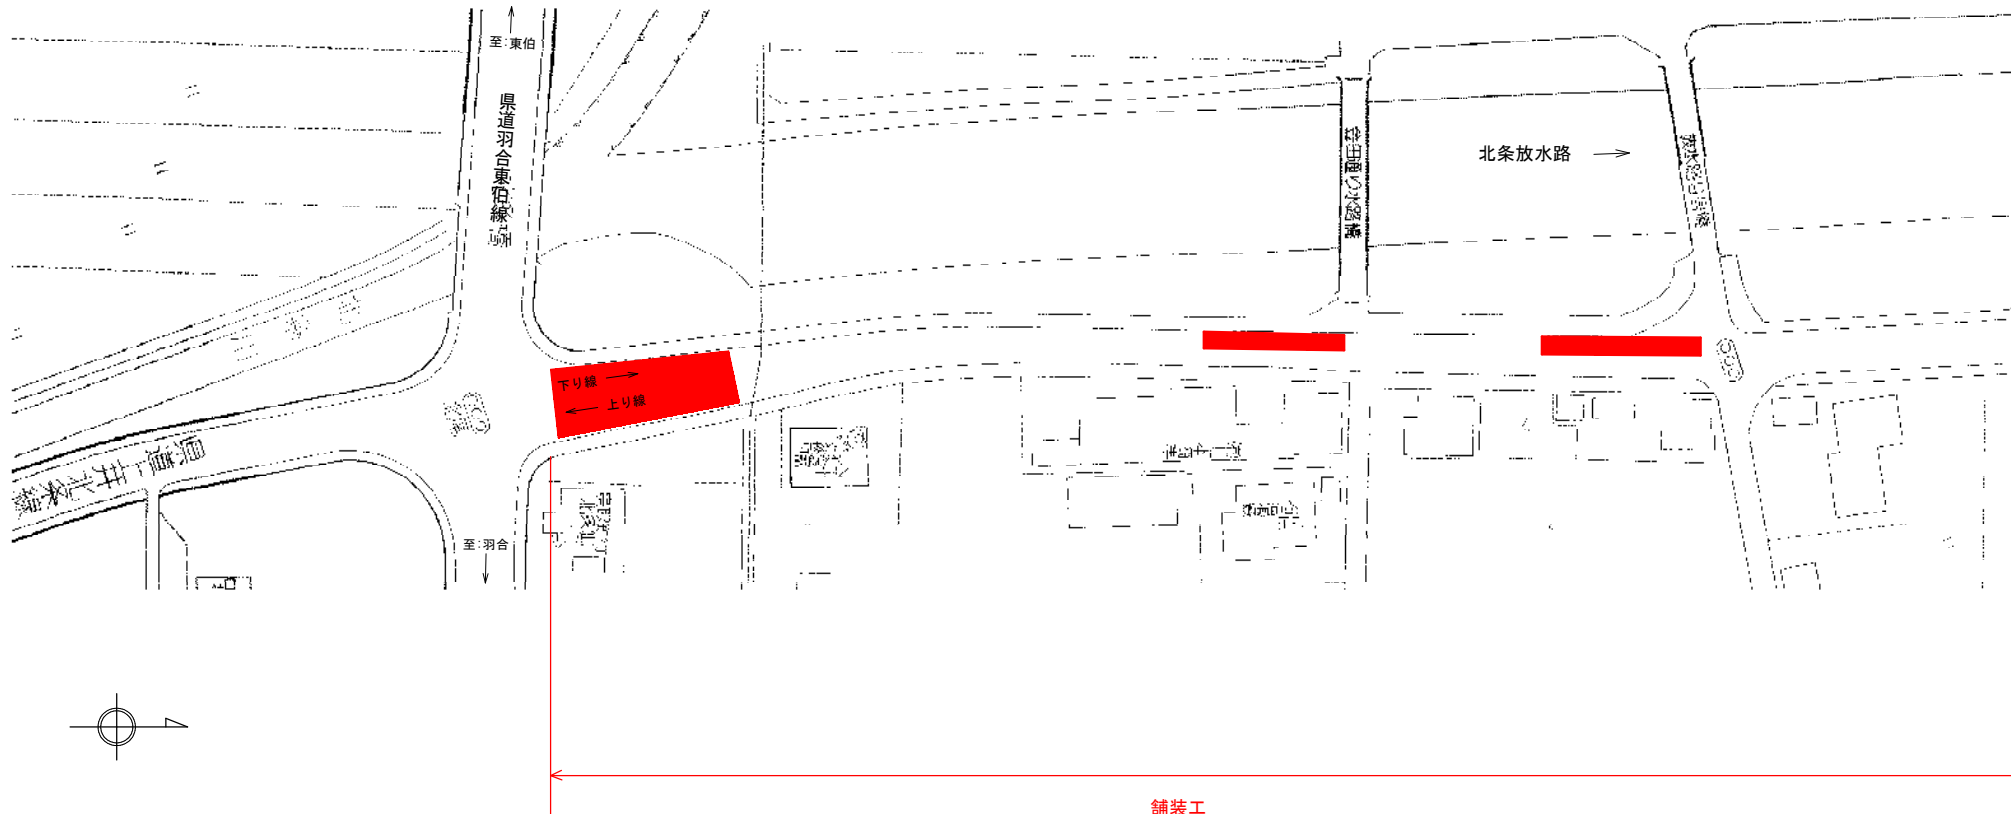

舗装工
切削オーバーレイ A=1, 520m²
区画線工 1式

R8補助公共起工			
路線名	国道313号		
	国道313号(北条倉吉道路延伸) 舗装工事(3工区)(補助改良)		
図名	平面図(1)		
位置	北条町 弓原		
縮尺	1:1000	単位	M
図号	全2葉中の内1		
令和8年度施工	鳥取県		
	中部総合事務所 県土整備局		

※A3出力の場合、上記縮尺の1/2



⑧ ⑧ ⑧ ⑧ 起 工

路線名	国道313号		
	国道313号(北条倉吉道路延伸) 舗装工事(3工区)(補助改良)		
図 名	平面図(2)		
位 置	北条町 弓原		
縮 尺	1:1000	単 位	M
図 号	全 2	葉中の内	2
令和8年度施工	鳥 取 県		
	中部総合事務所 県土整備局		

※A3出力の場合、上記縮尺の1/2