


日野郡江府町

武庫

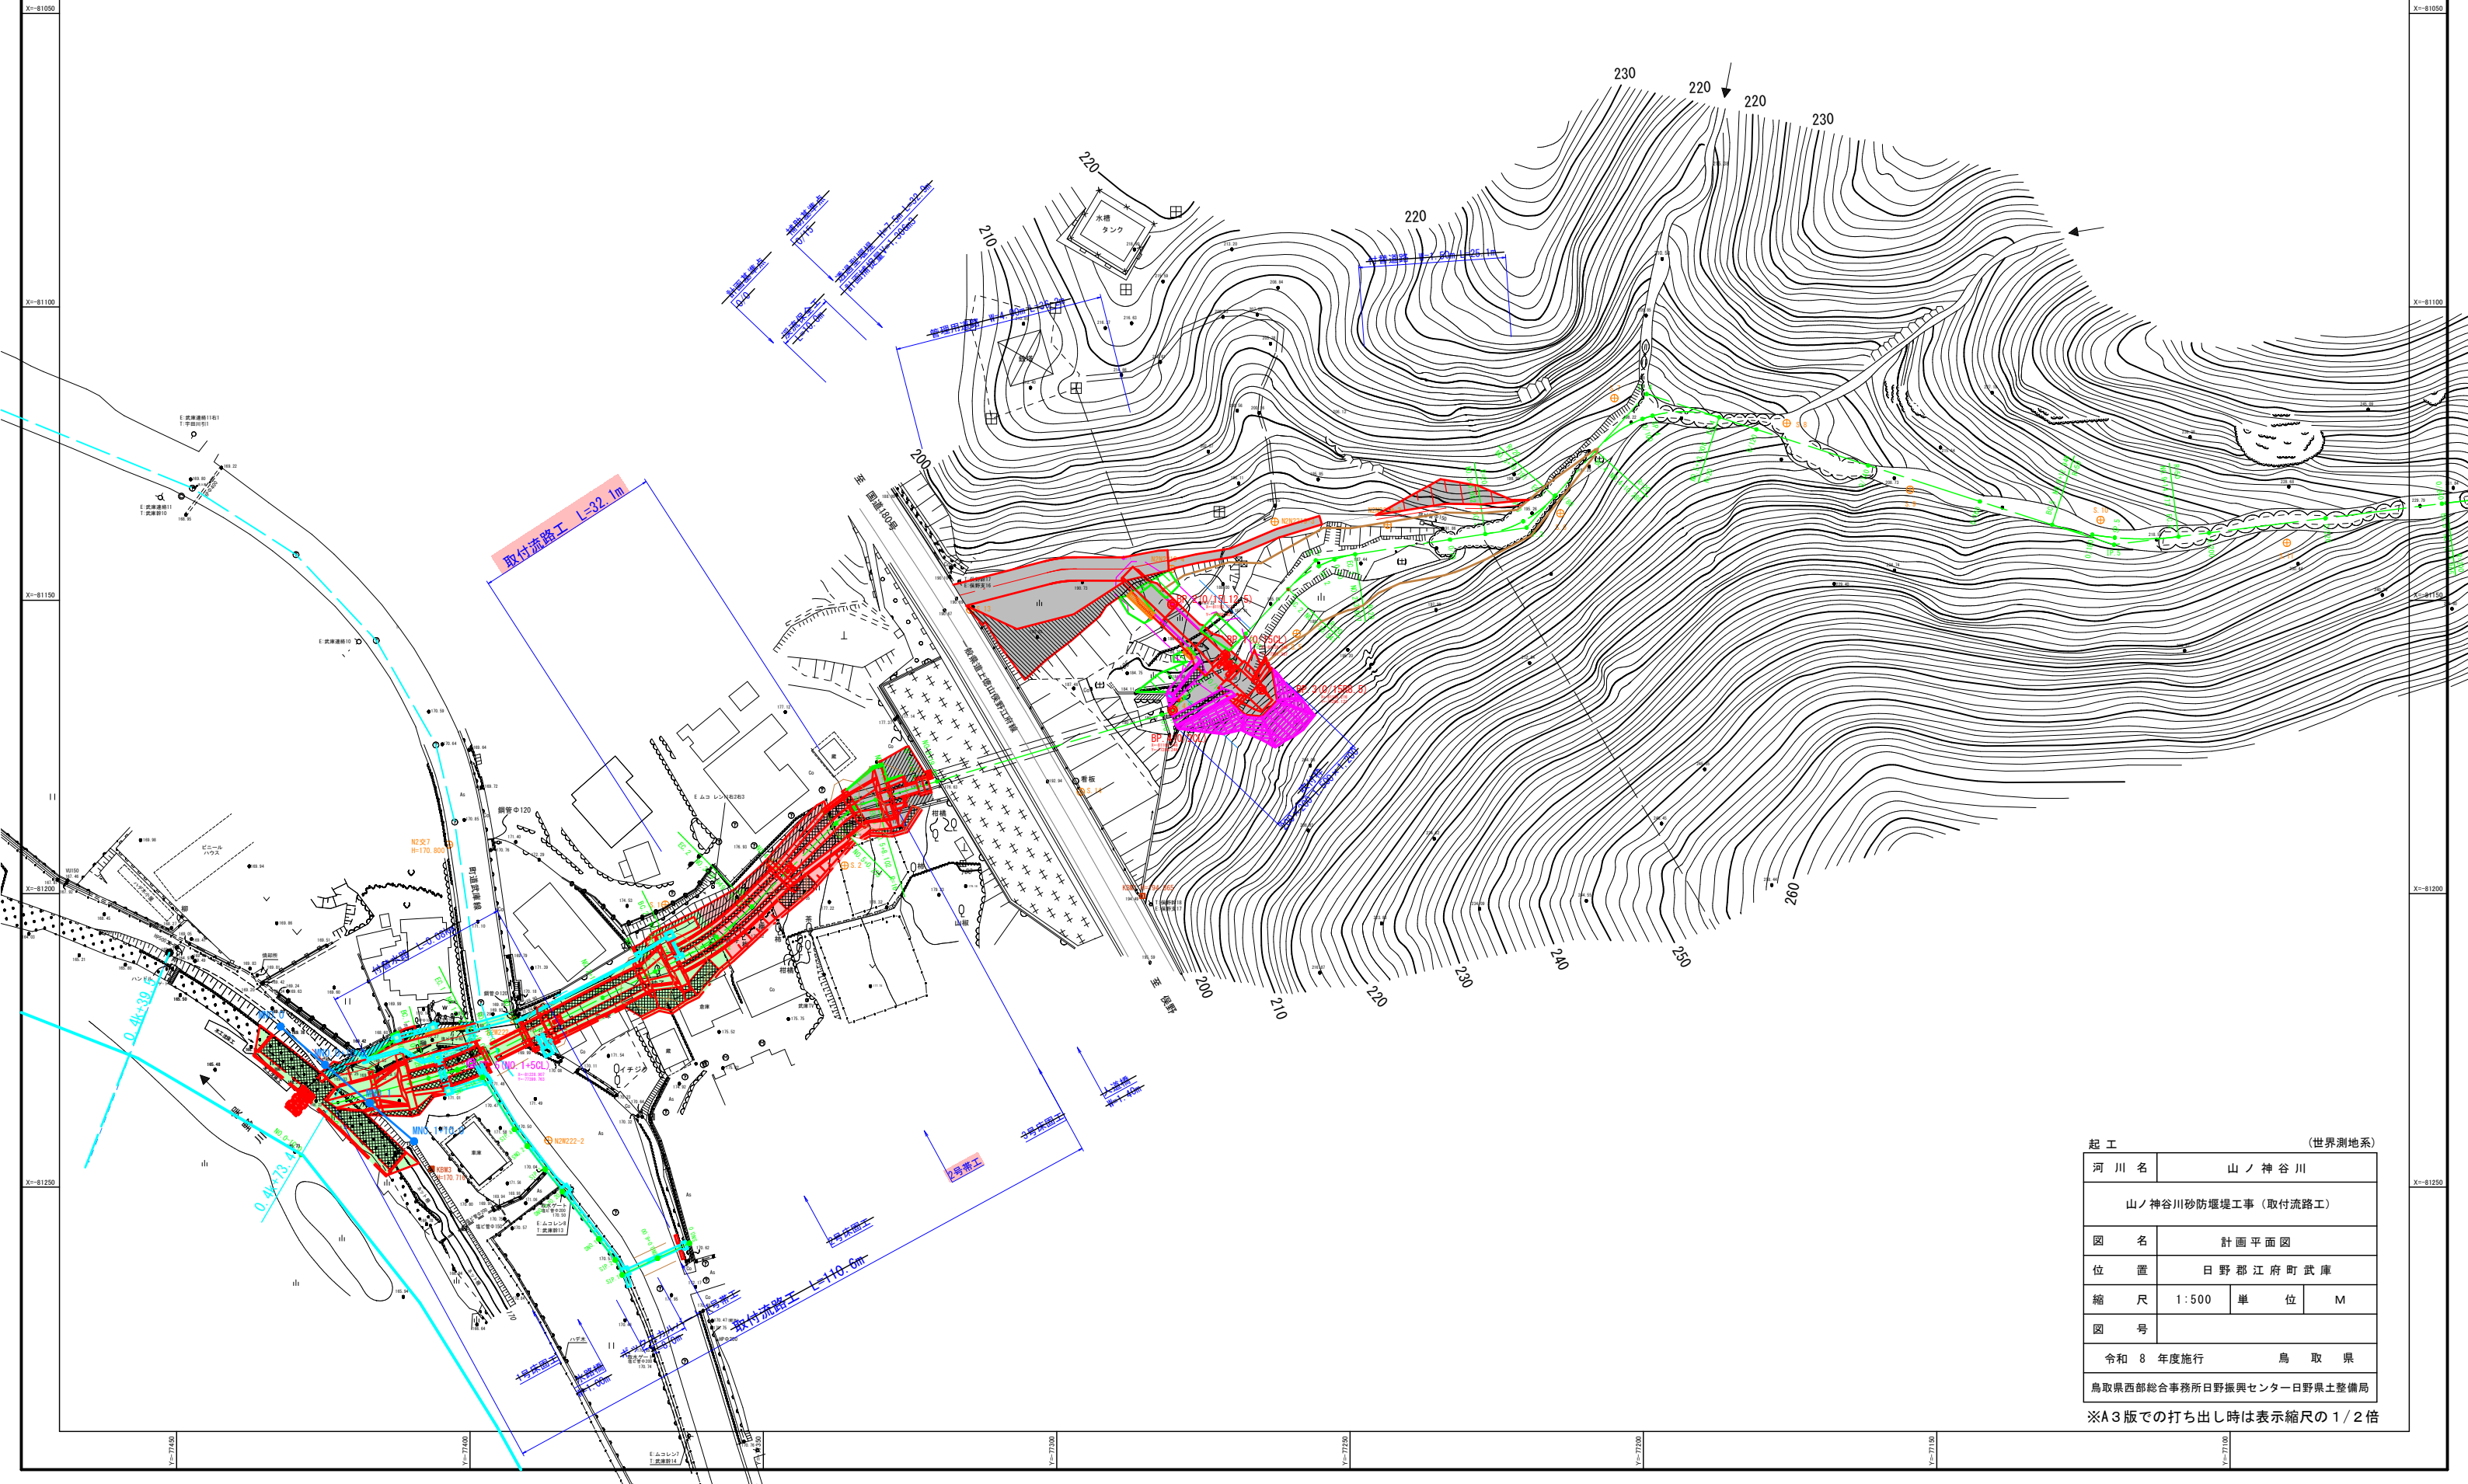


起工 (世界測地系)

河 川 名	山ノ神谷川		
山ノ神谷川砂防堰堤工事（取付流路工）			
図 名	計画平面図		
位 置	日野郡江府町武庫		
縮 尺	1:500	単 位	M
図 号			

令和 8 年度施行 鳥 取 県

鳥取県西部総合事務所日野振興センター日野県土整備局


※A3版での打ち出し時は表示縮尺の1/2倍

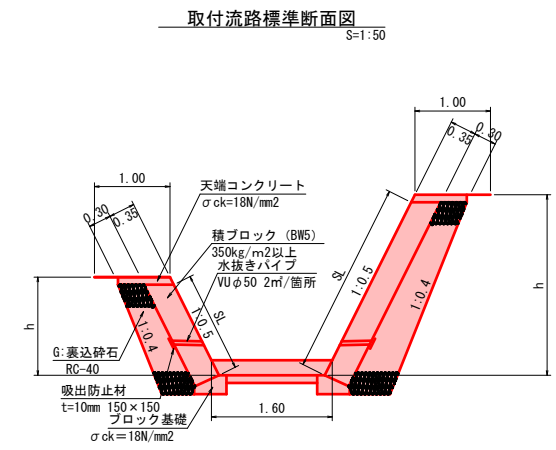

測 點	單 距 離	追 加 距 離	現 況			施 工 圖		計 畫 河 床 勾 配
			地 盤 高	河 床 高	左 岸 高	右 岸 高	河 床 高	
0.0	0.00	0.00	166.41	168.12			166.19	166.19 H=0.13 L=17.48 1/1.25
0.0+0.43.30	8.30	8.30	170.95	168.41			166.32	166.32 H=0.13 L=17.48 1/1.25
0.0+0.4+1.0	5.90	14.10	170.35	168.81			168.92	168.92 H=0.13 L=17.48 1/1.25
0.1	3.16	17.26	170.73	169.01			168.45	168.45 H=0.13 L=17.48 1/1.25
0.1+0.1	2.14	20.00	170.92	169.02			168.56	168.56 H=0.13 L=17.48 1/1.25
0.1+0.1	2.34	22.36	170.73	169.19			168.65	168.65 H=0.13 L=17.48 1/1.25
0.1+0.1+0.00	5.11	27.47	171.42	169.43			168.85	168.85 H=0.13 L=17.48 1/1.25
0.1+0.1+0.00	0.80	28.00	171.42	169.43			168.85	168.85 H=0.13 L=17.48 1/1.25
0.1+0.1+0.00	2.99	30.99	171.42	169.43			168.85	168.85 H=0.13 L=17.48 1/1.25
0.1+0.1+0.00	5.00	35.00	171.73	169.76			169.16	169.16 H=0.13 L=17.48 1/1.25
0.2	5.00	40.00	171.73	170.71			169.32	169.32 H=0.13 L=17.48 1/1.25
0.2+0.10.00	10.00	50.00	171.92	171.33			169.72	169.72 H=0.13 L=17.48 1/1.25
0.2+0.18.30	8.30	58.30	174.40	171.80			170.01	170.01 H=0.69 L=17.30 1/1.25
0.2+0.18.30	1.75	60.05	174.40	172.25			170.01	170.01 H=0.69 L=17.30 1/1.25
0.2	4.17	64.17	174.34	172.04			172.01	172.01 H=0.69 L=17.30 1/1.25
0.2	7.89	72.06	174.59	172.39			172.36	172.36 H=0.69 L=17.30 1/1.25
0.2	7.89	79.95	174.95	172.69			173.30	173.30 H=1.00 L=22.70 1/1.23
0.4	0.95	80.00	174.95	172.69			173.30	173.30 H=1.00 L=22.70 1/1.23
0.4+0.7.80	7.80	87.80	175.34	173.19			173.61	173.61 H=0.70 L=16.00 1/1.23
0.5	12.20	100.00	177.03	173.97			174.12	174.12 H=0.70 L=16.00 1/1.23
0.5	0.23	100.23	177.03	174.08			174.15	174.15 H=0.70 L=16.00 1/1.23
0.5	3.94	104.17	175.62	175.62			174.21	174.21 H=0.70 L=16.00 1/1.23
0.5	3.93	108.10	175.66	175.66			174.21	174.21 H=0.70 L=16.00 1/1.23
0.5+0.10.60	2.90	110.60	175.75	175.75			175.71	175.71 H=0.70 L=16.00 1/1.23
0.5+0.15.60	5.00	115.60	175.99	175.88			176.21	176.21 H=0.70 L=16.00 1/1.23
0.5+0.18.00	3.40	119.00	176.95	176.95			176.95	176.95 H=0.70 L=16.00 1/1.23

起 工			
湫 流 名		山ノ神谷川	
山ノ神谷川砂防堰堤工事（取付流路工）			
図 名		取付流路工縦断面図	
位 置		日野郡江府町武庫	
縮 尺		図 示	単 位 M
図 号		全 10 葉中の内 2	
令和 8 年度施行			鳥 取 県
鳥取県西部総合事務所日野振興センター日野県土整備局			

※A3版での打ち出し時は表示縮尺の1/2倍

 

	側壁工
掘削（土砂）：	44.0
掘削（軟岩）：	—
埋戻：	6.6
基面整正：	4.4
盛土：	—
底張コンクリート：	—
均しコンクリート：	—
切土法面整形：	—
盛土法面整形：	—

1号小型重力式擁壁
床掘： 0.9
埋戻： 0.5



	護岸工
掘削（土砂）：	9.6
掘削（軟岩）：	—
埋戻：	2.0
基面整正：	1.7
盛土：	—
底張コンクリート：	0.30
均しコンクリート：	0.12
切土法面整形：	2.5
盛土法面整形：	—
床掘：	1.4

	護岸工
掘削(土砂) :	11.4
掘削(軟岩) :	—
埋戻 :	2.8
基面整正 :	1.8
盛土 :	—
底張コンクリート :	0.30
均しコンクリート :	0.12
切土法面整形 :	3.1
盛土法面整形 :	—
床掘 :	1.4

起 工	N0. 2+18. 3～N0. 4+7. 80			4
溪 流 名	山ノ神谷川			
山ノ神谷川砂防堰堤工事（取付流路工）				
図 名	取付流路工横断面図（3）			
位 置	日野郡江府町武庫			
縮 尺	1:100	単 位	M	
図 号	全 10 葉中の内 3			
令和 8 年度施行				鳥 取 県
鳥取県西部総合事務所日野振興センター日野県土整備局				


※A3版での打ち出し時は表示縮尺の1/2倍

取付流路工構造図(1)


帯工構造図

(1号・2号) S=1:50


平面図

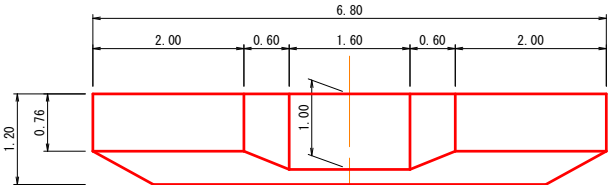


正面図

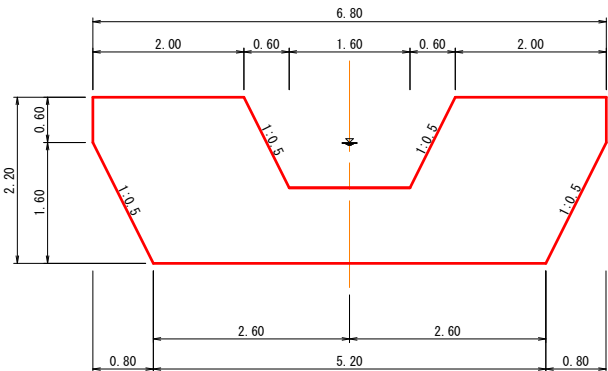

側面図

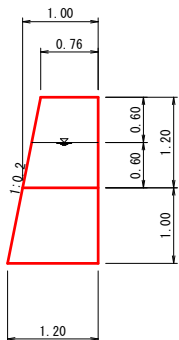


標準部

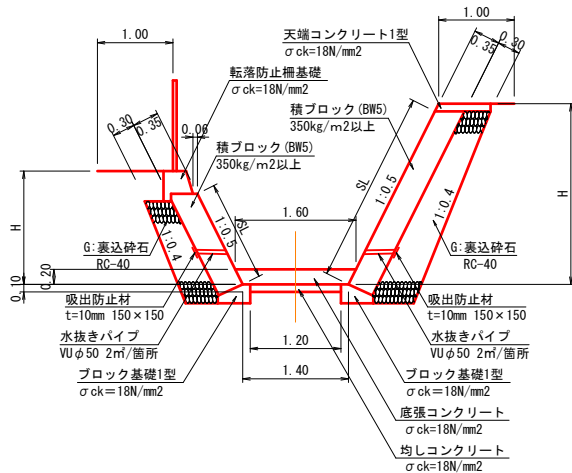


1号小口止工

S=1:50

正面図

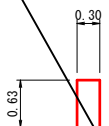


側面図

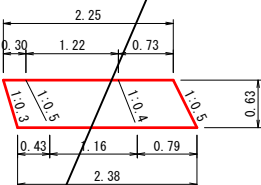


2号小口止工

S=1:50

正面図

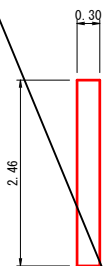


側面図

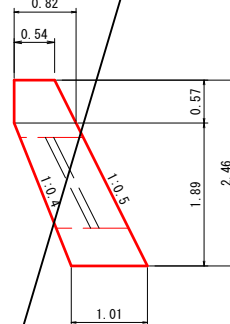


3号小口止工

S=1:50

正面図

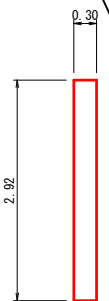


側面図

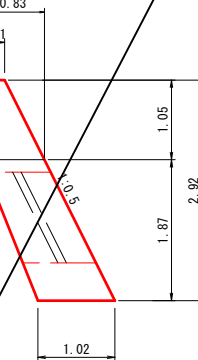


4号小口止工

S=1:50

正面図

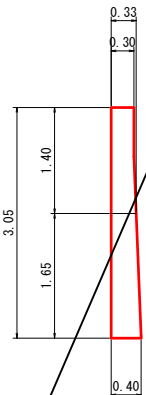


側面図

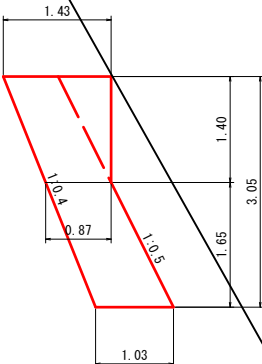


5号小口止工

S=1:50

正面図

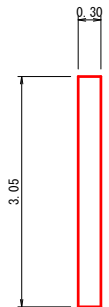


側面図

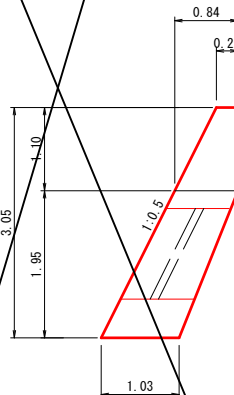


6号小口止工

S=1:50

正面図

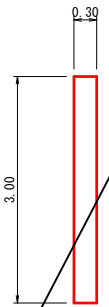


側面図

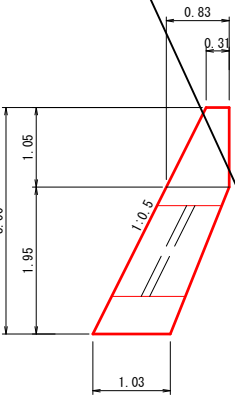


7号小口止工

S=1:50


正面図

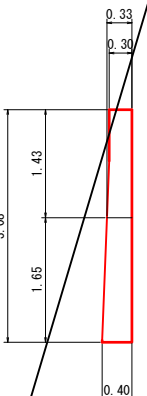

側面図

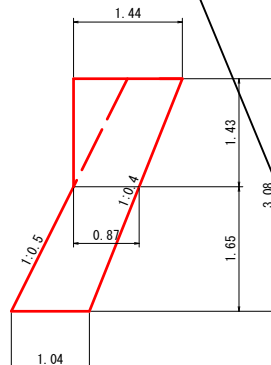

水路橋下部

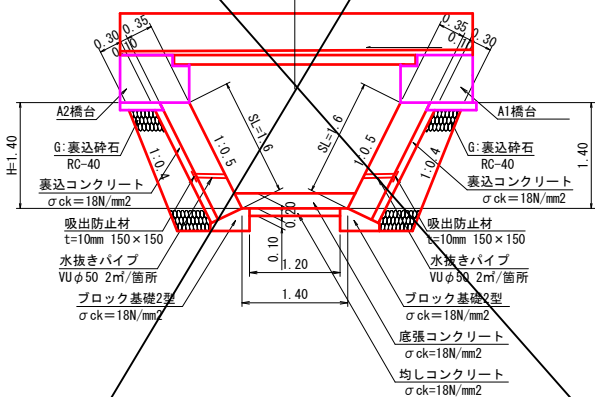

数量表

小口止工	名称	規格	単位	1箇所当り						
				1号	2号	3号	4号	5号	6号	7号
	コンクリート	18N/mm2	m3	0.44	0.64	0.70	1.08	0.73	0.72	1.10
	型枠	小型構造物	m2	3.33	5.06	5.64	7.47	5.91	5.83	7.58
	目地材	選青系 t=10mm	m2	0.48	4.40	4.97	6.36	5.22	5.14	6.45
	足場工	単管傾斜足場	掛m2	—	0.8	1.0	1.1	1.0	1.0	1.1


起工

溪 流 名	山ノ神谷川		
山ノ神谷川砂防堰堤工事（取付流路工）			
図 名	取付流路工構造図（１）		
位 置	日野郡江府町武庫		
縮 尺	図示	単 位	M
図 号	全 10 葉中の内 5		
令和 8 年度施行			鳥 取 県
鳥取県西部総合事務所日野振興センター日野県土整備局			

※A3版での打ち出し時は表示縮尺の1/2倍

取付流路工構造図(4)


右岸ブロック積工展開図
(2号床固工～2号帯工) S=1:100

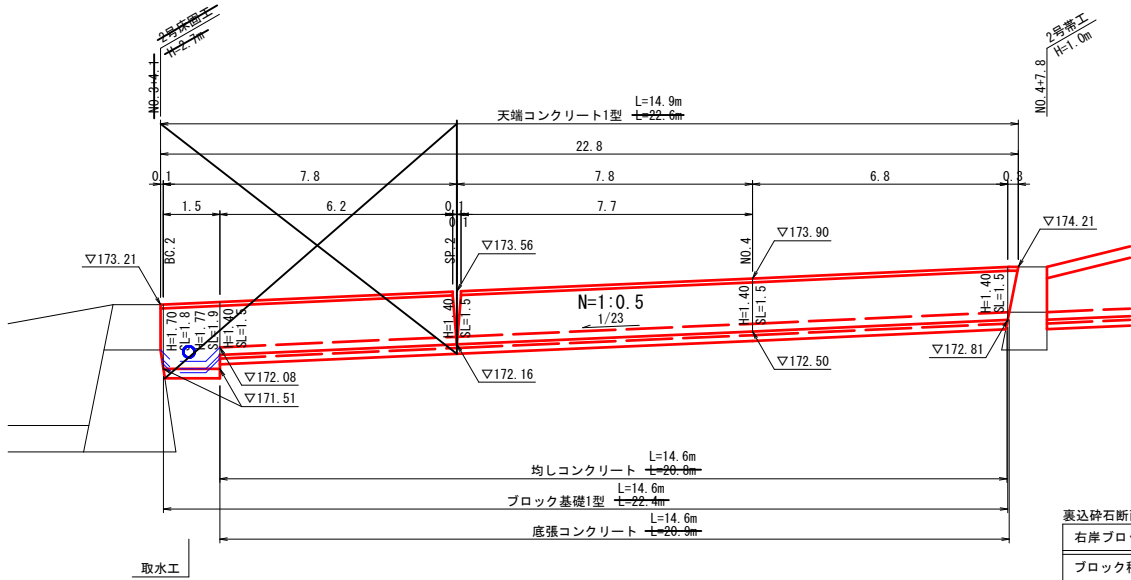

DL=165.00 ※取水工の詳細については、取水工構造図参照のこと。

裏込砕石断面数量表		
右岸ブロック積 (2号床固工～2号帯工) 1m当り		
ブロック積壁高	規 格	裏込砕石
H=1.40m	N=1:0.5	0.7m3
H=1.70m	N=1:0.5	0.8m3
H=1.77m	N=1:0.5	0.8m3


左岸ブロック積工展開図
(2号床固工～2号帯工) S=1:100

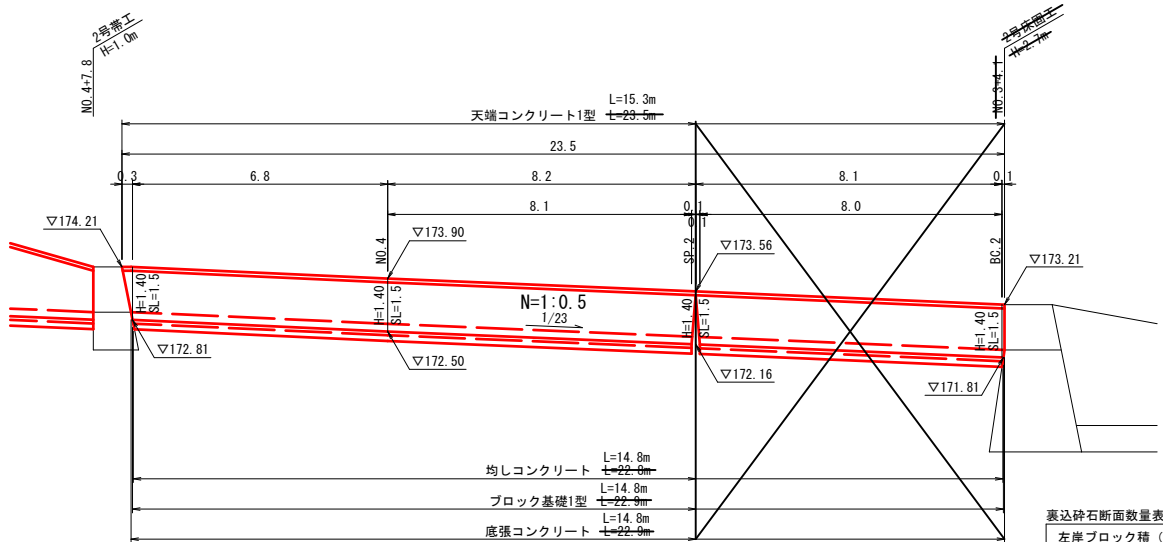

DL=165.00

裏込砕石断面数量表		
左岸ブロック積 (2号床固工～2号帯工) 1m当り		
ブロック積壁高	規 格	裏込砕石
H=1.40m	N=1:0.5	0.7m3


右岸ブロック積工展開図
(2号帯工～3号垂直壁) S=1:100

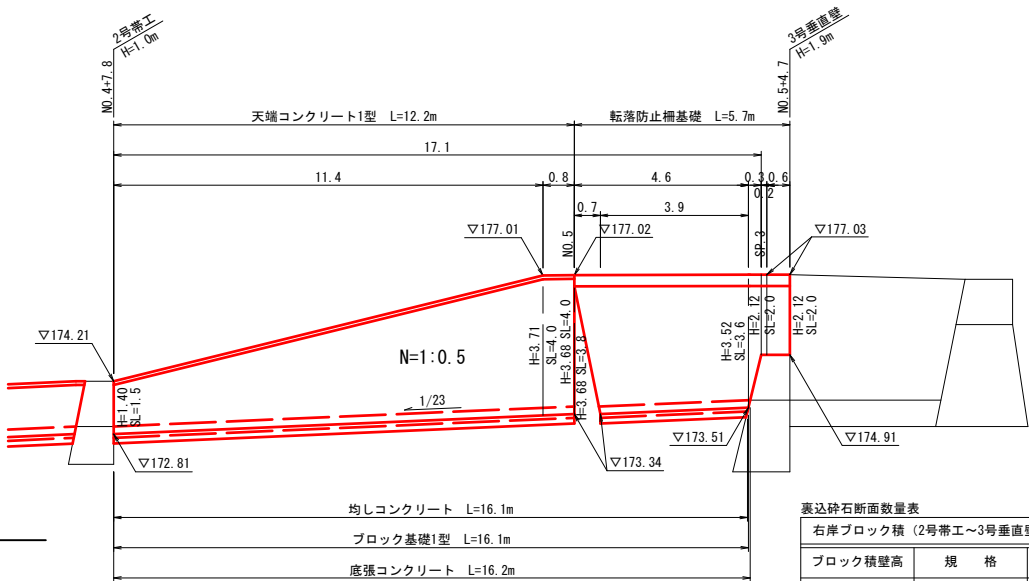

DL=170.00

裏込砕石断面数量表		
右岸ブロック積 (2号帯工～3号垂直壁) 1m当り		
ブロック積壁高	規 格	裏込砕石
H=1.40m	N=1:0.5	0.6m3
H=3.71m	N=1:0.5	2.0m3
H=3.68m	N=1:0.5	2.0m3
〃	N=1:0.5	1.9m3
H=3.52m	N=1:0.5	1.8m3
H=2.12m	N=1:0.5	0.8m3

左岸ブロック積工展開図
(2号帯工～3号垂直壁) S=1:100

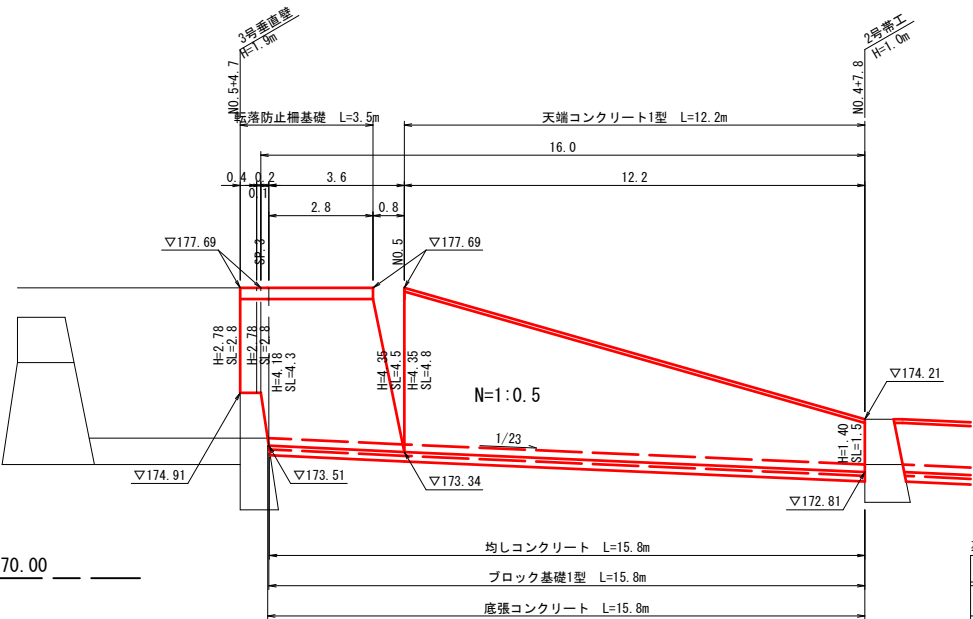

DL=170.00














裏込砕石断面数量表		
左岸ブロック積 (2号帯工～3号垂直壁) 1m当り		
ブロック積壁高	規 格	裏込砕石
H=1.40m	N=1:0.5	0.7m3
H=4.35m	N=1:0.5	2.6m3
H=4.35m	N=1:0.5	2.5m3
H=4.18m	N=1:0.5	2.3m3
H=2.78m	N=1:0.5	1.2m3

起 工

溪 流 名	山ノ神谷川		
山ノ神谷川砂防堰堤工事（取付流路工）			
図 名	取付流路工構造図（４）		
位 置	日野郡江府町武庫		
縮 尺	図示	単 位	M
図 号	全 10 葉中の内 6		
令和 8 年度施行			鳥 取 県
鳥取県西部総合事務所日野振興センター日野県土整備局			

※A3版での打ち出し時は表示縮尺の1/2倍

取付流路工構造図(5)

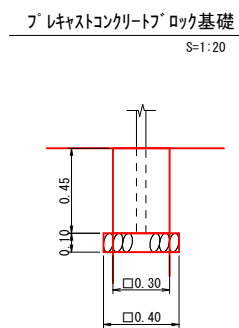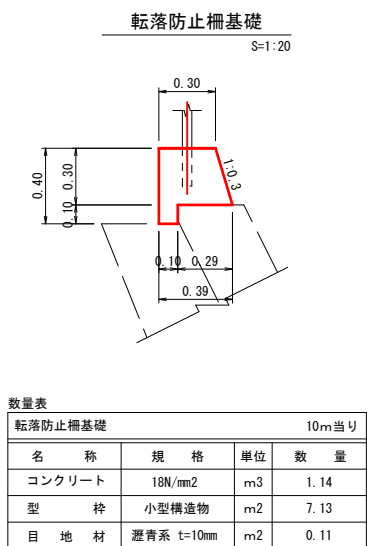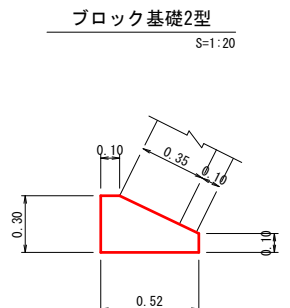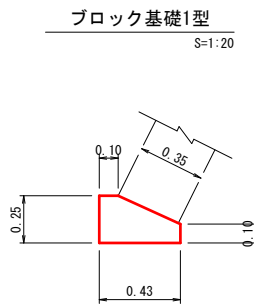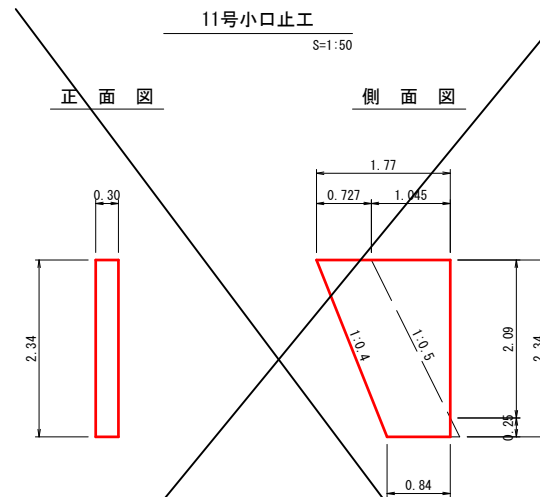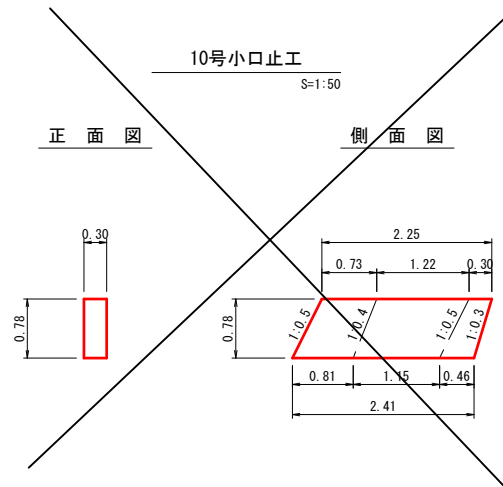
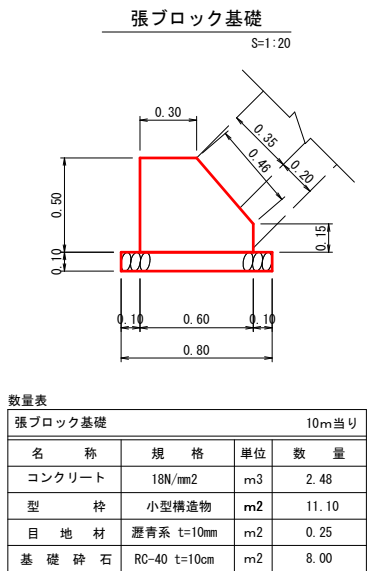
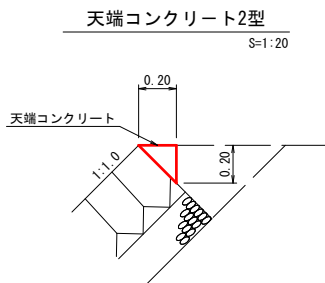
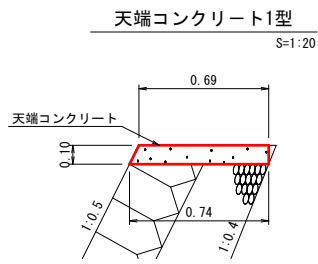
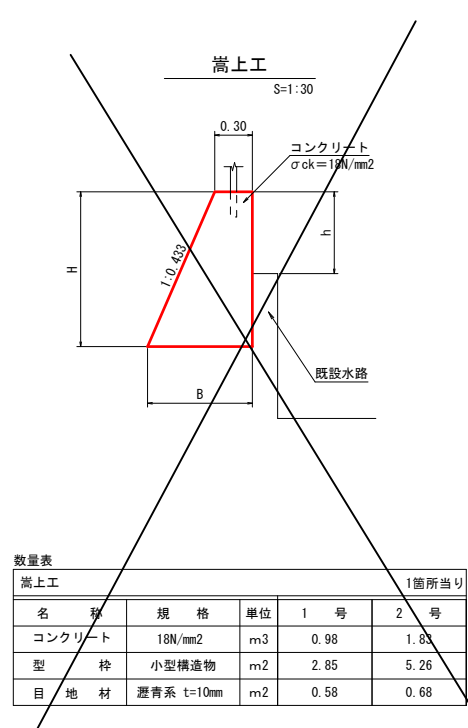
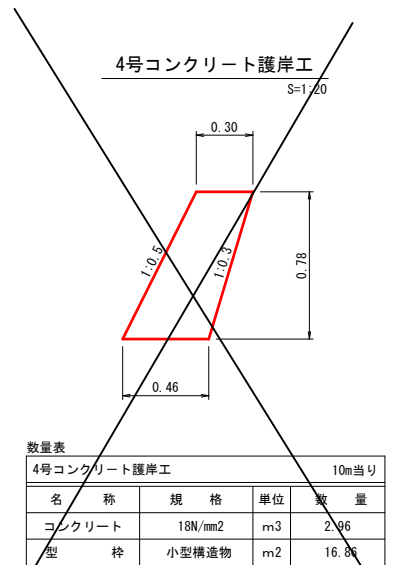
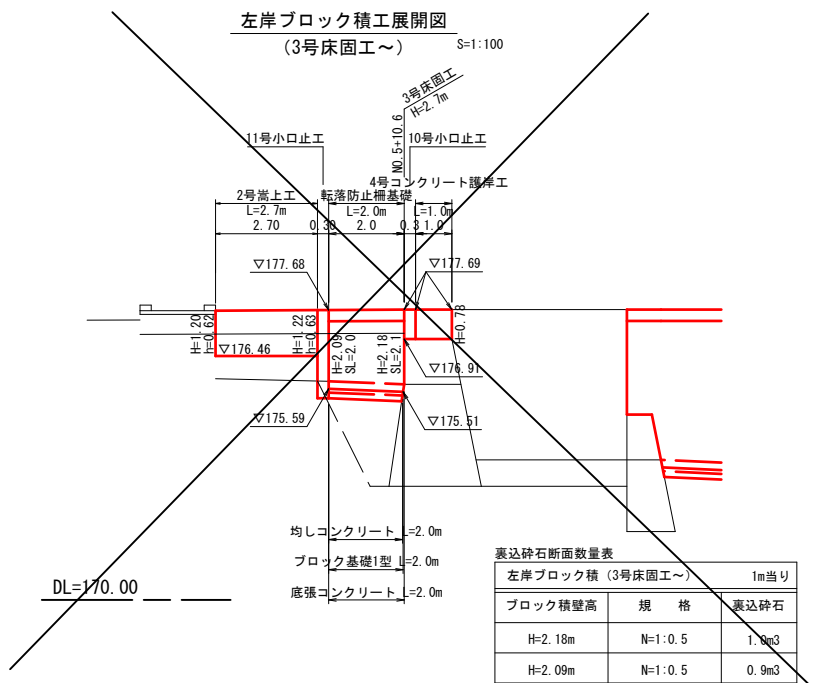
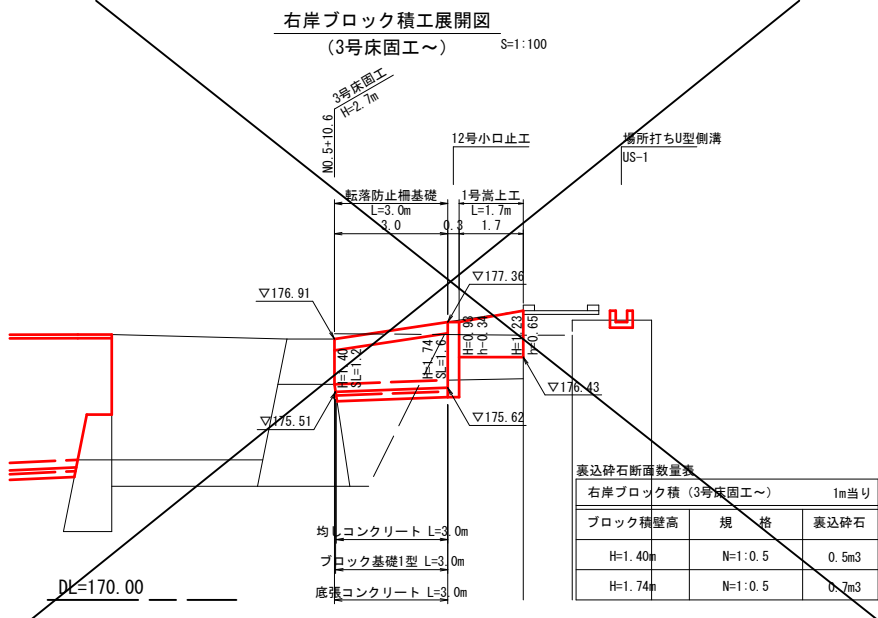


数量表					
小口止工			1箇所当り		
名称	規格	単位	10号	11号	12号
コンクリート	18N/mm2	m3	0.55	0.92	0.72
型枠	小型構造物	m2	4.14	6.81	5.37
目地材	瀝青系 t=10mm	m2	0.60	3.97	3.17
足場工	枠組足場	掛m2	—	0.7	—

起 工			
溪 流 名	山ノ神谷川		
山ノ神谷川砂防堰堤工事（取付流路工）			
図 名	取付流路工構造図（5）		
位 置	日野郡江府町武庫		
縮 尺	図示	単 位	M
図 号	全 10 葉中の内 7		
令和 8 年度施行		鳥 取 県	
鳥取県西部総合事務所日野振興センター日野県土整備局			

※A3版での打ち出し時は表示縮尺の1/2倍

取付流路工構造図(6)

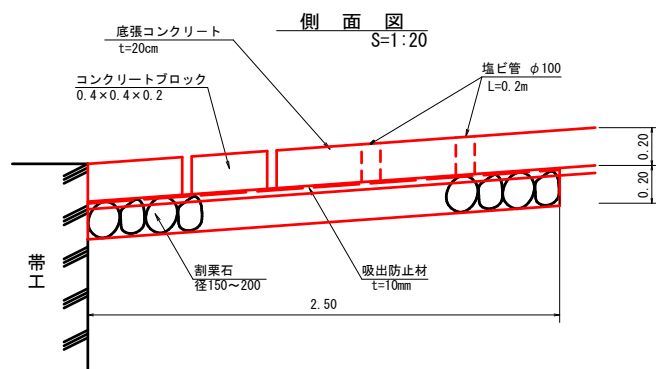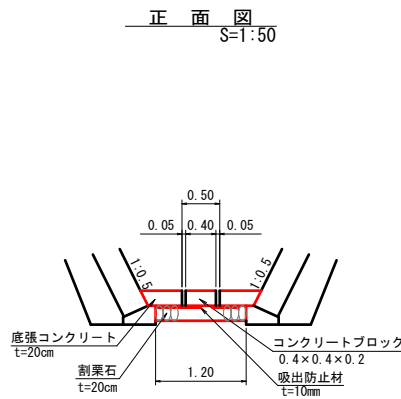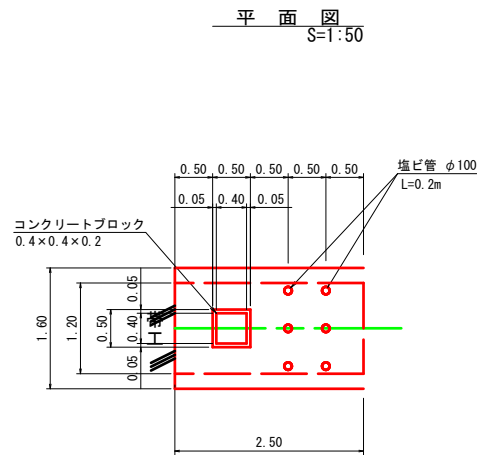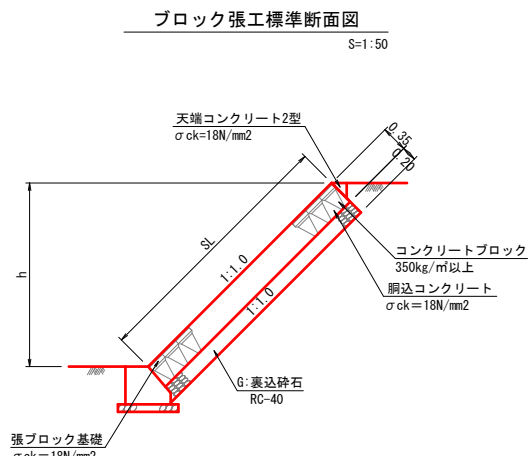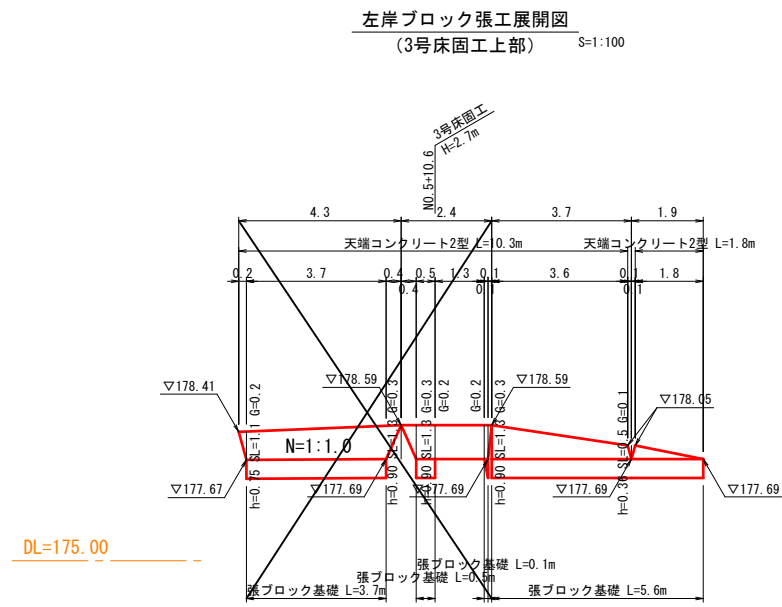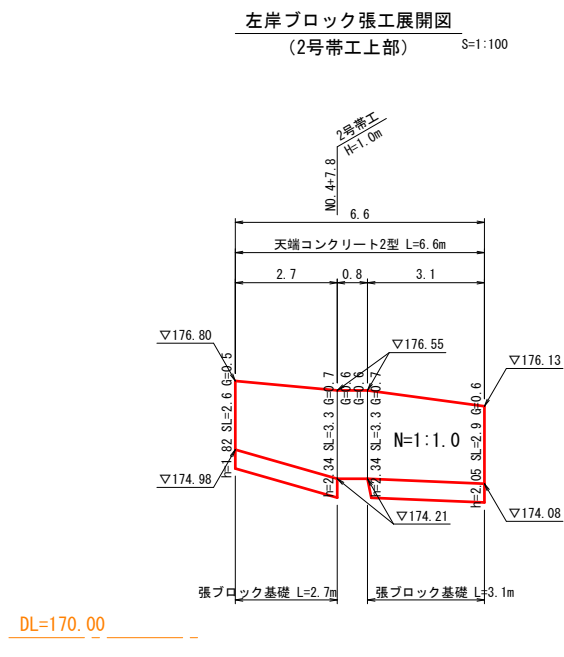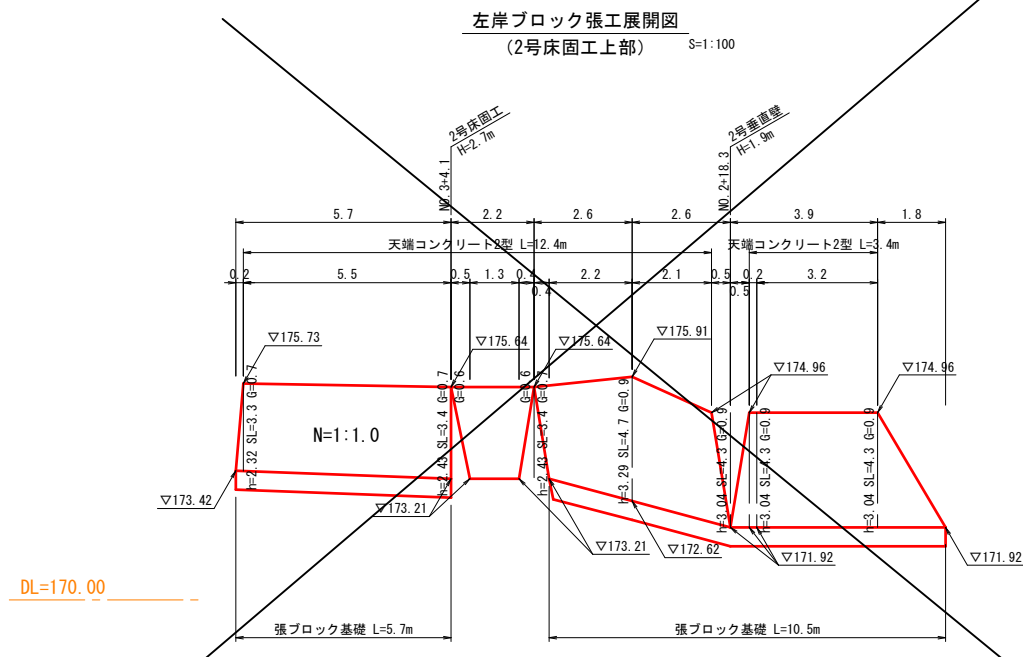
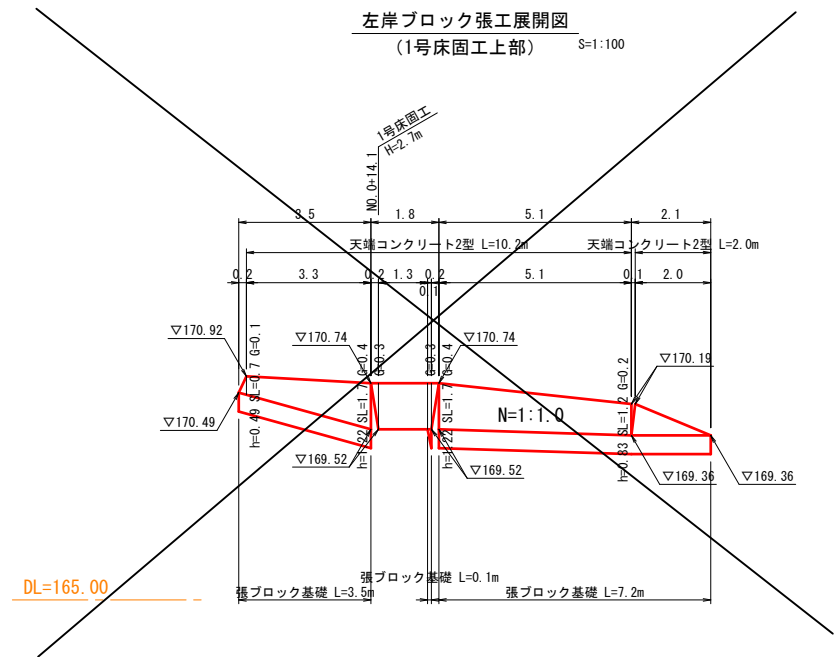


起 工			
溪 流 名	山ノ神谷川		
山ノ神谷川砂防堰堤工事（取付流路工）			
図 名	取付流路工構造図（6）		
位 置	日野郡江府町武庫		
縮 尺	図示	単 位	M
図 号	全 10 葉中の内 8		
令和 8 年度施行			鳥 取 県
鳥取県西部総合事務所日野振興センター日野県土整備局			

※A3版での打ち出し時は表示縮尺の1/2倍

取付流路施工要領図(2)
(参 考 図)

平面图
S=1:250

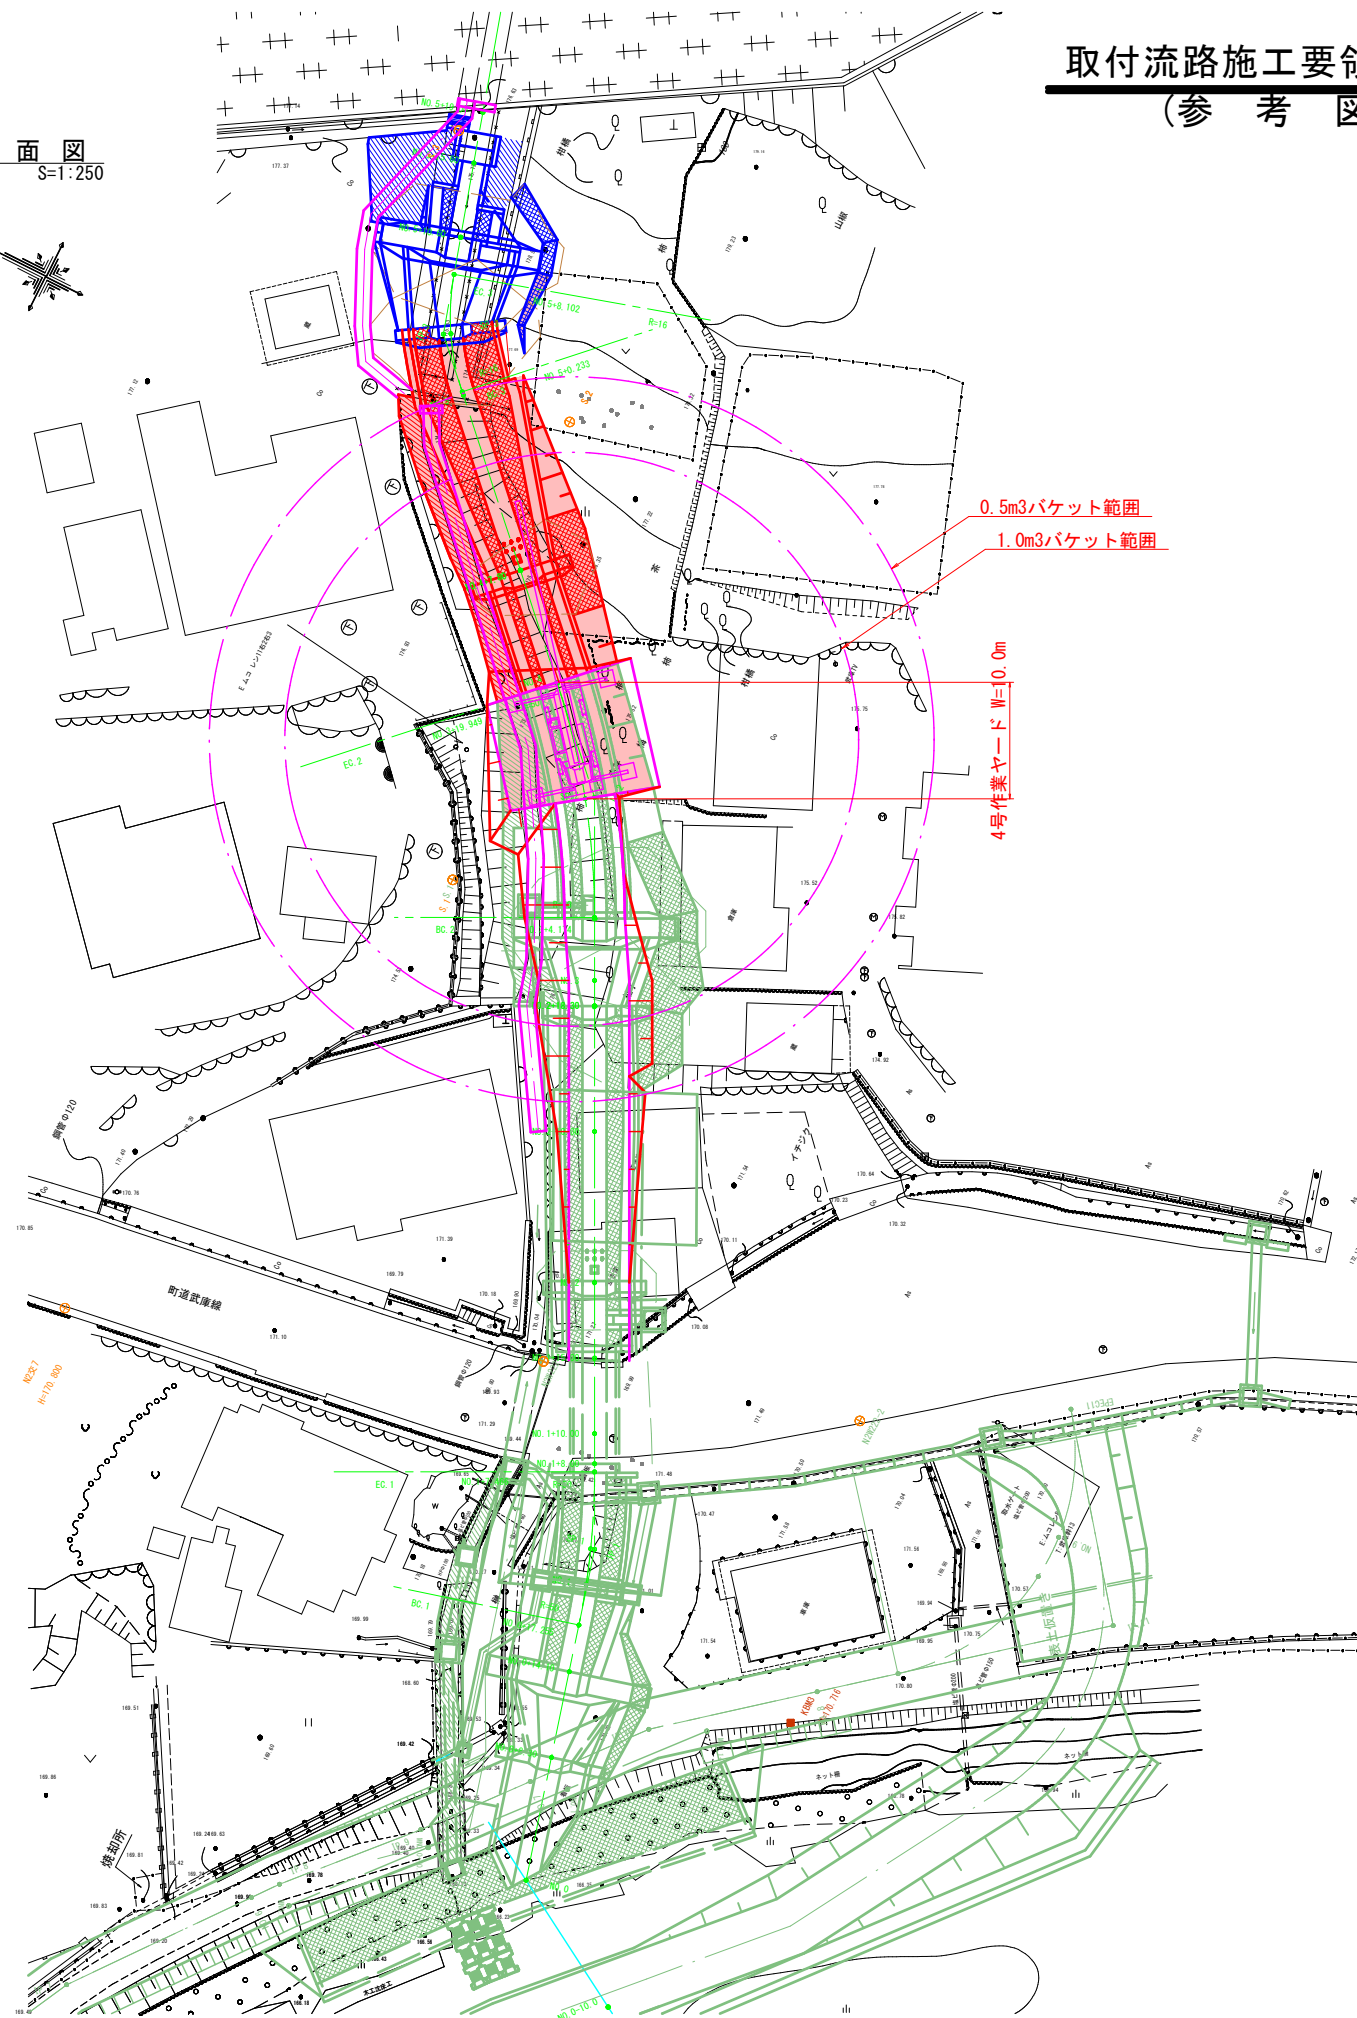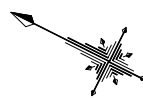


起工 (参考图)


溪 流 名	山ノ神谷川		
山ノ神谷川砂防堰堤工事（取付流路工）			
図 名	取付流路施工要領図(2)		
位 置	日野郡江府町武庫		
縮 尺	図 示	単 位	M
図 号	全 10 葉中の内 9		
令和 8 年度施行			鳥 取 県
鳥取県西部総合事務所日野振興センター日野県土整備局			

※A3版での打ち出し時は表示縮尺の1/2倍

平面図
S=1:250

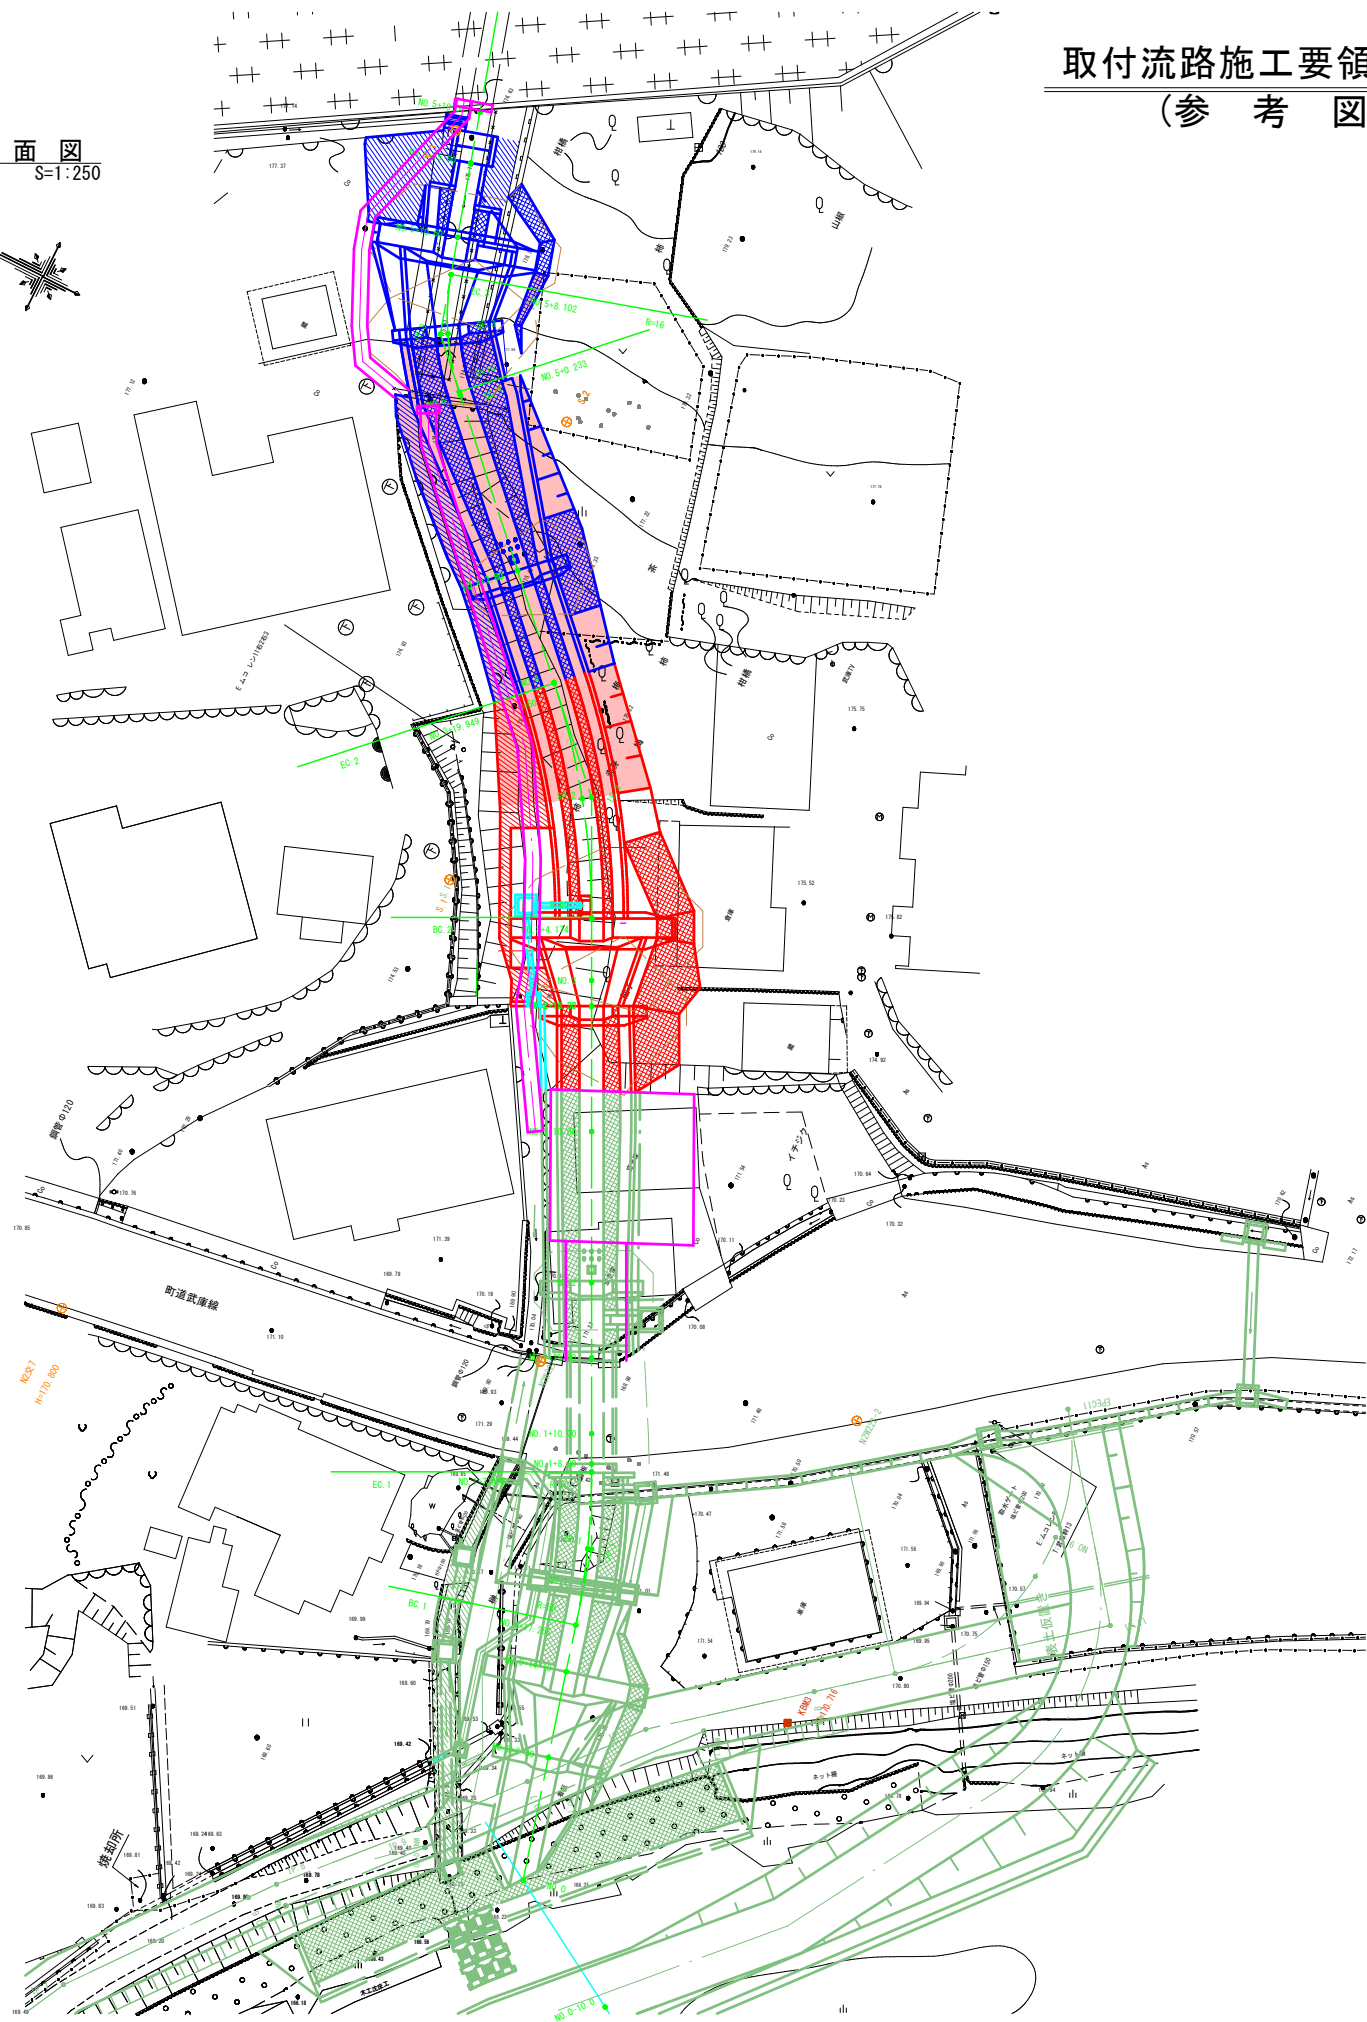

取付流路施工要領図(3)
(参考図)

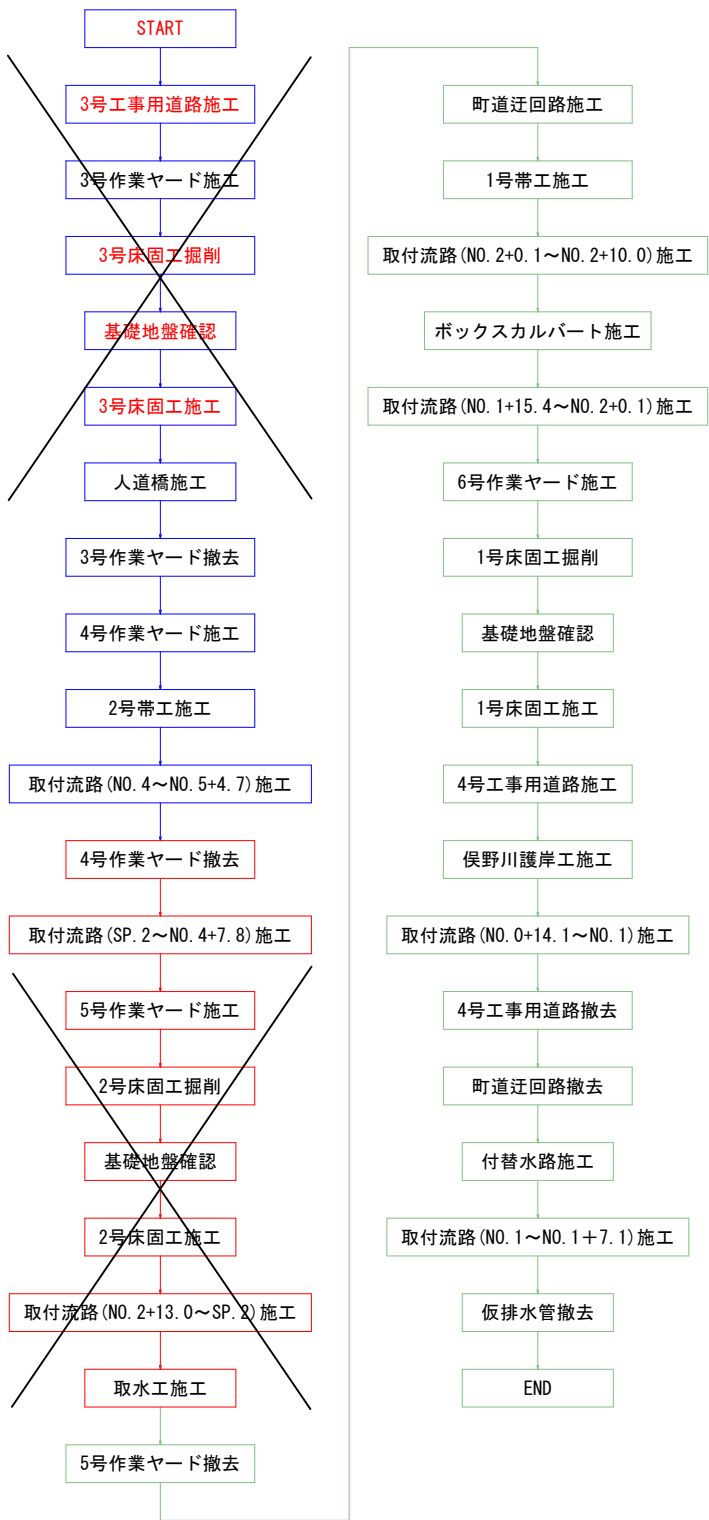

起 工		(参考図)	
溪 流 名	山ノ神谷川		
山ノ神谷川砂防堰堤工事（取付流路工）			
図 名	取付流路施工要領図(3)		
位 置	日野郡江府町武庫		
縮 尺	図 示	単 位	M
図 号	全 10 葉中の内 10		
令和 8 年度施行		鳥 取 県	
鳥取県西部総合事務所日野振興センター日野県土整備局			
※A3版での打ち出し時は表示縮尺の1/2倍			