


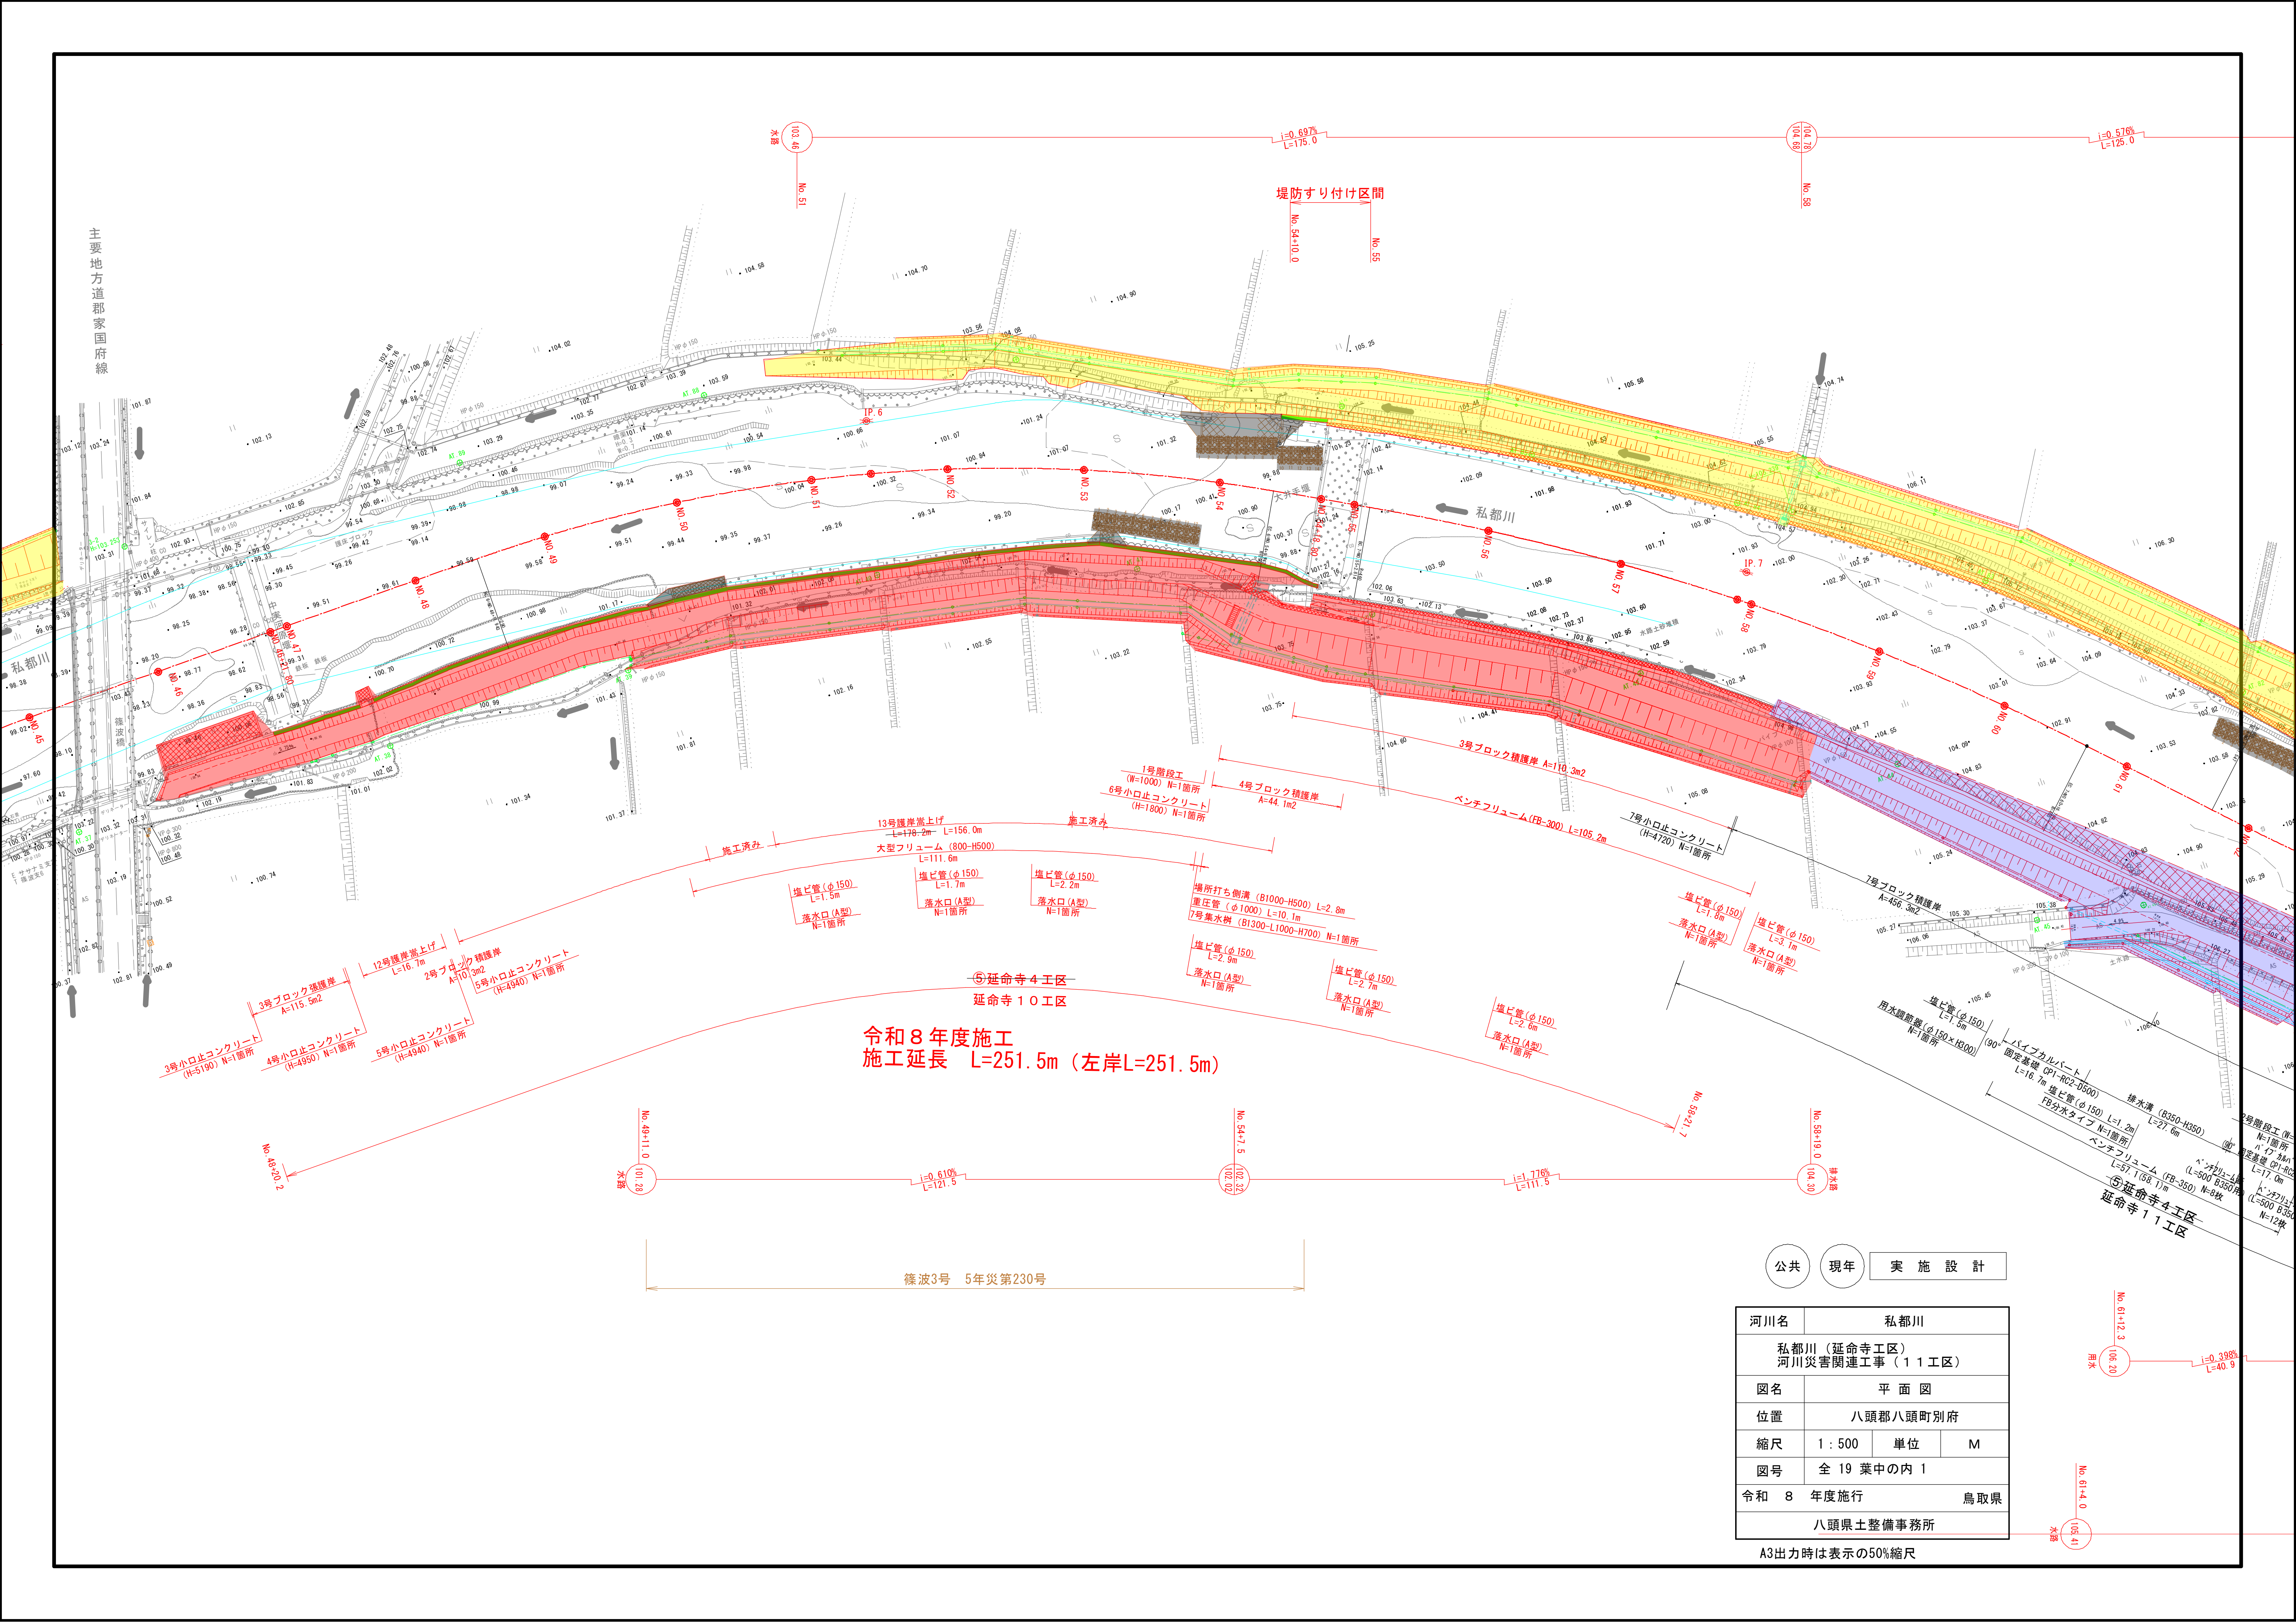

令和8年度施工
施工延長 L=251.5m (左岸L=251.5m)


⑤延命寺4工区
延命寺10工区

公共 現年 実施設計

河川名	私都川		
	私都川(延命寺工区) 河川災害関連工事(11工区)		
図名	平面図		
位置	八頭郡八頭町別府		
縮尺	1:500	単位	M
図号	全19葉中の内1		
令和8年度施行	鳥取県		
	八頭県土整備事務所		

A3出力時は表示の50%縮尺

延命寺関連事業区間 L≒2,500m

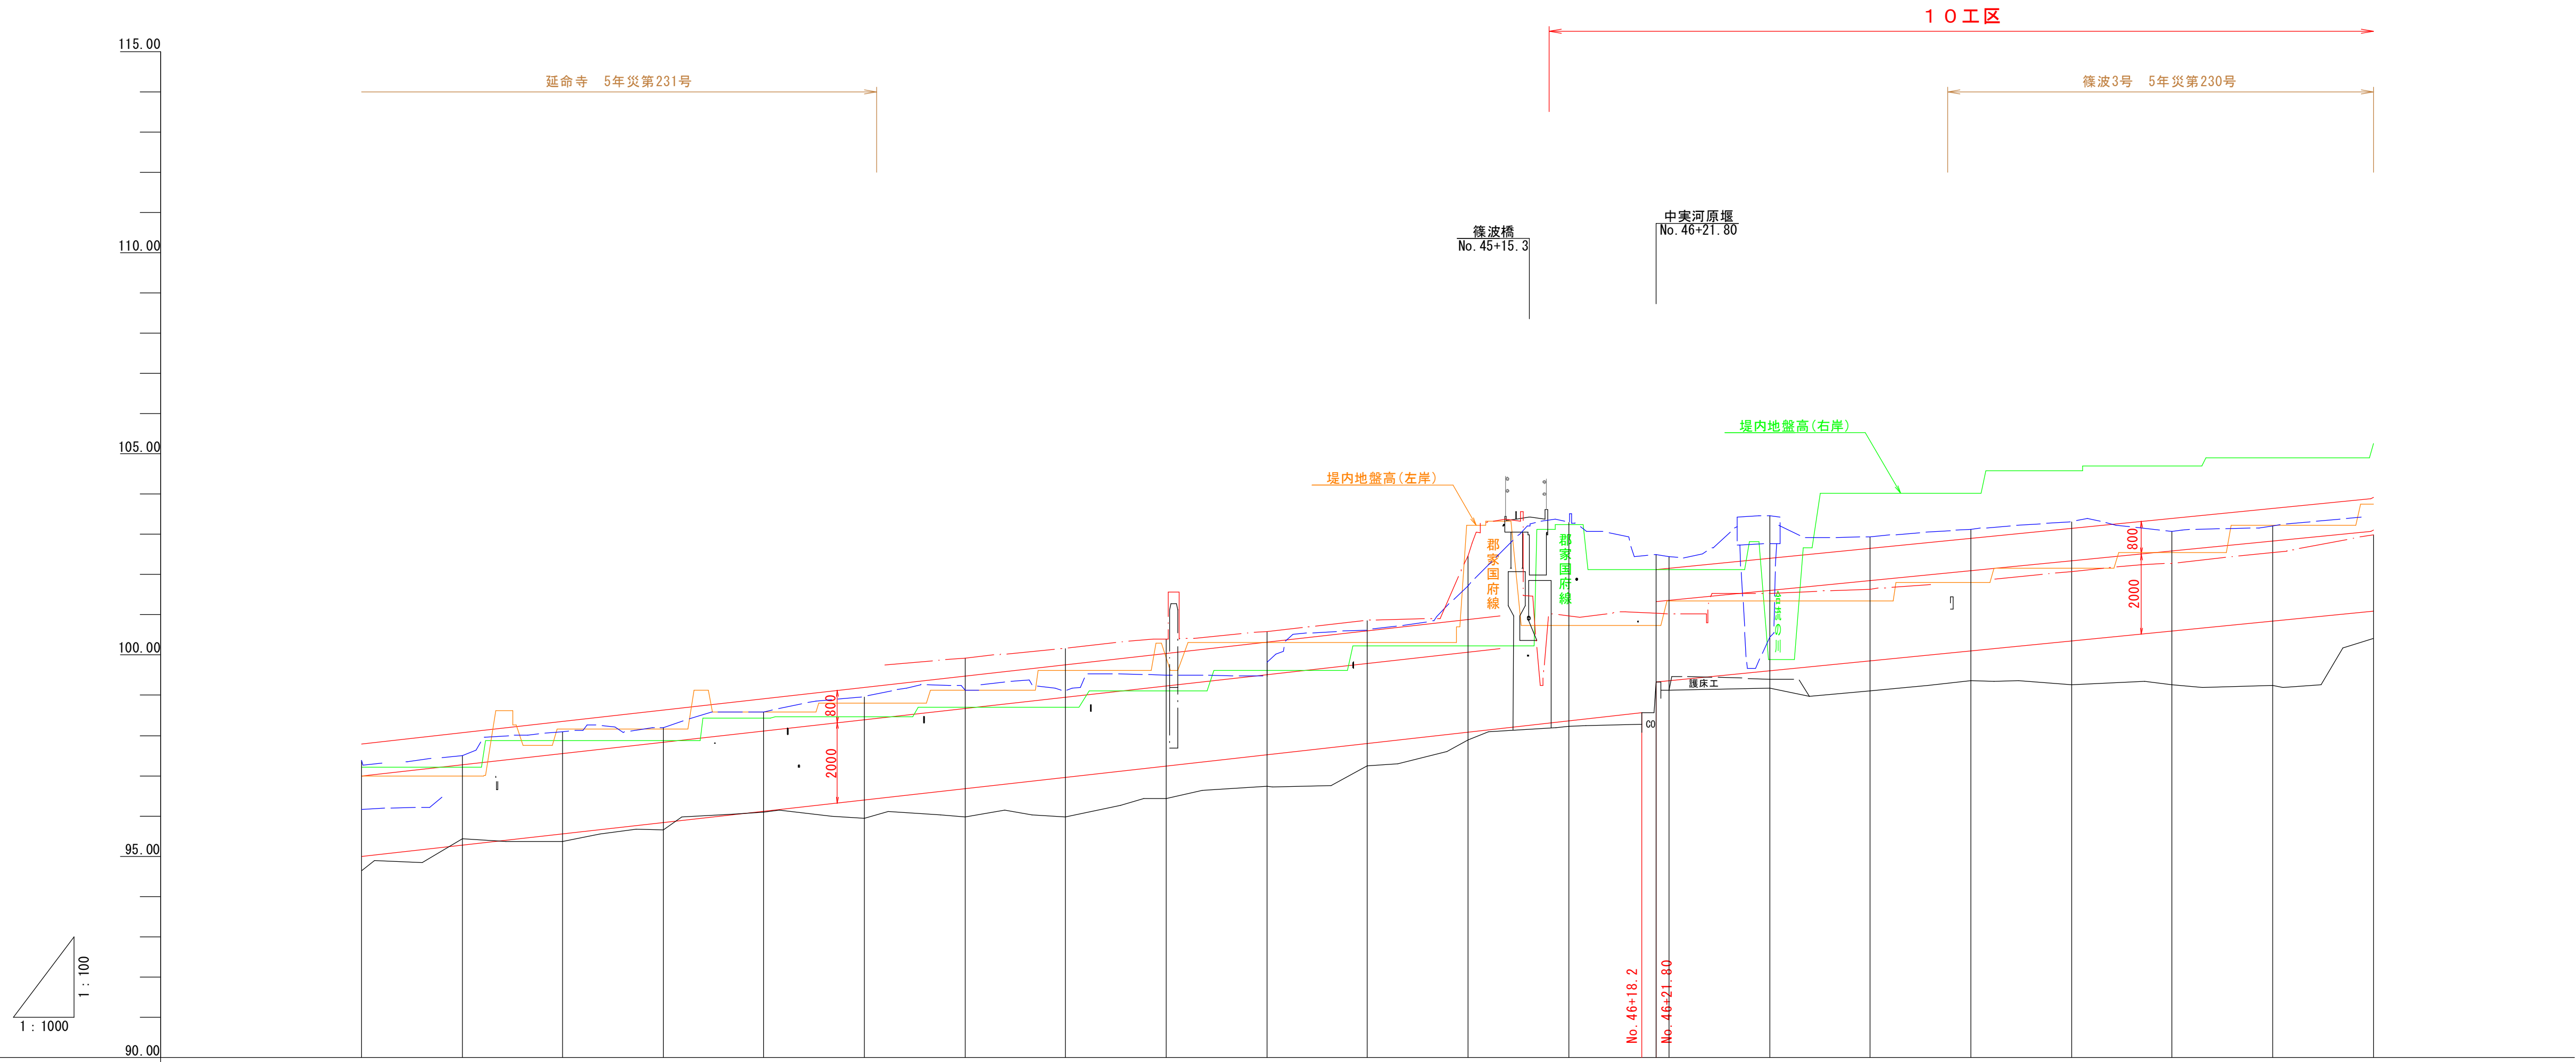

測 点 名	単 距 離	追 加 距 離	河 床 高	地 盤 高		河 床 高	施 工 計 画		現 況 河 床 勾 配	計 画	圖
				左 岸 高	右 岸 高		河 床 高	高 水 位			
- No. 34	25.00	850.00	94.64	-	96.17	95.00	97.00	97.80			
- No. 35	25.00	875.00	95.43	-	97.50	95.28	97.28	98.08			
- No. 36	25.00	900.00	95.36	-	98.10	95.56	97.56	98.36			
- No. 37	25.00	925.00	95.66	-	98.19	95.84	97.84	98.64			
- No. 38	25.00	950.00	96.09	-	98.59	96.12	98.12	98.92			
- No. 39	25.00	975.00	95.95	-	98.95	96.40	98.40	99.20			
- No. 40	25.00	1000.00	95.98	99.93	99.12	96.68	98.68	99.48			
- No. 41	25.00	1025.00	95.98	100.16	99.09	96.96	98.96	99.76			
- No. 42	25.00	1050.00	96.44	100.40	99.50	97.24	99.24	100.04			
- No. 43	25.00	1075.00	96.74	100.58	99.47	97.52	99.52	100.32			
- No. 44	25.00	1100.00	97.24	100.85	100.61	97.80	99.80	100.60			
- No. 45	25.00	1125.00	97.89	102.46	101.71	98.08	100.08	100.88			
- No. 46	25.00	1150.00	98.23	100.98	103.30	98.36	-	-			
- No. 46 + 21.80	21.80	1171.80	99.33	101.04	102.49	99.33	101.33	102.13			
- No. 47	3.20	1175.00	99.13	101.01	102.45	99.36	101.36	102.16			
- No. 48	25.00	1200.00	99.17	101.53	103.46	99.61	101.61	102.41			
- No. 49	25.00	1225.00	99.11	101.63	102.94	99.85	101.85	102.65			
- No. 50	25.00	1250.00	99.37	-	103.13	100.10	102.10	102.90			
- No. 51	25.00	1275.00	99.27	102.08	103.31	100.35	102.35	103.15			
- No. 52	25.00	1300.00	99.26	102.28	103.08	100.59	102.59	103.39			
- No. 53	25.00	1325.00	99.25	102.54	103.20	100.84	102.84	103.64			
- No. 54	25.00	1350.00	100.41	102.98	-	101.08	103.11	103.91			

凡 例

左岸高

右岸高

河床高

計画HML、堤防高

左岸堤内地盤高

右岸堤内地盤高

公共

現年

実施設計

NO. 34~NO. 54

河川名

私都川

私都川（延命寺工区）
河川災害関連工事（10工区）

図名

縦断面図（其の3）

位置

八頭郡八頭町別府

縮尺

V=1:100
H=1:1000

単位

M

図号


全 19 葉中の内 2


令和 8 年度施工

鳥取県

八頭県土整備事務所

A3出力時は表示の50%縮尺

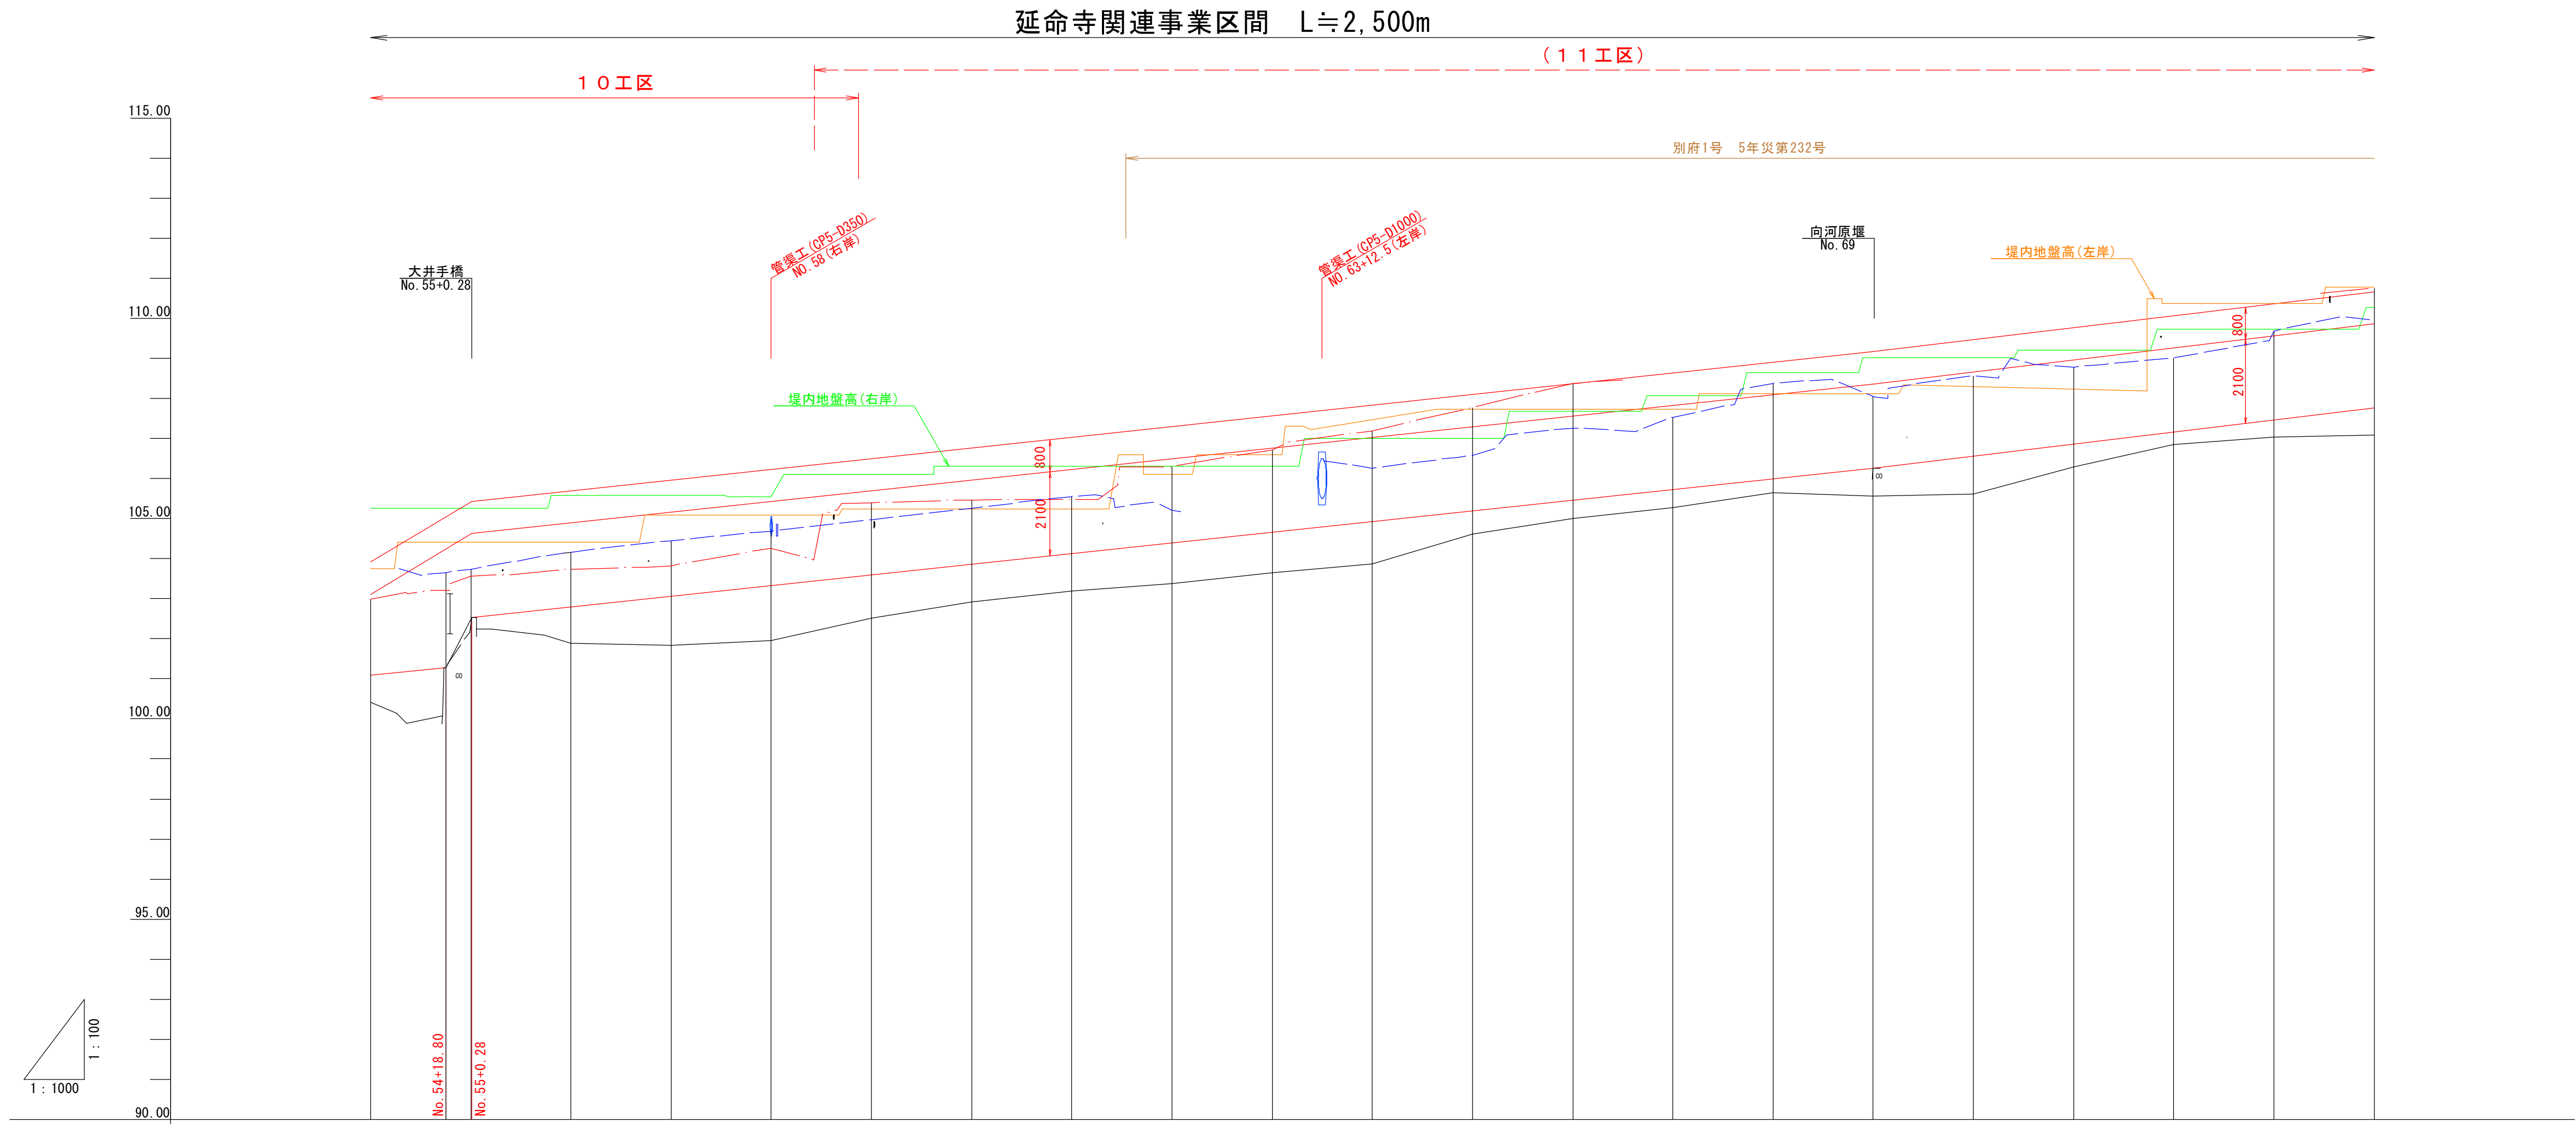

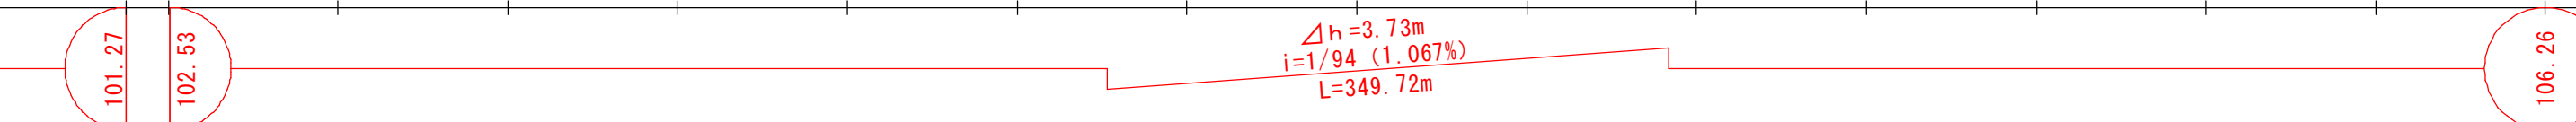測 点 名	単 距 離	追 加 距 離	河 床 高	地 盤 高		計 画 高			現 況 河 床 勾 配	計 画	画 堤 勾 配
				左 岸 高	右 岸 高	河 床 高	高 水 位	築 堤 高			
No. 54	25.00	350.00	100.41	102.98		101.08	103.11	103.91			
No. 54 + 18.80	18.80	368.80	101.27	103.21	103.64	101.27	104.24	105.04			
No. 55	6.20	375.00	102.53 (槽の底)	103.57	103.73	102.53	104.63	105.43			
No. 56	25.00	400.00	101.89	103.73	104.16	102.79	104.89	105.69			
No. 57	25.00	425.00	101.83	103.82	104.44	103.06	105.16	105.96			
No. 58	25.00	450.00	101.96	104.26	104.68	103.33	105.43	106.23			
No. 59	25.00	475.00	102.52	105.39	104.96	103.59	105.69	106.49			
No. 60	25.00	500.00	102.92	105.46	105.26	103.86	105.96	106.76			
No. 61	25.00	525.00	103.19	105.47	105.54	104.13	106.23	107.03			
No. 62	25.00	550.00	103.37	106.29	105.20	104.39	106.49	107.29			
No. 63	25.00	575.00	103.64	106.72		104.66	106.76	107.56			
No. 64	25.00	600.00	103.86	107.19	106.25	104.93	107.03	107.83			
No. 65	25.00	625.00	104.61	107.77	106.57	105.19	107.29	108.09			
No. 66	25.00	650.00	105.00	108.37	107.26	105.46	107.56	108.36			
No. 67	25.00	675.00	105.28		107.52	105.73	107.83	108.63			
No. 68	25.00	700.00	105.64		108.38	105.99	108.09	108.89			
No. 69	25.00	725.00	105.56		108.05	106.26	108.36	109.16			
No. 70	25.00	750.00	105.61		108.55	106.56	108.66	109.46			
No. 71	25.00	775.00	106.29		108.78	106.86	108.96	109.76			
No. 72	25.00	800.00	106.85		109.00	107.16	109.26	110.06			
No. 73	25.00	825.00	107.03		109.68	107.46	109.56	110.36			
No. 74	25.00	850.00	107.08	110.74	109.94	107.76	109.86	110.66			

凡 例

左岸高

右岸高

河床高

計画HML、堤防高

左岸堤内地盤高

右岸堤内地盤高

公共

現年

実施設計

NO.54~NO.74

河川名

私都川

私都川（延命寺工区）
河川災害関連工事（10工区）

図名

縦断面図（其の4）

位置

八頭郡八頭町別府

縮尺

V=1:100
H=1:1000

単位

M

図号

全 19 葉中の内 3

令和 8 年度施工

鳥取県

八頭県土整備事務所

A3出力時は表示の50%縮尺

10工区施工
C1 = 1.8 C1 = 1.8
C2 = 4.6 C2 = 4.6
B3 = 0.7 B3 = 0.7
SL2 = 0.6 SL2 = 0.6
E1 = 7.4 E1 = 7.4
F1 = 5.4 F1 = 5.4
G = 1.4 G = 1.4

No. 46
GH=98.74
FH=

D=21.80

10工区施工
B2 = 0.9 B2 = 0.9
B3 = 5.2 B3 = 5.2
SL2 = 3.7 SL2 = 3.7

No. 46+21.80 中実河原堰
GH=99.33
FH=

D=3.20

10工区施工
B2 = 0.9 B2 = 0.9
B3 = 5.4 B3 = 5.4
SL2 = 3.7 SL2 = 3.7

No. 47
GH=99.51
FH=

D=25.00

数量表凡例	
C1	河床等掘削 土砂、オープンカット
C2	掘削 土砂、オープンカット
C3	耕地表土掘削
B1	路体(築堤)盛土 2.5m>W
B2	路体(築堤)盛土 2.5m≤W<4.0m
B3	路体(築堤)盛土 4.0m≤W
B4	畦畔盛土
SL1	法面整形(切土部)
SL2	法面整形(盛土部)
E1	床留り(土砂) 標準
E2	床留り(土砂) 1m≤W(平均施工幅)<2m
F1	埋戻し 4m≤W(最大埋戻幅)、土砂
F2	埋戻し 1m≤W(最大埋戻幅)<4m、土砂
F3	埋戻し 1m>W(最大埋戻幅)、土砂
G	裏込砕石

公共




現年

実施設計

No. 46~No. 47

河川名	私都川		
図名	私都川(延命寺工区) 河川災害関連工事(10工区)		
位置	横断面図(其の18)		
縮尺	1:100	単位	M,MM
図号	全19葉中の内4		
令和8年度施行		鳥取県	
八頭県土整備事務所			

A3出力時は表示の50%縮尺

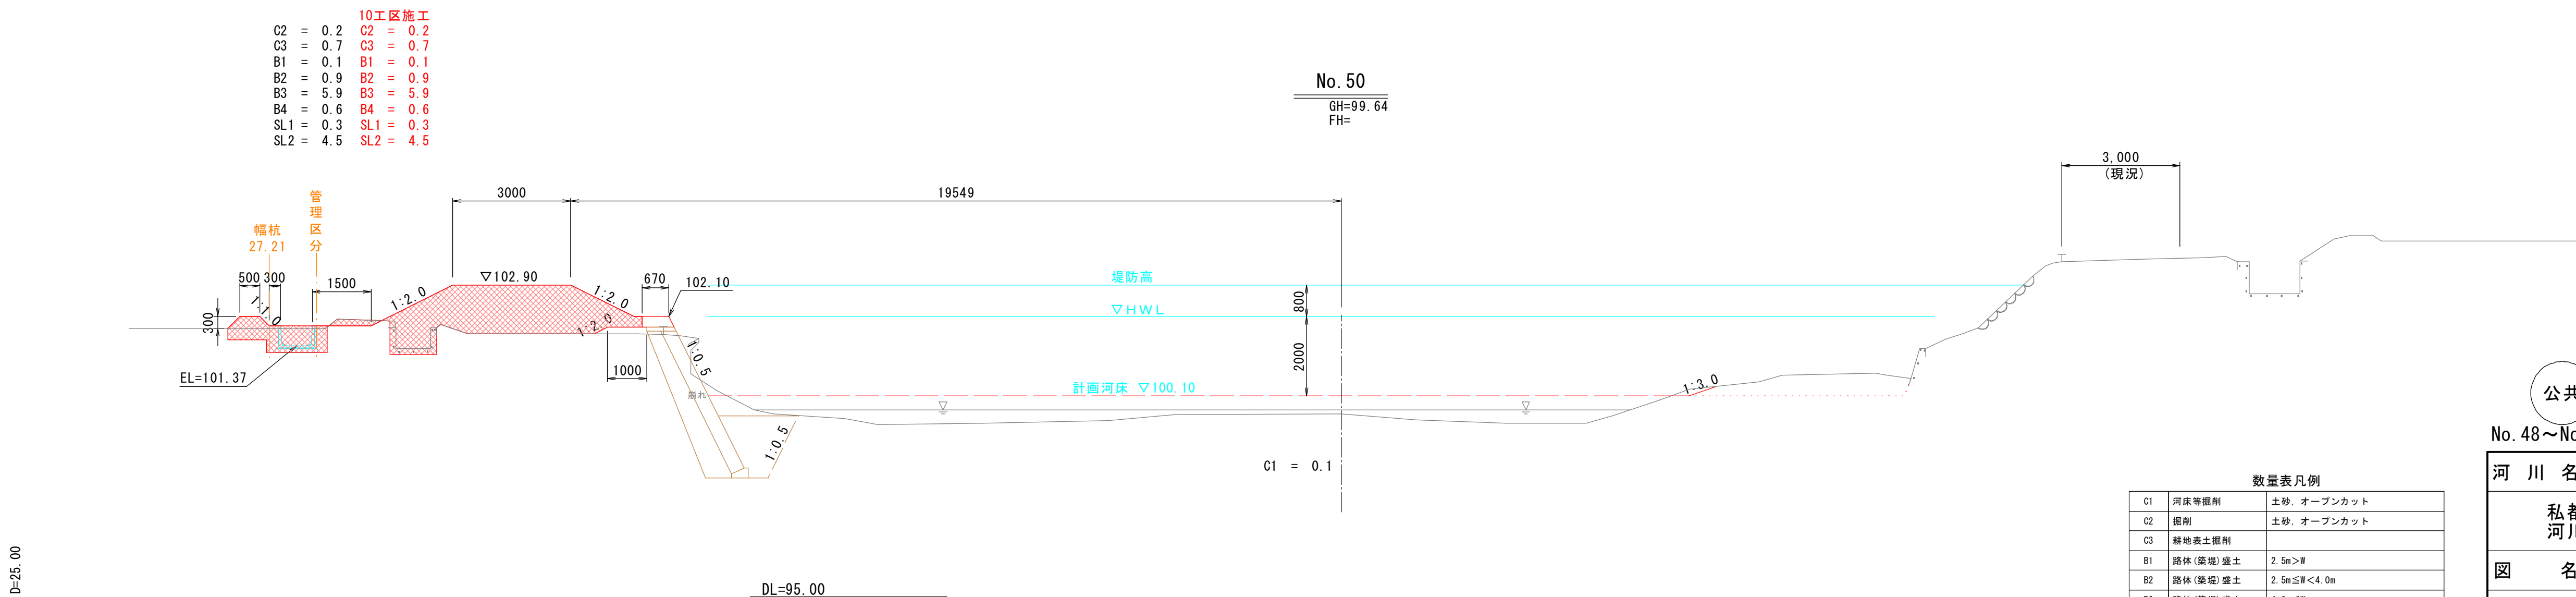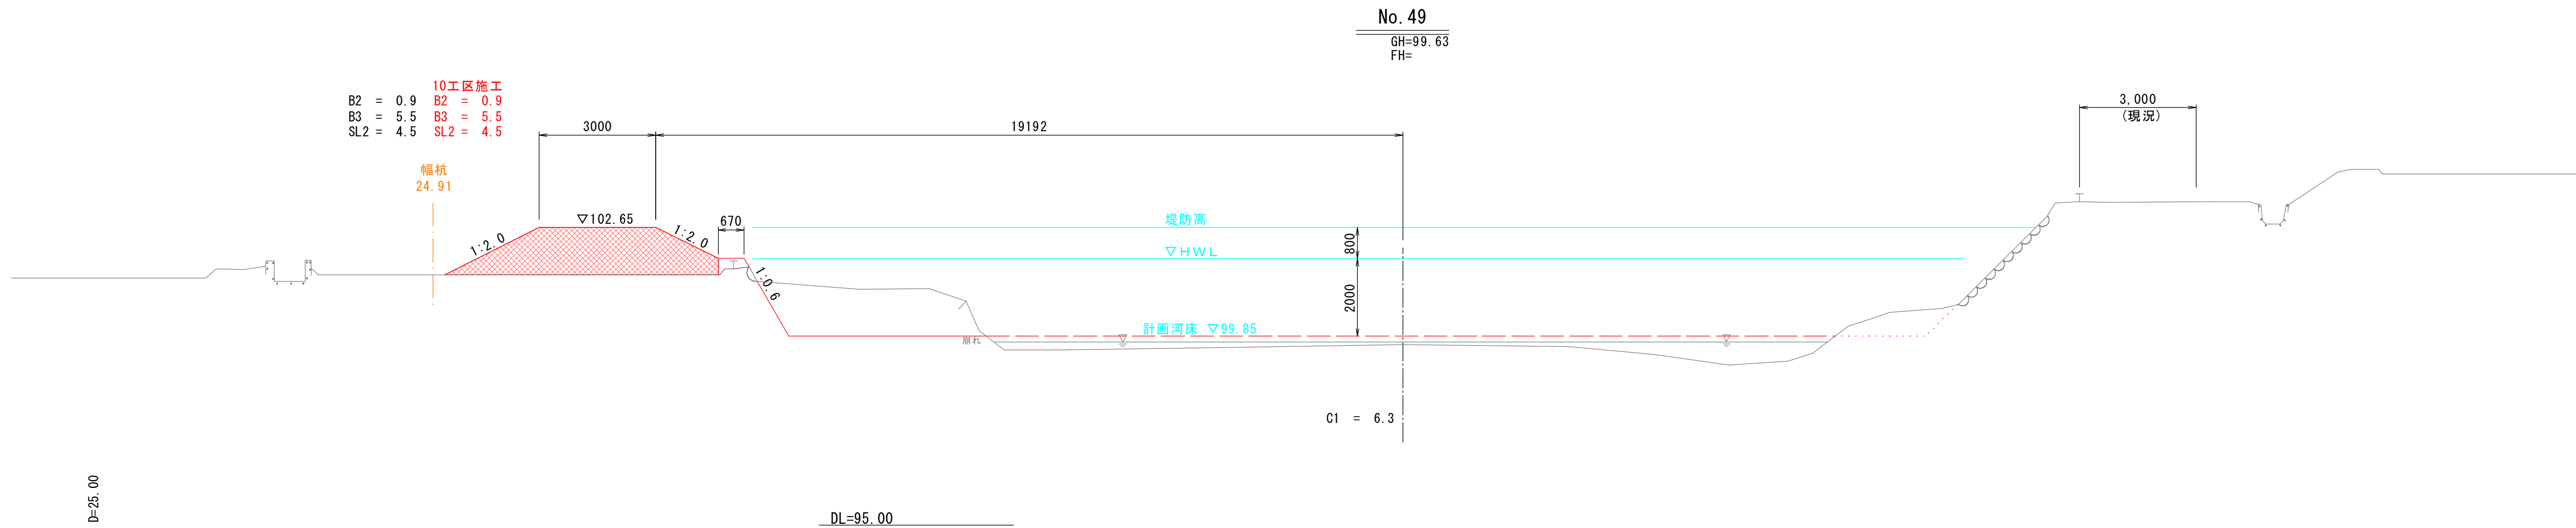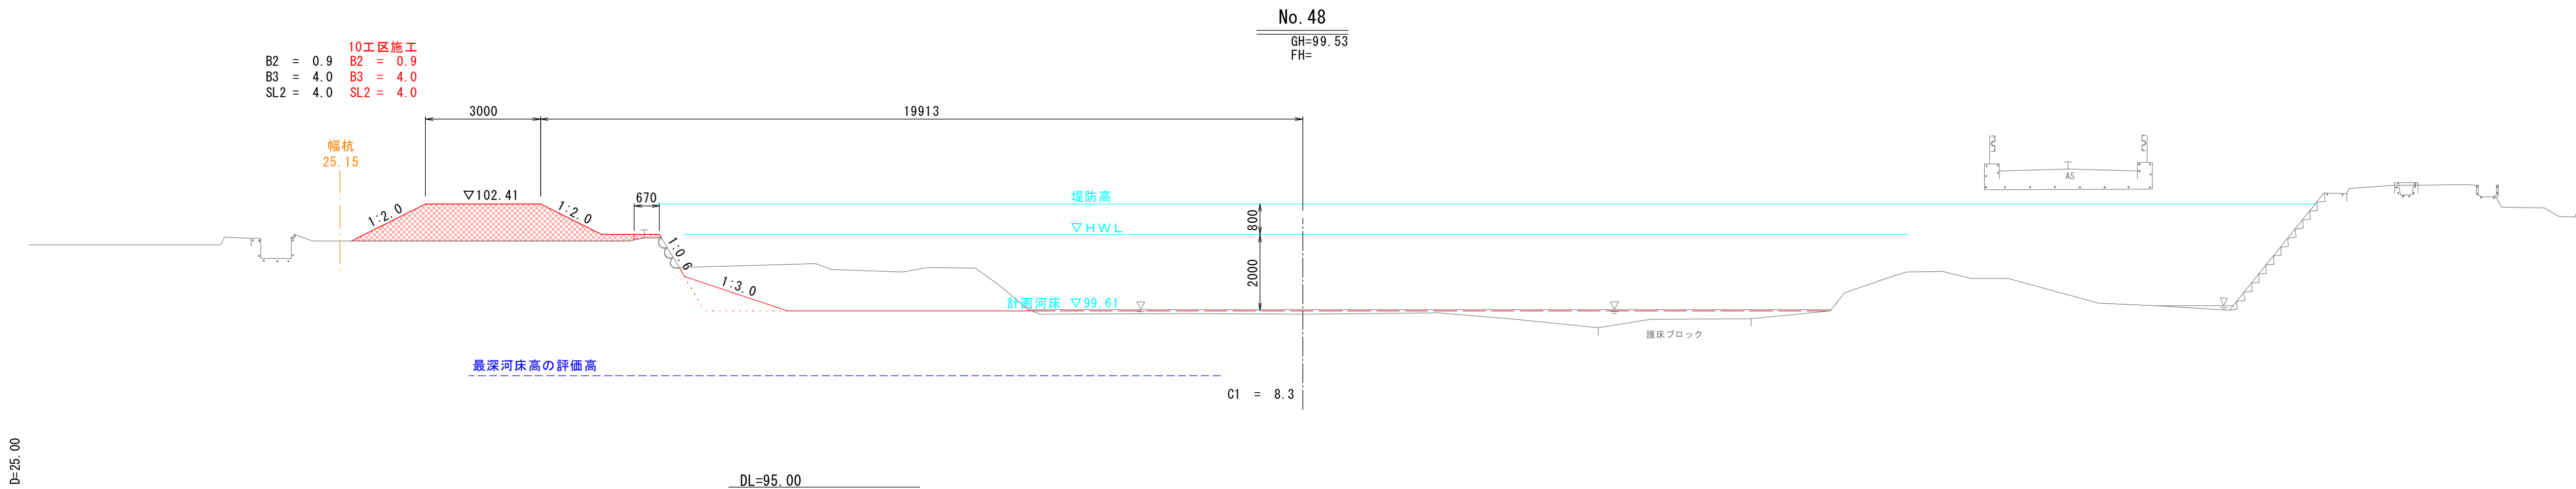

数量表凡例	
C1	河床等掘削 土砂、オープンカット
C2	掘削 土砂、オープンカット
C3	耕地表土掘削 土砂、オープンカット
B1	路体(築堤)盛土 2.5m≧W
B2	路体(築堤)盛土 2.5m≦W<4.0m
B3	路体(築堤)盛土 4.0m≦W
B4	陸岸盛土
SL1	法面整形(切土部)
SL2	法面整形(盛土部)
E1	床留り(土砂) 標準
E2	床留り(土砂) 1m≦W(平均施工幅)<2m
F1	埋戻し 4m≦W(最大埋戻幅)、土砂
F2	埋戻し 1m≦W(最大埋戻幅)<4m、土砂
F3	埋戻し 1m>W(最大埋戻幅)、土砂
G	裏込砕石

公共

現年

実施設計

No. 48~No. 50

河川名	私都川		
図名	私都川(延命寺工区) 河川災害関連工事(10工区)		
位置	横断面図(其の19)		
縮尺	1:100	単位	M,MM
図号	全19葉中の内5		
令和8年度施行	鳥取県		
八頭県土整備事務所			


A3出力時は表示の50%縮尺

C2 = 3.8
C3 = 2.8
B1 = 0.2
B3 = 6.2
B4 = 0.6
SL1 = 4.6
SL2 = 3.6

10工区施工
C2 = 3.8
C3 = 2.8
B1 = 0.2
B3 = 6.2
B4 = 0.6
SL1 = 4.6
SL2 = 3.6

No. 54
GH=100.55
FH=

C2 = 2.5
B1 = 1.2
B4 = 0.2
SL1 = 1.1
SL2 = 2.5

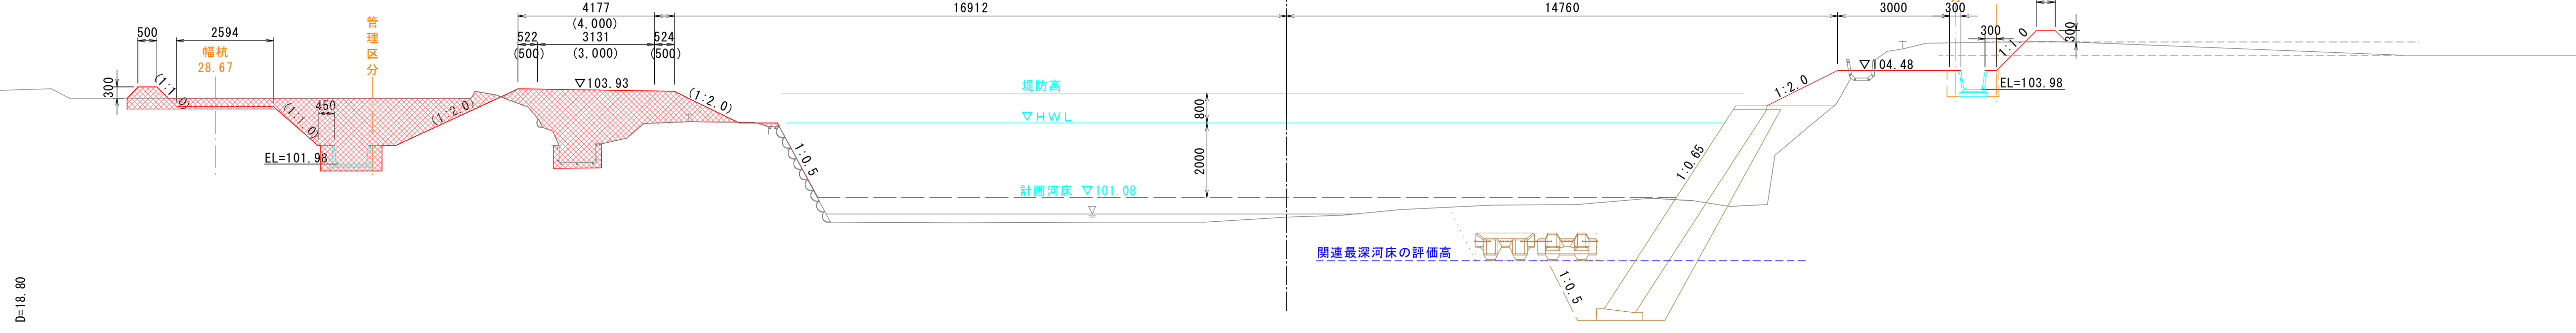


DL=95.00

No. 54+18.80 大井手堰(水叩き)
GH=101.09
FH=

C2 = 1.5
C3 = 1.7
B1 = 0.8
B4 = 0.6
SL1 = 1.3
SL2 = 3.3
G = 0.1

C2 = 2.1
C3 = 3.7
B2 = 2.3
B3 = 4.5
B4 = 0.6
SL1 = 2.6
SL2 = 4.8
G = 0.7

10工区施工
C2 = 2.1
C3 = 3.7
B2 = 2.3
B3 = 4.5
B4 = 0.6
SL1 = 2.6
SL2 = 4.8
G = 0.7

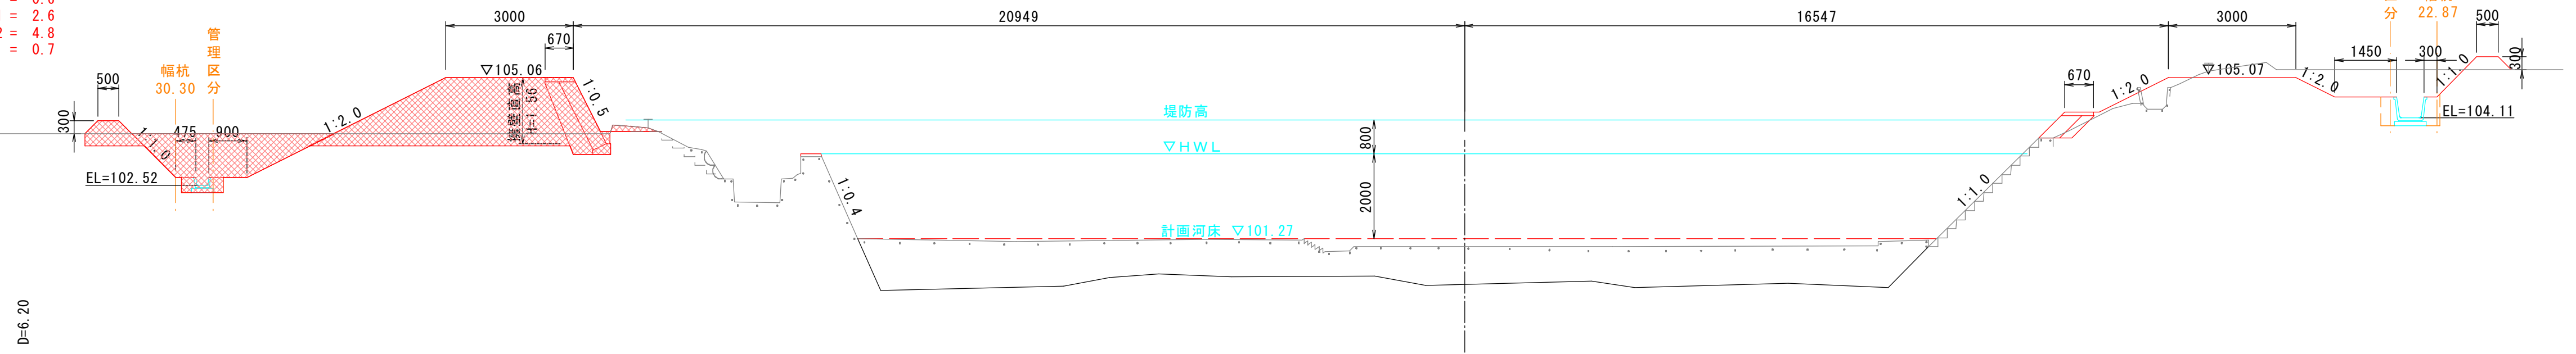


DL=95.00

No. 55 大井手堰
GH=102.38
FH=

C2 = 1.0
C3 = 1.9
B1 = 2.0
B4 = 0.6
SL1 = 1.0
SL2 = 4.1
G = 0.4

C2 = 1.6
C3 = 4.0
B1 = 1.2
B2 = 2.3
B3 = 8.4
B4 = 0.6
SL1 = 2.3
SL2 = 5.6
G = (上)0.5 (下)0.4

10工区施工
C2 = 1.6
C3 = 4.0
B1 = 1.2
B2 = 2.3
B3 = 8.4
B4 = 0.6
SL1 = 2.3
SL2 = 5.6
G = (上)0.5 (下)0.4

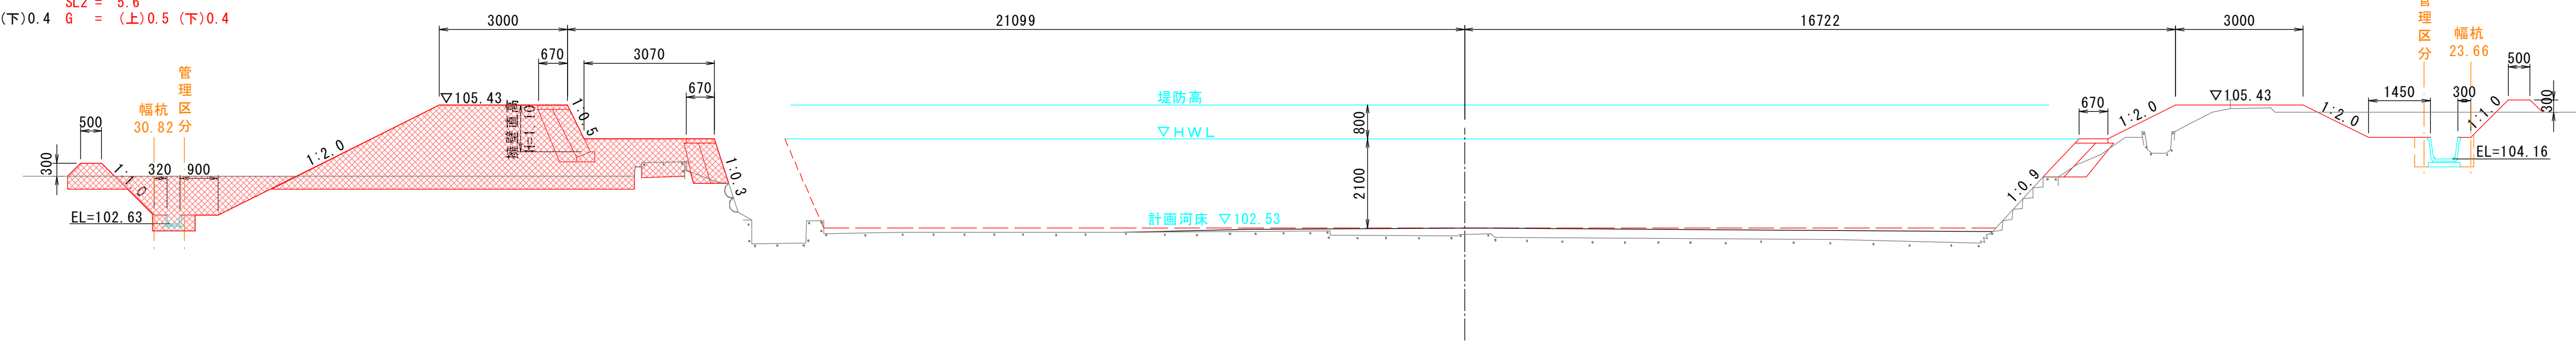

DL=95.00

数量表凡例	
C1	河床等掘削 土砂、オープンカット
C2	掘削 土砂、オープンカット
C3	耕地表土掘削
B1	路体(築堤)盛土 2.5m>W
B2	路体(築堤)盛土 2.5m≤W<4.0m
B3	路体(築堤)盛土 4.0m≤W
B4	畦畔盛土
SL1	法面整形(切土部)
SL2	法面整形(盛土部)
E1	床留り(土砂) 標準
E2	床留り(土砂) 1m≤W(平均施工幅)<2m
F1	埋戻し 4m≤W(最大埋戻幅)、土砂
F2	埋戻し 1m≤W(最大埋戻幅)<4m、土砂
F3	埋戻し 1m>W(最大埋戻幅)、土砂
G	裏込砕石

公共

現年

実施設計

No. 54~No. 55


河川名	私都川
図名	私都川(延命寺工区) 河川災害関連工事(10工区)
位置	八頭郡八頭町別府
縮尺	1:100
単位	M, MM
図号	全19葉中の内7
令和8年度施行	鳥取県
八頭県土整備事務所	

A3出力時は表示の50%縮尺

C2 = 2.9 C2 = 2.9
C3 = 3.7 C3 = 3.7
B2 = 0.9 B2 = 0.9
B3 = 7.8 B3 = 7.8
B4 = 0.6 B4 = 0.6
SL1 = 3.3 SL1 = 3.3
SL2 = 6.4 SL2 = 6.4
G = 0.4 G = 0.4

No. 56
GH=102.12
FH=


C2 = 1.1
C3 = 2.4
B1 = 2.3
B4 = 0.6
SL1 = 1.3
SL2 = 4.1
G = 0.3

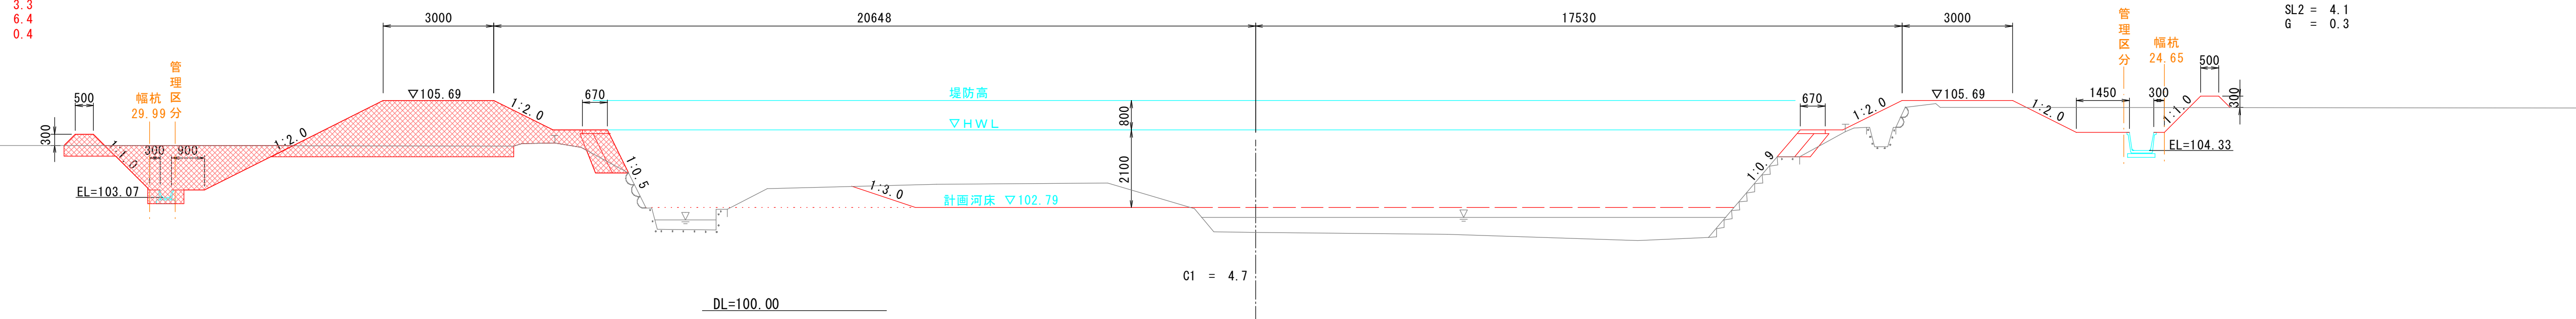

C2 = 3.6 C2 = 3.6
C3 = 3.4 C3 = 3.4
B1 = 0.8 B1 = 0.8
B2 = 0.9 B2 = 0.9
B3 = 4.8 B3 = 4.8
B4 = 0.6 B4 = 0.6
SL1 = 3.9 SL1 = 3.9
SL2 = 5.6 SL2 = 5.6
G = 0.5 G = 0.5

No. 57
GH=102.64
FH=


C2 = 0.6
C3 = 2.3
B1 = 1.8
B2 = 2.4
B4 = 0.6
SL1 = 0.8
SL2 = 4.7
G = 0.3

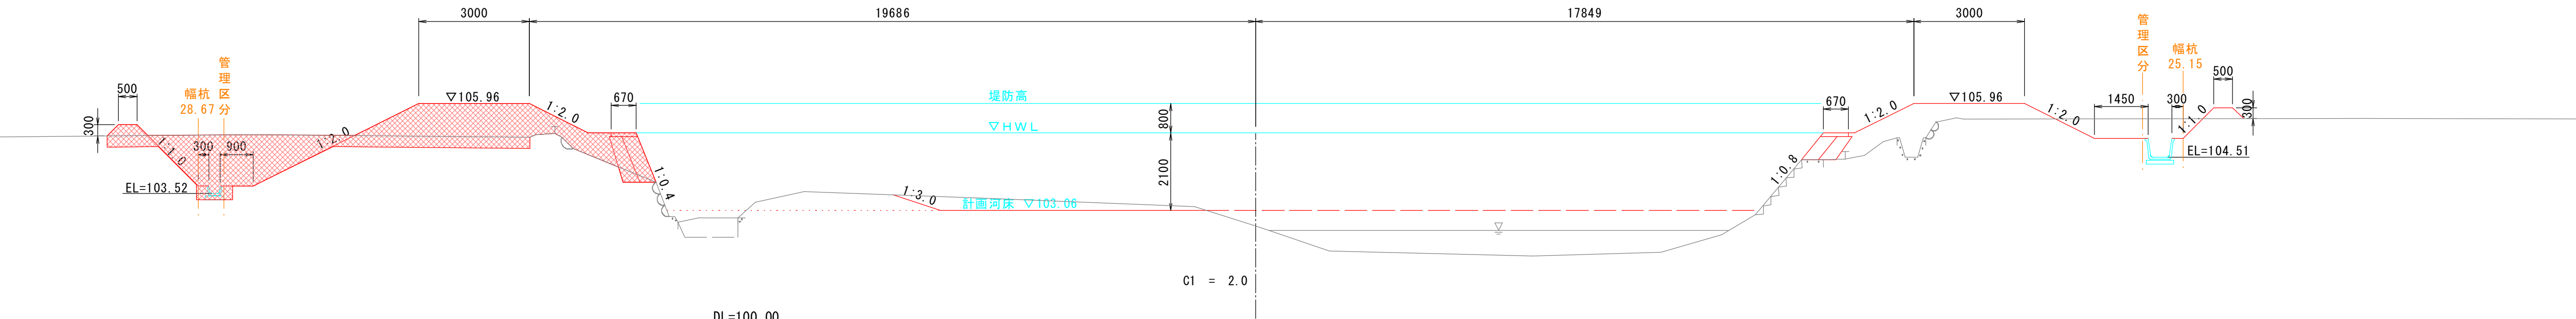

C2 = 1.6 C2 = 1.6
C3 = 3.5 C3 = 3.5
B2 = 0.9 B2 = 0.9
B3 = 7.6 B3 = 7.6
B4 = 0.6 B4 = 0.6
SL1 = 2.3 SL1 = 2.3
SL2 = 6.4 SL2 = 6.4
G = 0.4 G = 0.4

No. 58
GH=103.31
FH=

C2 = 0.9
B2 = 0.9
B3 = 3.2
SL1 = 0.9
SL2 = 3.5
G = 0.3

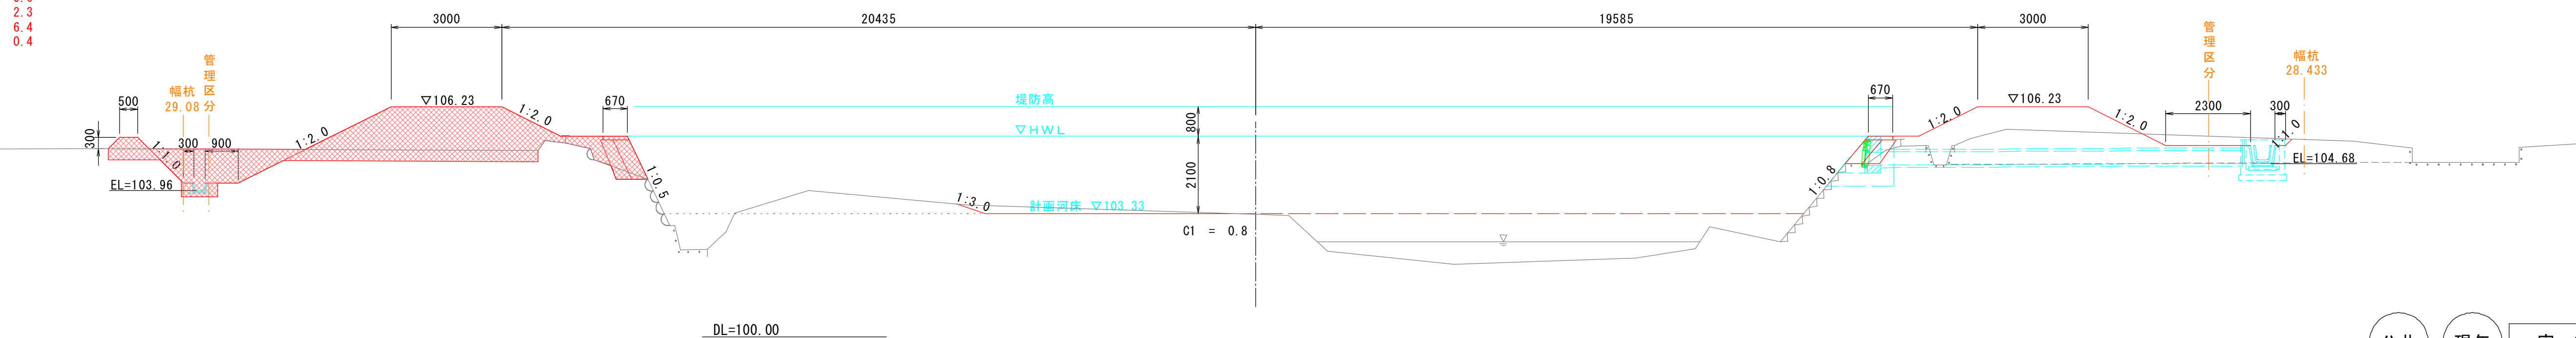


数量表凡例	
C1	河床等掘削 土砂、オープンカット
C2	掘削 土砂、オープンカット
C3	耕地表土掘削
B1	路体(築堤)盛土 2.5m>W
B2	路体(築堤)盛土 2.5m≤W<4.0m
B3	路体(築堤)盛土 4.0m≤W
B4	畦畔盛土
SL1	法面整形(切土部)
SL2	法面整形(盛土部)
E1	床掘り(土砂) 標準
E2	床掘り(土砂) 1m≤W(平均施工幅)<2m
F1	埋戻し 4m≤W(最大埋戻幅)、土砂
F2	埋戻し 1m≤W(最大埋戻幅)<4m、土砂
F3	埋戻し 1m>W(最大埋戻幅)、土砂
G	裏込砕石

公共	現年	実施設計		
No. 56～No. 58				
河川名		私都川		
私都川（延命寺工区） 河川災害関連工事（１０工区）				
図名	横断面図（其の２２）			
位置	八頭郡八頭町別府			
縮尺	１：１００	単位	M, MM	
図号	全 １９ 葉 中 の 内 ８			
令和 ８ 年度施行			鳥取県	
八頭県土整備事務所				


A3出力時は表示の50%縮尺

12号護岸嵩上げ展開図
NO. 46+16.2~NO. 47+7.8 (左岸) S=1:100

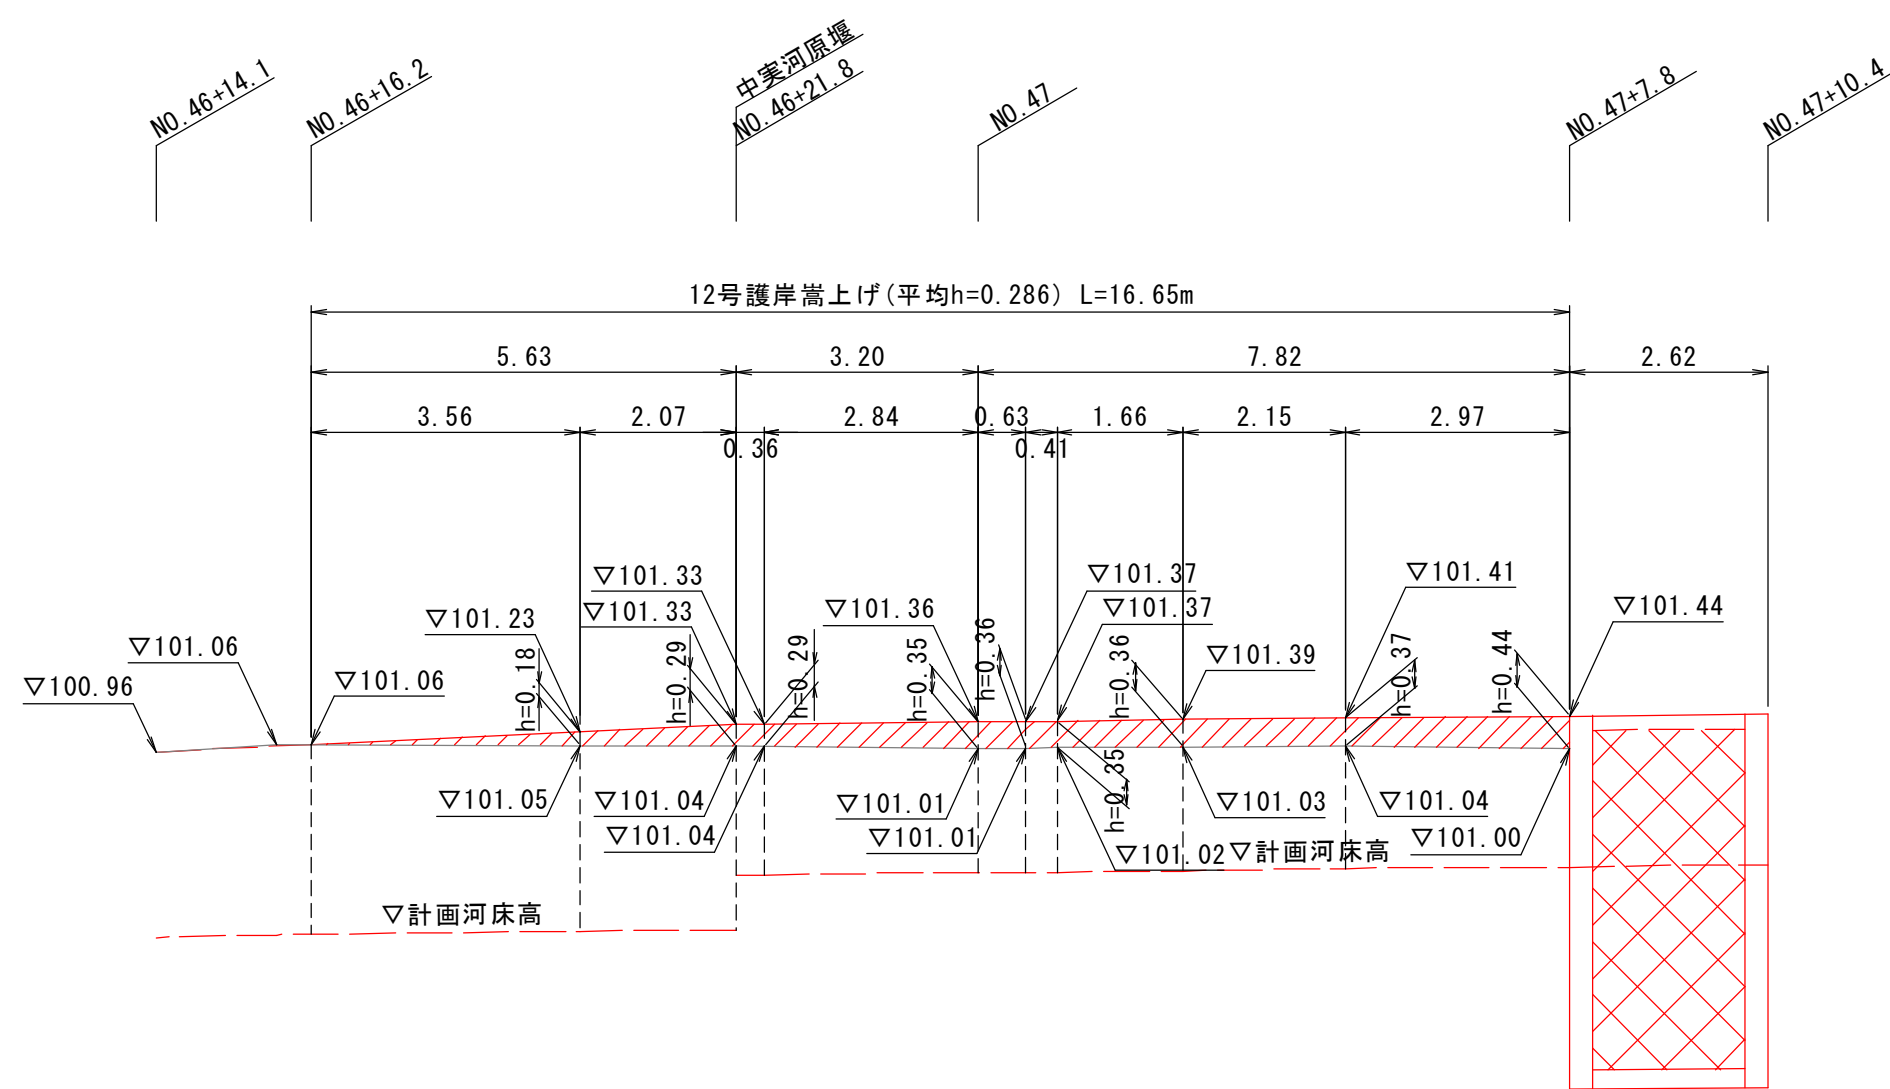

DL=95.00

12号護岸嵩上げ
平均h=286 S=1:10

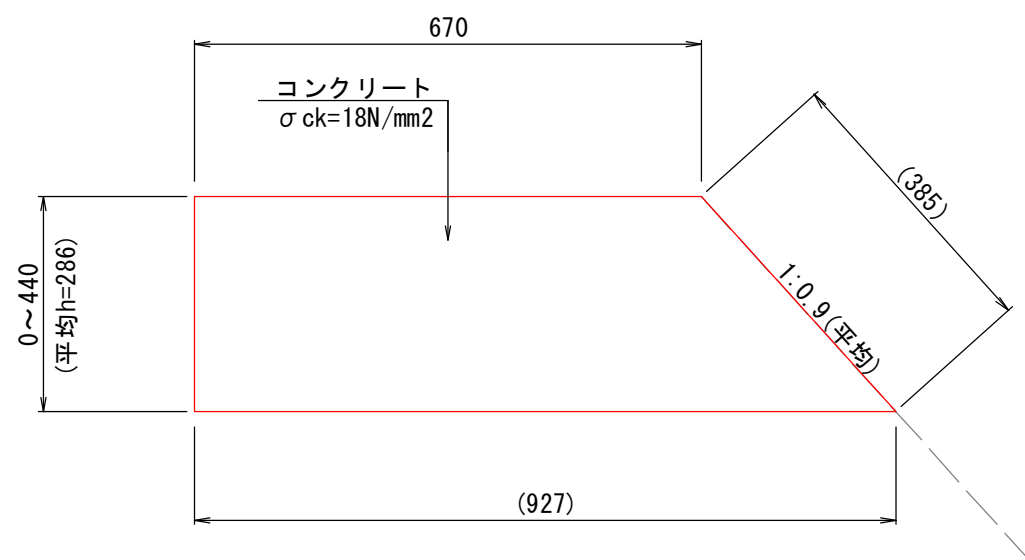


材 料 表		10m当り	
名 称	規格・寸法	単位	数 量
コンクリート	σ ck=18N/mm2	m3	2.284
型 枠	小型構造物	m2	6.710
目 地 材	t=10mm	m2	0.228

公共 現年 実 施 設 計


河 川 名	私 都 川		
	私都川（延命寺工区） 河川災害関連工事（10工区）		
図 名	護岸工展開図（其の8）		
位 置	八頭郡八頭町別府		
縮 尺	図 示	単 位	M, MM
図 号	全 19 葉 中 の 内 9		
令和 8 年度施行	鳥 取 県		
	八頭県土整備事務所		

A3出力時は表示の50%縮尺

13号護岸嵩上げ展開図
NO. 47+10.4~NO. 54+20.9(左岸) S=1:100

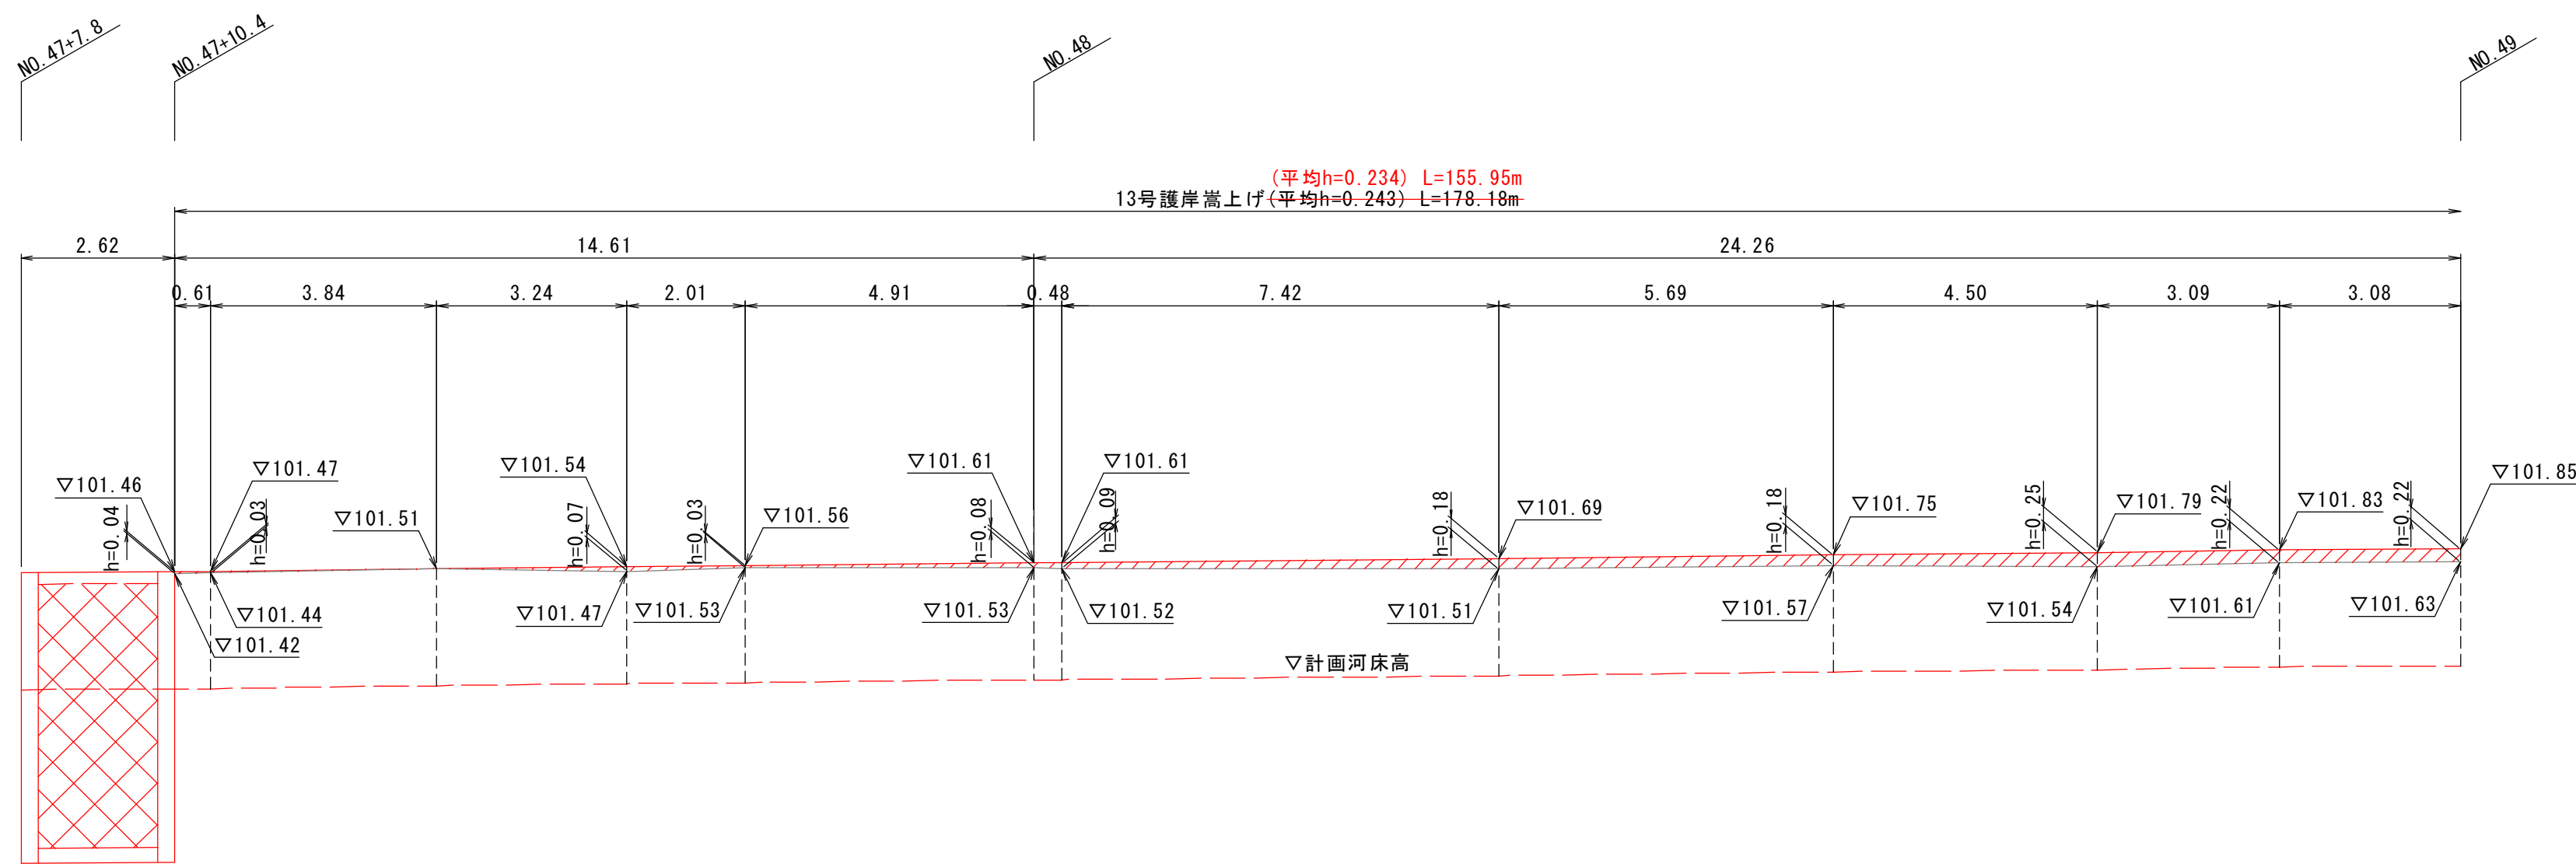


13号護岸嵩上げ
平均h=243 S=1:10

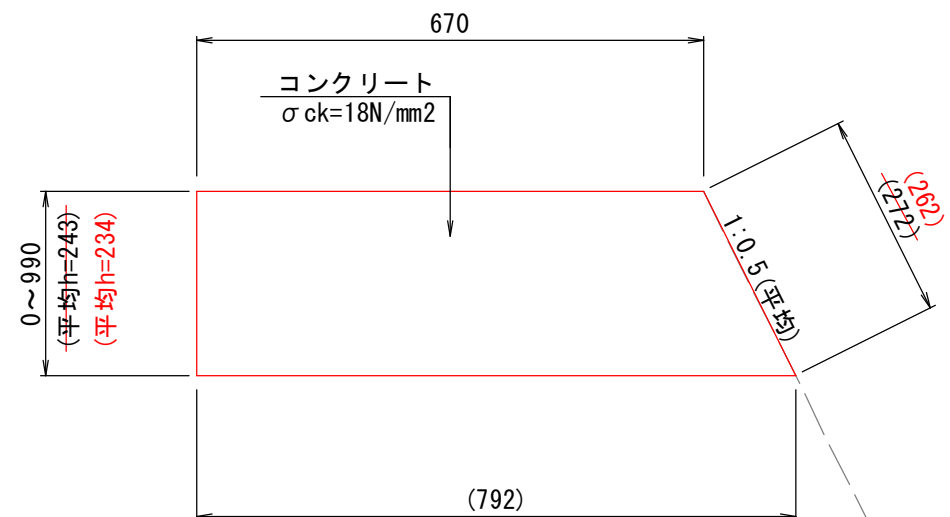

材料表				10m当り
名称	規格・寸法	単位	数量	
コンクリート	σck=18N/mm2	m3	1.776	
型枠	小型構造物	m2	5.150	
目地材	t=10mm	m2	0.178	

DL=95.00

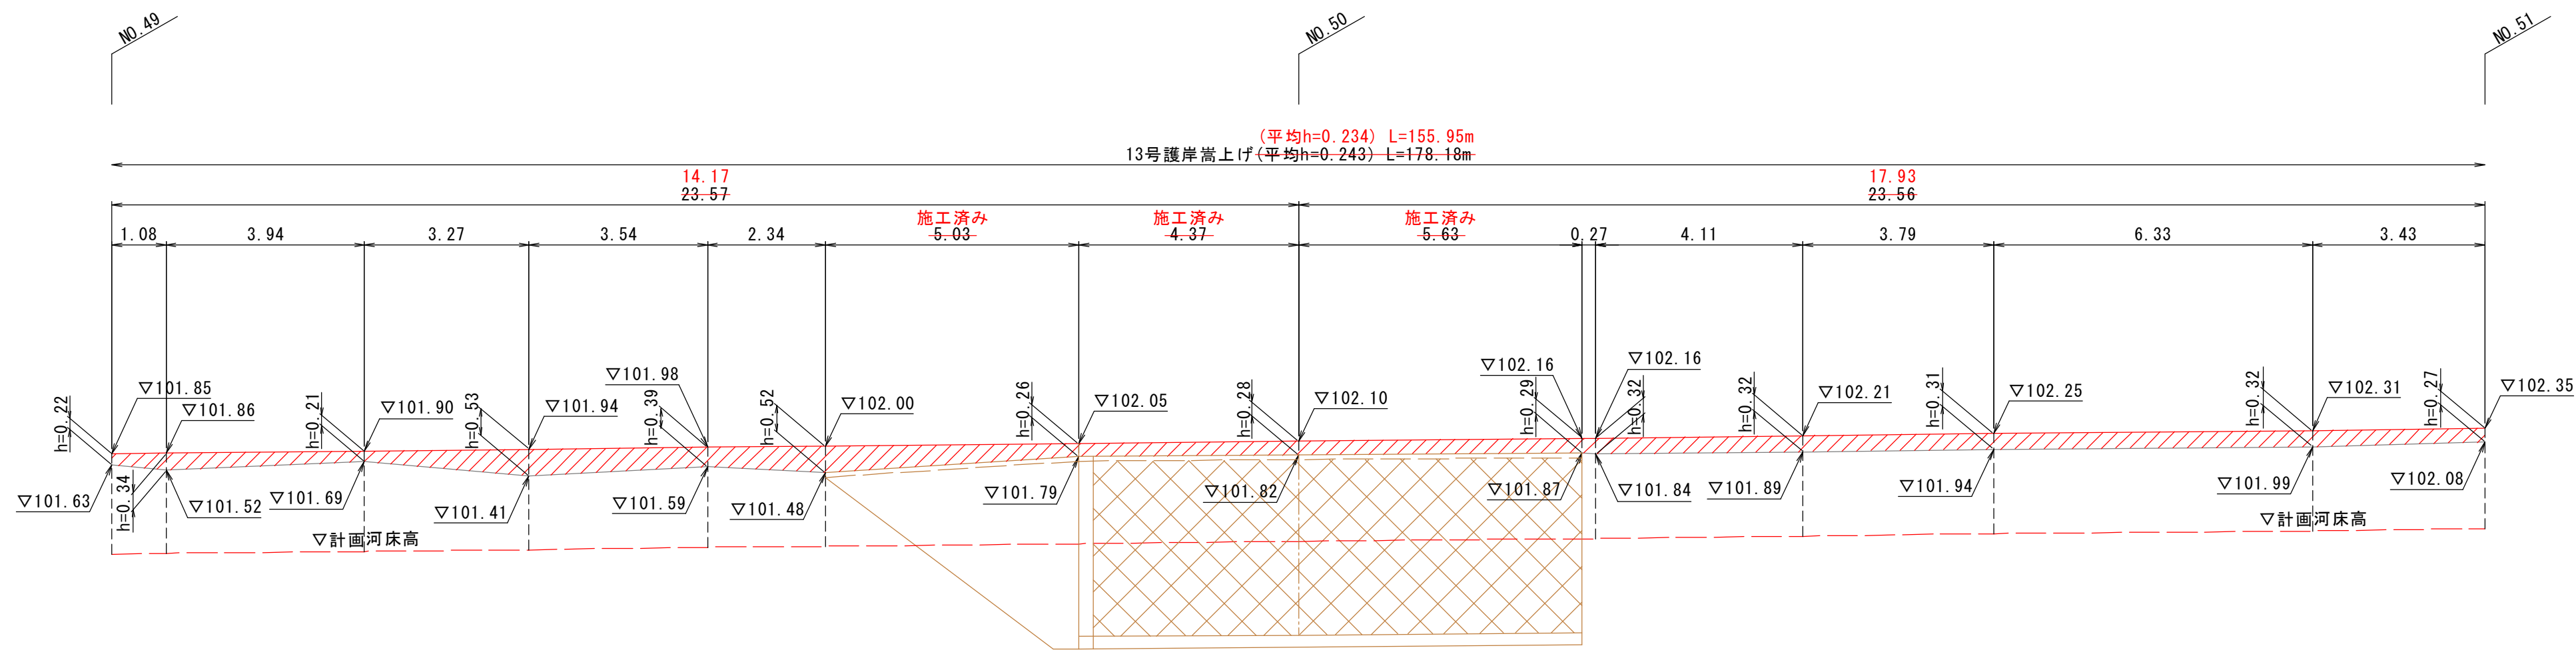


DL=95.00

公共 現年 実施設計

河川名	私都川
位置	私都川(延命寺工区) 河川災害関連工事(10工区)
図名	護岸工展開図(其の10)
位置	八頭郡八頭町別府
縮尺	図示単位 M,MM
図号	全19葉中の内10
令和8年度施行	鳥取県
八頭県土整備事務所	

A3出力時は表示の50%縮尺

13号護岸嵩上げ展開図
NO. 47+10. 4~NO. 54+20. 9(左岸) S=1:100

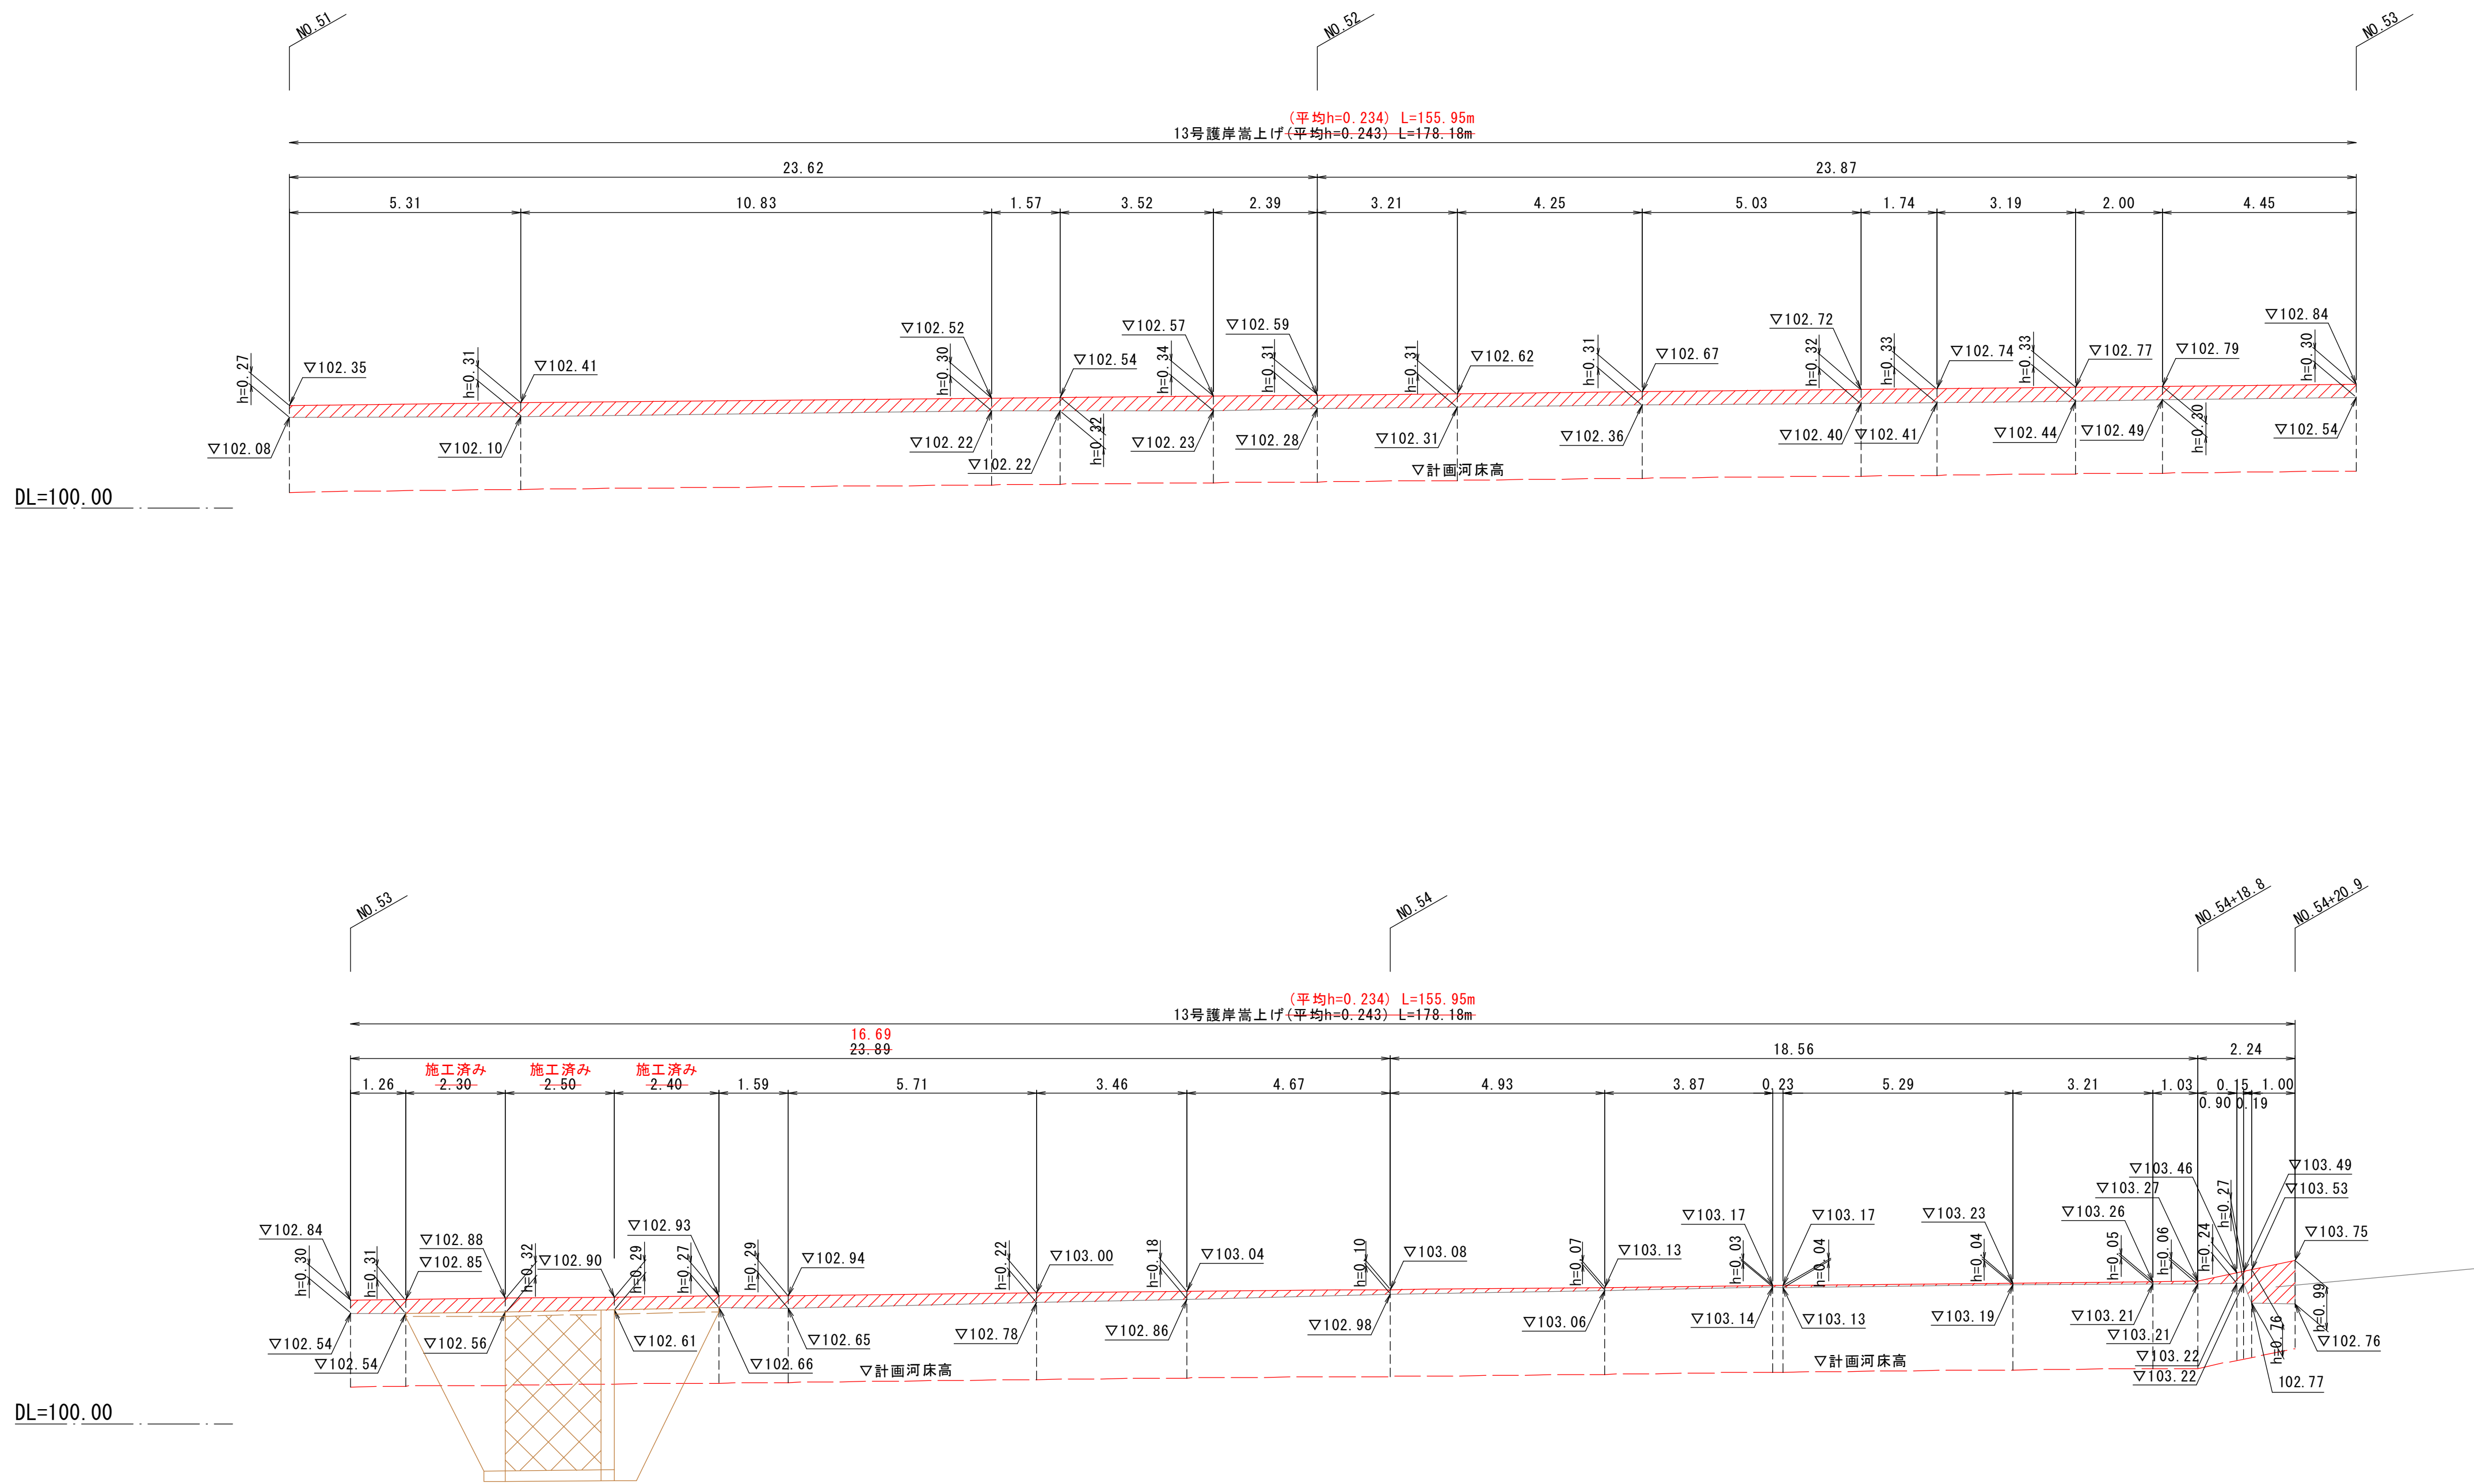


公共 現年 実施設計

河川名	私都川
位置	私都川(延命寺工区) 河川災害関連工事(10工区)
図名	護岸工展開図(其の11)
位置	八頭郡八頭町別府
縮尺	図示単位 M,MM
図号	全19葉中の内11
令和8年度施行	鳥取県
八頭県土整備事務所	


A3出力時は表示の50%縮尺

3号ブロック張護岸展開図
NO. 45+20. 2~NO. 46+14. 1 (左岸) S=1:100

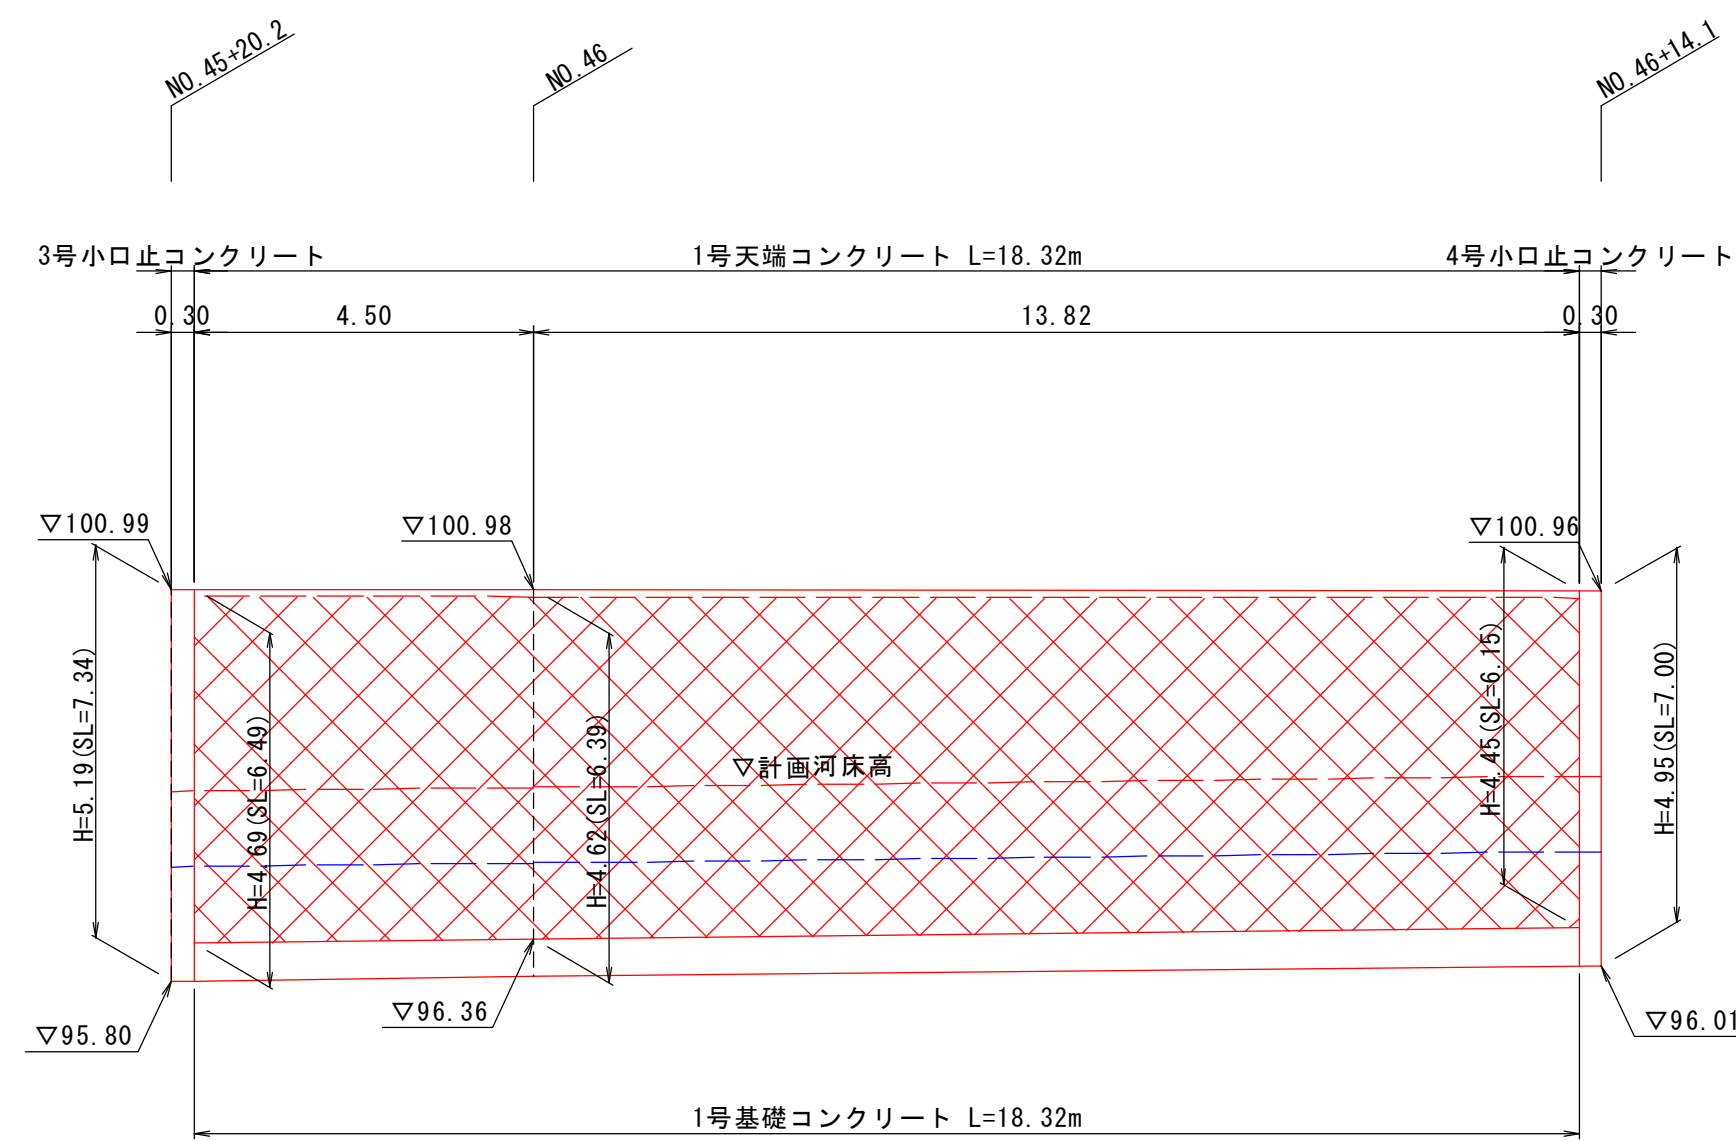


DL=90.00

3号ブロック張護岸標準断面図
S=1:50

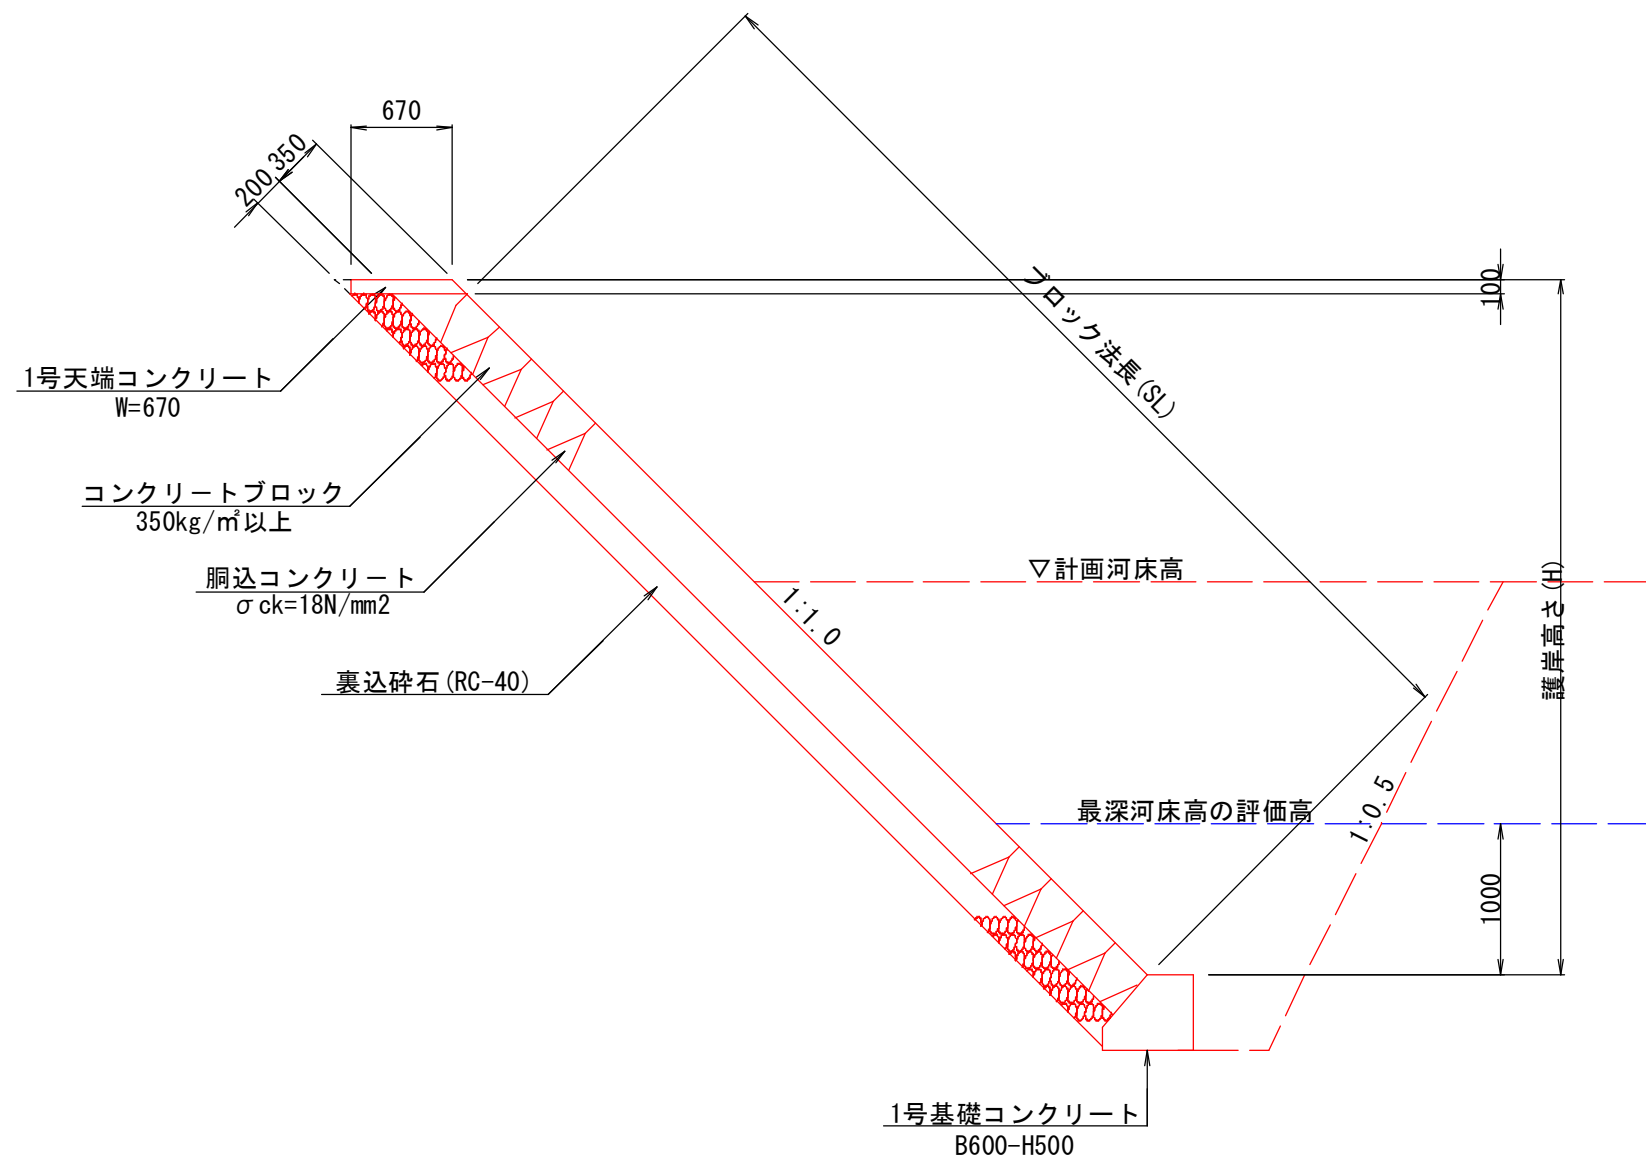


2号ブロック積護岸展開図
NO. 47+7. 8~NO. 47+10. 4 (左岸) S=1:100

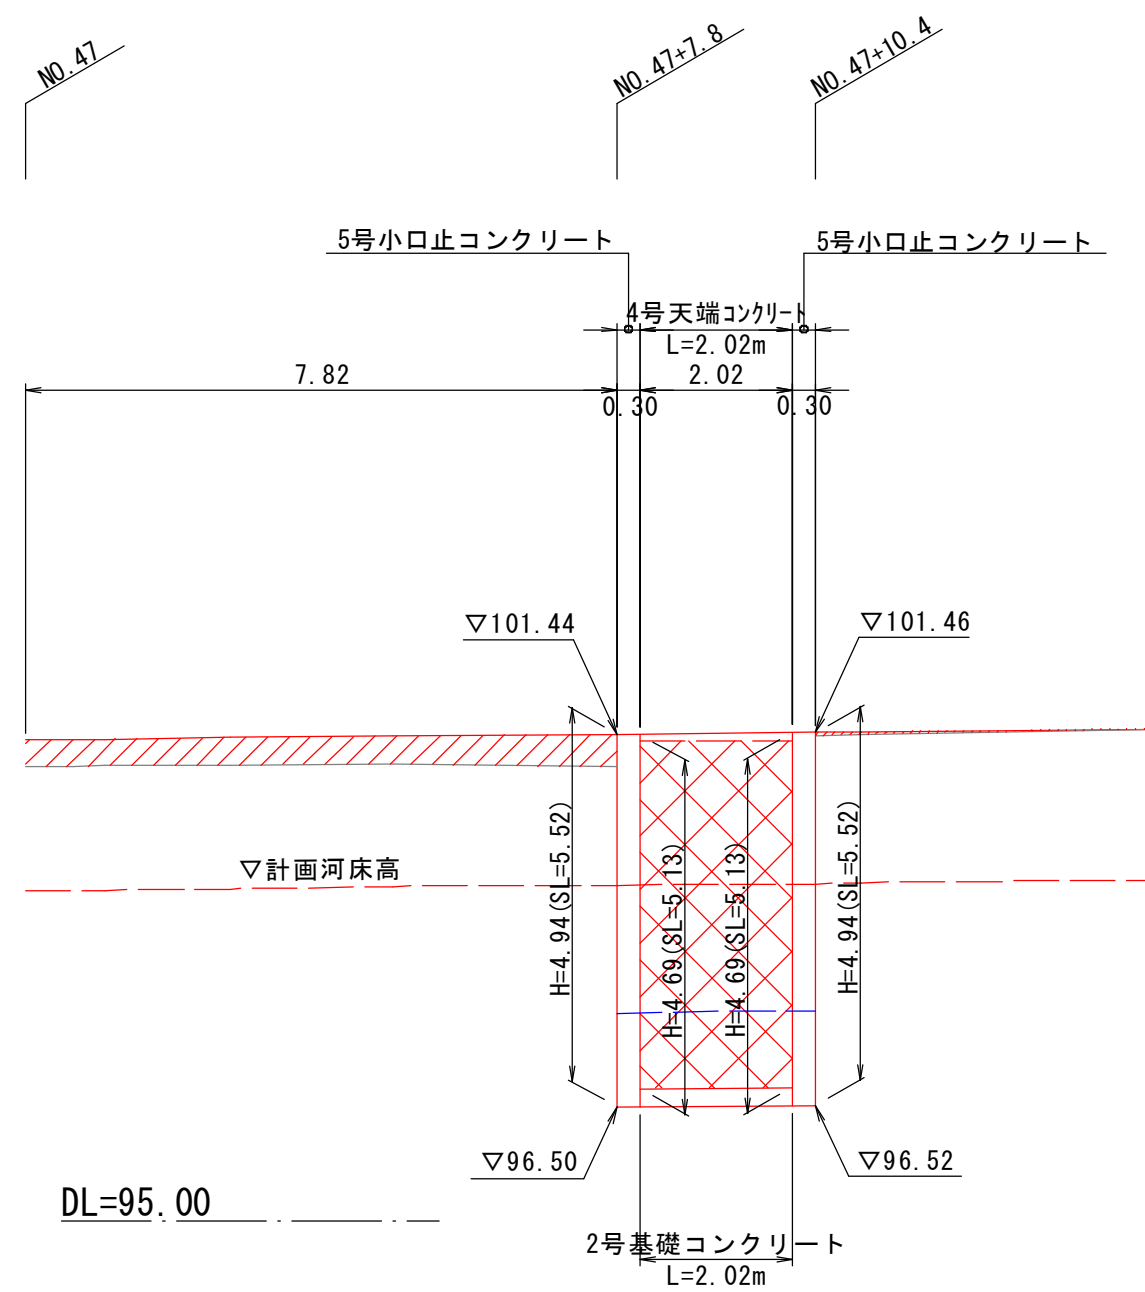

DL=95.00

2号ブロック積護岸標準断面図
S=1:50

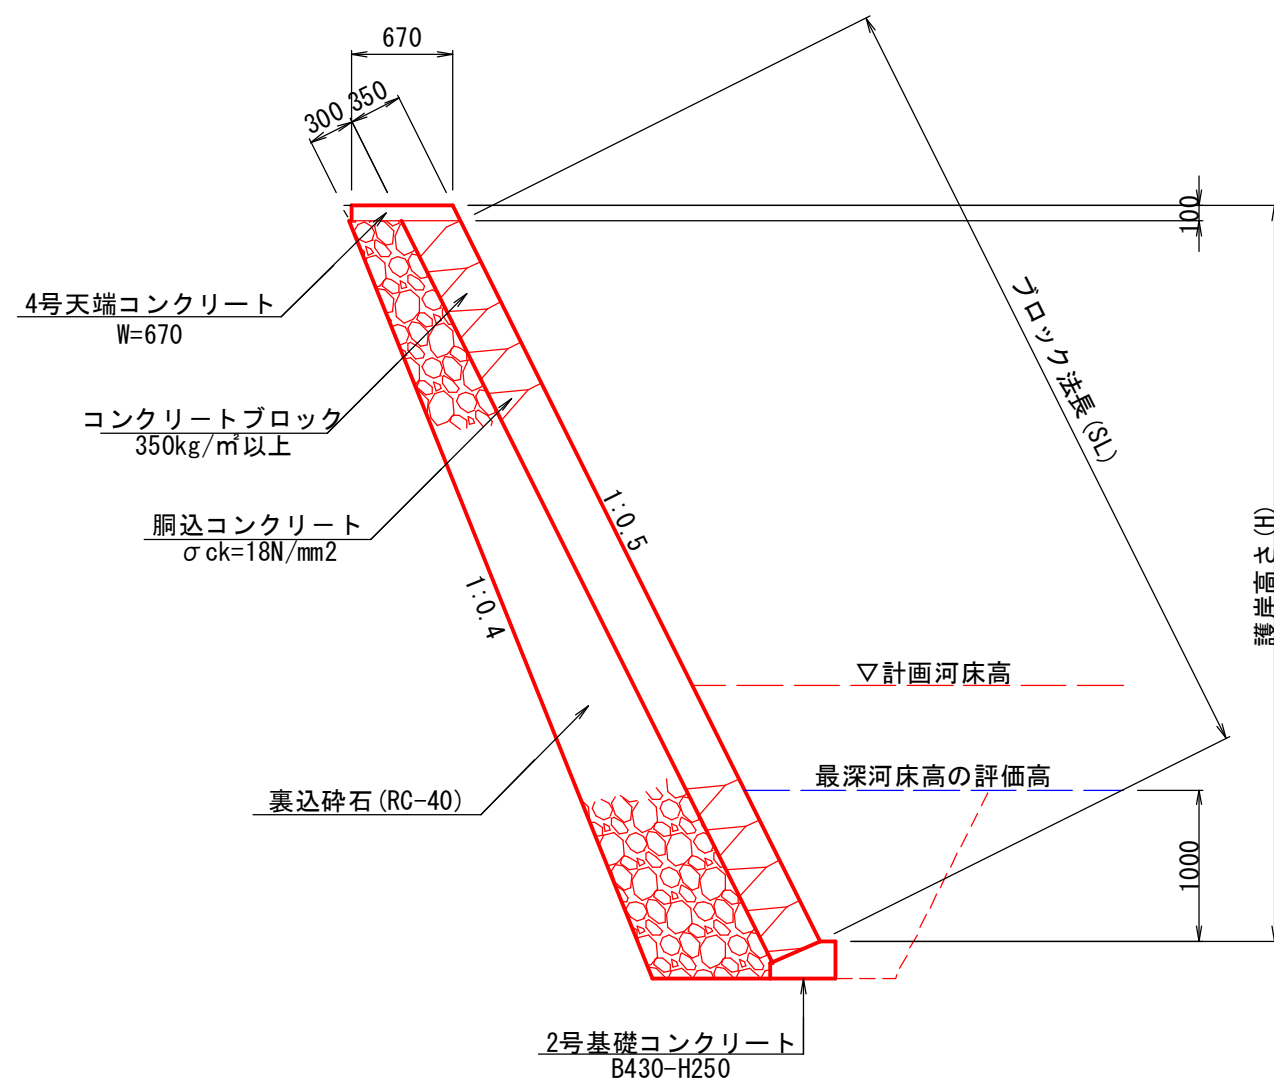


公共 現年 実施設計


河川名	私都川
位置	私都川(延命寺工区) 河川災害関連工事(10工区)
図名	護岸工展開図(其の12)
位置	八頭郡八頭町別府
縮尺	図示単位 M, MM
図号	全19葉中の内12
令和8年度施行	鳥取県
八頭県土整備事務所	

A3出力時は表示の50%縮尺

N0. 54+20. 4~N0. 58+10. 9(左岸) S=1:100

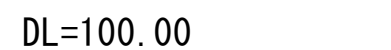

S=1:20

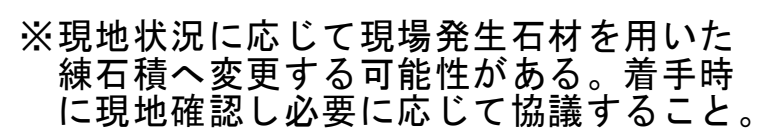

公表


現年

実施設計


河 川 名	私 都 川		
私都川（延命寺工区） 河川災害関連工事（１０工区）			
図 名	護岸工展開図（其の１３）		
位 置	八頭郡八頭町別府		
縮 尺	図 示	単 位	M, MM
図 号	全 １９ 葉 中 の 内 １３		
令和 ８ 年度施行	鳥 取 県		
八頭県土整備事務所			

A3出力時は表示の50%縮尺

N0.54+9.1~N0.55+7.5(左岸) S=1:100

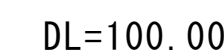

S=1:20

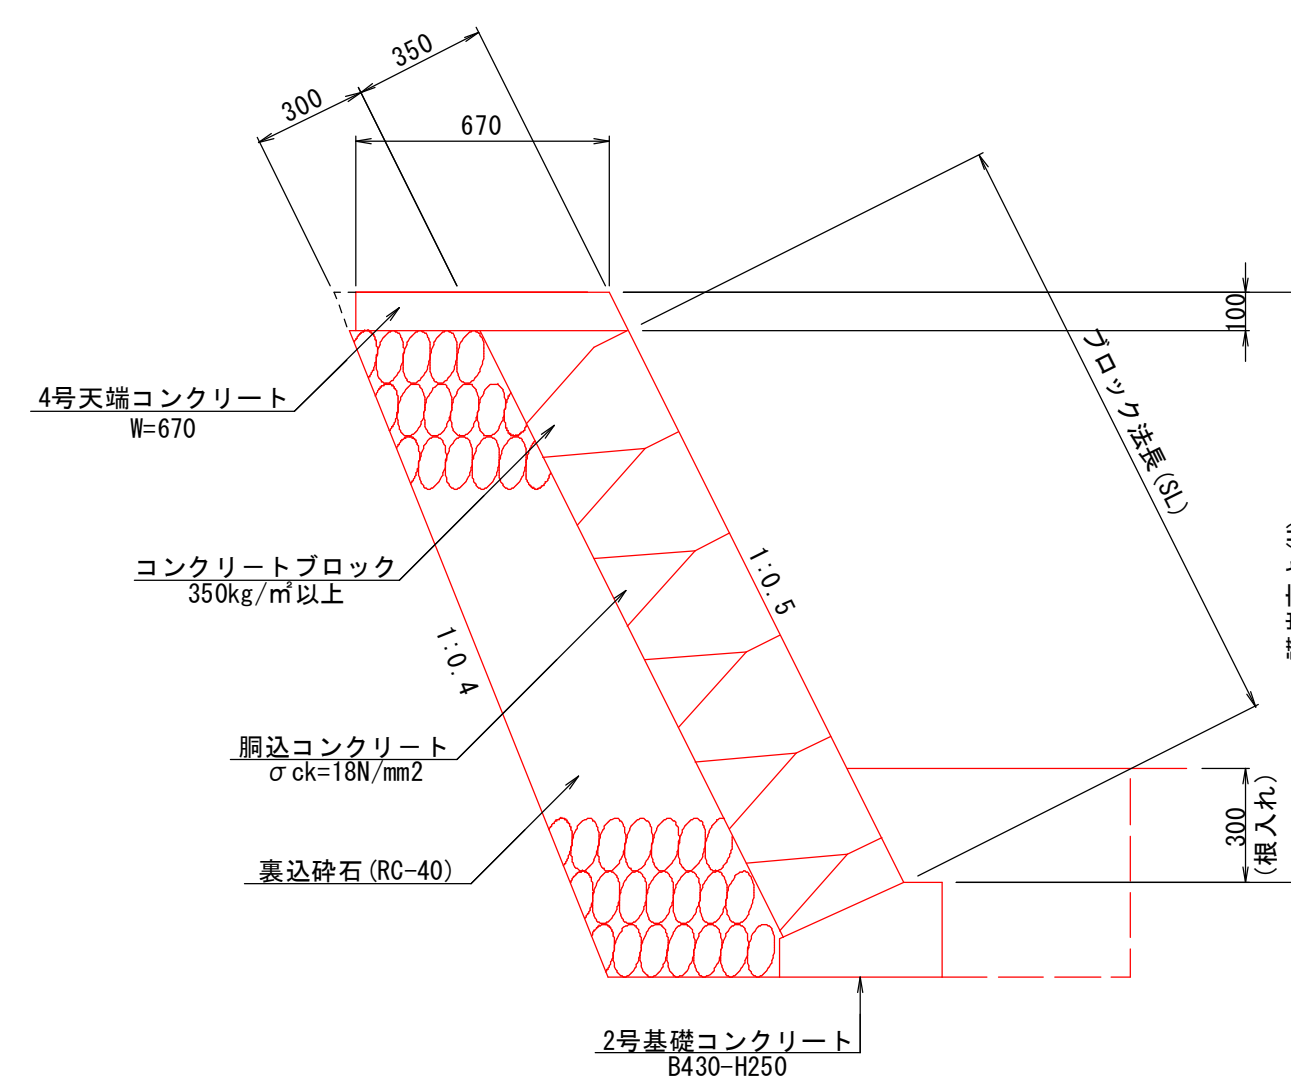


公共	現年	実施設計
----	----	------


河 川 名	私 都 川		
私都川（延命寺工区） 河川災害関連工事（１０工区）			
図 名	護岸工展開図（其の１４）		
位 置	八頭郡八頭町別府		
縮 尺	図 示	単 位	M, MM
図 号	全 １９ 葉 中 の 内 １４		
令和 ８	年度施行		鳥 取 県
八頭県土整備事務所			

A3出力時は表示の50%縮尺


10工区施工

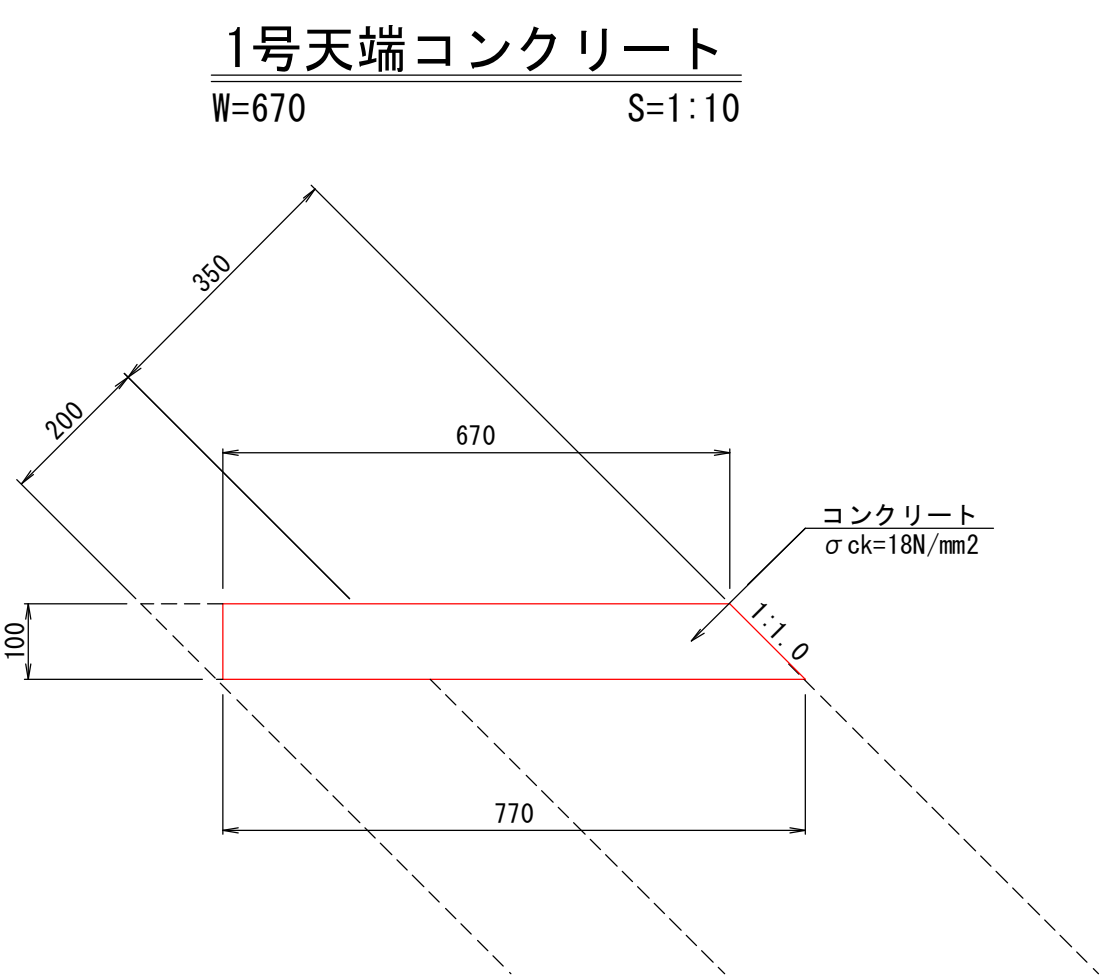


材 料 表				
10m当り				
名 称	規格・寸法	単位	数	量
コンクリート	σ ck=18N/mm2	m3	0.720	
型 枠	小型構造物	m2	2.414	
目 地 材	t=10mm	m2	0.072	

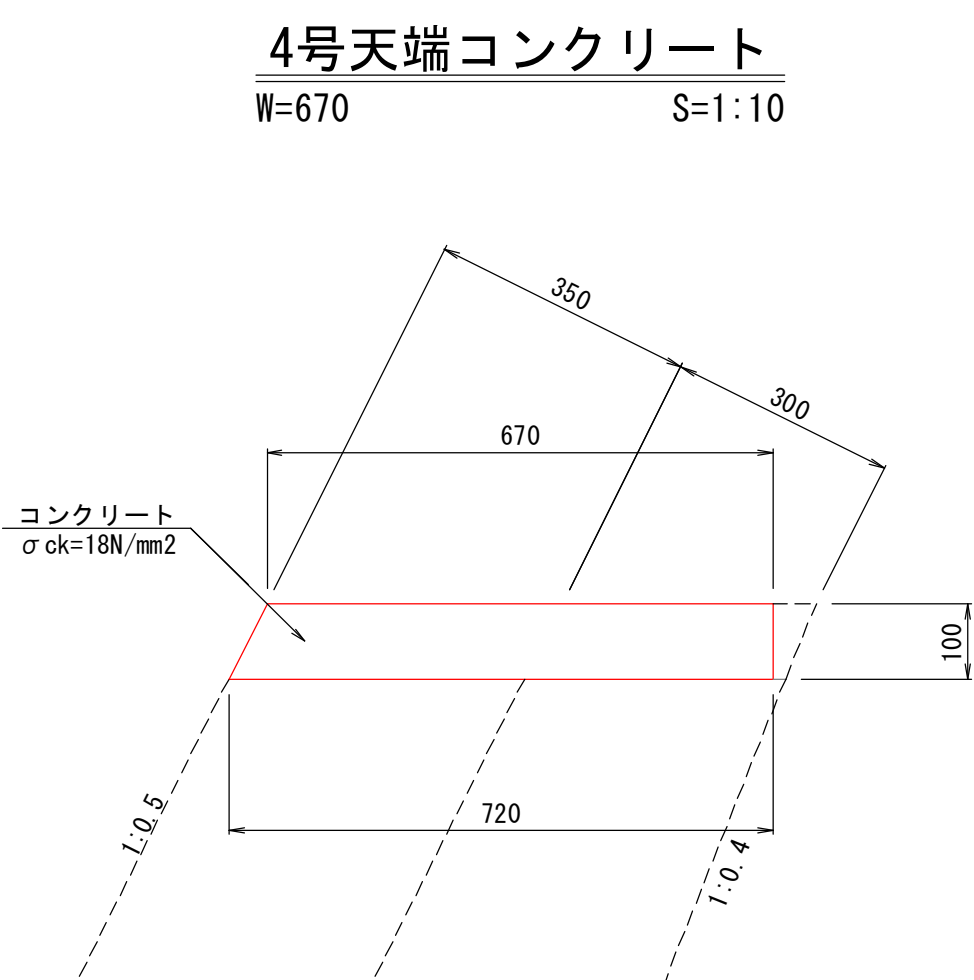

材 料 表				
10m当り				
名 称	規格・寸法	単位	数	量
コンクリート	σ ck=18N/mm2	m3	0.695	
型 枠	小型構造物	m2	2.118	
目 地 材	t=10mm	m2	0.070	

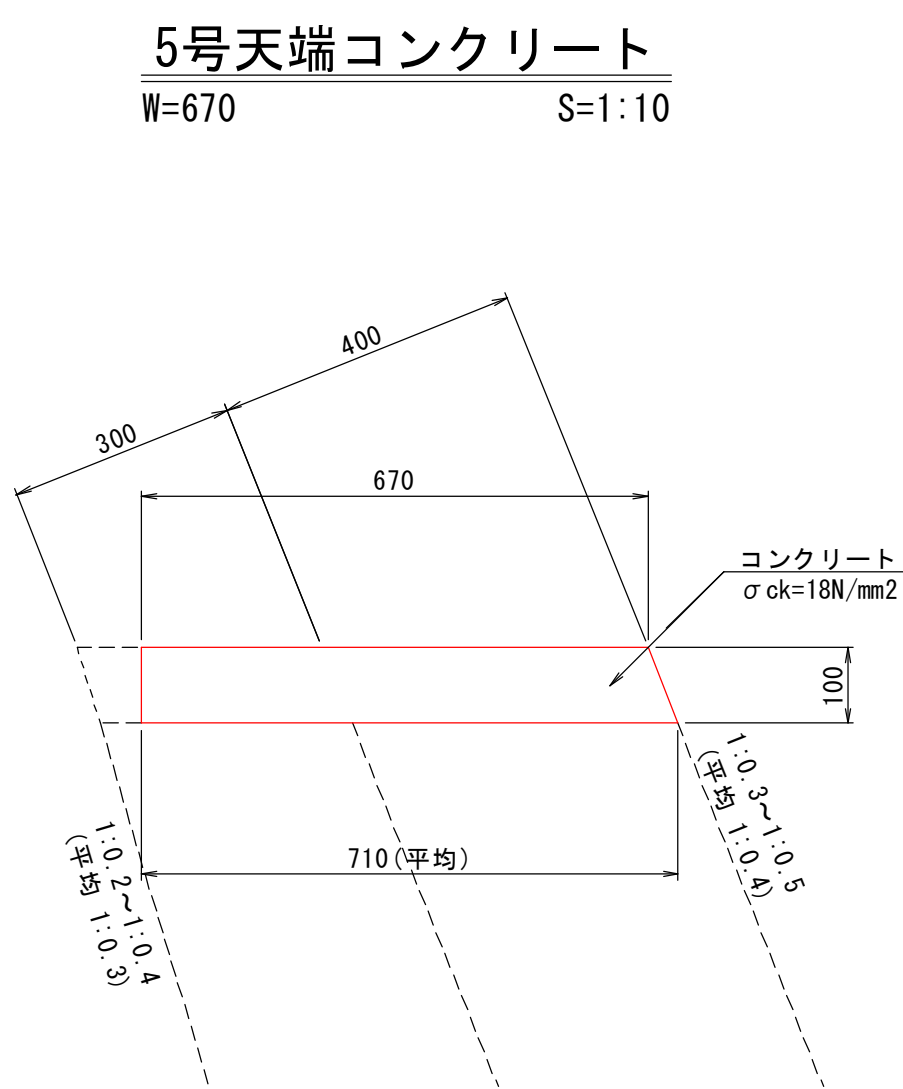


材 料 表				
10m当り				
名 称	規格・寸法	単位	数	量
コンクリート	σ ck=18N/mm2	m3	0.690	
型 枠	小型構造物	m2	2.077	
目 地 材	t=10mm	m2	0.069	

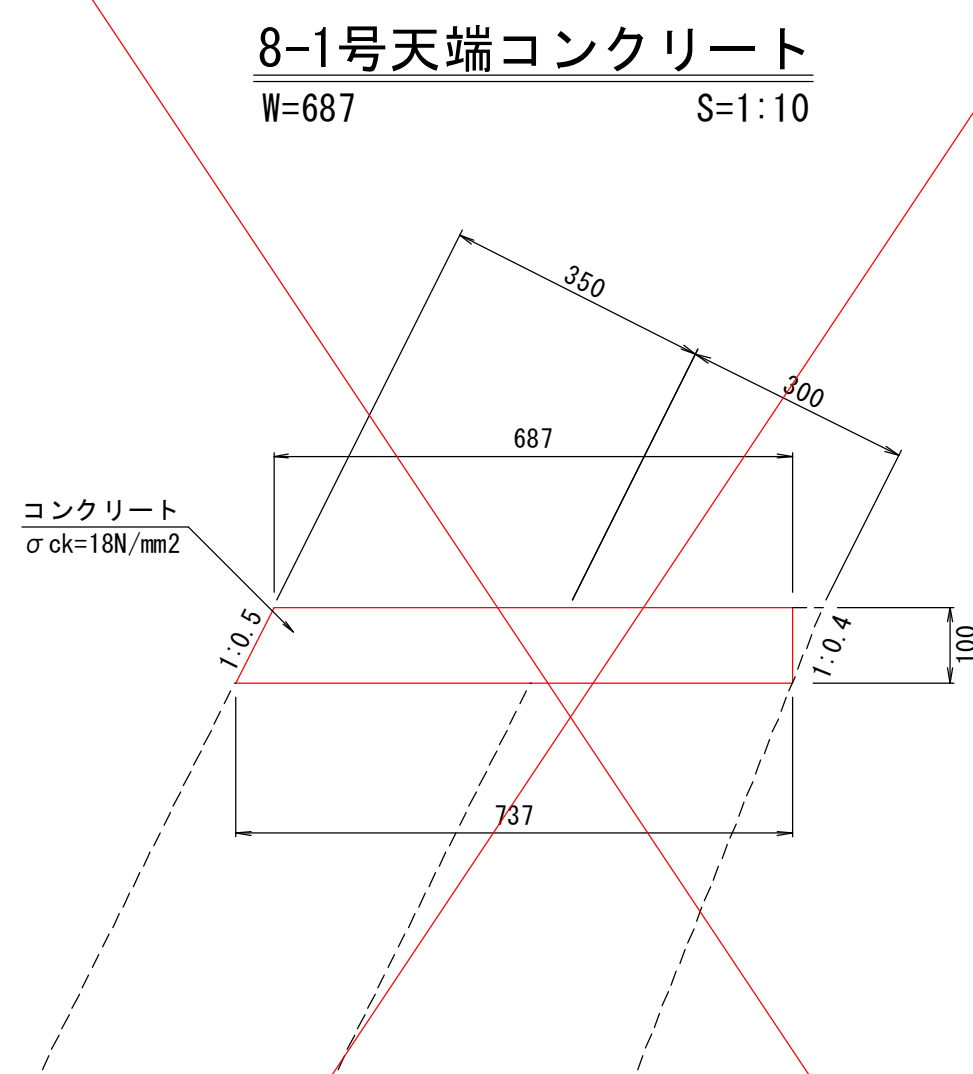


材 料 表				
10m当り				
名 称	規格・寸法	単位	数	量
コンクリート	σ ck=18N/mm2	m3	0.712	
型 枠	小型構造物	m2	2.118	
目 地 材	t=10mm	m2	0.071	


10工区施工

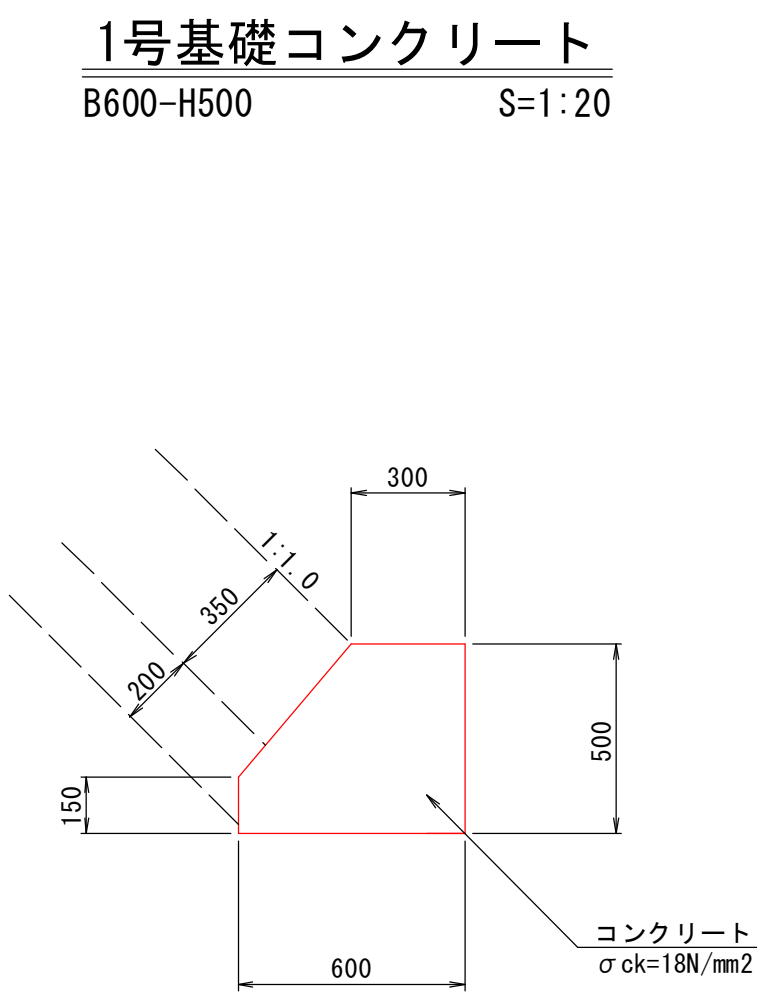

材 料 表				
10m当り				
名 称	規格・寸法	単位	数	量
コンクリート	σ ck=18N/mm2	m3	2.475	
型 枠	小型構造物	m2	6.500	
目 地 材	t=10mm	m2	0.248	

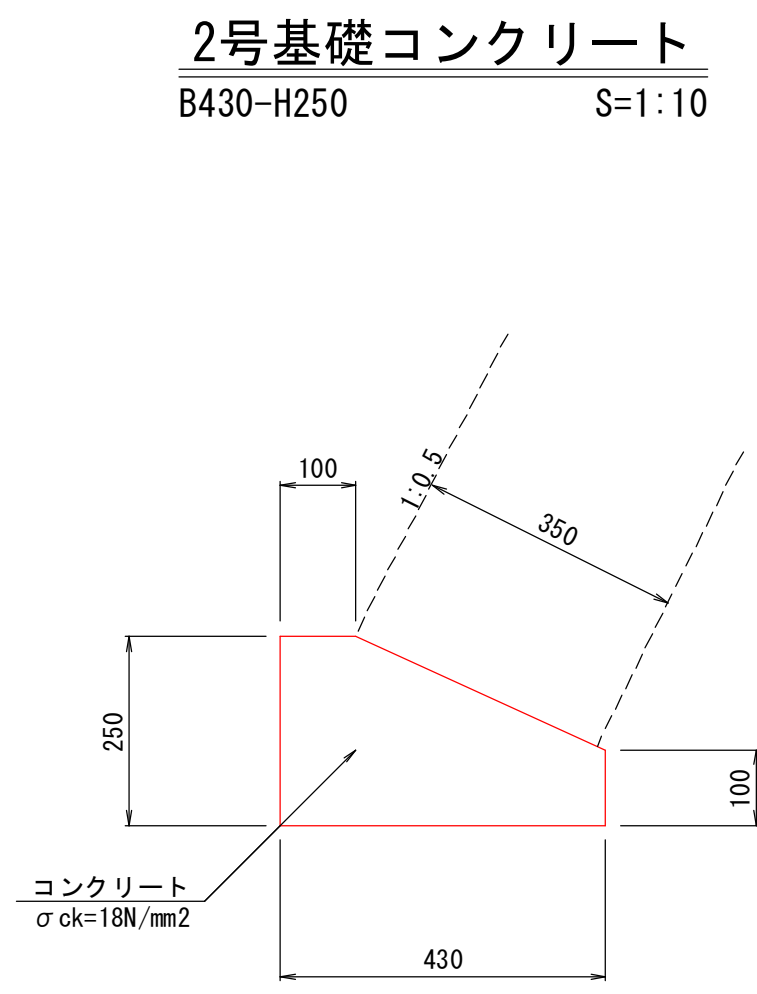

材 料 表				
10m当り				
名 称	規格・寸法	単位	数	量
コンクリート	σ ck=18N/mm2	m3	0.828	
型 枠	小型構造物	m2	3.500	
目 地 材	t=10mm	m2	0.083	

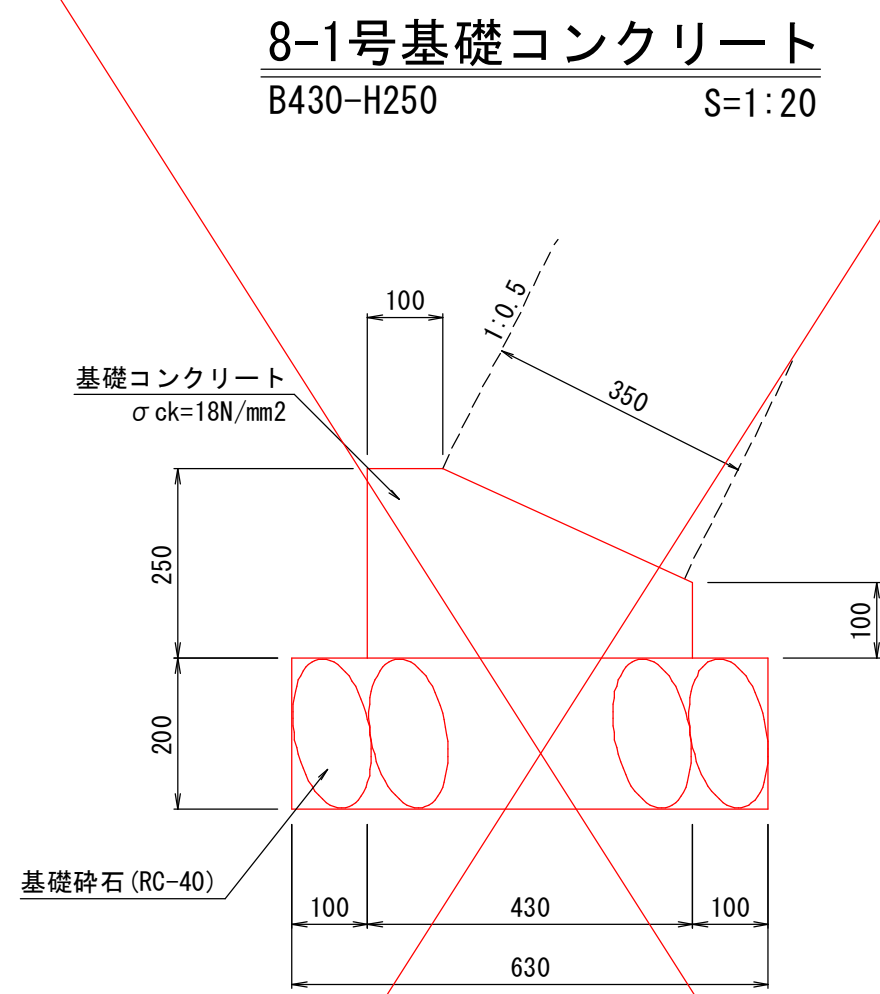

材 料 表				
10m当り				
名 称	規格・寸法	単位	数	量
コンクリート	σ ck=18N/mm2	m3	0.828	
型 枠	小型構造物	m2	3.500	
目 地 材	t=10mm	m2	0.083	
基礎碎石	RC-40	m2	6.300	


公共 現年 実施設計

河 川 名	私 都 川		
私都川（延命寺工区） 河川災害関連工事（１０工区）			
図 名	構造図（其の１）		
位 置	八頭郡八頭町別府		
縮 尺	図 示	単 位	MM
図 号	全 19 葉 中 の 内 15		
令和 8 年度施行		鳥 取 県	
八頭県土整備事務所			

A3出力時は表示の50%縮尺


10工区施工

3号小口止コンクリート
H=5190 S=1:50

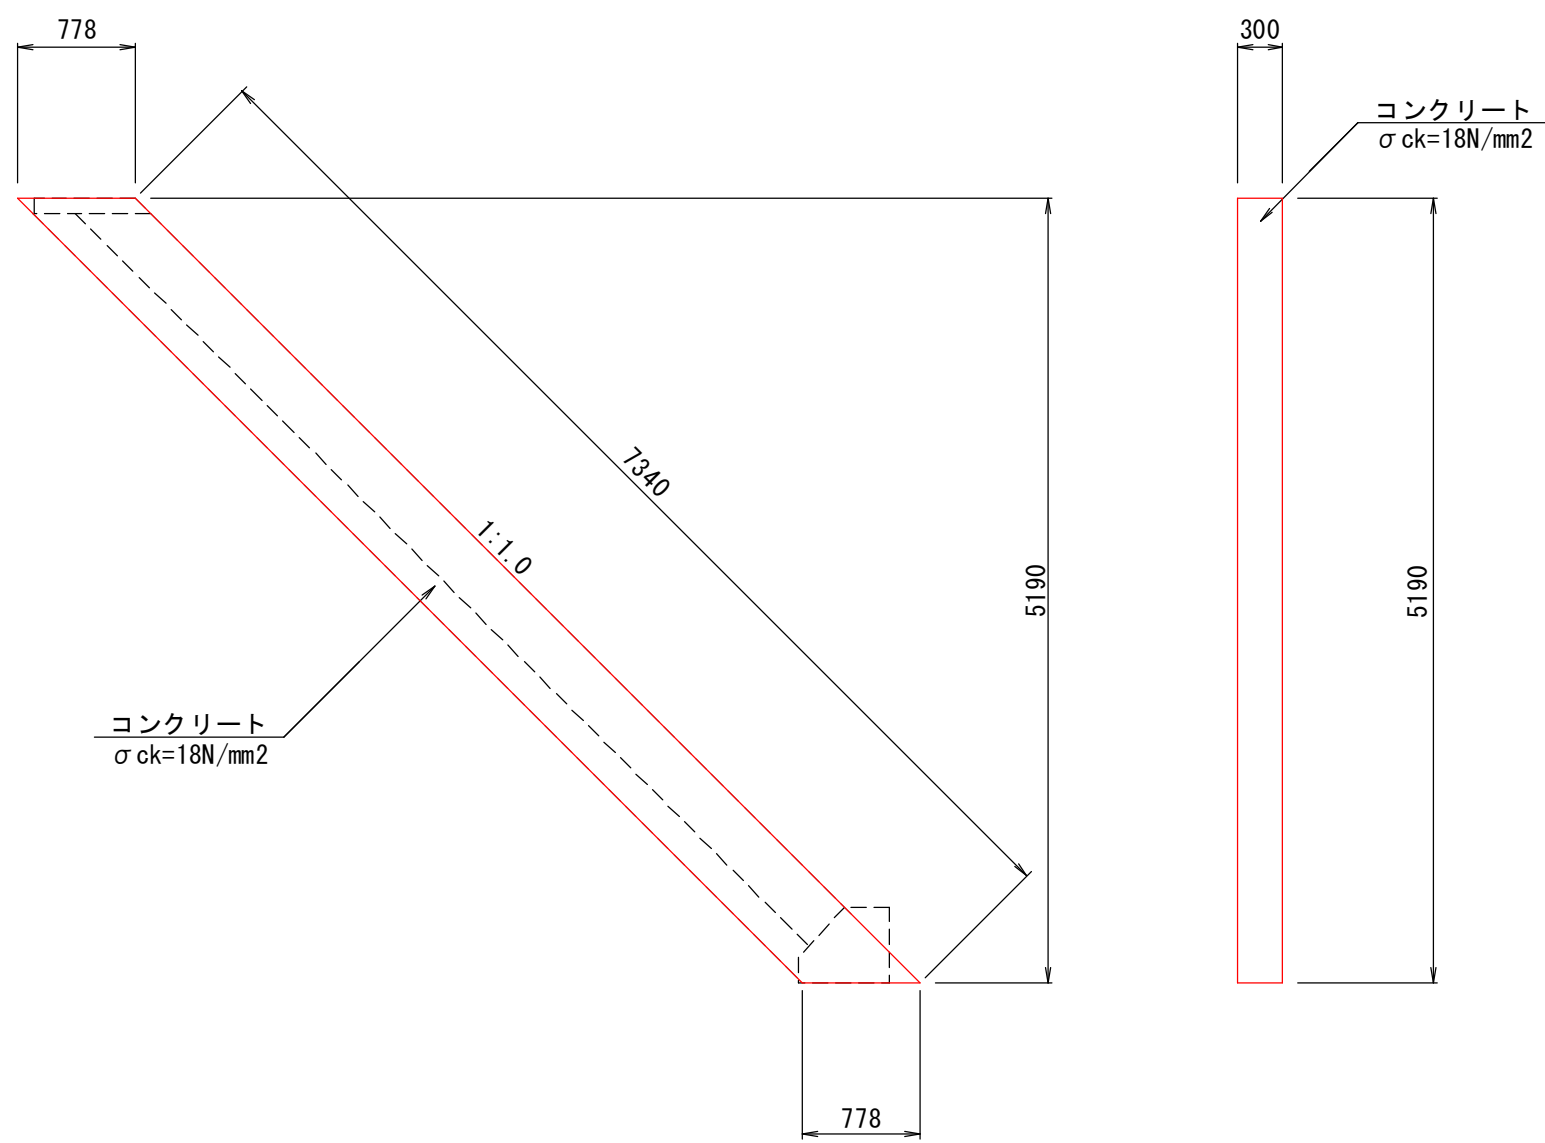


材 料 表		1箇所当り	
名 称	規格・寸法	単位	数 量
コンクリート	σ ck=18N/mm2	m3	1. 211
型 枠	無筋構造物	m2	10. 278

5号小口止コンクリート
H=4940 S=1:50

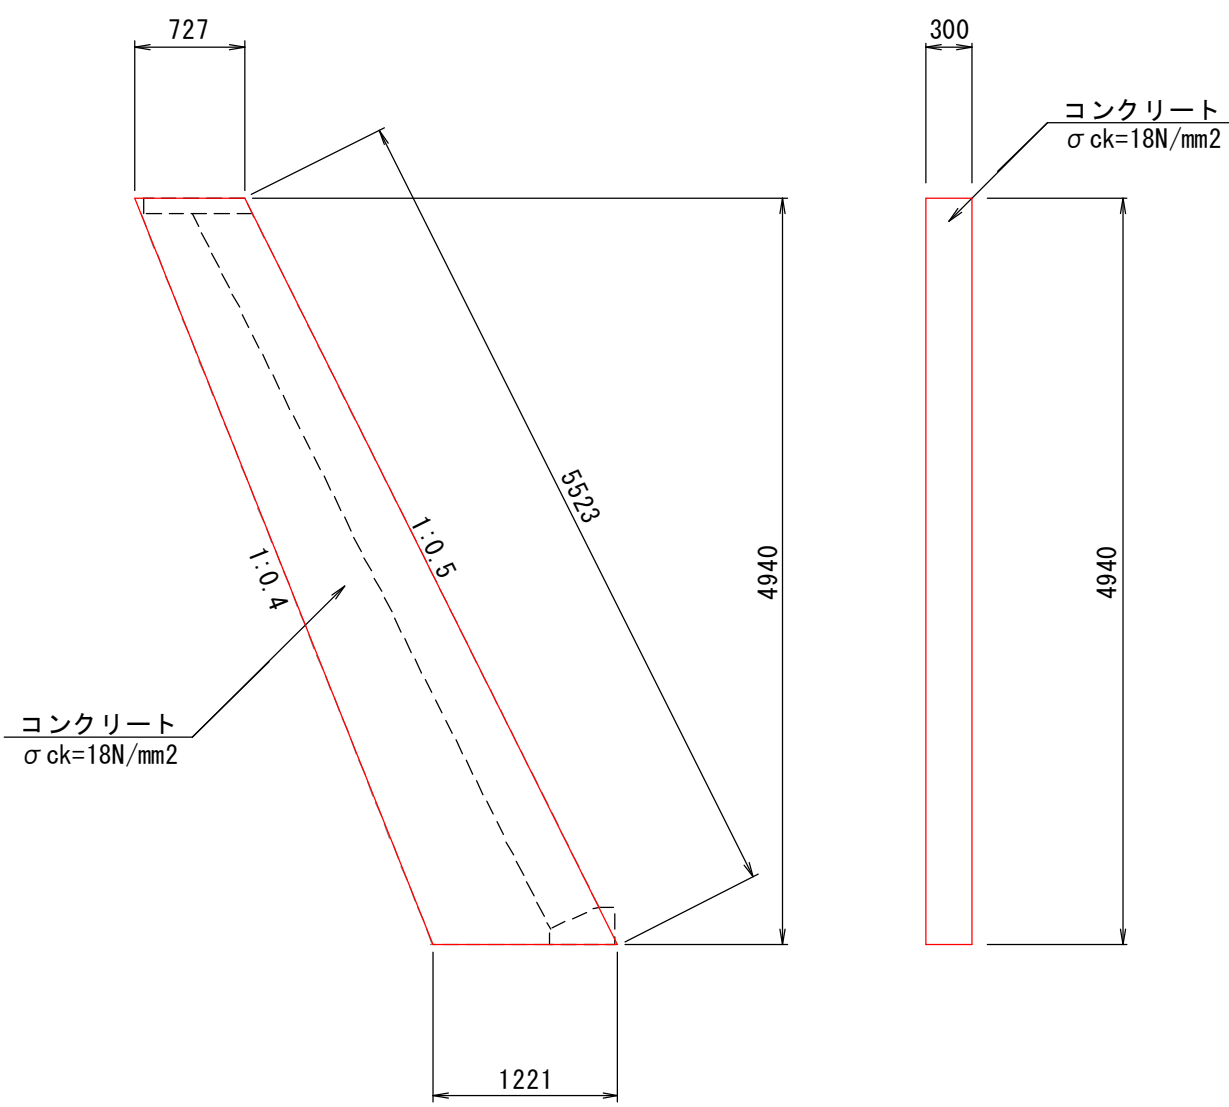


材 料 表		1箇所当り	
名 称	規格・寸法	単位	数 量
コンクリート	σ ck=18N/mm2	m3	1. 443
型 枠	無筋構造物	m2	11. 280

7号小口止コンクリート
H=4720 S=1:50

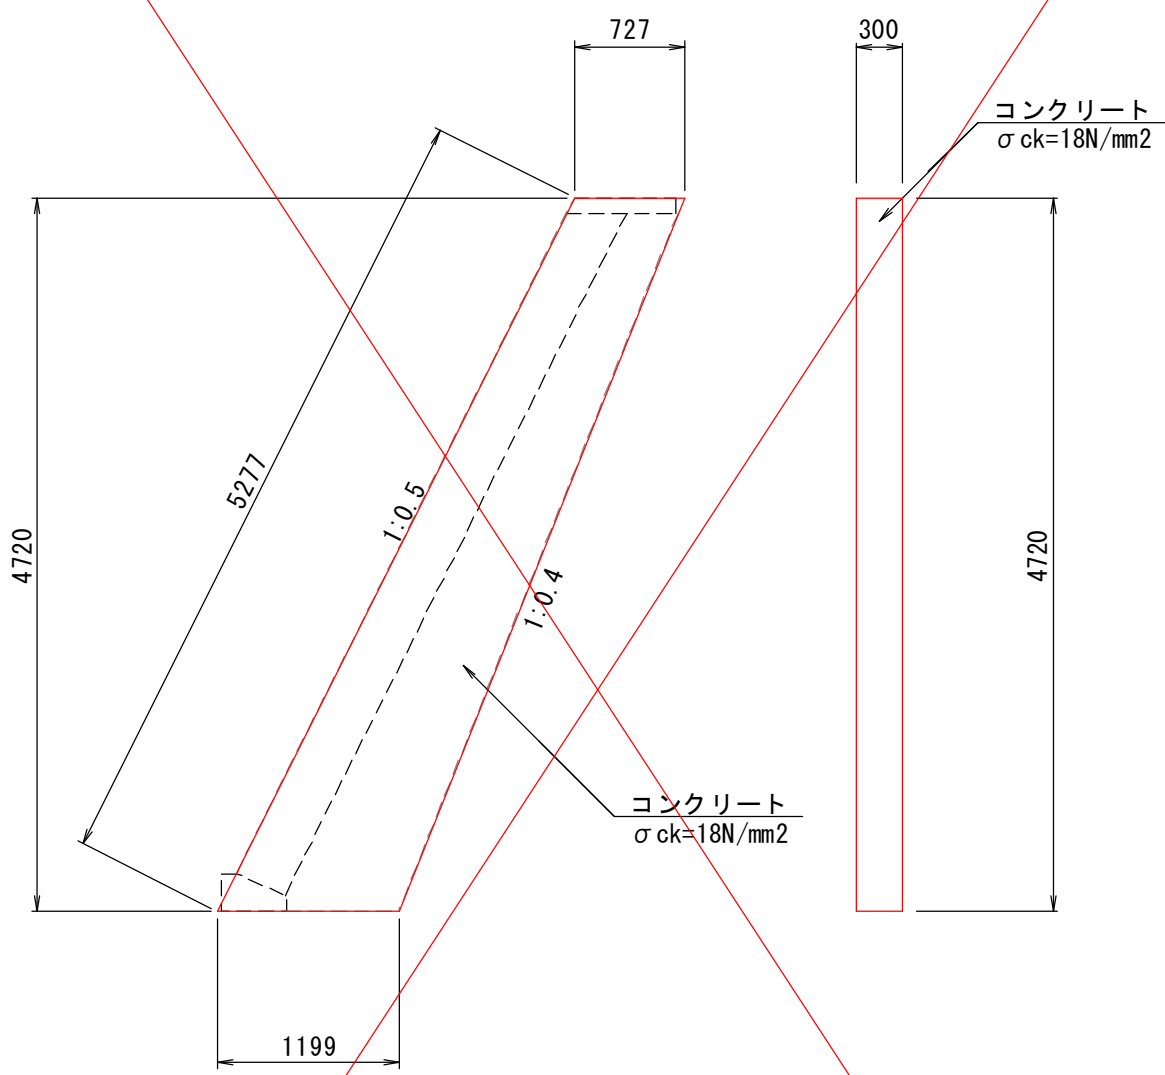


材 料 表		1箇所当り	
名 称	規格・寸法	単位	数 量
コンクリート	σ ck=18N/mm2	m3	1. 364
型 枠	無筋構造物	m2	10. 674

4号小口止コンクリート
H=4950 S=1:50

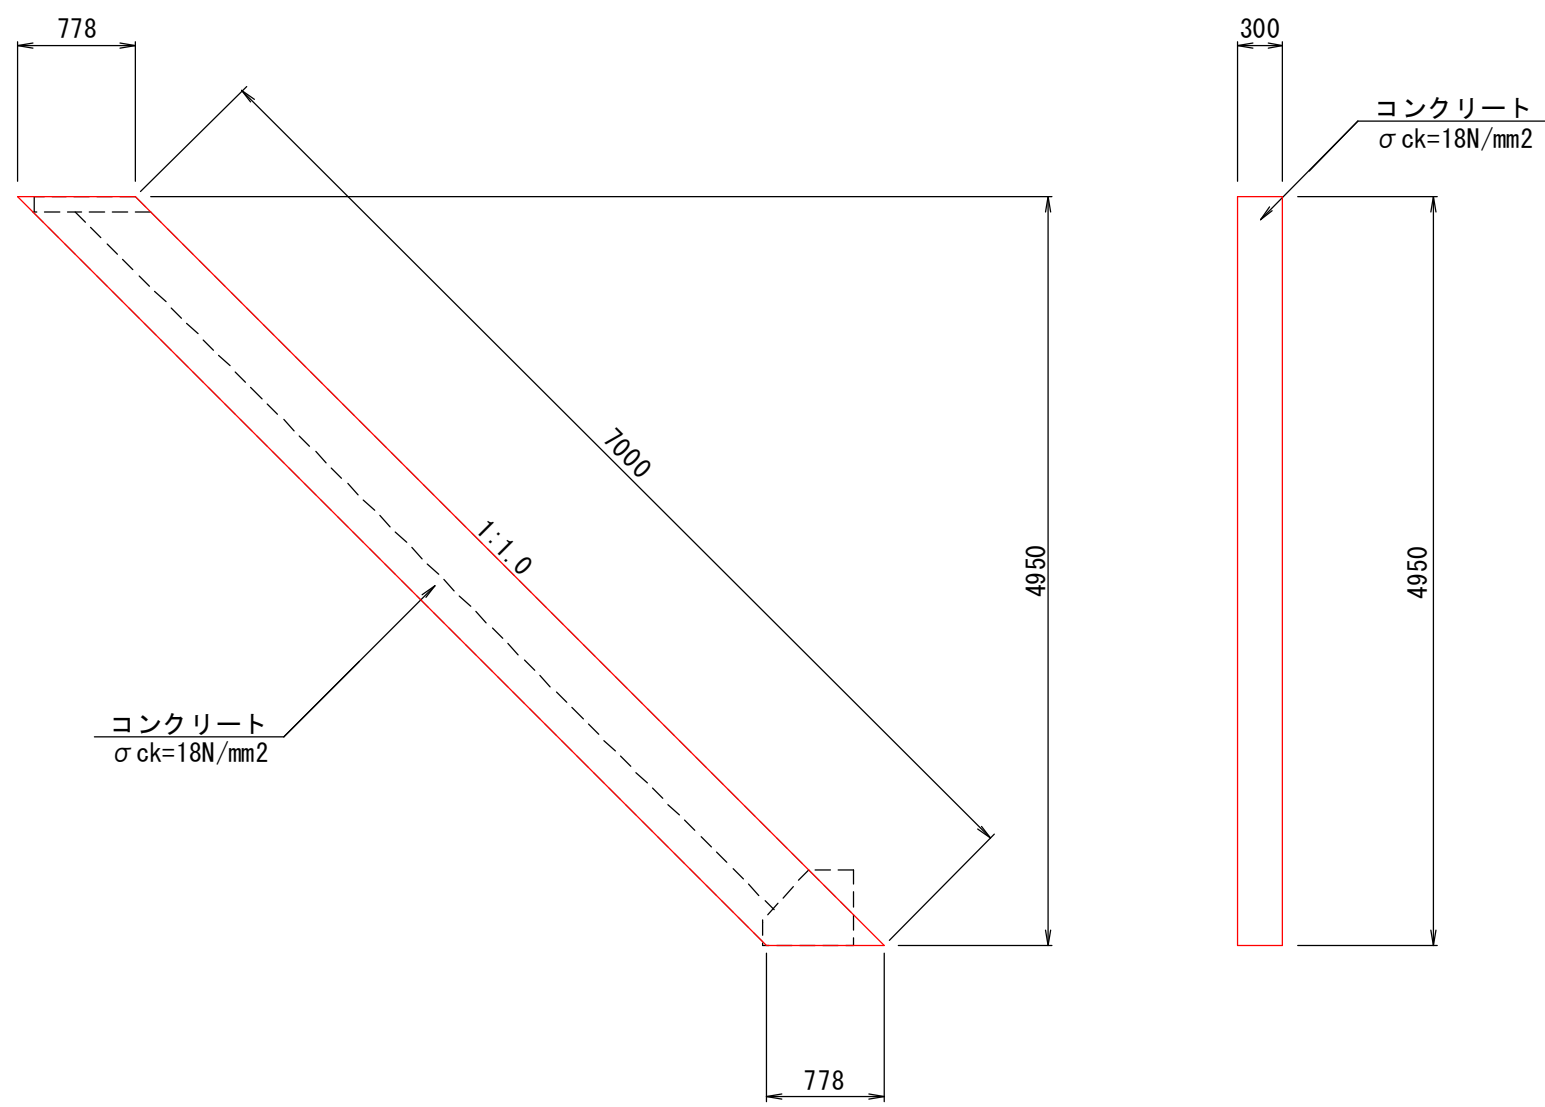

材 料 表		1箇所当り	
名 称	規格・寸法	単位	数 量
コンクリート	σ ck=18N/mm2	m3	1. 155
型 枠	無筋構造物	m2	9. 802

6号小口止コンクリート
H=1800 S=1:50

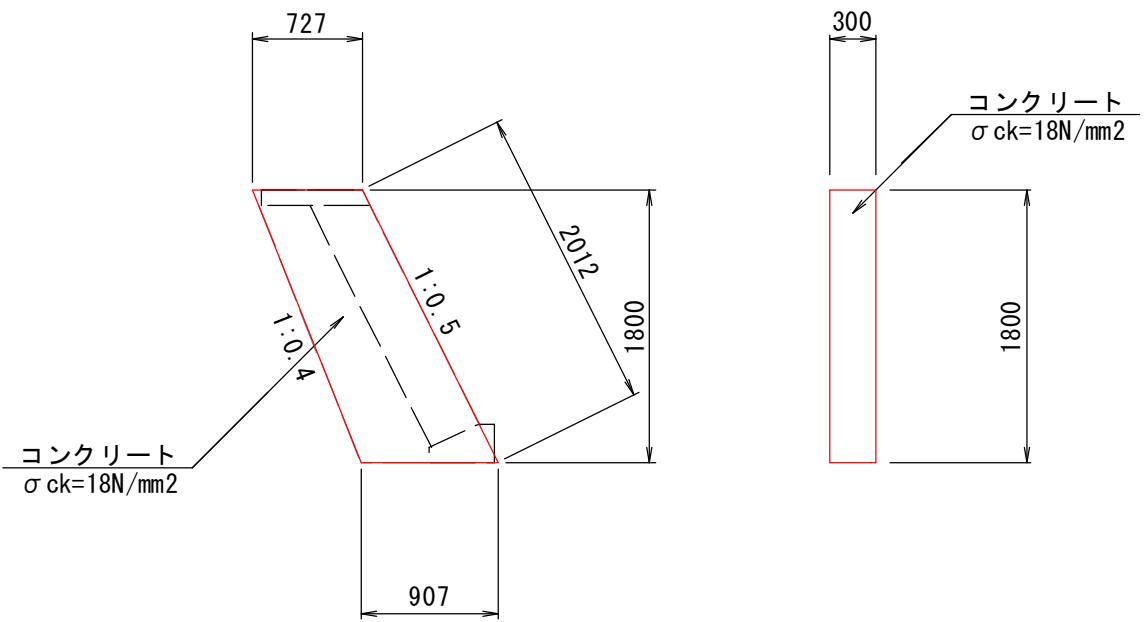


材 料 表		1箇所当り	
名 称	規格・寸法	単位	数 量
コンクリート	σ ck=18N/mm2	m3	0. 441
型 枠	小型構造物	m2	3. 545

公共 現年 実施設計

河 川 名	私 都 川
私都川（延命寺工区） 河川災害関連工事（10工区）	
図 名	構造図（其の3）
位 置	八頭郡八頭町別府
縮 尺	図 示 単 位 MM
図 号	全 19 葉中の内 16
令和 8 年度施行 鳥 取 県	
八頭県土整備事務所	


A3出力時は表示の50%縮尺

大型フリューム
B800-H500 S=1:20

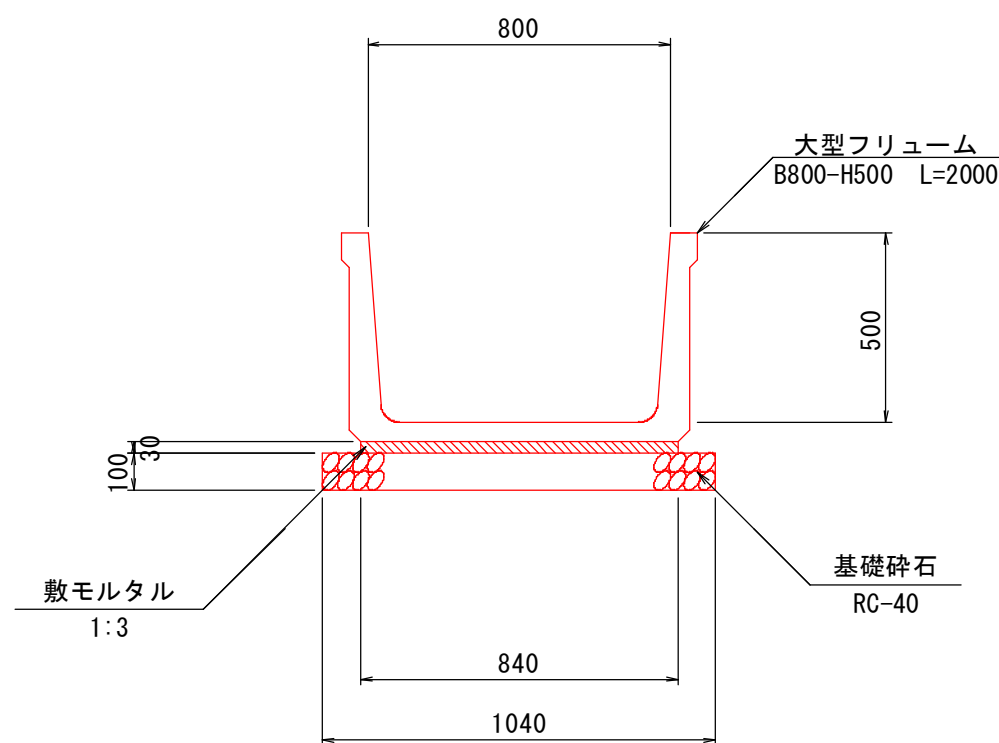


材 料 表				
10m当り				
名 称	規格・寸法	単位	数	量
大型フリューム	B800-H500 L=2000	個	5.0	
敷モルタル	1:3	m3	0.252	
基礎砕石	RC-40 t=100	m2	10.400	

ベンチフリューム
FB-350 S=1:20

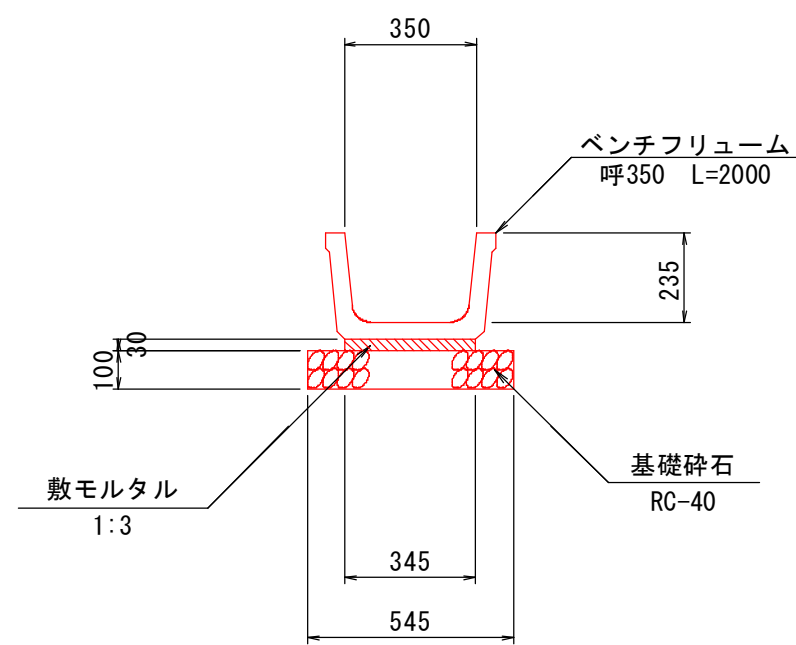


材 料 表				
10m当り				
名 称	規格・寸法	単位	数	量
ベンチフリューム	呼350 L=2000	個	5.0	
敷モルタル	1:3	m3	0.104	
基礎砕石	RC-40 t=100	m2	5.450	

排 水 溝
B350-H350 S=1:20

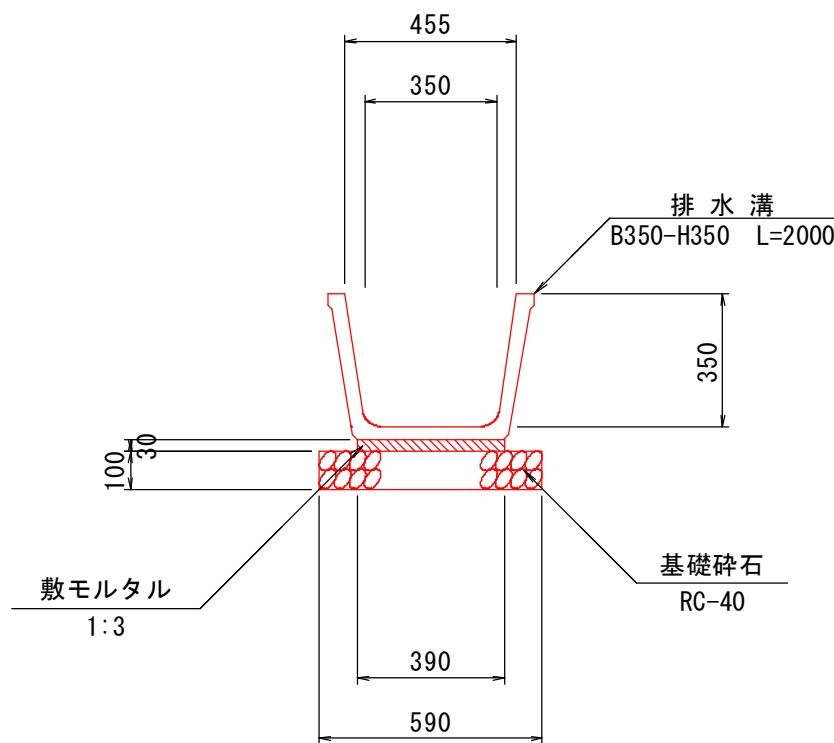


材 料 表				
10m当り				
名 称	規格・寸法	単位	数	量
排 水 溝	B350-H350 L=2000	個	5.0	
敷モルタル	1:3	m3	0.117	
基礎砕石	RC-40 t=100	m2	5.900	

7号集水桝
B1300-L1000-H700 S=1:20

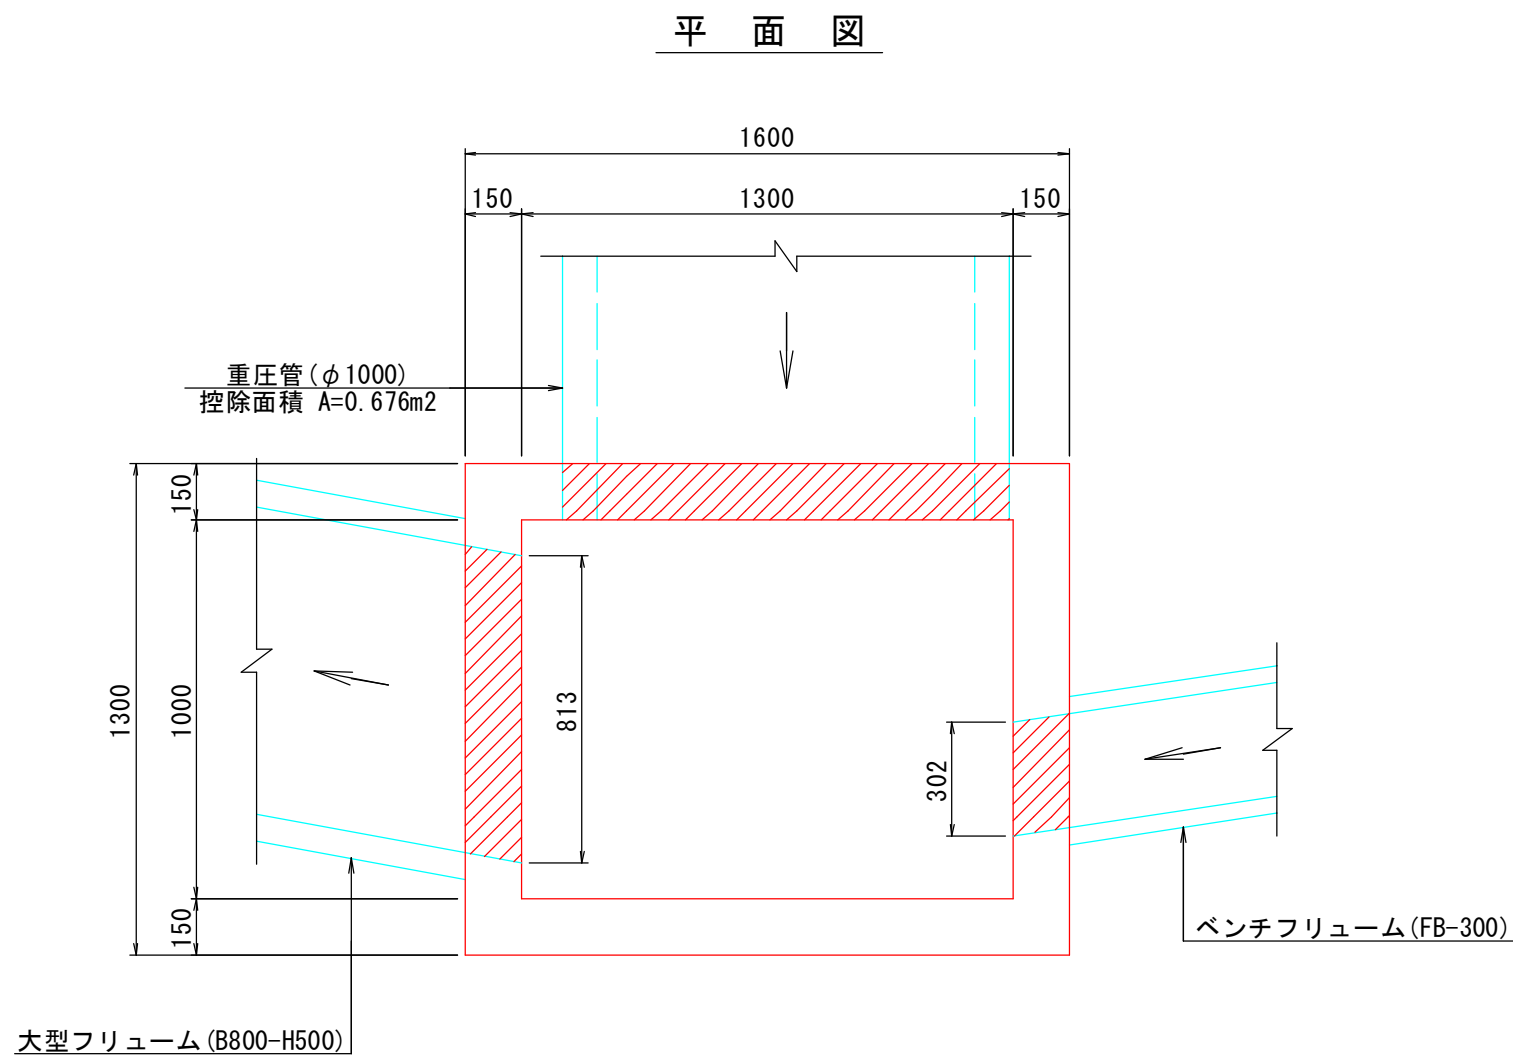


側 面 図

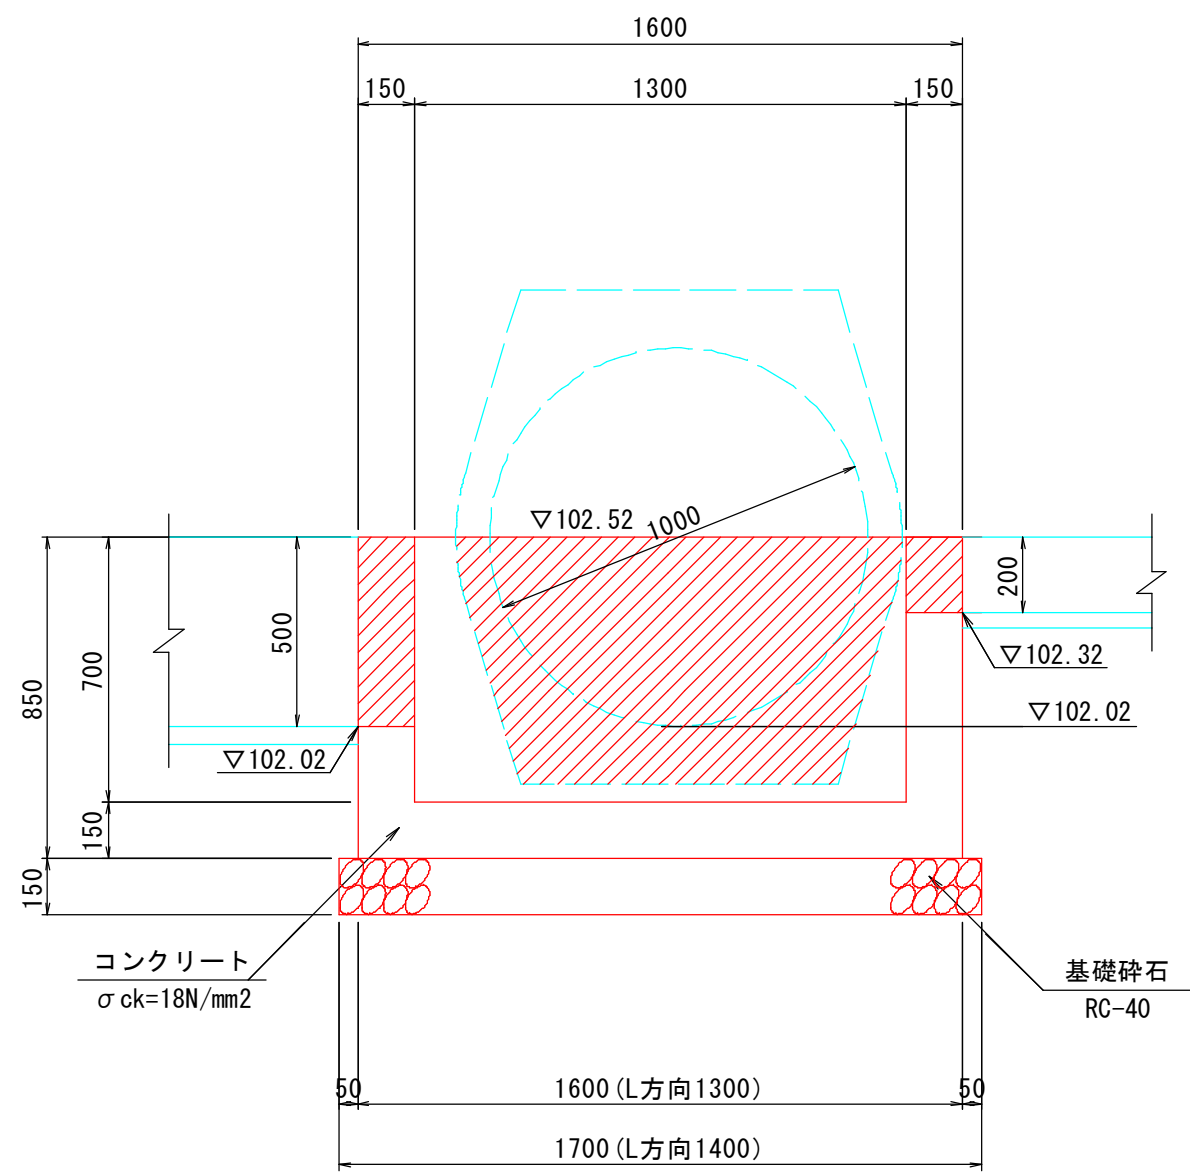

材 料 表				
1箇所当り				
名 称	規格・寸法	単位	数	量
コンクリート	$\sigma_{ck}=18N/mm^2$	m3	0.687	
型 枠	小型構造物	m2	6.931	
基礎砕石	RC-40 t=150	m2	2.380	


ベンチフリューム
FB-300 S=1:20

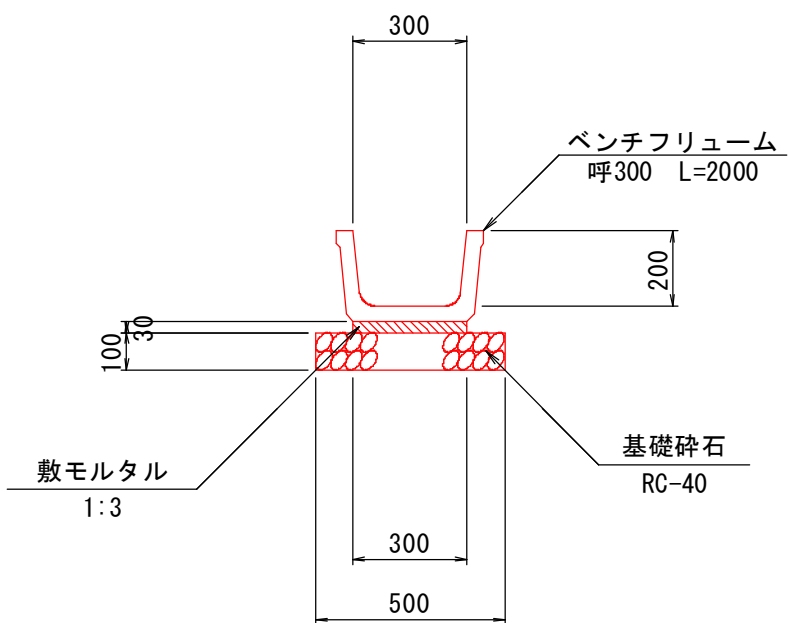


材 料 表				
10m当り				
名 称	規格・寸法	単位	数	量
ベンチフリューム	呼300 L=2000	個	5.0	
敷モルタル	1:3	m3	0.090	
基礎砕石	RC-40 t=100	m2	5.000	

分水タイプ
FB-350 S=1:15


断 面 図

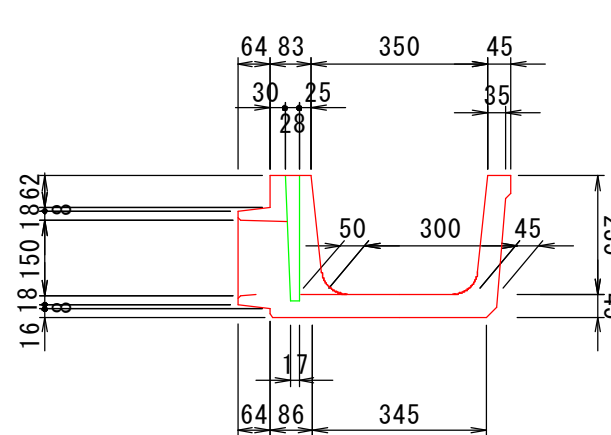

平 面 図

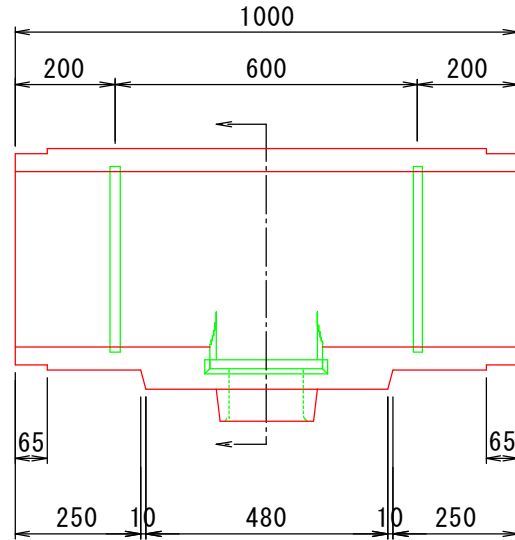

側 面 図

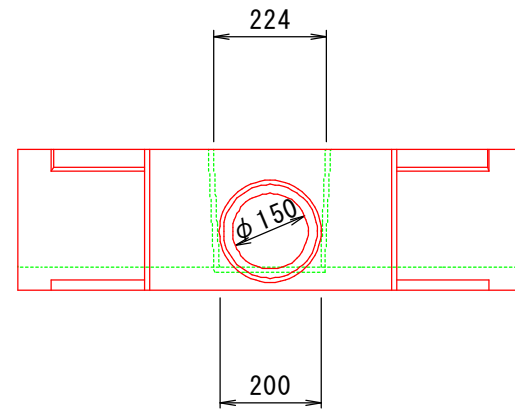


公共 現年 実施設計

河 川 名	私 都 川
私都川（延命寺工区） 河川災害関連工事（10工区）	
図 名	構造図（其の12）
位 置	八頭郡八頭町別府
縮 尺	図 示 単 位 MM
図 号	全 19 葉中の内 17
令和 8 年度施行	鳥 取 県
八頭県土整備事務所	

A3出力時は表示の50%縮尺


10工区施工

場所打ち側溝
B1000-H500 S=1:20

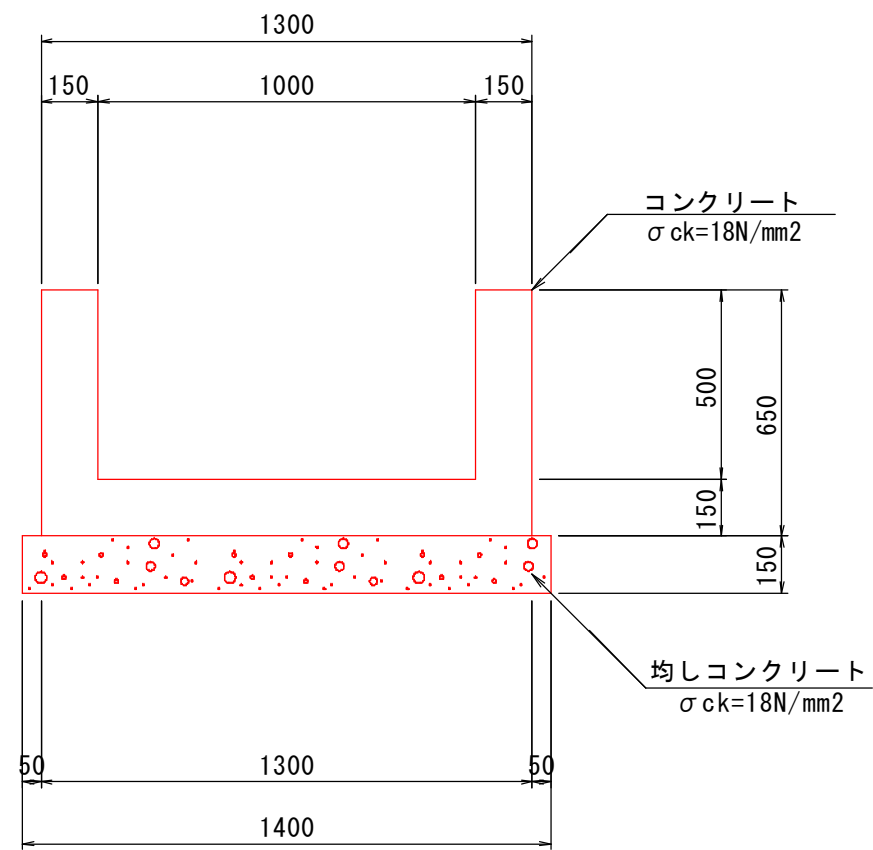


材 料 表					10m当り
名 称	規格・寸法	単位	数 量		
コンクリート	σ ck=18N/mm2	m3	3.450		
型 枠	小型構造物	m2	26.000		
均しコンクリート	σ ck=18N/mm2	m3	2.100		
型 枠	均しコンクリート	m2	3.000		

落 水 口
A 型 S=1:10

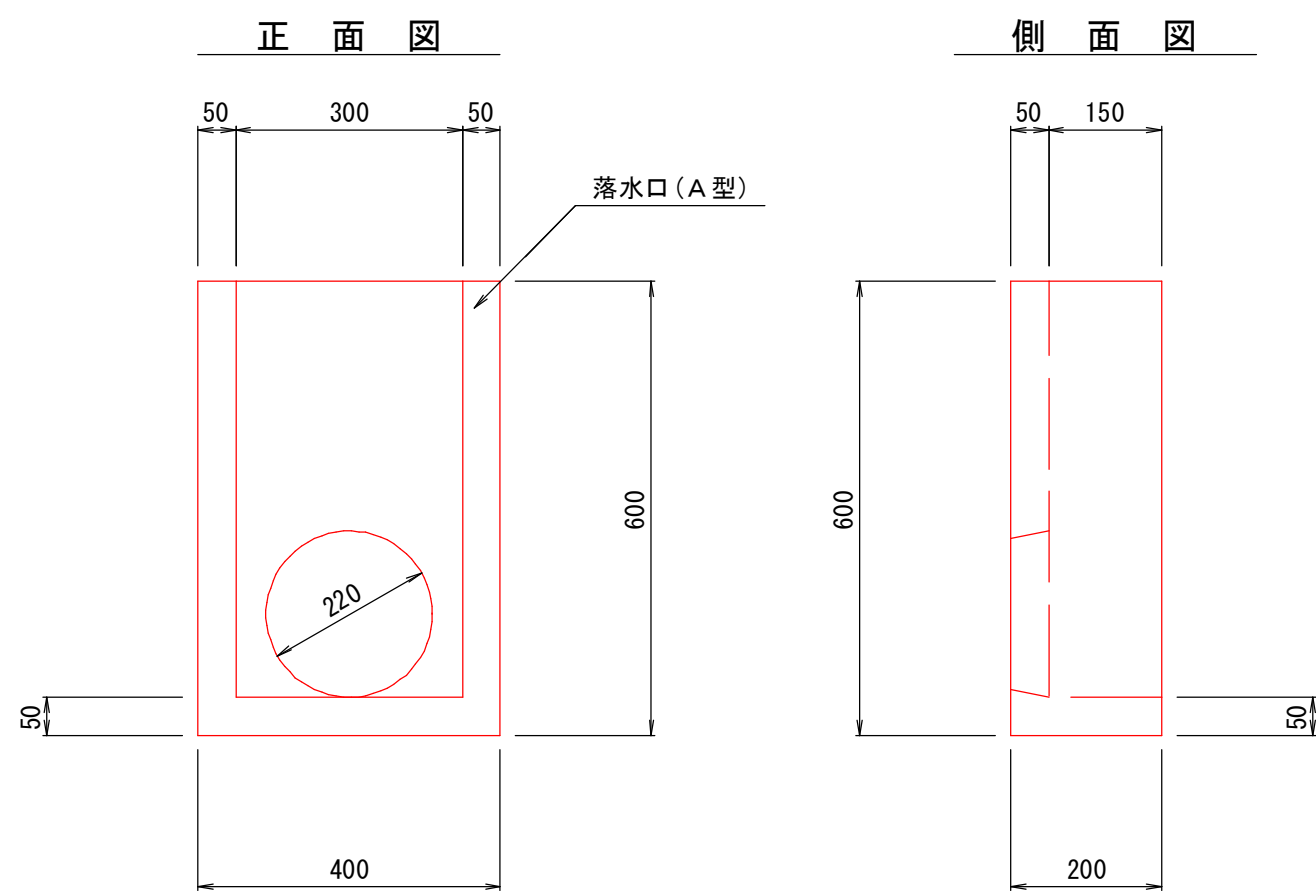

材 料 表				1箇所当り
名 称	規格・寸法	単位	数 量	
落 水 口	A 型	個	1.0	


パイプカルバート
90° 固定基礎
CP1-RC2-D500 S=1:20

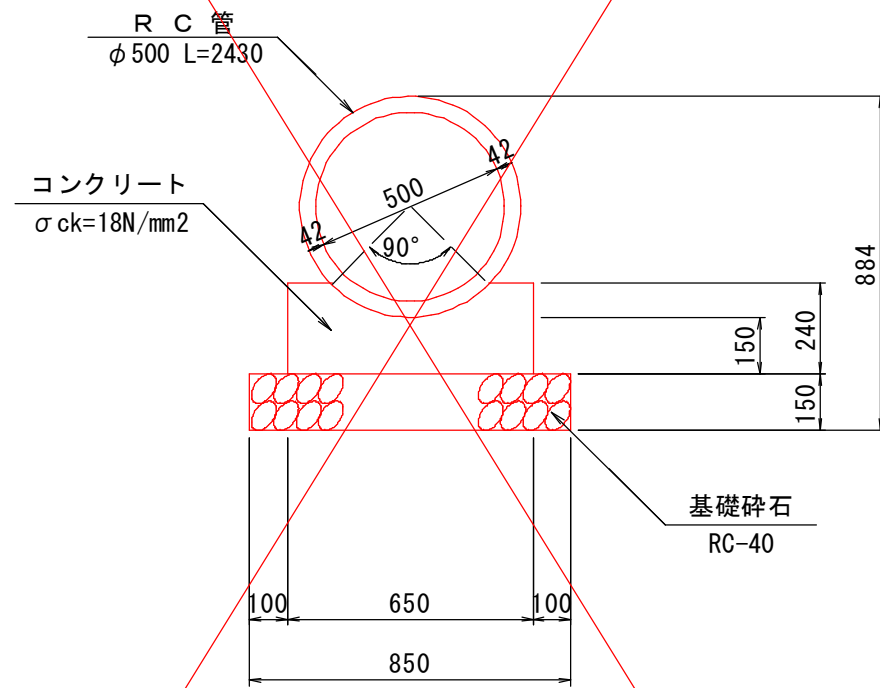

材 料 表					10m当り
名 称	規格・寸法	単位	数 量		
R C 管	2種 φ 500 L=2430	本	4.1		
コンクリート	σ ck=18N/mm2	m3	1.298		
型 枠	小型構造物	m2	4.800		
基礎碎石	RC-40 t=150	m2	8.500		


10工区施工

重 圧 管
φ 1000 S=1:20

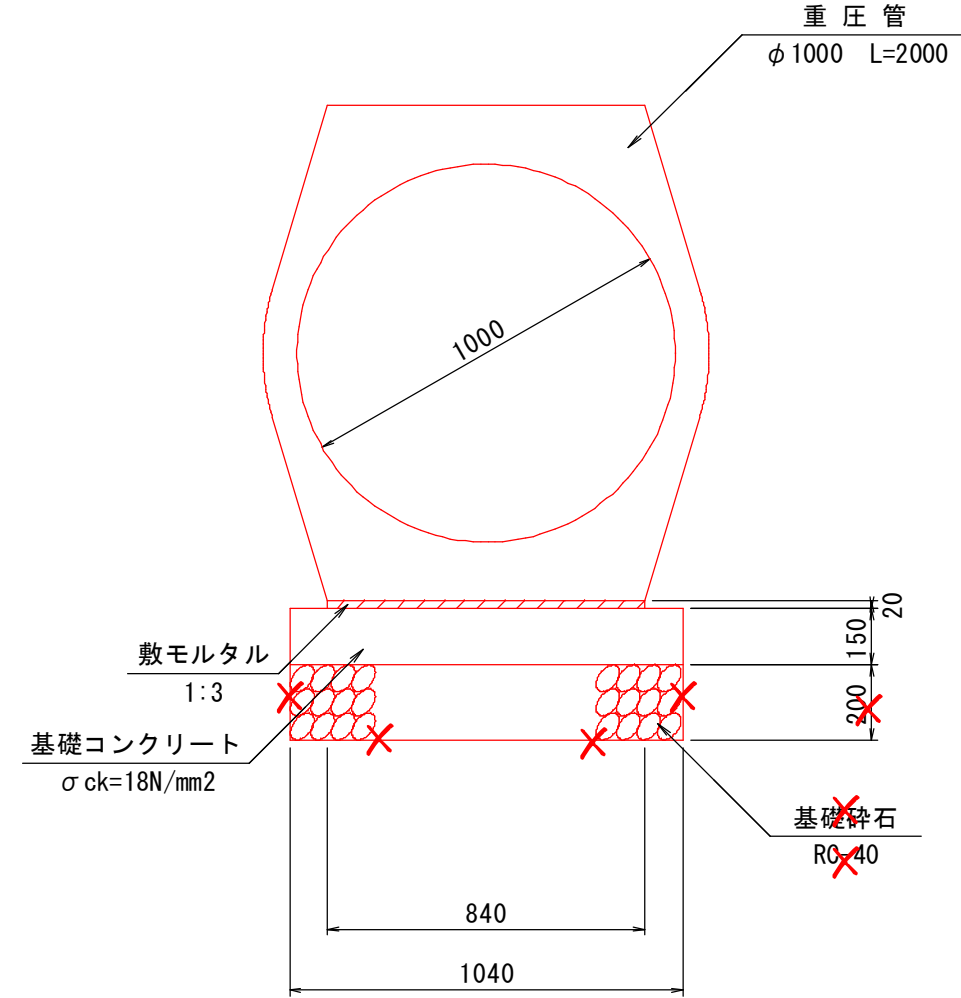


材 料 表					10m当り
名 称	規格・寸法	単位	数 量		
重 圧 管	φ 1000 L=2000	本	5.0		
敷モルタル	1:3	m3	0.168		
基礎コンクリート	σ ck=18N/mm2	m3	1.560		
型 枠	均しコンクリート	m2	3.000		
基礎碎石	RC-40 t=200	m2	10.400		

重 圧 管
φ 500 S=1:20

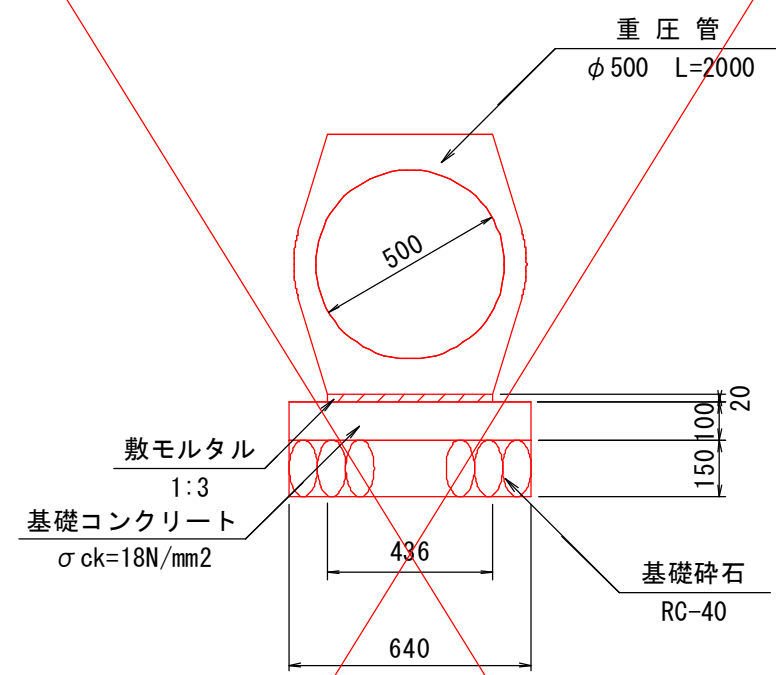

材 料 表					10m当り
名 称	規格・寸法	単位	数 量		
重 圧 管	φ 500 L=2000	本	5.0		
敷モルタル	1:3	m3	0.087		
基礎コンクリート	σ ck=18N/mm2	m3	0.640		
型 枠	均しコンクリート	m2	2.000		
基礎碎石	RC-40 t=200	m2	6.400		

管渠工展開図
NO.54+9.0付近 S=1:50




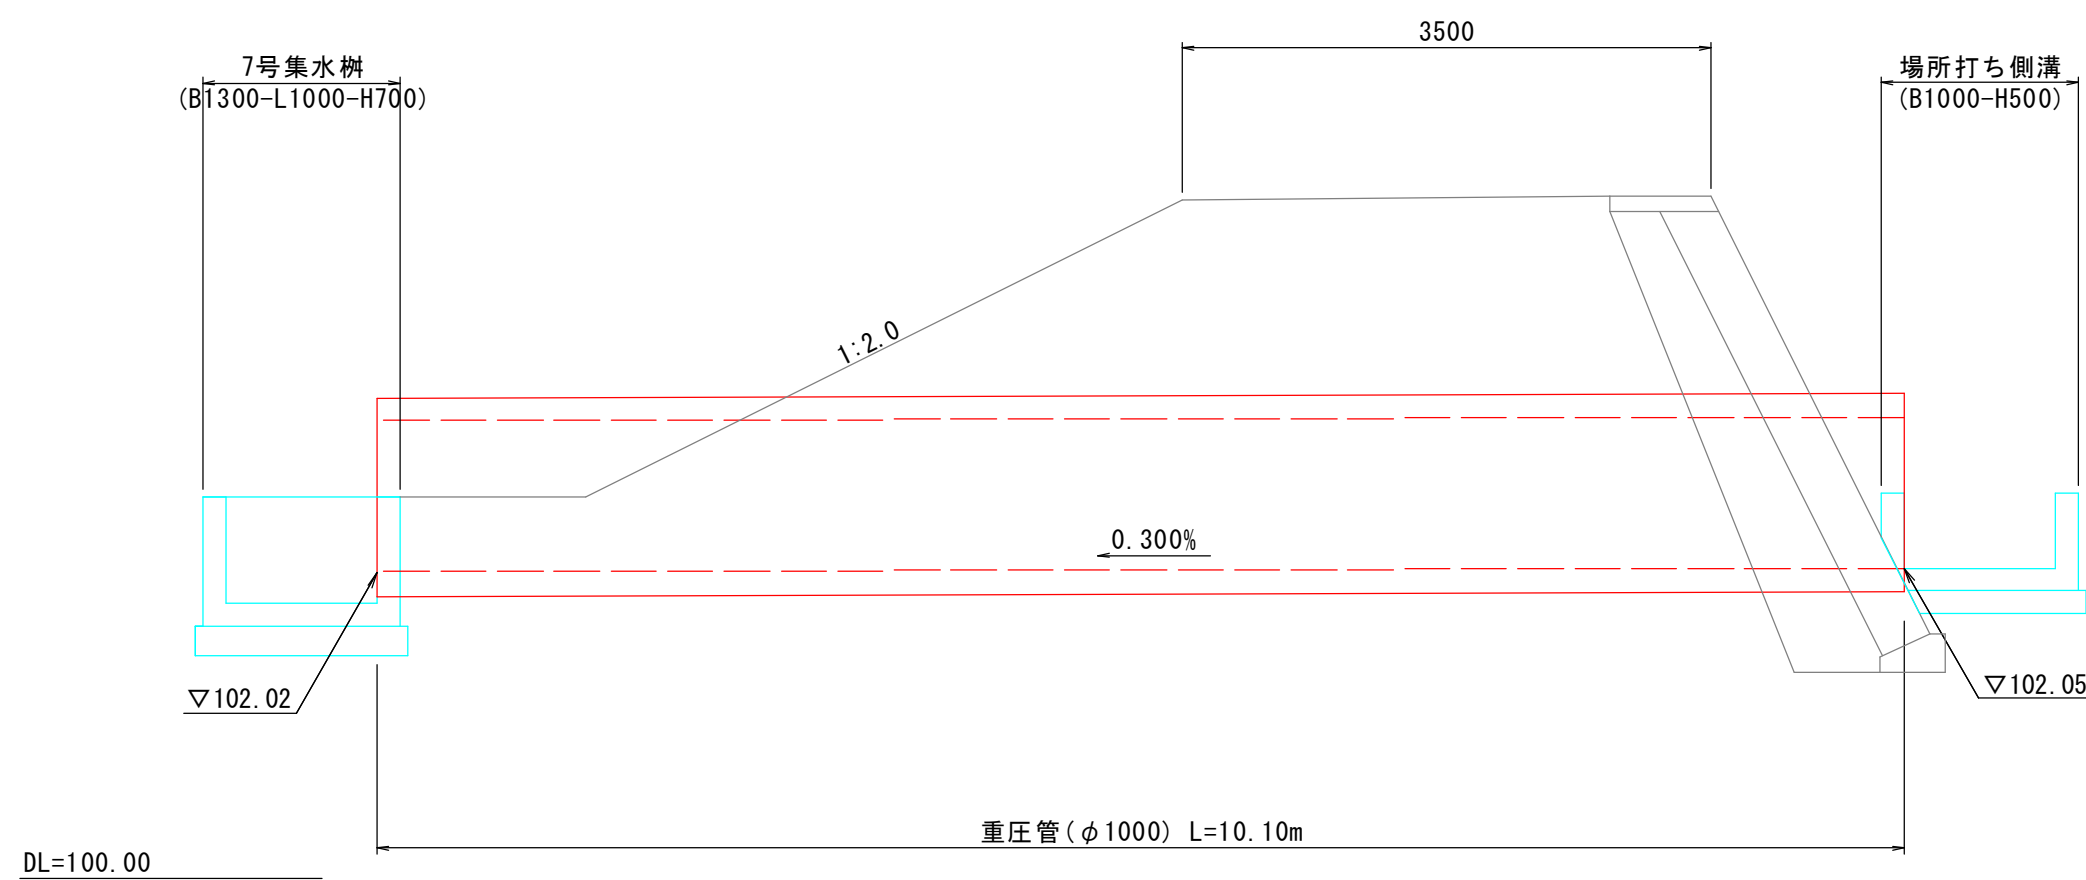


公共 現年 実施設計

河 川 名	私 都 川
位 置	私都川（延命寺工区） 河川災害関連工事（10工区）
図 名	構造図（其の14）
位 置	八頭郡八頭町別府
縮 尺	図 示 単 位 M, MM
図 号	全 19 葉中の内 18
令 和 8 年度施行	鳥 取 県
八頭県土整備事務所	





A3出力時は表示の50%縮尺

1号階段工
W=1000 S=1:30

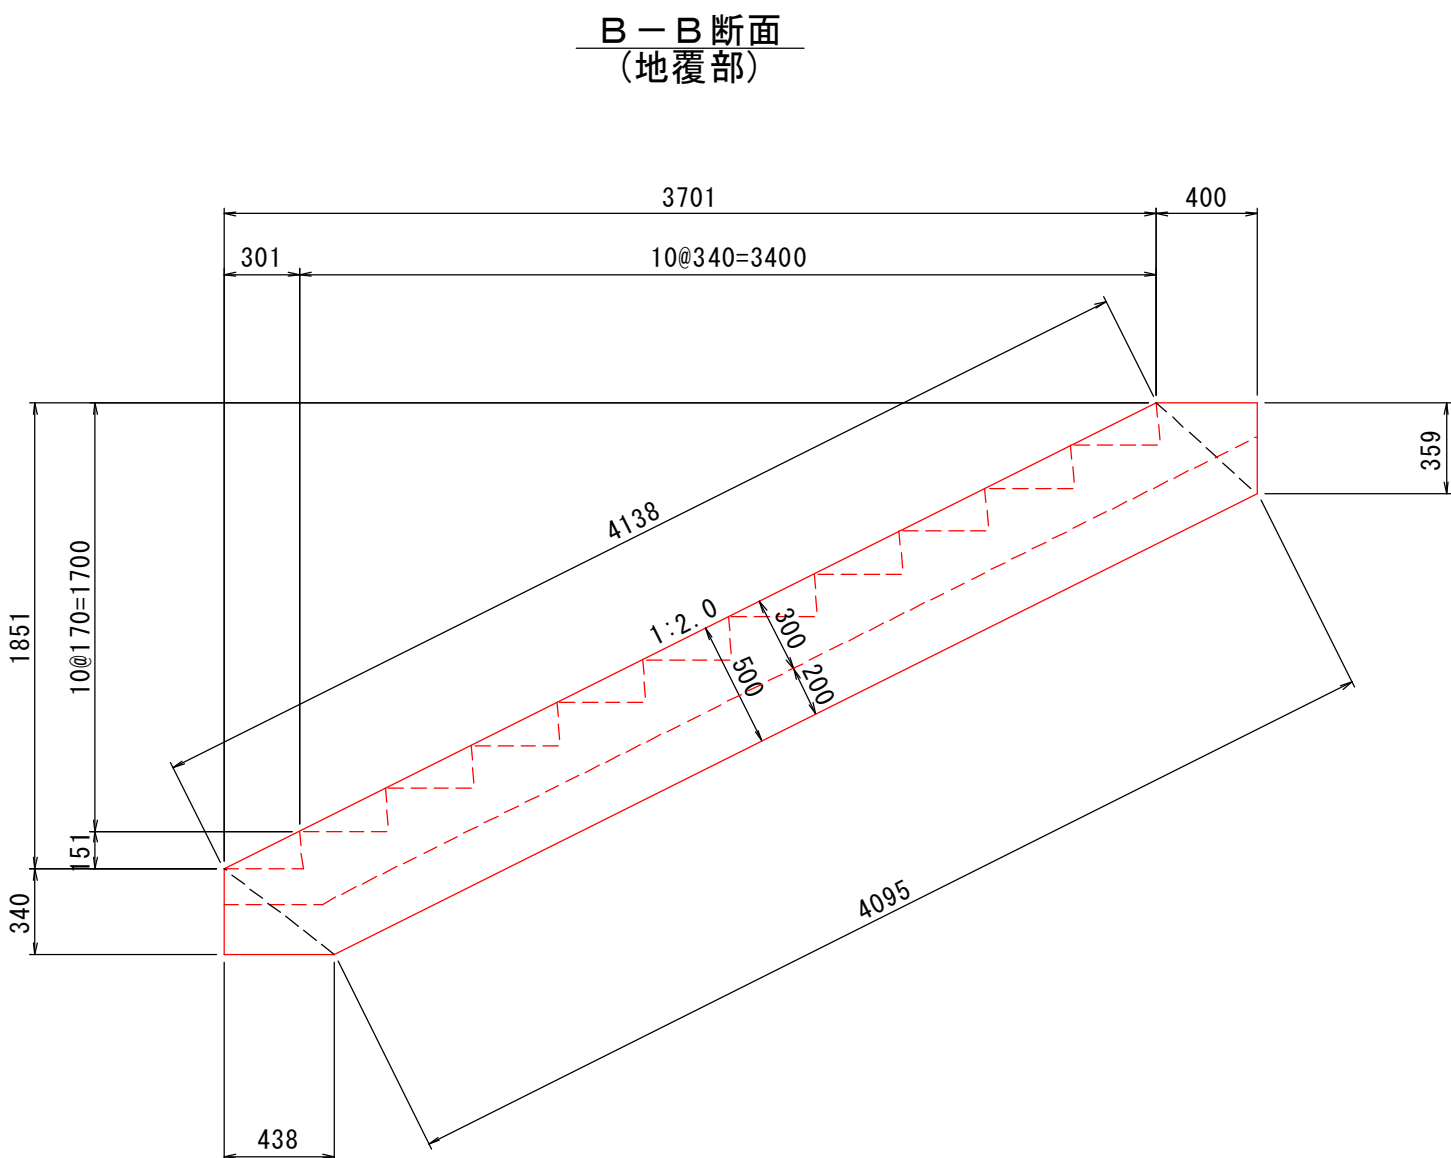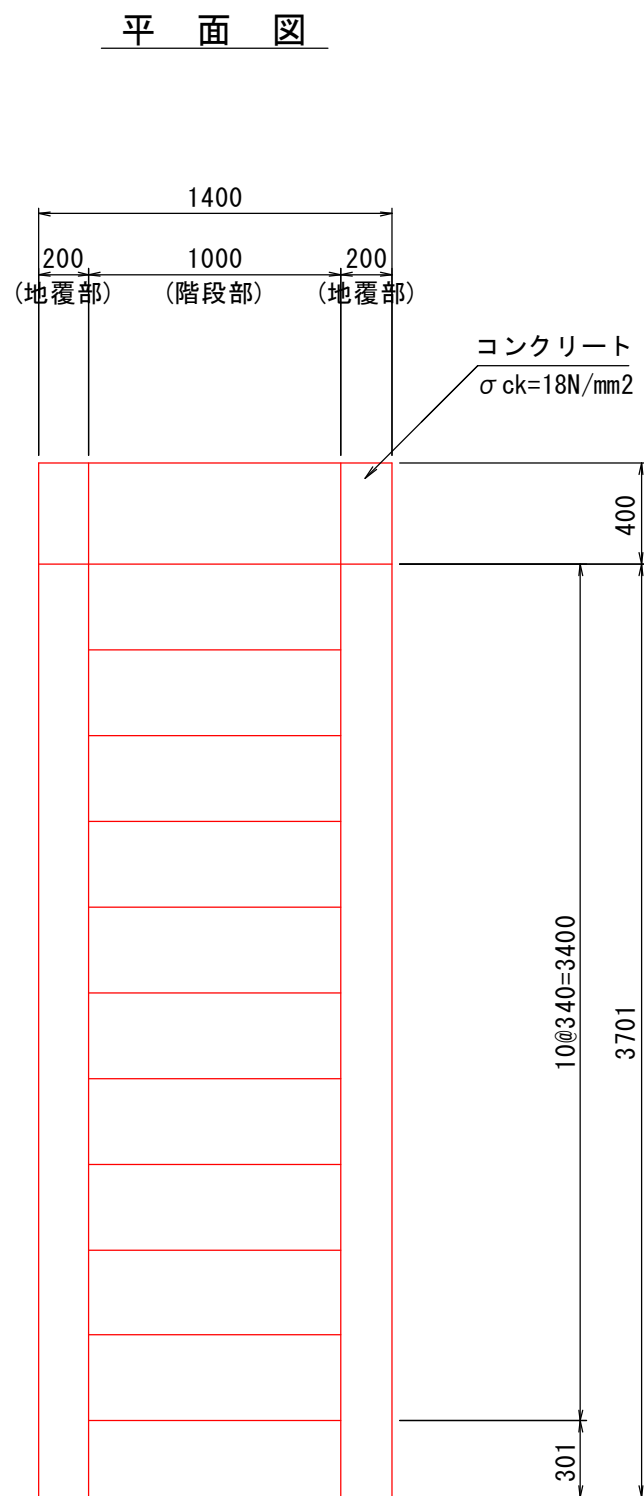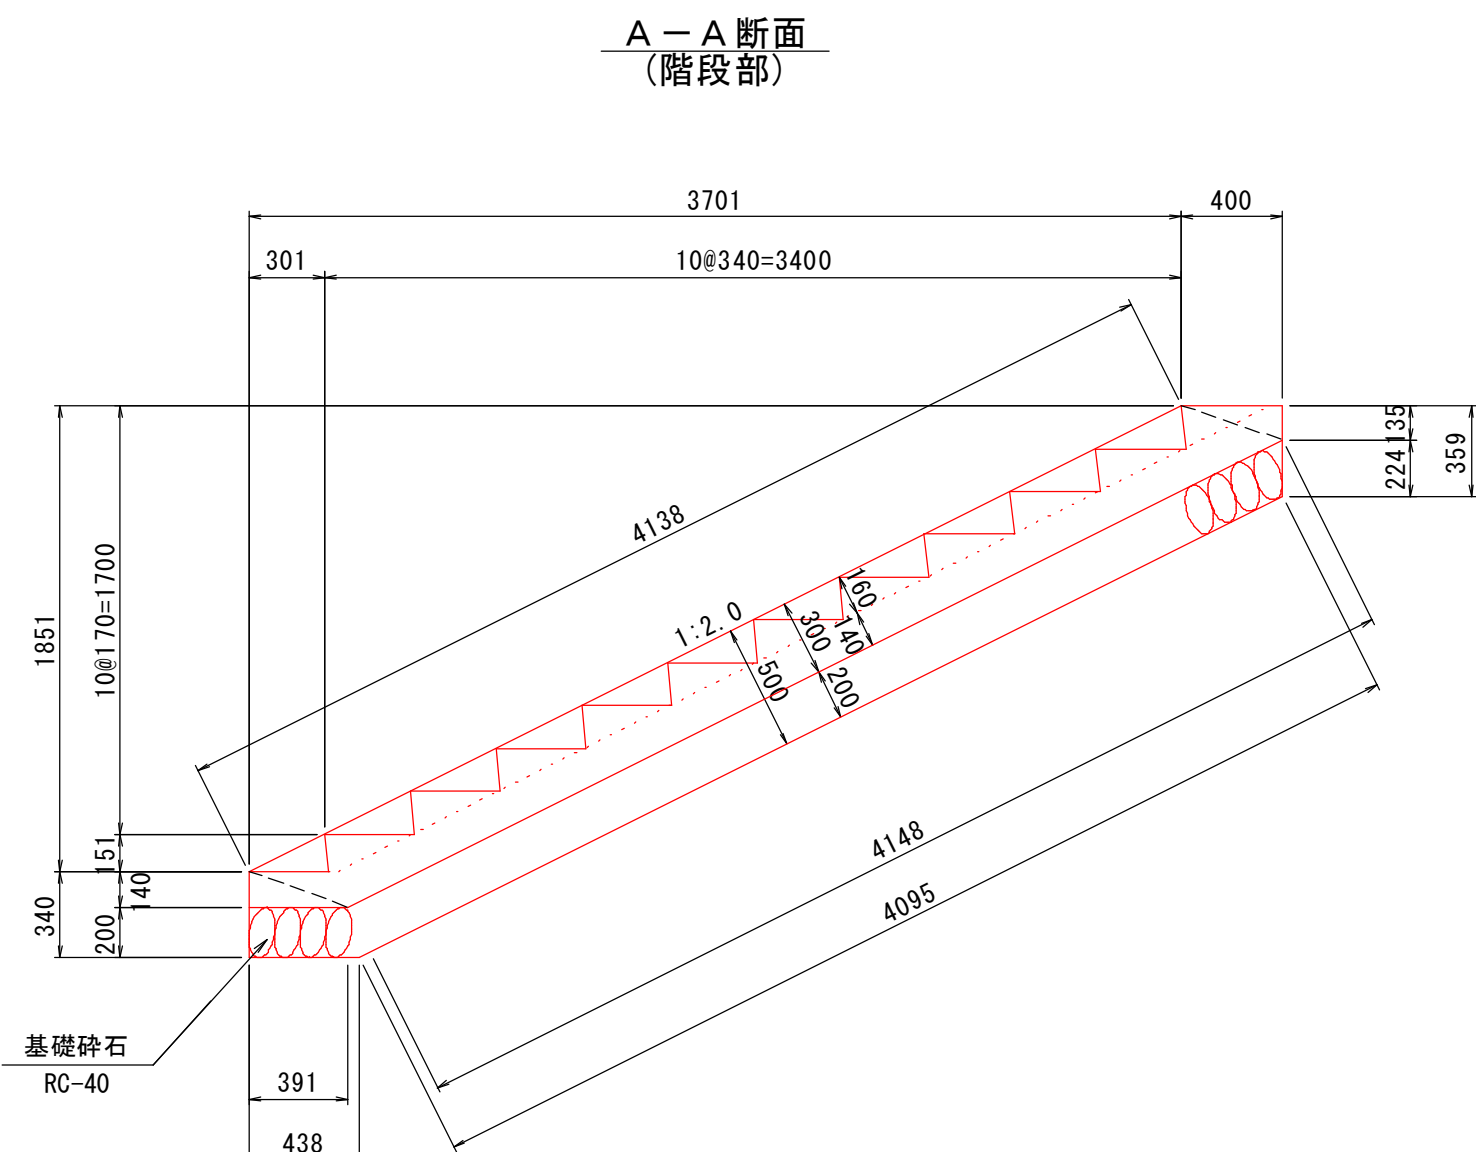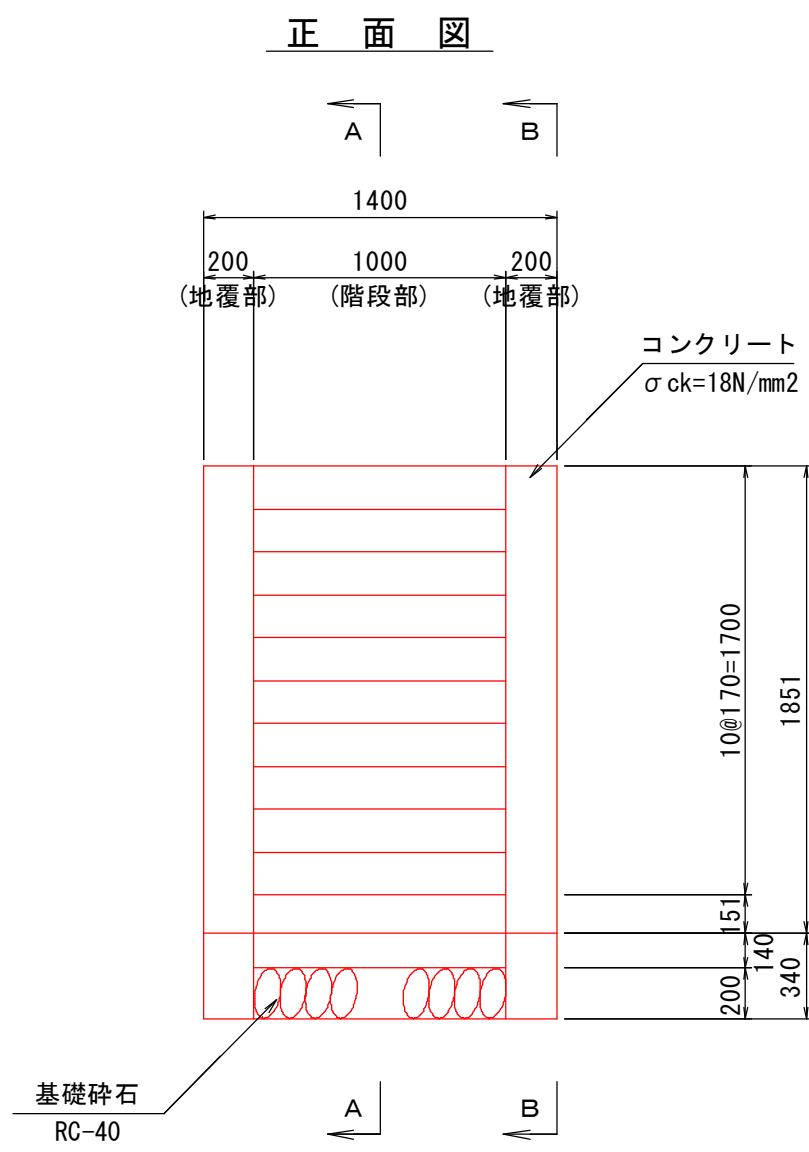

材料表				1箇所当り
名称	規格・寸法	単位	数量	
(地覆部)				
コンクリート	σck=18N/mm2	m3	0.882	
型枠	無筋構造物	m2	9.098	
(階段部)				
コンクリート	σck=18N/mm2	m3	0.986	
型枠	無筋構造物	m2	2.126	
(全体数量)				
コンクリート	σck=18N/mm2	m3	1.868	
型枠	無筋構造物	m2	11.224	
基礎砕石	RC-40 t=200	m2	4.536	

2号階段工
W=1000 S=1:30

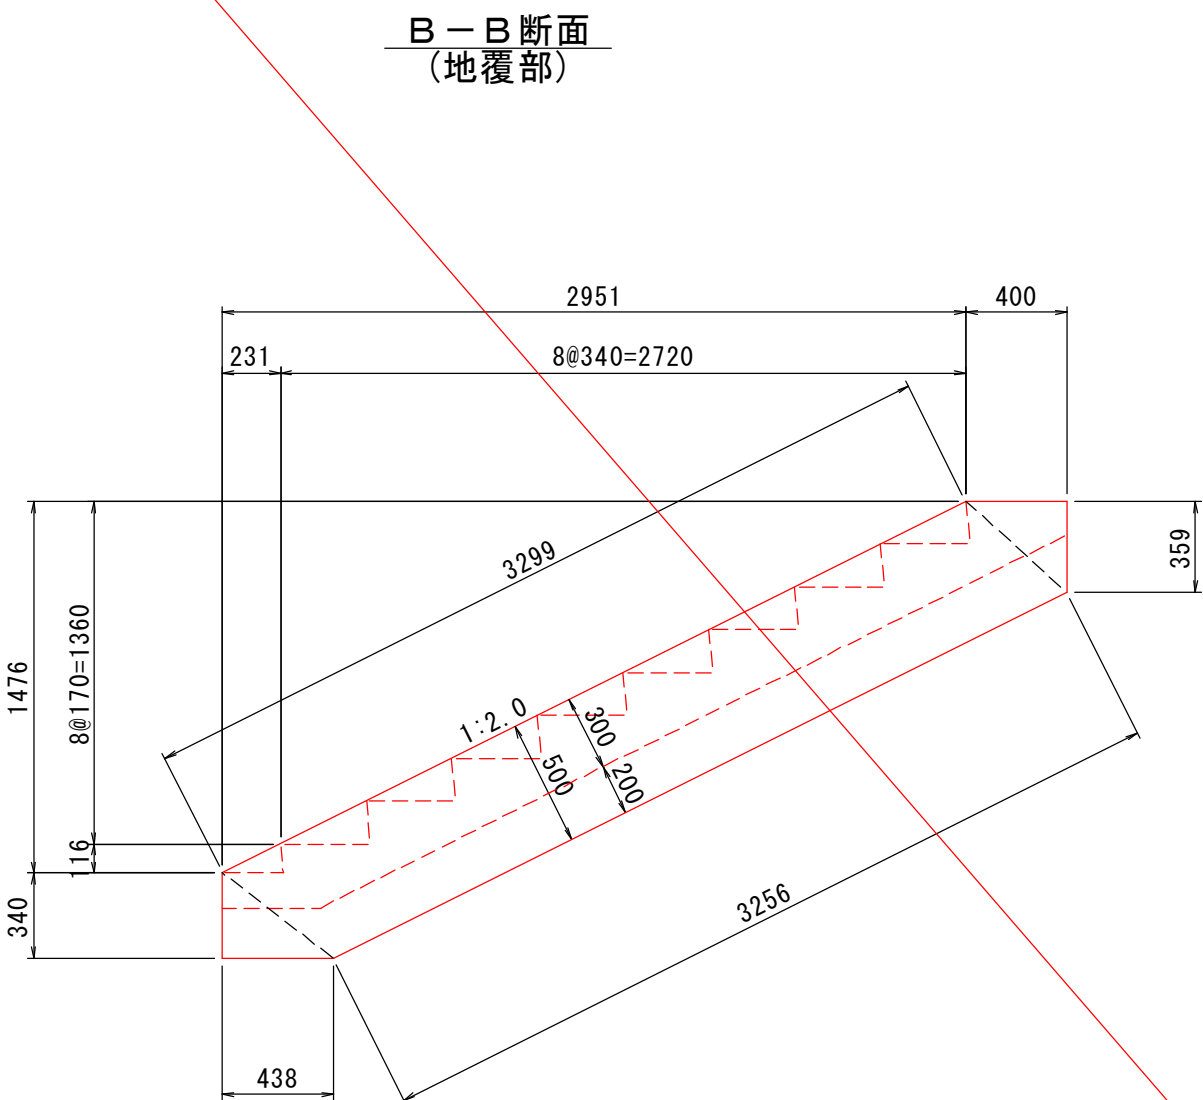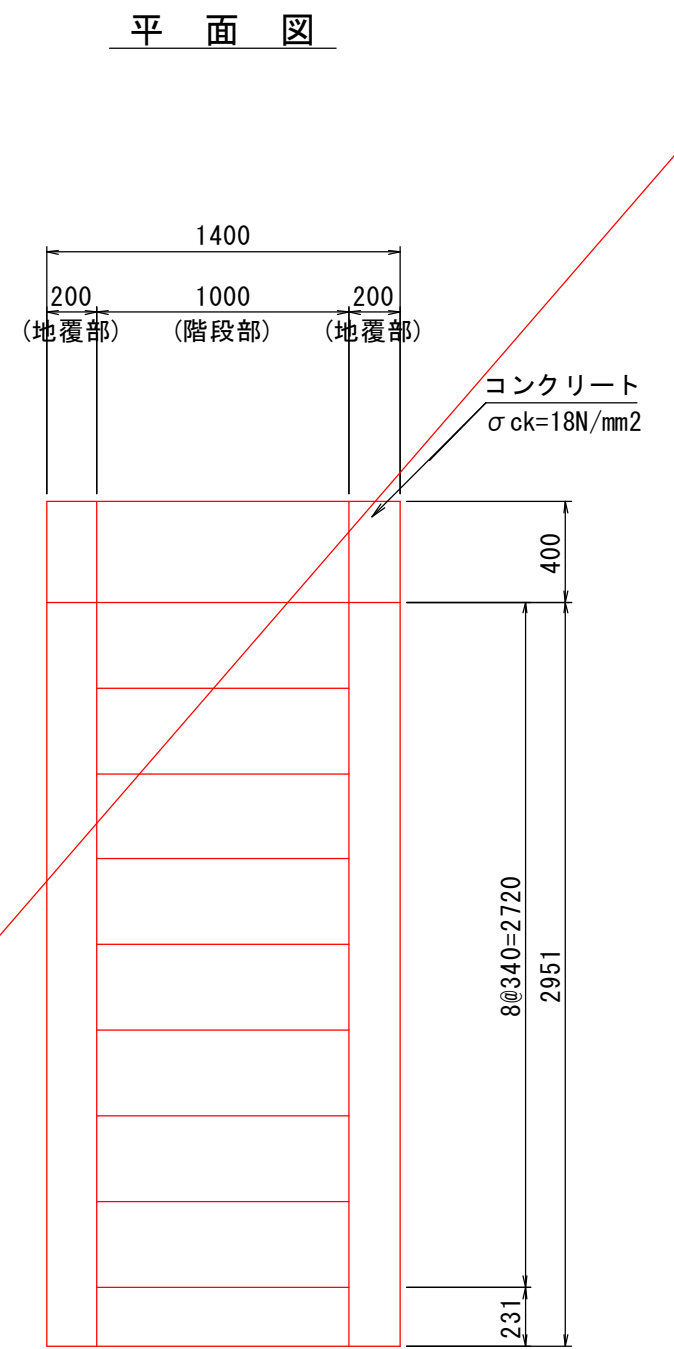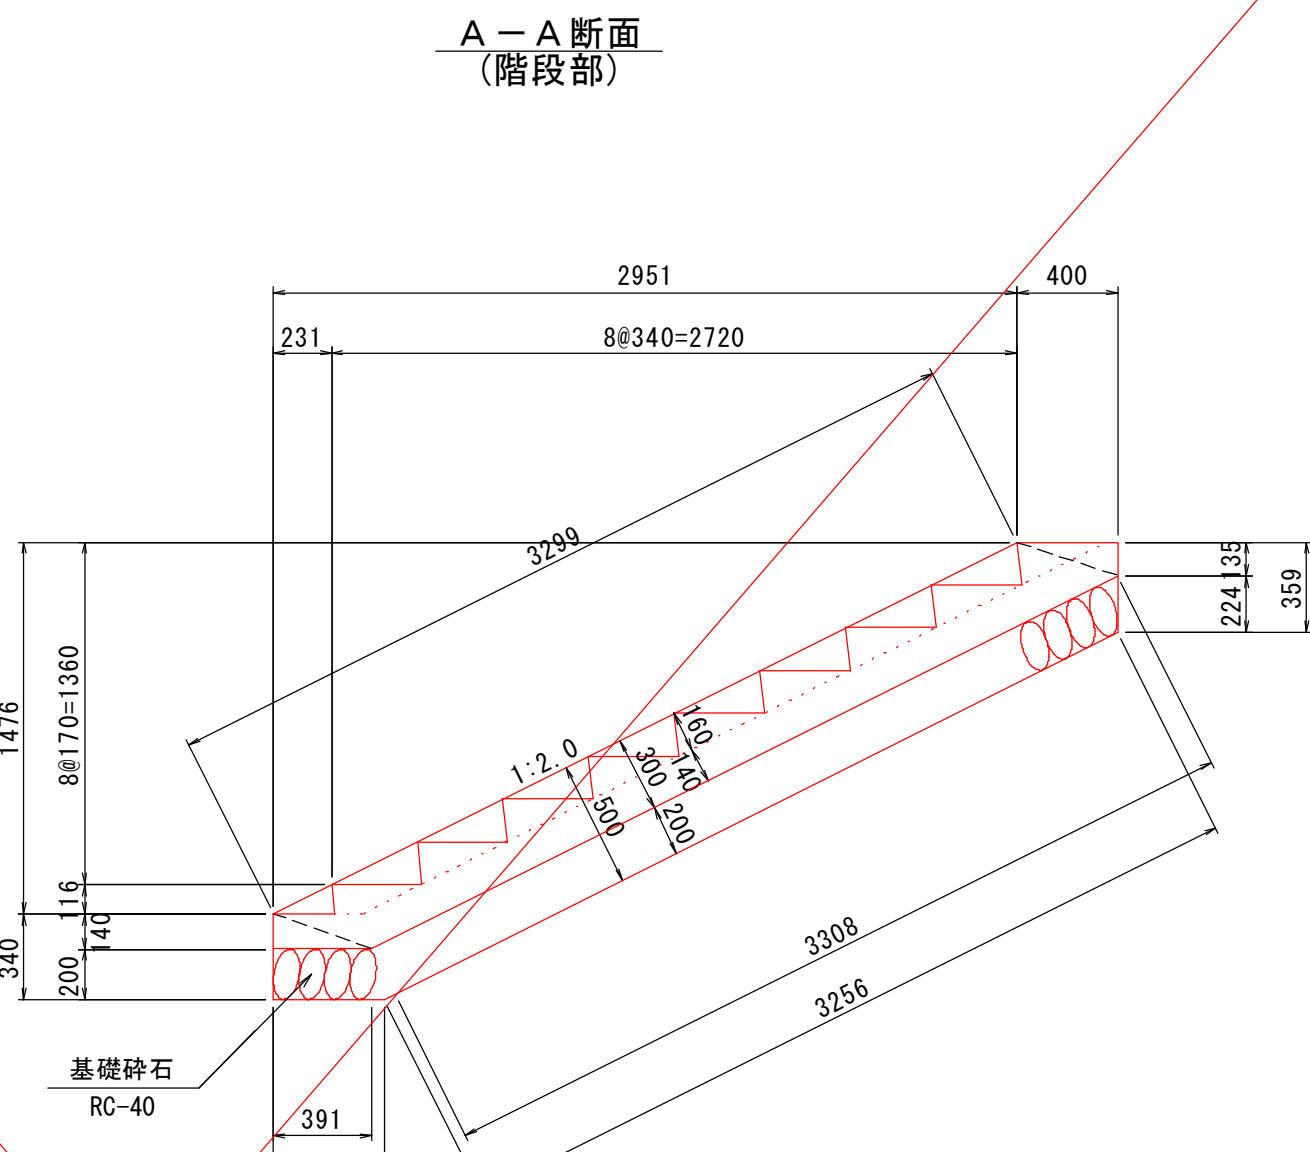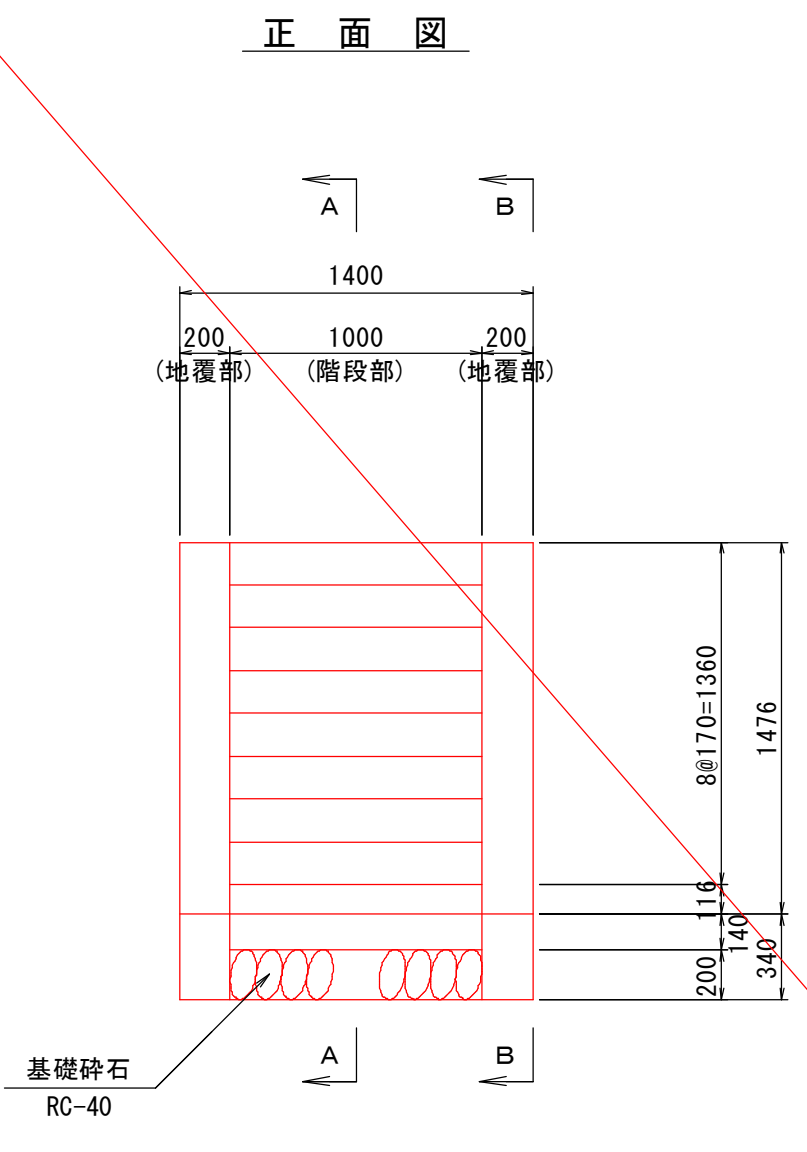

材料表				1箇所当り
名称	規格・寸法	単位	数量	
(地覆部)				
コンクリート	σck=18N/mm2	m3	0.714	
型枠	無筋構造物	m2	7.420	
(階段部)				
コンクリート	σck=18N/mm2	m3	0.801	
型枠	無筋構造物	m2	1.751	
(全体数量)				
コンクリート	σck=18N/mm2	m3	1.515	
型枠	無筋構造物	m2	9.171	
基礎砕石	RC-40 t=200	m2	3.697	

公共 現年 実施設計

河川名	私都川
位置	私都川 (延命寺工区) 河川災害関連工事 (10工区)
図名	構造図 (其の17)
位置	八頭郡八頭町別府
縮尺	図示単位 MM
図号	全 19 葉中の内 19
令和 8 年度施行	鳥取県
八頭県土整備事務所	

A3出力時は表示の50%縮尺