


大山地区畑かん施設撤去（２工区）工事 図面一覧表


[illegible]



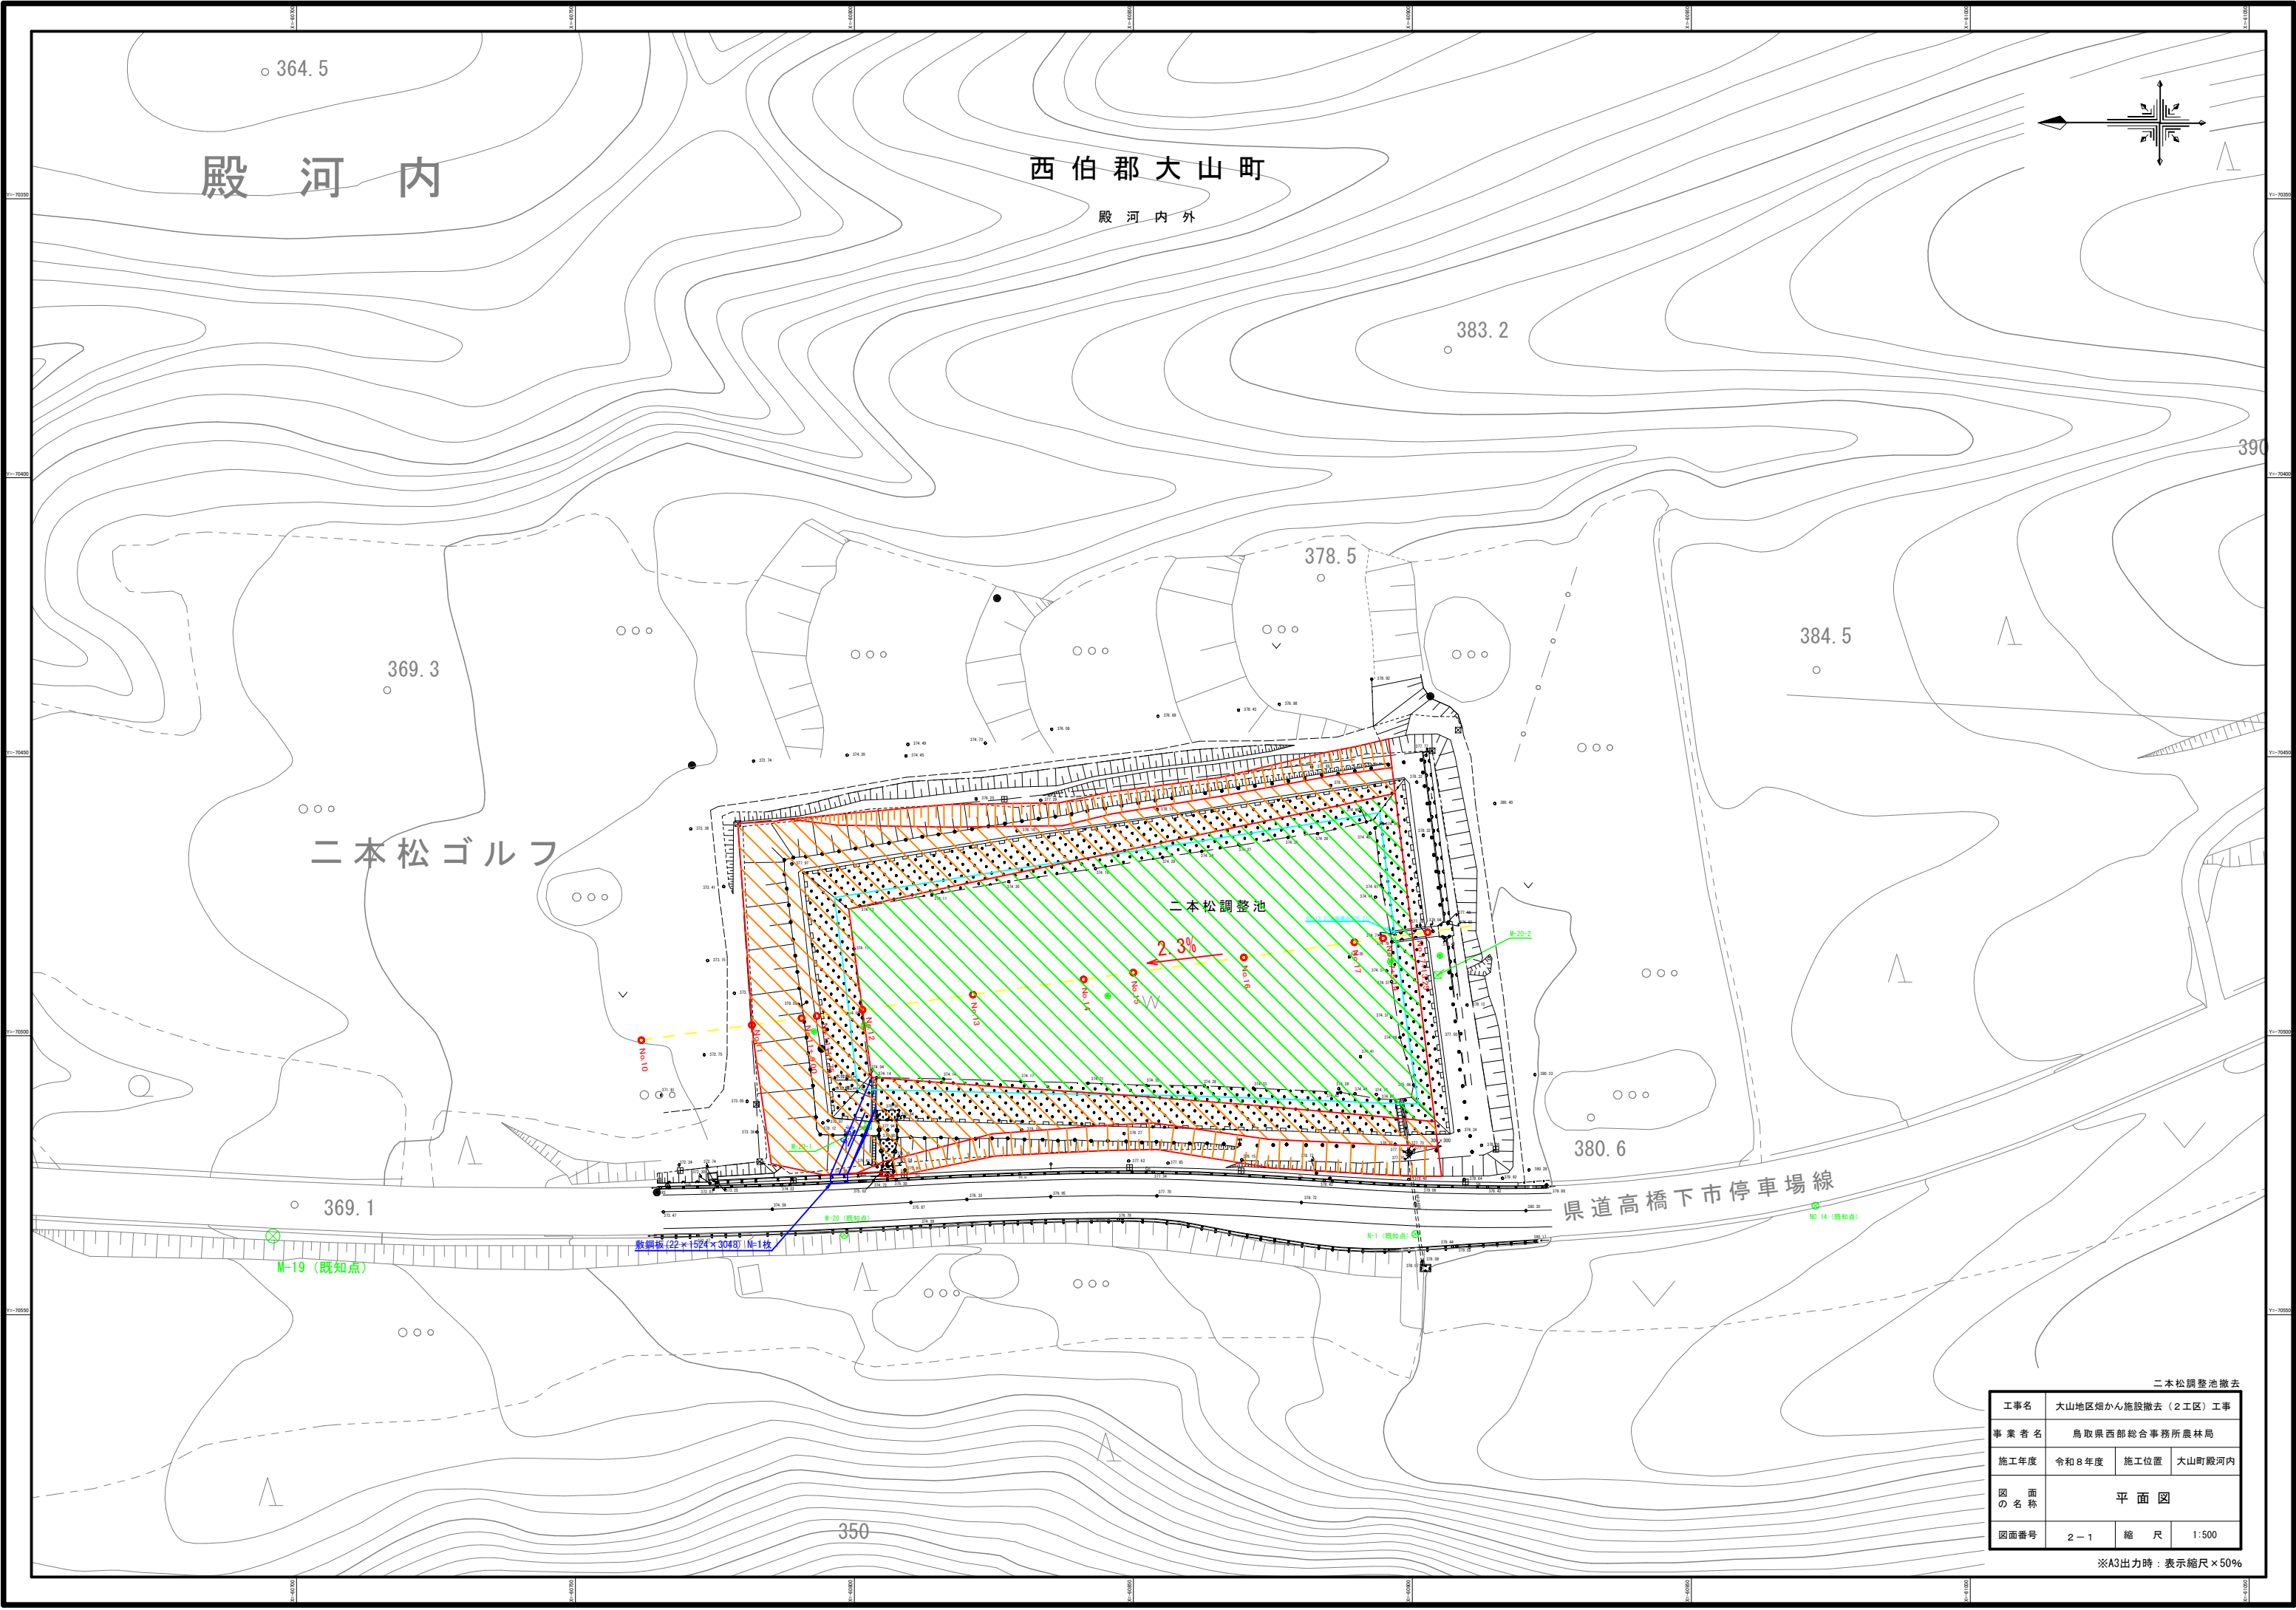


二本松調整池撤去			
工事名	大山地区畑かん施設撤去（2工区）工事		
事業者名	鳥取県西部総合事務所農林局		
施工年度	令和8年度	施工位置	大山町殿河内
図面の名称	平面図		
図面番号	2-1	縮尺	1:500

※A3出力時：表示縮尺×50%

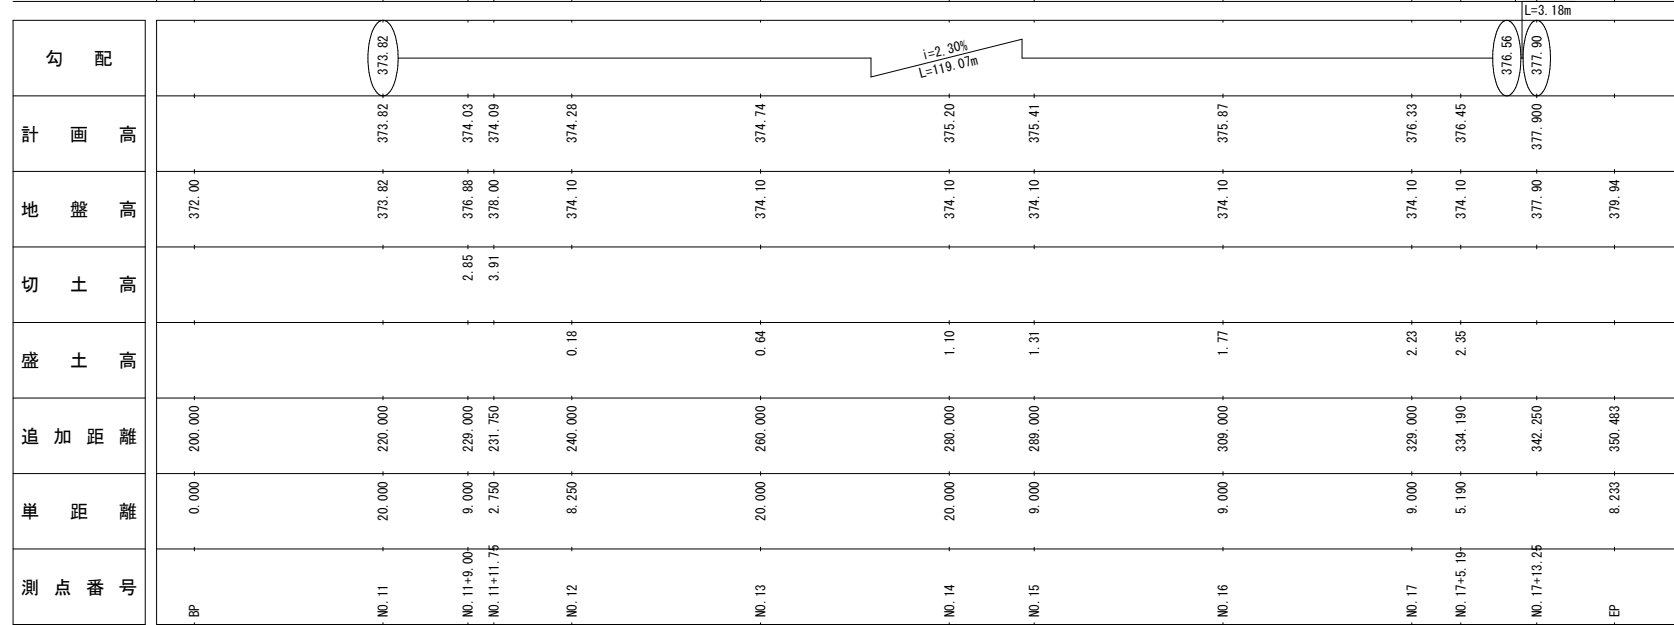


二 本 松 調 整 池 撤 去			
工事名	大山地区畑かん施設撤去（2工区）工事		
事業者名	鳥取県西郷総合事務所農林局		
施工年度	令和8年度	施工位置	大山町殿河内
図面の名称	縦断面図		
図面番号	3	縮尺	図示

※A3出力時：表示縮尺×50%

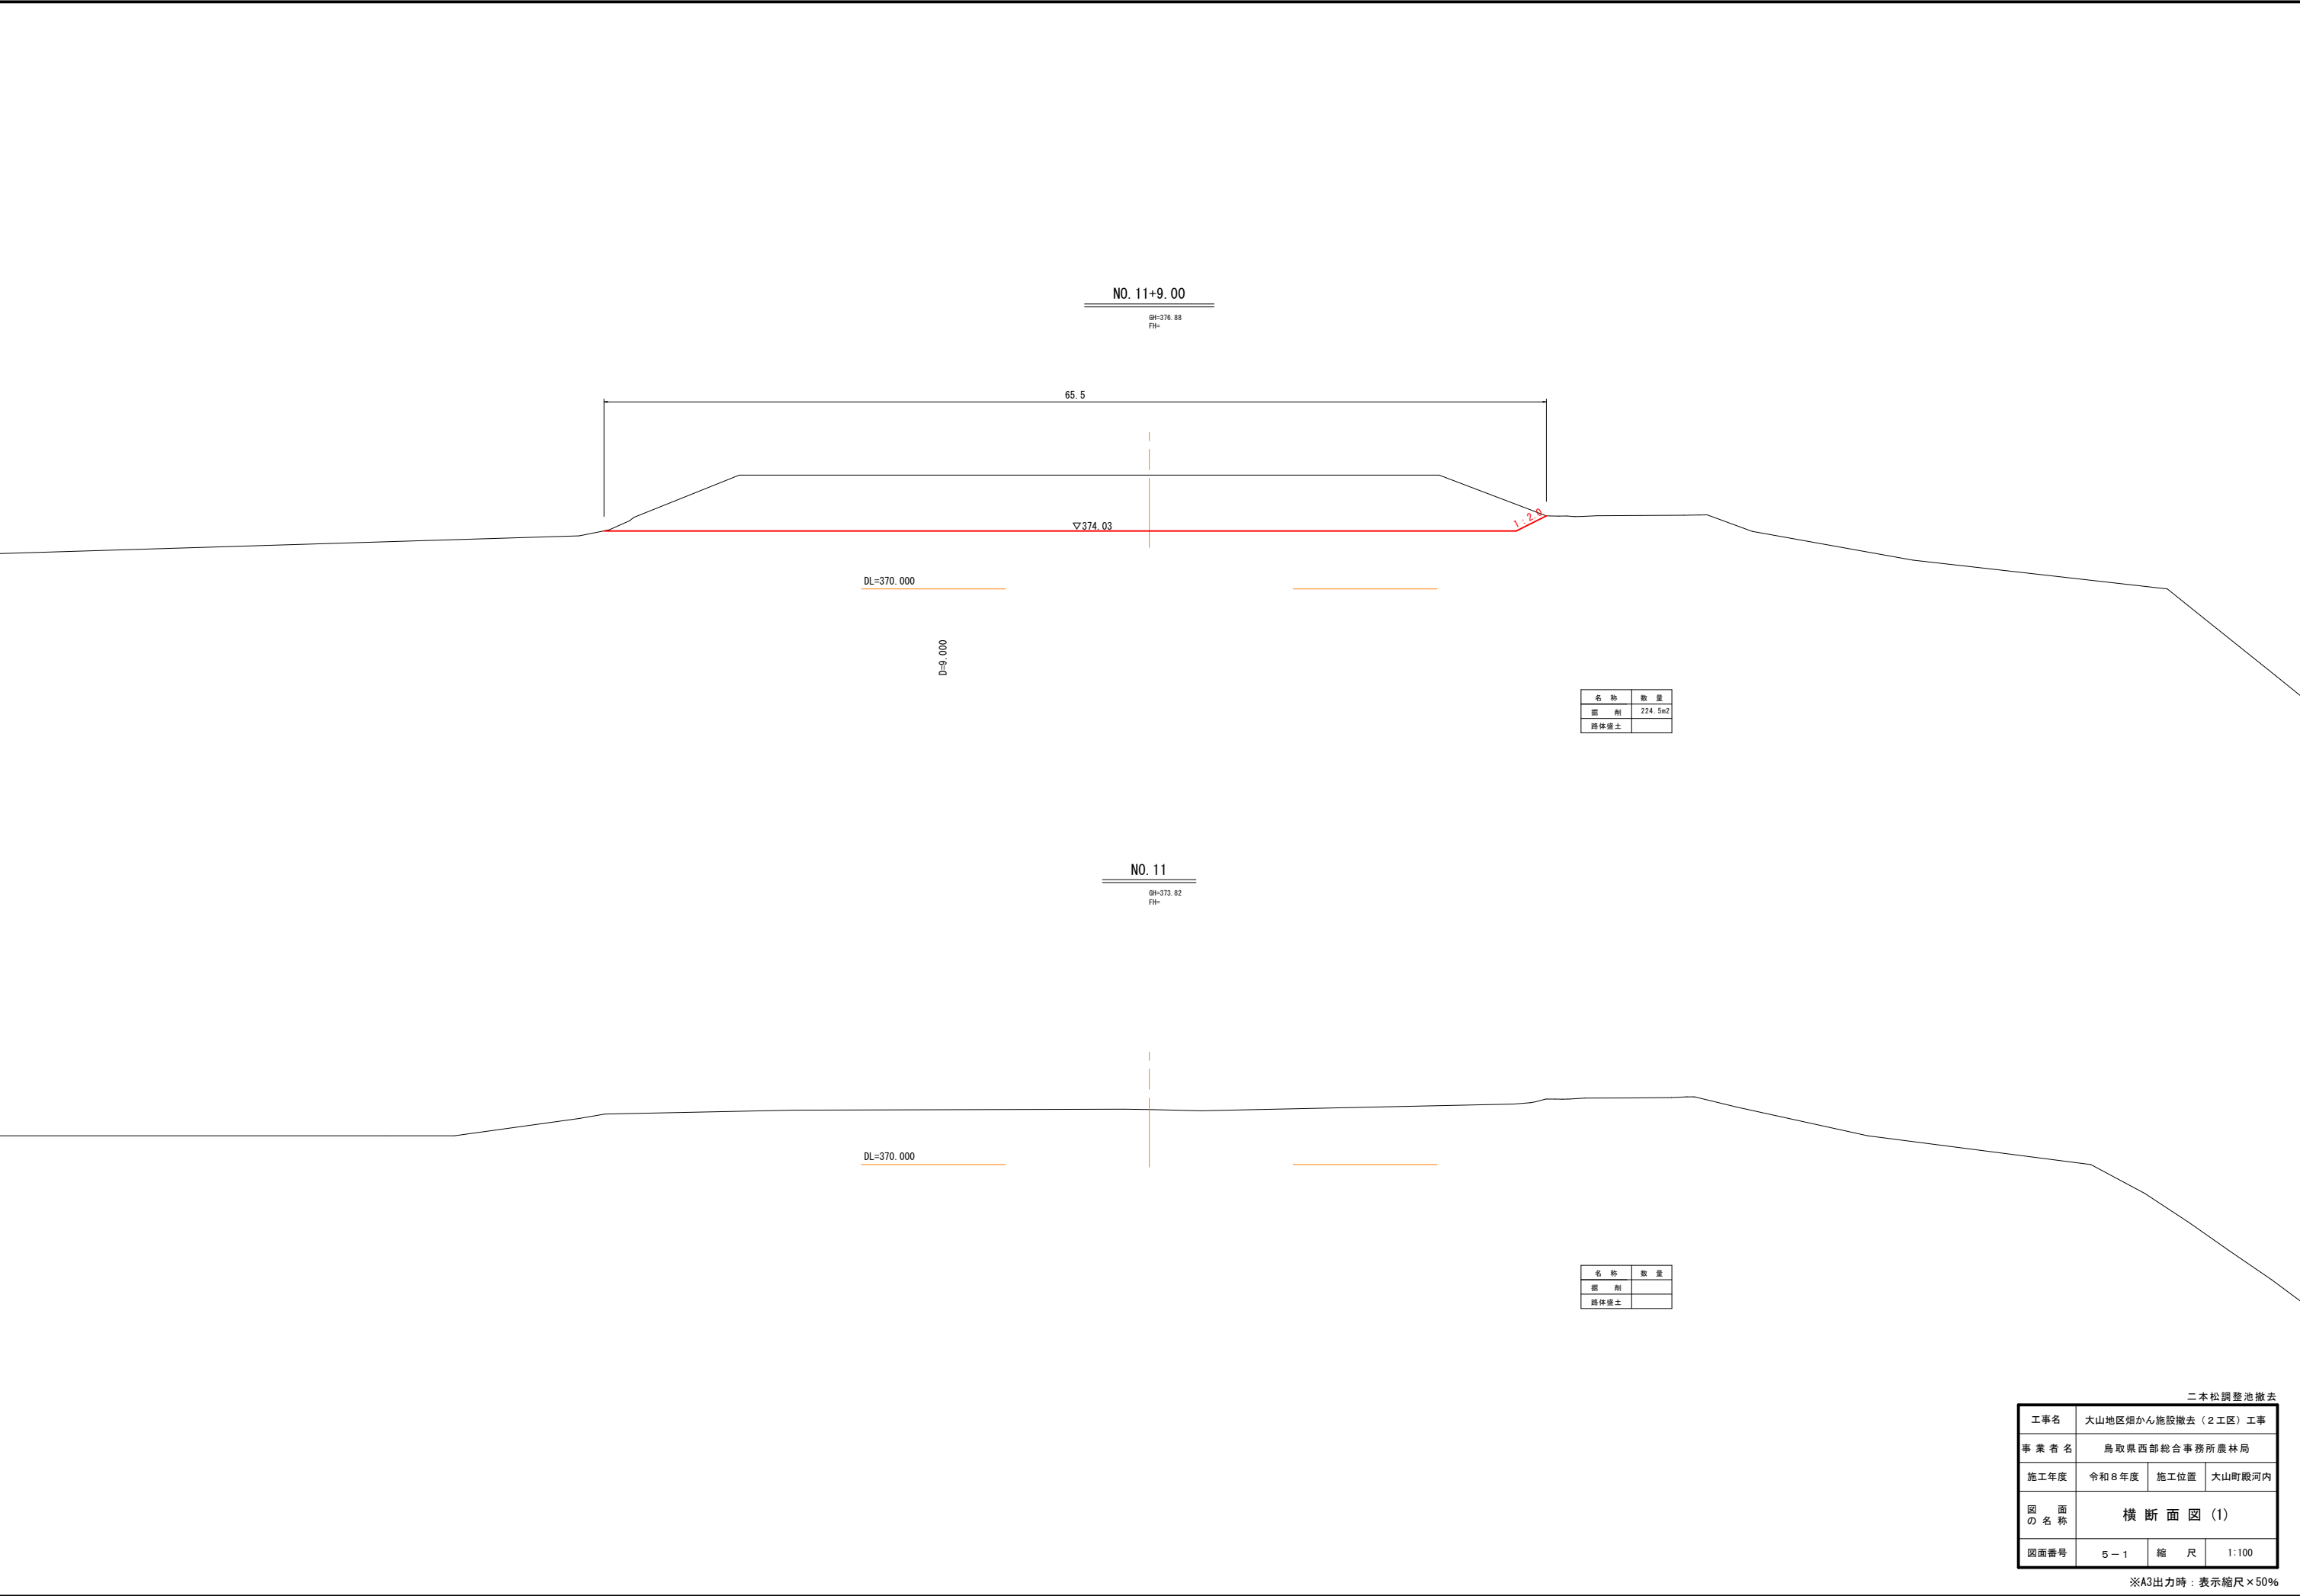


二本松調整池撤去			
工事名	大山地区畑かん施設撤去（2工区）工事		
事業者名	鳥取県西部総合事務所農林局		
施工年度	令和8年度	施工位置	大山町殿河内
図面の名称	横断面図（1）		
図面番号	5-1	縮 尺	1:100

※A3出力時：表示縮尺×50%

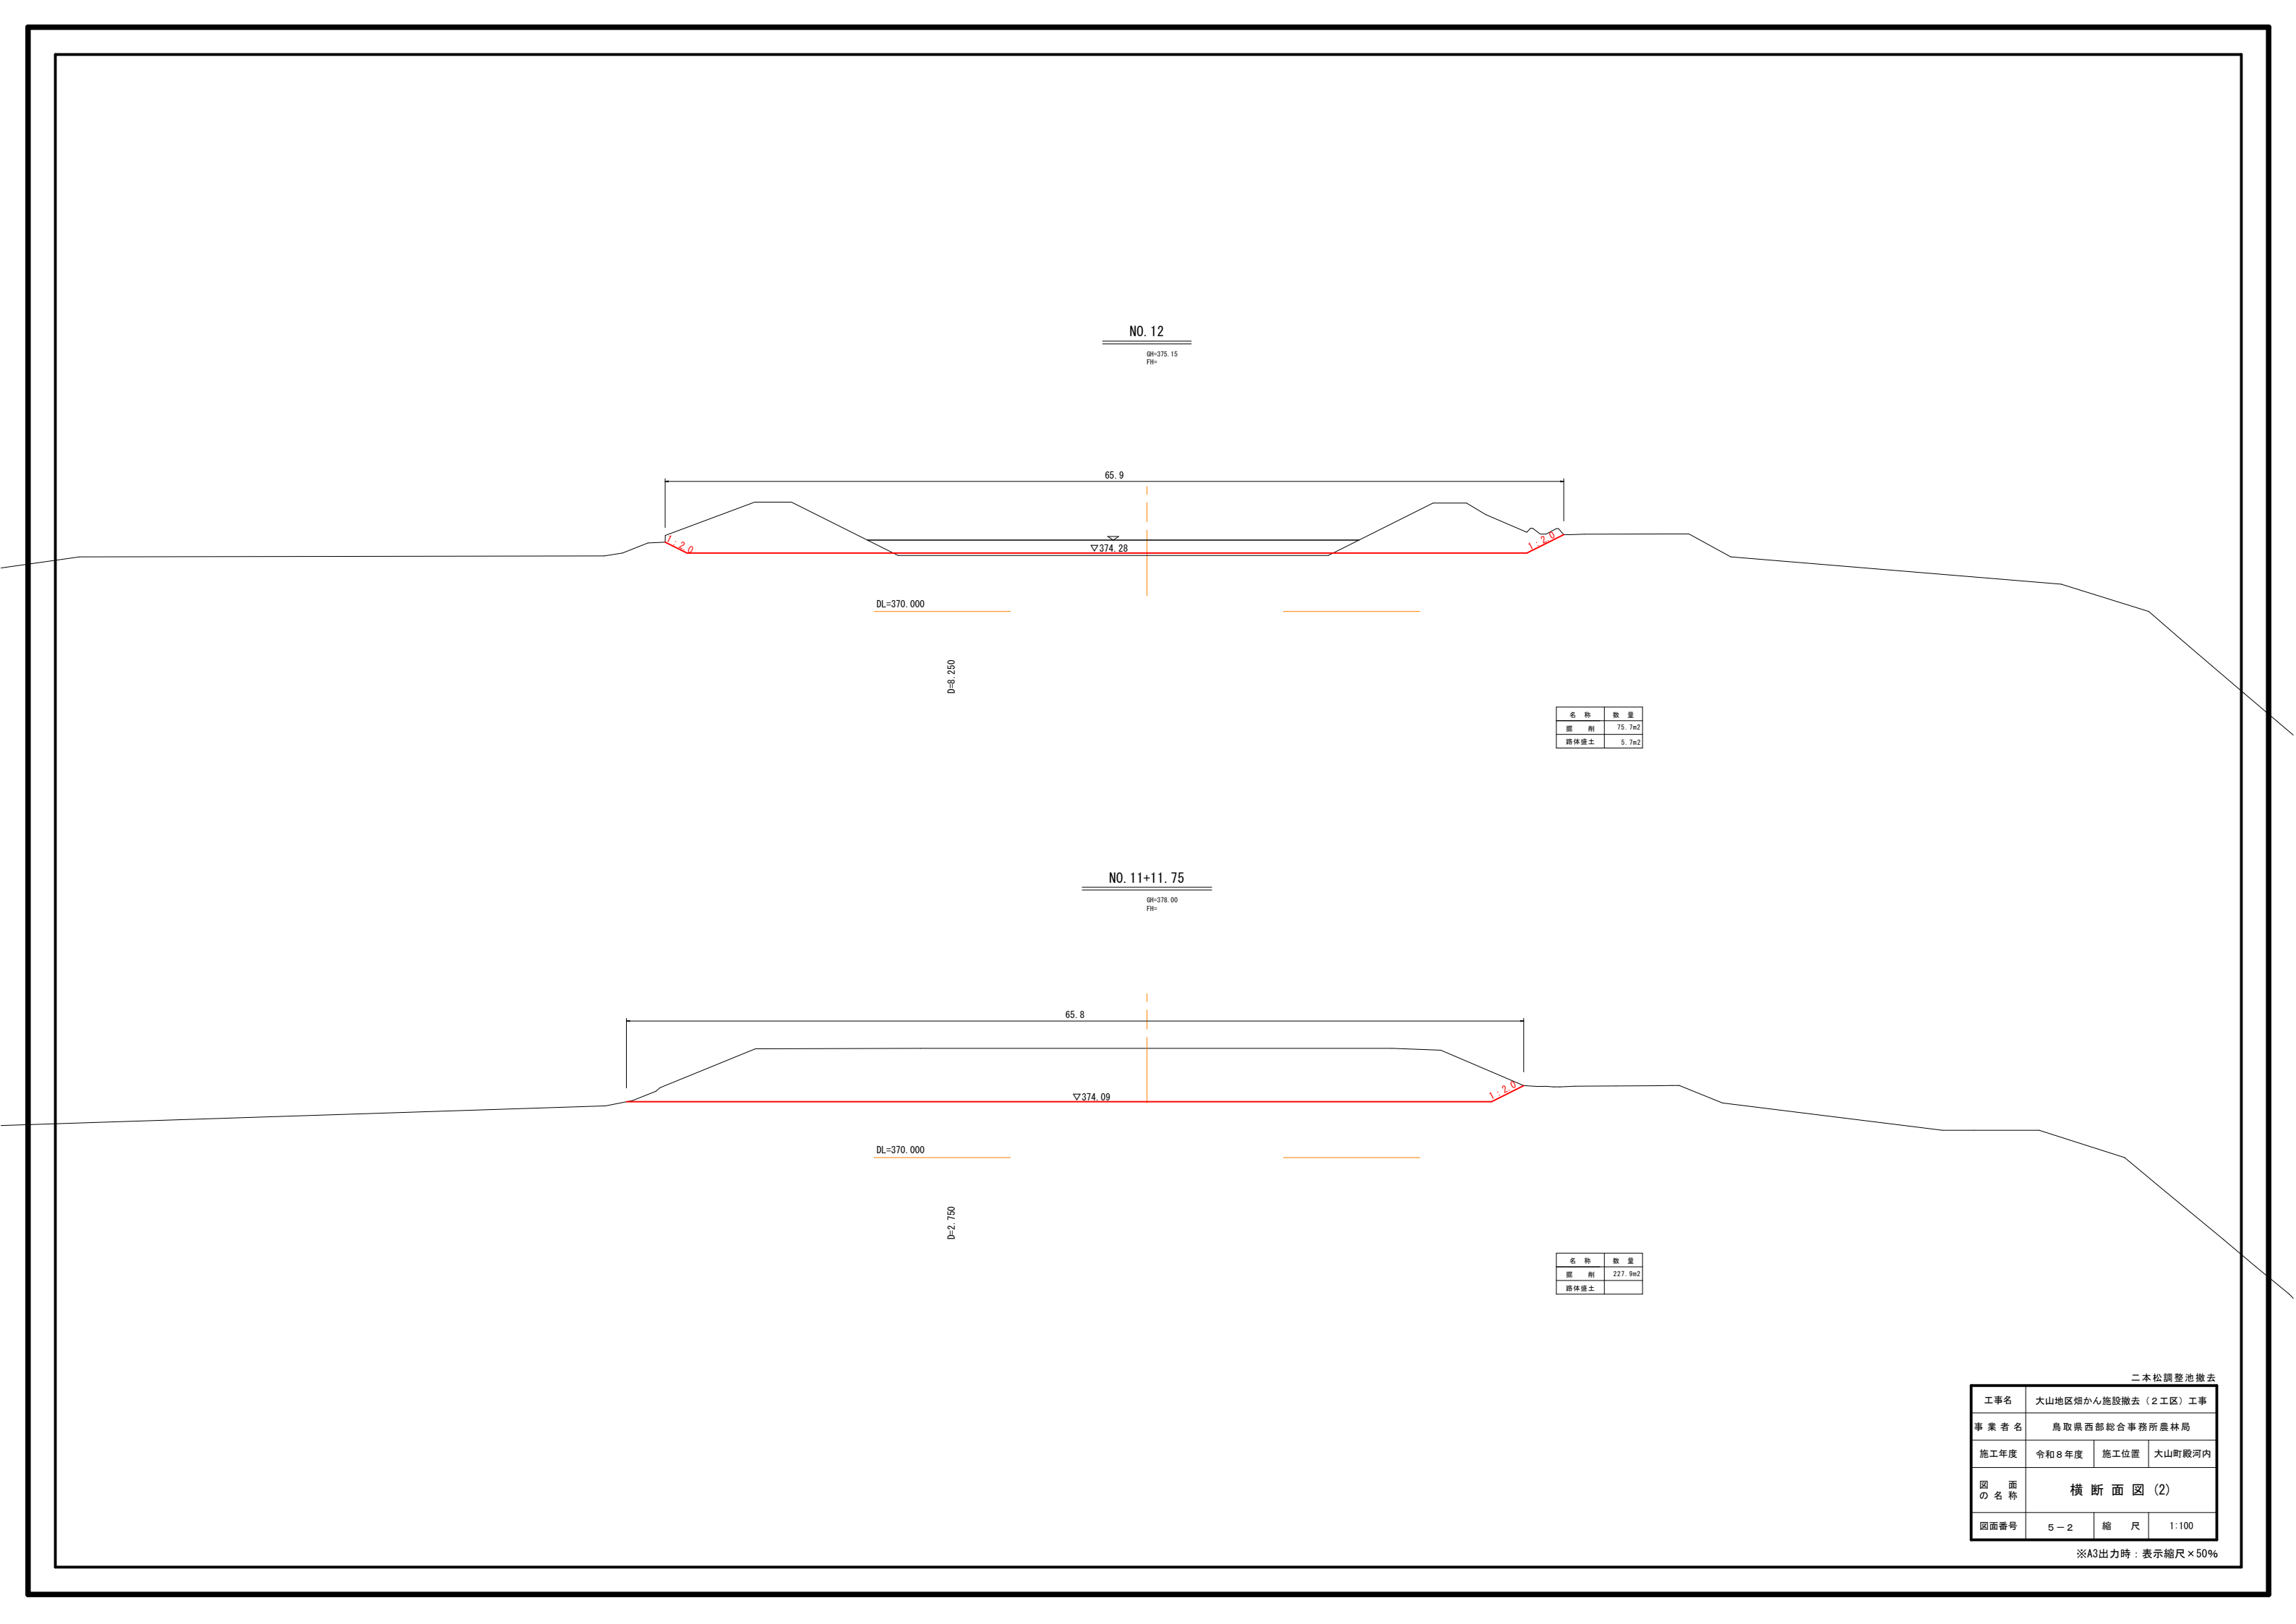


二本松調整池撤去			
工事名	大山地区畑かん施設撤去（2工区）工事		
事業者名	鳥取県西部総合事務所農林局		
施工年度	令和8年度	施工位置	大山町殿河内
図面の名称	横断面図（2）		
図面番号	5-2	縮尺	1:100

※A3出力時：表示縮尺×50%

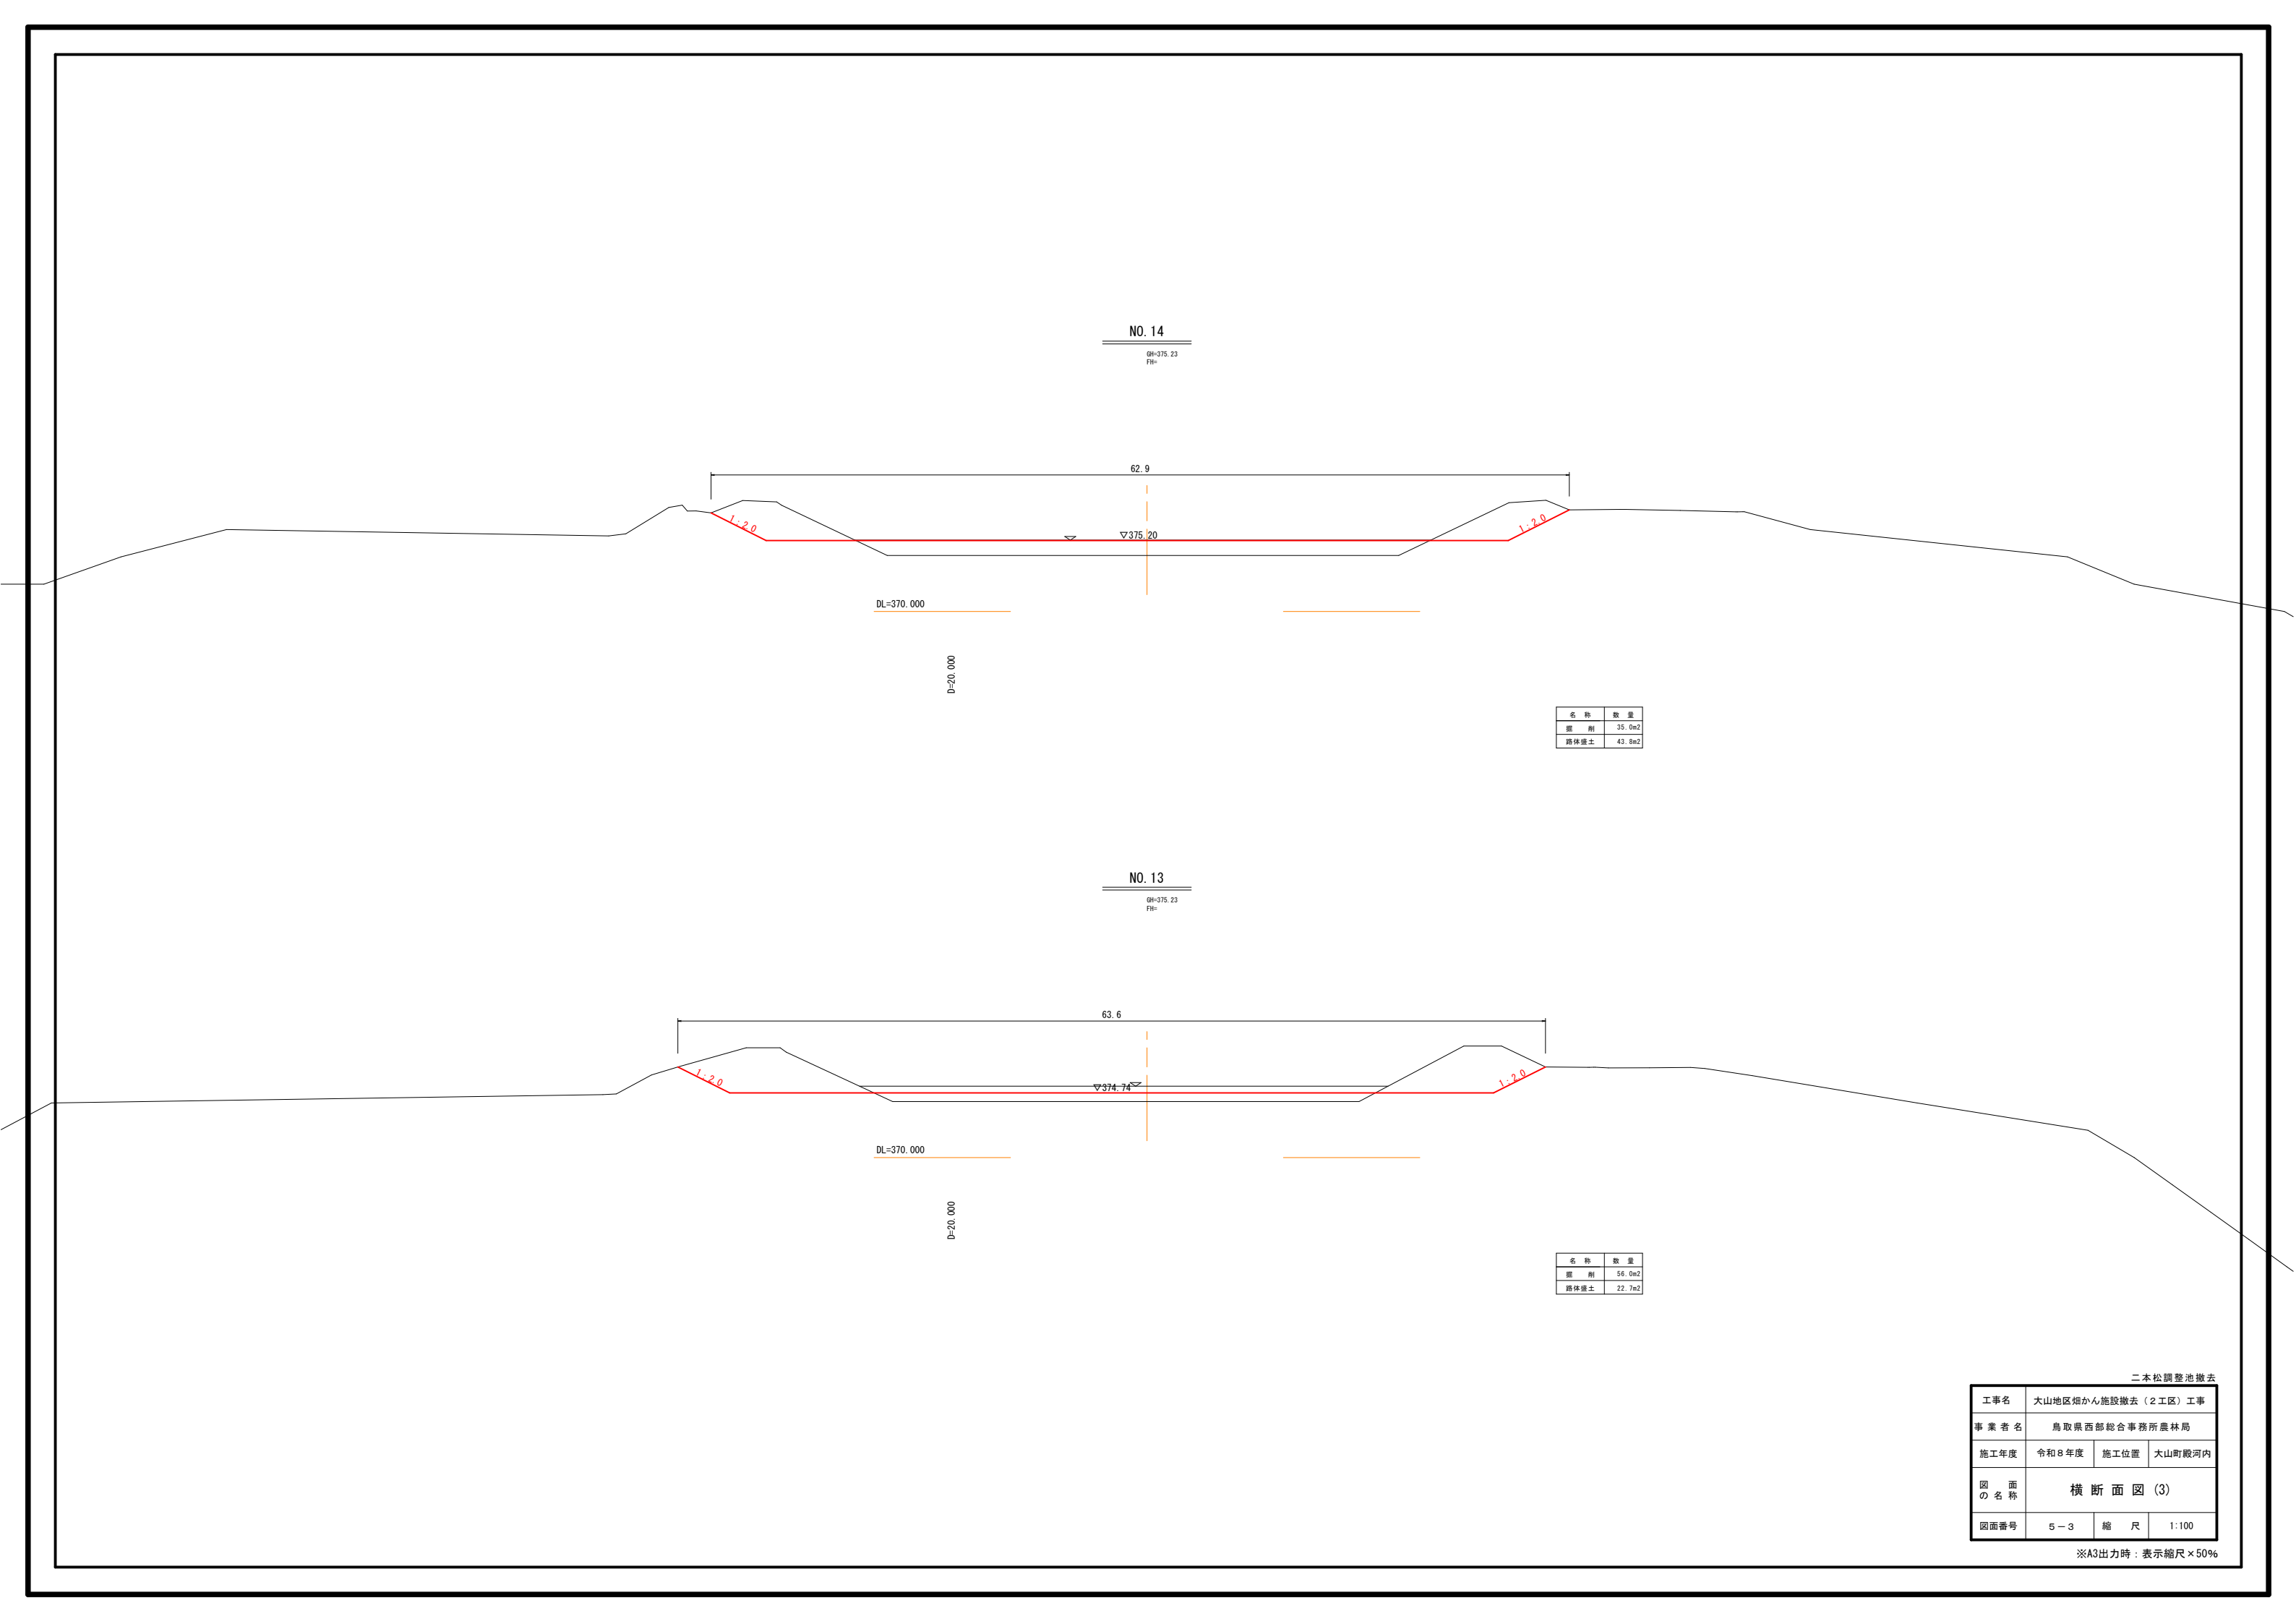


二本松調整池撤去			
工事名	大山地区畑かん施設撤去（2工区）工事		
事業者名	鳥取県西部総合事務所農林局		
施工年度	令和8年度	施工位置	大山町殿河内
図面の名称	横断面図（3）		
図面番号	5-3	縮 尺	1:100

※A3出力時：表示縮尺×50%

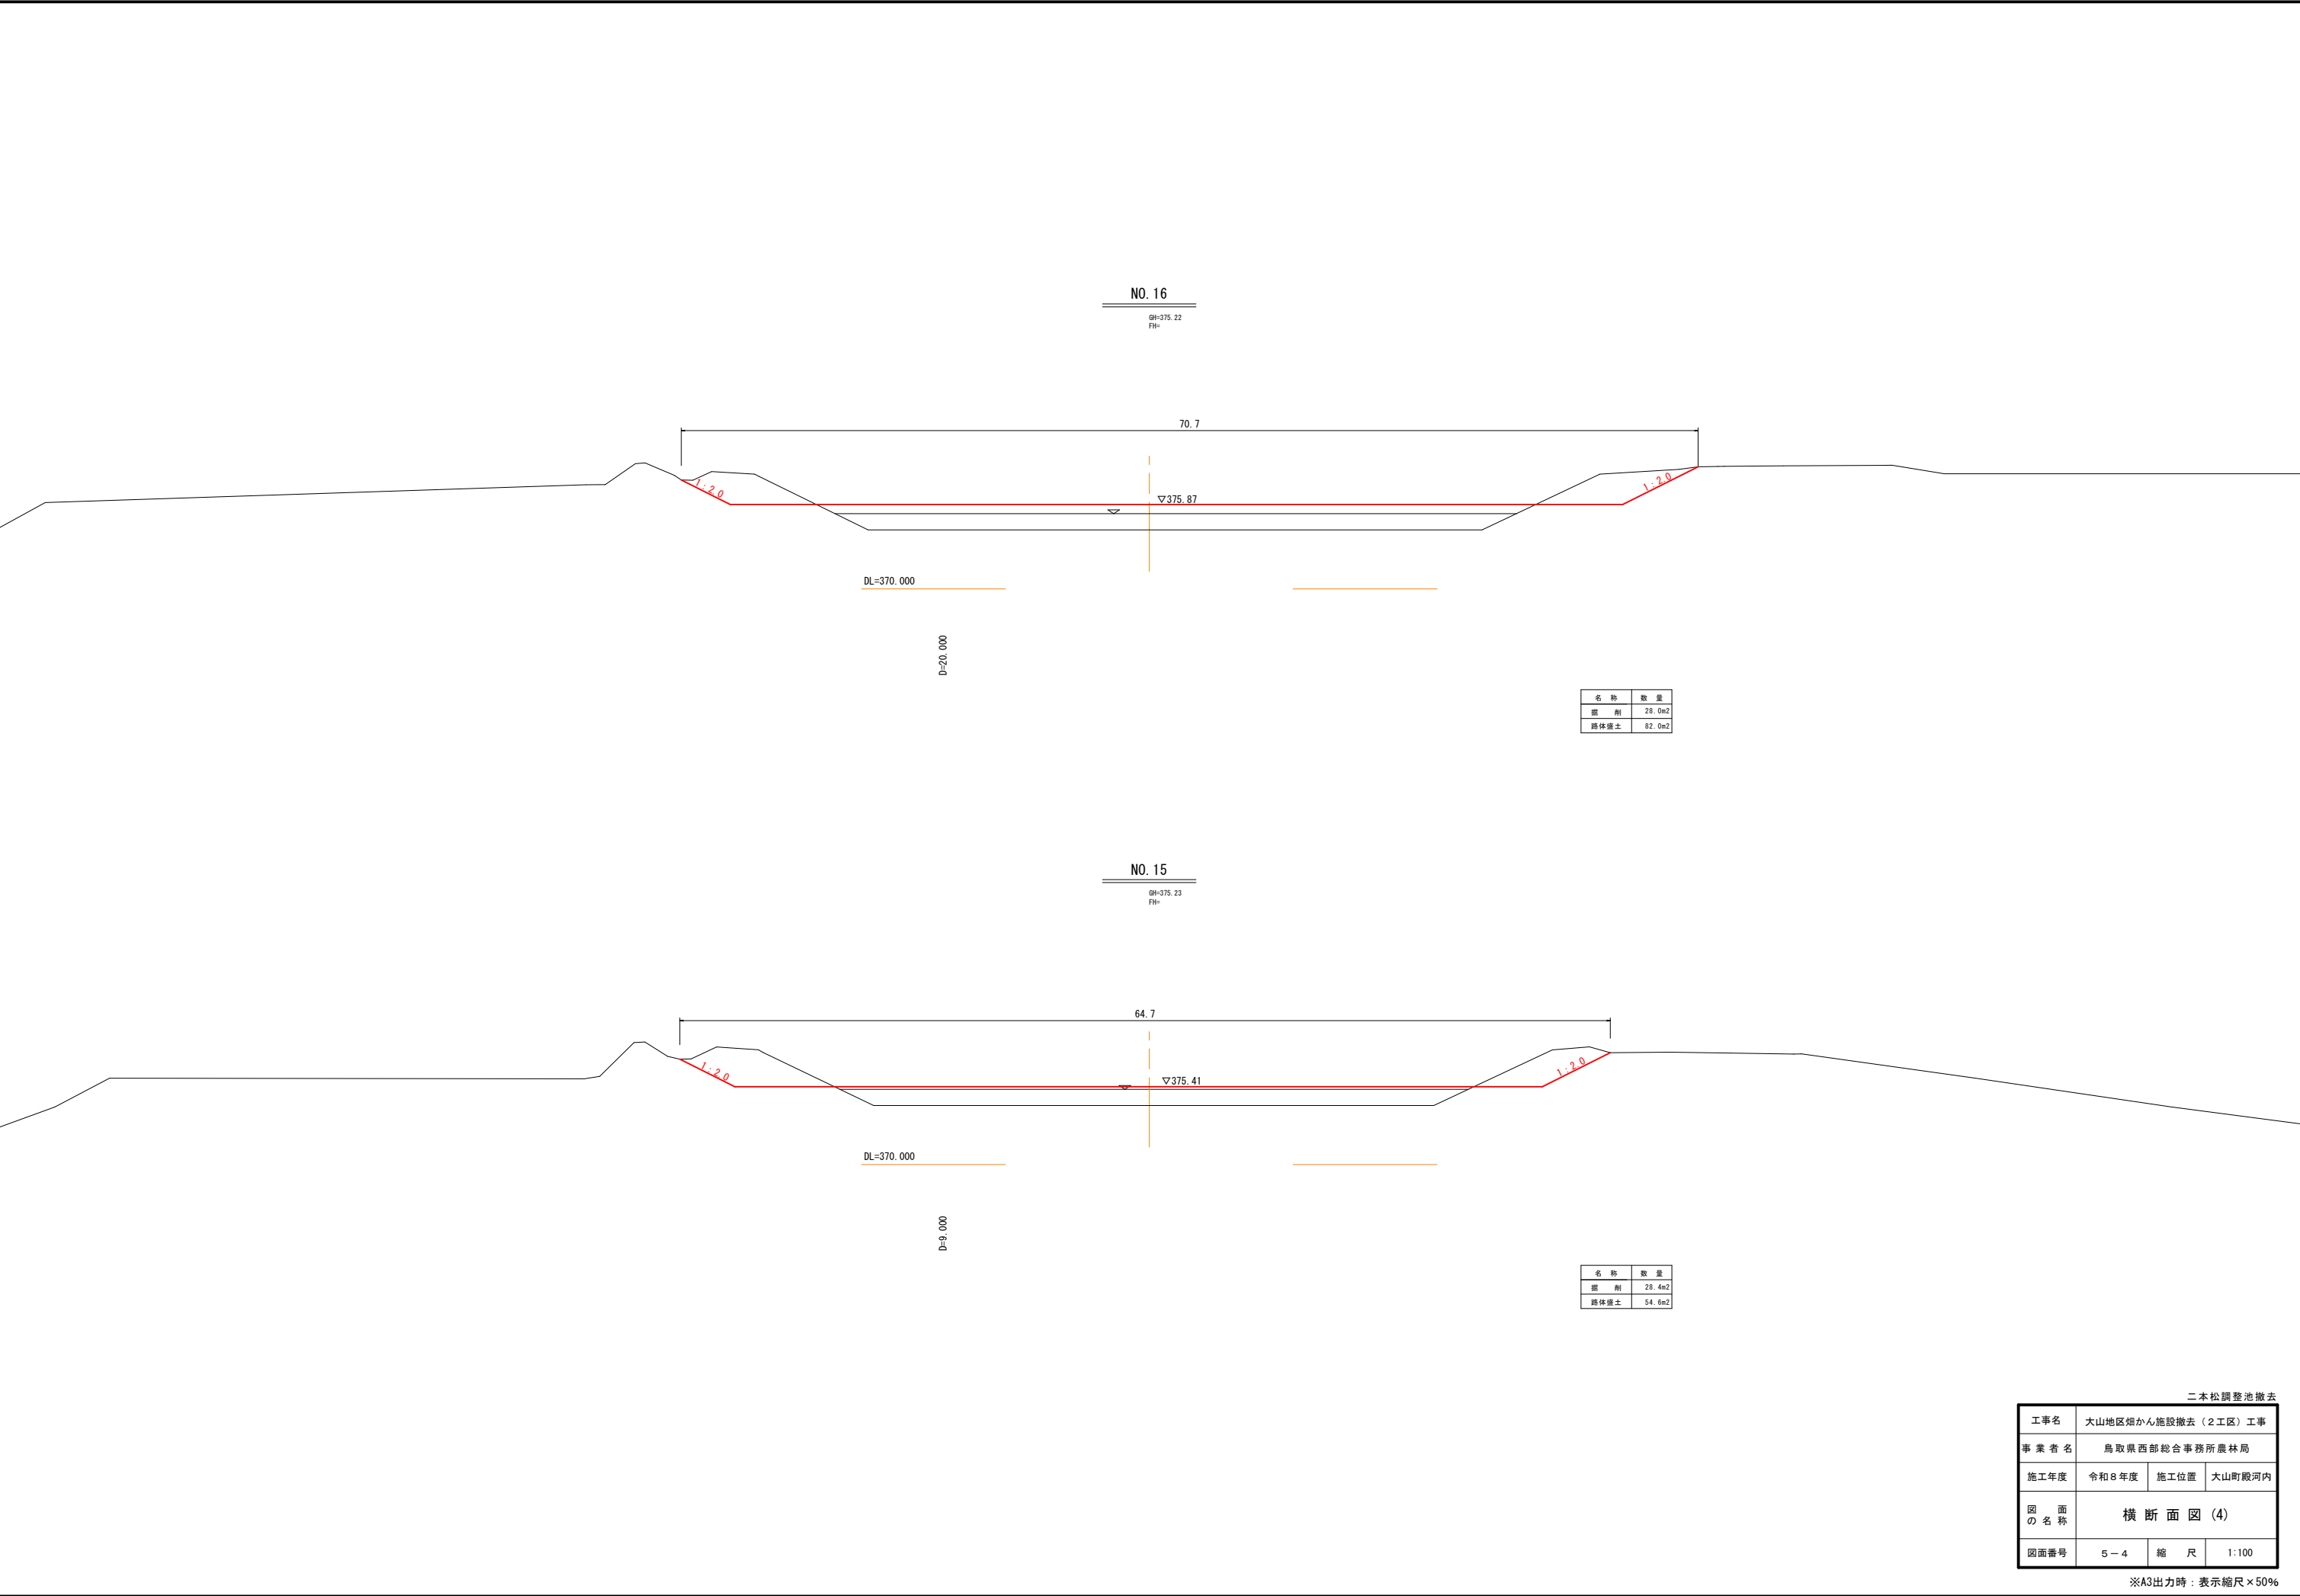

二本松調整池撤去			
工事名	大山地区畑かん施設撤去（2工区）工事		
事業者名	鳥取県西部総合事務所農林局		
施工年度	令和8年度	施工位置	大山町殿河内
図面の名称	横断面図（4）		
図面番号	5-4	縮尺	1:100

※A3出力時：表示縮尺×50%

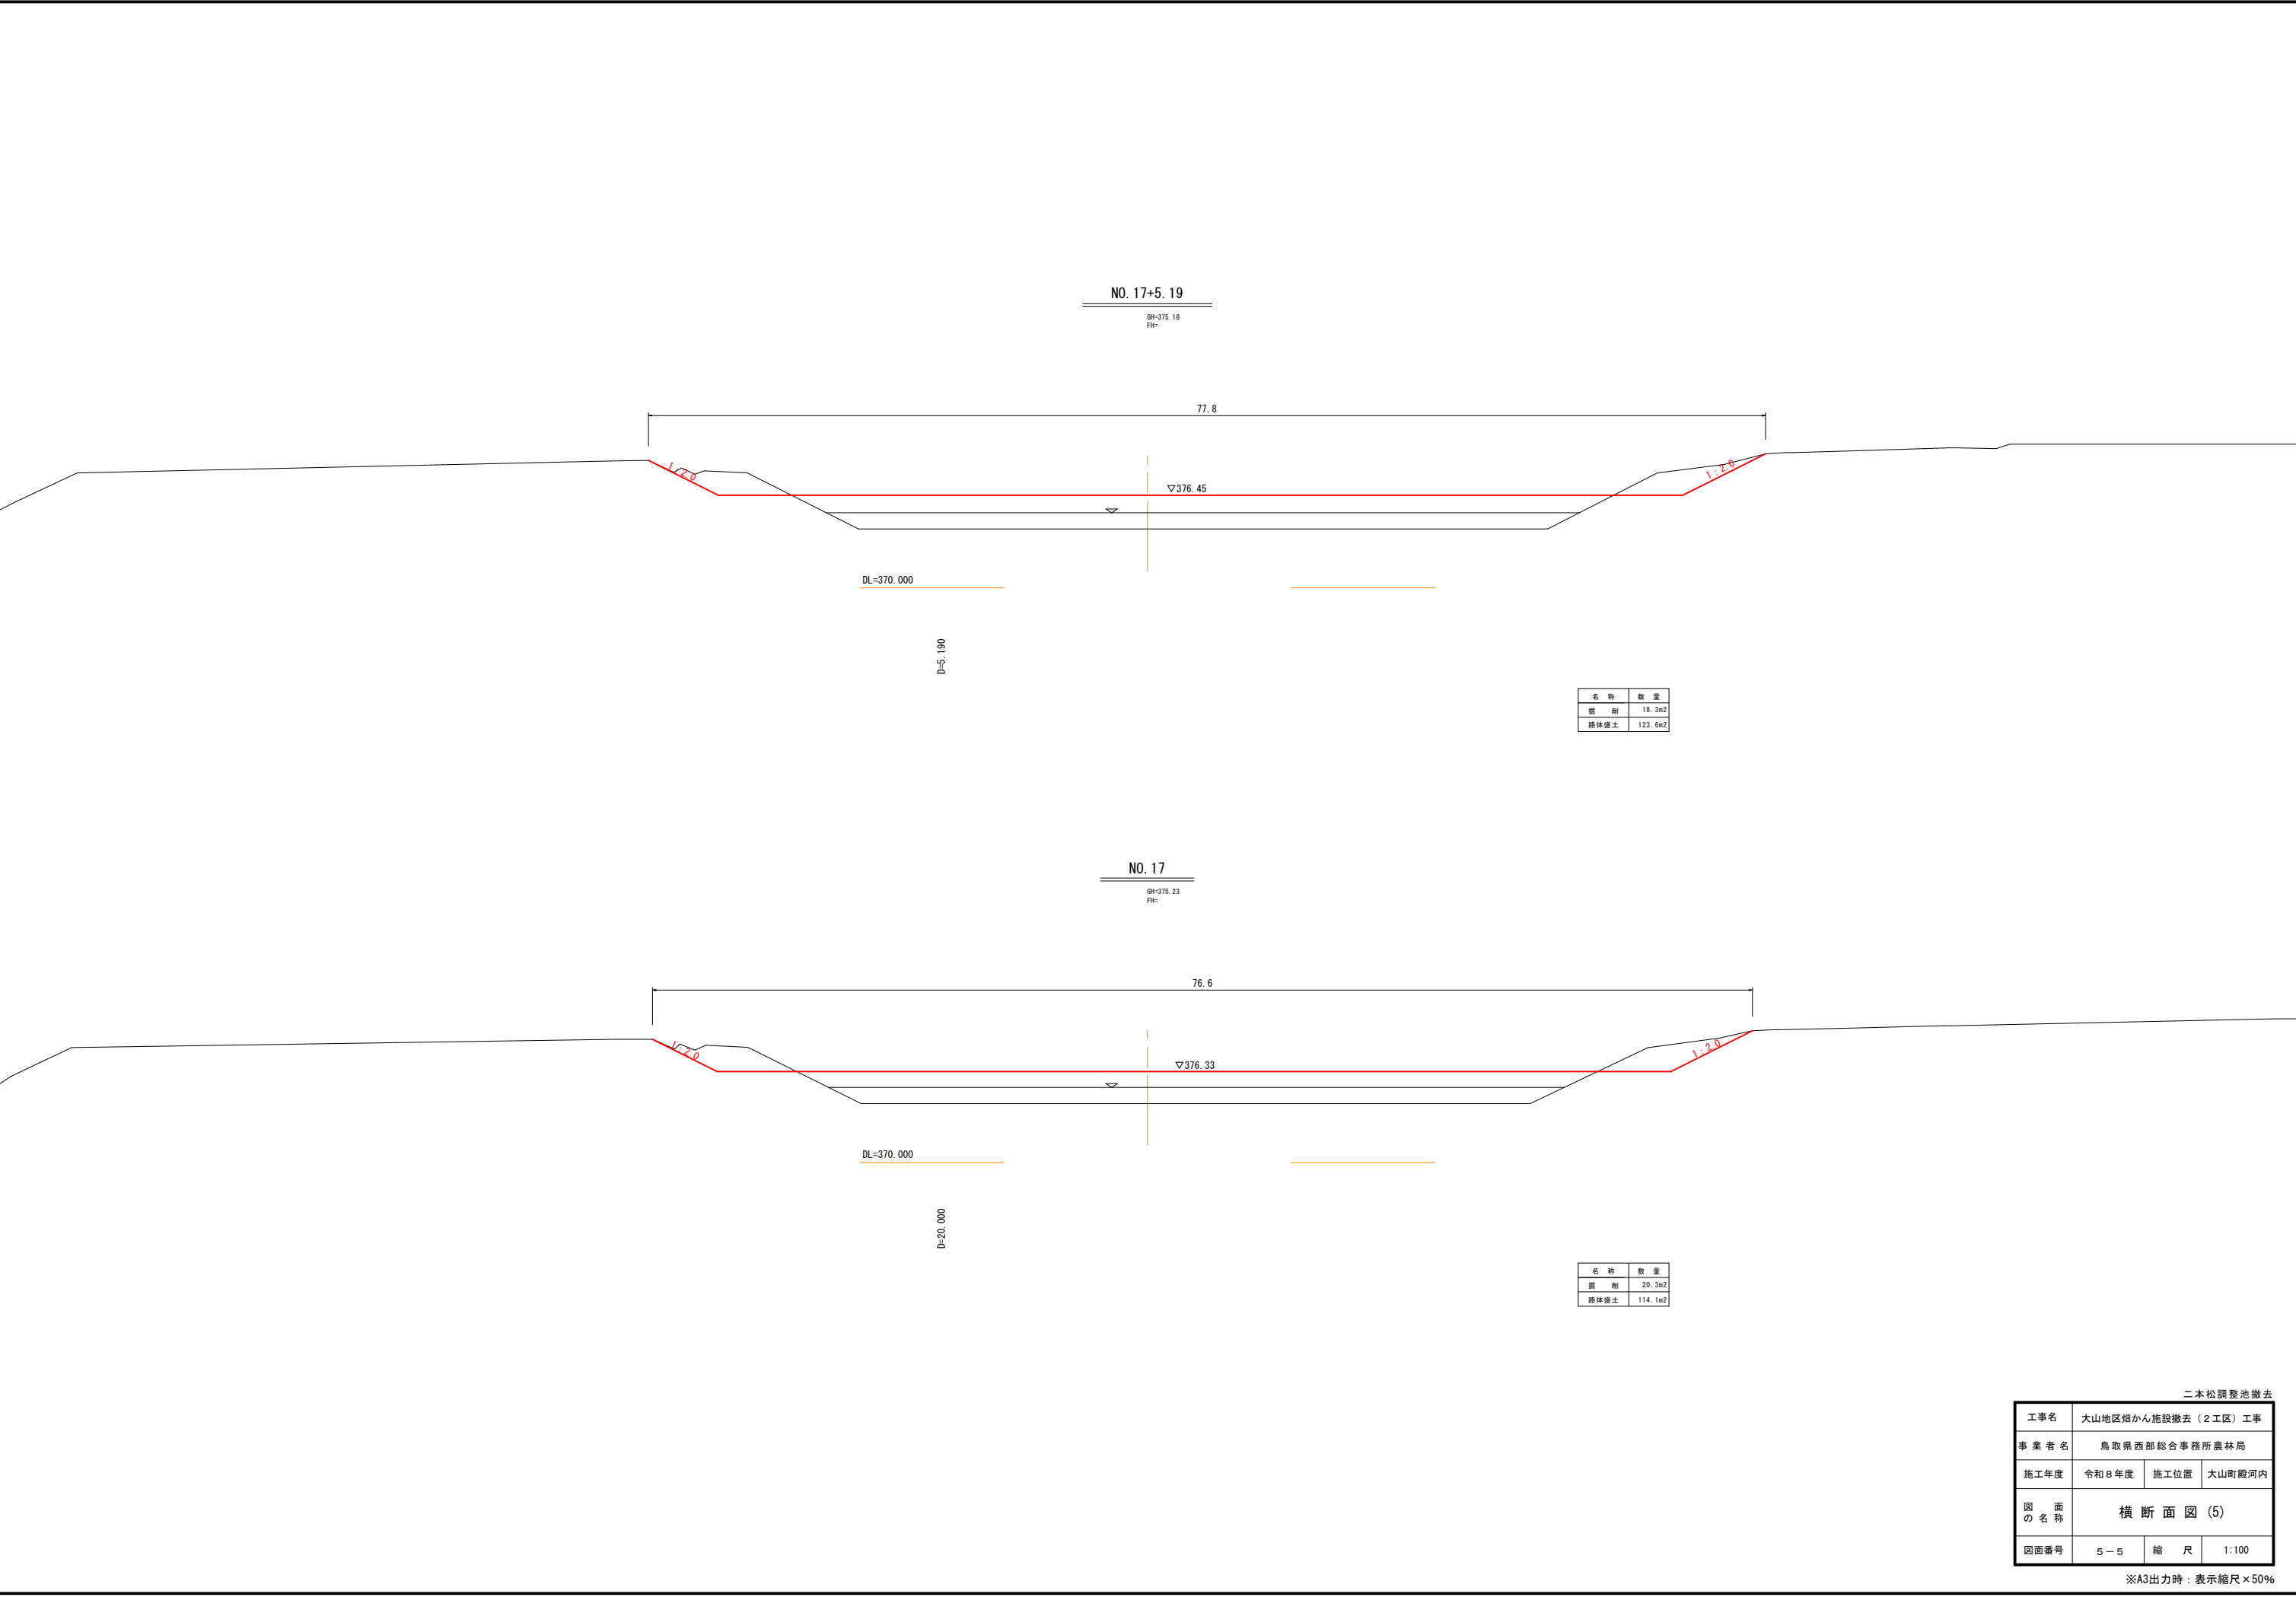

二本松調整池撤去			
工事名	大山地区畑かん施設撤去（2工区）工事		
事業者名	鳥取県西部総合事務所農林局		
施工年度	令和8年度	施工位置	大山町殿河内
図面の名称	横断面図（5）		
図面番号	5-5	縮 尺	1:100

※A3出力時：表示縮尺×50%

N0. 17+13. 25

Gh=377. 90
Fl=

DL=375. 000

D=8. 060.

名 称	数 量
掘 削	36. 3m2
路体盛土	36. 1m2


二本松調整池撤去			
工事名	大山地区畑かん施設撤去（2工区）工事		
事業者名	鳥取県西部総合事務所農林局		
施工年度	令和8年度	施工位置	大山町殿河内
図面の名称	横断面図（6）		
図面番号	5－6	縮 尺	1：100

※A3出力時：表示縮尺×50%

大山地区旧畑かん施設撤去平面図(神田)


(第2水系)

S=1:5000

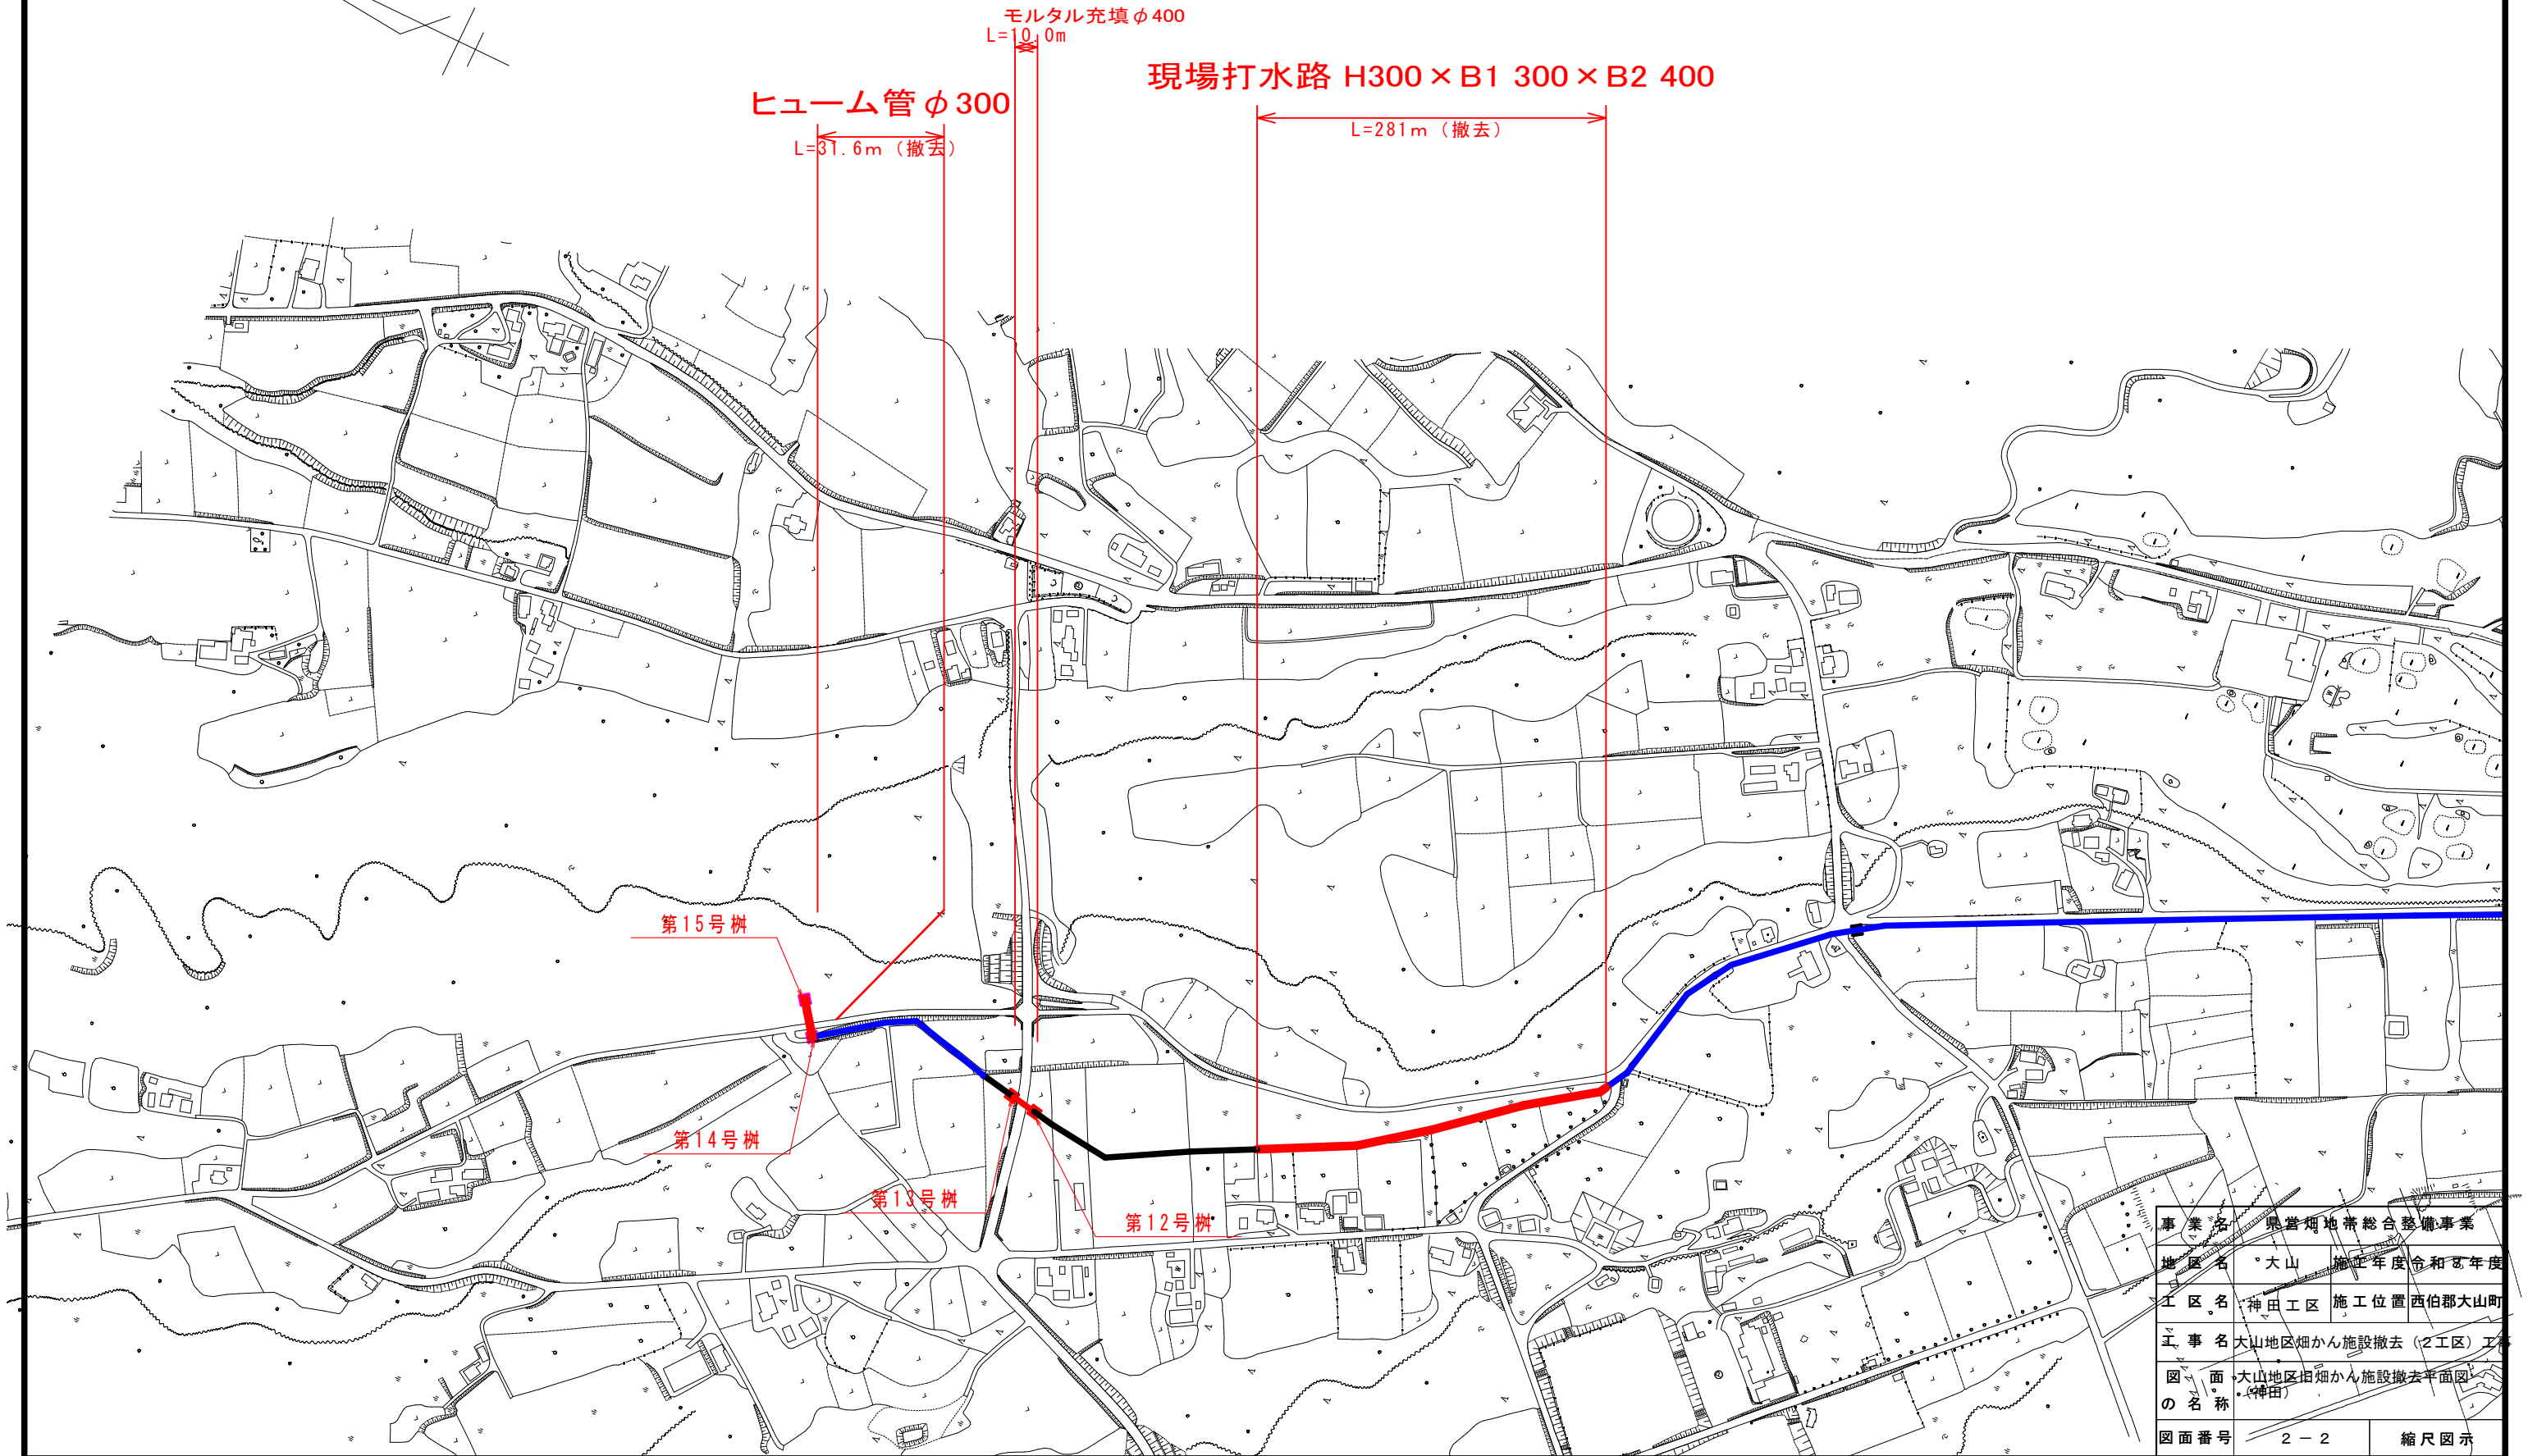

事業名	県営畑地帯総合整備事業		
地区名	大山	施工年度	令和8年度
工区名	神田工区	施工位置	西伯郡大山町
工事名	大山地区畑かん施設撤去(2工区)工事		
図面の名称	大山地区旧畑かん施設撤去平面図(神田)		
図面番号	2-2	縮尺図示	

S=1/10

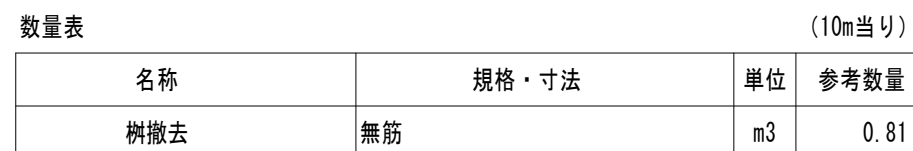
$$S=1/20$$


事業名	県営畑地帯総合整備事業		
地区名	大 山	施工年度	令和８年度
工区名		施工位置	西伯郡大山町
工事名	大山地区畑かん施設撤去（２工区）工事		
図面 の名称	神田現場打水路撤去標準断面図 神田水路現場打桝撤去図		
図面番号	4	縮尺図示	