


農業施設(堰)災害復旧工事

農業施設(堰)災害復旧工事
(施工完了)

麻生2号 5年災第241号

麻生3号 5年災第242号

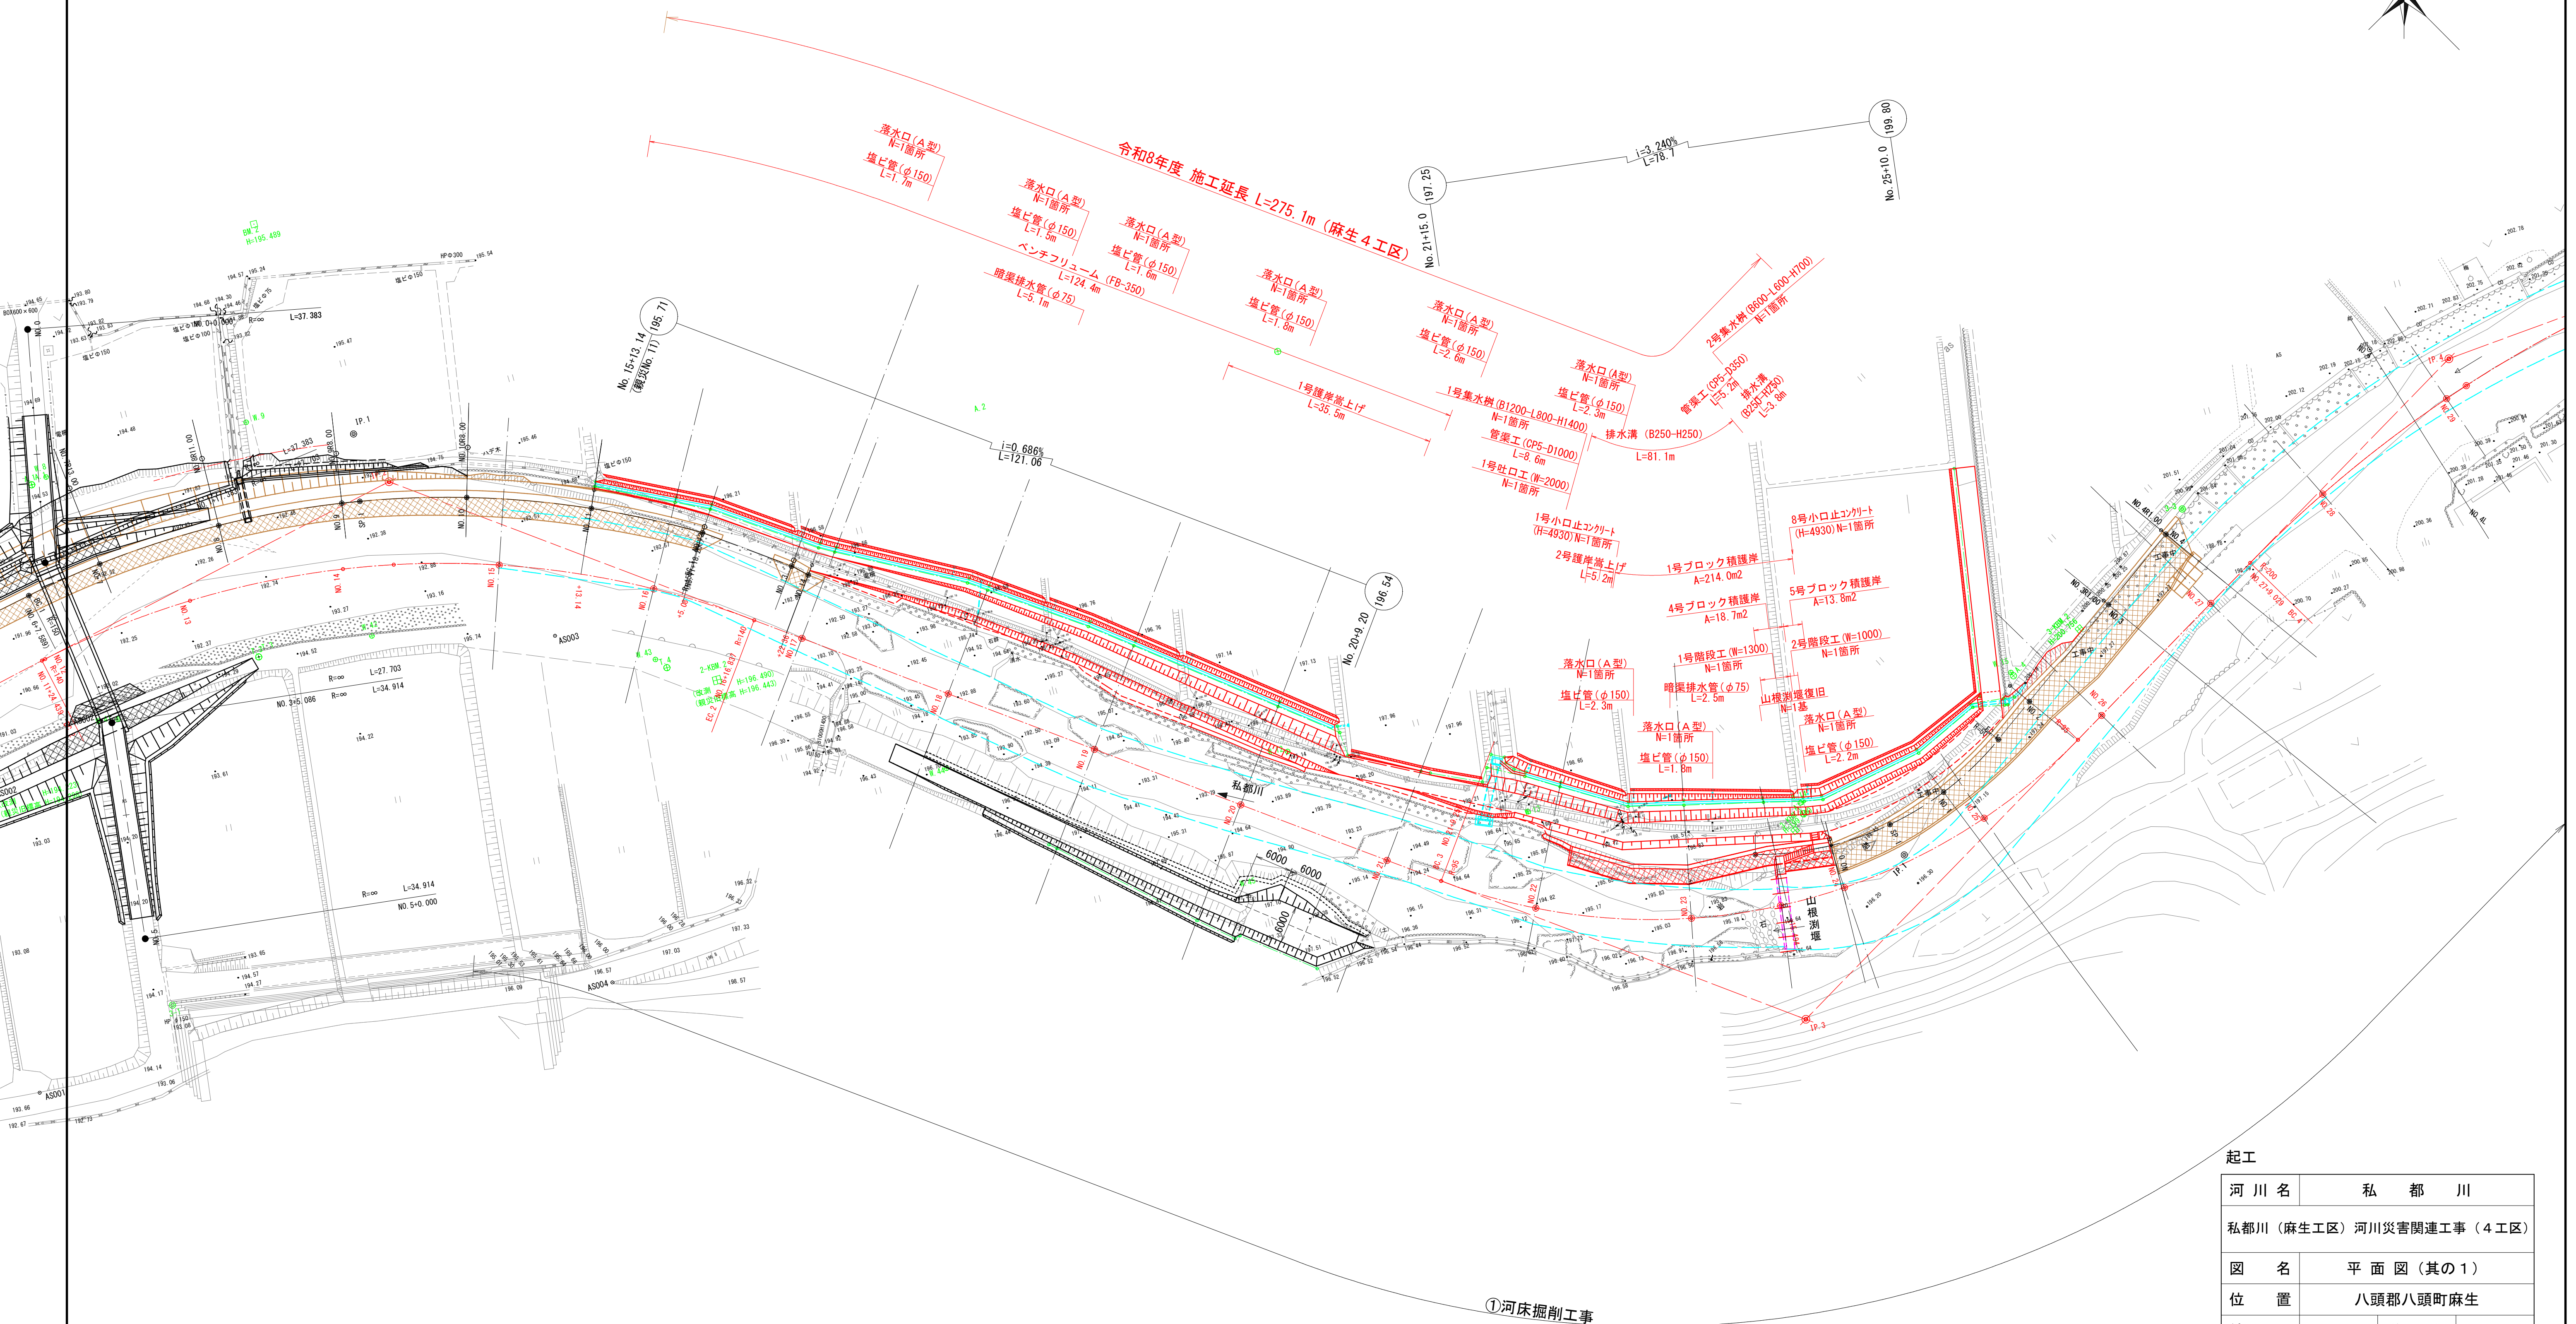

起工

河川名	私都川		
私都川（麻生工区）河川災害関連工事（４工区）			
図名	平面図（其の１）		
位置	八頭郡八頭町麻生		
縮尺	1:500	単位	M
図号	全 14 葉中の内 1		
令和 8 年度施行			鳥取県
八頭県土整備事務所			

A3出力時は縮尺50%


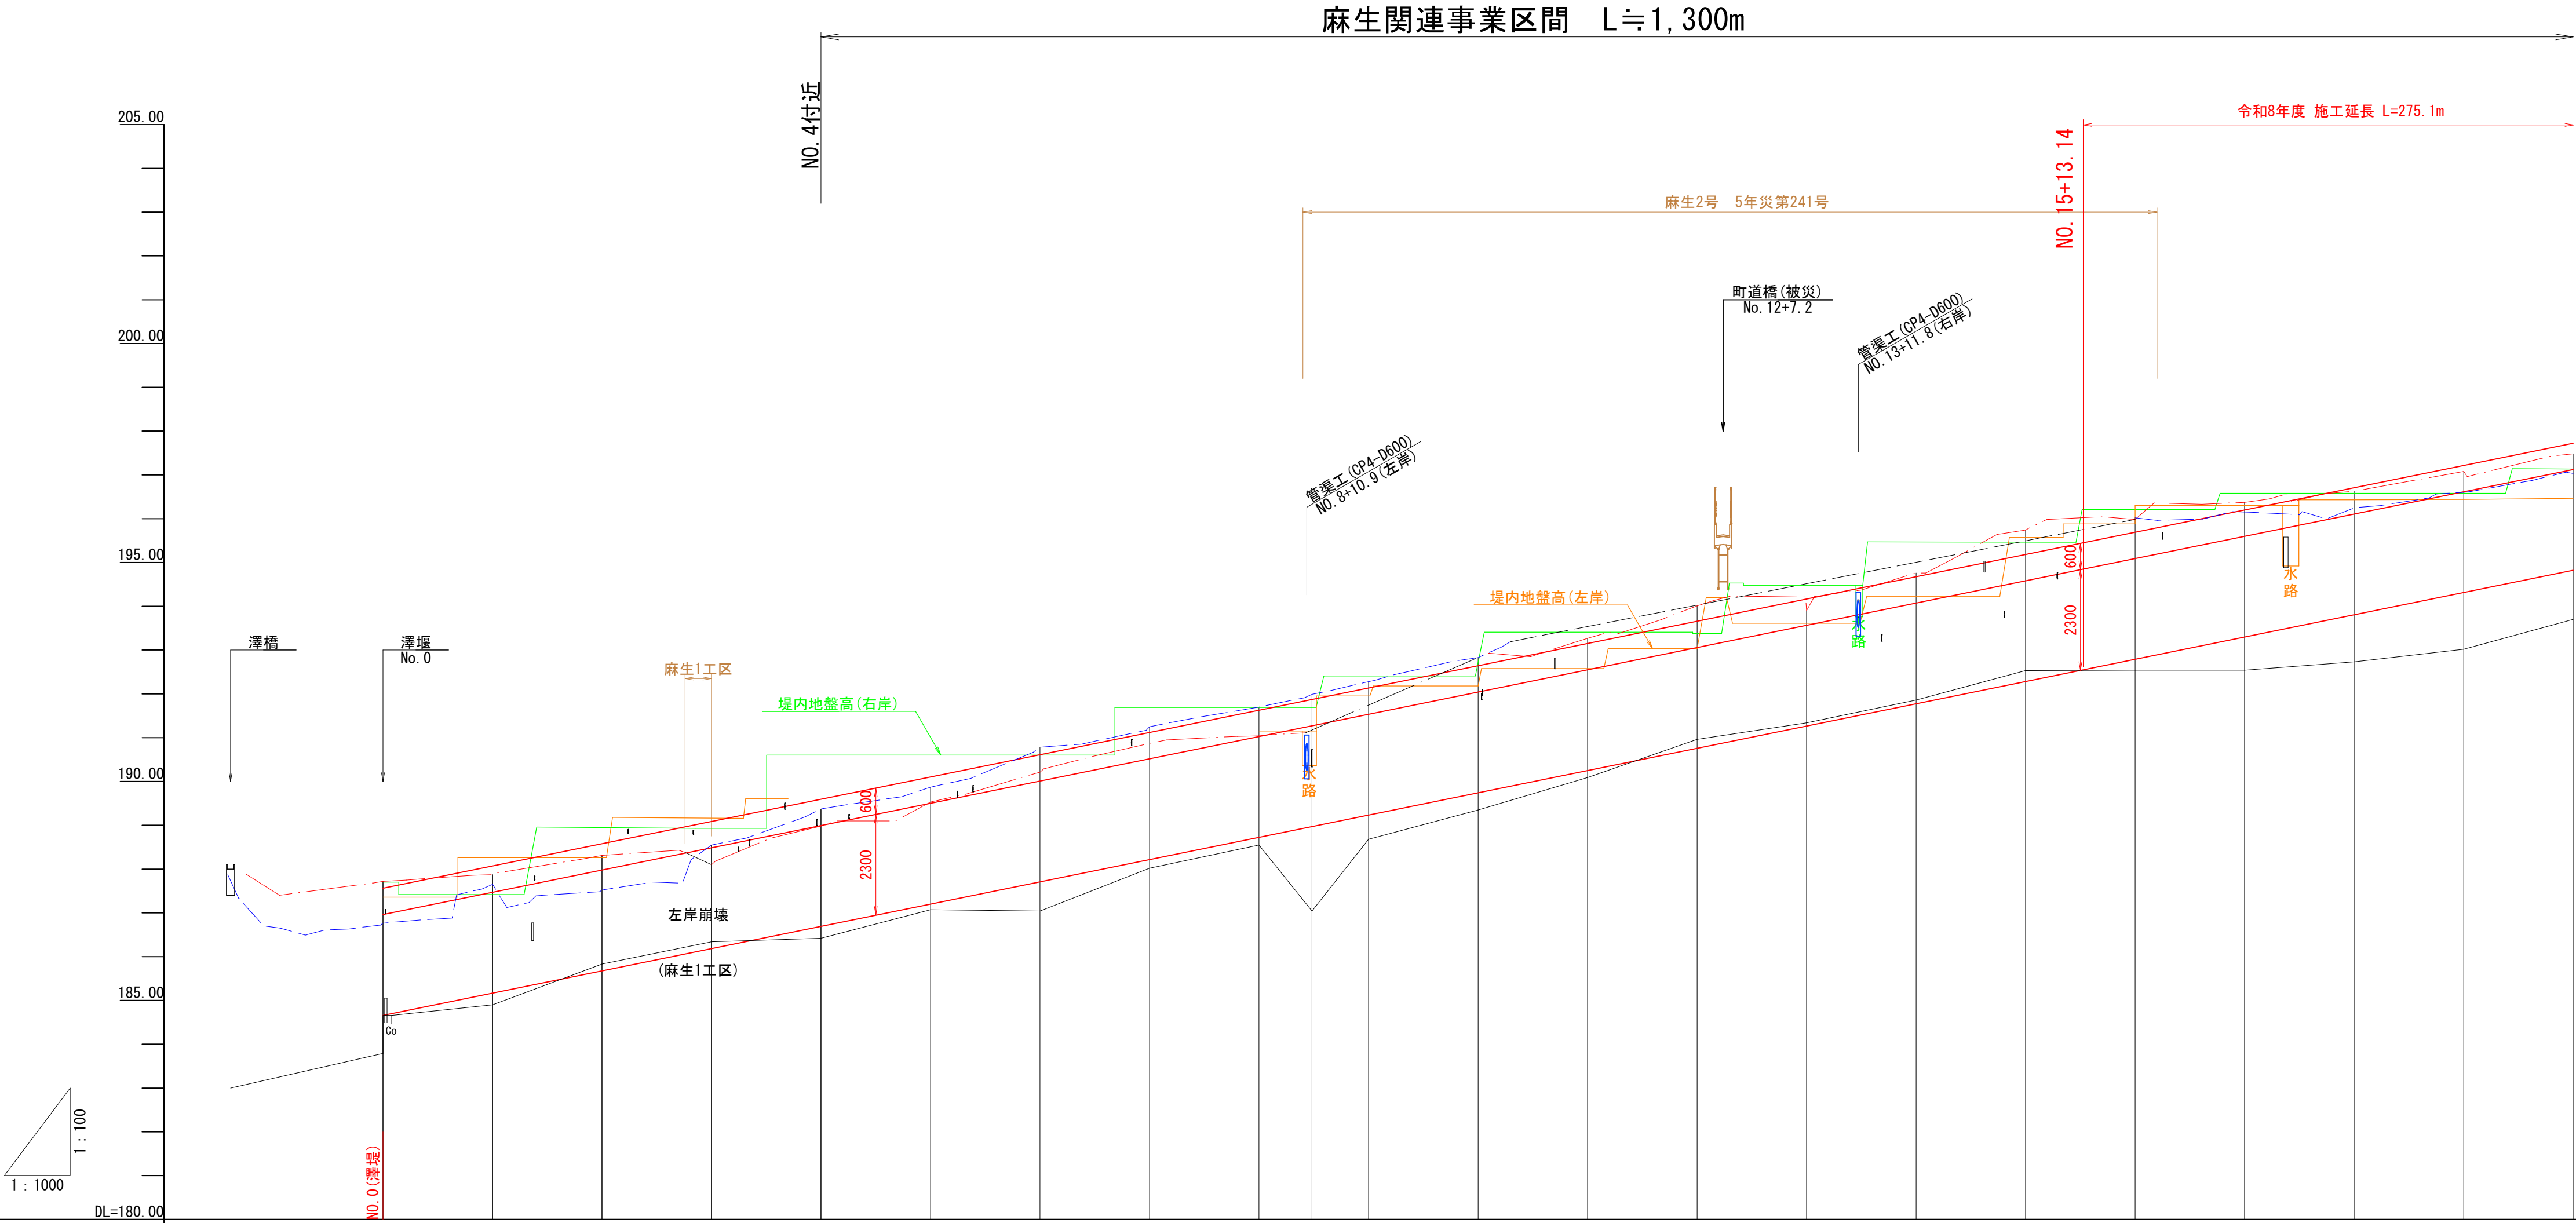


圖 註	築堤勾配																				
	河床勾配																				
現況河床勾配																					
地 盤	高 水 位		河 床 高		右 岸 高		左 岸 高		河 床 高		追 加 距 離		單 距 離		測 点 名						
	高	水	河	右	左	河	右	左	河	右	左	追	單	測							

凡 例	
—	左岸高
—	右岸高
—	河床高
—	計画HML、堤防高
—	左岸堤内地盤高
—	右岸堤内地盤高

起工
NO. 0 (澤堰) ~ NO. 20


河 川 名	私 都 川		
私都川（麻生工区）河川災害関連工事（4工区）			
図 名	縦断面図（其の1）		
位 置	八頭郡八頭町麻生		
縮 尺	V=1:100 H=1:1000	単 位	M
図 号	全 14 葉中の内 2		
令和 8 年度施行		鳥 取 県	
八頭県土整備事務所			
A3出力時は縮尺50%			

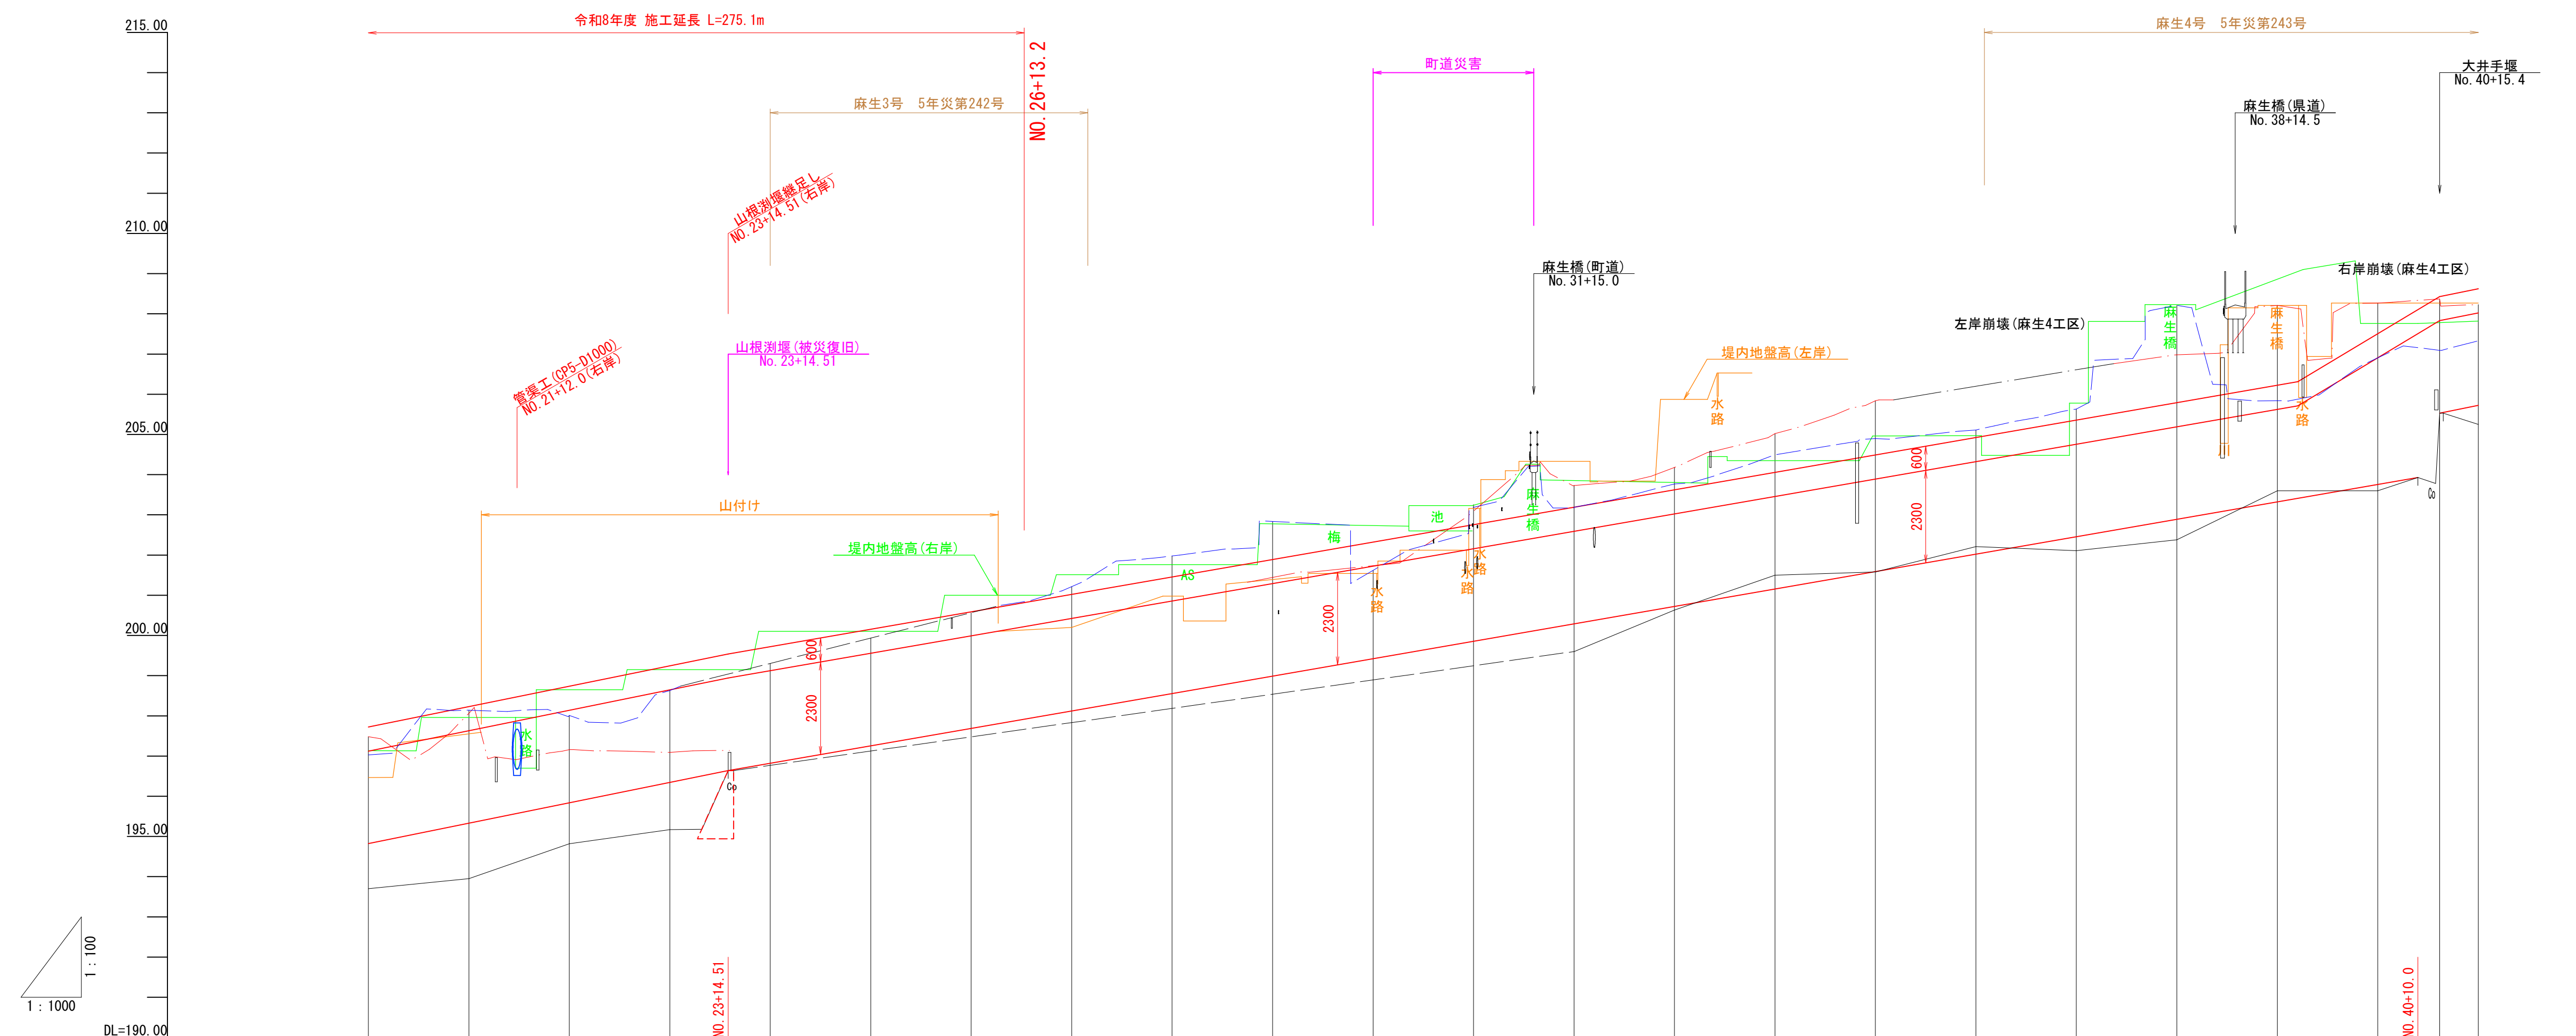

測 点 名	単 距 離	追加距離	河 床 高	地 盤 高		計 画 高			現況河床勾配	計 画	画
				左 岸 高	右 岸 高	河 床 高	高 水 位	築 堤 高			
NO.20	25.00	500.00	193.70	197.48	197.03	194.82	197.12	197.72		河床勾配	築堤勾配
NO.21	25.00	525.00	193.95	198.06	198.14	195.33	197.63	198.23			
NO.22	25.00	550.00	194.82	197.16	198.01	195.84	198.14	198.74			
NO.23	25.00	575.00	195.17	197.09	198.63	196.35	198.65	199.25			
NO.24	25.00	600.00				196.64	198.94	199.54			
						196.82	199.12	199.72			
NO.25	25.00	625.00				197.26	199.56	200.16			
NO.26	25.00	650.00				197.69	199.99	200.59			
NO.27	25.00	675.00				198.12	200.42	201.02			
NO.28	25.00	700.00				198.56	200.86	201.46			
NO.29	25.00	725.00				198.99	201.29	201.89			
NO.30	25.00	750.00				199.42	201.72	202.32			
NO.31	25.00	775.00				199.86	202.16	202.76			
NO.32	25.00	800.00	198.60	203.73	203.19	200.29	202.59	203.19			
NO.33	25.00	825.00	200.63	204.18	203.77	200.72	203.02	203.62			
NO.34	25.00	850.00	201.50	205.02	204.49	201.16	203.46	204.06			
NO.35	25.00	875.00	201.58	205.84	204.90	201.59	203.89	204.49			
NO.36	25.00	900.00	202.21		205.11	202.02	204.32	204.92			
NO.37	25.00	925.00	202.11		205.63	202.46	204.76	205.36			
NO.38	25.00	950.00	202.38	206.98	208.21	202.89	205.19	205.79			
NO.39	25.00	975.00	203.60	208.21	205.84	203.32	205.62	206.22			
NO.40	25.00	1000.00	203.60	208.27		203.76	206.91	207.51			
+15.40 (大井半壁)	15.40	1015.40	205.53	208.37	207.09	203.93	207.51	208.11			
NO.41	9.60	1025.00	205.25	208.23	207.33	205.72	208.02	208.62			

	左岸高
	右岸高
	河床高
	計画HWL、堤防高
	左岸堤内地盤高
	右岸堤内地盤高

河川名	私 都 川			
私都川（麻生工区）河川災害関連工事（４工区）				
図 名	縦断面図（其の２）			
位 置	八頭郡八頭町麻生			
縮 尺	V=1: 100 H=1: 1000	単 位	M	
図 号	全 14 葉中の内 3			
令和 8 年度施行			鳥 取 県	
八頭県土整備事務所				
A3出力時は縮尺50%				

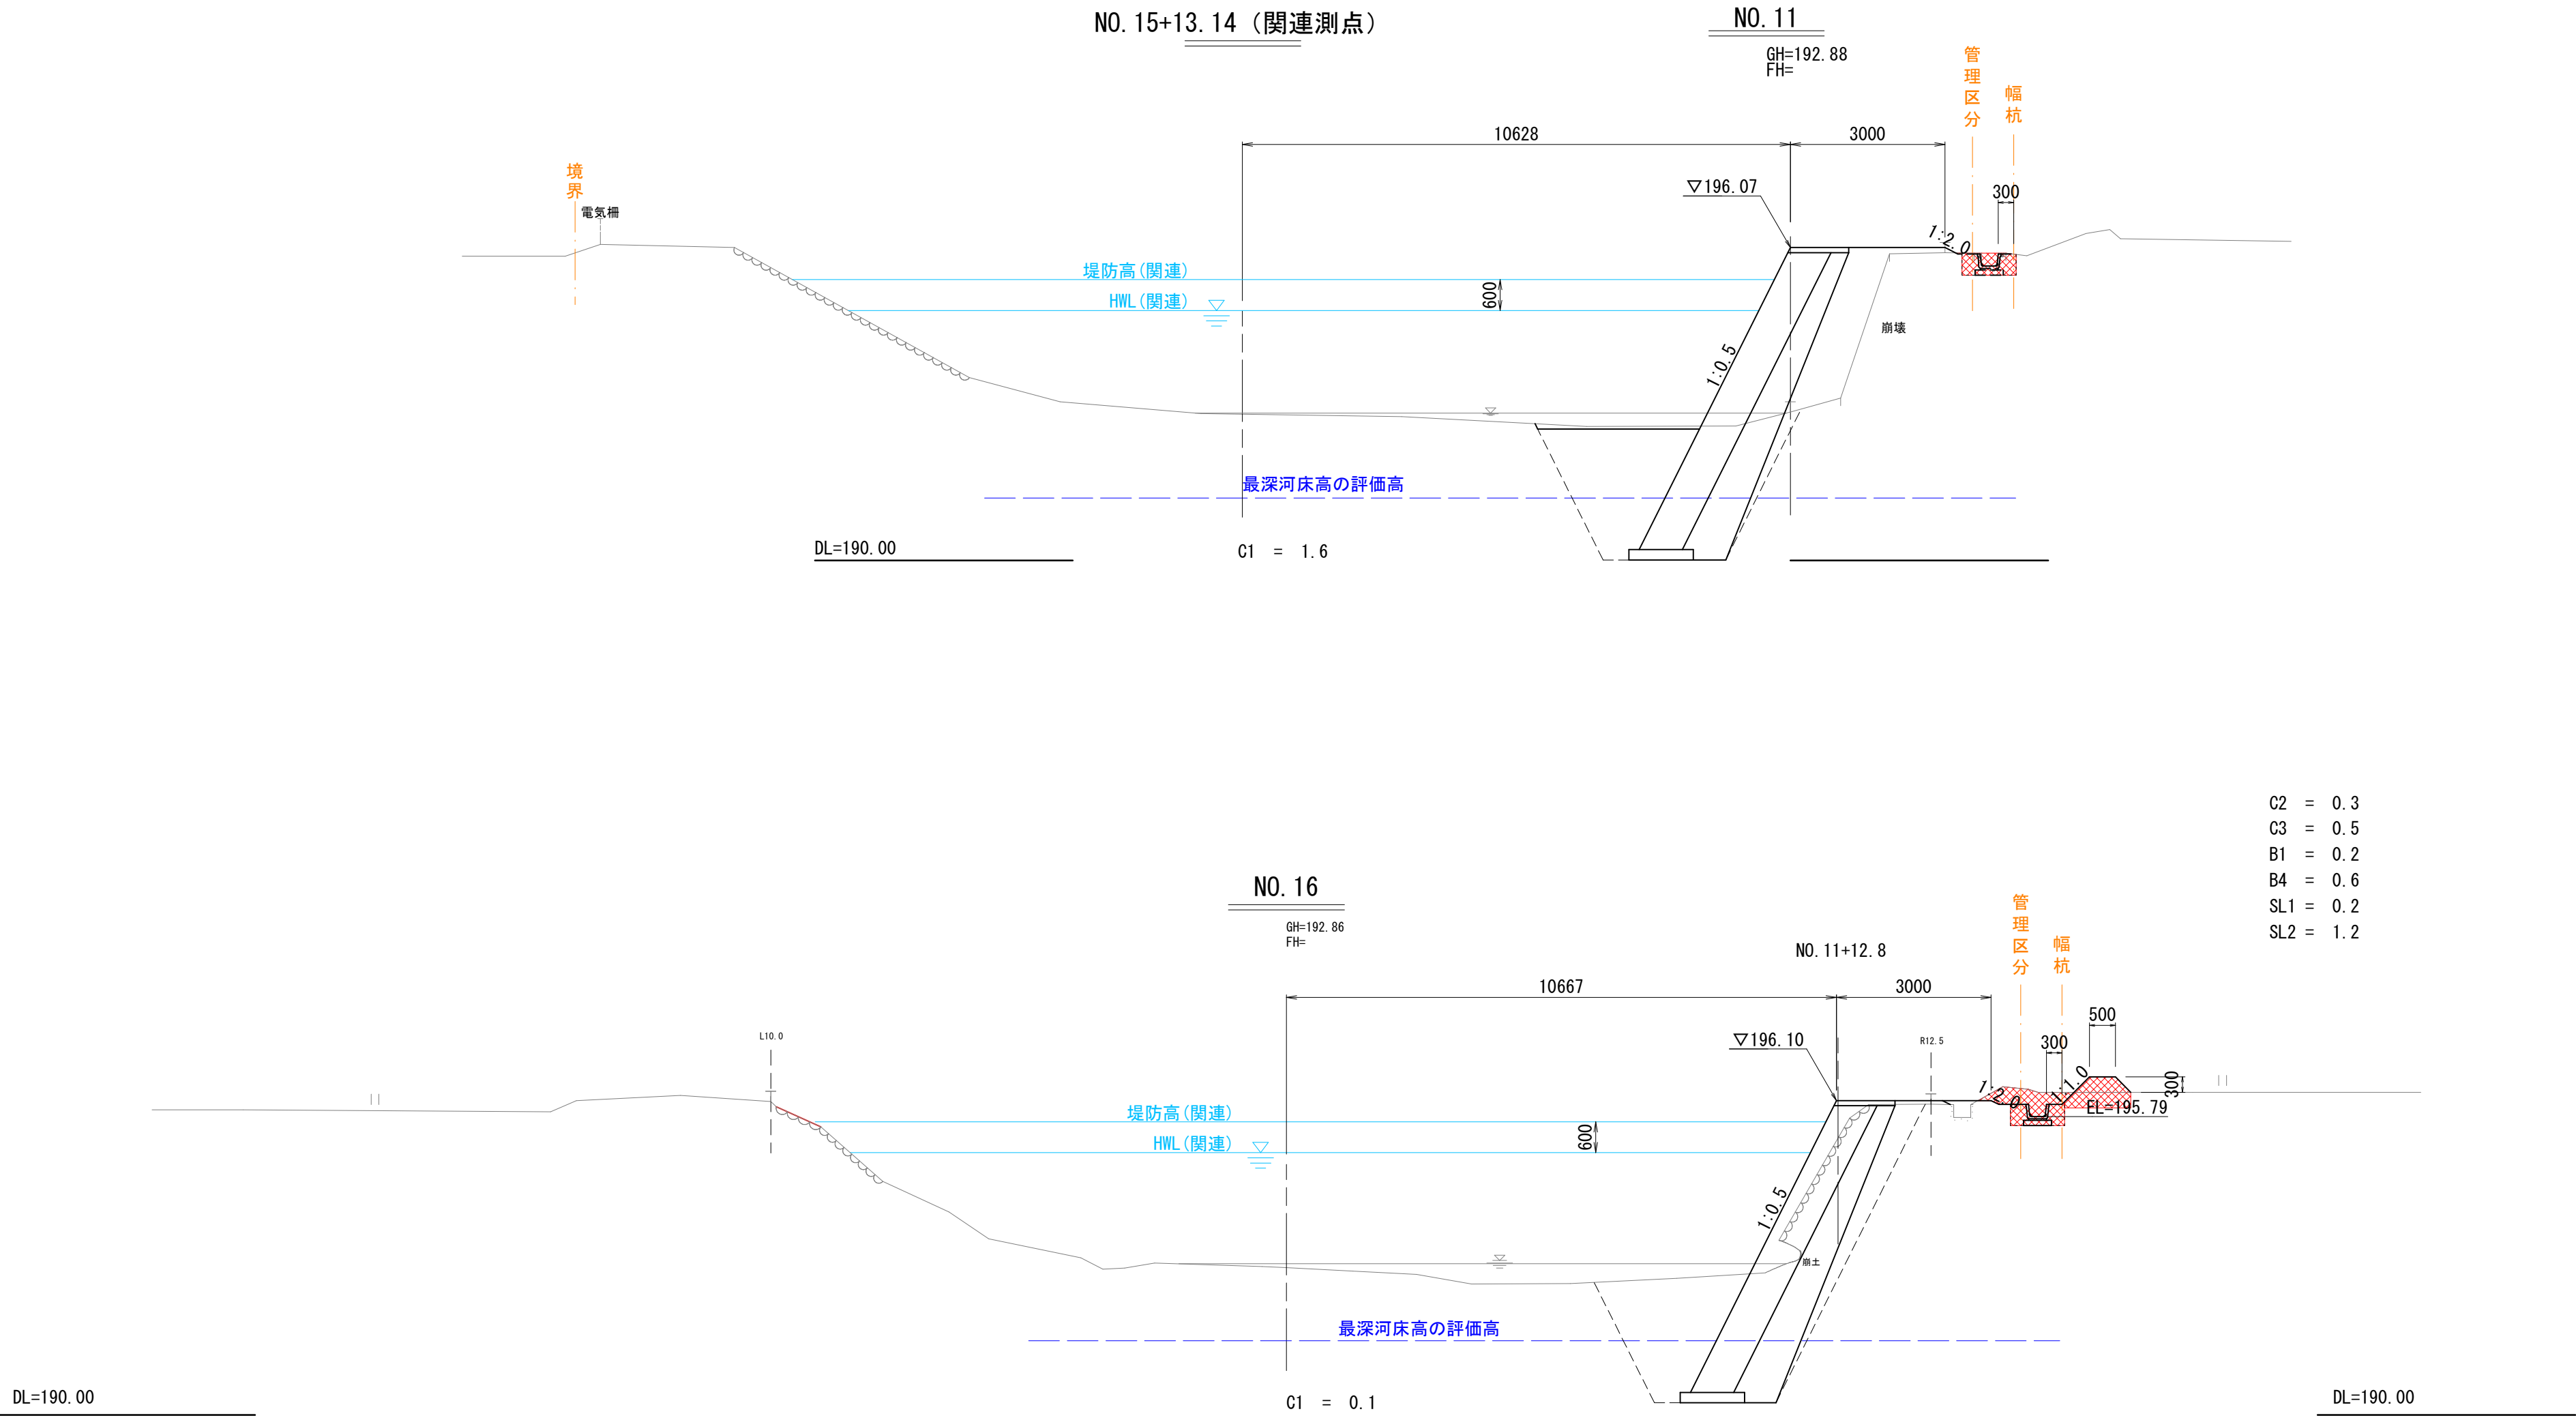


数量表凡例		
C1	河床等掘削	土砂、オープンカット
C2	掘削	土砂、オープンカット
C3	耕地表土掘削	
B1	路体(築堤)盛土	2.5m>W
B2	路体(築堤)盛土	2.5m≤W<4.0m
B3	路体(築堤)盛土	4.0m≤W
B4	短冊盛土	
SL1	法面整形(切土部)	
SL2	法面整形(盛土部)	
E1	床掘り(土砂)	標準
E2	床掘り(土砂)	1m≤W(平均施工幅)<2m
F1	埋戻し	4m≤W(最大埋戻幅) 土砂
F2	埋戻し	1m≤W(最大埋戻幅)<4m 土砂
F3	埋戻し	1m>W(最大埋戻幅) 土砂
G	裏込砕石	

起工
NO. 15~NO. 16


河川名		私都川		
私都川（麻生工区）河川災害関連工事（４工区）				
図名		横断面図（其の１）		
位置		八頭郡八頭町麻生		
縮尺	1:100	単位	M	
図号	全 14 葉中の内 4			
令和 8 年度施行			鳥取県	
八頭県土整備事務所				

C2 = 0.1
C3 = 0.2
B1 = 0.5
B2 = 0.4
B4 = 0.3
SL2 = 1.8

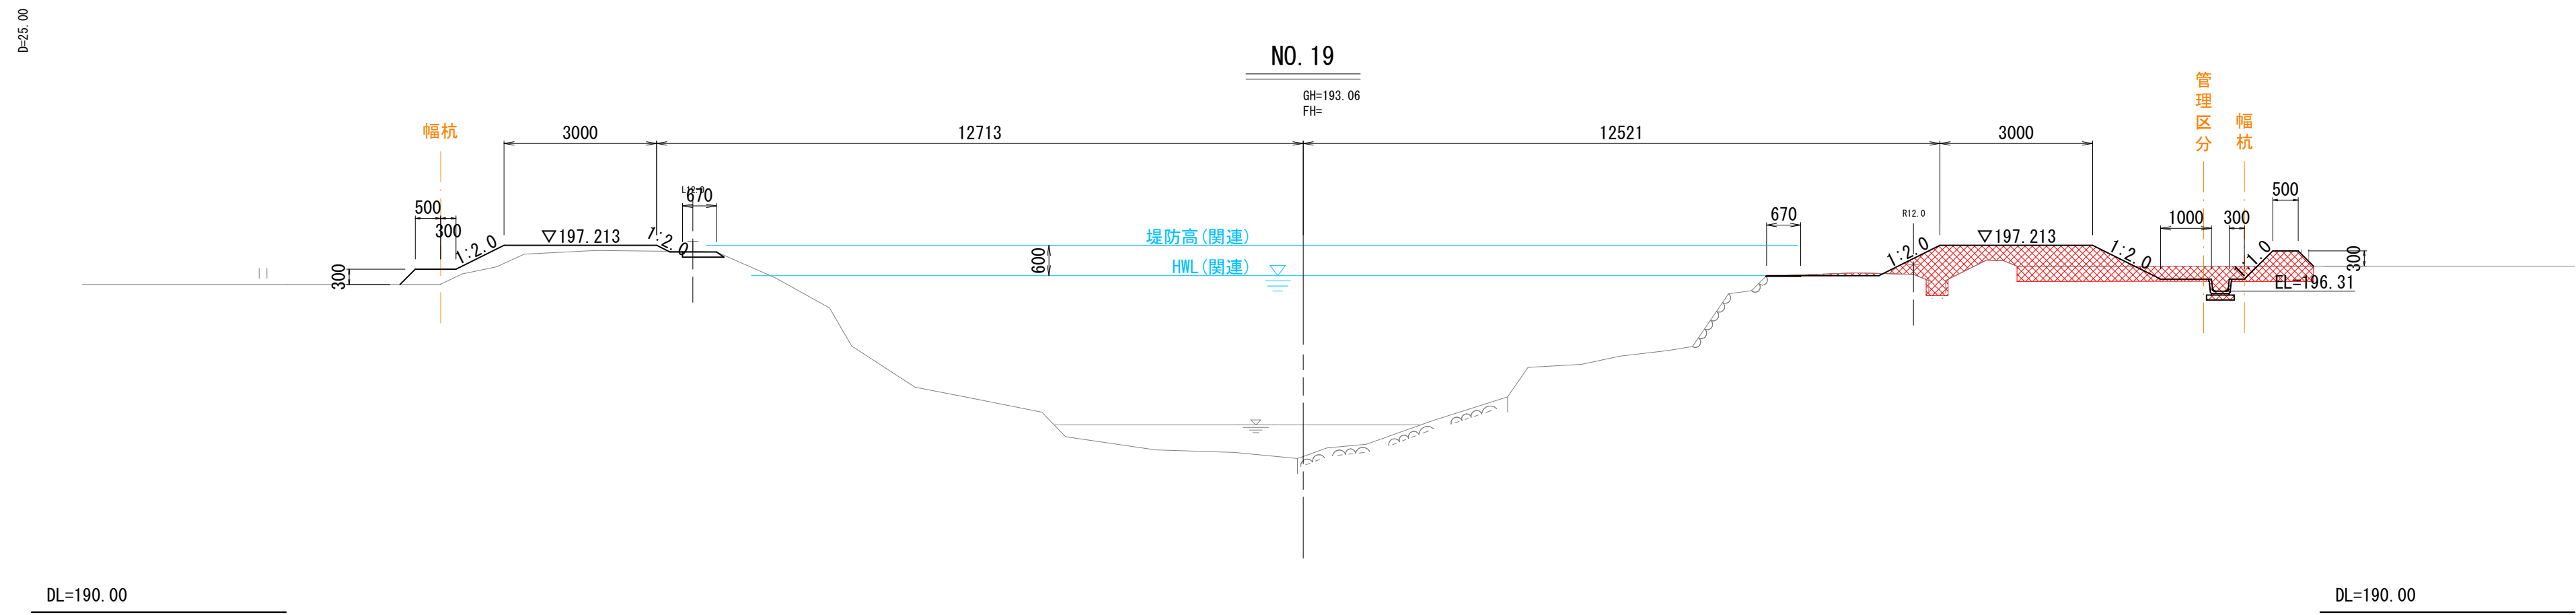


C2 = 0.1
C3 = 1.7
B1 = 1.7
B2 = 1.1
B4 = 0.6
SL1 = 0.1
SL2 = 3.9

C2 = 0.3
C3 = 0.7
B1 = 2.8
B2 = 1.0
B4 = 0.3
SL1 = 0.3
SL2 = 2.9

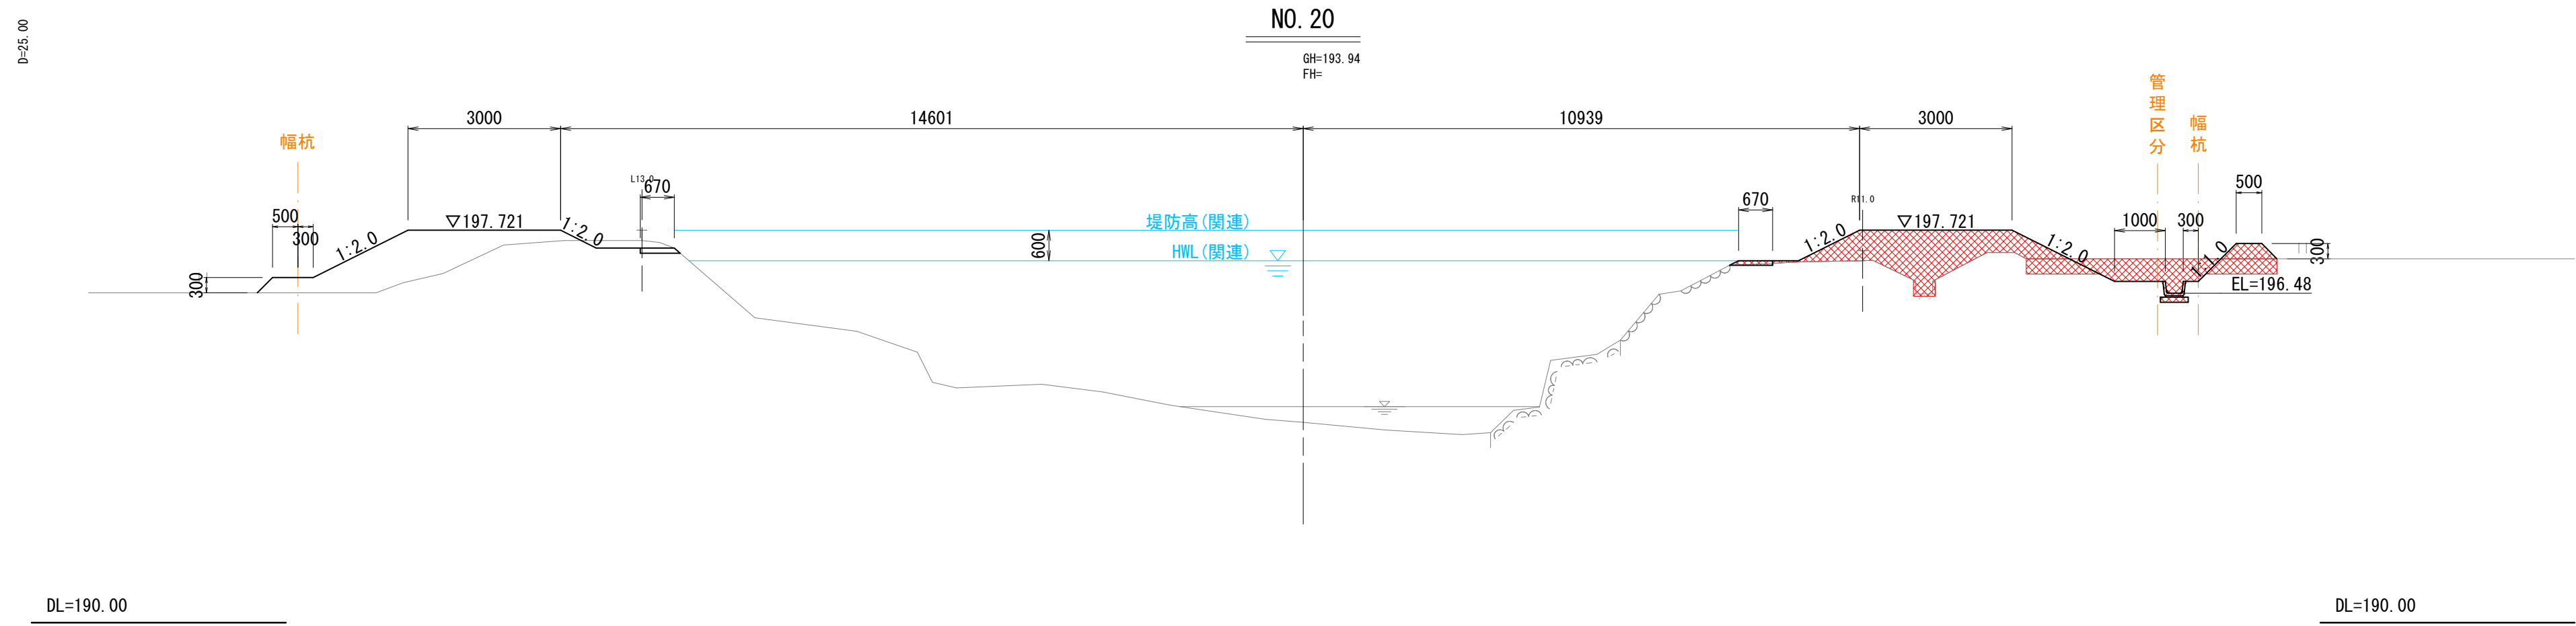

C2 = 0.3
C3 = 1.5
B1 = 1.0
B2 = 1.4
B3 = 0.8
B4 = 0.6
SL1 = 0.5
SL2 = 4.4

C2 = 0.1
C3 = 0.9
B1 = 2.3
SL1 = 0.2
SL2 = 2.2

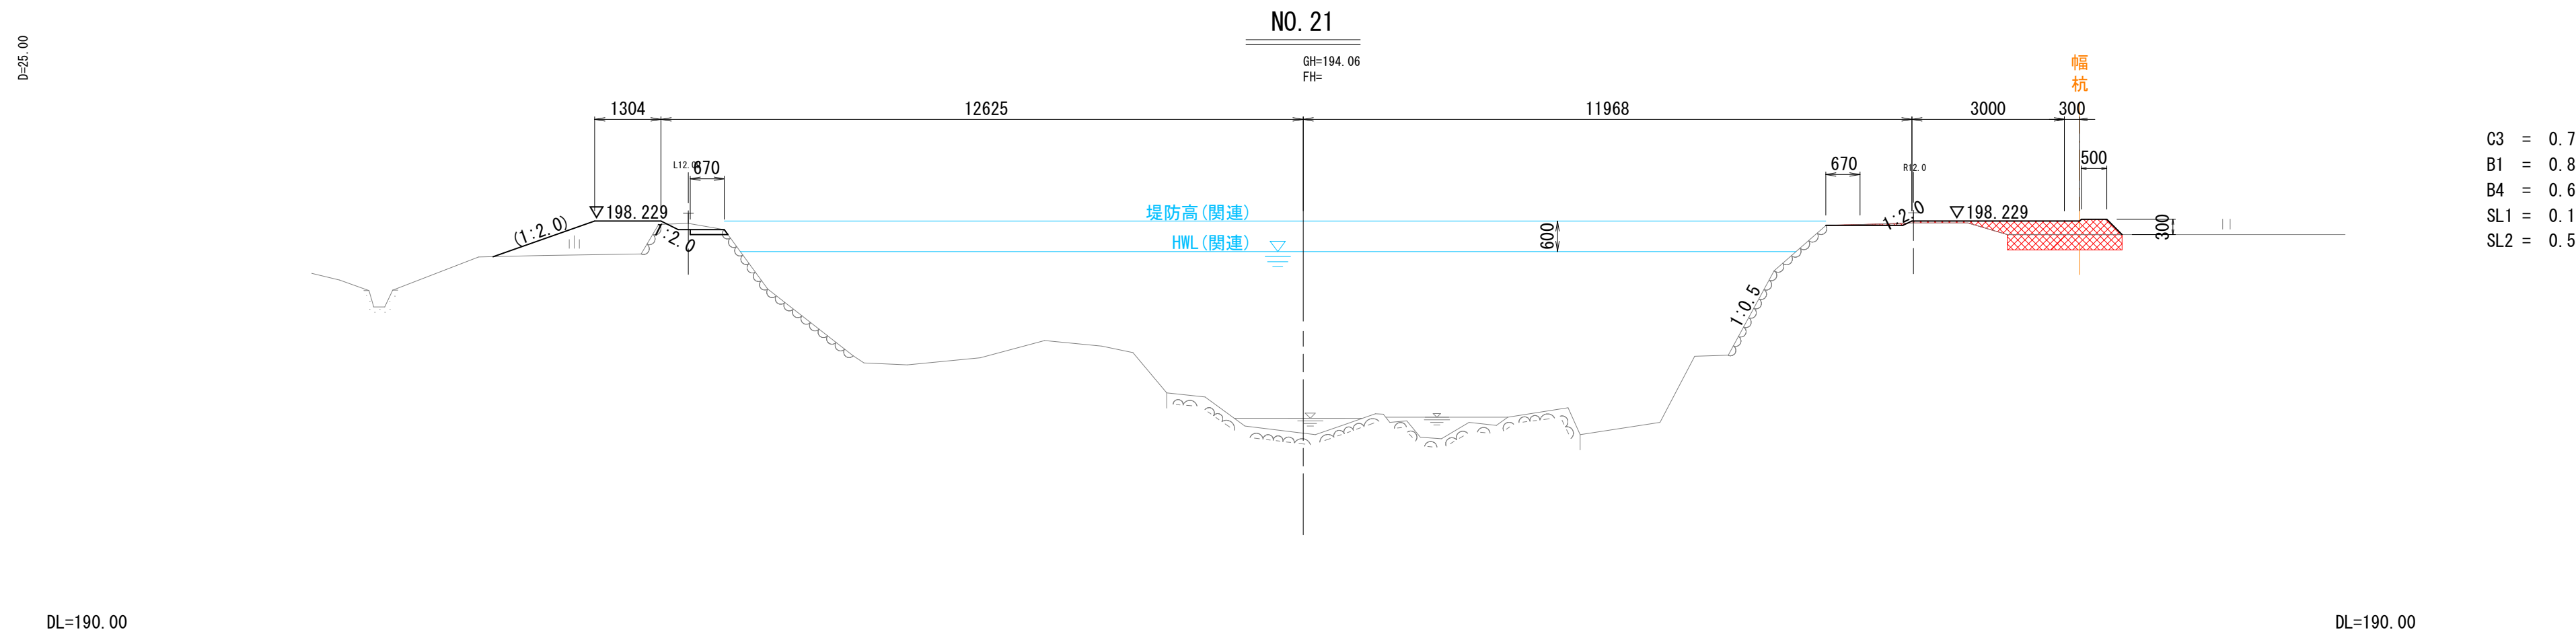




C3 = 0.7
B1 = 0.8
B4 = 0.6
SL1 = 0.1
SL2 = 0.5

数量表凡例	
C1	河床等掘削 土砂、オープンカット
C2	掘削 土砂、オープンカット
C3	耕地表土掘削
B1	路体(築堤)盛土 2.5m>W
B2	路体(築堤)盛土 2.5m≤W<4.0m
B3	路体(築堤)盛土 4.0m≤W
B4	短冊盛土
SL1	法面整形(切土部)
SL2	法面整形(盛土部)
E1	床掘り(土砂) 標準
E2	床掘り(土砂) 1m≤W(平均施工幅)<2m
F1	埋戻し 1m≤W(最大埋戻幅)<4m、土砂
F2	埋戻し 1m>W(最大埋戻幅)、土砂
G	裏込砕石

起工
NO. 19~NO. 21

河川名	私都川		
私都川（麻生工区）河川災害関連工事（４工区）			
図名	横断面図（其の３）		
位置	八頭郡八頭町麻生		
縮尺	１：１００	単位	Ｍ
図号	全 １４ 葉中の内 ６		
令和 ８ 年度施行		鳥 取 県	
八頭県土整備事務所			

A3出力時は縮尺50%

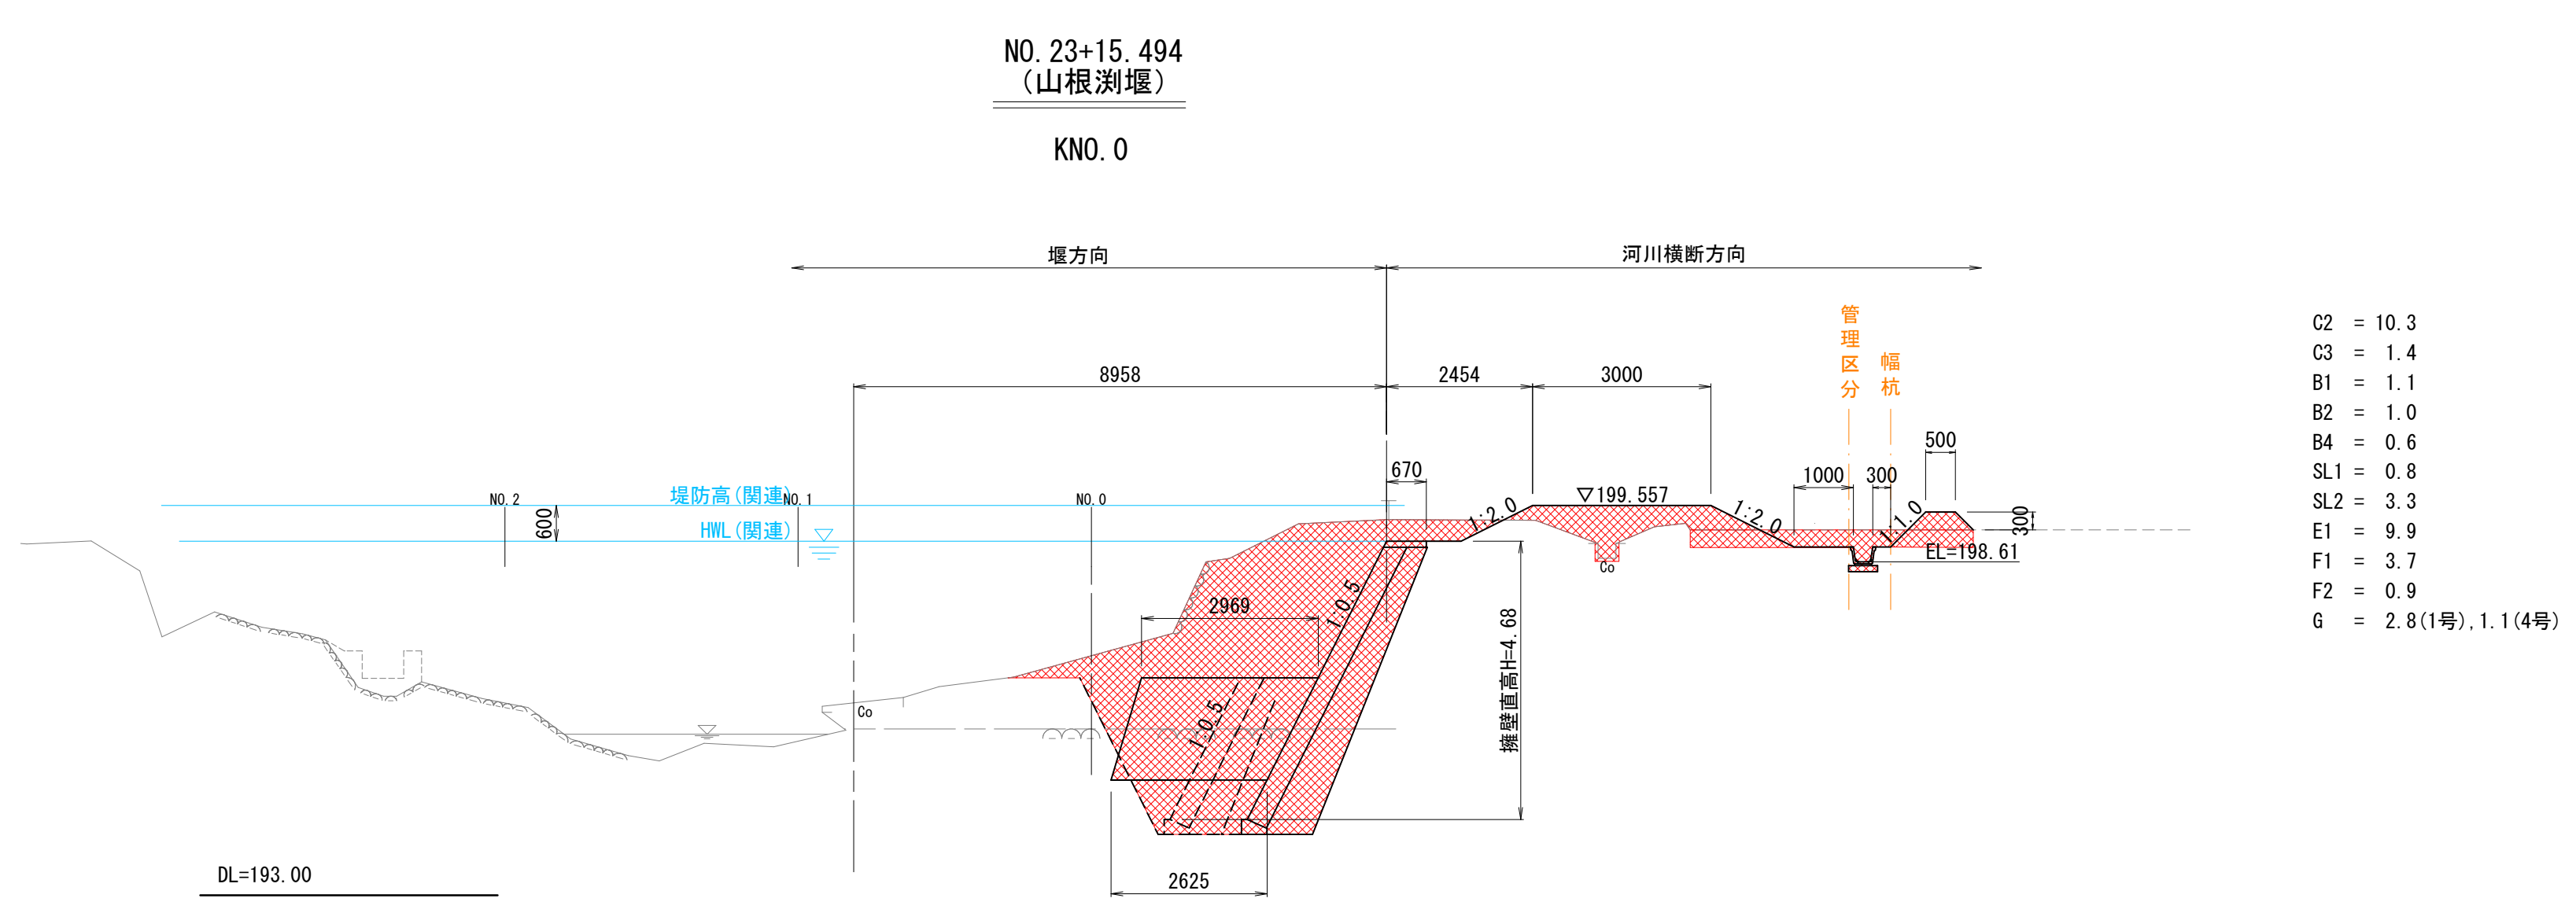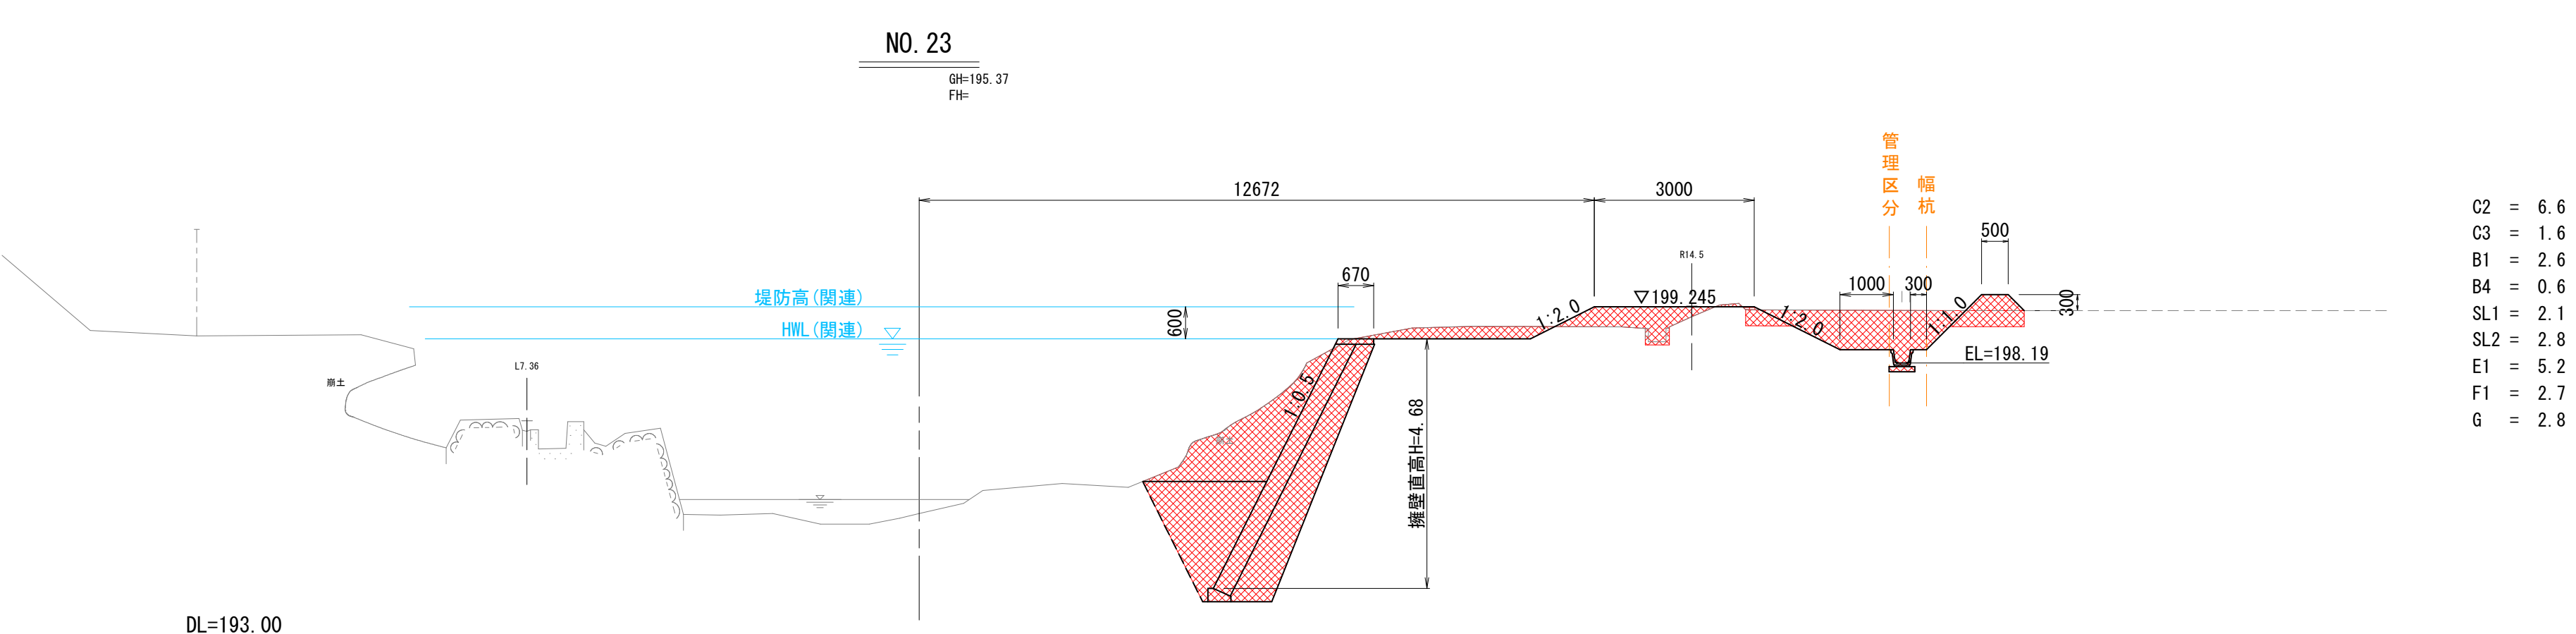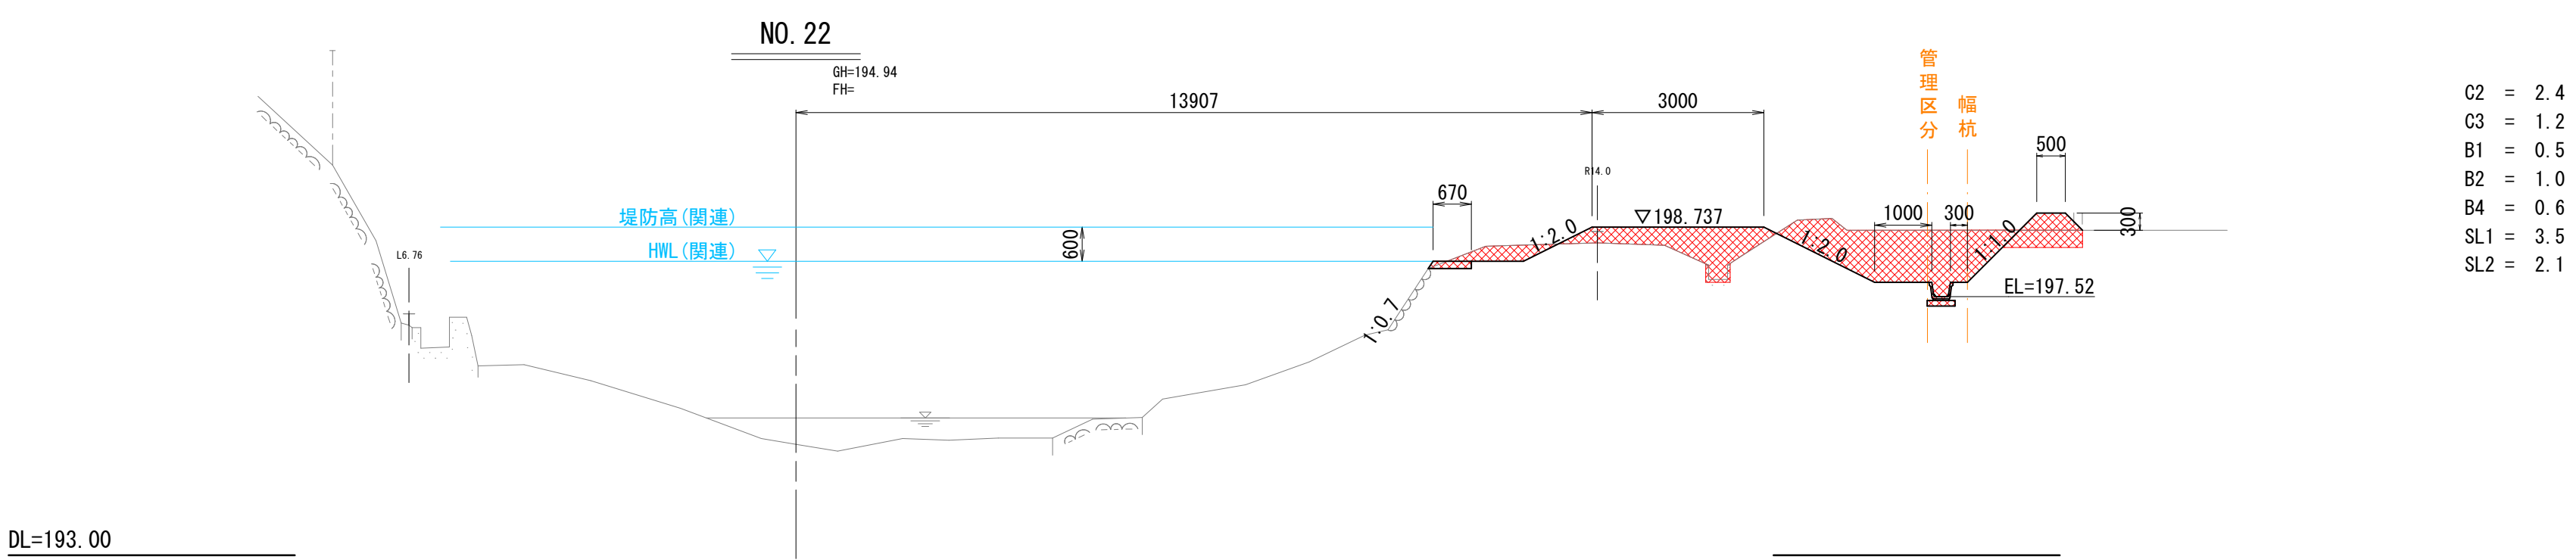




数量表凡例

C1	河床等掘削	土砂、オープンカット
C2	掘削	土砂、オープンカット
C3	耕地表土掘削	
B1	路体(築堤)盛土	2.5m>W
B2	路体(築堤)盛土	2.5m≤W<4.0m
B3	路体(築堤)盛土	4.0m≤W
B4	短冊盛土	
SL1	法面整形(切土部)	
SL2	法面整形(盛土部)	
E1	床掘り(土砂)	標準
E2	床掘り(土砂)	1m≤W(平均施工幅)<2m
F1	埋戻し	1m≤W(最大埋戻幅)<4m、土砂
F2	埋戻し	1m>W(最大埋戻幅)、土砂
G	裏込砕石	

起工
NO. 22~NO. 23+15.494

河川名	私都川		
私都川（麻生工区）河川災害関連工事（４工区）			
図名	横断面図（其の４）		
位置	八頭郡八頭町麻生		
縮尺	1:100	単位	M
図号	全 14 葉中の内 7		
令和 8 年度施行		鳥取県	
八頭県土整備事務所			

A3出力時は縮尺50%

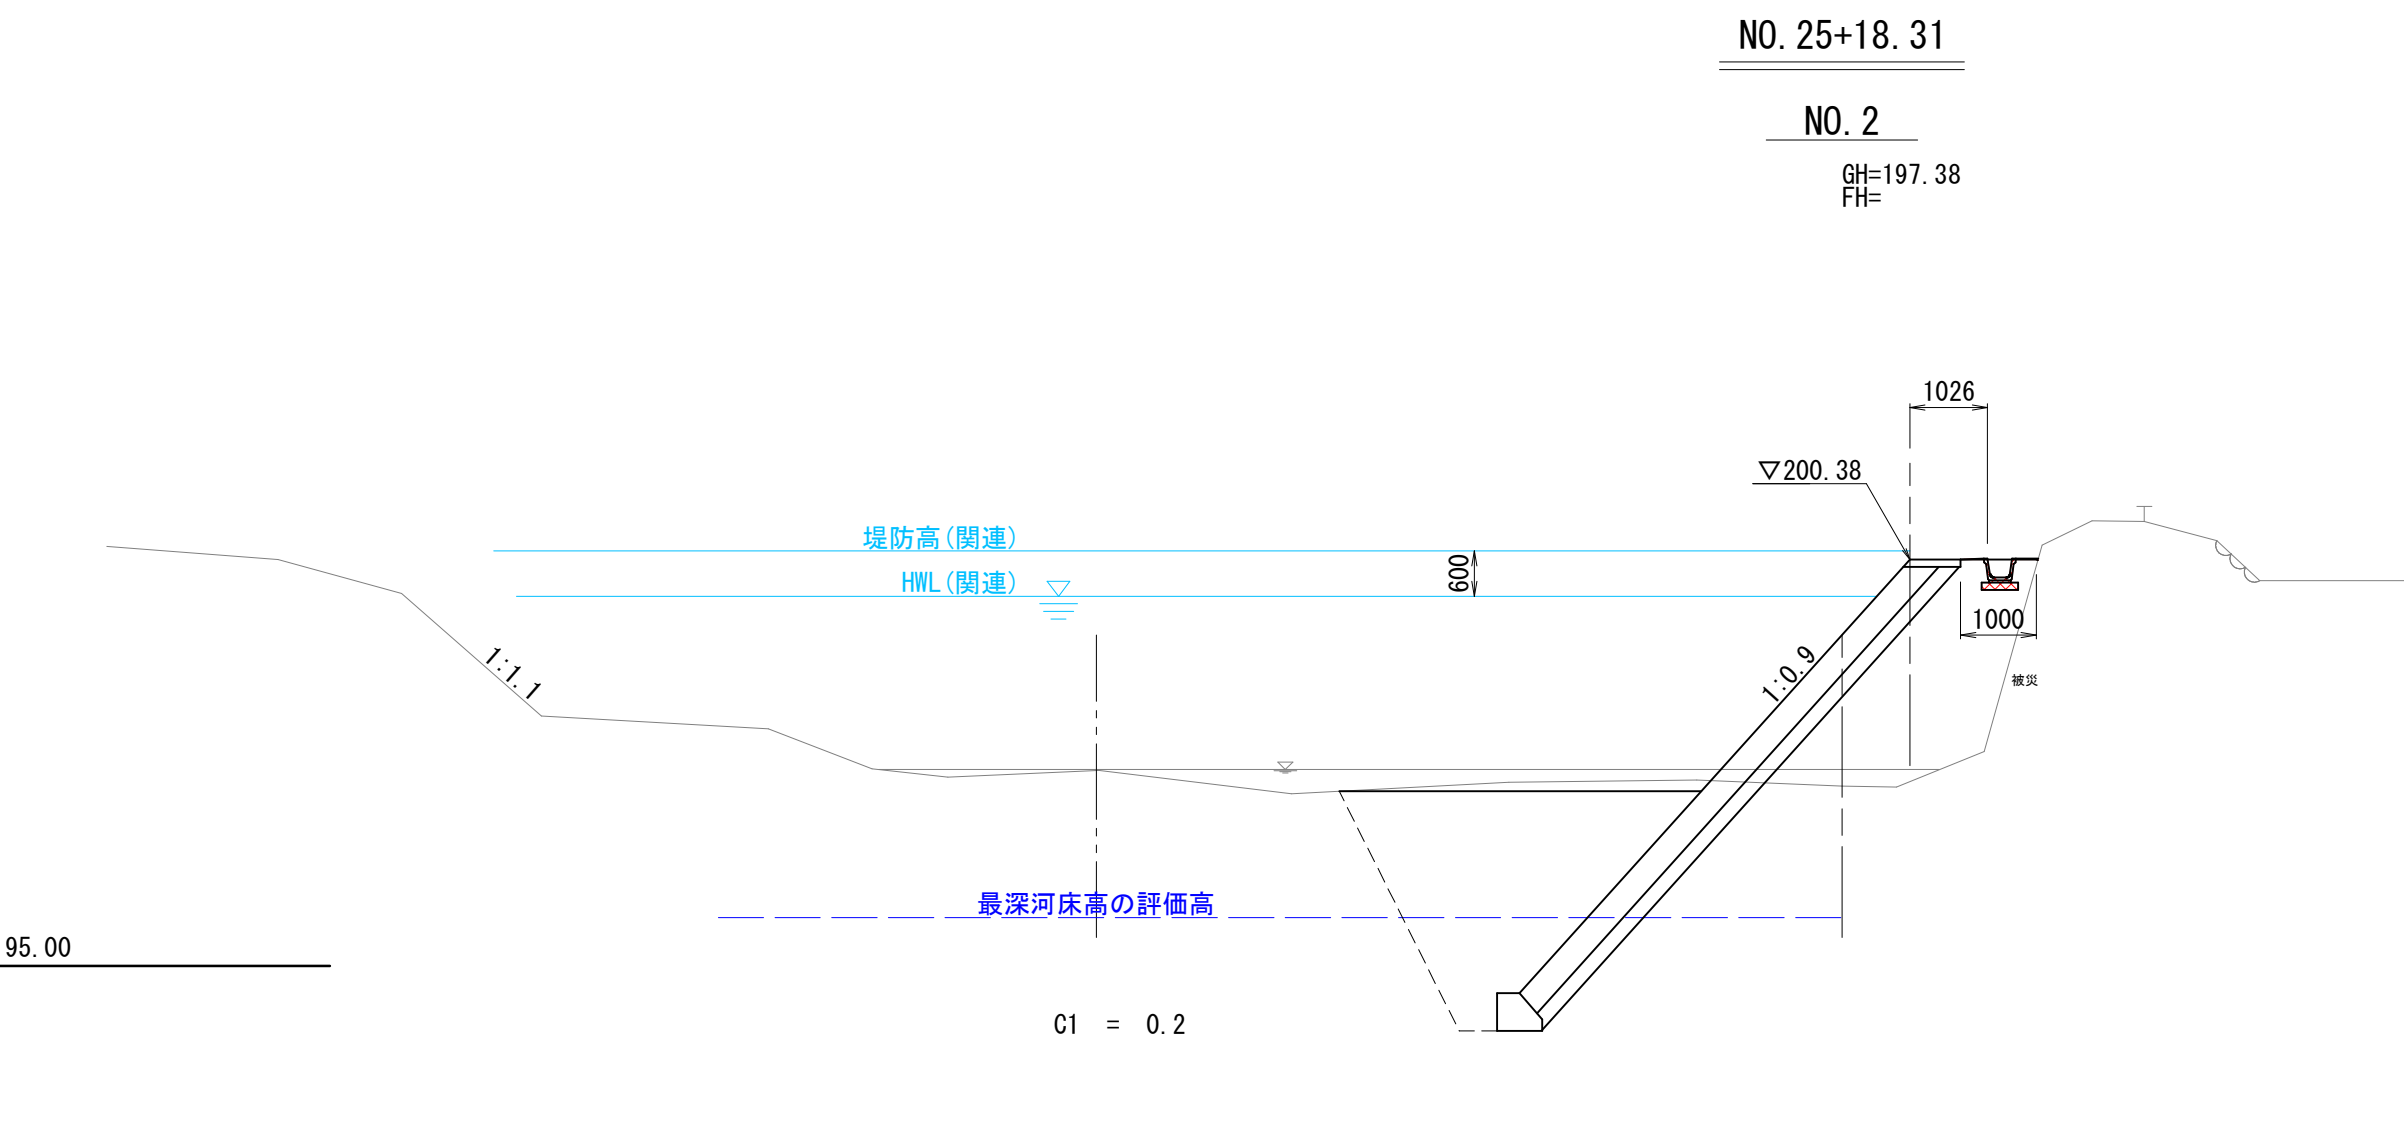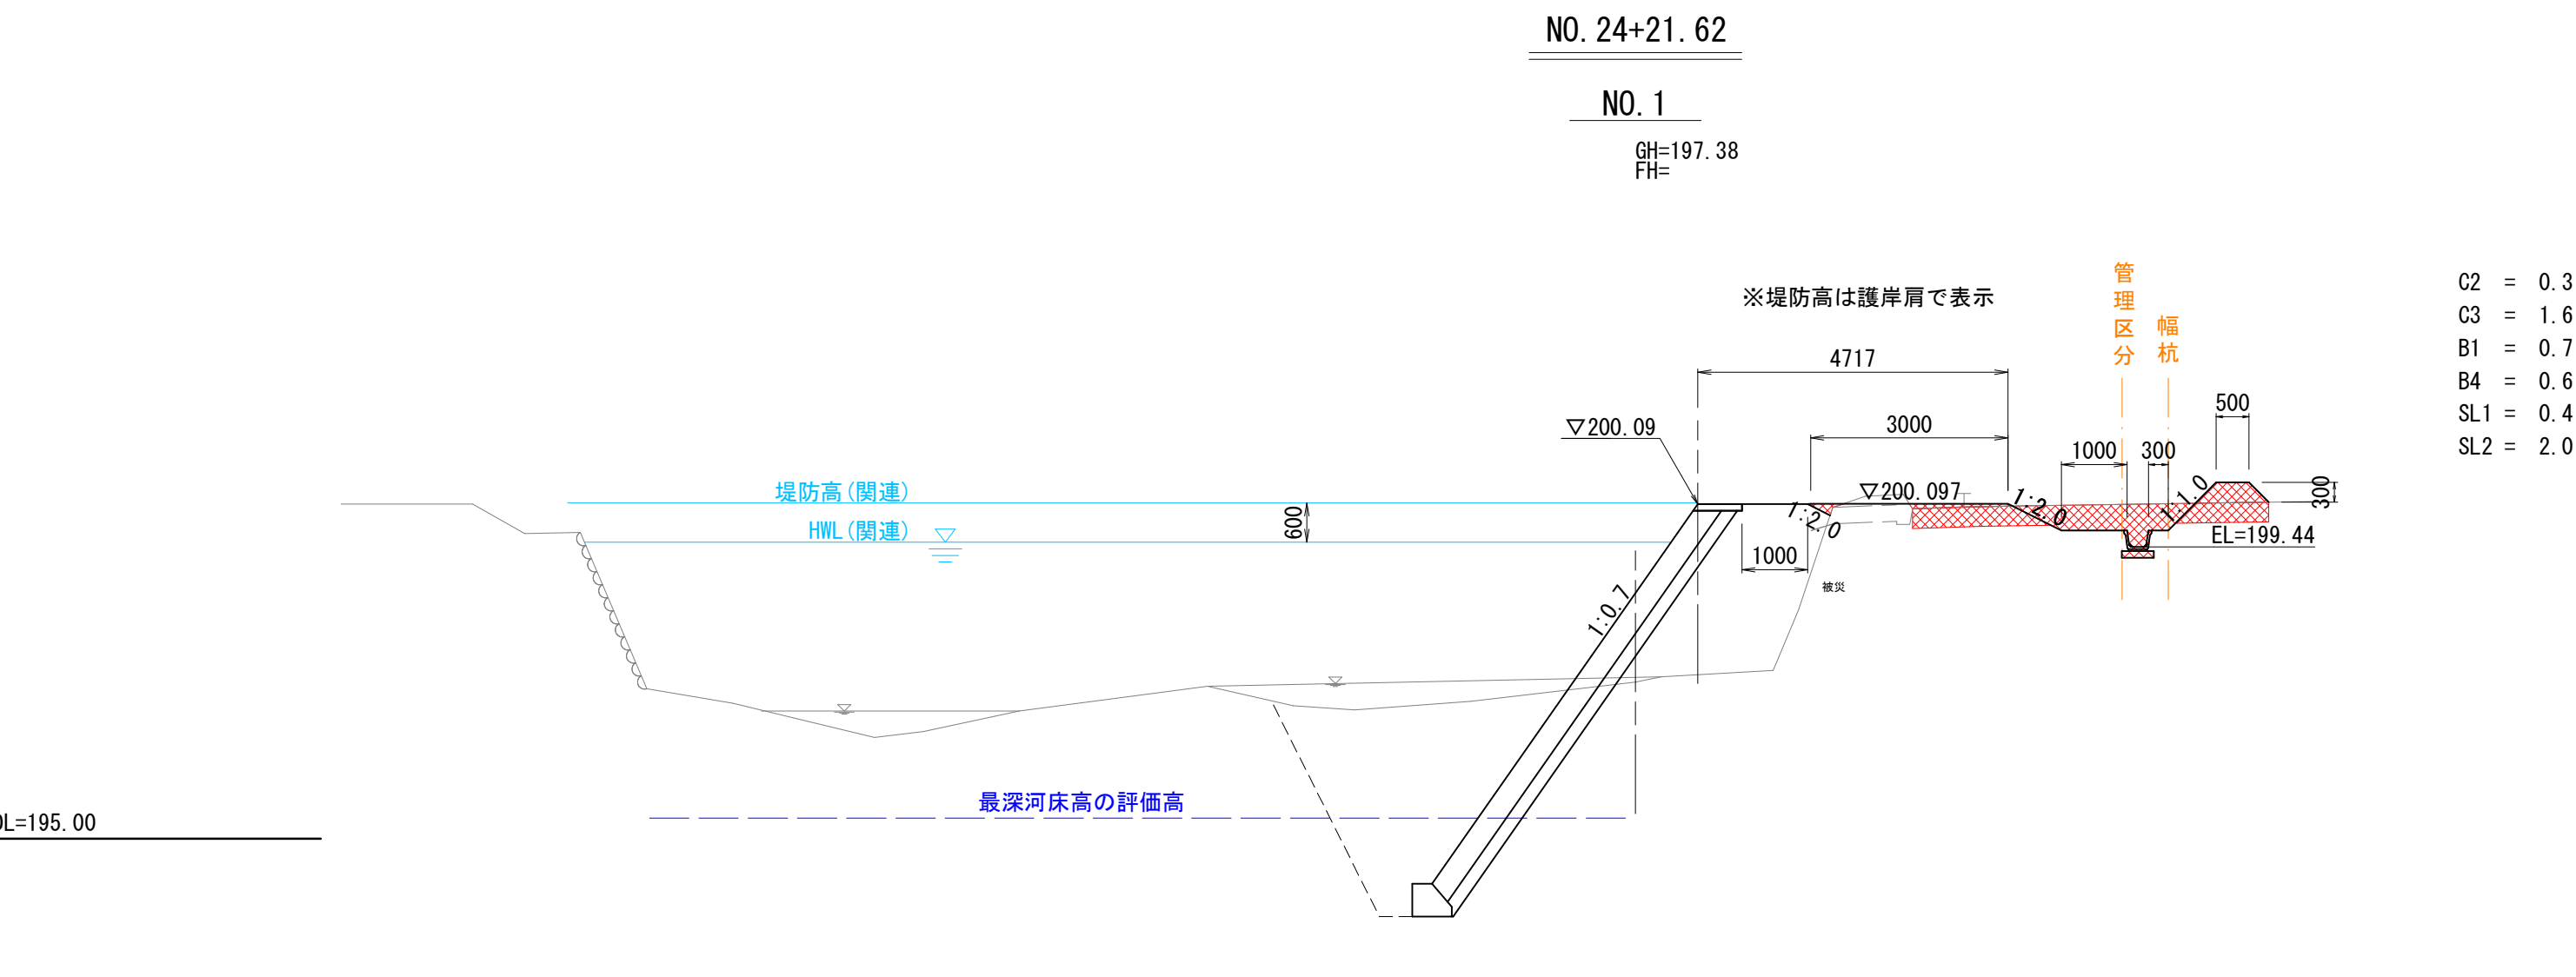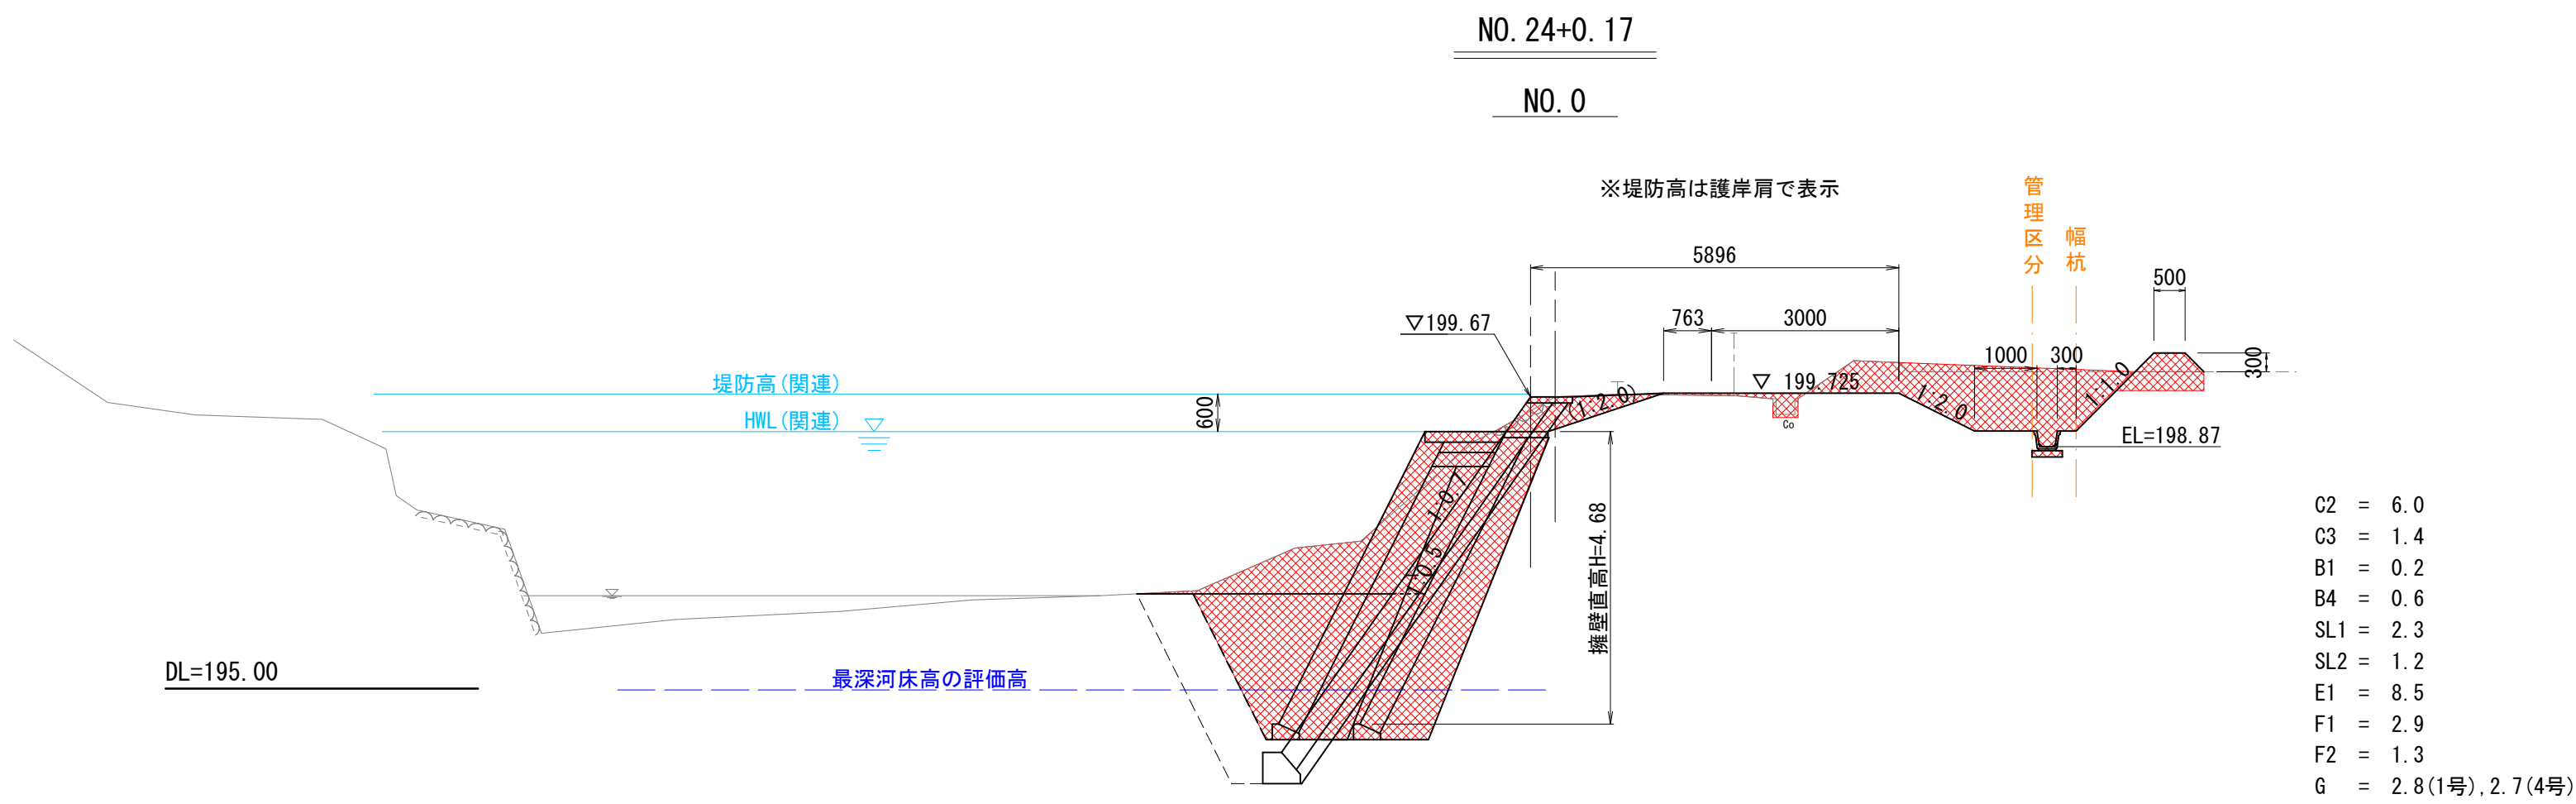


数量表凡例		
C1	河床等掘削	土砂、オープンカット
C2	掘削	土砂、オープンカット
C3	耕地表土掘削	
B1	路体(築堤)盛土	2.5m>W
B2	路体(築堤)盛土	2.5m≤W<4.0m
B3	路体(築堤)盛土	4.0m≤W
B4	短冊盛土	
SL1	法面整形(切土部)	
SL2	法面整形(盛土部)	
E1	床掘り(土砂)	標準
E2	床掘り(土砂)	1m≤W(平均施工幅)<2m
F1	埋戻し	1m≤W(最大埋戻幅)<4m、土砂
F2	埋戻し	1m>W(最大埋戻幅)、土砂
G	裏込砕石	

起工
NO. 24+0.17~NO. 27+4.034

河 川 名	私 都 川		
私都川（麻生工区）河川災害関連工事（４工区）			
図 名	横断面図（其の５）		
位 置	八頭郡八頭町麻生		
縮 尺	１：１００	単 位	M
図 号	全 １４ 葉 中 の 内 ８		
令和 ８ 年度施行		鳥 取 県	
八頭県土整備事務所			
A3出力時は縮尺50%			


1号ブロック積護岸展開図
NO. 22+3.97~NO. 24+0.14 (右岸) S=1:100

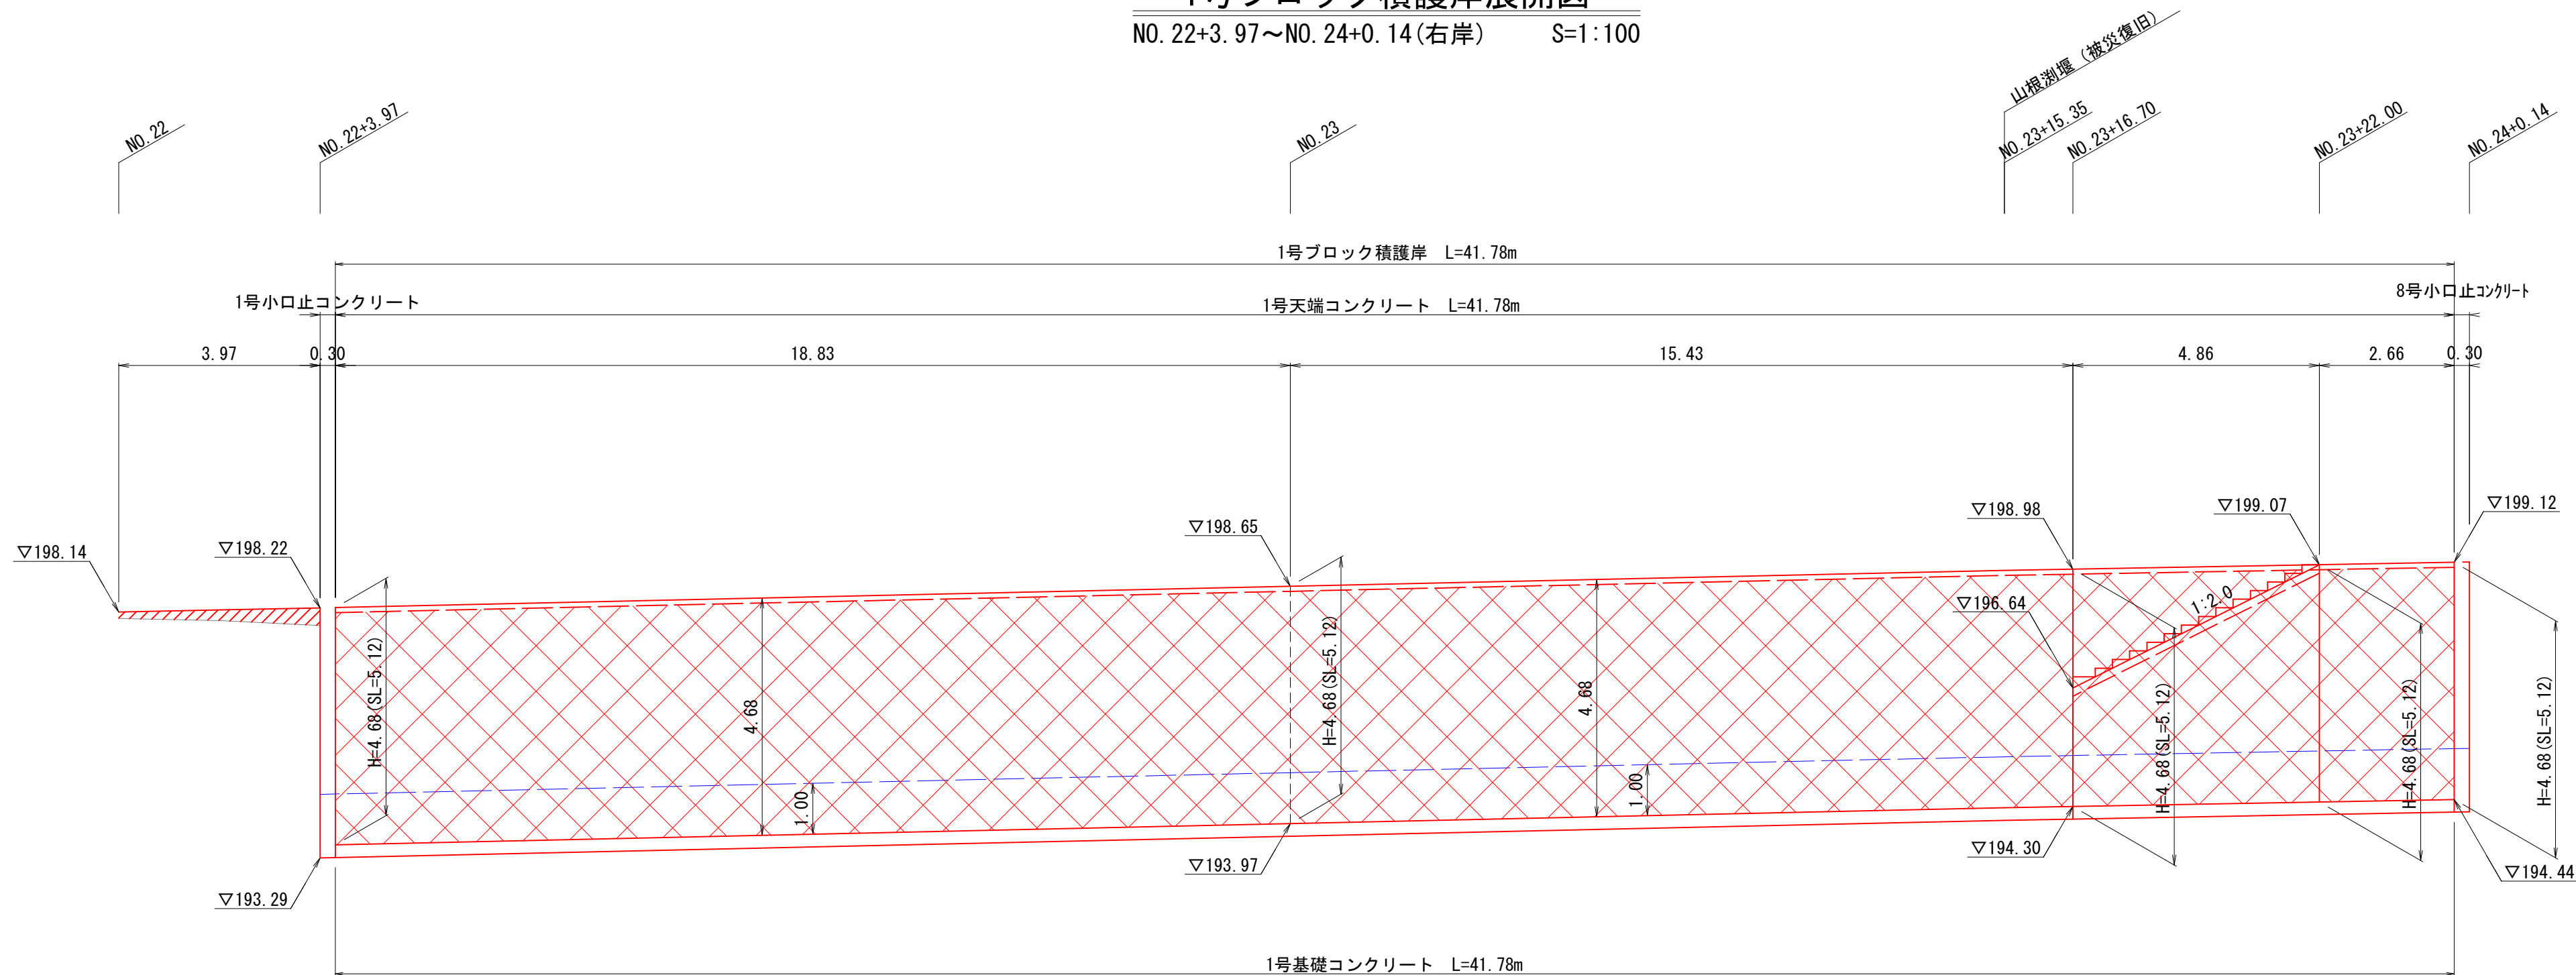

DL=190.000


DL=190.000

4号・5号ブロック積護岸展開図
NO. 23+16.70~NO. 24+0.14 (右岸) S=1:100

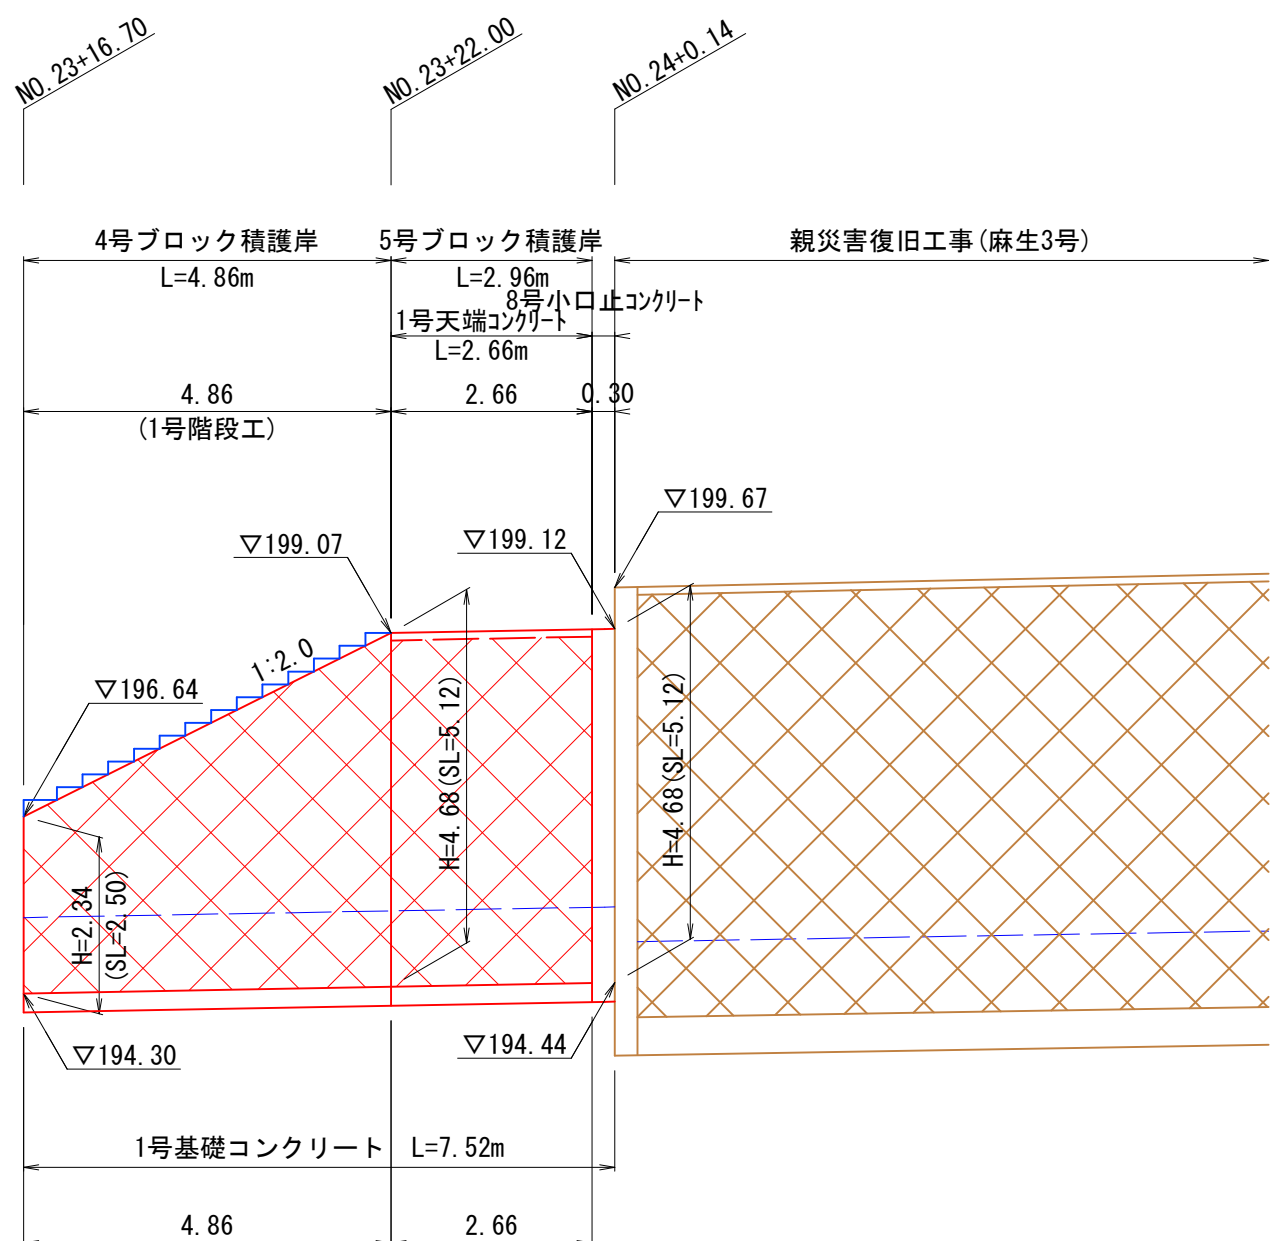


DL=190.000

ブロック積護岸標準断面図
1号・5号 S=1:50

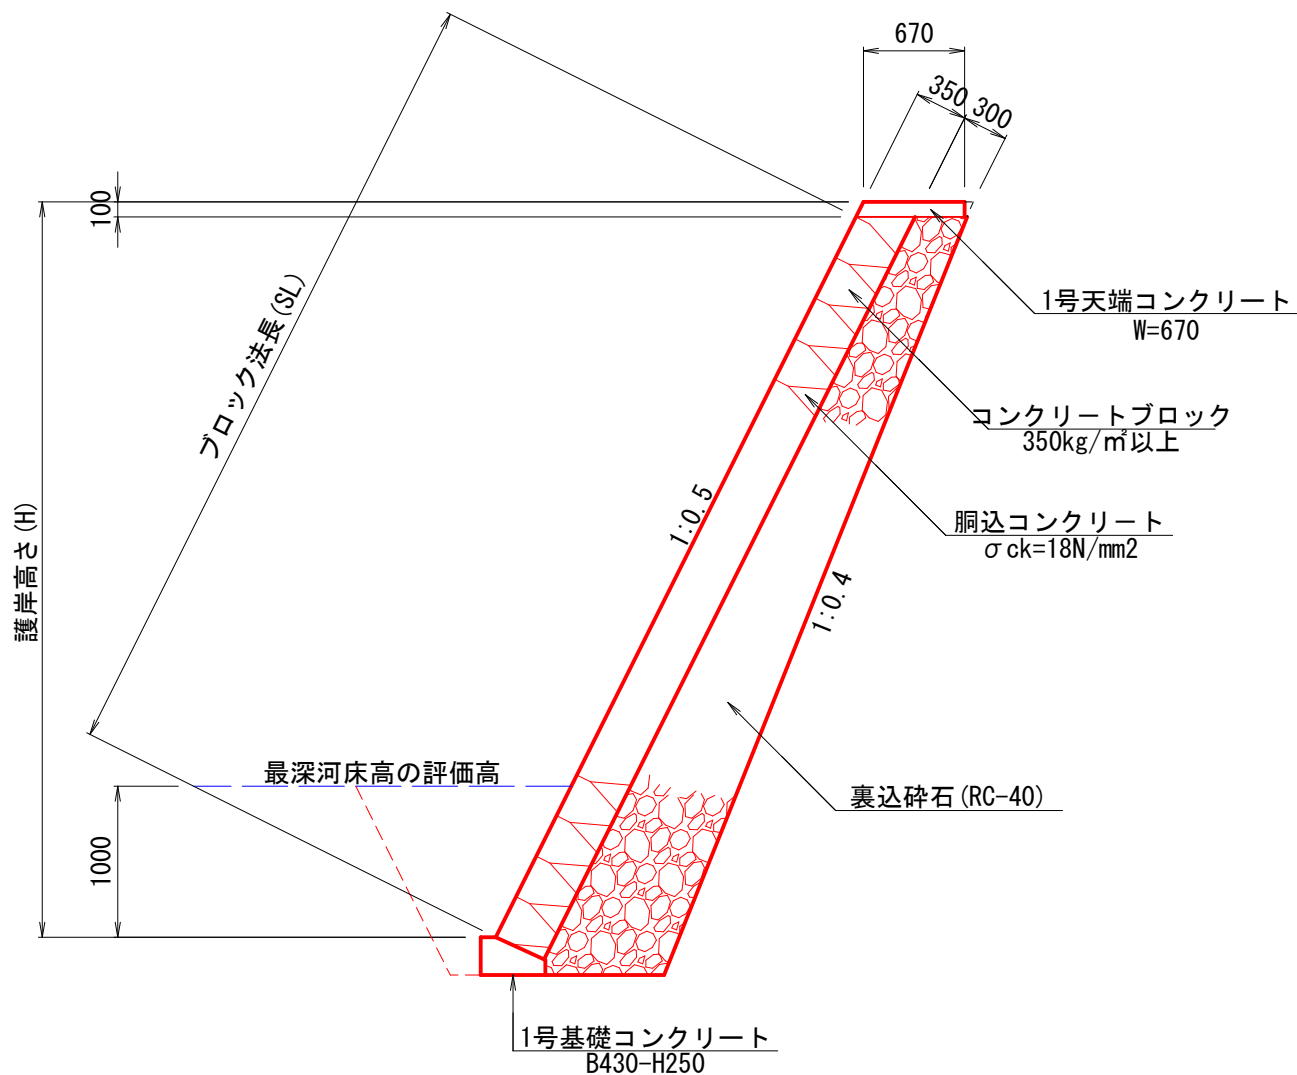

ブロック積護岸標準断面図
1号・4号 S=1:50

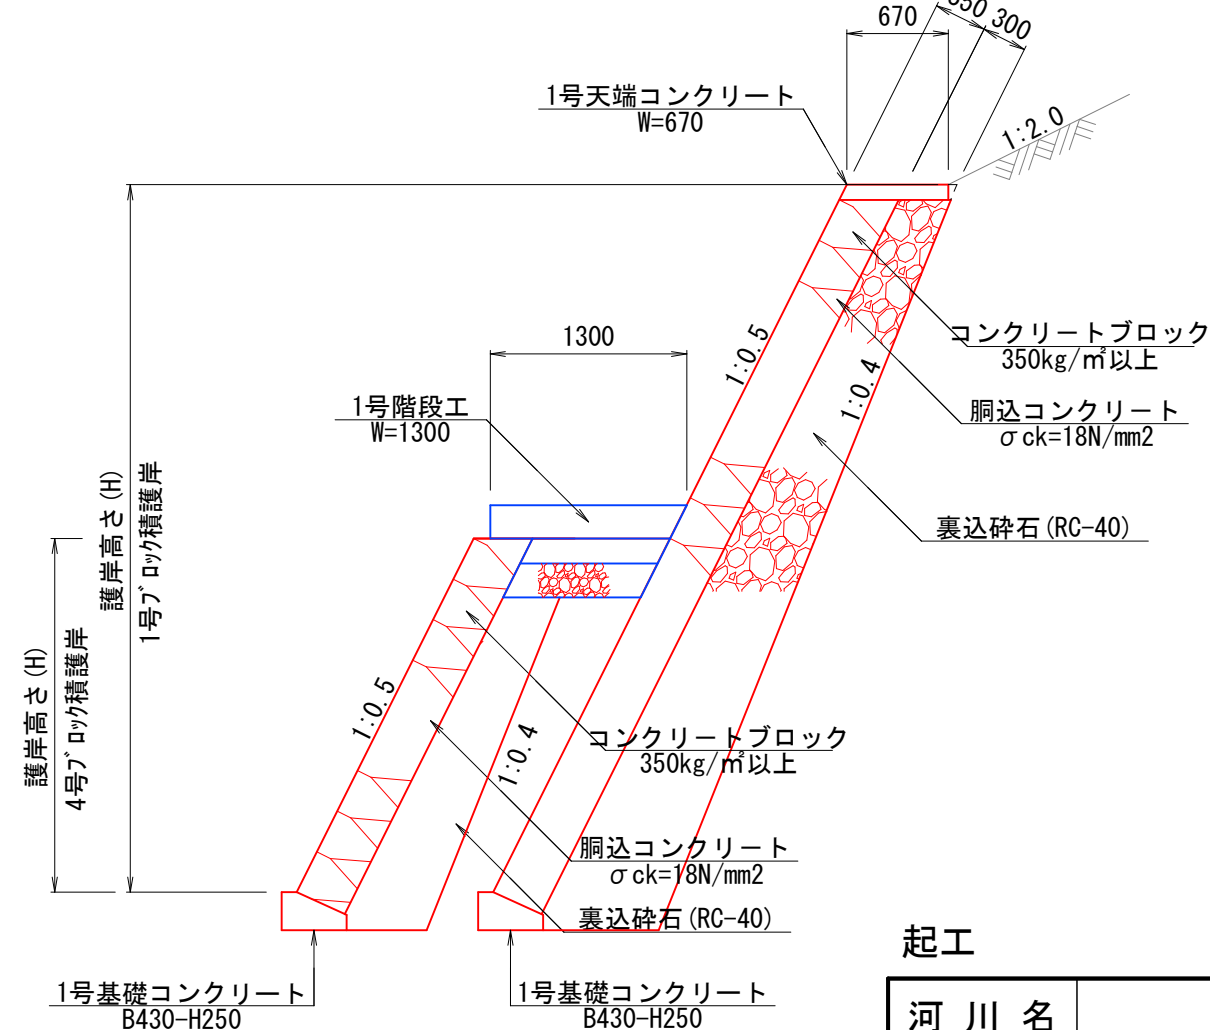


起工

河川名	私都川
図名	護岸工展開図 (其の1)
位置	八頭郡八頭町麻生
縮尺	図示単位 M, MM
図号	全14葉中の内9
令和8年度施行	鳥取県
八頭県土整備事務所	

A3出力時は縮尺50%


1号護岸嵩上げ展開図
NO. 18+22.30~NO. 20+7.64(右岸) S=1:100

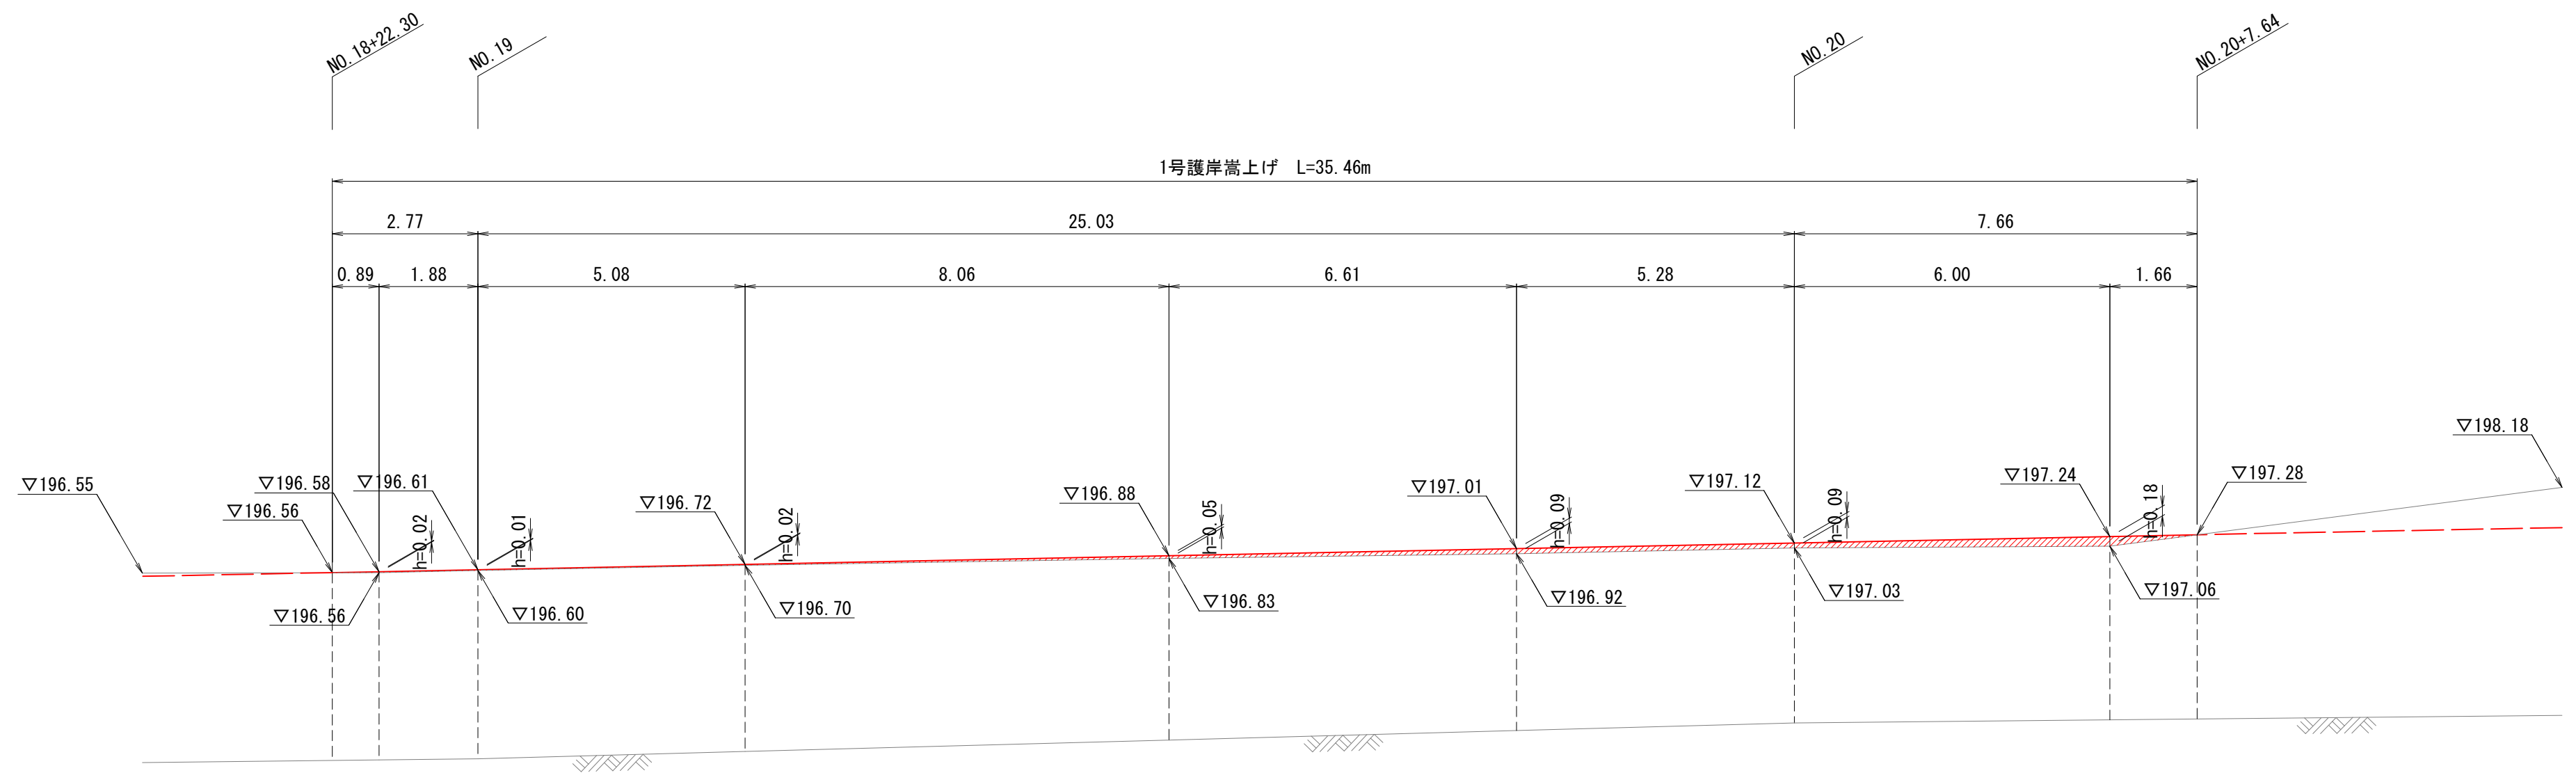

DL=190.000

DL=190.000


2号護岸嵩上げ展開図
NO. 21+23.60~NO. 22+3.97(右岸) S=1:100

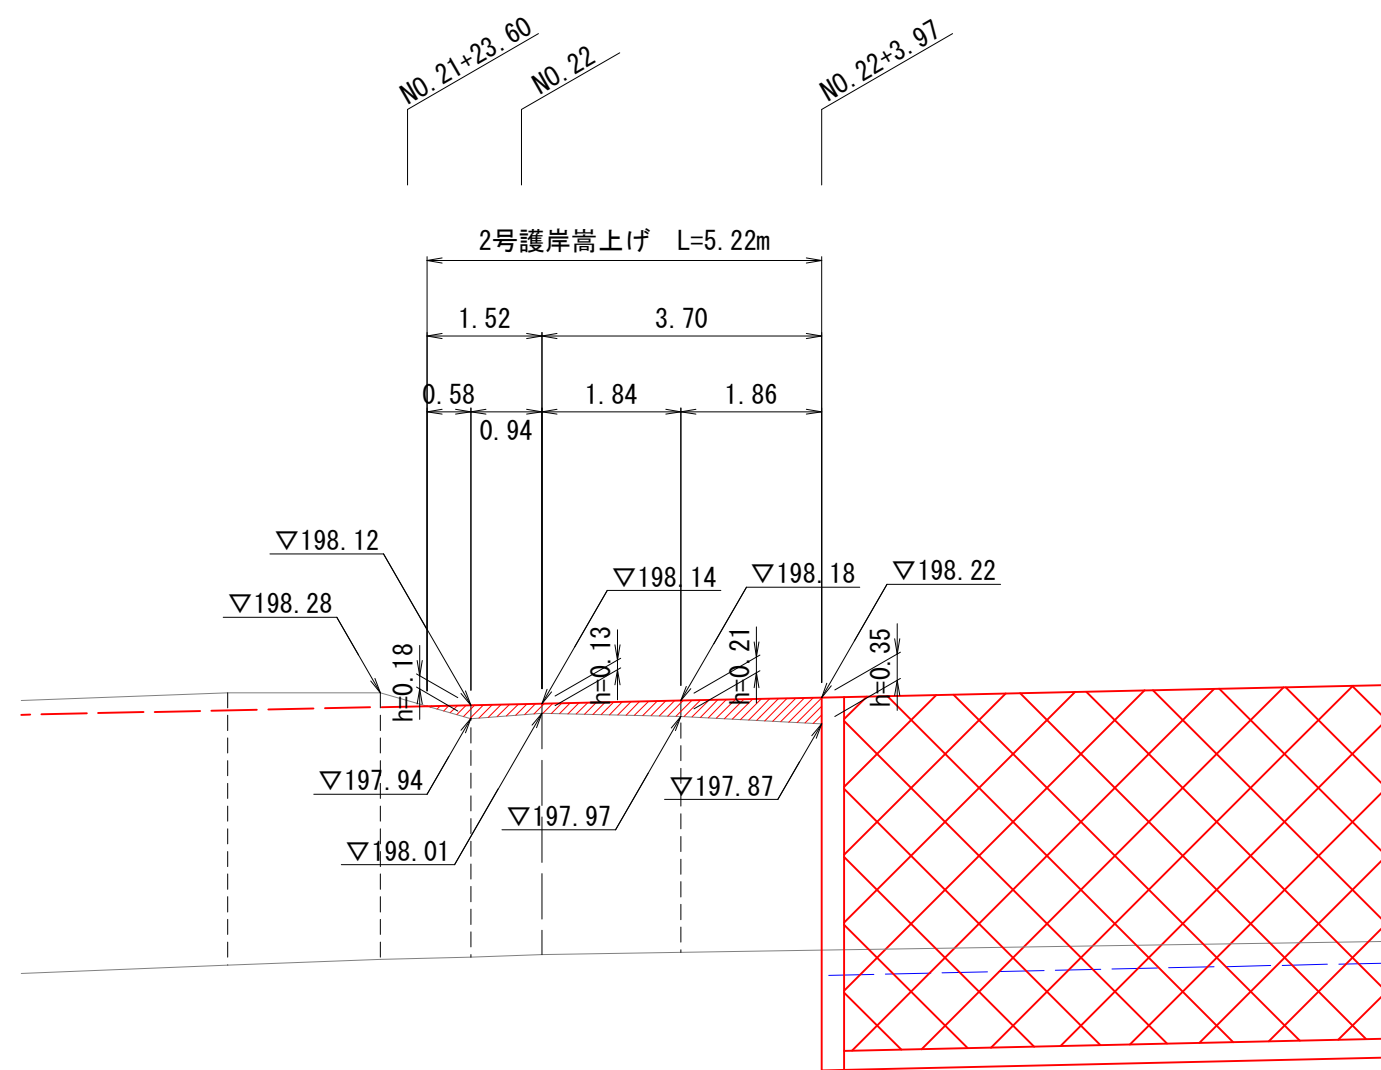


DL=190.000

DL=190.000

1号護岸嵩上げ
平均h=65 S=1:10

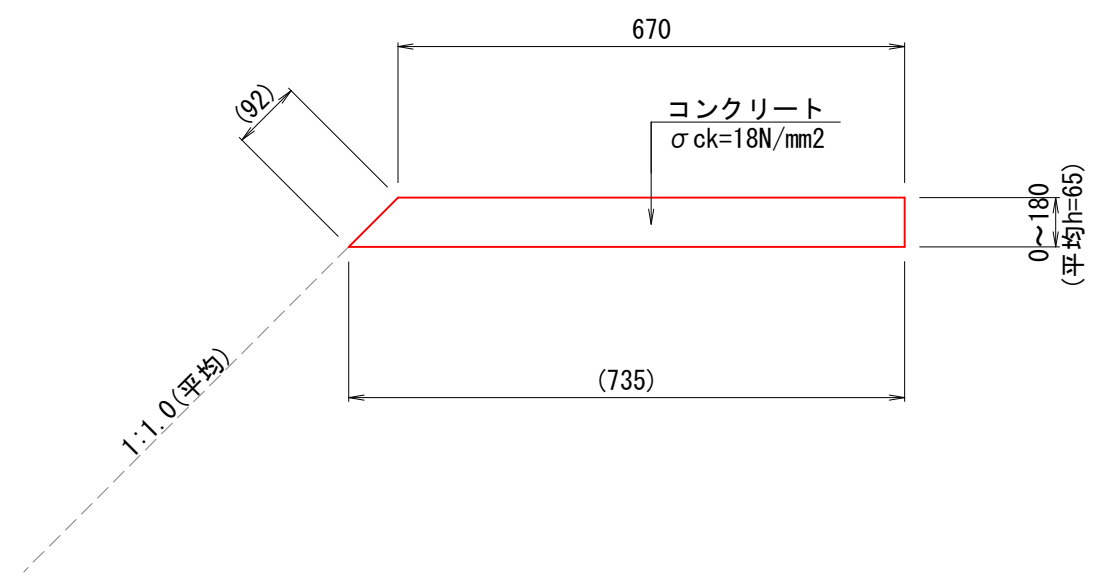

2号護岸嵩上げ
平均h=198 S=1:10

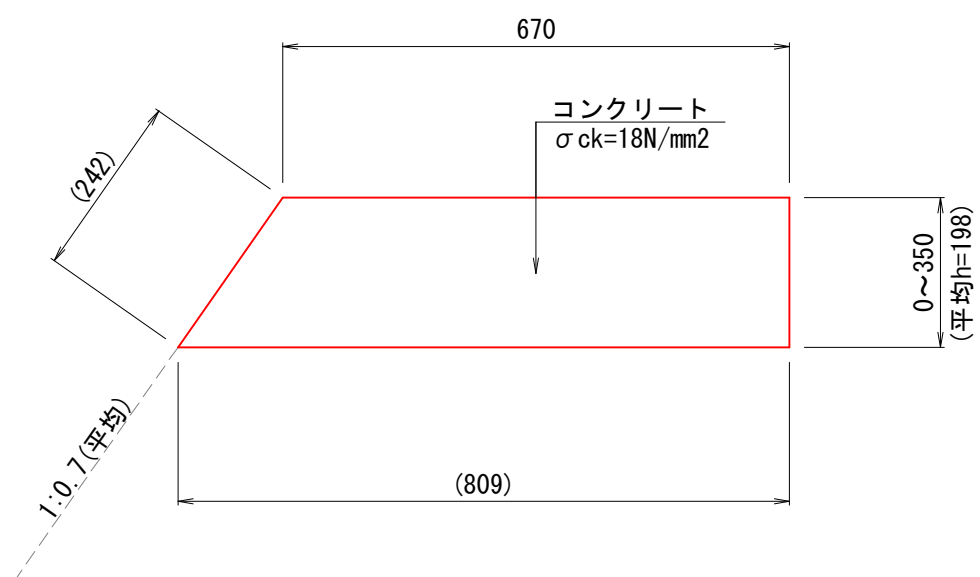

材 料 表				10m当り
名 称	規格・寸法	単位	数	量
コンクリート	$\sigma_{ck}=18\text{N/mm}^2$	m3	0.457	
型 枠	小型構造物	m2	1.570	
目 地 材	t=10mm	m2	0.046	


材 料 表				10m当り
名 称	規格・寸法	単位	数	量
コンクリート	$\sigma_{ck}=18\text{N/mm}^2$	m3	1.464	
型 枠	小型構造物	m2	4.400	
目 地 材	t=10mm	m2	0.146	

起工


河 川 名	私 都 川		
私都川（麻生工区）河川災害関連工事（４工区）			
図 名	護岸工展開図（其の６）		
位 置	八頭郡八頭町麻生		
縮 尺	図示	単 位	M, MM
図 号	全 14 葉中の内 10		
令和 8 年度施行			鳥 取 県
八頭県土整備事務所			

A3出力時は縮尺50%



No. 21+12.0 (右岸)

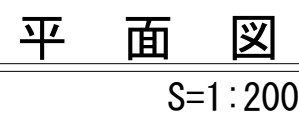

B1200-L800-H1400 S=1 : 30

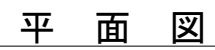


W=2000 S=1 : 30

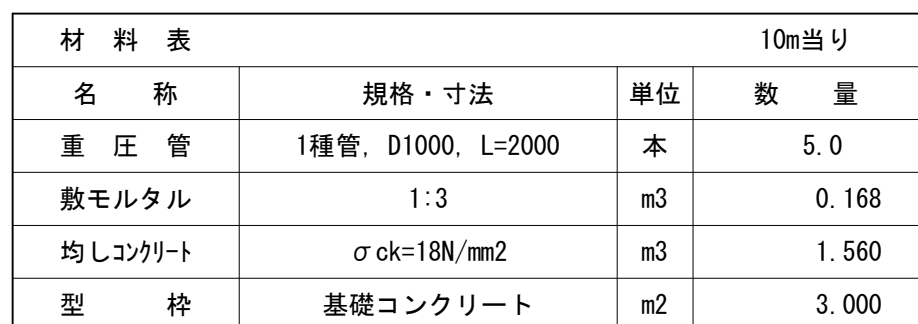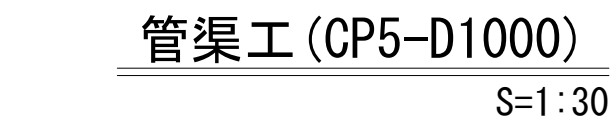

材 料 表			1箇所当り
名 称	規格・寸法	単位	数 量
コンクリート	$\sigma_{ck}=18\text{N/mm}^2$	m3	3.967
型 枠	無筋構造物	m2	22.787
フラップゲート	1000×1000	基	1.0
二次コンクリート	$\sigma_{ck}=18\text{N/mm}^2$	m3	0.832
同上型枠	小型構造物	m2	2.105


起工			
河 川 名	私 都 川		
私都川（麻生工区）河川災害関連工事（４工区）			
図 名	堤防横断管渠一般図		
位 置	八頭郡八頭町麻生		
縮 尺	図示	単 位	M, MM
図 号	全 14 葉中の内 11		
令和 8 年度施行			鳥 取 県
八頭県土整備事務所			
A3出力時は縮尺50%			

1号天端コンクリート
W=670 S=1:10

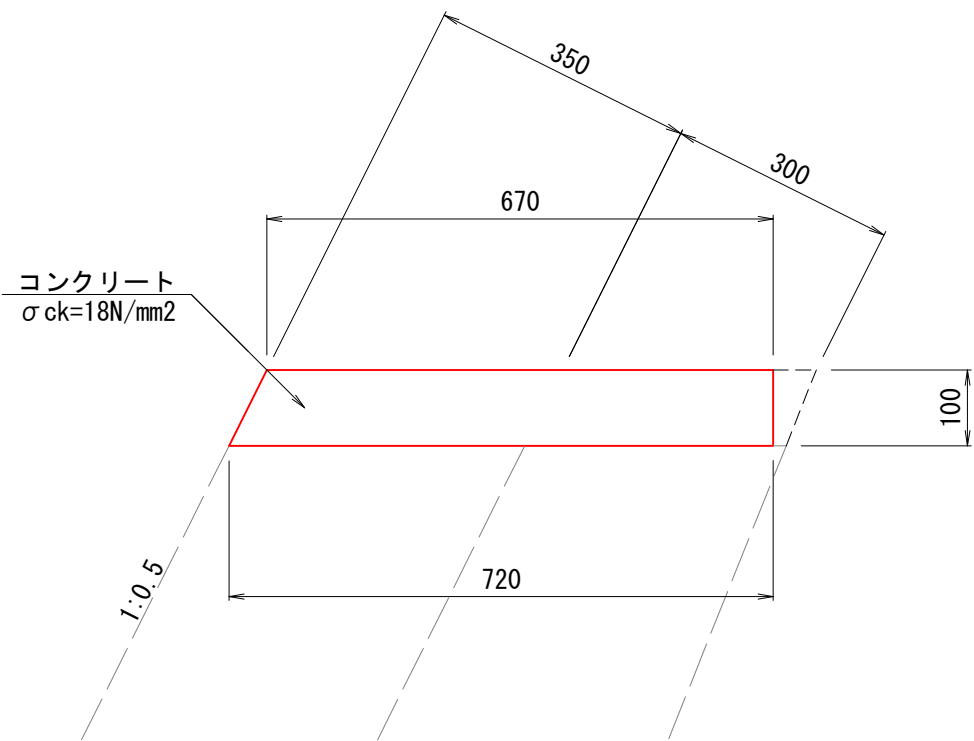


材 料 表					10m当り	
名 称	規格・寸法	単位	数 量			
コンクリート	σck=18N/mm2	m3	0.695			
型 枠	小型構造物	m2	2.118			
目 地 材	t=10mm	m2	0.070			

1号基礎コンクリート
B430-H250 S=1:10

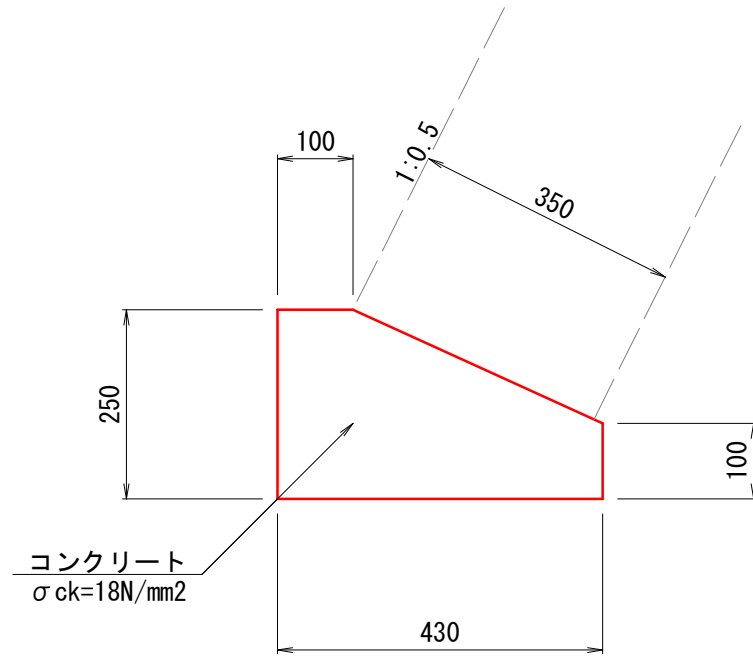


材 料 表					10m当り	
名 称	規格・寸法	単位	数 量			
コンクリート	σck=18N/mm2	m3	0.828			
型 枠	小型構造物	m2	3.500			
目 地 材	t=10mm	m2	0.083			

1号小口止コンクリート
H=4930 S=1:50

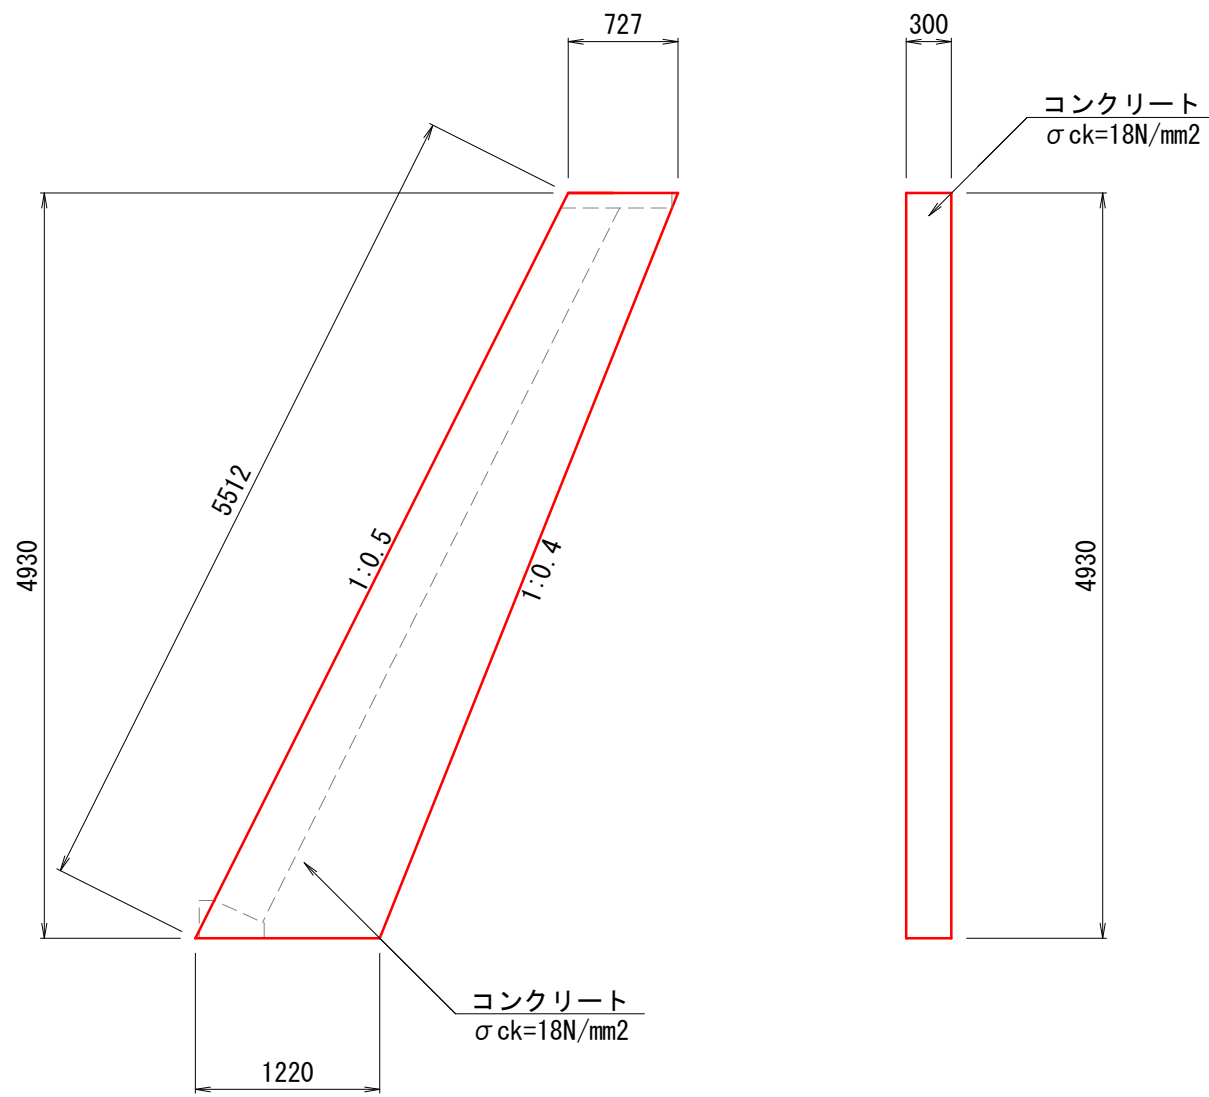


材 料 表					1箇所当り	
名 称	規格・寸法	単位	数 量			
コンクリート	σck=18N/mm2	m3	1.440			
型 枠	無筋構造物	m2	11.252			

8号小口止コンクリート
H=4930 S=1:50

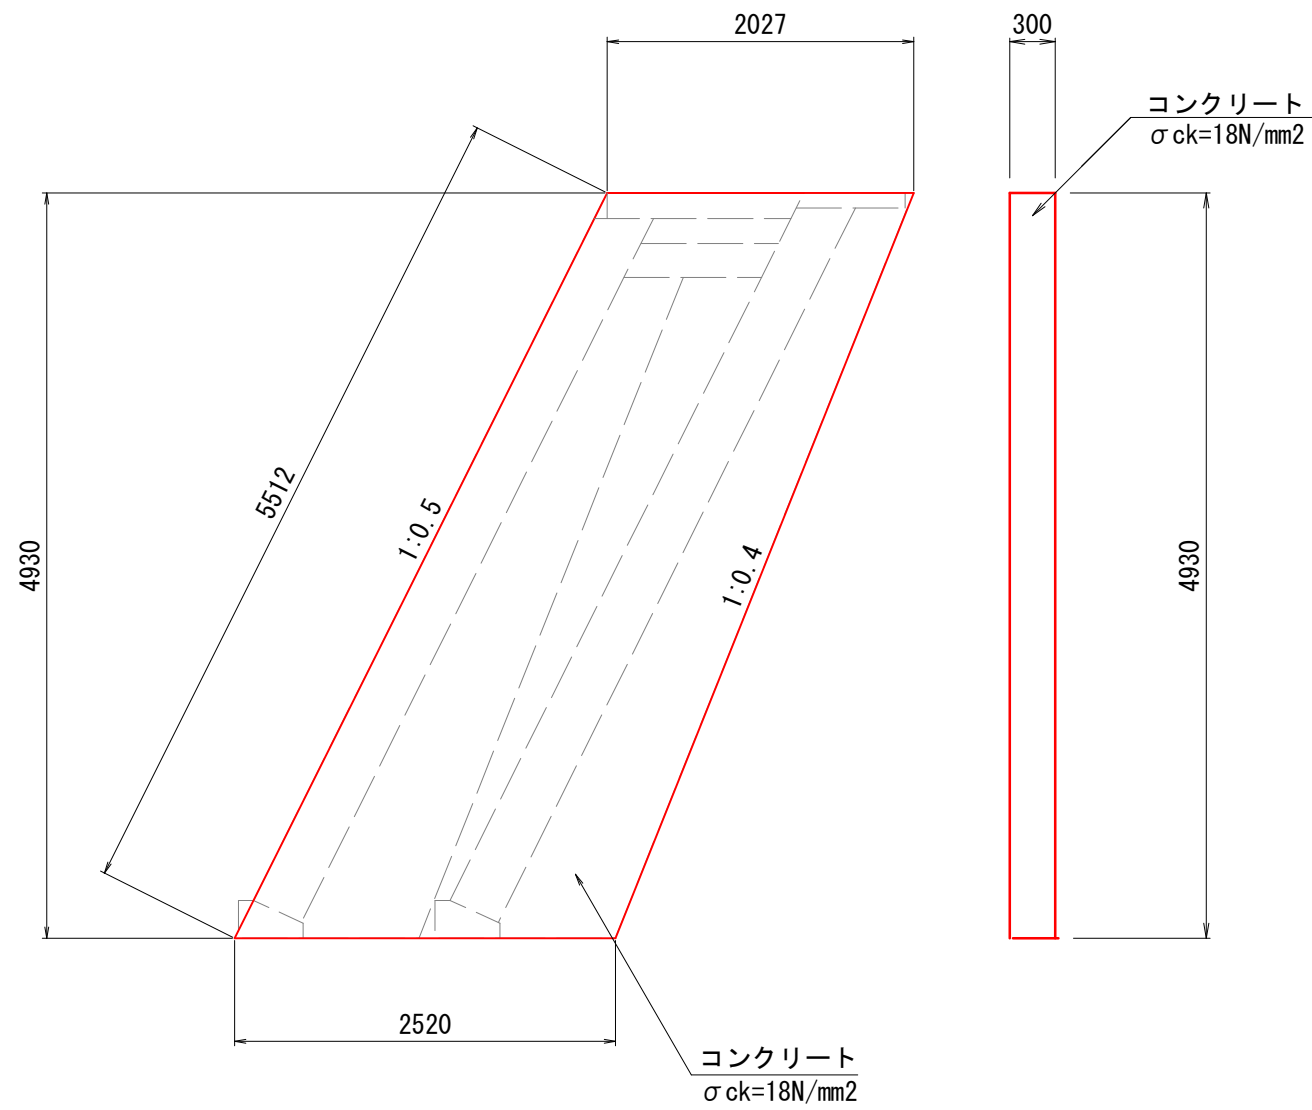


材 料 表					1箇所当り	
名 称	規格・寸法	単位	数 量			
コンクリート	σck=18N/mm2	m3	3.363			
型 枠	無筋構造物	m2	24.070			

山根測堰復旧
S=1:30

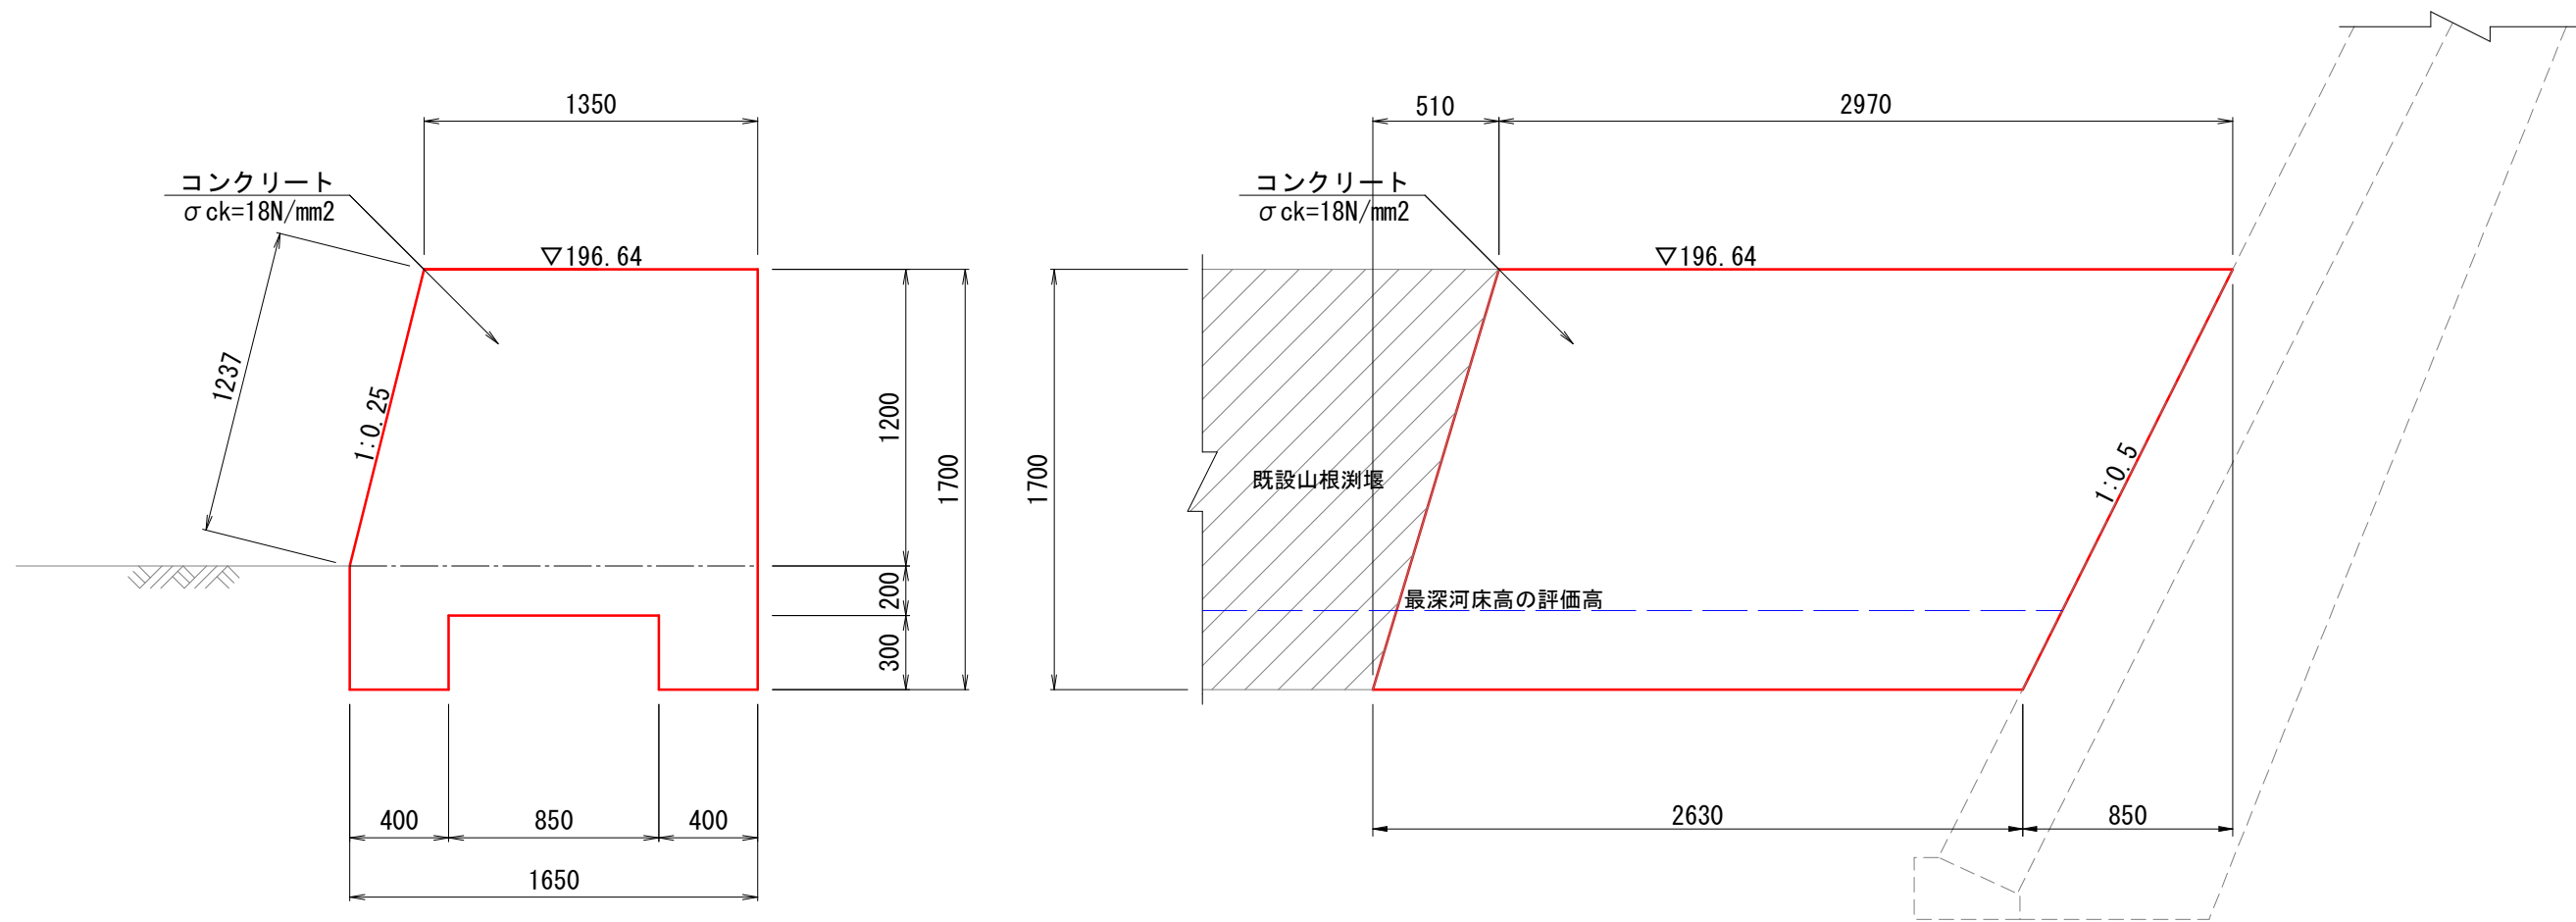


材 料 表					1基当り	
名 称	規格・寸法	単位	数 量			
コンクリート	σck=18N/mm2	m3	6.636			
型 枠	無筋構造物	m2	11.304			

ベンチフリューム
FB-350 S=1:10

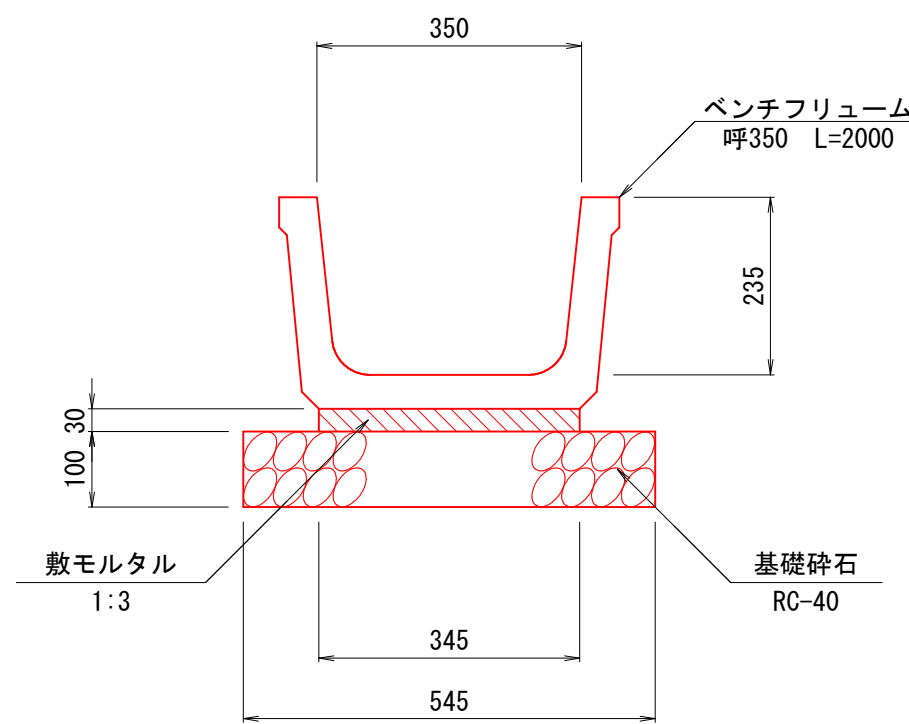

材 料 表					10m当り	
名 称	規格・寸法	単位	数 量			
ベンチフリューム	呼350 L=2000	個	5.0			
敷モルタル	1:3	m3	0.104			
基礎砕石	RC-40 t=100	m2	5.450			

排 水 溝
B250-H250 S=1:10

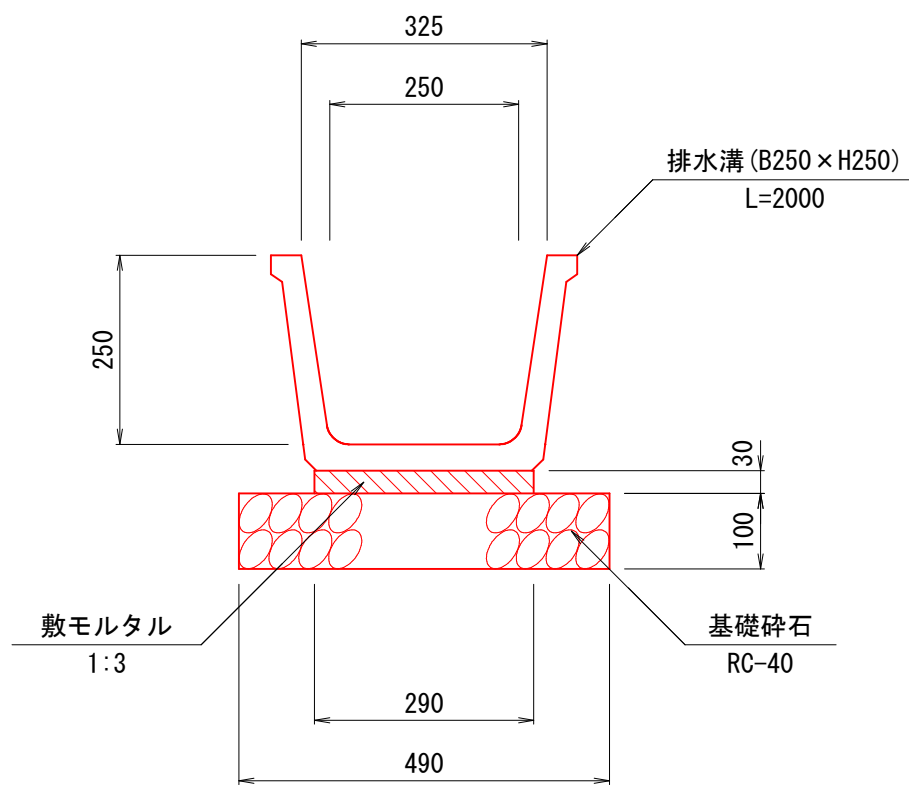


材 料 表					10m当り	
名 称	規格・寸法	単位	数 量			
排 水 溝	B250-H250 L=2000	個	5.0			
敷モルタル	1:3	m3	0.087			
基礎砕石	RC-40 t=100	m2	4.900			

起工

河 川 名	私 都 川
私都川（麻生工区）河川災害関連工事（4工区）	
図 名	構 造 図（其の1）
位 置	八頭郡八頭町麻生
縮 尺	図示 単 位 MM
図 号	全 14 葉中の内 12
令和 8 年度施行 鳥 取 県	
八頭県土整備事務所	


A3出力時は縮尺50%

落水口
A型 S=1:10

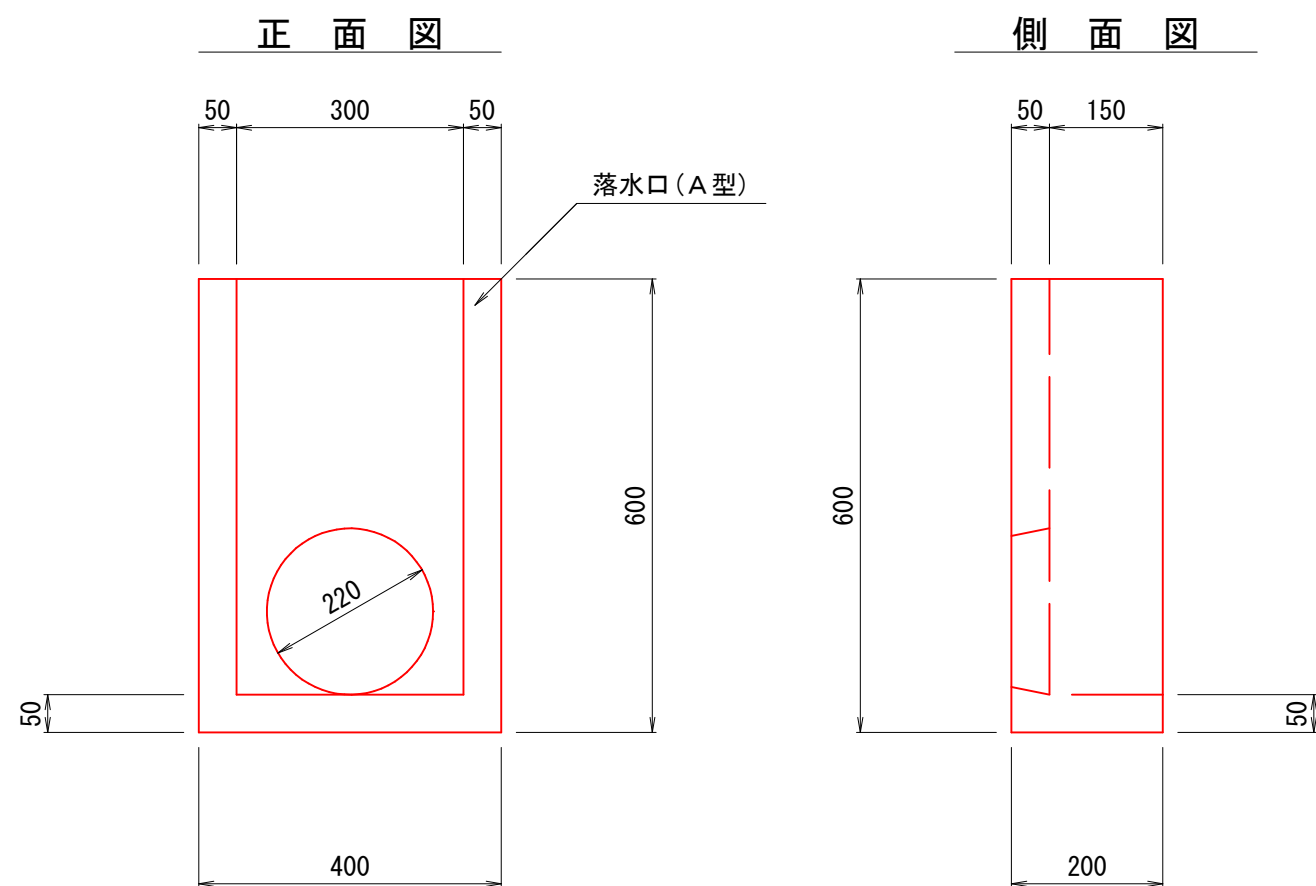


材 料 表		1箇所当り	
名 称	規格・寸法	単位	数 量
落 水 口	A 型	個	1.0

管 渠 工
CP5-D350 S=1:10

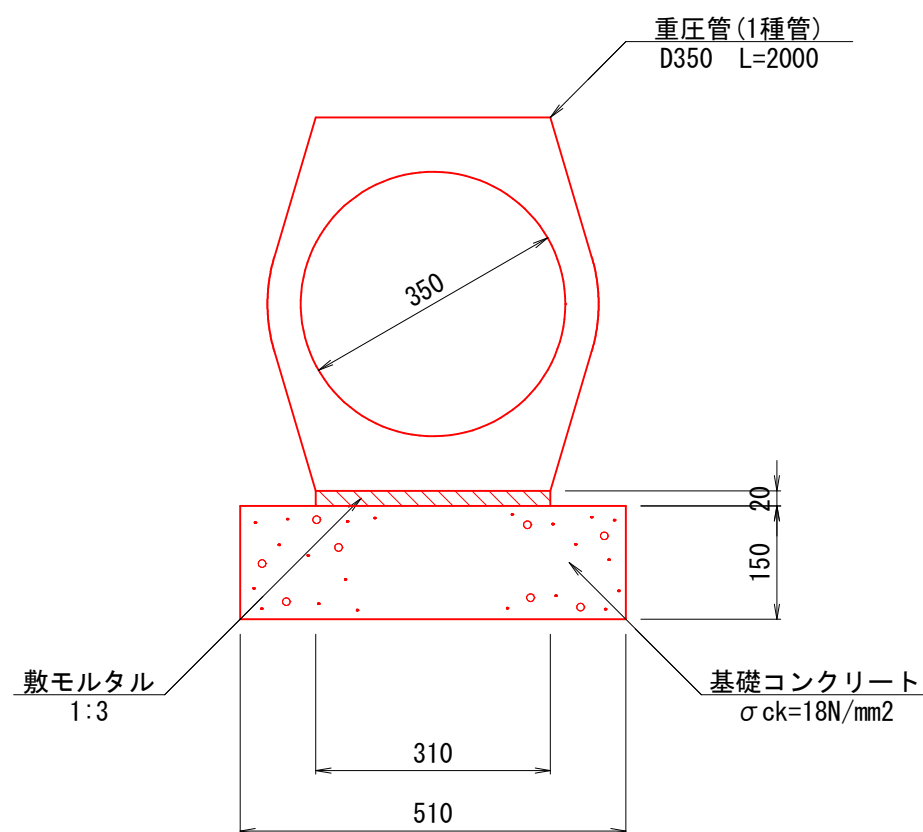


材 料 表		10m当り	
名 称	規格・寸法	単位	数 量
重 圧 管	1種 D350 L=2000	本	5.0
敷モルタル	1:3	m3	0.062
基礎コンクリート	σck=18N/mm2	m3	0.765
基礎コン型枠	無筋構造物	m2	3.000

2号集水桝
B600-L600-H700 S=1:20

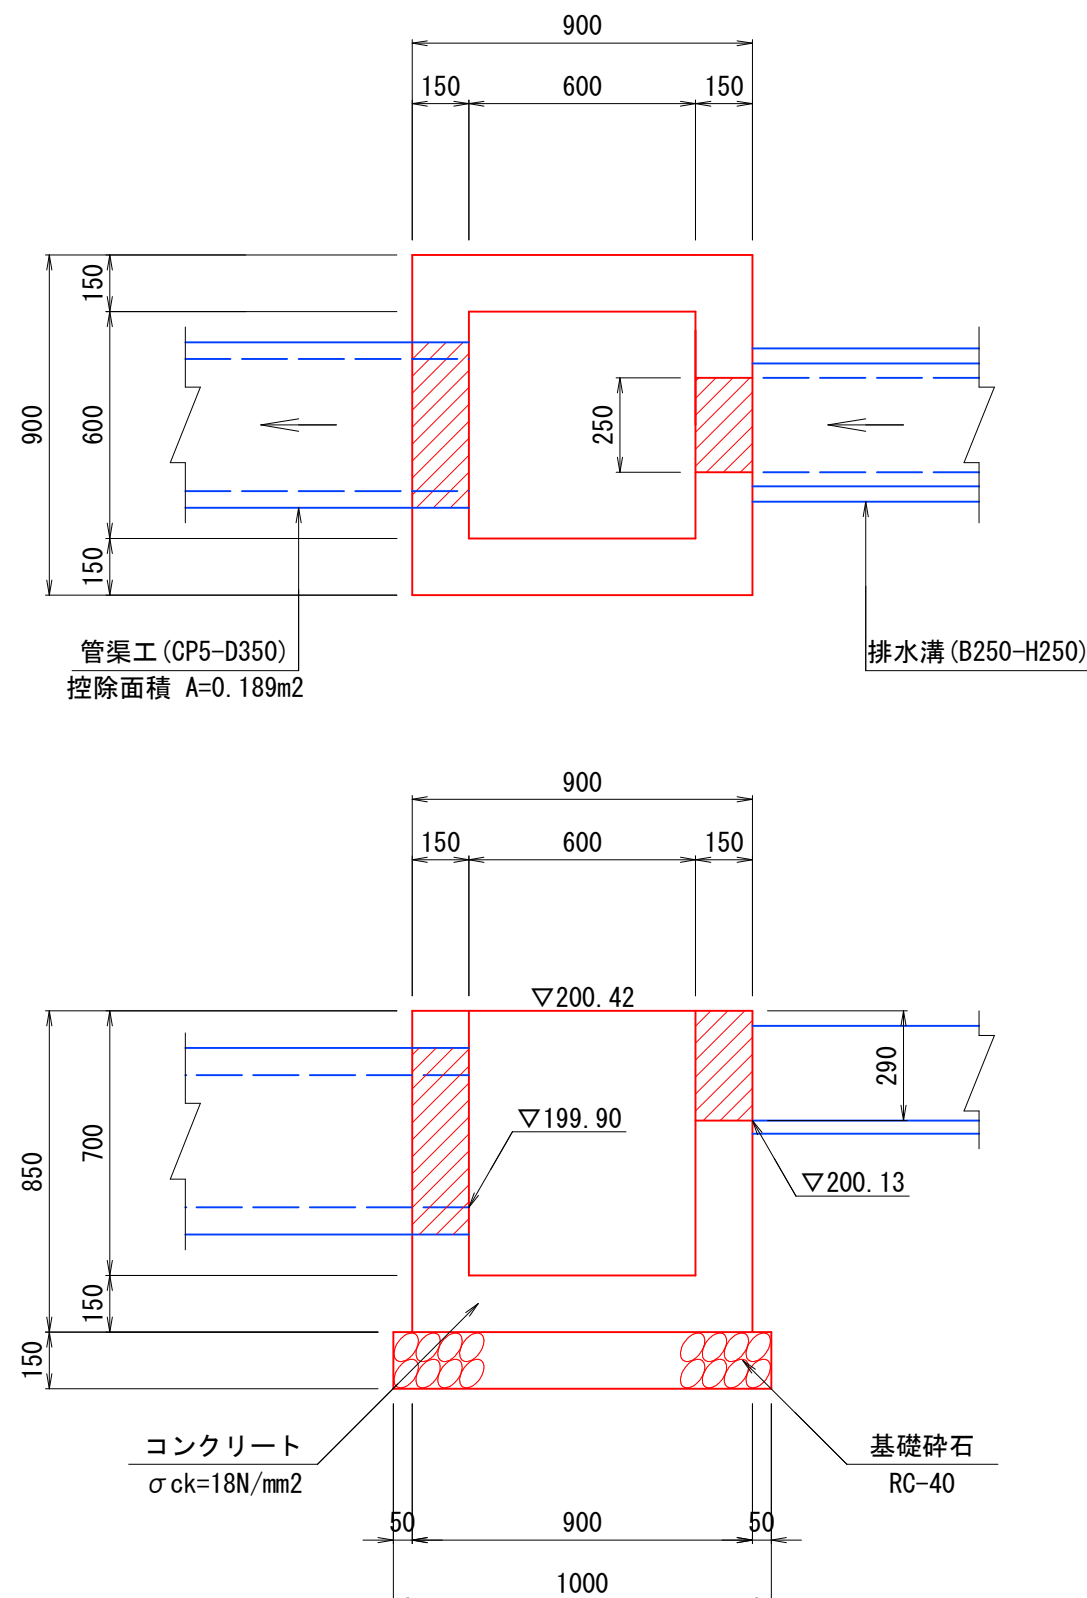

材 料 表		1箇所当り	
名 称	規格・寸法	単位	数 量
コンクリート	σck=18N/mm2	m3	0.397
型 枠	小型構造物	m2	4.702
基礎碎石	RC-40 t=150	m2	1.000

管 渠 工 側 面 図
N0.25+10.3~N0.25+15.3 (右岸) S=1:50

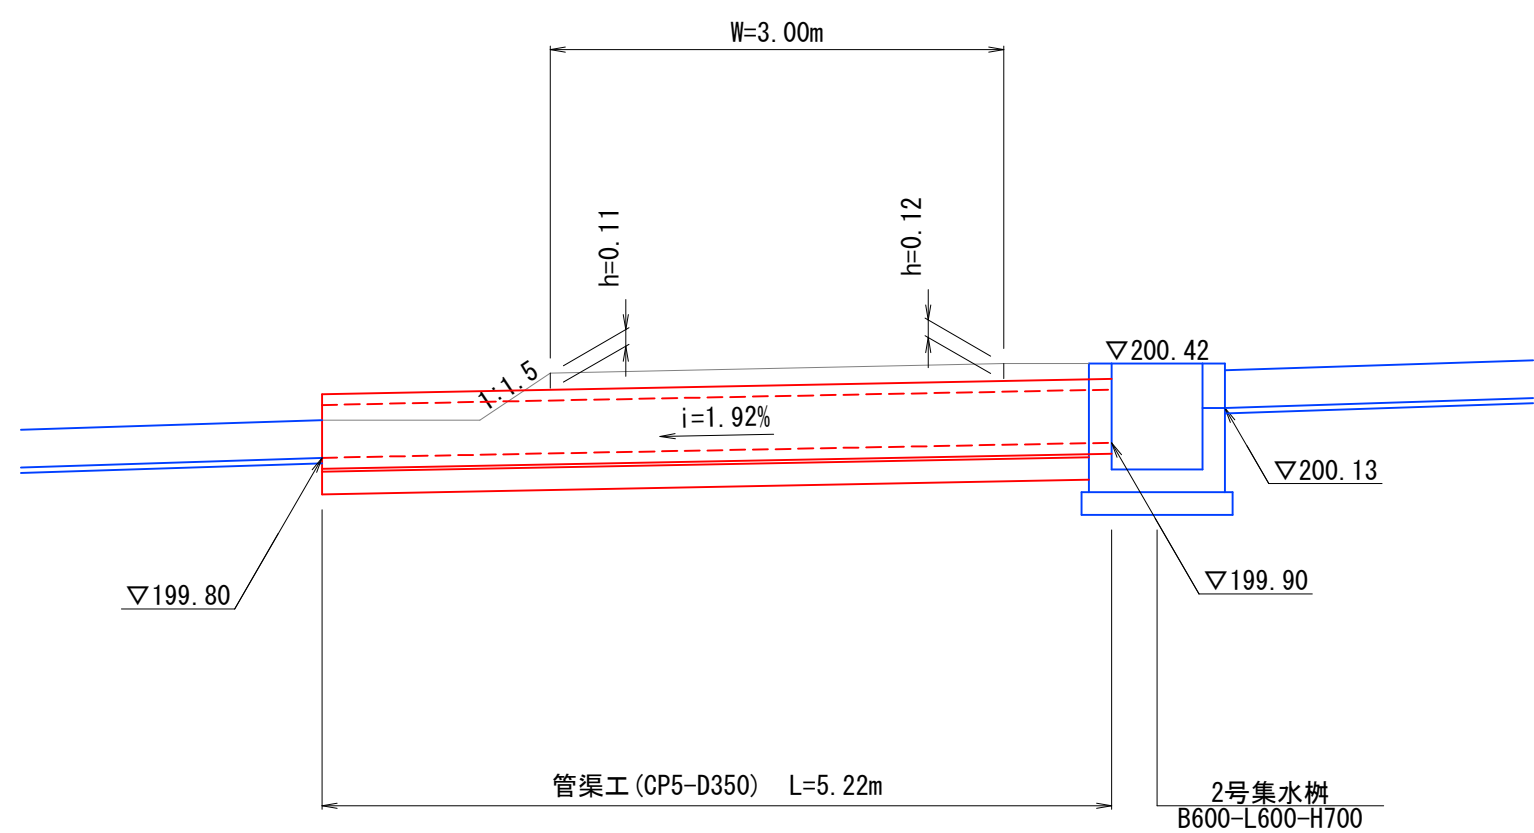

DL=195.00


起工

河 川 名	私 都 川		
私都川（麻生工区）河川災害関連工事（４工区）			
図 名	構 造 図（其の２）		
位 置	八頭郡八頭町麻生		
縮 尺	図 示	単 位	M, MM
図 号	全 14 葉中の内 13		
令和 8 年度施行		鳥 取 県	
八頭県土整備事務所			


A3出力時は縮尺50%

1号階段工
W=1300 S=1:50

側面図

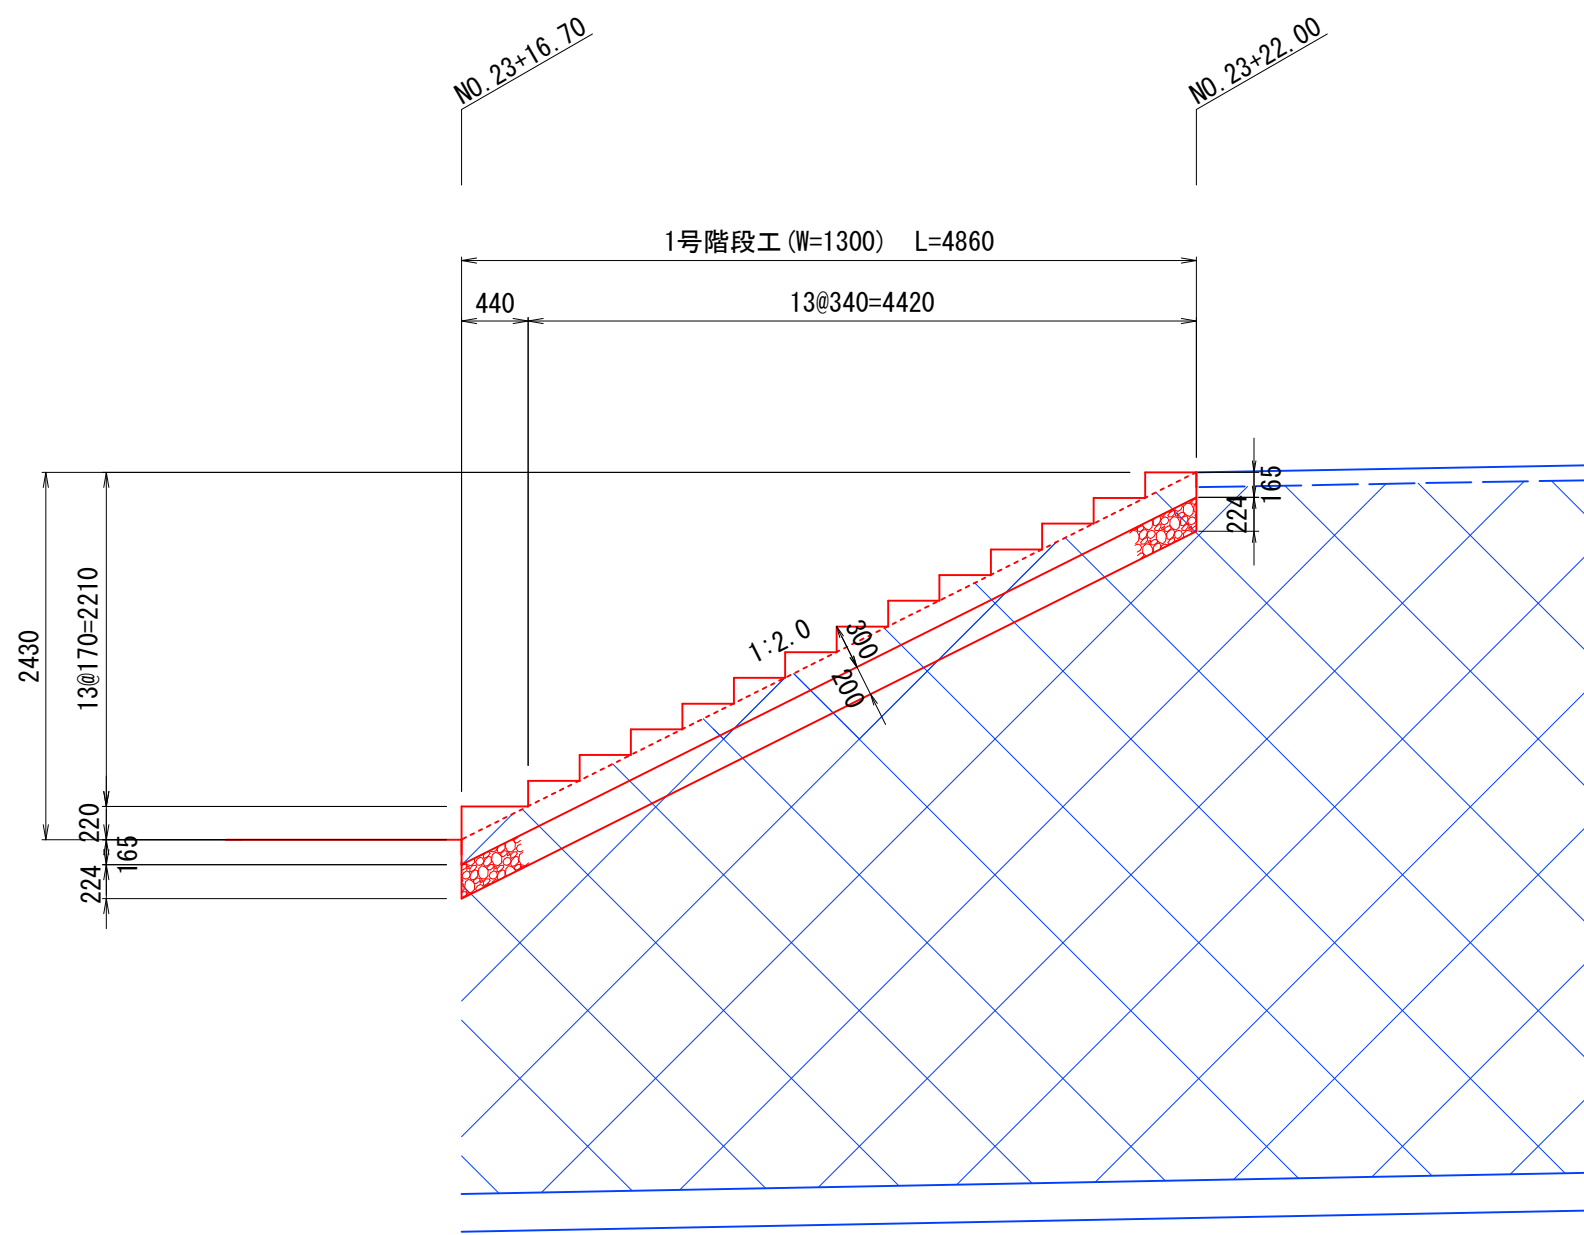


正面図

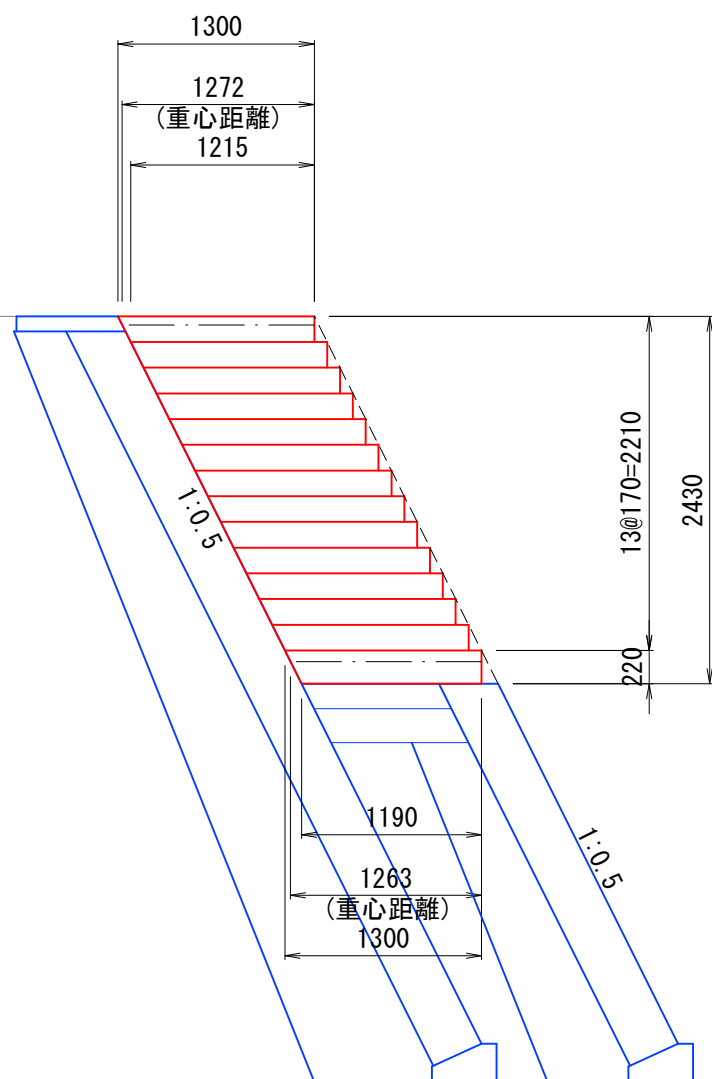


材 料 表		1箇所当り	
名 称	規格・寸法	単位	数 量
コンクリート	$\sigma_{ck}=18N/mm^2$	m ³	1.581
型 枠	小型構造物	m ²	4.703
基礎碎石	RC-40 t=200	m ²	1.415

2号階段工
W=1000 S=1:20


正面図

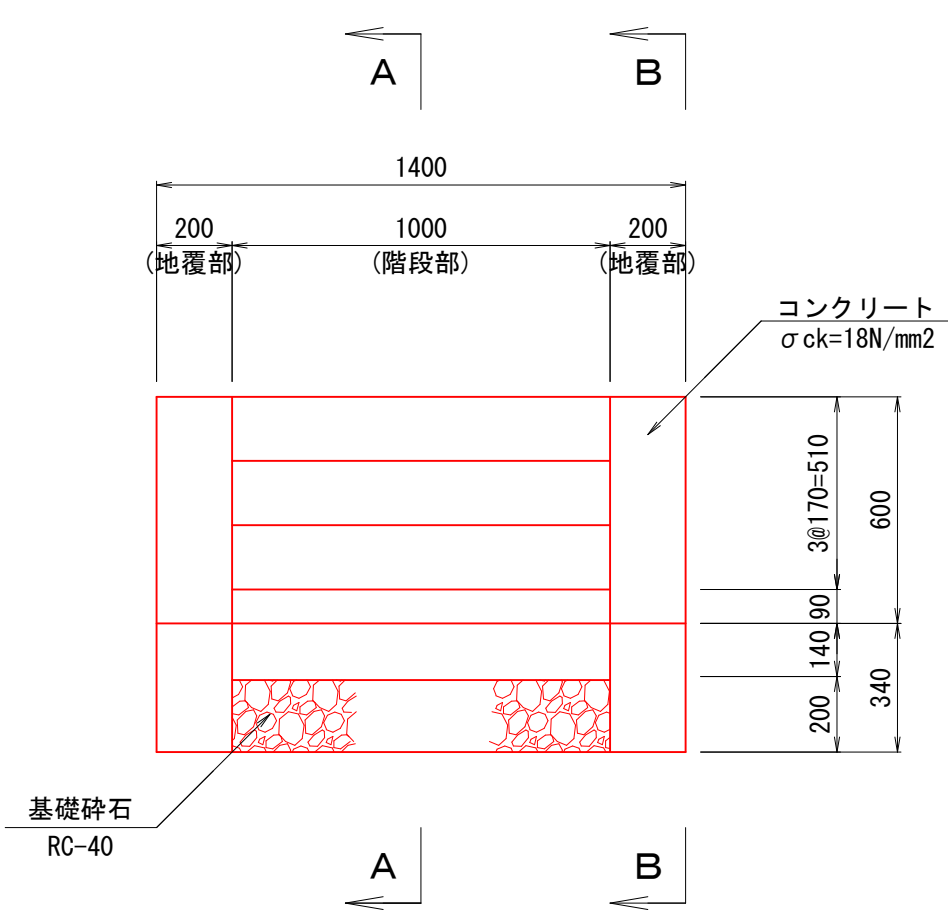


平面図

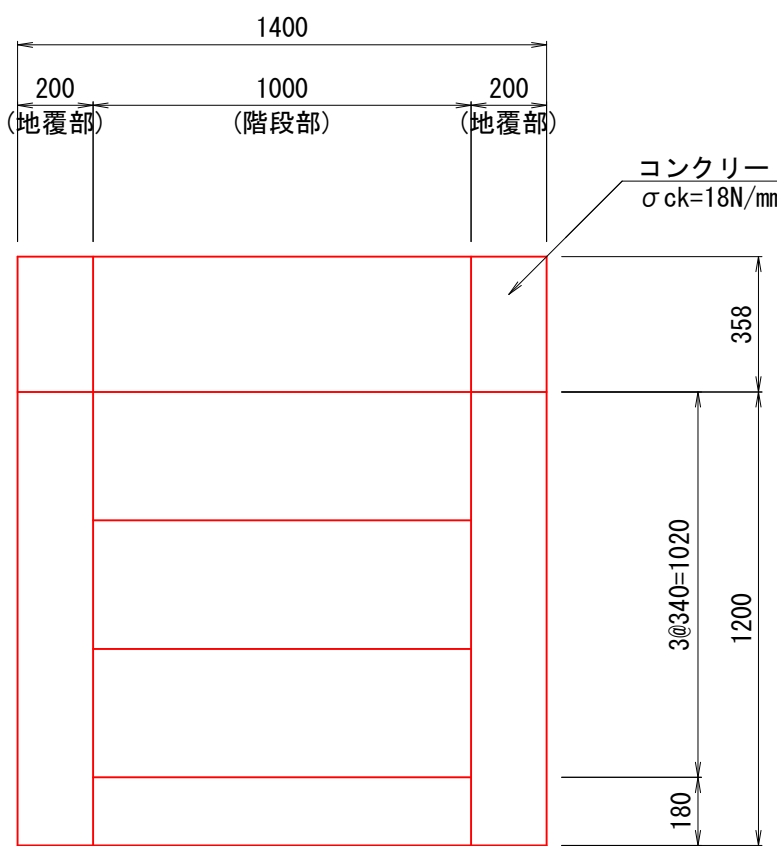

A-A断面
(階段部)

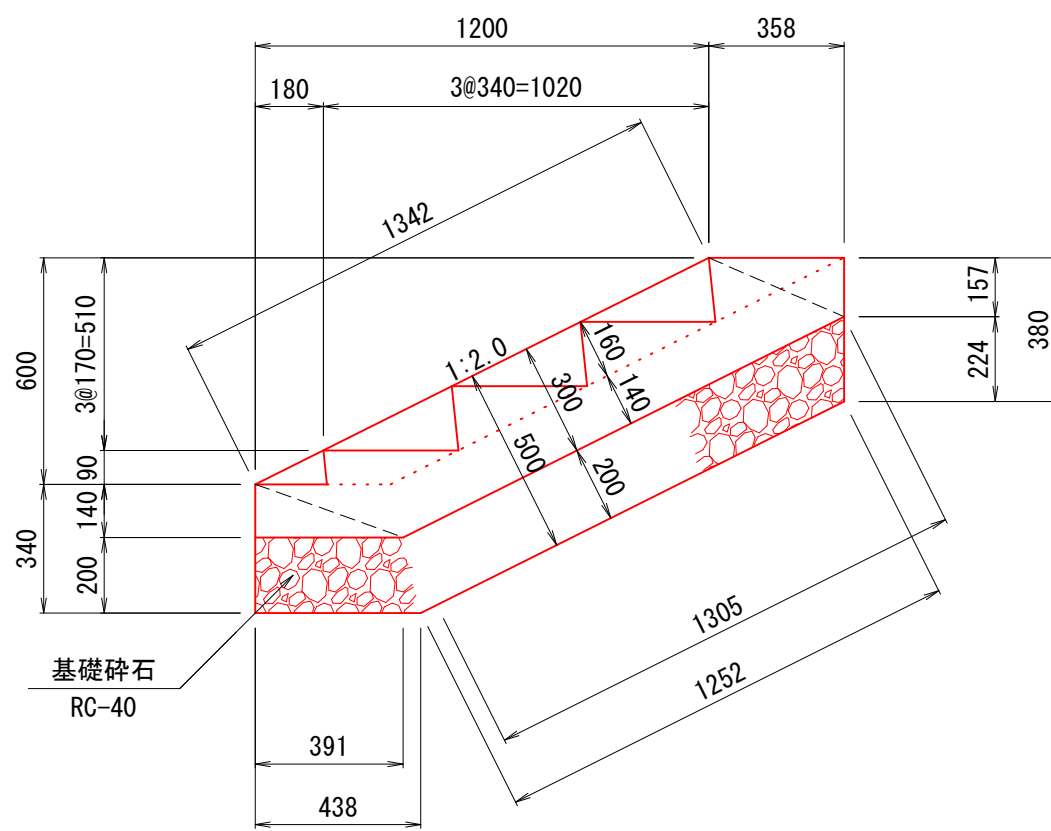

B-B断面
(地覆部)

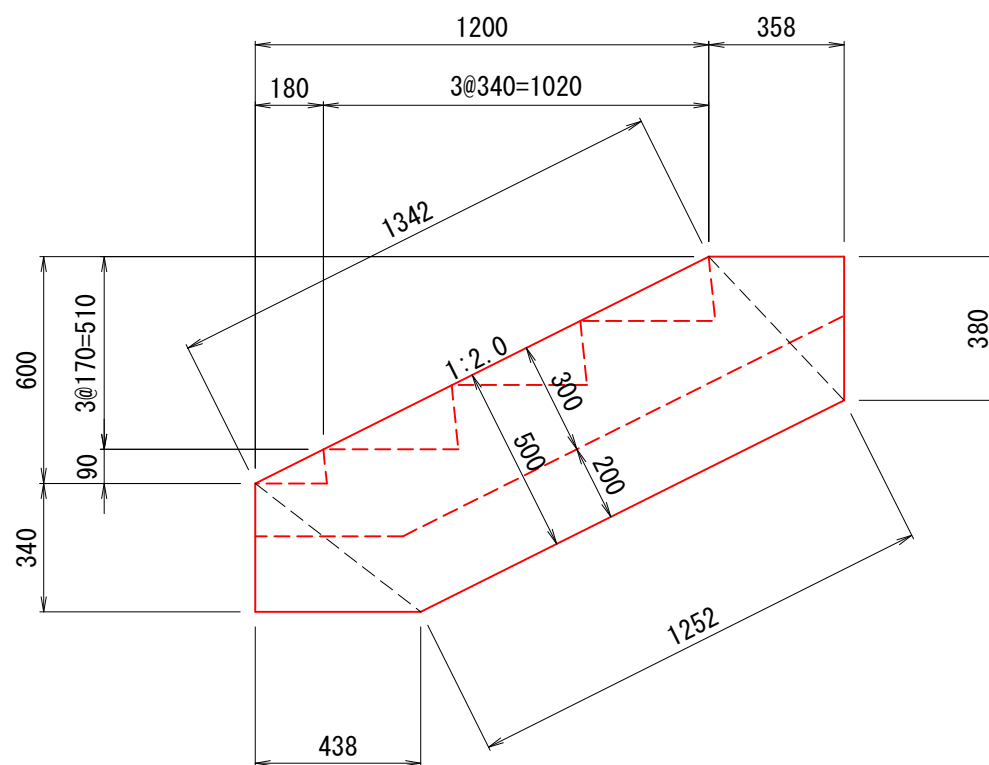

材 料 表		1箇所当り	
名 称	規格・寸法	単位	数 量
(地 覆 部)			
コンクリート	$\sigma_{ck}=18N/mm^2$	m ³	0.316
型 枠	小型構造物	m ²	3.452
(階 段 部)			
コンクリート	$\sigma_{ck}=18N/mm^2$	m ³	0.358
型 枠	小型構造物	m ²	0.897
(全 体 数 量)			
コンクリート	$\sigma_{ck}=18N/mm^2$	m ³	0.674
型 枠	小型構造物	m ²	4.349
基礎碎石	RC-40 t=200	m ²	1.693

起工

河 川 名	私 都 川
私都川（麻生工区）河川災害関連工事（4工区）	
図 名	構 造 図（其の3）
位 置	八頭郡八頭町麻生
縮 尺	図示 単 位 MM
図 号	全 14 葉中の内 14
令和 8 年度施行 鳥 取 県	
八頭県土整備事務所	

A3出力時は縮尺50%