

設 計 図 書



(図 面)

道路修正設計 L=0.21km

No. 0-6.5

No. 10+1.5

計画延長：L=550m、W=10.75m(6.5m)

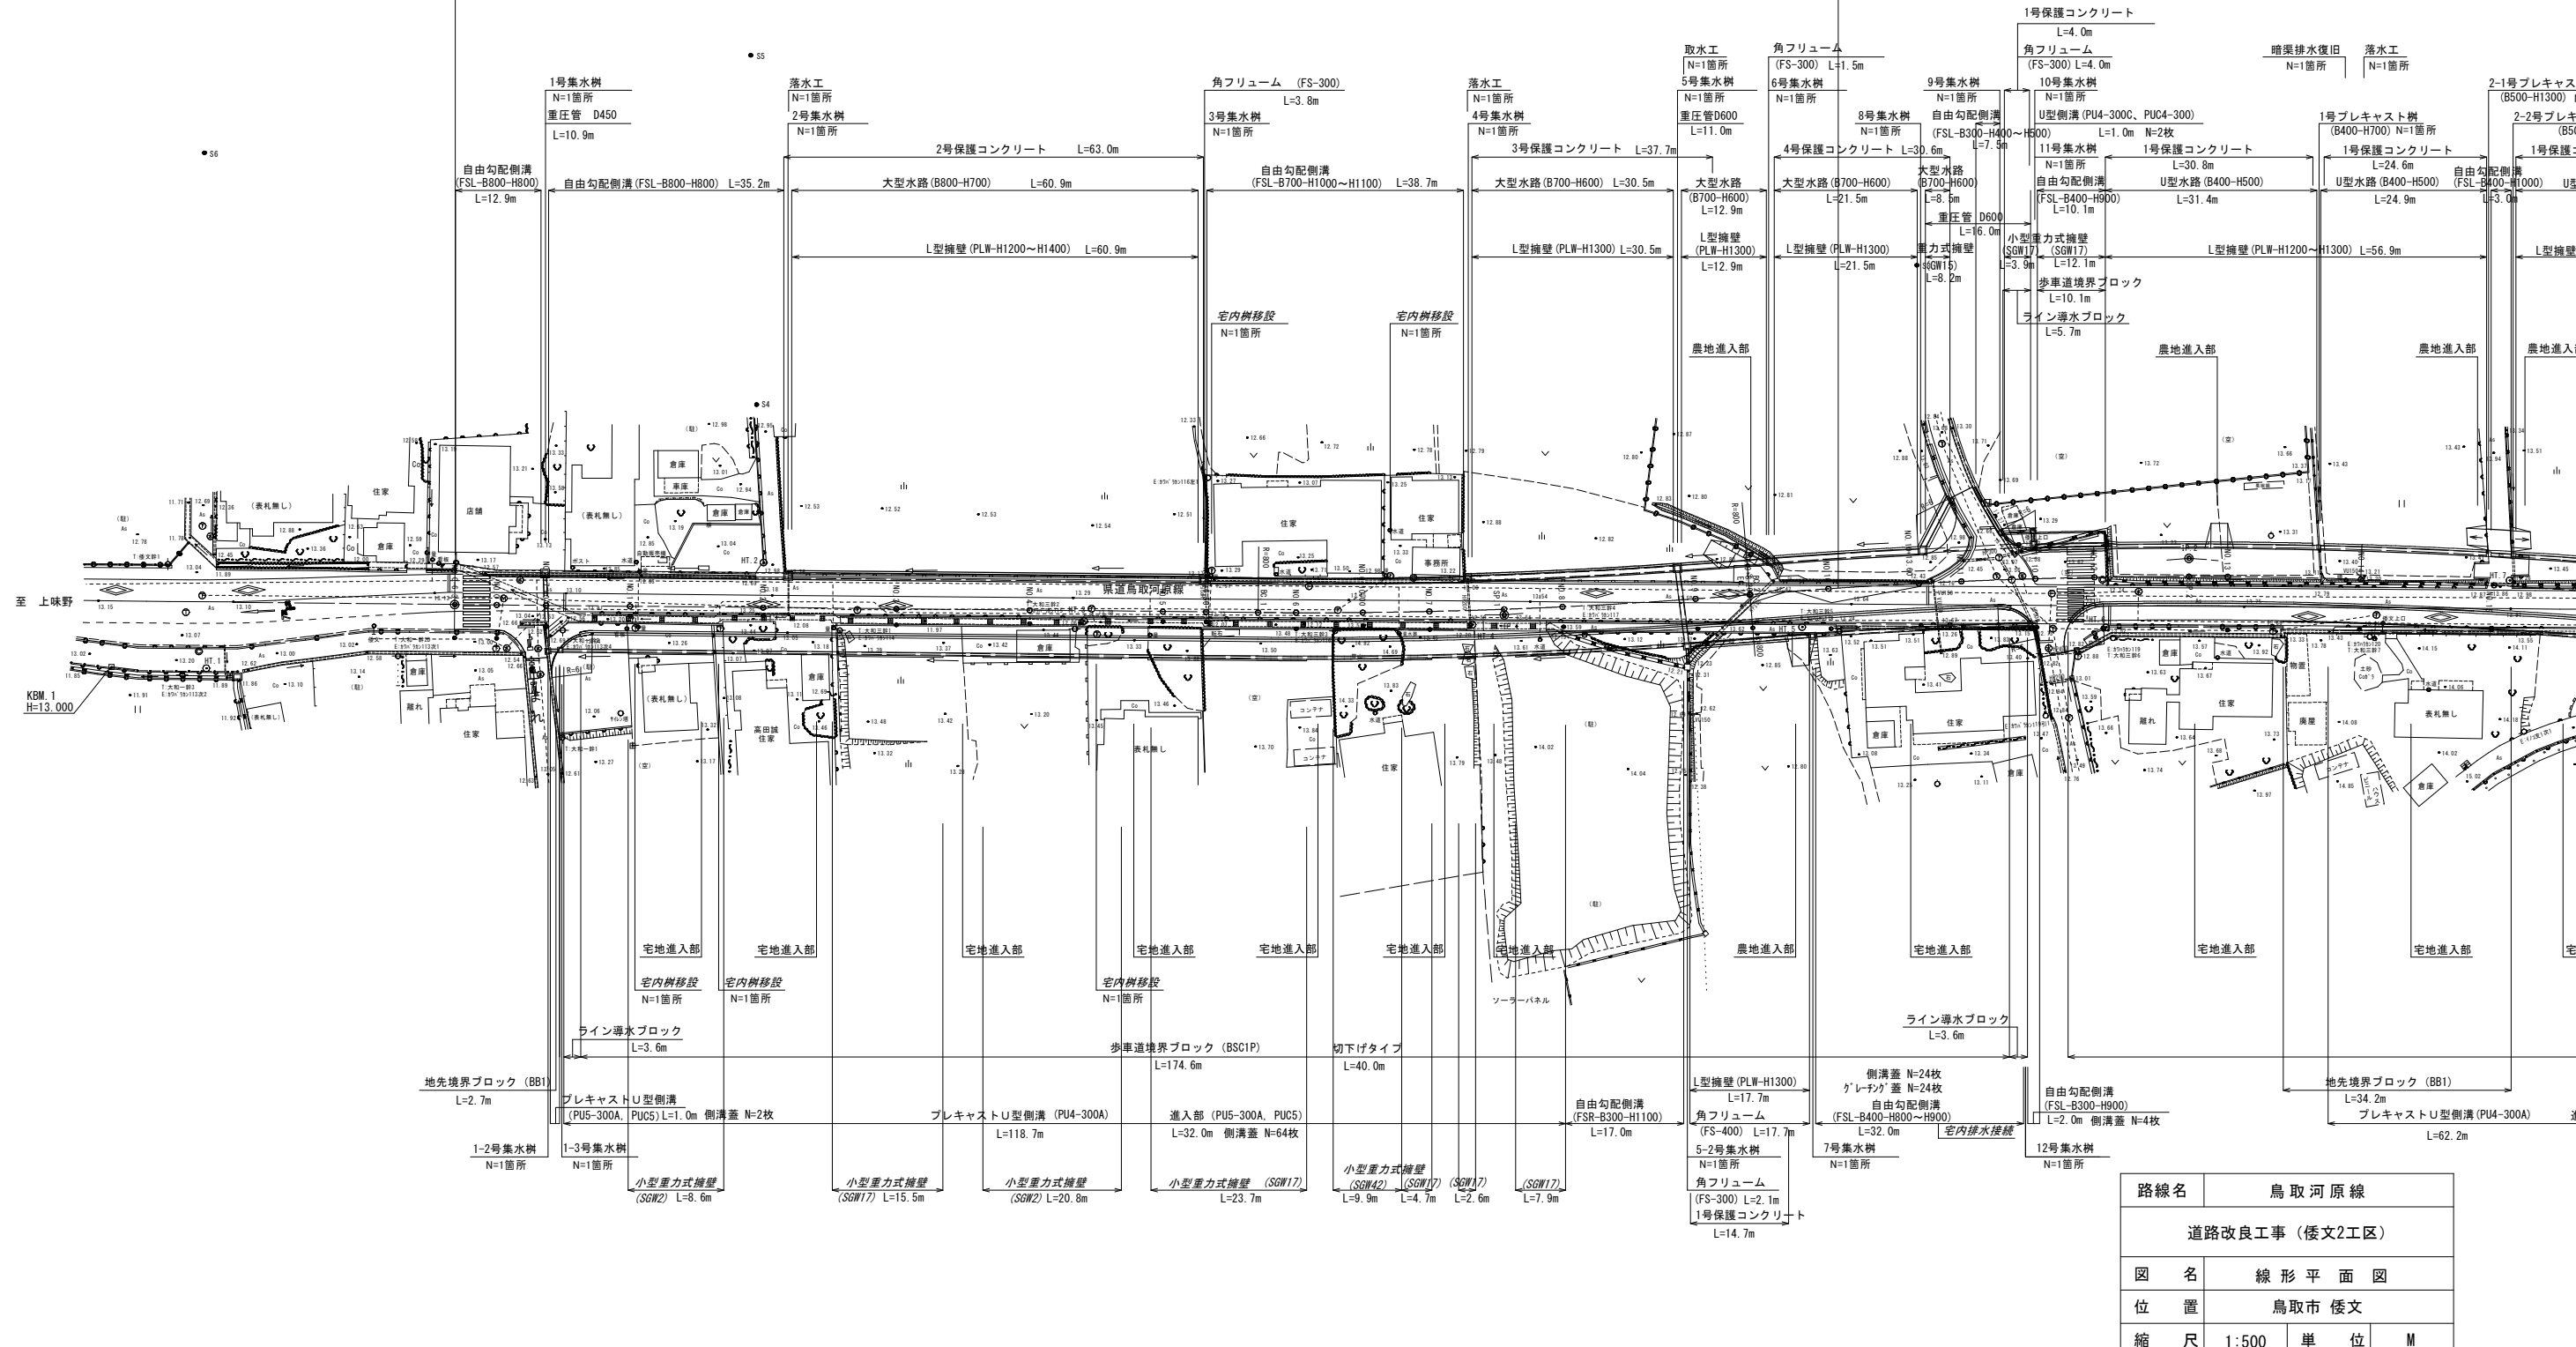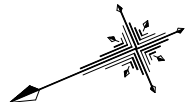

IP	IP間方向角	LA	R	曲TL	縮	SL	長	CL	IP間距離	X座標	Y座標
NO.0-6.3	263-34-07								157.563	1961.842	1994.228
IP.1	198-16-39	5-17-28	800.000	36.965	0.854	73.878	103.121	1817.522	1931.225		
IP.2	237-43-23	9-38-45	800.000	68.093	2.726	131.883	191.848	1718.628	1938.884		
IP.3	263-38-05	4-08-18	1000.000	35.693	0.637	71.357	168.177	1629.447	1851.504		
EP									1475.376	1784.081	

※斜体文字は補償工事

路線名	鳥取原線		
道路改良工事(倭文2工区)			
図名	線形平面図		
位置	鳥取市 倭文		
縮尺	1:500	単位	M
図号	全葉中の内 1		
令和	年度施行	鳥取県	
鳥取県土整備事務所			

平成29年3月測量

A3判出力時縮尺：表示の50%