


仮設工


平面図

S=1:500

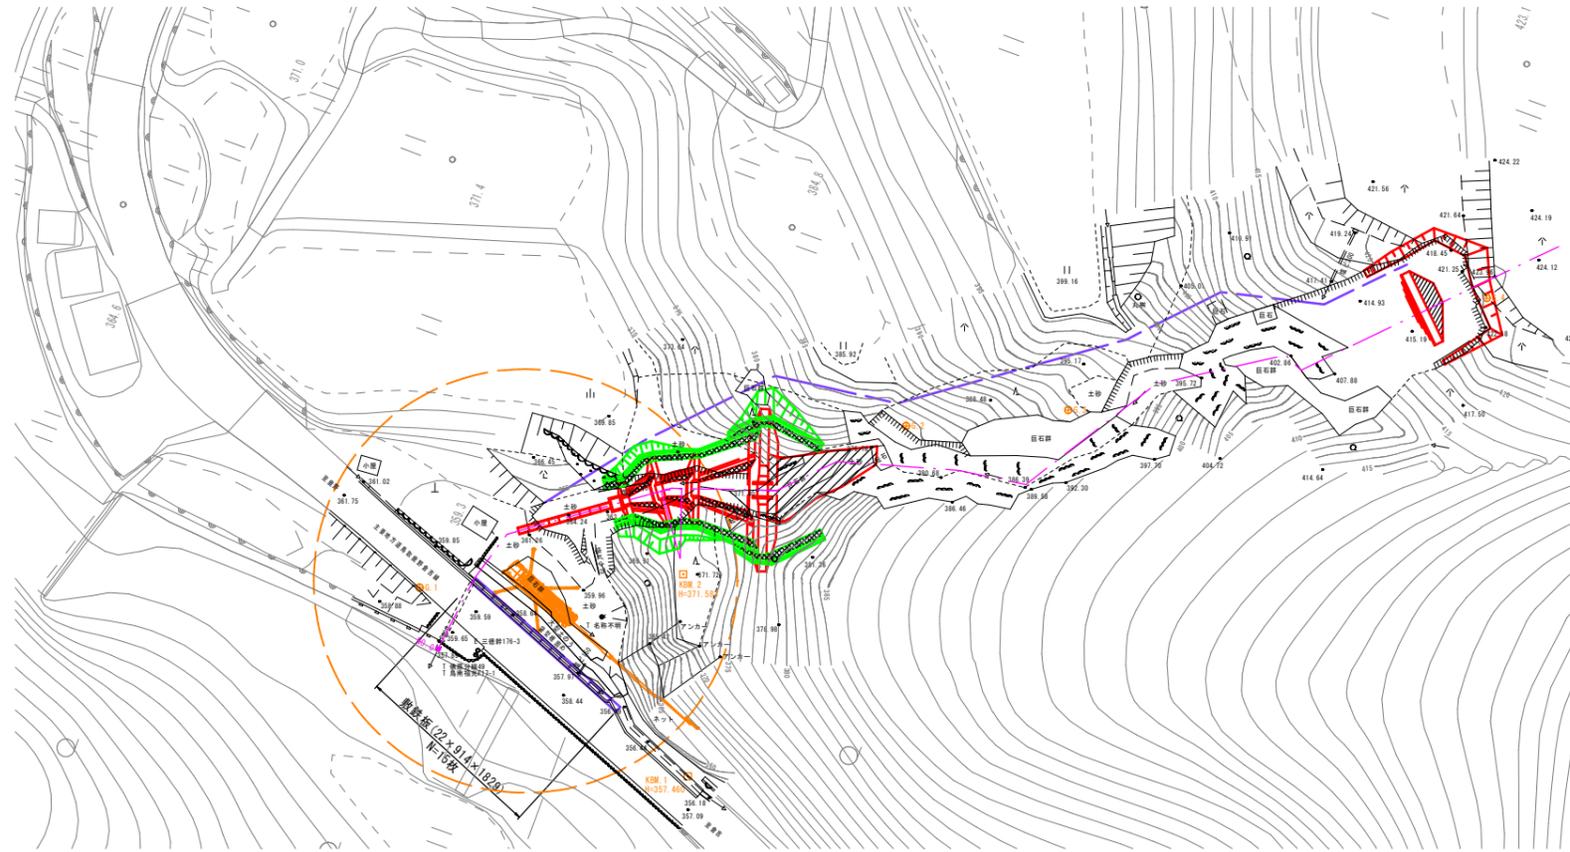

標準横断面図


S=1:100

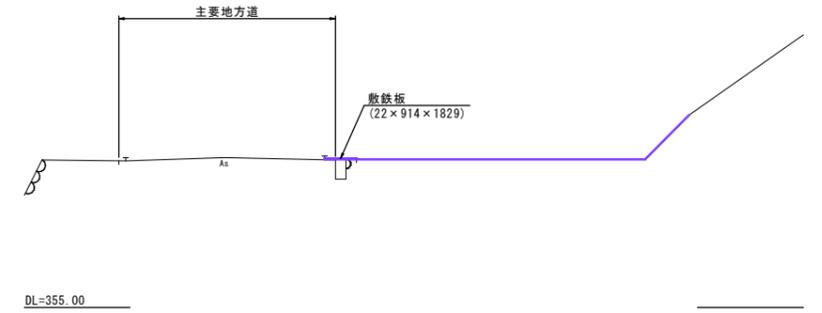

【注意事項】
地形線はペーローケーにより作成したものであり、実測ではない。

溪流縦断面図

S=1:200

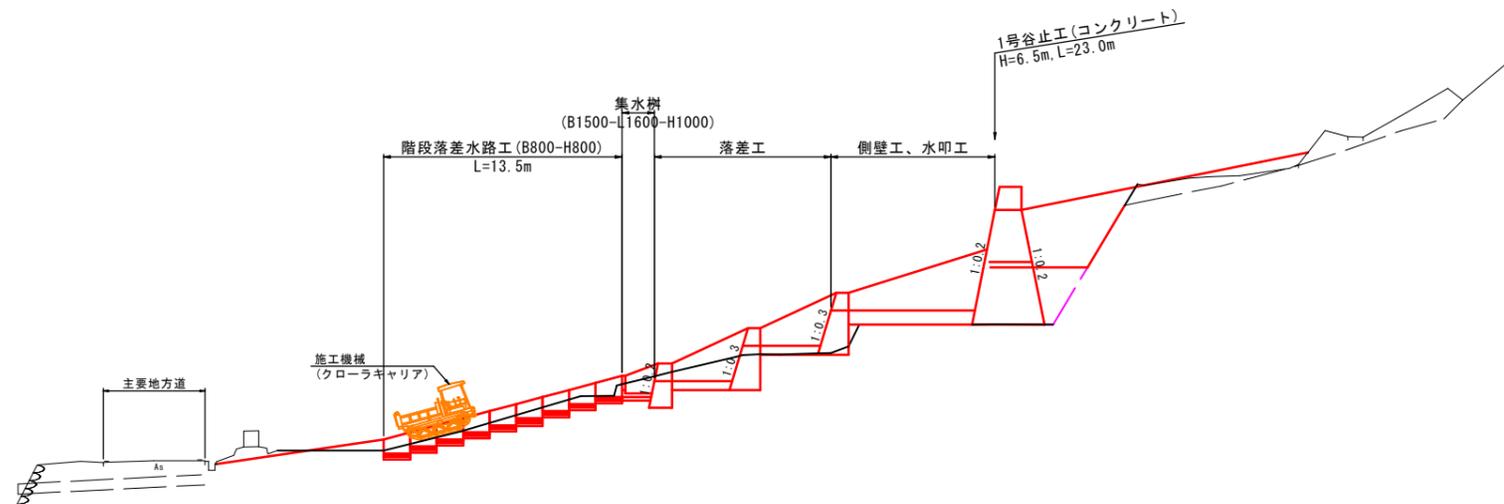

(参考図)

年度	令和6年度
名称	仮設図(参考図)
施工地	東伯郡三朝町三徳
事業名	三徳地区緊急総合治山工事
事業所	鳥取県中部総合事務所
図面番号	— 縮尺 図示

※縮尺はA1印刷時のもの。