

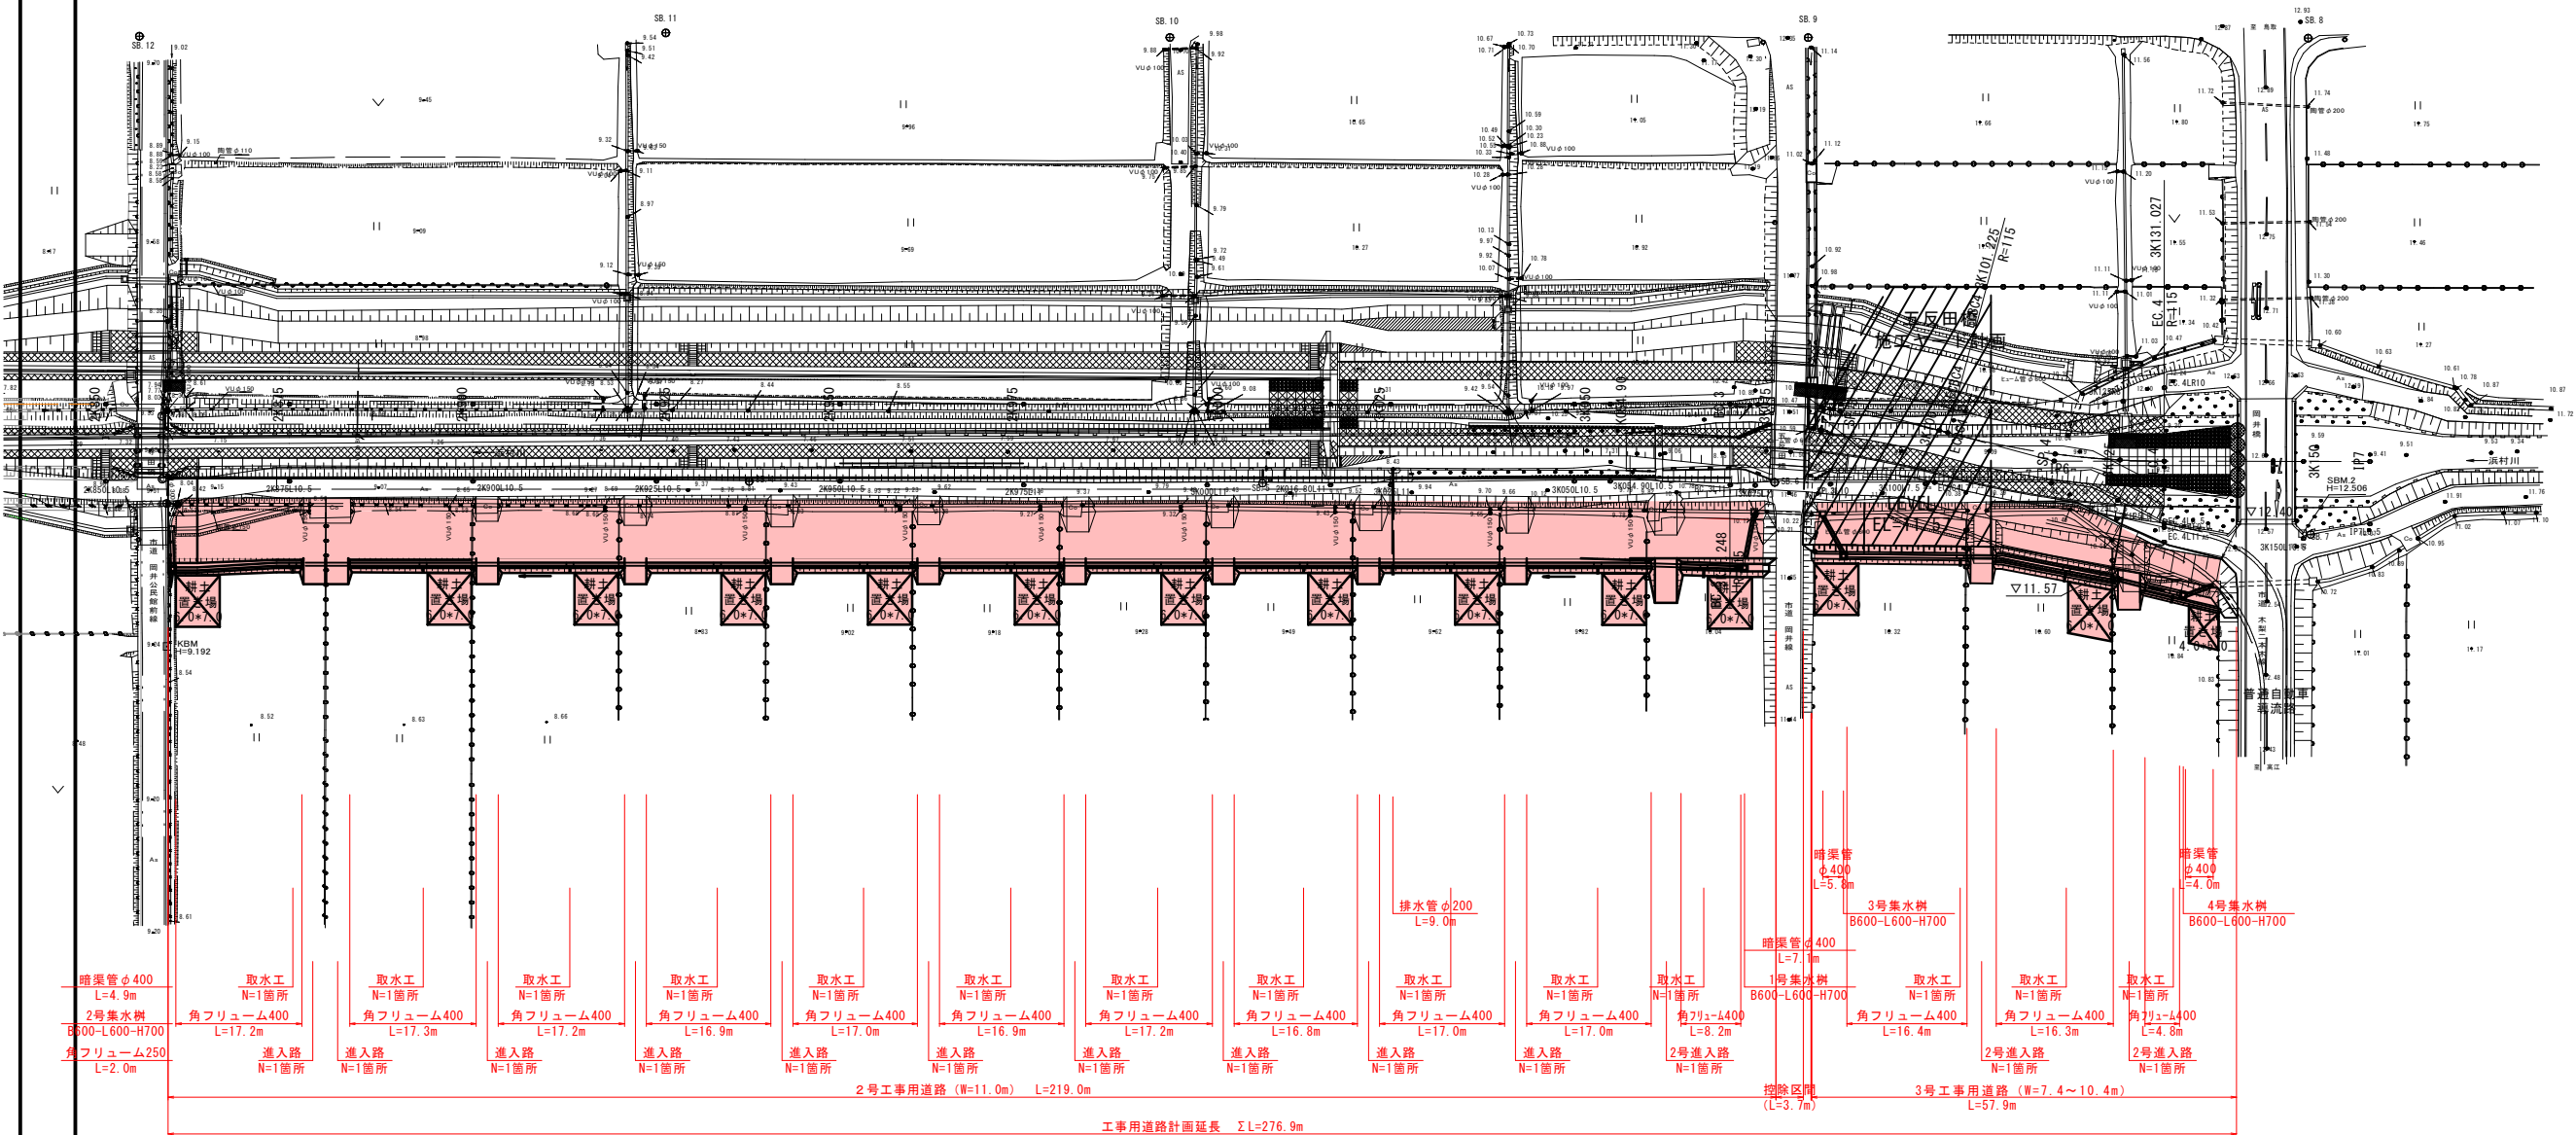


曲線表									
IP	IP間方向角	IA	R	TL	SL	CL	IP間距離	X座標	Y座標
IP2	210-05-38						67.488	-55625.053	-25284.430
IP3	193-59-34	16-06-04	150.000	21.216	1.493	42.152	39.849	-55683.444	-25318.270
IP4	177-02-10	16-57-24	125.000	18.633	1.381	36.994	464.652	-55722.111	-25327.905
IP5	191-58-17	14-56-06	115.000	15.074	0.984	29.977	30.059	-56186.141	-25303.880
IP6	177-07-24	14-50-52	115.000	14.985	0.972	29.802	43.012	-56215.546	-25310.115
IP7								-56258.504	-25307.957

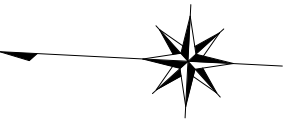

2工区


標準断面図
3K025付近

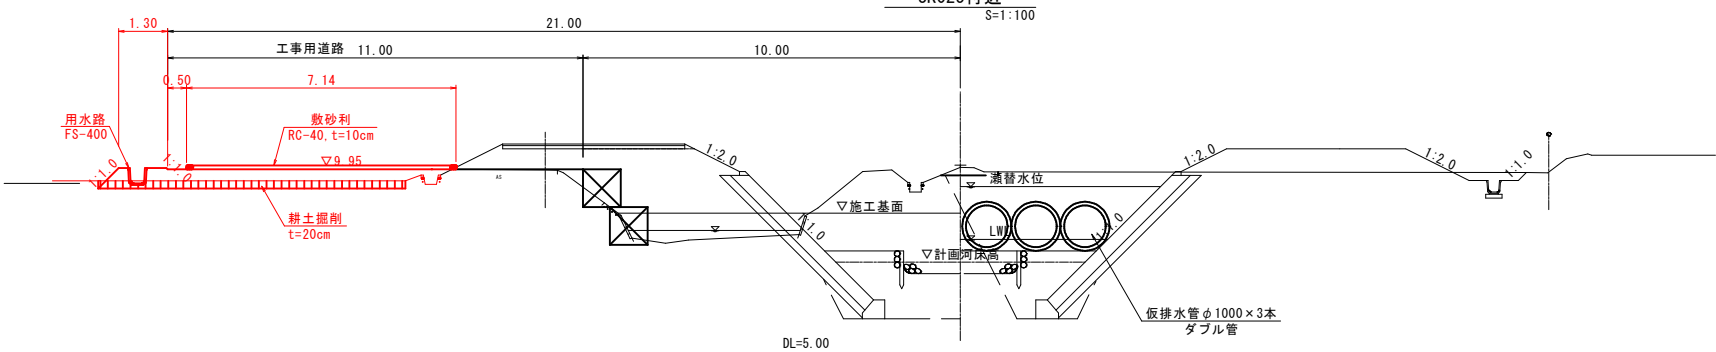

<起工>		※耕土の置き方は想定	
河川名	浜 村 川		
浜村川河川改修工事（工事用道路工）			
図 名	平面図		
位 置	鳥取市鹿野町岡木		
縮 尺	1:500	単 位	M
図 号	全 9 葉 中 の 内 1		
令和 8 年度施工		鳥取県	
鳥取県土整備事務所			
A3印刷時 縮尺50%			


盛 土	4.2
-----	-----

掘 削	1.2
施工盛土	9.0

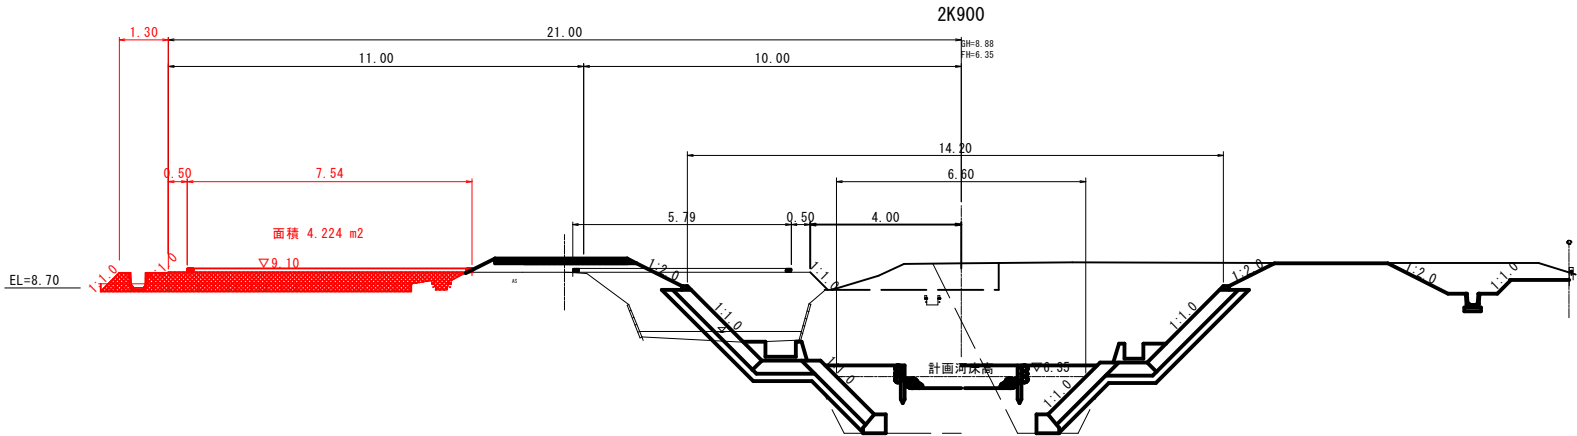


盛 土	5.4
-----	-----

掘 削	0.6
施工盛土	9.8

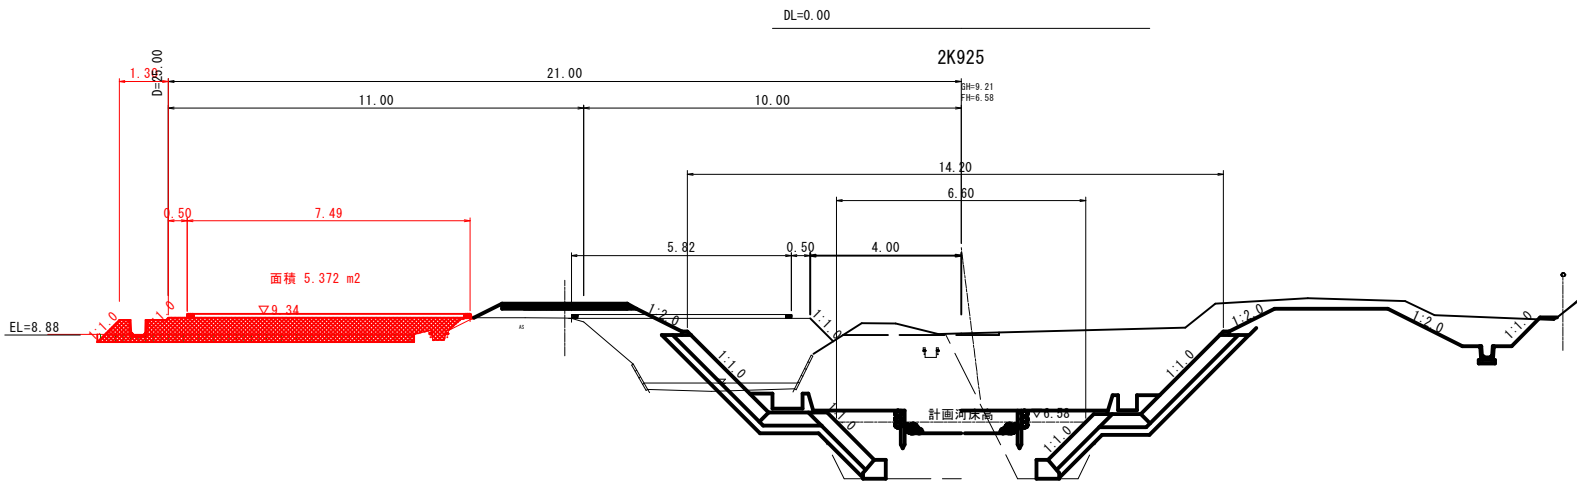

盛 土	5.5
-----	-----


掘 削	0.3
施工盛土	10.2

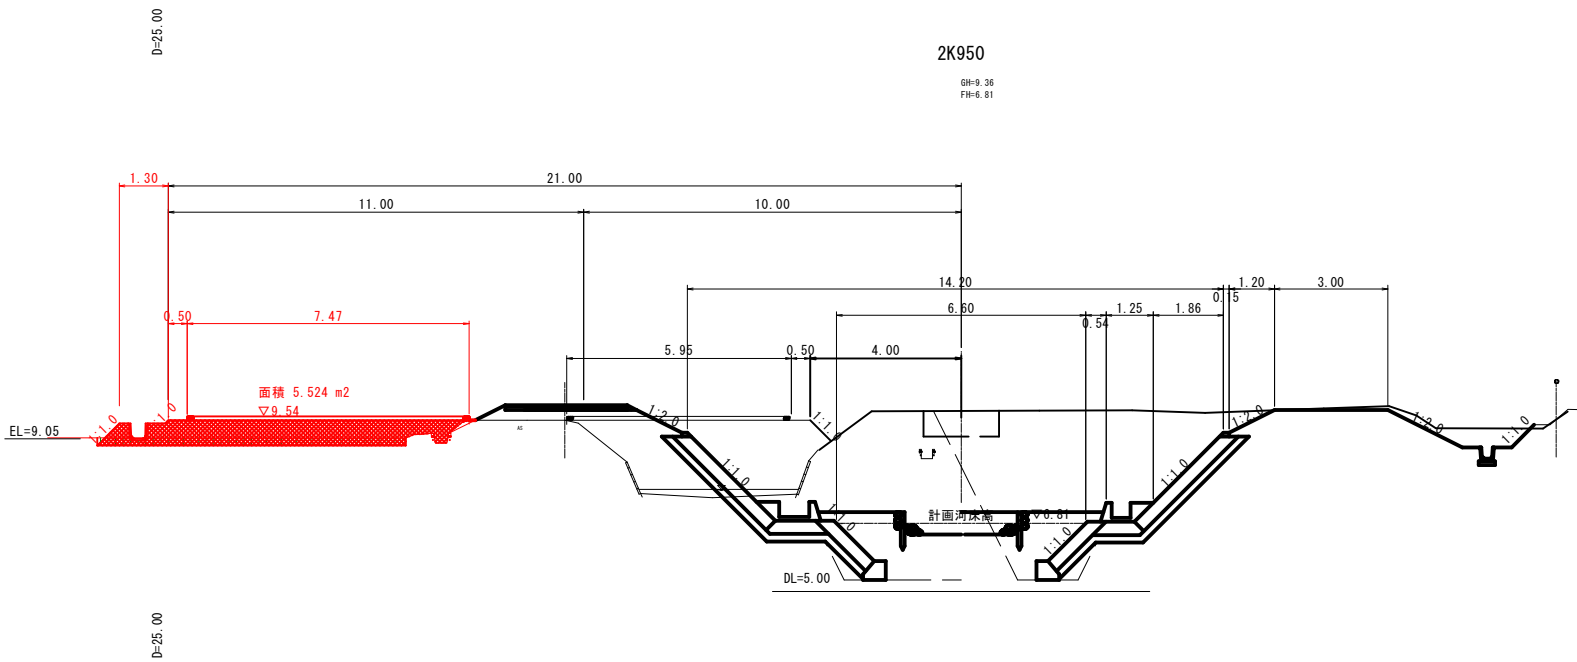

<起工>
2K900 - 2K950

河川名	浜 村 川		
浜村川河川改修工事（工事用道路工）			
図 名	横断面図(2)		
位 置	鳥取市鹿野町岡木		
縮 尺	1:100	単 位	M
図 号	全 9 葉中の内 4		
令和 8 年度施工	鳥取県		
鳥取県土整備事務所			


A3印刷時 縮尺50%

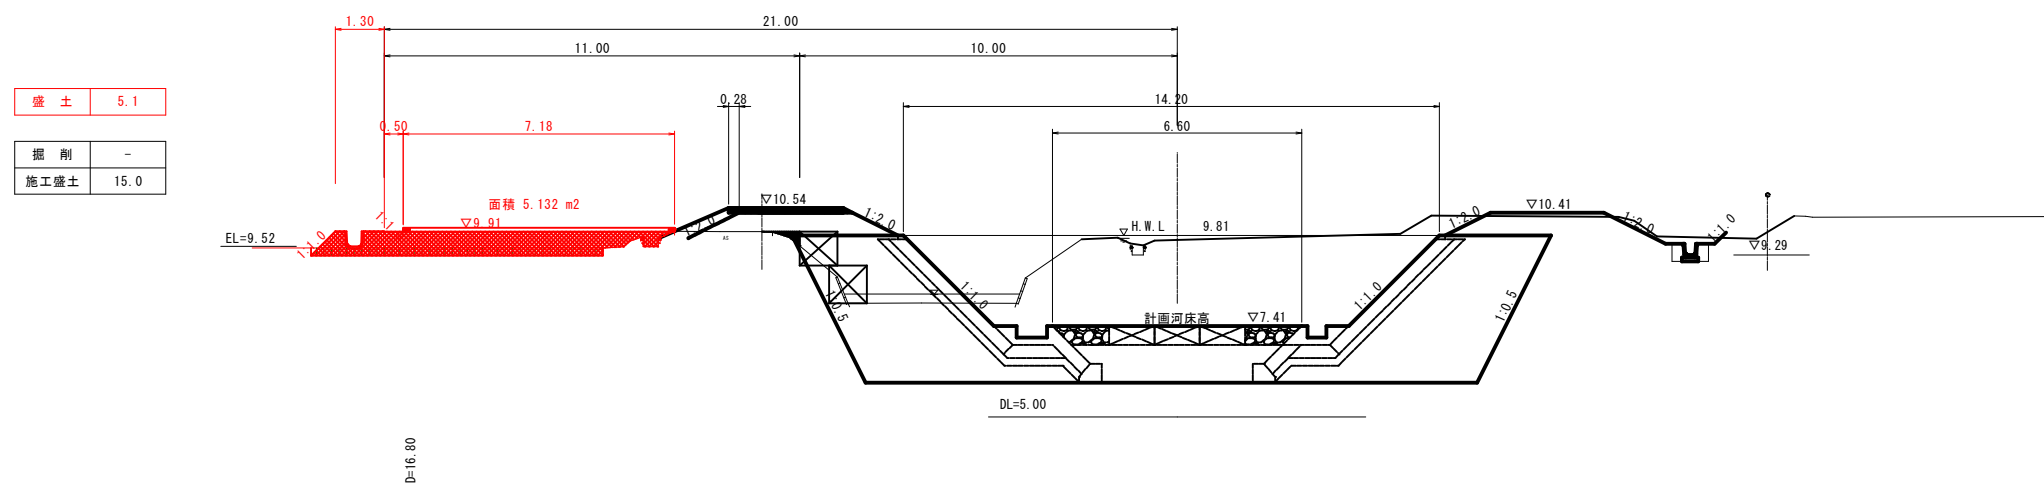


河川名	浜 村 川		
浜村川河川改修工事（工事用道路工）			
図 名	横断面図(3)		
位 置	鳥取市鹿野町岡木		
縮 尺	1:100	単 位	M
図 号	全 9 葉中の内 5		
令和 8	年度施工		鳥取県
鳥取県土整備事務所			

A3印刷時 縮尺50%


盛土	4.3
掘削	0.2

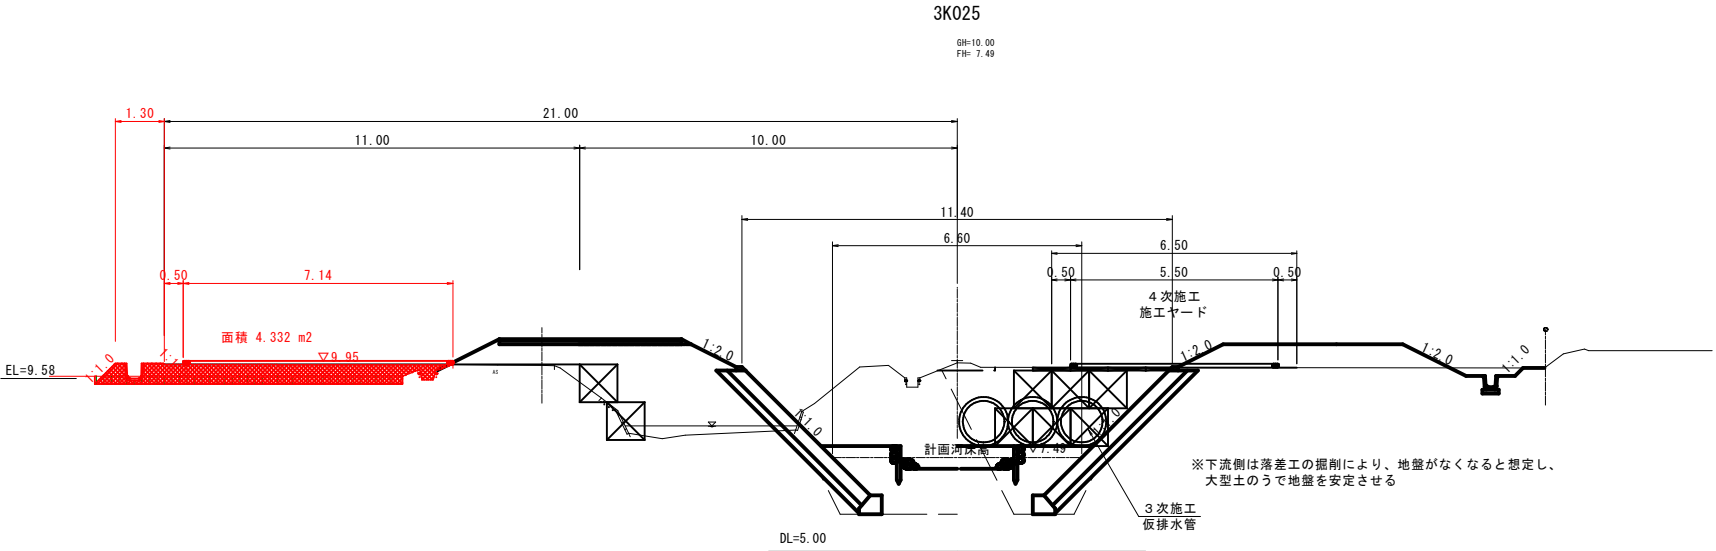

盛土	5.1
掘削	0.8

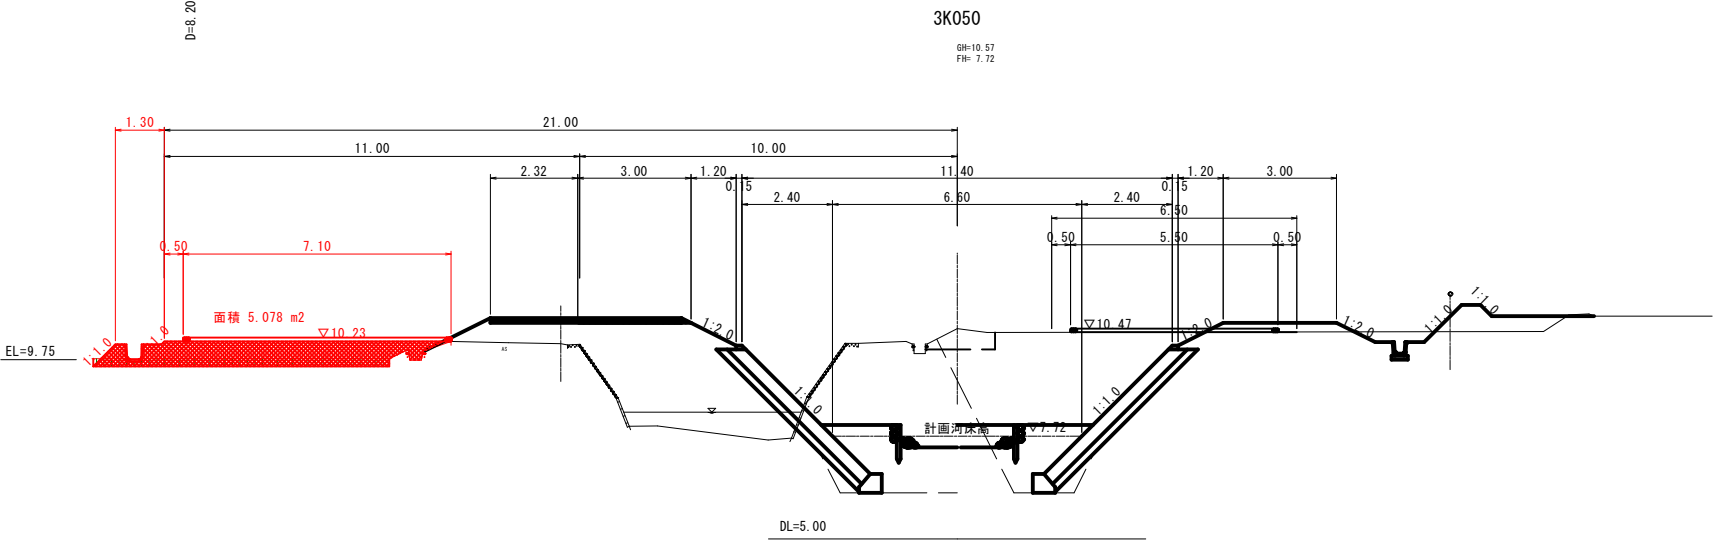


盛土	6.2
掘削	1.3

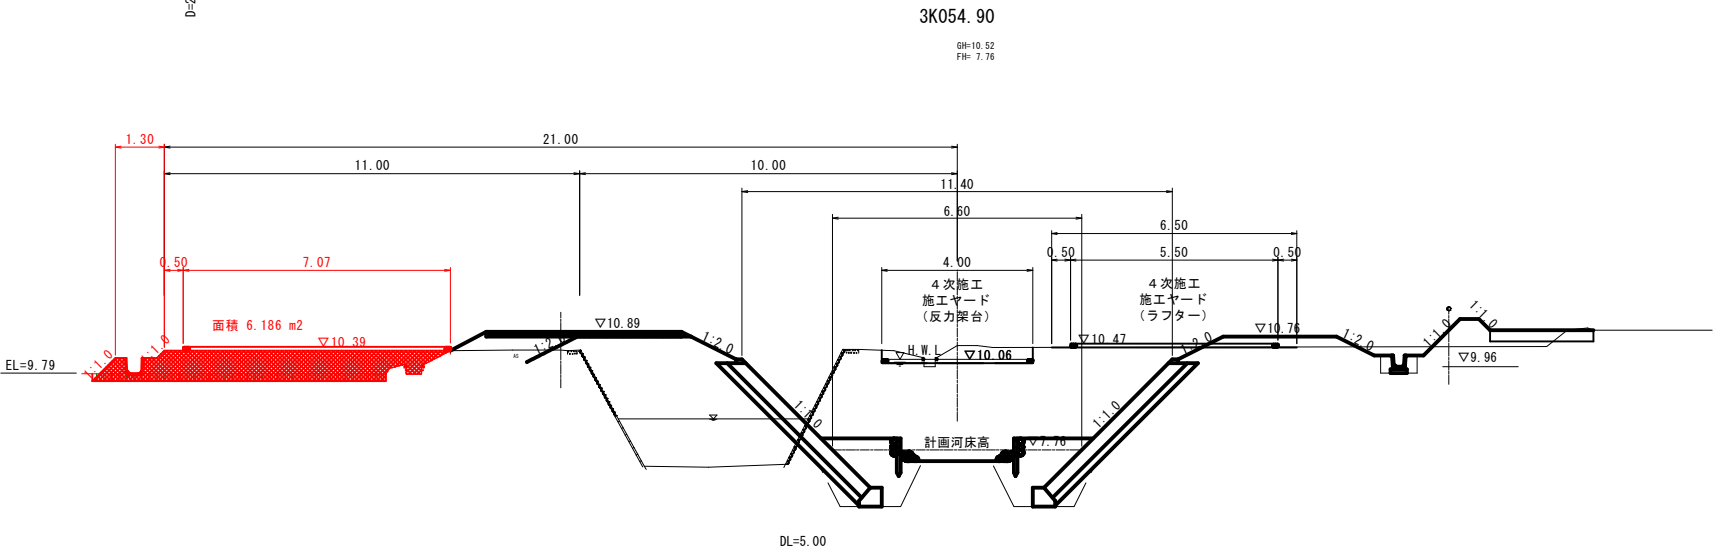

<起工>
3K025 - 3K054.90

河川名	浜 村 川		
浜村川河川改修工事（工事用道路工）			
図 名	横断面図(4)		
位 置	鳥取市鹿野町岡木		
縮 尺	1:100	単 位	M
図 号	全 9 葉中の内 6		
令和 8 年度施工	鳥取県		
鳥取県土整備事務所			

A3印刷時 縮尺50%

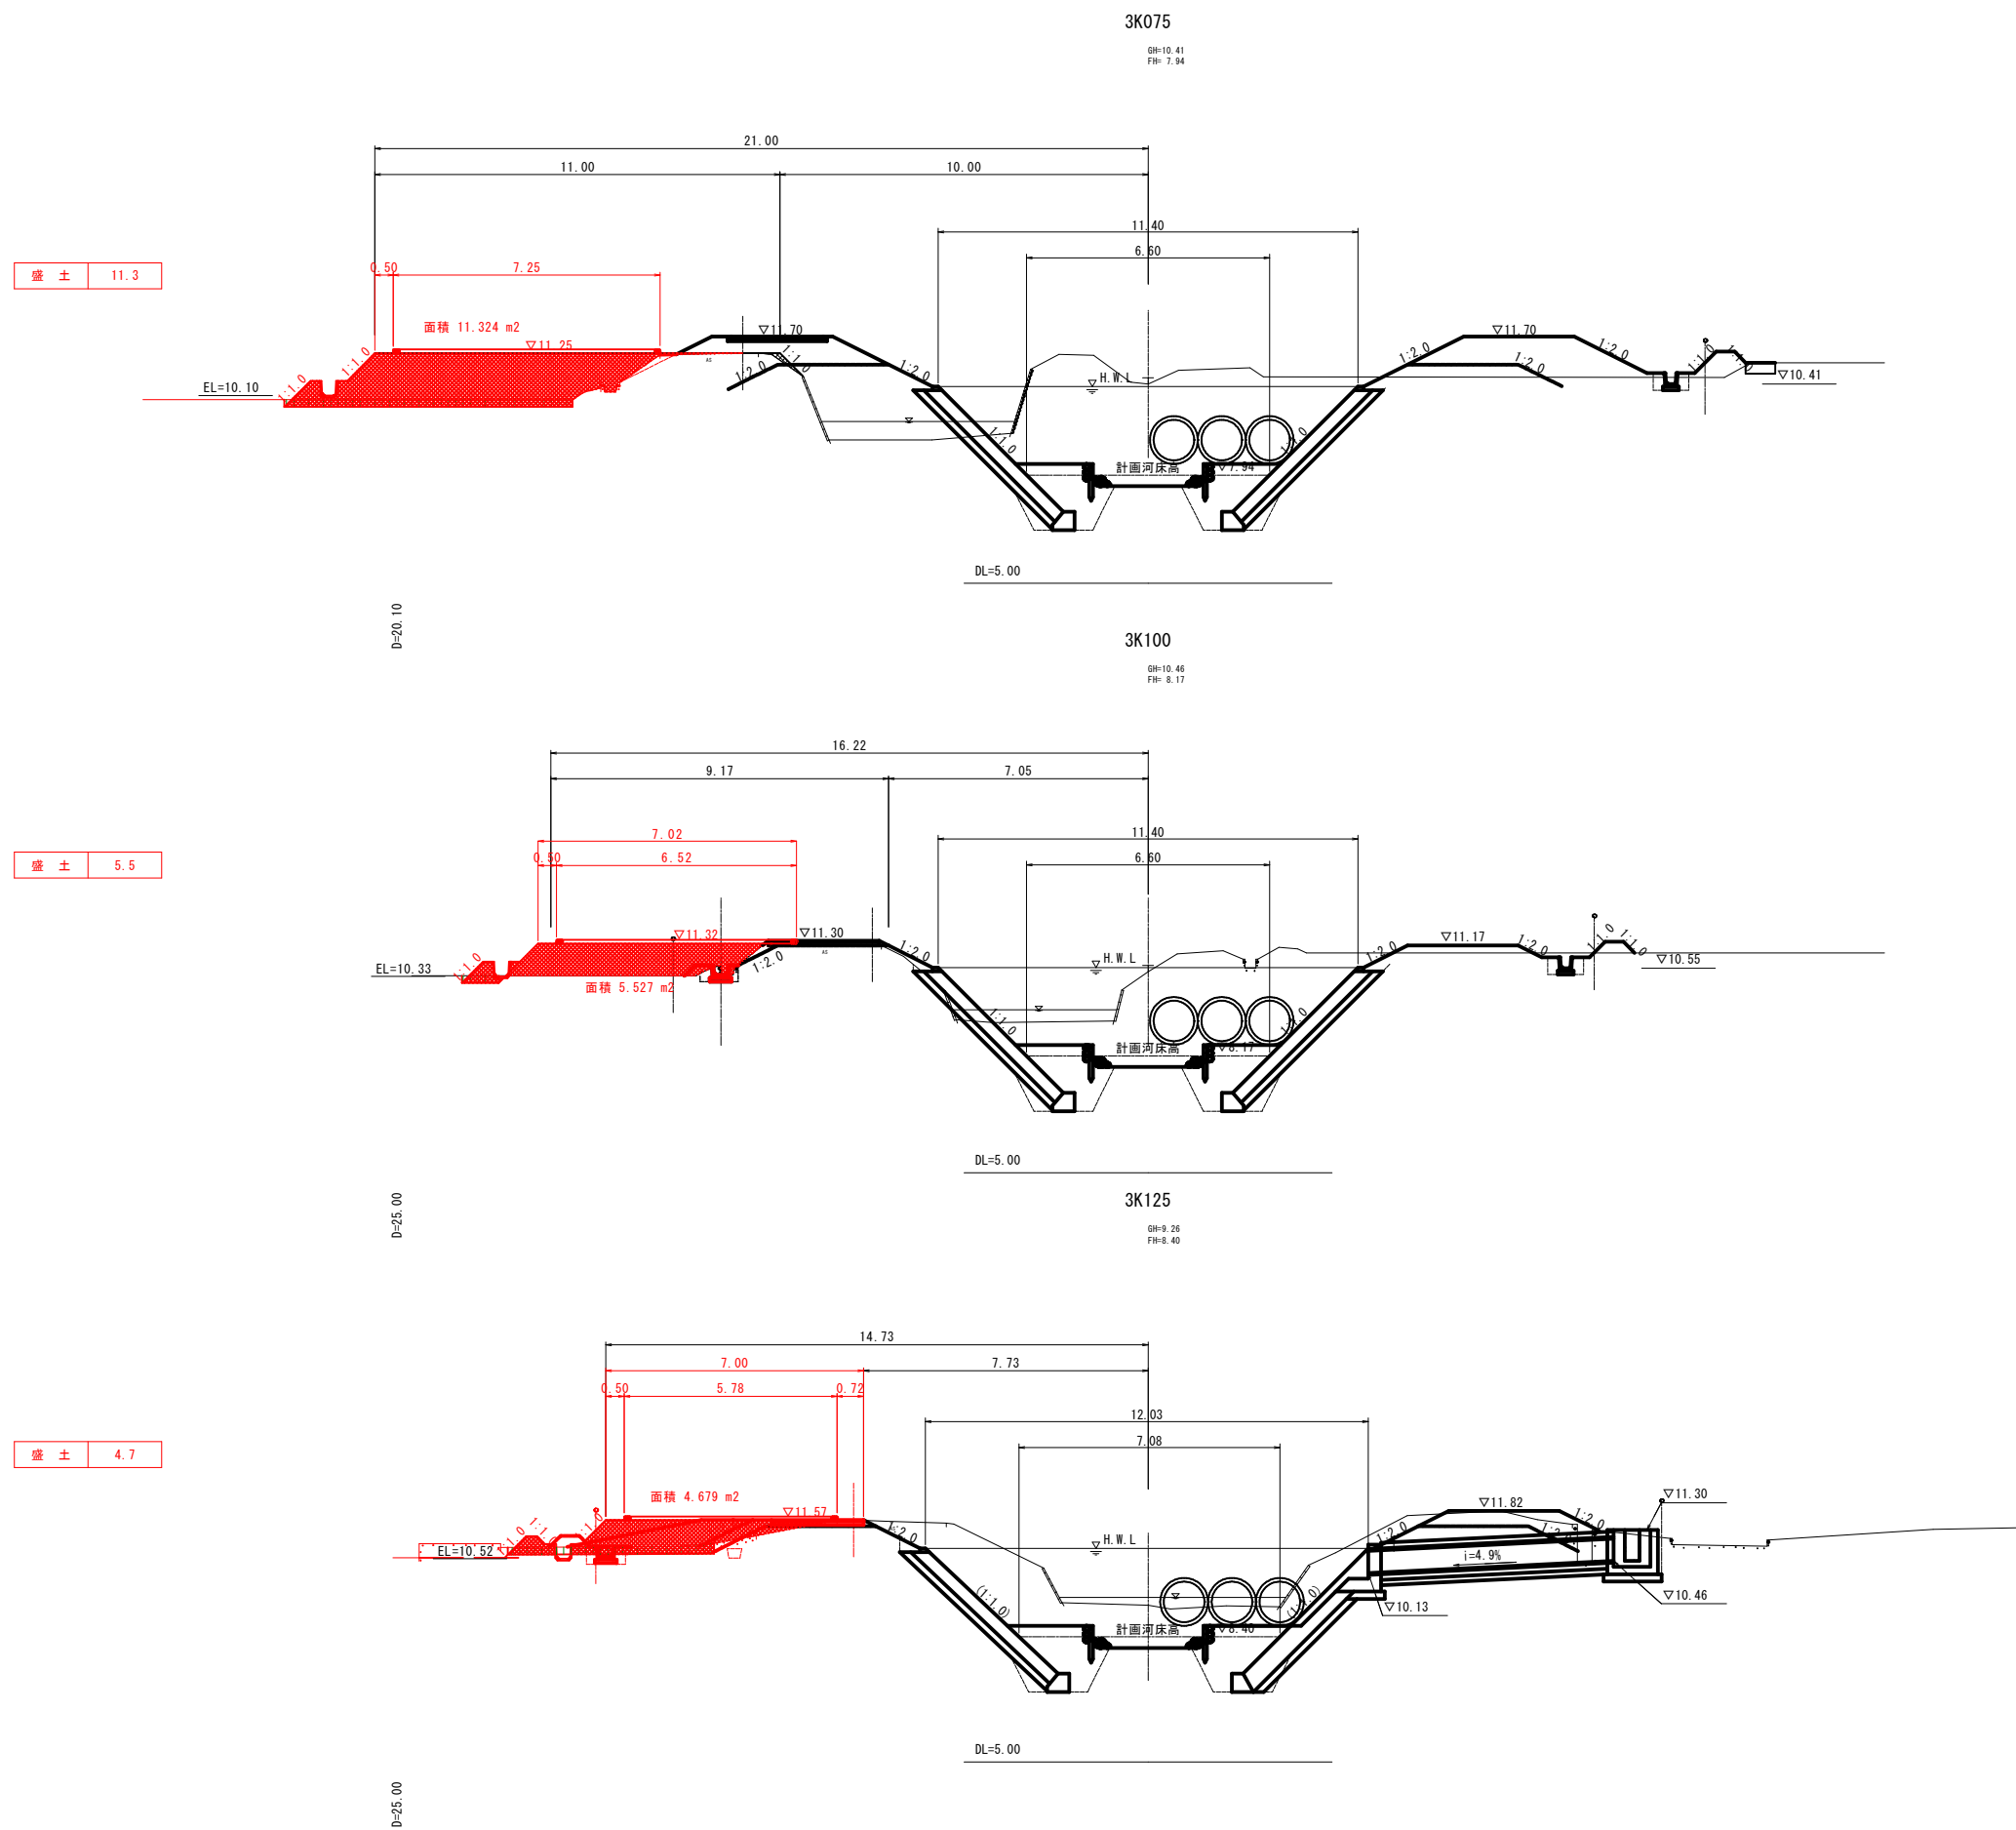

<起工> 3K075 - 3K125			
河川名		浜 村 川	
浜村川河川改修工事（工事用道路工）			
図 名		横断面図(5)	
位 置		鳥取市鹿野町岡木	
縮 尺		1:100	単 位 M
図 号		全 9 葉中の内 7	
令和 8 年度施工		鳥取県	
鳥取県土整備事務所			
A3印刷時 縮尺50%			

GH=9.24
FH=8.45




EC. 4 (3K131. 03)

河川名	浜 村 川		
浜村川河川改修工事（工事用道路工）			
図 名	横断面図(6)		
位 置	鳥取市鹿野町岡木		
縮 尺	1:100	単 位	M
図 号	全 9 葉中の内 8		
令和 8	年度施工		鳥取県
鳥取県土整備事務所			


A3印刷時 縮尺50%

角フリューム250
S=1:20

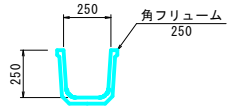

数量表				10m当り
名 称	規 格	単 位	数 量	
角フリューム	FS-250, L=2000m	個	5.0	



角フリューム400
S=1:20

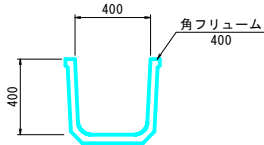

数量表				10m当り
名 称	規 格	単 位	数 量	
角フリューム	FS-400, L=2000m	個	5.0	

取水工



S=1:20

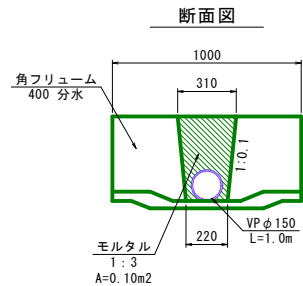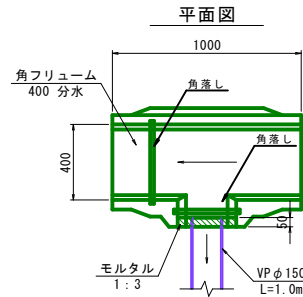

数量表				1箇所当り
名 称	規 格	単 位	数 量	
角フリューム	FS-400 分水 L=1000mm	個	1.0	
VP	φ150	m	1.0	
モルタル	1:3	m3	0.01	
角落し	440	枚	1.0	
	350	枚	1.0	

進入路



S=1:50

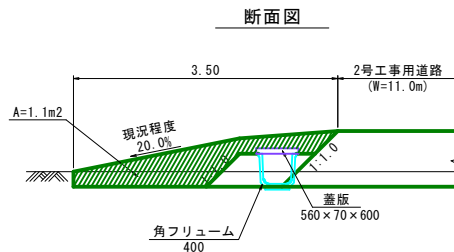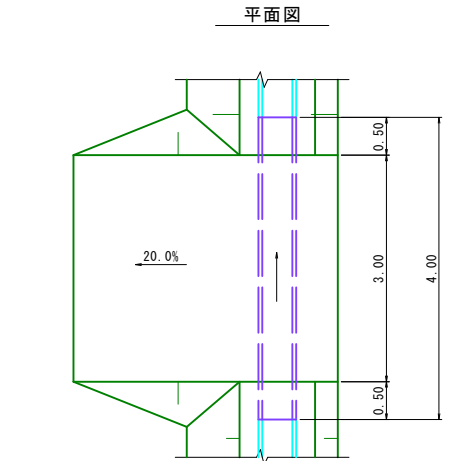

数量表				1箇所当り
名 称	規 格	単 位	数 量	
盛 土	流用土	m3	3.9	
蓋版	560×70×600	枚	7	
角フリューム	FS-400, L=2000m	m	4.0	

進入路2



S=1:50

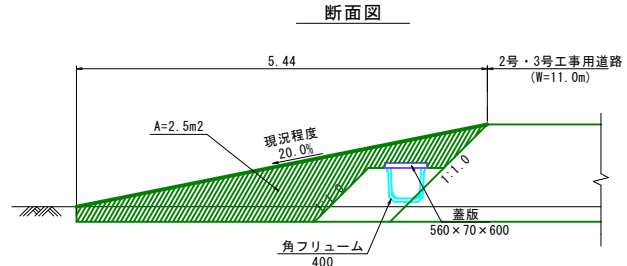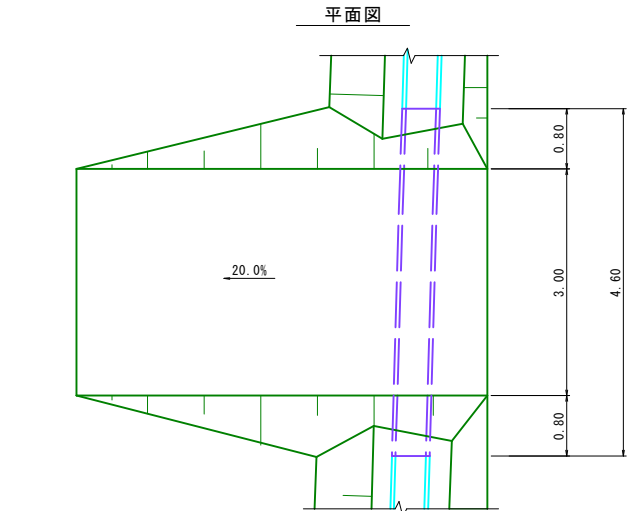

数量表				1箇所当り
名 称	規 格	単 位	数 量	
盛 土	流用土	m3	9.5	
蓋版	560×70×600	枚	8	
角フリューム	FS-400, L=2000m	m	4.6	

1号集水樹



B600-L600-H700 S=1:20

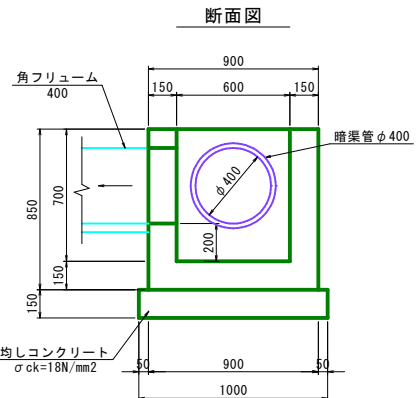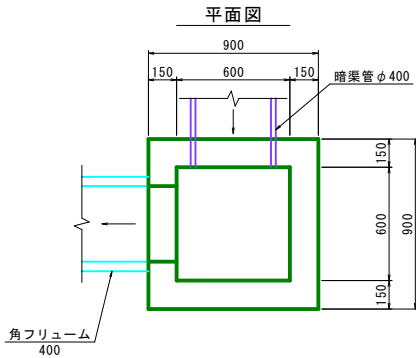

数量表				1箇所当り
名 称	規 格	単 位	数 量	
コンクリート	σ ck=18N/mm2	m3	0.394	
型 枠		m2	5.429	
均しコンクリート	σ ck=18N/mm2	m2	0.150	

2号集水樹



B600-L600-H700 S=1:20

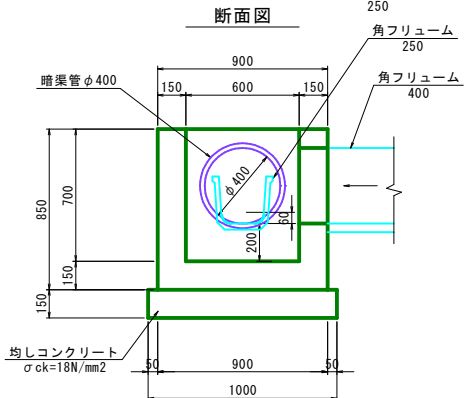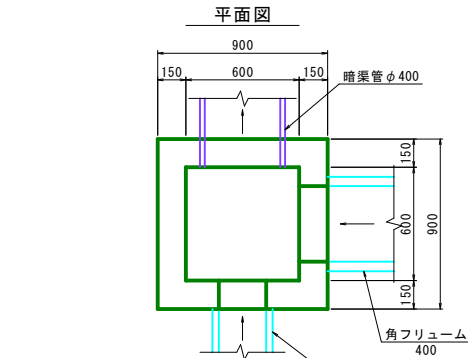

数量表				1箇所当り
名 称	規 格	単 位	数 量	
コンクリート	σ ck=18N/mm2	m3	0.384	
型 枠		m2	5.304	
均しコンクリート	σ ck=18N/mm2	m2	0.150	

3号集水樹



B600-L600-H700 S=1:20

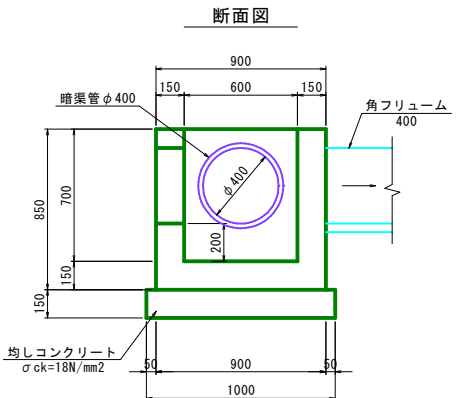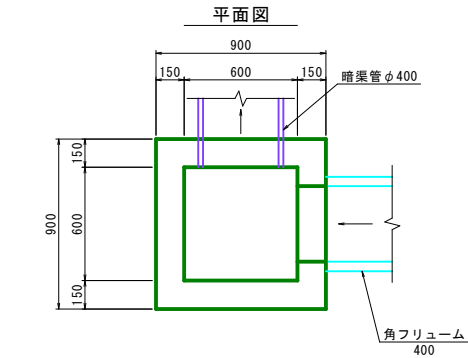

数量表				1箇所当り
名 称	規 格	単 位	数 量	
コンクリート	σ ck=18N/mm2	m3	0.394	
型 枠		m2	5.429	
均しコンクリート	σ ck=18N/mm2	m2	0.150	

4号集水樹

B600-L600-H700 S=1:20

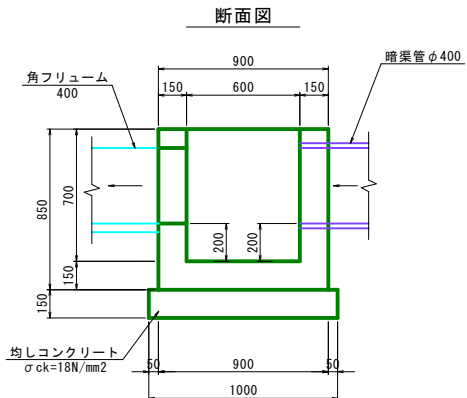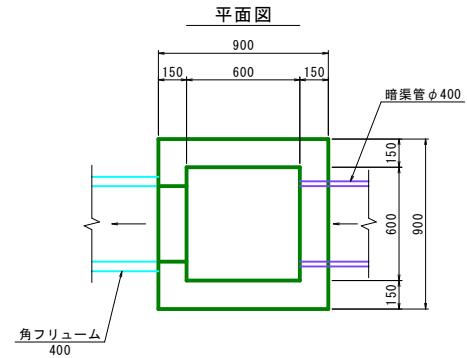

数量表				1箇所当り
名 称	規 格	単 位	数 量	
コンクリート	σ ck=18N/mm2	m3	0.394	
型 枠		m2	5.429	
均しコンクリート	σ ck=18N/mm2	m2	0.150	

<起工>

河川名	浜 村 川		
浜村川河川改修工事（工事用道路工）			
図 名	仮設構造図		
位 置	鳥取市鹿野町岡木		
縮 尺	図 示	単 位	M, mm
図 号	全 9 葉中の内 9		
令和 8 年度施工	鳥取県		
鳥取県土整備事務所			