
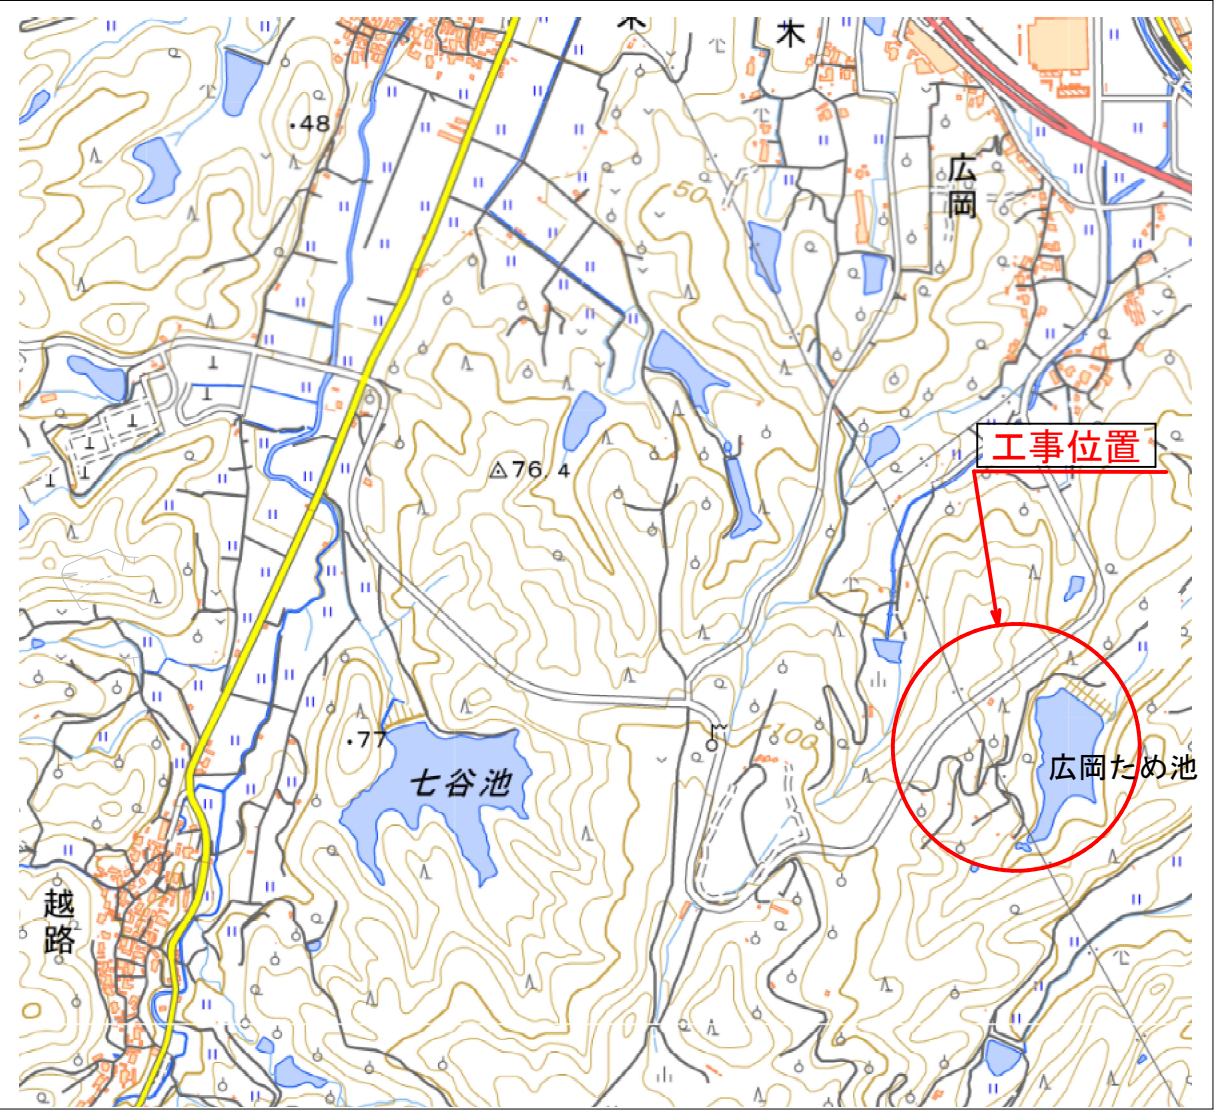


図

面

舗装補修工位置図

S≒1：2500

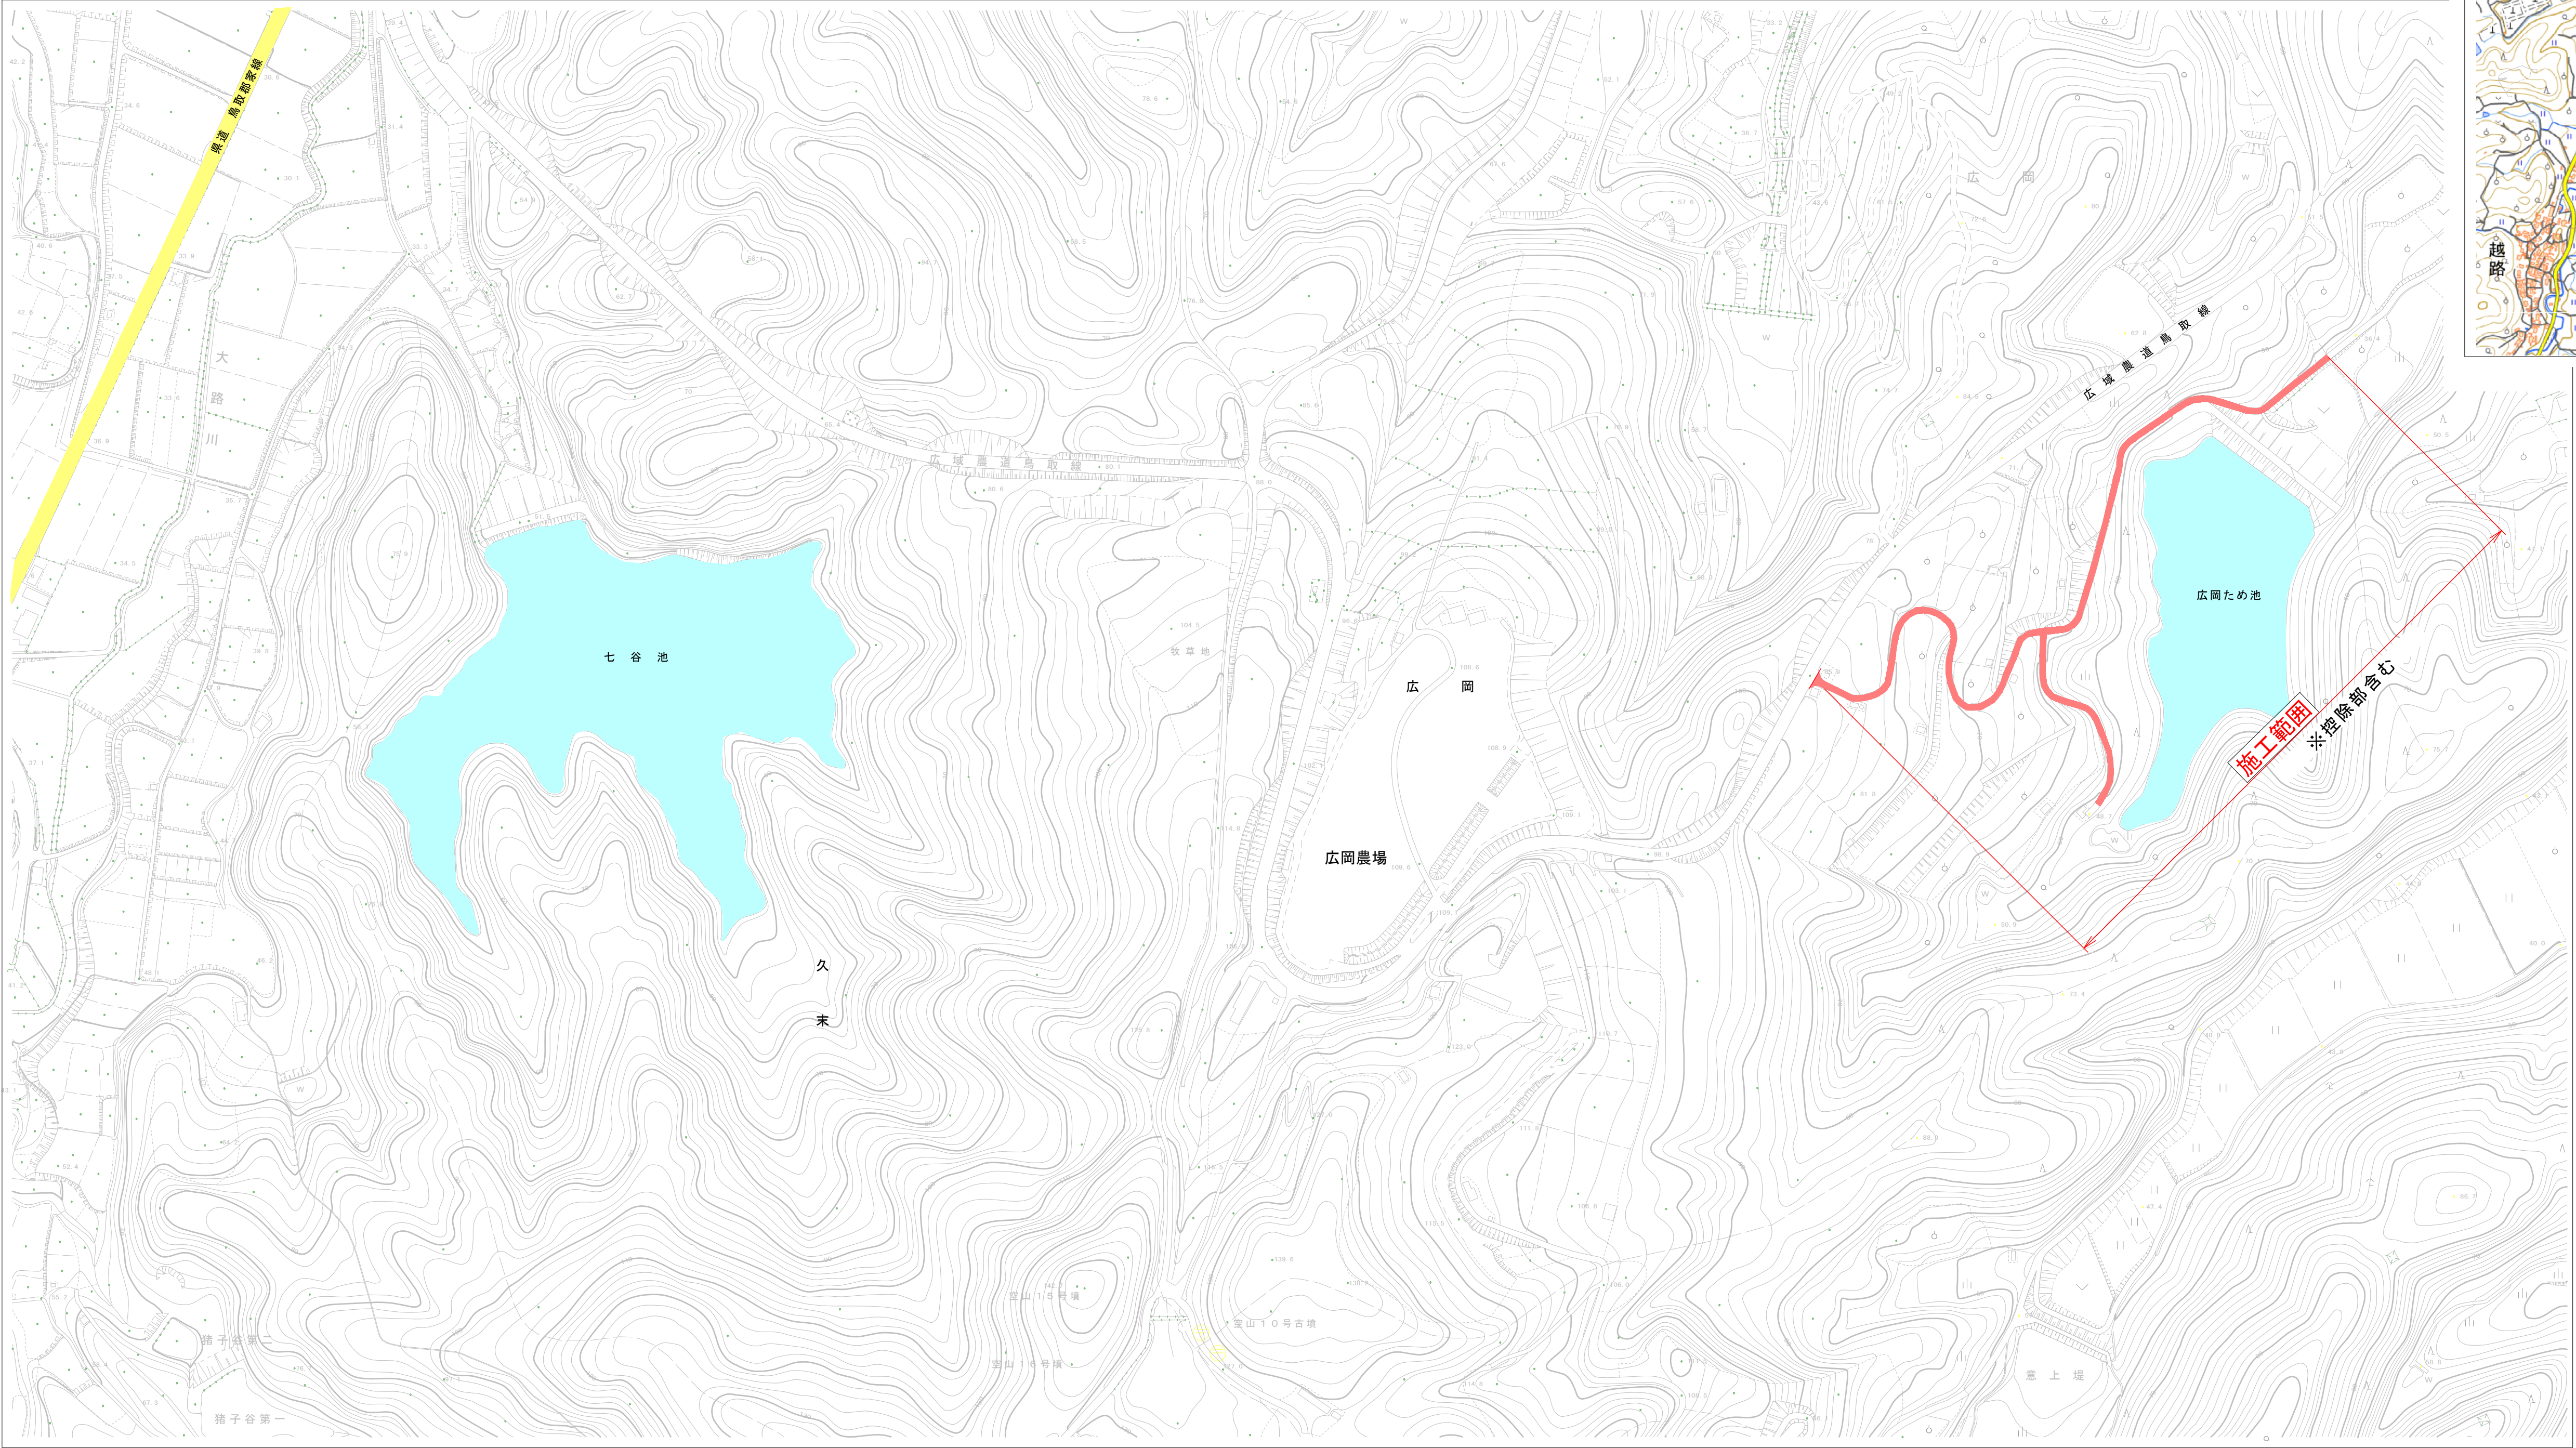

工 事 位 置

事業名	広岡地区ため池整備舗装補修工事		
地区名	広岡	施工年度	令和8年度
工区名		施工位置	鳥取市広岡
図 面 の名称	舗装補修工位置図		
図面番号	1	縮 尺	

舗装補修工平面図

S≒1 : 600

舗装補修工 施工延長 L=623.8m

①舗装補修工 L=433.0m、道路幅員4.0m
(再生密粒度As13、t=4cm)
舗装版切断 t=4cm L=8.0m

②舗装補修工 L=83.8m、道路幅3.6m
(再生密粒度As13、t=4cm)

起点

工事用道路バチ部(終点部) 別図参照

控除部(無補修部)
L=29.0m
(舗装版切断2か所)

広岡ため池

控除部(無補修部)
L=17.0m
(舗装版切断2か所)

U型側溝(1種)復旧
(300B) L=1.8m

U型側溝(1種)復旧 L=1.8m
(300B)

③舗装補修工 L=107.0m、道路幅3.9m
(再生密粒度As13、t=4cm)
舗装版切断 t=4cm L=7.8m


終点

※打換えの勾配、幅は現状に合わす。

事業名	広岡地区ため池整備舗装補修工事		
地区名	広岡	施工年度	令和8年度
工区名		施工位置	鳥取市広岡
図面の名称	舗装補修工平面図		
図面番号	2	縮尺	


標準断面図

S=1 : 20

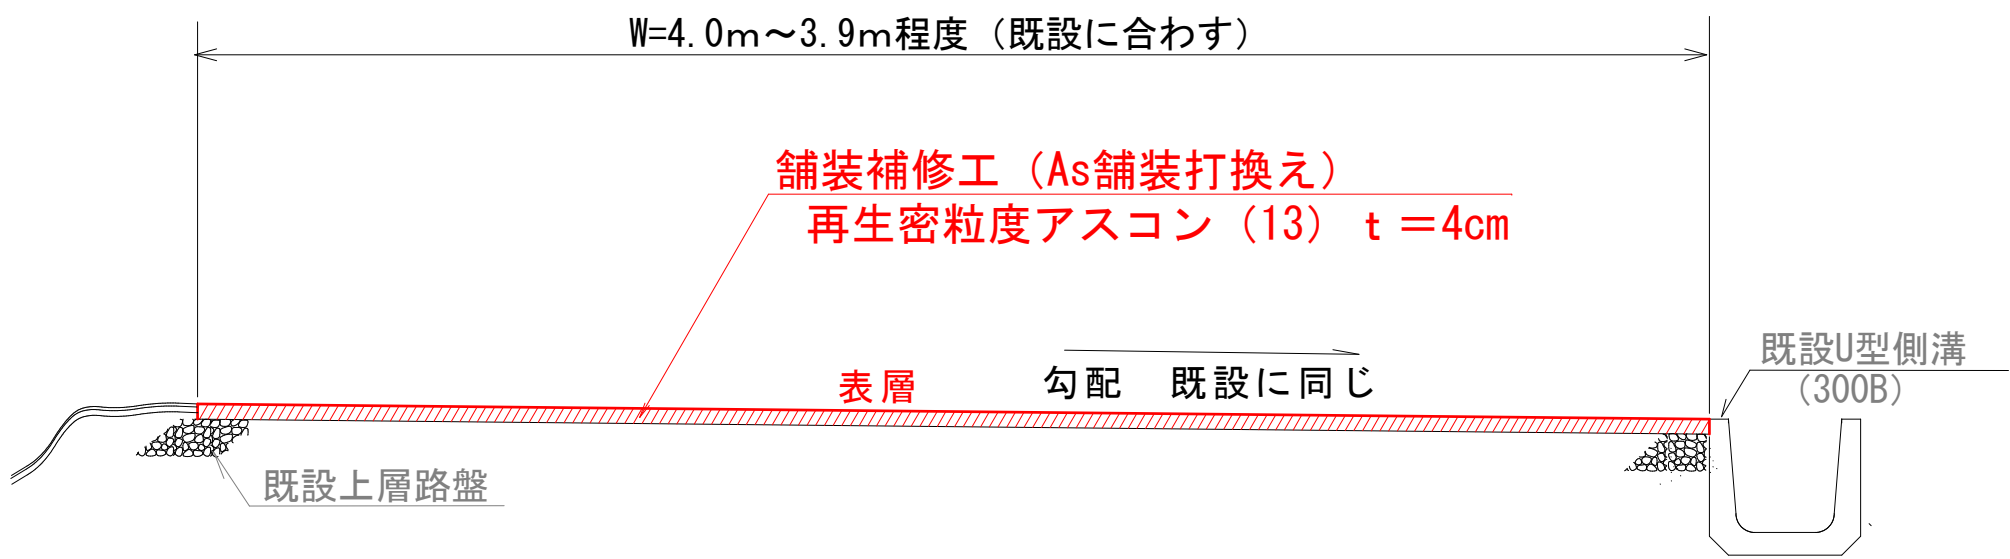

工事用道路バチ部(終点部)平面図

S=1 : 100

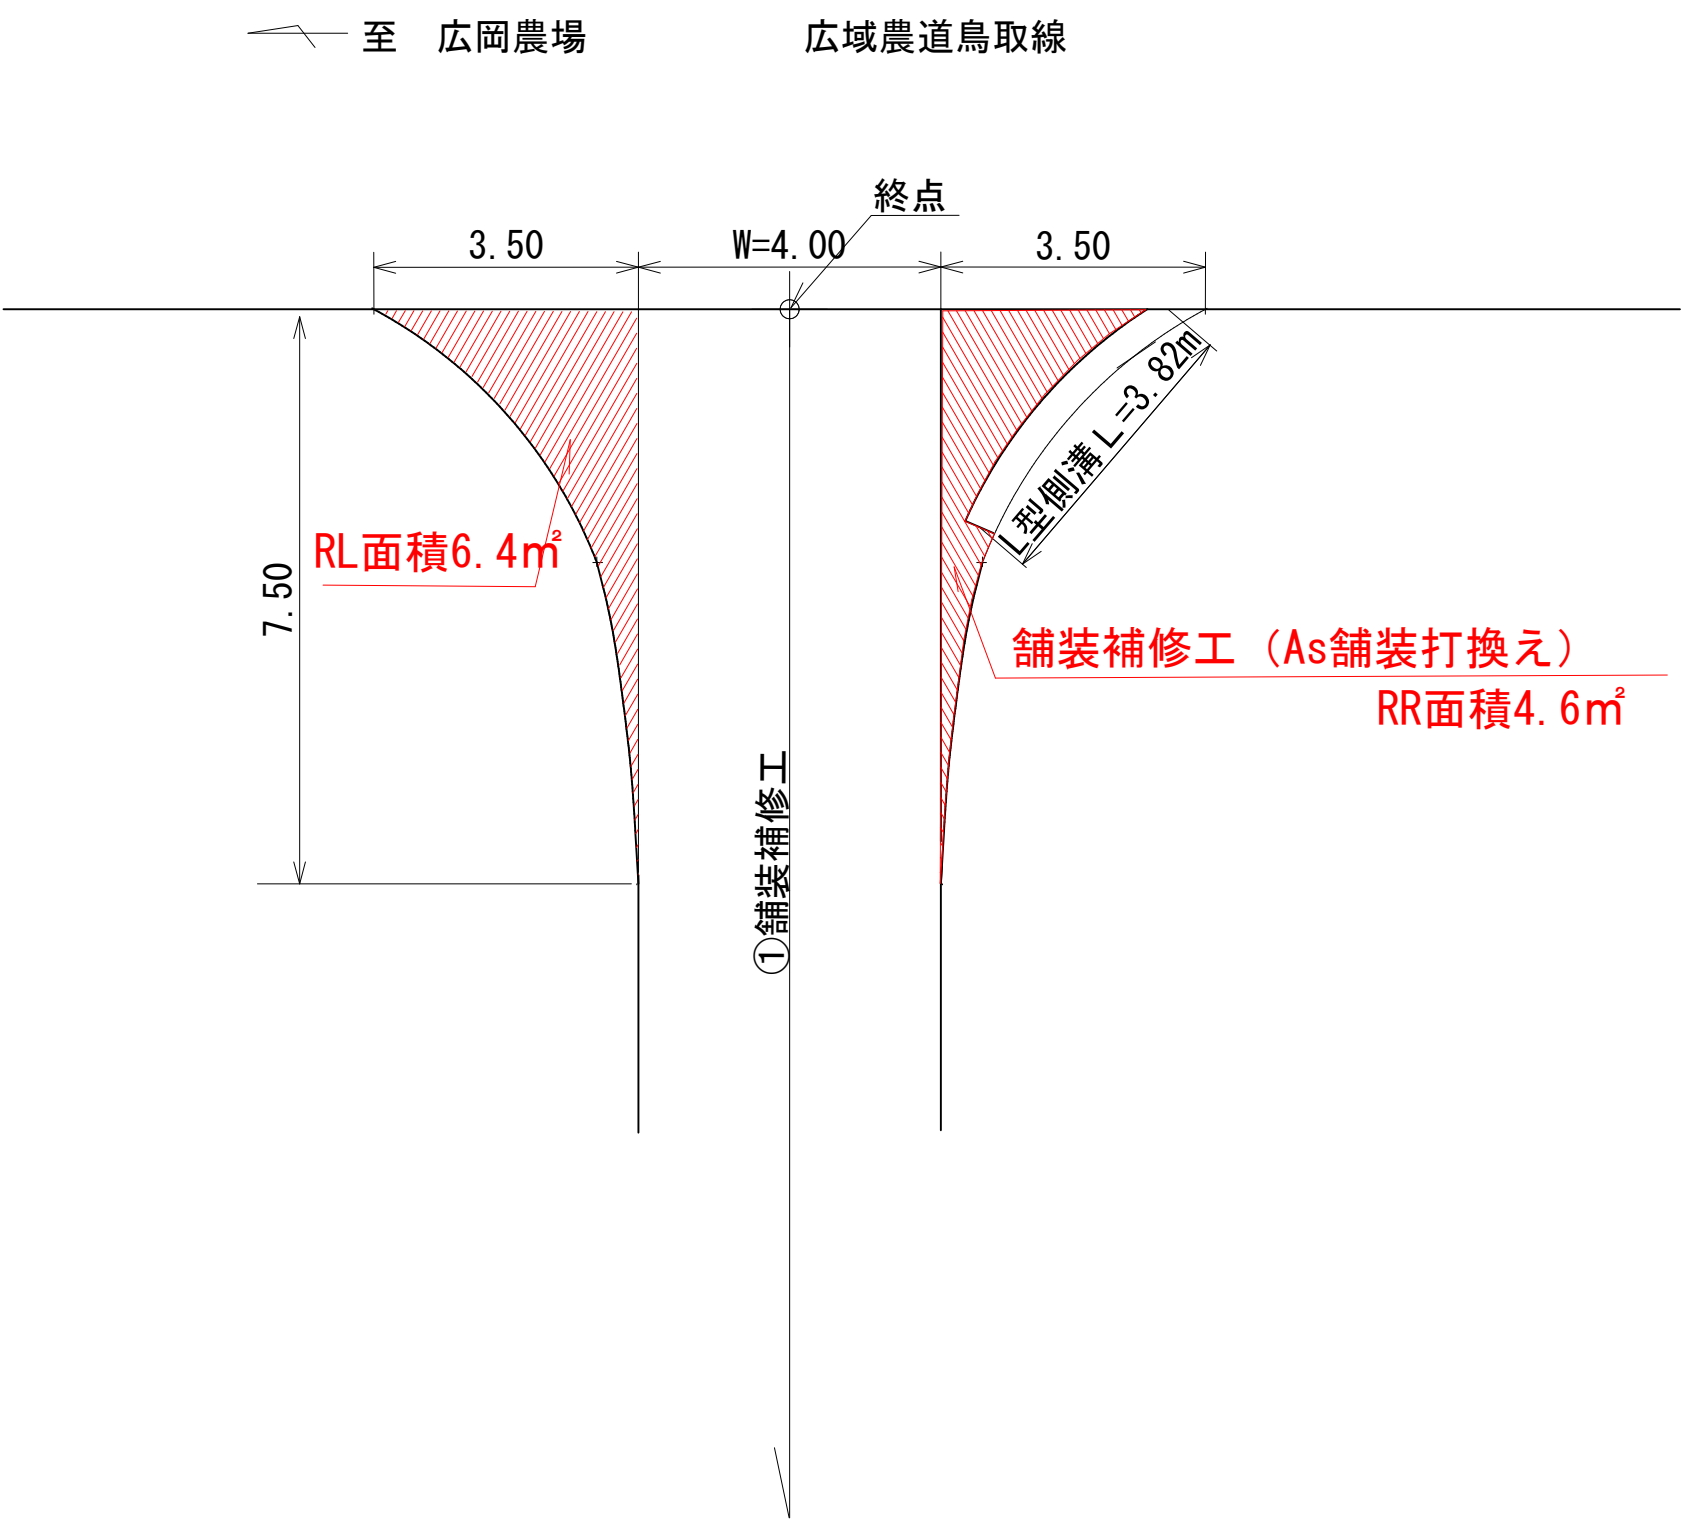

事業名	広岡地区ため池整備舗装補修工事		
地区名	広岡	施工年度	令和8年度
工区名		施工位置	鳥取市広岡
図面の名称	標準断面図・進入路扇型部平面図		
図面番号	3	縮尺	