



計画平面図

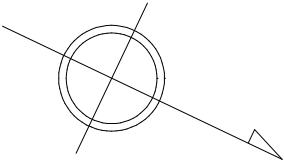

日 野 郡
江 府 町

佐 川

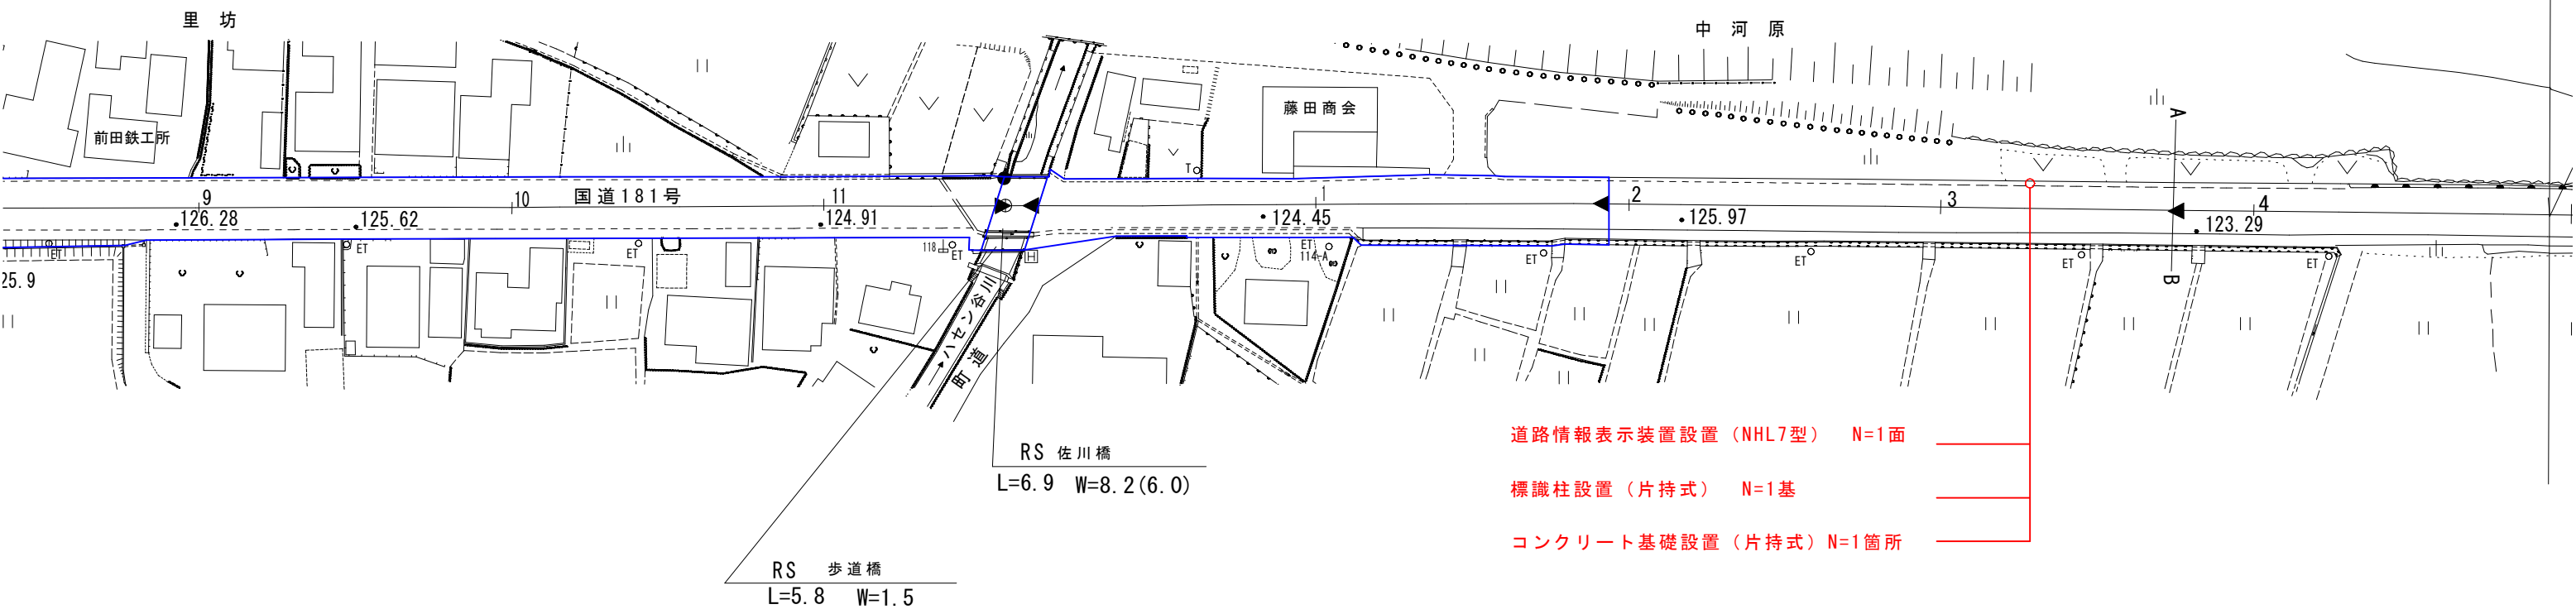



公共 実施設計

路線名	国 道 1 8 1 号		
国 道 1 8 1 号 (佐川工区外) 道路情報提供装置設置工事 (交付金交安)			
図 名	平 面 図		
位 置	日 野 郡 江 府 町 佐 川		
縮 尺	1:1000	単 位	M
図 号	全 2 葉中の内 1		
令和 8 年度施工		鳥 取 県	
西部総合事務所 日野振興センター 日野県土整備局			

計画平面図

米 子 市

長 砂 町

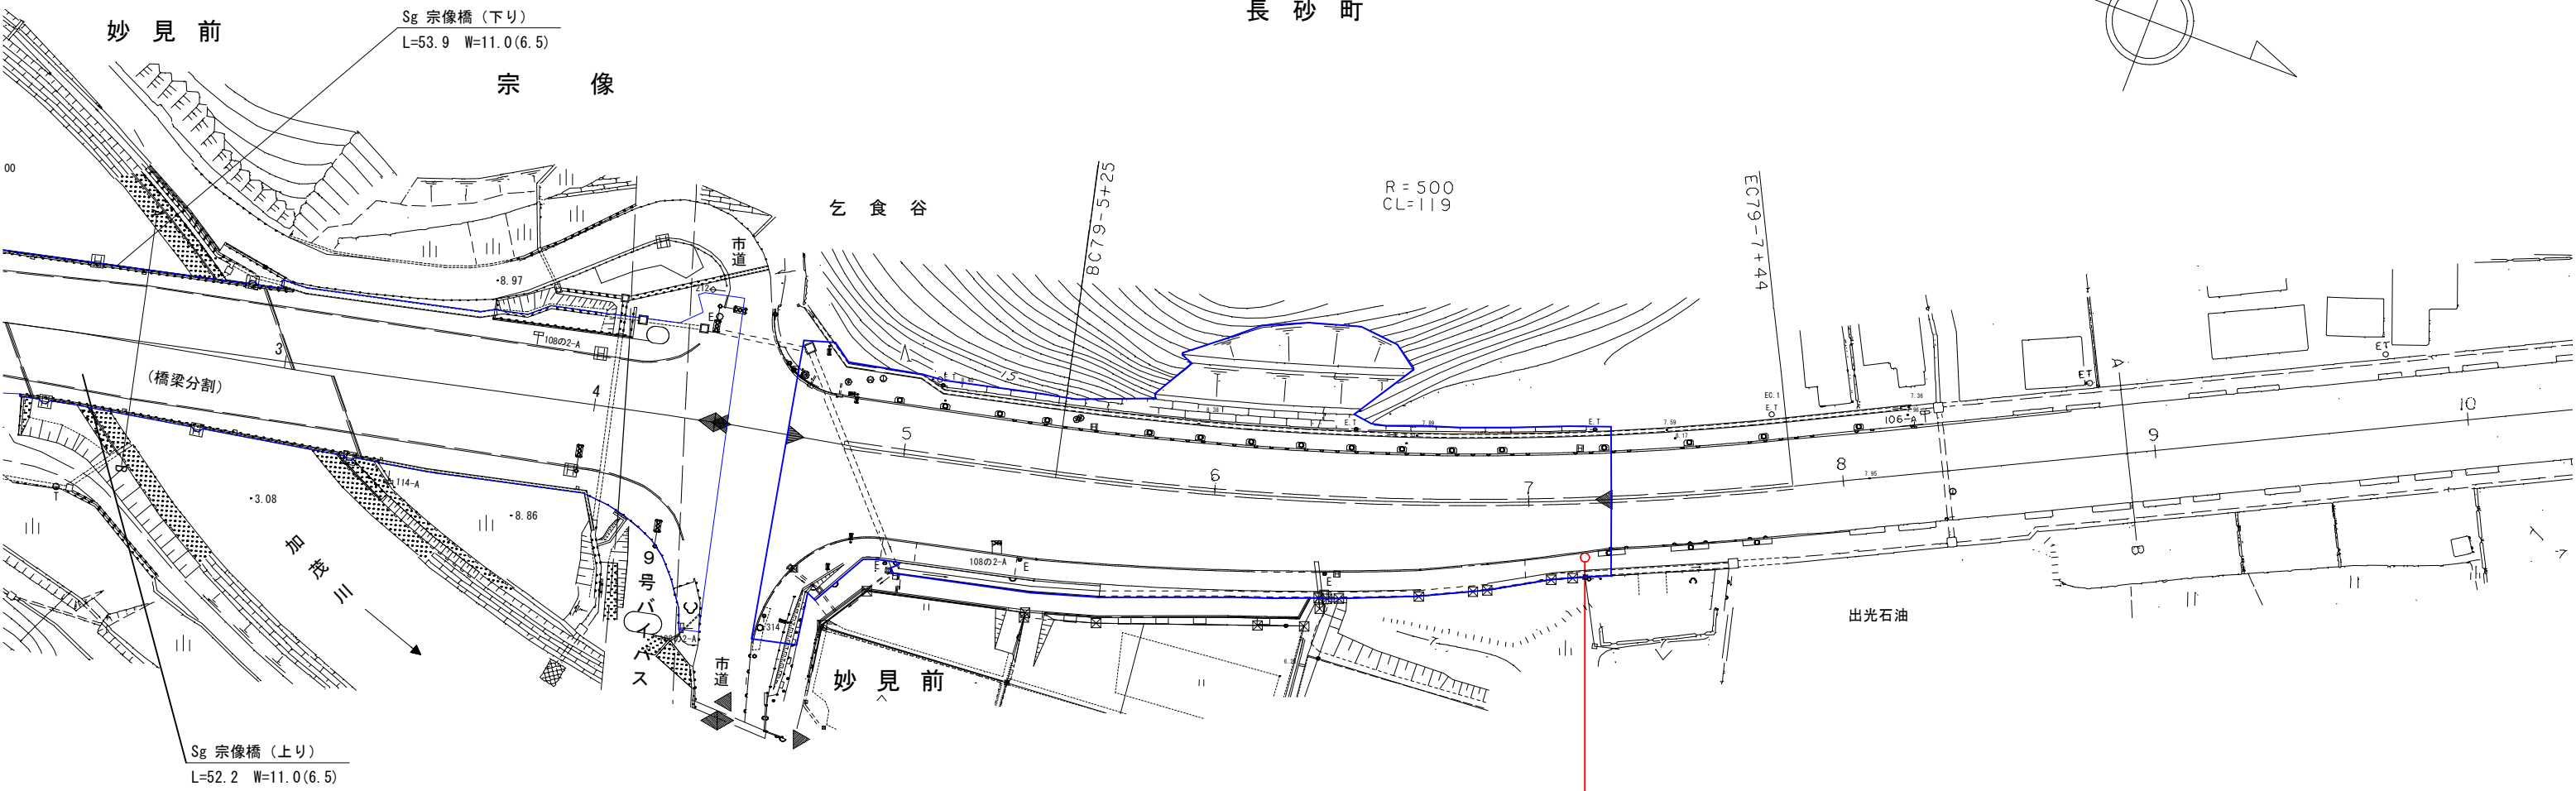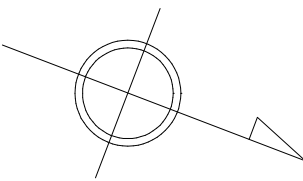




- 道路情報表示装置設置 (NHL7型) N=1面
- 標識柱設置 (片持式) N=1基
- コンクリート基礎設置 (片持式) N=1箇所

公共 実施設計

路 線 名	国 道 1 8 1 号		
国道 1 8 1 号（佐川工区外） 道路情報提供装置設置工事（交付金交安）			
図 名	平 面 図		
位 置	米 子 市 長 砂 町		
縮 尺	1:1000	単 位	M
図 号	全 2 葉中の内 2		
令和 8 年度施工		鳥 取 県	
西部総合事務所 日野振興センター 日野県土整備局			

参考図

NHL／HLM7形表示板 設置図 (S=1／30)
(参考図)

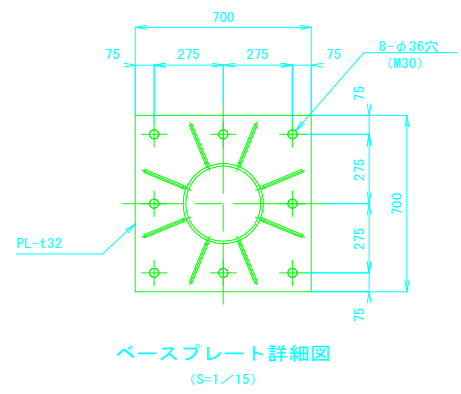
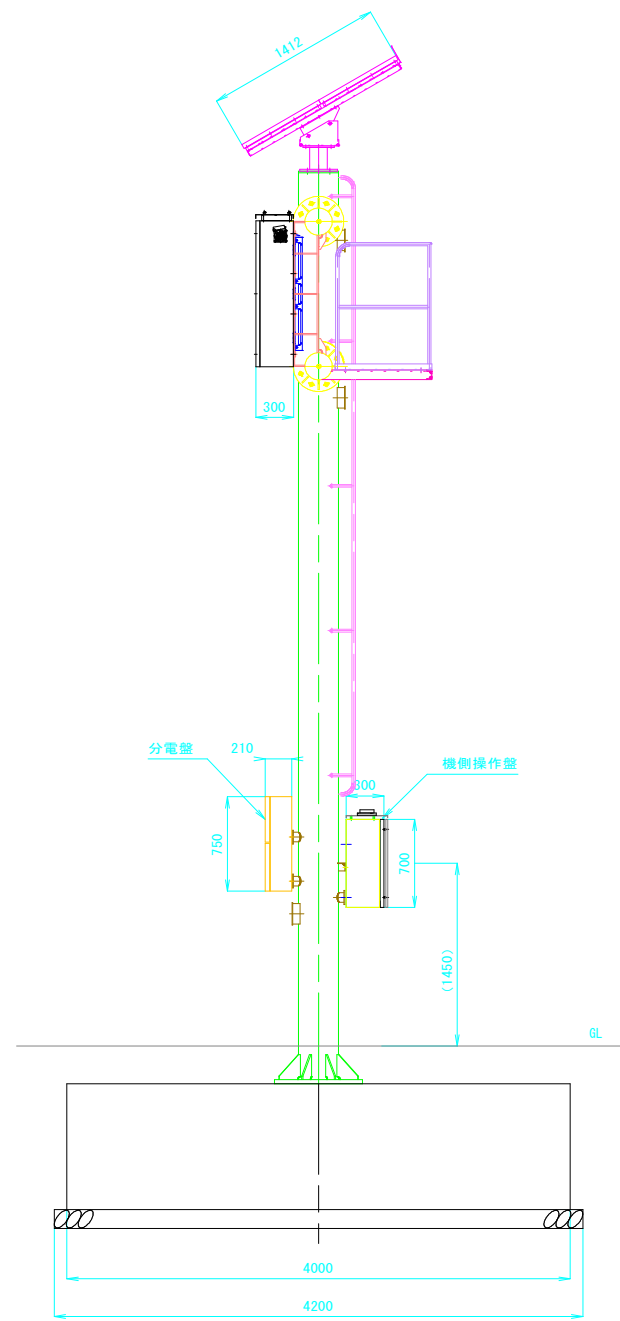
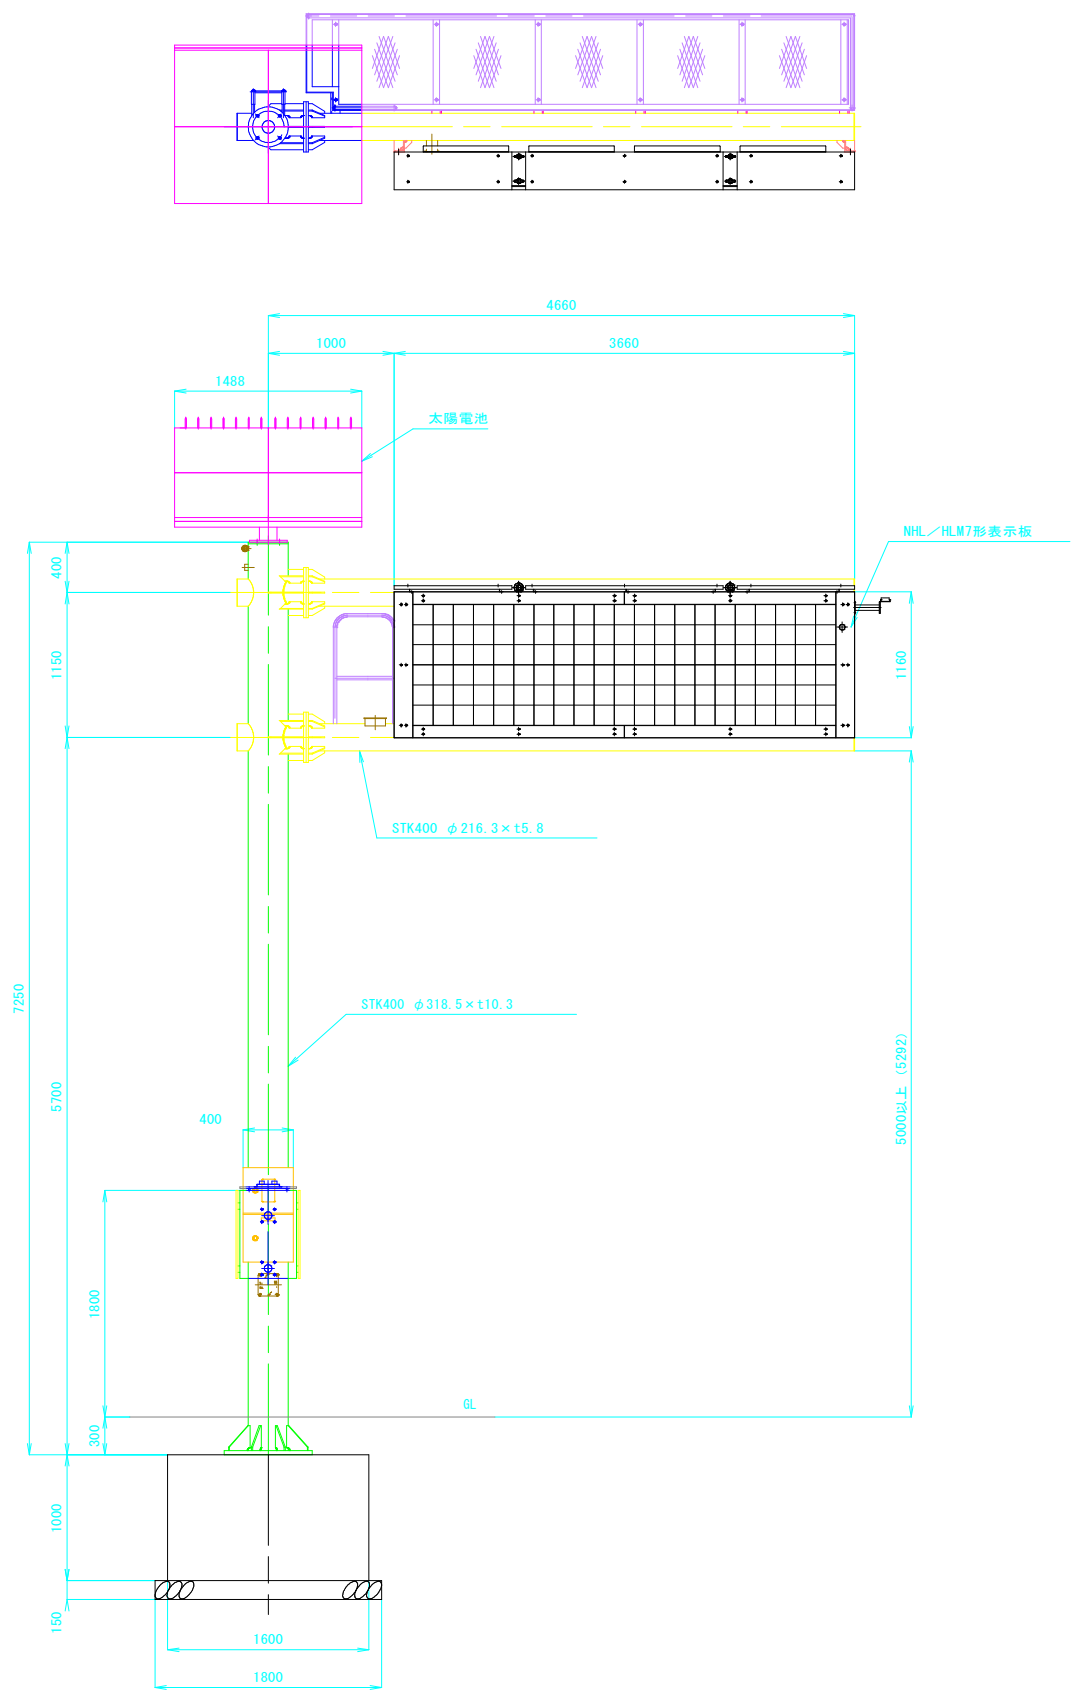


公共 参考図

路線名	国道 1 8 1 号		
国道 1 8 1 号（佐川工区外） 道路情報提供装置設置工事（交付金交安）			
図 名	設置図		
位 置	日野郡 江府町 佐川外		
縮 尺	図示	単 位	M
図 号	全葉中の内		
令和 8 年度施工	鳥取 県		
西部総合事務所 日野振興センター 日野県土整備局			

注) A3印刷の場合、縮尺は図示の1/2とする。

NHL／HLM7形表示板 設置図 (S=1／30)
(参考図)

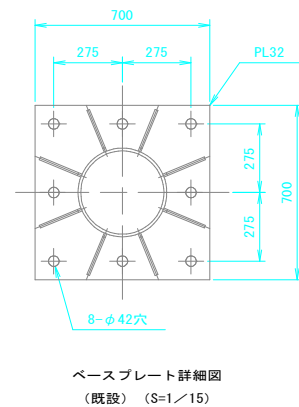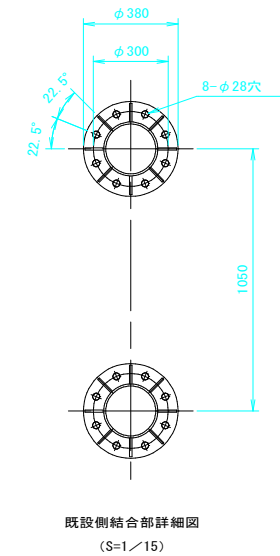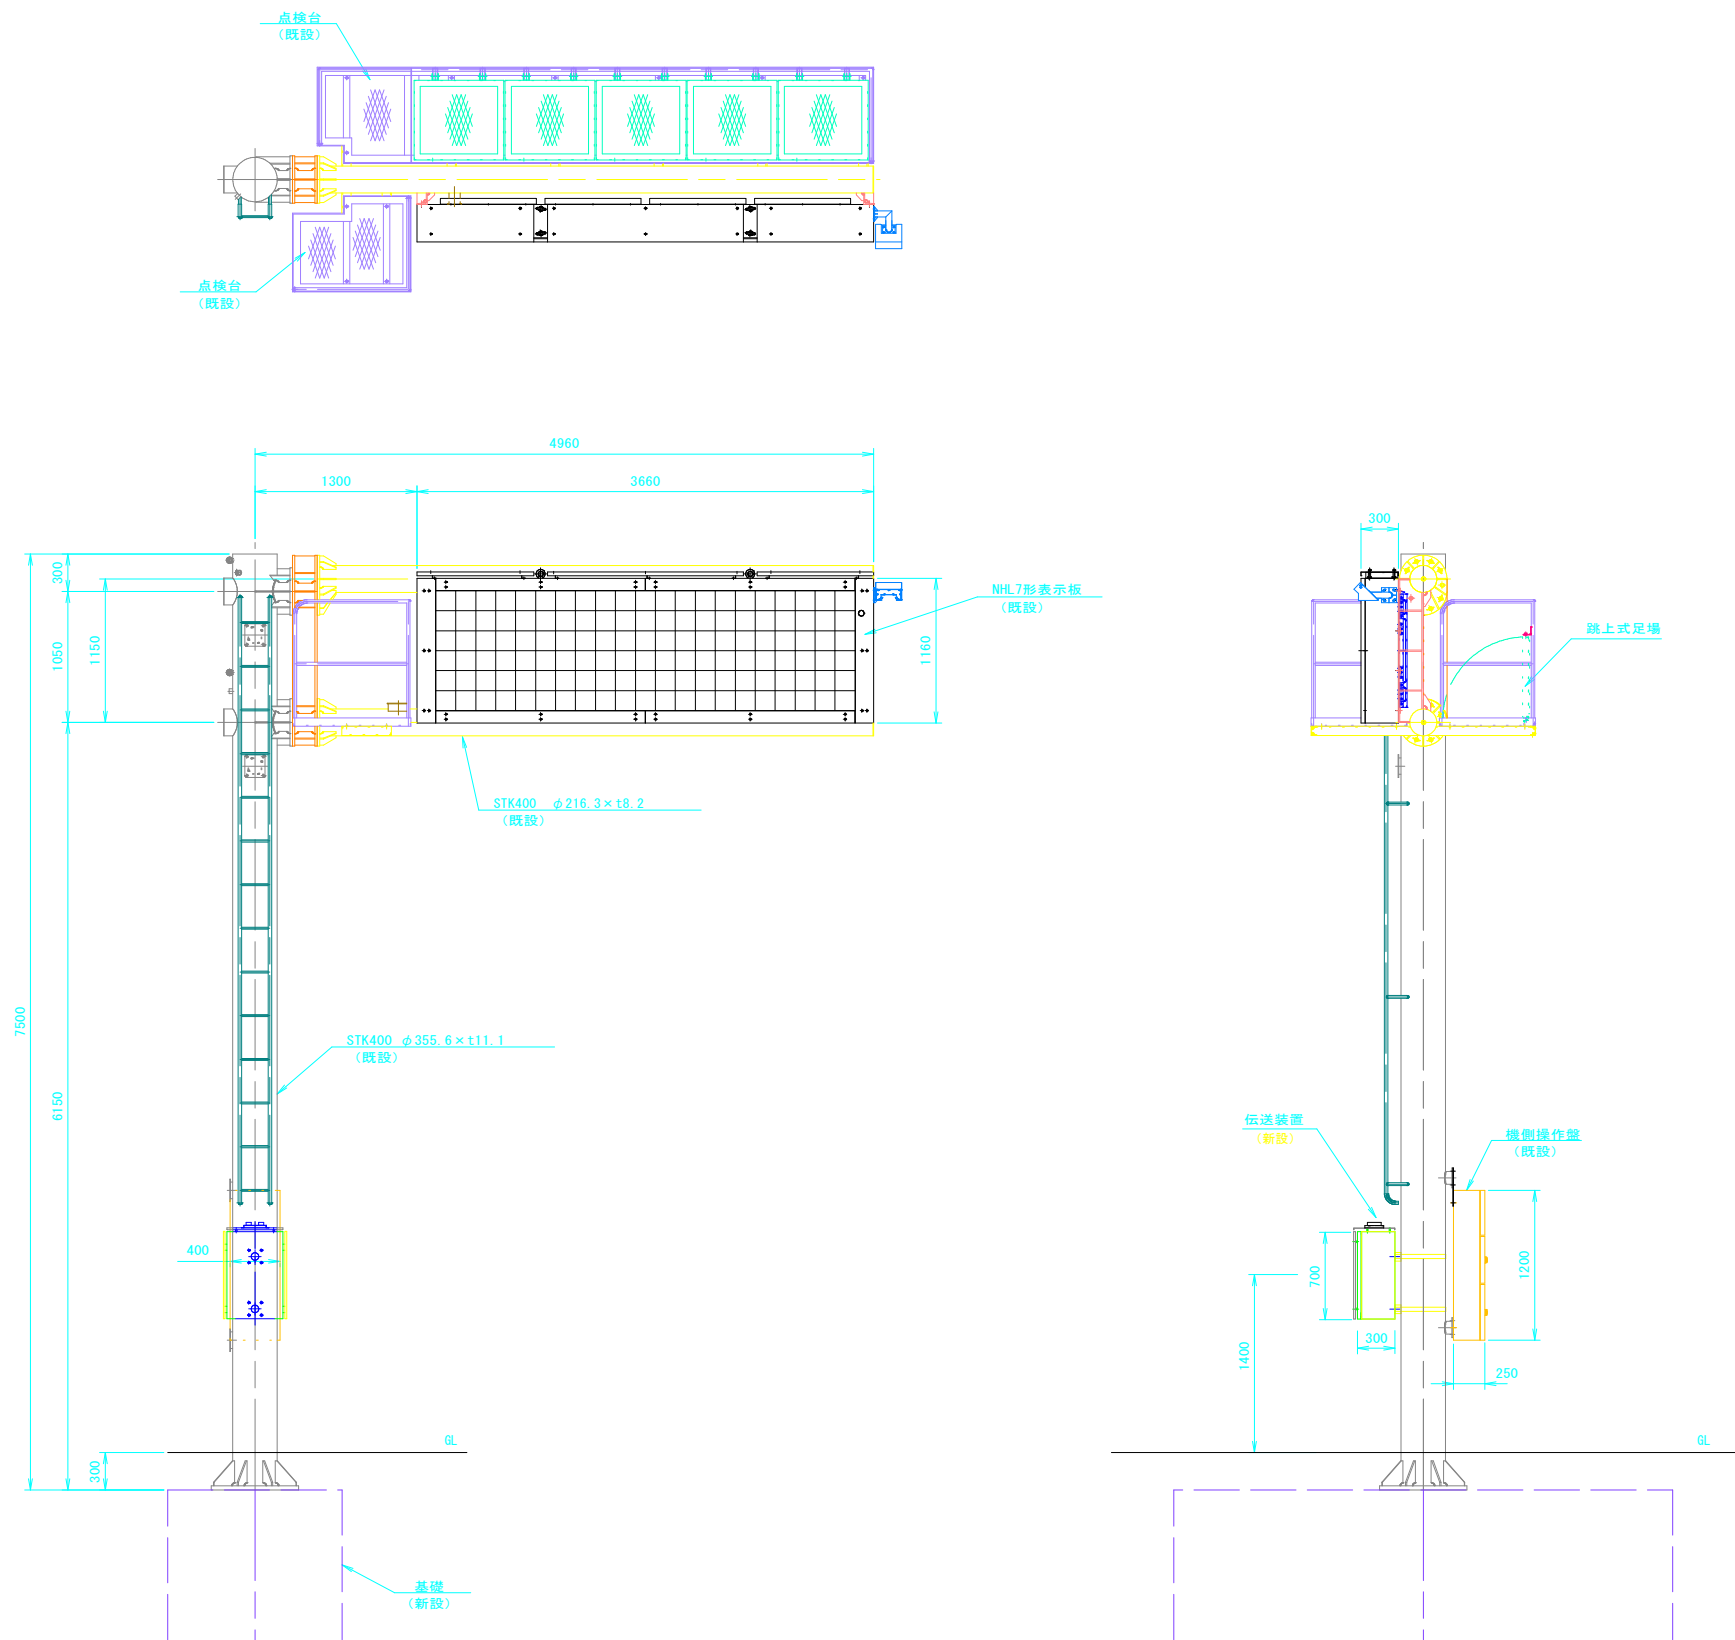


公共


参考図

路線名	国道１８１号		
国道１８１号（佐川工区外） 道路情報提供装置設置工事（交付金交安）			
図名	表示板設置図		
位置	日野郡江府町佐川外		
縮尺	図示	単位	M
図号	全葉中の内		
令和 8 年度施工	鳥取県		
西部総合事務所 日野振興センター 日野県土整備局			

NHL／HLM7形表示板 外形図
(参考図)

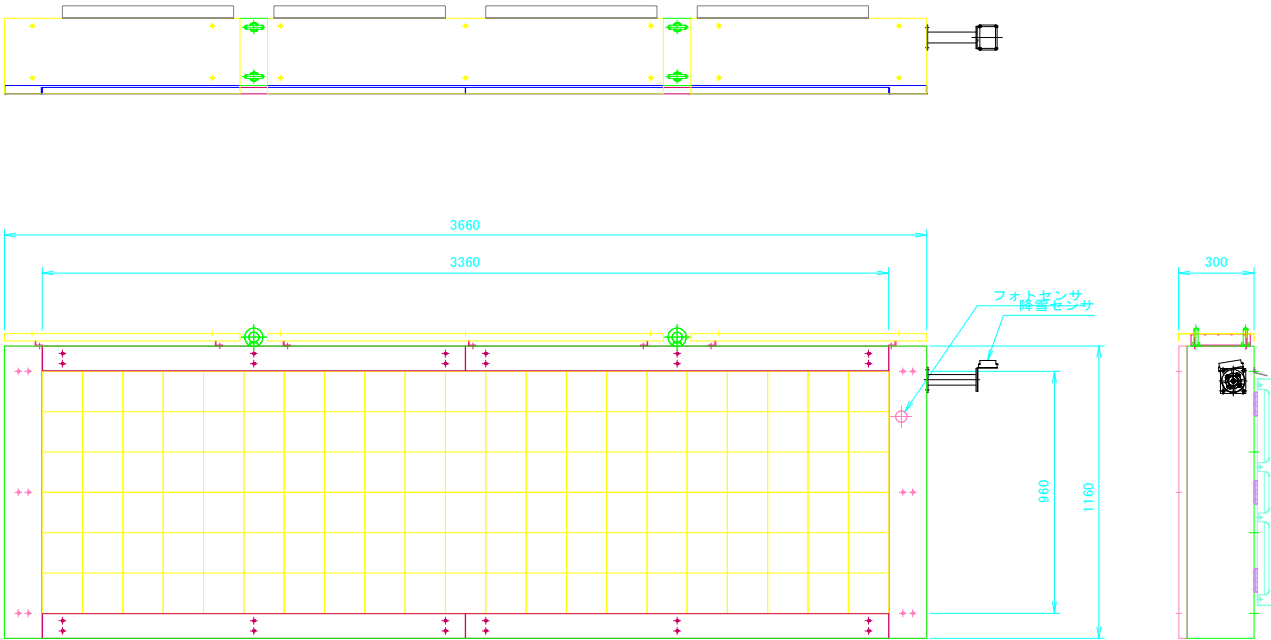

NHL／HLM7形表示板
(S=1／15)

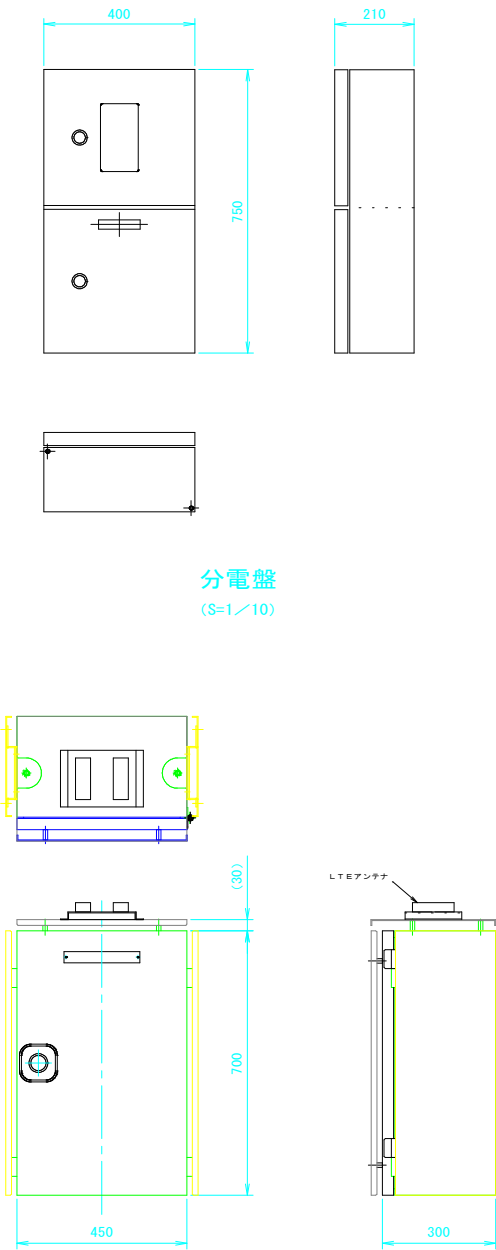

分電盤
(S=1／10)

機側操作盤
(S=1／10)








公 共

参考図

路線名	国道 1 8 1 号		
国道 1 8 1 号（佐川工区外） 道路情報提供装置設置工事（交付金交安）			
図 名	表示板外形図		
位 置	日野郡江府町佐川外		
縮 尺	図示	単 位	M
図 号	全葉中の内		
令和 8 年度施工		鳥 取 県	
西部総合事務所 日野振興センター 日野県土整備局			

NHL/HLM7形表示板 支柱詳細図 (S=1/20)

(参考図)

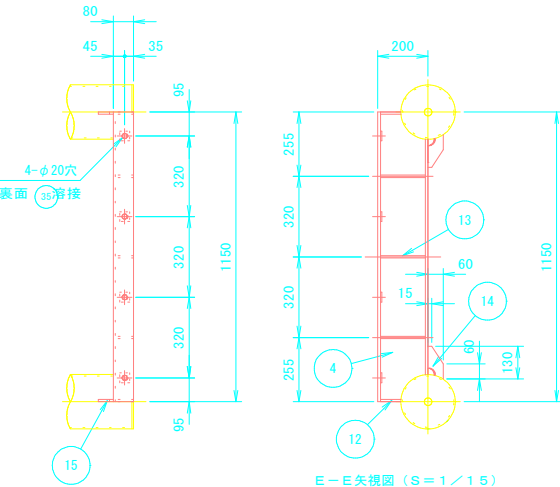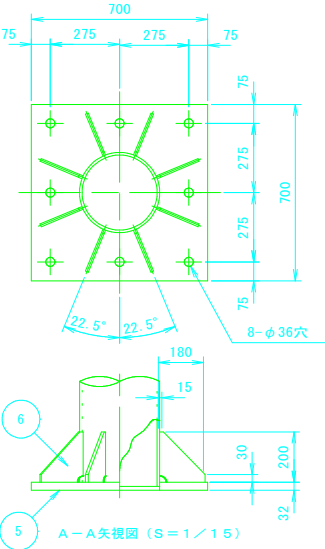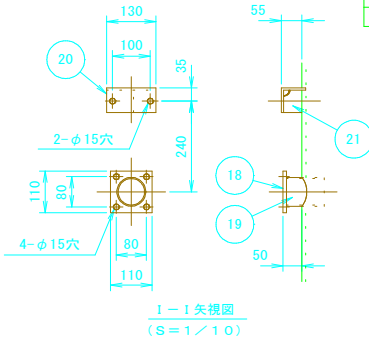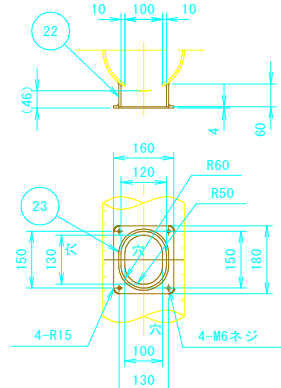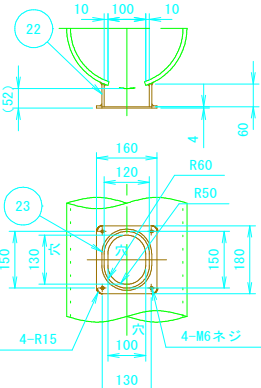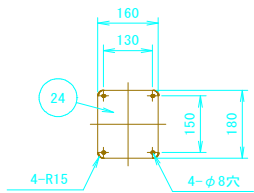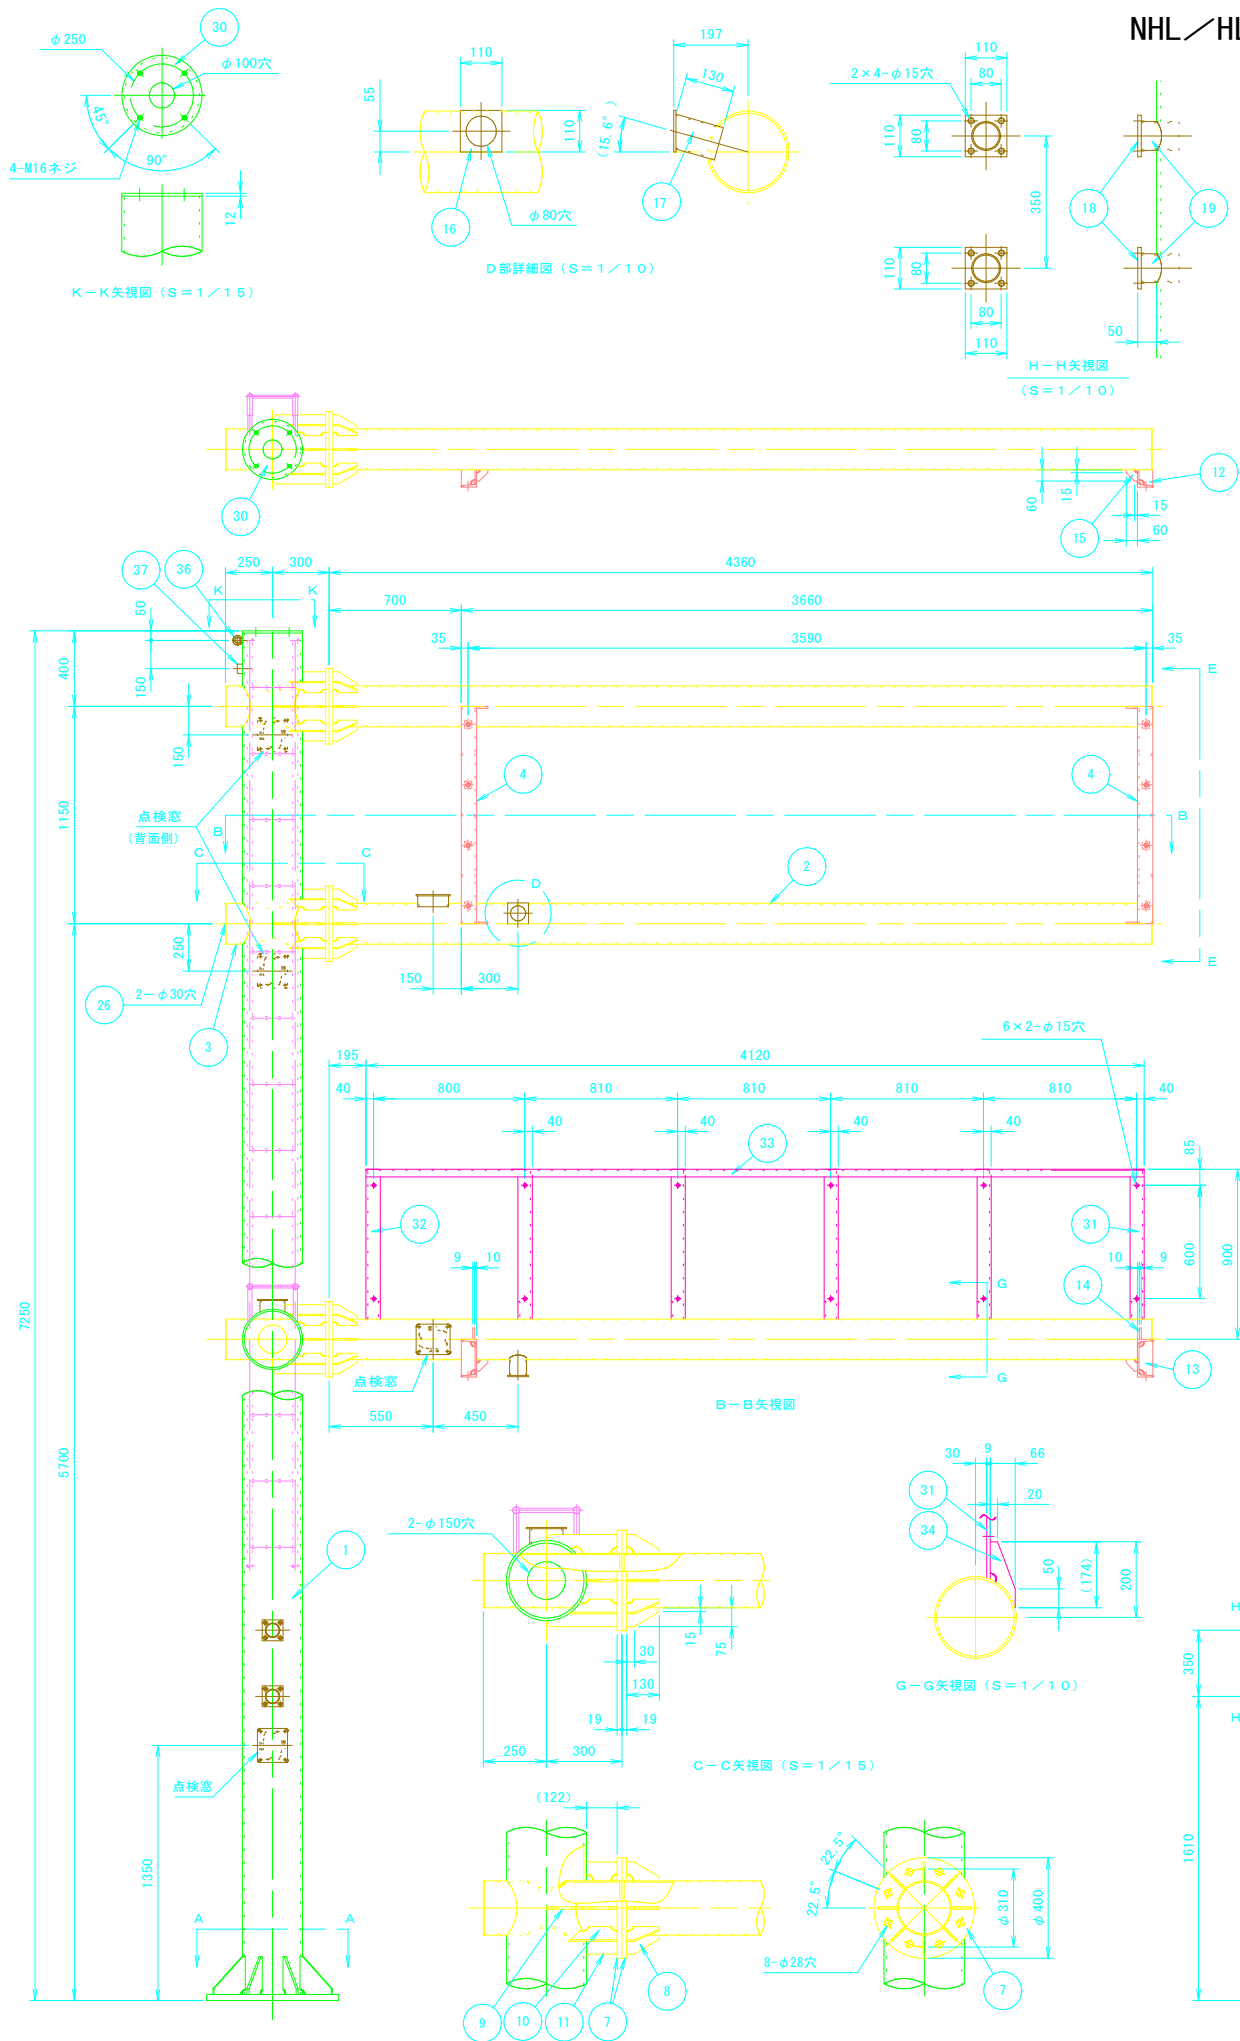





品番	材 料	寸 法	単位重量	個数	重量(kg)	備 考
1	STK400	φ318.5×t10.3	-7250	78.3	1	568
2	STK400	φ216.3×t5.8	-4360	30.1	2	262
3	STK400	φ216.3×t5.8	-550	30.1	2	33
4	SS400	[200×80×t7.5×t11	-1150	24.6	2	57
5	SS400	t32	700×700	251.2	1	123
6	SS400	t12	200×180	94.2	8	27
7	SS400	t19	φ400	149.2	4	75
8	SS400	t9	75×130	70.65	16	11
9	SS400	t9	75×281	70.65	4	6
10	SS400	t9	75×193	70.65	8	8
11	SS400	t9	75×122	70.65	4	3
12	SS400	t9	72.5×80	70.65	4	2
13	SS400	t9	72.5×178	70.65	6	5
14	SS400	t9	60×130	70.65	4	2
15	SS400	t9	60×60	70.65	4	1
16	SS400	t6	110×110	47.1	1	1
17	STK400	φ89.1×t3.2	-130	6.78	1	1
18	SS400	t9	110×110	70.65	3	3
19	STK400	φ76.3×t3.2	-100	5.77	3	2
20	SS400	L65×65×t6	-130	5.91	1	1
21	SS400	FB50×t6	-49	2.36	1	-
22	SS400	t6	60×475	47.1	4	5
23	SS400	t6	180×160	47.1	4	5
24	SPCC	t3.2	180×160	25.12	4	3
25	SS400	t6	φ216	47.1	2	3
26	SPCC	t3.2	φ216	25.12	2	2
27	SGP	φ27.2×t2.8	-5100	1.68	2	17
28	SS400	φ22	-175	2.98	10	5
29	SS400	φ16	-213	1.58	14	5
30	SS400	t12	φ318	94.2	1	7
31	SS400	L75×75×t9	-874	9.96	5	44
32	SS400	L75×75×t9	-874	9.96	1	9
33	SS400	[75×40×t5×t7	-4120	6.92	1	29
34	SS400	t9	66×174	70.65	6	5
35	テーパー座金	SS400 M18	-	8	-	-
36	アイボルト	SS400 M12	-	1	-	-
37	カップリング	厚鋼 36	-	1	-	-

合計 1330 kg

参考図

路線名	国道 1 8 1 号		
国道 1 8 1 号（佐川工区外） 道路情報提供装置設置工事（交付金交安）			
図 名	支柱詳細図		
位 置	日野郡江府町佐川外		
縮 尺	図示	単 位	M
図 号	全葉中の内		
令和 8 年度施工		鳥 取 県	
西部総合事務所 日野振興センター 日野県土整備局			

NHL／HLM7形表示板 基礎図 (S=1／20)
(参考図)

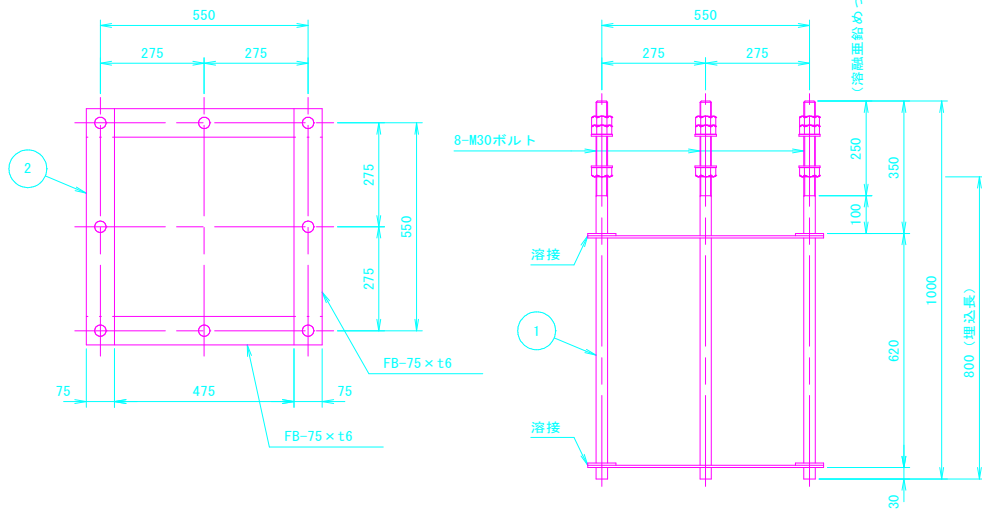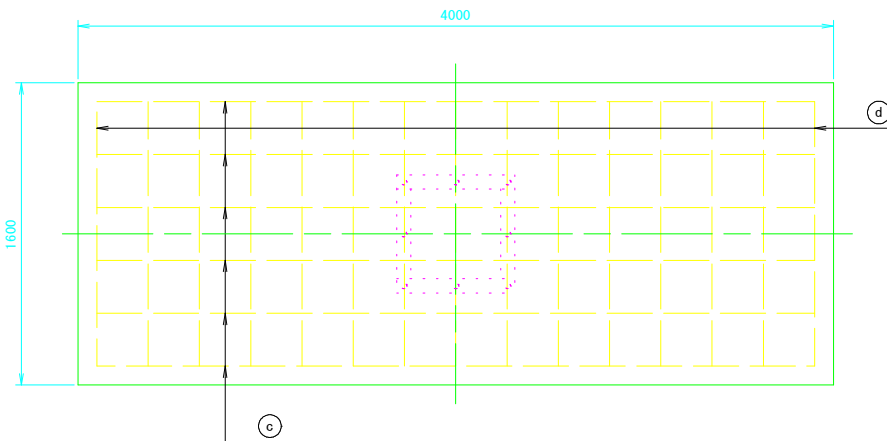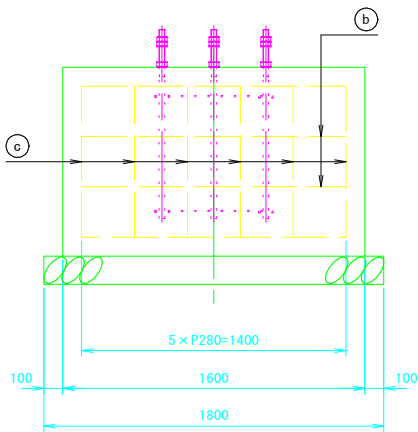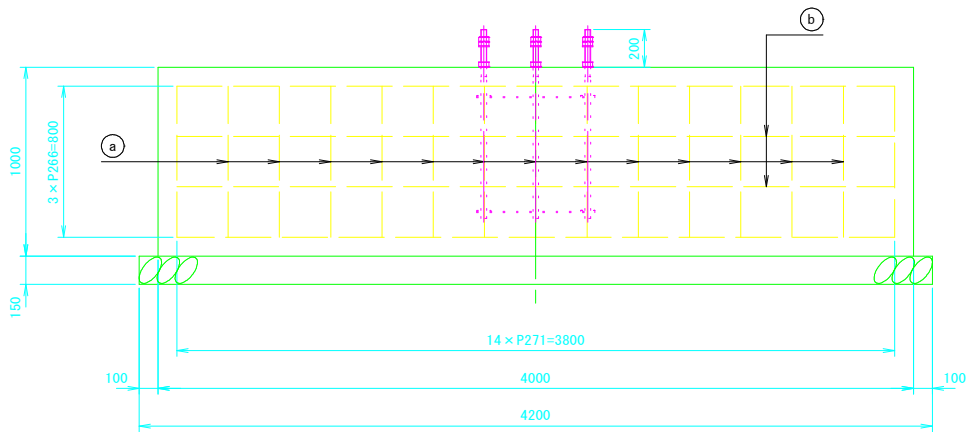

アンカーボルト詳細図
(S=1／10)

基礎数量表

項目	規格	単位	数量
型枠		m ²	11.2
コンクリート工	24-12-40BB	m ³	6.4
砕石基礎	RC-40	m ³	1.134
掘削		m ³	
埋戻し		m ³	
残土処理		m ³	

鉄筋数量表 (SD345)

記号	種別	直径 (mm)	長さ (m)	数量 (本)	延長 (m)	質量 (kg)
Ⓐ	□	D16	4.776	13	62.088	96.86
Ⓑ	▬	〃	10.648	2	21.296	33.22
Ⓒ	▬	〃	9.512	6	57.072	89.03
Ⓓ	┐	〃	2.406	4	9.624	15.01
計						234.12


アンカーボルト部材表

記号	部材	単位質量 (kg/m)	数量	質量 (kg)
①	SS400 丸鋼φ30-1000	5.55	8	44.40
②	SS400 平鋼75×t6-625	3.53	8	17.65
計				62.05

公共 参考図

路線名	国道 1 8 1 号		
国道 1 8 1 号（佐川工区外） 道路情報提供装置設置工事（交付金交安）			
図 名	基 礎 図		
位 置	日 野 郡 江 府 町 佐 川 外		
縮 尺	図 示	単 位	M
図 号	全 葉 中 の 内		
令和 8 年度施工			鳥 取 県
西部総合事務所 日野振興センター 日野県土整備局			


機側操作盤 外形図 (S=1／5)
(改造) (参考図)

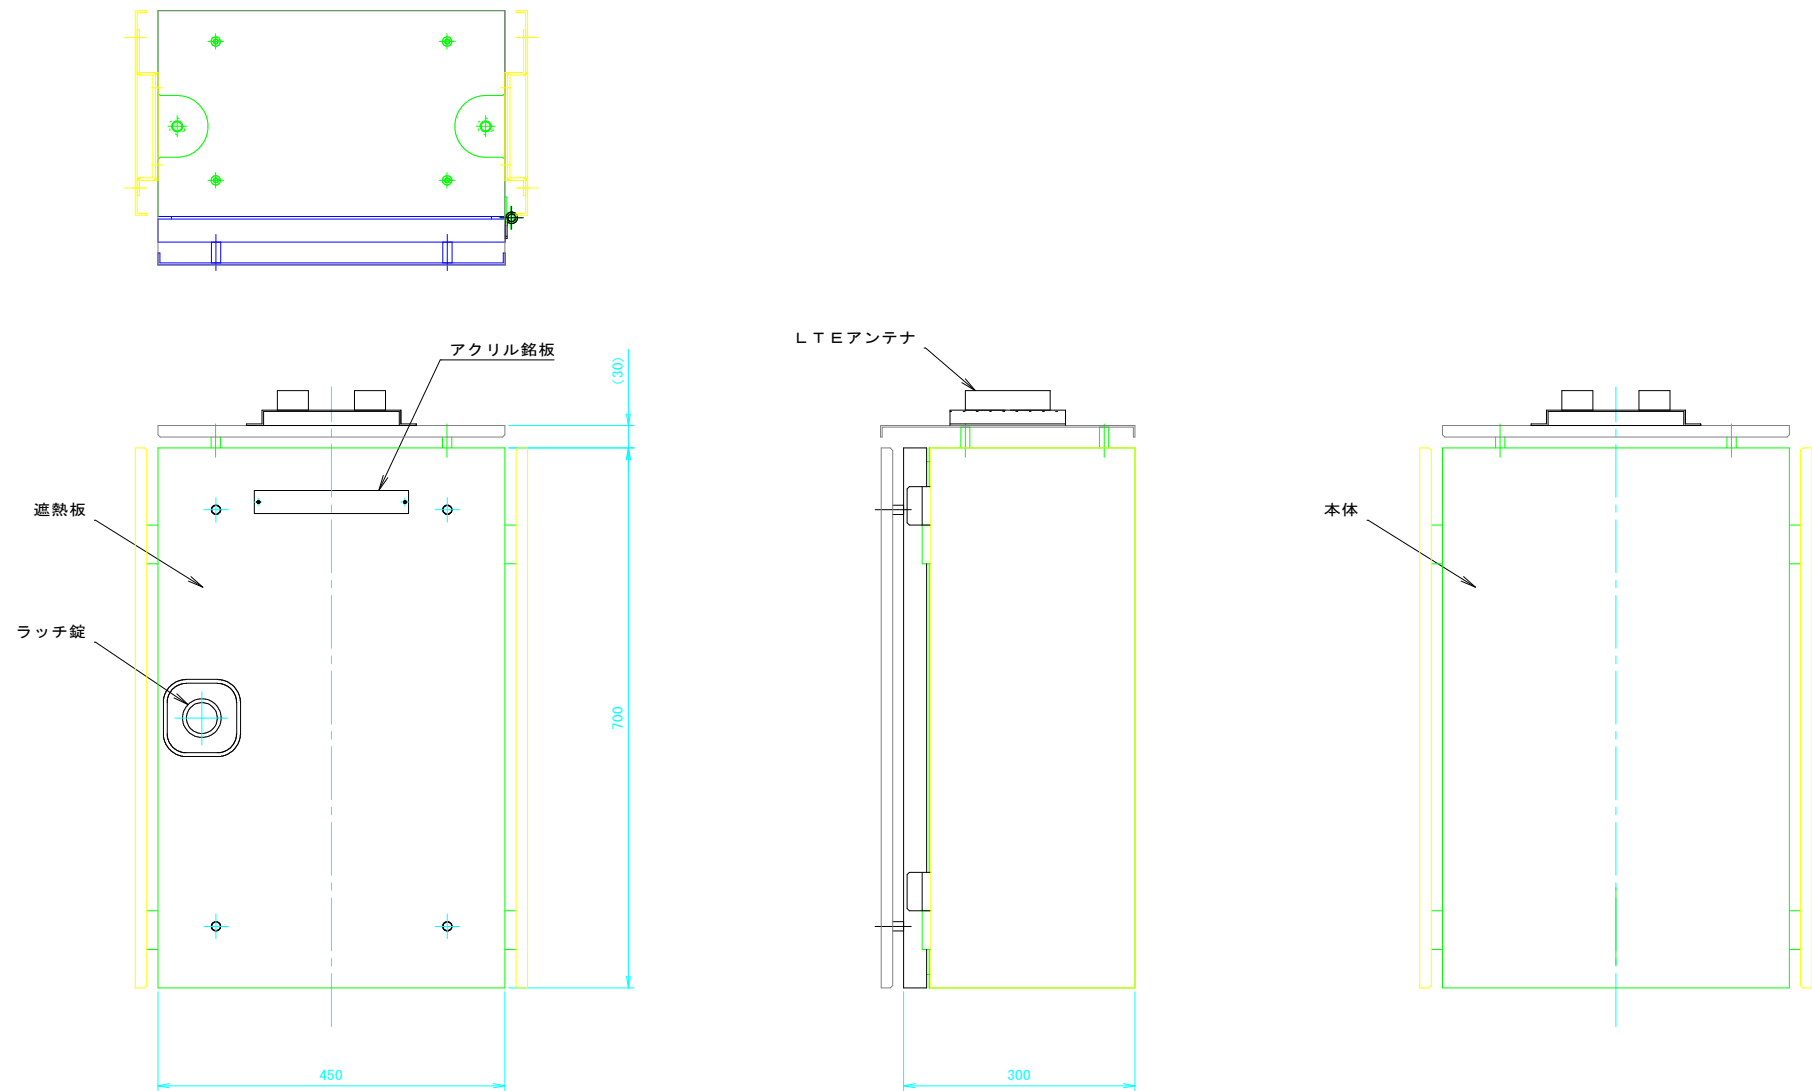

公共 参考図

路線名	国道 1 8 1 号		
国道 1 8 1 号（佐川工区外） 道路情報提供装置設置工事（交付金交安）			
図 名	機 側 操 作 盤 外 形 図		
位 置	日 野 郡 江 府 町 佐 川 外		
縮 尺	図 示	単 位	M
図 号	全 葉 中 の 内		
令和 8 年度施工		鳥 取 県	
西部総合事務所 日野振興センター 日野県土整備局			

機側操作盤 内部配置図 (S=1／5)
(参考図)

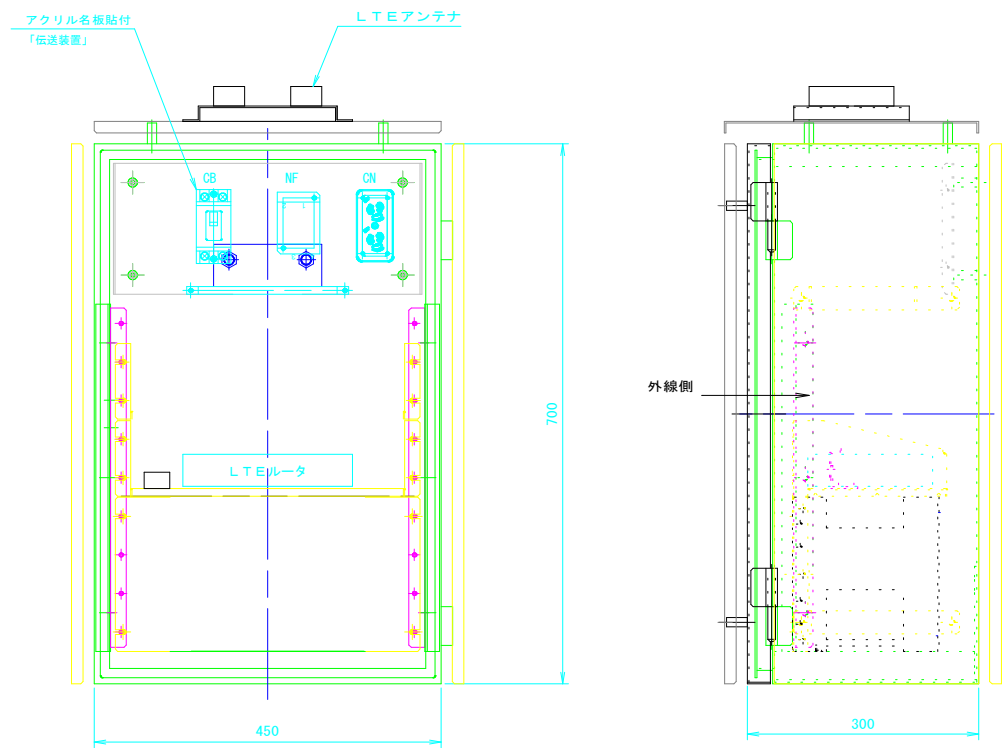


公共 参考図

路線名	国道 1 8 1 号		
国道 1 8 1 号（佐川工区外） 道路情報提供装置設置工事（交付金交安）			
図 名	機 側 操 作 盤 内 部 配 置 図		
位 置	日 野 郡 江 府 町 佐 川 外		
縮 尺	図 示	単 位	M
図 号	全 葉 中 の 内		
令和 8 年度施工		鳥 取 県	
西部総合事務所 日野振興センター 日野県土整備局			

NHL／HLM7形表示板 点検台詳細図（S=1／20）
（参考図）

品番	材 料	寸 法	単位重量	個数	重量(kg)	備 考
1	SS400	L50×50×t6	-10260	4.43	1	45
2	SS400	F850×t6	-670	2.36	5	8
3	SS400	F850×t6	-530	2.36	1	1
4	ステンレス	XG21 4310×720	13.7	1	43	
5	SGP	φ27.2×t2.8	-16100	1.68	1	27
6	SGP	φ27.2×t2.8	-2940	1.68	1	5

合計 129 k g

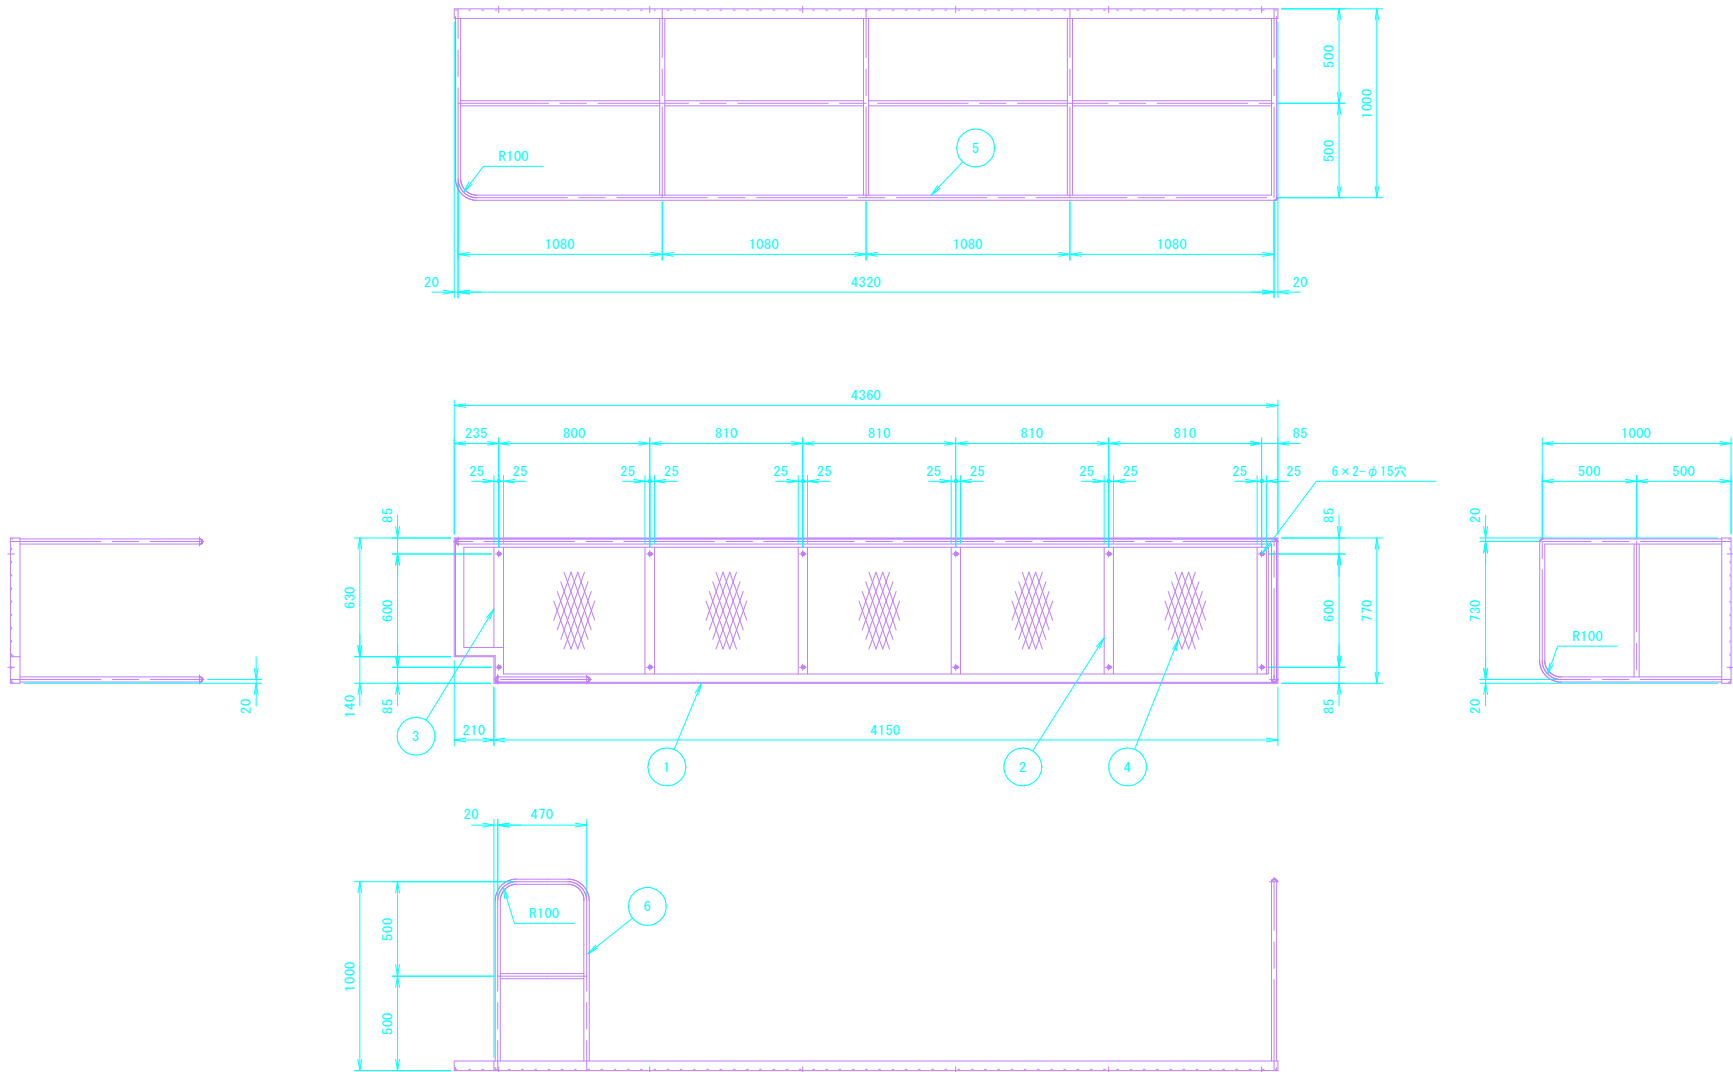

参考図

路線名	国道 1 8 1 号		
国道 1 8 1 号（佐川工区外） 道路情報提供装置設置工事（交付金交安）			
図 名	点 検 台 詳 細 図		
位 置	日 野 郡 江 府 町 佐 川 外		
縮 尺	図 示	単 位	M
図 号	全 葉 中 の 内		
令和 8 年度施工		鳥 取 県	
西部総合事務所 日野振興センター 日野県土整備局			