
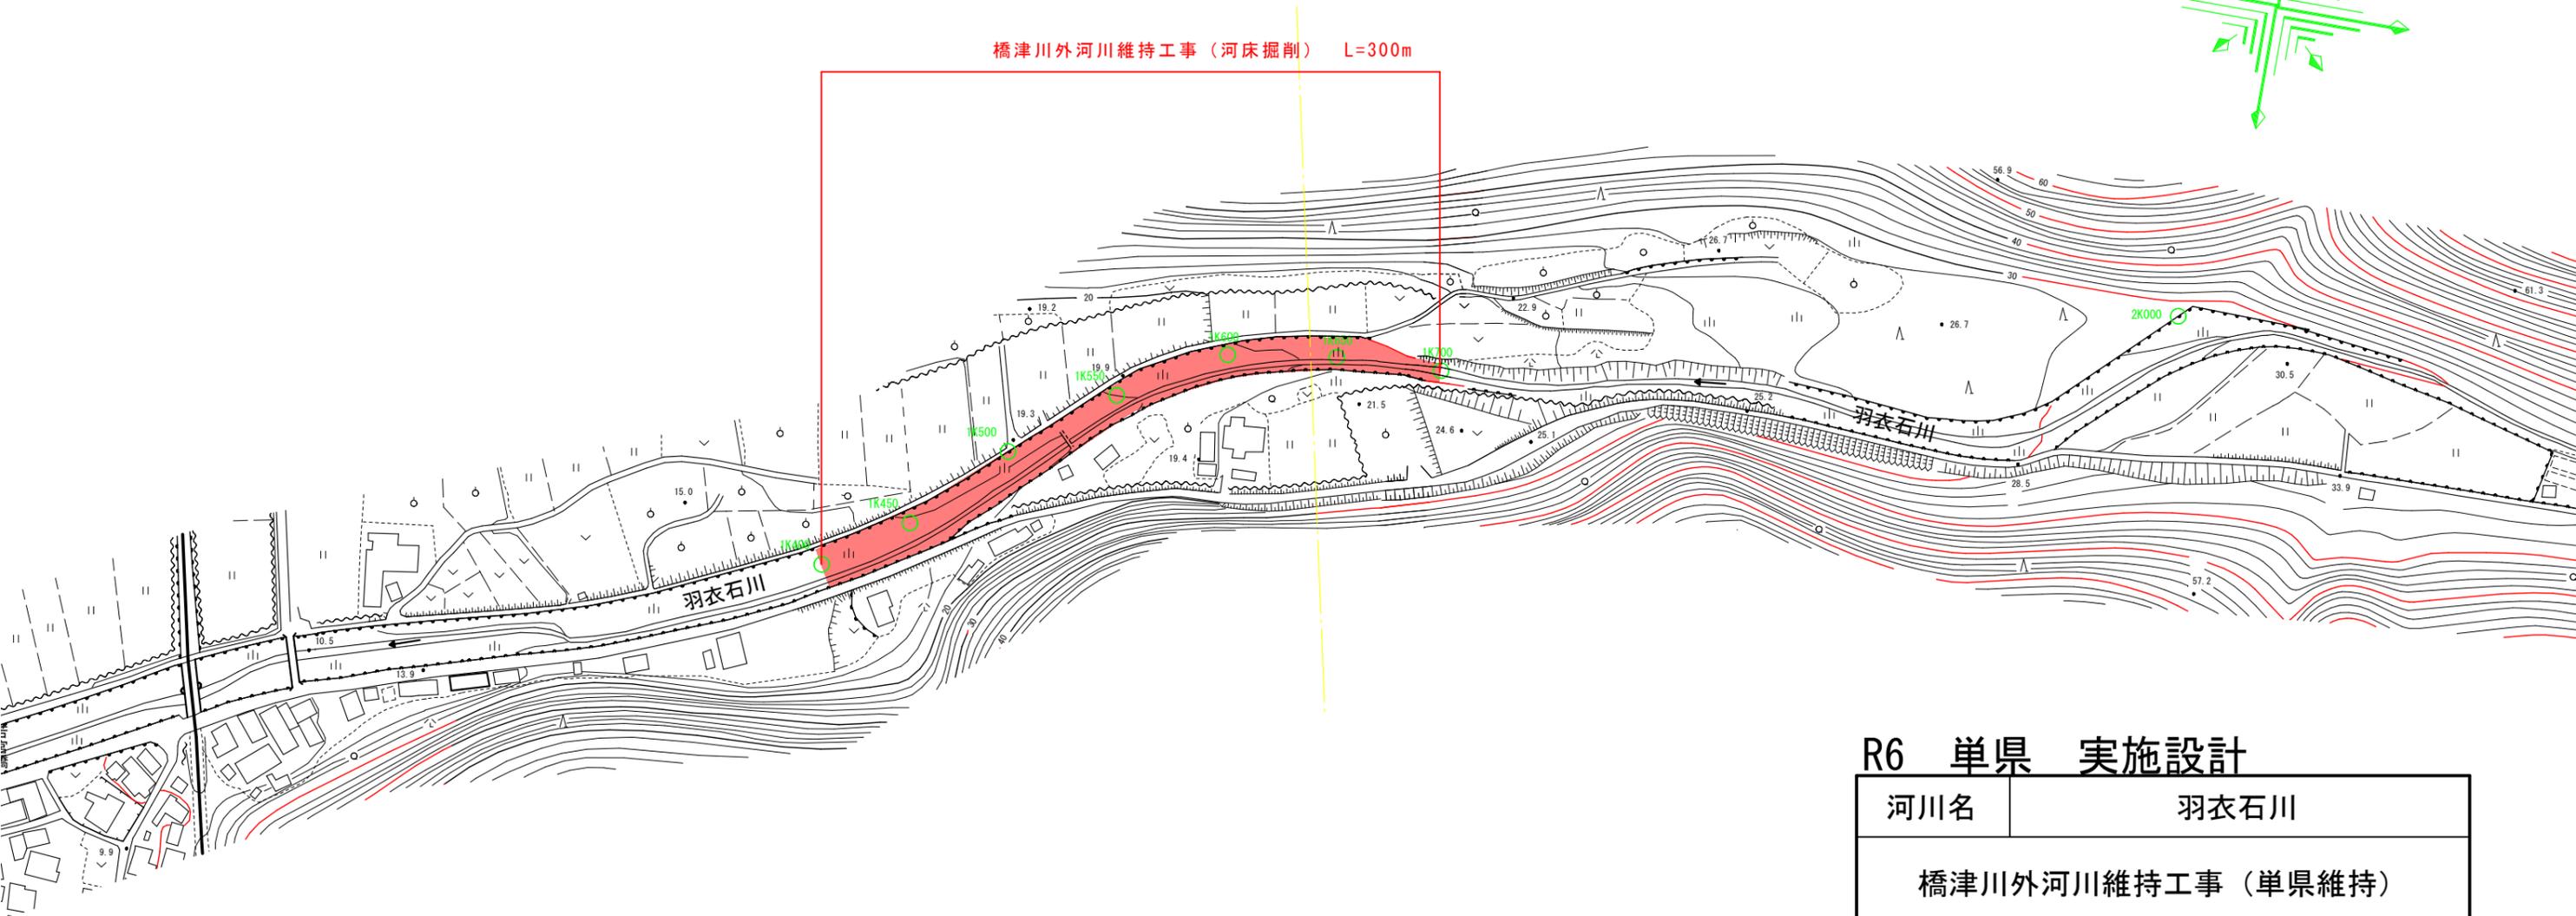


平面図






S=1:2,500

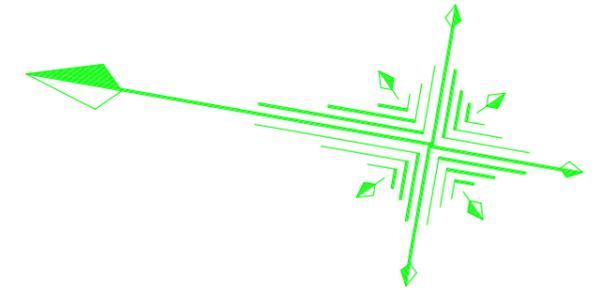

橋津川外河川維持工事（河床掘削） L=300m

R6 単県 実施設計

河川名	羽衣石川		
橋津川外河川維持工事（単県維持）			
図面	平面図		
位置	東伯郡湯梨浜町長和田～羽衣石		
縮尺	1:100	単位	M
図号	全 3	葉中の内 1	
令和	6	年度施行	鳥取県
鳥取県中部総合事務所県土整備局			

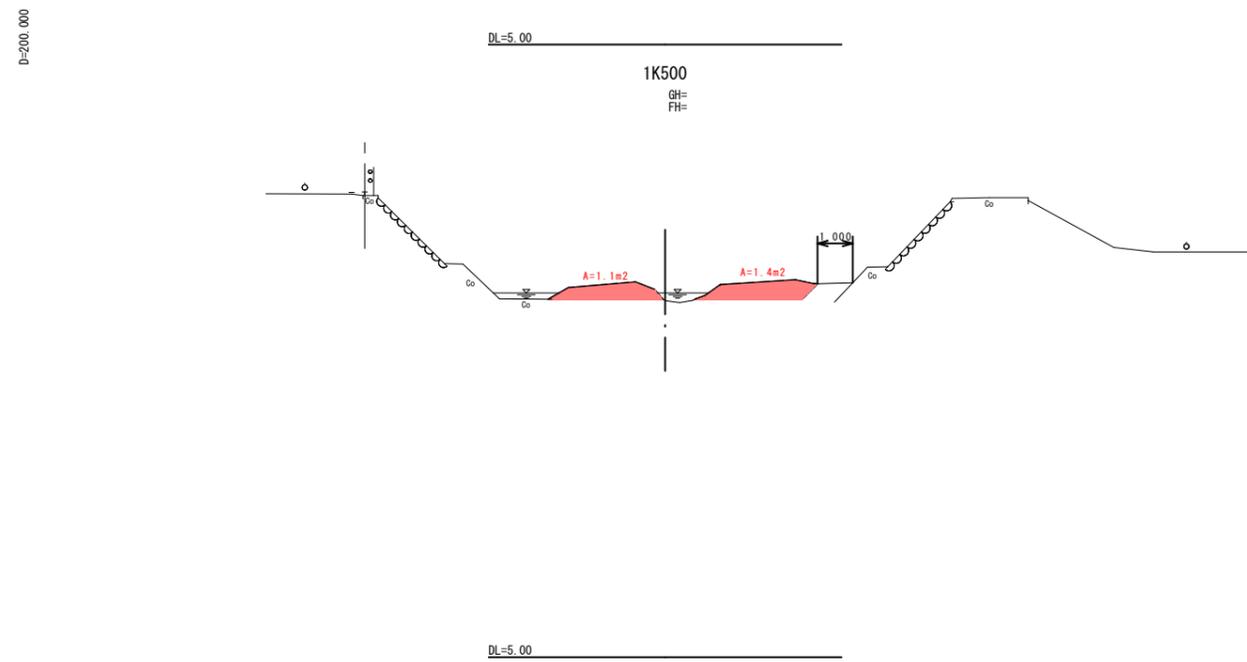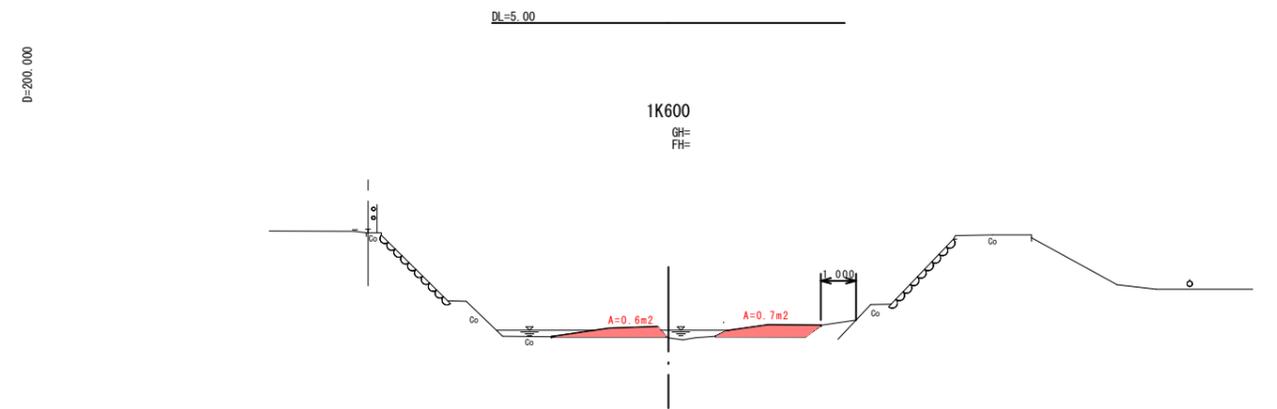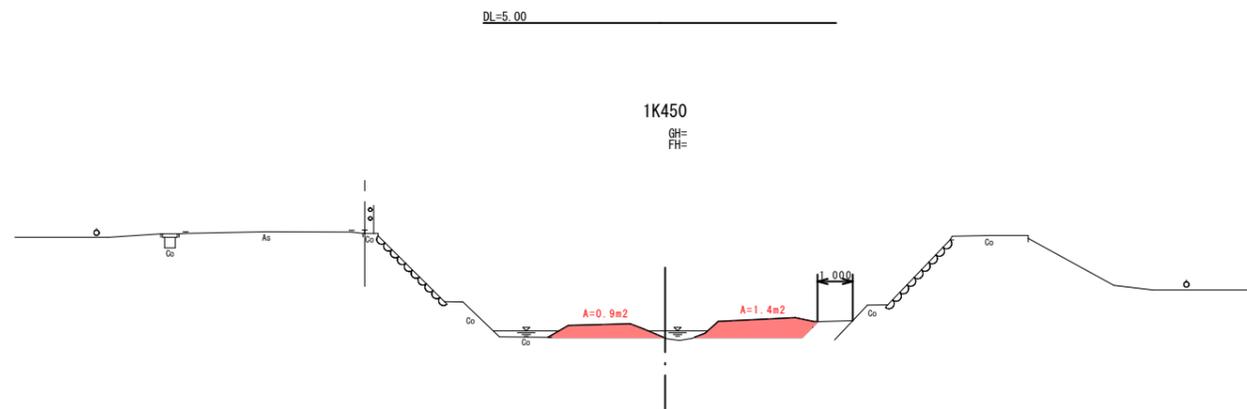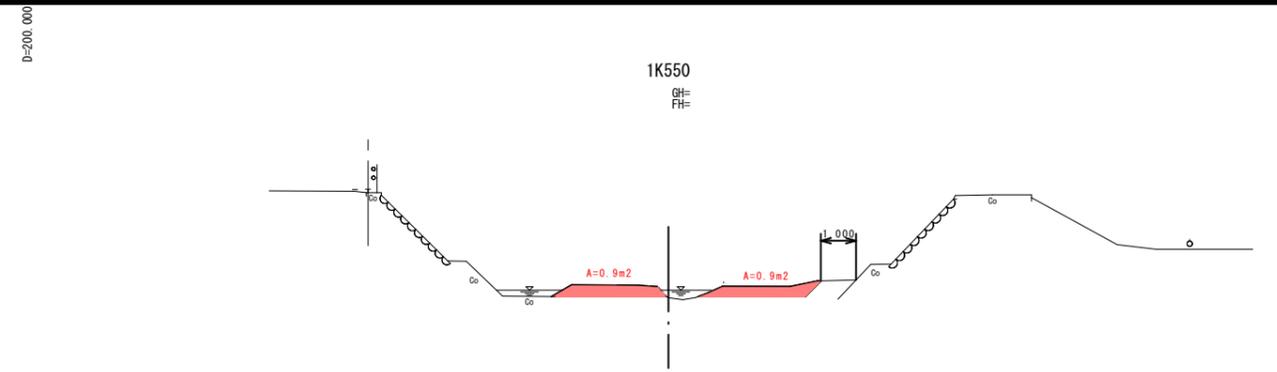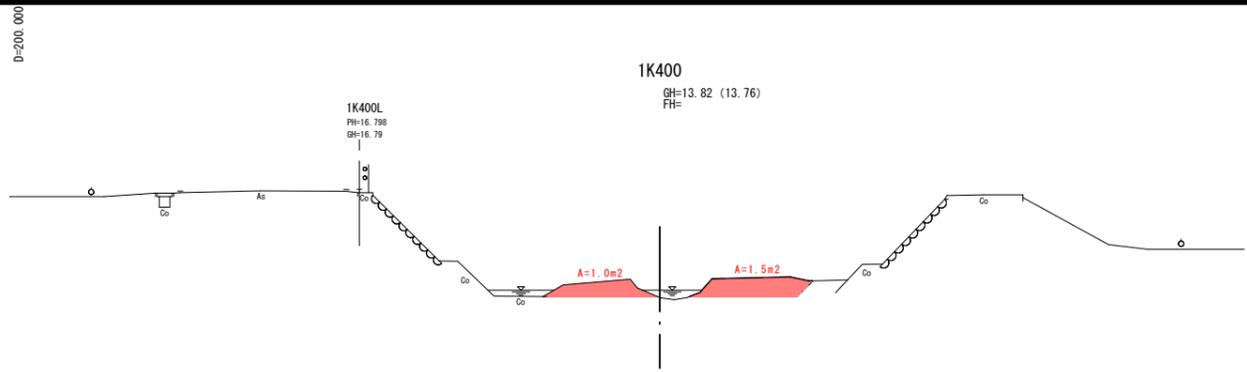


R6 単県 実施設計
1K400~1K600

河川名	羽衣石川		
橋津川外河川維持工事 (単県維持)			
図面	横断面図 (1/2)		
位置	東伯郡湯梨浜町長和田~羽衣石		
縮尺	1:100	単位	M
図号	全 3	葉中の内	2
令和	6	年度施行	鳥取県
鳥取県中部総合事務所県土整備局			

D=200.000


1K650
GH=
FH=

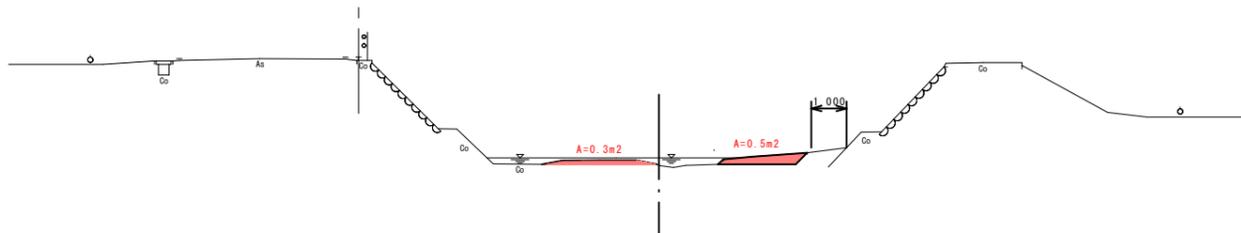

DL=5.00

D=200.000

1K700
GH=
FH=

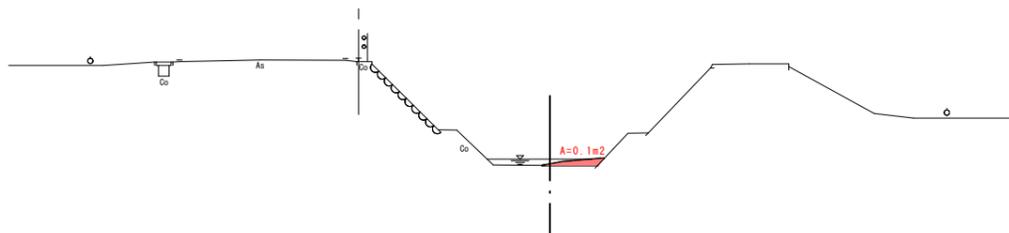

DL=5.00

R6 単県 実施設計
1K650~1K750

河川名	羽衣石川		
橋津川外河川維持工事（単県維持）			
図面	横断面図（2/2）		
位置	東伯郡湯梨浜町長和田～羽衣石		
縮尺	1:100	単位	M
図号	全 3	葉中の内	3
令和	6	年度施行	鳥取県
鳥取県中部総合事務所県土整備局			