

名和3期地区畑かん付帯施設工事（倉谷工区外） 図面一覧表

[illegible]

位置図

名和 3 期地区畑かん付帯施設工事（倉谷工区外）

②東坪工区


①倉谷工区

④名和工区

③小竹工区

⑥茶畑工区

⑤門前工区

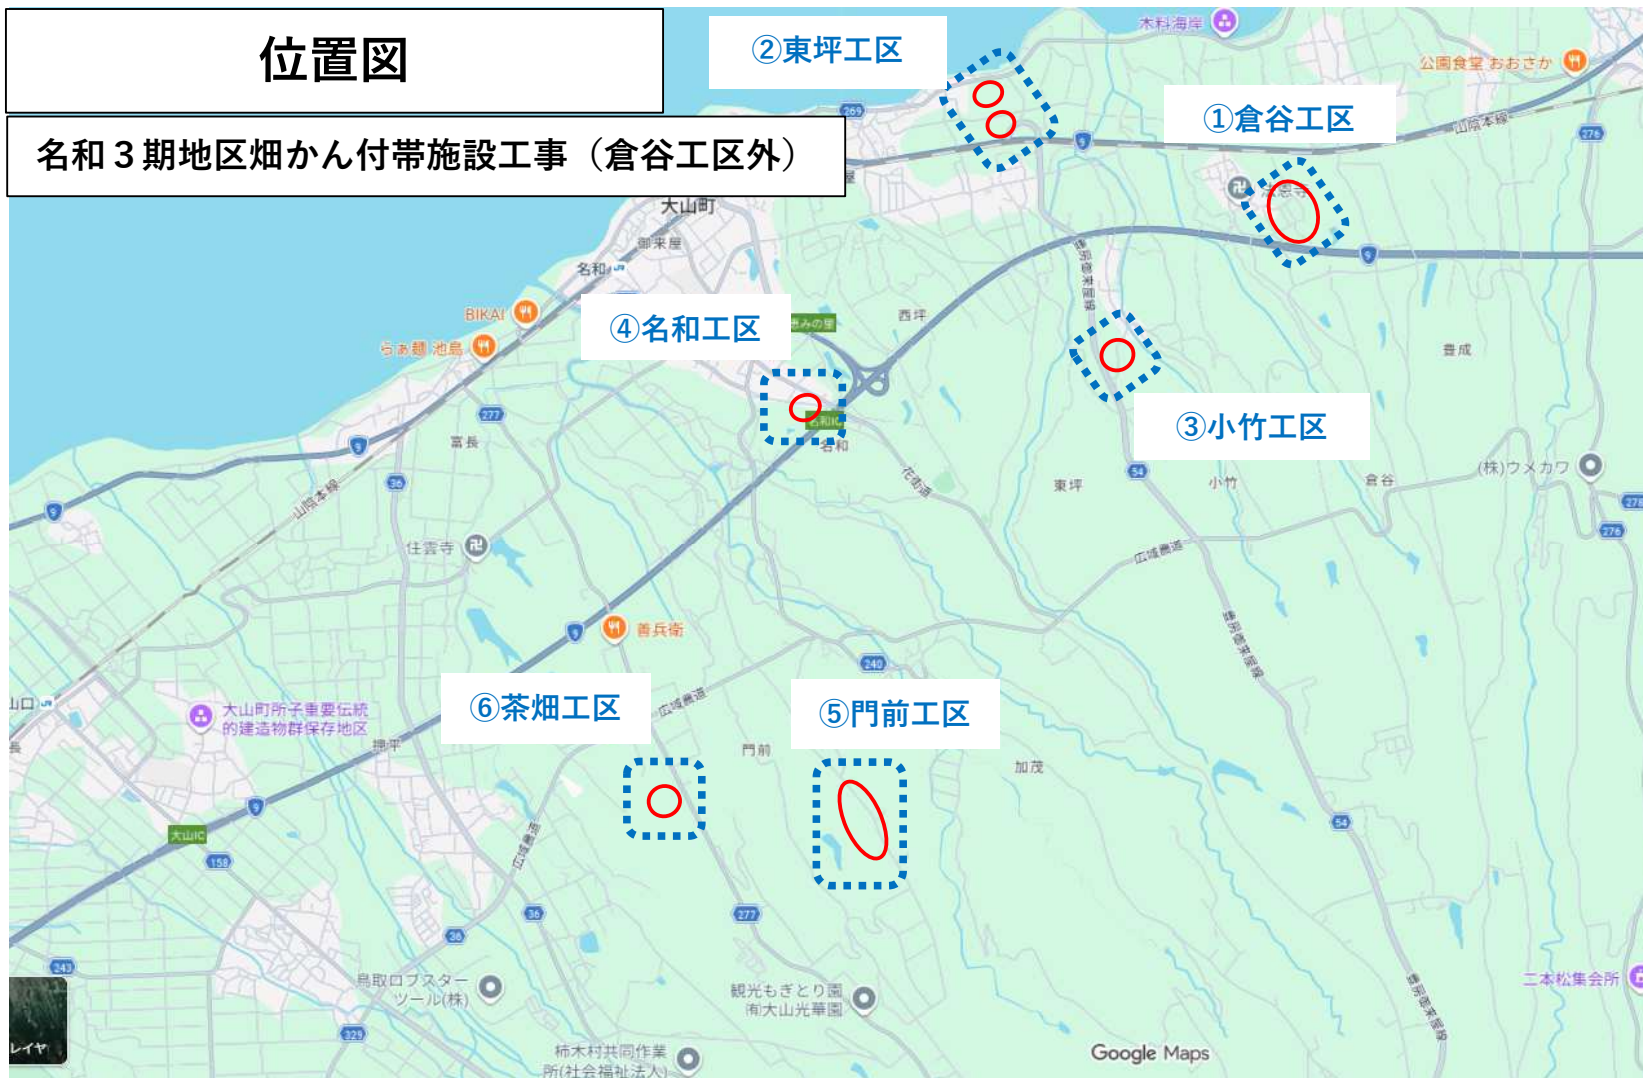

平面図

S=1:1000




凡 例

記 号	種 別
	既設配水管
	計画配水管
	個人給水栓
	基準点
	仮BM

縦断面図

V=1:100

H=1:1000

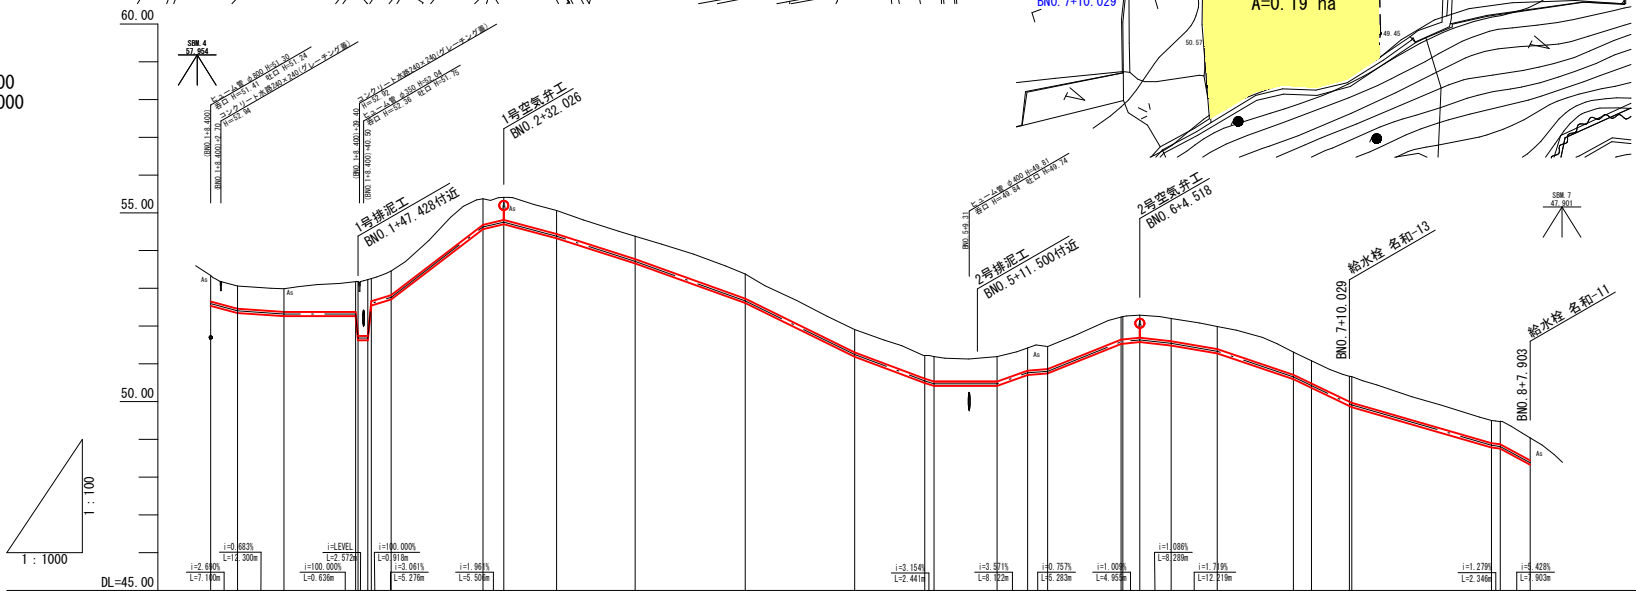


勾 配	2.38%	2.40%	2.37%	2.38%	2.39%	15.01%
-----	-------	-------	--------	--------	

平面図

S=1:1000




凡 例	
記 号	種 別
	既設配水管
	計画配水管
	個人給水栓
	基準点
	仮BM

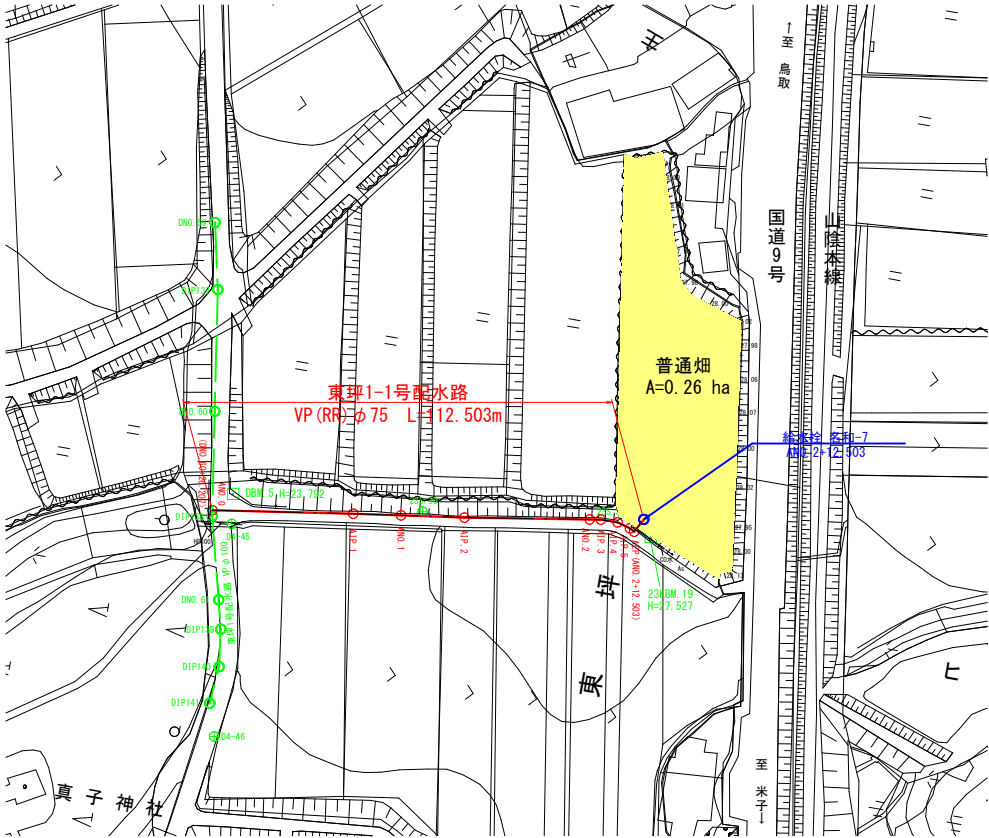

縦断面図


V=1:100
H=1:1000

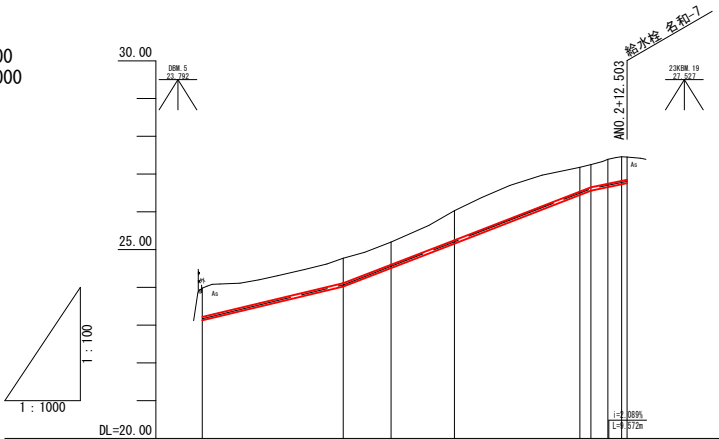

勾 配	
土 工 区 分	a3Va L=112.500m
管 種 ・ 管 径	VP(RR) φ75 L=112.503m
土 被 り	0.77 0.66 0.60 0.78 0.64 0.63 0.60
静水压 (MPa) [参考値]	0.53 0.52 0.51 0.51 0.49 0.48 0.48
動水压 (MPa) [参考値]	0.47 0.46 0.45 0.44 0.41 0.40 0.40
管 頂 高	22.216 24.111 24.600 25.246 26.033 26.033 26.033
管 中 心 高	22.171 24.066 24.555 25.201 25.988 25.988 25.988
地 盤 高	22.987 24.724 25.324 25.970 26.757 26.757 26.757
追 加 距 離	0.000 37.346 12.694 50.040 66.863 112.503 112.503
単 距 離	0.000 37.346 12.694 50.040 66.863 112.503 112.503
測 点	ANO. 0 (DNO. 60+26.207) A+P 1 A+P 2 A+P 3 
曲 線 及 び 曲 管 配 置	

横断面図

S=1:100

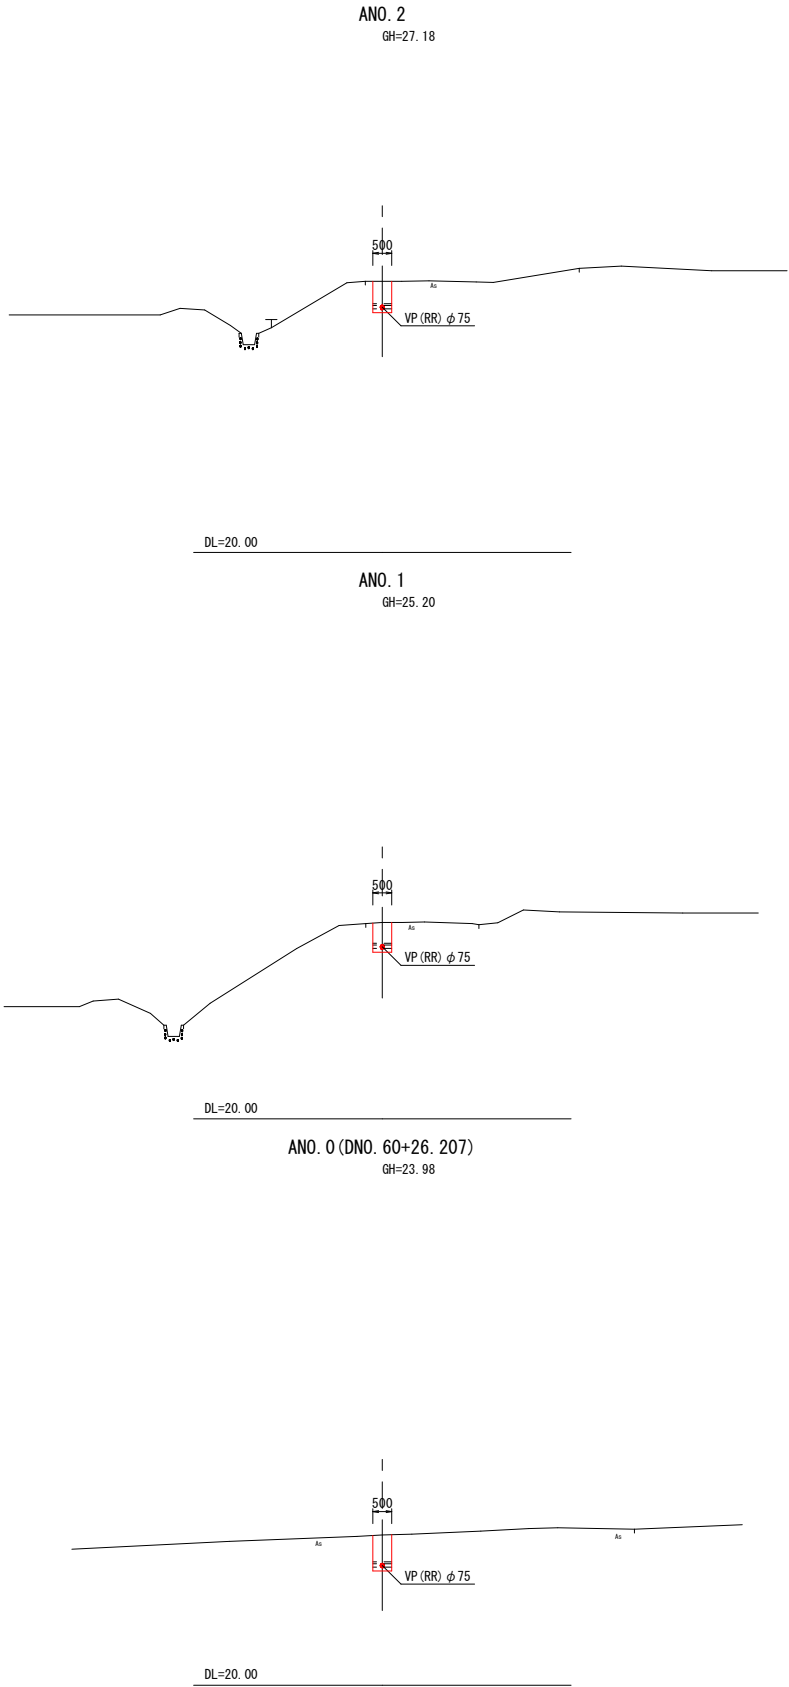

東坪工区


東坪1-1号配水路
給水栓 名和-7

工 事 名	名和3期地区畑かん施設工事（倉谷工区外）		
図 面 名	平面図, 縦断面図, 横断面図		
縮 尺	図 示	図面番号	2-2
施工年度	令和8年度	作成年月日	
作成会社名	シンワ技研コンサルタント株式会社		
事業者名	鳥取県西部総合事務所農林局		


※既設配水管のIP点及び方線は、既往計画図書を参考に設置している。現地で差異が生じる場合があるため注意すること。
※A3版打ち出し時は表示縮尺の1/2倍とする。



記 号	種 別
	既設配水管
	個人給水栓
	基準点
	仮BM

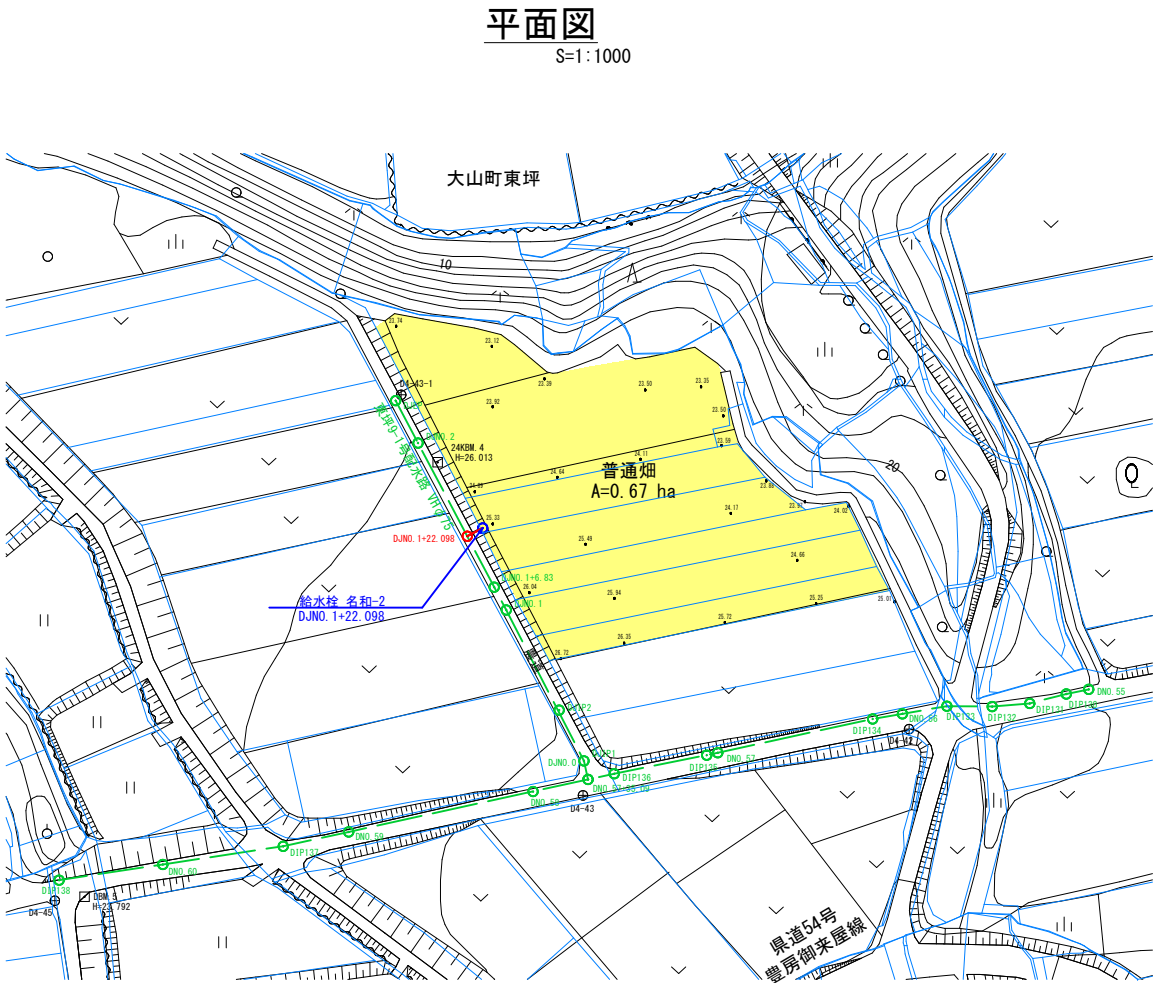

横断面図
S=1:100

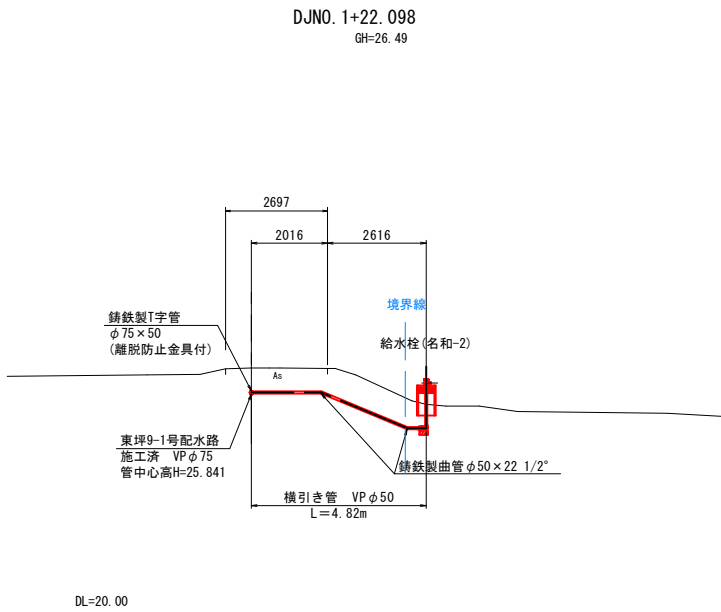

給水栓 数量表

名 称	管 径		備 考
	φ 75	φ 50	
T字管 75 × 50	1		離脱防止機能付
ドレサージョイント	1		離脱防止機能付
22 1/2° 曲管		2	離脱防止機能付
硬質塩化ビニル管 (VP-RR)	1.0m		既設管流用
硬質塩化ビニル管 (VP-RR)		4.82m	
給水栓		1	V型

東坪工区

横引き管
(東坪9-1号配水路 既設利用)
給水栓 名和-2

工 事 名	名和3期地区畑かん付帯施設工事 (倉谷工区外)		
図 面 名	平面図, 横断面図		
縮 尺	図 示	図面番号	2-3
施工年度	令和8年度	作成年月日	
作成会社名	シンワ技研コンサルタント株式会社		
事業者名	鳥取県西部総合事務所農林局		


※既設配水管のIP点及び方線は、既往計画図書を
参考に設置している。現地で差異が生じる場合
があるため注意すること。
※A3版打ち出し時は表示縮尺の1/2倍とする。



平面図


S=1:1000

記 号	種 別
	既設配水管
	下水管
	個人給水栓
	基準点
	仮BM

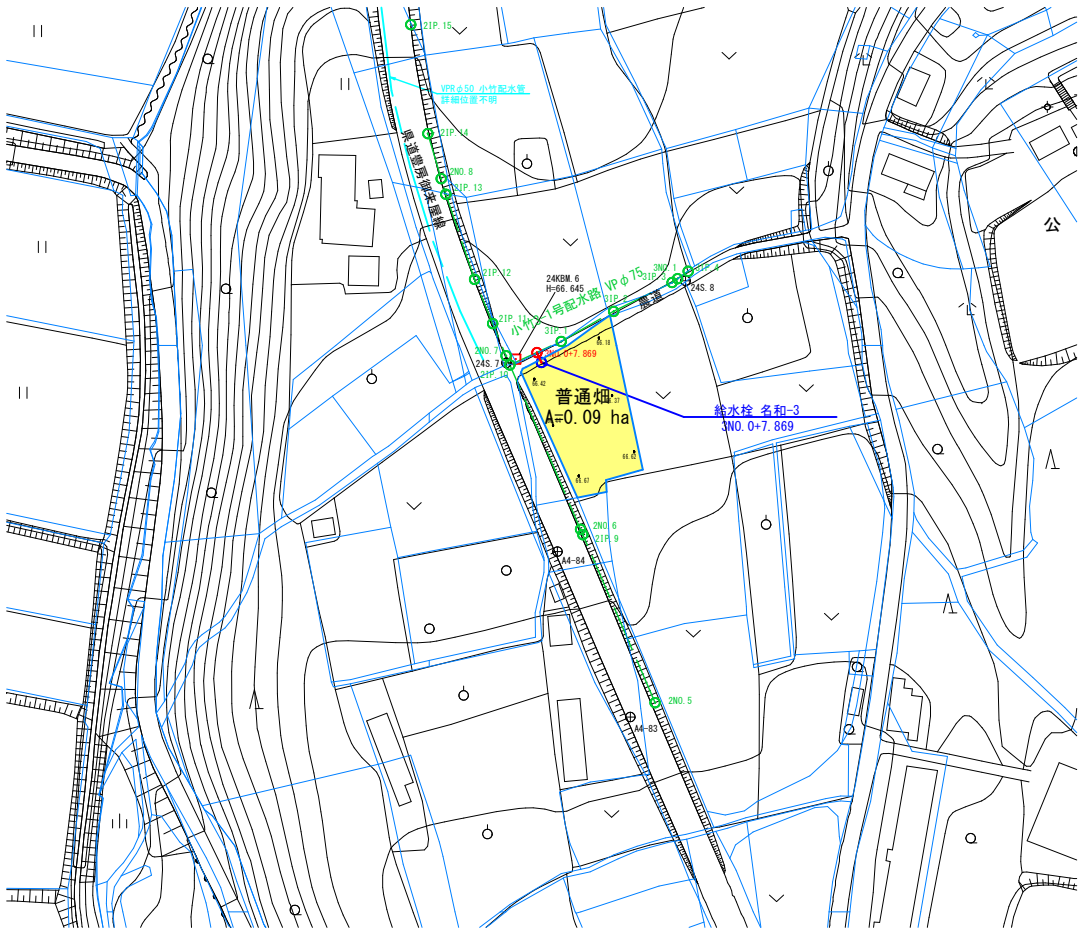

横断面図

S=1:100

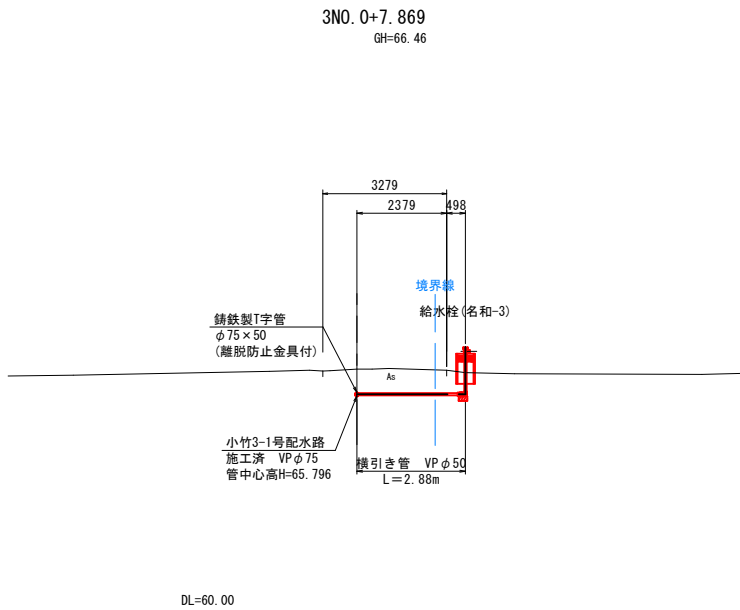

給水栓 数量表

名 称	管 径		備 考
	φ 75	φ 50	
T字管 75 × 50	1		離脱防止機能付
ドレサージョイント	1		離脱防止機能付
硬質塩化ビニル管 (VP-RR)	1.0m		既設管流用
硬質塩化ビニル管 (VP-RR)		2.88m	
給水栓		1	V型

小竹工区

横引き管
(小竹3-1号配水路 既設利用)
給水栓 名和-3



工 事 名	名和3期地区畑かん付帯施設工事（倉谷工区外）		
図 面 名	平面図、横断面図		
縮 尺	図 示	図面番号	2-4
施工年度	令和8年度	作成年月日	
作成会社名	シンワ技研コンサルタント株式会社		
事業者名	鳥取県西部総合事務所農林局		

※既設配水管のIP点及び方線は、既往計画図書を参考に設置している。現地で差異が生じる場合があるため注意すること。

※A3版打ち出し時は表示縮尺の1/2倍とする。


平面図

S=1:1000

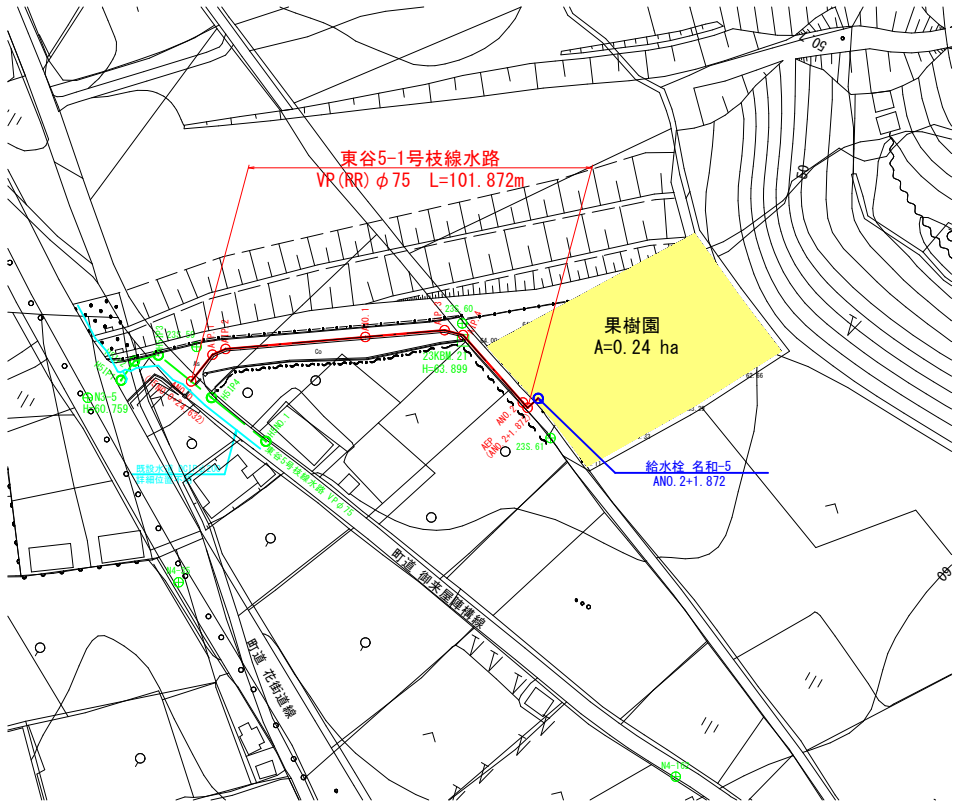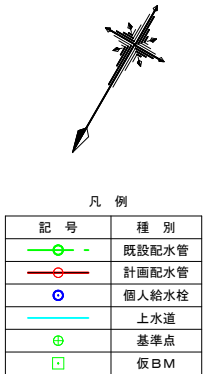

縦断面図






V=1:100
H=1:1000

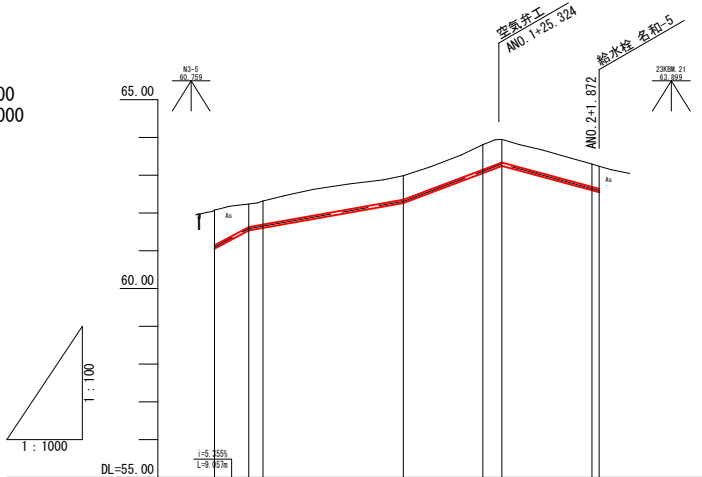


勾 配					
土 工 区 分	a1Va L=1.900m a1Va L=99.970m				
管 種 ・ 管 径	VP(RR) φ 75 L=101.872m				
土 被 り	0.94	0.61	0.61	0.64	0.61
静水圧 (MPa) [参考値]	0.50	0.49	0.49	0.49	0.48
動水圧 (MPa) [参考値]	0.44	0.43	0.43	0.41	0.39
管 頂 高	61.144	61.629	61.695	62.351	62.691
管 中 心 高	62.681	62.615	62.615	62.620	62.646
地 盤 高	62.681	62.615	62.615	62.620	62.646
追 加 距 離	0.000	9.057	12.842	50.000	100.000
単 距 離	0.000	9.057	3.785	37.143	21.855
測 点	ANO. 0 (H5NO. 0+24.632)	AIP. 1	AIP. 2	ANO. 1	AIP. 3
曲 線 及 び 曲 管 配 置					

横断面図

S=1:100

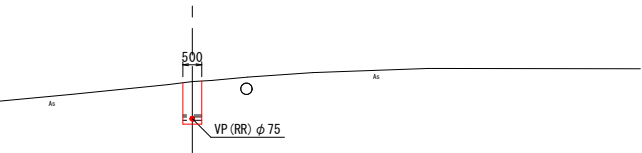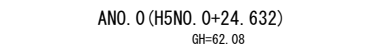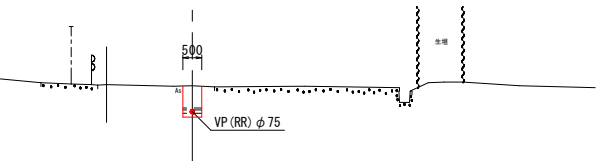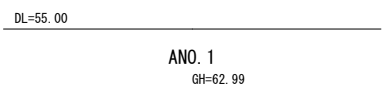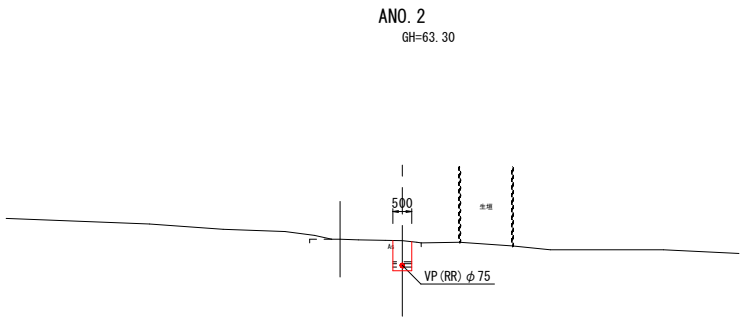

AEP (ANO. 2+1.872)
GH=63.24

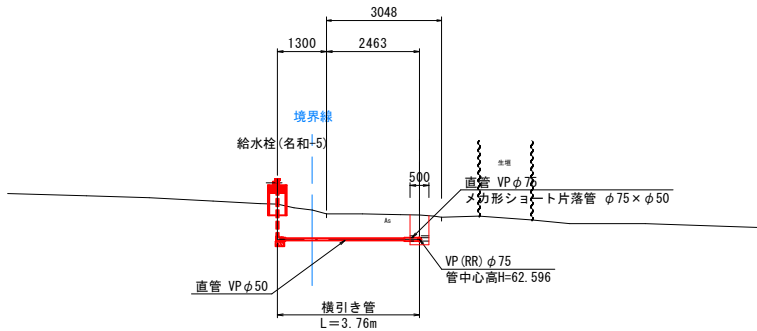

名和工区

東谷5-1号枝線水路
給水栓 名和-5

工 事 名	名和3期地区畑かん付帯施設工事 (倉谷工区外)		
図 面 名	平面図, 縦断面図, 横断面図		
縮 尺	図 示	図面番号	2-5
施工年度	令和8年度	作成年月日	
作成会社名	シンワ技研コンサルタント株式会社		
事業者名	鳥取県西部総合事務所農林局		

※既設配水管のIP点及び方線は、既往計画図書を参考

※既設上水道の埋設位置は、大山町からの聞き取り結果に基づき記載している。詳細な位置は不明であり、施工時に確認すること。


※A3版打ち出し時は表示縮尺の1/2倍とする。

S=1 : 1000



記 号	種 別
	既設配水管
	計画配水管
	個人給水栓
	基準点
	仮BM

V=1:100
H=1:1000

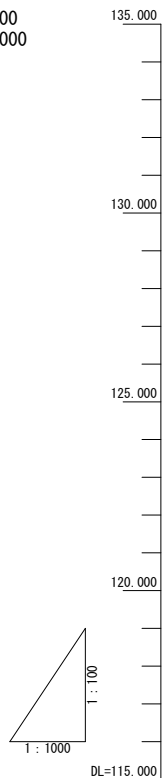

勾	配	a1Va L=330.447m											
土 工 区 分		VP (RR) φ 75 L=300.000m											
管 種 ・ 管 径		WH (RR) φ 75 L=30.447m											
土 被 り		0.64	0.64	0.64	0.64	0.64	0.64	0.64	0.64	0.64	0.64	0.64	0.64
静水圧 (MPa) [参考値]		0.47	0.46	0.46	0.46	0.46	0.46	0.46	0.46	0.46	0.46	0.46	0.46
動水圧 (Pa) [参考値]		0.34	0.34	0.34	0.34	0.34	0.34	0.34	0.34	0.34	0.34	0.34	0.34
管 頂 高		120.440	120.440	120.440	120.440	120.440	120.440	120.440	120.440	120.440	120.440	120.440	120.440
管 中 心 高		120.445	120.445	120.445	120.445	120.445	120.445	120.445	120.445	120.445	120.445	120.445	120.445
地 盤 高		120.97	120.97	120.97	120.97	120.97	120.97	120.97	120.97	120.97	120.97	120.97	120.97
追 加 距 離		0.000	0.000	0.000	0.000	0.000	0.000	0.000	0.000	0.000	0.000	0.000	0.000
単 距 離		0.000	0.000	0.000	0.000	0.000	0.000	0.000	0.000	0.000	0.000	0.000	0.000
測 点		4-AIP 1	4-AIP 2	4-AIP 3	4-AIP 4	4-AIP 5	4-AIP 6	4-AIP 7	4-AIP 8	4-AIP 9	4-AIP 10	4-AIP 11	4-AIP 12
曲線及び曲管配置		IP 1	IP 2	IP 3	IP 4	IP 5	IP 6	IP 7	IP 8	IP 9	IP 10	IP 11	IP 12

※既設配水管のIP点及び方線は、既往計画図書を参考

門前工区


枝線8-1-1号用水路
給水栓 名和-4-3
給水栓 名和-17

工 事 名	名和3期地区畑かん付帯施設工事（倉谷区外）		
図 面 名	平面図、縦断面図		
縮 尺	図 示	図面番号	2-6
施工年度	令和8年度	作成年月日	
作成会社名	シンワ技研コンサルタント株式会社		
事業者名	鳥取県西部総合事務所農林局		




記 号	種 別
	既設配水管
	個人給水栓
	基準点
	仮BM

平面図
S=1:1000

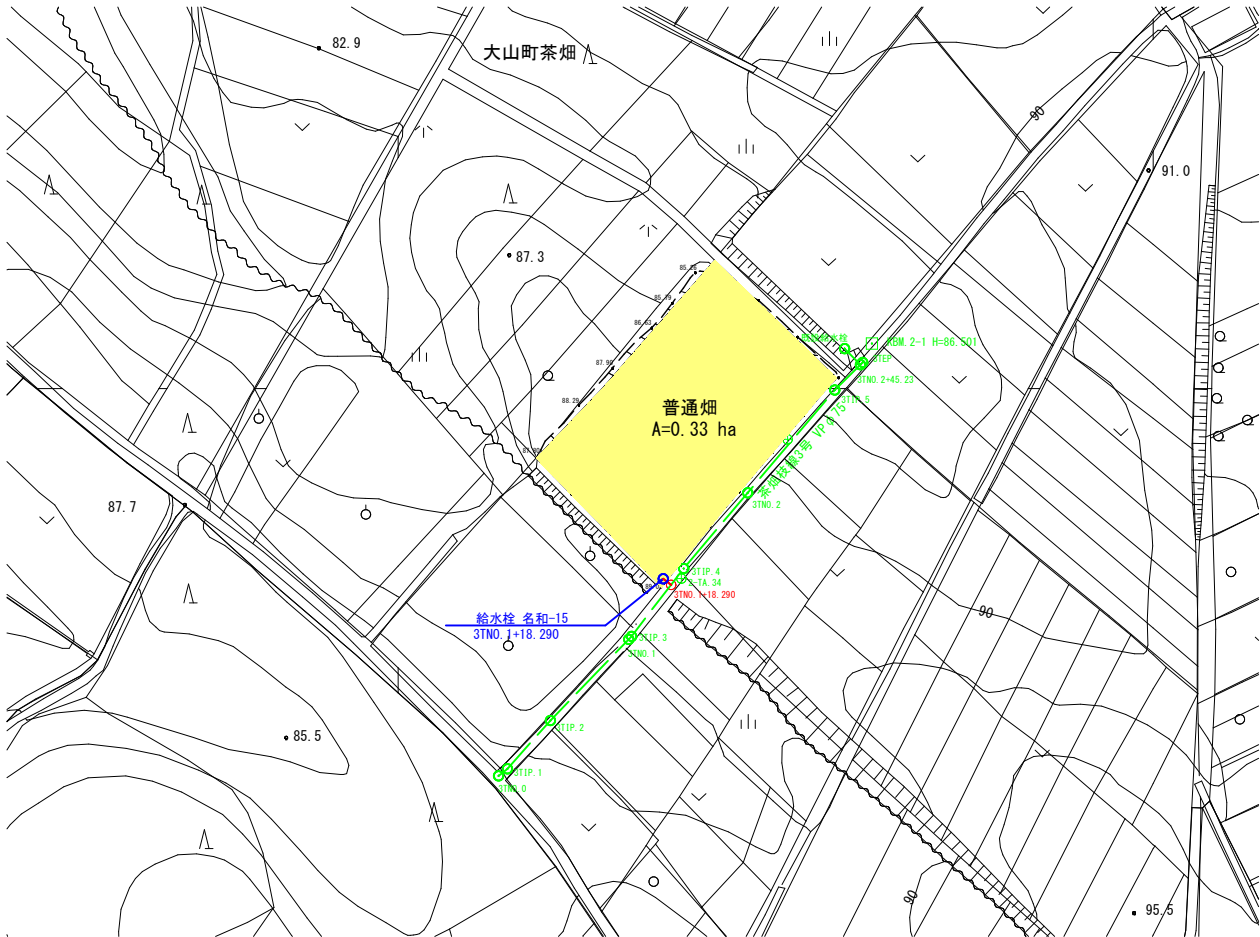

横断面図
S=1:100

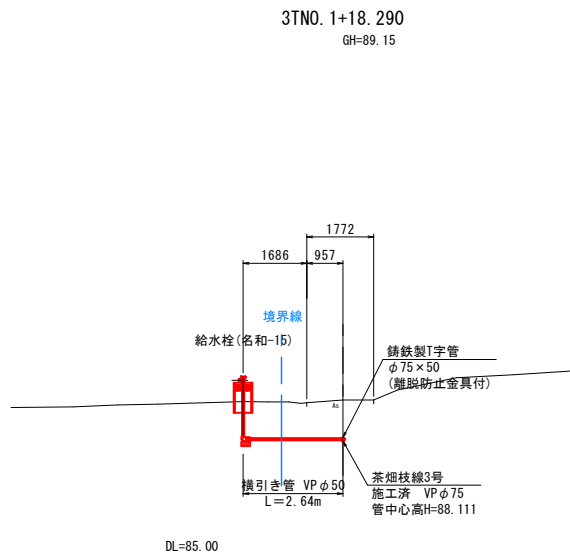


茶畑工区

横引き管
(茶畑枝線3号 既設利用)
給水栓 名和-15

工 事 名	名和3期地区畑かん付帯施設工事(倉谷工区外)		
図 面 名	平面図, 横断面図		
縮 尺	図 示	図面番号	2-7
施工年度	令和8年度	作成年月日	
作成会社名	シンワ技研コンサルタント株式会社		
事業者名	鳥取県西部総合事務所農林局		

※既設配水管のIP点及び方線は、既往計画図書を
参考に設置している。現地で差異が生じる場合
があるため注意すること。
※A3版打ち出し時は表示縮尺の1/2倍とする。

横断面図
S=1:100

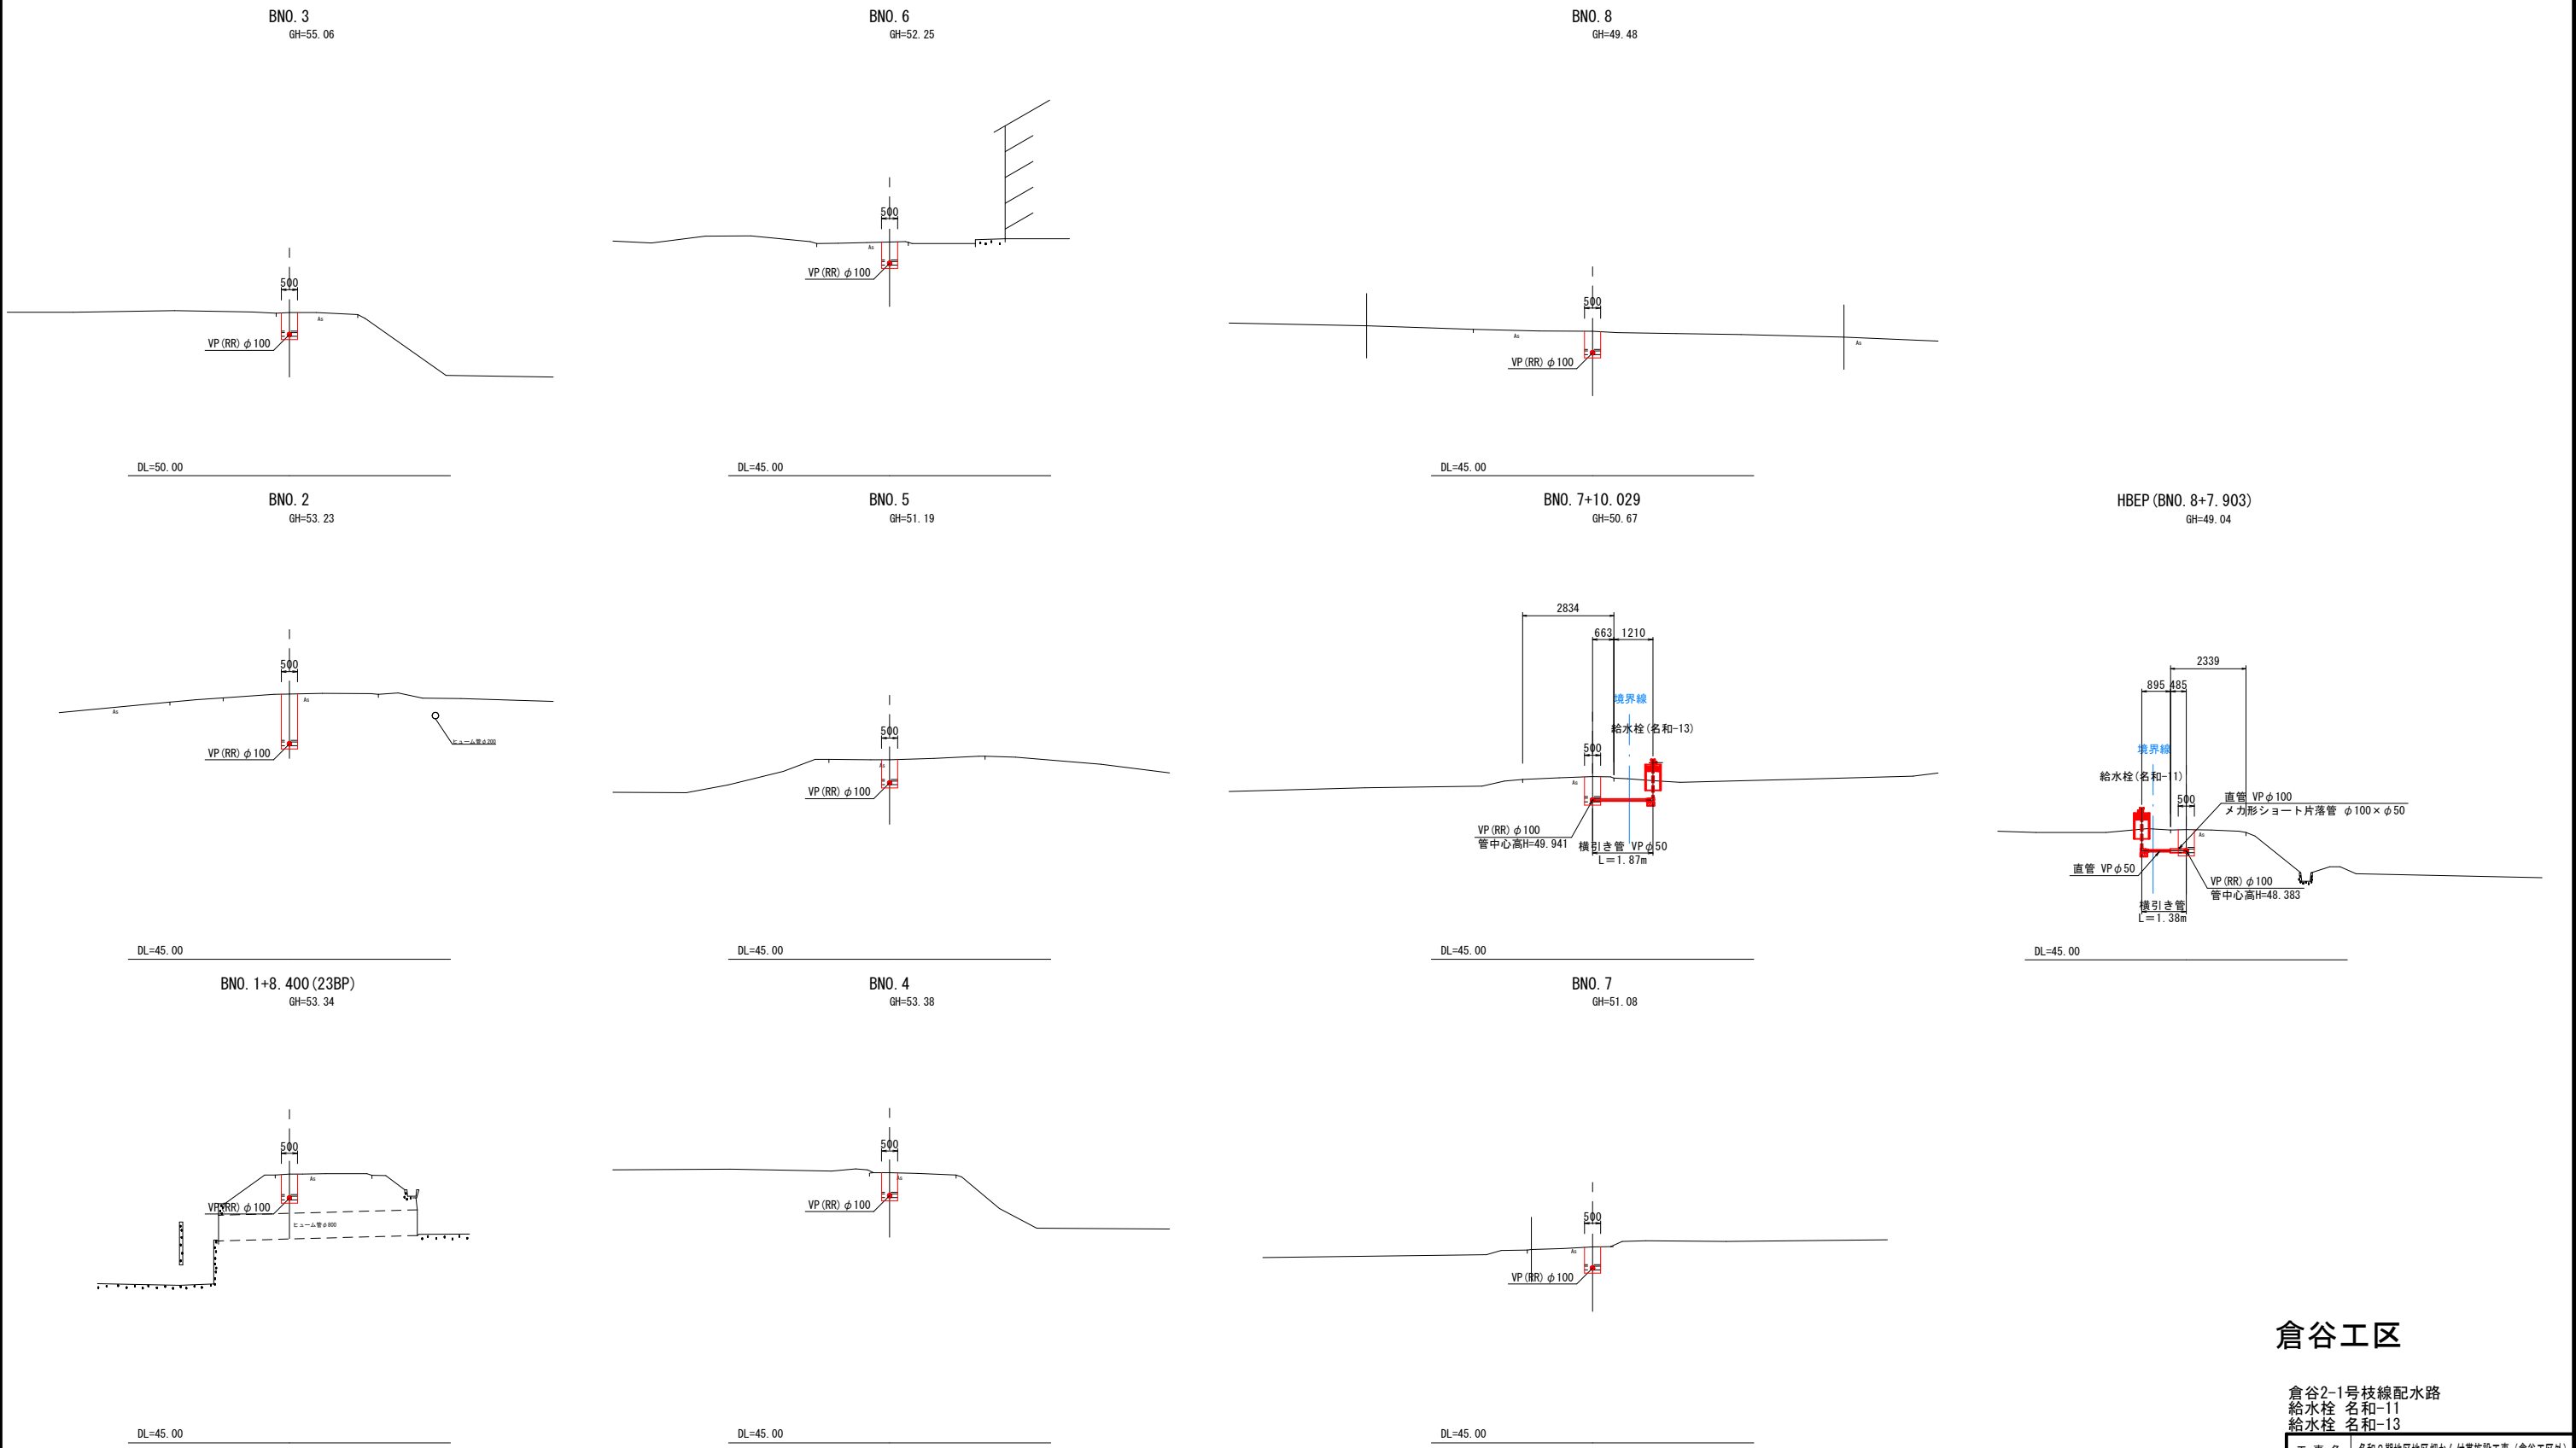

倉谷工区


倉谷2-1号枝線配水路 給水栓 名和-11 給水栓 名和-13			
工 事 名	名和3期地区地区畑かん付等施設工事（倉谷工区外）		
図 面 名	横断面図		
縮 尺	1 : 100	図面番号	3 - 1
施工年度	令和8年度	作成年月日	
作成会社名	シンワ技研コンサルタント株式会社		
事業者名	鳥取県西部総合事務所農林局		

※既設配水管のIP点及び方線は、既往計画図書を
参考に設置している。現地で差異が生じる場合
があるため注意すること。
※A3版打ち出し時は表示縮尺の1/2倍とする。

横断面図


S=1:100

ANO. 2
GH=126.53

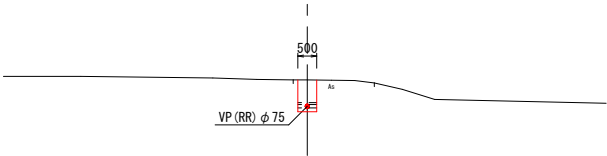


DL=120.000

ANO. 1
GH=128.75

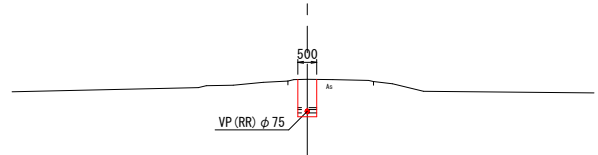


DL=125.000

ANO. 0 (H81NO. 3+15.173)
GH=131.13

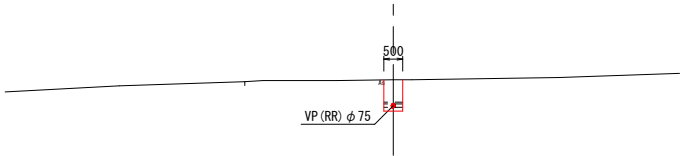


DL=125.000

ANO. 4
GH=121.67

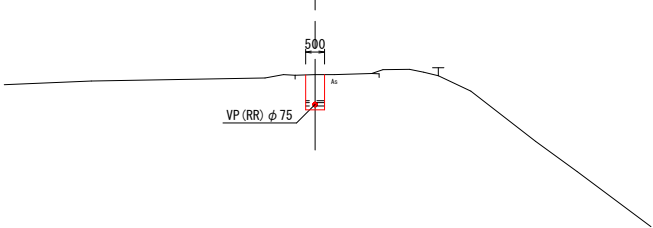


DL=115.000

ANO. 3
GH=124.33

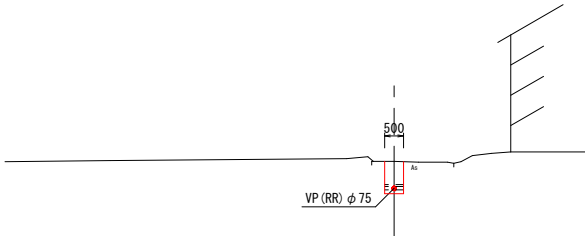


DL=120.000

ANO. 2+22.617
GH=125.78

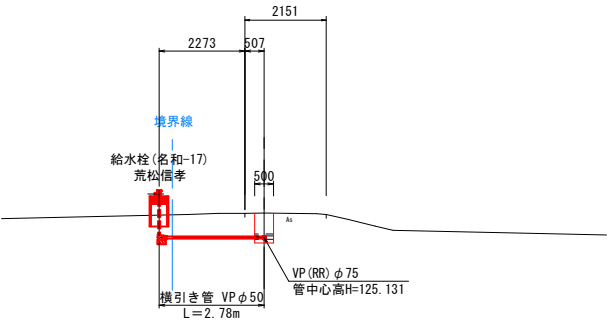


DL=120.000

AEP (NO. 6+30.447)
GH=110.45

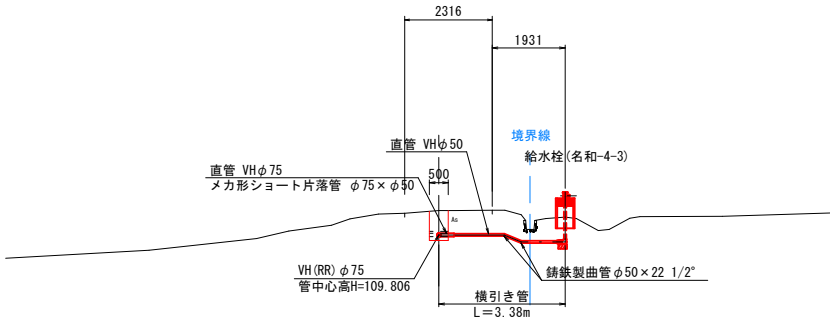


DL=105.000

ANO. 6
GH=113.73

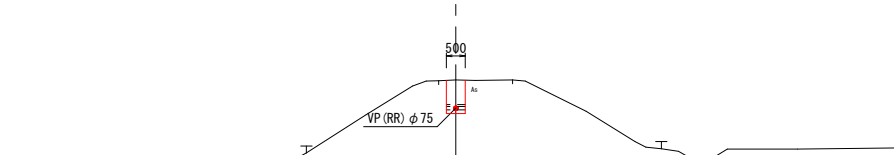

DL=110.000

ANO. 5
GH=119.39

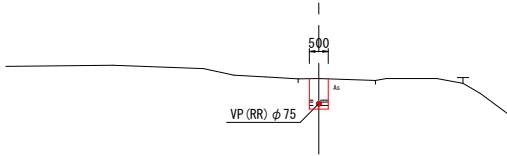

DL=115.000


門前工区

枝線8-1-1号用水路
給水栓 名和-4-3
給水栓 名和-17

工 事 名	名和3期地区畑かん付帯施設工事 (倉谷工区外)		
図 面 名	横断面図		
縮 尺	1:100	図面番号	3-2
施工年度	令和8年度	作成年月日	
作成会社名	シンワ技研コンサルタント株式会社		
事業者名	鳥取県西部総合事務所農林局		

※既設配水管のIP点及び方線は、既往計画図書を
参考に設置している。現地で差異が生じる場合
があるため注意すること。
※A3版打ち出し時は表示縮尺の1/2倍とする。


縮尺 Not Scale

 

倉谷2-1号枝線配水路
給水栓 名和-11
給水栓 名和-13 (参考図)

工 事 名	名和3期地区地区畑かん付帯施設工事（倉谷区外）		
図 面 名	管割図		
縮 尺	図 示	図面番号	4 - 1
施工年度	令和8年度	作成年月日	
作成会社名	シワ技研コンサルタント株式会社		
事業者名	鳥取県西部総合事務所農林局		

倉谷2-1号枝線配水路 管割図(2) 縮尺 Not Scale

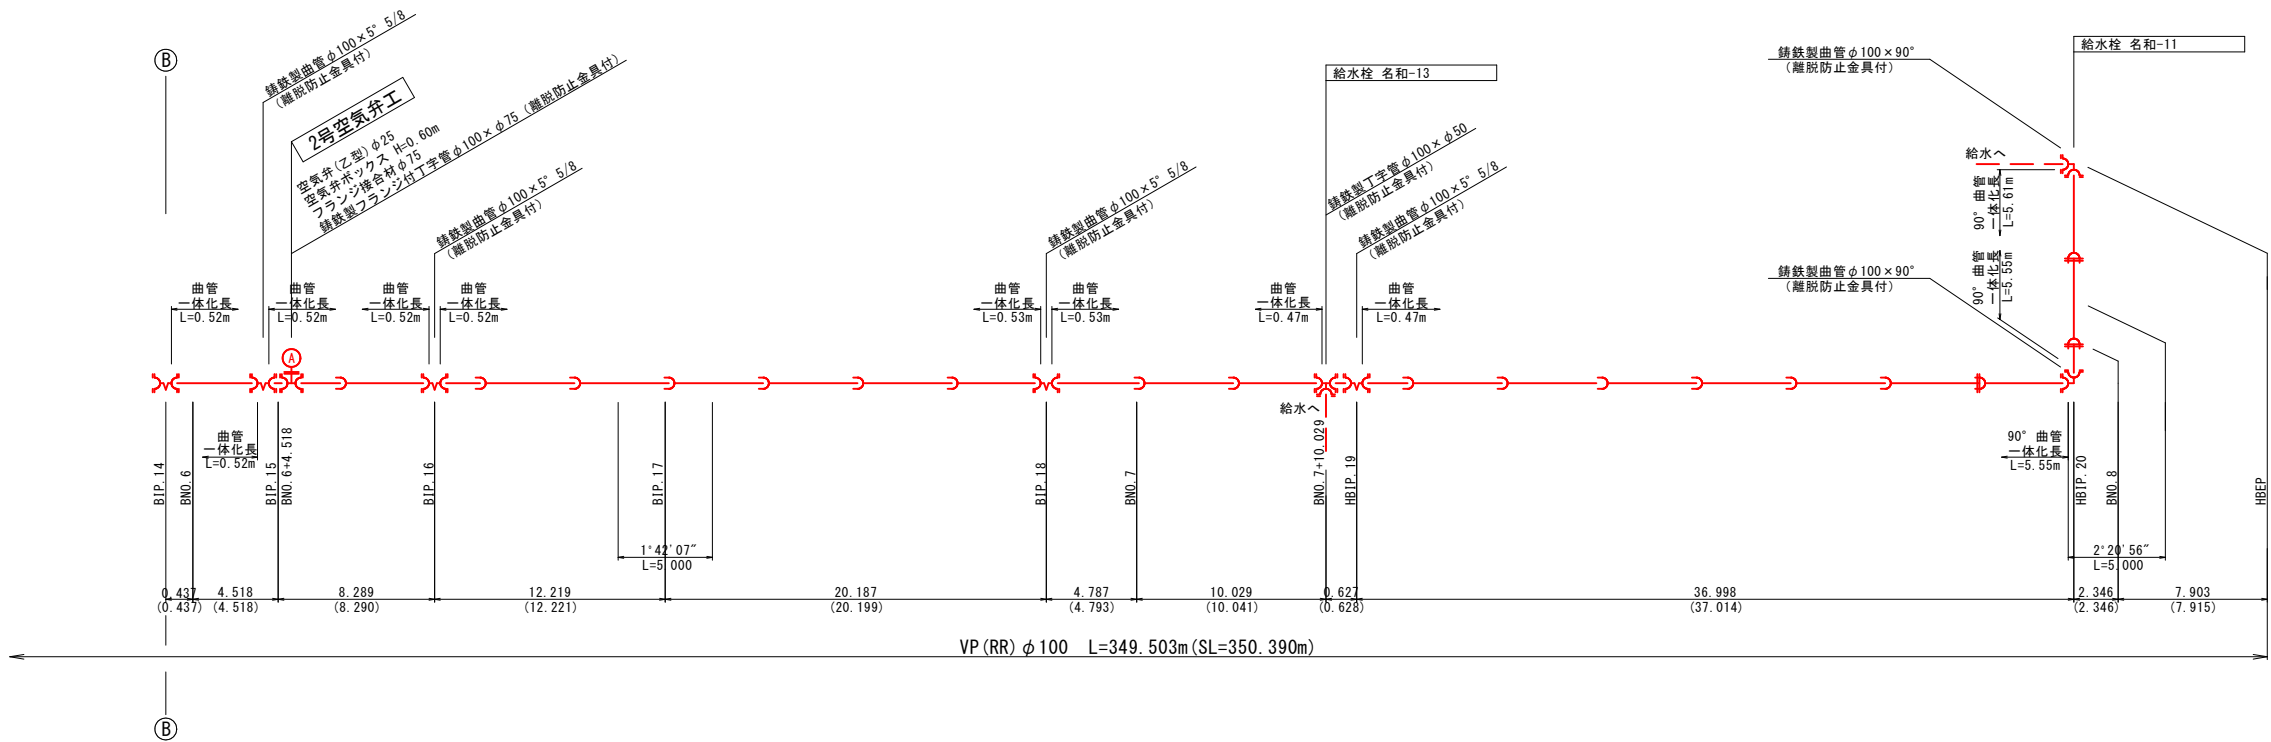

倉谷2-1号枝線配水路 数量表

名 称	規格・寸法	数 量	備 考
硬質塩化ビニル管	VP (RR) φ100	350.390 m	
鋳鉄製曲管	φ100×90°	2 個	離脱防止金具付
鋳鉄製曲管	φ100×45°	6 個	離脱防止金具付
鋳鉄製曲管	φ100×22° 1/2	3 個	離脱防止金具付
鋳鉄製曲管	φ100×11° 1/4	3 個	離脱防止金具付
鋳鉄製曲管	φ100×5° 5/8	6 個	離脱防止金具付
鋳鉄製丁字管	φ100×φ50	1 個	離脱防止金具付
鋳鉄製ドレサージョイント	φ100	1 個	離脱防止金具付
塩ビ管用離脱防止金具	φ100用	11 組	
ソフトシール仕切弁	φ100	1 基	
仕切弁ボックス	φ100用 H=0.65m	1 組	
鋳鉄製メカニカルフランジ	φ100	2 個	離脱防止金具付
フランジ接合材	φ100	2 組	
鋳鉄製フランジ付丁字管	φ100×φ75	2 個	離脱防止金具付
空気弁	φ25 (乙型)	2 基	
空気弁ボックス	H=0.60m	2 組	
フランジ接合材	φ75	2 組	

名 称	規格・寸法	数 量	備 考
《 排泥工 》			
硬質塩化ビニル管	VP (TS) φ75	8.0 m	
VP (RR) ベンド	φ75×90°	2 個	
鋳鉄製丁字管	φ100×φ75	2 個	離脱防止金具付
ソフトシール仕切弁	φ75	2 基	
仕切弁ボックス	φ75用 H=0.70m	1 組	
仕切弁ボックス	φ75用 H=1.45m	1 組	
鋳鉄製メカニカルフランジ	φ75	4 個	離脱防止金具付
フランジ接合材	φ75	4 組	

凡 例

- RR受口
- 離脱防止金具
- メカ型継手

倉谷工区


倉谷2-1号枝線配水路
給水栓 名和-11
給水栓 名和-13 (参考図)

工 事 名	名和3期地区畑かん付帯施設工事 (倉谷工区外)		
図 面 名	管割図		
縮 尺	図 示	図面番号	4-2
施工年度	令和8年度	作成年月日	
作成会社名	シンワ技研コンサルタント株式会社		
事業者名	鳥取県西部総合事務所農林局		

※A3版打ち出し時は表示縮尺の1/2倍とする。

東坪1-1号配水路 管割図

縮尺 Not Scale

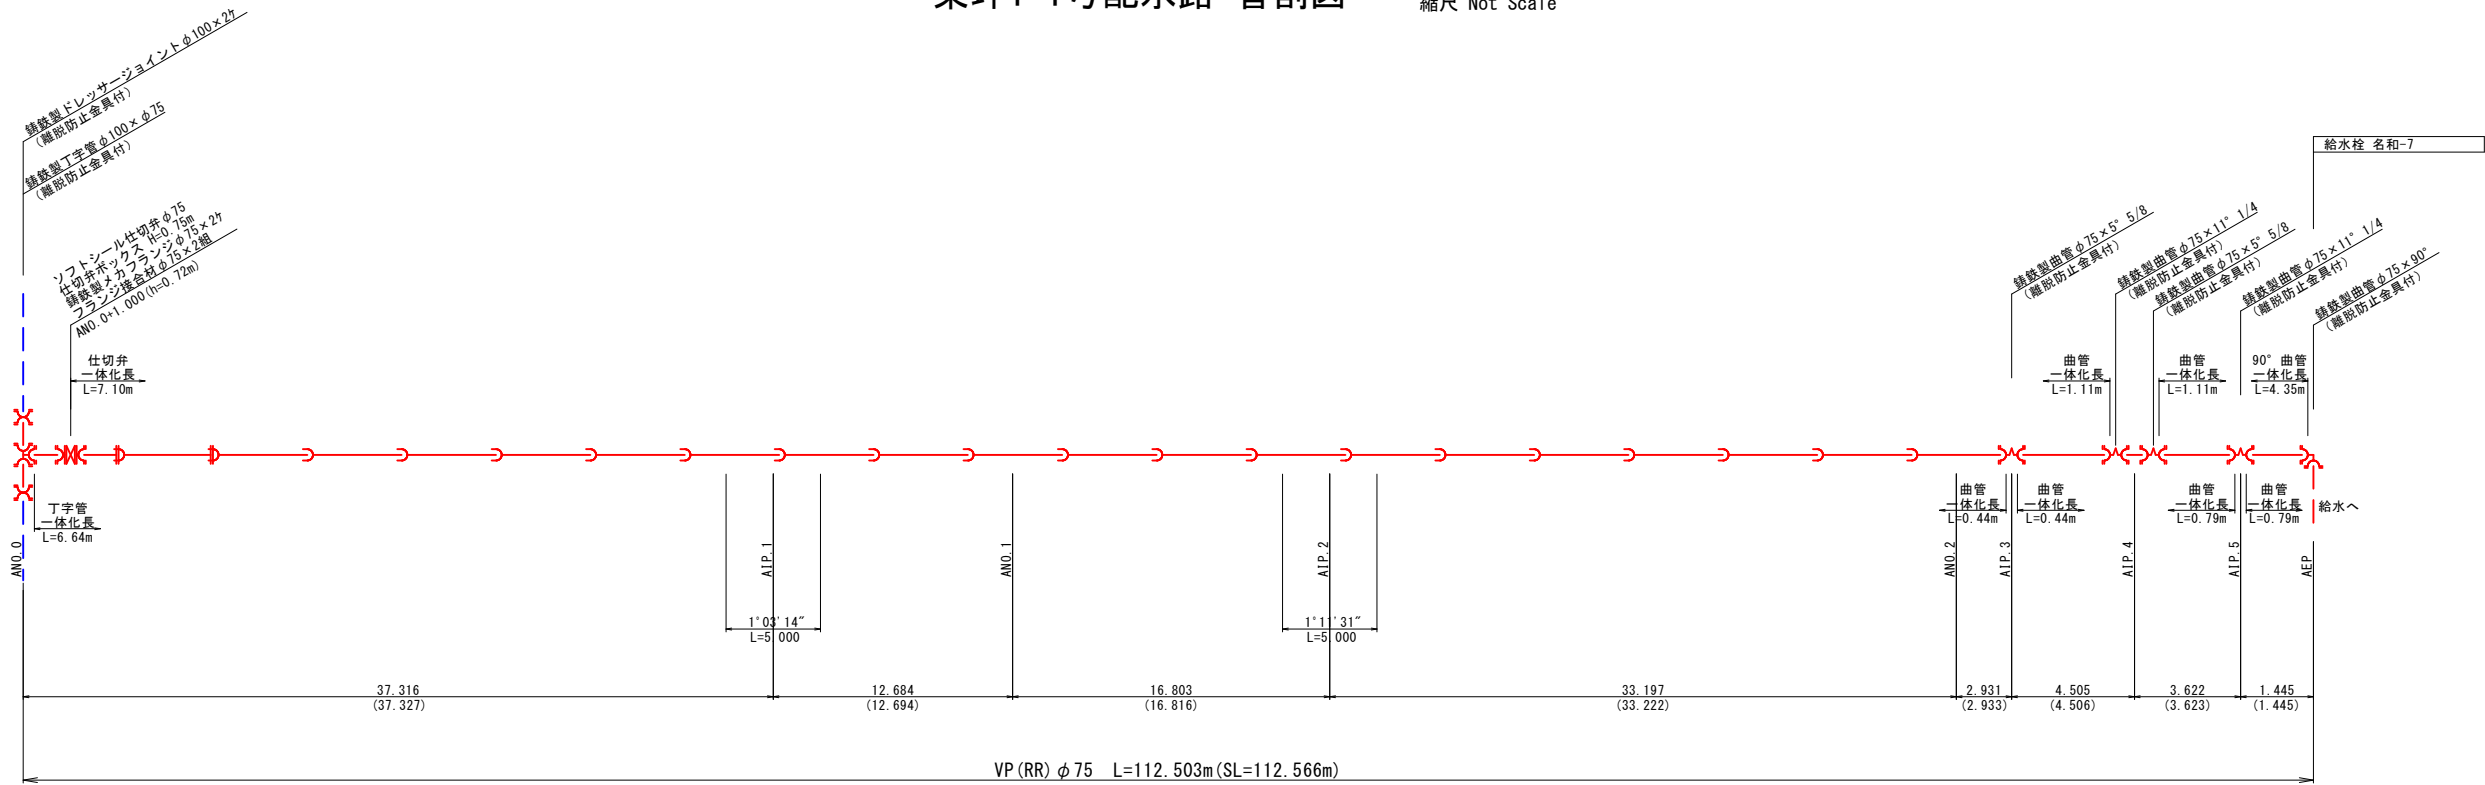

東坪1-1号配水路 数量表

名 称	規格・寸法	数 量	備 考
硬質塩化ビニル管	VP (RR) φ75	112.566 m	
鑄鉄製曲管	φ75 × 90°	1 個	離脱防止金具付
鑄鉄製曲管	φ75 × 11° 1/4	2 個	離脱防止金具付
鑄鉄製曲管	φ75 × 5° 5/8	2 個	離脱防止金具付
鑄鉄製丁字管	φ100 × φ75	1 個	離脱防止金具付
鑄鉄製ドレサージョイント	φ100	2 個	離脱防止金具付
塩ビ管用離脱防止金具	φ75用	2 組	
ソフトシール仕切弁	φ75	1 基	
仕切弁ボックス	φ75用 H=0.75m	1 組	
鑄鉄製メカニカルフランジ	φ75	2 個	離脱防止金具付
フランジ接合材	φ75	2 組	

凡 例

- RR受口
- 離脱防止金具
- メカ型継手


東坪工区

東坪1-1号配水路 給水栓 名和-7 (参考図)			
工 事 名	名和3期地区畑かん付帯施設工事 (倉谷工区外)		
図 面 名	平面図, 縦断面図, 横断面図		
縮 尺	図 示	図面番号	4-3
施工年度	令和8年度	作成年月日	
作成会社名	シンワ技研コンサルタント株式会社		
事業者名	鳥取県西部総合事務所農林局		

※A3版打ち出し時は表示縮尺の1/2倍とする。

東谷5-1号枝線水路 管割図

縮尺 Not Scale

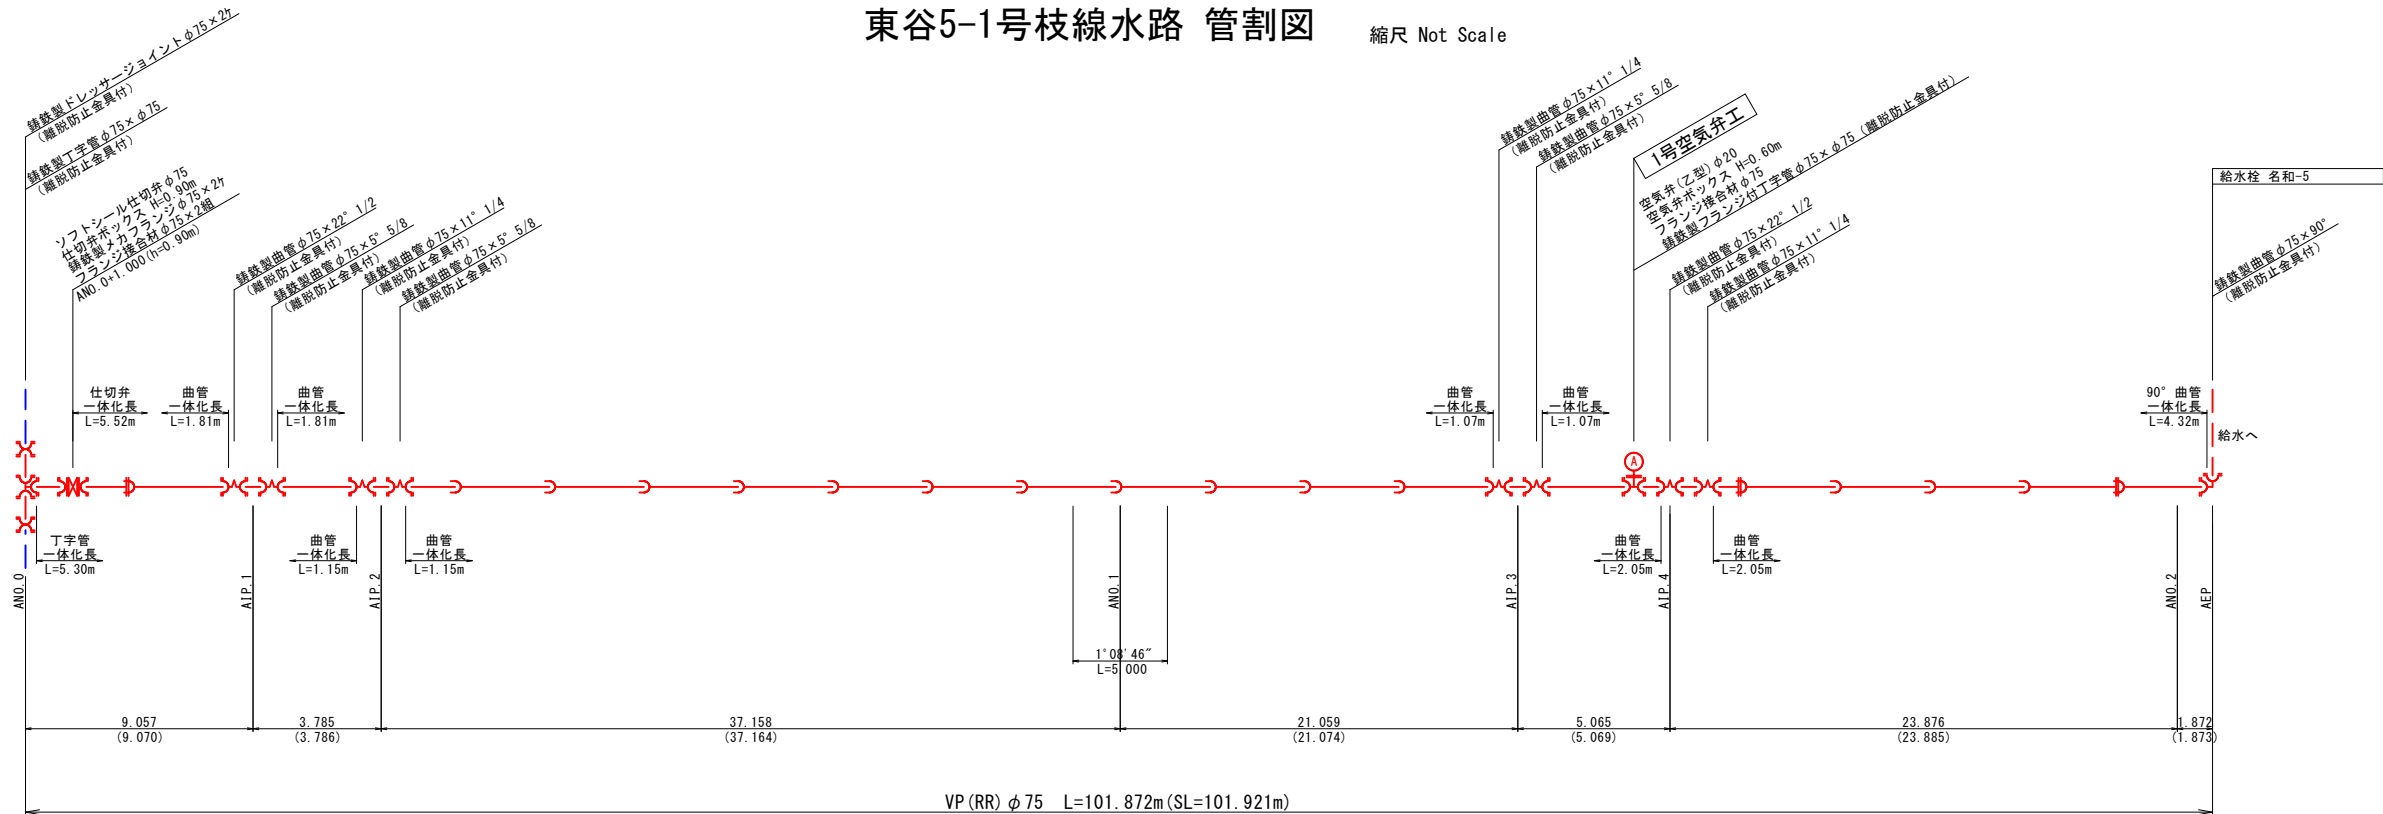

東谷5-1号枝線水路 数量表

名 称	規格・寸法	数 量	備 考
硬質塩化ビニル管	VP(RR) φ75	101.921 m	
鑄鉄製曲管	φ75×90°	1 個	離脱防止金具付
鑄鉄製曲管	φ75×22° 1/2	2 個	離脱防止金具付
鑄鉄製曲管	φ75×11° 1/4	3 個	離脱防止金具付
鑄鉄製曲管	φ75×5° 5/8	3 個	離脱防止金具付
鑄鉄製丁字管	φ75×φ75	1 個	離脱防止金具付
鑄鉄製ドレサージョイント	φ75	2 個	離脱防止金具付
塩ビ管用離脱防止金具	φ75用	3 組	
ソフトシール仕切弁	φ75	1 基	
仕切弁ボックス	φ75用 H=0.90m	1 組	
鑄鉄製メカニカルフランジ	φ75	2 個	離脱防止金具付
フランジ接合材	φ75	3 組	
鑄鉄製フランジ付丁字管	φ75×φ75	1 個	離脱防止金具付
空気弁	φ20 (乙型)	1 基	
空気弁ボックス	H=0.60m	1 組	

凡 例
RR受口
離脱防止金具
メカ型継手


名和工区

東谷5-1号枝線水路
給水栓 名和-5 (参考図)

工 事 名	名和3期地区備かん付等施設工事 (東谷工区外)		
図 面 名	管割図		
縮 尺	図 示	図面番号	4-4
施工年度	令和8年度	作成年月日	
作成会社名	シンワ技研コンサルタント株式会社		
事業者名	鳥取県西部総合事務所農林局		

※A3版打ち出し時は表示縮尺の1/2倍とする。

縮尺 Not Scale

 

名 称	規格・寸法	数 量	備 考
硬質塩化ビニル管	VH(RR) φ75	34.258 m	
硬質塩化ビニル管	VP(RR) φ75	296.969 m	
鑄鉄製曲管	φ75×90°	1 個	離脱防止金具付
鑄鉄製曲管	φ75×5° 5/8	3 個	離脱防止金具付
鑄鉄製丁字管	φ75×φ75	1 個	離脱防止金具付
鑄鉄製丁字管	φ75×φ50	1 個	離脱防止金具付
鑄鉄製ドレッシングジョイント	φ75	2 個	離脱防止金具付
塩ビ管用離脱防止金具	φ75用	3 組	
ソフトシール仕切弁	φ75	1 基	
仕切弁ボックス	φ75用 H=0.65m	1 組	
鑄鉄製メカニカルフランジ	φ75	2 個	離脱防止金具付
フランジ接合材	φ75	2 組	

凡 例

	RR受口
	離脱防止金具
	メ力型継手

門前工区


枝線8-1-1号用水路
給水栓 名和-4-3
給水栓 名和-17 (参考図)

工 事 名	名和3期地区畑かん付帯施設工事（倉谷工区外）		
図 面 名	灌 漑 図		
縮 尺	1 : 100	図面番号	4 - 5
施工年度	令和8年度	作成年月日	
作成会社名	シンワ技研コンサルタント株式会社		
事業者名	鳥取県西部総合事務所農林局		

工 事 名	名和3期地区畑かん付帯施設工事（倉谷工区外）		
図 面 名	制水弁工		
縮 尺	図 示	図面番号	5－1
施工年度	令和8年度	作成年月日	
作成会社名	シンワ技研コンサルタント株式会社		
事業者名	鳥取県西部総合事務所農林局		

制水弁工: V (参考図)

75 ~ 300

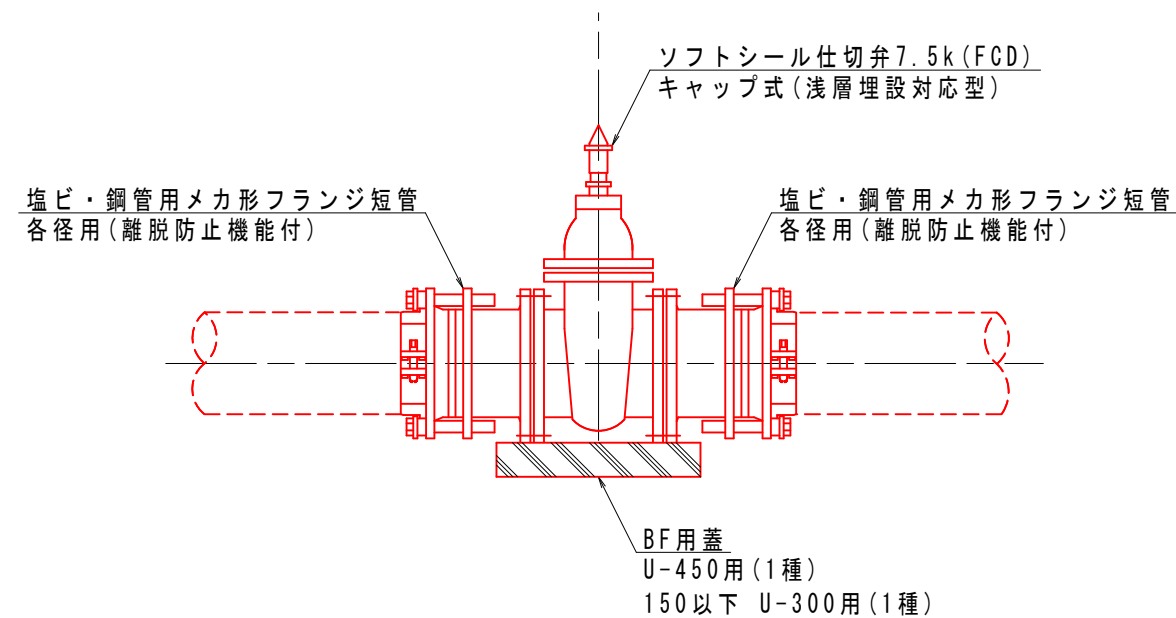


- ※1)メカ形異形管類は離脱防止機能付とする。
 ※2)弁の材質はFCD製又は合成樹脂製とする。
 ※3)FCD製においては内外面エポキシ樹脂粉体塗装仕様とする。
 ※4)フランジ規格は7.5K以上とし、ボルトナット類はSUS304(絶縁ボルト)とする。
 また締め付けトルクや座金の使用方法はメーカー取扱説明書の指示に従うこと。
 ※5)仕切弁は、天端部(キャップ部)が垂直となるように据え付けること。
 ※6)仕切弁は、「左回り開き」とする。
 ※7)下記に示す部材は組み合わせの一例である。よって本図面に記載したがある部材であれば、任意に組み合わせて施工してよい。

制水弁工 材料表

[illegible]

制水弁保護工 -1型
S=1:20

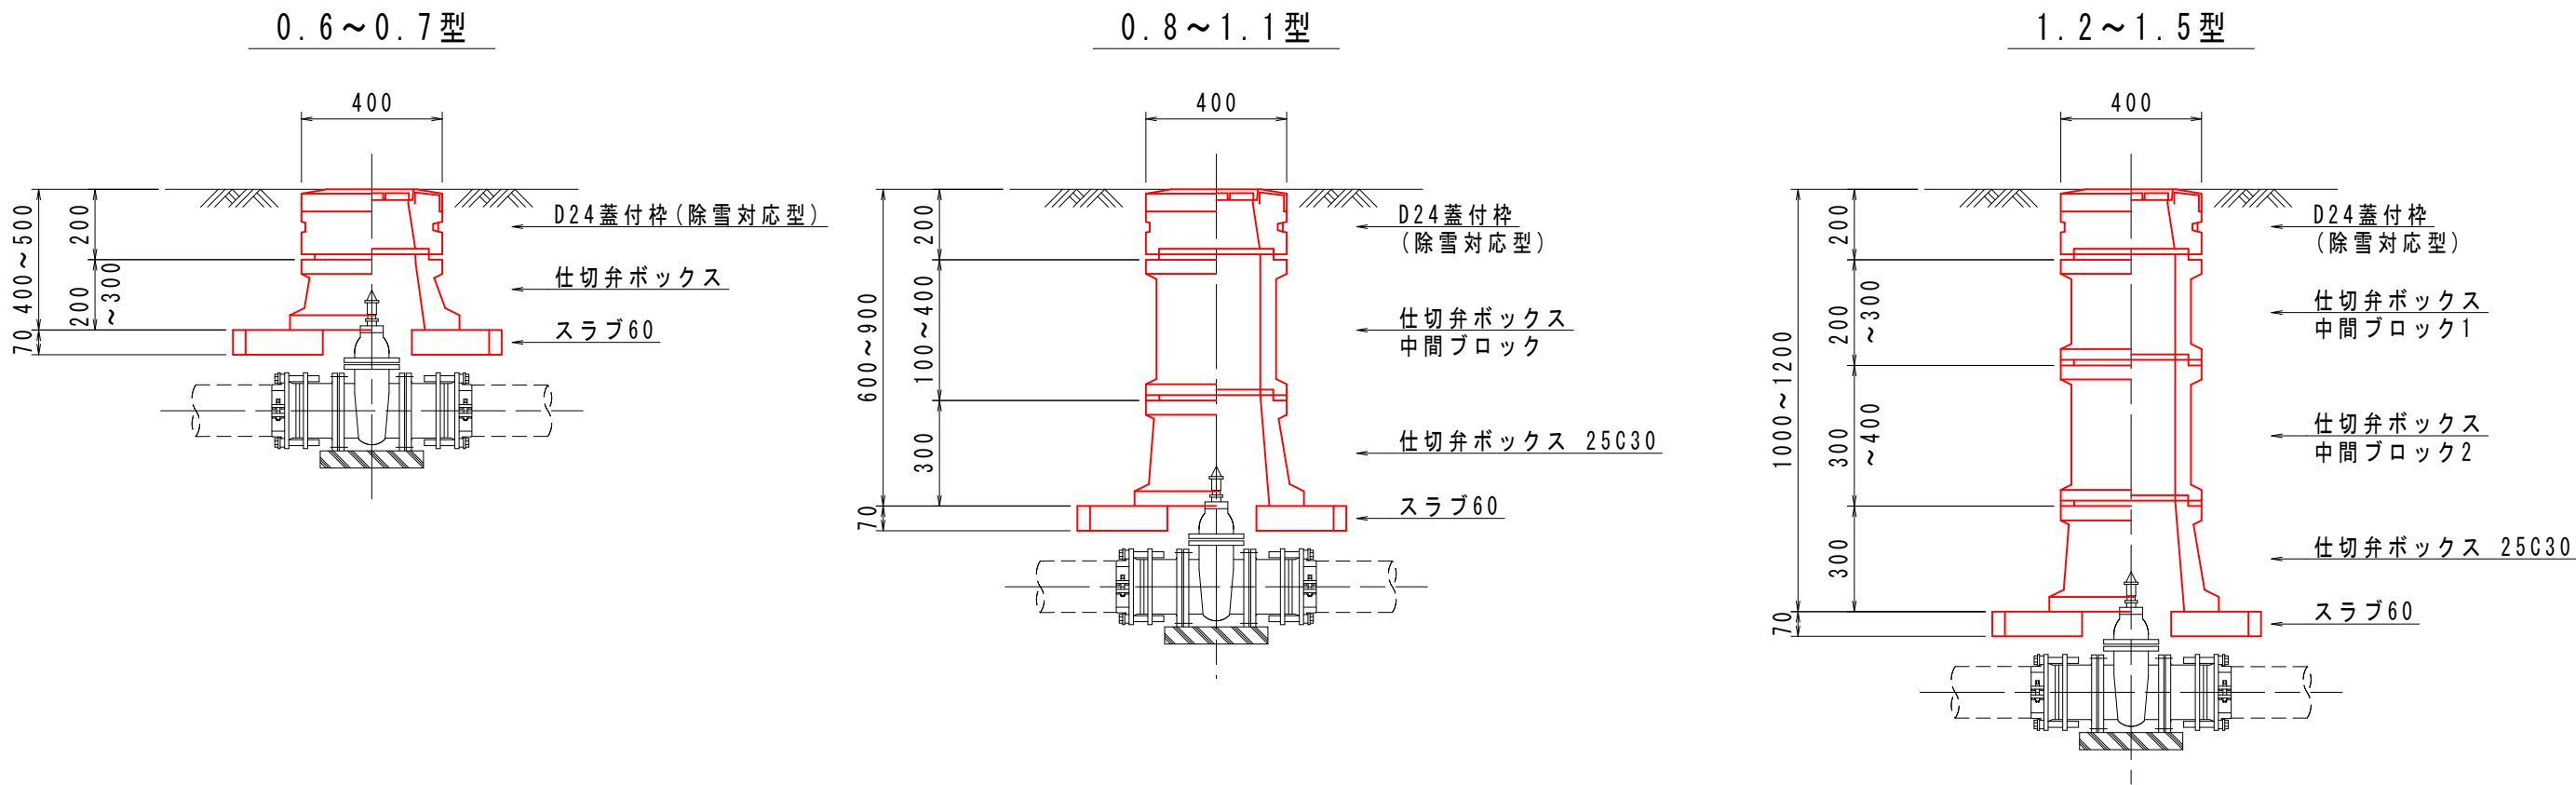




※1) ブロックの組み合わせは参考である。
※2) 構造物名を蓋に明記すること。(農) 仕切弁
※3) 蓋は除雪対応型とする。

制水弁保護工(φ125以下) 材料表

名称	規格	管種・管径										単位	摘要
		0.6-1	0.7-1	0.8-1	0.9-1	1.0-1	1.1-1	1.2-1	1.3-1	1.4-1	1.5-1		
蓋付栓	D24	1	1	1	1	1	1	1	1	1	1	個	
仕切弁ボックス	25B20							1	1			個	
"	25B30							1		2	1	個	
"	25B40								1		1	個	
"	25C20	1										個	
"	25C30		1	1	1	1	1	1	1	1	1	個	
"	32B10			1								個	
"	32B20				1							個	
"	32B30					1						個	
"	32B40						1					個	
"	スラブ60	1	1	1	1	1	1	1	1	1	1	個	

工 事 名	名和3期地区畑かん付帯施設工事(倉谷工区外)		
図 面 名	制水弁工		
縮 尺	図 示	図面番号	5-2
施工年度	令和8年度	作成年月日	
作成会社名	シンワ技研コンサルタント株式会社		
事業者名	鳥取県西部総合事務所農林局		

制水弁保護工 -2型
S=1:20

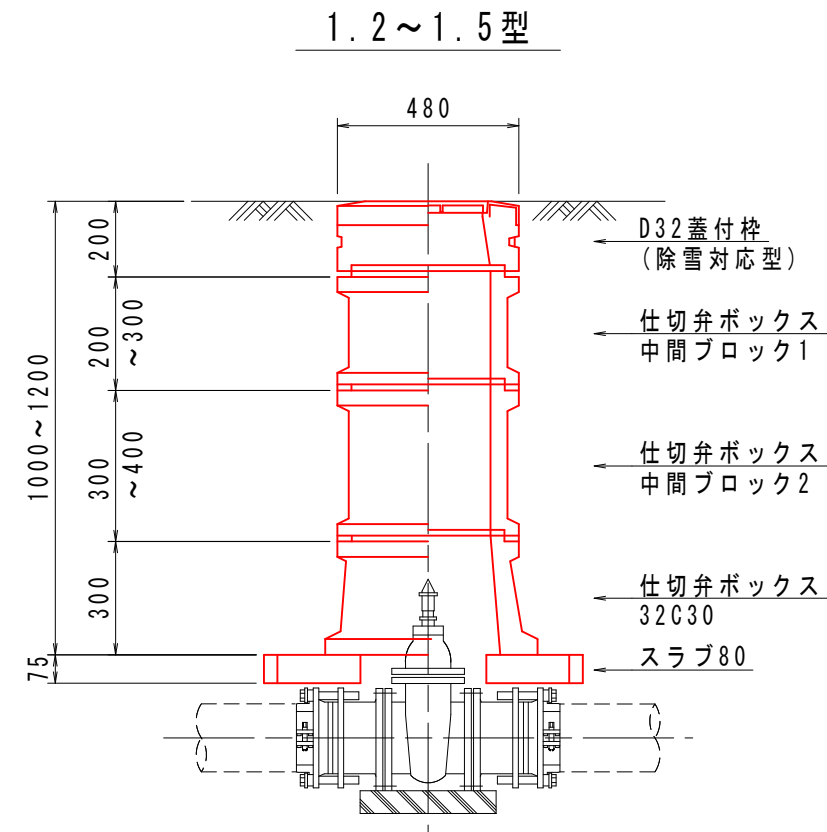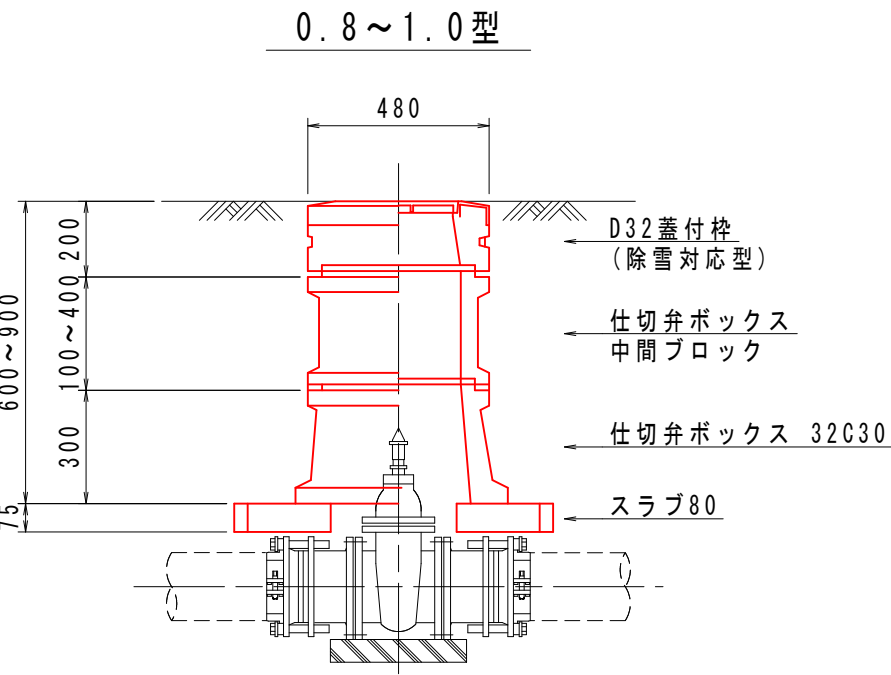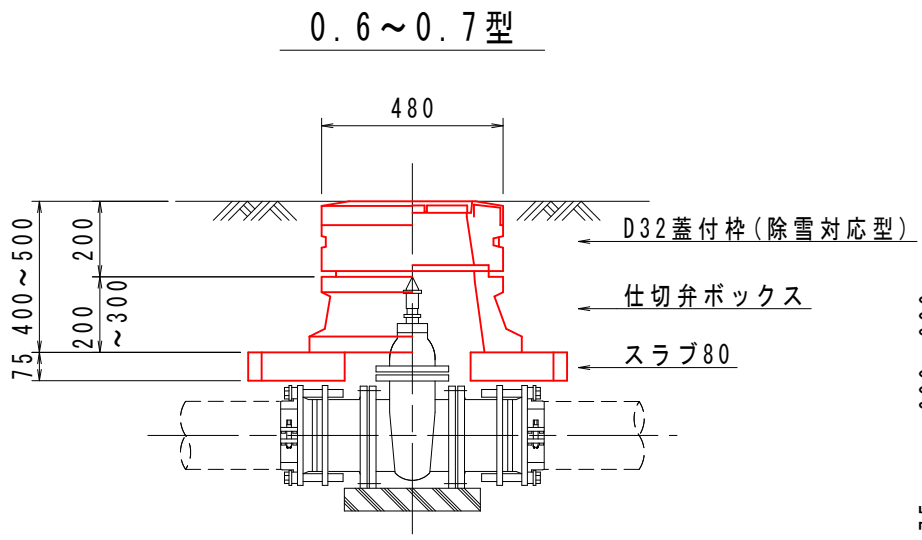

※1) ブロックの組み合わせは参考である。
※2) 構造物名を蓋に明記すること。(農)仕切弁
※3) 蓋は除雪対応型とする。

制水弁保護工(φ150～φ300) 材料表


名称	規格	管種・管径								単位	摘要
		0.6-2	0.7-2	0.8-2	0.9-2	1.0-2	1.1-2	1.2-2	1.3-2		
蓋付枠	D32	1	1	1	1	1	1	1	1	個	
仕切弁ボックス	32B10			1						個	
"	32B20				1		2	1		個	
"	32B30					1		1	2	個	
"	32B40									個	
"	32C20	1								個	
"	32C30		1	1	1	1	1	1	1	個	
"	スラブ80	1	1	1	1	1	1	1	1	個	

工事名	名和3期地区畑かん付帯施設工事(倉谷工区外)		
図面名	制水弁工		
縮尺	図示	図面番号	5-3
施工年度	令和8年度	作成年月日	
作成会社名	シンワ技研コンサルタント株式会社		
事業者名	鳥取県西部総合事務所農林局		

塩 び 管 用

中間部
鋳鉄製T字管、サドル分水栓使用


末端部
90° 曲管、片落管使用

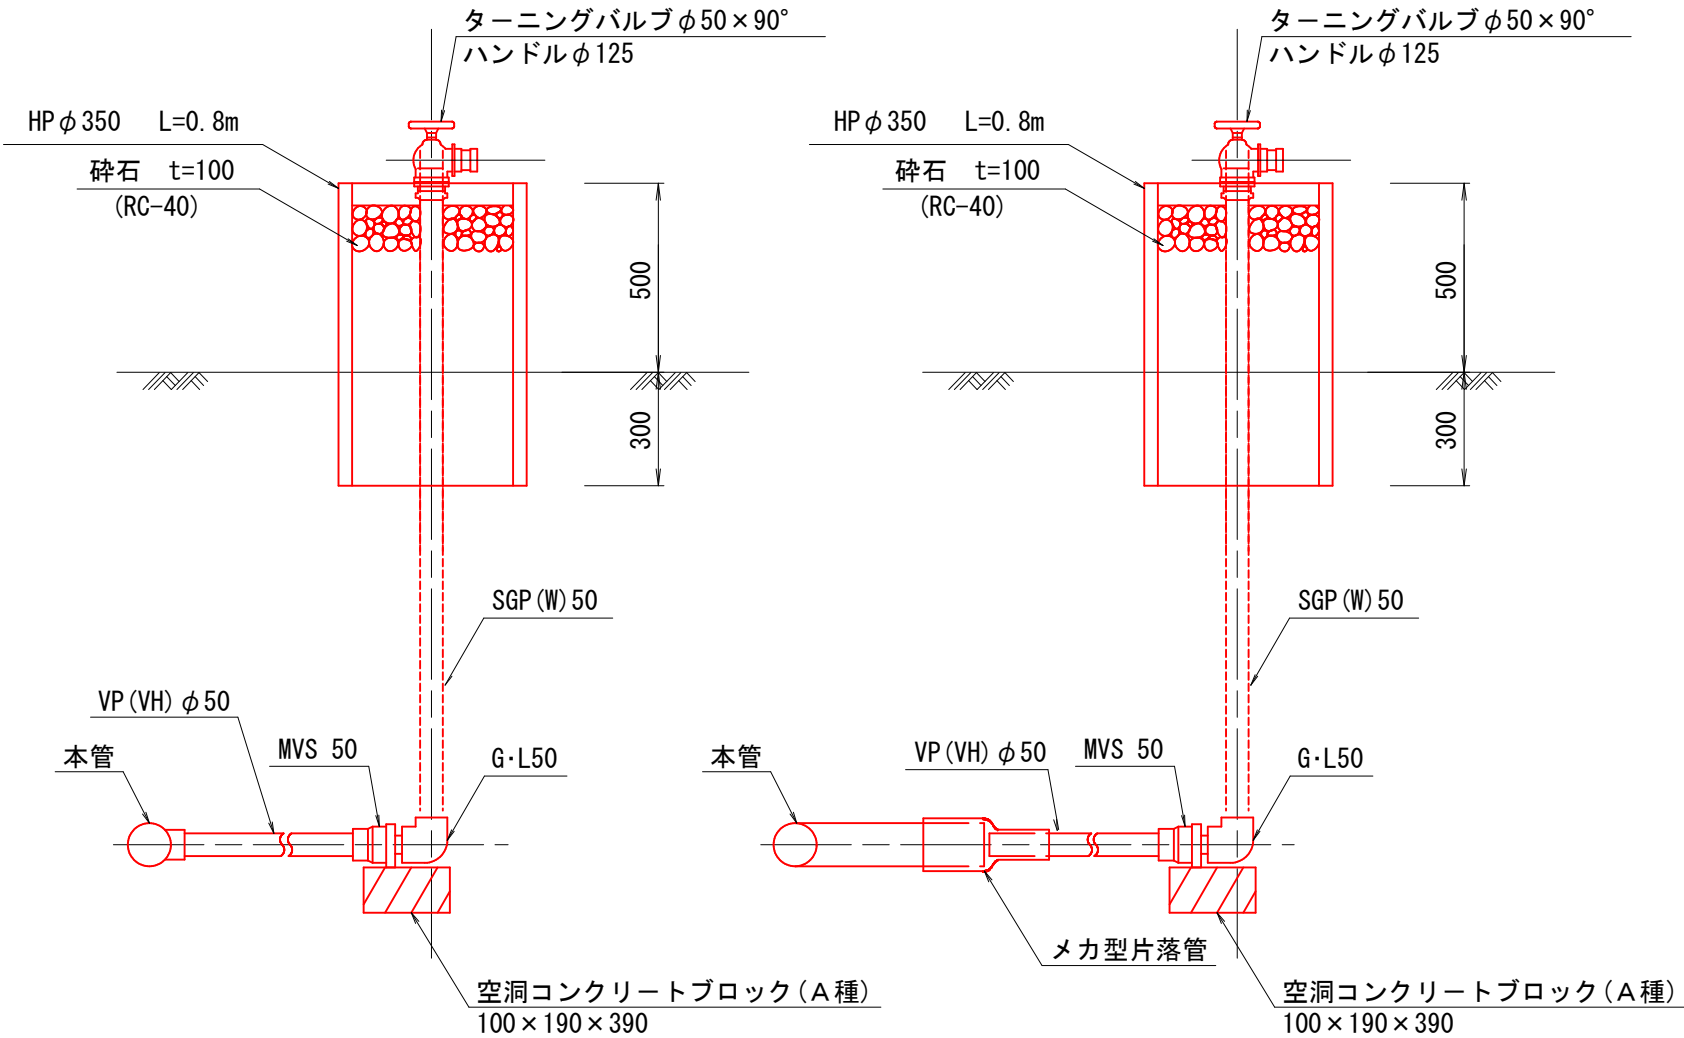

工 事 名	名和3期地区畑かん付帯施設工事（倉谷工区外）		
図 面 名	給水栓工		
縮 尺	図 示	図面番号	6
施工年度	令和8年度	作成年月日	
作成会社名	シンワ技研コンサルタント株式会社		
事業者名	鳥取県西部総合事務所農林局		

空気弁工：V（参考図）

75～300

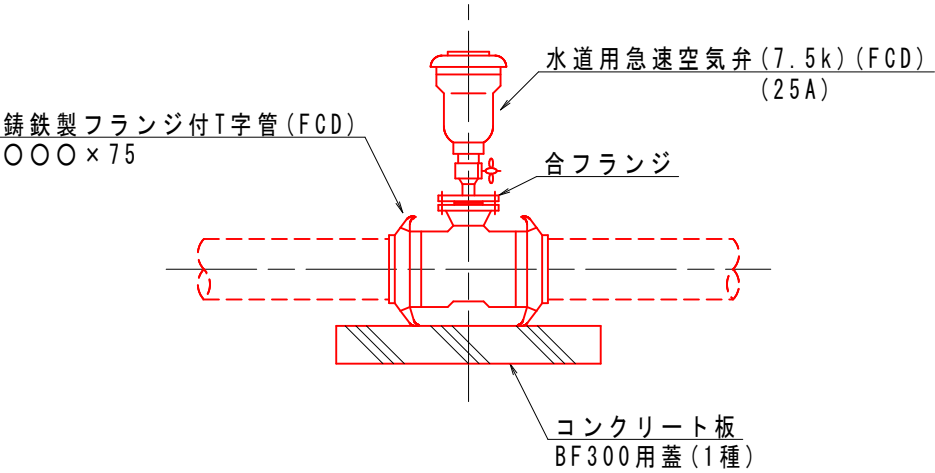

- ・空気弁は空気弁用合フランジ付とする。
- ・極低圧型は最低水頭1.5mで動作可能な空気弁を使用する。
- ・空気弁の高さ調整が必要な場合はDcipフランジ短管φ75を使用する。

- ※1) メカ形異形管類は離脱防止機能付とする。
- ※2) 弁の材質はFCD製又はFRP製とする。
- ※3) FCD製においては内外面エポキシ樹脂粉体塗装仕様とする。
- ※4) FRP製においては必ず補修弁と取り付けること。
- ※5) フランジのボルトナット類はSUS304(絶縁ボルト)とする。
また締め付けトルクや座金の使用方法はメーカー取扱説明書の指示に従うこと。
- ※6) T字管は水平に据え付けし、フランジ面が傾斜しないようにすること。(傾斜角許容値：±2°以下)
- ※7) 下記に示す部材は組み合わせの一例である。よって本図面に記載したがある部材であれば、任意に組み合わせて施工してよい。

空気弁工 材料表

名称	規格	管種・管径							単位	摘要
		75	100	125	150	200	250	300		
急速空気弁	FCD製	1	1	1	1	1	1	1	個	水道用
フランジ付T字管	FCD製	1	1	1	1	1	1	1	個	各径*φ75
BF用蓋	300用1種	1	1	1	1	1	1	1	枚	
フランジ接合材	φ75用	1	1	1	1	1	1	1	組	


工 事 名	名和3期地区畑かん付帯施設工事（倉谷工区外）		
図 面 名	空気弁工		
縮 尺	図 示	図面番号	7－1
施工年度	令和8年度	作成年月日	
作成会社名	シンワ技研コンサルタント株式会社		
事業者名	鳥取県西部総合事務所農林局		

空気弁保護工

S=1:20


0.6型

(土被り0.6m)

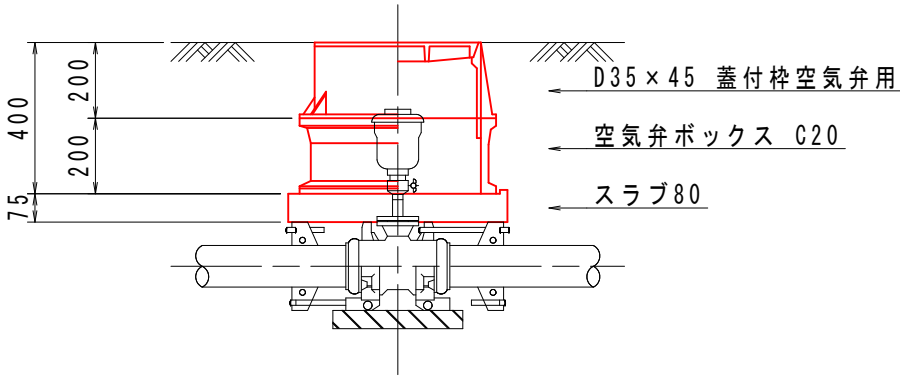


0.7～0.9型

(土被り0.7～0.9m)

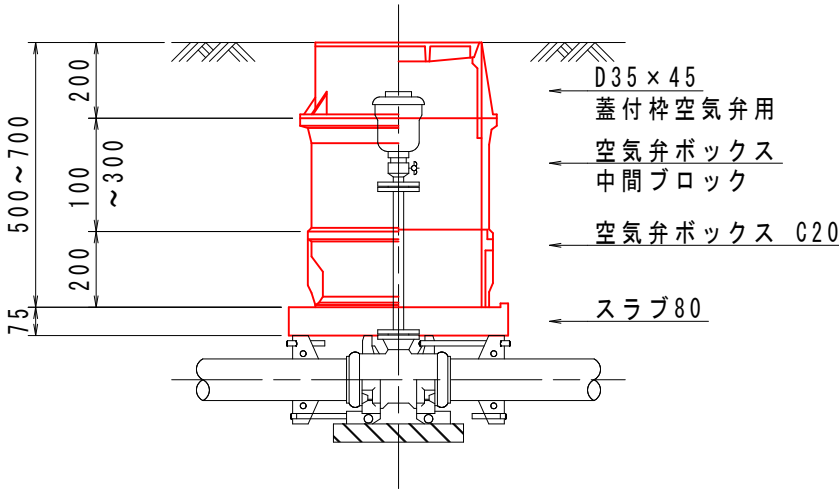


1.0～1.2型

(土被り1.0～1.2m)

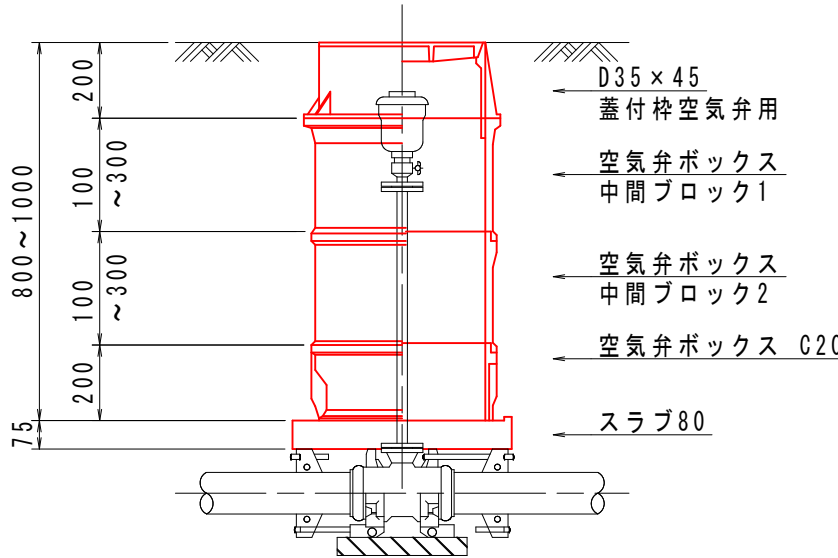

- ※1) ブロックの組み合わせは参考である。
※2) 構造物名を蓋に明記すること。(農)仕切弁)
※3) 蓋は除雪対応型とする。
※4) 蓋の開閉方向は、車道部の下側から上側に向かって開くように据え付けること。

平面図

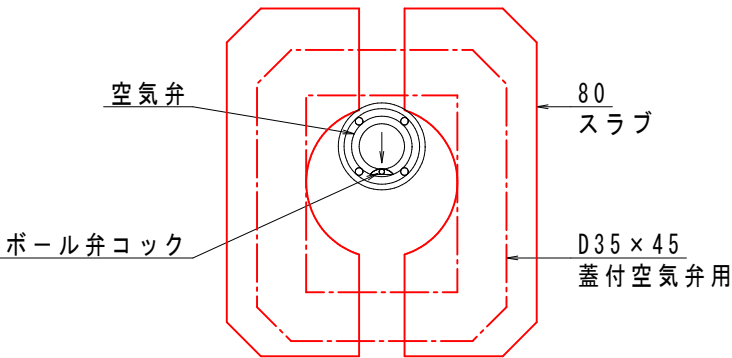

※施工に際しては、ボール弁コックの位置を弁体上部に明示するとともに、上図を参考にコックの開閉作業を考慮した位置に据え付けるものとする。

空気弁保護工 材料表

名 称	規 格	管 種 ・ 管 径							単 位	摘 要
		0.6型	0.7型	0.8型	0.9型	1.0型	1.1型	1.2型		
蓋付栓空気弁用	D35*45	1	1	1	1	1	1	1	個	
空気弁ボックス	B30				1		1	2	個	
〃	B20			1		2	1		個	
〃	B10		1						個	
〃	C20	1	1	1	1	1	1	1	個	
スラブ	80	1	1	1	1	1	1	1	個	
フランジ短管	φ75×400						1	1	個	各水圧用
フランジ接合材	φ75用						1	1	組	各水圧用


工事名	名和3期地区畑かん付帯施設工事（倉谷工区外）		
図面名	空気弁工		
縮尺	図示	図面番号	7-2
施工年度	令和8年度	作成年月日	
作成会社名	シンワ技研コンサルタント株式会社		
事業者名	鳥取県西部総合事務所農林局		

舗装復旧標準図

S=1:20


農道 (a2)

名和-2

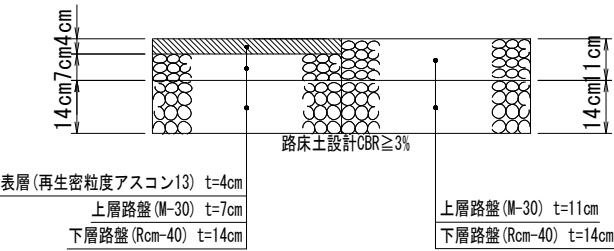

農道 (a3)

名和-3

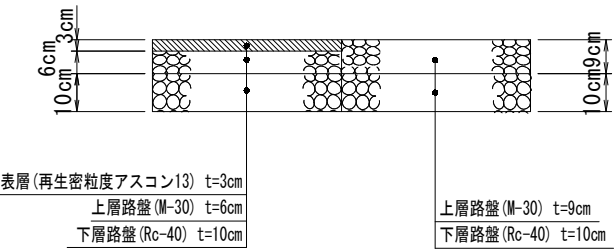

工 事 名	名和3期地区畑かん付帯施設工事（倉谷工区外）		
図 面 名	舗装復旧標準図		
縮 尺	図 示	図面番号	8 - 1
施工年度	令和8年度	作成年月日	
作成会社名	シンワ技研コンサルタント株式会社		
事業者名	鳥取県西部総合事務所農林局		


舗装復旧標準図

S=1:20

農 道 (a)


農道(a1)

名和-4-3
名和-5
名和-17

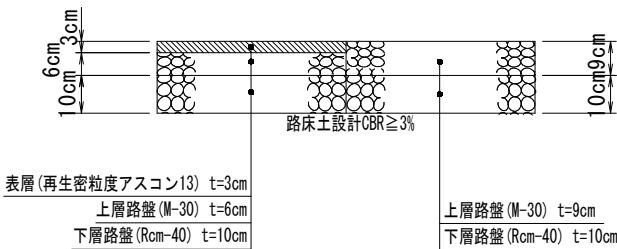


農道(a4)

名和-15

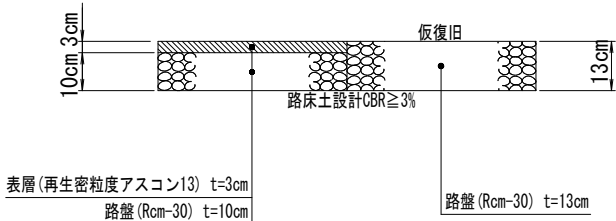

農道(a2)

名和-11
名和-13

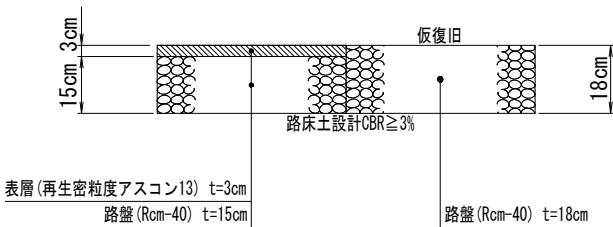


町 道 (t)

町道(t1)

名和-11
名和-13


名和-5

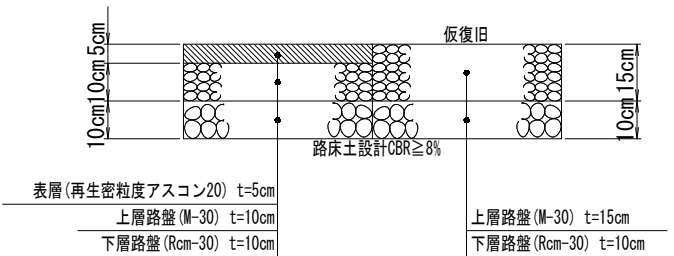

農道(a3)

名和-10

名和-5
名和-7

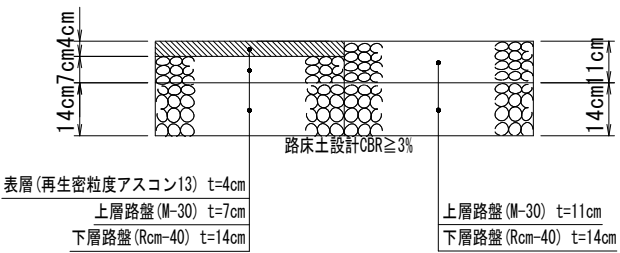


その他

工 事 名	名和3期地区畑かん付帯施設工事（倉谷工区外）		
図 面 名	舗装復旧標準図		
縮 尺	図 示	図面番号	8 - 2
施工年度	令和8年度	作成年月日	
作成会社名	シンワ技研コンサルタント株式会社		
事業者名	鳥取県西部総合事務所農林局		

管理設図 素掘

断面図

S=1:20

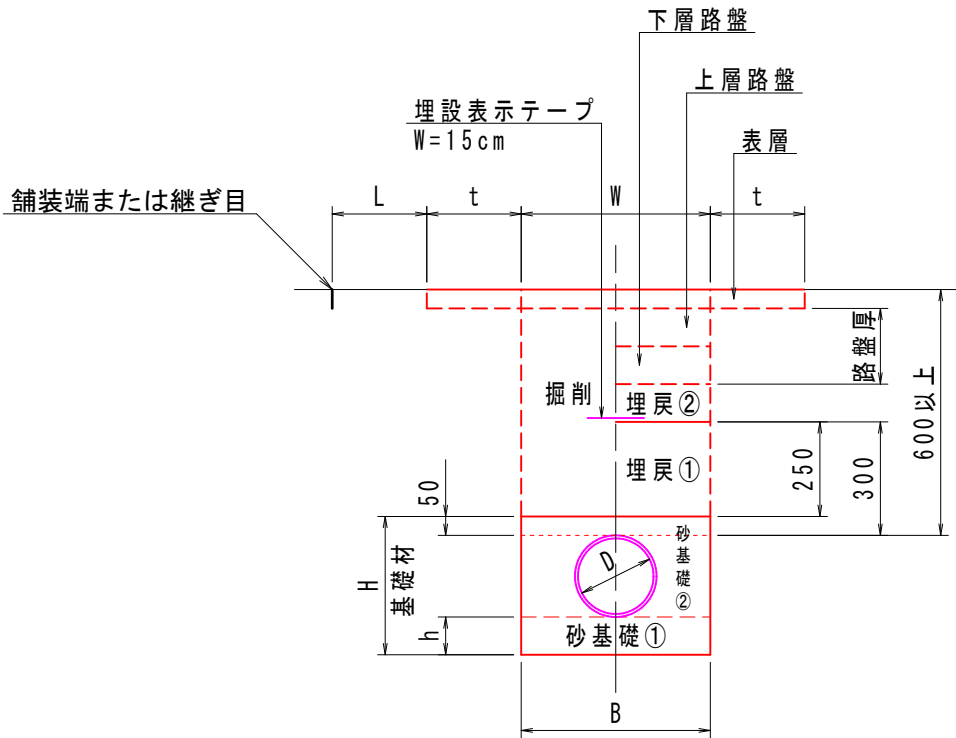


型式	D	B	H	h	W	摘要
50	50	500	210	100	500	
75	75	500	240	100	500	
100	100	500	270	100	500	
125	125	500	290	100	500	
150	150	500	320	100	500	
200	200	500	370	100	500	
250	250	500	470	150	500	

管理設図 土留

断面図


S=1:20

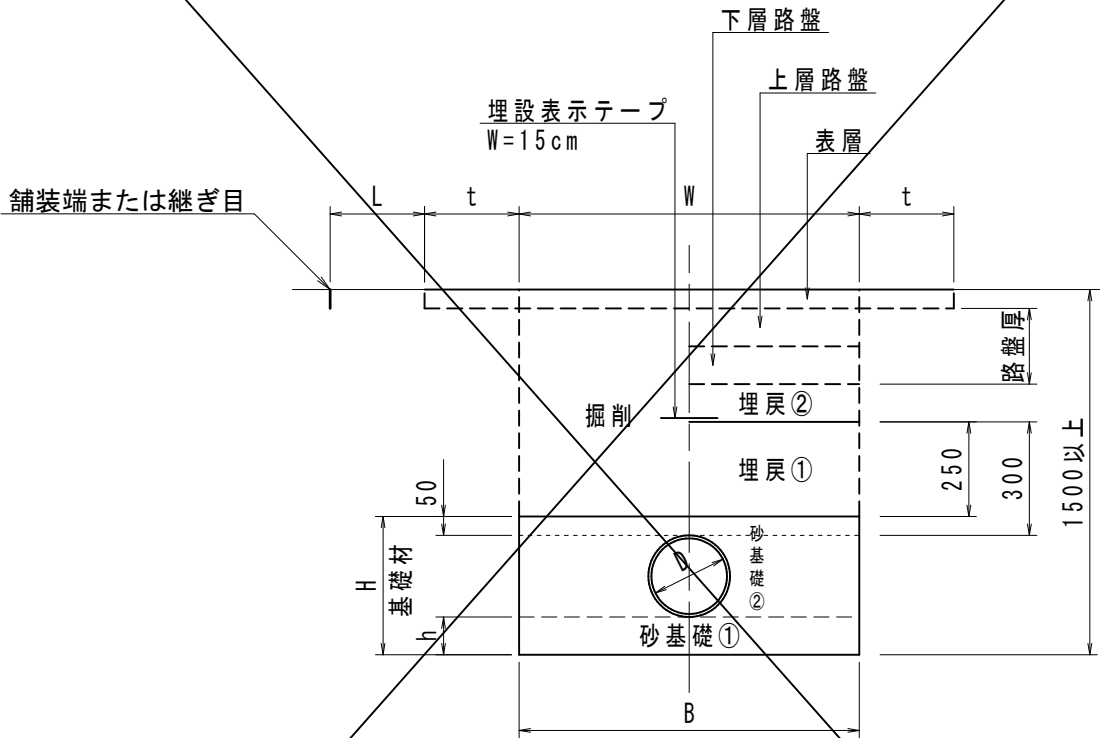

型式	D	B	H	h	W	摘要
50	50	900	210	100	900	
75	75	900	240	100	900	
100	100	900	270	100	900	
125	125	900	290	100	900	
150	150	900	320	100	900	
200	200	900	370	100	900	
250	250	900	470	150	900	

土工区分

例) tVa1-200 : 町道埋設塩ビ管φ200

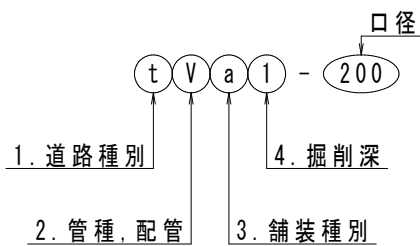

1. 道路種別
p: 県道
t: 町道
a: 農道
k: 広域農道
n: 農免農道
s: 歩道
f: 畑地

2. 管種, 配管
V: 塩ビ管
D: ダクティル管

3. 舗装種別
a: アスファルト
s: 同上(進入路)
c: コンクリート
g: 碎石
n: 舗装無し
m: 真砂土
j: 砂利

4. 掘削深
1: 掘削深1.5m以下
2: 掘削深1.5m以上


- ※1 基礎材は再生砂とする。
- ※2 基礎材の埋戻は管頂+5cmまでを(H)とし、
基床厚(h)を設けること。
- ※3 掘削時に土留工を使用すること。(掘削深1.5m以上の場合)
- ※4 舗装復旧はL≤1200のとき舗装端または継ぎ目まで施工する。
- ※5 管頂埋戻し高は舗装構成等により300mm確保できない箇所がある。

工事名	名和3期地区畑かん付帯施設工事(倉谷工区外)		
図面名	管理設図		
縮尺	図示	図面番号	9-1
施工年度	令和8年度	作成年月日	
作成会社名	シンワ技研コンサルタント株式会社		
事業者名	鳥取県西部総合事務所農林局		

管理設図 素掘

断面図

S=1:20

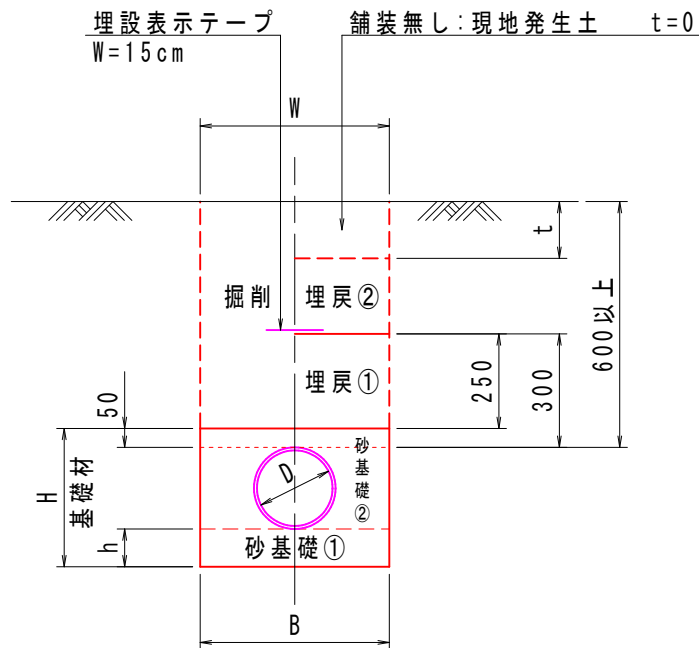


型式	D	B	H	h	W	摘要
50	50	500	210	100	500	
75	75	500	240	100	500	
100	100	500	270	100	500	
125	125	500	290	100	500	
150	150	500	320	100	500	
200	200	500	370	100	500	
250	250	500	470	150	500	

管理設図 土留

断面図


S=1:20

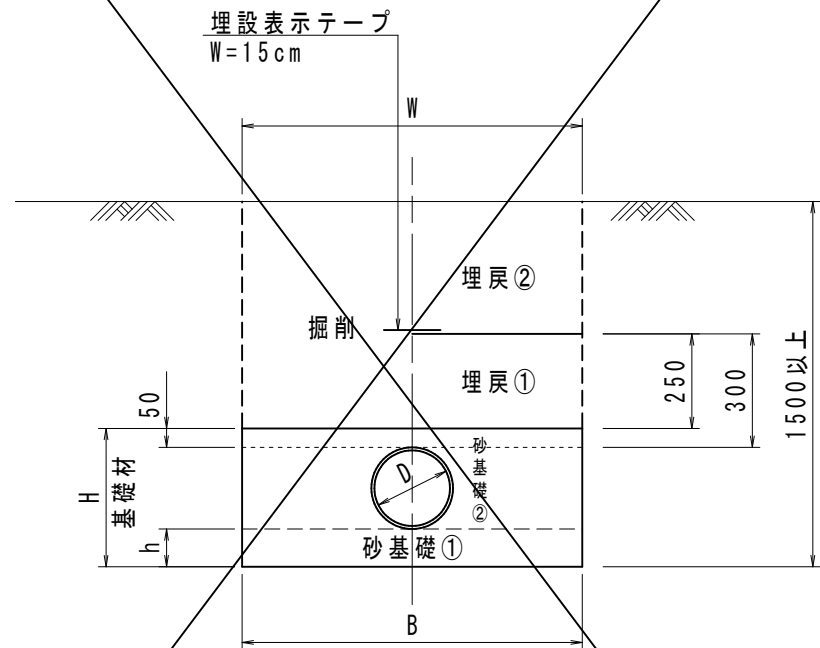

型式	D	B	H	h	W	摘要
50	50	900	210	100	900	
75	75	900	240	100	900	
100	100	900	270	100	900	
125	125	900	290	100	900	
150	150	900	320	100	900	
200	200	900	370	100	900	
250	250	900	470	150	900	

土工区分

例) tVa1-200 : 町道埋設塩ビ管φ200

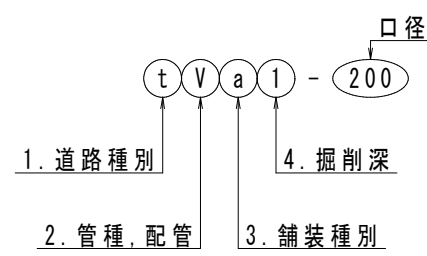

1. 道路種別
p: 県道
t: 町道
a: 農道
k: 広域農道
n: 農免農道
s: 歩道
f: 畑地

2. 管種, 配管
V: 塩ビ管
D: ダクティル管

3. 舗装種別
a: アスファルト
s: 同上(進入路)
c: コンクリート
g: 碎石
n: 舗装無し
m: 真砂土
j: 砂利

4. 掘削深
1: 掘削深1.5m以下
2: 掘削深1.5m以上

- ※1 基礎材は再生砂とする。
※2 基礎材の埋戻は管頂+5cmまでを(H)とし、
基床厚(h)を設けること。
※3 掘削時に土留工を使用すること。(掘削深1.5m以上の場合)
※4 舗装復旧はL≦1200のとき舗装端または継ぎ目まで施工する。

工 事 名	名和3期地区畑かん付帯施設工事(倉谷工区外)		
図 面 名	管理設図		
縮 尺	図 示	図面番号	9-2
施工年度	令和8年度	作成年月日	
作成会社名	シンワ技研コンサルタント株式会社		
事業者名	鳥取県西部総合事務所農林局		