

⊗実施

路線名	主要地方道津山智頭八東線		
	県道津山智頭八東線(大呂2工区)改良工事 (法面工2工区)(交付金改良)(国補正)		
図名	計画平面図		
位置	八頭郡智頭町大呂		
縮尺	1:1000	単位	M
図号	全 9 葉中の内 1		
令和 6 年度施行		鳥取県	
八頭県土整備事務所			

標準断面図

S=1:100

NO. 54

GH=346.83
FH=319.626

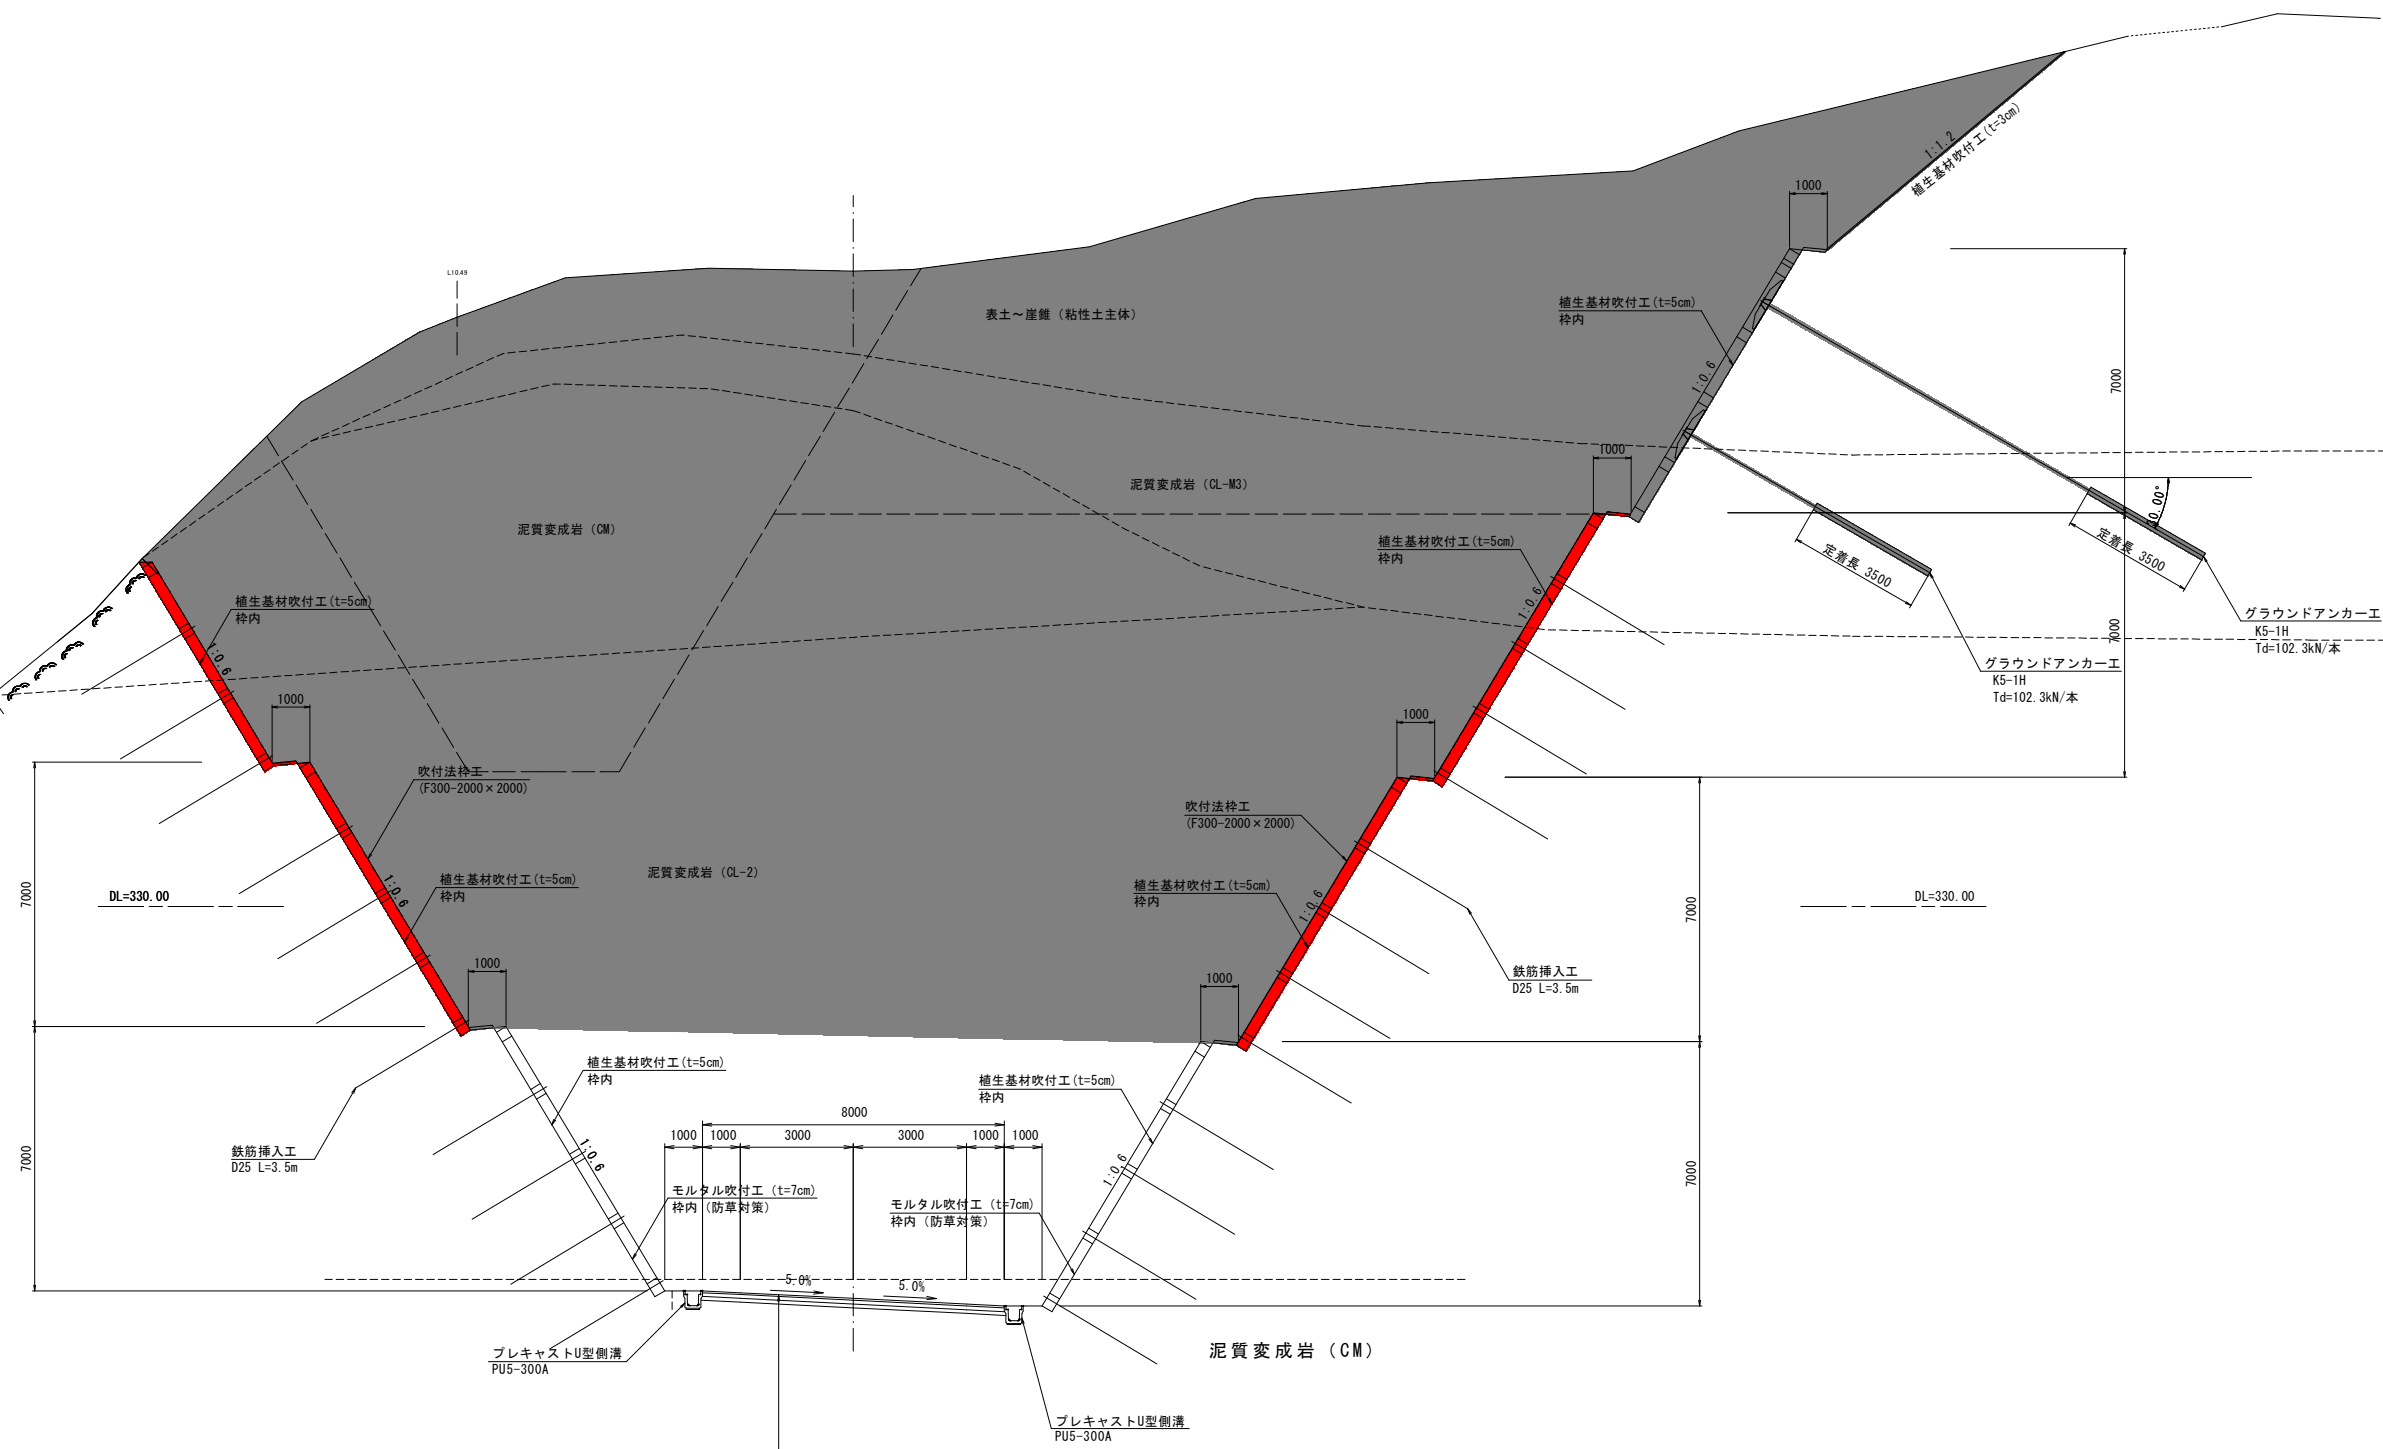


表 層 (再生密粒度ストレートアスファルト) t=5cm
 上層路盤 (粒度調整砕石M-30) t=10cm
 下層路盤 (再生クラッシャーランRC-30) t=10cm


公実施

路線名	主要地方道津山智頭八東線		
県道津山智頭八東線(大呂2工区)改良工事 (法面工2工区)(交付金改良)(国補正)			
図名	標準断面図		
位置	八頭郡智頭町大呂		
縮尺	1:100	単位	MM
図号	全 9 葉中の内 2		
令和 6 年度施行		鳥取県	
八頭県土整備事務所			

D=20.00

NO. 53


GH-331.72
FH-318.549

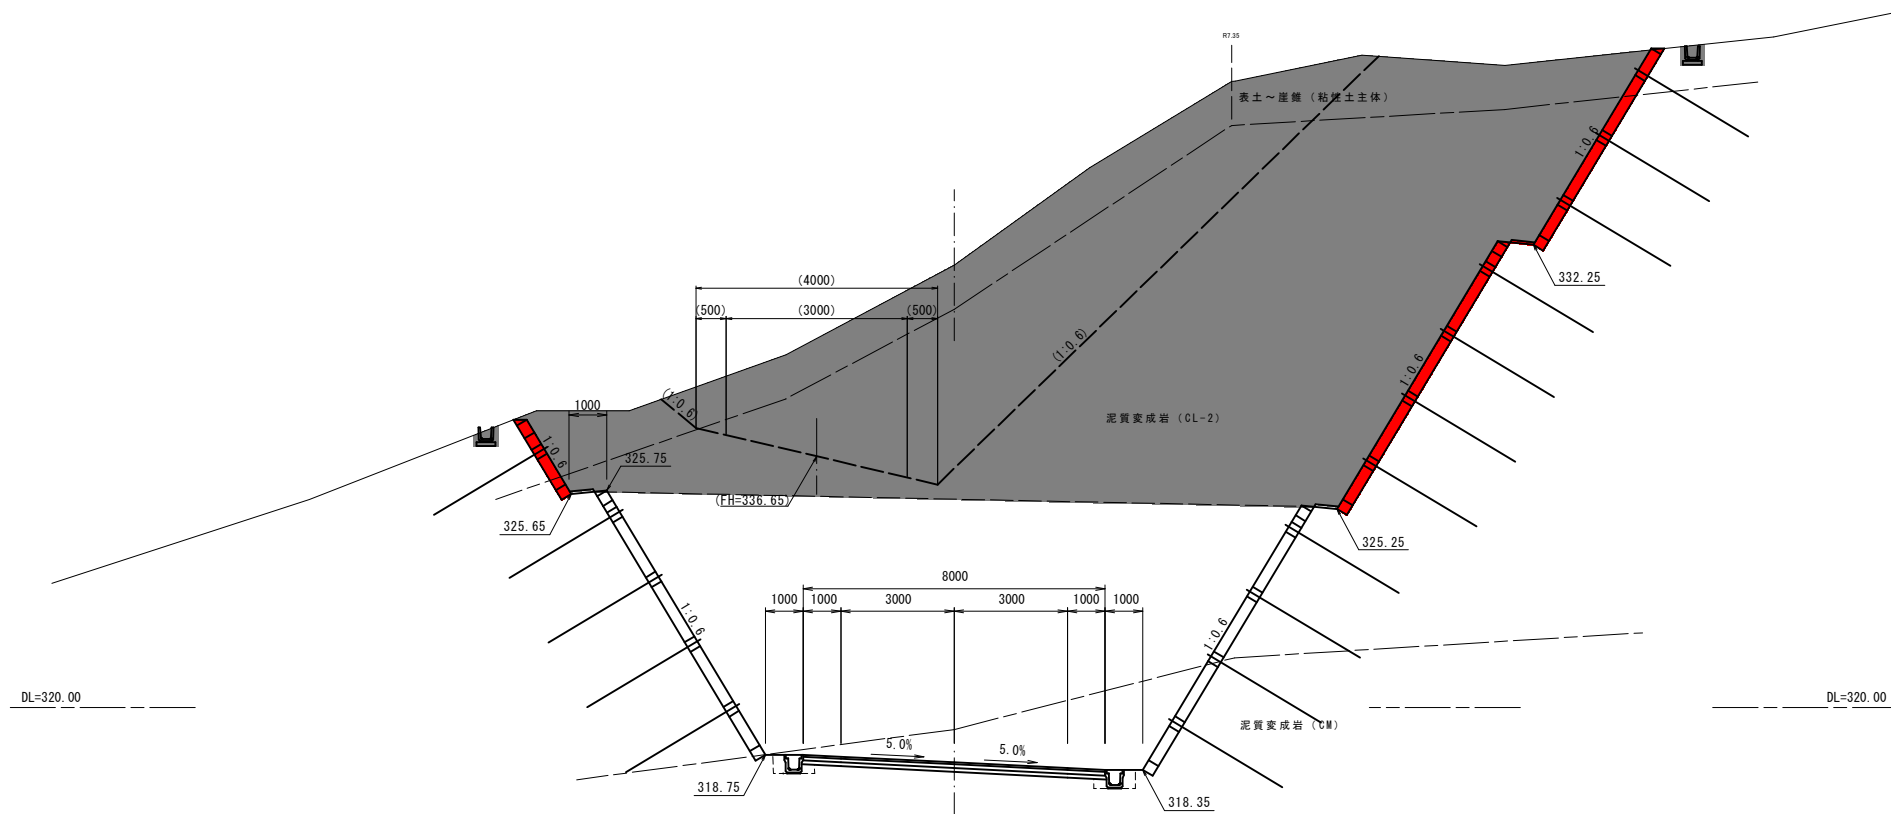

D=9.82

KE. 5-1

GH-326.19
FH-318.014

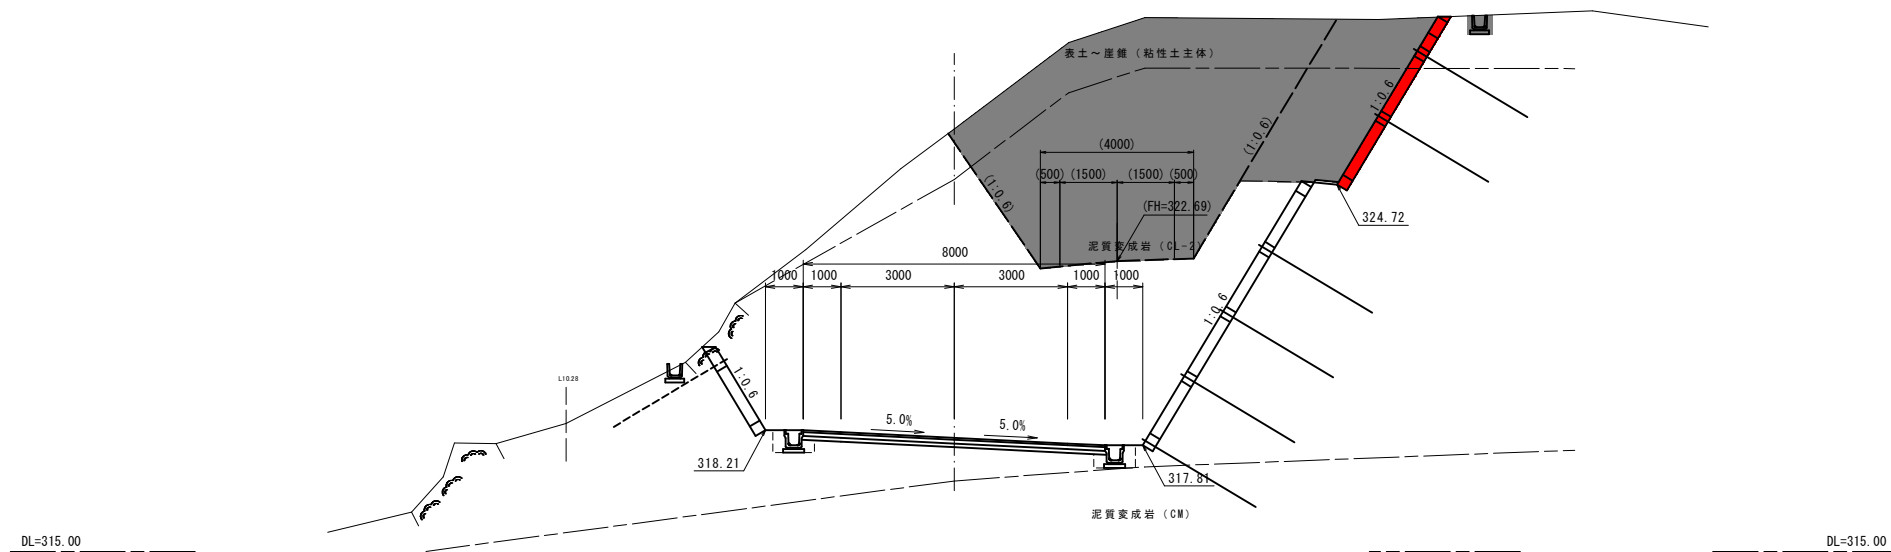

公 実施

KE.5-1・NO.53

路線名	主要地方道津山智頭八東線		
位置	八頭郡智頭町大呂		

図名	横断面図(2)		
----	---------	--	--

位置	八頭郡智頭町大呂		
----	----------	--	--

縮尺	1:100	単位	MM
----	-------	----	----

図号	全 9 葉中の内 3		
----	------------	--	--

令和 6 年度施行	鳥取県
-----------	-----


八頭県土整備事務所	
-----------	--

※工事用道路横断面図は参考図

D=11.88

NO. 54

GH=346.83
FH=319.626

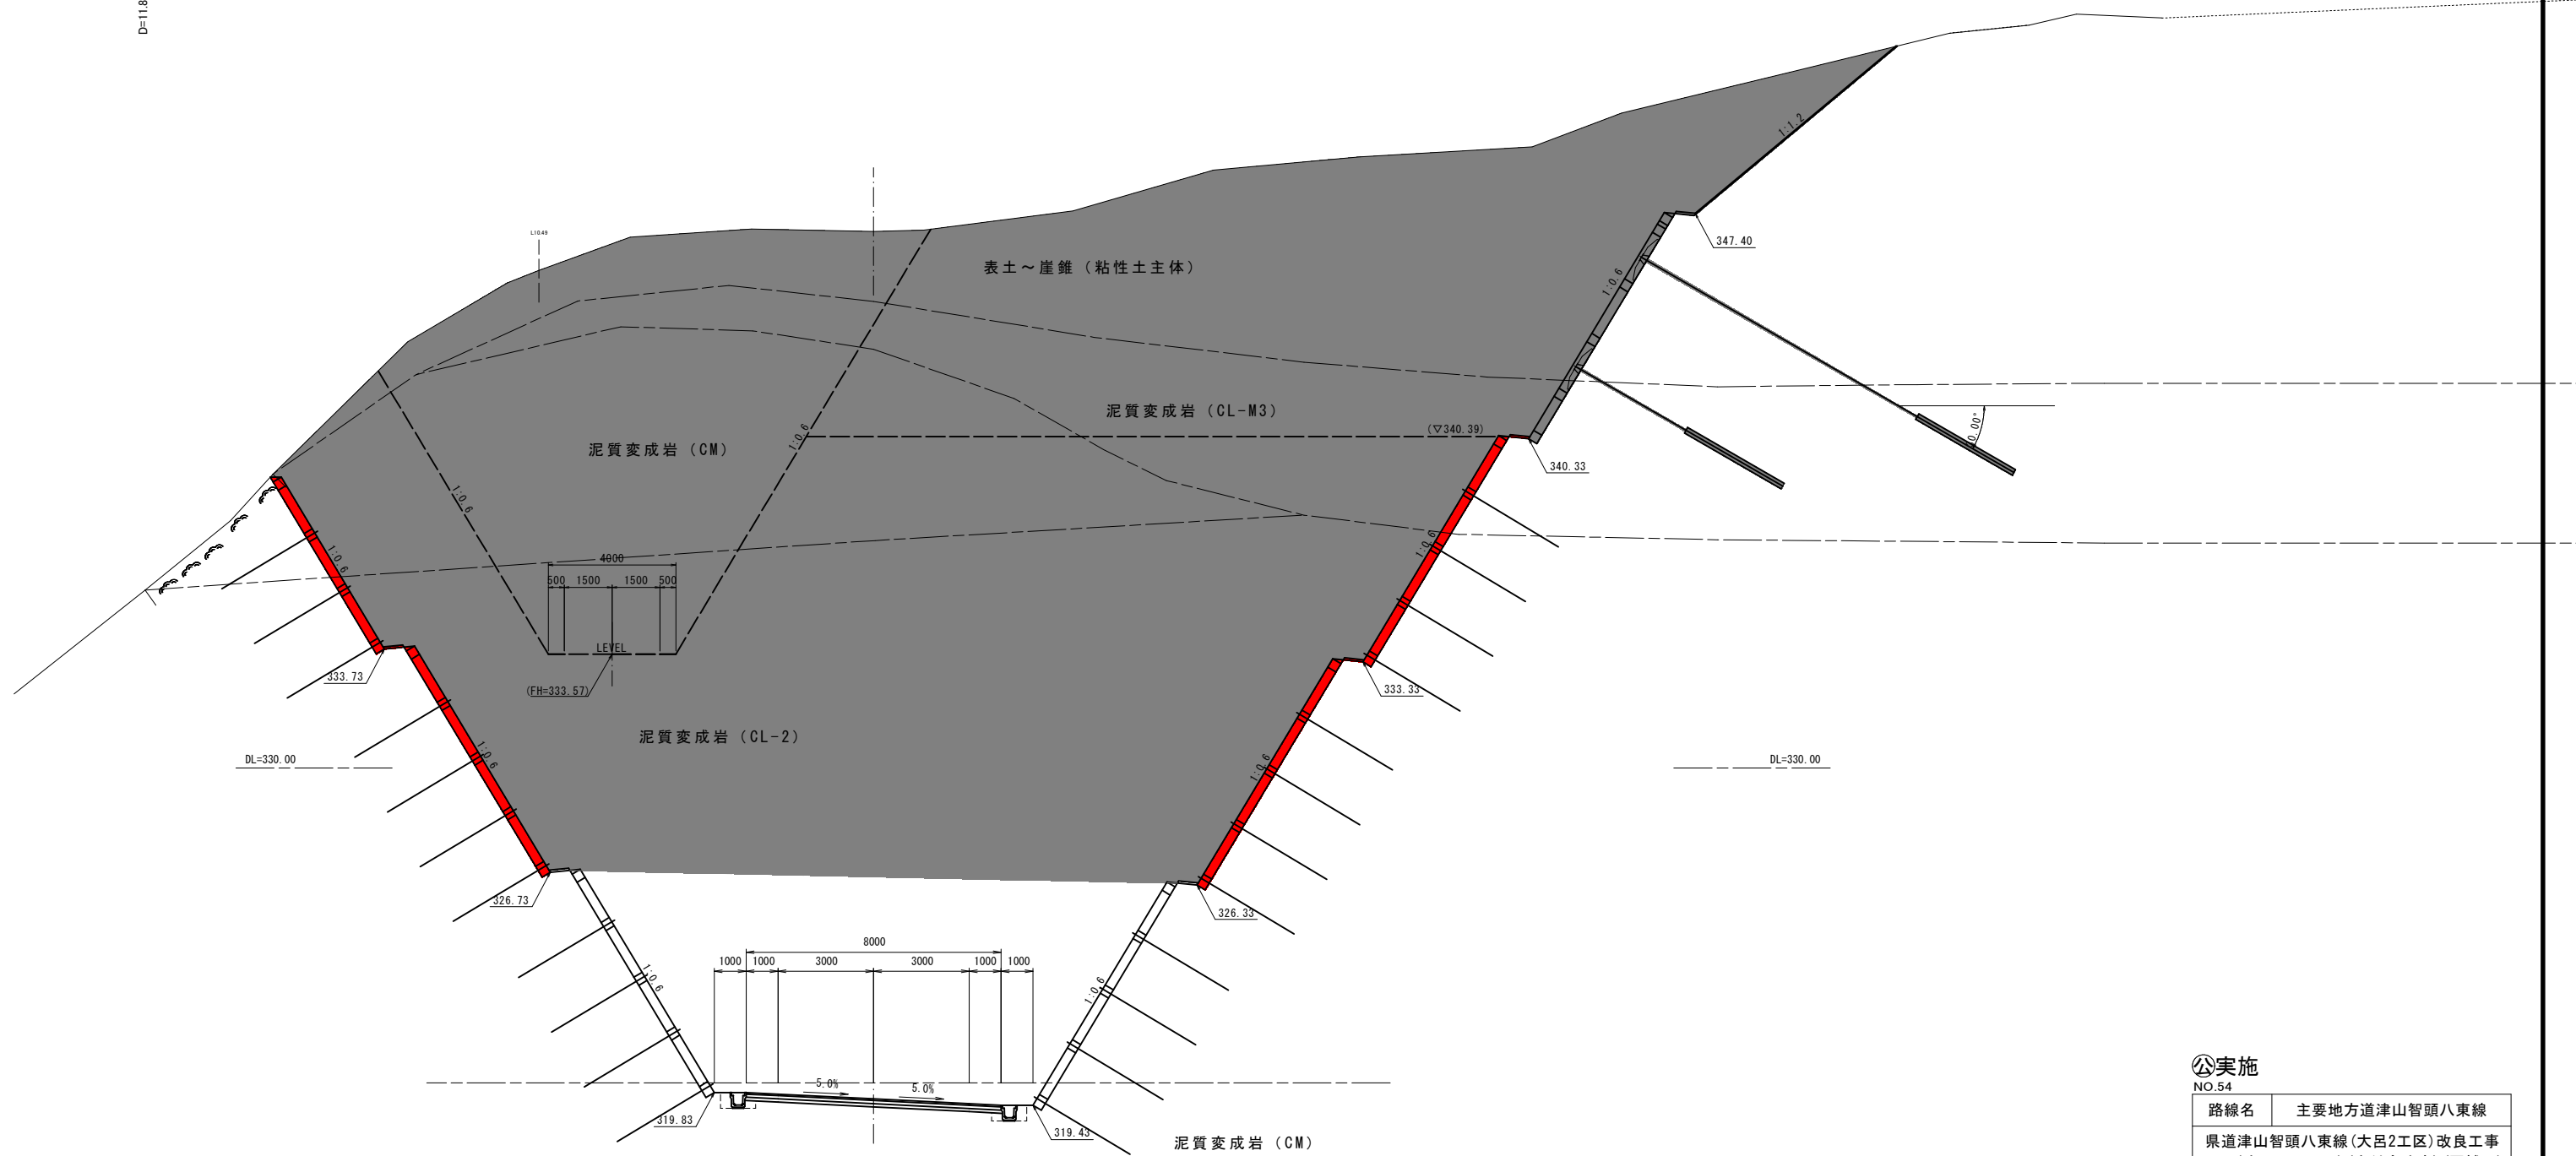


公 実施
NO.54

路線名	主要地方道津山智頭八東線		
位置	県道津山智頭八東線(大呂2工区)改良工事 (法面工2工区)(交付金改良)(国補正)		
図名	横断面図(3)		
位置	八頭郡智頭町大呂		
縮尺	1:100	単位	MM
図号	全 9 葉中の内 4		
令和 6 年度施行	鳥取県		
	八頭県土整備事務所		

※工事用道路横断面図は参考図

D-8.12

KE. 5-2
BH=346.38
FH=329.149

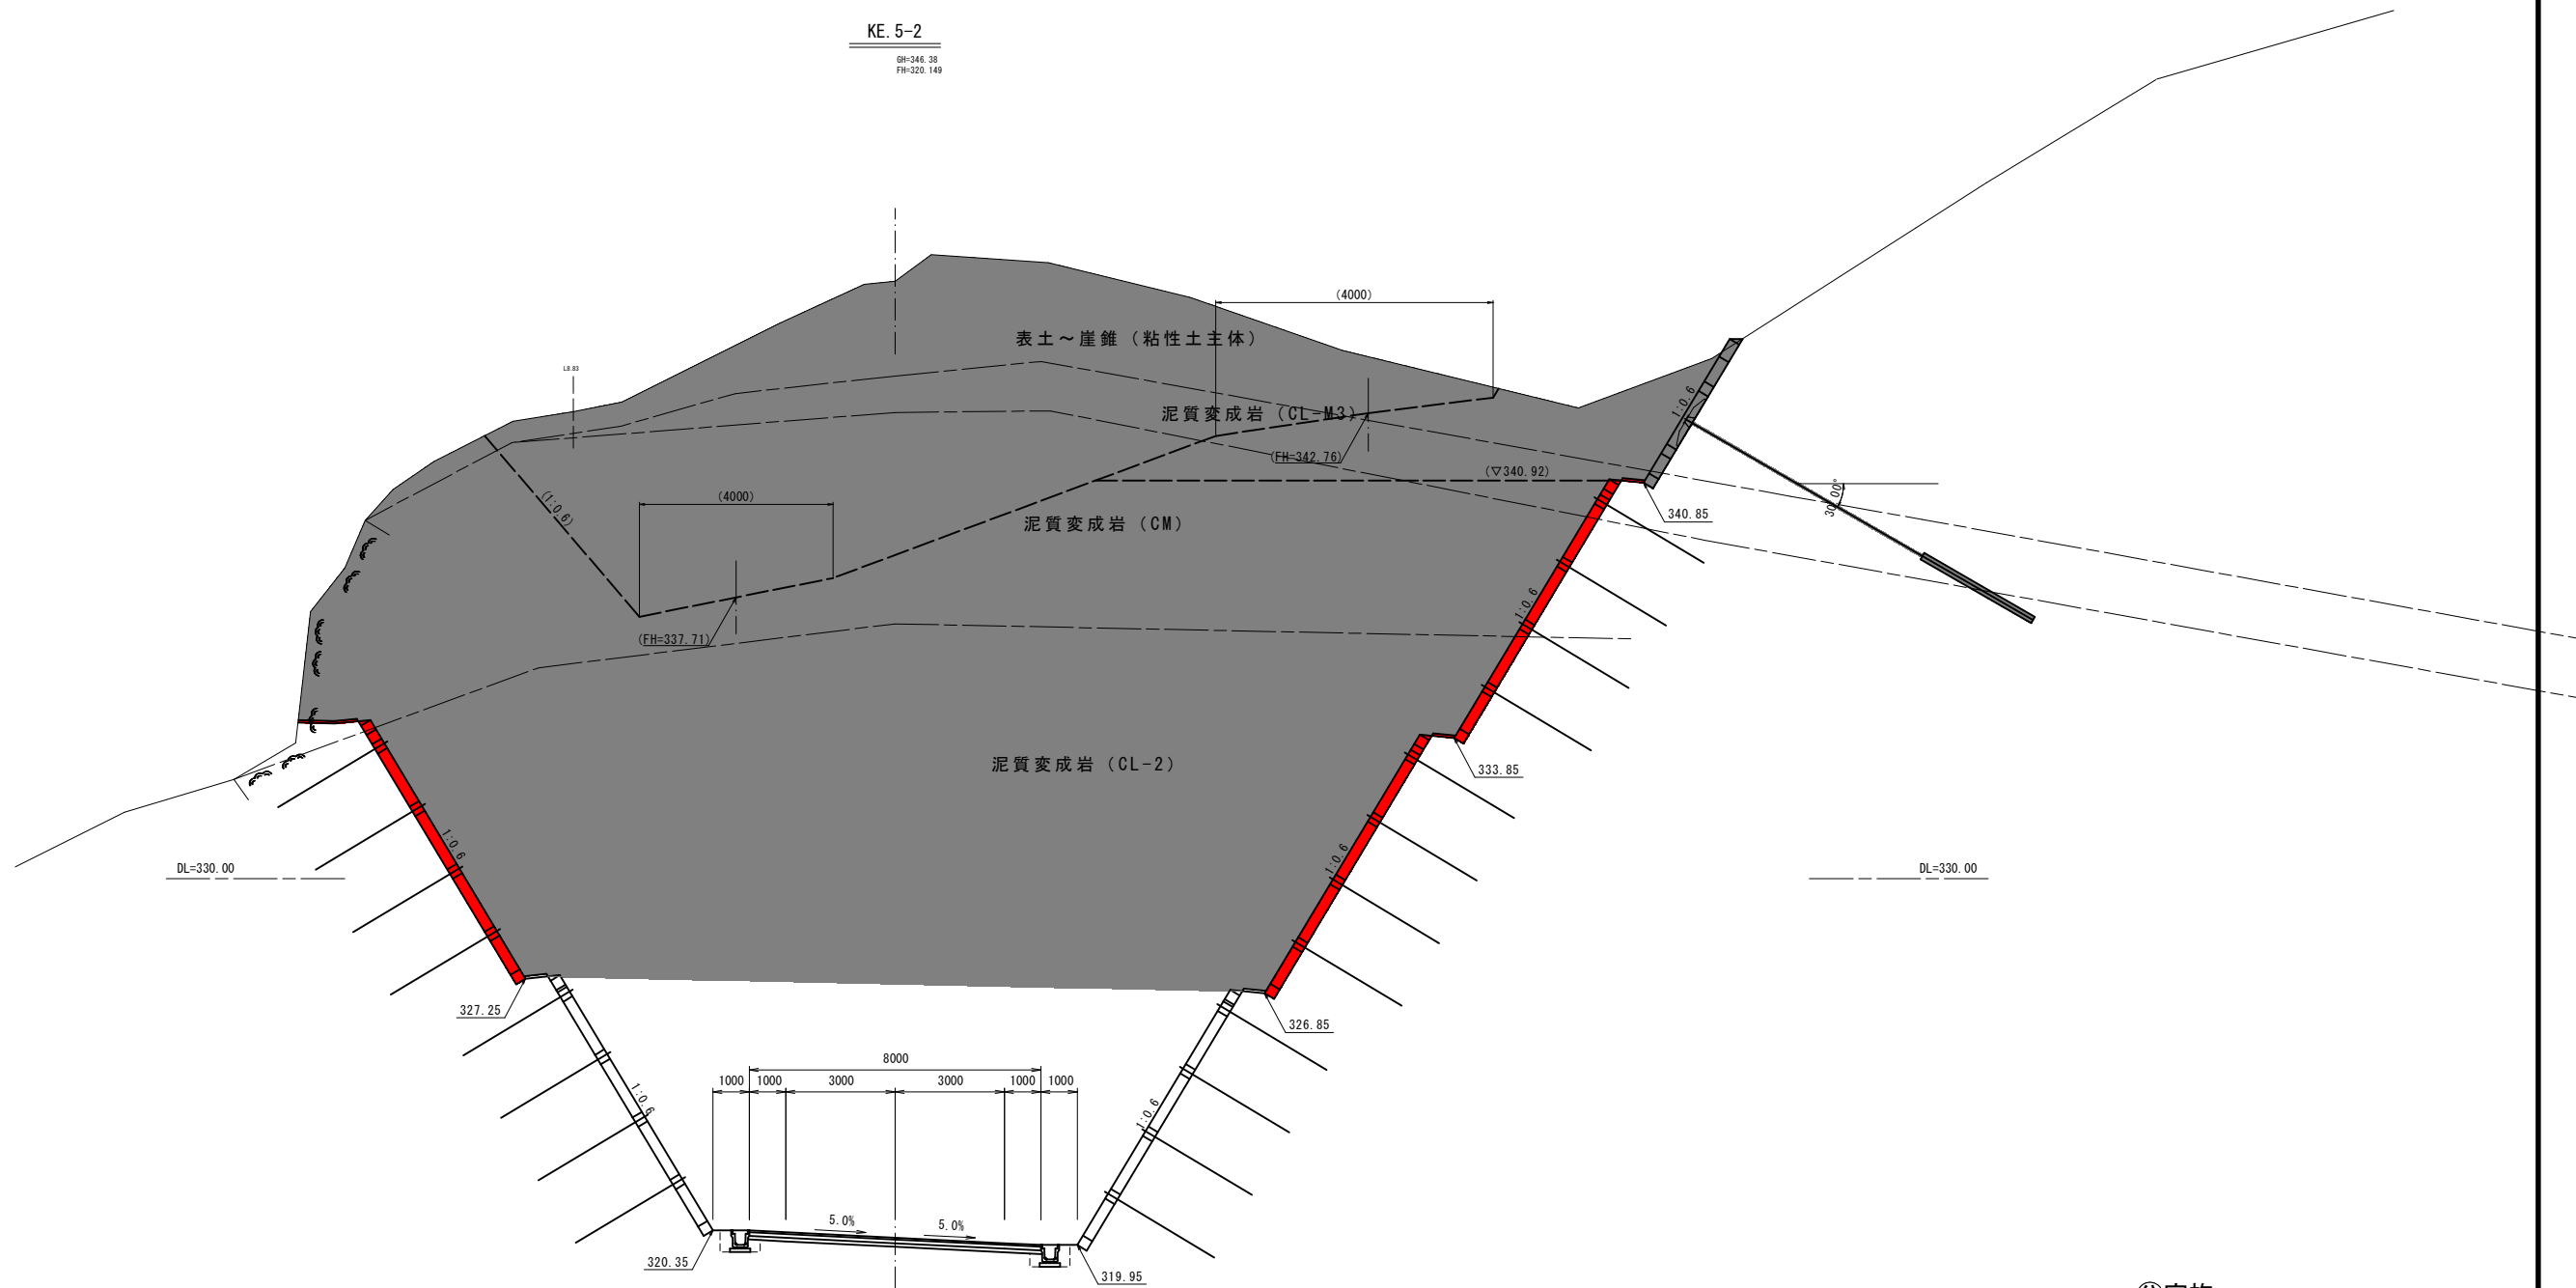

実施
KE.5-2


路線名	主要地方道津山智頭八東線		
	県道津山智頭八東線(大呂2工区)改良工事 (法面工2工区)(交付金改良)(国補正)		
図名	横断面図(4)		
位置	八頭郡智頭町大呂		
縮尺	1:100	単位	MM
図号	全 9 葉中の内 5		
	令和 6 年度施行		鳥取県
	八頭県土整備事務所		

※工事用道路横断面は参考図

D=20.00

NO. 55

6H=340.55
FH=329.427

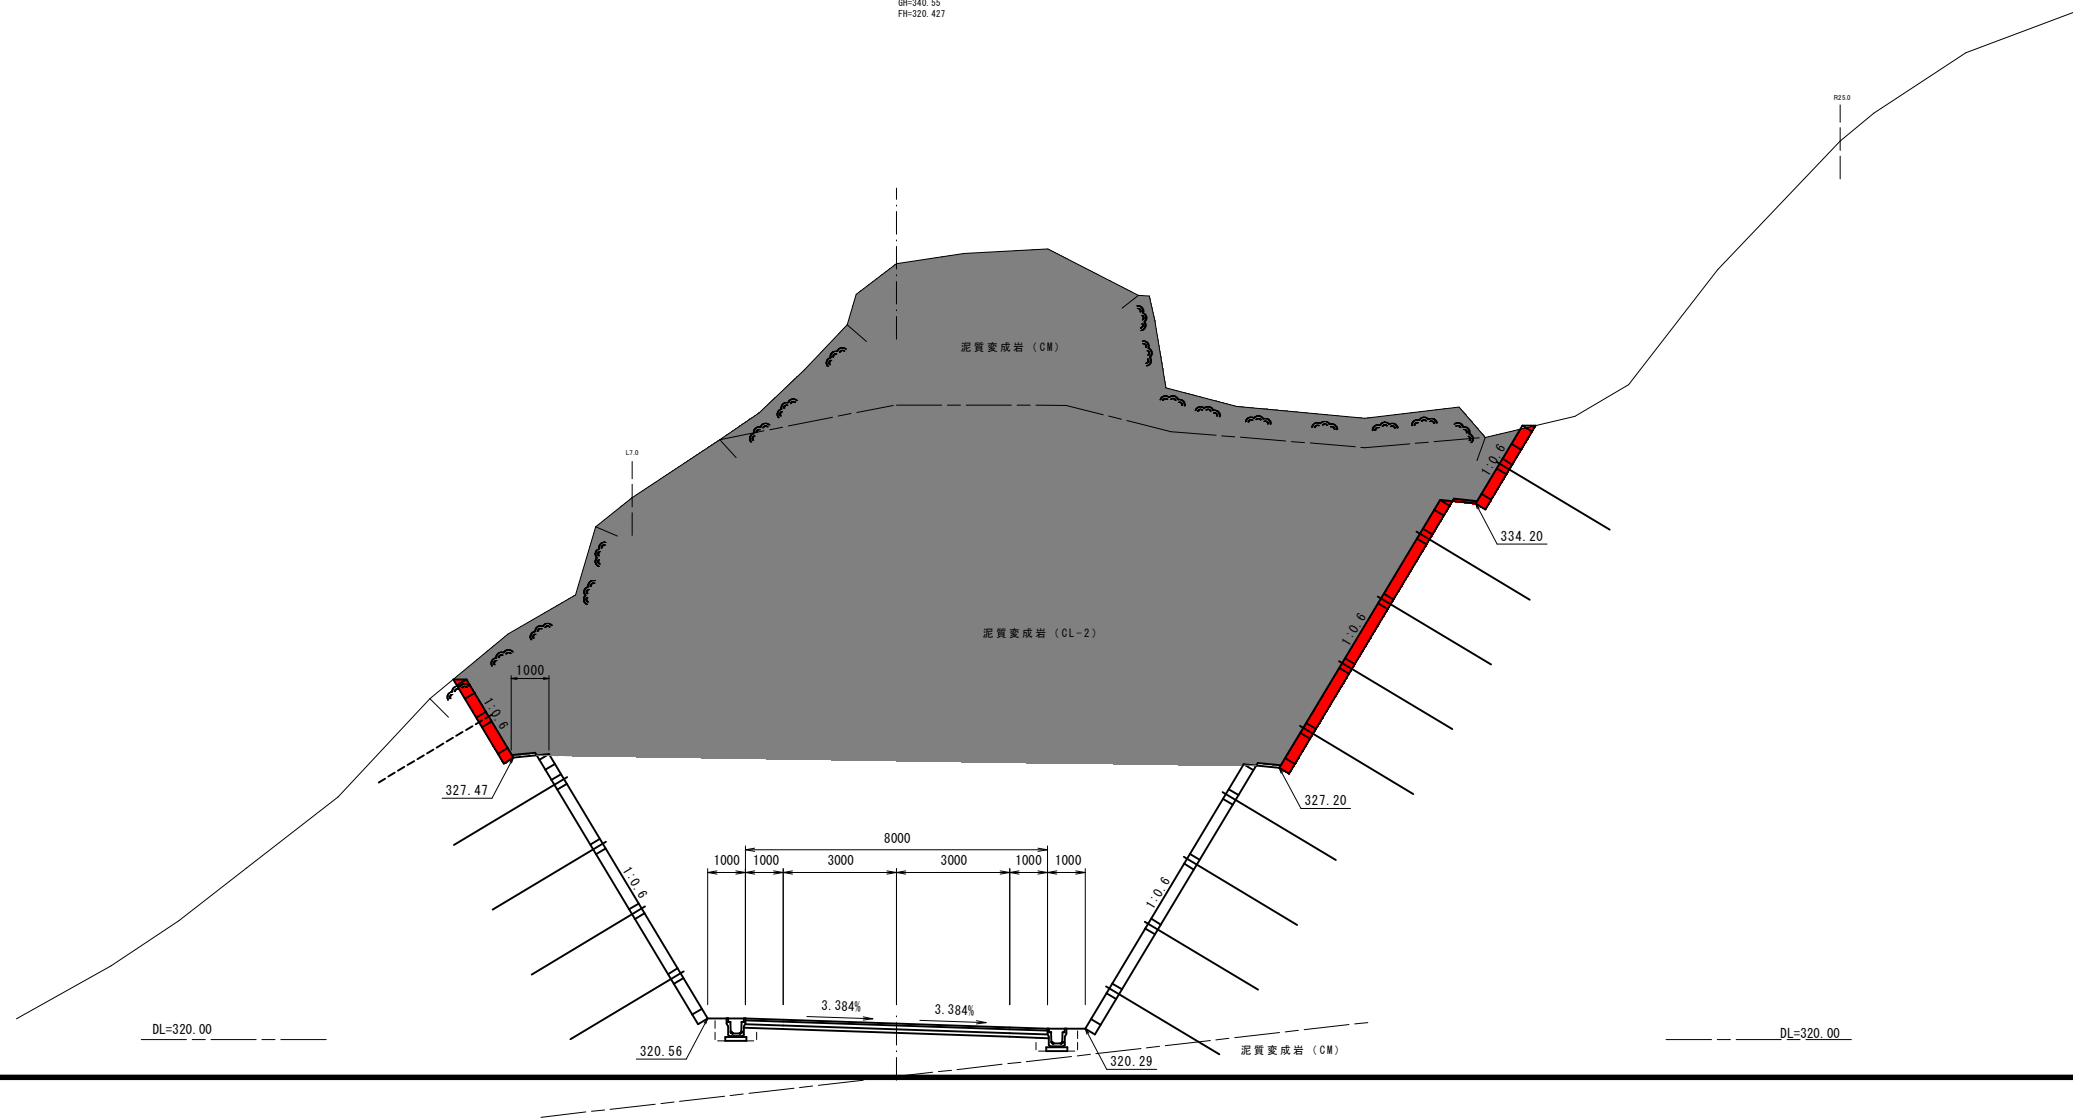

④実施
NO.55

路線名	主要地方道津山智頭八東線		
位置	八頭郡智頭町大呂		
縮尺	1:100	単位	MM
図号	全 9 葉中の内 6		
令和 6 年度施行	鳥取県		
	八頭県土整備事務所		


法面工展開図（左側）

S=1:250


凡例

○ 鉄筋挿入工 D25 L=3.5m
 —N=114+74+26=214本—


3 段目

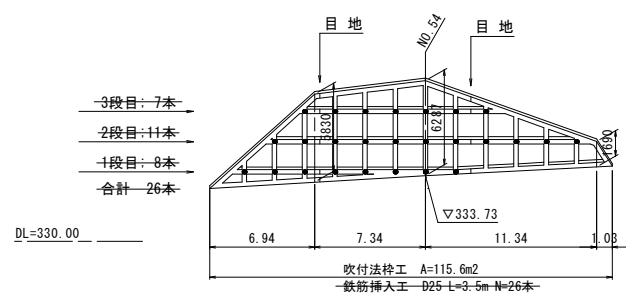

2 段目

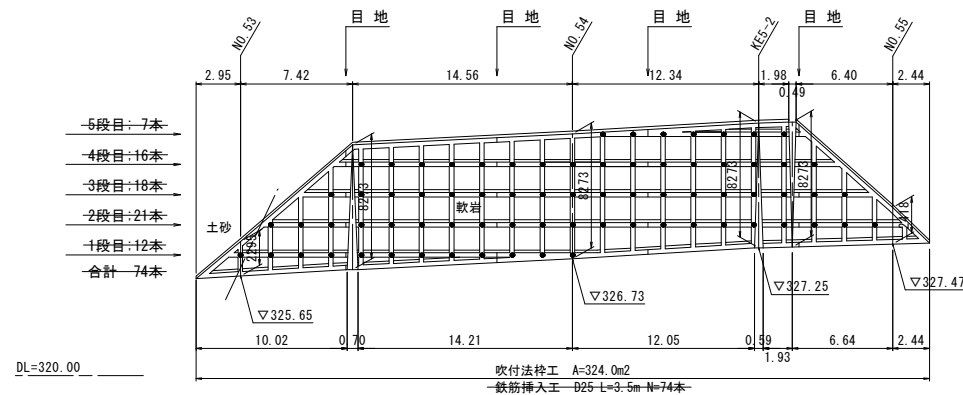

1 段目

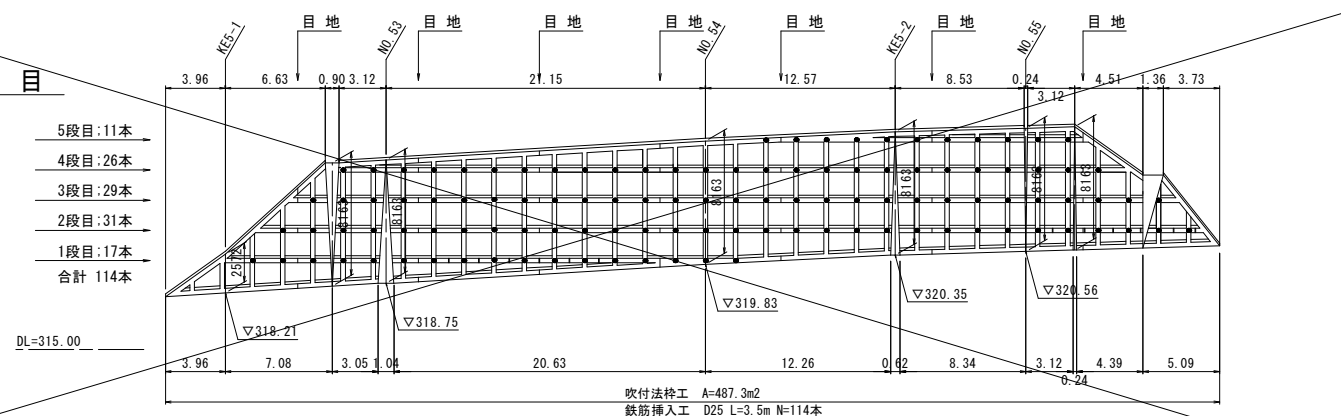

ⓐ 実施
 (参考図)

路線名	主要地方道津山智頭八東線		
位置	八頭郡智頭町大呂		
縮尺	図示	単位	M,MM
図号	全 9 葉中の内 7		
令和 6 年度施行	鳥取県 八頭県土整備事務所		

法面工展開図 (右側)

S=1:250

5 段目
(施工済)

4 段目
(施工済)


3 段目

2 段目

1 段目

凡例

○	鉄筋挿入工 D25 L=3.5m N=139+104+70=313本
⊠	アンカー工 (鋼製受圧板) N=20基

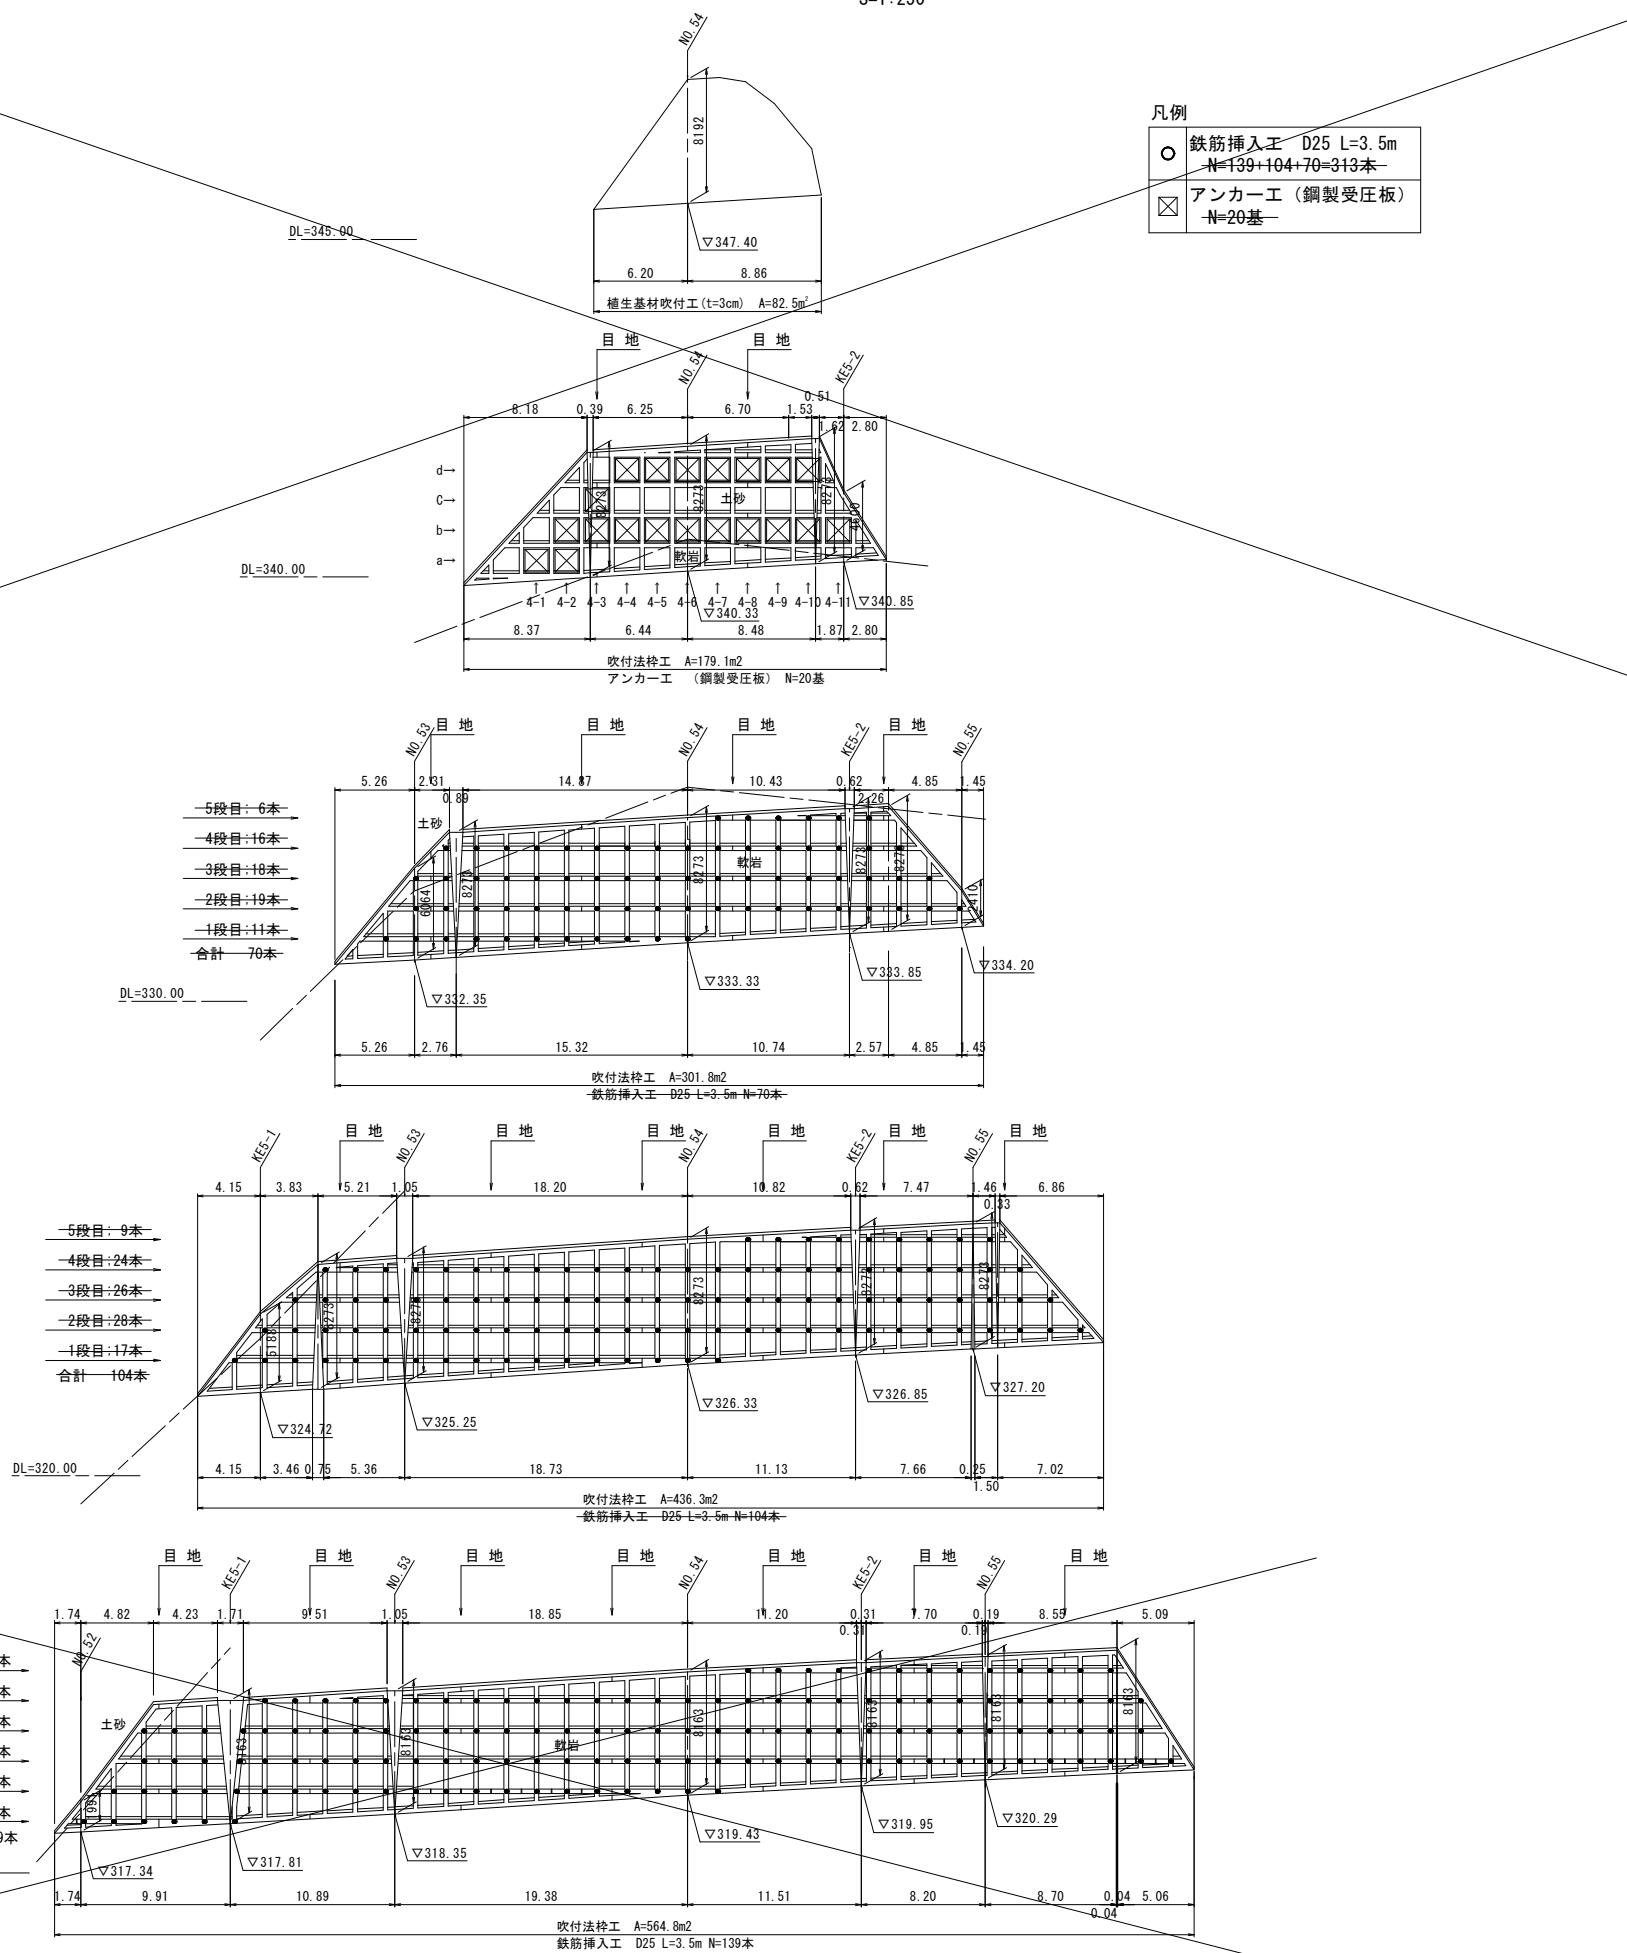

- 5段目: 6本
- 4段目: 16本
- 3段目: 10本
- 2段目: 19本
- 1段目: 11本
- 合計: 70本

- 5段目: 9本
- 4段目: 24本
- 3段目: 26本
- 2段目: 28本
- 1段目: 17本
- 合計: 104本


- 6段目: 13本
- 5段目: 30本
- 4段目: 34本
- 3段目: 35本
- 2段目: 21本
- 1段目: 6本
- 合計: 139本

公実施
(参考図)


路線名	津山智頭八東線		
県道津山智頭八東線(大呂2工区)改良工事 (法面工2工区)(交付金改良)(国補正)			
図名	法面工展開図(2/2)		
位置	八頭郡智頭町大呂		
縮尺	図示	単位	M,MM
図号	全 9 葉中の内 8		
令和 6 年度施行	鳥取県		
八頭県土整備事務所			

吹付法枠構造図 (F300-2000×2000)


正面図
S=1:30

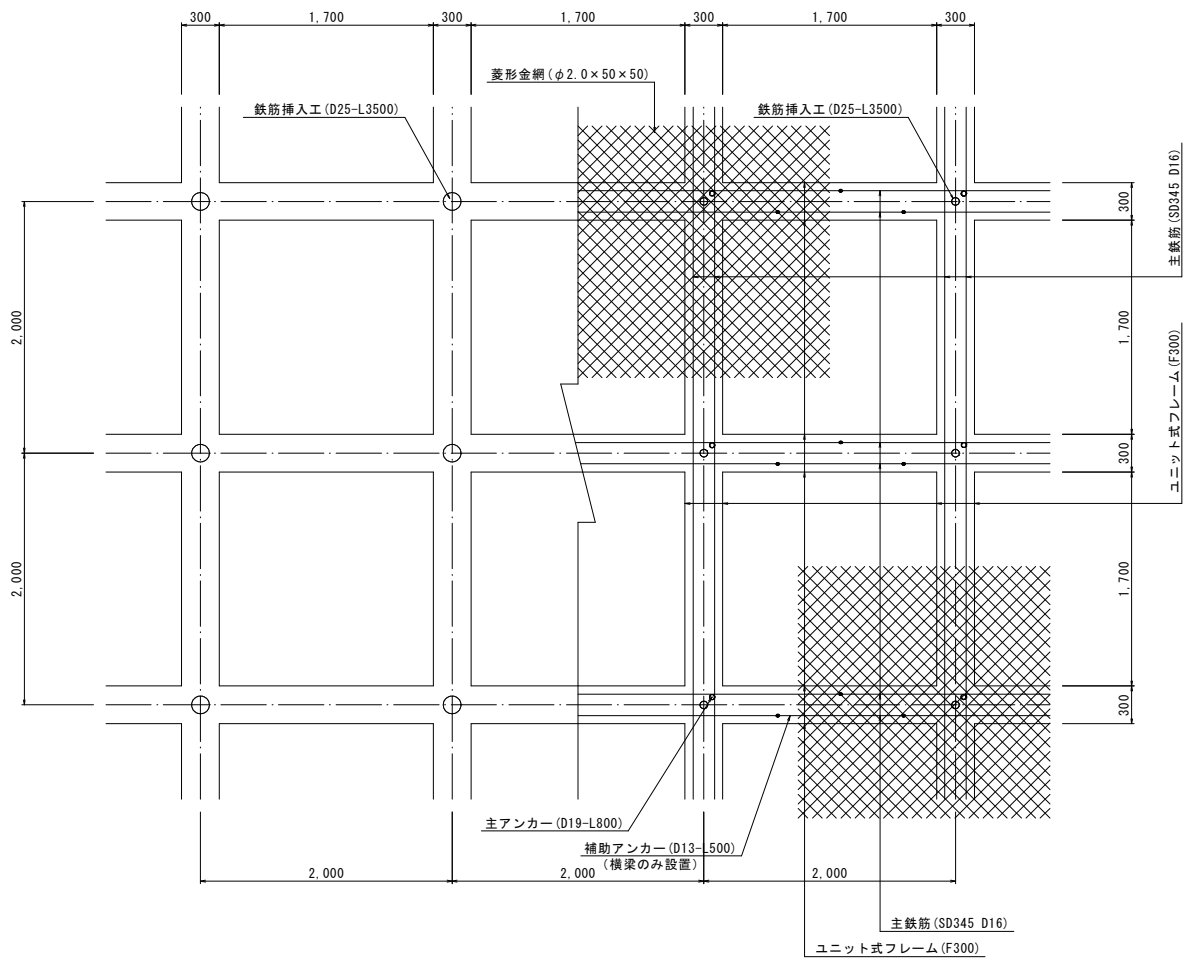

側面図
S=1:30

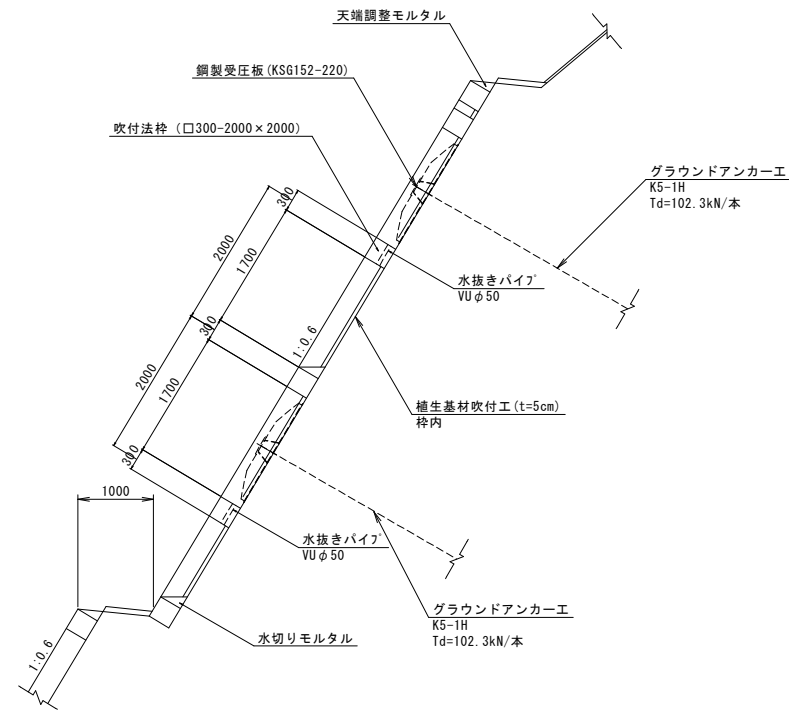


1号小段排水工
S=1:20

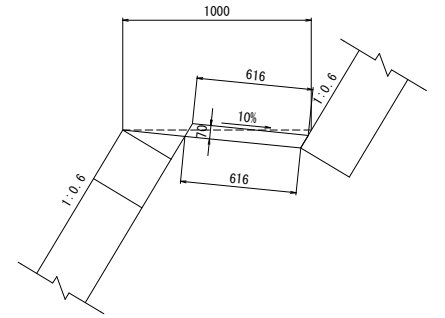

数量表 (10.0m当り)

名称	規格	単位	数量
コンクリート	σck=18N/mm ²	m ²	0.431
目地材	t=10mm	m ²	0.043


水切りモルタル
S=1:20

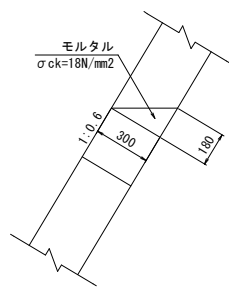

数量表 (10.0m当り)

名称	規格	単位	数量
モルタル	σck=18N/mm ²	m ²	0.270



天端調整モルタル
S=1:20

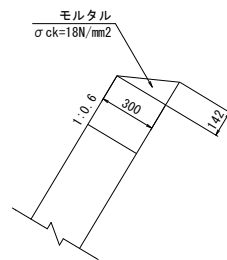

数量表 (10.0m当り)

名称	規格	単位	数量
モルタル	σck=18N/mm ²	m ²	0.213

梁断面図
S=1:20

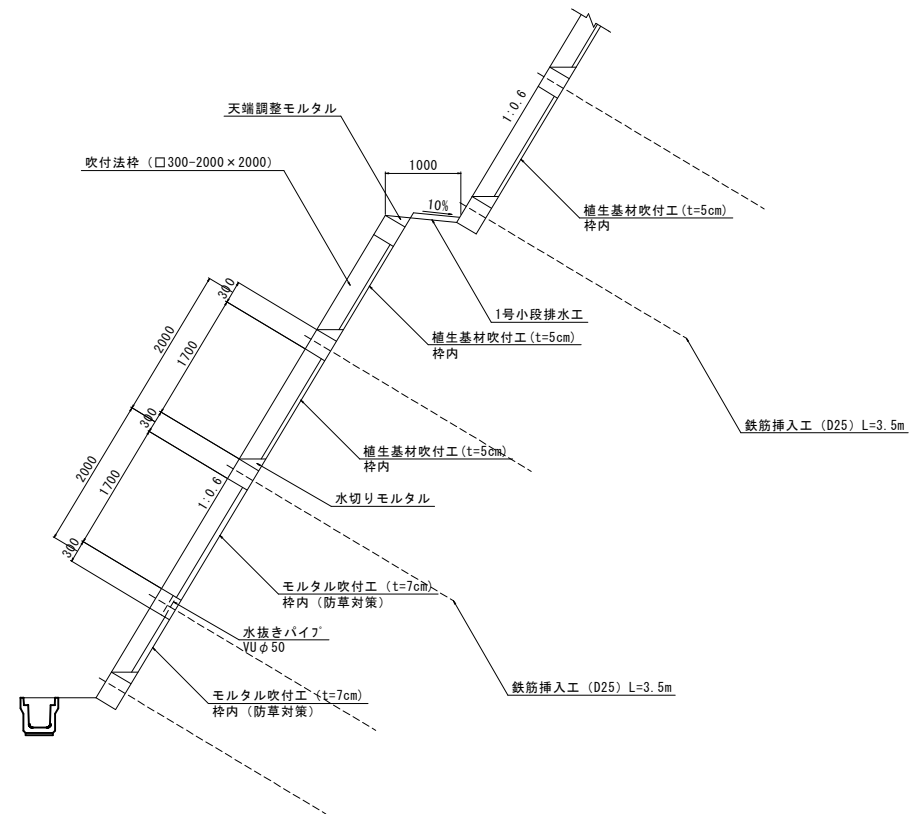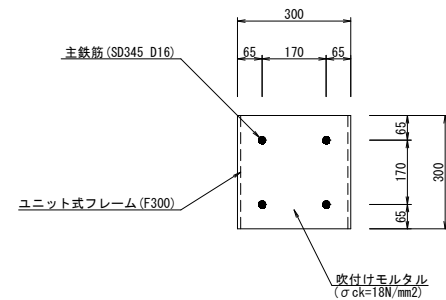

実施

路線名	主要地方道津山智頭八東線		
位置	八頭郡智頭町大呂		
縮尺	図示	単位	M,MM
図号	全 9 葉中の内 9		
令和 6 年度施行	鳥取県		
八頭県土整備事務所			