

平面図 S=1/500



① 鳥取港 8号岸壁 岸壁改良 (増進)  $-5.0\text{m} \Rightarrow -6.5\text{m}$   
面積  $A=3,166\text{m}^2$

② 鳥取港 8号岸壁 泊地改良 (増進)  $-5.0\text{m} \Rightarrow -6.5\text{m}$   
面積  $A=414\text{m}^2$


③ 鳥取港 9号岸壁 岸壁改良 (増進)  $-4.5\text{m} \Rightarrow -6.5\text{m}$   
面積  $A=676\text{m}^2$

④ 鳥取港 9号岸壁 泊地改良 (増進)  $-4.5\text{m} \Rightarrow -6.5\text{m}$   
面積  $A=127\text{m}^2$

泊地 (-7.5)

泊地  $(-4.5 \Rightarrow -6.5)$

泊地  $(-5.0 \Rightarrow -6.5)$

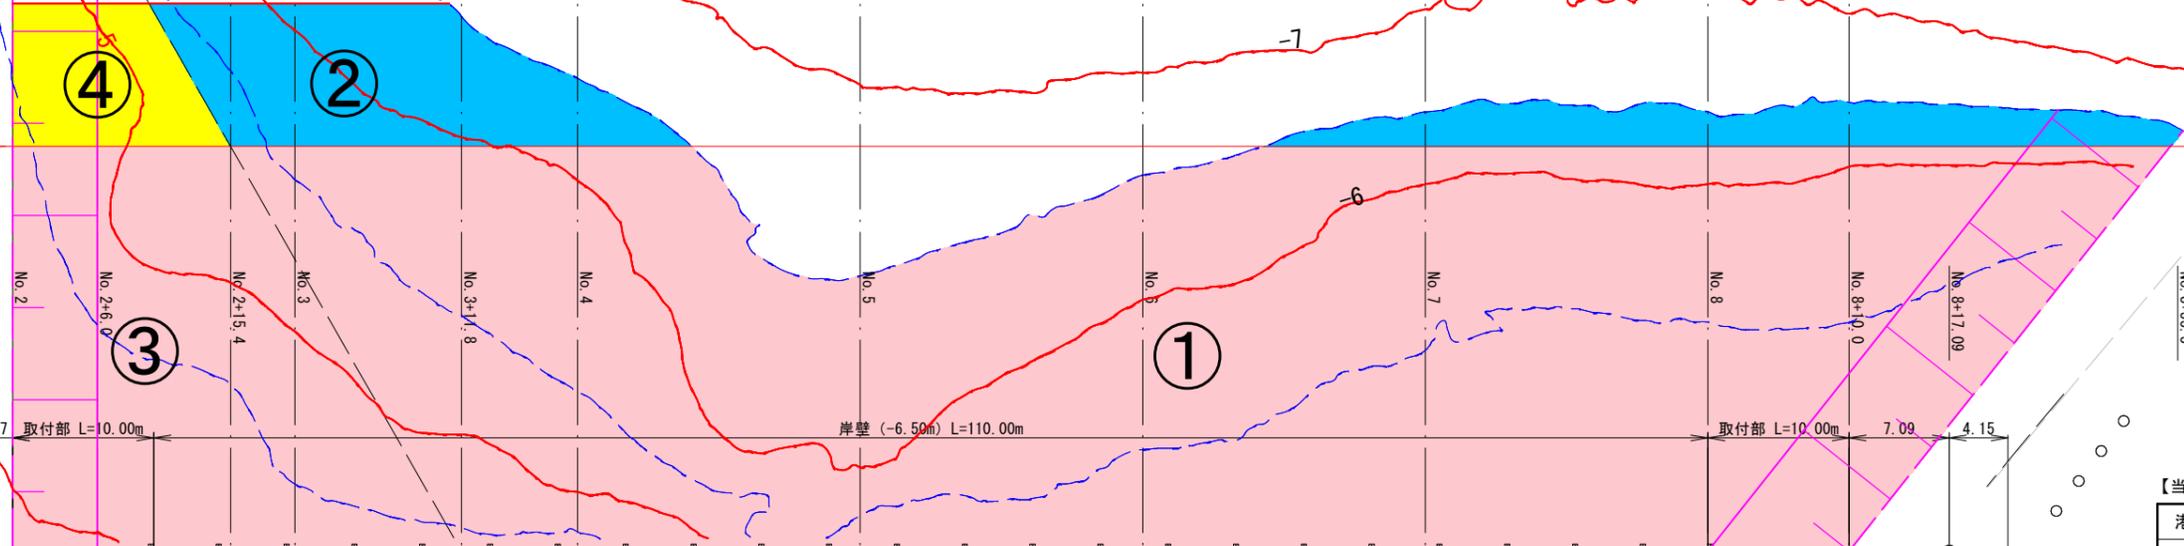

(受動崩壊幅) 28.62

計画岸壁法線

7スラブ舗装

コンクリート舗装

7スラブ舗装


|           |                       |    |   |
|-----------|-----------------------|----|---|
| 港湾名       | 鳥取港                   |    |   |
| 位置        | 鳥取市港町                 |    |   |
| 工事名       | 鳥取港8号岸壁改良工事(3工区)(交付金) |    |   |
| 図名        | 平面図                   |    |   |
| 縮尺        | 1/500                 | 単位 | m |
| 設計        | 製図                    |    |   |
| 図号        | 全 3 葉中の内 1            |    |   |
| 令和 6 年度施行 | 鳥取県                   |    |   |
| 鳥取港湾事務所   |                       |    |   |

【当初】 (公) 実施

# 標準断面図 S=1/50

※1 既設矢板の海側被覆防食天端と新設上部工下端との隙間には、端部防錆処理(H=300mm)を施すこと。

黄色：令和5年度施工済み  
 赤色：令和6年度施工範囲  
 緑色：令和7年度以降施工範囲

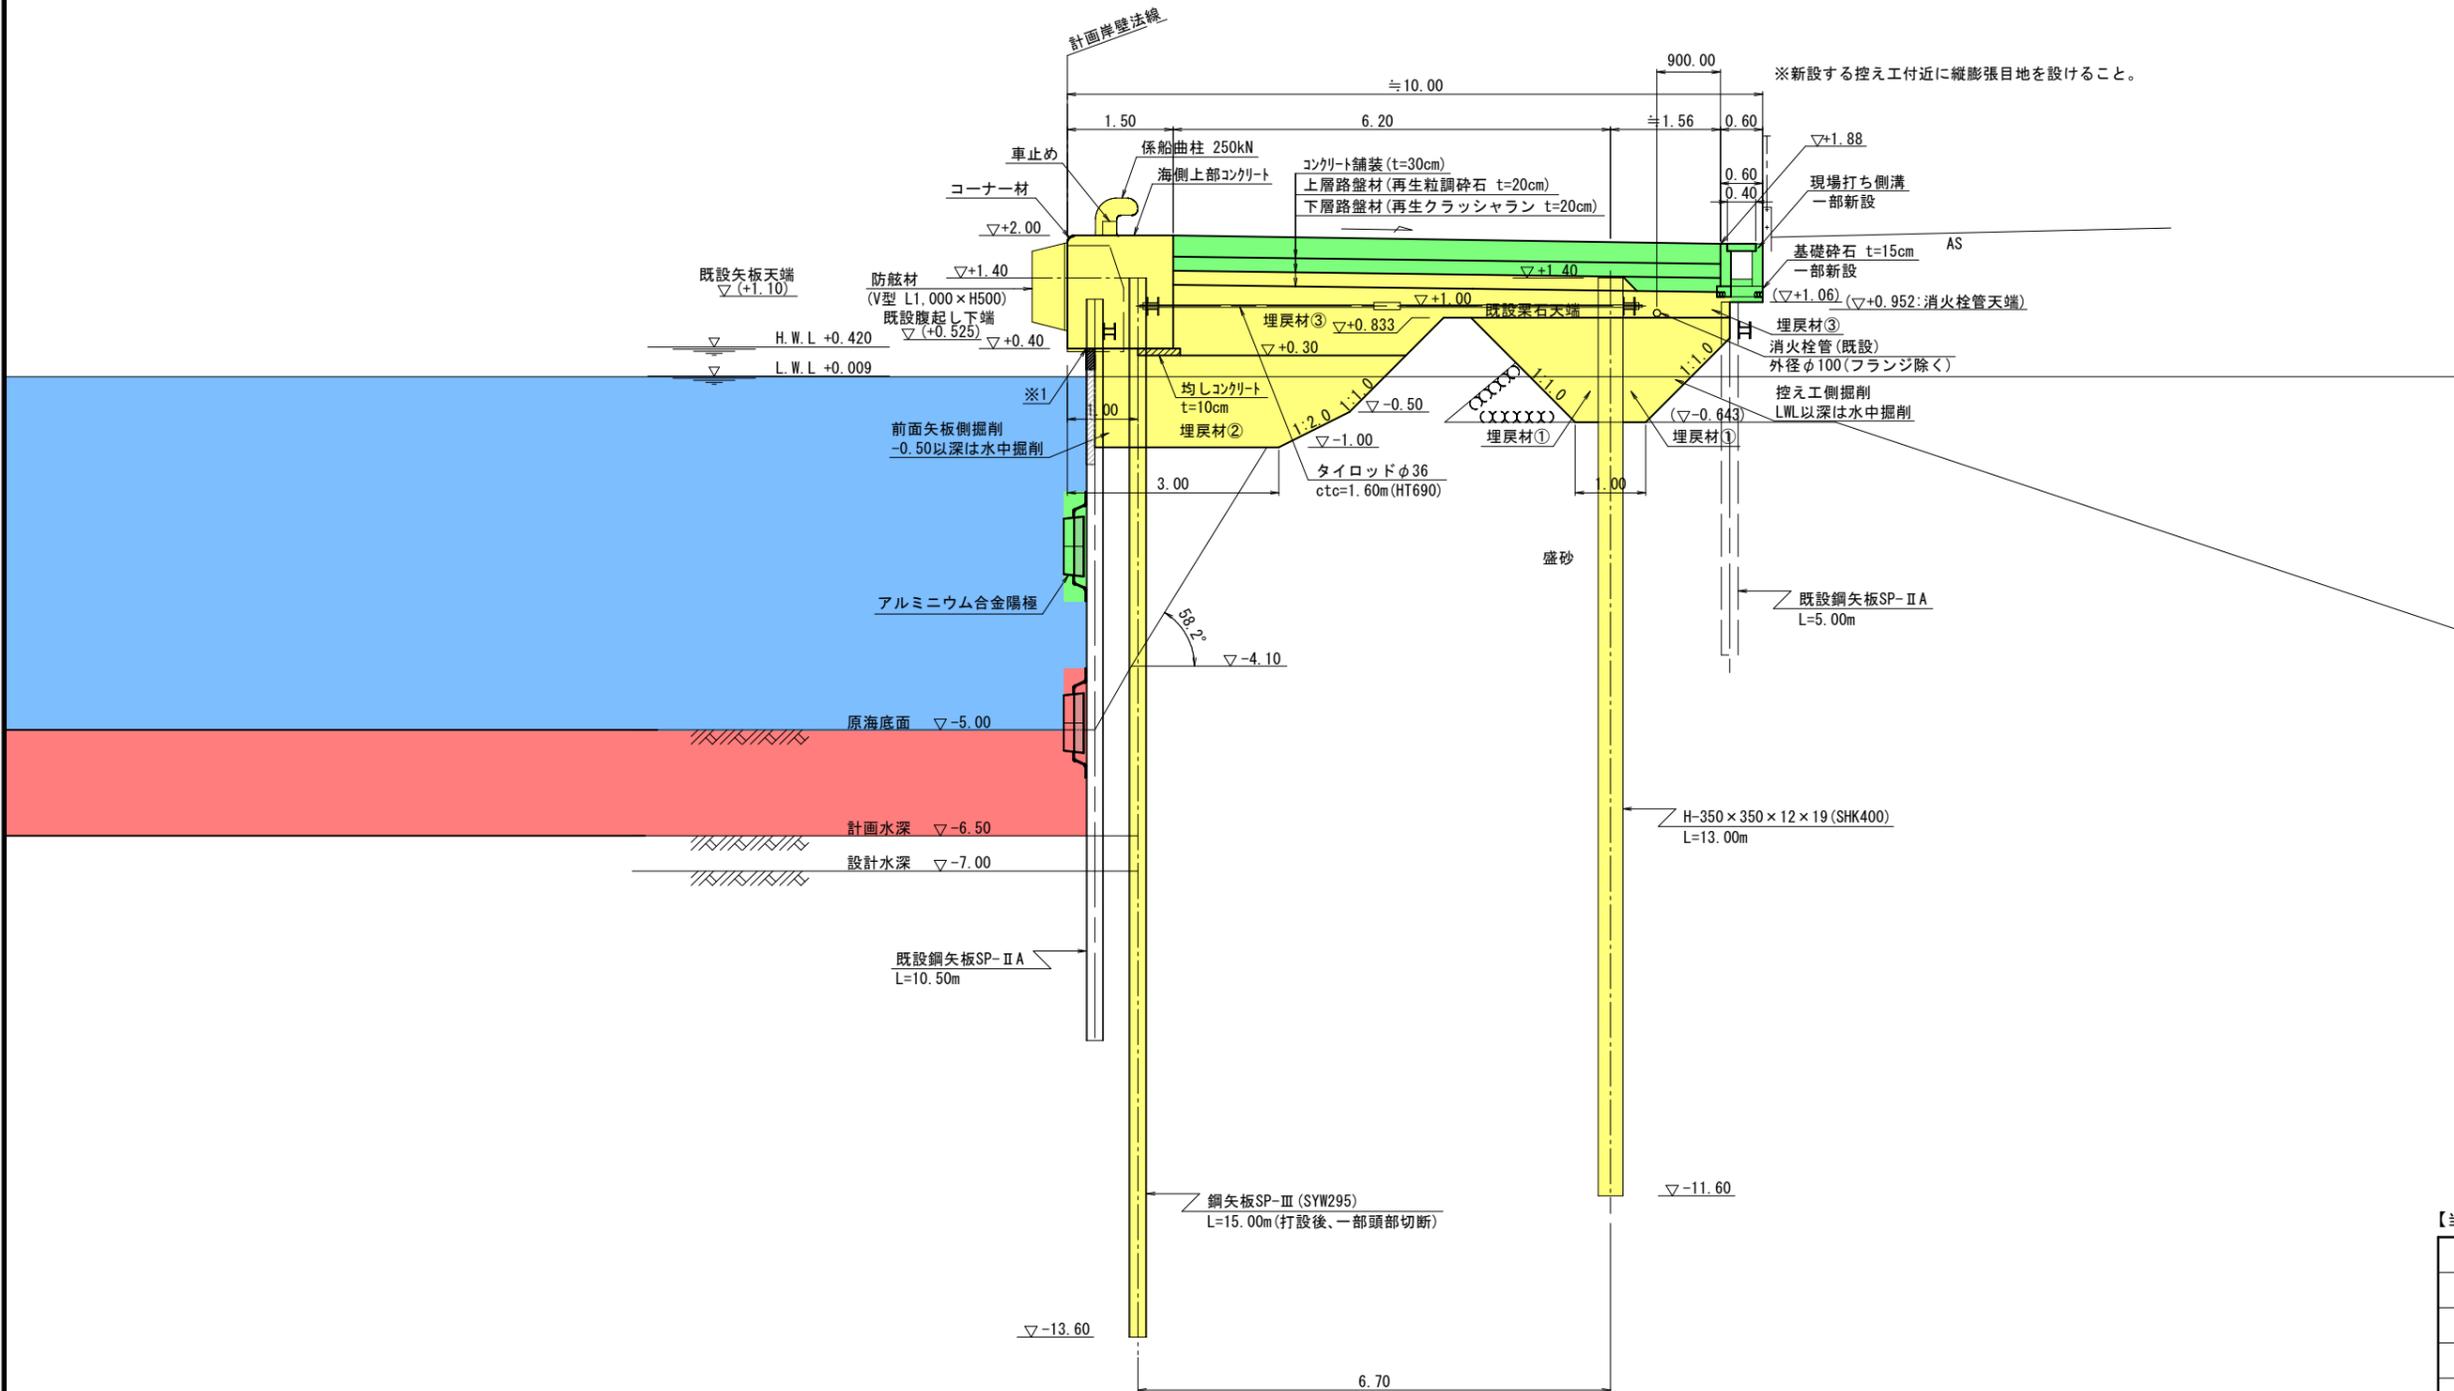


※新設する控え工付近に縦張目地を設けること。

| 【当初】      |                       | 〔公〕 実施 |   |
|-----------|-----------------------|--------|---|
| 港湾名       | 鳥取港                   |        |   |
| 位置        | 鳥取市港町                 |        |   |
| 工事名       | 鳥取港8号岸壁改良工事(3工区)(交付金) |        |   |
| 図名        | 標準断面図                 |        |   |
| 縮尺        | 1/50                  | 単位     | m |
| 設計        | 製図                    |        |   |
| 図号        | 全 3 葉中の内 2            |        |   |
| 令和 6 年度施行 | 鳥取県                   |        |   |
| 鳥取港湾事務所   |                       |        |   |

注) 用紙サイズがA3の場合、縮尺S=1/100

# 横断図 S=1/500

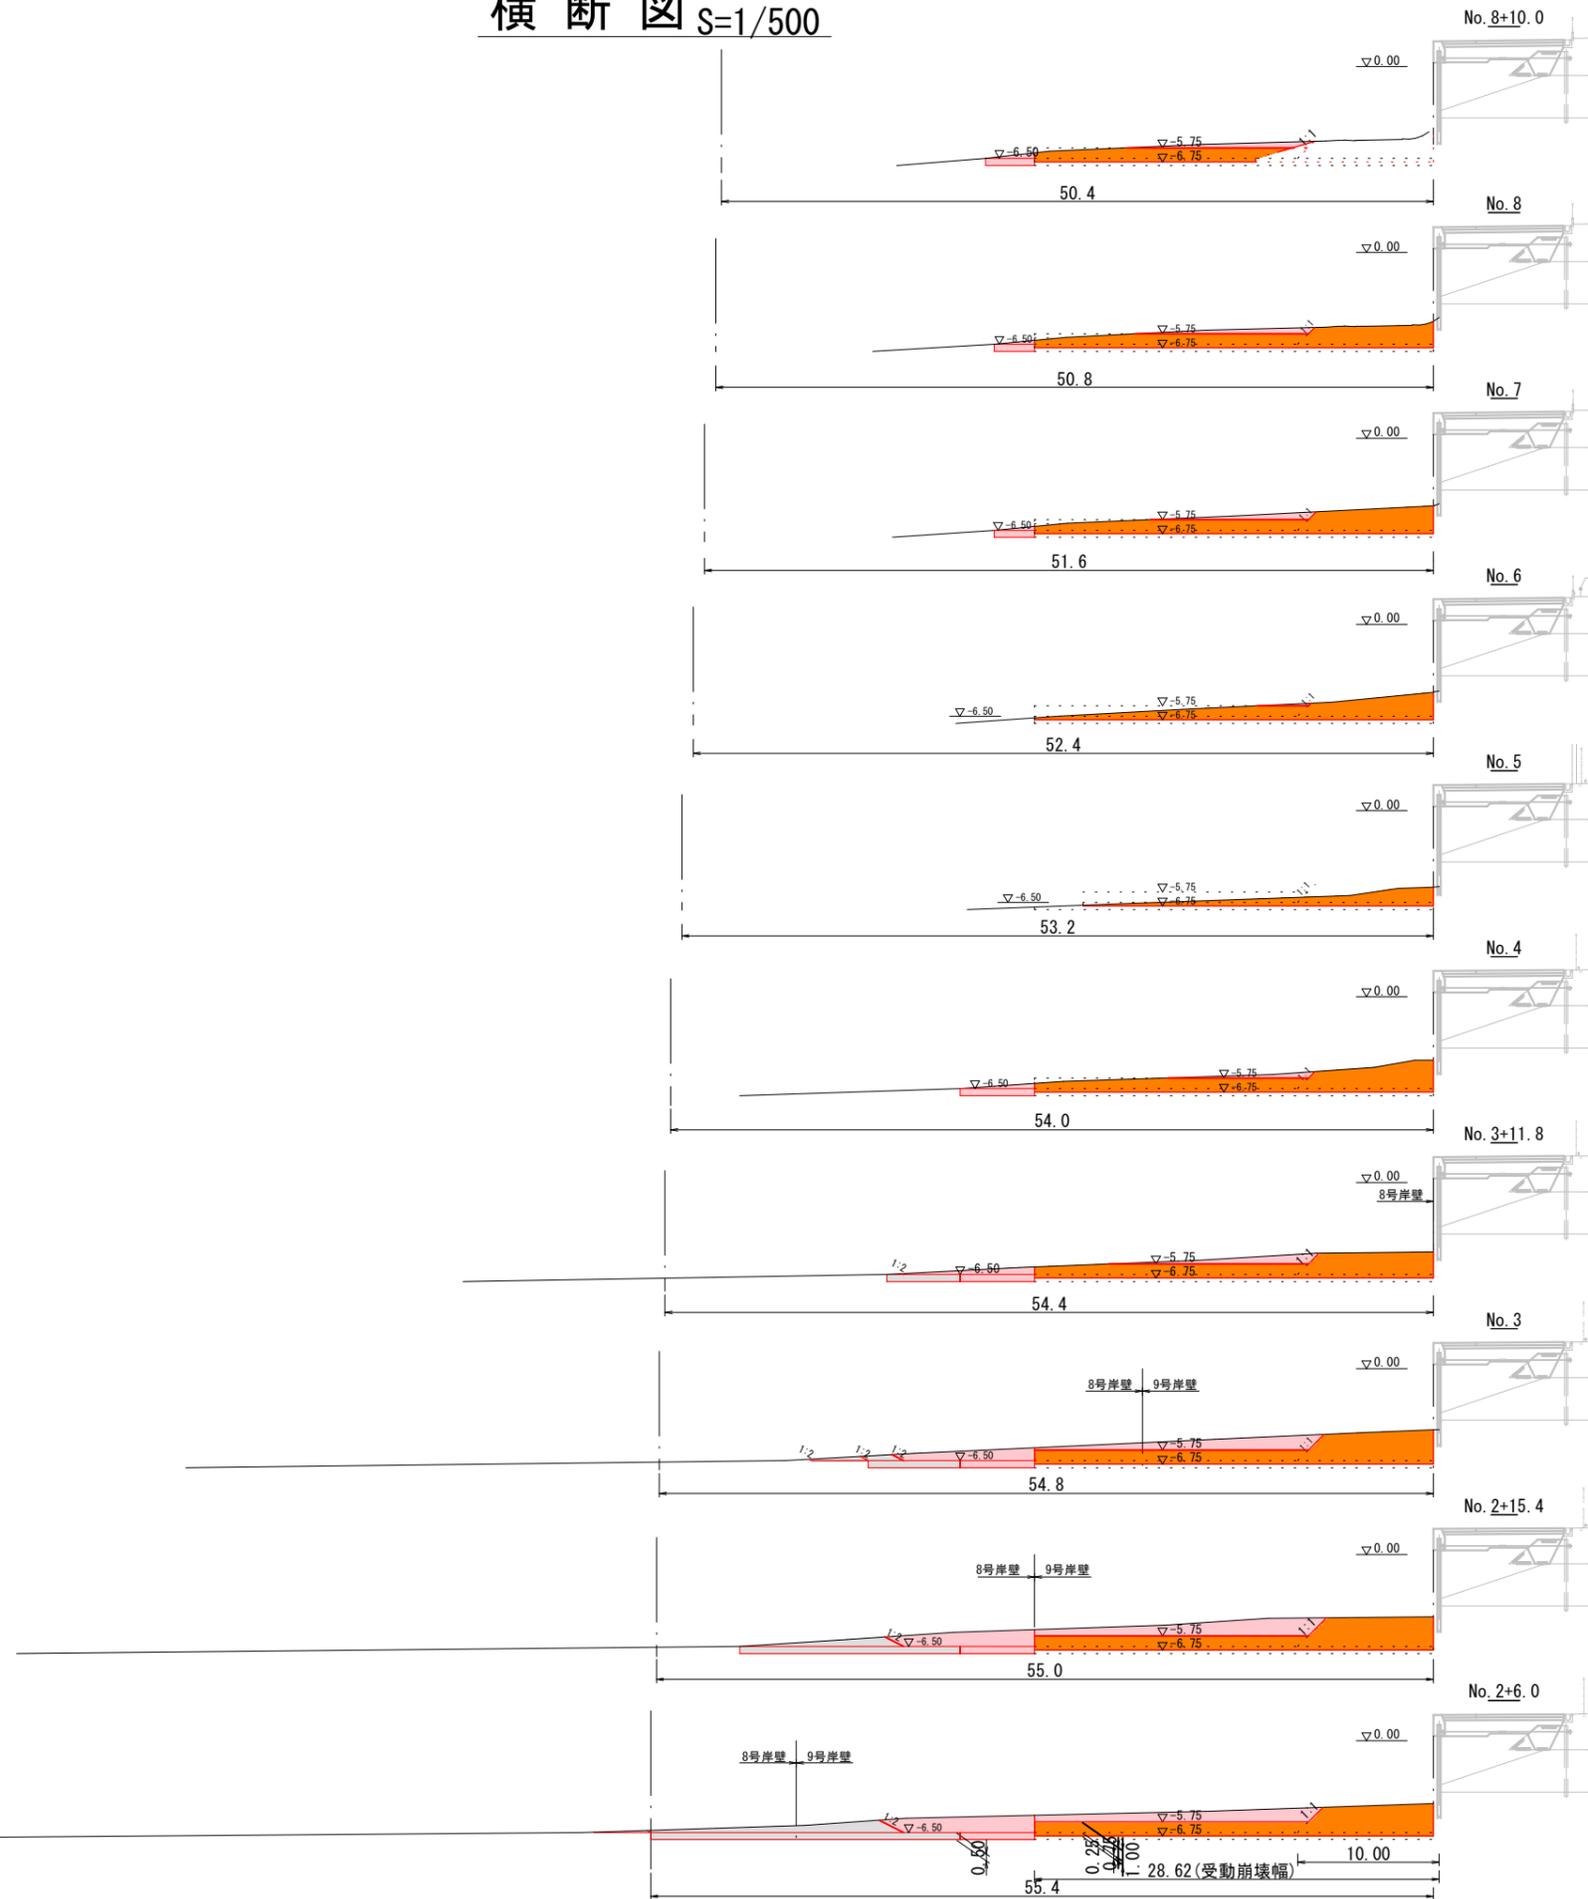

| 細別 | 単位             | 数量(8号岸壁) | 数量(9号岸壁) |
|----|----------------|----------|----------|
| 床掘 | m <sup>3</sup> | 15.6     | -        |
| 浚深 | m <sup>3</sup> | 5.4      | -        |

| 細別 | 単位             | 数量(8号岸壁) | 数量(9号岸壁) |
|----|----------------|----------|----------|
| 床掘 | m <sup>3</sup> | 31.6     | -        |
| 浚深 | m <sup>3</sup> | 5.1      | -        |

| 細別 | 単位             | 数量(8号岸壁) | 数量(9号岸壁) |
|----|----------------|----------|----------|
| 床掘 | m <sup>3</sup> | 33.2     | -        |
| 浚深 | m <sup>3</sup> | 4.8      | -        |

| 細別 | 単位             | 数量(8号岸壁) | 数量(9号岸壁) |
|----|----------------|----------|----------|
| 床掘 | m <sup>3</sup> | 26.5     | -        |
| 浚深 | m <sup>3</sup> | 0.3      | -        |

| 細別 | 単位             | 数量(8号岸壁) | 数量(9号岸壁) |
|----|----------------|----------|----------|
| 床掘 | m <sup>3</sup> | 14.2     | -        |
| 浚深 | m <sup>3</sup> | 0.0      | -        |

| 細別 | 単位             | 数量(8号岸壁) | 数量(9号岸壁) |
|----|----------------|----------|----------|
| 床掘 | m <sup>3</sup> | 33.8     | -        |
| 浚深 | m <sup>3</sup> | 5.5      | -        |

| 細別 | 単位             | 数量(8号岸壁) | 数量(9号岸壁) |
|----|----------------|----------|----------|
| 床掘 | m <sup>3</sup> | 34.4     | -        |
| 浚深 | m <sup>3</sup> | 10.4     | -        |

| 細別 | 単位             | 数量(8号岸壁) | 数量(9号岸壁) |
|----|----------------|----------|----------|
| 床掘 | m <sup>3</sup> | 7.6      | 31.1     |
| 浚深 | m <sup>3</sup> | 11.8     | 9.8      |

| 細別 | 単位             | 数量(8号岸壁) | 数量(9号岸壁) |
|----|----------------|----------|----------|
| 床掘 | m <sup>3</sup> | 0.0      | 39.0     |
| 浚深 | m <sup>3</sup> | 12.6     | 17.2     |

| 細別 | 単位             | 数量(8号岸壁) | 数量(9号岸壁) |
|----|----------------|----------|----------|
| 床掘 | m <sup>3</sup> | 0.0      | 37.9     |
| 浚深 | m <sup>3</sup> | 0.0      | 28.0     |

| 【当初】      |                       | 〔公〕 実施 |   |
|-----------|-----------------------|--------|---|
| 港湾名       | 鳥取港                   |        |   |
| 位置        | 鳥取市港町                 |        |   |
| 工事名       | 鳥取港8号岸壁改良工事(3工区)(交付金) |        |   |
| 図名        | 横断図                   |        |   |
| 縮尺        | 1/500                 | 単位     | m |
| 設計        | 製図                    |        |   |
| 図号        | 全 3 葉中の内 3            |        |   |
| 令和 6 年度施行 | 鳥取県                   |        |   |
| 鳥取港湾事務所   |                       |        |   |