



 


公共 現年 実施設計

河川名	私都川		
	私都川(延命寺Ⅰ工区)		
図名	平面図		
位置	八頭郡八頭町別府		
縮尺	1:500	単位	M
図号	全17葉中の内1		
令和8年度施行	鳥取県		
	八頭県土整備事務所		

A3出力時は表示の50%縮尺

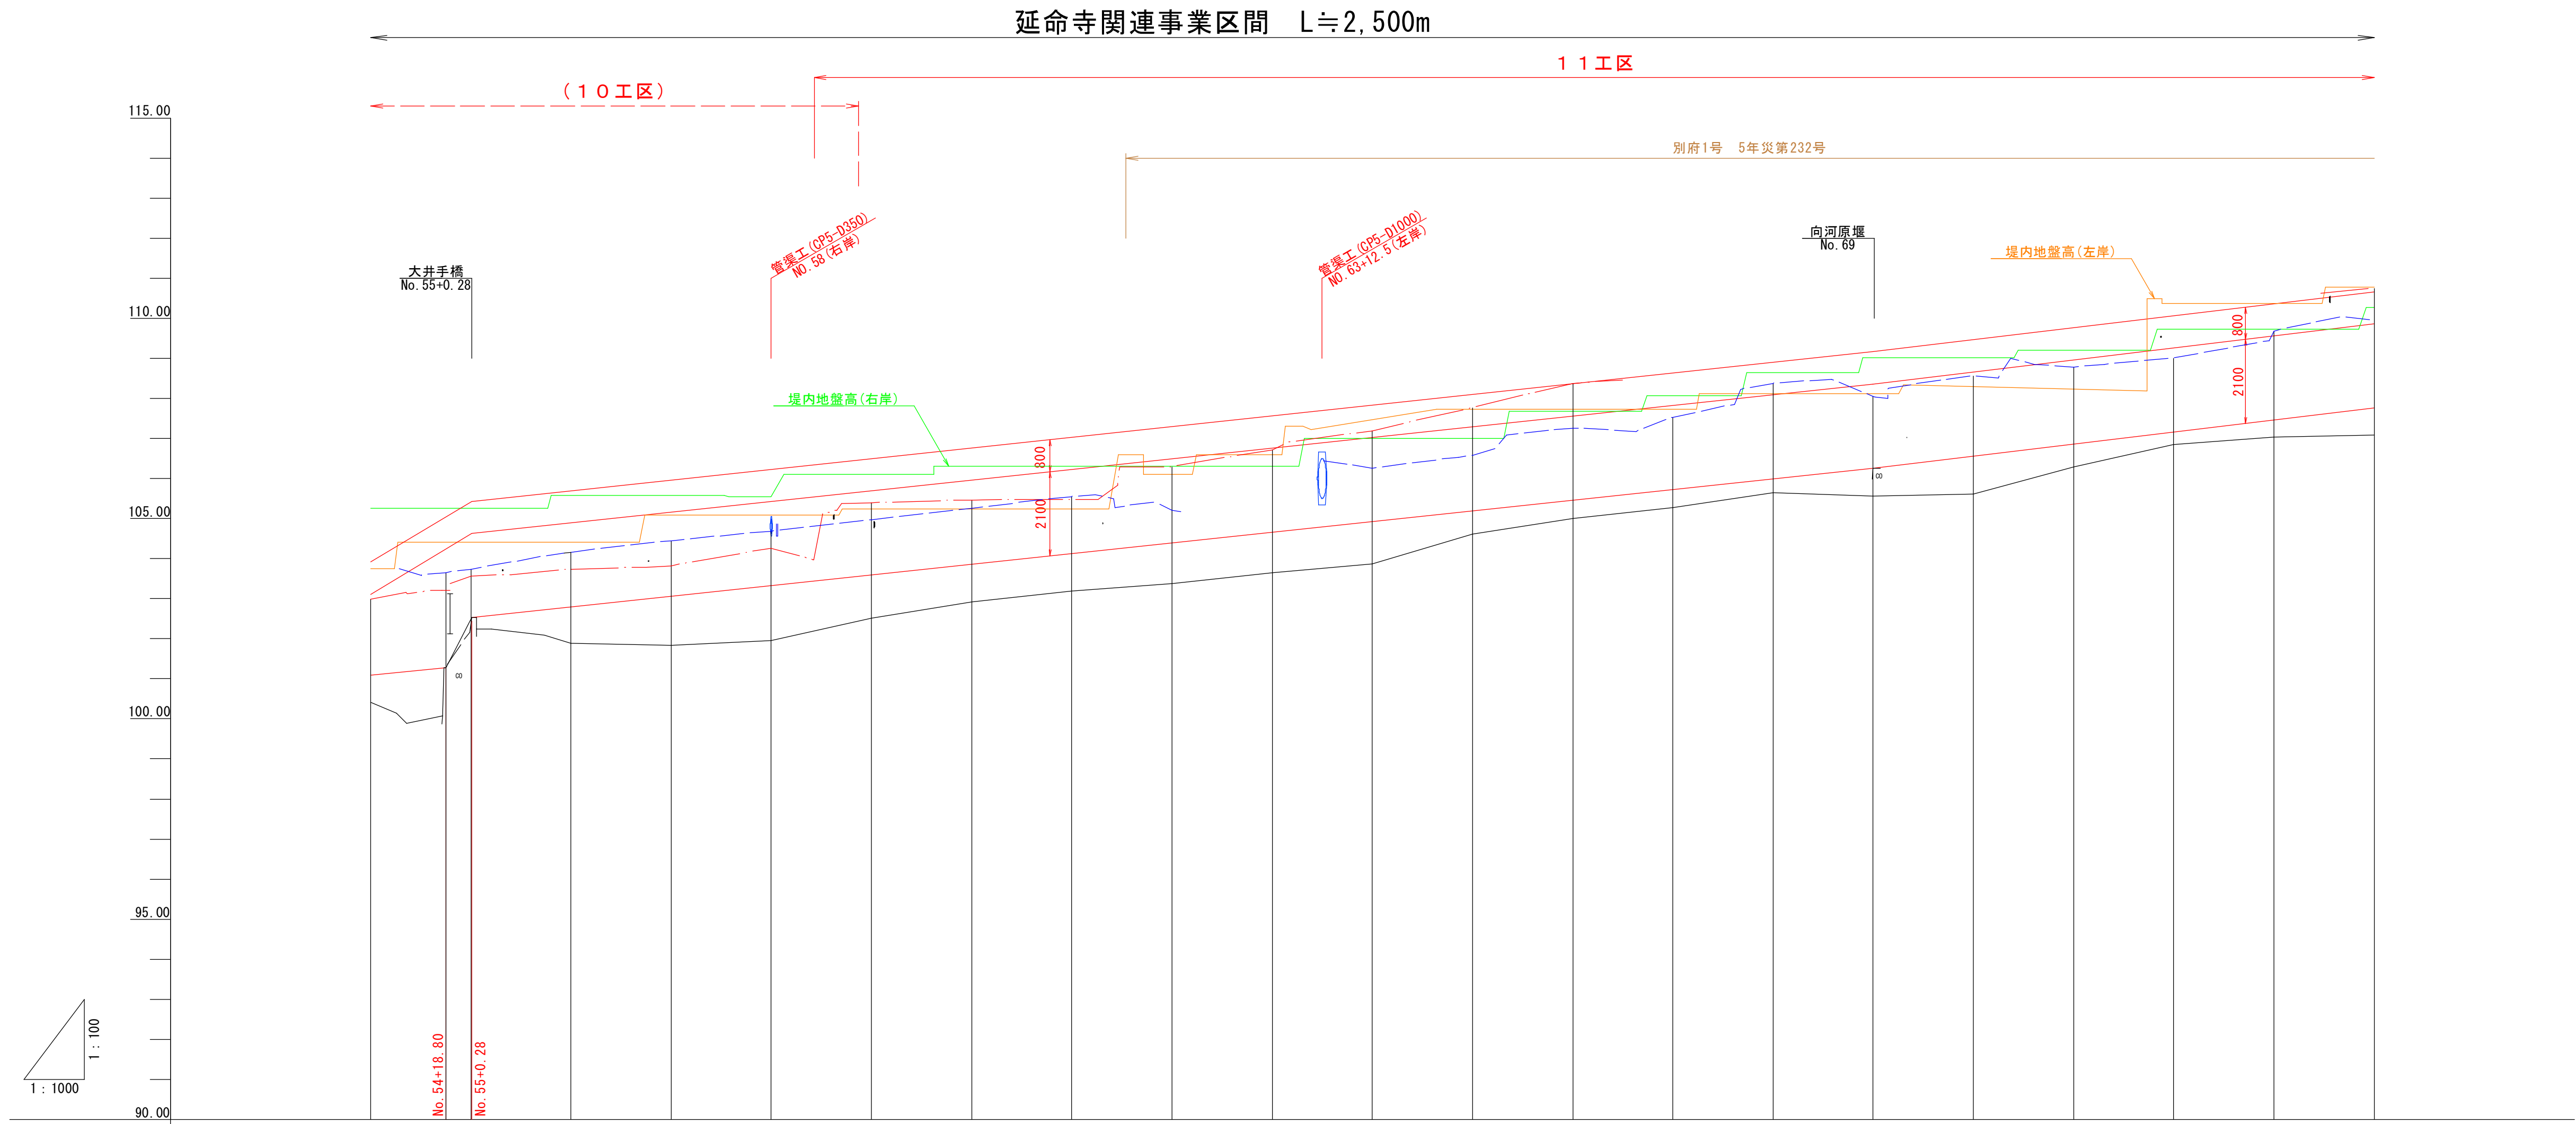

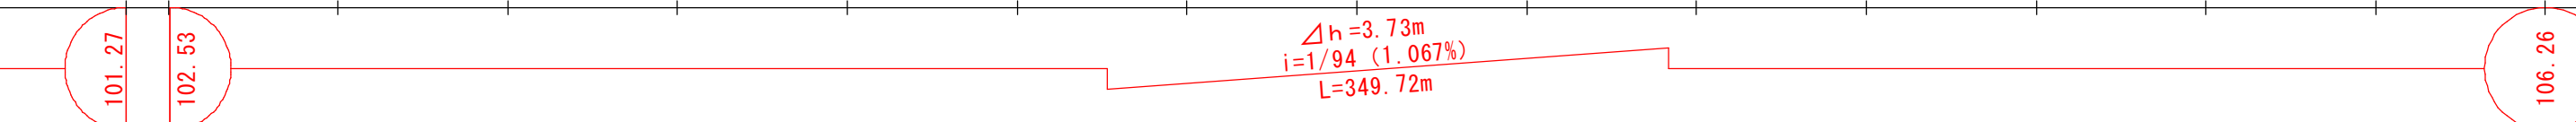測 点 名	単 距 離	追 加 距 離	河 床 高	地 盤 高		計 画 高			現 況 河 床 勾 配	計 画	画
				左 岸 高	右 岸 高	河 床 高	高 水 位	築 堤 高			
No. 54	25.00	350.00	100.41	102.98		101.08	103.11	103.91		河床勾配	築堤勾配
No. 54 + 18.80	18.80	388.80	101.27	103.21	103.64	101.27	104.24	105.04			
No. 55	6.20	375.00	102.53 (堤の頂)	103.57	103.73	102.53	104.63	105.43			
No. 56	25.00	400.00	101.89	103.73	104.16	102.79	104.89	105.69			
No. 57	25.00	425.00	101.83	103.82	104.44	103.06	105.16	105.96			
No. 58	25.00	450.00	101.96	104.26	104.68	103.33	105.43	106.23			
No. 59	25.00	475.00	102.52	105.39	104.96	103.59	105.69	106.49			
No. 60	25.00	500.00	102.92	105.46	105.26	103.86	105.96	106.76			
No. 61	25.00	525.00	103.19	105.47	105.54	104.13	106.23	107.03			
No. 62	25.00	550.00	103.37	106.29	105.20	104.39	106.49	107.29			
No. 63	25.00	575.00	103.64	106.72		104.66	106.76	107.56			
No. 64	25.00	600.00	103.86	107.19	106.25	104.93	107.03	107.83			
No. 65	25.00	625.00	104.61	107.77	106.57	105.19	107.29	108.09			
No. 66	25.00	650.00	105.00	108.37	107.26	105.46	107.56	108.36			
No. 67	25.00	675.00	105.28		107.52	105.73	107.83	108.63			
No. 68	25.00	700.00	105.64		108.38	105.99	108.09	108.89			
No. 69	25.00	725.00	105.56		108.05	106.26	108.36	109.16			
No. 70	25.00	750.00	105.61		108.55	106.56	108.66	109.46			
No. 71	25.00	775.00	106.29		108.78	106.86	108.96	109.76			
No. 72	25.00	800.00	106.85		109.00	107.16	109.26	110.06			
No. 73	25.00	825.00	107.03		109.68	107.46	109.56	110.36			
No. 74	25.00	850.00	107.08	110.74	109.94	107.76	109.86	110.66			

凡 例

—	左岸高
—	右岸高
—	河床高
—	計画HWL、堤防高
—	左岸堤内地盤高
—	右岸堤内地盤高

公共


現年

実施設計


NO. 54～NO. 74

河 川 名	私 都 川		
私都川（延命寺工区） 河川災害関連工事（1 1 工区）			
図 名	縦断面図（其の4）		
位 置	八頭郡八頭町別府		
縮 尺	V=1: 100 H=1: 1000	単 位	M
図 号	全 17 葉中の内 2		
令和 8 年度施工		鳥 取 県	
八頭県土整備事務所			

A3出力時は表示の50%縮尺

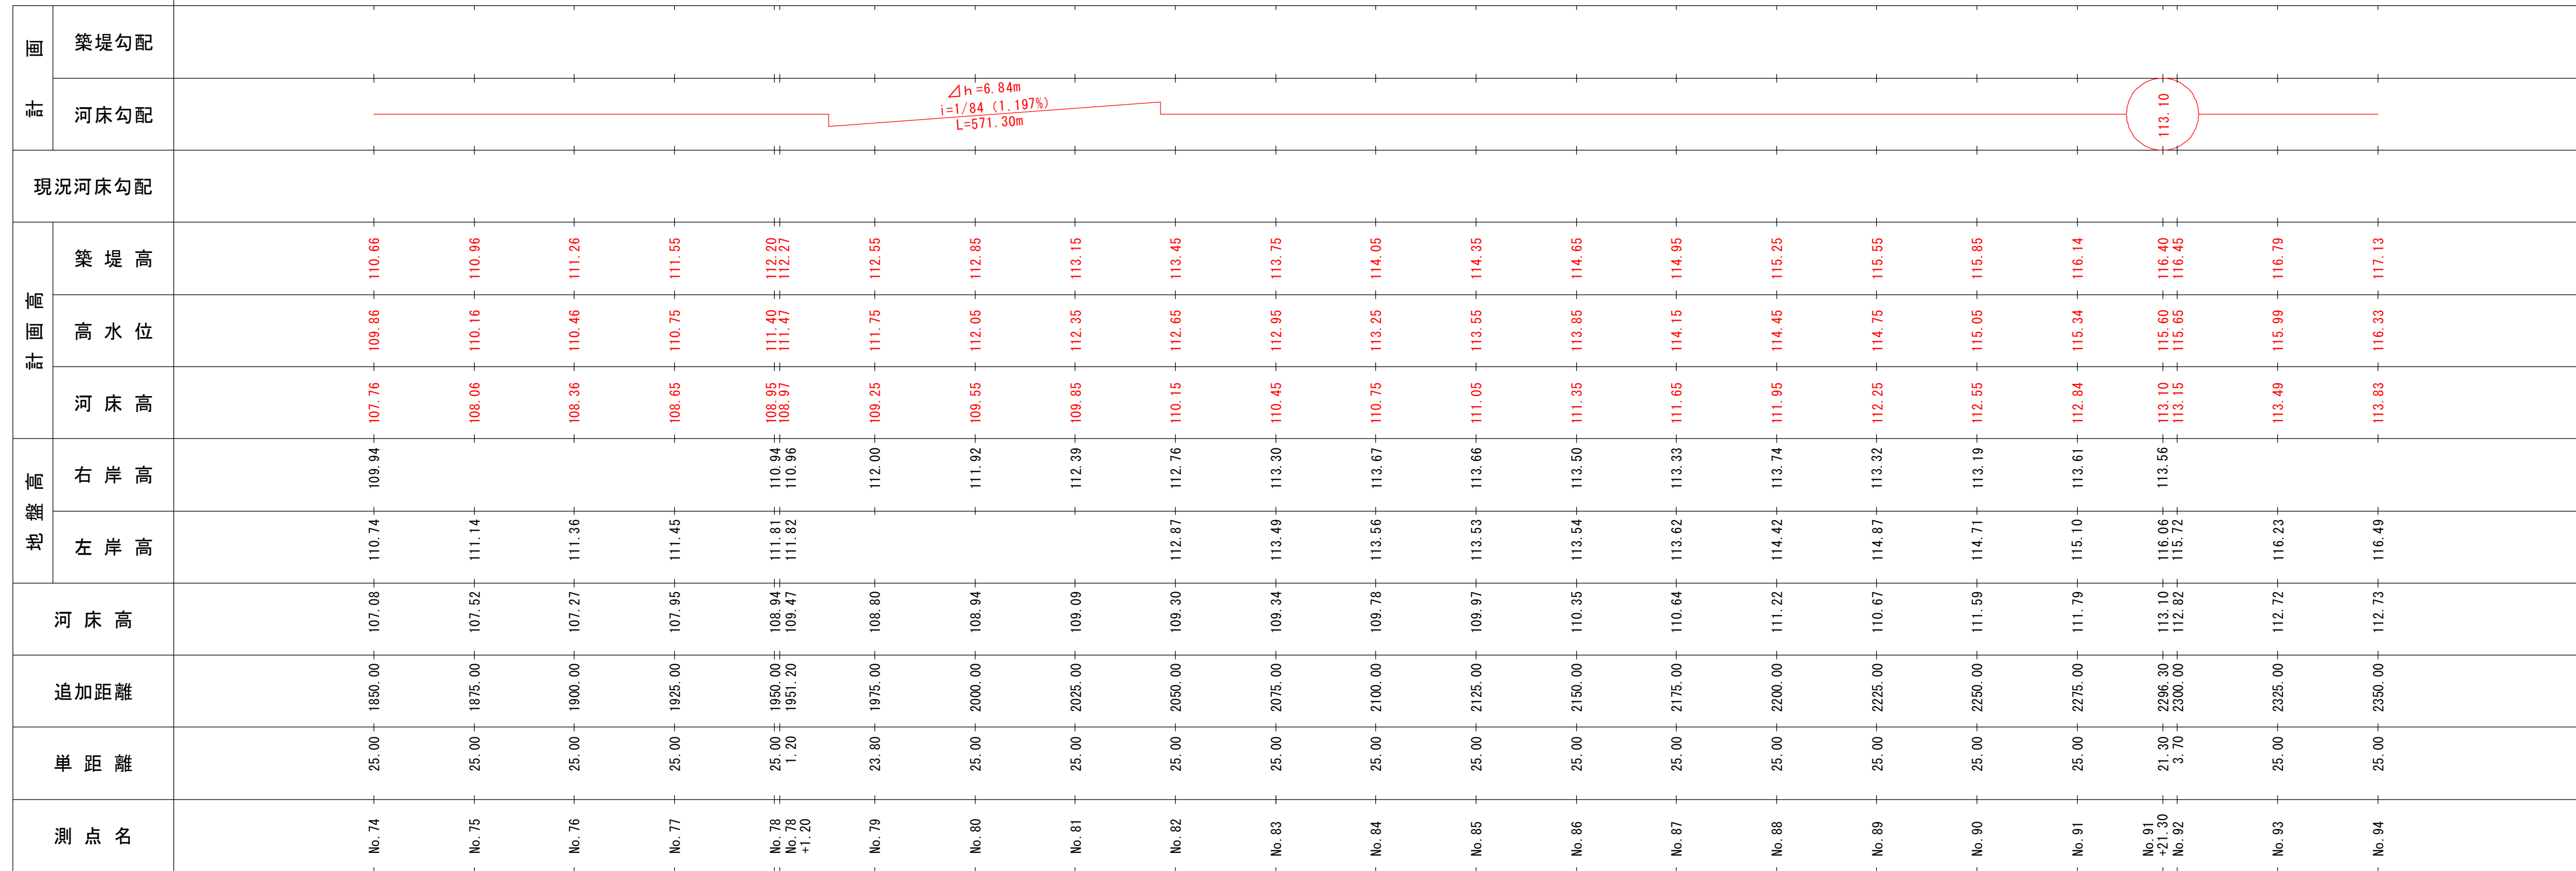

A3出力時は表示の50%縮尺

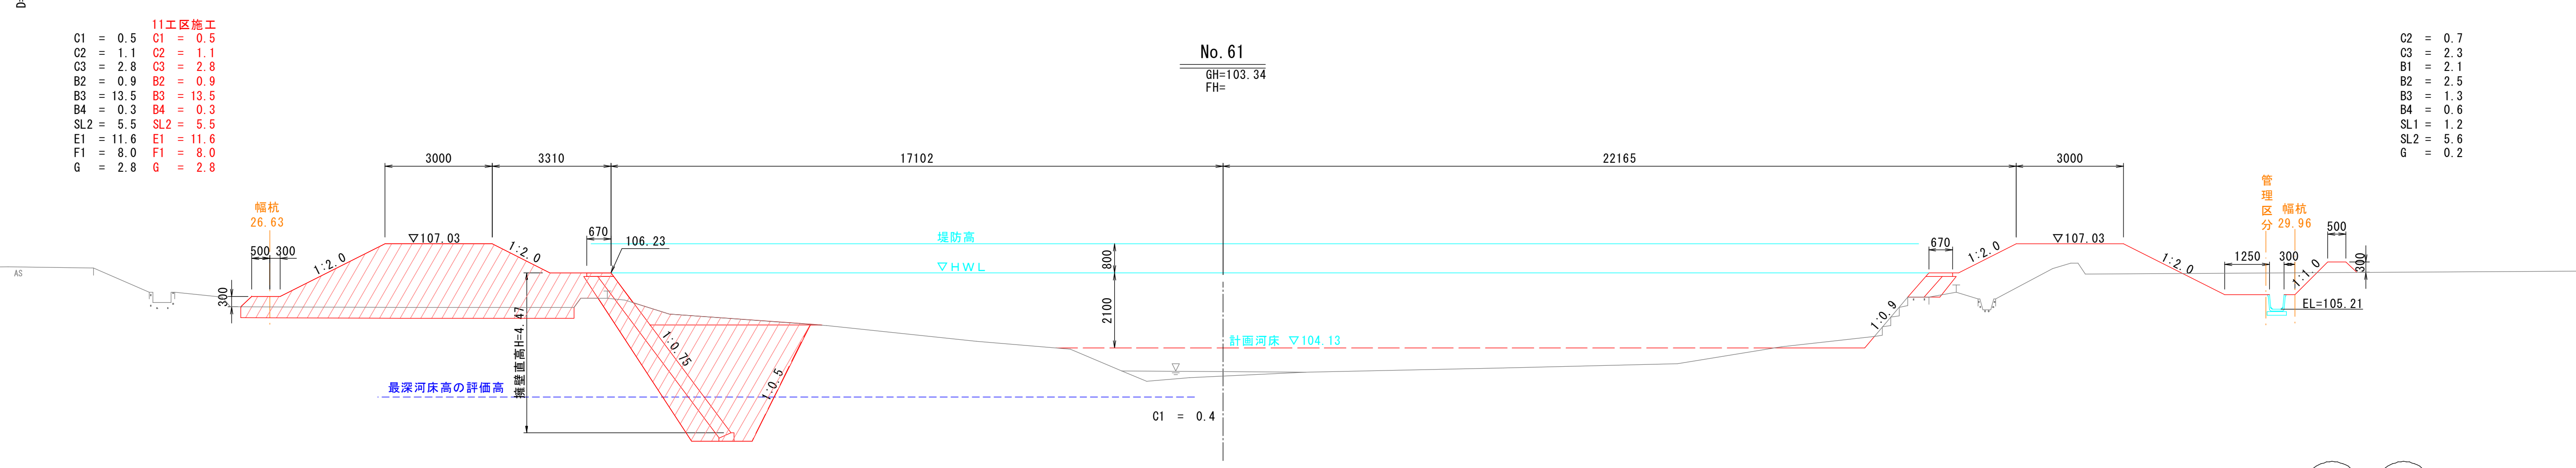

C1	河床等掘削	土砂、オープンカット
C2	掘削	土砂、オープンカット
C3	耕植土掘削	
B1	路床(薬場)盛土	2.5m≧
B2	路床(薬場)盛土	2.5m≦≠4.0m
B3	路床(薬場)盛土	4.0m≦
B4	畦畔盛土	
SL1	法面整形(切土部)	
SL2	法面整形(盛土部)	
E1	床底引(土砂)	標準
E2	床底引(土砂)	1m≦引(平均掘土幅)≦2m
F1	増填土	4m≦引(最大増填幅)≦4m
F2	増填土	1m≦引(最大増填幅)≦4m、土砂
F3	増填土	1m≧引(最大増填幅)、土砂
G	砂芯送り	

公共 現年 実 施 設 計	
No. 59～No. 61	
河 川 名	私 都 川
私都川（延命寺工区） 河川災害関連工事（１１工区）	
図 名	横断面図（其の２３）
位 置	八頭郡八頭町篠波～別府
縮 尺	１：１００ 単 位 M,MM
図 号	全 １７ 葉 中 の 内 ４
令和 ８	年度施行 鳥 取 県
八頭県土整備事務所	

A3出力時は表示の50%縮尺

C1 = 1.4
C2 = 0.3
C3 = 1.2
B1 = 2.0
B2 = 0.5
B3 = 3.0
B4 = 1.3
SL1 = 1.3
SL2 = 5.3
E1 = 12.6
F1 = 9.9
G = 1.3

11工区施工
C1 = 1.4
C2 = 0.3
C3 = 1.2
B1 = 2.0
B2 = 0.5
B3 = 3.0
B4 = 1.3
SL1 = 1.3
SL2 = 5.3
E1 = 12.6
F1 = 9.9
G = 1.3
QL = 2.5

No. 62
GH=103.78
FH=

C2 = 0.8
C3 = 2.6
B1 = 1.3
B2 = 0.9
B3 = 4.8
B4 = 0.6
SL1 = 0.8
SL2 = 6.0
G = 0.6

C1 = 3.6
C2 = 2.3
C3 = 0.9
B1 = 2.2
B2 = 3.5
B3 = 0.6
B4 = 2.3
SL1 = 4.7
SL2 = 10.4
E1 = 8.0
F1 = 1.3
G = 2.6

11工区施工
C1 = 3.6
C2 = 2.3
C3 = 0.9
B1 = 2.2
B2 = 3.5
B3 = 0.6
B4 = 2.3
SL1 = 4.7
SL2 = 10.4
E1 = 8.0
F1 = 1.3
G = 2.6
QL = 2.6

No. 63
GH=104.69
FH=

C2 = 0.1
C3 = 2.4
B2 = 0.9
B3 = 7.0
B4 = 0.6
SL1 = 0.1
SL2 = 6.8

C1 = 1.3
C2 = 3.6
C3 = 2.2
B1 = 1.9
B2 = 1.7
B3 = 0.6
B4 = 5.1
SL1 = 3.7
SL2 = 10.6
E1 = 8.1
F1 = 1.3
G = 4.1

11工区施工
C1 = 1.3
C2 = 3.6
C3 = 2.2
B1 = 1.9
B2 = 1.7
B3 = 0.6
B4 = 5.1
SL1 = 3.7
SL2 = 10.6
E1 = 8.1
F1 = 1.3
G = 4.1
QL = 4.1

No. 64
GH=105.19
FH=

C2 = 1.0
C3 = 2.4
B2 = 3.7
B3 = 1.6
B4 = 0.6
SL1 = 1.5
SL2 = 5.8

数量表凡例	
C1	河床等掘削 土砂、オープンカット
C2	掘削 土砂、オープンカット
C3	耕地表土掘削
B1	路体(築堤)盛土 2.5m>W
B2	路体(築堤)盛土 2.5m≤W<4.0m
B3	路体(築堤)盛土 4.0m≤W
B4	畦畔盛土
SL1	法面整形(切土部)
SL2	法面整形(盛土部)
E1	床掘り(土砂) 標準
E2	床掘り(土砂) 1m≤W(平均施工幅)<2m
F1	埋戻し 4m≤W(最大埋戻幅)、土砂
F2	埋戻し 1m≤W(最大埋戻幅)<4m、土砂
F3	埋戻し 1m>W(最大埋戻幅)、土砂
G	裏込砂石

公共	現年	実施設計		
No. 62～No. 64				
河川名		私都川		
私都川（延命寺工区） 河川災害関連工事（１１工区）				
図名	横断面図（其の２４）			
位置	八頭郡八頭町別府			
縮尺	１：１００	単位	M,MM	
図号	全 １７ 葉 中 の 内 ５			
令和 ８	年度施行		鳥取県	
八頭県土整備事務所				

A3出力時は表示の50%縮尺

11工区施工
C1 = 1.0 C1 = 1.0
C2 = 6.2 C2 = 6.2
C3 = 1.7 C3 = 1.7
B1 = 3.2 B1 = 3.2
B4 = 0.6 B4 = 0.6
SL1 = 4.6 SL1 = 4.6
SL2 = 5.1 SL2 = 5.1
E1 = 11.6 E1 = 11.6
F1 = 9.3 F1 = 9.3
G = 1.3 G = 1.3
CL = 4.7

No. 65
GH=105.36
FH=

C2 = 1.1
C3 = 1.4
B2 = 0.9
B3 = 8.4
B4 = 0.6
SL1 = 0.3
SL2 = 6.4
E1 = 5.9
F2 = 3.5
G = 2.7

D=25.00

11工区施工
C1 = 1.6 C1 = 1.6
C2 = 8.2 C2 = 8.2
C3 = 0.6 C3 = 0.6
B1 = 4.1 B1 = 4.1
B4 = 0.6 B4 = 0.6
SL1 = 3.3 SL1 = 3.3
SL2 = 5.1 SL2 = 5.1
E1 = 9.2 E1 = 9.2
F2 = 6.9 F2 = 6.9
G = 1.6 G = 1.6
CL = 4.6

No. 66
GH=105.35
FH=

C1 = 0.5
C2 = 3.1
C3 = 2.1
B2 = 0.9
B3 = 5.8
B4 = 0.6
SL1 = 1.6
SL2 = 5.3
E1 = 6.8
F2 = 4.1
G = 2.7

D=25.00

11工区施工
C2 = 6.0 C2 = 6.0
C3 = 0.9 C3 = 0.9
B1 = 1.6 B1 = 1.5
B2 = 1.2
B3 = 3.0
B4 = 0.6 B4 = 0.6
SL1 = 4.5 SL1 = 4.5
SL2 = 4.5 SL2 = 4.5
G = 0.2
CL = 4.8

No. 67
GH=105.70
FH=

C1 = 1.7
C2 = 3.5
C3 = 1.6
B1 = 0.1
B2 = 0.9
B3 = 4.5
B4 = 0.6
SL1 = 2.6
SL2 = 4.4
E1 = 7.5
F2 = 4.7
G = 2.7

D=25.00

公共 現年 実施設計

No. 65~No. 67

河川名	私都川
私都川（延命寺工区） 河川災害関連工事（11工区）	
図名	横断面図（其の25）
位置	八頭郡八頭町別府
縮尺	1:100 単位 M,MM
図号	全17葉中の内6
令和8年度施行 鳥取県	
八頭県土整備事務所	

A3出力時は表示の50%縮尺

数量表凡例	
C1	河床等掘削 土砂、オープンカット
C2	掘削 土砂、オープンカット
C3	耕地表土掘削
B1	路体(盛填)盛土 2.5m>W
B2	路体(盛填)盛土 2.5m≤W<4.0m
B3	路体(盛填)盛土 4.0m≤W
B4	畦畔盛土
SL1	法面整形(切土部)
SL2	法面整形(盛土部)
E1	床留り(土砂) 標準
E2	床留り(土砂) 1m≤W(平均施工幅)<2m
F1	埋戻し 4m≤W(最大埋戻幅)、土砂
F2	埋戻し 1m≤W(最大埋戻幅)<4m、土砂
F3	埋戻し 1m>W(最大埋戻幅)、土砂
G	裏込砂石

11工区施工
C2 = 5.6
C3 = 1.5
B1 = 0.1
B2 = 1.9
B3 = 9.7
B4 = 0.6
SL1 = 3.3
SL2 = 6.2
G = 0.2
C2 = 5.6
C3 = 1.1
B1 = 2.4
B2 = 2.0
SL1 = 3.3
SL2 = 3.8
CL = 4.9

No. 68
GH=106.37
FH=

C2 = 2.4
C3 = 2.0
B1 = 2.0
B4 = 0.6
SL1 = 2.8
SL2 = 3.5

D=25.00

DL=100.00

No. 69 向河原堰
GH=106.60
FH=

11工区施工
C2 = 2.3
C3 = 1.1
B1 = 0.4
B2 = 1.5
B3 = 14.0
B4 = 0.5
SL1 = 2.3
SL2 = 7.6
CL = 4.8
C2 = 2.3
C3 = 0.8
B1 = 2.4
B2 = 2.3
SL1 = 2.3
SL2 = 4.8
CL = 4.8

C2 = 2.4
C3 = 2.2
B1 = 2.1
B4 = 0.6
SL1 = 2.9
SL2 = 4.1

D=25.00

DL=100.00

No. 70
GH=107.01
FH=

B1 = 0.4
B2 = 1.9
B3 = 21.0
B4 = 0.2
SL2 = 2.5
G = 0.2

C2 = 1.2
C3 = 2.2
B1 = 2.5
B2 = 1.0
B4 = 0.6
SL1 = 1.6
SL2 = 4.5

D=25.00

DL=100.00

数量表凡例		
C1	河床等掘削	土砂、オープンカット
C2	掘削	土砂、オープンカット
C3	耕地表土掘削	
B1	路体(築堤)盛土	2.5m≧W
B2	路体(築堤)盛土	2.5m≦W<4.0m
B3	路体(築堤)盛土	4.0m≦W
B4	畦畔盛土	
SL1	法面整形(切土部)	
SL2	法面整形(盛土部)	
E1	床留り(土砂)	標準
E2	床留り(土砂)	1m≦W(平均施工幅)<2m
F1	埋戻し	4m≦W(最大埋戻幅)、土砂
F2	埋戻し	1m≦W(最大埋戻幅)<4m、土砂
F3	埋戻し	1m>W(最大埋戻幅)、土砂
G	裏込砂石	

公共		現年		実施設計	
No. 68～No. 70					
河川名		私都川			
私都川（延命寺工区） 河川災害関連工事（１１工区）					
図名	横断面図（其の２６）				
位置	八頭郡八頭町別府				
縮尺	１：１００	単位	M, MM		
図号	全 １７ 葉 中 の 内 ７				
令和 ８	年度施行		鳥取県		
八頭県土整備事務所					

A3出力時は表示の50%縮尺

C2 = 0.2
C3 = 0.9
B1 = 0.5
B4 = 0.6
SL2 = 0.8

11工区施工
C2 = 0.2
C3 = 0.9
B1 = 0.5
B4 = 0.6
SL2 = 0.8

No. 74
GH=107.49
FH=

C2 = 0.7
B1 = 0.2
B2 = 0.9
B3 = 4.1
B4 = 0.2
SL1 = 1.0
SL2 = 4.0

C3 = 0.8
B1 = 1.6
B4 = 0.3
SL2 = 0.6

11工区施工
C3 = 0.8
B1 = 1.6
B4 = 0.3
SL2 = 0.6

No. 75
GH=107.59
FH=

B2 = 0.9
B3 = 4.0
B4 = 0.2
SL2 = 4.1

C3 = 0.7
B1 = 1.5
B4 = 0.3
SL2 = 0.6

11工区施工
C3 = 0.7
B1 = 1.5
B4 = 0.3
SL2 = 0.6

No. 76
GH=107.48
FH=

C3 = 0.4
B1 = 0.5
B2 = 3.3
B3 = 0.9
B4 = 0.3
SL2 = 3.4

数量表凡例	
C1	河床等掘削 土砂、オープンカット
C2	掘削 土砂、オープンカット
C3	耕地表土掘削
B1	路体(築堤)盛土 2.5m>W
B2	路体(築堤)盛土 2.5m≤W<4.0m
B3	路体(築堤)盛土 4.0m≤W
B4	畦畔盛土
SL1	法面整形(切土部)
SL2	法面整形(盛土部)
E1	床留り(土砂) 標準
E2	床留り(土砂) 1m≤W(平均施工幅)<2m
F1	埋戻し 4m≤W(最大埋戻幅)、土砂
F2	埋戻し 1m≤W(最大埋戻幅)<4m、土砂
F3	埋戻し 1m>W(最大埋戻幅)、土砂
G	裏込砕石

公共		現年		実 施 設 計	
No. 74～No. 76					
河 川 名		私 都 川			
私都川（延命寺工区） 河川災害関連工事（１１工区）					
図 名	横断面図（其の２８）				
位 置	八頭郡八頭町別府				
縮 尺	1 : 100	単 位	M,MM		
図 号	全 17 葉 中 の 内 8				
令和 8	年度施行			鳥 取 県	
八頭県土整備事務所					


A3出力時は表示の50%縮尺

C3 = 2.0
B2 = 0.9
B3 = 5.9
B4 = 0.3
SL2 = 3.6

I1工区施工
C3 = 2.0
B2 = 0.9
B3 = 5.9
B4 = 0.3
SL2 = 3.6


No. 77
GH=108.11
FH=

C3 = 3.3
B2 = 0.9
B3 = 15.5
B4 = 0.3
SL2 = 7.8

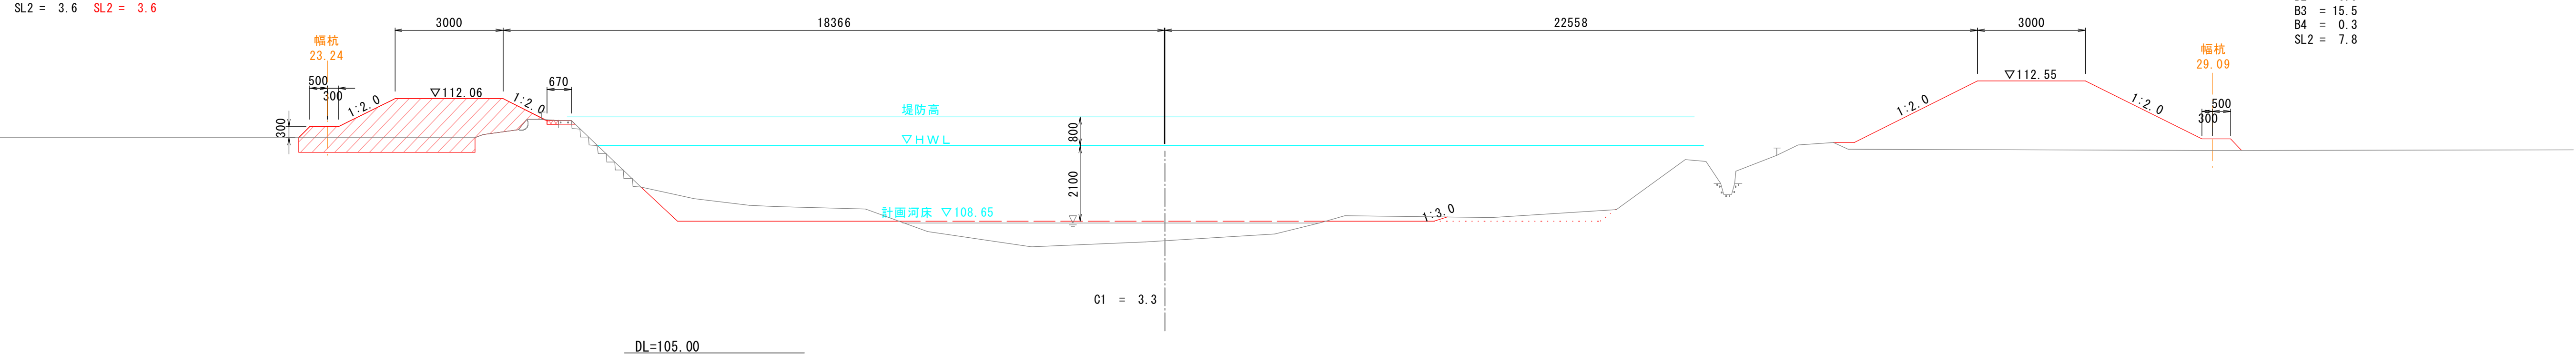

B1 = 0.1
G = 0.4

I1工区施工
B1 = 0.1
G = 0.4

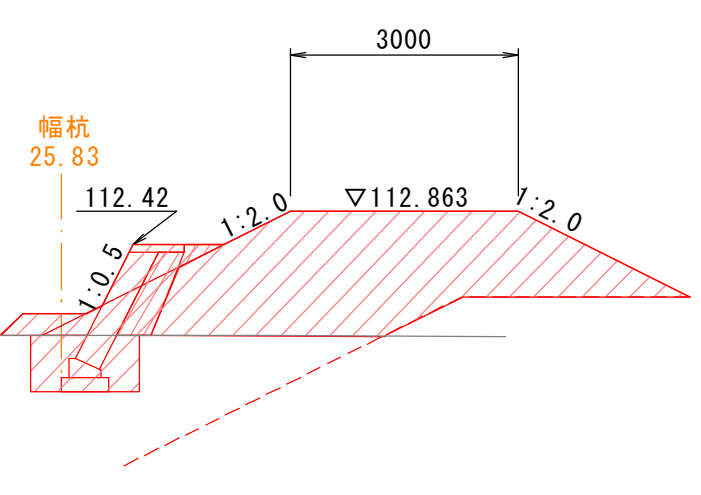


No. 78 名称無し堰(取り壊し)
GH=108.94
FH=

C3 = 1.9
B3 = 13.5
E2 = 0.6
F3 = 0.6
SL2 = 1.7
G = 0.7


I1工区施工
C3 = 1.9
B3 = 13.5
E2 = 0.6
F3 = 0.6
SL2 = 1.7
G = 0.7

C3 = 3.7
B2 = 0.9
B3 = 32.5
SL2 = 12.9

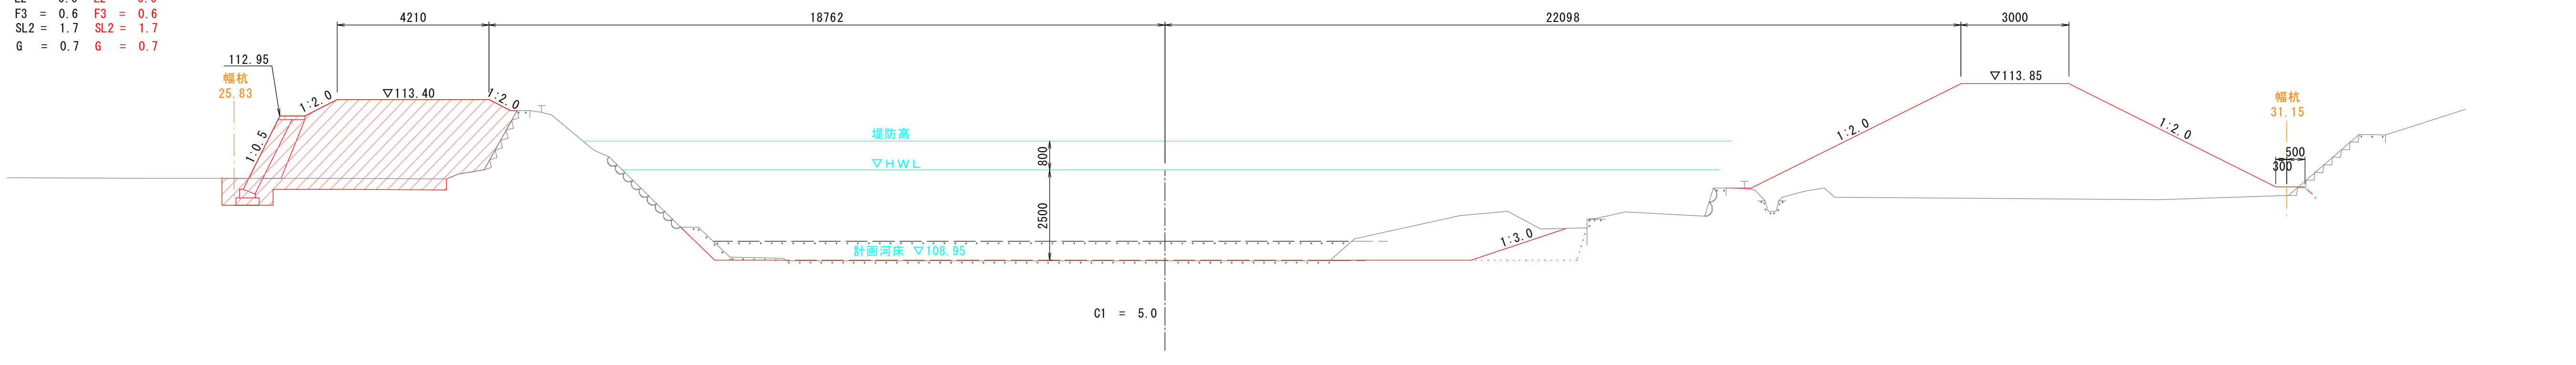

G = 1.1

I1工区施工
G = 1.1

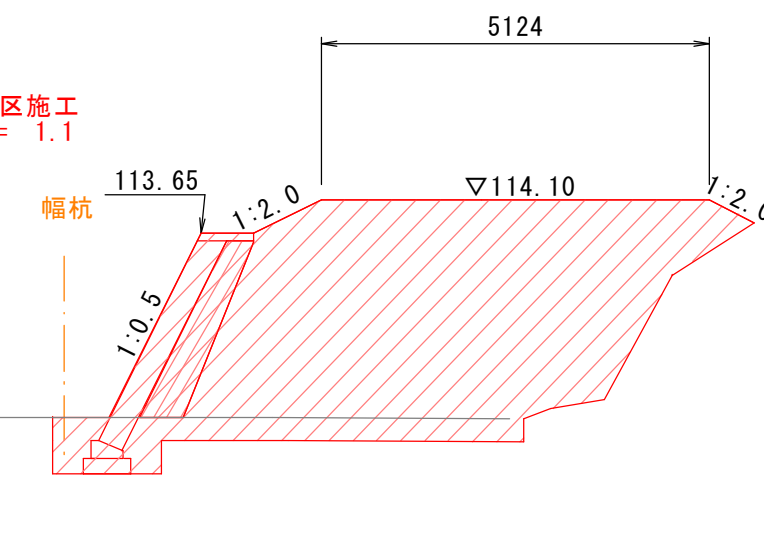

数量表凡例		
C1	河床等掘削	土砂、オープンカット
C2	掘削	土砂、オープンカット
C3	耕地表土掘削	土砂、オープンカット
B1	路体(築堤)盛土	2.5m以上
B2	路体(築堤)盛土	2.5m以下<4.0m
B3	路体(築堤)盛土	4.0m以上
B4	路体(築堤)盛土	4.0m以下
SL1	法面掘削(切土部)	掘削
SL2	法面掘削(盛土部)	掘削
E1	床掘り(土砂)	掘削
E2	床掘り(土砂)	掘削
F1	埋戻し	4m以上(最大埋戻し)<4m、土砂
F2	埋戻し	1m以上(最大埋戻し)<4m、土砂
F3	埋戻し	1m以下(最大埋戻し)<4m、土砂
G	裏込砕石	裏込砕石

公共

現年


実施設計

No. 77~No. 78



河川名	私都川
図名	私都川(延命寺工区)河川災害関連工事(11工区)
位置	八頭郡八頭町別府
縮尺	1:100
単位	M, MM
図号	全17葉中の内9
令和8年度施行	鳥取県
八頭県土整備事務所	

A3出力時は表示の50%縮尺

7号ブロック積護岸展開図
NO. 58+10.7~NO. 62(左岸) S=1:100

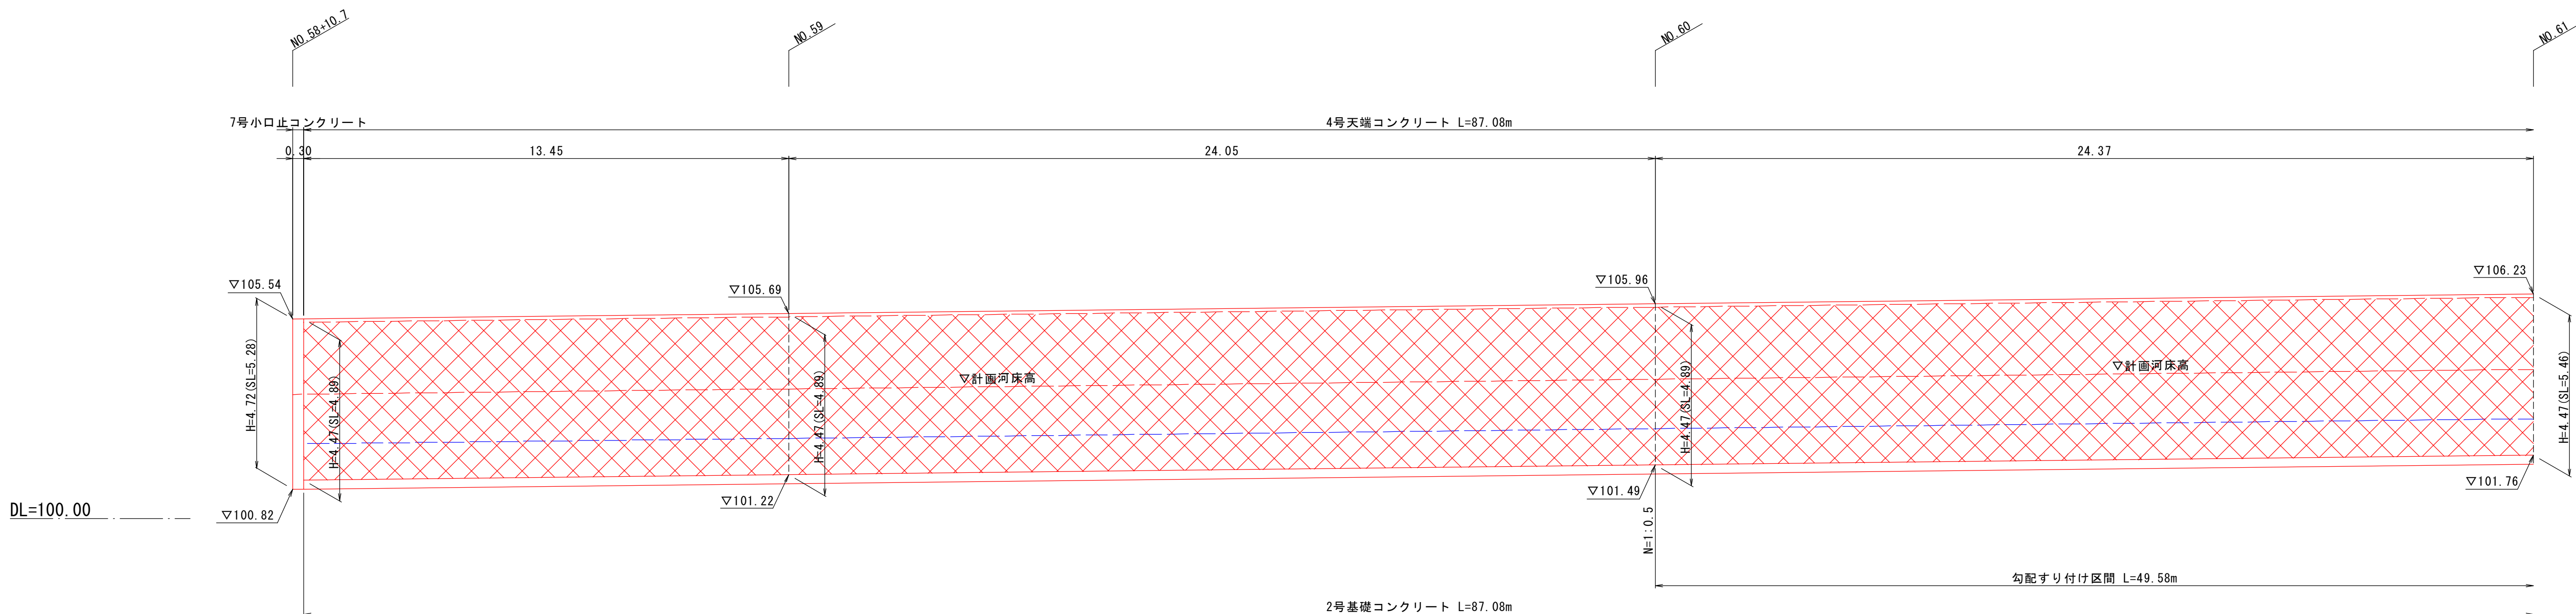

7号ブロック積護岸標準断面図
S=1:50

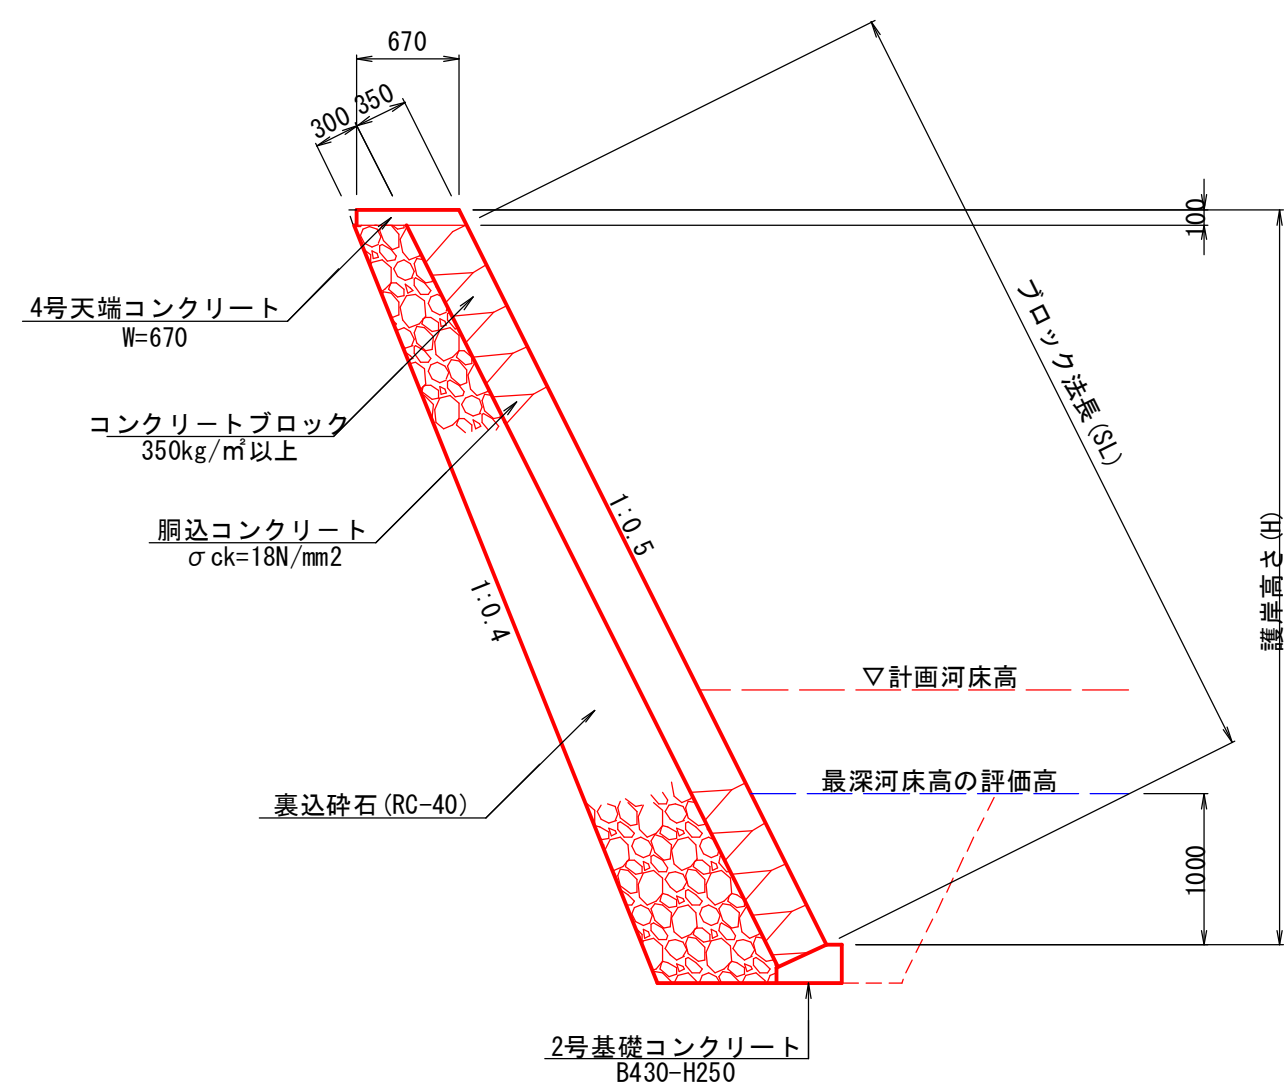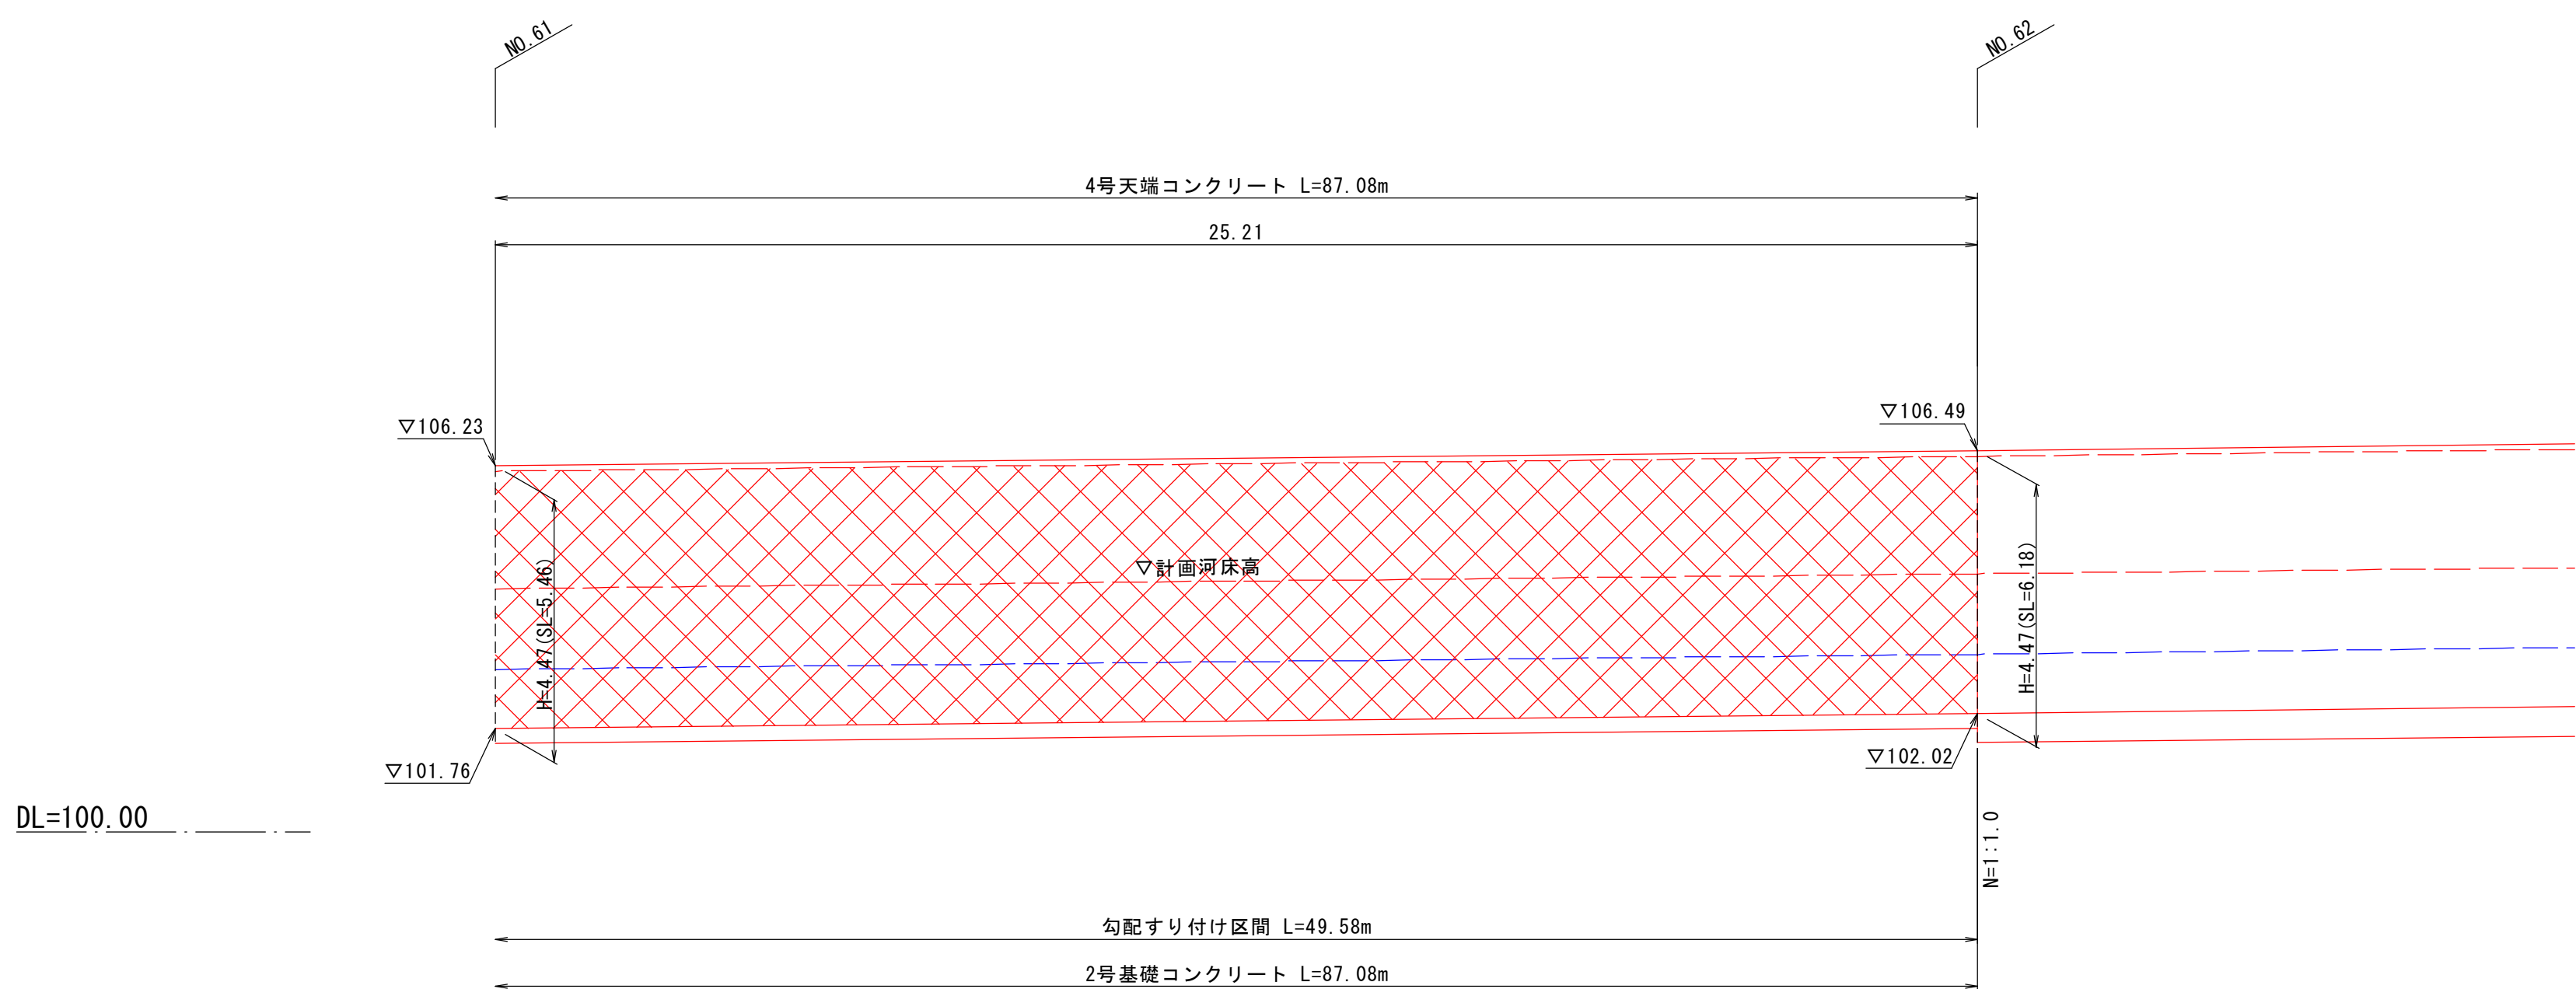


※ NO. 60~62の護岸すり付け区間においては、N=1:0.5の標準断面図に準ずるものとする。

公共		現年		実 施 設 計	
河 川 名		私 都 川			
私都川（延命寺工区） 河川災害関連工事（１１工区）					
図 名	護岸工展開図（其の１５）				
位 置	八頭郡八頭町別府				
縮 尺	図 示	単 位	M		
図 号	全 17 葉 中 の 内 10				
令和 8	年度施行			鳥 取 県	
八頭県土整備事務所					

A3出力時は表示の50%縮尺


A3出力時は表示の50%縮尺

8-1号ブロック積護岸展開図
NO. 77+15. 0~NO. 78+16. 8(左岸) S=1:100

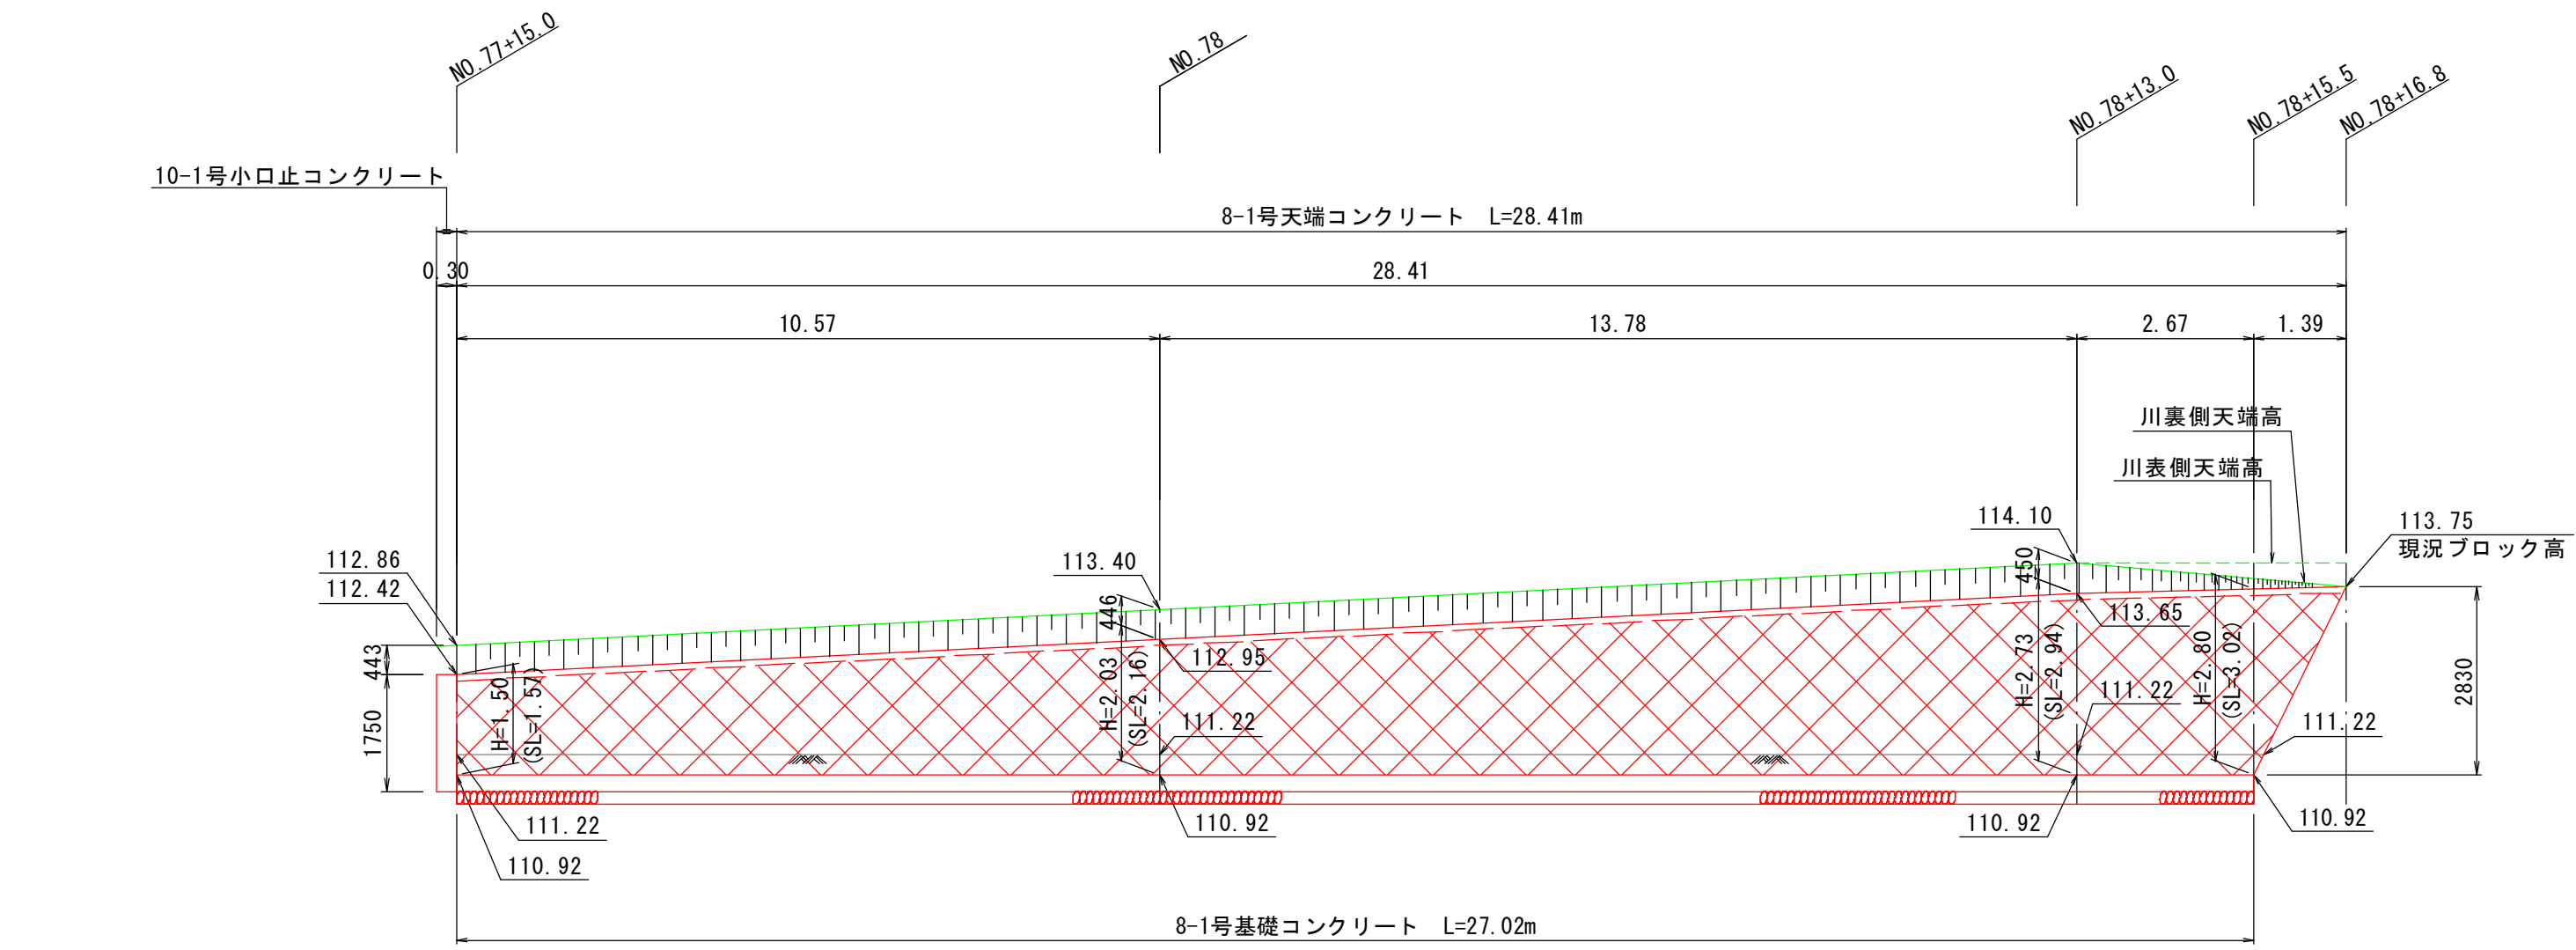

DL=105. 00

8-1号ブロック積護岸標準断面図
S=1:20

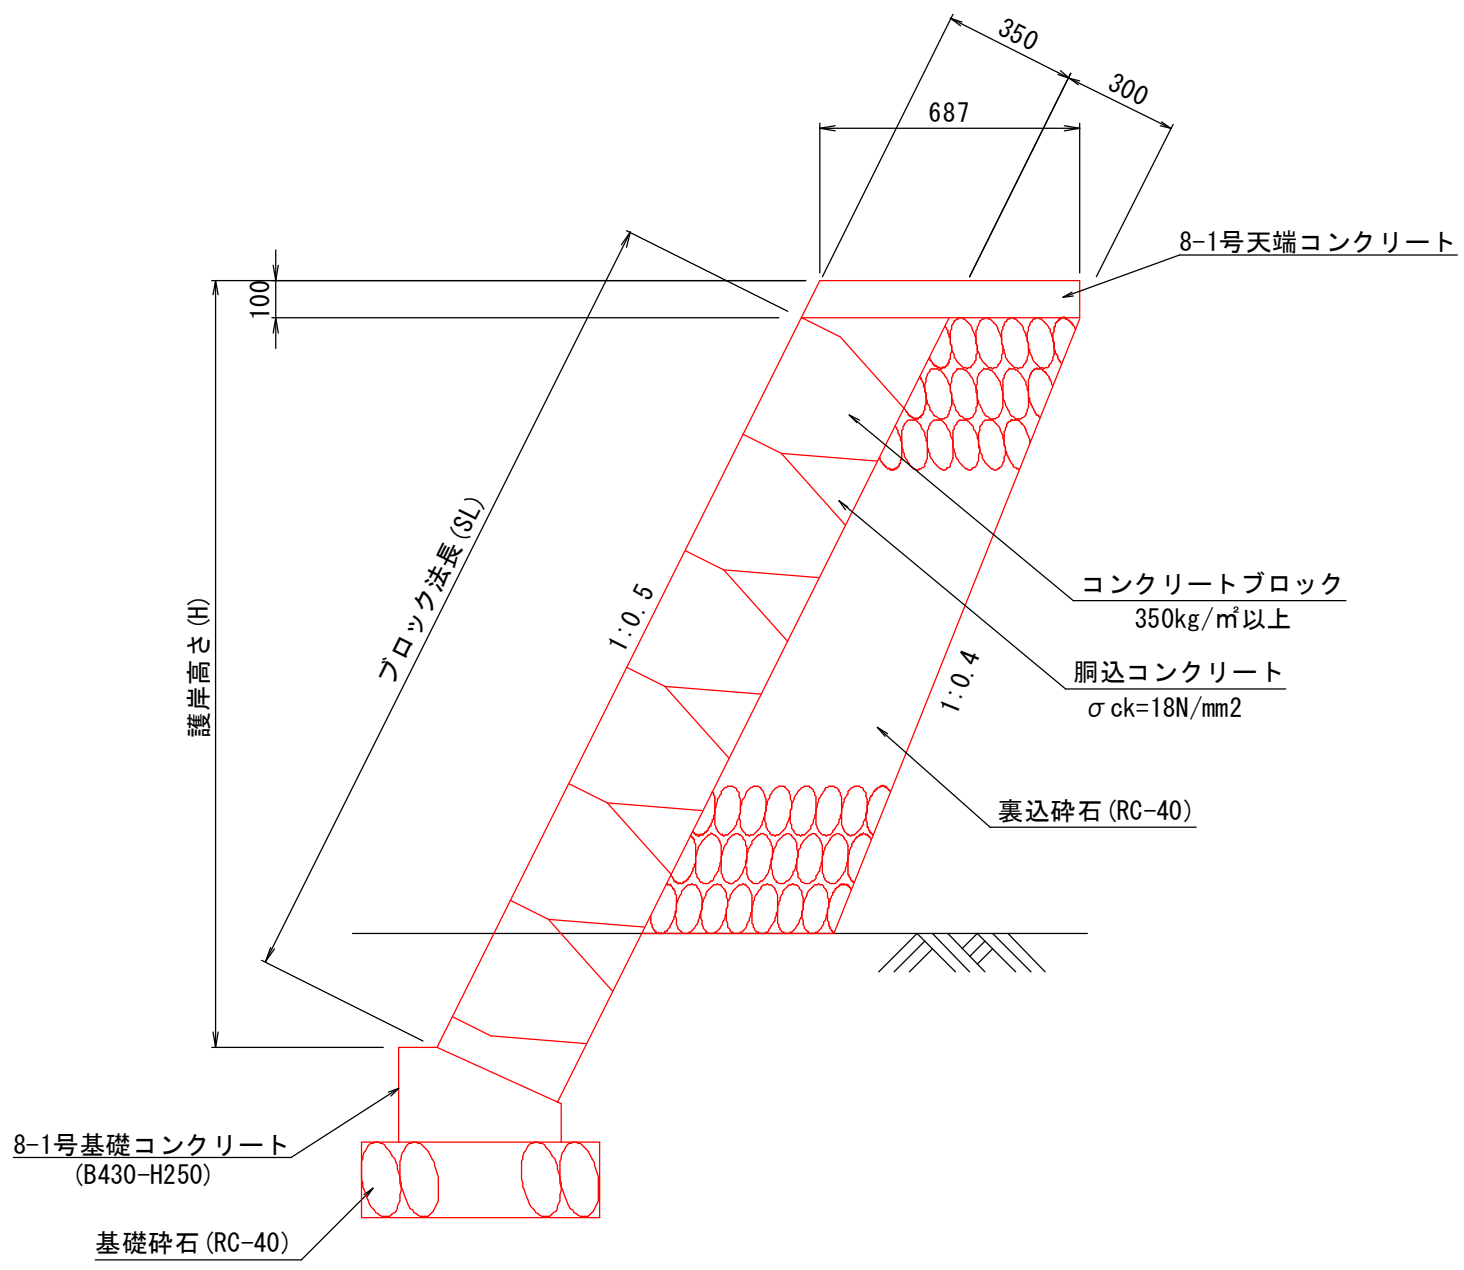


公共 現年 実施設計



河川名	私都川
図名	私都川(延命寺工区) 河川災害関連工事(11工区)
位置	護岸工展開図(其の15-1)
縮尺	八頭郡八頭町別府
図号	全17葉中の内11
令和8年度施行	鳥取県
	八頭県土整備事務所

A3出力時は表示の50%縮尺

4号ブロック張護岸展開図
NO. 62～NO. 66 (左岸) S=1:100

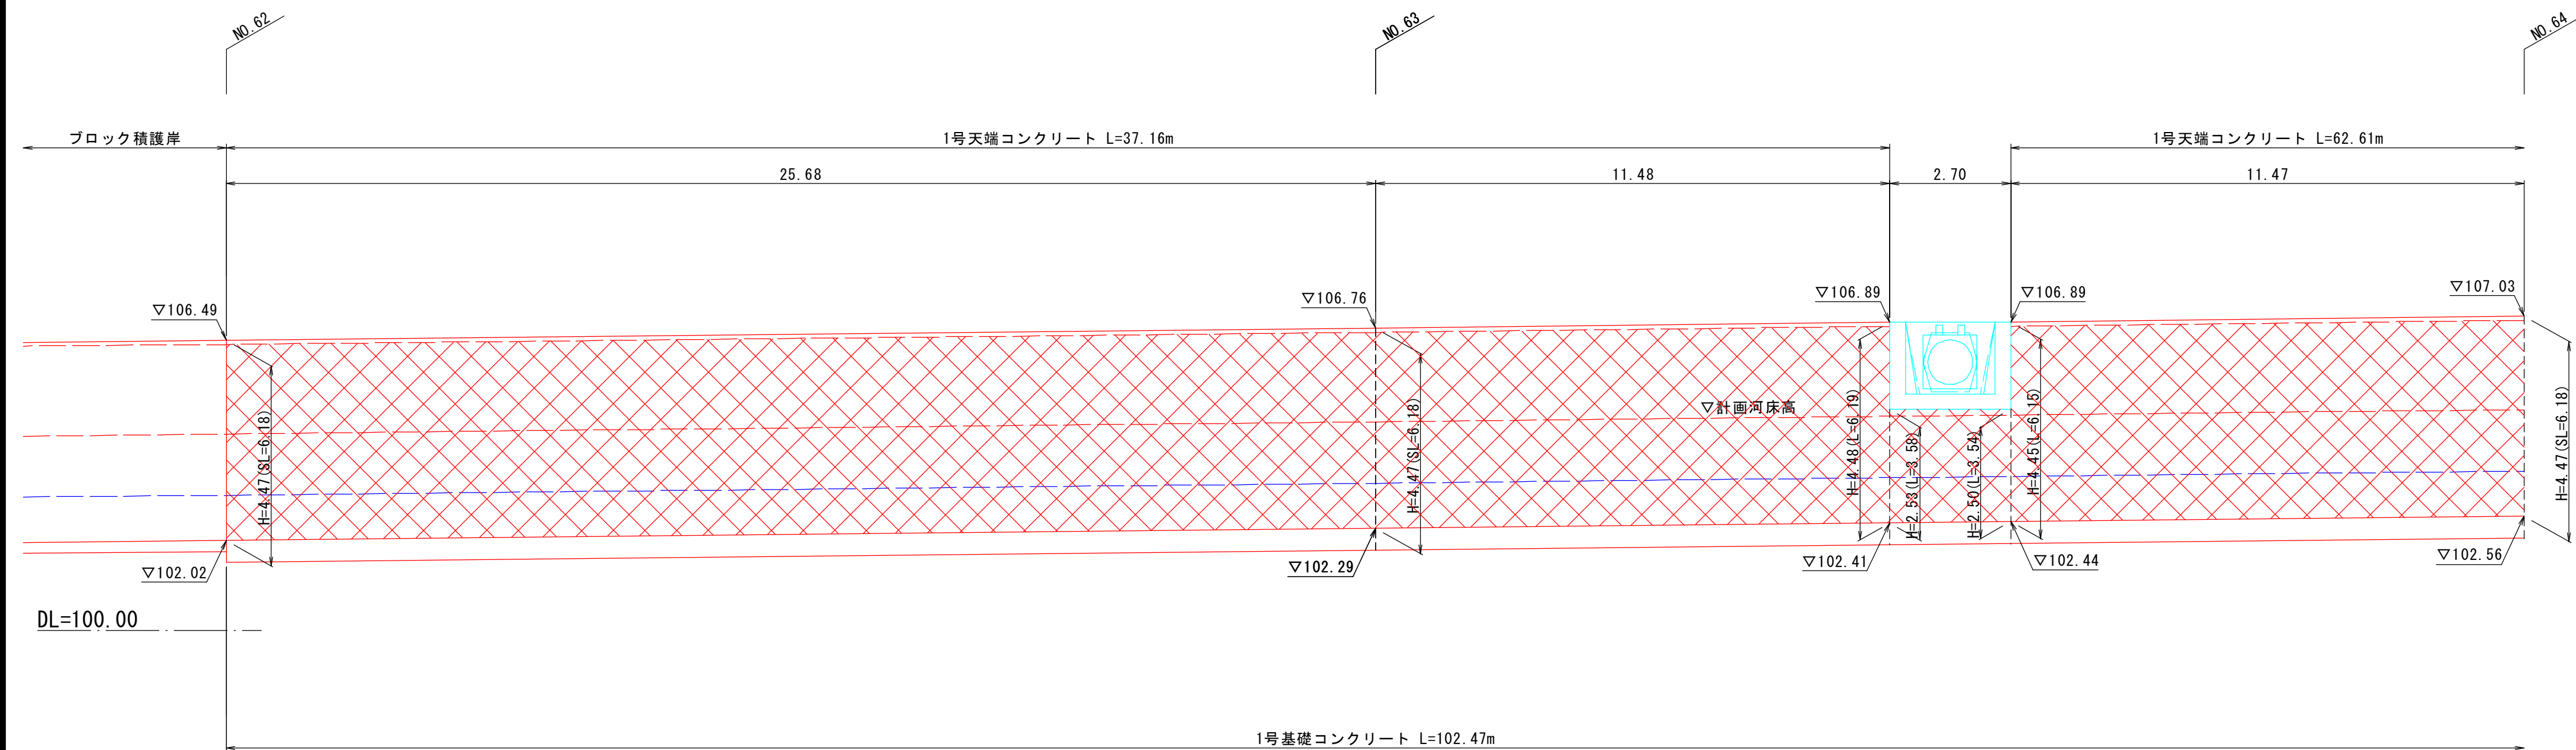

4号ブロック張護岸標準断面図
S=1:50

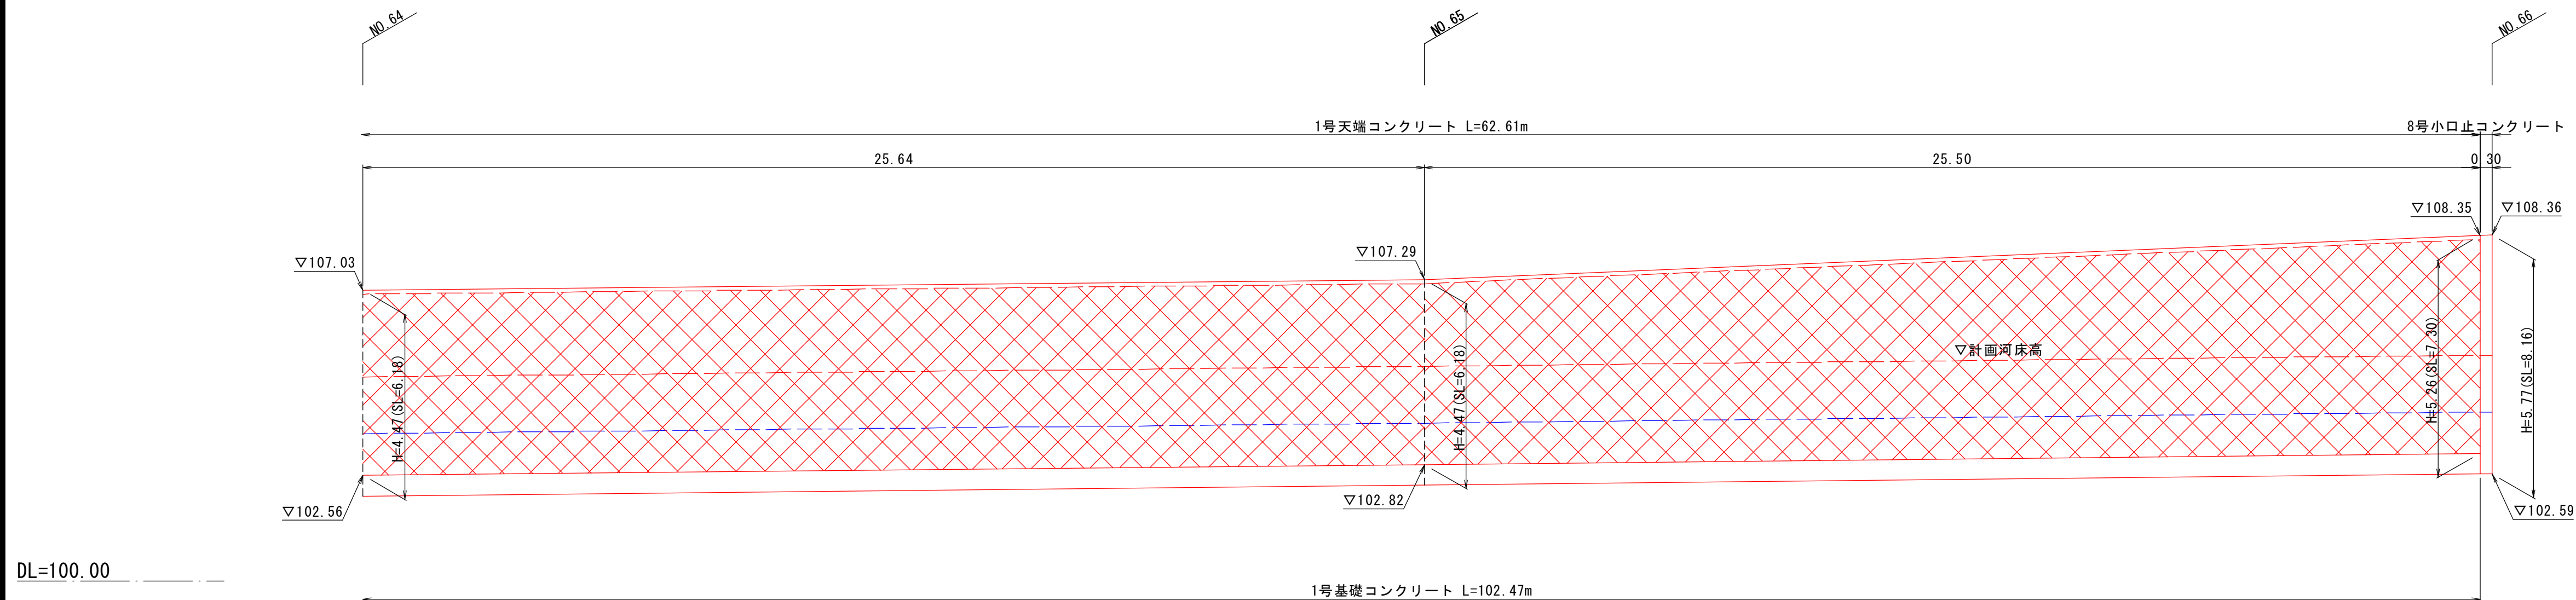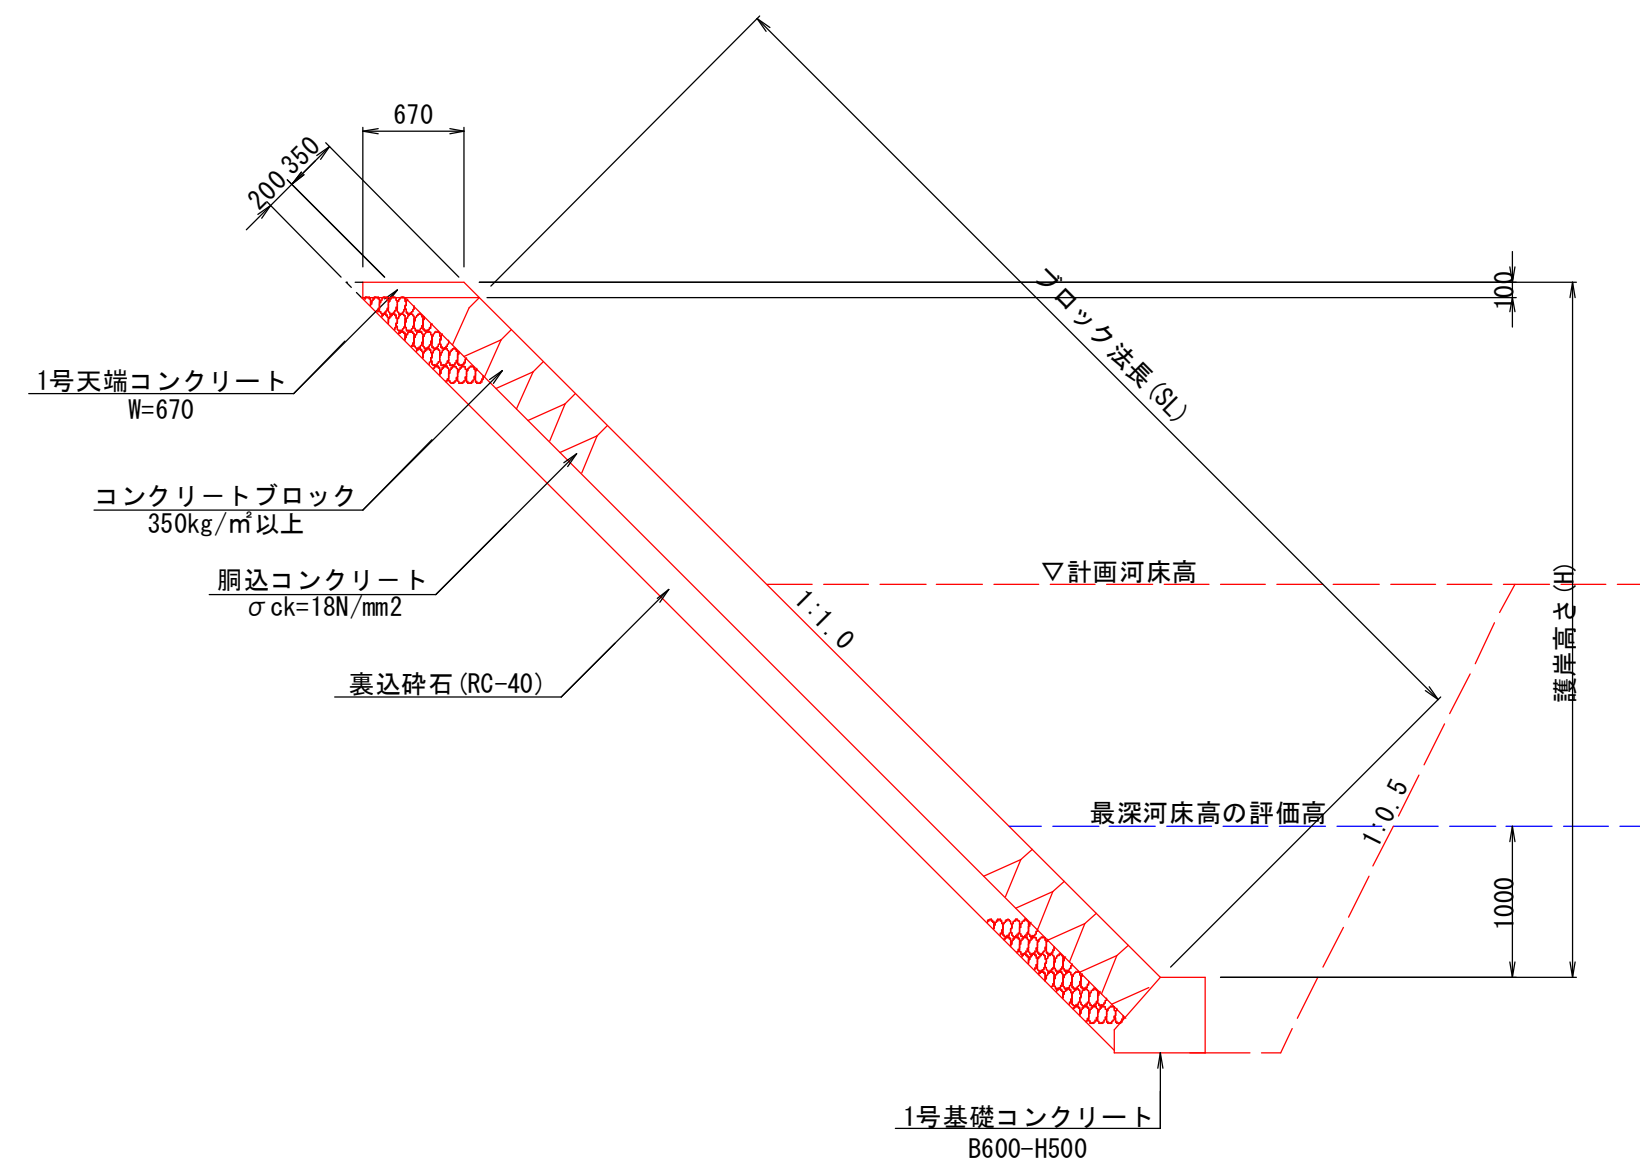

公共 現年 実施設計

河川名		私都川		
私都川（延命寺工区） 河川災害関連工事（１１工区）				
図名	護岸工展開図（其の１６）			
位置	八頭郡八頭町別府			
縮尺	図示	単位	M	
図号	全 17 葉 中 の 内 12			
令和 8	年度施行		鳥取県	
八頭県土整備事務所				


A3出力時は表示の50%縮尺

堤防横断管渠一般図

No. 63+12.5付近（左岸）


側面図

S=1:50

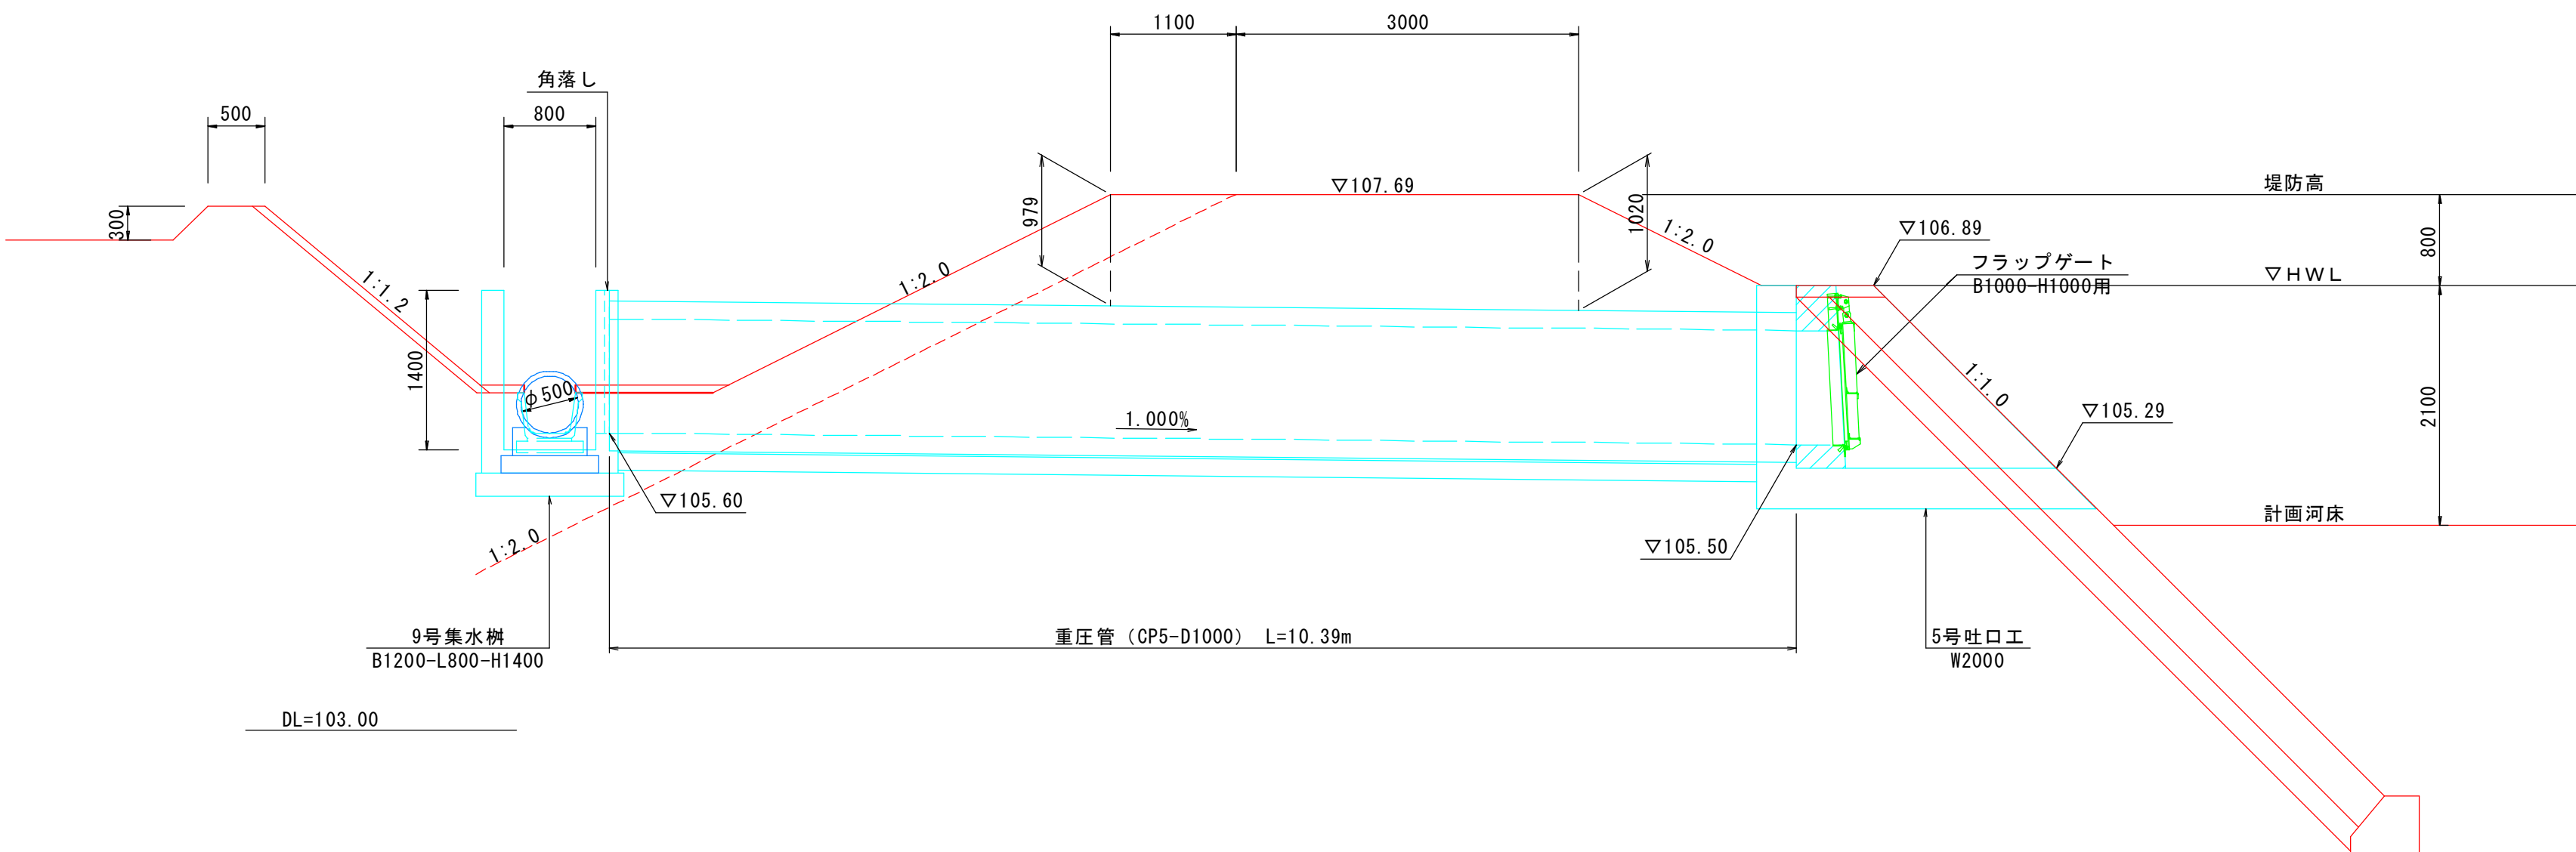


平面図

S=1:250

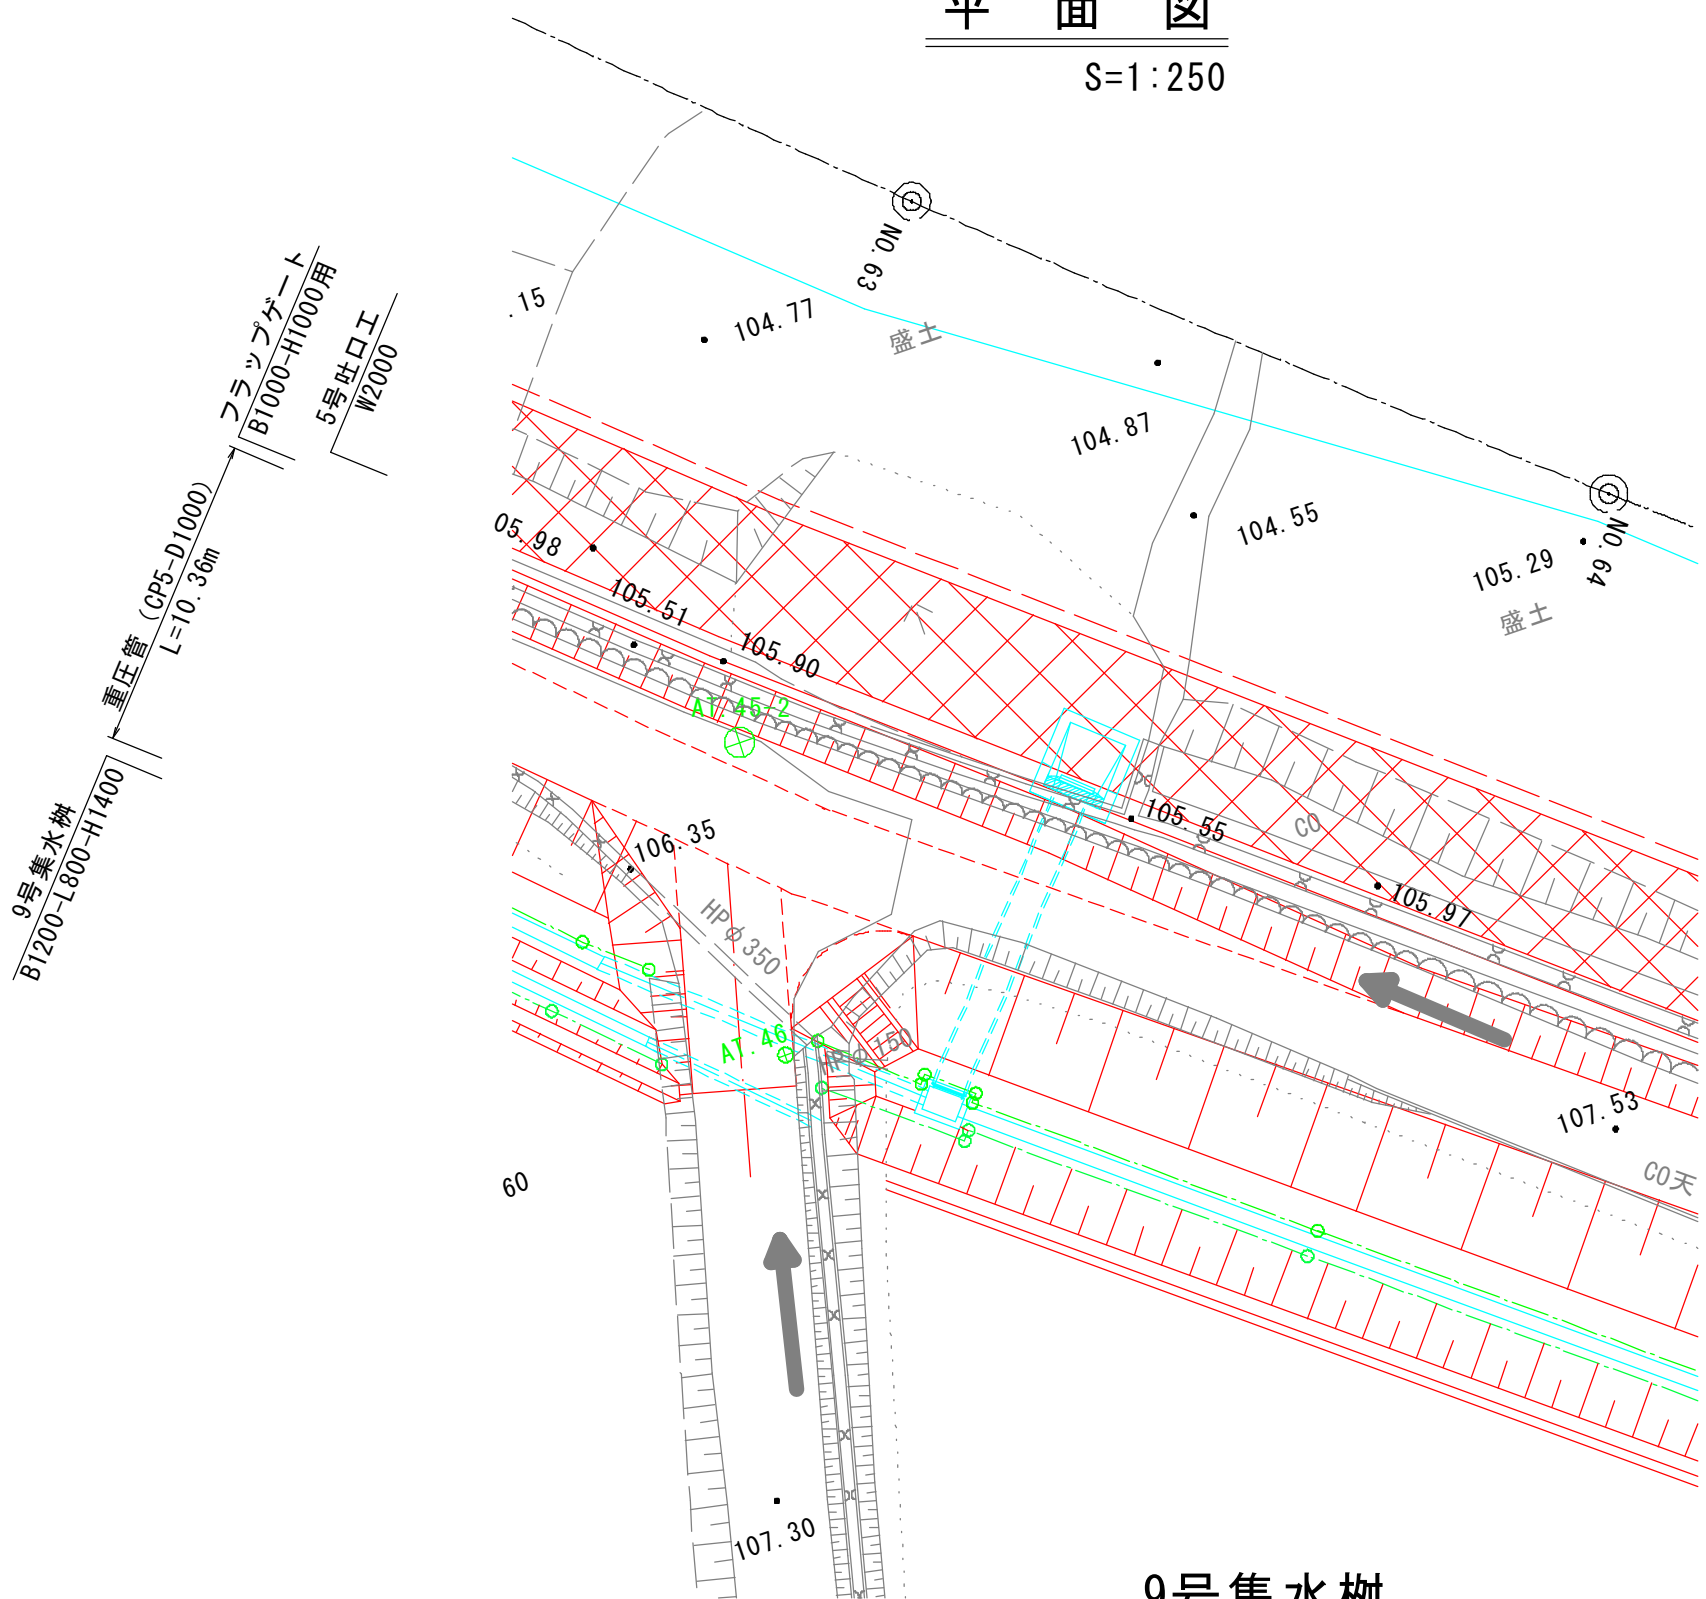


9号集水樹

B1200-L800-H1400 S=1:30

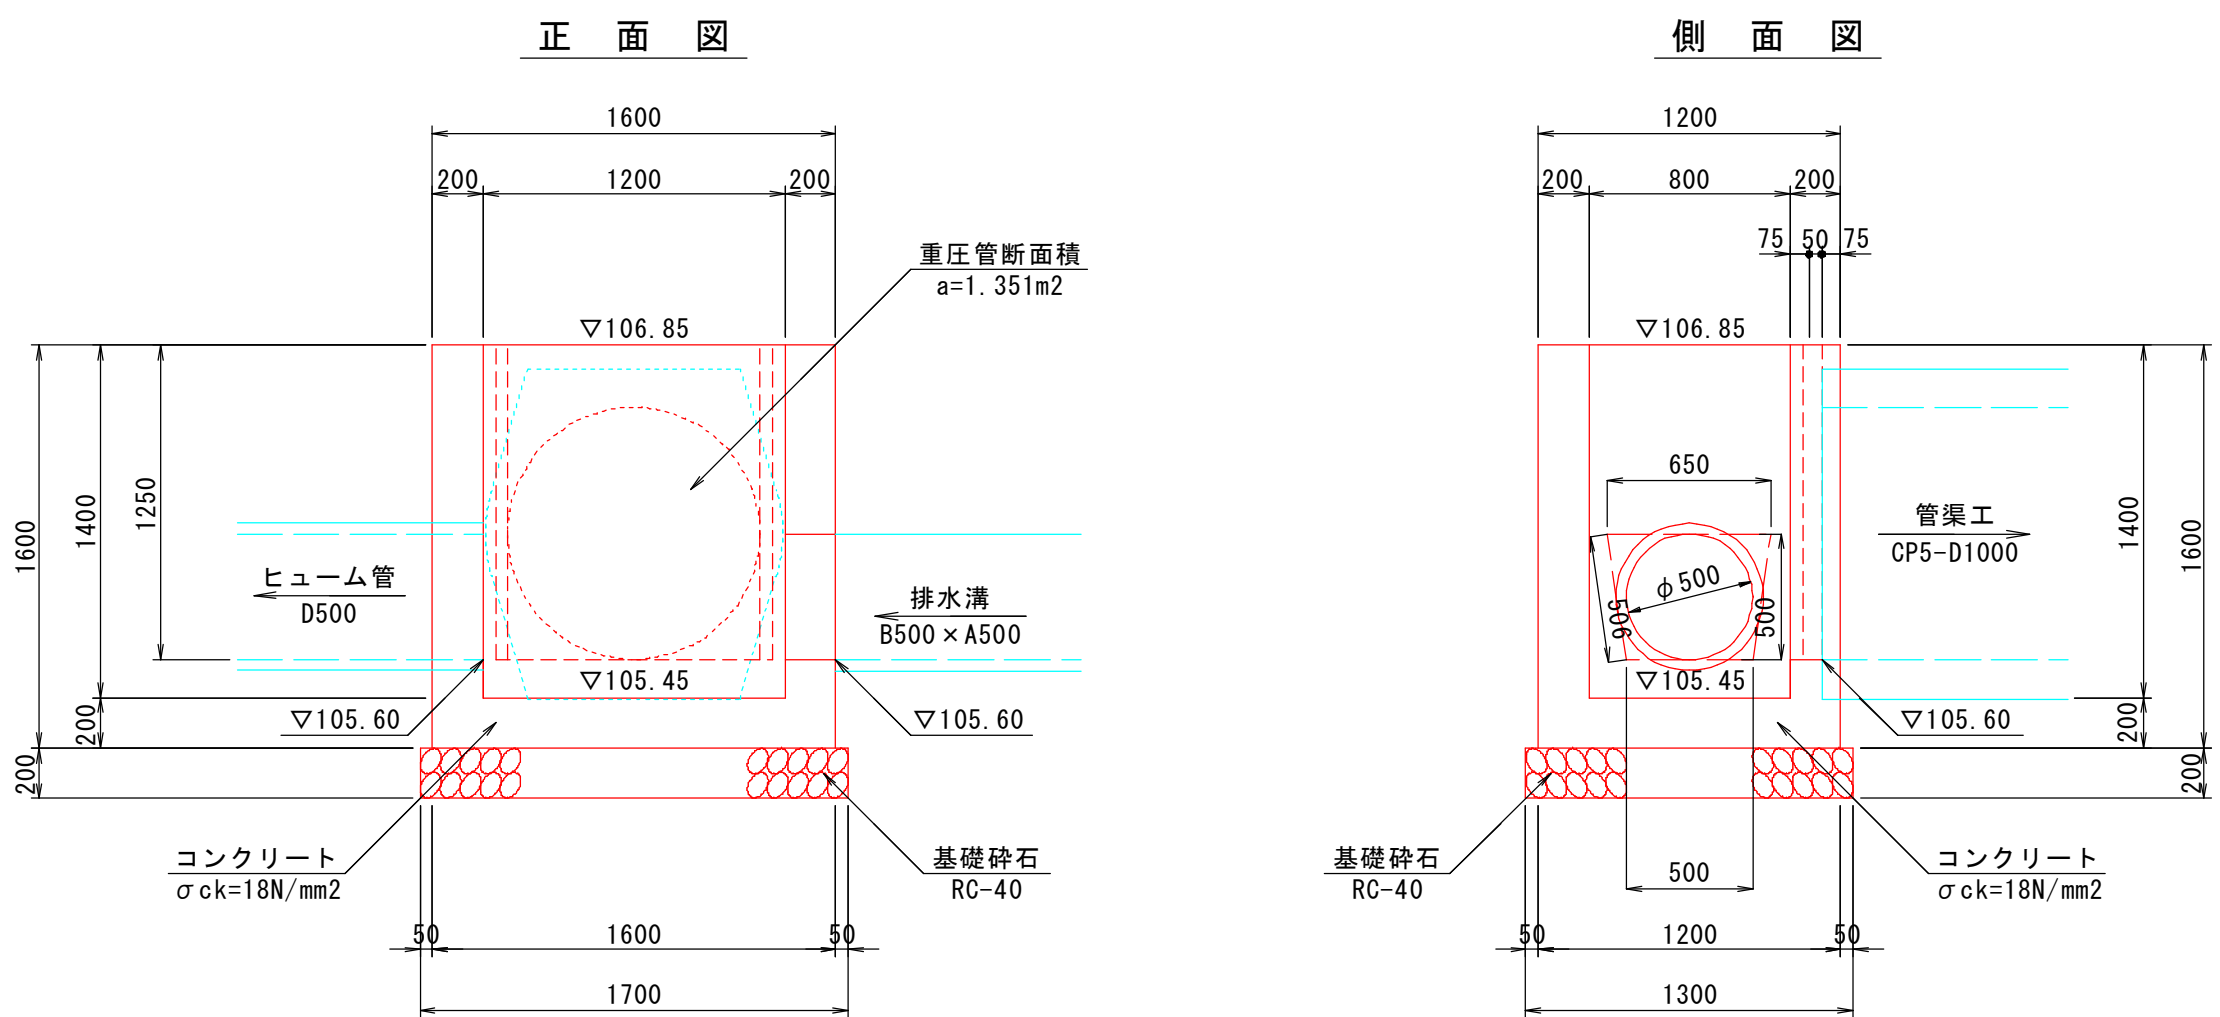

正面図


側面図

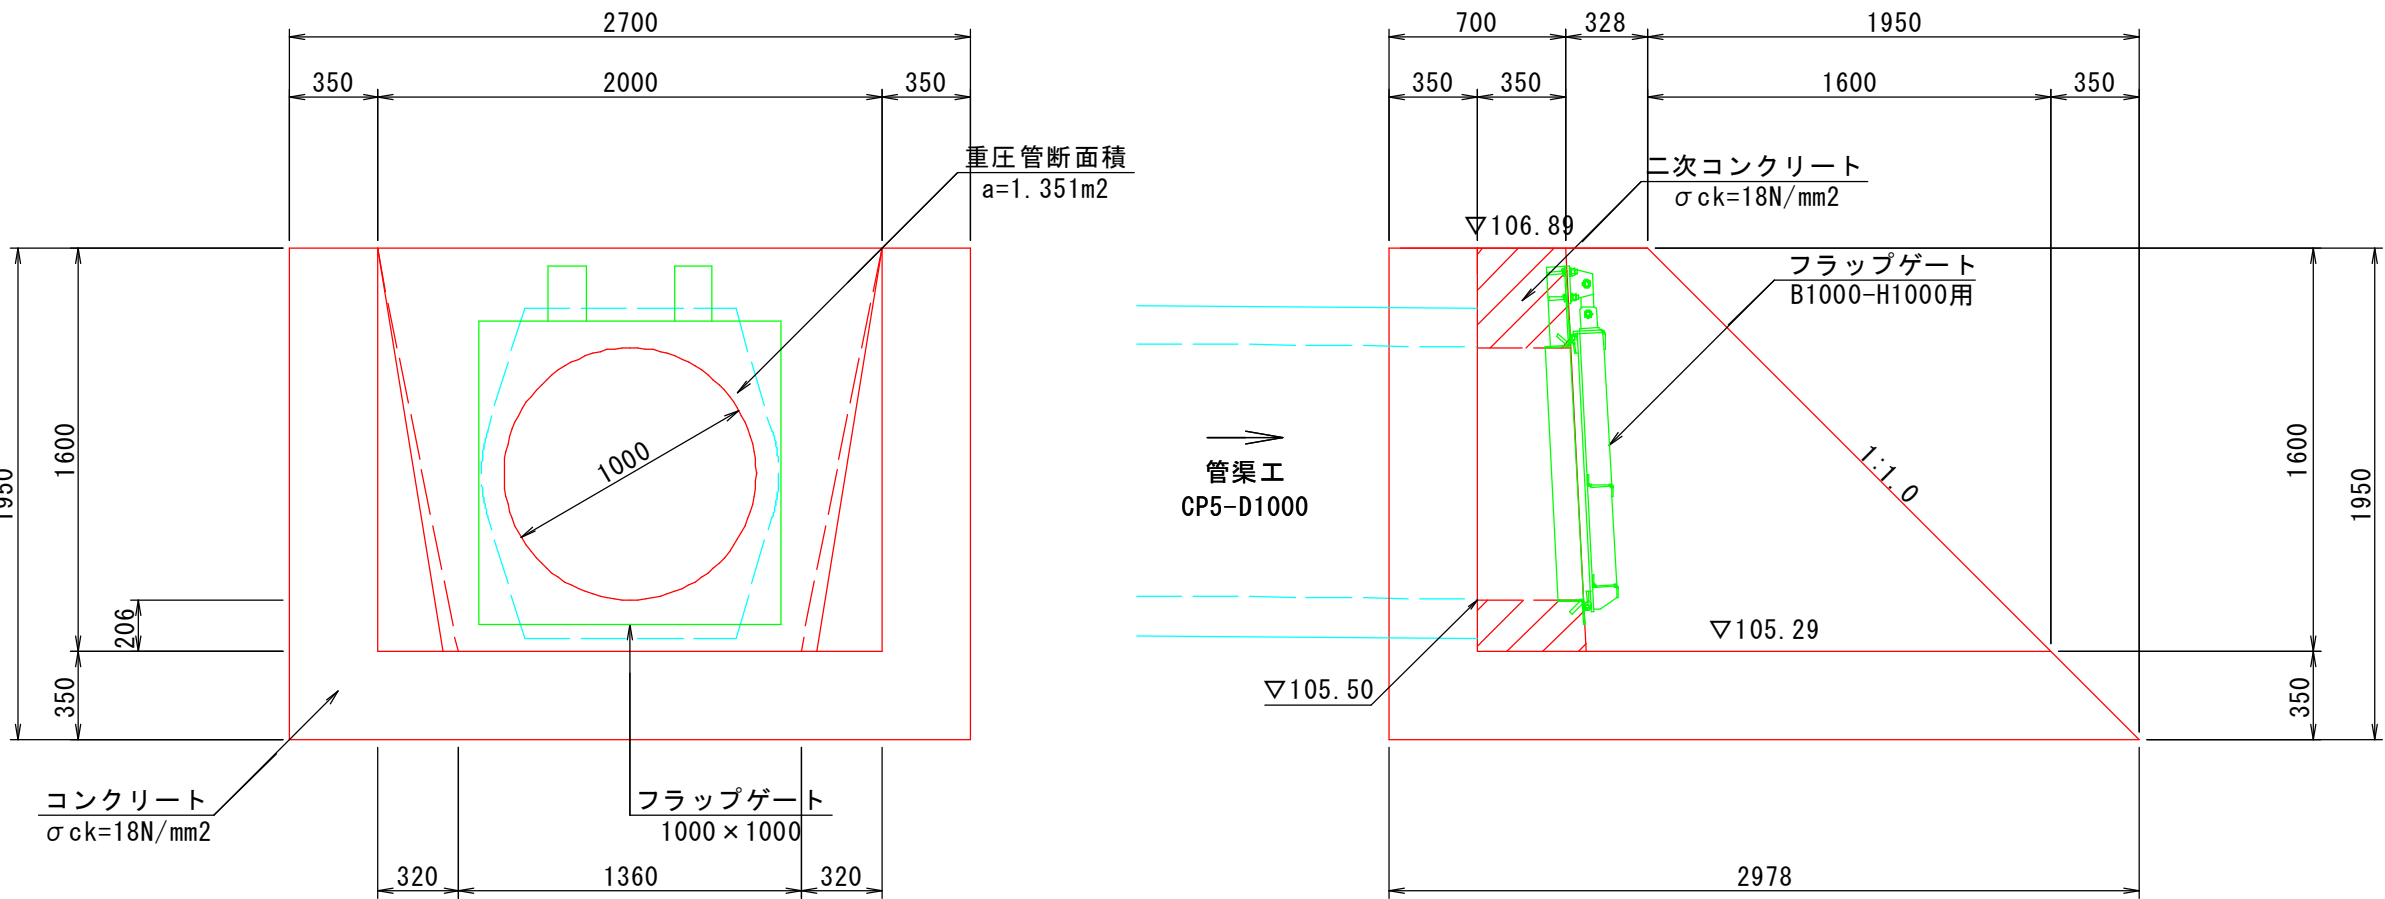

平面図

管渠工 (CP5-D1000)

S=1:30

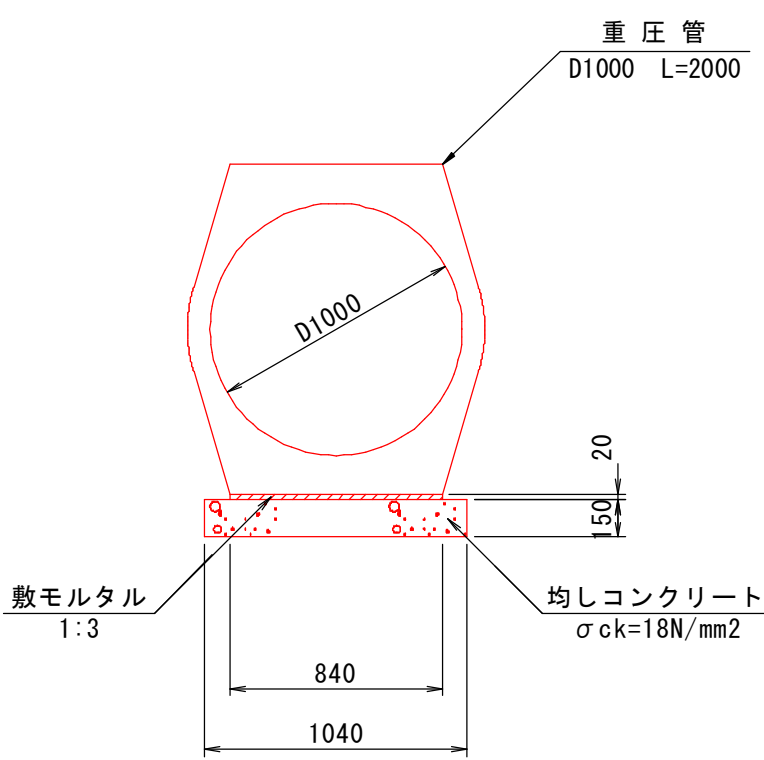

材料表				
名称	規格・寸法	単位	10m当り	
重圧管	1種管, D1000, L=2000	本	5.0	
敷モルタル	1:3	m3	0.168	
均しコンクリート	σck=18N/mm2	m3	1.560	
型枠	均しコンクリート	m2	3.000	

材料表				
名称	規格・寸法	単位	1箇所当り	
コンクリート	σck=18N/mm2	m3	1.353	
型枠	無筋構造物	m3	13.826	
基礎砕石	RC-40 t=200	m2	2.210	


材料表				
名称	規格・寸法	単位	1箇所当り	
コンクリート	σck=18N/mm2	m3	5.732	
型枠	無筋構造物	m2	27.360	
フラップゲート	1000×1000	基	1.0	
二次コンクリート	σck=18N/mm2	m3	0.746	
同上型枠	小型構造物	m2	1.903	

公共 現年 実施設計


河川名	私都川		
私都川（延命寺工区） 河川災害関連工事（11工区）			
図名	堤防横断管渠一般図（其の5）		
位置	八頭郡八頭町別府		
縮尺	図示	単位	M, MM
図号	全 17 葉中の内 13		
令和 8	年度施行		鳥取県
八頭県土整備事務所			

A3出力時は表示の50%縮尺


11工区施工

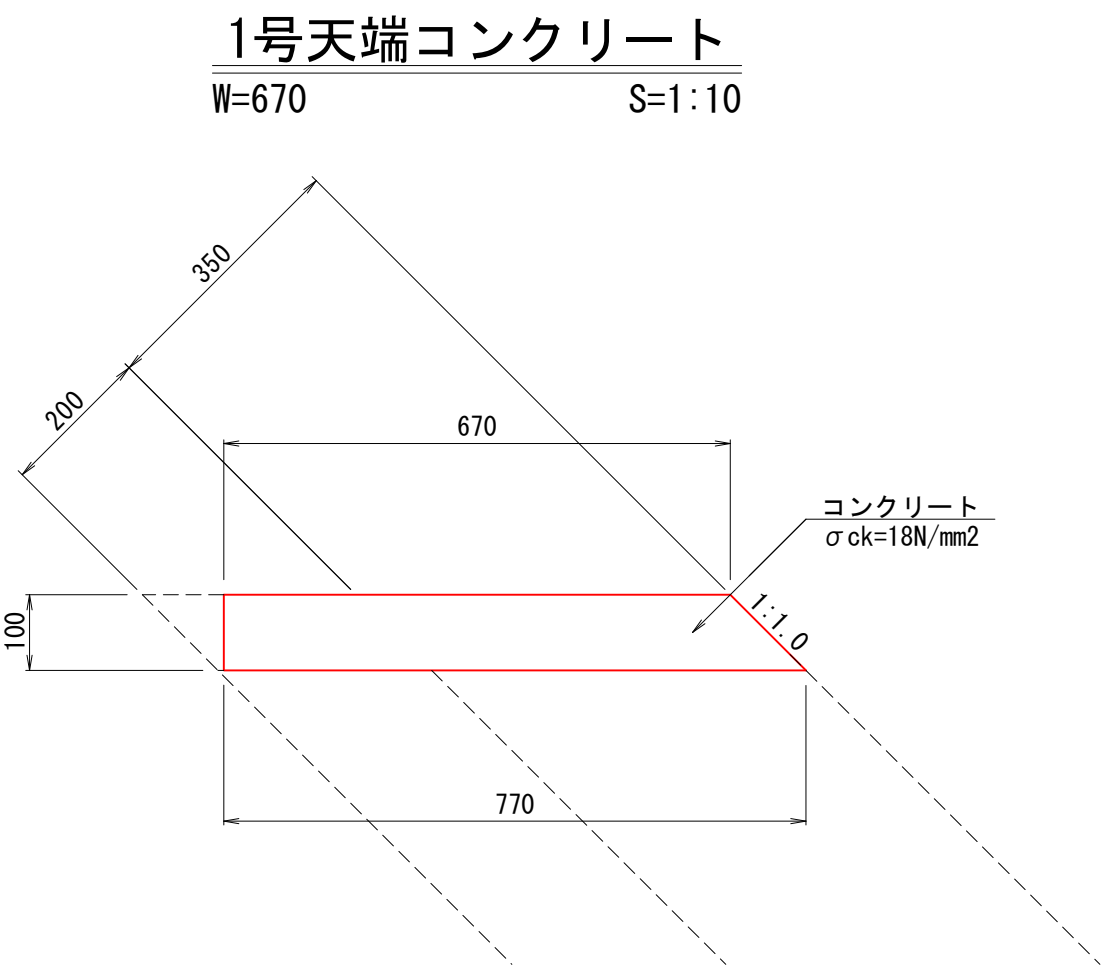


材 料 表					10m当り	
名 称	規格・寸法	単位	数	量		
コンクリート	σck=18N/mm2	m3	0.720			
型 枠	小型構造物	m2	2.414			
目 地 材	t=10mm	m2	0.072			

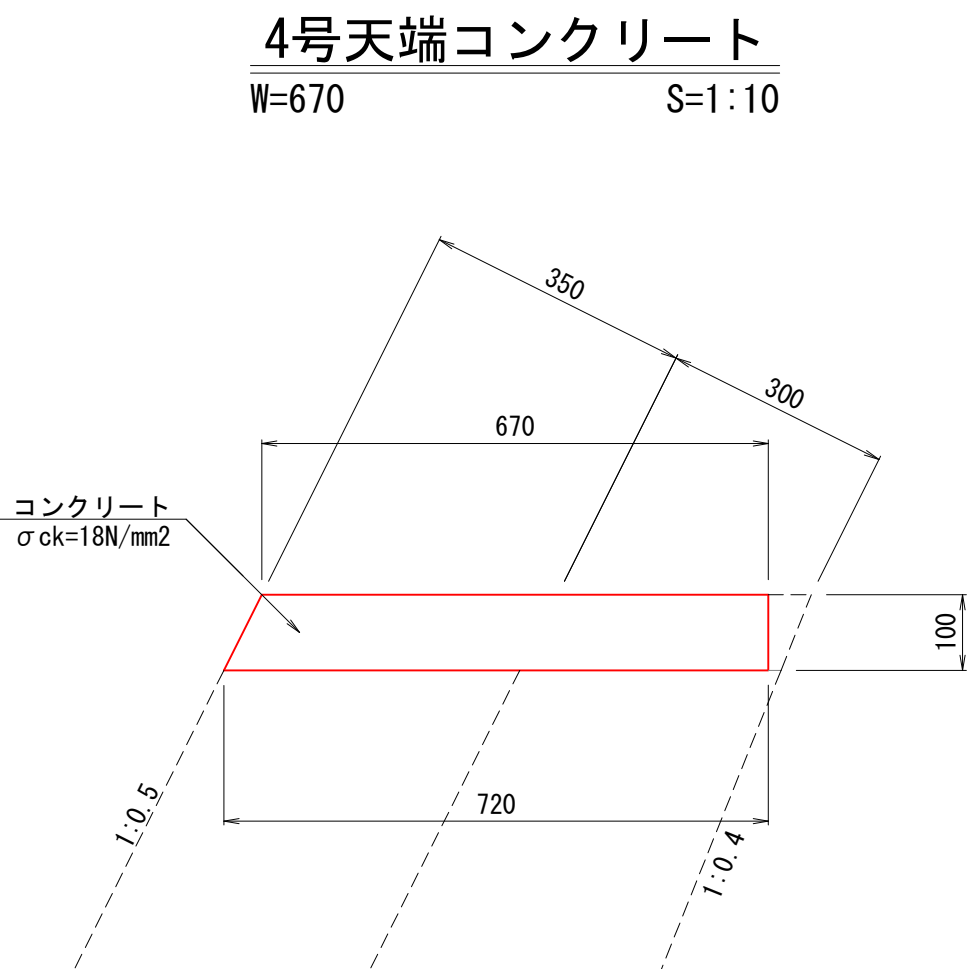

材 料 表					10m当り	
名 称	規格・寸法	単位	数	量		
コンクリート	σck=18N/mm2	m3	0.695			
型 枠	小型構造物	m2	2.118			
目 地 材	t=10mm	m2	0.070			

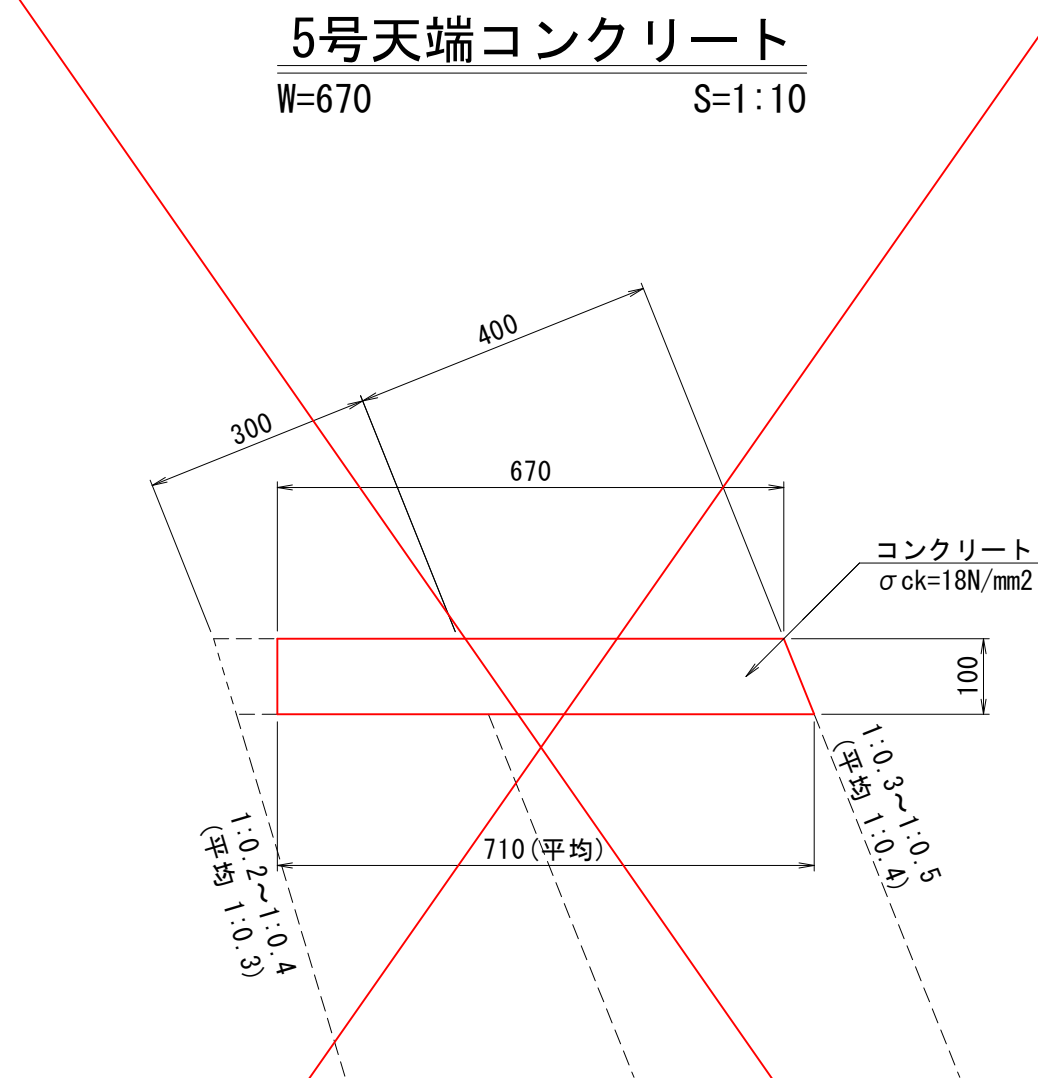


材 料 表					10m当り	
名 称	規格・寸法	単位	数	量		
コンクリート	σck=18N/mm2	m3	0.690			
型 枠	小型構造物	m2	2.077			
目 地 材	t=10mm	m2	0.069			

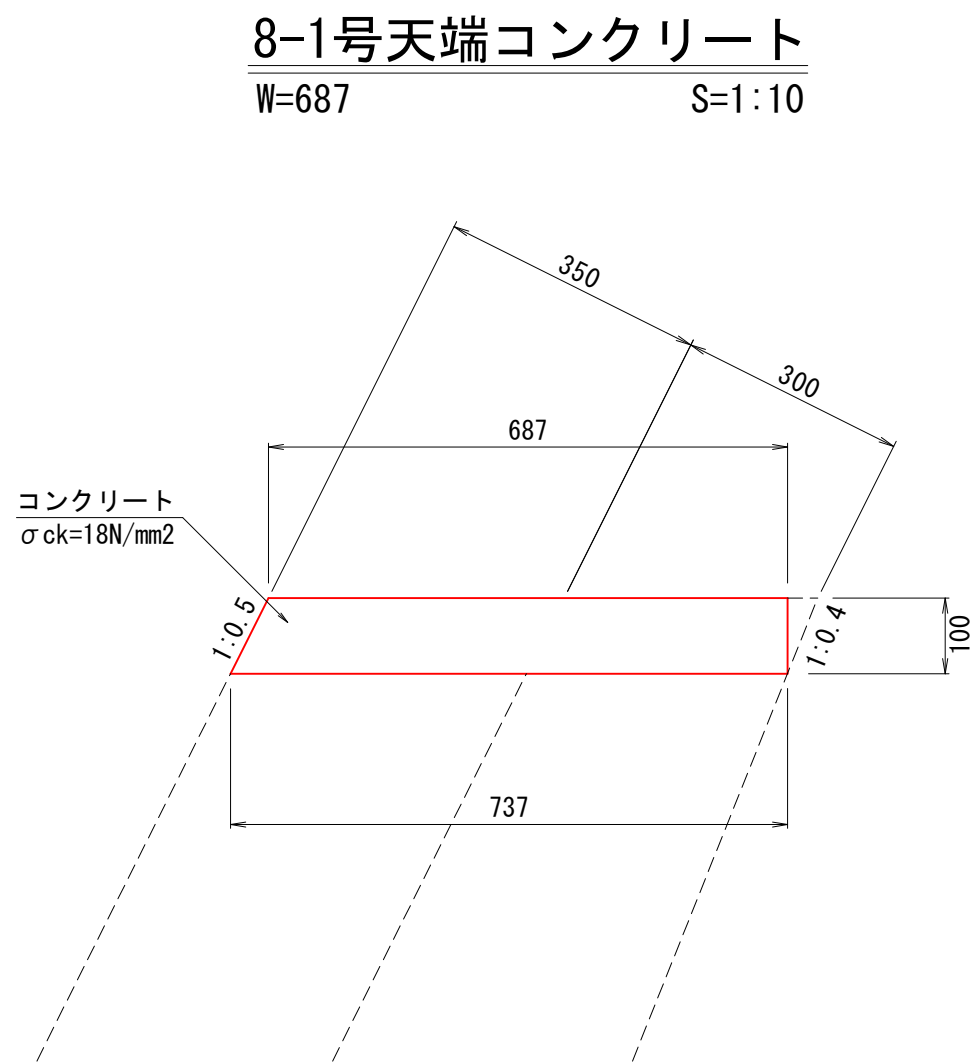


材 料 表					10m当り	
名 称	規格・寸法	単位	数	量		
コンクリート	σck=18N/mm2	m3	0.712			
型 枠	小型構造物	m2	2.118			
目 地 材	t=10mm	m2	0.071			


11工区施工

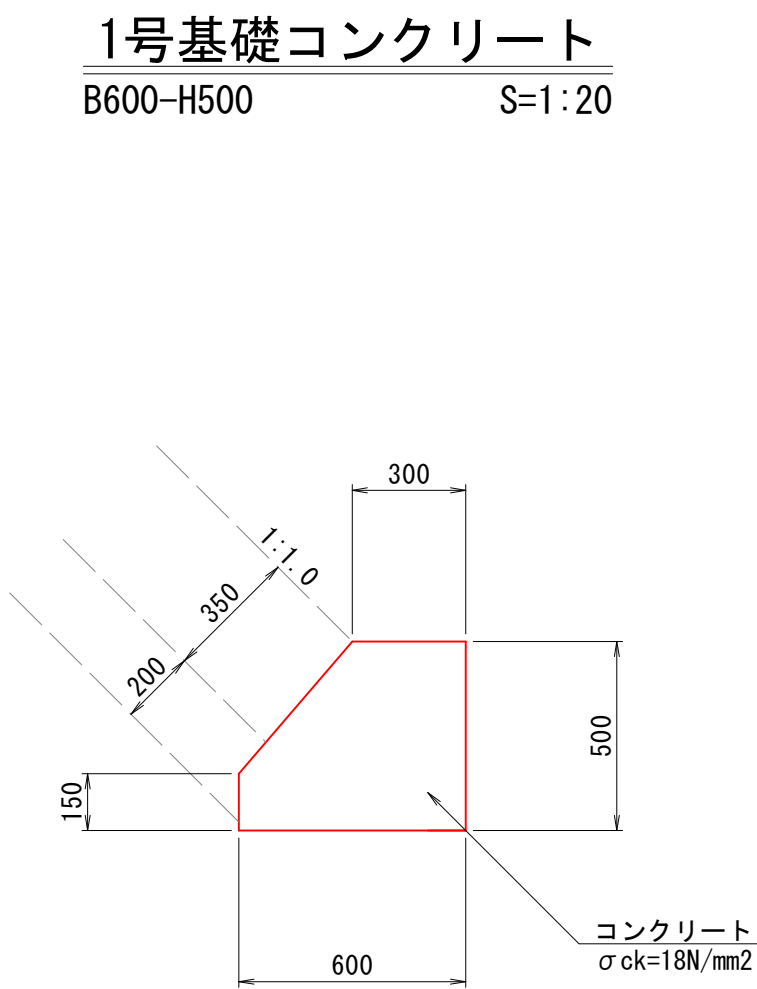

材 料 表					10m当り	
名 称	規格・寸法	単位	数	量		
コンクリート	σck=18N/mm2	m3	2.475			
型 枠	小型構造物	m2	6.500			
目 地 材	t=10mm	m2	0.248			

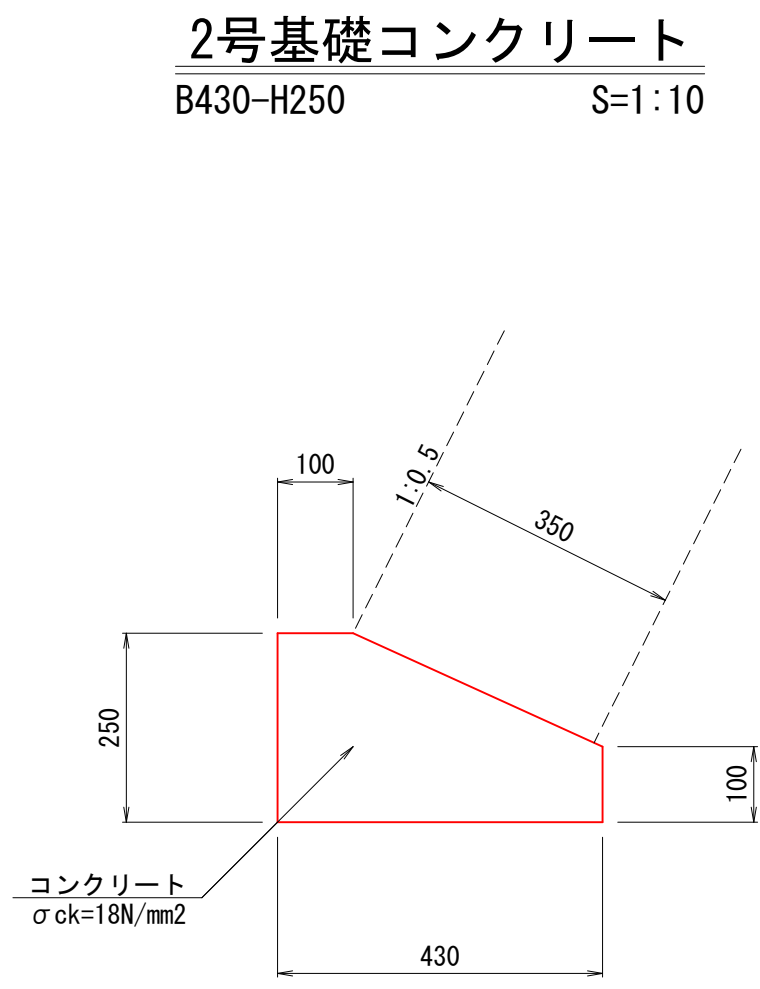

材 料 表					10m当り	
名 称	規格・寸法	単位	数	量		
コンクリート	σck=18N/mm2	m3	0.828			
型 枠	小型構造物	m2	3.500			
目 地 材	t=10mm	m2	0.083			

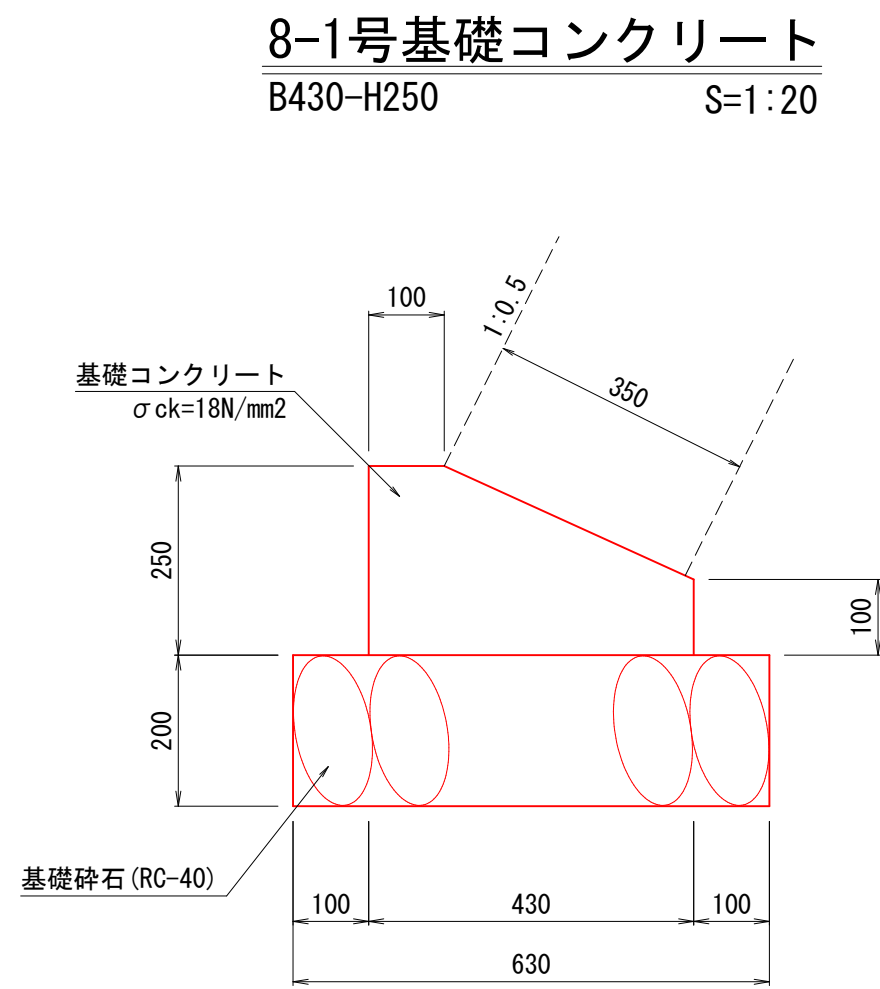


材 料 表					10m当り	
名 称	規格・寸法	単位	数	量		
コンクリート	σck=18N/mm2	m3	0.828			
型 枠	小型構造物	m2	3.500			
目 地 材	t=10mm	m2	0.083			
基礎碎石	RC-40	m2	6.300			

公共 現年 実施設計

河 川 名		私 都 川		
私都川（延命寺工区） 河川災害関連工事（１１工区）				
図 名		構造図（其の１）		
位 置		八頭郡八頭町別府		
縮 尺	図 示	単 位	MM	
図 号	全 17 葉中の内 14			
令和 8	年度施行		鳥 取 県	
八頭県土整備事務所				


11工区施工

3号小口止コンクリート
H=5190 S=1:50

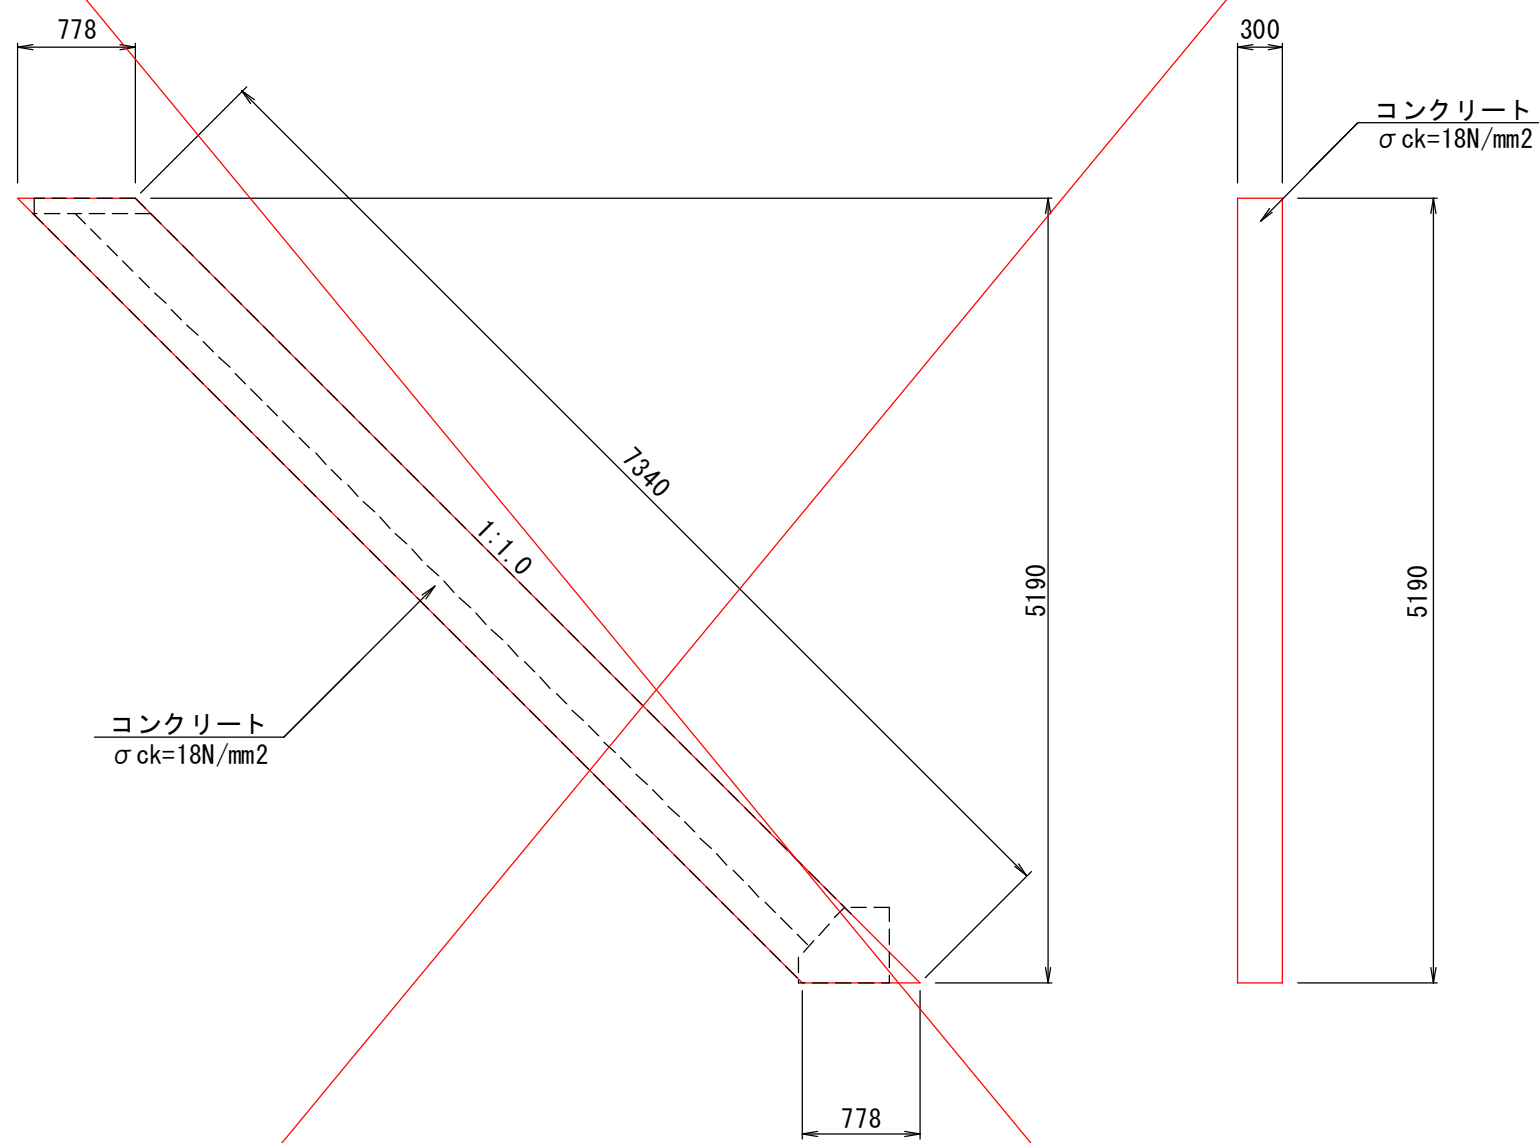


材 料 表		1箇所当り	
名 称	規格・寸法	単位	数 量
コンクリート	σ ck=18N/mm2	m3	1. 211
型 枠	無筋構造物	m2	10. 278

5号小口止コンクリート
H=4940 S=1:50

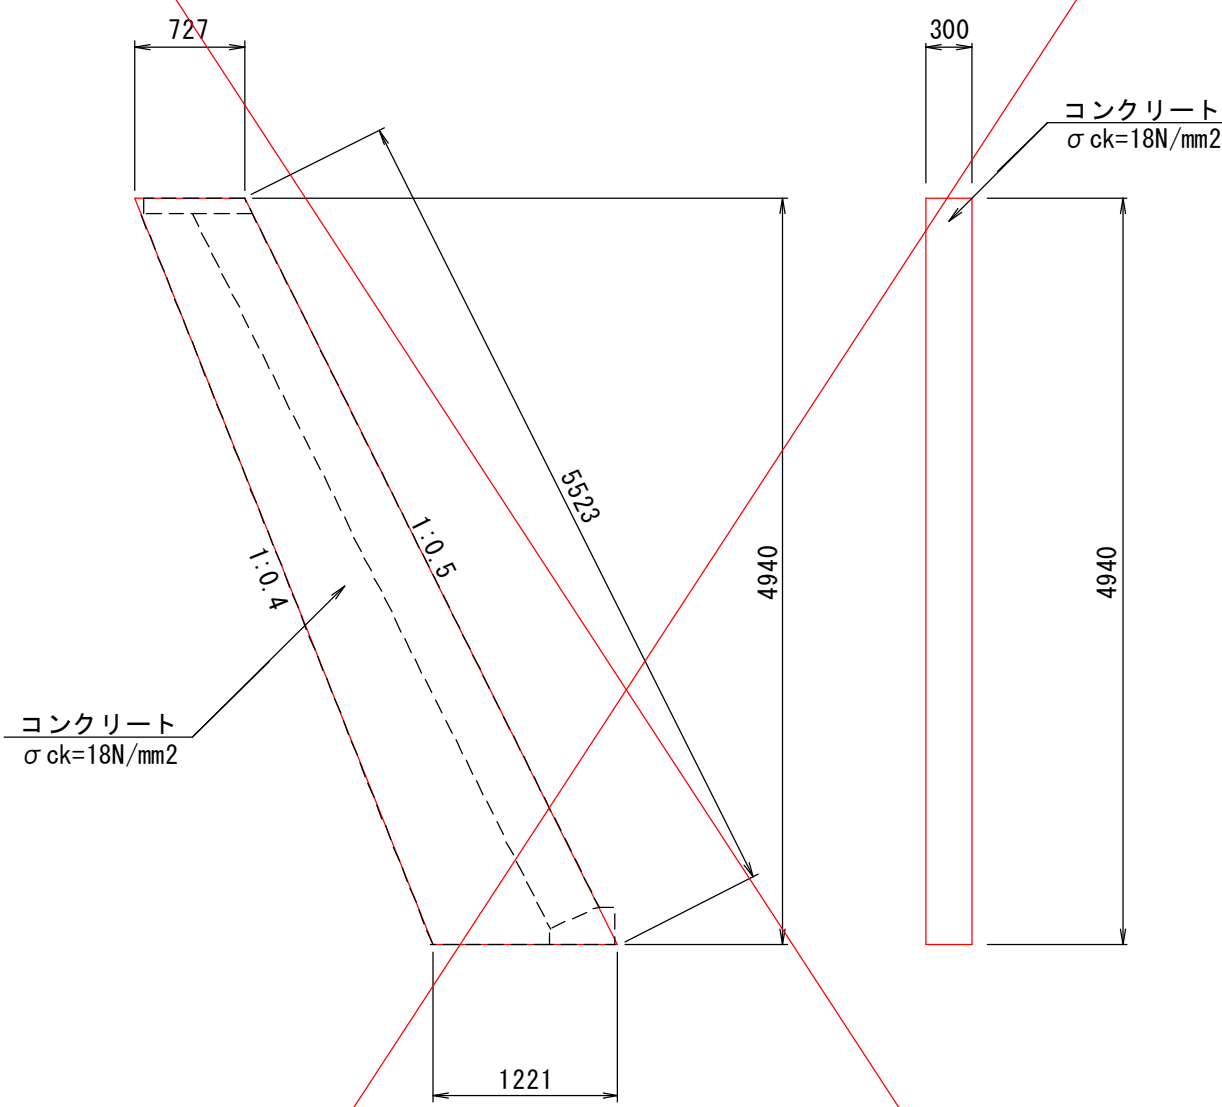


材 料 表		1箇所当り	
名 称	規格・寸法	単位	数 量
コンクリート	σ ck=18N/mm2	m3	1. 443
型 枠	無筋構造物	m2	11. 280

7号小口止コンクリート
H=4720 S=1:50

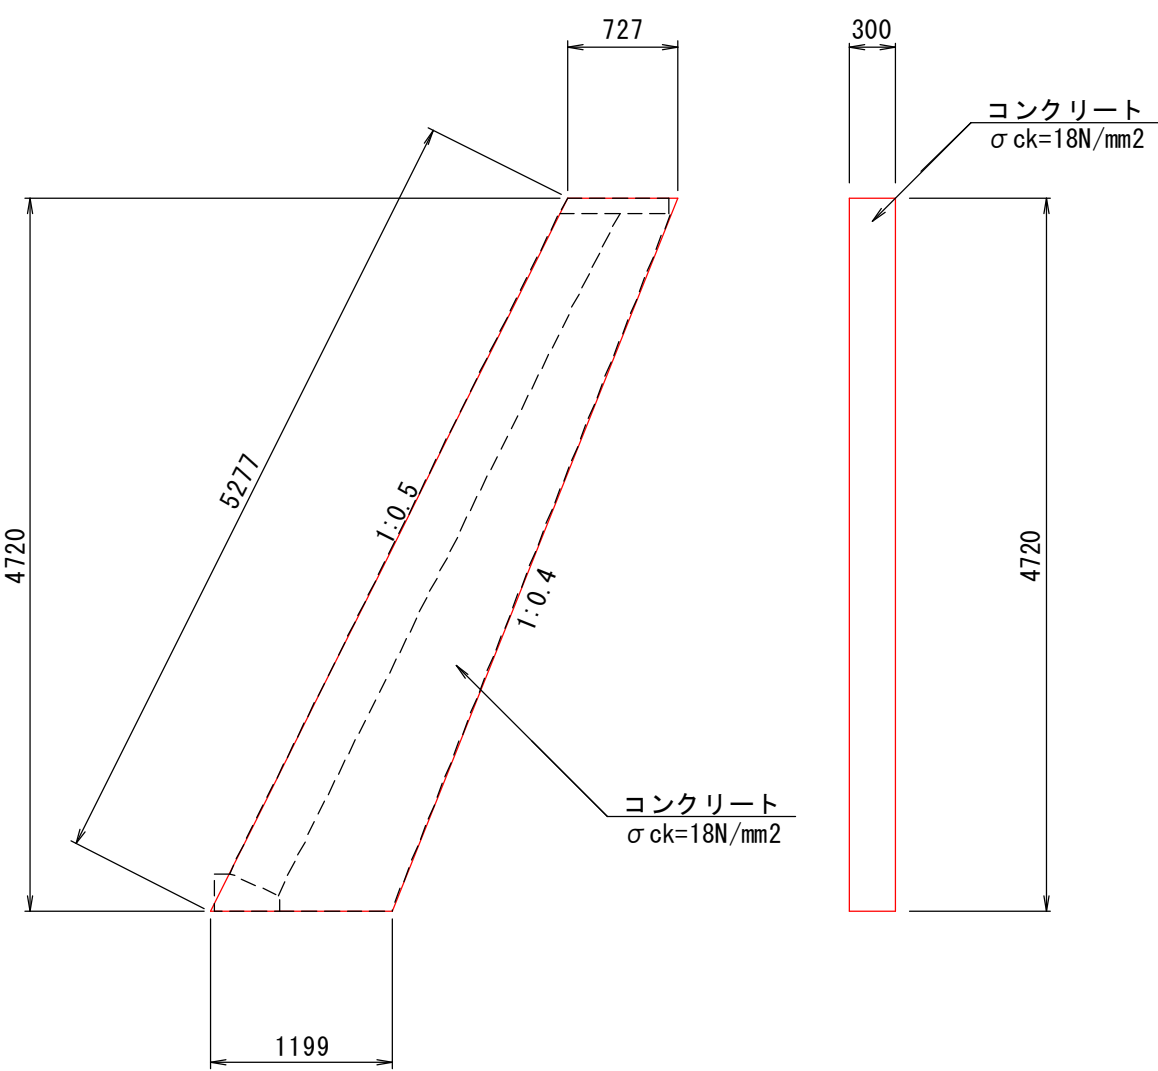


材 料 表		1箇所当り	
名 称	規格・寸法	単位	数 量
コンクリート	σ ck=18N/mm2	m3	1. 364
型 枠	無筋構造物	m2	10. 674

4号小口止コンクリート
H=4950 S=1:50

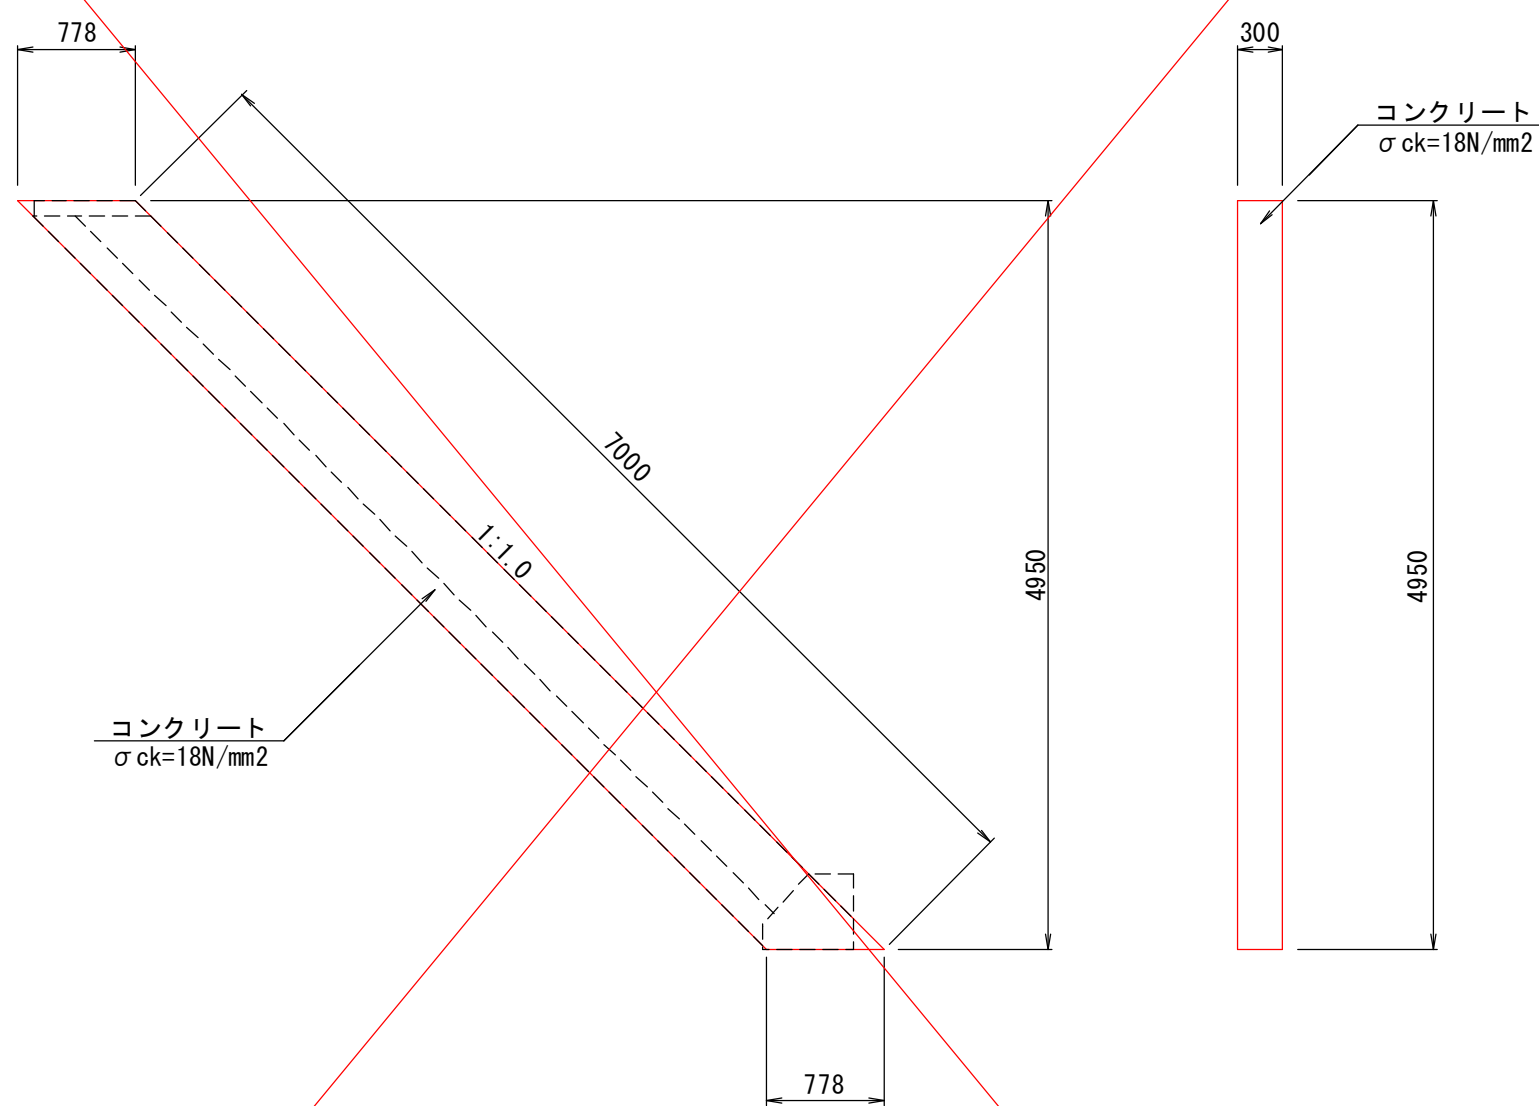

材 料 表		1箇所当り	
名 称	規格・寸法	単位	数 量
コンクリート	σ ck=18N/mm2	m3	1. 155
型 枠	無筋構造物	m2	9. 802

6号小口止コンクリート
H=1800 S=1:50

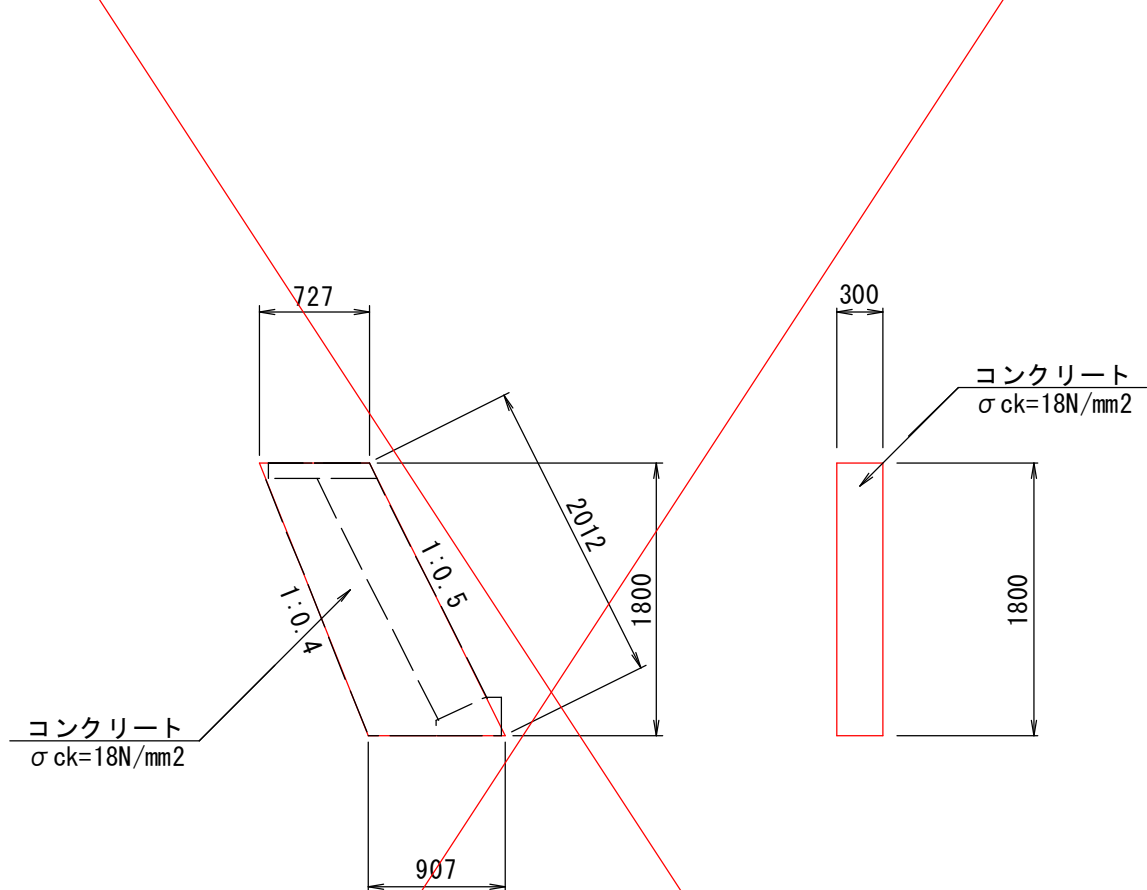


材 料 表		1箇所当り	
名 称	規格・寸法	単位	数 量
コンクリート	σ ck=18N/mm2	m3	0. 441
型 枠	小型構造物	m2	3. 545

公共 現年 実施設計

河 川 名	私 都 川
私都川（延命寺工区） 河川災害関連工事（11工区）	
図 名	構造図（其の3）
位 置	八頭郡八頭町別府
縮 尺	図 示 単 位 MM
図 号	全 17 葉中の内 15
令和 8 年度施行 鳥 取 県	
八頭県土整備事務所	


A3出力時は表示の50%縮尺

8号小口止コンクリート
H=5770 S=1:50

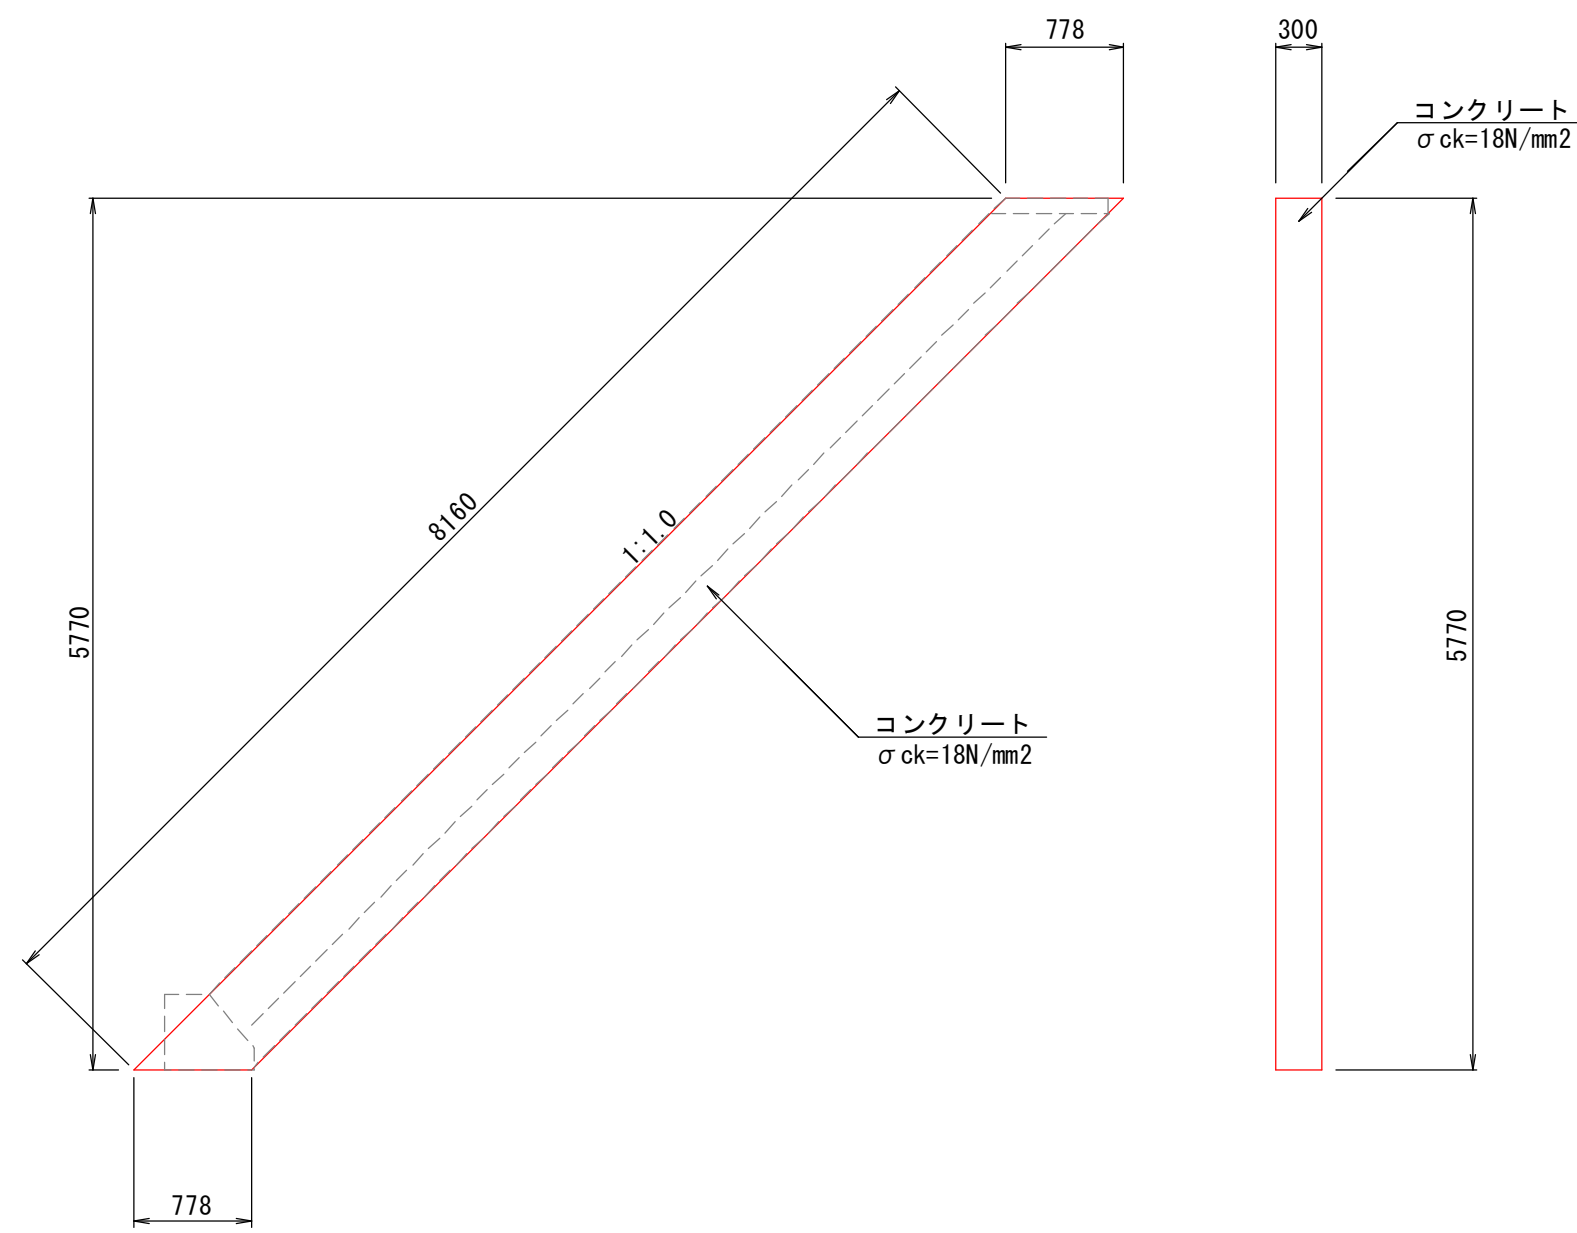


材 料 表			
1箇所当り			
名 称	規格・寸法	単位	数 量
コンクリート	σ ck=18N/mm2	m3	1.347
型 枠	無筋構造物	m2	11.426

10号小口止コンクリート
H=930 S=1:50

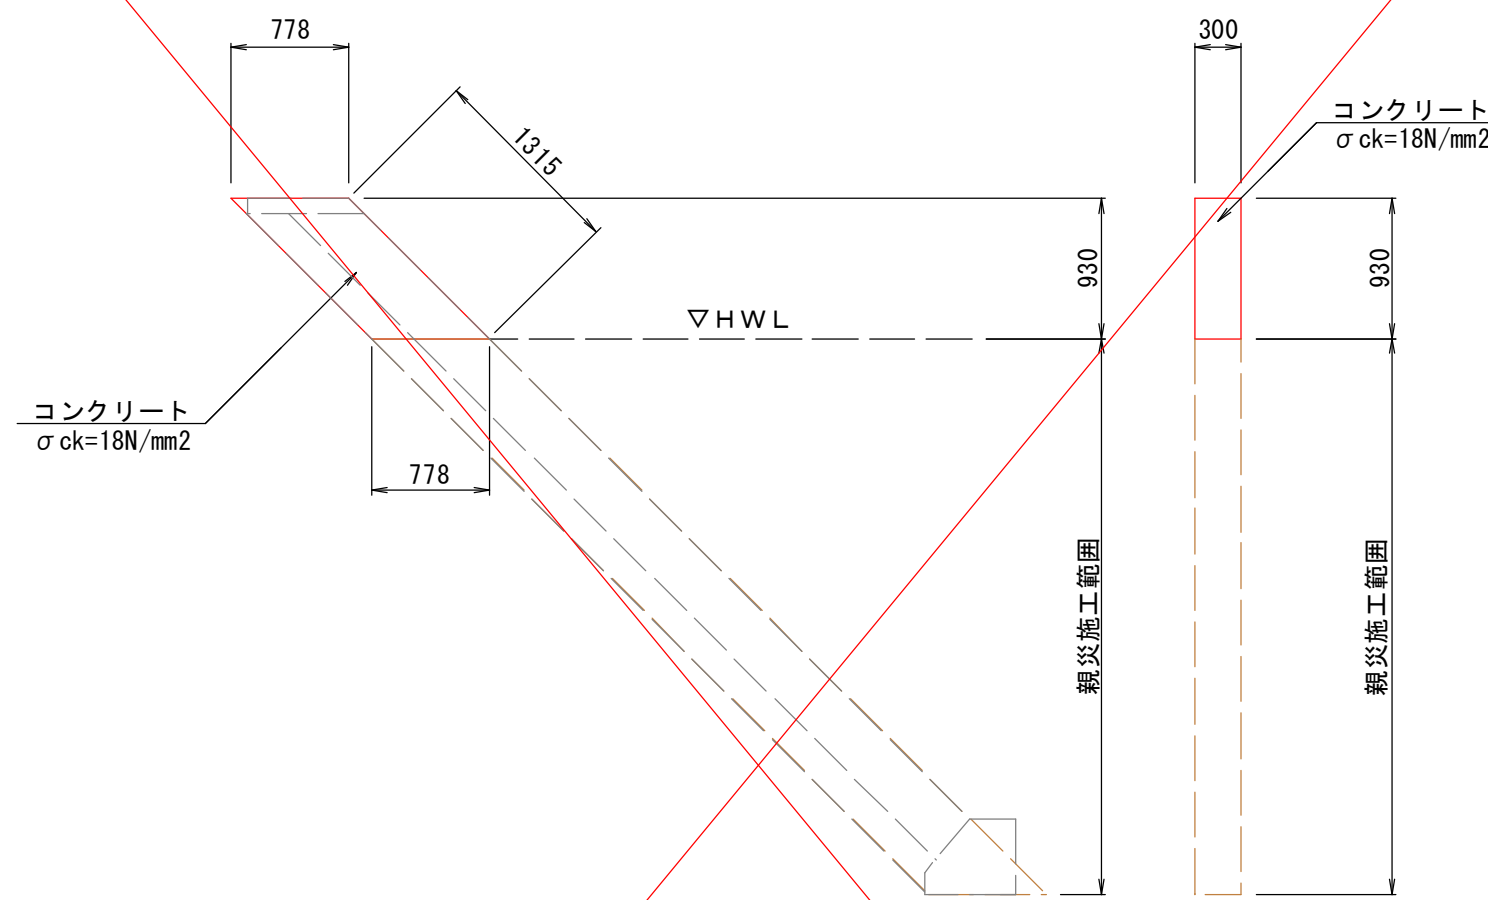


材 料 表			
1箇所当り			
名 称	規格・寸法	単位	数 量
コンクリート	σ ck=18N/mm2	m3	0.217
型 枠	小型構造物	m2	1.842

9号小口止コンクリート
H=760 S=1:50

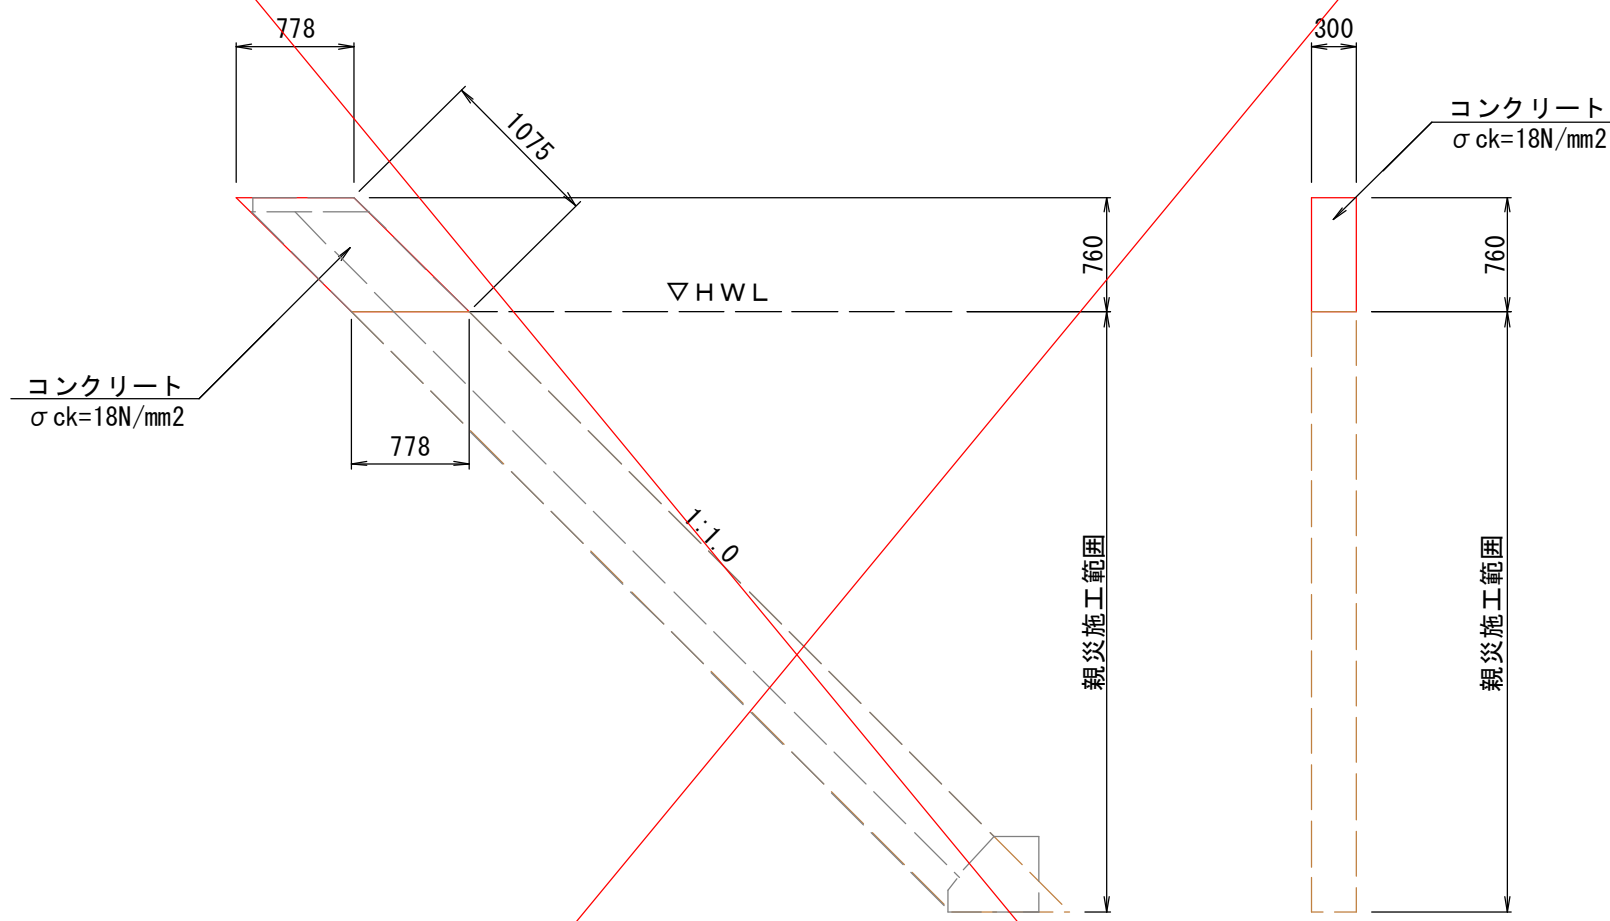

材 料 表			
1箇所当り			
名 称	規格・寸法	単位	数 量
コンクリート	σ ck=18N/mm2	m3	0.177
型 枠	小型構造物	m2	1.505

10-1号小口止コンクリート
H=1750 S=1:50

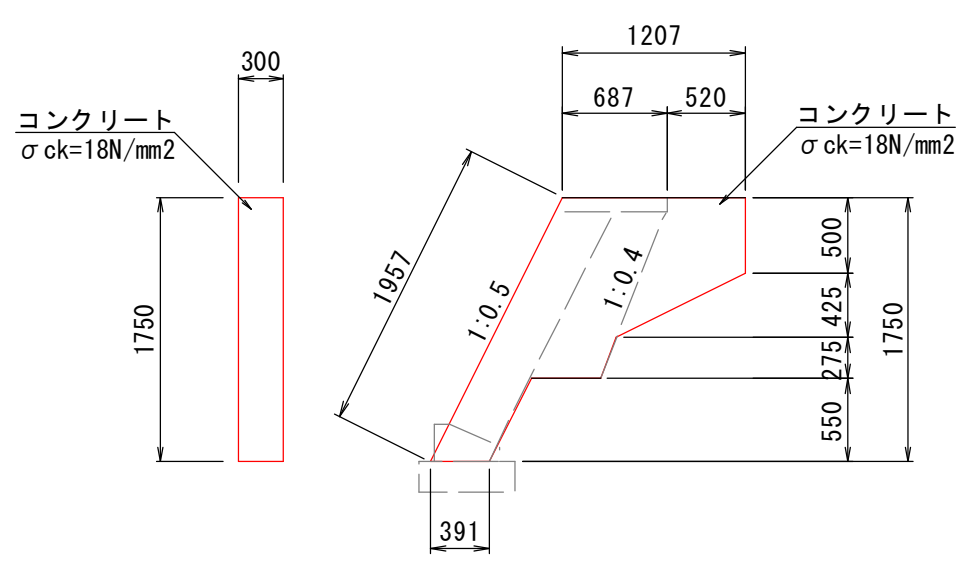

材 料 表			
1箇所当り			
名 称	規格・寸法	単位	数 量
コンクリート	σ ck=18N/mm2	m3	0.478
型 枠	小型構造物	m2	3.774


公共 現年 実施設計

河 川 名		私 都 川		
私都川（延命寺工区） 河川災害関連工事（１１工区）				
図 名		構造図（其の４）		
位 置		八頭郡八頭町別府		
縮 尺	図 示	単 位	MM	
図 号	全 17 葉 中 の 内 16			
令和 8 年度施行		鳥 取 県		
八頭県土整備事務所				

A3出力時は表示の50%縮尺


11工区施工

場所打ち側溝
B1000-H500 S=1:20

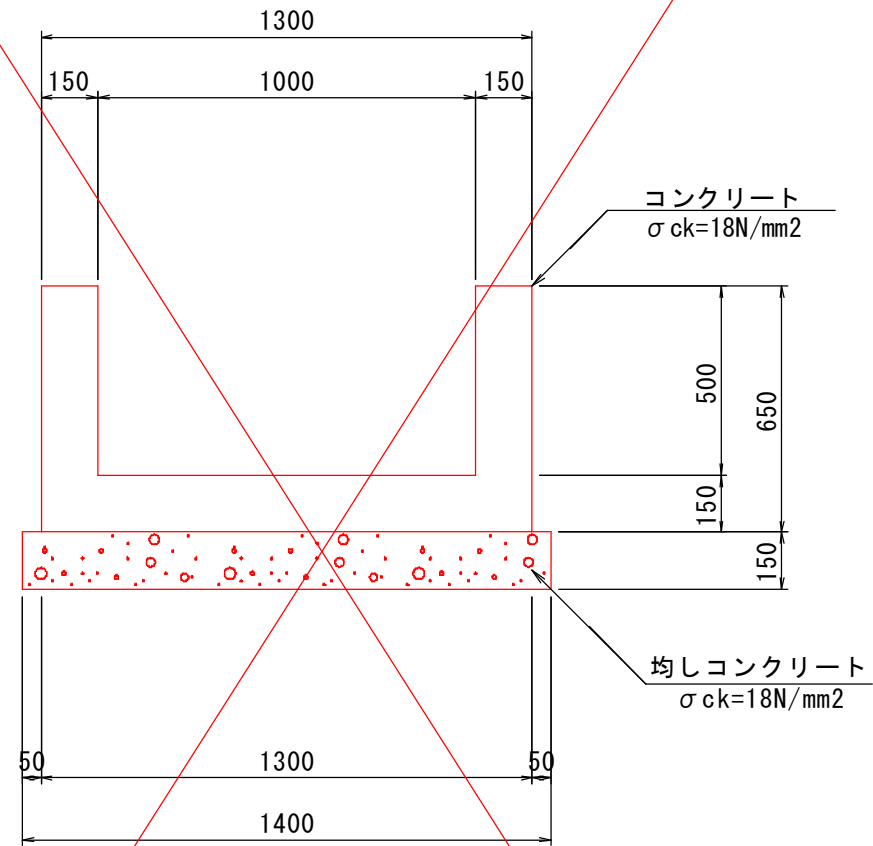


材 料 表				
10m当り				
名 称	規格・寸法	単位	数 量	
コンクリート	σ ck=18N/mm2	m3	3.450	
型 枠	小型構造物	m2	26.000	
均しコンクリート	σ ck=18N/mm2	m3	2.100	
型 枠	均しコンクリート	m2	3.000	

パイプカルバート
90° 固定基礎 CP1-RC2-D500 S=1:20

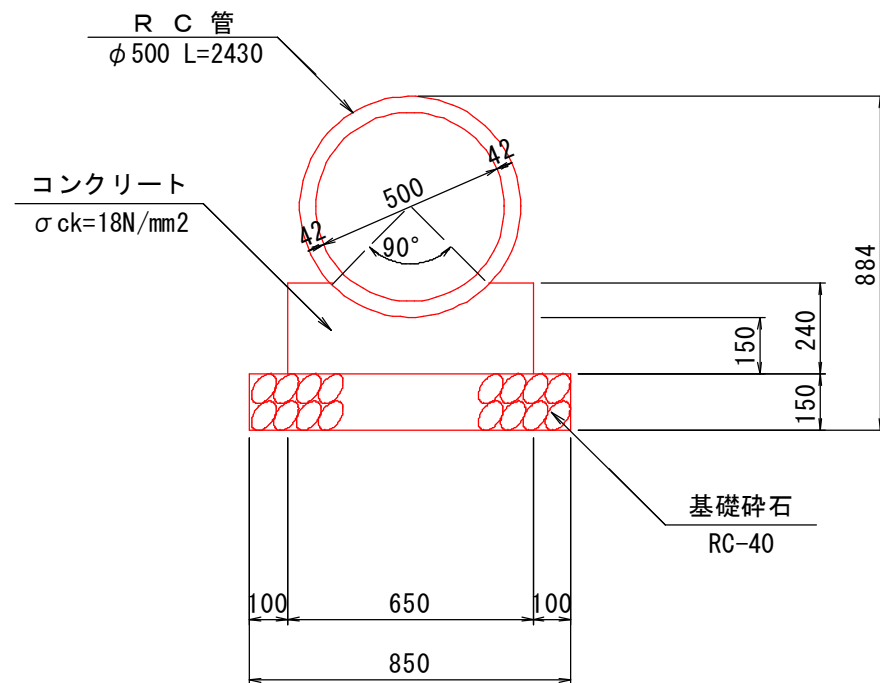

材 料 表				
10m当り				
名 称	規格・寸法	単位	数 量	
R C 管	2種 φ500 L=2430	本	4.1	
コンクリート	σ ck=18N/mm2	m3	1.298	
型 枠	小型構造物	m2	4.800	
基礎砕石	RC-40 t=150	m2	8.500	


重 圧 管
φ 1000 S=1:20

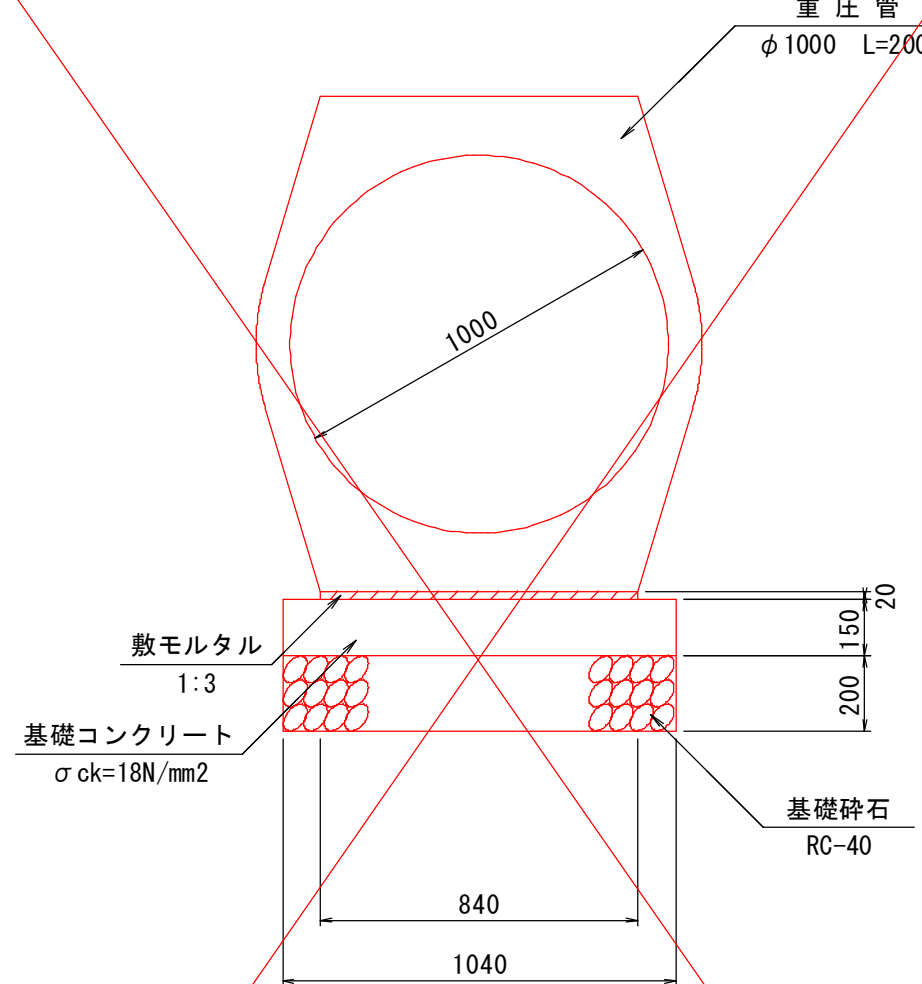

材 料 表				
10m当り				
名 称	規格・寸法	単位	数 量	
重 圧 管	φ 1000 L=2000	本	5.0	
敷モルタル	1:3	m3	0.168	
基礎コンクリート	σ ck=18N/mm2	m3	1.560	
型 枠	均しコンクリート	m2	3.000	
基礎砕石	RC-40 t=200	m2	10.400	

11工区施工


重 圧 管
φ 500 S=1:20

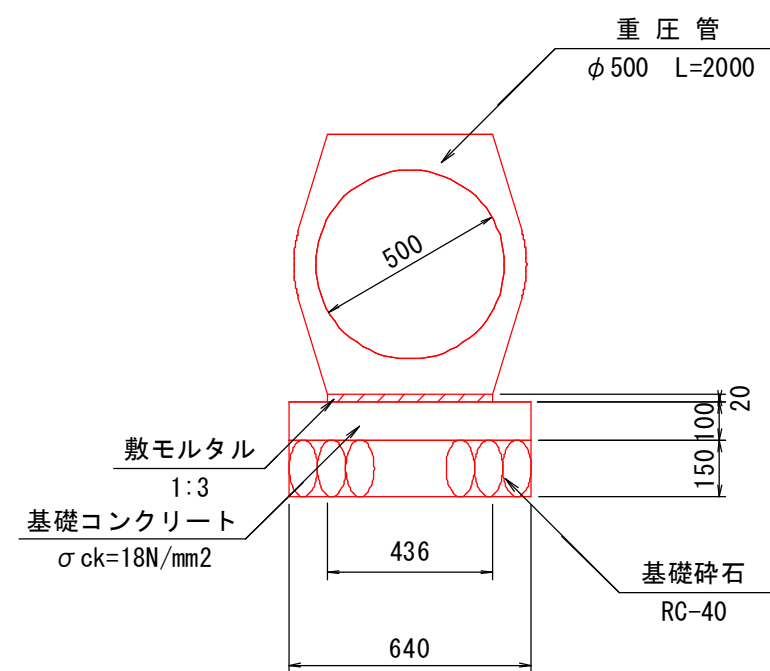

材 料 表				
10m当り				
名 称	規格・寸法	単位	数 量	
重 圧 管	φ 500 L=2000	本	5.0	
敷モルタル	1:3	m3	0.087	
基礎コンクリート	σ ck=18N/mm2	m3	0.640	
型 枠	均しコンクリート	m2	2.000	
基礎砕石	RC-40 t=200	m2	6.400	


管渠工展開図

NO.54+9.0付近 S=1:50

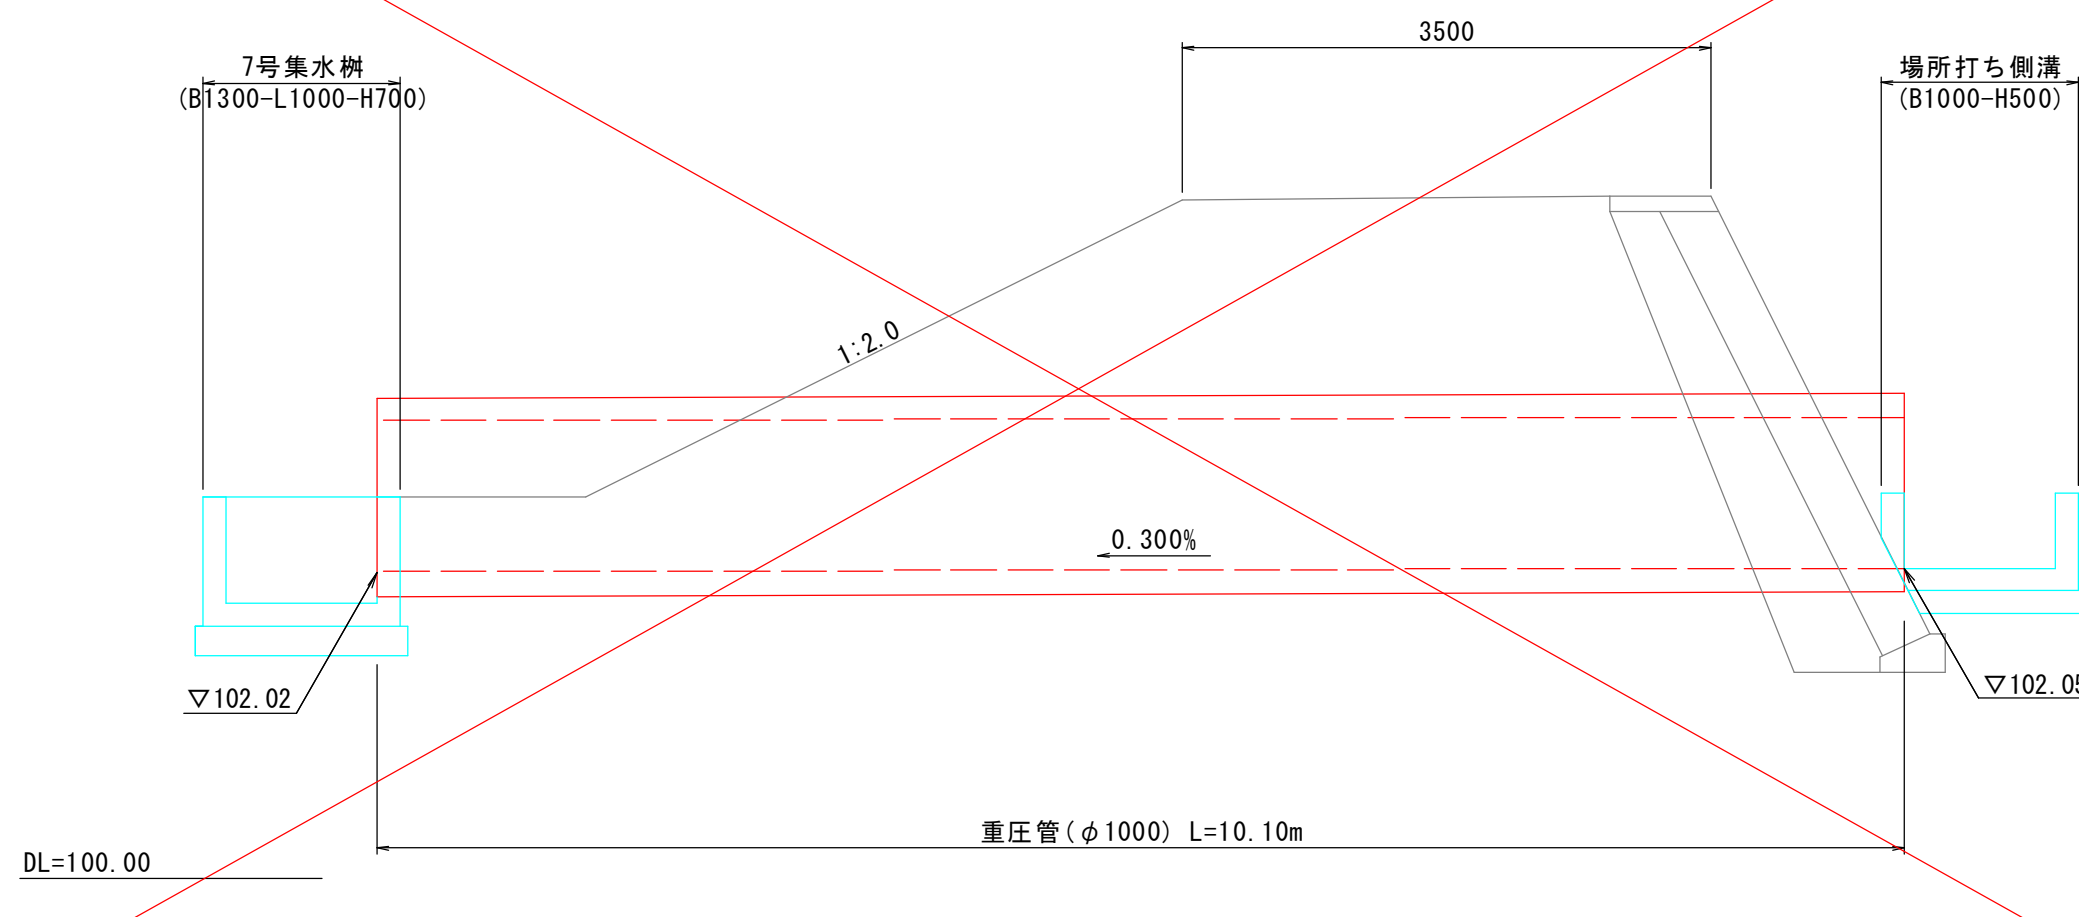

11工区施工

落 水 口
A 型 S=1:10

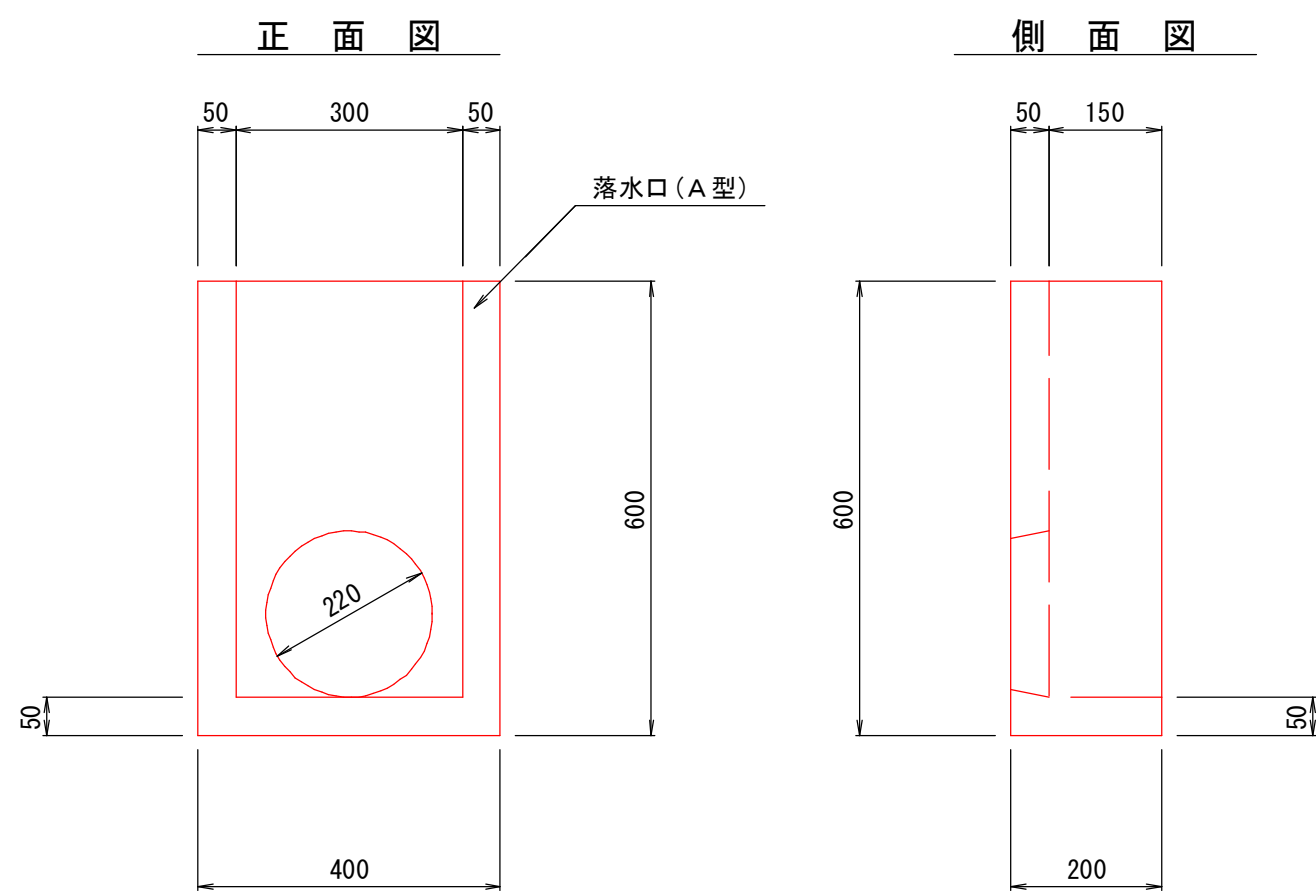

材 料 表			
1箇所当り			
名 称	規格・寸法	単位	数 量
落 水 口	A 型	個	1.0

公共 現年 実施設計

河 川 名	私 都 川
位 置	私都川（延命寺工区） 河川災害関連工事（11工区）
図 名	構造図（其の14）
位 置	八頭郡八頭町別府
縮 尺	図 示 単 位 M, MM
図 号	全 17 葉中の内 17
令 和	8 年度施行 鳥 取 県
	八頭県土整備事務所

A3出力時は表示の50%縮尺