


起工設計

路線名	県道木地山倉吉線		
	県道木地山倉吉線(米田町工区)外 舗装補修工事(5工区)(国補正)		
図名	平面図		
位置	倉吉市住吉町		
縮尺	1:1000	単位	M
図号	全2葉中の内1		
令和8年度施工	鳥取県		
中部総合事務所県土整備局			

道 路 台 帳 付 図

令和 7年 3月	図面縮尺	1:1,000	路線コード	15-179	道路種別	一般国道	路線名	1
----------	------	---------	-------	--------	------	------	-----	---

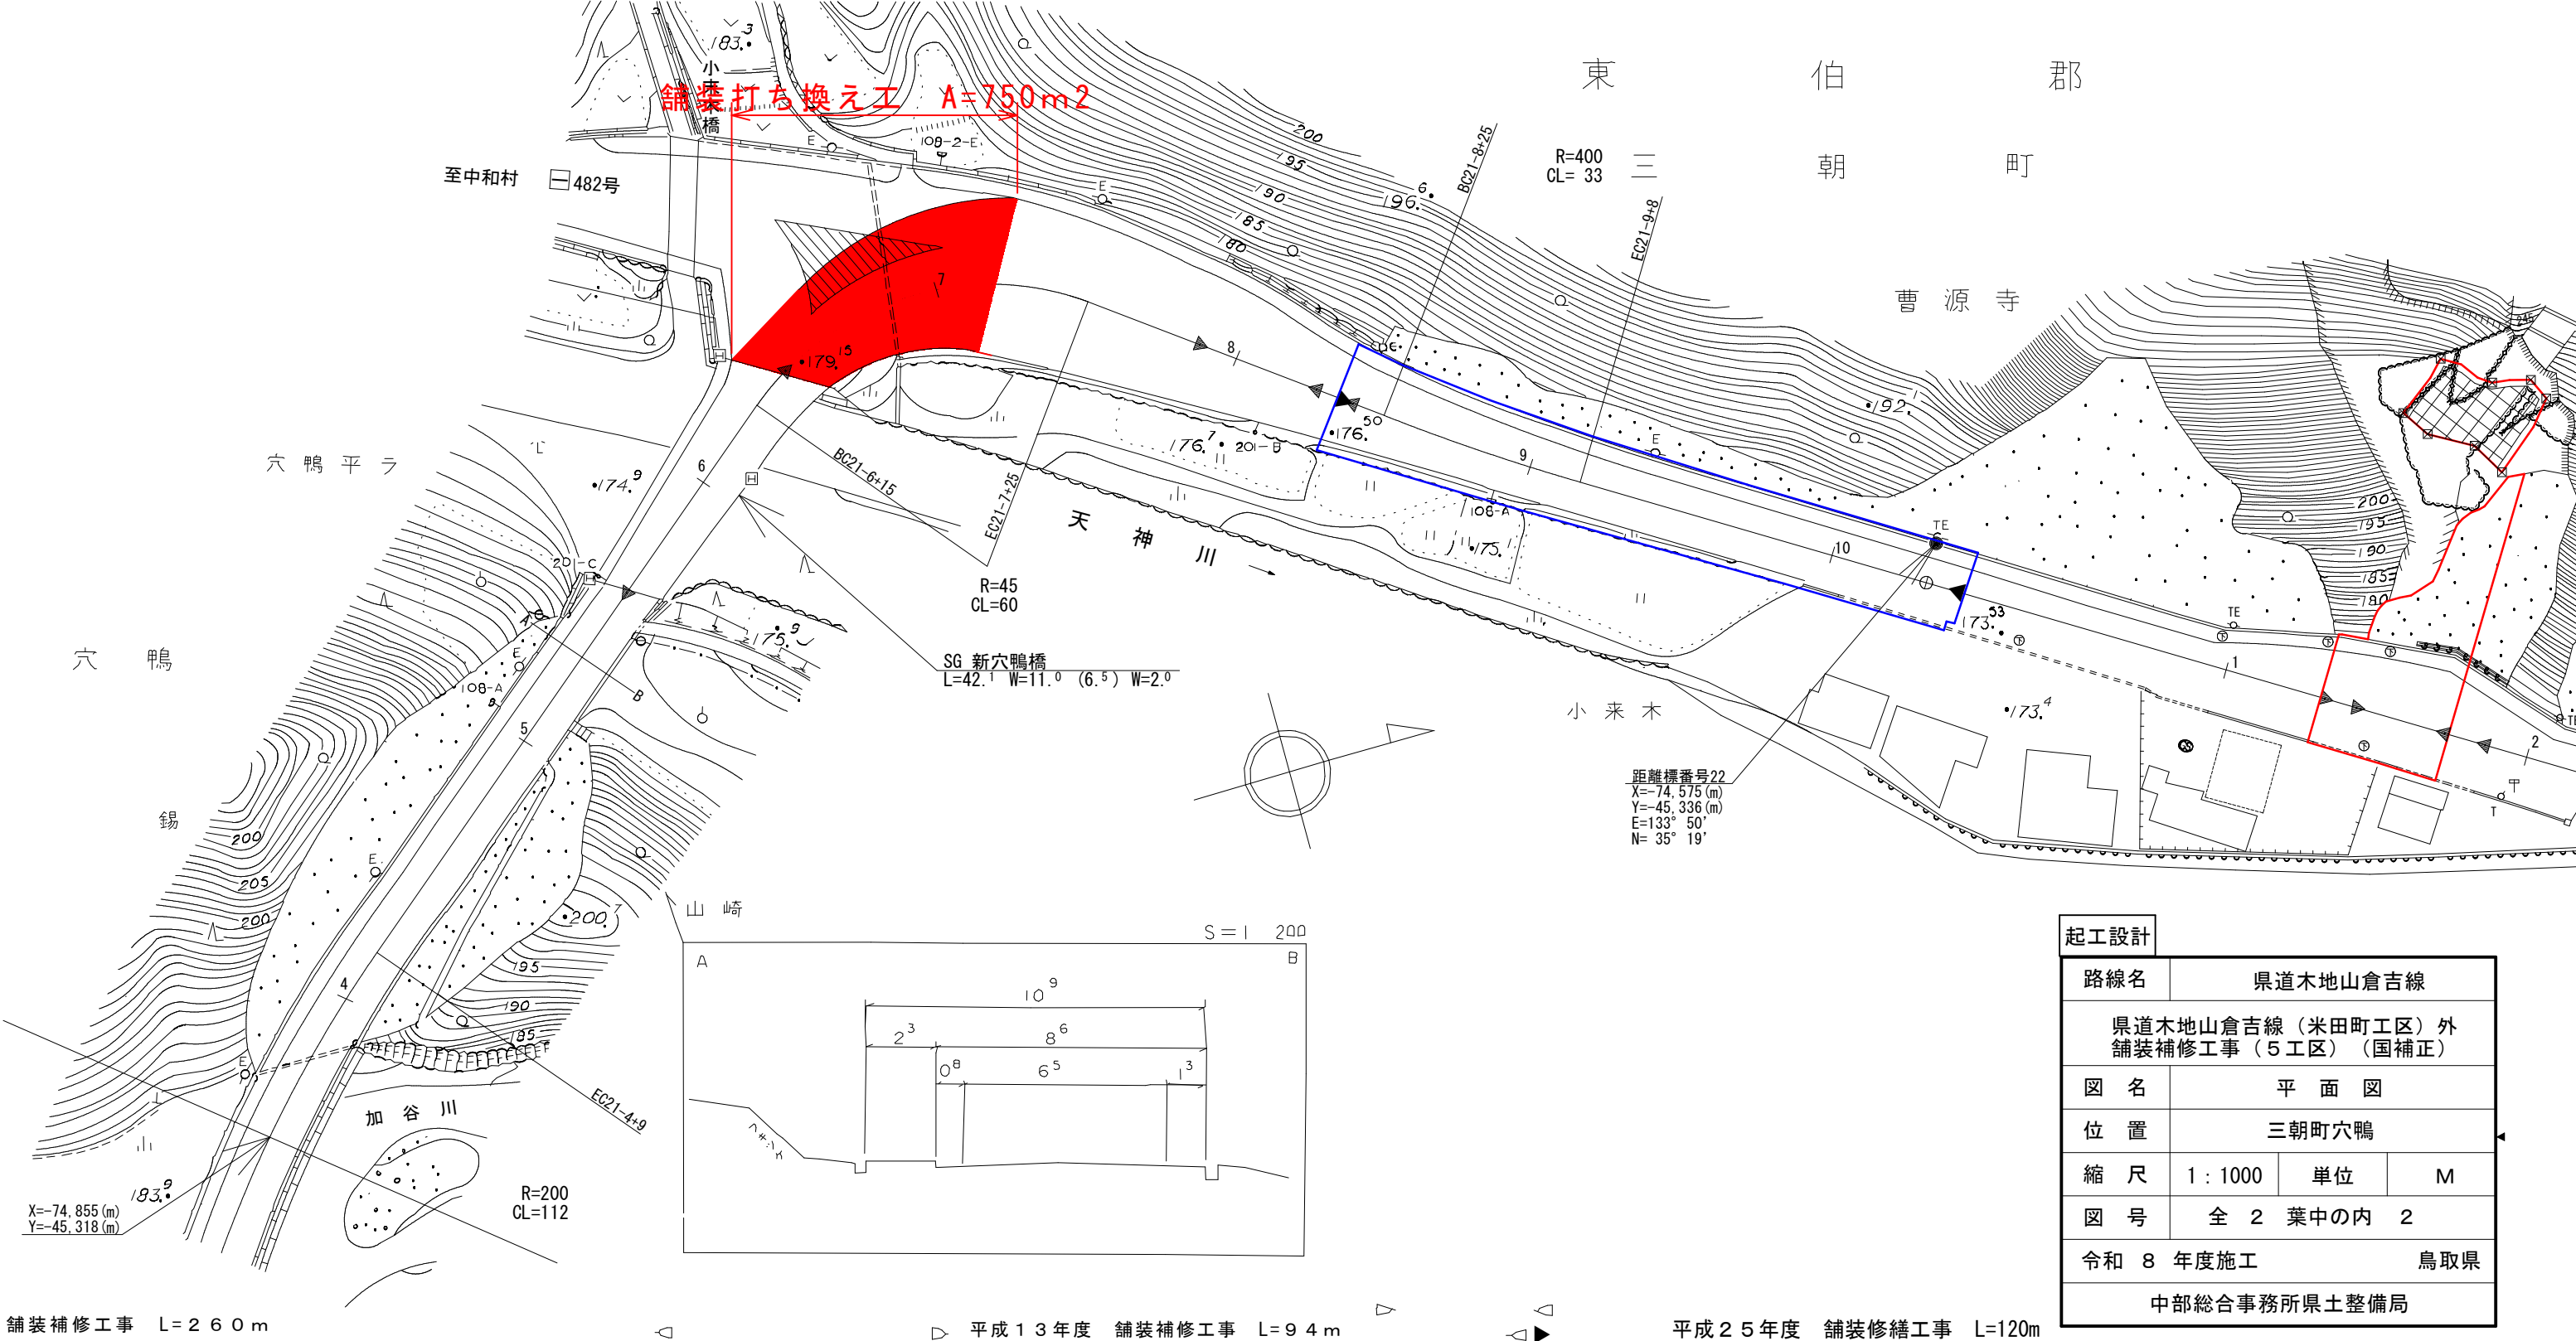

起工設計			
路線名	県道木地山倉吉線		
	県道木地山倉吉線(米田町工区)外 舗装補修工事(5工区)(国補正)		
図名	平面図		
位置	三朝町穴鴨		
縮尺	1:1000	単位	M
図号	全2葉中の内2		
令和8年度施工	鳥取県		
中部総合事務所県土整備局			