

中野神社

71.4

72.0

73.8




河川名	俣谷川		
	単県修繕工事		
図名	平面図		
位置	倉吉市俣谷		
縮尺	1:500	単位	M
図号	全 6 葉中の内 1		
令和	年度施行	鳥取県	
中部総合事務所県土整備局			

# 標準断面図

S=1:50



NO. 1付近

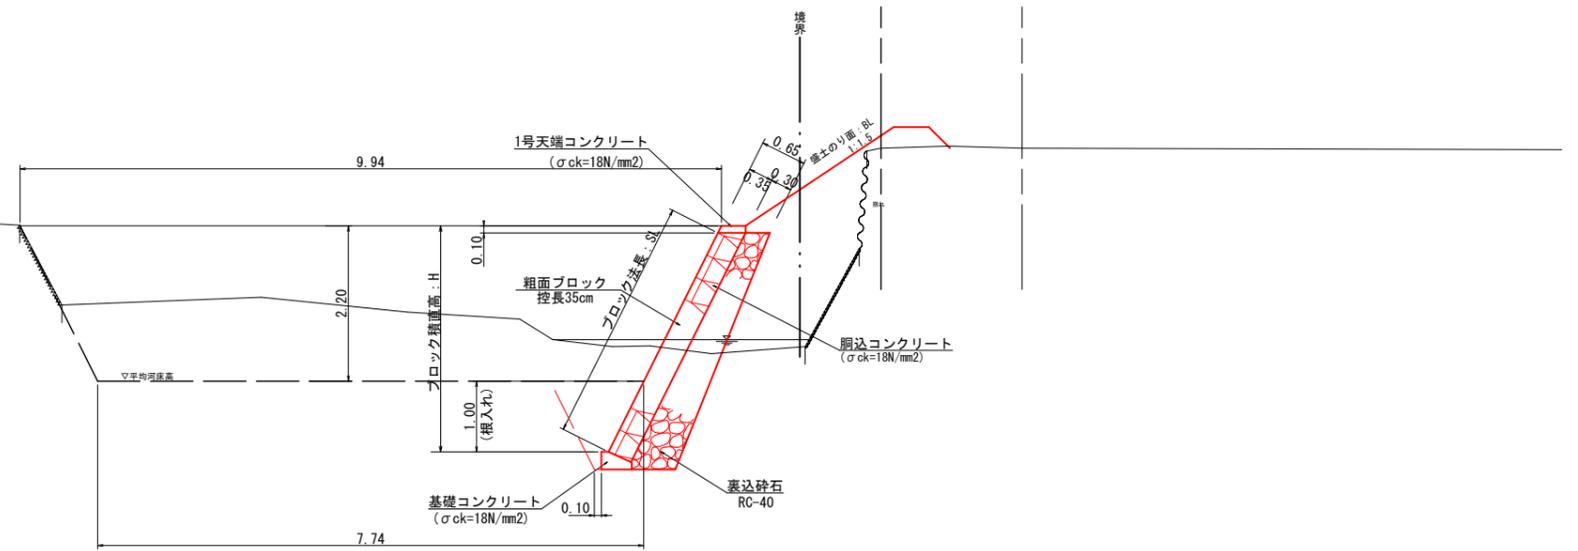

# 縦断面図






V=1:100  
H=1:500

凡 例	
河床	——
左岸	——
右岸	——
右岸背後地	——

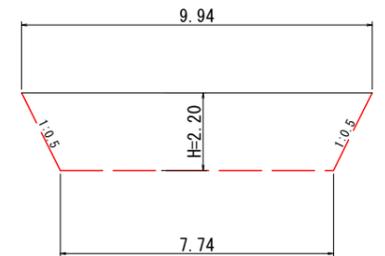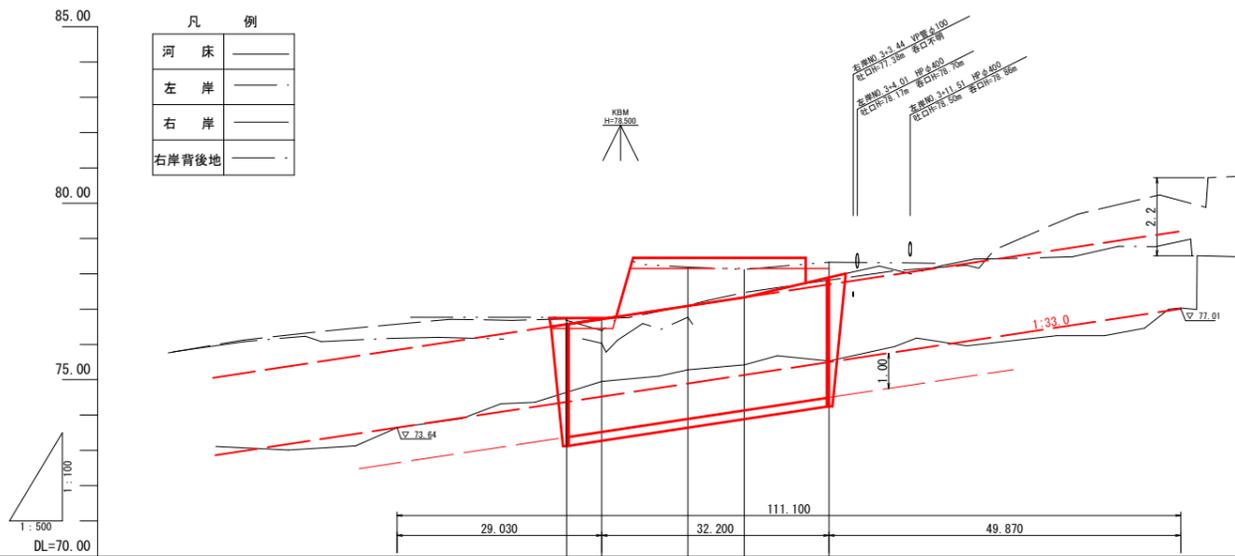

測 点	単 距 離	追 加 距 離	現 況		計 画	
			河 床	右 岸	河 床 高	護 岸 高
40.0-5.0+	0.00	-5.00	74.66	76.71	75.64	76.57
40.0	5.00	0.00	74.95	76.75	76.72	76.72
40.1	12.20	12.20	75.29	77.10	77.09	77.09
40.2	8.00	20.20	75.42	77.47	77.33	77.33
40.3	12.00	32.20	75.55	77.82	77.90	77.90


河川名	倅谷川		
	単県修繕工事		
図 名	縦断面図・標準断面図		
位 置	倉吉市倅谷		
縮 尺	図 示	単 位	M
図 号	全 6 葉中の内	2	
令和	年度施行	鳥取県	
中部総合事務所県土整備局			

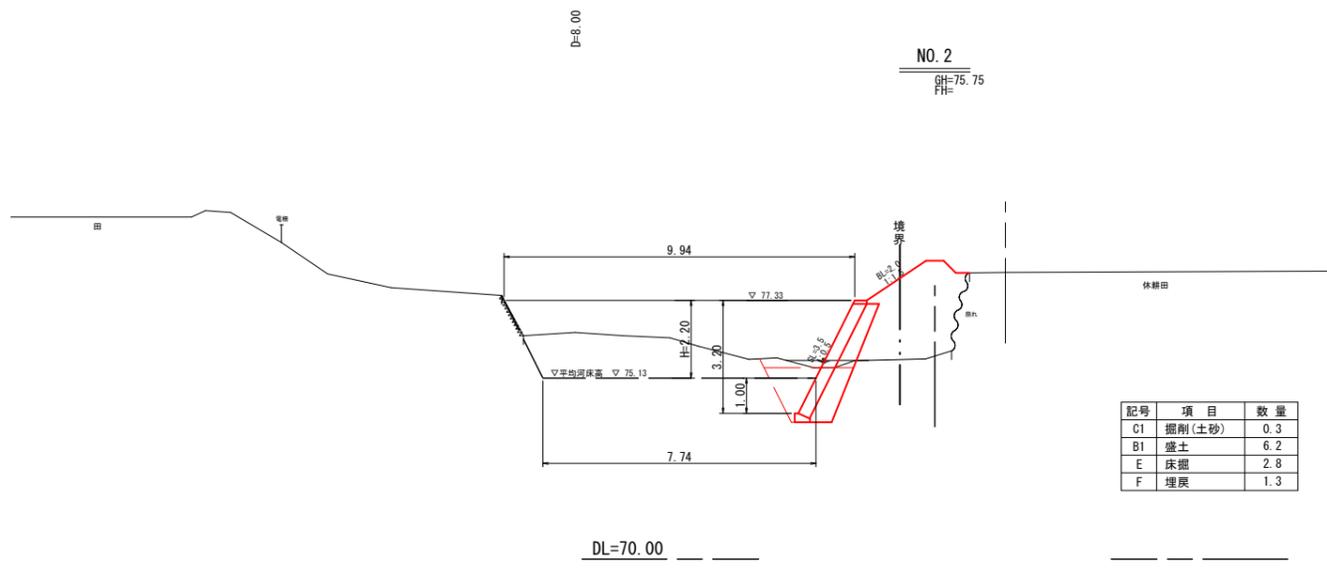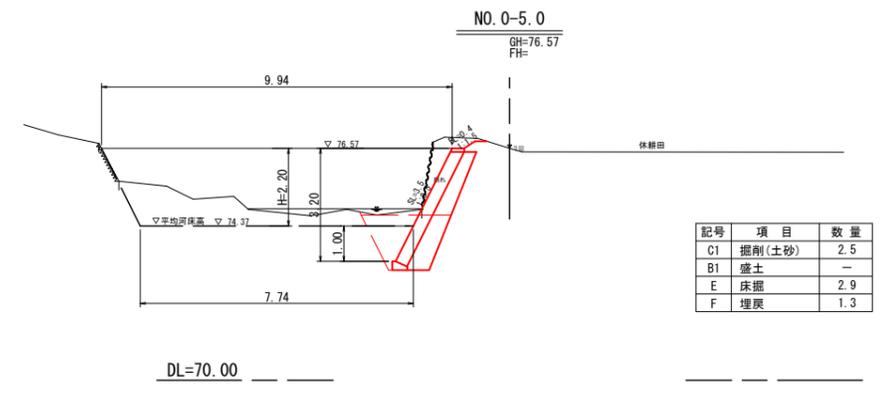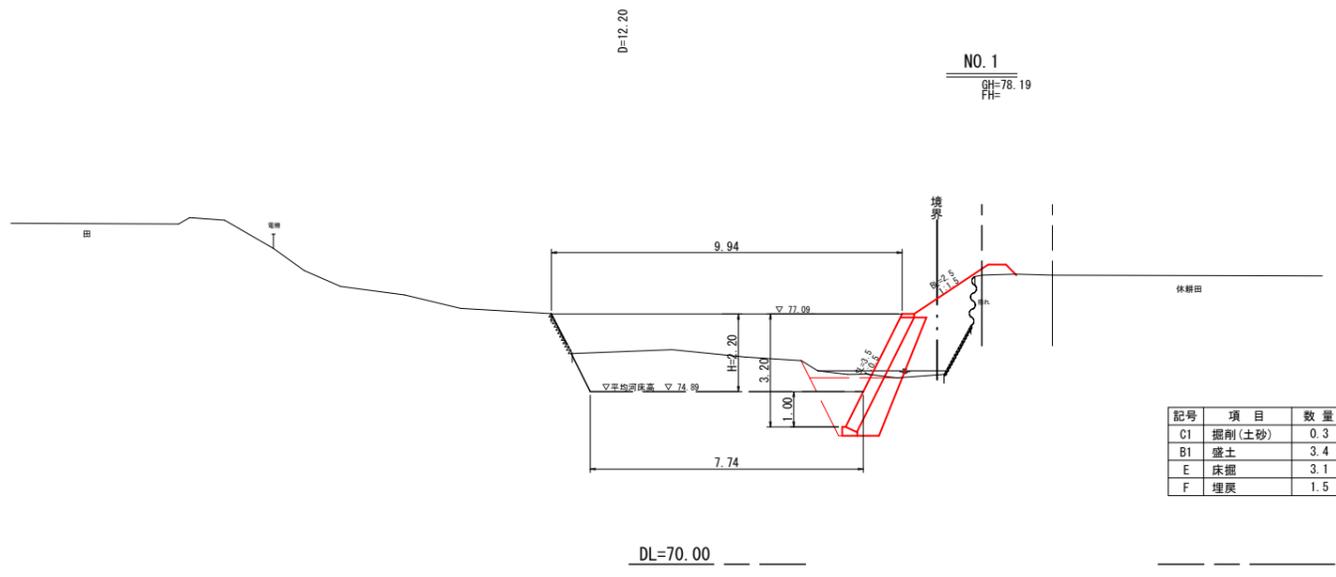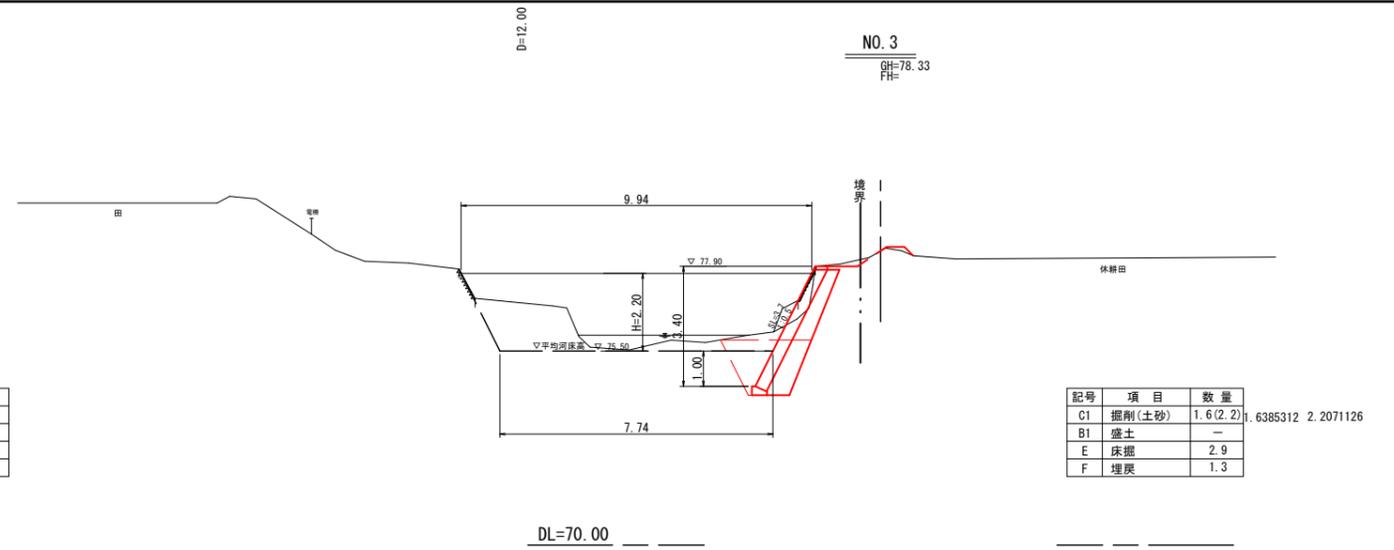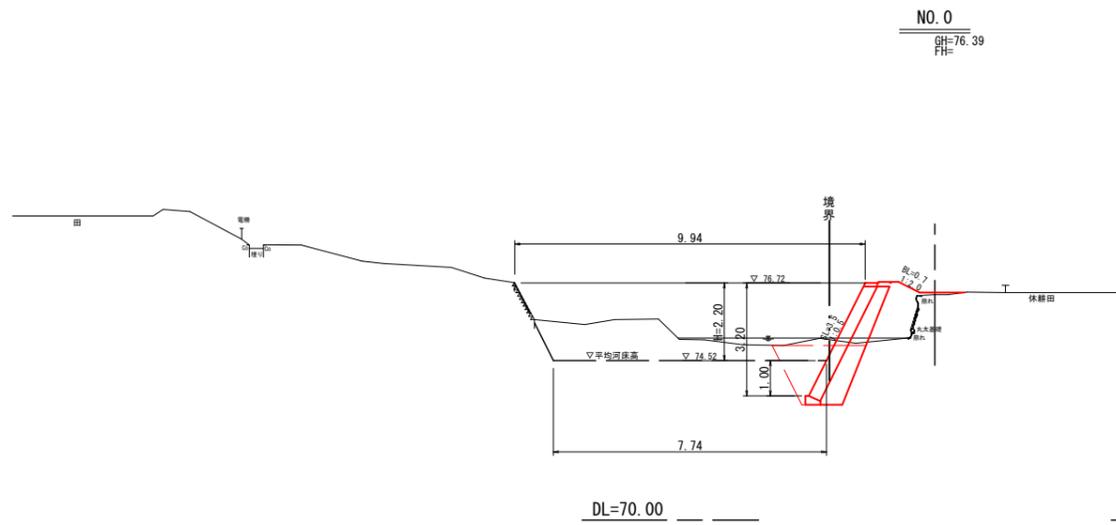

河川名	俣谷川		
単県修繕工事			
図名	横断面図		
位置	倉吉市俣谷		
縮尺	1:100	単位	M
図号	全 6	葉中の内	3
令和	年度施行	鳥取県	
中部総合事務所県土整備局			


ブロック積工 標準図

S=1:50

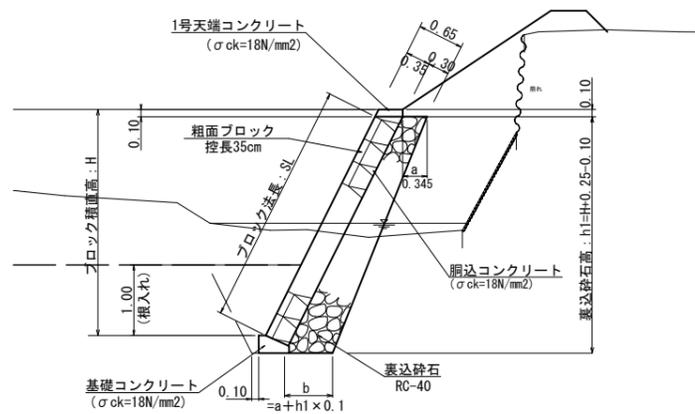


すり付け工 標準図

S=1:50

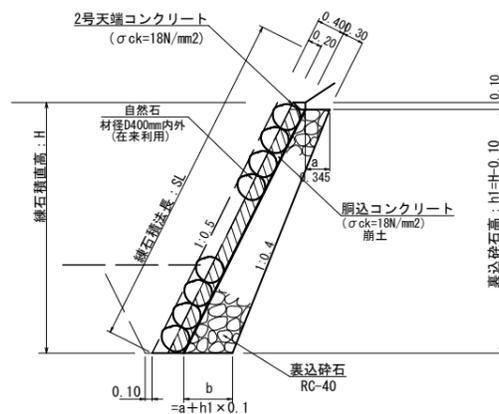

1号天端コンクリート

S=1:20

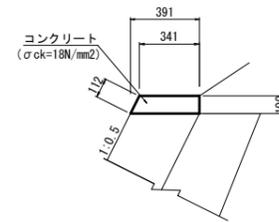


材料表 10.0m当り

名称	規格	単位	数量
コンクリート	σ <sub>ck</sub> =18N/mm <sup>2</sup>	m <sup>3</sup>	0.366
型枠	小型構造物	m <sup>2</sup>	2.12

2号天端コンクリート

S=1:20

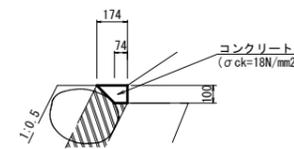


材料表 10.0m当り

名称	規格	単位	数量
コンクリート	σ <sub>ck</sub> =18N/mm <sup>2</sup>	m <sup>3</sup>	0.124
型枠	小型構造物	m <sup>2</sup>	1.00

基礎コンクリート

S=1:20

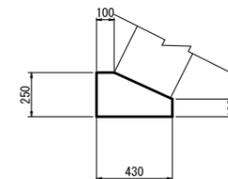


材料表 10.0m当り

名称	規格	単位	数量
コンクリート	σ <sub>ck</sub> =18N/mm <sup>2</sup>	m <sup>3</sup>	0.828
型枠	小型構造物	m <sup>2</sup>	3.50


ブロック積工 展開図

V=1:100  
H=1:200

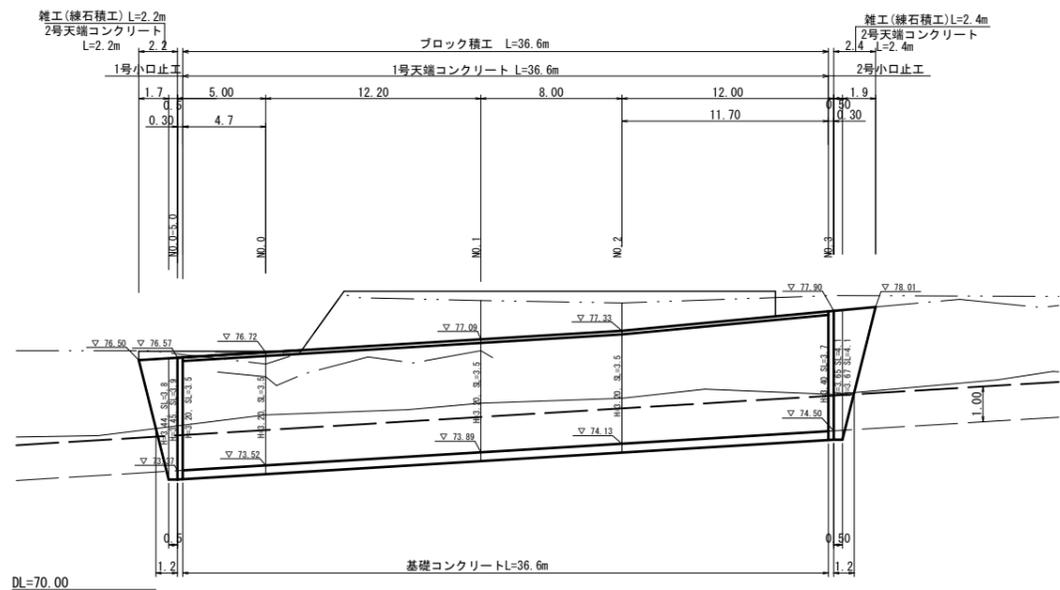

小口止工

S=1:50

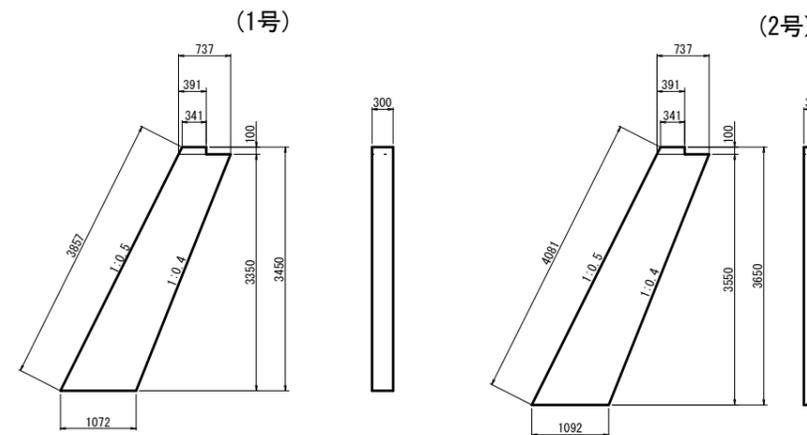

材料表 1.0箇所当り

名称	規格	単位	1号	2号
コンクリート	σ <sub>ck</sub> =18N/mm <sup>2</sup>	m <sup>3</sup>	0.920	0.985
型枠	小型構造物	m <sup>2</sup>	7.32	7.82

河川名	俣谷川		
	単県修繕工事		
図名	横断面図		
位置	倉吉市俣谷		
縮尺	図示	単位	M. MM
図号	全 6 葉中の内		4
令和	年度施行	鳥取県	
中部総合事務所県土整備局			


中野神社

仮設道路標準断面図


(1号) S=1:50

(A-A)

4.00

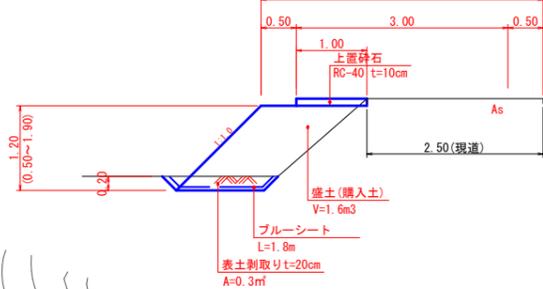

表土仮置き場断面図

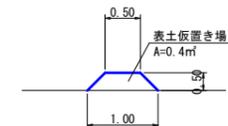

72.0


71.4

73.8


沈砂池

S=1:100

側面図

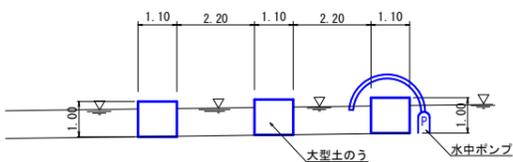


平面図

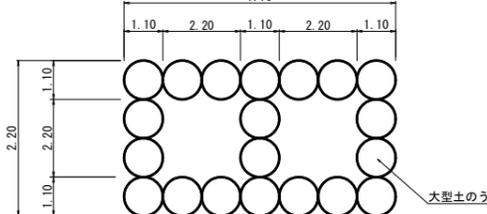

仮締切り

S=1:100

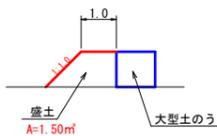


材料表 (1箇所当り)

名称	規格	単位	数量
大型土のう		袋	20
ブルーシート	#2000	m <sup>2</sup>	53.2


(3号)

(C-C)

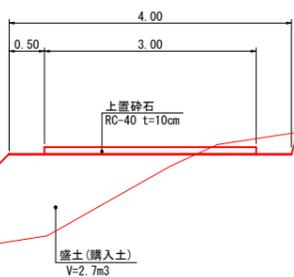


(2号)

(B-B)






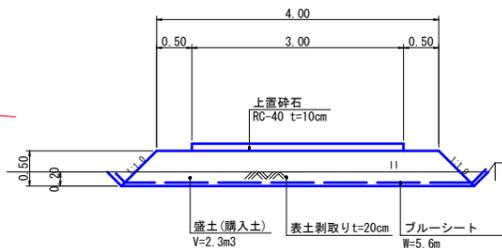


表土仮置き場断面図

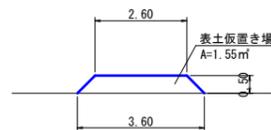

(参考図)

河川名	梓谷川		
単県修繕工事			
図名	仮設平面図		
位置	倉吉市梓谷		
縮尺	1:500	単位	M
図号	全 6	葉中の内	5
令和	年度施行	鳥取県	
中部総合事務所県土整備局			

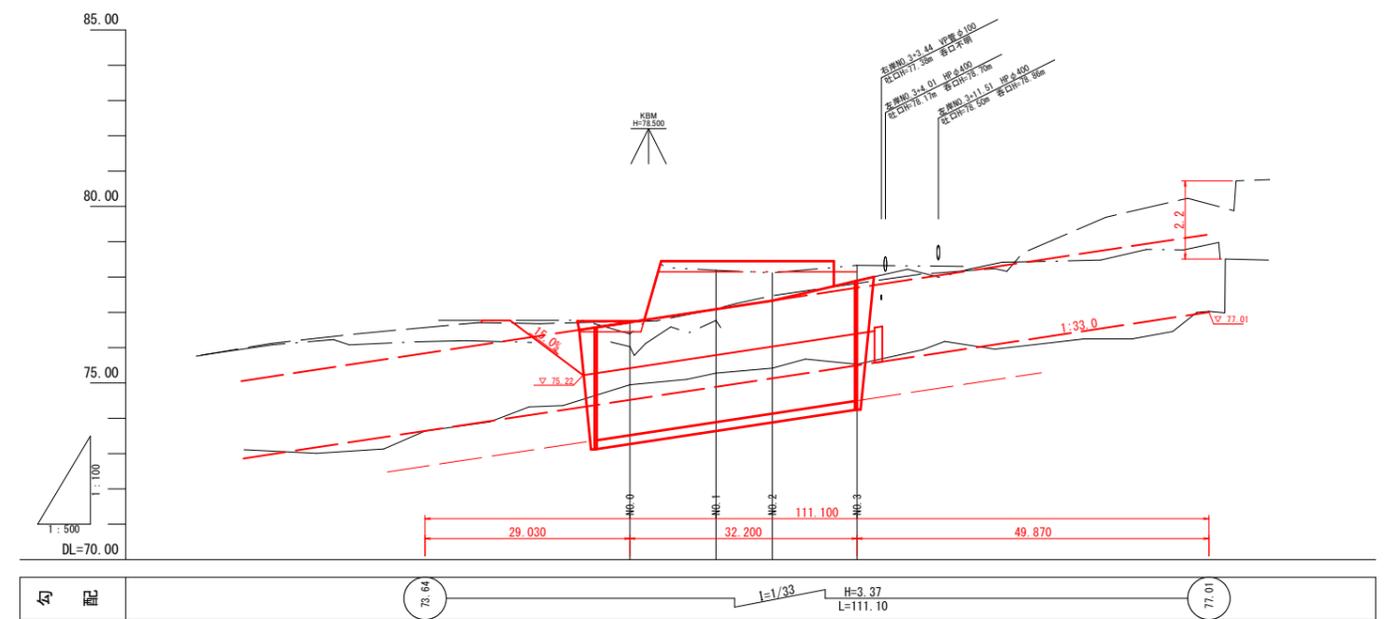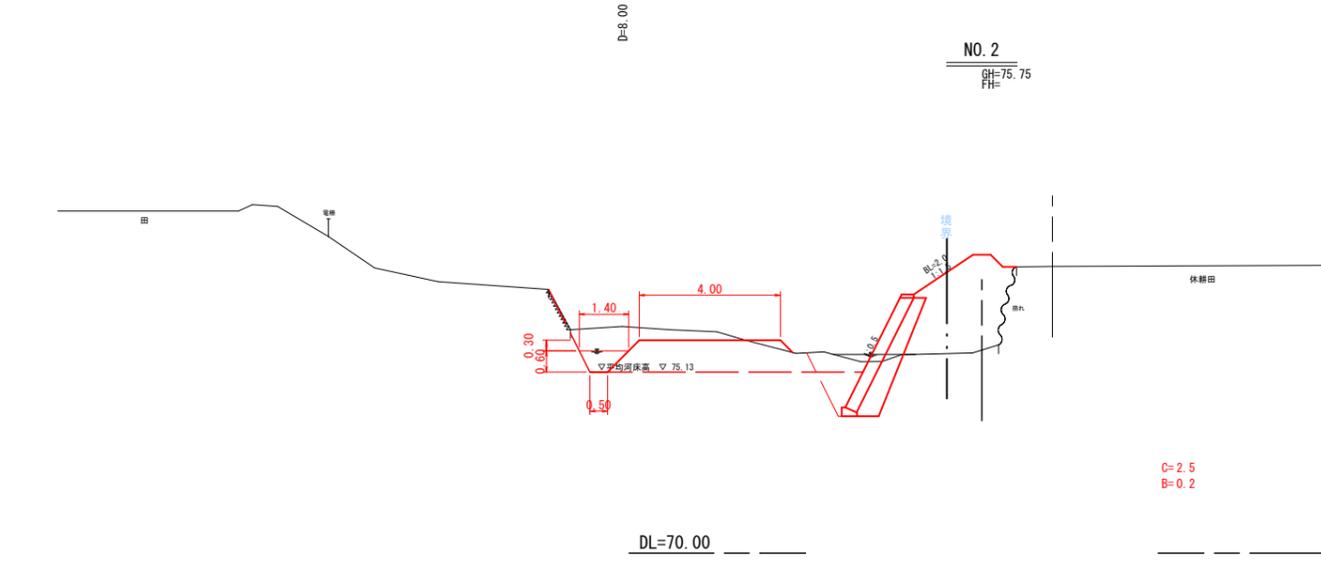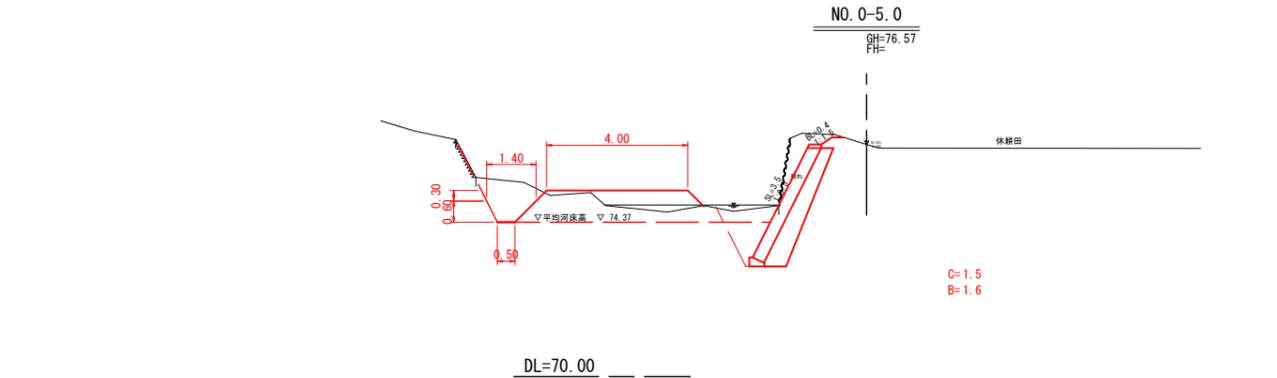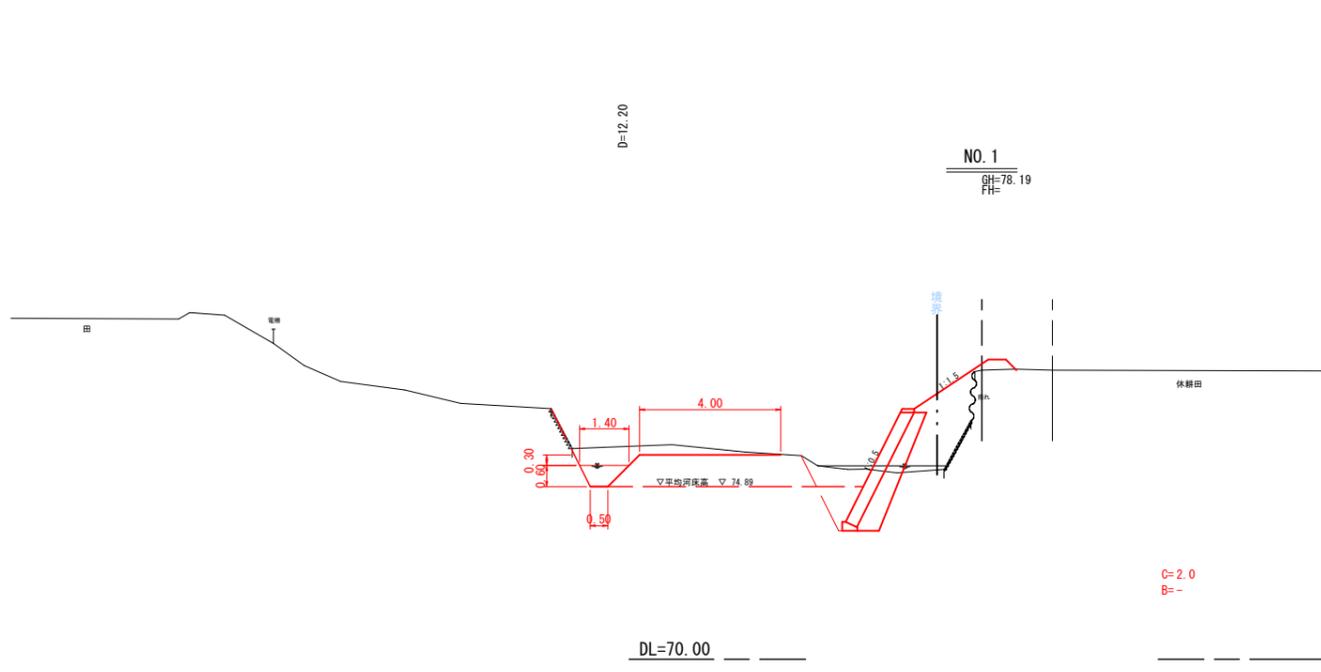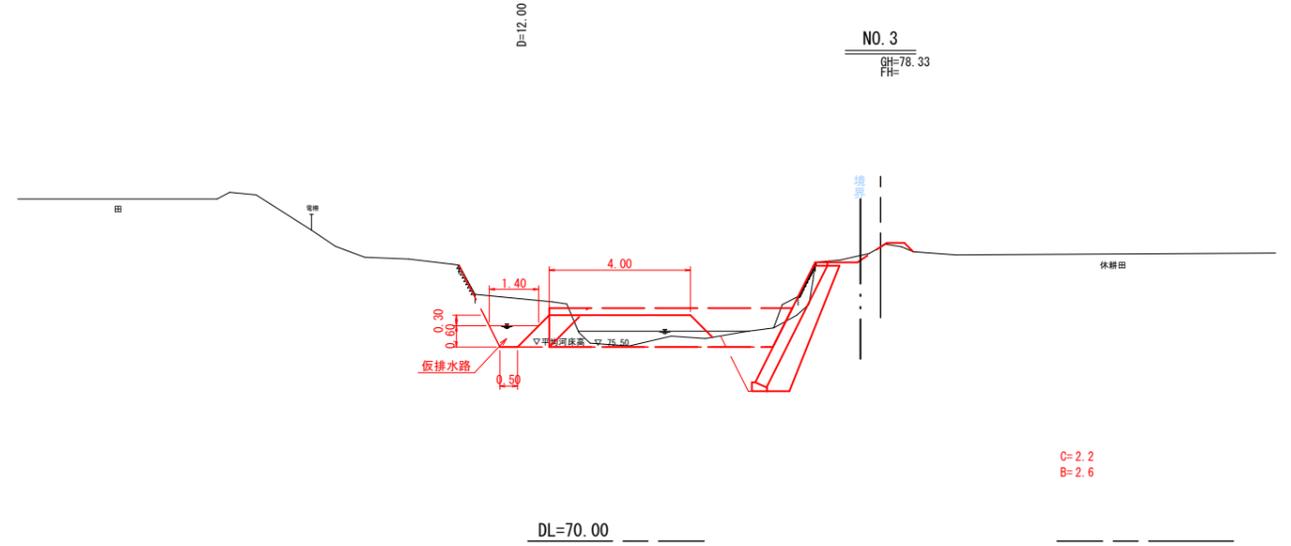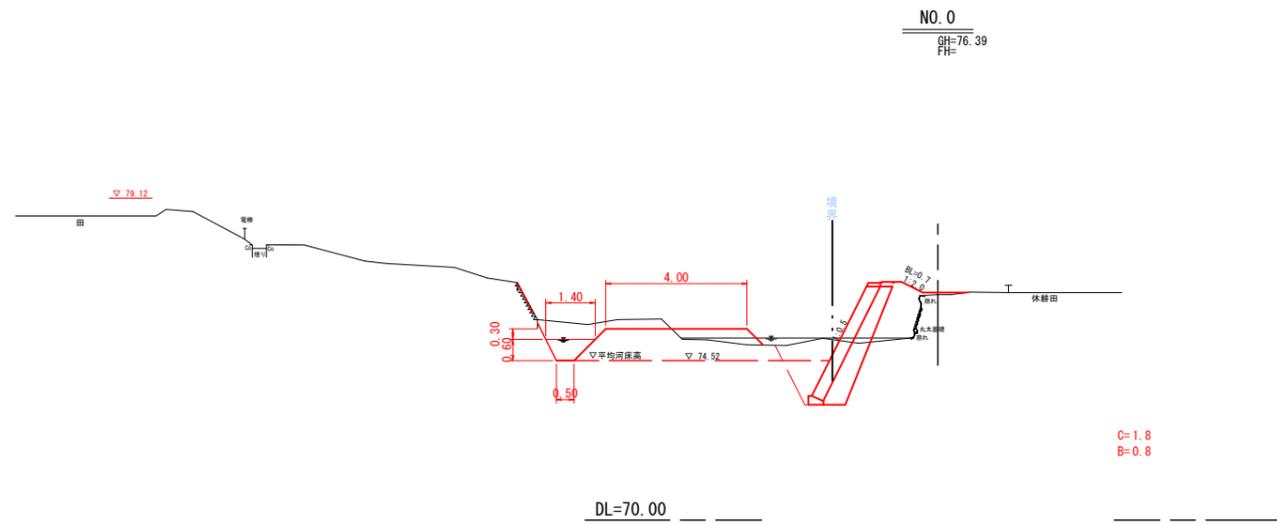

(参考図)

河川名	俣谷川		
単渠修繕工事			
図名	横断面図		
位置	倉吉市俣谷		
縮尺	1:100	単位	M
図号	全 6	葉中の内	6
令和	年度施行	鳥取県	
中部総合事務所県土整備局			