
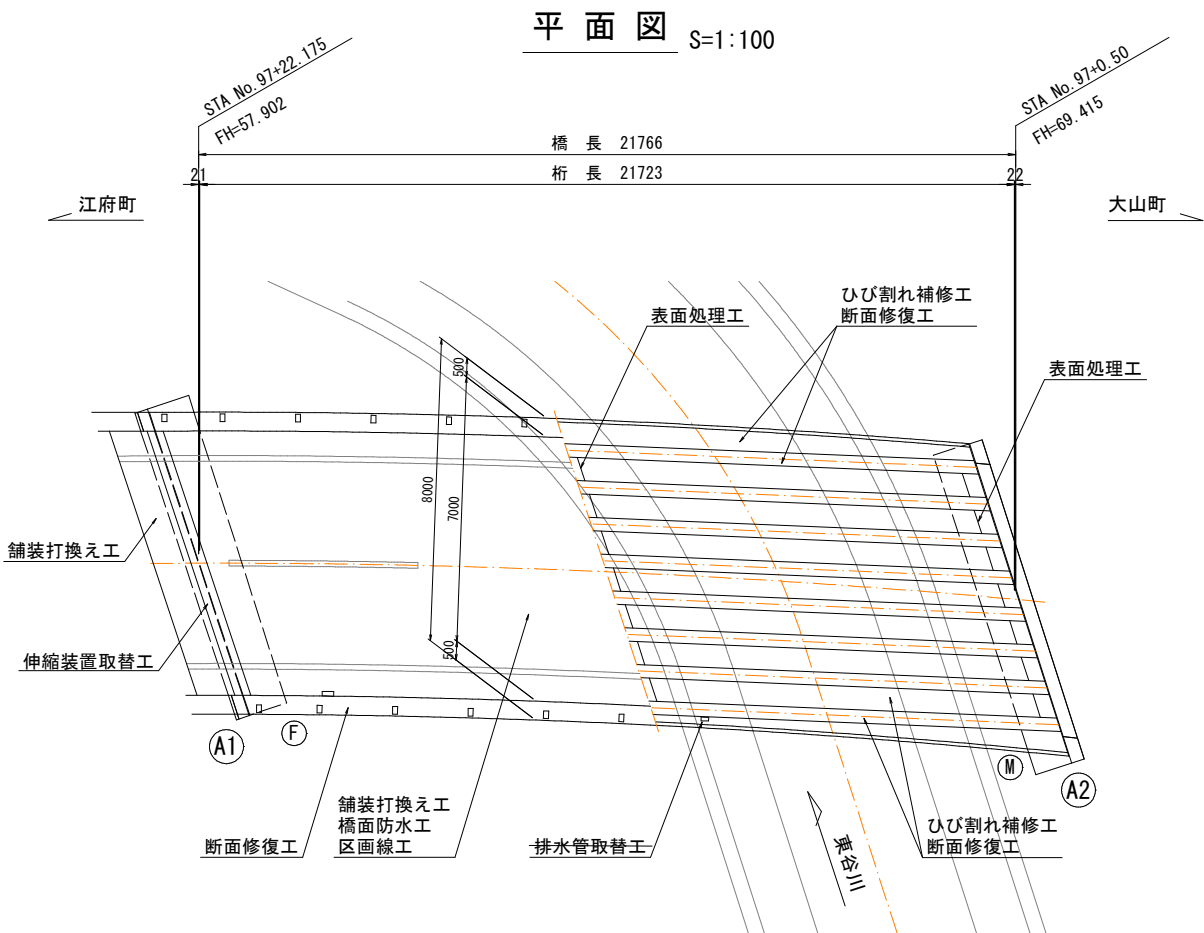
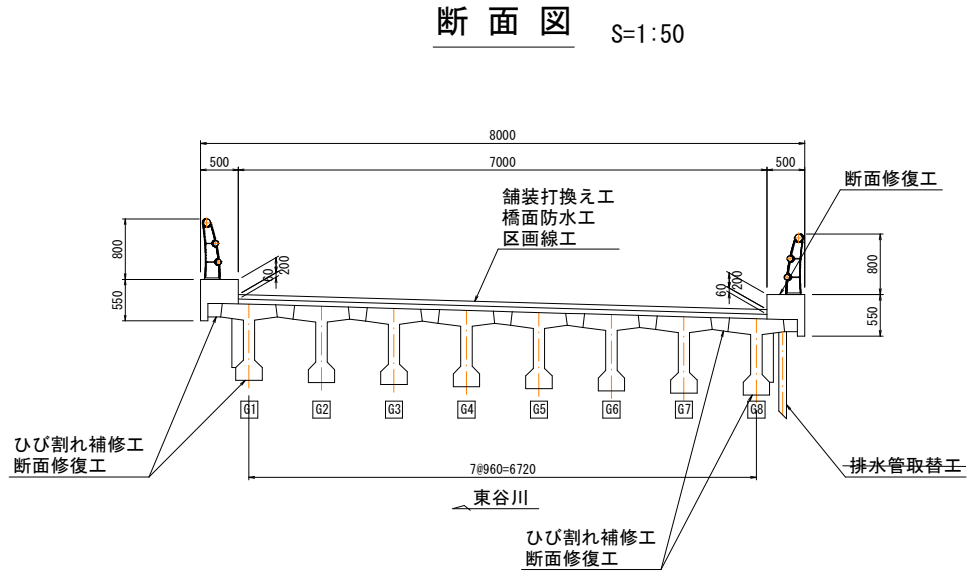


【東谷川橋】

東谷川橋 補修一般図



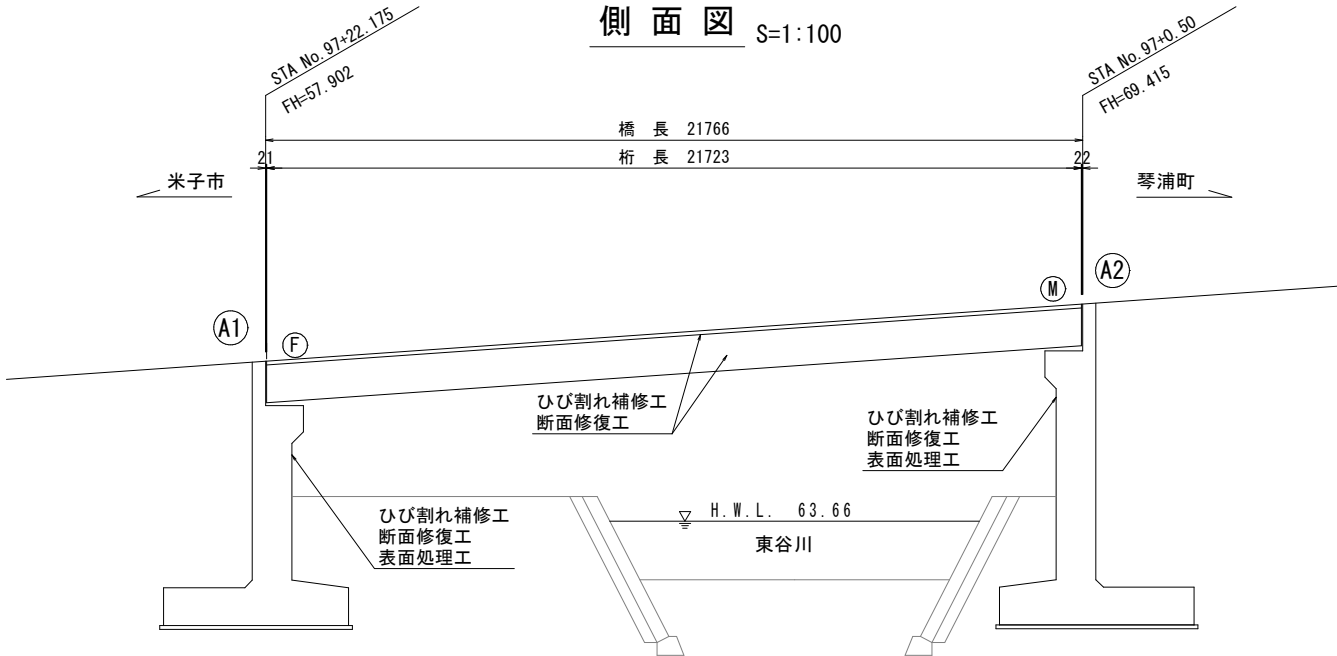


起 工 (公 共)


＜東谷川橋＞

路線名	淀江琴浦線		
県道淀江琴浦線（東谷川橋）外橋梁補修工事及び 県道米子丸山線（河岡2工区）歩道設置工事			
図 名	東谷川橋 補修一般図		
位 置	西伯郡大山町加茂		
縮 尺	図 示	単 位	mm
図 号	全 7 葉中の内 1		
令和8年度施行			鳥取県
西部総合事務所米子県土整備局			


東谷川橋 上部工補修図(1) S=1:50

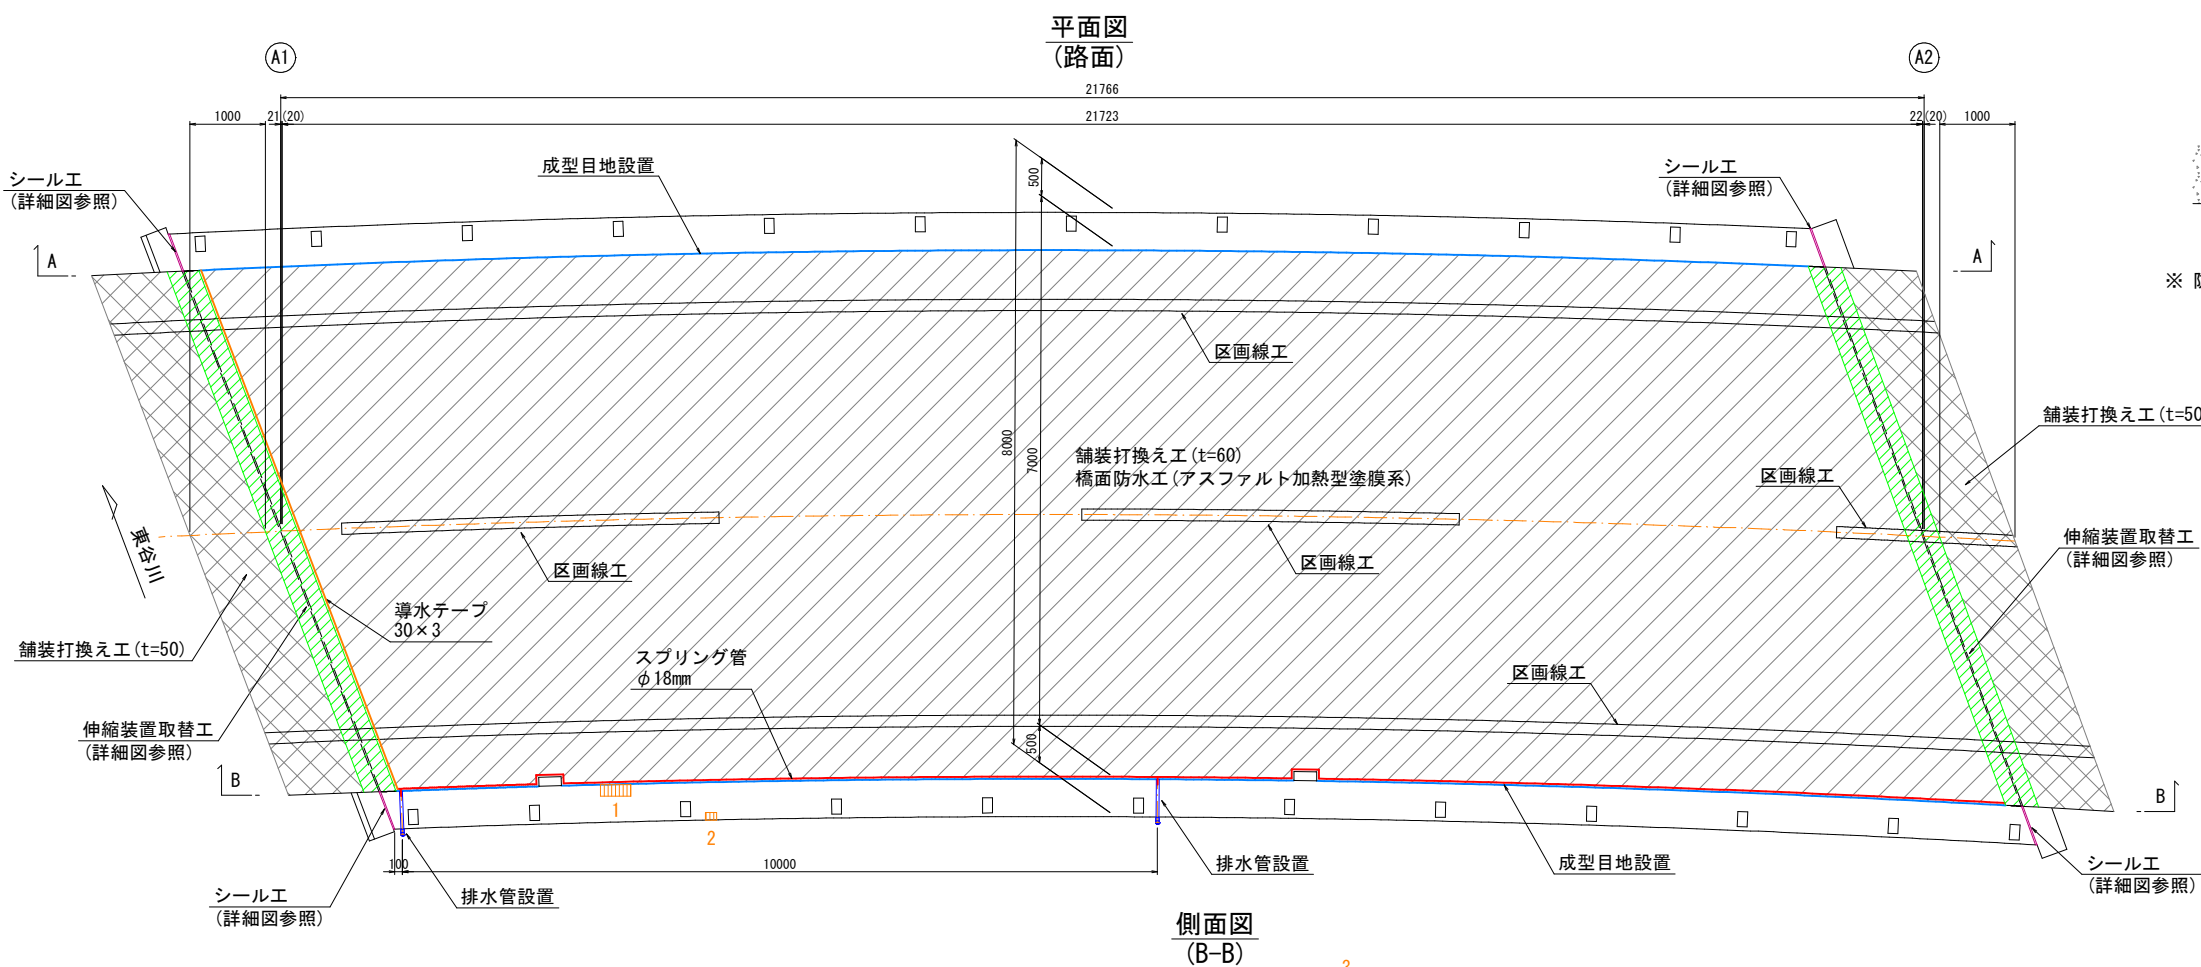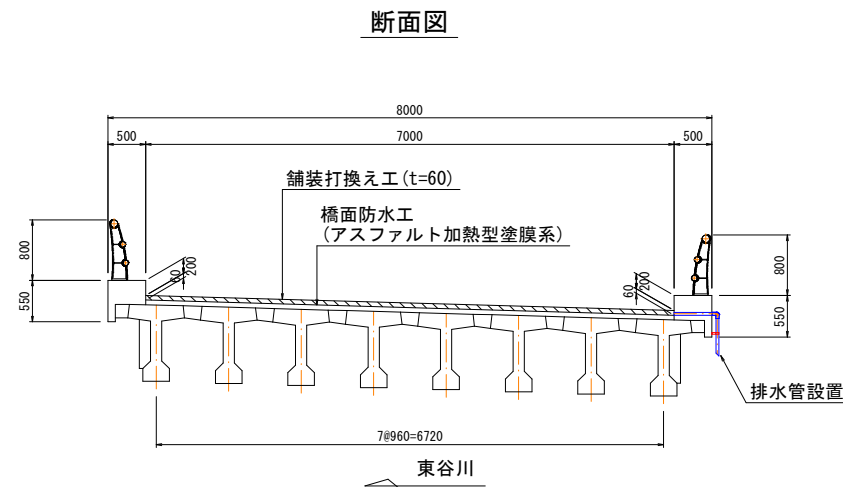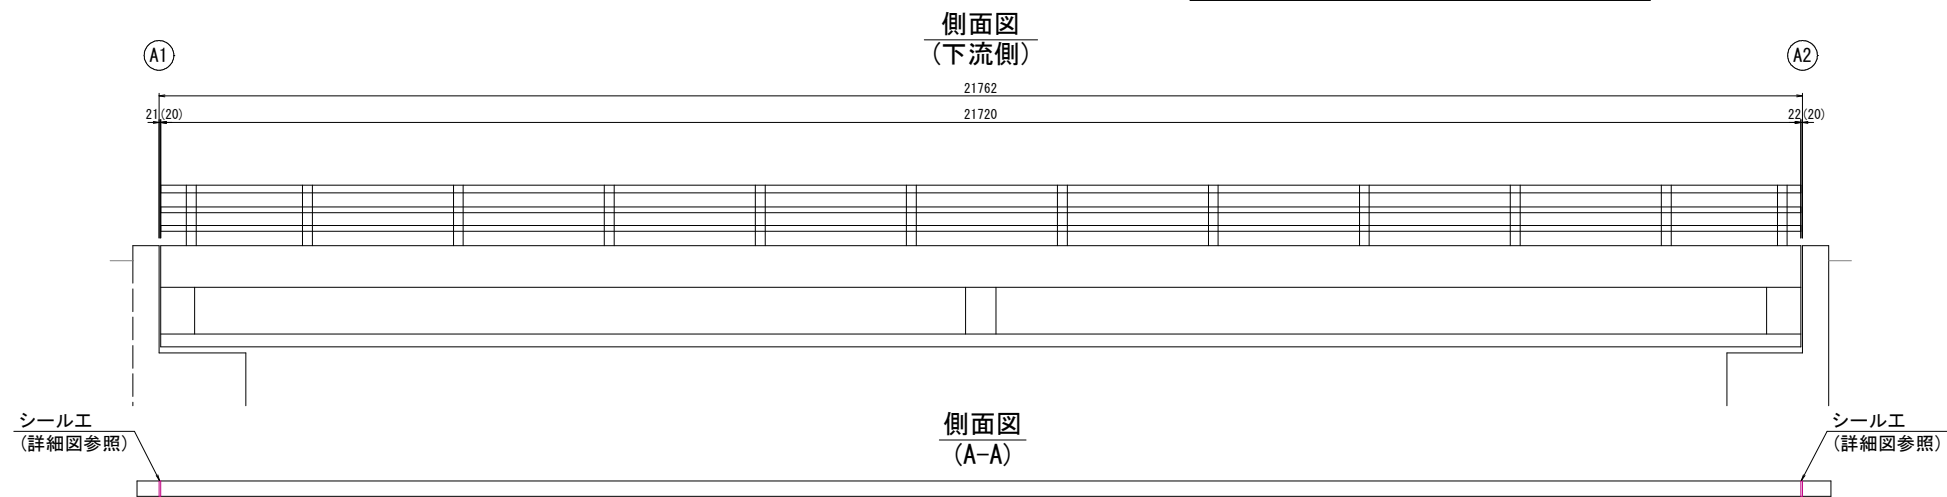


断面修復工 (参考)

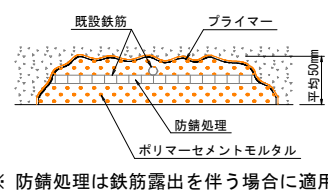

成型目地設置図 (参考)

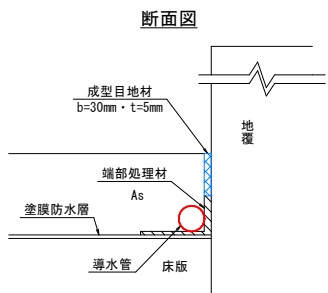

橋面防水工 S=1:15 (排水管設置詳細図)

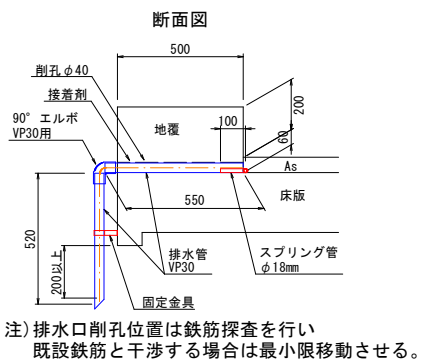

凡 例

	舗装打換え工
	舗装打換え工
	橋面防水工
	断面修復工
	伸縮装置取替工
	導水管
	スプリング管 φ18mm
	導水テープ 30×3
	成型目地材
	シール工

※ () 内寸法は直角方向を示す。


起 工 (公 共)

<東谷川橋>


路線名	淀江琴浦線
図 名	東谷川橋 上部工補修図(1)
位 置	西伯郡大山町加茂
縮 尺	図 示 単 位 mm
図 号	全 7 葉中の内 2
令和 8 年度施行	鳥取県
西部総合事務所米子県土整備局	

東谷川橋 上部工補修図(2)

展開図
(床版下面) S=1:60

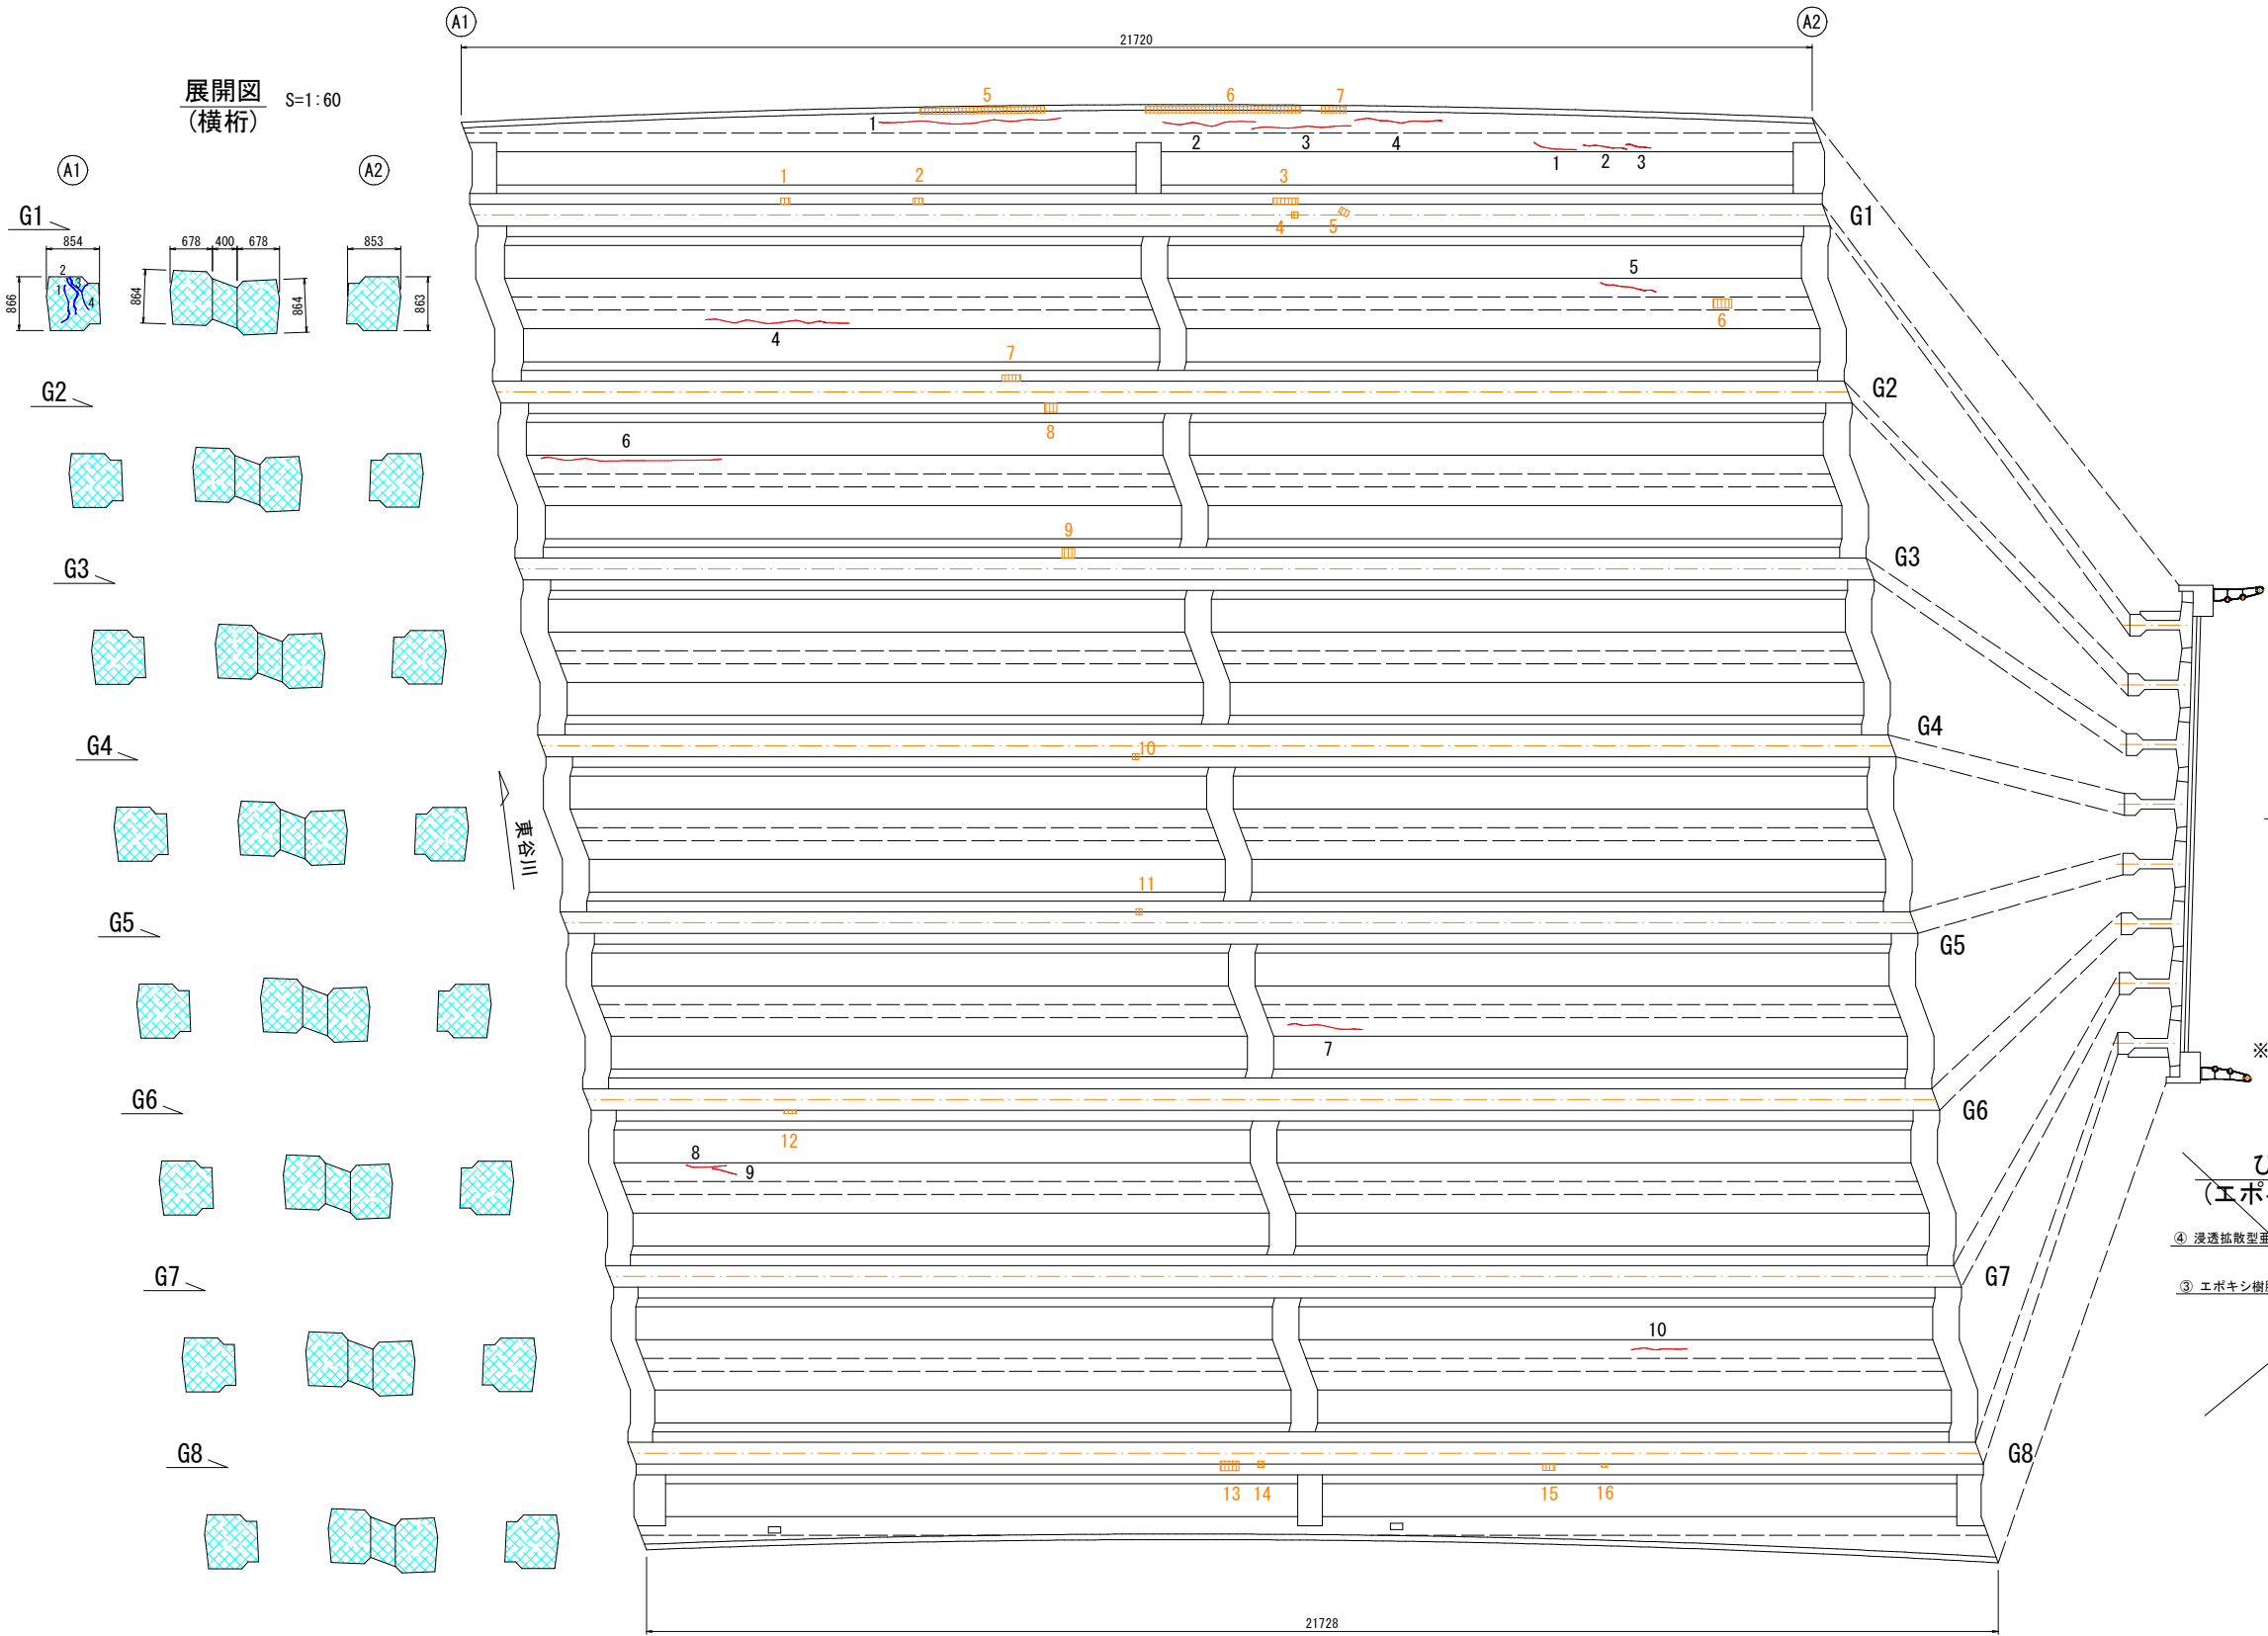


排水管取替工詳細図 S=1:10

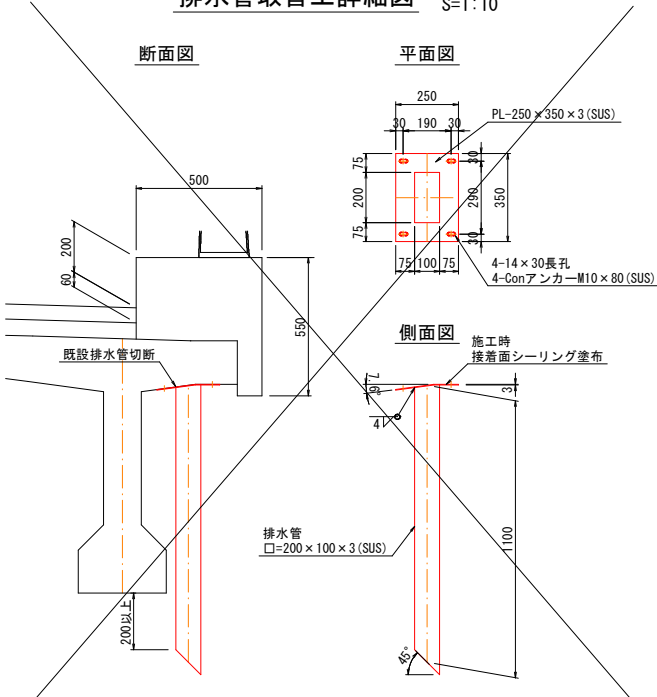


注) 加工寸法は現地再調査及び照査の上、決定すること。

表面処理工(参考)
(シラン系浸透性防水材)

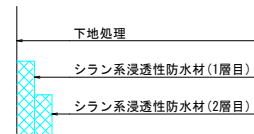


※ 狭所部の塗布は、施工可能な範囲とする。

断面修復工(参考)

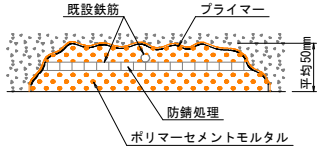


※ 防錆処理は鉄筋露出を伴う場合に適用

ひび割れ補修工(参考)
(エポキシ3種+亜硝酸リチウム)

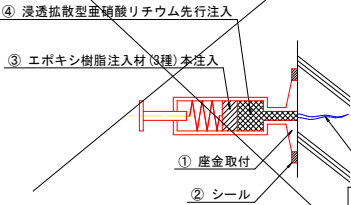

ひび割れ補修工(参考)
(エポキシ樹脂注入材 3種)

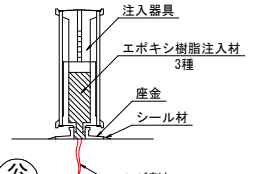

起工 (公)


<東谷川橋>

路線名	淀江琴浦線		
県道淀江琴浦線（東谷川橋）外橋梁補修工事及び 県道米子丸山線（河岡2工区）歩道設置工事			
図 名	東谷川橋 上部工補修図(2)		
位 置	西伯郡大山町加茂		
縮 尺	図 示	単 位	mm
図 号	全 7 葉中の内 3		
令和8年度施行			鳥取県
西部総合事務所米子県土整備局			


凡 例	
ひび割れ補修工 (エポキシ3種+亜硝酸リチウム)	
ひび割れ補修工 (エポキシ樹脂3種)	
断面修復工	
表面処理工 (シラン系浸透性防水材)	

東谷川橋 下部工補修図(1) S=1:30


平面図
(A1橋台)

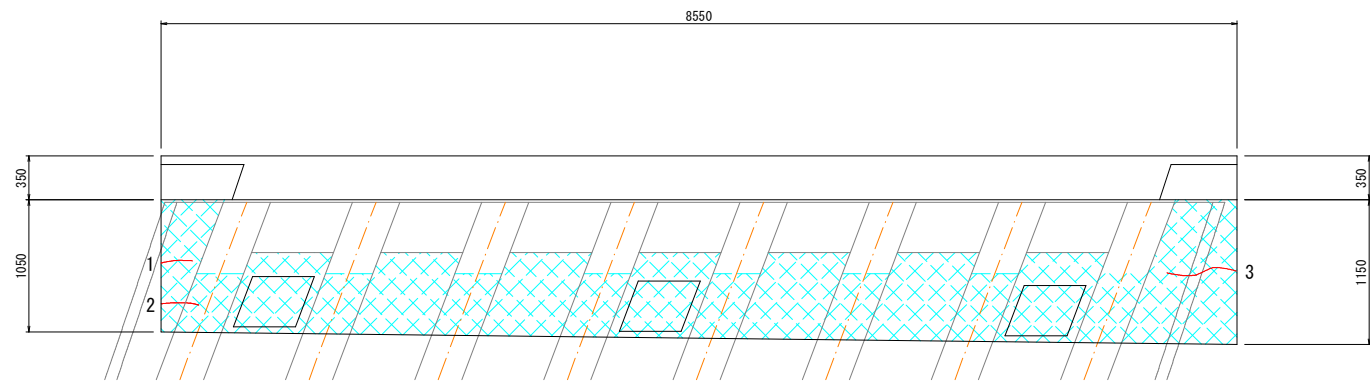

ひび割れ補修工(参考)
(エポキシ樹脂注入材 3種)

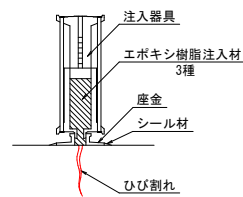


断面修復工(参考)

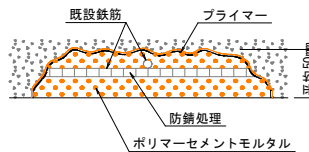


※ 防錆処理は鉄筋露出を伴う場合に適用

表面処理工(参考)
(シラン系浸透性防水材料)

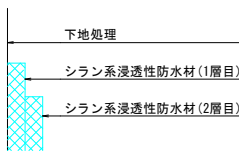


※ 狭所部の塗布は、施工可能な範囲とする。

側面図
(上流側)

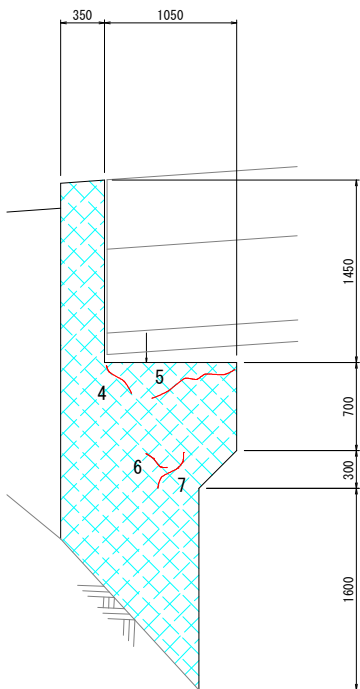


正面図
(A1橋台)

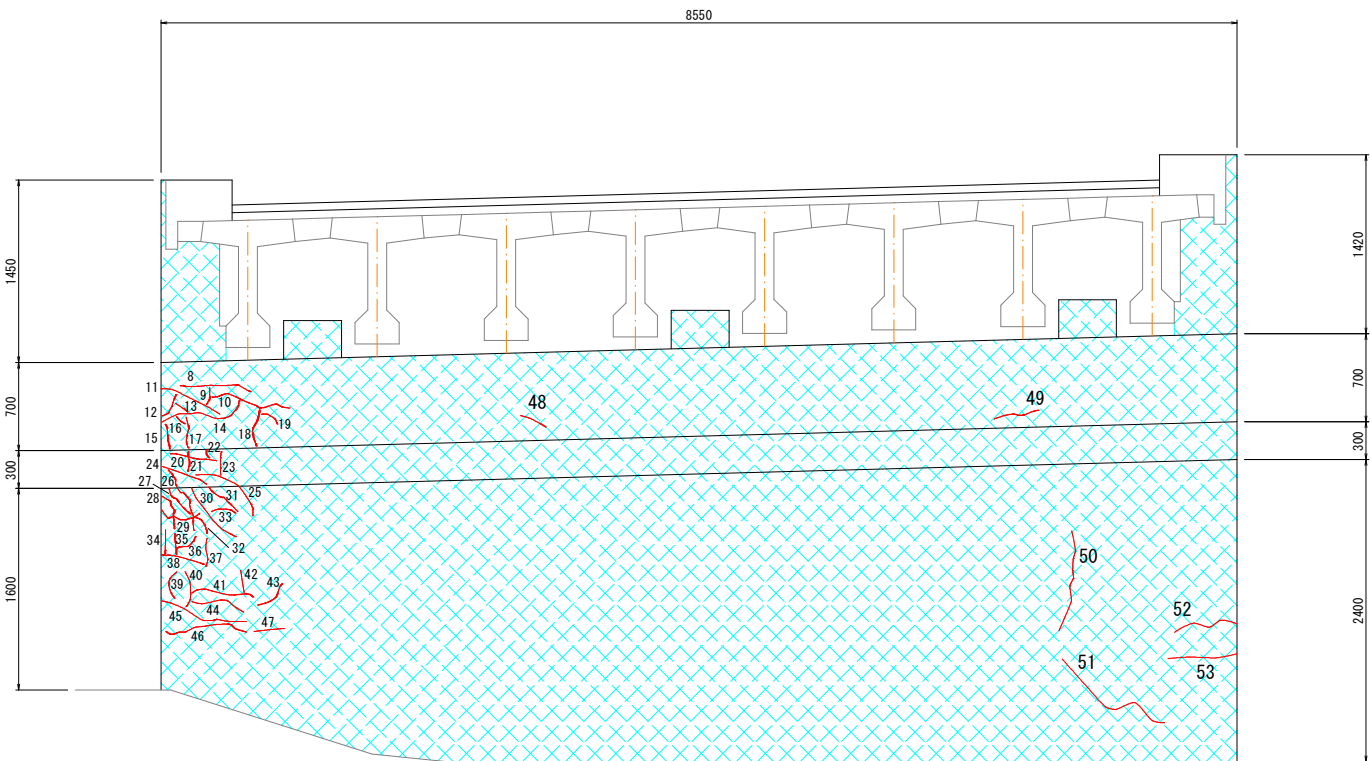

東谷川

側面図
(下流側)

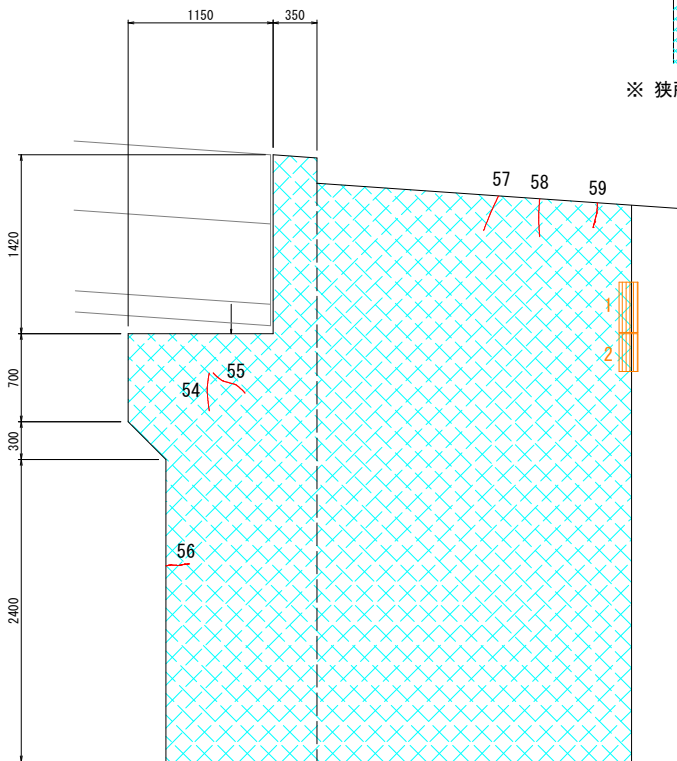

凡 例	
	ひび割れ補修工 (エポキシ樹脂3種)
	断面修復工
	表面処理工 (シラン系浸透性防水材料)


起 工 (公 共)

<東谷川橋>


路線名	淀江琴浦線		
県道淀江琴浦線（東谷川橋）外橋梁補修工事及び 県道米子丸山線（河岡2工区）歩道設置工事			
図 名	東谷川橋 下部工補修図(1)		
位 置	西伯郡大山町加茂		
縮 尺	図 示	単 位	mm
図 号	全 7 葉中の内 4		
令和8年度施行			鳥取県
西部総合事務所米子県土整備局			

東谷川橋 下部工補修図(2) S=1:30


平面図
(A2橋台)

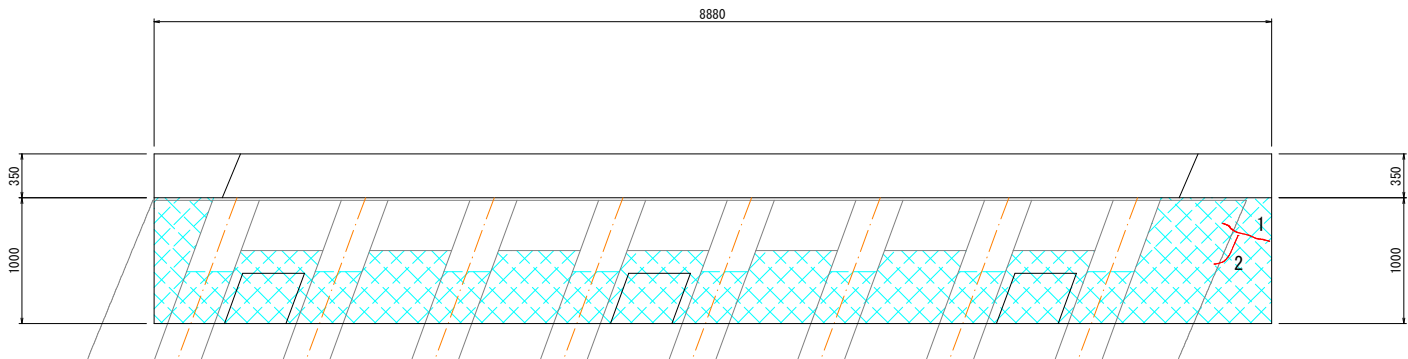


側面図
(下流側)

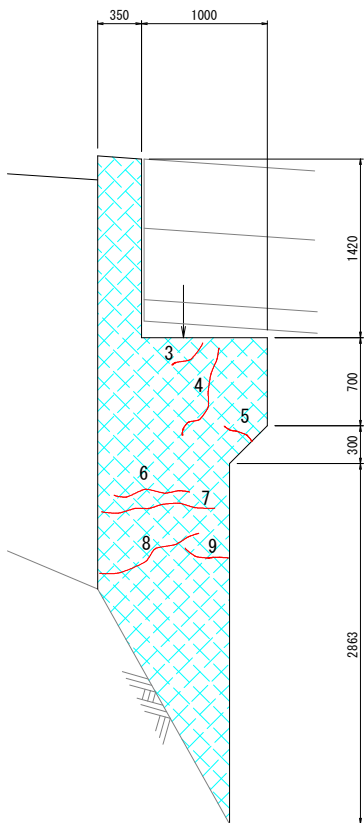


正面図
(A2橋台)

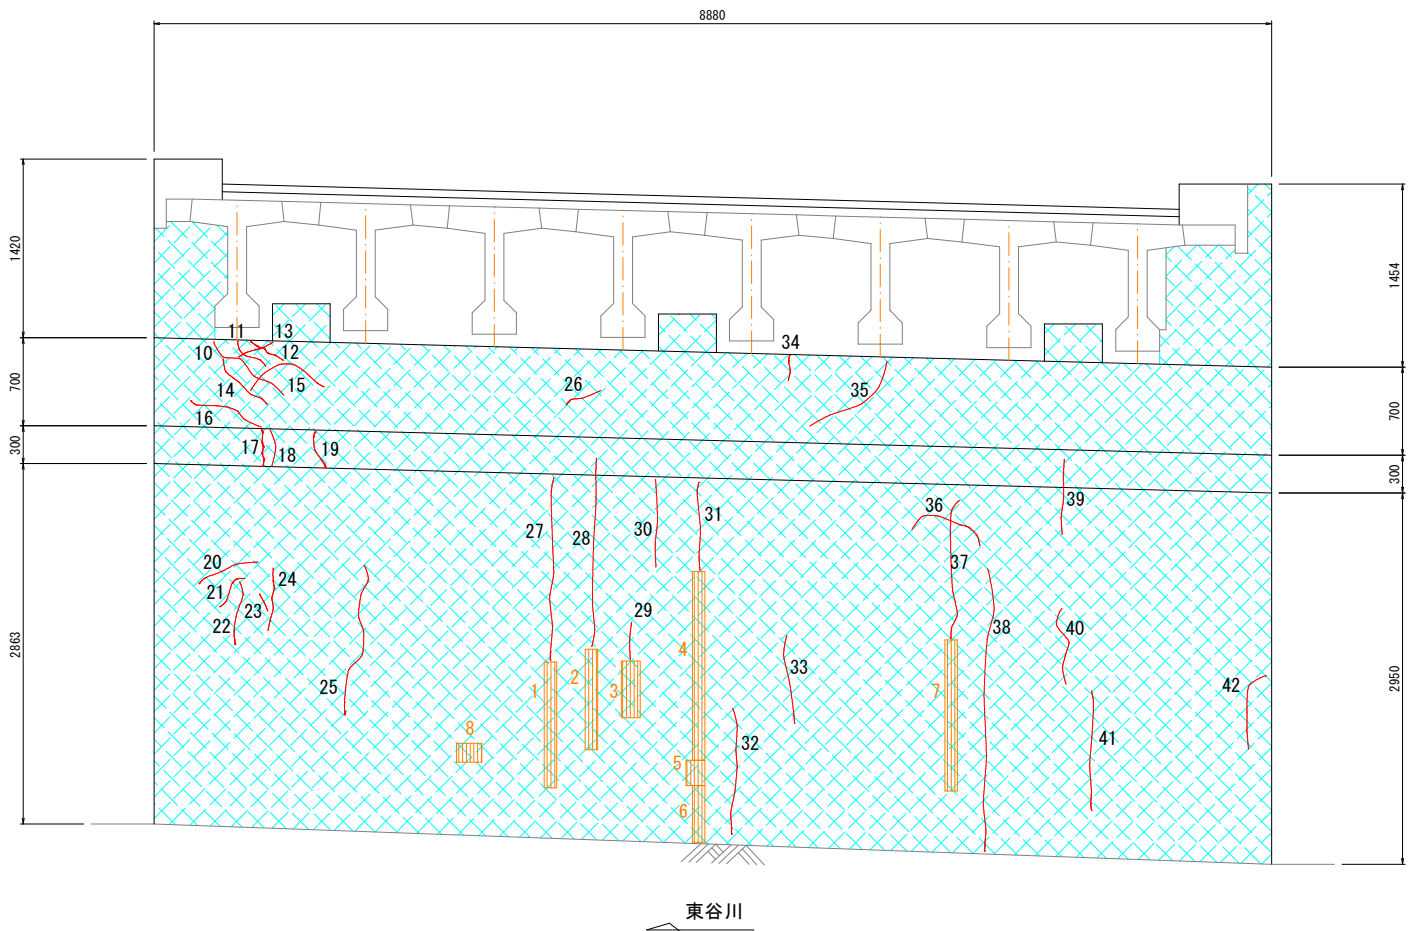


側面図
(上流側)

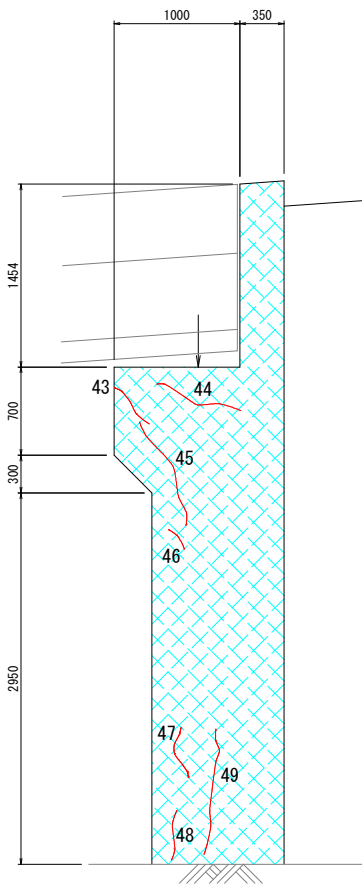

ひび割れ補修工(参考)
(エポキシ樹脂注入材 3種)

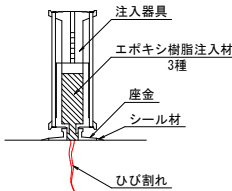


断面修復工(参考)

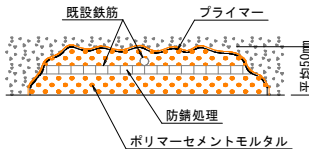

※ 防錆処理は鉄筋露出を伴う場合に適用

表面処理工(参考)
(シラン系浸透性防水材)

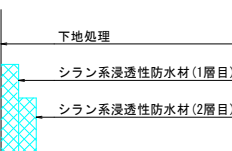

※ 狭所部の塗布は、施工可能な範囲とする。

凡 例

	ひび割れ補修工 (エポキシ樹脂3種)
	断面修復工
	表面処理工 (シラン系浸透性防水材)

起 工 (公 共)

<東谷川橋>




路線名	淀江琴浦線		
県道淀江琴浦線（東谷川橋）外橋梁補修工事及び 県道米子丸山線（河岡2工区）歩道設置工事			
図 名	東谷川橋 下部工補修図(2)		
位 置	西伯郡大山町加茂		
縮 尺	図 示	単 位	mm
図 号	全 7 葉中の内 5		
令和8年度施行			鳥取県
西部総合事務所米子県土整備局			

東谷川橋 補修数量表


補修数量表

ひび割れ補修工 (エポキシ樹脂3種+重積膜リチウム)			ひび割れ補修工(エポキシ樹脂3種)																		
上部工			上部工						下部工												
横桁			主桁			床版下面			A1橋台						A2橋台						
番号	幅(mm)	長さ(m)	番号	幅(mm)	長さ(m)	番号	幅(mm)	長さ(m)	番号	幅(mm)	長さ(m)	番号	幅(mm)	長さ(m)	番号	幅(mm)	長さ(m)	番号	幅(mm)	長さ(m)	
1	0.20	0.60	1	0.20	0.70	1	0.30	3.10	1	1.00	0.25	31	0.20	0.30	1	1.00	0.40	31	0.30	0.70	
2	0.20	0.60	2	0.20	0.70	2	0.40	1.50	2	1.00	0.30	32	0.20	0.20	2	0.50	0.30	32	0.50	1.00	
3	0.20	0.30	3	0.20	0.40	3	0.20	1.60	3	1.50	0.55	33	0.20	0.15	3	0.70	0.30	33	0.40	0.70	
4	0.30	0.40	4	0.30	2.30	4	0.30	1.40	4	2.00	0.30	34	0.20	0.20	4	0.50	0.75	34	0.20	0.20	
計		1.90	5	0.30	0.90	計		7.60	5	0.50	0.70	35	0.30	0.20	5	0.30	0.25	35	0.20	0.80	
			6	0.20	2.90				6	1.00	0.20	36	0.50	0.20	6	0.80	0.60	36	0.20	0.70	
			7	0.30	1.20				7	1.00	0.35	37	0.30	0.25	7	1.00	0.90	37	0.50	1.10	
			8	0.20	0.65				8	0.30	0.55	38	0.20	0.30	8	1.00	0.85	38	0.30	2.25	
			9	0.20	0.40				9	0.20	0.15	39	0.30	0.25	9	0.40	0.35	39	0.30	0.80	
			10	0.20	0.90				10	0.30	0.45	40	0.30	0.30	10	0.30	0.70	40	0.30	0.60	
			計		11.05				11	0.40	0.55	41	0.30	0.50	11	0.30	0.30	41	0.40	0.95	
									12	0.20	0.20	42	1.50	0.20	12	0.40	0.25	42	0.30	0.60	
									13	0.20	0.15	43	0.20	0.30	13	0.50	0.30	43	0.80	0.40	
									14	0.40	0.70	44	0.40	0.50	14	0.30	0.50	44	1.50	0.70	
									15	0.30	0.20	45	0.50	0.70	15	0.20	0.70	45	1.00	0.90	
									16	0.30	0.10	46	0.70	0.70	16	0.30	0.60	46	1.00	0.20	
									17	0.30	0.30	47	1.00	0.30	17	0.20	0.40	47	0.70	0.40	
									18	0.20	0.30	48	0.30	0.20	18	0.50	0.40	48	0.80	0.40	
									19	0.20	0.15	49	0.80	0.40	19	0.20	0.45	49	1.00	1.00	
									20	0.30	0.50	50	0.50	0.80	20	0.30	0.50	計		31.10	
									21	0.30	0.25	51	1.00	0.90	21	0.30	0.30				
									22	0.20	0.10	52	0.80	0.50	22	0.20	0.50				
									23	0.30	0.30	53	0.50	0.55	23	0.30	0.15				
									24	0.30	0.45	54	1.00	0.30	24	0.40	0.50				
									25	0.50	0.60	55	1.20	0.30	25	1.00	1.20				
									26	0.50	0.50	56	1.20	0.18	26	0.20	0.30				
									27	0.30	0.30	57	0.50	0.30	27	0.40	1.45				
									28	0.30	0.30	58	0.30	0.30	28	0.30	1.50				
									29	0.20	0.25	59	1.00	0.20	29	0.20	0.30				
									30	0.40	0.55	計		21.03	30	0.30	0.70				
合 計		1.90	合 計																		70.78

東谷川橋 伸縮装置取替工詳細図

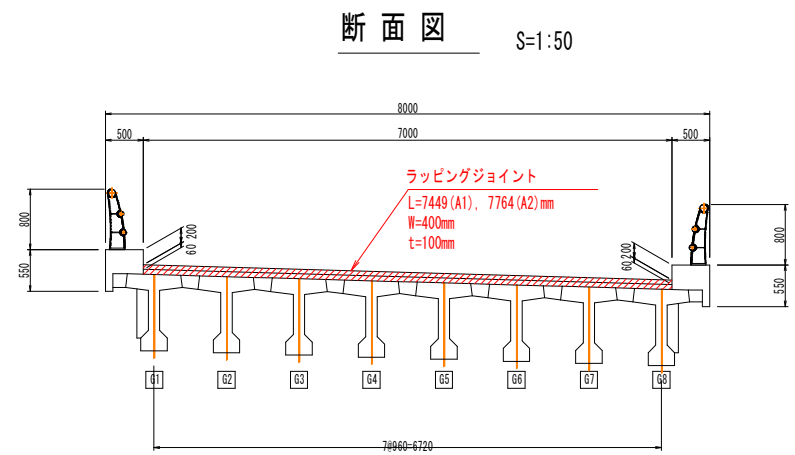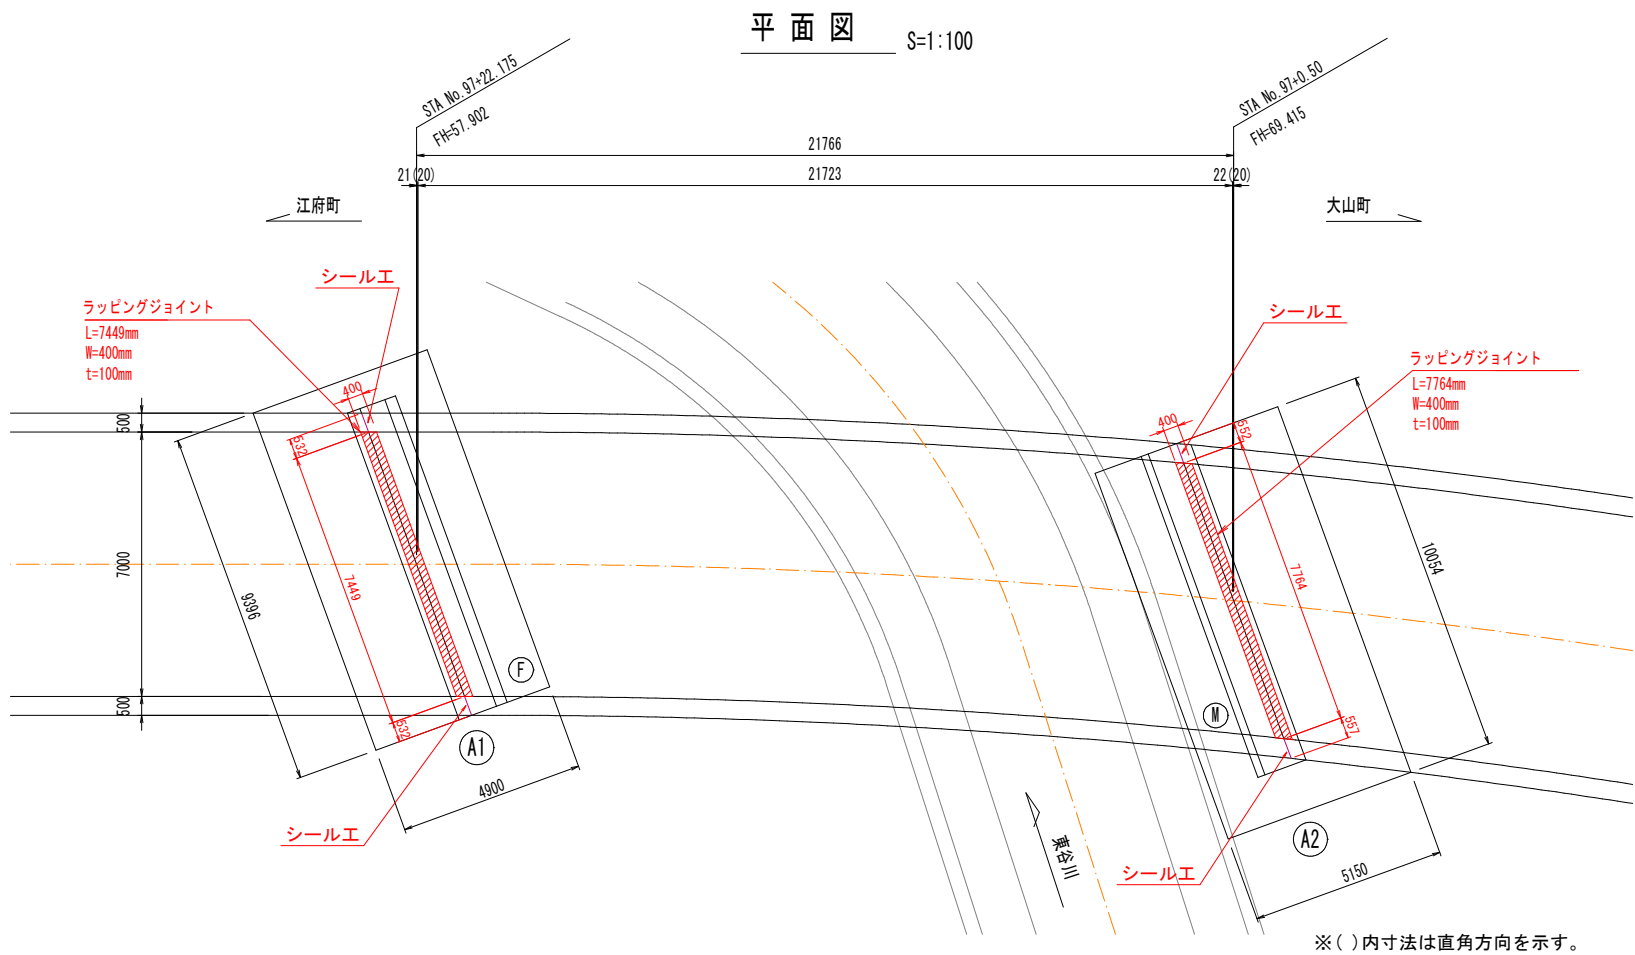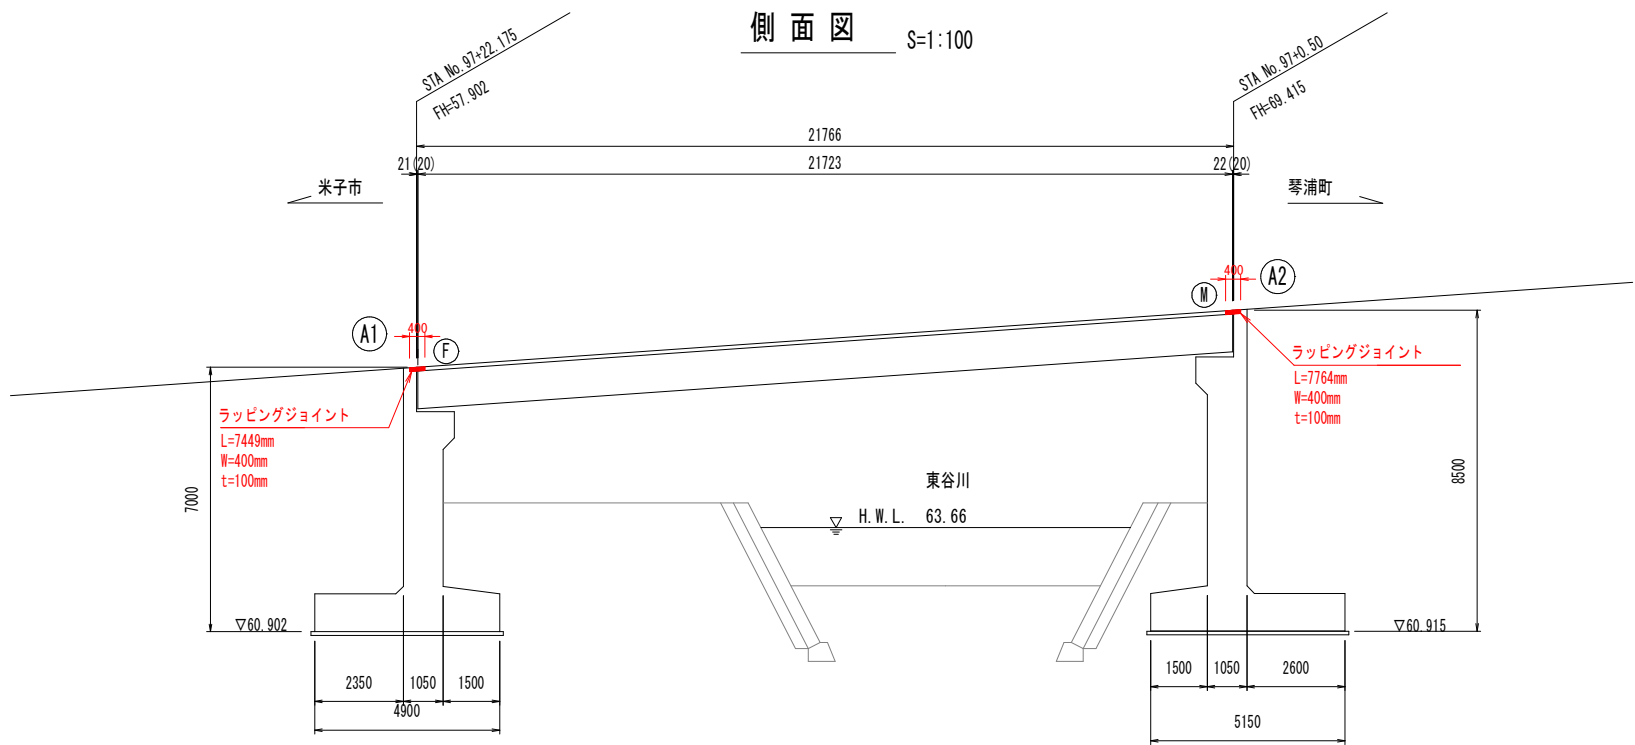

伸縮装置標準断面図

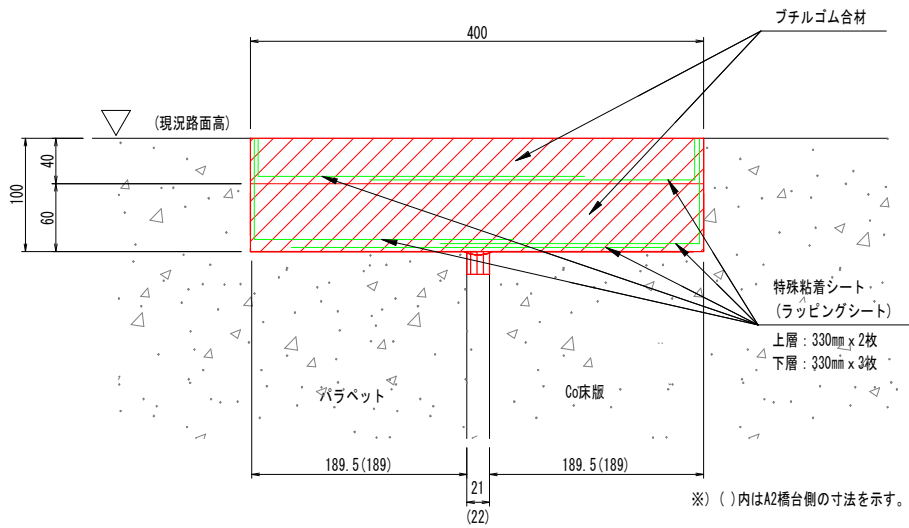


数量表 (t=100mm) 1式当り

名 称	単位	数 量	摘 要
ブチルゴム合材	m3	0.61	W0.40×H0.10×L(7.449+7.764)
ラッピングシート	m2	25.10	0.33x(7.449+7.764)x5枚


※) 伸縮装置の厚みは橋梁一般図より100mmを想定していますが施工前に現地確認が必要です。

シール工

断面図 S=1:20

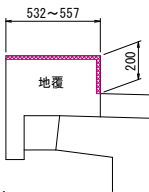

断面図 S=1:2

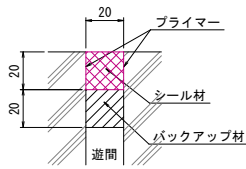

数量表

名 称	単位	数 量	摘 要
シール工	m	2.97	0.532*2+0.552+0.557+0.20*4




起 工 (公)

<東谷川橋>

路線名	淀江琴浦線		
県道淀江琴浦線（東谷川橋）外橋梁補修工事及び 県道米子丸山線（河岡2工区）歩道設置工事			
図 名	東谷川橋 伸縮装置取替工詳細図		
位 置	西伯郡大山町加茂		
縮 尺	図 示	単 位	mm
図 号	全 7 葉中の内 7		
令和8年度施行			鳥取県
西部総合事務所米子県土整備局			

【旭橋】

旭橋 補修一般図 S=1:50

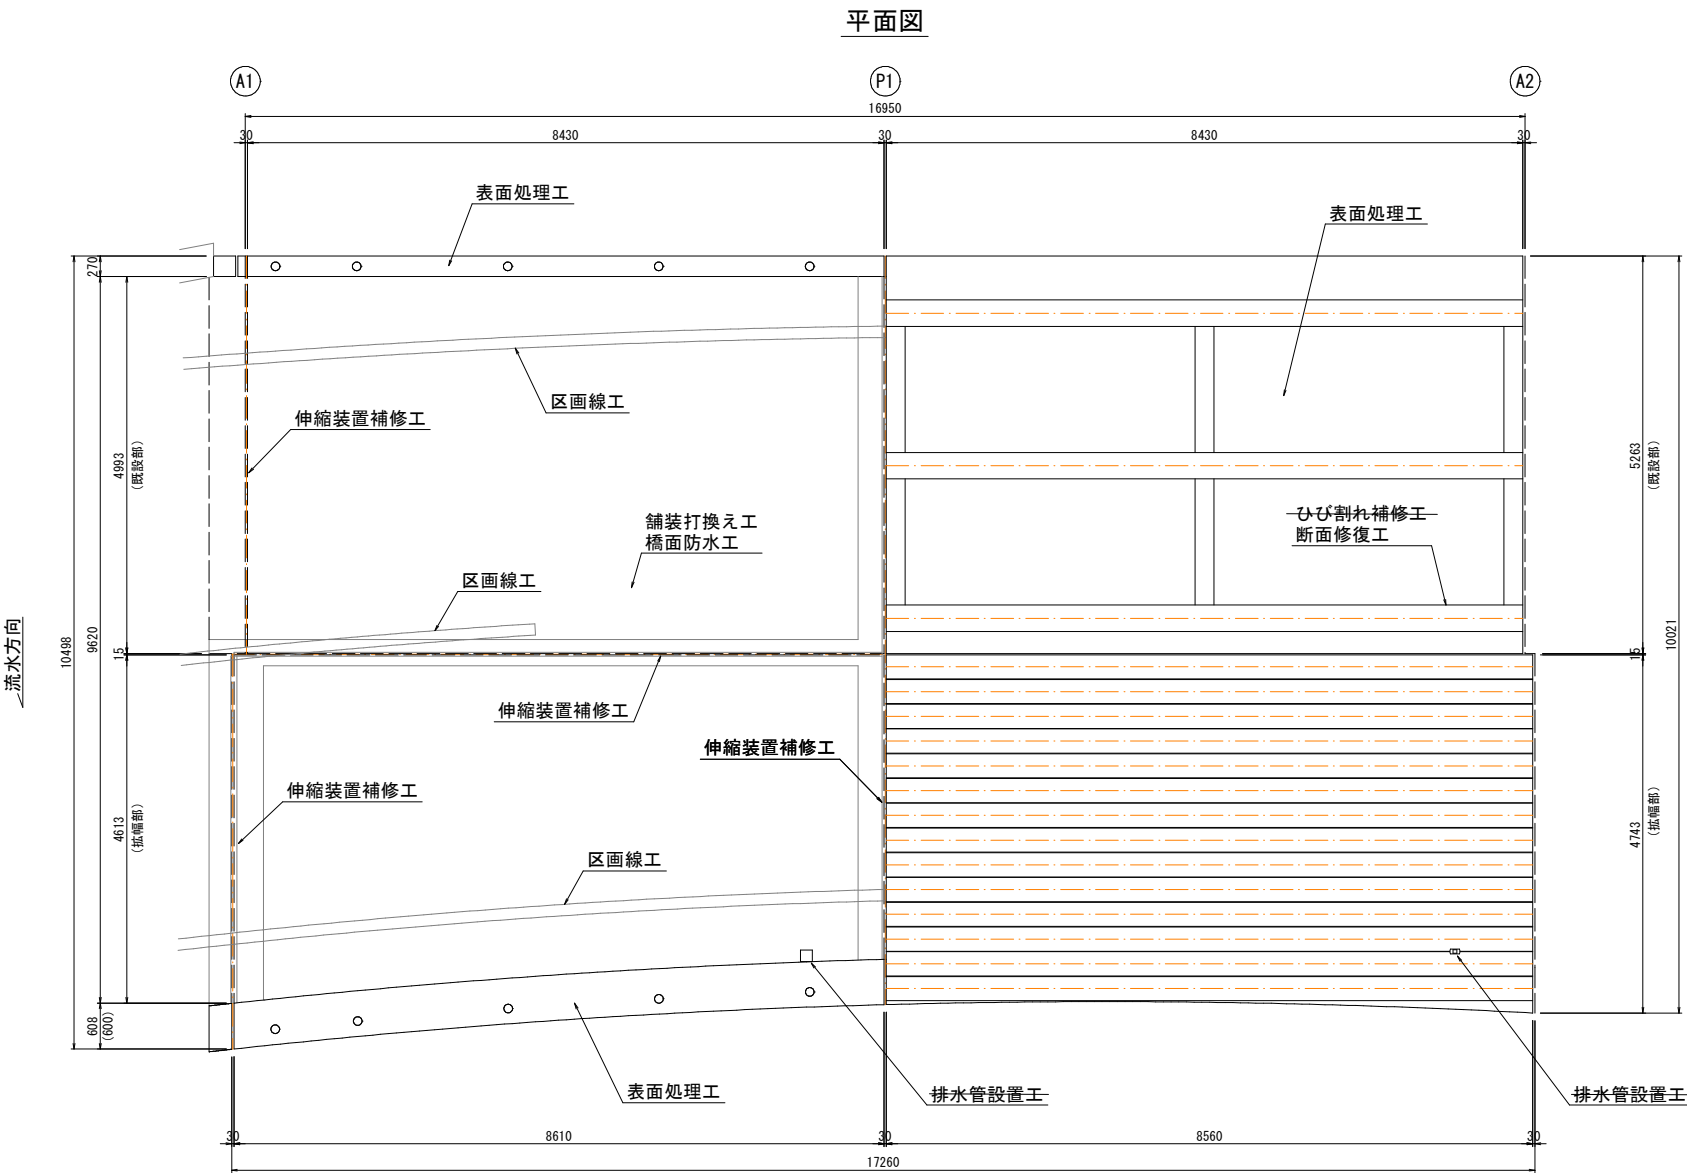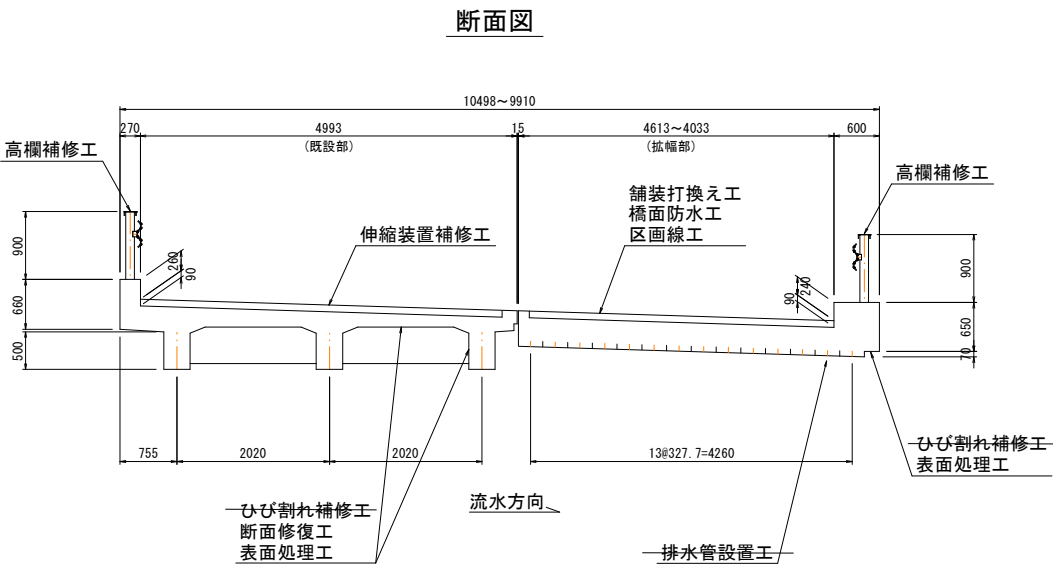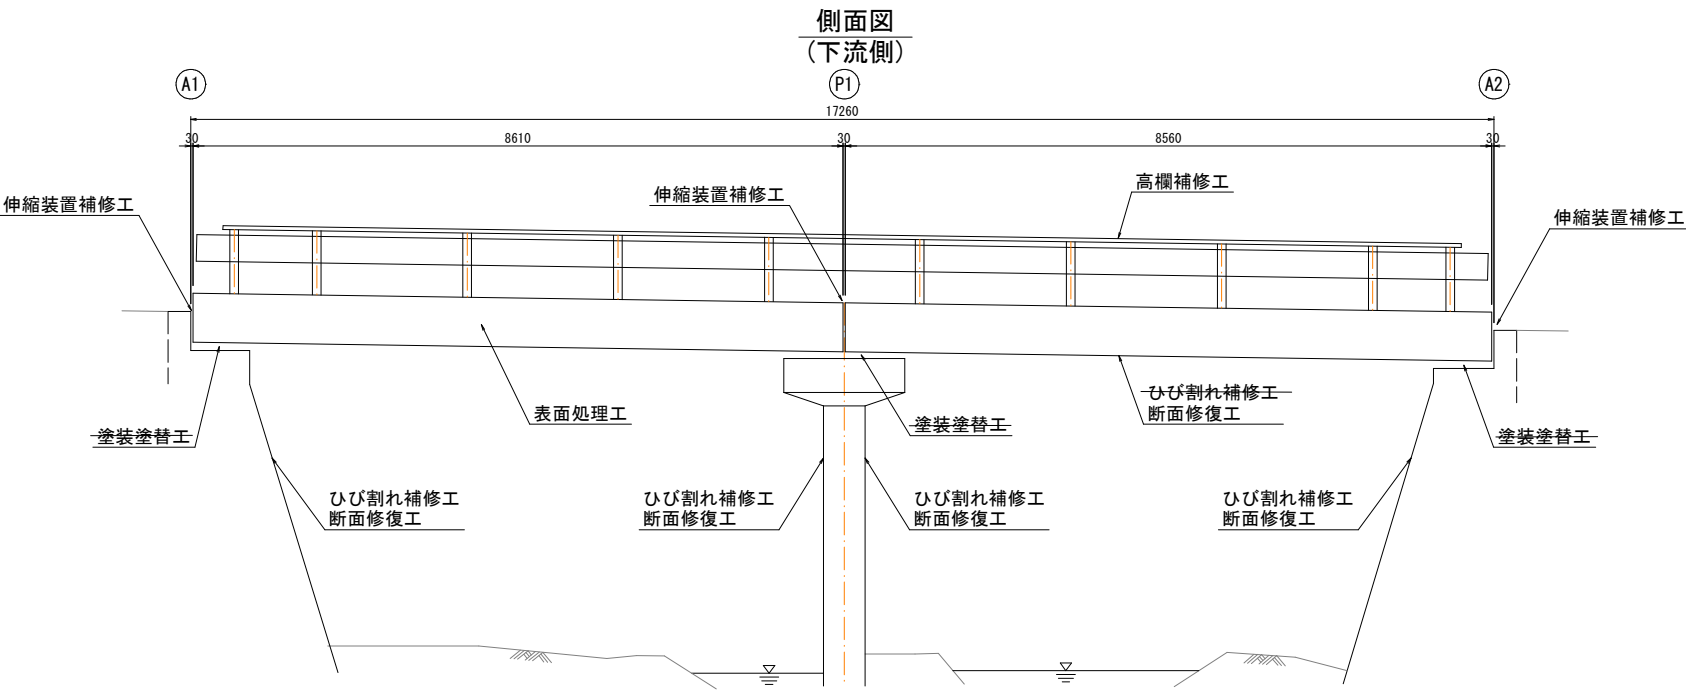



起工 (公)

<旭橋>


路線名	大山佐摩線		
県道淀江琴浦線（東谷川橋）外橋梁補修工事及び 県道米子丸山線（河岡2工区）歩道設置工事			
図 名	旭橋 補修一般図		
位 置	西伯郡大山町豊房		
縮 尺	図 示	単 位	mm
図 号	全 8 葉中の内 1		
令和8年度施行			鳥取県
西部総合事務所米子県土整備局			

※ () 内寸法は直角方向を示す。


旭橋 上部工補修図(1) S=1:50

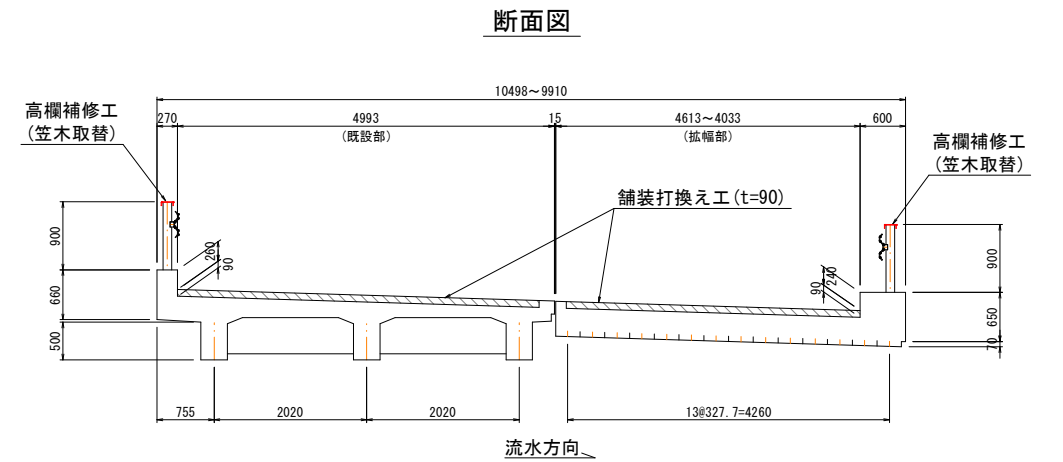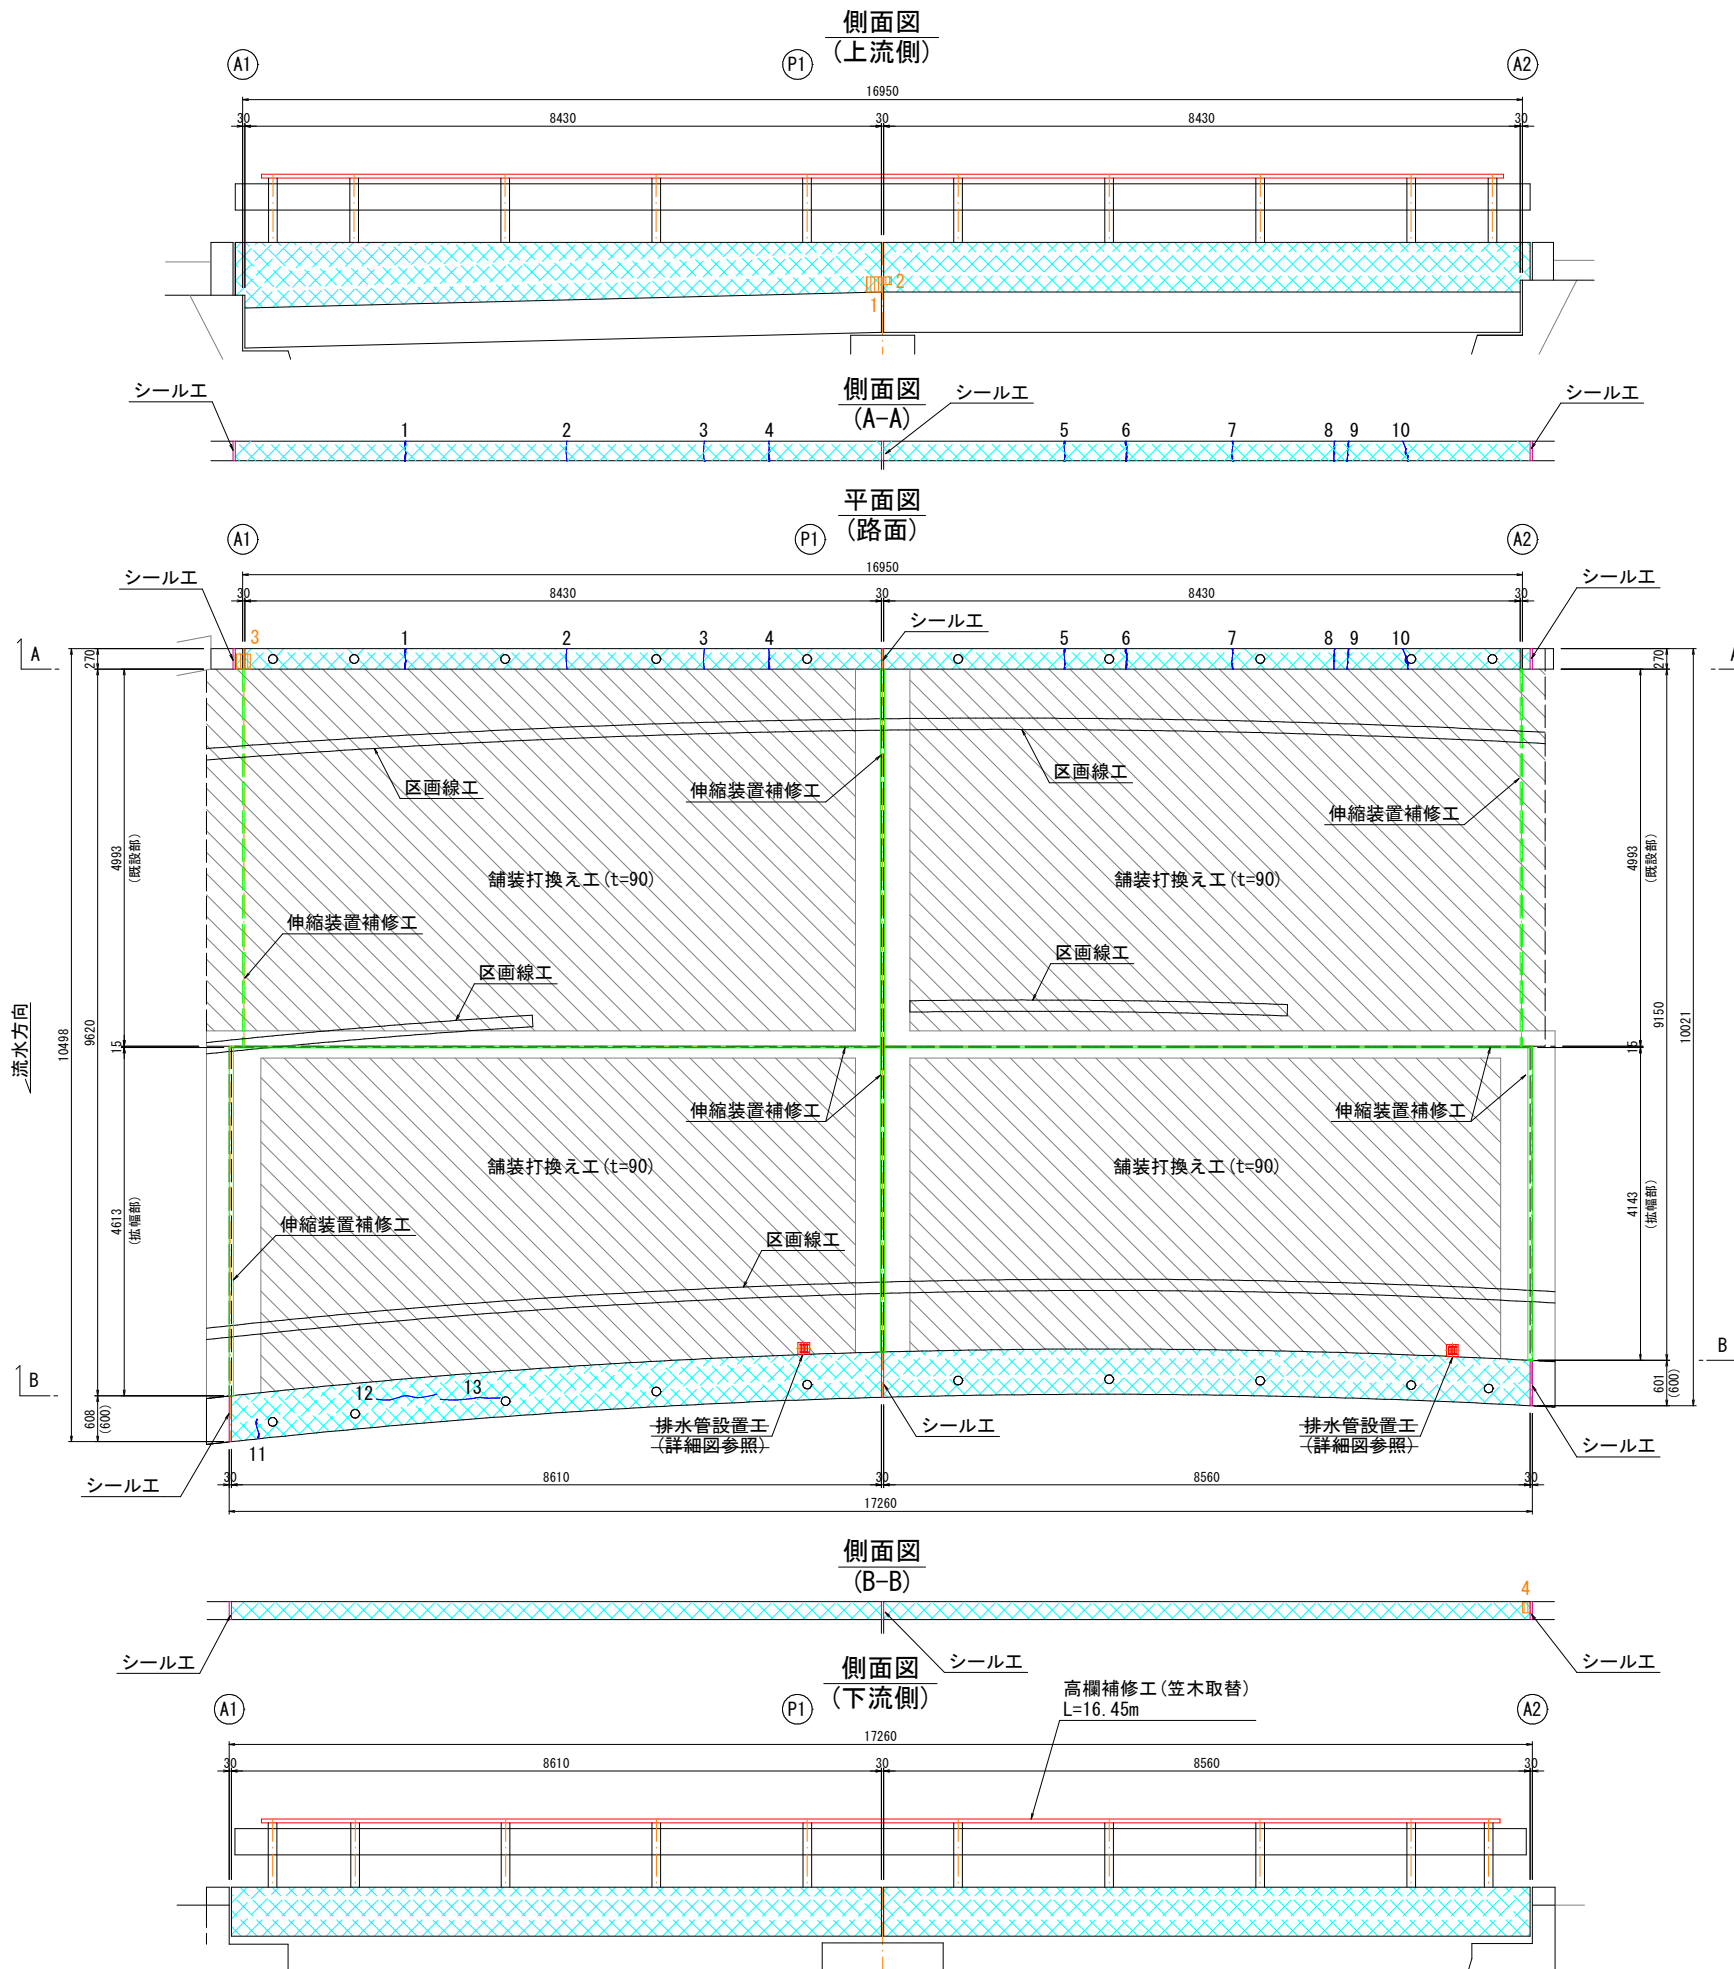


ひび割れ補修工 (参考)
(エポキシ3種+亜硝酸リチウム)

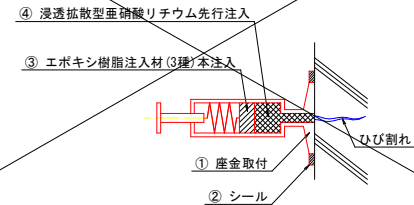


断面修復工 (参考)

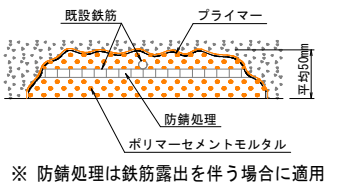

高欄補修工
(笠木取替)

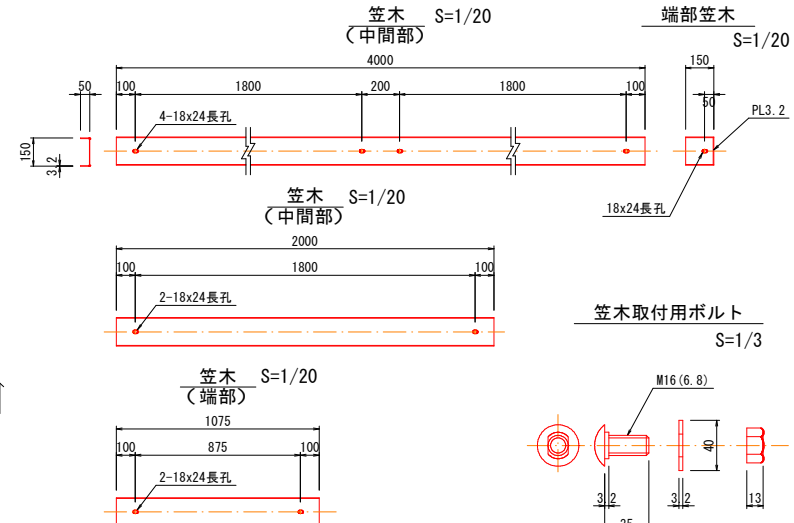

表面処理工 (参考)
(シラン系浸透性防水材)

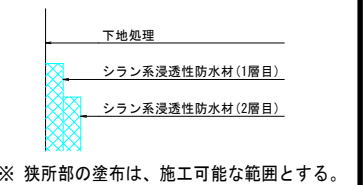

凡 例


ひび割れ補修工 (エポキシ3種+亜硝酸リチウム)
舗装打換え工
断面修復工
表面処理工 (シラン系浸透性防水材)
伸縮装置補修工
シール工

起 工 (公)


<旭橋>

路線名	大山佐摩線
図 名	旭橋 上部工補修図(1)
位 置	西伯郡大山町豊房
縮 尺	図 示 単 位 mm
図 号	全 8 葉中の内 2
令和 8 年度施行	鳥取県
西部総合事務所米子県土整備局	

伸縮装置補修工 (参考)
S=1:2


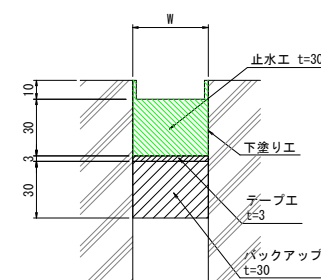


シール工 (参考)
S=1:2




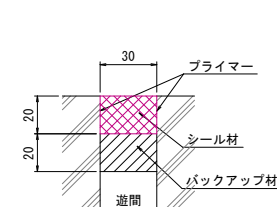


※ () 内寸法は直角方向を示す。

旭橋 上部工補修図(2) S=1:50

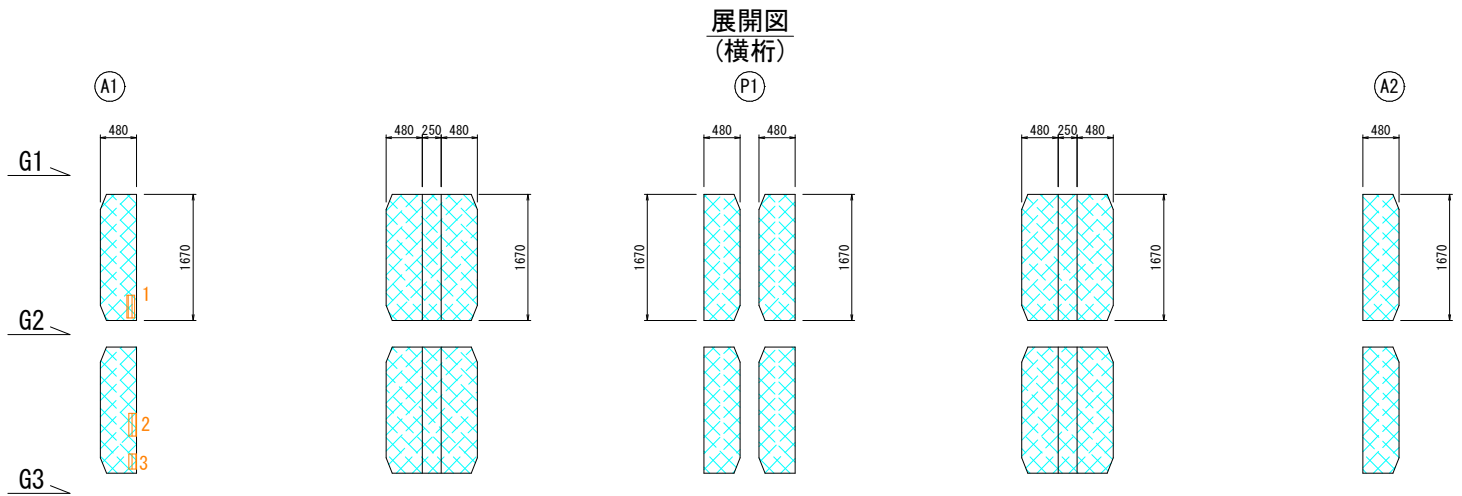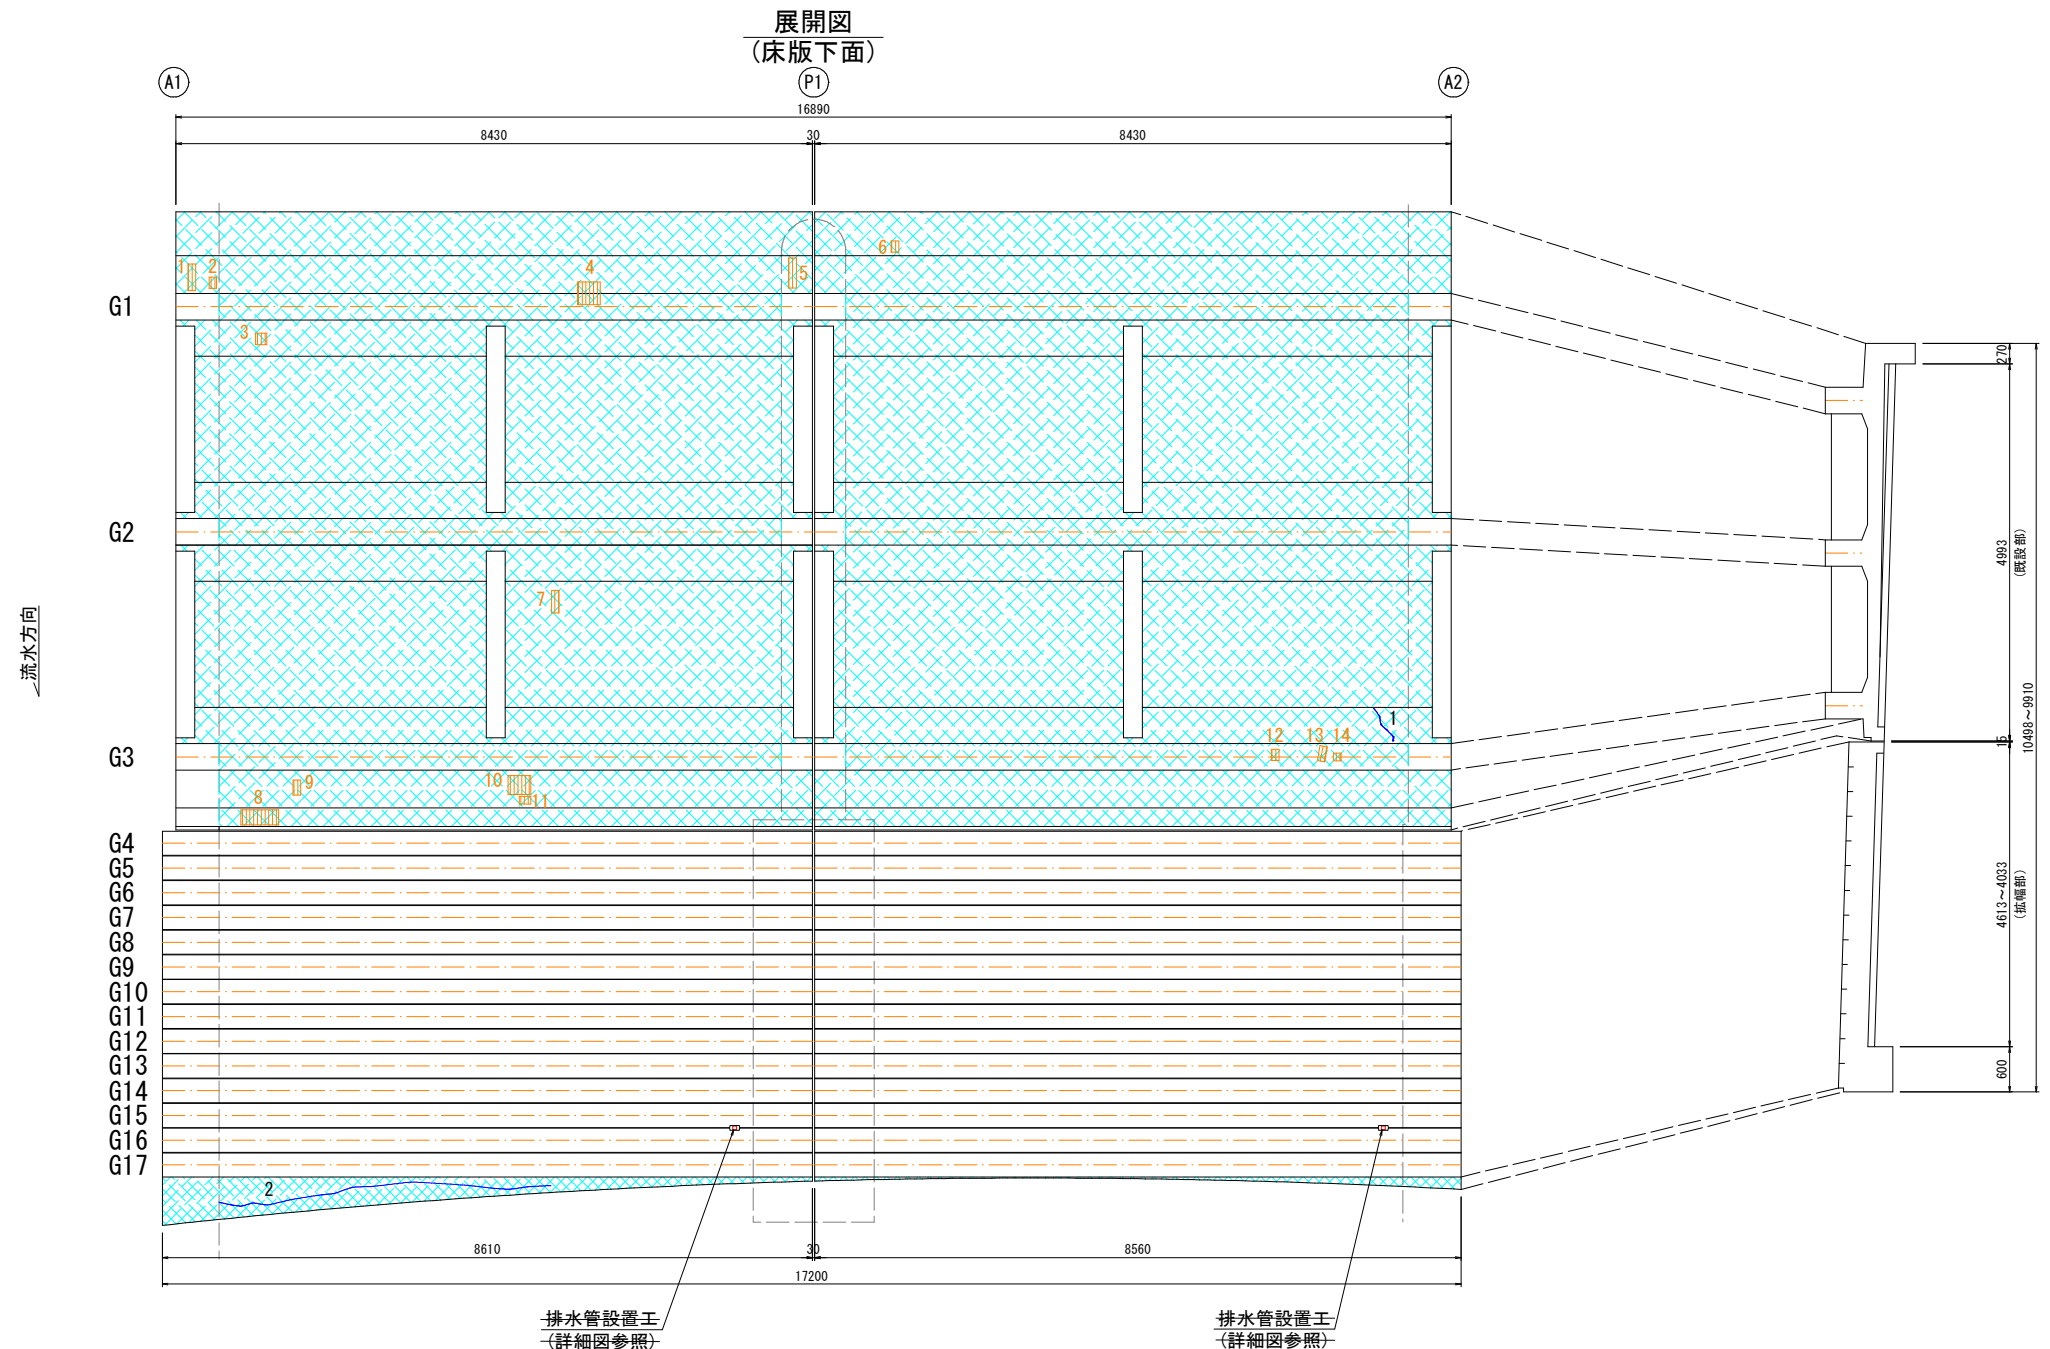


橋面防水工詳細図

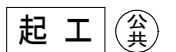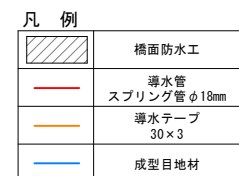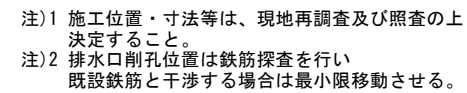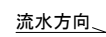


路線名	大山佐摩線		
県道淀江琴浦線（東谷川橋）外橋梁補修工事及び 米道子丸山線（河川2工区）歩道設置工事			
図 名	旭橋 上部工補修図(3)		
位 置	西伯郡大山町豊房		
縮 尺	図 示	単 位	mm
図 号	全 8 葉中の内 4		
令和 8 年度施行			鳥取県
西部総合事務所米子県土整備局			

旭橋 下部工補修図(1) S=1:40

平面図
(A1橋台)

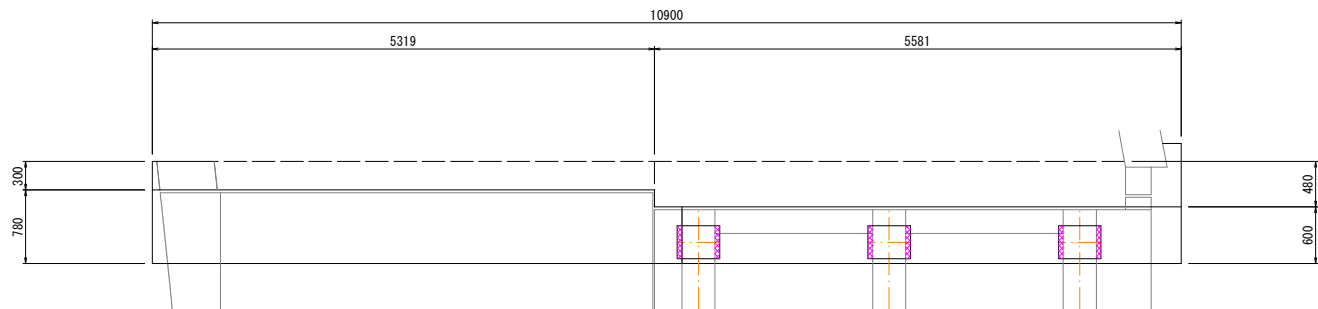


正面図
(A1橋台)

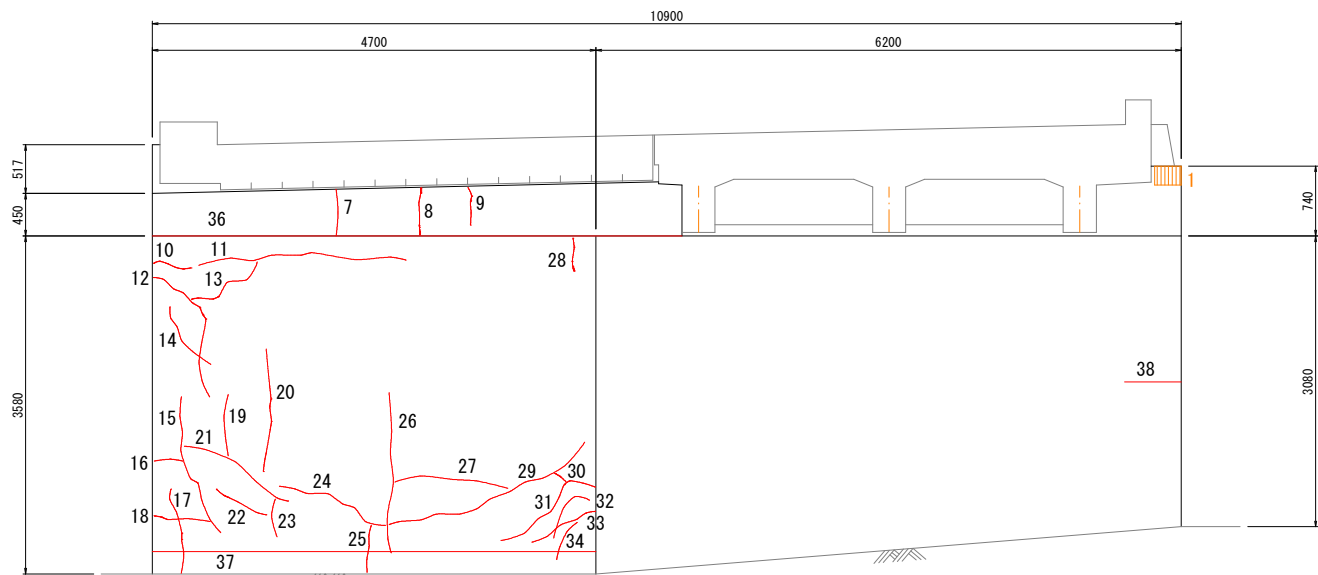


流水方向

塗装塗替工(参考)
(錆転換型防食塗装)

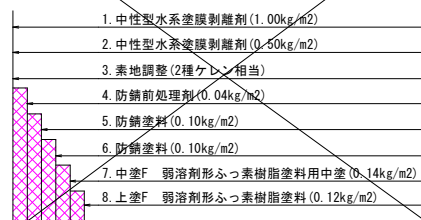


※ 狭所部の塗替えは、施工可能な範囲とする。

断面修復工(参考)

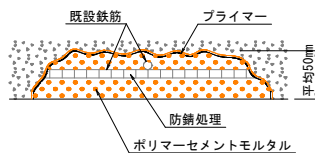


※ 防錆処理は鉄筋露出を伴う場合に適用


ひび割れ補修工(参考)
(エポキシ樹脂注入材 3種)

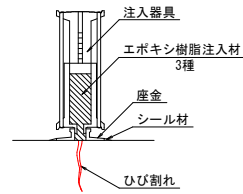

側面図
(上流側)

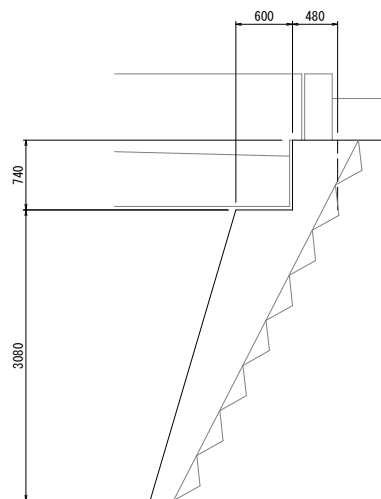

側面図
(下流側)

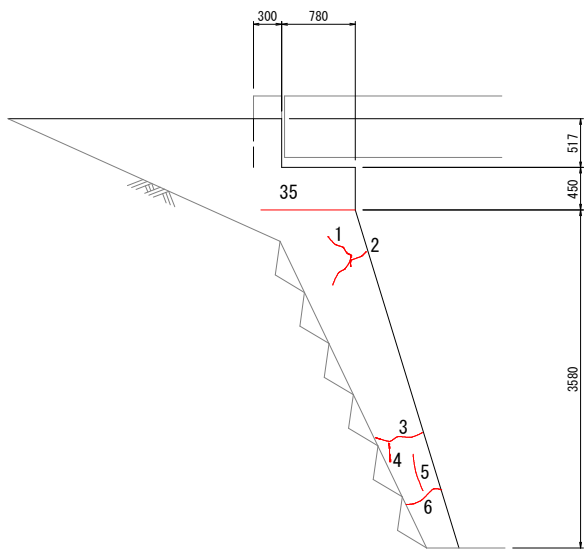

凡 例	
	ひび割れ補修工 (エポキシ樹脂3種)
	断面修復工
	塗装塗替工 (錆転換型防食塗装)


起 工 (公)

<旭橋>


路線名	大山佐摩線		
県道淀江琴浦線（東谷川橋）外橋梁補修工事及び 県道米子丸山線（河岡2工区）歩道設置工事			
図 名	旭橋 下部工補修図(1)		
位 置	西伯郡大山町豊房		
縮 尺	図 示	単 位	mm
図 号	全 8 葉中の内 5		
令和8年度施行			鳥取県
西部総合事務所米子県土整備局			

旭橋 下部工補修図(2) S=1:40


平面図
(P1橋脚)

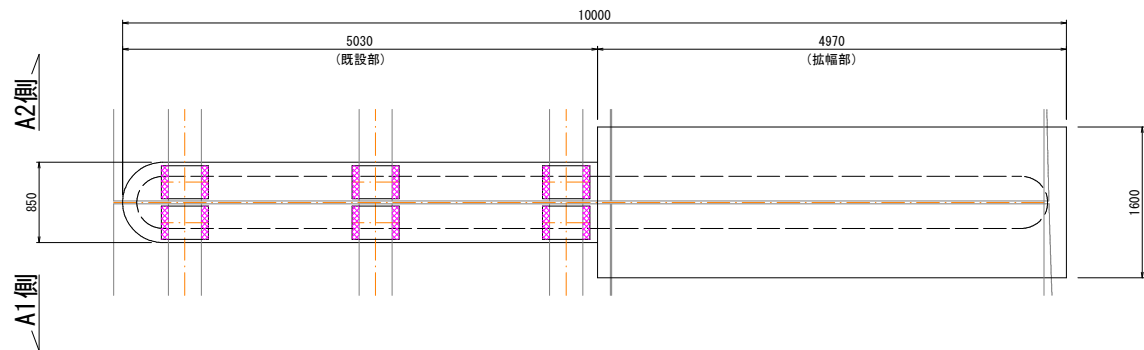

側面図
(上流側)

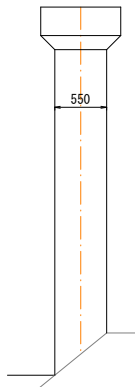


正面図
(P1橋脚 A1側)

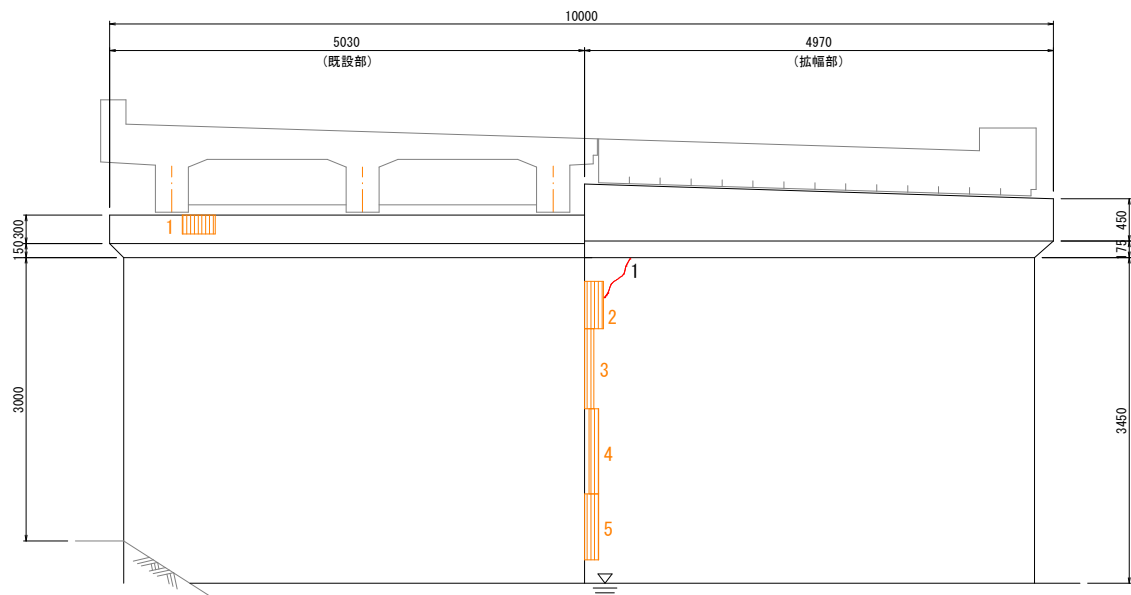


流水方向

側面図
(下流側)

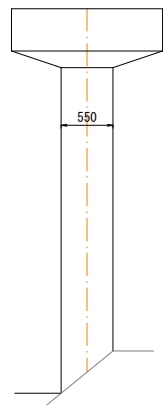

正面図
(P1橋脚 A2側)

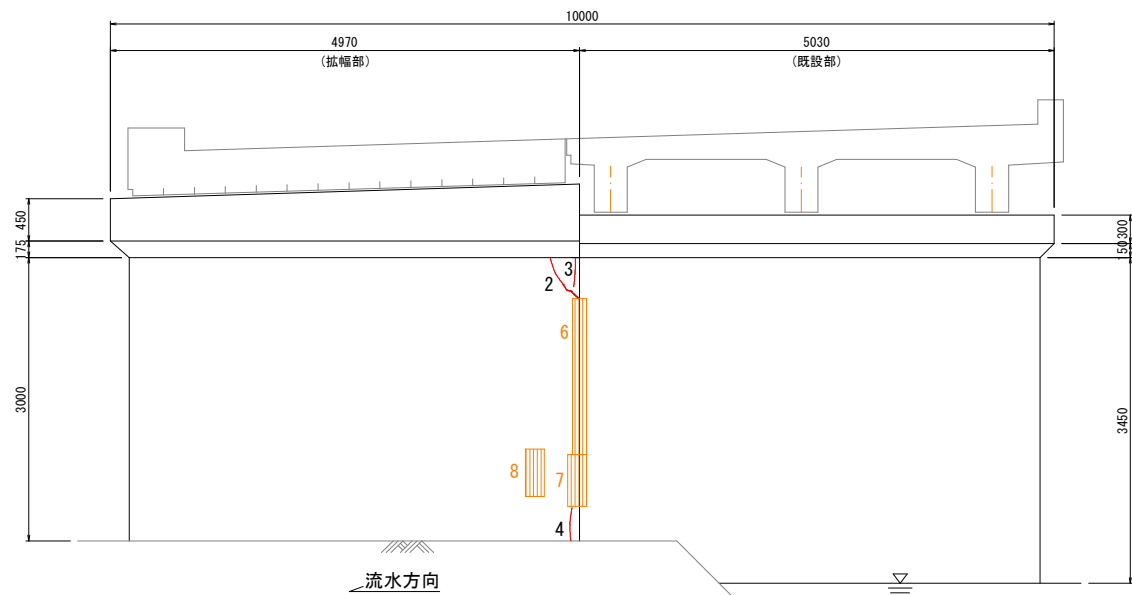

流水方向

凡 例

	ひび割れ補修工 (エポキシ樹脂3種)
	断面修復工
	塗装塗替工 (錆転換型防食塗装)

起 工 (公共)

<旭橋>


路線名	大山佐摩線		
県道松江茅渚線（東谷川橋）旧橋梁補修工事及び 県道米子丸山線（河間2工区）歩道設置工事			
図 名	旭橋 下部工補修図(2)		
位 置	西伯郡大山町豊房		
縮 尺	図 示	単 位	mm
図 号	全 8 葉中の内 6		
令和8年度施行			鳥取県
西部総合事務所米子県土整備局			

塗装塗替工(参考)
(錆転換型防食塗装)




※ 狭所部の塗替は、施工可能な範囲とする。

断面修復工(参考)

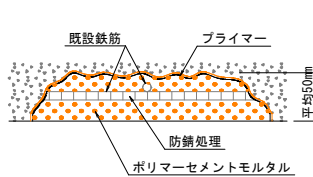


※ 防錆処理は鉄筋露出を伴う場合に適用

ひび割れ補修工(参考)
(エポキシ樹脂注入材 3種)

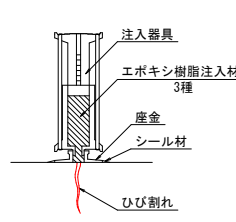


旭橋 下部工補修図(3) S=1:40


平面図
(A2橋台)

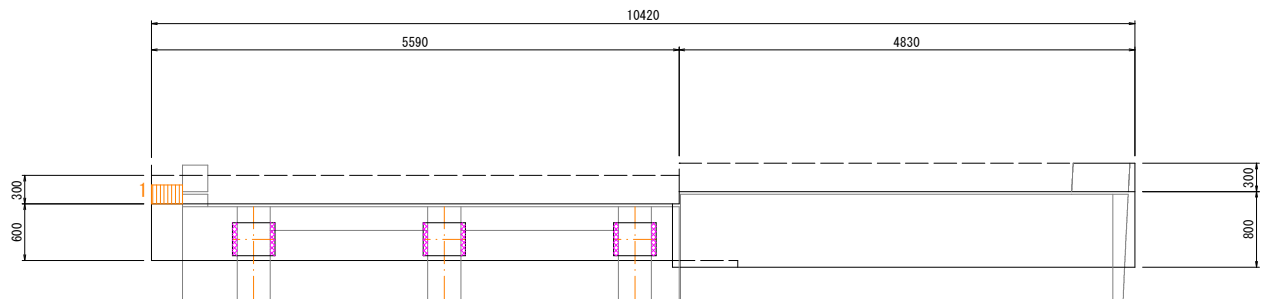


側面図
(上流側)

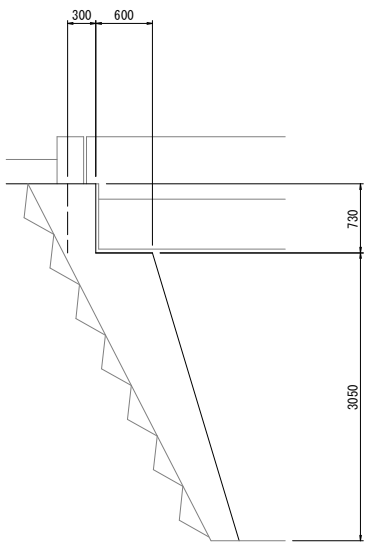

正面図
(A2橋台)

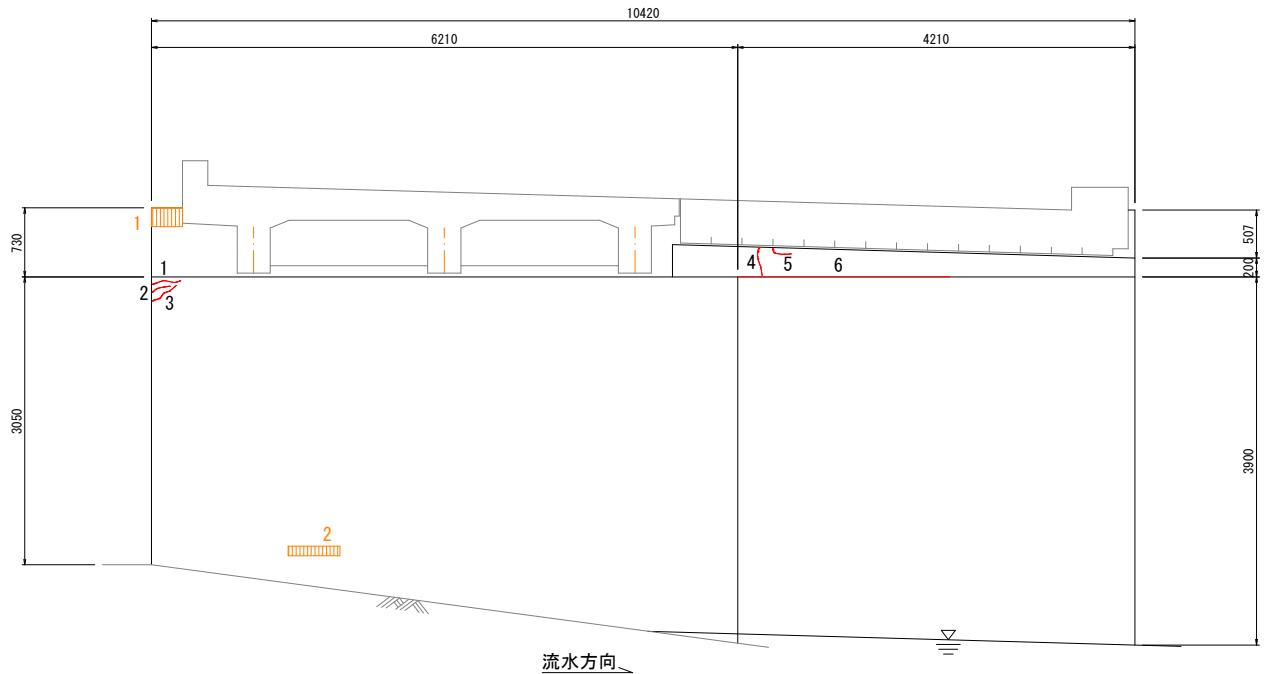

側面図
(下流側)

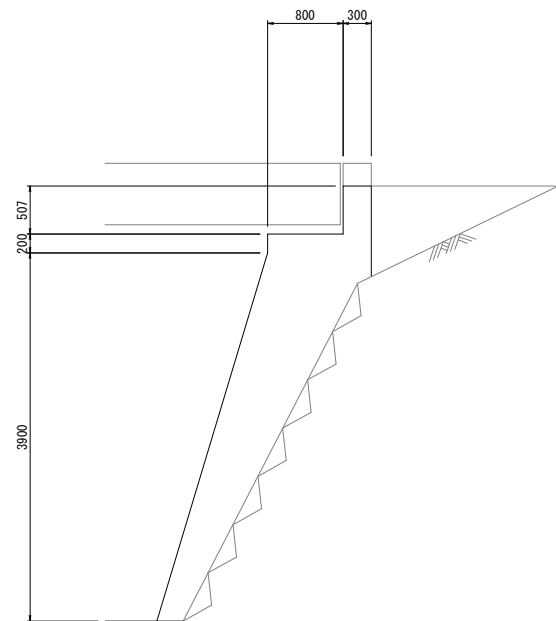

凡 例	
	ひび割れ補修工 (エポキシ樹脂3種)
	断面修復工
	塗装塗替工 (錆転換型防食塗装)

起 工 (公)

<旭橋>


路線名	大山佐摩線
県道淀江琴浦線(東谷川橋)外橋梁補修工事及び 県道米子丸山線(河岡2工区)歩道設置工事	
図 名	旭橋 下部工補修図(3)
位 置	西伯郡大山町豊房
縮 尺	図 示
図 号	全 8 葉中の内 7
令和8年度施行 鳥取県 西部総合事務所米子県土整備局	

塗装塗替工(参考)
(錆転換型防食塗装)




※ 狭所部の塗替えは、施工可能な範囲とする。

断面修復工(参考)

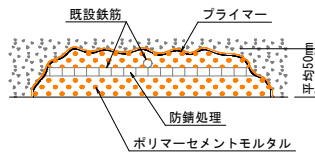

※ 防錆処理は鉄筋露出を伴う場合に適用

ひび割れ補修工(参考)
(エポキシ樹脂注入材 3種)

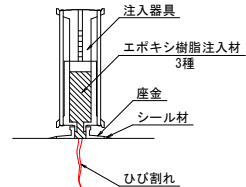

旭橋 補修数量表

補修数量表

ひび割れ補修工																				
上部工									下部工											
地覆			主桁			床版下面			A1橋台						A2橋台			P1橋脚		
番号	幅 (mm)	長さ (m)	番号	幅 (mm)	長さ (m)	番号	幅 (mm)	長さ (m)	番号	幅 (mm)	長さ (m)	番号	幅 (mm)	長さ (m)	番号	幅 (mm)	長さ (m)	番号	幅 (mm)	長さ (m)
1	0.50	0.45	1	0.20	0.50	1	1.50	4.40	1	0.80	0.40	21	2.00	1.25	1	1.00	0.30	1	1.00	0.50
2	0.50	0.45	計		0.50	計		4.40	2	1.50	0.50	22	0.40	0.60	2	1.00	0.20	2	0.80	1.00
3	0.50	0.45							3	0.50	1.20	23	0.50	0.40	3	1.20	0.30	3	0.20	0.30
4	0.50	0.45							4	0.40	0.20	24	1.50	1.20	4	0.30	0.30	4	1.00	0.35
5	0.50	0.45							5	0.30	0.40	25	1.50	0.50	5	0.20	0.20	計		2.15
6	0.30	0.45							6	0.40	0.40	26	0.50	1.70	6	1.00	2.55			
7	0.30	0.45							7	0.40	0.50	27	0.30	1.20	計		3.85			
8	0.50	0.45							8	0.50	0.50	28	0.30	0.35						
9	0.30	0.45							9	0.30	0.40	29	1.00	2.25						
10	0.30	0.45							10	0.20	0.40	30	0.20	0.15						
11	0.50	0.25							11	1.50	2.20	31	0.50	1.15						
12	0.50	0.80							12	2.00	1.40	32	0.50	0.55						
13	0.30	0.80							13	1.00	0.80	33	0.70	0.75						
計		6.35							14	0.70	0.75	34	0.50	0.45						
									15	1.50	1.50	35	4.00	1.00						
									16	2.00	0.30	36	4.00	5.75						
									17	1.50	0.90	37	3.00	4.70						
									18	1.50	0.60	38	2.00	0.60						
									19	0.80	0.65	計		39.85						
									20	1.00	1.30									
合 計																				57.10

補修数量表

断面修復工																	
上部工									下部工								
地覆			主桁・床版下面			横桁			A1橋台			A2橋台			P1橋脚		
番号	面積 (m2)		番号	面積 (m2)		番号	面積 (m2)		番号	面積 (m2)		番号	面積 (m2)		番号	面積 (m2)	
1	0.20×0.20	0.0400	1	0.10×0.35	0.0350	1	0.30×0.10	0.0300	1	0.28×0.20	0.0560	1	0.33×0.40	0.1320	1	0.35×0.20	0.0700
2	0.10×0.10	0.0100	2	0.10×0.15	0.0150	2	0.30×0.10	0.0300	計		0.0560	2	0.55×0.10	0.0550	2	0.20×0.50	0.1000
3	0.20×0.20	0.0400	3	0.15×0.15	0.0225	3	0.20×0.10	0.0200				計		0.1870	3	0.10×0.85	0.0850
4	0.10×0.15	0.0150	4	0.30×0.30	0.0900	計		0.0800							4	0.10×0.90	0.0900
計		0.1050	5	0.10×0.40	0.0400										5	0.15×0.70	0.1050
			6	0.10×0.15	0.0150										6	0.15×1.65	0.2475
			7	0.10×0.30	0.0300										7	0.20×0.55	0.1100
			8	0.50×0.20	0.1000										8	0.20×0.50	0.1000
			9	0.10×0.20	0.0200										計		0.9075
			10	0.30×0.25	0.0750												
			11	0.15×0.10	0.0150												
			12	0.10×0.15	0.0150												
			13	0.10×0.20	0.0200												
			14	0.10×0.10	0.0100												
			計		0.5025												
合 計																	1.84

補修数量表

舗装打換え工			
項目		単位	数量
舗装版切断工		m	9.58
舗装版破碎工	As (t=90)	m2	144.3
As舗装工	As (t=90)	m2	144.3

補修数量表

橋面防水工			
項目		単位	数量
橋面防水工	アスファルト加熱型塗膜系スプリング管φ18mm	m2	140.25
導水管設置	導水テープ30×3	m	33.33
		m	12.60
排水管設置 下流側	削孔φ40mm	m	1.20
	排水管VP30	m	1.75
	エルボ90°VP30用	個	2
	エルボ45°VP30用	個	4
	固定金具	個	4
	鉄筋探査	m2	0.60
	削孔φ55mm	m	0.39
排水管設置 中央部	排水装置(SUS)	本	2
	フレキシブルチューブ(SUS)	m	4.57
	固定金具	個	6
	鉄筋探査	m2	0.50
成型目地材設置	b=30mm t=5mm	m	90.87

補修数量表

排水管取替工		
項目	単位	数量
排水管設置	箇所	2

補修数量表

区画線工			
項目		単位	数量
中央線	白 15cm	m	9.3
路側線	白 15cm	m	35.6

補修数量表

伸縮装置補修工					
項目			単位	数量	
伸縮装置補修工	A1側	拡幅部	m	4.613	44.962
		既設部	m	4.993	
	A2側	拡幅部	m	4.143	
		既設部	m	4.993	
	PI部		m	9.040	
	縦目地		m	17.180	
シール工			m	4.119	

補修数量表

高欄補修工				
項目		単位	数量	
笠木取替	上流側	m	16.45	32.90
	下流側	m	16.45	

補修数量表

表面処理工				
項目		単位	数量	
地覆	シラン系浸透性防水材	m2	46.66	191.17
主桁・床版下面		m2	130.23	
横桁		m2	14.28	

補修数量表


塗替塗装工			
項目	単位	数量	
支承	鋼転換型防食塗装	m2	0.9

起 工 公 共

<旭橋>



路線名	大山佐摩線		
県道淀江琴浦線（東谷川橋）外橋梁補修工事及び 県道米子丸山線（河岡2工区）歩道設置工事			
図 名	旭橋 補修数量表		
位 置	西伯郡大山町豊房		
縮 尺	図 示	単 位	mm
図 号	全 8 葉中の内 8		
令和8年度施行			鳥取県
西部総合事務所米子県土整備局			

【河岡 2 工区】

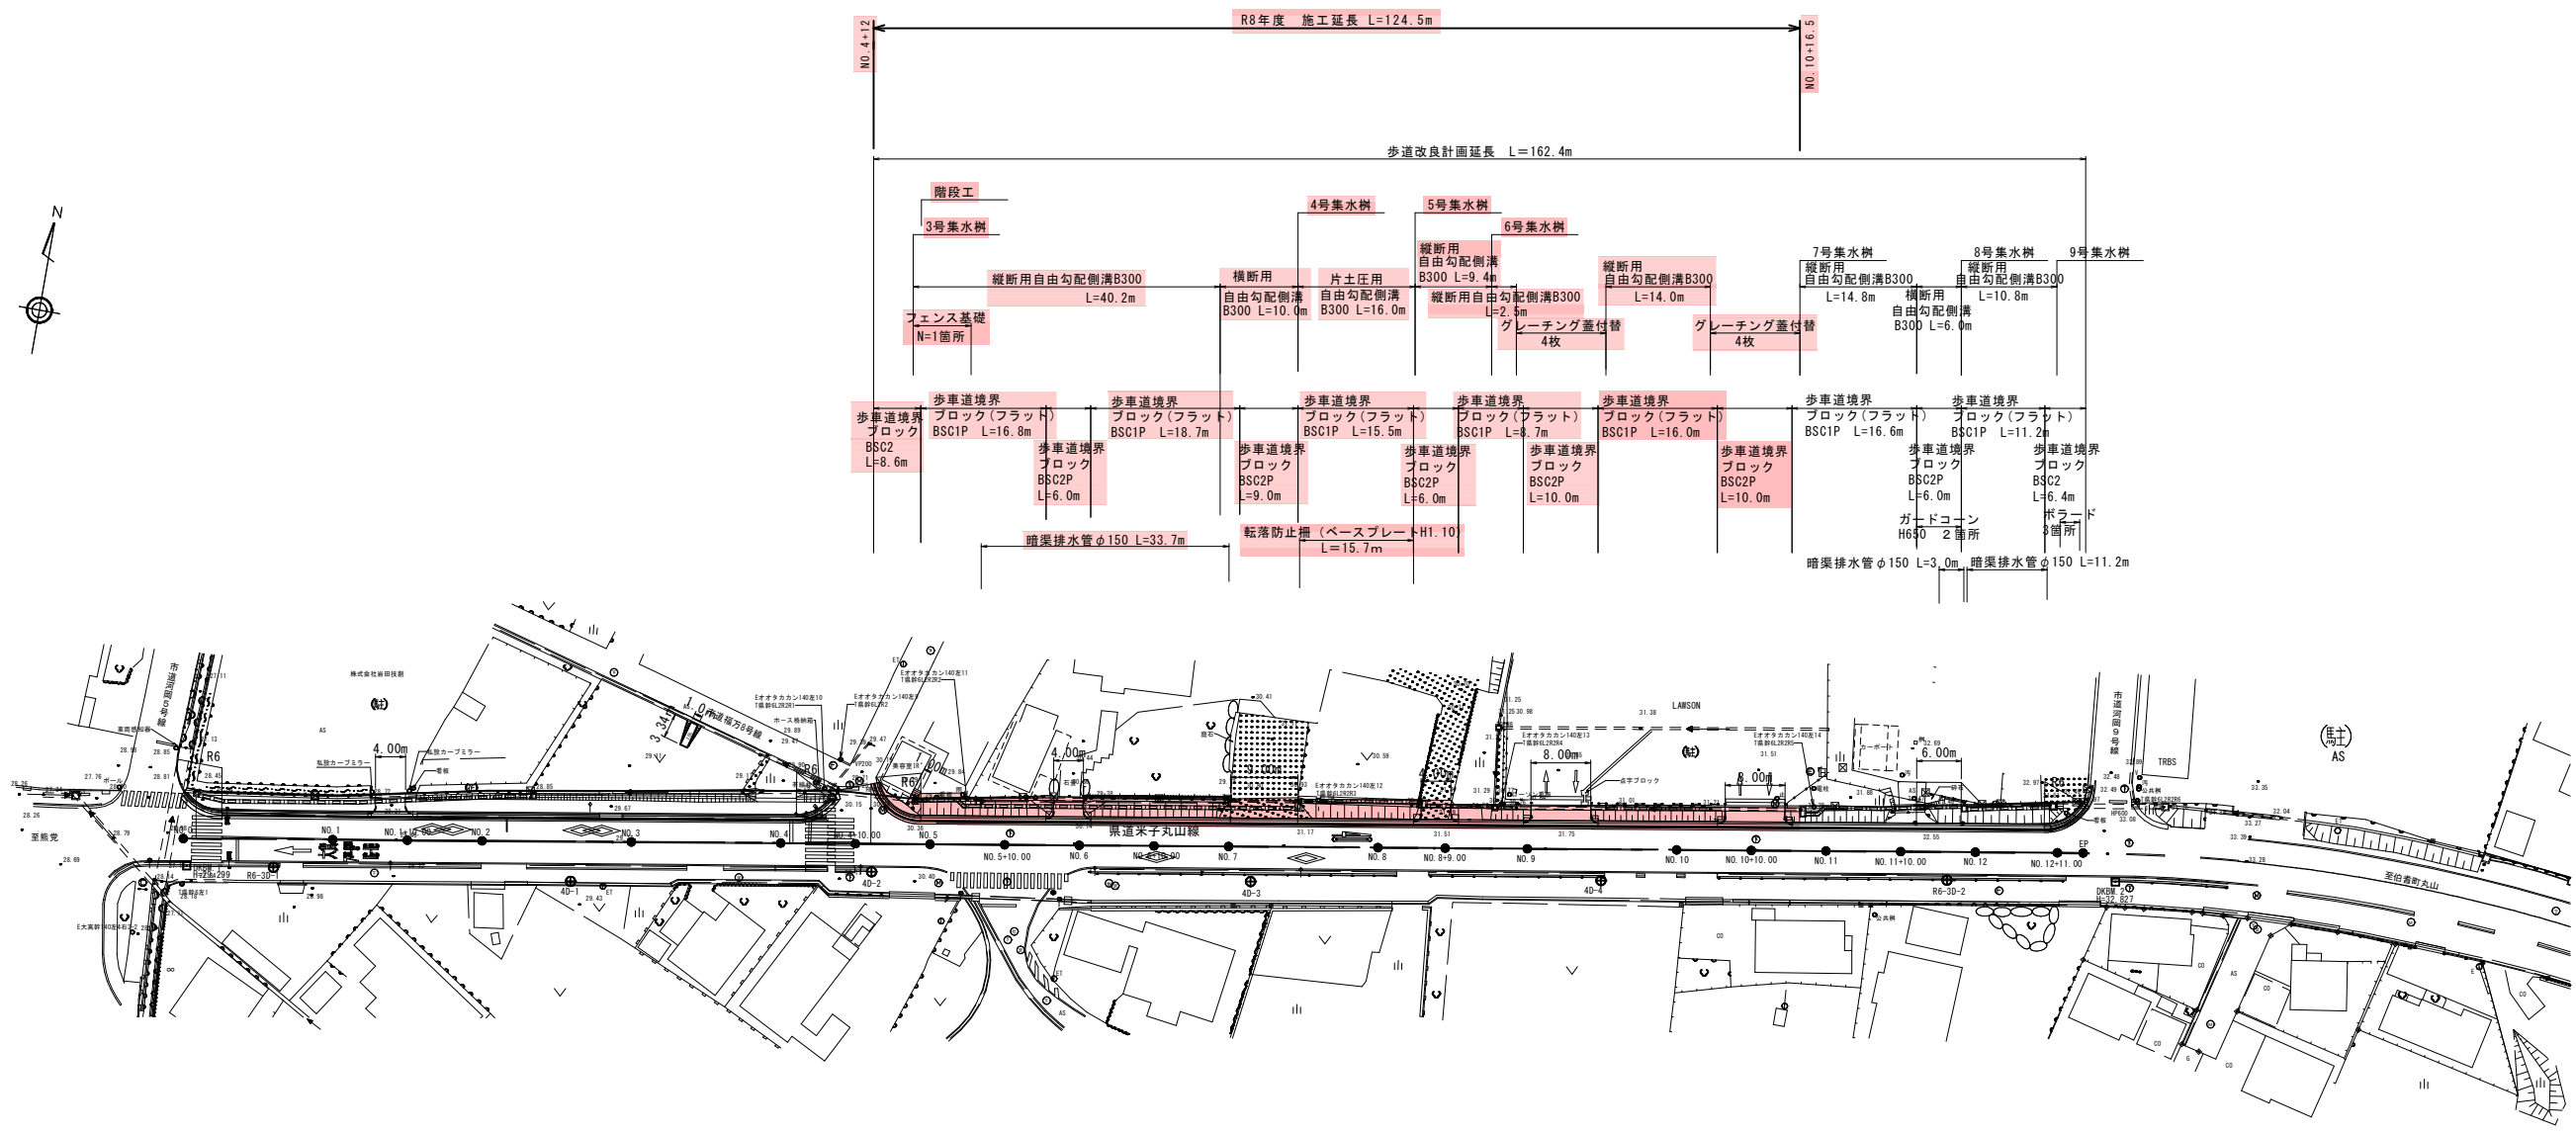



公共 起工

路 線 名	県道米子丸山線		
県道淀江琴浦線（東谷川橋）外橋梁補修工事 及び 県道米子丸山線（河岡2工区）歩道設置工事			
図 名	平面図（其の ）		
位 置	米子市河岡		
縮 尺	S=1:500	単 位	M
図 号	全 9 葉中の内 1		
令和 8 年度施行		鳥取県	
西部総合事務所米子県土整備局			

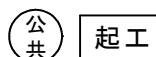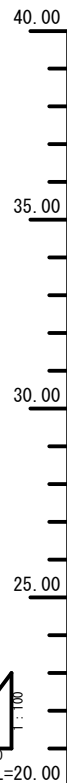

拓摺付幅図	片摺付勾配図	曲線	測点	単距離	追加距離	地盤高	計画高	切土高	盛土高	勾配
			N0.0	0.000	0.000	29.08	29.08	0.00	0.00	29.08 $\nabla=1.50\%$ $H=0.30m$ $L=20.00m$
			N0.1	20.000	20.000	29.38	29.38	0.00	0.00	29.38 $\nabla=0.95\%$ $H=0.19m$ $L=20.00m$
			+10.00	10.000	30.000	29.48	29.48	0.00	0.00	
			N0.2	10.000	40.000	29.57	29.57	0.00	0.00	29.57 $\nabla=1.20\%$ $H=0.24m$ $L=20.00m$
			N0.3	20.000	60.000	29.81	29.81	0.00	0.00	29.81 $\nabla=1.58\%$ $H=1.90m$ $L=120.00m$
			N0.4	20.000	80.000	30.14	30.13	0.01		
			+10.00	10.000	90.000	30.29	30.29	0.00	0.00	
			N0.5	10.000	100.000	30.45	30.44	0.01		
			+10.00	10.000	110.000	30.60	30.60	0.00	0.00	
			N0.6	10.000	120.000	30.77	30.76	0.01		
			+10.00	10.000	130.000	30.92	30.92	0.00	0.00	
			N0.7	10.000	140.000	31.07	31.08		0.01	
			N0.8	20.000	160.000	31.41	31.39	0.02		
			+9.00	9.000	169.000	31.55	31.54	0.01		
			N0.9	11.000	180.000	31.71	31.71	0.00	0.00	31.71
			N0.10	20.000	200.000	32.04	32.04	0.00	0.00	$\nabla=1.65\%$ $H=1.23m$ $L=74.446m$
			+10.00	10.000	210.000	32.20	32.21		0.01	
			N0.11	10.000	220.000	32.37	32.37	0.00	0.00	
			+10.00	10.000	230.000	32.54	32.54	0.00	0.00	
			N0.12	10.000	240.000	32.70	32.70	0.00	0.00	
			+11.00	11.000	251.000	32.89	32.88	0.01		
			EP +14.80	3.446	254.446	32.94	32.94	0.00	0.00	32.94




路 線 名	県道米子丸山線		
県道淀江琴浦線（東谷川橋）外橋梁補修工事 及び 県道米子丸山線（河岡2工区）歩道設置工事			
図 名	縦断面図（其の		
位 置	米子市河岡		
縮 尺	V=1:100 H=1:500	単 位	M
図 号	全 9 葉中の内 2		
令和 8 年度施行		鳥取県	
西部総合事務所米子県土整備局			

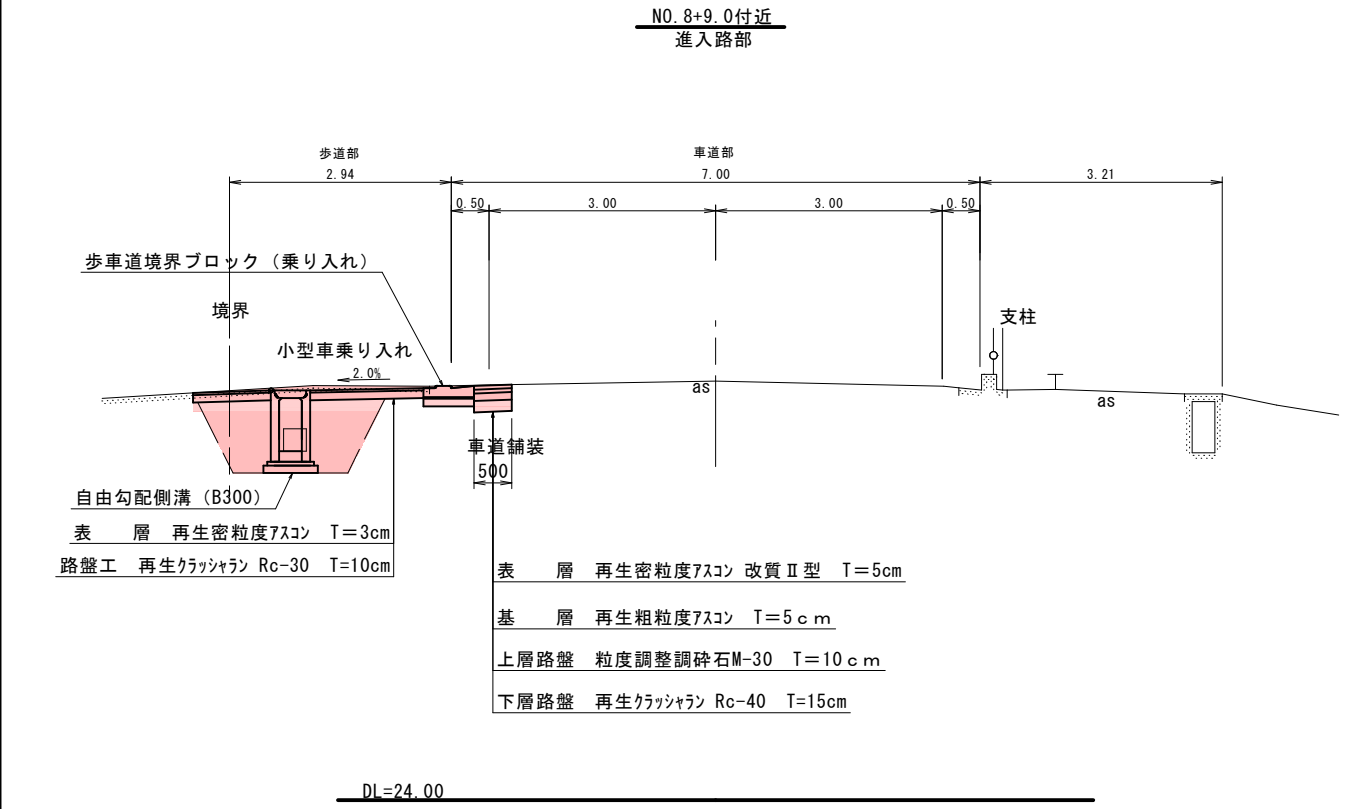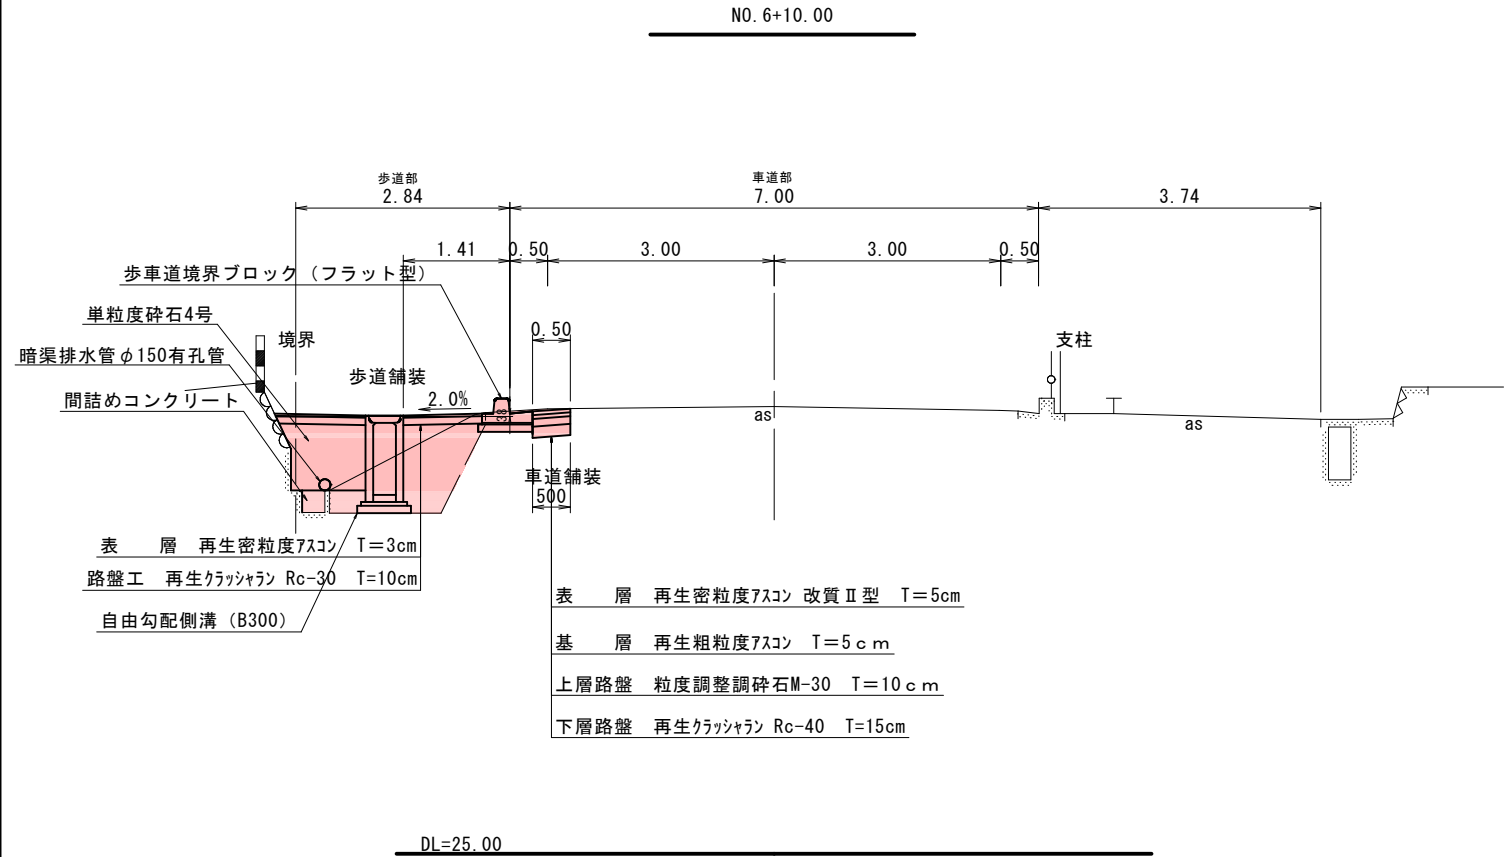

車道部
(アスファルト舗装)

舗装計画 (信頼性90% 設計期間10年)				
舗装計画交通量 : 250≦T<1000 (台/日・方向) ... N5				
路床の設計CBR =12				
構成層	使用材料	等価換算係数	舗装厚	T A
表層	再生密粒度7スコン 改質Ⅰ型	1.00	5	5.0
基層	再生粗粒度7スコン	1.00	5	5.0
上層路盤	粒度調整調砕石M-30	0.35	10	3.5
下層路盤	再生クラッシャーラン Rc-40	0.25	15	3.75
合計			35cm	17.25
目標				17
判定				OK



舗装構成図 S=1:10

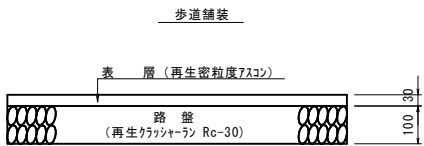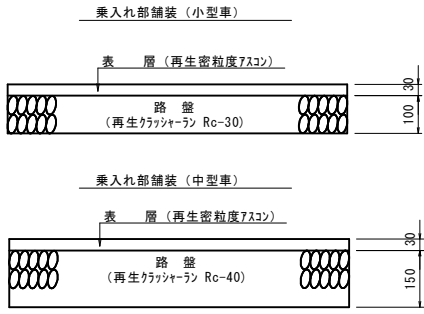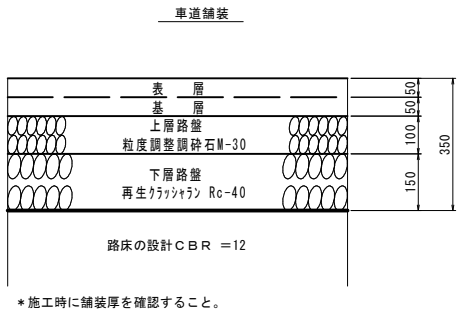



公共 起工

路 線 名	県道米子丸山線		
県道淀江琴浦線（東谷川橋）外橋梁補修工事 及び 県道米子丸山線（河岡2工区）歩道設置工事			
図 名	横断面図（其の ）		
位 置	米子市河岡		
縮 尺	S=1：100	単 位	M
図 号	全 9 葉中の内 3		
令和 8 年度施行	鳥取県		
西部総合事務所米子県土整備局			

D=10.000

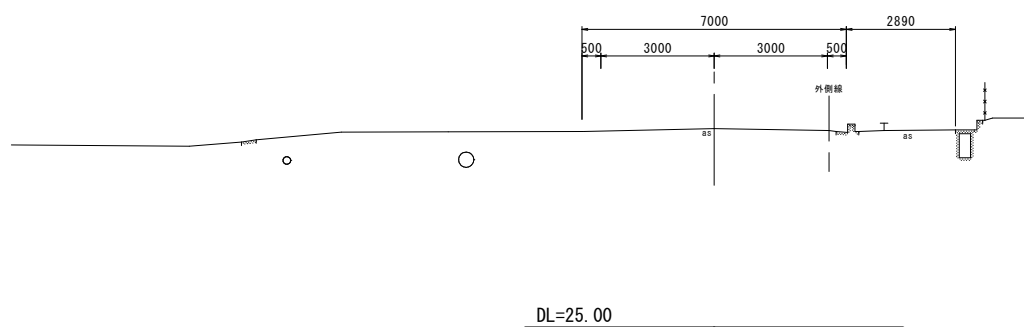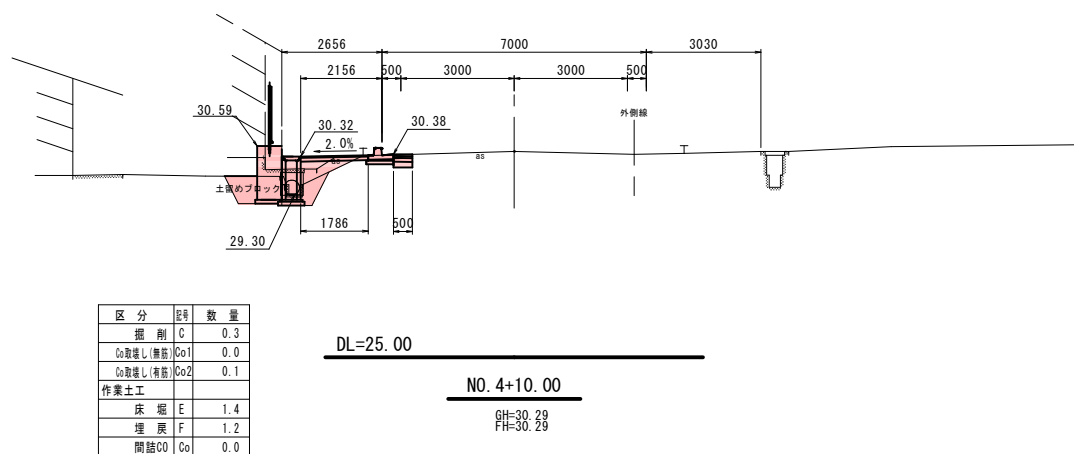

$D=10.000$

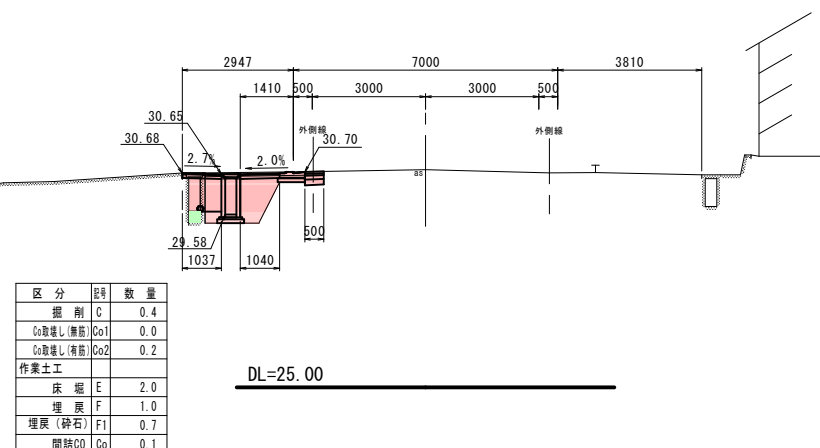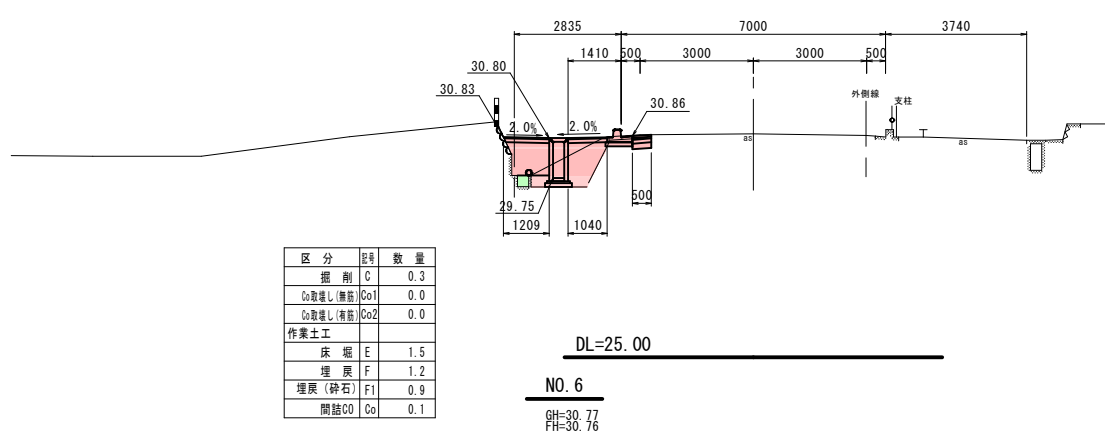

路線名		県道米子丸山線	
県道淀江琴浦線（東谷川橋）外橋梁補修工事 及び 県道米子丸山線（河岡2工区）歩道設置工事			
図	名	横断面図	（其の
位	置	米子市河岡	
縮	尺	S=1:100	M
図	号	全 9 葉中の内 4	
令和 8 年度施行			鳥取県
西部総合事務所米子県土整備局			


D=20.000

D=11.000

D=9.000

NO. 9

GH=31.71
FH=31.71

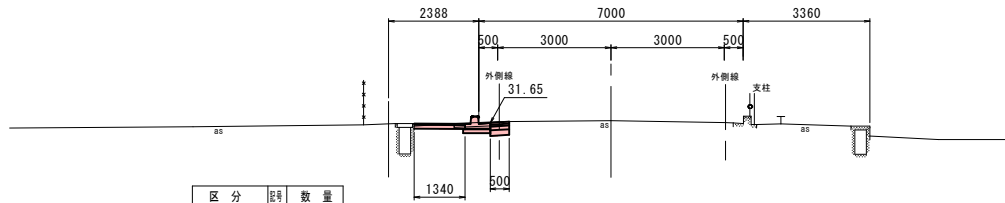


区分	区号	数量
掘削	C	0.4
Ca取壊し(無筋)	Co1	0.0
Ca取壊し(有筋)	Co2	0.0
作業土工		
床堀	E	0.0
埋戻	F	0.0
間詰CO	Co	0.0

DL=25.00

NO. 8+9.00

GH=31.55
FH=31.54

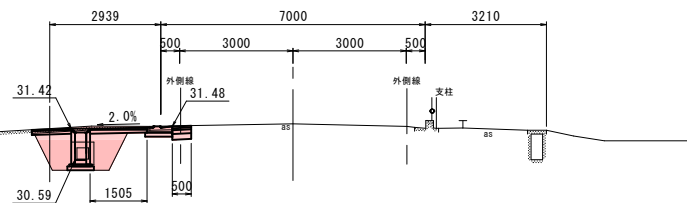


区分	区号	数量
掘削	C	0.5
Ca取壊し(無筋)	Co1	0.3
Ca取壊し(有筋)	Co2	0.3
作業土工		
床堀	E	1.9
埋戻	F	1.3
間詰CO	Co	0.0

DL=25.00

NO. 8

GH=31.41
FH=31.39

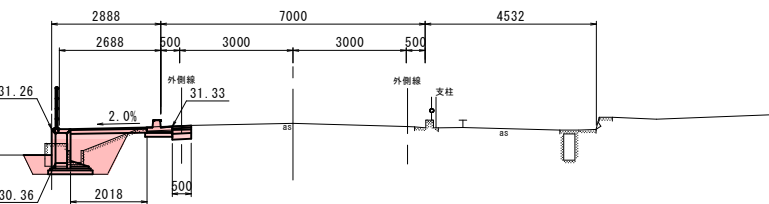

区分	区号	数量
掘削	C	0.3
Ca取壊し(無筋)	Co1	0.0
Ca取壊し(有筋)	Co2	0.1
作業土工		
床堀	E	1.2
埋戻	F	1.5
間詰CO	Co	0.0

DL=25.00


D=10.000

D=10.000

D=10.000

NO. 11

GH=32.37
FH=32.37

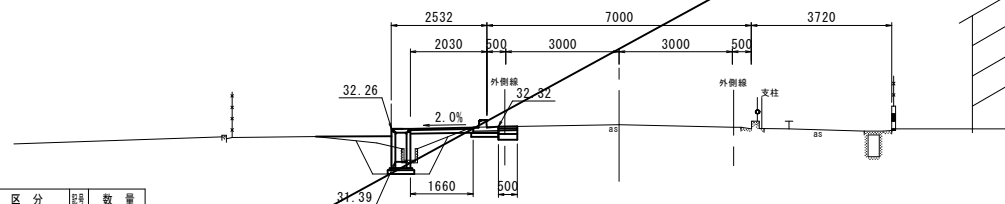


区分	区号	数量
掘削	C	0.3
Ca取壊し(無筋)	Co1	0.0
Ca取壊し(有筋)	Co2	0.1
作業土工		
床堀	E	1.0
埋戻	F	1.4
間詰CO	Co	0.0

DL=25.00

NO. 10+10.00

GH=32.20
FH=32.21

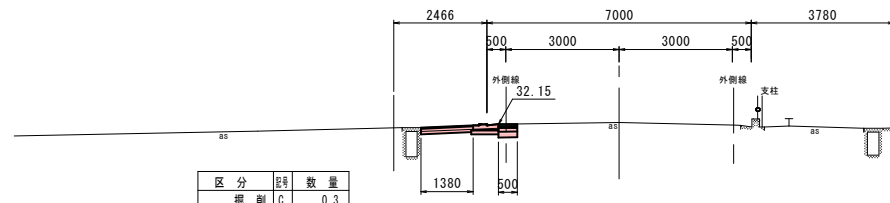


区分	区号	数量
掘削	C	0.3
Ca取壊し(無筋)	Co1	0.0
Ca取壊し(有筋)	Co2	0.0
作業土工		
床堀	E	0.0
埋戻	F	0.0
間詰CO	Co	0.0

DL=25.00

NO. 10


GH=32.04
FH=32.04

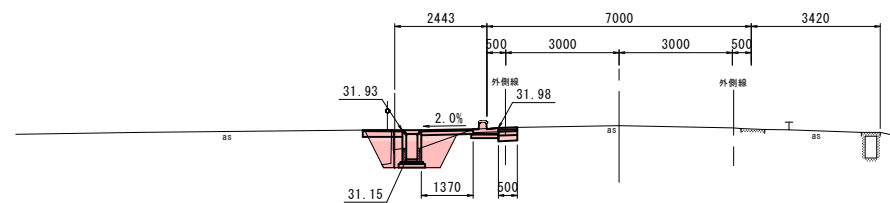

区分	区号	数量
掘削	C	0.4
Ca取壊し(無筋)	Co1	0.0
Ca取壊し(有筋)	Co2	0.2
作業土工		
床堀	E	1.0
埋戻	F	1.2
間詰CO	Co	0.0

DL=25.00

NO. 10+18.31

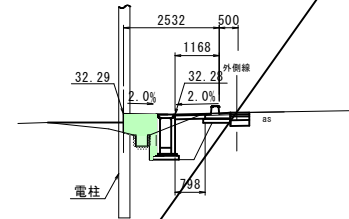

区分	区号	数量
掘削	C	0.3
Ca取壊し(無筋)	Co1	0.0
Ca取壊し(有筋)	Co2	0.0
作業土工		
床堀	E	1.3
埋戻	F	1.0
間詰CO	Co	0.7

公共 起工

3/4 NO. 8~NO. 11


路 線 名	県道米子丸山線		
県道淀江琴浦線（東谷川橋）外橋梁補修工事 及び 県道米子丸山線（河岡2工区）歩道設置工事			
図 名	横断面図（其の ）		
位 置	米子市河岡		
縮 尺	S=1:100	単 位	M
図 号	全 9 葉中の内 5		
令和 8 年度施行			鳥取県
西部総合事務所米子県土整備局			

構造図 其の1

歩車道境界ブロック

(BSC1P)

S=1:20

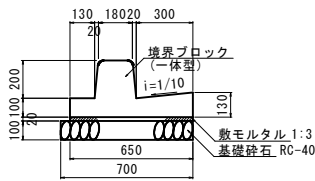


数量表 (10m当たり)

名称	規格	単位	数量
境界ブロック	C種 L2000	個	5.0
敷モルタル	1:3	m ³	0.024
基礎砕石	RC-40 t=10cm	m ²	7.00

歩車道境界ブロック

(BSC1)

S=1:20

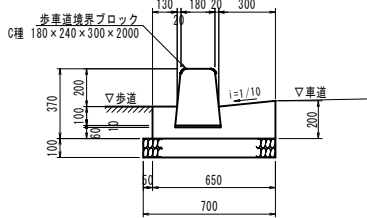

数量表 (10m当たり)


名称	規格	単位	数量
境界ブロック	C種 L600	個	16.5
コンクリート	σck=18N/mm ²	m ³	0.896
型枠	小構造物	m ²	3.70
敷モルタル	1:3	m ³	0.024
基礎砕石	RC-40 t=10cm	m ²	7.00

・曲線部においては、製品長600mmを使用する。

歩車道境界ブロック

(BSC2P)

S=1:10

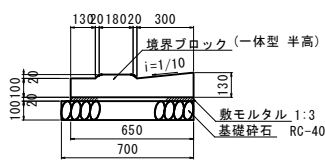


数量表 (10m当たり)

名称	規格	単位	数量
境界ブロック	L2000	個	5.0
敷モルタル	1:3	m ³	0.024
基礎砕石	RC-40 t=10cm	m ²	7.00

歩車道境界ブロック

(BSC2)

S=1:20

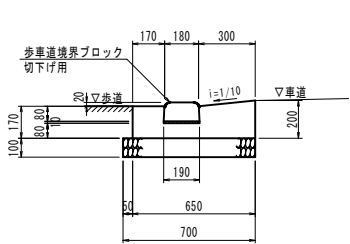



数量表 (10m当たり)

名称	規格	単位	数量
境界ブロック	切下げ用	個	16.5
コンクリート	σck=18N/mm ²	m ³	0.982
型枠	小構造物	m ²	3.70
敷モルタル	1:3	m ³	0.019
基礎砕石	RC-40 t=10cm	m ²	7.00

・曲線部においては、製品長600mmを使用する。

3号集水樹

S=1:20


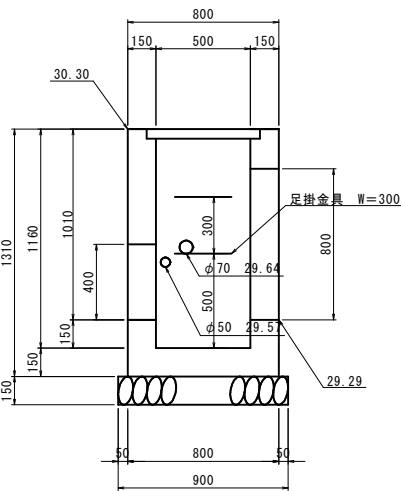
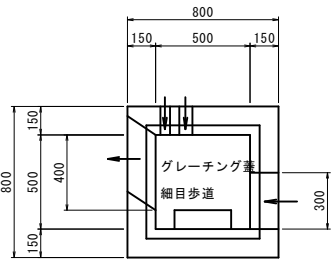


1箇所当り数量表

名称	規格	単位	数量	摘要
コンクリート	σck=18N/mm ²	m ³	0.488	
型枠	小型	m ²	6.012	
基礎砕石	RC-40 (t=15cm)	m ²	0.810	
グレーチング蓋	歩道用細目	枚	1.0	
足掛金具	300	個	2.0	

4号集水樹

S=1:20

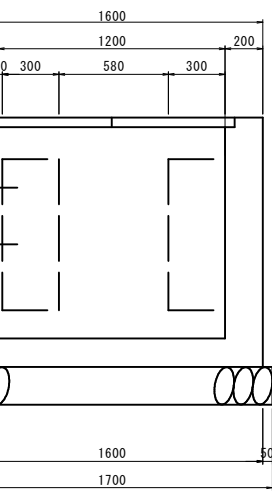
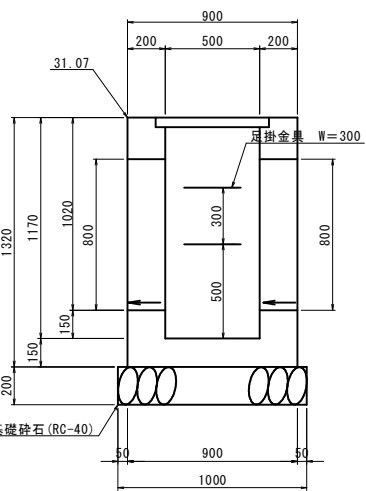
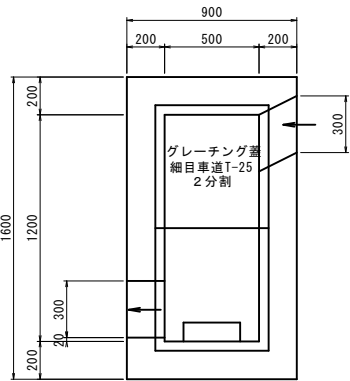


1箇所当り数量表

名称	規格	単位	数量	摘要
コンクリート	σck=18N/mm ²	m ³	1.103	
型枠	小型	m ²	10.128	
基礎砕石	RC-40 (t=20cm)	m ²	1.700	
グレーチング蓋	車道T-25細目 2分割	枚	1.0	
足掛金具	300	個	2.0	

5号集水樹

S=1:20

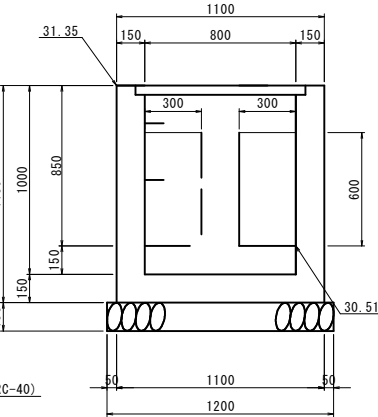
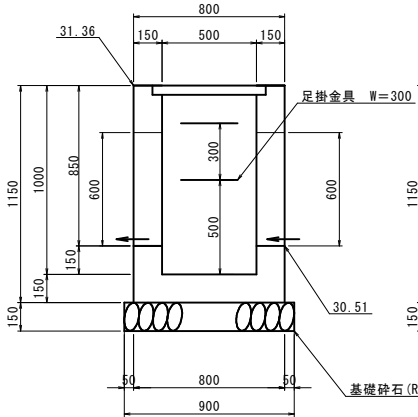
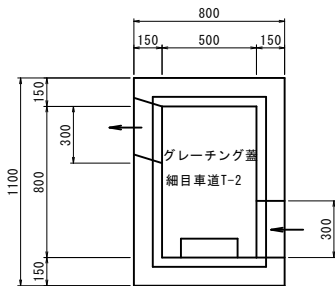


1箇所当り数量表

名称	規格	単位	数量	摘要
コンクリート	σck=18N/mm ²	m ³	0.558	
型枠	小型	m ²	6.640	
基礎砕石	RC-40 (t=15cm)	m ²	1.080	
グレーチング蓋	車道用T-2細目	枚	1.0	
足掛金具	300	個	2.0	

6号集水樹

S=1:20

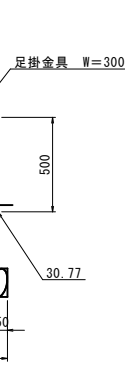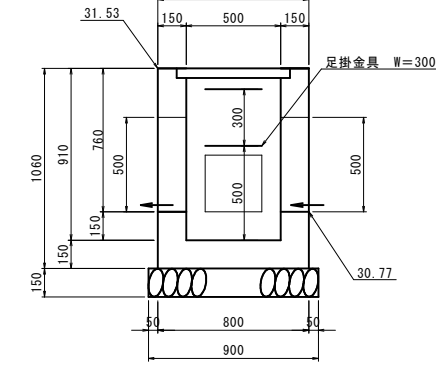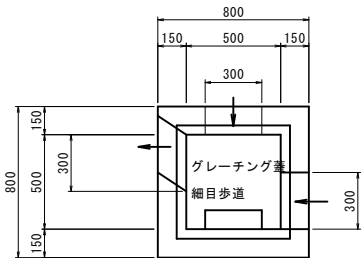

1箇所当り数量表

名称	規格	単位	数量	摘要
コンクリート	σck=18N/mm ²	m ³	0.392	
型枠	小型	m ²	4.732	
基礎砕石	RC-40 (t=15cm)	m ²	0.810	
グレーチング蓋	歩道用細目	枚	1.0	
足掛金具	300	個	2.0	


公共 起工

路線名	県道米子丸山線
位置	米子市河岡
縮尺	図示 単位 M・MM
図号	全 9 葉中の内 6
令和 8 年度施行	鳥取県
西部総合事務所米子県土整備局	

構造図 其の2

7号集水枰



S=1 : 20

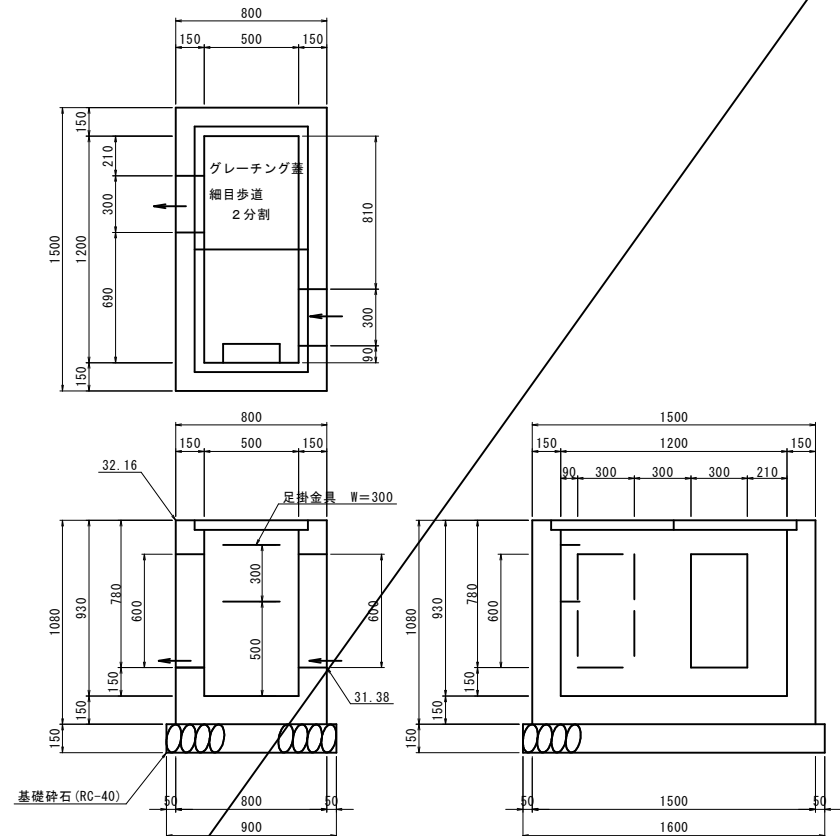

名称	規格	単位	数量	摘要
コンクリート	δ ck=18N/mm2	m3	0.684	
型 枠	小型	m2	7.920	
基礎砕石	RC-40 (t=15cm)	m2	1.440	
ゲレチンゲ 蓋	歩道用細目 2分割	枚	1.0	
足掛金具	300	個	2.0	

フェンス基礎

S=1:50

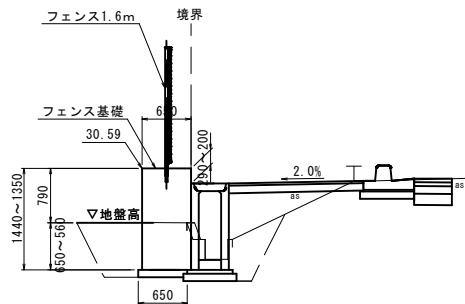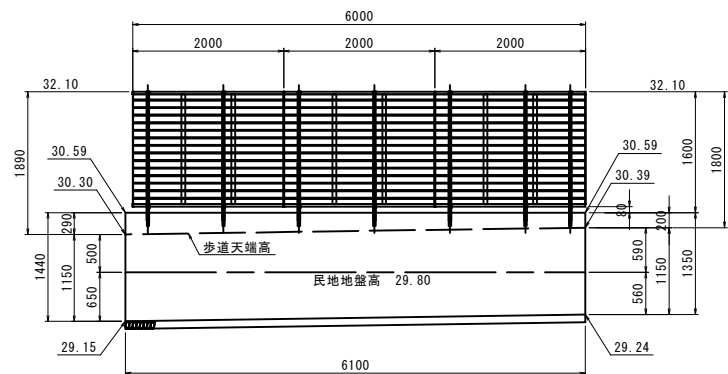


* 基礎の設置までとする。
フェンス設置は地権者が設置する。
支柱の箱抜きについては地権者に確認すること。

名称	規格	単位	数量	摘要
コンクリート	δ ck=18N/mm2	m3	5.531	
型 枠	無筋	m2	11.818	
基礎礎石	RC-40 (t=10cm)	m2	3.965	

8号集水枰


S=1 : 20

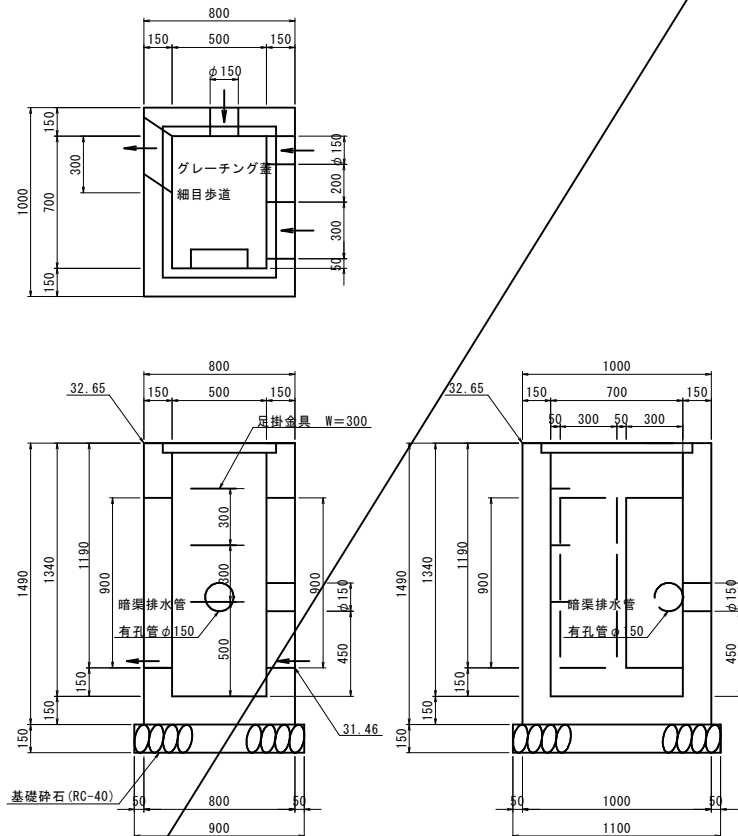

名称	規格	単位	数量	摘要
コンクリート	δ ck=18N/mm2	m3	0.636	
型 枠	小型	m2	7.780	
基礎砕石	RC-40 (t=15cm)	m2	0.990	
ゲレチング 蓋	歩道用細目	枚	1.0	
足掛金具	300	個	3.0	

9号集水枰


S=1 : 20

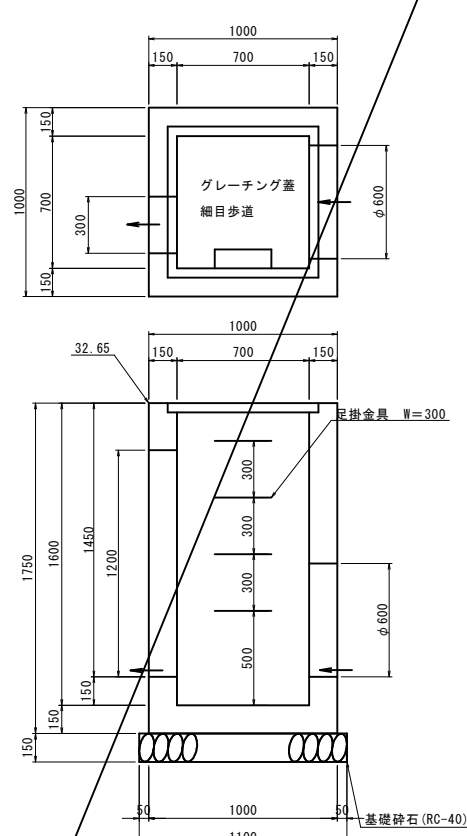

1箇所当り数量表				
名称	規格	単位	数量	摘要
コンクリート	δ ck=18N/mm2	m3	0.870	
型 枠	小型	m2	10.615	
基礎砕石	RC-40(t=15cm)	m2	1.210	
ゲレチンゲ 葦	歩道用細目	枚	1.0	
足掛金具	300	個	4.0	

階段工

S=1:25

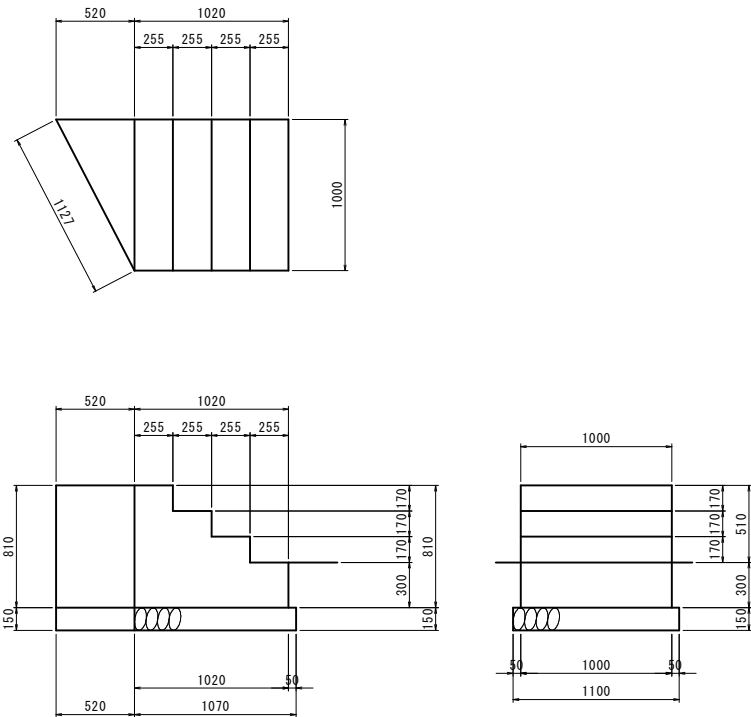

名称	規格	単位	数量	摘要
コンクリート	δ ck=18N/mm2	m3	0.778	
型 枠	小型	m2	2.363	
基礎碎石	RC-40 (t=15cm)	m2	1.463	


公共

起工


路線名	県道米子丸山線		
県道淀江琴浦線（東谷川橋）外橋梁補修工事 及び 県道米子丸山線（河岡2工区）歩道設置工事			
図名	構造図（其の 2）		
位置	米子市河岡		
縮尺	図示	単位	M・MM
図号	全 9 葉中の内 7		
令和 8 年度施行		鳥取県	
西部総合事務所米子県土整備局			

構造図 其の3

展開図 その2 V=1:25 H=1:200

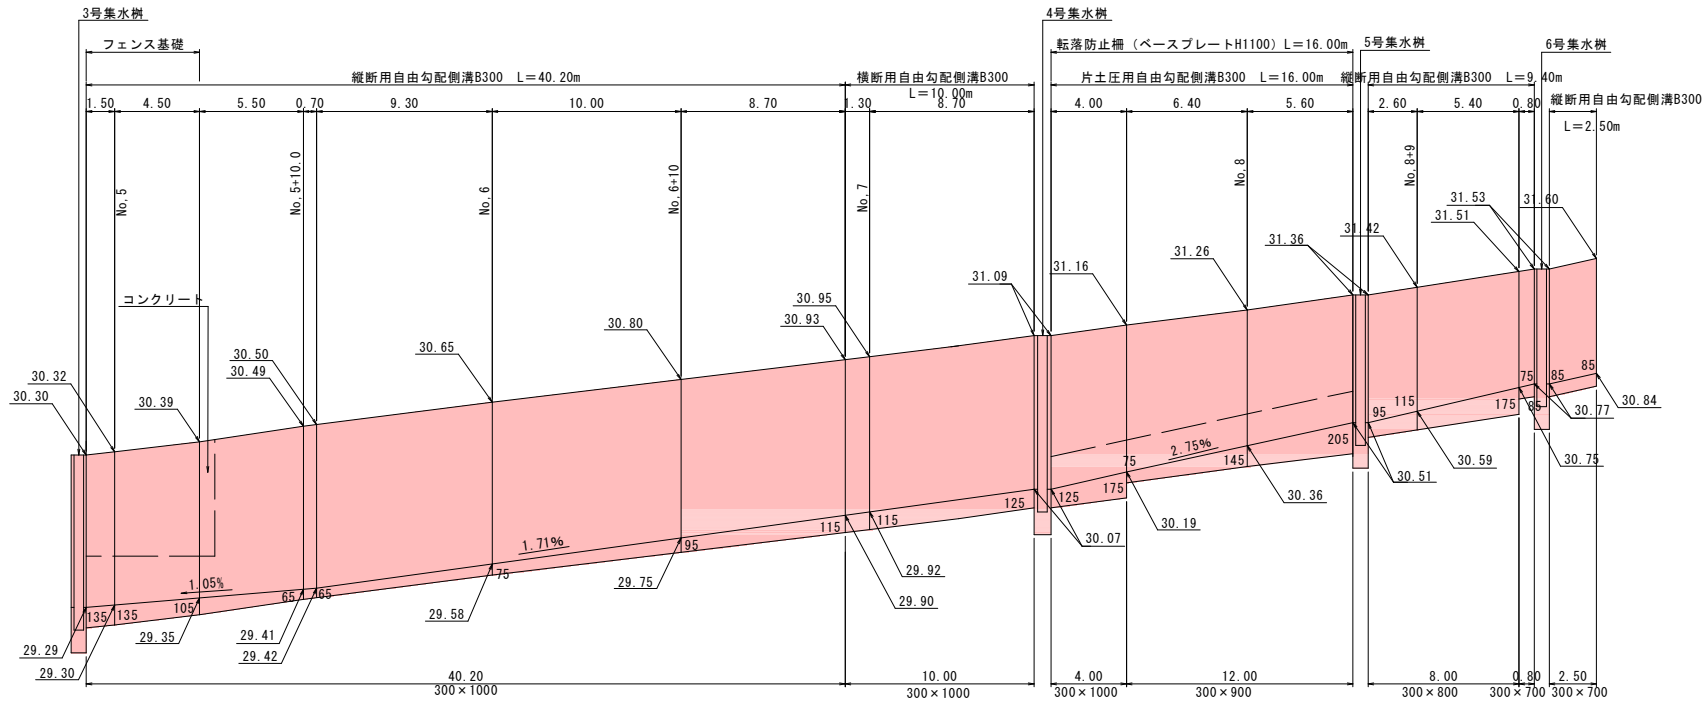


縦断用自由勾配側溝 S=1:30

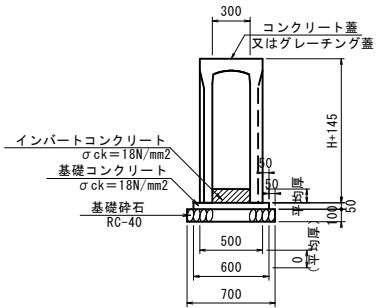



縦断用自由勾配側溝 数量表 (10m当たり)								
名 称	規 格	単位	B300-H700	B300-H800	B300-H900	B300-H1000	B300-H1200	B300-H1300
側 溝	縦断用	本	5.0	5.0	5.0	5.0	5.0	5.0
インバートコンクリート	$\sigma_{ck}=18N/mm^2$	m ³	0.210	0.384	0.375	0.279	0.315	0.375
インバート平均厚		m	0.070	0.128	0.125	0.093	0.105	0.125
基礎コンクリート	$\sigma_{ck}=18N/mm^2$	m ³	0.300	0.300	0.300	0.300	0.300	0.300
同上型枠		m ²	1.00	1.00	1.00	1.00	1.00	1.00
基礎砕石	RC-40 t=10cm	m ²	7.00	7.00	7.00	7.00	7.00	7.00
コンクリート蓋	L=0.5m/枚	枚	8	8	8	8	8	8
グレーチング蓋	L=0.5m/枚 歩道用 (縦目)	枚	2	2	2	2	2	2

横断用自由勾配側溝 S=1:30

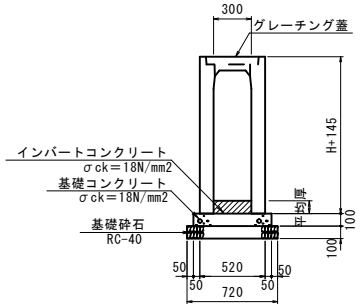


横断用自由勾配側溝 数量表 (10m当たり)				
名 称	規 格	単位	B300-H1000	B300-H1100
側 溝	縦断用	本	5.0	5.0
インバートコンクリート	$\sigma_{ck}=18N/mm^2$	m ³	0.357	0.390
インバート平均厚		m	0.119	0.120
基礎コンクリート	$\sigma_{ck}=18N/mm^2$	m ³	0.620	0.620
同上型枠		m ²	2.000	2.000
基礎砕石	RC-40 t=10cm	m ²	7.200	7.200
グレーチング蓋	L=1.0m/枚 車道用 (縦目)	枚	5.0	5.0

展開図 その3 V=1:25 H=1:200

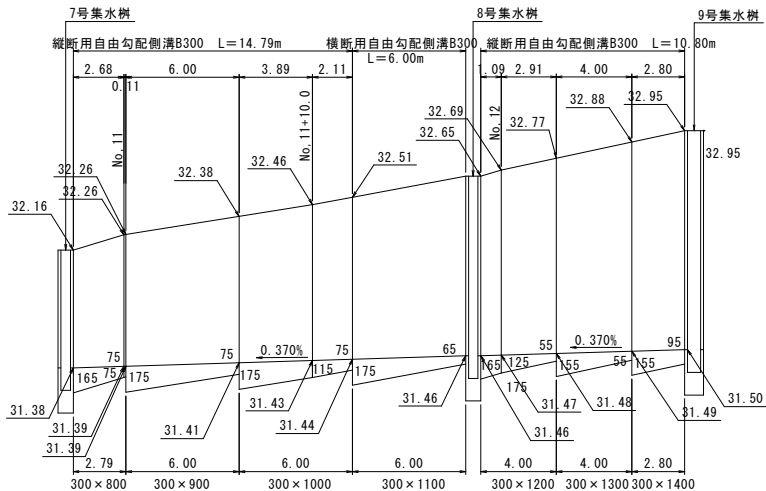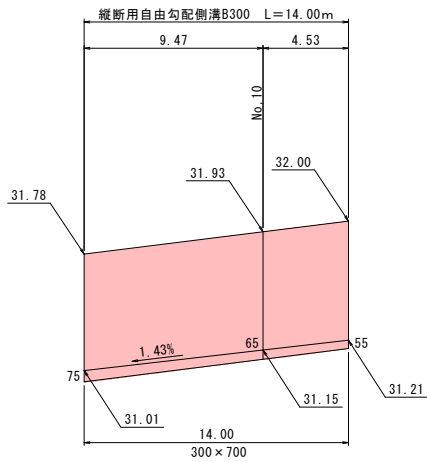

片土圧用自由勾配側溝 S=1:30

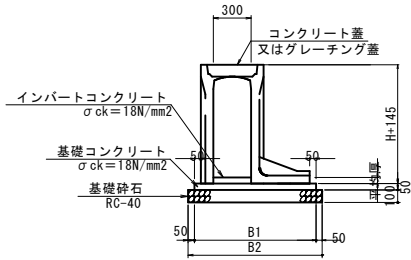

片土圧用自由勾配側溝 数量表 (10m当たり)				
名 称	規 格	単位	B300-H900	B300-H1000
側 溝	縦断用	本	5.0	5.0
インバートコンクリート	$\sigma_{ck}=18N/mm^2$	m ³	0.312	0.450
インバート平均厚		m	0.104	0.150
基礎コンクリート	B1	m	1.030	1.080
基礎コンクリート	$\sigma_{ck}=18N/mm^2$	m ³	0.515	0.540
同上型枠		m ²	1.00	1.00
基礎砕石	B2	m	1.130	1.180
基礎砕石	RC-40 t=10cm	m ²	11.300	11.800
コンクリート蓋	L=0.5m/枚	枚	8	8
グレーチング蓋	L=0.5m/枚 歩道用 (縦目)	枚	2	2

公共


起工

路 線 名		県道米子丸山線	
県道淀江琴浦線（東谷川橋）外橋梁補修工事 及び 県道米子丸山線（河岡2工区）歩道設置工事			
図 名	構造図（其の 3 ）		
位 置	米子市河岡		
縮 尺	図 示	単 位	M・MM
図 号	全 9 葉中の内 8		
令和 8 年度施行		鳥取県	
西部総合事務所米子県土整備局			


構造図 其の4

転落防止柵（ベースプレート式）

S=1:20


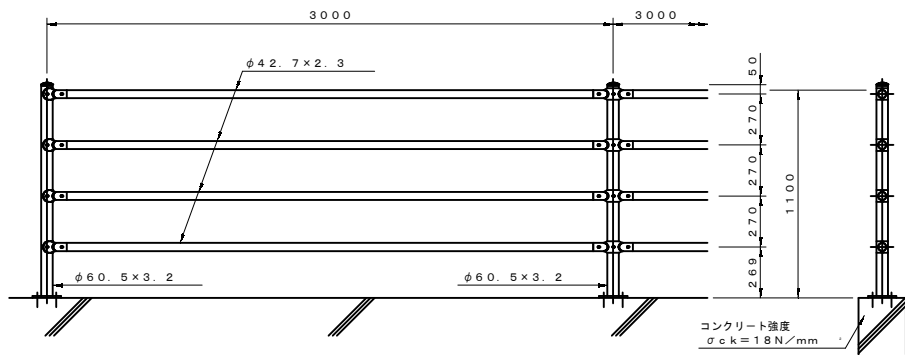


ベースプレート図 S=1/4

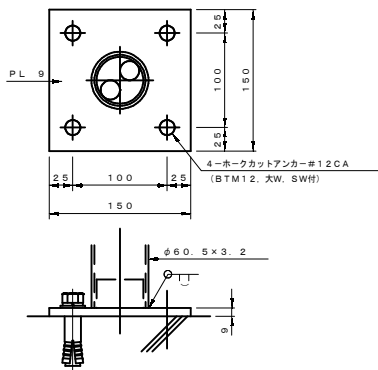


転落防止柵配置図

S=1:25

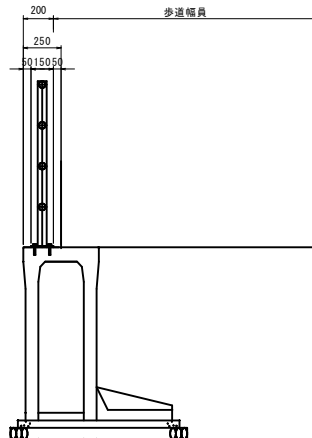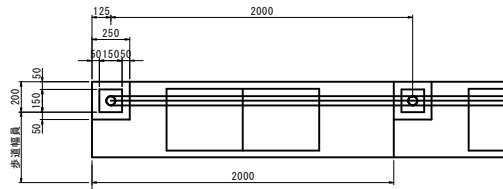


ポラード

S=1:15

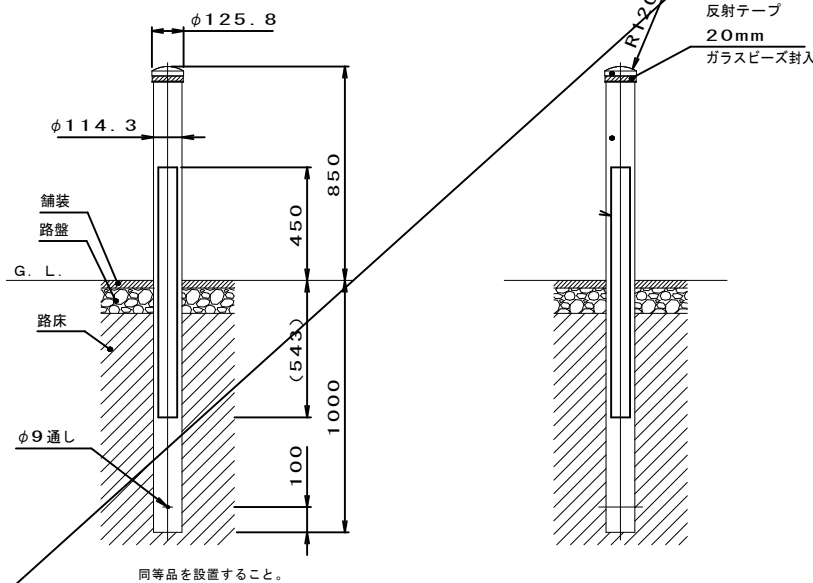


ガードコーン（接着式H=1000）

S=1:15

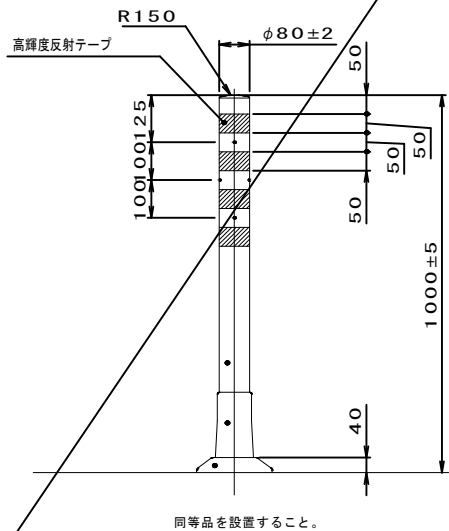

ガードコーン（接着式H=650）

S=1:15

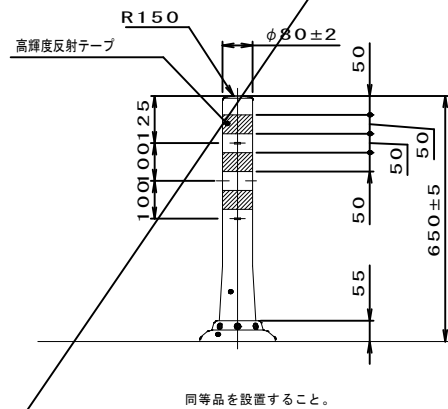

公共 起工

路 線 名	県道米子丸山線		
県道淀江琴浦線（東谷川橋）外橋梁補修工事 及び 県道米子丸山線（河岡2工区）歩道設置工事			
図 名	構造図（其の 4 ）		
位 置	米子市河岡		
縮 尺	S=1:100	単 位	M
図 号	全 9 葉中の内 9		
令和 8 年度施行			鳥取県
西部総合事務所米子県土整備局			