



図 面 目 録

図面番号	図 面 名 称	縮 尺	葉 数	備 考
1	計画平面図	1/100	1	
2	堤体工縦断面図	1/100	1	
3	堤体工標準断面図	1/50	1	
4	段切工標準断面図	1/50	1	
5～7	堤体工横断面図(1)～(3)	1/100	3	
8	堤体付帯工構造図	1/200, 100, 50, 25	1	
9	法面保護工展開図	1/100	1	
10	遮水シート敷設標準断面図	1/50	1	
11	遮水シート割付展開図	1/100	1	
12	洪水吐工一般図	1/50	1	
13～14	洪水吐工構造図(1)～(2)	1/50, 25, 10	2	
15～22	洪水吐工配筋図(1)～(8)	1/50	8	
23～29	洪水吐工加工図(1)～(7)	1/50	7	
30	取水施設工一般図	1/50	1	
31～34	取水施設工構造図(1)～(4)	1/50, 25	4	
35	土砂吐ゲート一般図	1/15, 5	1	
36	ため池栓詳細図	1/2	1	
37	斜樋管・空気管詳細図	1/20, 10, 2	1	
38	緊急放流ゲート一般図	1/30	1	
39～49	取水施設工配筋図(1)～(11)	1/50	11	
50～54	取水施設工加工図(1)～(5)	1/50	5	
55	上流側地盤改良計画図	1/500, 100, 250	1	
56	下流側地盤改良計画図	1/100	1	
57	復旧工一般図	1/100	1	
58	主取場平面図	1/500		
59	主取場縦断面図	1/100		
60～62	主取場横断面図(1)～(3)	1/100		
63	仮設計画(下流側)平面図	1/500	1	参考図
64	工事用道路1 縦断面図	1/500, 100	1	参考図
65～66	工事用道路1 横断面図(1)～(2)	1/100	2	参考図

[illegible]

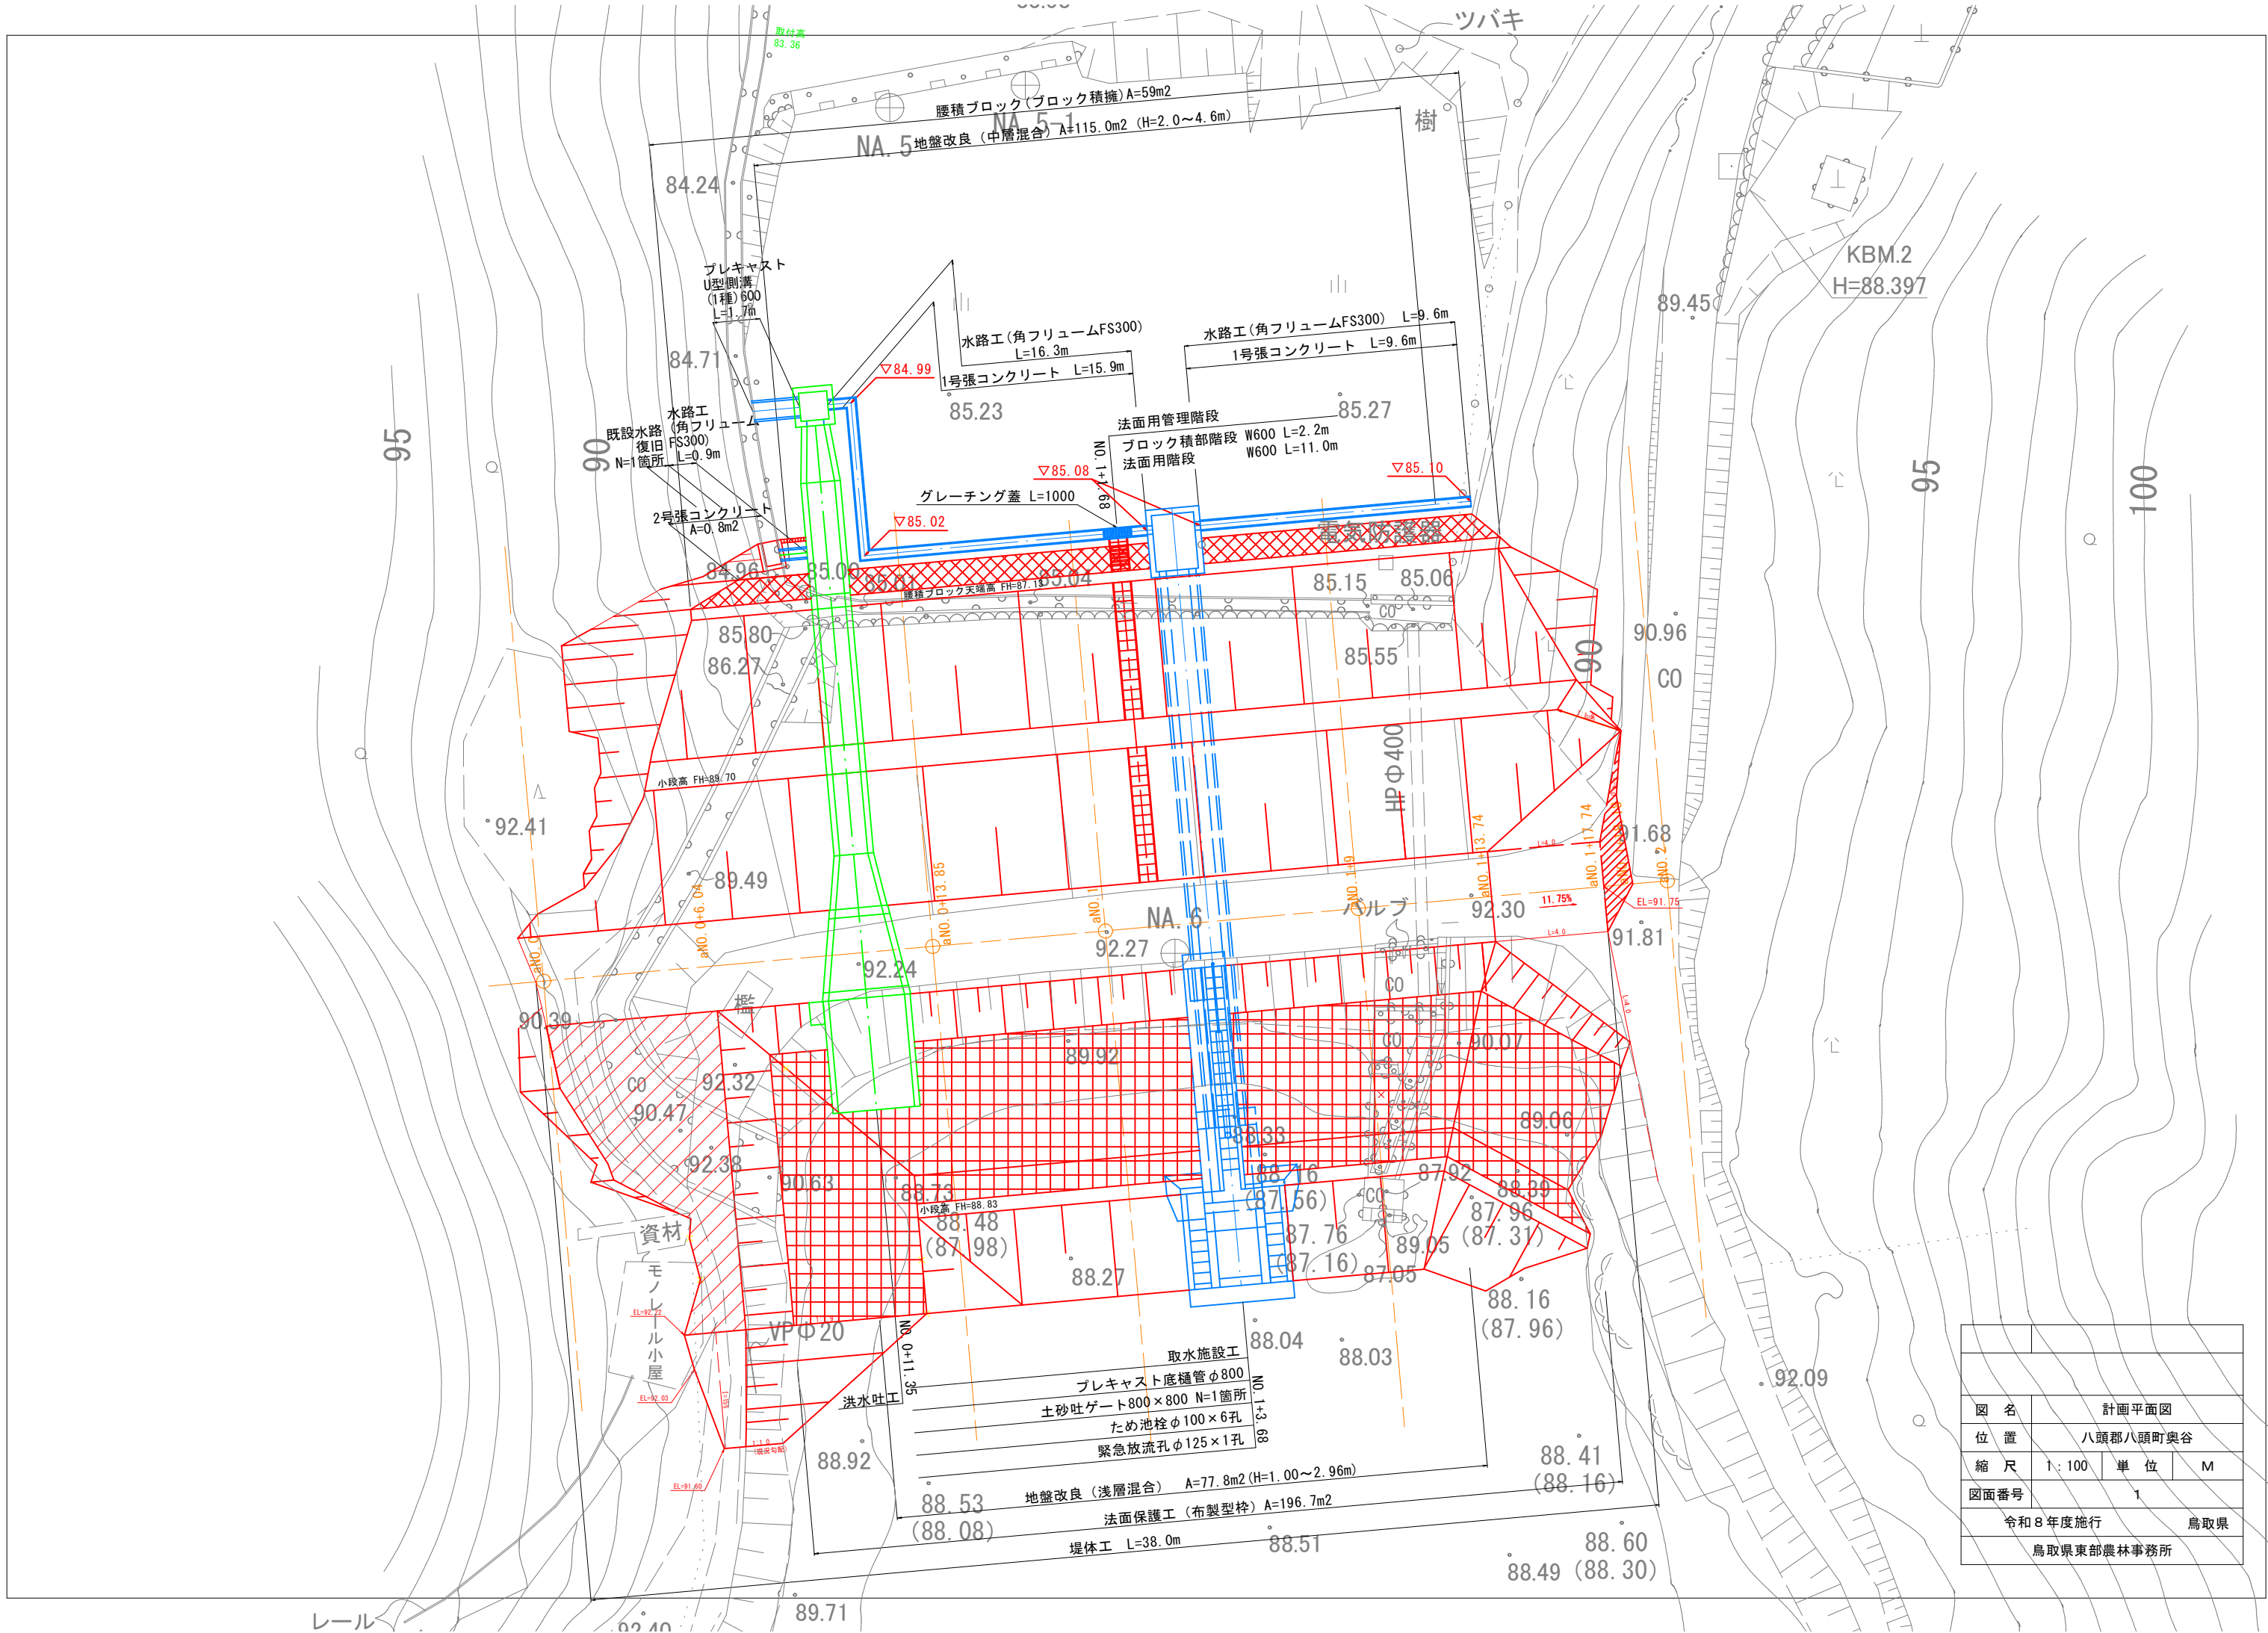

図名		計画平面図	
位置		八頭郡八頭町奥谷	
縮尺		1:100	単位 M
図面番号		1	
令和8年度施行		鳥取県	
鳥取県東部農林事務所			

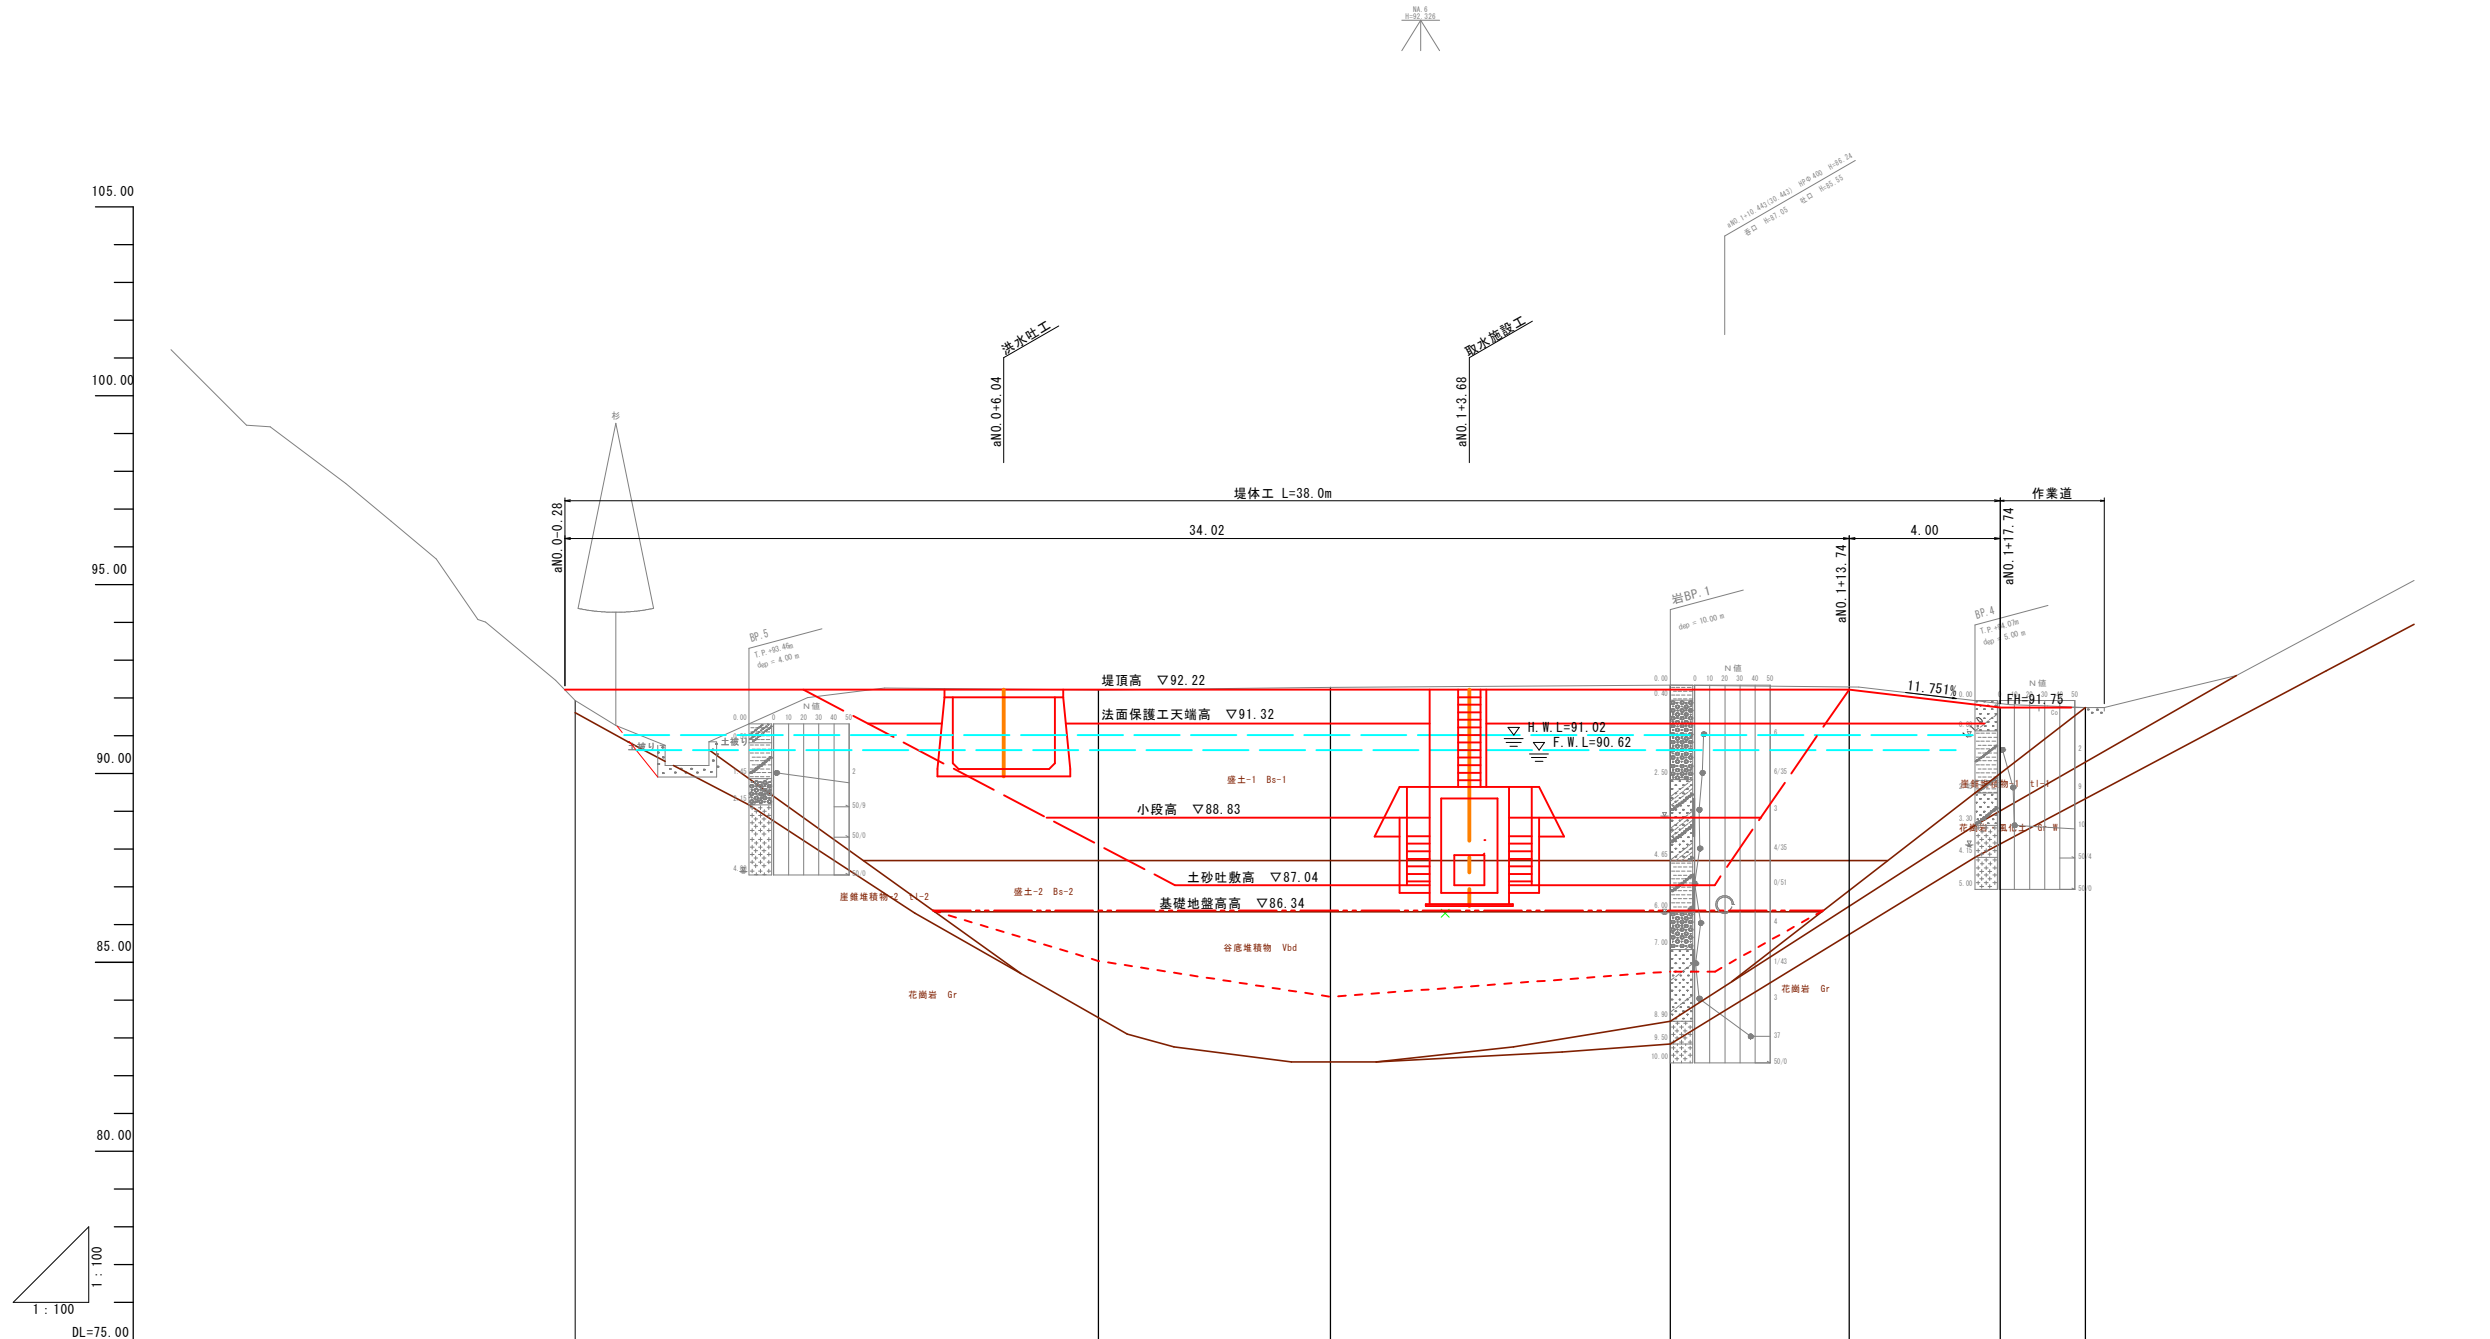

堤 頂 高	92.22	92.22	92.22	92.22	92.22	91.75	91.75
張りブロック 天 端 高	91.32	91.32	91.32	91.32	91.32	91.32	
想 定 基 礎 地 盤 高		86.37	86.37	86.37	87.20		
遮水性ゾーン 床 掘 高		85.03		84.08			
地 盤 高	91.93	92.21	92.28	92.34	92.29	91.85	91.75
追 加 距 離	0.000	13.853	20.000	29.000	33.740	37.740	40.000
単 距 離	0.000	13.853	6.147	9.000	4.740	4.000	2.260
測 点	aNO. 0	aNO. 0 +13.85	aNO. 1	aNO. 1+9	aNO. 1 +13.74	aNO. 1 +17.74	aNO. 2

業務名			
図 名	堤体工縦断図		
位 置	八頭郡八頭町奥谷		
縮 尺	1 : 100	単 位	M
図面番号	2		
令和 8 年度施行		鳥取県	
鳥取県東部農林事務所			

S=1 : 50



段切工標準断面図
S=1 : 50

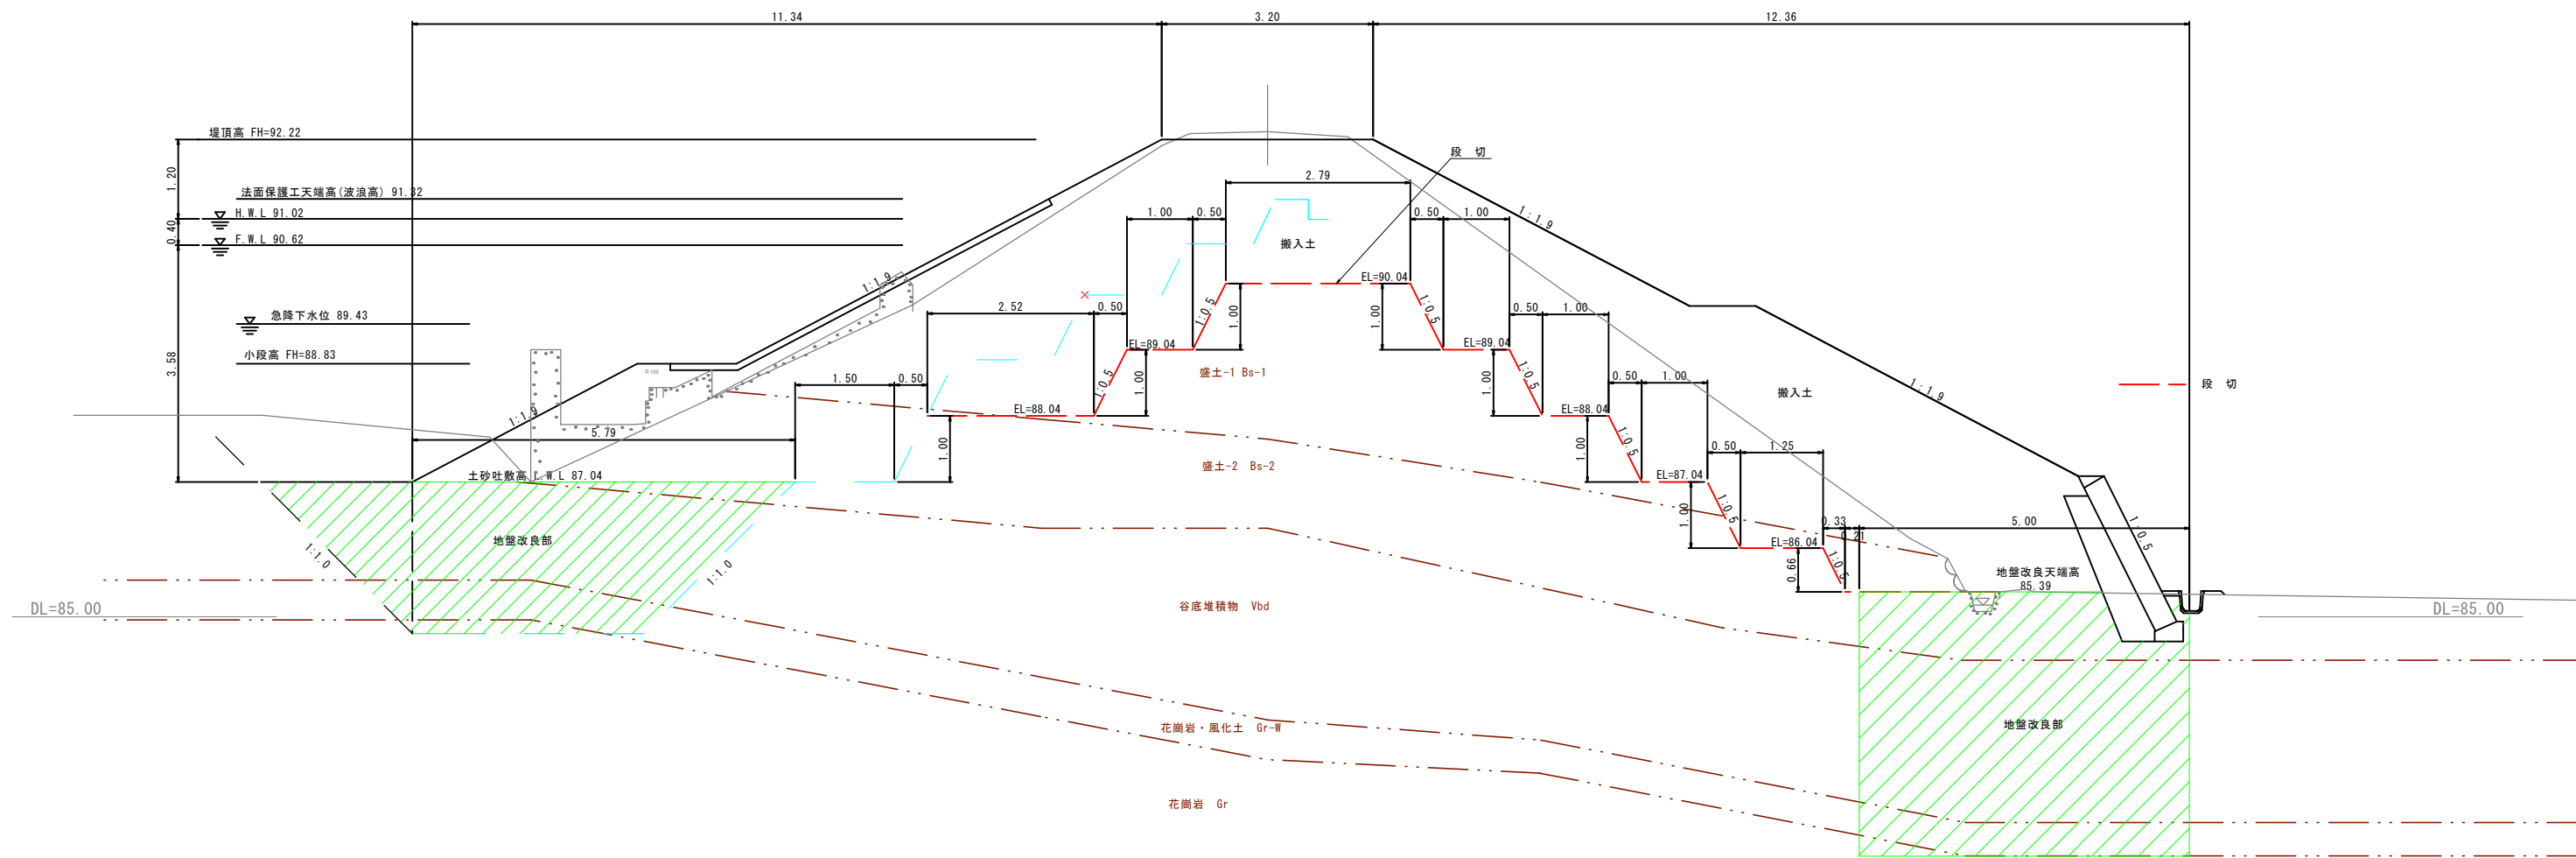


図 名	段切工標準断面図				
位 置	八頭郡八頭町奥谷				
縮 尺	1 : 50	単 位	MM		
図面番号	4				
令和8年度施行		鳥取県			
鳥取県東部農林事務所					

GH=91.93
FH=



GH=92.21
FH=



図 名	堤土工横断面図(1)		
位 置	八頭郡八頭町奥谷		
縮 尺	1 : 100	単 位	M
図面番号	5		
令和 8 年度施行			鳥取県
鳥取県東部農林事務所			

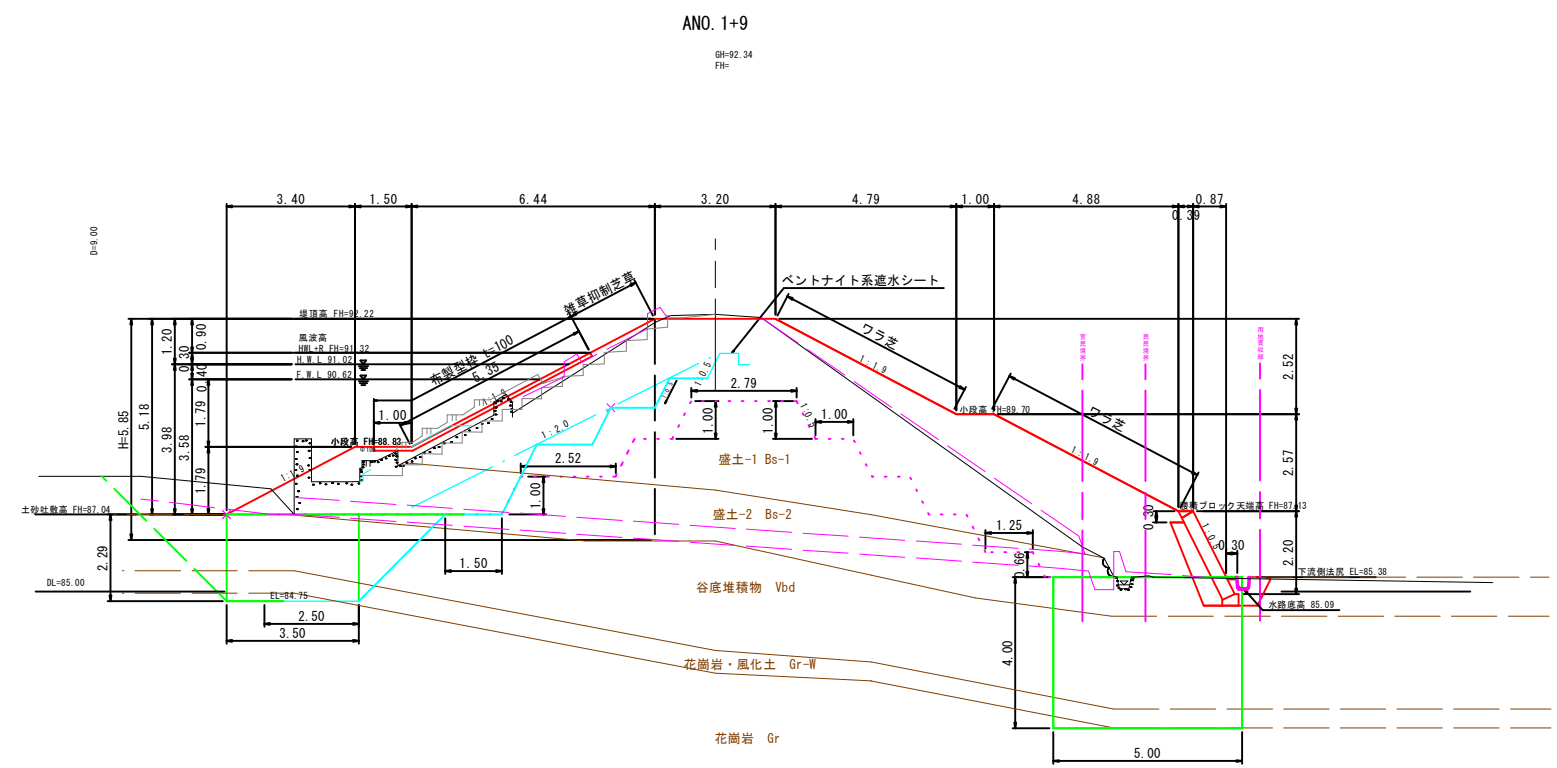
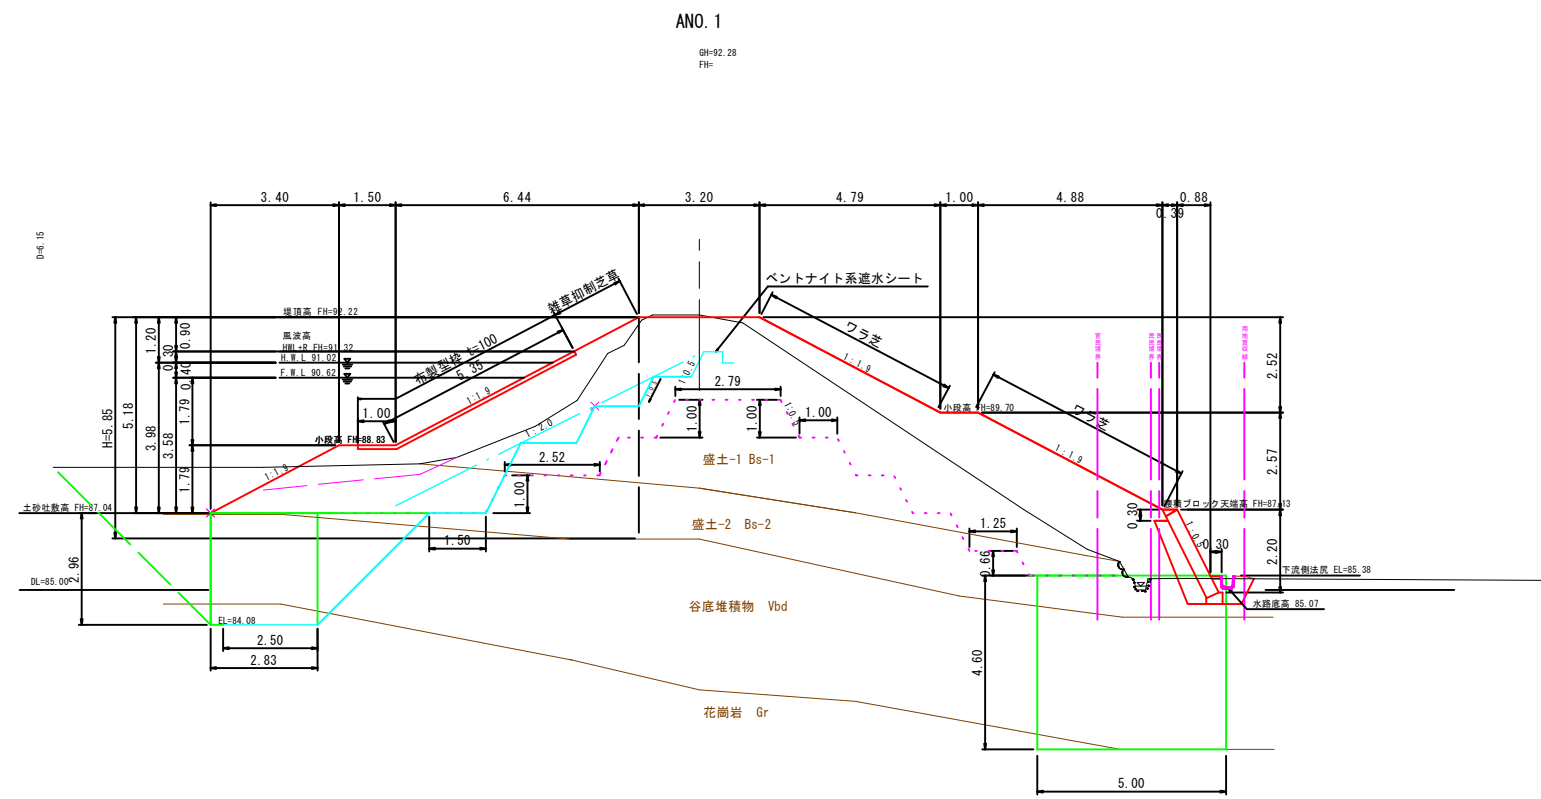


図 名	堤体工横断面図(2)		
位 置	八頭郡八頭町奥谷		
縮 尺	1 : 100	単 位	M
図面番号	6		
令和 8 年度施行			鳥取県
鳥取県東部農林事務所			



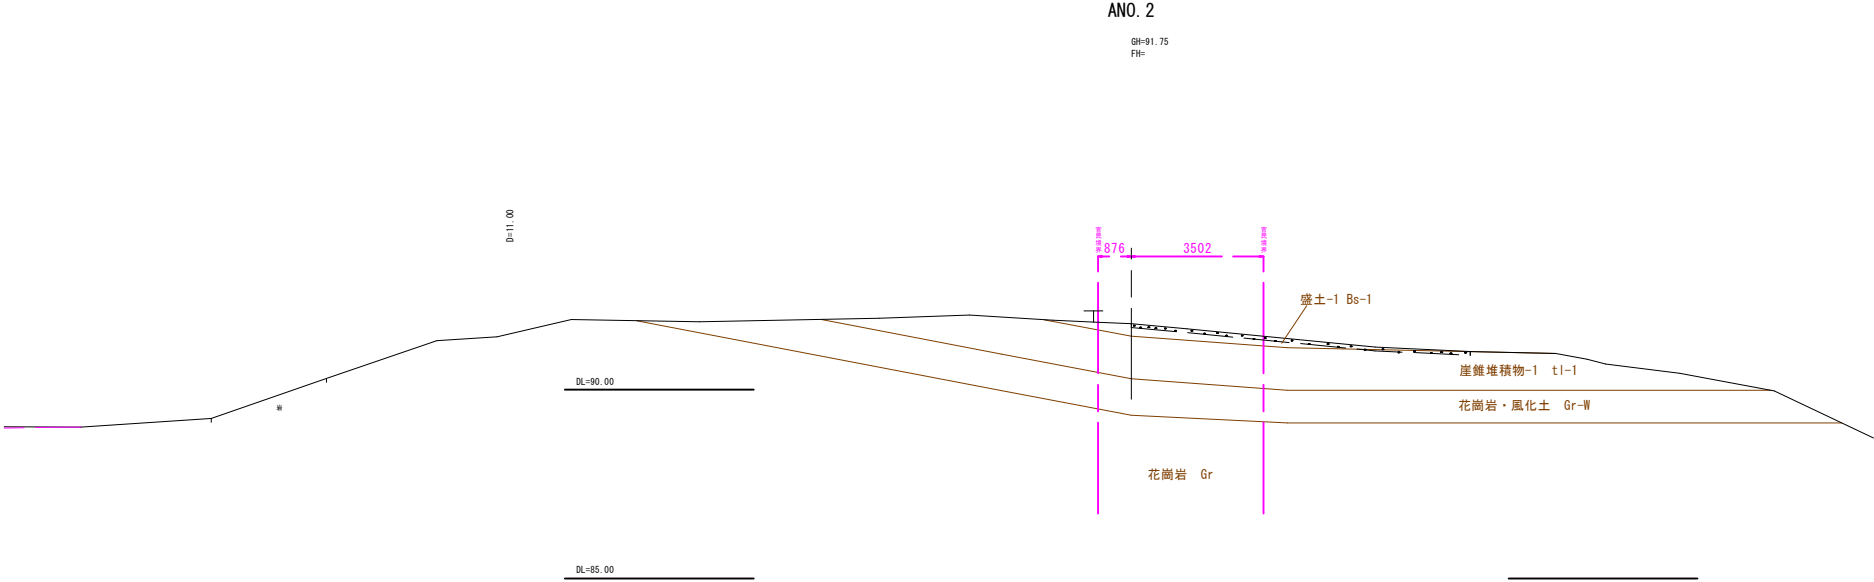


図 名	堤体工横断図(3)		
位 置	八頭郡八頭町奥谷		
縮 尺	1 : 100	単 位	M
図面番号	7		
令和8年度施行			鳥取県
鳥取県東部農林事務所			


S=1 : 100

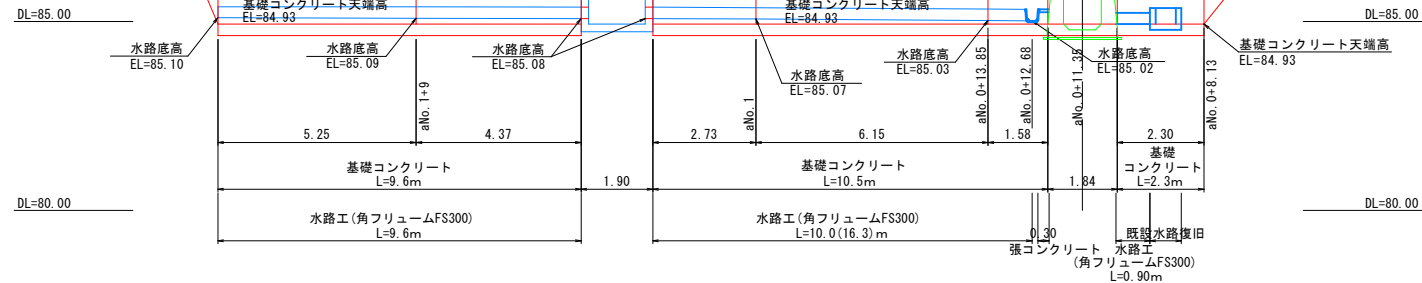

S=1 : 50

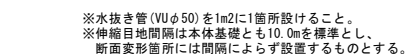


S=1 : 20

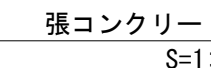


S=1:20

S=1:100

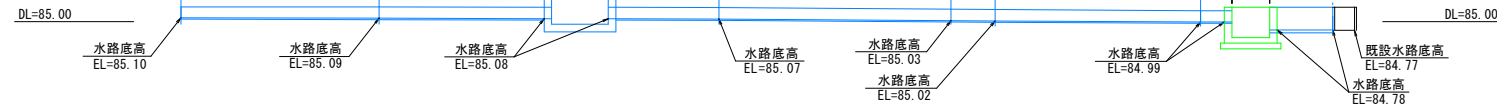

S=1:50

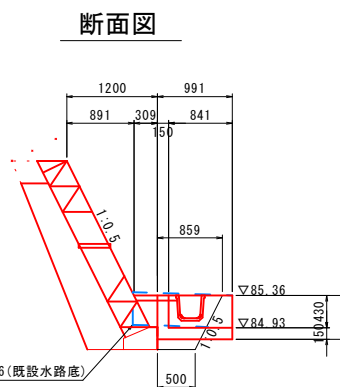

S=1:20

S=1:20


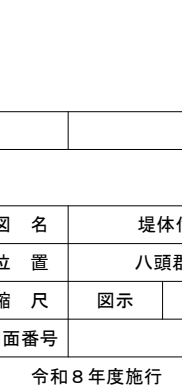



図 名	堤体付帯工構造図		
位 置	八頭郡八頭町奥谷		
縮 尺	図示	単 位	M, MM
図面番号	8		
令和 8 年度施行		鳥取県	
鳥取県東部農林事務所			



水抜きフィルター部

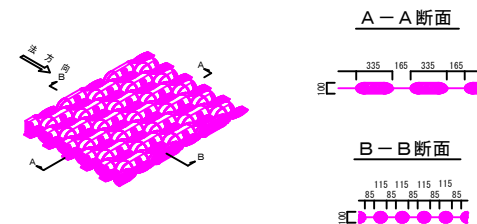


滑動防止杭 D22×L850 参考形状図

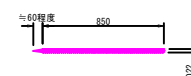

※滑動防止杭D22×L850を60㎡に1本以上、打ち込むこと。(N値5の場合
※マット1枚につき2本以上打ち込むこと。

面積計算表					
No.	辺a (m)	辺b (m)	辺c (m)	S	面積 (㎡)
1	10.15	10.11	2.80	11.530	14.044
2	10.11	10.06	5.35	12.760	26.010
3	10.06	9.73	2.58	11.185	12.552
4	2.80	3.85	3.10	4.875	4.290
5	3.85	4.56	1.00	4.705	1.470
6	4.56	6.62	7.72	9.450	15.041
7	7.72	3.30	9.63	10.325	11.459
8	3.30	2.05	2.58	3.965	2.644
9	6.62	5.35	3.90	7.935	10.432
10	8.95	5.53	9.23	11.855	23.912
11	9.23	5.35	7.53	11.055	20.143
12	5.53	6.81	5.65	8.995	15.093
13	6.81	2.88	5.38	7.535	7.403
14	5.38	4.63	2.52	6.265	5.827
15	4.63	4.45	1.04	5.060	2.310
16	4.45	5.76	1.74	5.975	2.880
17	7.53	1.04	7.30	7.935	3.751
18	7.30	1.00	7.23	7.765	3.615
19					10.150
20					0.497
21					0.737
22					0.861
23					1.605
合計					196.726


展開図（参考図）
S=1:50

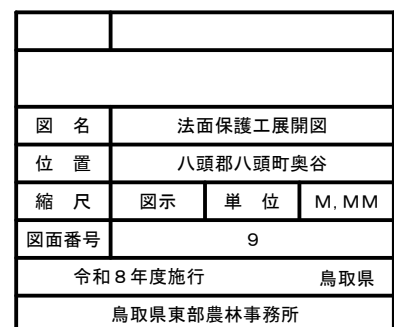

遮水シート構造図

遮水シート標準断面図


S=1:50

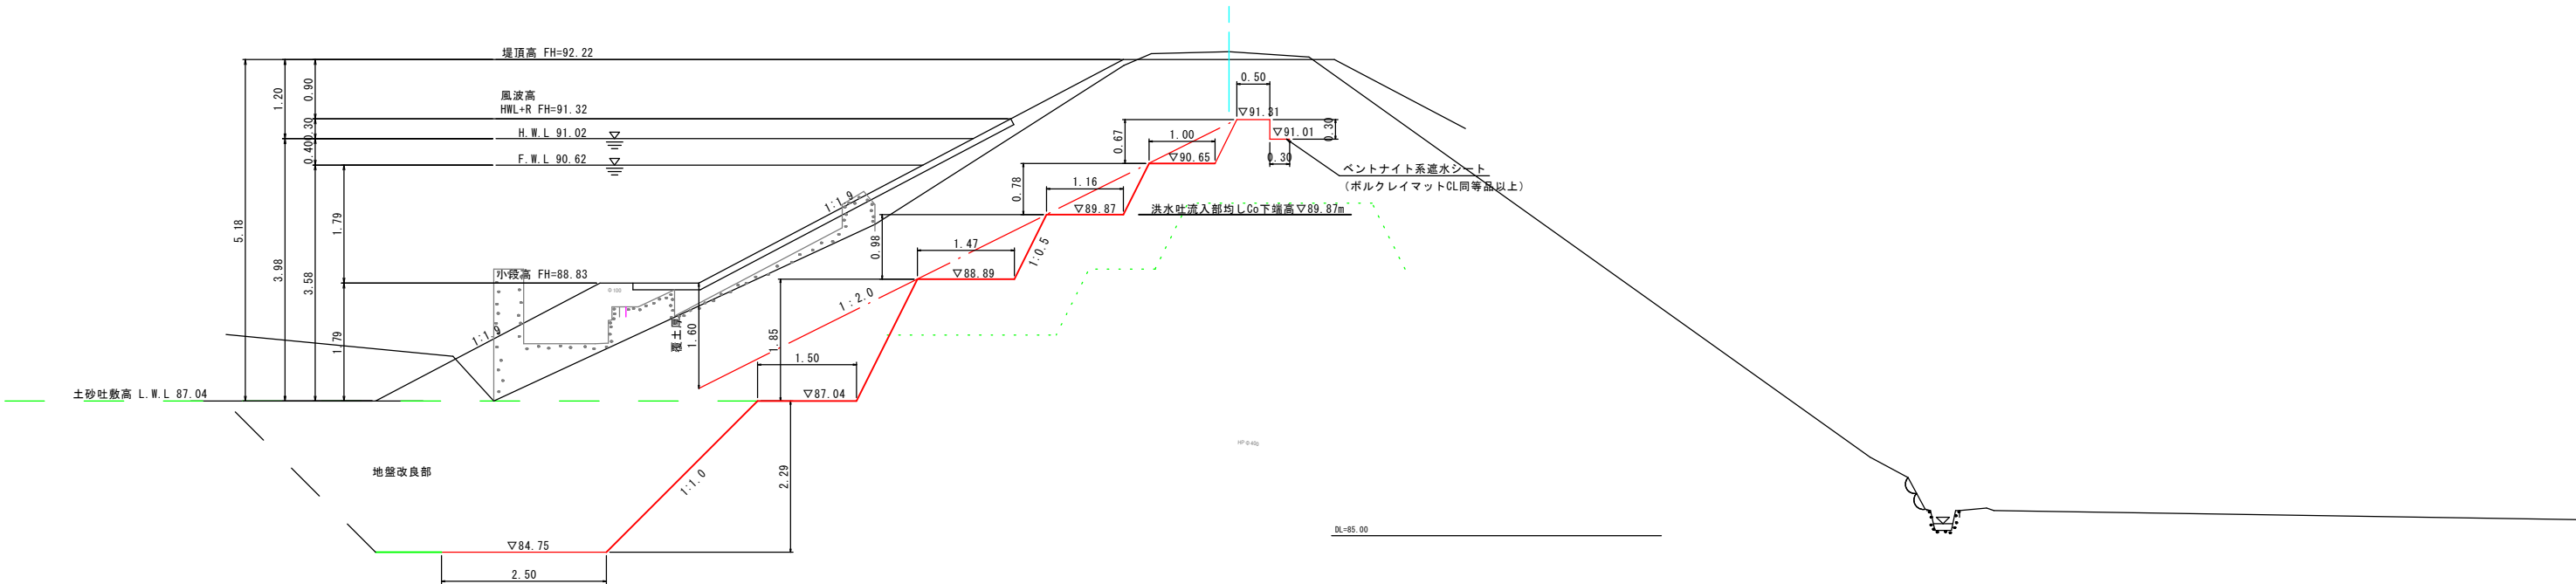


遮水シート詳細図

S=NS

遮水シート構造図

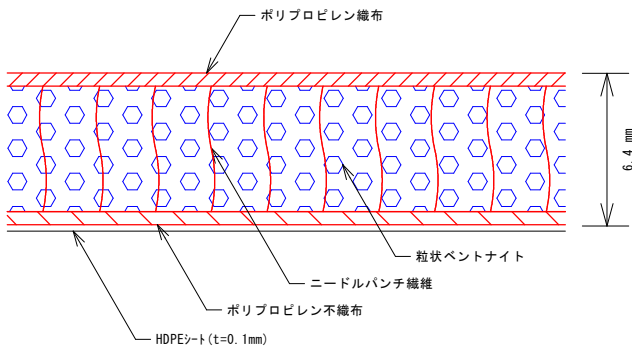


コンクリート構造物周囲の処理

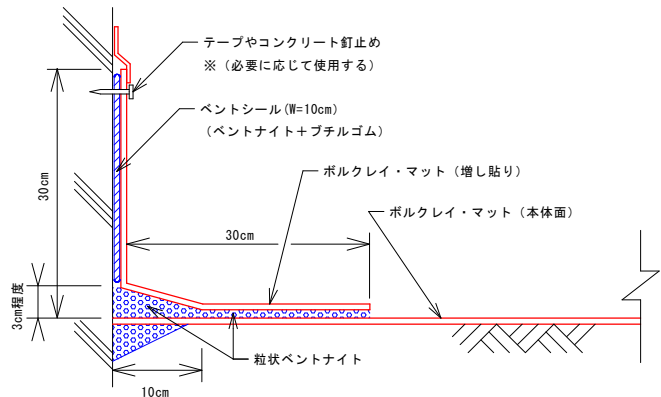


遮水シート接合部処理断面 (水平部)



※ (勾配 1:1.5より緩い場合)

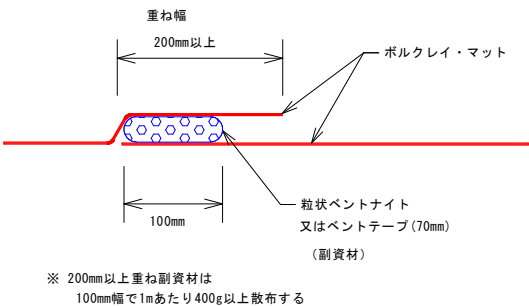

シート敷設 平面イメージ図

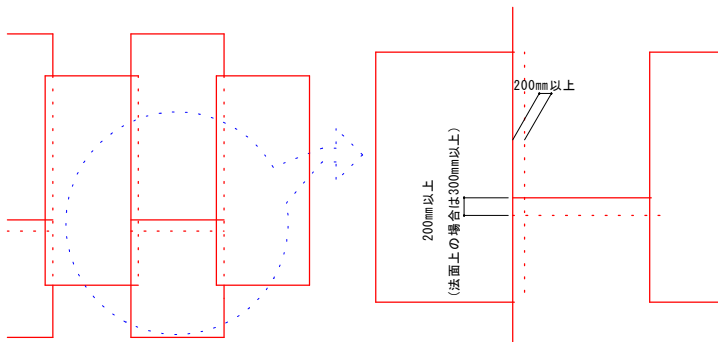

地山への端部処理

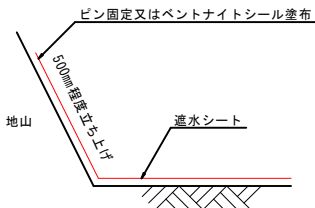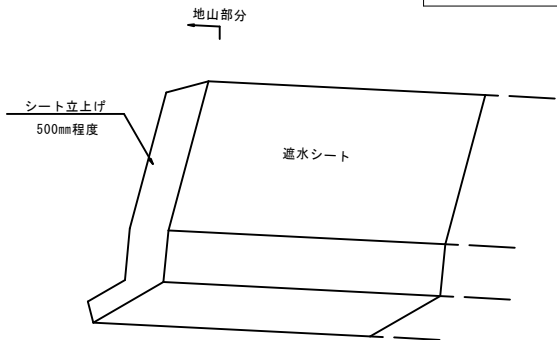

遮水シート接合部処理断面 (法面部)

※ (勾配 1:1.5より急な場合)


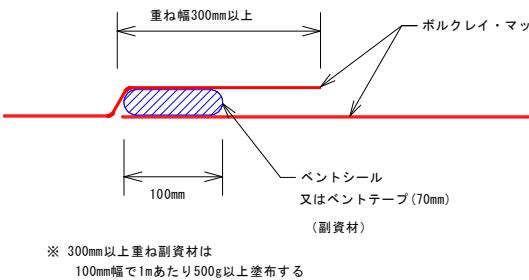


図 名	遮水シート構造図		
位 置	八頭郡八頭町奥谷		
縮 尺	1 : 50	単 位	M, MM
図面番号	10		
令和 8 年度施行		鳥 取 県	
鳥取県東部農林事務所			

展開平面図 S=1:100

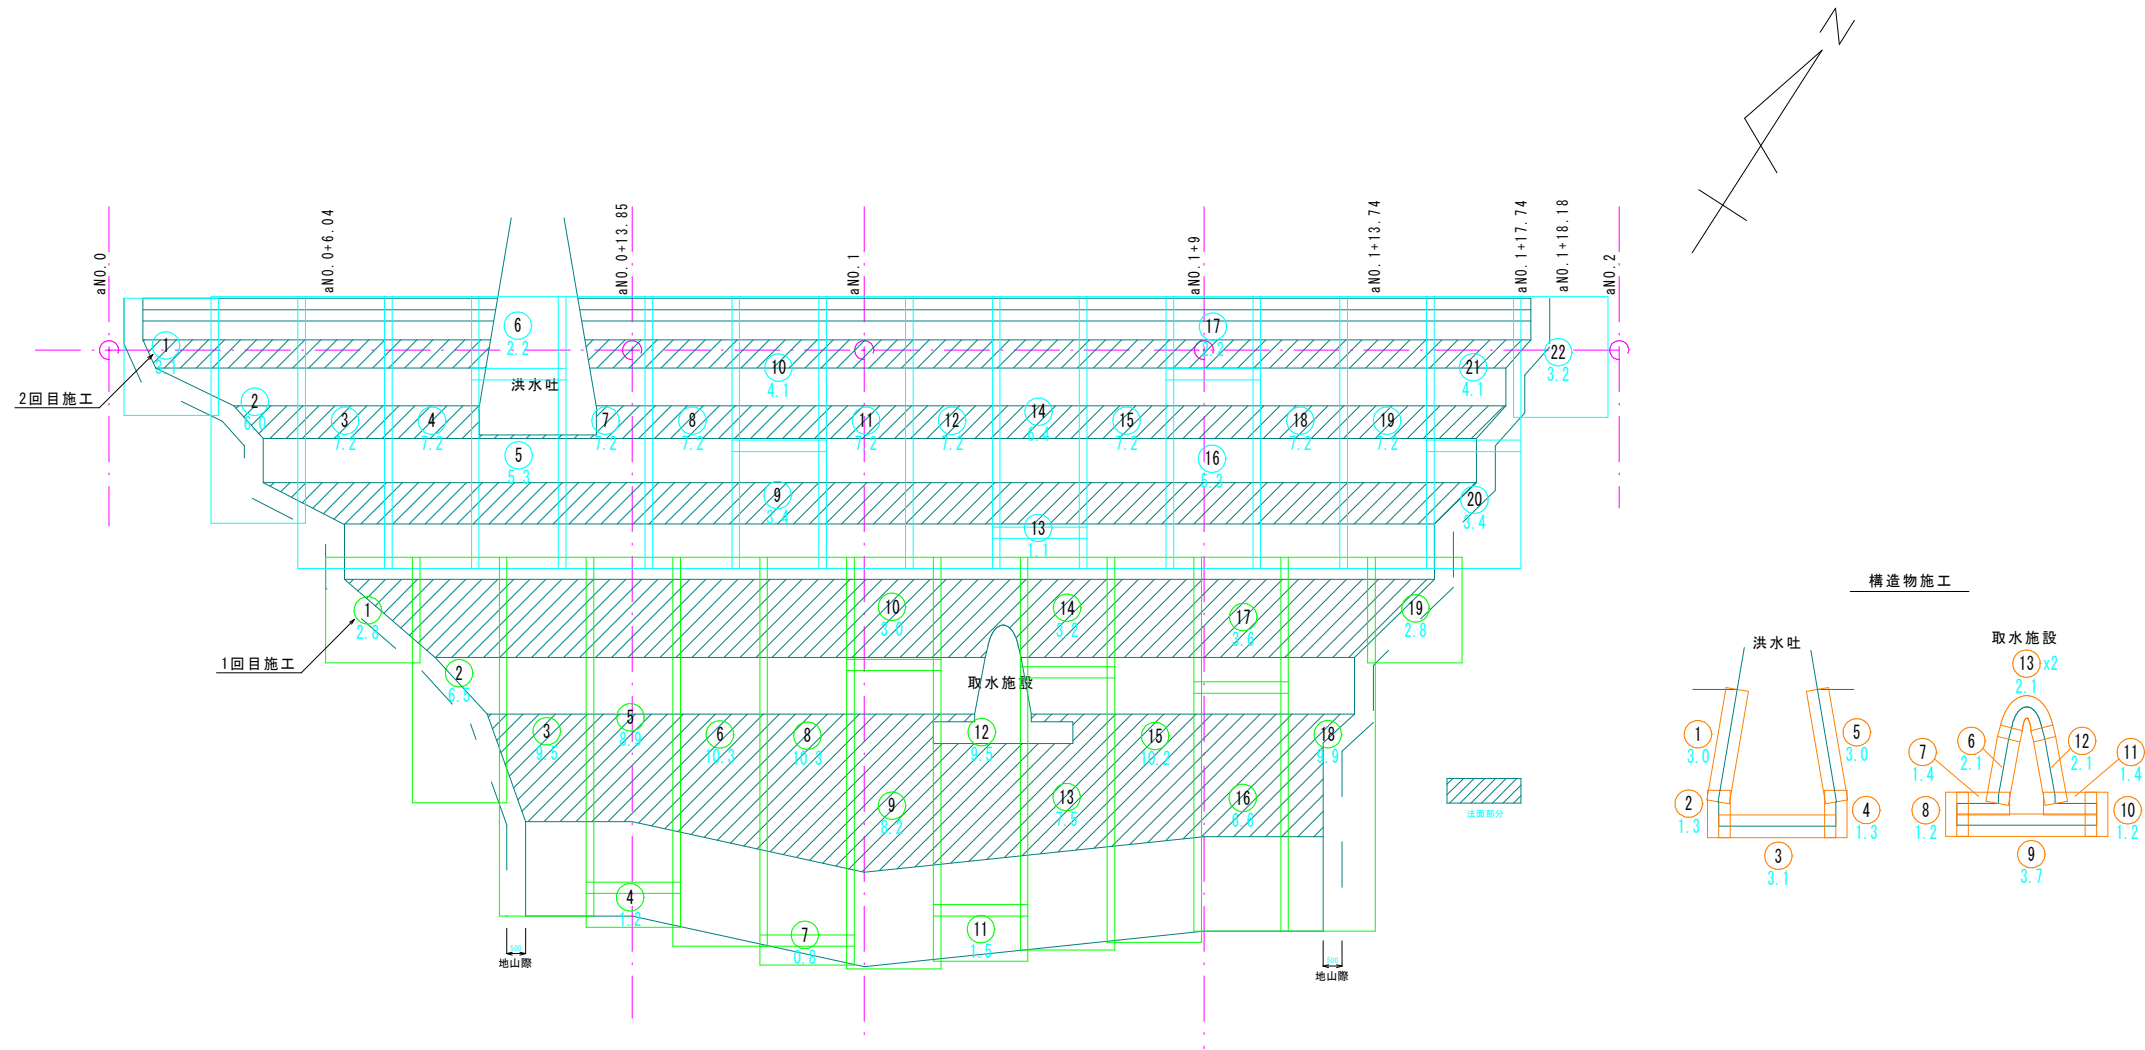

割付総面積 594.65㎡

1回目施工 290.75㎡

	長さ	巾	面積	長さ	巾	面積	
①	2.8	2.5	7.00				
②	6.5	2.5	16.25	⑬	6.6	2.5	16.50
③	9.5	2.5	23.75	⑭	3.6	2.5	9.00
④	1.2	2.5	3.00	⑮	9.9	2.5	24.75
⑤	8.9	2.5	22.25	⑯	2.8	2.5	7.00
⑥	10.3	2.5	25.75				
⑦	0.8	2.5	2.00				
⑧	10.3	2.5	25.75				
⑨	8.2	2.5	20.50				
⑩	3.0	2.5	7.50				
⑪	1.5	2.5	3.75				
⑫	9.5	2.5	23.75				
⑬	7.5	2.5	18.75				
⑭	3.2	2.5	8.00				
⑮	10.2	2.5	25.50				


2回目施工 286.5㎡

	長さ	巾	面積	長さ	巾	面積	
①	3.1	2.5	7.75	⑬	5.3	2.5	13.25
②	6.0	2.5	15.00	⑭	2.2	2.5	5.50
③	7.2	2.5	18.00	⑮	7.2	2.5	18.00
④	7.2	2.5	18.00	⑯	7.2	2.5	18.00
⑤	5.3	2.5	13.25	⑰	3.4	2.5	8.50
⑥	2.2	2.5	5.50	⑱	4.1	2.5	10.25
⑦	7.2	2.5	18.00	⑲	3.2	2.5	8.00
⑧	7.2	2.5	18.00				
⑨	3.4	2.5	8.50				
⑩	4.1	2.5	10.25				
⑪	7.2	2.5	18.00				
⑫	7.2	2.5	18.00				
⑬	1.1	2.5	2.75				
⑭	6.4	2.5	16.00				
⑮	7.2	2.5	18.00				

構造物施工 17.40㎡

	長さ	巾	面積
①	3.0	0.6	1.80
②	1.3	0.6	0.78
③	3.1	0.6	1.86
④	1.3	0.6	0.78
⑤	3.0	0.6	1.80
⑥	2.1	0.6	1.26
⑦	1.4	0.6	0.84
⑧	1.2	0.6	0.72
⑨	3.7	0.6	2.22
⑩	1.2	0.6	0.72
⑪	1.4	0.6	0.84
⑫	2.1	0.6	1.26
⑬	2.1	0.6	1.26
⑭	2.1	0.6	1.26

No	幅	長さ	面積	重量(約)	数量
①	2.5m	20m	50㎡	350kg	12枚

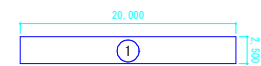


遮水シート製品規格
(ポルクレイ・マッドCL 同等品)

図 名		遮水シート割付展開図	
位 置		八頭郡八頭町奥谷	
縮 尺	1 : 100	単 位	M, MM
図面番号	11		
令和 8 年度施行			鳥取県
鳥取県東部農林事務所			

洪水吐工一般図

S=1:50

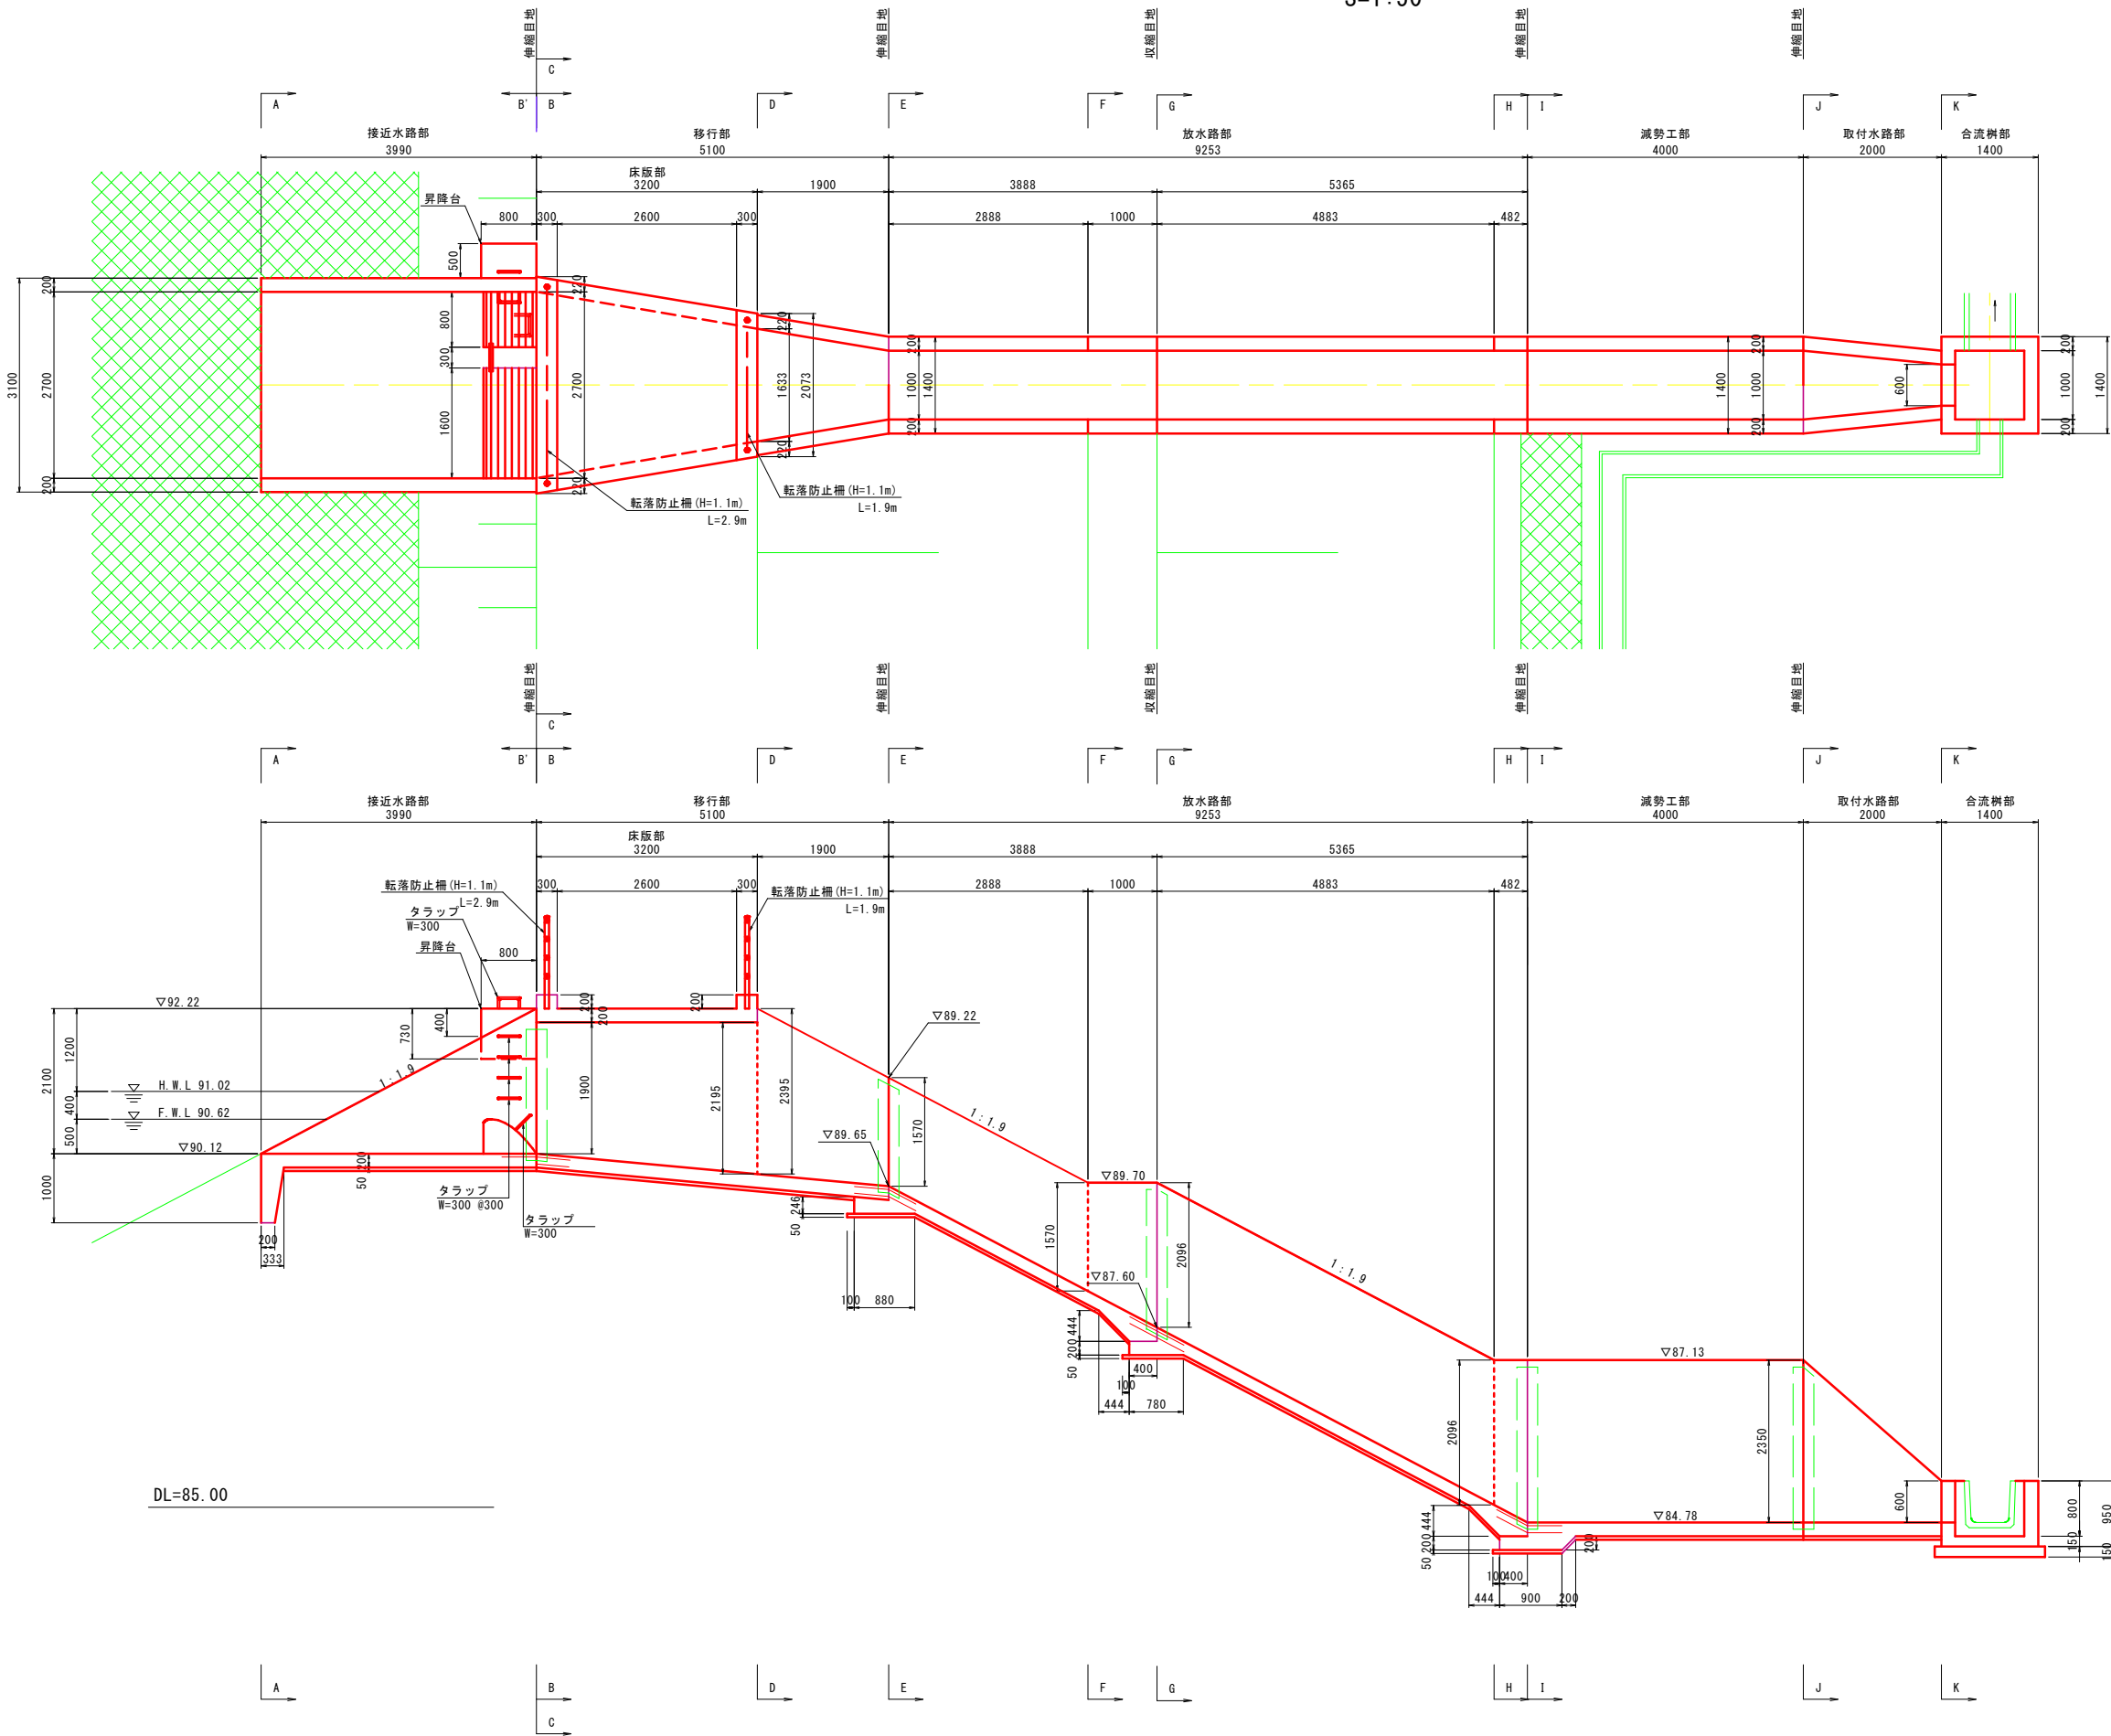


施工時には、極限支持力が
次の値以上であることを確認すること

- ② 移行部 102kN/m²
③ 放水路部 91kN/m²
④ 減勢工部 103kN/m²

図 名	洪水吐工一般図		
位 置	八頭郡八頭町奥谷		
縮 尺	1 : 50	単 位	MM
図面番号	12		
令和8年度施行			鳥取県
鳥取県東部農林事務所			


洪水吐工構造図(1)

断面図
S=1:50

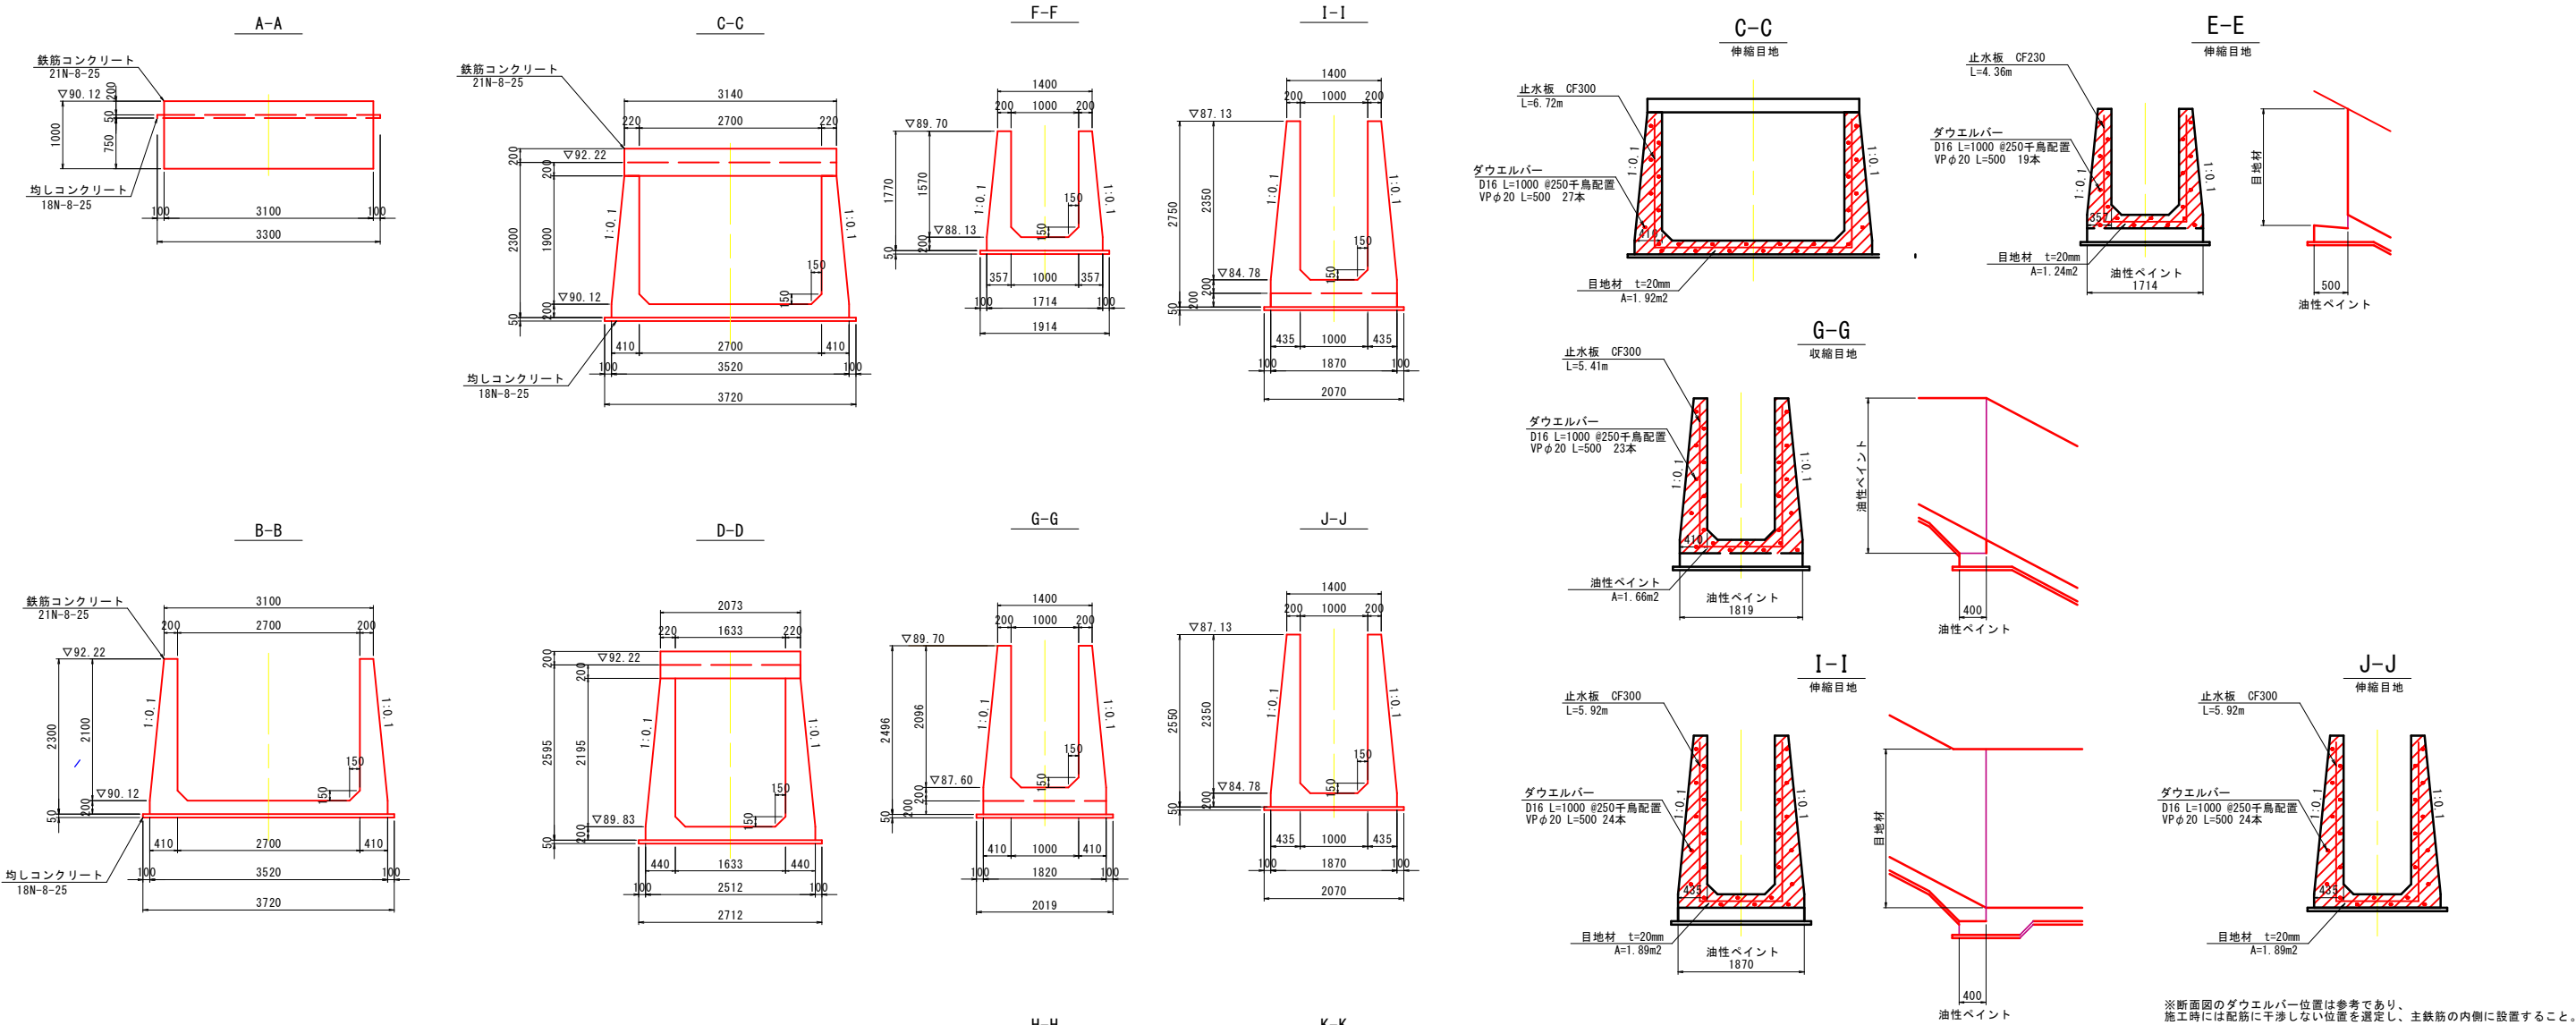

継目詳細図
S=1:25

伸縮目地

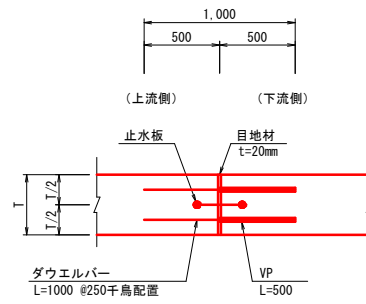

止水板標準幅	
コンクリート厚(t)	止水板の幅(W)
200以下	150~230(150)
200~300	200~250(200)
300~400	230~300(250)
400以上	300以上(300)


ダウエルバー規格			
縦方向鉄筋	異形棒鋼	塩ビ管VP	
	l=1000mm	l=500mm	
D13mm以下	φ16mm, D16mm	φ20mm	
D16, D19mm	φ19mm, D19mm	φ25mm	
D22mm以上	φ25mm, D25mm	φ30mm	

※断面図のダウエルバー位置は参考であり、施工時には配筋に干渉しない位置を選定し、主鉄筋の内側に設置すること。


図 名		洪水吐工構造図(1)	
位 置		八頭郡八頭町奥谷	
縮 尺	図示	単 位	MM
図面番号	13		
令和8年度施行		鳥取県	
鳥取県東部農林事務所			

洪水吐工構造図(2)


合流部
S=1:25

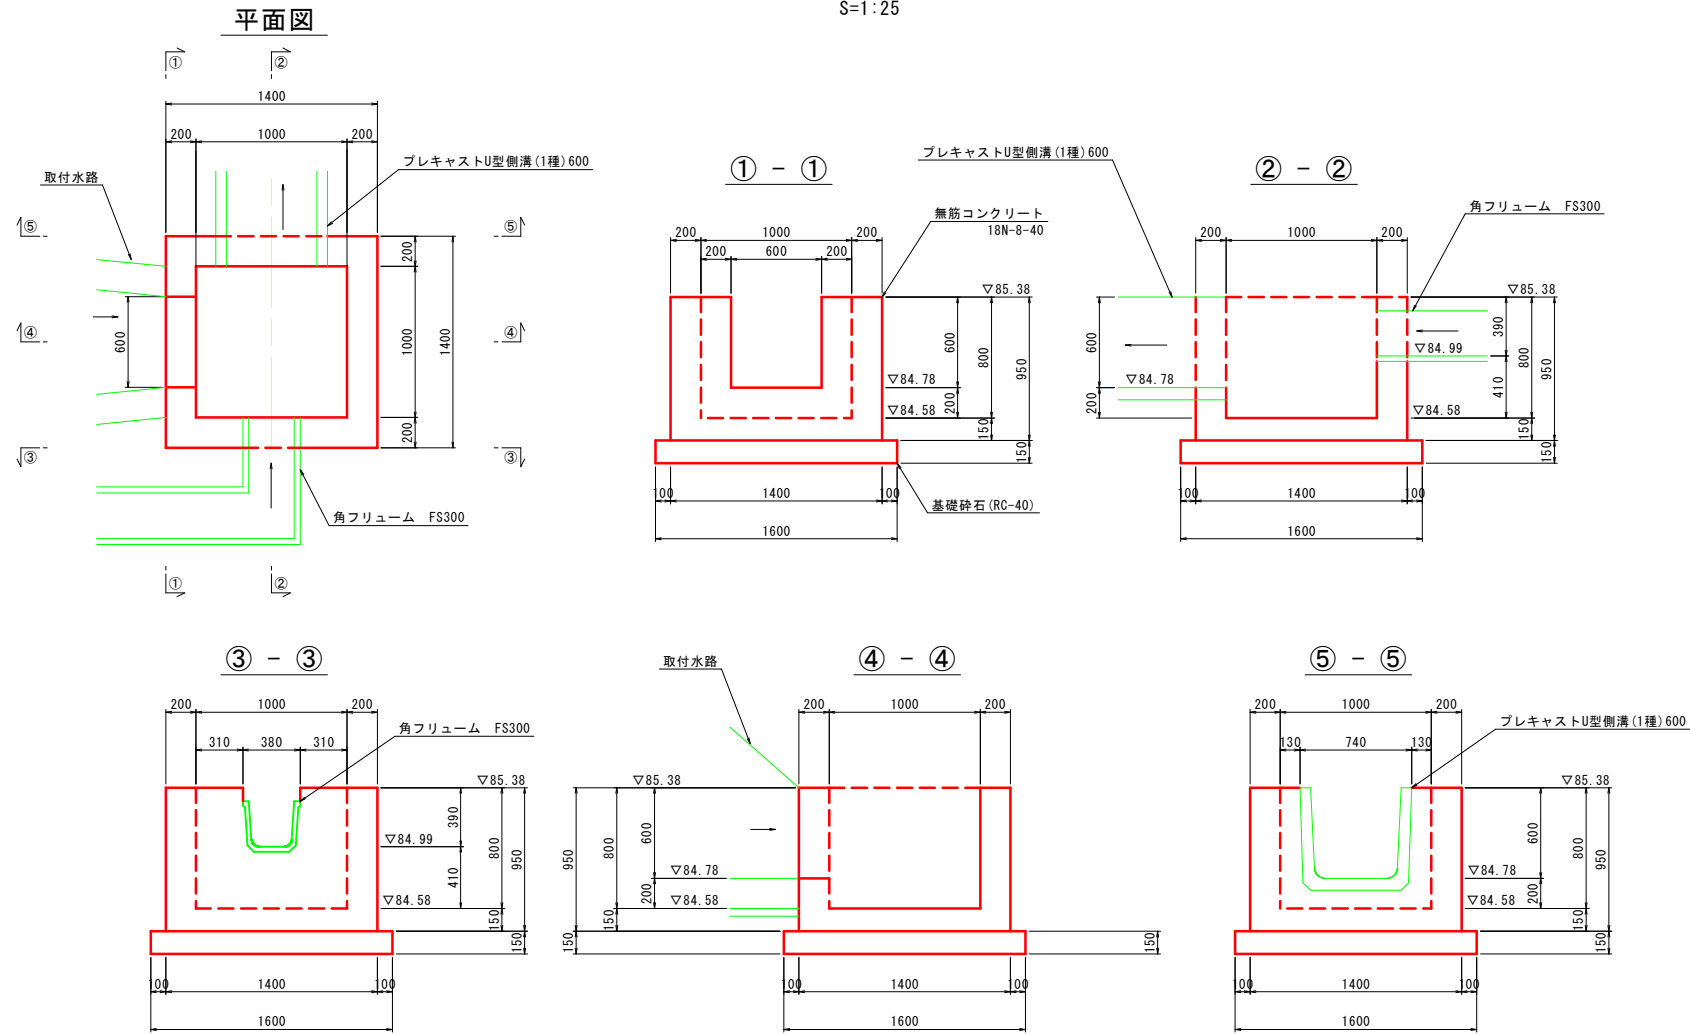

スリット部詳細図
S=1:10

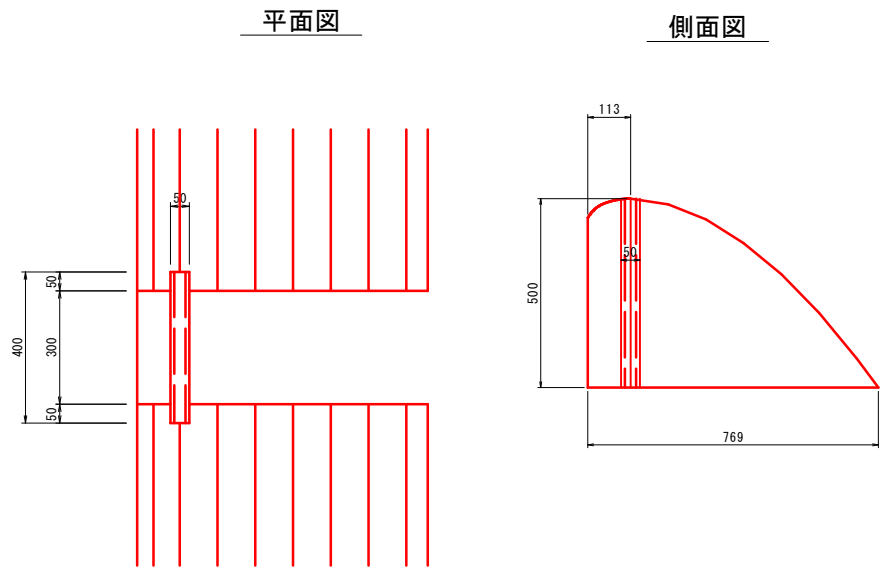


越流堰詳細図
S=1:10

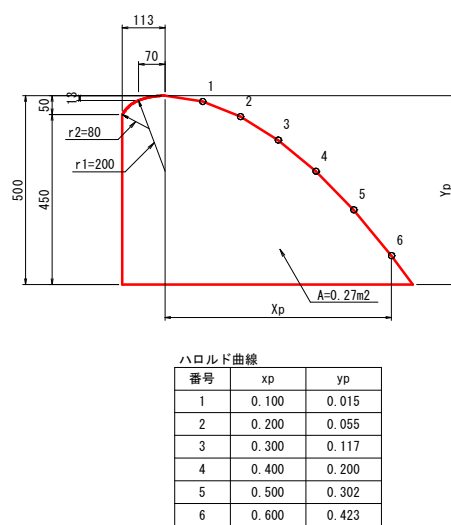


床版部

平面図
S=1:50

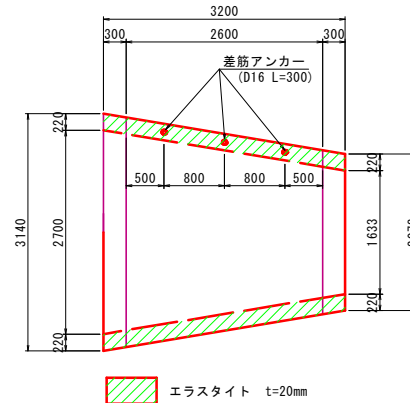


断面図
S=1:25

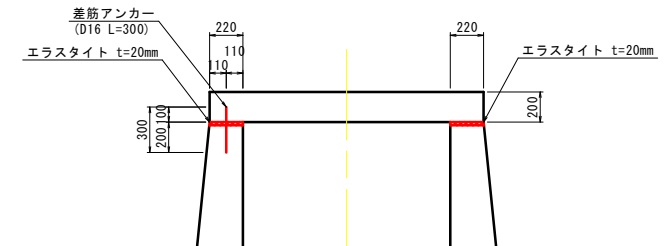

減勢工詳細図
S=1:50

平面図

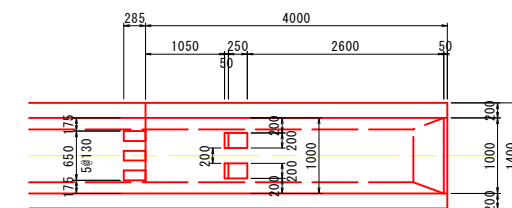

縦断面図









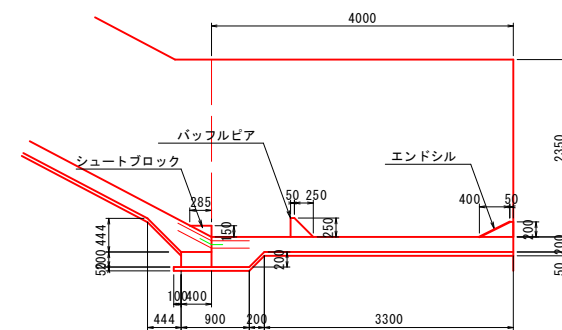


図 名	洪水吐工構造図(2)		
位 置	八頭郡八頭町奥谷		
縮 尺	図示	単 位	MM
図面番号	14		
令和8年度施行		鳥取県	
鳥取県東部農林事務所			

洪水吐工配筋図(1)
(接近水路部) S=1:50

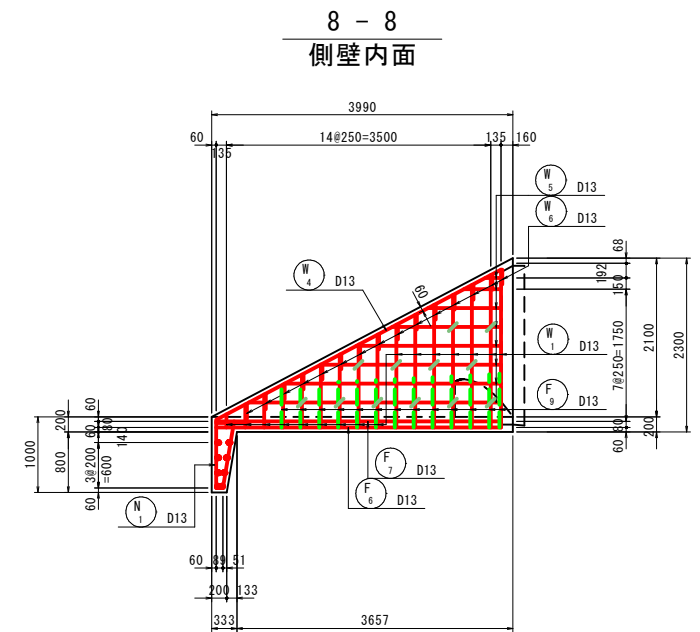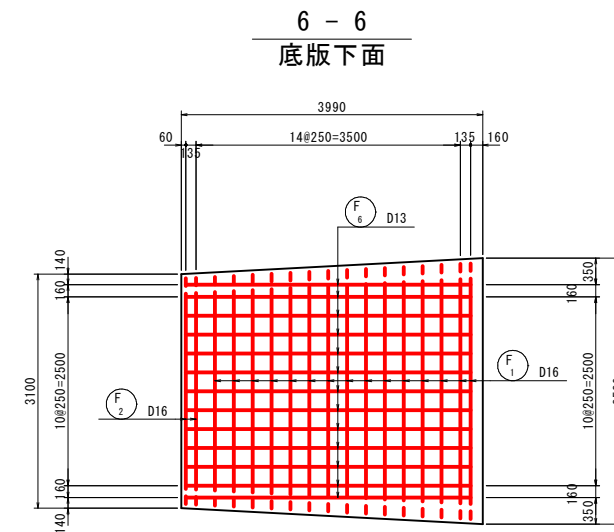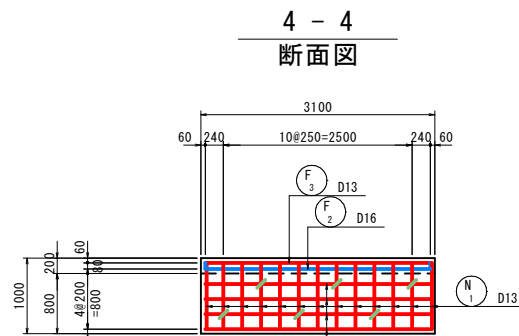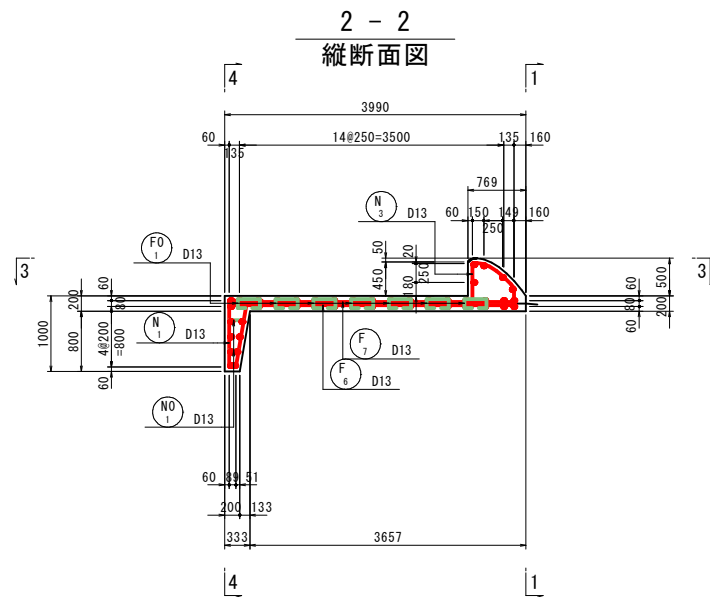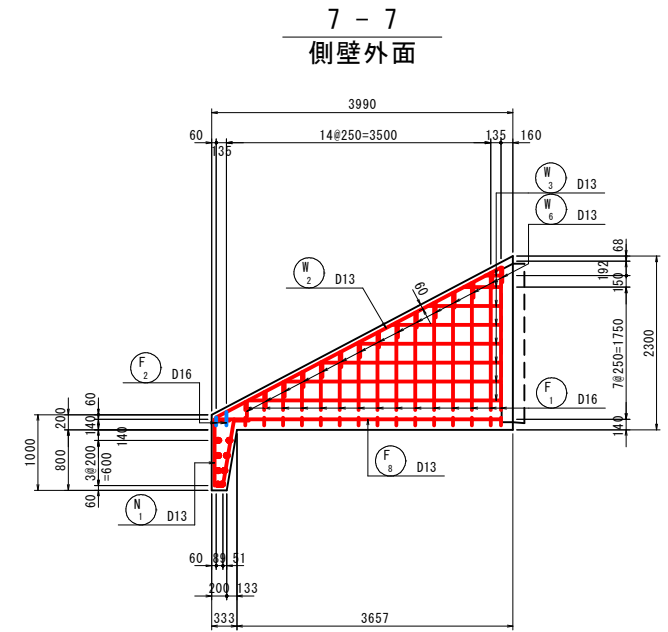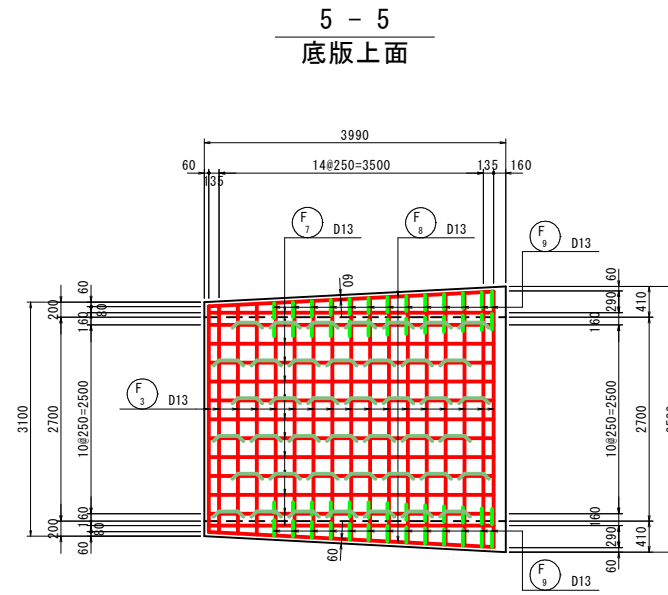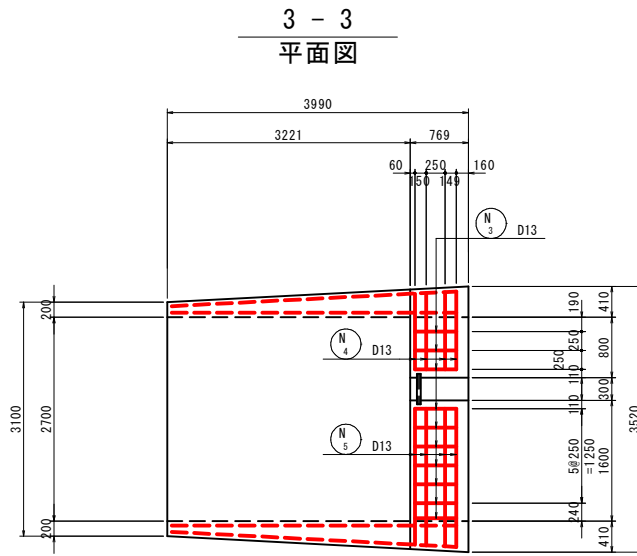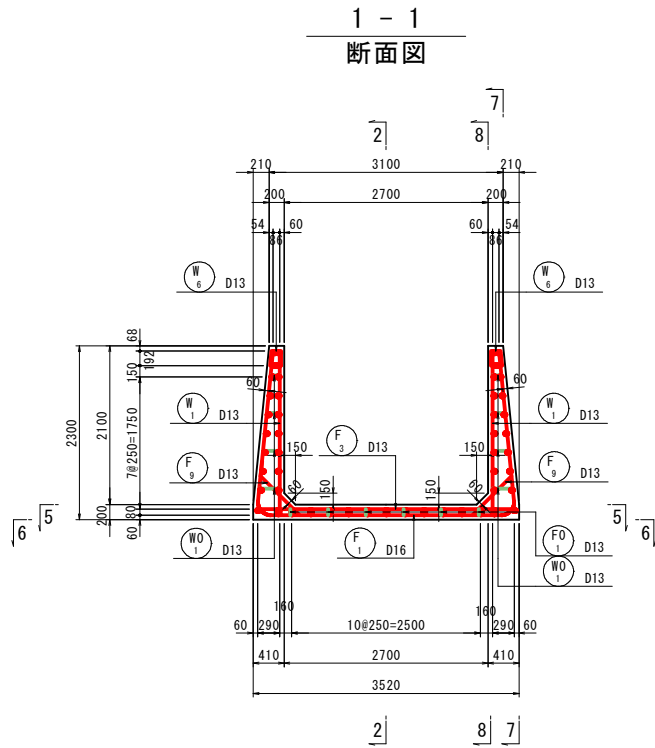

マーキング図







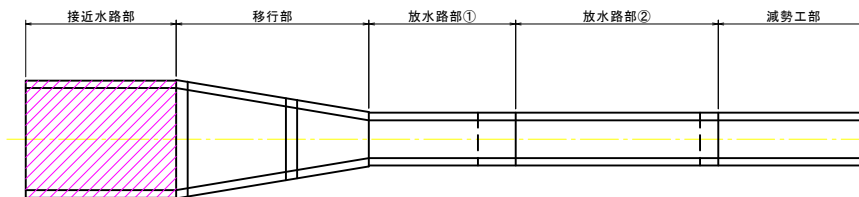


図 名	洪水吐工配筋図(1)		
位 置	八頭郡八頭町奥谷		
縮 尺	1 : 50	単 位	MM
図面番号	15		
令和 8 年度施行		鳥取県	
鳥取県東部農林事務所			

洪水吐工配筋図(2)

(移行部) S=1:50

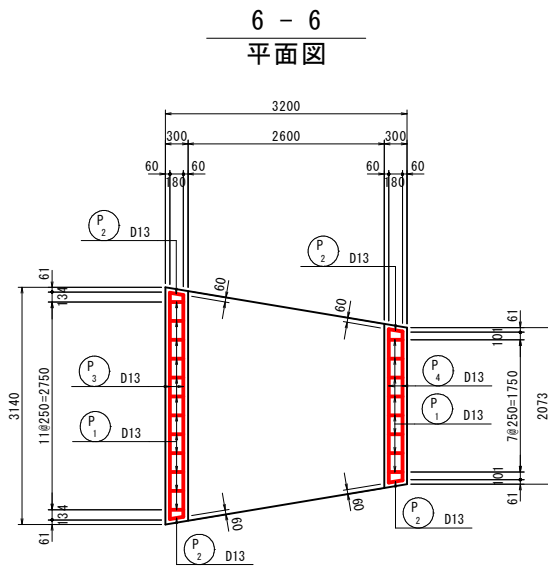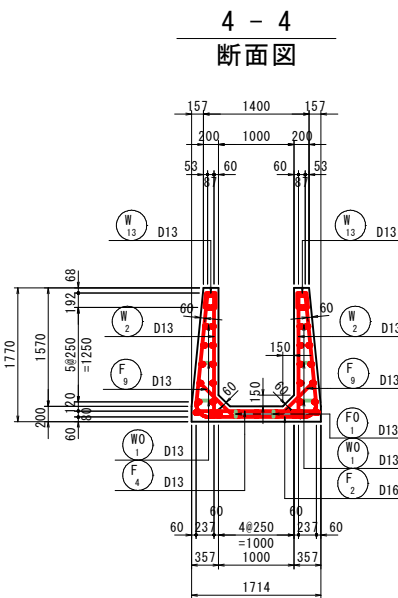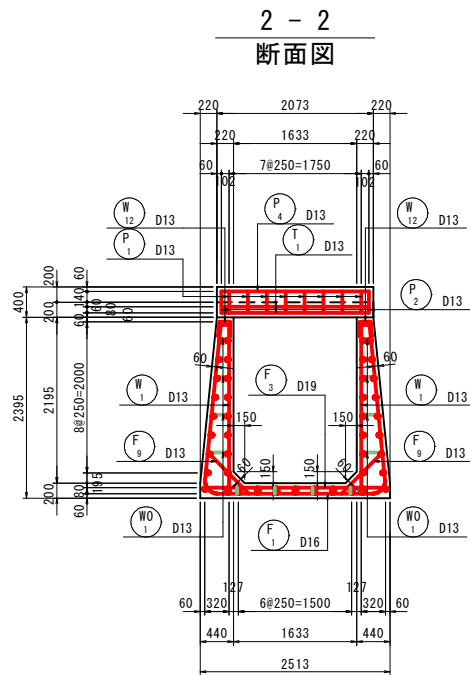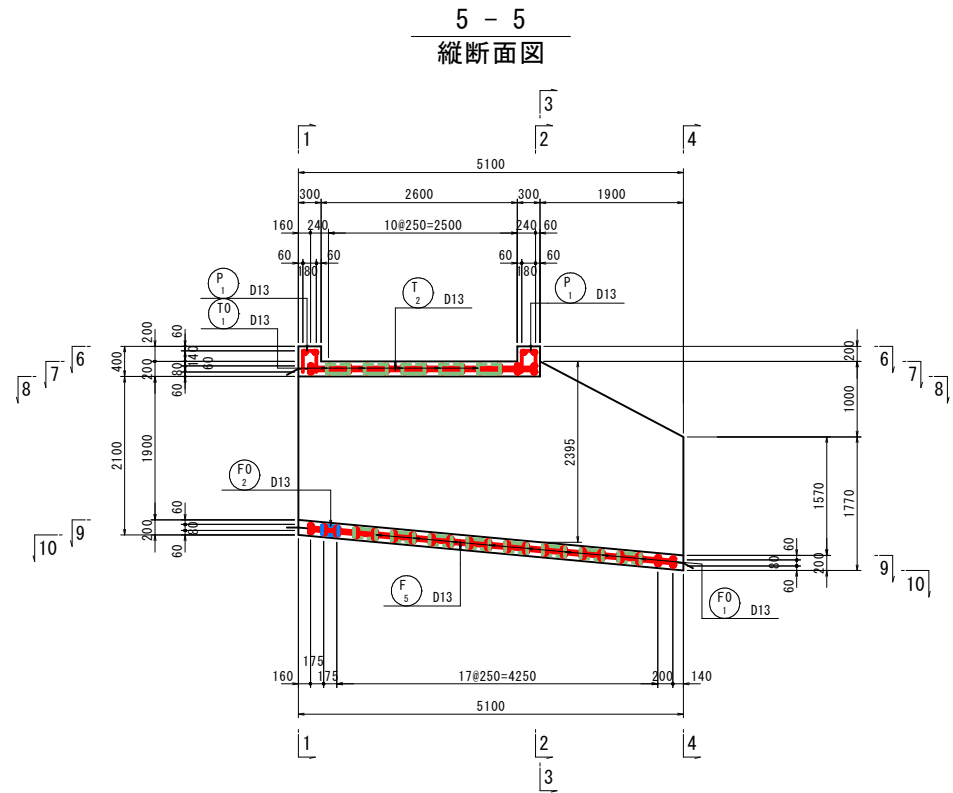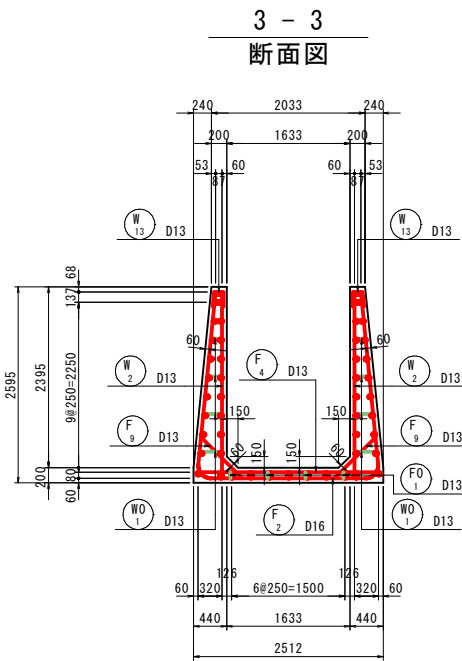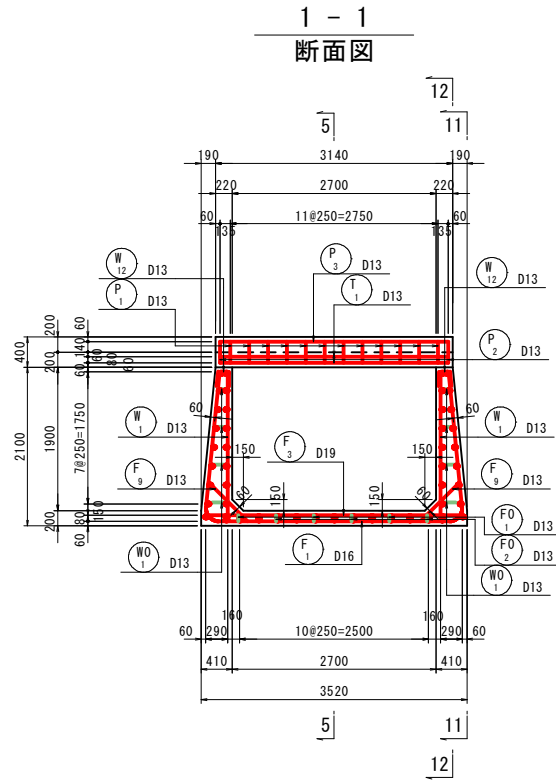

マーキング図

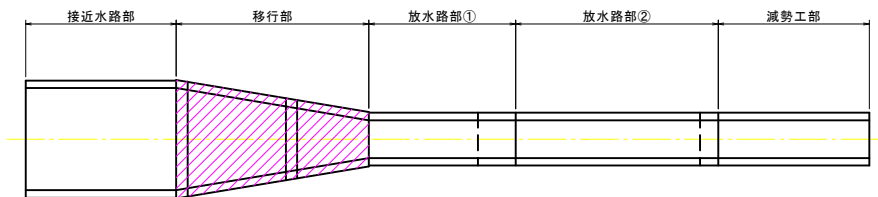


図 名	洪水吐工配筋図(2)		
位 置	八頭郡八頭町奥谷		
縮 尺	1 : 50	単 位	MM
図面番号	16		
令和 8 年度施行		鳥取県	
鳥取県東部農林事務所			


洪水吐工配筋図(3)

(移行部)

S=1:50


7 - 7

床版上面

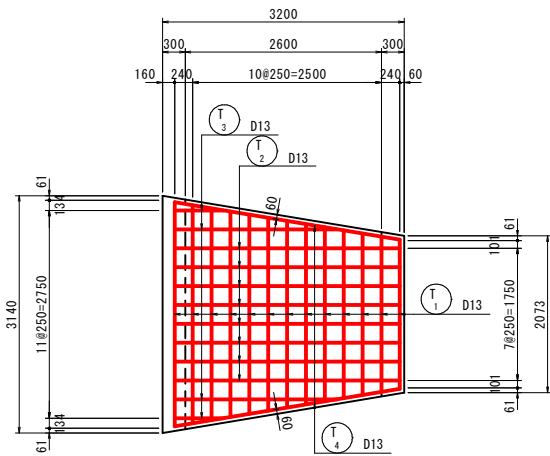


9 - 9

底版上面

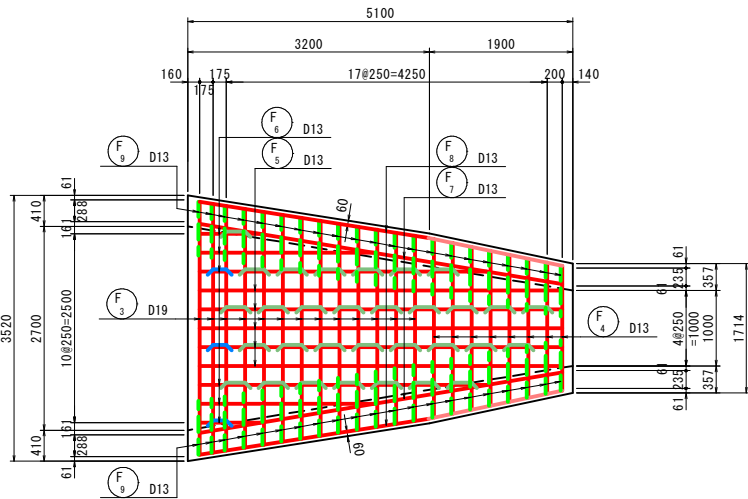


11 - 11

側壁外面

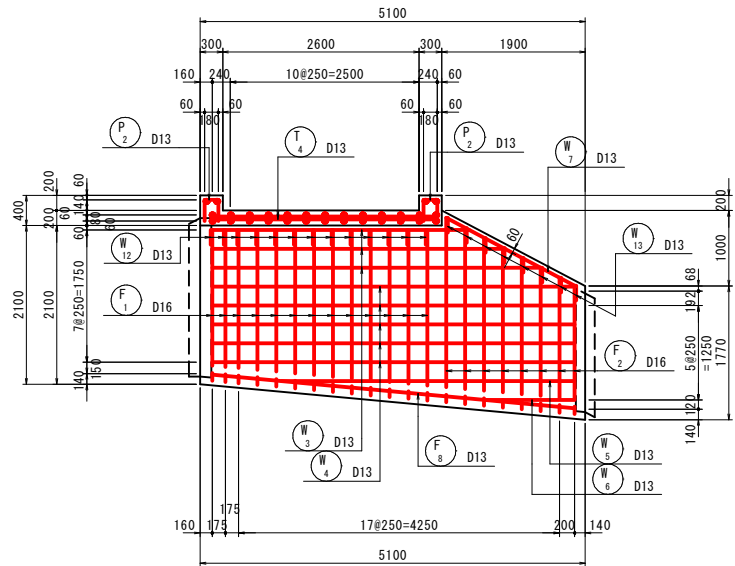


8 - 8

床版下面

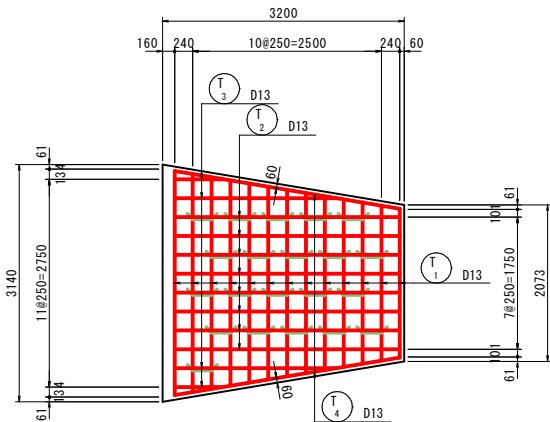

10 - 10

底版上面

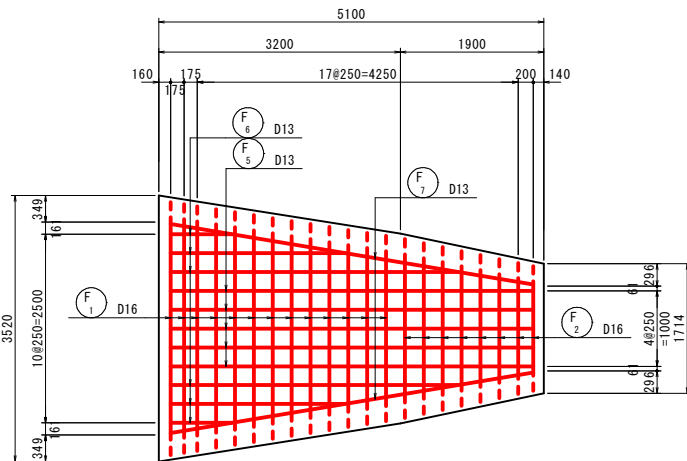

12 - 12

側壁内面

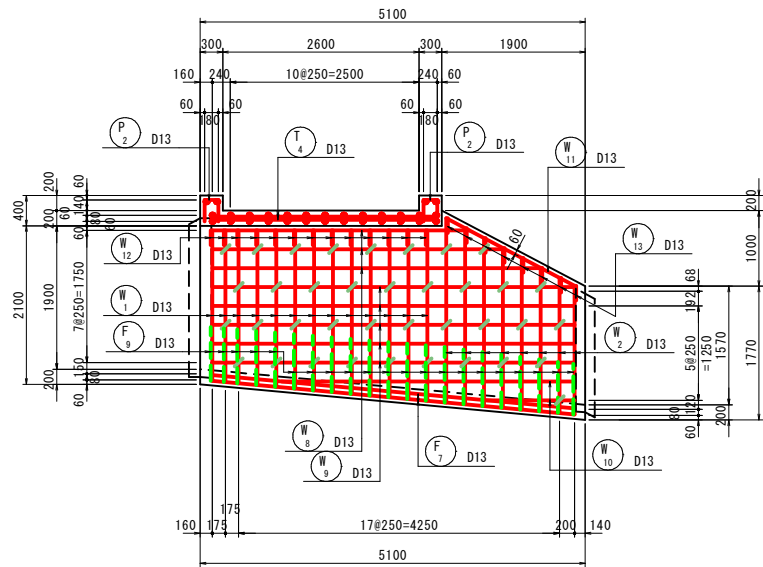


図 名		洪水吐工配筋図(3)	
位 置		八頭郡八頭町奥谷	
縮 尺	1 : 50	単 位	MM
図面番号	17		
令和8年度施行		鳥取県	
鳥取県東部農林事務所			

洪水吐工配筋図(4)

(移行部) S=1:50

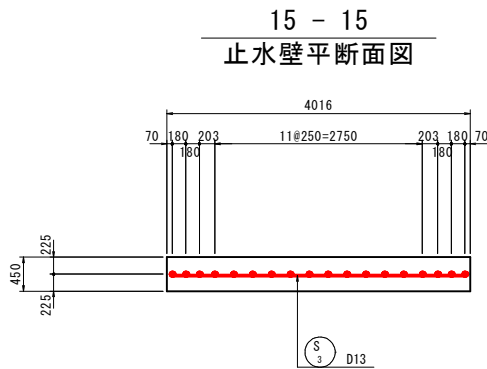
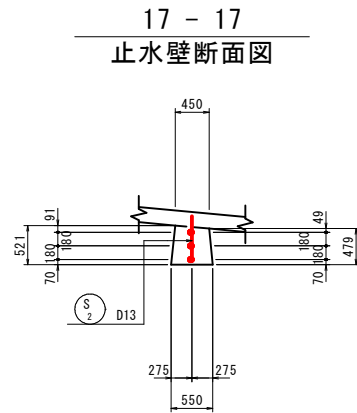
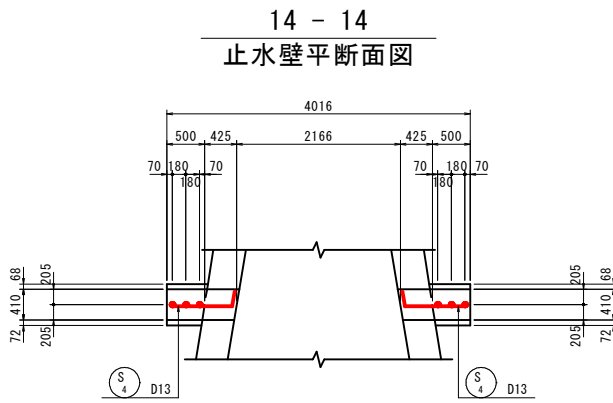
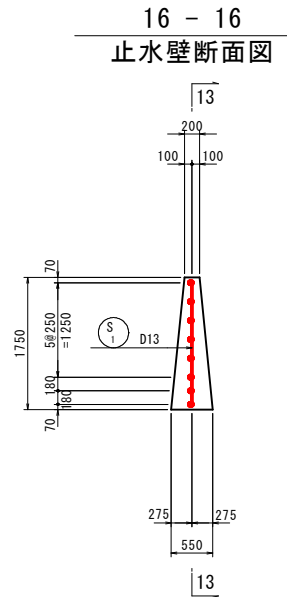
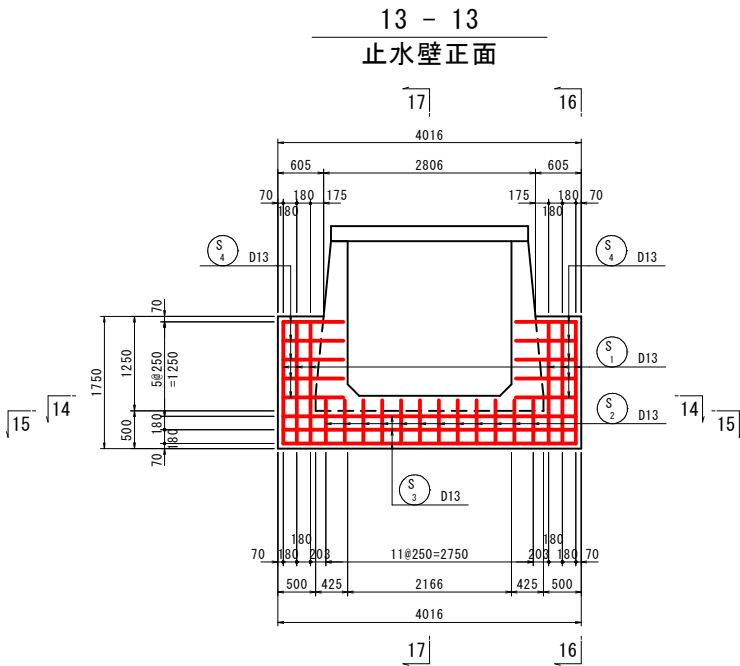


図 名	洪水吐工配筋図(4)				
位 置	八頭郡八頭町奥谷				
縮 尺	1 : 50	単 位	MM		
図面番号	18				
令和 8 年度施行		鳥 取 県			
鳥 取 県 東 部 農 林 事 務 所					

(放水路部①) S=1:50

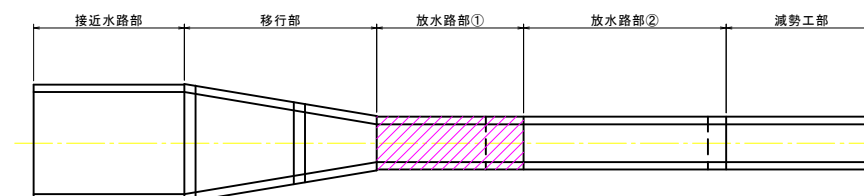
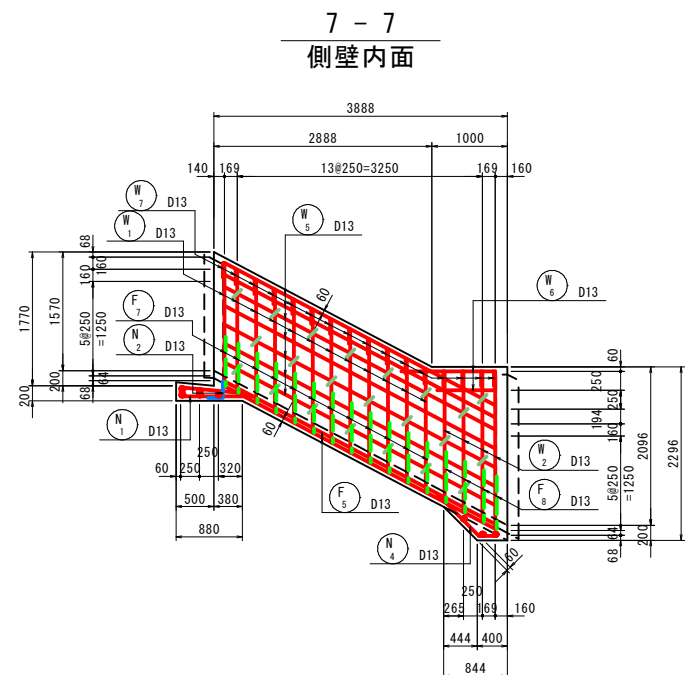



図 名	洪水吐工配筋図(5)		
位 置	八頭郡八頭町奥谷		
縮 尺	1 : 50	単 位	MM
図面番号	19		
令和8年度施行			鳥取県
鳥取県東部農林事務所			

洪水吐工配筋図(6)

(放水路部②) S=1:50


1 - 1

断面図

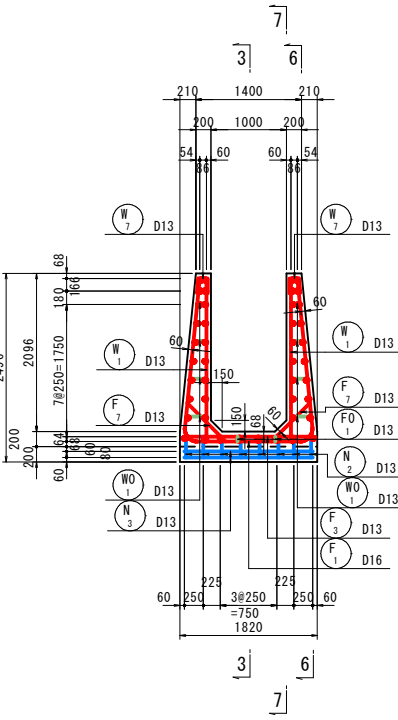


2 - 2

断面図

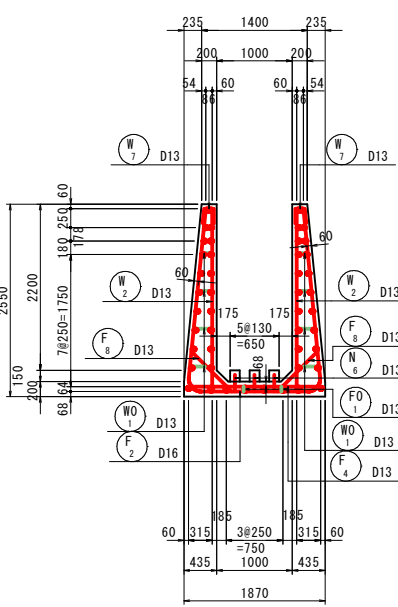


4 - 4

底版上面

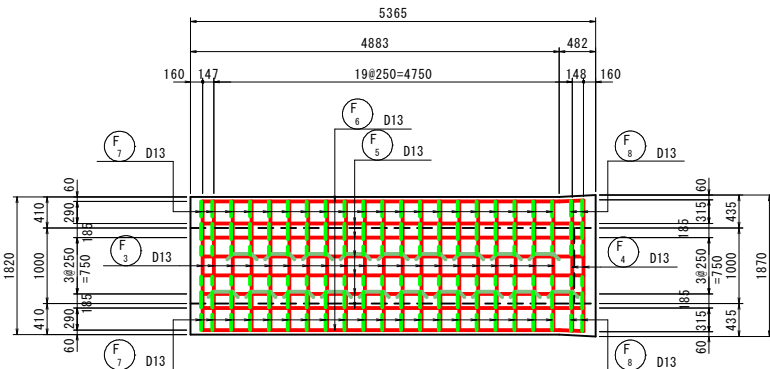


5 - 5

底版上面

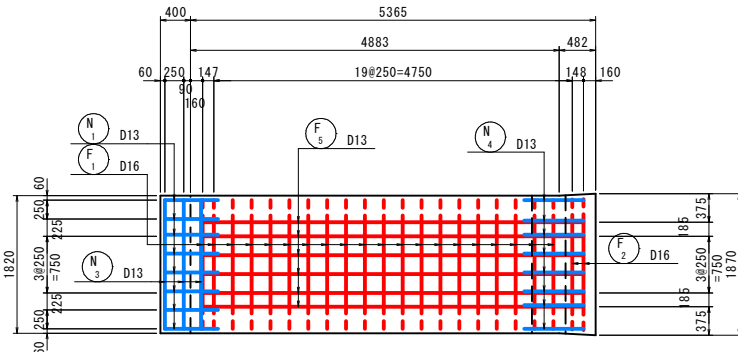


6 - 6

側壁外面

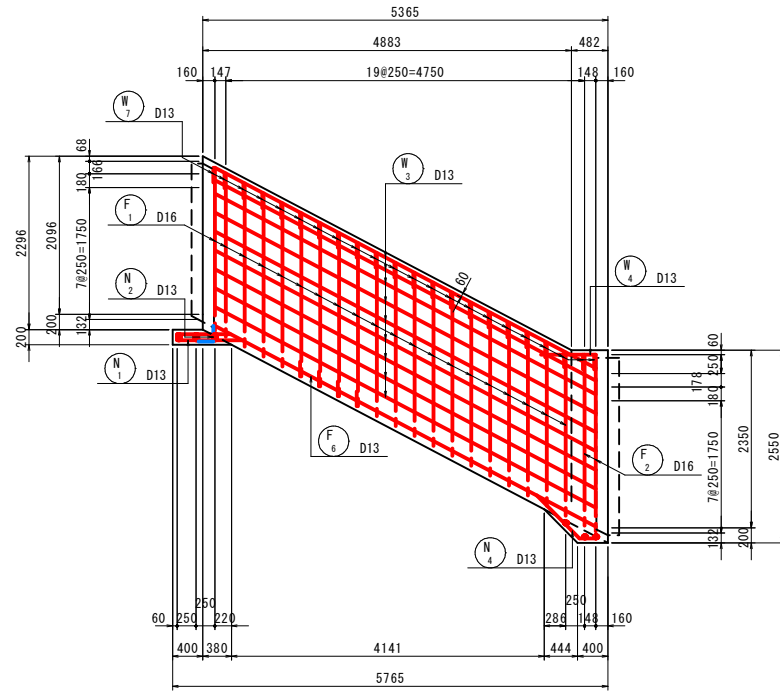


7 - 7

側壁内面

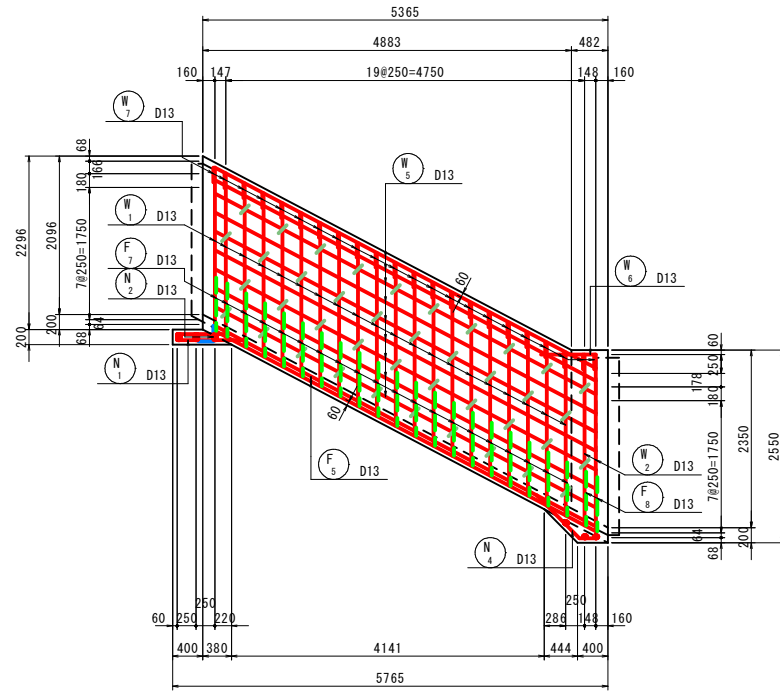

3 - 3

縦断面図

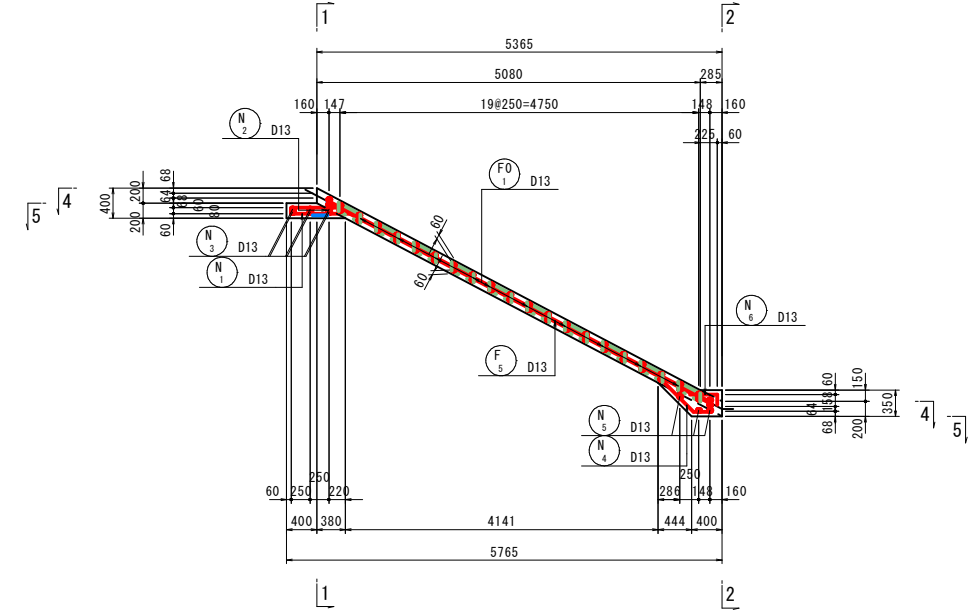

マーキング図









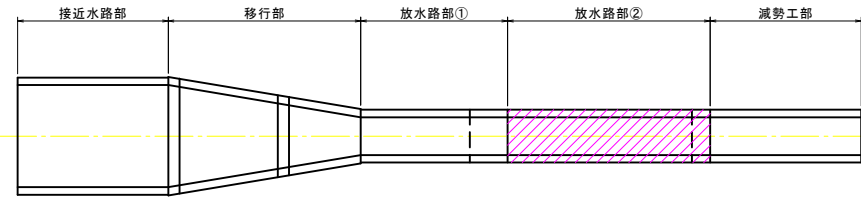


図 名		洪水吐工配筋図(6)	
位 置		八頭郡八頭町奥谷	
縮 尺	1 : 50	単 位	MM
図面番号	20		
令和 8 年度施行		鳥取県	
鳥取県東部農林事務所			

洪水吐工配筋図(7)

(減勢工部) S=1:50

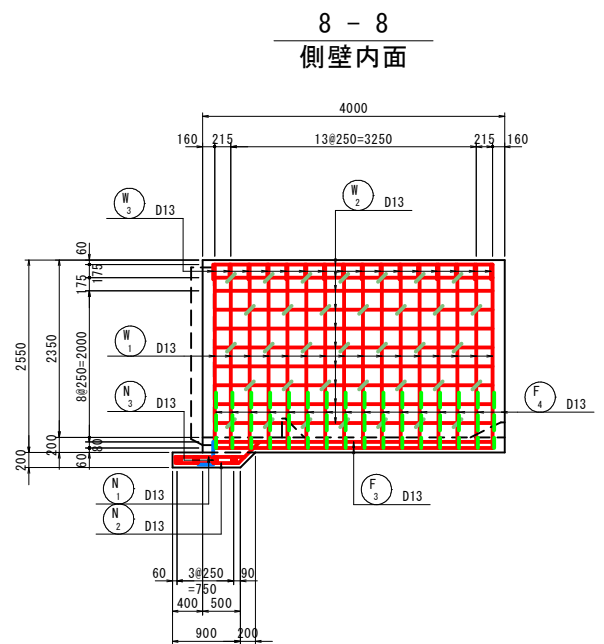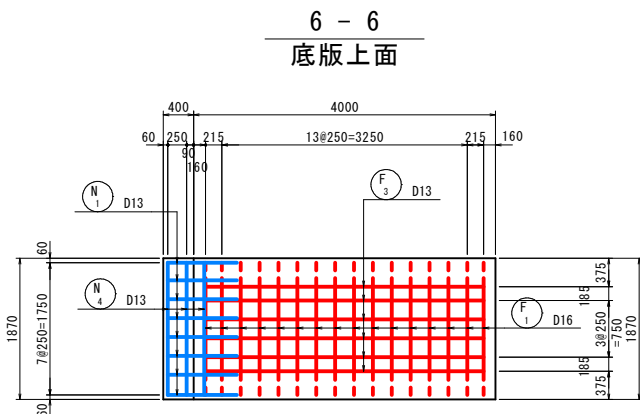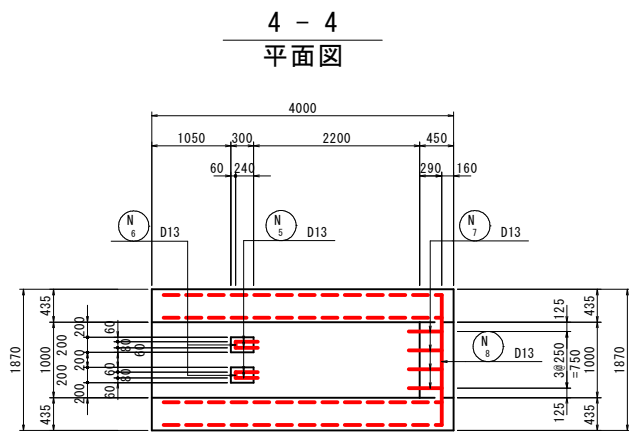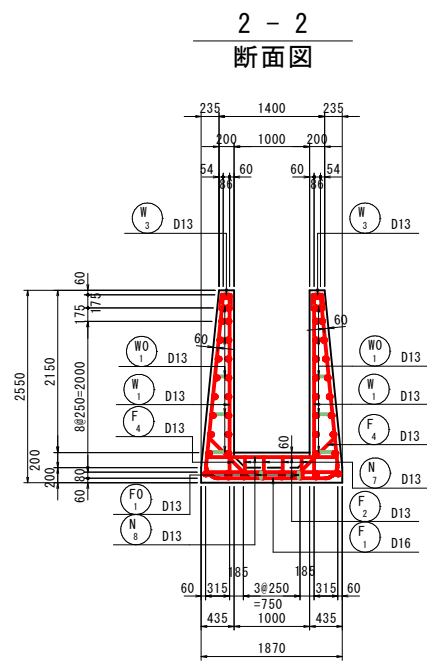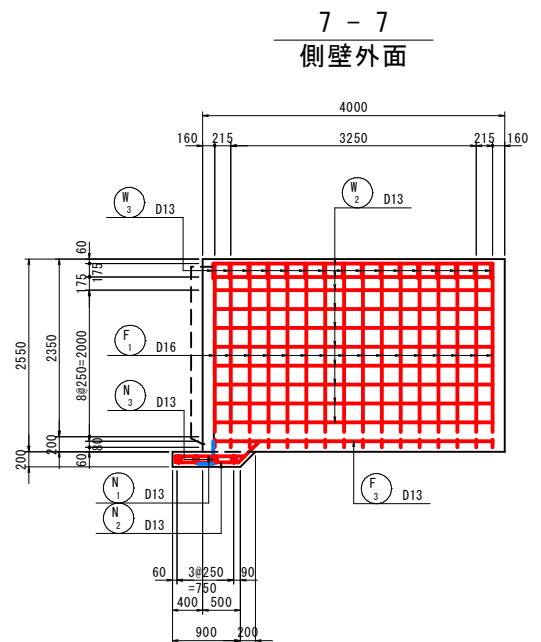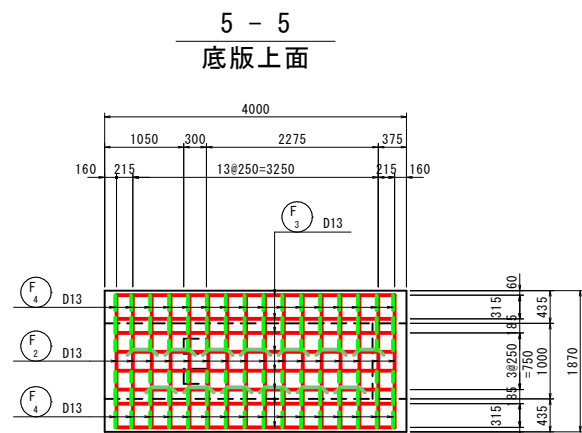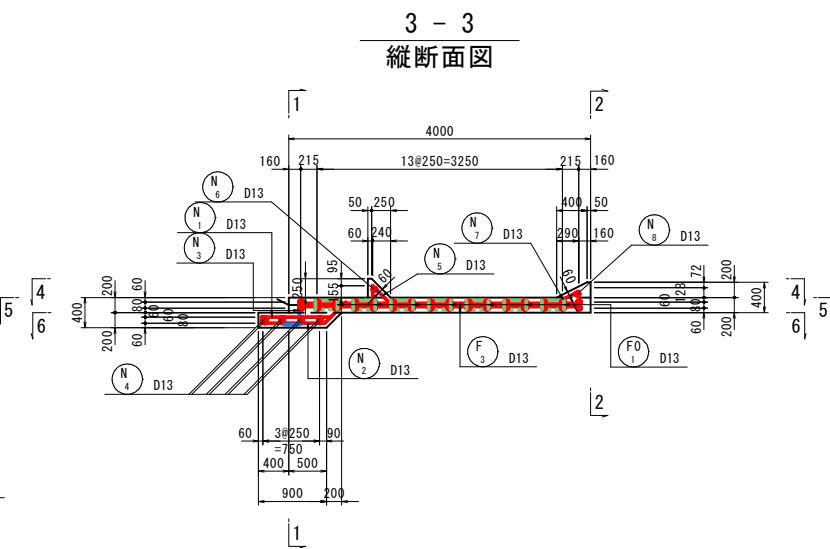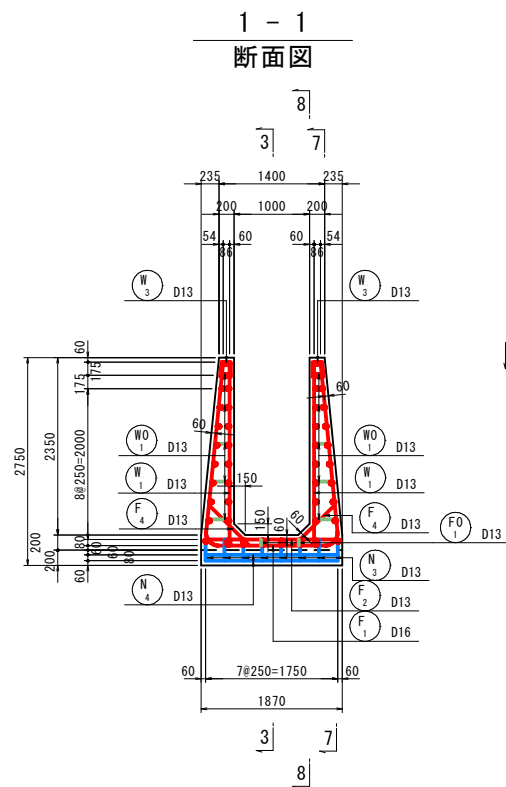

マーキング図

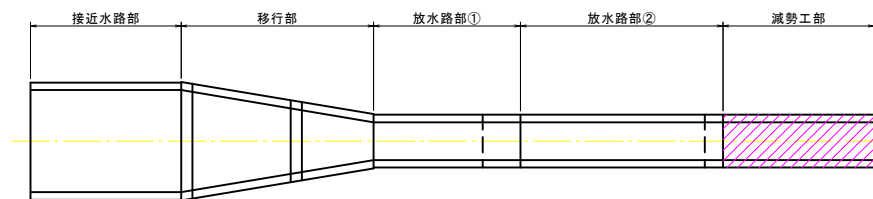


図 名	洪水吐工配筋図(7)		
位 置	八頭郡八頭町奥谷		
縮 尺	1 : 50	単 位	MM
図面番号	21		
令和 8 年度施行			鳥取県
鳥取県東部農林事務所			

(取付水路部) S=1:50


























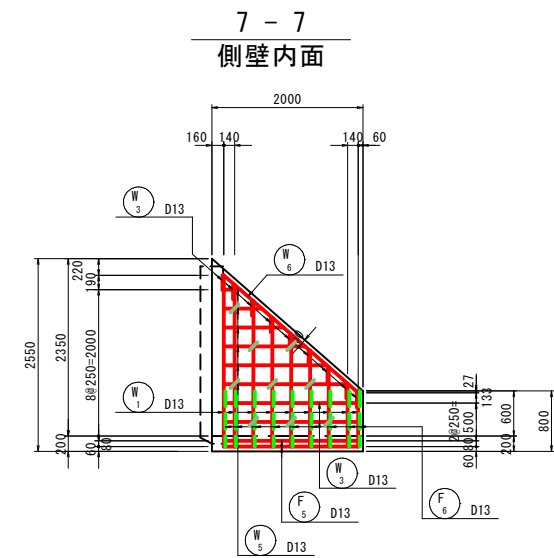


図 名	洪水吐工配筋図(8)		
位 置	八頭郡八頭町奥谷		
縮 尺	1 : 50	単 位	MM
図面番号	22		
令和 8 年度施行		鳥取県	
鳥取県東部農林事務所			

洪水吐工加工図(1)

(接近水路部) S=1:50

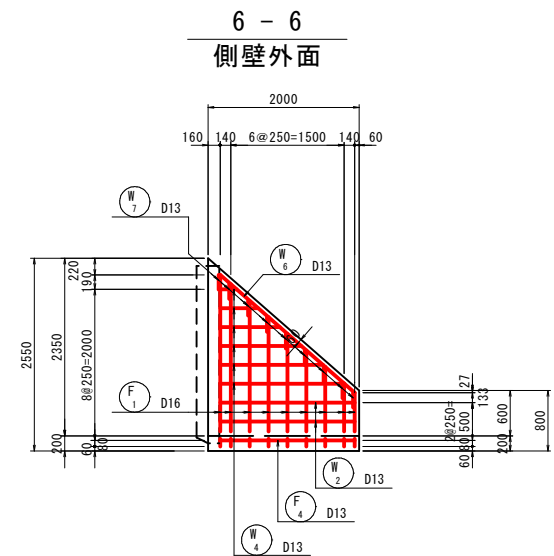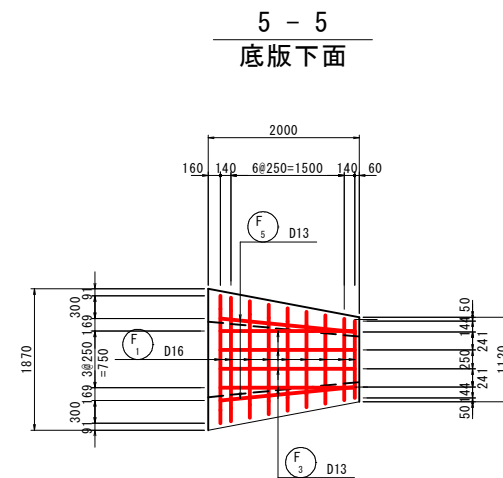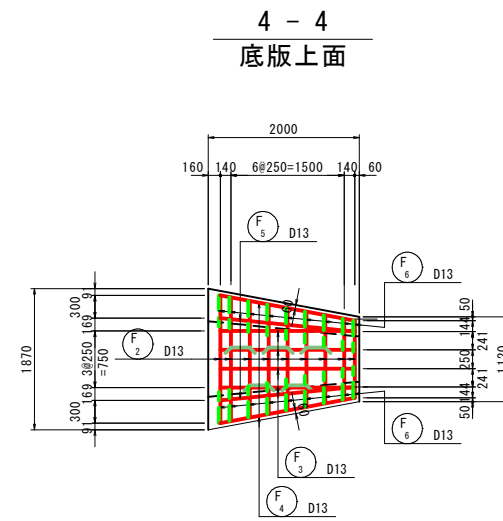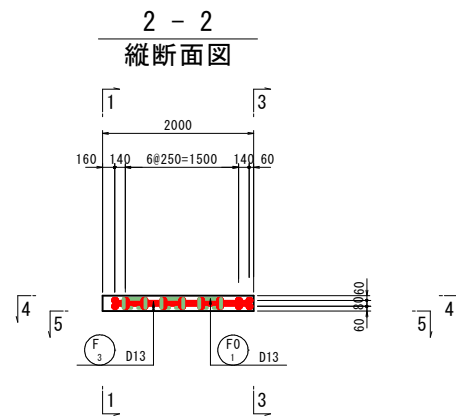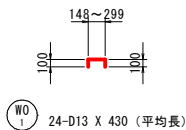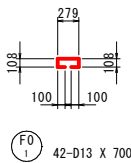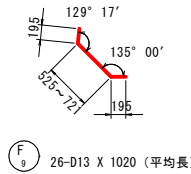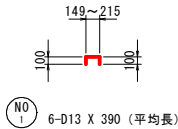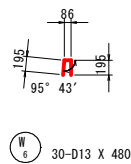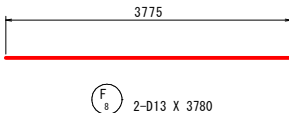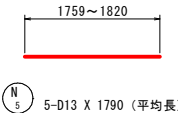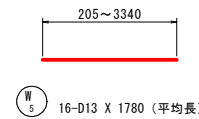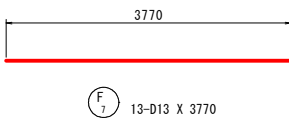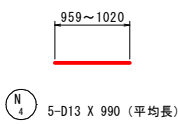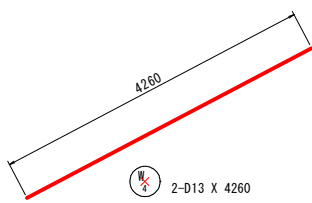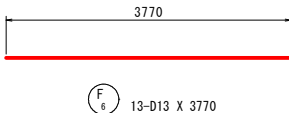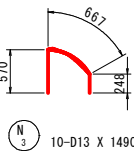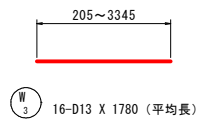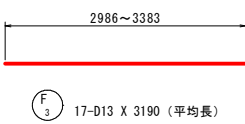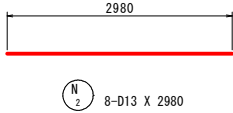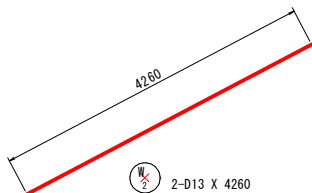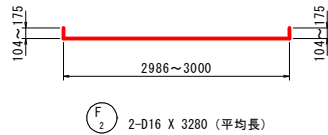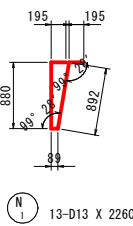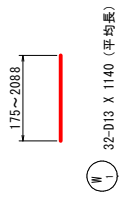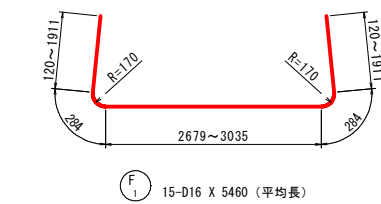

鉄筋質量表


種別	径	長さ (mm)	本数	単位質量 (kg/m)	一本当り質量 (kg/本)	質量 (kg)	摘要
F1	D16	5460	15	1.56	8.52	128	└┐ (平均長)
F2	D16	3280	2	1.56	5.12	10	└┐ (平均長)
F3	D13	3190	17	0.995	3.17	54	└┐ (平均長)
F4	D13	3770	13	0.995	3.75	49	└┐ (平均長)
F5	D13	3770	13	0.995	3.75	49	└┐ (平均長)
F6	D13	3780	2	0.995	3.76	8	└┐ (平均長)
F7	D13	1020	26	0.995	1.01	26	└┐ (平均長)
324							
F8	D13	700	42	0.995	0.70	29	└┐ (平均長)
29							
W1	D13	1140	32	0.995	1.13	36	└┐ (平均長)
W2	D13	4260	2	0.995	4.24	8	└┐ (平均長)
W3	D13	1780	16	0.995	1.77	28	└┐ (平均長)
W4	D13	4260	2	0.995	4.24	8	└┐ (平均長)
W5	D13	1780	16	0.995	1.77	28	└┐ (平均長)
W6	D13	480	30	0.995	0.48	14	└┐ (平均長)
122							
W7	D13	430	24	0.995	0.43	10	└┐ (平均長)
10							
N1	D13	2260	13	0.995	2.25	29	└┐ (平均長)
N2	D13	2980	8	0.995	2.97	24	└┐ (平均長)
N3	D13	1490	10	0.995	1.48	15	└┐ (平均長)
N4	D13	990	5	0.995	0.99	5	└┐ (平均長)
N5	D13	1790	5	0.995	1.78	9	└┐ (平均長)
82							
N6	D13	390	6	0.995	0.39	2	└┐ (平均長)
2							
合計 D16							138 kg (SD295A)
D13							431 kg (SD295A)
総質量							569 kg

図 名	洪水吐工加工図(1)		
位 置	八頭郡八頭町奥谷		
縮 尺	1 : 50	単 位	MM
図面番号	23		
令和8年度施行		鳥取県	
鳥取県東部農林事務所			


洪水吐工加工図(2)

(移行部)


S=1:50

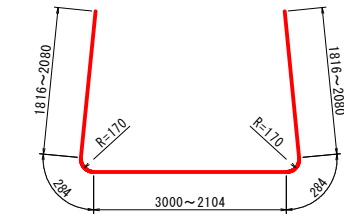


F₁ 13-D16 X 7020 (平均長)

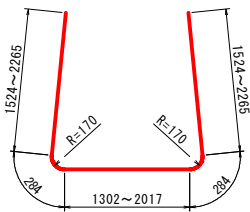


F₂ 8-D16 X 6020 (平均長)

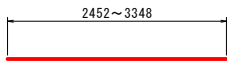


F₃ 13-D19 X 2900 (平均長)

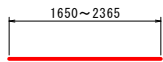


F₄ 8-D13 X 2010 (平均長)

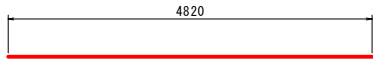


F₅ 10-D13 X 4820

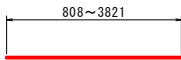


F₆ 12-D13 X 2320 (平均長)

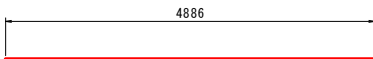


F₇ 4-D13 X 4890

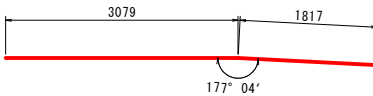


F₈ 2-D13 X 4900

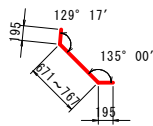


F₉ 42-D13 X 1110 (平均長)

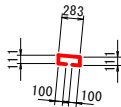


F₀₁ 31-D13 X 710

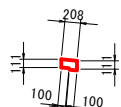


F₀₂ 3-D13 X 630

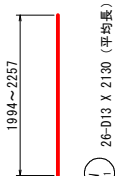


W₁

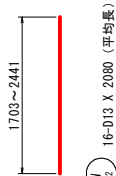


W₂

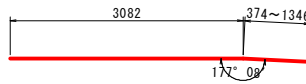

W₃ 6-D13 X 3950 (平均長)

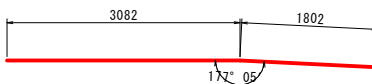


W₄ 10-D13 X 4890

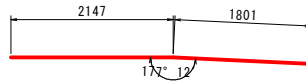


W₅ 2-D13 X 3950



W₆ 2-D13 X 1200

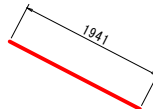


W₇ 2-D13 X 1950

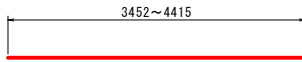


W₈ 6-D13 X 3940 (平均長)




W₉ 10-D13 X 4870

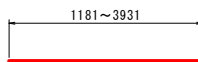


W₁₀ 4-D13 X 2560 (平均長)

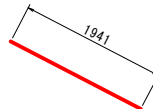


W₁₁ 2-D13 X 1950

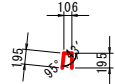

W₁₂ 26-D13 X 500

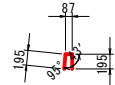

W₁₃ 16-D13 X 480

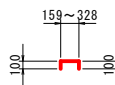

W₀₁ 74-D13 X 450 (平均長)

図 名		洪水吐工加工図(2)	
位 置		八頭郡八頭町奥谷	
縮 尺	1 : 50	単 位	MM
図面番号	24		
令和8年度施行		鳥取県	
鳥取県東部農林事務所			

洪水吐工加工図(3)

(移行部)

S=1:50























鉄筋質量表

種 別	径	長 さ (mm)	本 数	単位質量 (kg/m)	一本当り質量 (kg/本)	質 量 (kg)	摘 要
S 1	D13	1610	6	0.995	1.60	10	
S 2	D13	570	12	0.995	0.57	7	
S 3	D13	3880	3	0.995	3.86	12	—
S 4	D13	990	10	0.995	0.99	10	—
39							
F 1	D16	7020	13	1.56	10.95	142	┘ (平均長)
F 2	D16	6020	8	1.56	9.39	75	┘ (平均長)
F 3	D19	2900	13	2.25	6.53	85	— (平均長)
F 4	D13	2010	8	0.995	2.00	16	— (平均長)
F 5	D13	4820	10	0.995	4.80	48	—
F 6	D13	2320	12	0.995	2.31	28	— (平均長)
F 7	D13	4890	4	0.995	4.87	19	—
F 8	D13	4900	2	0.995	4.88	10	—
F 9	D13	1110	42	0.995	1.10	46	┘ (平均長)
469							
F 0 1	D13	710	31	0.995	0.71	22	┘
F 0 2	D13	630	3	0.995	0.63	2	┘
24							
W 1	D13	2130	26	0.995	2.12	55	(平均長)
W 2	D13	2080	16	0.995	2.07	33	(平均長)
W 3	D13	3950	6	0.995	3.93	24	— (平均長)
W 4	D13	4890	10	0.995	4.87	49	—
W 5	D13	3950	2	0.995	3.93	8	—
W 6	D13	1200	2	0.995	1.19	2	—
W 7	D13	1950	2	0.995	1.94	4	┘
W 8	D13	3940	6	0.995	3.92	24	— (平均長)
W 9	D13	4870	10	0.995	4.85	49	—
W 10	D13	2560	4	0.995	2.55	10	— (平均長)
W 11	D13	1950	2	0.995	1.94	4	┘
W 12	D13	500	26	0.995	0.50	13	┘
W 13	D13	480	16	0.995	0.48	8	┘
283							
W 0 1	D13	450	74	0.995	0.45	33	┘ (平均長)
33							
T 1	D13	2470	26	0.995	2.46	64	— (平均長)
T 2	D13	2980	16	0.995	2.97	48	—
T 3	D13	1400	8	0.995	1.39	11	— (平均長)
T 4	D13	3030	4	0.995	3.01	12	—
135							
T 0 1	D13	690	21	0.995	0.69	14	┘
14							
P 1	D13	740	20	0.995	0.74	15	┘
P 2	D13	750	4	0.995	0.75	3	┘
P 3	D13	2970	2	0.995	2.96	6	— (平均長)
P 4	D13	2010	2	0.995	2.00	4	— (平均長)
28							
合 計							
D19		85 kg		(SD345)			
D16		217 kg		(SD295A)			
D13		723 kg		(SD295A)			
総質量		1025 kg					

図 名	洪水吐工加工図(3)		
位 置	八頭郡八頭町奥谷		
縮 尺	1 : 50	単 位	MM
図面番号	25		
令和 8 年度施行		鳥取県	
鳥取県東部農林事務所			

洪水吐工加工図(4)

(放水路部①) S=1:50

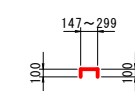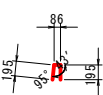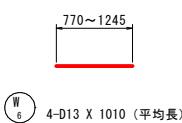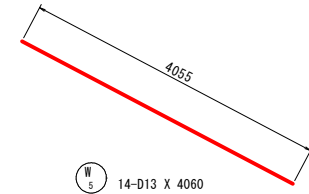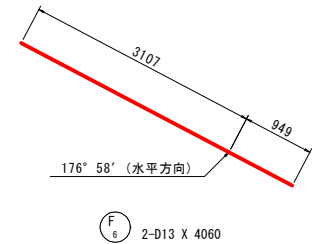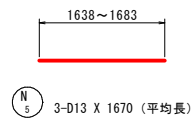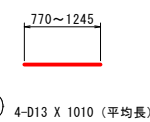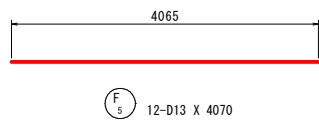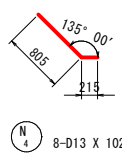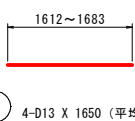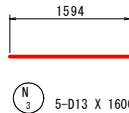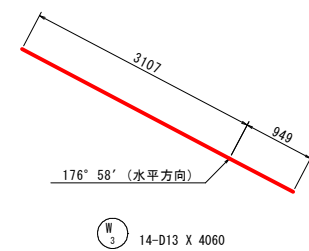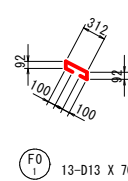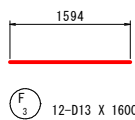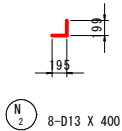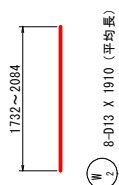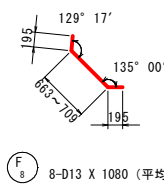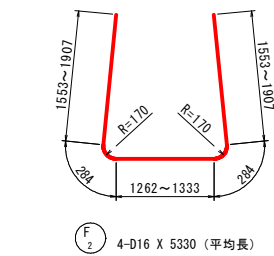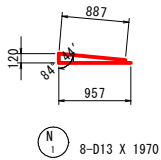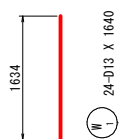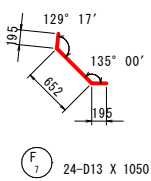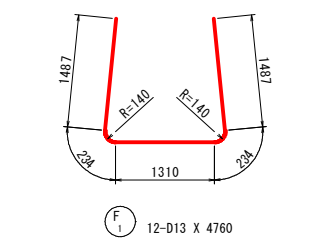

鉄筋質量表

種別	径	長さ (mm)	本数	単位質量 (kg/m)	一本当り質量 (kg/本)	質量 (kg)	摘要
F ₁	D13	4760	12	0.995	4.74	57	└┐
F ₂	D16	5330	4	1.56	8.31	33	└┐ (平均長)
F ₃	D13	1600	12	0.995	1.59	19	—
F ₄	D13	1650	4	0.995	1.64	7	— (平均長)
F ₅	D13	4070	12	0.995	4.05	49	—
F ₆	D13	4060	2	0.995	4.04	8	—
F ₇	D13	1050	24	0.995	1.04	25	└┐
F ₈	D13	1080	8	0.995	1.07	9	└┐ (平均長)
207							
F ₀₁	D13	700	13	0.995	0.70	9	└┐
9							
W ₁	D13	1640	24	0.995	1.63	39	
W ₂	D13	1910	8	0.995	1.90	15	(平均長)
W ₃	D13	4060	14	0.995	4.04	57	—
W ₄	D13	1010	4	0.995	1.00	4	— (平均長)
W ₅	D13	4060	14	0.995	4.04	57	—
W ₆	D13	1010	4	0.995	1.00	4	— (平均長)
W ₇	D13	480	32	0.995	0.48	15	└┐
191							
W ₀₁	D13	430	44	0.995	0.43	19	└┐ (平均長)
19							
N ₁	D13	1970	8	0.995	1.96	16	└┐
N ₂	D13	400	8	0.995	0.40	3	└┐
N ₃	D13	1600	5	0.995	1.59	8	—
N ₄	D13	1020	8	0.995	1.01	8	└┐
N ₅	D13	1670	3	0.995	1.66	5	— (平均長)
40							
合計 D16							33 kg (SD295A)
D13							433 kg (SD295A)
総質量							466 kg

図 名		洪水吐工加工図(4)	
位 置		八頭郡八頭町奥谷	
縮 尺	1 : 50	単 位	MM
図面番号	26		
令和8年度施行		鳥取県	
鳥取県東部農林事務所			

(放水路部②) S=1:50




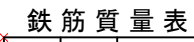


図 名	洪水吐工加工図(5)		
位 置	八頭郡八頭町奥谷		
縮 尺	1:50	単 位	MM
図面番号	27		
令和8年度施行		鳥取県	
鳥取県東部農林事務所			

洪水吐工加工図(6)

(減勢工部) S=1:50

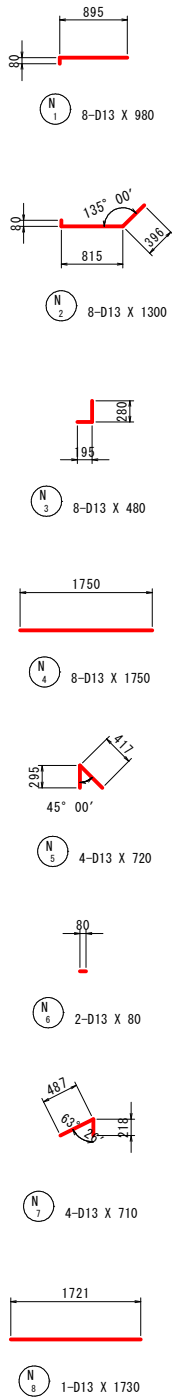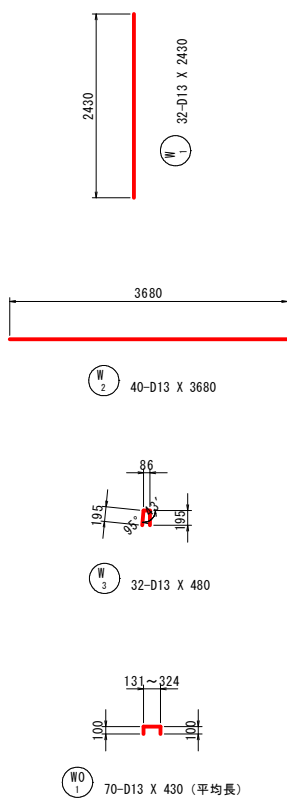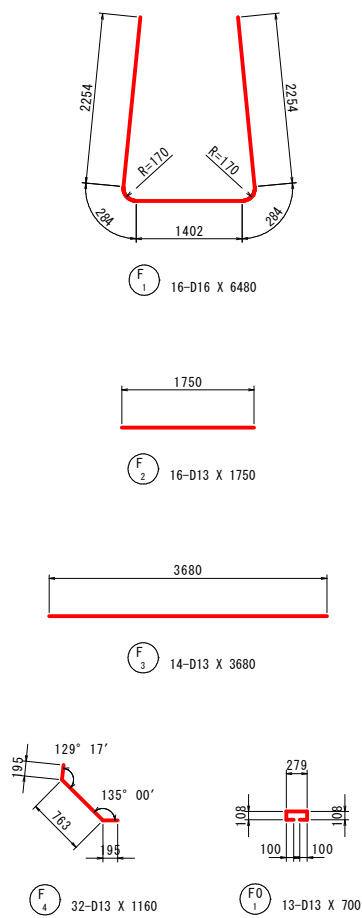


鉄筋質量表

種別	径	長さ (mm)	本数	単位質量 (kg/m)	一本当り質量 (kg/本)	質量 (kg)	摘要
F ₁	D16	6480	16	1.56	10.11	162	└┐
F ₂	D13	1750	16	0.995	1.74	28	—
F ₃	D13	3680	14	0.995	3.66	51	—
F ₄	D13	1160	32	0.995	1.15	37	↘
278							
F ₀	D13	700	13	0.995	0.70	9	□ (平均長)
9							
W ₁	D13	2430	32	0.995	2.42	77	
W ₂	D13	3680	40	0.995	3.66	146	—
W ₃	D13	480	32	0.995	0.48	15	┐
238							
W ₀	D13	430	70	0.995	0.43	30	□ (平均長)
30							
N ₁	D13	980	8	0.995	0.98	8	—
N ₂	D13	1300	8	0.995	1.29	10	└┐
N ₃	D13	480	8	0.995	0.48	4	└
N ₄	D13	1750	8	0.995	1.74	14	—
N ₅	D13	720	4	0.995	0.72	3	↘
N ₆	D13	80	2	0.995	0.08	0	—
N ₇	D13	710	4	0.995	0.71	3	↘
N ₈	D13	1730	1	0.995	1.72	2	—
44							
合計 D16							
				162 kg	(SD295A)		
				D13	437 kg	(SD295A)	
総質量				599 kg			

図 名	洪水吐工加工図(6)		
位 置	八頭郡八頭町奥谷		
縮 尺	1 : 50	単 位	MM
図面番号	28		
令和 8 年度施行		鳥取県	
鳥取県東部農林事務所			

洪水吐工加工図(7)

(取付水路部) S=1:50

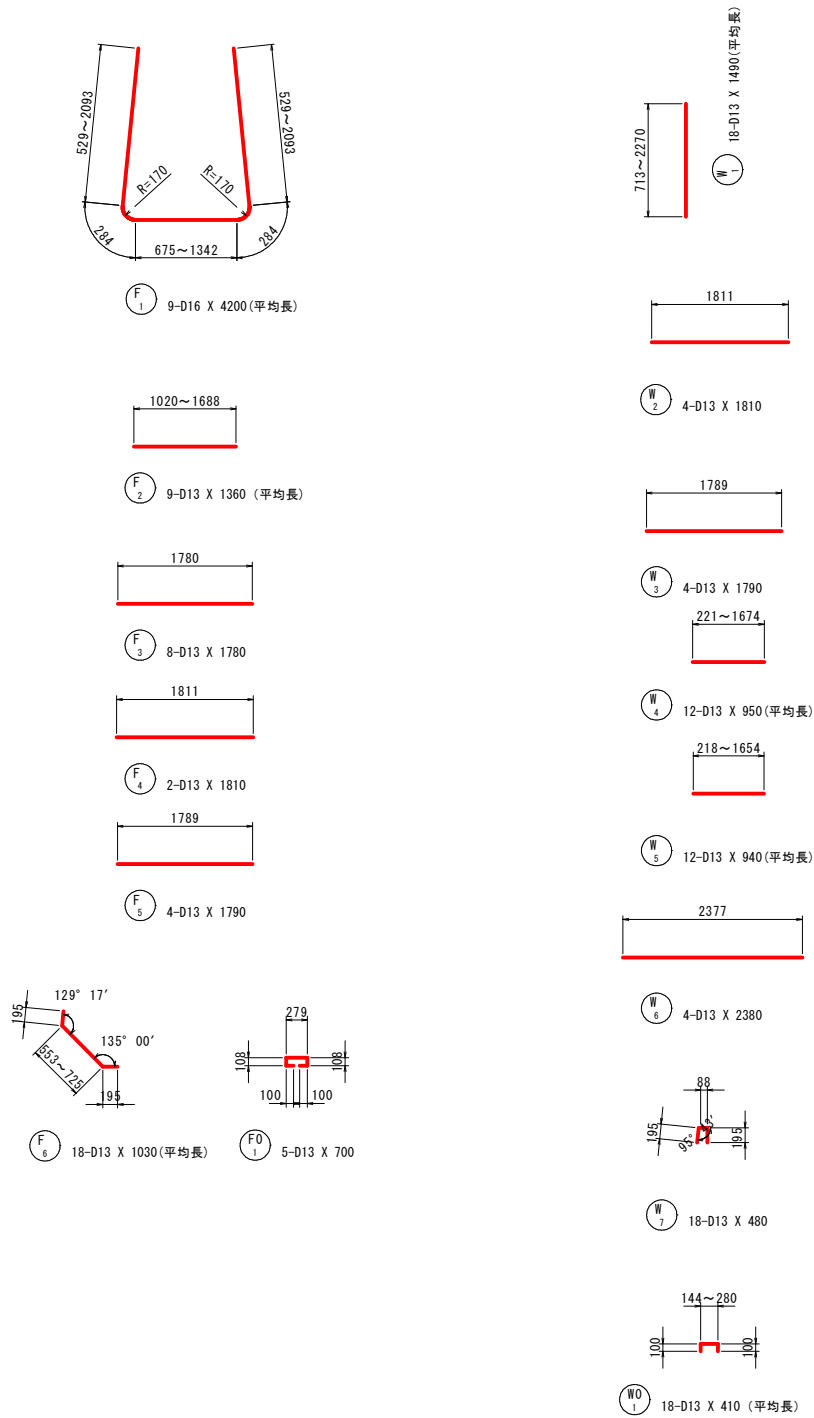

鉄筋質量表


種別	径	長さ (mm)	本数	単位質量 (kg/m)	一本当り質量 (kg/本)	質量 (kg)	摘要
F ₁	D16	4200	9	1.56	6.55	59	└┐
F ₂	D13	1360	9	0.995	1.35	12	—
F ₃	D13	1780	8	0.995	1.77	14	—
F ₄	D13	1810	2	0.995	1.80	4	—
F ₅	D13	1790	4	0.995	1.78	7	—
F ₆	D13	1030	18	0.995	1.02	18	↘
114							
F ₇	D13	700	5	0.995	0.70	4	┐└
4							
W ₁	D13	1490	18	0.995	1.48	27	
W ₂	D13	1810	4	0.995	1.80	7	—
W ₃	D13	1790	4	0.995	1.78	7	—
W ₄	D13	950	12	0.995	0.95	11	—
W ₅	D13	940	12	0.995	0.94	11	—
W ₆	D13	2380	4	0.995	2.37	9	—
W ₇	D13	480	18	0.995	0.48	9	┐
81							
W ₈	D13	410	18	0.995	0.41	7	┐└ (平均長)
7							
合計 D16							59 kg (SD295A)
D13							147 kg (SD295A)
総質量							206 kg

図 名	洪水吐工加工図(7)		
位 置	八頭郡八頭町奥谷		
縮 尺	1 : 50	単 位	MM
図面番号	29		
令和 8 年度施行			鳥取県
鳥取県東部農林事務所			

取水施設工一般図


平面図

S=1:50

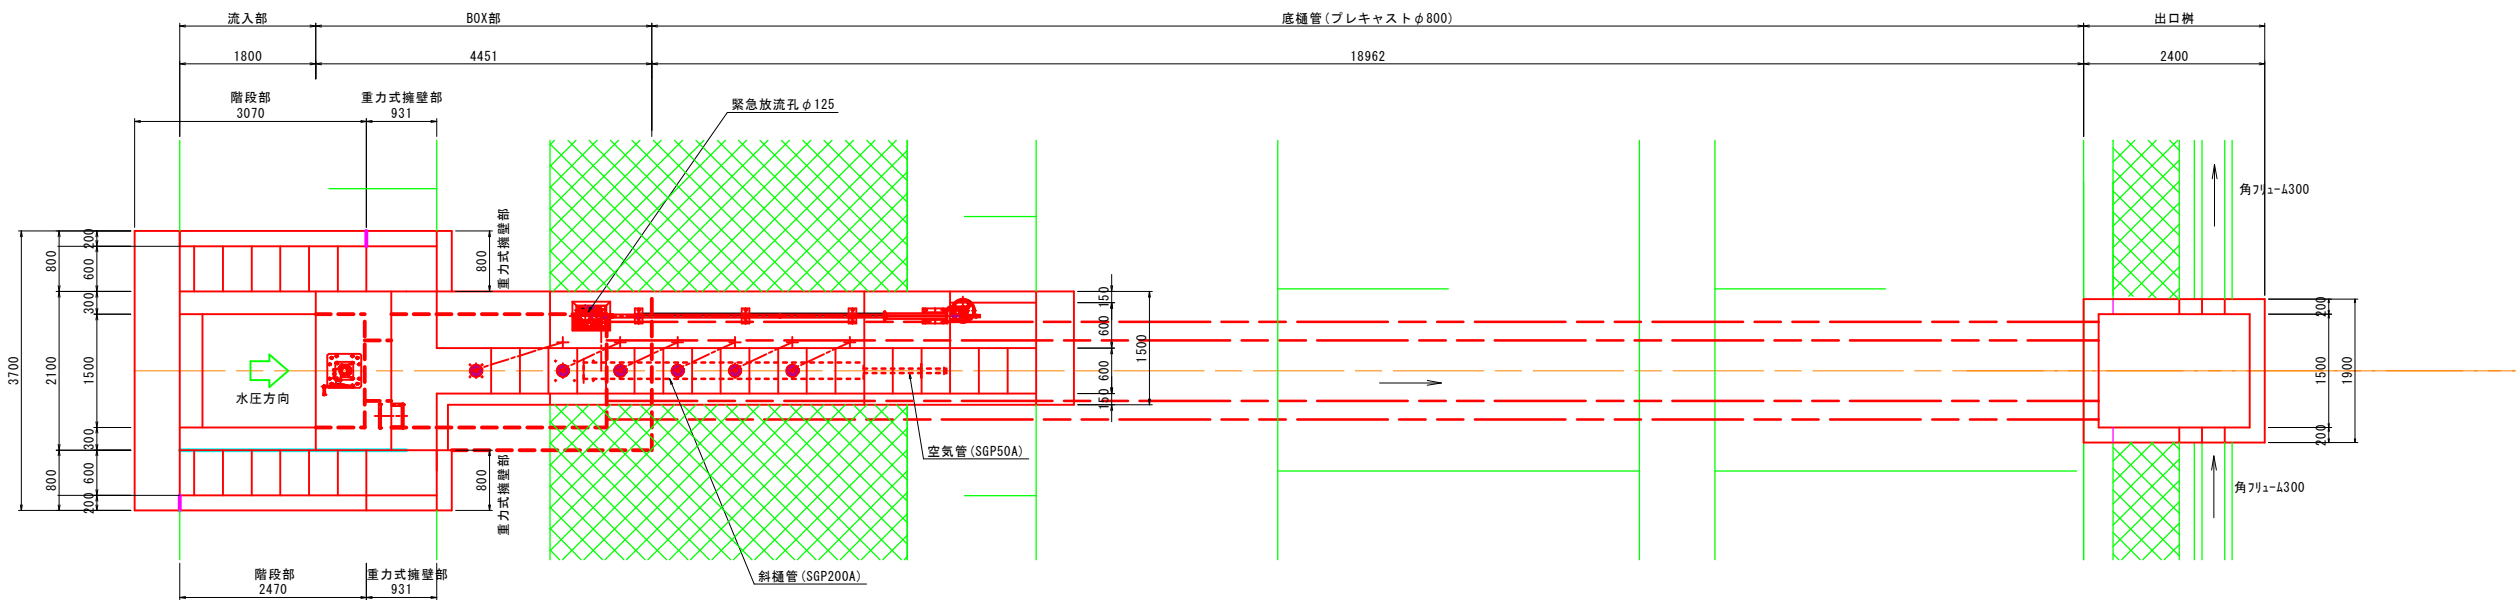

側面図

S=1:50

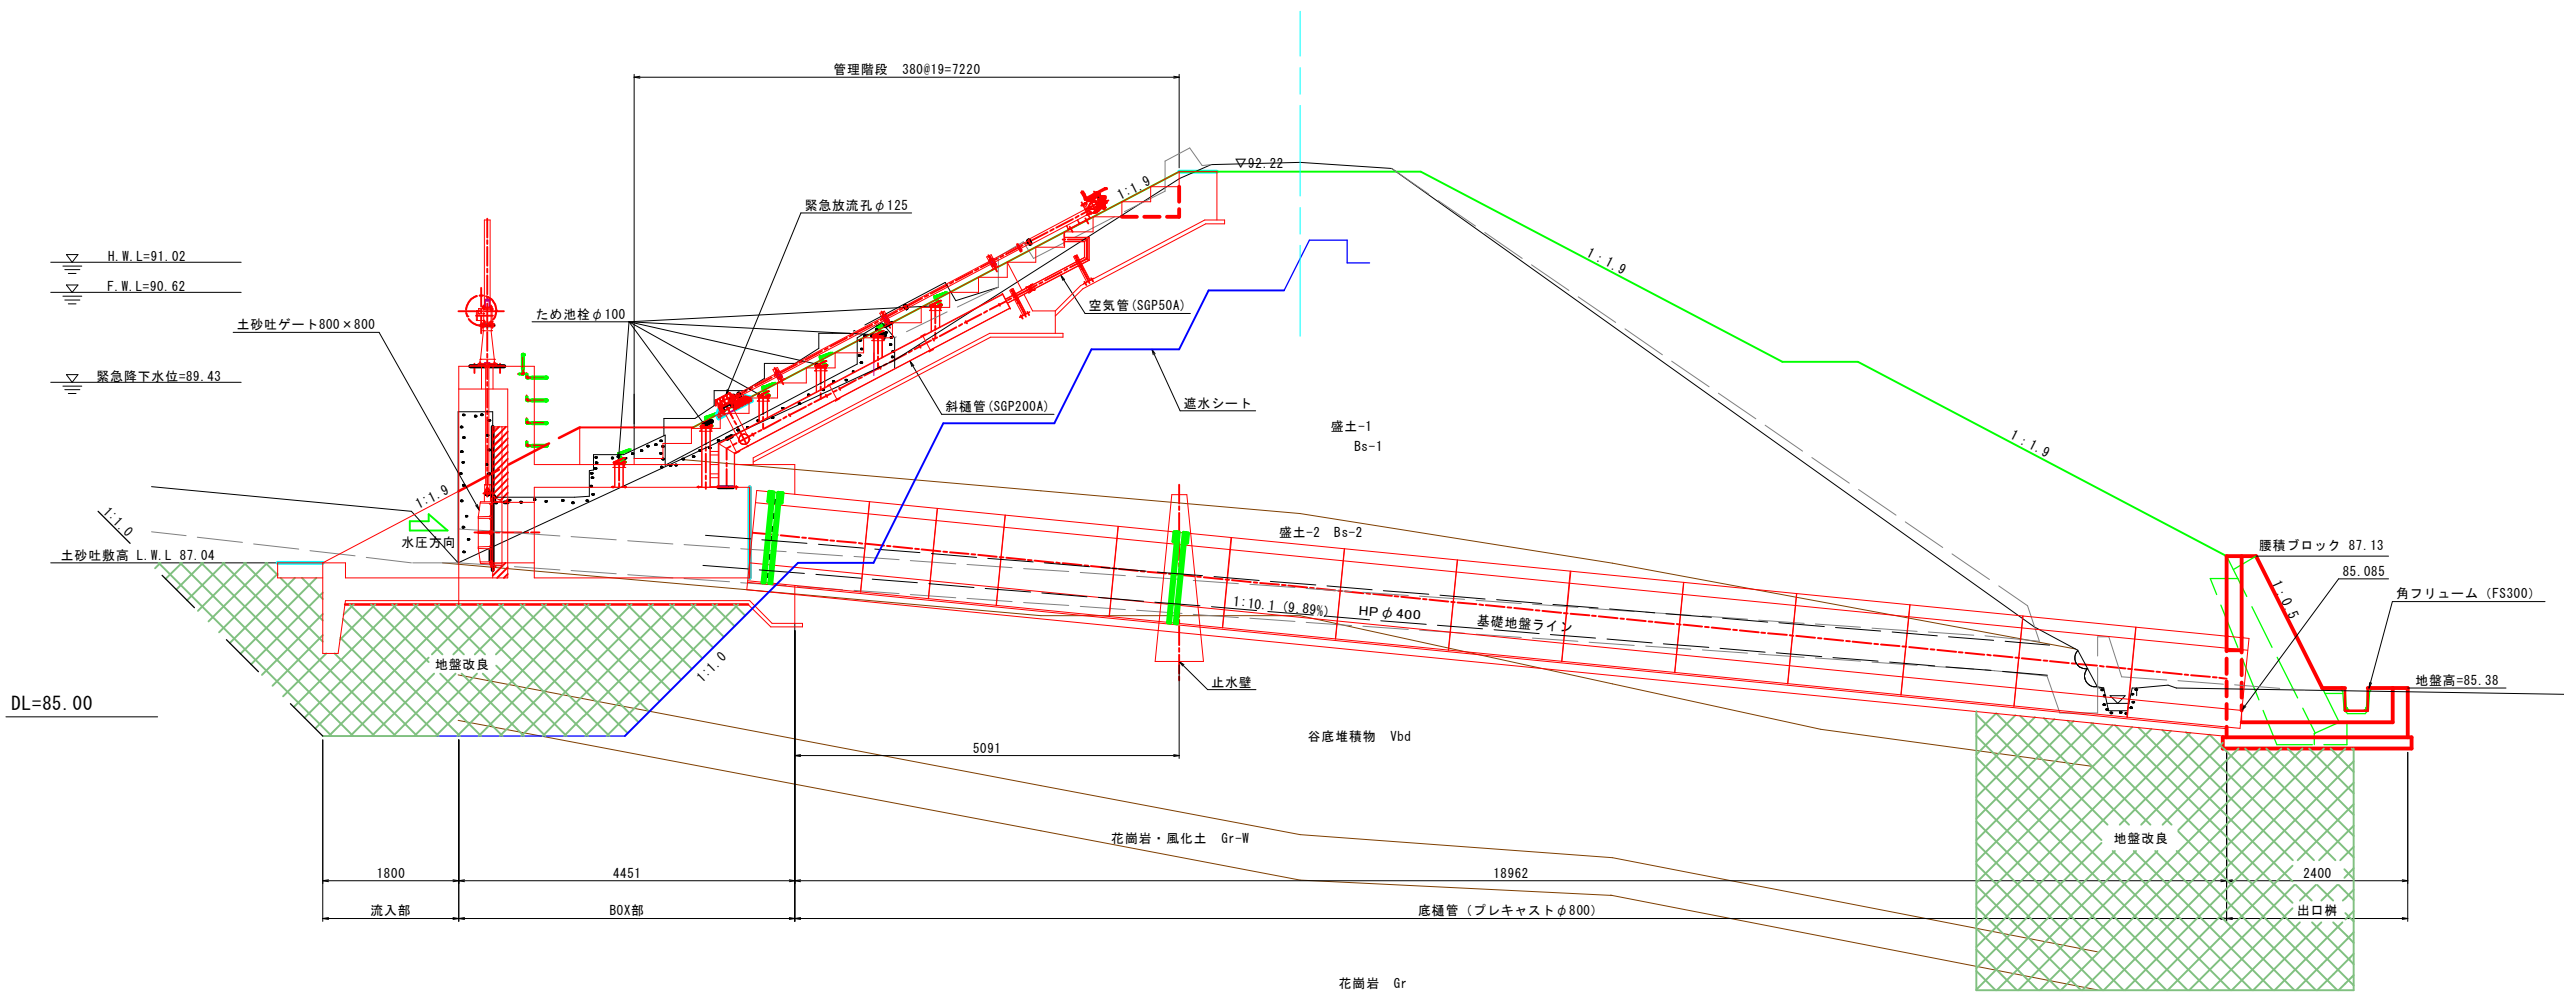


施工時には、極限支持力が
次の値以上であることを確認すること

- ② BOX部 141kN/m²
③ 底樋管部 319kN/m²
⑤ 重力式擁壁部 122kN/m²


図 名	取水施設工一般図		
位 置	八頭郡八頭町奥谷		
縮 尺	1 : 50	単 位	MM
図面番号	30		
令和 8 年度施行		鳥取県	
鳥取県東部農林事務所			

取水施設工構造図(1)

平面図
S=1:50

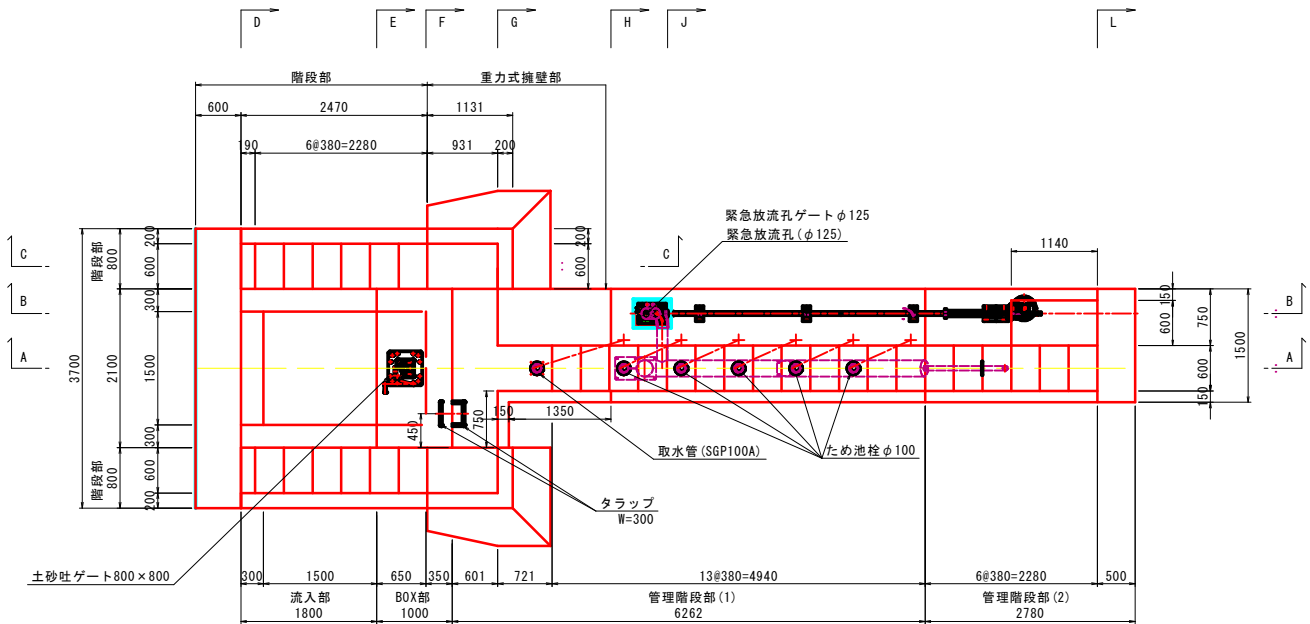

平面図
S=1:50

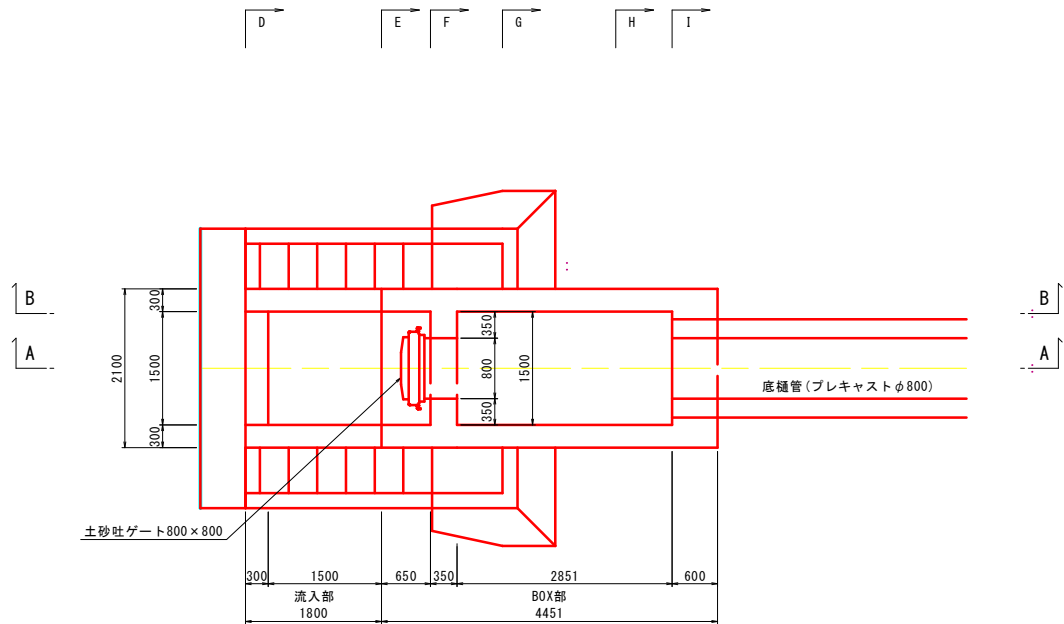

側面図
S=1:50



























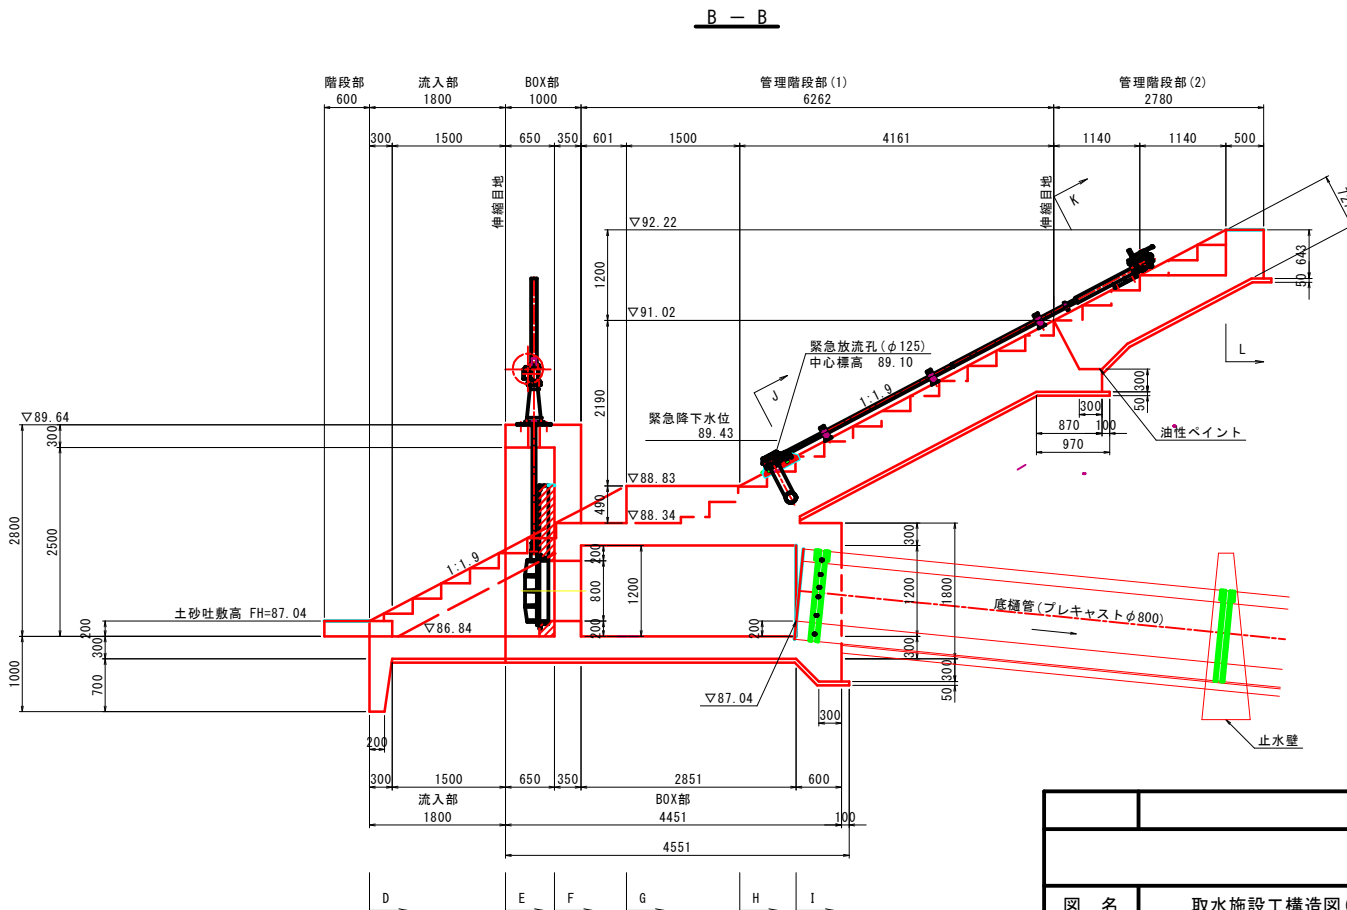


図 名		取水施設工構造図(1)	
位 置		八頭郡八頭町奥谷	
縮 尺		1 : 50	単 位 MM
図面番号		31	
令和8年度施行			鳥取県
鳥取県東部農林事務所			

取水施設工構造図(2)

重力式擁壁

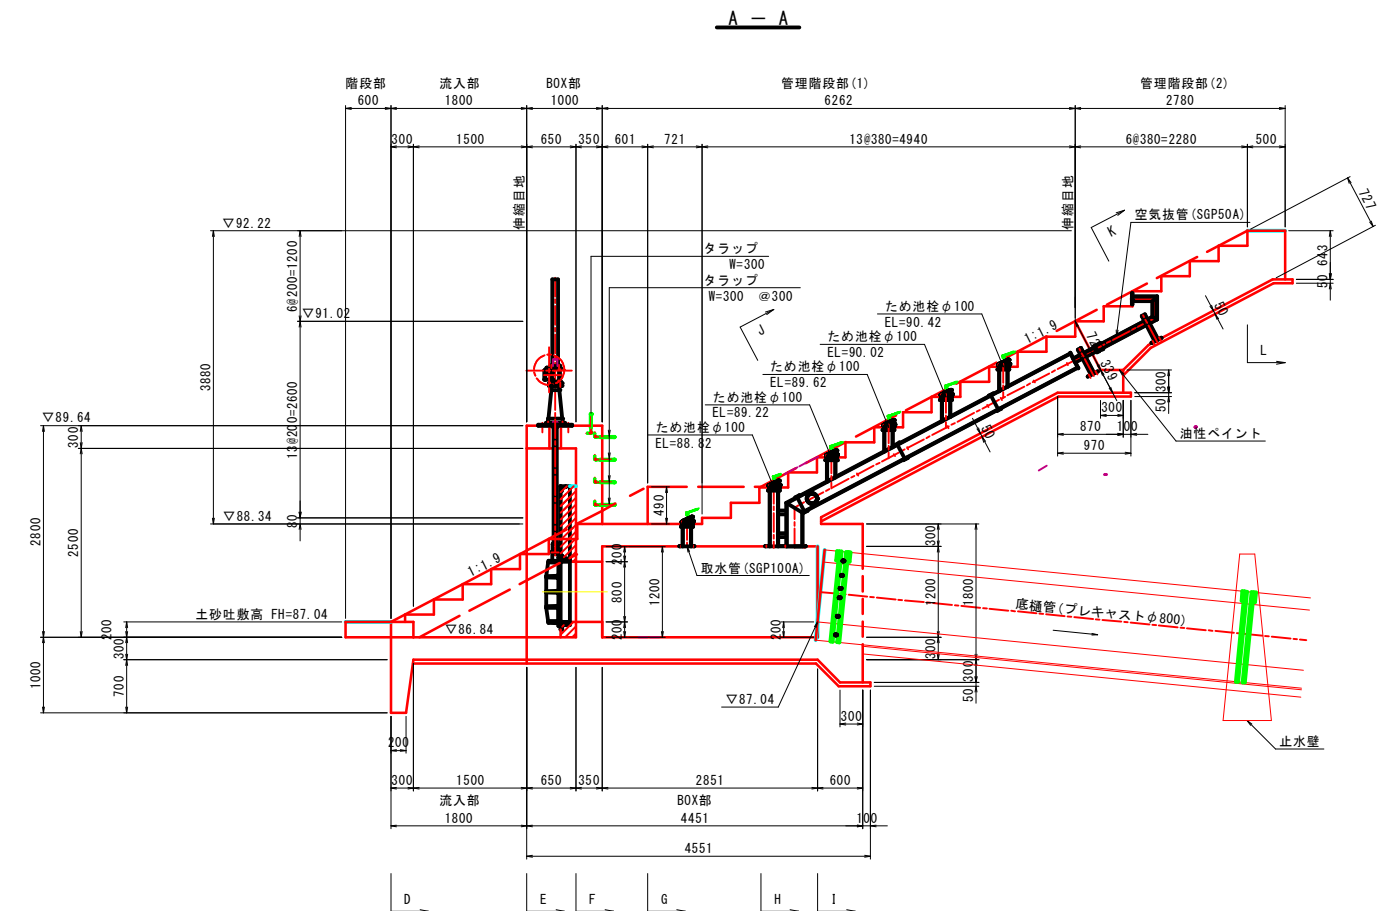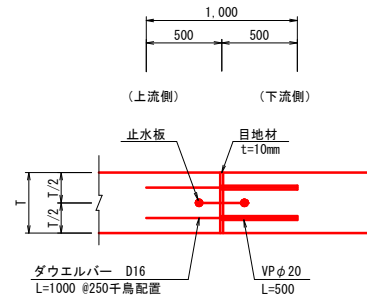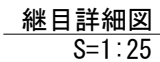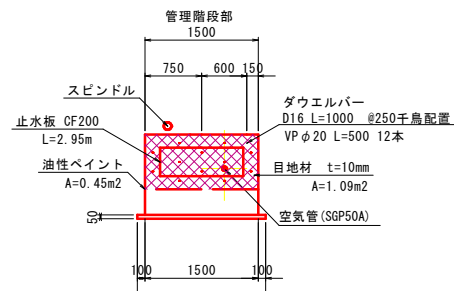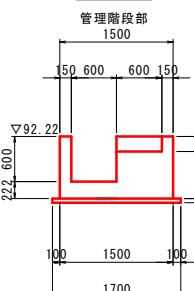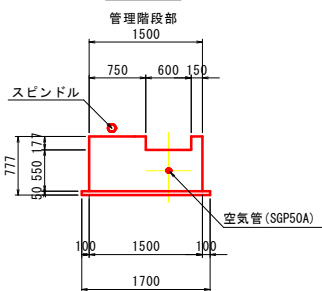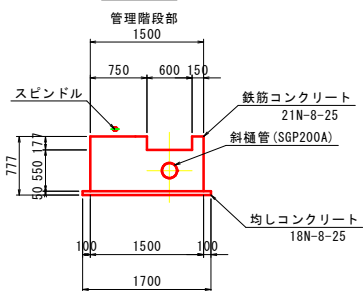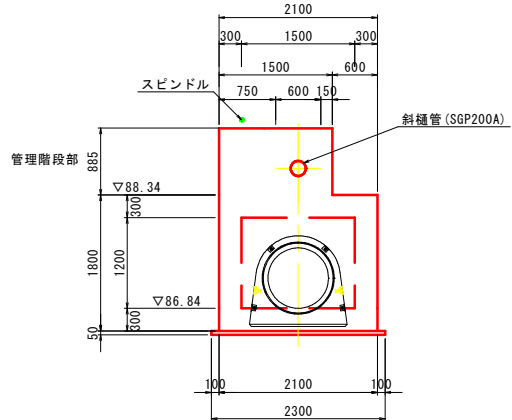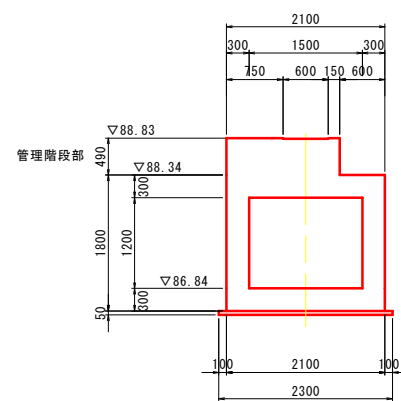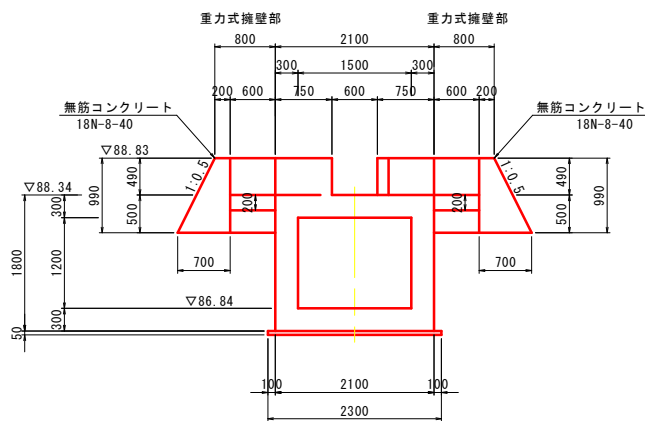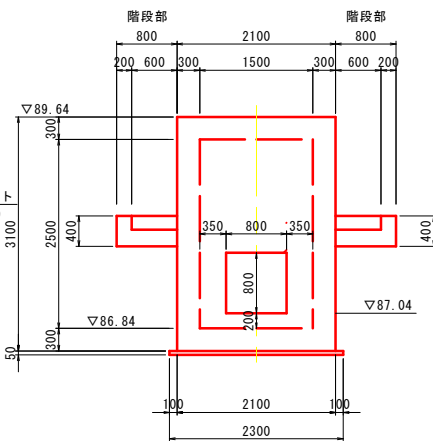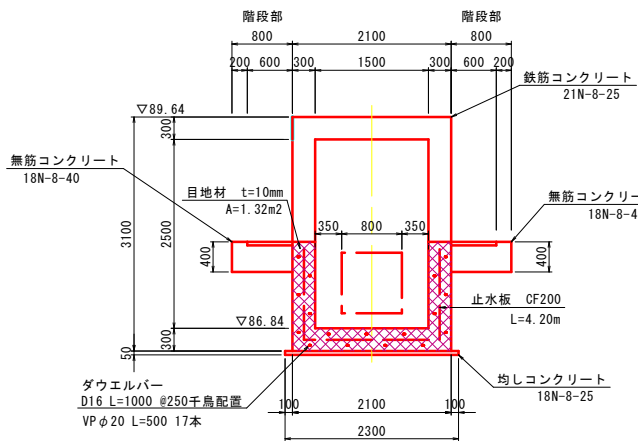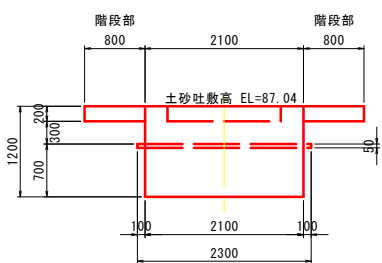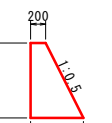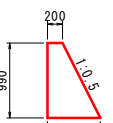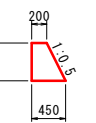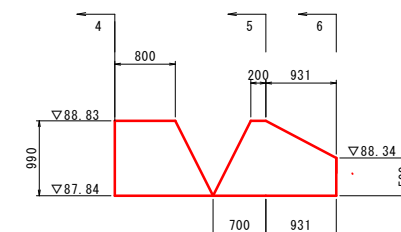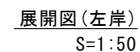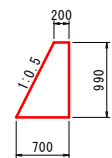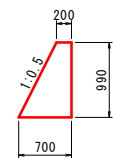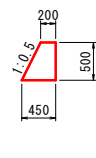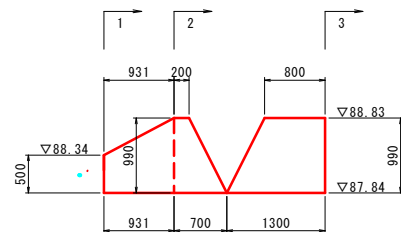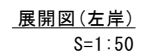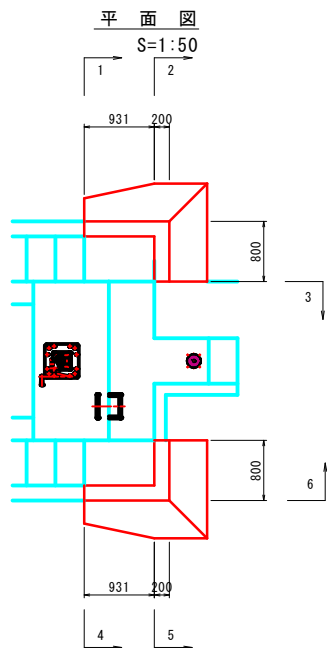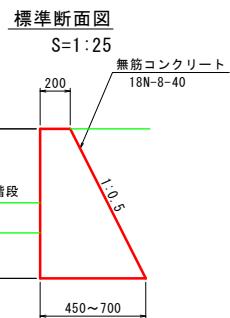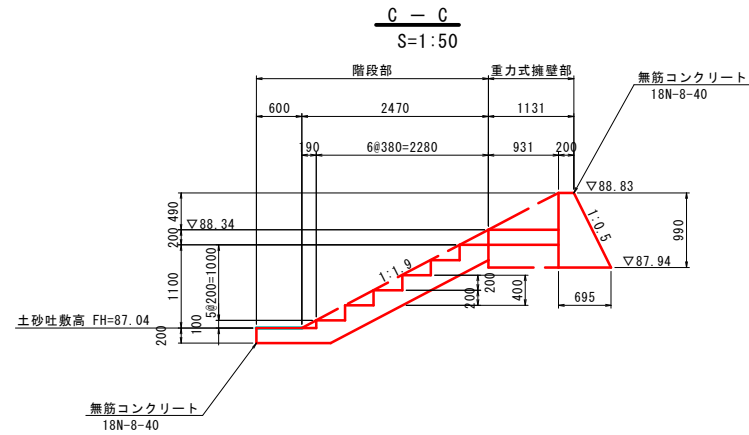


※断面図のダウエルバー位置は参考であり、
施工時には配筋に干渉しない位置を選定し、主鉄筋の内側に設置すること。


図 名		取水施設工構造図(2)	
位 置		八頭郡八頭町奥谷	
縮 尺		図 示	単 位 MM
図面番号		32	
令和 8 年度施行			鳥取県
鳥取県東部農林事務所			

取水施設工構造図(3)

出口柵
S=1:50

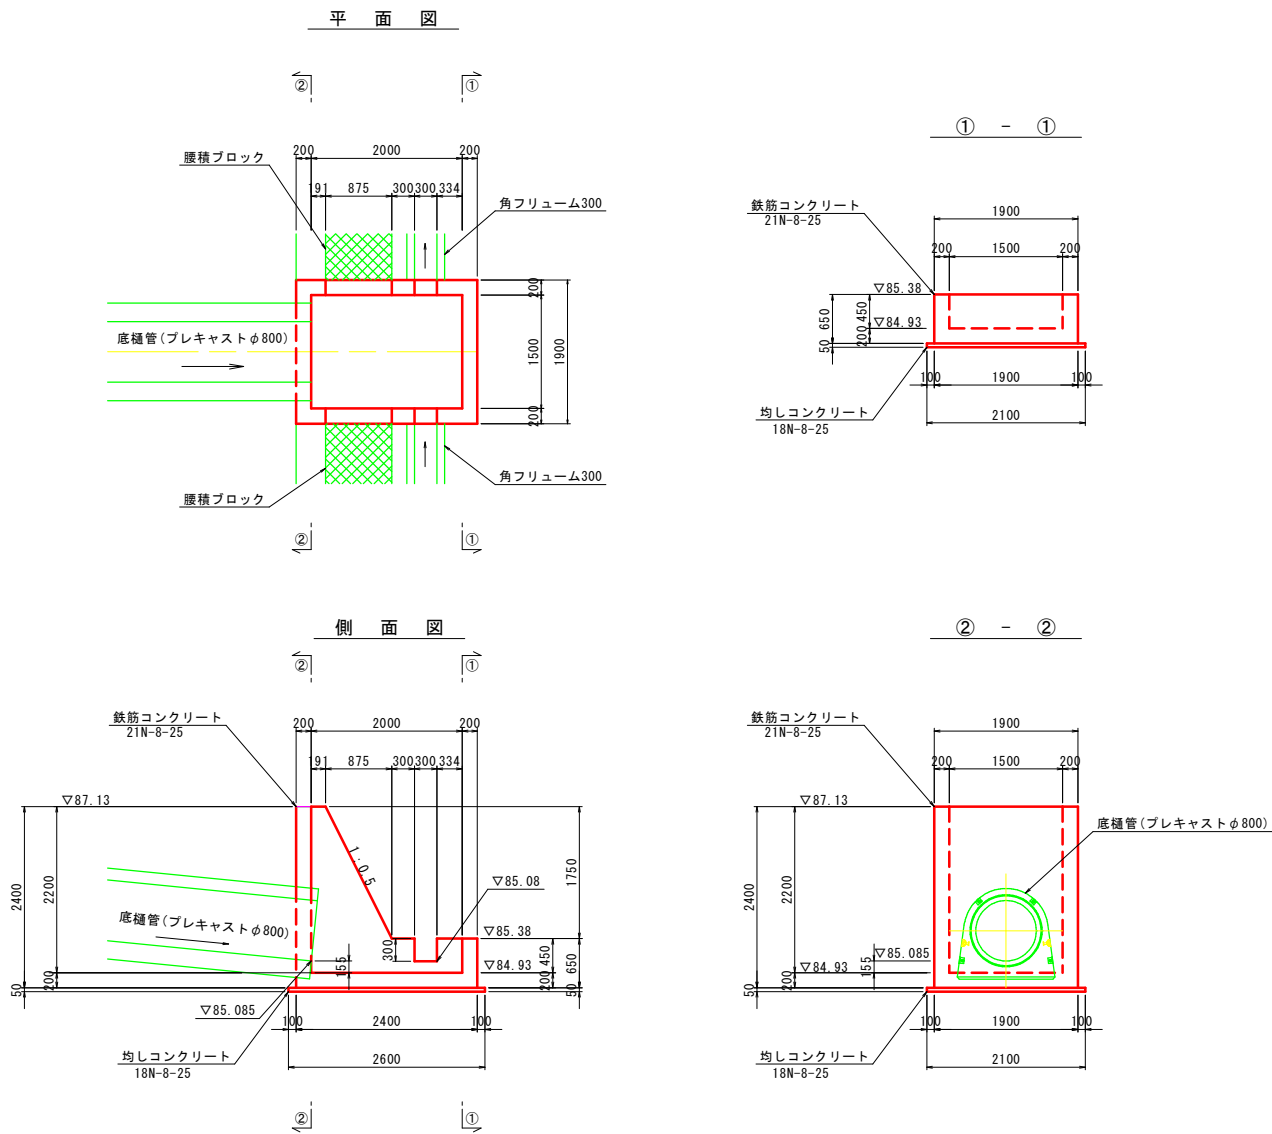

止水壁

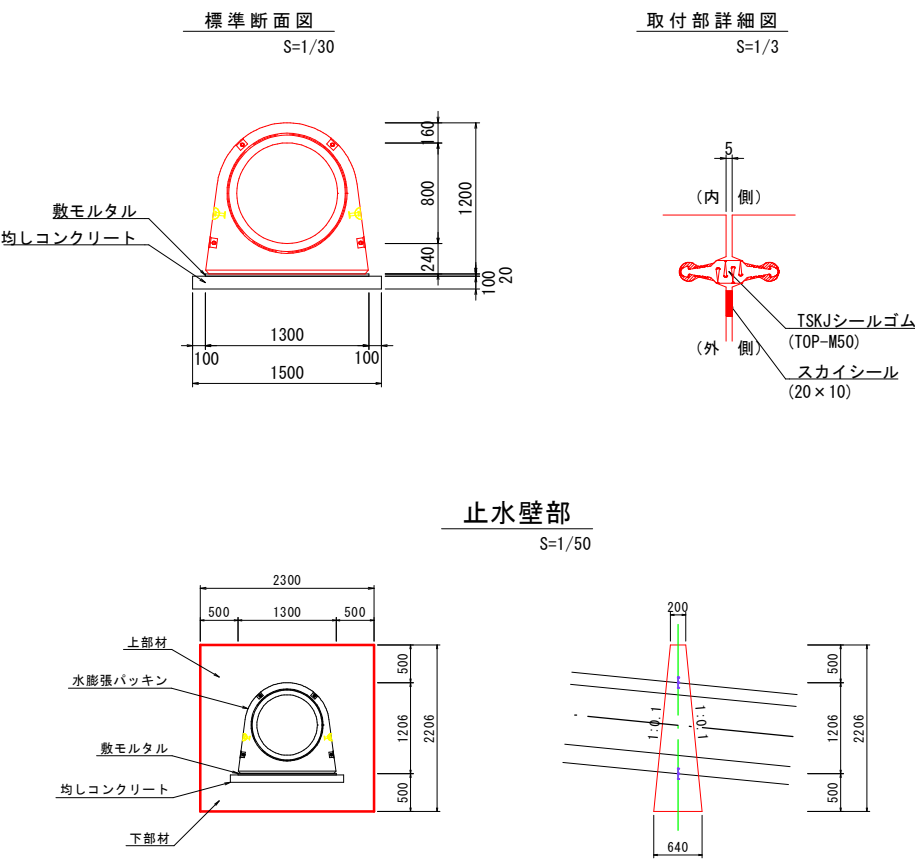

止水壁部
S=1/50


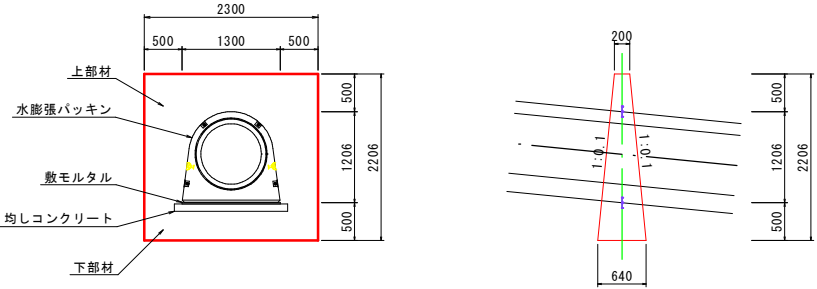



図 名	取水施設工構造図 (3)		
位 置	八頭郡八頭町奥谷		
縮 尺	図 示	単 位	MM
図面番号	33		
令和8年度施行		鳥取県	
鳥取県東部農林事務所			

取水施設工構造図(4)


縦断面
S=1:50

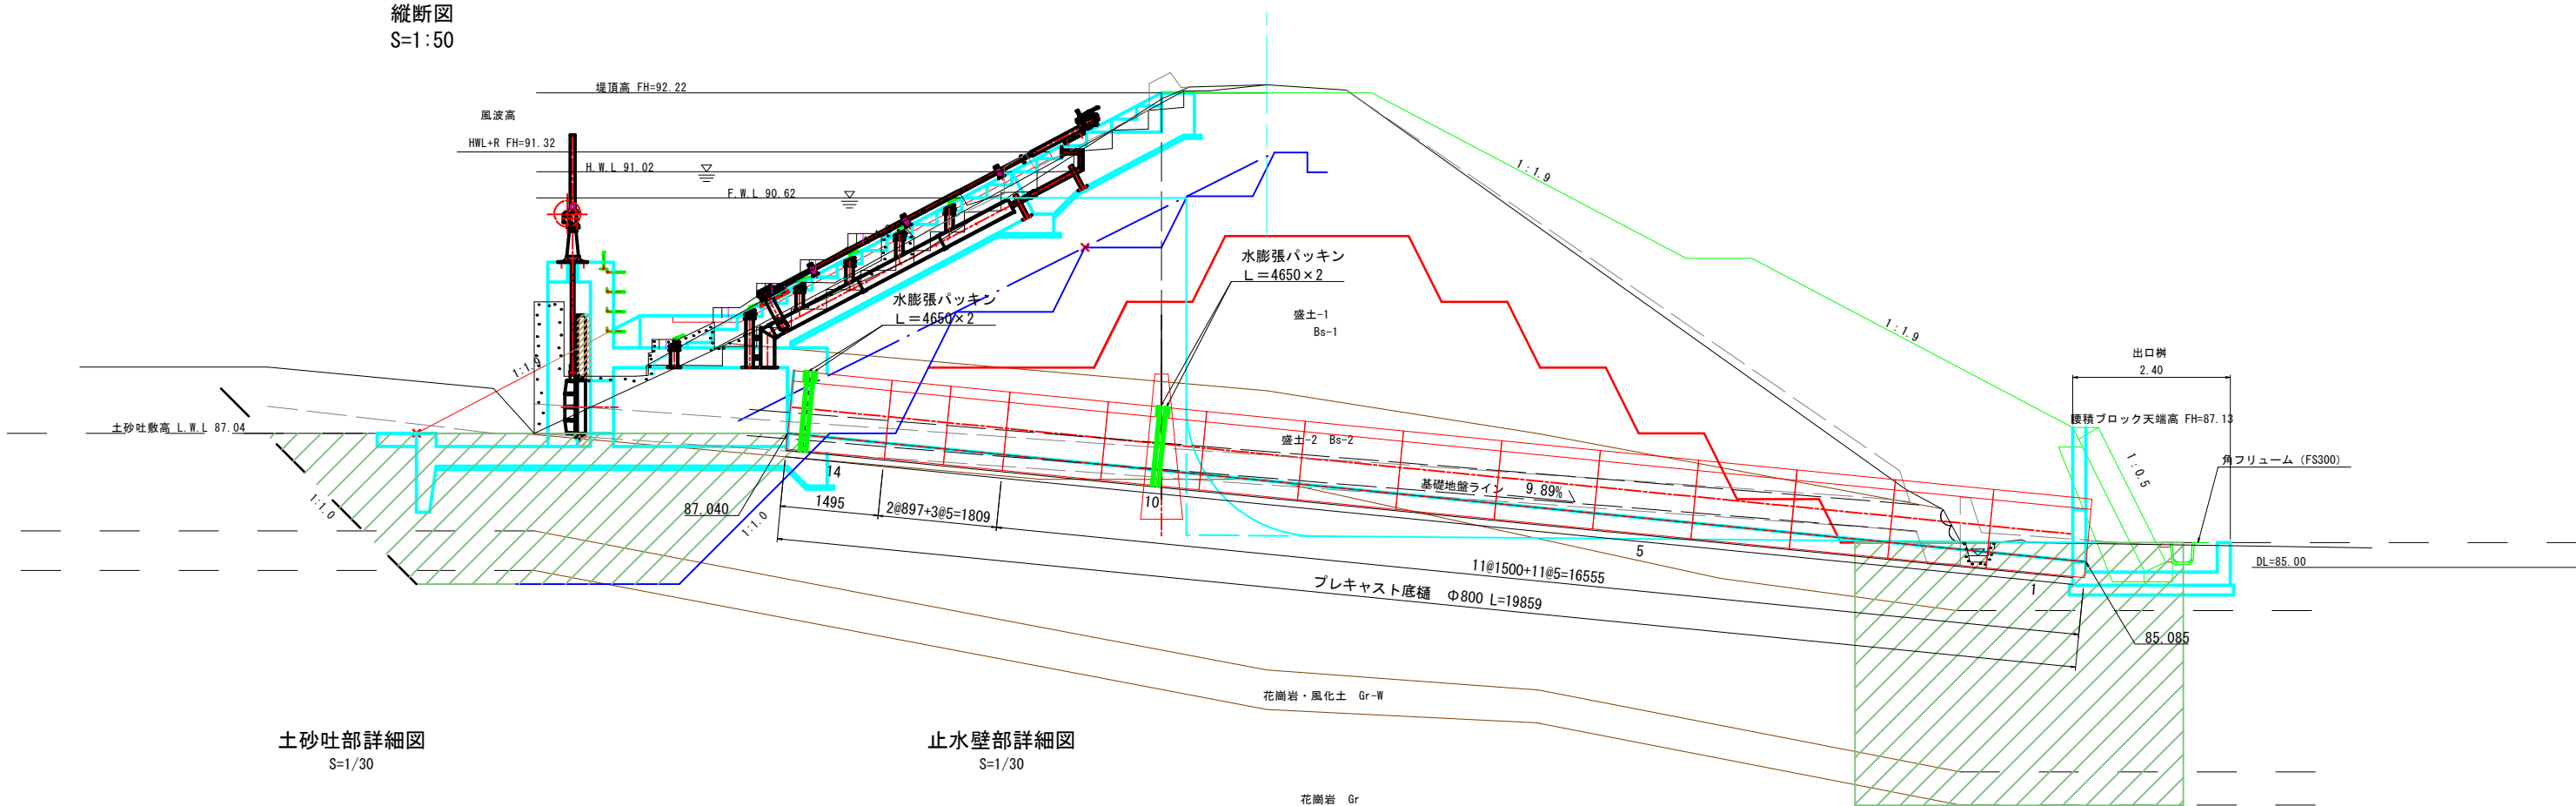


土砂吐部詳細図
S=1/30

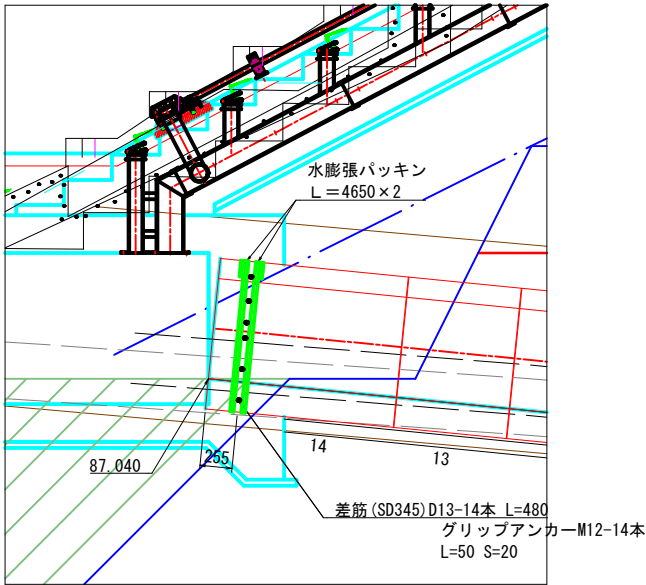


止水壁部詳細図
S=1/30

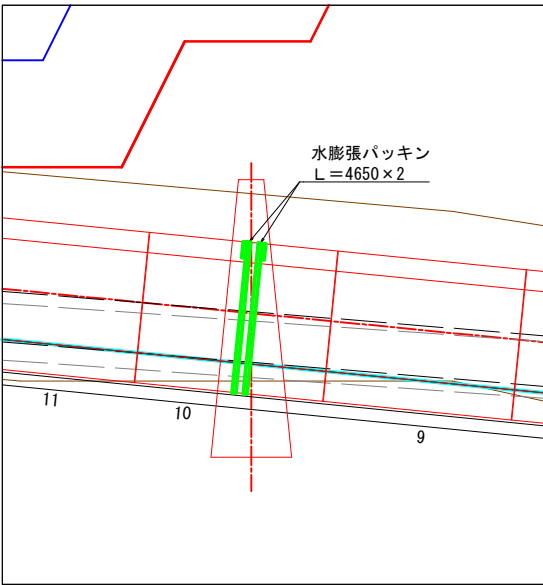


差筋詳細図
S=1/30

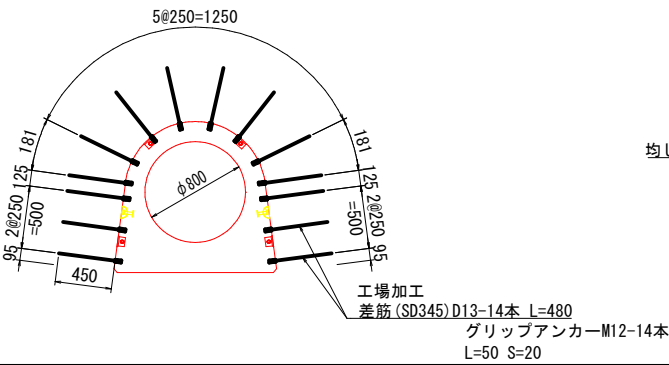

標準断面図
S=1/30

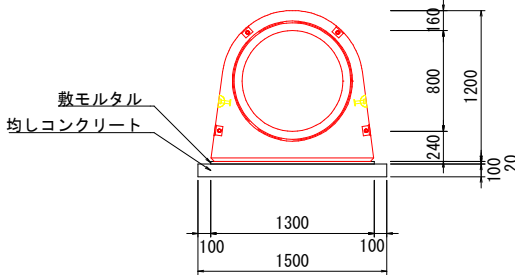

継手部詳細図
S=1/3

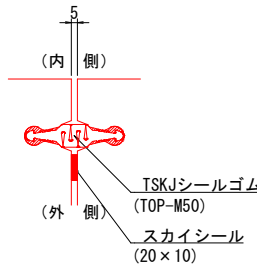

材料表

工種	名称	規格	単位	数量
底樋据付工	TSK J シールゴム	TOP-M50 Φ800用 環状	本	13
	エポキシ接着剤	400mL	本	52
	水膨張パッキン	タクロン L=4650	本	4
			m	18.60
	スカイシール	20(w)×10(t) L=1.0m	本	45.50
底樋基礎工	同上用プライマー	800g缶	缶	1
	敷モルタル	1:3	m3	0.516
	均しコンクリート		m3	2.979
	同上型枠		m2	3.972

継目1箇所当りのエポキシ接着剤の使用量は4本 (400ml)とする

継目1箇所当りのスカイシールの使用量は3.5mとする

数量表


規格	L	数量	備考
底樋Φ800	897	2	
	1500	11	
	1500	1	差筋付

図 名	取水施設工構造図(4)		
位 置	八頭郡八頭町奥谷		
縮 尺	図示	単 位	MM
図面番号	34		
令和8年度施行		鳥取県	
鳥取県東部農林事務所			


土砂吐ゲート一般図

S=1:20

側断面図

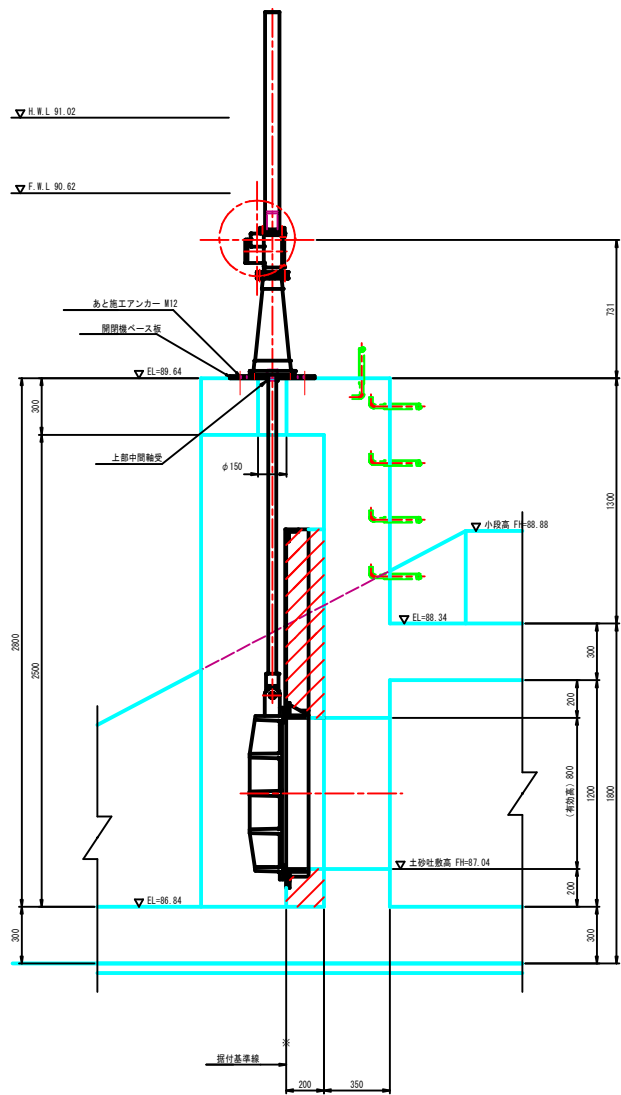

正面図

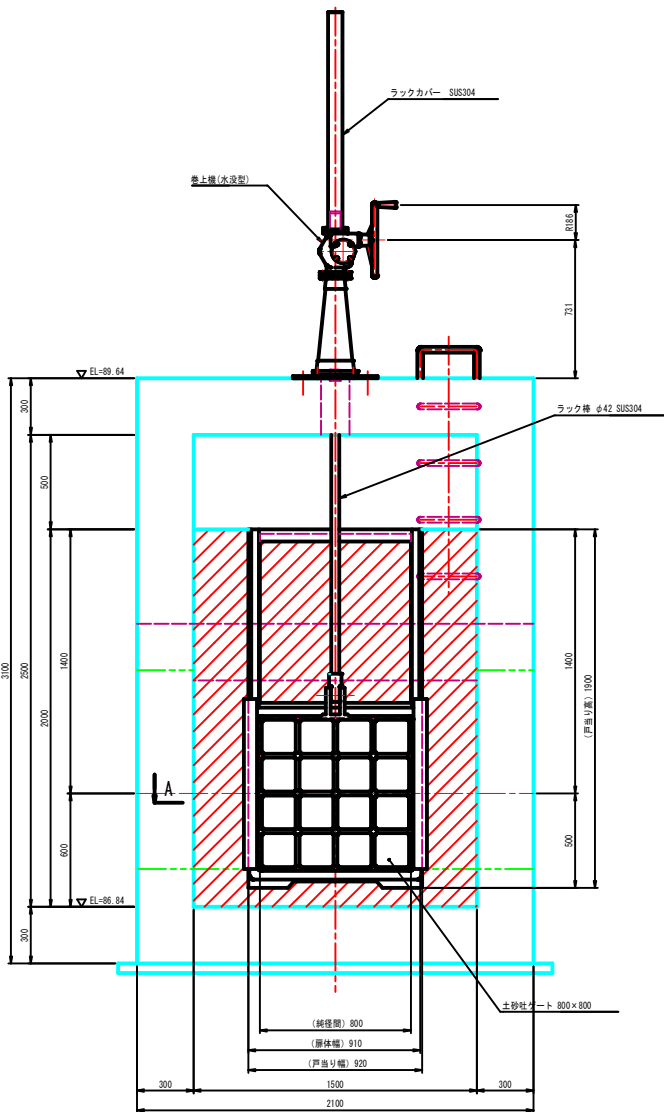

設 計 要 項		
型 式	土砂吐ゲート (滑動式スライダゲート)	
設置門数	1 門	
総径間	0.800 m	
有効高	0.800 m	
水密方式	後面防漏式水密	
設計水深	上流側	3.580 m
	下流側	0.000 m
操作水深	上流側	0.900 m
	下流側	0.000 m
開閉方式	手動ラック式	
操作方法	後側操作	
主要材質	木 体	FC200
	操作軸	SUS304

A断面 S=1:5


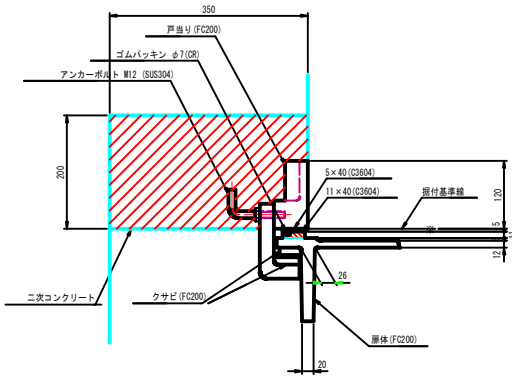


図 名		土砂吐ゲート一般図	
位 置		八頭郡八頭町奥谷	
縮 尺	1 : 20	単 位	MM
図面番号	35		
令和8年度施行		鳥取県	
鳥取県東部農林事務所			


ため池栓詳細図

S=1:2

平面図

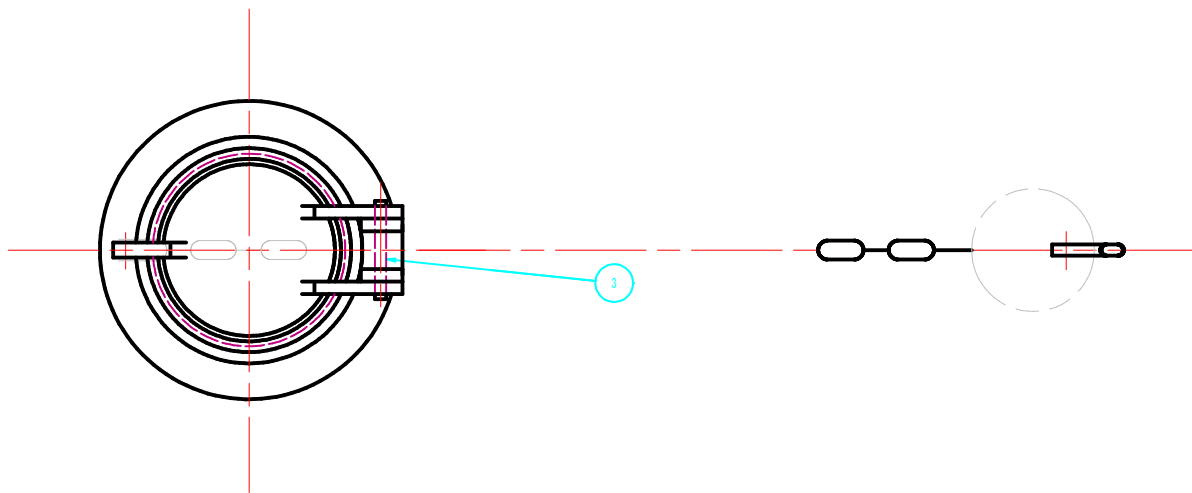

側面図

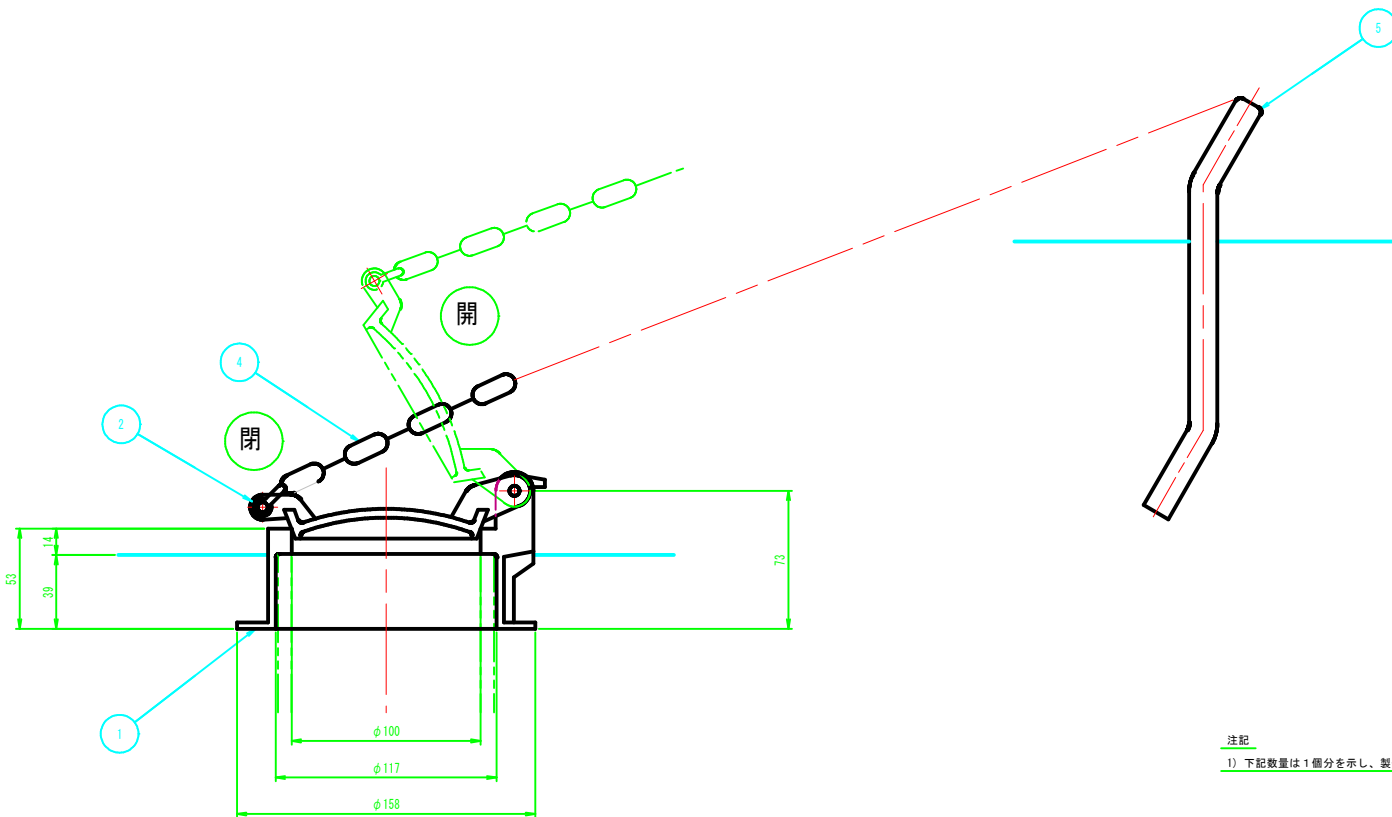

注記

1) 下記数量は1個分を示し、製作数は6個とする

5	アンカー	SUS304		1	
4	クサリ	SUS304	L=1500×5、L=3000×1	1	
3	ピン	C3604	φ100用	1	
2	リーフ	CAC406	φ100	1	
1	シート	CAC406	φ100	1	
符 号	名 称	材 質	寸 法	数 量	備 考


設 計 要 項		
型 式	ため池栓	
設 置 門 数	6 個	
孔 径	φ 0.100 m	
水 密 方 式	金属水密	
開 閉 方 式	手動引上式	
主 要 材 質	本 体	CAC406
	クサリ	SUS304

図 名	ため池栓詳細図		
位 置	八頭郡八頭町奥谷		
縮 尺	1 : 2	単 位	MM
図面番号	36		
令和8年度施行		鳥取県	
鳥取県東部農林事務所			

斜樋管・空気管

S=1:20


n = 1

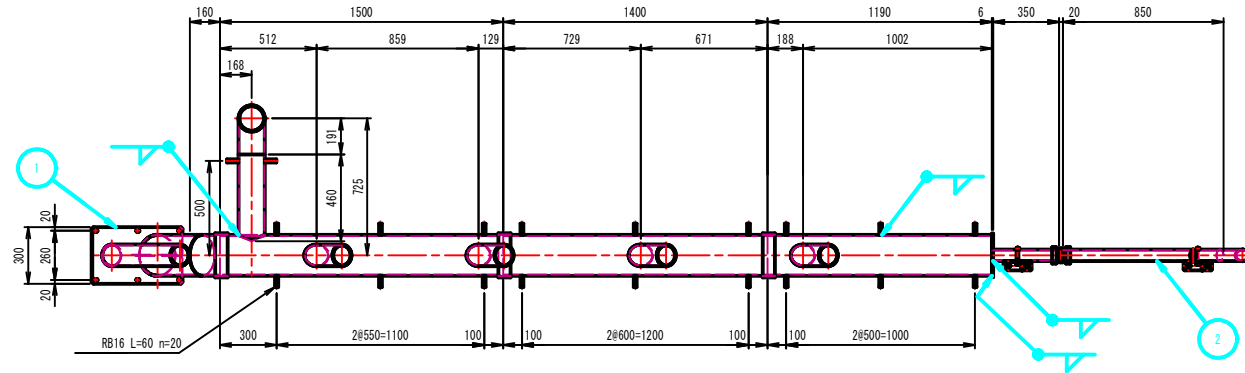

空気孔蓋詳細図

S=1:2




1ヶ所、現地にて空気管出口に取付け

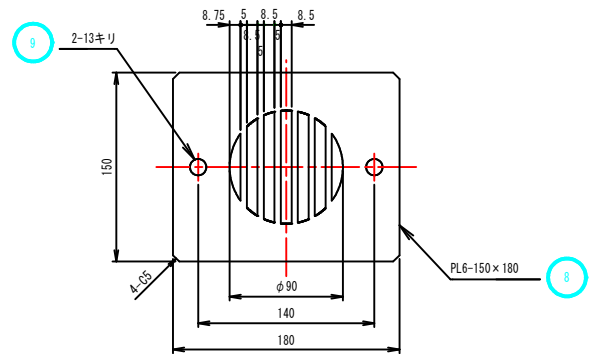

空気管サポート

S=1:10



n = 2

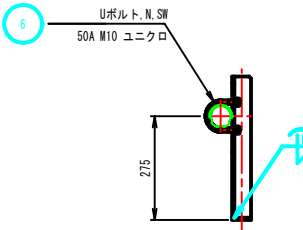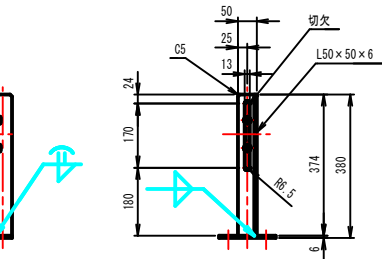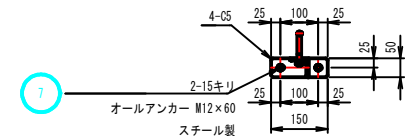

取水管

S=1:20


n = 1

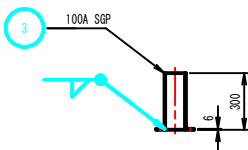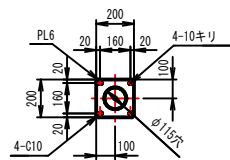

接続部詳細図

S=1:10


200A部 3ヶ所

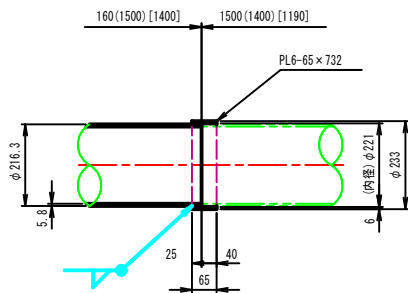

接続部詳細図

S=1:10

50A部 1ヶ所

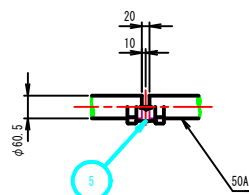

注記

1) 下記数量は1基を示す

2) 指示なき限りSS400使用のこと

3) 表面処理：斜樋管・空気管：溶融亜鉛めっき


空気管サポート：ジンク塗装

4) 接続部は仮組立して確認のこと

9	オールアンカー	SUS304	M10×60	2	購入品
8	空気孔蓋	SUS304		1	
7	オールアンカー	スチール	M12×60	4	購入品
6	Uボルト、N、SW	ユニクロ	50A、M10	2	購入品
5	LAカップリング	FCMB270	50A	1	購入品
4	空気管サポート	SS400	H=275	2	
3	取水管	SGP地	100A、L=300	1	
2	空気管	SGP	50A	1	
1	斜樋管	SGP地	200A、125A、100A、50A	1	4分割
符 号	名 称	材 質	寸 法	数 量	備 考

図 名	斜樋管・空気管 詳細図		
位 置	八頭郡八頭町奥谷		
縮 尺	図 示	単 位	MM
図面番号	37		
令和8年度施行			鳥取県
鳥取県東部農林事務所			


緊急放流ゲート

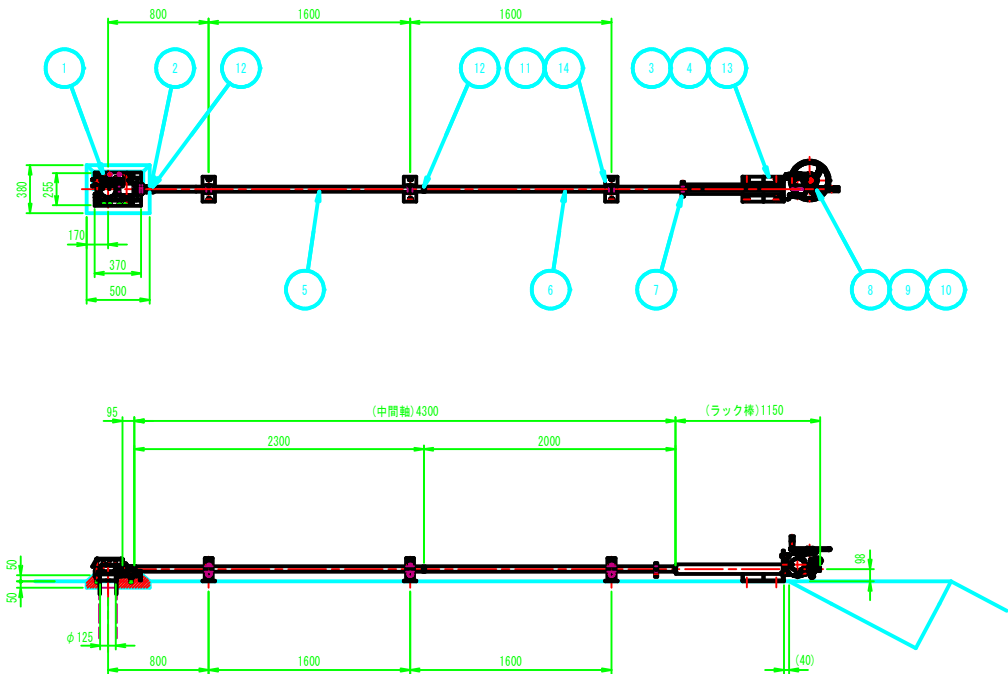

設 計 要 項		
型 式	緊急放流ゲート(鋼鉄製斜樋バルブ)	
設 置 門 数	1 門	
呑 口 径	0.125 m	
水 密 方 式	後面4方メタル水密	
設 計 水 深	15.000 (1.920) m	
操 作 水 深	1.520 m	
開 閉 方 式	手動ラック式	
操 作 方 法	機側操作	
主 要 材 質	バルブ	FC200
	操作軸	SUS304


接続部組立図

S=1:2

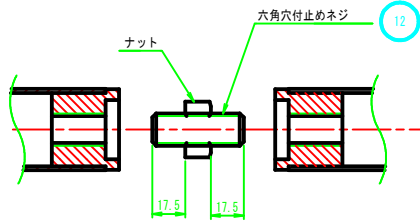


上限ストッパー組立図

S=1:2

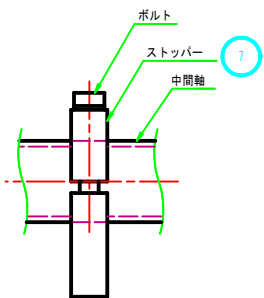

下限ストッパー組立図

S=1:2

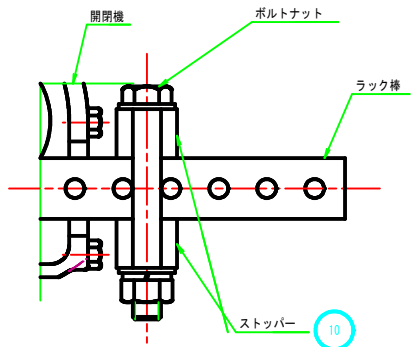

14	オールアンカー	SUS304	M16×100		6	購入品
13	オールアンカー	SUS304	M16×100		4	購入品
12	六角穴付止めネジ,N	SUS304	M16×50		3	購入品
11	32A軸受スタンド	SUS304	KE80010		3	
10	斜樋下限ストッパー	SUS304	KEP0020		1	ボルト付
9	斜樋指示針	SUS304	KE00040		1	ボルト付
8	斜樋ラック棒	SUS304	KE00010	× 1150	1	
7	斜樋上限ストッパー	SUS304	KEP0010		1	ボルト付
6	32A中間軸	SUS304	KE00020	× 2000	1	
5	32A中間軸	SUS304	KE00020	× 2300	1	
4	開度目盛板	SUS304	φ125用		1	
3	開閉機		TS-500H		1	
2	吊り金具	SUS304	32A用		1	
1	鋼鉄製斜樋バルブ	FC200	φ125		1	
符 号	名 称	材 質	寸 法	数 量	備 考	

図 名	緊急放流ゲート一般図		
位 置	八頭郡八頭町奥谷		
縮 尺	図 示	単 位	MM
図面番号	38		
令和8年度施行			鳥取県
鳥取県東部農林事務所			

(流入部)

(流入部)

Technical drawing of a mechanical assembly, likely a shaft-hub connection, showing dimensions and component labels.

Dimensions:

- Overall width: 1800
- Top section width: 300, 1500
- Top section height: 70, 20, 60, 250=1500, 110
- Left side height: 1200, 500, 700, 60, 250, 210, 200, 70
- Right side height: 70, 1147, 300, 70, 1147
- Bottom section width: 200, 100, 1500
- Bottom section height: 60, 32

Component Labels:

- T_1 D13
- T_2 D13
- F_3 D13
- F_0 D13
- K_1 D13
- K_2 D13

Other Labels:

- 60, 250=1500
- 60, 32
- 1447

Technical drawing of a reinforced concrete slab (Dachstuhlplatte) showing dimensions and reinforcement details.

Dimensions:

- Overall width: 1800
- Overall depth: 2100
- Central grid width: 1500
- Central grid depth: 1500
- Grid spacing: 6#250=1500
- Grid offset: 70
- Grid offset: 110
- Grid offset: 120
- Grid offset: 150
- Grid offset: 195
- Grid offset: 250
- Grid offset: 300
- Grid offset: 360
- Grid offset: 405
- Grid offset: 1

Technical drawing of a reinforced concrete slab cross-section. The drawing shows a slab with a central red hatched area representing reinforcement. Dimensions are given in millimeters. Key dimensions include: total width 1800 mm, total height 1200 mm, slab thickness 110 mm, and various offsets and clearances. Reinforcement bars are labeled W₁, W₂, W₃, W₄, F₁, F₂, F₃, and K₁. A diagonal line is labeled '1:1'.

Technical drawing of a rectangular structure, likely a window or door frame, showing dimensions and labels.

Dimensions:

- Overall width: 1800
- Overall height: 2100
- Top section width: 700
- Top section height: 120
- Top section width (excluding side sections): $6 \times 250 = 1500$
- Top section height (excluding side sections): 110
- Bottom section height: 1250
- Bottom section width: 195
- Bottom section height: 50
- Bottom section height (excluding side sections): $5 \times 250 = 1250$

Labels:

- F_3 (Top section)
- $D13$ (Top section)
- F_1 (Bottom section)
- $D13$ (Bottom section)

図 名	取水施設工配筋図(1)		
位 置	八頭郡八頭町奥谷		
縮 尺	1 : 50	単 位	MM
図 号	39		
令和 8 年度施行			鳥 取 県
鳥 取 県 東 部 農 林 事 務 所			

取水施設工配筋図(2)
(BOX部) S=1:50









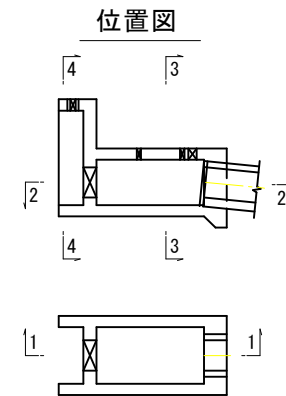



図 名	取水施設工配筋図 (2)		
位 置	八頭郡八頭町奥谷		
縮 尺	1 : 50	単 位	MM
図面番号	40		
令和 8 年度施行		鳥取県	
鳥取県東部農林事務所			

取水施設工配筋図(3)
(BOX部) S=1:50

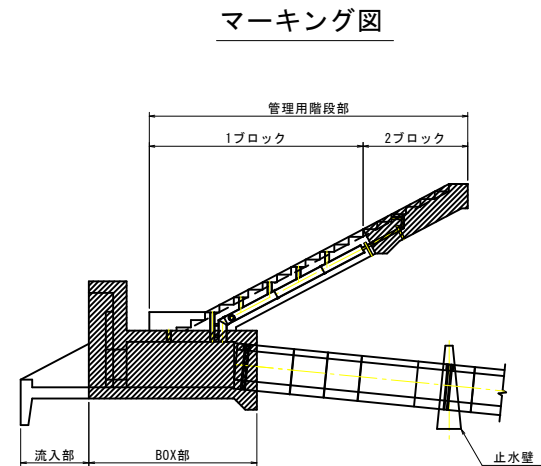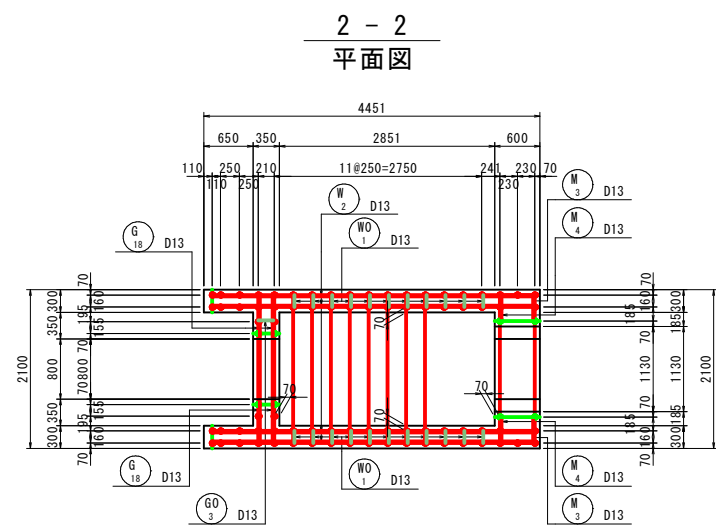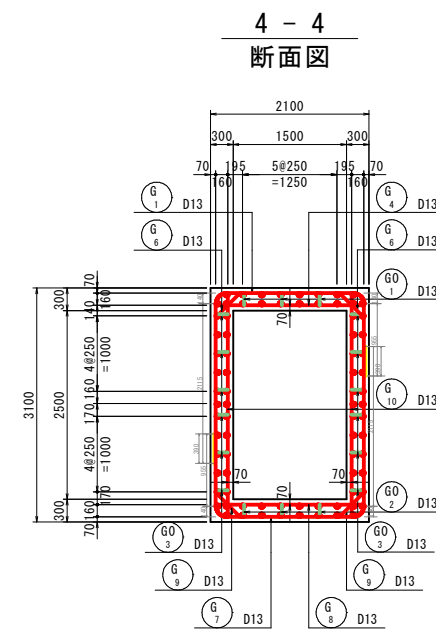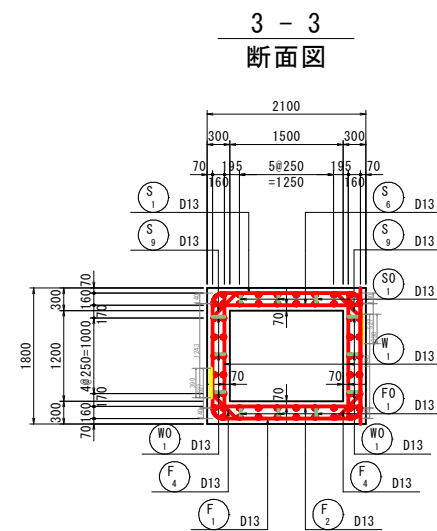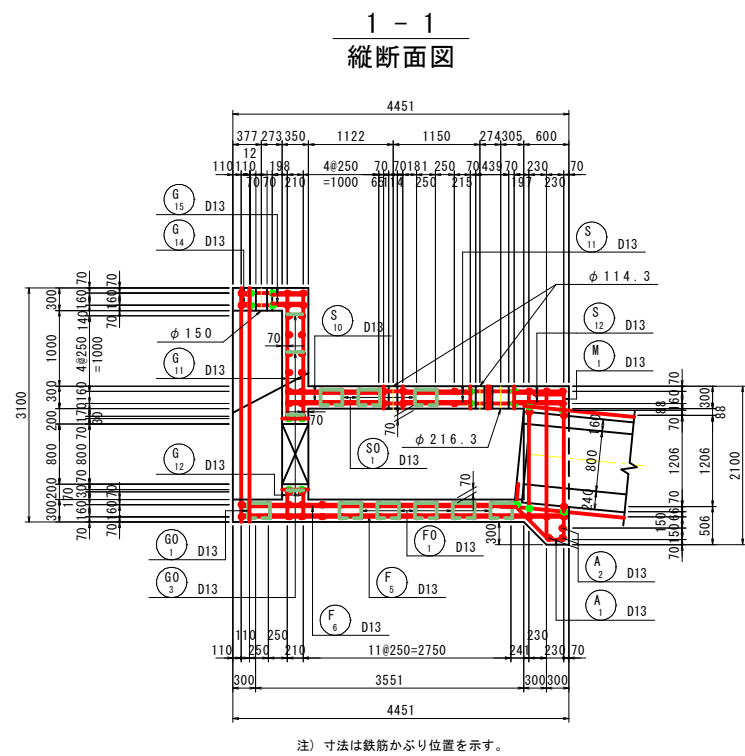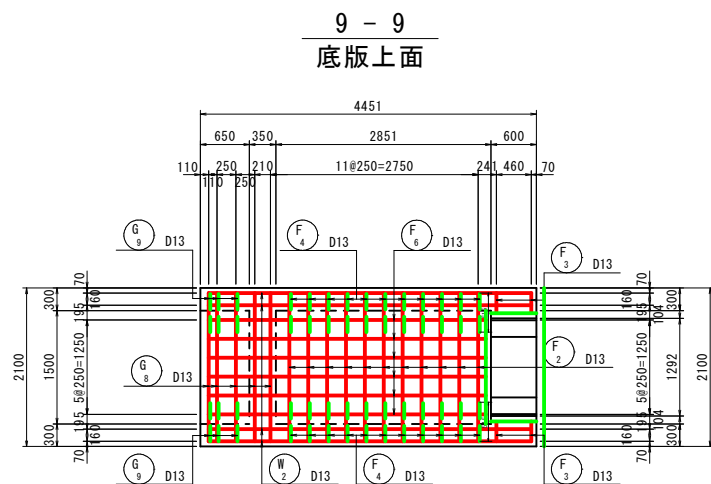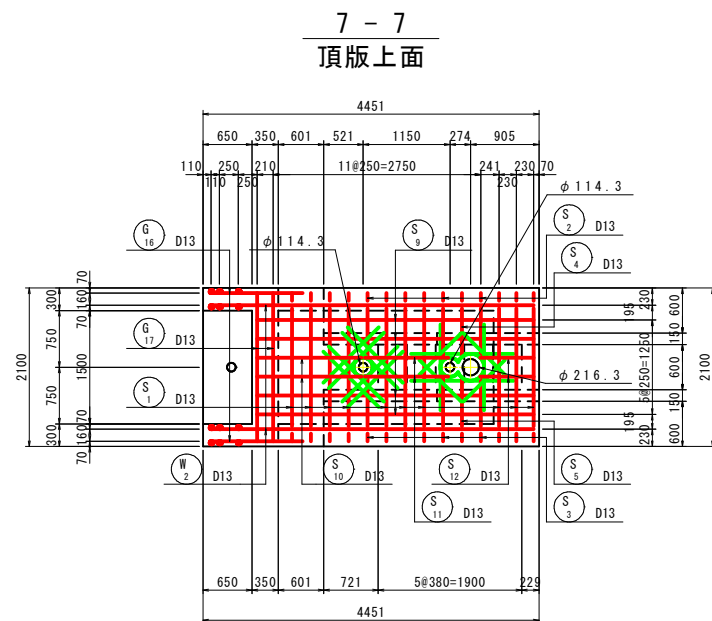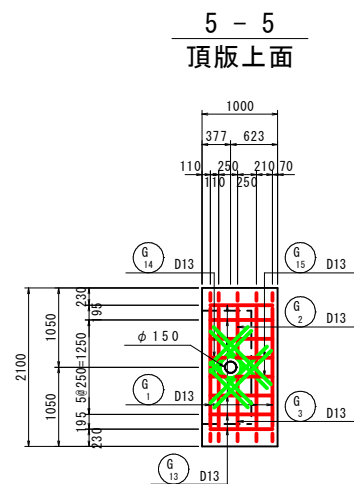





開口部補強鉄筋

(5-5, 6-6)

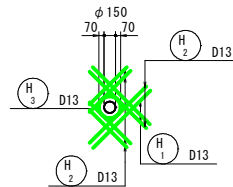


開口部補強鉄筋

(7-7, 8-8)

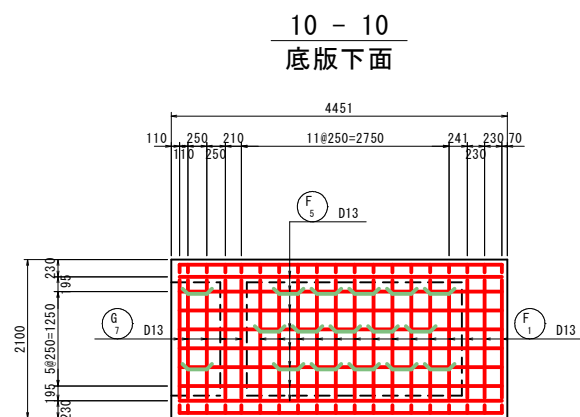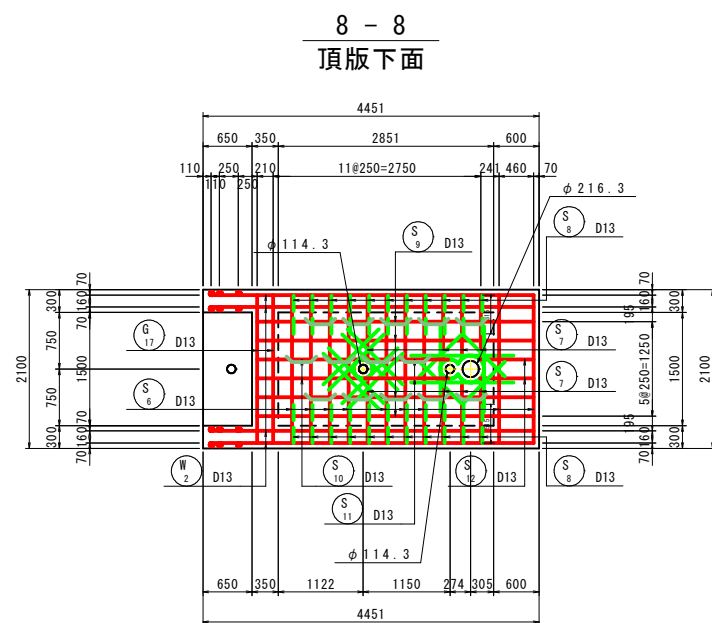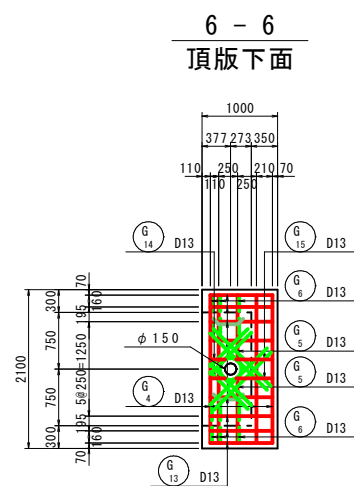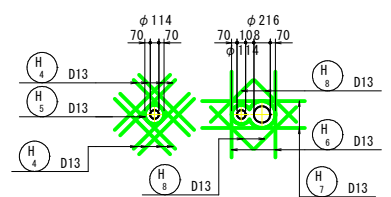


位置図

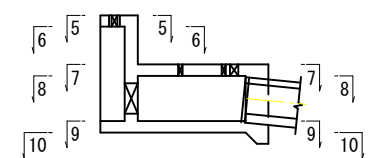


図名	取水施設工配筋図(3)		
位置	八頭郡八頭町奥谷		
縮尺	1:50	単位	MM
図面番号	41		
令和8年度施行			鳥取県
鳥取県東部農林事務所			

取水施設工配筋図(4)
(BOX部) S:1:50


11 - 11
側壁外面

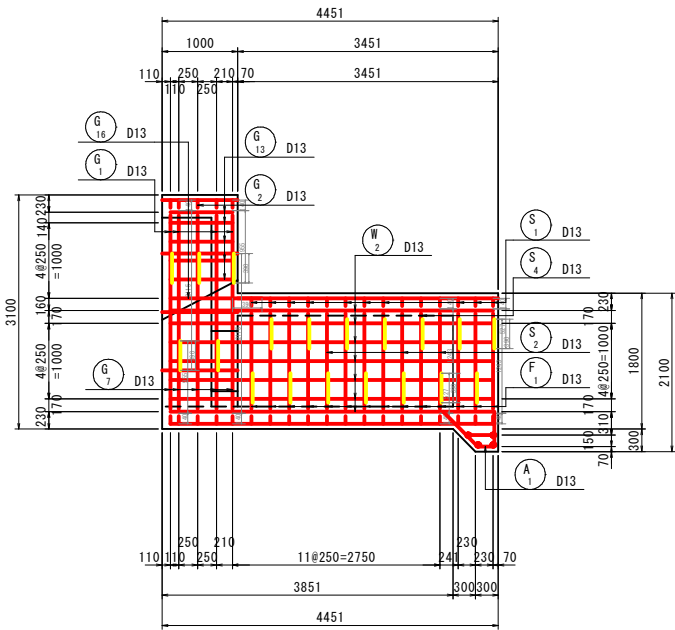


13 - 13
側壁外面

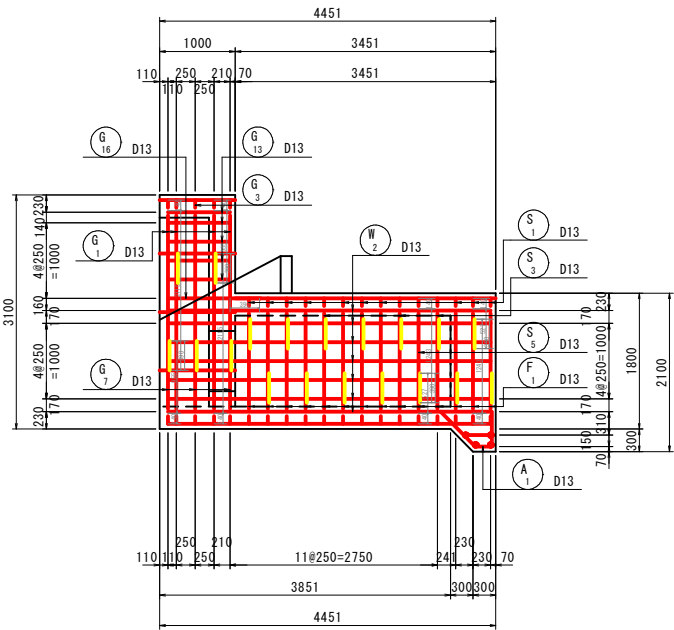

位置図

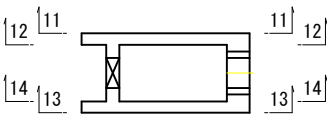

12 - 12
側壁内面

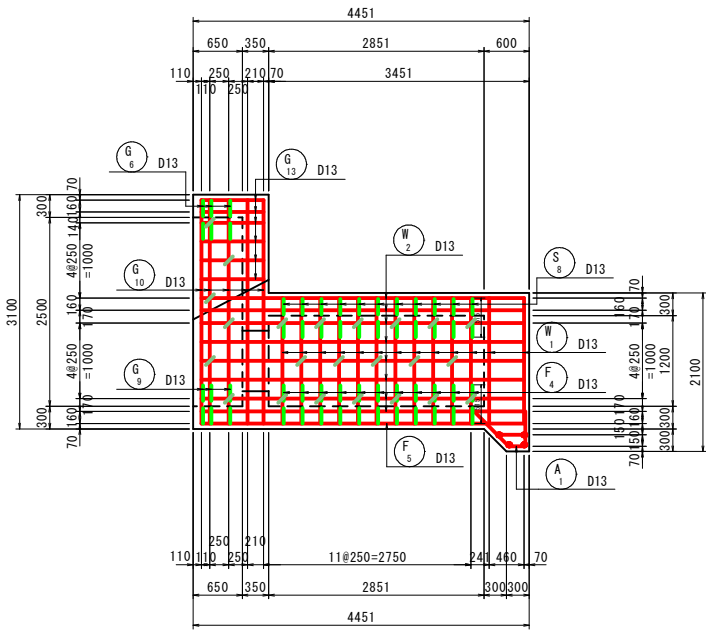

14 - 14
側壁内面




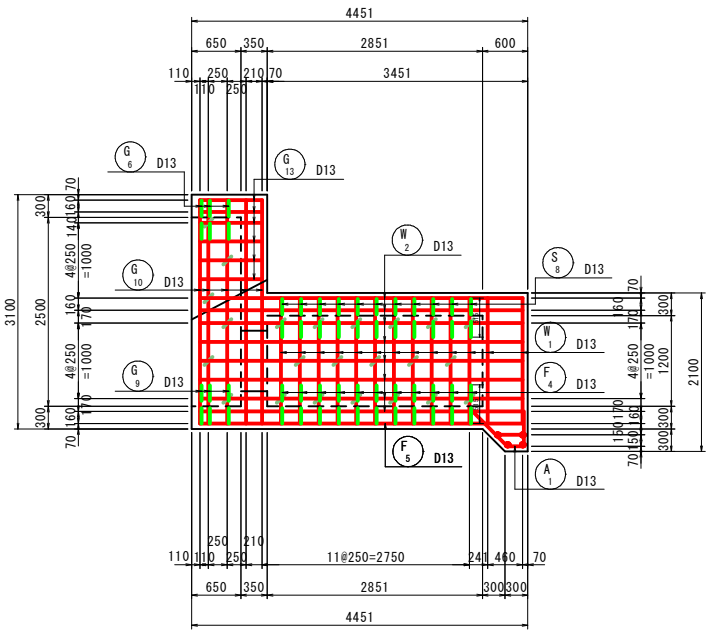


図 名	取水施設工配筋図 (4)		
位 置	八頭郡八頭町奥谷		
縮 尺	1 : 50	単 位	MM
図面番号	42		
令和 8 年度施行		鳥取県	
鳥取県東部農林事務所			




(BOX部)

図 名	取水施設工配筋図(5)		
位 置	八頭郡八頭町奥谷		
縮 尺	1:50	単 位	MM
図面番号	43		
令和 8 年度施行		鳥取県	
鳥取県東部農林事務所			


取水施設工配筋図(6)
(管理階段部) S:1:50
1ブロック

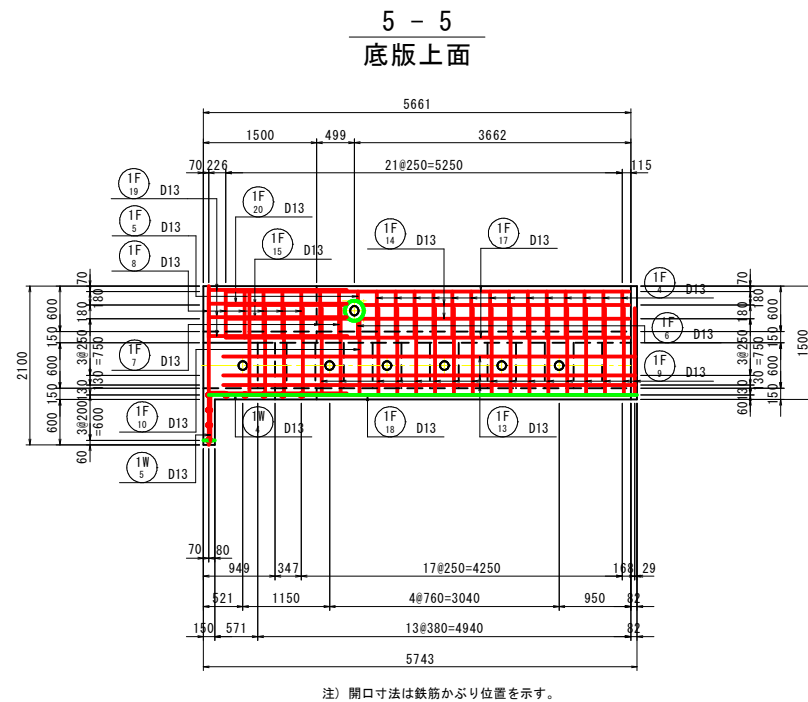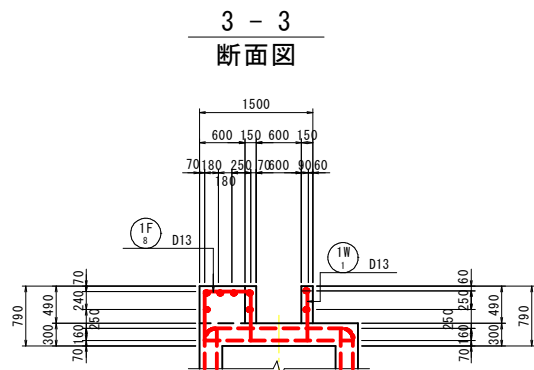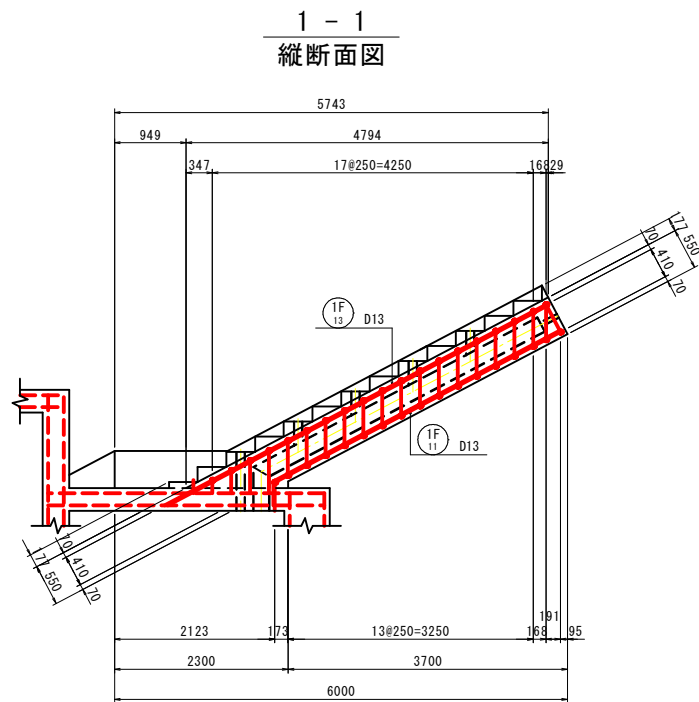


開口部補強鉄筋

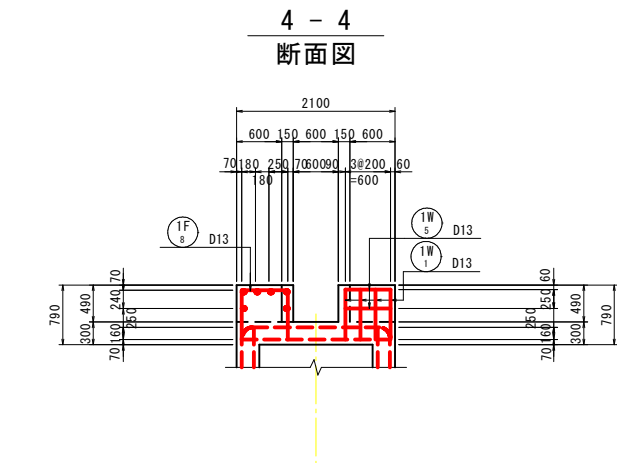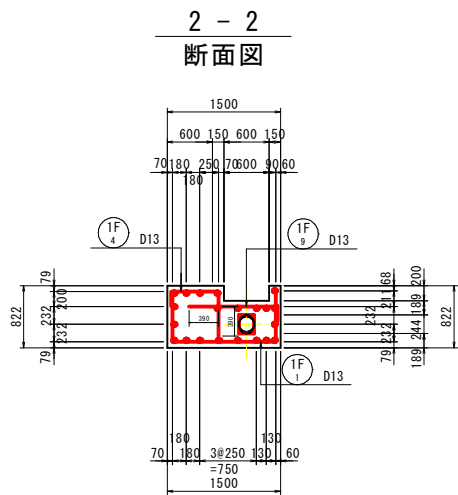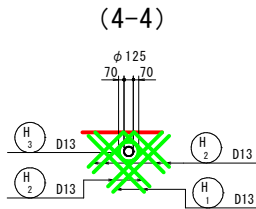


6 - 6
底版下面

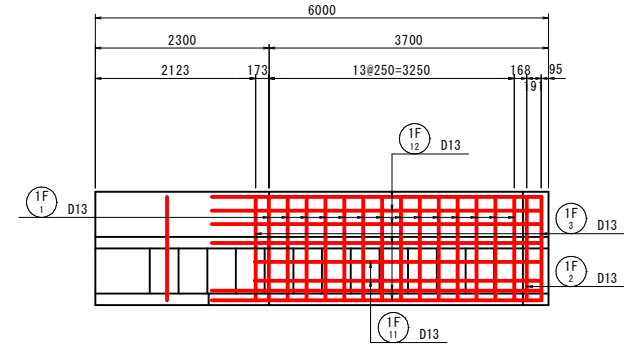

位置図

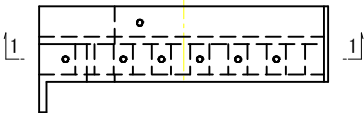

マーキング図

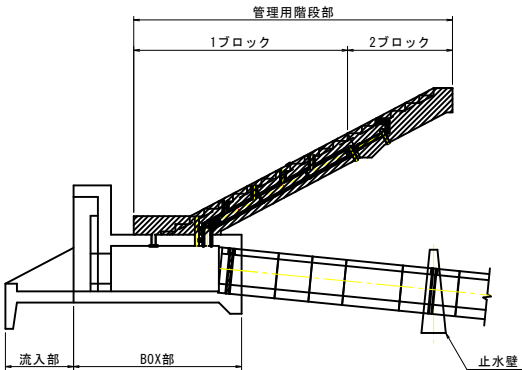

図名	取水施設工配筋図(6)		
位置	八頭郡八頭町奥谷		
縮尺	1:50	単位	MM
図面番号	44		
令和8年度施行			鳥取県
鳥取県東部農林事務所			

取水施設工配筋図(7)
(管理階段部) S=1:50
1ブロック





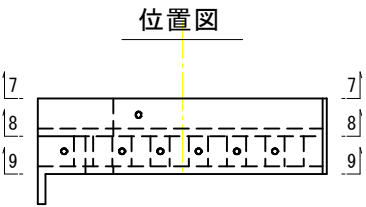


図 名	取水施設工配筋図(7)		
位 置	八頭郡八頭町奥谷		
縮 尺	1 : 50	単 位	MM
図面番号	45		
令和 8 年度施行		鳥取県	
鳥取県東部農林事務所			


(管理階段部)
2ブロック

S=1:50


1 - 1
縦断面図

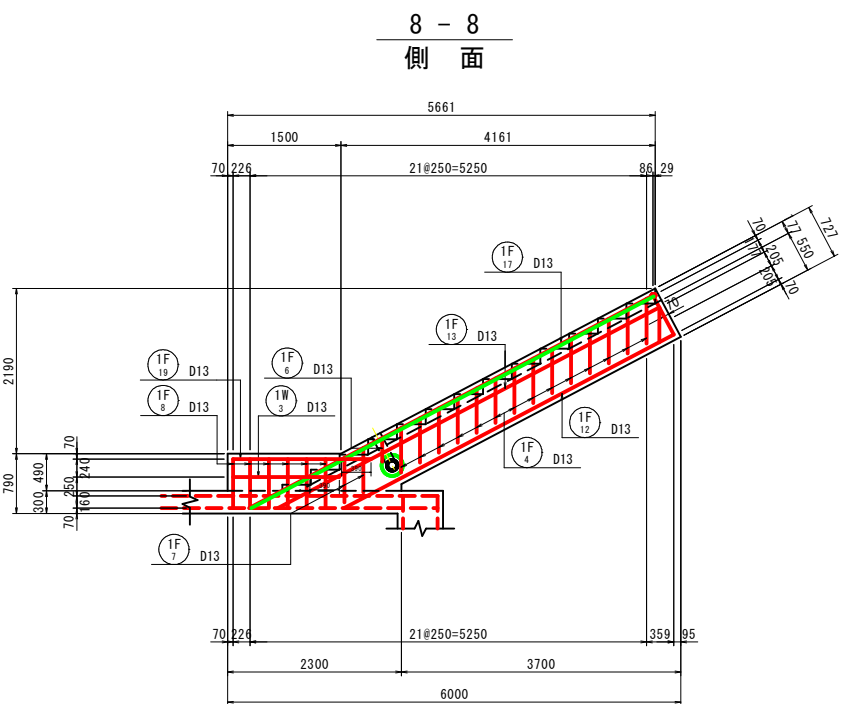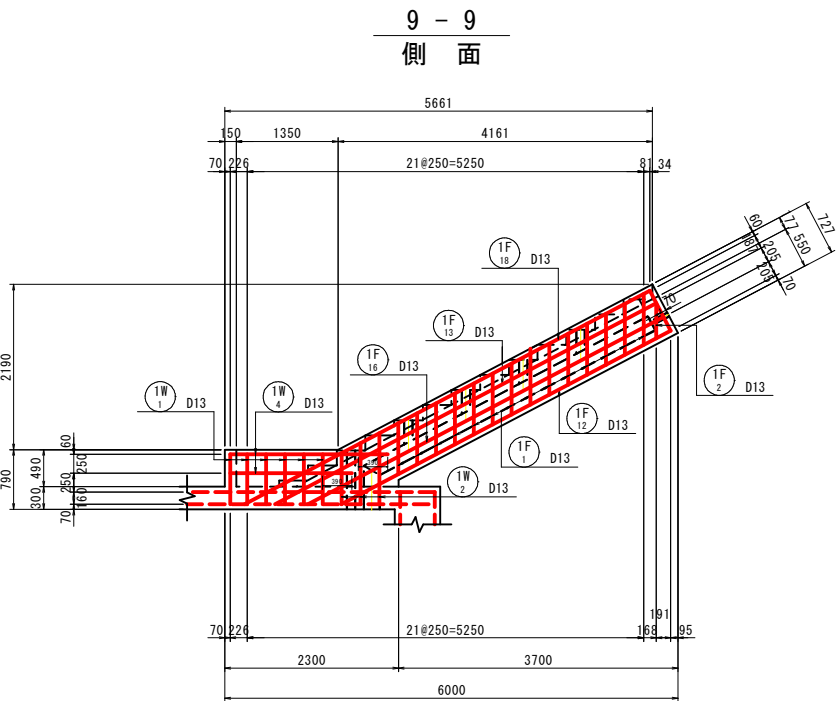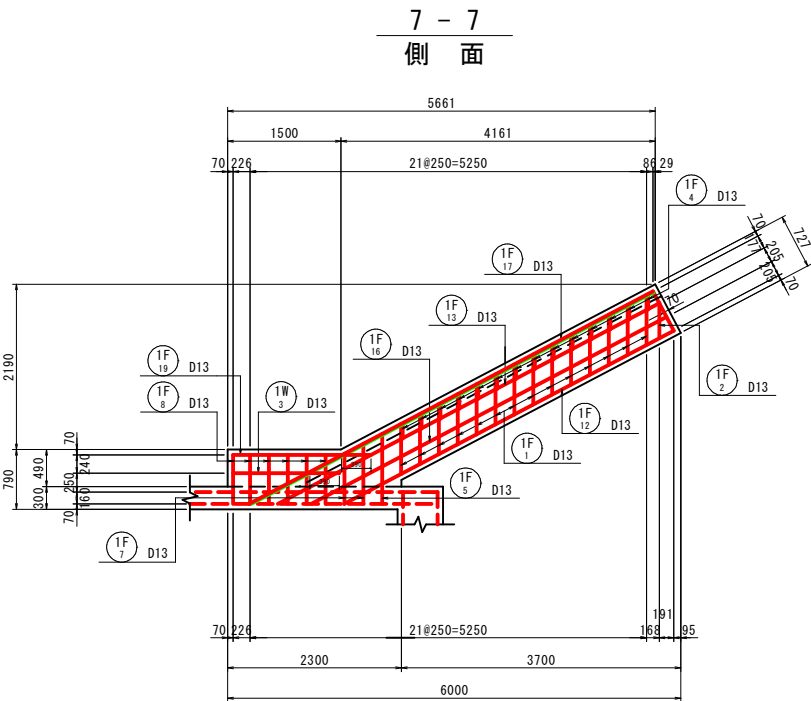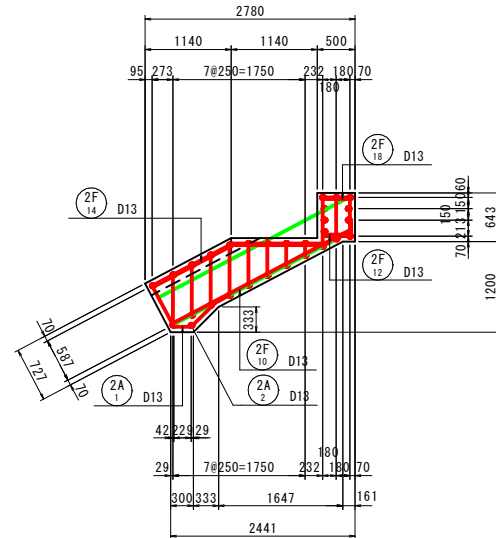


3 - 3
断面図

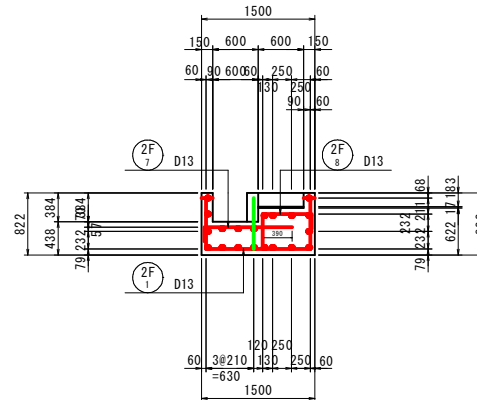


5 - 5
底版上面

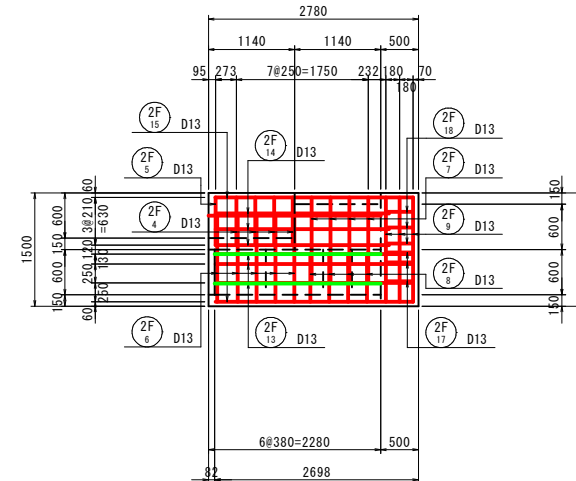


位置図

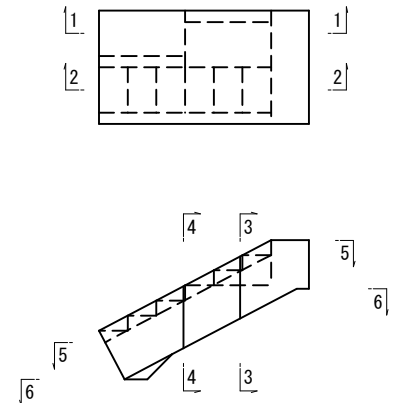


2 - 2
縦断面図

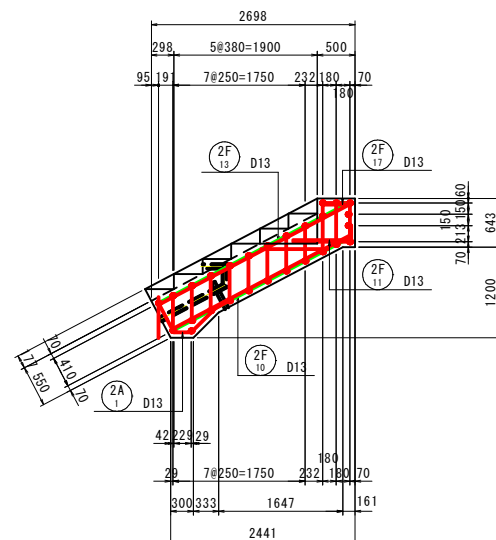

4 - 4
断面图

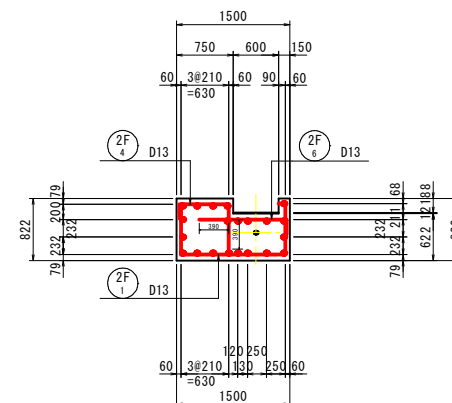

6 - 6
底版下面

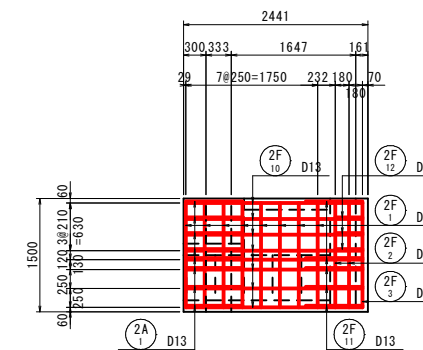

マーキング図

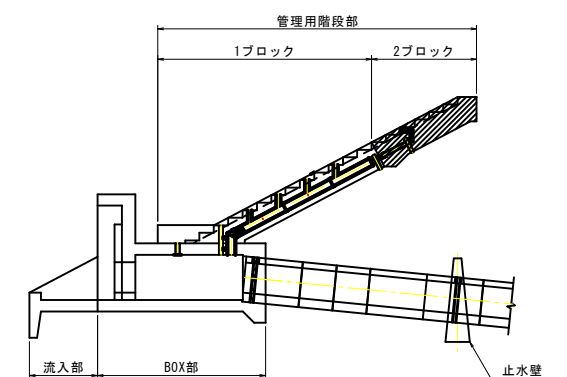


図 名	取水施設工配筋図(8)		
位 置	八頭郡八頭町奥谷		
縮 尺	1 : 50	単 位	MM
図面番号	46		
令和 8 年度施行			鳥取県
鳥取県東部農林事務所			

取水施設工配筋図(9)
(管理階段部) S=1:50
2ブロック









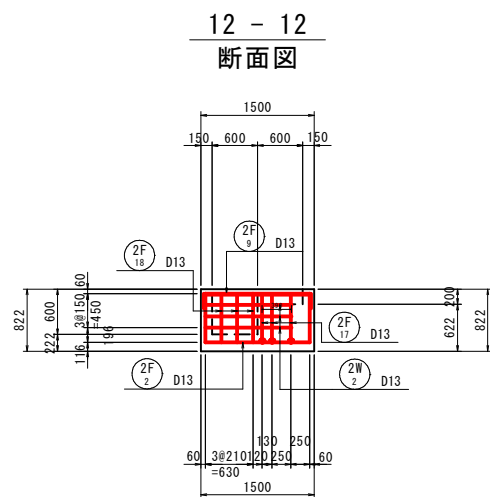



図 名	取水施設工配筋図 (9)		
位 置	八頭郡八頭町奥谷		
縮 尺	1 : 50	単 位	MM
図面番号	47		
令和 8 年度施行		鳥取県	
鳥取県東部農林事務所			

(下流柵部) $S=1.50$


平面图

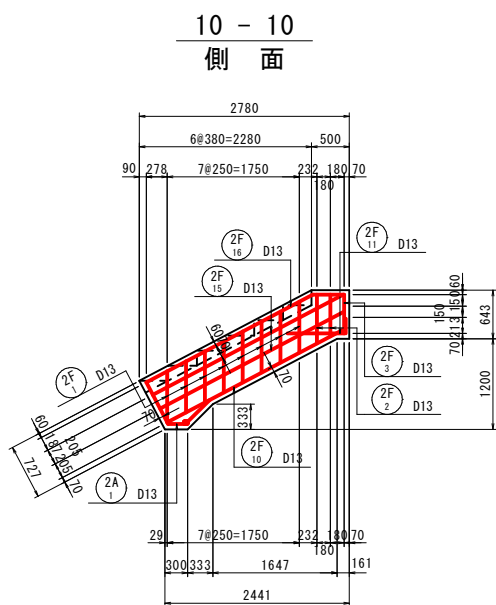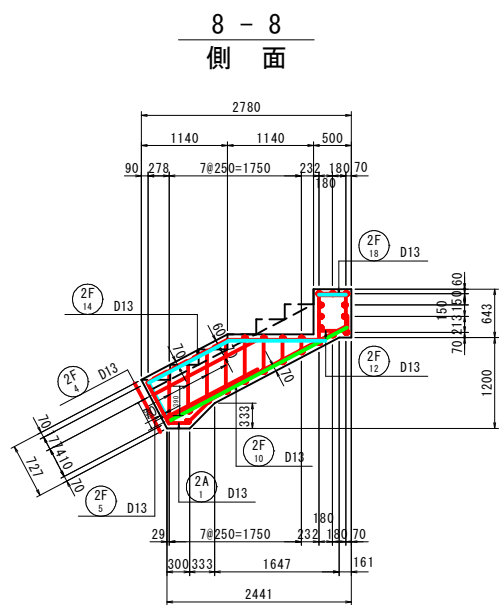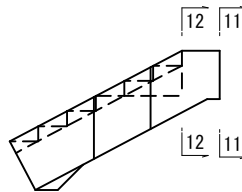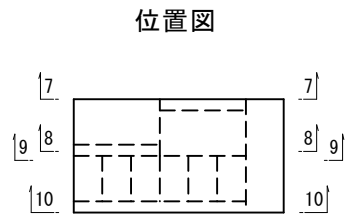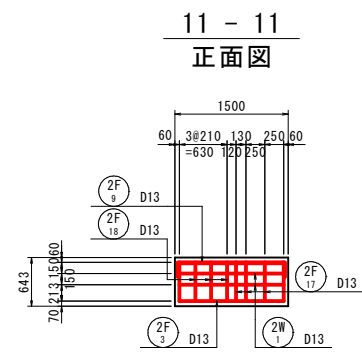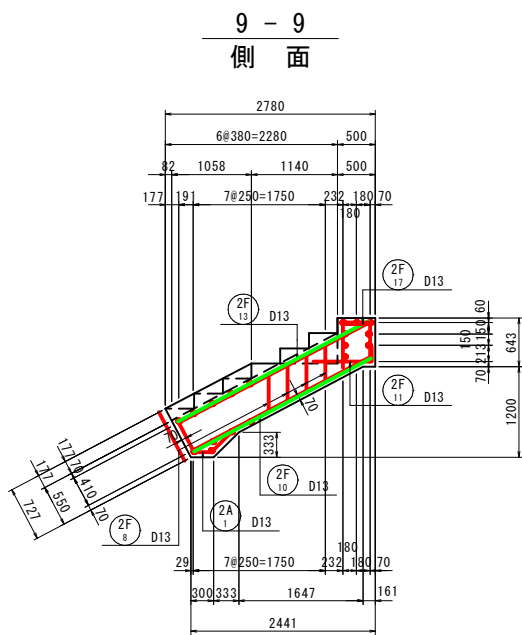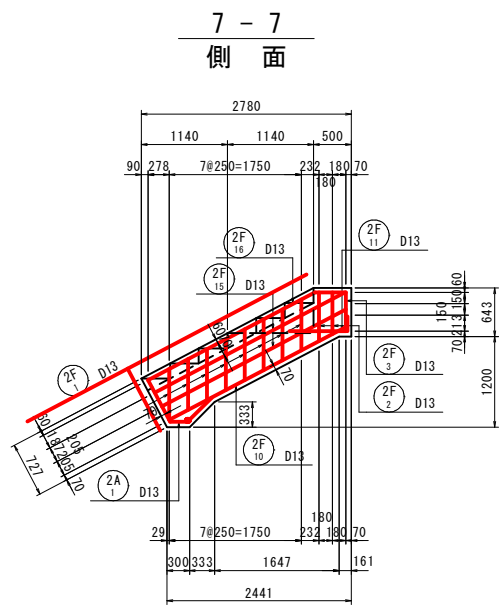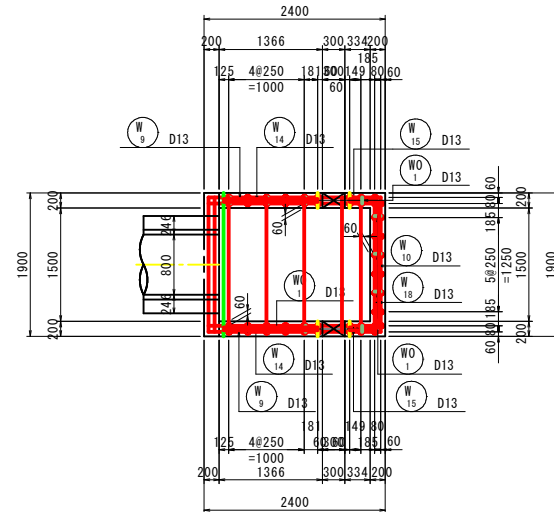


断面図

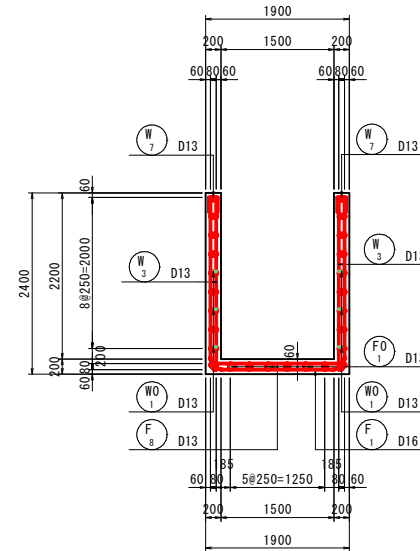


断面図

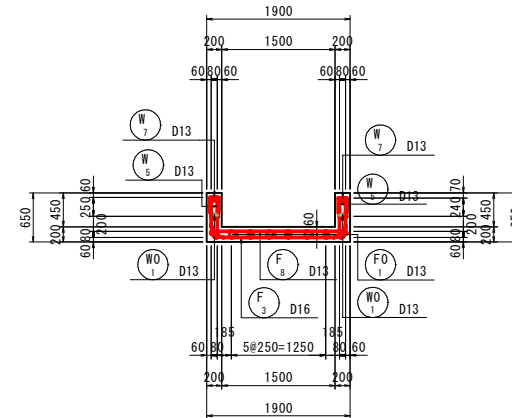


底版上面

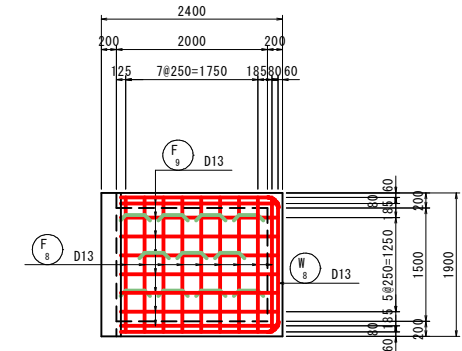


縦断面図

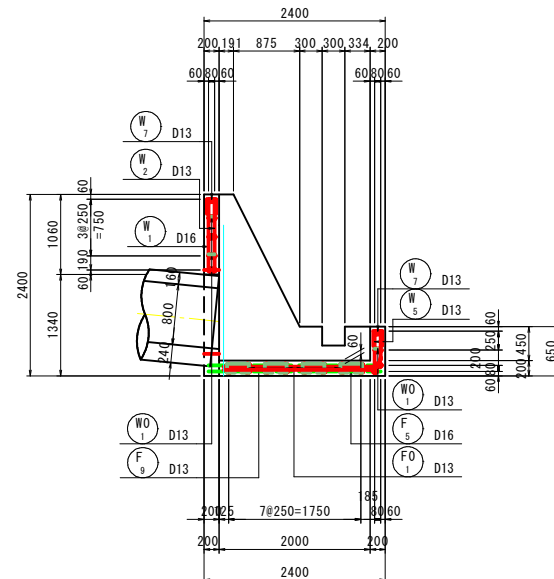

断面図

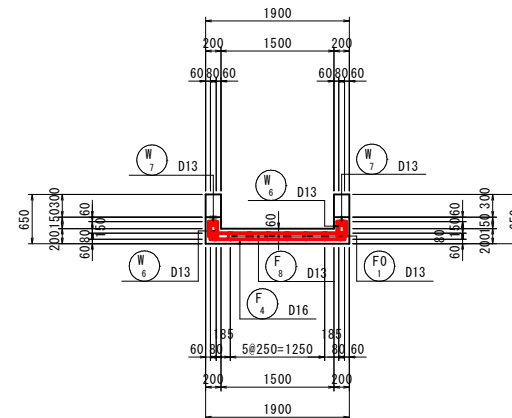

位置図

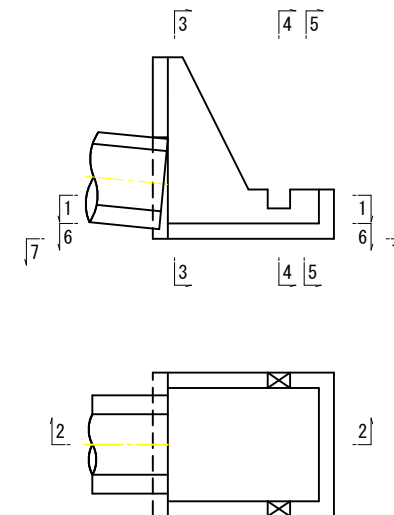

底版下面












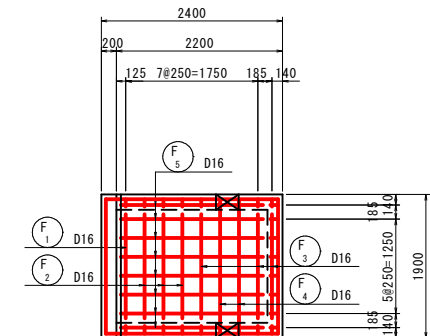


図 名	取水施設工配筋図(10)		
位 置	八頭郡八頭町奥谷		
縮 尺	1 : 50	単 位	MM
図面番号	48		
令和 8 年度施行			鳥取県
鳥取県東部農林事務所			

取水施設工配筋図(11)
(下流樹部) S=1:50

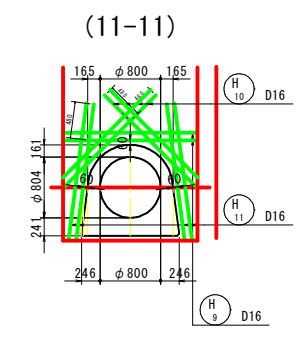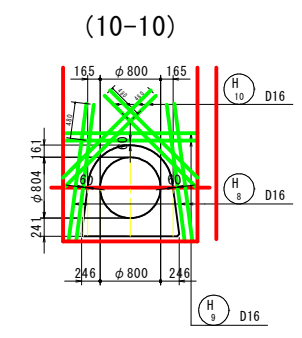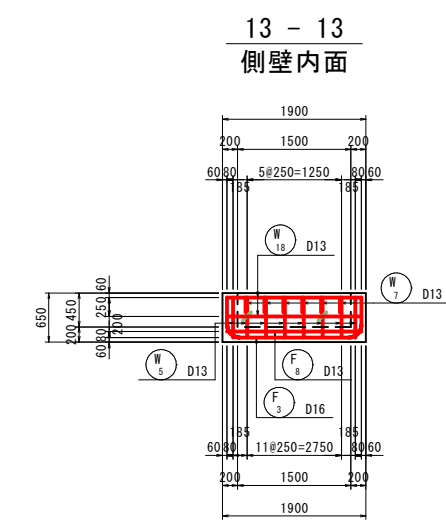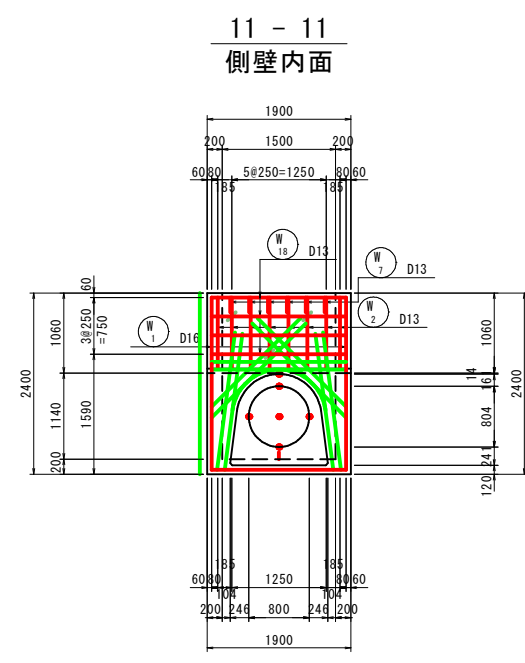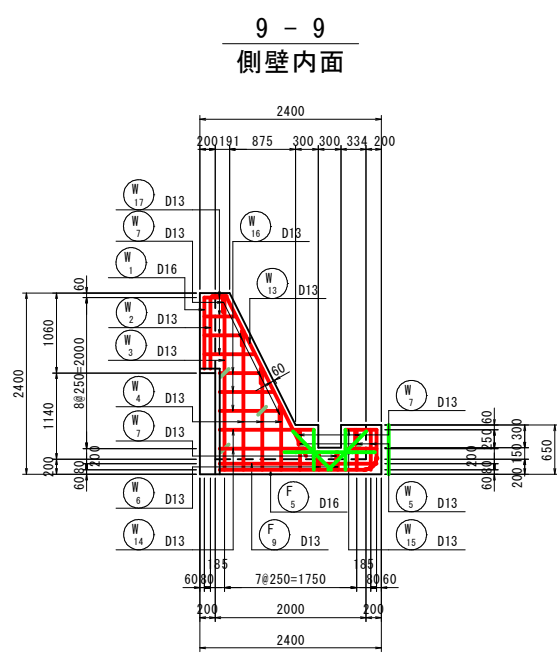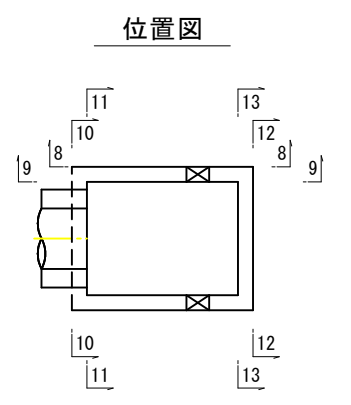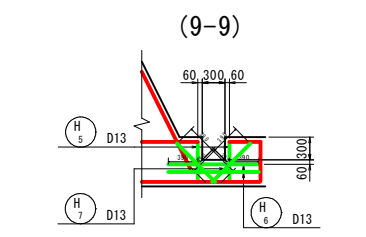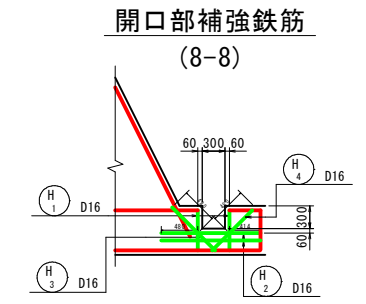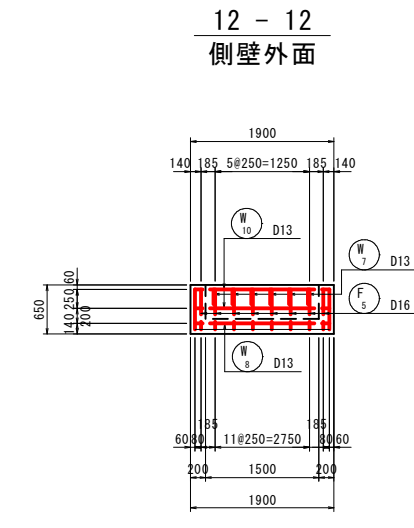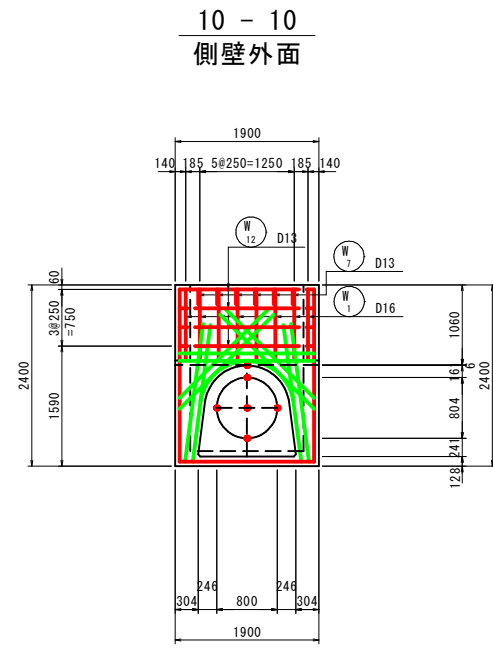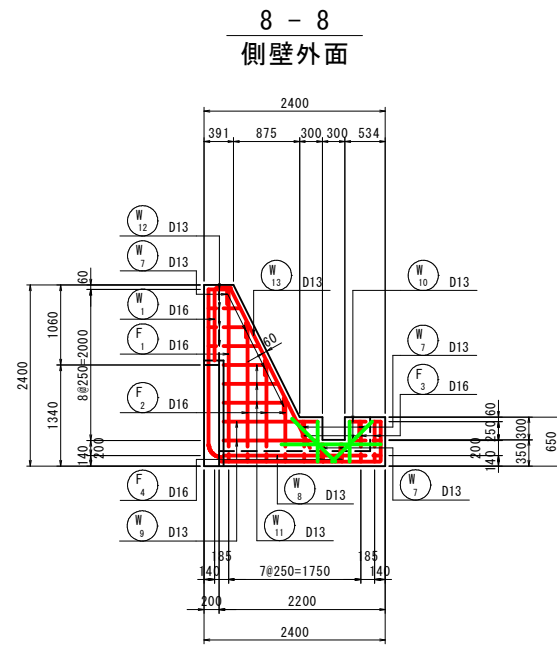


図名	取水施設工配筋図(11)		
位置	八頭郡八頭町奥谷		
縮尺	1 : 50	単位	MM
図面番号	49		
令和8年度施行			鳥取県
鳥取県東部農林事務所			

(流入部, BOX部) S=1:50


S=1 : 50

流入部

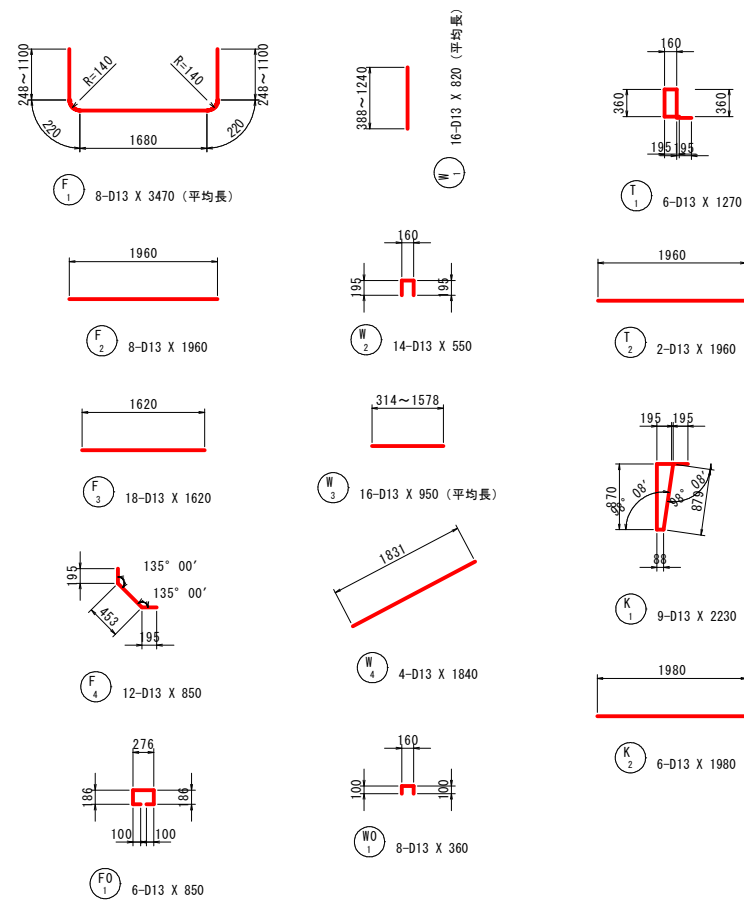

鉄筋質量表

種 別	径	長 さ (mm)	本 数	単位質量 (kg/m)	一本当り質量 (kg/本)	質 量 (kg)	備 考
F 1	D13	3470	8	0.995	3.45	28	┐ (平均長)
F 2	D13	1960	8	0.995	1.95	16	—
F 3	D13	1620	18	0.995	1.61	29	—
F 4	D13	850	12	0.995	0.85	10	┐
							83
F 0	D13	850	6	0.995	0.85	5	□
							5
W 1	D13	820	16	0.995	0.82	13	(平均長)
W 2	D13	550	14	0.995	0.55	8	□
W 3	D13	950	16	0.995	0.95	15	— (平均長)
W 4	D13	1840	4	0.995	1.83	7	/
							43
W 0	D13	360	8	0.995	0.36	3	□
							3
T 1	D13	1270	6	0.995	1.26	8	□
T 2	D13	1960	2	0.995	1.95	4	—
							12
K 1	D13	2230	9	0.995	2.22	20	┐
K 2	D13	1980	6	0.995	1.97	12	—
							32
合 計 D13				178 kg	(SD295A)		
総質量				178 kg			

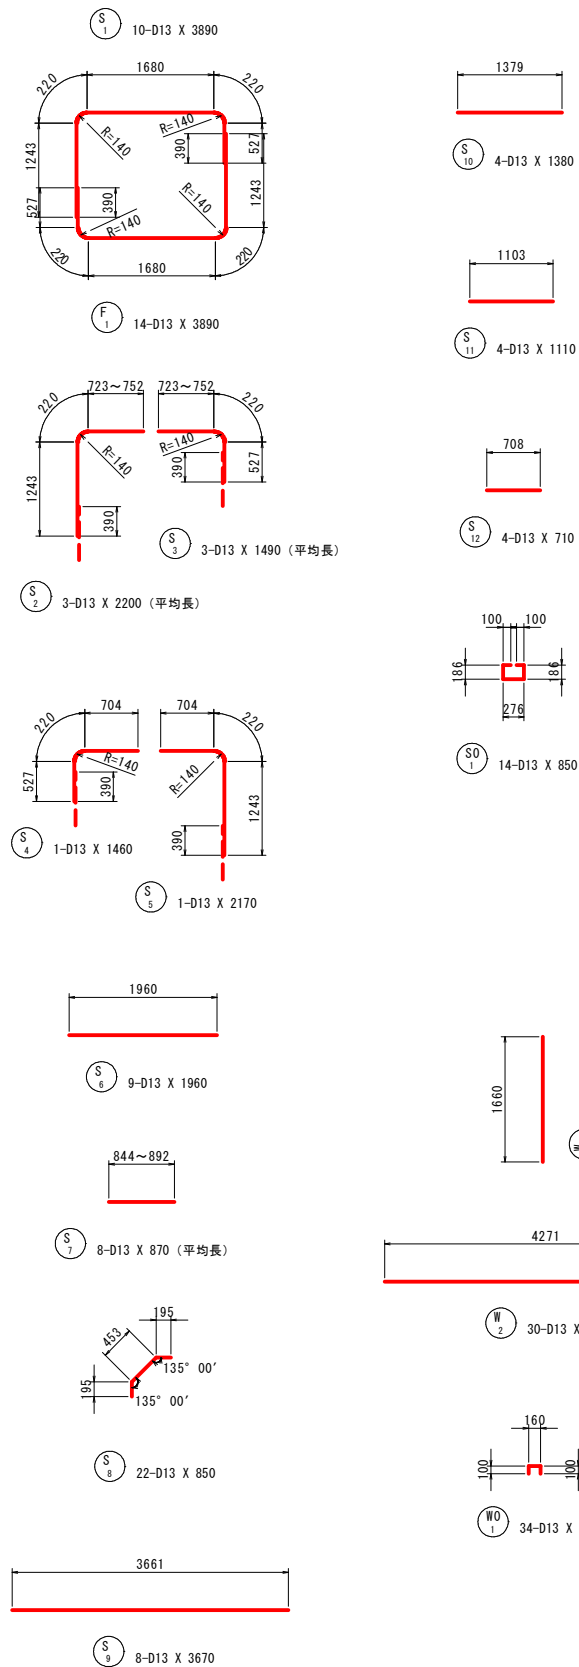

BOX部

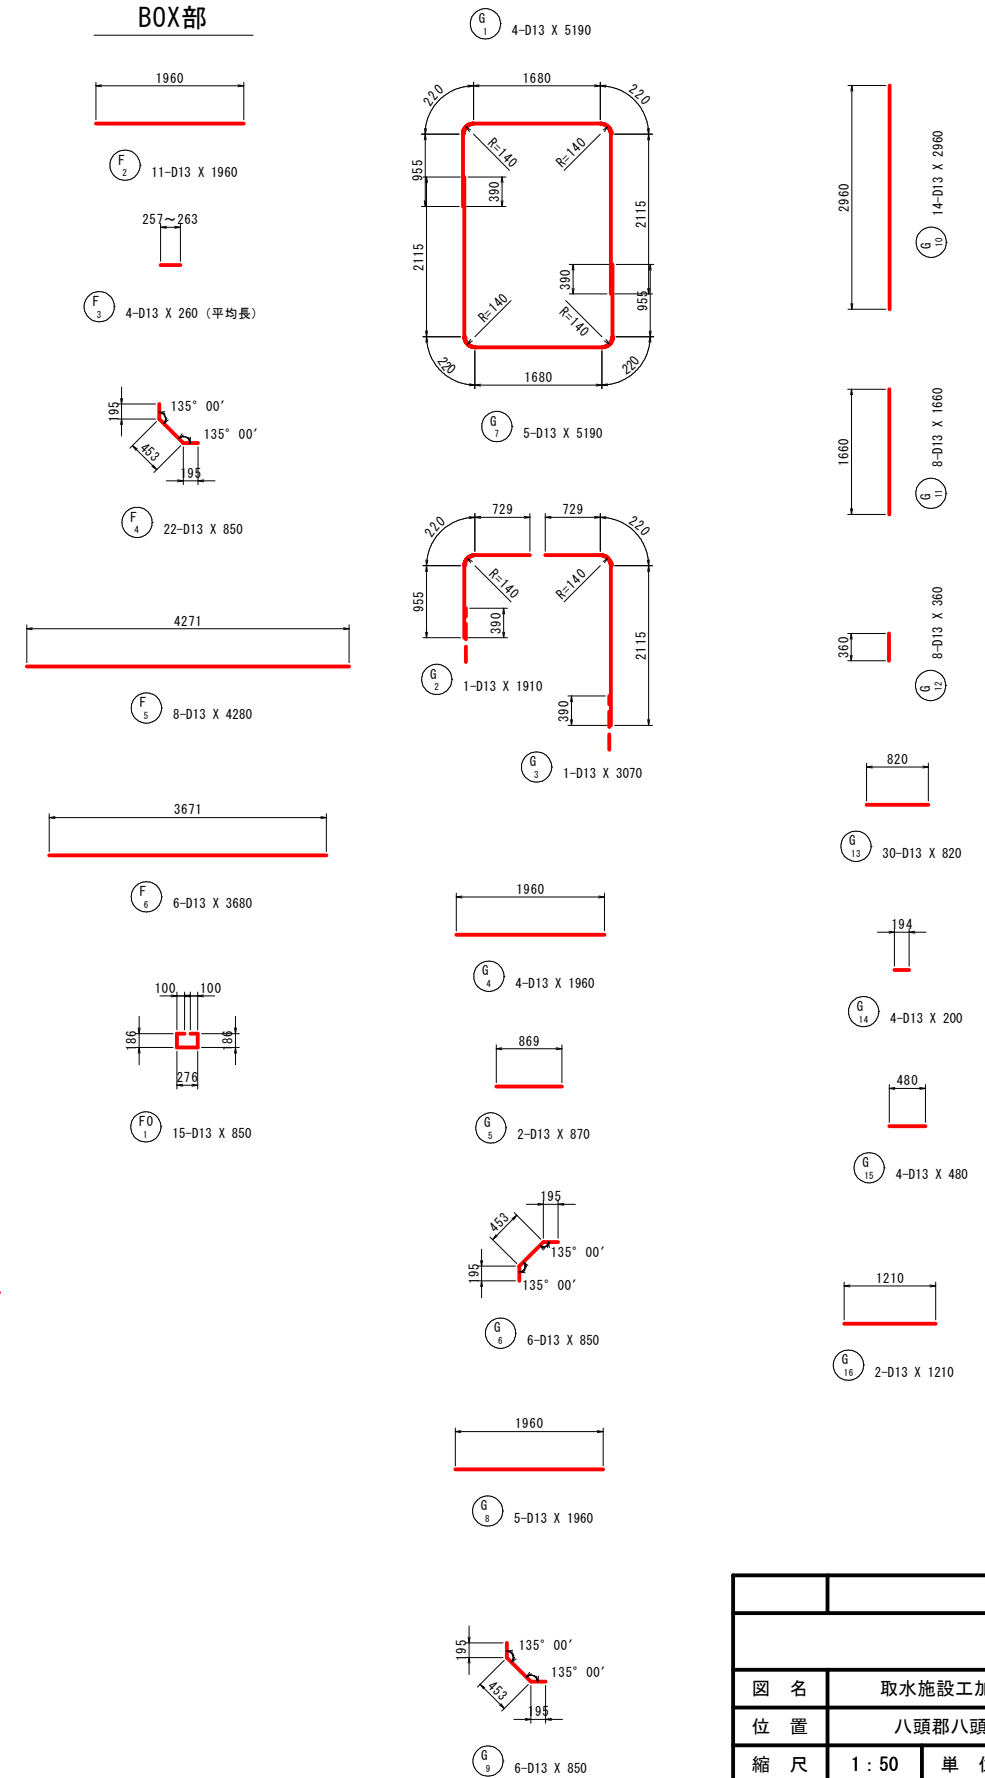


図 名		取水施設加工工図(1)	
位 置		八頭郡八頭町奥谷	
縮 尺		1 : 50	単 位 MM
図面番号		50	
令和 8 年度施行			鳥取県
鳥取県東部農林事務所			

取水施設工加工図(2)

(BOX部)

S=1:50

鉄筋質量表

種別	径	長さ (mm)	本数	単位質量 (kg/m)	一本当り質量 (kg/本)	質量 (kg)	摘要
S ₁	D13	3890	10	0.995	3.87	39	┐
S ₂	D13	2200	3	0.995	2.19	7	┐ (平均長)
S ₃	D13	1490	3	0.995	1.48	4	┐ (平均長)
S ₄	D13	1460	1	0.995	1.45	1	┐
S ₅	D13	2170	1	0.995	2.16	2	┐
S ₆	D13	1960	9	0.995	1.95	18	—
S ₇	D13	870	8	0.995	0.87	7	— (平均長)
S ₈	D13	850	22	0.995	0.85	19	┐
S ₉	D13	3670	8	0.995	3.65	29	—
S ₁₀	D13	1380	4	0.995	1.37	5	—
S ₁₁	D13	1110	4	0.995	1.10	4	—
S ₁₂	D13	710	4	0.995	0.71	3	—
138							
S ⁰ ₁	D13	850	14	0.995	0.85	12	□
12							
F ₁	D13	3890	14	0.995	3.87	54	┐
F ₂	D13	1960	11	0.995	1.95	21	—
F ₃	D13	260	4	0.995	0.26	1	— (平均長)
F ₄	D13	850	22	0.995	0.85	19	┐
F ₅	D13	4280	8	0.995	4.26	34	—
F ₆	D13	3680	6	0.995	3.66	22	—
151							
F ⁰ ₁	D13	850	15	0.995	0.85	13	□
13							
W ₁	D13	1660	26	0.995	1.65	43	
W ₂	D13	4280	30	0.995	4.26	128	—
171							
W ⁰ ₁	D13	360	34	0.995	0.36	12	□
12							
G ₁	D13	5190	4	0.995	5.16	21	┐
G ₂	D13	1910	1	0.995	1.90	2	┐
G ₃	D13	3070	1	0.995	3.05	3	┐
G ₄	D13	1960	4	0.995	1.95	8	—
G ₅	D13	870	2	0.995	0.87	2	—
G ₆	D13	850	6	0.995	0.85	5	┐
G ₇	D13	5190	5	0.995	5.16	26	┐
G ₈	D13	1960	5	0.995	1.95	10	—
G ₉	D13	850	6	0.995	0.85	5	┐
G ₁₀	D13	2960	14	0.995	2.95	41	
G ₁₁	D13	1660	8	0.995	1.65	13	
G ₁₂	D13	360	8	0.995	0.36	3	
G ₁₃	D13	820	30	0.995	0.82	25	—
G ₁₄	D13	200	4	0.995	0.20	1	—
G ₁₅	D13	480	4	0.995	0.48	2	—
G ₁₆	D13	1210	2	0.995	1.20	2	—
G ₁₇	D13	1960	16	0.995	1.95	31	—
G ₁₈	D13	510	12	0.995	0.51	6	—
206							
G ⁰ ₁	D13	850	2	0.995	0.85	2	□
G ⁰ ₂	D13	850	2	0.995	0.85	2	□
G ⁰ ₃	D13	410	12	0.995	0.41	5	□
9							


種別	径	長さ (mm)	本数	単位質量 (kg/m)	一本当り質量 (kg/本)	質量 (kg)	摘要
M ₁	D13	910	6	0.995	0.91	5	┐ (平均長)
M ₂	D13	540	4	0.995	0.54	2	(平均長)
M ₃	D13	660	10	0.995	0.66	7	┐ (平均長)
M ₄	D13	440	10	0.995	0.44	4	— (平均長)
18							
M ⁰ ₁	D13	660	1	0.995	0.66	1	┐
1							
A ₁	D13	1570	10	0.995	1.56	16	┐
A ₂	D13	1980	3	0.995	1.97	6	—
22							
H ₁	D13	1070	4	0.995	1.06	4	┐
H ₂	D13	850	12	0.995	0.85	10	┐ (平均長)
H ₃	D13	1310	2	0.995	1.30	3	○
H ₄	D13	1040	16	0.995	1.03	16	┐
H ₅	D13	1190	2	0.995	1.18	2	○
H ₆	D13	1140	4	0.995	1.13	5	—
H ₇	D13	1360	4	0.995	1.35	5	—
H ₈	D13	780	8	0.995	0.78	6	┐
H ₉	D13	1690	8	0.995	1.68	13	
H ₁₀	D13	1720	8	0.995	1.71	14	—
H ₁₁	D13	780	8	0.995	0.78	6	┐
H ₁₂	D22	1650	2	3.04	5.02	10	
H ₁₃	D22	1960	4	3.04	5.96	24	—
H ₁₄	D22	3360	2	3.04	10.21	20	┐
H ₁₅	D22	1680	2	3.04	5.11	10	
148							
合計 D22							64 kg (SD345)
D13							837 kg (SD295A)
総質量							901 kg

図 名	取水施設工加工図(2)		
位 置	八頭郡八頭町奥谷		
縮 尺	1 : 50	単 位	MM
図面番号	51		
令和8年度施行		鳥取県	
鳥取県東部農林事務所			

取水施設工加工図(3)

(管理階段部) S=1:50

1ブロック

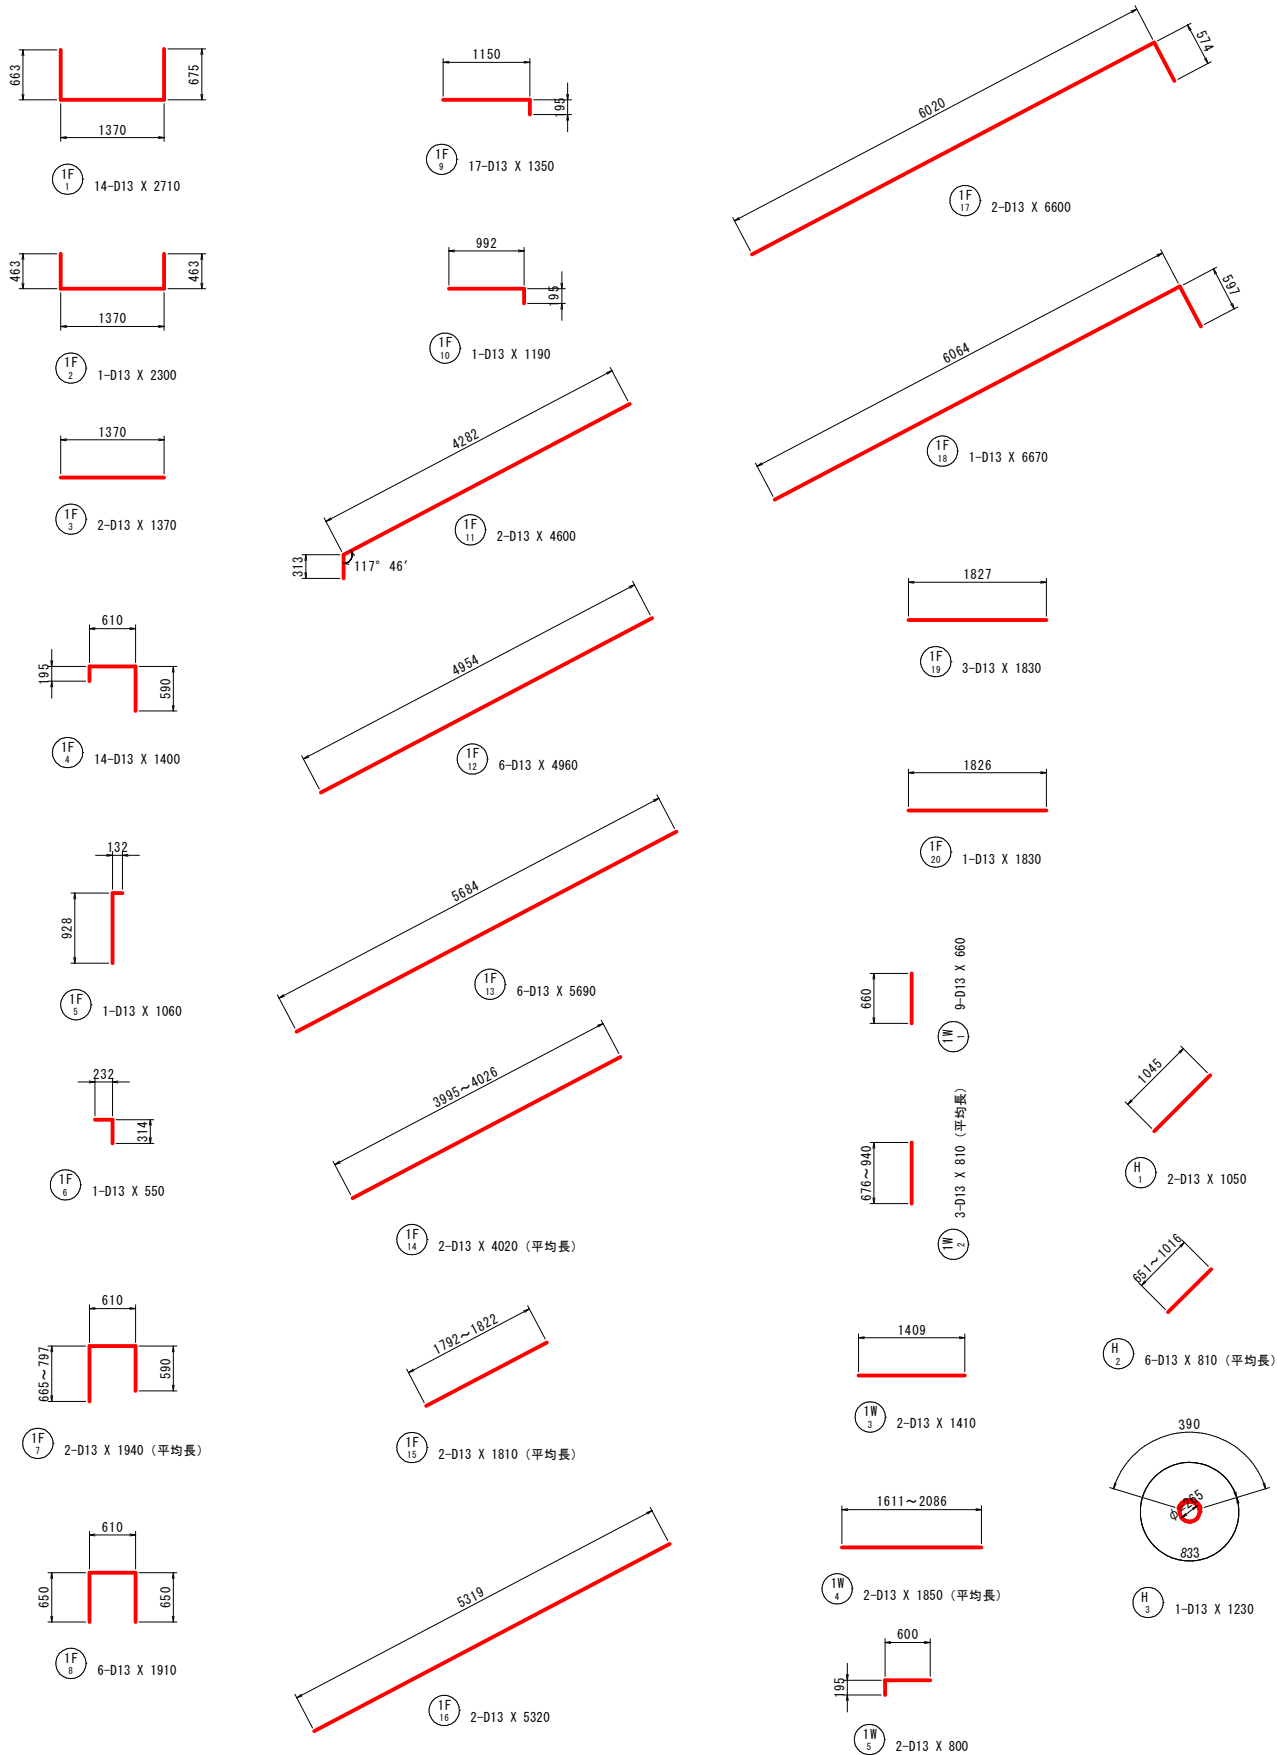

鉄筋質量表

種別	径	長さ (mm)	本数	単位質量 (kg/m)	一本当り質量 (kg/本)	質量 (kg)	摘要
1 F ₁	D13	2710	14	0.995	2.70	38	
1 F ₂	D13	2300	1	0.995	2.29	2	
1 F ₃	D13	1370	2	0.995	1.36	3	
1 F ₄	D13	1400	14	0.995	1.39	19	
1 F ₅	D13	1060	1	0.995	1.05	1	
1 F ₆	D13	550	1	0.995	0.55	1	
1 F ₇	D13	1940	2	0.995	1.93	4	(平均長)
1 F ₈	D13	1910	6	0.995	1.90	11	
1 F ₉	D13	1350	17	0.995	1.34	23	
1 F ₁₀	D13	1190	1	0.995	1.18	1	
1 F ₁₁	D13	4600	2	0.995	4.58	9	
1 F ₁₂	D13	4960	6	0.995	4.94	30	
1 F ₁₃	D13	5690	6	0.995	5.66	34	
1 F ₁₄	D13	4020	2	0.995	4.00	8	(平均長)
1 F ₁₅	D13	1810	2	0.995	1.80	4	(平均長)
1 F ₁₆	D13	5320	2	0.995	5.29	11	
1 F ₁₇	D13	6600	2	0.995	6.57	13	
1 F ₁₈	D13	6670	1	0.995	6.64	7	
1 F ₁₉	D13	1830	3	0.995	1.82	5	
1 F ₂₀	D13	1830	1	0.995	1.82	2	
226							
1 W ₁	D13	660	9	0.995	0.66	6	
1 W ₂	D13	810	3	0.995	0.81	2	(平均長)
1 W ₃	D13	1410	2	0.995	1.40	3	
1 W ₄	D13	1850	2	0.995	1.84	4	(平均長)
1 W ₅	D13	800	2	0.995	0.80	2	
17							
H ₁	D13	1050	2	0.995	1.04	2	
H ₂	D13	810	6	0.995	0.81	5	(平均長)
H ₃	D13	1230	1	0.995	1.22	1	
8							
合計 D13							251 kg (SD295A)
総質量							251 kg

2ブロック


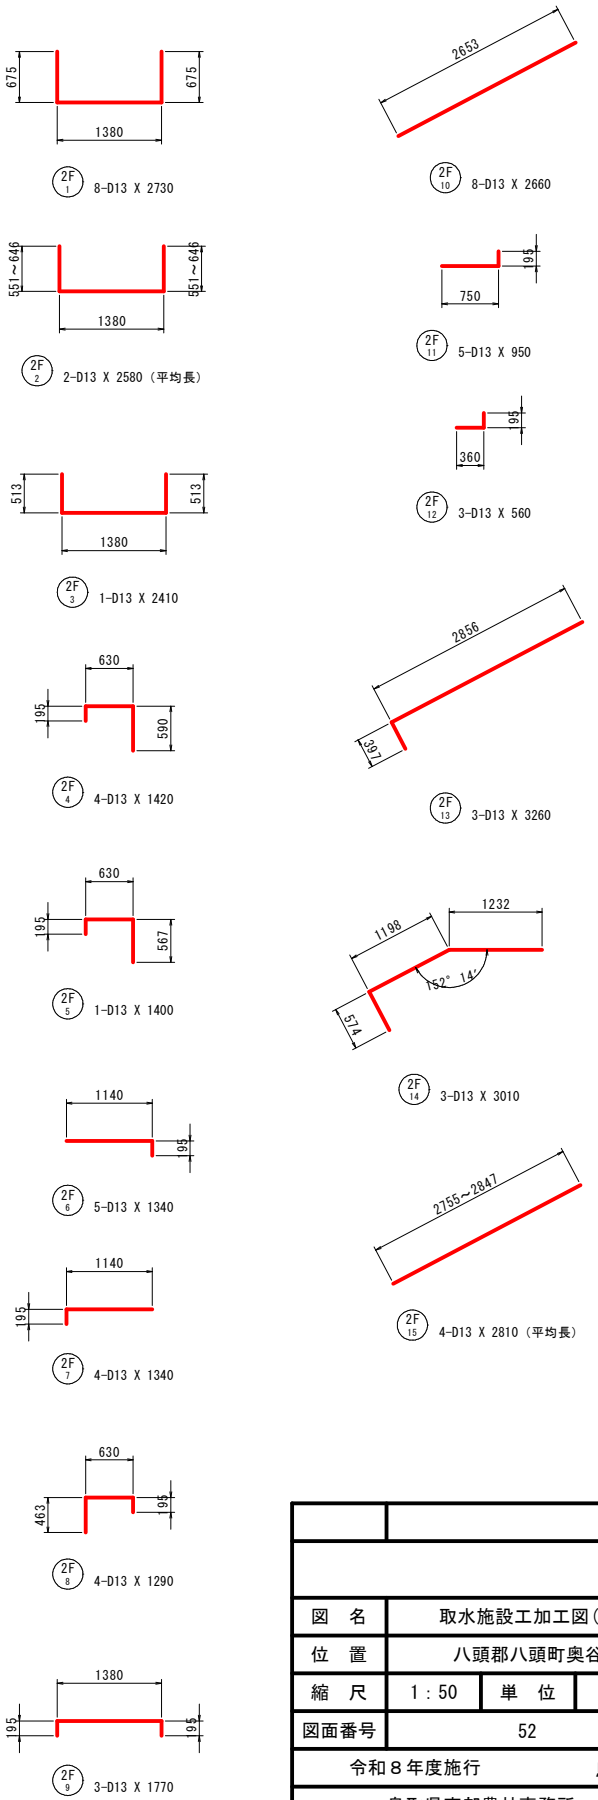


図 名	取水施設工加工図(3)		
位 置	八頭郡八頭町奥谷		
縮 尺	1 : 50	単 位	MM
図面番号	52		
令和8年度施行		鳥取県	
鳥取県東部農林事務所			

取水施設工加工図(4)
(管理階段部, 下流柵部) S=1:50

2ブロック

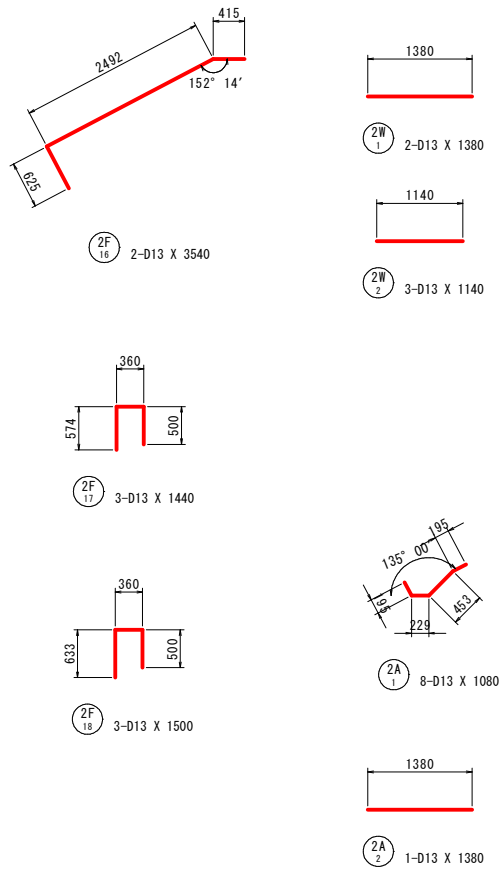

鉄筋質量表

種別	径	長さ (mm)	本数	単位質量 (kg/m)	一本当り質量 (kg/本)	質量 (kg)	摘要
2 ^A ₁	D13	1080	8	0.995	1.07	9	✓
2 ^A ₂	D13	1380	1	0.995	1.37	1	—
10							
2 ^F ₁	D13	2730	8	0.995	2.72	22	┐
2 ^F ₂	D13	2580	2	0.995	2.57	5	┐ (平均長)
2 ^F ₃	D13	2410	1	0.995	2.40	2	┐
2 ^F ₄	D13	1420	4	0.995	1.41	6	┐
2 ^F ₅	D13	1400	1	0.995	1.39	1	┐
2 ^F ₆	D13	1340	5	0.995	1.33	7	┐
2 ^F ₇	D13	1340	4	0.995	1.33	5	┐
2 ^F ₈	D13	1290	4	0.995	1.28	5	┐
2 ^F ₉	D13	1770	3	0.995	1.76	5	┐
2 ^F ₁₀	D13	2660	8	0.995	2.65	21	┐
2 ^F ₁₁	D13	950	5	0.995	0.95	5	┐
2 ^F ₁₂	D13	560	3	0.995	0.56	2	┐
2 ^F ₁₃	D13	3260	3	0.995	3.24	10	┐
2 ^F ₁₄	D13	3010	3	0.995	2.99	9	┐
2 ^F ₁₅	D13	2810	4	0.995	2.80	11	┐ (平均長)
2 ^F ₁₆	D13	3540	2	0.995	3.52	7	┐
2 ^F ₁₇	D13	1440	3	0.995	1.43	4	┐
2 ^F ₁₈	D13	1500	3	0.995	1.49	4	┐
131							
2 ^H ₁	D13	1380	2	0.995	1.37	3	┐
2 ^H ₂	D13	1140	3	0.995	1.13	3	┐
6							
合 計 D13				147 kg	(SD295A)		
総質量				147 kg			

下流柵部


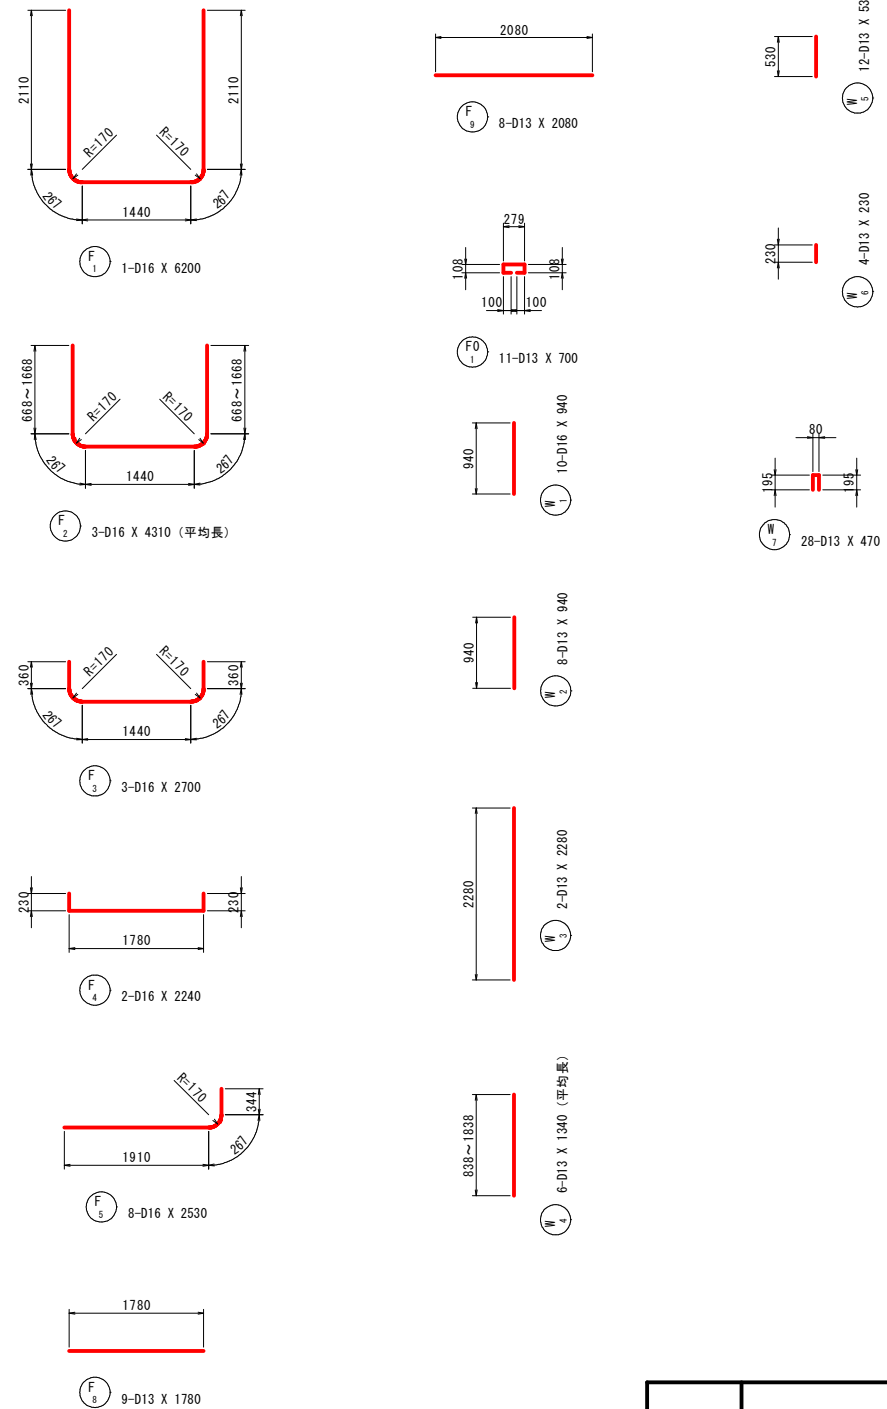


図 名		取水施設工加工図(4)		
位 置		八頭郡八頭町奥谷		
縮 尺		1 : 50	単 位	MM
図面番号		53		
令和 8 年度施行			鳥取県	
鳥取県東部農林事務所				

取水施設工加工図(5)

(下流樹部) S=1:50

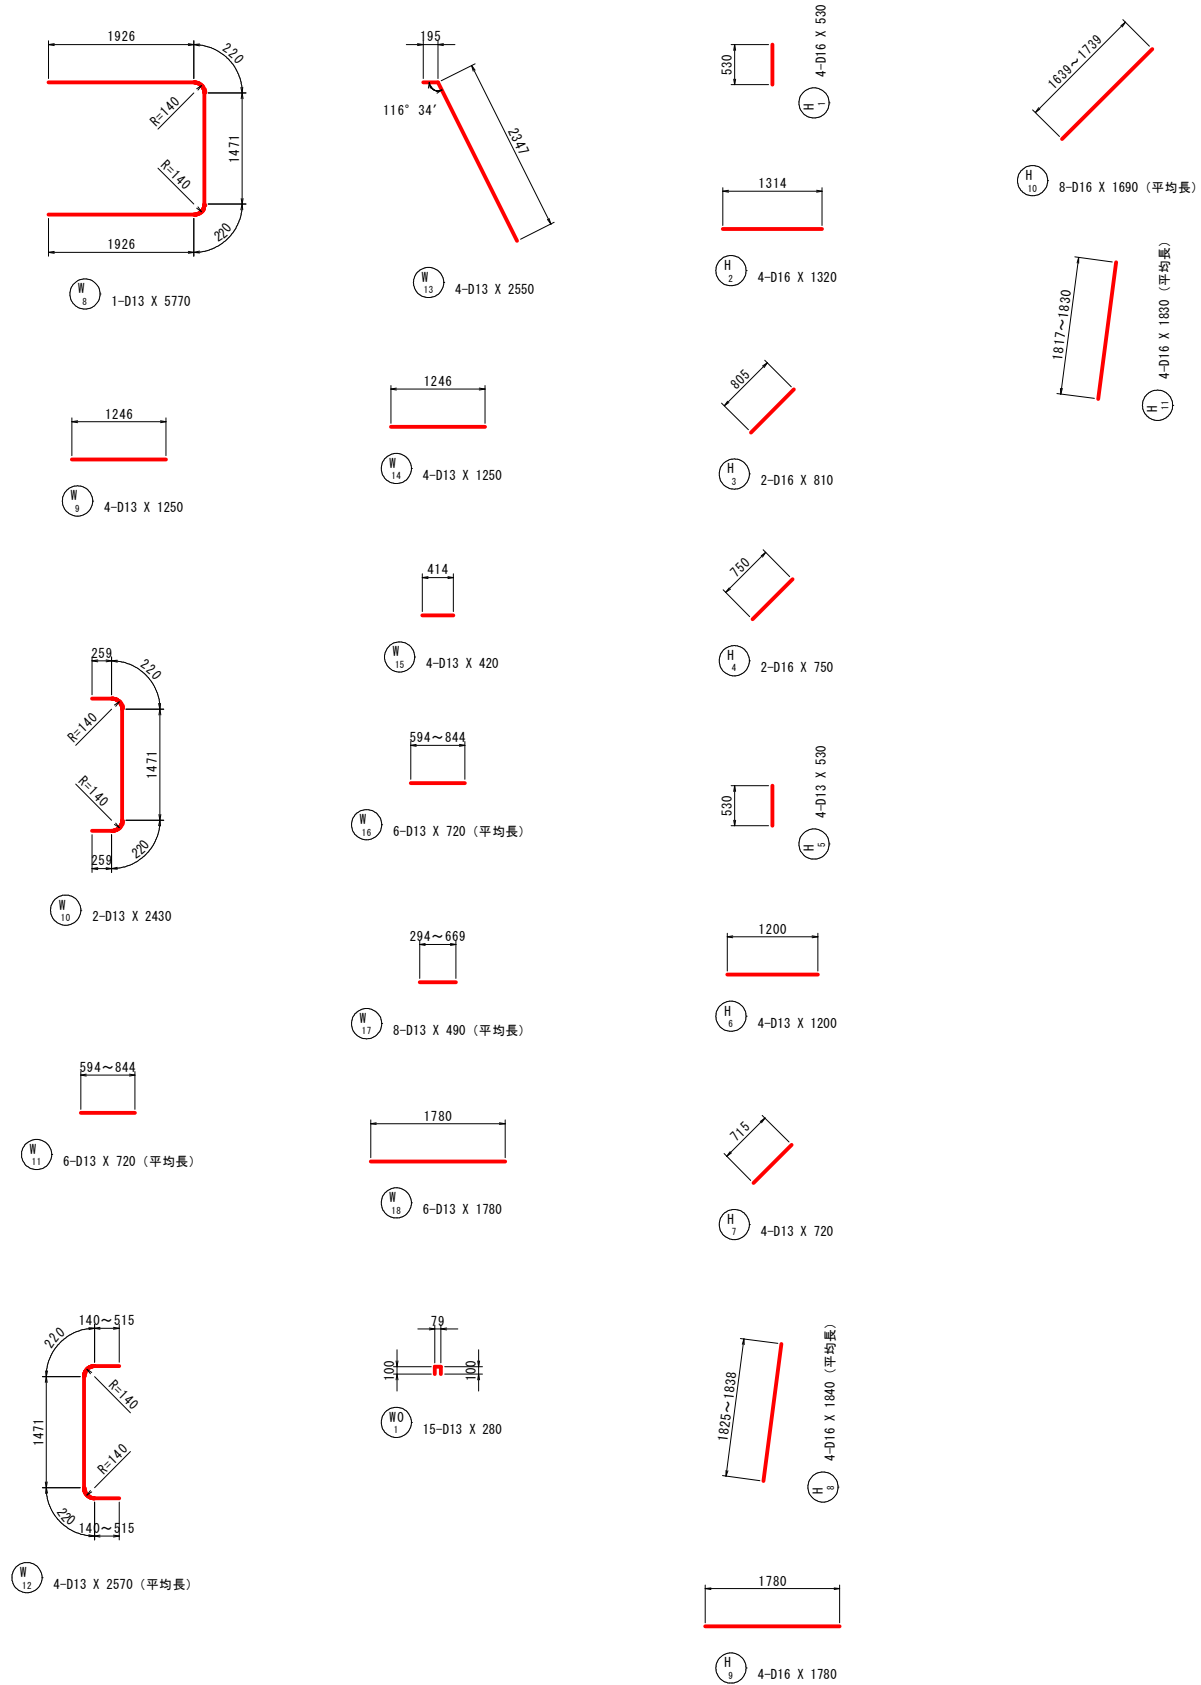

鉄筋質量表


種別	径	長さ (mm)	本数	単位質量 (kg/m)	一本当り質量 (kg/本)	質量 (kg)	摘要
F 1	D16	6200	1	1.56	9.67	10	┘┘
F 2	D16	4310	3	1.56	6.72	20	┘┘ (平均長)
F 3	D16	2700	3	1.56	4.21	13	┘┘
F 4	D16	2240	2	1.56	3.49	7	┘┘
F 5	D16	2530	8	1.56	3.95	32	┘┘
F 8	D13	1780	9	0.995	1.77	16	┘┘
F 9	D13	2080	8	0.995	2.07	17	┘┘
115							
F 0 1	D13	700	11	0.995	0.70	8	┘┘
8							
W 1	D16	940	10	1.56	1.47	15	
W 2	D13	940	8	0.995	0.94	8	
W 3	D13	2280	2	0.995	2.27	5	
W 4	D13	1340	6	0.995	1.33	8	(平均長)
W 5	D13	530	12	0.995	0.53	6	
W 6	D13	230	4	0.995	0.23	1	
W 7	D13	470	28	0.995	0.47	13	┘┘
W 8	D13	5770	1	0.995	5.74	6	┘┘
W 9	D13	1250	4	0.995	1.24	5	┘┘
W 10	D13	2430	2	0.995	2.42	5	┘┘
W 11	D13	720	6	0.995	0.72	4	┘┘ (平均長)
W 12	D13	2570	4	0.995	2.56	10	┘┘ (平均長)
W 13	D13	2550	4	0.995	2.54	10	┘┘
W 14	D13	1250	4	0.995	1.24	5	┘┘
W 15	D13	420	4	0.995	0.42	2	┘┘
W 16	D13	720	6	0.995	0.72	4	┘┘ (平均長)
W 17	D13	490	8	0.995	0.49	4	┘┘ (平均長)
W 18	D13	1780	6	0.995	1.77	11	┘┘
122							
W 0 1	D13	280	15	0.995	0.28	4	┘┘
4							
H 1	D16	530	4	1.56	0.83	3	
H 2	D16	1320	4	1.56	2.06	8	┘┘
H 3	D16	810	2	1.56	1.26	3	/
H 4	D16	750	2	1.56	1.17	2	/
H 5	D13	530	4	0.995	0.53	2	
H 6	D13	1200	4	0.995	1.19	5	┘┘
H 7	D13	720	4	0.995	0.72	3	/
H 8	D16	1840	4	1.56	2.87	11	/ (平均長)
H 9	D16	1780	4	1.56	2.78	11	┘┘
H 10	D16	1690	8	1.56	2.64	21	/ (平均長)
H 11	D16	1830	4	1.56	2.85	11	/ (平均長)
80							
合計 D16							167 kg (SD295A)
D13							162 kg (SD295A)
総質量							329 kg

図 名	取水施設工加工図(5)		
位 置	八頭郡八頭町奥谷		
縮 尺	1 : 50	単 位	MM
図面番号	54		
令和8年度施行		鳥取県	
鳥取県東部農林事務所			

上流側地盤改良計画図

平面图


S=1 : 100

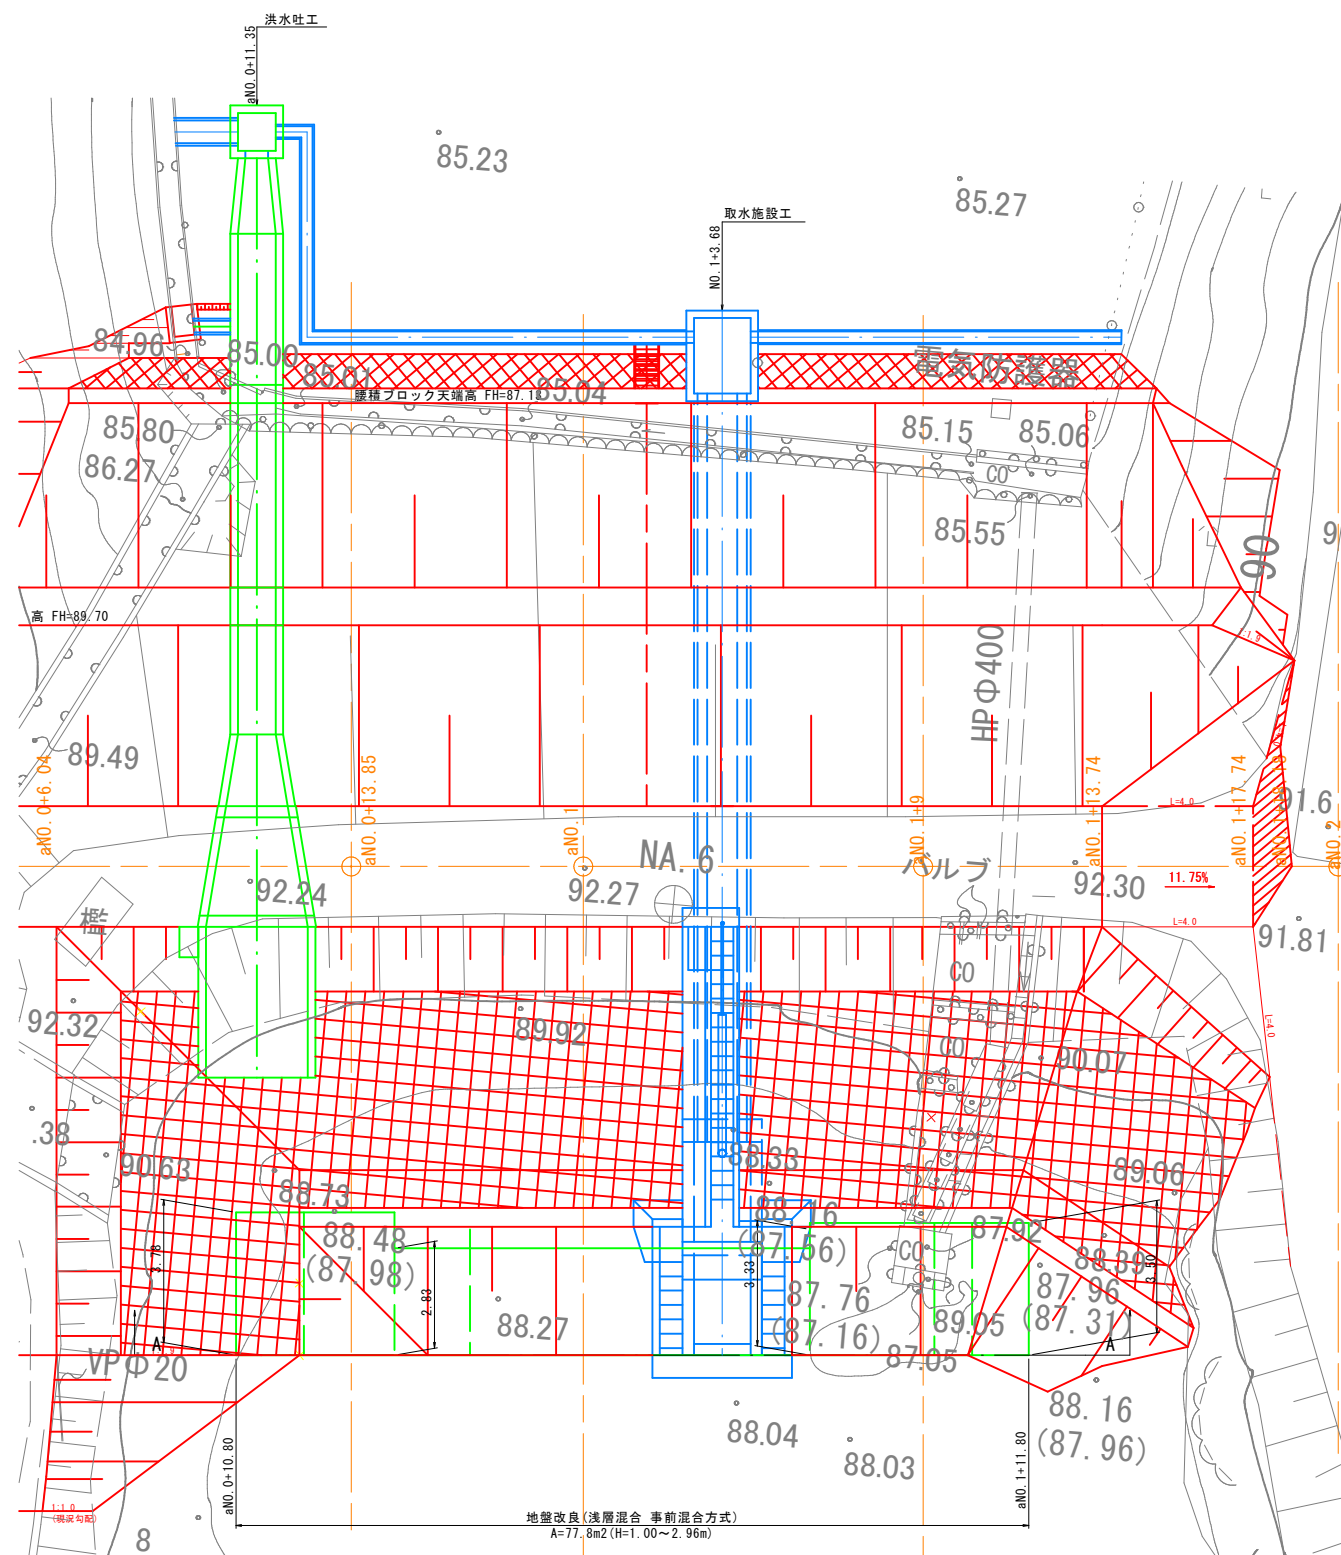

位 置	改良幅	改良厚	对象面积	对象土量
aN0.0+10.80~aN0.1+11.80	21.0m	1.00~2.96m	67.3m ²	292.8m ³

縦断図 (A-A)

S=1:100

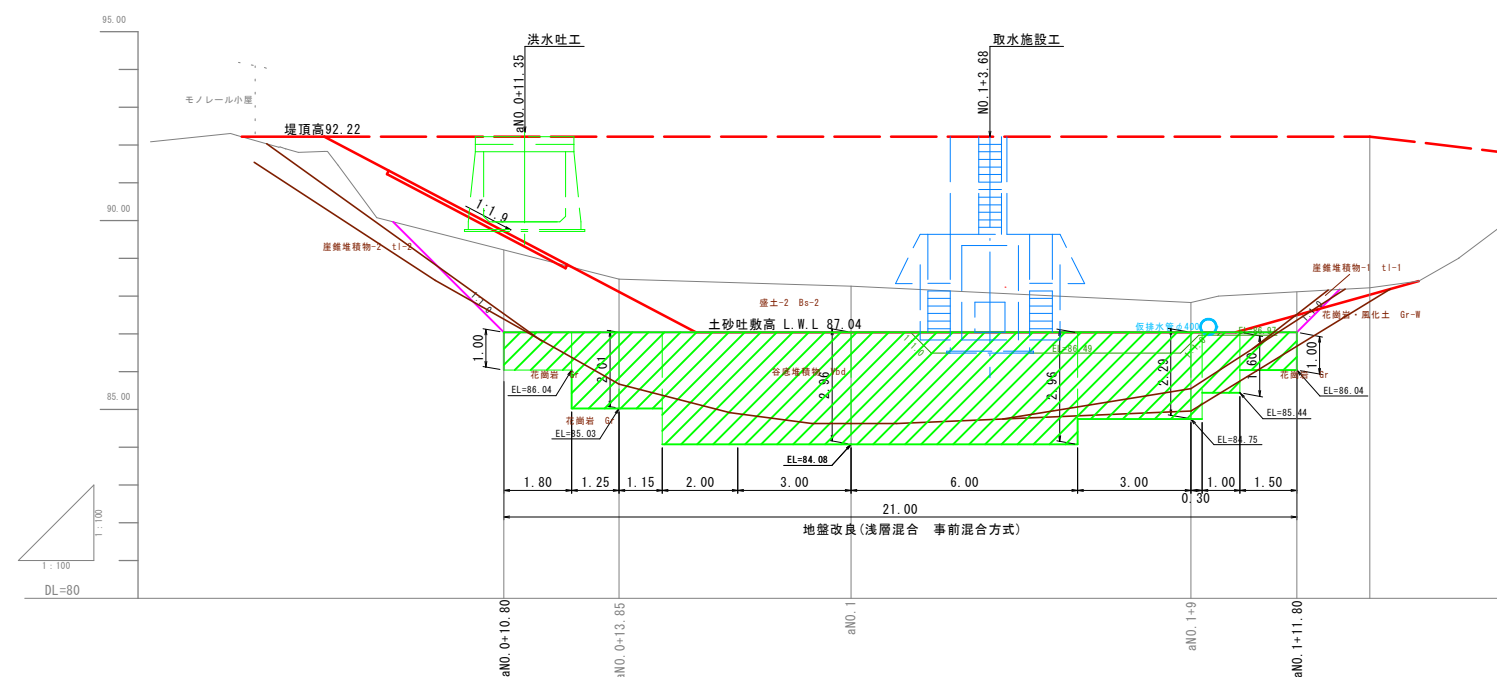

横断図 (aNO. 1+9)

S=1:100

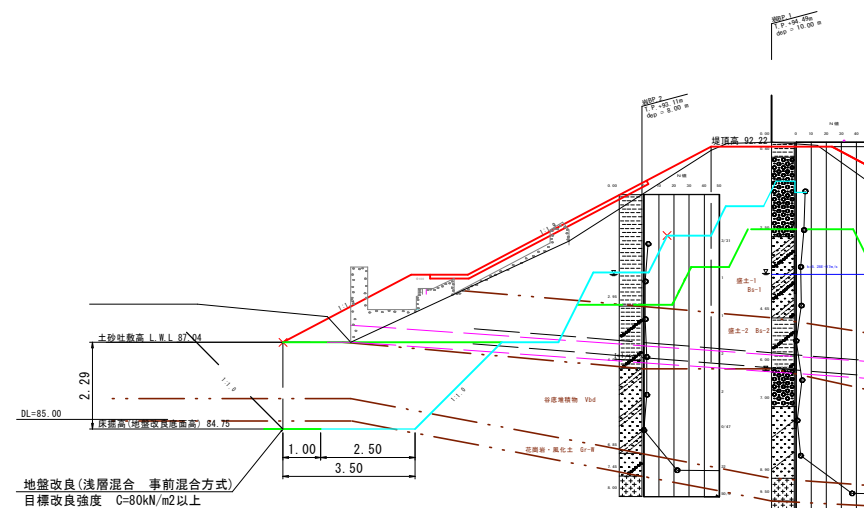



図 名	上流側地盤改良計画図
位 置	八頭郡八頭町奥谷
縮 尺	1 : 100
	単 位
	M
図面番号	55
令和 8 年度施行	
鳥取県	
鳥取県東部農林事務所	

下流側地盤改良計画図

平面図


S=1:100

位置	改良幅	改良厚	対象面積	対象土量
aNO.0+10.00～aNO.1+13.00	23.0m	2.00～4.60m	115.0m ²	462.0m ³

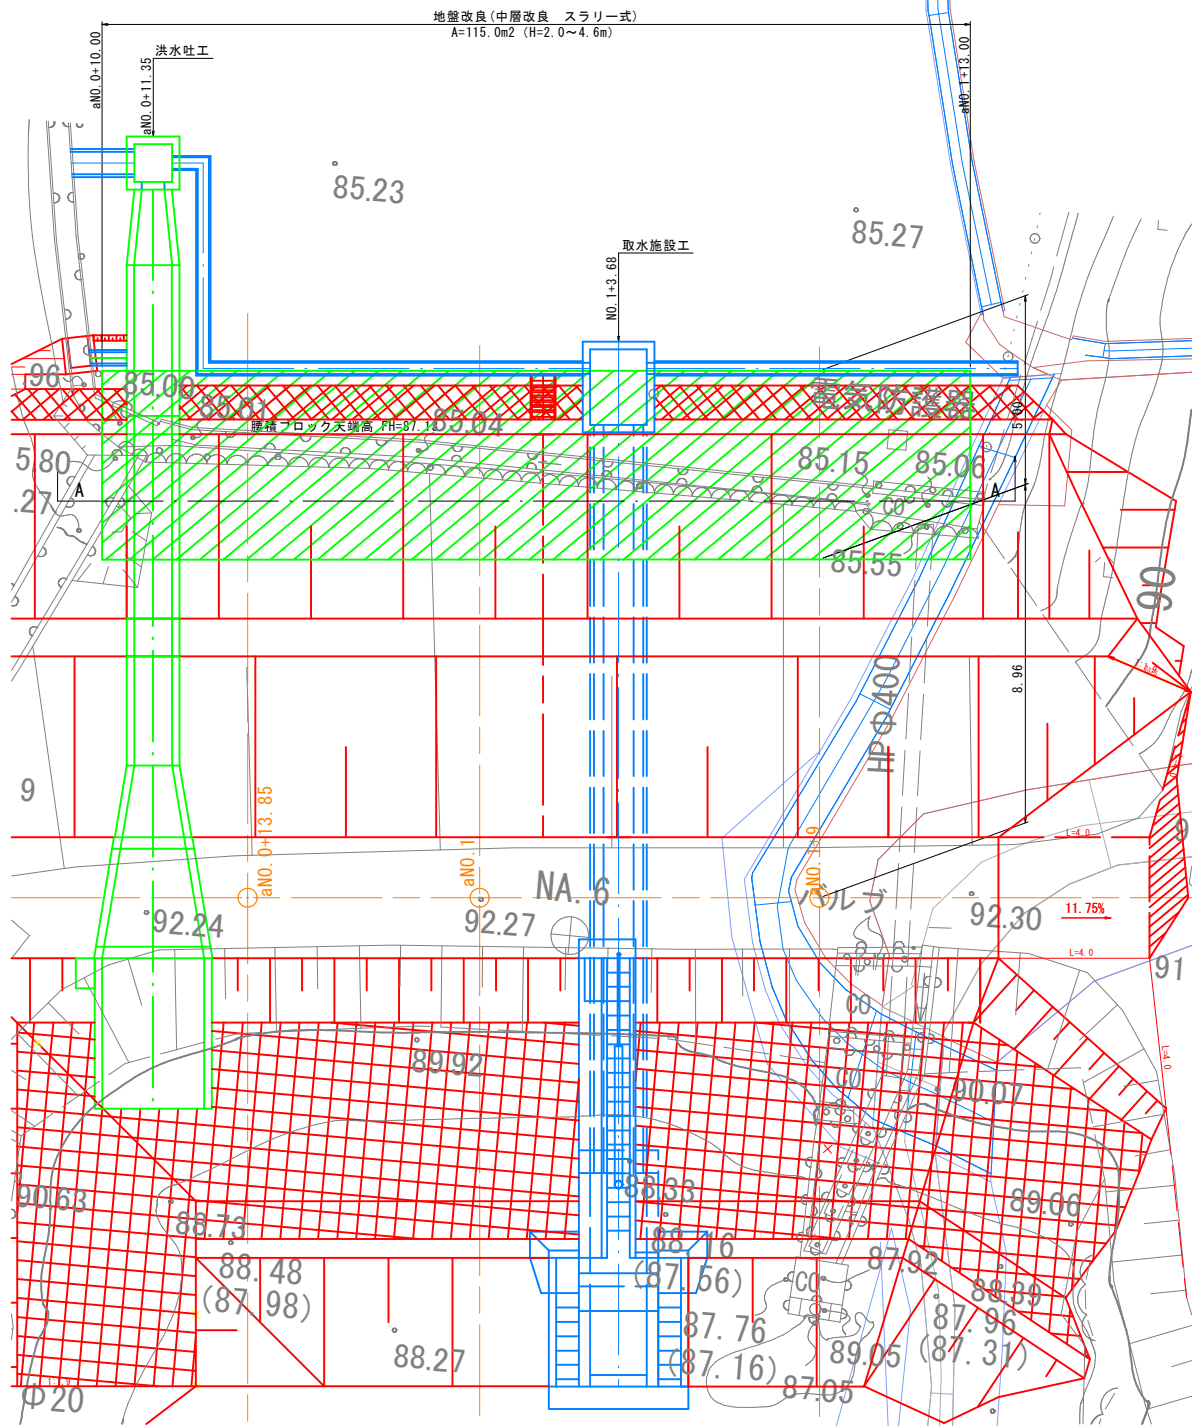

縦断面図(A-A)

S=1:100

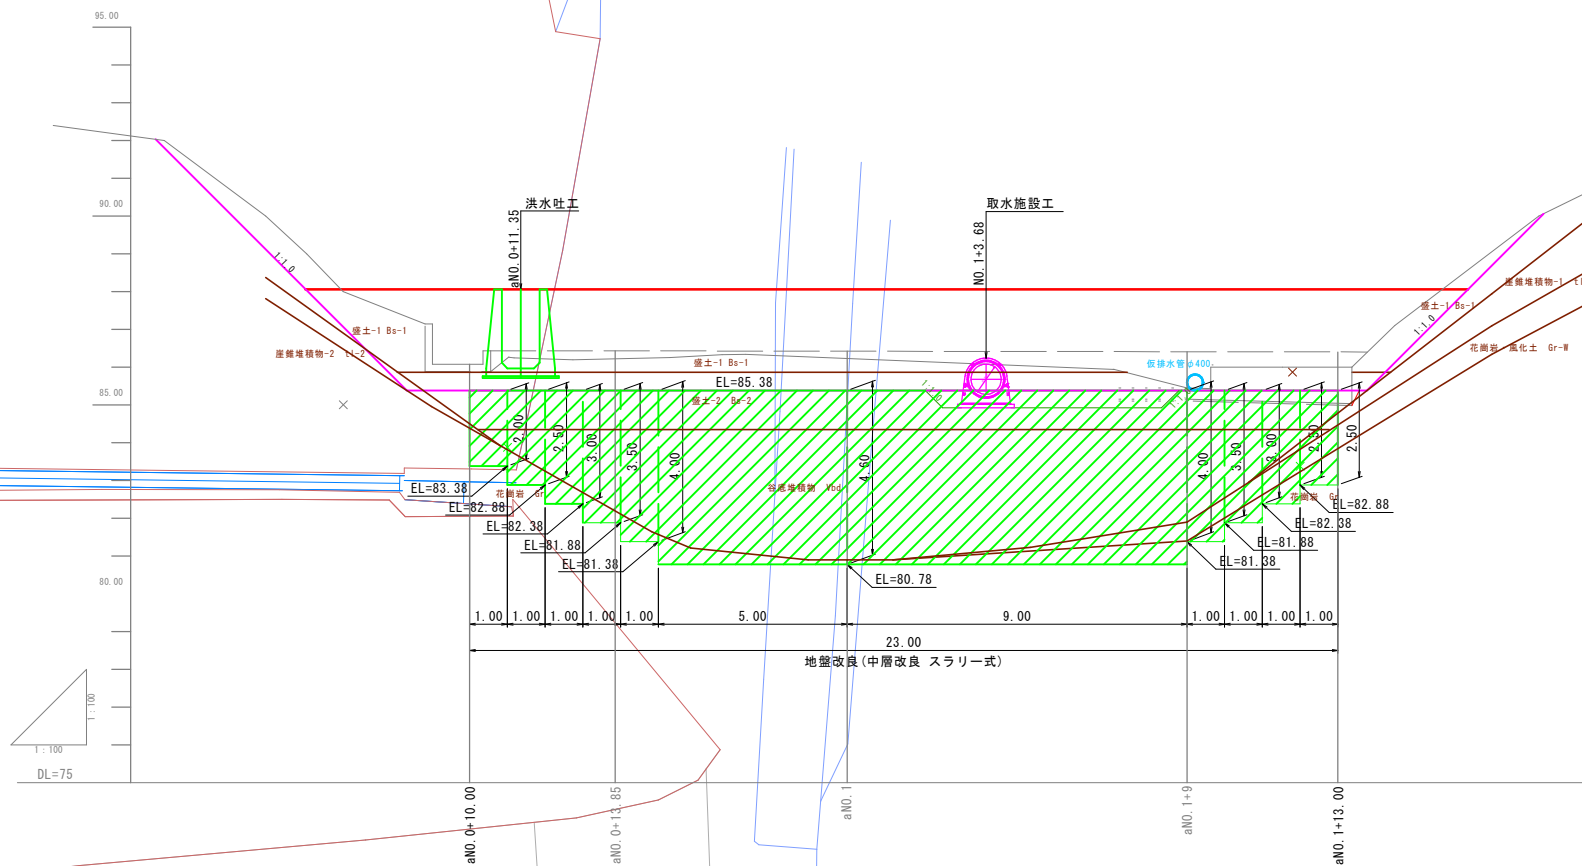

横断面図(aNO.1+9)

S=1:100


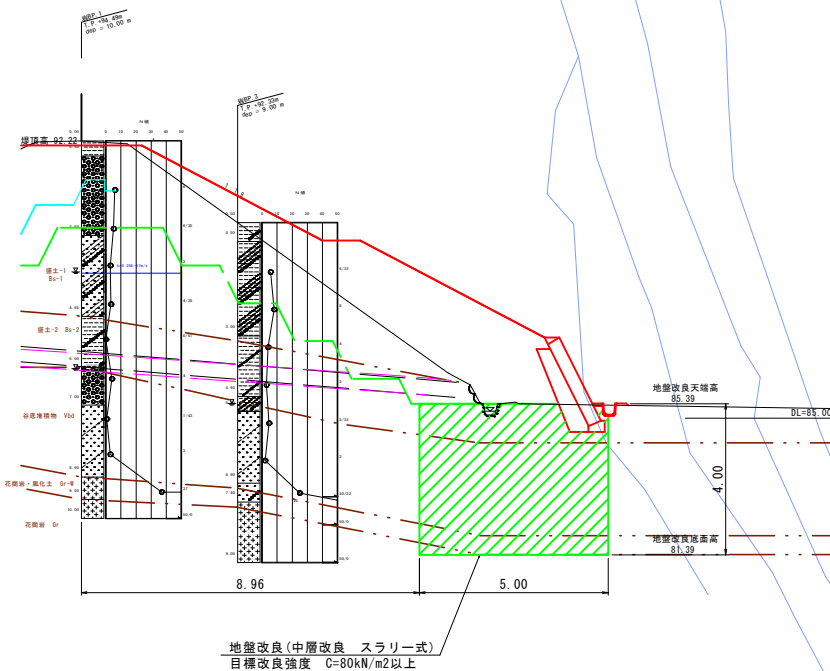



図 名		下流側地盤改良計画図	
位 置		八頭郡八頭町奥谷	
縮 尺	1 : 100	単 位	M
図面番号	56		
令和8年度施行			鳥取県
鳥取県東部農林事務所			

復旧工一般図

横断面図
S=1:100

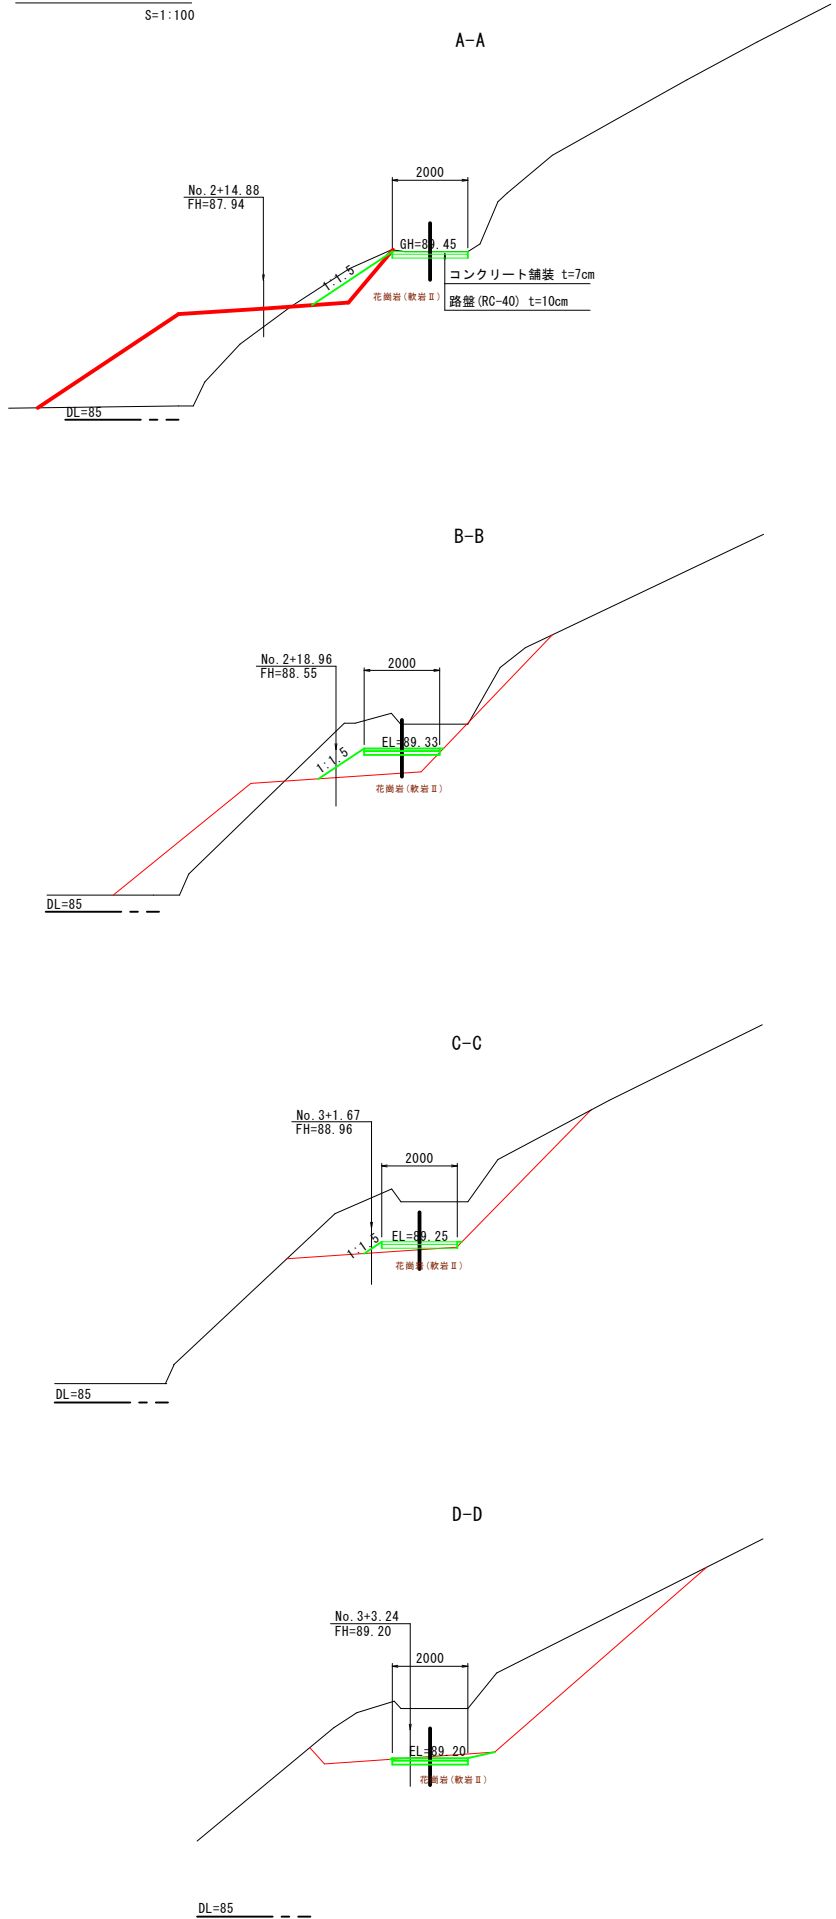

平面図
S=1:100

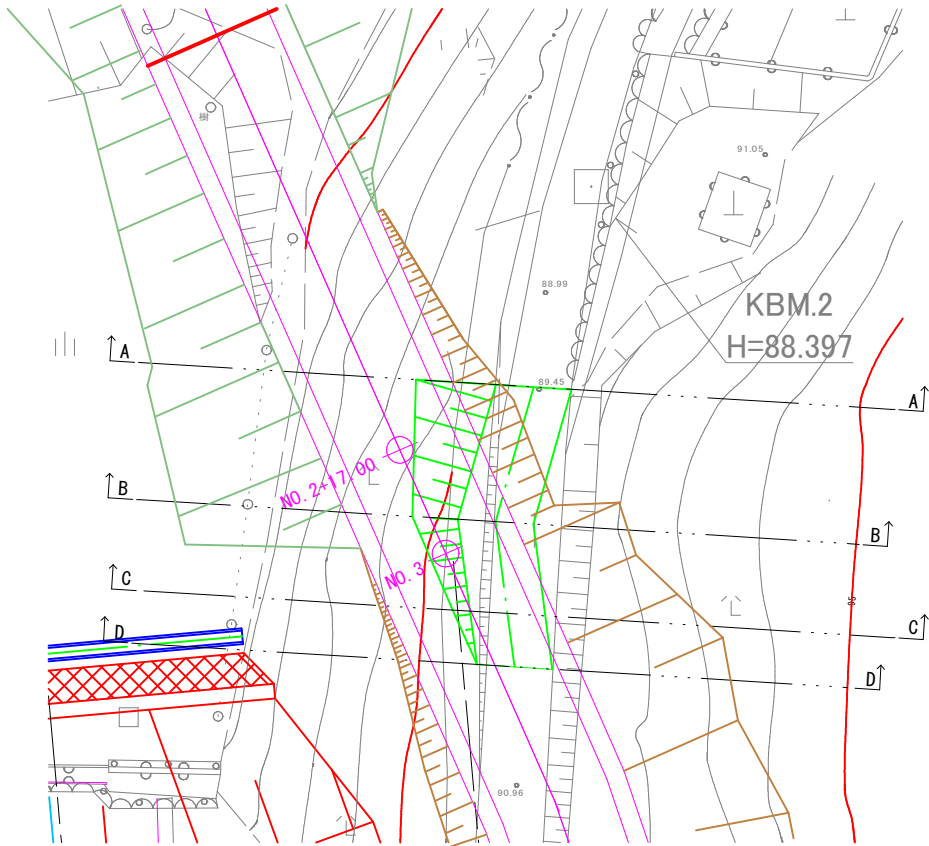

縦断面図
S=1:100


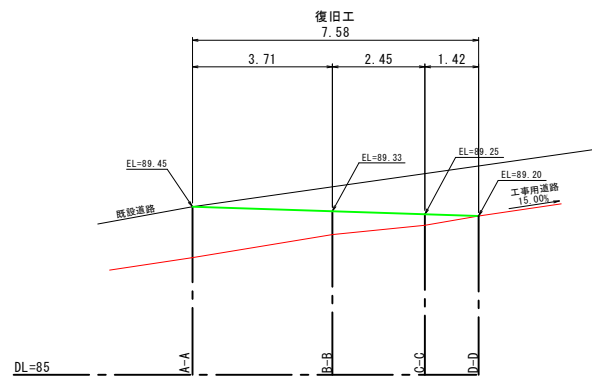


図 名	復旧工一般図		
位 置	八頭郡八頭町奥谷		
縮 尺	1 : 100	単 位	M
図面番号	57		
令和8年度施行			鳥取県
鳥取県東部農林事務所			

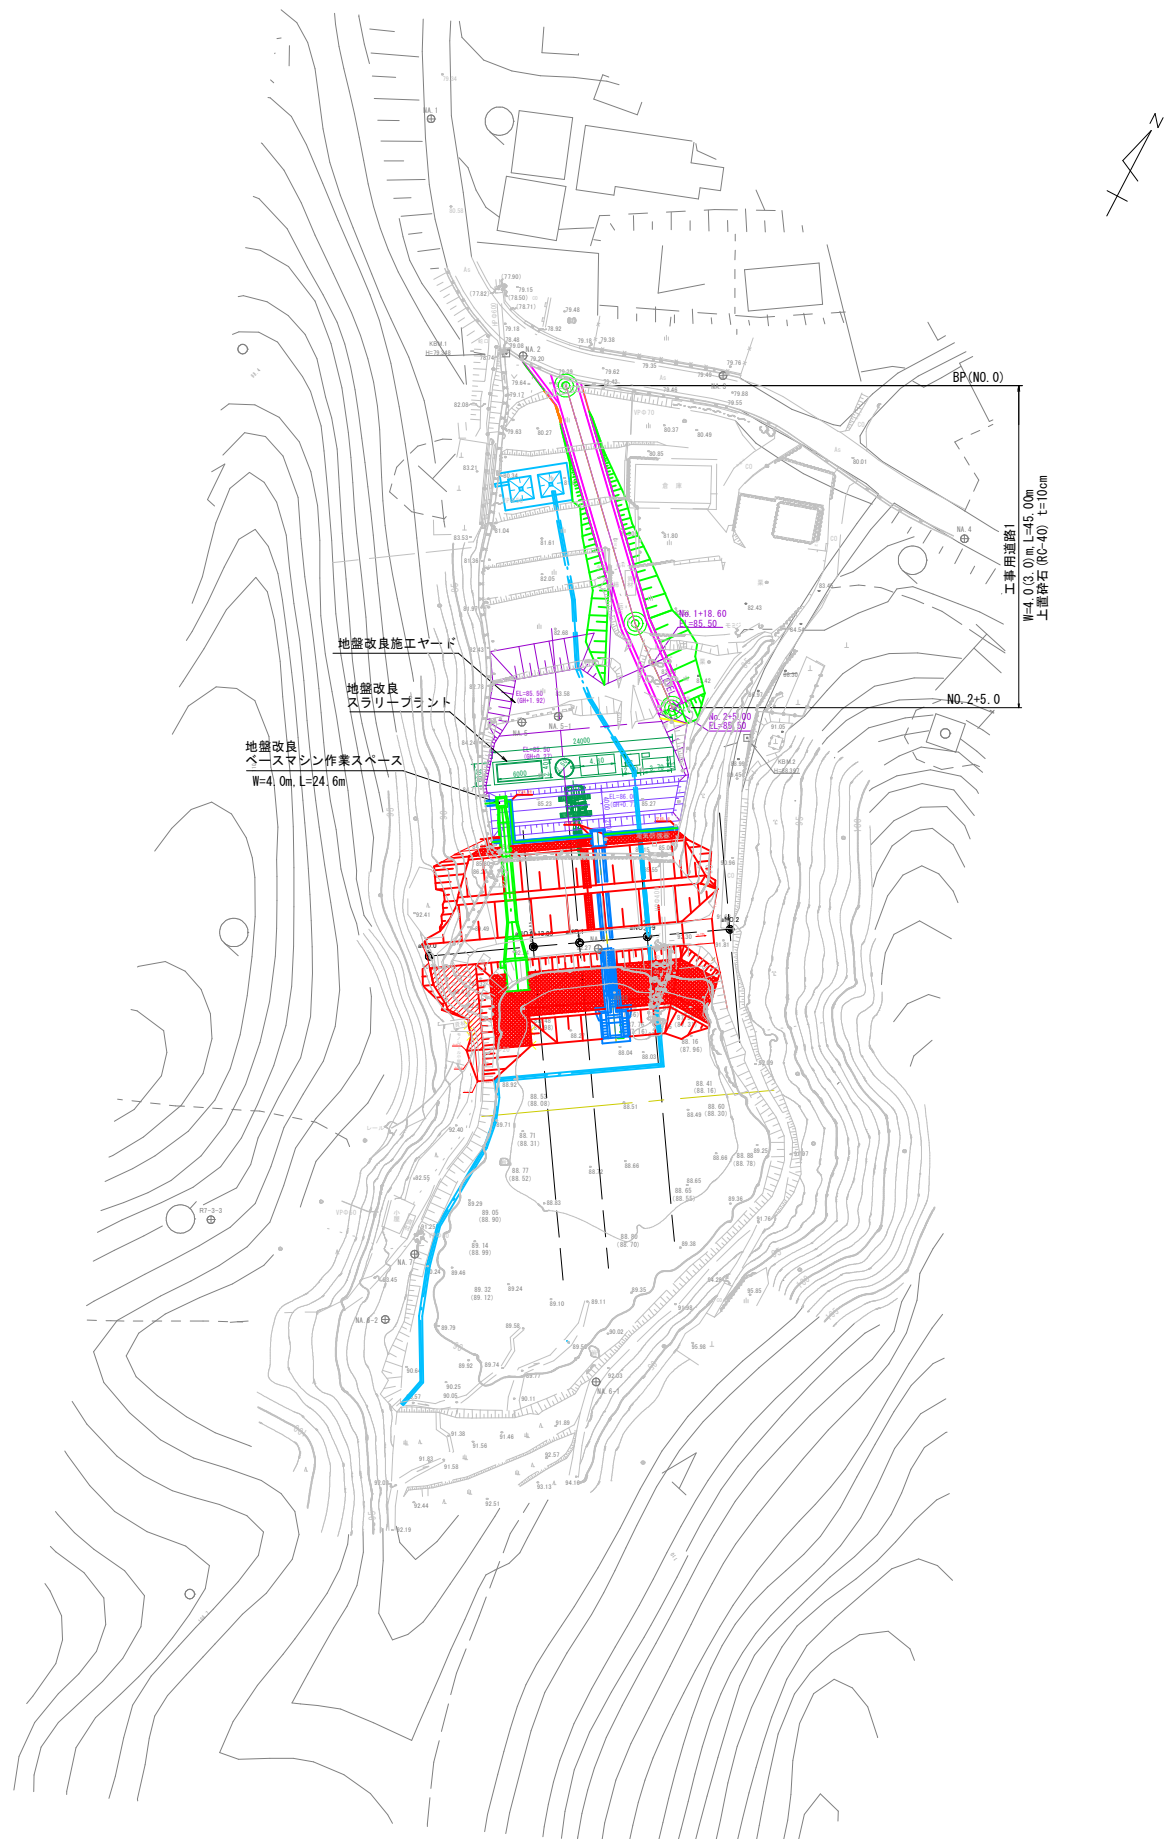


参考図

図 名	仮設計画(下流側) 平面図		
位 置	八頭郡八頭町奥谷		
縮 尺	1 : 500	単 位	M
図面番号	63		
令和 8 年度施行		鳥取県	
鳥取県東部農林事務所			





工事用道路1 縦断面図

H=1:500
V=1:100

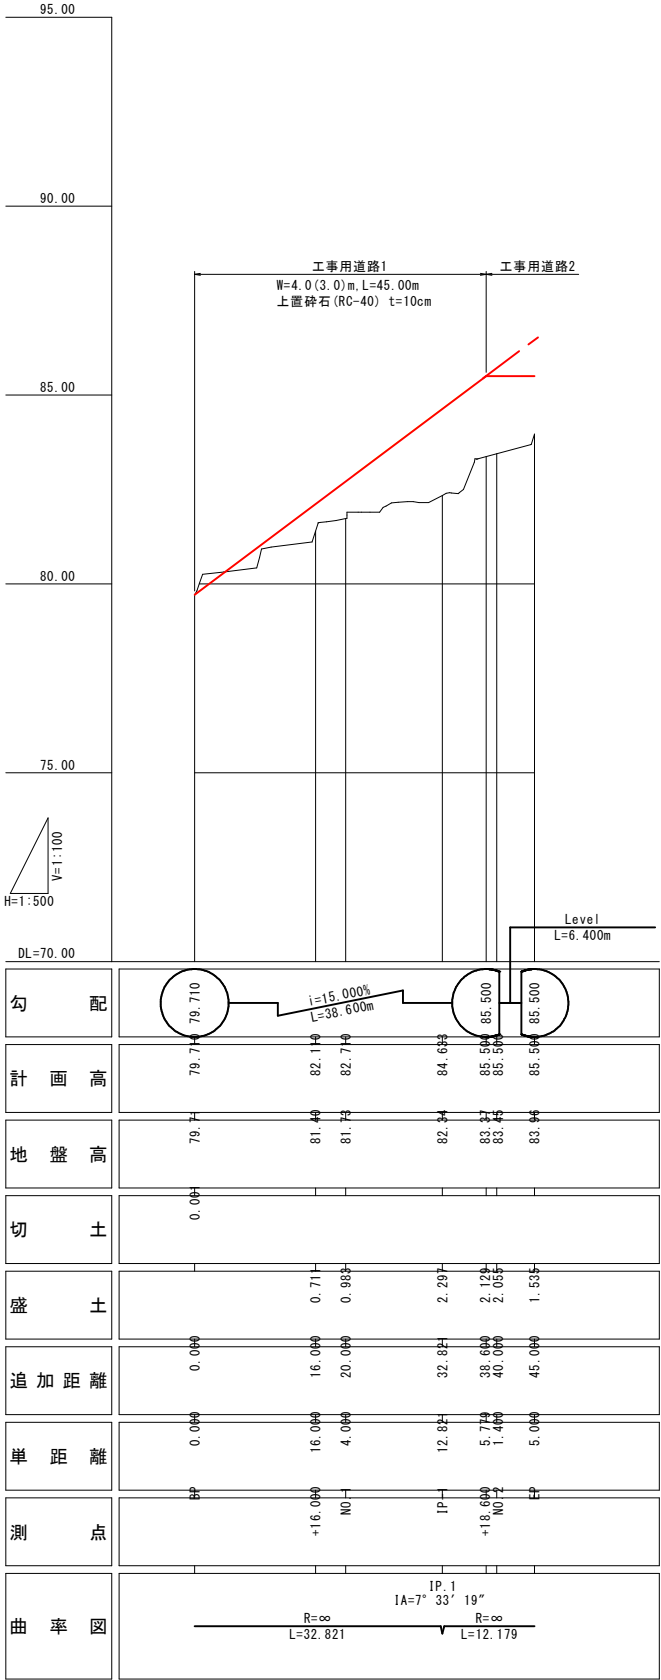

参考図

図 名		工事用道路1 縦断面図	
位 置		八頭郡八頭町奥谷	
縮 尺		H=1:500 V=1:100	M
図面番号		64	
令和8年度施行		鳥取県	
鳥取県東部農林事務所			

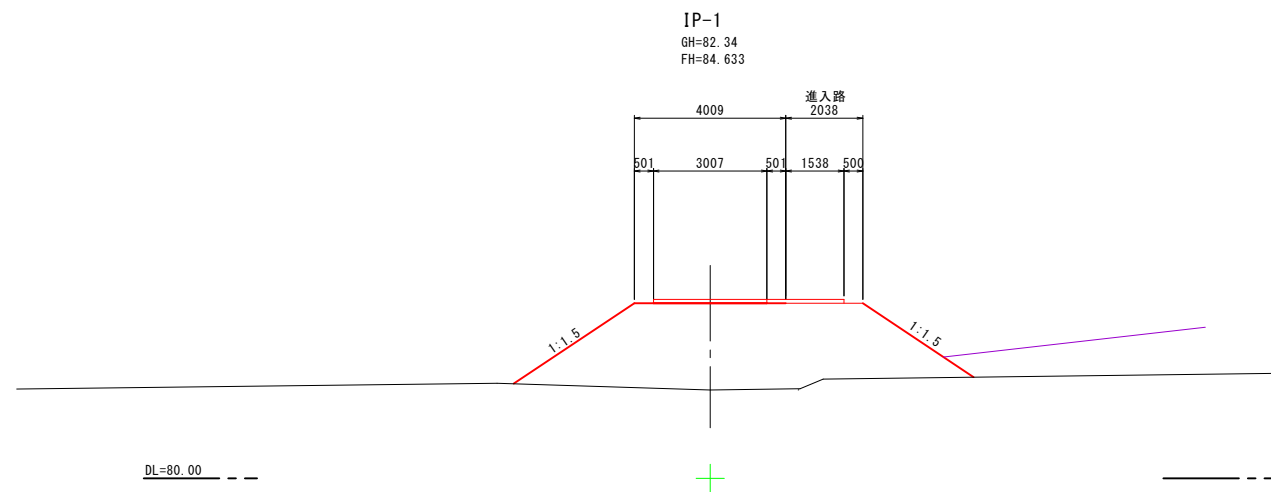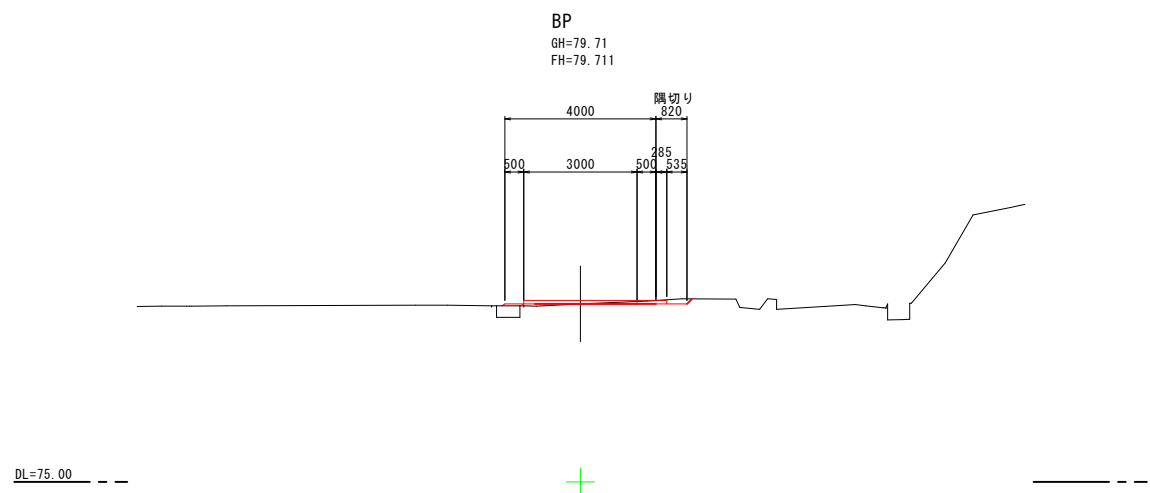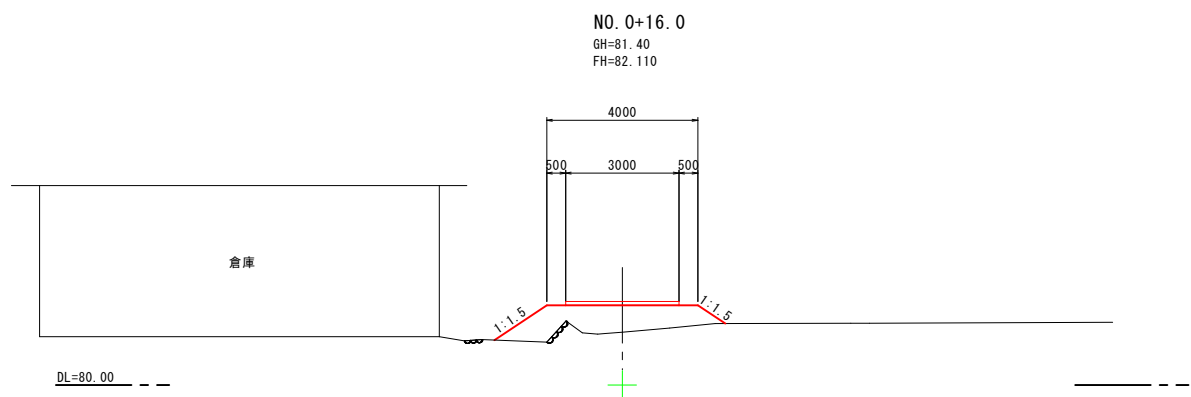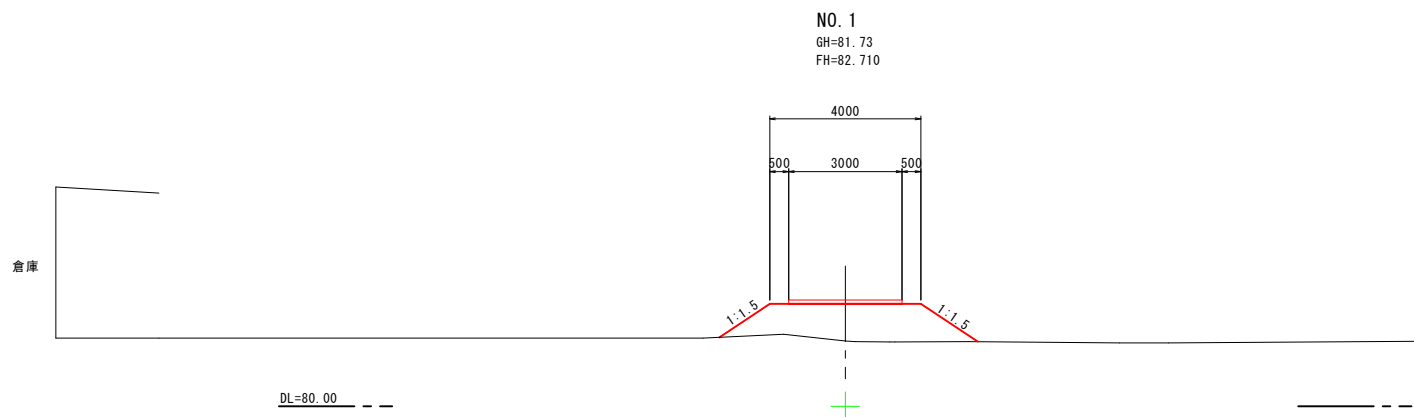

参考図


図名	工事用道路1 横断図(1)
位置	八頭郡八頭町奥谷
縮尺	1:100
単位	M
図面番号	65
令和8年度施行	鳥取県
鳥取県東部農林事務所	

下流側地盤改良仮設計画図(参考図)

S=1:100


ANO. 1

GR=92.28
FIR

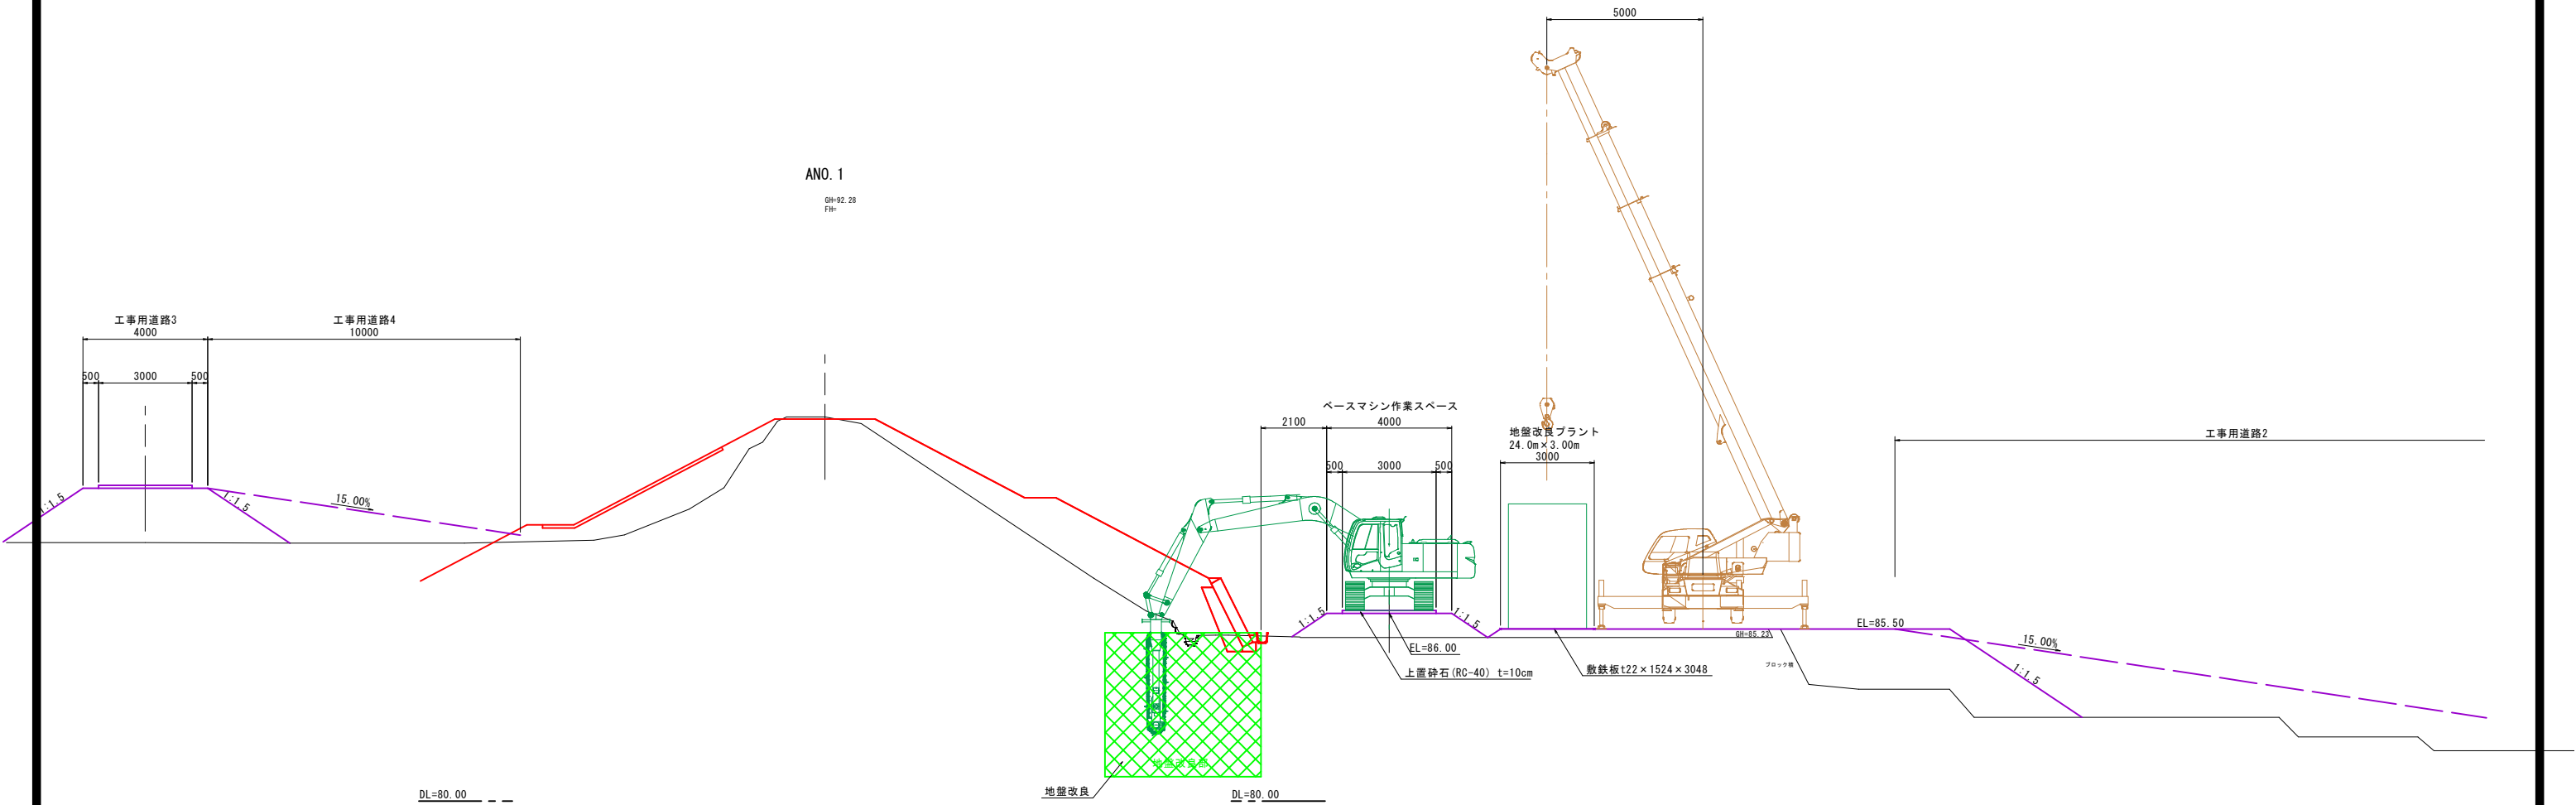

参考図

図 名	下流側地盤改良仮設計画図		
位 置	八頭郡八頭町奥谷		
縮 尺	1 : 100	単 位	MM
図面番号	67		
令和8年度施行		鳥取県	
鳥取県東部農林事務所			

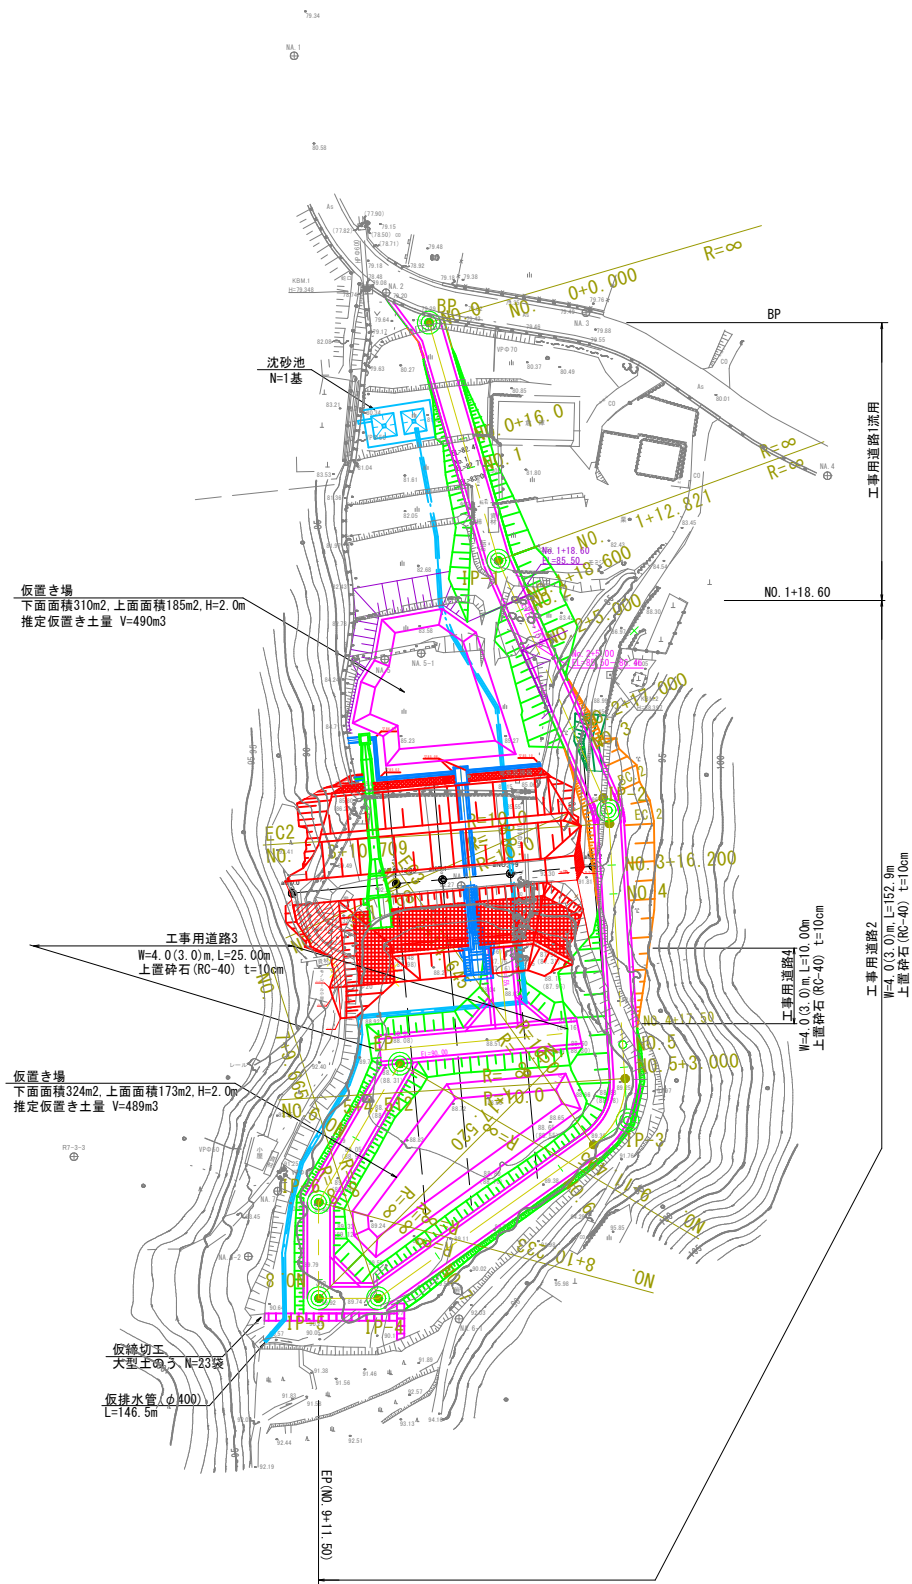


参考図


図 名	仮設計画(上流側)平面図		
位 置	八頭郡八頭町奥谷		
縮 尺	1 : 500	単 位	M
図面番号	68		
令和 8 年度施行		鳥取県	
鳥取県東部農林事務所			

工事用道路2 縦断面図


H=1:500
V=1:100

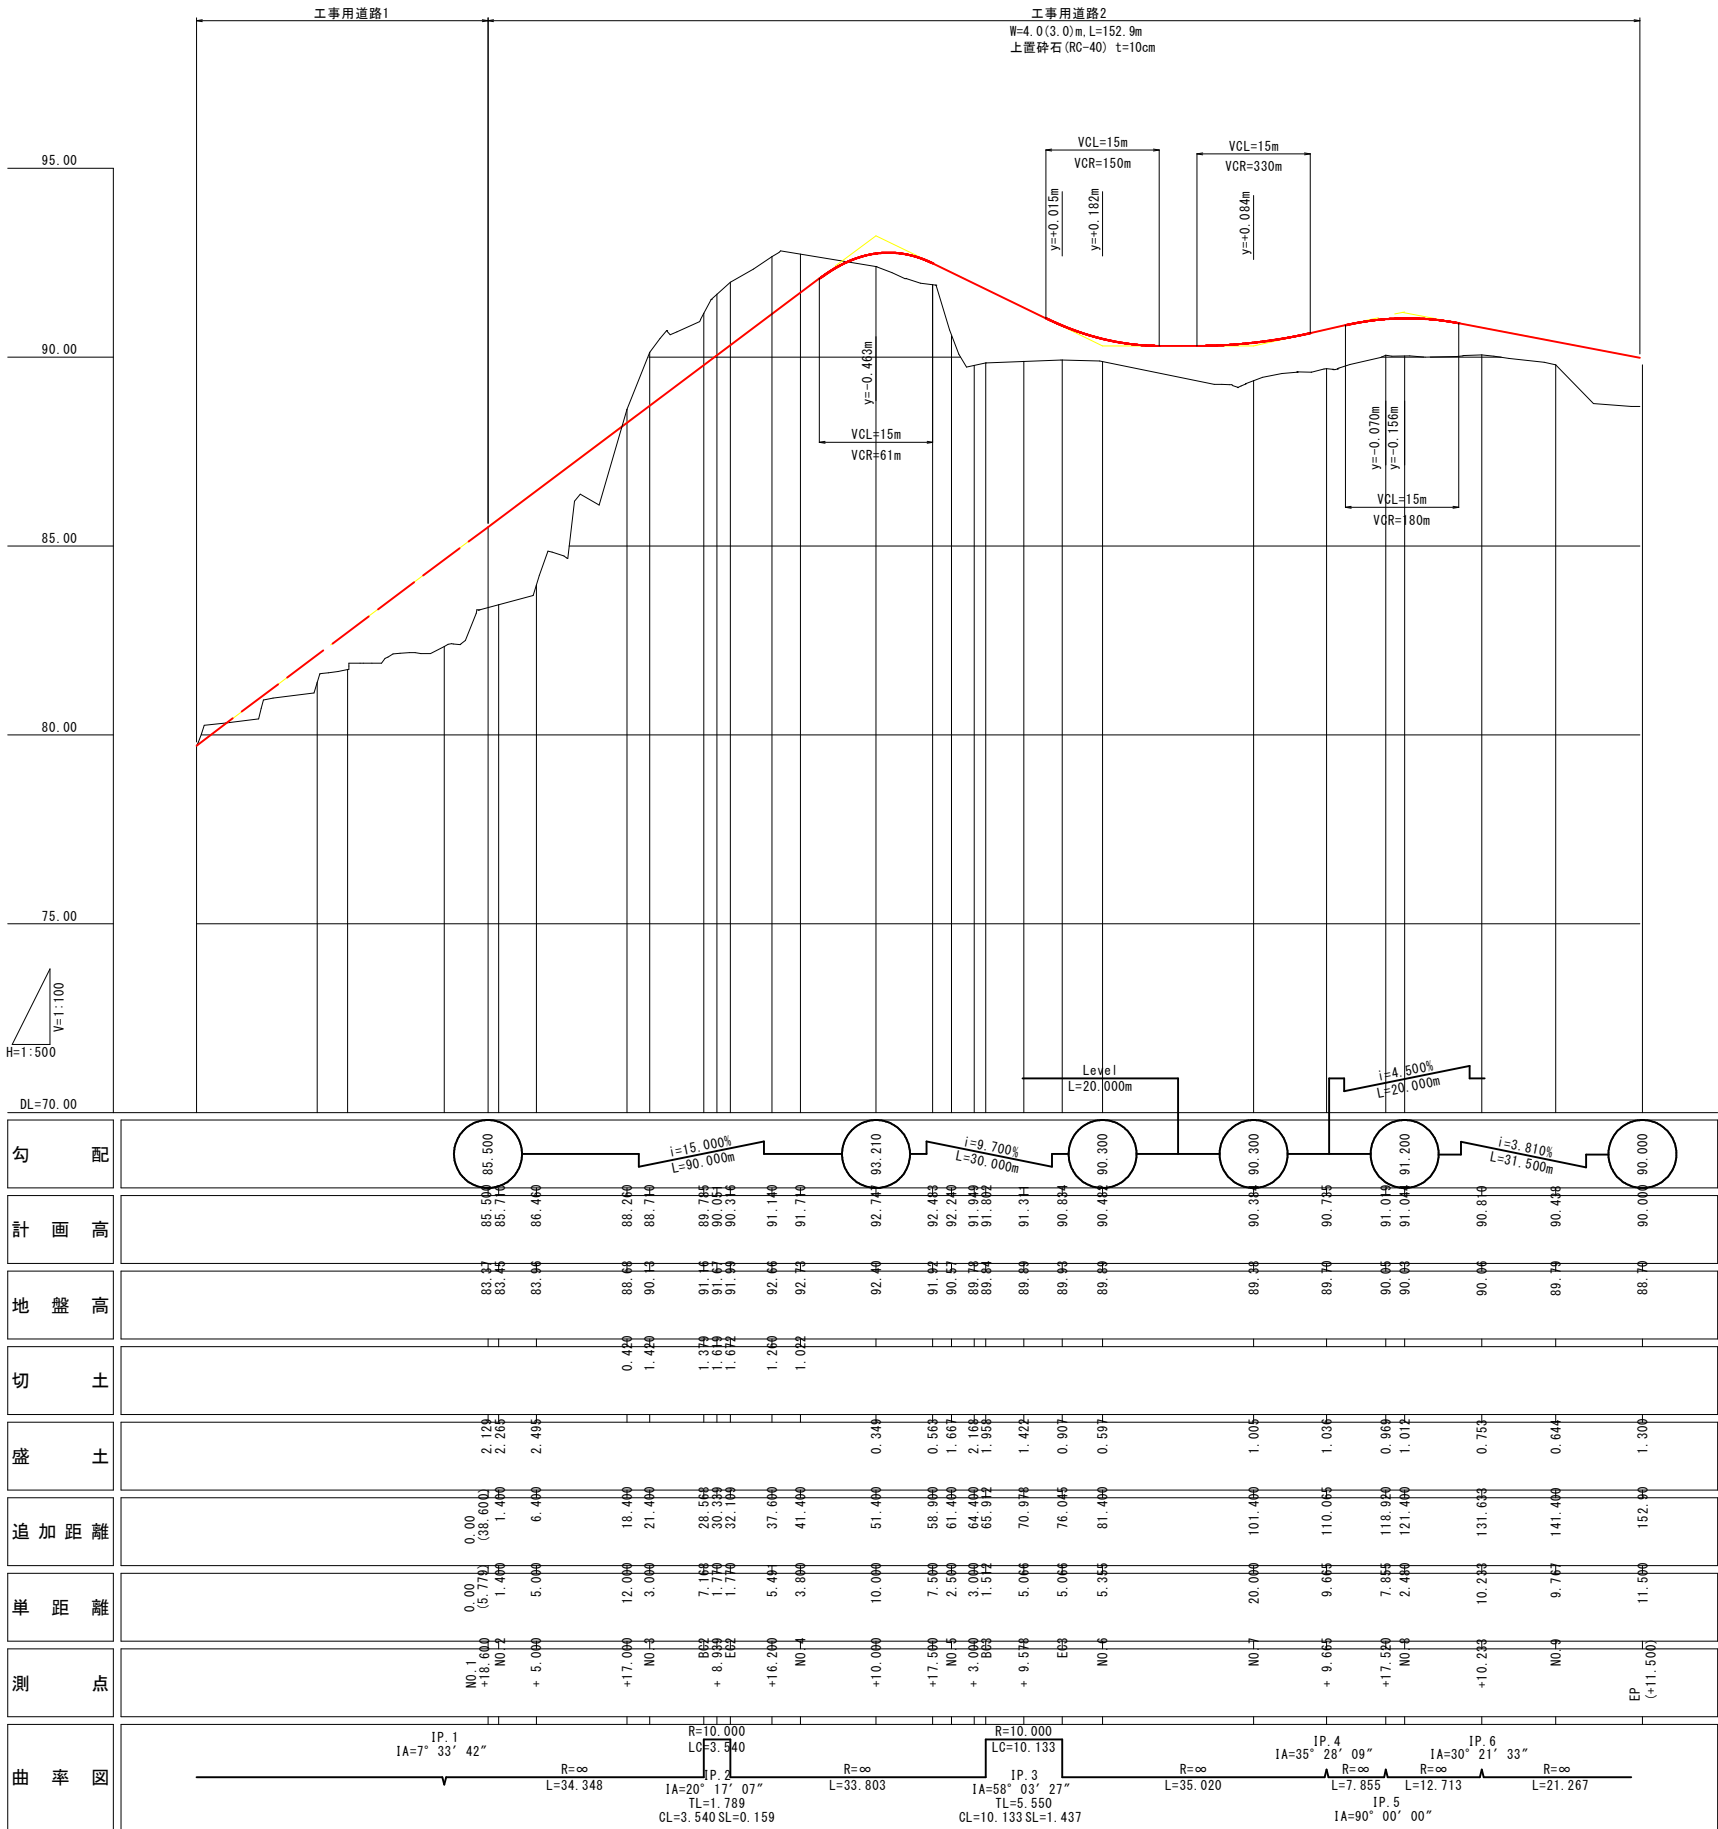


参考図			
図 名	工事用道路2 縦断面図		
位 置	八頭郡八頭町奥谷		
縮 尺	H=1:500 V=1:100	単 位	M
図面番号	69		
令和8年度施行		鳥取県	
鳥取県東部農林事務所			

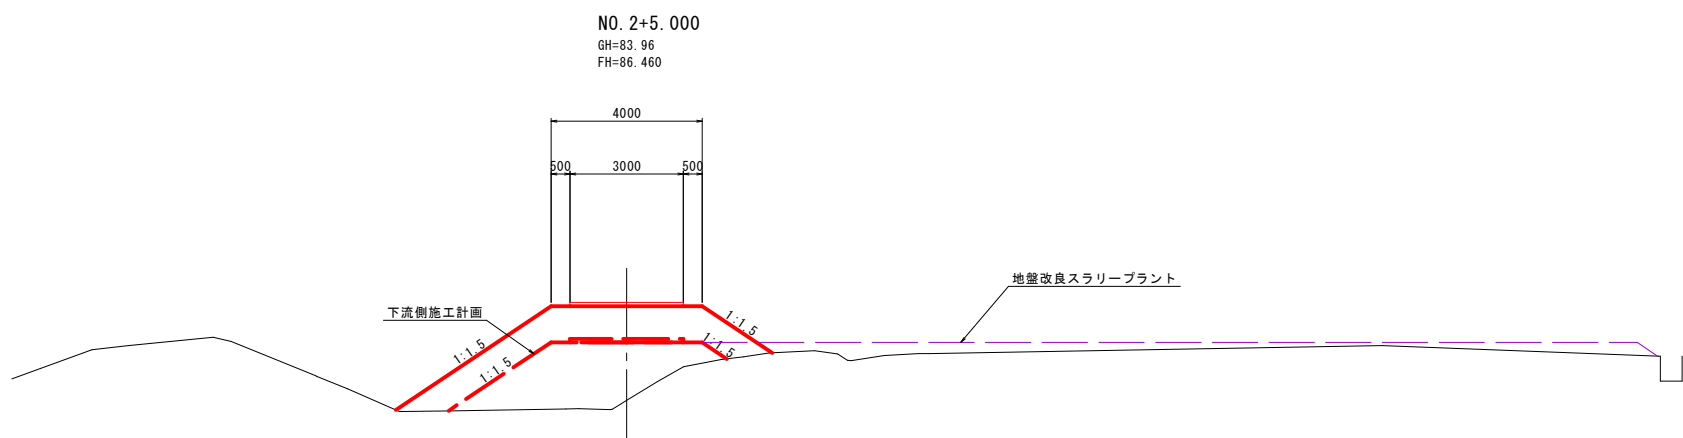


DL=80.00

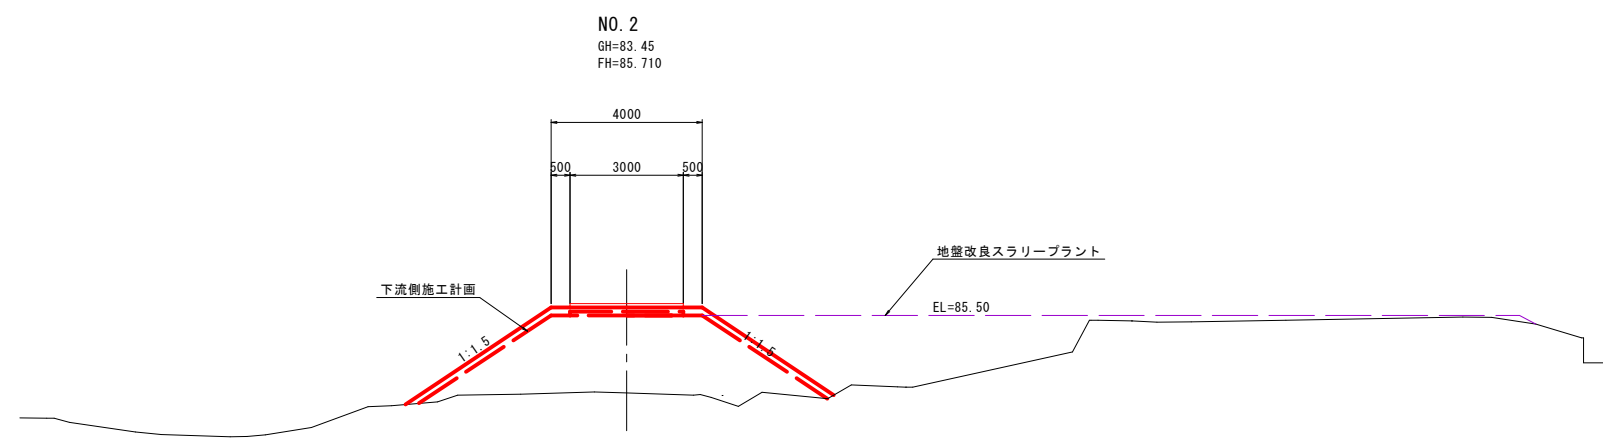


DL=80.00

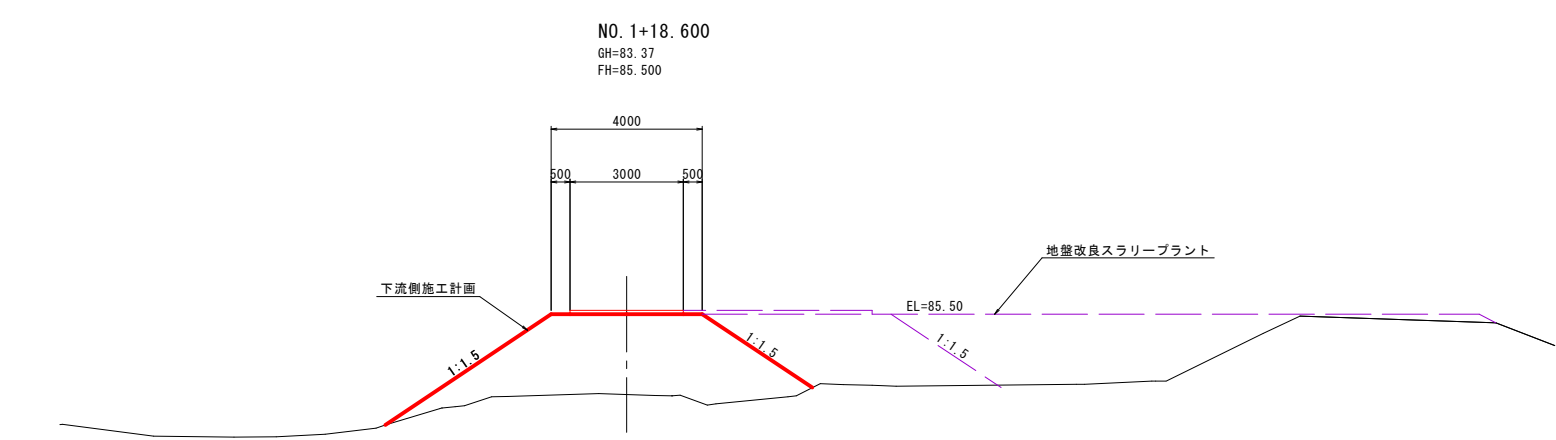

DL=80.00

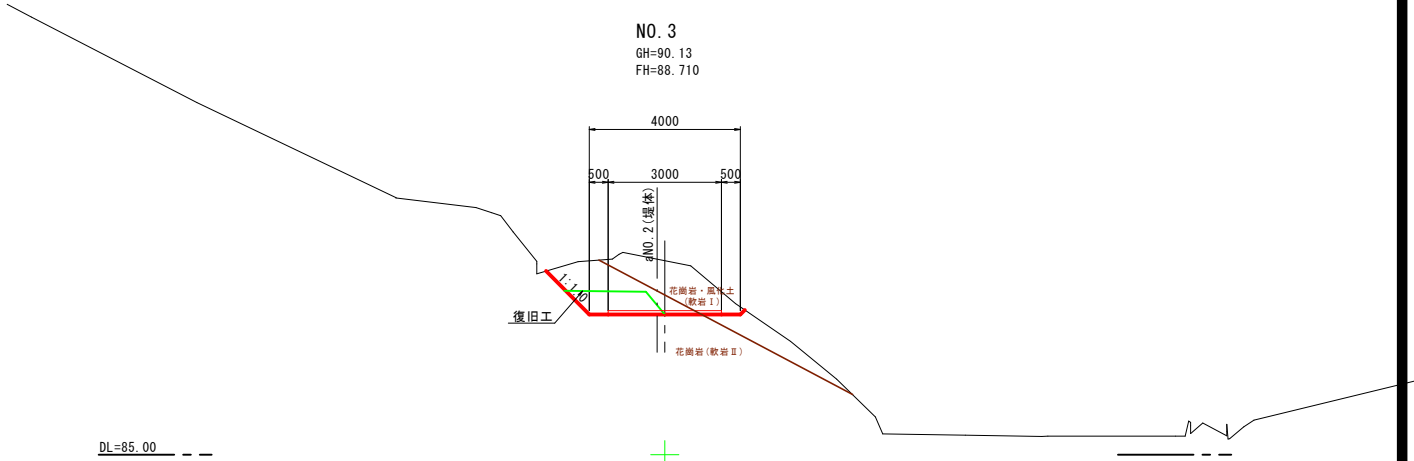

DL=85.00

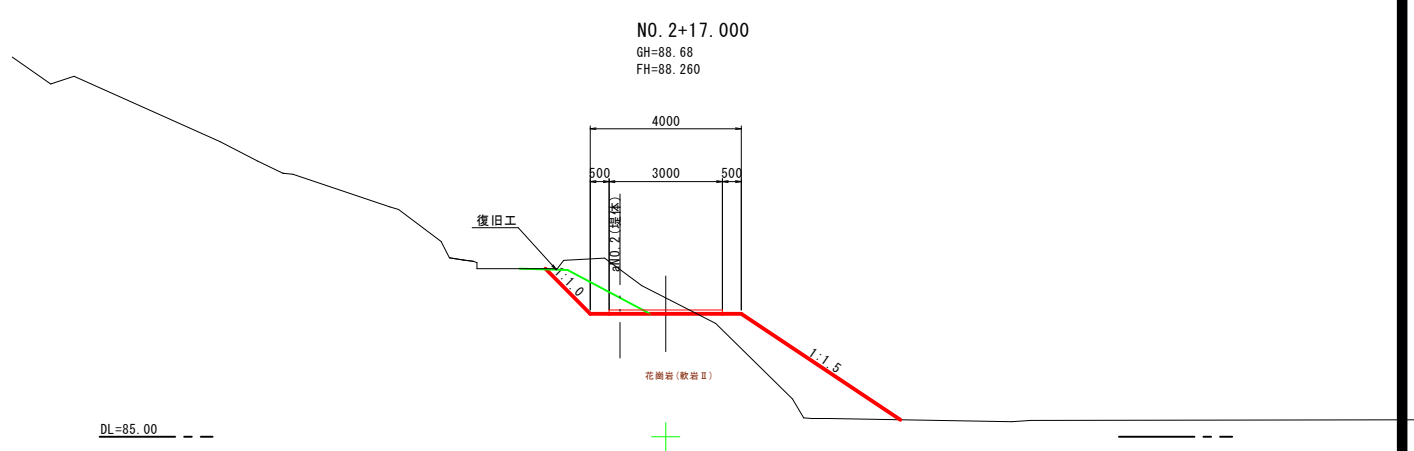

DL=85.00

参考図

図 名	工事用道路2 横断図(1)		
位 置	八頭郡八頭町奥谷		
縮 尺	1 : 100	単 位	M
図面番号	70		
令和 8 年度施行			鳥取県
鳥取県東部農林事務所			










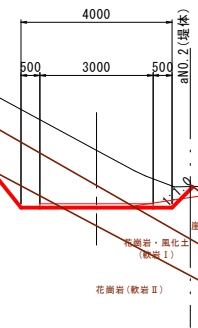


図 名		工事用道路2 横断図(2)	
位 置		八頭郡八頭町奥谷	
縮 尺	1 : 100	単 位	M
図面番号		71	
令和8年度施行			鳥取県
鳥取県東部農林事務所			

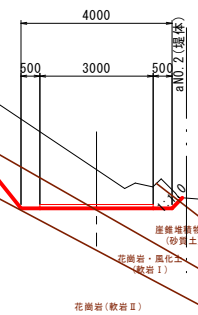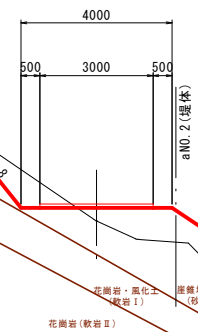  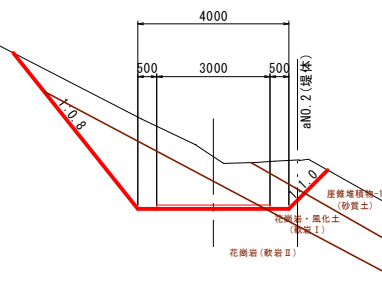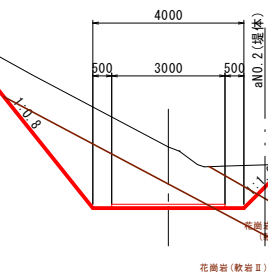 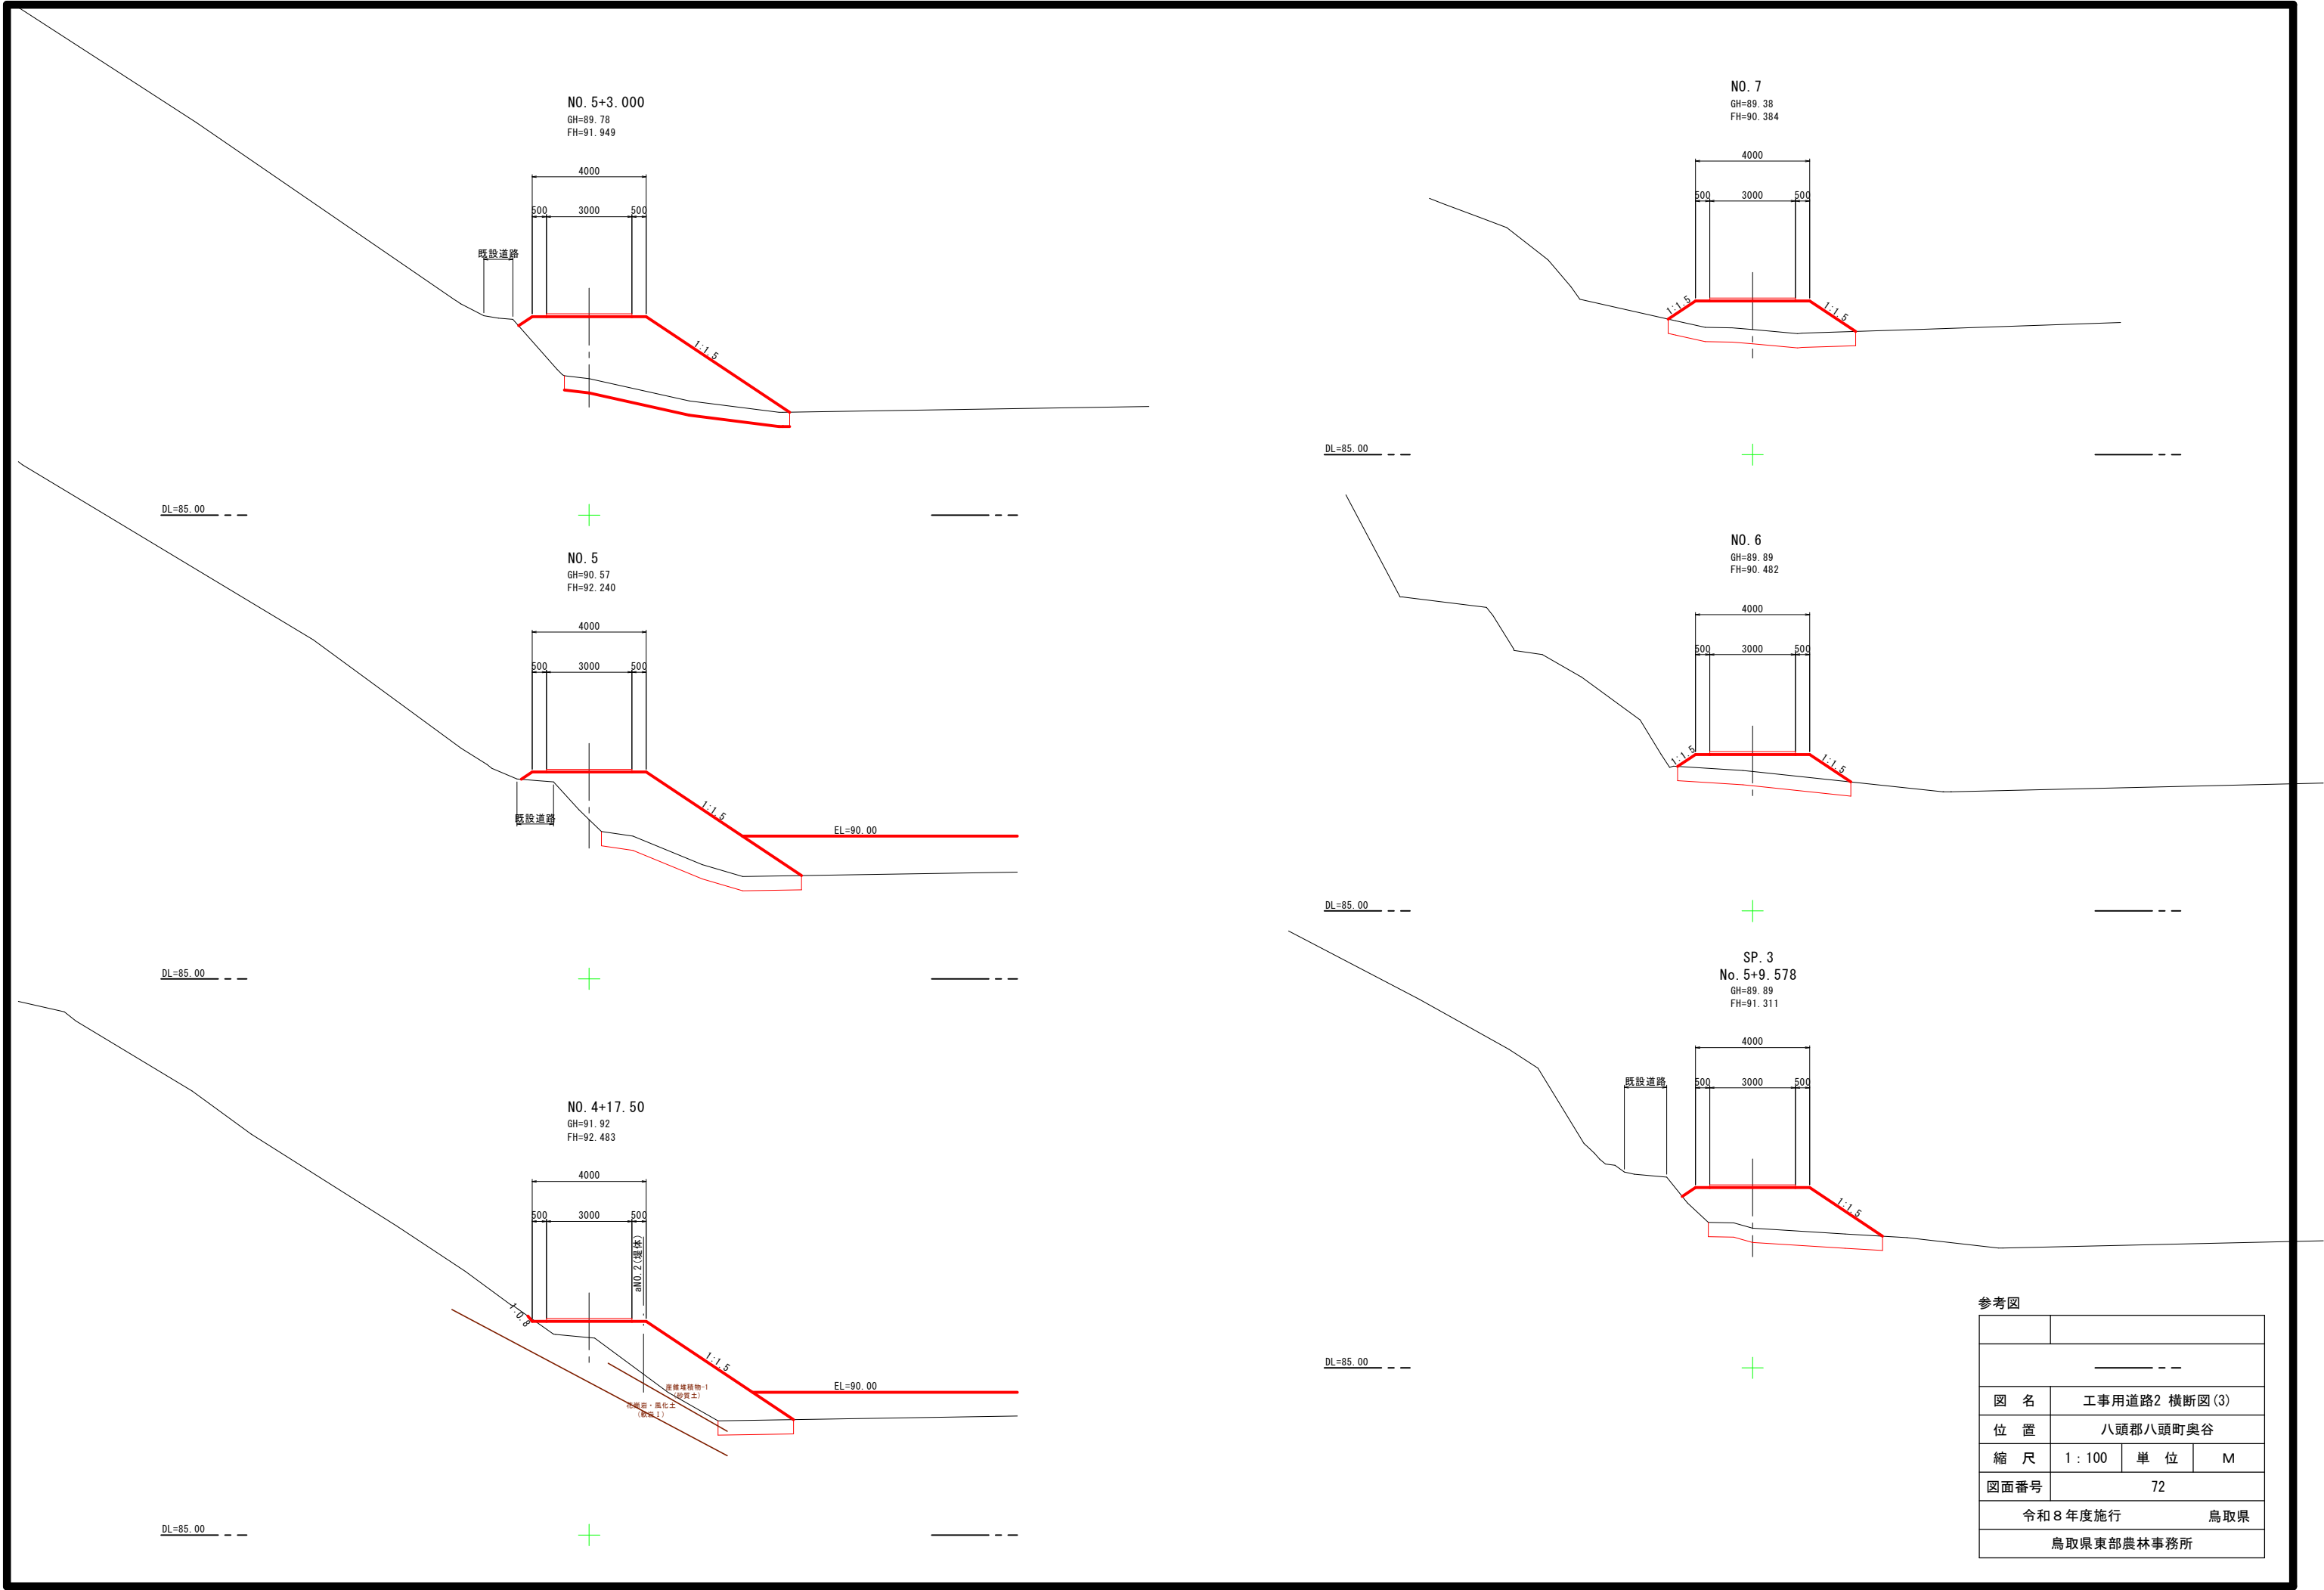


参考図			


図 名	工事用道路2 横断図 (3)		
位 置	八頭郡八頭町奥谷		
縮 尺	1 : 100	単 位	M
図面番号	72		
令和 8 年度施行			鳥取県
鳥取県東部農林事務所			

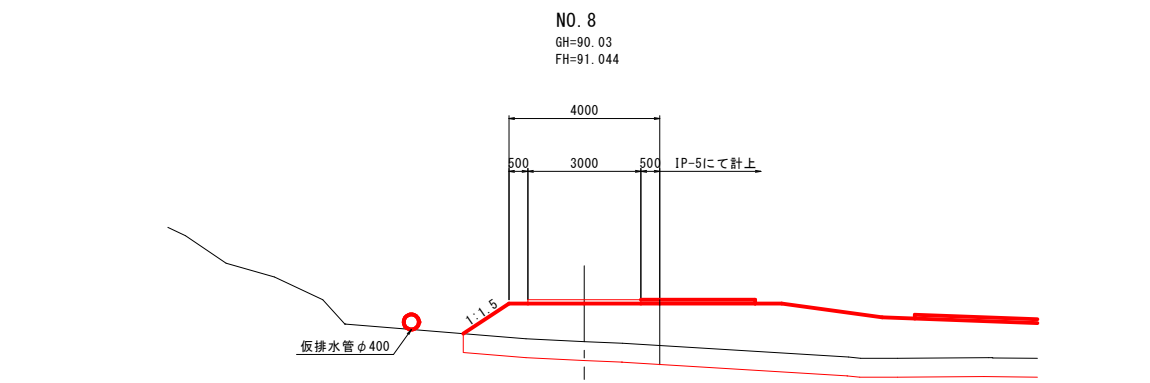


DL=85.00

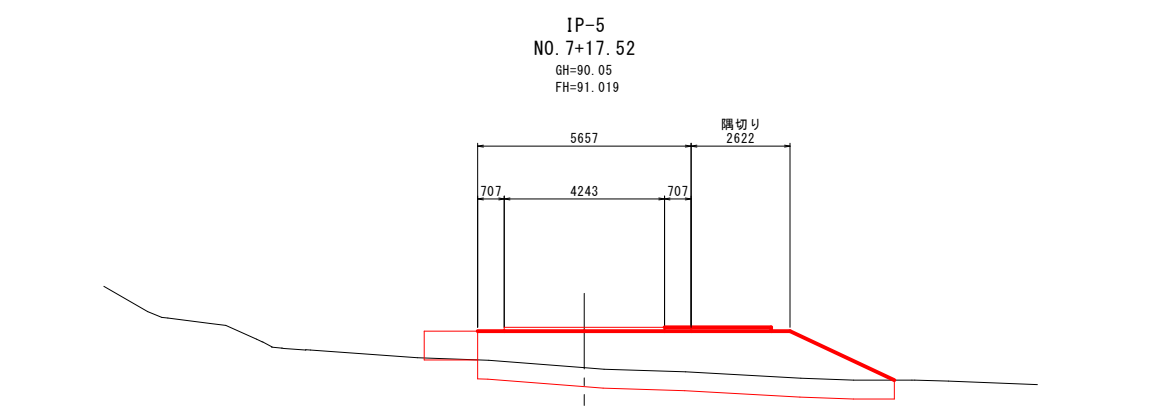


DL=85.00

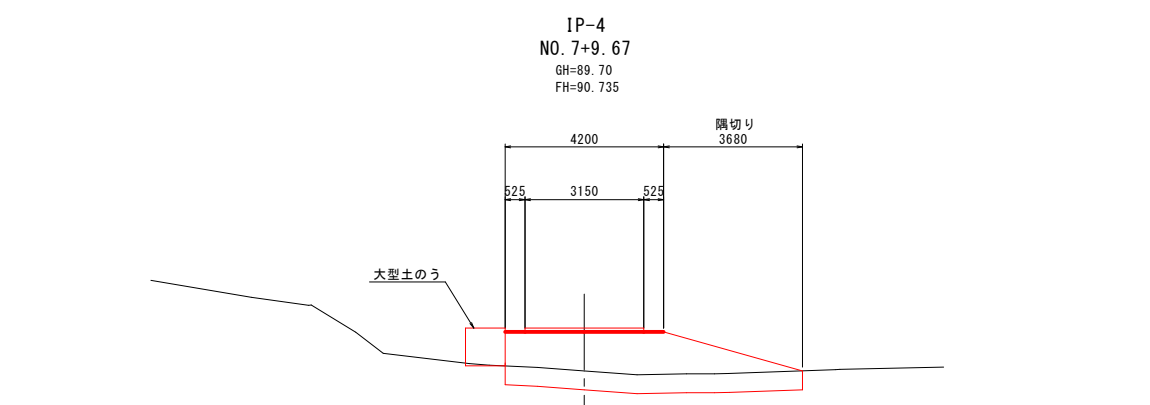


DL=85.00

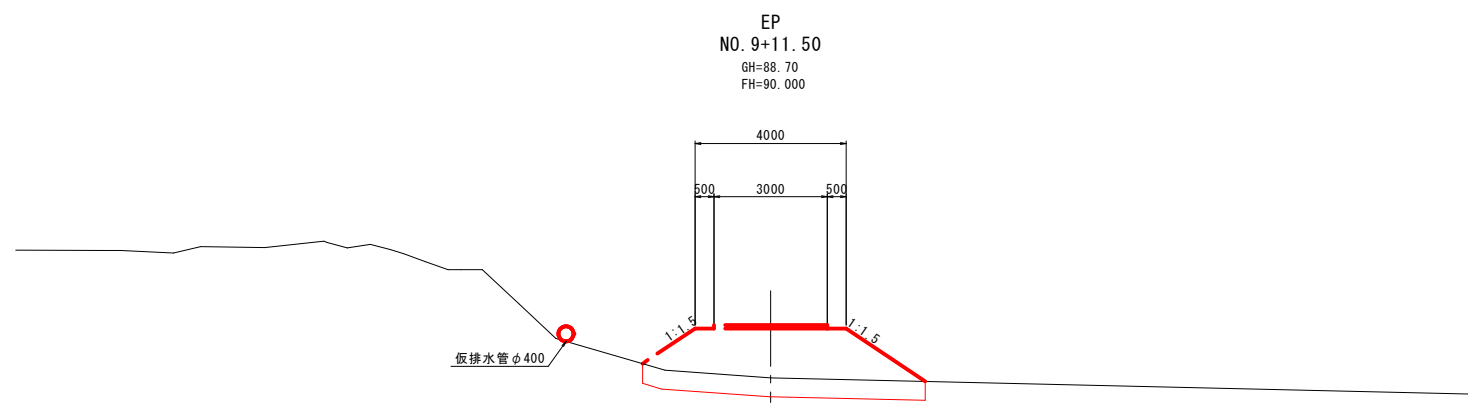

DL=85.00

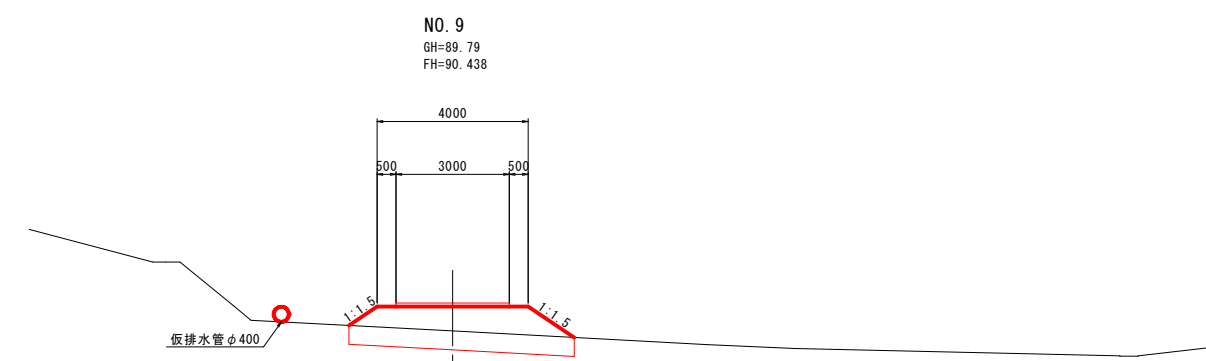

DL=85.00

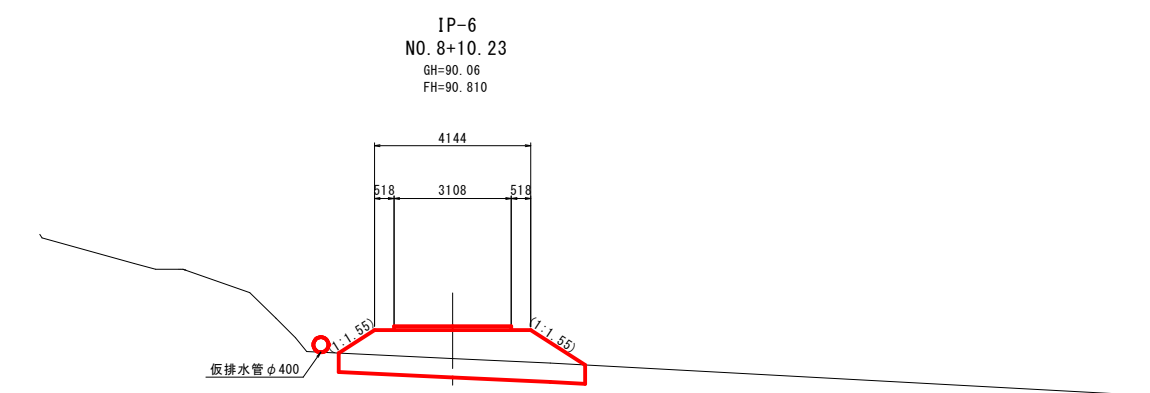


DL=85.00

参考図			
図 名	工事用道路2 横断図(4)		
位 置	八頭郡八頭町奥谷		
縮 尺	1 : 100	単 位	M
図面番号	73		
令和8年度施行		鳥取県	
鳥取県東部農林事務所			


工事用道路3 縦断面

H=1:250
V=1:100

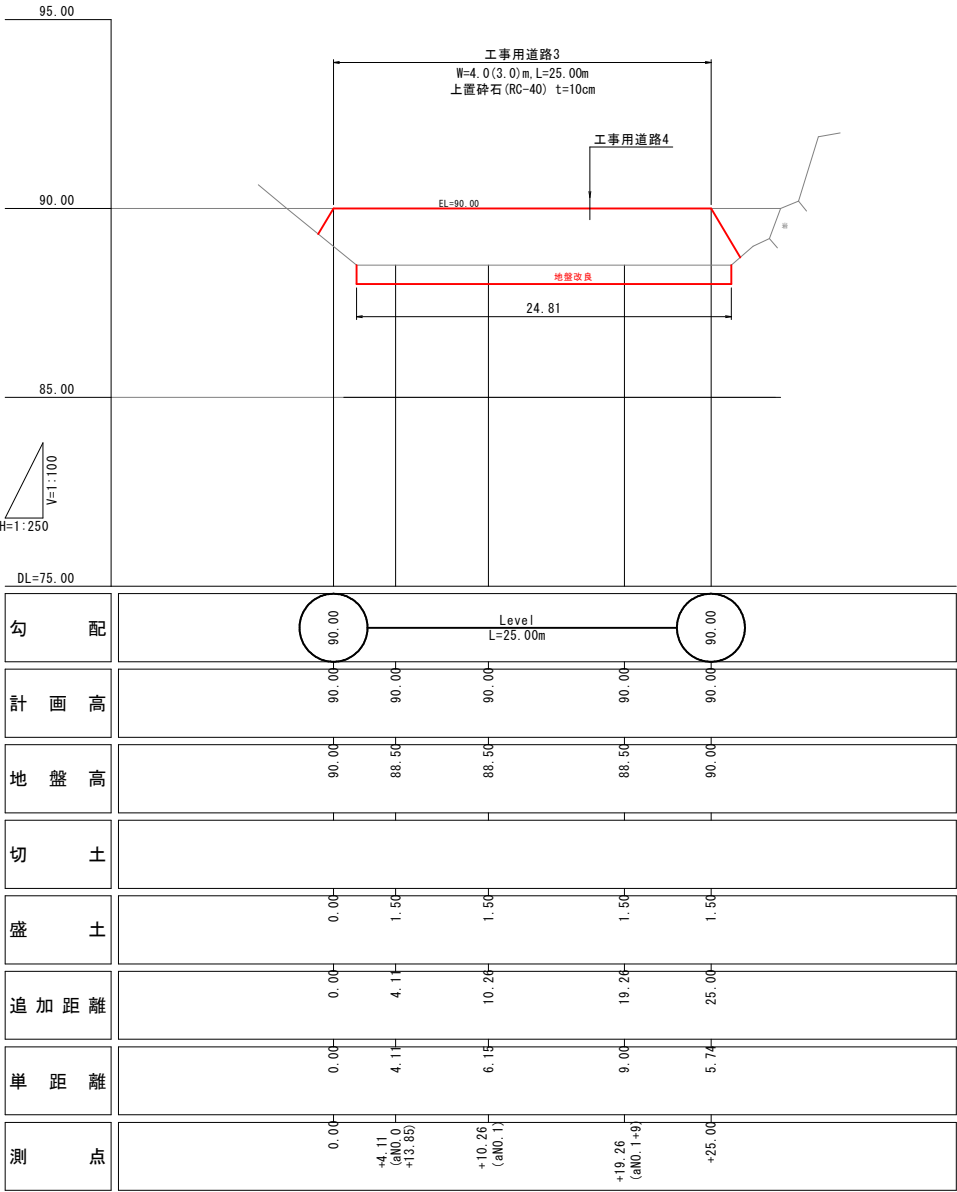


工事用道路4 縦断面

H=1:250
V=1:100

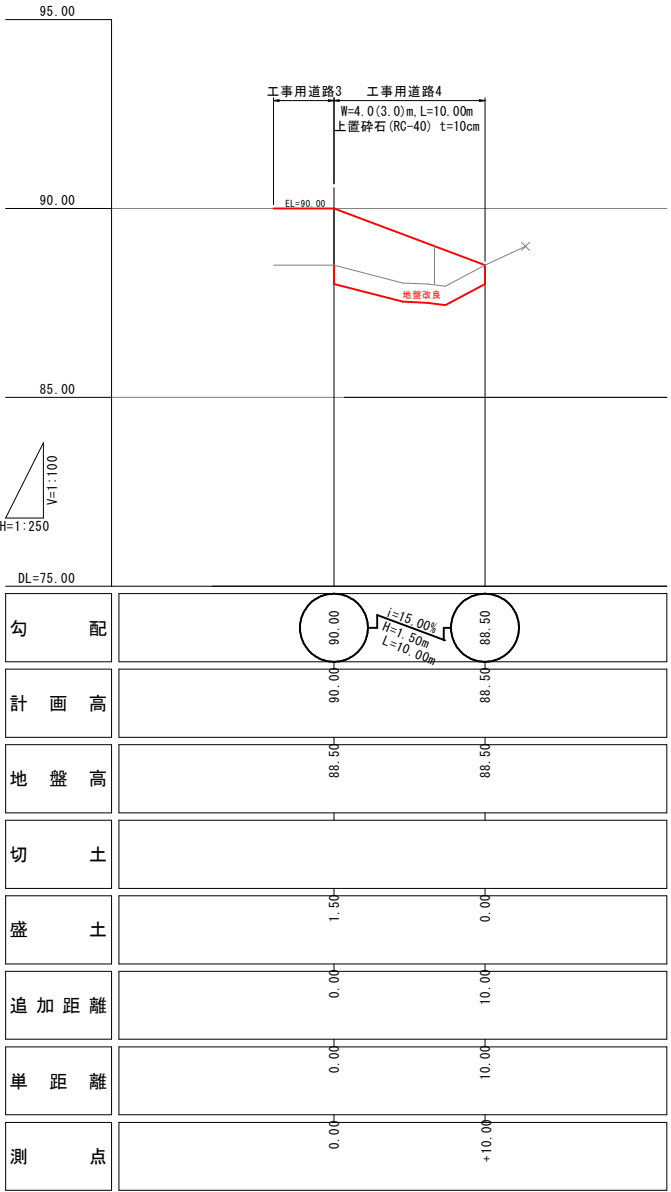


工事用道路3 横断面

S=1:100

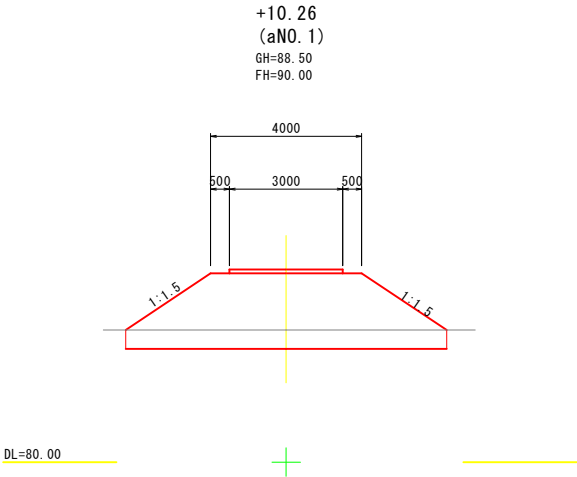

工事用道路4 横断面


S=1:100

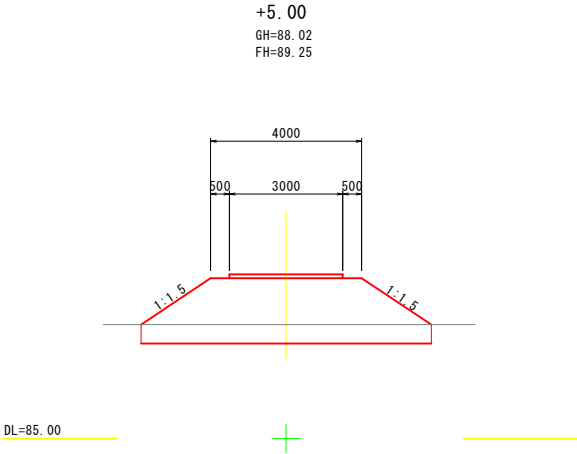


参考図

図 名		工事用道路3・4 縦横断面図		
位 置		八頭郡八頭町奥谷		
縮 尺		図 示	単 位	M
図面番号		74		
令和8年度施行			鳥取県	
鳥取県東部農林事務所				

法面階段設置工（参考図）
S=1：50

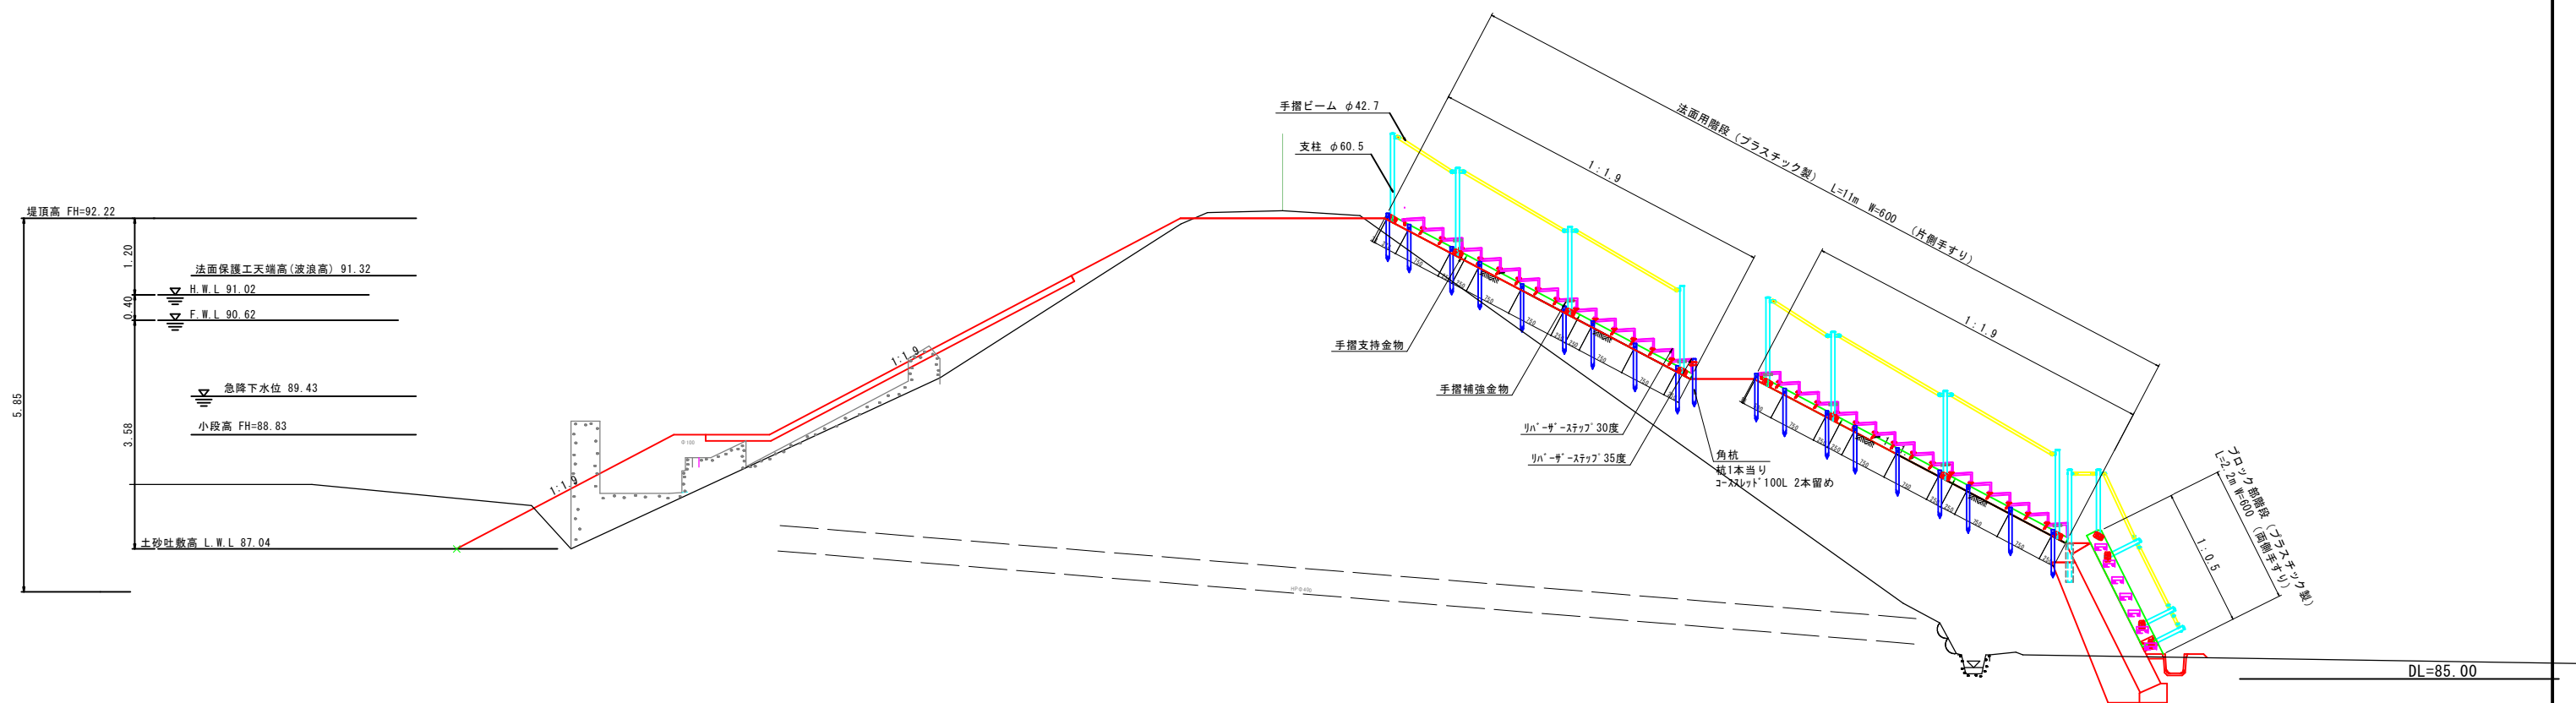

ブロック部階段詳細図（参考）

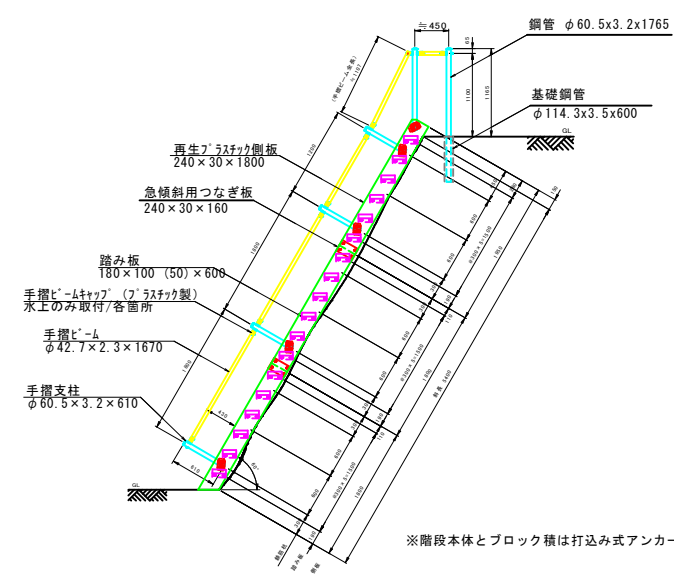

参考図

図 名	法面階段設置工		
位 置	八頭郡八頭町奥谷		
縮 尺	1 : 50	単 位	MM
図面番号	75		
令和 8 年度施行		鳥取県	
鳥取県東部農林事務所			

八頭郡八頭町奥谷



図 名	用地境界杭設置工		
位 置	八頭郡八頭町奥谷		
縮 尺	1 : 250	単 位	M
図面番号	76		
令和 8 年度施行			
鳥取県東部農林事務所			