



米子市
大崎

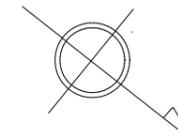

L=710m, A=2470m²

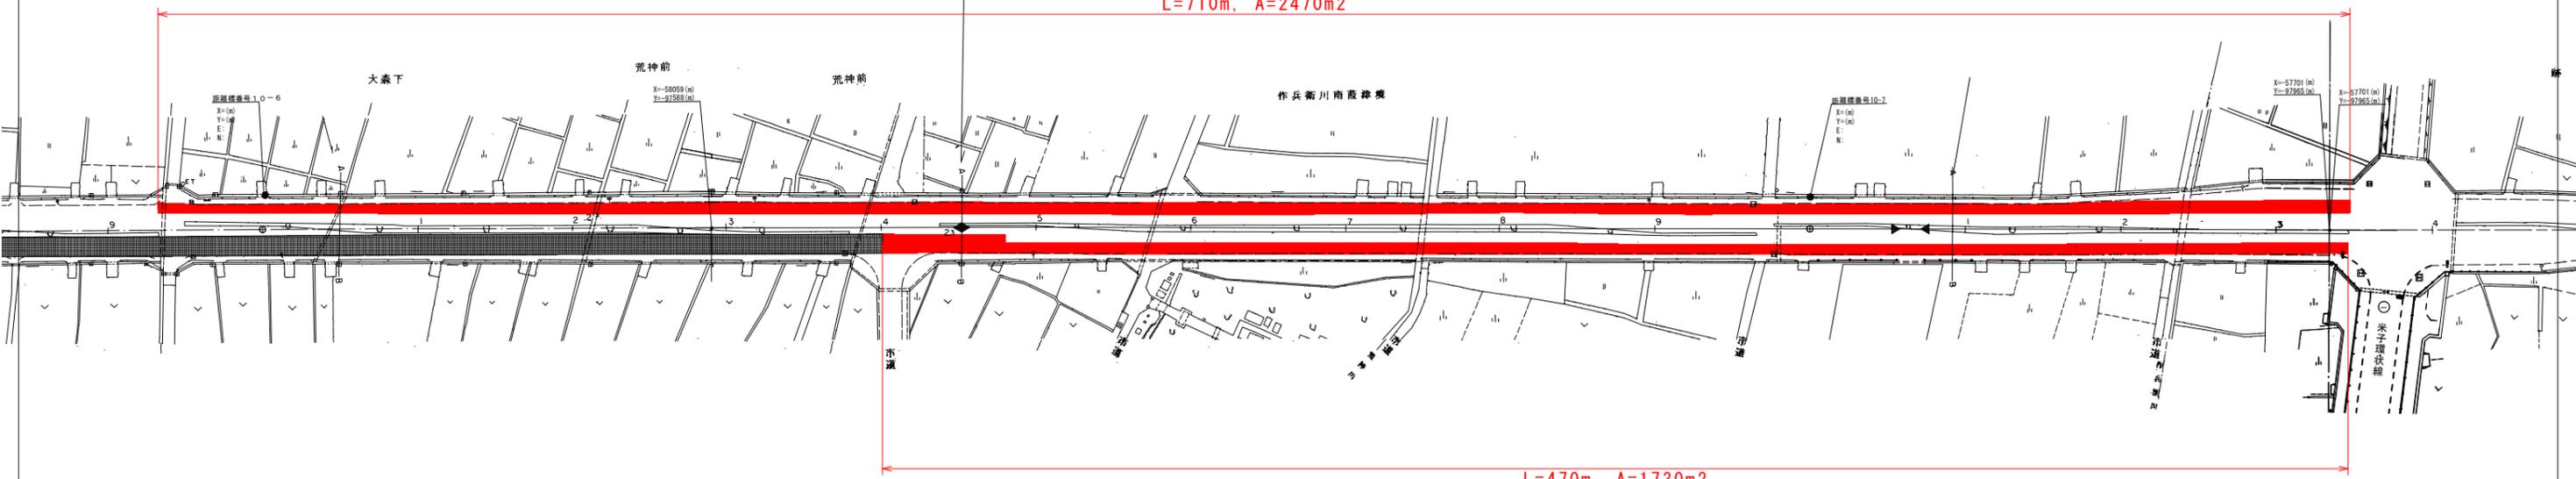

L=470m, A=1730m²

- 路面切削工 (t=10cm) A=4200m²
- 路上路盤再生工 (t=13cm) A=4200m²
- 基層工 再生粗粒度As (20) (t=5cm) A=4200m²
- 表層工 再生密粒度As (20) 改質Ⅱ型 (t=5cm) A=4200m²
- 区画線工 一式
- 施工鋏 2個

R7 翌償 交付金 当初設計

路線名	県道米子境港線		
県道米子境港線(大崎工区)舗装補修工事 (防災安全交付金)(国補正)			
図名	平面図		
位置	米子市大崎		
縮尺	1:1000	単位	M
図号	全 1 葉中の内 1		
令和7年度施行	鳥取県		
西部総合事務所米子県土整備局			

注) A3印刷の場合、縮尺は図示の1/2とする。