


計画平面図

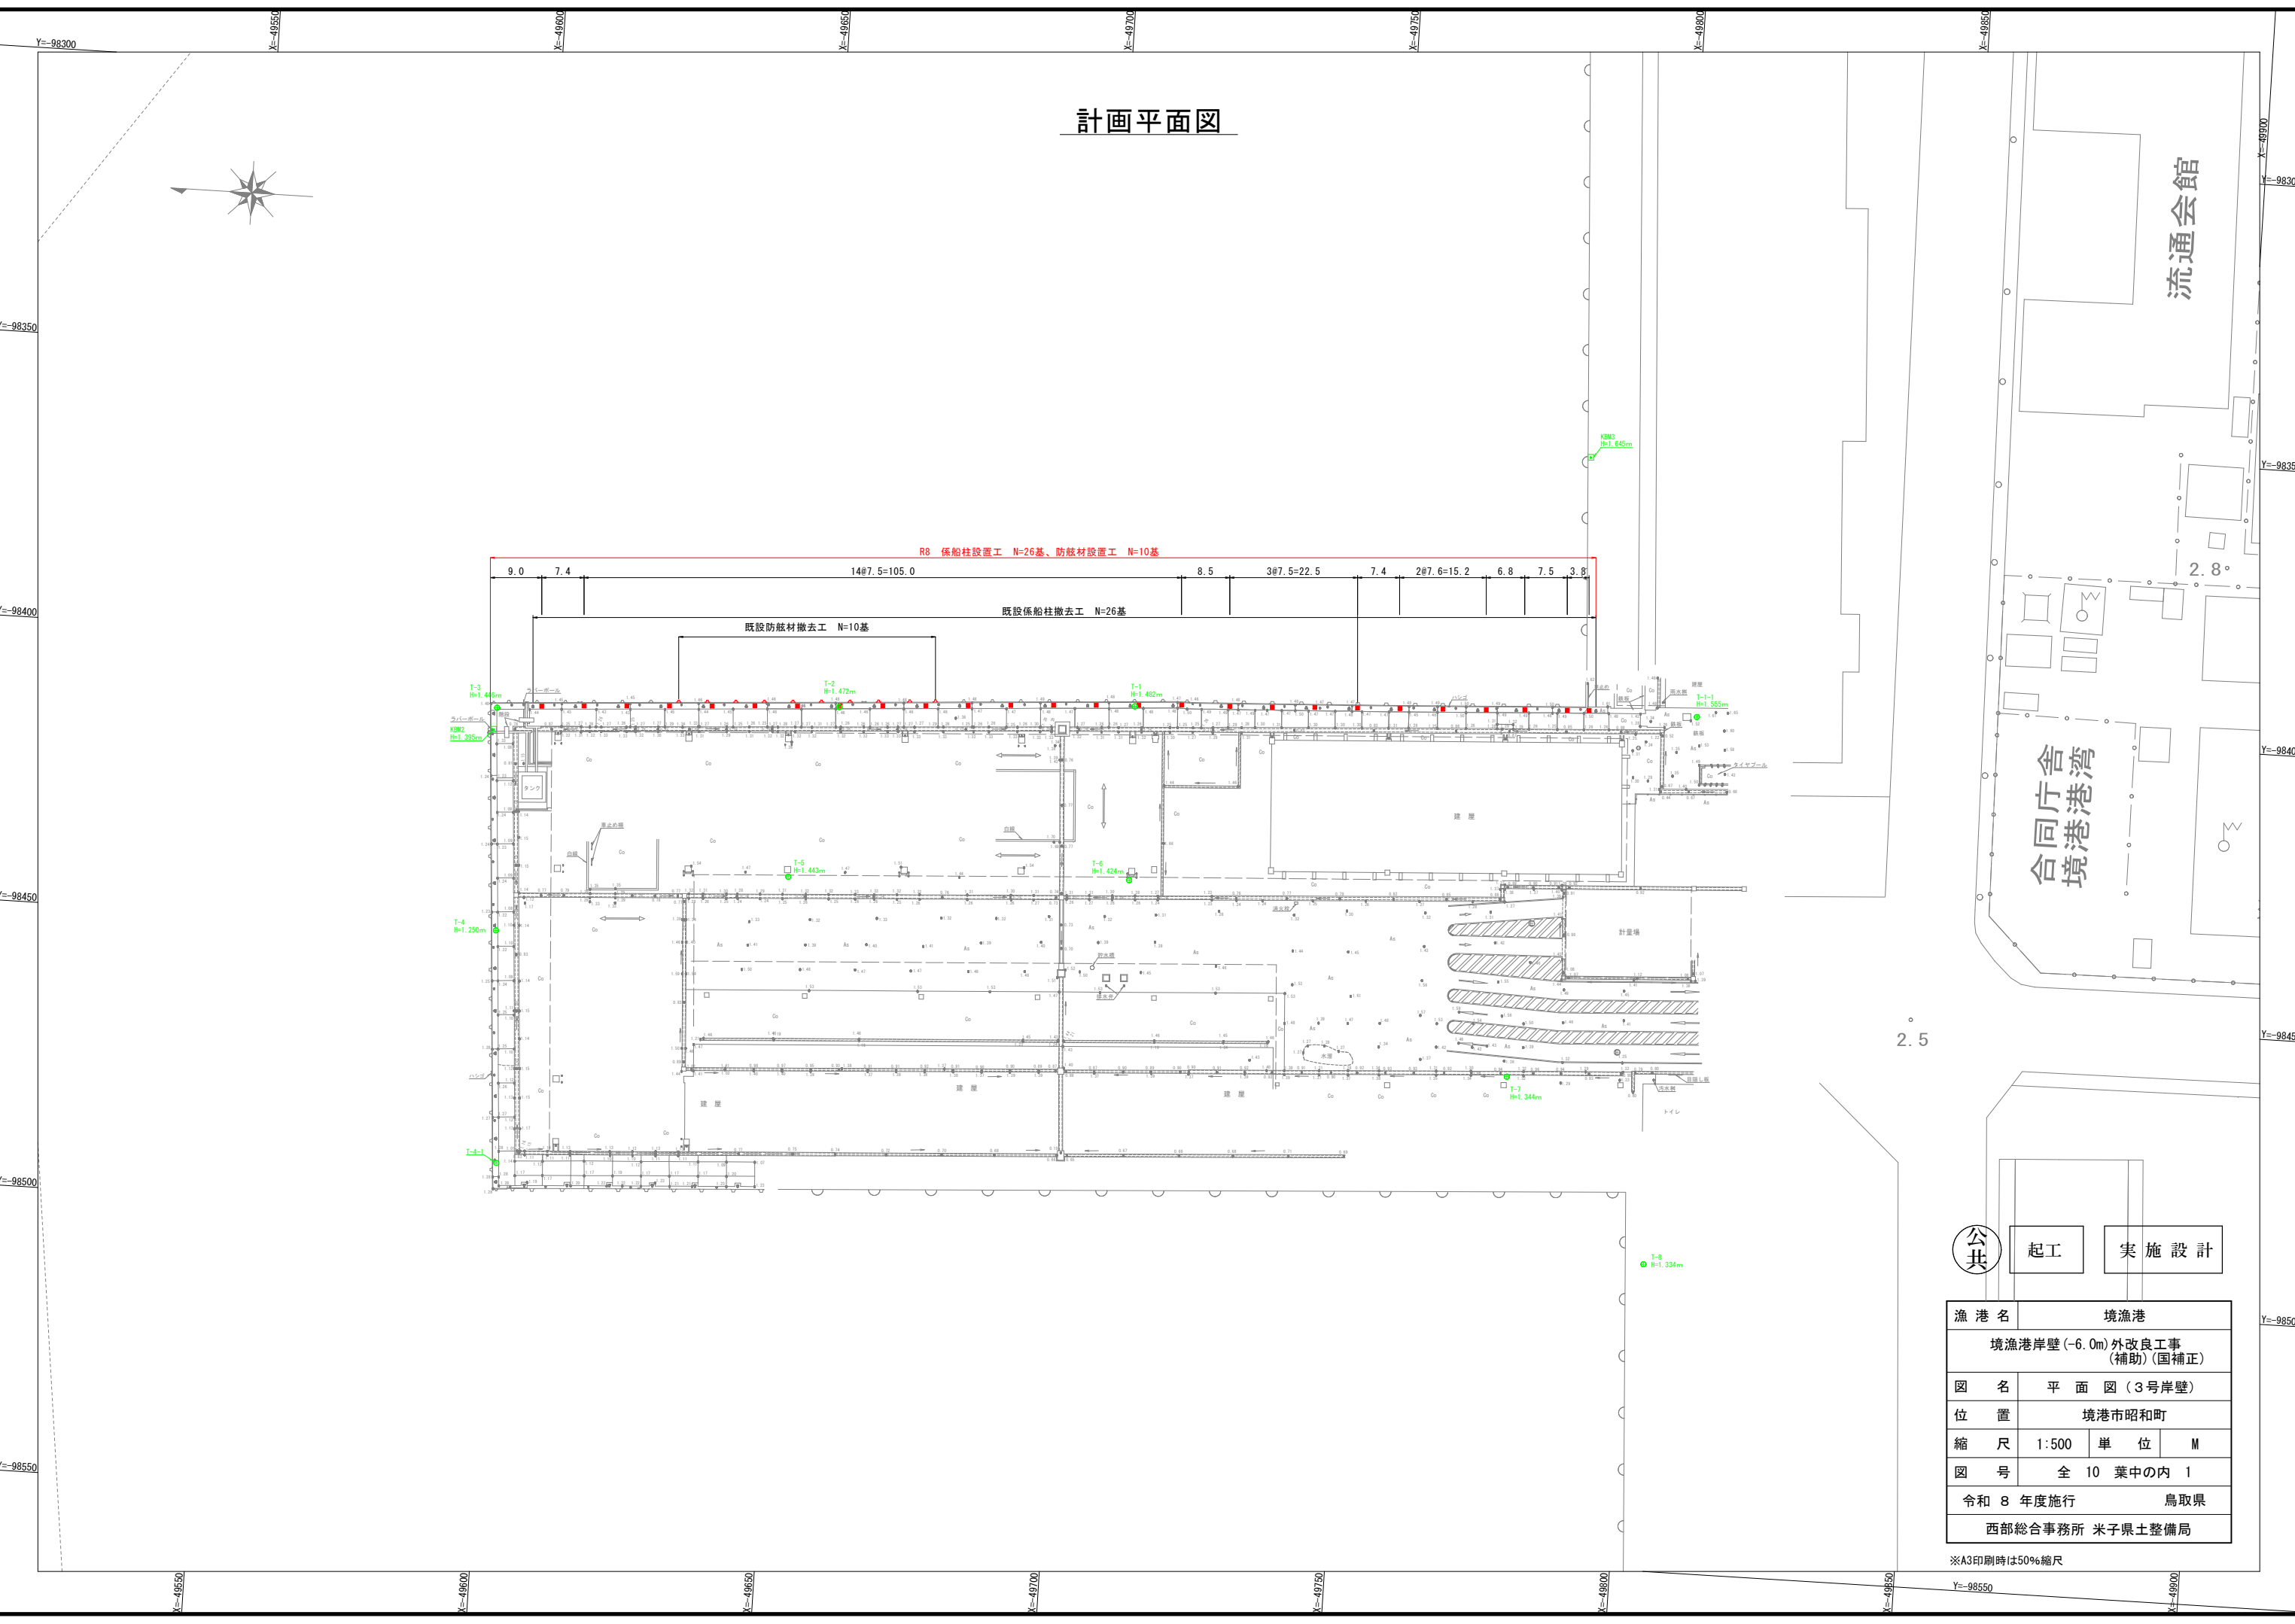

公共 起工 実施設計


漁 港 名		境漁港	
境漁港岸壁(-6.0m)外改良工事 (補助)(国補正)			
図 名		平 面 図 (3号岸壁)	
位 置		境港市昭和町	
縮 尺		1:500	単 位 M
図 号		全 10 葉中の内 1	
令和 8 年度施行		鳥取県	
西部総合事務所 米子県土整備局			

※A3印刷時は50%縮尺
Y=98500


標準横断面図 S=1:30

北側

ANO. 8付近（漁港B2水路）

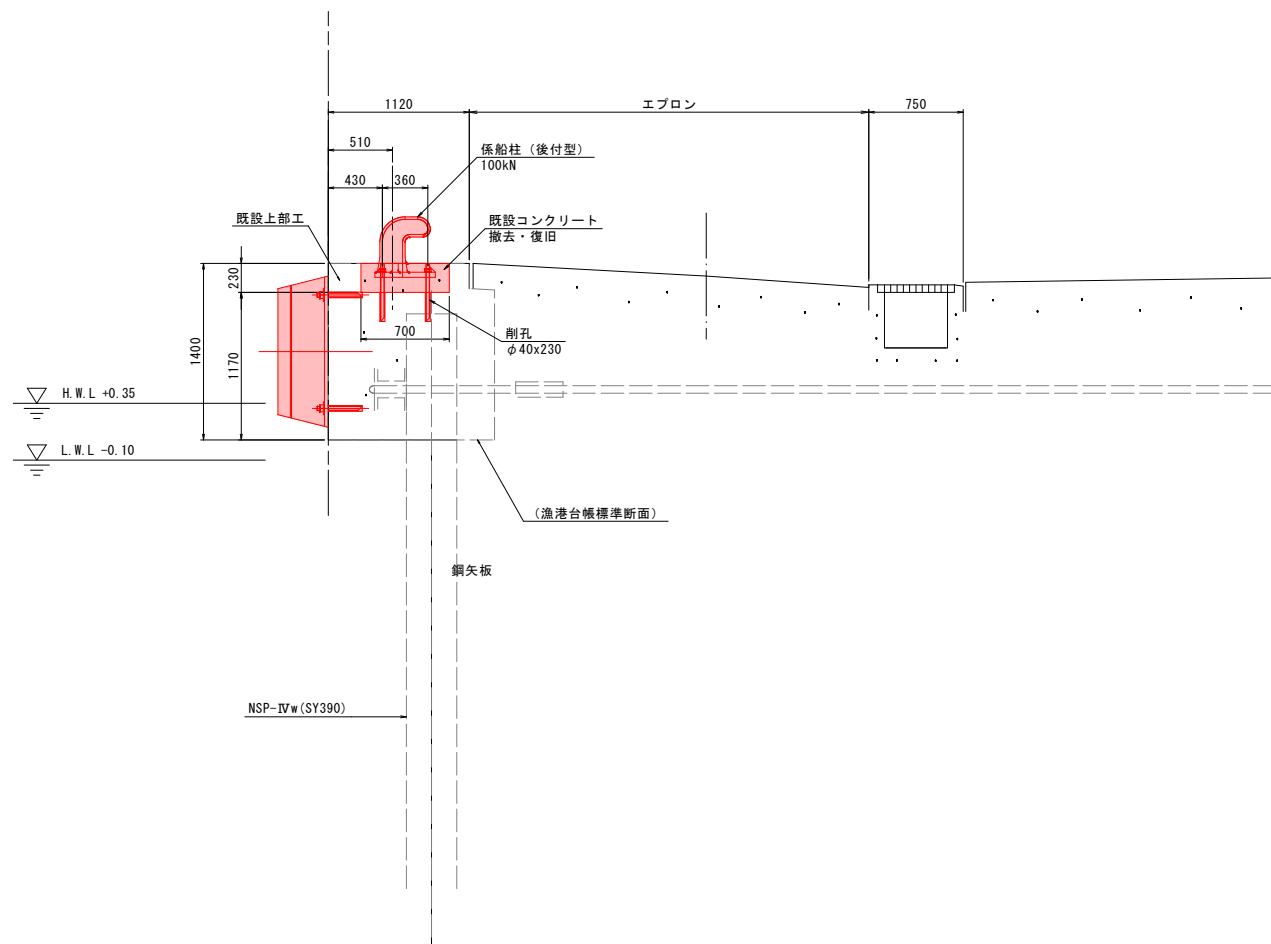

南側

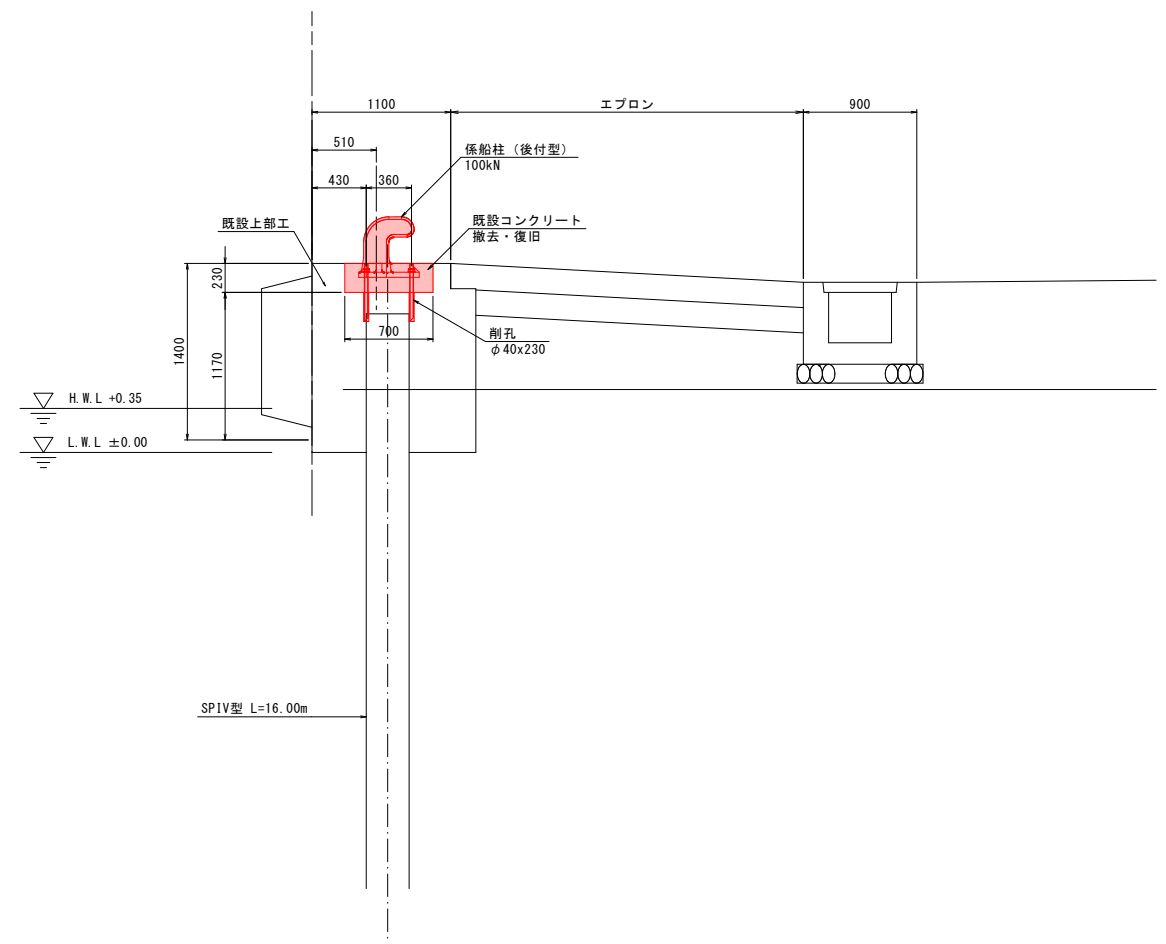

起工


実施設計

漁 港 名	境漁港		
境漁港岸壁（-6.0m）外改良工事 （補助）（国補正）			
図 名	標準横断面図		
位 置	境港市昭和町		
縮 尺	図 示	単 位	M
図 号	全 10 葉中の内 2		
令和 8 年度施行		鳥取県	
西部総合事務所 米子県土整備局			

※A3印刷時は50%縮尺

係船柱配置計画図(1)


配置図 S=1:300

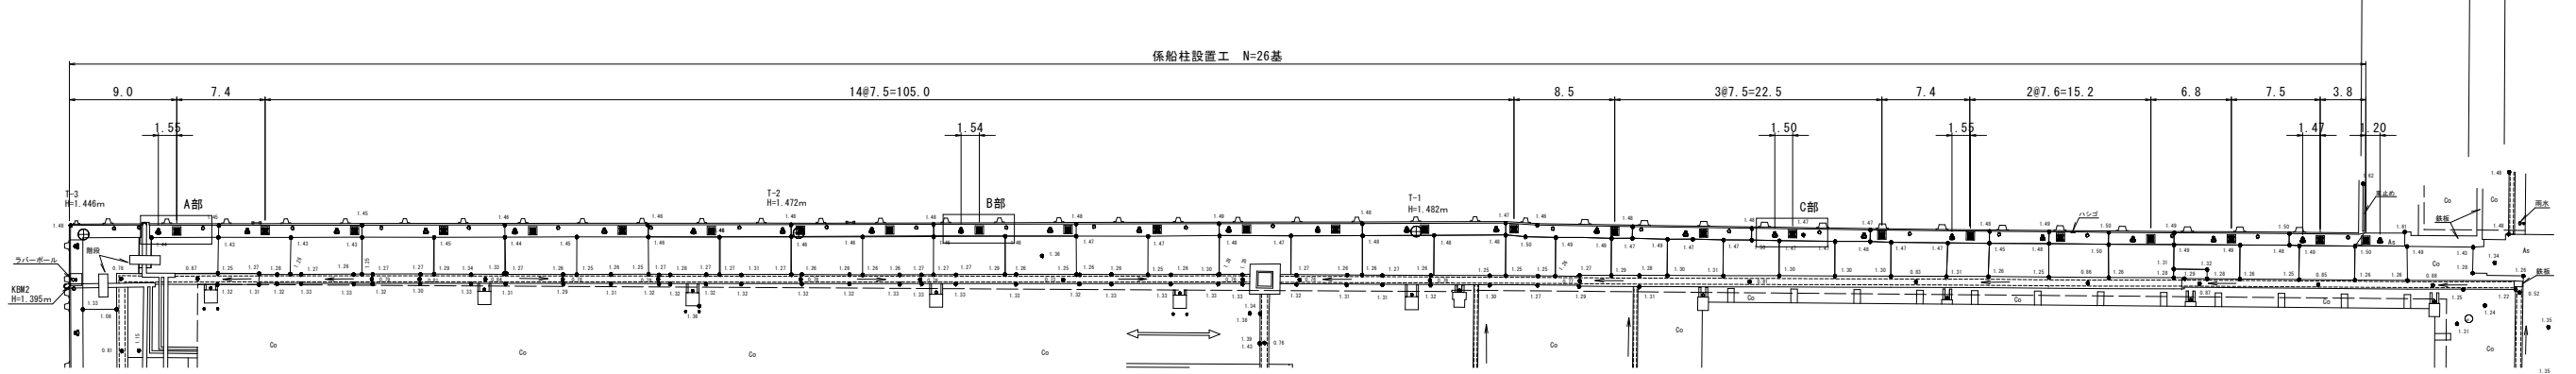


* 係船柱は既設係船柱から南側に1.5m程度シフトした位置に設置することを基本とし、係船柱のアンカーが鋼板梁頭部や上部工鉄筋に干渉しないよう係船柱を配置すること。

配置詳細図 S=1:30


A部詳細図

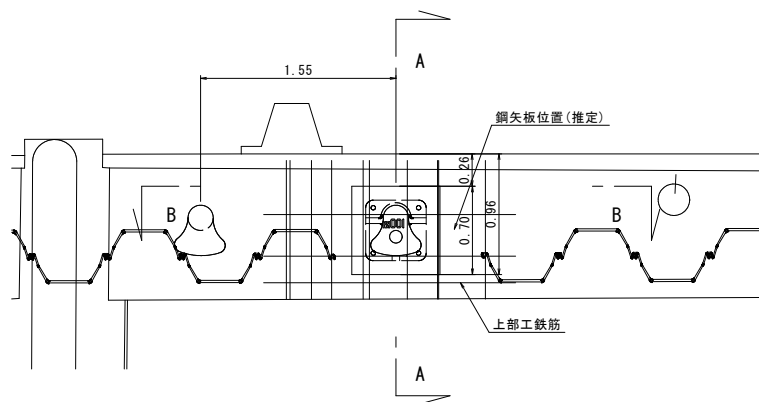


A-A断面図

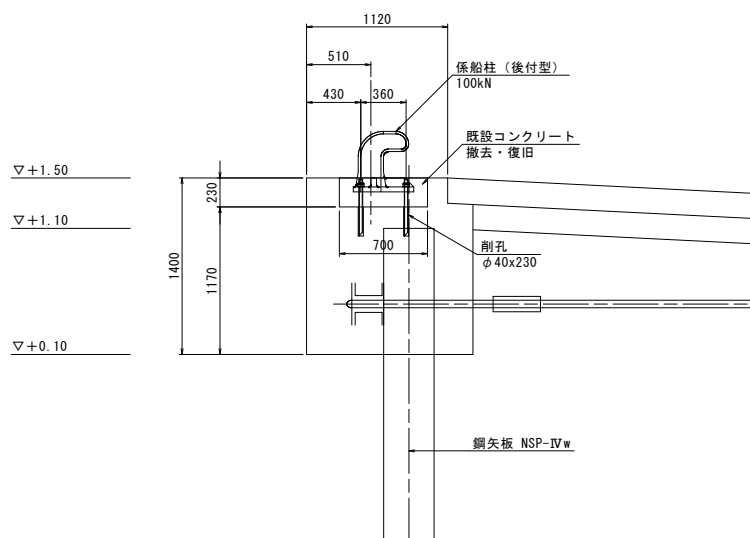


B部詳細図

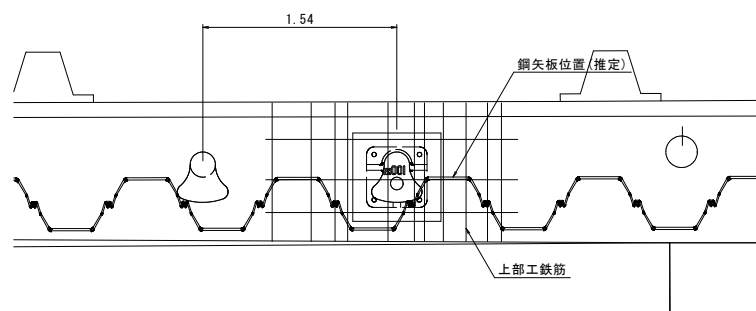


B-B断面图

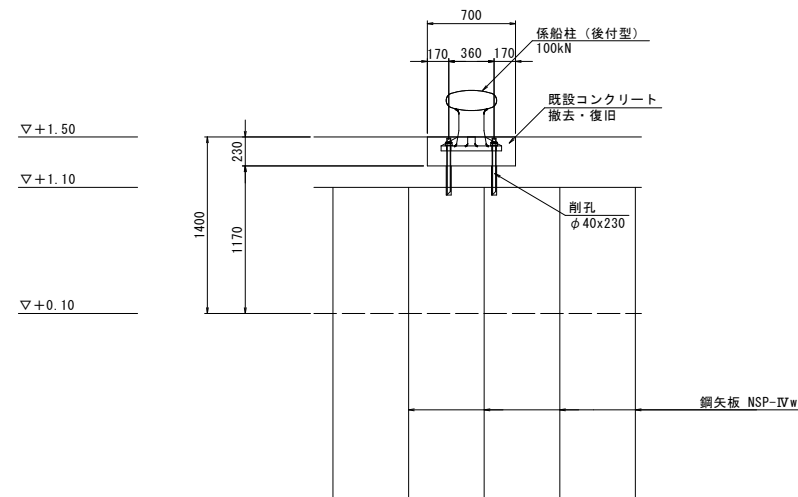

C部詳細図

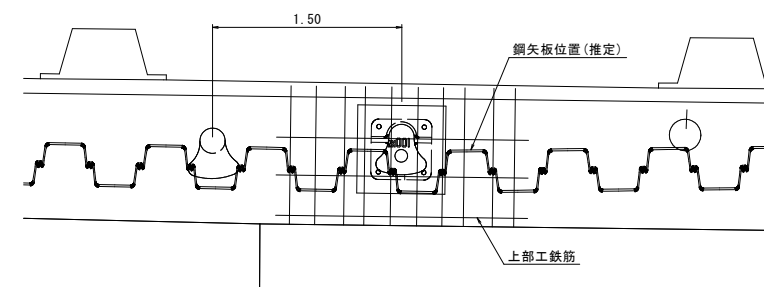

C-C断面图

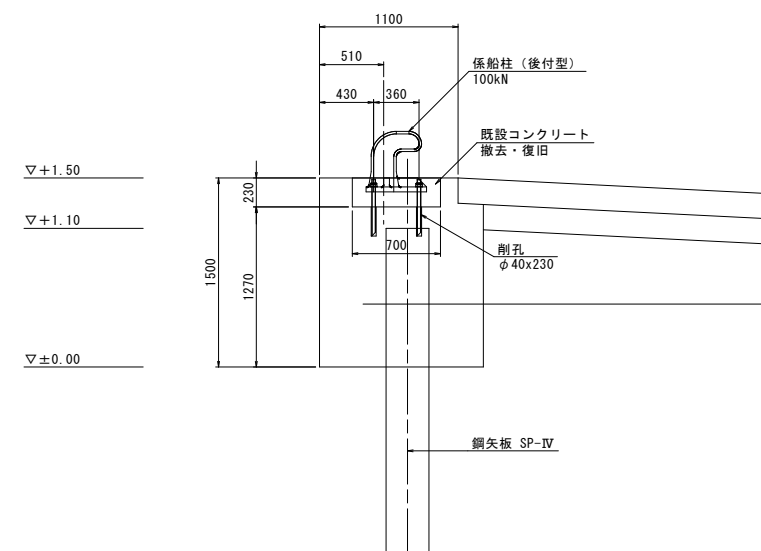

*上部工の上面鉄筋まではつりだし、鉄筋位置を確認の上、アンカーが鉄筋に干渉しないよう係船柱を配置すること。




漁 港 名	境漁港		
境漁港岸壁（-6.0m）外改良工事 （補助）（国補正）			
図 名	係船柱配置計画図（1）		
位 置	境港市昭和町		
縮 尺	図 示	単 位	M
図 号	全 10 葉中の内 3		
令和 8 年度施行		鳥取県	
西部総合事務所 米子県土整備局			

※A3印刷時は50%縮尺

係船柱配置計画図(2)


配置図 S=1:300

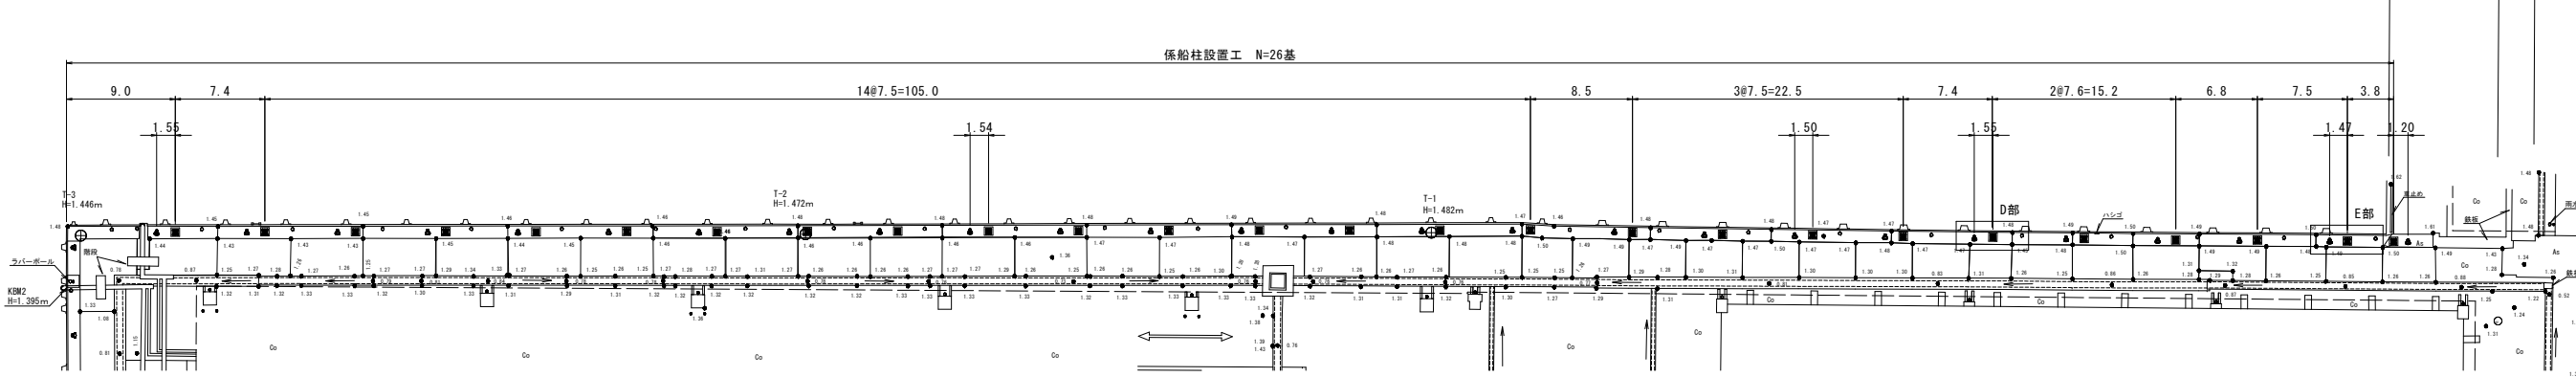


*係船柱は既設係船柱から両側に1.5m程度シフトした位置に設置することを基本とし、係船柱のアンカーが鋼矢板頭部や上部工鉄筋に干渉しないよう係船柱を配置すること。

配置詳細図 S=1:50


D部詳細図

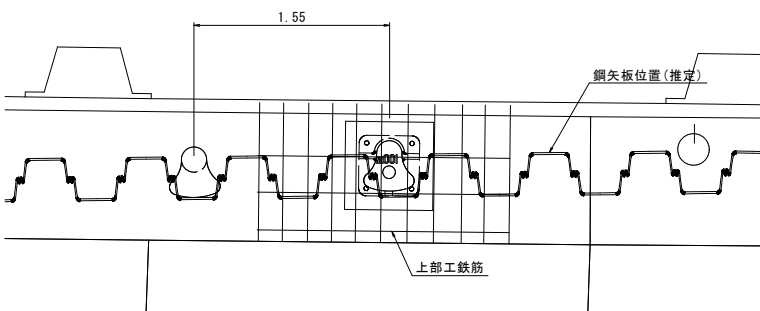

E部詳細図

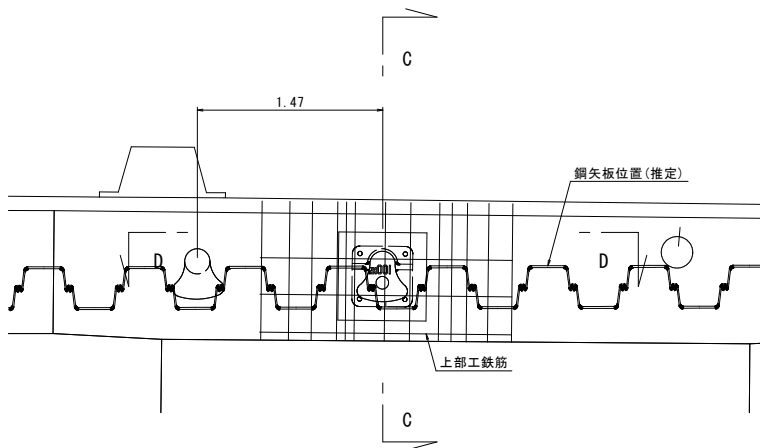

D-D断面図

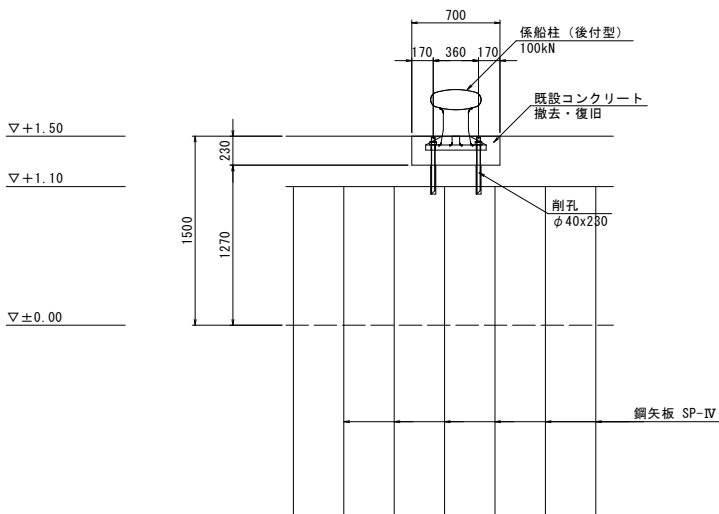

*上部工の上面鉄筋まではつりだし、鉄筋位置を確認の上、アンカーが鉄筋に干渉しないよう係船柱を配置すること。


公共	起工	実施設計
----	----	------

漁 港 名	境漁港		
境漁港岸壁(-6.0m)外改良工事 (補助)(国補正)			
図 名	係船柱配置計画図(2)		
位 置	境港市昭和町		
縮 尺	図 示	単 位	M
図 号	全 10 葉中の内 4		
令和 8 年度施行			鳥取県
西部総合事務所 米子県土整備局			

※A3印刷時は50%縮尺


係船柱一般図

係船柱構造図 S=1:5

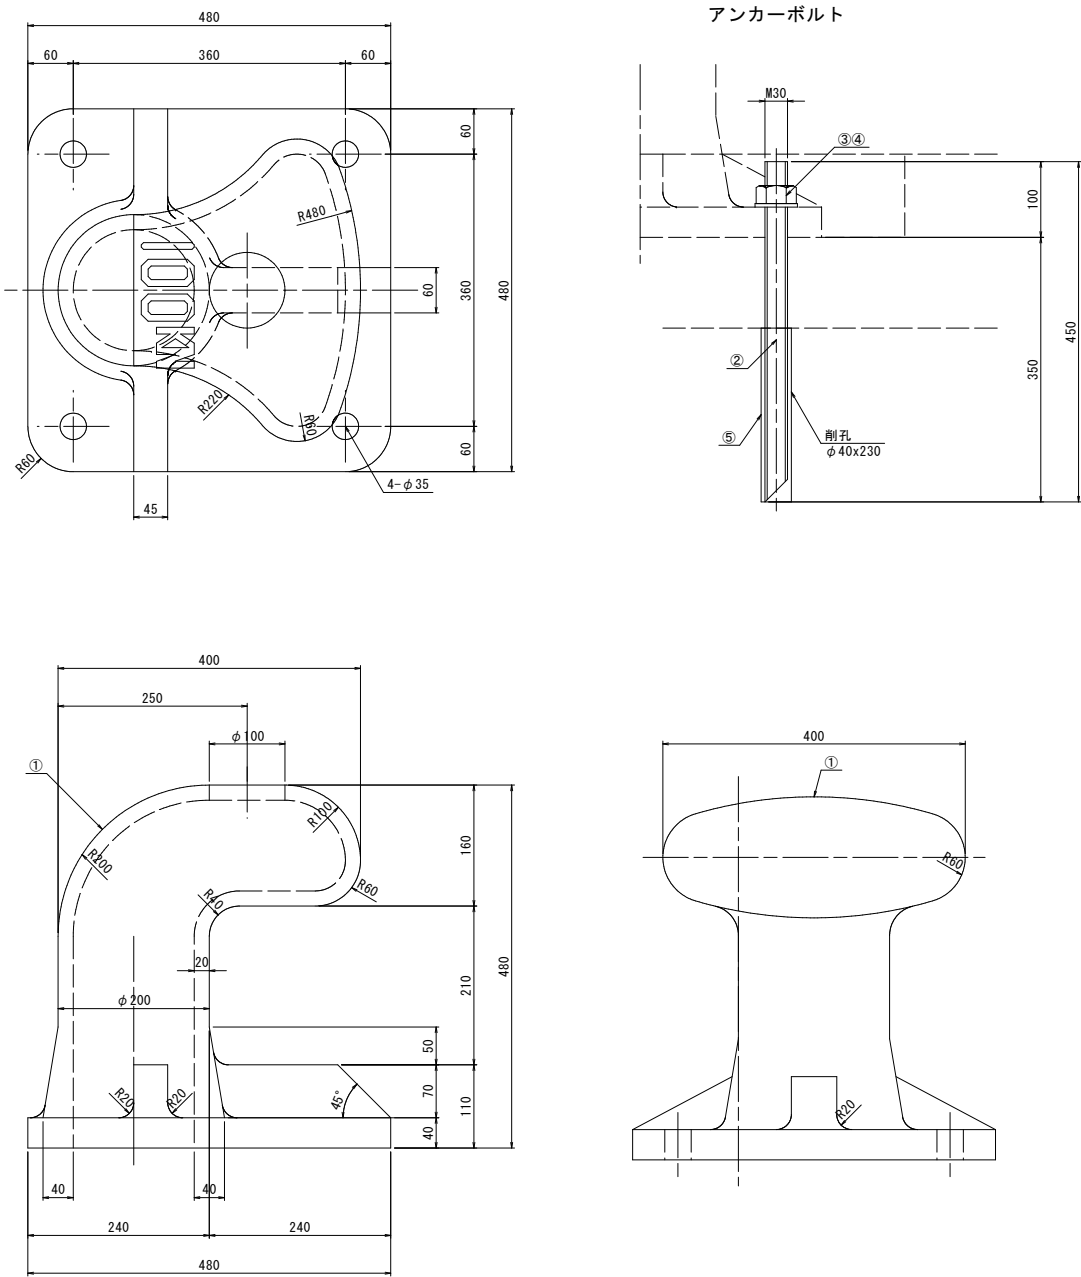


係船柱撤去工 S=1:10


平面図

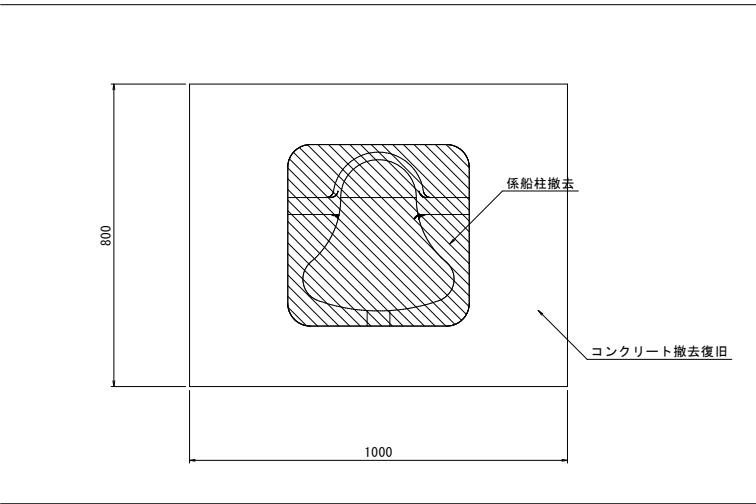

撤去図

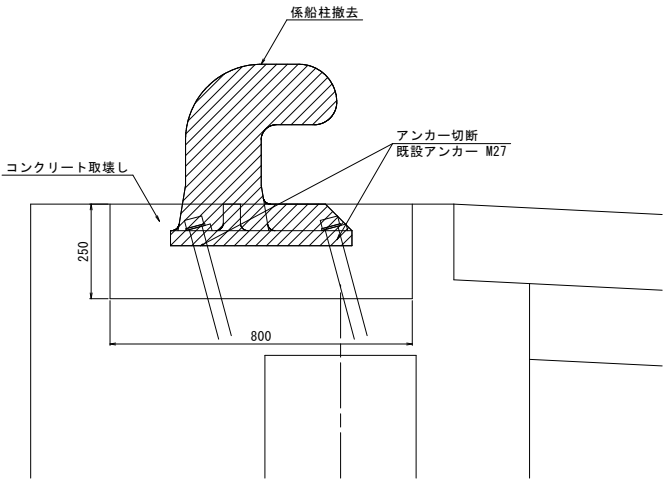

復旧図

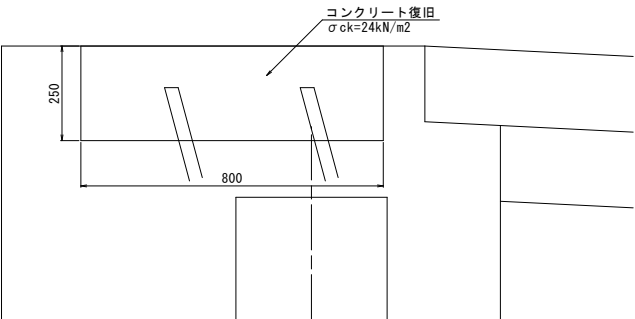

※コンクリート取壊しの際は、上部工の鉄筋を破断しないよう留意して施工すること。



起工

実施設計


品番	品名	材質	数量	質量(kg)		
				1個当たり	小計	
1	係船曲柱本体	SC450	1	140	140	100kN
2	アンカーボルト	SS400	4	3	12	
3	六角ナット	4T	4			M30
4	平座金	SS400	4			M30
5	樹脂カプセル	接着剤	4			M30-230L

1基当たり

漁 港 名	境漁港		
境漁港岸壁(-6.0m)外改良工事 (補助)(国補正)			
図 名	係船柱一般図		
位 置	境港市昭和町		
縮 尺	図 示	単 位	MM
図 号	全 10 葉中の内 5		
令和 8 年度施行		鳥取県	
西部総合事務所 米子県土整備局			



※A3印刷時は50%縮尺

防舷材一般図 S=1:10

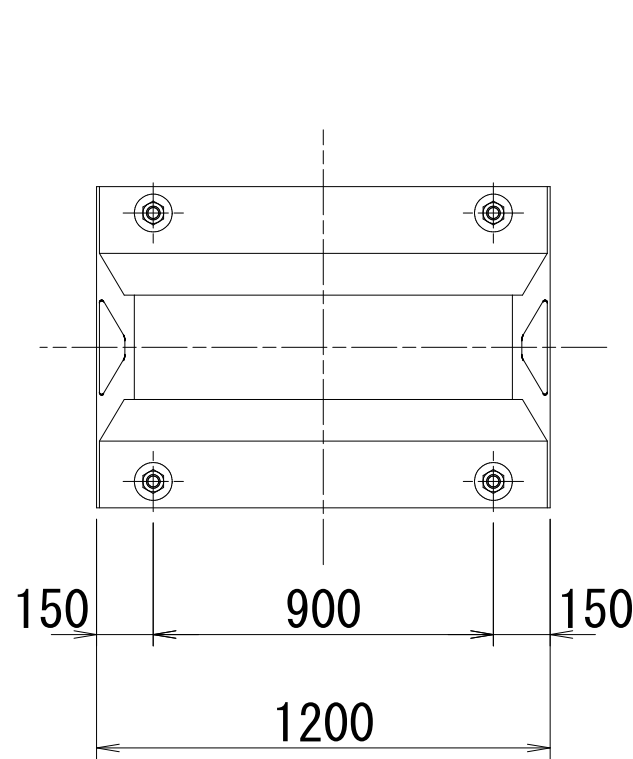

特 記
防舷材取付後、ナットとワッシャーの
点溶接（2～3点）をお願いします。

400H×1000L
ゴム防舷材

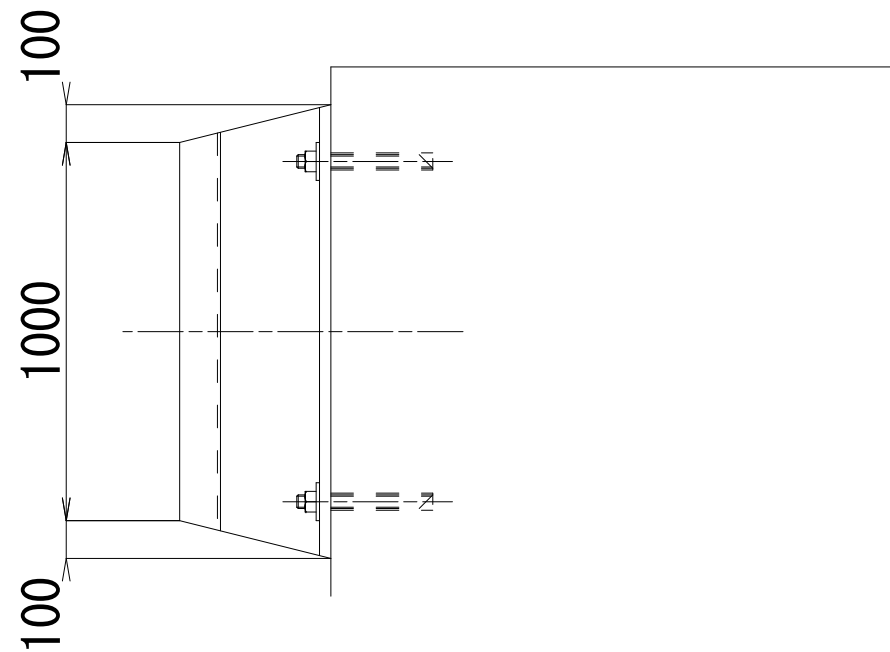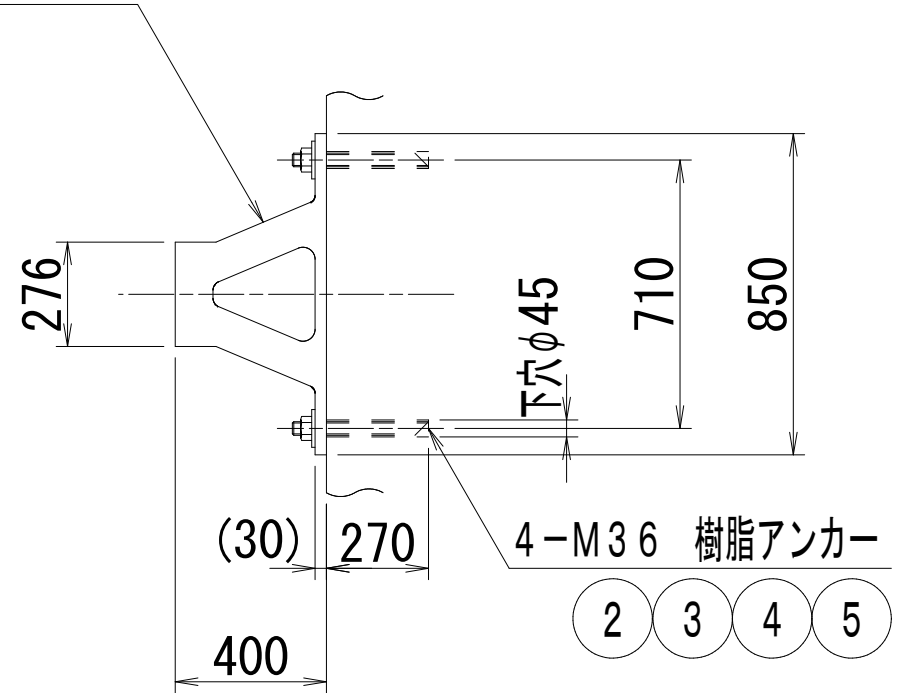

公共 起工 実施設計

漁 港 名	境漁港		
境漁港岸壁（-6.0m）外改良工事 （補助）（国補正）			
図 名	防舷材一般図		
位 置	境港市昭和町		
縮 尺	図 示	単 位	MM
図 号	全 10 葉中の内 6		
令和 8 年度施行		鳥取県	
西部総合事務所 米子県土整備局			


※A3印刷時は50%縮尺

係船曲柱配置図


数量表

種別	単位	数量
係船曲柱 (30KN型)	基	17

平面図 S=1:1000 u:m

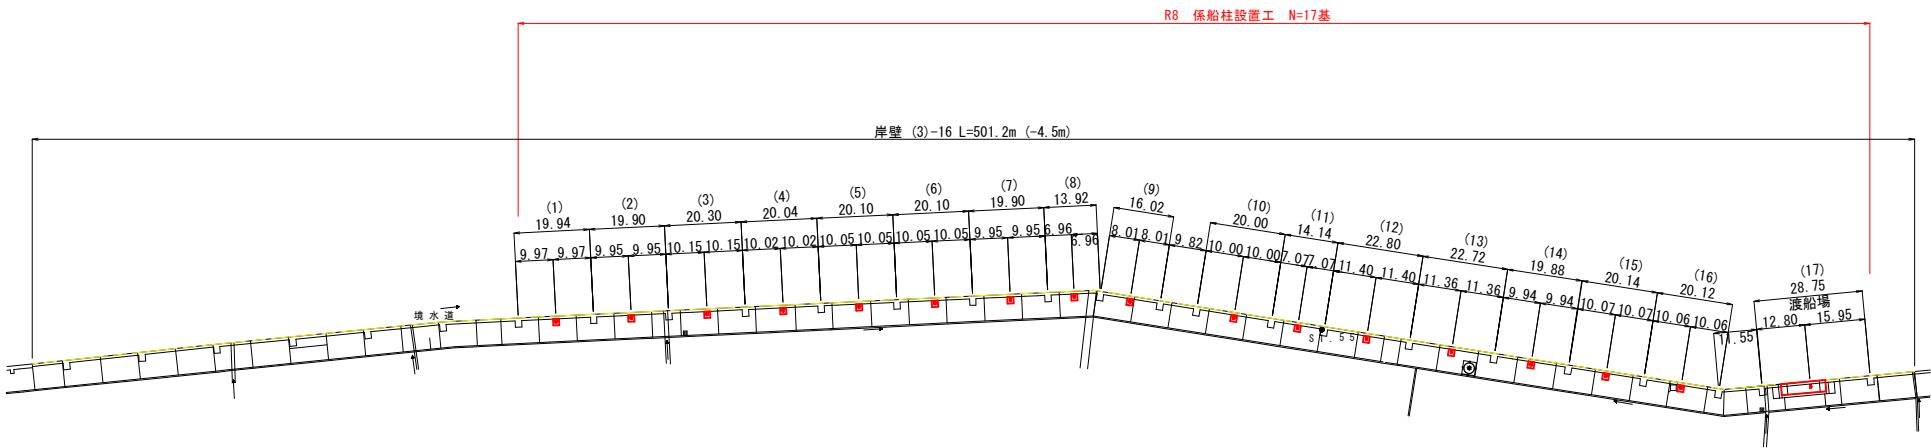

縦断面図 V=1:200, H=1:1000 u:m

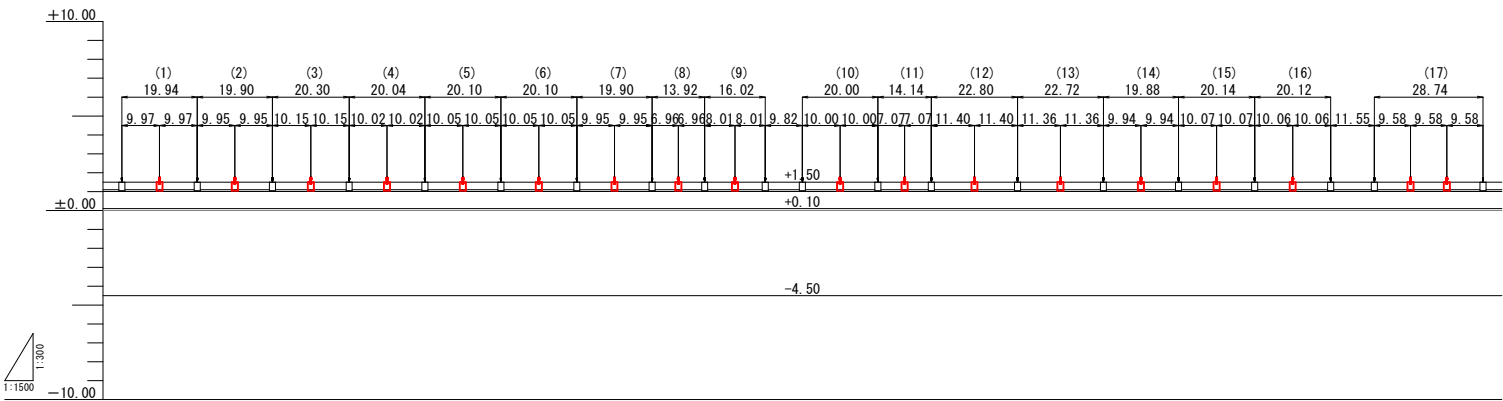

起工


実施設計

漁 港 名	境漁港		
境漁港岸壁(-6.0m)外改良工事 (補助)(国補正)			
図 名	平 面 図 (休憩岸壁)		
位 置	境港市昭和町		
縮 尺	図 示	単 位	M
図 号	全 10 葉中の内 7		
令和 8 年度施行		鳥取県	
西部総合事務所 米子県土整備局			


※A3印刷時は50%縮尺

係船柱基礎詳細図 S=1:100 u:m


平面図

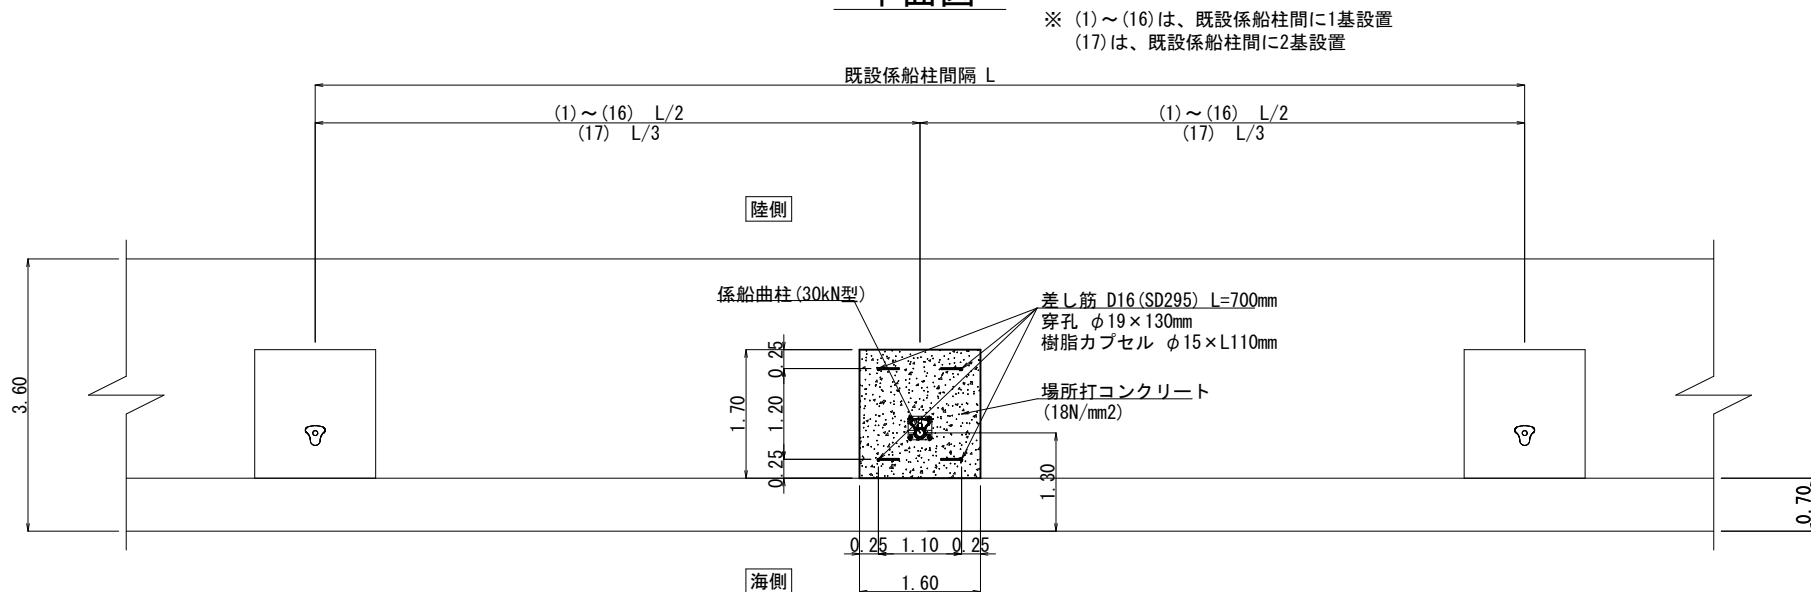

正面図

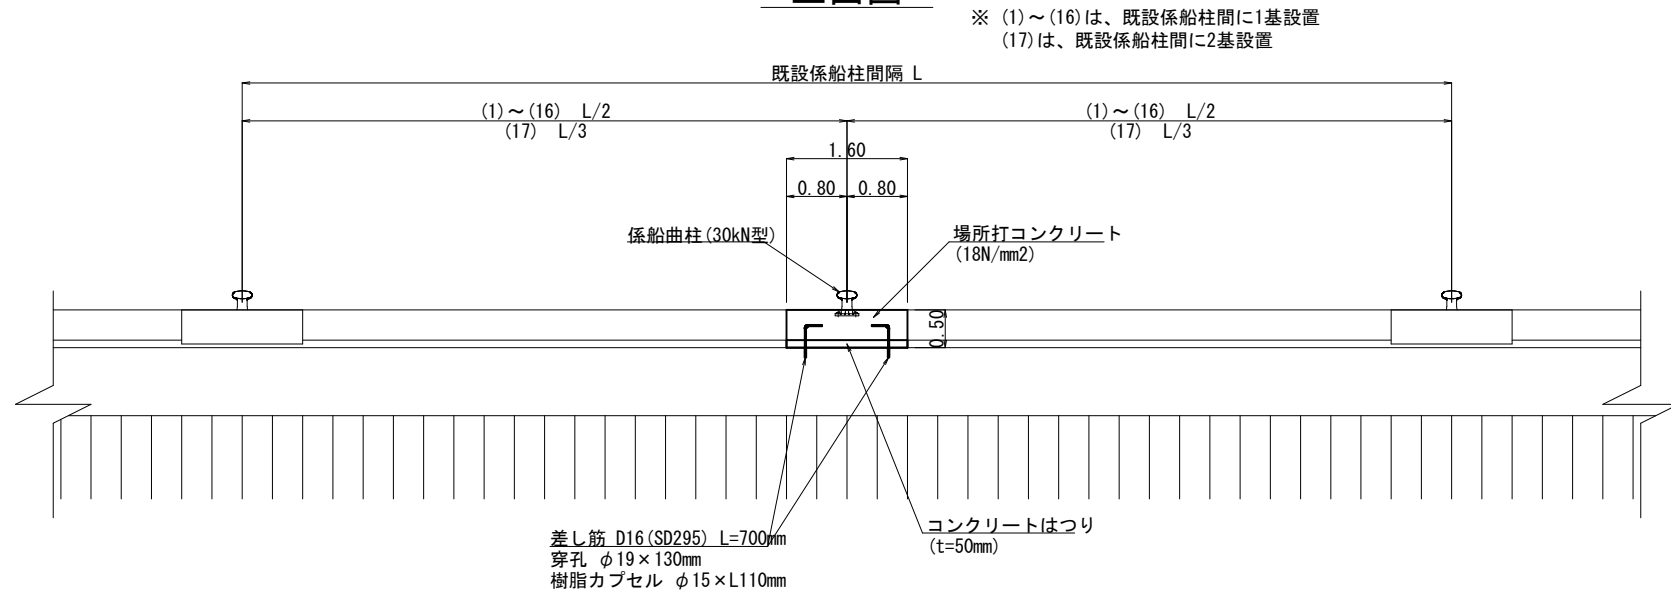

断面図

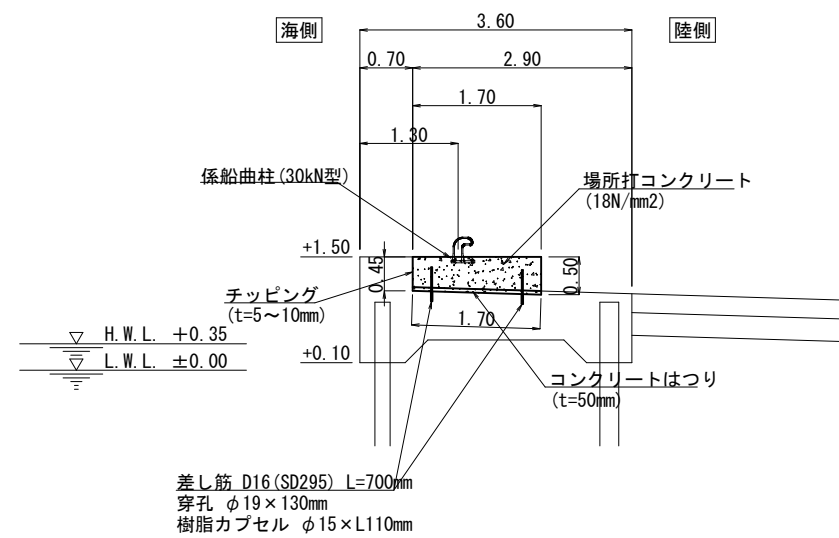

数量表 (1基当り)

種別	算式	単位	数量
コンクリートはつり	1.70×1.60	m ²	2.72
チップング	0.45×1.60	m ²	0.72
差し筋	1×4	箇所	4
場所打コンクリート	1/2×(0.45+0.50)×1.70×1.60	m ³	1.29
同上型枠	1/2×(0.45+0.50)×1.70×2+0.50×1.60	m ²	2.42
係船曲柱 (30kN型)	1	基	1

公
共

起工



実 施 設 計

漁 港 名	境漁港		
境漁港岸壁(-6.0m)外改良工事 (補助)(国補正)			
図 名	係船柱基礎詳細図		
位 置	境港市昭和町		
縮 尺	1:100	単 位	M
図 号	全 10 葉中の内 8		
令和 8 年度施行			鳥取県
西部総合事務所 米子県土整備局			

※A3印刷時は50%縮尺

S=1:100 u;m


※ ()内の諸元は推定値のため、施工前に現地実測が必要である。

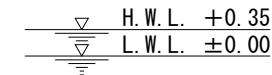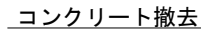

実施設計




漁 港 名	境漁港		
境漁港岸壁(-6.0m)外改良工事 (補助)(国補正)			
図 名	渡船場参考図		
位 置	境港市昭和町		
縮 尺	1:100	単 位	M
図 号	全 10 葉中の内 9		
令和 8 年度施行		鳥取県	
西部総合事務所 米子県土整備局			

係船曲柱参考図 S=1:10 u:mm

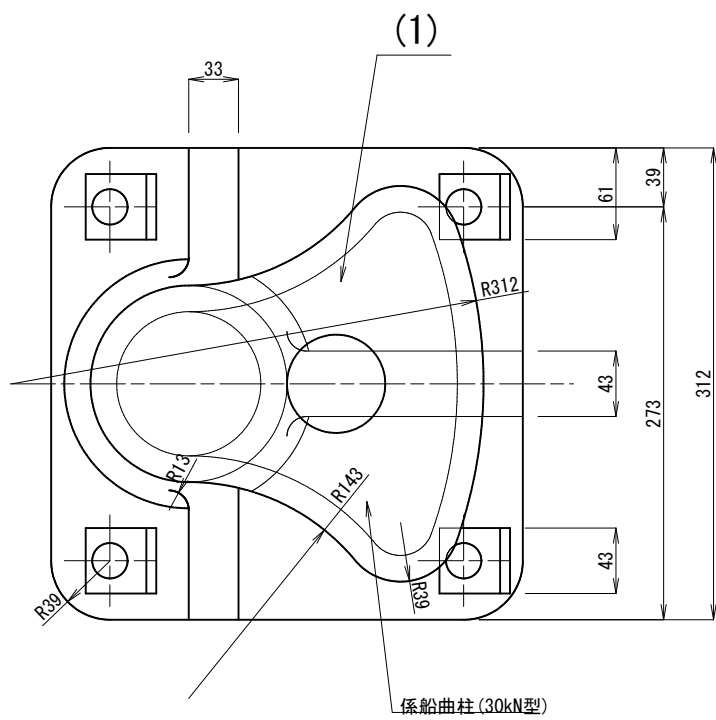

使用材料および重量

記号	名 称	材 料 及 び 規 格	許容応力度 (kg/cm2)	個数 (個)	1個当り 重量 (kg)	重量 (kg)
(1)	本体	JIS G 5101 3種SC46	1,400	1	55	55
(2)	アンカーボルト	JIS G 3101 2種SS41 JIS B 0205 M20-3.5	1,400	4	2	8
(3)	六角ナット	JIS B 1181 1種, 並3級, 4T, M20-3.5	—	8	—	—
(4)	平座金	JIS B 1256 並丸, 鋼	—	4	—	—
(5)	アンカー板	JIS G 3101 2種SS41 またはJIS G 5101 3種SC46	1,400	4	—	—

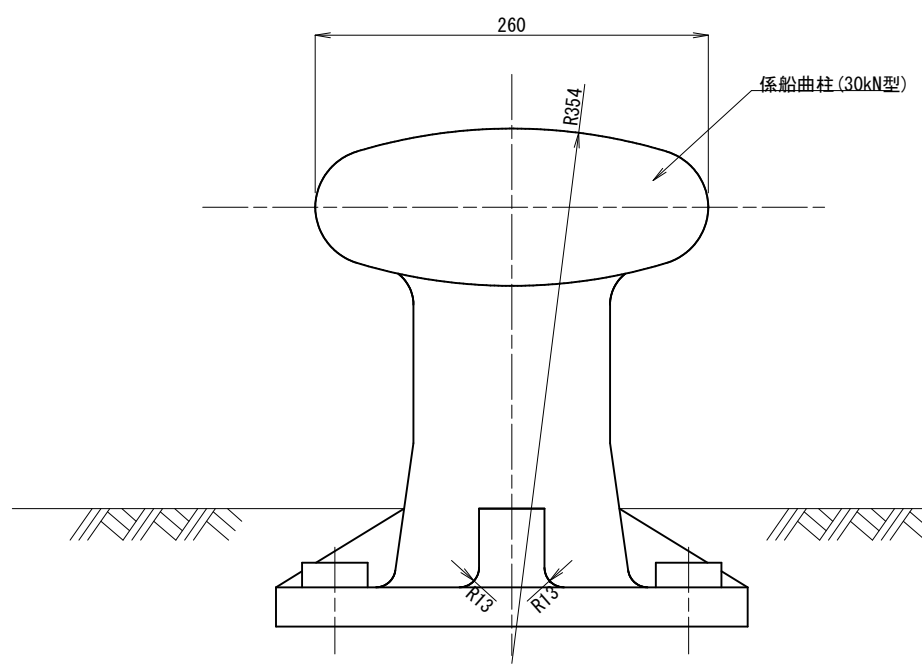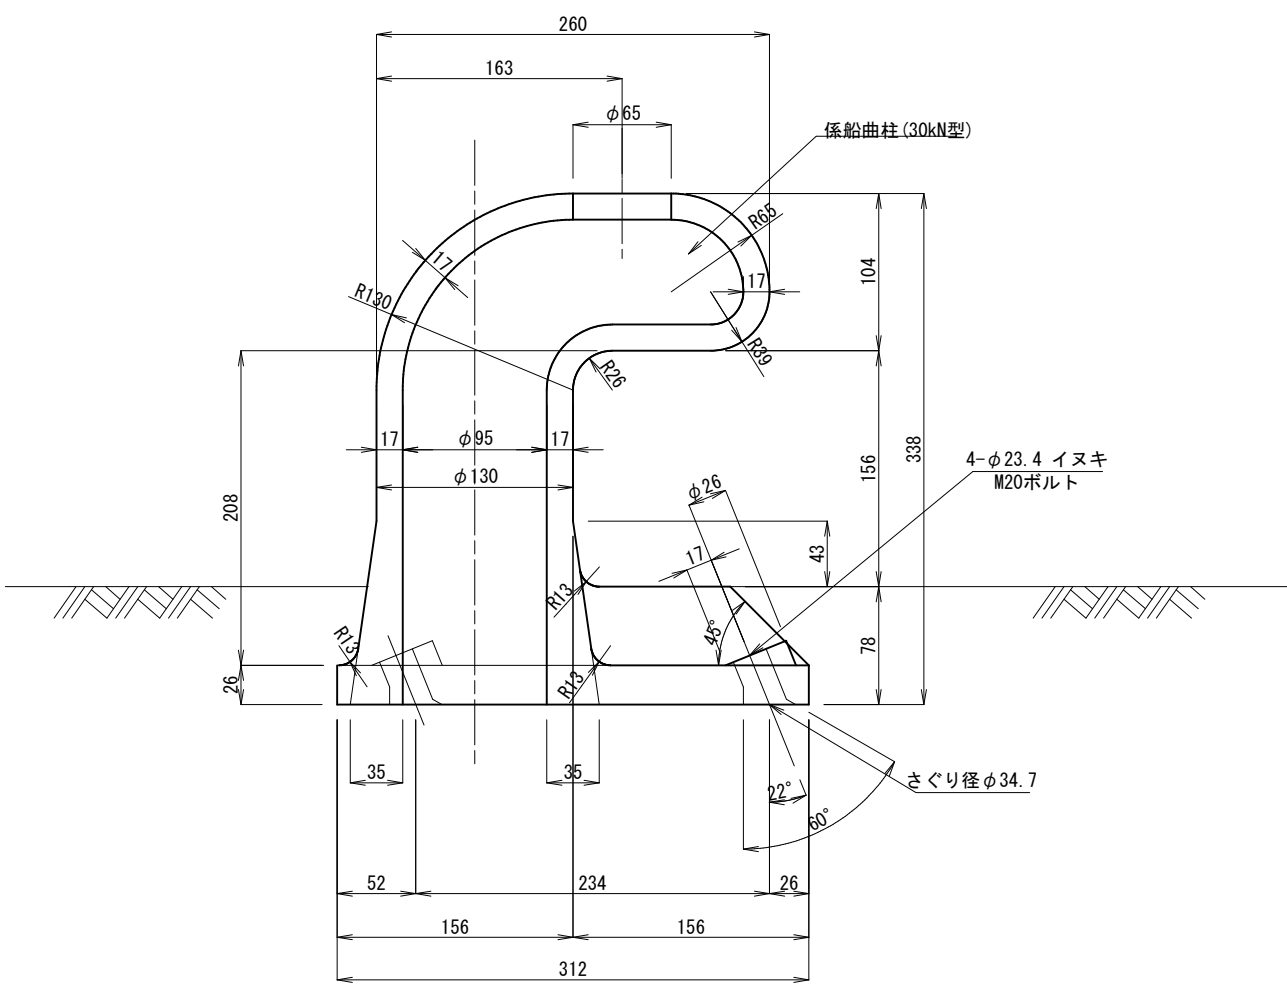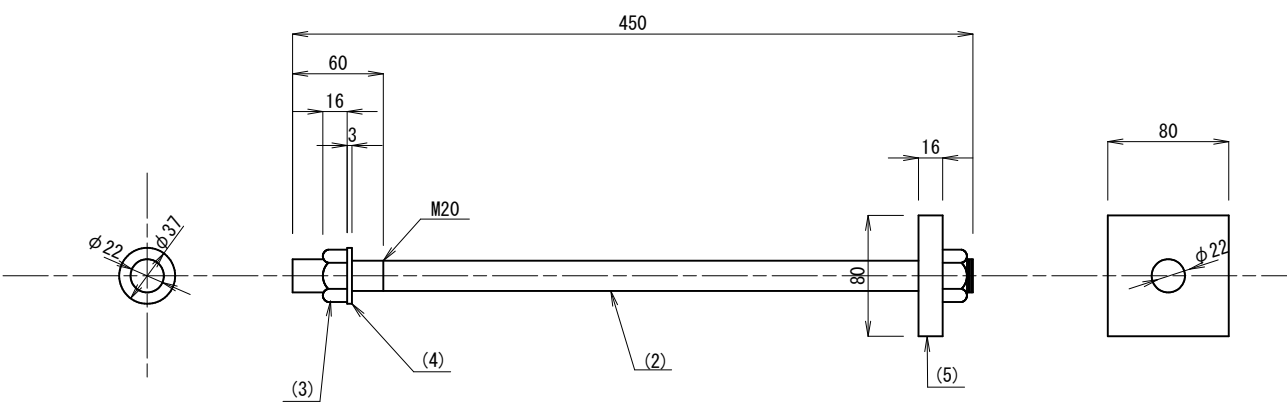

公共 起工 実施設計

漁 港 名	境漁港		
境漁港岸壁（-6.0m）外改良工事 （補助）（国補正）			
図 名	係船曲柱参考図		
位 置	境港市昭和町		
縮 尺	1:10	単 位	M
図 号	全 10 葉中の内 10		
令和 8 年度施行			鳥取県
西部総合事務所 米子県土整備局			

※A3印刷時は50%縮尺