


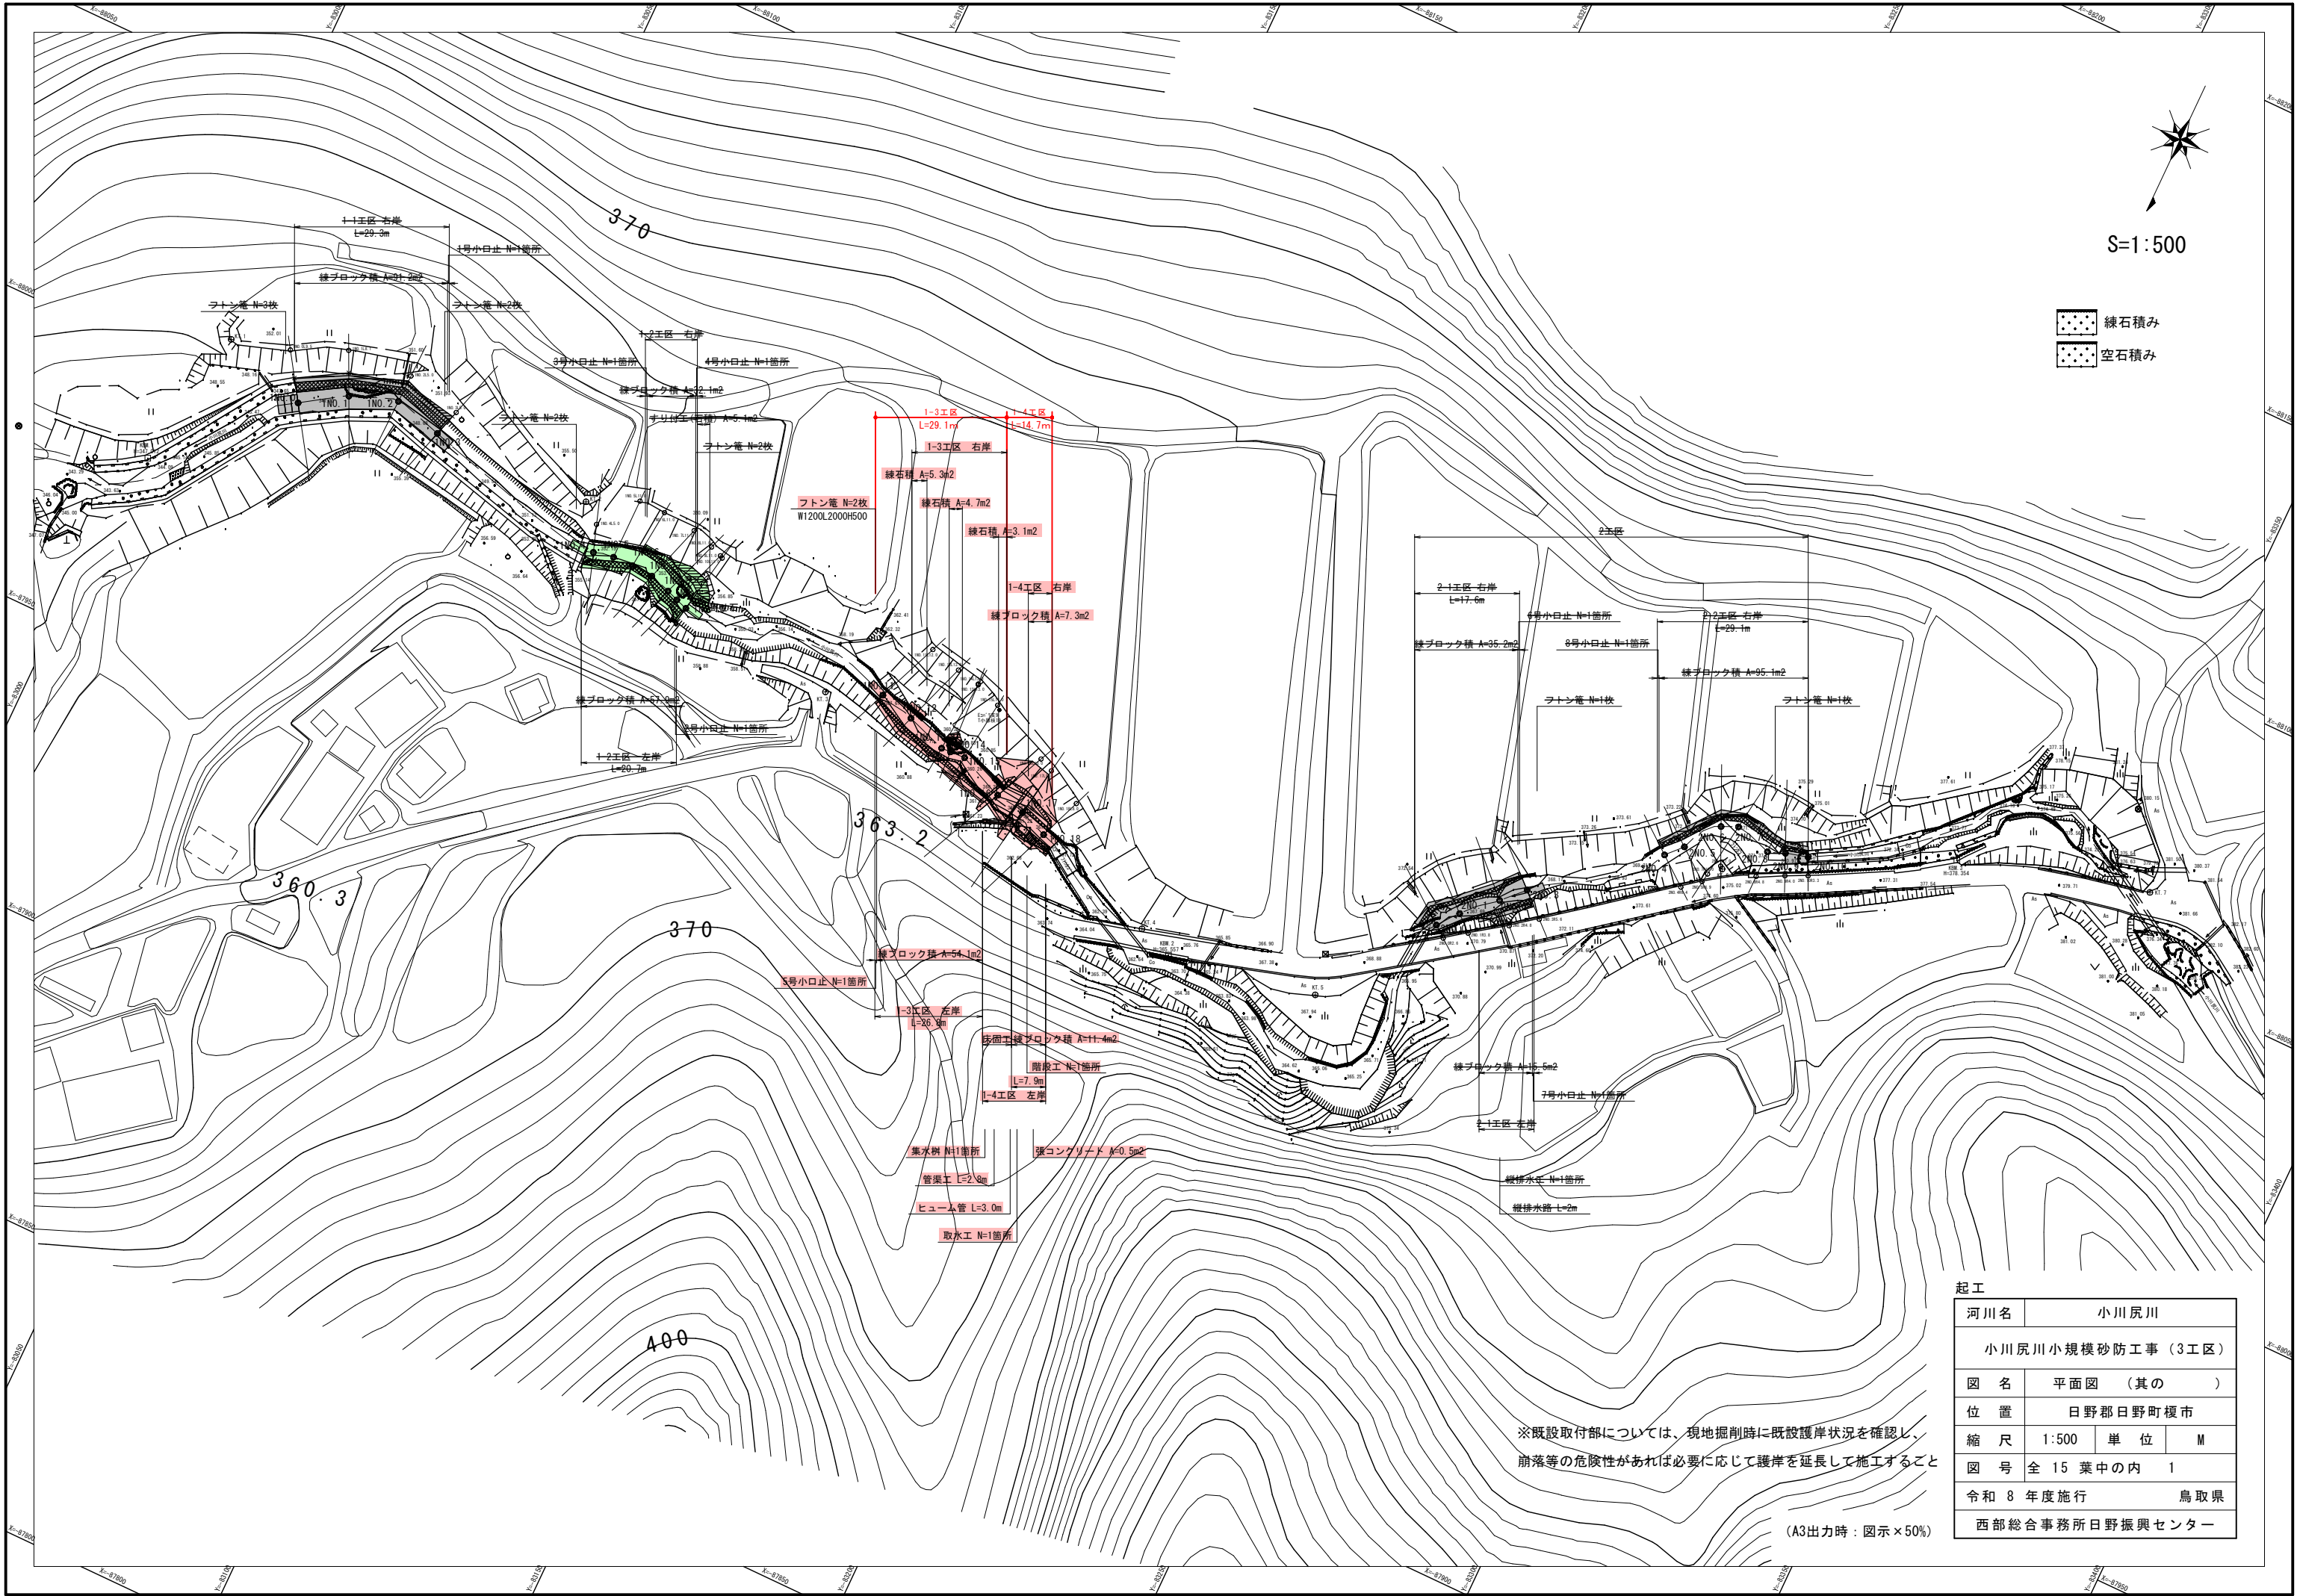


|                  |             |
|------------------|-------------|
| 起工               |             |
| 河川名              | 小川尻川        |
| 小川尻川小規模砂防工事（3工区） |             |
| 図 名              | 平面図（其の ）    |
| 位 置              | 日野郡日野町榎市    |
| 縮 尺              | 1:500       |
| 単 位              | M           |
| 図 号              | 全 15 葉中の内 1 |
| 令和 8 年度施行 鳥取県    |             |
| 西部総合事務所日野振興センター  |             |


※既設取付部については、現地掘削時に既設護岸状況を確認し、  
崩落等の危険性があれば必要に応じて護岸を延長して施工すること

(A3出力時：図示×50%)

| 現 況 凡 例   |       |
|-----------|-------|
| 河 床 高     | ————  |
| 右 岸 地 盤 高 | ————  |
| 左 岸 地 盤 高 | — ——— |

| 計 画 凡 例   |       |
|-----------|-------|
| 計 画 河 床 高 | ————  |
| 右 岸 計 画   | ————  |
| 左 岸 左 岸   | — ——— |

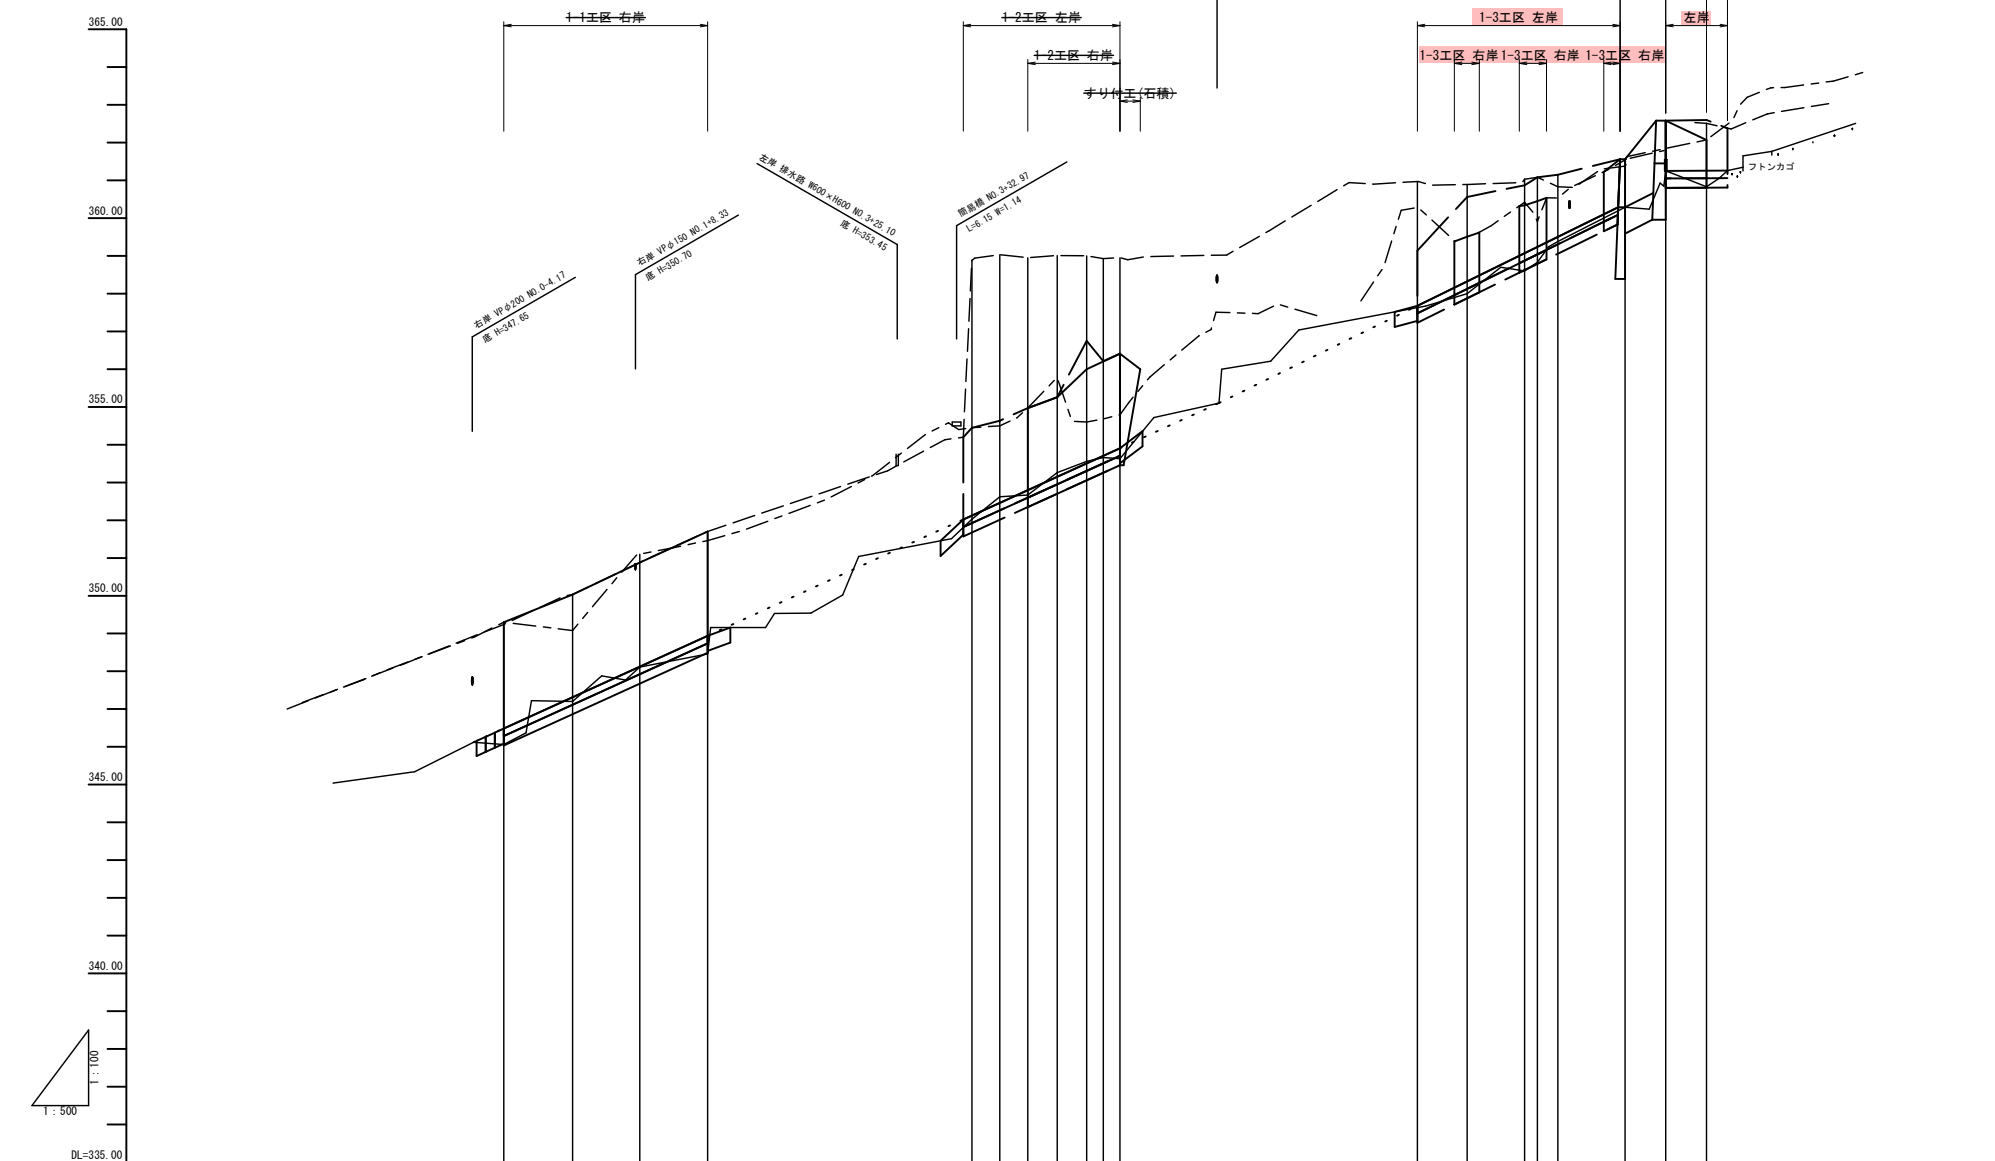

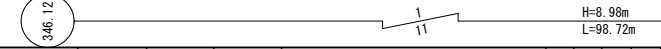
| 測 点    | 単 距 離  | 追 加 距 離 | 現 況    |        |        | 計 画 |     |                                                                                       |        |
|--------|--------|---------|--------|--------|--------|-----|-----|---------------------------------------------------------------------------------------|--------|
|        |        |         | 河床高    | 左 岸    | 右 岸    | 左 岸 | 右 岸 | 河床勾配                                                                                  | 河床高    |
| NO. 0  | 0.000  | 0.000   | 346.06 | 349.24 | 349.30 |     |     | 346.12                                                                                | 346.48 |
| NO. 1  | 9.100  | 9.100   | 347.20 | 350.03 | 349.08 |     |     |   | 347.31 |
| NO. 2  | 8.900  | 18.000  | 348.11 | 350.88 | 351.10 |     |     |                                                                                       | 348.12 |
| NO. 3  | 9.000  | 27.000  | 348.46 | 351.70 | 351.46 |     |     |                                                                                       | 348.94 |
| NO. 4  | 35.000 | 62.000  | 352.03 | 358.88 | 354.45 |     |     | 352.12                                                                                |        |
| NO. 5  | 3.700  | 65.700  | 352.62 | 359.03 | 354.50 |     |     | 352.46                                                                                |        |
| NO. 6  | 3.700  | 69.400  | 352.67 | 358.95 | 354.47 |     |     | 352.80                                                                                |        |
| NO. 7  | 3.900  | 73.300  | 353.26 | 359.01 | 355.78 |     |     | 353.15                                                                                |        |
| NO. 8  | 3.900  | 77.200  | 353.56 | 359.00 | 354.60 |     |     | 353.51                                                                                |        |
| NO. 9  | 2.200  | 79.400  | 353.66 | 358.93 | 354.68 |     |     | 353.71                                                                                |        |
| NO. 10 | 2.200  | 81.600  | 353.63 | 358.95 | 354.79 |     |     | 353.91                                                                                |        |
| NO. 11 | 39.400 | 121.000 | 357.63 | 360.97 | 360.28 |     |     | 357.68                                                                                |        |
| NO. 12 | 6.600  | 127.600 | 358.00 | 360.88 |        |     |     | 358.33                                                                                |        |
| NO. 13 | 7.600  | 135.200 | 358.60 | 361.03 | 360.42 |     |     | 359.07                                                                                |        |
| NO. 14 | 1.700  | 136.900 | 358.69 | 361.08 | 359.31 |     |     | 359.24                                                                                |        |
| NO. 15 | 2.700  | 138.600 | 359.38 | 360.83 | 360.53 |     |     | 359.50                                                                                |        |
| NO. 16 | 8.900  | 148.500 | 360.29 | 361.38 | 361.54 |     |     |  |        |
| NO. 17 | 5.400  | 153.900 | 361.23 |        |        |     |     |                                                                                       |        |
| NO. 18 | 5.400  | 159.300 | 360.83 | 362.51 | 362.07 |     |     |                                                                                       |        |

起工 1工区


|                  |                    |     |     |
|------------------|--------------------|-----|-----|
| 河川名              | 小川尻川               |     |     |
| 小川尻川小規模砂防工事（3工区） |                    |     |     |
| 図 名              | 縦断面図（其の ）          |     |     |
| 位 置              | 日野郡日野町榎市           |     |     |
| 縮 尺              | V=1:100<br>H=1:500 | 単 位 | M   |
| 図 号              | 全 15 葉中の内 2        |     |     |
| 令和 8 年度施行        |                    |     | 鳥取県 |
| 西部総合事務所日野振興センター  |                    |     |     |

標準断面図 S=1:50

1-3工区  
1NO. 13付近

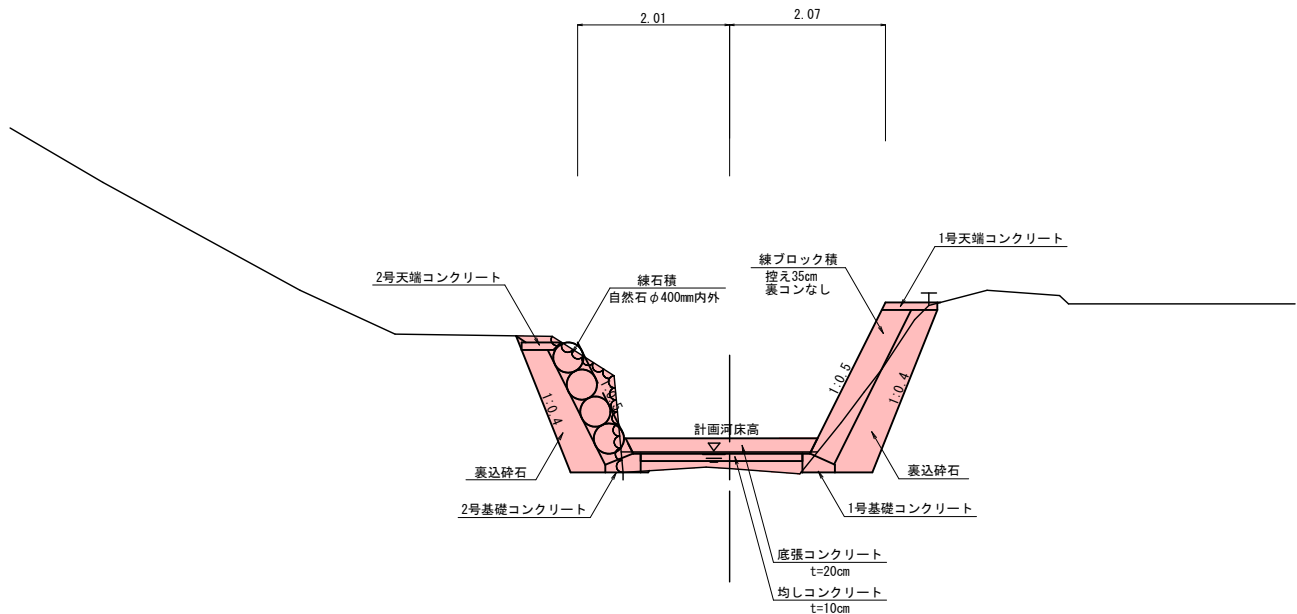



1-4工区  
1NO. 18付近

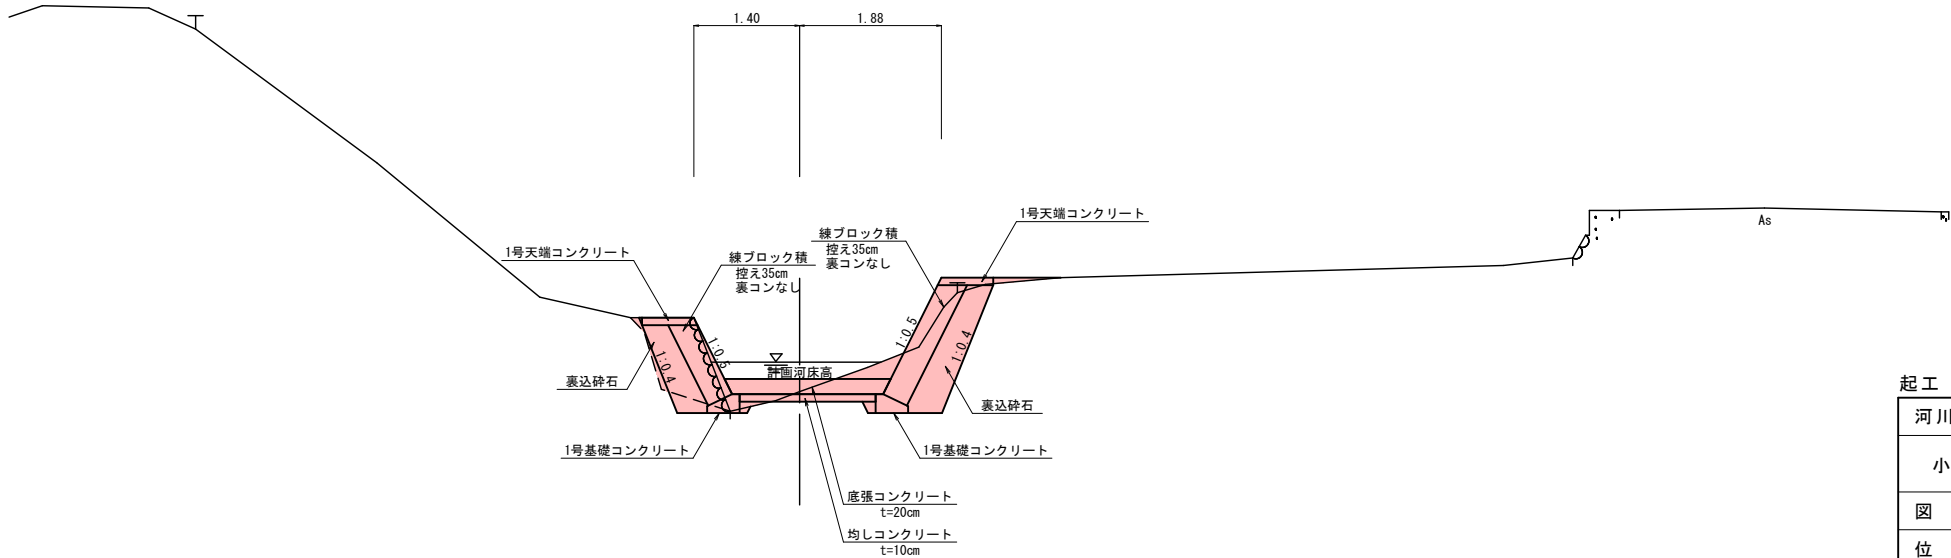

起工

|                  |                                 |     |   |
|------------------|---------------------------------|-----|---|
| 河川名              | 小川尻川                            |     |   |
| 小川尻川小規模砂防工事（3工区） |                                 |     |   |
| 図 名              | 標準断面図（其の                      ） |     |   |
| 位 置              | 日野郡日野町榎市                        |     |   |
| 縮 尺              | 1:50                            | 単 位 | M |
| 図 号              | 全 15 葉中の内 3                     |     |   |
| 令和 8 年度施行        |                                 | 鳥取県 |   |
| 西部総合事務所日野振興センター  |                                 |     |   |

(A3出力時：図示×50%)

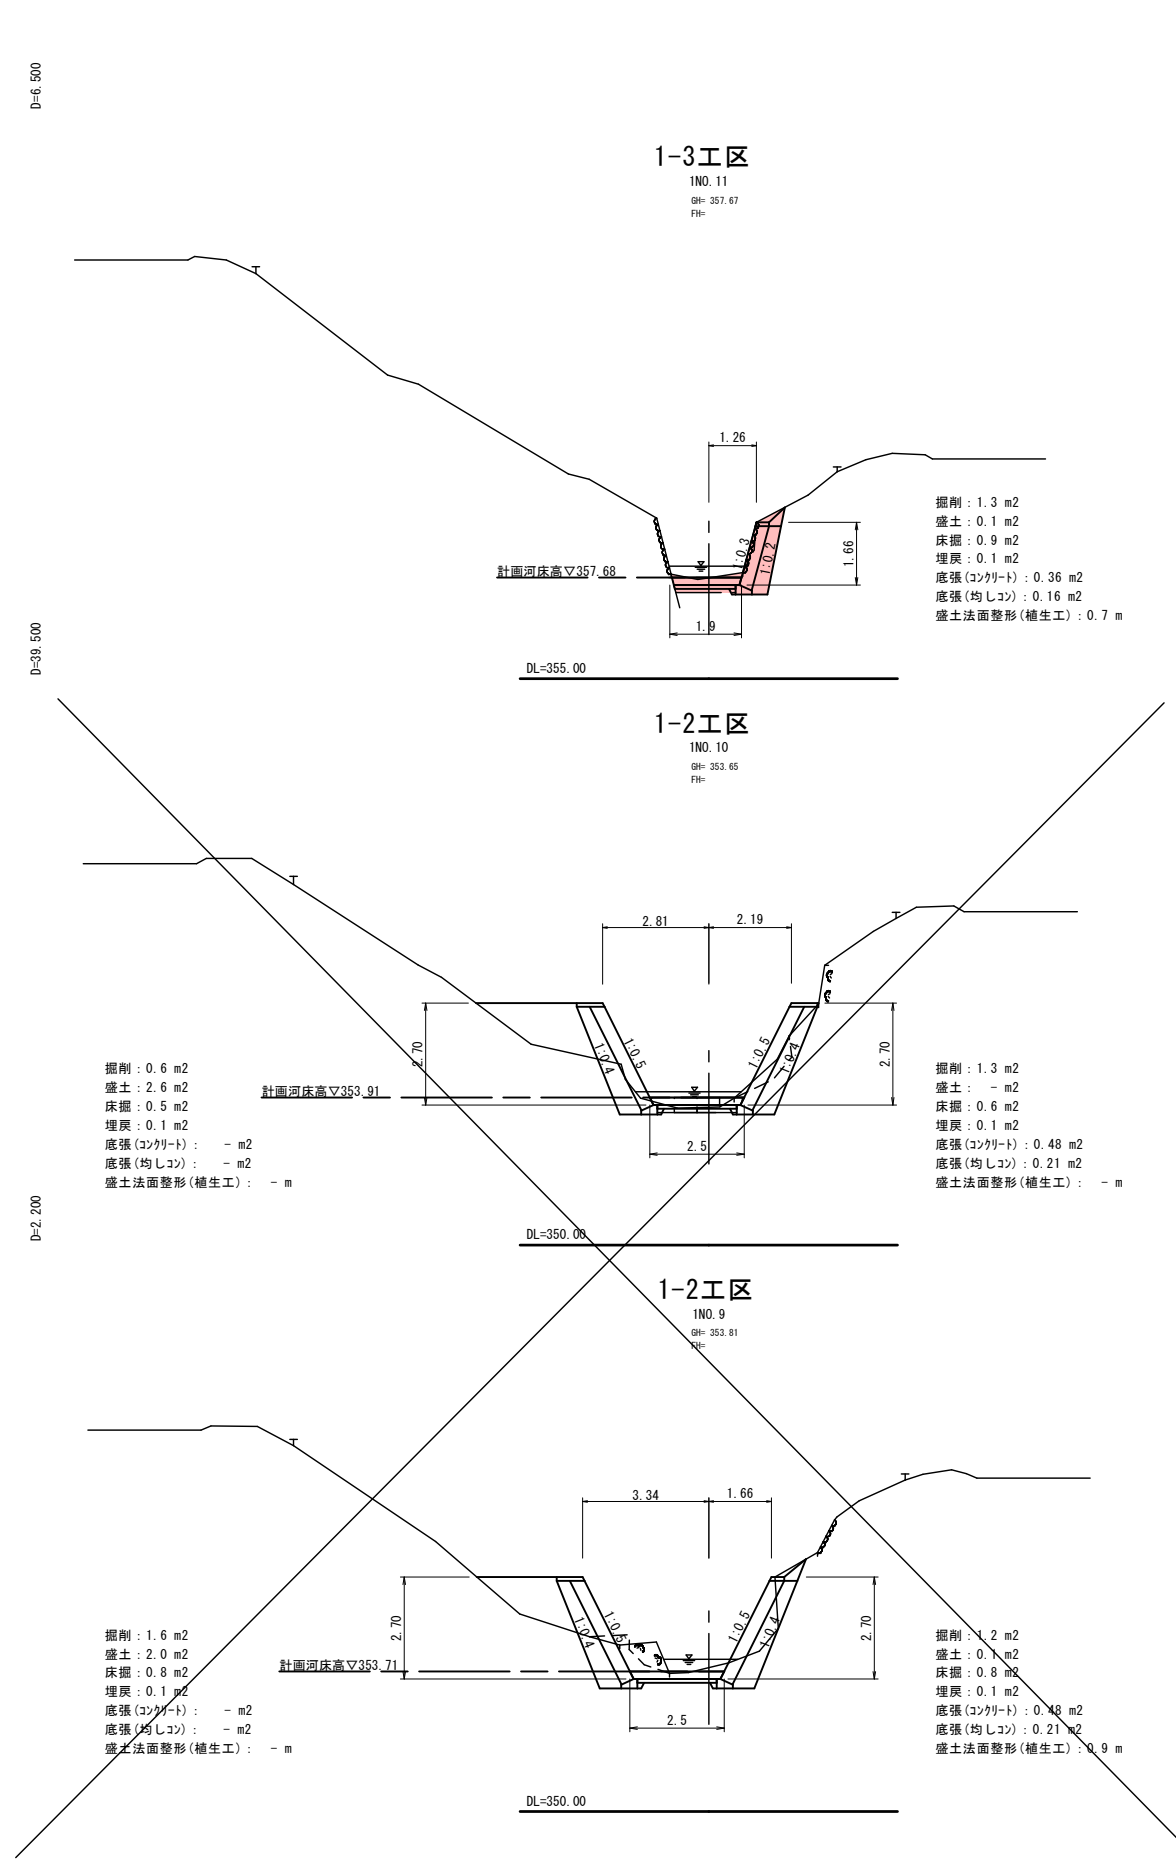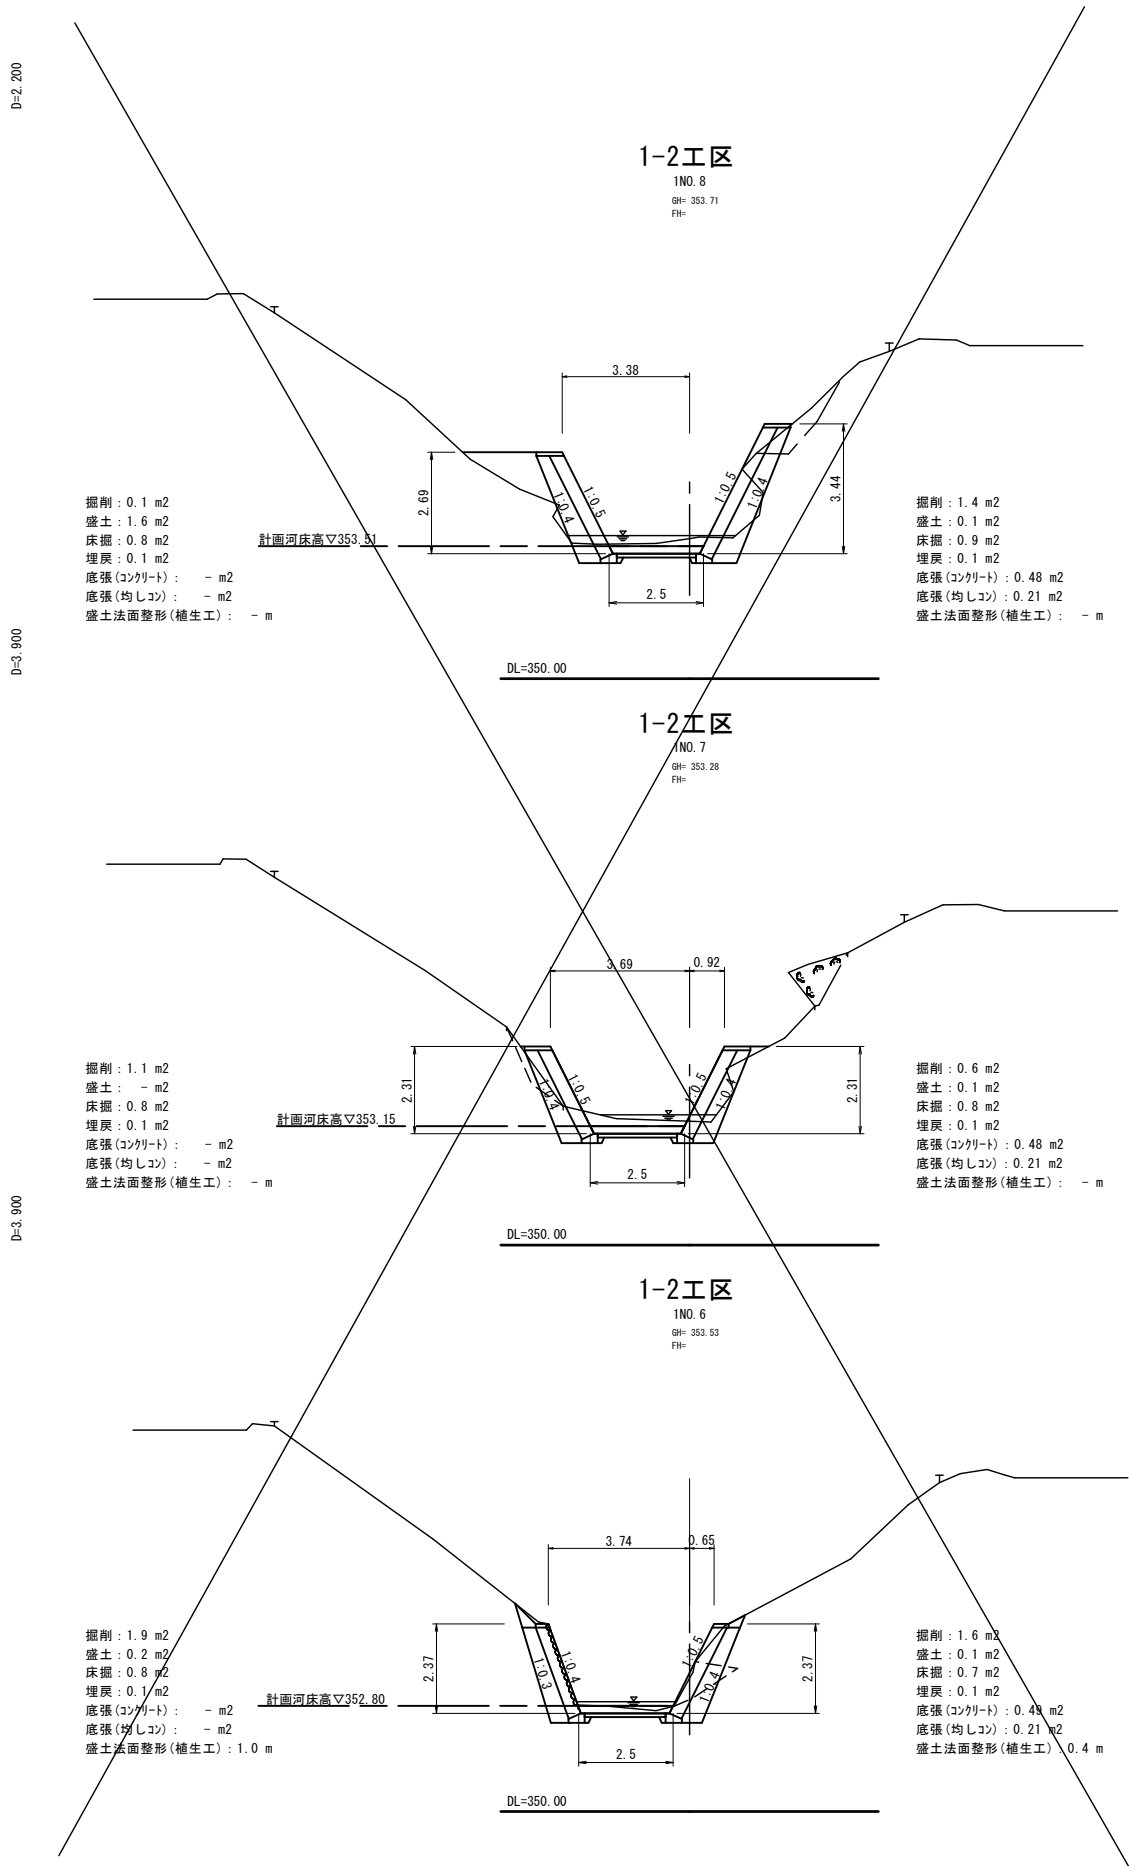

※既設石積の基礎（根入れ）が浅い場合には、根継コンクリートを設置すること




(A3出力時：図示×50%)

|                      |                |     |     |       |
|----------------------|----------------|-----|-----|-------|
| 起工 1工区(1N0.6～1N0.11) |                |     |     | (2/4) |
| 河川名                  | 小川尻川           |     |     |       |
| 小川尻川小規模砂防工事（3工区）     |                |     |     |       |
| 図 名                  | 横断面図（其の      ） |     |     |       |
| 位 置                  | 日野郡日野町榎市       |     |     |       |
| 縮 尺                  | 1:100          | 単 位 | M   |       |
| 図 号                  | 全 15 葉中の内 4    |     |     |       |
| 令和 8 年度施行            |                |     | 鳥取県 |       |
| 西部総合事務所日野振興センター      |                |     |     |       |

D=2,700

D=1,700




D=7,600

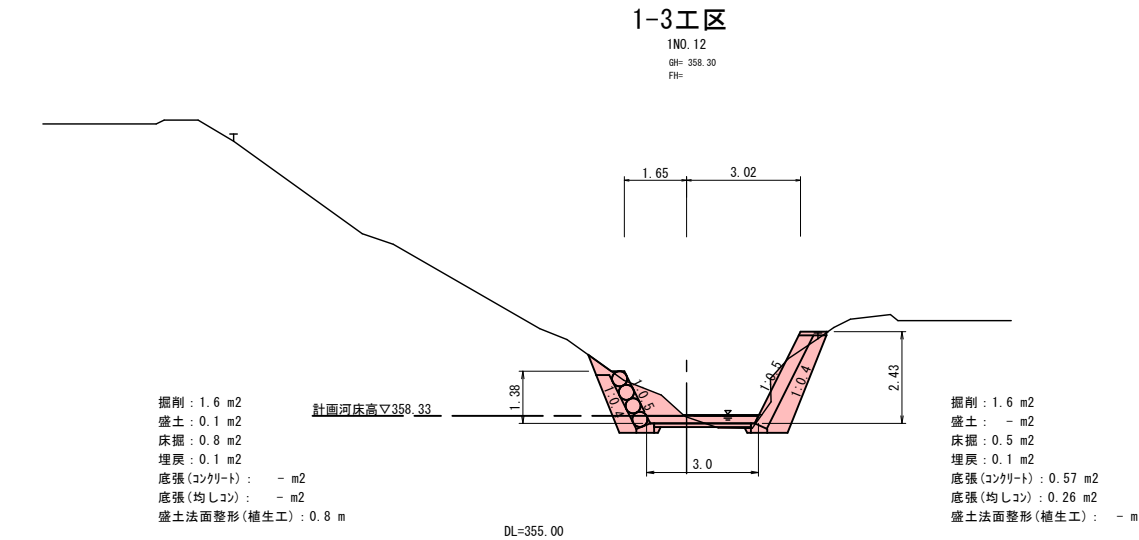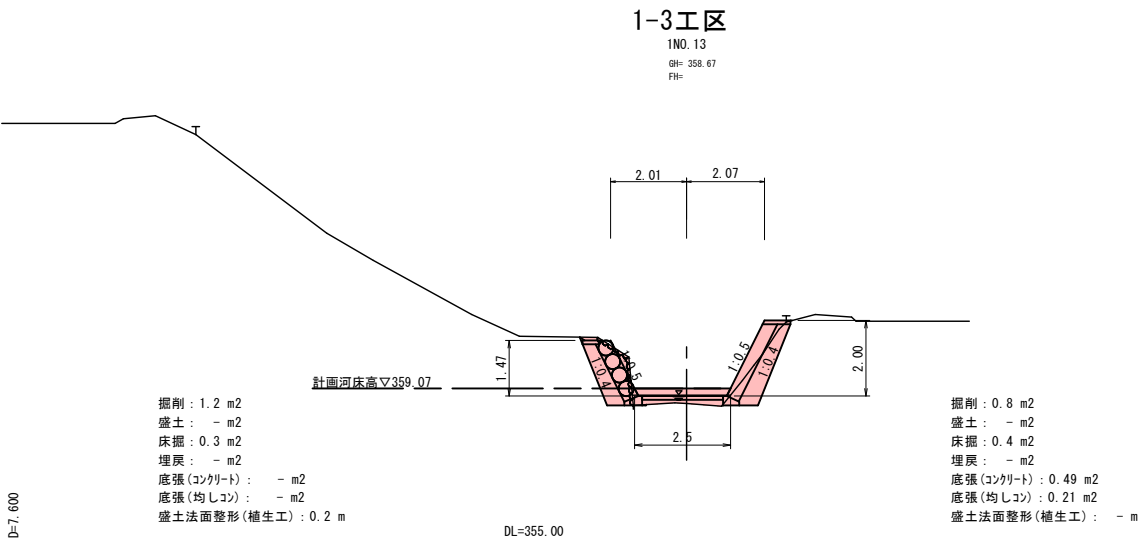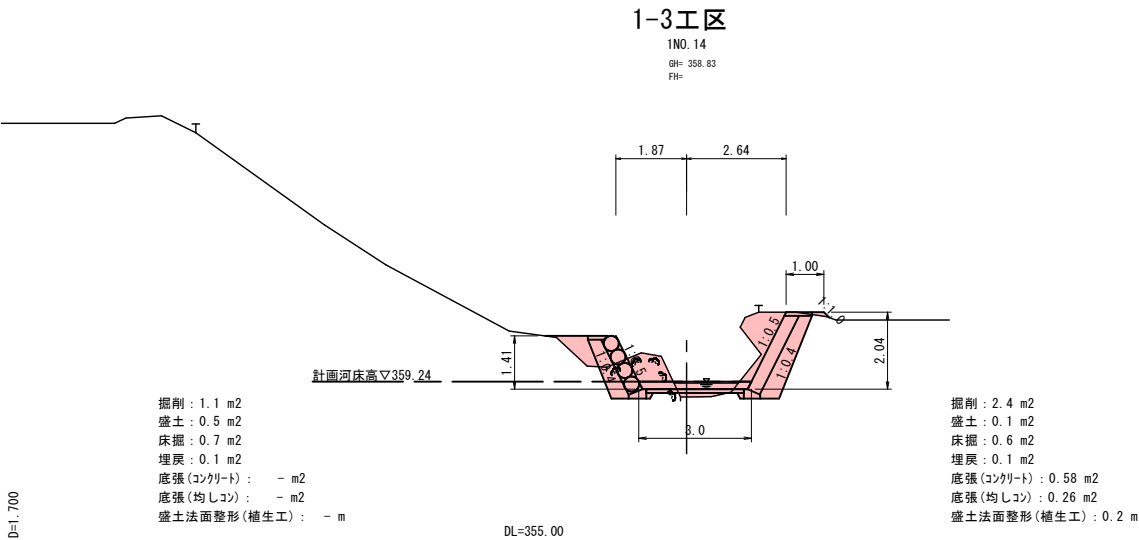

D=5,400

D=5,400

D=8,900

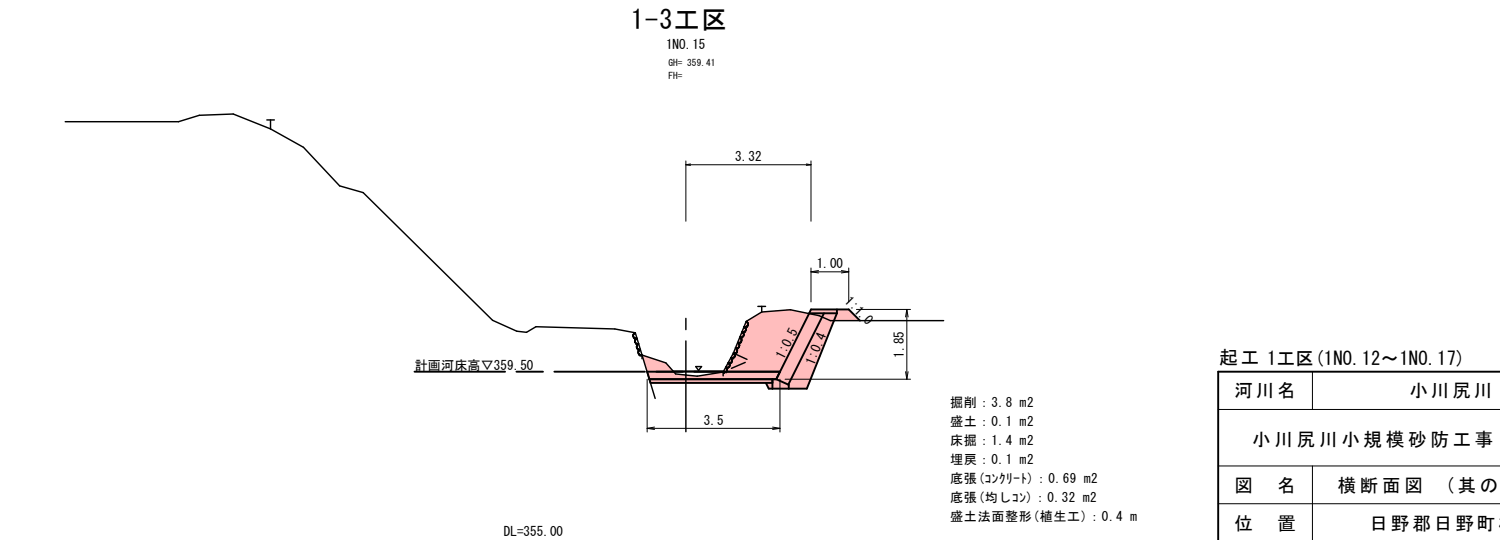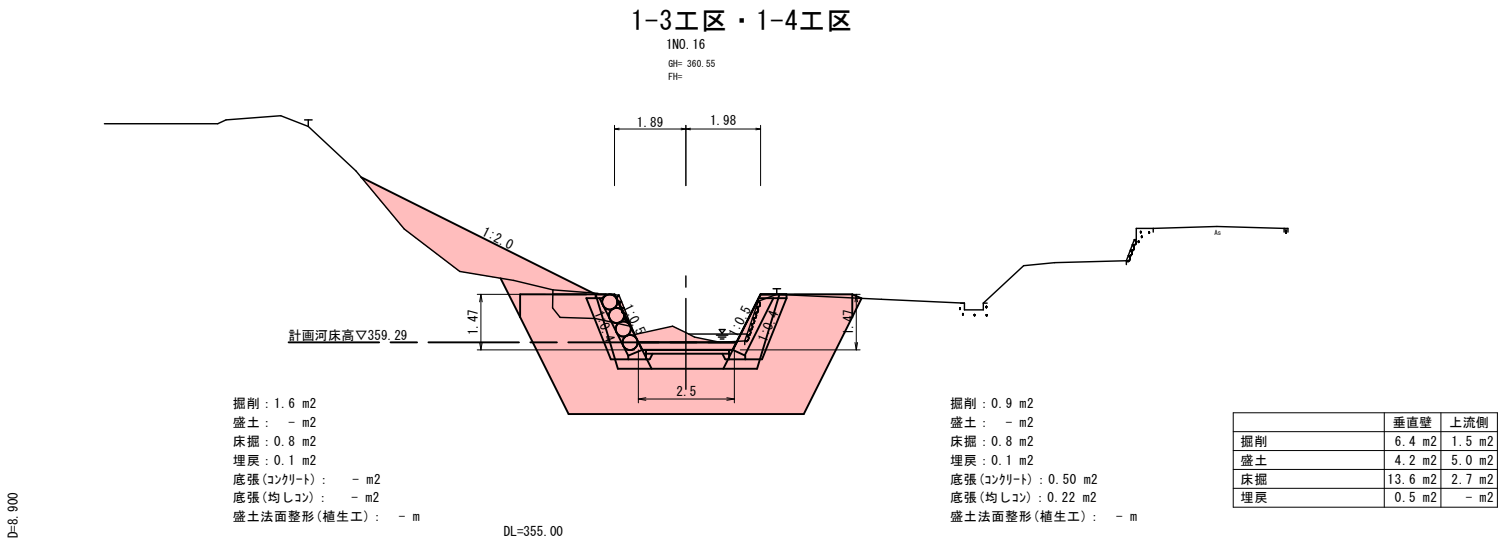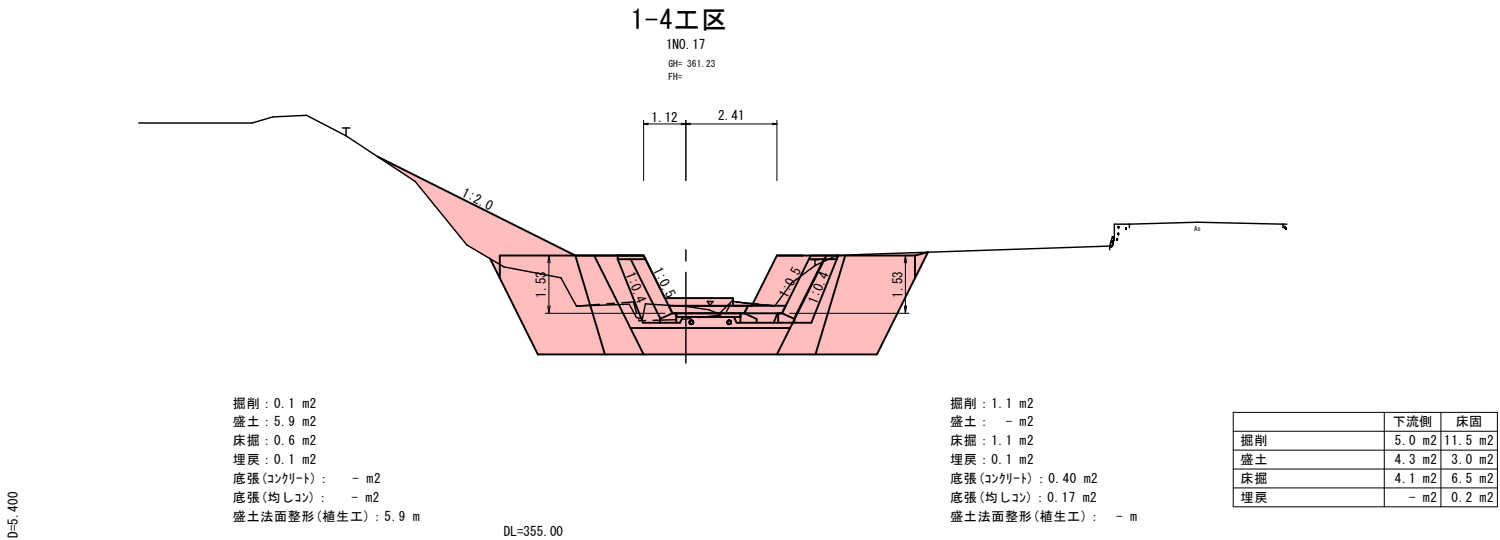


※既設石積の基礎(根入れ)が浅い場合には、根継コンクリートを設置すること


(A3出力時 : 図示×50%)

|                         |  |                  |     |     |
|-------------------------|--|------------------|-----|-----|
| 起工 1工区(1NO. 12~1NO. 17) |  |                  |     | 5/4 |
| 河川名                     |  | 小川尻川             |     |     |
| 小川尻川小規模砂防工事（3工区）        |  |                  |     |     |
| 図 名                     |  | 横断面図（其の        ） |     |     |
| 位 置                     |  | 日野郡日野町榎市         |     |     |
| 縮 尺                     |  | 1:100            | 単 位 | M   |
| 図 号                     |  | 全 15 葉中の内 5      |     |     |
| 令和 8 年度施行               |  |                  |     | 鳥取県 |
| 西部総合事務所日野振興センター         |  |                  |     |     |


3/4

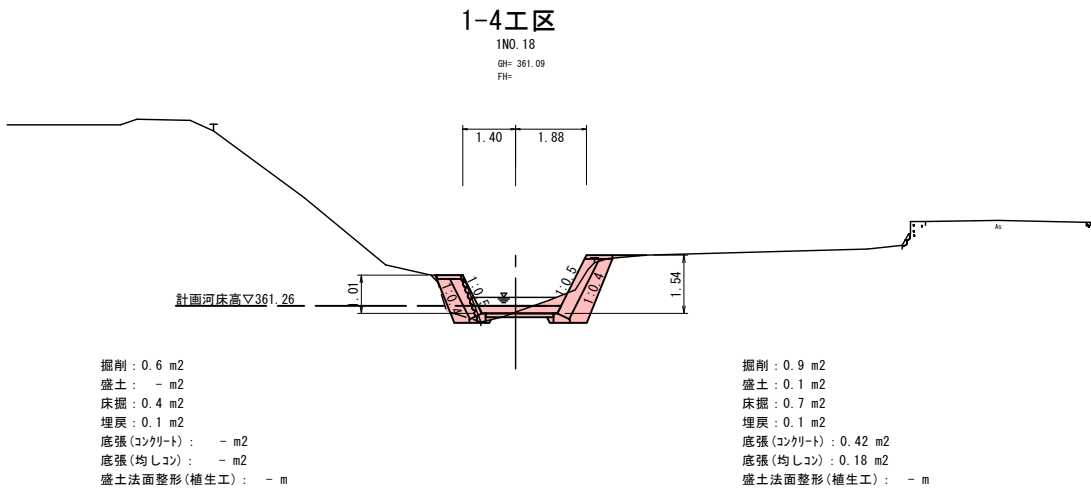

DL=355.00

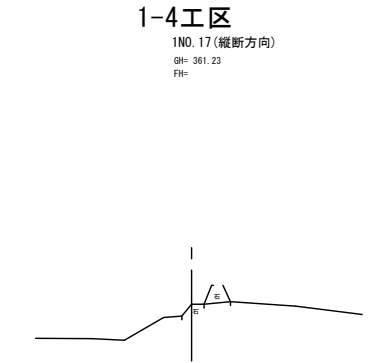

DL=355.00

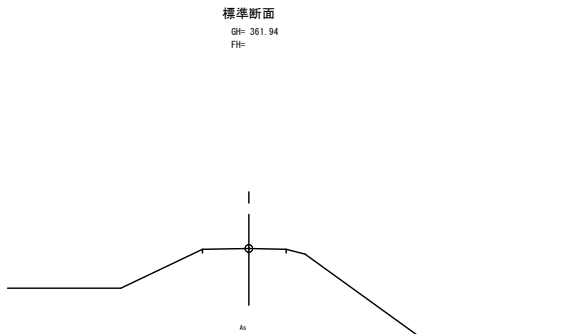

DL=355.00


起工 1工区 (1N0.18~1N0.19) ④/④

|                  |             |     |   |
|------------------|-------------|-----|---|
| 河川名              | 小川尻川        |     |   |
| 小川尻川小規模砂防工事（3工区） |             |     |   |
| 図 名              | 横断面図（其の ）   |     |   |
| 位 置              | 日野郡日野町榎市    |     |   |
| 縮 尺              | 1:100       | 単 位 | M |
| 図 号              | 全 15 葉中の内 6 |     |   |
| 令和 8 年度施行        |             | 鳥取県 |   |
| 西部総合事務所日野振興センター  |             |     |   |


(A3出力時 : 図示×50%)

床固工一般図


平面图 S=1:100

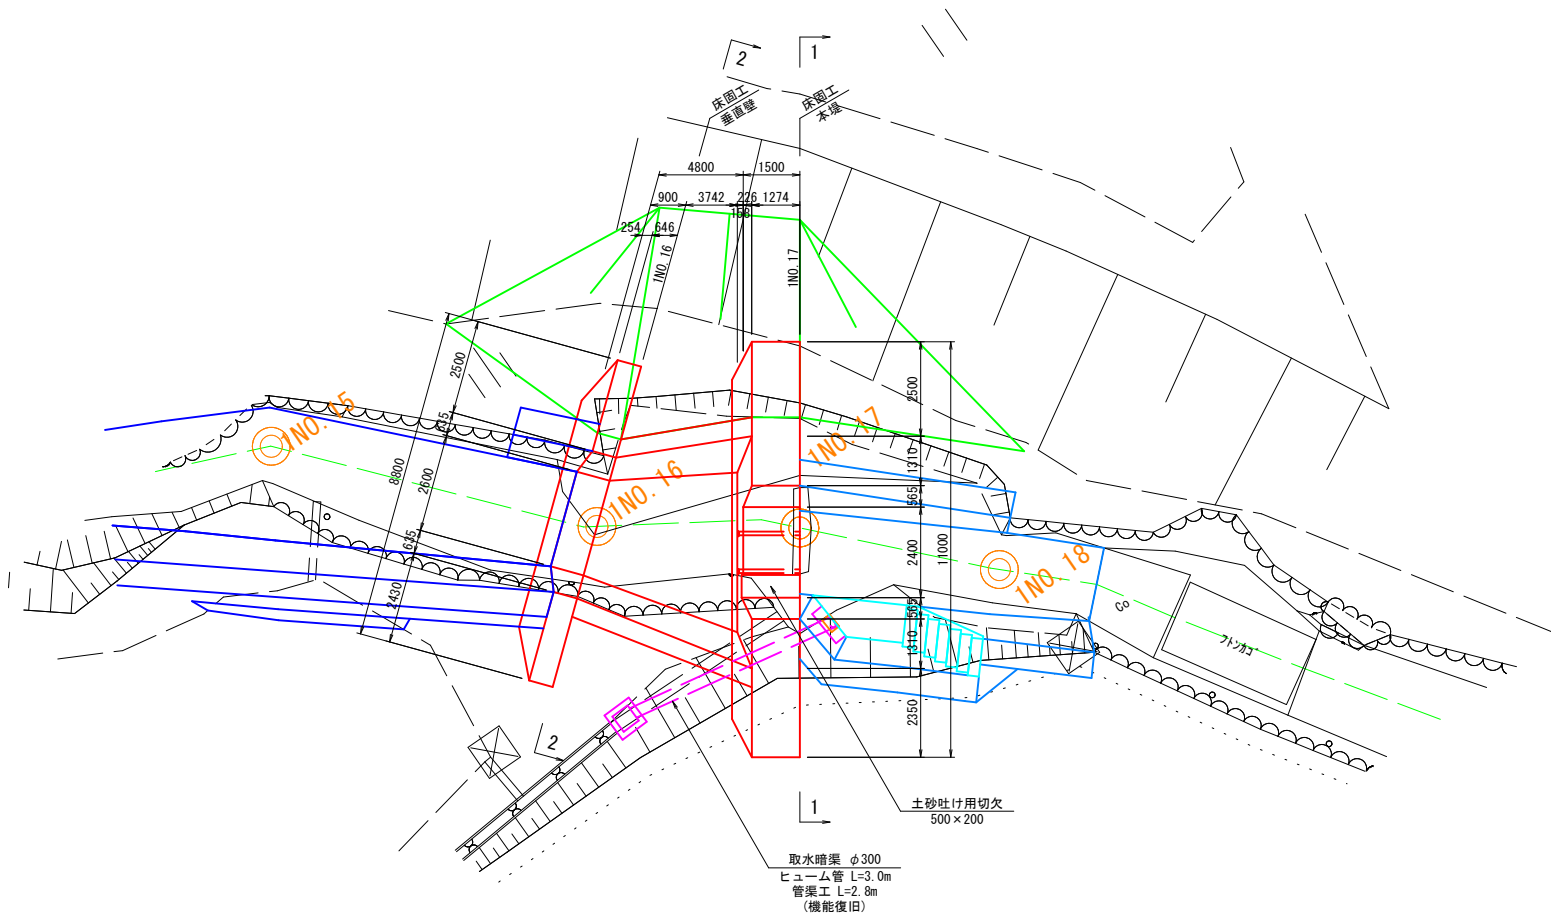


側 面 図 S=1:100

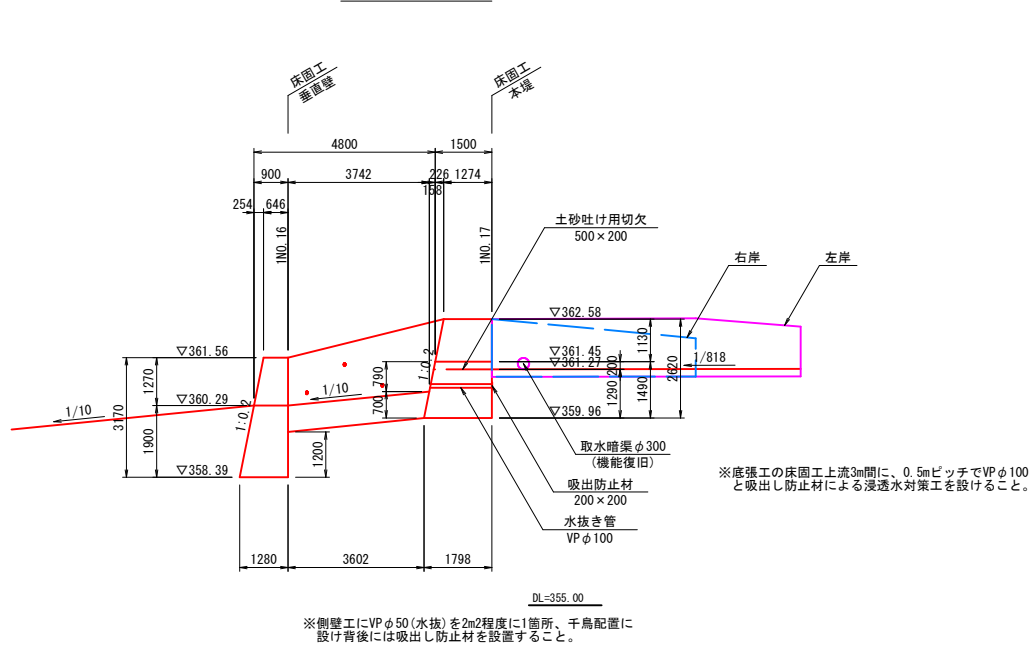

断面图 S=1:100

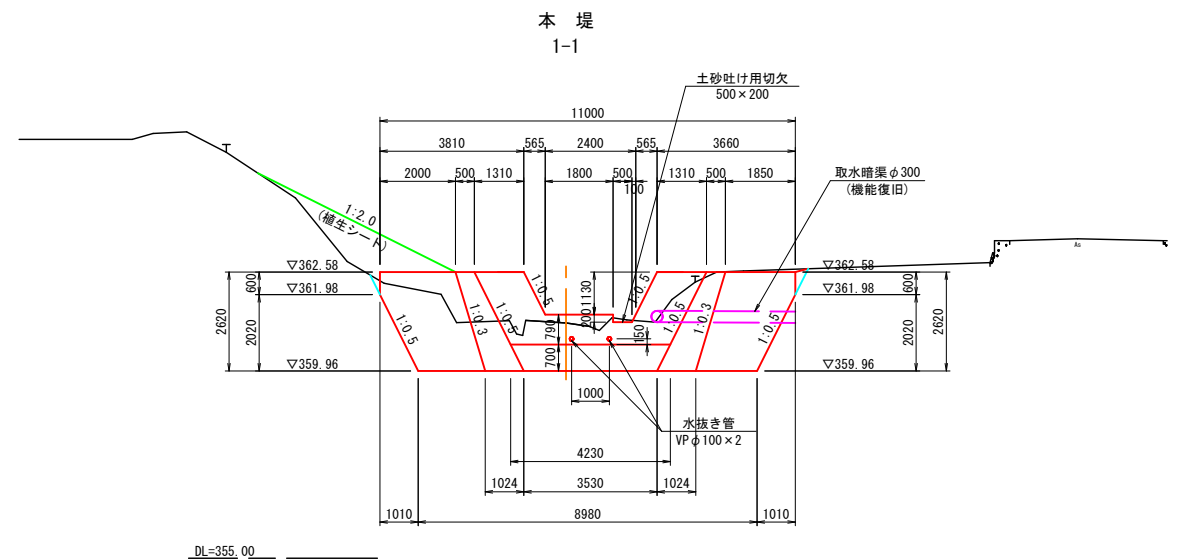

垂直壁  
2-2

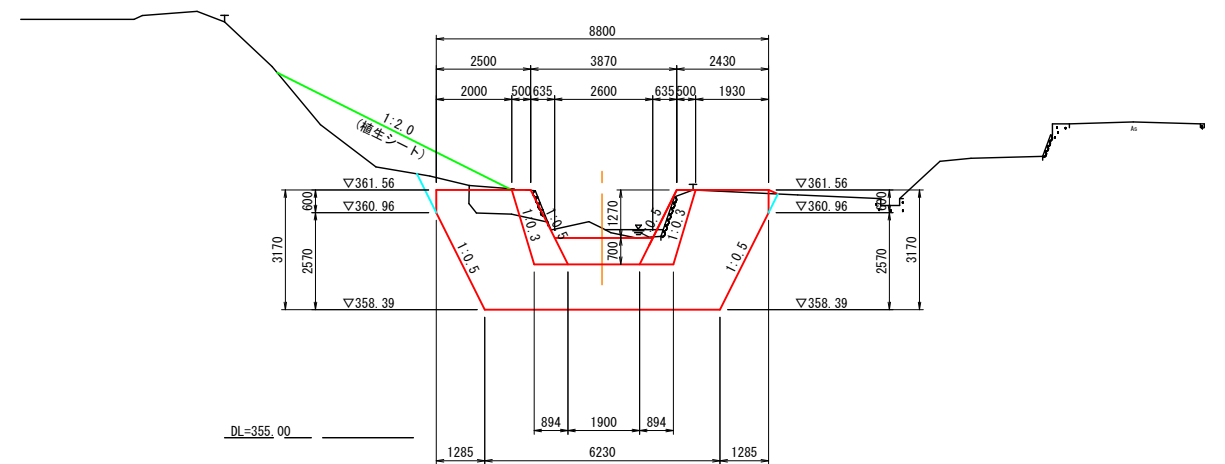


起工

|                  |             |     |       |
|------------------|-------------|-----|-------|
| 河川名              | 小川尻川        |     |       |
| 小川尻川小規模砂防工事（3工区） |             |     |       |
| 図 名              | 床固工一般図(其の ) |     |       |
| 位 置              | 日野郡日野町榎市    |     |       |
| 縮 尺              | 1:100       | 単 位 | M, MM |
| 図 号              | 全 15 葉中の内 7 |     |       |
| 令和 8 年度施行        |             |     | 鳥取県   |
| 西部総合事務所日野振興センター  |             |     |       |

※埋戻し線勾配は、周辺状況に合わせて適宜調整すること


(A3出力時：図示×50%)

1号天端コンクリート S=1:20

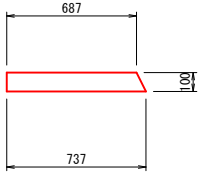


| 数量表    |                               |    |              |       | 10m当り |
|--------|-------------------------------|----|--------------|-------|-------|
| 名称     | 規格                            | 単位 | 計算式          | 数量    |       |
| コンクリート | $\sigma_{ck}=18\text{N/mm}^2$ | m3 | 小構造物標準設計図集参照 | 0.712 |       |
| 型枠     |                               | m2 | 〃            | 2.118 |       |

1号基礎コンクリート S=1:20

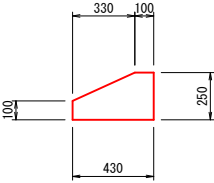


| 数量表    |                               |    |              |       | 10m当り |
|--------|-------------------------------|----|--------------|-------|-------|
| 名称     | 規格                            | 単位 | 計算式          | 数量    |       |
| コンクリート | $\sigma_{ck}=18\text{N/mm}^2$ | m3 | 小構造物標準設計図集参照 | 0.828 |       |
| 型枠     |                               | m2 | 〃            | 3.500 |       |

2号天端コンクリート S=1:20

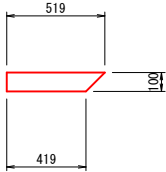


| 数量表    |                               |    |              |       | 10m当り |
|--------|-------------------------------|----|--------------|-------|-------|
| 名称     | 規格                            | 単位 | 計算式          | 数量    |       |
| コンクリート | $\sigma_{ck}=18\text{N/mm}^2$ | m3 | 小構造物標準設計図集参照 | 0.469 |       |
| 型枠     |                               | m2 | 〃            | 1.000 |       |

2号基礎コンクリート S=1:20

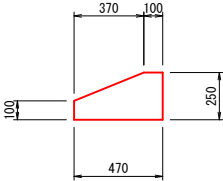


| 数量表    |                               |    |              |       | 10m当り |
|--------|-------------------------------|----|--------------|-------|-------|
| 名称     | 規格                            | 単位 | 計算式          | 数量    |       |
| コンクリート | $\sigma_{ck}=18\text{N/mm}^2$ | m3 | 小構造物標準設計図集参照 | 0.898 |       |
| 型枠     |                               | m2 | 〃            | 3.500 |       |


練ブロック積標準断面 S=1:50

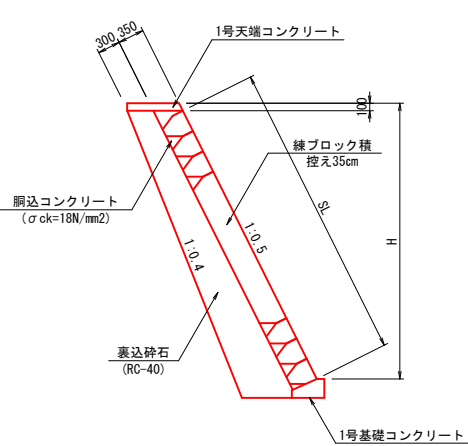

練石積標準断面 S=1:50

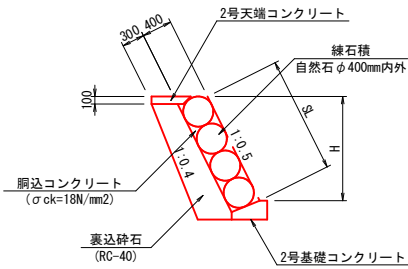


縦排水路 S=1:20

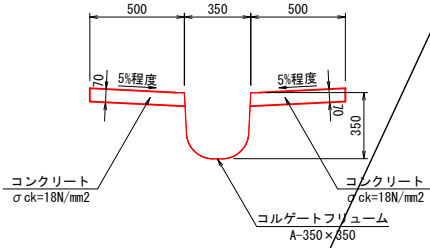


| 数量表        |                               |    |                                         |       | 10m当り |
|------------|-------------------------------|----|-----------------------------------------|-------|-------|
| 名称         | 規格                            | 単位 | 計算式                                     | 数量    |       |
| コルゲートフリューム | A-350×350                     | m  |                                         | 10.0  |       |
| コンクリート     | $\sigma_{ck}=18\text{N/mm}^2$ | m3 | $0.50 \times 0.07 \times 2 \times 10.0$ | 0.700 |       |
| 型枠         |                               | m2 | $0.07 \times 2 \times 10.0$             | 1.400 |       |

縦排水工 S=1:20

正面図

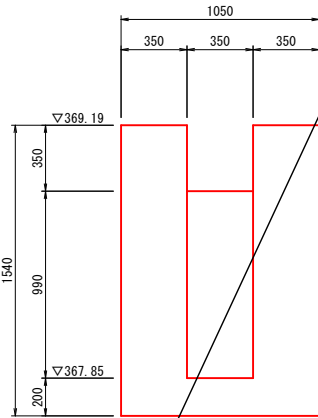

断面図








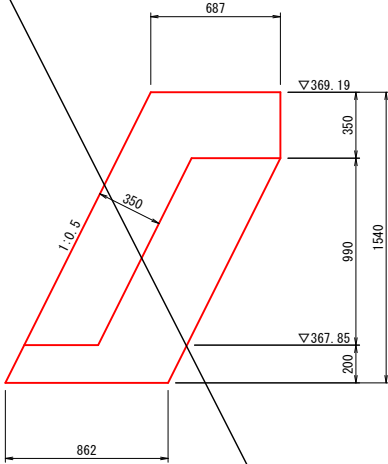


| 数量表    |                               |    |   |       | 1箇所当り |
|--------|-------------------------------|----|---|-------|-------|
| 名称     | 規格                            | 単位 | 計算式   | 数量    |       |
| コンクリート | $\sigma_{ck}=18\text{N/mm}^2$ | m3 | $(0.862 \times 1.54 - 1/2 \times 0.175 \times 0.35) \times 1.05 - (1/2 \times (0.862 + 0.687) \times 0.35 + 0.391 \times 0.99) \times 0.35$    | 1.131 |       |
| 型枠     |                               | m2 | $(0.862 \times 1.54 - 1/2 \times 0.175 \times 0.35) \times 4 + (1.05 \times 1.54 - 0.35 \times 0.35) \times 1.118 + 0.35 \times 0.35 \times 2$ | 7.103 |       |


起工

|                  |             |    |      |
|------------------|-------------|----|------|
| 河川名              | 小川尻川        |    |      |
| 小川尻川小規模砂防工事（3工区） |             |    |      |
| 図名               | 構造図（其の）     |    |      |
| 位置               | 日野郡日野町榎市    |    |      |
| 縮尺               | 図示          | 単位 | M,MM |
| 図号               | 全 15 葉中の内 8 |    |      |
| 令和 8 年度施行        |             |    | 鳥取県  |
| 西部総合事務所日野振興センター  |             |    |      |


(A3出力時：図示×50%)

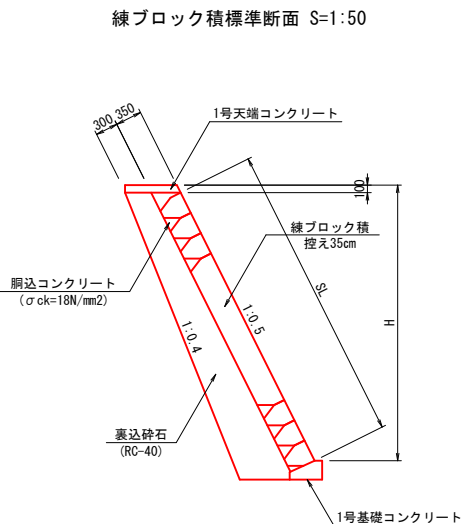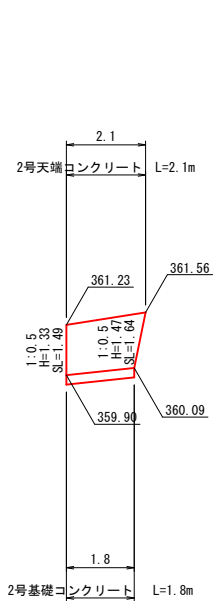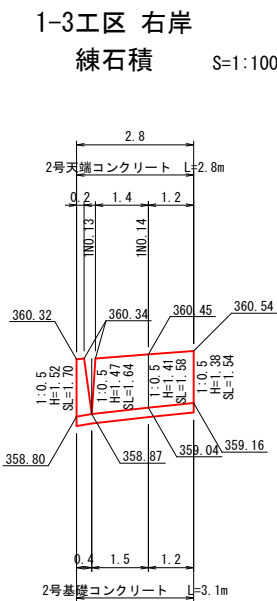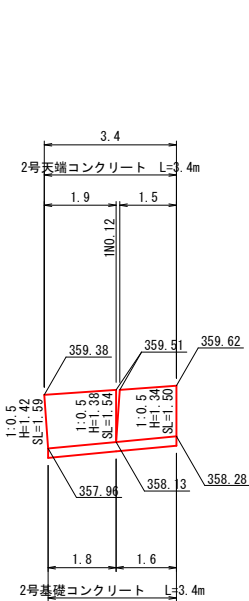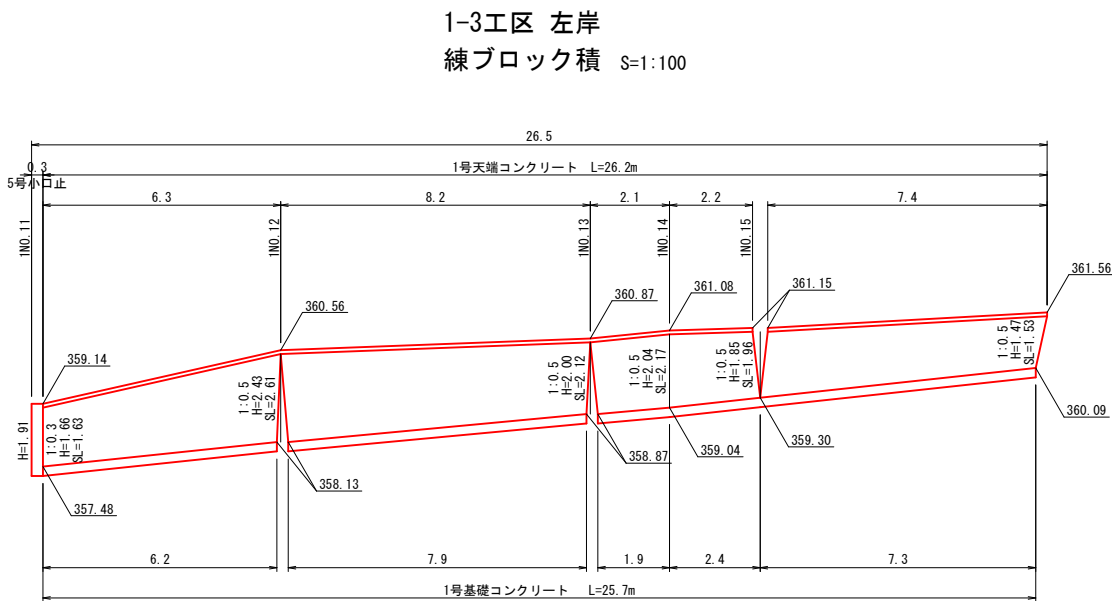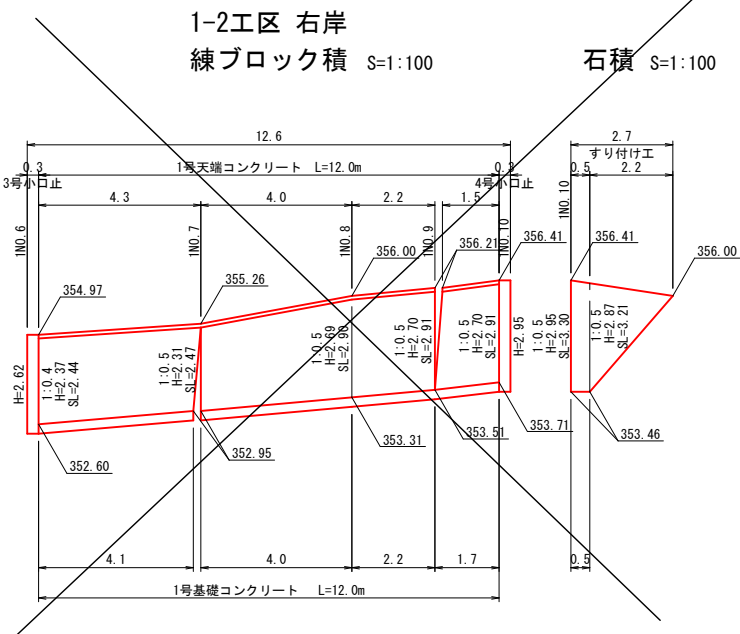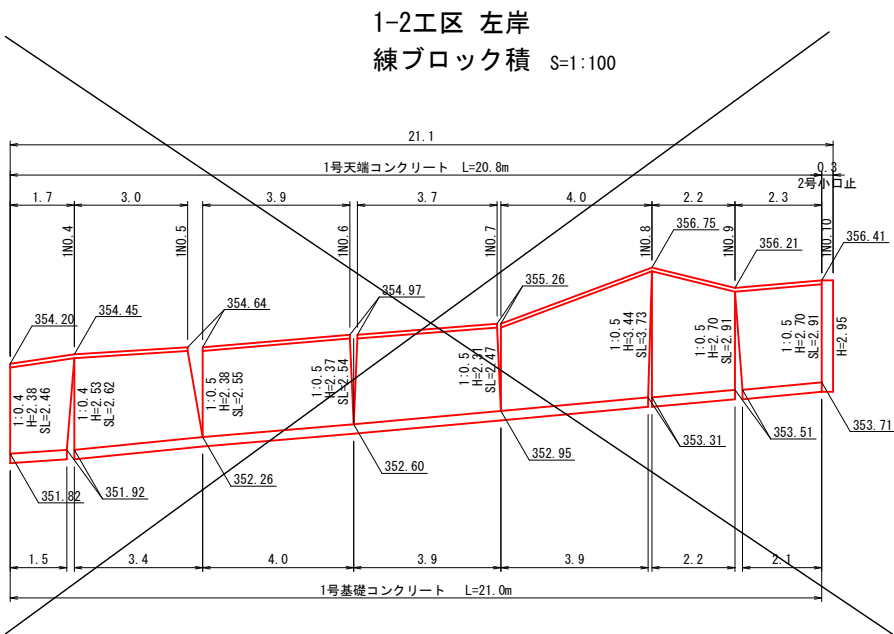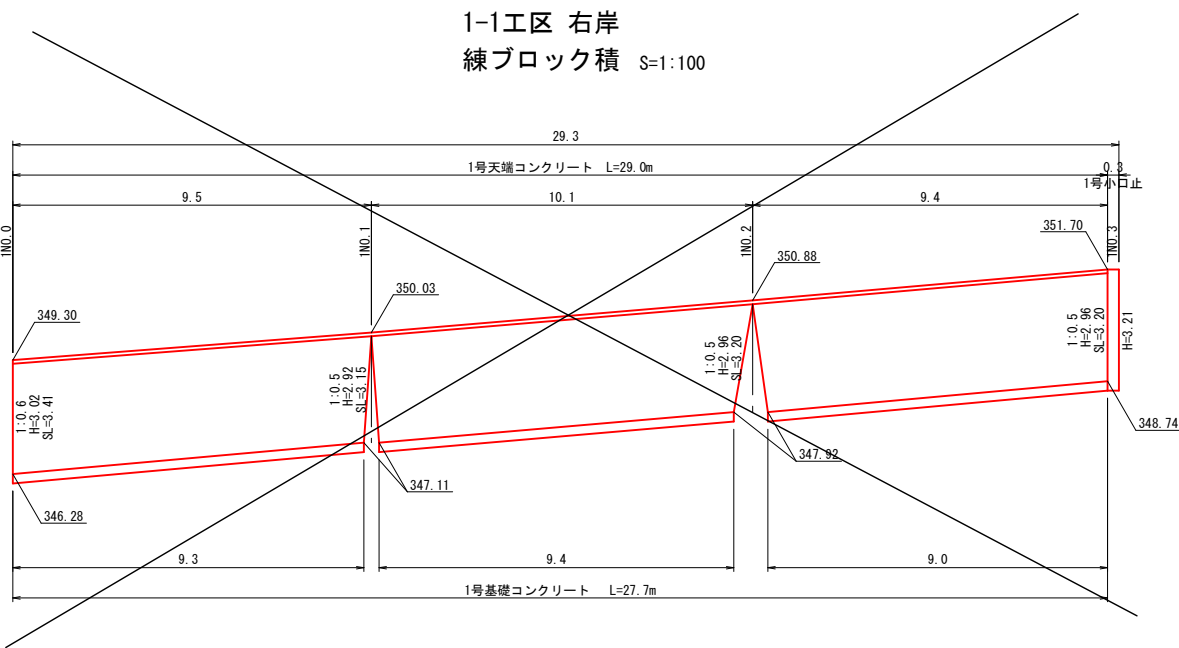

練石積標準断面 S=1:50



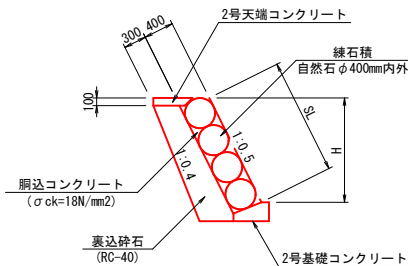


すり付けエ S=1:50

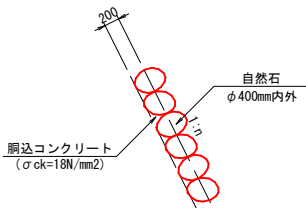

(A3出力時：図示×50%)


|                   |             |
|-------------------|-------------|
| 河川名               | 小川尻川        |
| 小川尻川 小規模砂防工事（3工区） |             |
| 図 名               | 構造図（其の）     |
| 位 置               | 日野郡日野町榎市    |
| 縮 尺               | 図示 単 位 M,MM |
| 図 号               | 全 15 葉中の内 9 |
| 令和 8 年度施行         | 鳥 取 県       |
| 西部総合事務所日野振興センター   |             |

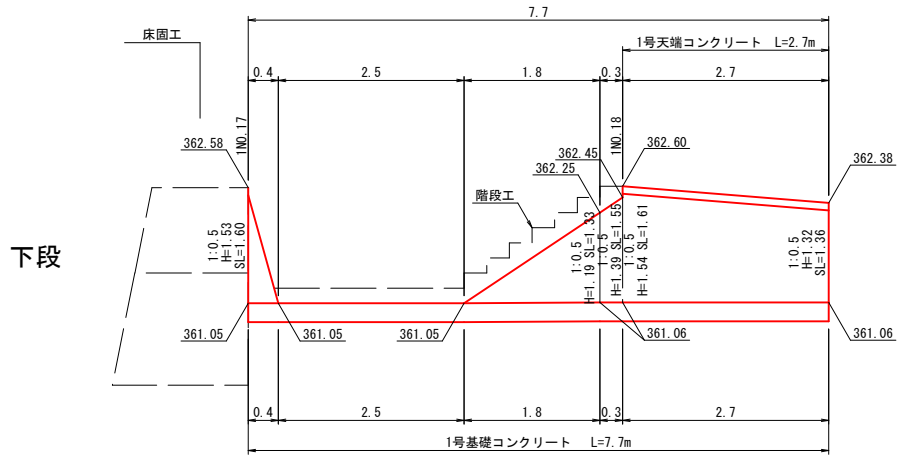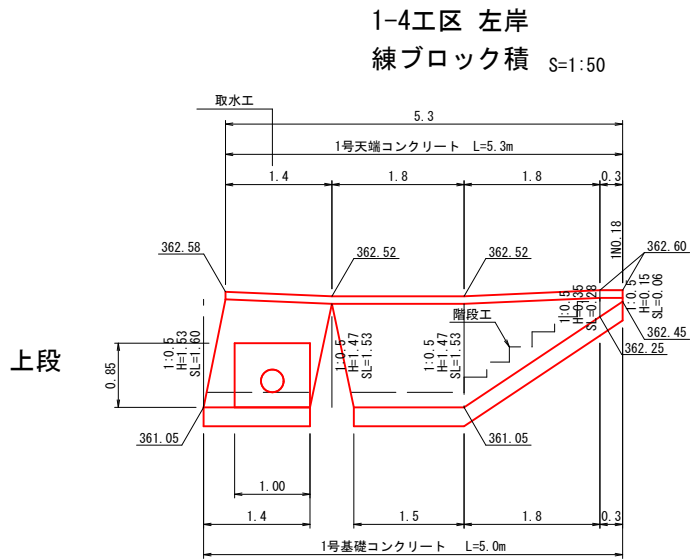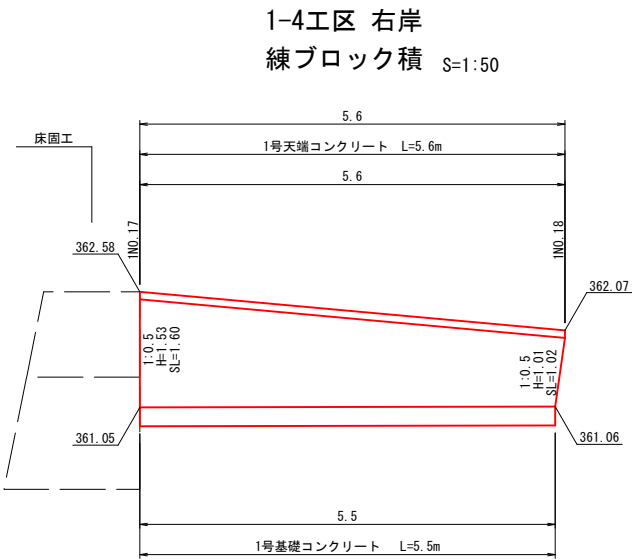


起工

|                  |              |     |       |
|------------------|--------------|-----|-------|
| 河川名              | 小川尻川         |     |       |
| 小川尻川小規模砂防工事（3工区） |              |     |       |
| 図 名              | 構造図（其の ）     |     |       |
| 位 置              | 日野郡日野町榎市     |     |       |
| 縮 尺              | 図示           | 単 位 | M, MM |
| 図 号              | 全 15 葉中の内 10 |     |       |
| 令和 8 年度施行        |              | 鳥取県 |       |
| 西部総合事務所日野振興センター  |              |     |       |


1号小口止 S=1:50

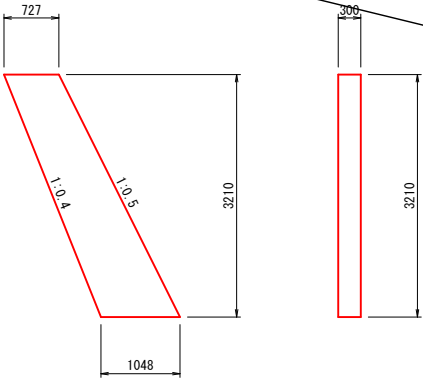


2号小口止 S=1:50

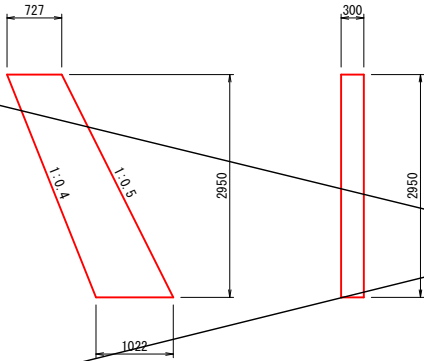

3号小口止 S=1:50

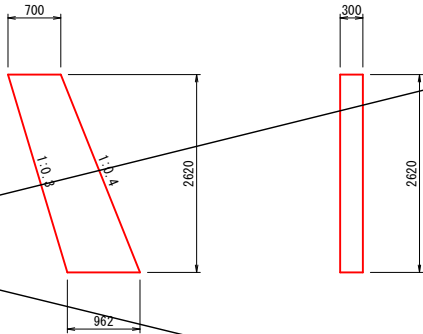

4号小口止 S=1:50

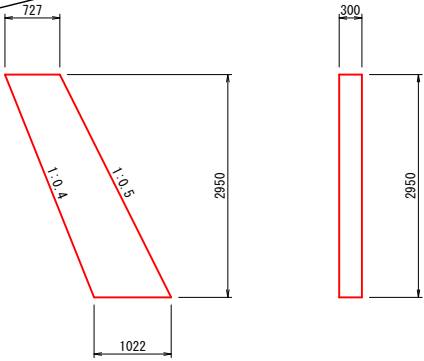


| 数 量 表  |                        |    |                                                                                   | 1箇所当り |
|--------|------------------------|----|-----------------------------------------------------------------------------------|-------|
| 名 称    | 規 格                    | 単位 | 計 算 式                                                                             | 数 量   |
| コンクリート | $\sigma_{ck}=18N/mm^2$ | m3 | $1/2 \times (0.727 + 1.048) \times 3.21 \times 0.30$                              | 0.855 |
| 型 枠    |                        | m2 | $1/2 \times (0.727 + 1.048) \times 3.21 \times 2 + 3.21 \times 1.118 \times 0.30$ | 6.774 |

| 数 量 表  |                        |    |                                                                                   | 1箇所当り |
|--------|------------------------|----|-----------------------------------------------------------------------------------|-------|
| 名 称    | 規 格                    | 単位 | 計 算 式                                                                             | 数 量   |
| コンクリート | $\sigma_{ck}=18N/mm^2$ | m3 | $1/2 \times (0.727 + 1.022) \times 2.95 \times 0.30$                              | 0.774 |
| 型 枠    |                        | m2 | $1/2 \times (0.727 + 1.022) \times 2.95 \times 2 + 2.95 \times 1.118 \times 0.30$ | 6.149 |

| 数 量 表  |                        |    |                                                                                   | 1箇所当り |
|--------|------------------------|----|-----------------------------------------------------------------------------------|-------|
| 名 称    | 規 格                    | 単位 | 計 算 式                                                                             | 数 量   |
| コンクリート | $\sigma_{ck}=18N/mm^2$ | m3 | $1/2 \times (0.700 + 0.962) \times 2.62 \times 0.30$                              | 0.653 |
| 型 枠    |                        | m2 | $1/2 \times (0.700 + 0.962) \times 2.62 \times 2 + 2.62 \times 1.077 \times 0.30$ | 5.201 |

| 数 量 表  |                        |    |                                                                                   | 1箇所当り |
|--------|------------------------|----|-----------------------------------------------------------------------------------|-------|
| 名 称    | 規 格                    | 単位 | 計 算 式                                                                             | 数 量   |
| コンクリート | $\sigma_{ck}=18N/mm^2$ | m3 | $1/2 \times (0.727 + 1.022) \times 2.95 \times 0.30$                              | 0.774 |
| 型 枠    |                        | m2 | $1/2 \times (0.727 + 1.022) \times 2.95 \times 2 + 2.95 \times 1.118 \times 0.30$ | 6.149 |

5号小口止 S=1:50

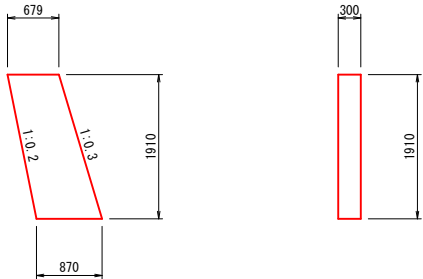

| 数 量 表  |                        |    |                                                                                   | 1箇所当り |
|--------|------------------------|----|-----------------------------------------------------------------------------------|-------|
| 名 称    | 規 格                    | 単位 | 計 算 式                                                                             | 数 量   |
| コンクリート | $\sigma_{ck}=18N/mm^2$ | m3 | $1/2 \times (0.679 + 0.870) \times 1.91 \times 0.30$                              | 0.444 |
| 型 枠    |                        | m2 | $1/2 \times (0.679 + 0.870) \times 1.91 \times 2 + 1.91 \times 1.044 \times 0.30$ | 3.557 |

起工

|                  |              |     |      |
|------------------|--------------|-----|------|
| 河川名              | 小川尻川         |     |      |
| 小川尻川小規模砂防工事（3工区） |              |     |      |
| 図 名              | 構造図（其の ）     |     |      |
| 位 置              | 日野郡日野町榎市     |     |      |
| 縮 尺              | 図示           | 単 位 | M,MM |
| 図 号              | 全 15 葉中の内 11 |     |      |
| 令和 8 年度施行        |              |     | 鳥取県  |
| 西部総合事務所日野振興センター  |              |     |      |





(A3出力時：図示×50%)

階段工 S=1:50


集水桝 S=1:20

平面図

断面図

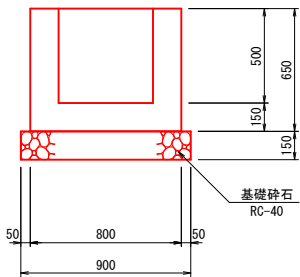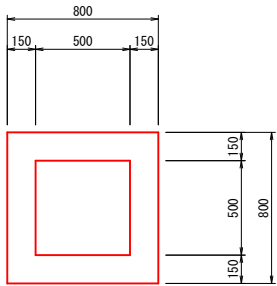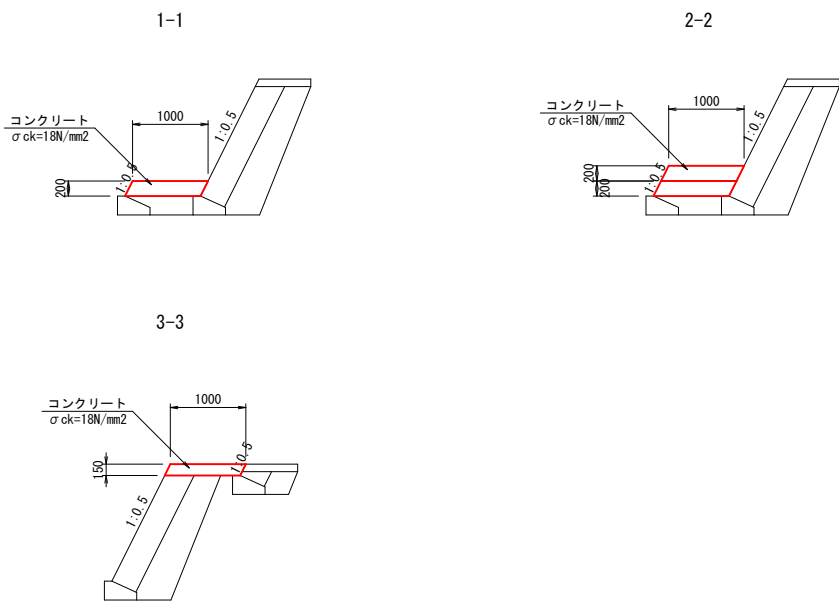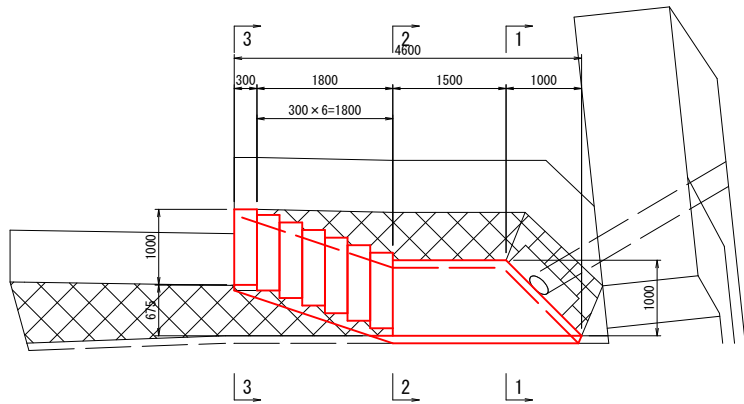

側面図

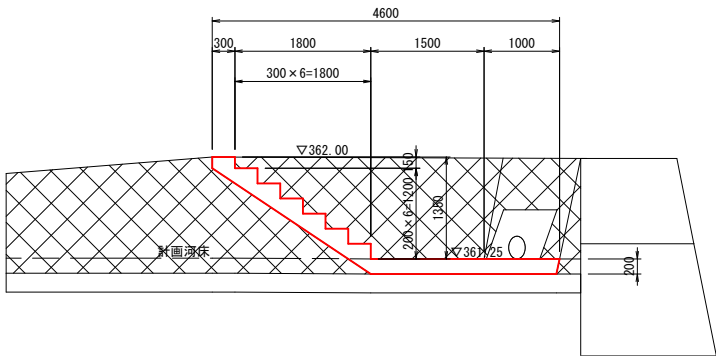

| 数量表    |                        |                |      | 1箇所当り |
|--------|------------------------|----------------|------|-------|
| 名称     | 規格                     | 単位             | 計算式  | 数量    |
| コンクリート | $\sigma_{ck}=18N/mm^2$ | m <sup>3</sup> | 別紙参照 | 1.011 |
| 型枠     |                        | m <sup>2</sup> | "    | 2.090 |

| 数量表    |                        |                |                                                               | 1箇所当り |
|--------|------------------------|----------------|---------------------------------------------------------------|-------|
| 名称     | 規格                     | 単位             | 計算式                                                           | 数量    |
| コンクリート | $\sigma_{ck}=18N/mm^2$ | m <sup>3</sup> | $0.80 \times 0.80 \times 0.65 - 0.50 \times 0.50 \times 0.50$ | 0.291 |
| 型枠     |                        | m <sup>2</sup> | $(0.80 + 0.50) \times 0.65 \times 4$                          | 3.380 |
| 基礎砕石   | RC-40 t=150            | m <sup>2</sup> | $0.90 \times 0.90$                                            | 0.810 |




DL=360.00

取水工 S=1:20


管渠工 S=1:10  
CP1-RC-D300

正面図

断面図

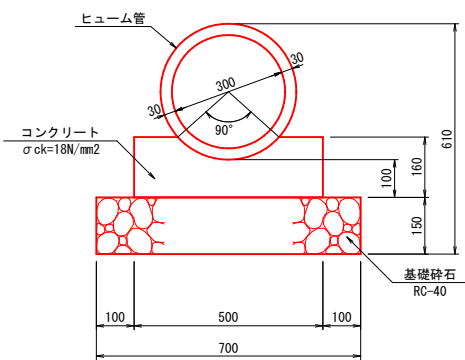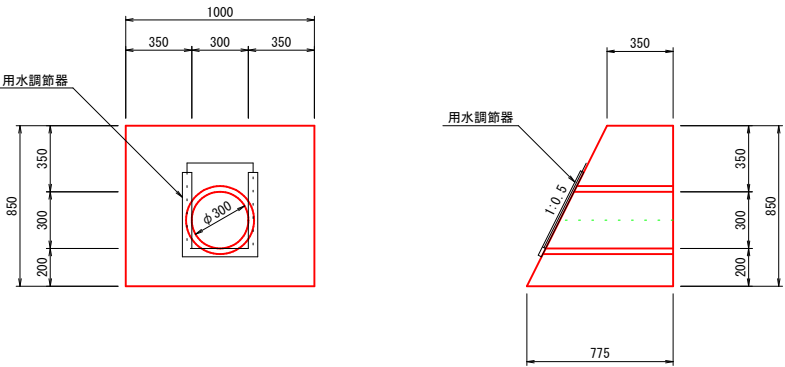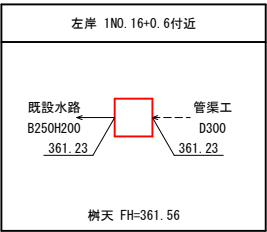

張コンクリート S=1:10

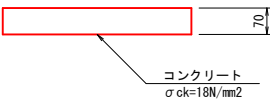

| 数量表    |                        |                |                                                                                        | 1箇所当り |
|--------|------------------------|----------------|----------------------------------------------------------------------------------------|-------|
| 名称     | 規格                     | 単位             | 計算式                                                                                    | 数量    |
| コンクリート | $\sigma_{ck}=18N/mm^2$ | m <sup>3</sup> | $1/2 \times (0.775 + 0.35) \times 0.85 \times 1.00 - \pi/4 \times 0.36^2 \times 0.60$  | 0.417 |
| 型枠     |                        | m <sup>2</sup> | $1/2 \times (0.775 + 0.35) \times 0.85 \times 2 + 0.85 \times 1.00 \times (1 + 1.118)$ | 2.757 |
| 用水調節器  | φ300用                  | 個              |                                                                                        | 1.000 |


| 数量表    |                        |                |              | 10m当り |
|--------|------------------------|----------------|--------------|-------|
| 名称     | 規格                     | 単位             | 計算式          | 数量    |
| ヒューム管  | RC-D300                | 本              | 小構造物標準設計図集参照 | 5.000 |
| コンクリート | $\sigma_{ck}=18N/mm^2$ | m <sup>3</sup> | "            | 0.688 |
| 型枠     |                        | m <sup>2</sup> | "            | 3.200 |
| 基礎砕石   | RC-40 t=150            | m <sup>2</sup> | "            | 7.000 |

| 数量表    |                        |                |                     | 100m2当り |
|--------|------------------------|----------------|---------------------|---------|
| 名称     | 規格                     | 単位             | 計算式                 | 数量      |
| コンクリート | $\sigma_{ck}=18N/mm^2$ | m <sup>3</sup> | $100.0 \times 0.07$ | 7.000   |

起工








|                  |           |     |       |
|------------------|-----------|-----|-------|
| 河川名              | 小川尻川      |     |       |
| 小川尻川小規模砂防工事（3工区） |           |     |       |
| 図 名              | 構造図（其の ）  |     |       |
| 位 置              | 日野郡日野町榎市  |     |       |
| 縮 尺              | 図示        | 単 位 | M, MM |
| 図 号              | 全 15 葉中の内 |     | 12    |
| 令和 8 年度施行        |           |     | 鳥取県   |
| 西部総合事務所日野振興センター  |           |     |       |

(A3出力時：図示×50%)

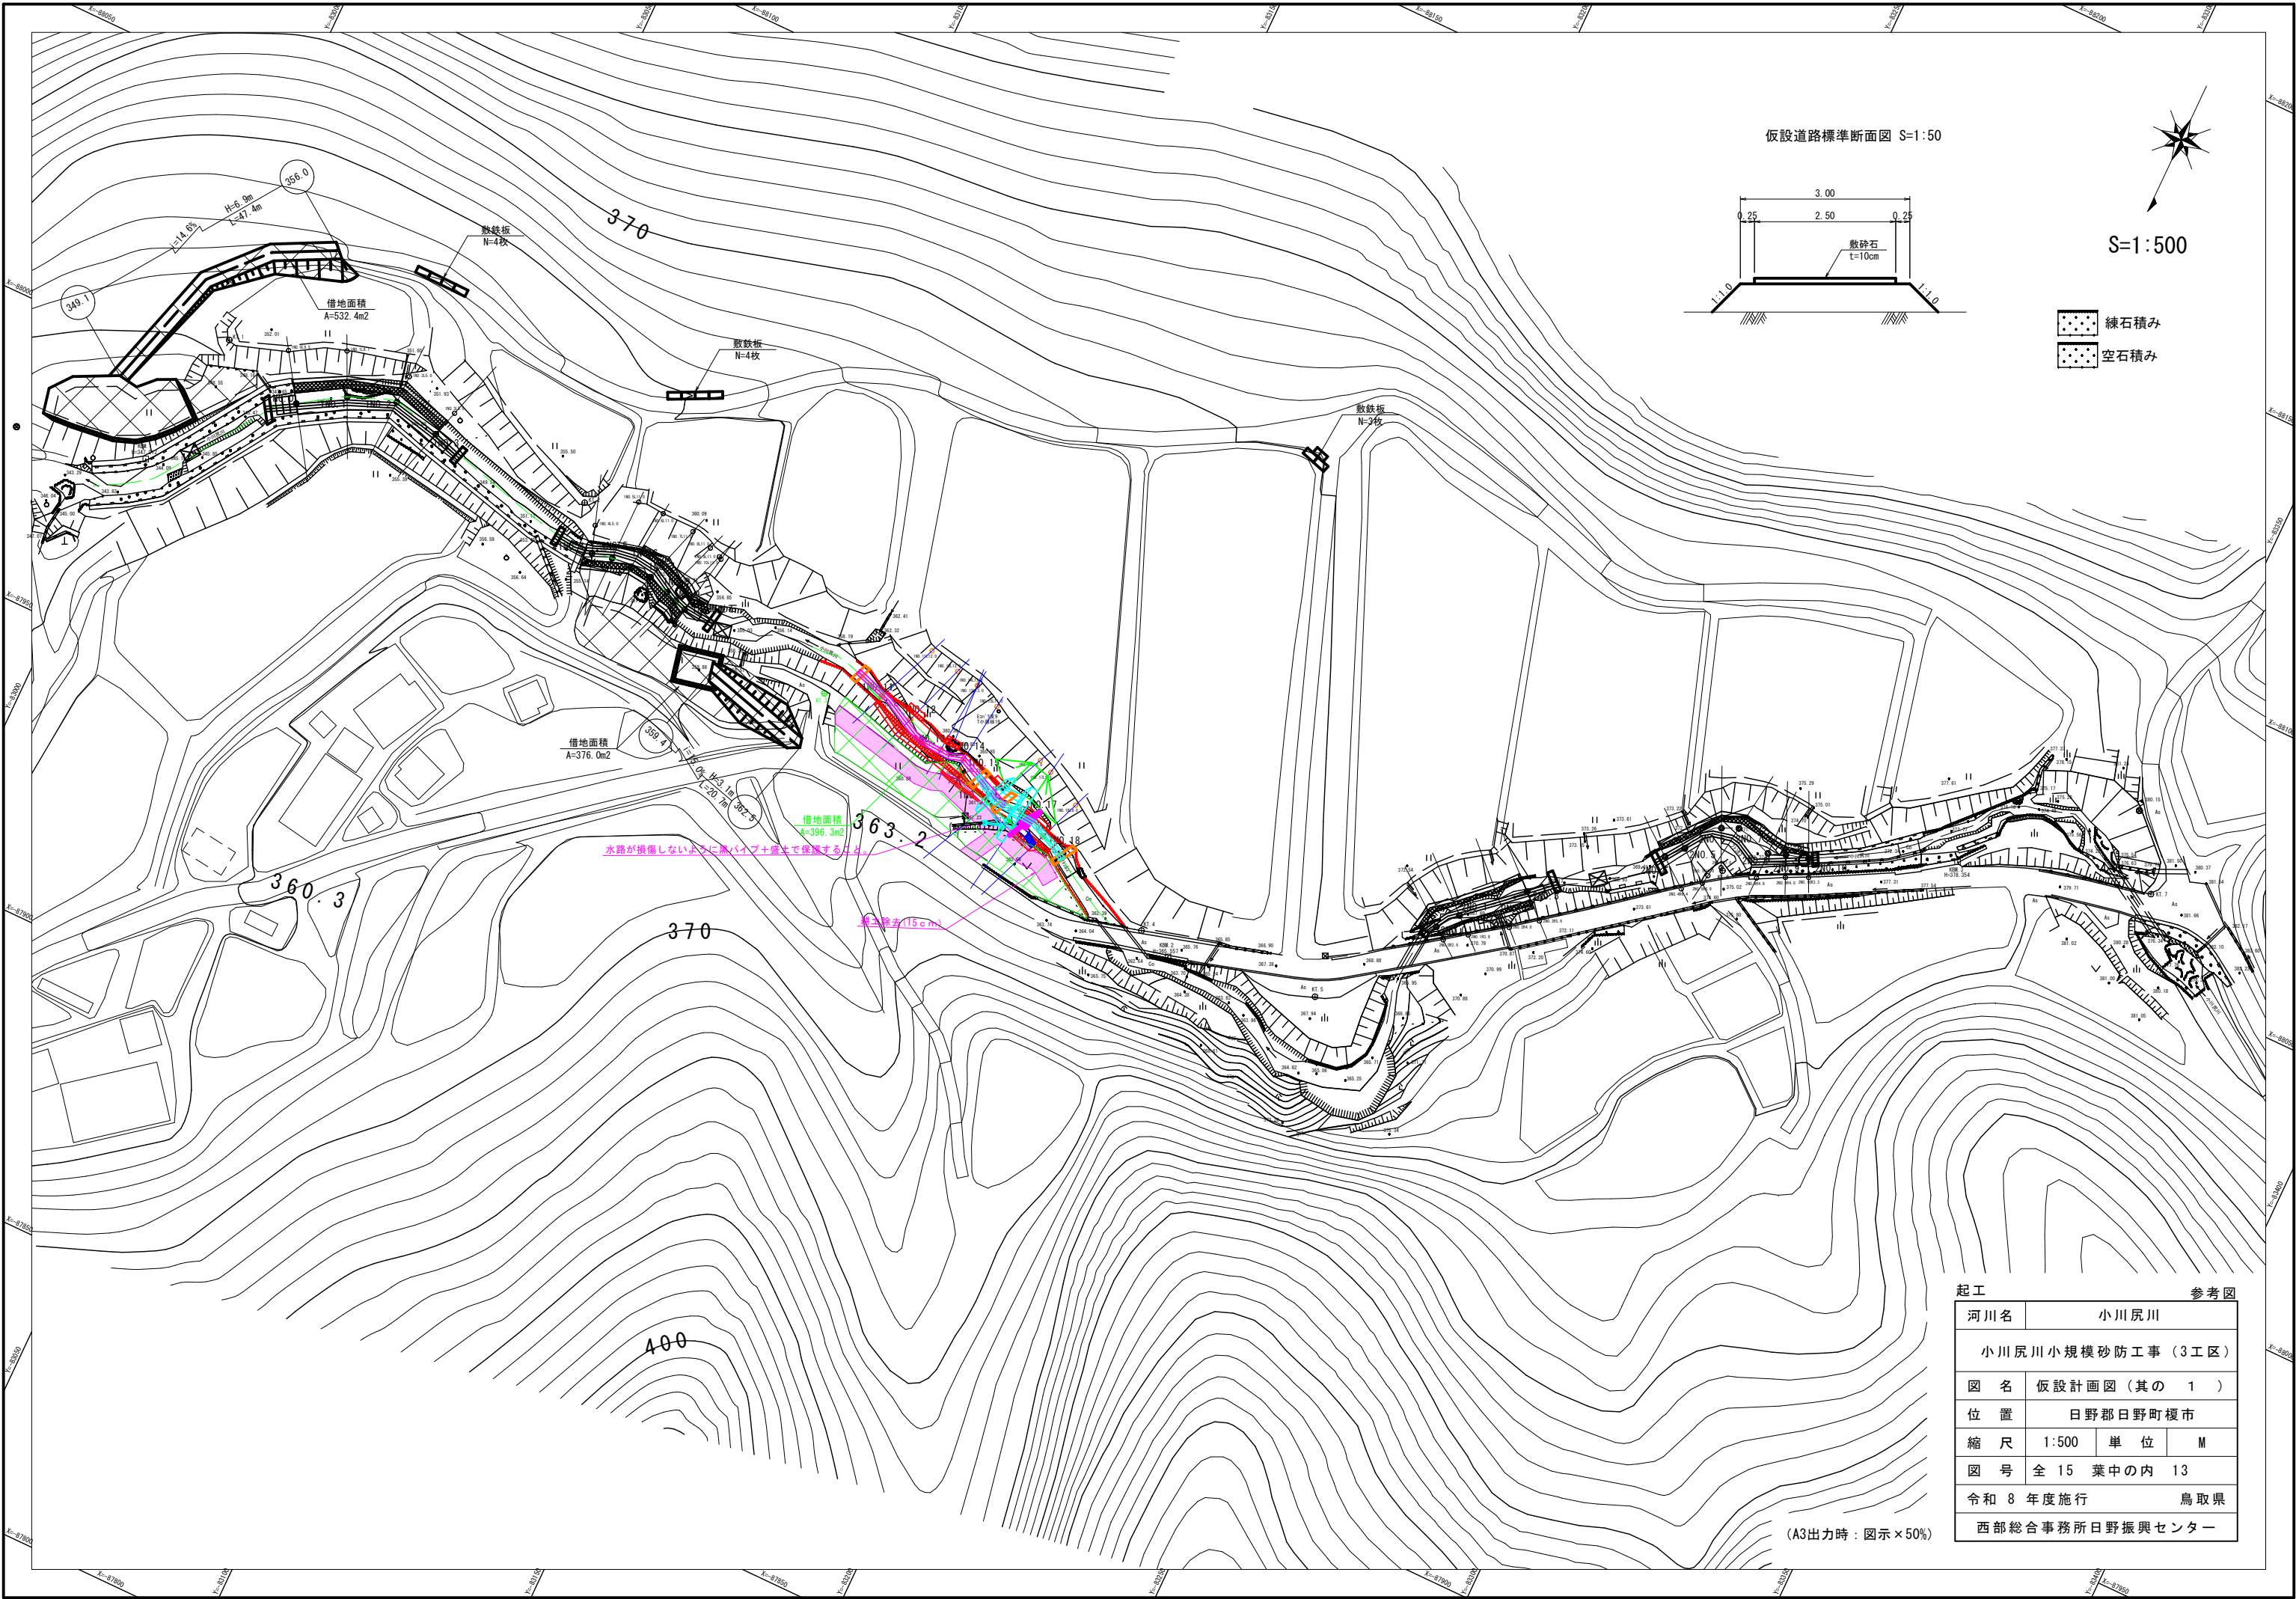

| 起工               |  |              | 参考図 |  |     |
|------------------|--|--------------|-----|--|-----|
| 河川名              |  | 小川尻川         |     |  |     |
| 小川尻川小規模砂防工事（3工区） |  |              |     |  |     |
| 図 名              |  | 仮設計画図（其の 1 ） |     |  |     |
| 位 置              |  | 日野郡日野町榎市     |     |  |     |
| 縮 尺              |  | 1:500        | 単 位 |  | M   |
| 図 号              |  | 全 15 葉中の内 13 |     |  |     |
| 令和 8 年度施行        |  |              |     |  | 鳥取県 |
| 西部総合事務所日野振興センター  |  |              |     |  |     |

(A3出力時：図示×50%)

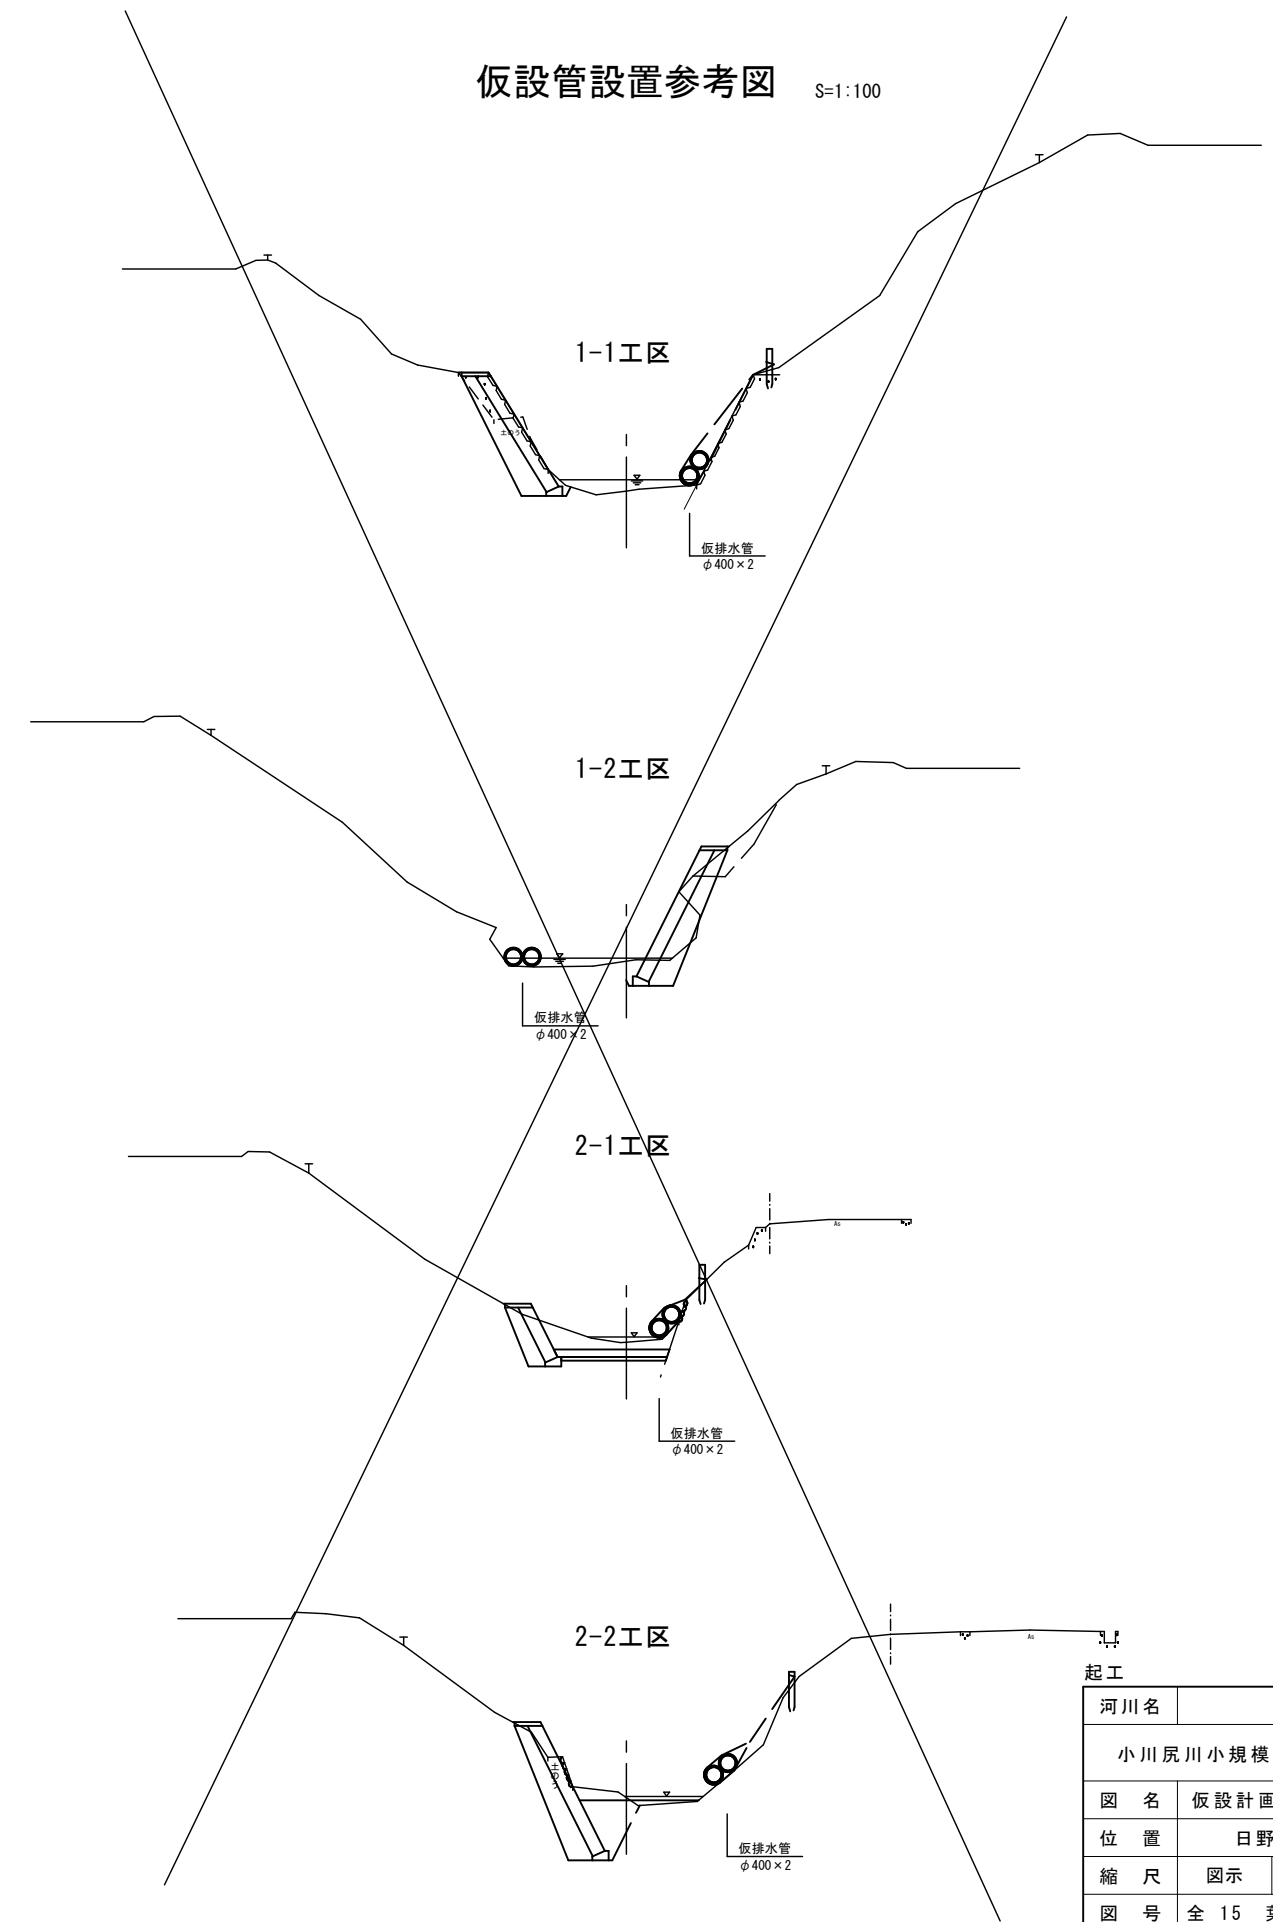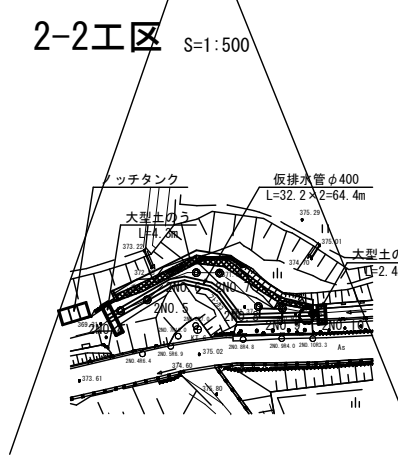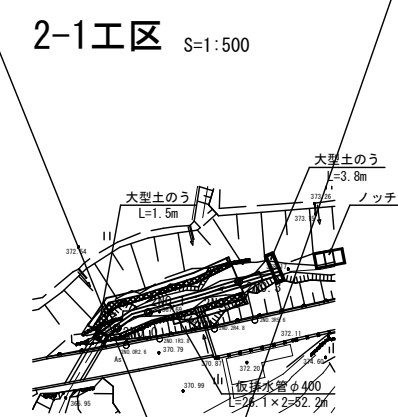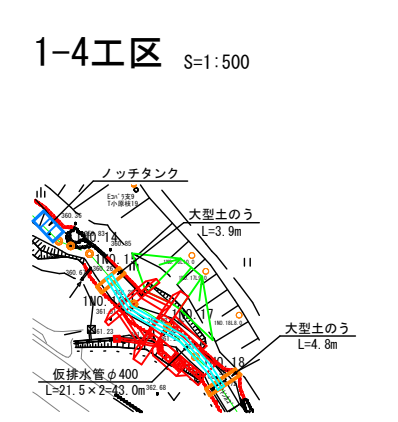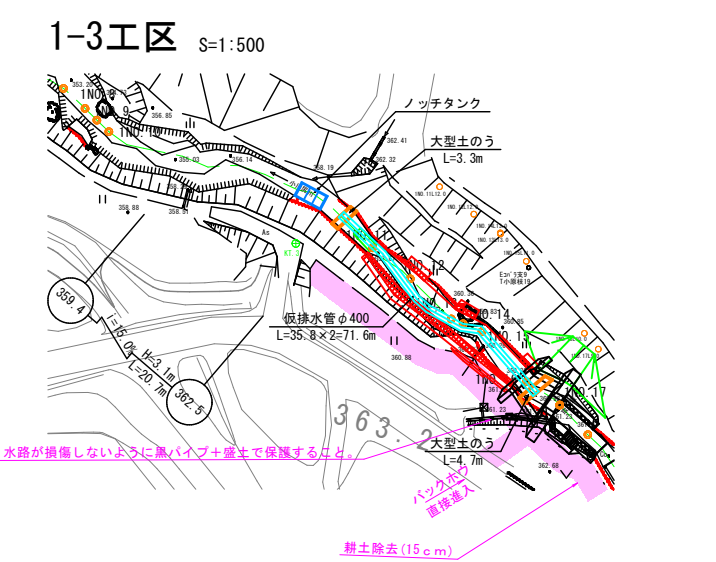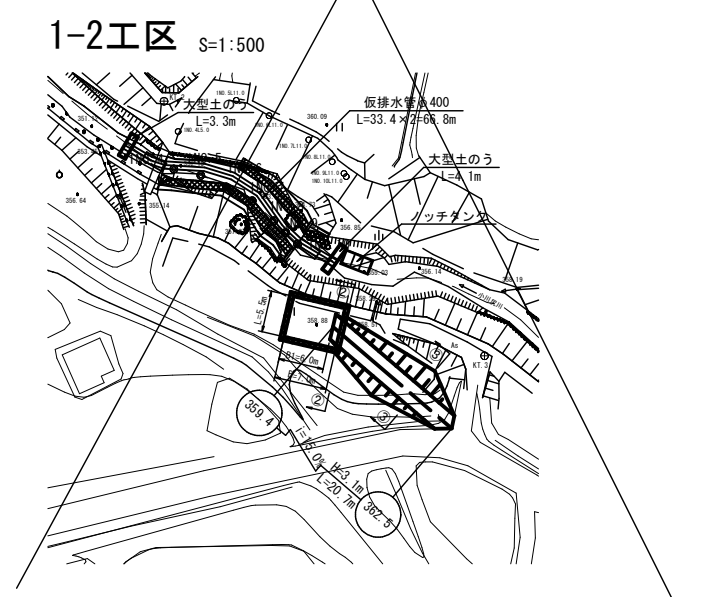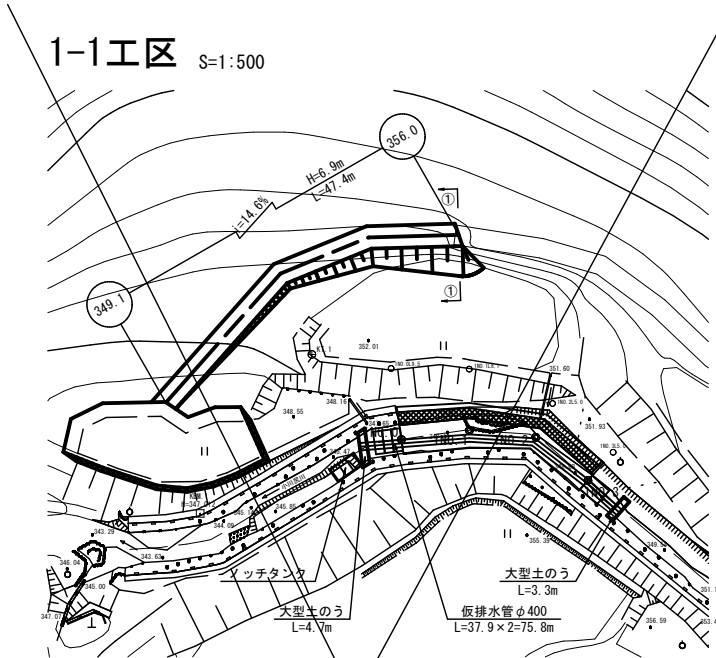


※地形に合わせた方法で仮設管の設置を行う。

(A3出力時：図示×50%)

| 起工               |              | 参考図 |     |
|------------------|--------------|-----|-----|
| 河川名              | 小川尻川         |     |     |
| 小川尻川小規模砂防工事（3工区） |              |     |     |
| 図名               | 仮設計画図（其の 2）  |     |     |
| 位置               | 日野郡日野町榎市     |     |     |
| 縮尺               | 図示           | 単位  | M   |
| 図号               | 全 15 葉中の内 14 |     |     |
| 令和 8 年度施行        |              |     | 鳥取県 |
| 西部総合事務所日野振興センター  |              |     |     |

仮設管設置参考図 S=1:100

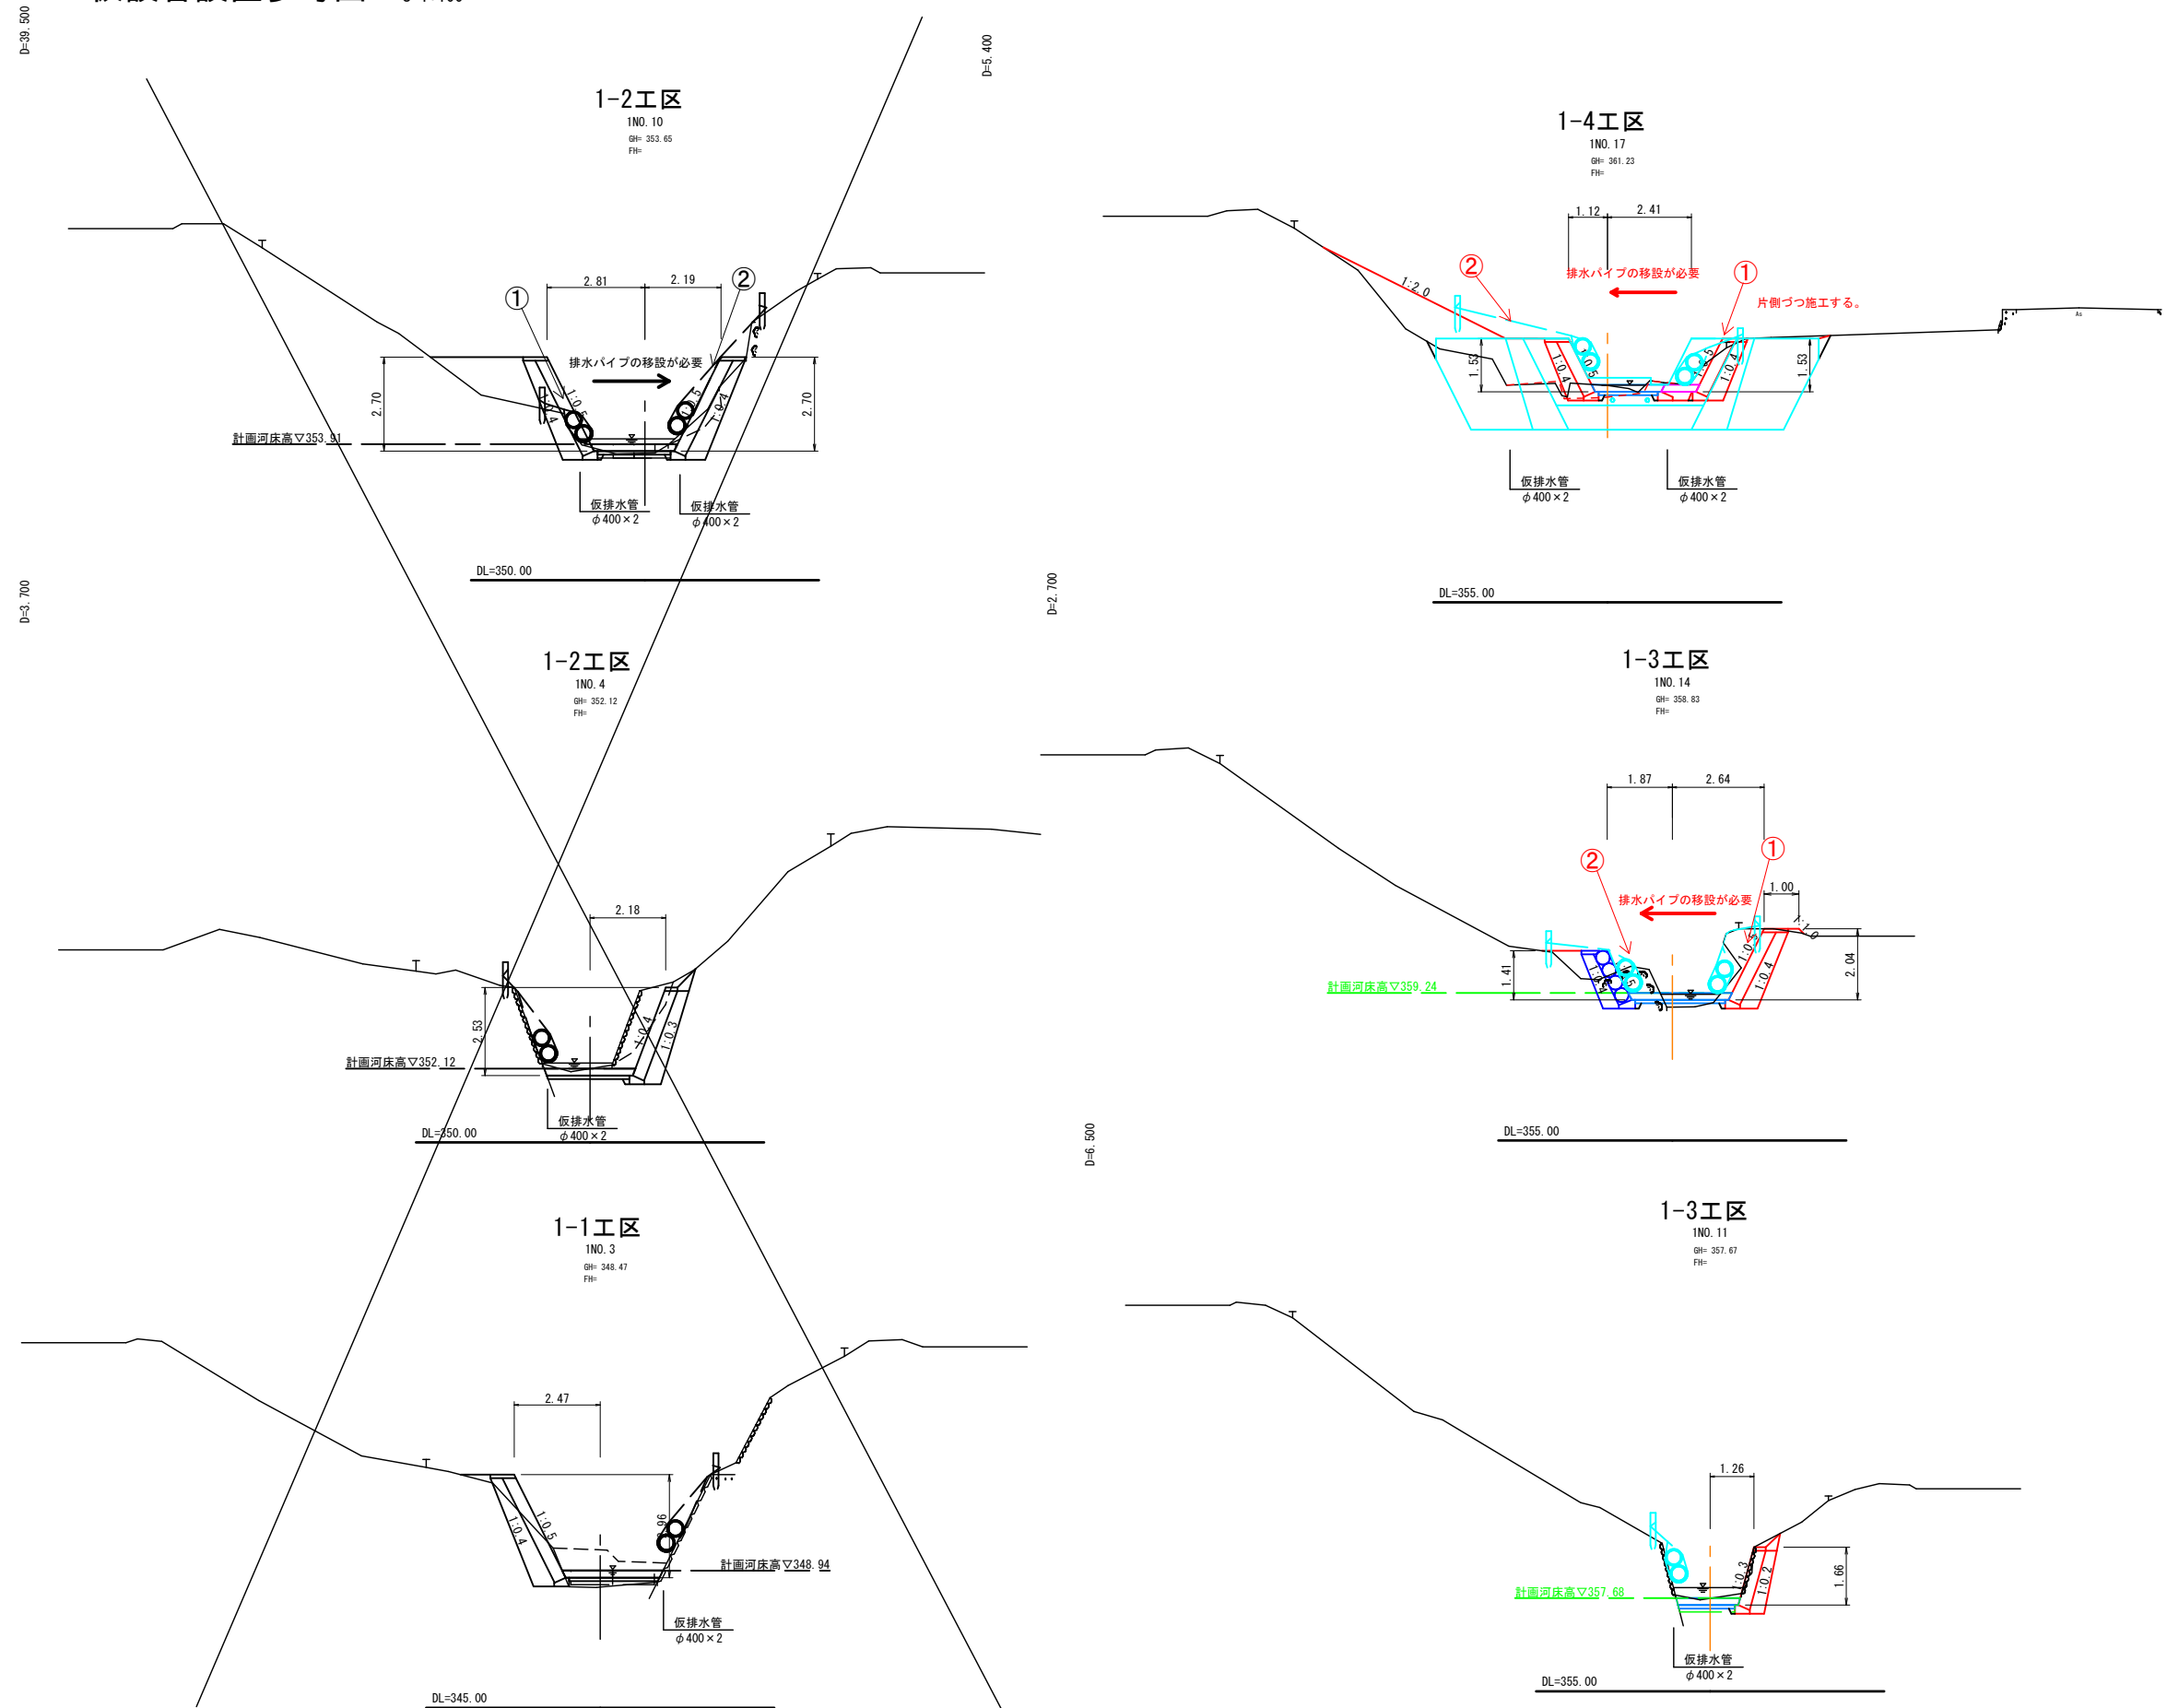

※地形に合わせた方法で仮設管の設置を行う。  
(A3出力時：図示×50%)

| 起工               |              | 参考図 |     |
|------------------|--------------|-----|-----|
| 河川名              | 小川尻川         |     |     |
| 小川尻川小規模砂防工事（3工区） |              |     |     |
| 図名               | 仮設計画図（其の 3）  |     |     |
| 位置               | 日野郡日野町榎市     |     |     |
| 縮尺               | 図示           | 単位  | M   |
| 図号               | 全 15 葉中の内 15 |     |     |
| 令和 8 年度施行        |              |     | 鳥取県 |
| 西部総合事務所日野振興センター  |              |     |     |