
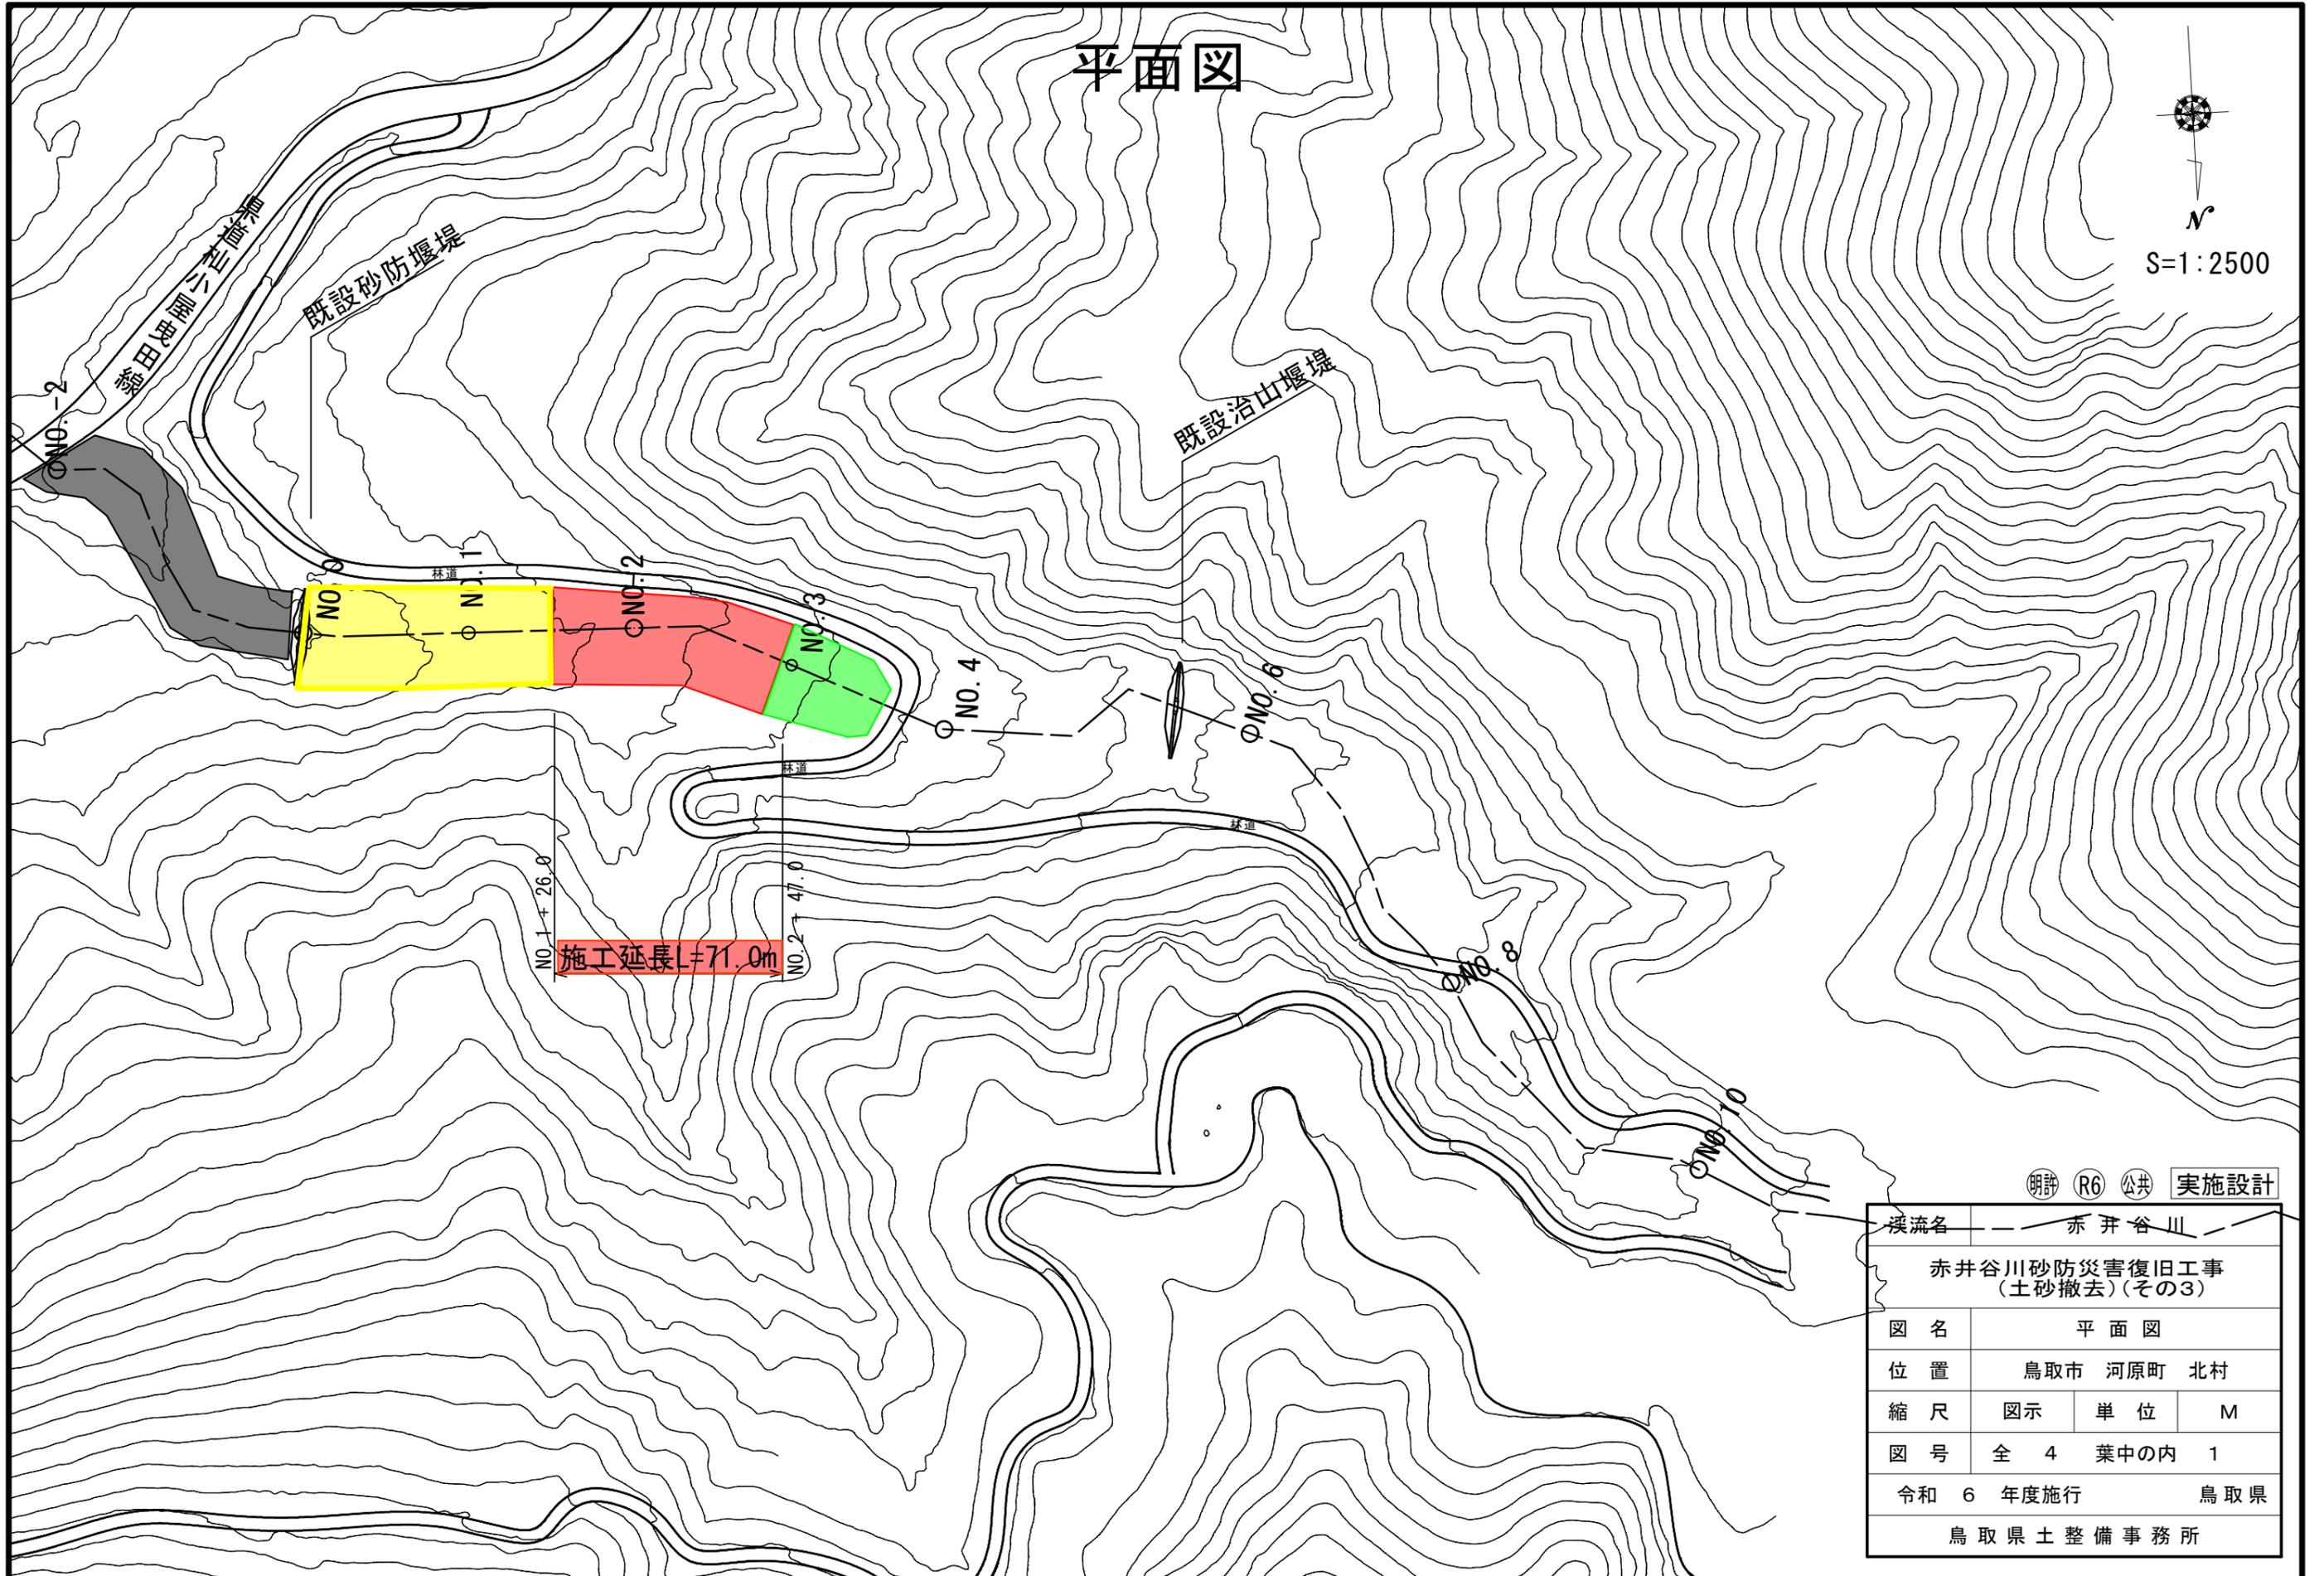



平面図

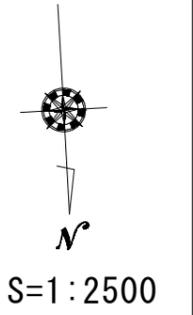

明許 R6 公共 実施設計

溪流名	赤井谷川		
赤井谷川砂災害復旧工事 (土砂撤去) (その3)			
図名	平面図		
位置	鳥取市 河原町 北村		
縮尺	図示	単位	M
図号	全 4	葉中の内	1
令和 6 年度施行		鳥取県	
鳥取県土整備事務所			

縦断面図

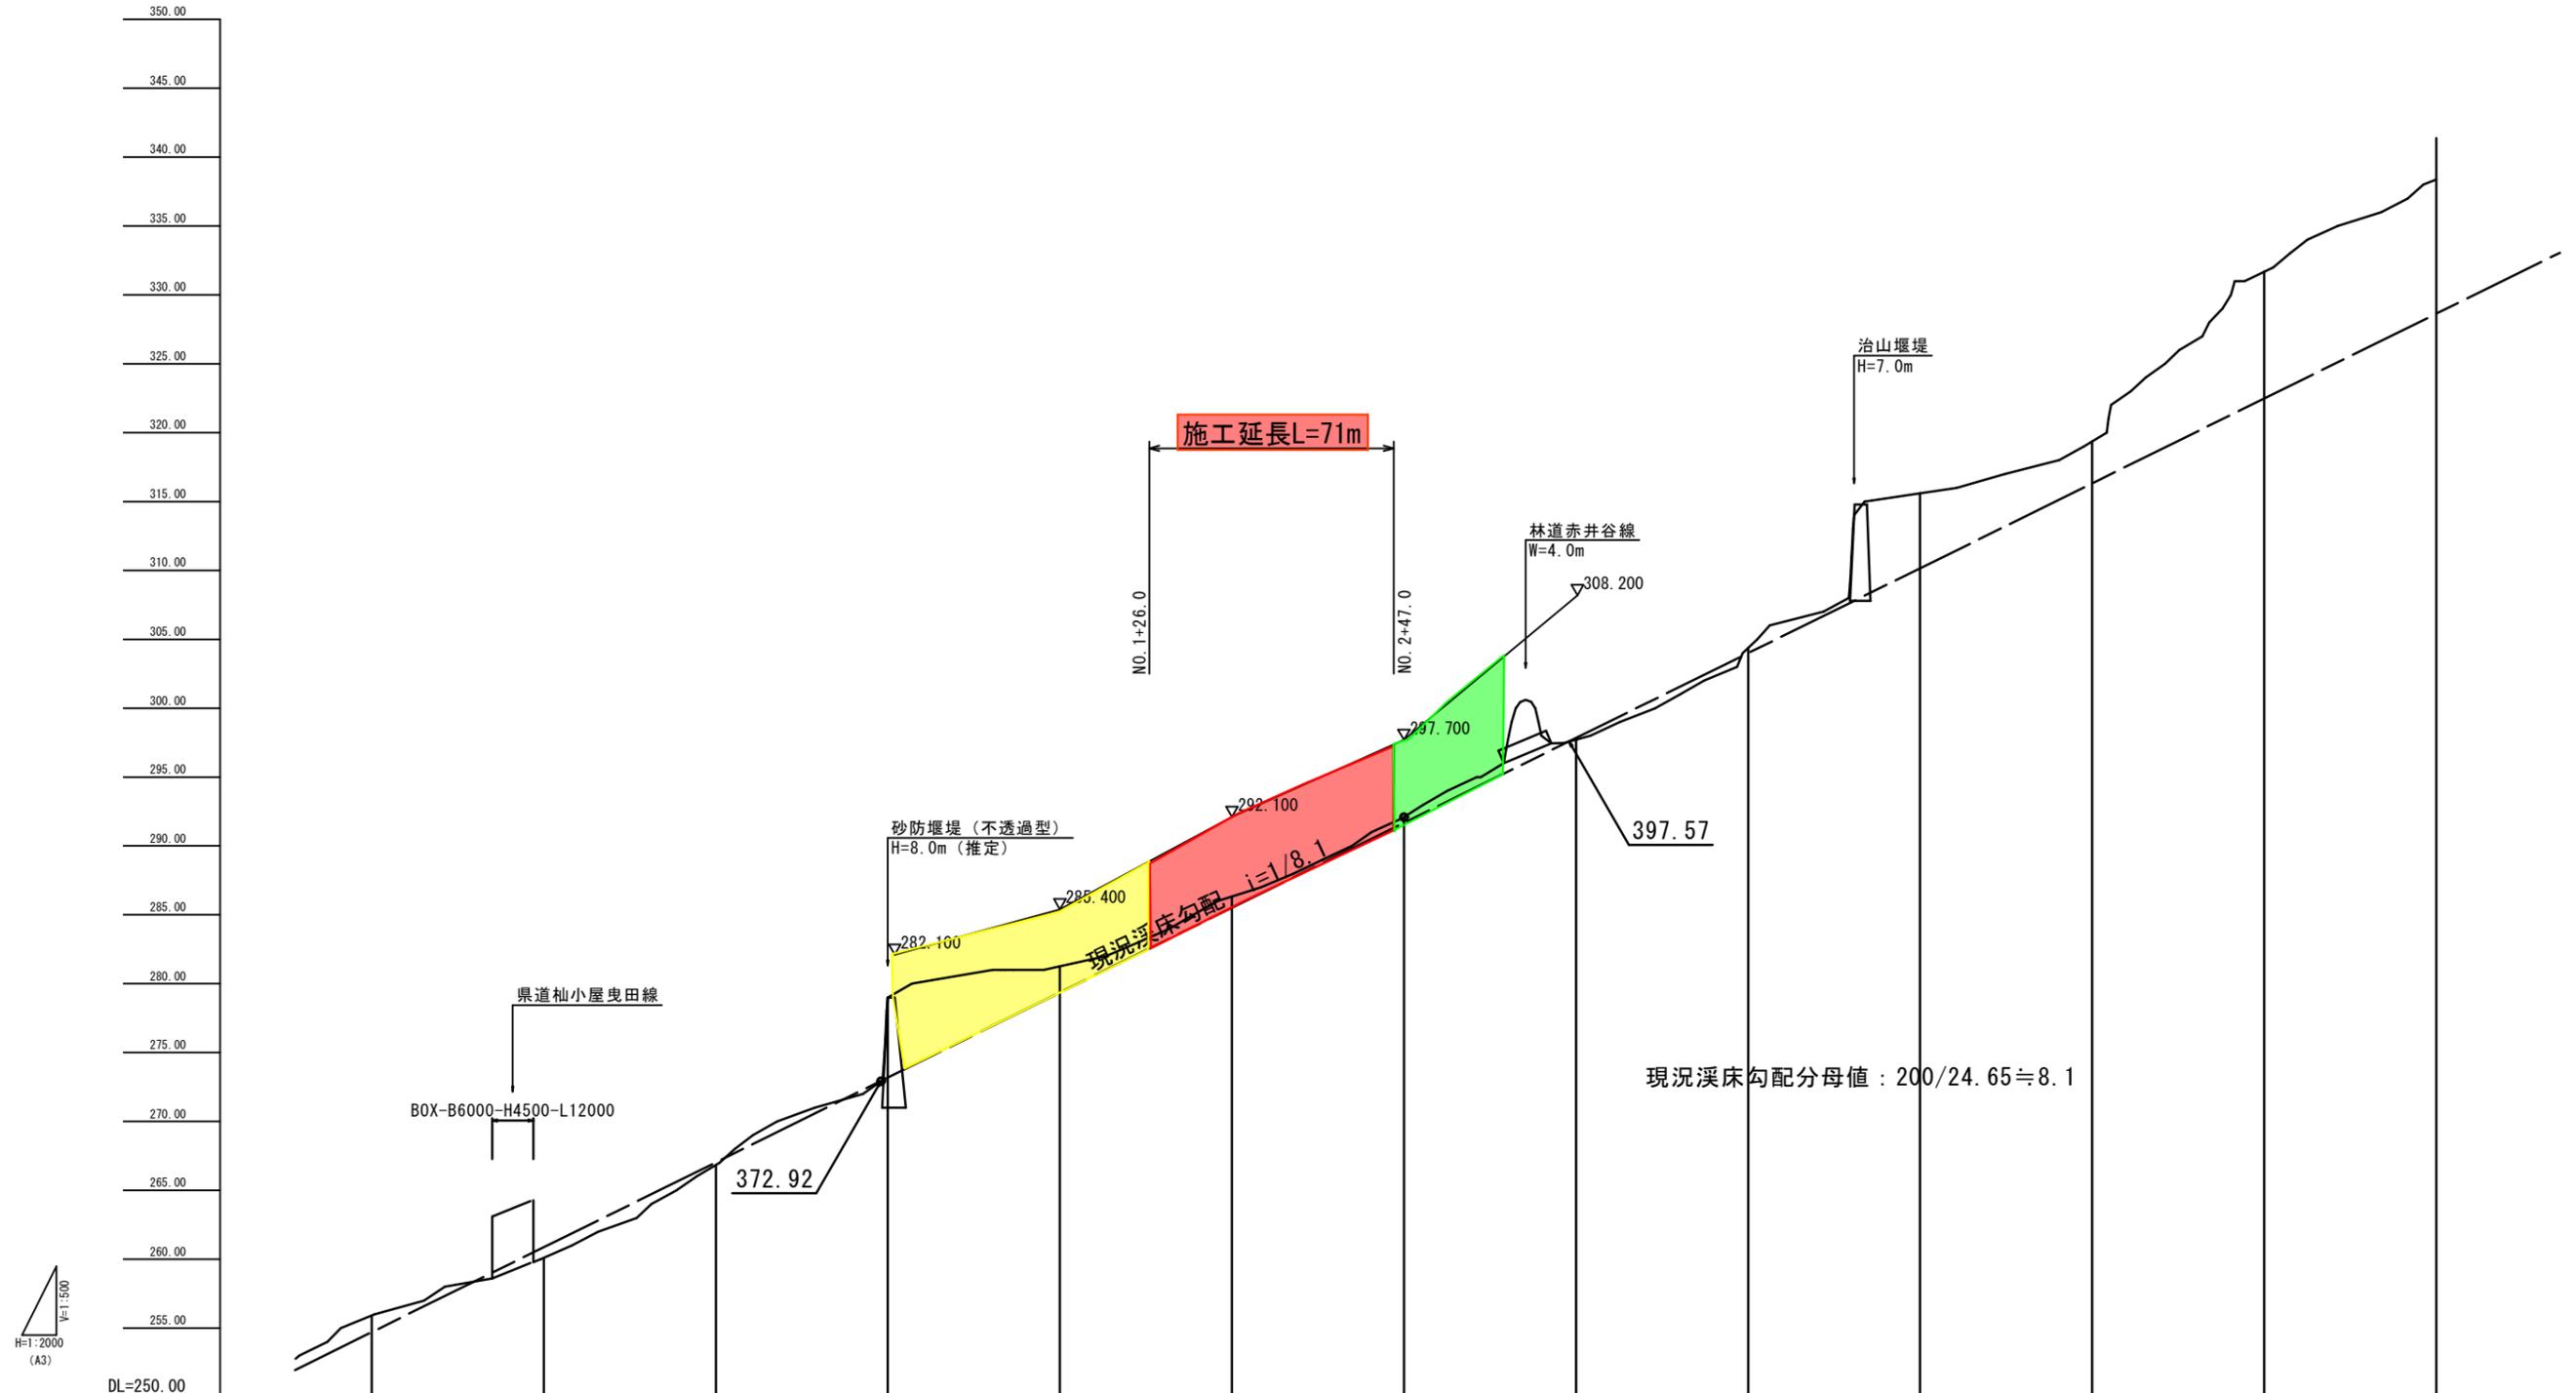


H=1:2000
(A3)
V=1:500

堆積高																	
溪床高																	
追加距離																	
単距離																	
測点	NO. -3	NO. -2	NO. -1	NO. 0	NO. 1	NO. 2	NO. 3	NO. 4	NO. 5	NO. 6	NO. 7	NO. 8					

(明許) (R6) (公) 実施設計			
溪流名	赤井谷川		
赤井谷川砂防災害復旧工事 (土砂撤去) (その3)			
図名	縦断面図		
位置	鳥取市 河原町 北村		
縮尺	図示	単位	M
図号	全 4 葉中の内 2		
令和 6 年度施行		鳥取県	
鳥取県土整備事務所			


横断面図 (2) S=1:200 (A3)

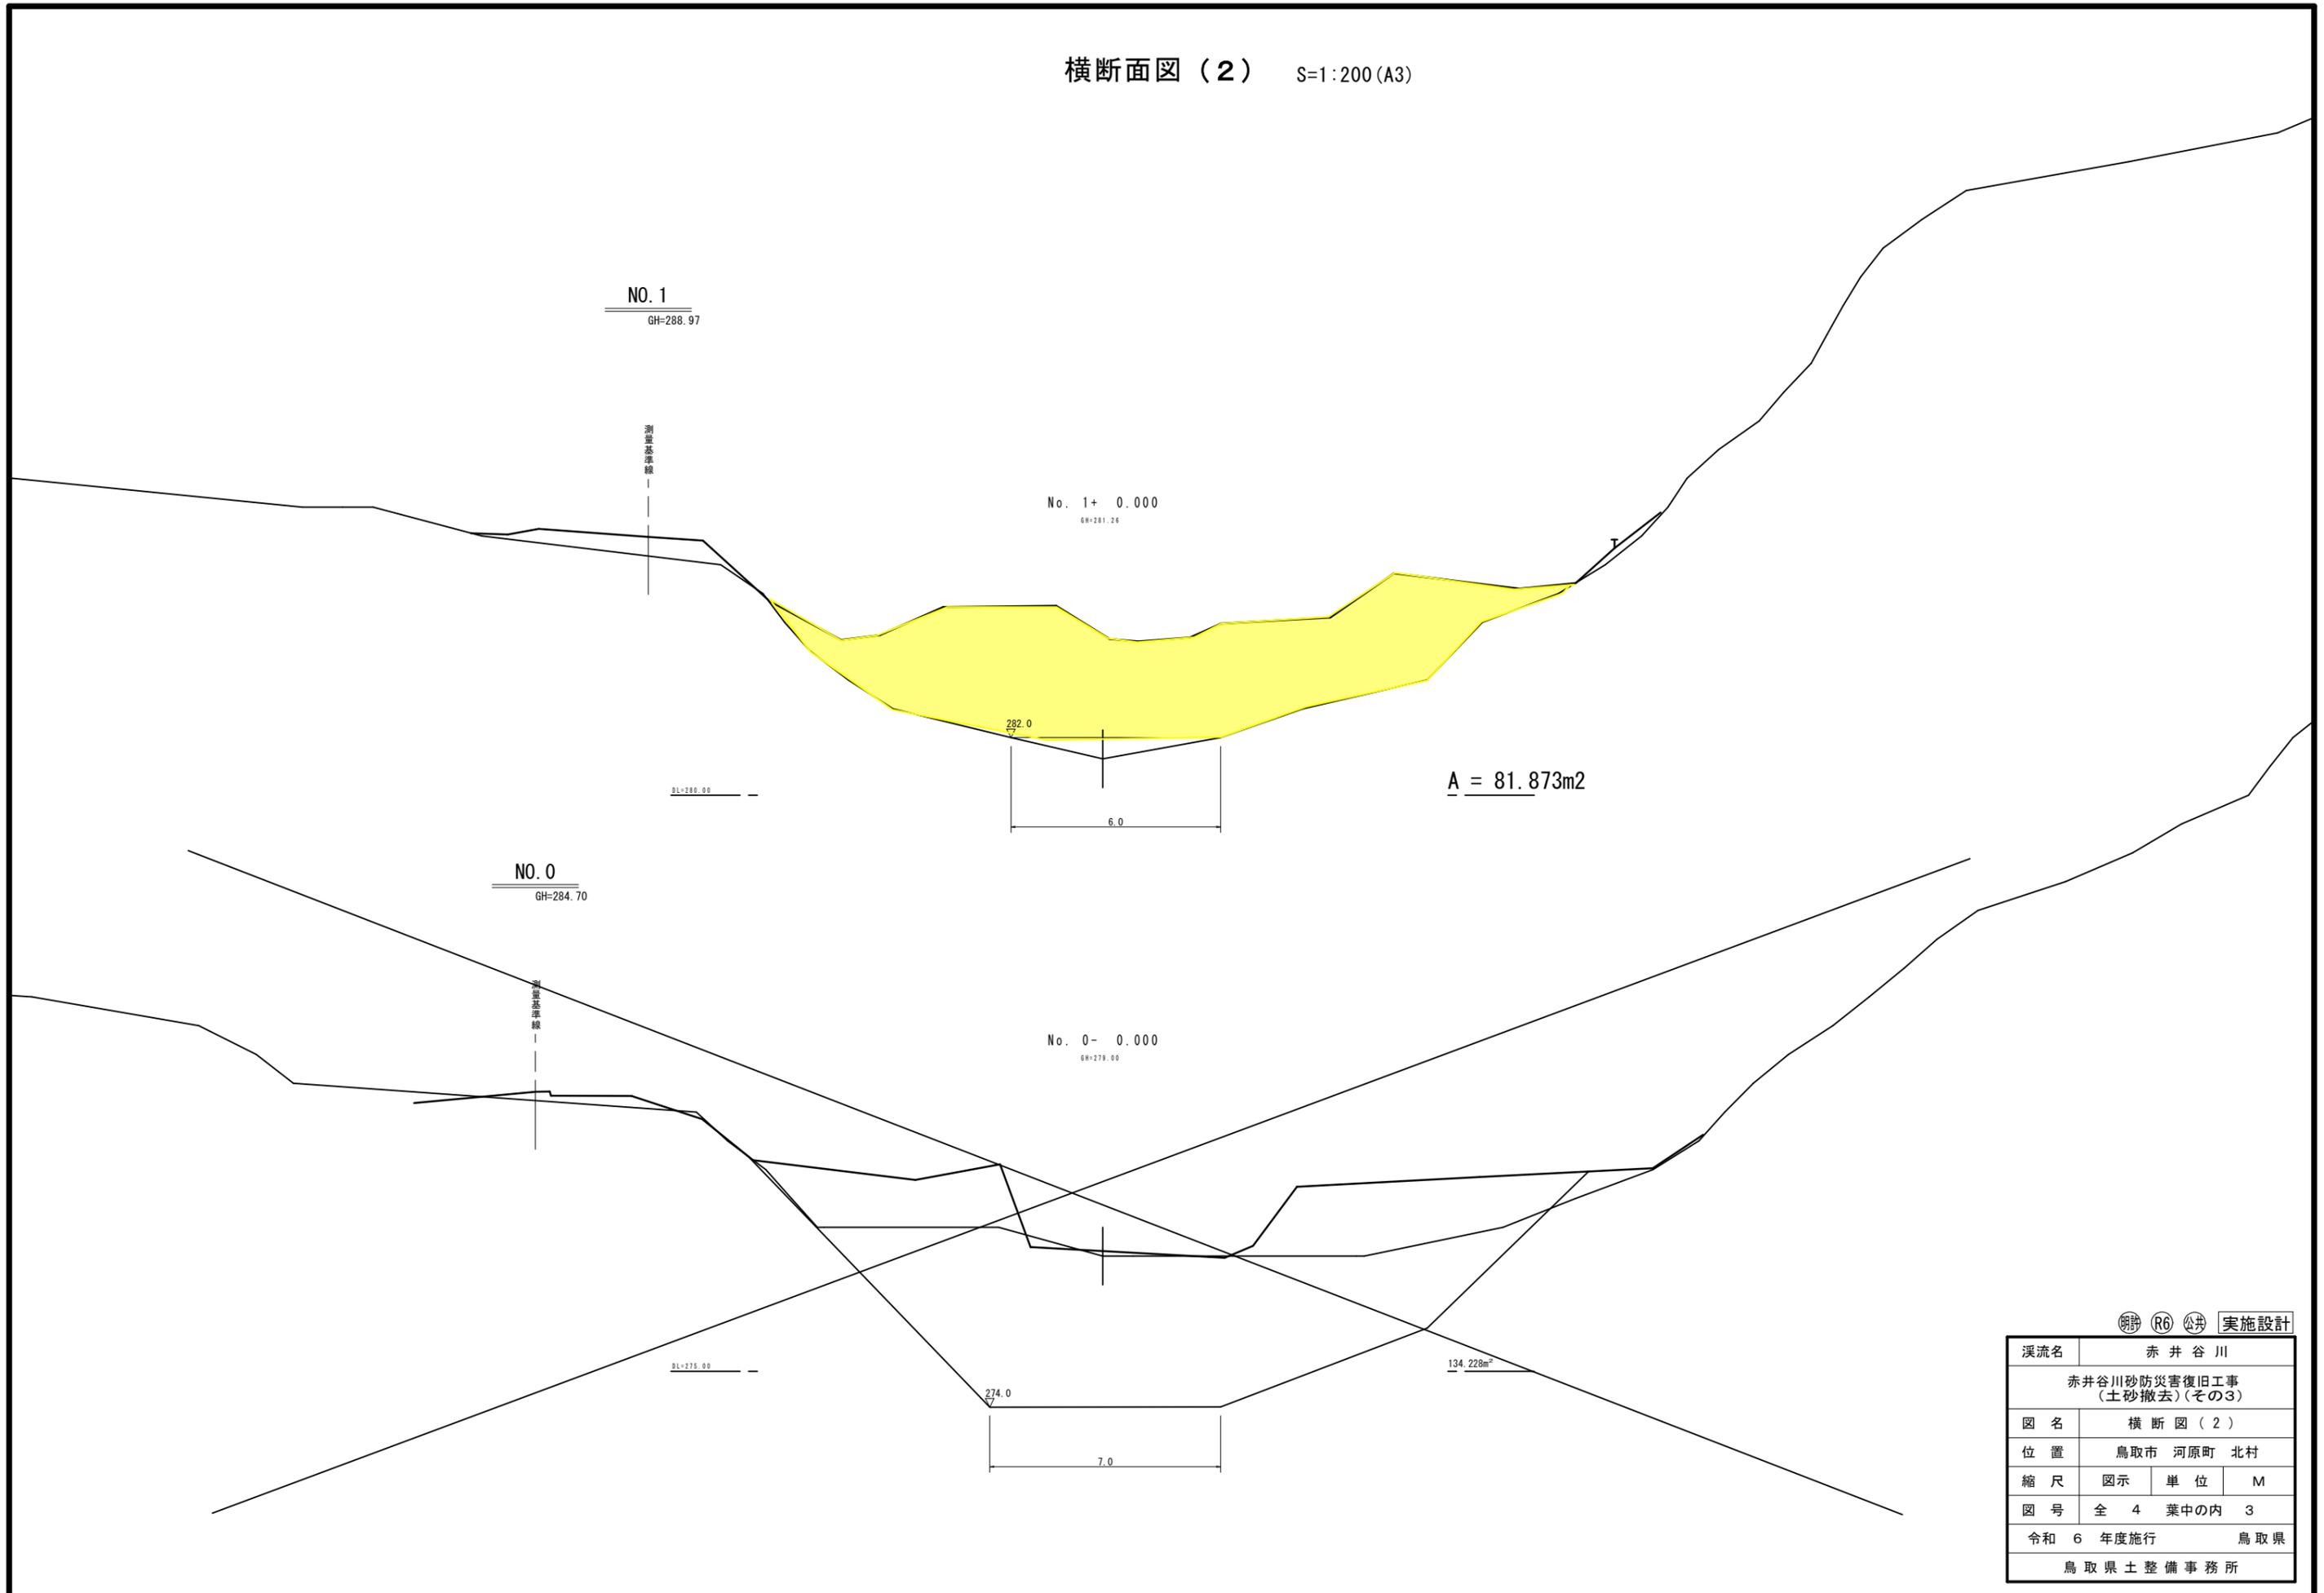

明許 (R6) 公共 実施設計

溪流名	赤井谷川		
赤井谷川砂防災害復旧工事 (土砂撤去) (その3)			
図名	横断面図 (2)		
位置	鳥取市 河原町 北村		
縮尺	図示	単位	M
図号	全 4	葉中の内	3
令和 6 年度施行			鳥取県
鳥取県土整備事務所			

横断面図 (3) S=1:200 (A3)

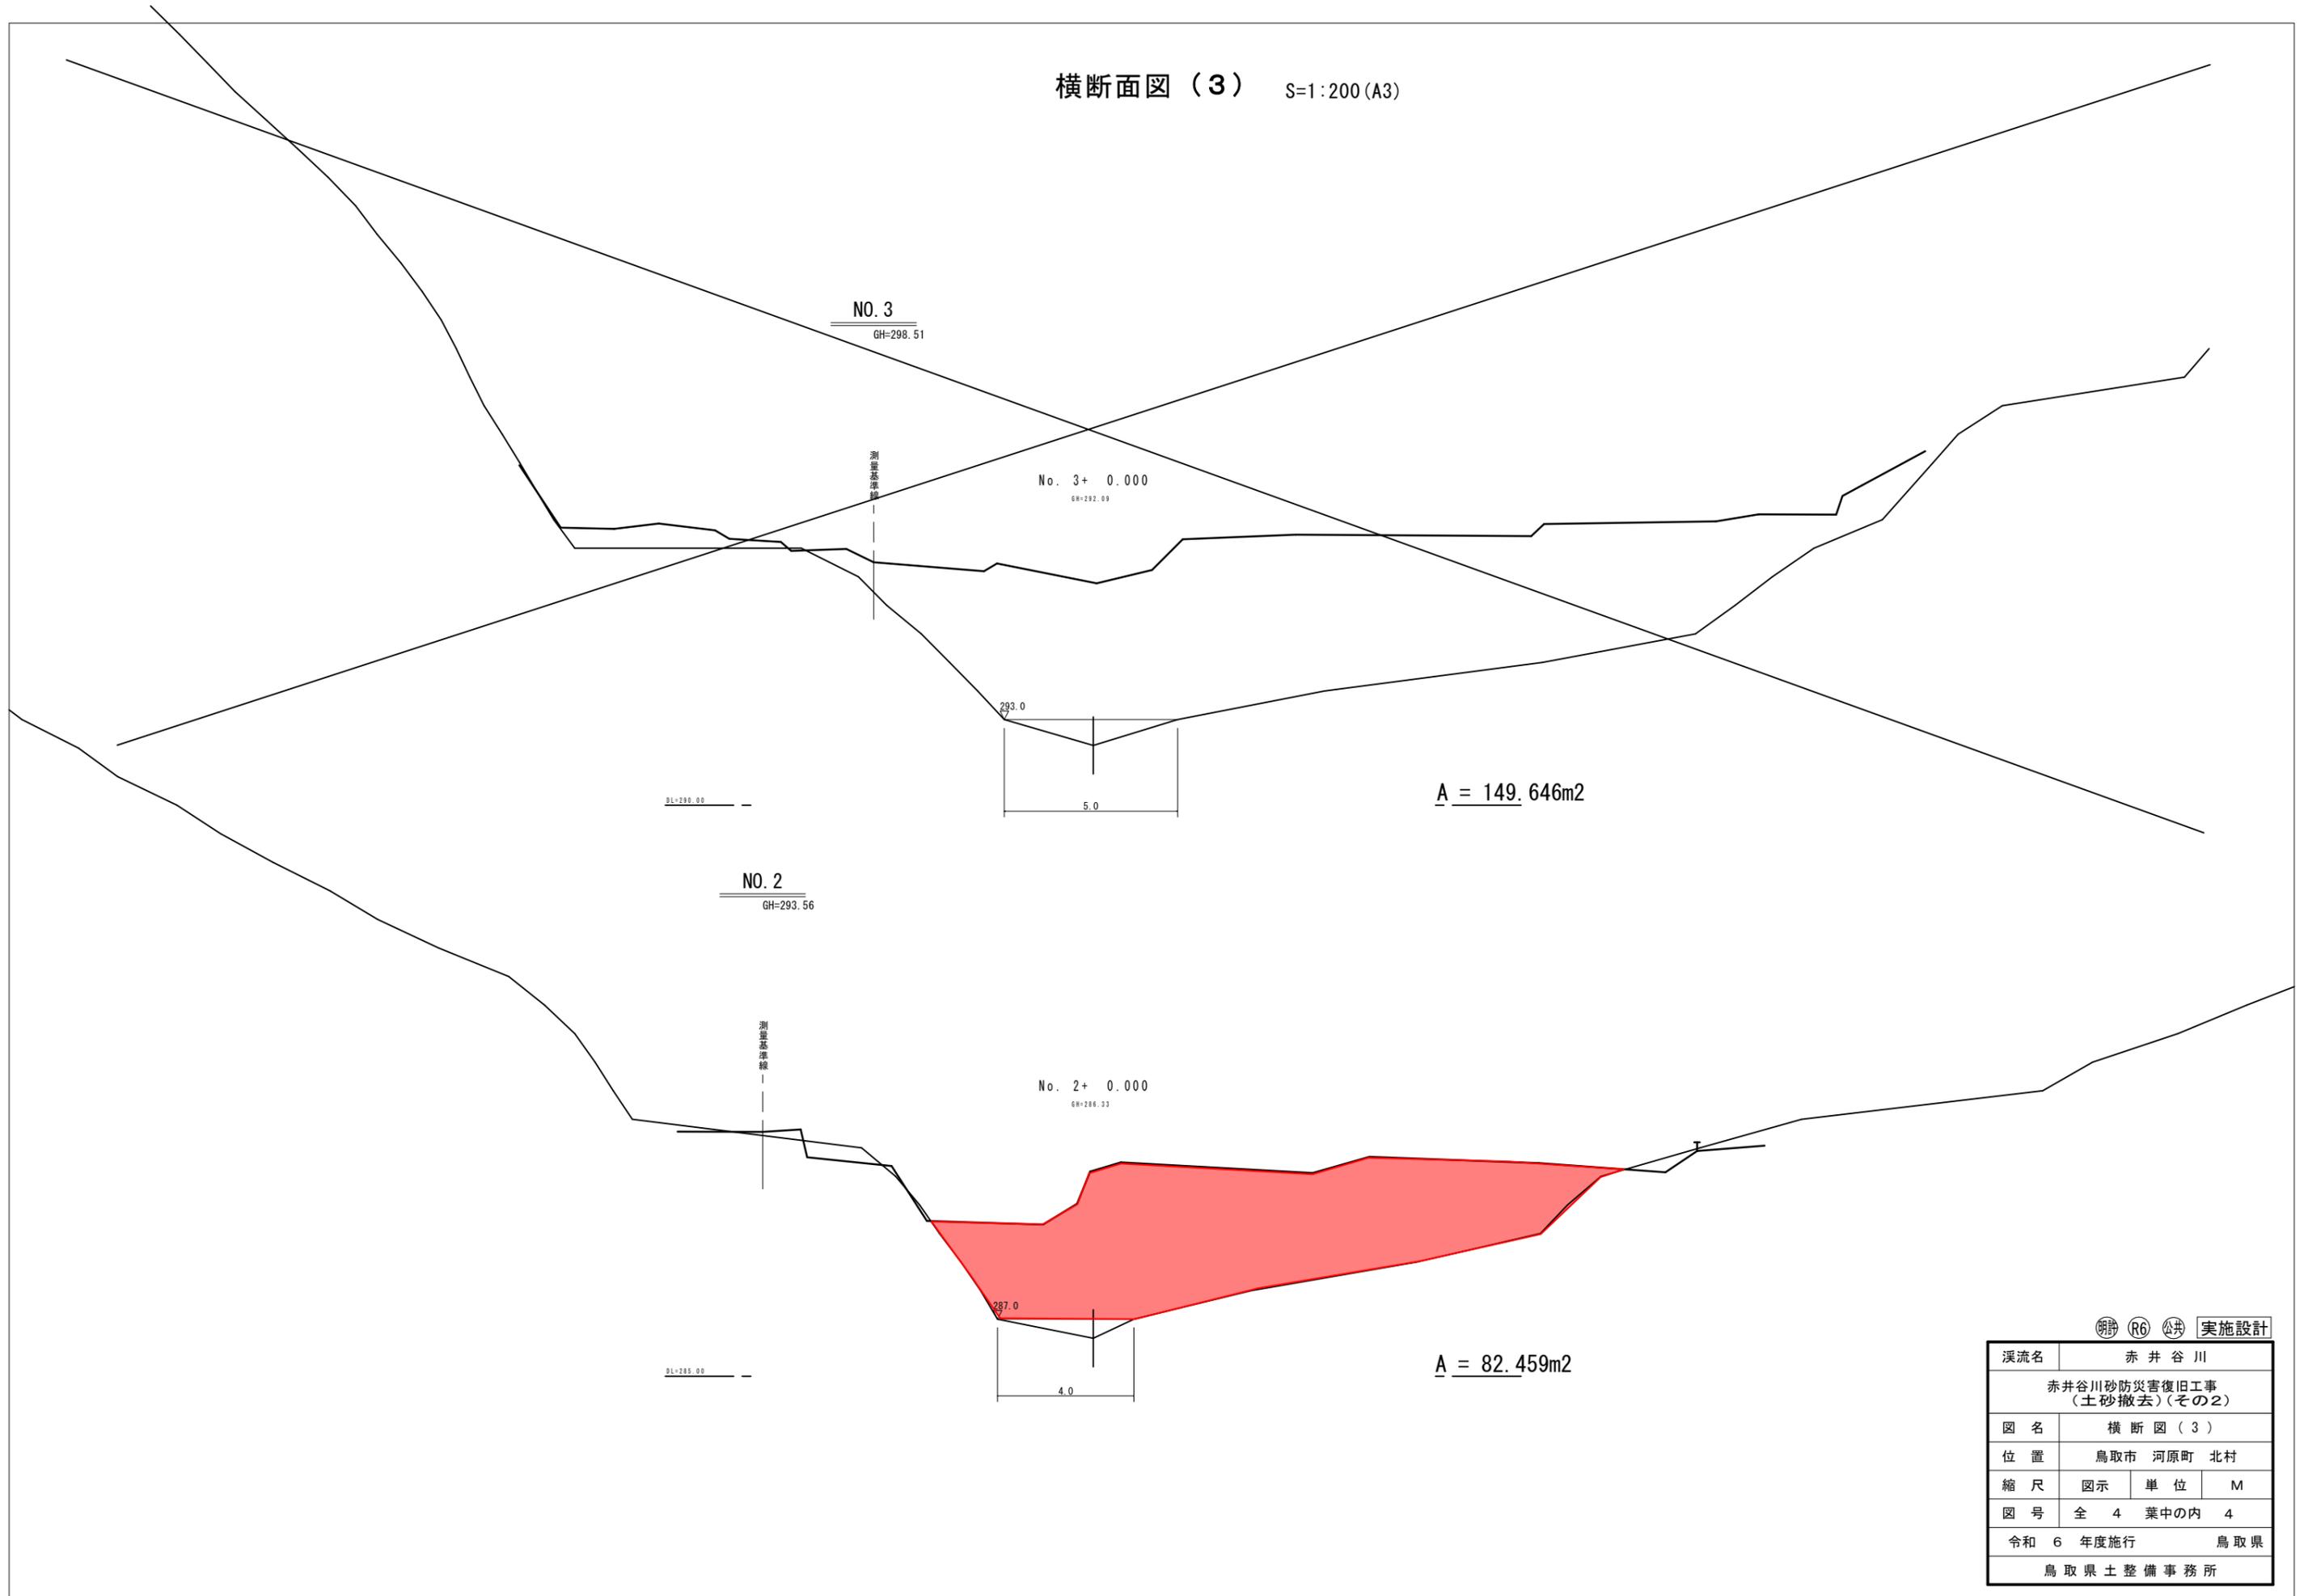

明許 R6 公共 実施設計

溪流名	赤井谷川		
赤井谷川砂防災害復旧工事 (土砂撤去) (その2)			
図名	横断面図 (3)		
位置	鳥取市 河原町 北村		
縮尺	図示	単位	M
図号	全 4	葉中の内	4
令和 6 年度施行			鳥取県
鳥取県土整備事務所			