


船谷川（江府町江尾）河床掘削

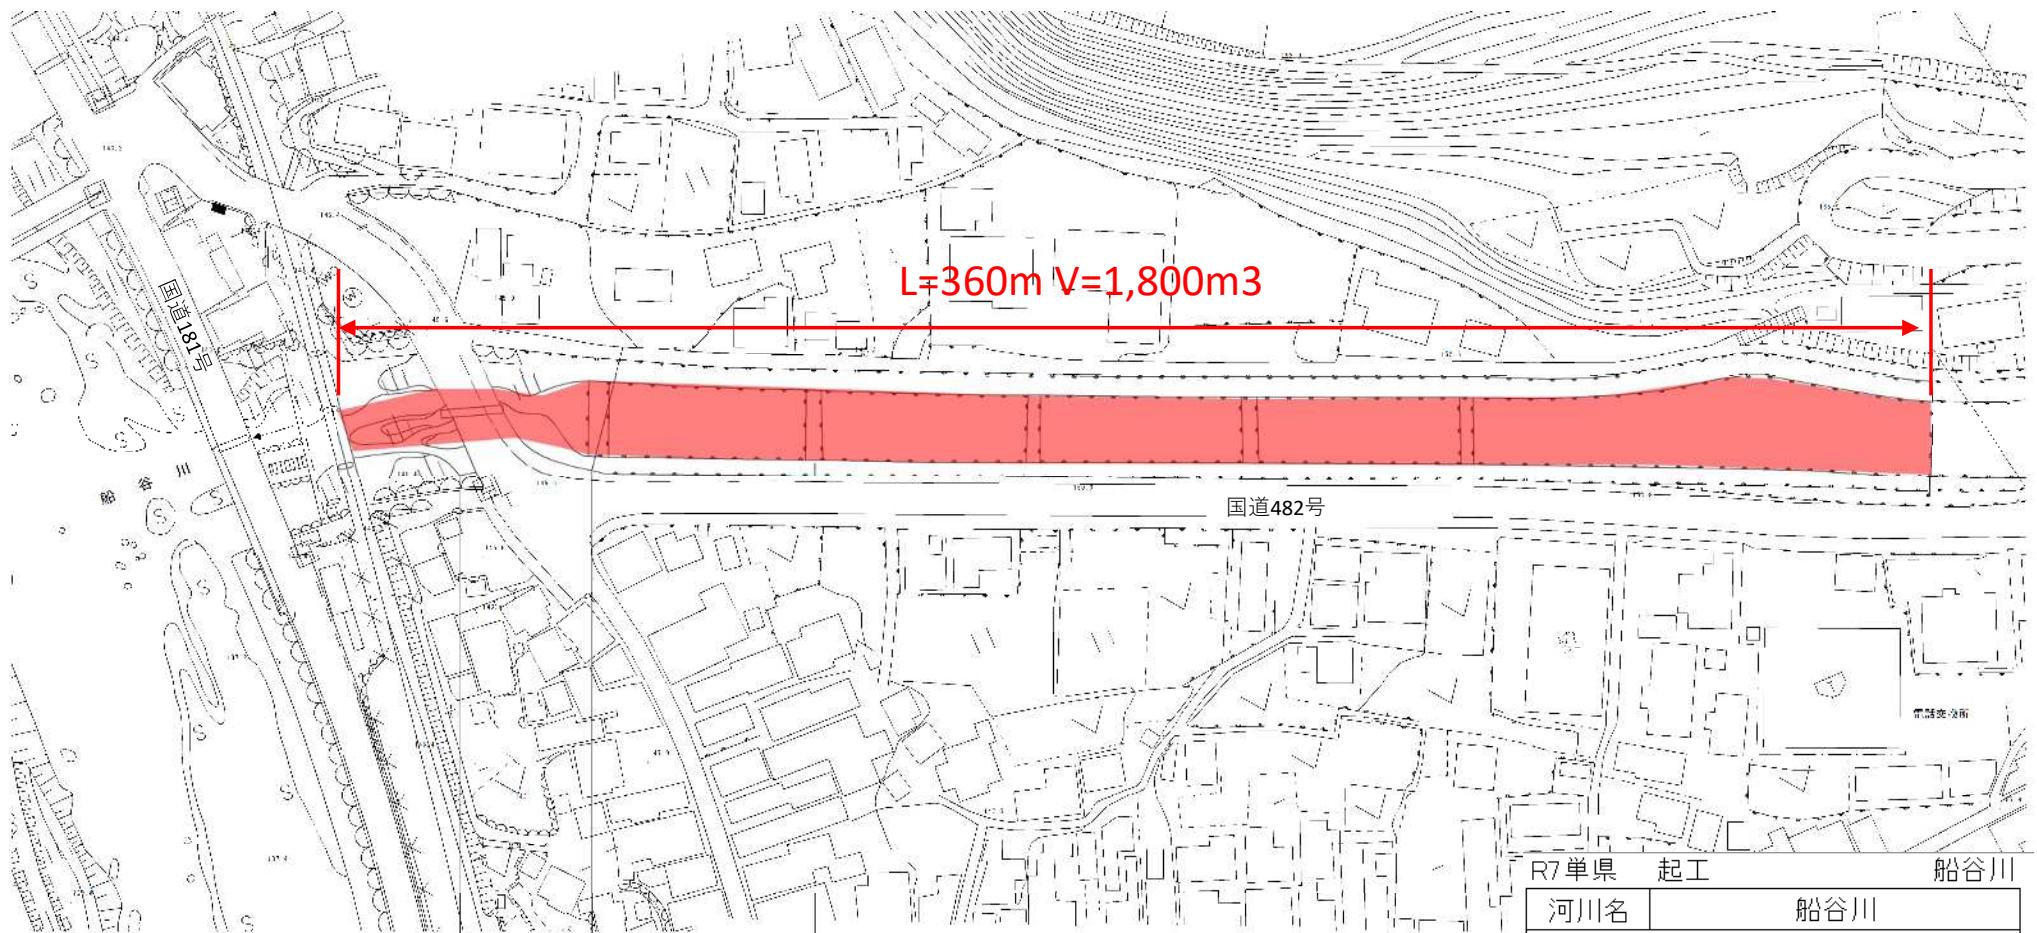

標準断面図



平均掘削断面積
A=5.0m²

河川名	船谷川					
船谷川樹木伐採・河道掘削等緊急対策工事						
図名	平面図・横断図					
位置	日野郡江府町江尾					
縮尺	free	単位	M			
図号	全 1 葉中の 1					
令和7年度施行 鳥取県						
日野振興センター 日野県土整備局						