


参 考 图

智頭町大字河津原

全体計画平面図

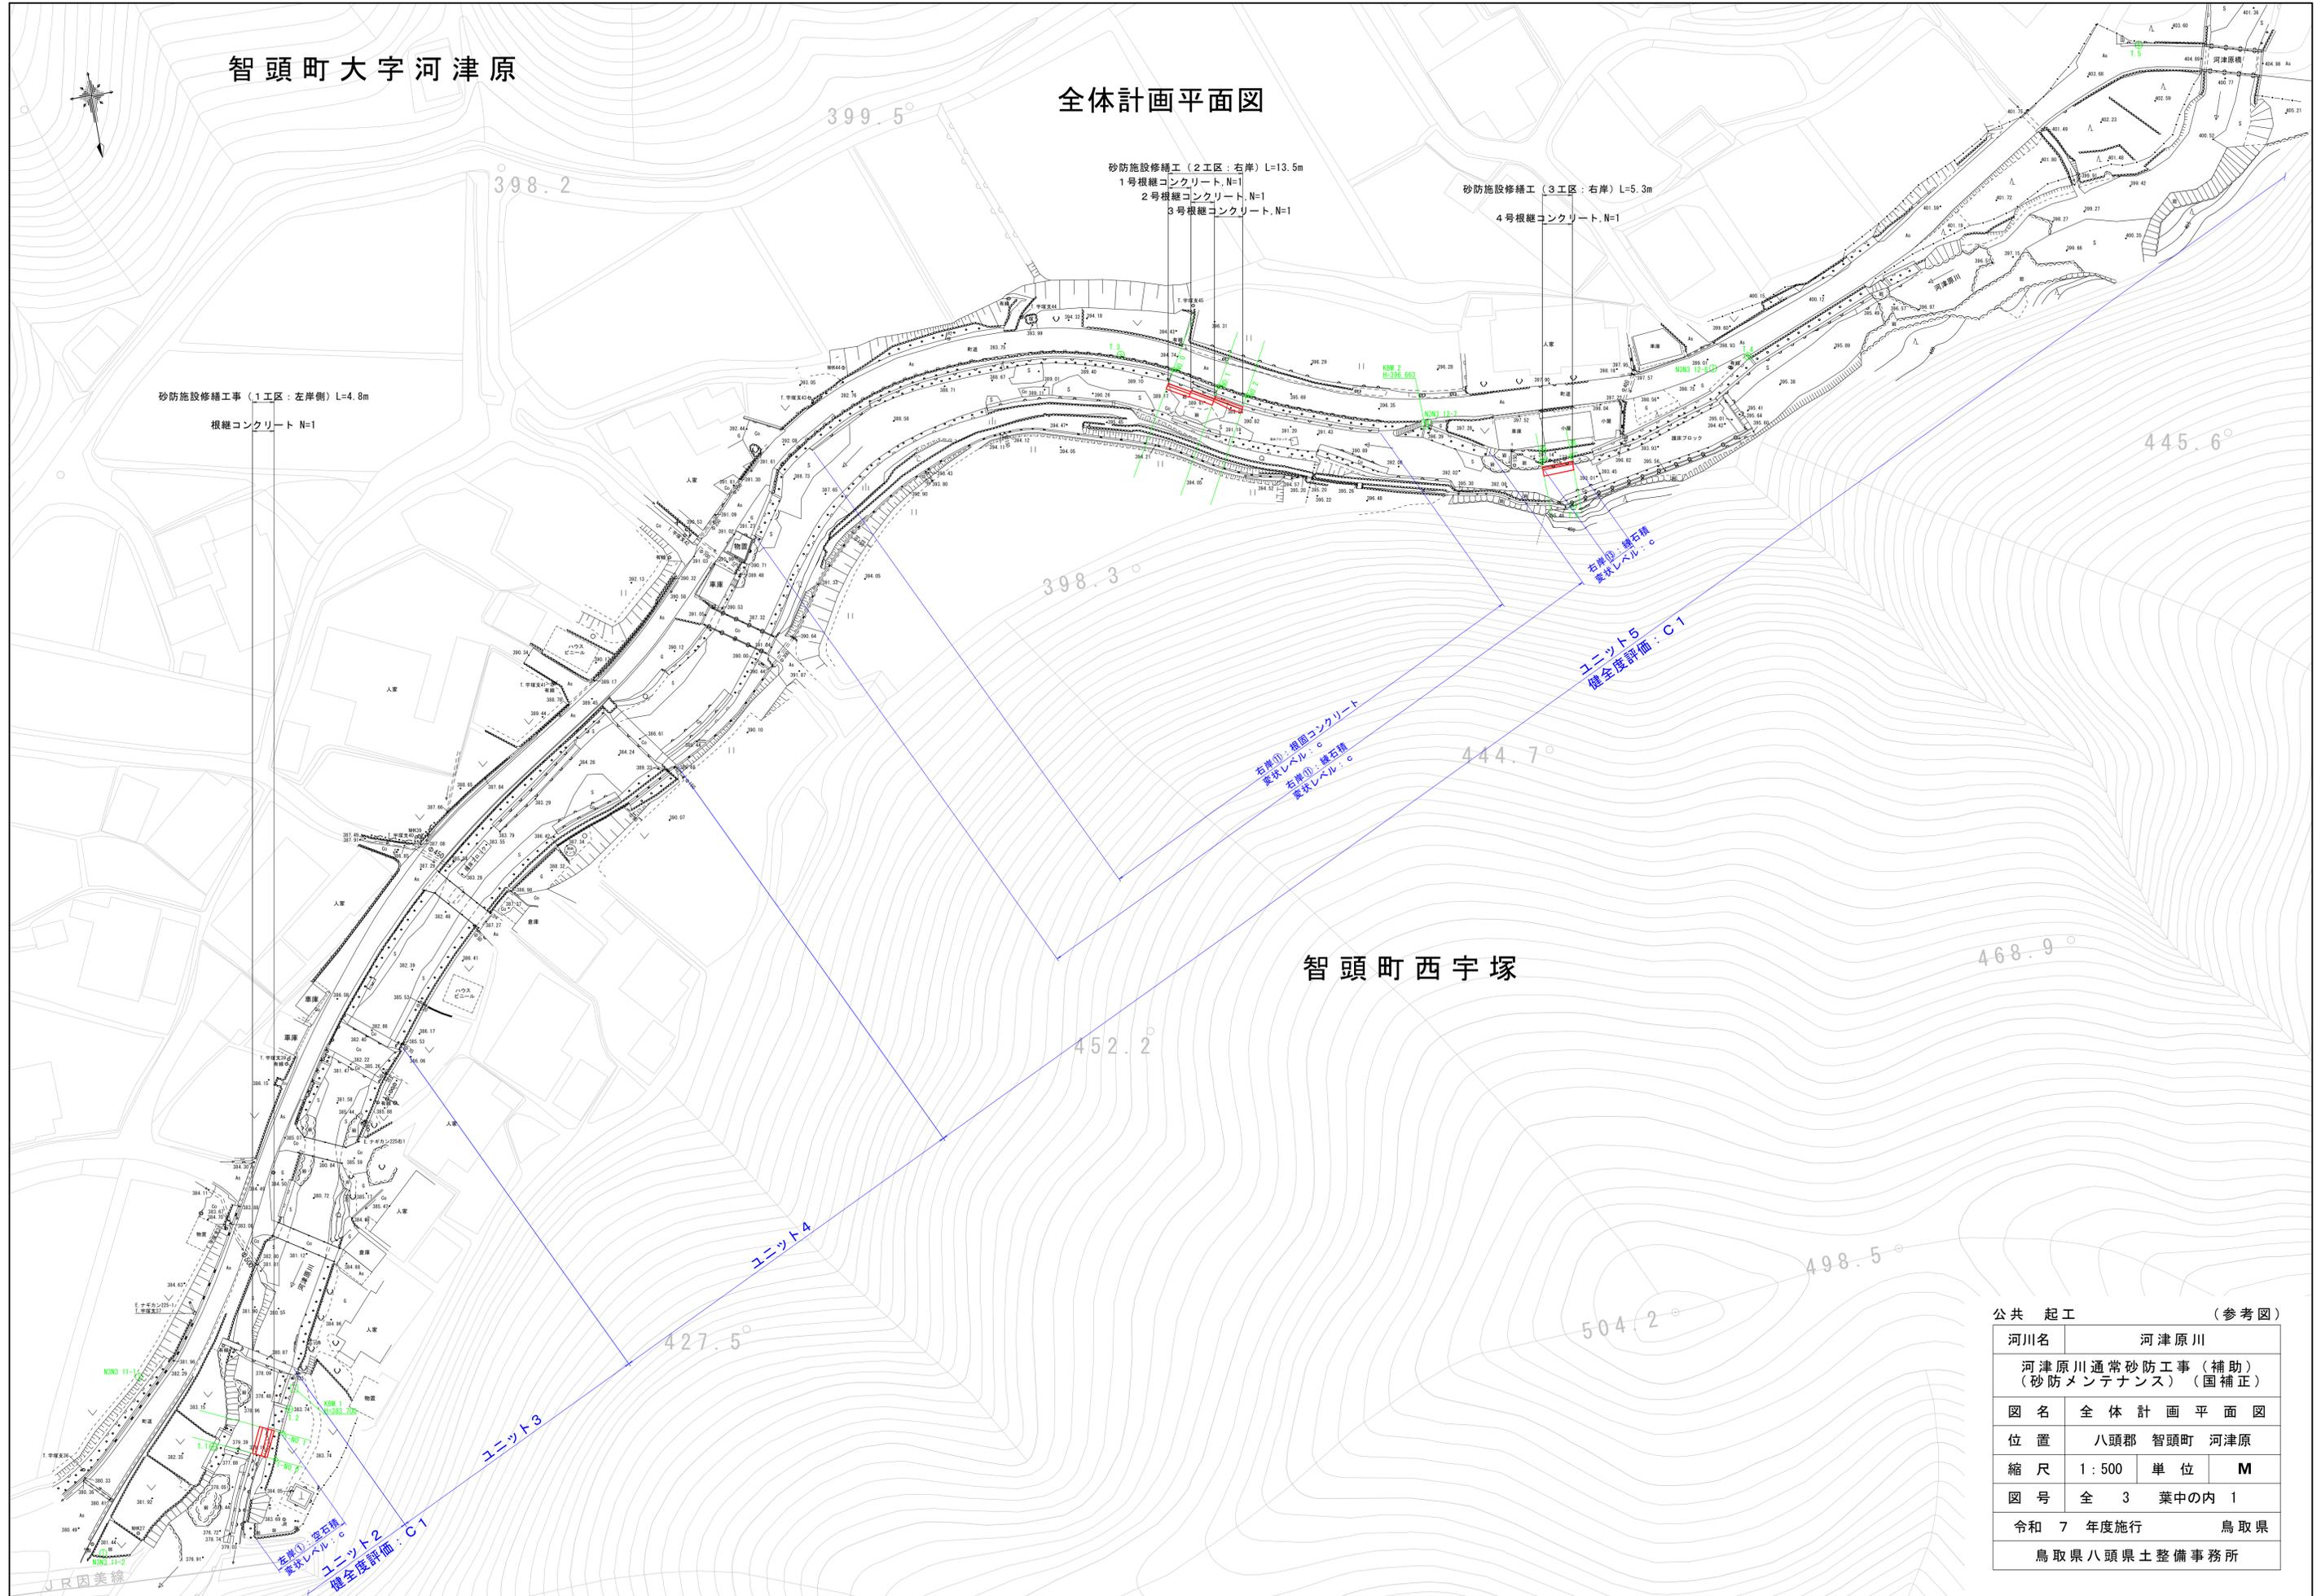

智頭町西宇塚

公共 起工 (参考図)

河川名	河津原川
河津原川通常砂防工事 (補助) (砂防メンテナンス) (国補正)	
図名	全体計画平面図
位置	八頭郡 智頭町 河津原
縮尺	1:500 単位 M
図号	全 3 葉中の内 1
令和 7 年度施行	鳥取県
鳥取県八頭県土整備事務所	


仮設工計画図

坂路工 S=1:100

1-NO. 1+25.62

GH=381.89
FH=383.55


盛土	D	5.2
敷砂利	W	2.50

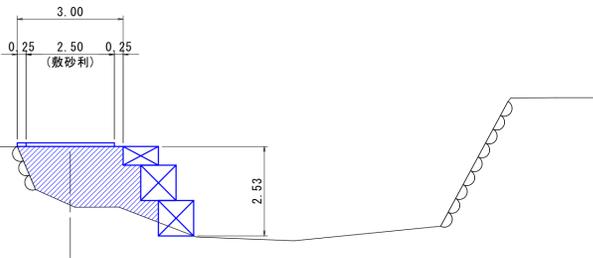

1-NO. 1+8.84

GH=378.28
FH=381.05


盛土	D	12.2
敷砂利	W	2.50

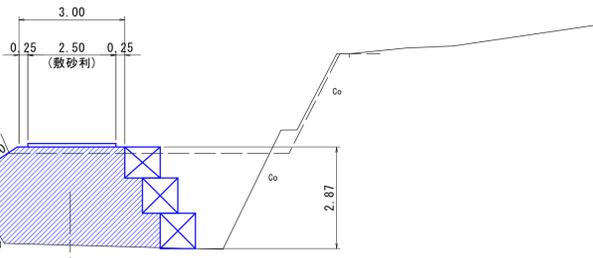


1-NO. 1+2.12

GH=379.09
FH=380.30

盛土	D	1.7
敷砂利	W	2.50

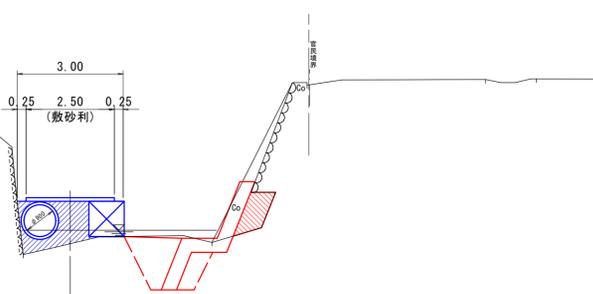


仮設工平面図 S=1:250

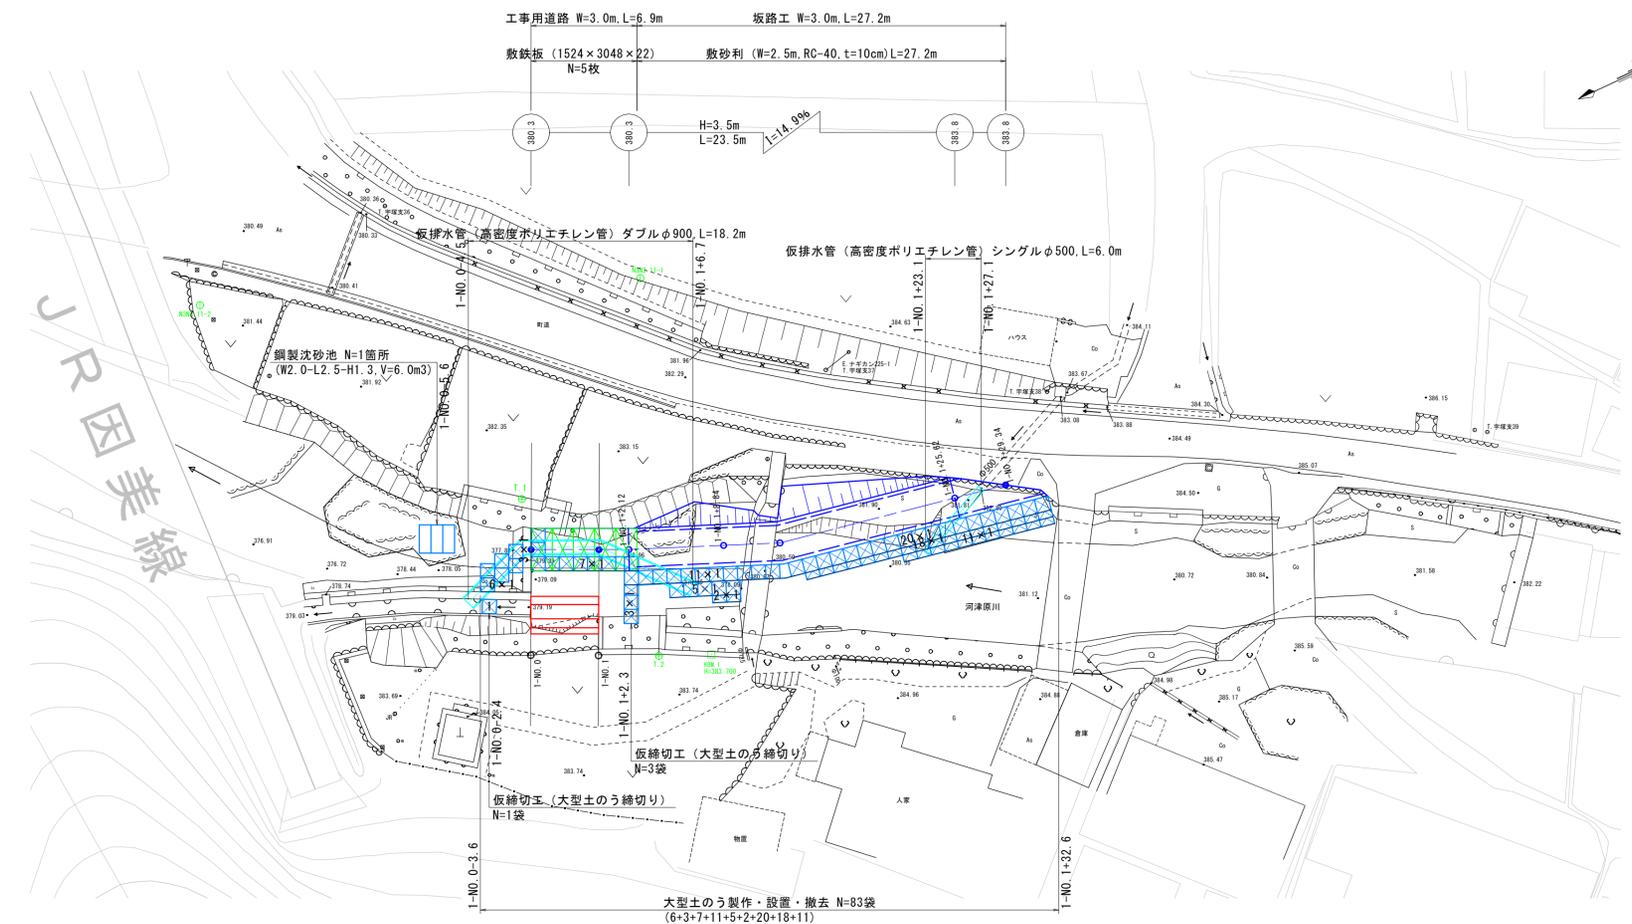

標準断面図 (工事用道路) S=1:60

1-NO. 0付近

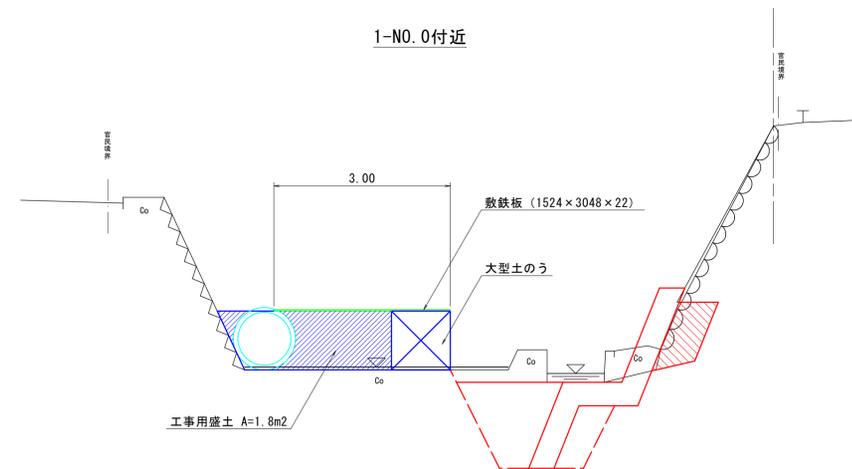

数量表

種別	細別/規格	単位	数量
工事用盛土	土砂・流用土	m ³	12.5
敷鉄板	1524×3048×22	枚	5


1.0箇所当り (L=6.92m)

公共 起工	(参考図)
1工区	
河川名	河津原川
河津原川通常砂防工事 (補助) (砂防メンテナンス) (国補正)	
図名	仮設工計画図
位置	八頭郡 智頭町 河津原
縮尺	図示 単位 M, MM
図号	全 3 葉中の内 2
令和 7 年度施行	鳥取県
鳥取県八頭県土整備事務所	


※ 横断面図 (1-NO. 1+8.84・1-NO. 1+25.62) は、実測平面図をもとにベーパーロケーションにより作成したものである。実際の地形と異なる場合があるので使用の際は注意すること。

DL=375.000


平面図 S=1:250

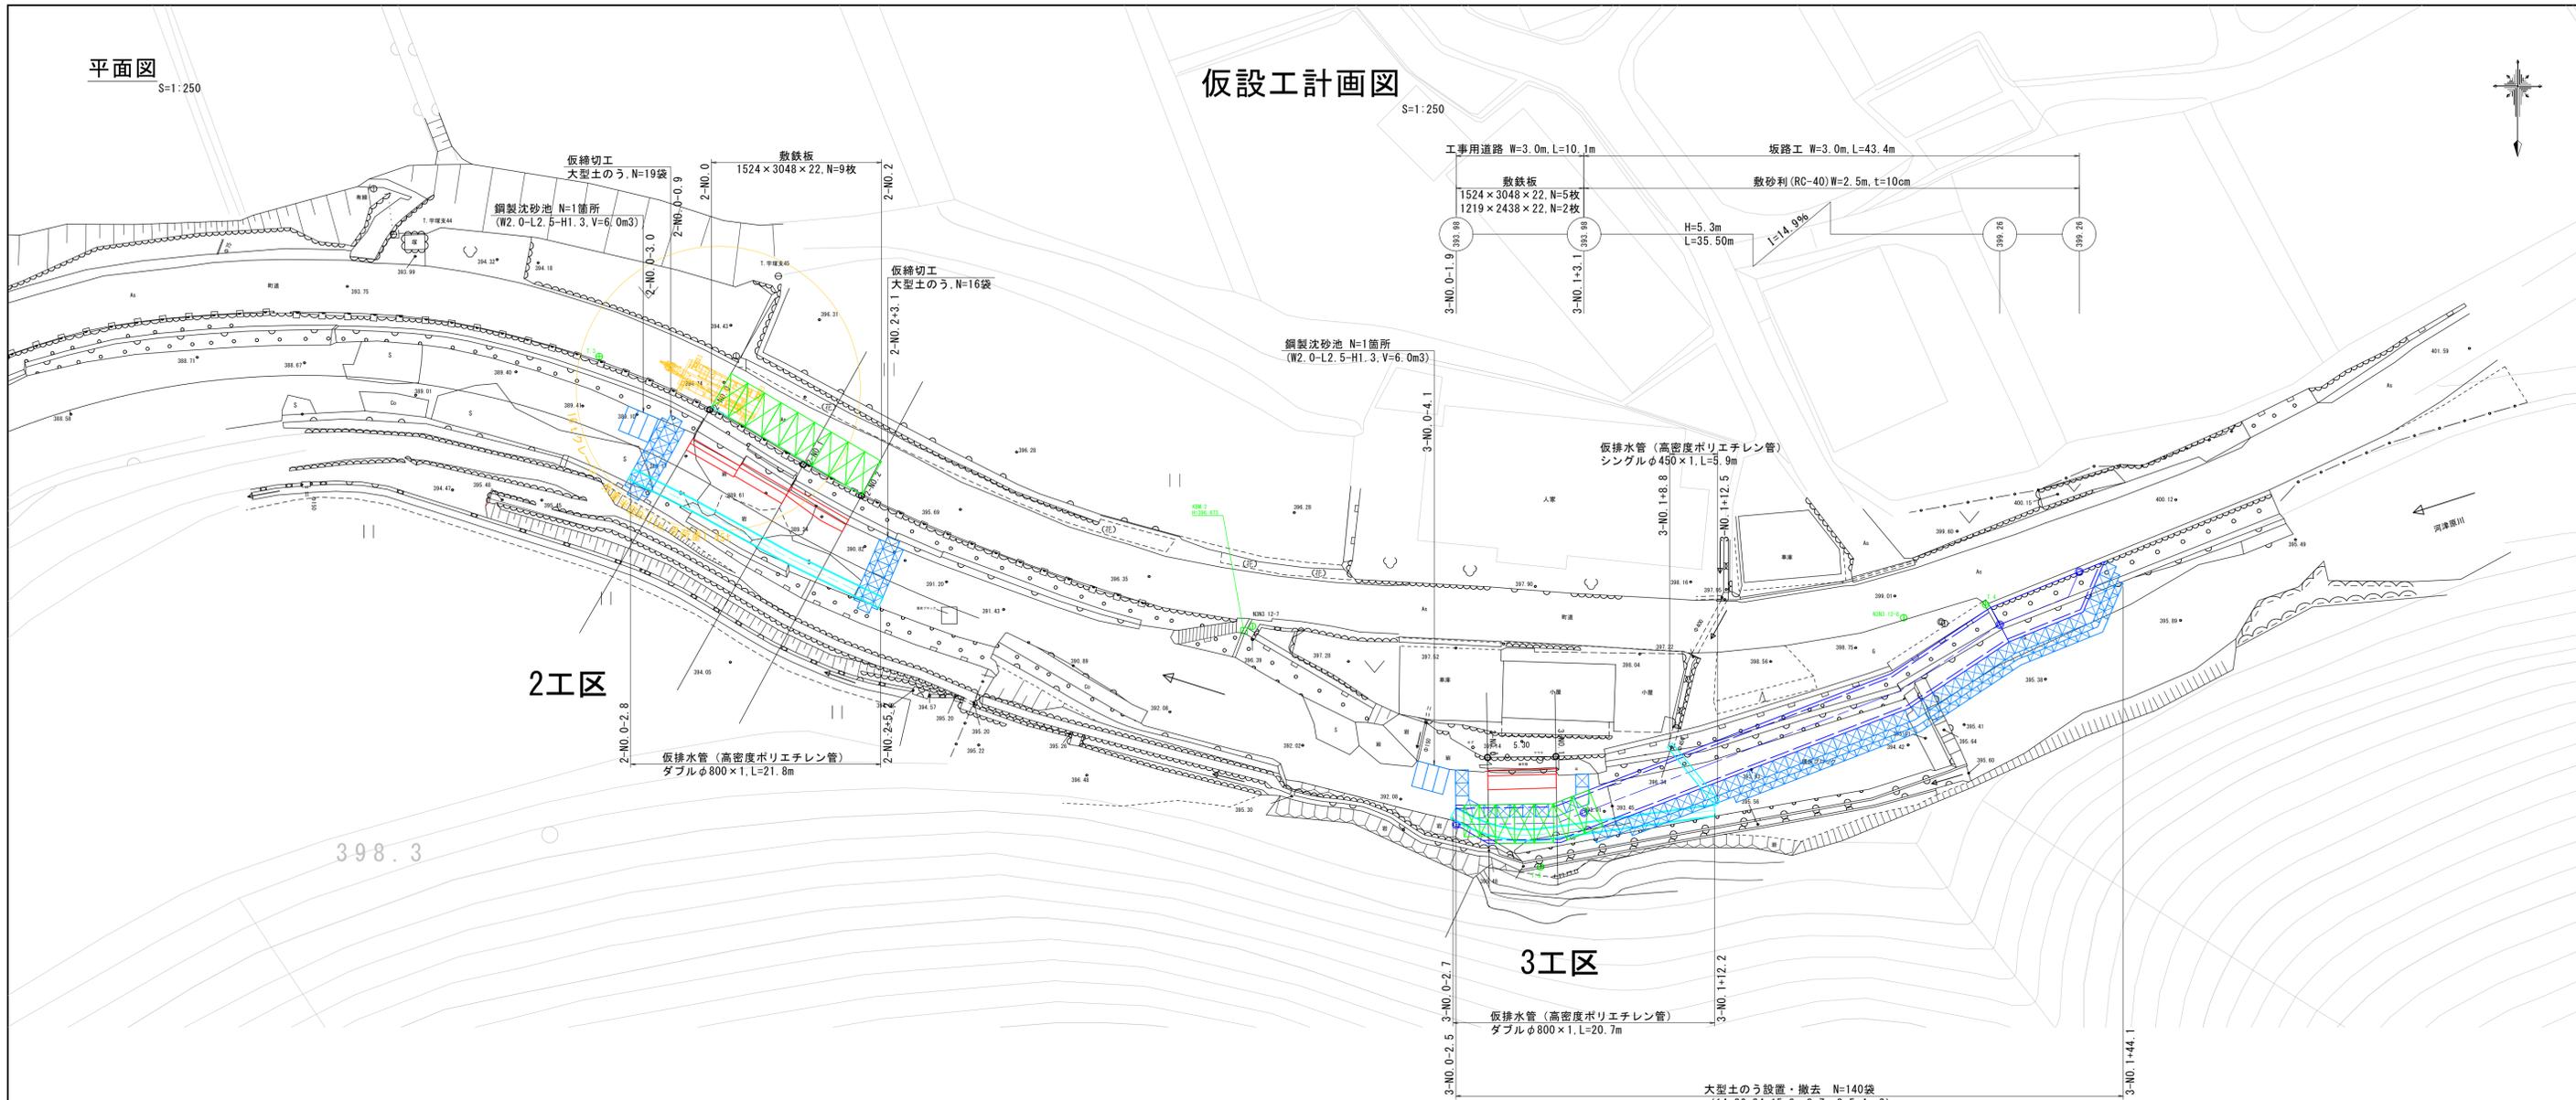

仮設工計画図 S=1:250

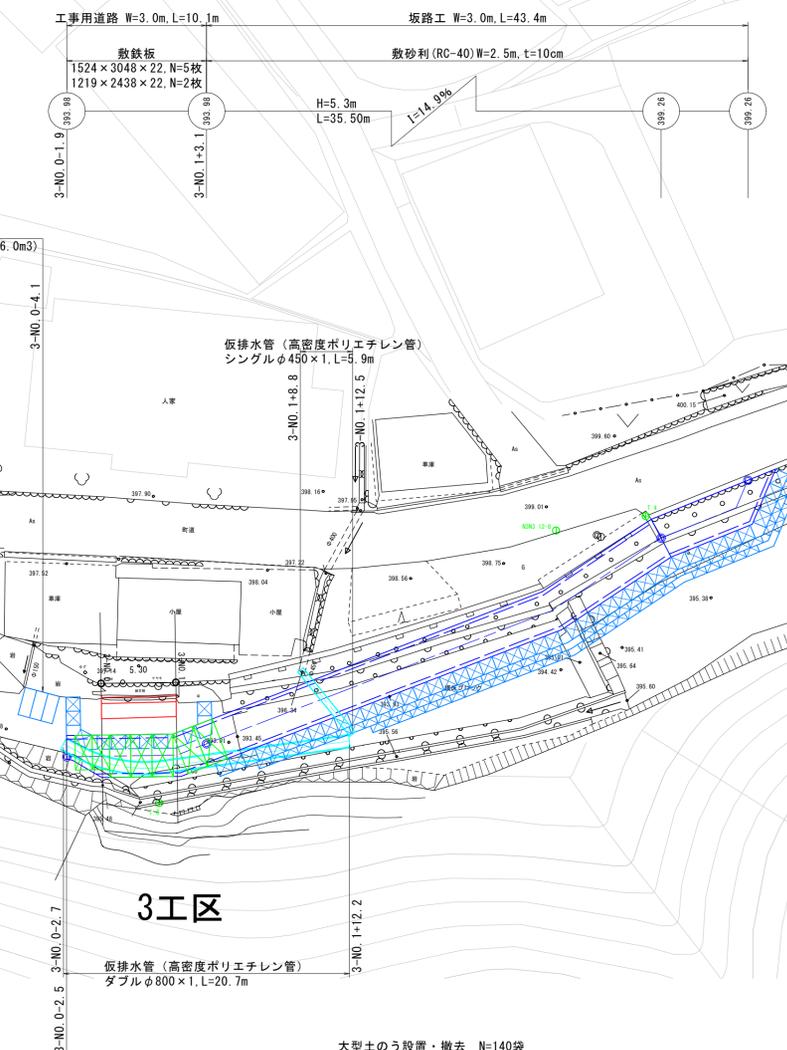


縦断面図 (坂路工) S=1:200

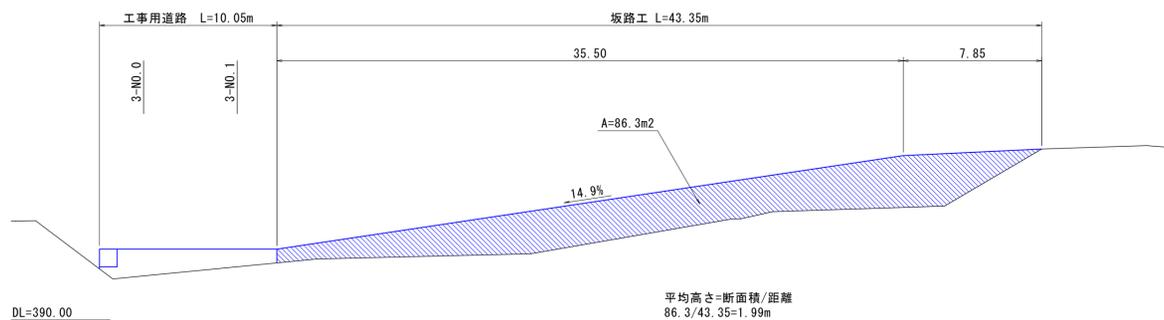

平均高さ=断面積/距離
86.3/43.35=1.99m


標準断面図 (坂路工) S=1:60

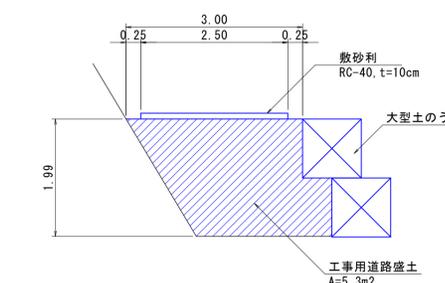

数量表 1.0箇所当り (L=43.35m)

種別	細別/規格	単位	数量
工事用盛土	土砂、流用土	m ³	229.8
敷砂利	RC-40, t=10cm	m ²	108.38

標準断面図 (工事用道路) S=1:60

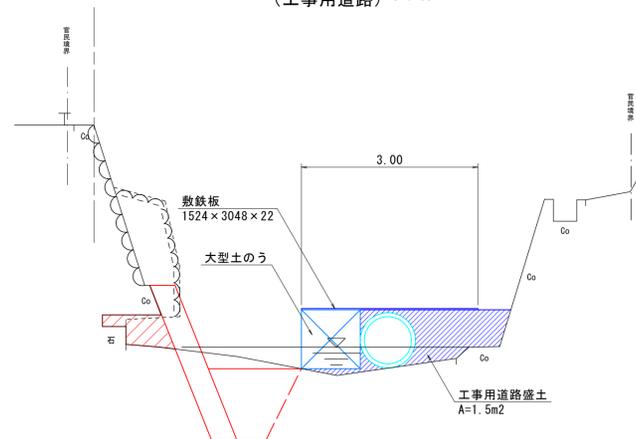

数量表 1.0箇所当り (L=10.05m)

種別	細別/規格	単位	数量
工事用盛土	土砂、流用土	m ³	15.1
敷鉄板	1524x3048x22	枚	5
	1219x2438x22	枚	2

公共 起工 (参考図)
2・3工区

河川名	河津原川
河津原川通常砂防工事(補助) (砂防メンテナンス)(国補正)	
図名	仮設工計画図
位置	八頭郡 智頭町 河津原
縮尺	図示 単位 M, MM
図号	全 3 葉中の内 3
令和 7 年度施行 鳥取県	
鳥取県八頭県土整備事務所	