



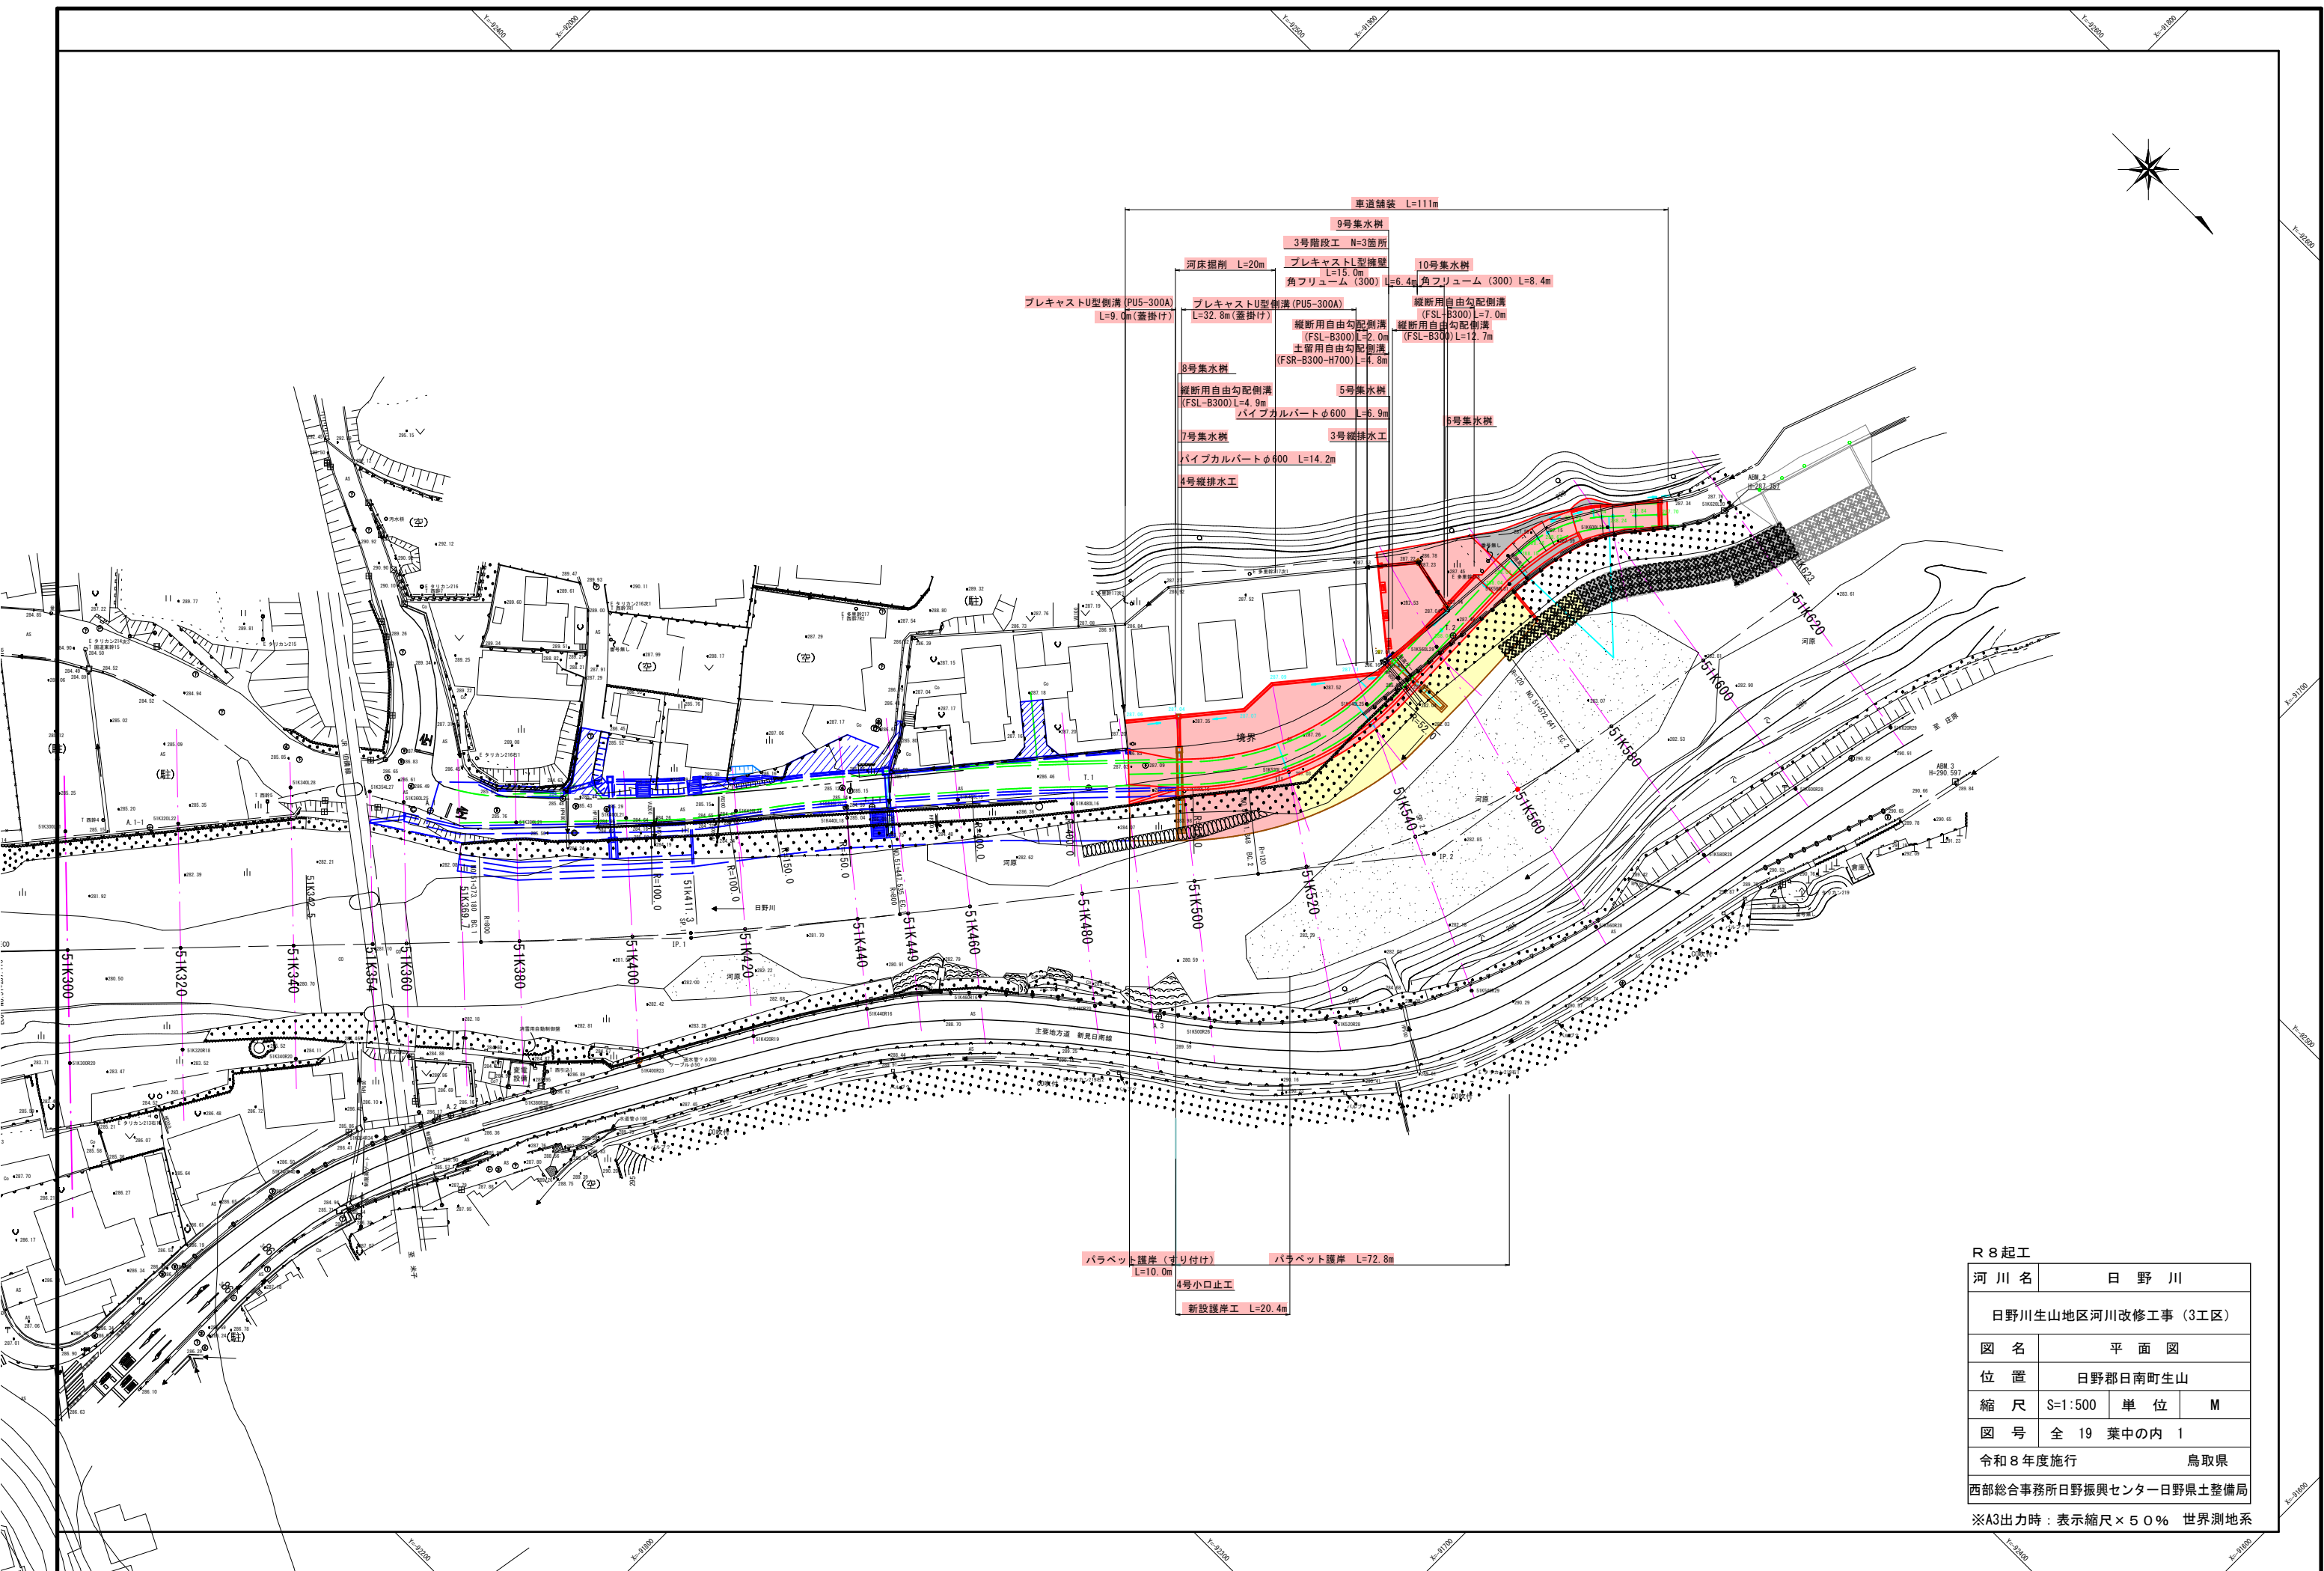


S=1 : 100

既設護岸嵩上げ

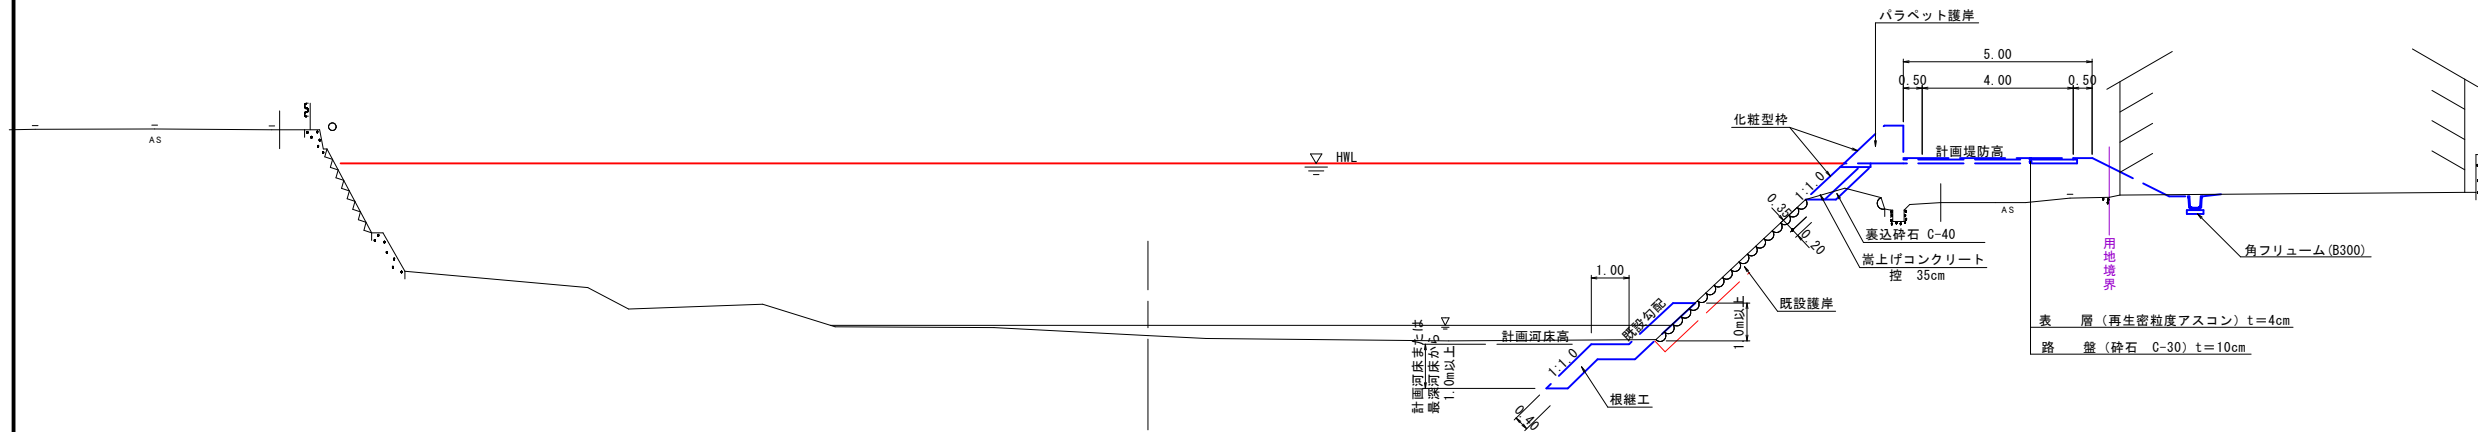


新設護岸

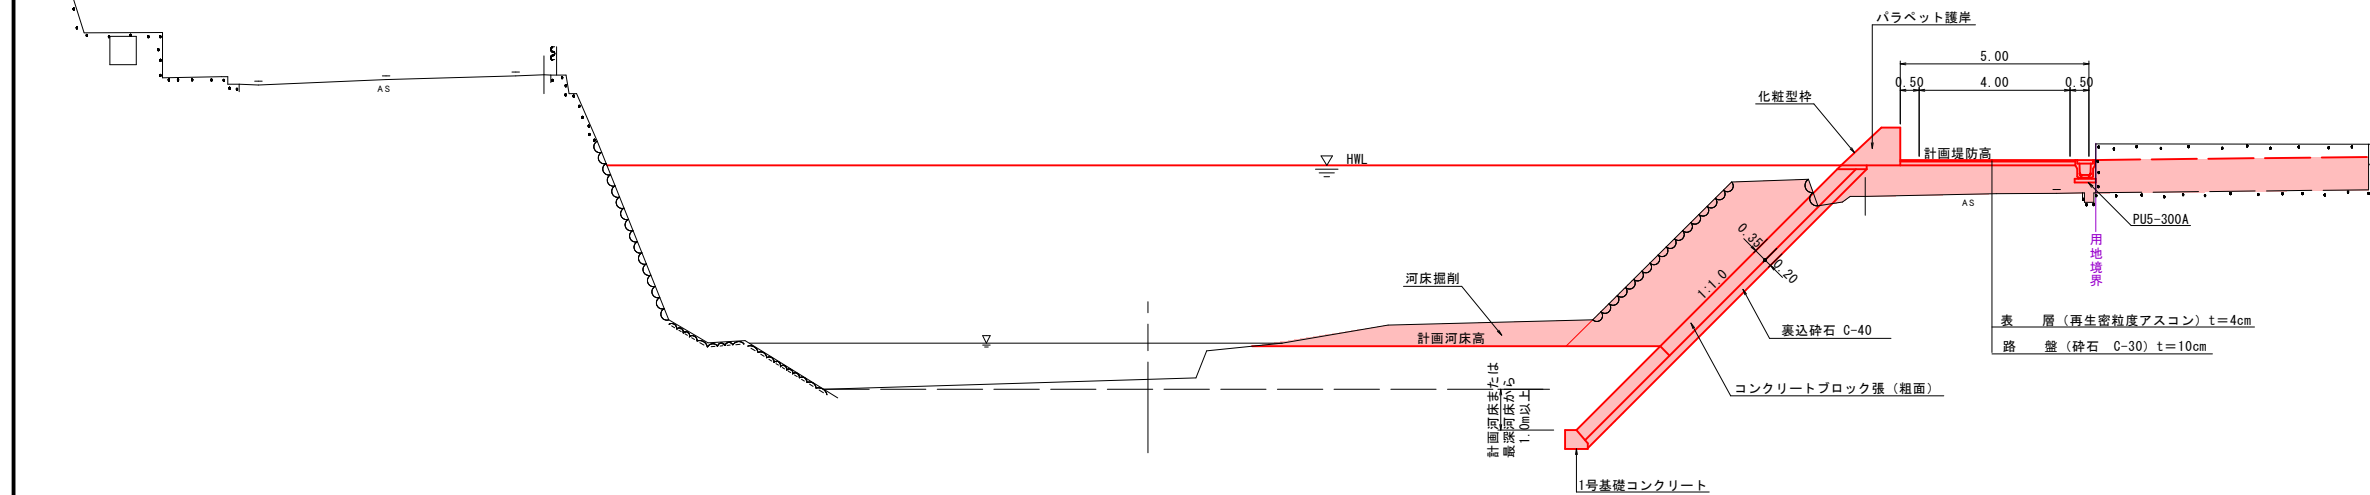


舗装構成

S=1:10

町 道

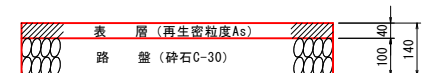


宅地進入

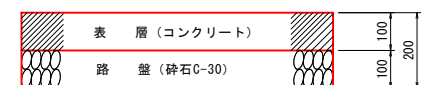

R 8 起工

河川名	日 野 川		
日野川生山地区河川改修工事（3工区）			
図 名	標準断面図		
位 置	日野郡日南町生山		
縮 尺	図示	単 位	M・MM
図 号	全 19 葉中の内 3		
令和8年度施行			鳥取県
西部総合事務所日野振興センター日野県土整備局			


※A3出力時：表示縮尺×50%

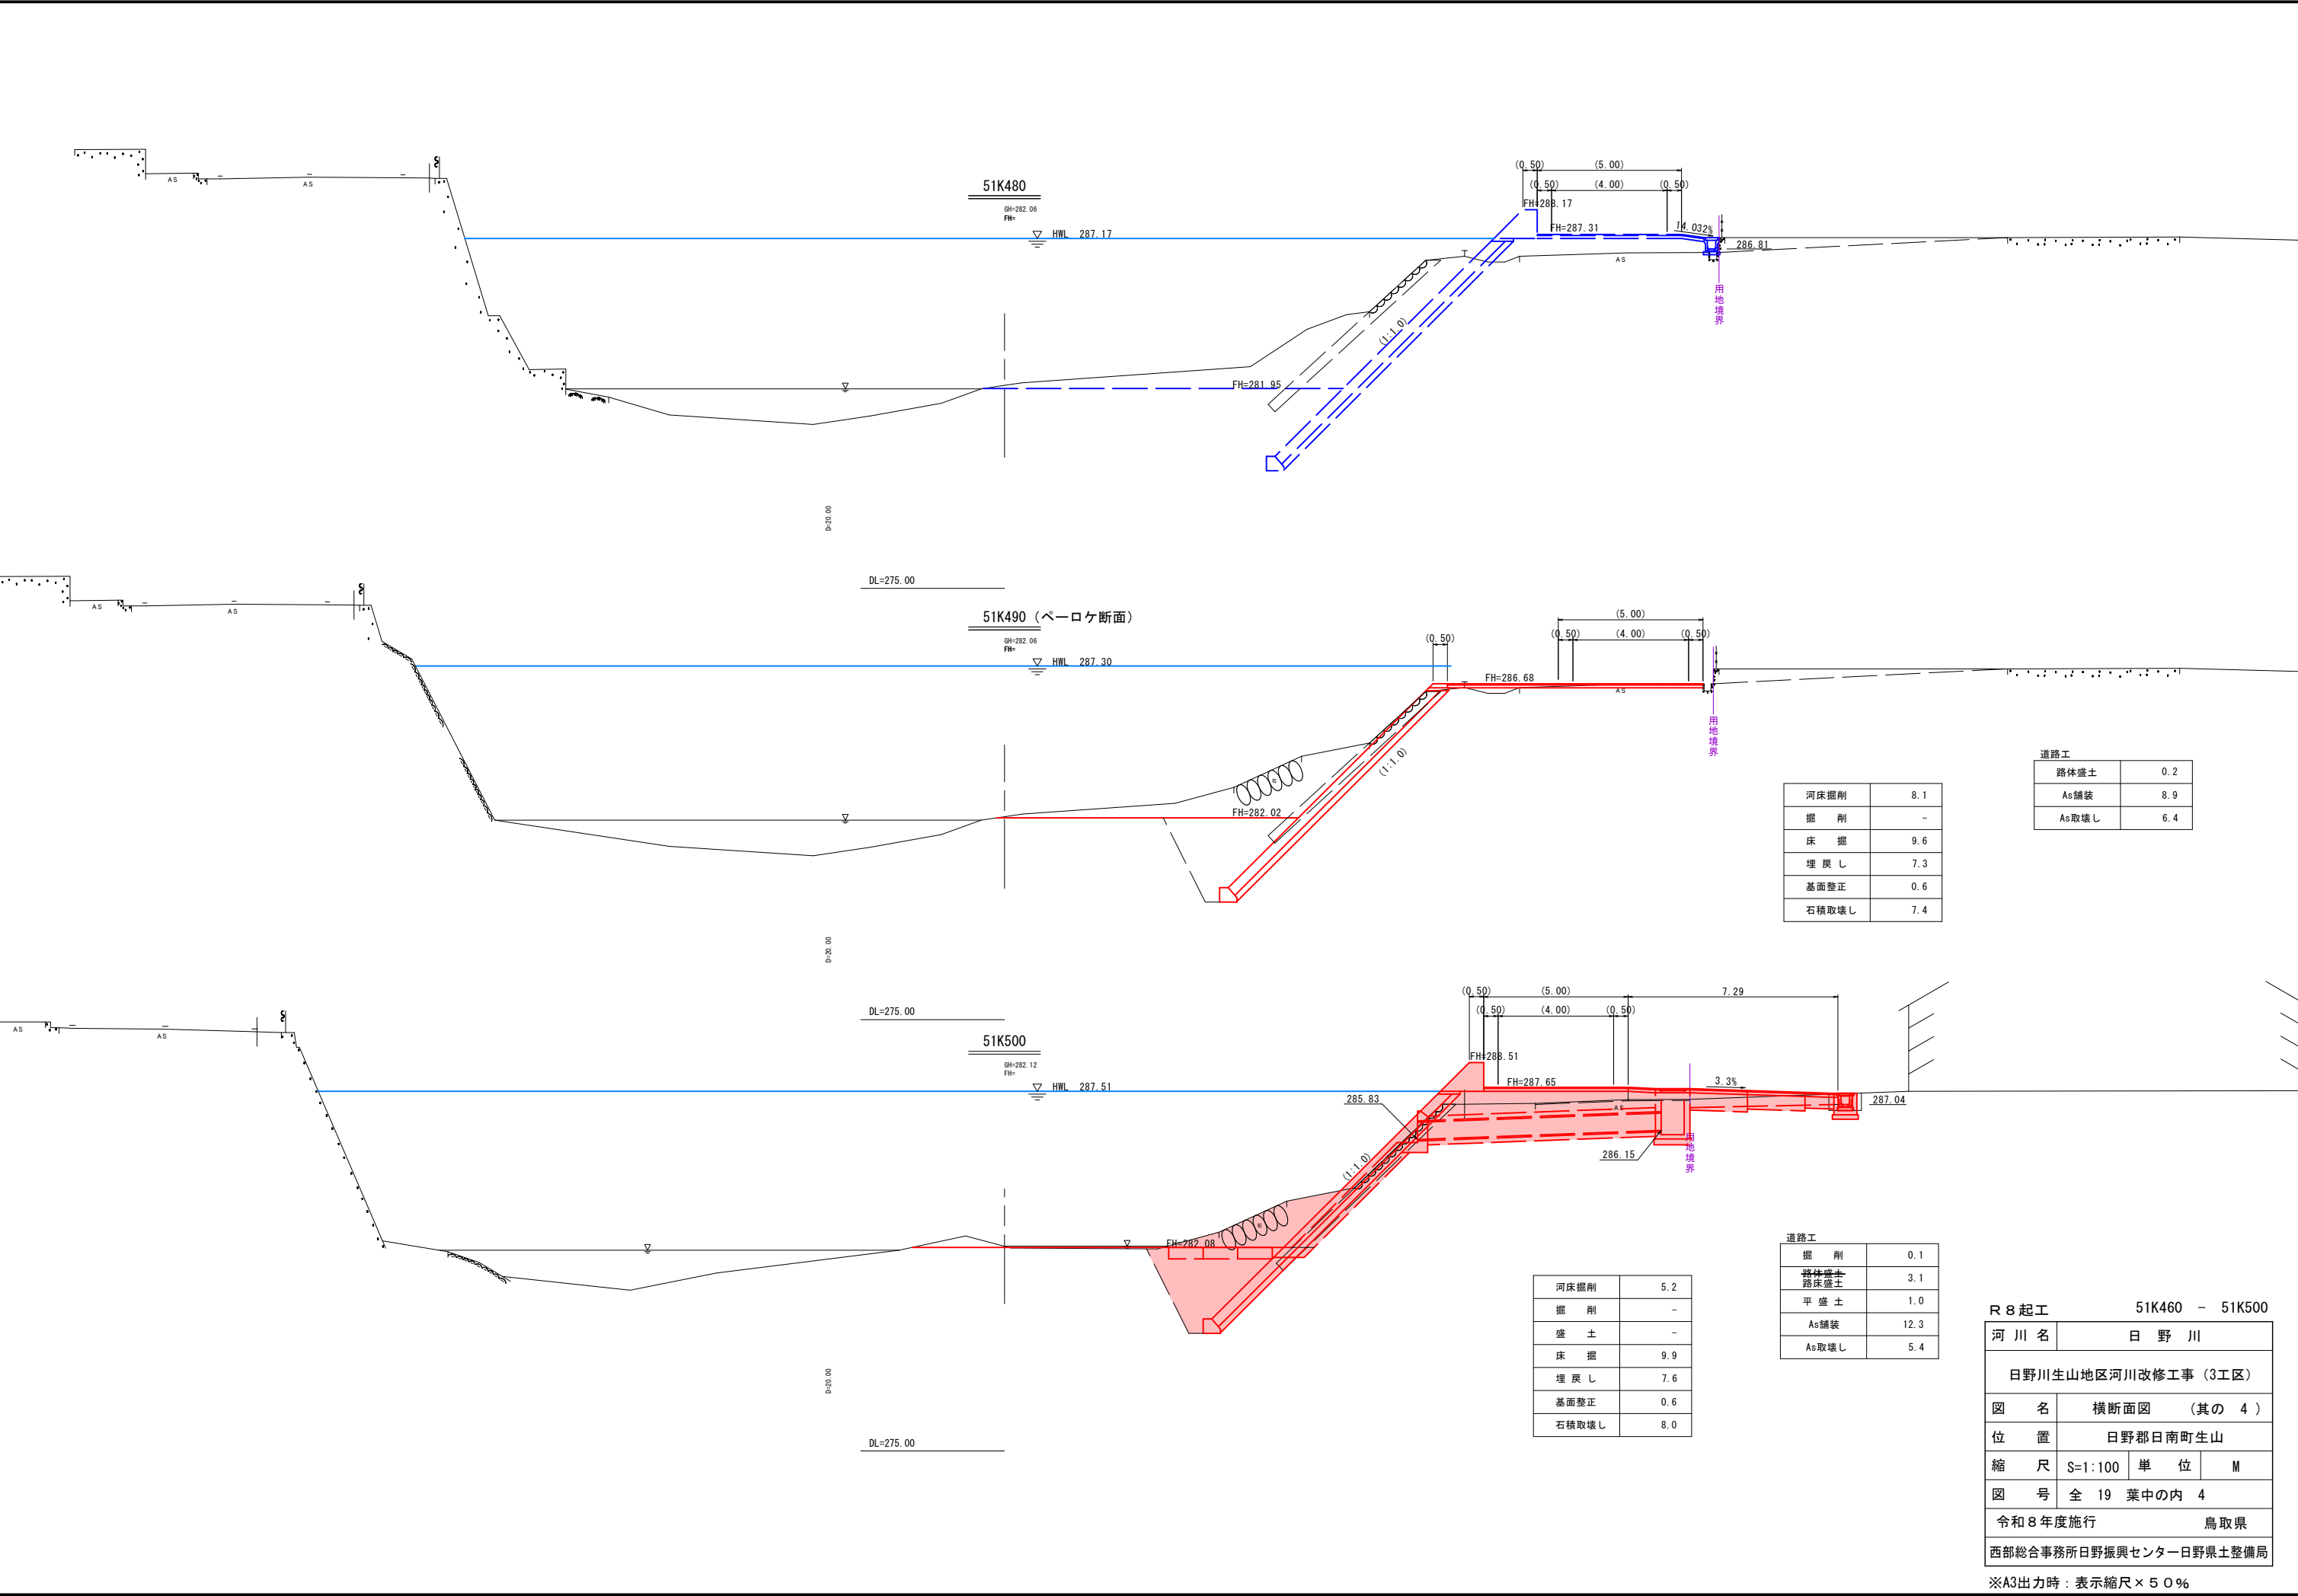

R 8 起工 51K460 - 51K500

河川名	日野川
図名	日野川生山地区河川改修工事（3工区）
位置	横断面図（其の 4）
図号	日野郡日南町生山
縮尺	S=1:100
単位	M
全	19
葉中の内	4
令和8年度施行	鳥取県
西部総合事務所日野振興センター日野県土整備局	

※A3出力時：表示縮尺×50%

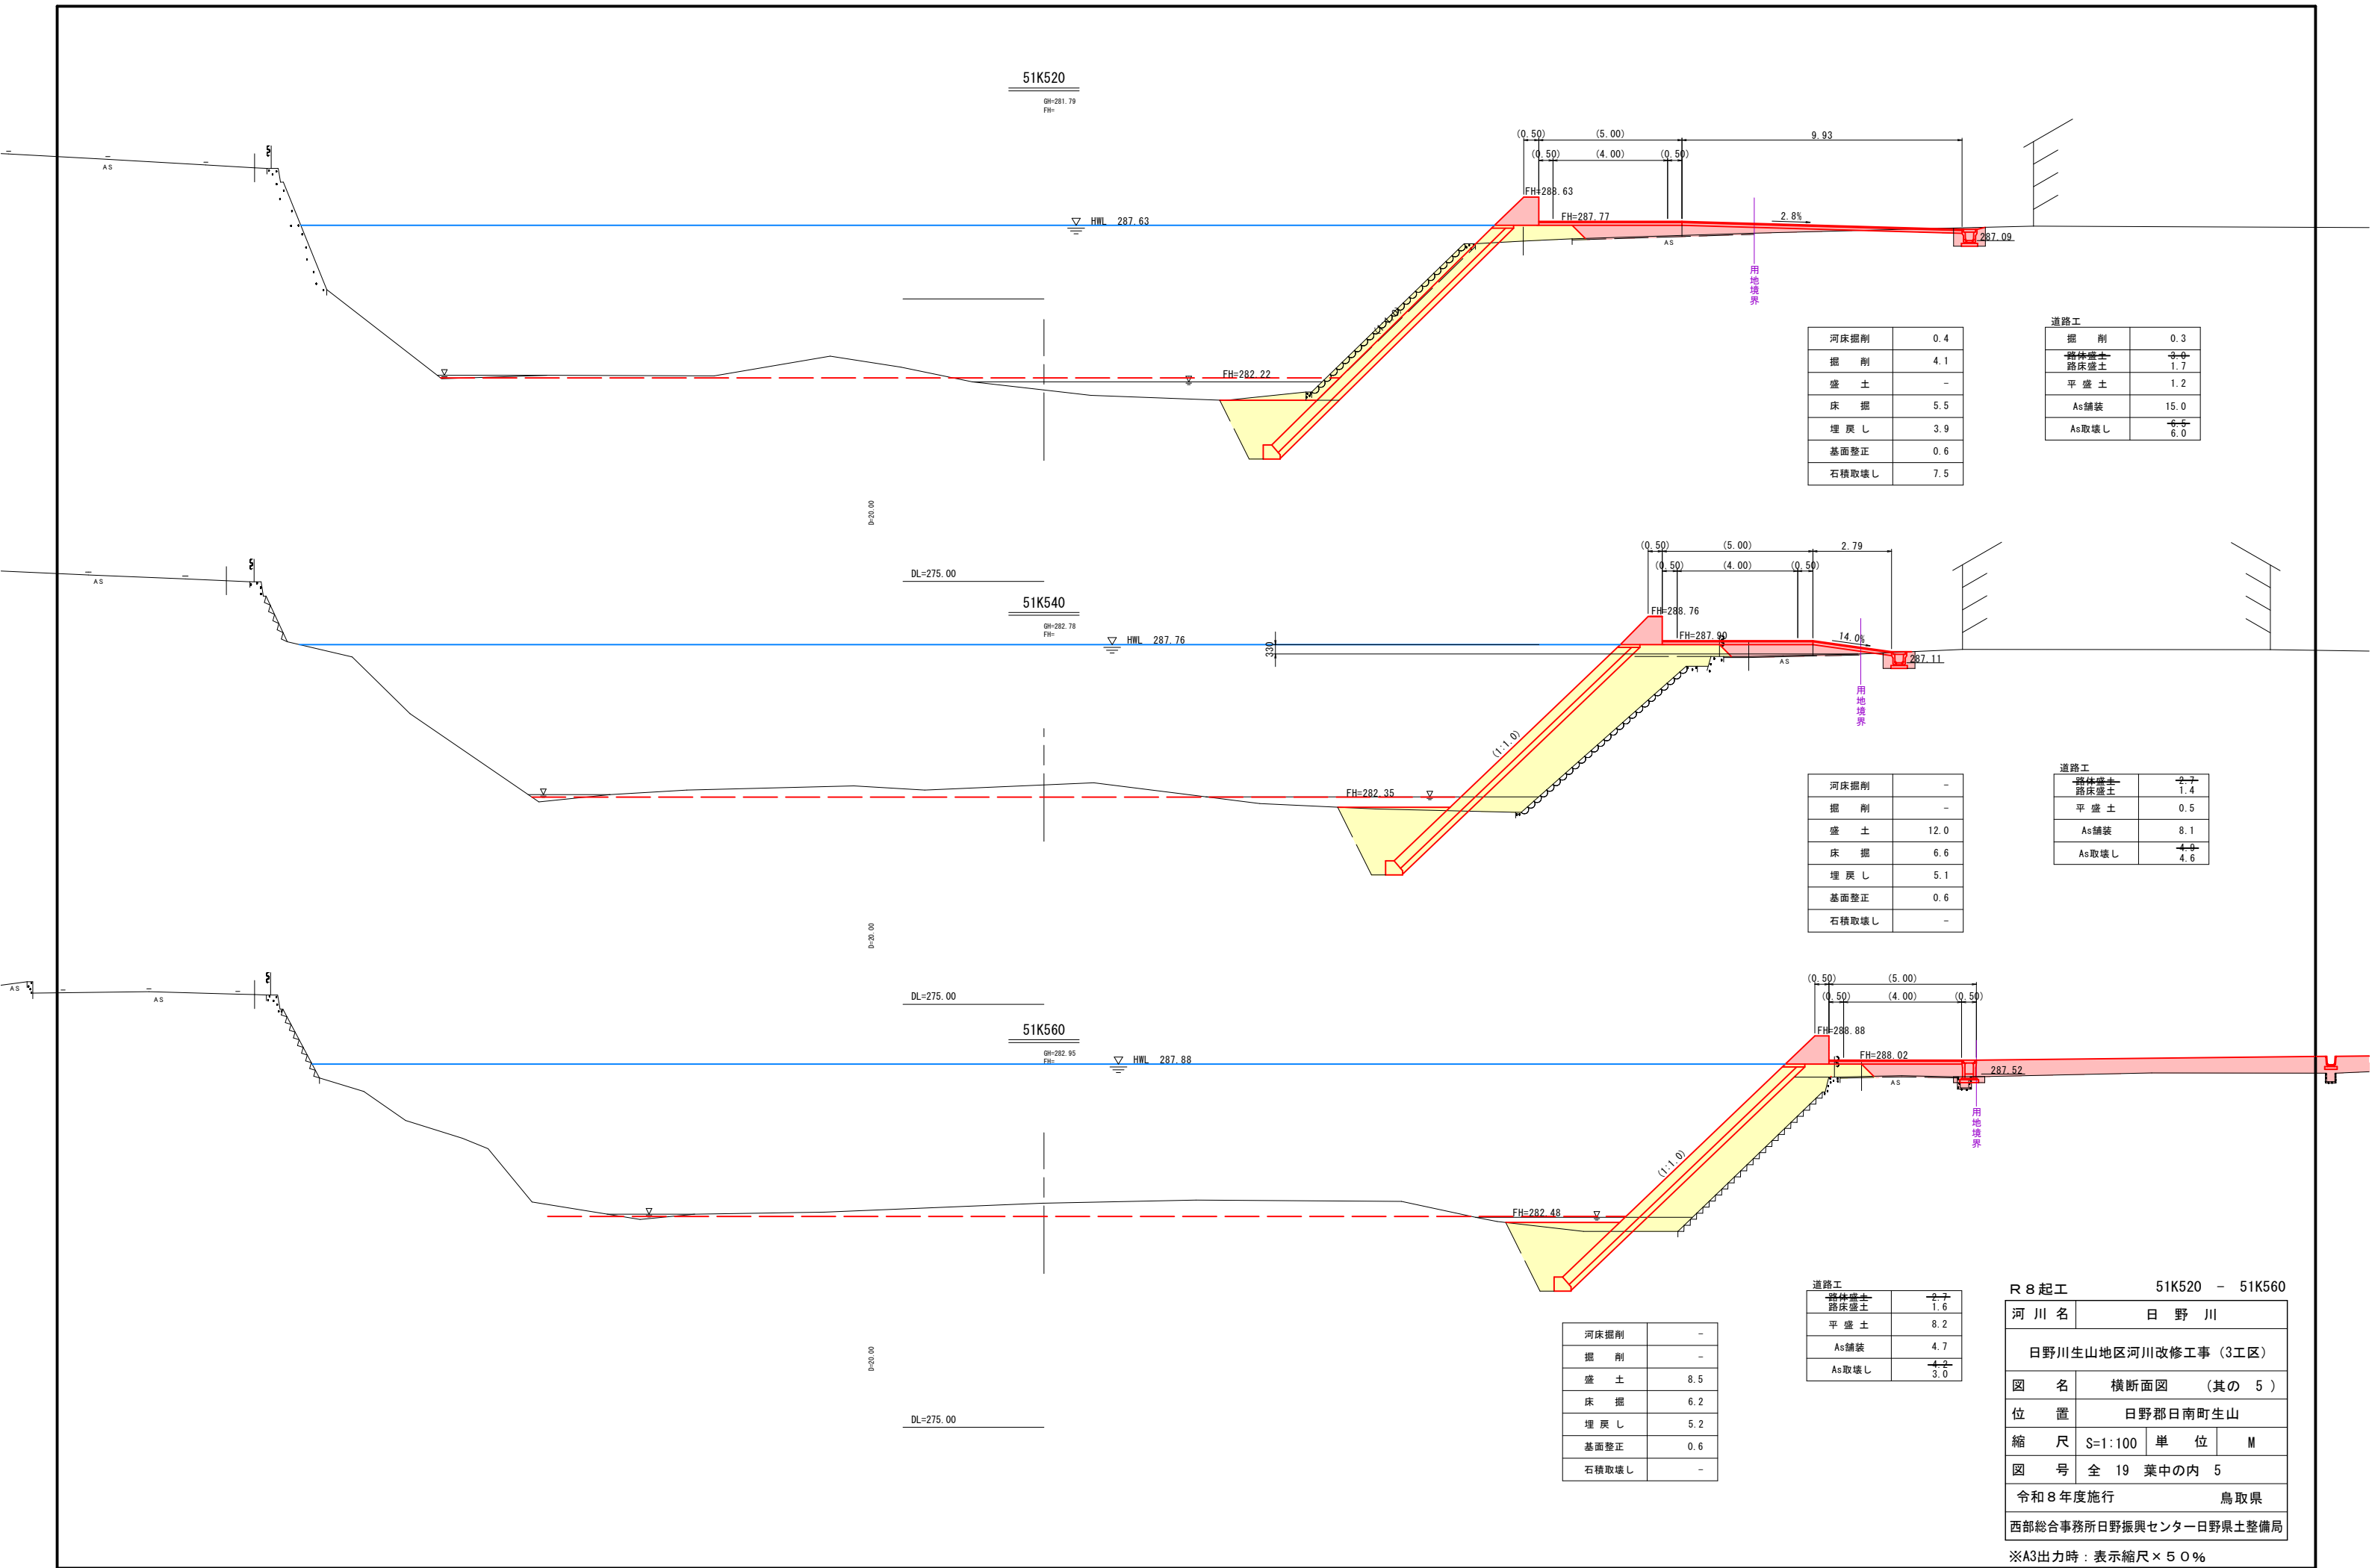

河床掘削	0.4
掘 削	4.1
盛 土	-
床 掘	5.5
埋 戻 し	3.9
基面整正	0.6
石積取壊し	7.5

道路工		
掘 削		0.3
路床盛土	3.9	1.7
平 盛 土		1.2
As舗装		15.0
As取壊し	6.6	6.0

河床掘削	-
掘 削	-
盛 土	12.0
床 掘	6.6
埋 戻 し	5.1
基面整正	0.6
石積取壊し	-

道路工		
路床盛土	2.7	1.4
平 盛 土		0.5
As舗装		8.1
As取壊し	4.6	4.6


河床掘削	-
掘 削	-
盛 土	8.5
床 掘	6.2
埋 戻 し	5.2
基面整正	0.6
石積取壊し	-

道路工		
路床盛土	2.7	1.6
平 盛 土		8.2
As舗装		4.7
As取壊し	4.2	3.0

R 8 起工 51K520 - 51K560

河 川 名	日 野 川		
日野川生山地区河川改修工事（3工区）			
図 名	横断面図（其の 5）		
位 置	日野郡日南町生山		
縮 尺	S=1:100	単 位	M
図 号	全 19 葉中の内 5		
令和8年度施行		鳥取県	
西部総合事務所日野振興センター日野県土整備局			

※A3出力時：表示縮尺× 5 0 %

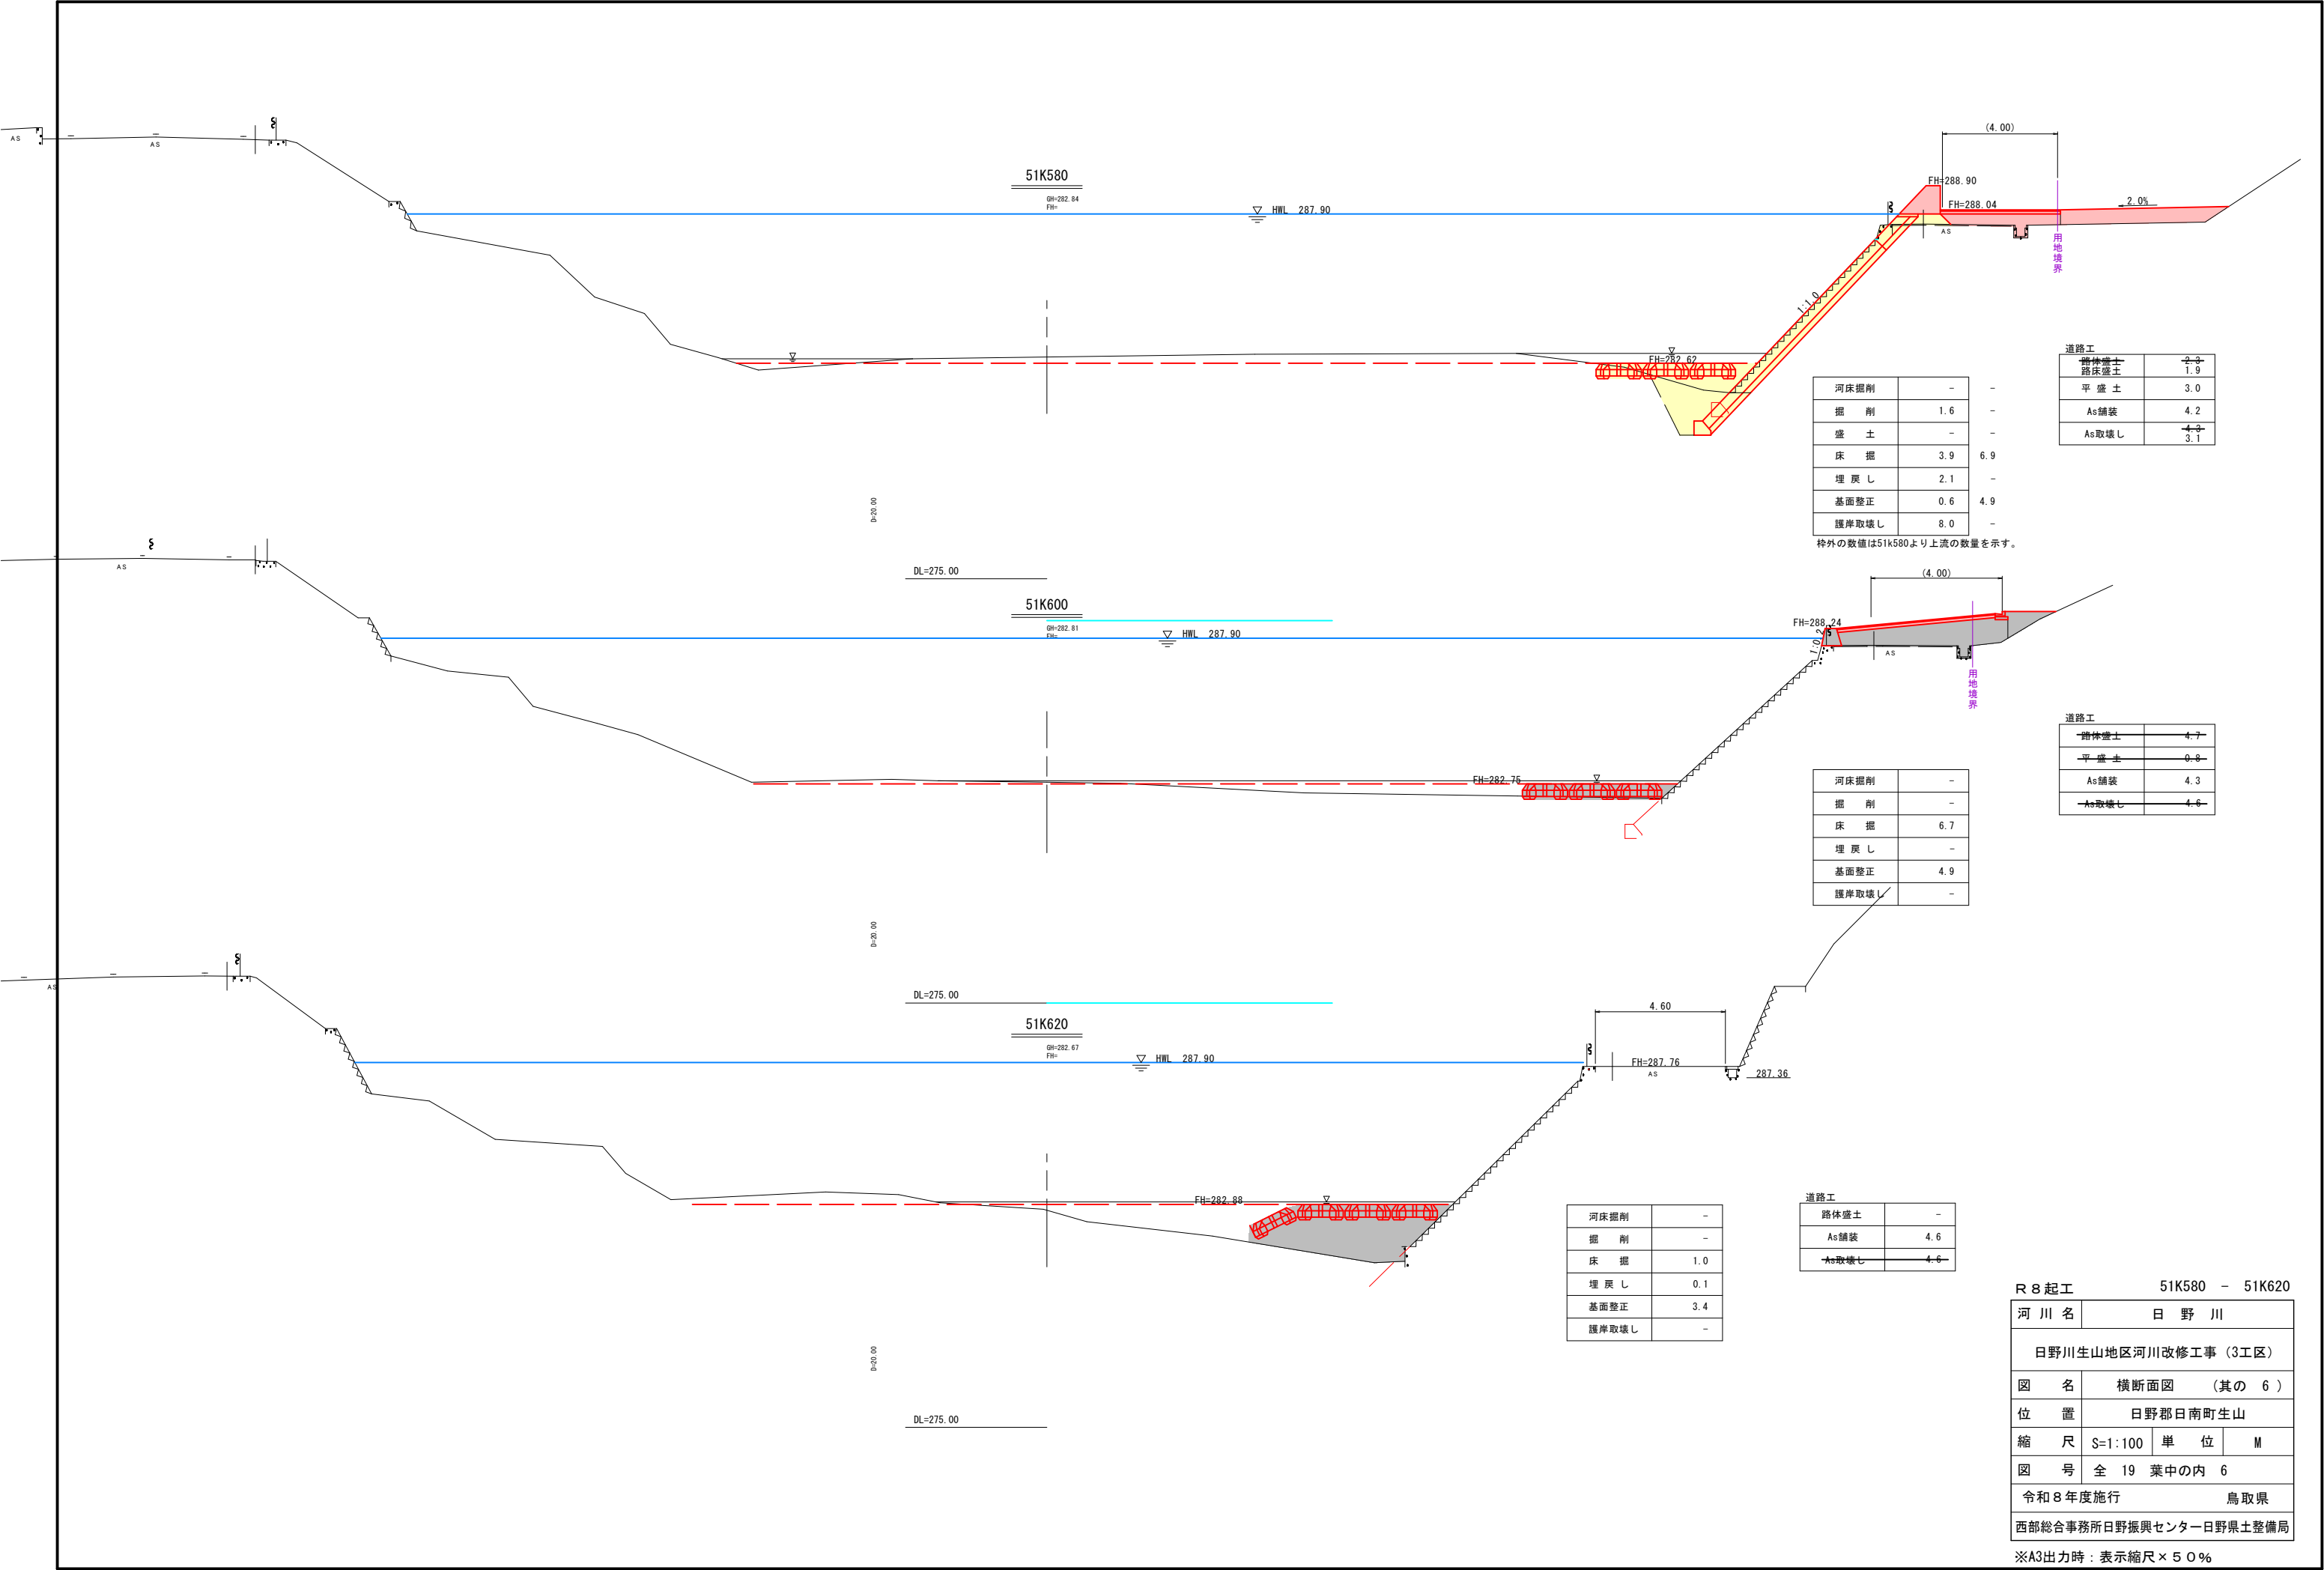

河床掘削	-	-
掘 削	1.6	-
盛 土	-	-
床 掘	3.9	6.9
埋 戻 し	2.1	-
基面整正	0.6	4.9
護岸取壊し	8.0	-

枠外の数値は51k580より上流の数量を示す。

道路工	
路体盛土	2.3
路床盛土	1.9
平 盛 土	3.0
As舗装	4.2
As取壊し	3.1

河床掘削	-
掘 削	-
床 掘	6.7
埋 戻 し	-
基面整正	4.9
護岸取壊し	-

道路工	
路体盛土	4.7
平 盛 土	0.8
As舗装	4.3
As取壊し	4.6

河床掘削	-
掘 削	-
床 掘	1.0
埋 戻 し	0.1
基面整正	3.4
護岸取壊し	-

道路工	
路体盛土	-
As舗装	4.6
As取壊し	4.6


R 8 起工 51K580 - 51K620

河 川 名	日 野 川		
日野川生山地区河川改修工事（3工区）			
図 名	横断面図（其の 6）		
位 置	日野郡日南町生山		
縮 尺	S=1:100	単 位	M
図 号	全 19 葉中の内 6		
令和8年度施行		鳥取県	
西部総合事務所日野振興センター日野県土整備局			

※A3出力時：表示縮尺× 5 0 %

護岸工展開図

V=1: 50
H=1: 300

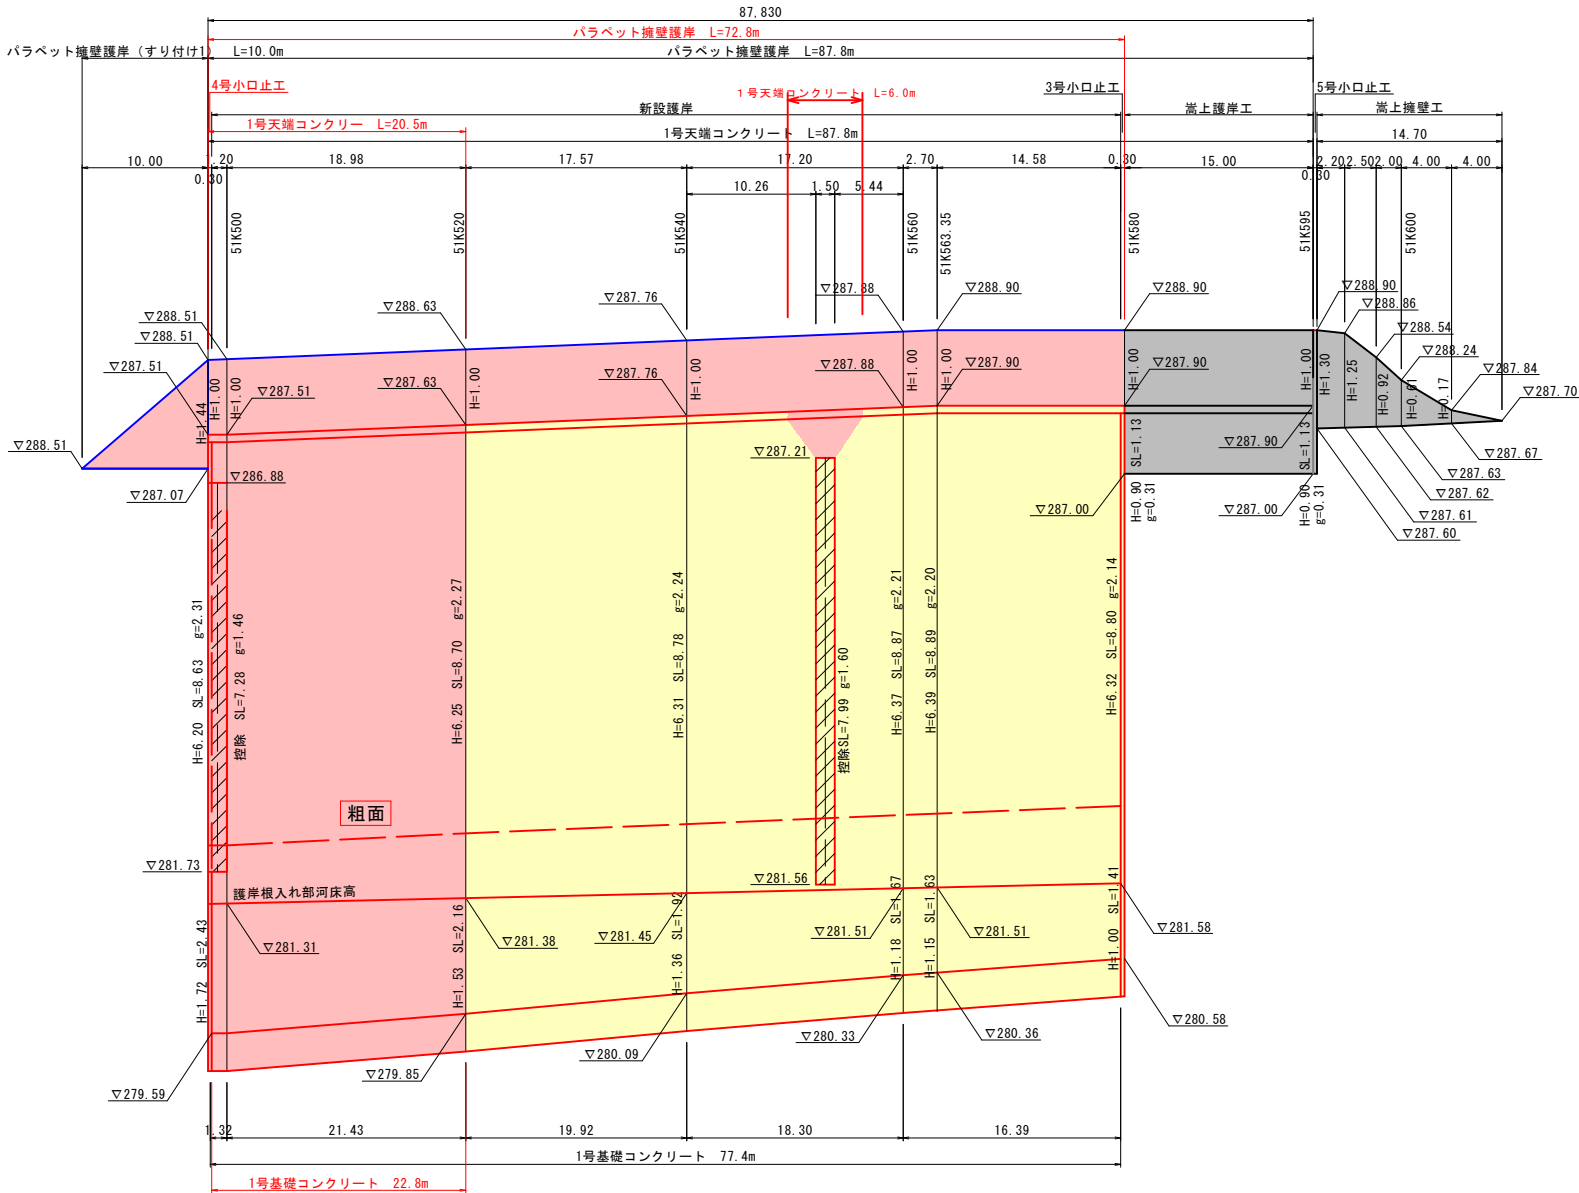


注) 展開図は、護岸肩の測点を基準に作図している。
gは、裏込碎石の断面積を示す。

R 8 起工			
河 川 名		日 野 川	
日野川生山地区河川改修工事（3工区）			
図 名	護岸工構造図（其の 1）		
位 置	日野郡日南町生山		
縮 尺	図示	単 位	M
図 号	全 19 葉中の内 7		
令和 8 年度施行		鳥 取 県	
西部総合事務所日野振興センター日野県土整備局			

※A3出力時：表示縮尺× 5 0 %

1号小口止工


S=1:50

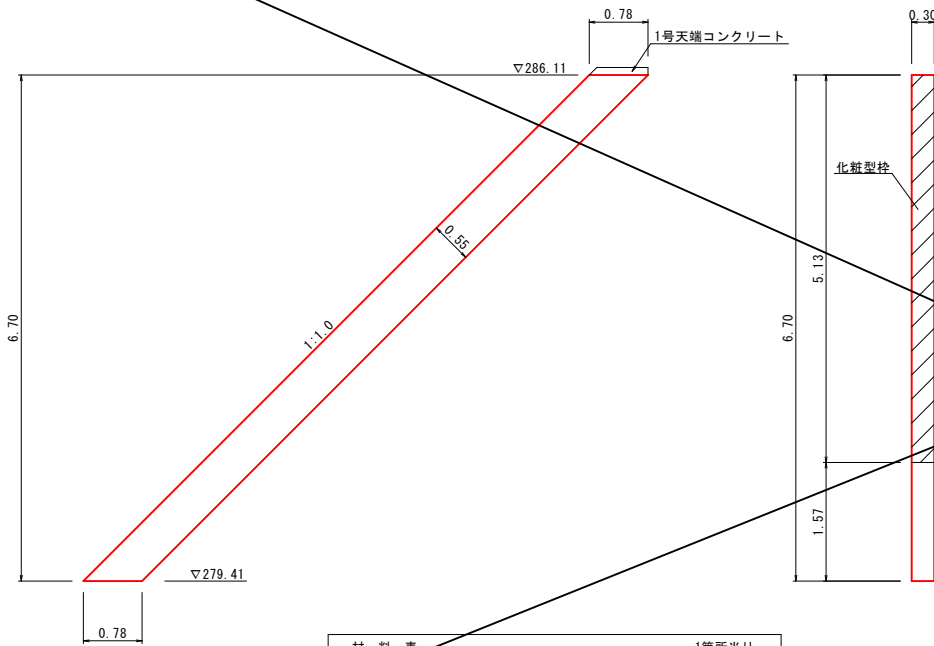

材 料 表			
名 称	規格・寸法	単位	数 量
コンクリート	$\sigma_{ck}=18\text{N/mm}^2$	m ³	1.568
型 枠	小型構造物	m ²	11.118
型 枠	化粧型枠	m ²	2.176

3号小口止工


S=1:50

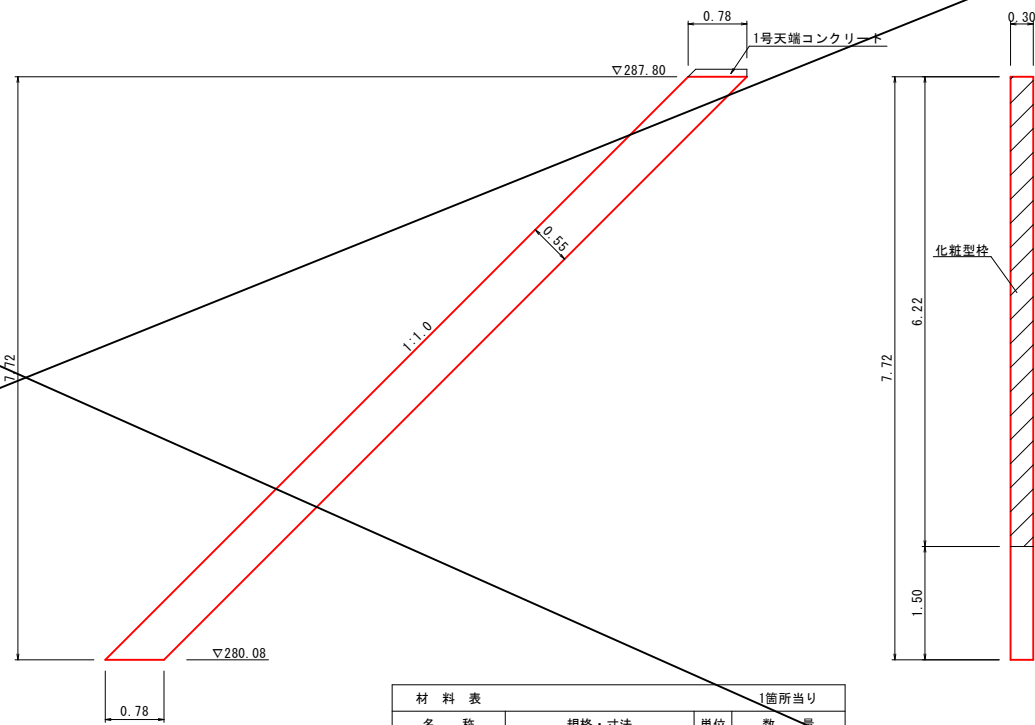

材 料 表			
名 称	規格・寸法	単位	数 量
コンクリート	$\sigma_{ck}=18\text{N/mm}^2$	m ³	1.807
型 枠	小型構造物	m ²	12.680
型 枠	化粧型枠	m ²	2.639

2号小口止工

S=1:50

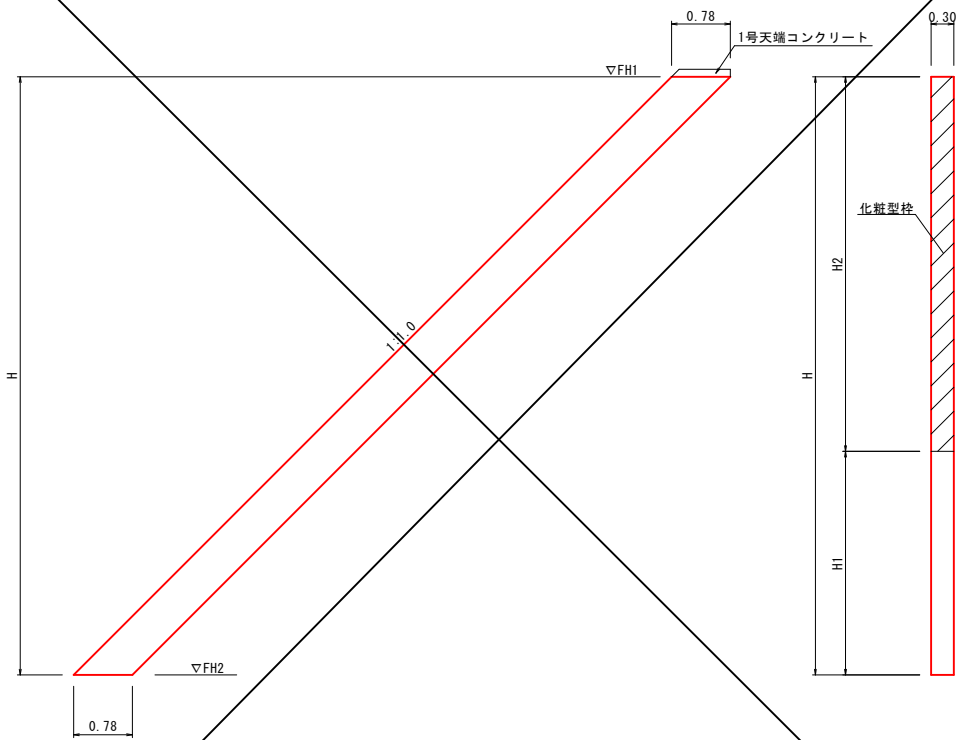


材 料 表			
名 称	規格・寸法	単位	数 量 (計算式)
コンクリート	$\sigma_{ck}=18\text{N/mm}^2$	m ³	$H \times 0.78 \times 0.30$
型 枠	小型構造物	m ²	$H \times 0.78 \times 2 + H1 \times 1.414 \times 0.30$
型 枠	化粧型枠	m ²	$H2 \times 1.414 \times 0.30$

注) 2号小口止工は工区毎の端部に設置するため寸法が固定できない。
発注時に工区分けする段階で寸法を決定すること。

4号小口止工


S=1:50

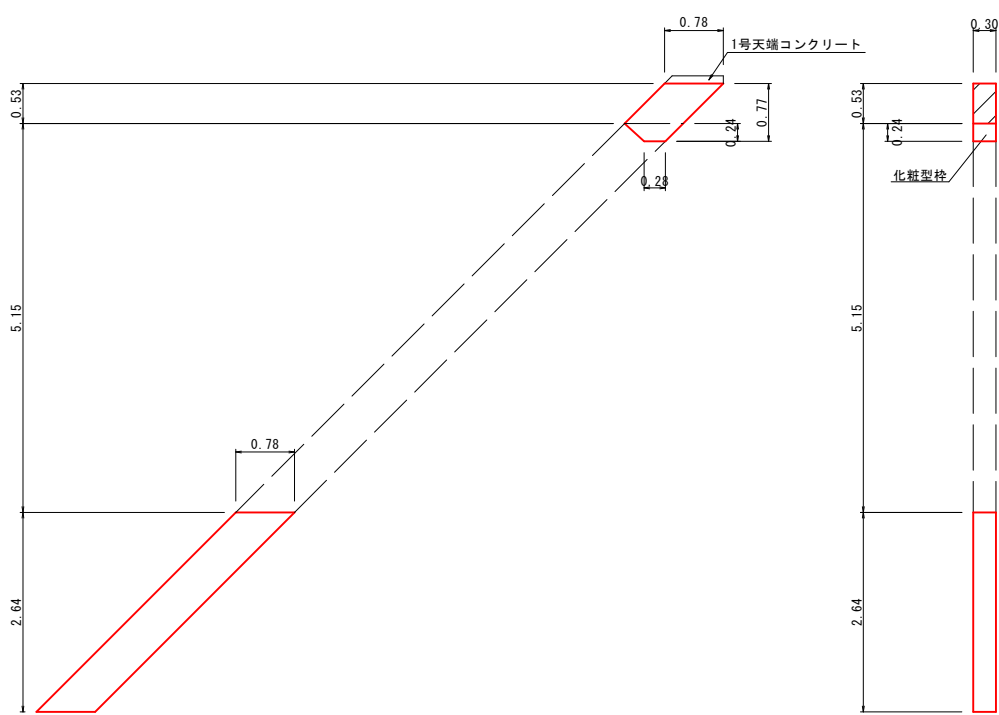

材 料 表			
名 称	規格・寸法	単位	数 量
コンクリート	$\sigma_{ck}=18\text{N/mm}^2$	m ³	0.780
型 枠	小型構造物	m ²	6.320
型 枠	化粧型枠	m ²	0.225

5号小口止工

S=1:50

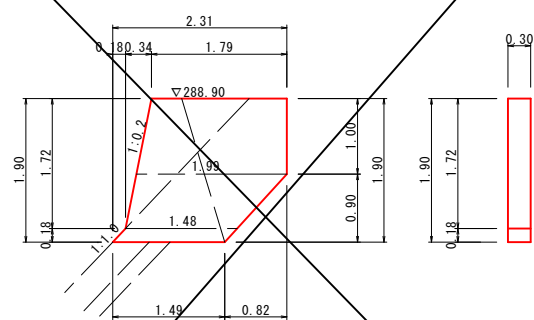


材 料 表			
名 称	規格・寸法	単位	数 量
コンクリート	$\sigma_{ck}=18\text{N/mm}^2$	m ³	1.022
型 枠	小型構造物	m ²	7.714

R 8 起工

河 川 名	日 野 川		
日野川生山地区河川改修工事（3工区）			
図 名	護岸工構造図（其の 3）		
位 置	日野郡日南町生山		
縮 尺	図示	単 位	M・MM
図 号	全 19 葉中の内 8		
令和8年度施行		鳥取県	
西部総合事務所日野振興センター日野県土整備局			

※A3出力時：表示縮尺×50%


1号基礎コンクリート
S=1:20

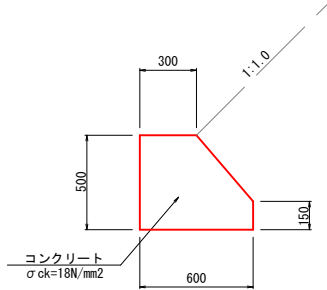

材 料 表				10m当り
名 称	規格・寸法	単位	数	量
コンクリート	σ ck=18N/mm2	m3	2.480	
型 枠	小型構造物	m2	11.110	
目 地 材	t=10mm	m2	0.250	


〔注意事項〕
1. 伸縮目地の間隔は、10m以下とすること。

ブロック張護岸
S=1:20

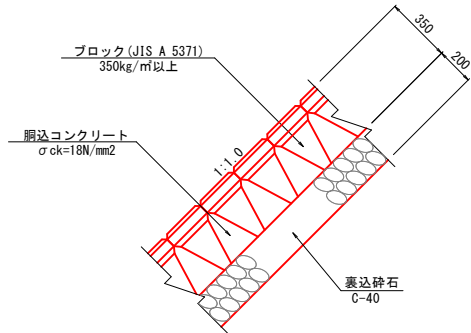

材 料 表				10m2当り
名 称	規格・寸法	単位	数	量
積ブロック	JIS A 5371	m2	10.000	
胴込コンクリート	σ ck=18N/mm2	m3	2.200	
表 込 砕 石	C-40	m3	2.000	


1号天端コンクリート
S=1:20

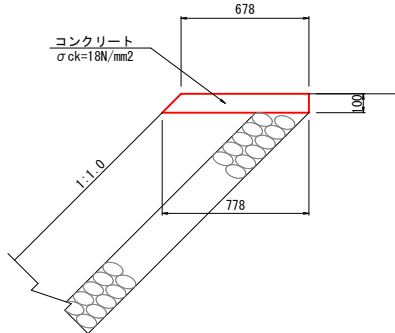

材 料 表				10m当り
名 称	規格・寸法	単位	数	量
コンクリート	σ ck=18N/mm2	m3	0.728	
型 枠	小型構造物	m2	2.414	
目 地 材	t=10mm	m2	0.073	

〔注意事項〕
1. 伸縮目地の間隔は、10m以下とすること。


パラペット擁壁護岸
S=1:20

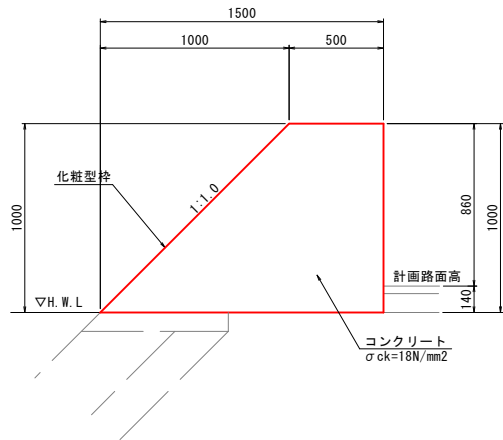

材 料 表				10m当り
名 称	規格・寸法	単位	数	量
コンクリート	σ ck=18N/mm2	m3	10.000	
型 枠	小型構造物	m2	10.000	
型 枠	化粧型枠	m2	14.140	
目 地 材	t=10mm	m2	1.000	

〔注意事項〕
1. 伸縮目地の間隔は、10m以下とすること。


パラペット擁壁護岸（すり付け）
S=1:20

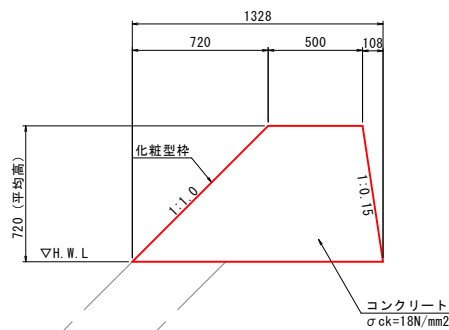

材 料 表				10m当り
名 称	規格・寸法	単位	数	量
コンクリート	σ ck=18N/mm2	m3	6.581	
型 枠	小型構造物	m2	7.279	
型 枠	化粧型枠	m2	10.181	
目 地 材	t=10mm	m2	0.658	

〔注意事項〕
1. 伸縮目地の間隔は、10m以下とすること。


嵩上げ擁壁 (GW20)
S=1:20

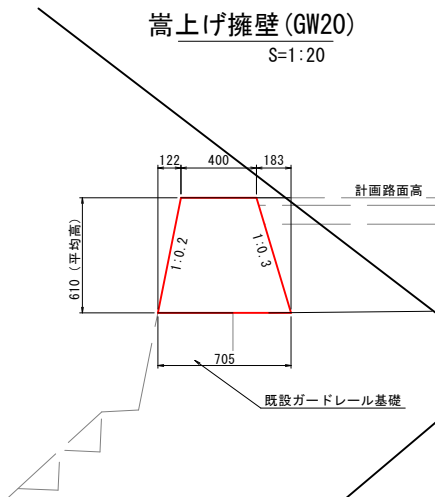

材 料 表				10m当り
名 称	規格・寸法	単位	数	量
コンクリート	σ ck=18N/mm2	m3	3.370	
型 枠	小型構造物	m2	12.590	
目 地 材	t=10mm	m2	0.337	



〔注意事項〕
1. 伸縮目地の間隔は、10m以下とすること。
2. 既設コンクリート面にはチップングを行い、新設コンクリートとの密着を図ること。

根固めブロック (2t)
(参考図) S=1:50

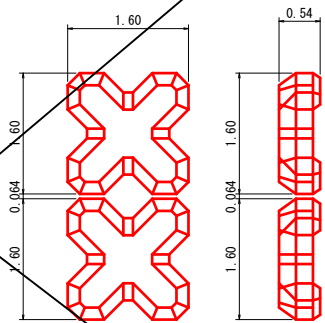


根固ブロック 材料表				1個当り
名 称	規 格	算 式	単 位	数 量
コンクリート	18N/mm2	メーカー資料	m3	0.89
型 枠		"	m2	5.76
鉄筋用小型丸鋼	SR235 φ16	"	m	0.006
吸出防止材	t=10mm	1.664×1.664	m2	2.77

パイプカルバートφ600
S=1:20

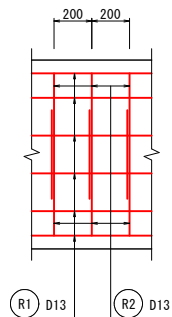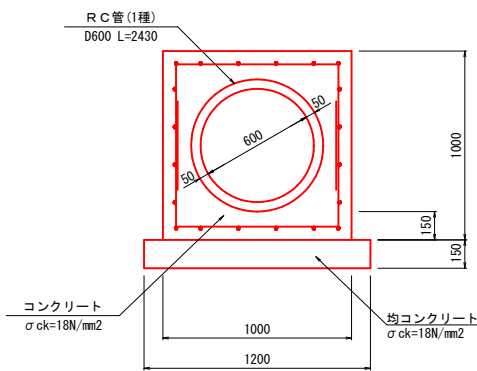

鉄筋組立図

 

鉄筋材料表										1m当り		
軸方向鉄筋 R1 SD345					軸方向鉄筋 R2 SD345					鉄筋 総質量		
鉄筋径	本数	長さ (mm/本)	単位質量 (Kg/m)	質量 (Kg)	形状	鉄筋径	本数	長さ (mm/本)	単位質量 (Kg/m)	質量 (Kg)	形状	(Kg)
D13	20	1000	0.995	19.900	—	D13	10	2190	0.995	21.791	□	41.691

材 料 表				10m当り
名 称	規格・寸法	単位	数	量
R C 管	1種 D600	本	4.1	
コンクリート	σ ck=18N/mm2	m3	6.152	
型 枠	小型構造物	m2	20.000	
均コンクリート	σ ck=18N/mm2	m3	1.800	
均コン型枠	均し	m2	3.000	
鉄 筋	D13 SD345	Kg	416.91	

R 8 起工


河 川 名	日 野 川		
日野川生山地区河川改修工事（3工区）			
図 名	護岸工構造図（其の 4）		
位 置	日野郡日南町生山		
縮 尺	図示	単 位	M
図 号	全 19 葉中の内 9		
令和8年度施行		鳥取県	
西部総合事務所日野振興センター日野県土整備局			

※A3出力時：表示縮尺×5 0%


3号縦排水工

S=1:30

断面図

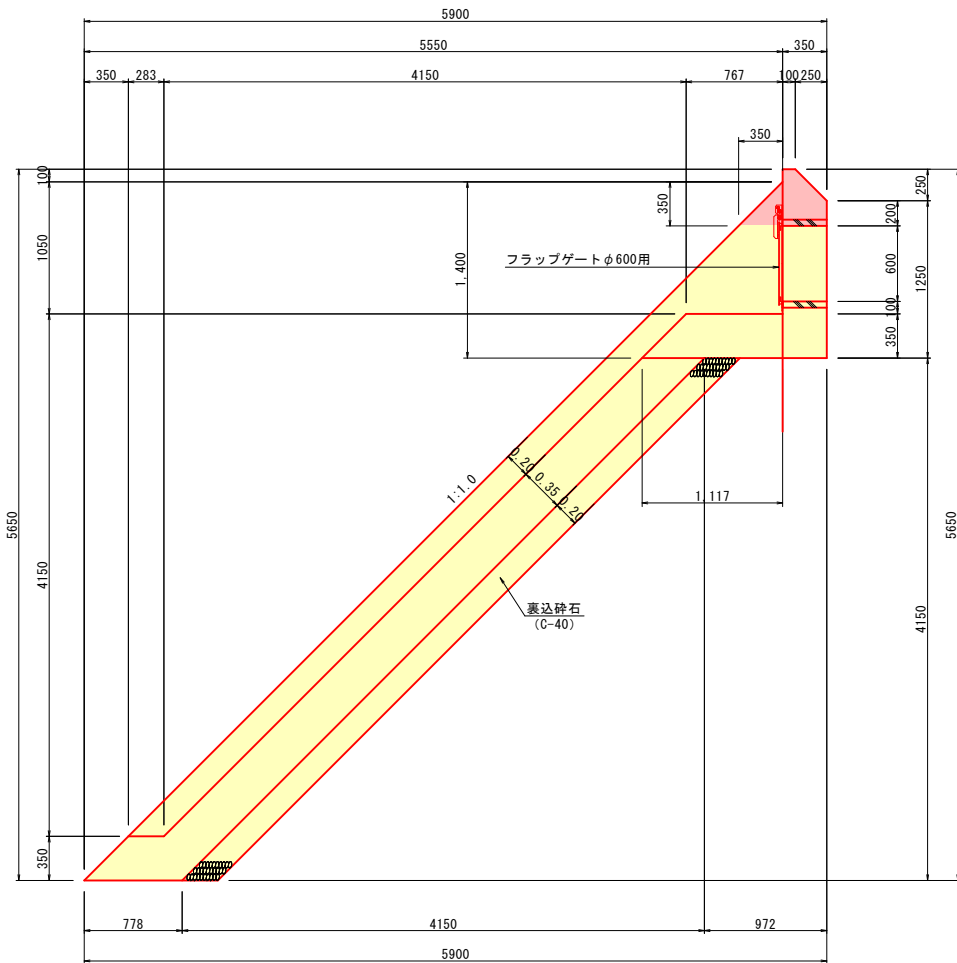


正面図

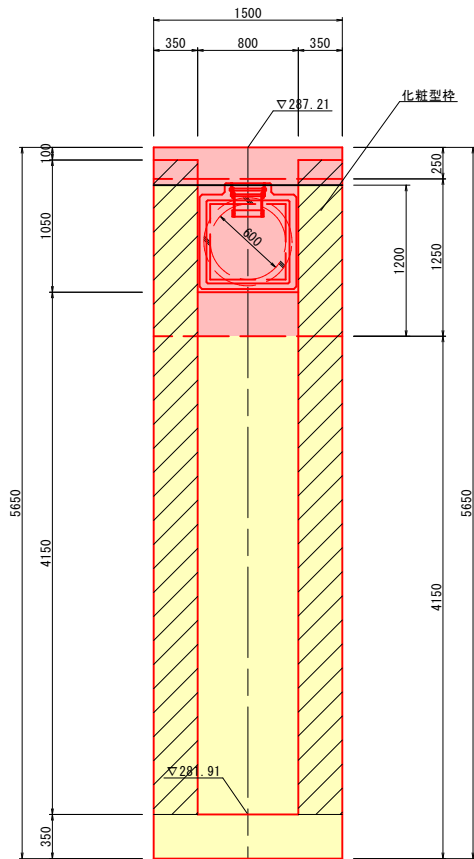


3号排水工一般図

S=1:50

側面図

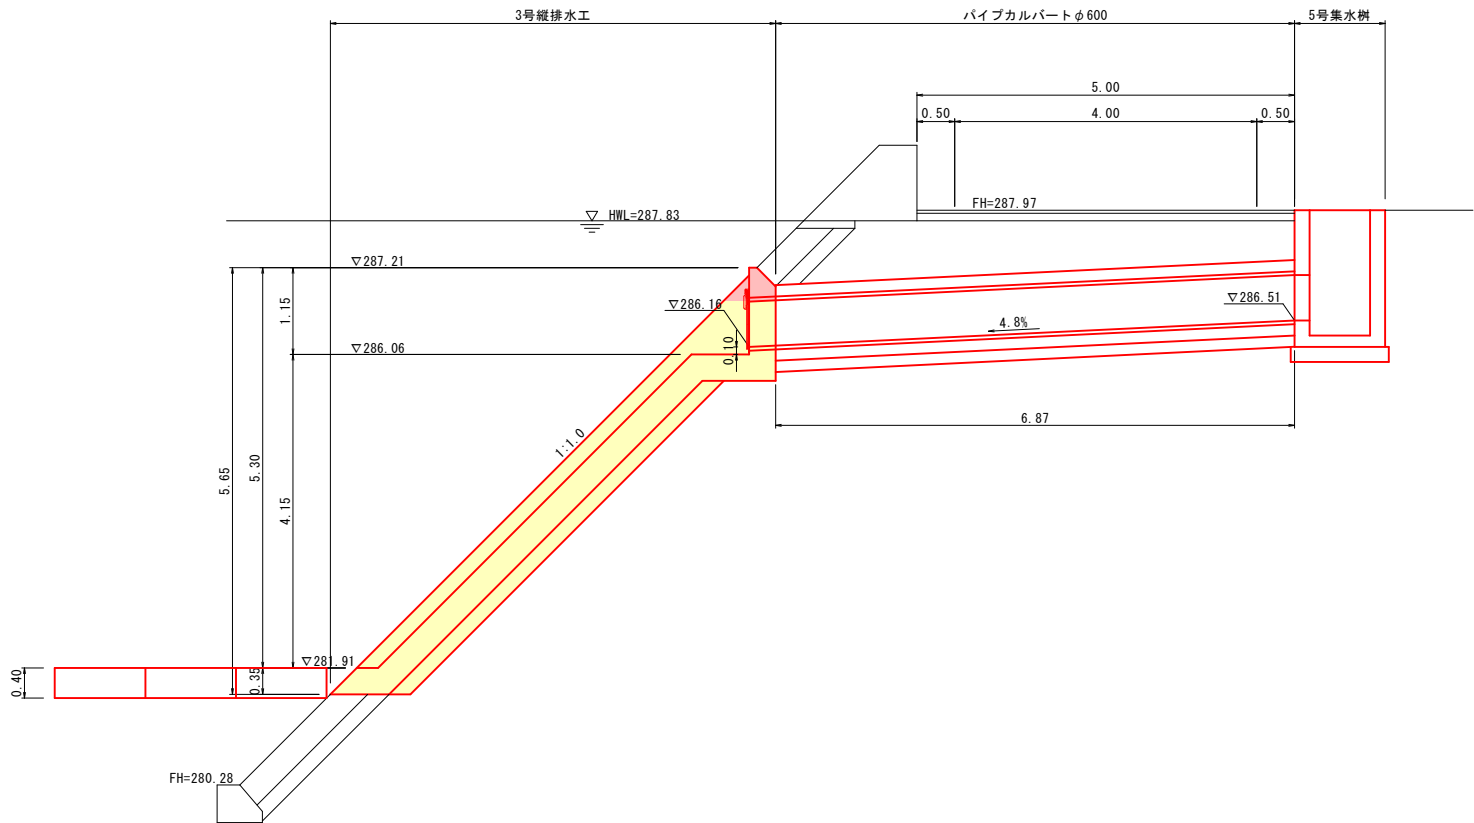

平面図

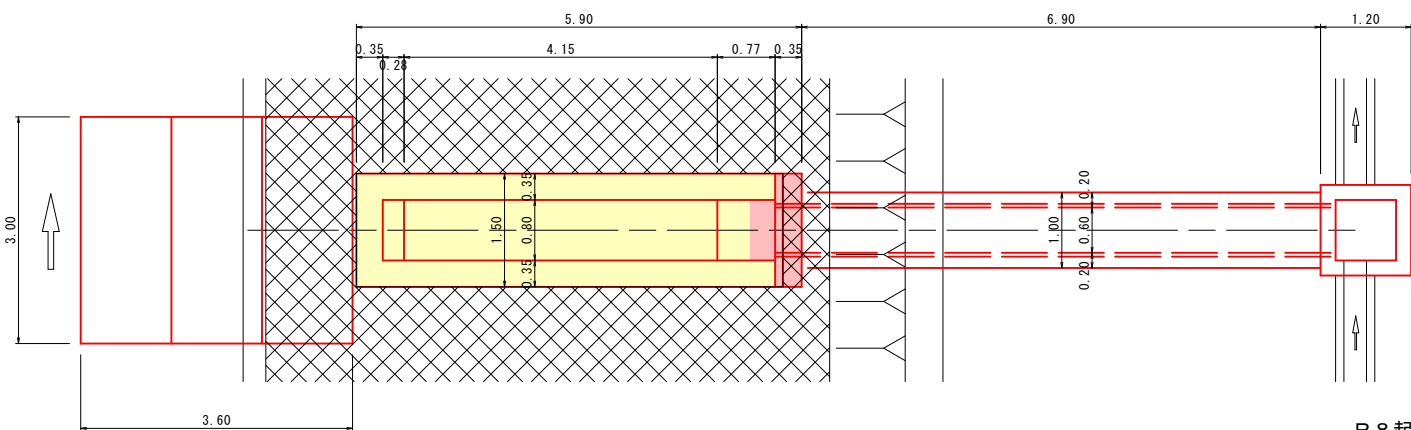

材 料 表		1箇所当り	
名 称	規格・寸法	単位	数 量
コンクリート	σ ck=18N/mm2	m3	5.538 0.655
型 枠	小型構造物	m2	26.974 6.739
型 枠	化粧型枠	m2	5.148 0.346
表込砕石	C-40	m3	1.761
フラップゲート	φ600用	基	1.0
フロンゴ	h=40cm×120cm	m	0.00

R 8 起工


河 川 名	日 野 川		
日野川生山地区河川改修工事（3工区）			
図 名	縦排水路構造図（其の 3）		
位 置	日野郡日南町生山		
縮 尺	図示	単 位	M
図 号	全 19 葉中の内 10		
令和8年度施行		鳥取県	
西部総合事務所日野振興センター日野県土整備局			

※A3出力時：表示縮尺×50%


4号縦排水工

S=1:30

断面図

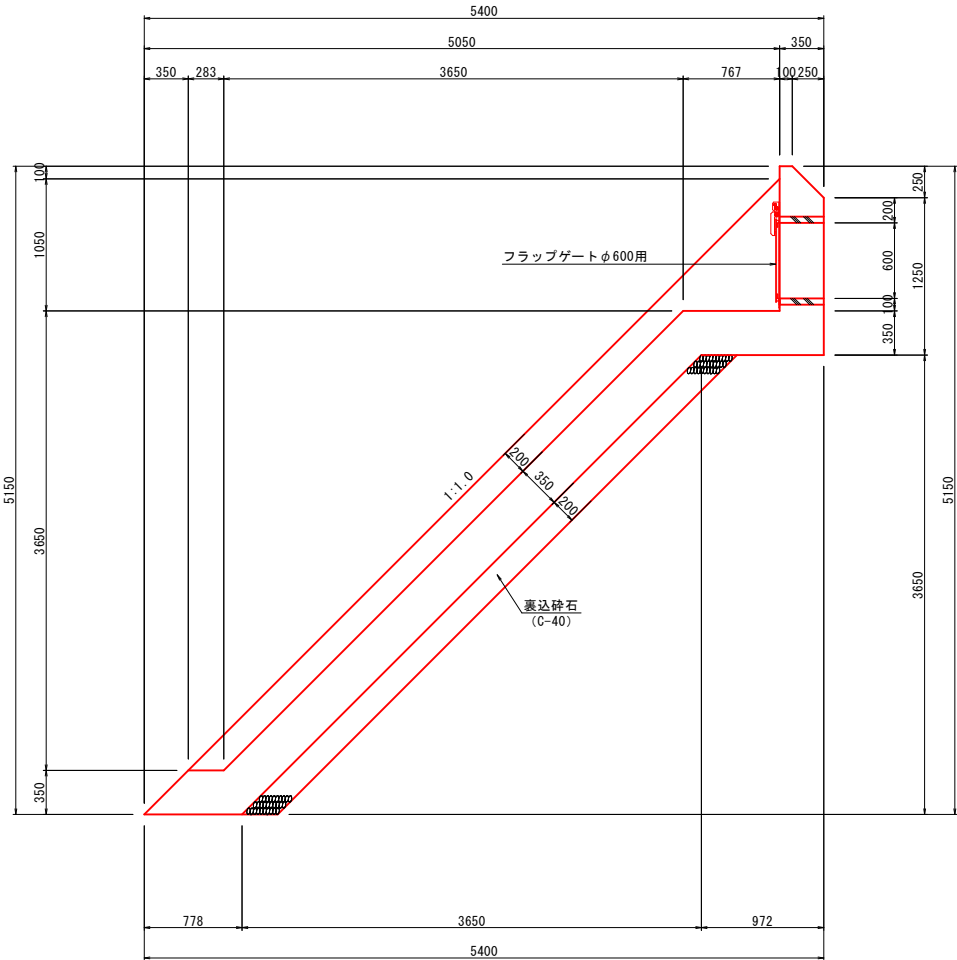


正面図

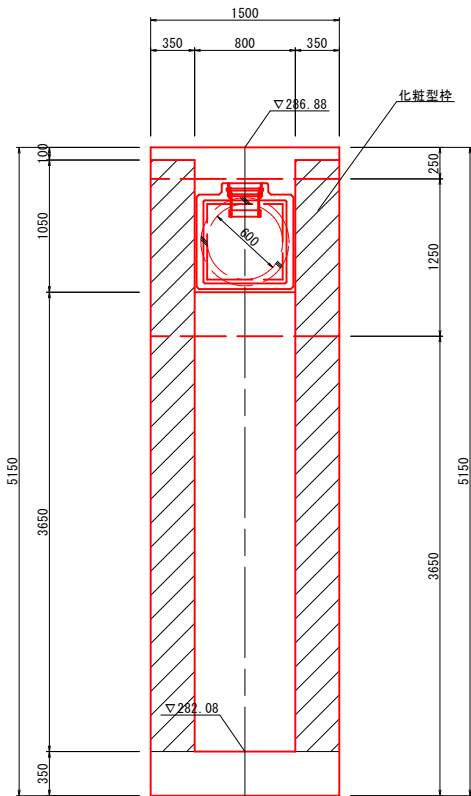


4号排水工一般図

S=1:50

側面図

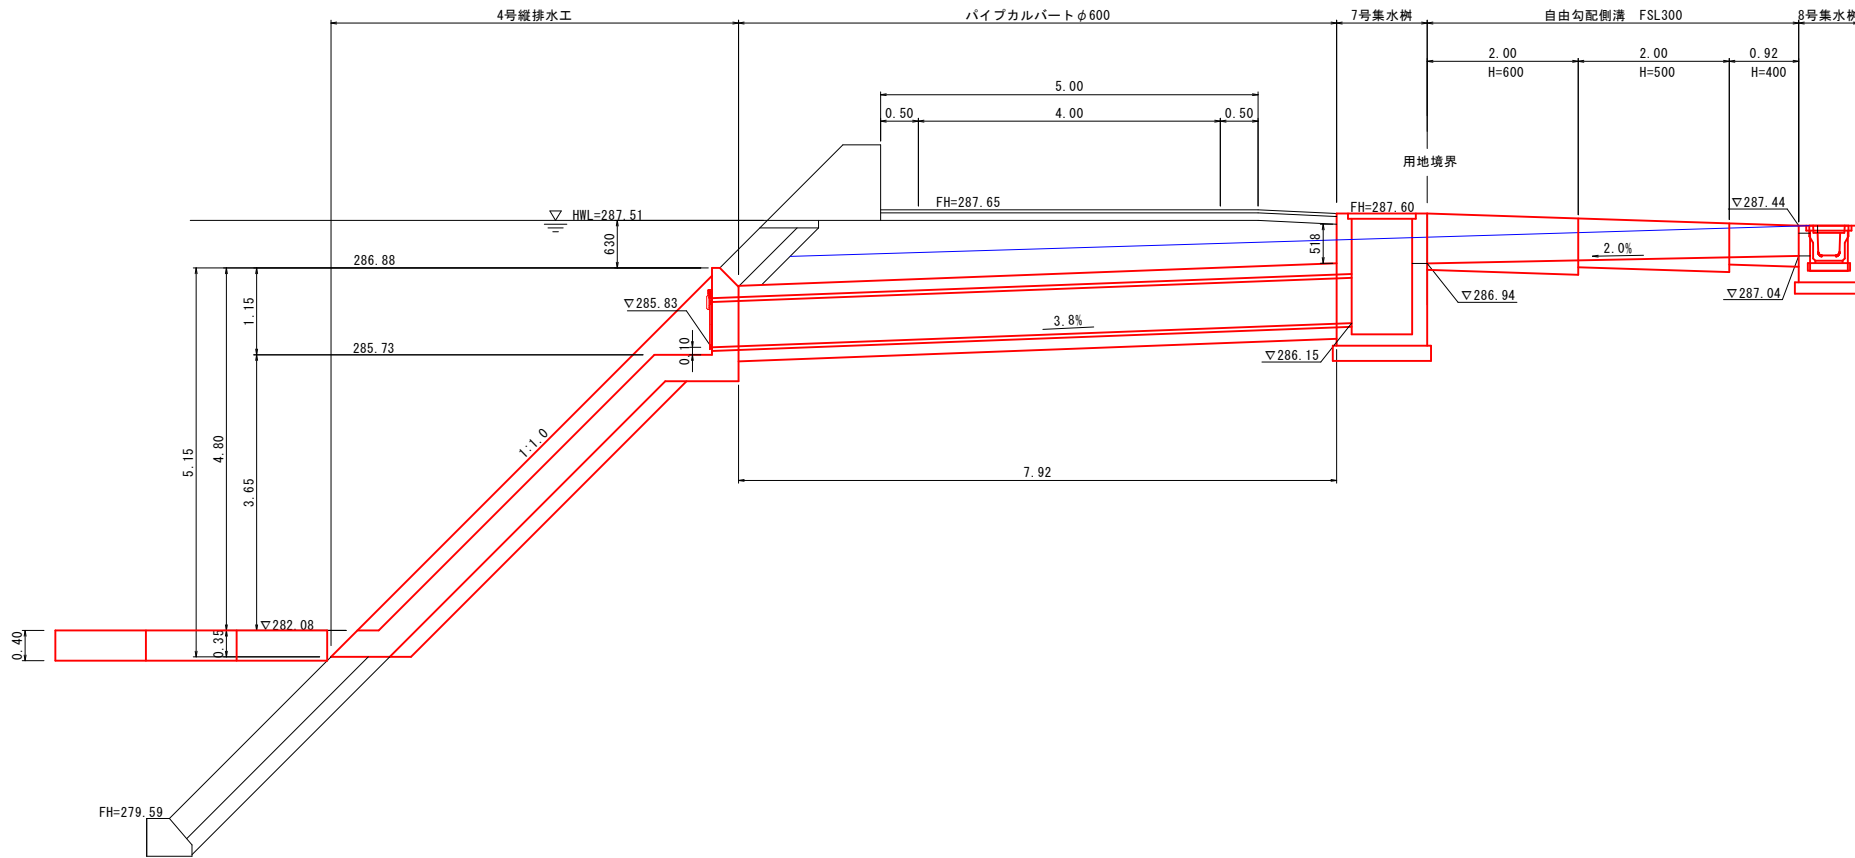

平面図

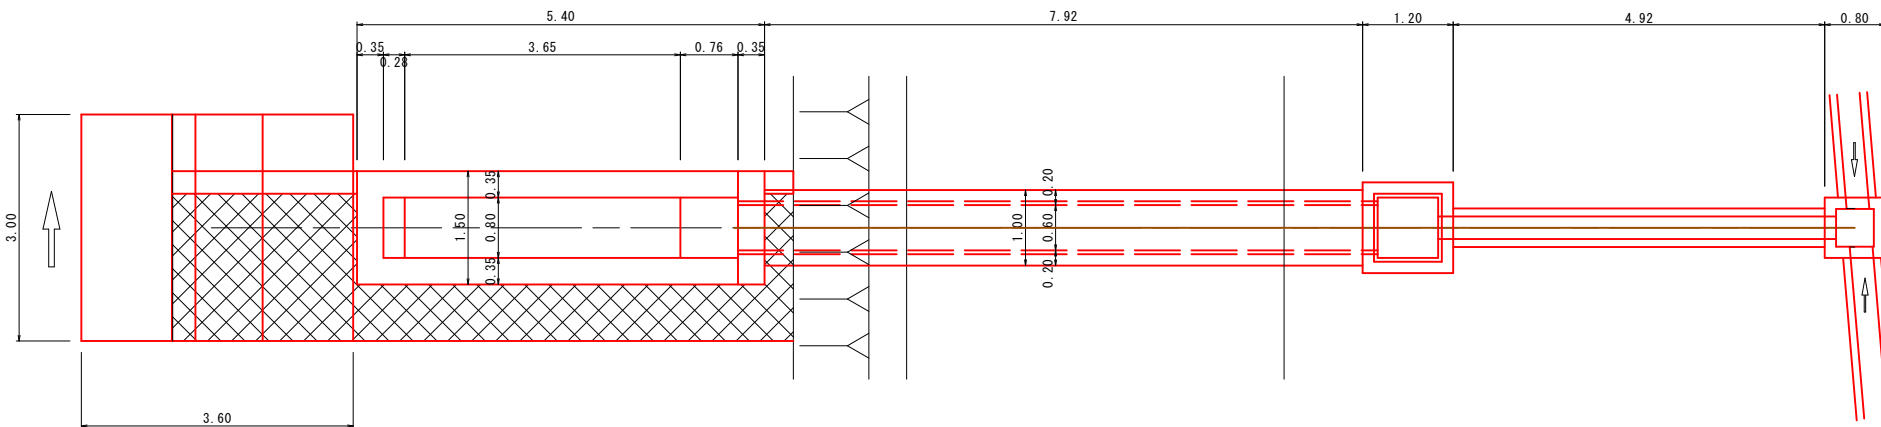

材 料 表		1箇所当り	
名 称	規格・寸法	単位	数 量
コンクリート	$\sigma_{ck}=18N/mm^2$	m3	5.063
型 枠	小型構造物	m2	24.737
型 枠	化粧型枠	m2	4.652
裏込碎石	C-40	m3	1.548
フラップゲート	φ600用	基	1.0
フトンガゴ	h=40cm×120cm	m	9.00


R 8 起工

河 川 名	日 野 川		
日野川生山地区河川改修工事（3工区）			
図 名	縦排水路構造図（其の 3）		
位 置	日野郡日南町生山		
縮 尺	図示	単 位	M
図 号	全 19 葉中の内 11		
令和8年度施行		鳥取県	
西部総合事務所日野振興センター日野県土整備局			

※A3出力時：表示縮尺×50%

プレキャストU型側溝PU5-300A


S=1:20

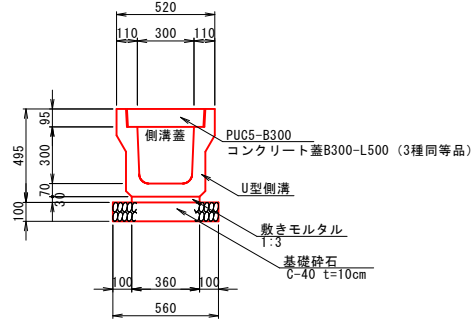

材 料 表					10.0m当り	
名 称	規 格	計 算 式	単位	数 量		
U型側溝	3種 300A	小構造物標準設計図集を参照	個	5.0		
敷きモルタル	1:3	"	m ³	0.108		
基礎碎石	C-40 t=10cm	"	m ²	5.600		

角フリューム


S=1:20

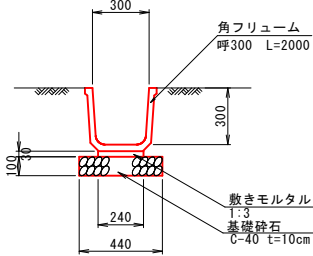

材 料 表					10.0m当り	
名 称	規 格	計 算 式	単位	数 量		
フリューム	FS-300	小構造物標準設計図集を参照	個	5.0		
敷きモルタル	1:3	"	m ³	0.072		
基礎碎石	C-40 t=10cm	"	m ²	4.400		

縦断用自由勾配側溝 (FSL-B300)


S=1:20

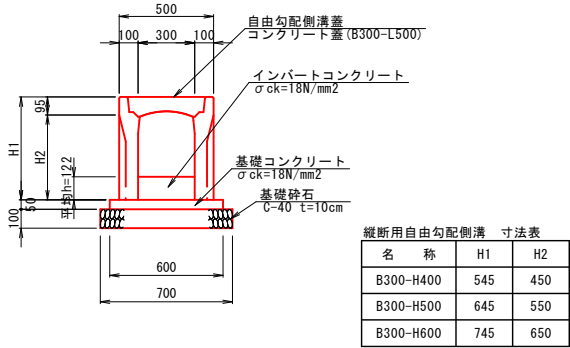

材 料 表					10.0m当り	
名 称	規 格	計 算 式	単位	数 量		
縦断用自由勾配側溝	FSL-B300	小構造物標準設計図集を参照	個	5.0		
コンクリート蓋	車道用		枚	10.0		
インバートコンクリート	$\sigma_{ck}=18N/mm^2$	$0.30 \times 0.122 \times 10.00$	m ³	0.366		
基礎コンクリート	$\sigma_{ck}=18N/mm^2$	小構造物標準設計図集を参照	m ³	0.300		
型枠	均し基礎コンクリート	"	m ²	1.000		
基礎碎石	C-40 t=10cm	"	m ²	7.000		

土留用自由勾配側溝 (FSR-B300-H700)


S=1:20

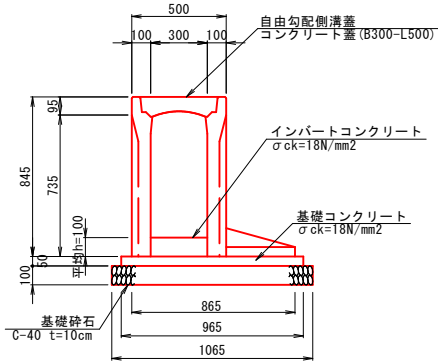

材 料 表					10.0m当り	
名 称	規 格	計 算 式	単位	数 量		
縦断用自由勾配側溝	FSR-B300-H700	小構造物標準設計図集を参照	個	5.0		
コンクリート蓋	車道用		枚	10.0		
インバートコンクリート	$\sigma_{ck}=18N/mm^2$	$0.30 \times 0.100 \times 10.00$	m ³	0.300		
基礎コンクリート	$\sigma_{ck}=18N/mm^2$	小構造物標準設計図集を参照	m ³	0.483		
型枠	均し基礎コンクリート	"	m ²	1.000		
基礎碎石	C-40 t=10cm	"	m ²	10.650		

横断用自由勾配側溝 (FSC-B300-H400)


S=1:20

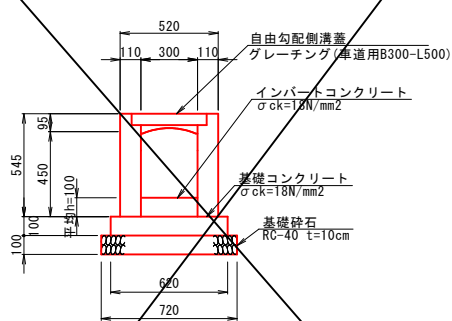

材 料 表					10.0m当り	
名 称	規 格	計 算 式	単位	数 量		
縦断用自由勾配側溝	FSC-B300-H400	小構造物標準設計図集を参照	個	5.0		
グレーチング蓋	車道用		枚	10.0		
インバートコンクリート	$\sigma_{ck}=18N/mm^2$	$0.30 \times 0.10 \times 10.00$	m ³	0.300		
基礎コンクリート	$\sigma_{ck}=18N/mm^2$	小構造物標準設計図集を参照	m ³	0.620		
型枠	均し基礎コンクリート	"	m ²	2.000		
基礎碎石	C-40 t=10cm	"	m ²	7.200		

U字フリューム


S=1:20

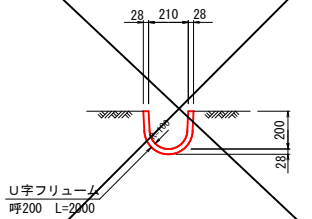

材 料 表					10m当り	
名 称	規 格	規格・寸法	単位	数 量		
U字フリューム	U-200	呼200 L=2000	個	5.0		

プレキャストL型側溝 (PL)


S=1:20

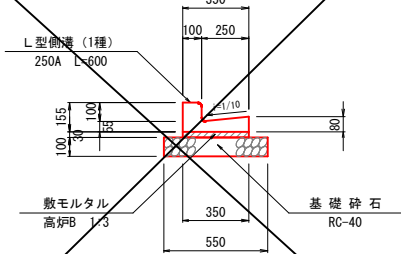

材 料 表					10.0m当り	
名 称	規 格	計 算 式	単位	数 量		
L型側溝	PL-250A	小構造物標準設計図集を参照	個	16.5		
敷きモルタル	1:3	"	m ³	0.105		
基礎碎石	RC-40 t=10cm	"	m ²	5.500		


縦断用自由勾配側溝

展 開 図
H=1:100
V=1:20

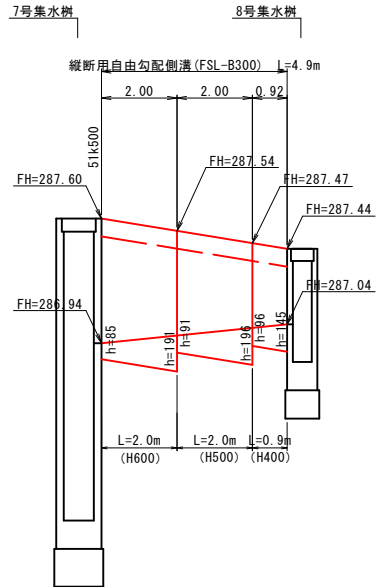


縦断用自由勾配側溝

展 開 図
H=1:100
V=1:20

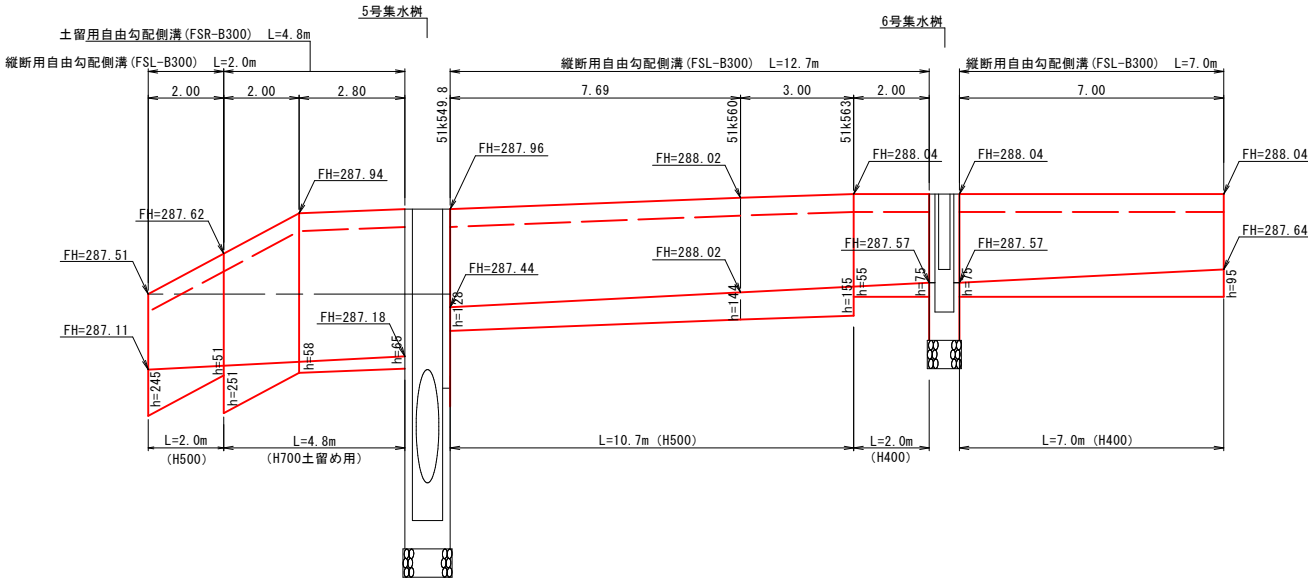

横断用自由勾配側溝 (FSC-B300)

展 開 図
H=1:100
V=1:20

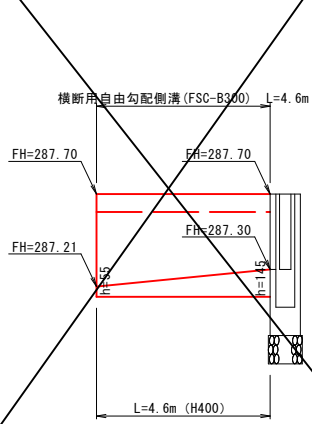


R 8 起工

河 川 名	日 野 川		
日野川生山地区河川改修工事（3工区）			
図 名	排水工構造図（其の 1）		
位 置	日野郡日南町生山		
縮 尺	図 示	単 位	MM
図 号	全 19 葉中の内 12		
令和8年度施行		鳥 取 県	
西部総合事務所日野振興センター日野県土整備局			

※A3出力時：表示縮尺×5 0%

5号集水桝


G-B800-L800-H1600 S=1:20

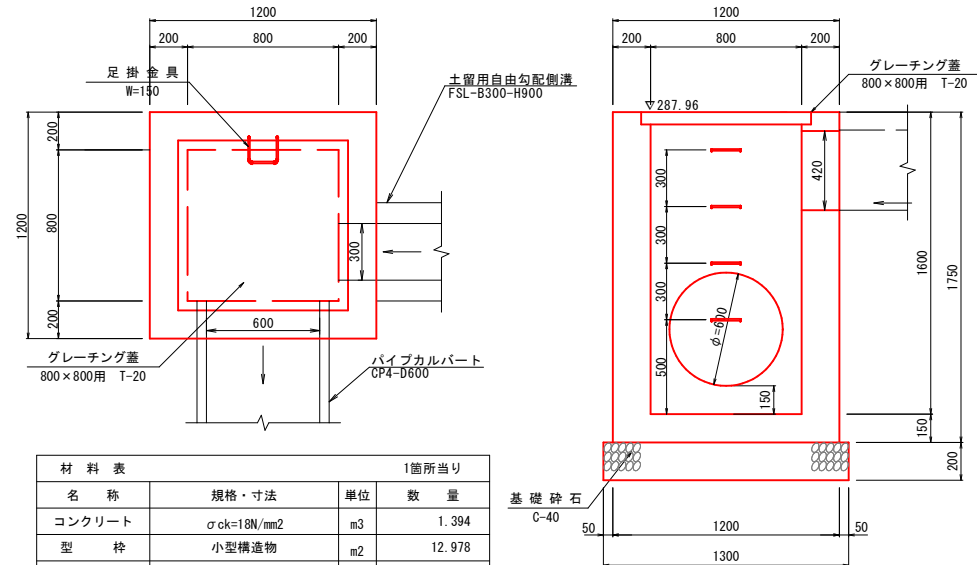

材料表 1箇所当り				
名称	規格・寸法	単位	数量	
コンクリート	$\sigma_{ck}=18\text{N/mm}^2$	m ³	1.394	
型枠	小型構造物	m ²	12.978	
基礎碎石	C-40 t=200	m ²	1.690	
グレーチング蓋	800×800用 T-20	枚	1.0	
足掛金具	W=150	個	4.0	

6号集水桝


G-B500-L500-H600 S=1:20

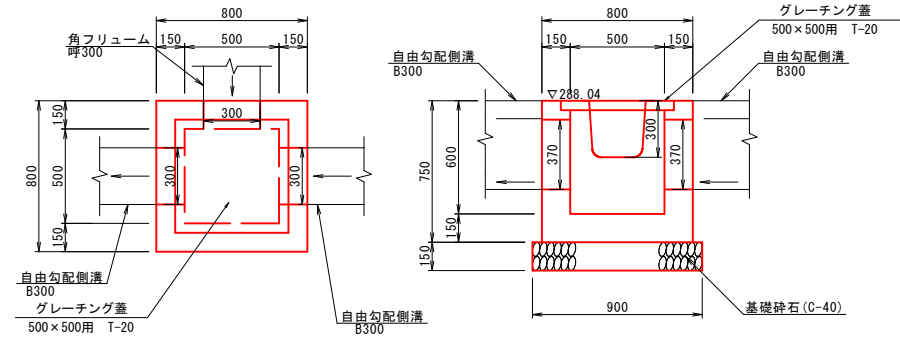

材料表 1箇所当り				
名称	規格・寸法	単位	数量	
コンクリート	$\sigma_{ck}=18\text{N/mm}^2$	m ³	0.268	
型枠	小型構造物	m ²	3.276	
基礎碎石	C-40 t=150	m ²	0.810	
グレーチング蓋	500×500用 T-20	枚	1.0	

7号集水桝


G-B800-L800-H1500 S=1:20

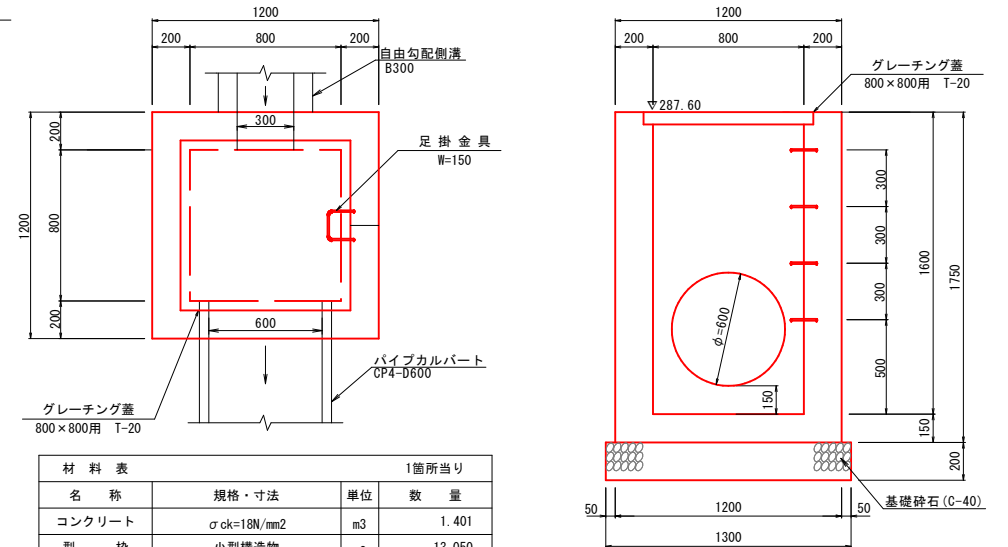

材料表 1箇所当り				
名称	規格・寸法	単位	数量	
コンクリート	$\sigma_{ck}=18\text{N/mm}^2$	m ³	1.401	
型枠	小型構造物	m ²	13.050	
基礎碎石	C-40 t=200	m ²	1.690	
グレーチング蓋	800×800用 T-20	枚	1.0	
足掛金具	W=150	個	3.0	

8号集水桝


G-B500-L500-H600 S=1:20

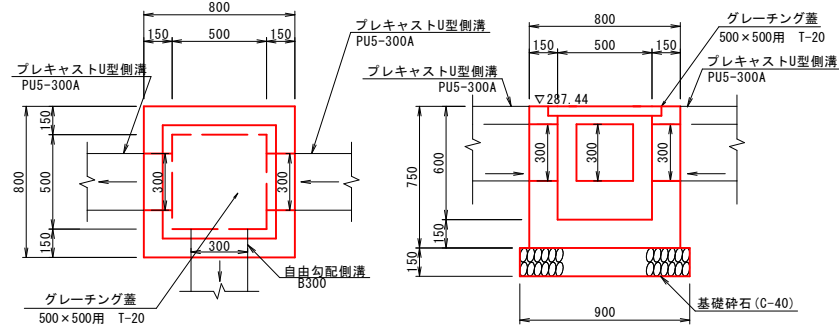

材料表 1箇所当り				
名称	規格・寸法	単位	数量	
コンクリート	$\sigma_{ck}=18\text{N/mm}^2$	m ³	0.290	
型枠	小型構造物	m ²	3.360	
基礎碎石	C-40 t=150	m ²	0.810	
グレーチング蓋	500×500用 T-20	枚	1.0	

9号集水桝


G-B500-L500-H1100 S=1:20

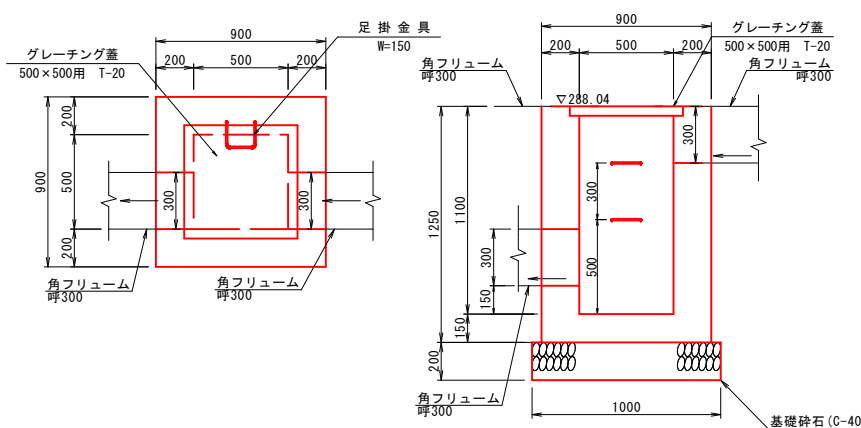

材料表 1箇所当り				
名称	規格・寸法	単位	数量	
コンクリート	$\sigma_{ck}=18\text{N/mm}^2$	m ³	0.702	
型枠	小型構造物	m ²	6.640	
基礎碎石	C-40 t=200	m ²	1.000	
グレーチング蓋	500×500用 T-20	枚	1.0	
足掛金具	W=150	個	2.0	

10号集水桝


G-B500-L500-H500 S=1:20

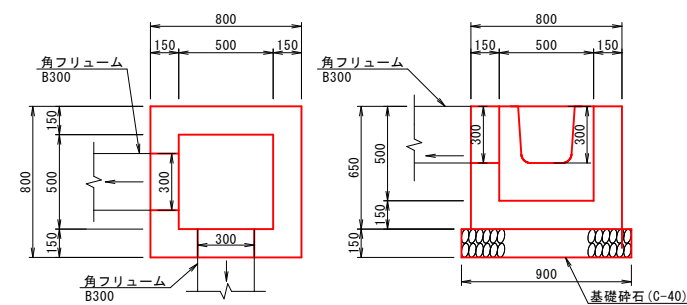

材料表 1箇所当り				
名称	規格・寸法	単位	数量	
コンクリート	$\sigma_{ck}=18\text{N/mm}^2$	m ³	0.264	
型枠	小型構造物	m ²	3.540	
基礎碎石	C-40 t=150	m ²	0.810	

11号集水桝

G-B500-L500-H600 S=1:20

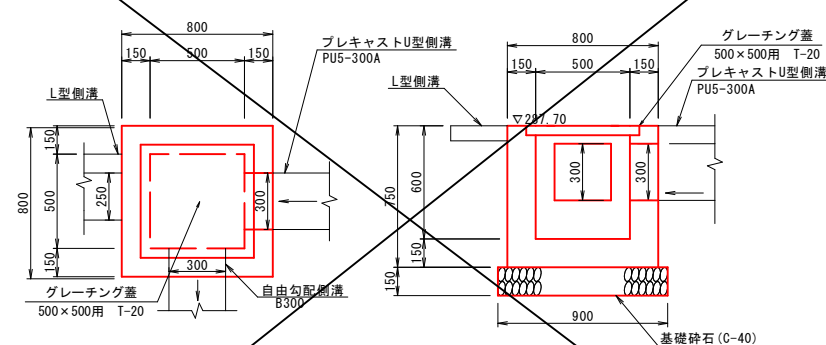


材料表 1箇所当り				
名称	規格・寸法	単位	数量	
コンクリート	$\sigma_{ck}=18\text{N/mm}^2$	m ³	0.303	
型枠	小型構造物	m ²	3.540	
基礎碎石	C-40 t=150	m ²	0.810	
グレーチング蓋	500×500用 T-20	枚	1.0	


R 8 起工

河川名	日野川
図名	排水工構造図 (其の 2)
位置	日野郡日南町生山
縮尺	図示 単位 MM
図号	全 19 葉中の内 13
令和8年度施行	鳥取県
西部総合事務所日野振興センター日野県土整備局	


※A3出力時：表示縮尺×5.0%

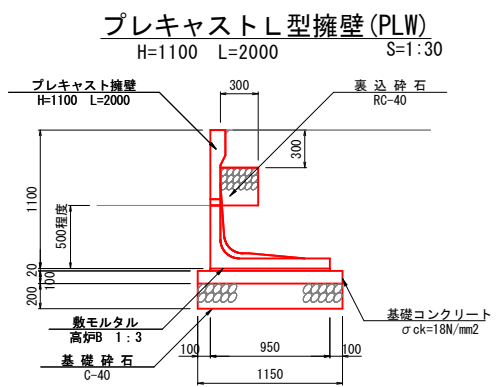



材 料 表				10m当り
名 称	規格・寸法	単位	数	量
L 型 擁 壁	H=1100 L=2000	個	5.0	
敷モルタル	高炉B 1:3	m ³	0.190	
基礎コンクリート	σ _{ck} =18N/mm ²	m ³	1.150	
基礎コン型枠	無筋構造物	m ²	2.000	
基礎砕石	C-40 t=200	m ²	11.500	
裏込砕石	C-40	m ³	0.900	

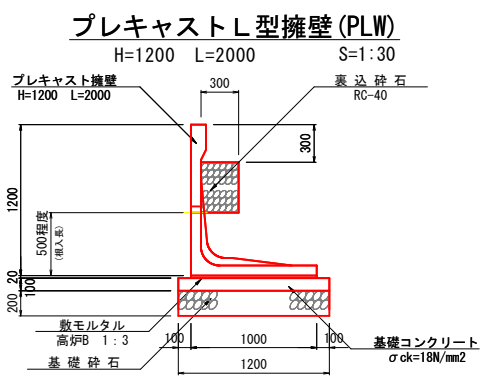


材 料 表				10m当り
名 称	規格・寸法	単位	数	量
L 型 擁 壁	H=1200 L=2000	個	5.0	
敷モルタル	高炉B 1:3	m ³	0.200	
基礎コンクリート	σ _{ck} =18N/mm ²	m ³	1.200	
基礎コン型枠	無筋構造物	m ²	2.000	
基礎砕石	RC-40 t=200	m ²	12.000	
裏込砕石	C-40	m ³	1.200	

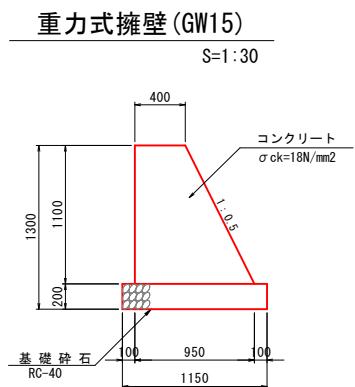

材 料 表				10m当り
名 称	規格・寸法	単位	数	量
コンクリート	σ _{ck} =18N/mm ²	m ³	7.425	
型 枠	無筋構造物	m ²	23.298	
基礎砕石	C-40 t=200	m ²	2.300	

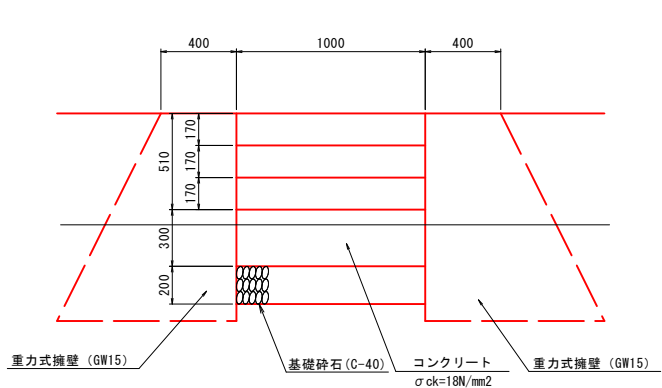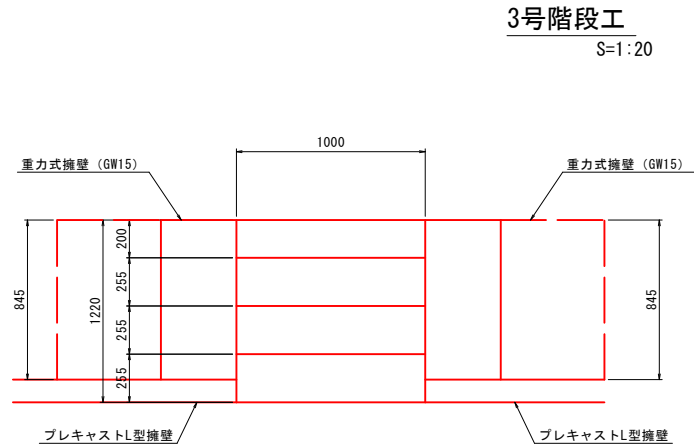


材 料 表				10m当り
名 称	規格・寸法	単位	数	量
コンクリート	σ _{ck} =18N/mm ²	m ³	0.271	
型 枠	無筋構造物	m ²	1.683	
基礎砕石	C-40 t=200	m ²	1.119	
重力式擁壁	GW15 H=1100	m	1.690	

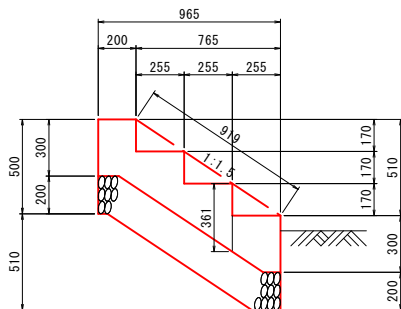

プレキャストL型擁壁


展 開 図

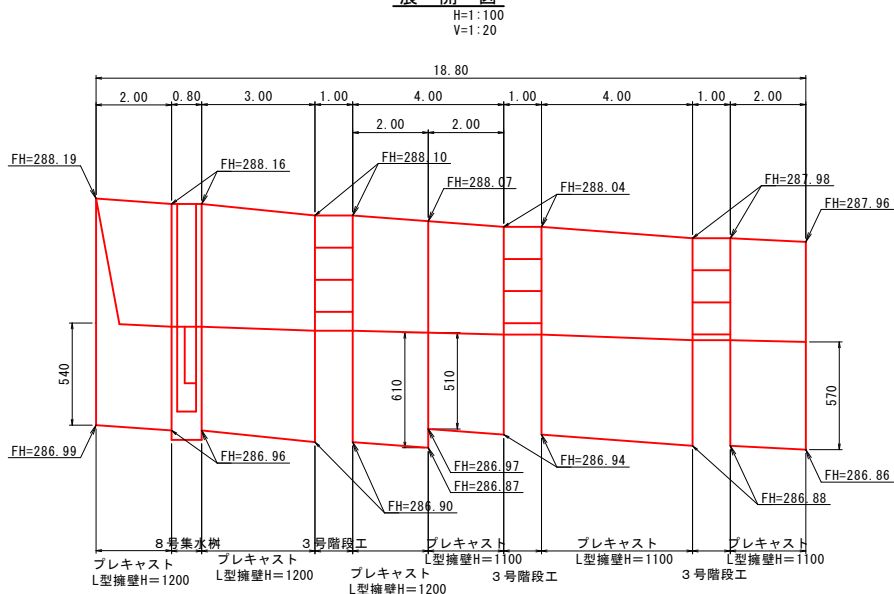


R 8 起工

河 川 名	日 野 川		
日野川生山地区河川改修工事（3工区）			
図 名	排水工構造図（其の 2）		
位 置	日野郡日南町生山		
縮 尺	図示	単 位	MM
図 号	全 19 葉中の内 14		
令和 8 年度施行		鳥 取 県	
西部総合事務所日野振興センター日野県土整備局			

※A3出力時：表示縮尺×5 0%

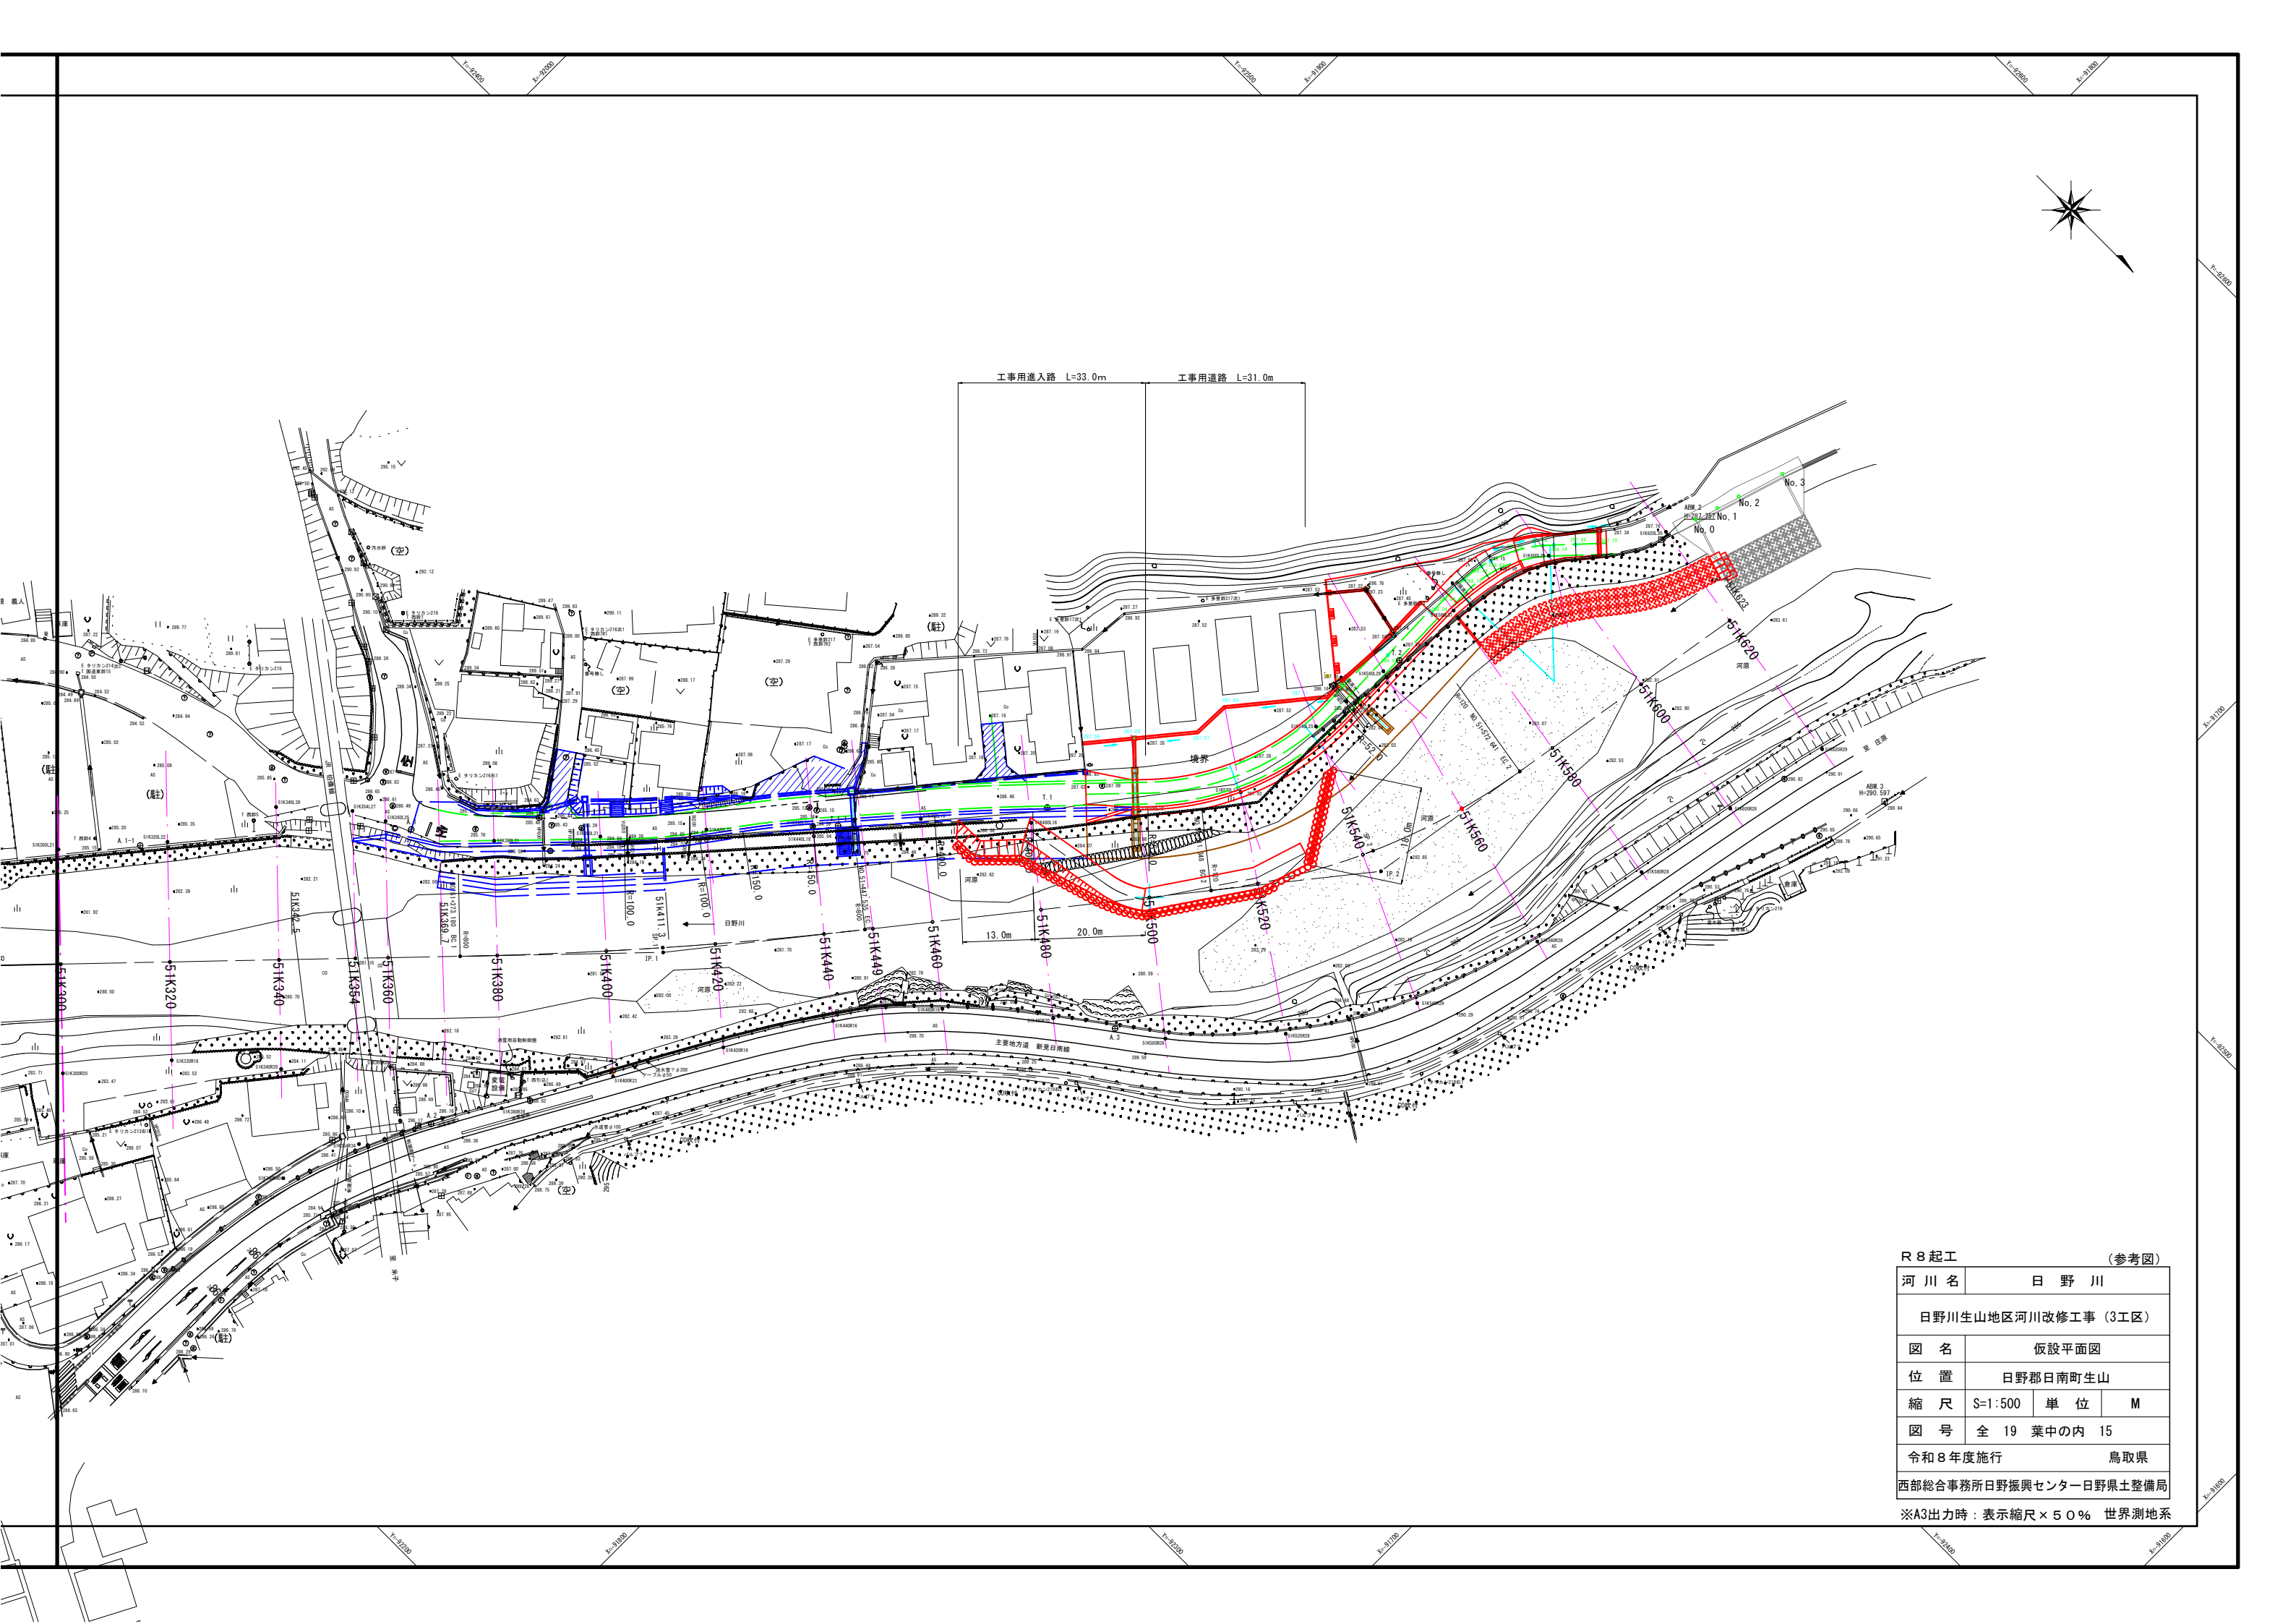

R 8 起工		(参考図)	
河 川 名	日 野 川		
日野川生山地区河川改修工事（3工区）			
図 名	仮設平面図		
位 置	日野郡日南町生山		
縮 尺	S=1:500	単 位	M
図 号	全 19 葉中の内 15		
令和 8 年度施行		鳥取県	
西部総合事務所日野振興センター日野県土整備局			
※A3出力時：表示縮尺×50％ 世界測地系			

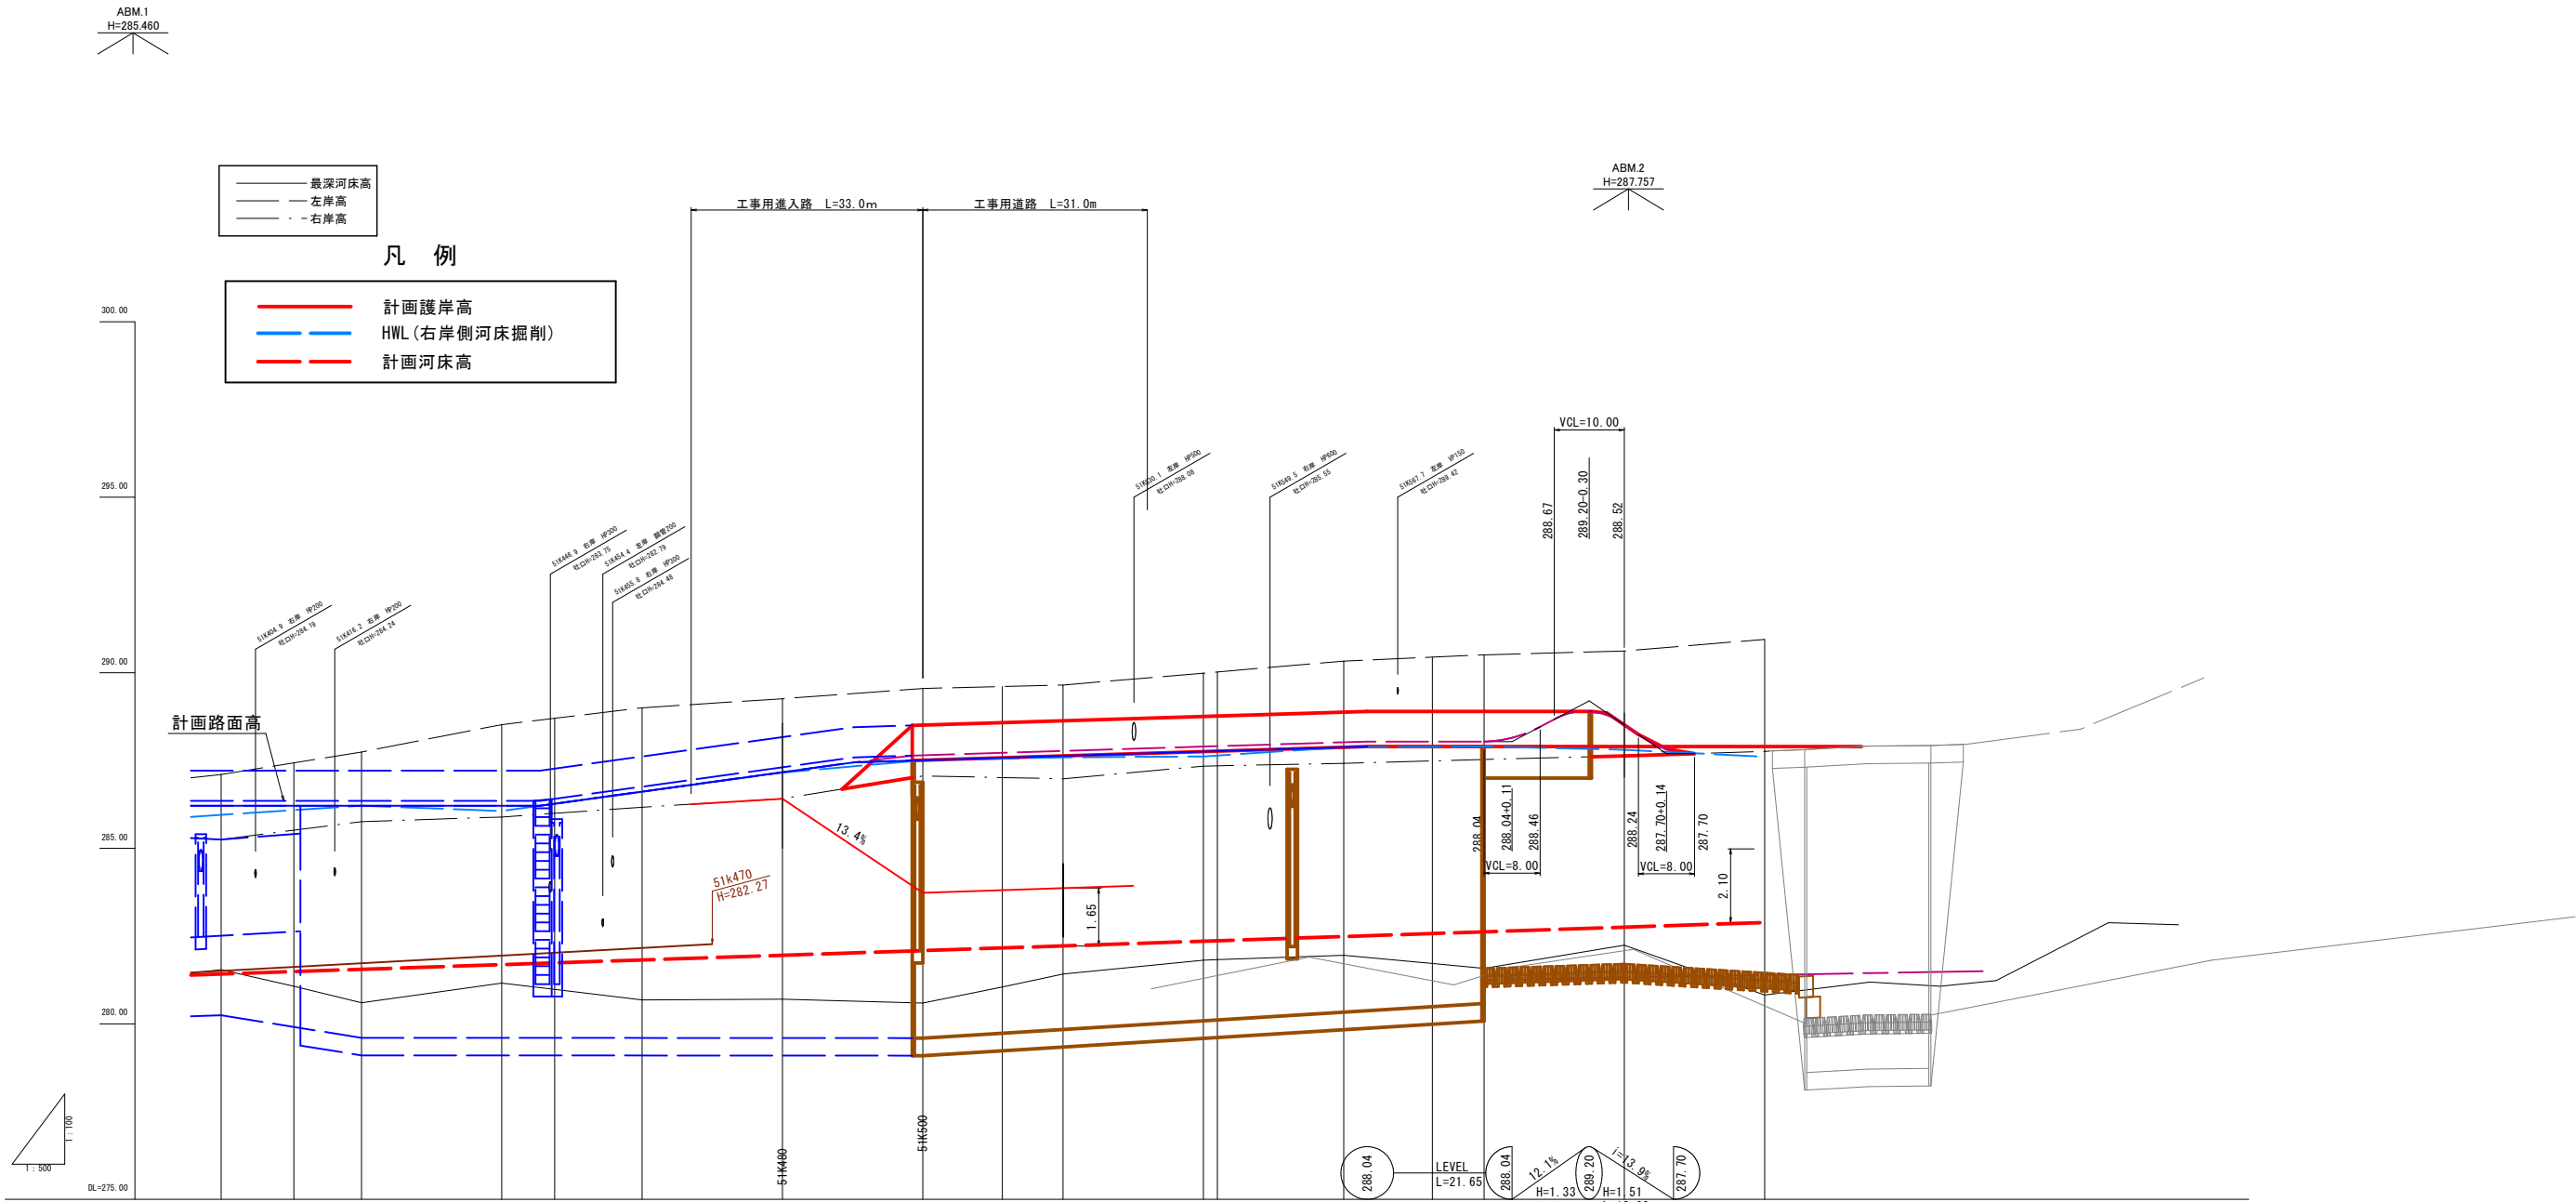


測点	単距	追加距離	地盤高			計画河床高	計画水位	護岸高	計画河床勾配
			最深河床高	左岸高	右岸高				
51K400	20.00	51400.00	281.54	287.10	285.25	281.42	286.21	287.21	LEVEL L=85.45
SP. 1	10.36	51410.36	281.07	287.43	285.51	281.49	286.21	287.21	286.21
51K420	9.64	51420.00	280.60	287.74	285.76	281.55	286.21	287.21	286.21
51K440	20.00	51440.00	281.16	288.52	285.89	281.68	286.21	287.21	286.21
EC. 1	7.54	51447.54	280.98	288.71	286.00	281.73	286.27	287.27	286.27
51K460	12.46	51460.00	280.68	289.00	286.17	281.82	286.61	287.61	286.61
51K480	20.00	51480.00	280.70	289.26	286.41	281.95	287.17	288.17	287.17
51K500	20.00	51500.00	280.59	289.55	287.06	282.08	287.51	288.51	287.51
BC. 2	11.35	51511.35	281.05	289.61	287.02	282.16	287.58	288.58	287.58
51K520	8.65	51520.00	281.42	289.65	286.98	282.22	287.63	288.63	287.63
51K540	20.00	51540.00	281.81	289.99	287.34	282.35	287.76	288.76	287.76
SP. 2	2.00	51542.00	281.83	290.02	287.35	282.36	287.77	288.77	287.77
51K560	18.00	51560.00	281.95	290.33	287.42	282.48	287.88	288.88	287.88
EC. 2	12.64	51572.64	281.72	290.44	287.49	282.57	287.90	288.90	287.90
51K580	7.36	51580.00	281.58	290.51	287.53	282.62	287.90	288.90	287.90
51K600	20.00	51600.00	282.24	290.62	287.63	282.75	287.90	288.90	287.90
51K620	20.00	51620.00	280.82	290.95	287.76	282.88	287.90	288.88	287.88

R 8 起工 (参考図)


河 川 名	日 野 川		
日野川生山地区河川改修工事（3工区）			
図 名	仮設縦断面図		
位 置	日野郡日南町生山		
縮 尺	V=1:100 H=1:500	単 位	M
図 号	全 19 葉中の内 16		
令和8年度施行			鳥取県
西部総合事務所日野振興センター日野県土整備局			

※A3出力時：表示縮尺×50%

工事用道路標準断面図
S=1 : 50

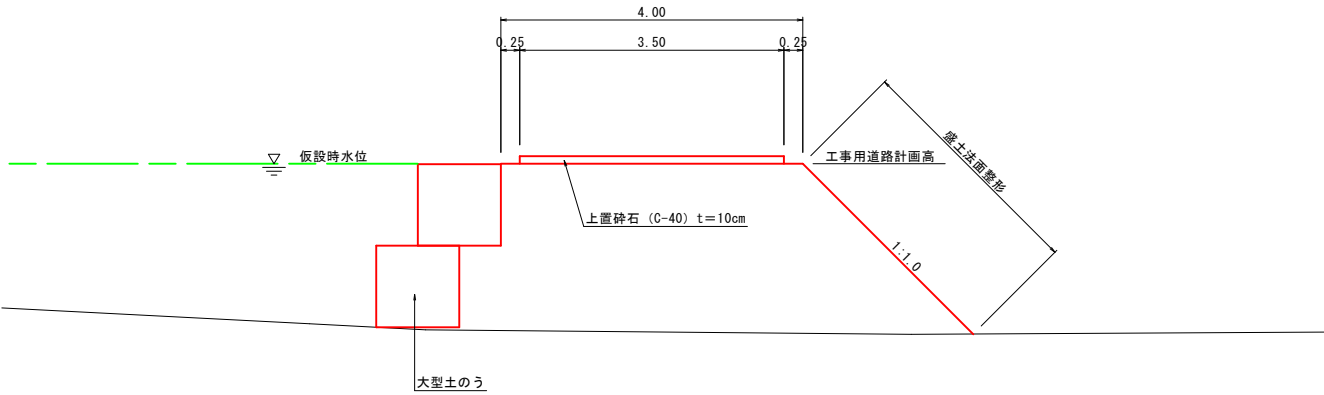


進入路標準図
S=1 : 100

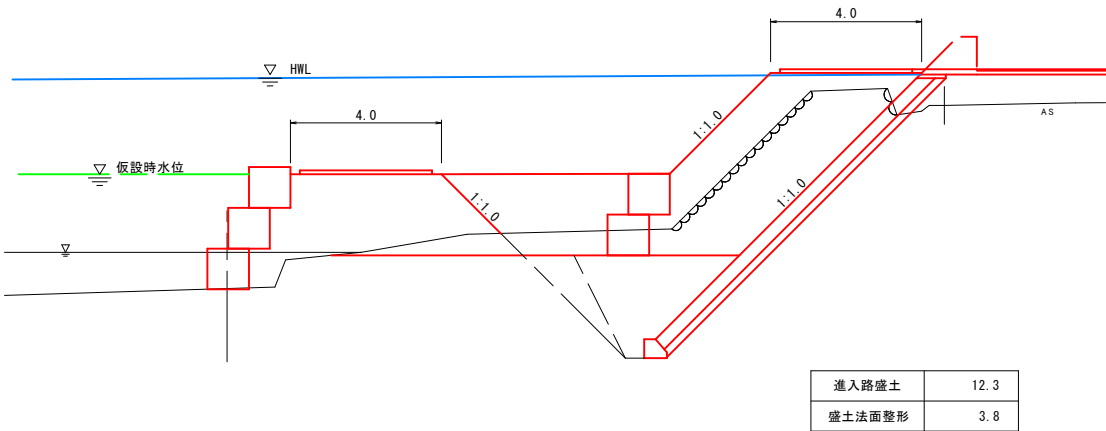


R 8 起工		(参考図)		
河 川 名	日 野 川			
日野川生山地区河川改修工事 (3工区)				
図 名	仮設横断面 (其の 1)			
位 置	日野郡日南町生山			
縮 尺	図示	単 位	M	
図 号	全 19 葉中の内 17			
令和8年度施行			鳥取県	
西部総合事務所日野振興センター日野県土整備局				

※A3出力時 : 表示縮尺 × 5 0 %

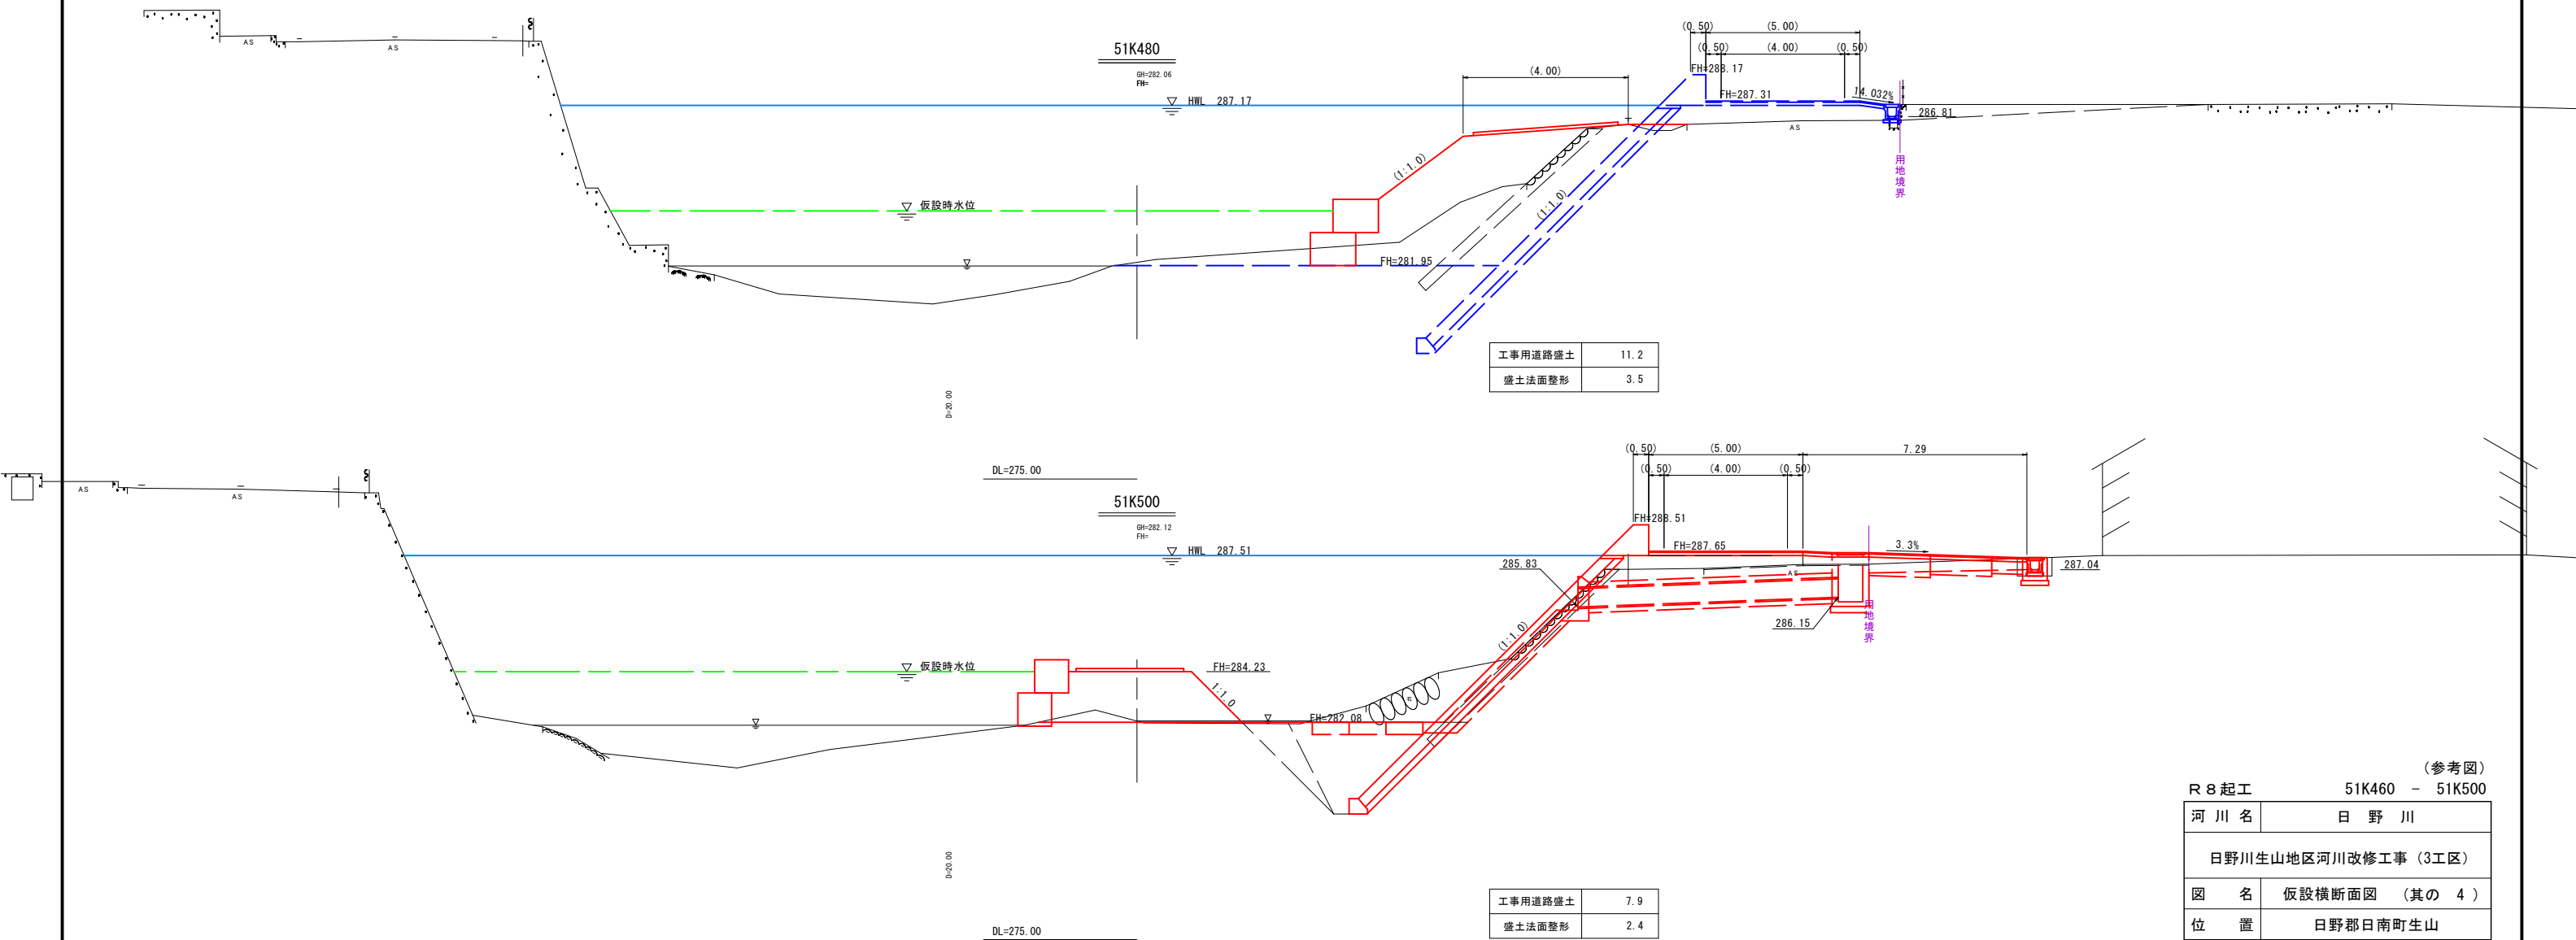

(参考図)			
R 8 起工		51K460 - 51K500	
河 川 名	日 野 川		
日野川生山地区河川改修工事 (3工区)			
図 名	仮設横断面図 (其の 4)		
位 置	日野郡日南町生山		
縮 尺	S=1:100	単 位	M
図 号	全 19 葉中の内 18		
令和 8 年度施行		鳥 取 県	
西部総合事務所日野振興センター日野県土整備局			
※A3出力時：表示縮尺× 5 0 %			

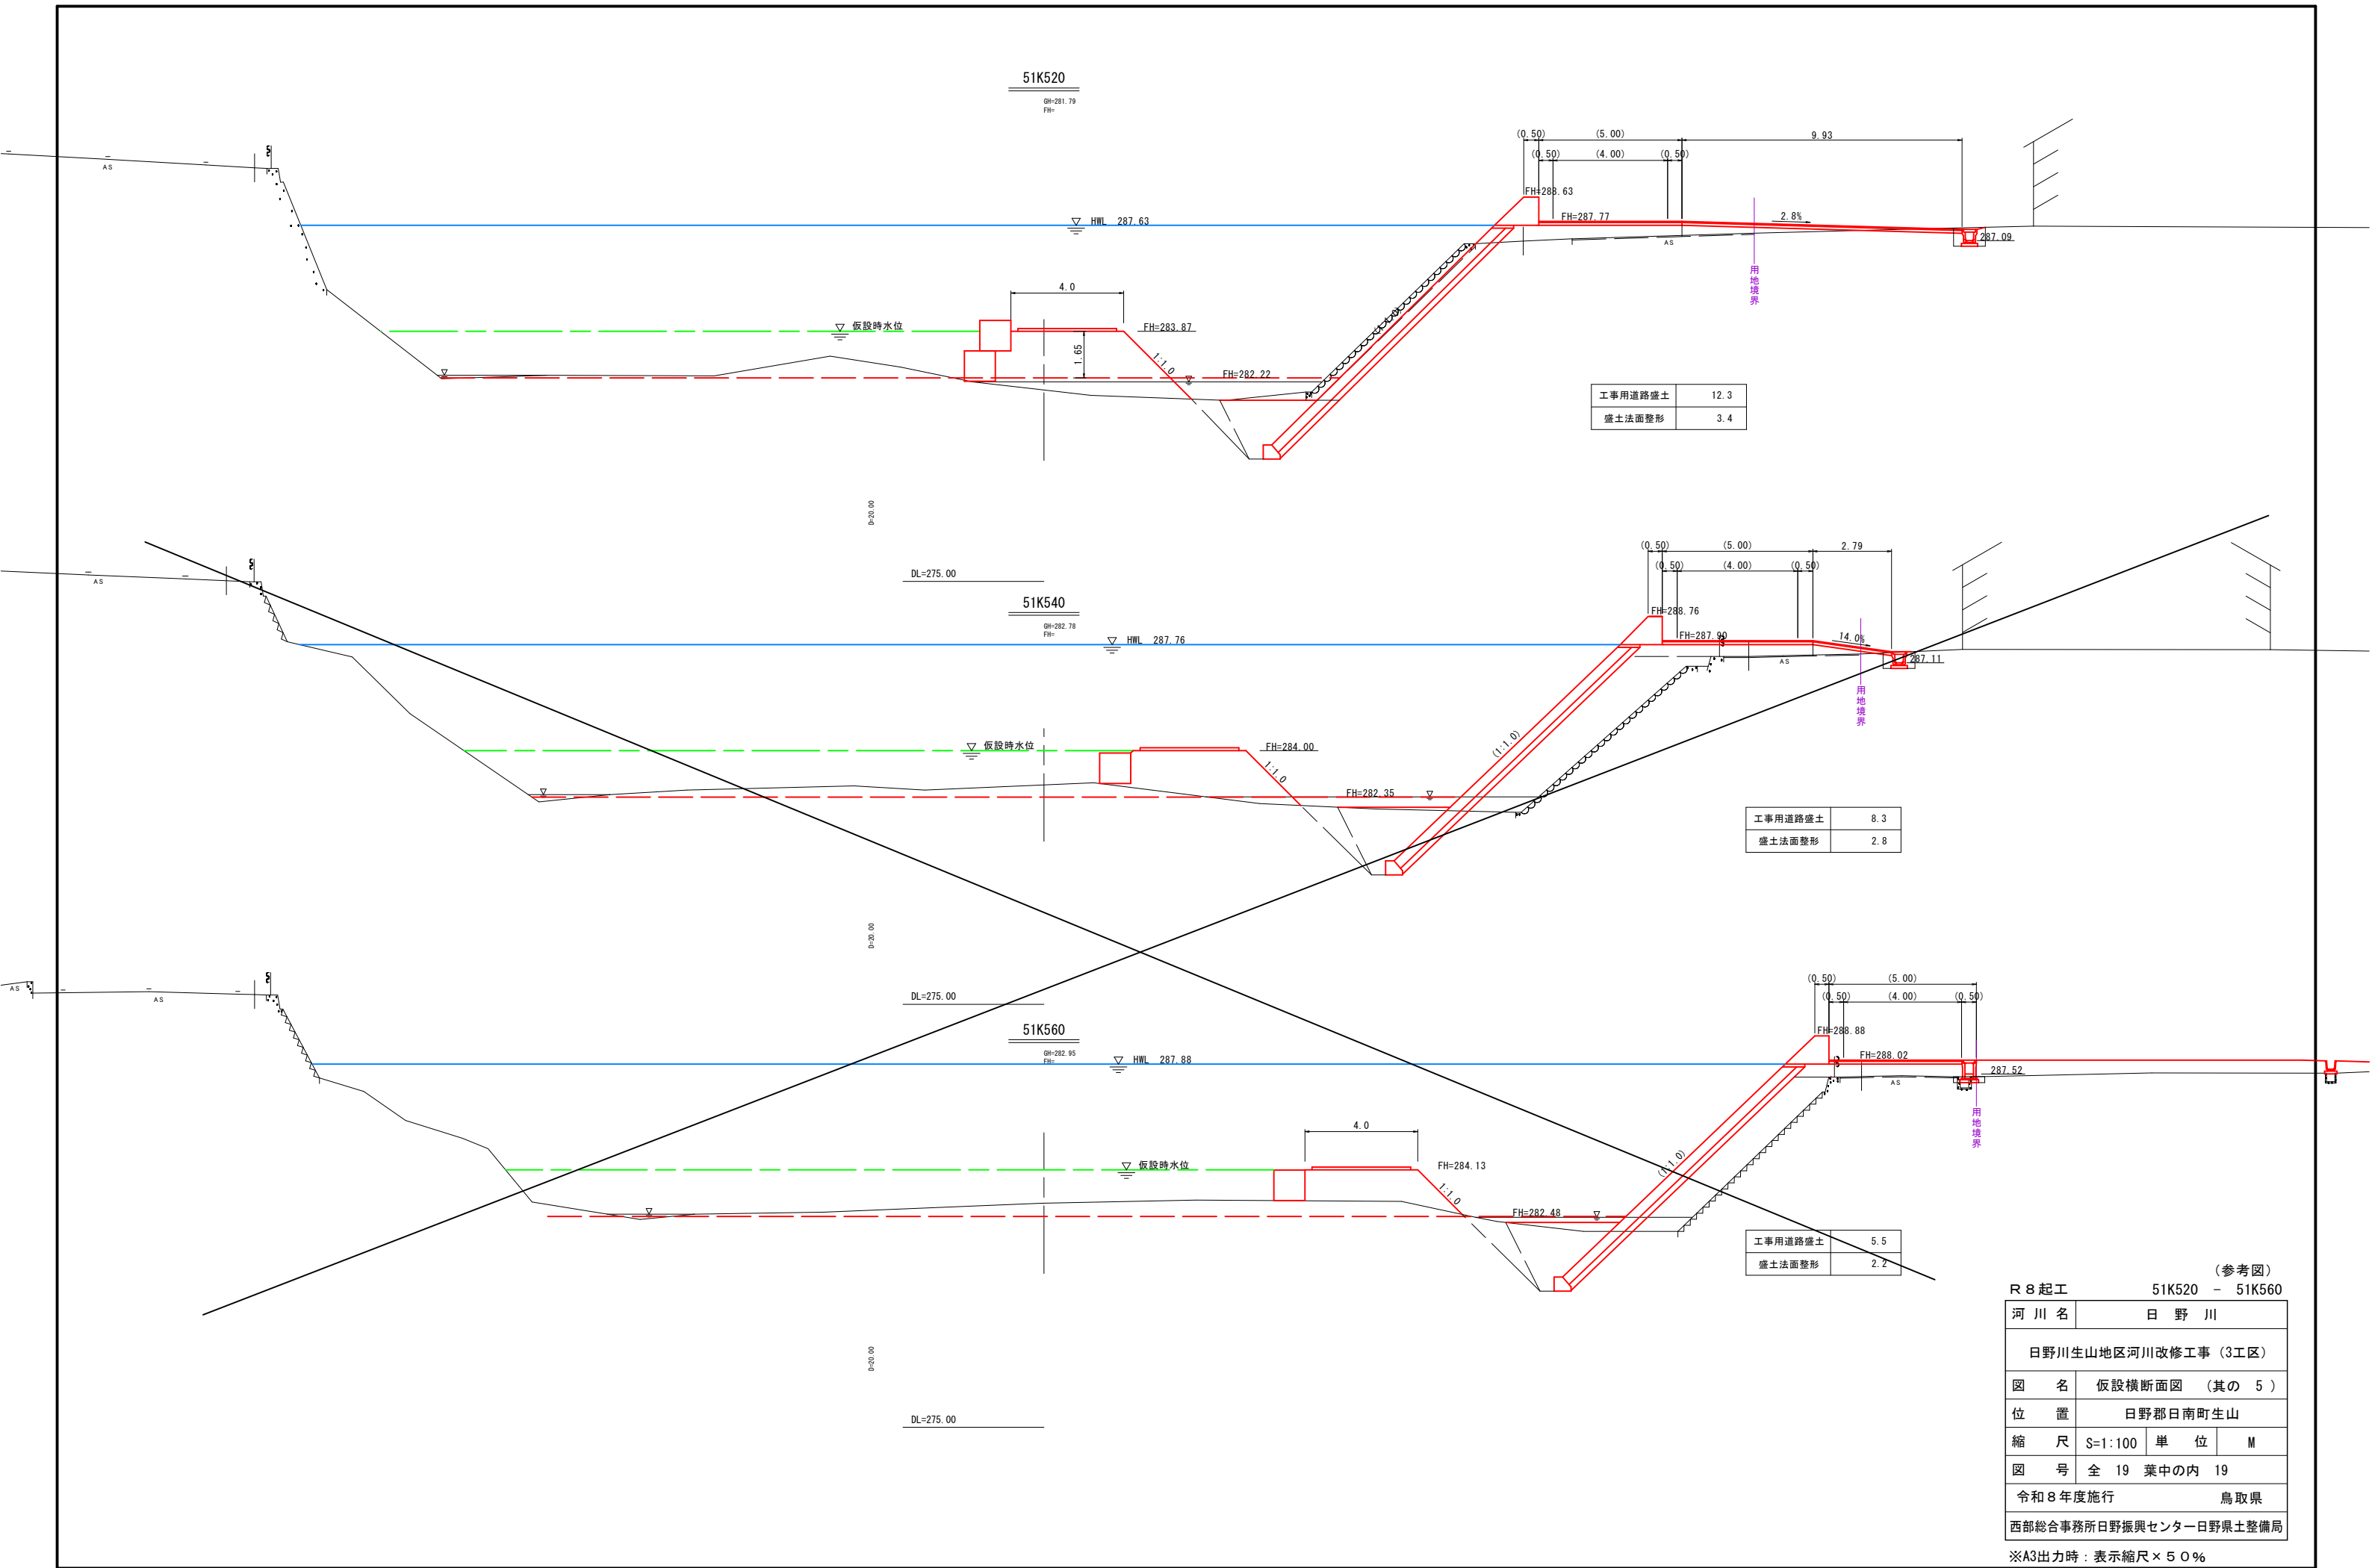

(参考図)

R 8 起工 51K520 - 51K560

河 川 名	日 野 川		
日野川生山地区河川改修工事 (3工区)			
図 名	仮設横断面図 (其の 5)		
位 置	日野郡日南町生山		
縮 尺	S=1:100	単 位	M
図 号	全 19 葉中の内 19		
令和 8 年度施行		鳥 取 県	
西部総合事務所日野振興センター日野県土整備局			

※A3出力時：表示縮尺× 5 0 %