
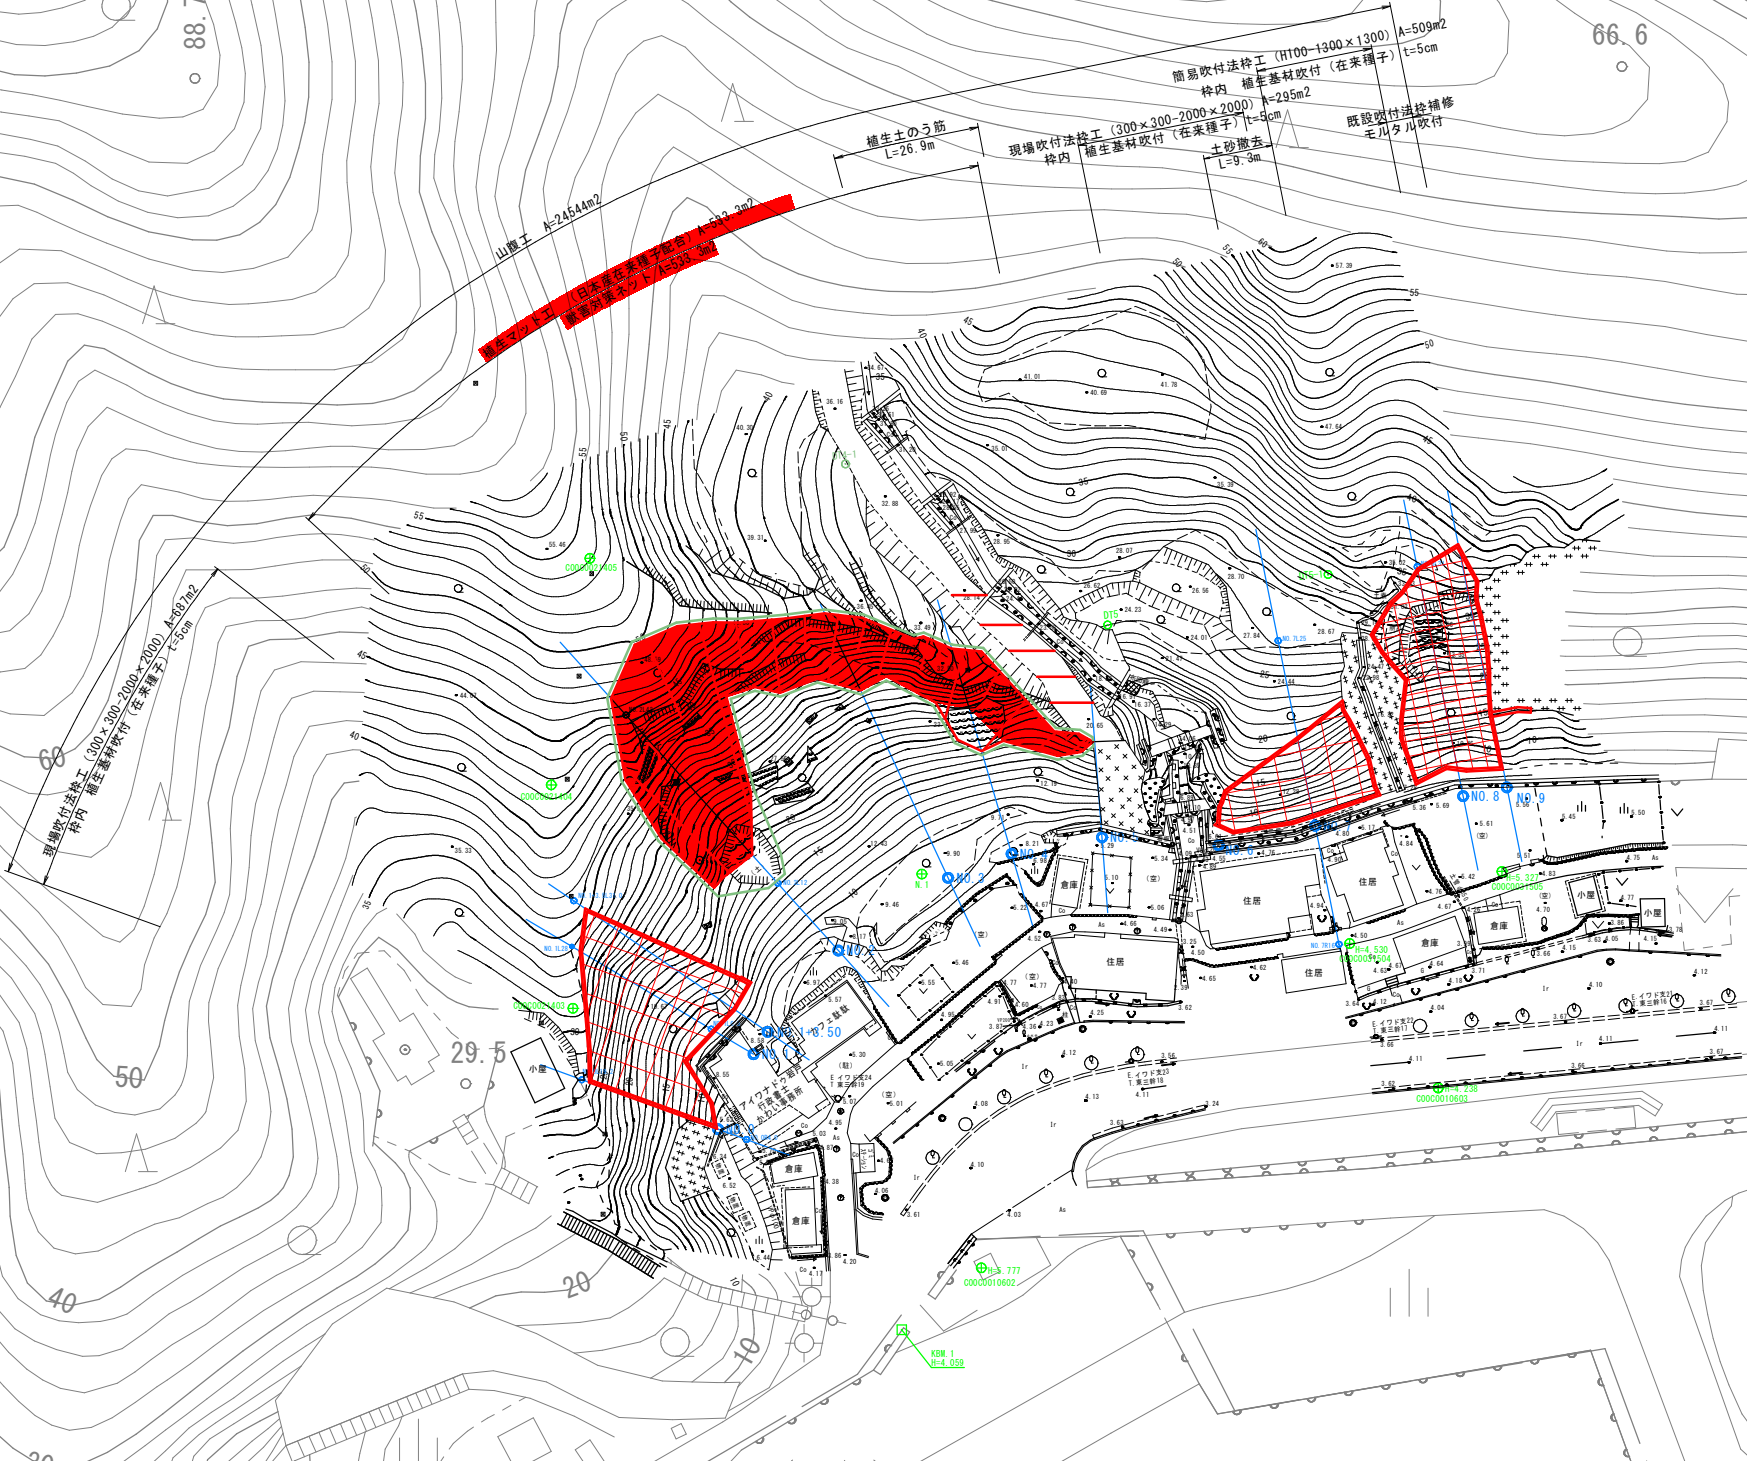


契 約 図 面

岩戸地区復旧治山工事

〔 A3印刷時 縮小率50% 〕


鳥取市福部町岩戸 地内

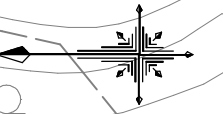

Ⓡ8 公共 実施設計

地区名	岩戸地区		
岩戸地区復旧治山工事			
図名	平面図		
位置	鳥取市 福部町 岩戸		
縮尺	1：500	単位	M
図号	1		
令和 8 年度施行		鳥取県	
鳥取県土整備事務所			

※ A 3 印刷の場合は、表示の2分の1の縮尺

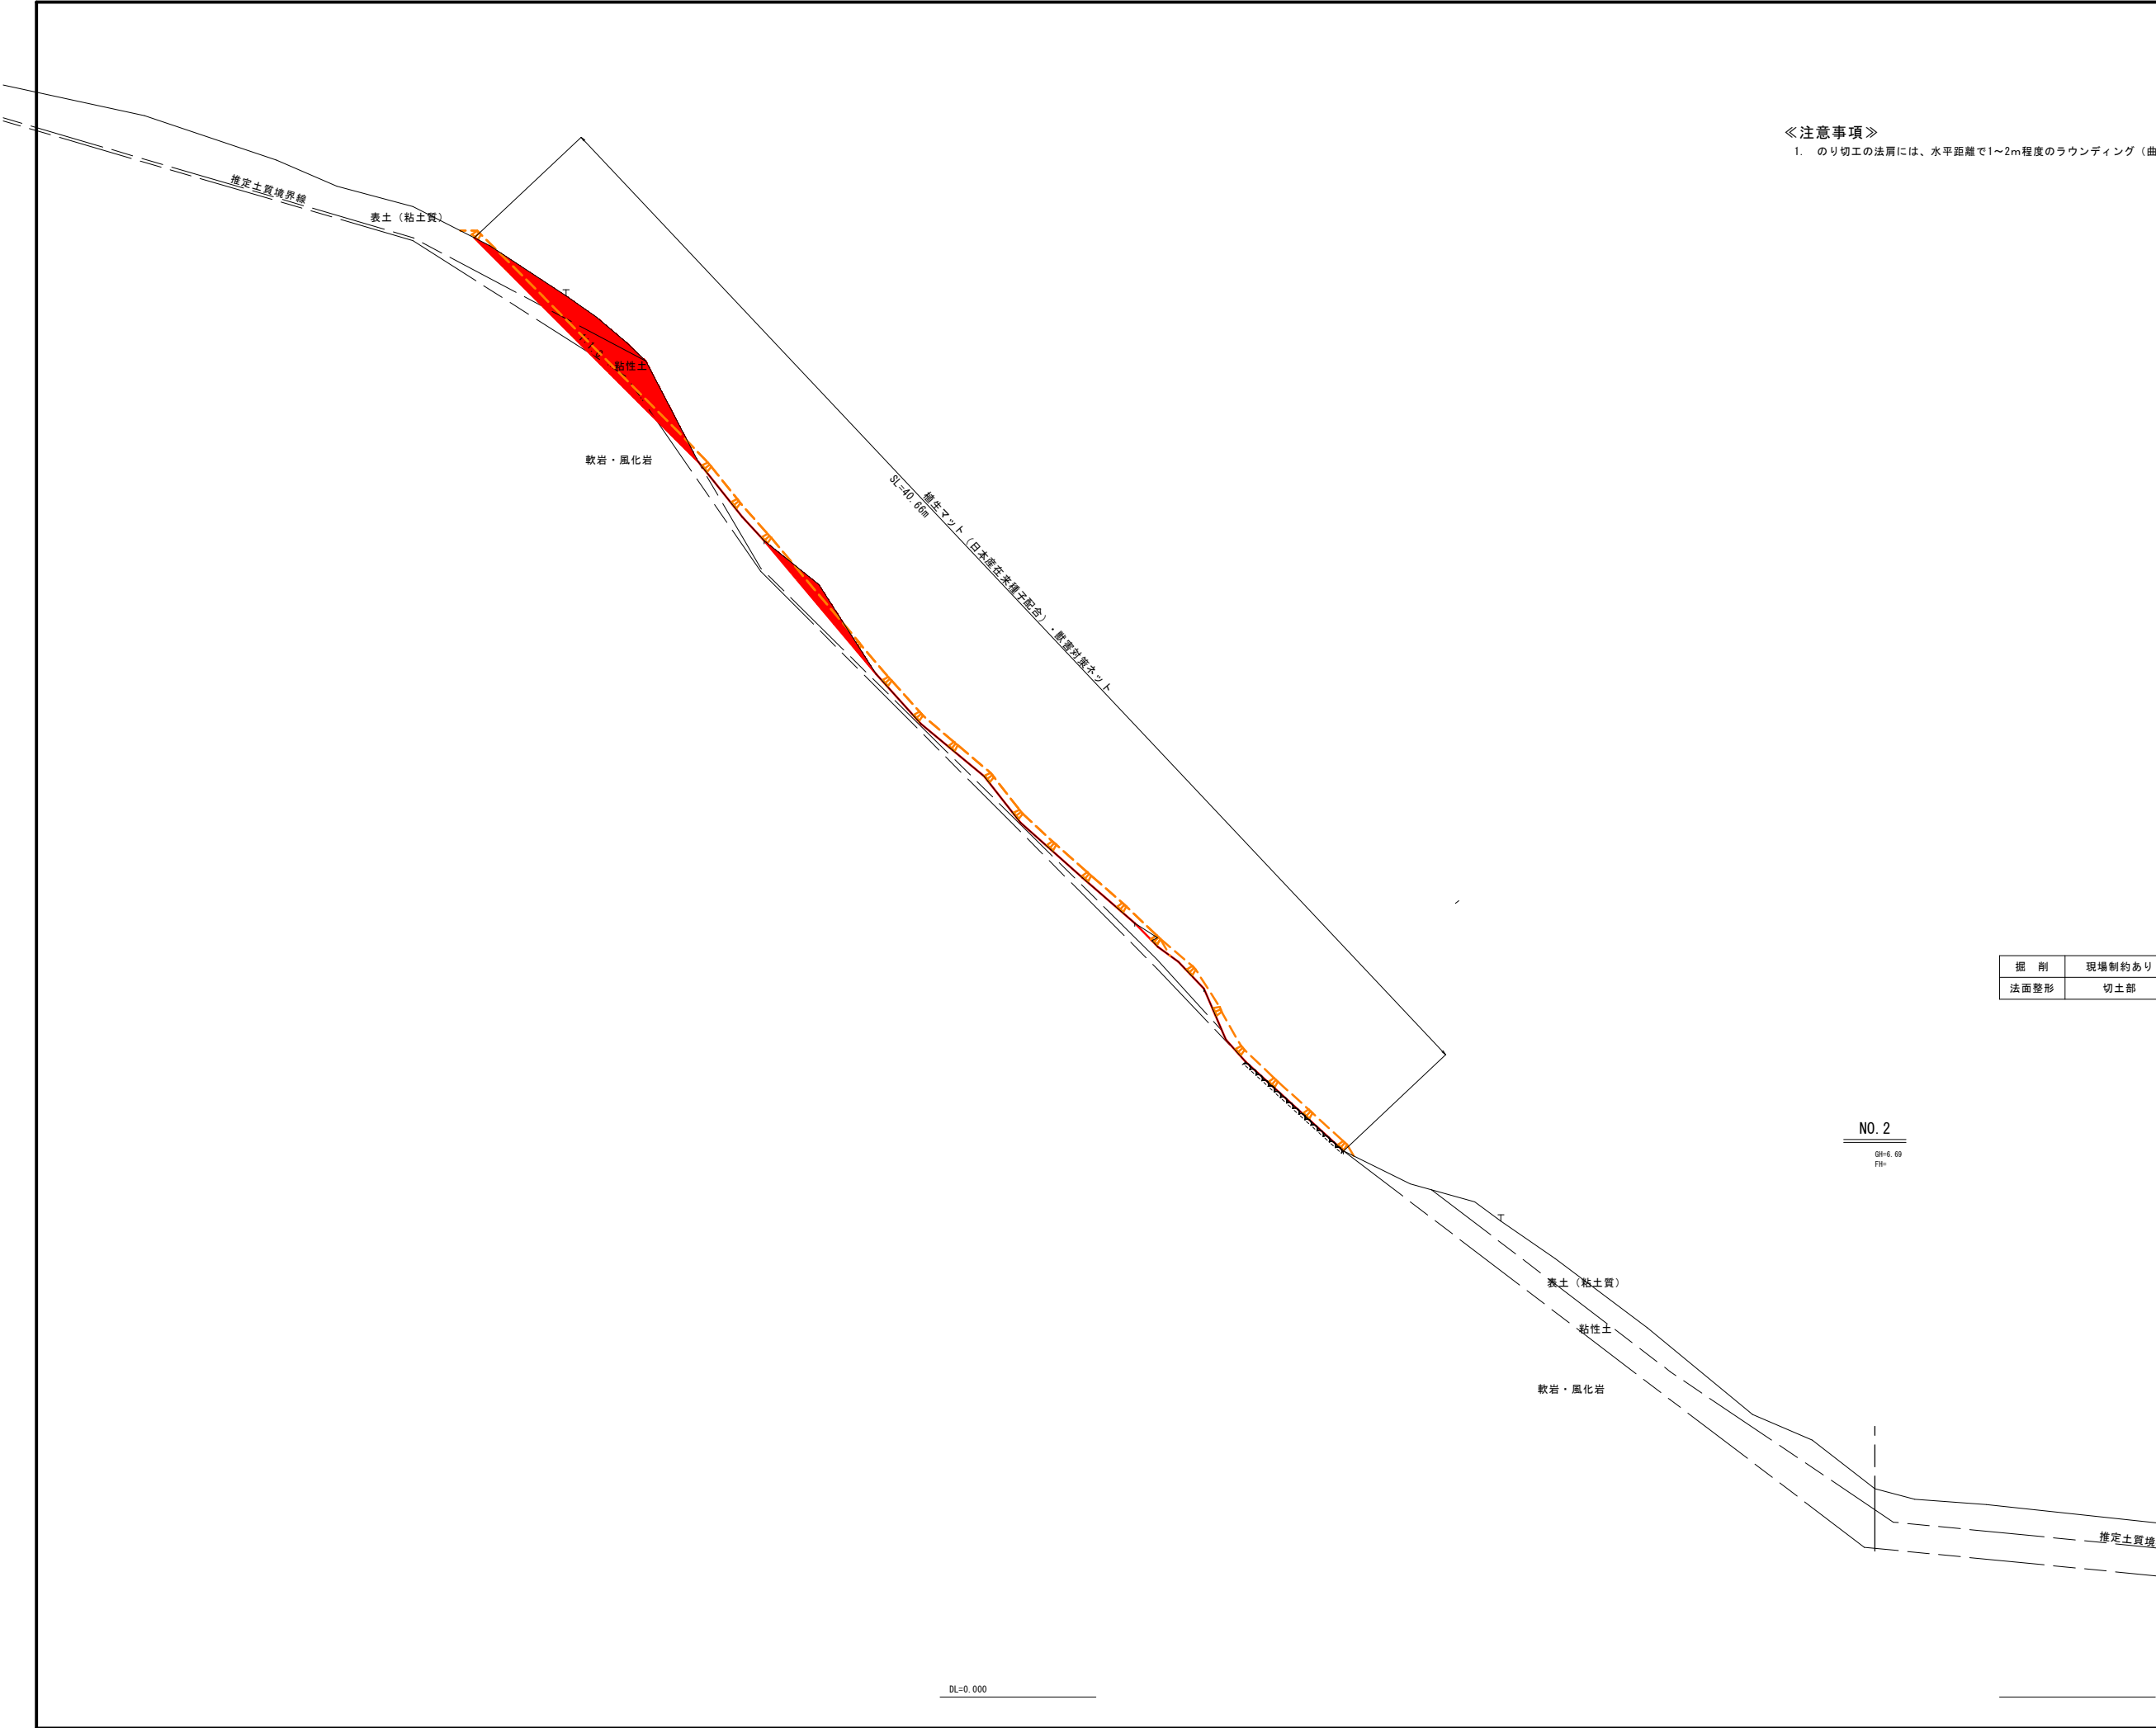

掘 削	現場制約あり	土砂	7.9
法面整形	切土部	—	15.77

NO. 2
DH=6.69
FH=


DL=0.000

NO. 2				(R8)	公共	実施設計	
地区名		岩戸地区					
岩戸地区復旧治山工事							
図名		横断面図					
位置		鳥取市 福部町 岩戸					
縮尺		1 : 100		単位		M	
図号		2					
令和 8 年度施行				鳥取県			
鳥取県土整備事務所							

※ A 3 印刷の場合は、表示の2分の1の縮尺


植生マット
日本産在来種子配合
(参考図)

標準断面図
S=1:20

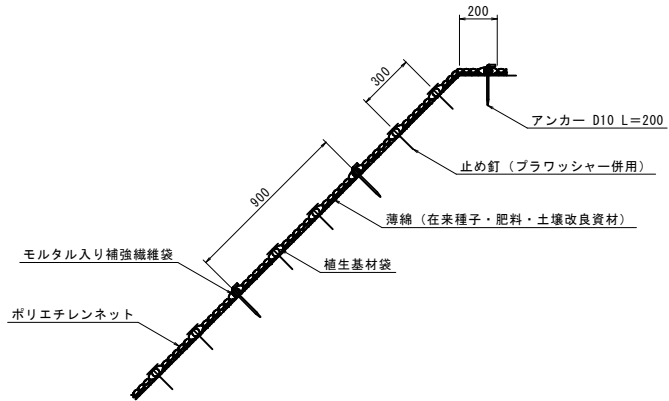

材料表 (100m2当り)					
品 名	形 状	単位	数 量	備 考	
植生マット	1,000×6,000 モルタル入り補強繊維袋付	m2	120	割増率 20% ブラワッシャーを含まない	
アンカー	D10 L=200	本	252		
止め釘	L=150 (ブラワッシャー併用)	本	702		


標準展開図
S=1:20

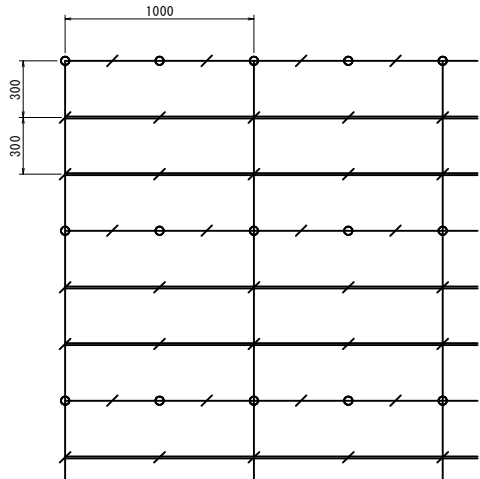

- アンカー D10 L=200
- / 止め釘 (ブラワッシャー併用)
- 植生基材袋
- モルタル入り補強繊維袋


植生マット
土砂用(参考)

標準断面図
S=1:20

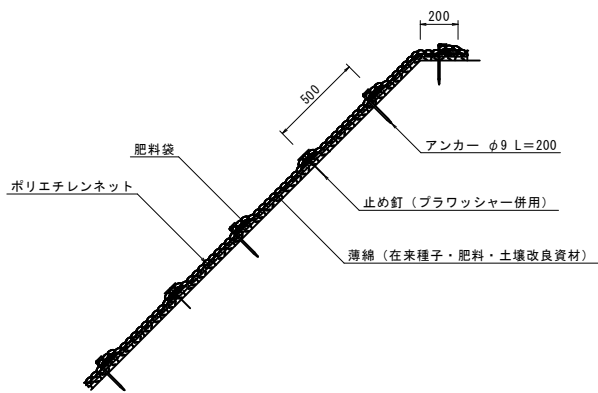

材料表 (100m2当り)					
品 名	形 状	単位	数 量	備 考	
植生マット	1,000×10,000	m2	120	割増率 20% ブラワッシャーを含まない	
アンカー	φ9 L=200	本	162		
止め釘	L=150 (ブラワッシャー併用)	本	339		


標準展開図
S=1:20

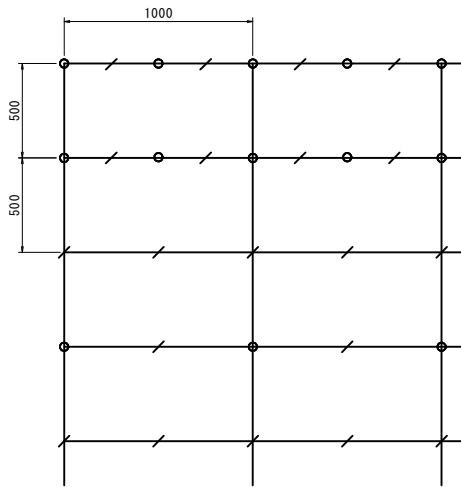


- アンカー φ9 L=200
- / 止め釘 (ブラワッシャー併用)
- 肥料袋

獣害対策ネット
(参考図)

標準断面図
S=1:20

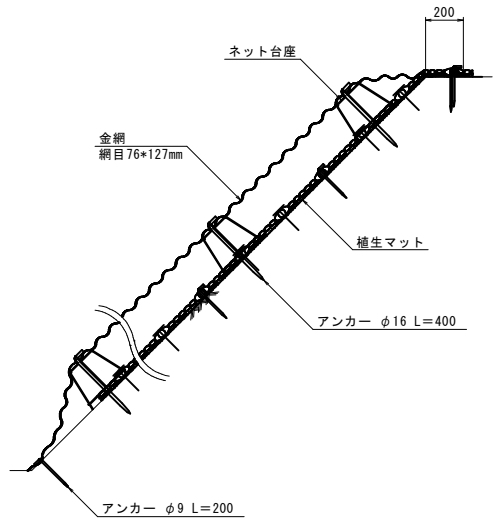

標準展開図
S=1:20

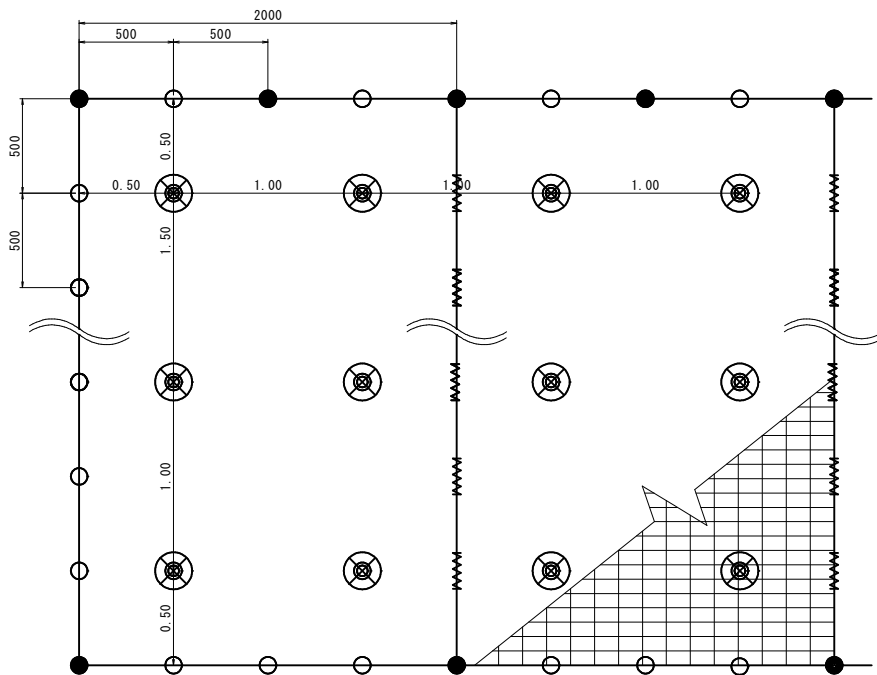


- ⊙ アンカー D16 L=650
- アンカー φ16 L=400
- アンカー φ9 L=200
- ⊗ ネット台座
- ⌞ コイル


材料表 (100m2当り)					
品 名	形 状	単位	数 量	備 考	
金網	φ2.5 76×127	m2	110.0		
ネット台座	H=100以上	個	100.0		
コイル		個	96.0		
アンカー	D16 L=650	本	100.0		
アンカー	φ16 L=400	本	17.0		
アンカー	φ9 L=200	本	63.0		

ネット台座構造図
S=1:10

平面図

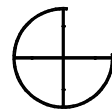

正面図

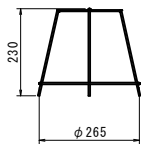

(R8) 公衆 実施設計

地区名	岩戸地区		
岩戸地区復旧治山工事			
図名	構 造 図		
位 置	鳥取市 福部町 岩戸		
縮 尺	図示	単 位	M, MM
図 号	3		
令和 8 年度施行		鳥取県	
鳥取県土整備事務所			


※ A 3 印刷の場合は、表示の2分の1の縮尺

参 考 図 面


岩戸地区復旧治山工事

〔 A3印刷時 縮小率50% 〕

鳥取市福部町岩戸 地内

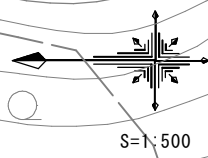

- 《注意事項》
1. 区間1および2のプラントヤードならびに施工ヤード（No.2付近）の果樹（カキノキ）は伐採を行わないこと。
 2. 区間1および区間2におけるプラントヤードと施工ヤードの間の斜面に植生する樹木については伐採を行わないこと。

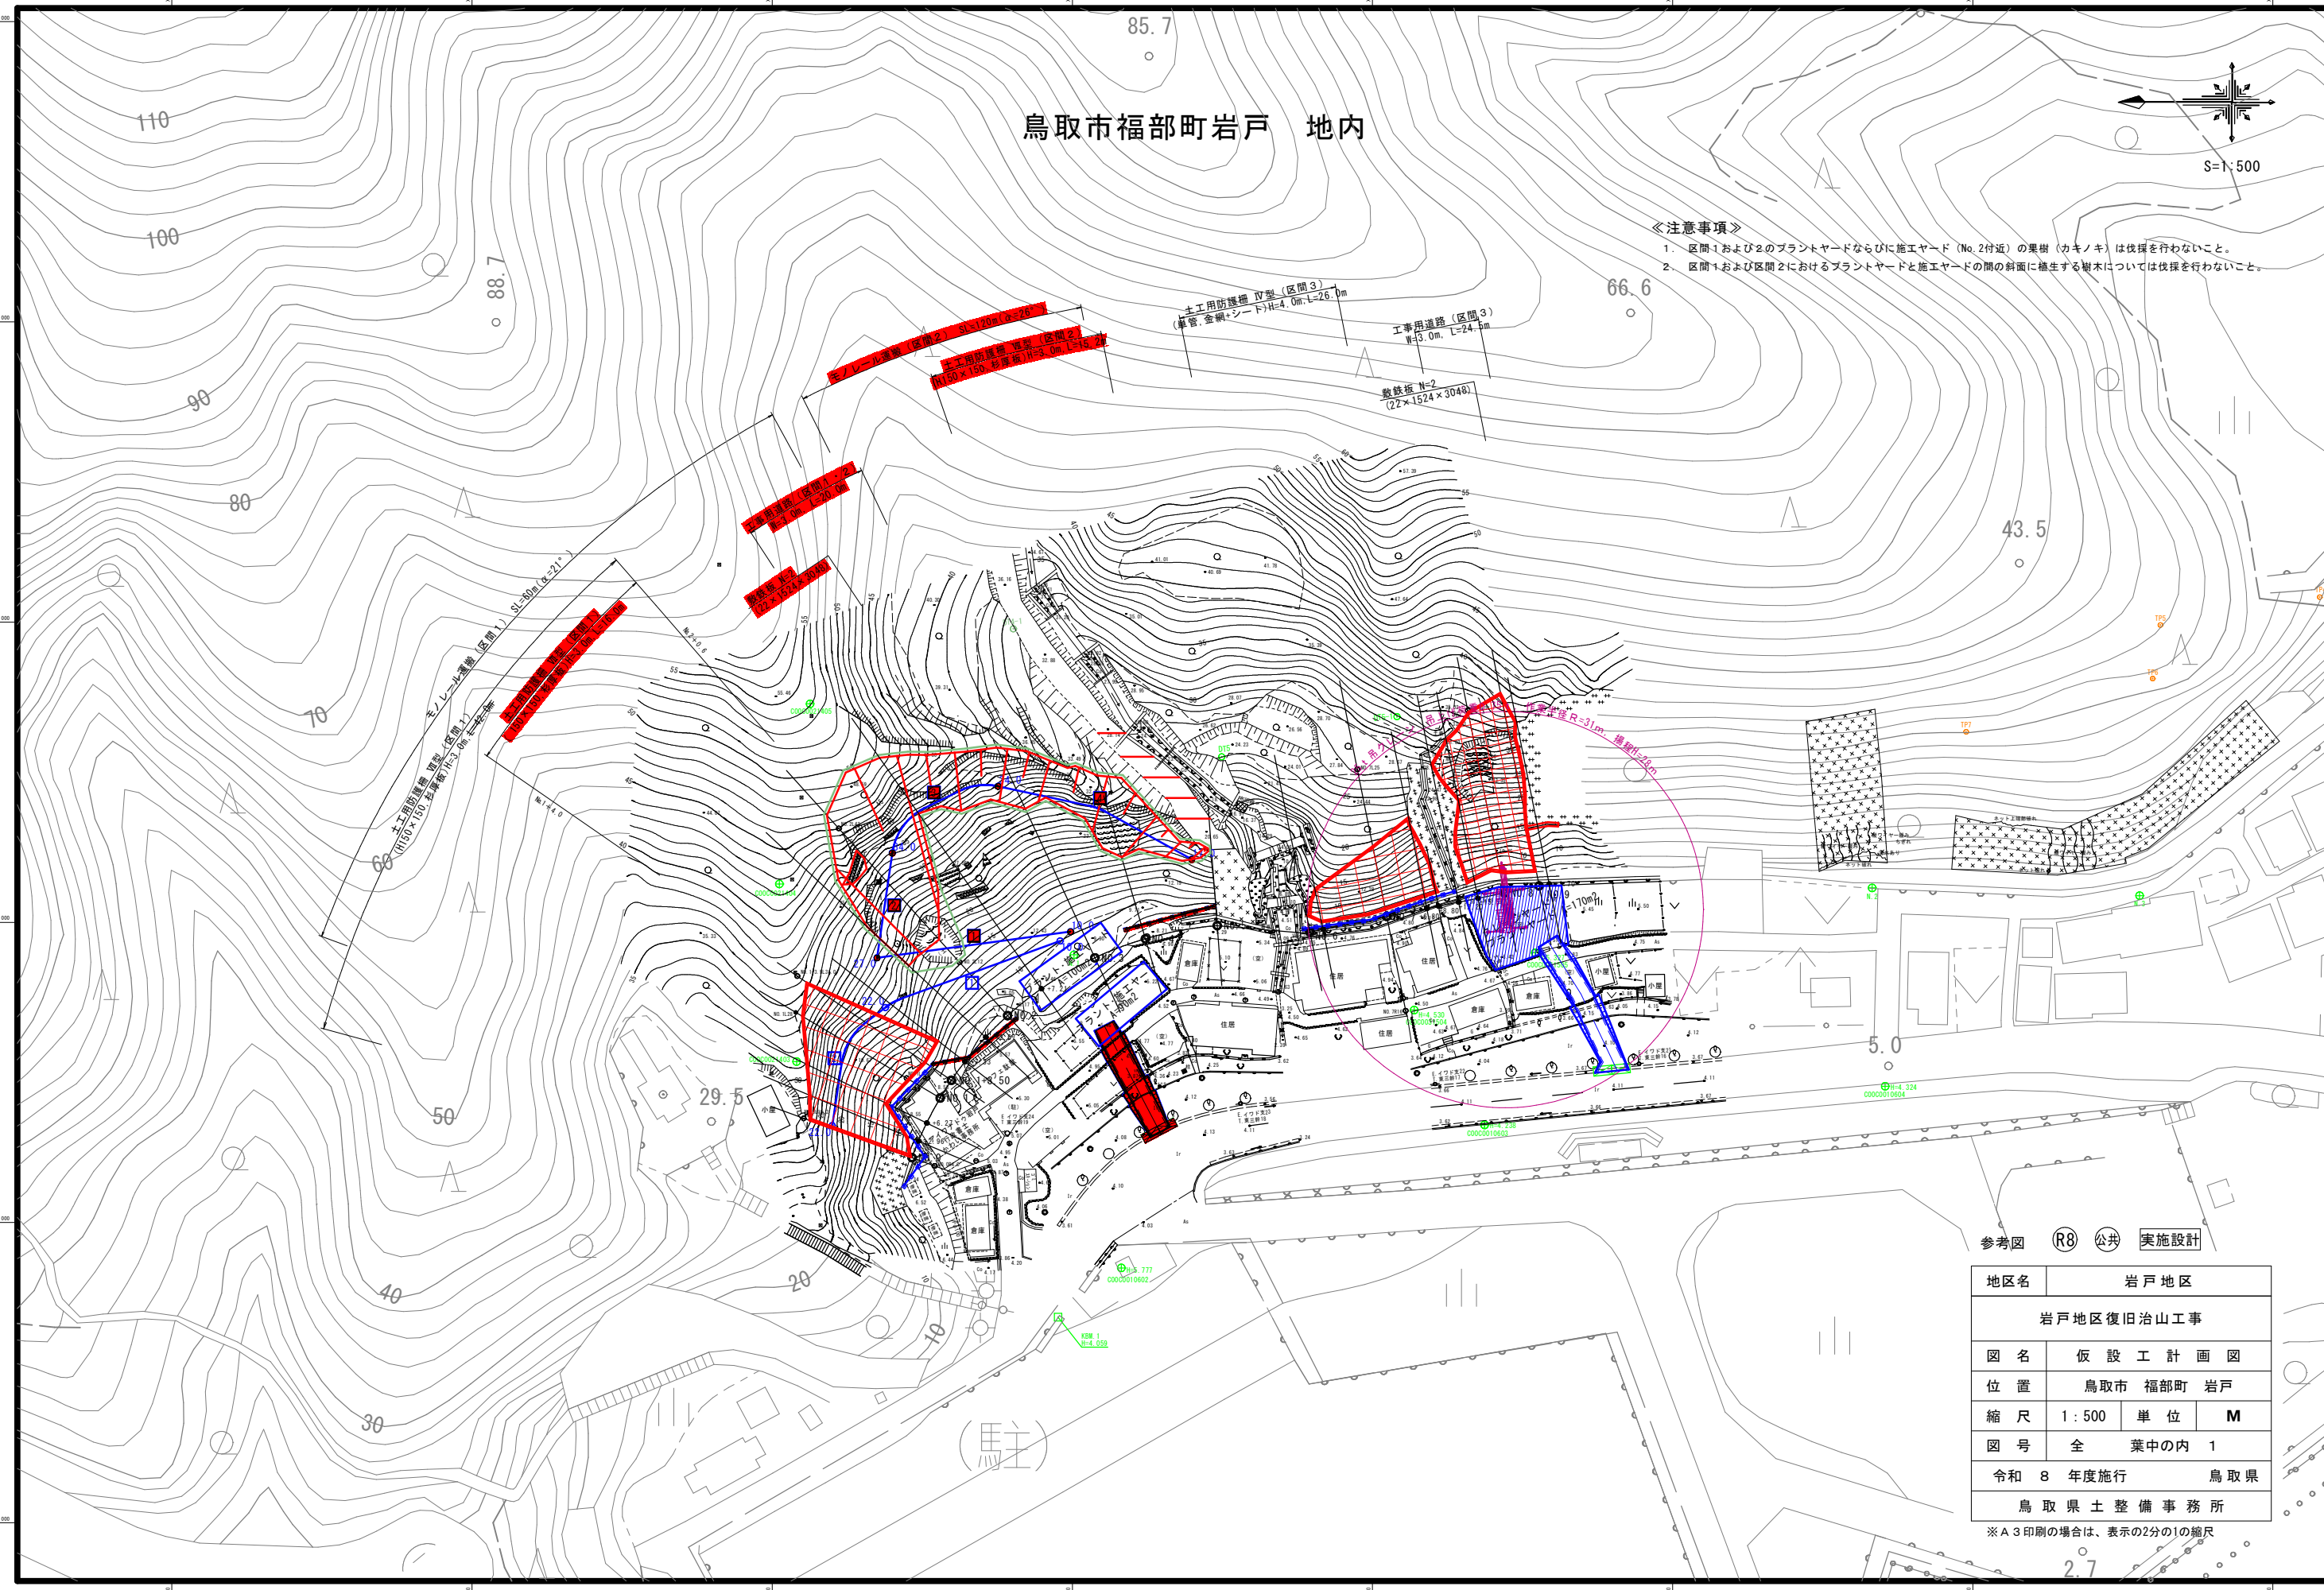

参考図 R8 公共 実施設計


地区名	岩戸地区		
岩戸地区復旧治山工事			
図名	仮設工計画図		
位置	鳥取市 福部町 岩戸		
縮尺	1：500	単位	M
図号	全葉中の内 1		
令和 8 年度施行			鳥取県
鳥取県土整備事務所			

※A3印刷の場合は、表示の2分の1の縮尺

土工用防護柵
(Ⅳ型)


S=1:60

正面図

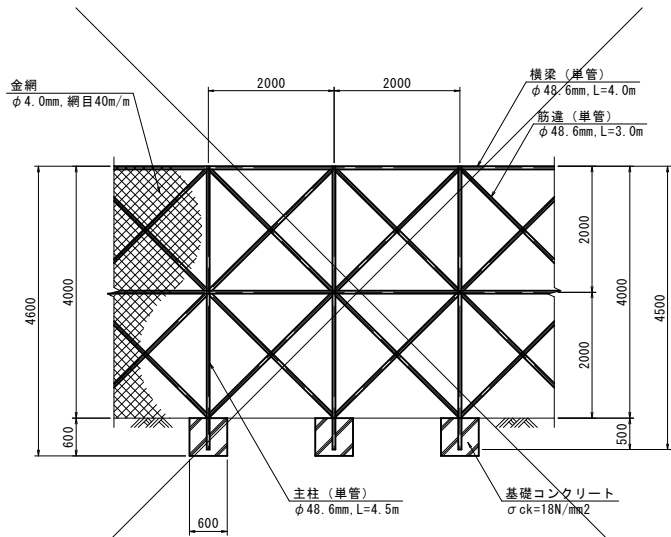


数量表					10.0m当り
材 料	規 格	単位	数 量	備 考	
主柱(単管)	φ 48.6mm, L=4.5m	本	5	22.5m	
横梁(単管)	φ 48.6mm, L=4.0m	本	5	20.0m	
控木(単管)	φ 48.6mm, L=5.0m	本	5	25.0m	
筋違(単管)	φ 48.6mm, L=3.0m	本	20	60.0m	
金網	φ 4.0mm, 網目40m/m	m ²	40.0		
シート		m ²	40.0		
コンクリート	σck=18N/mm ²	m ³	1.08	5箇所当り	
型枠	小型構造物	m ²	7.20	—	
床掘り	土砂、現場制約あり	m ³	2.5	—	
埋戻し	土砂、現場制約あり	m ³	2.3	—	
水路工撤去・再設置	FS-300	m	6.0	—	

側面図

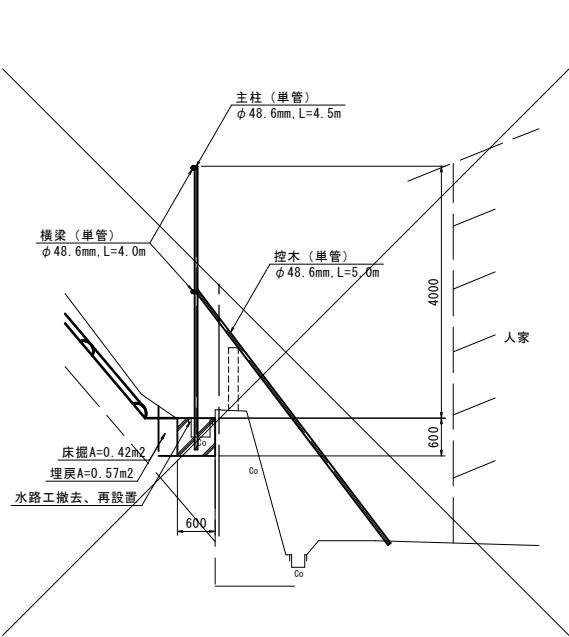

工事用道路
NO.3付近


S=1:60

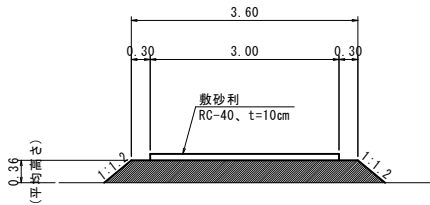

数量表					10.0m当り
材 料	規 格	単位	数 量	備 考	
盛土	購入土	m ³	14.520		
敷砂利	RC-40, t=10cm	m ²	30.000		

工事用道路
NO.9付近

S=1:60

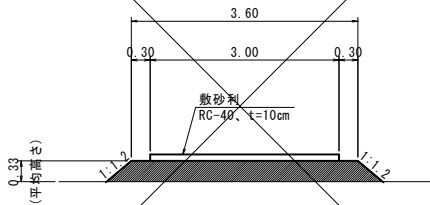


数量表					10.0m当り
材 料	規 格	単位	数 量	備 考	
盛土	購入土	m ³	13.190		
敷砂利	RC-40, t=10cm	m ²	30.000		

土工用防護柵
(Ⅶ型)


S=1:60

正面図

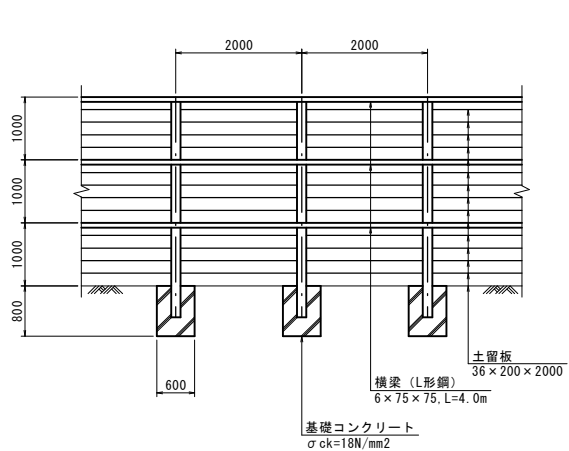


A-A断面

S=1:5

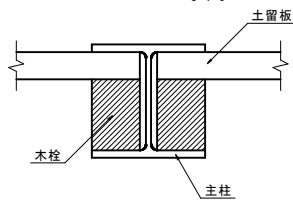

側面図


S=1:60

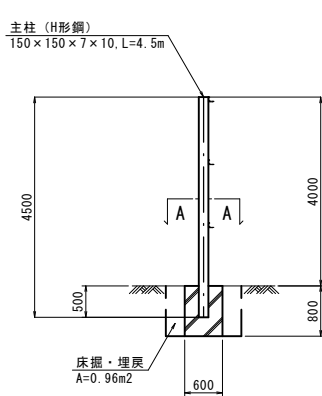


数量表					10.0m当り
材 料	規 格	単位	数 量	備 考	
H 形 鋼	150×150×7×10, L=4.5m	本	5	0.700t	
L 形 鋼	6×75×75, L=4.0m	本	7.5	0.274t	
杉 厚 板	36×200×2000	枚	75	1.400m ³	
コンクリート	σck=18N/mm ²	m ³	1.44	5箇所当り	
型枠	小型構造物	m ²	9.60	—	

工事用道路縦断面図

S=1:200

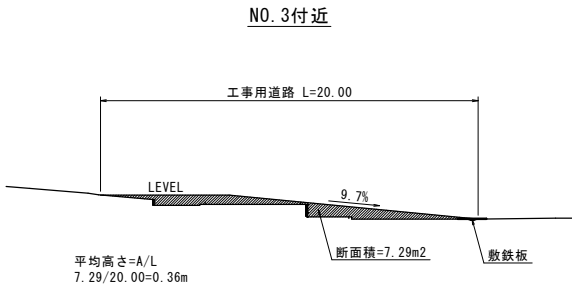

NO.9付近

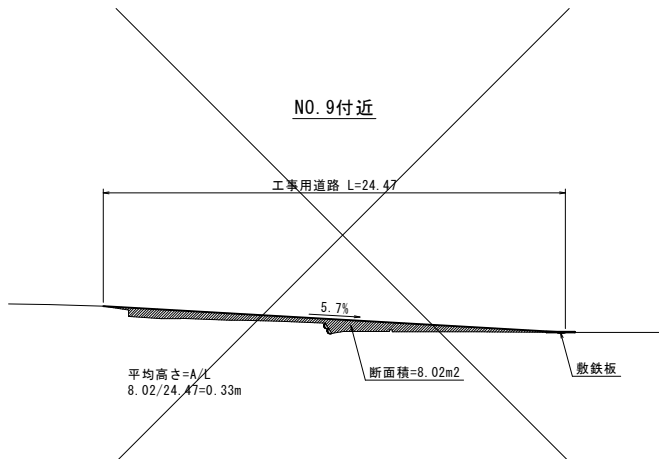

参考図 (R8) (公共) 実施設計

地区名	岩戸地区		
岩戸地区復旧治山工事			
図名	仮設工構造図		
位置	鳥取市 福部町 岩戸		
縮尺	図示	単位	M, MM
図号	全 葉中の内 2		
令和 8 年度施行			鳥取県
鳥取県土整備事務所			

※ A 3 印刷の場合は、表示の2分の1の縮尺