


願成寺

(NO. 36~NO. 47) 公共 実施設計	
路線名	県道大山口停車場大山線
県道大山口停車場大山線(平木~神原工区)改良工事(21工区)(防災安全交付金)(国補正)	
図名	平面図
位置	西伯郡大山町平木~神原
縮尺	1:500 単位 M
図号	全 12 葉中の内 1
令和 7 年度施行	鳥取県
西部総合事務所米子県土整備局	


※A3出力時縮尺：図示×50%

標準断面図 S=1:50


NO. 40付近

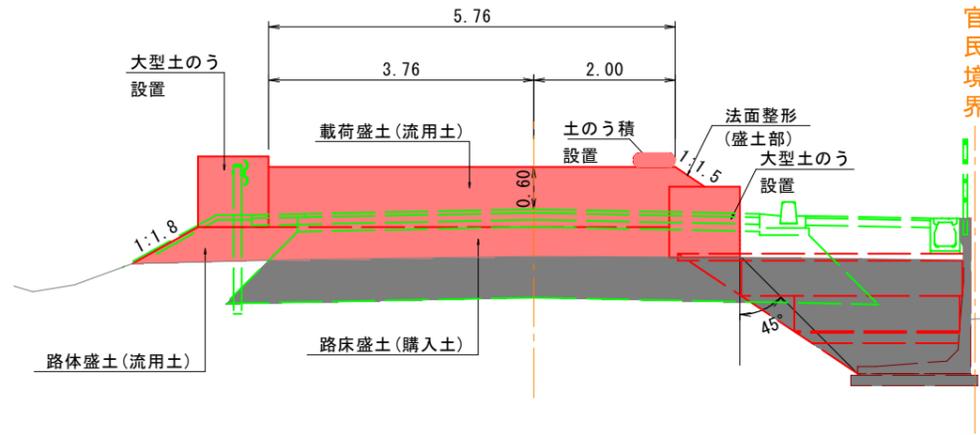

NO. 42付近

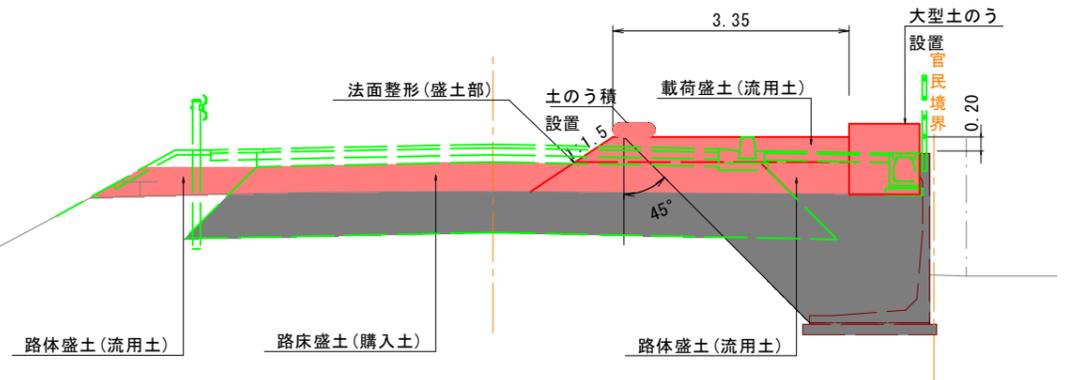

NO. 36+10.0付近

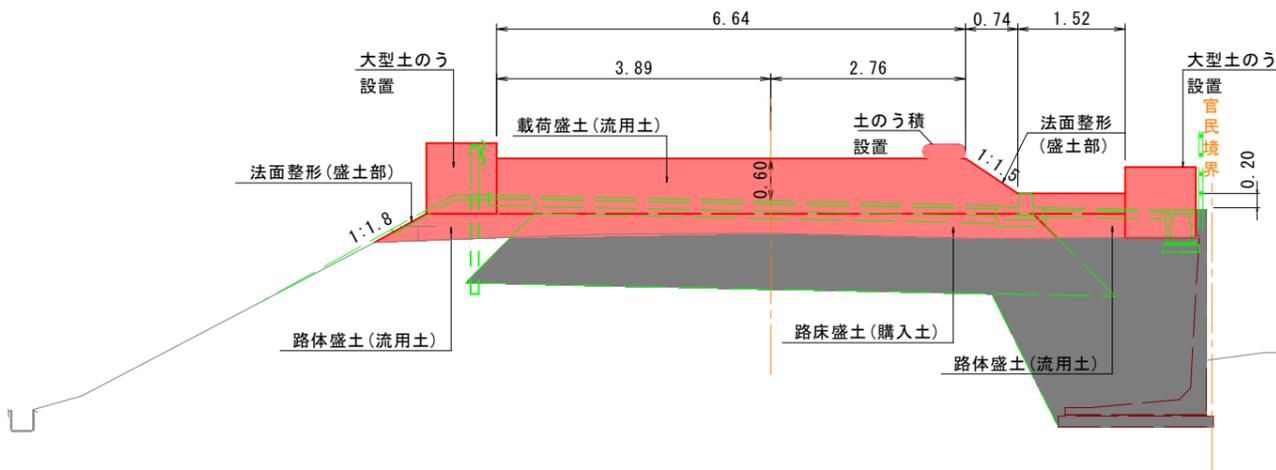


舗装構成 S=1:10

(設計CBR=20% : 主として河川に隣接する区間)

交通量の区分		N4 交通	設計CBR	20%	
種別	種類	H (cm)	等値換算係数	TA	
表層	再生密粒度7スコン	5	1.00	5.00	
上層路盤	粒調砕石 M-30	10	0.35	3.50	
下層路盤	再生クラッシャーラン RC-30	10	0.25	2.50	
計(設計値)		25		11.00	
目標値				11.00	
判定				OK	

区間① NO. 0~NO. 3+9.0
 区間③ NO. 27+12.0~NO. 70
 区間⑤ NO. 83+9.0~EP

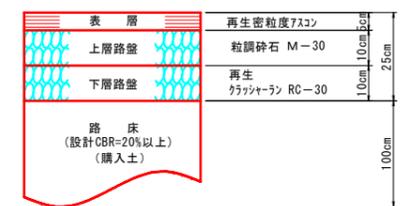


公 実施設計

路線名	県道大山口停車場大山線		
	県道大山口停車場大山線(平木~神原工区)改良工事(21工区)(防災安全交付金)(国補正)		
図名	標準断面図		
位置	西伯郡大山町平木~神原		
縮尺	1/50	単位	M
図号	全 12 葉中の内 3		
	令和 7 年度施行		鳥取県
	西部総合事務所米子県土整備局		

※A3出力時縮尺: 図示×50%


D=4.000

NO. 36+16.0
GH=73.78
FH=74.96

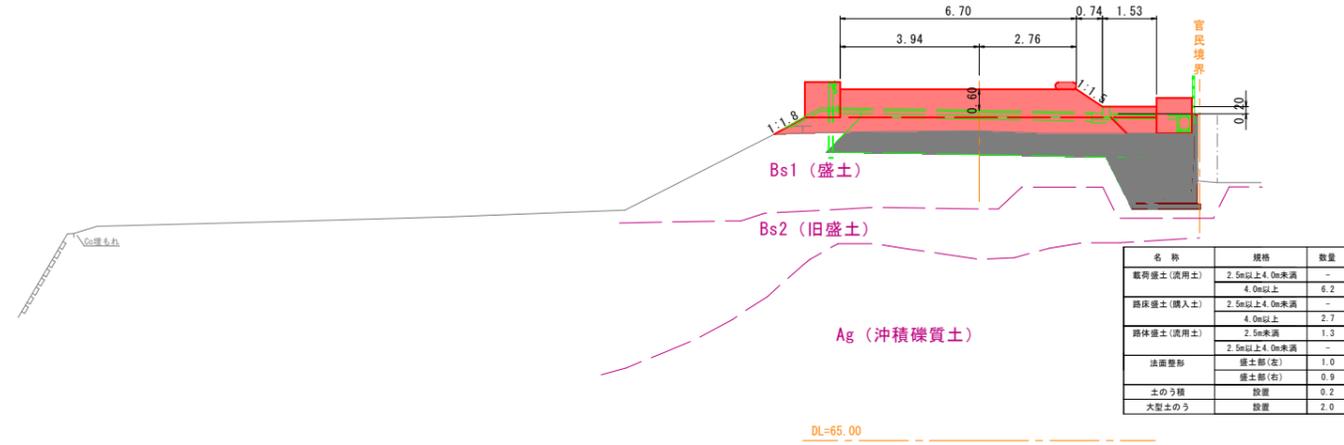

DL=65.00

NO. 36+10.0
GH=73.85
FH=74.91

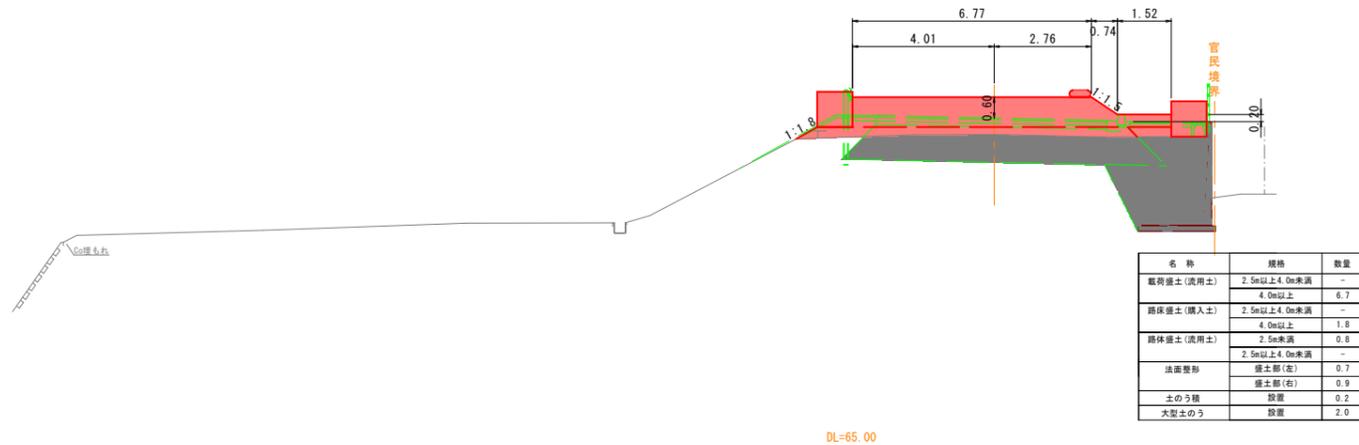


DL=65.00

NO. 36
GH=74.04
FH=74.80

D=6.000

D=10.000





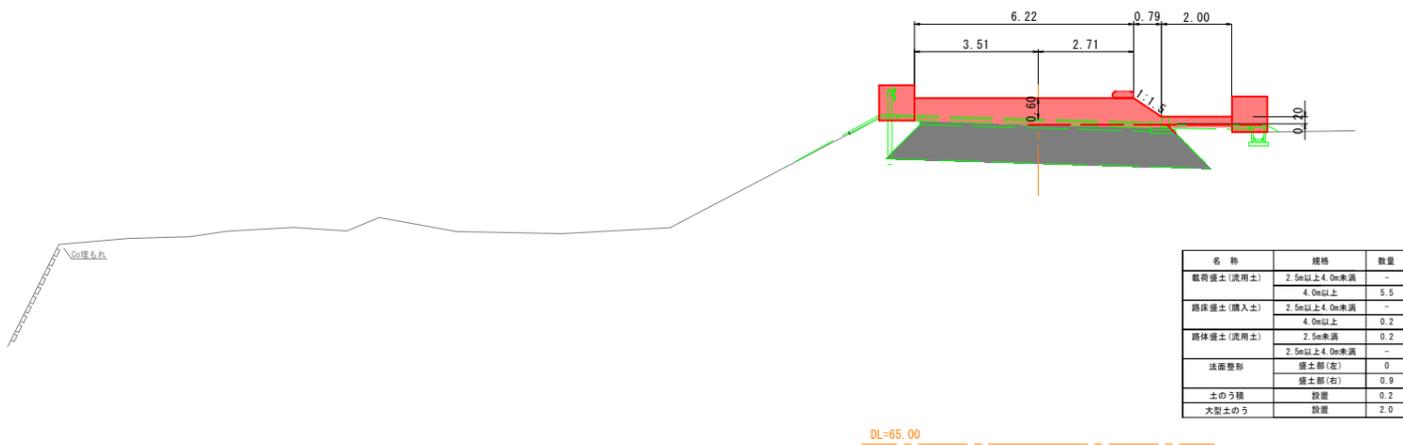


DL=65.00

NO. 36~NO. 36+16.0 公共 実施設計

路線名	県道大山口停車場大山線		
位置	県道大山口停車場大山線(平木~神原工区) 改良工事(21工区)(防災安全交付金)(国補正)		
図名	横断面図 (其の1)		
位置	西伯郡大山町平木~神原		
縮尺	1/100	単位	M
図号	全 12 葉中の内 4		
令和 7 年度施行		鳥取県	
西部総合事務所米子県土整備局			


※A3出力時縮尺: 図示×50%

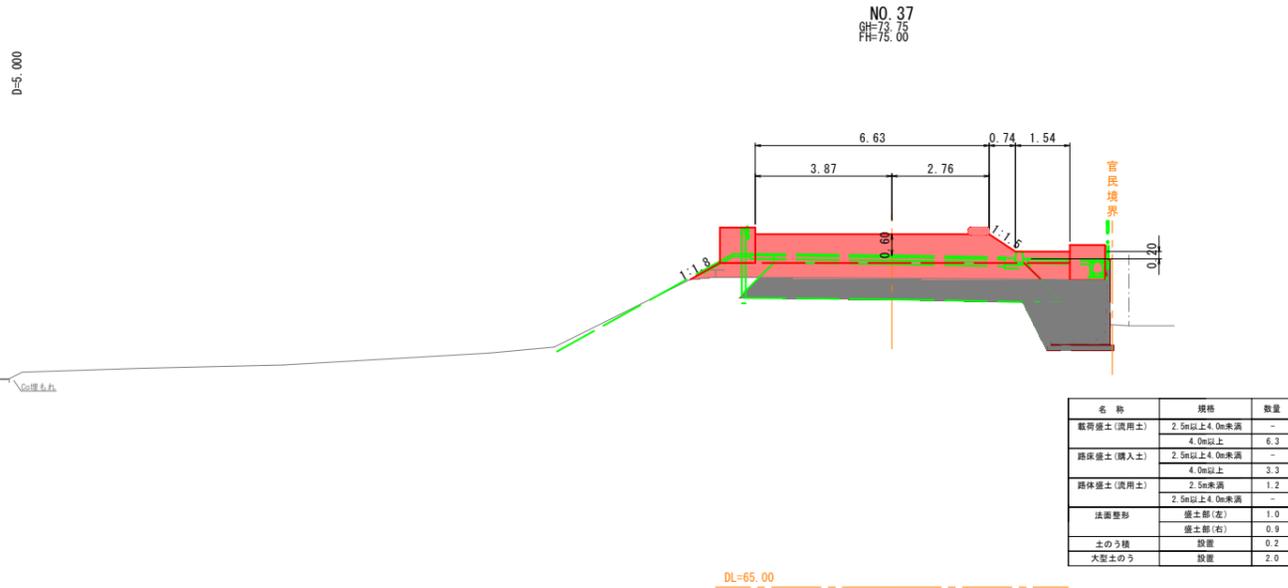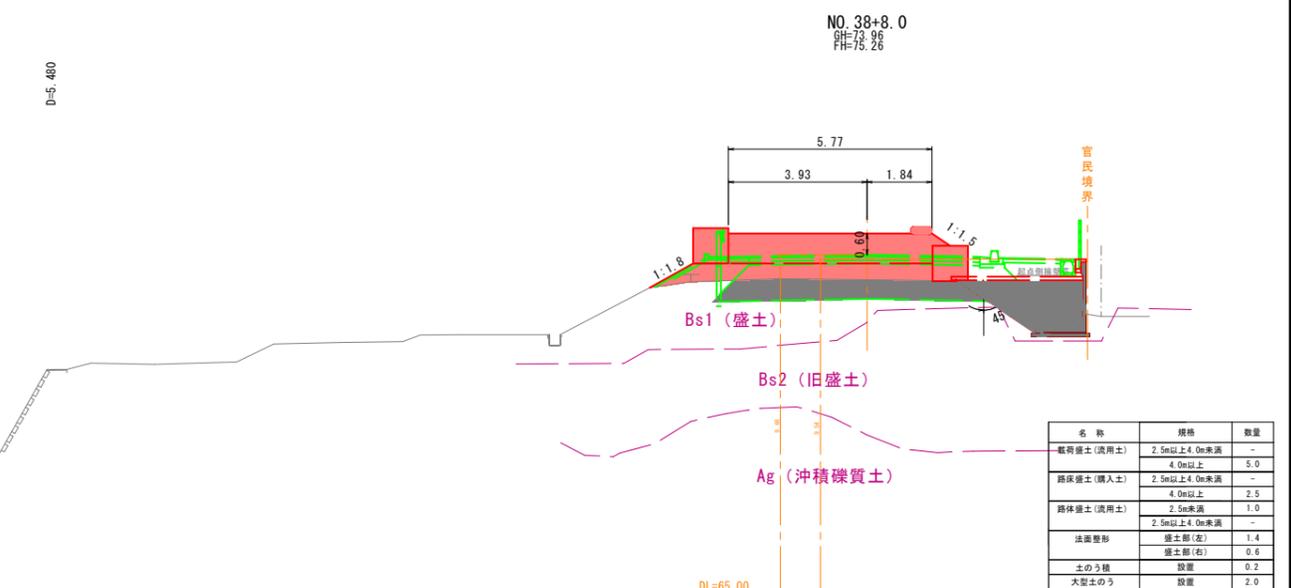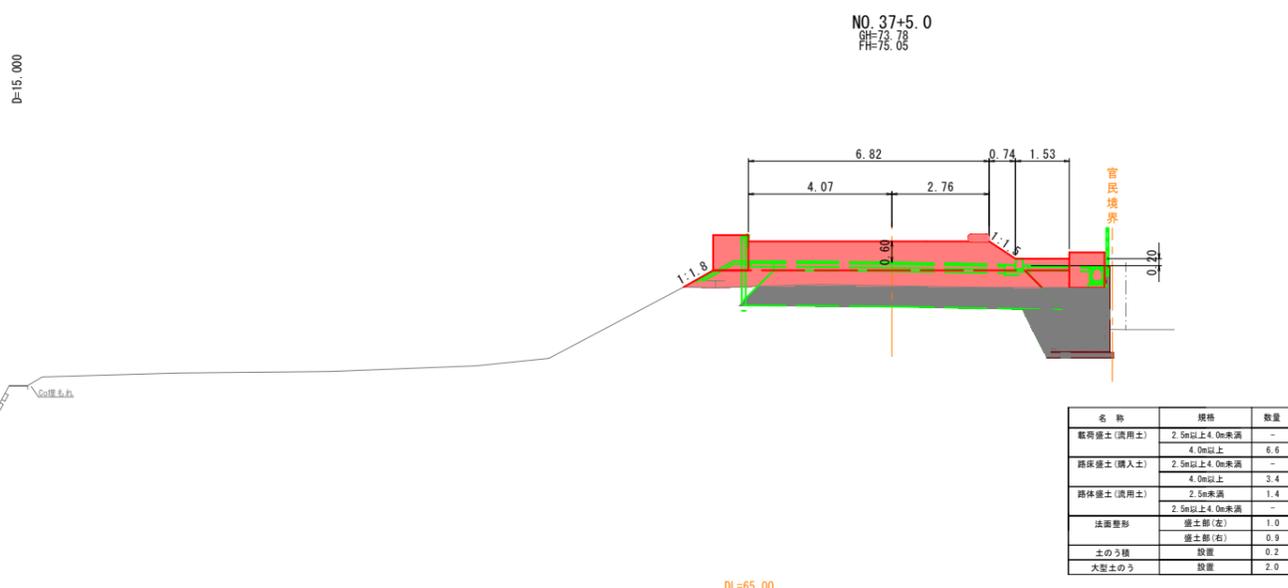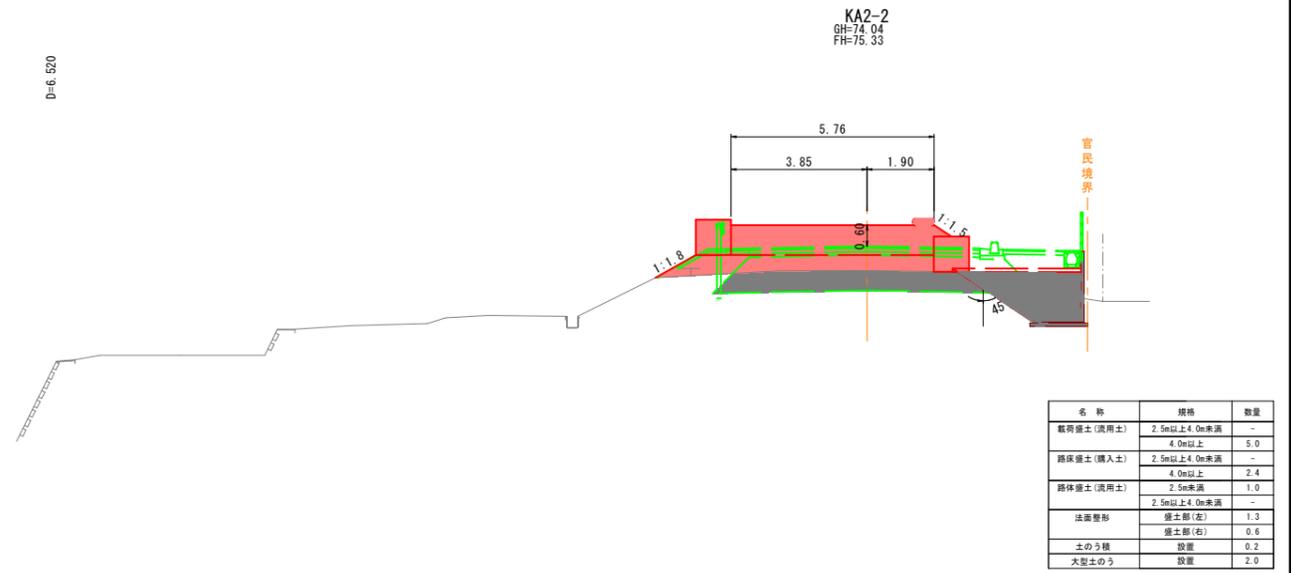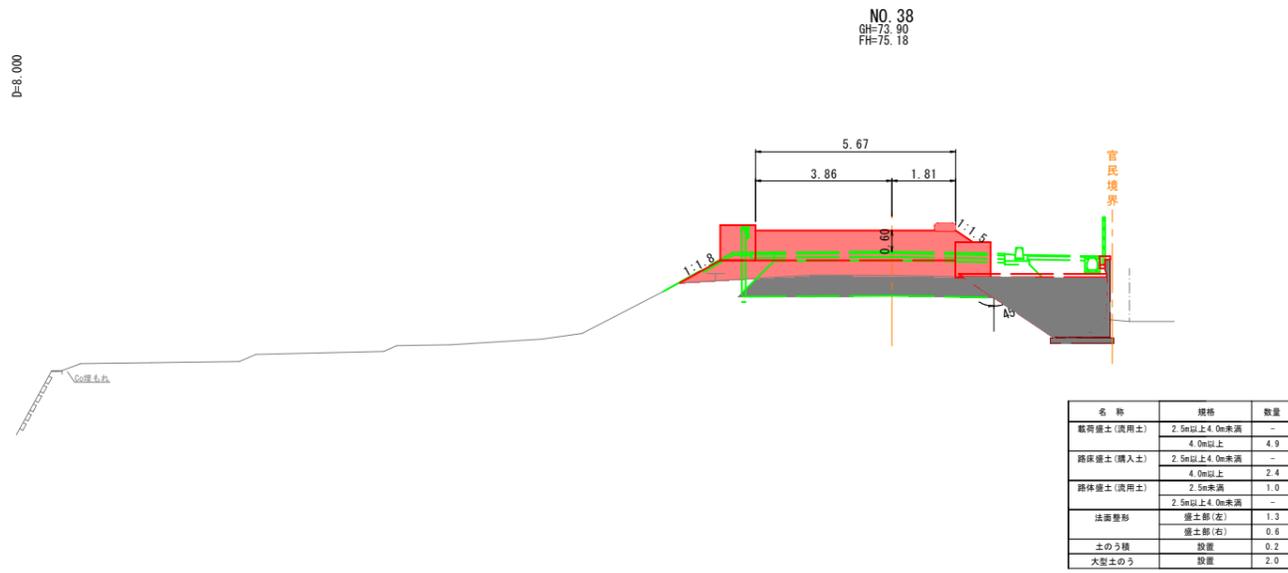


NO. 37~KA2-2 公共 実施設計

路線名	県道大山口停車場大山線		
位置	県道大山口停車場大山線(平木~神原工区)改良工事(21工区)(防災安全交付金)(国補正)		
図名	横断面図 (其の2)		
位置	西伯郡大山町平木~神原		
縮尺	1/100	単位	M
図号	全 12 葉中の内 5		
令和 7 年度施行	鳥取県		
西部総合事務所米子県土整備局			


※A3出力時縮尺：図示×50%

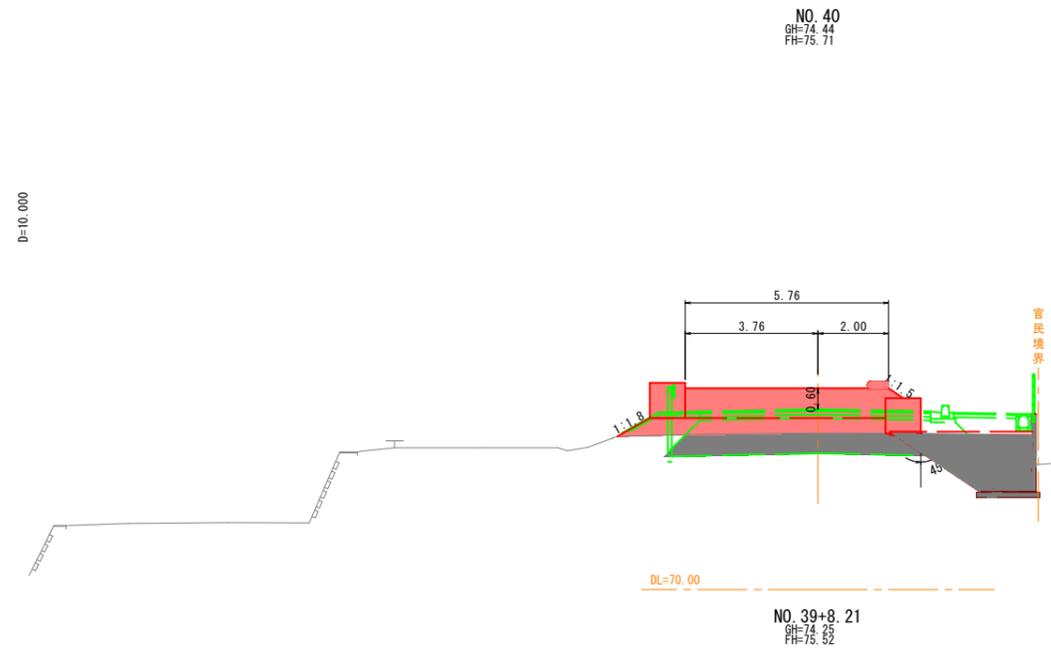


名称	規格	数量
載荷盛土(流用土)	2.5m以上4.0m未満	-
	4.0m以上	4.9
路床盛土(購入土)	2.5m以上4.0m未満	-
	4.0m以上	2.4
路体盛土(流用土)	2.5m未満	0.8
	2.5m以上4.0m未満	-
法面整形	盛土部(左)	1.1
	盛土部(右)	0.5
土のう積	数量	0.2
大型土のう	数量	2.0

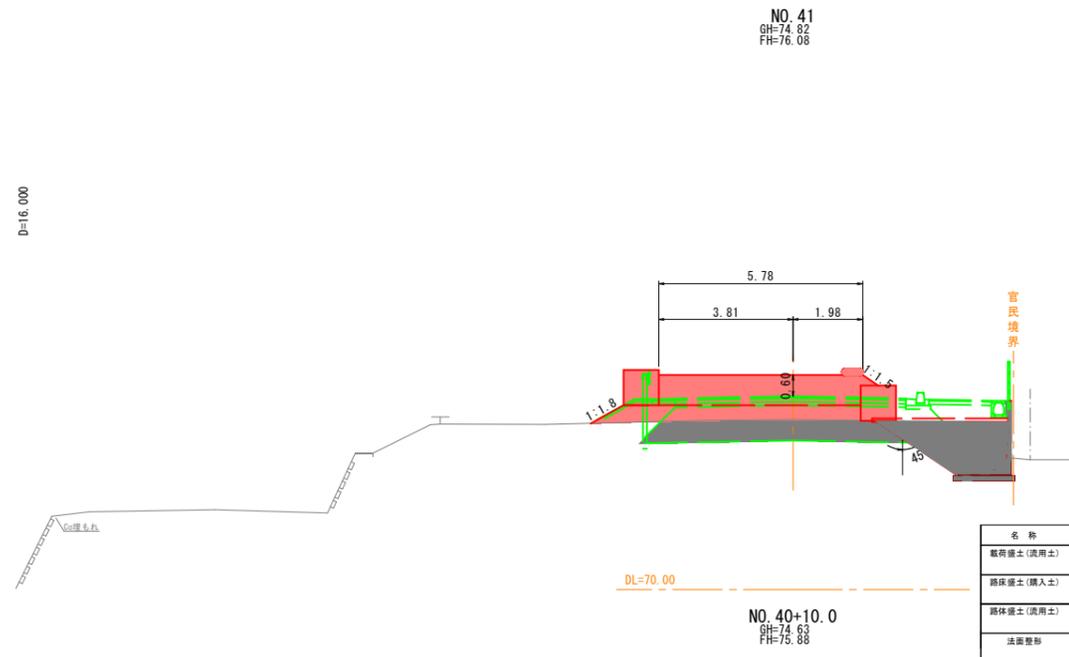


名称	規格	数量
載荷盛土(流用土)	2.5m以上4.0m未満	-
	4.0m以上	4.9
路床盛土(購入土)	2.5m以上4.0m未満	-
	4.0m以上	2.3
路体盛土(流用土)	2.5m未満	0.8
	2.5m以上4.0m未満	-
法面整形	盛土部(左)	1.1
	盛土部(右)	0.5
土のう積	数量	0.2
大型土のう	数量	2.0

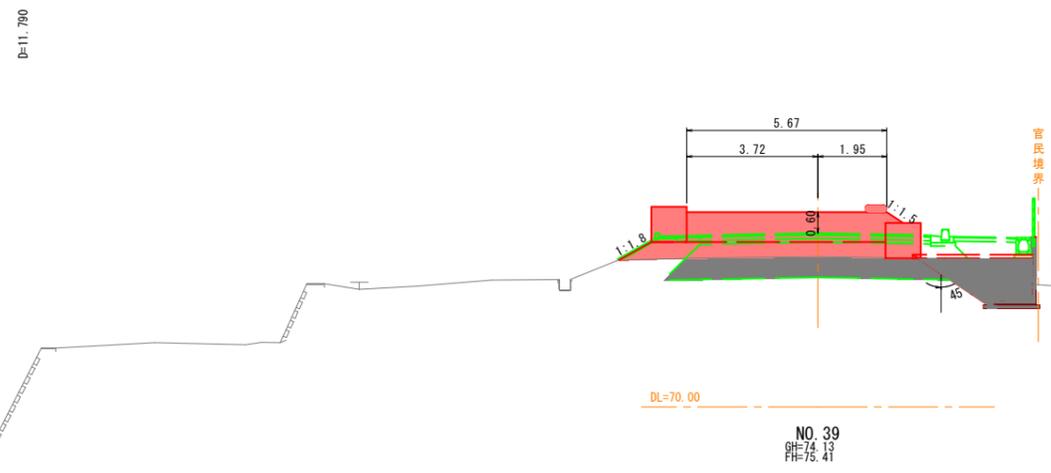

名称	規格	数量
載荷盛土(流用土)	2.5m以上4.0m未満	-
	4.0m以上	4.9
路床盛土(購入土)	2.5m以上4.0m未満	-
	4.0m以上	2.4
路体盛土(流用土)	2.5m未満	0.8
	2.5m以上4.0m未満	-
法面整形	盛土部(左)	1.0
	盛土部(右)	0.6
土のう積	数量	0.2
大型土のう	数量	2.0

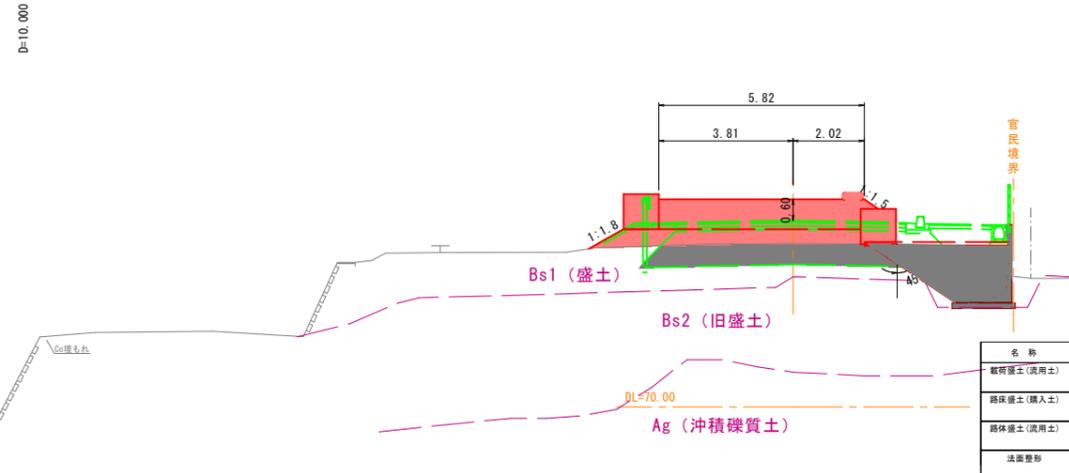

名称	規格	数量
載荷盛土(流用土)	2.5m以上4.0m未満	-
	4.0m以上	4.9
路床盛土(購入土)	2.5m以上4.0m未満	-
	4.0m以上	2.3
路体盛土(流用土)	2.5m未満	0.8
	2.5m以上4.0m未満	-
法面整形	盛土部(左)	1.1
	盛土部(右)	0.5
土のう積	数量	0.2
大型土のう	数量	2.0





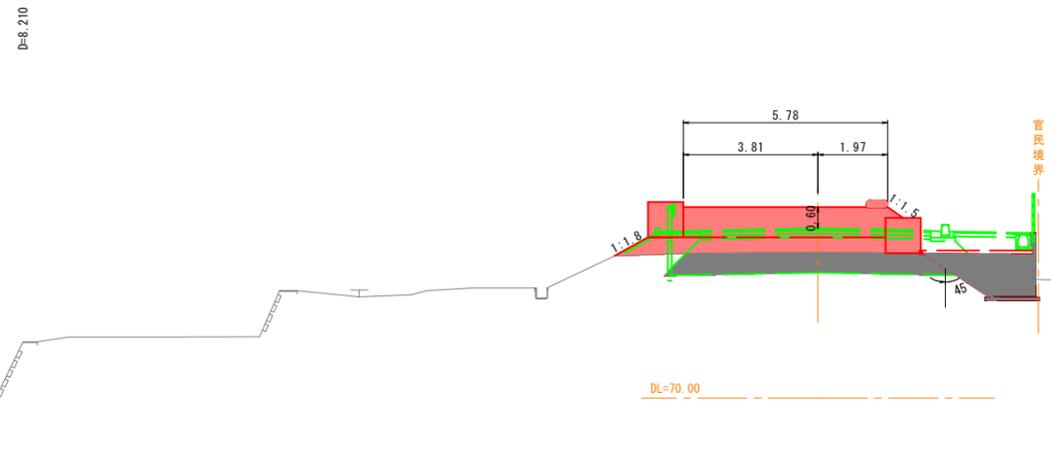


名称	規格	数量
載荷盛土(流用土)	2.5m以上4.0m未満	-
	4.0m以上	5.0
路床盛土(購入土)	2.5m以上4.0m未満	-
	4.0m以上	2.4
路体盛土(流用土)	2.5m未満	0.9
	2.5m以上4.0m未満	-
法面整形	盛土部(左)	1.1
	盛土部(右)	0.5
土のう積	数量	0.2
大型土のう	数量	2.0

NO. 39~NO. 41 公共 実施設計

路線名	県道大山口停車場大山線		
位置	県道大山口停車場大山線(平木~神原工区)改良工事(21工区)(防災安全交付金)(国補正)		
図名	横断面図 (其の3)		
位置	西伯郡大山町平木~神原		
縮尺	1/100	単位	M
図号	全 12 葉中の内 6		
令和 7 年度施行	鳥取県		
西部総合事務所米子県土整備局			






※A3出力時縮尺: 図示×50%

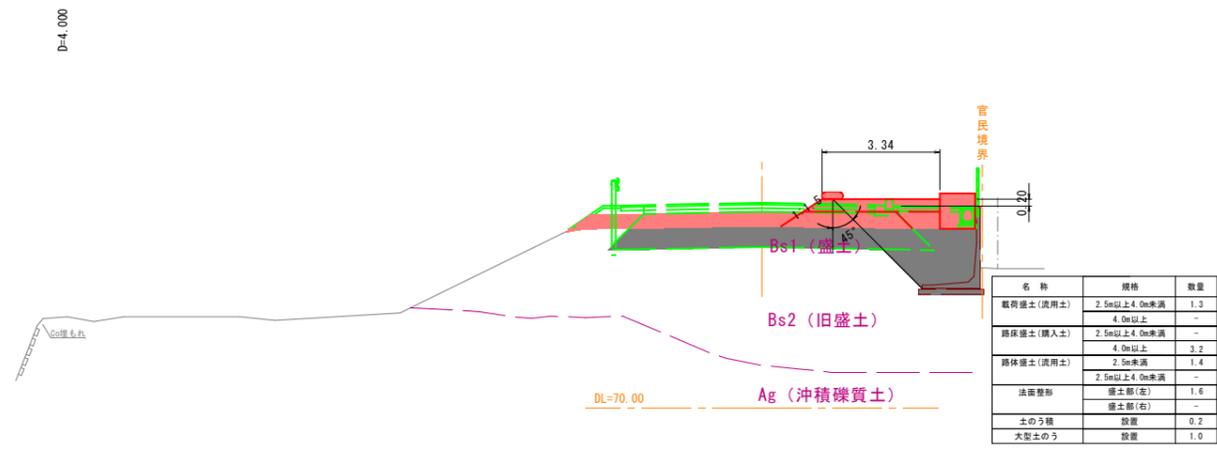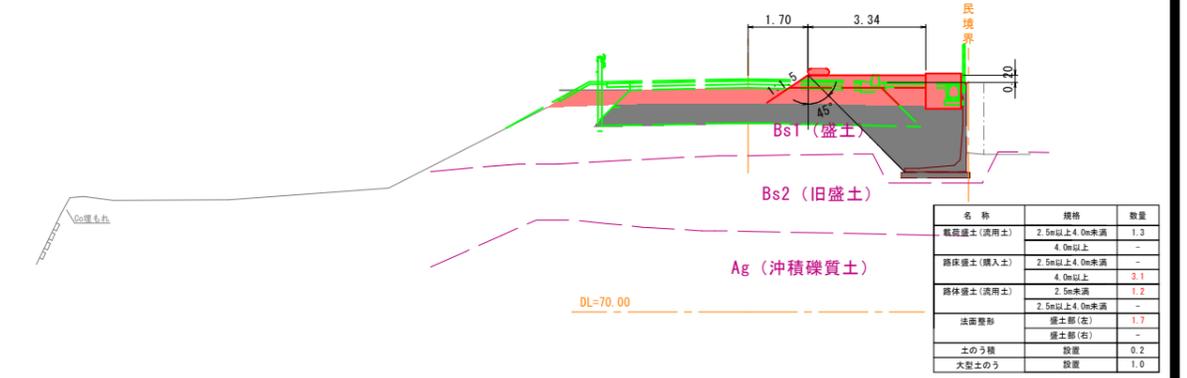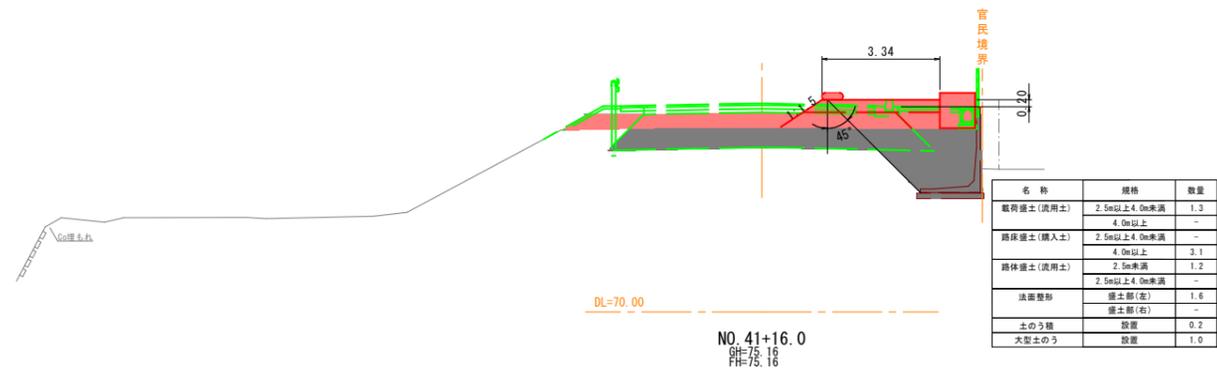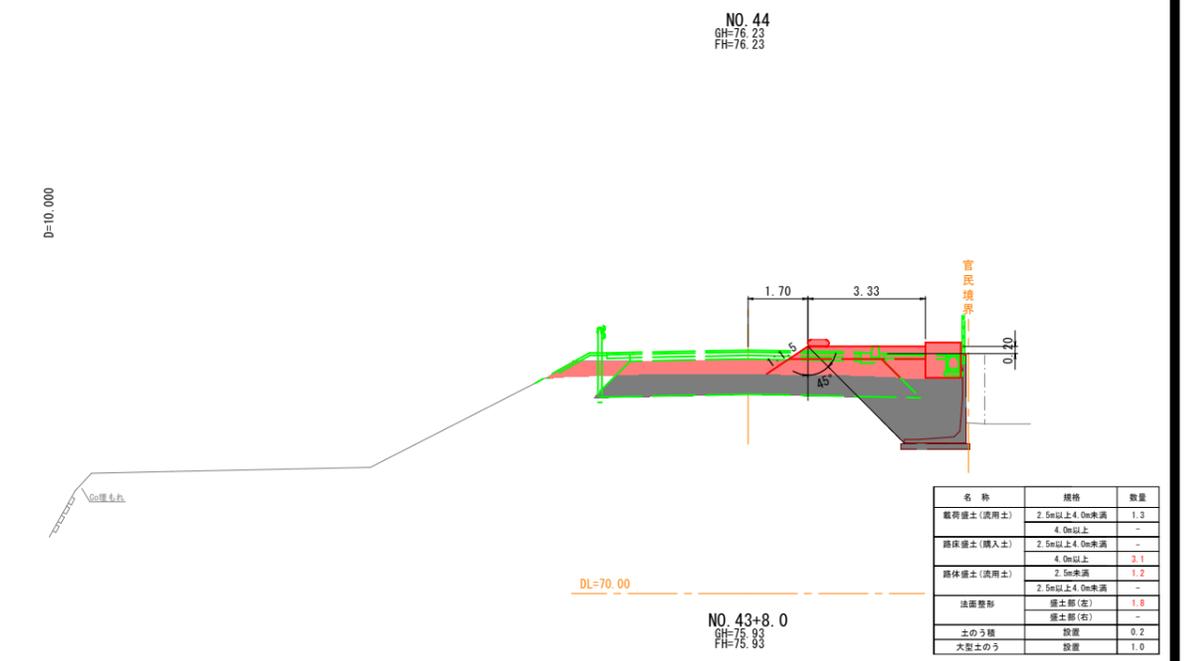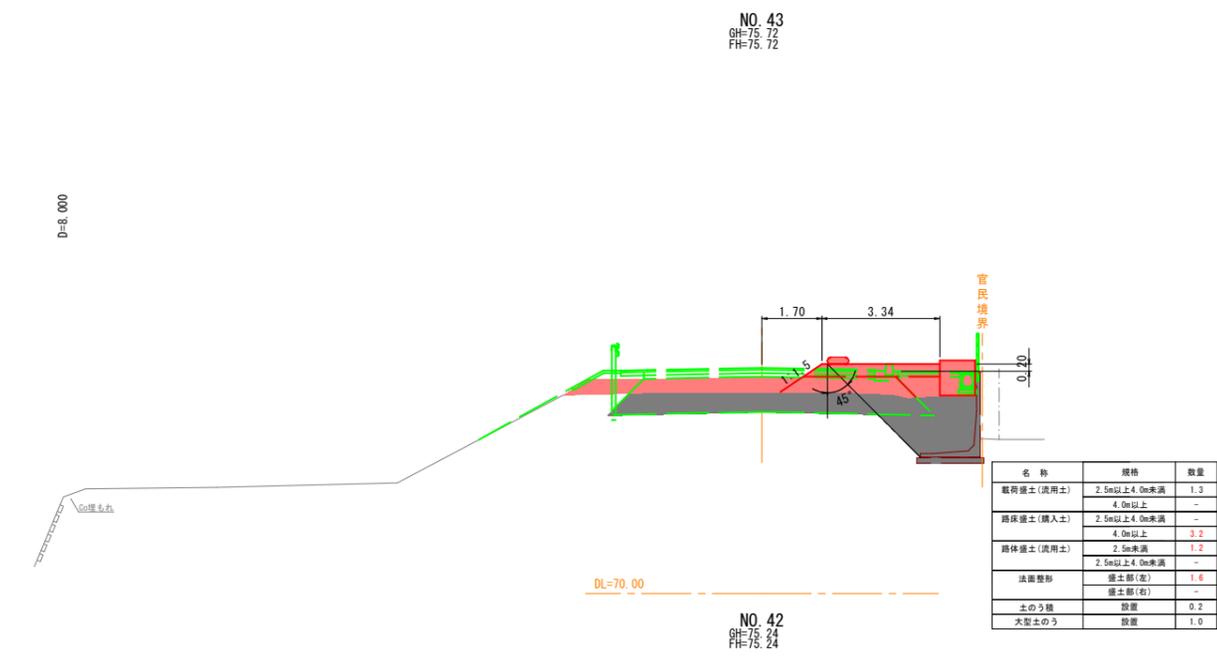

NO. 41+16.0~NO. 44 公共 実施設計

路線名	県道大山口停車場大山線	
位置	西伯郡大山町平木~神原	
縮尺	1/100	単位 M
図号	全 12 葉中の内 7	
令和 7 年度施行	鳥取県	
西部総合事務所米子県土整備局		


※A3出力時縮尺：図示×50%

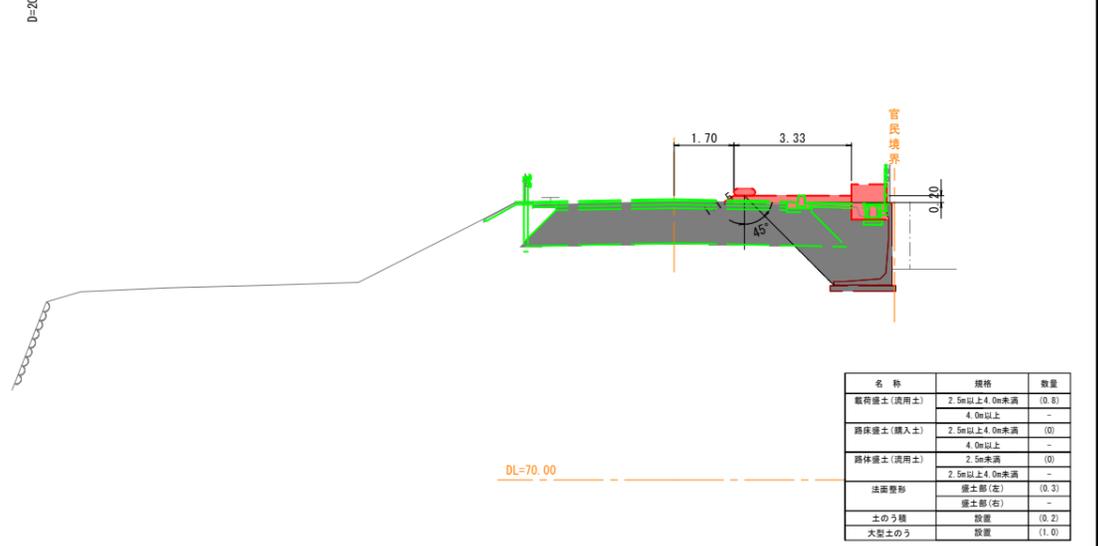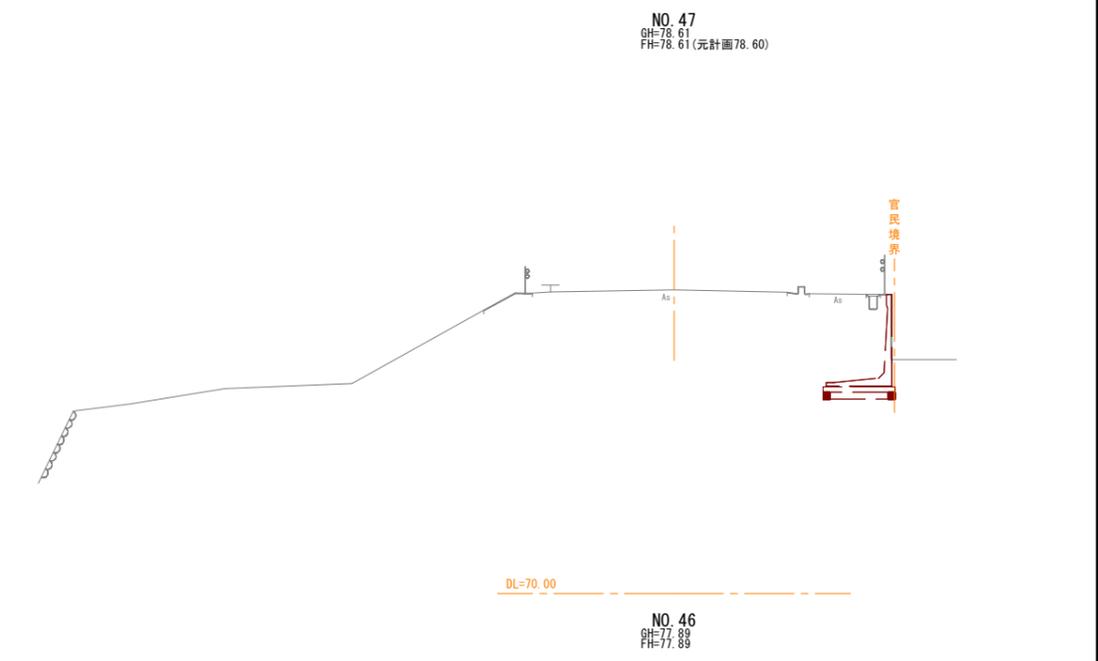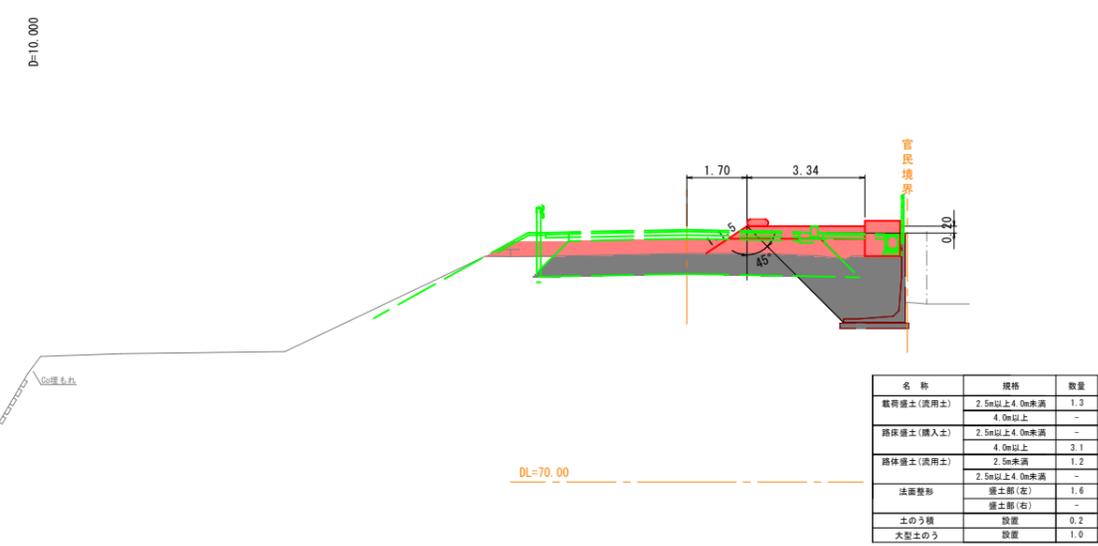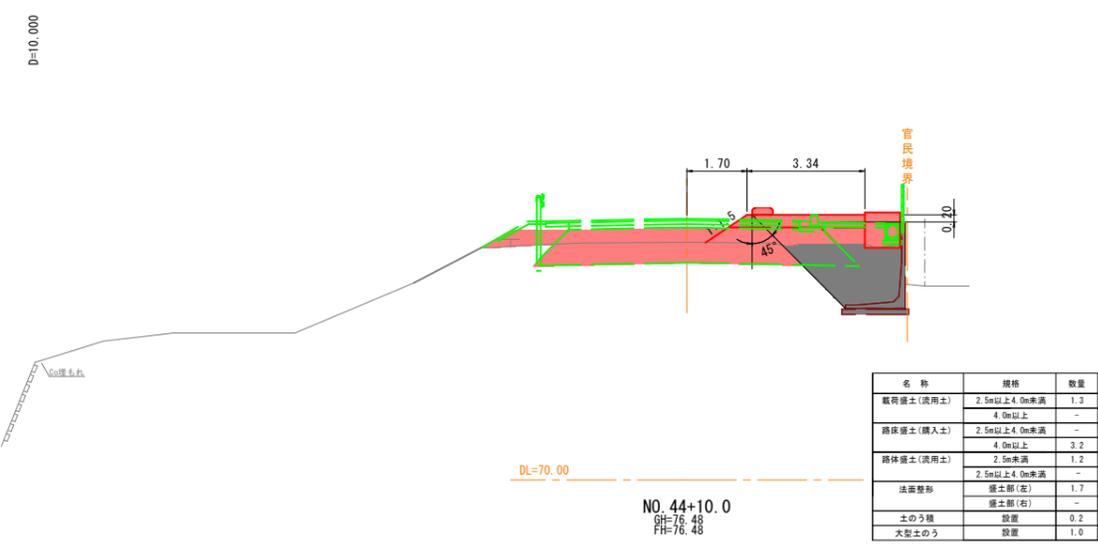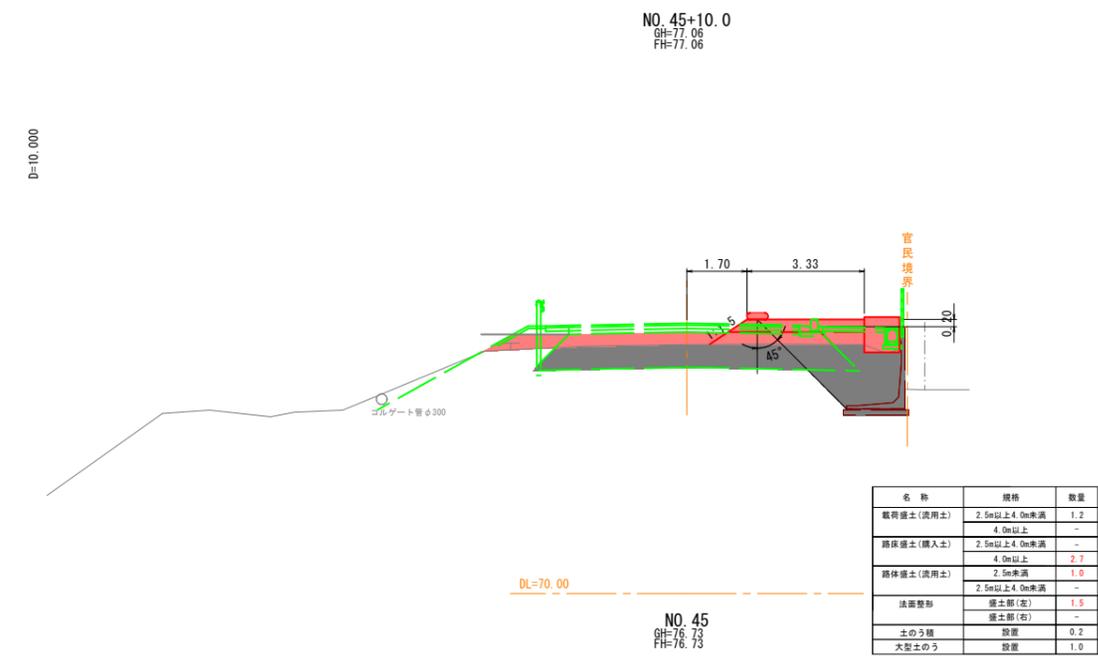

NO. 44+10.0~NO. 47 公共 実施設計

路線名	県道大山口停車場大山線		
位置	県道大山口停車場大山線(平木~神原工区) 改良工事(21工区)(防災安全交付金)(国補正)		
図名	横断面図 (其の5)		
位置	西伯郡大山町平木~神原		
縮尺	1/100	単位	M
図号	全 12 葉中の内 8		
令和 7 年度施行	鳥取県		
西部総合事務所米子県土整備局			

※A3出力時縮尺：図示×50%

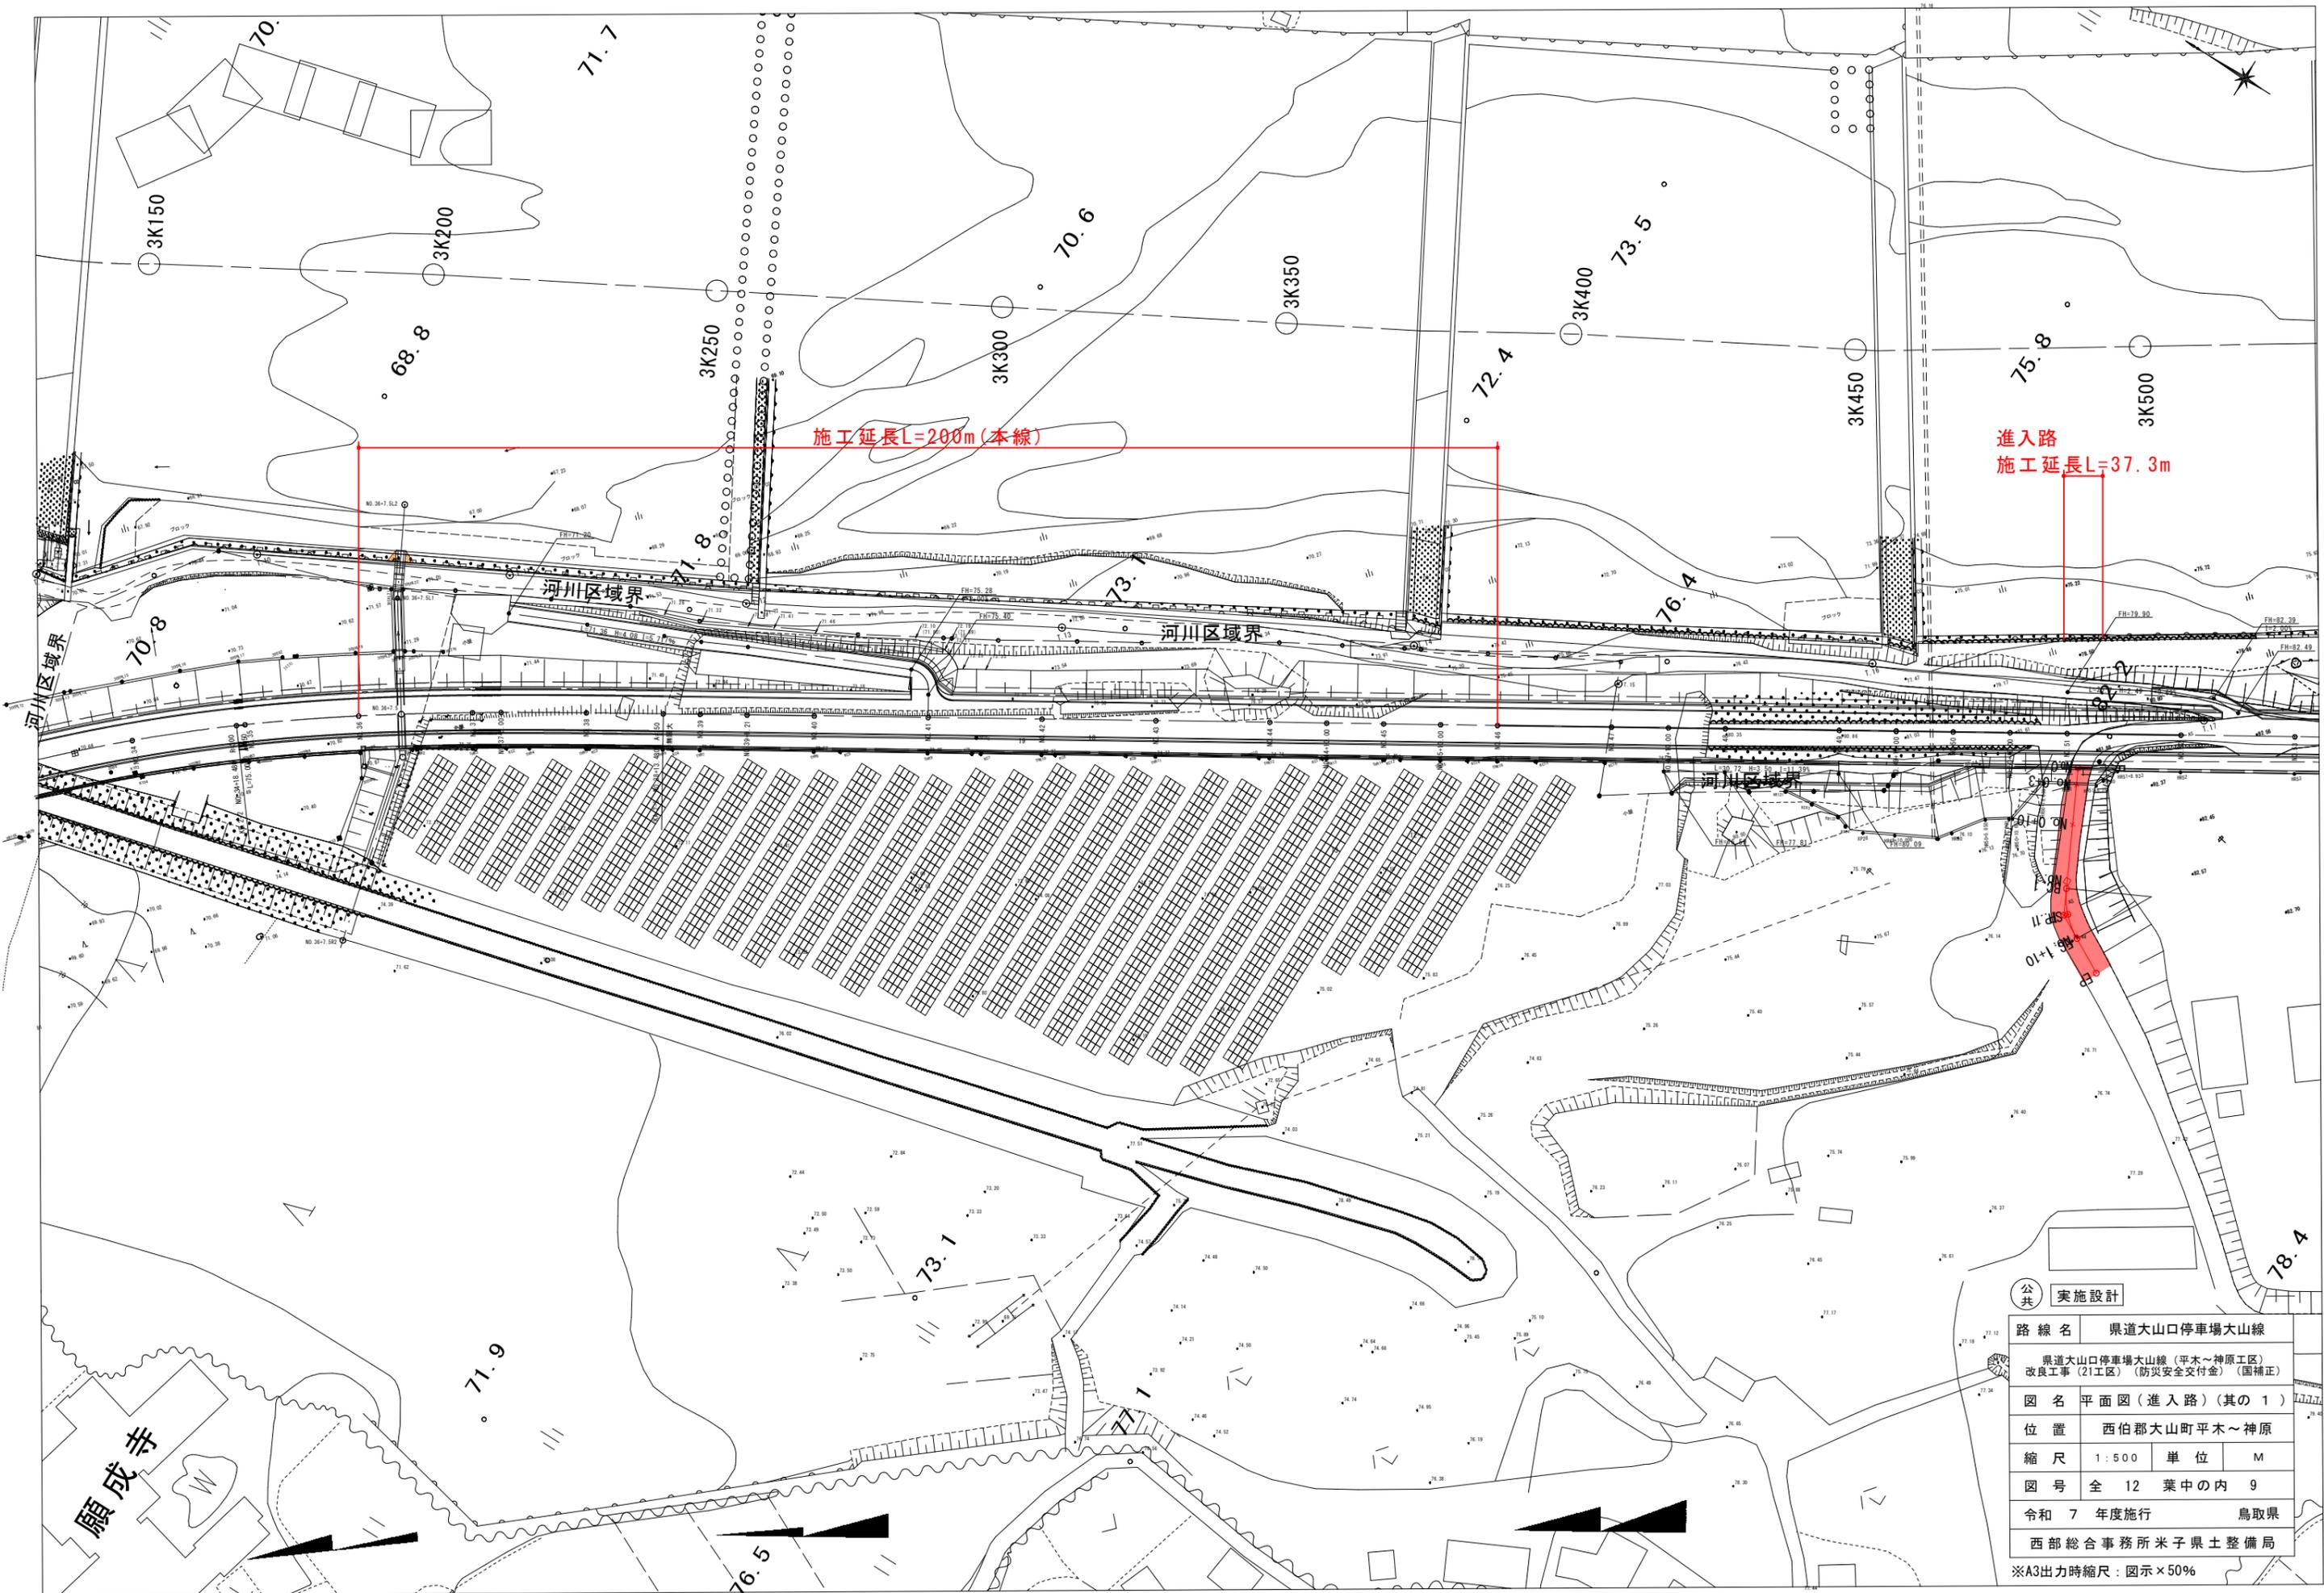

進入路
施工延長L=37.3m

施工延長L=200m(本線)

公共	実施設計
路線名	県道大山口停車場大山線
県道大山口停車場大山線(平木~神原工区) 改良工事(21工区)(防災安全交付金)(国補正)	
図名	平面図(進入路)(其の1)
位置	西伯郡大山町平木~神原
縮尺	1:500
単位	M
図号	全 12 葉中の内 9
令和 7 年度施行	鳥取県
西部総合事務所米子県土整備局	

※A3出力時縮尺: 図示×50%

願成寺


河川区域界

河川区域界

河川区域界

河川区域界

縦断図(1) V = 1:100 H = 1:500

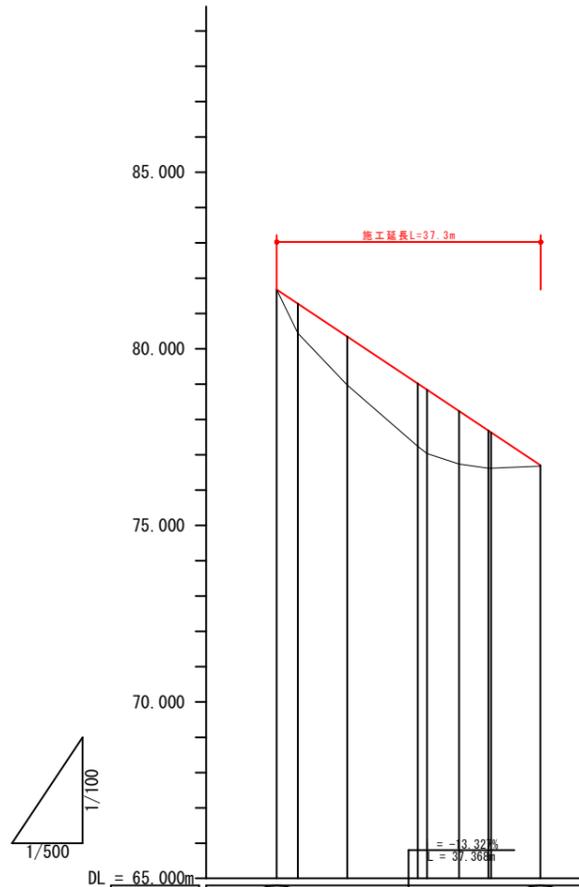

縦断 勾配線										
計画高	81.680	81.280	80.347	79.015	78.842	78.236	77.682	77.630	76.700	
地盤高	81.678	80.440	78.975	77.238	77.032	76.739	76.617	76.615	76.678	
切土高										
盛土高	0.002	0.840	1.372	1.777	1.810	1.497	1.065	1.015	0.022	
追加距離	0.000	3.000	10.000	20.000	21.294	25.843	30.000	30.392	37.368	
単距離	0.000	3.000	7.000	10.000	1.294	4.549	4.157	0.392	6.976	
測点番号	NO.0	-3.000	+10.000	NO.1	+1.294	+5.843	+10.000	+10.392	+17.368	
平面線形 曲率図										
片勾配 すりつけ図	-									
拡幅 すりつけ	-									

(公) 実施設計			
路線名	県道大山口停車場大山線		
県道大山口停車場大山線(平木~神原工区) 改良工事(21工区)(防災安全交付金)(国補正)			
図名	縦断面図(進入路)		
位置	西伯郡大山町平木~神原		
縮尺	V=1:100 H=1:500	単位	M
図号	全 12 葉中の内 10		
令和 7 年度施行 鳥取県			
西部総合事務所米子県土整備局			

※A3出力時縮尺：図示×50%

横断図(1) S = 1:100

NO. 0+10.000
GH = 78.975
FH = 80.347

名称	規格	数量
路体盛土	4.0m以上	7.29
法面整形	盛土部	3.3
下層路盤		4.0
上層路盤		4.0
表層		4.0

NO. 1+5.843 (SP. 1)
GH = 76.739
FH = 78.236

名称	規格	数量
路体盛土	4.0m以上	9.58
法面整形	盛土部	5.1
下層路盤		4.0
上層路盤		4.0
表層		4.0

NO. 0+3.000
GH = 80.440
FH = 81.280

名称	規格	数量
路体盛土	4.0m以上	3.58
法面整形	盛土部	2.7
下層路盤		4.0
上層路盤		4.0
表層		4.0

NO. 1+1.294 (BC. 1)
GH = 77.032
FH = 78.842

名称	規格	数量
路体盛土	4.0m以上	11.83
法面整形	盛土部	5.8
下層路盤		4.0
上層路盤		4.0
表層		4.0

NO. 0 (BP)
GH = 81.678
FH = 81.680

名称	規格	数量
路体盛土	4.0m以上	-
法面整形	盛土部	-
下層路盤		4.0
上層路盤		4.0
表層		4.0

NO. 1
GH = 77.238
FH = 79.015

名称	規格	数量
路体盛土	4.0m以上	11.01
法面整形	盛土部	5.0
下層路盤		4.0
上層路盤		4.0
表層		4.0

公共 実施設計

路線名	県道大山口停車場大山線		
	県道大山口停車場大山線(平木~神原工区) 改良工事(21工区)(防災安全交付金)(国補正)		
図名	横断図(進入路01)		
位置	西伯郡大山町平木~神原		
縮尺	V=1:100 H=1:500	単位	M
図号	全 12	葉中の内	11
	令和 7 年度施行		鳥取県
	西部総合事務所米子県土整備局		

※A3出力時縮尺: 図示×50%

DL = 75.000

横断図(2) S = 1:100

NO. 1+17.368 (EP)
 GH = 76.678
 FH = 76.700

DL = 75.000

名称	規格	数量
路体盛土	4.0m以上	-
法面整形	擁土部	-
下層路盤		4.0
上層路盤		4.0
表層		4.0

NO. 1+10.392 (EC.1)
 GH = 76.615
 FH = 77.630

DL = 75.000

名称	規格	数量
路体盛土	4.0m以上	5.02
法面整形	擁土部	3.6
下層路盤		4.0
上層路盤		4.0
表層		4.0

NO. 1+10.000
 GH = 76.617
 FH = 77.682

DL = 75.000

名称	規格	数量
路体盛土	4.0m以上	5.47
法面整形	擁土部	3.7
下層路盤		4.0
上層路盤		4.0
表層		4.0

公共 実施設計

路線名	県道大山口停車場大山線		
	県道大山口停車場大山線(平木~神原工区) 改良工事(2+1工区)(防災安全交付金)(国補正)		
図名	横断図(進入路02)		
位置	西伯郡大山町平木~神原		
縮尺	V=1:100 H=1:500	単位	M
図号	全 12 葉中の内 12		
令和 7 年度施行	鳥取県		
西部総合事務所米子県土整備局			

※A3出力時縮尺: 図示×50%