


# 深浅図(平面図)

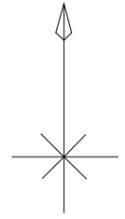

S=1:1000


日本海

No.1 設計深度2.5m  
(左25.0m~左40.0m)

設計深度3.0m

テトラポット

潮位観測所  
H=1.343m

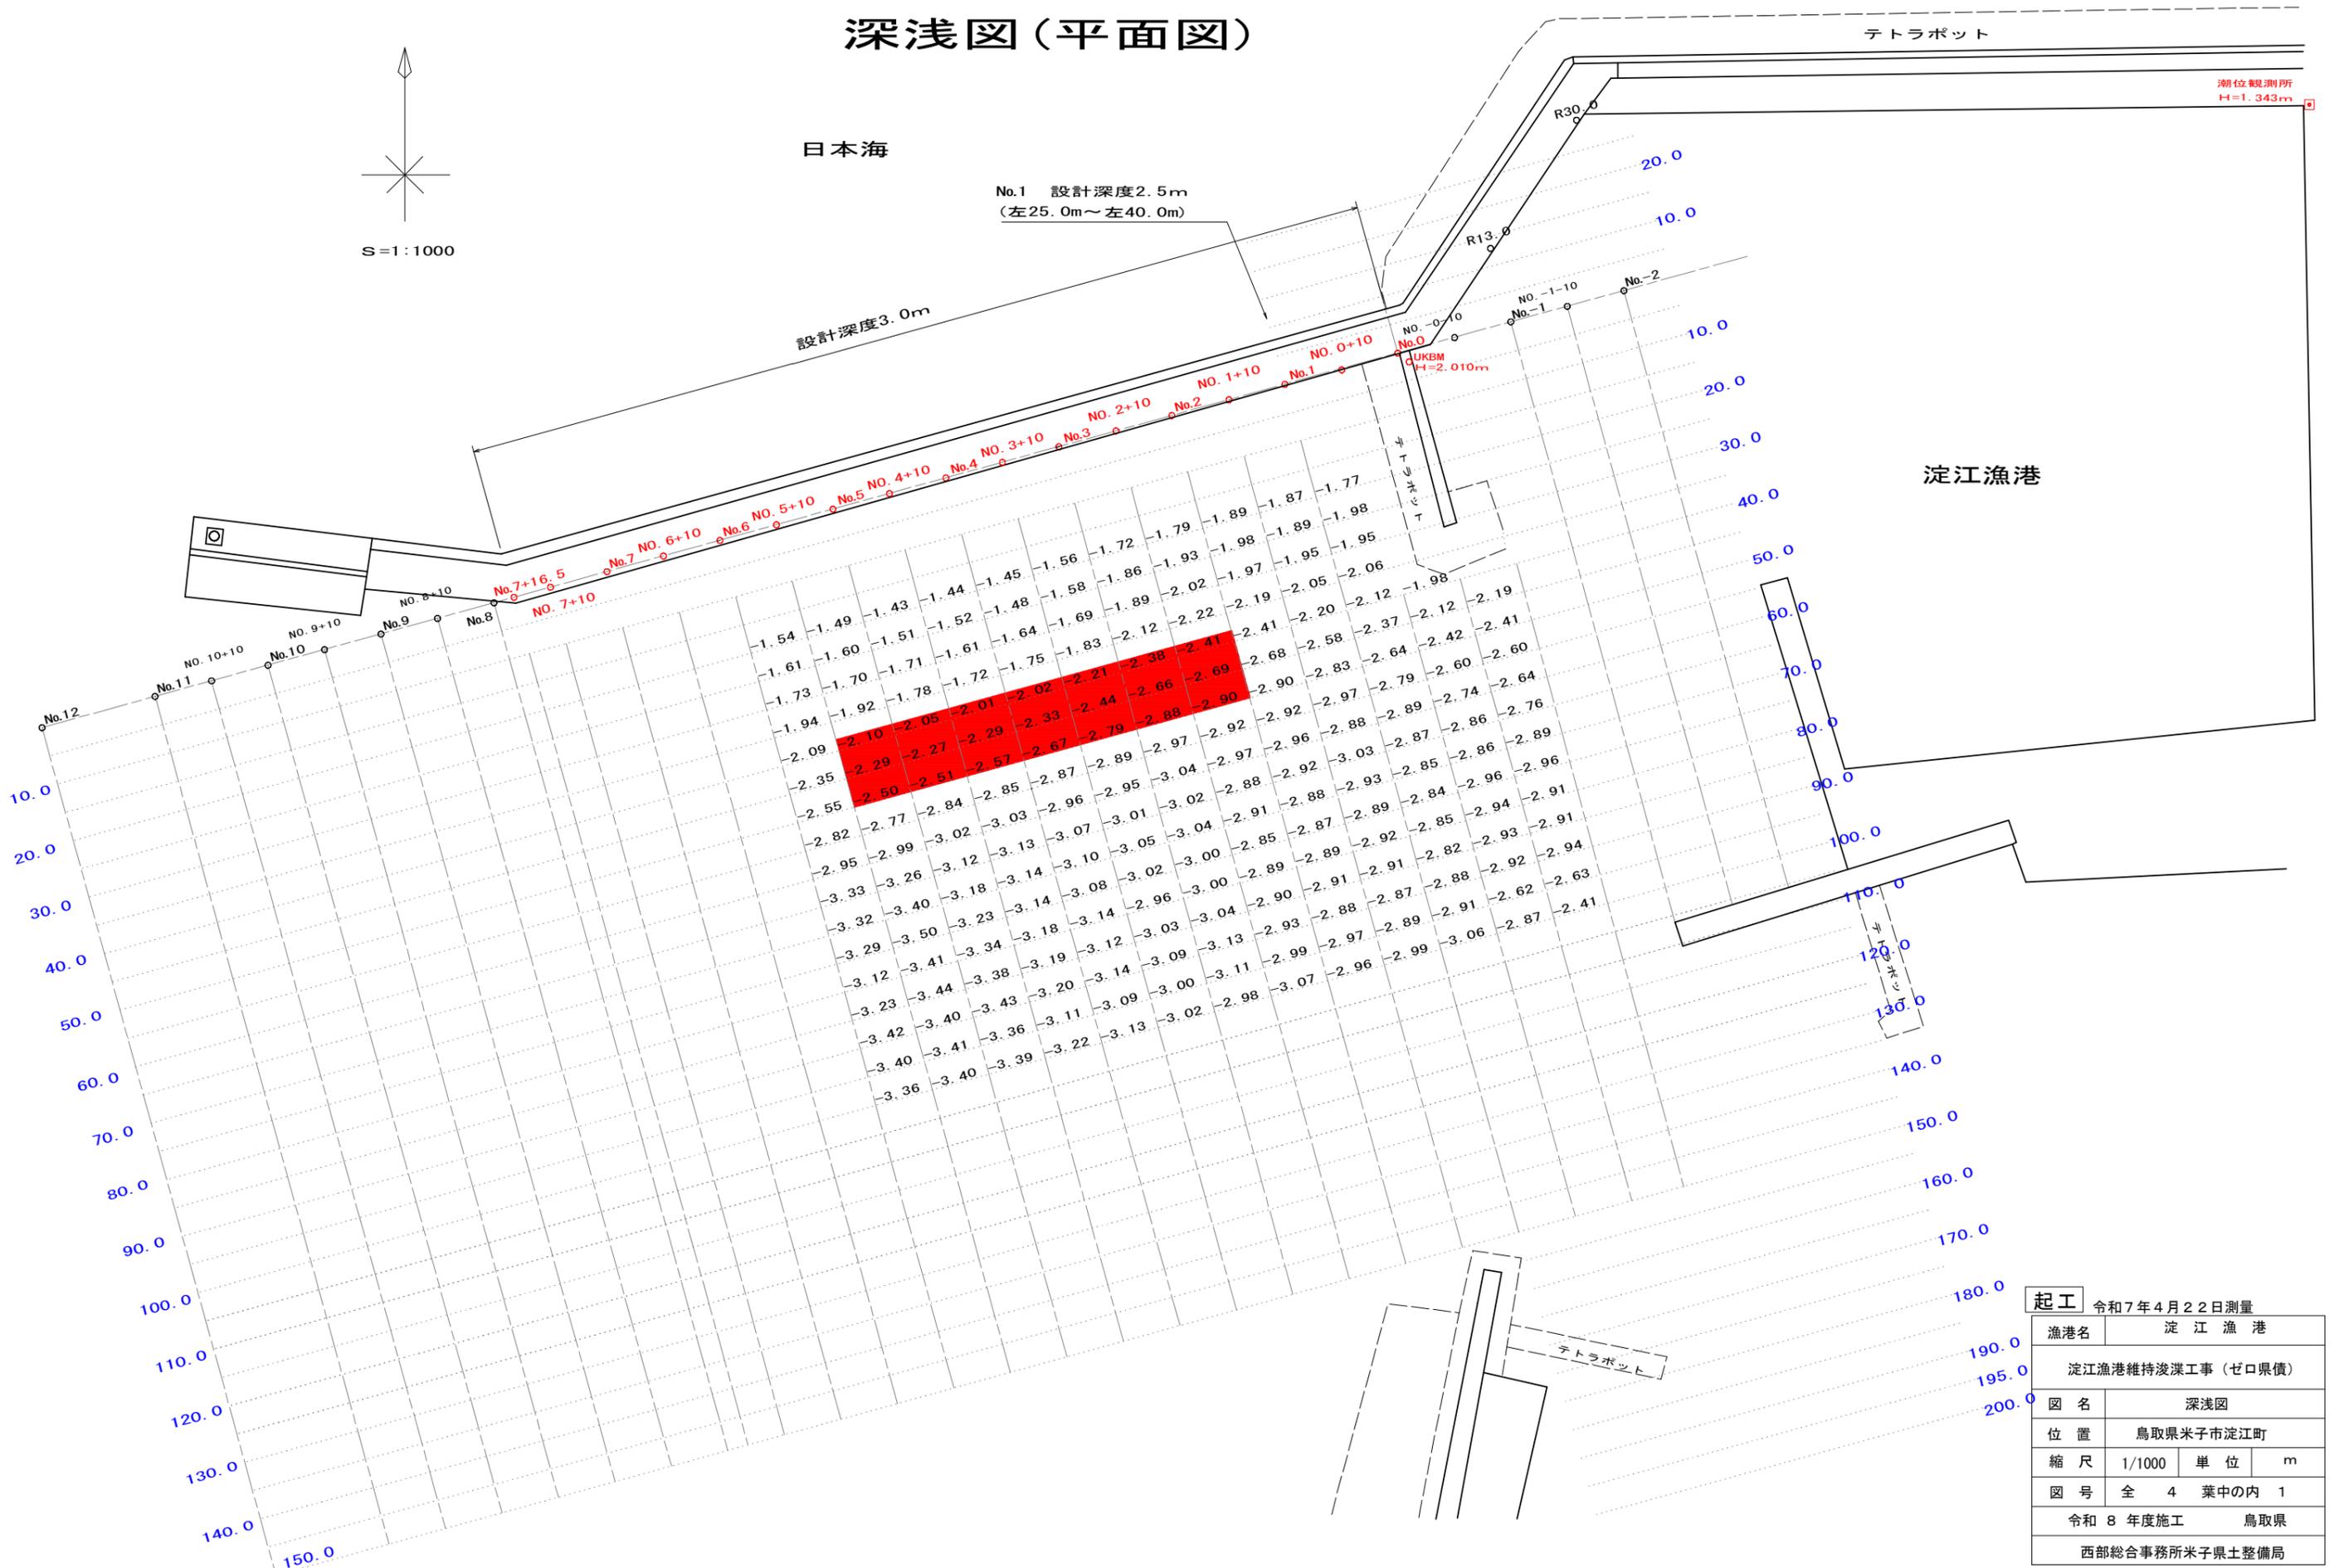


淀江漁港

|                  |             |     |   |
|------------------|-------------|-----|---|
| 起工               | 令和7年4月22日測量 |     |   |
| 漁港名              | 淀江漁港        |     |   |
| 淀江漁港維持浚渫工事(ゼロ県債) |             |     |   |
| 図名               | 深浅図         |     |   |
| 位置               | 鳥取県米子市淀江町   |     |   |
| 縮尺               | 1/1000      | 単位  | m |
| 図号               | 全 4 葉中の内 1  |     |   |
| 令和 8 年度施工        |             | 鳥取県 |   |
| 西部総合事務所米子県土整備局   |             |     |   |


浚渫範囲 : A= 3.71m<sup>2</sup>  
 余掘土砂 : A= 7.97m<sup>2</sup>

No.2  
 GH=3.63

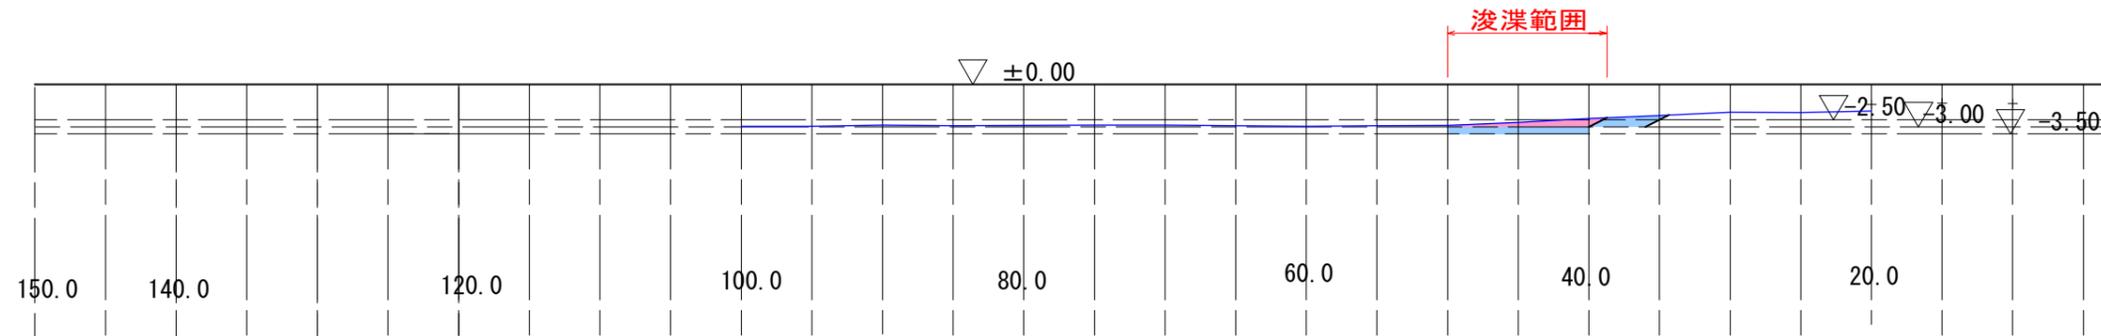


浚渫範囲 : A= 3.65m<sup>2</sup>  
 余掘土砂 : A= 7.88m<sup>2</sup>

No.2+10  
 GH=3.62

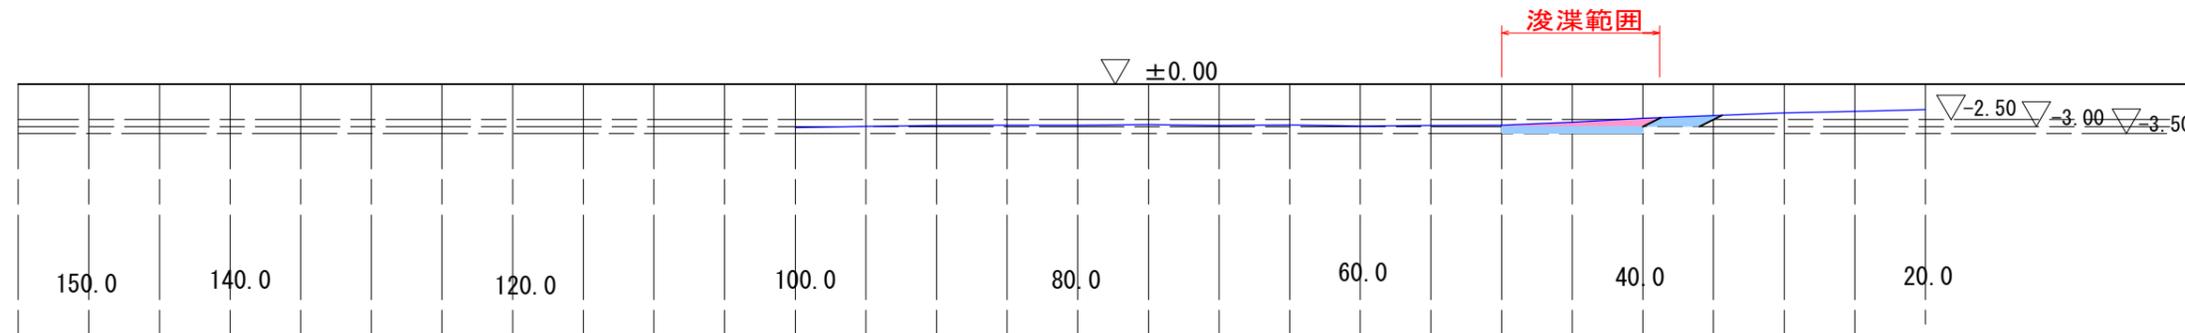




浚渫範囲 : A= 3.98m<sup>2</sup>  
 余掘土砂 : A= 8.23m<sup>2</sup>

No.3  
 GH=3.62

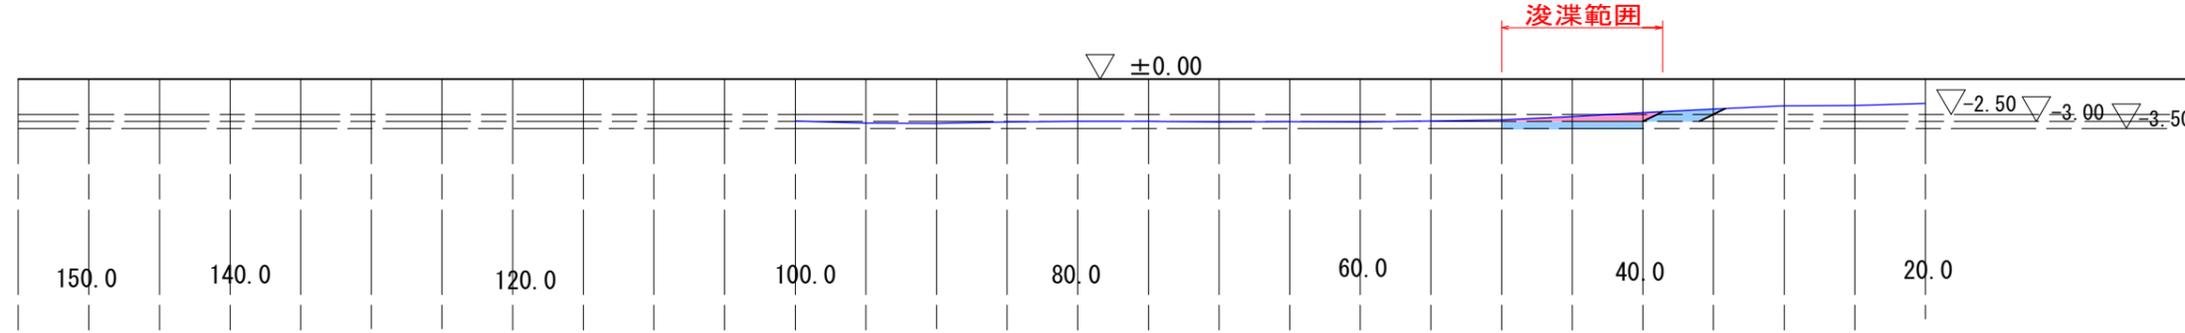

**起工** 令和7年4月22日測量


|                  |           |    |   |
|------------------|-----------|----|---|
| 漁港名              | 淀江漁港      |    |   |
| 淀江漁港維持浚渫工事（ゼロ県債） |           |    |   |
| 図名               | 横断図（1/3）  |    |   |
| 位置               | 鳥取県米子市淀江町 |    |   |
| 縮尺               | 1/500     | 単位 | m |
| 図号               | 全4葉中の内2   |    |   |
| 令和8年度施工          | 鳥取県       |    |   |
| 西部総合事務所米子県土整備局   |           |    |   |

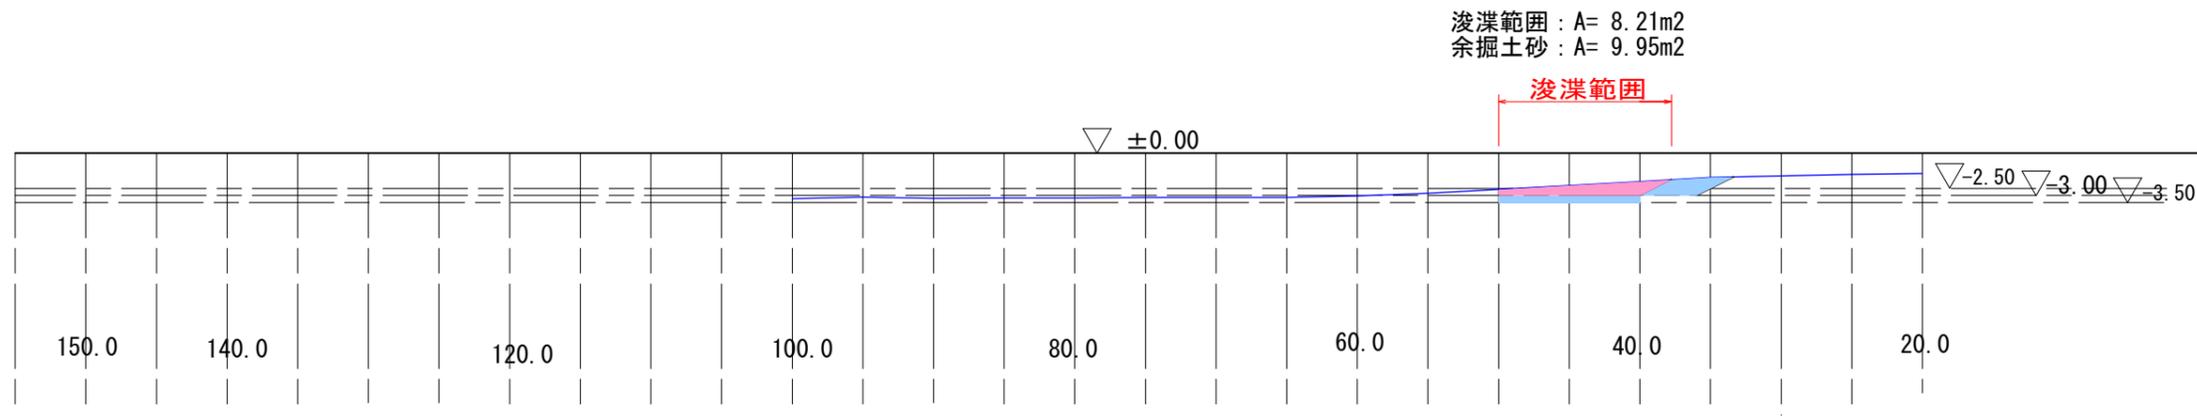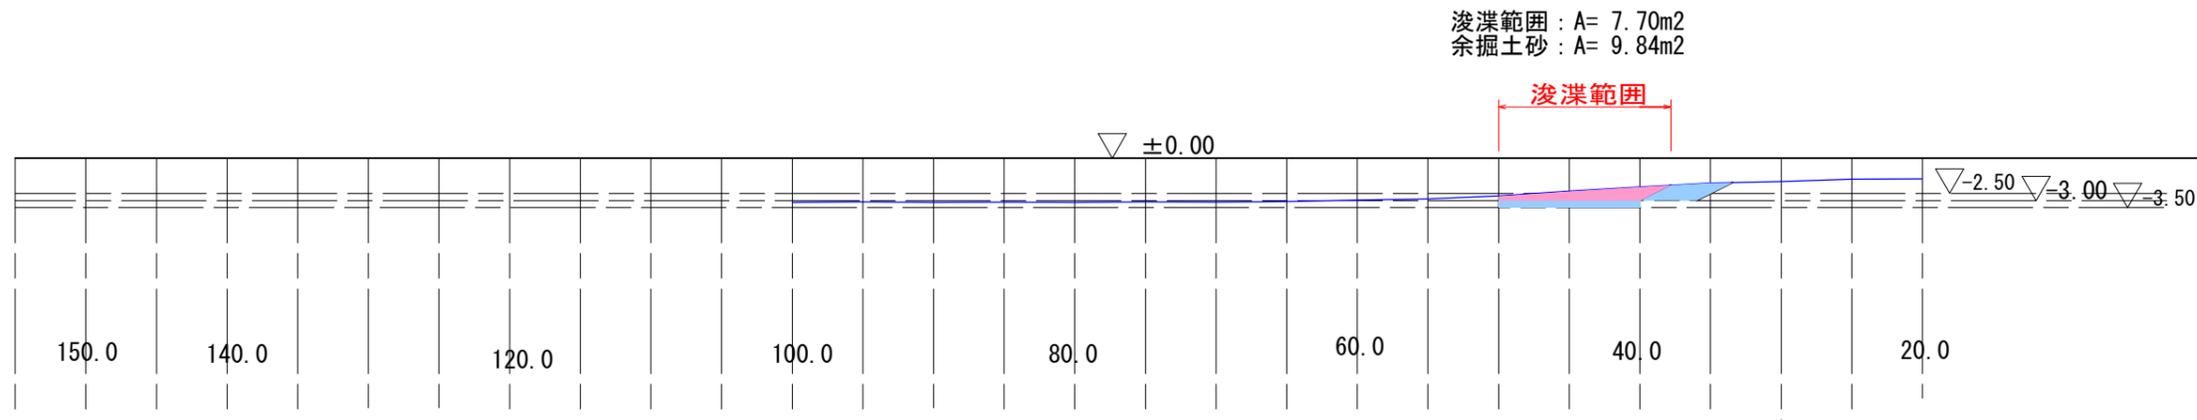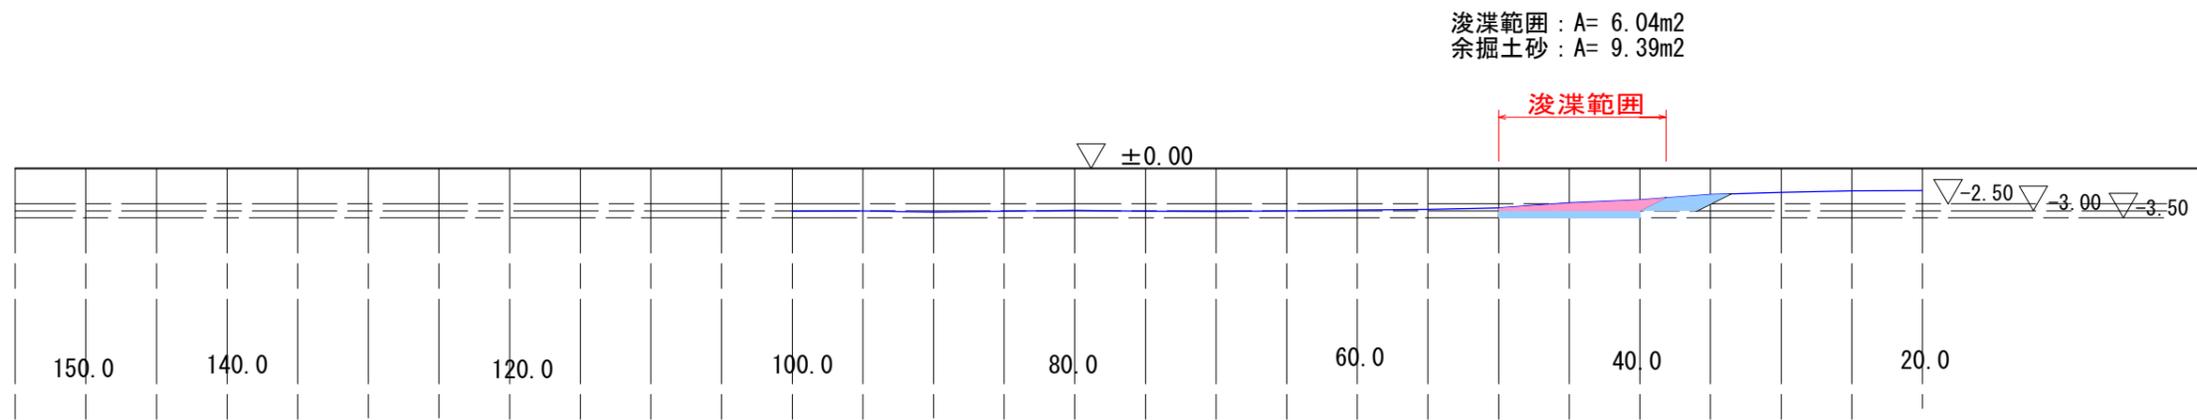



**起工** 令和7年4月22日測量

|                   |           |    |   |
|-------------------|-----------|----|---|
| 漁港名               | 淀江漁港      |    |   |
| 淀江漁港維持浚渫工事 (ゼロ県債) |           |    |   |
| 図名                | 横断図 (2/3) |    |   |
| 位置                | 鳥取県米子市淀江町 |    |   |
| 縮尺                | 1/500     | 単位 | m |
| 図号                | 全4葉中の内3   |    |   |
| 令和8年度施工           | 鳥取県       |    |   |
| 西部総合事務所米子県土整備局    |           |    |   |

浚渫範囲 : A= 8.26m<sup>2</sup>  
 余掘土砂 : A= 9.70m<sup>2</sup>

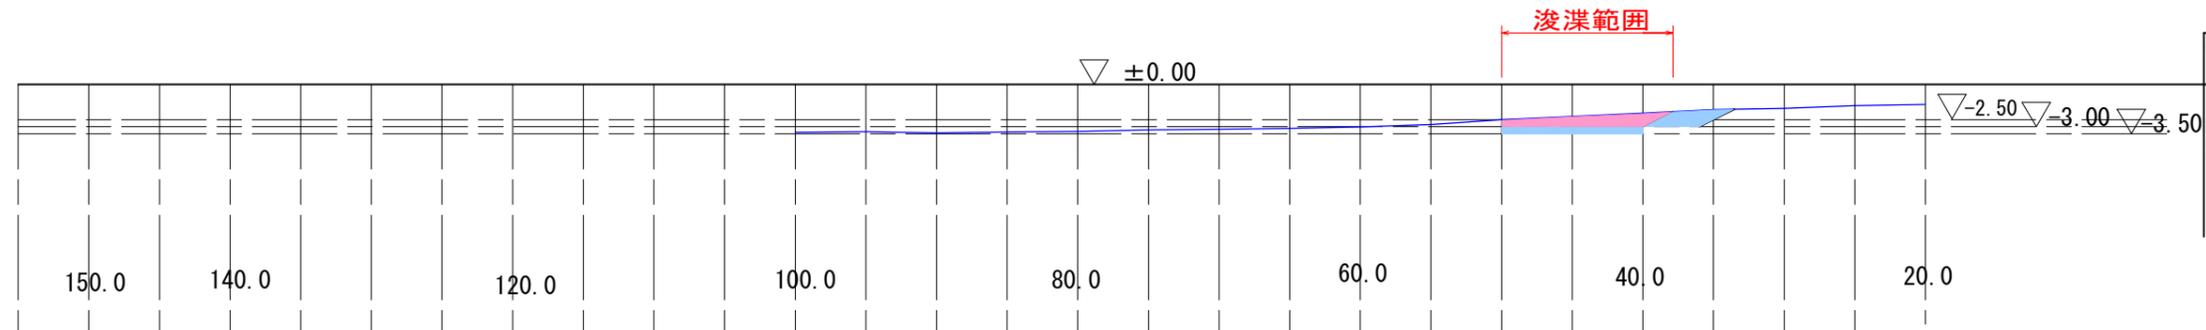

浚渫範囲 : A= 7.92m<sup>2</sup>  
 余掘土砂 : A= 9.20m<sup>2</sup>

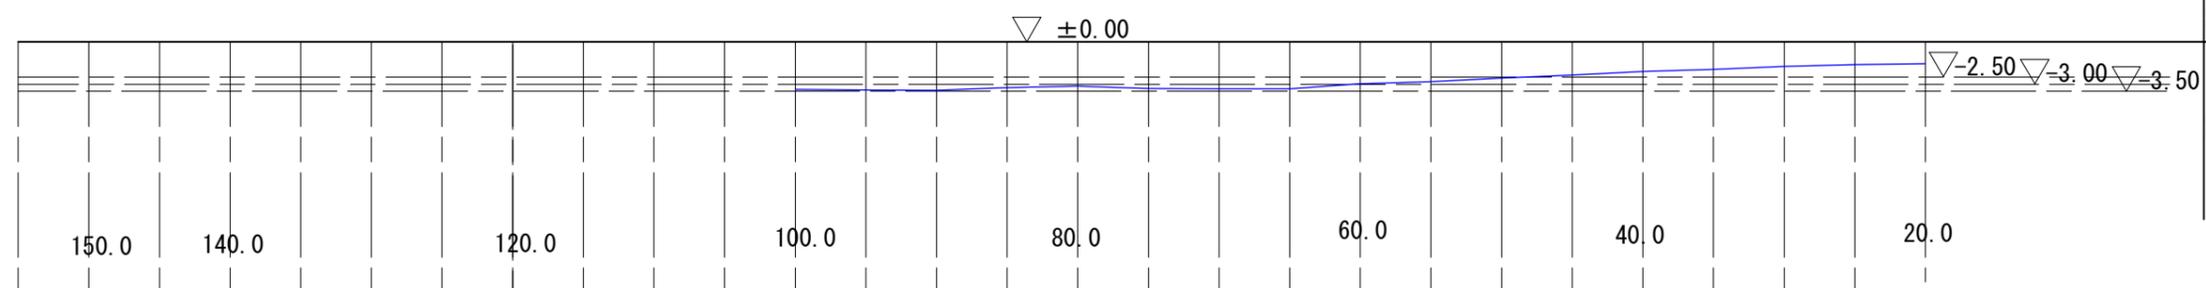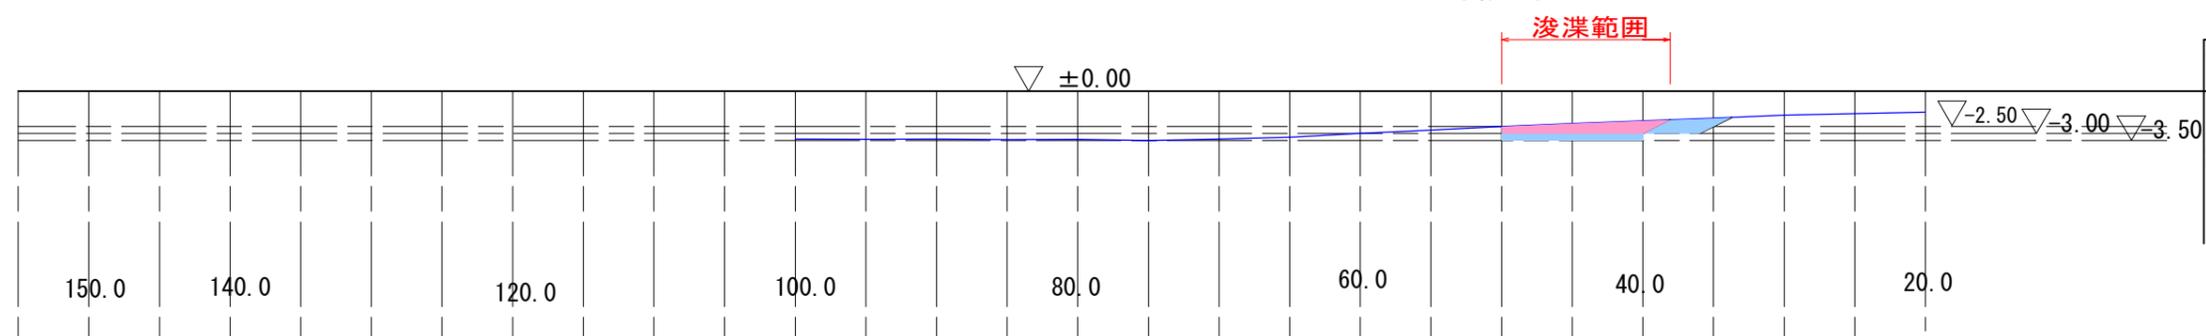

No.5  
 GH=3.55

No.5+10  
 GH=3.55

No.6  
 GH=3.63

**起工** 令和7年4月22日測量

|                  |           |    |   |
|------------------|-----------|----|---|
| 漁港名              | 淀江漁港      |    |   |
| 淀江漁港維持浚渫工事（ゼロ県債） |           |    |   |
| 図名               | 横断図（3/3）  |    |   |
| 位置               | 鳥取県米子市淀江町 |    |   |
| 縮尺               | 1/500     | 単位 | m |
| 図号               | 全4葉中の内4   |    |   |
| 令和8年度施工          | 鳥取県       |    |   |
| 西部総合事務所米子県土整備局   |           |    |   |