


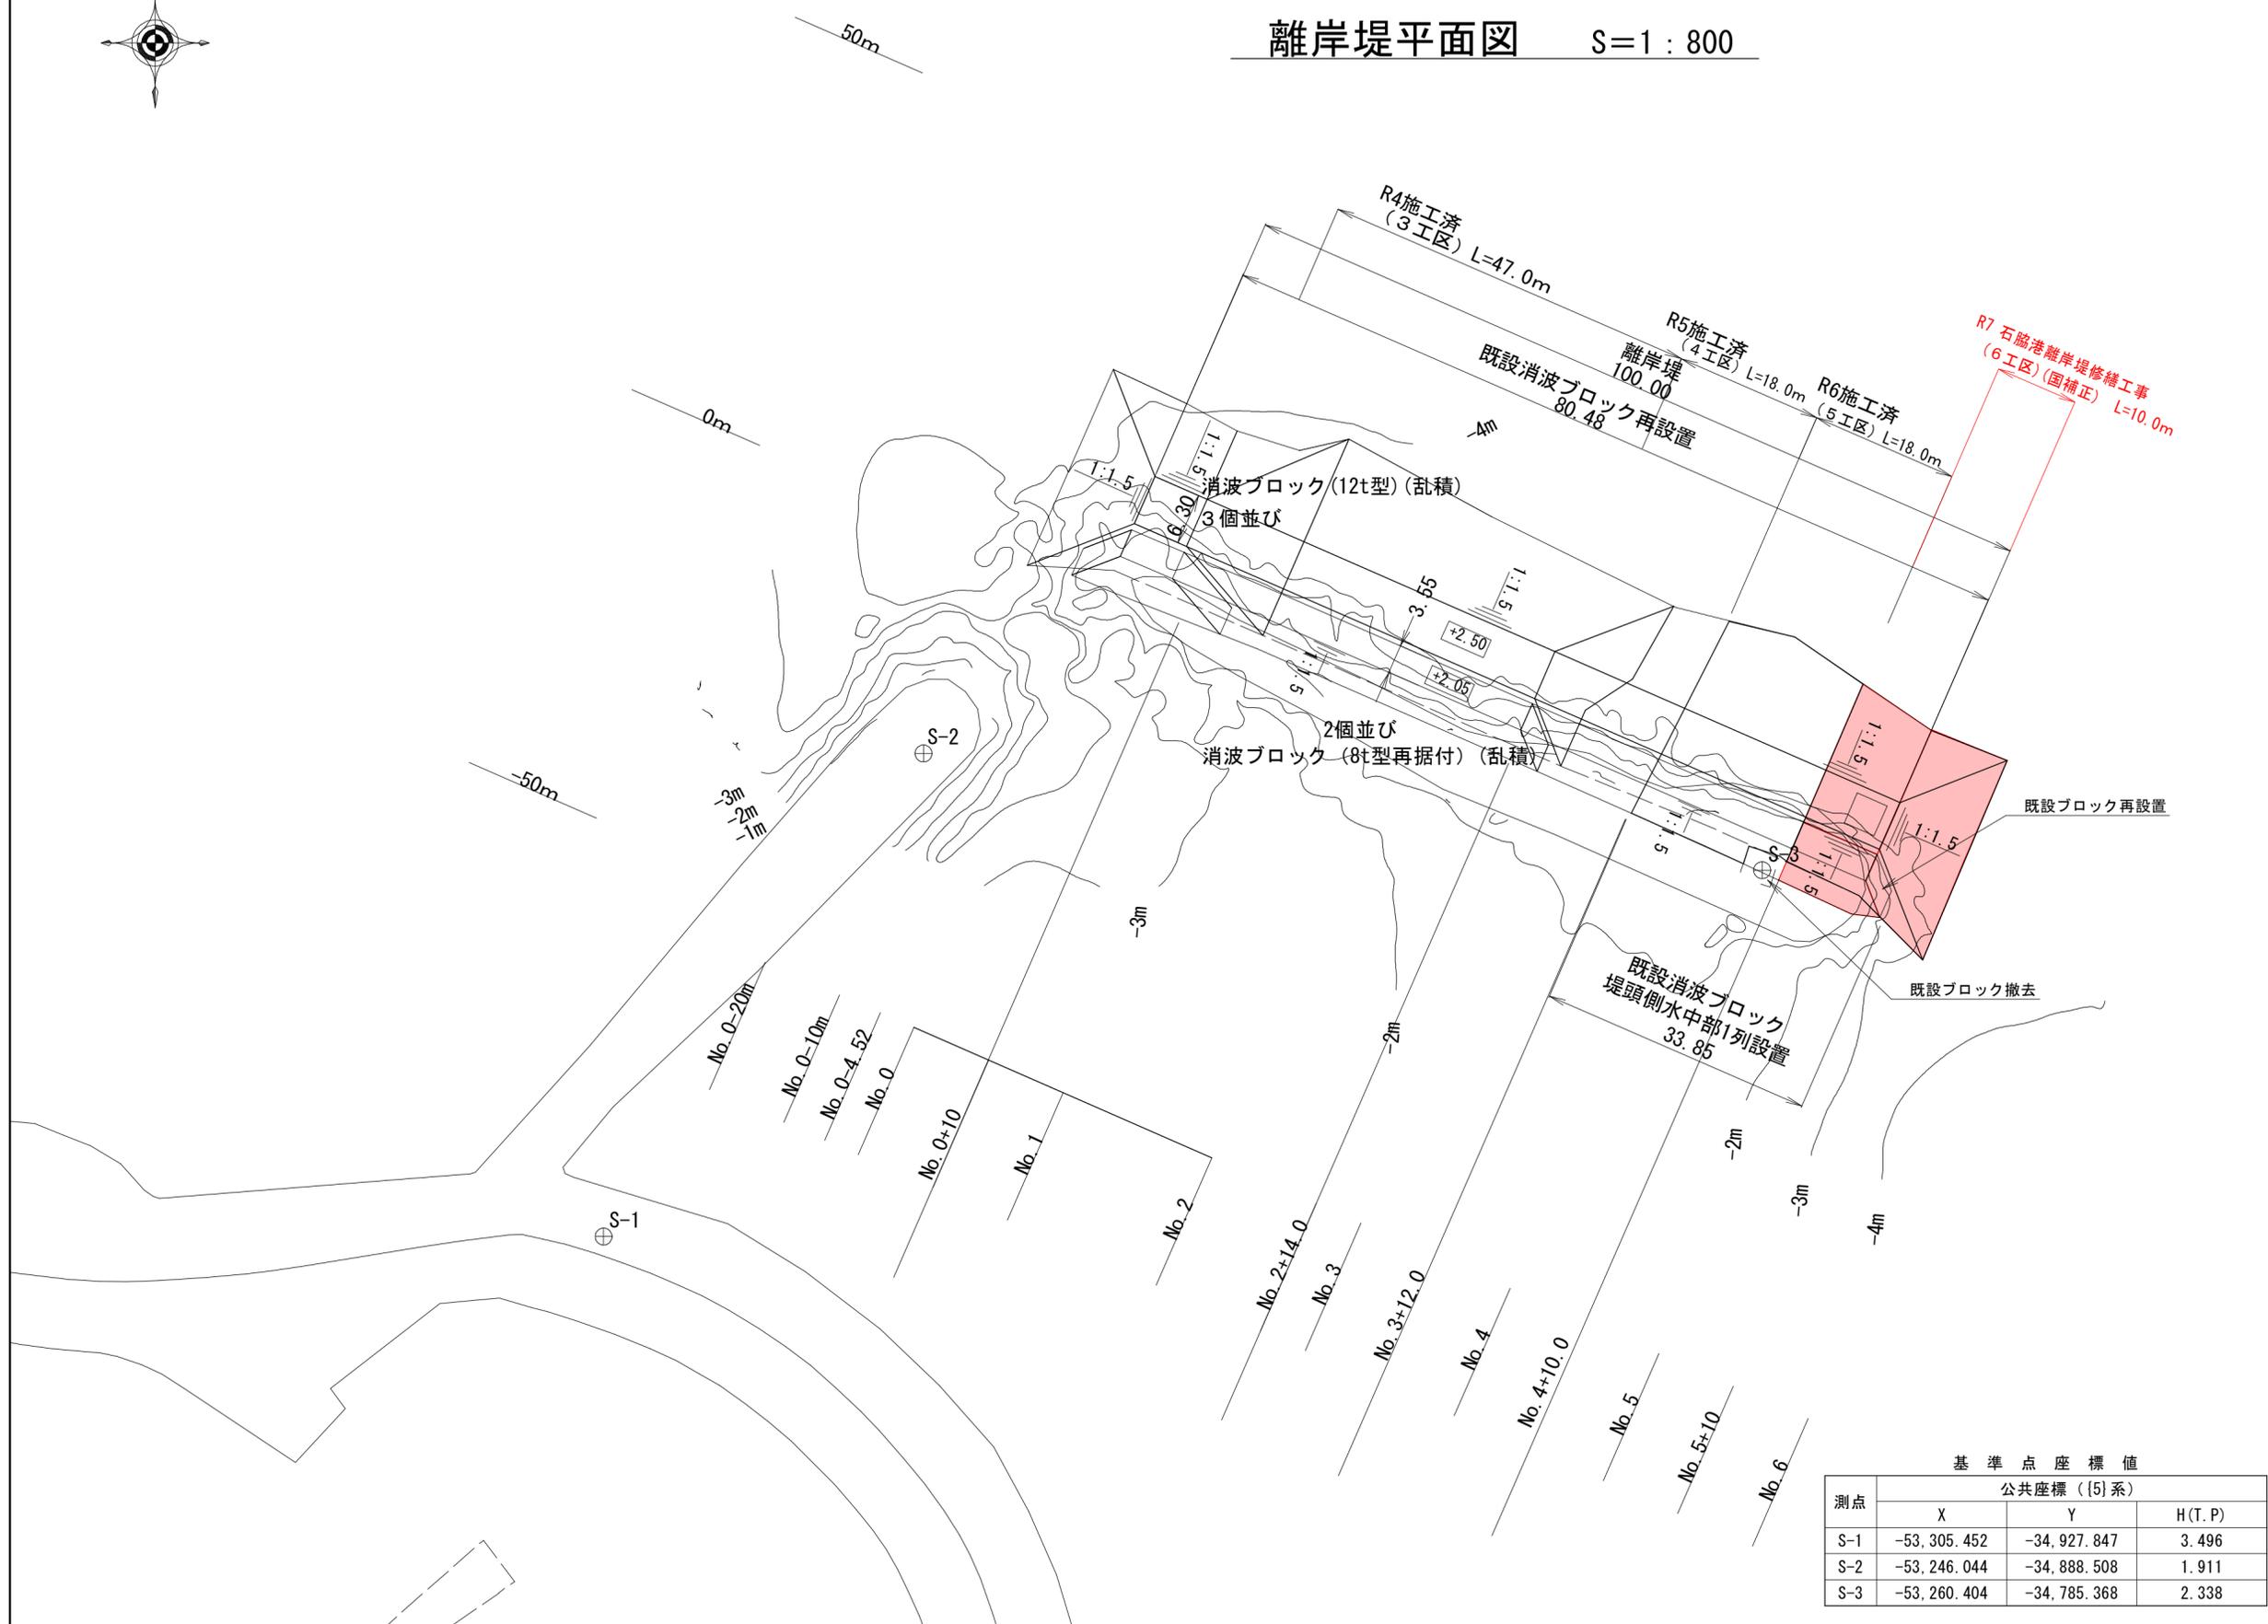

離岸堤平面図 S=1:800



※水深の基準はT.P値


公共 起工

測点	基準点座標値		
	公共座標〔[5]系〕		
	X	Y	H(T.P)
S-1	-53,305.452	-34,927.847	3.496
S-2	-53,246.044	-34,888.508	1.911
S-3	-53,260.404	-34,785.368	2.338

年度別	令和7年度		
事業名	海岸メンテナンス事業		
工事名	石脇港海岸離岸堤修繕工事 (6工区) (国補正)		
位置	東伯郡瀬梨浜町泊		
図種	平面図		
縮尺	S=1:800	単位	m
図面番号	全 10	葉中の内	1
中部総合事務所県土整備局			

※A3出力時50%縮小。

縦断図 V=1 : 60
H=1 : 300

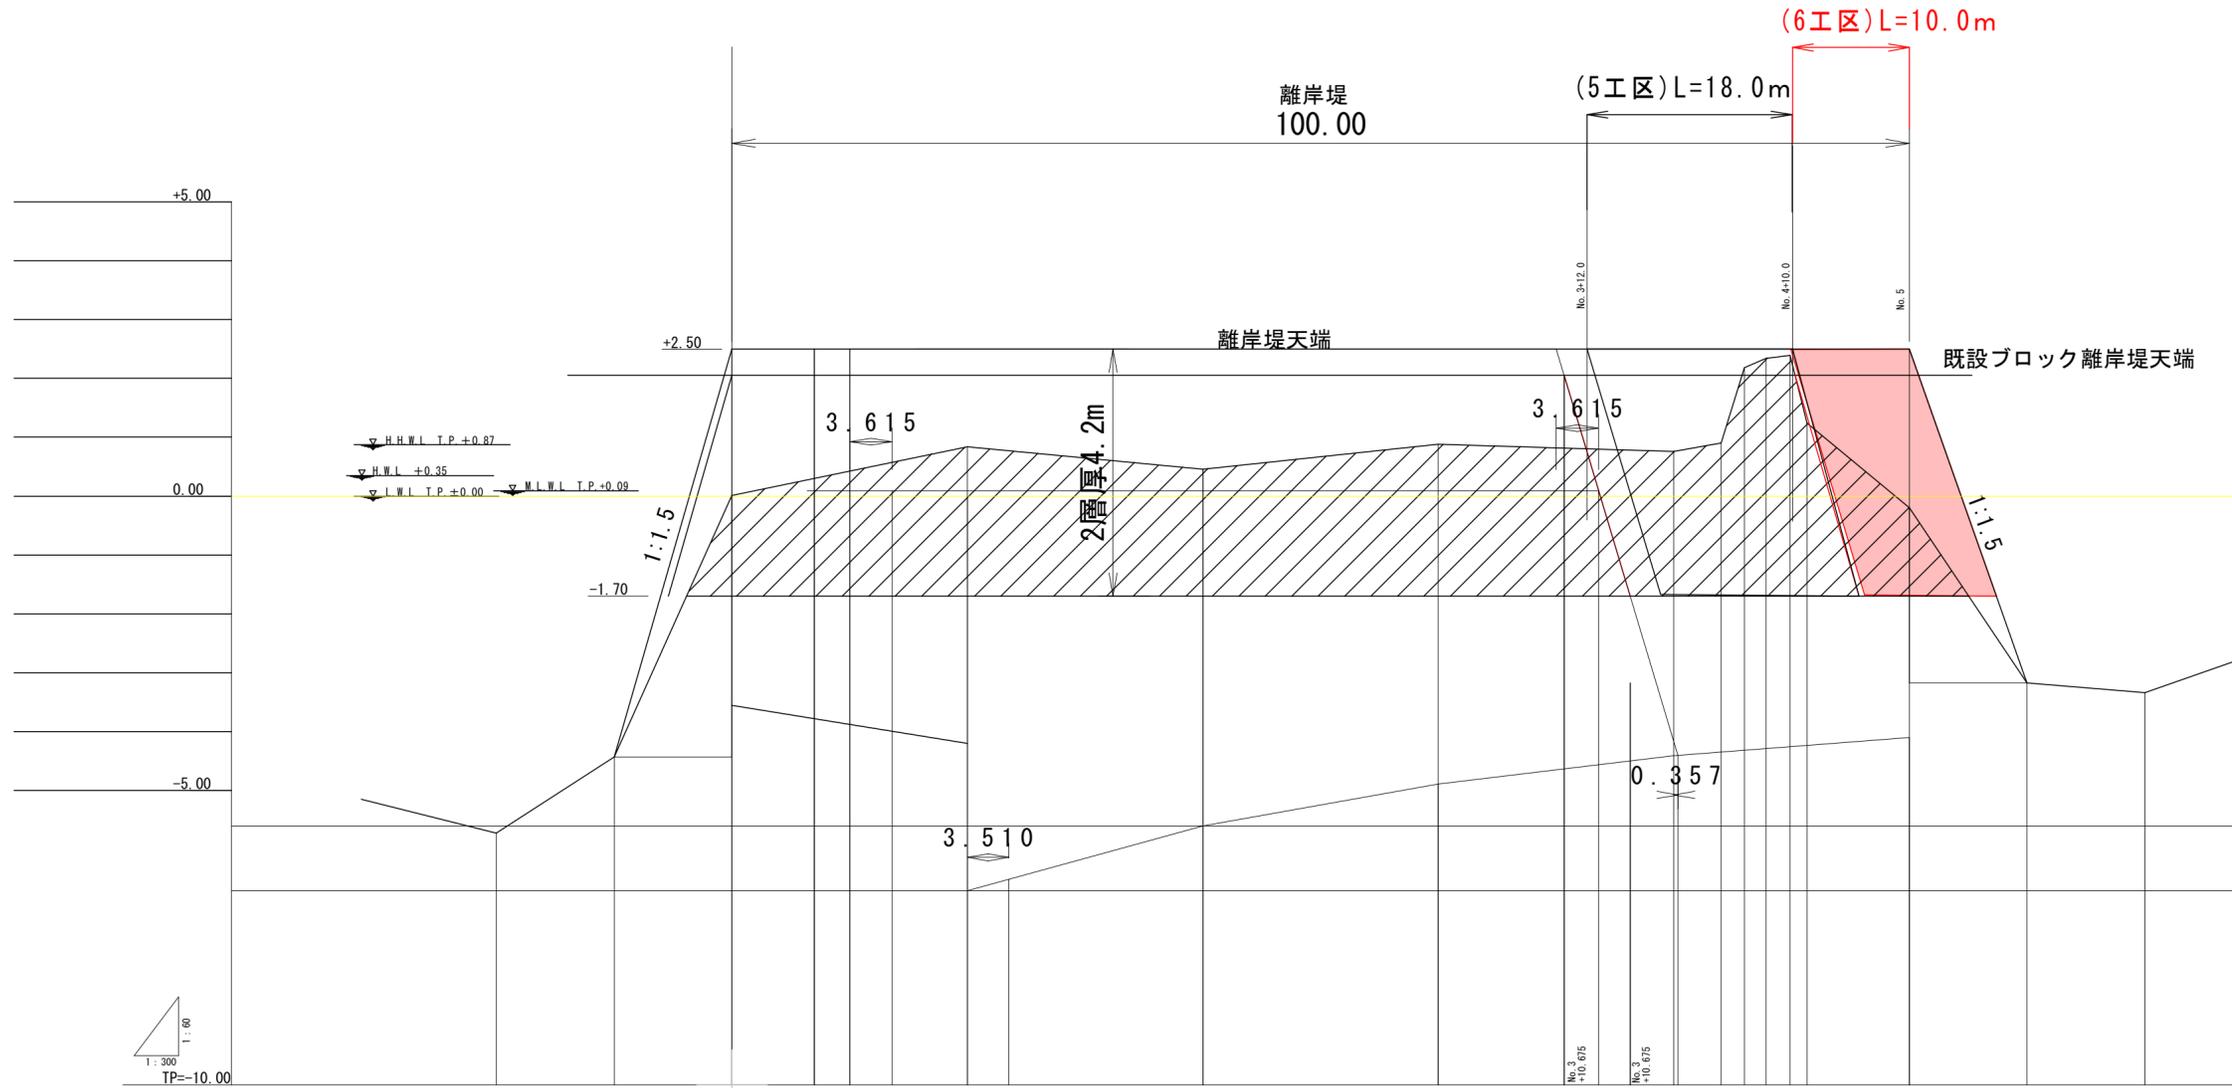

測点	No. 0-20m	No. 0-10m	No. 0	No. 0 +7.0	No. 0 +10.0	No. 0 +13.615	No. 1	No. 1 +3.51	No. 1+11.5	No. 2	No. 3	No. 3 +10.0	No. 3 +13.615	No. 4 +0.357	No. 4+0m	No. 4+1m	No. 4+2m	No. 4+3m	No. 5	No. 5+0m	No. 6	
水平距離	0.00	10.00	10.00				20.00		11.50	8.50	20.00			20.00	4.01	1.98	1.82	2.07	1.44	8.68	10.00	10.00
追加水平距離	0.00	10.00	20.00				40.00		51.50	60.00	80.00			100.00	104.01	105.99	107.81	109.88	111.32	120.00	130.00	140.00
天端高	-2.50	-2.50	-2.50				-2.50		-2.50	-2.50	-2.50			-2.50	-2.50	-2.50	-2.50	-2.50	-2.50	-2.50	-2.50	-2.50
地盤高	-5.70	-4.40	-0.10						-2.50	-2.50	-2.50			-2.50	-2.50	-2.50	-2.50	-2.50	-2.50	-0.30	-3.20	-3.40


凡例
既設ブロック撤去

公共 起工

年度別	令和 7 年度		
事業名	海岸メンテナンス事業		
工事名	石船港海岸離岸堤修繕工事 (6工区) (国補正)		
位置	東伯郡湯梨浜町泊		
図種	縦断図		
縮尺	V=1 : 60	単位	m
図面番号	全 10	業中の内	2
中部総合事務所県土整備局			

※A3出力時50%縮小。

標準断面図 S=1/100

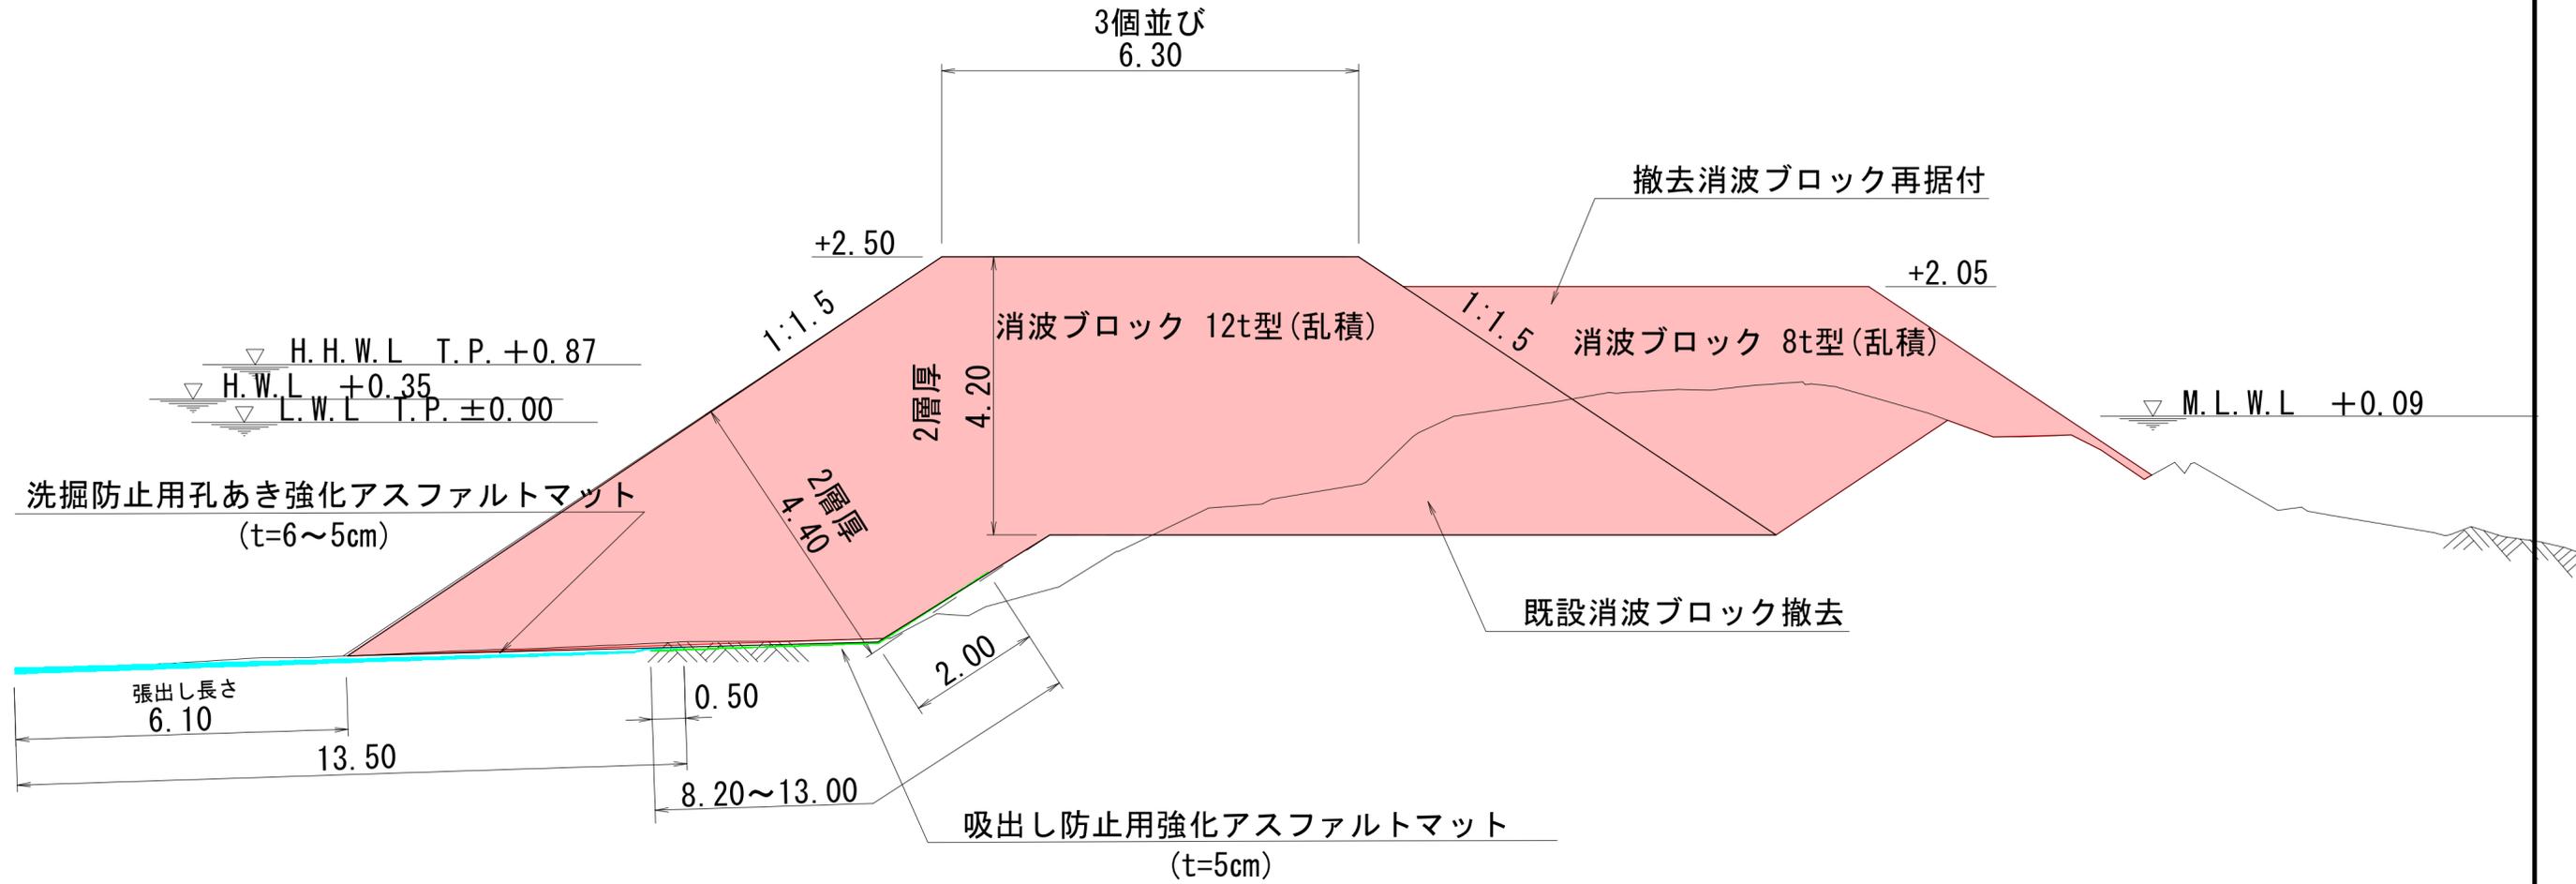

公共 起工


年度別	令和7年度		
事業名	海岸メンテナンス事業		
工事名	石館港海岸護岸堤修繕工事 (6工区)(国補正)		
位置	東伯郡瀬原町		
図種	標準断面図		
縮尺	S=1:100	単位	m
図面番号	全 10	業中の内	3
中部総合事務所県土整備局			

※A3出力時50%縮小。

横断図

S=1:500


No. 5

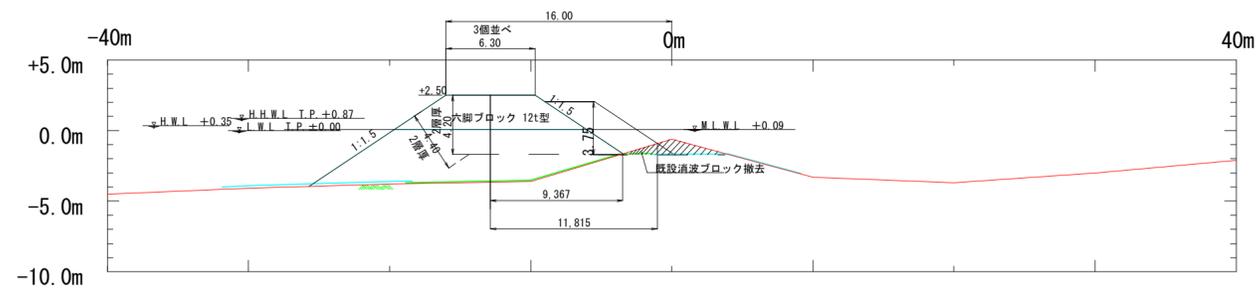

既設ブロック撤去	m ²	4.87	0.00
既設ブロック再据付(水上)	m ²	0.00	6.96
既設ブロック再据付(水中)	m ²	0.00	4.87
消波ブロック据付(12t)(水上)	m ²	0.00	23.90
消波ブロック据付(12t)(水中)	m ²	0.00	63.63
洗掘防止用孔あき強化アスファルトマット	m		13.50
吸出し防止用強化アスファルトマット	m		17.69

(施工済)

No. 4+10

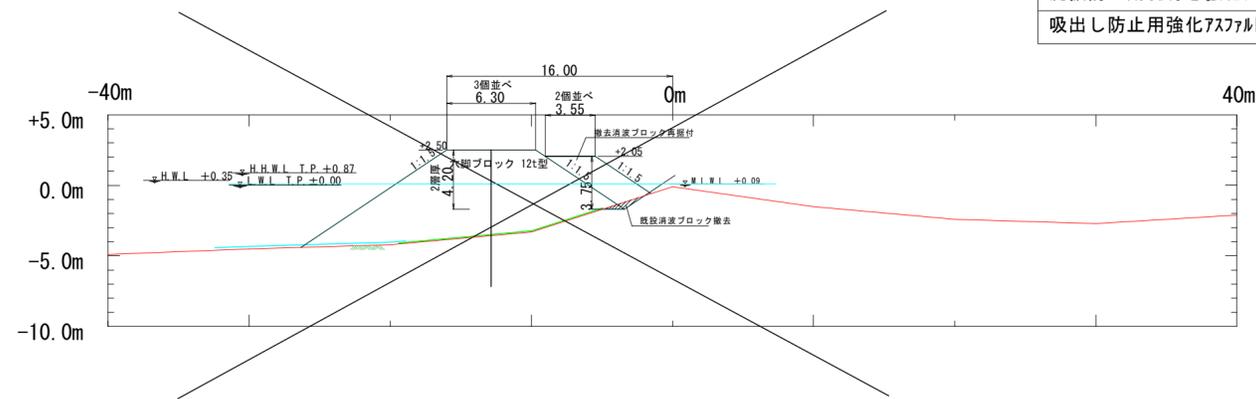

既設ブロック撤去	m ²	7.65	
既設ブロック再据付(水上)	m ²	6.96	
既設ブロック再据付(水中)	m ²	4.38	
消波ブロック据付(12t)(水上)	m ²	23.90	
消波ブロック据付(12t)(水中)	m ²	63.20	
洗掘防止用孔あき強化アスファルトマット	m	13.50	
吸出し防止用強化アスファルトマット	m	14.78	

(施工済)

消波ブロック撤去範囲

公共 起工

年度別	令和7年度		
事業名	海岸メンテナンス事業		
工事名	石船港海岸防岸堤修繕工事(6工区)(国補正)		
位置	東伯郡湯梨浜町治		
図種	横断図1		
縮尺	S=1:500	単位	m
図面番号	全 10	葉中の内	4
中部総合事務所県土整備局			


※A3出力時50%縮小。

横断図

S=1:500


既設ブロック撤去	m ²	0.00
既設ブロック再据付(水上)	m ²	0.00
既設ブロック再据付(水中)	m ²	0.00
消波ブロック据付(12t)(水上)	m ²	0.00
消波ブロック据付(12t)(水中)	m ²	0.00
洗掘防止用孔あき強化アスファルトマット	m	0.00
吸出し防止用強化アスファルトマット	m	0.00

No. 6

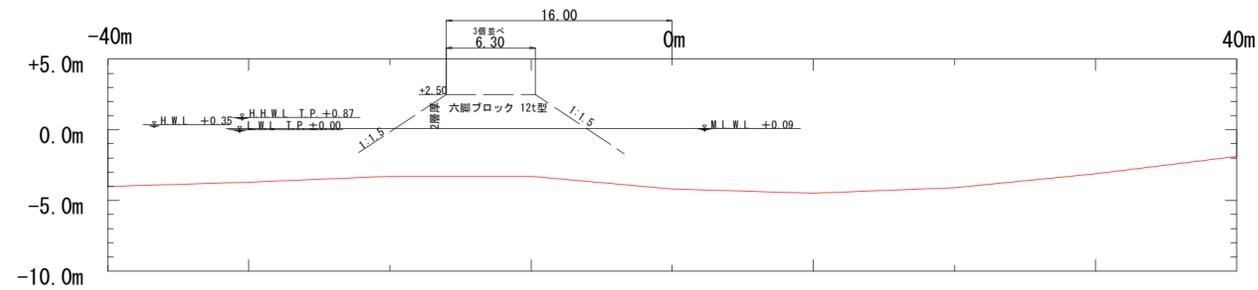

既設ブロック撤去	m ²	0.00
既設ブロック再据付(水上)	m ²	0.00
既設ブロック再据付(水中)	m ²	0.00
消波ブロック据付(12t)(水上)	m ²	0.00
消波ブロック据付(12t)(水中)	m ²	0.00
洗掘防止用孔あき強化アスファルトマット	m	0.00
吸出し防止用強化アスファルトマット	m	0.00

No. 5+10

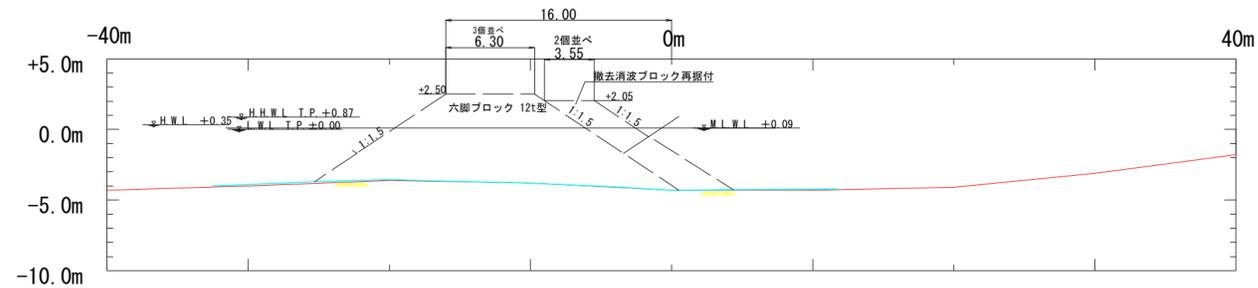


公共 起工

年度別	令和7年度		
事業名	海岸メンテナンス事業		
工事名	石脇港海岸崖岸堤修繕工事(6工区)(国補正)		
位置	東伯郡湯梨浜町泊		
図種	横断図3		
縮尺	S=1:500	単位	m
図面番号	全 10	業中の内	5
中部総合事務所県土整備局			

消波ブロック撤去範囲

※A3出力時50%縮小。

消波ブロック割付図 S=1:400

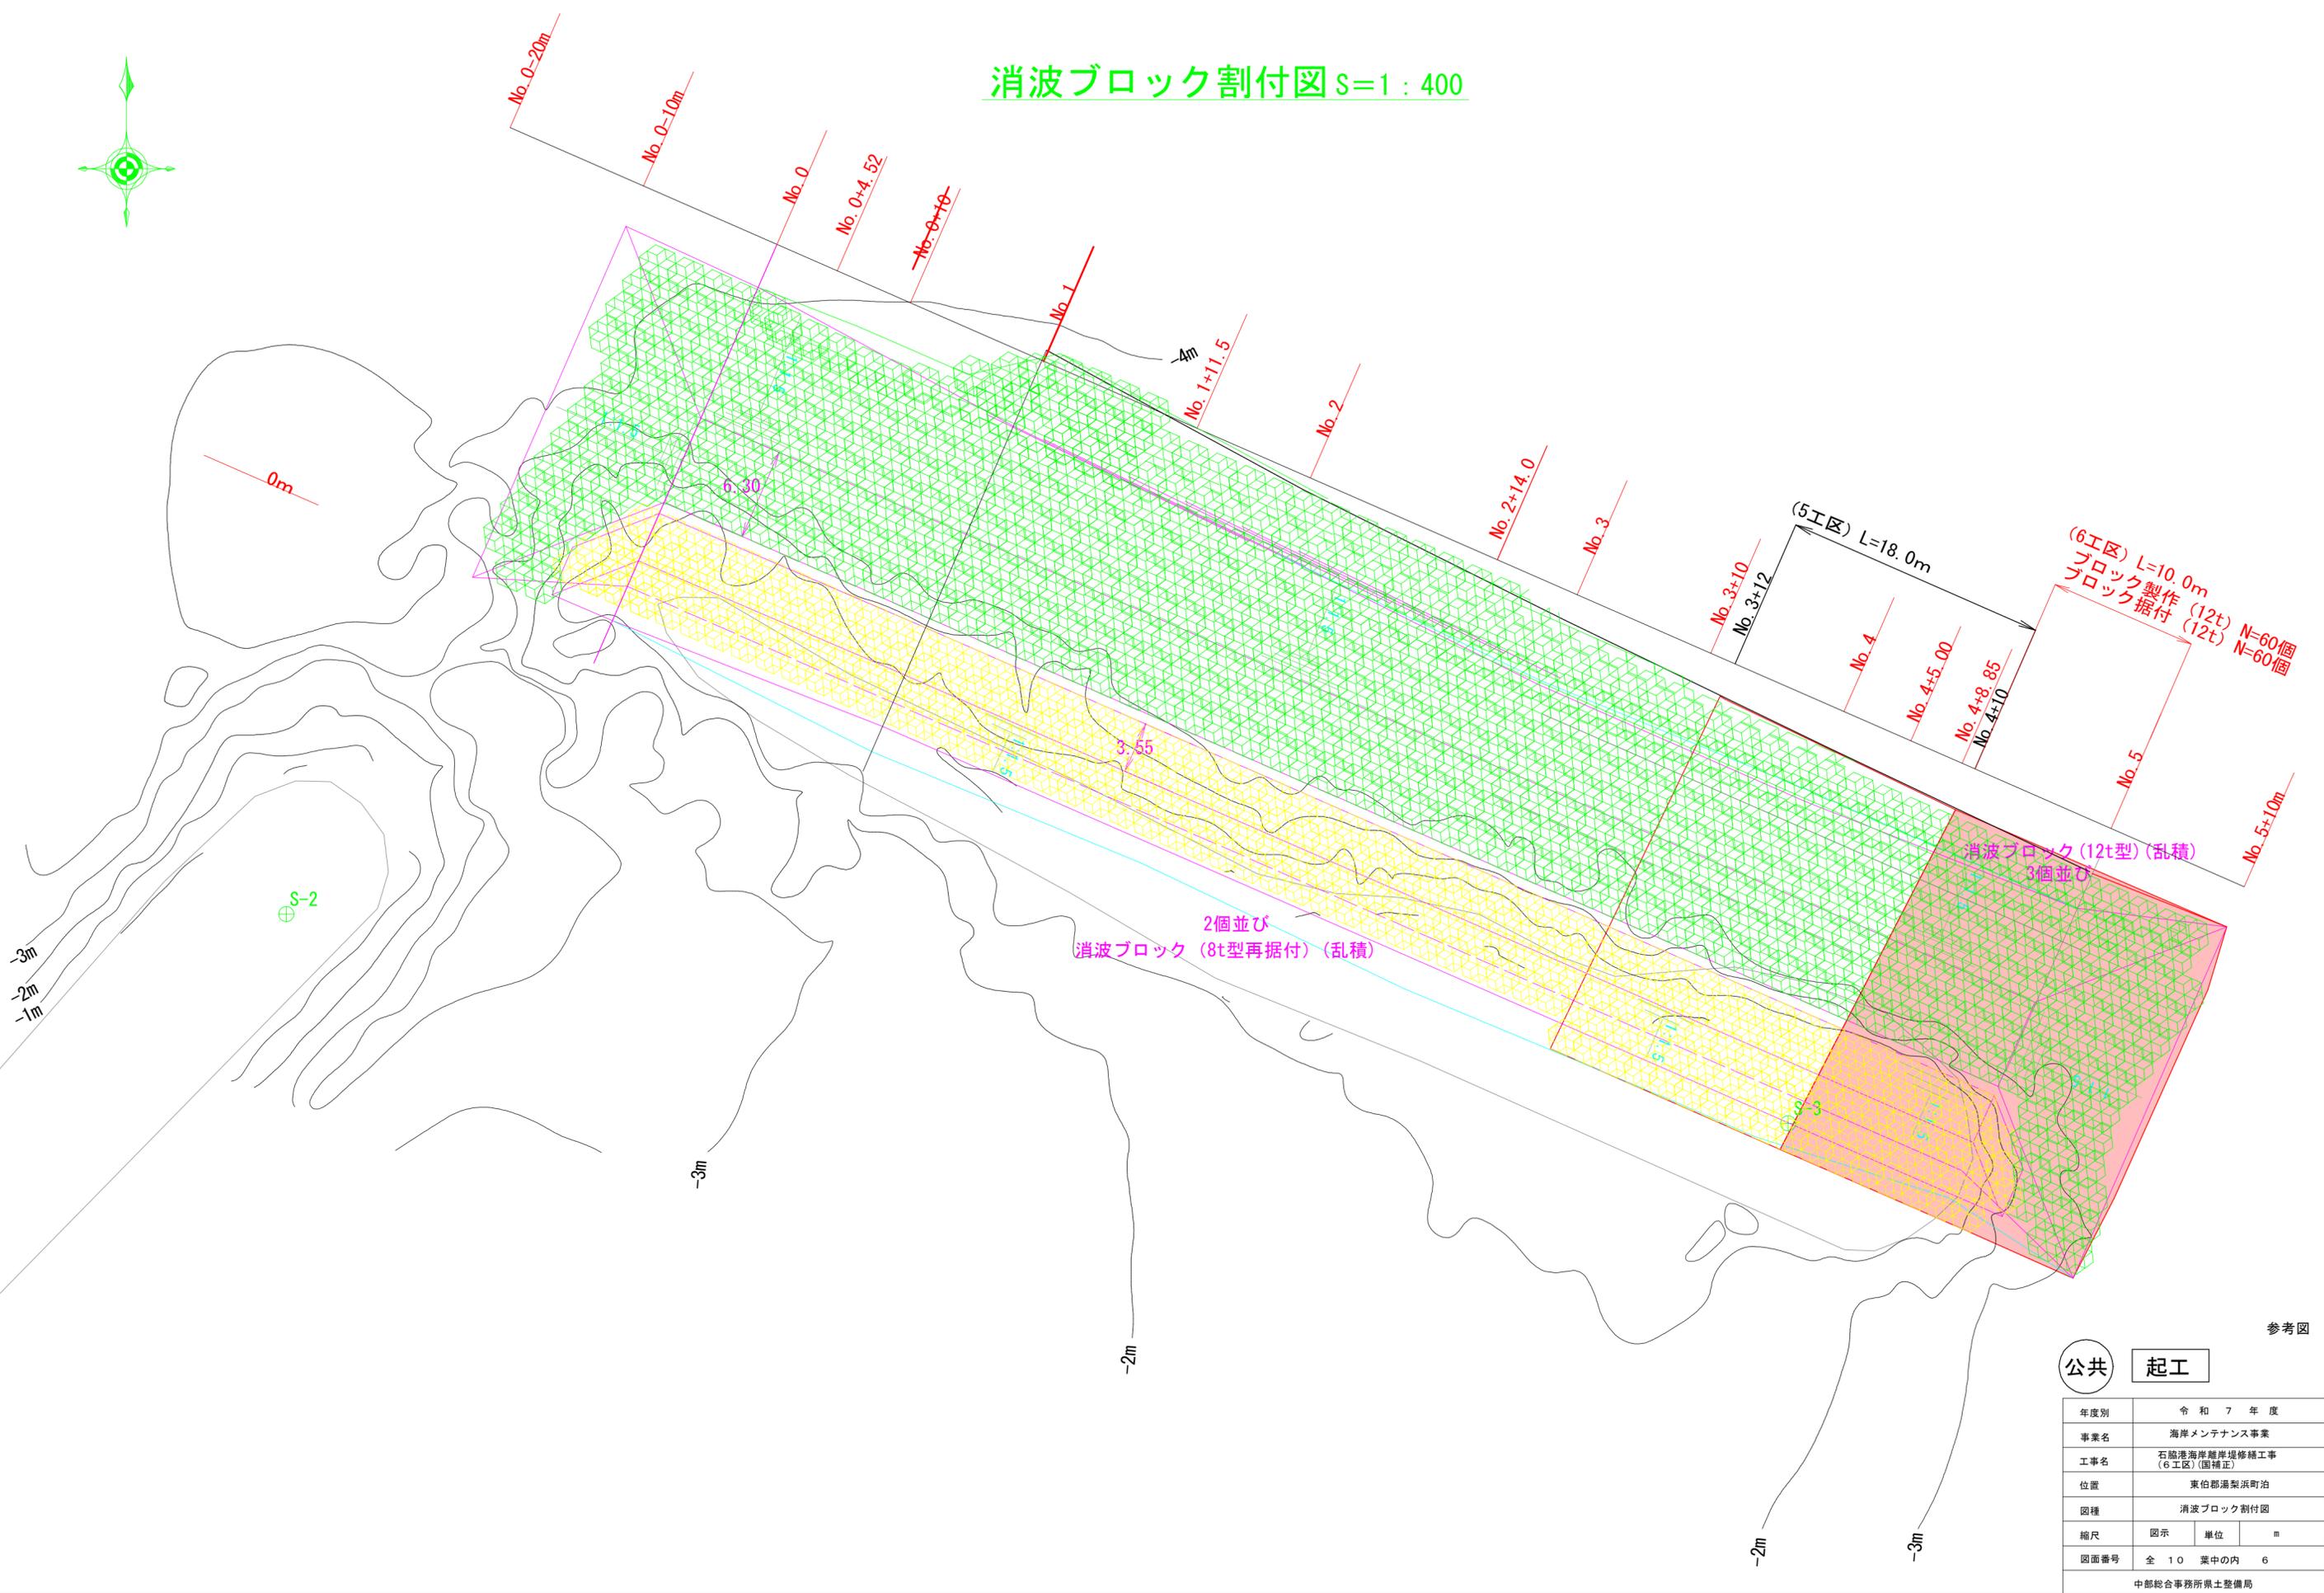


参考図

公共 起工

年度別	令和 7 年度		
事業名	海岸メンテナンス事業		
工事名	石籠海岸防岸堤修繕工事 (6工区) (国補正)		
位置	東伯郡蒲梨浜町治		
図種	消波ブロック割付図		
縮尺	図示	単位	m
図面番号	全 10	葉中の内	6
中部総合事務所県土整備局			

※A3出力時50%縮小。

アスファルトマット敷設平面図 S=1:400

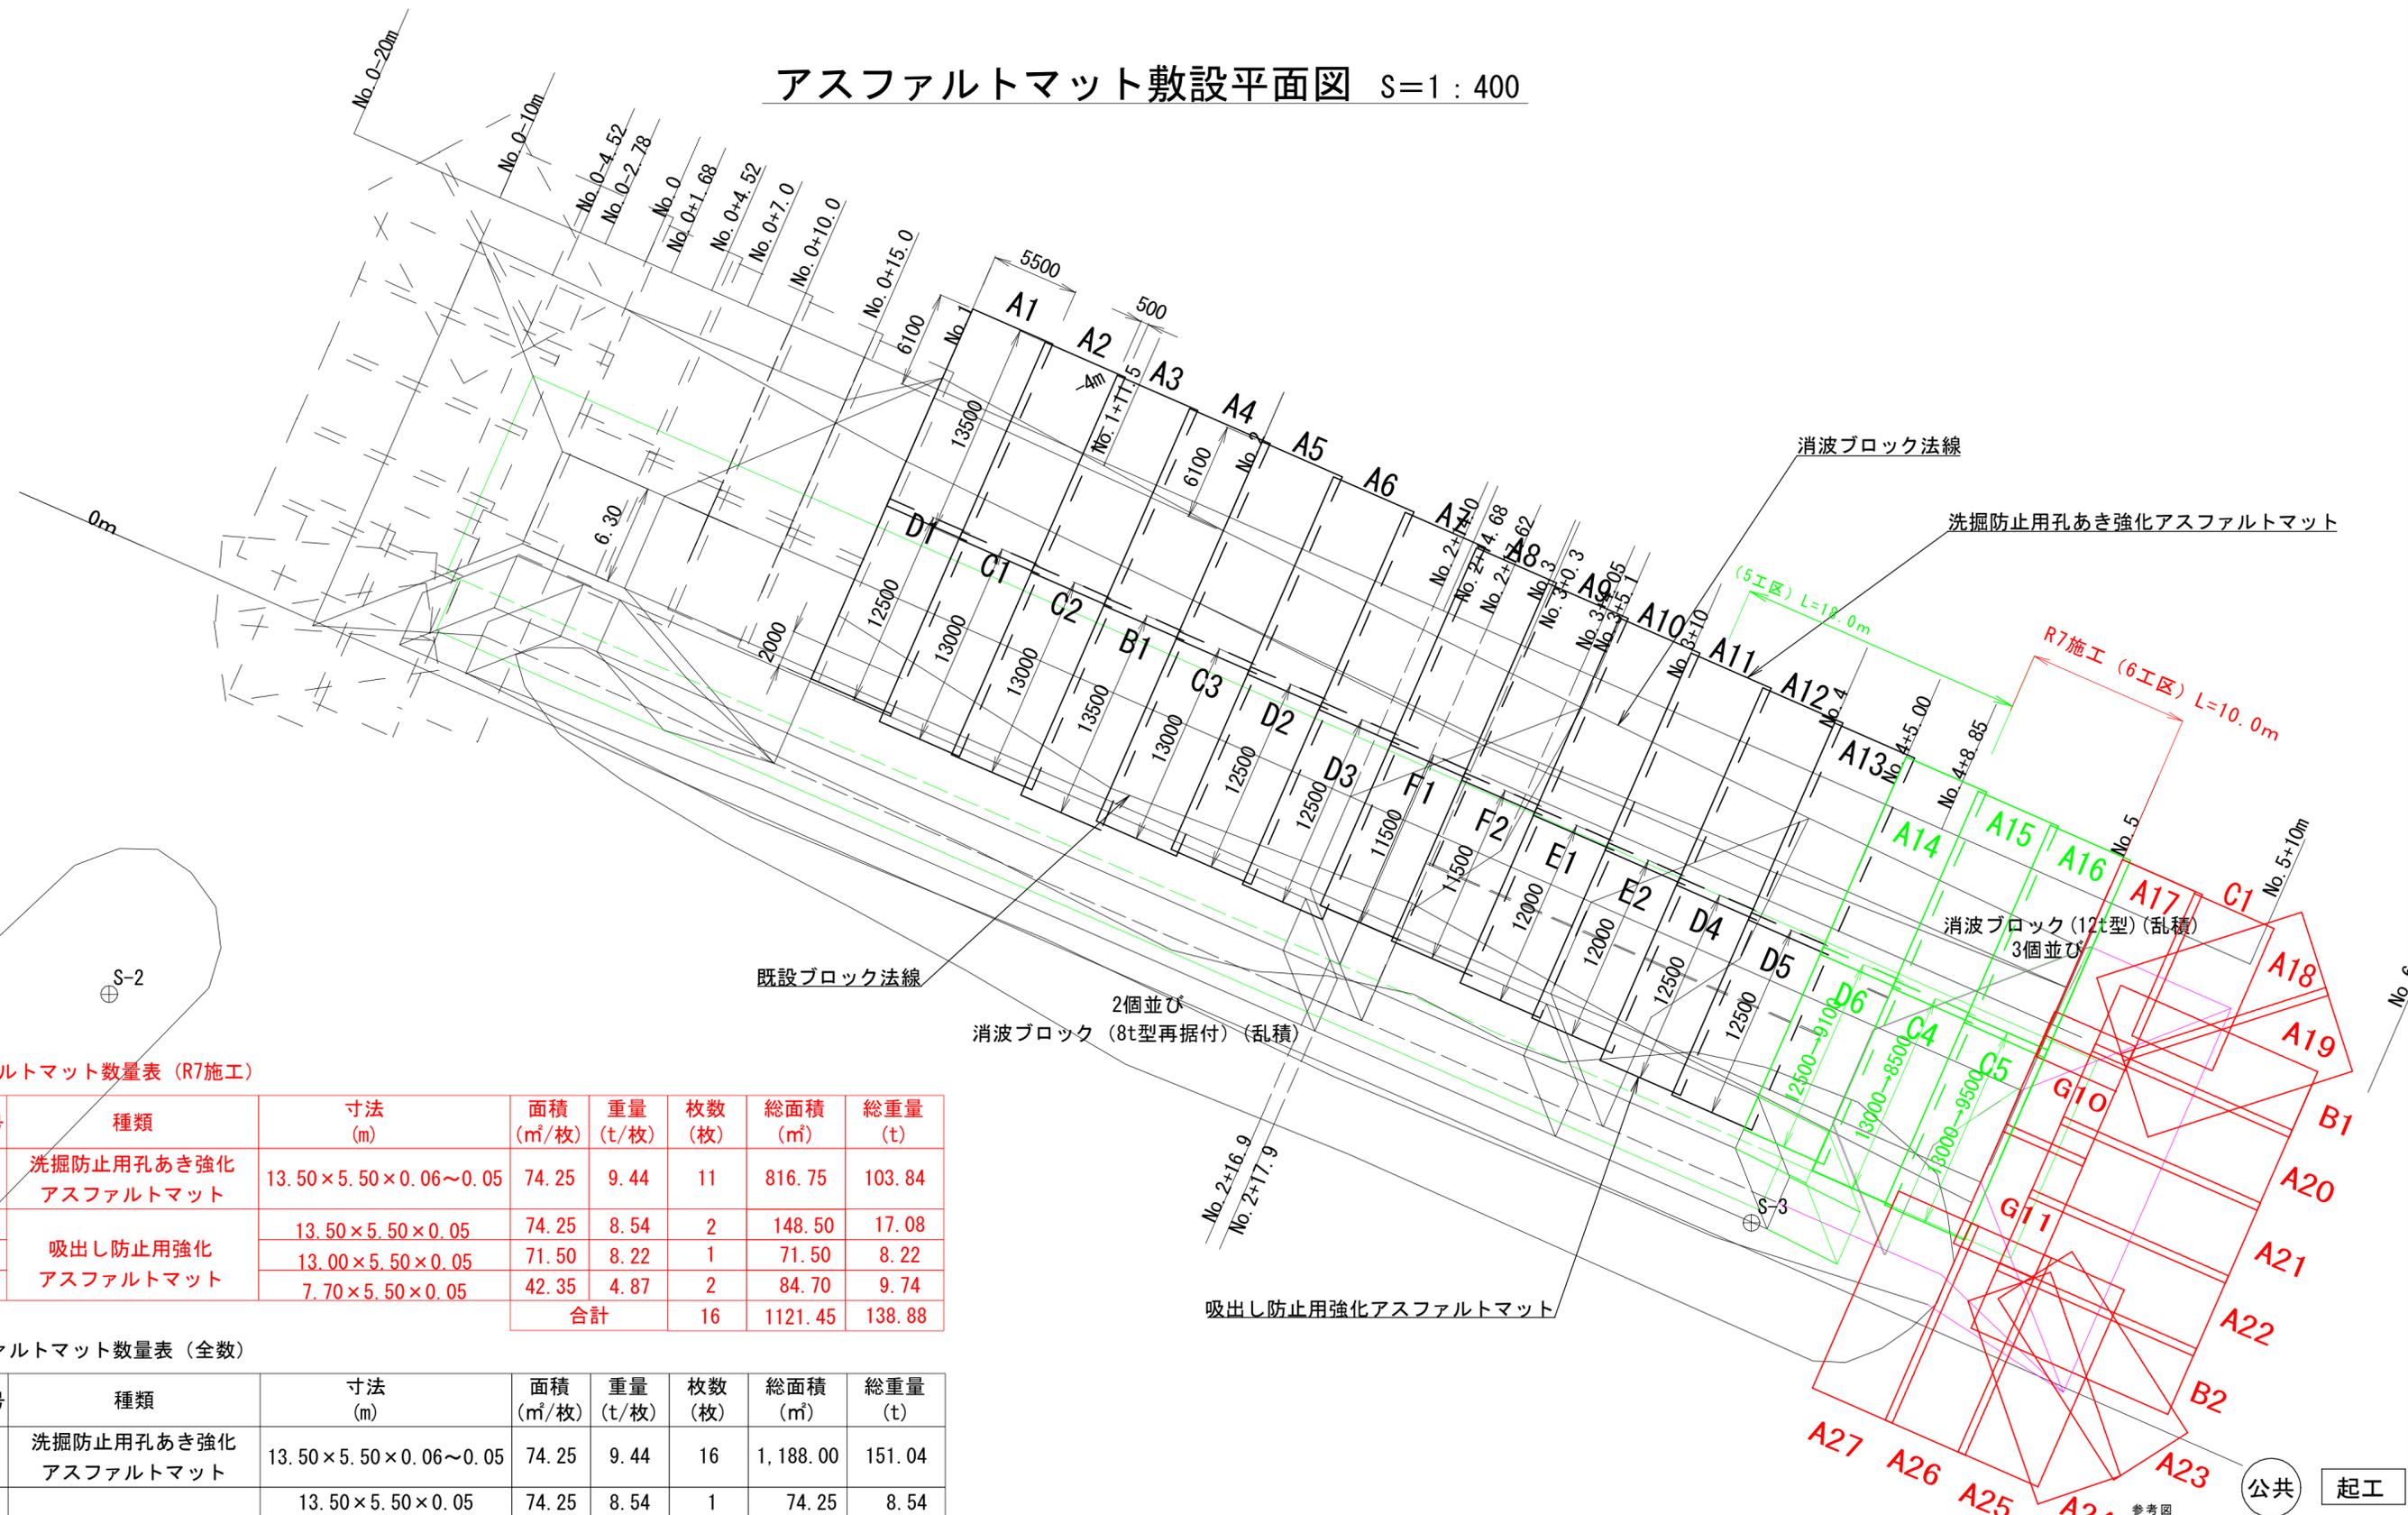

アスファルトマット数量表 (R7施工)

記号	種類	寸法 (m)	面積 (㎡/枚)	重量 (t/枚)	枚数 (枚)	総面積 (㎡)	総重量 (t)
A	洗掘防止用孔あき強化アスファルトマット	13.50×5.50×0.06~0.05	74.25	9.44	11	816.75	103.84
B	吸出し防止用強化アスファルトマット	13.50×5.50×0.05	74.25	8.54	2	148.50	17.08
C		13.00×5.50×0.05	71.50	8.22	1	71.50	8.22
G		7.70×5.50×0.05	42.35	4.87	2	84.70	9.74
合計					16	1121.45	138.88

アスファルトマット数量表 (全数)



記号	種類	寸法 (m)	面積 (㎡/枚)	重量 (t/枚)	枚数 (枚)	総面積 (㎡)	総重量 (t)
A	洗掘防止用孔あき強化アスファルトマット	13.50×5.50×0.06~0.05	74.25	9.44	16	1,188.00	151.04
B	吸出し防止用強化アスファルトマット	13.50×5.50×0.05	74.25	8.54	1	74.25	8.54
C		13.00×5.50×0.05	71.50	8.22	5	357.50	41.10
D		12.50×5.50×0.05	68.75	7.91	6	412.50	47.46
E		12.00×5.50×0.05	66.00	7.59	2	132.00	15.18
F		11.50×5.50×0.05	63.25	7.27	2	126.50	14.54
G		7.70×5.50×0.05	42.35	4.87	2	84.70	9.74
合計					32	2,375.45	287.6

年度別	令和7年度
事業名	海岸メンテナンス事業
工事名	石廊港海岸防波堤修繕工事 (6工区) (国補正)
位置	東伯郡瀬原町
図種	消波ブロック割付図
縮尺	図示 単位 m
図面番号	全 10 葉中の内 7
中部総合事務所土木整備局	




※A3出力時50%縮小。

消波ブロック詳細図 (12t型) S=1:50


六脚ブロックA0.90形

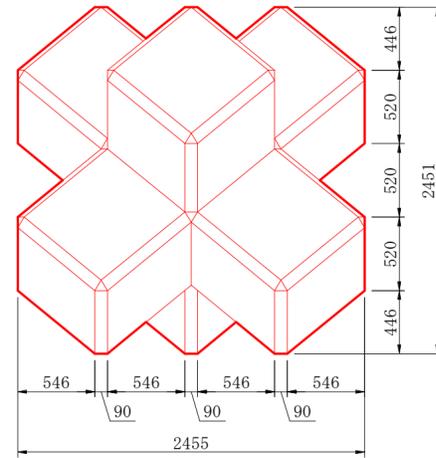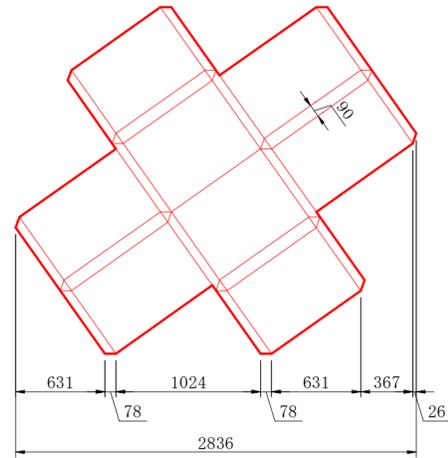


ブロック鉄筋図

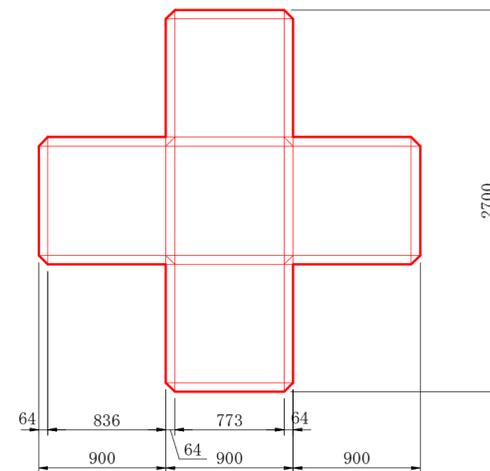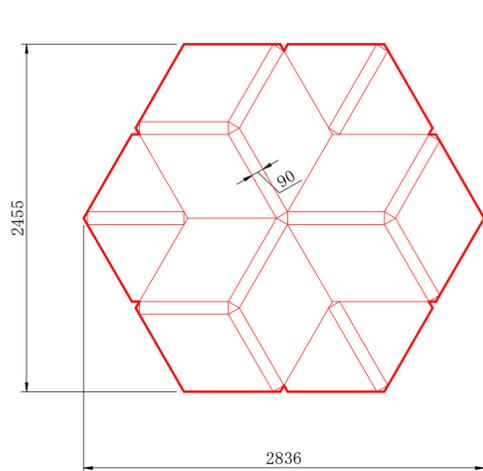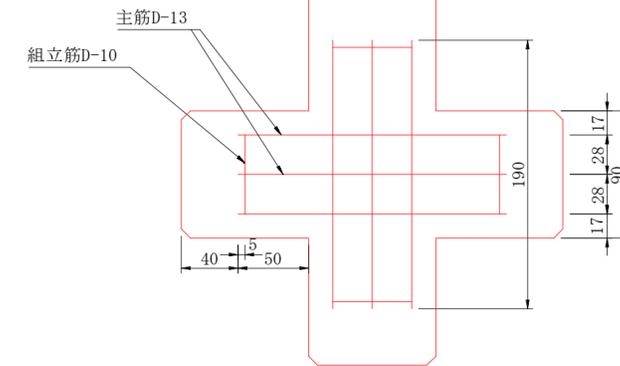

主筋 D-13

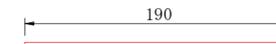

組立筋 D-10

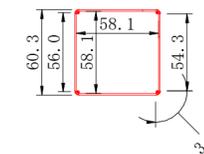

鉄筋数量表

名称	規格	長さ	本数	重量
主筋	D-13	1.90m	24	45.37kg
組立筋	D-10	2.50m	6	8.40kg

ブロック 1個あたり数量表

名称	六脚ブロックA0.90形
体積	5.006 m ³
参考質量	11.514 t
型枠面積	19.50 m ²

上記質量はコンクリートの比重を2.3とした場合の数値

公共 起工


参考図			
年度別	令和7年度		
事業名	海岸メンテナンス事業		
工事名	石崎港海岸防波堤修繕工事 (6工区) (国補正)		
位置	東伯郡湯製浜町治		
図種	消波ブロック詳細図		
縮尺	図示	単位	m
図面番号	全 10 葉の内 8		
中部総合事務所県土整備局			

※A3出力時50%縮小。


吸出し防止用強化アスファルトマット参考構造図

B-B' 断面図 H: 1:10, V: 1:100


平面図 1:100

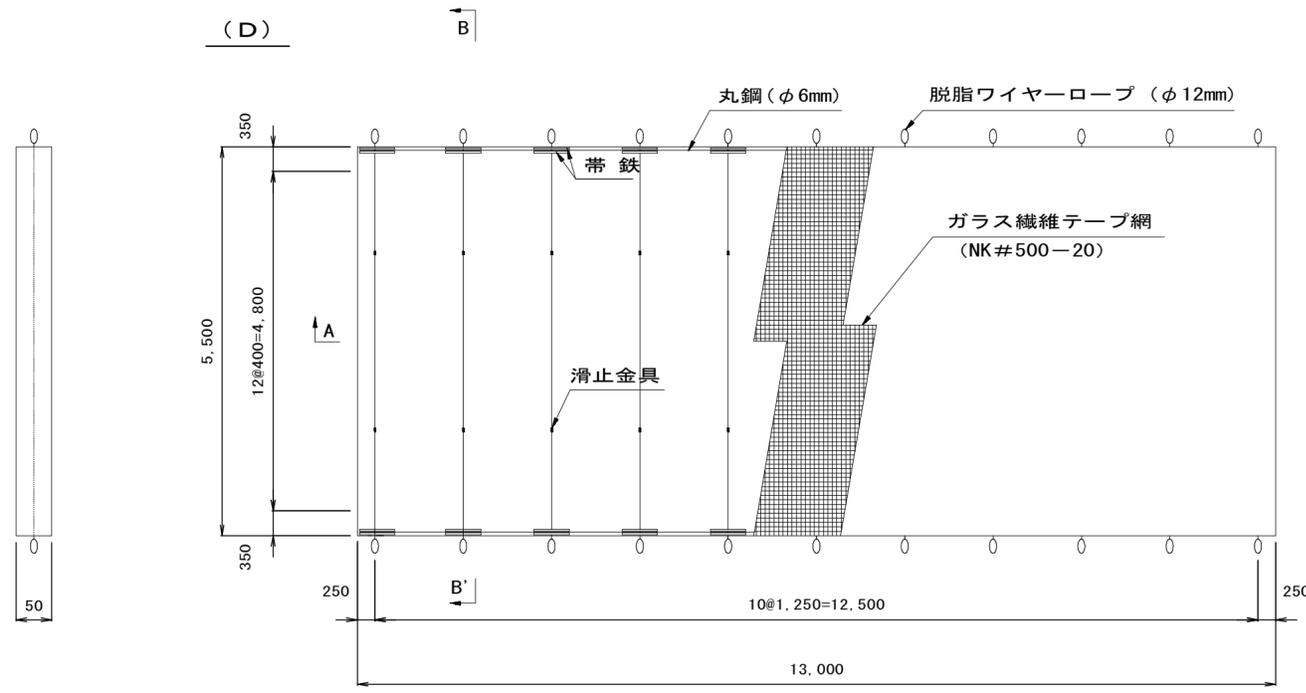

A-A' 断面図 H: 1:100, V: 1:10

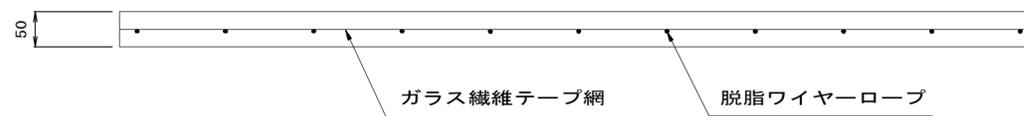

構造模式図

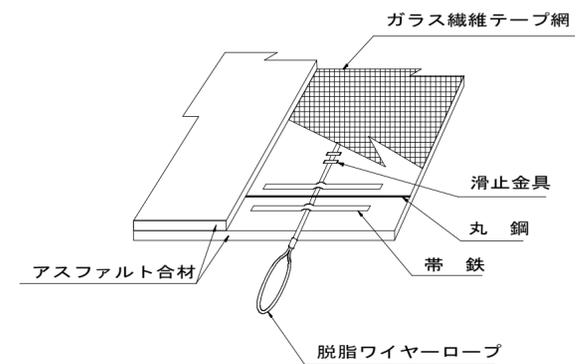

公共 起工

年度別	令和 7 年度		
事業名	海岸メンテナンス事業		
工事名	石脇港海岸離岸堤修繕工事 (6工区) (国補正)		
位置	東伯郡湯梨浜町泊		
図種	吸出し防止用アスファルトマット構造図		
縮尺	図示	単位	mm
図面番号	全 10	葉の内	9
中部総合事務所県土整備局			


※A3出力時50%縮小

洗掘防止用孔あき強化アスファルトマット参考構造図


B-B' 断面図 H: 1:10, V: 1:100

平面図 1:100


C-C' 断面図 H: 1:10, V: 1:100

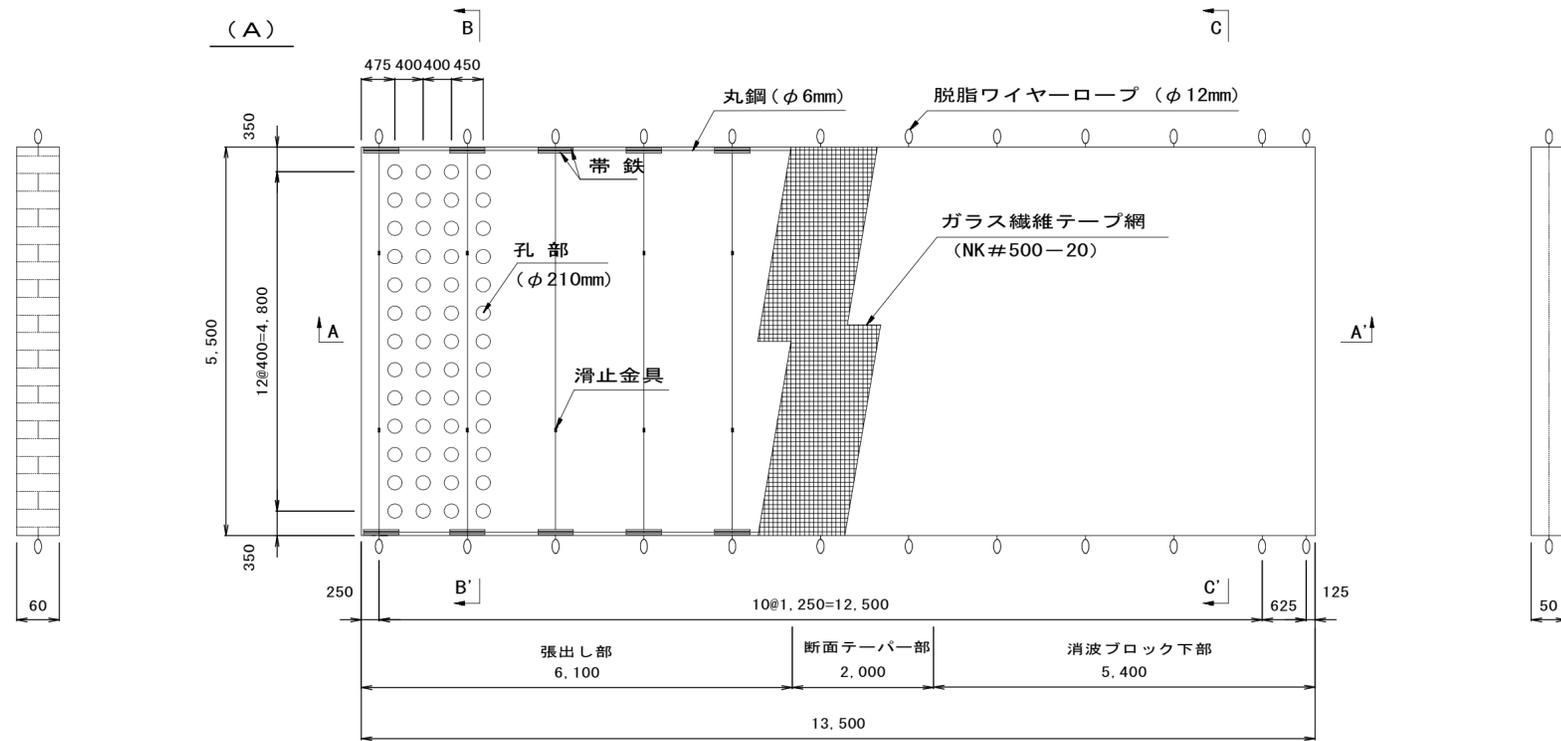

A-A' 断面図 H: 1:100, V: 1:10

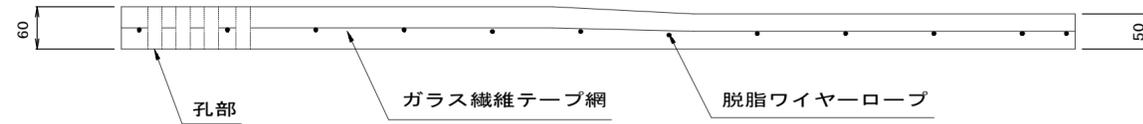

構造模式図

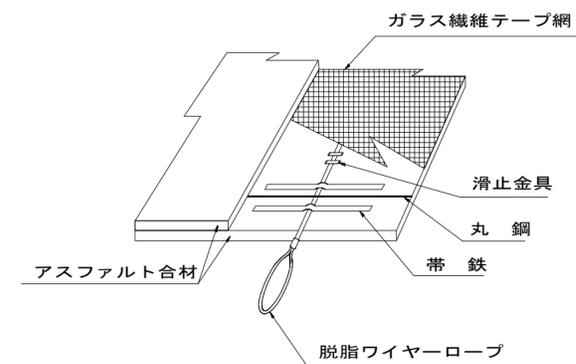

※A3出力時50%縮小。

公共 起工

年度別	令和 7 年度		
事業名	海岸メンテナンス事業		
工事名	石脇港海岸離岸堤修繕工事 (6工区) (国補正)		
位置	東伯郡湯梨浜町泊		
図種	洗掘防止用アスファルトマット構造図		
縮尺	図示	単位	mm
図面番号	全 10 葉の内	10	
中部総合事務所県土整備局			