
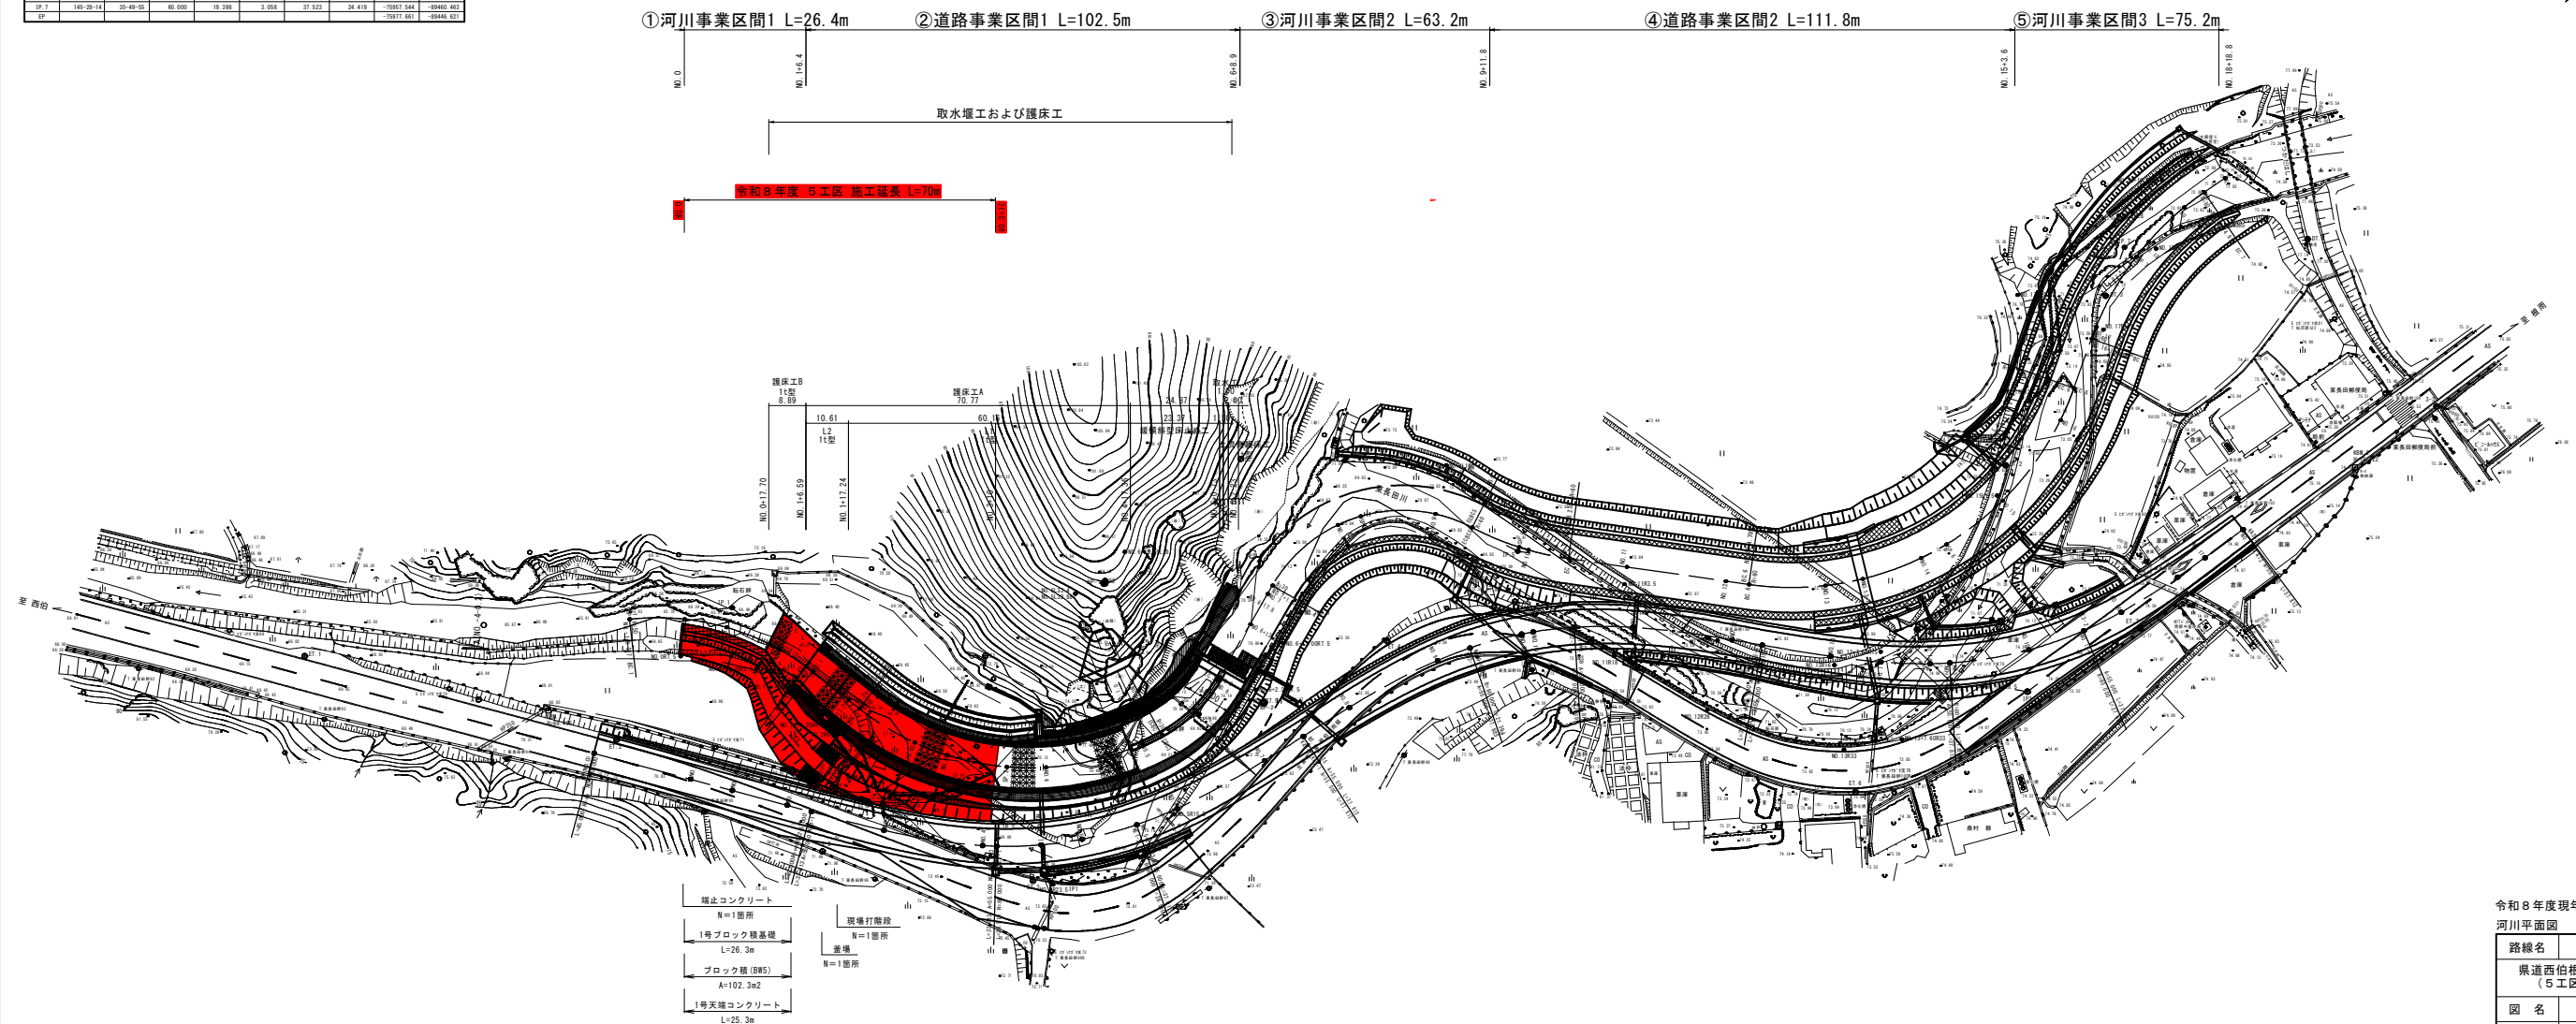


[illegible]

令和 8 年度現年 起工			
河川平面図			
路線名	主要地方道 西伯根南線		
県道西伯根南線（中工区）改良工事（5工区）（防災安全交付金）			
図 名	平面図		
位 置	西伯郡 南部町 中		
縮 尺	A1 1:500 A2 1:1000	単 位	M
図 号	全 12 葉中の内 1		
令和 8 年度 施行		鳥取県	
西部総合事務所米子県土整備局			

凡 例	
地盤高	_____
河床高	_____
右岸側護岸	_____
左岸側護岸	_____
推定地層線	_____

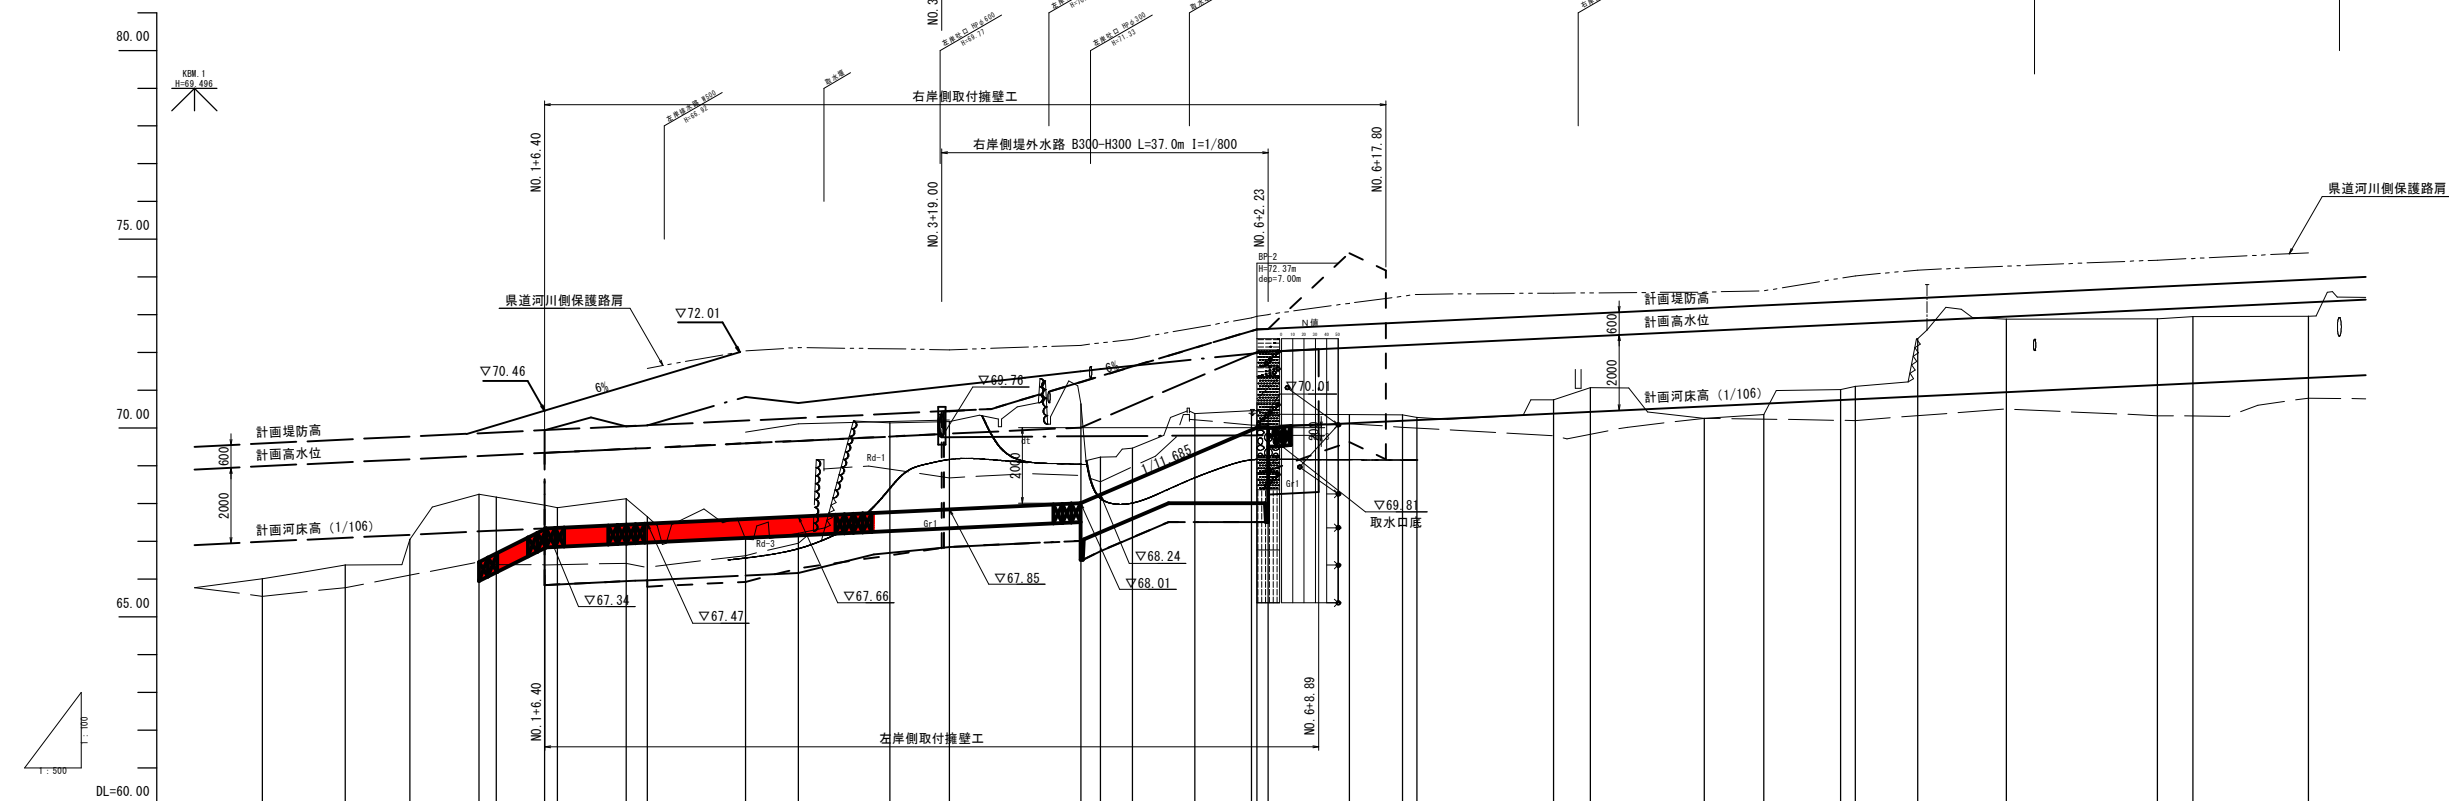



曲率図	測点	単距離	追加距離	現況		計画		勾配
				地盤高	河床高	右岸高	左岸高	
	BP +86.1	-0.01 -10.98	-10.99 -10.98	66.01 65.54				
	NO.0 +86.0	0.00	0.00	66.37 65.77	(67.09)			
	SP.1 +86.1	8.56	8.56	67.05				
	NO.0 +87.0	9.14	17.70	68.25 66.45	(67.26)			
	NO.1 +86.4	2.30	20.00	68.17 66.38	(67.28)			
	NO.1 +86.4	6.40	28.40	67.86 66.37	67.34			
	EC.1 +86.1	1.70	28.10	67.89	67.36			
	NO.1 +87.20	9.10	37.20	68.13 66.42	67.44			
	NO.2 +86.2	2.80	40.00	67.65 66.31	67.47			
	NO.2 +86.2	13.00	53.00	67.06 66.62	67.59			
	NO.3 +86.3	7.00	60.00	67.21 66.95	67.66			
	SP.2 +86.2	12.12	72.12	70.14	67.77			
	NO.4 +86.4	7.88	80.00	70.17 68.68	67.85			
	NO.4 +87.40	17.40	97.40	70.64 68.74				
	NO.5 +86.5	2.60	100.00	69.23 68.58	68.24			
	EC823 +86.3	4.25	104.25	69.47	68.60			
	SP.3 +87.3	8.24	112.49	70.38	69.30			
	NO.6 +87.6	7.51	120.00	70.46 70.08	68.01			
	EC.3 +86.3	0.73	120.73	70.46 70.07	68.24			
	NO.7 +86.4	1.47	122.20	70.37	68.60			
	NO.6 +86.6	10.80	133.00	70.36 70.11	69.30			
	NO.7 +86.4	7.00	140.00	70.35 70.02	70.13			
	NO.8 +86.8	1.94	141.94	70.28	70.19			
	SP.4 +86.4	18.06	160.00	70.75 69.79	70.38			
	NO.9 +86.9	4.90	164.90	71.07	70.43			
	EC825 +86.5	15.10	180.00	70.26 70.26	70.57			
	SP.5 +86.5	7.86	187.86	70.36	70.64			
	NO.10 +86.10	10.19	198.05	71.02 71.10	70.74 70.76			
	EC.5 +86.5	8.24	208.24	72.37	70.84			
	NO.11 +86.11	11.76	220.00	72.88 70.50	70.95			
	NO.12 +86.12	20.00	240.00	72.89 70.32	71.14			
	EC.6 +86.6	4.70	244.70	72.95	71.18			
NO.13 +86.13	15.30	260.00	72.96 70.79	71.33				

Rd-3	河床堆積物-3
Rd-1	河床堆積物-1
dt	崖錐堆積物
Gr1	花崗岩

令和8年度現年 起工
東長田川

路線名	主要地方道 西伯根雨線		
県道西伯根雨線（中工区）改良工事 （５工区）（防災安全交付金）			
図 名	縦断面図		
位 置	西伯郡 南部町 中		
縮 尺	A1 H=1,500 A1 H=1,100 (A3 H=1,000) (A1 H=200)	単 位	M, MM
図 号	全 12 葉中の内 2		
令和 8 年度 施行		鳥取県	
西部総合事務所米子県土整備局			

S=1 : 100

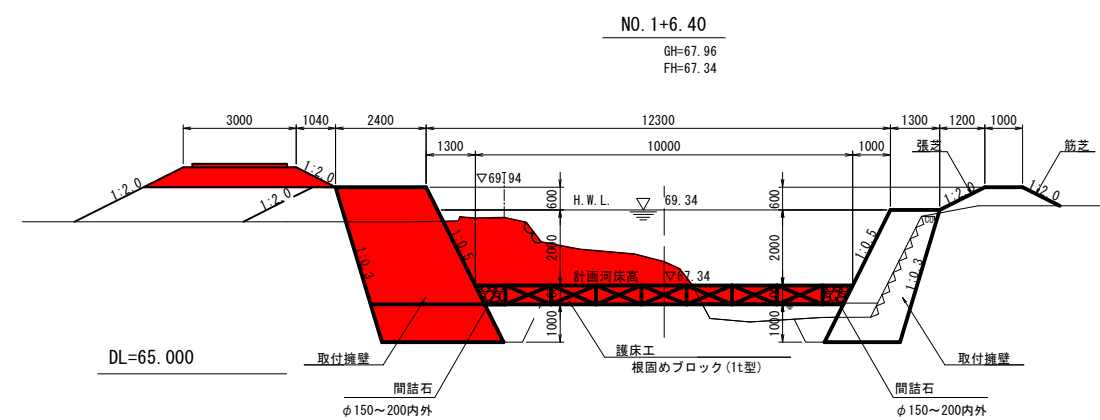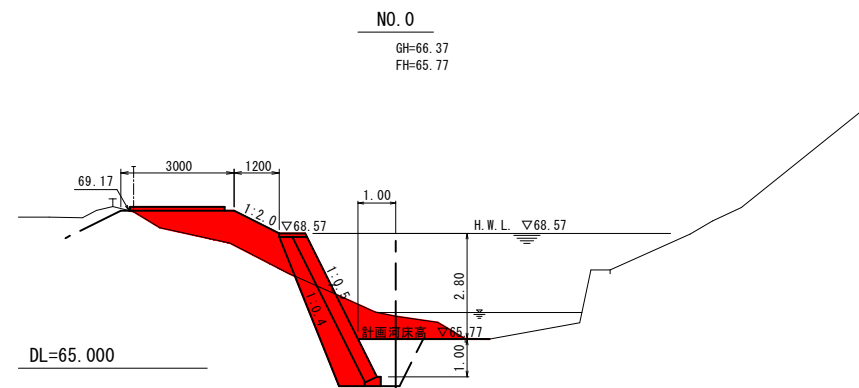

- ※図面に記載している地層線は推定となるため施工時に岩着基礎部の岩盤の有無を確認し、変更が必要な場合、監督員と協議すること。
- ※間詰石は、既設上下流取水堰の直下流に点在する巨石の小割りを行うことにより、現地発生材の再利用を図ること。
- ※護床ブロックは、連絡鉄筋により一体化すること。

令和8年度現年 起工
東長田川 NO.1+6.40, NO.5

路線名	主要地方道 西伯根雨線		
県道西伯根雨線(中工区)改良工事 (5工区) (防災安全交付金)			
図 名	標準断面図		
位 置	西伯郡 南部町 中		
縮 尺	A1 1:100 (A3 1:200)	単 位	M, MM
図 号	全 12 葉中の内 3		
令和8年度 施行		鳥取県	
西部総合事務所米子県土整備局			

測 点: NO.0 (左岸)

種 別	記号	区 分	単位	数 量
掘 削	C1	土砂	m ²	3.1
掘 削	C2	軟岩 I	m ²	-
盛 土	B		m ²	2.8
法 面 整 形	SL	盛土(表法)	m	1.3
法 面 整 形	SL	盛土(裏法)	m	-
法 面 整 形	sl	切土(表法)	m	-
法 面 整 形	sl	切土(裏法)	m	-
床 掘	E1	護岸(土砂)	m ²	2.7
	E2	護岸(軟岩 I)	m ²	-
	E3	擁壁・水路	m ²	-
埋 戻	F1	護岸	m ²	1.4
	F2	擁壁・水路	m ²	-
埋戻コンクリート	Fc	護岸	m ²	-
上 置 砕 石	W		m	2.50
コンクリート取壊し	Co1	無筋(旧左岸)	m ²	-
コンクリート取壊し	Co2	その他構造物	m ²	-
張 芝	L1	表法	m	1.3
筋 芝	L2	裏法	m	-

測 点: NO.0+17.7 (左岸)

種 別	記号	区 分	単位	数 量
掘 削	C1	土砂	m ²	11.6
掘 削	C2	軟岩 I	m ²	-
盛 土	B		m ²	4.5
法 面 整 形	SL	盛土(表法)	m	1.7
法 面 整 形	SL	盛土(裏法)	m	2.1
法 面 整 形	sl	切土(表法)	m	-
法 面 整 形	sl	切土(裏法)	m	-
床 掘	E1	護岸(土砂)	m ²	1.5
	E2	護岸(軟岩 I)	m ²	-
	E3	擁壁・水路	m ²	-
埋 戻	F1	護岸	m ²	0.6
	F2	擁壁・水路	m ²	-
埋戻コンクリート	Fc	護岸	m ²	-
上 置 砕 石	W		m	2.50
コンクリート取壊し	Co1	無筋(旧左岸)	m ²	-
コンクリート取壊し	Co2	その他構造物	m ²	-
張 芝	L1	表法	m	1.7
筋 芝	L2	裏法	m	2.1

測 点: NO.1 (左岸)


種 別	記号	区 分	単位	数 量
掘 削	C1	土砂	m ²	12.3
掘 削	C2	軟岩 I	m ²	-
盛 土	B		m ²	5.3
法 面 整 形	SL	盛土(表法)	m	1.9
法 面 整 形	SL	盛土(裏法)	m	2.4
法 面 整 形	sl	切土(表法)	m	-
法 面 整 形	sl	切土(裏法)	m	-
床 掘	E1	護岸(土砂)	m ²	1.4
	E2	護岸(軟岩 I)	m ²	-
	E3	擁壁・水路	m ²	-
埋 戻	F1	護岸	m ²	0.6
	F2	擁壁・水路	m ²	-
埋戻コンクリート	Fc	護岸	m ²	-
上 置 砕 石	W		m	2.50
コンクリート取壊し	Co1	無筋(旧左岸)	m ²	-
コンクリート取壊し	Co2	その他構造物	m ²	-
張 芝	L1	表法	m	1.9
筋 芝	L2	裏法	m	2.4

測 点: NO.1+6.4 (左岸)

種 別	記号	区 分	単位	数 量
掘 削	C1	土砂	m ²	11.7
掘 削	C2	軟岩 I	m ²	-
盛 土	B		m ²	8.6
法 面 整 形	SL	盛土(表法)	m	2.5
法 面 整 形	SL	盛土(裏法)	m	3.2
法 面 整 形	sl	切土(表法)	m	-
法 面 整 形	sl	切土(裏法)	m	-
床 掘	E1	護岸(土砂)	m ²	1.4
	E2	護岸(軟岩 I)	m ²	-
	E3	擁壁・水路	m ²	-
埋 戻	F1	護岸	m ²	0.6
	F2	擁壁・水路	m ²	-
埋戻コンクリート	Fc	護岸	m ²	-
上 置 砕 石	W		m	2.50
コンクリート取壊し	Co1	無筋(旧左岸)	m ²	-
コンクリート取壊し	Co2	その他構造物	m ²	-
張 芝	L1	表法	m	2.5
筋 芝	L2	裏法	m	3.2


NO.0

GH=66.37
FH=65.77(最深河床)

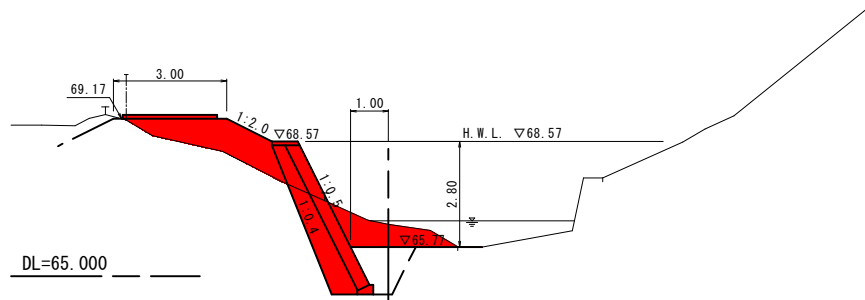


NO.0+17.70

GH=68.25
FH=66.45(最深河床)

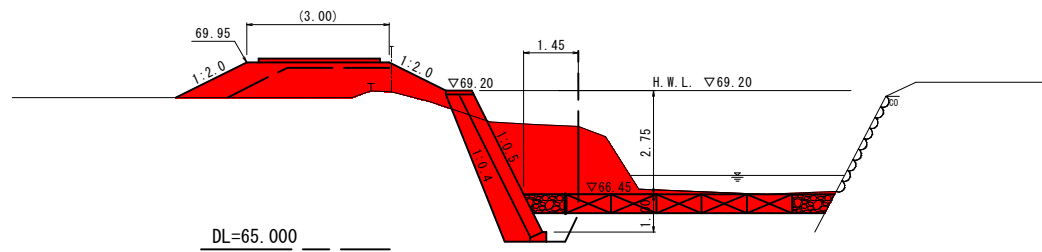


NO.1

GH=68.17
FH=66.68(擦付区間)

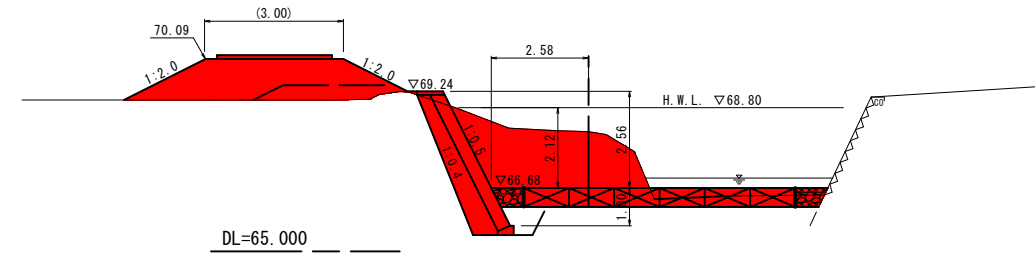

NO.1+6.40


GH=67.96
FH=67.34

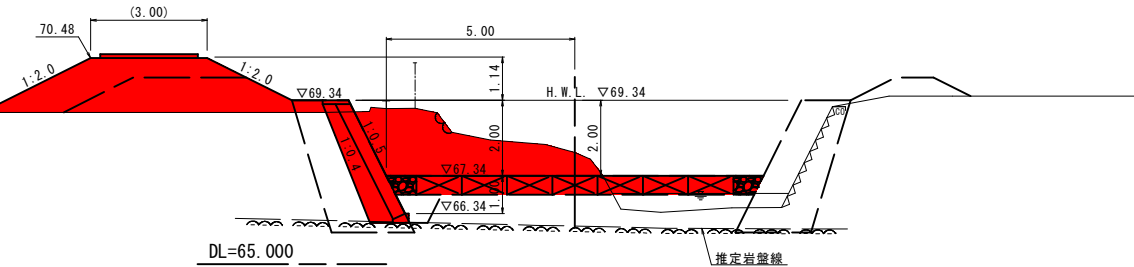

令和8年度現年 起工
東長田川 NO.0~NO.1+16.4


路線名	主要地方道 西伯根雨線		
県道西伯根雨線（中工区）改良工事 （5工区）（防災安全交付金）			
図 名	横断面図（1/10）		
位 置	西伯郡 南部町 中		
縮 尺	1:100	単 位	M
図 号	全 12 葉中の内 5		
令和8年度 施行 鳥取県			
西部総合事務所米子県土整備局			

D=6.40

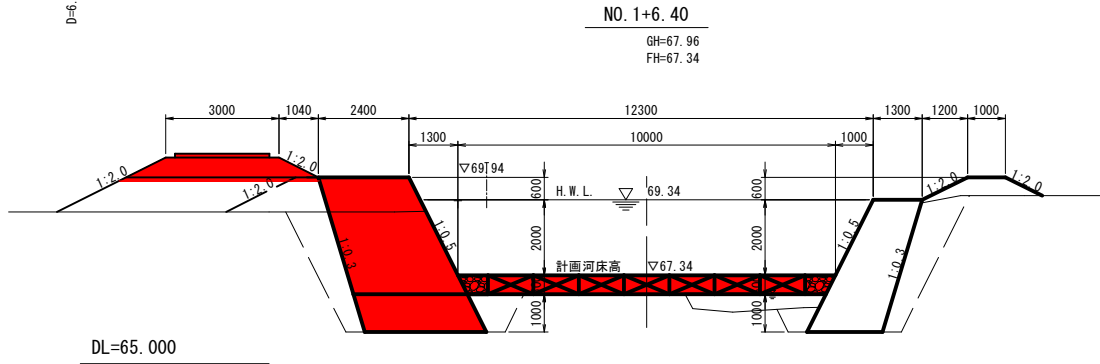


DL=65.000

D=10.80

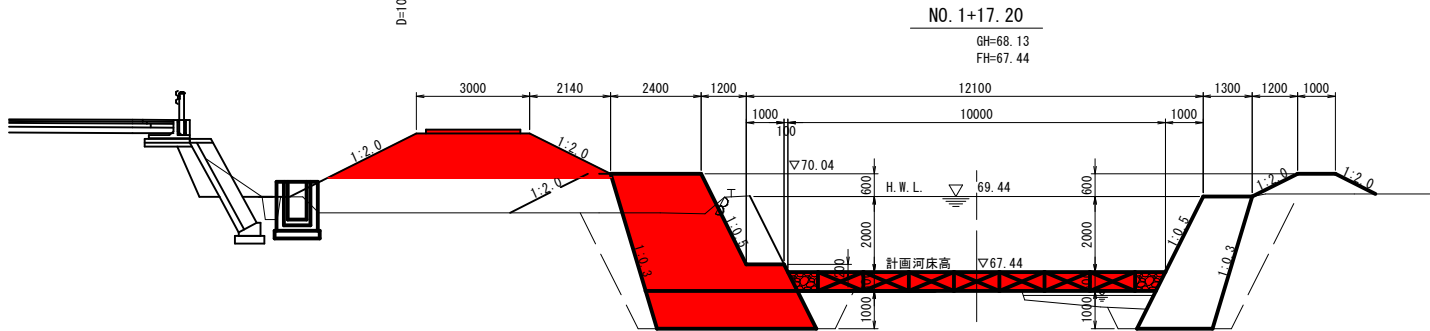

DL=65.000

D=2.80

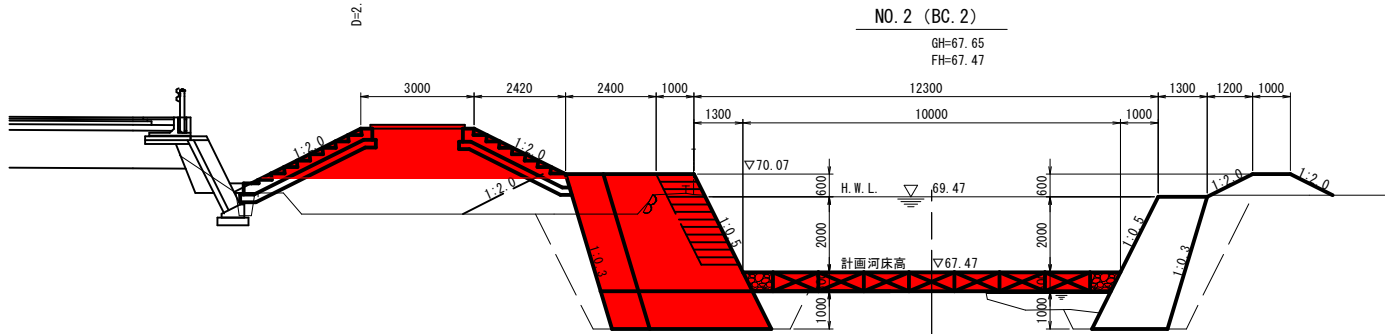

DL=65.000

NO. 1+6.40 土工数量表

種 別	細 別・規 格		単位	数 量			
				左 岸		右 岸	
				川表	川裏	川表	川裏
掘 削	オープン カット	土 砂 C1	m2		8.8		0.7
		軟岩 I C2	m2	-	-	-	-
	片切	土 砂 C3	m2		-	0.7	-
		軟岩 I C4	m2	-	-	-	-
盛 土	2.5m未満 B1		m2	-	-	-	-
	2.5m以上4.0m未満 B2		m2	-	-	-	-
	4.0m以上 B3		m2		0.2	-	-
	河床盛土 B4		m2	-	-	-	-
法面整形	盛土法面整形 L1		m	1.2	1.3	-	-
	切土法面整形 L2		m	-	-	-	-
	切土法面整形(岩) L3		m	-	-	-	-
植生工	張芝 L4		m	2.5	-	-	-
	筋芝 L5		m	-	3.2	-	-
	植生マット L6		m	-	-	-	-
作業土工	床掘 E	土 砂	m2	6.4	-	-	-
		軟岩 I	m2	-	-	-	-
	埋戻 b	1m≦W1<4m	m2	3.3	-	-	-
		W1<1m	m2	-	-	-	-
	埋戻コンクリート Co		m2	-	-	-	-
		土 砂	m	3.2	-	-	-
		軟岩 I	m	-	-	-	-
撤 去	コンクリート(鉄筋) Co1		m2	-	-	-	-
	コンクリート(無筋) Co2		m2	-	-	-	-
	ブロック積 Co3		m	-	-	-	-
	石 積 Co4		m	0.7	-	-	-

NO. 1+17.20 土工数量表

種 別	細 別・規 格		単位	数 量			
				左 岸		右 岸	
				川表	川裏	川表	川裏
掘 削	オープン カット	土 砂 C1	m2		7.6		1.0
		軟岩 I C2	m2	-	-	-	-
	片切	土 砂 C3	m2		-	1.2	-
		軟岩 I C4	m2	-	-	-	-
盛 土	2.5m未満 B1		m2	-	-	-	-
	2.5m以上4.0m未満 B2		m2	-	-	-	-
	4.0m以上 B3		m2		0.8	-	-
	河床盛土 B4		m2	-	-	-	-
法面整形	盛土法面整形 L1		m	2.4	1.3		
	切土法面整形 L2		m	-	-	-	-
	切土法面整形(岩) L3		m	-	-	-	-
植生工	張芝 L4		m	3.8	-	-	-
	筋芝 L5		m	-	3.8	-	-
	植生マット L6		m	-	-	-	-
作業土工	床掘 E	土 砂	m2	7.3	-	-	-
		軟岩 I	m2	-	-	-	-
	埋戻 b	1m≦W1<4m	m2	3.1	-	-	-
		W1<1m	m2	-	-	-	-
	埋戻コンクリート Co		m2	-	-	-	-
		土 砂	m	4.2	-	-	-
		軟岩 I	m	-	-	-	-
撤 去	コンクリート(鉄筋) Co1		m2	-	-	-	-
	コンクリート(無筋) Co2		m2	-	-	-	-
	ブロック積 Co3		m	-	-	3.2	-
	石 積 Co4		m	0.9(0.5)	-	-	-


NO. 2 (BC. 2) 土工数量表

種 別	細 別・規 格		単位	数 量			
				左 岸		右 岸	
				川表	川裏	川表	川裏
掘 削	オープン カット	土 砂 C1	m2	15.6 7.1		0.6	
		軟岩 I C2	m2	-	-	-	-
	片切	土 砂 C3	m2	-	-	1.2	-
		軟岩 I C4	m2	-	-	-	-
盛 土	2.5m未満 B1		m2	-	-	0.7	-
	2.5m以上4.0m未満 B2		m2	0.9	-	0.5	-
	4.0m以上 B3		m2	14.1 2.0	-	-	-
	河床盛土 B4		m2	-	1.2	1.4	-
法面整形	盛土法面整形 L1		m	2.7	9.9	1.3	1.3
	切土法面整形 L2		m	-	-	0.1	-
	切土法面整形(岩) L3		m	-	-	-	-
植生工	張芝 L4		m	4.1	-	1.4	-
	筋芝 L5		m	-	3.6	-	1.3
	植生マット L6		m	-	-	-	-
作業土工	床掘 E	土 砂	m2	7.2	-	-	-
		軟岩 I	m2	-	-	-	-
	埋戻 b	1m≦W1<4m	m2	3.0	-	-	-
		W1<1m	m2	-	-	-	-
	埋戻コンクリート Co		m2	-	-	-	-
		土 砂	m	4.2	-	-	-
		軟岩 I	m	-	-	-	-
撤 去	コンクリート(鉄筋) Co1		m2	-	-	-	-
	コンクリート(無筋) Co2		m2	-	-	-	-
	ブロック積 Co3		m	-	-	3.3	-
	石 積 Co4		m	0.7(0.5)	-	-	-

令和 8 年度現年 起工


東長田川 NO. 1+6.40~NO. 2 (BC. 2)

路線名	主要地方道 西伯根雨線		
県道西伯根雨線（中工区）改良工事 （5工区）（防災安全交付金）			
図 名	横断面図(1)		
位 置	西伯郡 南部町 中		
縮 尺	A1 1:100 (A3 1:200)	単 位	M, MM
図 号	全 12 葉中の内 4		
令和 8 年度 施行		鳥取県	
西部総合事務所米子県土整備局			

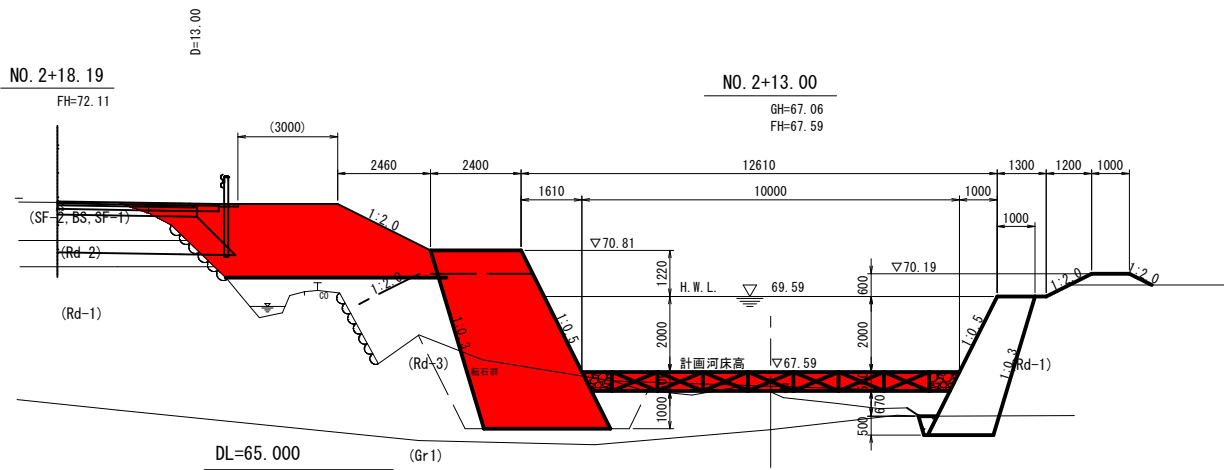

NO. 2+13.00 土工数量表

種 別	細 別・規 格	単位	数 量			
			左 岸		右 岸	
			川表	川裏	川表	川裏
掘 削	オープン カット	土 砂 C1	m2	-	-	-
		軟岩 I C2	m2	-	-	-
	片切	土 砂 C3	m2	-	5.3	-
		軟岩 I C4	m2	-	-	-
盛 土	2.5m未満 B1	m2	-	-	-	-
	2.5m以上4.0m未満 B2	m2	-	-	-	-
	4.0m以上 B3	m2	-	-	-	-
	河床盛土 B4	m2	-	-	-	-
法面整形	盛土法面整形 L1	m	-	1.4	-	-
	切土法面整形 L2	m	-	-	-	-
	切土法面整形(岩) L3	m	-	-	-	-
植生工	張芝 L4	m	2.6	-	-	-
	筋芝 L5	m	-	-	-	-
	植生マット L6	m	-	-	-	-
作業土工	床掘 E	土 砂	m2	5.9	-	-
		軟岩 I	m2	-	-	-
	埋戻 b	1m≦W1<4m	m2	2.6	-	-
		W1<1m	m2	-	-	-
	埋戻コンクリート Co	土 砂	m2	-	-	-
		軟岩 I	m	-	-	-
撤 去	コンクリート(鉄筋) Co1	m2	-	-	-	-
		コンクリート(無筋) Co2	m2	-	-	-
	ブロック積 Co3	m	-	-	3.4	-
	石 積 Co4	m	-	-	-	-

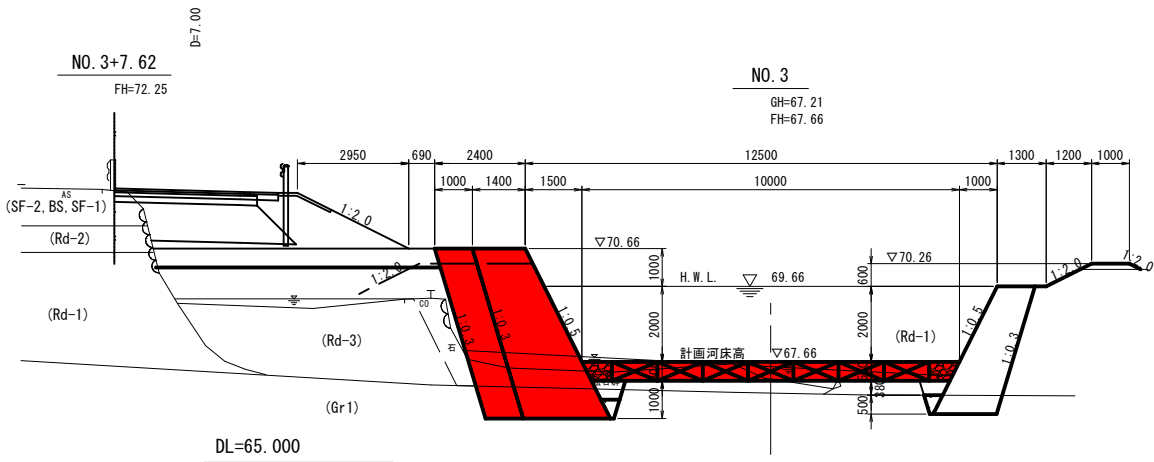

NO. 3 土工数量表


種 別	細 別・規 格	単位	数 量			
			左 岸		右 岸	
			川表	川裏	川表	川裏
掘 削	オープン カット	土 砂 C1	m2	-	-	-
		軟岩 I C2	m2	-	-	-
	片切	土 砂 C3	m2	-	11.5	-
		軟岩 I C4	m2	-	-	-
盛 土	2.5m未満 B1	m2	-	-	-	-
	2.5m以上4.0m未満 B2	m2	-	-	-	-
	4.0m以上 B3	m2	-	-	-	-
	河床盛土 B4	m2	-	-	-	-
法面整形	盛土法面整形 L1	m	-	1.3	-	-
	切土法面整形 L2	m	-	-	-	-
	切土法面整形(岩) L3	m	-	-	-	-
植生工	張芝 L4	m	-	-	-	-
	筋芝 L5	m	-	-	-	-
	植生マット L6	m	-	-	-	-
作業土工	床掘 E	土 砂	m2	1.9	-	-
		軟岩 I	m2	3.0	-	-
	埋戻 b	1m≦W1<4m	m2	-	-	-
		W1<1m	m2	2.1	-	-
	埋戻コンクリート Co	m2	0.15	-	-	-
		土 砂	m	-	-	-
撤 去	コンクリート(鉄筋) Co1	m2	-	-	-	-
		コンクリート(無筋) Co2	m2	-	-	-
	ブロック積 Co3	m	-	-	3.4	-
	石 積 Co4	m	-	-	-	-

注) 地層線、岩盤線は、推定によるものである。


令和 8 年度現年 起工
東長田川 NO. 2+13.00～NO. 4

路線名	主要地方道 西伯根雨線		
県道西伯根雨線（中工区）改良工事 （5工区）（防災安全交付金）			
図 名	横断面図(2)		
位 置	西伯郡 南部町 中		
縮 尺	A1 1:100 A3 1:200	単 位	M, MM
図 号	全 12 葉中の内 6		
令和8年度 施行		鳥取県	
西部総合事務所米子県土整備局			

床止め工一般図(1)

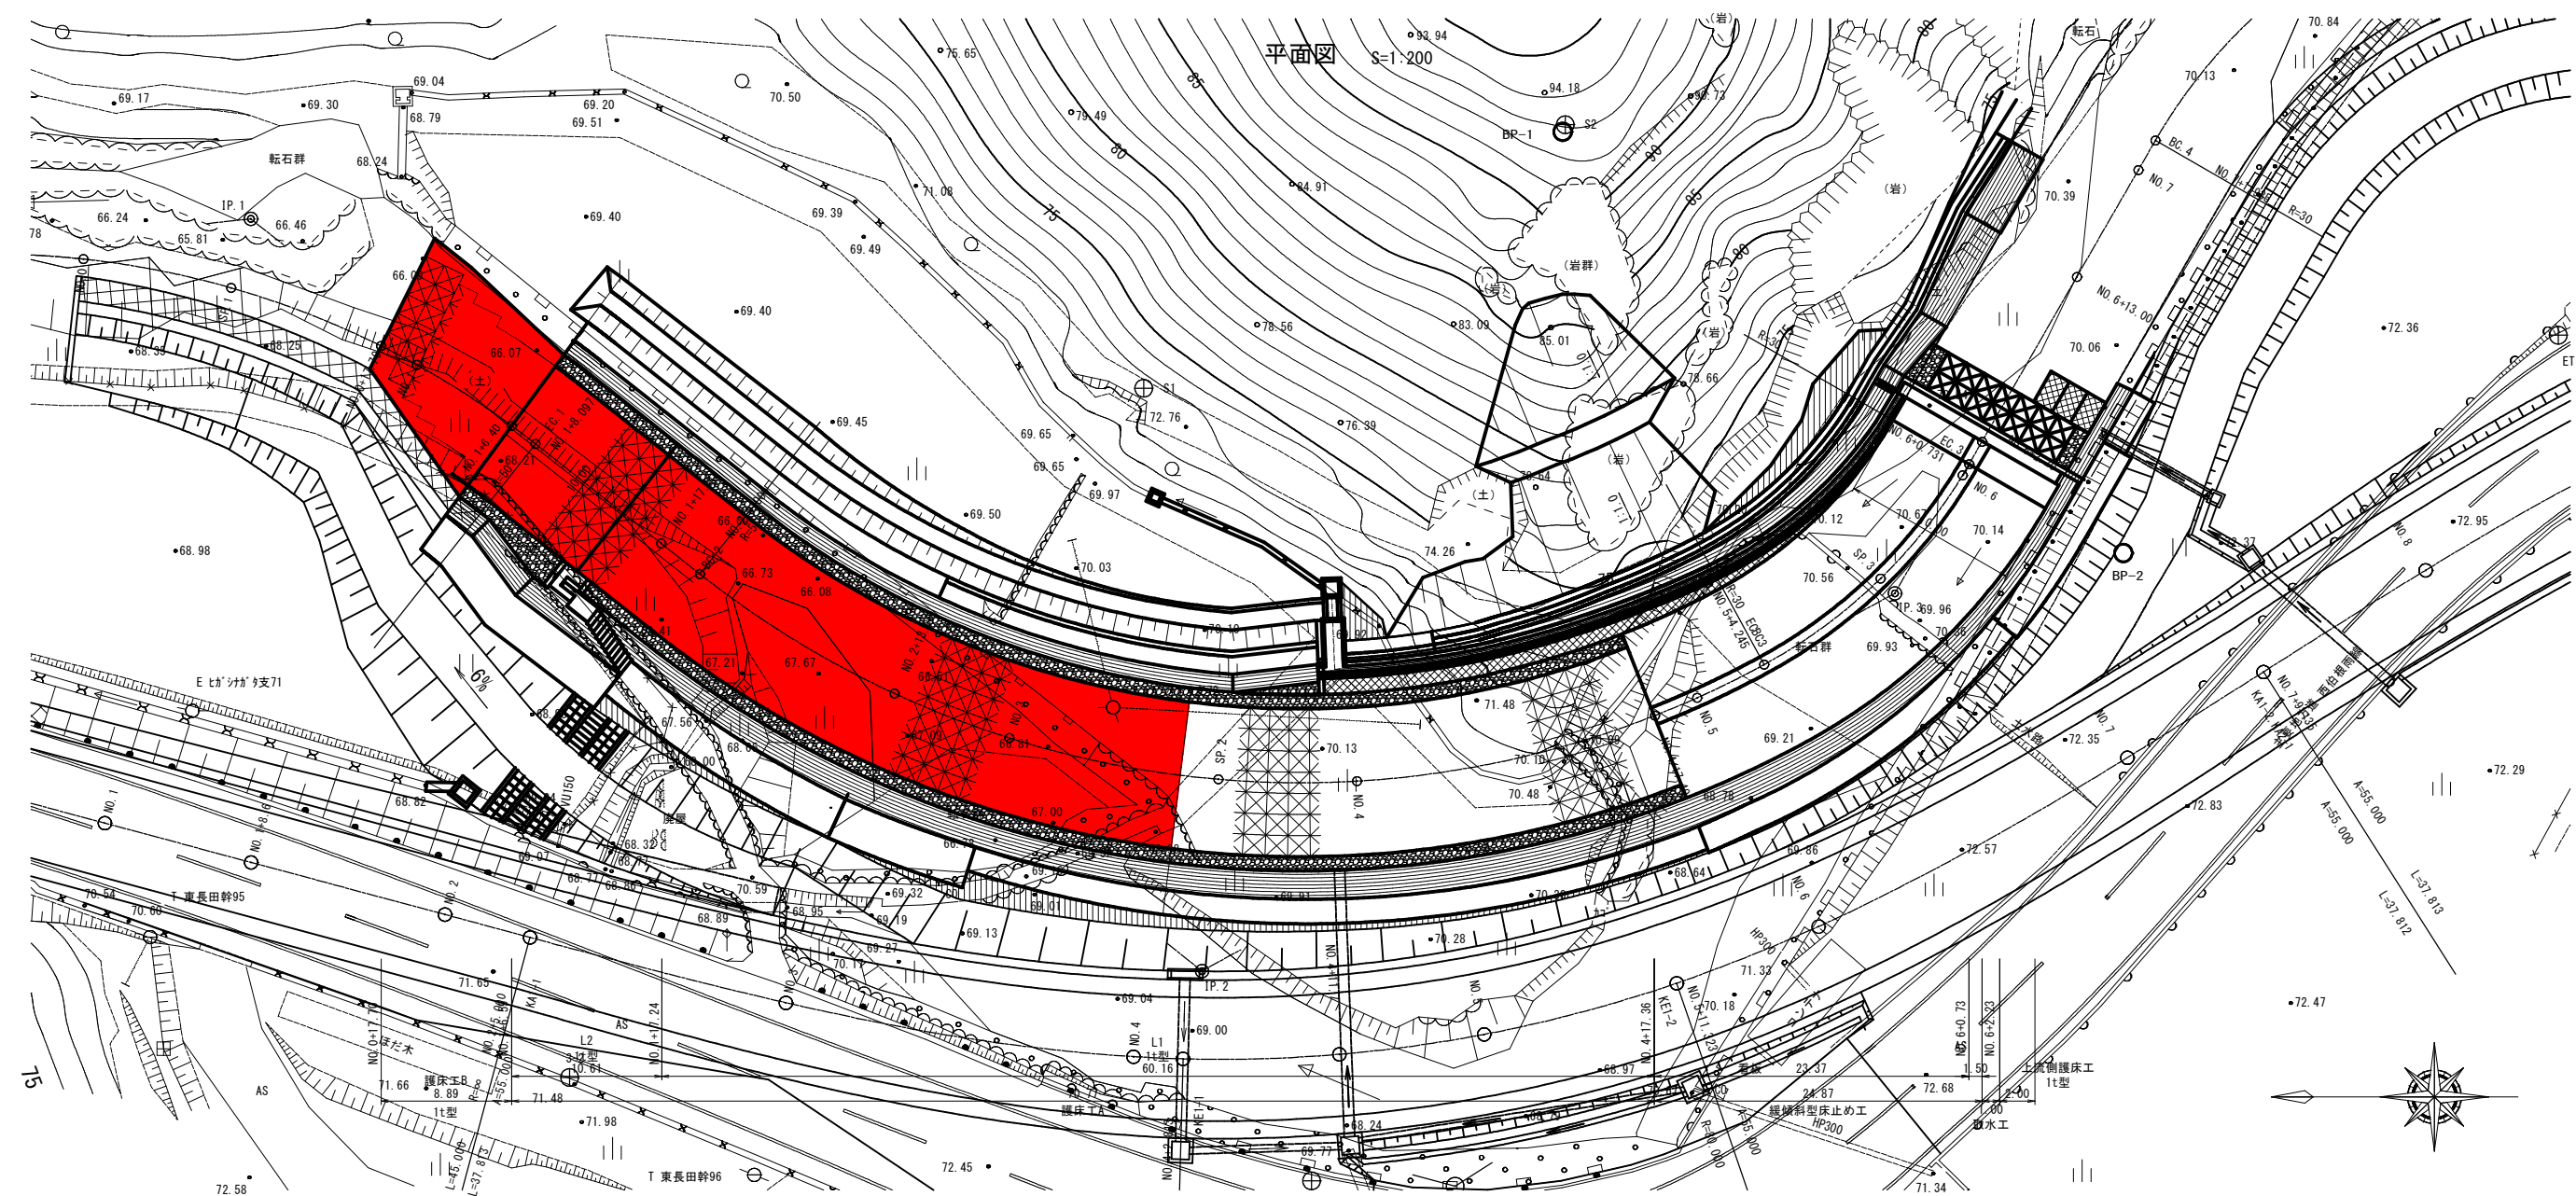

縦断面図 S=1:200

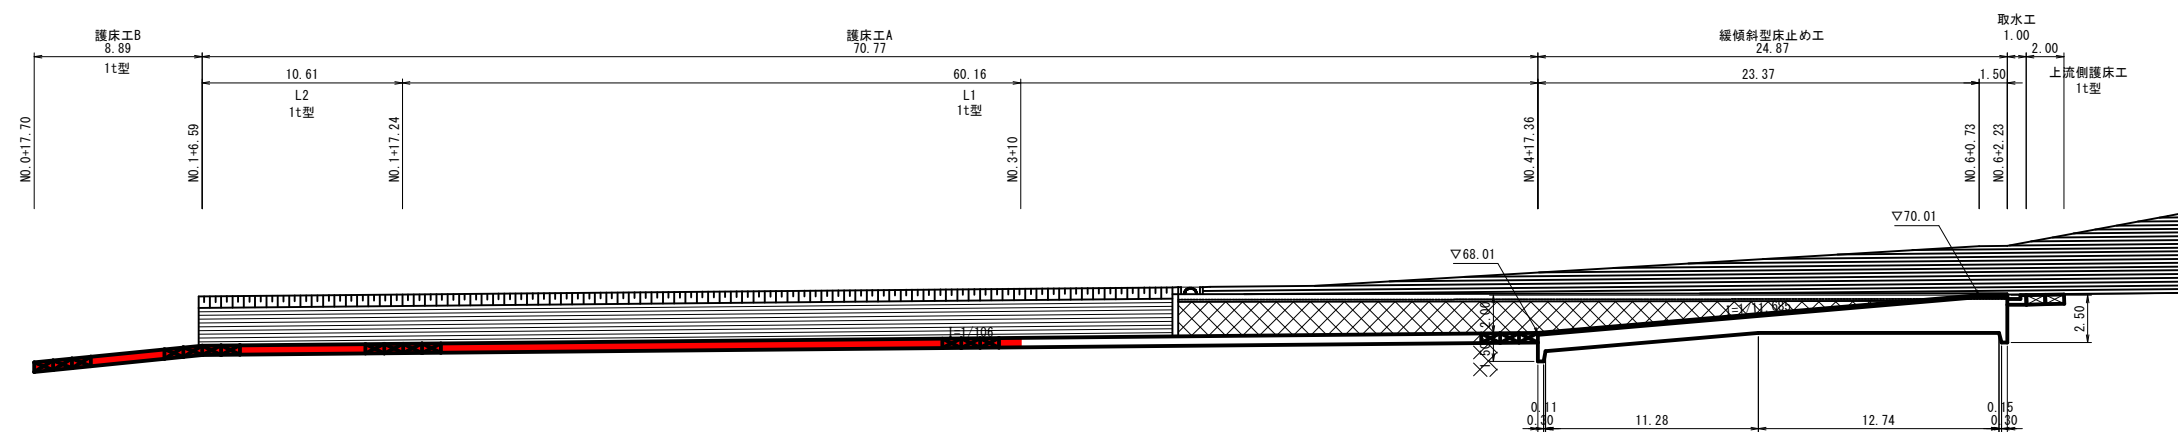


令和8年度現年 起工


路線名	主要地方道 西伯根雨線		
	県道西伯根雨線(中工区)改良工事 (5工区)(防災安全交付金)		
図 名	床止め工一般図(1)		
位 置	西伯郡 南部町 中		
縮 尺	A1 1:200 (A3 1:400)	単 位	M
図 号	全 12 葉中の内 7		
令和8年度 施行		鳥取県	
		西部総合事務所米子県土整備局	

取付護岸構造図(2)

5号取付擁壁 S=1:100

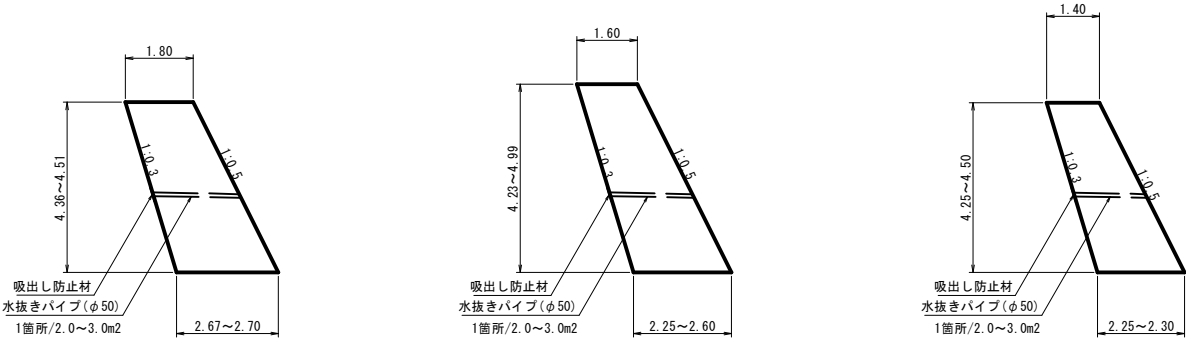


4号取付擁壁 S=1:100

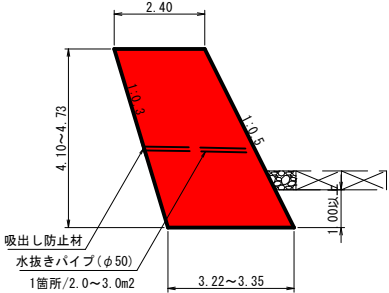


左岸側取付擁壁展開図

V=1:100
H=1:200

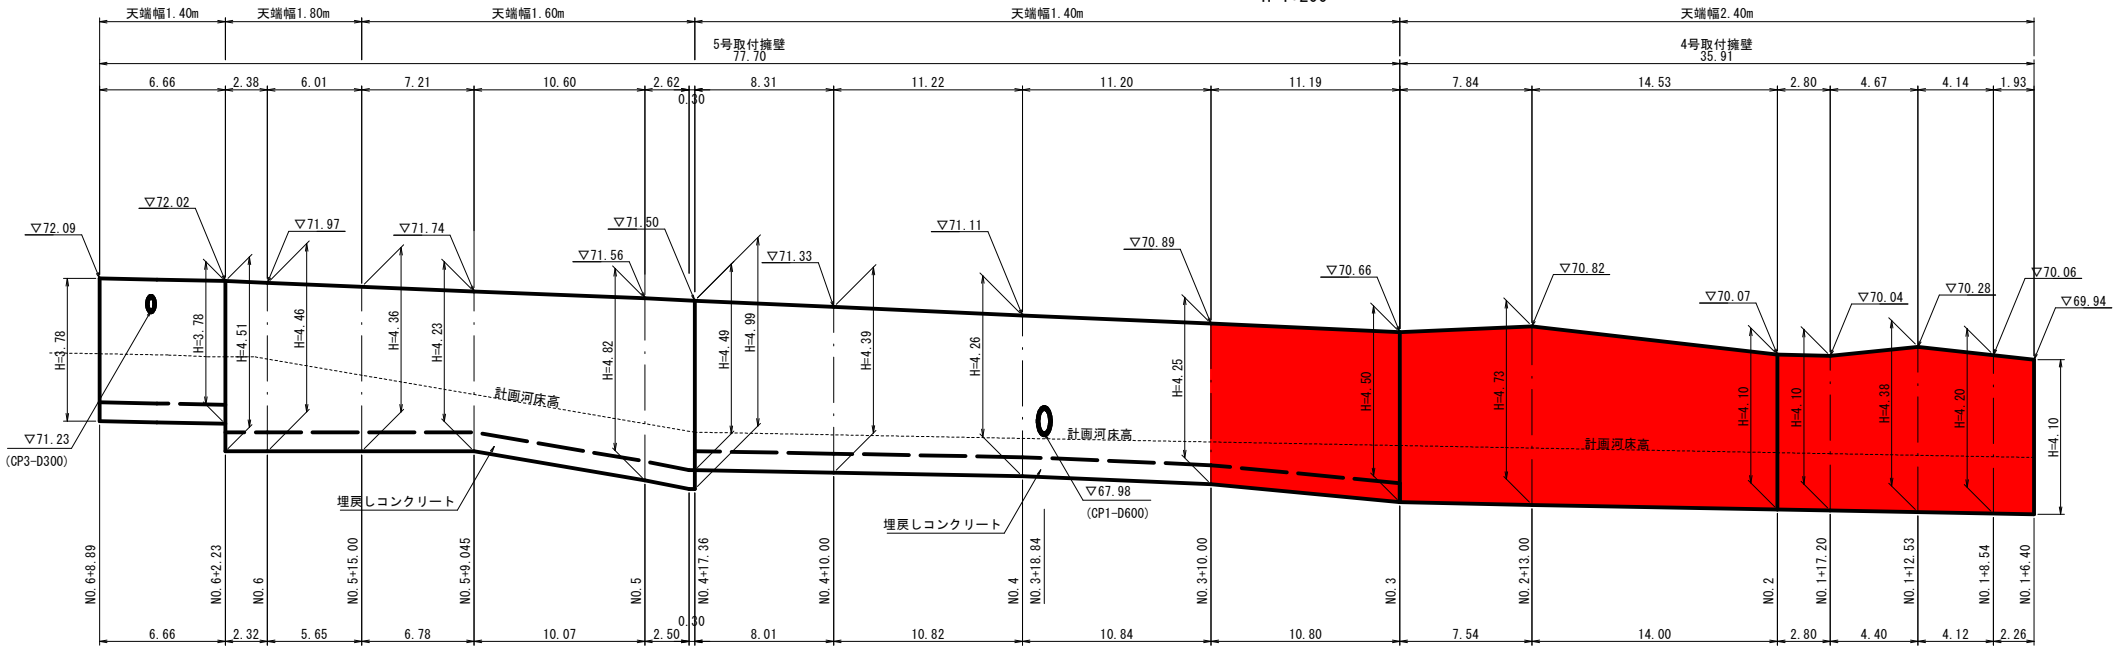


令和8年度現年 起工

路線名		主要地方道 西伯根雨線	
県道西伯根雨線（中工区）改良工事 （5工区）（防災安全交付金）			
図 名	取付護岸構造図(2)		
位 置	西伯郡 南部町 中		
縮 尺	図示	単 位	M, MM
図 号	全 12 葉中の内 8		
令和8年度 施行		鳥取県	
西部総合事務所米子県土整備局			

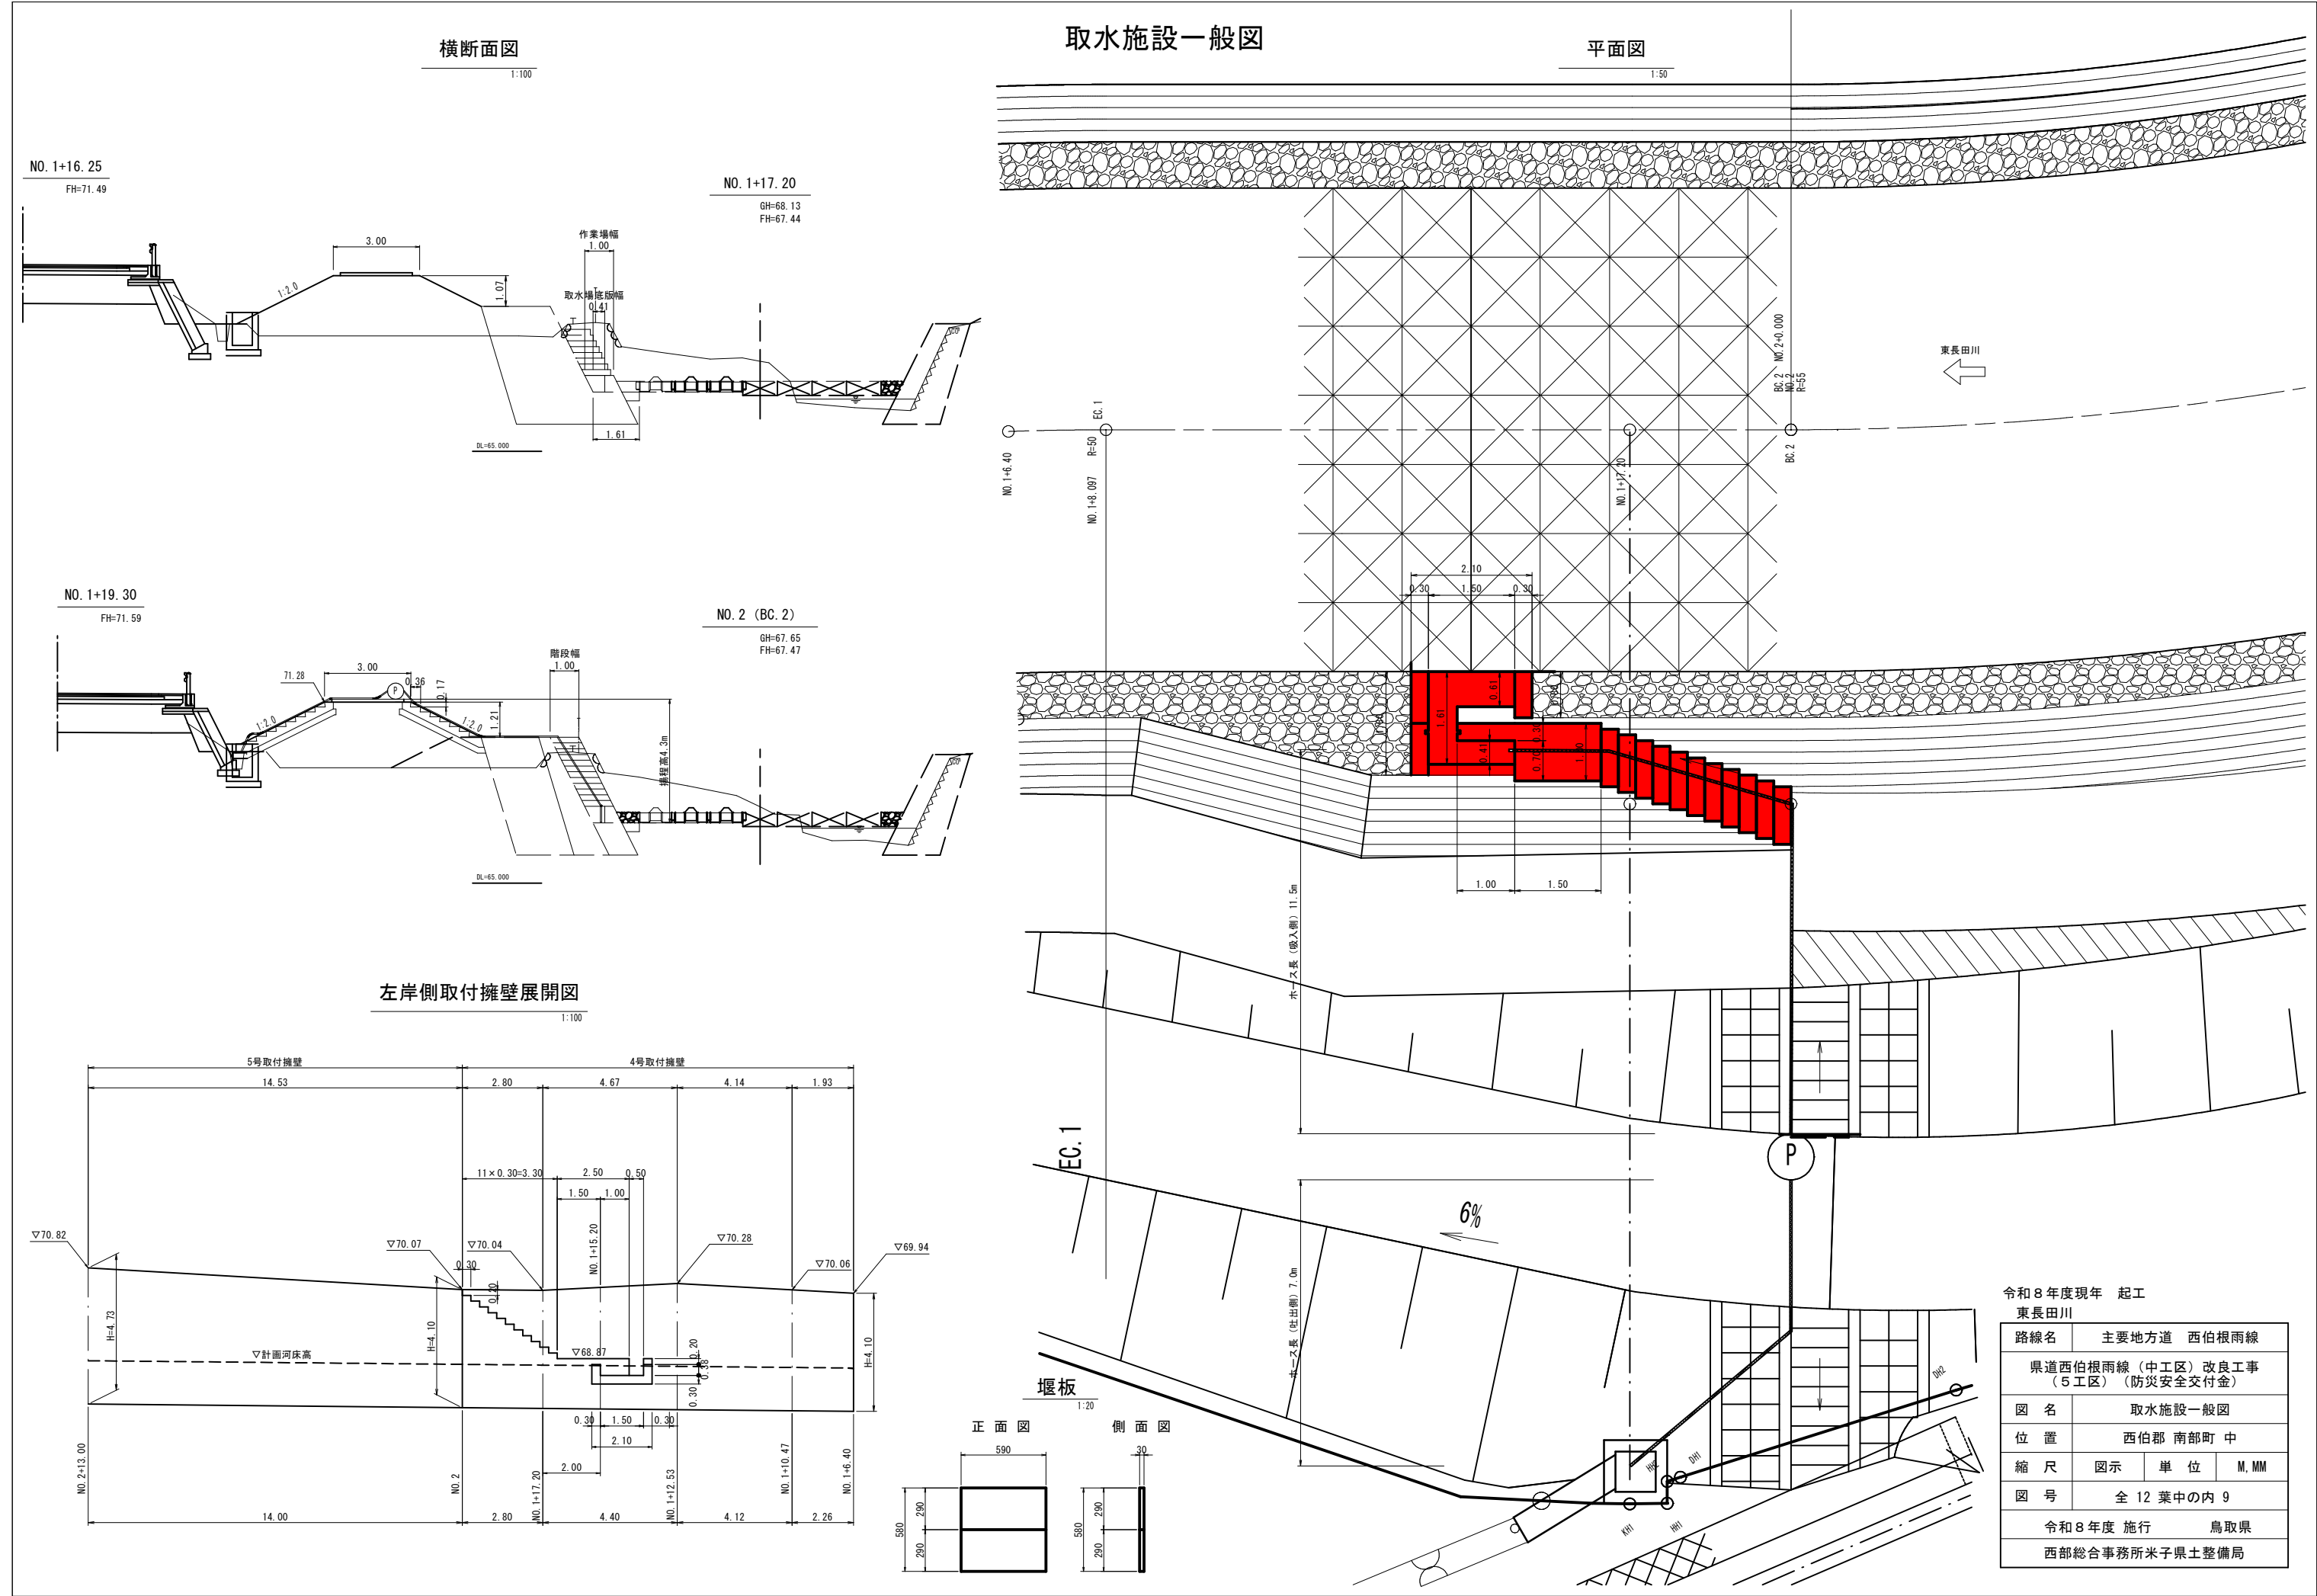


ブロック積護岸一般図
S=1:30


一般部 (BW5)

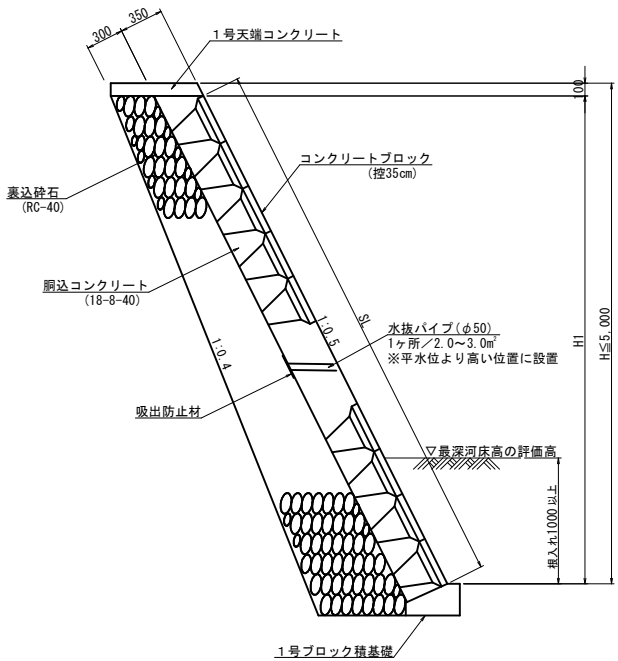

N0. 15付近ボックス呑み口部 (BW5)

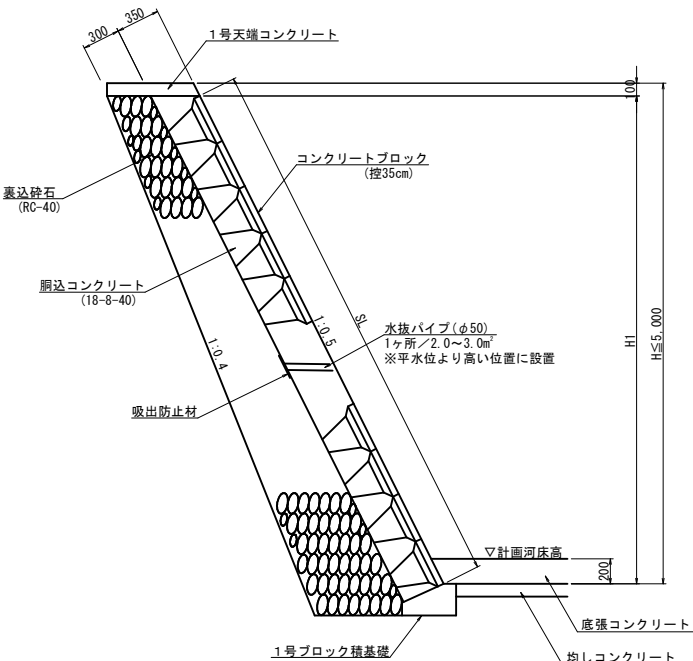


1号天端コンクリート
S=1:20

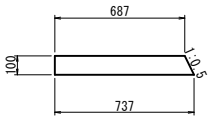


数量表 (10m当り)				
名称	規格	単位	数量	
コンクリート	18-8-40	m ³	0.712	
型枠		m ²	2.12	

2号天端コンクリート
S=1:20

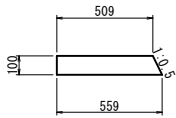


数量表 (10m当り)				
名称	規格	単位	数量	
コンクリート	18-8-40	m ³	0.534	
型枠		m ²	2.12	

1号ブロック積基礎
S=1:20

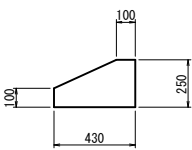


数量表 (10m当り)				
名称	規格	単位	数量	
コンクリート	18-8-40	m ³	0.828	
型枠		m ²	3.50	

2号ブロック積基礎
S=1:20

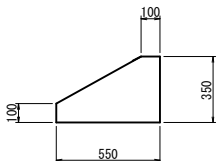

数量表 (10m当り)				
名称	規格	単位	数量	
コンクリート	18-8-40	m ³	1.363	
型枠		m ²	4.50	

車道近接部 (BW3)

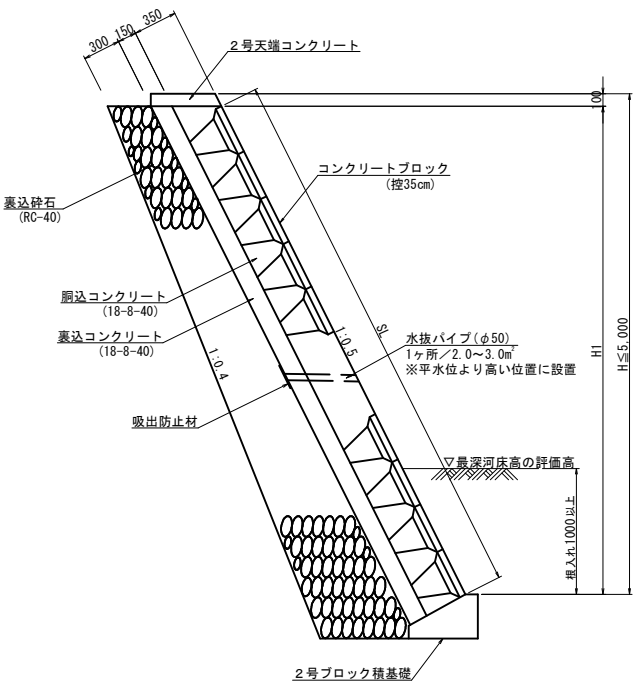

令和8年度現年 起工
東長田川

路線名	主要地方道 西伯根雨線		
県道西伯根雨線（中工区）改良工事 （５工区）（防災安全交付金）			
図 名	構造図（その１）		
位 置	西伯郡 南部町 中		
縮 尺	図 示	単 位	M, mm
図 号	全 12 葉中の内		10
令和 8 年度施行			鳥取県
西部総合事務所米子県土整備局			

名 称	規 格	単位	数 量
コンクリート	18-8-40	m ³	1.696
型枠		m ²	15.46
基礎砕石	RC-40, t=20cm	m ²	2.25
足踏ステップ	W=300	個	4
等辺山形鋼	50×50×3, L=500	個	2
網鋼板蓋	6C-1, 8100×1000	枚	1

Technical drawing of a square plate with a central square hole and a circular hole. The drawing includes dimensions for the plate, holes, and a section line.

Dimensions:

- Overall width: 800
- Overall height: 800
- Inner square hole side: 500
- Inner circular hole diameter: $\varnothing 200$
- Section line: FS-3/8
- Section line offset: 150
- Section line length: 700
- Section line offset: 150
- Section line length: 150
- Section line offset: 50
- Section line length: 800
- Section line offset: 50

名 称	規 格	単位	数 量
コンクリート	18-8-40	m ³	0.340
型枠		m ²	4.04
基礎砕石	RC-40, t=15cm	m ²	0.81

名 称	規 格	単位	数 量
綯鋼板	SS400 t=3.2mm	kg	32.041
等辺山形鋼	SS400 30×30×3	kg	2.693
取手金具	丸鋼φ13	kg	0.936

(断面图)

(正面图)

名 称	規 格	単位	数 量
コンクリート	18-8-40	m ³	2.746
型 枠		m ²	19.84
目 地 版		m ²	9.15

名 称	規 格	単位	数 量
コンクリート	18-8-40	m ³	0.954
型 枠		m ²	7.57

Technical drawing of a U-shaped component. The overall width is 150, the overall height is 100, and the three segments at the bottom are each 50 wide.

令和8年度現年 起工 東長田川			
路線名	主要地方道 西伯根雨線		
県道西伯根雨線（中工区）改良工事 （5工区）（防災安全交付金）			
図 名	構造図（その4）		
位 置	西伯郡 南部町 中		
縮 尺	図 示	単 位	mm
図 号	全 12 葉中の内 11		
令和 8 年度施行			鳥取県
西部総合事務所米子県土整備局			

V=1:100
H=1:400

左岸側



右岸側



左岸側




S=1:50



仮設計画図(1)



1次施工
左岸側施工時

工事用道路標準断面図
S=1:100

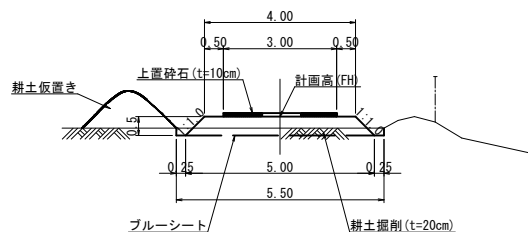

仮締切施工標準図
S=1:100

NO. 3付近
GH=67.21
FH=67.66

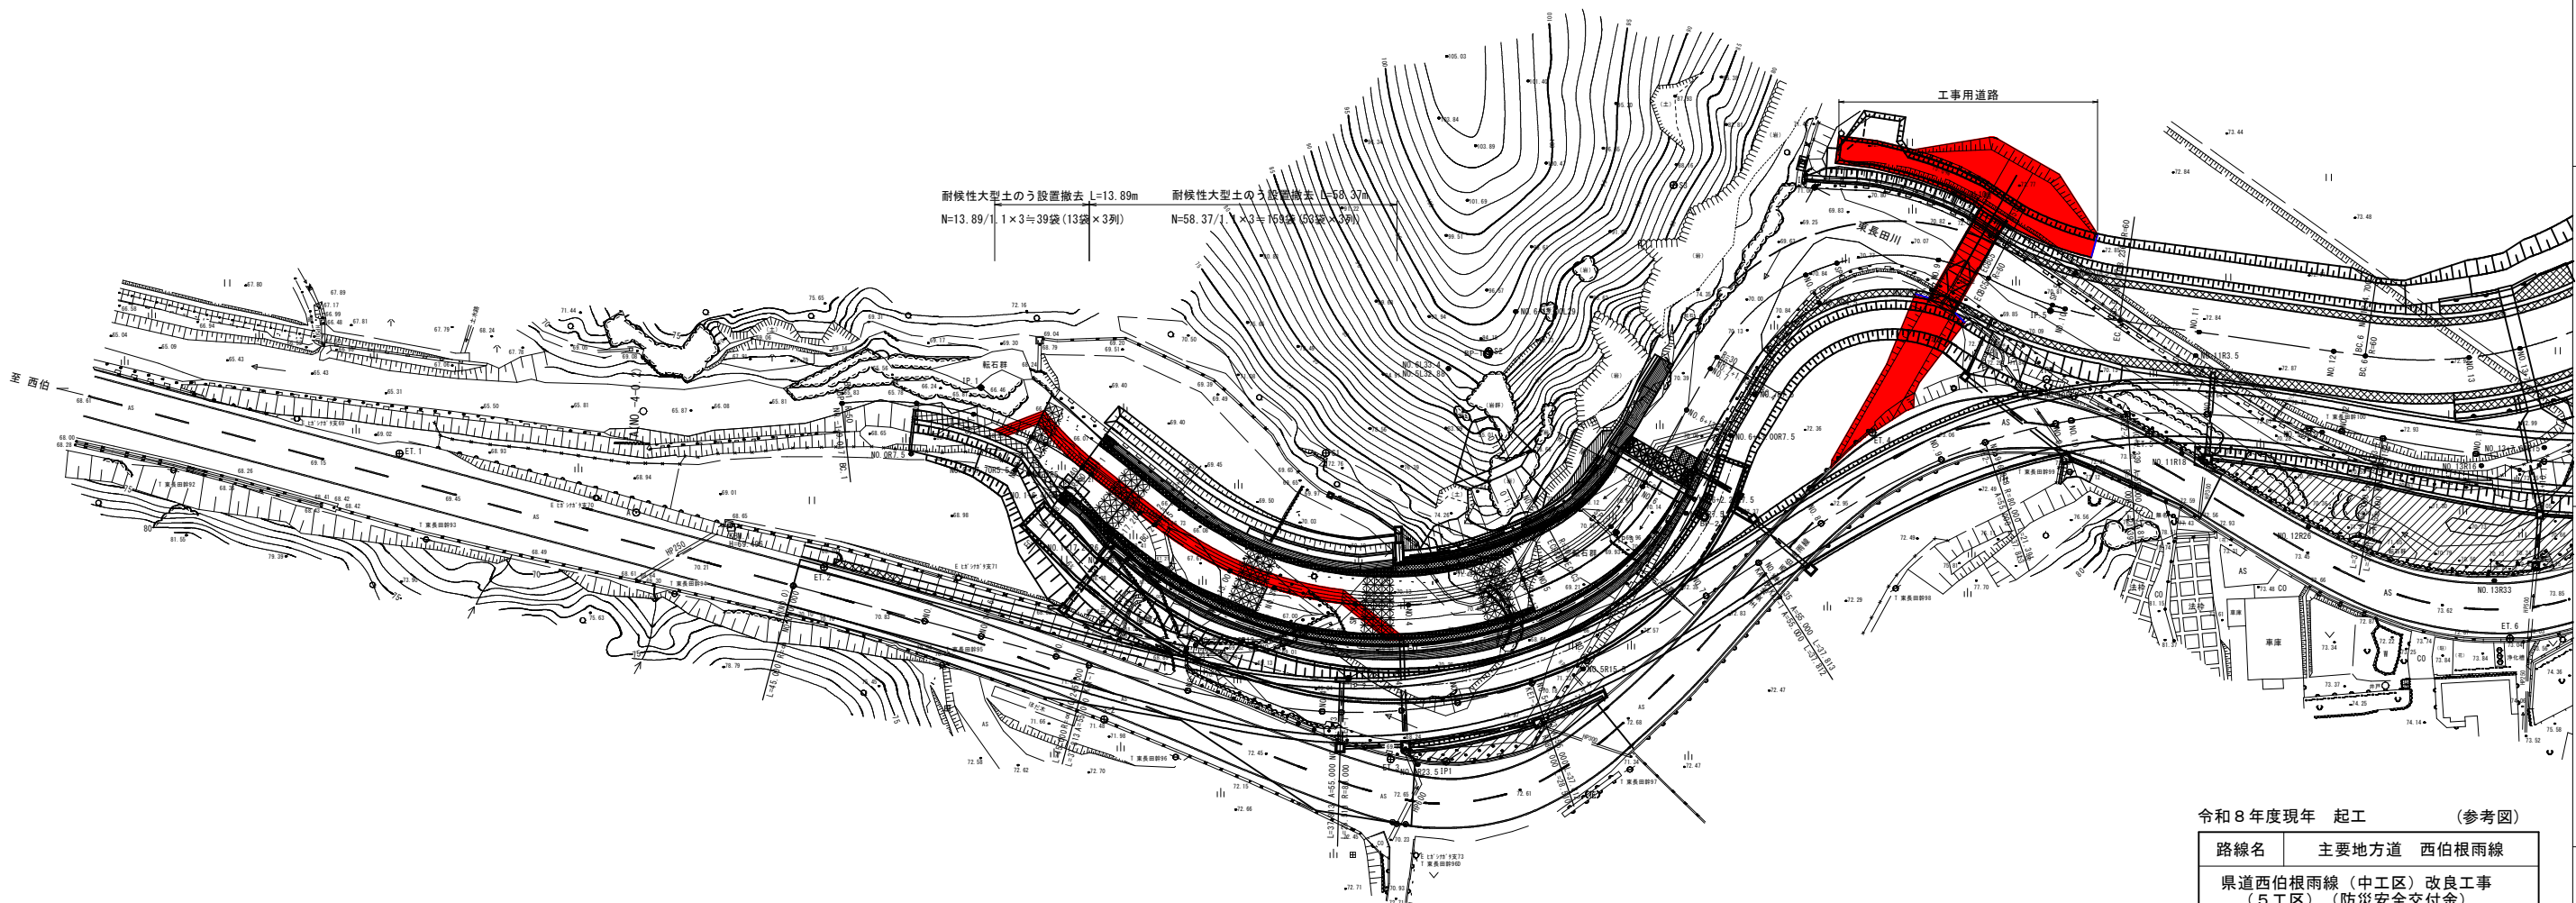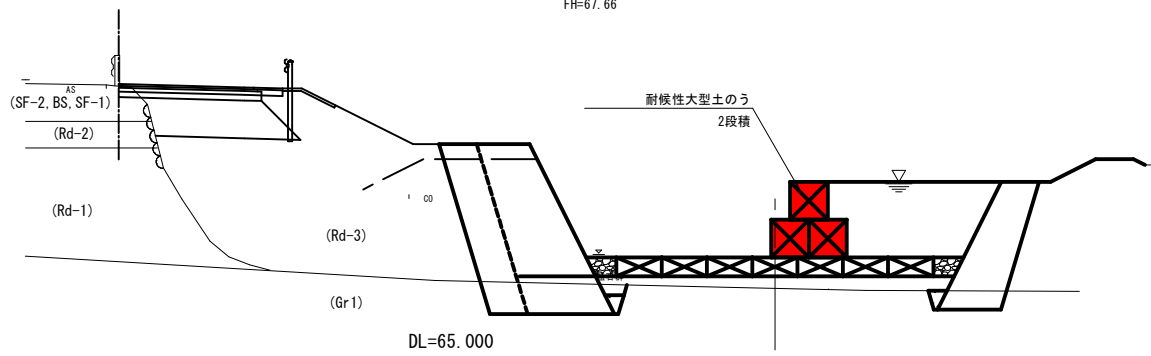


令和8年度現年 起工 (参考図)

路線名	主要地方道 西伯根雨線		
県道西伯根雨線（中工区）改良工事 （５工区）（防災安全交付金）			
図 名	仮設計画図(1)		
位 置	西伯郡 南部町 中		
縮 尺	図示	単 位	M
図 号	全 8 葉 中 の 内 1		
令和 8 年度 施行		鳥取県	
西部総合事務所米子県土整備局			

仮設横断面図(1)

1次施工
左岸側施工時

S=1:100

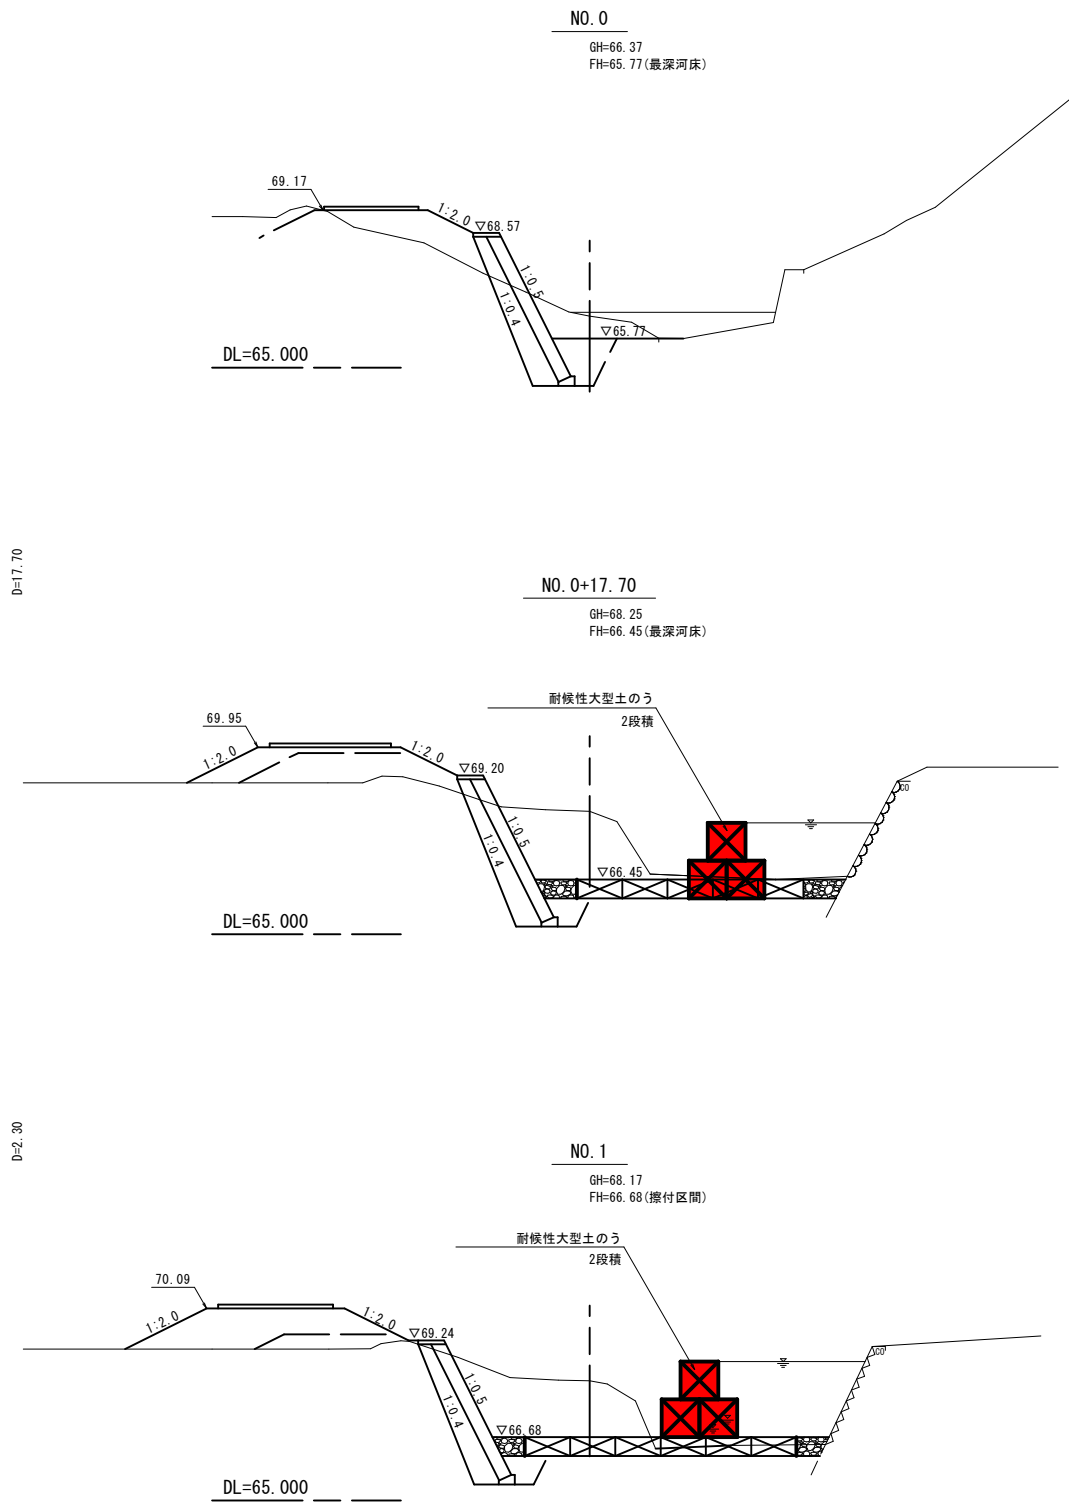


令和8年度現年 起工
東長田川 NO. 0~NO. 1 (参考図)

路線名	主要地方道 西伯根雨線		
県道西伯根雨線（中工区）改良工事 （５工区）（防災安全交付金）			
図 名	仮設横断面図(1)		
位 置	西伯郡 南部町 中		
縮 尺	1:100	単 位	M
図 号	全 8 葉中の内 2		
令和8年度 施行		鳥取県	
西部総合事務所米子県土整備局			

仮設横断面図(2)

1次施工
左岸側施工時

S=1:100

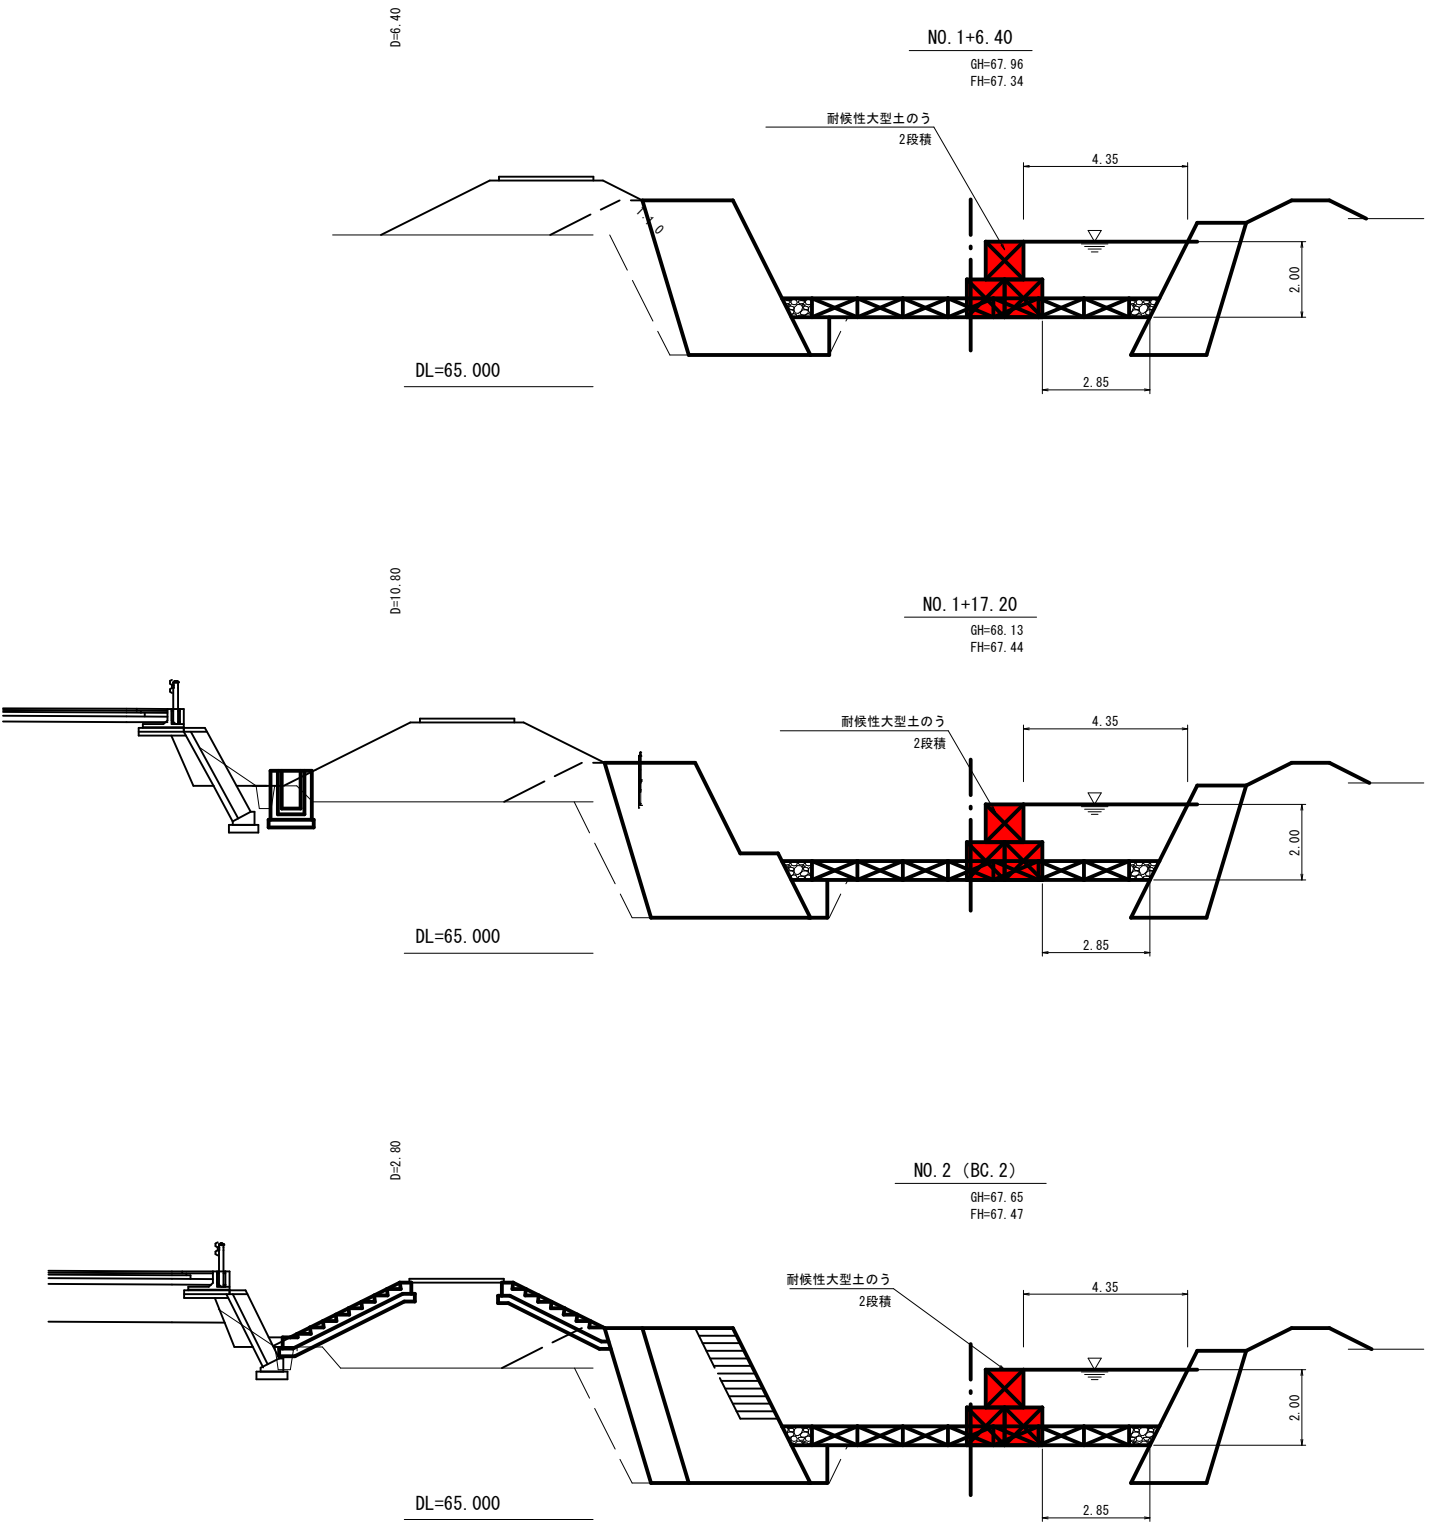


令和8年度現年 起工
東長田川 NO. 1+6.40~NO. 2 (BC. 2) (参考図)

路線名		主要地方道 西伯根雨線	
県道西伯根雨線 (中工区) 改良工事 (5工区) (防災安全交付金)			
図 名		仮設横断面図 (2)	
位 置		西伯郡 南部町 中	
縮 尺		A1 1:100 (A3 1:200)	M, MM
図 号		全 8 葉中の内 3	
令和8年度 施行		鳥取県	
西部総合事務所米子県土整備局			

仮設横断面図(3)

1次施工
左岸側施工時

S=1:100

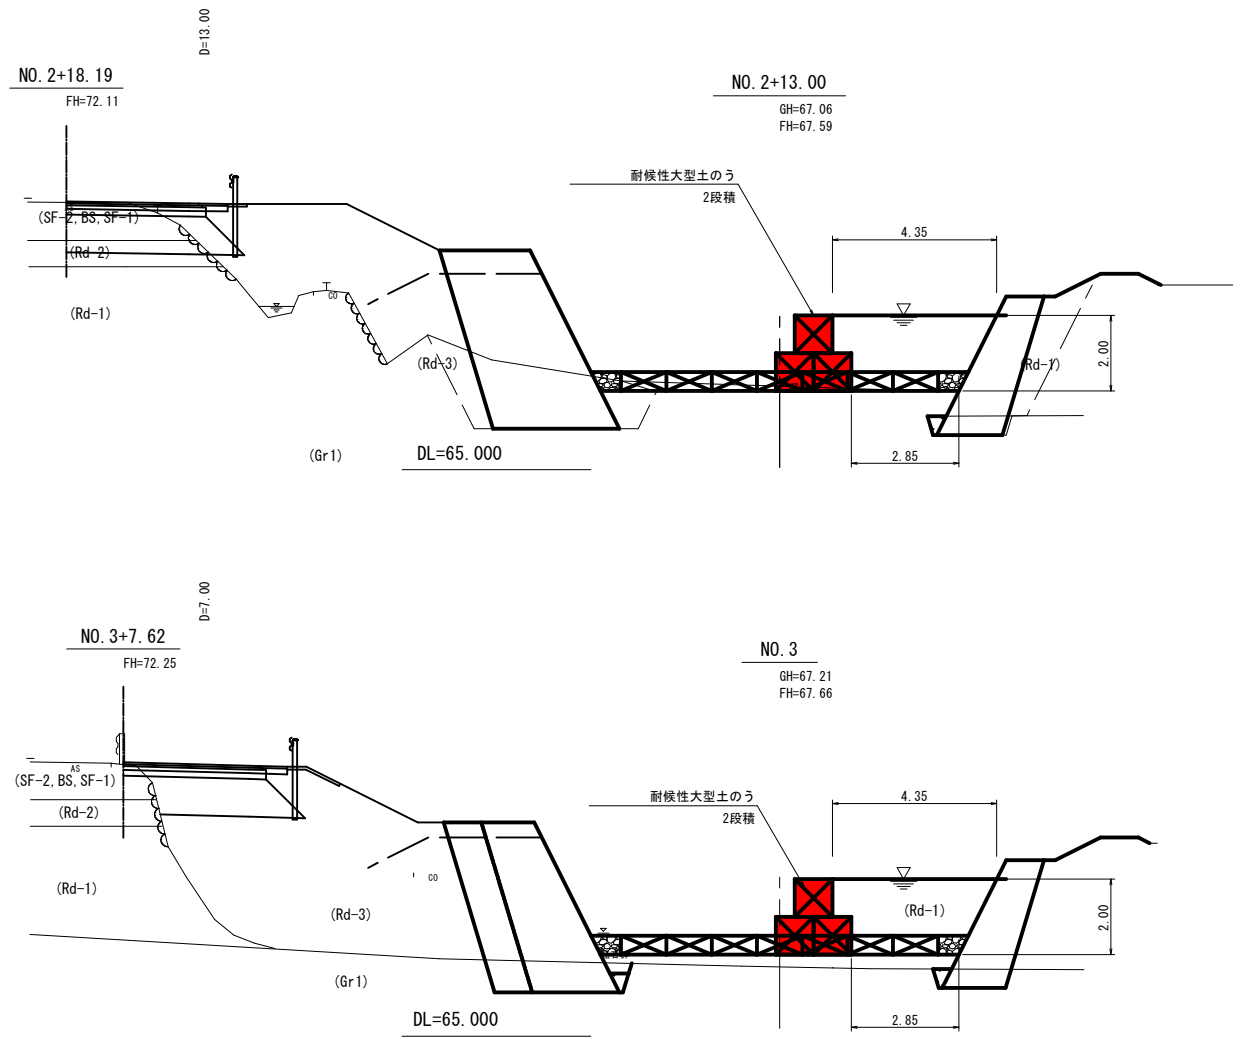


令和8年度現年 起工 東長田川 NO. 2+13.00～NO. 4 (参考図)				
路線名		主要地方道 西伯根雨線		
県道西伯根雨線（中工区）改良工事 （5工区）（防災安全交付金）				
図 名		仮設横断面図(3)		
位 置		西伯郡 南部町 中		
縮 尺		A1 1:100 A3 1:200	単 位	M, MM
図 号		全 8 葉中の内 4		
令和8年度 施行		鳥取県		
西部総合事務所米子県土整備局				



仮設計画図(2)

2次施工
右岸側施工時

工事用道路標準断面図
S=1:100

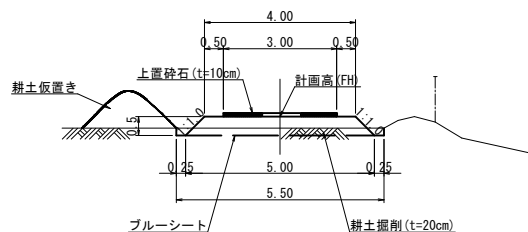

仮締切施工標準図
S=1:100

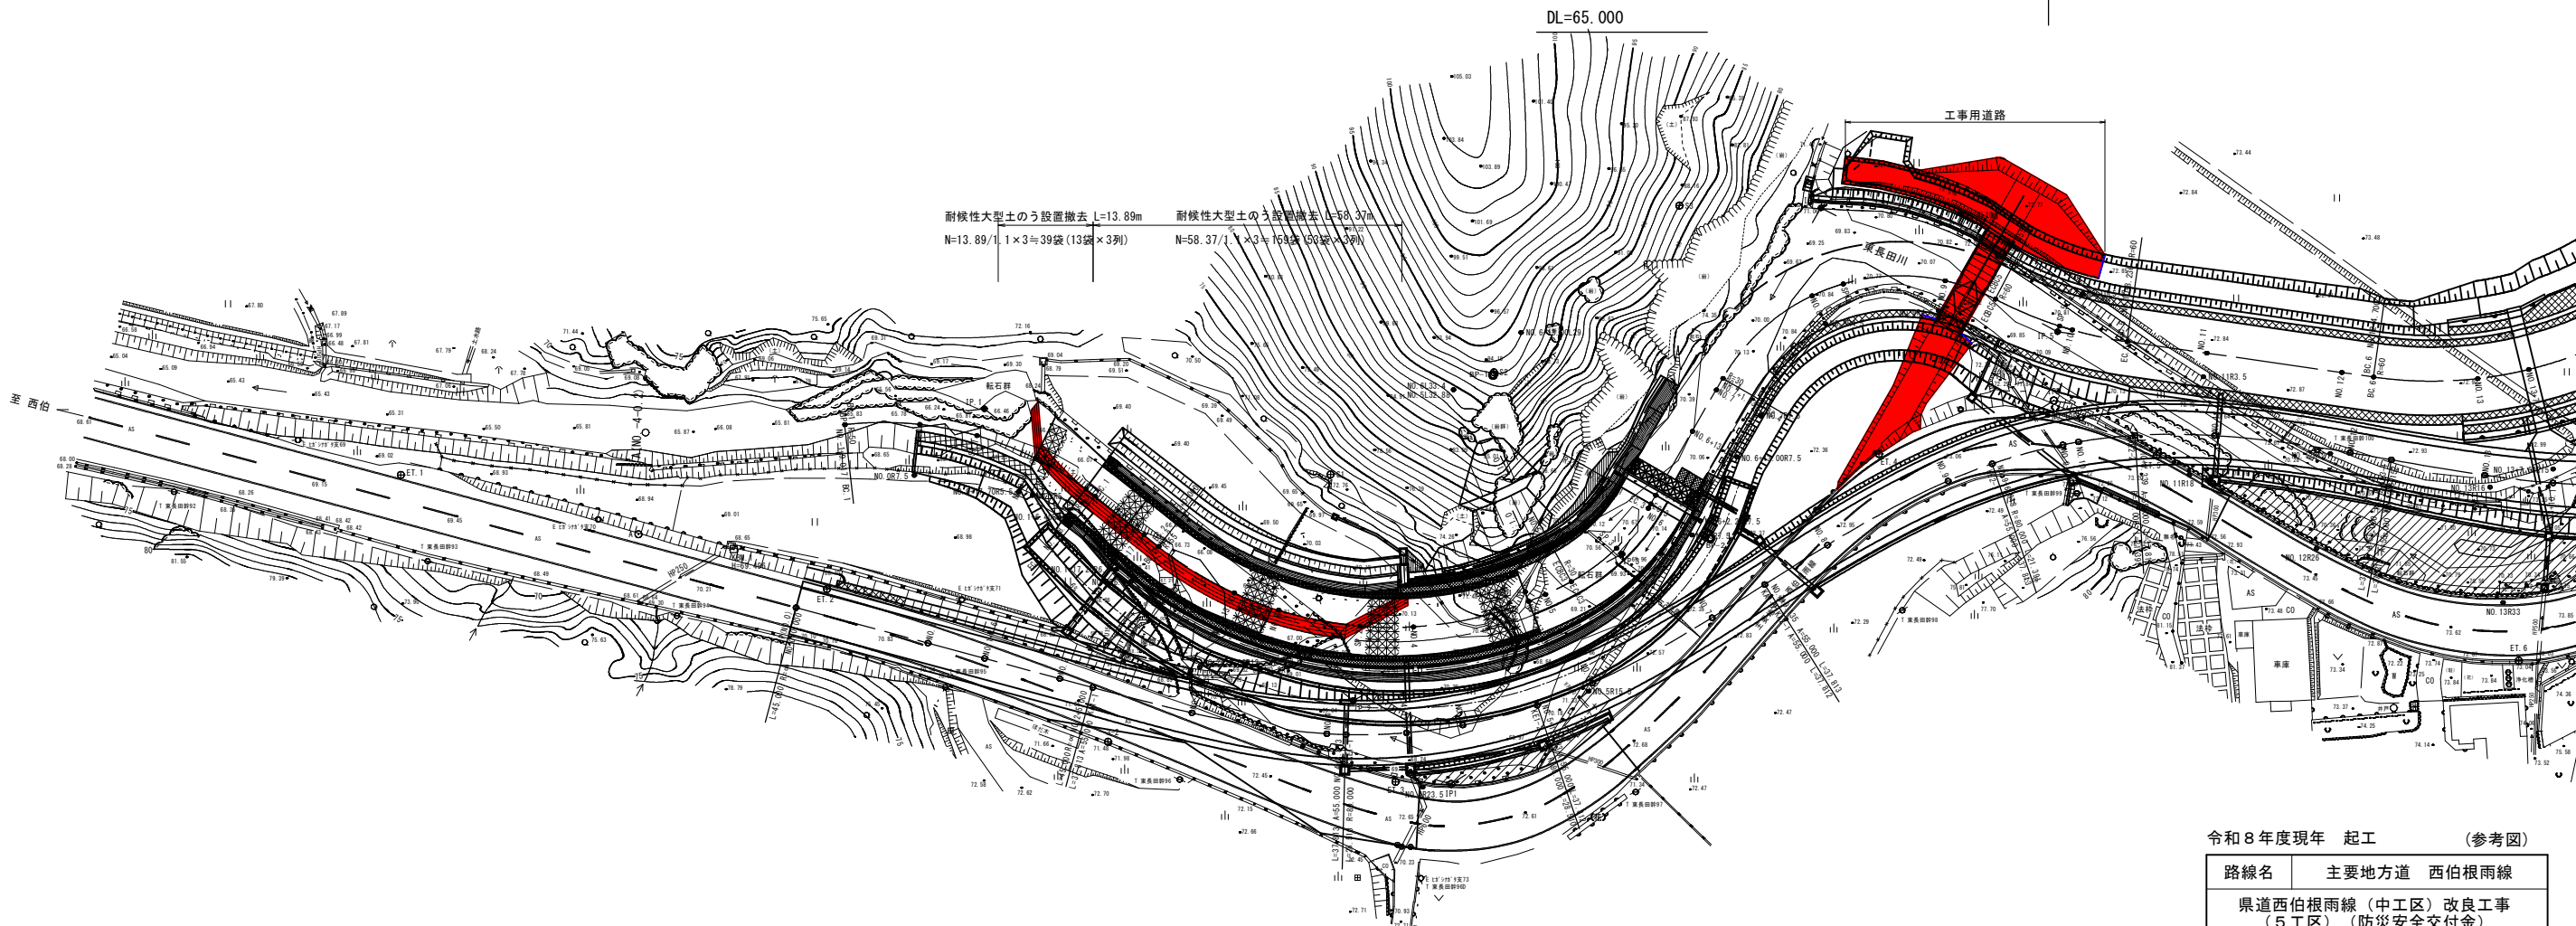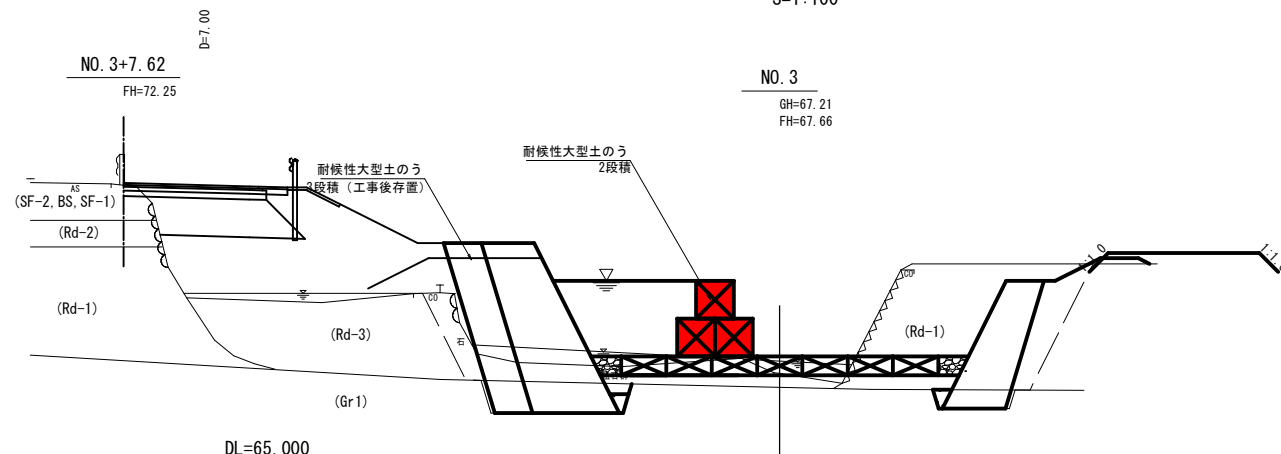


令和8年度現年 起工 (参考図)

路線名	主要地方道 西伯根雨線		
県道西伯根雨線（中工区）改良工事 （５工区）（防災安全交付金）			
図 名	仮設計画図(2)		
位 置	西伯郡 南部町 中		
縮 尺	図示	単 位	M
図 号	全 8 葉中の内 5		
令和8年度 施行		鳥取県	
西部総合事務所米子県土整備局			

仮設横断面図(4)

2次施工
右岸側施工時

S=1:100

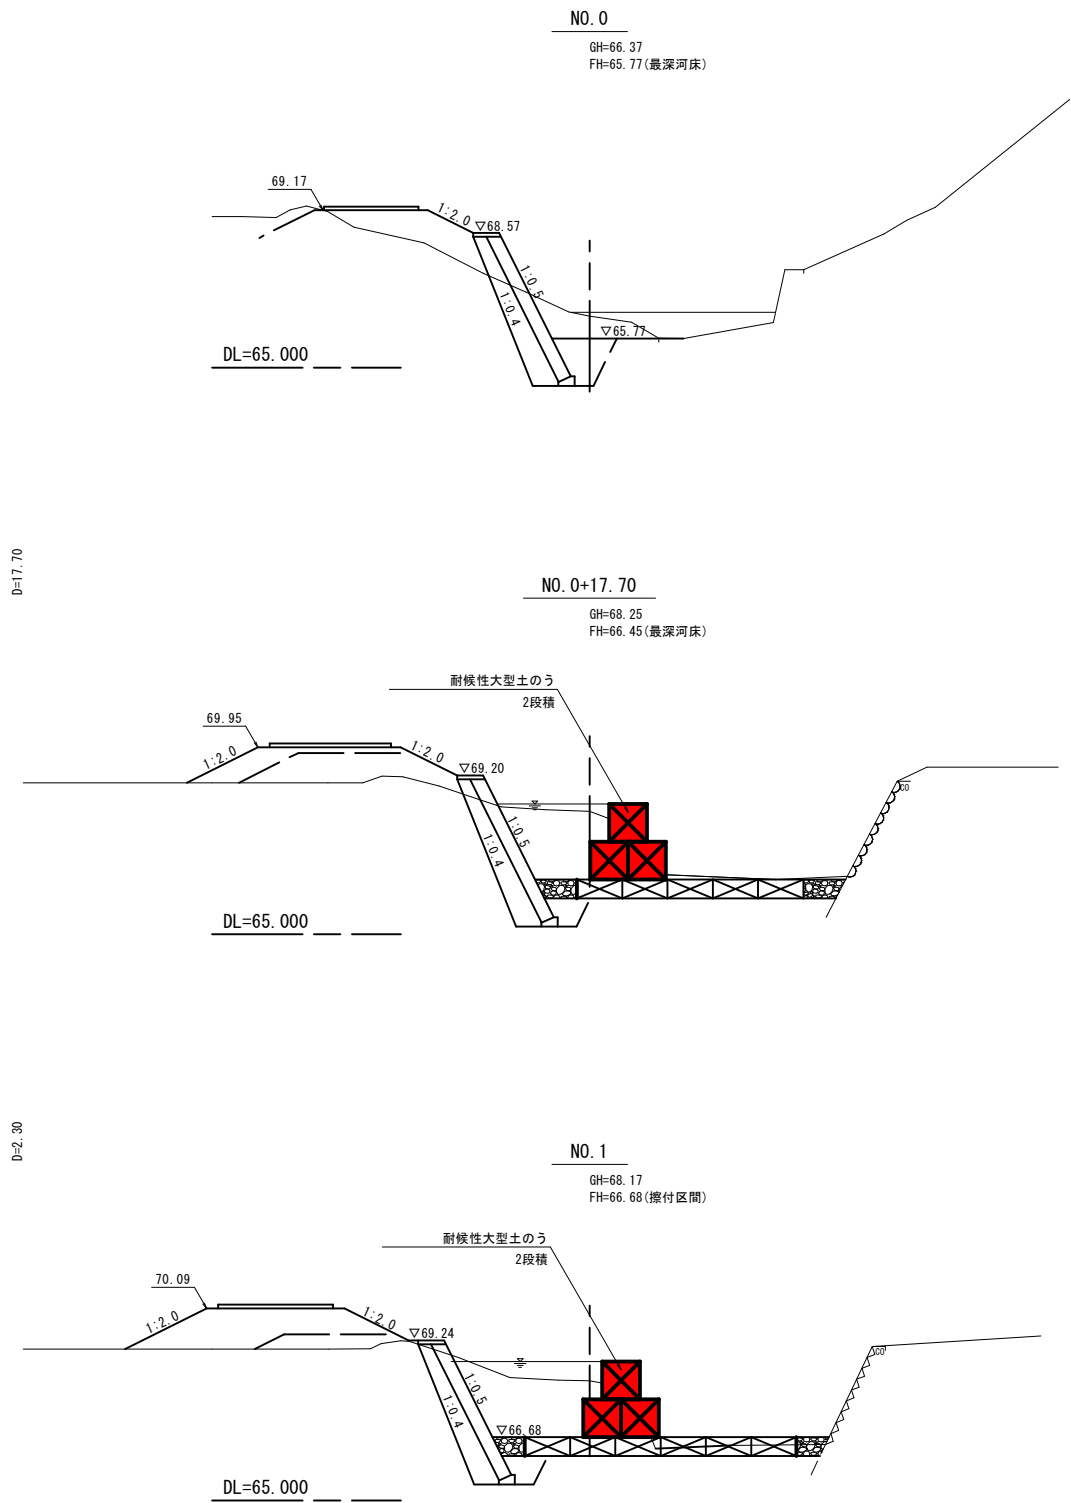


令和8年度現年 起工
東長田川 NO. 0~NO. 1 (参考図)

路線名	主要地方道 西伯根雨線		
県道西伯根雨線（中工区）改良工事 （5工区）（防災安全交付金）			
図 名	仮設横断面図(4)		
位 置	西伯郡 南部町 中		
縮 尺	1:100	単 位	M
図 号	全 8 葉中の内 6		
令和8年度 施行		鳥取県	
西部総合事務所米子県土整備局			

仮設横断面図(5)
2次施工
右岸側施工時

S=1:100

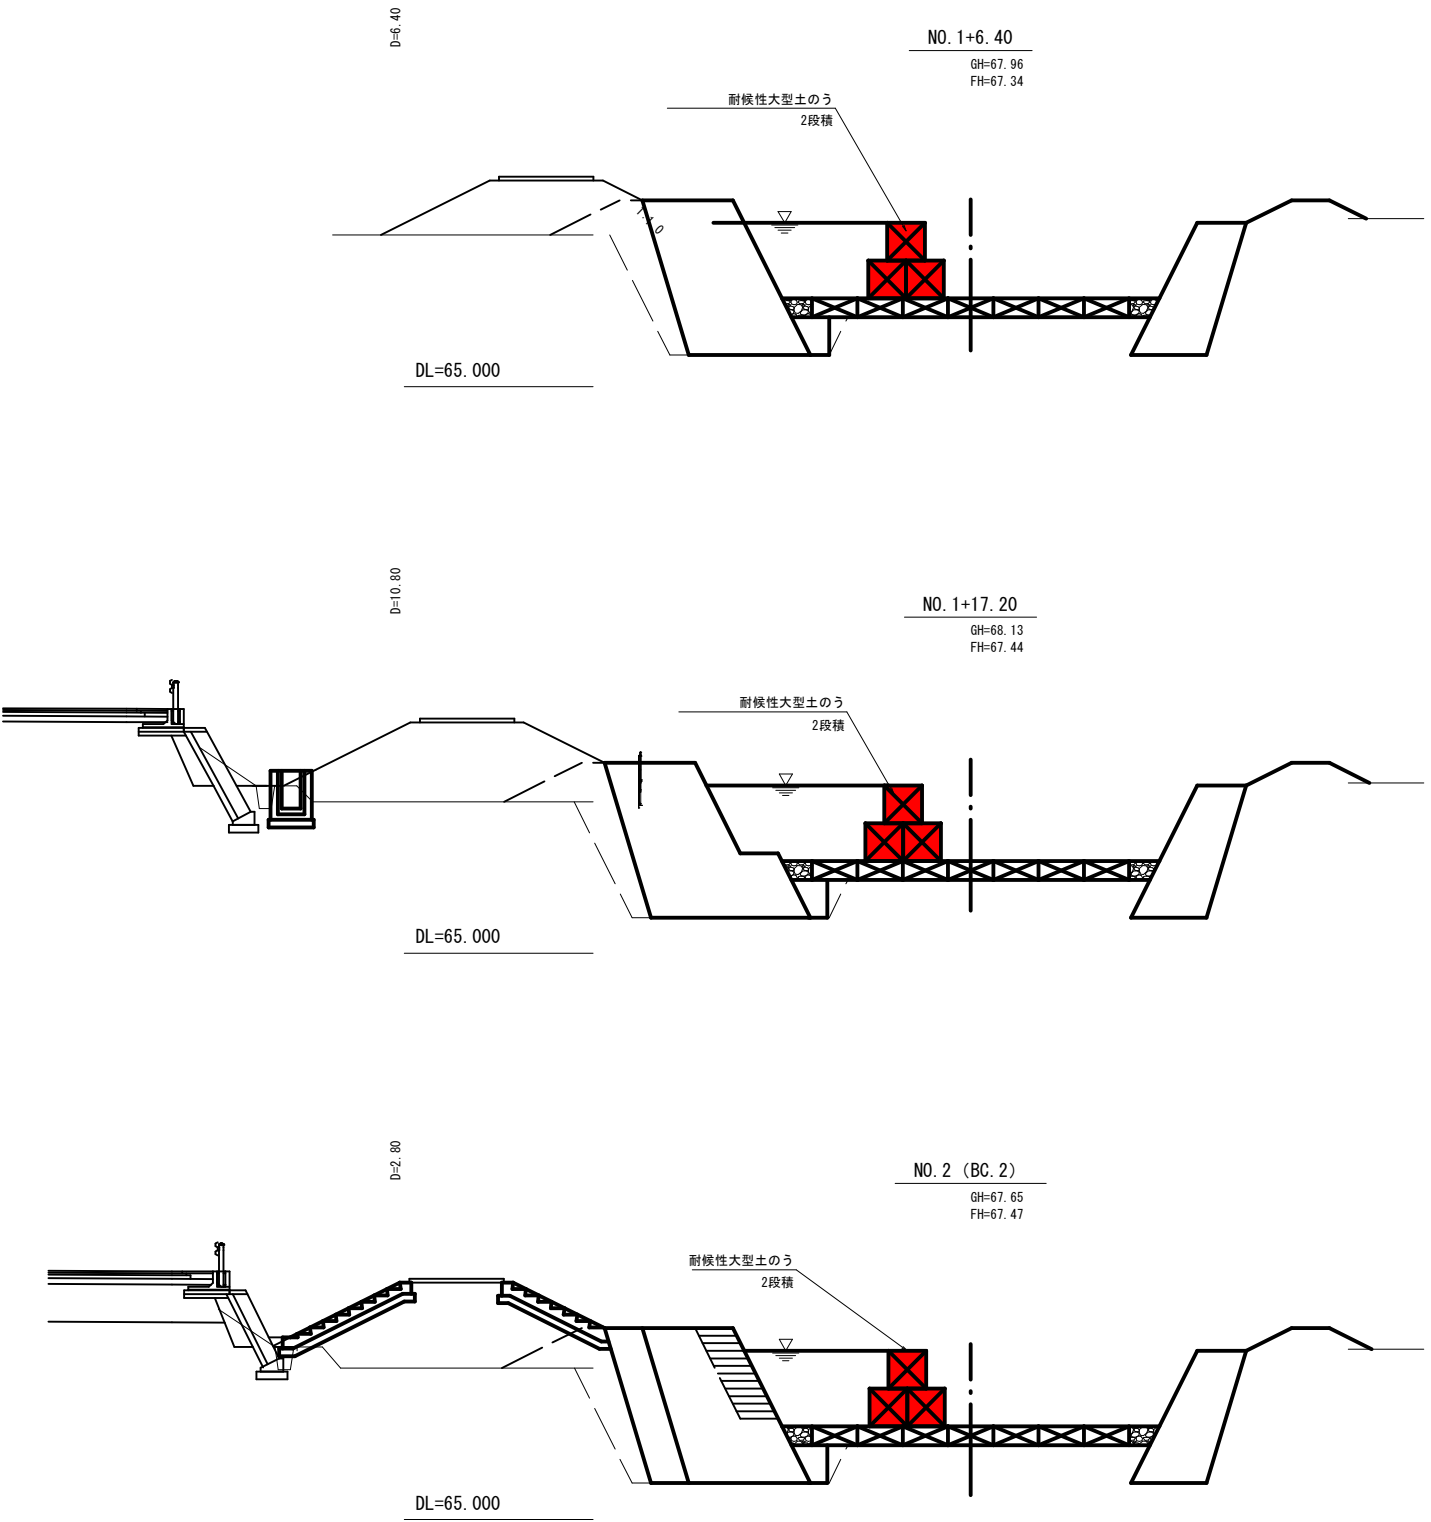


令和8年度現年 起工
東長田川NO. 1+6.40～NO. 2 (BC. 2) (参考図)

路線名		主要地方道 西伯根雨線	
県道西伯根雨線（中工区）改良工事 （5工区）（防災安全交付金）			
図 名		仮設横断面図(5)	
位 置		西伯郡 南部町 中	
縮 尺		A1 1:100 (A3 1:200)	単 位 M, MM
図 号		全 8 葉中の内 7	
令和8年度 施行		鳥取県	
西部総合事務所米子県土整備局			

仮設横断面図(6)
2次施工
右岸側施工時

S=1:100

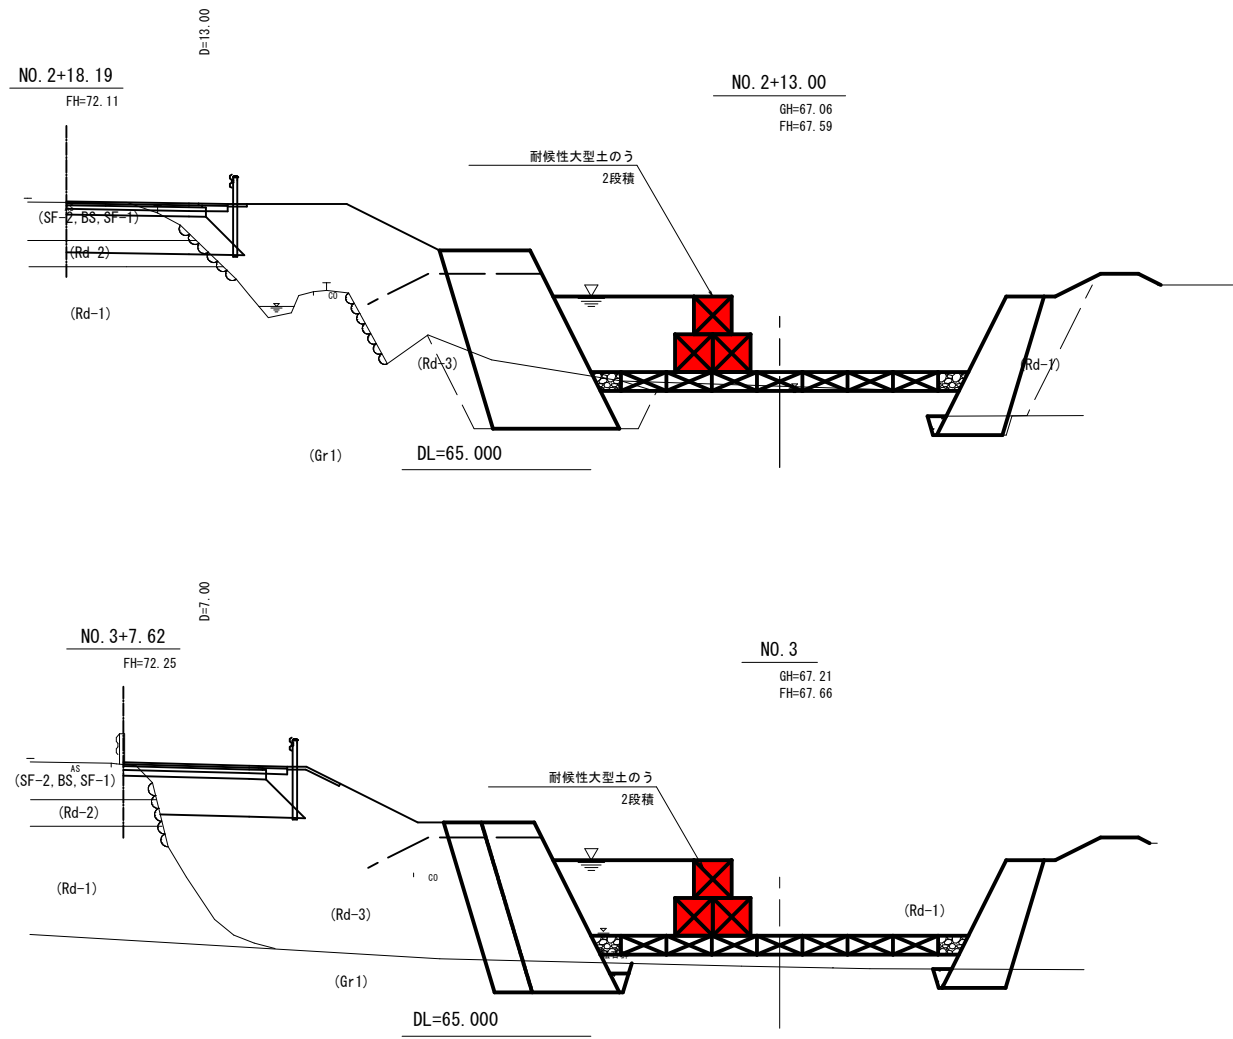

令和8年度現年 起工


東長田川 NO. 2+13.00～NO. 4

(参考図)



路線名	主要地方道 西伯根雨線		
県道西伯根雨線（中工区）改良工事 （5工区）（防災安全交付金）			
図 名	仮設横断面図(6)		
位 置	西伯郡 南部町 中		
縮 尺	A1 1:100 (A3 1:200)	単 位	M, MM
図 号	全 8 葉中の内 8		
令和8年度 施行		鳥取県	
西部総合事務所米子県土整備局			

上流側（No. 9付近）工事用仮橋一般図

横断面図 S=1:100

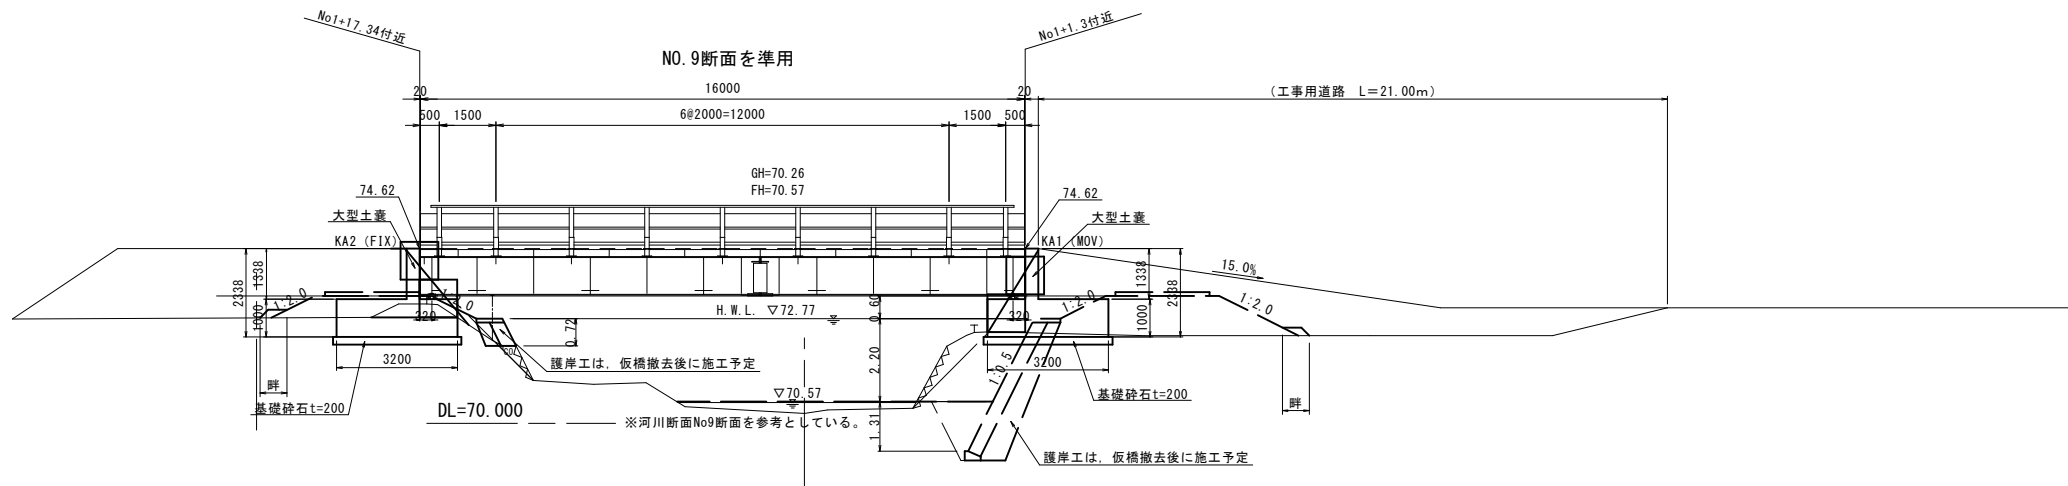

断面図 S=1:50

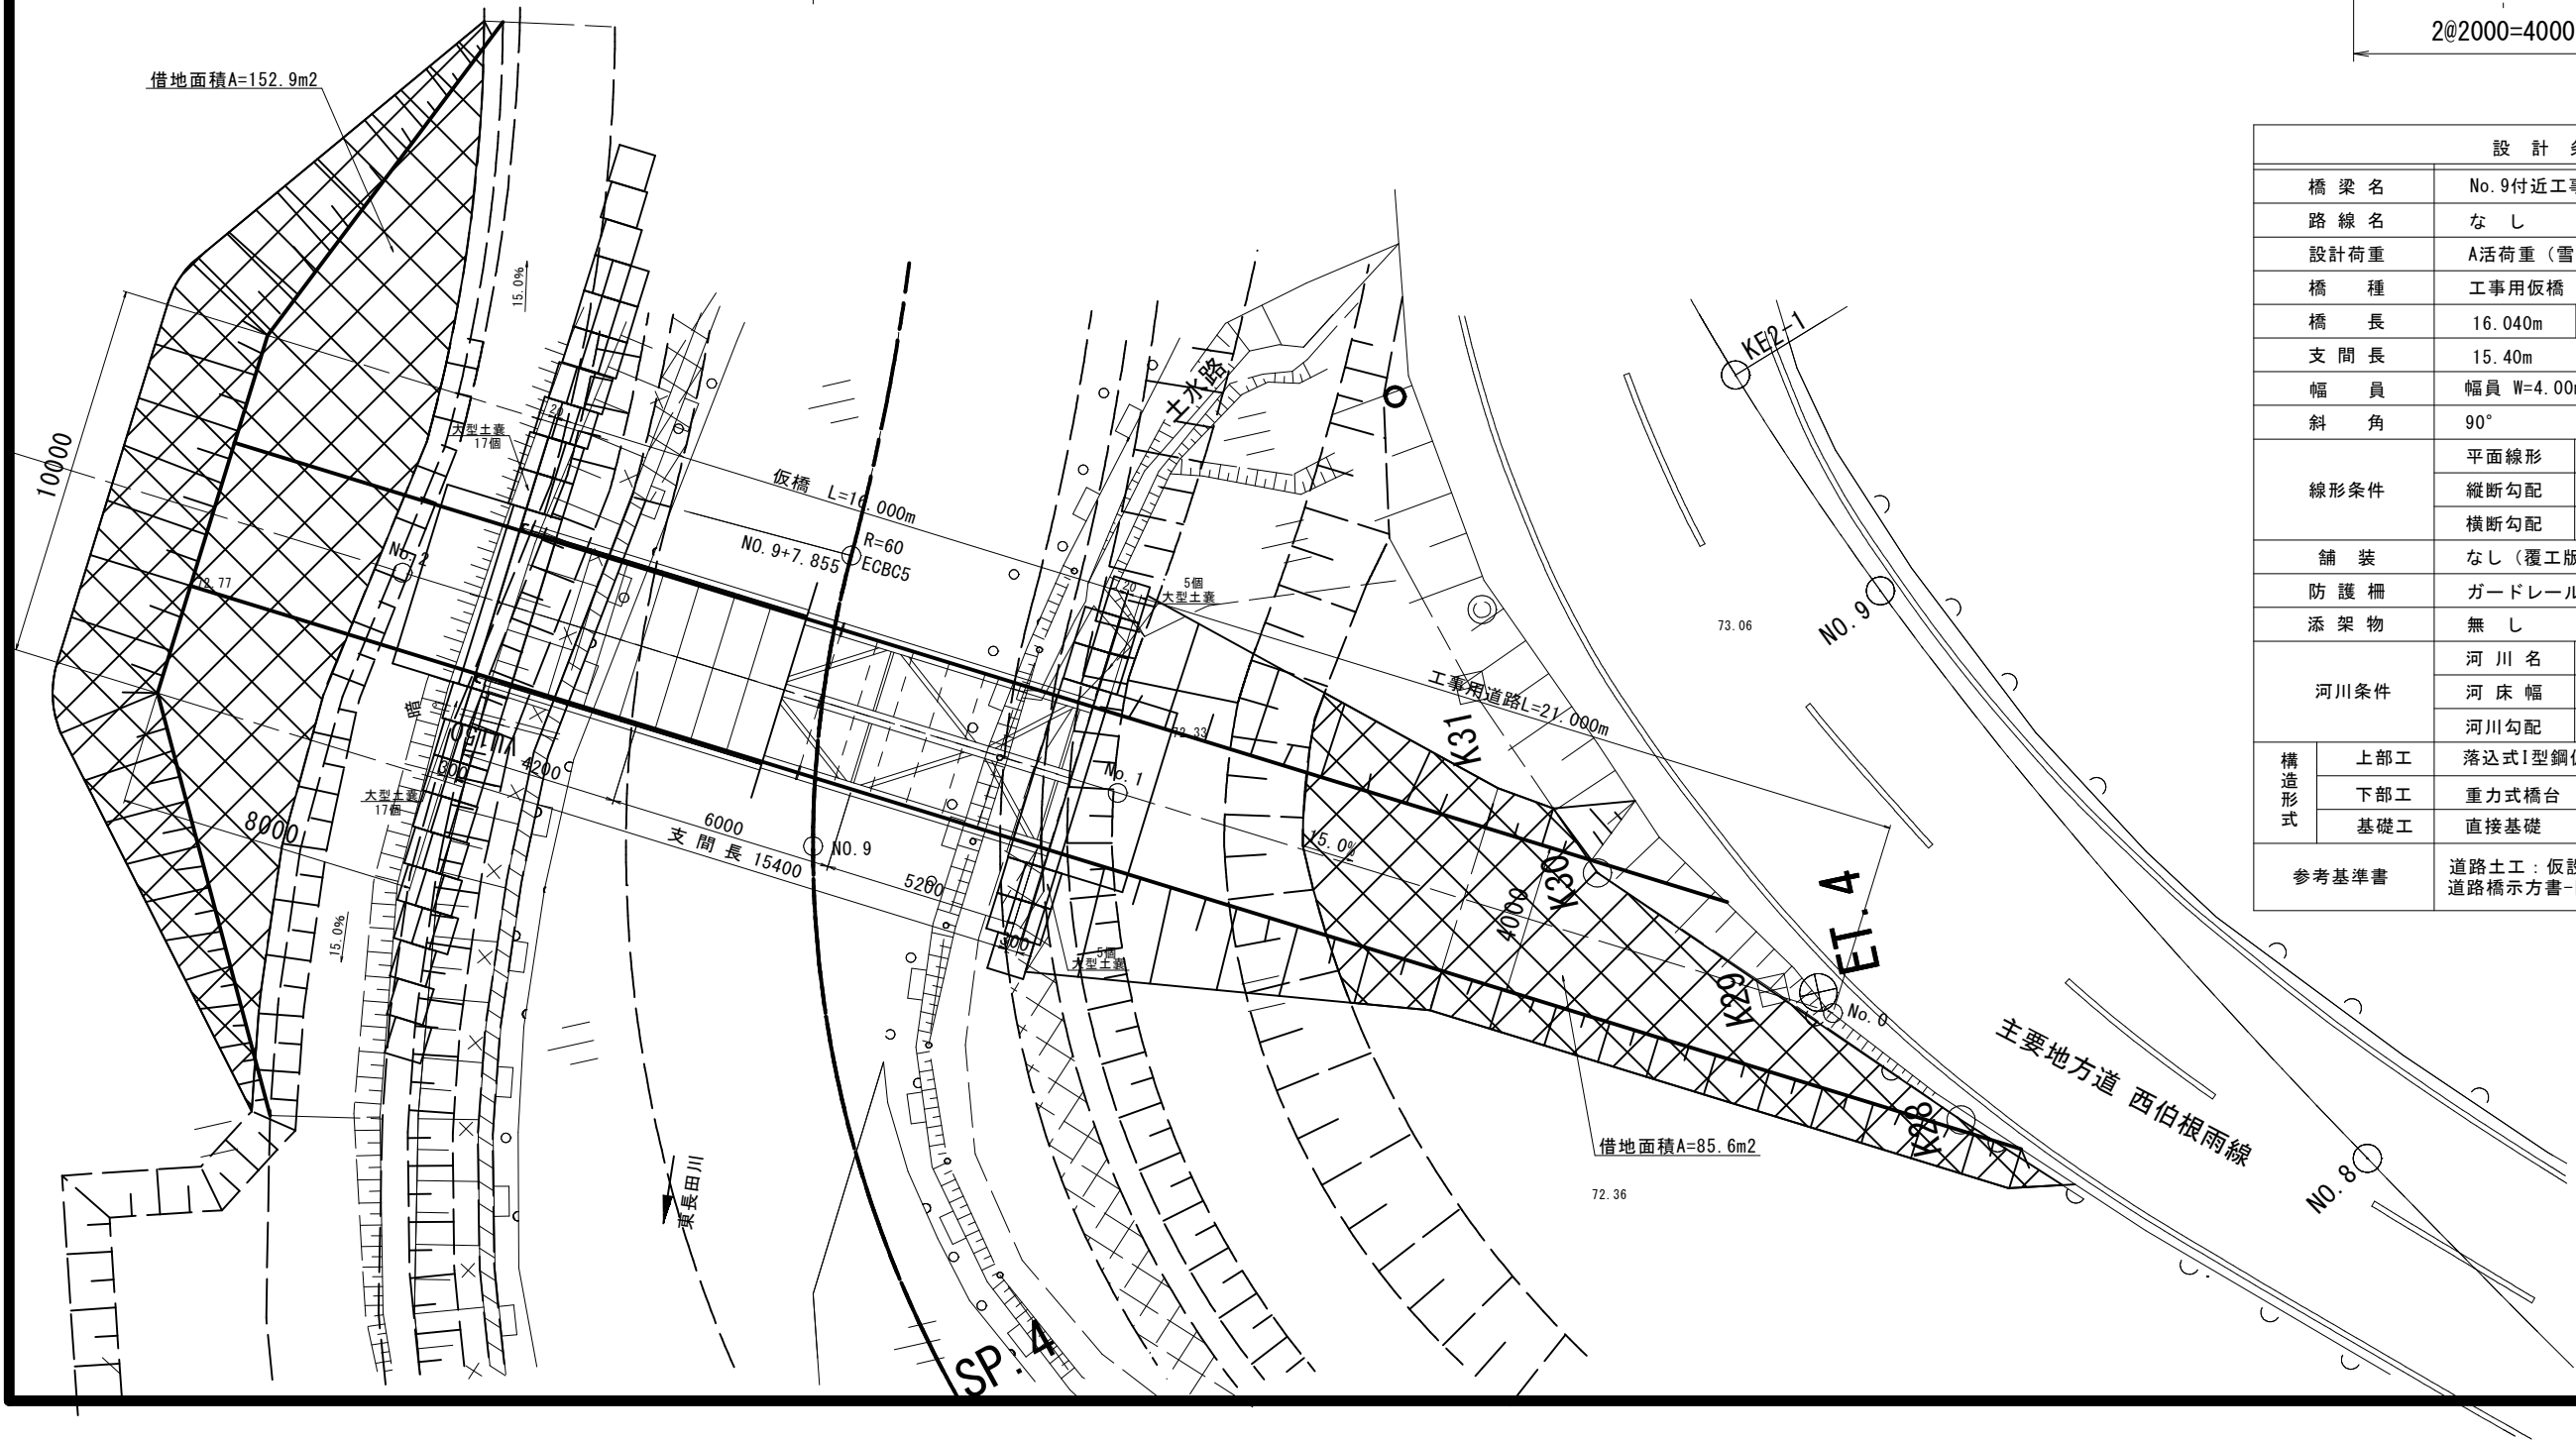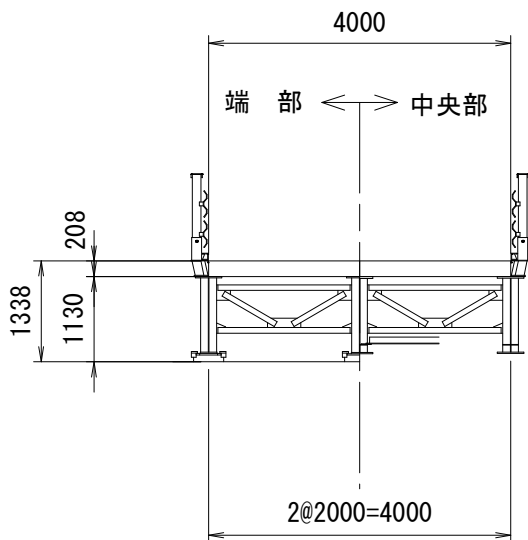

設 計 条 件			
橋 梁 名		No. 9付近工事用仮橋（通年工事予定）	
路 線 名		な し	
設計荷重		A活荷重（雪荷重考慮）	
橋 種		工事用仮橋	
橋 長		16.040m	桁 長 16.000m
支 間 長		15.40m	
幅 員		幅員 W=4.00m	
斜 角		90°	
線形条件		平面線形	直線
		縦断勾配	直線勾配 LEVEL
		横断勾配	LEVEL
舗 装		なし（覆工版のみ）	
防 護 柵		ガードレール（C種）	
添 架 物		無 し	
河川条件		河 川 名	一級河川東長田川
		河 床 幅	B=10.0m
		河川勾配	i=1/106
構造形式	上部工	落込式I型鋼仮橋	
	下部工	重力式橋台	
	基礎工	直接基礎	
参考基準書		道路土工：仮設構造物工指針 道路橋示方書-同解説 H24.3に準拠	


令和8年度現年 起工
東長田川

路線名	主要地方道 西伯根雨線		
県道西伯根雨線（中工区）改良工事 （5工区）（防災安全交付金）			
図名	上流側（No. 9付近）工事用仮橋一般図		
位置	西伯郡 南部町 中		
縮尺	1:100	単位	M
図号	全 8 葉中の内 1		
令和8年度 施行		鳥取県	
西部総合事務所米子県土整備局			

上流側工事用仮橋上部工詳細図


主桁-対傾構-横構配置図

S=1:100

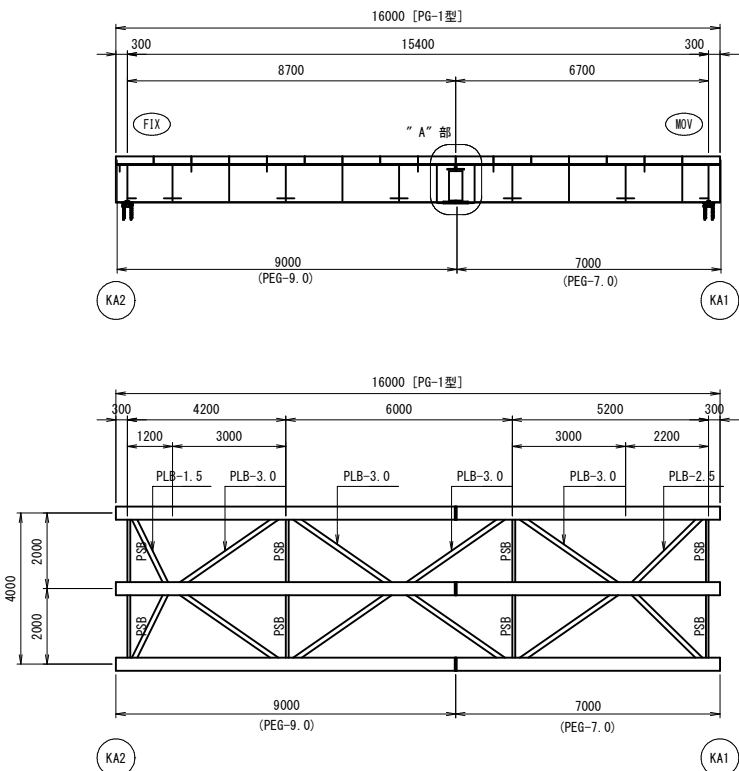

主桁の添接 ("A" 部)

S=1:20

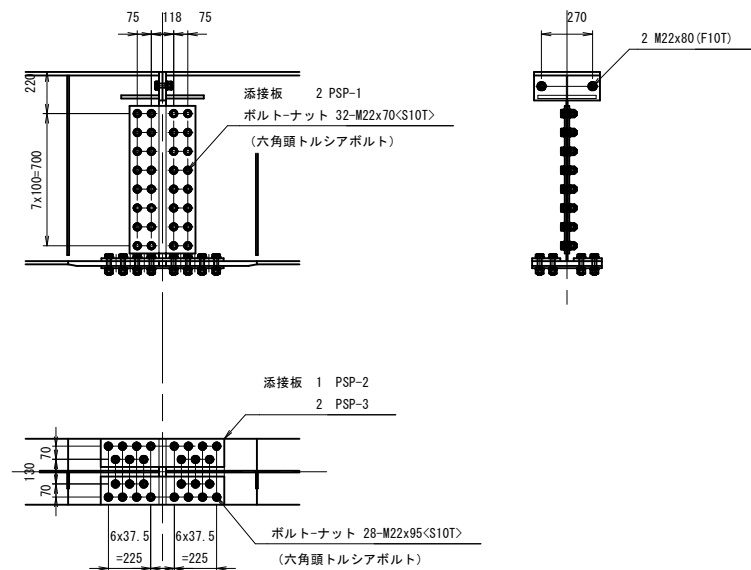

※ <S10T>は、六角頭トルシアボルトを示す。


- 添接板 2 PSP-1
1 PSP-2
2 PSP-3
ボルトナット 28 M22x95<S10T> (六角頭トルシアボルト)
2 M22x80 (F10T)
32 M22x70<S10T> (六角頭トルシアボルト)

- 注1) . ウェブ及び下フランジの添接には 六角頭トルシアボルトを使用し
他は六角高力ボルトを使用する。
注2) . 下フランジでは ボルトをすべて外向きに挿入する。
注3) . ドリフトピンを 下フランジボルト穴に打ち込み 位置決めを行う。
注4) . 上フランジのエンドプレートを密着させるため ボルト締めは上フランジから行う。
注5) . 寄座の高さ調整は鋼板ライナープレートで行う。

対傾構

S=1:20


支点部-中間部対傾構

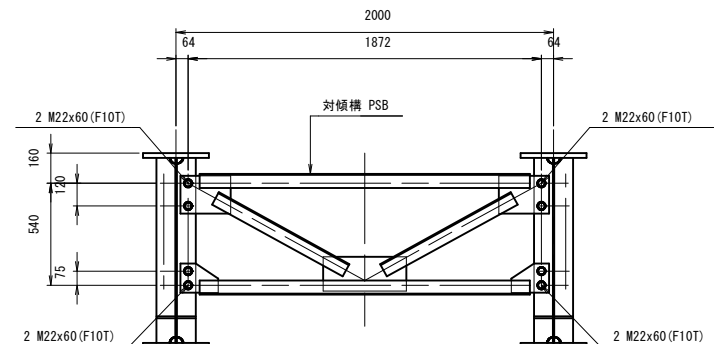

- 対傾構 1 PSB
取付ボルト 8 M22x60 (F10T)

支 承

S=1:10

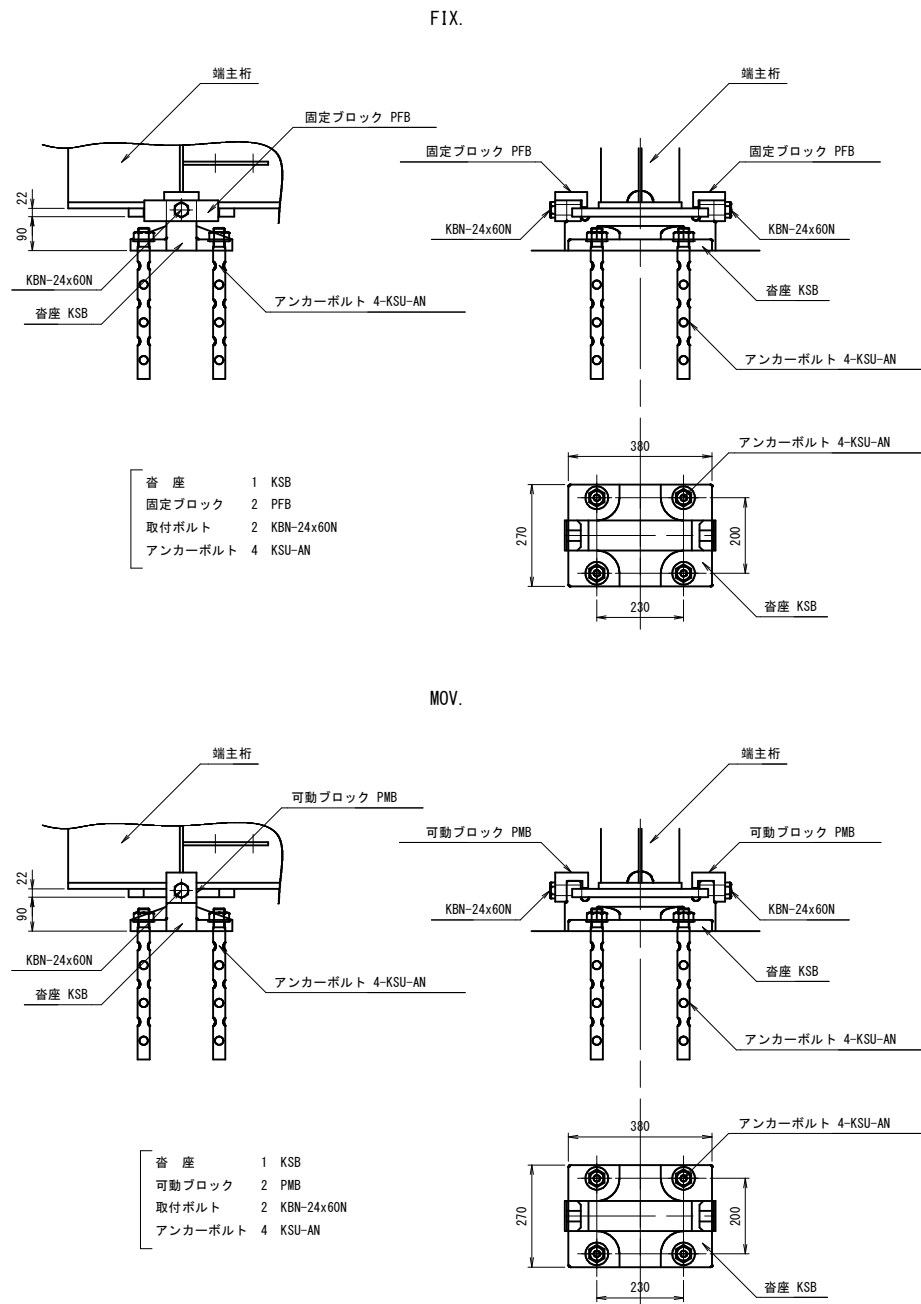

- 寄 座 1 KSB
固定ブロック 2 PFB
取付ボルト 2 KBN-24x60N
アンカーボルト 4 KSU-AN


- 寄 座 1 KSB
可動ブロック 2 PMB
取付ボルト 2 KBN-24x60N
アンカーボルト 4 KSU-AN

令和8年度現年 起工
東長田川


路線名	主要地方道 西伯根雨線		
県道西伯根雨線（中工区）改良工事 （5工区）（防災安全交付金）			
図 名	上流側工事用仮橋上部工詳細図		
位 置	西伯郡 南部町 中		
縮 尺	図示	単 位	M
図 号	全 8 葉中の内 2		
令和8年度 施行		鳥取県	
西部総合事務所米子県土整備局			

上流側工事用仮橋 支承部詳細図


側面図 S=1:40

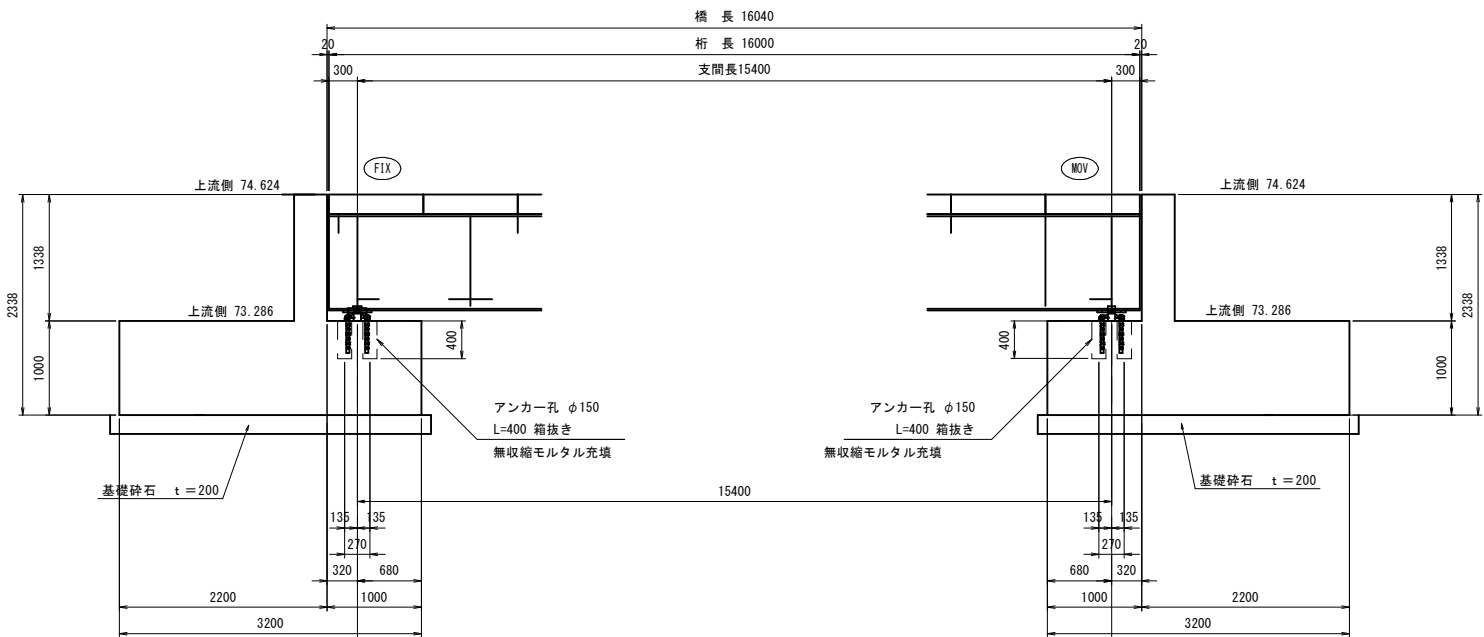


平面図 S=1:40

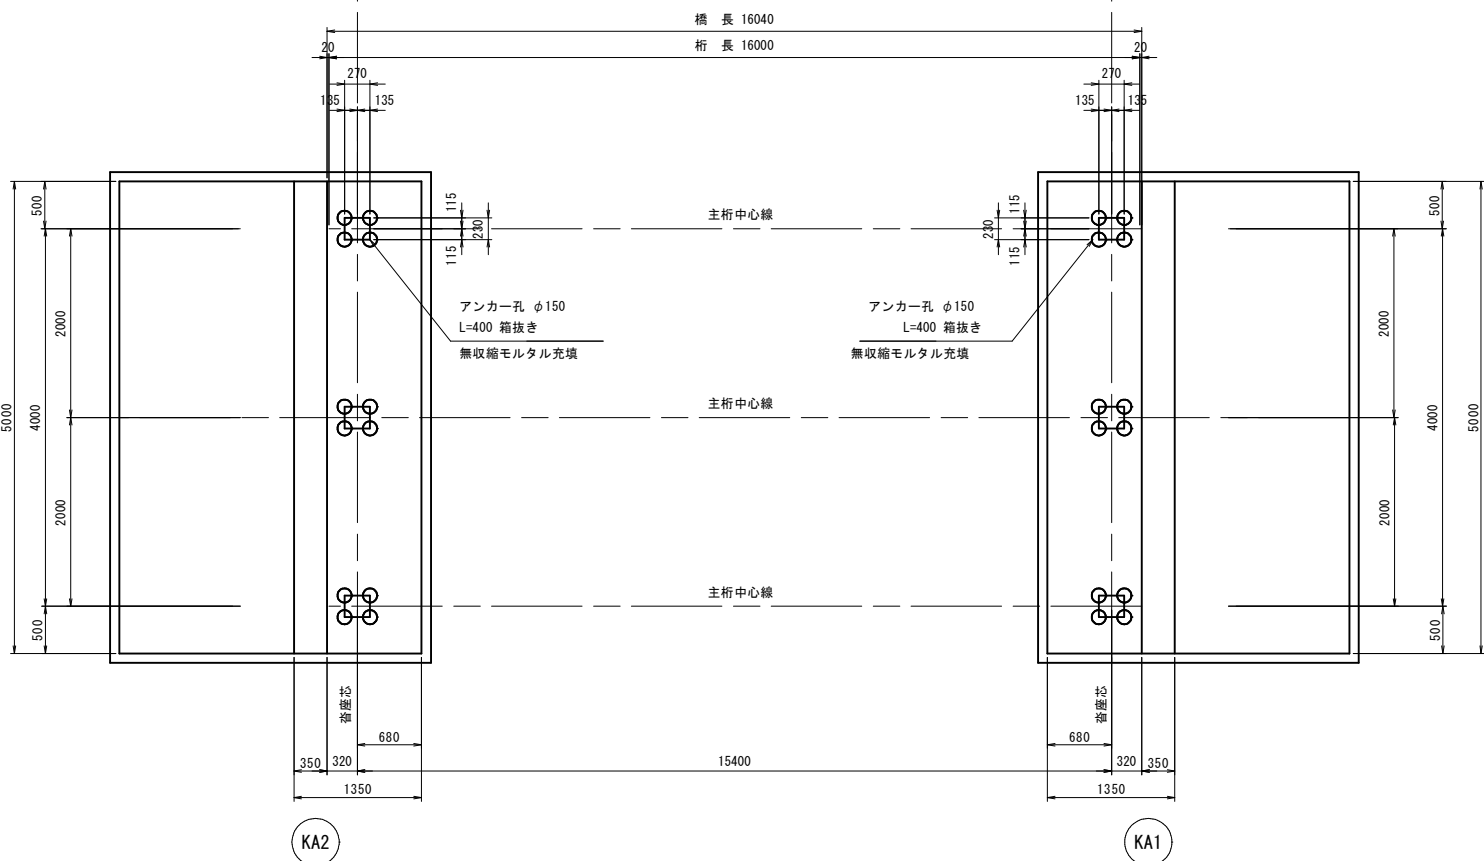


断面図 S=1:40

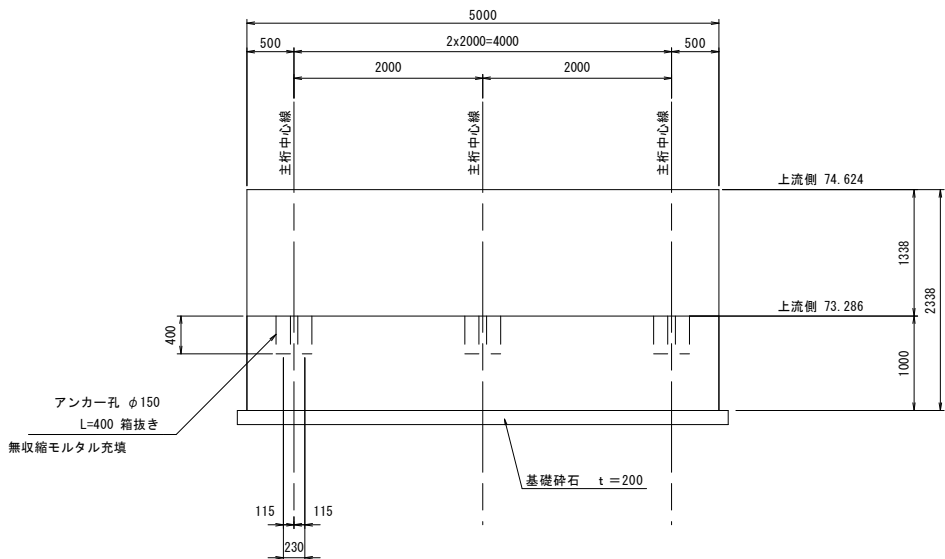


アンカー部 詳細図 S=1:10

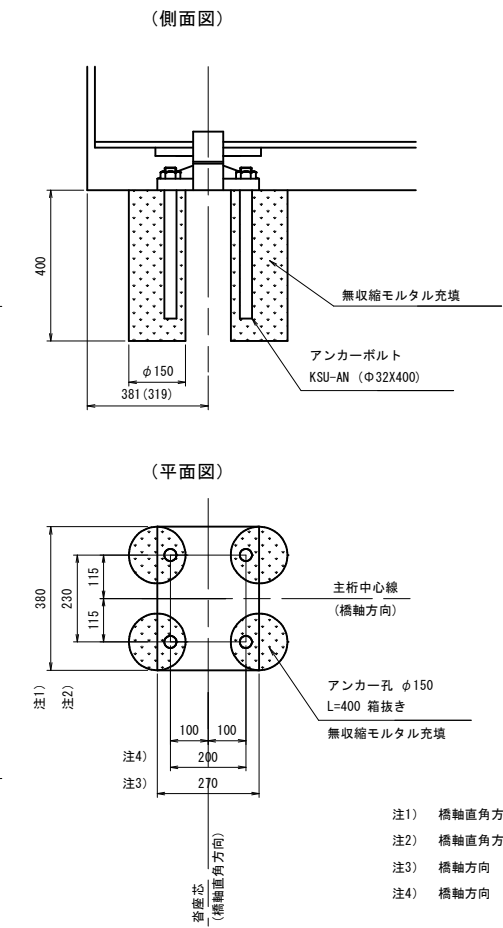

沓座 KSB S=1:10

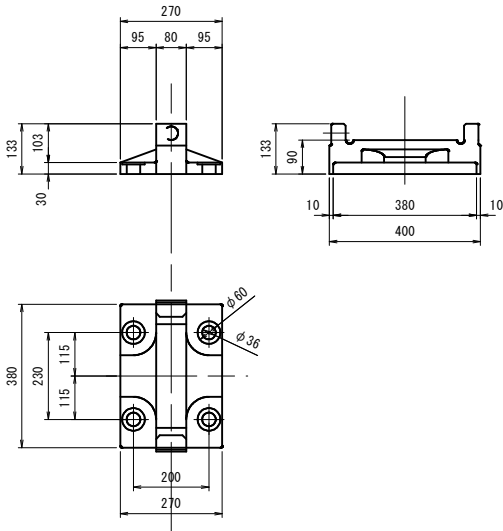

アンカーボルト KSU-AN S=1:10

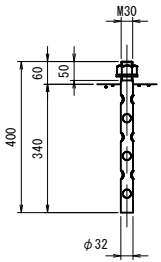


- 注1) 橋軸直角方向：沓座寸法
注2) 橋軸直角方向：アンカー及びアンカー孔中心寸法
注3) 橋軸方向：沓座及びアンカー孔中心寸法
注4) 橋軸方向：アンカー寸法



令和8年度現年 起工
東長田川

路線名		主要地方道 西伯根雨線		
県道西伯根雨線（中工区）改良工事 （5工区）（防災安全交付金）				
図 名		上流側工事用仮橋 支承部詳細図		
位 置		西伯郡 南部町 中		
縮 尺		図示	単 位	M
図 号		全 8 葉中の内 3		
令和8年度 施行			鳥取県	
西部総合事務所米子県土整備局				

上流側（No. 9付近）工事用仮橋架設計画図（参考図）

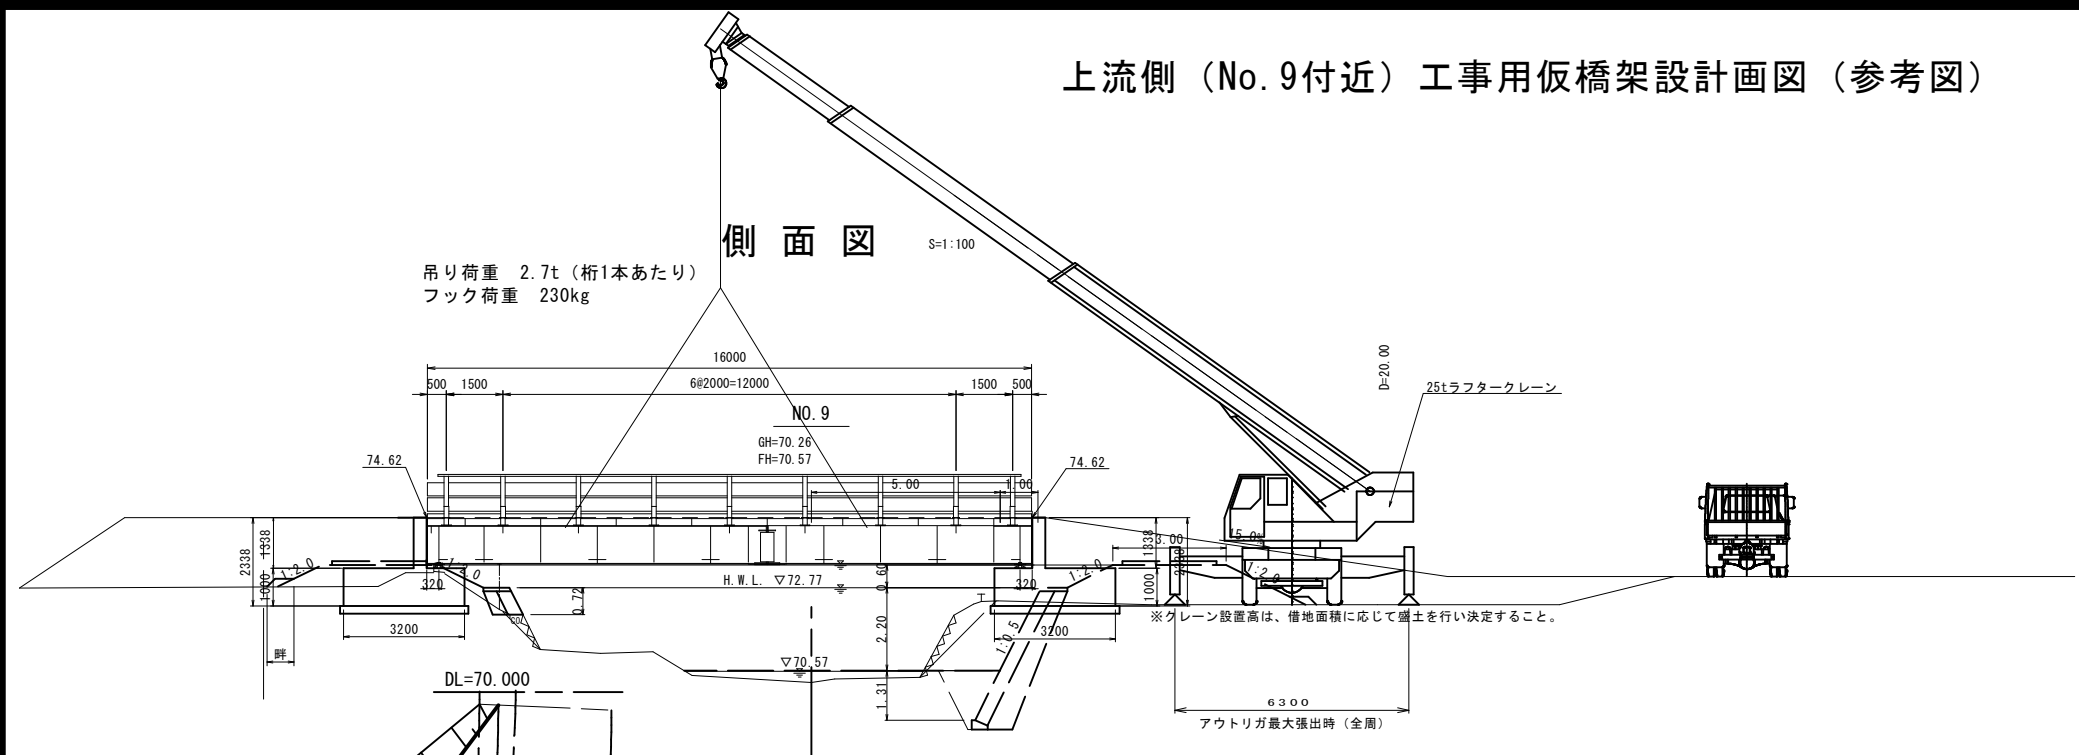

断面図 S=1:100

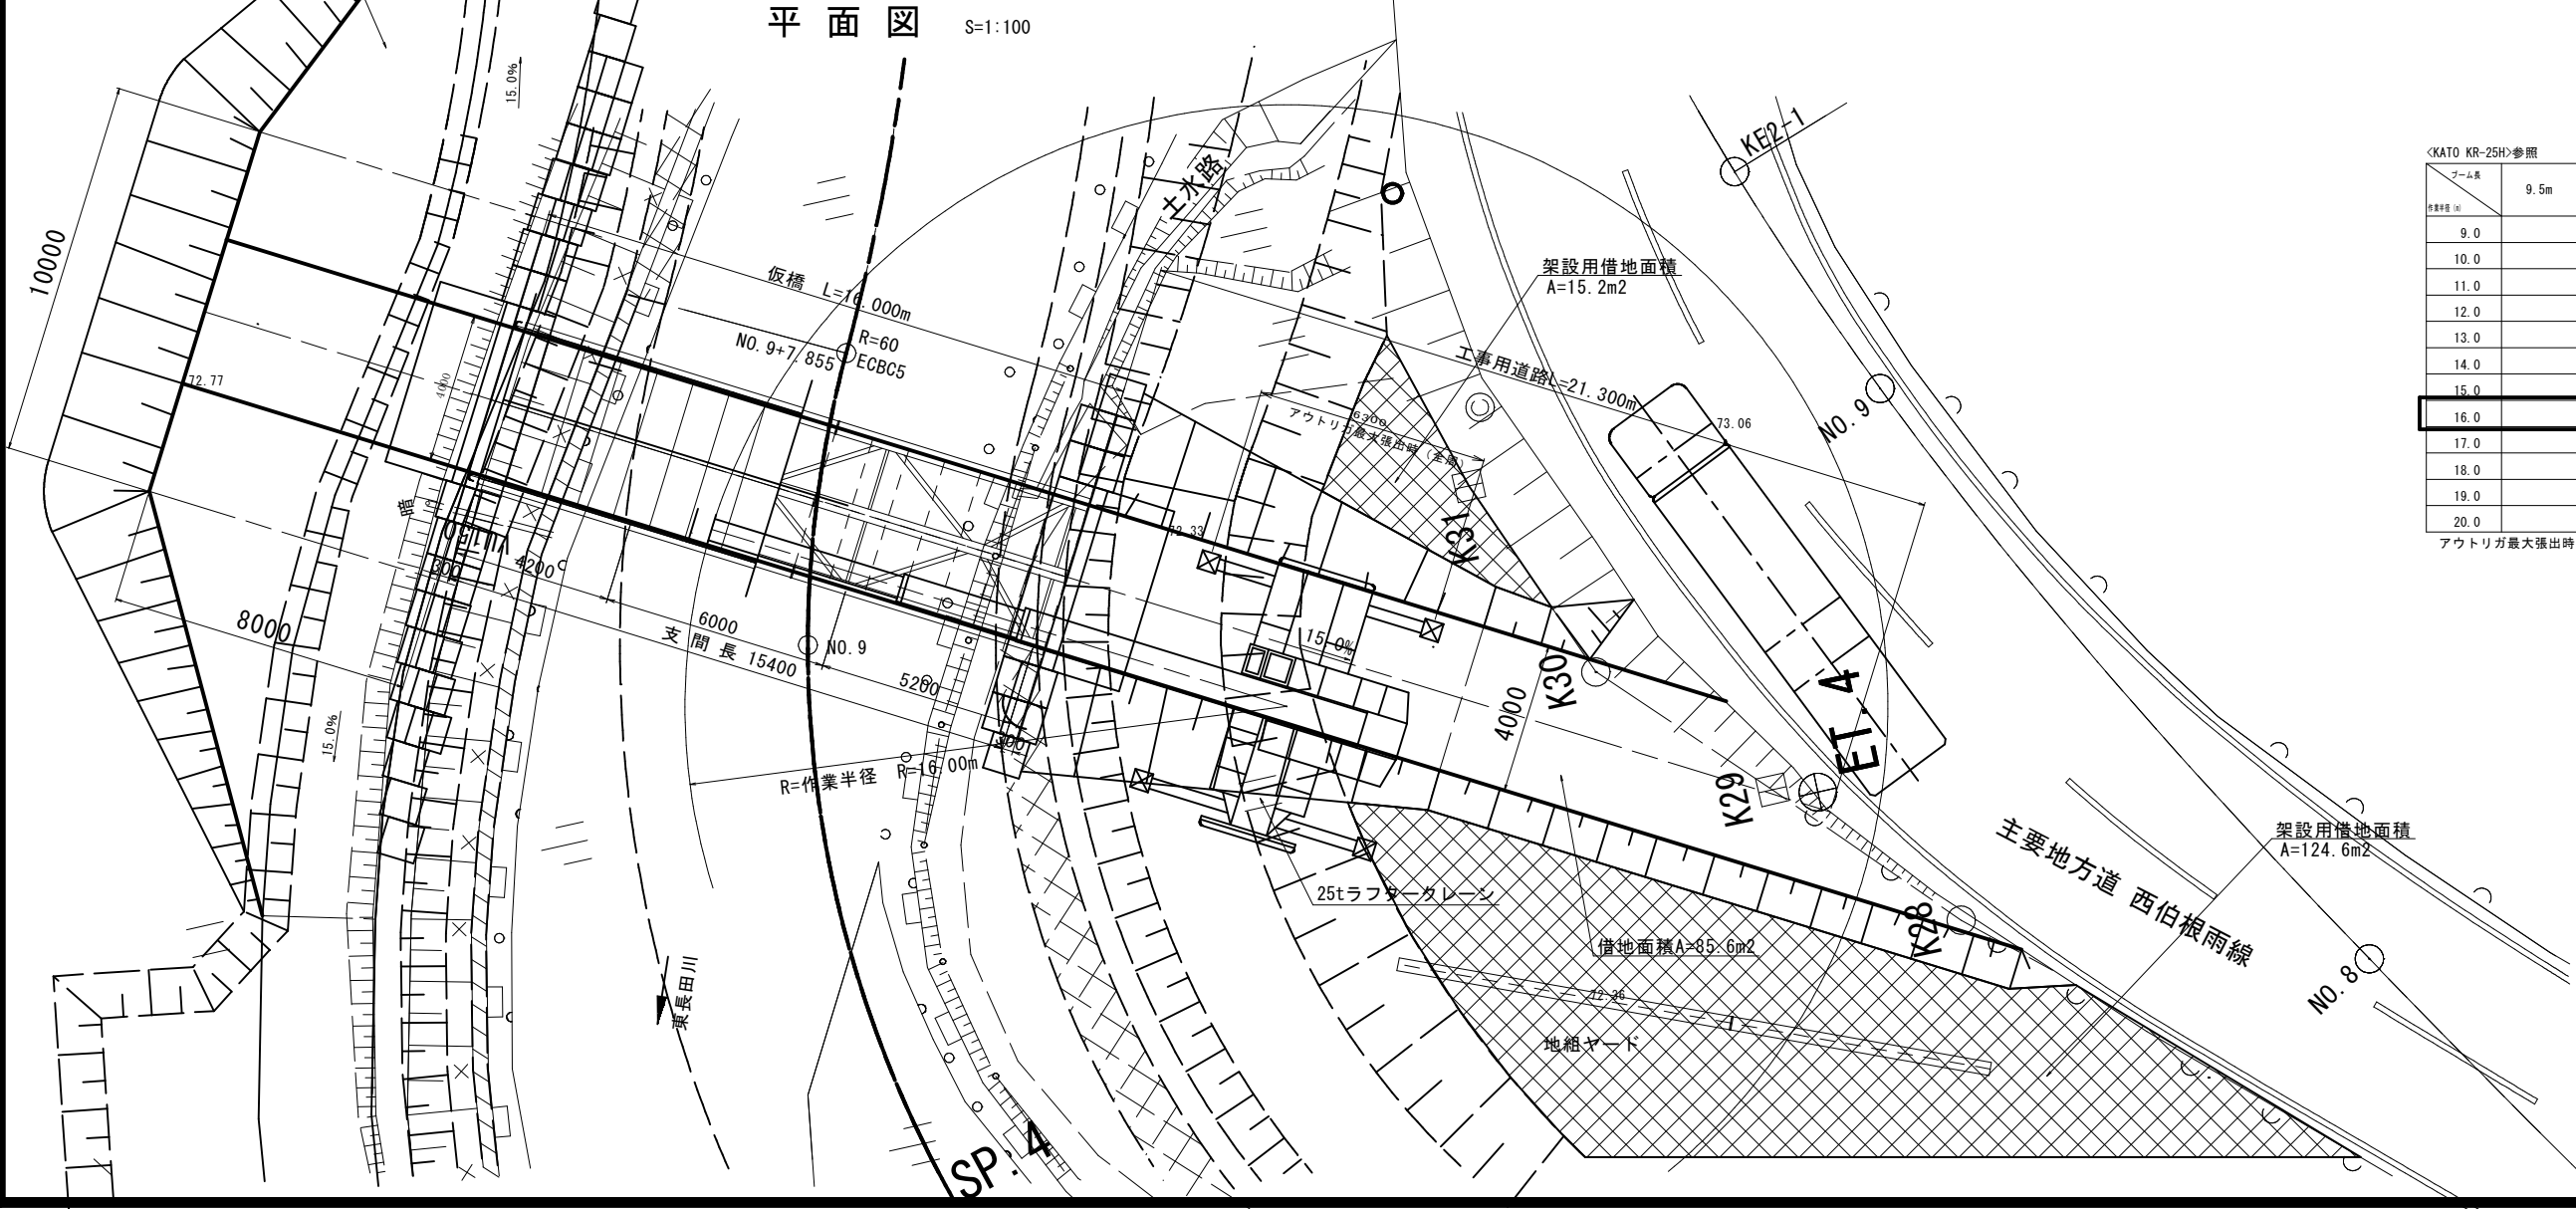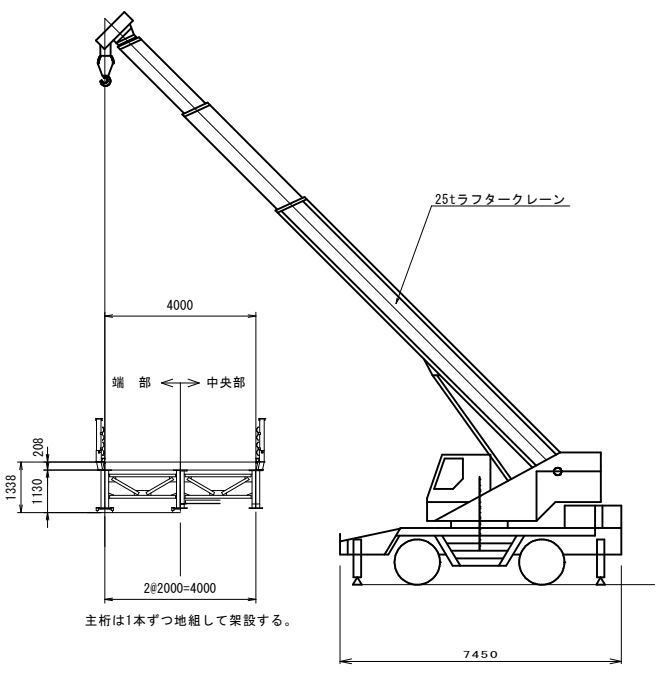

<KATO KR-25H>参照 (単位: ton)

ブーム長	9.5m	16.5m	23.5m	30.5m
作業半径 9m				
9.0		8.65	8.20	6.40
10.0		7.05	7.40	5.90
11.0		5.85	6.50	5.35
12.0		4.95	5.55	4.90
13.0		4.20	4.75	4.50
14.0			4.10	4.15
15.0			3.60	3.85
16.0			3.15	3.45
17.0			2.80	3.05
18.0			2.45	2.70
19.0			2.15	2.45
20.0			1.90	2.20

アウトリガ最大張出時（全周）

令和8年度現年 起工

東長田川


(参考図)

路線名	主要地方道 西伯根雨線		
県道西伯根雨線（中工区）改良工事 （5工区）（防災安全交付金）			
図 名	上流側（No9付近）工事用仮橋架設計画図		
位 置	西伯郡 南部町 中		
縮 尺	1:100	単 位	M
図 号	全 8 葉中の内 4		
令和8年度 施行		鳥取県	
西部総合事務所米子県土整備局			


上流側 (No. 9付近) KA1橋台構造図

S=1:50


沓座芯断面図 (1-1)

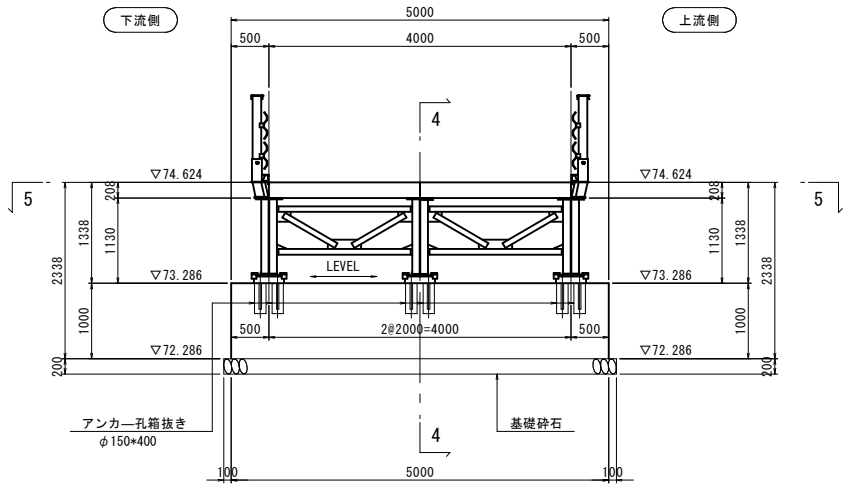


正面図 (2-2)

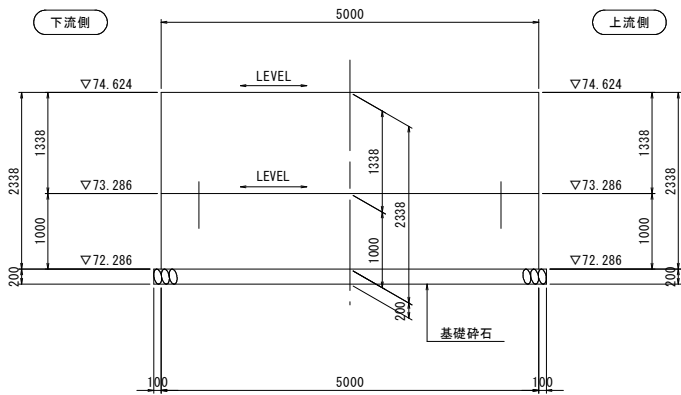


背面図 (3-3)

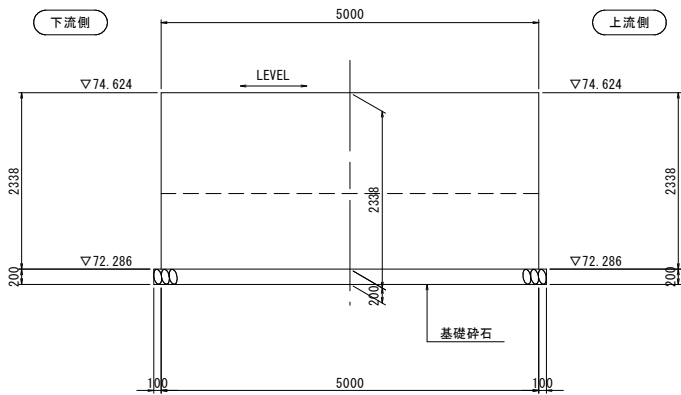

断面図 (4-4)

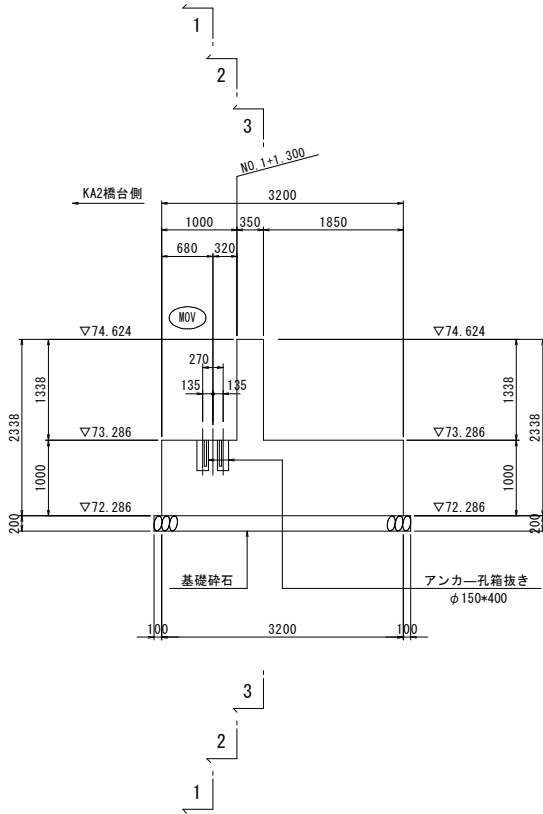


平面図 (5-5)

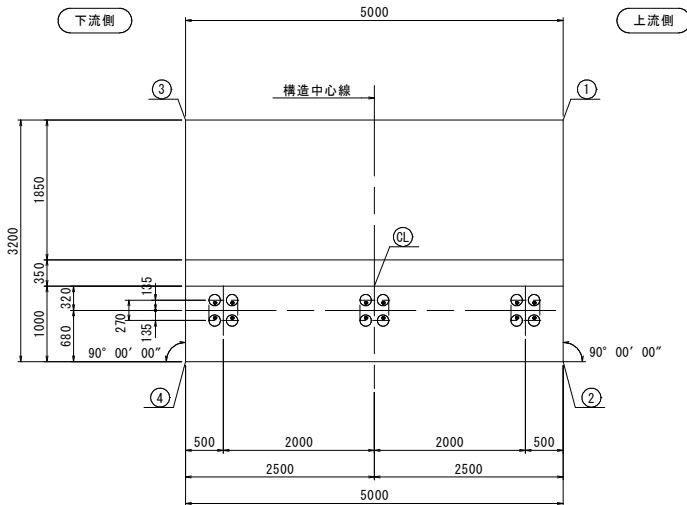

アンカー部詳細図

S=1:10

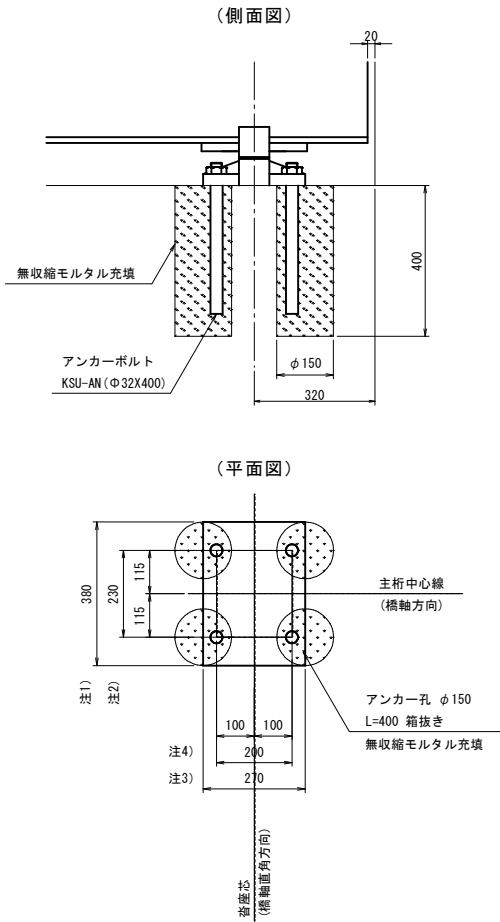

- 注1) 橋軸直角方向 : 沓座寸法
注2) 橋軸直角方向 : アンカー及びアンカー孔中心寸法
注3) 橋軸方向 : 沓座及びアンカー孔中心寸法
注4) 橋軸方向 : アンカー寸法

下部工座標 (参考)

	X	Y
CL	-75819.4717	-89521.7710
①	-75816.2099	-89522.4422
②	-75817.7963	-89519.6632
③	-75820.5522	-89524.9210
④	-75822.1386	-89522.1419

使用材料

躯体コンクリート (胸壁)	$\sigma_{ck}=18\text{N/mm}^2$
躯体コンクリート (底版)	$\sigma_{ck}=18\text{N/mm}^2$
基礎砕石	RC-40
鉄筋	SD345


令和8年度現年 起工
東長田川

路線名	主要地方道 西伯根雨線		
県道西伯根雨線（中工区）改良工事 （５工区）（防災安全交付金）			
図 名	上流側 (No. 9付近) KA1橋台構造図		
位 置	西伯郡 南部町 中		
縮 尺	図示	単 位	M
図 号	全 8 葉中の内 5		
令和 8 年度 施行		鳥取県	
西部総合事務所米子県土整備局			


上流側 (No. 9付近) KA1橋台配筋図

S=1:50


前面図 (1-1)

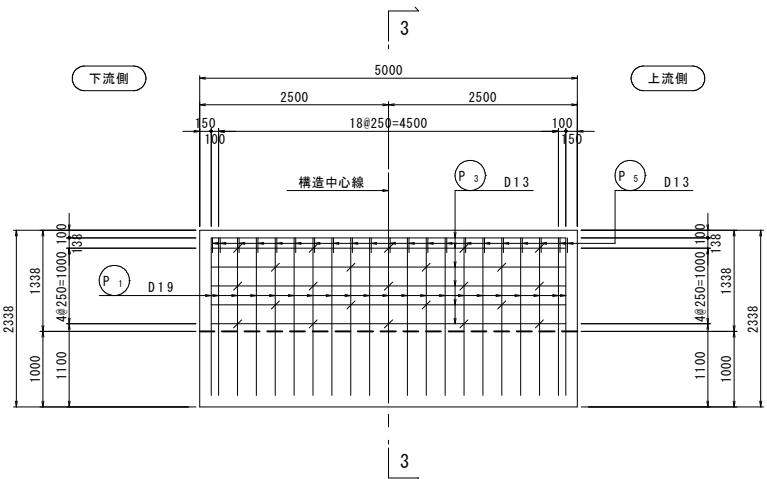


平面図 (5-5)

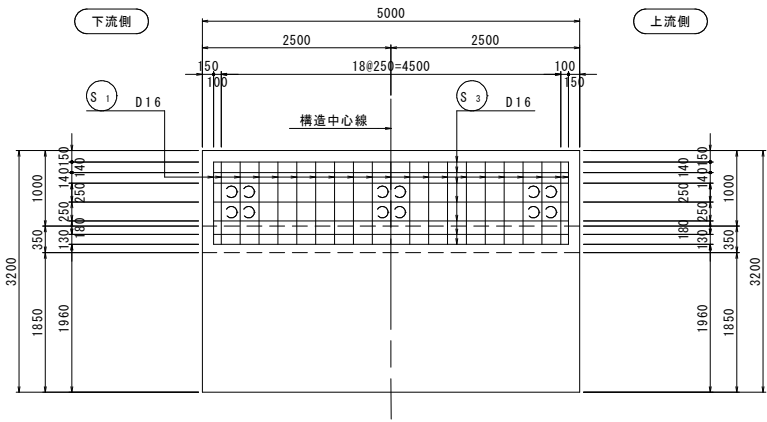


かぶり詳細図

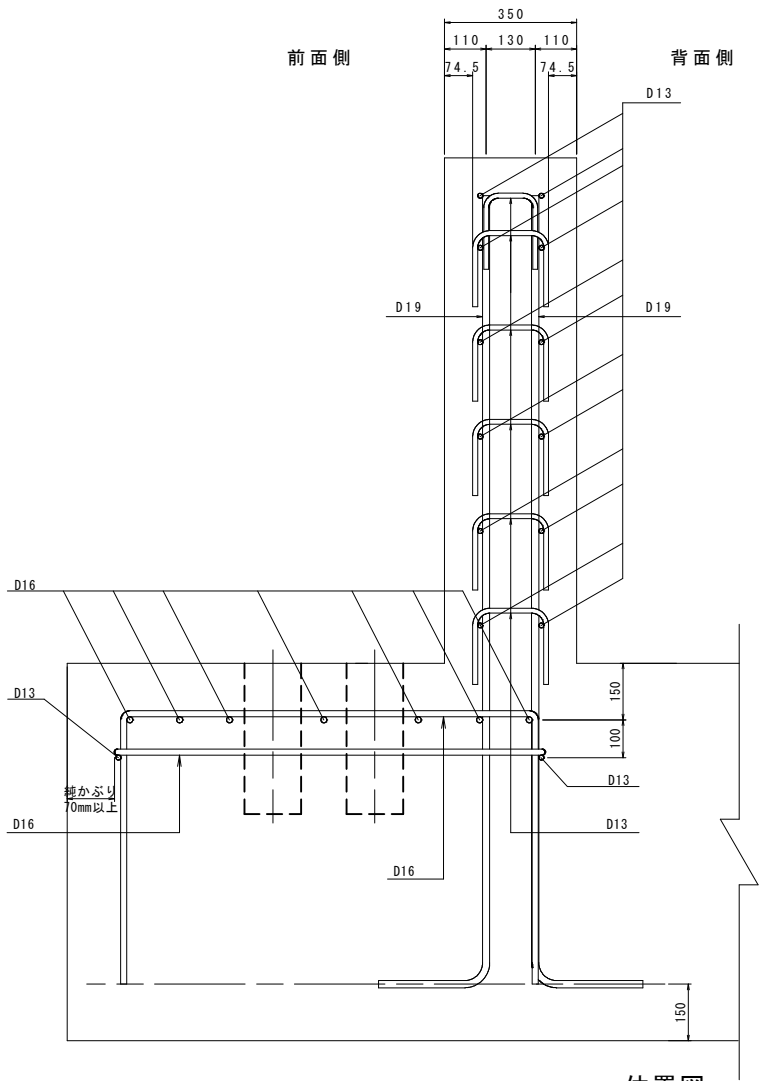


背面図 (2-2)

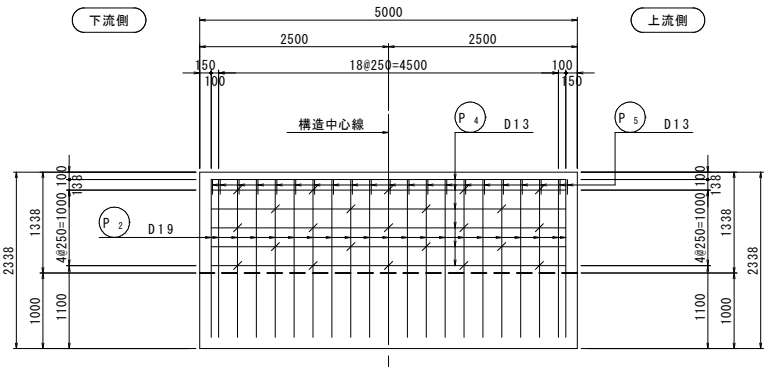


平面図 (6-6)

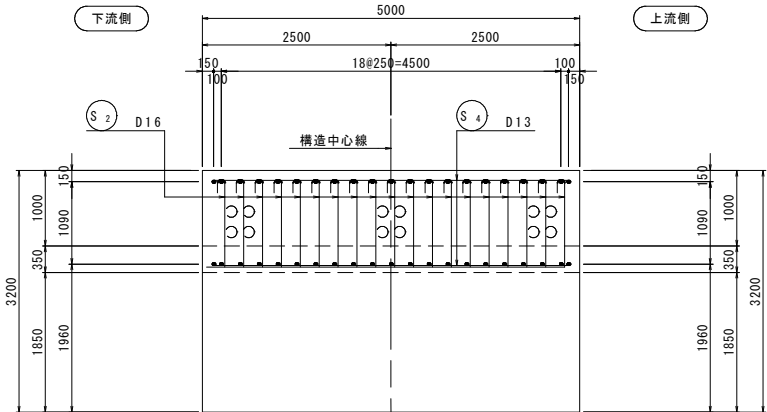

パラペット平面図 (4-4)

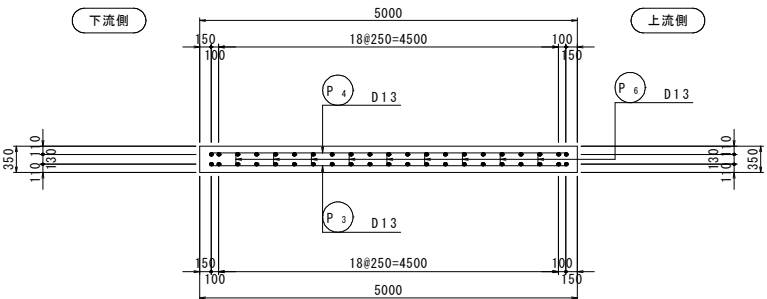

断面図 (3-3)

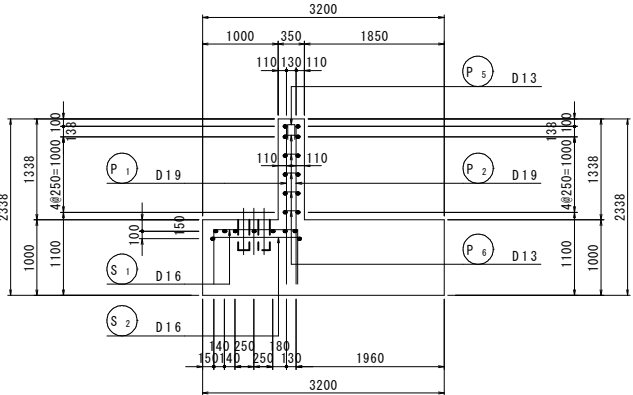


鉄筋表

記号	径	長さ	本数	単位質量	一本当り質量	質量	摘要
P1	D19	2380	21	2.25	5.36	113	L
P2	"	2380	21	"	5.36	113	J
P3	D13	4700	6	0.995	4.68	28	—
P4	"	4700	6	"	4.68	28	—
P5	"	520	21	"	0.52	11	Π
P6	"	580	23	"	0.58	13	Π
306							
S1	D16	2490	21	1.56	3.88	81	□
S2	"	1600	19	"	2.50	48	□
S3	"	4700	7	"	7.33	51	—
S4	D13	4700	2	0.995	4.68	9	—
189							
D19 226 kg							
D16 180 kg							
D13 89 kg							
合計 495 kg							

注) コンクリート強度σck=18N/mm²
鉄筋の材質は全てSD345

位置図

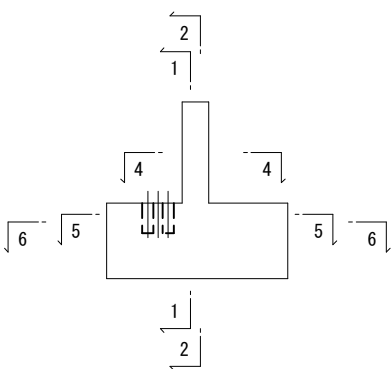


令和8年度現年 東長田川	起工
路線名	主要地方道 西伯根雨線
位置	県道西伯根雨線(中工区)改良工事 (5工区)(防災安全交付金)
図名	上流側(No.9付近)KA1橋台配筋図
位置	西伯郡 南部町 中
縮尺	図示 単位 M
図号	全8葉中の内6
令和8年度 施行	鳥取県
西部総合事務所米子県土整備局	


上流側 (No. 9付近) KA2橋台構造図

S=1:50


沓座芯断面図(1-1)

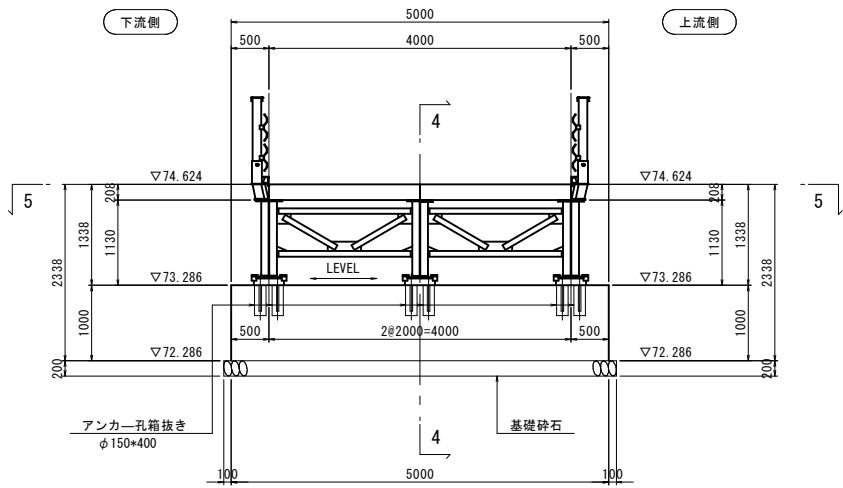


正面図(2-2)

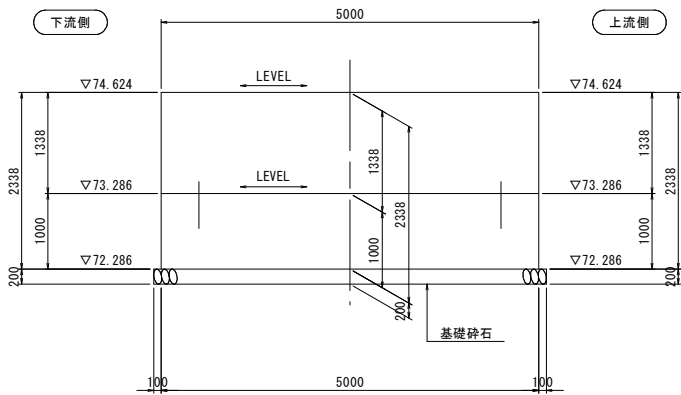


背面図(3-3)

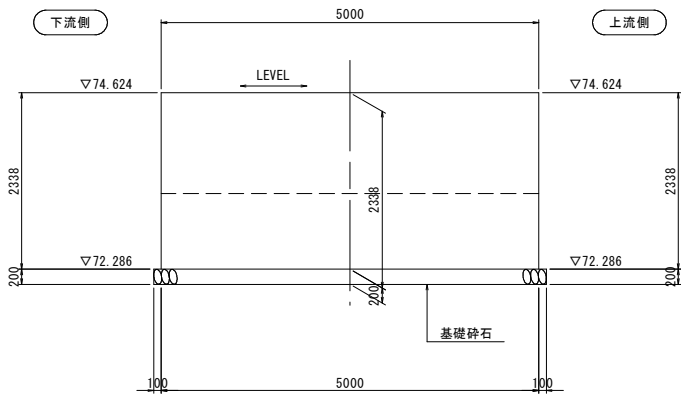

断面図(4-4)

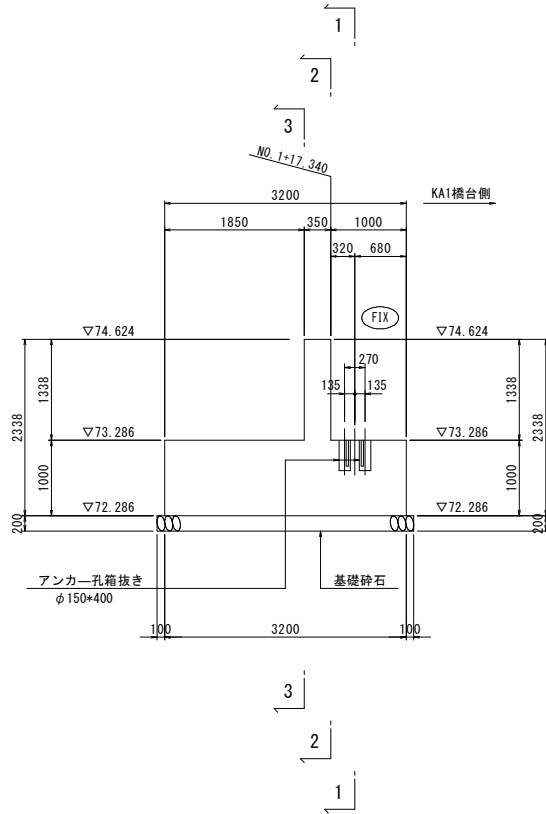


平面図(5-5)

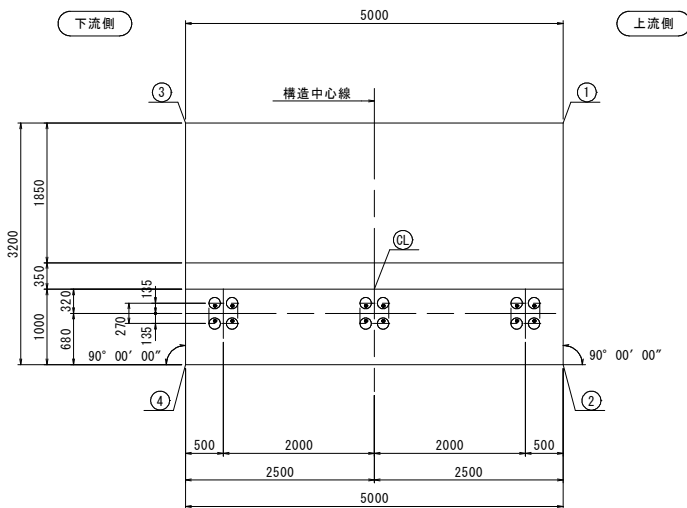

アンカー部詳細図

S=1:10

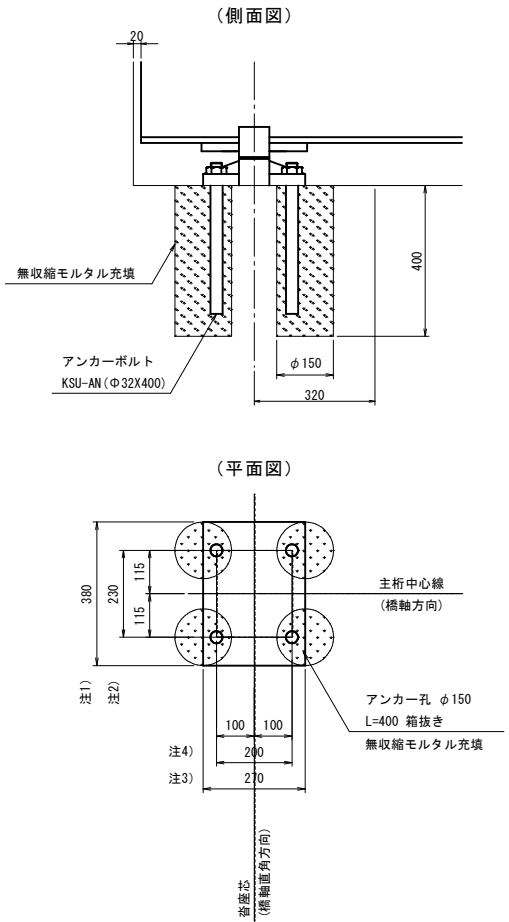

- 注1) 橋軸直角方向：沓座寸法
注2) 橋軸直角方向：アンカー及びアンカー孔中心寸法
注3) 橋軸方向：沓座及びアンカー孔中心寸法
注4) 橋軸方向：アンカー寸法

下部工座標(参考)

	X	Y
CL	-75828.4150	-89506.1040
①	-75831.7659	-89505.4836
②	-75830.1795	-89508.2627
③	-75827.4236	-89503.0048
④	-75825.8372	-89505.7839

使用材料

躯体コンクリート(胸壁)	$\sigma_{ck}=18\text{N/mm}^2$
躯体コンクリート(底版)	$\sigma_{ck}=18\text{N/mm}^2$
基礎砕石	RC-40
鉄筋	SD345


令和8年度現年 起工
東長田川

路線名	主要地方道 西伯根雨線		
県道西伯根雨線（中工区）改良工事 （５工区）（防災安全交付金）			
図 名	上流側（No.9付近）KA2橋台構造図		
位 置	西伯郡 南部町 中		
縮 尺	図示	単 位	M
図 号	全 8 葉 中 の 内 7		
令和 8 年度 施行		鳥取県	
西部総合事務所米子県土整備局			


上流側 (No. 9 付近) KA2橋台配筋図

S:1:50


前面図 (1-1)

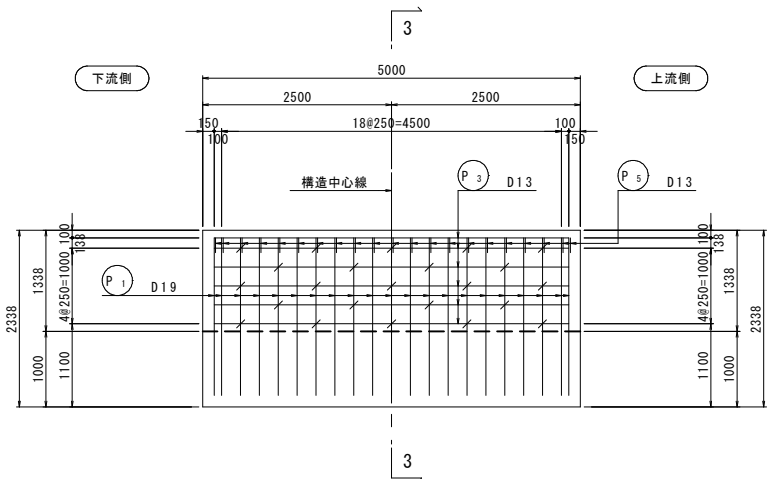


平面図 (5-5)

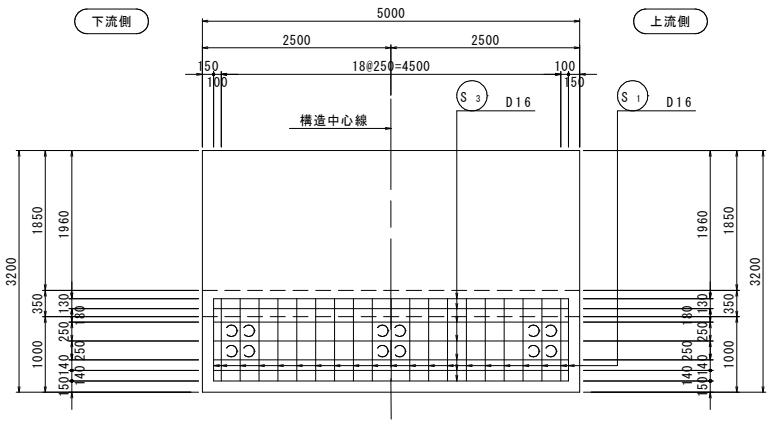


かぶり詳細図

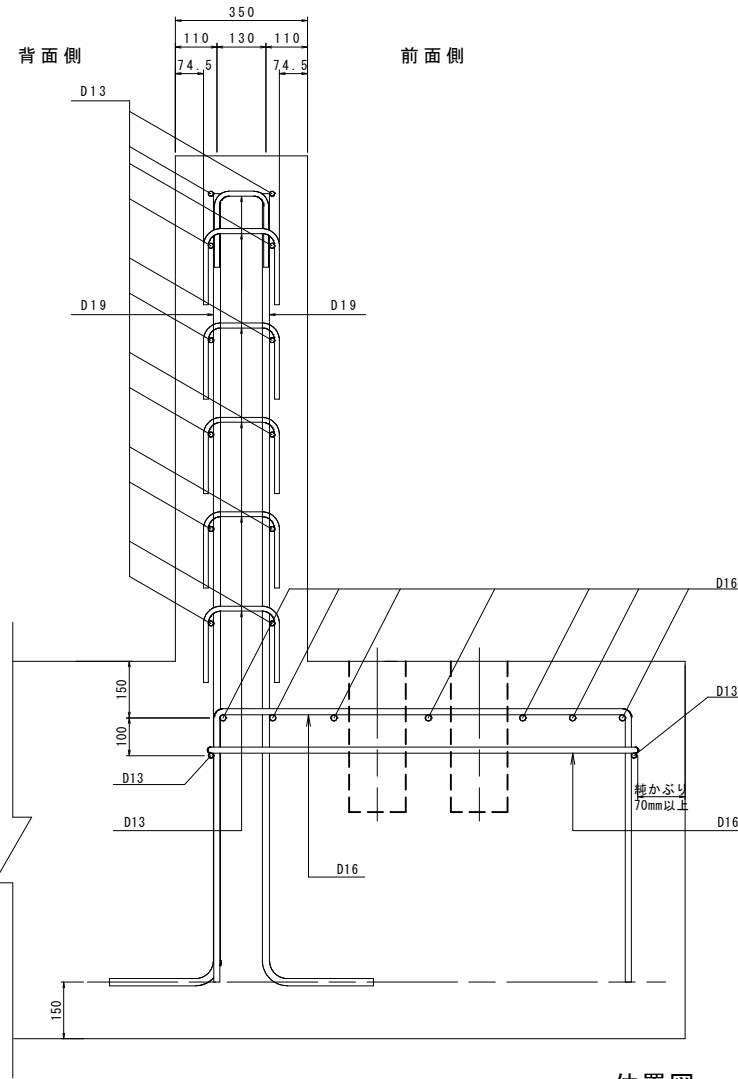


背面図 (2-2)

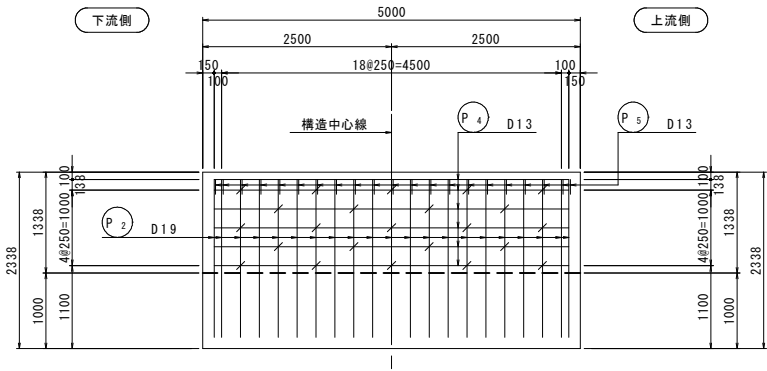


平面図 (6-6)

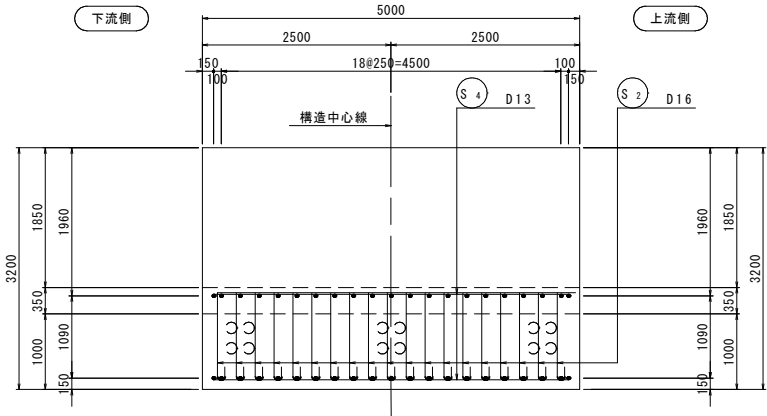

パラペット平面図 (4-4)

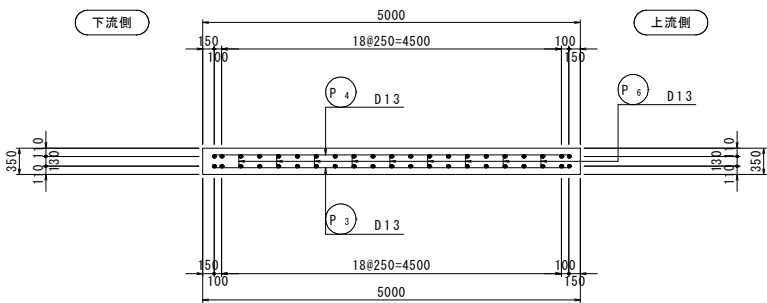

断面図 (3-3)

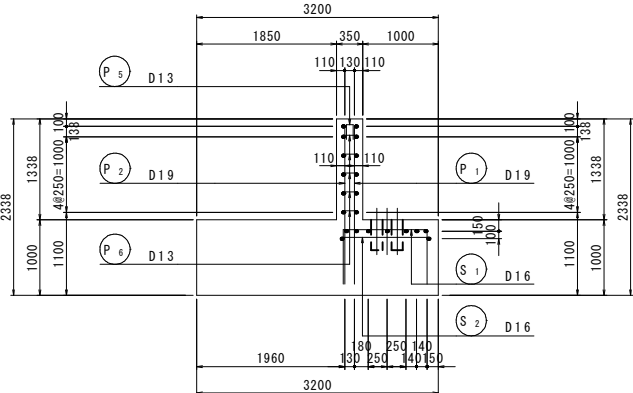


鉄筋表

記号	径	長さ	本数	単位質量	一本当り質量	質量	摘要
P1	D19	2380	21	2.25	5.36	113	L
P2	"	2380	21	"	5.36	113	J
P3	D13	4700	6	0.995	4.68	28	—
P4	"	4700	6	"	4.68	28	—
P5	"	520	21	"	0.52	11	Π
P6	"	580	23	"	0.58	13	Π
306							
S1	D16	2490	21	1.56	3.88	81	Π
S2	"	1600	19	"	2.50	48	Π
S3	"	4700	7	"	7.33	51	—
S4	D13	4700	2	0.995	4.68	9	—
189							
D19							226 kg
D16							180 kg
D13							89 kg
合計							495 kg

注) コンクリート強度σ_{ck}=18N/mm²
鉄筋の材質は全てSD345

位置図

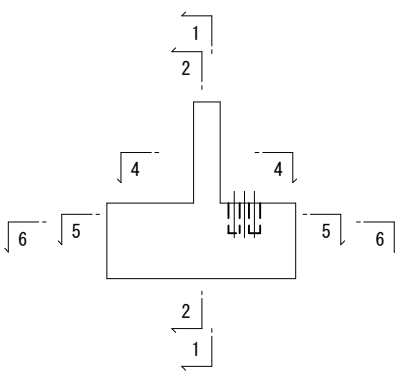

令和8年度現年 起工
東長田川

路線名	主要地方道 西伯根雨線		
県道西伯根雨線（中工区）改良工事 （5工区）（防災安全交付金）			
図 名	上流側（No.9付近）KA2橋台配筋図		
位 置	西伯郡 南部町 中		
縮 尺	図示	単 位	M
図 号	全 8 葉中の内 8		
令和8年度 施行		鳥取県	
西部総合事務所米子県土整備局			