


平面図

S=1:500

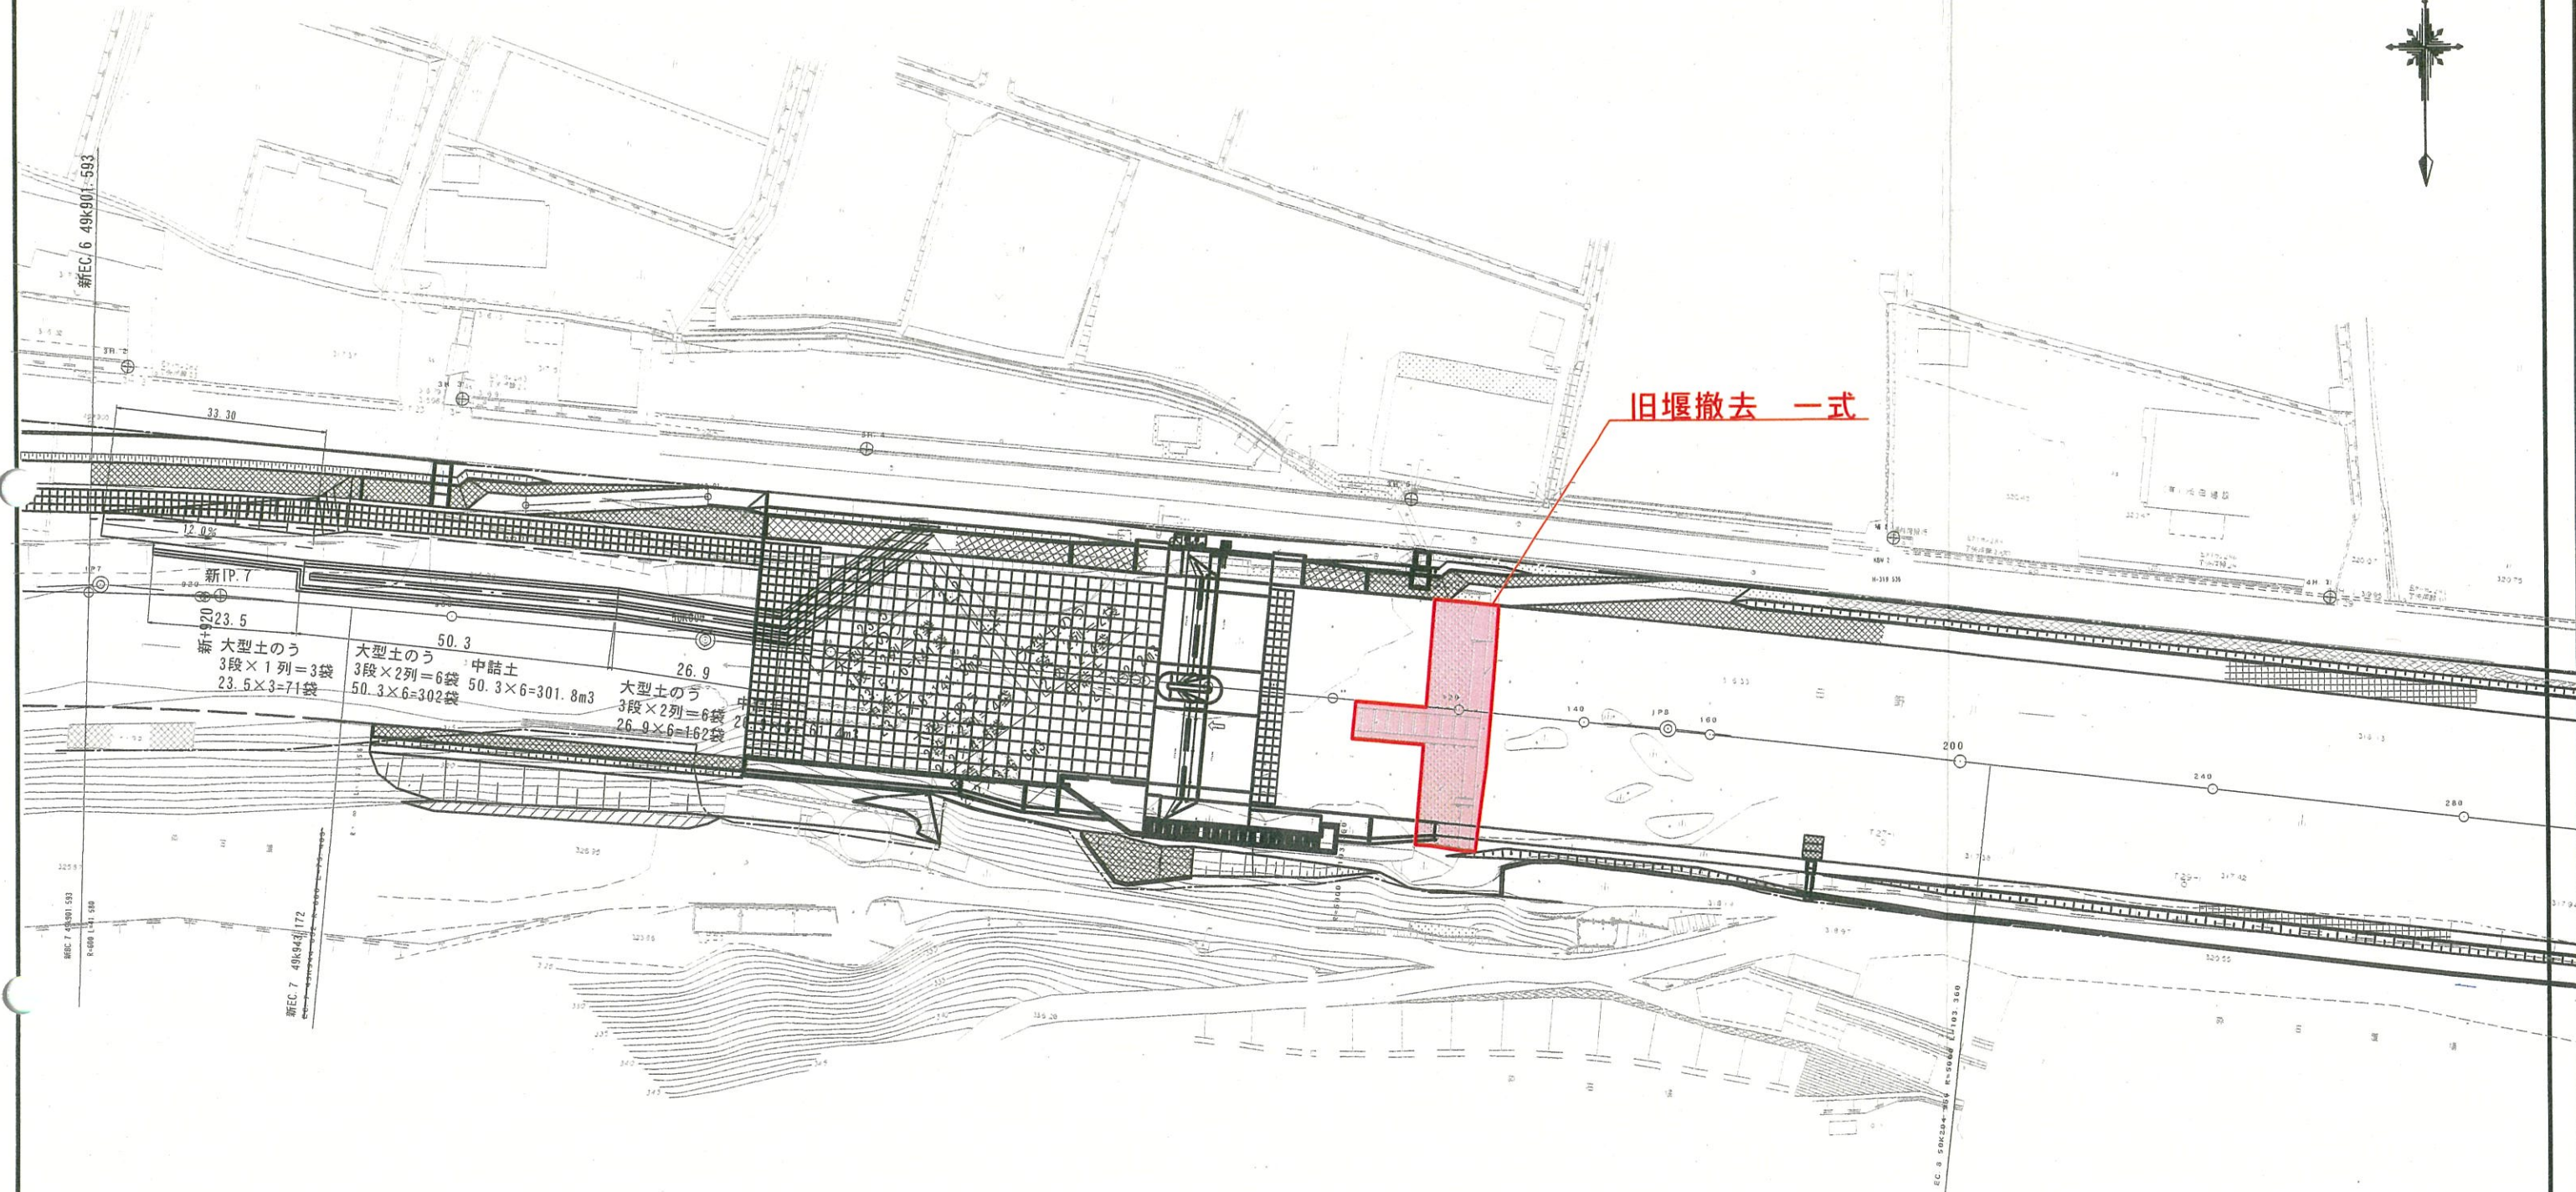


起工_R 6当初

河川名	日野川		
日野川霞地区河川改修工事(旧堰撤去)			
図名	平面図		
位置	日野郡日南町丸山		
縮尺	1:500	単位	M
図号	全3葉中の内1		
令和6年度施工		鳥取県	
日野振興センター日野県土整備局			

凡例

——	現況最深河床
——	現況左岸堤防高
——	現況右岸堤防高

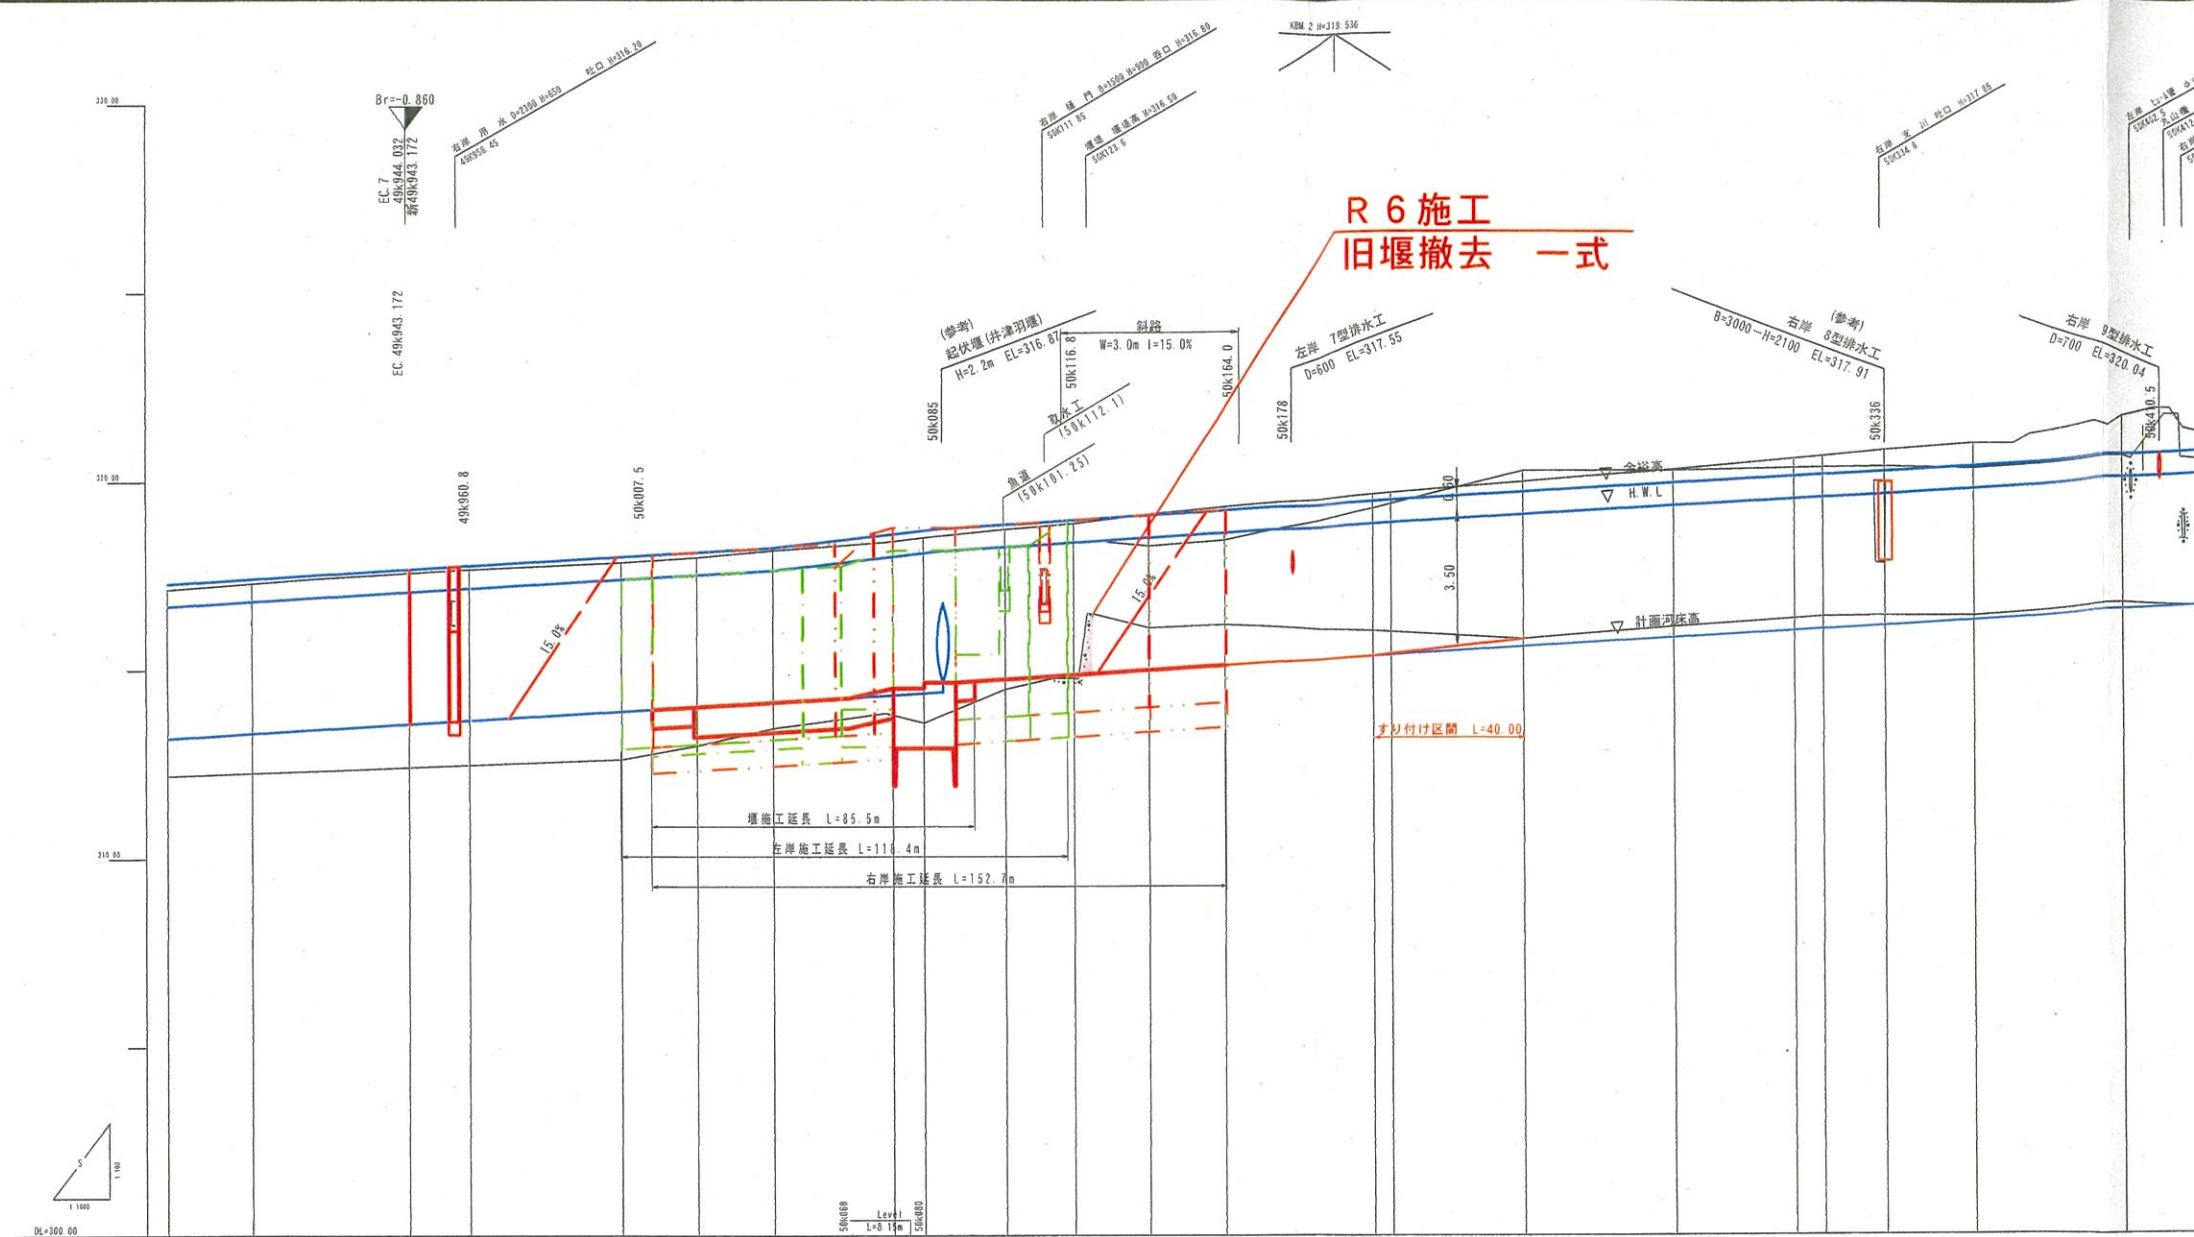



測点	距離	追加距離	現況最深河床高	現況堤防高		計画面		現況河床高		計画面		配
				左岸	右岸	河床高	水位	河床高	水位	左岸	右岸	
49K960.8	0.00	0.00	312.20	317.14	317.14	313.19	316.69	317.29	317.29	317.29	317.29	
49K960.8	21.593	21.593	312.27	317.31	317.31	313.32	316.82	317.42	317.42	317.42	317.42	
49K960.8	18.407	40.000	312.33	317.44	317.44	313.44	316.94	317.54	317.54	317.54	317.54	
EC 7	23.172	63.172	312.43	317.58	317.58	313.55	317.00	317.68	317.68	317.68	317.68	
49K960.8	16.028	79.200	312.49	317.67	317.67	313.67	317.17	317.77	317.77	317.77	317.77	
50K007.5	40.000	119.200	312.52	317.75	317.75	313.72	317.24	317.82	317.82	317.82	317.82	
50K020.0	20.000	139.200	312.60	317.83	317.83	313.80	317.32	317.90	317.90	317.90	317.90	
50K040.0	20.000	159.200	313.10	317.91	317.91	314.30	317.40	318.00	318.00	318.00	318.00	
50K060.0	20.000	179.200	313.70	318.00	318.00	314.90	317.50	318.10	318.10	318.10	318.10	
50K080.0	8.159	187.359	313.700	318.000	318.000	314.900	317.500	318.100	318.100	318.100	318.100	
50K080.0	8.359	195.719	313.700	318.000	318.000	314.900	317.500	318.100	318.100	318.100	318.100	
BC 8	13.248	210.567	314.500	318.200	318.200	315.700	317.700	318.300	318.300	318.300	318.300	
50K120.0	18.407	228.974	314.820	318.300	318.300	316.020	317.820	318.420	318.420	318.420	318.420	
50K140.0	20.000	248.974	316.240	318.400	318.400	317.440	317.920	318.540	318.540	318.540	318.540	
50K160.0	20.000	268.974	314.140	318.500	318.500	315.340	318.020	318.640	318.640	318.640	318.640	
50K200.0	40.000	308.974	316.030	318.600	318.600	317.240	318.120	318.740	318.740	318.740	318.740	
EC 8	4.956	313.930	316.030	318.600	318.600	317.240	318.120	318.740	318.740	318.740	318.740	
50K240.0	35.044	348.974	315.810	318.700	318.700	317.020	318.220	318.840	318.840	318.840	318.840	
50K260.0	40.000	388.974	316.140	318.800	318.800	317.350	318.320	318.940	318.940	318.940	318.940	
EC 9	37.368	426.342	316.310	318.900	318.900	317.520	318.420	319.040	319.040	319.040	319.040	
50K320.0	7.644	433.986	316.430	319.000	319.000	317.640	318.520	319.140	319.140	319.140	319.140	
50K336.0	16.000	449.986	316.460	319.100	319.100	317.670	318.620	319.240	319.240	319.240	319.240	
50K360.0	24.000	473.986	316.450	319.200	319.200	317.660	318.720	319.340	319.340	319.340	319.340	
50K400.0	40.000	513.986	316.750	319.300	319.300	317.960	318.820	319.440	319.440	319.440	319.440	

起工_R6当初


河川名	日野川
位置	日野川霞地区河川改修工事(旧堰撤去)
図名	縦断面図(其の1/1)
位置	日野郡日南町丸山
縮尺	V=1:100 H=1:1000
単位	M
図号	全3葉中の内2
令和6年度施工	鳥取県
日野振興センター日野県土整備局	

※BC 5~EC 7の区間で、センターを修正しているため、ブレーキが発生する。
49K960以降の追加距離は、測量センター(修正前)での距離の表示とする。


標準横断面図 S=1:200

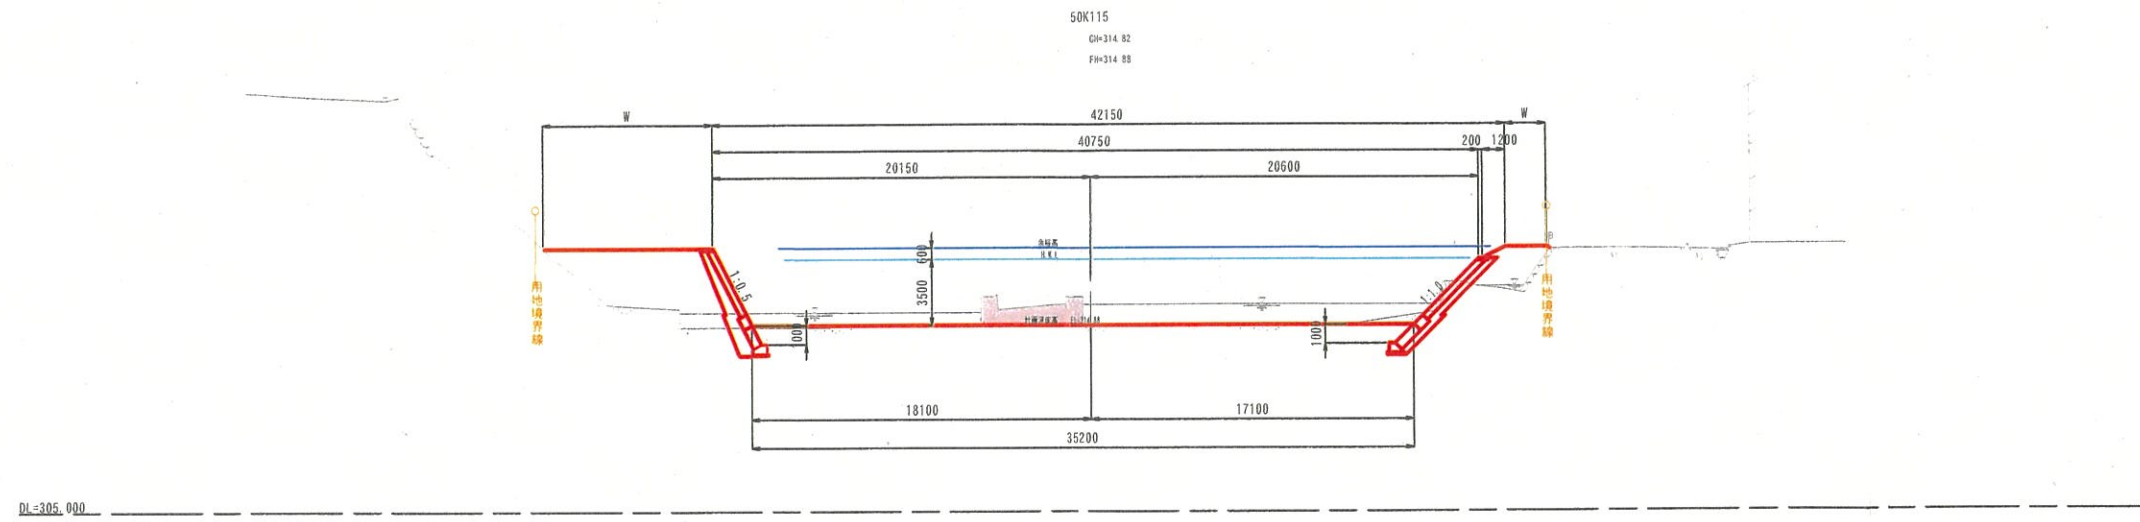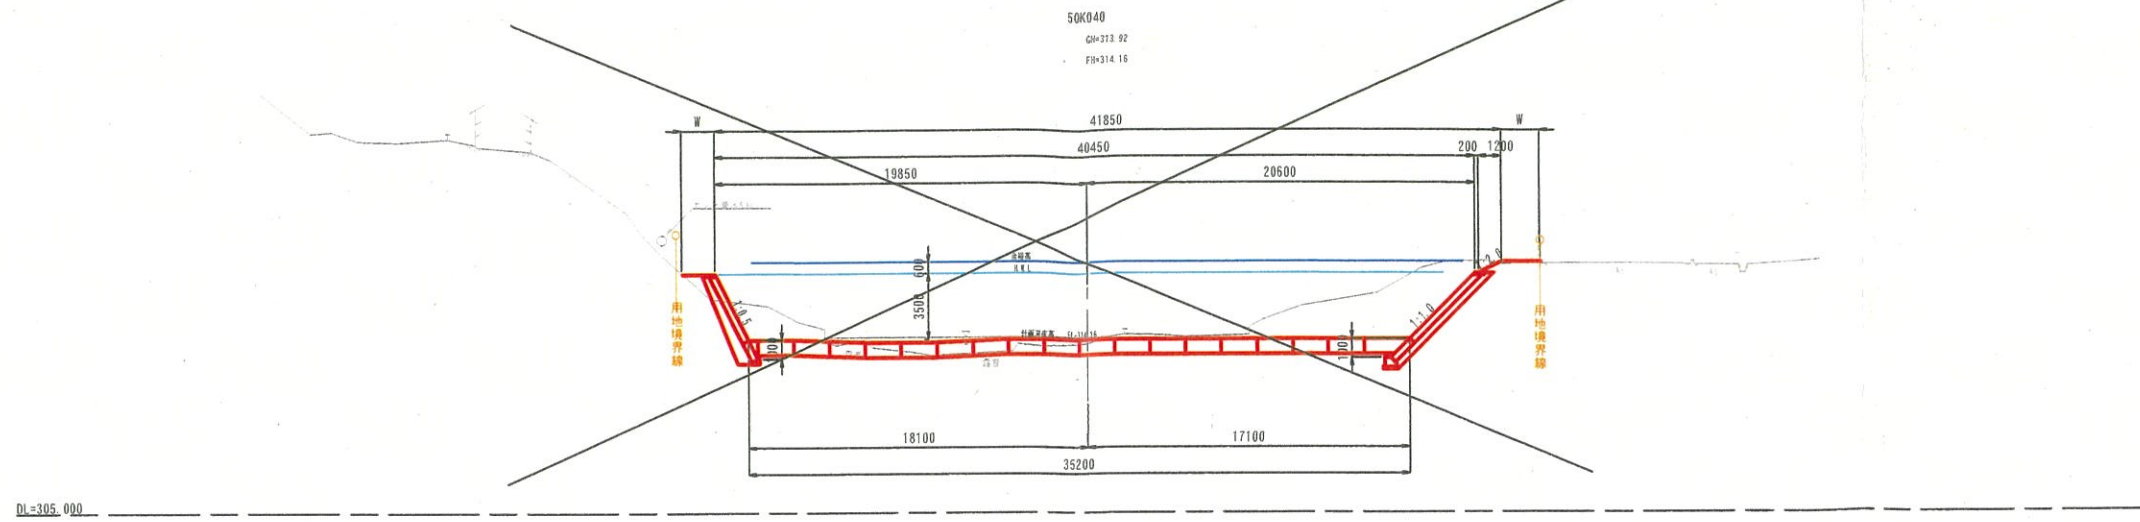

下流護岸部 S=1:100

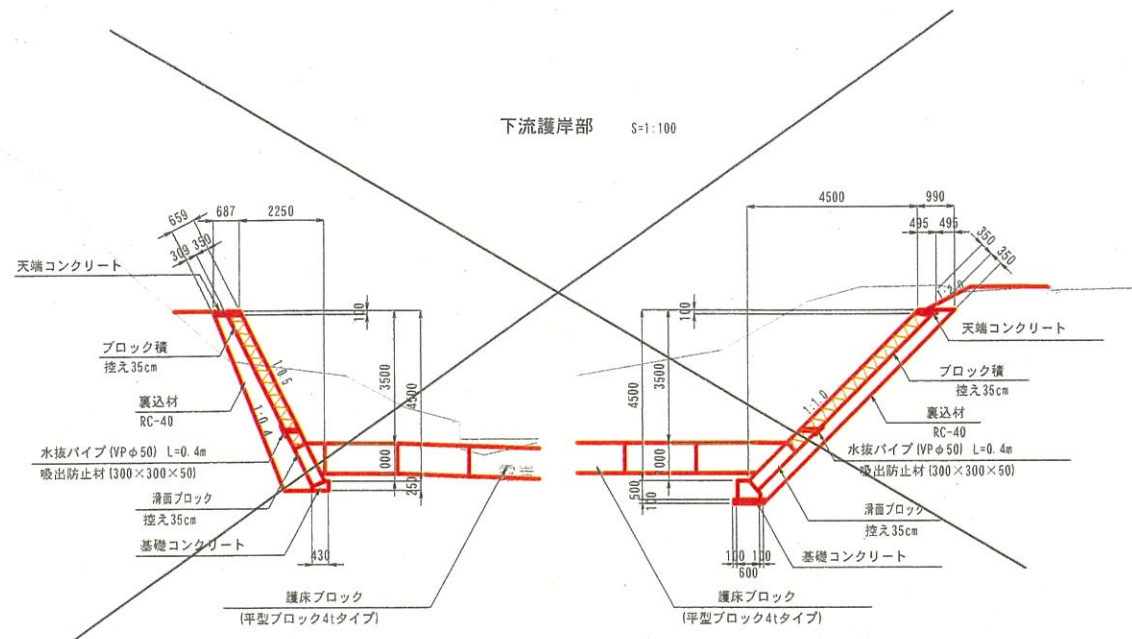

上流護岸部 S=1:100

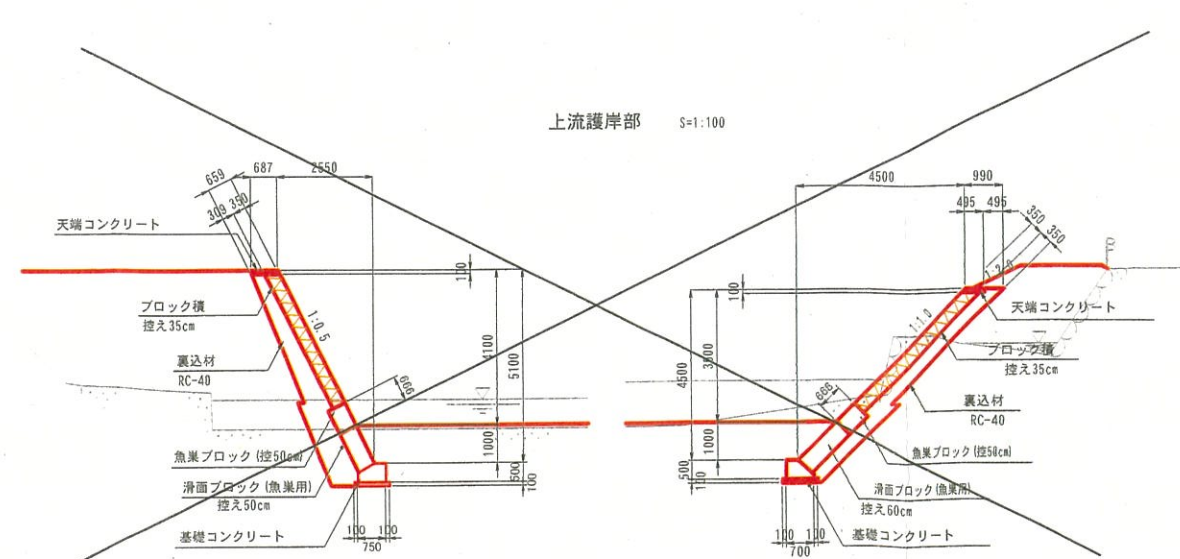


起工_R6当初

河川名	日野川		
位置	日野川霞地区河川改修工事 (旧埋撤去)		
図名	標準横断面図 (其の 1/1)		
位置	日野郡日南町丸山		
縮尺	図示	単位	M、MM
図号	全 3 葉中の内 3		
令和 6 年度施工	鳥取県		
日野振興センター日野県土整備局			


仮締切工平面図 (その3)

S=1:500

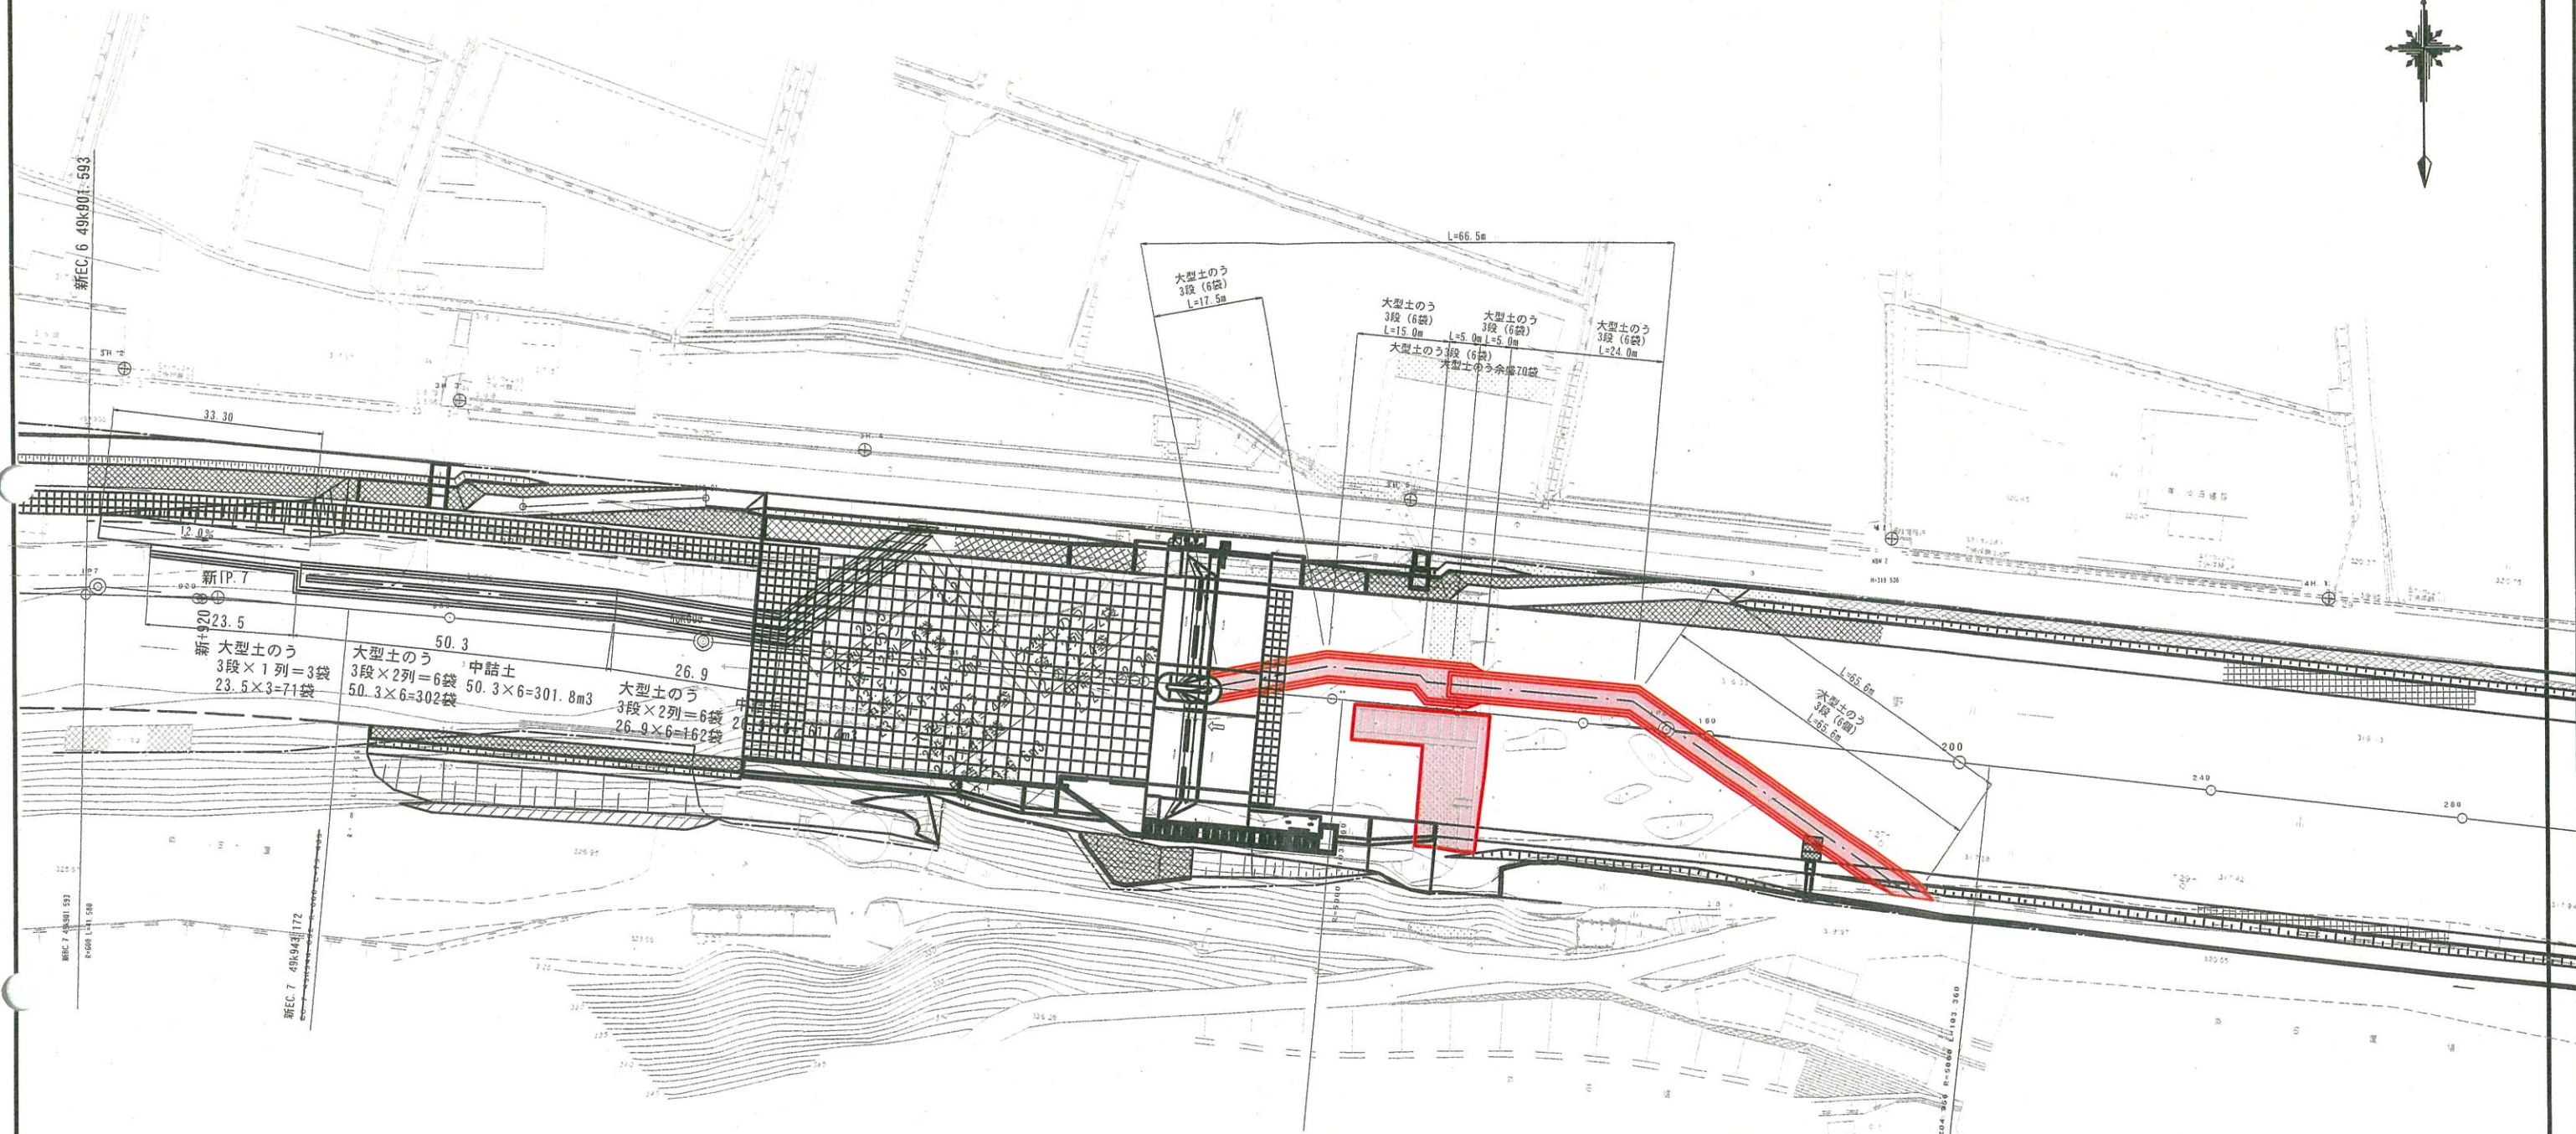

大型土のう締切工
一般構造図 S=1:100

大型土のう N = 7 9 3 袋

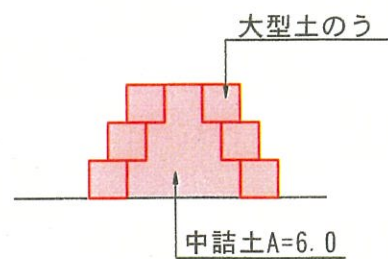


起工_R 6 当初		(参考図)	
河川名	日野川		
日野川霞地区河川改修工事 (旧埋撤去)			
図名	仮設工平面図		
位置	日野郡日南町丸山		
縮尺	1:500	単位	M
図号	全 葉中の内		
令和6年度施工		鳥取県	
日野振興センター日野県土整備局			

仮締切工平面図 (その3)




S=1:500

大型土のう
3段 (6袋)

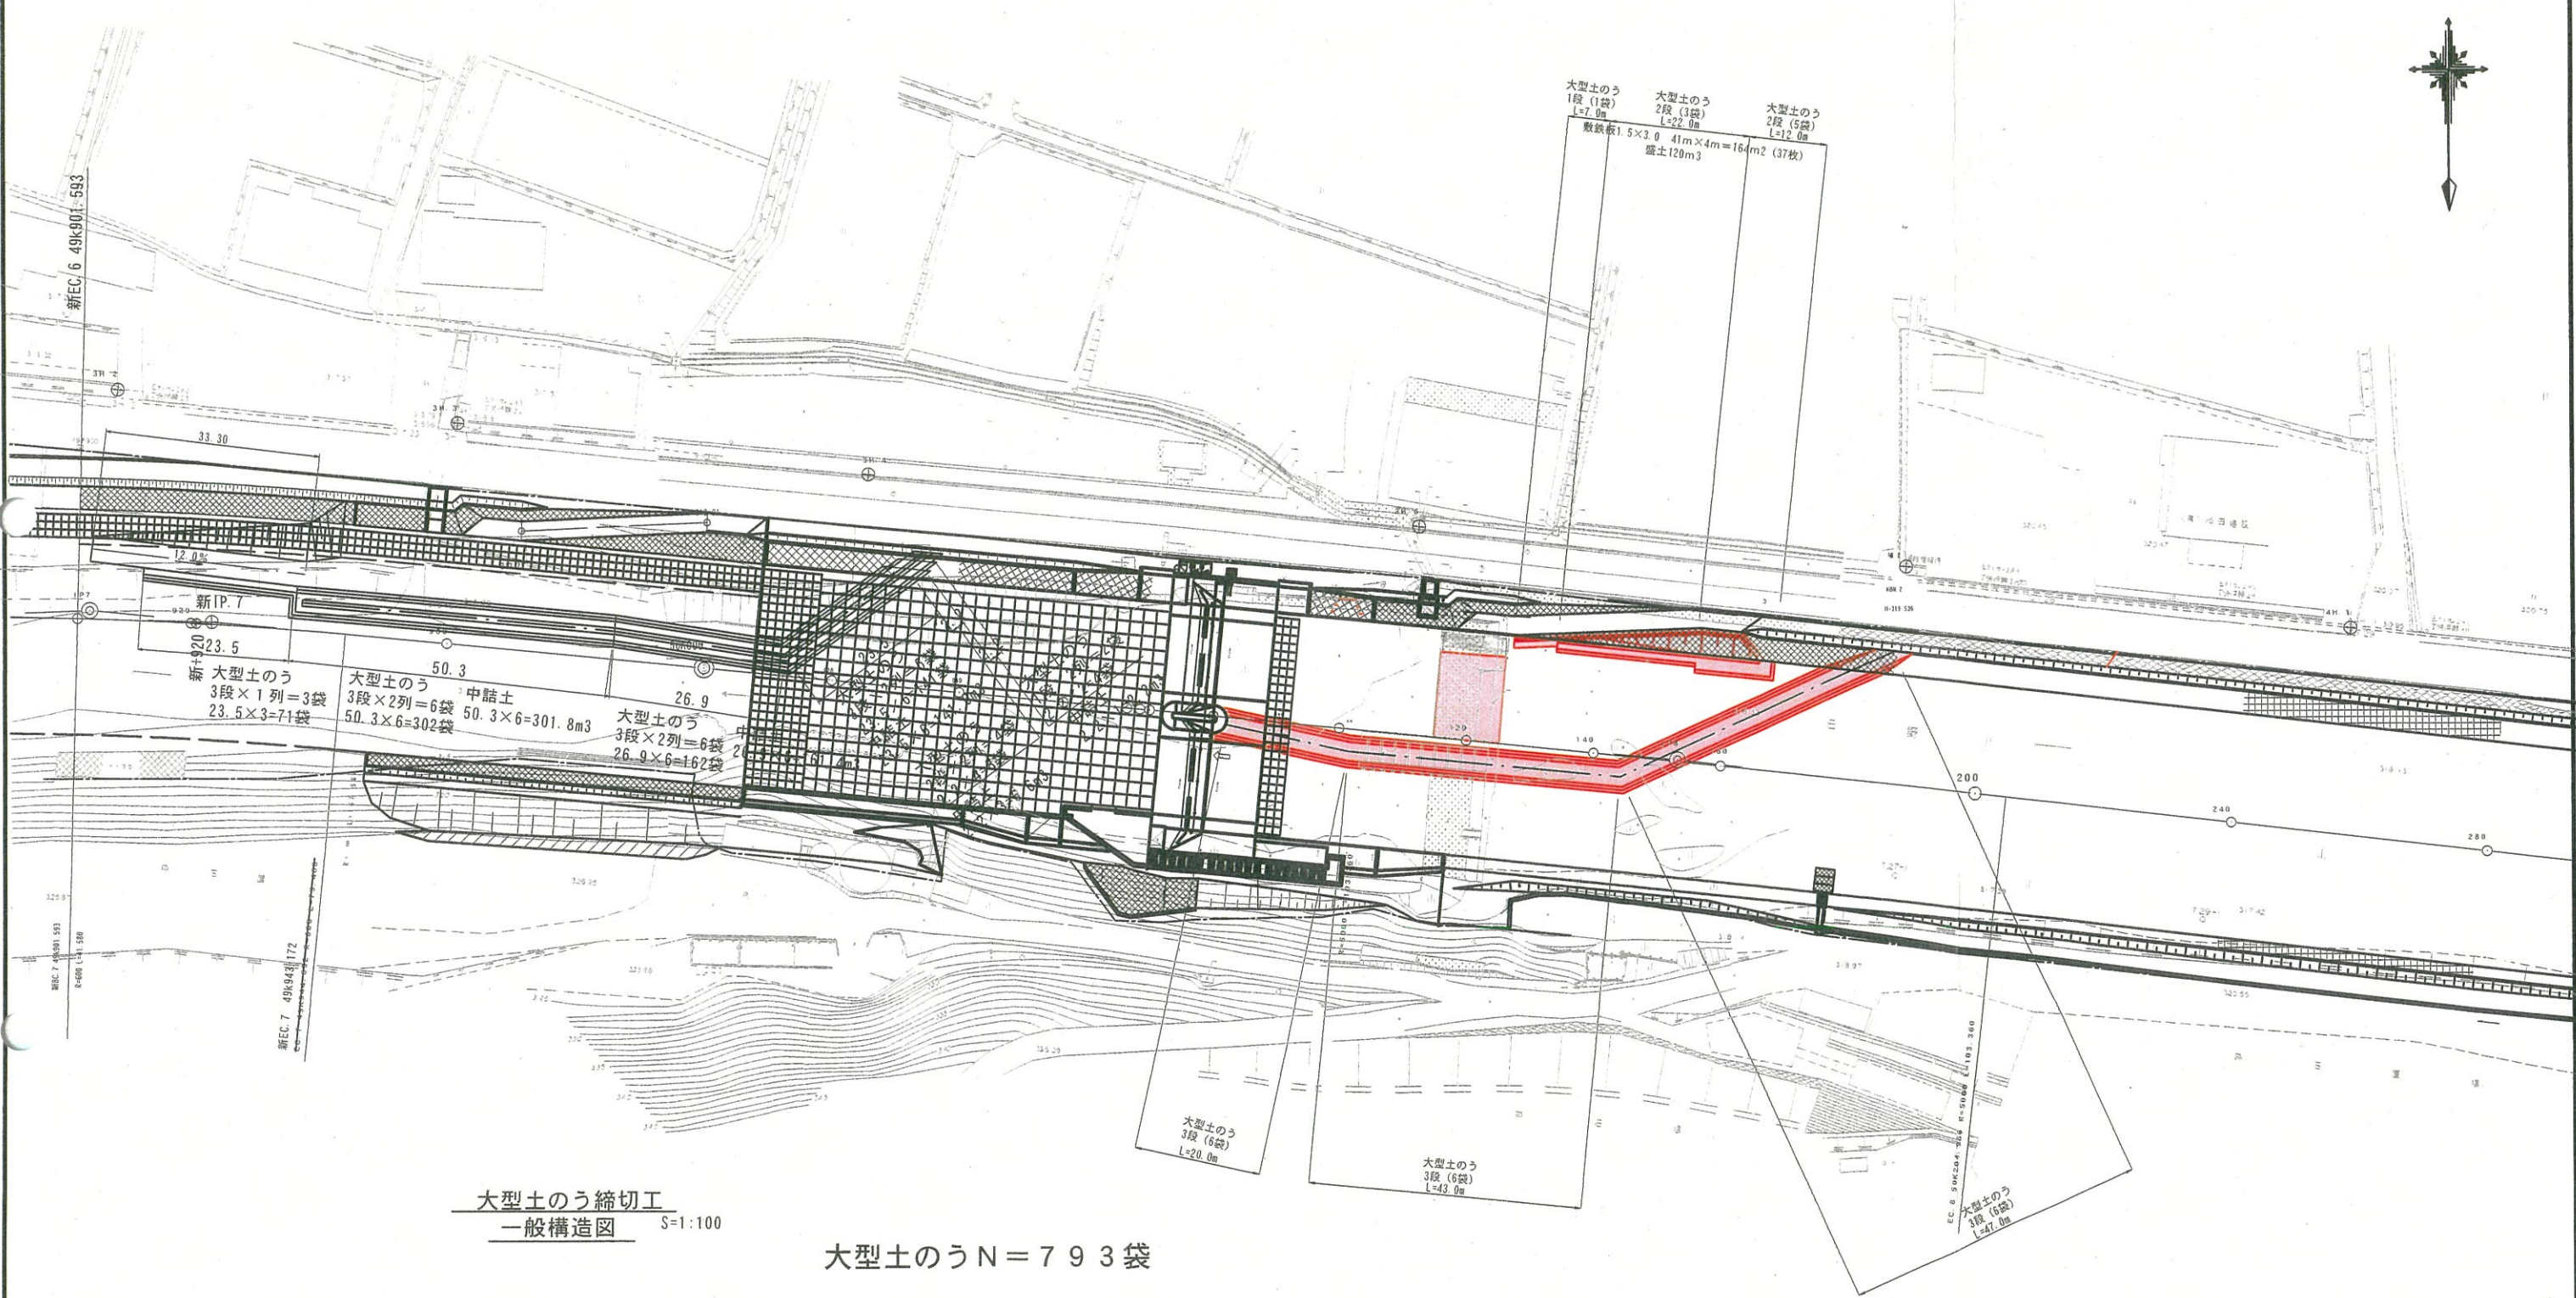

大型土のう締切工
一般構造図 S=1:100

大型土のう N = 793 袋

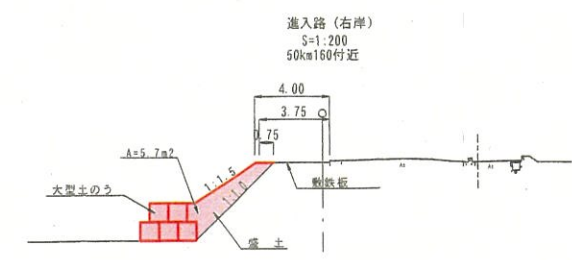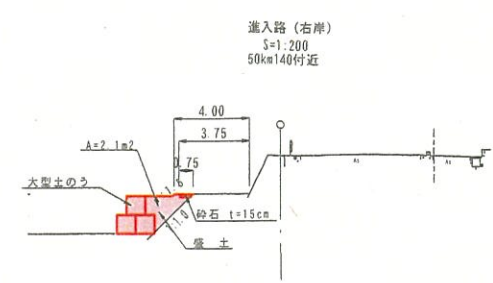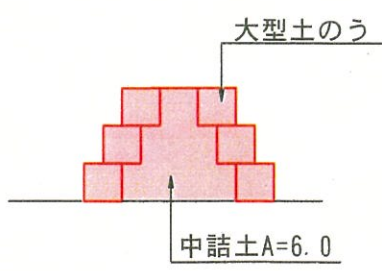

起工_R 6 当初		(参考図)	
河川名	日野川		
日野川霞地区河川改修工事 (旧堰撤去)			
図名	仮設工平面図		
位置	日野郡日南町丸山		
縮尺	1:500	単位	M
図号	全葉中の内		
令和6年度施工		鳥取県	
日野振興センター日野県土整備局			