


R8 公共 単 実施設計

港湾名	田 後 港		
田後港浦富海岸整備工事（ゼロ県債）			
図名	平面図		
位置	岩美郡岩美町浦富		
縮尺	1 : 5000	単位	M
図号	全 5 葉中の内 1		
令和 8 年度施行	鳥取県		
鳥取港湾事務所			


標準断面図(小栗浜地区) S=1:500

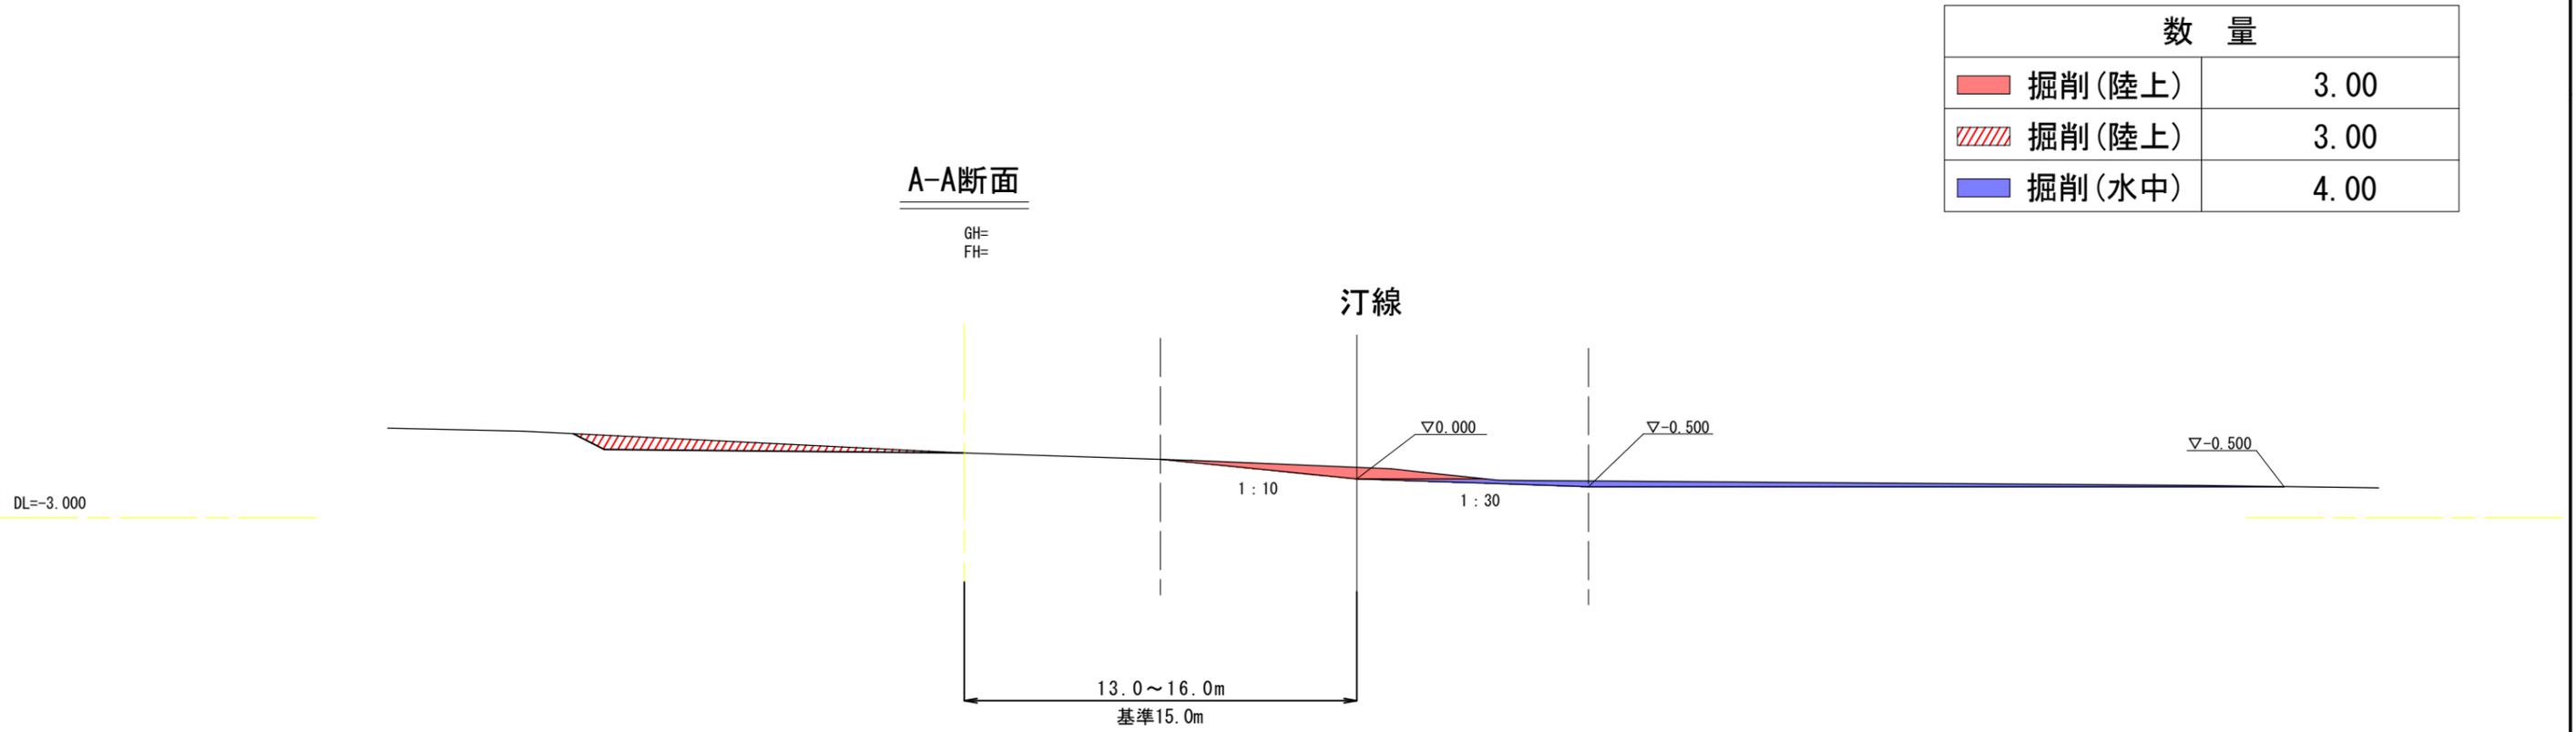

R8 公共 単県 実施設計

港湾名	田後港		
	田後港浦富海岸整備工事(ゼロ県債)		
図名	標準断面図(小栗浜地区)		
位置	岩美郡岩美町浦富		
縮尺	1:500	単位	M
図号	全5葉中の内2		
令和8年度施行			鳥取県
鳥取港湾事務所			


標準断面図（奥内川地区） S=1:100

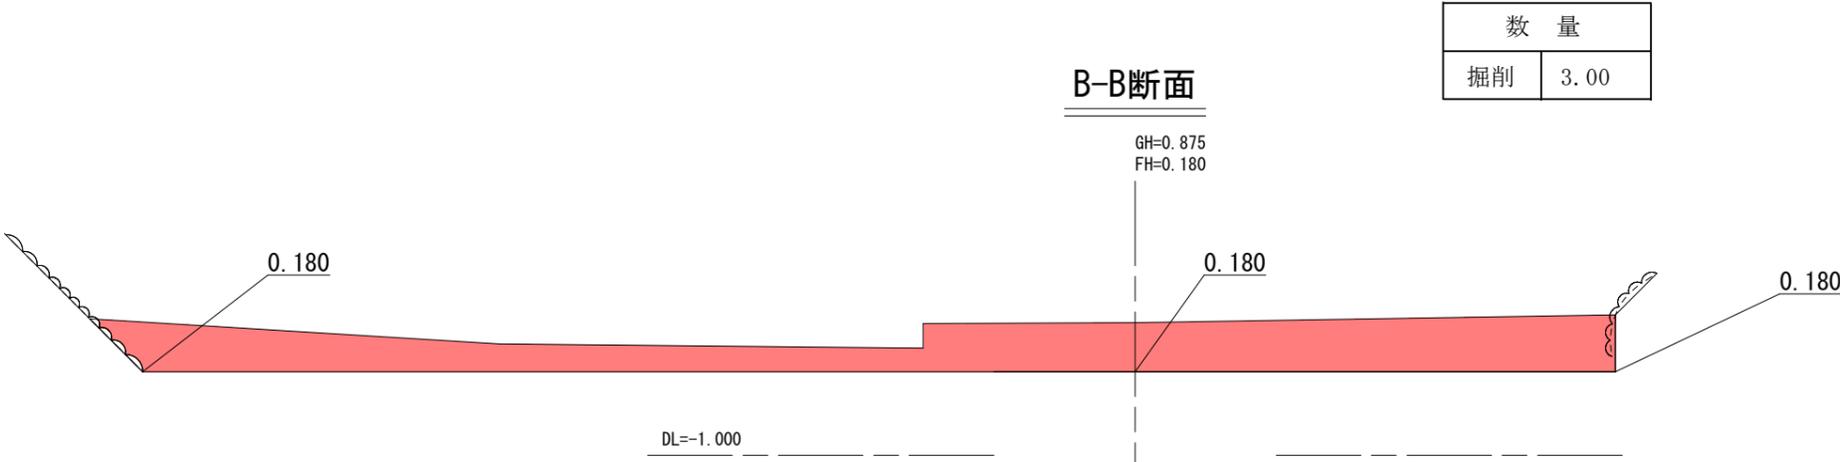

R8 公共 単県 実施設計

港湾名	田後港		
田後港浦富海岸整備工事（ゼロ県債）			
図名	標準断面図（奥内川地区）		
位置	岩美郡岩美町浦富		
縮尺	1:100	単位	M
図号	全 5 葉中の内 3		
令和 8 年度施行	鳥取県		
鳥取港湾事務所			

標準断面図（浦富地区） S=1:500

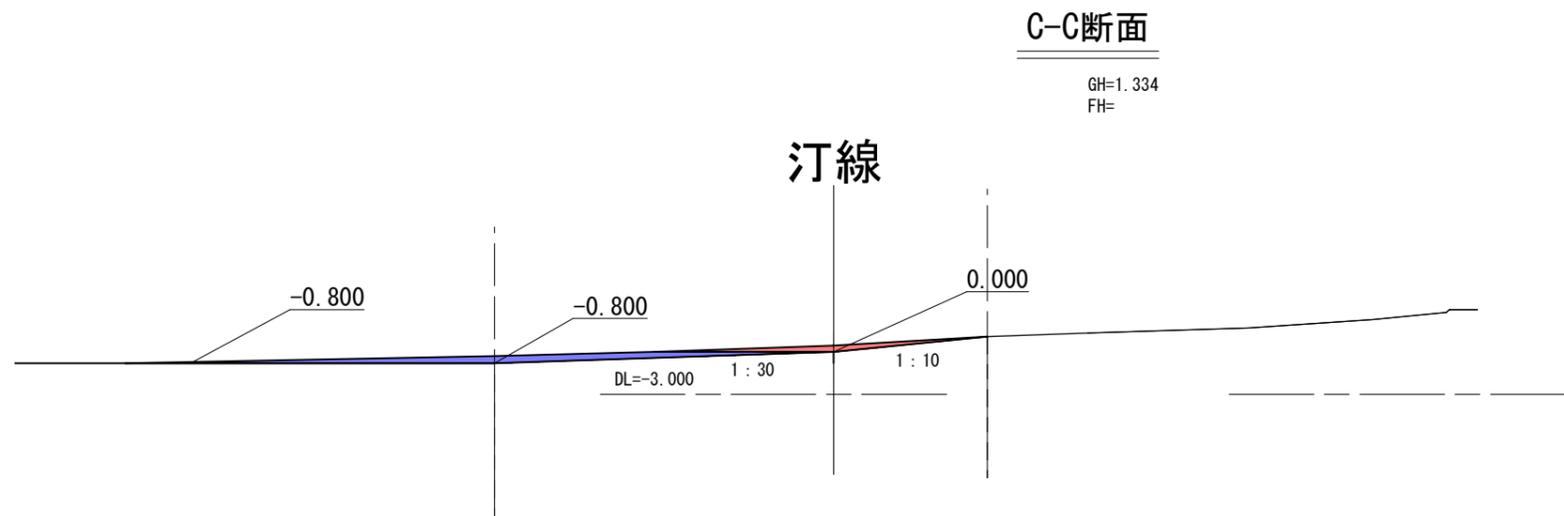

数量	
掘削(陸上)	3.00
掘削(水中)	4.00


R8 公共 単県 実施設計

港湾名	田後港		
田後港浦富海岸整備工事（ゼロ県債）			
図名	標準断面図（浦富地区）		
位置	岩美郡岩美町浦富		
縮尺	1:500	単位	M
図号	全 5 葉中の内 4		
令和 8 年度施行	鳥取県		
鳥取港湾事務所			

標準断面図（浦富地区（護岸））


S=1:100

D-D断面

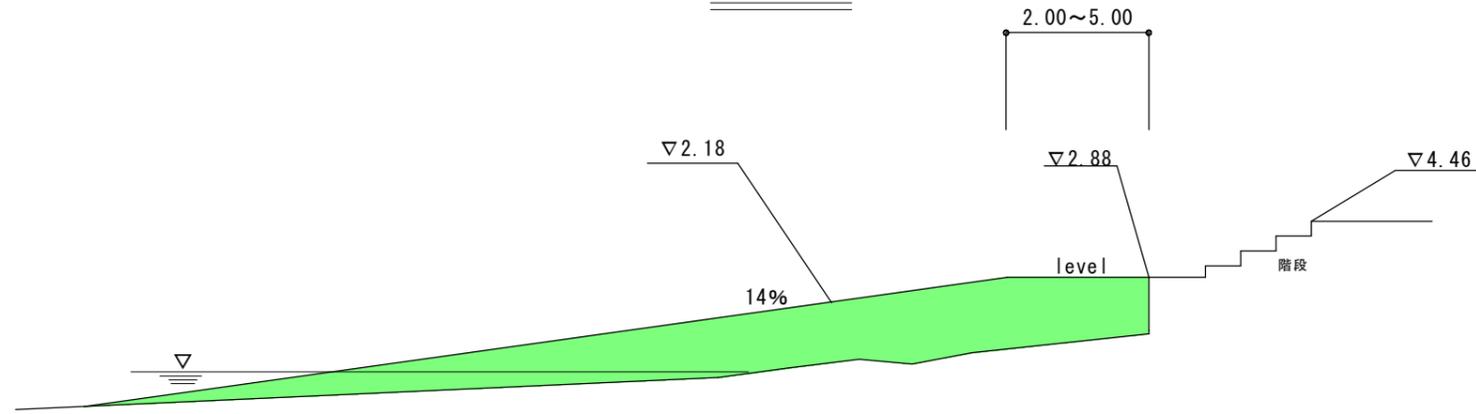

数 量	
盛土(整地)	7.50

E-E断面

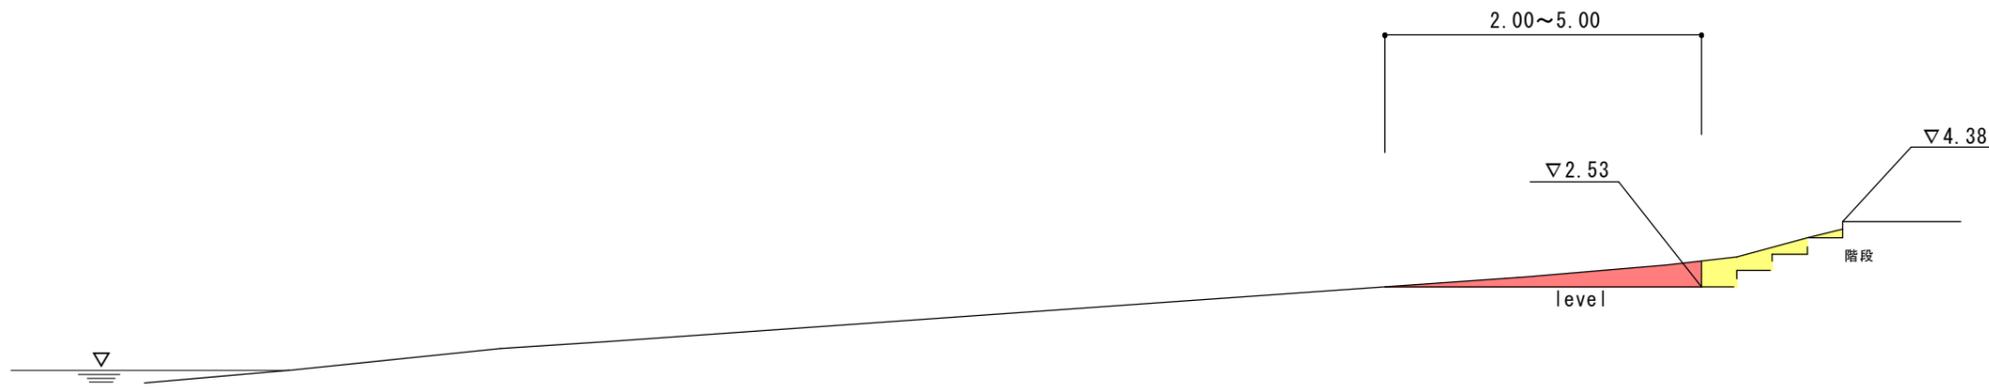

数 量	
掘削(小規模)	0.50
掘削(機械)	0.60

R8 公共 単 実施設計

港湾名	田 後 港		
田後港浦富海岸整備工事（ゼロ県債）			
図名	標準断面図（浦富地区（護岸））		
位置	岩美郡岩美町浦富		
縮尺	1:100	単位	M
図号	全 5 葉中の内 5		
令和 8 年度施行	鳥取県		
鳥取港湾事務所			