


平面図 (1)
3・4・32 両三柳中央線

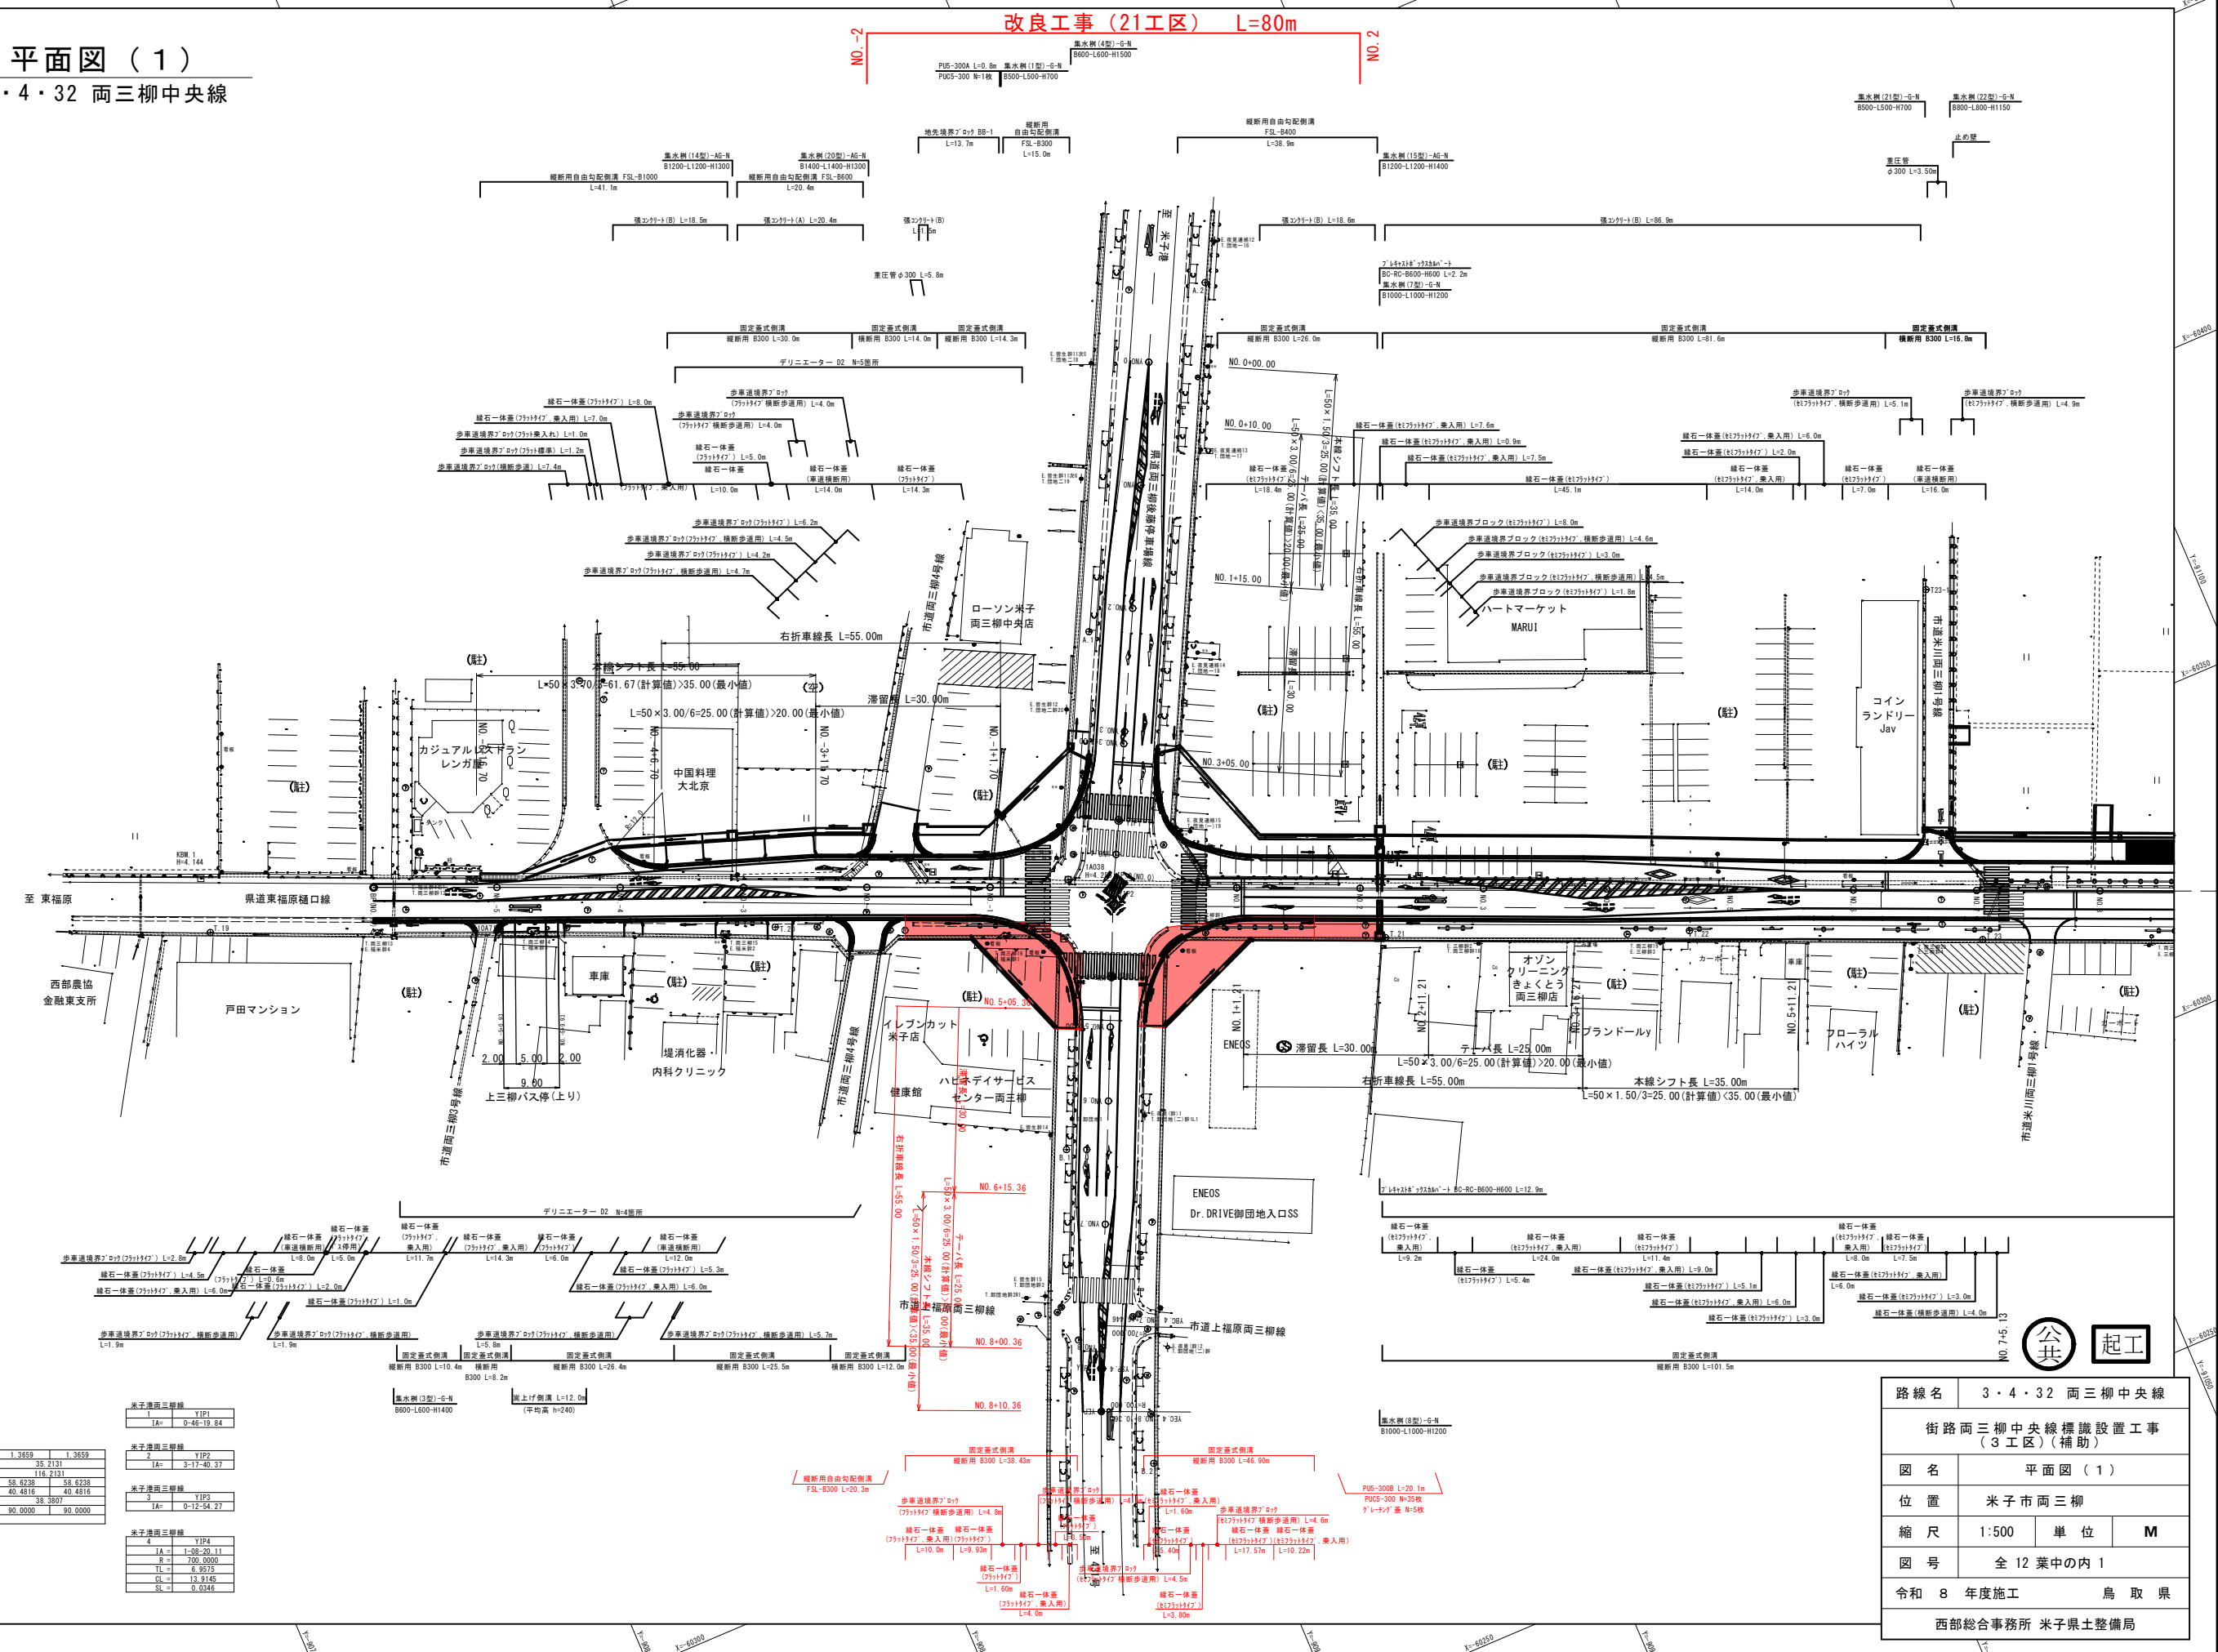

直線両三柳中央線	
9	10 (No. 0)
1A	0-13-00.92

直線両三柳中央線	
K No	1
1A	21-41-24.73
2	200.000
L	40.5000
ΔH	0.3416
ΔH	20.2401
X	40.4585

米子港両三柳線	
YIP1	1
1A	0-46-19.84

米子港両三柳線	
YIP2	2
1A	3-17-40.37

米子港両三柳線	
YIP3	3
1A	0-12-54.27




米子港両三柳線	
YIP4	4
1A	1-08-20.11
R	700.0000
ΔH	6.9515
ΔH	13.8145
SL	0.0346

路線名	3・4・32 両三柳中央線		
街路両三柳中央線標識設置工事 (3工区)(補助)			
図 名	平面図 (1)		
位 置	米子市両三柳		
縮 尺	1:500	単 位	M
図 号	全 12 葉中の内 1		
令和 8 年度施工		鳥 取 県	
西部総合事務所 米子県土整備局			

設計基準の項目	基準目標準値	採 用 値
構造規格	第 4 種 2 級	
設計速度	50 km/hr	
幅員構成		
最小曲線半径	100 m	200 m
最小曲線長	80 m	116.213 m
緩和区間長	40 m	40.500 m
視 距	55 m	55 m以上
急急緩断勾配	6.00 %	0.694 %
最小緩断 凸型	800(1200) m	4840 m
曲線半径 凹型	700(1000) m	17700 m
最小緩断曲線長	40 m	40 m
合成勾配	6.00 %	-
最大勾配	11.50 %	2.117 %
標準横断勾配	1.5~2.0 %	2.000 %

舗装計画			
交通量区分	N5 (信度率90%)		
舗装計画交通量	250 ≤ T < 1000 (台/日・方向)		
設計CBR	6%		
設計基準の項目	基準目標値	採用値	
TA	21.0 cm	21.00 cm	
舗装構成層	等値換算係数	厚さ	換算厚
表層	1.00	5	5.00
基層	1.00	5	5.00
上層路盤	0.35	10	3.50
下層路盤	0.25	30	7.50
計		50 cm	21.00cm


鋪 装 構 成

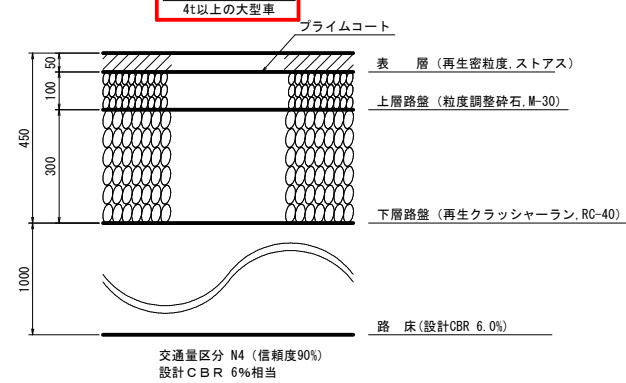 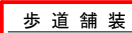


S=1 : 50

注2) 車道及び歩道乗入部Ⅲの舗装構成は、舗装台帳及びCBR試験結果により設計CBR6%で設計しているが、造成部はCBR-2(N0. 9+10付近)を代表値として使用しているため、他の造成部においても、施工前にCBR試験を実施し、設計値以上となることを確認すること。


NO. 2

 

NO. -2

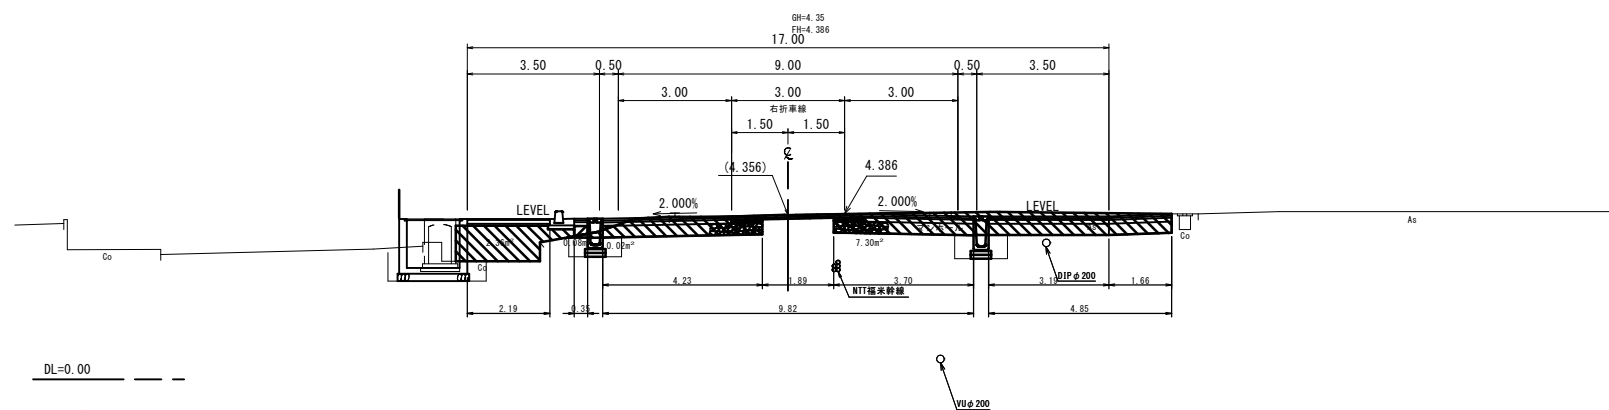

- ・車道中央位置を計画高（FH）とし、
測量中心の計画高は、（ ）書きで表示する。

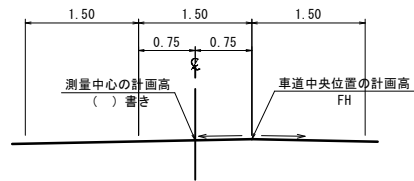

公共 起工





路線名	3・4・32 両三柳中央線		
街路両三柳中央線標識設置工事 (3工区)(補助)			
図 名	標準断面図(1)		
位 置	米子市両三柳		
縮 尺	図示	単 位	M
図 号	全 12 葉中の内 3		
令和 8 年度施工	鳥 取 県		
西部総合事務所 米子県土整備局			

NO.1			項 目	数 量	項 目	数 量
掘 削 工	掘削、土砂	5.8	構 造 物 取 り 壊 し 工	①外→構造物取壊し、無筋	1.5	
	耕土掘削	-		①外→構造物取壊し、鉄筋	0.5	
	-	-		舗装版破砕、t=3cm	1.39	
路 体 盛 土	W<2.5m	0.3		舗装版破砕、t=5cm	12.58	
	2.5m≦W<4.0m	-		舗装版破砕、t=11.5cm	6.22	
	4.0m≦W	-				
路 床 盛 土	W<2.5m	-				
	2.5m≦W<4.0m	2.3				
	4.0m≦W	-				

P.0(N0.0)					
項 目	数 量		項 目	数 量	
掘 削 工	掘 削、土 砂	-	構 造 物 取 り 壊 し 工	22外→構造物取壊し、無筋	-
	耕 土 掘 削	-		22外→構造物取壊し、鉄筋	-
		-		舗装版破砕、t=3cm	-
路 体 盛 土	W<2.5m	-		舗装版破砕、t=5cm	-
	2.5m≦W<4.0m	-		舗装版破砕、t=11.5cm	10.00
	4.0m≦W	-			
路 床 盛 土	W<2.5m	-			
	2.5m≦W<4.0m	-			
	4.0m≦W	-			

NO.-1			項 目	数量	項 目	数量
掘 削 工	掘削、土砂	3.9	構 造 物 取 り 壊 し 工	①外→構造物取壊し、無筋	1.0	
	耕土掘削	-		①外→構造物取壊し、鉄筋	1.2	
	-	-		舗装版破砕、t=3cm	1.37	
路 体 盛 土	W<2.5m	0.1		舗装版破砕、t=5cm	-	
	2.5m≦W<4.0m	-		舗装版破砕、t=11.5cm	6.15	
	4.0m≦W	-				
路 床 盛 土	W<2.5m	-				
	2.5m≦W<4.0m	-				
	4.0m≦W	2.6				

NO.-2					
	項 目	数 量	項 目	数 量	
掘 削 工	掘削、土砂	6.5	構 造 物 取 り 壊 し 工	①外→構造物取壊し、無筋	-
	耕土掘削	-		①外→構造物取壊し、鉄筋	-
		-		舗装版破砕、t=3cm	-
路 床 盛 土	W<2.5m	2.4		舗装版破砕、t=5cm	-
	2.5m≦W<4.0m	-		舗装版破砕、t=11.5cm	6.90
	4.0m≦W	-			
路 床 盛 土	W<2.5m	0.1			
	2.5m≦W<4.0m	-			
	4.0m≦W	-			

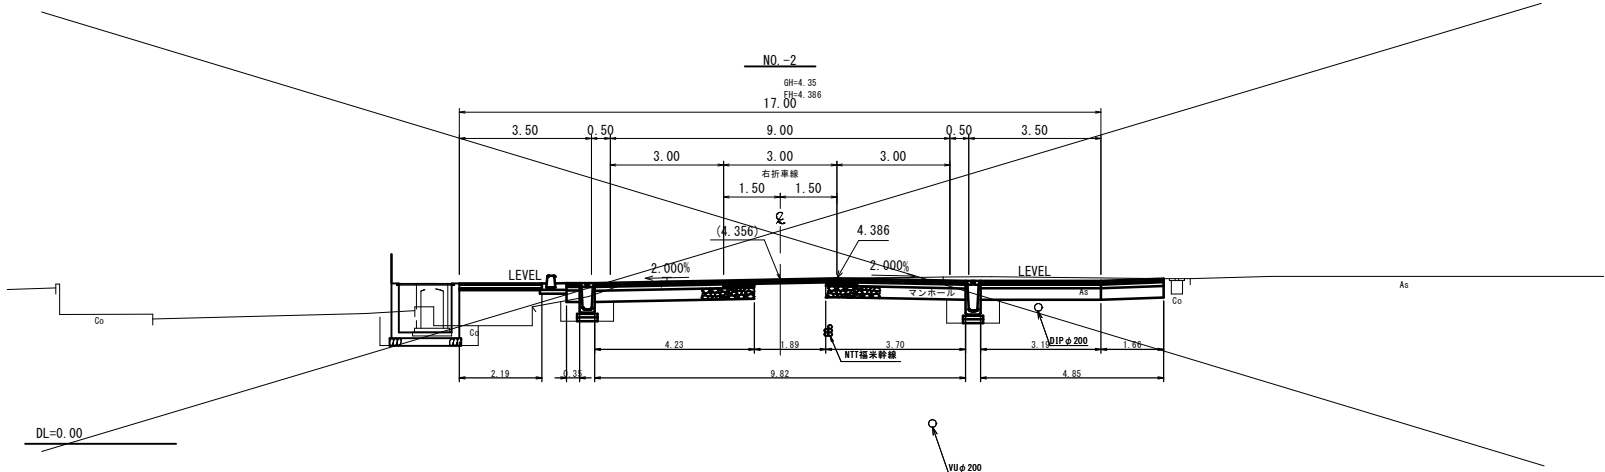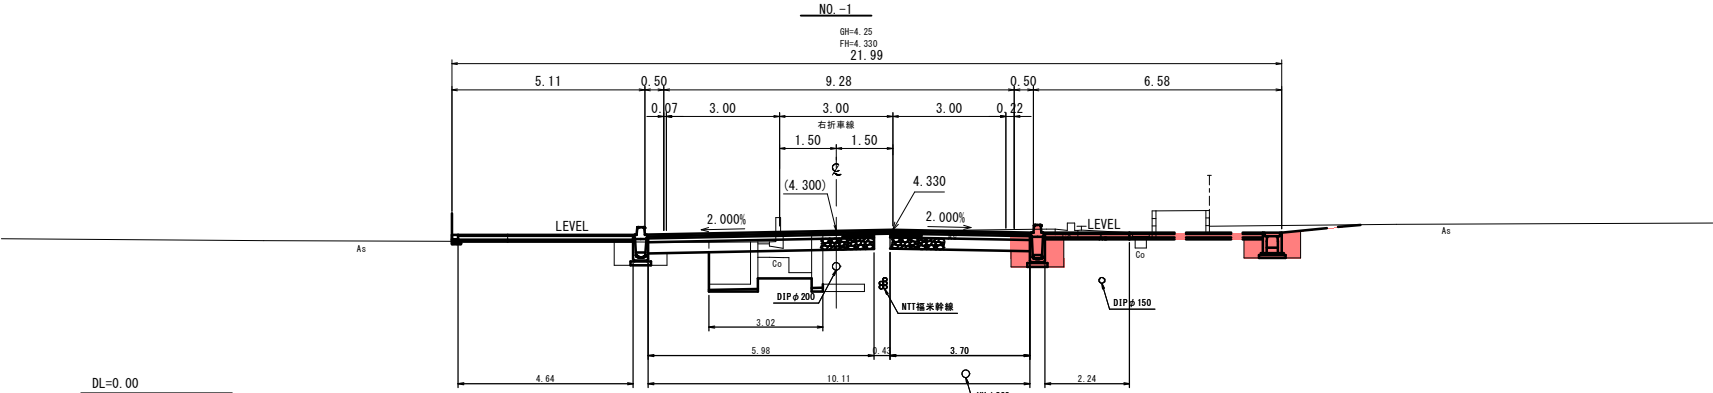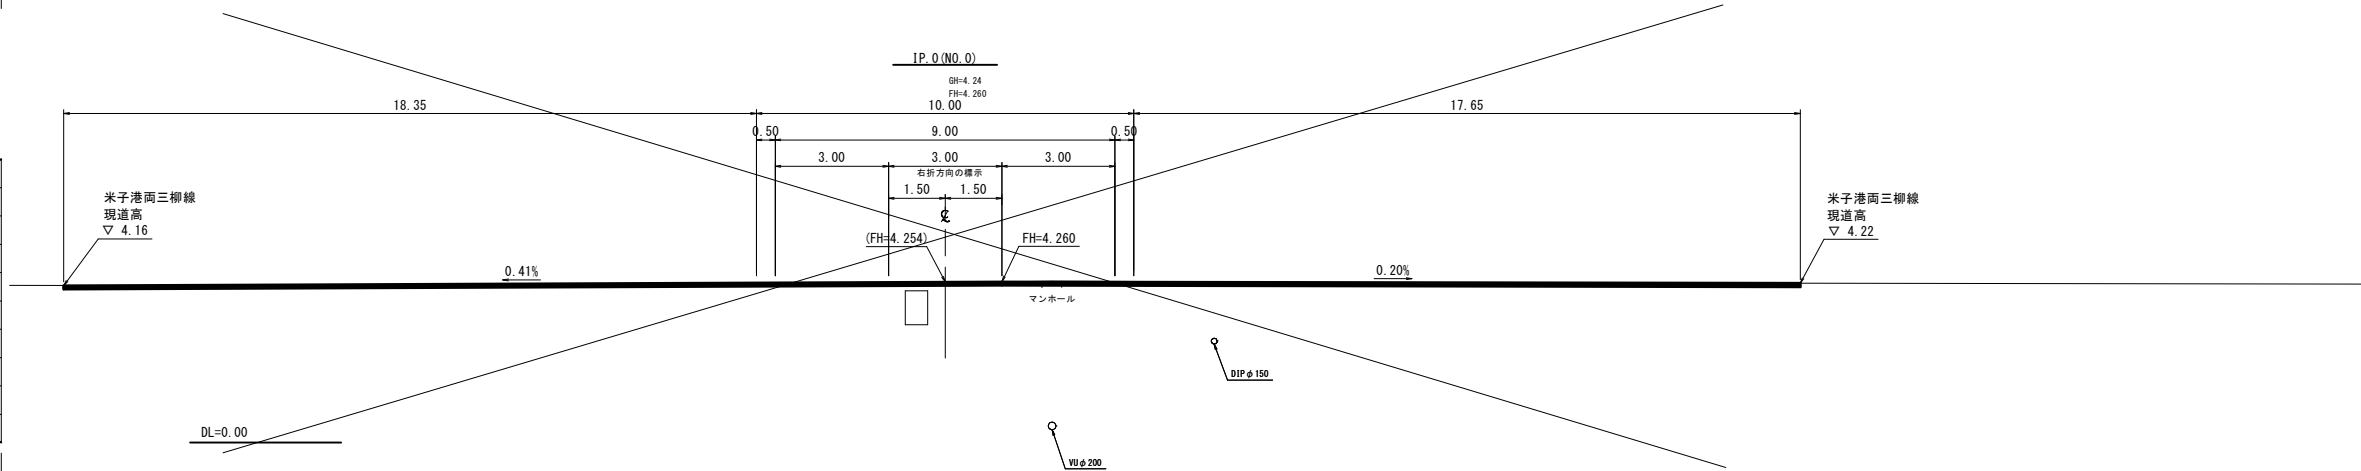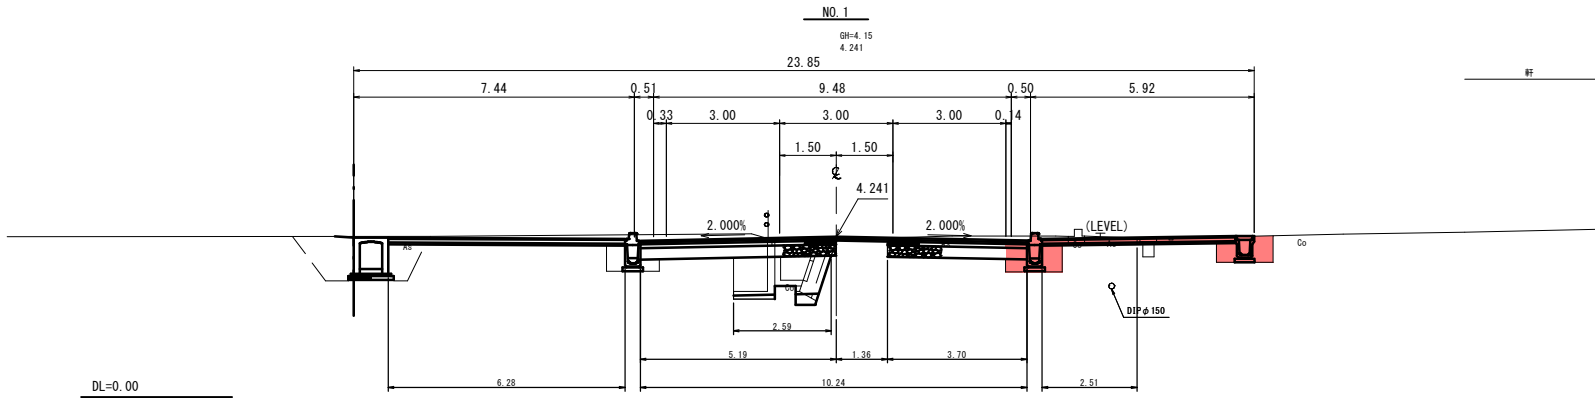

路線名	3・4・32 両三柳中央線		
街路両三柳中央線標識設置工事 (3工区)(補助)			
図名	横断面図(1/2)		
位置	米子市両三柳		
縮尺	1:100	単位	M
図号	全 12 葉中の内 4		
令和 8 年度施工		鳥 取 県	
西部総合事務所 米子県土整備局			

NO.5

項 目		数 量	項 目		数 量
掘 削 工	掘削土砂	4.7	構 造 物 取 り 壊 し 工	①外→構造物取壊し、無筋	2.1
	耕土掘削	-		②外→構造物取壊し、鉄筋	-
		-		舗装版破砕、t=3cm	1.65
路 体 盛 土	W<2.5m	-		舗装版破砕、t=5cm	9.05
	2.5m≦W<4.0m	-		舗装版破砕、t=11.5cm	6.39
	4.0m≦W	-			
路 床 盛 土	W<2.5m	-			
	2.5m≦W<4.0m	2.4			
	4.0m≦W	-			

NO.4





項 目	数 量	項 目	数 量		
掘 削 工	掘削土砂	3.7	構造物取り壊し工	①外→構造物取壊し、無筋	2.1
	耕土掘削	-		②外→構造物取壊し、鉄筋	-
		-		舗装版破砕、t=3cm	1.64
路体盛土	W<2.5m	0.2		舗装版破砕、t=5cm	9.39
	2.5m≦W<4.0m	-	舗装版破砕、t=11.5cm	6.38	
	4.0m≦W	-			
路床盛土	W<2.5m	-			
	2.5m≦W<4.0m	2.3			
	4.0m≦W	-			

NO.3

項 目	数 量	項 目	数 量		
掘 削 工	掘削土砂	5.3	構造物取り壊し工	①外→構造物取壊し、無筋	1.2
	耕土掘削	-		②外→構造物取壊し、鉄筋	0.5
		-		舗装版破砕、t=3cm	1.59
路体盛土	W<2.5m	0.2		舗装版破砕、t=5cm	9.46
	2.5m≦W<4.0m	-		舗装版破砕、t=11.5cm	6.37
	4.0m≦W	-			
路床盛土	W<2.5m	-			
	2.5m≦W<4.0m	2.3			
	4.0m≦W	-			

NO.2

項 目		数 量	項 目		数 量
掘 削 工	掘削、土砂	4.5	構 造 物 取 り 壊 し 工	①外→構造物取壊し、無筋	0.1
	耕土掘削	-		②外→構造物取壊し、鉄筋	0.6
		-		舗装版破砕、t=3cm	1.40
路 体 盛 土	W<2.5m	-		舗装版破砕、t=5cm	9.67
	2.5m≦W<4.0m	-		舗装版破砕、t=11.5cm	6.84
	4.0m≦W	-			
路 床 盛 土	W<2.5m	0.8			
	2.5m≦W<4.0m	-			
	4.0m≦W	-			

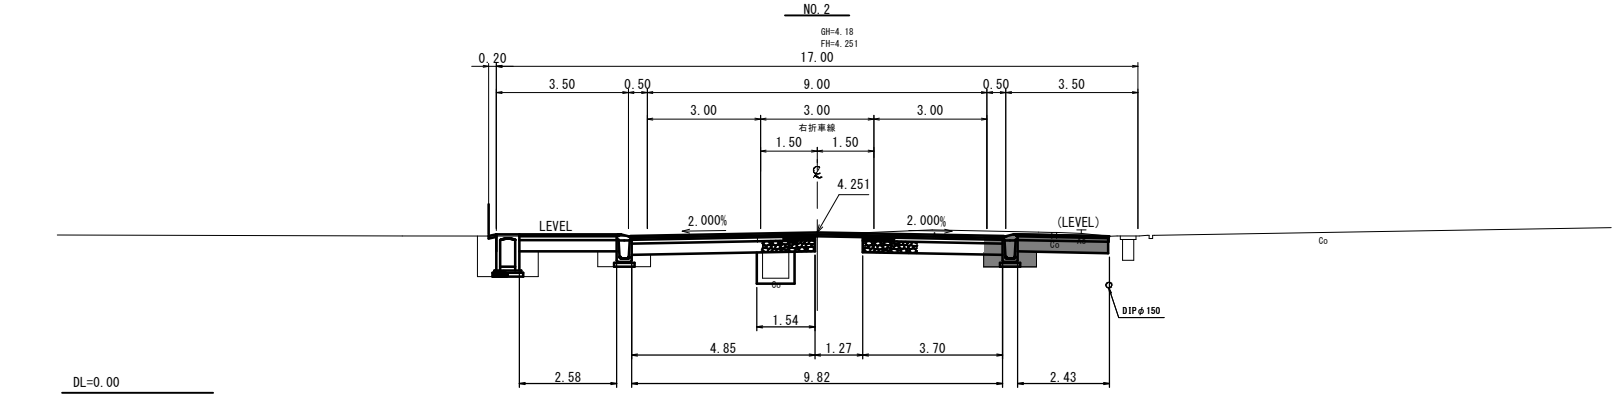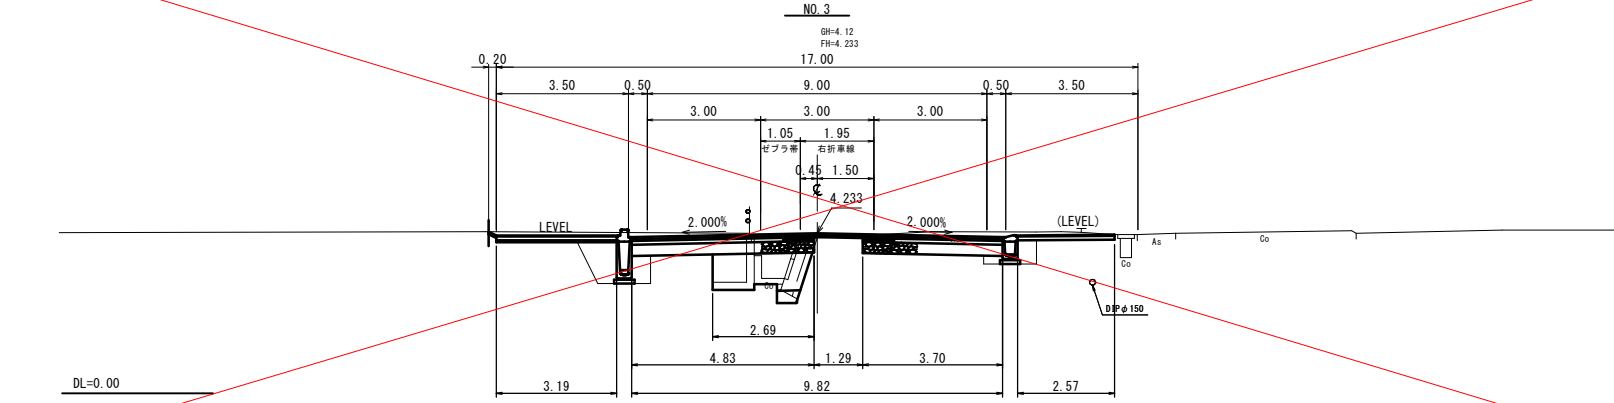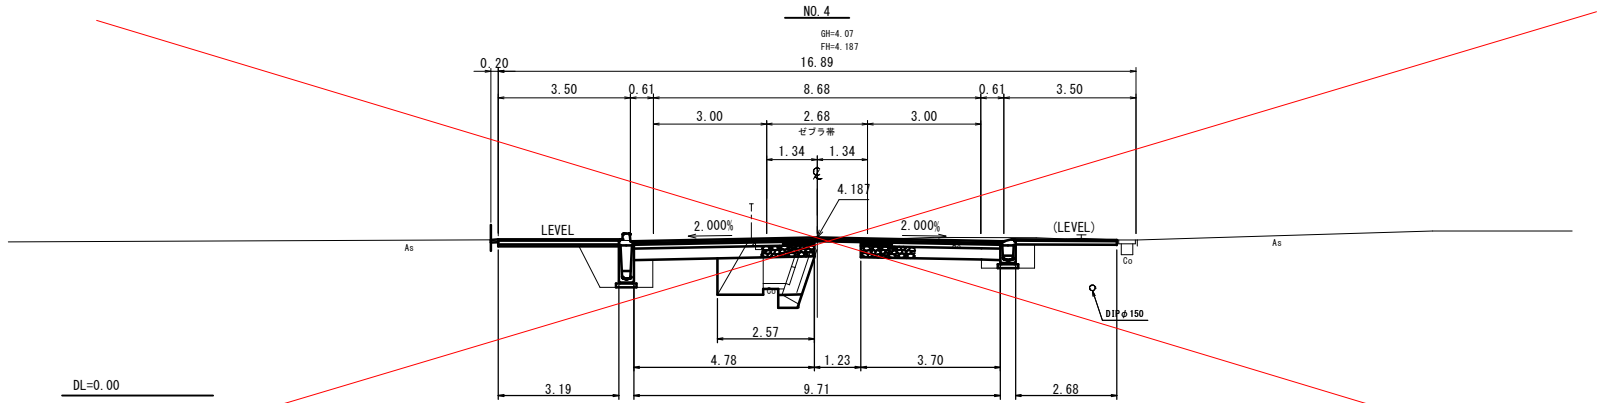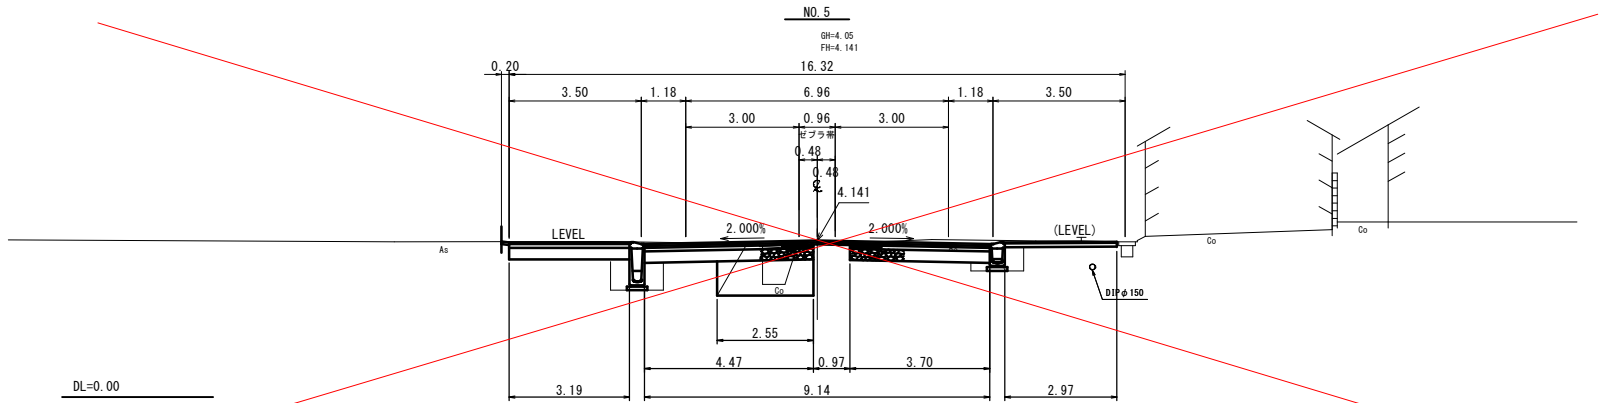


公共起工

NO. 2 ~ NO. 5

路線名	3・4・32 両三柳中央線		
街路両三柳中央線標識設置工事 (3工区)(補助)			
図 名	横断面図(2/2)		
位 置	米子市両三柳		
縮 尺	1:100	単 位	M
図 号	全 12 葉中の内 5		
令和 8 年度施工		鳥 取 県	
西部総合事務所 米子県土整備局			


小構造物構造図

歩車道境界ブロック S=1:20
セミフラットタイプ

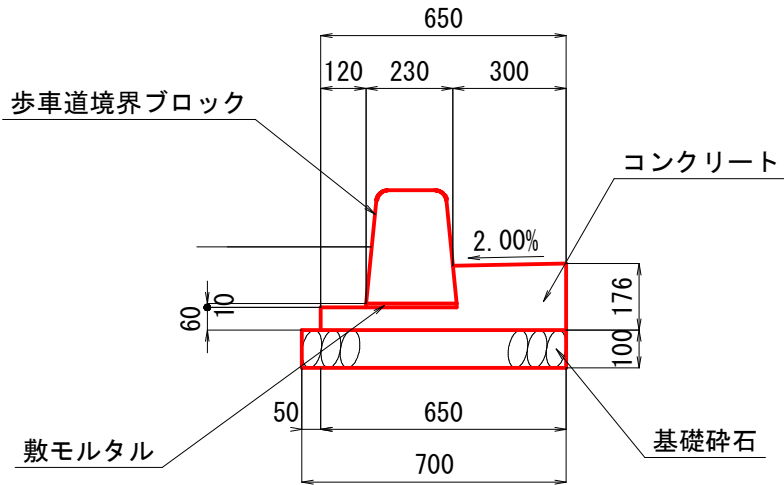


歩車道境界ブロック セミフラットタイプ		10m当り	
名 称	規 格	単 位	数 量
歩車道境界ブロック	C種 180X240X300X600	個	16.5
コンクリート	$\sigma_{ck}=18\text{N/mm}^2$	m ³	0.723
型 枠	小型構造物	m ²	2.360
敷モルタル	1:3	m ³	0.023
基 礎 砕 石	RC-40 t=10cm	m ²	7.000

歩車道境界ブロック S=1:20
セミフラットタイプ, 横断歩道用

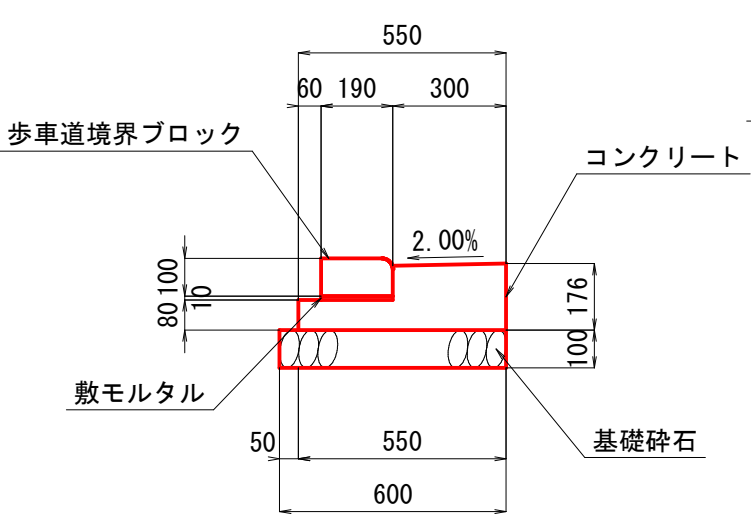


歩車道境界ブロック セミフラットタイプ, 横断歩道用		10m当り	
名 称	規 格	単 位	数 量
歩車道境界ブロック	横断歩道用 180X190X100X600	個	16.5
コンクリート	$\sigma_{ck}=18\text{N/mm}^2$	m ³	0.719
型 枠	小型構造物	m ²	2.560
敷モルタル	1:3	m ³	0.019
基 礎 砕 石	RC-40 t=10cm	m ²	6.000

歩車道境界ブロック S=1:20
フラットタイプ

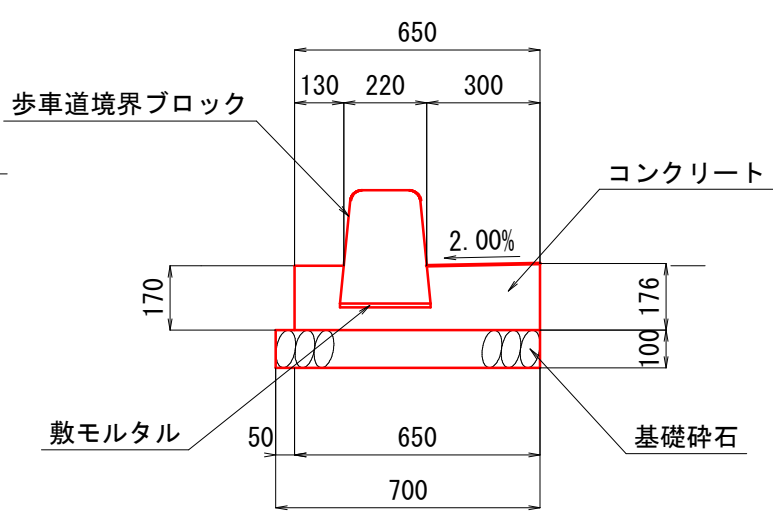

歩車道境界ブロック フラットタイプ		10m当り	
名 称	規 格	単 位	数 量
歩車道境界ブロック	C種 180X240X300X600	個	16.5
コンクリート	$\sigma_{ck}=18\text{N/mm}^2$	m ³	0.860
型 枠	小型構造物	m ²	3.460
敷モルタル	1:3	m ³	0.022
基 礎 砕 石	RC-40 t=10cm	m ²	7.000


歩車道境界ブロック S=1:20
フラットタイプ
横断歩道・乗入れ用

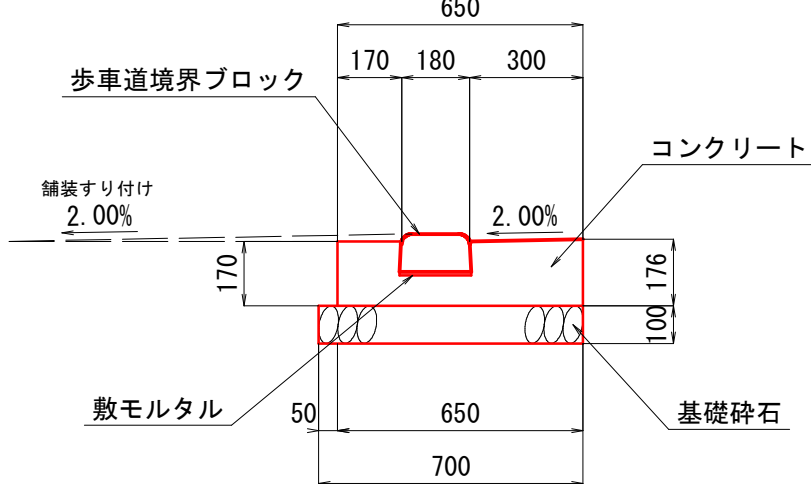

歩車道境界ブロック フラットタイプ, 横断歩道・乗入用		10m当り	
名 称	規 格	単 位	数 量
歩車道境界ブロック	180X190X100X600	個	16.5
コンクリート	$\sigma_{ck}=18\text{N/mm}^2$	m ³	0.947
型 枠	小型構造物	m ²	3.460
敷モルタル	1:3	m ³	0.018
基 礎 砕 石	RC-40 t=10cm	m ²	7.000

プレキャスト落ちふた式U型側溝 PU5

S=1:10

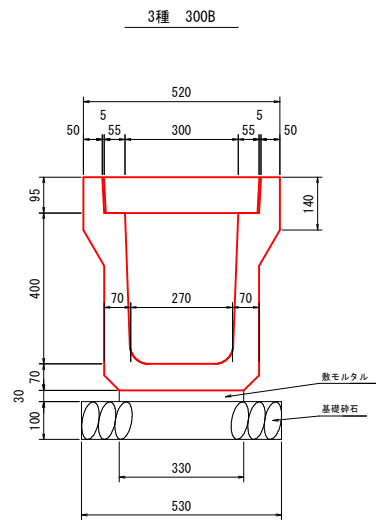


数 量 表

種 別	規 格	数 量
落ちふた式U型側溝	3種 300B	5 本
敷モルタル	1:3	0.099 m ³
基礎碎石	RC-40	5.300 m ²
蓋 版	3種 300	20 枚
グレーチング	300	枚


公共 起工

路線名	3・4・32 両三柳中央線		
街路両三柳中央線標識設置工事 (3工区)(補助)			
図 名	構造図・展開図 1		
位 置	米子市両三柳		
縮 尺	図示	単 位	MM
図 号	全 12 葉中の内 6		
令和 8 年度施工		鳥 取 県	
西部総合事務所 米子県土整備局			

固定蓋式側溝展開図(1)

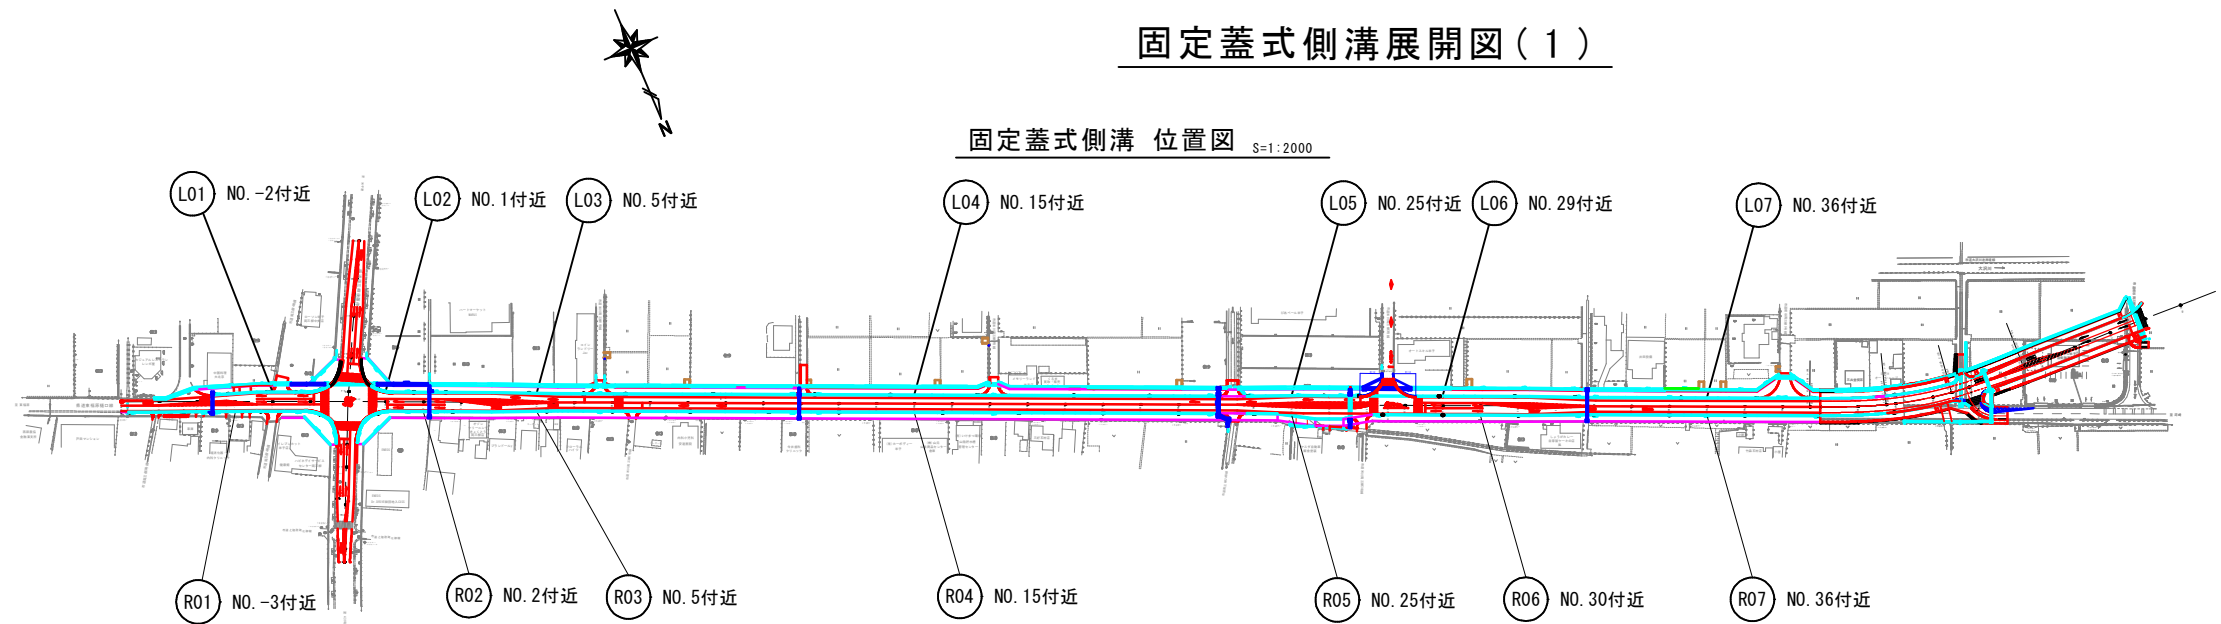

固定蓋式側溝 縦断用 B300 S=1:20

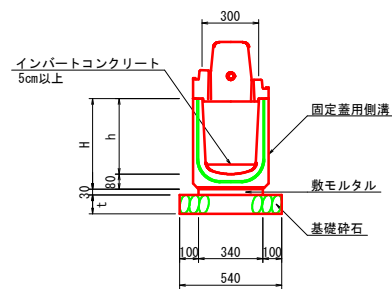


寸法表

名称	h	H	t
300×400	400	480	100
300×500	500	580	100
300×600	600	680	100
300×700	700	790	100
300×900	900	995	100
300×1000	1000	1100	100
300×1100	1100	1205	100

固定蓋式側溝(縦断用, B300) 10m当り

名称	規格	単位	数量
固定蓋用側溝	縦断用, B300, L=2.0m	個	5.000
敷モルタル	1:3	m ³	0.102
基礎砕石	RC-40, t=10cm	m ²	5.400

固定蓋式側溝 横断用 B300 S=1:20

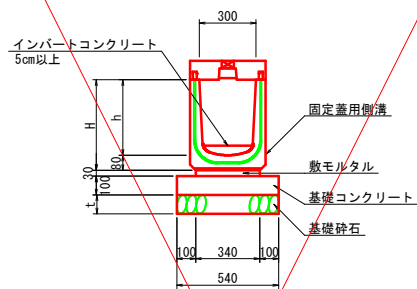



寸法表

名称	h	H	t
300×400	400	480	100
300×500	500	580	100
300×600	600	680	100
300×700	700	790	100
300×900	900	995	100
300×1000	1000	1100	100
300×1100	1100	1205	100

固定蓋式側溝(横断用, B300) 10m当り

名称	規格	単位	数量
固定蓋用側溝	横断用, B300, L=2.0m	個	5.000
敷モルタル	1:3	m ³	0.102
基礎コンクリート	σ _{ck} =18N/mm ²	m ³	0.540
型枠	小型構造物	m ²	2.000
基礎砕石	RC-40, t=10cm	m ²	5.400


縁石一体蓋 防草タイプ セミフラットタイプ° B300 S=1:10

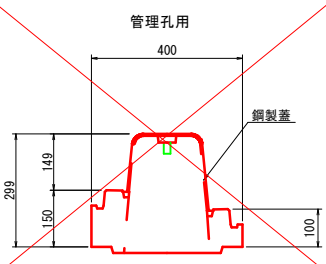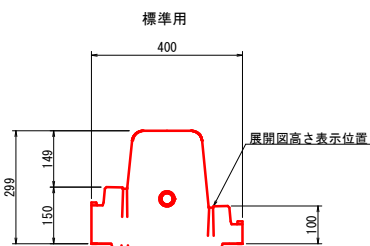

縁石一体蓋(セミフラットタイプ°) 10m当り

名称	規格	単位	数量
縁石一体蓋	セミフラット, 標準用 L=2.0m	枚	4
縁石一体蓋	セミフラット, 標準用 L=1.0m	枚	1
縁石一体蓋	セミフラット, 管理孔用 L=1.0m	枚	1



縁石一体蓋 車道横断用 B300 S=1:10

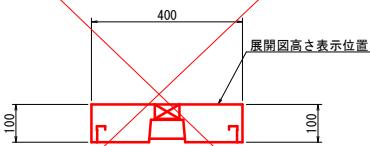

縁石一体蓋(車道横断用) 10m当り

名称	規格	単位	数量
縁石一体蓋	車道横断用 L=1.0m	枚	10


縁石一体蓋 防草タイプ フラットタイプ° B300 S=1:10

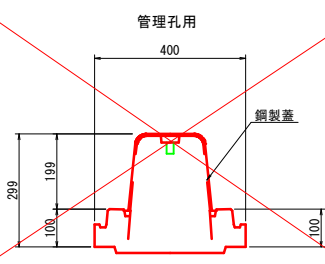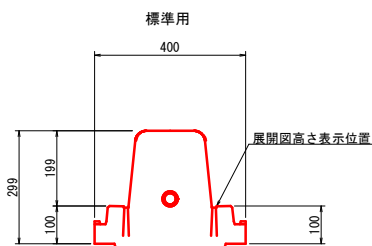

縁石一体蓋(フラットタイプ°) 10m当り

名称	規格	単位	数量
縁石一体蓋	フラット, 標準用 L=2.0m	枚	4
縁石一体蓋	セミフラット, 標準用 L=1.0m	枚	1
縁石一体蓋	フラット, 管理孔用 L=1.0m	枚	1


縁石一体蓋 防草タイプ 横断歩道用 B300 S=1:10

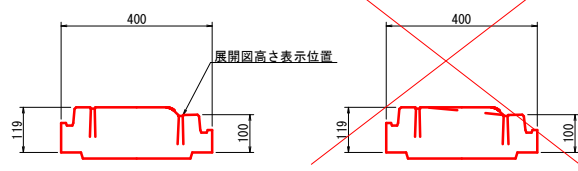

縁石一体蓋(横断歩道用) 10m当り

名称	規格	単位	数量
縁石一体蓋	横断歩道用 L=1.0m	枚	9
縁石一体蓋	バリアフリー用 L=0.5m	枚	2


縁石一体蓋 防草タイプ セミフラットタイプ°, 乗入用 B300 S=1:10

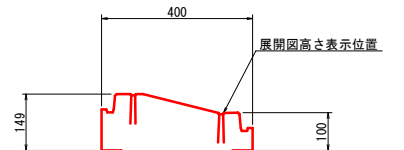

縁石一体蓋(セミフラットタイプ°, 乗入用) 10m当り

名称	規格	単位	数量
縁石一体蓋	セミフラット, 乗入用 L=1.0m	枚	10


縁石一体蓋 防草タイプ フラットタイプ°, 乗入用 B300 S=1:10

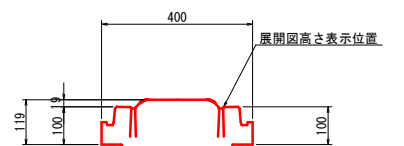

縁石一体蓋(フラットタイプ°, 乗入用) 10m当り

名称	規格	単位	数量
縁石一体蓋	フラット, 乗入用 L=1.0m	枚	10

縁石一体蓋 防草タイプ フラットタイプ° バス停用 B300 S=1:10

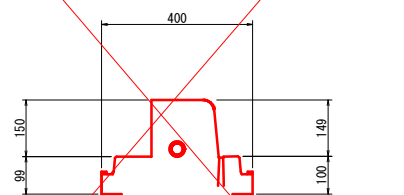

縁石一体蓋(フラットタイプ° バス停用) 10m当り

名称	規格	単位	数量
縁石一体蓋	フラット, バス停用 L=1.0m	枚	10




路線名	3・4・32 両三柳中央線		
街路両三柳中央線標識設置工事 (3工区)(補助)			
図名	固定蓋式側溝展開図(1)		
位置	米子市両三柳		
縮尺	図示	単位	MM
図号	全 12 葉中の内 7		
令和 8 年度施工		鳥 取 県	
西部総合事務所 米子県土整備局			

固定蓋式側溝展開図(2)

固定蓋式側溝 展開図

SV=1: 50
SH=1:200


R01 NO. -3付近

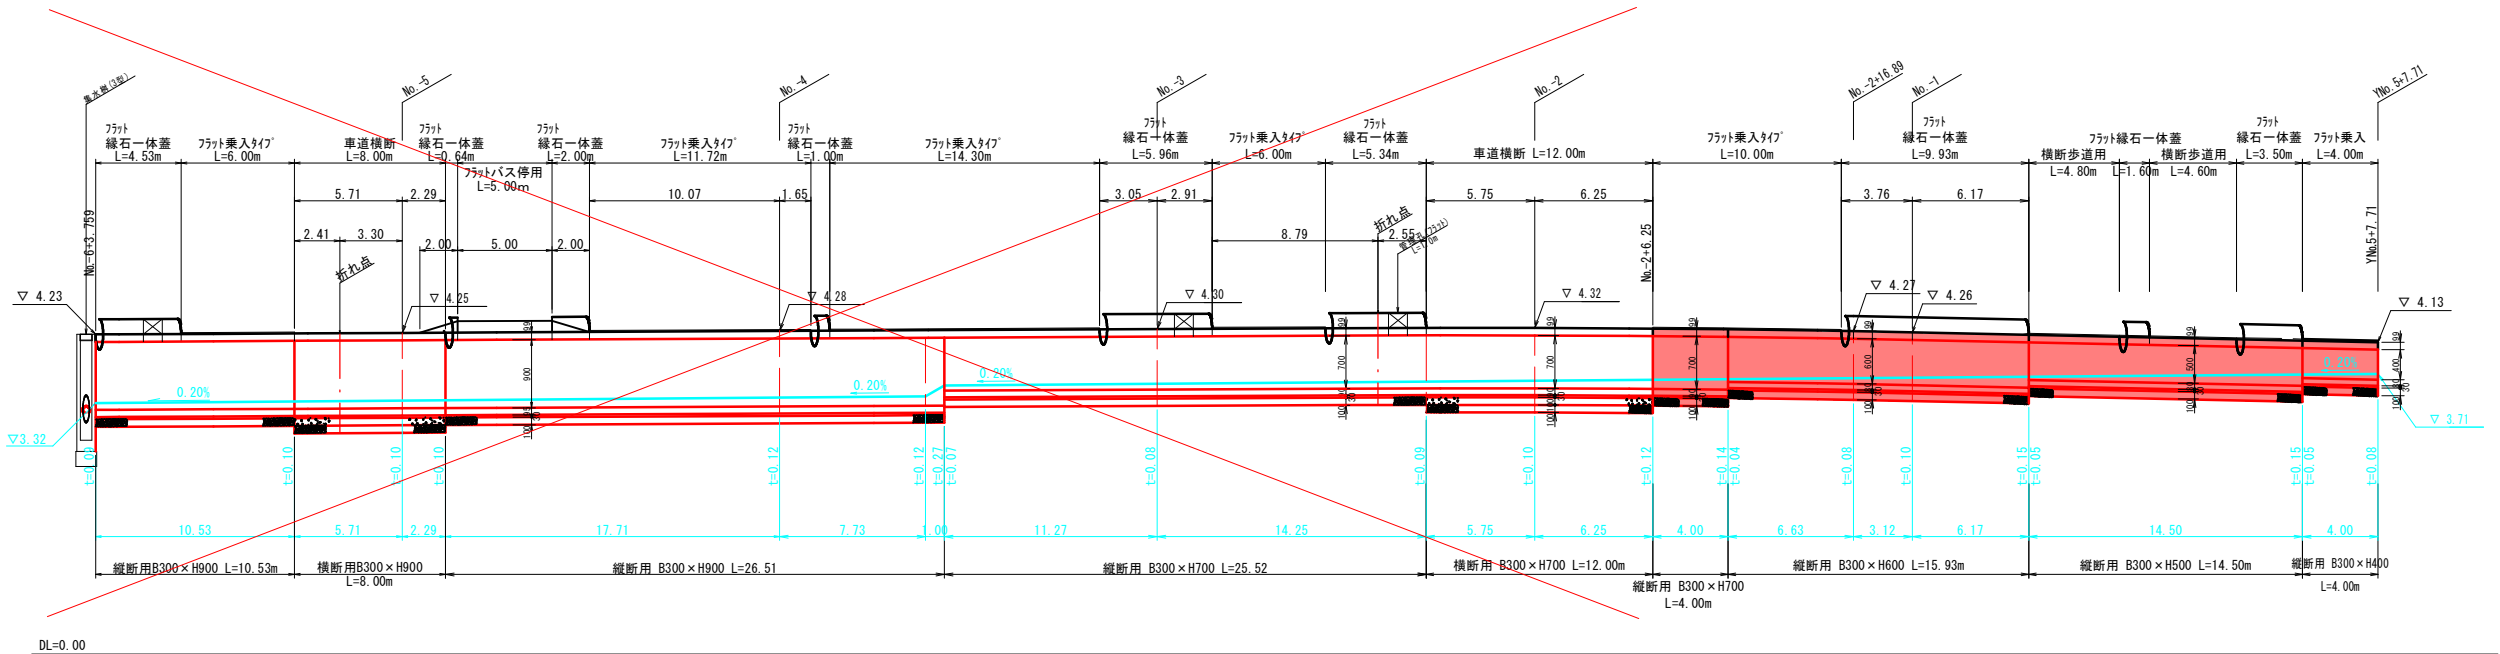

固定蓋式側溝 展開図

SV=1: 50
SH=1:200

R02 NO. 2付近

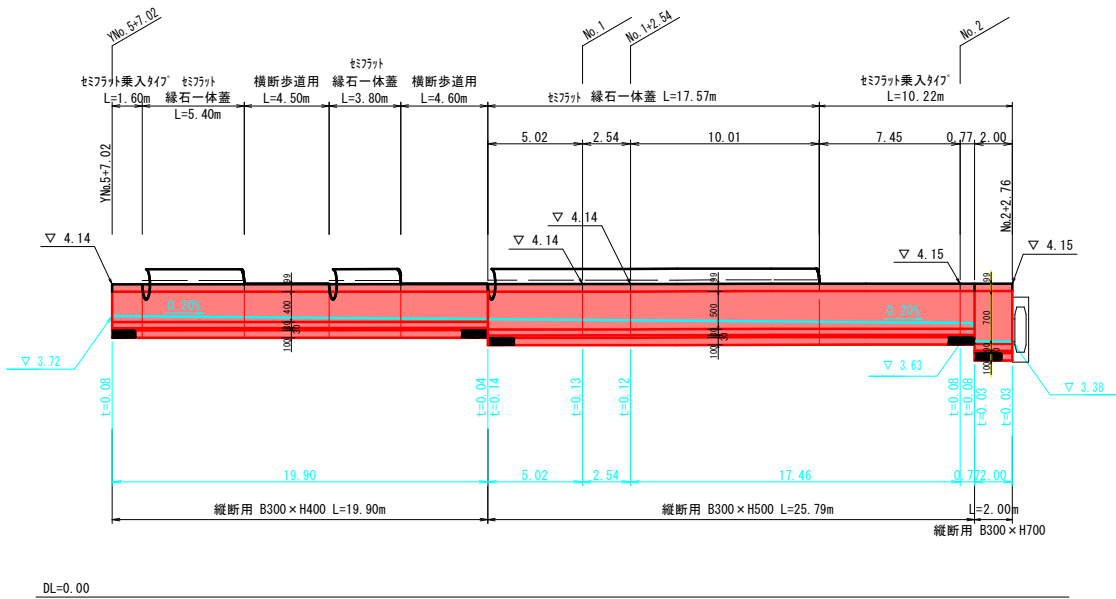

R01

数量表		(一式)	
名称	規格・寸法	単位	数量
固定蓋式側溝	縦断用 B300×H400	m	4.00
	縦断用 B300×H500	m	14.50
	横断用 B300×H600	m	15.93
	横断用 B300×H700	m	4.00

数量表		(一式)	
名称	規格・寸法	単位	数量
緑石一体蓋 B300	フラット標準	m	15.03
	フラット乗入れ	m	14.00
	フラットバス停	m	-
	横断歩道用	m	9.40
	管理孔(フラット)	m	-

名称	規格・寸法	側面積	平均厚	断面積	体積(m3)
インポートコンクリート σ _{ck} =18N/mm ² (CADによる)	B300×H400	0.07	0.13	0.02	0.08
	B300×H500	0.35	0.10	0.02	0.44
	B300×H600	0.36	0.10	0.02	0.45
	B300×H700	0.13	0.13	0.02	0.16
計					1.12

R02

数量表		(一式)	
名称	規格・寸法	単位	数量
固定蓋式側溝	縦断用 B300×H400	m	19.90
	縦断用 B300×H500	m	25.79
	横断用 B300×H600	m	-
	横断用 B300×H700	m	2.00

数量表		(一式)	
名称	規格・寸法	単位	数量
緑石一体蓋 B300	セミフラット標準	m	26.77
	セミフラット乗入れ	m	11.82
	フラットバス停	m	-
	横断歩道用	m	9.10
	管理孔(フラット)	m	-

名称	規格・寸法	側面積	平均厚	断面積	体積(m3)
インポートコンクリート σ _{ck} =18N/mm ² (CADによる)	B300×H400	0.29	0.06	0.02	0.36
	B300×H500	0.68	0.11	0.02	0.85
	B300×H600	-	-	-	-
	B300×H700	0.02	0.03	0.02	0.02
計					1.23

公共 起工

路線名	3・4・32 両三柳中央線		
街路両三柳中央線標識設置工事 (3工区)(補助)			
図名	固定蓋式側溝展開図(2)		
位置	米子市両三柳		
縮尺	図示	単位	M
図号	全 12 葉中の内 8		
令和 8 年度施工		鳥 取 県	
西部総合事務所 米子県土整備局			


設計条件

土圧条件	
単位体積重量 (γ)	19 kN/m ³
粘着力 (C)	0 kN/m ²
内部摩擦角 (φ)	30°

基礎地盤は、砂質土を推定しており地盤支持力は下表に示す値以上（常時設計計算値）を確保する必要があるため、施工時に調査確認してください。

地盤支持力が不足する場合は、発注者と協議し、基礎砕石厚を変更する等、必要な支持力度を確保してください。


自由勾配側溝
標準断面図 S=1:20

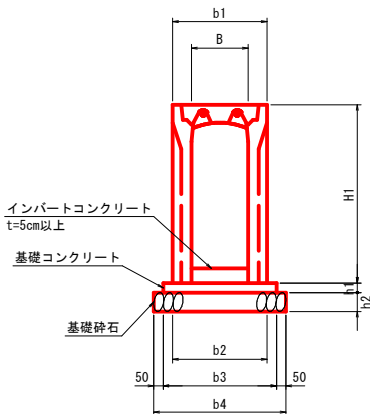

自由勾配側溝 数量表											10m当り	
名 称	寸 法							数 量				
	b1	b2	b3	b4	h1	h2	H1	自由勾配側溝		基礎コンクリート	基礎型枠	基礎砕石
								L=2000mm	参考重量	σ ck=18N/mm ²	均し	RC-40
								個	kg/個	m ³	m ²	m ²
FSL (2枚蓋) B300-H400	500	500	600	700	50	100	545	5,000	－	0.300	1.000	7.000
FSL (2枚蓋) B300-H500	500	500	600	700	50	100	645	5,000	－	0.300	1.000	7.000
FSL (2枚蓋) B500-H600	720	720	820	920	75	100	775	5,000	－	0.615	1.500	9.200
FSL (2枚蓋) B500-H700	720	720	820	920	75	100	875	5,000	－	0.615	1.500	9.200
FSL (2枚蓋) B500-H800	720	720	820	920	75	100	975	5,000	－	0.615	1.500	9.200
FSL (2枚蓋) B500-H900	720	720	820	920	75	100	1075	5,000	－	0.615	1.500	9.200
FSL (2枚蓋) B500-H1000	720	720	820	920	75	100	1175	5,000	－	0.615	1.500	9.200
FSL (2枚蓋) B500-H1100	720	720	820	920	75	100	1275	5,000	－	0.615	1.500	9.200


自由勾配側溝構造図 (1)

自由勾配側溝構造図 位置図 S=1:2000

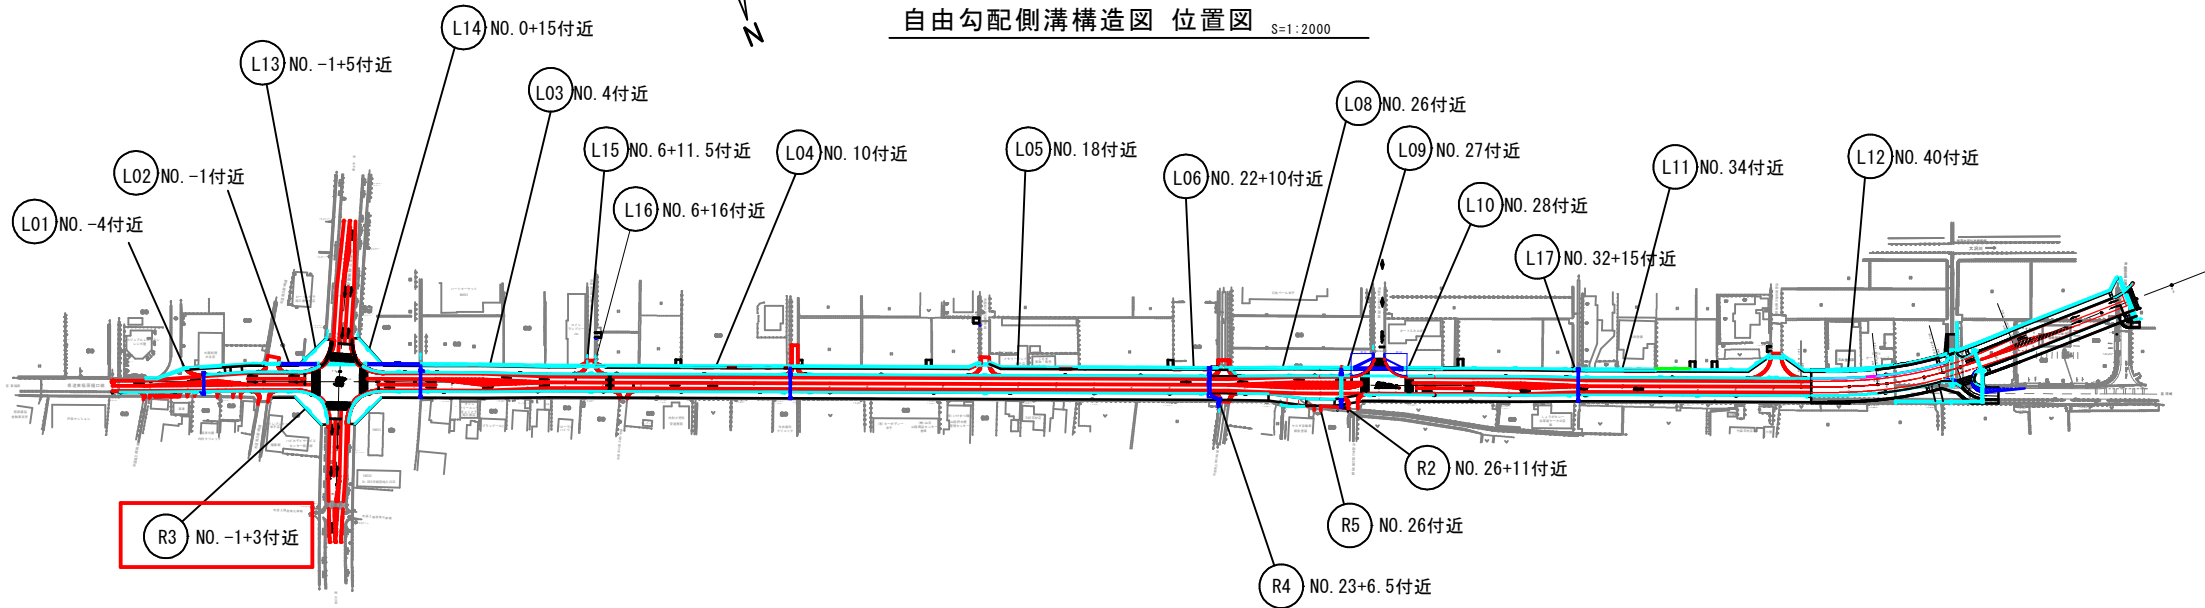

自由勾配側溝 展開図 SV=1: 50
SH=1:200

R3 NO. -1+3付近

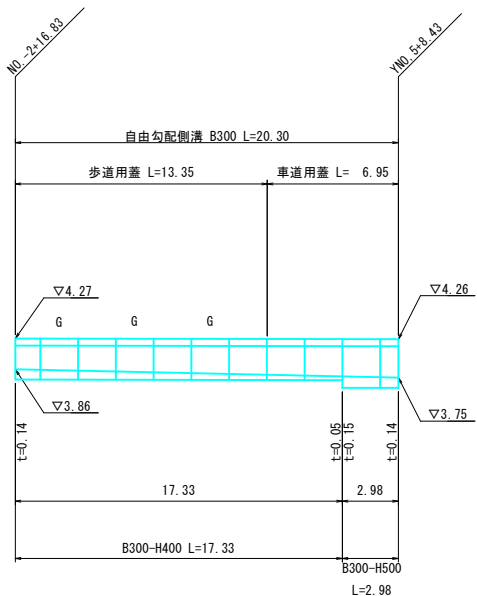

公共 起工


路線名	3・4・32 両三柳中央線		
街路両三柳中央線標識設置工事 (3工区)(補助)			
図 名	自由勾配側溝構造図(1)		
位 置	米子市両三柳		
縮 尺	図示	単 位	MM, M
図 号	全 12 葉中の内 9		
令和 8 年度施工	鳥 取 県		
西部総合事務所 米子県土整備局			

(S L - F - 0 1 7 5)


寸法 (mm)	1 個分重
---------	-------

種 別	断面寸法 (mm)	1個分重量 (kg)	数量	重量 (kg)	摘 要
STK	355.6φ*11.1*8330	785.52	1	785.5	柱
PL	25*650*650	82.92	1	82.9	ベース
PL	12*140*250/2	1.65	8	13.2	リブ
PL	3.2*356φ	2.50	1	2.5	キャップ
小計				884.1	
STK	216.3φ*4.5*4190	98.47	2	196.9	梁
STK	216.3φ*4.5*590	13.87	2	27.7	梁
STK	101.6φ*3.2*1789	13.88	2	27.8	継材
PL	16*390φ	15.00	4	60.0	フランジ
PL	9*80*150/2	0.42	16	6.7	リブ
PL	9*107*80	0.60	4	2.4	リブ
PL	9*167*80	0.94	8	7.5	リブ
PL	9*284*80	1.61	4	6.4	リブ
PL	3.2*240φ	1.14	4	4.6	キャップ
PL	9*300*227	4.81	2	9.6	クランプ
PL	9*300*400	8.48	2	17.0	クランプ
小計				366.6	
合計				1250.7	
BOLT	M30*95 (WN)	1.27	16	20.40	フランジ
BOLT	M16*50	0.16	8	1.29	クランプ
小計				21.7	
BOLT	M36*1000	8.88	8	71.04	アンカー
PL	6*100*600	2.83	8	22.6	アンカー
小計				93.6	
総合計				1366.0	

一般図 S=1/40

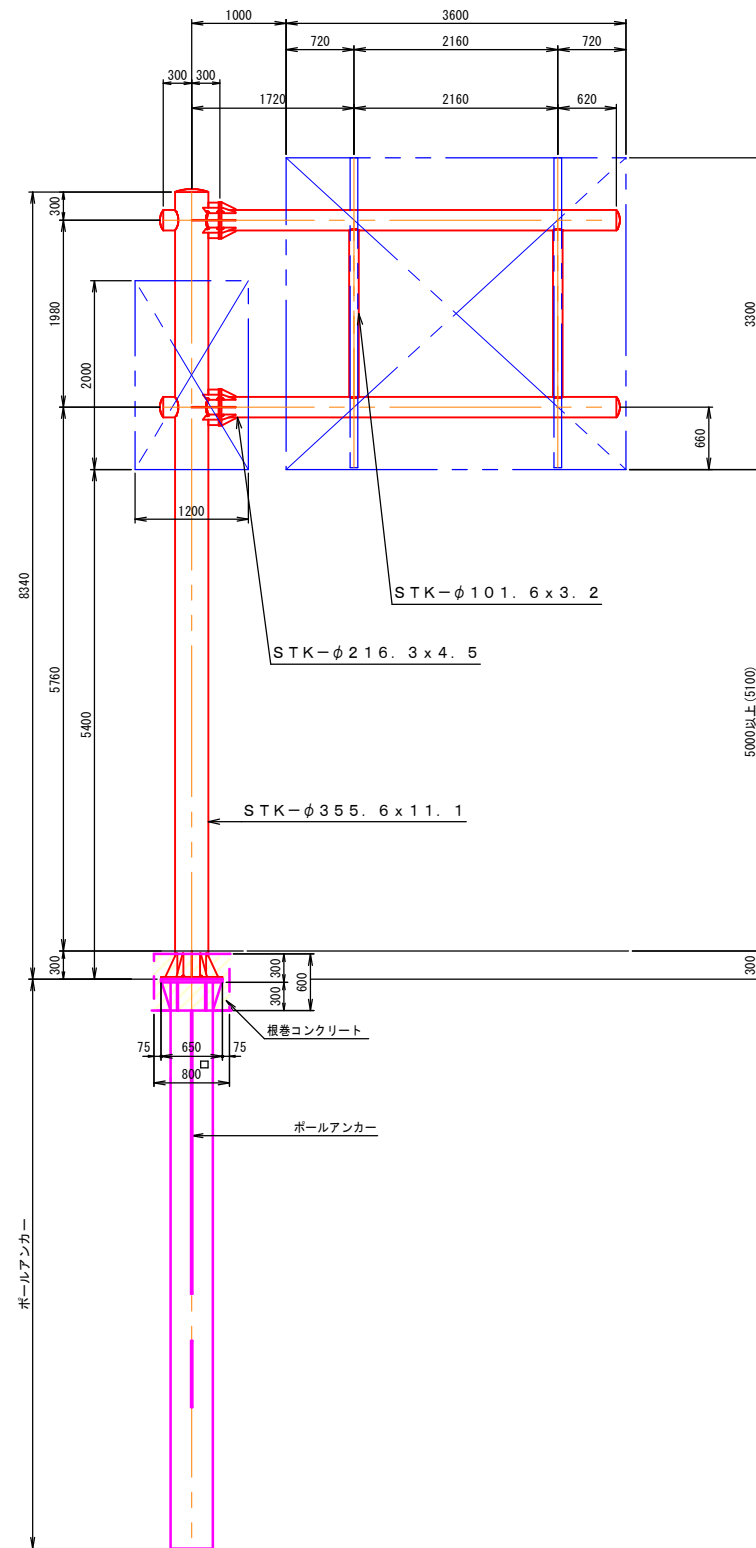


板取付金具詳細図

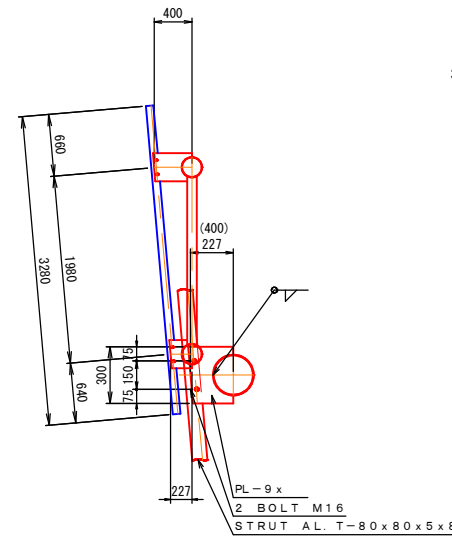


梁、柱の取合詳細図

S=1:20

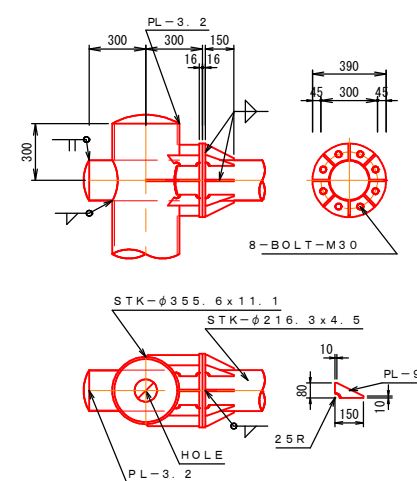

注脚詳細図
S=1:20

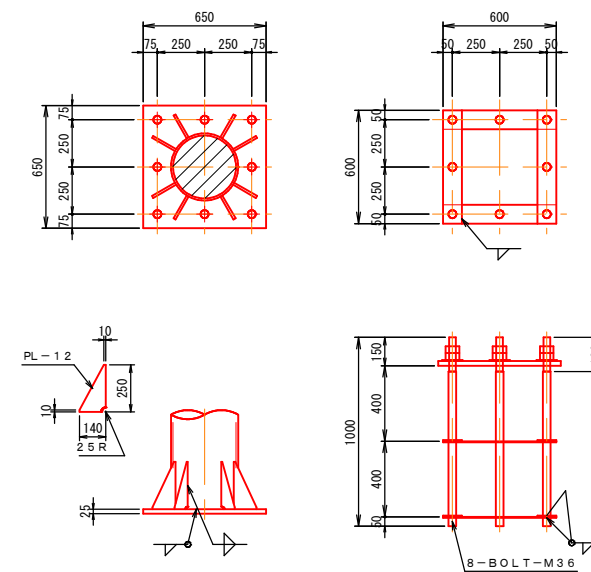

名 称	規 格	単位	数 式	数 量
片 持 標 識 柱	片持ち式 F型	kg	材料表より	1251
アンカーボルト		kg	材料表より	94
案内 板	カプセルブリズム	m2	3.60×3.30	11.9




路線名	3. 4. 32号 両三柳中央線		
街路両三柳中央線標識設置工事 (3工区)(補助)			
図 名	F型標識柱構造図(A)(C)		
位 置	米子市両三柳		
縮 尺	図示	単 位	MM
図 号	全 12 葉中の内 10		
令和 8 年度施工	鳥 取 県		
西部総合事務所 米子県土整備局			

案内標識基礎構造図（A）（C）


案内標識一般図

S=1:40


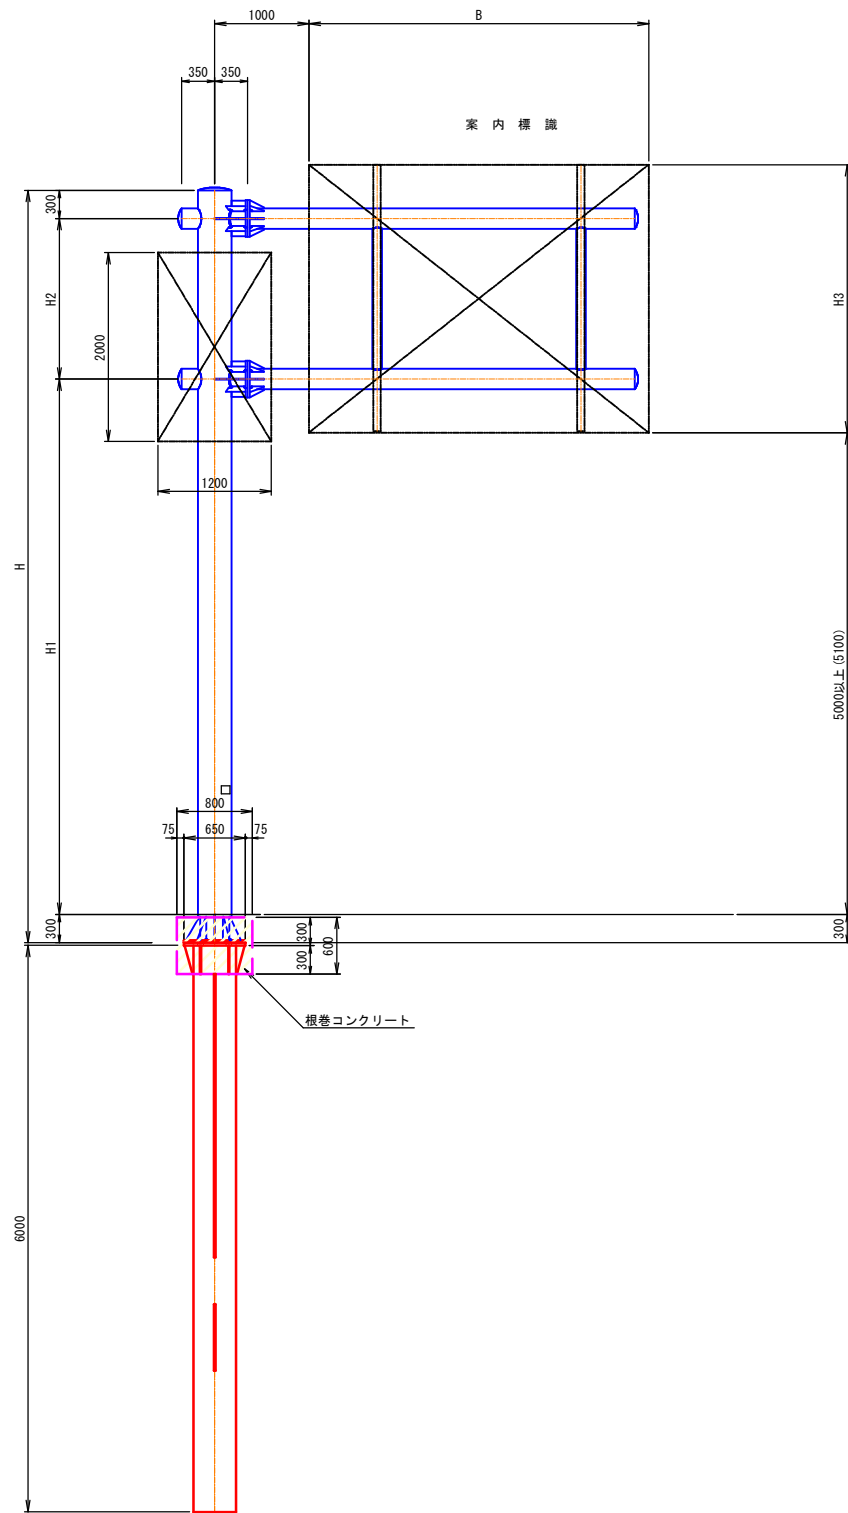


柱脚取付詳細図

S=1:10

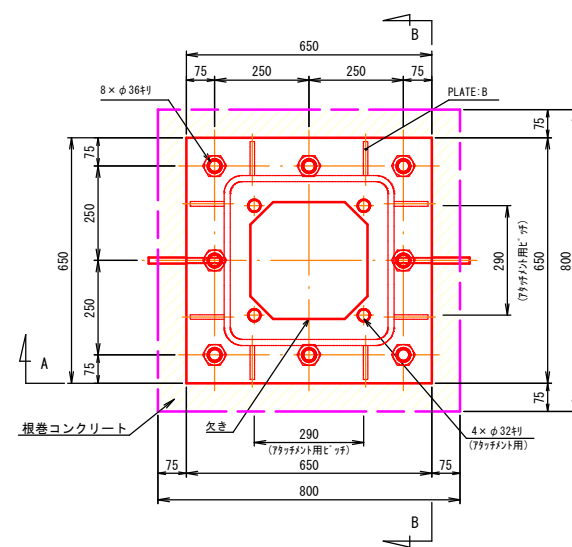

B - B

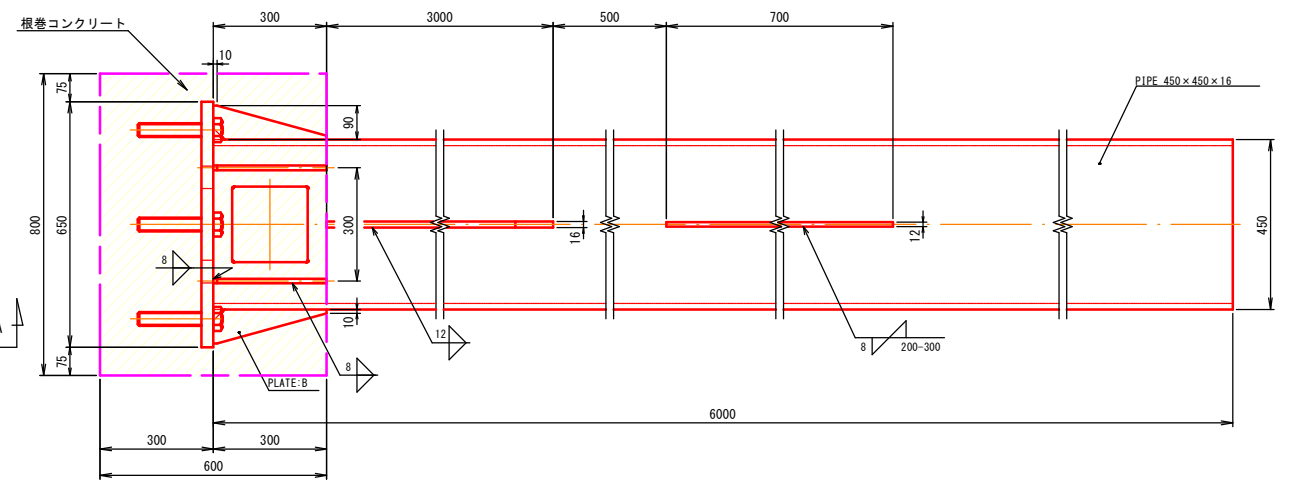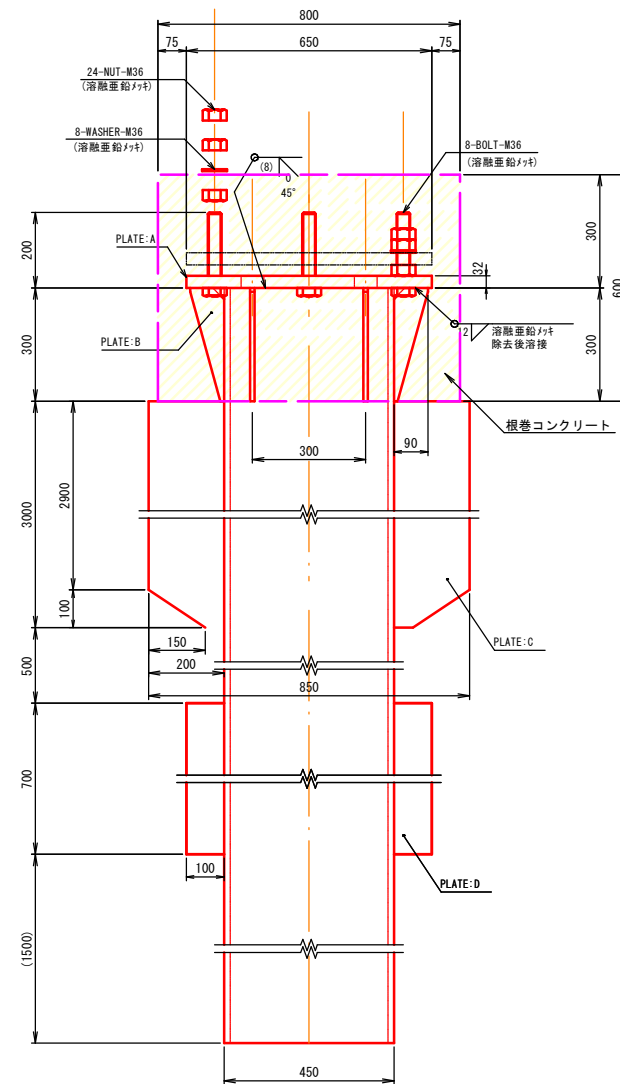
$$\underline{A - A}$$


材料表

種別	規格・材質	寸法・強度区分	単質 (kg)	数量	質量 (kg)
BOLT	JIS B 1180 全ねじ六角ボルト	M36×L200 -4.6 (溶融亜鉛メッキ)	1.60	8	12.8
NUT	JIS B 1181 六角ナット	M36 -4 (溶融亜鉛メッキ)	-	24	-
WASHER	JIS B 1256 並丸	M36 (溶融亜鉛メッキ)	-	8	-
PLATE:A	注1)	32×650×650	106.13	1	106.1
PLATE:B	注1)	12×90×300×1/2	1.27	8	10.2
PLATE:C	注1)	16×200×3000	75.36	2	150.7
PLATE:D	注1)	12×100×700	6.59	2	13.2
PIPE	注2)	450×450×16 L=6000	1266.00	1	1266.0
TOTAL					1559.0

注1) JIS G 3101 SS400、JIS G 3136 SN400A 又は、これと同等以上の材質とする。



注2) JIS G 3466 STKR400、社団法人日本鉄鋼連盟規格：建築構造用冷間成形角形鋼管 BCR295、BCP235 又は、これと同等以上の材質とする。

注3) 溶接部のスラップ^{*}はC30 又は、R30とする。

注4) *ルは、強度区分4.6と同等以上とする。






詳細図

S=1:10

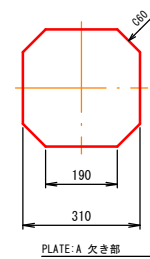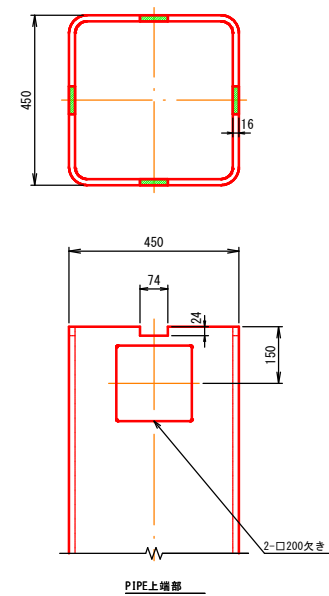

路線名	3. 4. 32号 両三柳中央線		
街路両三柳中央線標識設置工事 (3工区)(補助)			
図名	案内標識基礎構造図(A)(C)		
位置	米子市両三柳		
縮尺	図示	単位	MM
図号	全 12 葉中の内 11		
令和 8 年度施工	鳥 取 県		
西部総合事務所 米子県土整備局			

案内標識板レイアウト図
(両三柳後藤停車場線交差点) S=1:30

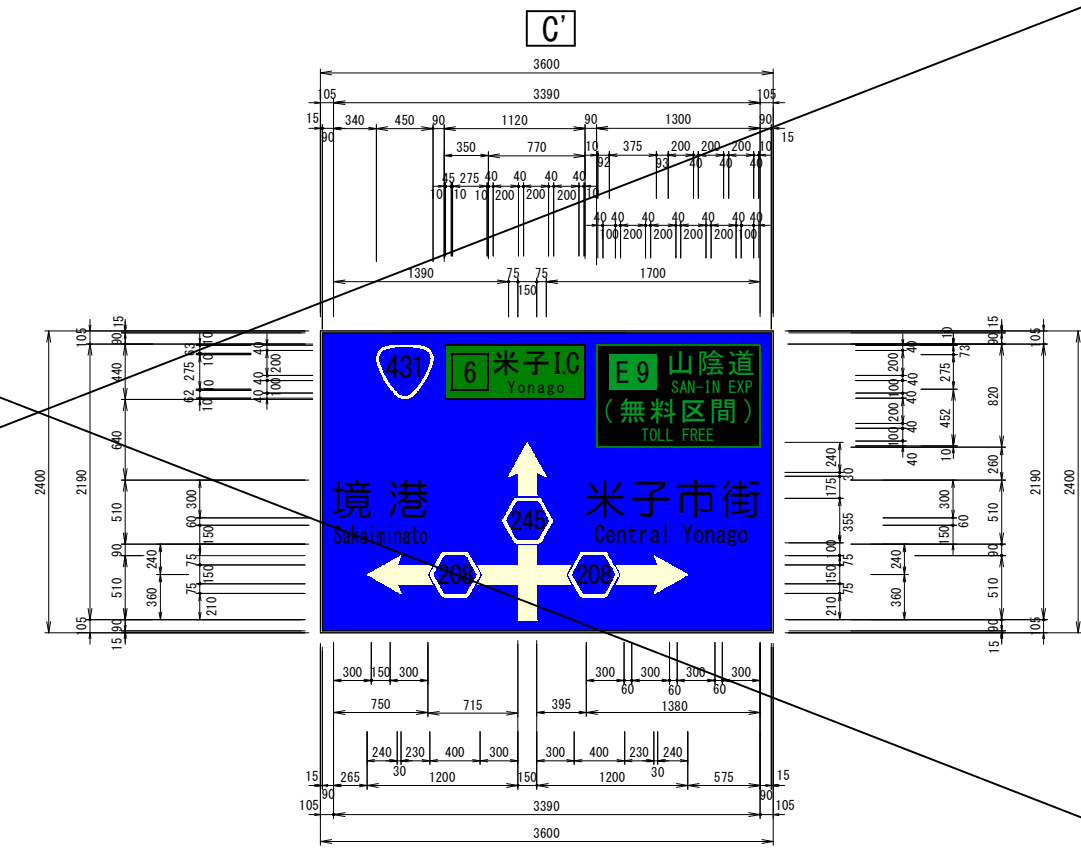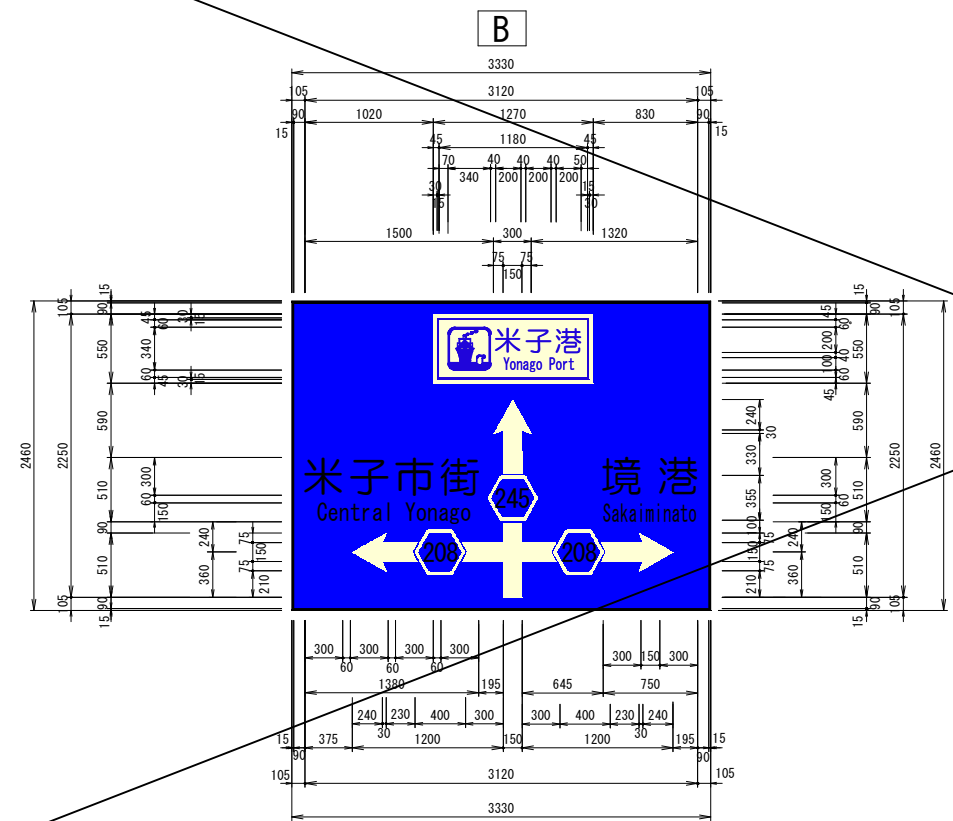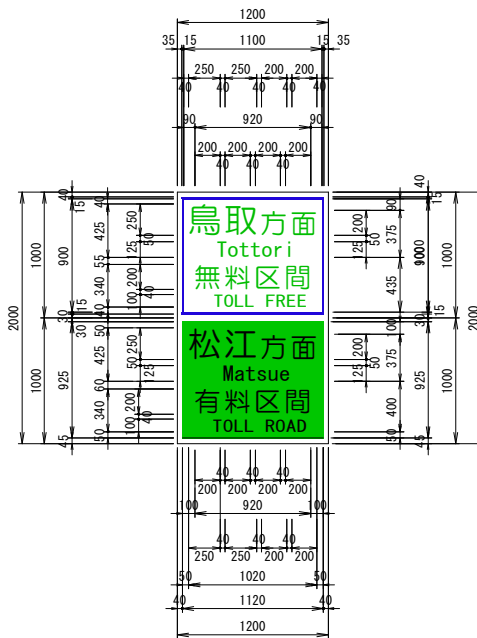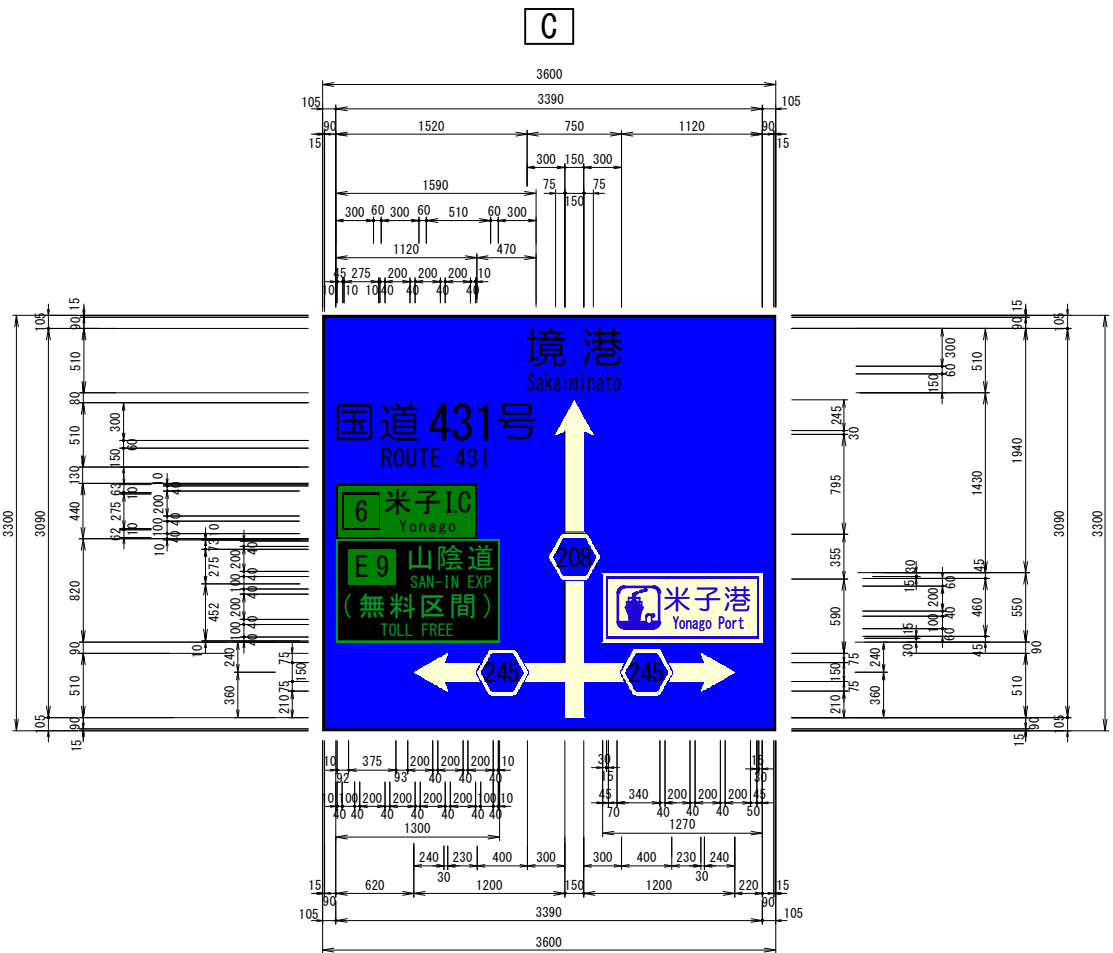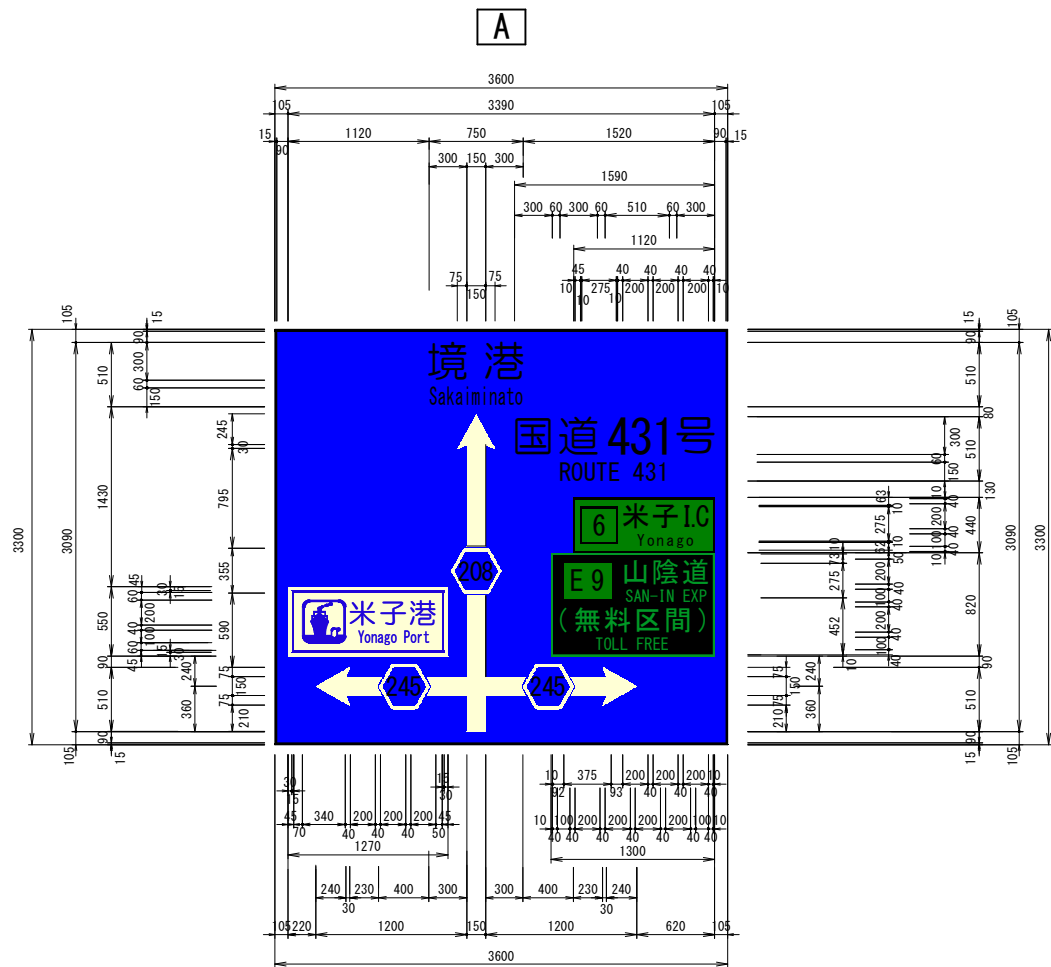

公共 起工


路線名	3. 4. 32号 両三柳中央線		
街路両三柳中央線標識設置工事 (3工区)(補助)			
図名	案内標識板レイアウト図 (両三柳後藤停車場線交差点)		
位置	米子市両三柳		
縮尺	S=1:30	単位	MM
図号	全 12 葉中の内 12		
令和 8 年度施工	鳥 取 県		
西部総合事務所 米子県土整備局			

【参考】大型標識配置図

既設標識残存 シール張替え計画

C' 型

A 型

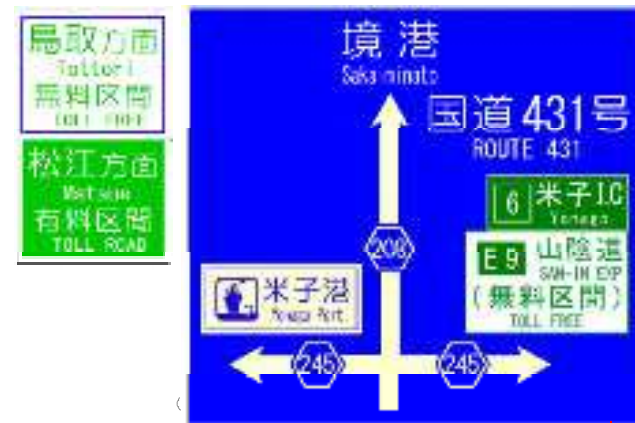

両三柳中央線(下り線)

【既存案内標識】

両三柳後藤停車場線(下り線)

B 型



両三柳後藤停車場線(上り線)

C 型



両三柳中央線(上り線)