

中山 2 期・名和 2 期地区畑かん施設撤去（2 工区）工事 図面一覧表

[illegible]


位置図

中山2期・名和2期地区畑かん施設撤去（2工区）工事

下市工区

古御堂工区


高田工区

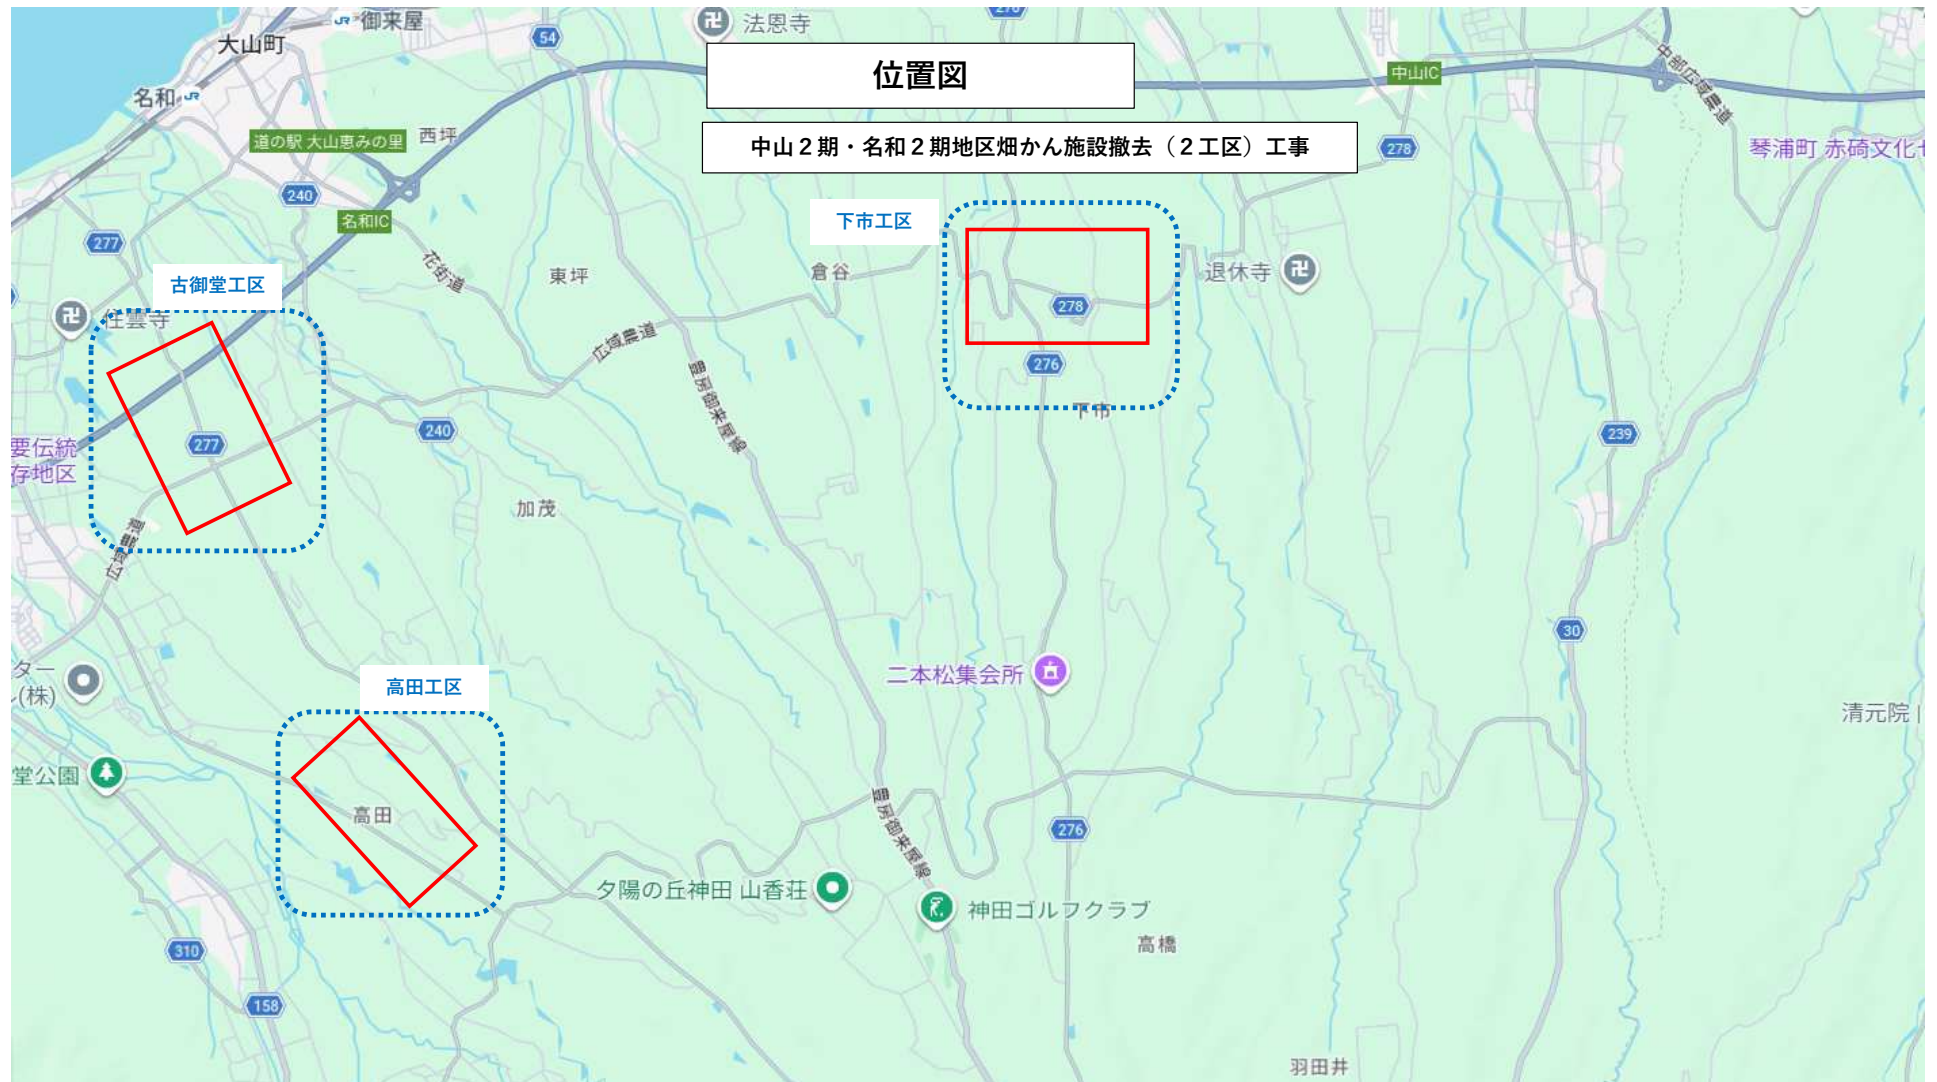


平面図

S=1:5,000


事業名	県営畑地帯総合整備事業		
地区名	中山2期・名和2期	施工年度	令和8年度
工区名	名和2期	施工位置	西伯郡大山町
工事名	中山2期・名和2期地区畑かん施設撤去（2工区）工事		
図面の名称	平面図		
図面番号	2-1	縮尺図示	

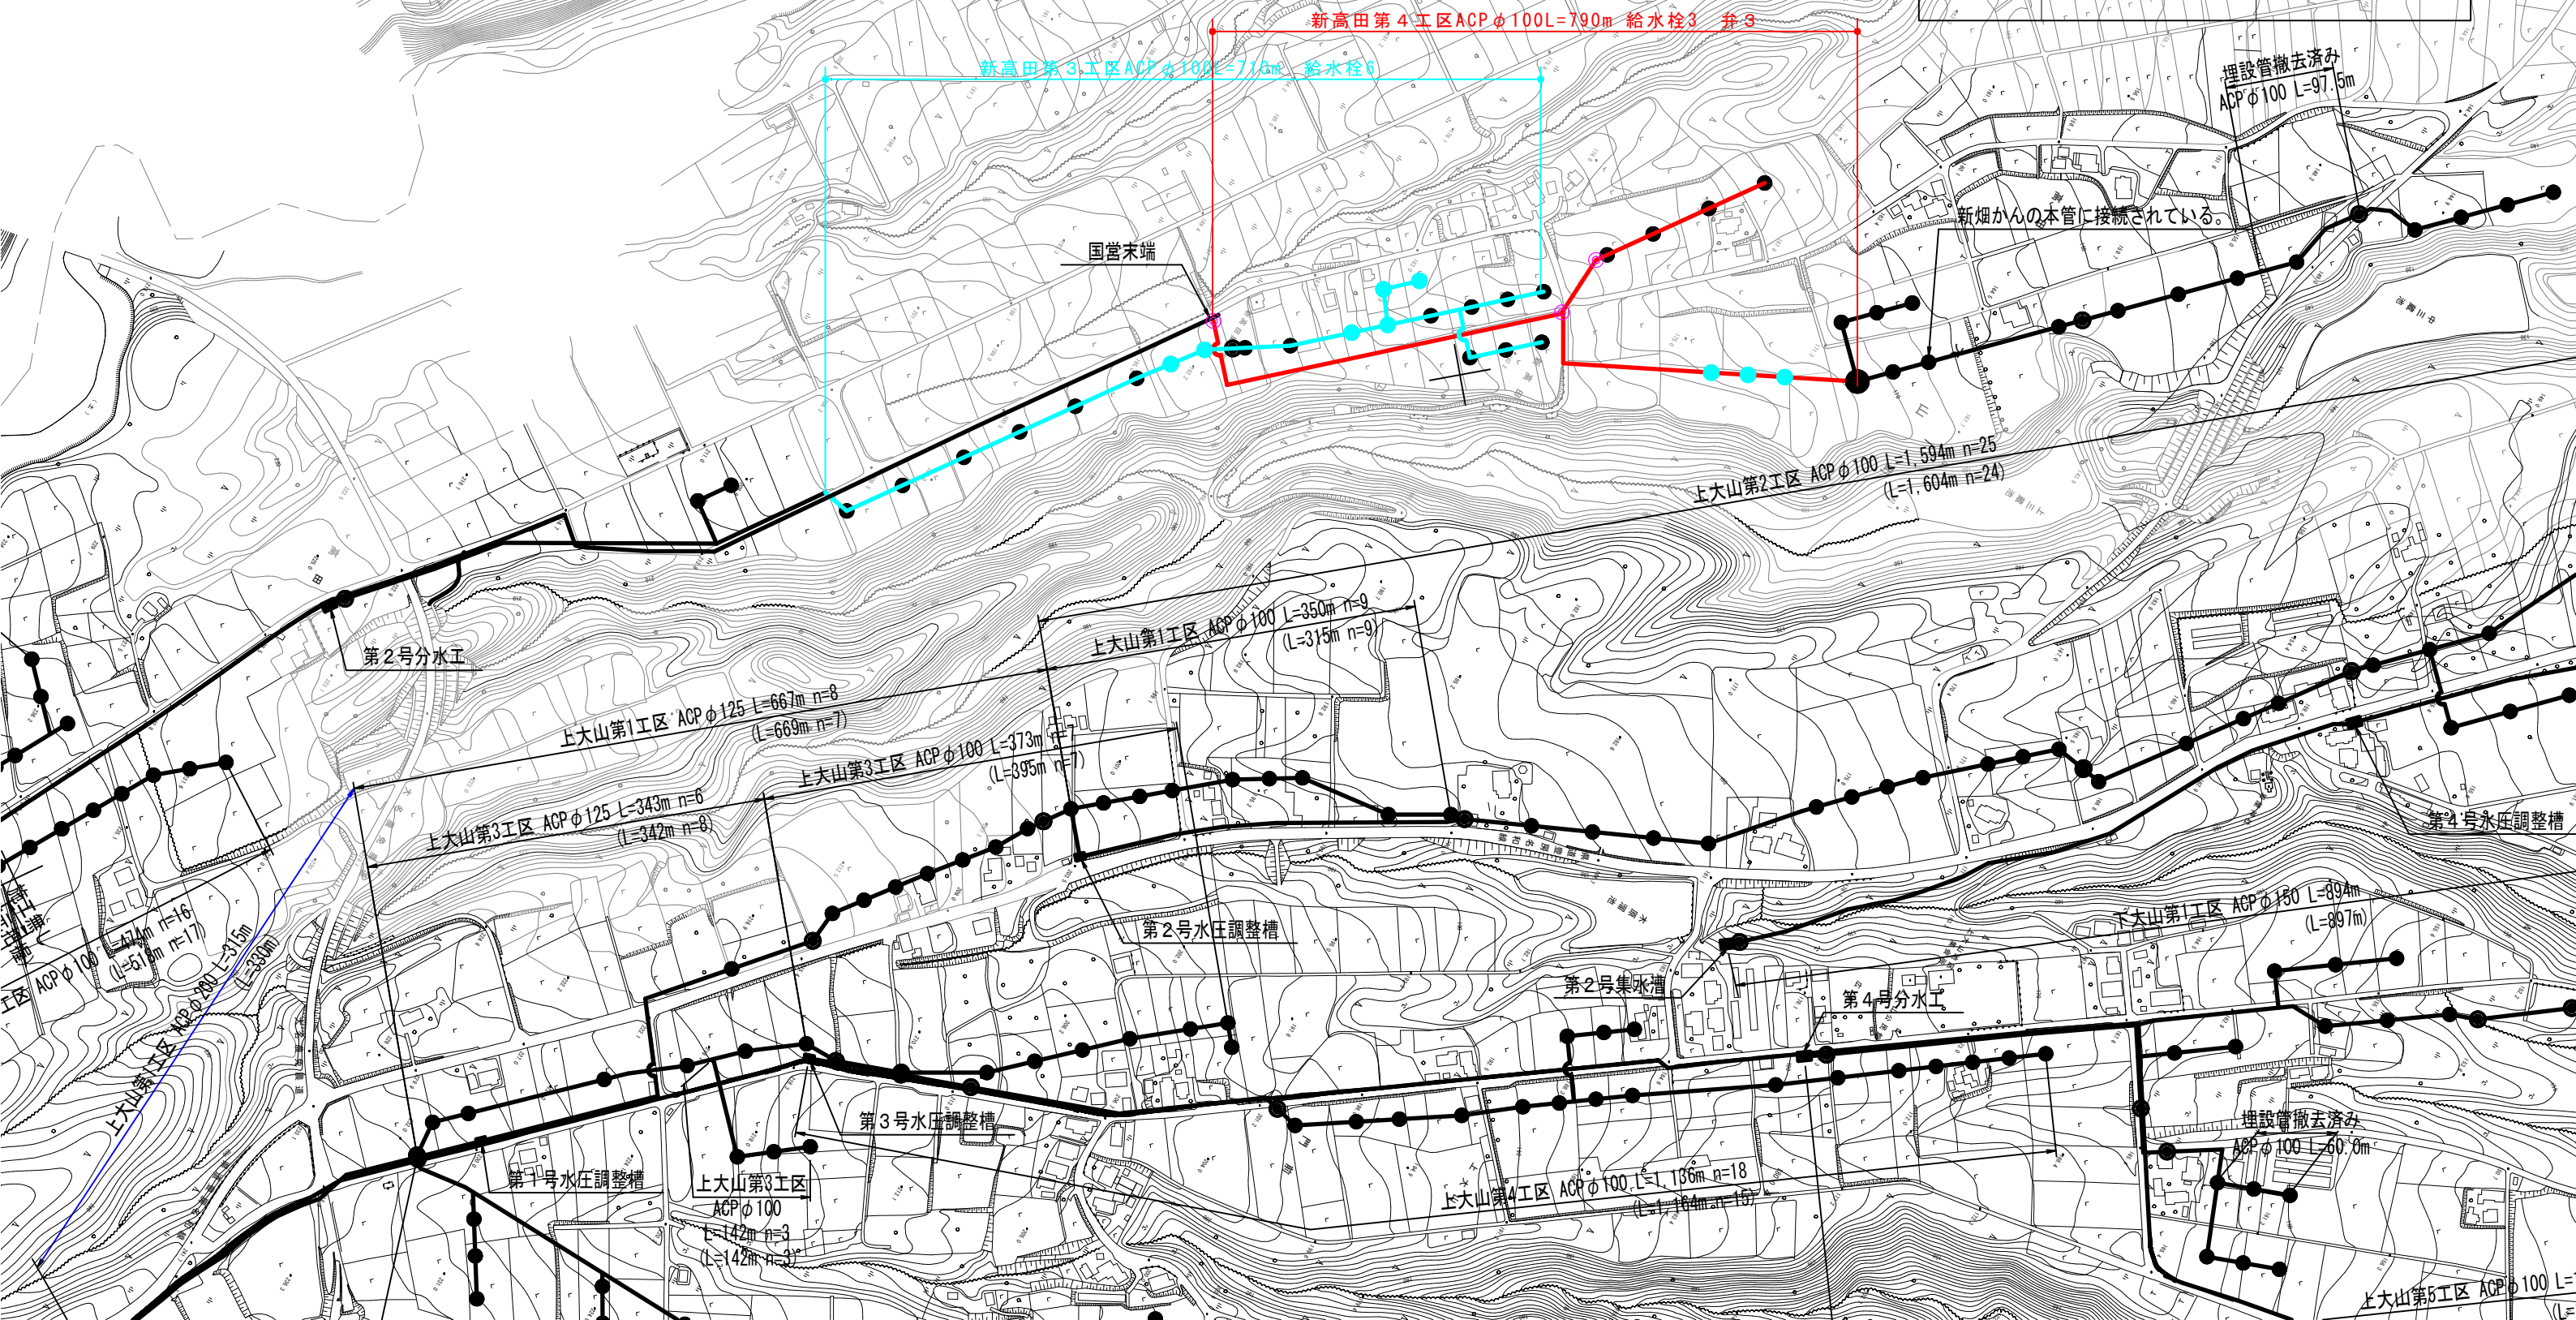

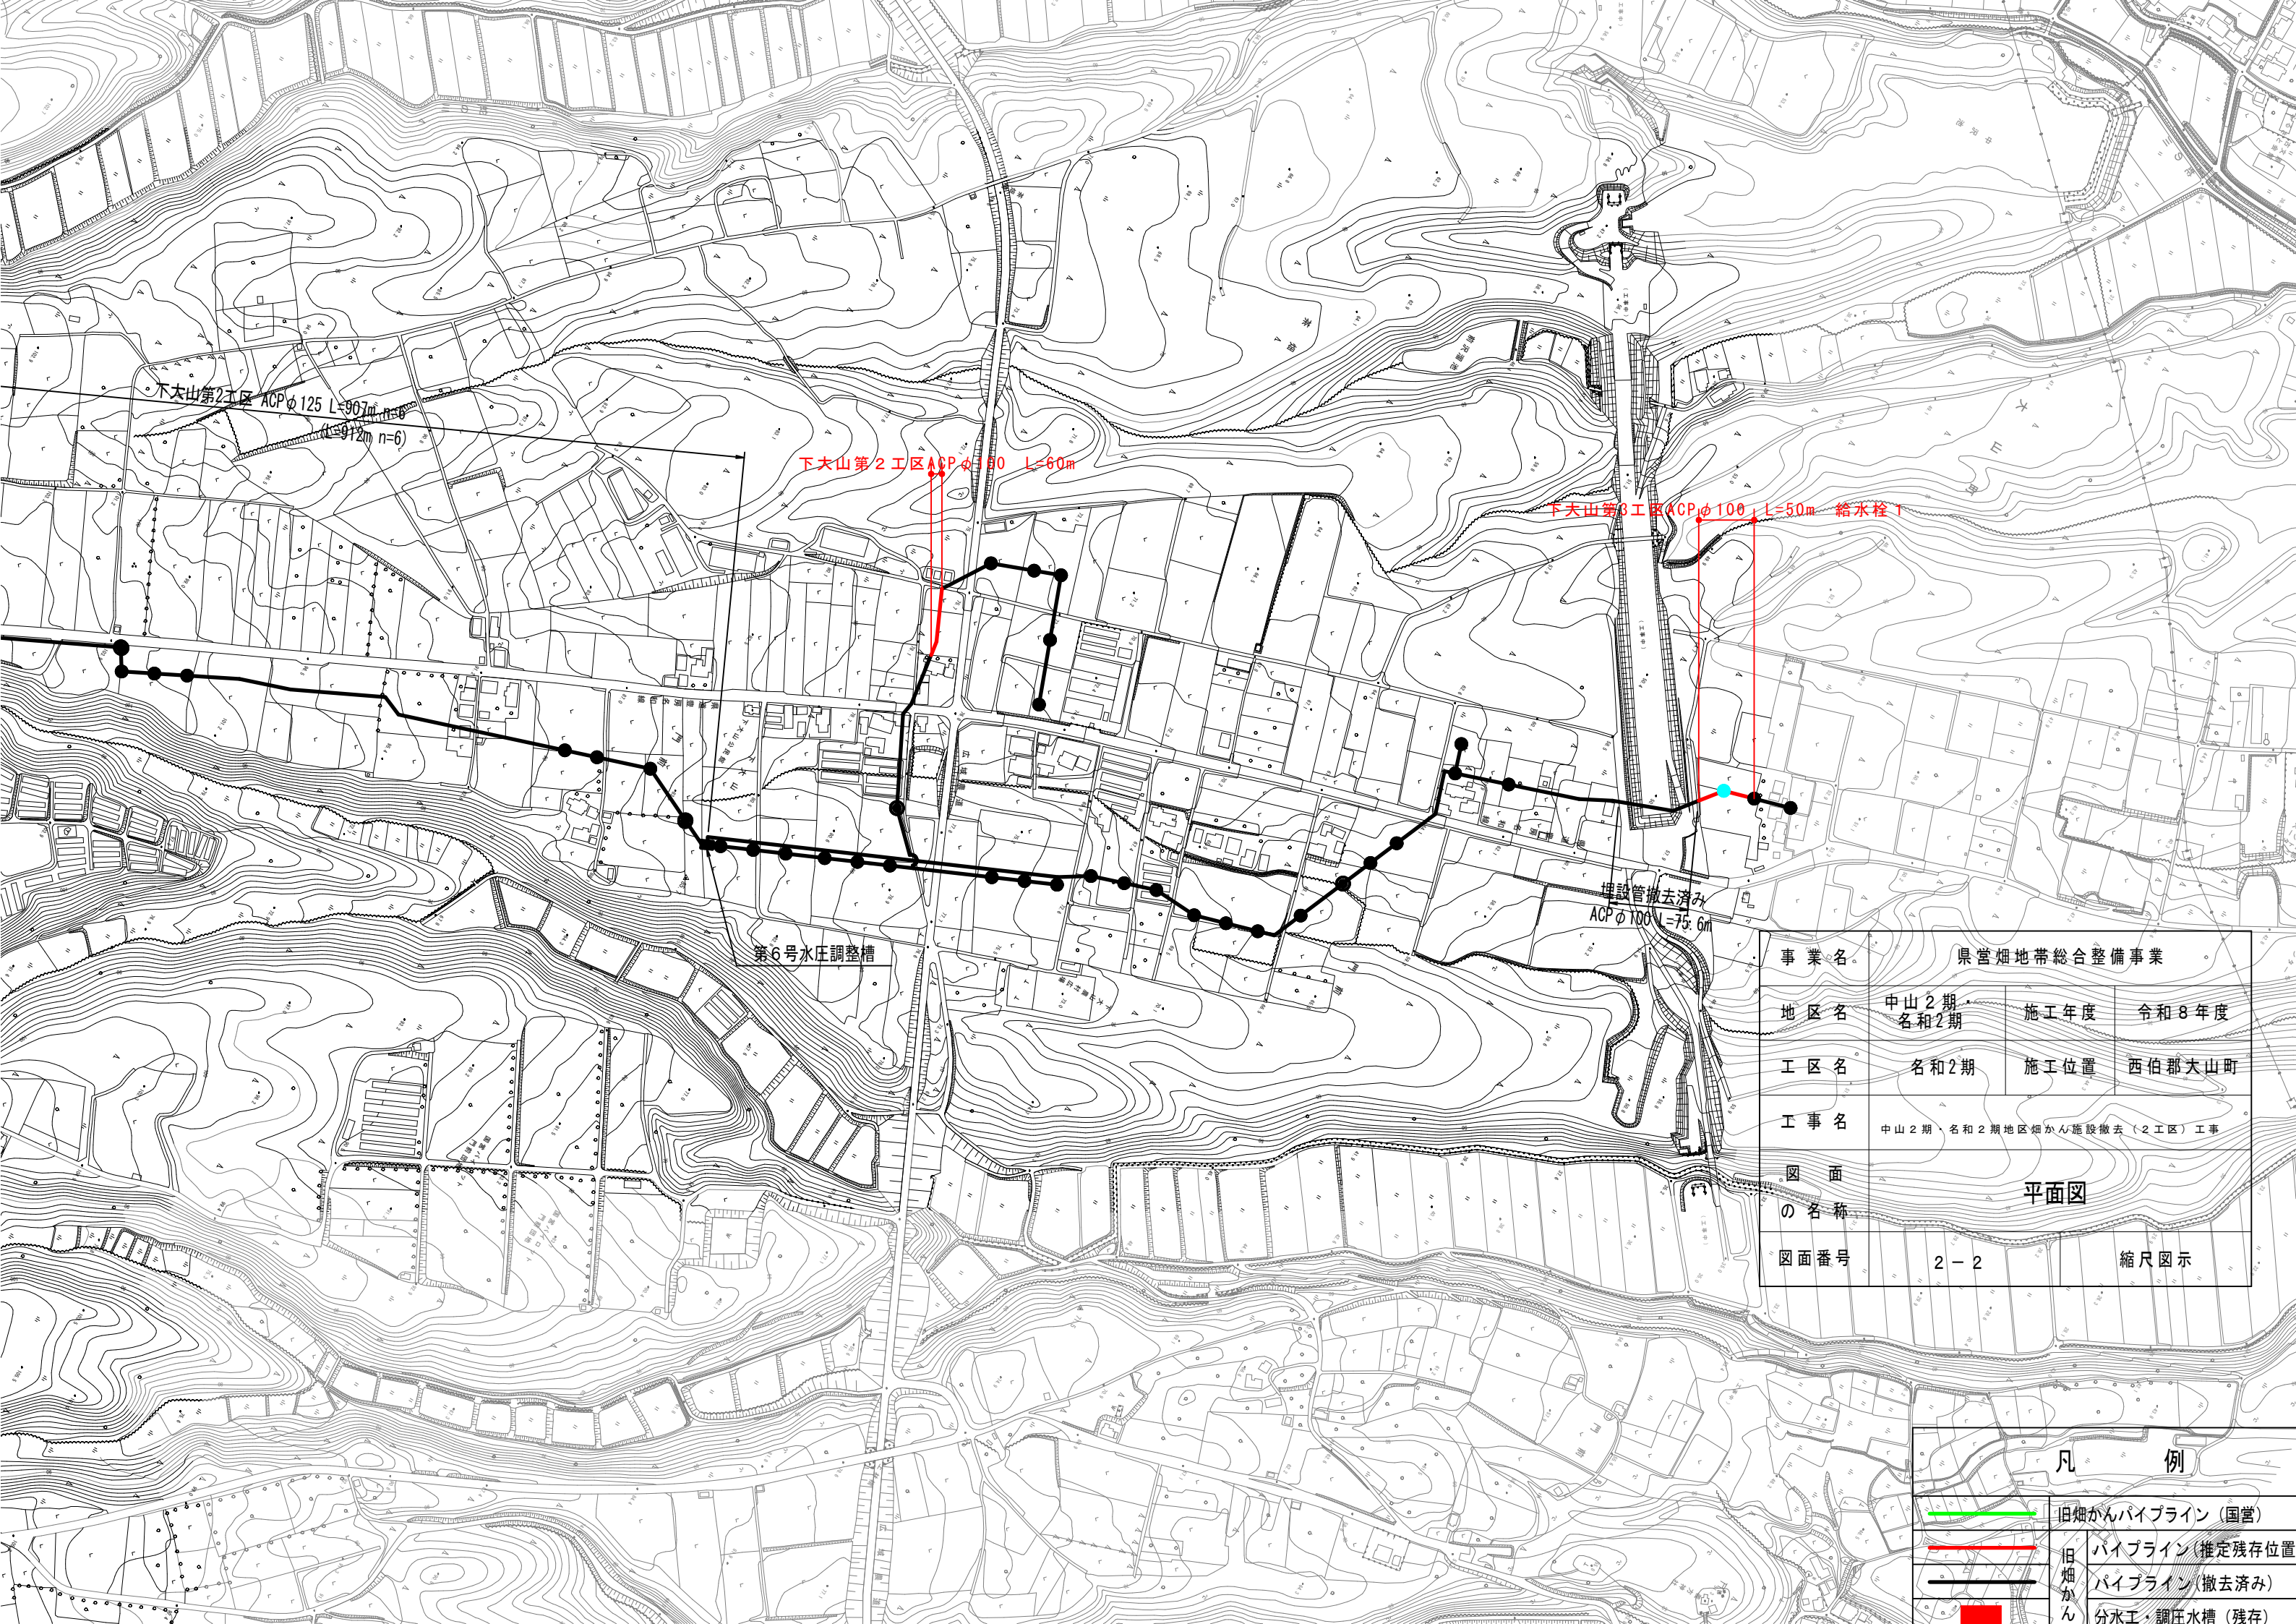


事業名	県営畑地帯総合整備事業		
地区名	中山2期・名和2期	施工年度	令和8年度
工区名	名和2期	施工位置	西伯郡大山町
工事名	中山2期・名和2期地区畑かん施設撤去（2工区）工事		
図面の名称	平面図		
図面番号	2-2	縮尺図示	

凡例	
	旧畑かんパイプライン（国営）
	旧畑かんパイプライン（推定残存位置）
	旧畑かんパイプライン（撤去済み）
	分水工・調整水槽（残存）

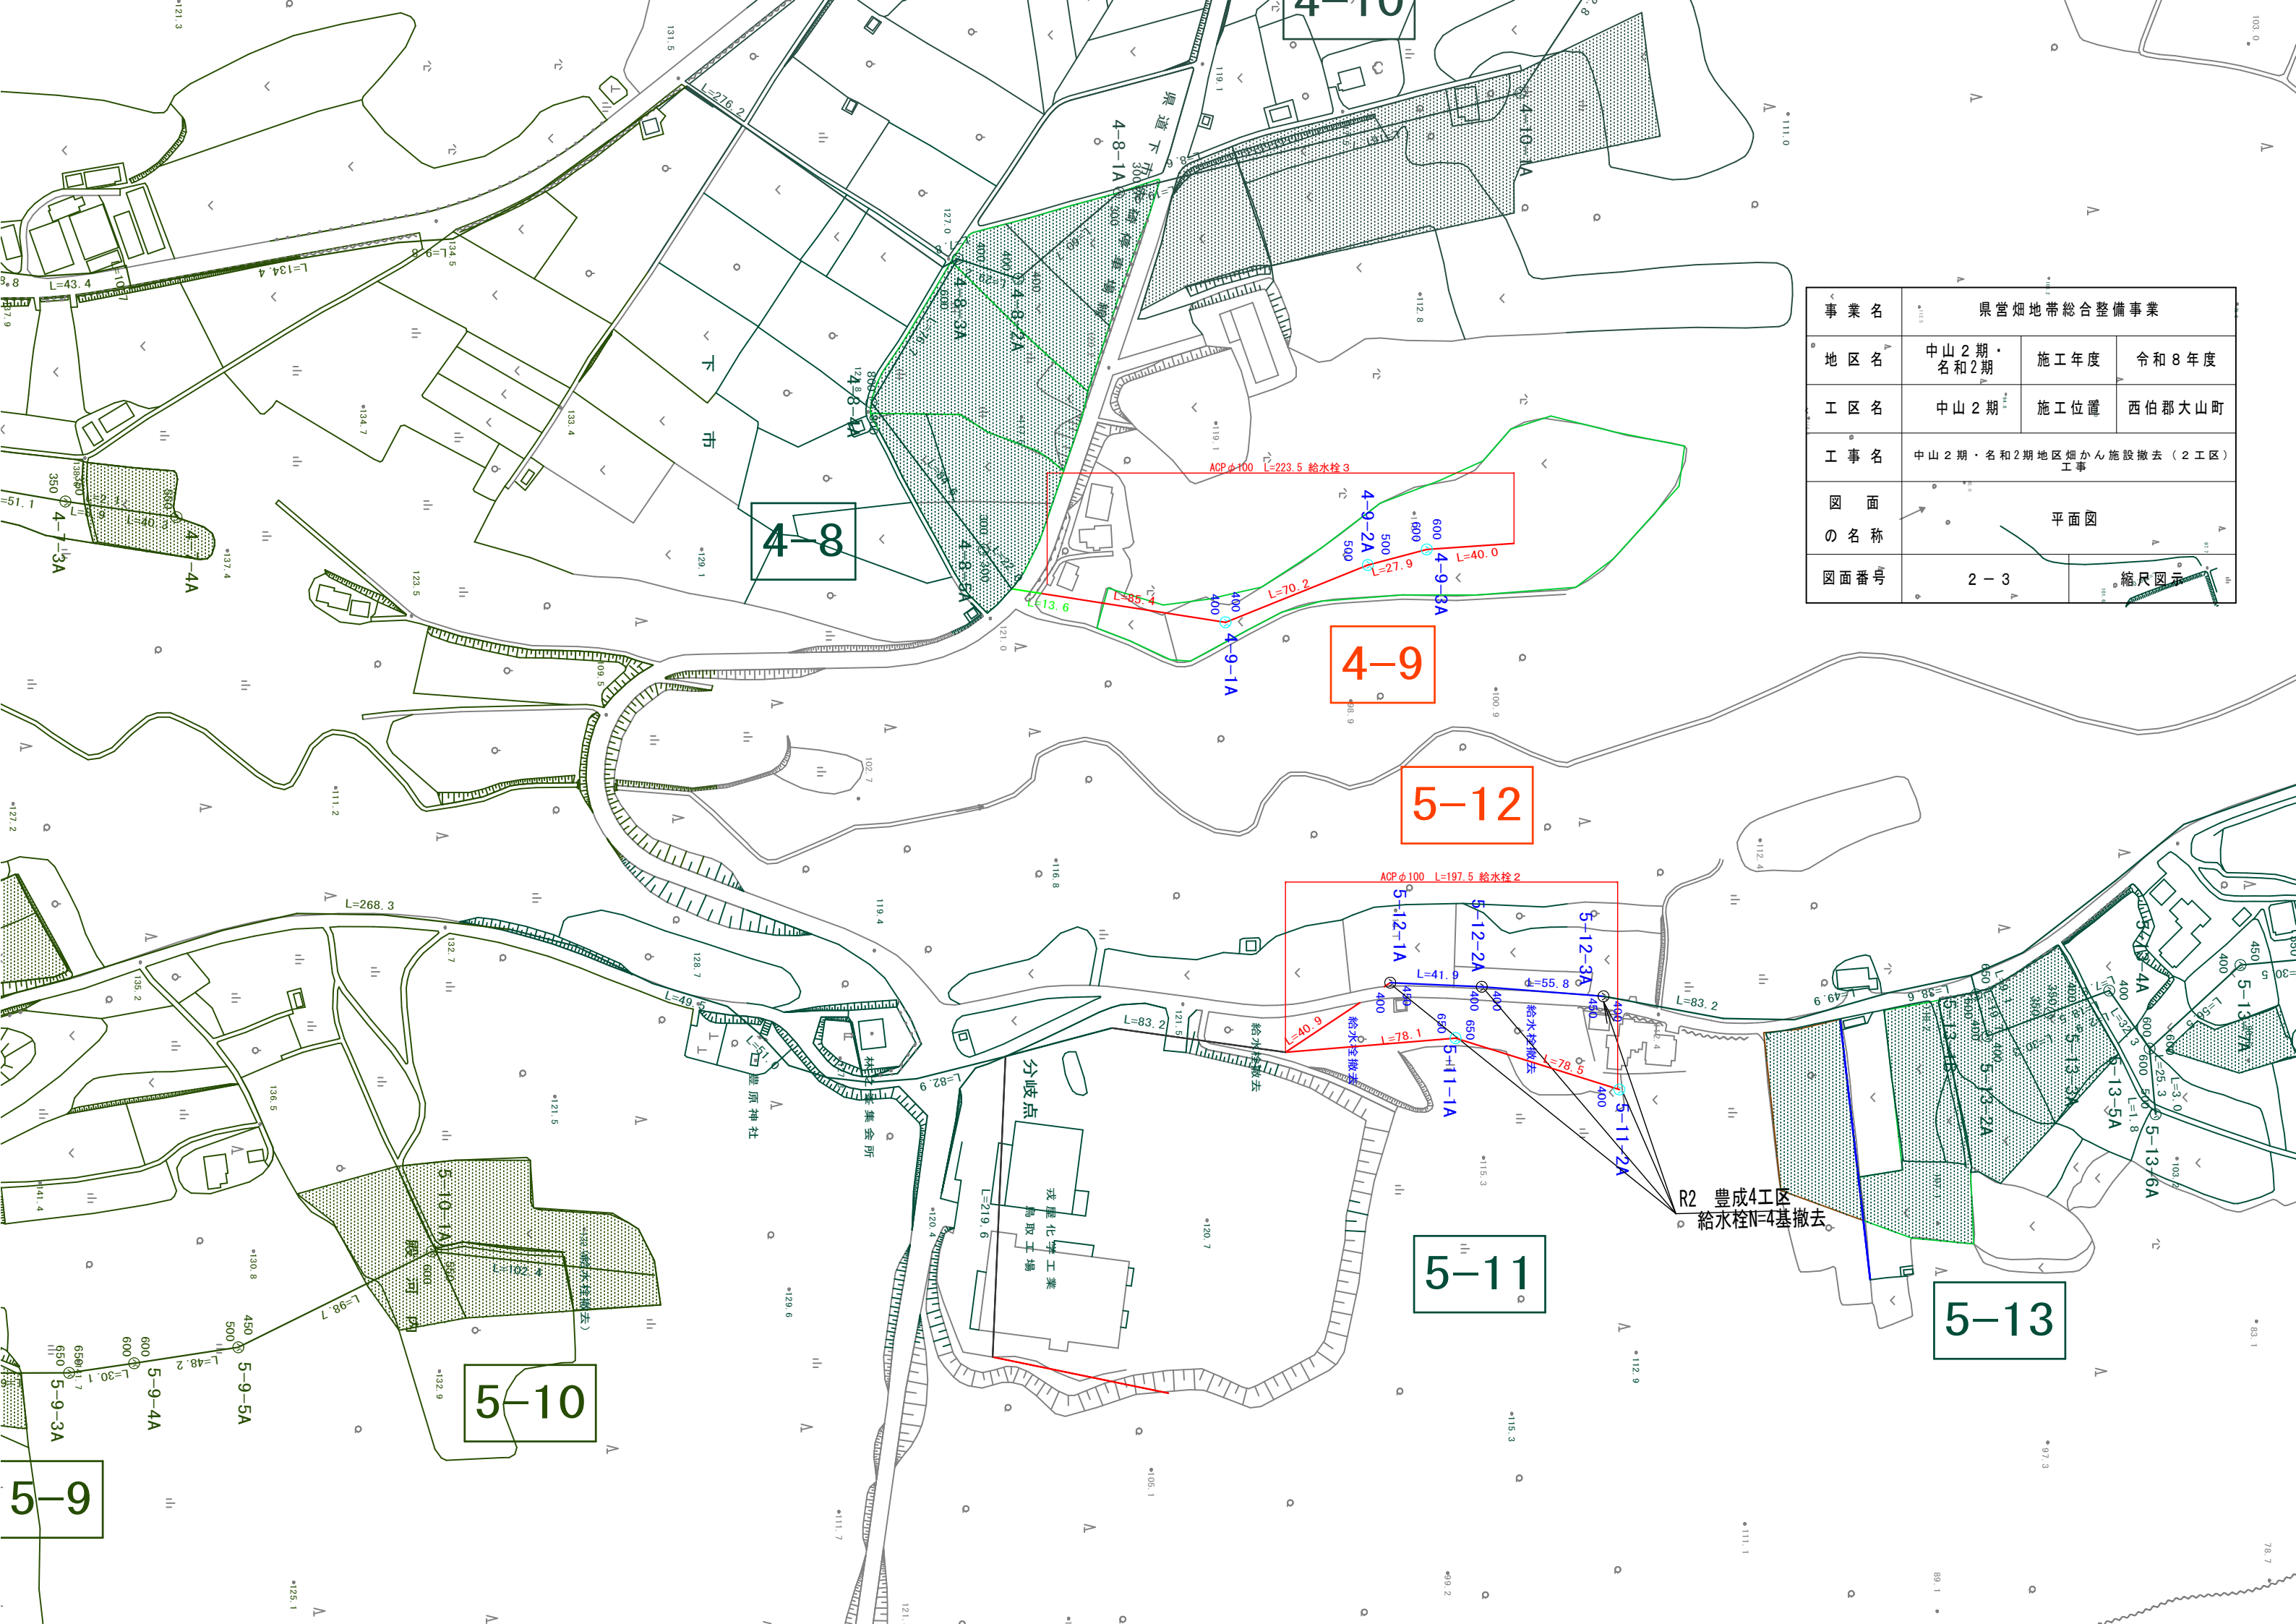


事業名	県営畑地帯総合整備事業		
地区名	中山2期・名和2期	施工年度	令和8年度
工区名	中山2期	施工位置	西伯郡大山町
工事名	中山2期・名和2期地区畑かん施設撤去（2工区）工事		
図面の名称	平面図		
図面番号	2-3	縮尺図示	

石綿管撤去（φ100）
S=1:10

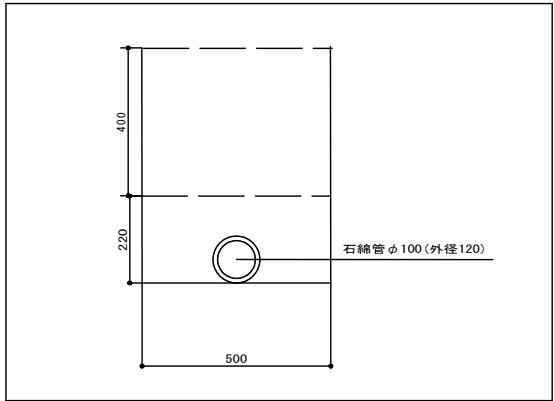


材 料 表				10.0m当り
名 称	規 格	単 位	数 量	
床掘	機械	m ³	2.0	
床掘	人力	m ³	1.0	
埋戻		m ³	3.1	
石綿管吊上積込	φ100	m	10.0	
石綿管掘手取外	φ100	口	2	
石綿管運搬	φ100	t	0.1	
石綿管吊上積込	φ100	m	10.0	

給 水 栓 撤 去
S=1:10

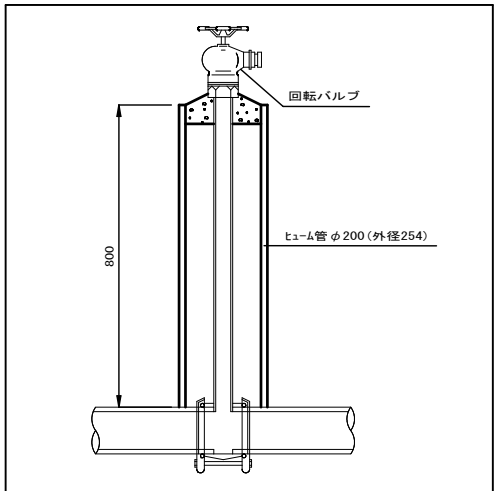

材 料 表				10箇所当り
名 称	規 格	単 位	数 量	
床掘	機械	m ³	0.24	
埋戻		m ³	0.24	
ヒューム管撤去	φ200	m ³	0.15	
Co殻運搬	鉄筋	m ³	0.15	
産業廃棄物処分	鉄筋Co	t	0.41	
バルブ処分	鋳鉄製	t	0.03	
立上り管処分	銅管	t	0.04	

弁・保護工撤去
S=1:10

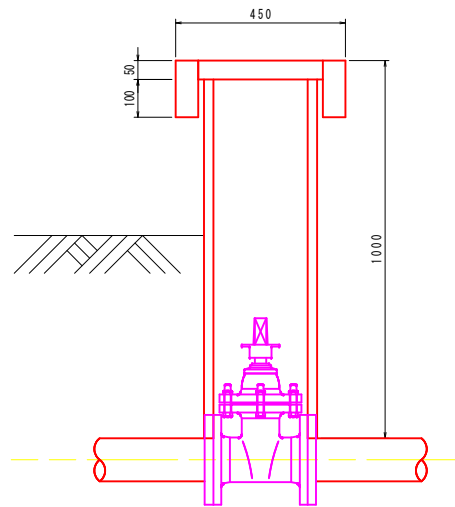

材 料 表				1箇所当り
名 称	規 格	単 位	数 量	
床掘	機械	m ³	0.05	
埋戻		m ³	0.05	
コンクリート取壊	有筋	m ³	0.03	
コンクリート取壊	無筋	m ³	0.01	
Co殻運搬	鉄筋	m ³	0.03	
Co殻運搬	無筋	m ³	0.01	
産業廃棄物処分	鉄筋Co	t	0.41	
バルブ処分	鋳鉄製	t	0.03	
立上り管処分	銅管	t	0.04	

(参考図)

事業名	県営畑地帯総合整備事業		
地区名	中山2期・名和2期	施行年度	令和8年度
工区名		施行位置	西伯郡大山町
図面の名称	標準構造図		縮尺 図示
図面番号	3		