



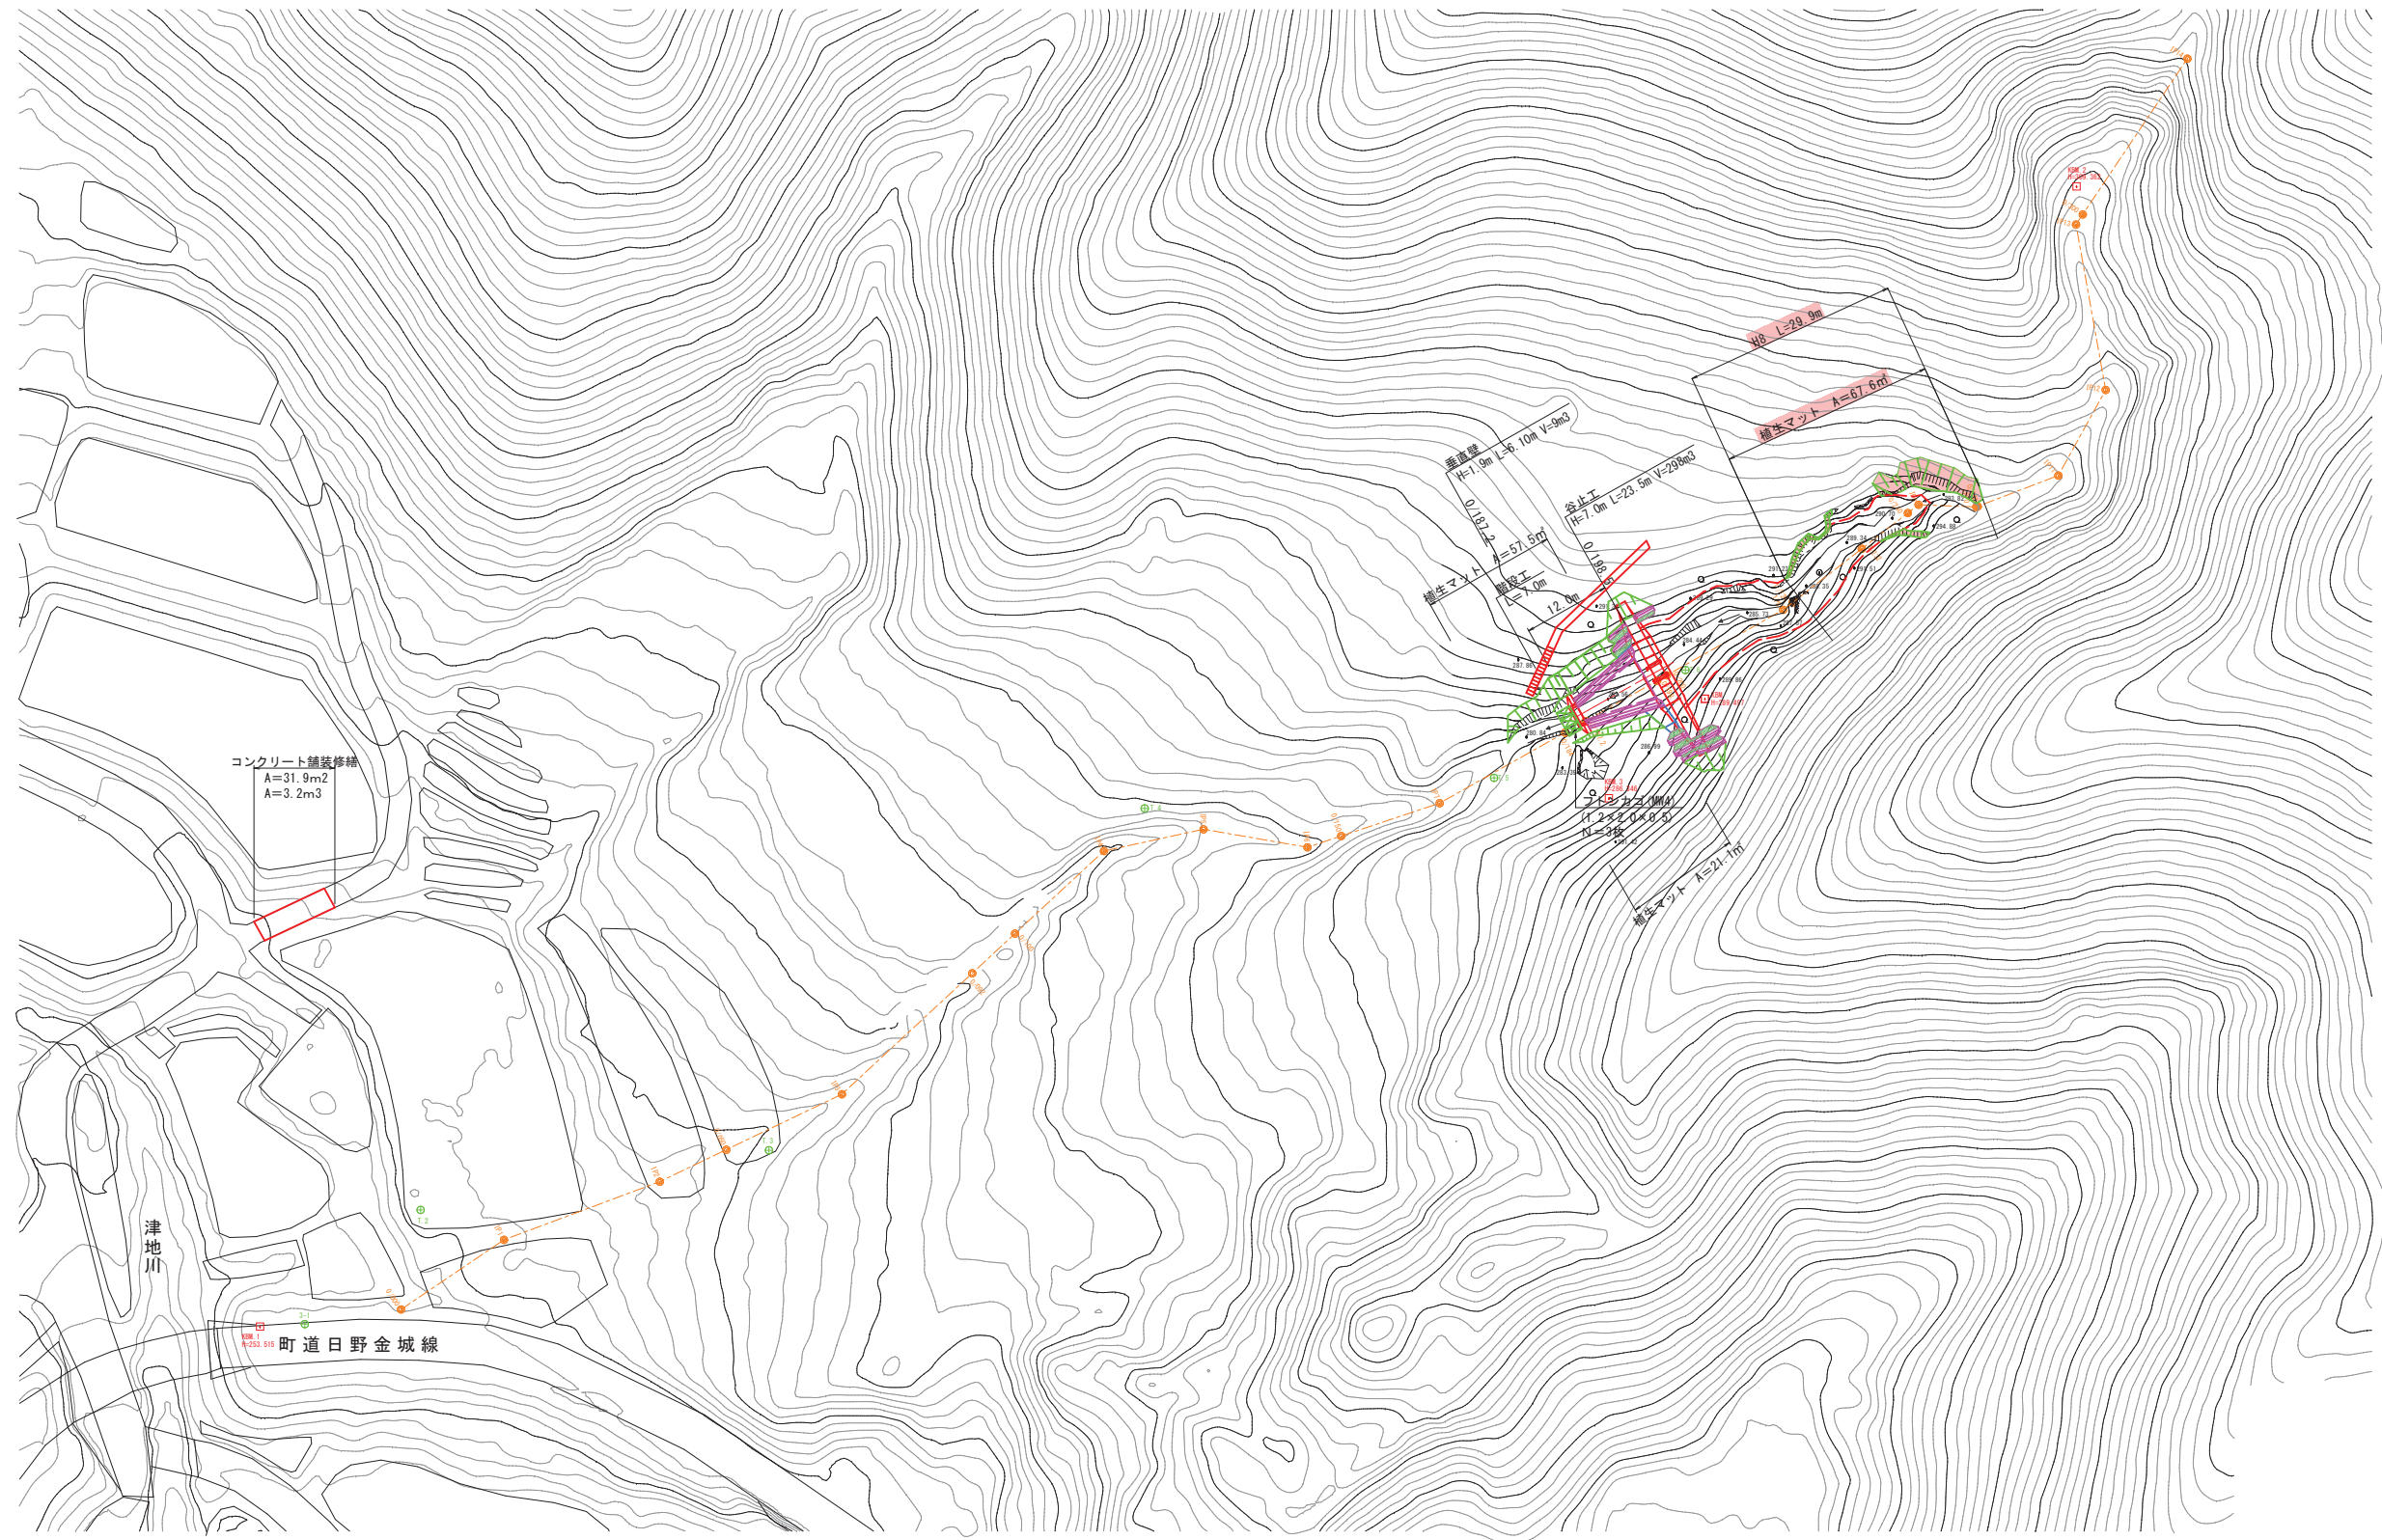

年 度	令和 8 年度
名 称	平面図
施 工 地	日野郡 日野町 津地 地内
事 業 名	津地地区林地荒廃防止工事及び 茶屋地区治癒施設修繕工事（酒砂除く）
事 業 所	鳥取県西部総合事務所 日野振興センター 日野県土整備局
図面番号	1 / 9 縮尺 1 : 500

(A3出力時：図示×50%)

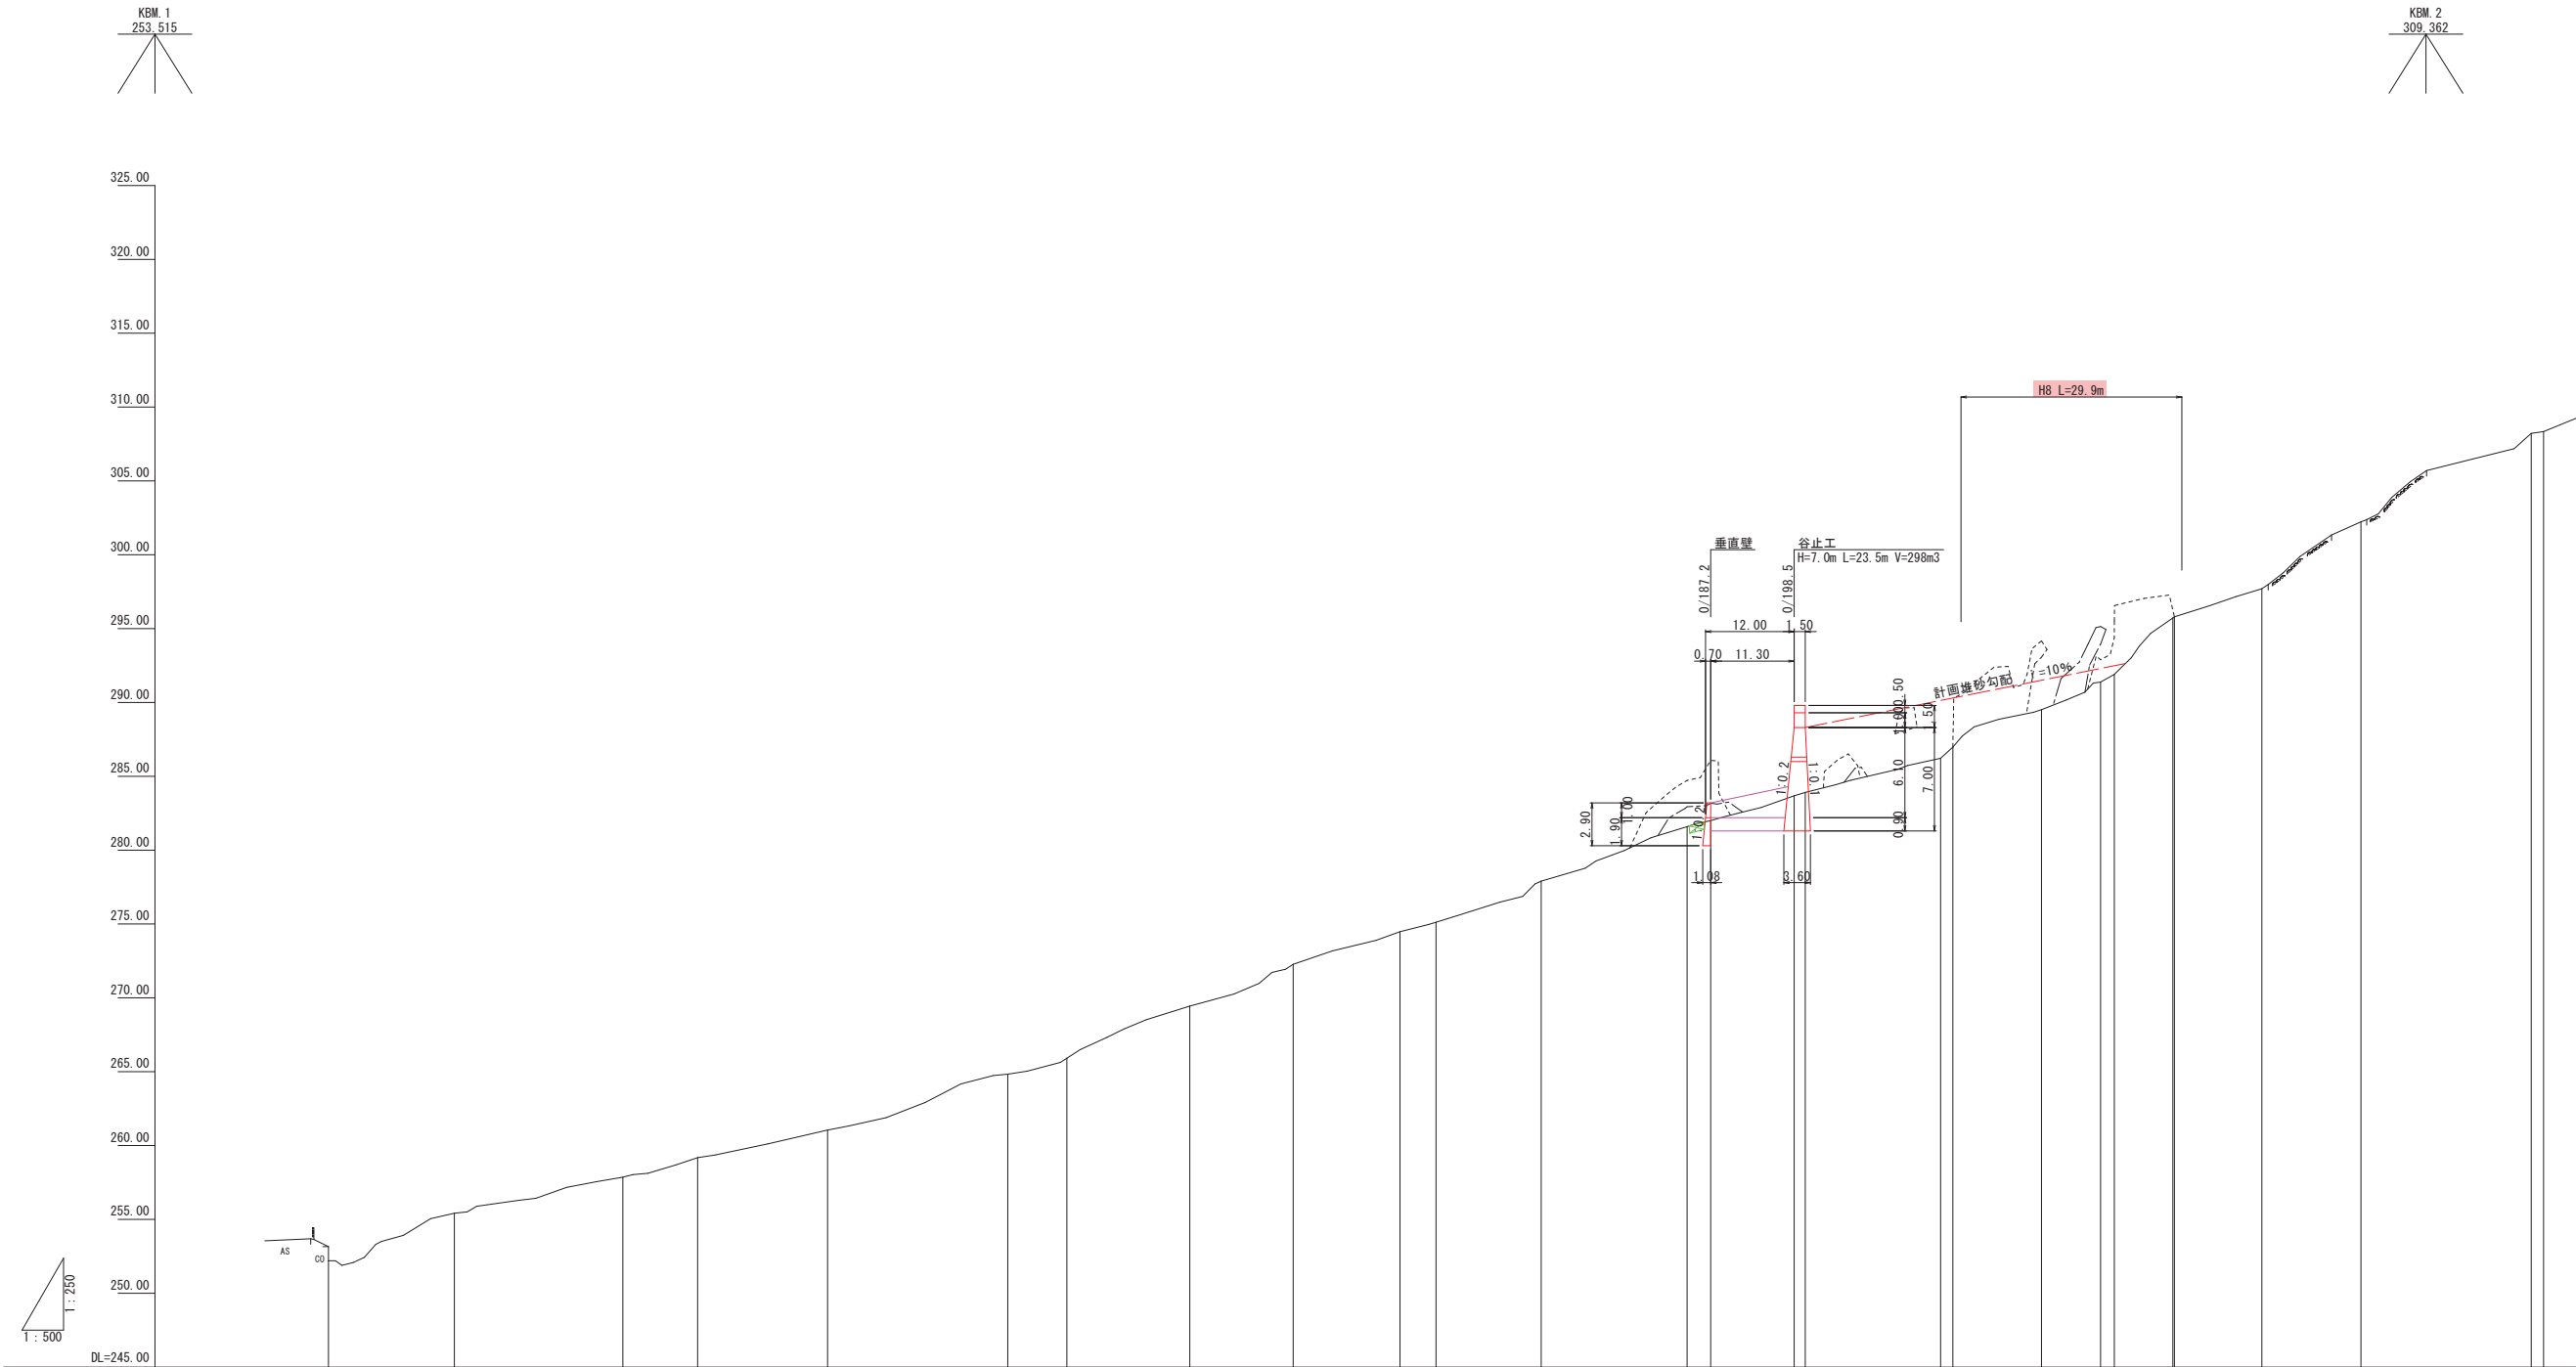


測 点	0.000+0.000	17.048+1P1	22.822+1P2	10.138+0.050	17.591+1P3	24.409+0.092	8.000+0.100	16.653+1P4	13.993+1P5	14.470+1P6	4.884+0.150	14.241+1P7	19.759+0.184	3.208+0.187.2	11.308+0.198.5	1.500+0.200	18.329+1P8	1.671+0.220	12.000+0.232	8.000+0.240	1.859+1P9	7.925+1P10	0.218+0.250	11.844+1P11	13.420+1P12	23.063+1P13	1.674+0.200
水 平 距 離	0.000	17.048	39.870	50.000	67.591	92.000	100.000	116.653	130.646	145.116	150.000	164.301	184.000	187.200	198.500	200.000	218.329	220.000	232.000	240.000	241.859	248.784	250.000	261.844	275.264	298.324	300.000
追 加 水 平 距 離	0.000	17.048	39.870	50.000	67.591	92.000	100.000	116.653	130.646	145.116	150.000	164.301	184.000	187.200	198.500	200.000	218.329	220.000	232.000	240.000	241.859	248.784	250.000	261.844	275.264	298.324	300.000
垂 直 距 離	0.00	3.32	2.44	1.32	1.91	3.78	1.08	3.91	2.81	2.21	0.64	2.78	3.09	0.41	1.98	0.21	2.21	0.78	2.91	1.87	0.92	3.82	0.08	1.90	4.91	5.95	0.02
溪 床 高	252.20	254.42	257.86	259.18	261.09	264.83	266.91	269.44	272.27	274.48	276.12	277.90	281.59	282.00	283.68	283.91	286.22	286.98	289.51	291.38	291.90	295.72	296.80	297.70	302.23	308.21	308.34
勾 配																											
計 画 堆 砂 高																											
床 掘 深																											
曲 線	IP 1 1A=13-37-11	IP 2 1A=5-10-59	IP 3 1A=17-13-07	IP 4 1A=30-33-57	IP 5 1A=22-07-35	IP 6 1A=28-16-52	IP 7 1A=10-55-23	IP 8 1A=9-25-56	IP 9 1A=40-01-55	IP 10 1A=23-10-48	IP 11 1A=40-05-30	IP 12 1A=39-07-40	IP 13 1A=44-03-43														

凡 例	
河 床 高	—————
左 岸 崩 壊 箇 所	- - - - -
右 岸 崩 壊 箇 所	· · · · ·


年 度	令和 8 年度		
名 称	縦断面図		
施 工 地	日野郡 日野町 津地 地内		
事 業 名	津地地区林地害防止工事及び 茶屋地区治山施設修繕工事（溝谷除去）		
事 業 所	鳥取県西部総合事務所 日野振興センター日野県土整備局		
図面番号	2 / 9	縮 尺	V=1 : 250 H=1 : 500

(A3出力時：図示×50%)

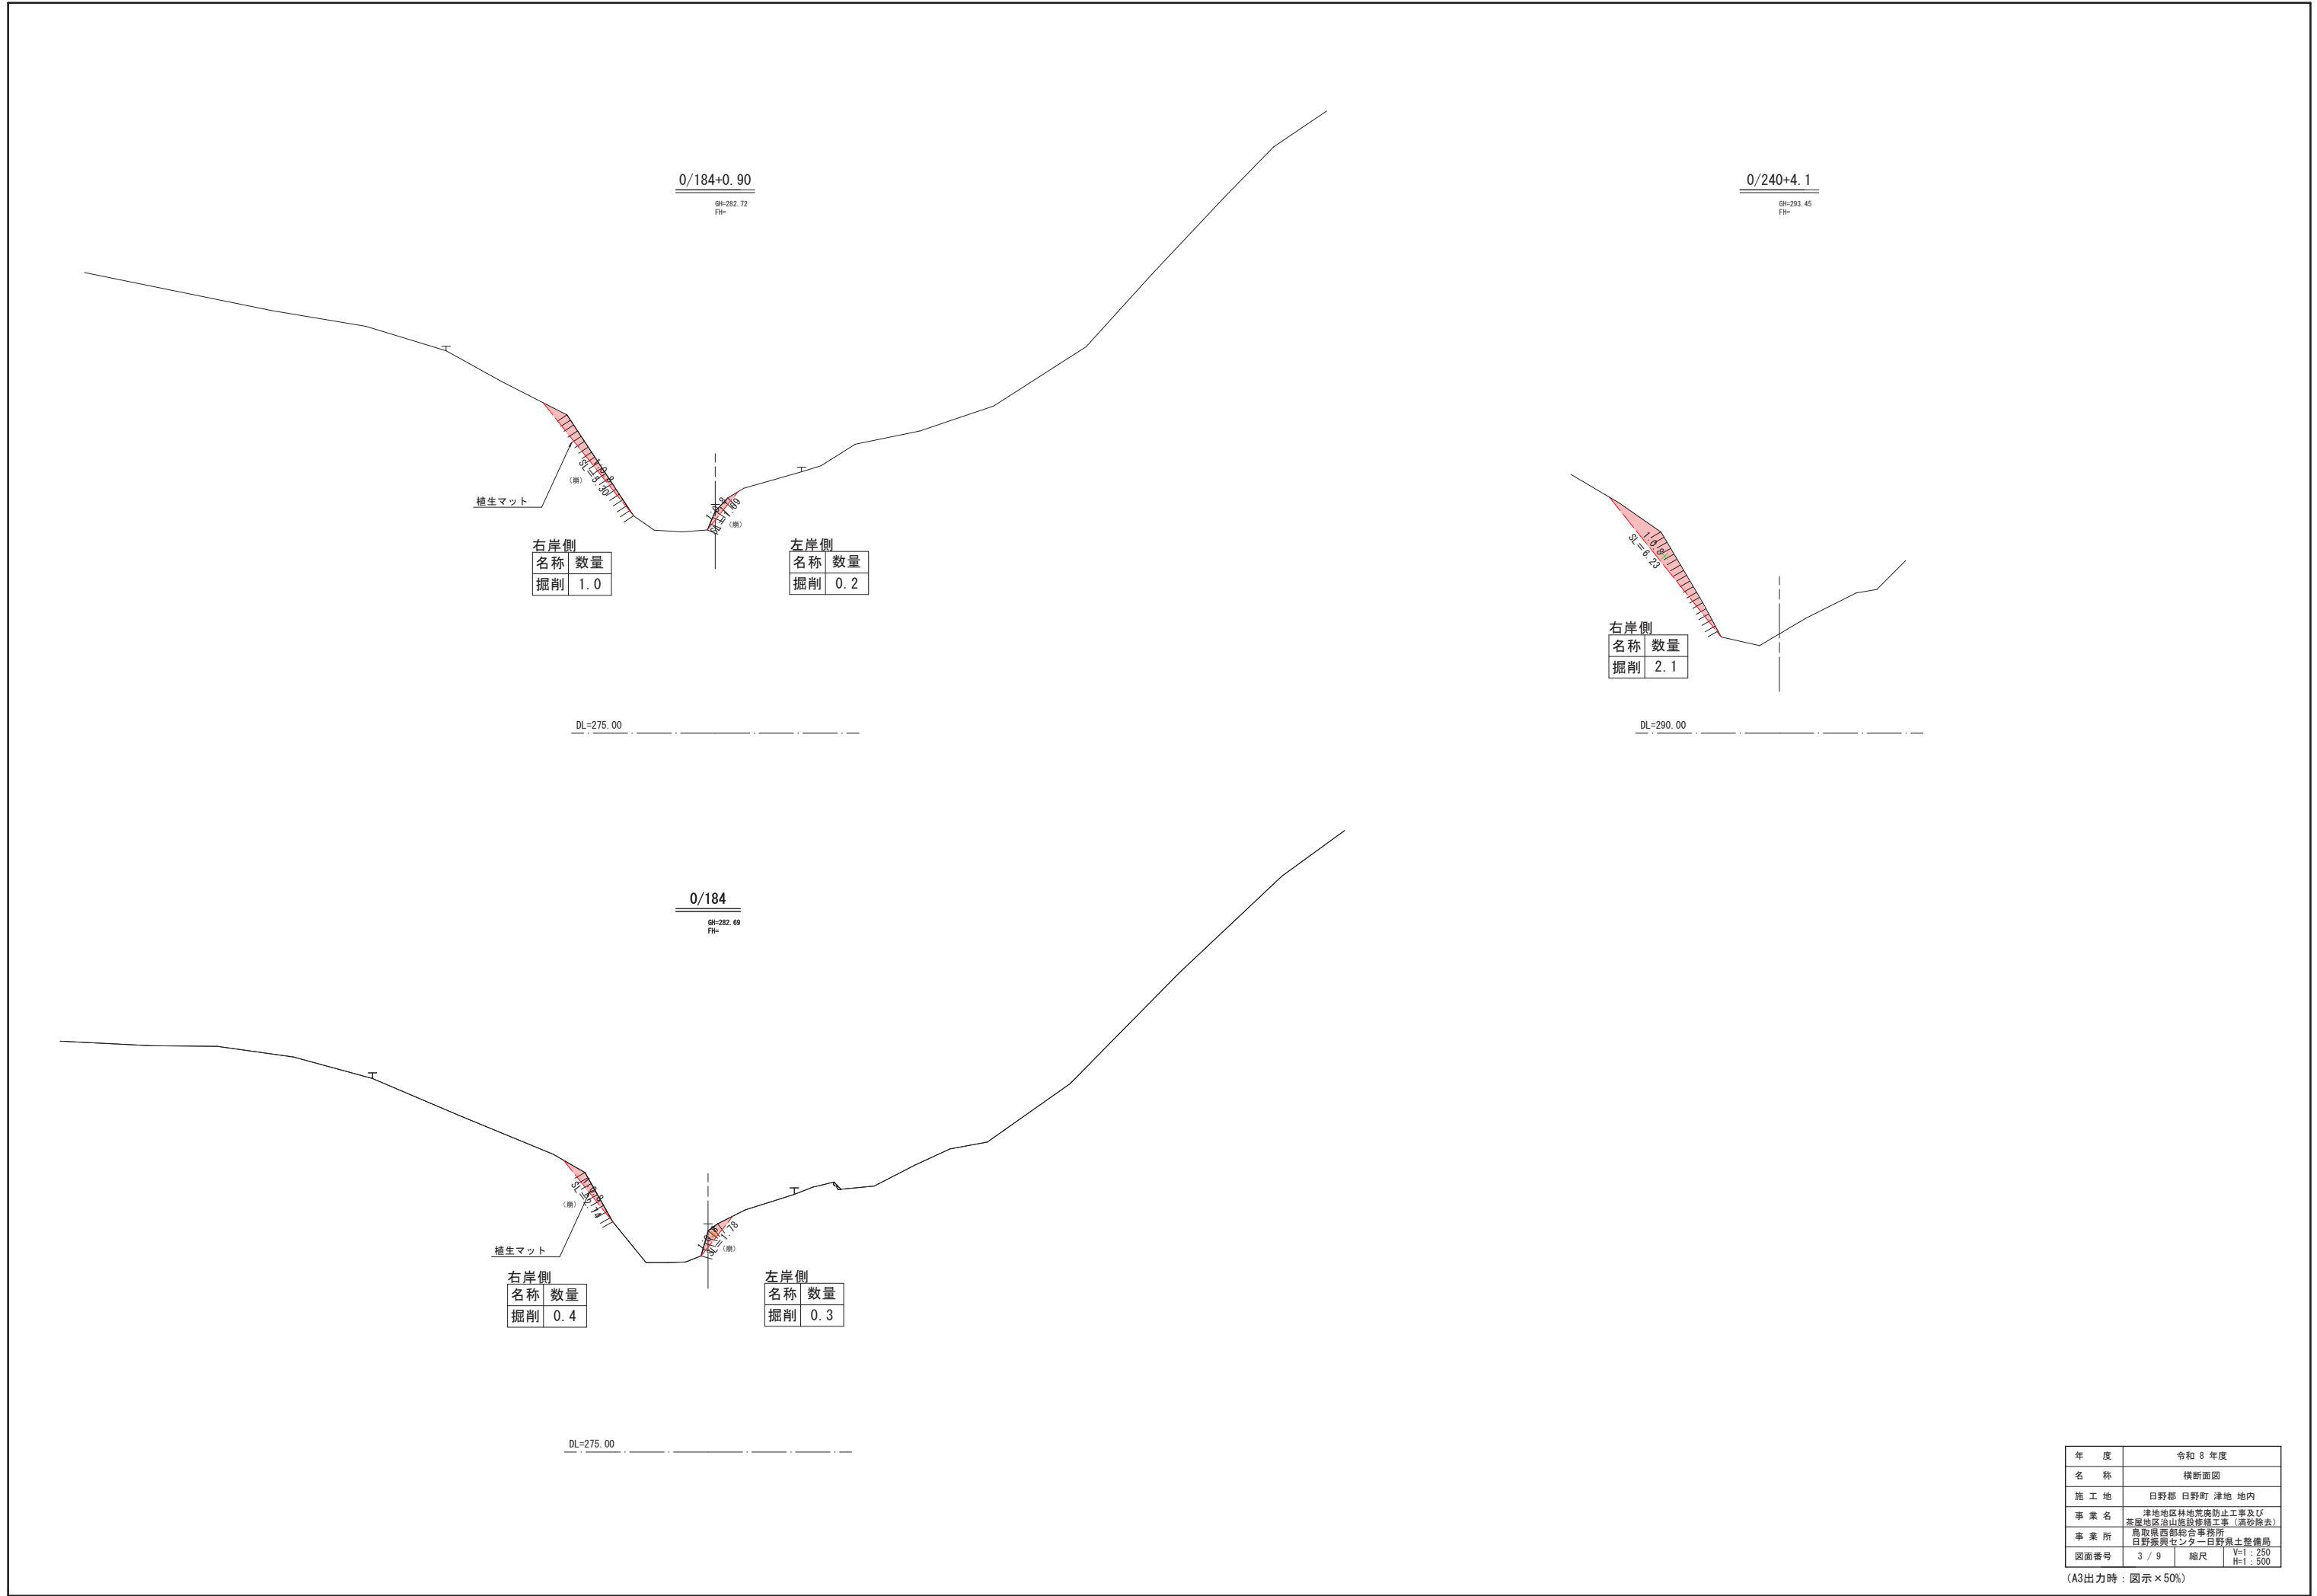

年 度	令和 8 年度		
名 称	横断面図		
施 工 地	日野郡 日野町 津地 地内		
事 業 名	津地地区林地高床防止工事及び 茶屋地区泡山施設修繕工事（溝谷除去）		
事 業 所	鳥取県西部総合事務所 日野振興センター日野県土整備局		
図面番号	3 / 9	縮尺	V=1 : 250 H=1 : 500

(A3出力時：図示×50%)






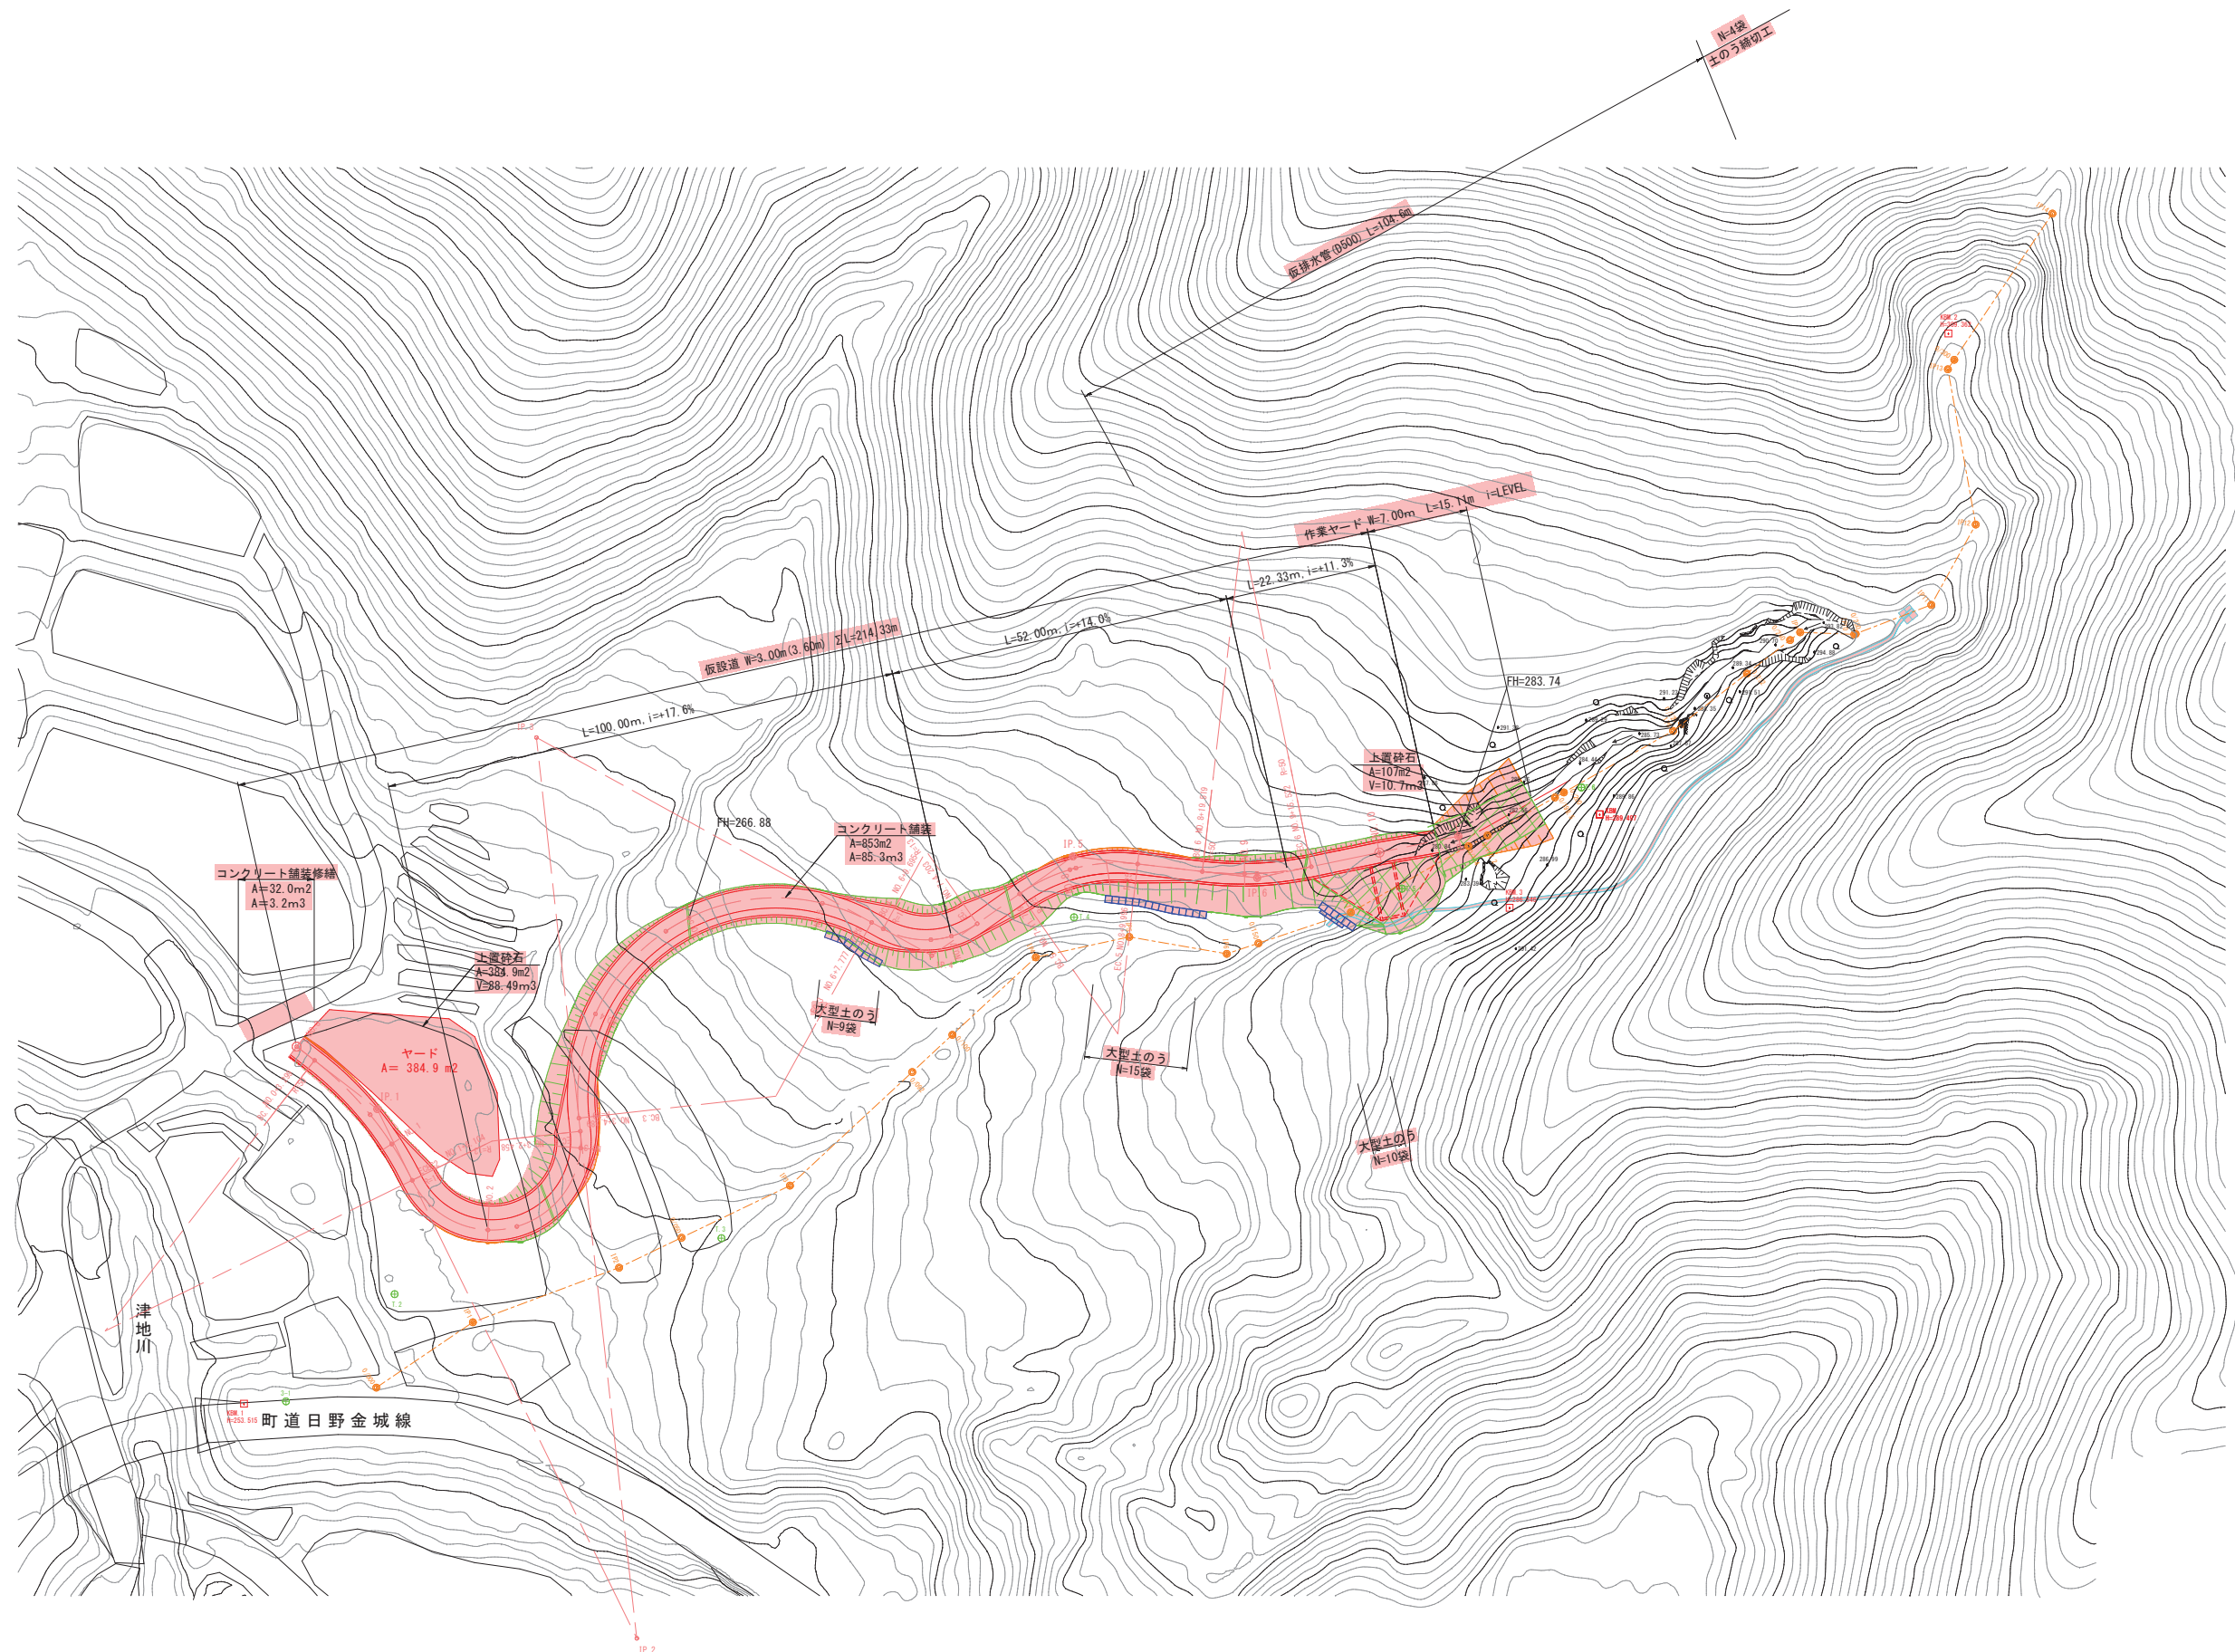








盛土面積 $430.53 \text{ m}^2 \times 1.562 = 672.49 \text{ m}^2$
切土面積 $59.70 \text{ m}^2 \times 1.281 = 76.48 \text{ m}^2$

年 度	令和 8 年度		
名 称	平面図 (仮設工)		
施 工 地	日野郡 日野町 津地 地内		
事 業 名	津地地区林地荒廃防止工事及び 茶屋地区治山施設修繕工事 (湧砂除去)		
事 業 所	鳥取県西部総合事務所 日野振興センター日野県土整備局		
図面番号	4 / 9	縮尺	1 : 500

(A3出力時 : 図示 × 50%)

年 度	令和 8 年度
名 称	縦断図(仮設工)
施 工 地	日野郡 日野町 津地 地内
事 業 名	津地地区林地災害防止工事及び 茨屋地区治山施設修繕工事(清砂除去)
事 業 所	鳥取県西部総合事務所 日野振興センター日野県土整備局
図面番号	5 / 9 縮尺 図示

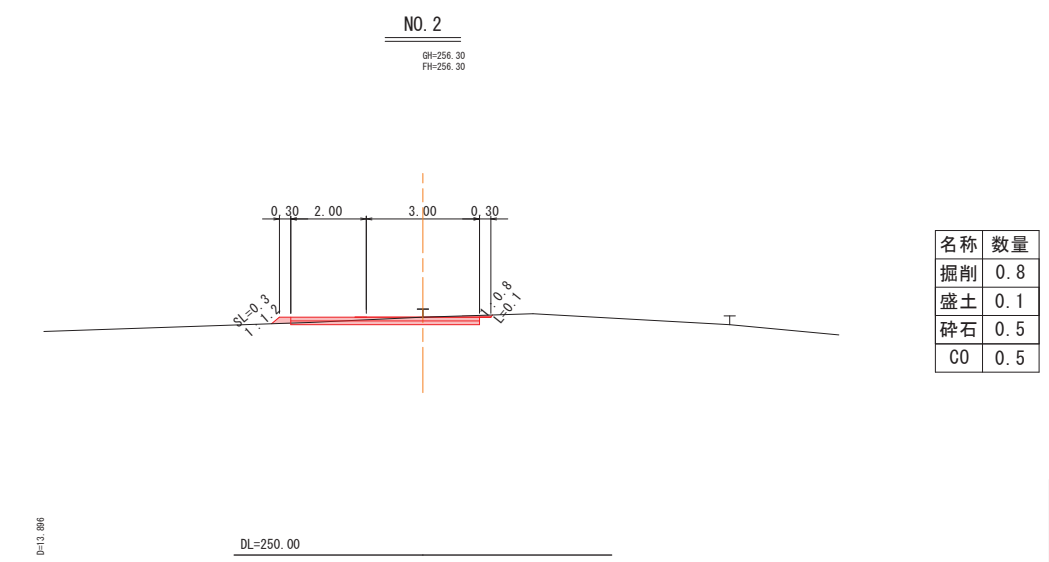
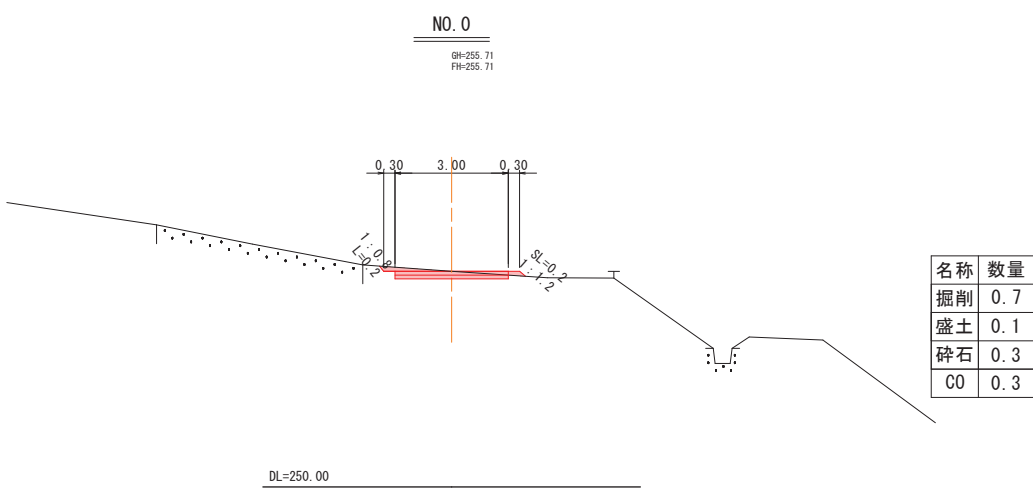
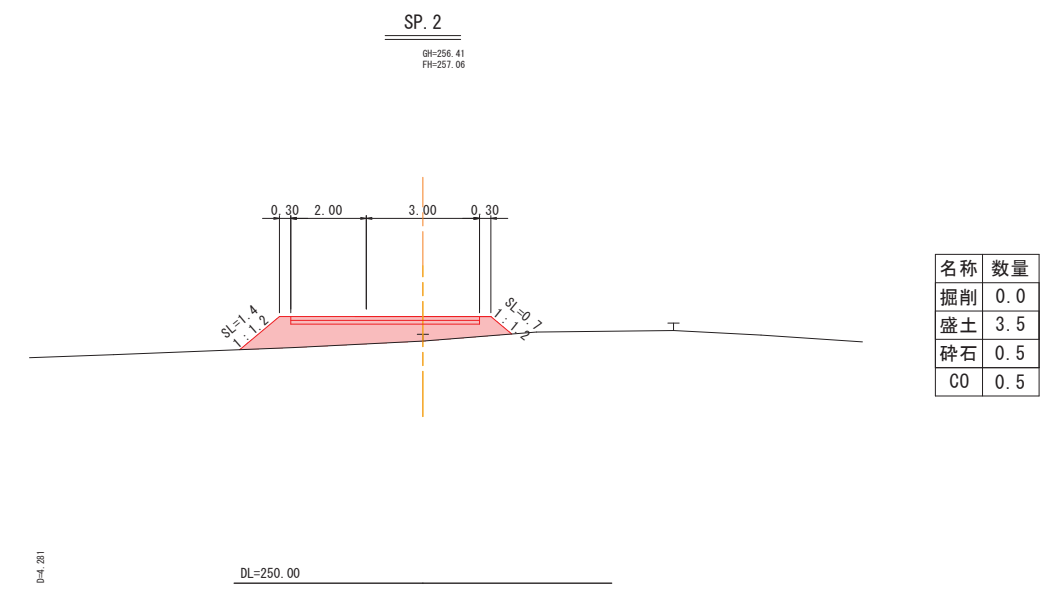
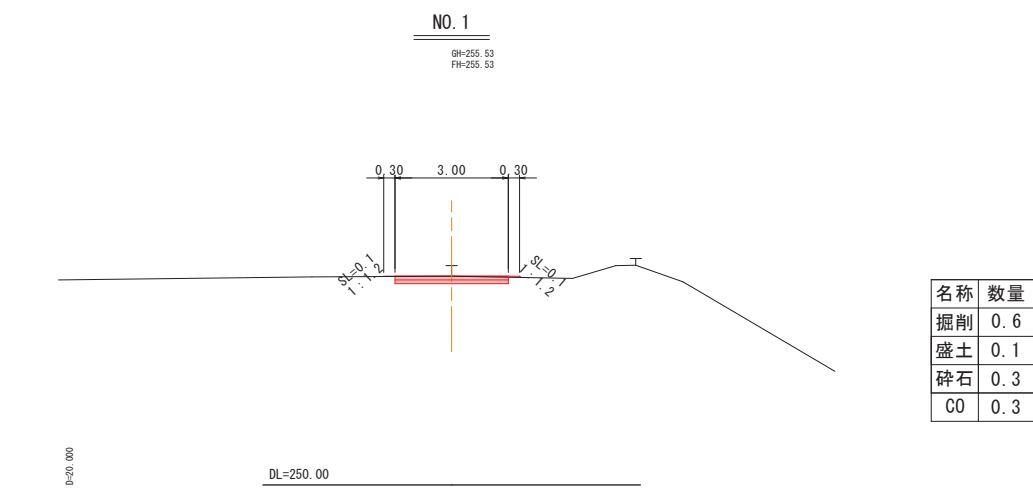
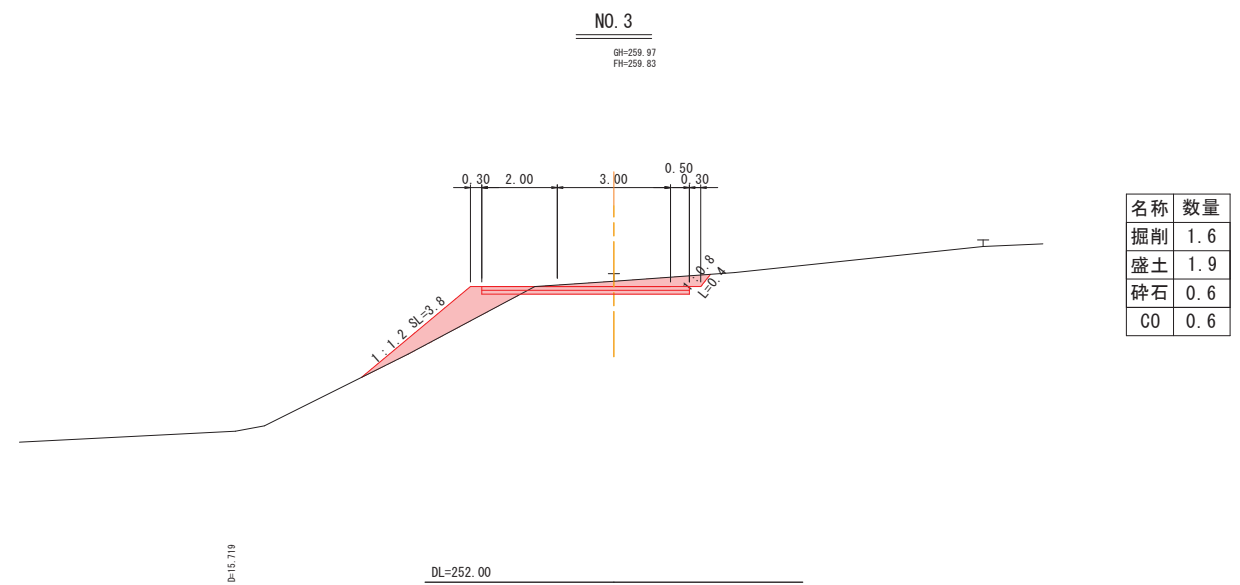
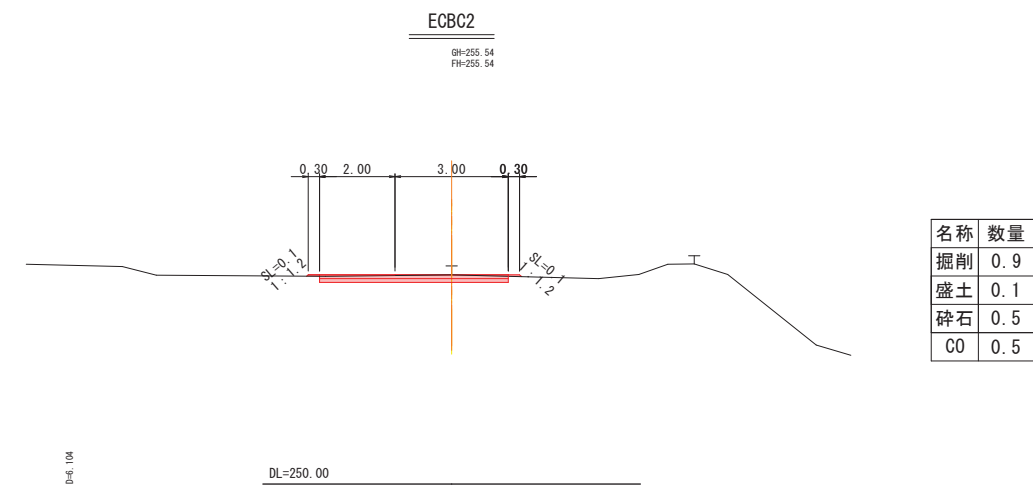


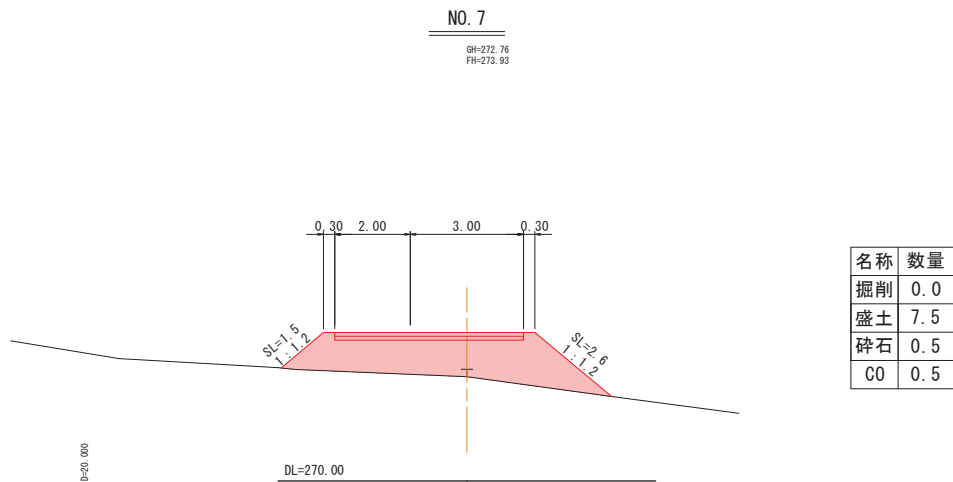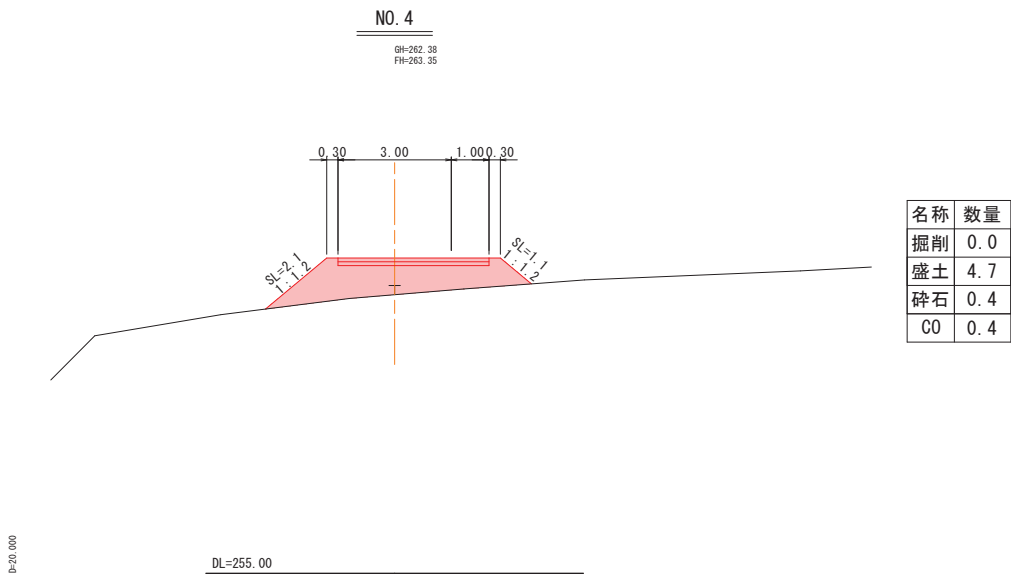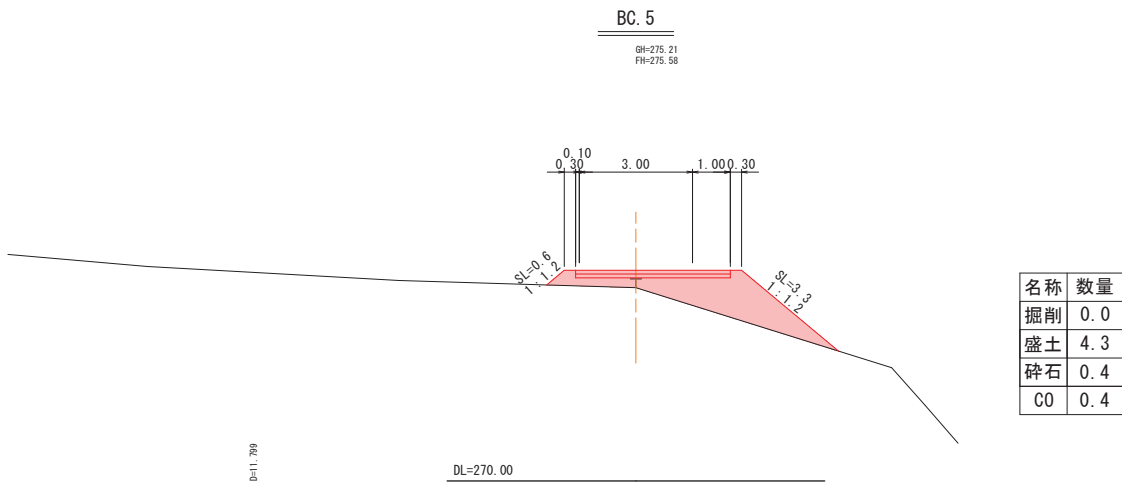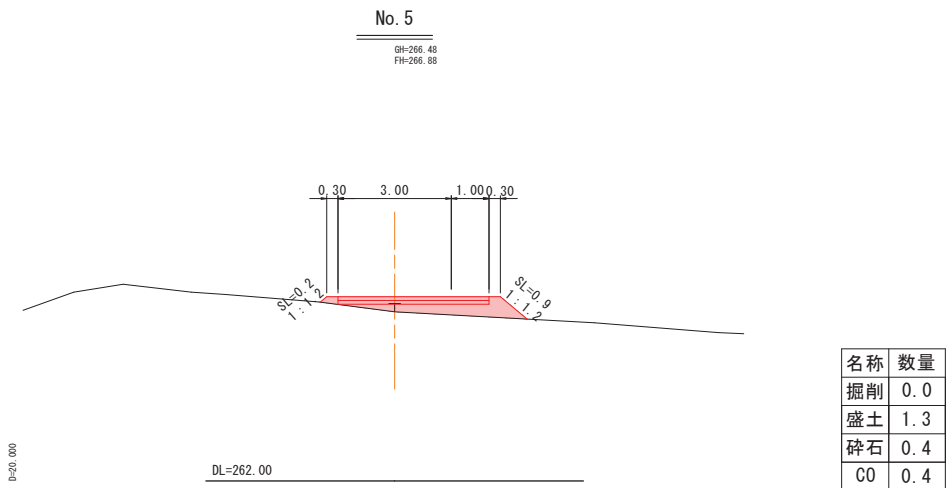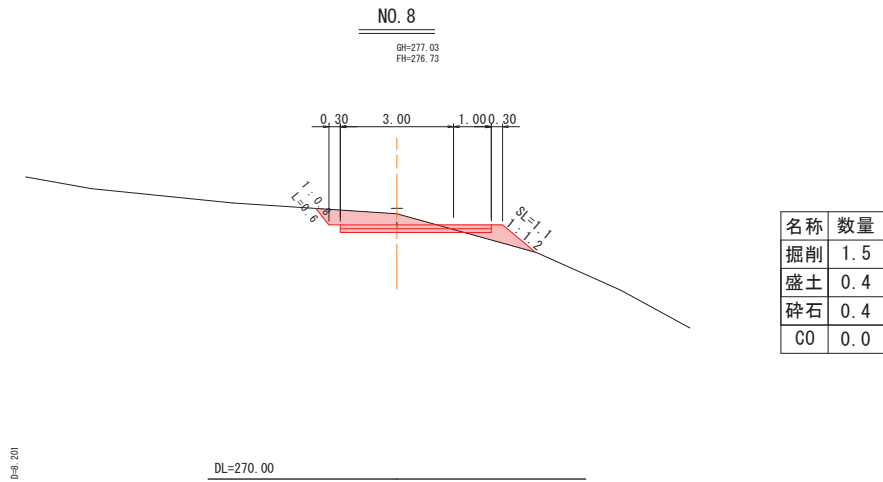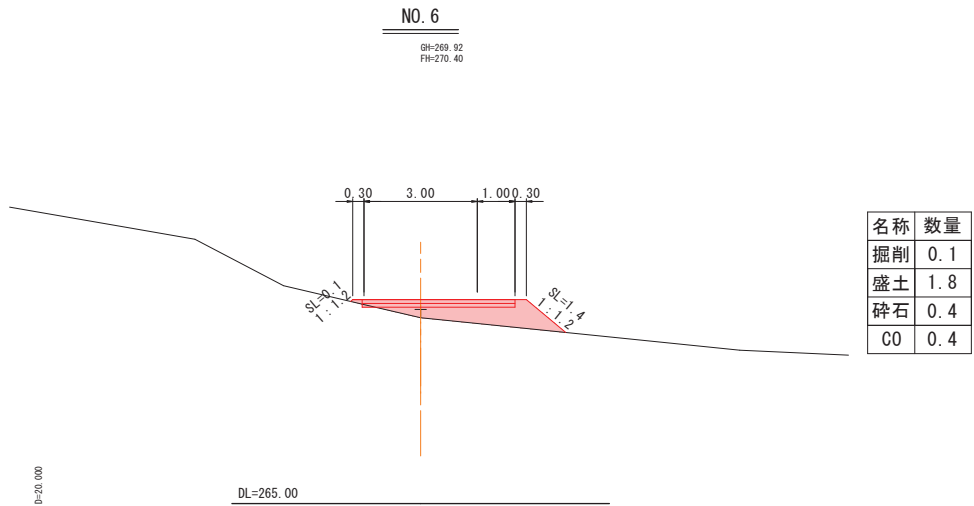


(NO. 4 ~ NO. 7)

年 度	令和 8 年度		
名 称	横断面 (仮設工)		
施 工 地	日野郡 日野町 津地 地内		
事 業 名	津地地区林地荒廃防止工事及び 茶屋地区泡山施設修繕工事 (湯砂除去)		
事 業 所	鳥取県西部総合事務所 日野振興センター日野県土整備局		
図面番号	7 / 9	縮尺	1 : 100


(A3出力時 : 図示 × 50%)

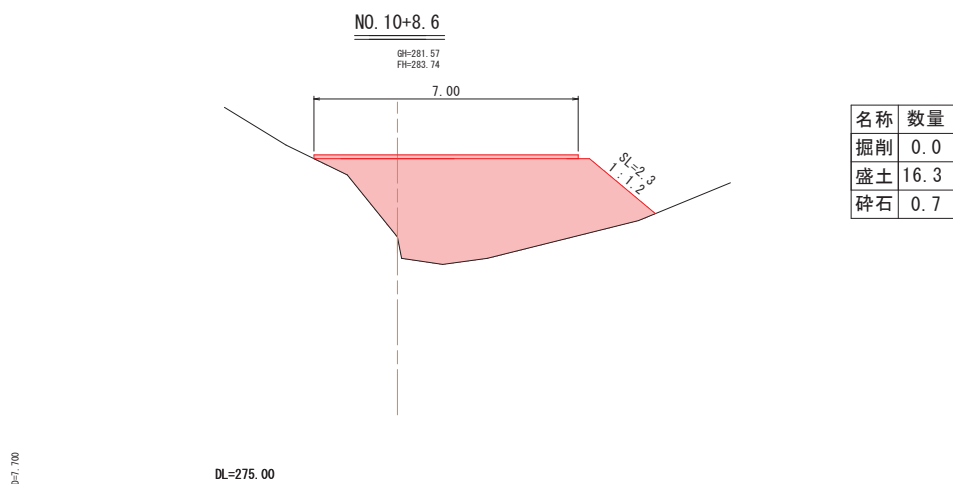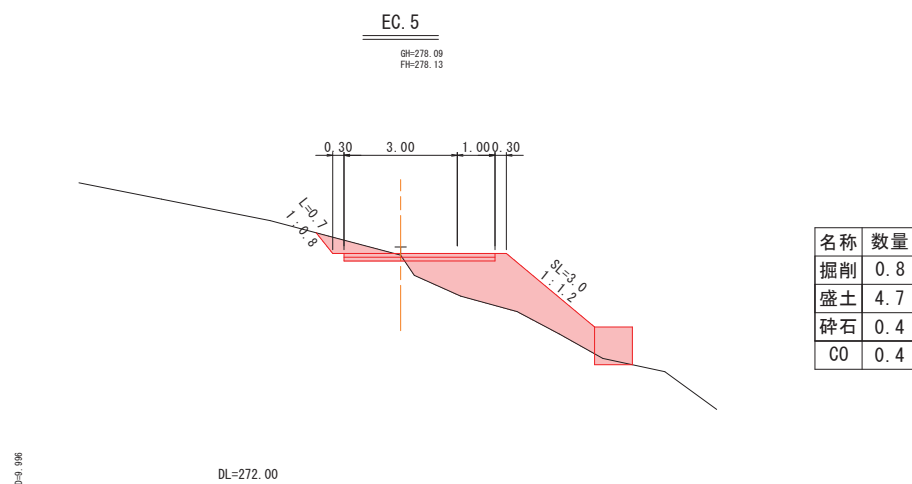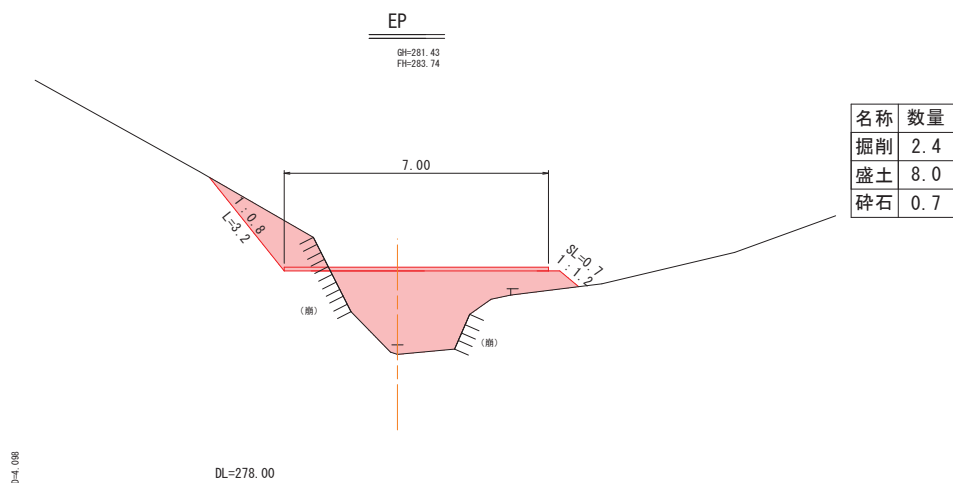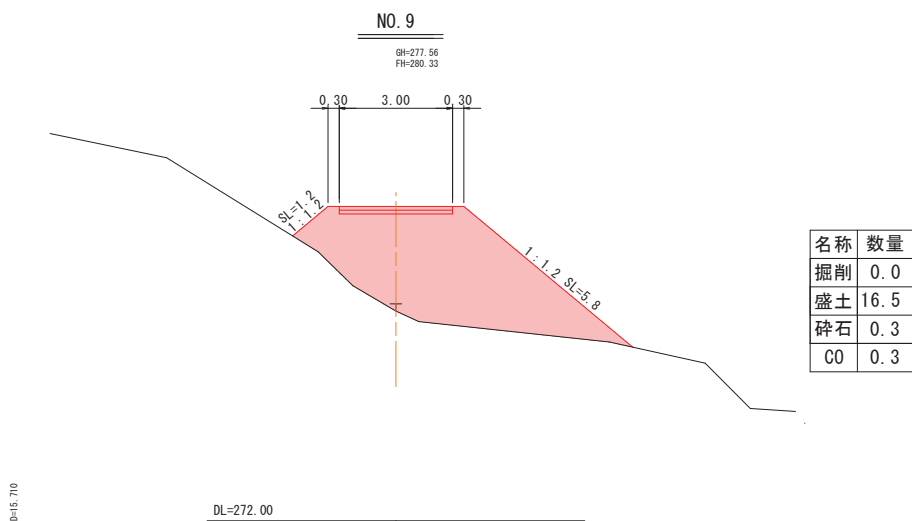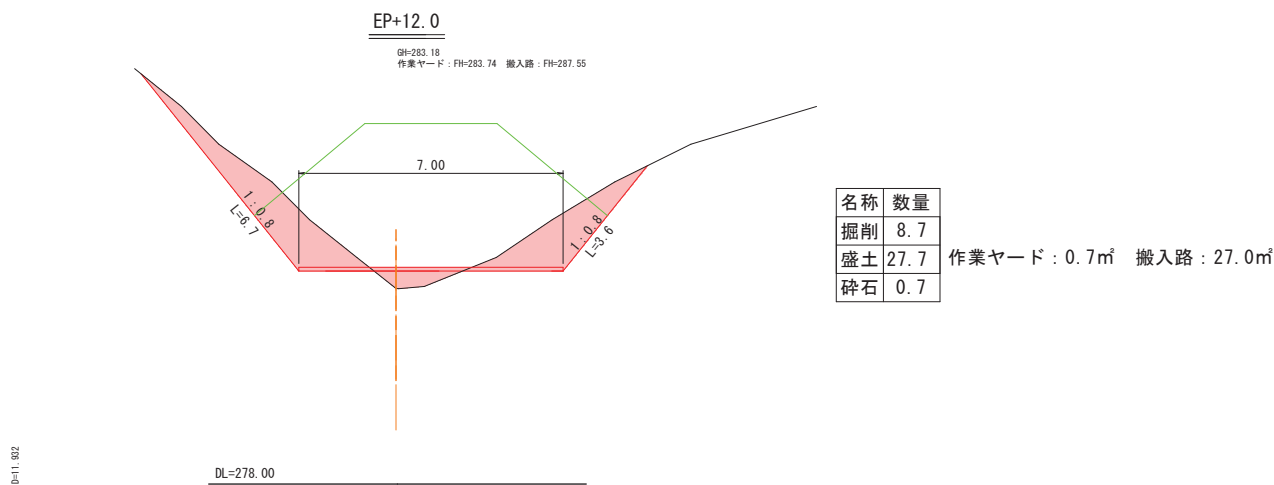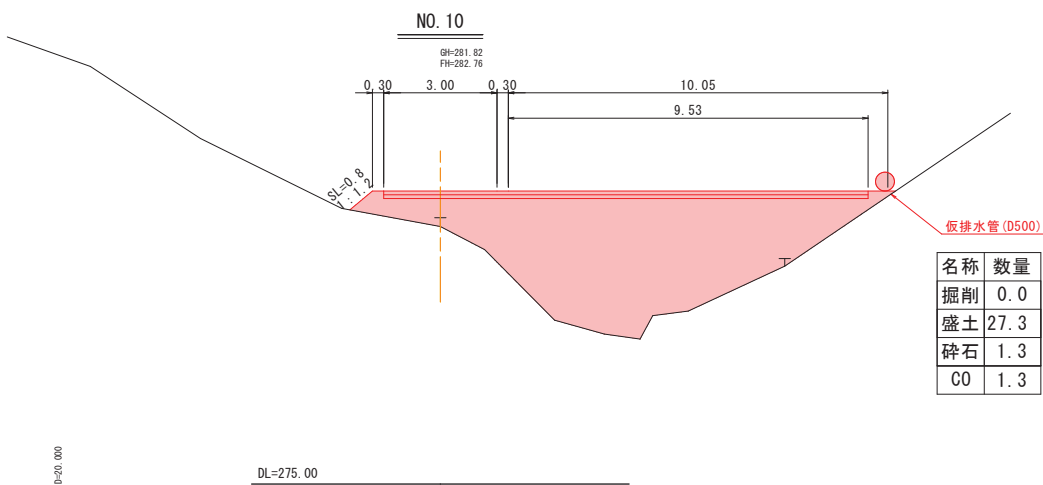


平面図

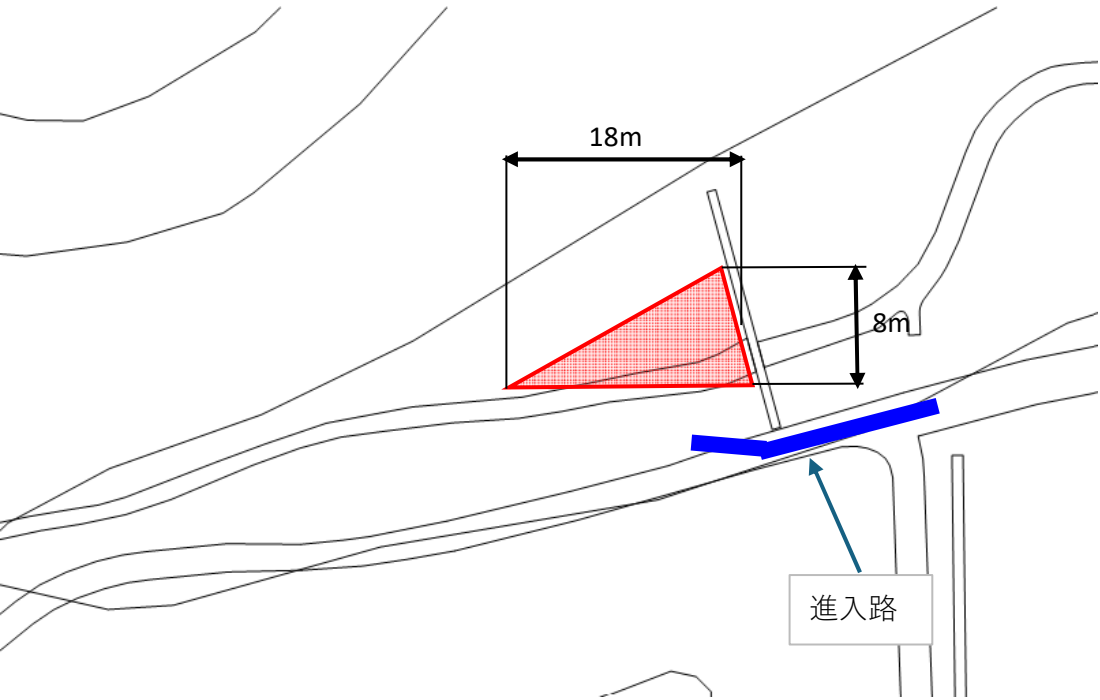

掘削範囲概要図（正面）

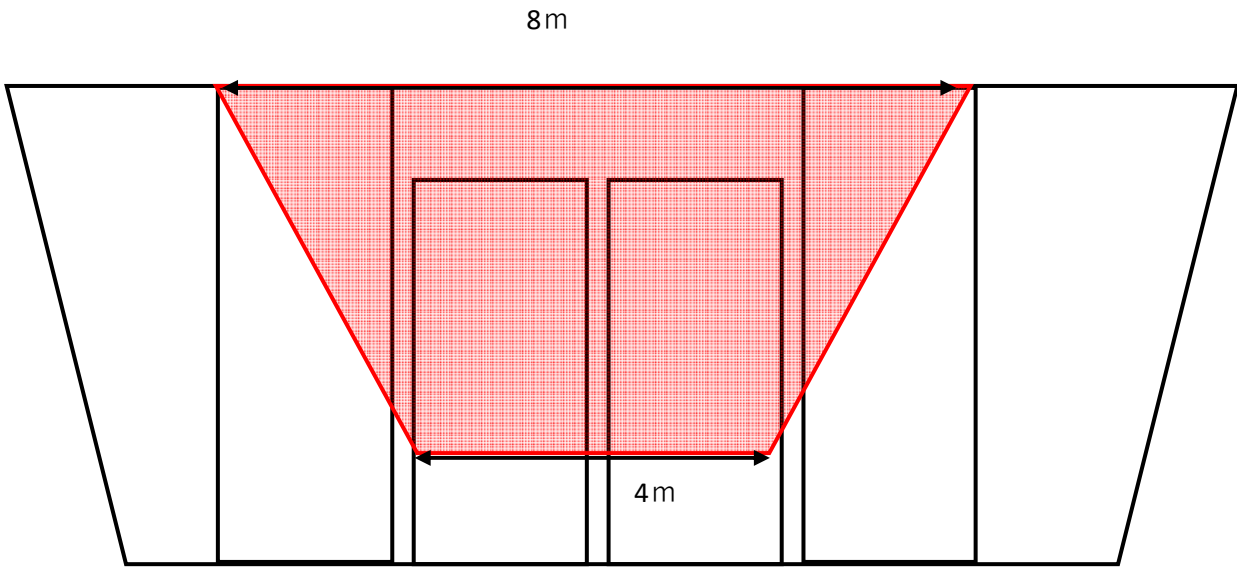

掘削範囲概要図（側面）

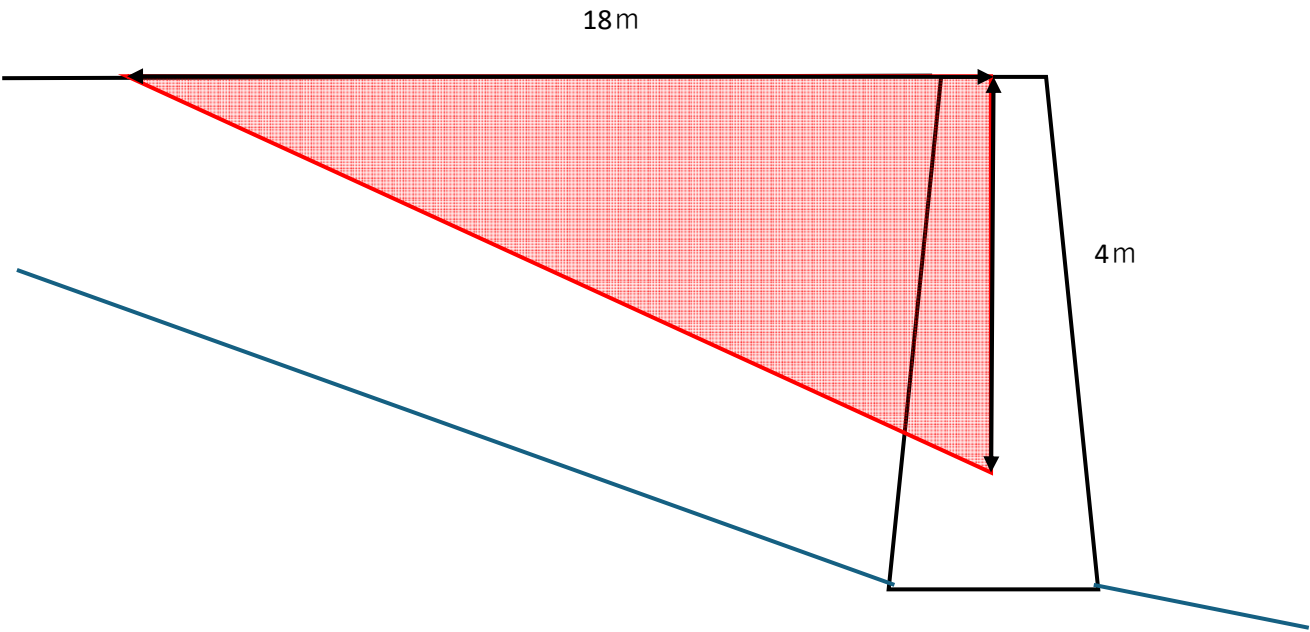

年 度	令和 8 年度		
名 称	平面図（満砂除去）		
施 工 地	日野郡 日南町 茶屋 地内		
事 業 名	津地地区林地荒廃防止工事及び 茶屋地区治山施設修繕工事（満砂除去）		
事 業 所	鳥取県西部総合事務所 日野振興センター日野県土整備局		
図面番号	9 / 9	縮尺	—