


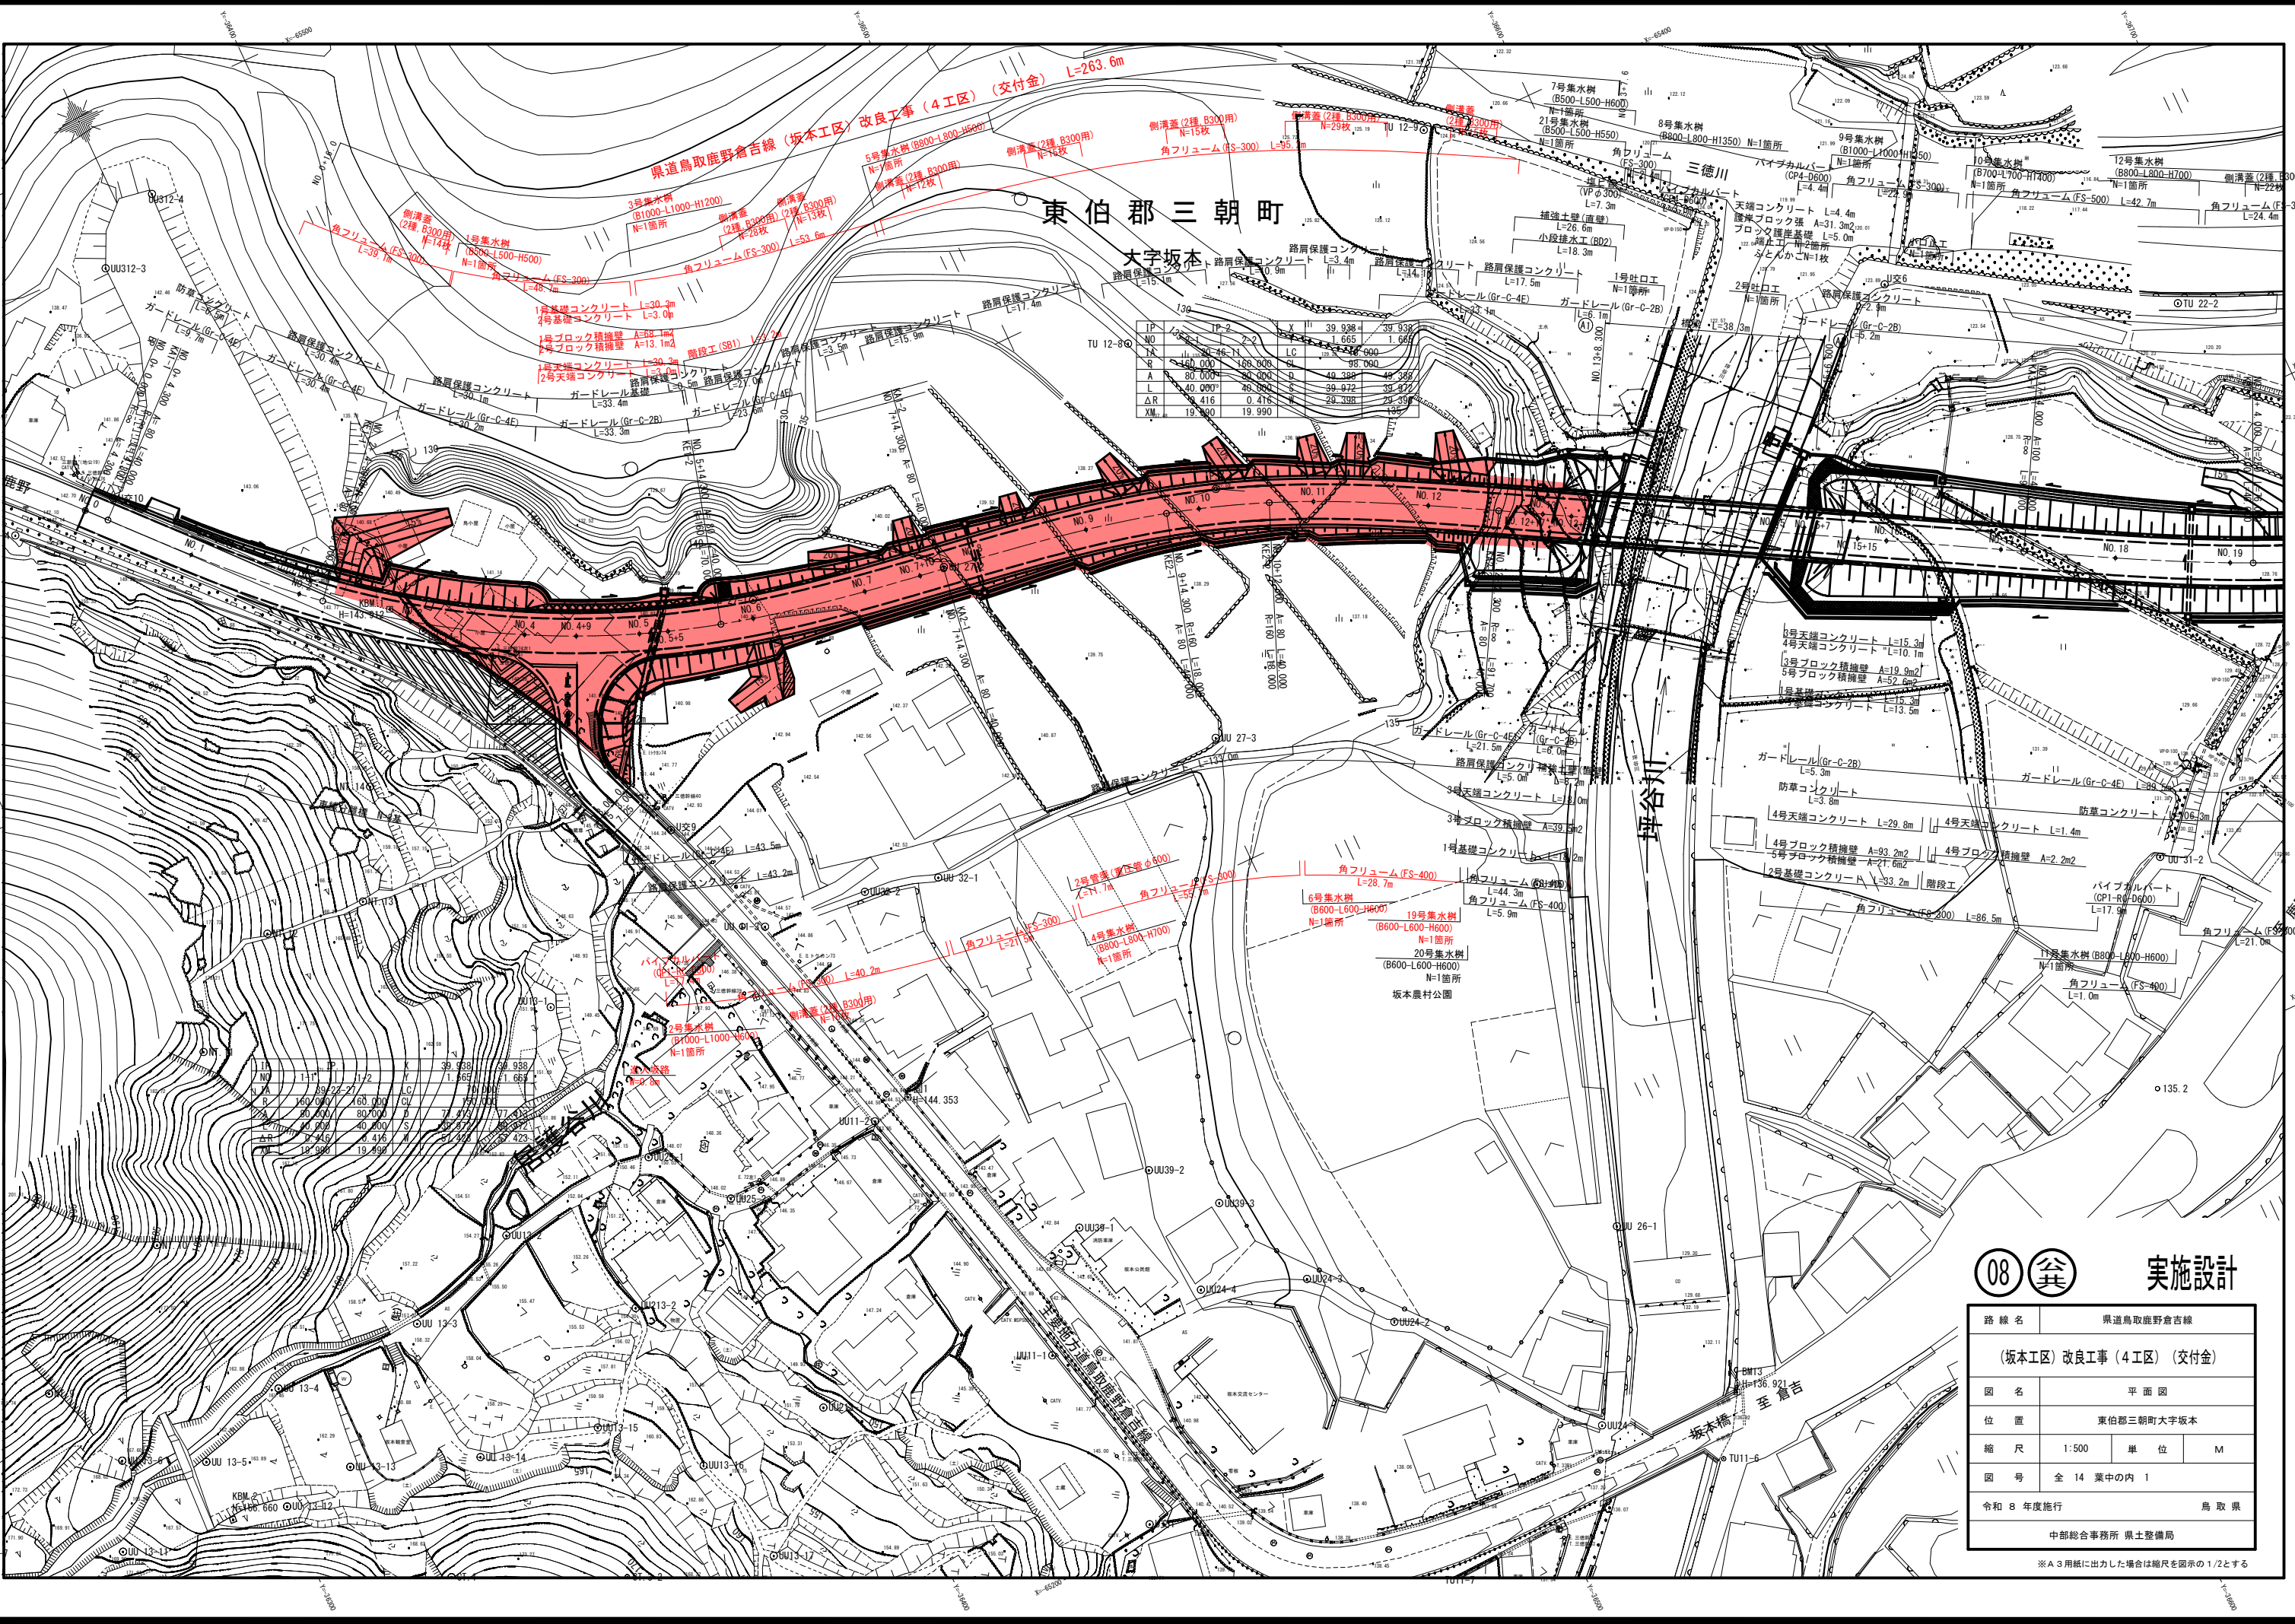


1P	2.36	1P-2	2.2	X	39.938	39.938
NO	1	NO	2	LC	1.665	1.665
LA	160.000	LA	160.000	LC	1.665	1.665
R	80.000	R	80.000	S	49.388	49.388
A	40.000	A	40.000	S	39.972	39.972
ΔR	40.416	ΔR	40.416	S	29.338	29.338
XM	19.990	XM	19.990	S	29.338	29.338

08 実設計

路線名	県道鳥取鹿野倉吉線		
(坂本工区) 改良工事 (4工区) (交付金)			
図名	平面図		
位置	東伯郡三朝町大字坂本		
縮尺	1:500	単位	M
図号	全 14 葉中の内 1		
令和 8 年度施行	鳥取県		
中部総合事務所 県土整備局			

※ A3 用紙に出力した場合は縮尺を図示の 1/2 とする

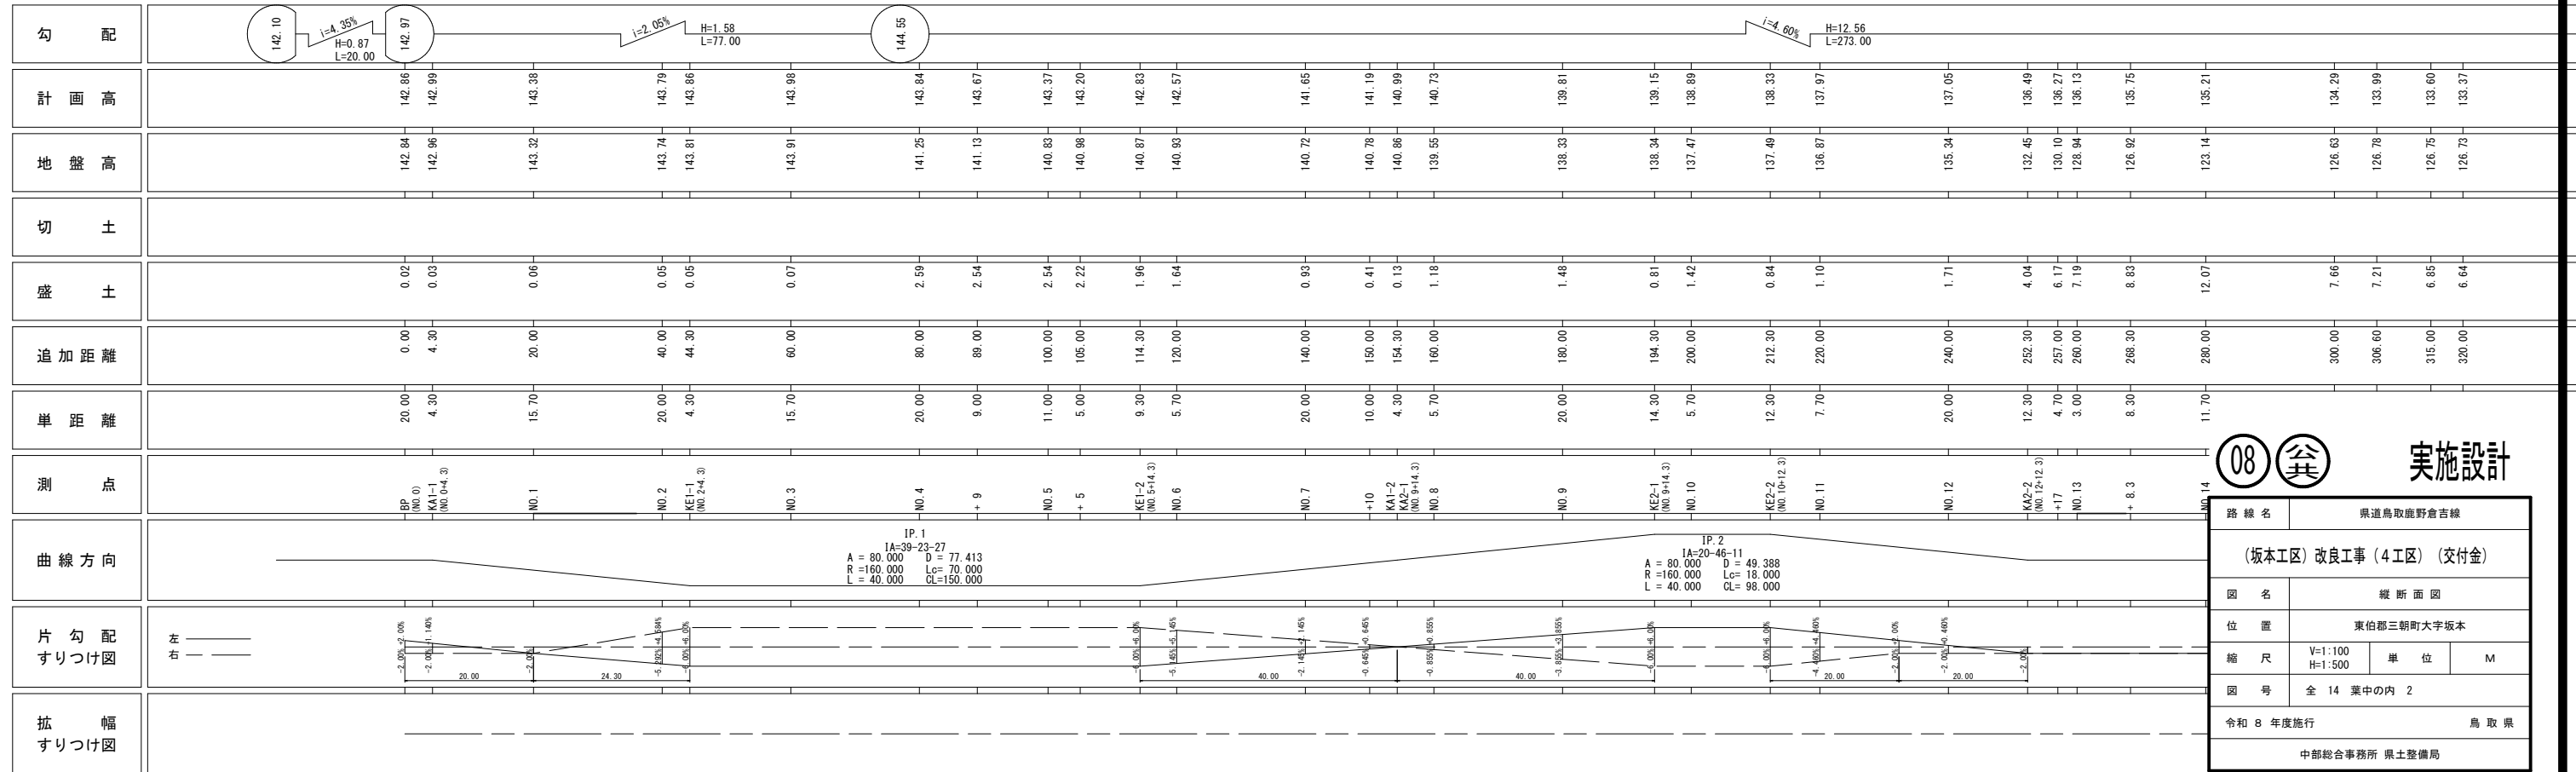


S=1 : 50

KE1-2 (NO. 5+14. 300) 付近



※1 冬季交通を考慮して上限を6%とする。
※2 冬季交通を考慮して上限を8%とする。

鋪裝構成 S=1:10

 

実施設計

路 線 名	県道鳥取県野倉吉線		
(坂本工区) 改良工事 (4 工区) (交付金)			
図 名	標準断面図		
位 置	東伯郡三朝町大字坂本		
縮 尺	1:50	単 位	M
図 号	全 14 葉中の内 3		
令和 8 年度施行			鳥 取 県
中部総合事務所 県土整備局			

※A 3用紙に出力した場合は縮尺を図示の1/2とする


NO. 1

GH=143.32
FH=143.38

KE1-1 (NO. 2+4.300)

GH=143.81
FH=143.86

NO. 1	名 称	数 量	名 称	数 量
	掘削(片切)	→→	床掘り	→→
	掘削(オープンカット)	0.1	埋戻し	0.3
	表土剥ぎ取り	—	基面整正	0.4
	B<2.5	—	床掘り	—
	2.5≦B<4.0	—	埋戻し	—
	4.0≦B	—	基面整正	—
	短押通土	—	埋戻し	—
	B<2.5	—	埋戻し	—
	B<2.5	→→	埋戻し	→→
	短押通土	—	基面整正	—
	B<2.5	—	法面整形(切土部)	→→
	2.5≦B<4.0	—	法面整形(盛土部)	→→
	4.0≦B	—	植生工(種子散布)	→→

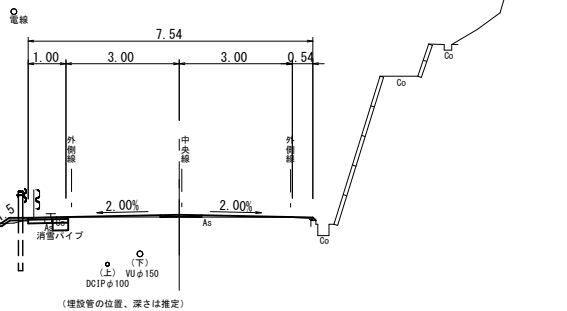


DL=140.00

NO. 1	名 称	数 量	名 称	数 量
	掘削(片切)	→→	床掘り	→→
	掘削(オープンカット)	0.1	埋戻し	0.3
	表土剥ぎ取り	—	基面整正	0.4
	B<2.5	—	床掘り	—
	2.5≦B<4.0	—	埋戻し	—
	4.0≦B	—	基面整正	—
	短押通土	—	埋戻し	—
	B<2.5	—	埋戻し	—
	B<2.5	→→	埋戻し	→→
	短押通土	—	基面整正	—
	B<2.5	—	法面整形(切土部)	→→
	2.5≦B<4.0	—	法面整形(盛土部)	→→
	4.0≦B	—	植生工(種子散布)	→→

KE1-1 (NO. 2+4.300)	名 称	数 量	名 称	数 量
	掘削(片切)	→→	床掘り	→→
	掘削(オープンカット)	2.1	埋戻し	0.3
	表土剥ぎ取り	—	基面整正	0.4
	B<2.5	—	床掘り	—
	2.5≦B<4.0	—	埋戻し	—
	4.0≦B	—	基面整正	—
	短押通土	—	埋戻し	—
	B<2.5	—	埋戻し	—
	B<2.5	→→	埋戻し	→→
	短押通土	—	基面整正	—
	B<2.5	—	法面整形(切土部)	→→
	2.5≦B<4.0	—	法面整形(盛土部)	→→
	4.0≦B	—	植生工(種子散布)	→→

D=15.700

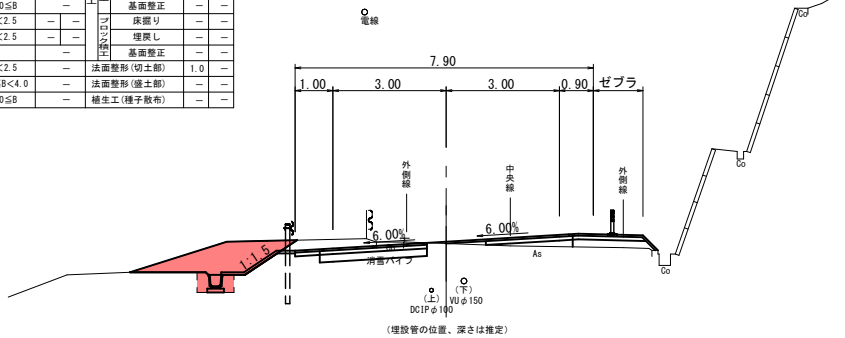

DL=140.00

KE1-1 (NO. 2+4.300)	名 称	数 量	名 称	数 量
	掘削(片切)	→→	床掘り	→→
	掘削(オープンカット)	2.1	埋戻し	0.3
	表土剥ぎ取り	—	基面整正	0.4
	B<2.5	—	床掘り	—
	2.5≦B<4.0	—	埋戻し	—
	4.0≦B	—	基面整正	—
	短押通土	—	埋戻し	—
	B<2.5	—	埋戻し	—
	B<2.5	→→	埋戻し	→→
	短押通土	—	基面整正	—
	B<2.5	—	法面整形(切土部)	→→
	2.5≦B<4.0	—	法面整形(盛土部)	→→
	4.0≦B	—	植生工(種子散布)	→→


KA1-1 (NO. 0+4.300)

GH=142.96
FH=142.99

NO. 2

GH=143.74
FH=143.79

KA1-1 (NO. 0+4.300)	名 称	数 量	名 称	数 量
	掘削(片切)	→→	床掘り	→→
	掘削(オープンカット)	—	埋戻し	—
	表土剥ぎ取り	—	基面整正	—
	B<2.5	—	床掘り	—
	2.5≦B<4.0	—	埋戻し	—
	4.0≦B	—	基面整正	—
	短押通土	—	埋戻し	—
	B<2.5	—	埋戻し	—
	B<2.5	→→	埋戻し	→→
	短押通土	—	基面整正	—
	B<2.5	—	法面整形(切土部)	→→
	2.5≦B<4.0	—	法面整形(盛土部)	→→
	4.0≦B	—	植生工(種子散布)	→→

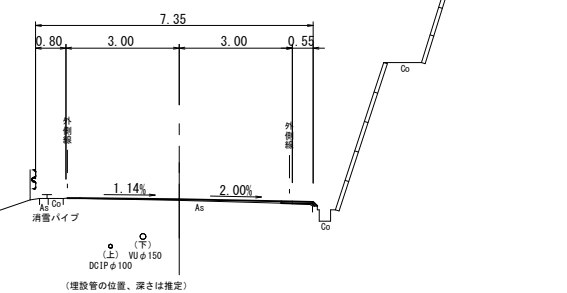


DL=140.00

KA1-1 (NO. 0+4.300)	名 称	数 量	名 称	数 量
	掘削(片切)	→→	床掘り	→→
	掘削(オープンカット)	—	埋戻し	—
	表土剥ぎ取り	—	基面整正	—
	B<2.5	—	床掘り	—
	2.5≦B<4.0	—	埋戻し	—
	4.0≦B	—	基面整正	—
	短押通土	—	埋戻し	—
	B<2.5	—	埋戻し	—
	B<2.5	→→	埋戻し	→→
	短押通土	—	基面整正	—
	B<2.5	—	法面整形(切土部)	→→
	2.5≦B<4.0	—	法面整形(盛土部)	→→
	4.0≦B	—	植生工(種子散布)	→→

NO. 2	名 称	数 量	名 称	数 量
	掘削(片切)	→→	床掘り	→→
	掘削(オープンカット)	0.3	埋戻し	0.3
	表土剥ぎ取り	—	基面整正	0.4
	B<2.5	—	床掘り	—
	2.5≦B<4.0	—	埋戻し	—
	4.0≦B	—	基面整正	—
	短押通土	—	埋戻し	—
	B<2.5	—	埋戻し	—
	B<2.5	→→	埋戻し	→→
	短押通土	—	基面整正	—
	B<2.5	—	法面整形(切土部)	→→
	2.5≦B<4.0	—	法面整形(盛土部)	→→
	4.0≦B	—	植生工(種子散布)	→→

D=4.300

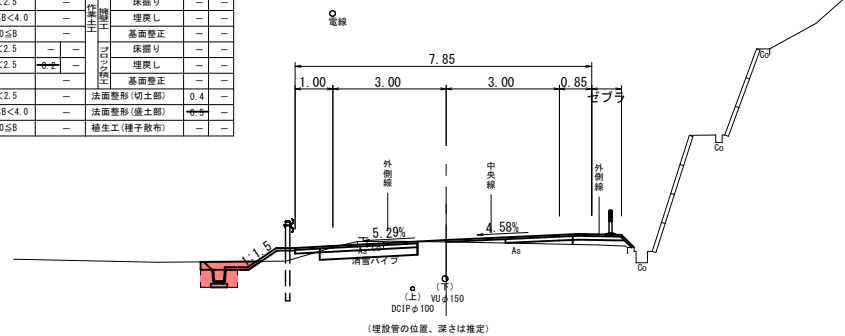


DL=140.00

NO. 2	名 称	数 量	名 称	数 量
	掘削(片切)	→→	床掘り	→→
	掘削(オープンカット)	—	埋戻し	—
	表土剥ぎ取り	—	基面整正	—
	B<2.5	—	床掘り	—
	2.5≦B<4.0	—	埋戻し	—
	4.0≦B	—	基面整正	—
	短押通土	—	埋戻し	—
	B<2.5	—	埋戻し	—
	B<2.5	→→	埋戻し	→→
	短押通土	—	基面整正	—
	B<2.5	—	法面整形(切土部)	→→
	2.5≦B<4.0	—	法面整形(盛土部)	→→
	4.0≦B	—	植生工(種子散布)	→→

BP (NO. 0)

GH=142.84
FH=142.86

BP (NO. 0)	名 称	数 量	名 称	数 量
	掘削(片切)	→→	床掘り	→→
	掘削(オープンカット)	—	埋戻し	—
	表土剥ぎ取り	—	基面整正	—
	B<2.5	—	床掘り	—
	2.5≦B<4.0	—	埋戻し	—
	4.0≦B	—	基面整正	—
	短押通土	—	埋戻し	—
	B<2.5	—	埋戻し	—
	B<2.5	→→	埋戻し	→→
	短押通土	—	基面整正	—
	B<2.5	—	法面整形(切土部)	→→
	2.5≦B<4.0	—	法面整形(盛土部)	→→
	4.0≦B	—	植生工(種子散布)	→→

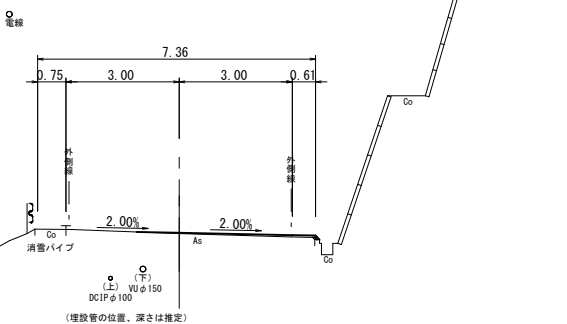

DL=140.00

BP (NO. 0)	名 称	数 量	名 称	数 量
	掘削(片切)	→→	床掘り	→→
	掘削(オープンカット)	—	埋戻し	—
	表土剥ぎ取り	—	基面整正	—
	B<2.5	—	床掘り	—
	2.5≦B<4.0	—	埋戻し	—
	4.0≦B	—	基面整正	—
	短押通土	—	埋戻し	—
	B<2.5	—	埋戻し	—
	B<2.5	→→	埋戻し	→→
	短押通土	—	基面整正	—
	B<2.5	—	法面整形(切土部)	→→
	2.5≦B<4.0	—	法面整形(盛土部)	→→
	4.0≦B	—	植生工(種子散布)	→→



実施設計

BP (NO. 0) ~ KE1-1 (NO. 2+4.30)


路線名	県道鳥取鹿野倉吉線
図名	横断面図(1/10)
位置	東伯郡三朝町大字坂本
縮尺	1:100
単位	M
図号	全 14 葉中の内 4
令和 8 年度施行	鳥 取 県
中部総合事務所	県土整備局

※A 3用紙に出力した場合は縮尺を図示の 1/2とする

NO. 4+9.00				
名 称	数 量	名 称	数 量	
掘削(片切)	0.8	床掘り	0.3	—
掘削(オープンカット)	—	埋戻し	0.1	—
表土剥ぎ取り	—	基面整正	0.3	—
床体盛土	8<2.5	床掘り	—	—
4.0≧B	23.8	埋戻し	—	—
路肩盛土	8<2.5	基面整正	—	—
8<2.5	—	床掘り	0.9	—
路肩盛土	8<2.5	埋戻し	0.4	—
8<2.5	0.2	基面整正	—	—
路床盛土	—	床掘り	—	—
8<2.5	—	埋戻し	—	—
2.5≧B<4.0	—	基面整正	0.7	—
4.0≧B	21.6	法面整形(切土部)	—	—
—	—	法面整形(盛土部)	—	—
—	—	養生工(種子散布)	—	—

NO. 4+9.00

GH=141.13
FH=143.67

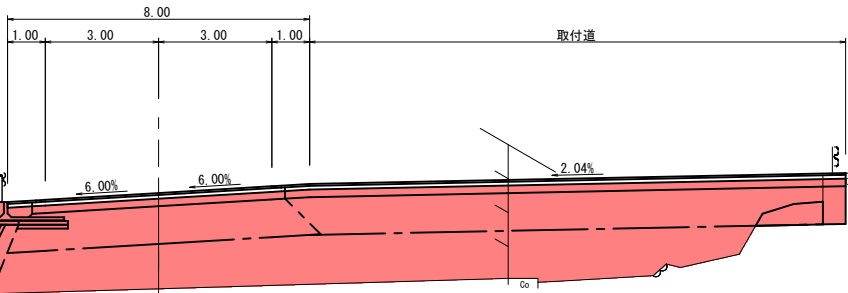

NO. 4+9.00				
名 称	数 量	名 称	数 量	
下層路盤	車道部 21.55	舗装板破砕	As	—
路 盤	路肩部(8<1.4)	コケシ構造物取壊し	無筋	0.8
上層路盤	車道部(1.45R<3.0)	石積取壊し	—	—
車道部(3.0≧R)	—	上層レベリング	幅	—
車道部(3.0≧R)	—	面積	—	—
路 盤	車道部(8<1.4)	As安定処理	幅	—
上層路盤	車道部(1.45R<3.0)	—	—	—
車道部(3.0≧R)	—	面積	—	—
路床盛土	車道部(8<1.4)	オーバーレイ	面積	—
8<1.4	—	—	—	—

DL=135.00

NO. 4

GH=141.25
FH=143.84

NO. 4				
名 称	数 量	名 称	数 量	
掘削(片切)	0.2	床掘り	0.5	—
掘削(オープンカット)	—	埋戻し	0.3	—
表土剥ぎ取り	—	基面整正	0.4	—
床体盛土	8<2.5	床掘り	—	—
2.5≧B<4.0	2.0	埋戻し	—	—
4.0≧B	20.8	基面整正	—	—
路肩盛土	8<2.5	床掘り	—	—
8<2.5	—	埋戻し	—	—
8<2.5	0.3	基面整正	—	—
路床盛土	—	床掘り	—	—
8<2.5	—	埋戻し	—	—
2.5≧B<4.0	—	基面整正	0.7	—
4.0≧B	14.3	法面整形(切土部)	—	—
—	—	法面整形(盛土部)	4.2	—
—	—	養生工(種子散布)	2.0	—

※()内数量は同断面のブロック積換算作業工を示す。

NO. 4				
名 称	数 量	名 称	数 量	
下層路盤	車道部 13.88	舗装板破砕	As	—
路 盤	路肩部(8<1.4)	コケシ構造物取壊し	無筋	0.4
上層路盤	車道部(1.45R<3.0)	石積取壊し	—	—
車道部(3.0≧R)	—	上層レベリング	幅	—
車道部(3.0≧R)	—	面積	—	—
路 盤	車道部(8<1.4)	As安定処理	幅	—
上層路盤	車道部(1.45R<3.0)	—	—	—
車道部(3.0≧R)	—	面積	—	—
路床盛土	車道部(8<1.4)	オーバーレイ	面積	—
8<1.4	—	—	—	—

DL=140.00

NO. 3

GH=143.91
FH=143.98

NO. 3				
名 称	数 量	名 称	数 量	
掘削(片切)	0.7	床掘り	0.5	—
掘削(オープンカット)	—	埋戻し	0.3	—
表土剥ぎ取り	—	基面整正	0.4	—
床体盛土	8<2.5	床掘り	—	—
2.5≧B<4.0	2.4	埋戻し	—	—
4.0≧B	6.4	基面整正	—	—
路肩盛土	8<2.5	床掘り	—	—
8<2.5	—	埋戻し	—	—
8<2.5	0.3	基面整正	—	—
路床盛土	—	床掘り	—	—
8<2.5	—	埋戻し	—	—
2.5≧B<4.0	—	基面整正	1.5	—
4.0≧B	3.9	法面整形(切土部)	—	—
—	—	法面整形(盛土部)	3.0	—
—	—	養生工(種子散布)	2.0	—


NO. 3				
名 称	数 量	名 称	数 量	
下層路盤	車道部 3.54	舗装板破砕	As	—
路 盤	路肩部(8<1.4)	コケシ構造物取壊し	無筋	0.3
上層路盤	車道部(1.45R<3.0)	石積取壊し	—	—
車道部(3.0≧R)	—	上層レベリング	幅	—
車道部(3.0≧R)	—	面積	—	—
路 盤	車道部(8<1.4)	As安定処理	幅	—
上層路盤	車道部(1.45R<3.0)	—	—	—
車道部(3.0≧R)	—	面積	—	—
路床盛土	車道部(8<1.4)	オーバーレイ	面積	—
8<1.4	—	—	—	—

DL=140.00

NO. 5+5.00				
名 称	数 量	名 称	数 量	
掘削(片切)	—	床掘り	0.5	—
掘削(オープンカット)	—	埋戻し	0.3	—
表土剥ぎ取り	—	基面整正	0.4	—
床体盛土	8<2.5	床掘り	—	—
2.5≧B<4.0	0.8	埋戻し	—	—
4.0≧B	11.8	基面整正	—	—
路肩盛土	8<2.5	床掘り	3.5	—
8<2.5	—	埋戻し	1.6	—
8<2.5	0.2	基面整正	0.8	—
路床盛土	—	床掘り	—	—
8<2.5	—	埋戻し	—	—
2.5≧B<4.0	—	基面整正	—	—
4.0≧B	7.2	法面整形(切土部)	—	—
—	—	法面整形(盛土部)	4.6	—
—	—	養生工(種子散布)	2.0	—

NO. 5+5.00

GH=140.98
FH=143.20

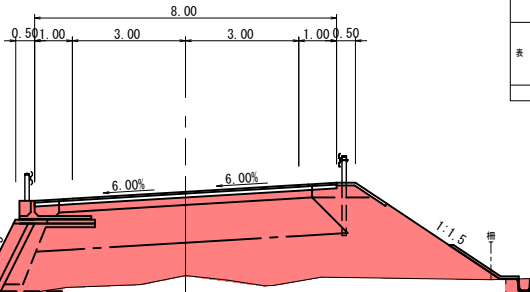

NO. 5+5.00				
名 称	数 量	名 称	数 量	
下層路盤	車道部 6.70	舗装板破砕	As	—
路 盤	路肩部(8<1.4)	コケシ構造物取壊し	無筋	—
上層路盤	車道部(1.45R<3.0)	石積取壊し	—	—
車道部(3.0≧R)	—	上層レベリング	幅	—
車道部(3.0≧R)	—	面積	—	—
路 盤	車道部(8<1.4)	As安定処理	幅	—
上層路盤	車道部(1.45R<3.0)	—	—	—
車道部(3.0≧R)	—	面積	—	—
路床盛土	車道部(8<1.4)	オーバーレイ	面積	—
8<1.4	—	—	—	—

DL=135.00

NO. 5

GH=140.83
FH=143.37

NO. 5				
名 称	数 量	名 称	数 量	
掘削(片切)	0.8	床掘り	0.3	0.5
掘削(オープンカット)	—	埋戻し	0.1	0.3
表土剥ぎ取り	—	基面整正	0.3	0.4
床体盛土	8<2.5	床掘り	—	—
2.5≧B<4.0	1.5	埋戻し	—	—
4.0≧B	15.3	基面整正	—	—
路肩盛土	8<2.5	床掘り	0.9	—
8<2.5	—	埋戻し	0.4	—
8<2.5	0.2	基面整正	0.7	—
路床盛土	—	床掘り	—	—
8<2.5	—	埋戻し	—	—
2.5≧B<4.0	—	基面整正	—	—
4.0≧B	7.8	法面整形(切土部)	—	—
—	—	法面整形(盛土部)	4.9	—
—	—	養生工(種子散布)	2.3	—

NO. 5				
名 称	数 量	名 称	数 量	
下層路盤	車道部 7.27	舗装板破砕	As	—
路 盤	路肩部(8<1.4)	コケシ構造物取壊し	無筋	—
上層路盤	車道部(1.45R<3.0)	石積取壊し	—	—
車道部(3.0≧R)	—	上層レベリング	幅	—
車道部(3.0≧R)	—	面積	—	—
路 盤	車道部(8<1.4)	As安定処理	幅	—
上層路盤	車道部(1.45R<3.0)	—	—	—
車道部(3.0≧R)	—	面積	—	—
路床盛土	車道部(8<1.4)	オーバーレイ	面積	—
8<1.4	—	—	—	—

DL=135.00



実施設計

NO. 3 ~ NO. 5+5.00

路線名	県道鳥取鹿野倉吉線		
図名	(坂本工区)改良工事(4工区)(交付金)		
位置	横断面図(2/10)		
縮尺	1:100	単位	M
図号	全 14 葉中の内 5		
令和 8 年度施行	鳥 取 県		
中部総合事務所	県土整備局		

※A 3用紙に出力した場合は縮尺を図示の1/2とする

NO. 7				
名 称	数 量	名 称	数 量	
掘削(片切)	—	床掘り	0.5	—
掘削(オープンカット)	3.7	埋戻し	0.3	—
表土削ぎ取り	—	基面整正	0.4	—
B<2.5	1.4	床掘り	—	—
路体盛土 2.5≦B<4.0	—	埋戻し	—	—
4.0≦B	—	基面整正	—	—
路肩盛土 B<2.5	— 0.4	床掘り	—	—
路肩盛土 B<2.5	0.3 0.4	埋戻し	—	—
路肩盛土	—	基面整正	—	—
B<2.5	—	法面整形(切土部)	—	—
路床盛土 2.5≦B<4.0	—	法面整形(盛土部)	1.4	0.2
4.0≦B	7.4	植生工(種子散布)	—	—

NO. 7

GH=140.72
FH=141.65

NO. 7				
名 称	数 量	名 称	数 量	
下層路盤 車道部	6.70	舗装板破砕	As	—
路 盤 路肩部(B<1.4)	—	3/4吋構造物取返し	鋼筋	—
上層路盤	—	石積取壊し	—	—
車道部(1.4≦B<3.0)	—	—	—	—
車道部(3.0≦B)	—	上層レベリング	面積	—
車道部(B<1.4)	—	—	—	—
車道部(1.4≦B<3.0)	—	As安定処理	面積	—
車道部(3.0≦B)	—	—	—	—
路肩部(B<1.4)	—	オーバーレイ	面積	—

KA2-1 (NO. 7+14.300)				
名 称	数 量	名 称	数 量	
掘削(片切)	—	床掘り	0.2	0.3
掘削(オープンカット)	1.3	埋戻し	0.1	0.2
表土削ぎ取り	—	基面整正	0.4	0.4
B<2.5	2.0	床掘り	—	—
路体盛土 2.5≦B<4.0	—	埋戻し	—	—
4.0≦B	2.0	基面整正	—	—
路肩盛土 B<2.5	0.3 0.3	床掘り	—	—
路肩盛土 B<2.5	0.3 0.4	埋戻し	—	—
路肩盛土	—	基面整正	—	—
B<2.5	—	法面整形(切土部)	—	—
路床盛土 2.5≦B<4.0	—	法面整形(盛土部)	2.0	—
4.0≦B	7.2	植生工(種子散布)	—	—

KA1-2, KA2-1 (NO. 7+14.300)

GH=140.86
FH=140.99

KA2-1 (NO. 7+14.300)				
名 称	数 量	名 称	数 量	
下層路盤 車道部	6.70	舗装板破砕	As	—
路 盤 路肩部(B<1.4)	—	3/4吋構造物取返し	鋼筋	—
上層路盤	—	石積取壊し	—	—
車道部(1.4≦B<3.0)	—	—	—	—
車道部(3.0≦B)	—	上層レベリング	面積	—
車道部(B<1.4)	—	—	—	—
車道部(1.4≦B<3.0)	—	As安定処理	面積	—
車道部(3.0≦B)	—	—	—	—
路肩部(B<1.4)	—	オーバーレイ	面積	—

DL=135.00

DL=135.00

NO. 6				
名 称	数 量	名 称	数 量	
掘削(片切)	—	床掘り	0.5	0.5
掘削(オープンカット)	—	埋戻し	0.3	0.3
表土削ぎ取り	—	基面整正	0.4	0.4
B<2.5	3.7	床掘り	—	—
路体盛土 2.5≦B<4.0	—	埋戻し	—	—
4.0≦B	4.6	基面整正	—	—
路肩盛土 B<2.5	—	床掘り	—	—
路肩盛土 B<2.5	0.3 0.4	埋戻し	—	—
路肩盛土	—	基面整正	—	—
B<2.5	—	法面整形(切土部)	—	—
路床盛土 2.5≦B<4.0	—	法面整形(盛土部)	2.6	3.3
4.0≦B	7.7	植生工(種子散布)	—	—

NO. 6

GH=140.93
FH=142.57

NO. 6				
名 称	数 量	名 称	数 量	
下層路盤 車道部	6.70	舗装板破砕	As	—
路 盤 路肩部(B<1.4)	—	3/4吋構造物取返し	鋼筋	—
上層路盤	—	石積取壊し	—	—
車道部(1.4≦B<3.0)	—	—	—	—
車道部(3.0≦B)	—	上層レベリング	面積	—
車道部(B<1.4)	—	—	—	—
車道部(1.4≦B<3.0)	—	As安定処理	面積	—
車道部(3.0≦B)	—	—	—	—
路肩部(B<1.4)	—	オーバーレイ	面積	—

NO. 7+10.00				
名 称	数 量	名 称	数 量	
掘削(片切)	—	床掘り	0.5	0.2
掘削(オープンカット)	2.1	埋戻し	0.3	0.1
表土削ぎ取り	—	基面整正	0.4	0.4
B<2.5	1.0	床掘り	—	—
路体盛土 2.5≦B<4.0	—	埋戻し	—	—
4.0≦B	0.4	基面整正	—	—
路肩盛土 B<2.5	— 0.3	床掘り	—	—
路肩盛土 B<2.5	0.3 0.4	埋戻し	—	—
路肩盛土	—	基面整正	—	—
B<2.5	—	法面整形(切土部)	—	—
路床盛土 2.5≦B<4.0	—	法面整形(盛土部)	1.8	0.1
4.0≦B	6.9	植生工(種子散布)	0.8	—

NO. 7+10.00

GH=140.78
FH=141.19

NO. 7+10.00				
名 称	数 量	名 称	数 量	
下層路盤 車道部	6.70	舗装板破砕	As	—
路 盤 路肩部(B<1.4)	—	3/4吋構造物取返し	鋼筋	—
上層路盤	—	石積取壊し	—	—
車道部(1.4≦B<3.0)	—	—	—	—
車道部(3.0≦B)	—	上層レベリング	面積	—
車道部(B<1.4)	—	—	—	—
車道部(1.4≦B<3.0)	—	As安定処理	面積	—
車道部(3.0≦B)	—	—	—	—
路肩部(B<1.4)	—	オーバーレイ	面積	—

DL=135.00

DL=135.00

KE1-2 (NO. 5+14.300)

GH=140.87
FH=142.93

DL=135.00



実施設計

KE1-2 (NO. 5+14.30) ~ KA2-1 (NO. 7+14.30)

路 線 名	県道鳥取鹿野倉吉線		
(坂本工区) 改良工事 (4工区) (交付金)			
図 名	横断面図 (3/10)		
位 置	東伯郡三朝町大字坂本		
縮 尺	1:100	単 位	M
図 号	全 14 葉中の内 6		
令和 8 年度施行		鳥 取 県	
中部総合事務所 県土整備局			

※ A 3 用紙に出力した場合は縮尺を図示の 1/2 とする

KE2-1 (NO. 9+14. 300)

GH=138. 34
FH=139. 15

KE2-1 (NO. 9+14. 300)			
名 称	数 量	名 称	数 量
掘削 (内切)	—	床掘り	0.2 0.1
掘削 (オープンカット)	0.1	埋戻し	0.1 0.1
表土剥ぎ取り	—	基礎整正	0.4 0.4
B<2.5	2.4	床掘り	—
2.5≤B<4.0	1.7	埋戻し	—
4.0≤B	—	基礎整正	—
雑草掘り	B<2.5 0.3 0.3	床掘り	—
雑草掘り	B<2.5 0.4 0.3	埋戻し	—
雑草掘り	—	基礎整正	—
B<2.5	—	法面整形 (切土部)	—
2.5≤B<4.0	—	法面整形 (盛土部)	2.7 0.5
4.0≤B	7.4	緑生工 (種子散布)	—


KE2-1 (NO. 9+14. 300)			
名 称	数 量	名 称	数 量
下層路盤	車道部 6.70	舗装版破砕	As —
路 盤	路肩部 (厚<1.4) —	3/4吋構造物取返し 無筋	—
上層路盤	車道部 (1.45R<3.0) —	石積取返し	—
車道部 (3.05R)	—	上層レベリング	—
車道部 (厚<1.4)	—	—	—
車道部 (1.45R<3.0)	—	As安定処理	—
車道部 (3.05R)	—	—	—
表 層	—	オーバーレイ	—
路肩部 (厚<1.4)	—	—	—

KE2-2 (NO. 10+12. 300)


GH=137. 49
FH=138. 33

KE2-2 (NO. 10+12. 300)			
名 称	数 量	名 称	数 量
掘削 (内切)	—	床掘り	0.1 0.3
掘削 (オープンカット)	—	埋戻し	0.1 0.2
表土剥ぎ取り	—	基礎整正	0.4 0.4
B<2.5	2.8	床掘り	—
2.5≤B<4.0	1.5	埋戻し	—
4.0≤B	—	基礎整正	—
雑草掘り	B<2.5 0.4 0.3	床掘り	—
雑草掘り	B<2.5 0.4 0.3	埋戻し	—
雑草掘り	—	基礎整正	—
B<2.5	—	法面整形 (切土部)	—
2.5≤B<4.0	—	法面整形 (盛土部)	2.4 0.4
4.0≤B	7.4	緑生工 (種子散布)	—

KE2-2 (NO. 10+12. 300)			
名 称	数 量	名 称	数 量
下層路盤	車道部 6.70	舗装版破砕	As —
路 盤	路肩部 (厚<1.4) —	3/4吋構造物取返し 無筋	—
上層路盤	車道部 (1.45R<3.0) —	石積取返し	—
車道部 (3.05R)	—	上層レベリング	—
車道部 (厚<1.4)	—	—	—
車道部 (1.45R<3.0)	—	As安定処理	—
車道部 (3.05R)	—	—	—
表 層	—	オーバーレイ	—
路肩部 (厚<1.4)	—	—	—

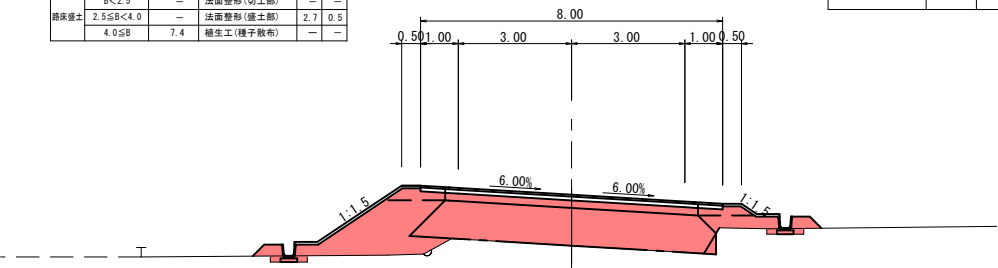

DL=135.00

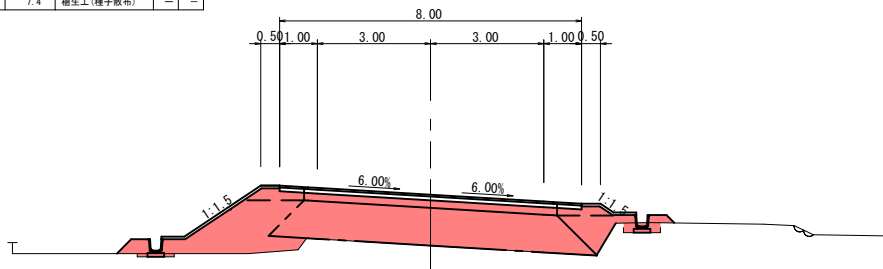


DL=135.00

NO. 9

GH=138. 33
FH=139. 81

NO. 9			
名 称	数 量	名 称	数 量
掘削 (内切)	—	床掘り	0.2 0.2
掘削 (オープンカット)	—	埋戻し	0.1 0.1
表土剥ぎ取り	—	基礎整正	0.4 0.4
B<2.5	3.6	床掘り	—
2.5≤B<4.0	—	埋戻し	—
4.0≤B	1.8	基礎整正	—
雑草掘り	B<2.5 0.3 0.3	床掘り	—
雑草掘り	B<2.5 0.4 0.3	埋戻し	—
雑草掘り	—	基礎整正	—
B<2.5	—	法面整形 (切土部)	—
2.5≤B<4.0	—	法面整形 (盛土部)	2.4 1.8
4.0≤B	7.7	緑生工 (種子散布)	—


NO. 9			
名 称	数 量	名 称	数 量
下層路盤	車道部 6.70	舗装版破砕	As —
路 盤	路肩部 (厚<1.4) —	3/4吋構造物取返し 無筋	—
上層路盤	車道部 (1.45R<3.0) —	石積取返し	—
車道部 (3.05R)	—	上層レベリング	—
車道部 (厚<1.4)	—	—	—
車道部 (1.45R<3.0)	—	As安定処理	—
車道部 (3.05R)	—	—	—
表 層	—	オーバーレイ	—
路肩部 (厚<1.4)	—	—	—

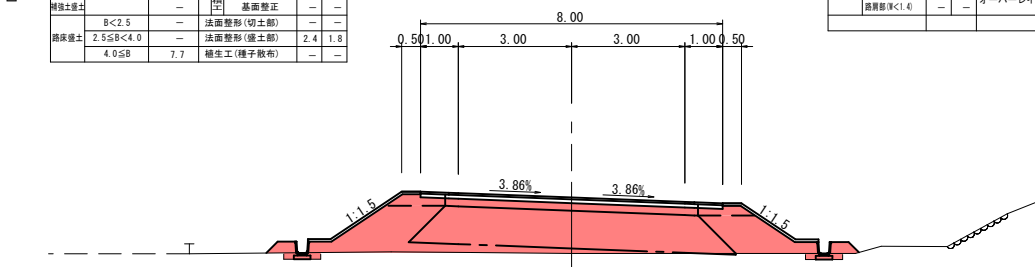

DL=135.00

NO. 10			
名 称	数 量	名 称	数 量
掘削 (内切)	—	床掘り	0.2 0.1
掘削 (オープンカット)	0.1	埋戻し	0.1 0.1
表土剥ぎ取り	—	基礎整正	0.4 0.1
B<2.5	2.7	床掘り	—
2.5≤B<4.0	—	埋戻し	—
4.0≤B	1.4	基礎整正	—
雑草掘り	B<2.5 0.3 0.2	床掘り	—
雑草掘り	B<2.5 0.4 0.3	埋戻し	—
雑草掘り	—	基礎整正	—
B<2.5	—	法面整形 (切土部)	—
2.5≤B<4.0	—	法面整形 (盛土部)	2.4 0.2
4.0≤B	7.7	緑生工 (種子散布)	—

NO. 10			
名 称	数 量	名 称	数 量
下層路盤	車道部 6.70	舗装版破砕	As —
路 盤	路肩部 (厚<1.4) —	3/4吋構造物取返し 無筋	—
上層路盤	車道部 (1.45R<3.0) —	石積取返し	—
車道部 (3.05R)	—	上層レベリング	—
車道部 (厚<1.4)	—	—	—
車道部 (1.45R<3.0)	—	As安定処理	—
車道部 (3.05R)	—	—	—
表 層	—	オーバーレイ	—
路肩部 (厚<1.4)	—	—	—

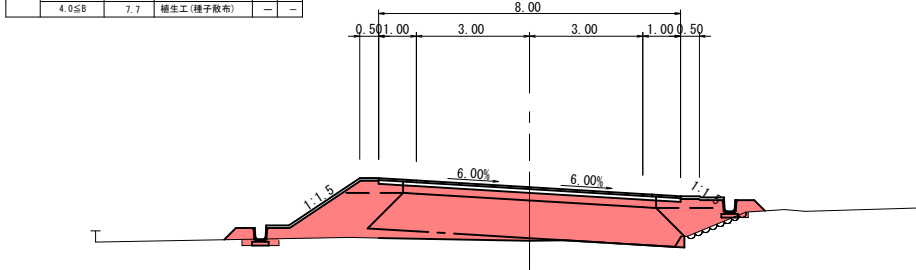


DL=135.00

NO. 8

GH=139. 55
FH=140. 73

NO. 8			
名 称	数 量	名 称	数 量
掘削 (内切)	—	床掘り	0.2
掘削 (オープンカット)	0.9	埋戻し	0.1
表土剥ぎ取り	—	基礎整正	0.4
B<2.5	3.0	床掘り	—
2.5≤B<4.0	—	埋戻し	—
4.0≤B	6.2	基礎整正	—
雑草掘り	B<2.5 0.3 0.5	床掘り	—
雑草掘り	B<2.5 0.3 0.3	埋戻し	—
雑草掘り	—	基礎整正	—
B<2.5	—	法面整形 (切土部)	—
2.5≤B<4.0	—	法面整形 (盛土部)	1.5 0.9
4.0≤B	7.7	緑生工 (種子散布)	—

NO. 8			
名 称	数 量	名 称	数 量
下層路盤	車道部 6.70	舗装版破砕	As —
路 盤	路肩部 (厚<1.4) —	3/4吋構造物取返し 無筋	—
上層路盤	車道部 (1.45R<3.0) —	石積取返し	—
車道部 (3.05R)	—	上層レベリング	—
車道部 (厚<1.4)	—	—	—
車道部 (1.45R<3.0)	—	As安定処理	—
車道部 (3.05R)	—	—	—
表 層	—	オーバーレイ	—
路肩部 (厚<1.4)	—	—	—

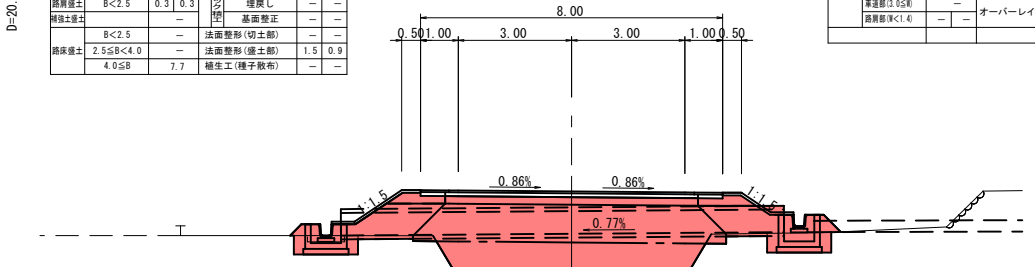

DL=135.00







実設計

NO. 8～KE2-2 (NO. 10+12. 300)

路線名	県道鳥取鹿野倉吉線		
(坂本工区)改良工事(4工区)(交付金)			
図名	横断面図(1/6)		
位置	東伯郡三朝町大字坂本		
縮尺	1:100	単位	M
図号	全14葉中の内7		
令和8年度施行		鳥取県	
中部総合事務所 県土整備局			

※ A 3 用紙に出力した場合は縮尺を図示の 1/2 とする

  

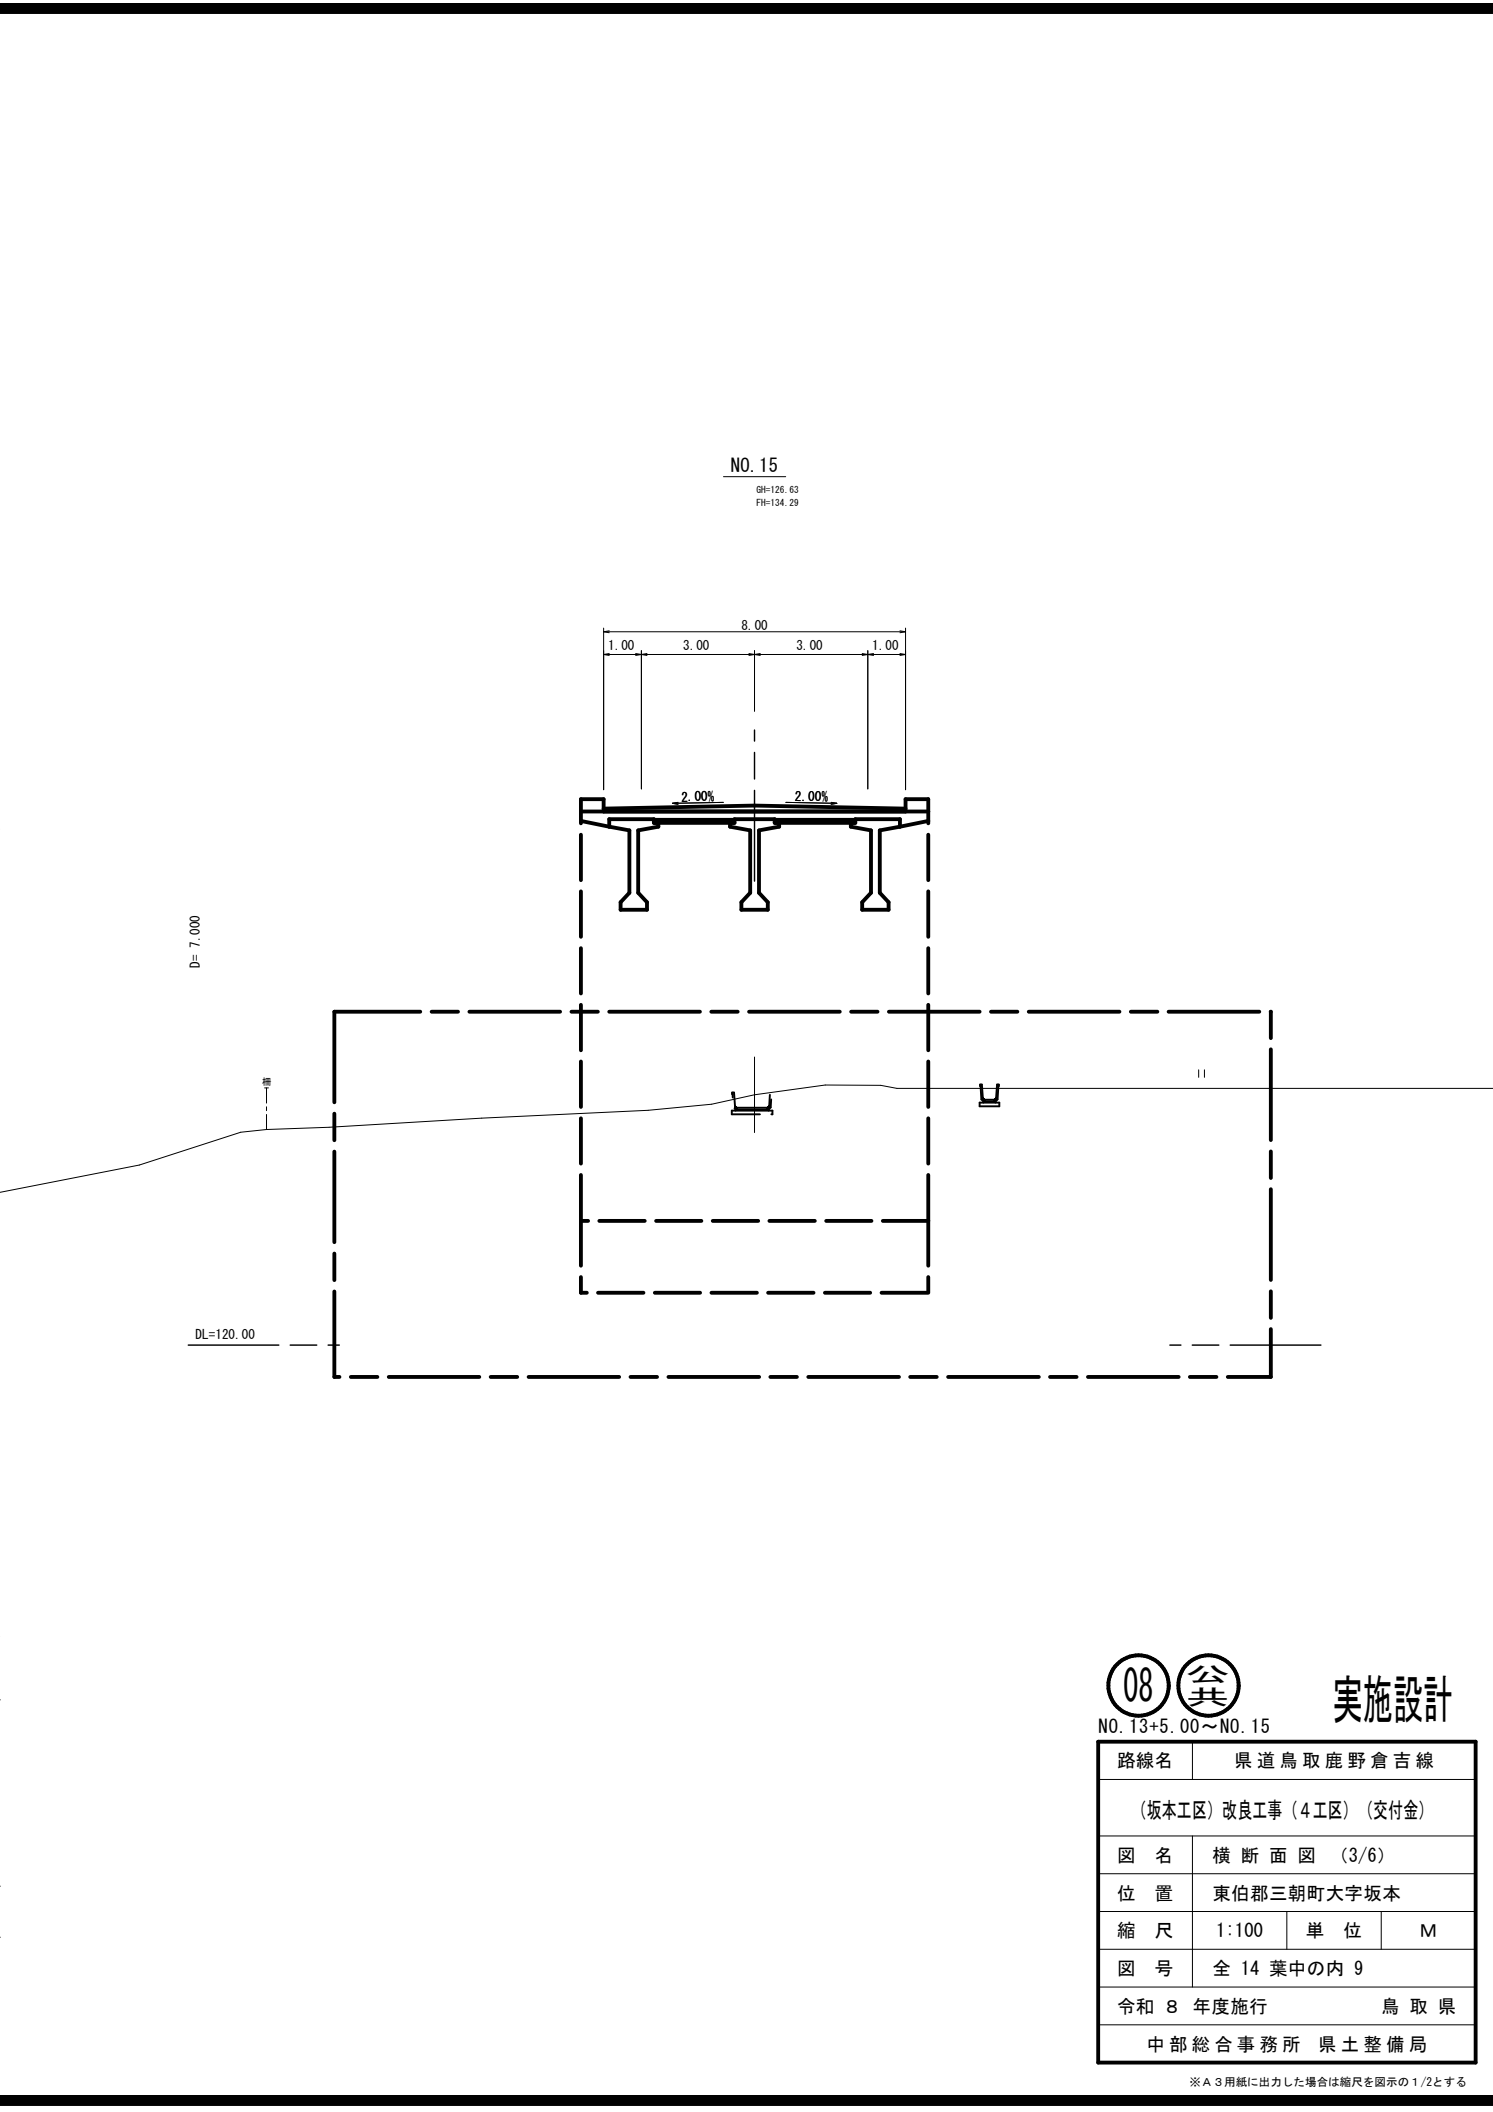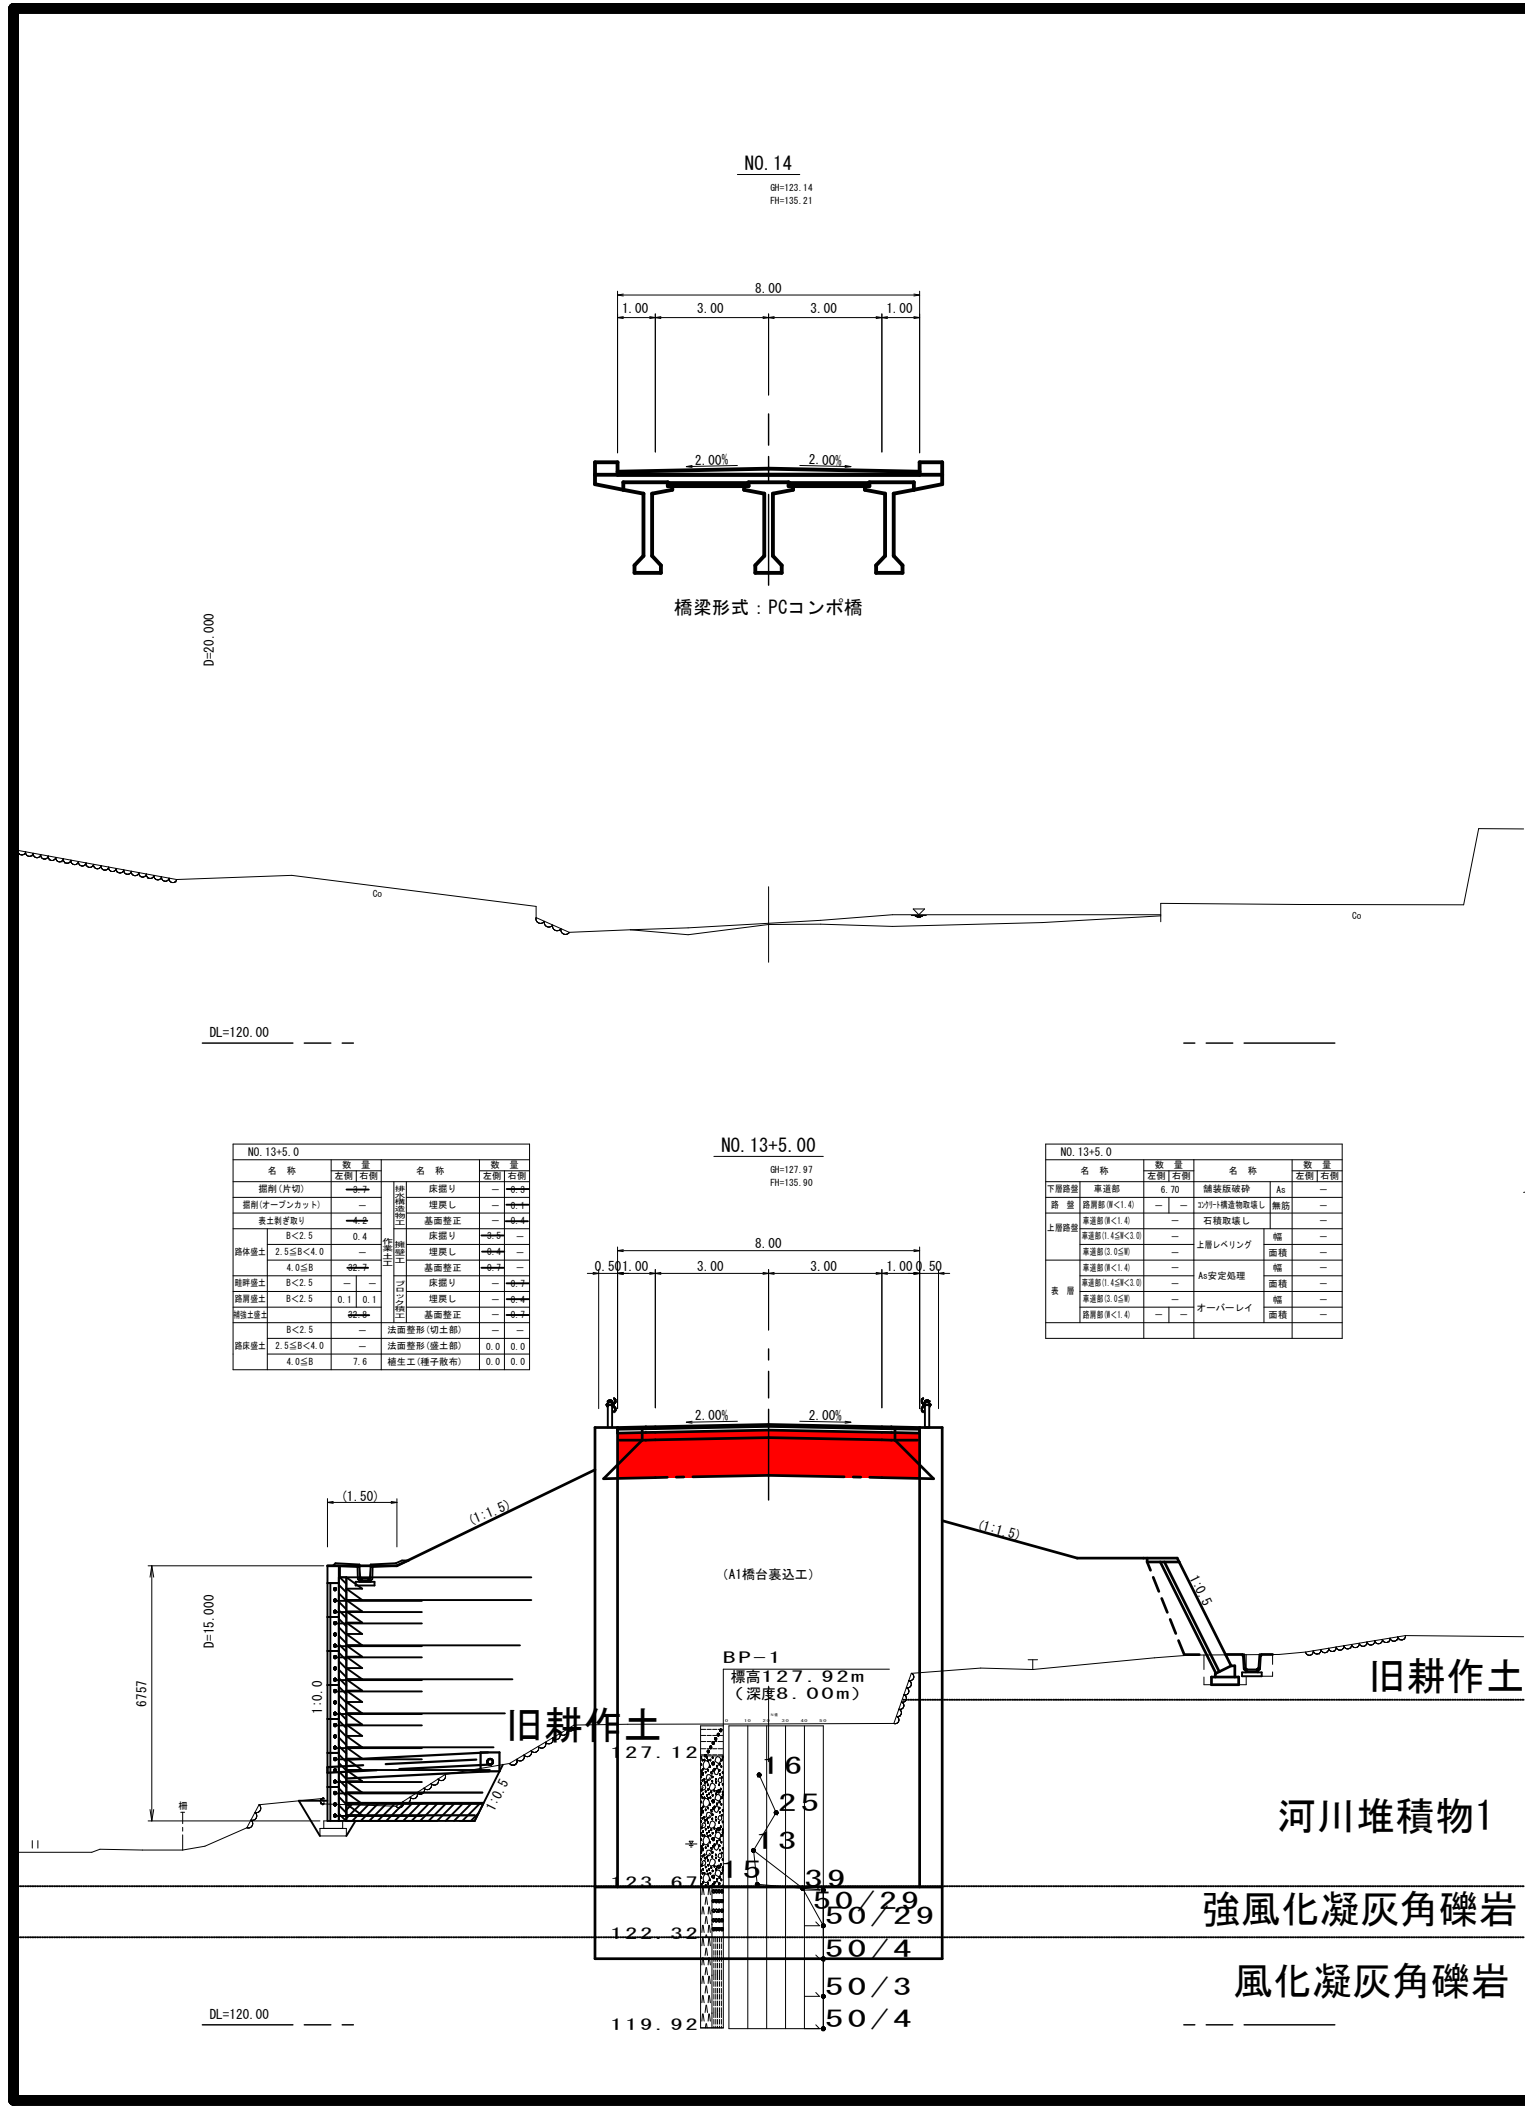

08

公共

実施設計

路線名

県道鳥取鹿野倉吉線

(坂本工区)改良工事(4工区)(交付金)

図名

横断面図(3/6)

位置

東伯郡三朝町大字坂本

縮尺

1:100

単位

M

図号

全14葉中の内9

令和8年度施行

鳥取県


中部総合事務所

県土整備局

※A3用紙に出力した場合は縮尺を図示の1/2とする


構造図(その1)

角フリューム S=1:20
(FS-300)

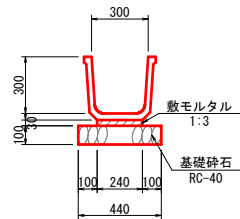


材料表 10m当り			
名 称	規 格	単 位	数 量
フリューム	B300-H300 L=2000	個	5.0
敷モルタル	1:3	m ³	0.072
基礎砕石	RC-40 t=10cm	m ²	4.400

角フリューム S=1:20
(FS-400)

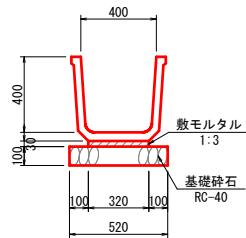


材料表 10m当り			
名 称	規 格	単 位	数 量
フリューム	B400-H400 L=2000	個	5.0
敷モルタル	1:3	m ³	0.096
基礎砕石	RC-40 t=10cm	m ²	5.200

側溝蓋 S=1:20
(2種, B300用)

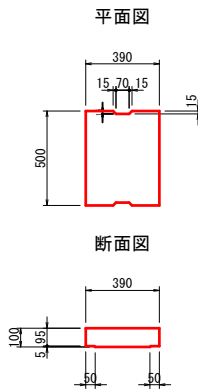


パイプカルバート S=1:30
(CP1-RC-D800)

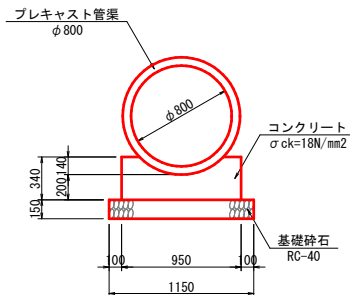

材料表 10m当り			
名 称	規 格	単 位	数 量
プレキャスト管渠	φ800 L=2430	個	4.1
コンクリート	σ ck=18N/mm ²	m ³	2.587
型 枠	小型構造物	m ²	6.800
基礎砕石	RC-40 t=15cm	m ²	11.500

2号管渠 S=1:20
(重圧管 φ600)

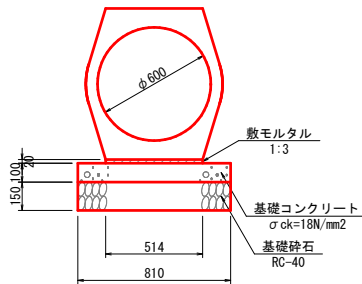

材料表 10m当り			
名 称	規 格	単 位	数 量
重 圧 管	φ600 L=2000	個	5.0
敷モルタル	1:3	m ³	0.103
基礎コンクリート	σ ck=18N/mm ²	m ³	0.810
同上型枠	小型構造物	m ²	2.000
基礎砕石	RC-40 t=15cm	m ²	8.100



実施設計


路 線 名	県道鳥取鹿野倉吉線		
(坂本工区) 改良工事 (4工区) (交付金)			
図 名	構造図(その1)		
位 置	東伯郡三朝町大字坂本		
縮 尺	図 示	単 位	M・MM
図 号	全 14 葉中の内 10		
令和 8 年度施行			鳥 取 県
中部総合事務所 県土整備局			

※A3用紙に出力した場合は縮尺を図示の1/2とする

構造図(その2)



1号集水樹 S=1:30
(B500-L500-H500)

平面図

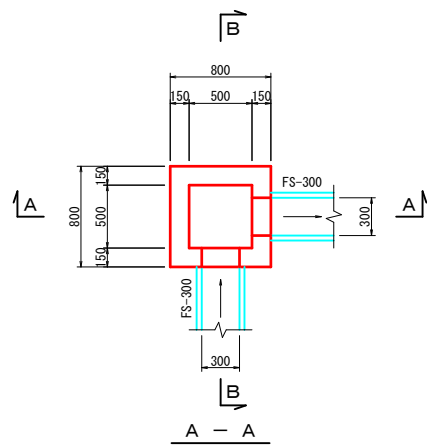


材料表		1箇所当り	
名称	規格	単位	数量
コンクリート	$\sigma_{ck}=18\text{N/mm}^2$	m ³	0.264
型枠	小型構造物	m ²	3.380
基礎砕石	RC-40 t=15cm	m ²	0.810

B - B

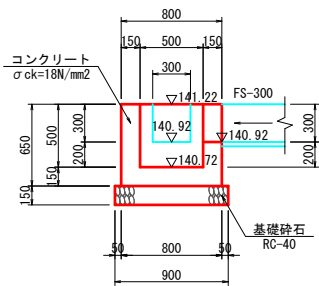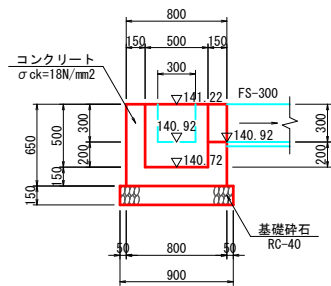



2号集水樹 S=1:30
(B1000-L1000-H600)

平面図

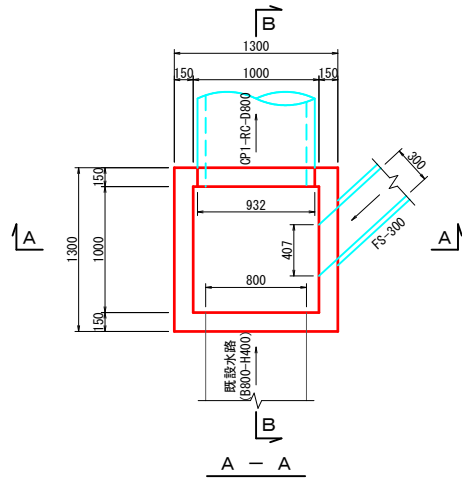


材料表		1箇所当り	
名称	規格	単位	数量
コンクリート	$\sigma_{ck}=18\text{N/mm}^2$	m ³	0.550
型枠	小型構造物	m ²	6.900
基礎砕石	RC-40 t=15cm	m ²	1.960

B - B

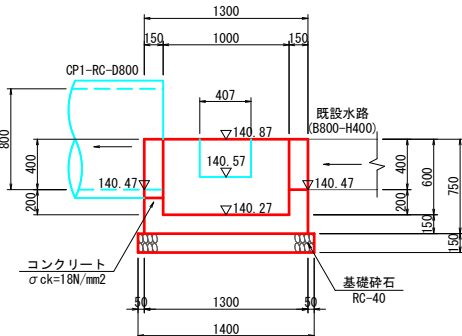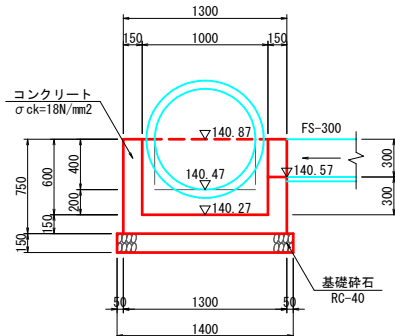



3号集水樹 S=1:30
(B1000-L1000-H1200)

平面図

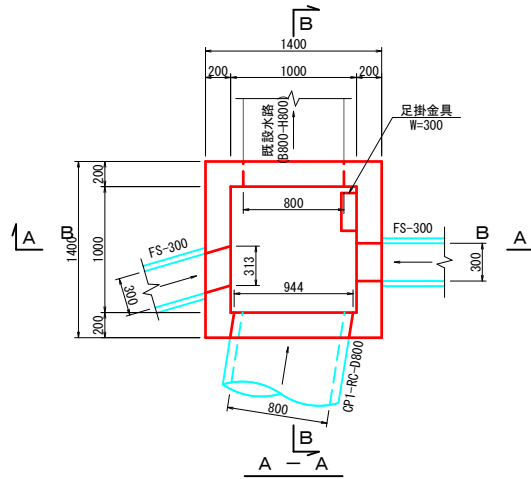


材料表		1箇所当り	
名称	規格	単位	数量
コンクリート	$\sigma_{ck}=18\text{N/mm}^2$	m ³	1.143
型枠	小型構造物	m ²	12.960
基礎砕石	RC-40 t=20cm	m ²	2.250
足掛金具	W300	個	3.0

B - B

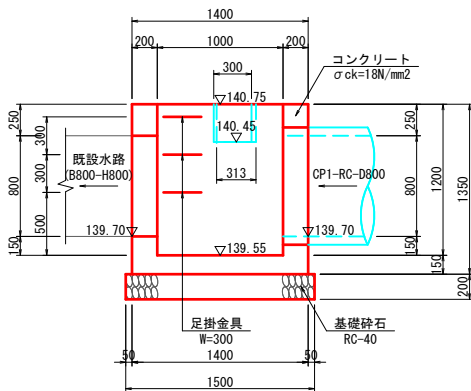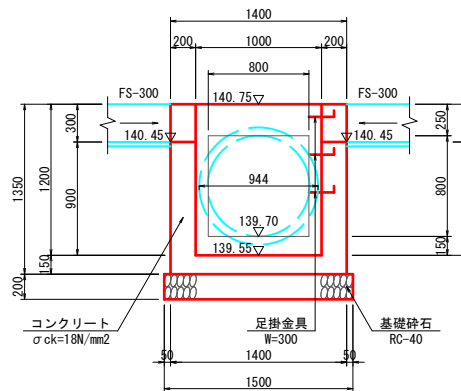



4号集水樹 S=1:30
(B800-L800-H700)

平面図

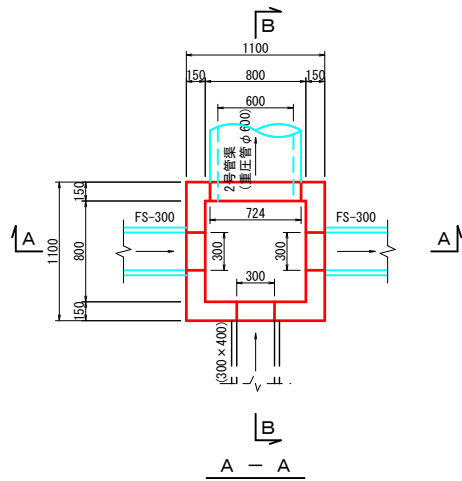


材料表		1箇所当り	
名称	規格	単位	数量
コンクリート	$\sigma_{ck}=18\text{N/mm}^2$	m ³	0.477
型枠	小型構造物	m ²	6.460
基礎砕石	RC-40 t=15cm	m ²	1.440

B - B

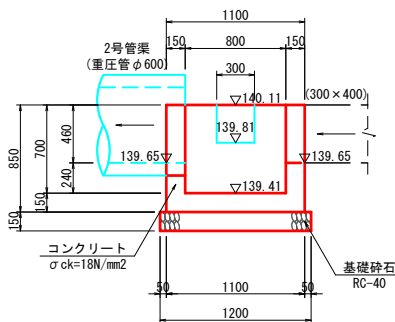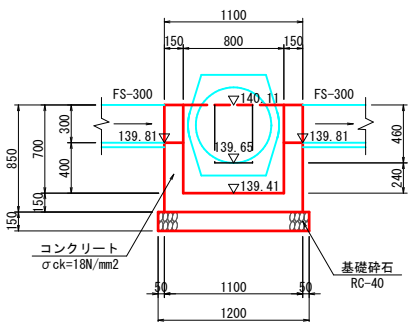


5号集水樹 S=1:30
(B800-L800-H500)

平面図

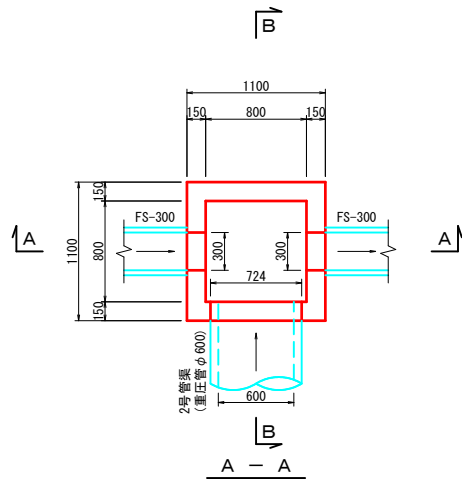


材料表		1箇所当り	
名称	規格	単位	数量
コンクリート	$\sigma_{ck}=18\text{N/mm}^2$	m ³	0.402
型枠	小型構造物	m ²	4.940
基礎砕石	RC-40 t=15cm	m ²	1.440

B - B

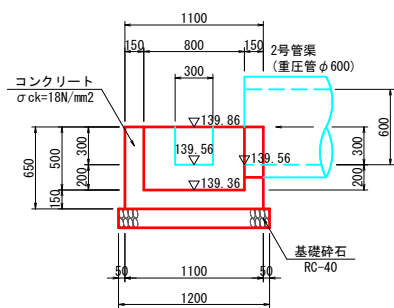

足掛金具詳細図 S=1:20

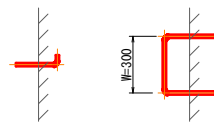

08 実


実施設計

路 線 名		県道鳥取鹿野倉吉線	
(坂本工区) 改良工事 (4工区) (交付金)			
図 名		構造図 (その2)	
位 置		東伯郡三朝町大字坂本	
縮 尺		1:30	単 位 MM
図 号		全 14 葉中の内 11	
令和 8 年度施行			鳥 取 県
中部総合事務所 県土整備局			



※ A 3 用紙に出力した場合は縮尺を図示の 1/2 とする

構造図(その3)


6号集水桝 S=1:30
(B600-L600-H600)

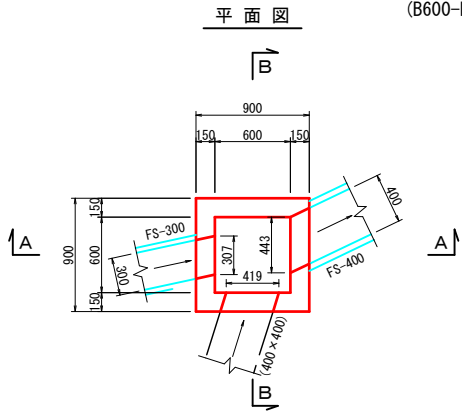



材料表 1箇所当り			
名 称	規 格	単 位	数 量
コンクリート	$\sigma_{ck}=18N/mm^2$	m ³	0.326
型 枠	小型構造物	m ²	4.500
基礎砕石	RC-40 t=15cm	m ²	1.000

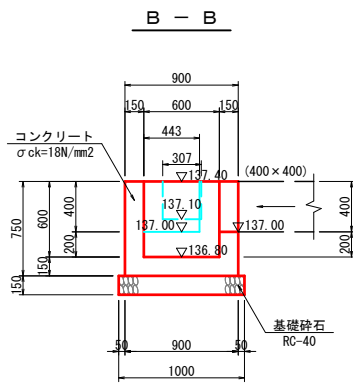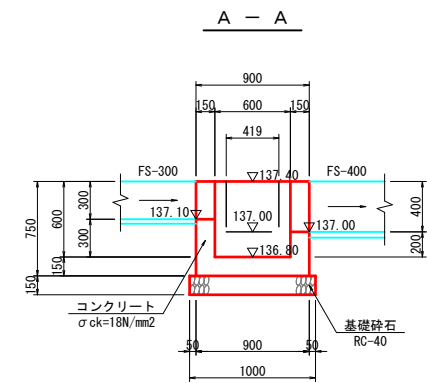

19号集水桝 S=1:30
(B600-L600-H600)

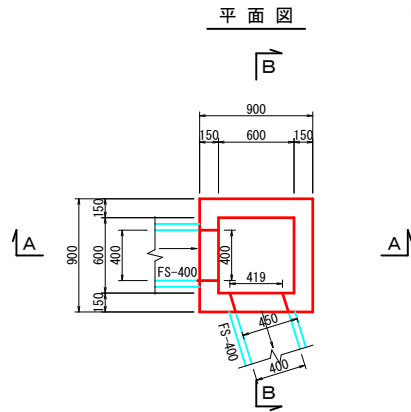

材料表 1箇所当り			
名 称	規 格	単 位	数 量
コンクリート	$\sigma_{ck}=18N/mm^2$	m ³	0.342
型 枠	小型構造物	m ²	4.500
基礎砕石	RC-40 t=15cm	m ²	1.000

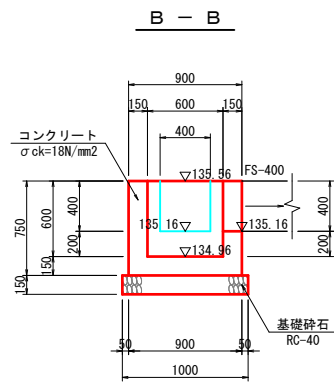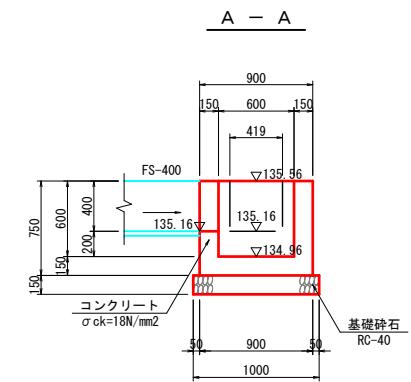

08 08

実施設計


路線名	県道鳥取鹿野倉吉線		
(坂本工区) 改良工事 (4工区) (交付金)			
図名	構造図(その3)		
位置	東伯郡三朝町大字坂本		
縮尺	1:30	単位	MM
図号	全 14 葉中の内 12		
令和 8 年度施行		鳥 取 県	
中部総合事務所 県土整備局			

※ A 3 用紙に出力した場合は縮尺を図示の 1/2 とする

構造図(その6)


1号ブロック積標準図 S=1:50

(1:0.5, 裏コン10cm)

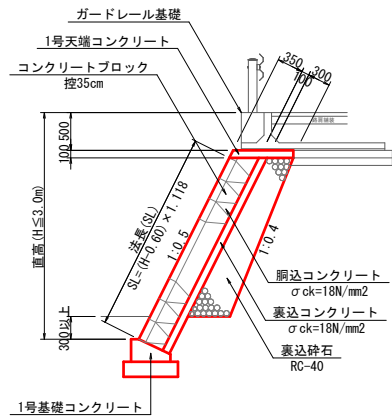

2号ブロック積標準図 S=1:50


(1:0.5, 裏コン15cm)

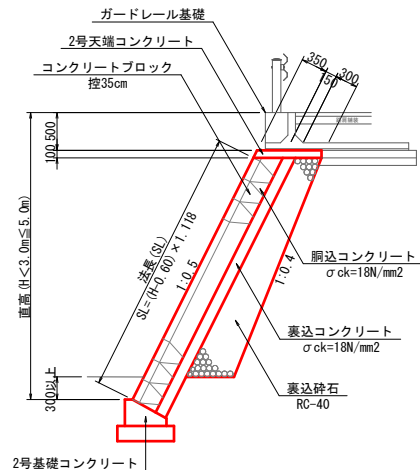

ブロック積擁壁展開図


V=1:100
H=1:200

NO.4~KE1-2付近左側

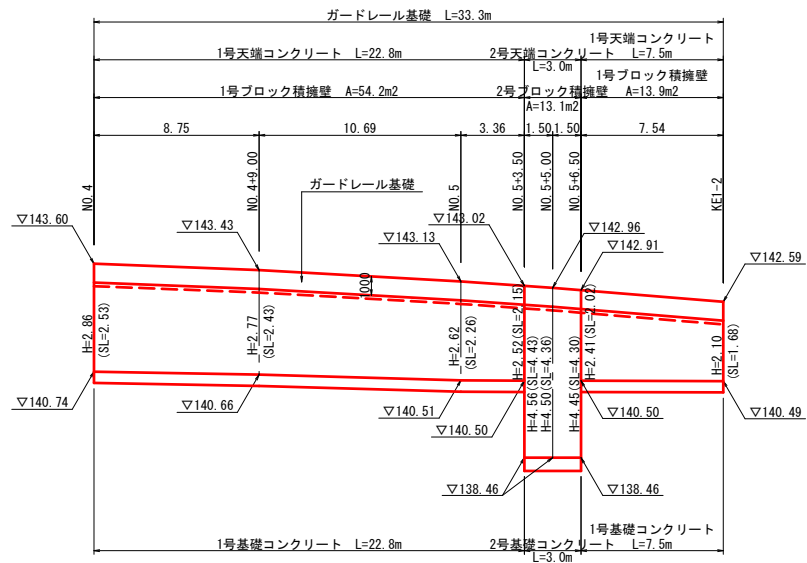


DL=135.00


1号基礎コンクリート S=1:20

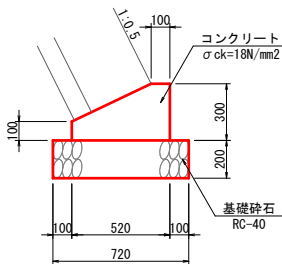


2号基礎コンクリート S=1:20

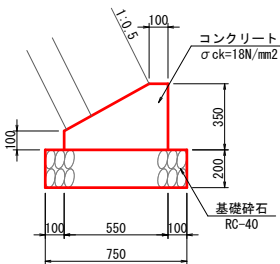

1号天端コンクリート S=1:20

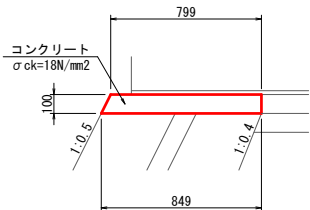

2号天端コンクリート S=1:20

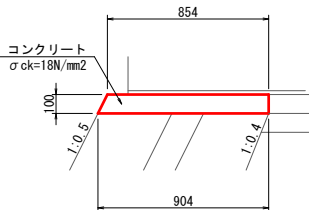


材料表 10m当り				
名称	規格	単位	数量	
コンクリート	σck=18N/mm2	m3	1.140	
型枠	小型構造物	m2	4.000	
基礎砕石	RC-40 t=20cm	m2	7.200	

材料表 10m当り				
名称	規格	単位	数量	
コンクリート	σck=18N/mm2	m3	1.363	
型枠	小型構造物	m2	4.500	
基礎砕石	RC-40 t=20cm	m2	7.500	

材料表 10m当り				
名称	規格	単位	数量	
コンクリート	σck=18N/mm2	m3	0.824	
型枠	小型構造物	m2	2.118	


材料表 10m当り				
名称	規格	単位	数量	
コンクリート	σck=18N/mm2	m3	0.879	
型枠	小型構造物	m2	2.118	

ガードレール基礎 S=1:30

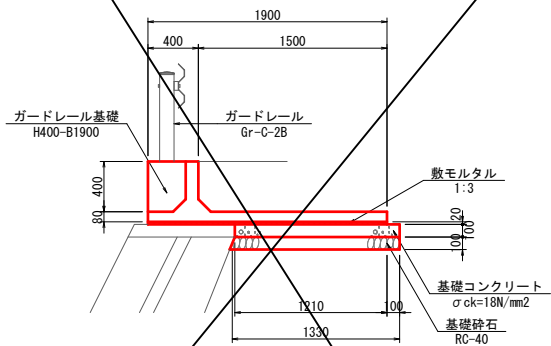


材料表 10m当り				
名称	規格	単位	数量	
ガードレール基礎	H400-B1900 L=2000	個	5.0	
敷モルタル	1:3	m3	0.380	
基礎コンクリート	σck=18N/mm2	m3	1.310	
基礎型枠	小型構造物	m2	1.000	
基礎砕石	RC-40 t=10cm	m2	13.300	

1号防草コンクリート S=1:20

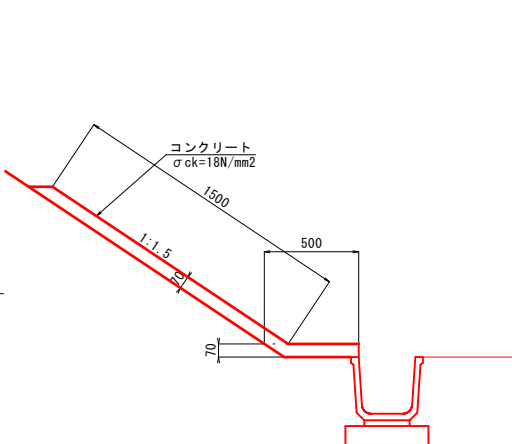

数量表 10.0m当り				
名称	規格	単位	数量	
コンクリート	σck=18N/mm2	m³	1.400	
目地材	T=10mm	m²	0.350	

2号防草コンクリート S=1:20

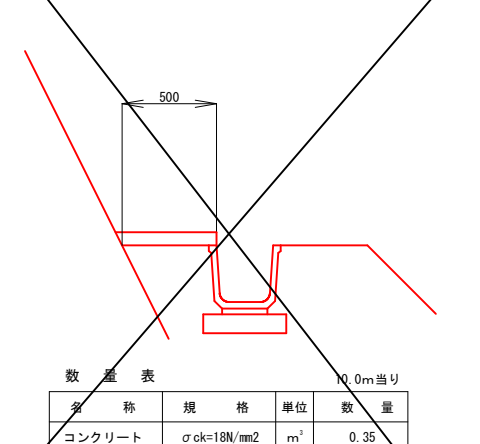

数量表 10.0m当り				
名称	規格	単位	数量	
コンクリート	σck=18N/mm2	m³	0.35	
目地材	T=10mm	m²	0.088	


08 実

実施設計

路 線 名	県道鳥取鹿野倉吉線		
(坂本工区)改良工事(4工区)(交付金)			
図 名	構造図(その6)		
位 置	東伯郡三朝町大字坂本		
縮 尺	図 示	単 位	MM
図 号	全 14 葉中の内 13		
令和 8 年度施行		鳥 取 県	
中部総合事務所 県土整備局			

※A3用紙に出力した場合は縮尺を図示の1/2とする

用排水系統図(参考図) S=1:500

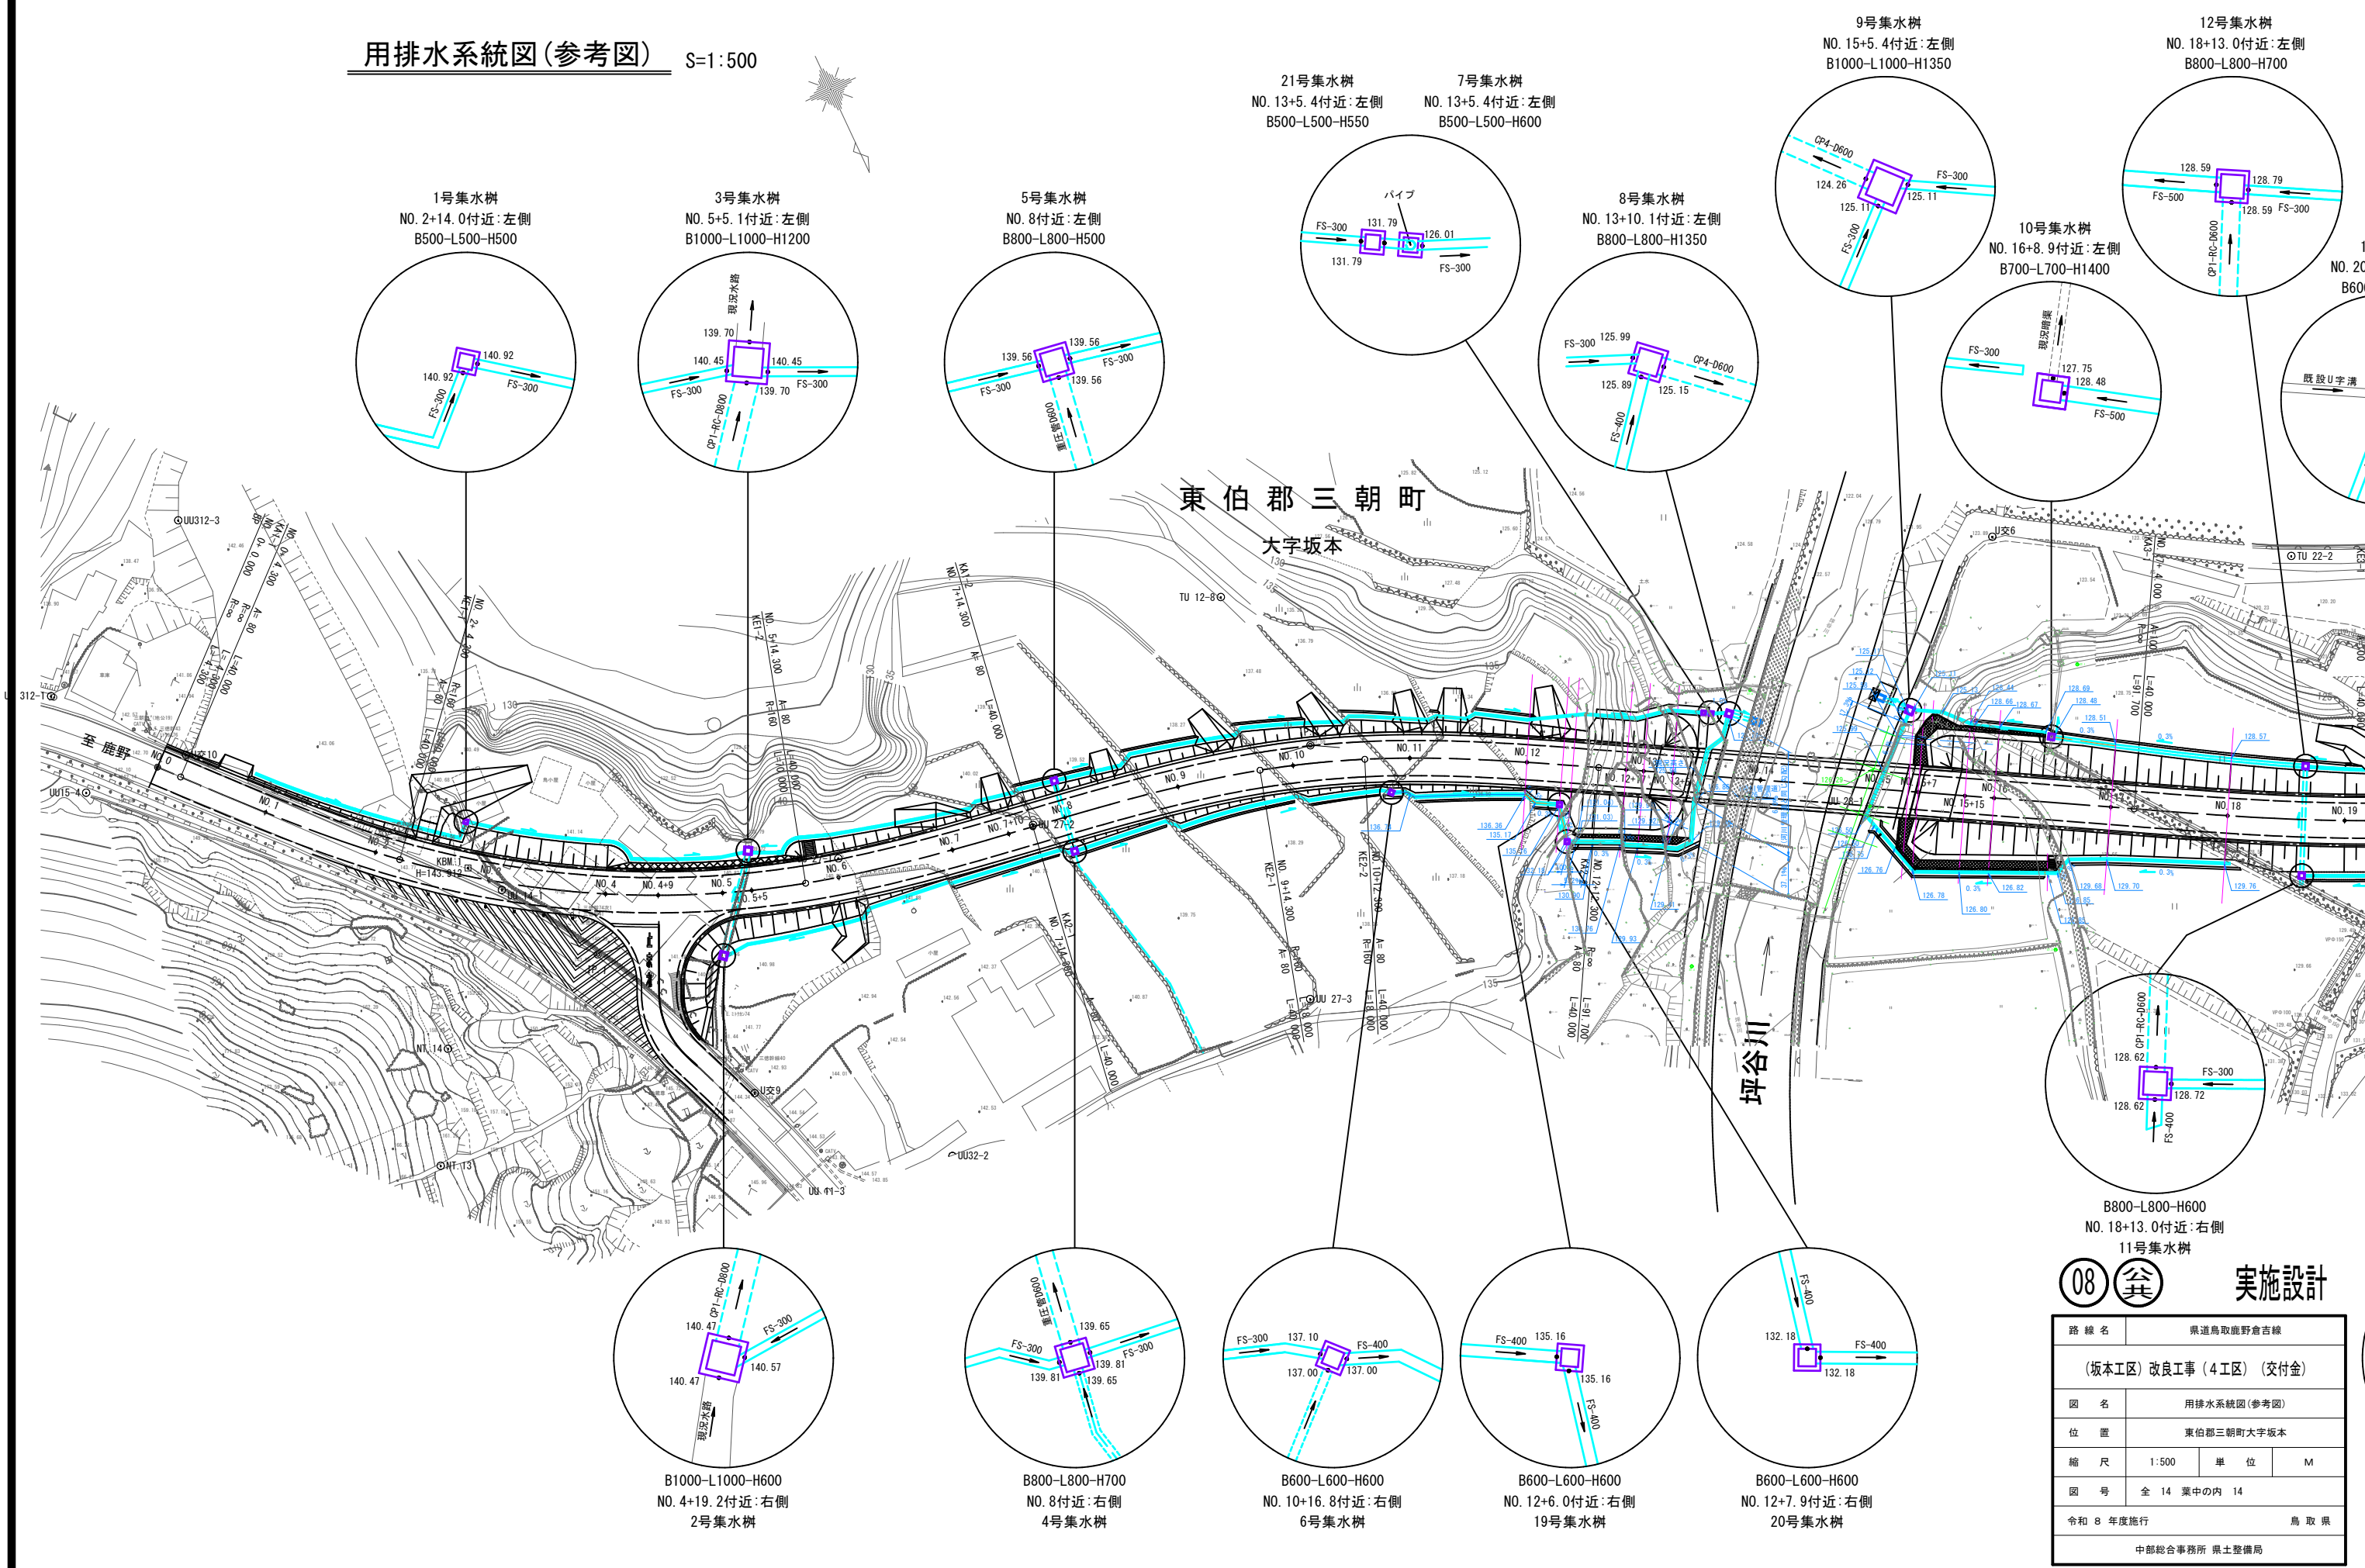

08 実施設計

路線名	県道鳥取鹿野倉吉線		
(坂本工区) 改良工事 (4工区) (交付金)			
図名	用排水系統図(参考図)		
位置	東伯郡三朝町大字坂本		
縮尺	1:500	単位	M
図号	全 14 葉中の内 14		
令和 8 年度施行	鳥取県		
中部総合事務所 県土整備局			

※ A 3 用紙に出力した場合は縮尺を図示の 1/2 とする