



補助	
R7_現年	起工設計 世界測地系
地区名	根雨地区
根雨地区急傾斜地崩壊対策工事(国補正)	
図名	平面図
位置	日野郡日野町根雨
縮尺	1:500 単位 M
図号	全4葉中の内1
令和7年度施行 鳥取県	
西部総合事務所日野振興センター日野県土整備局	

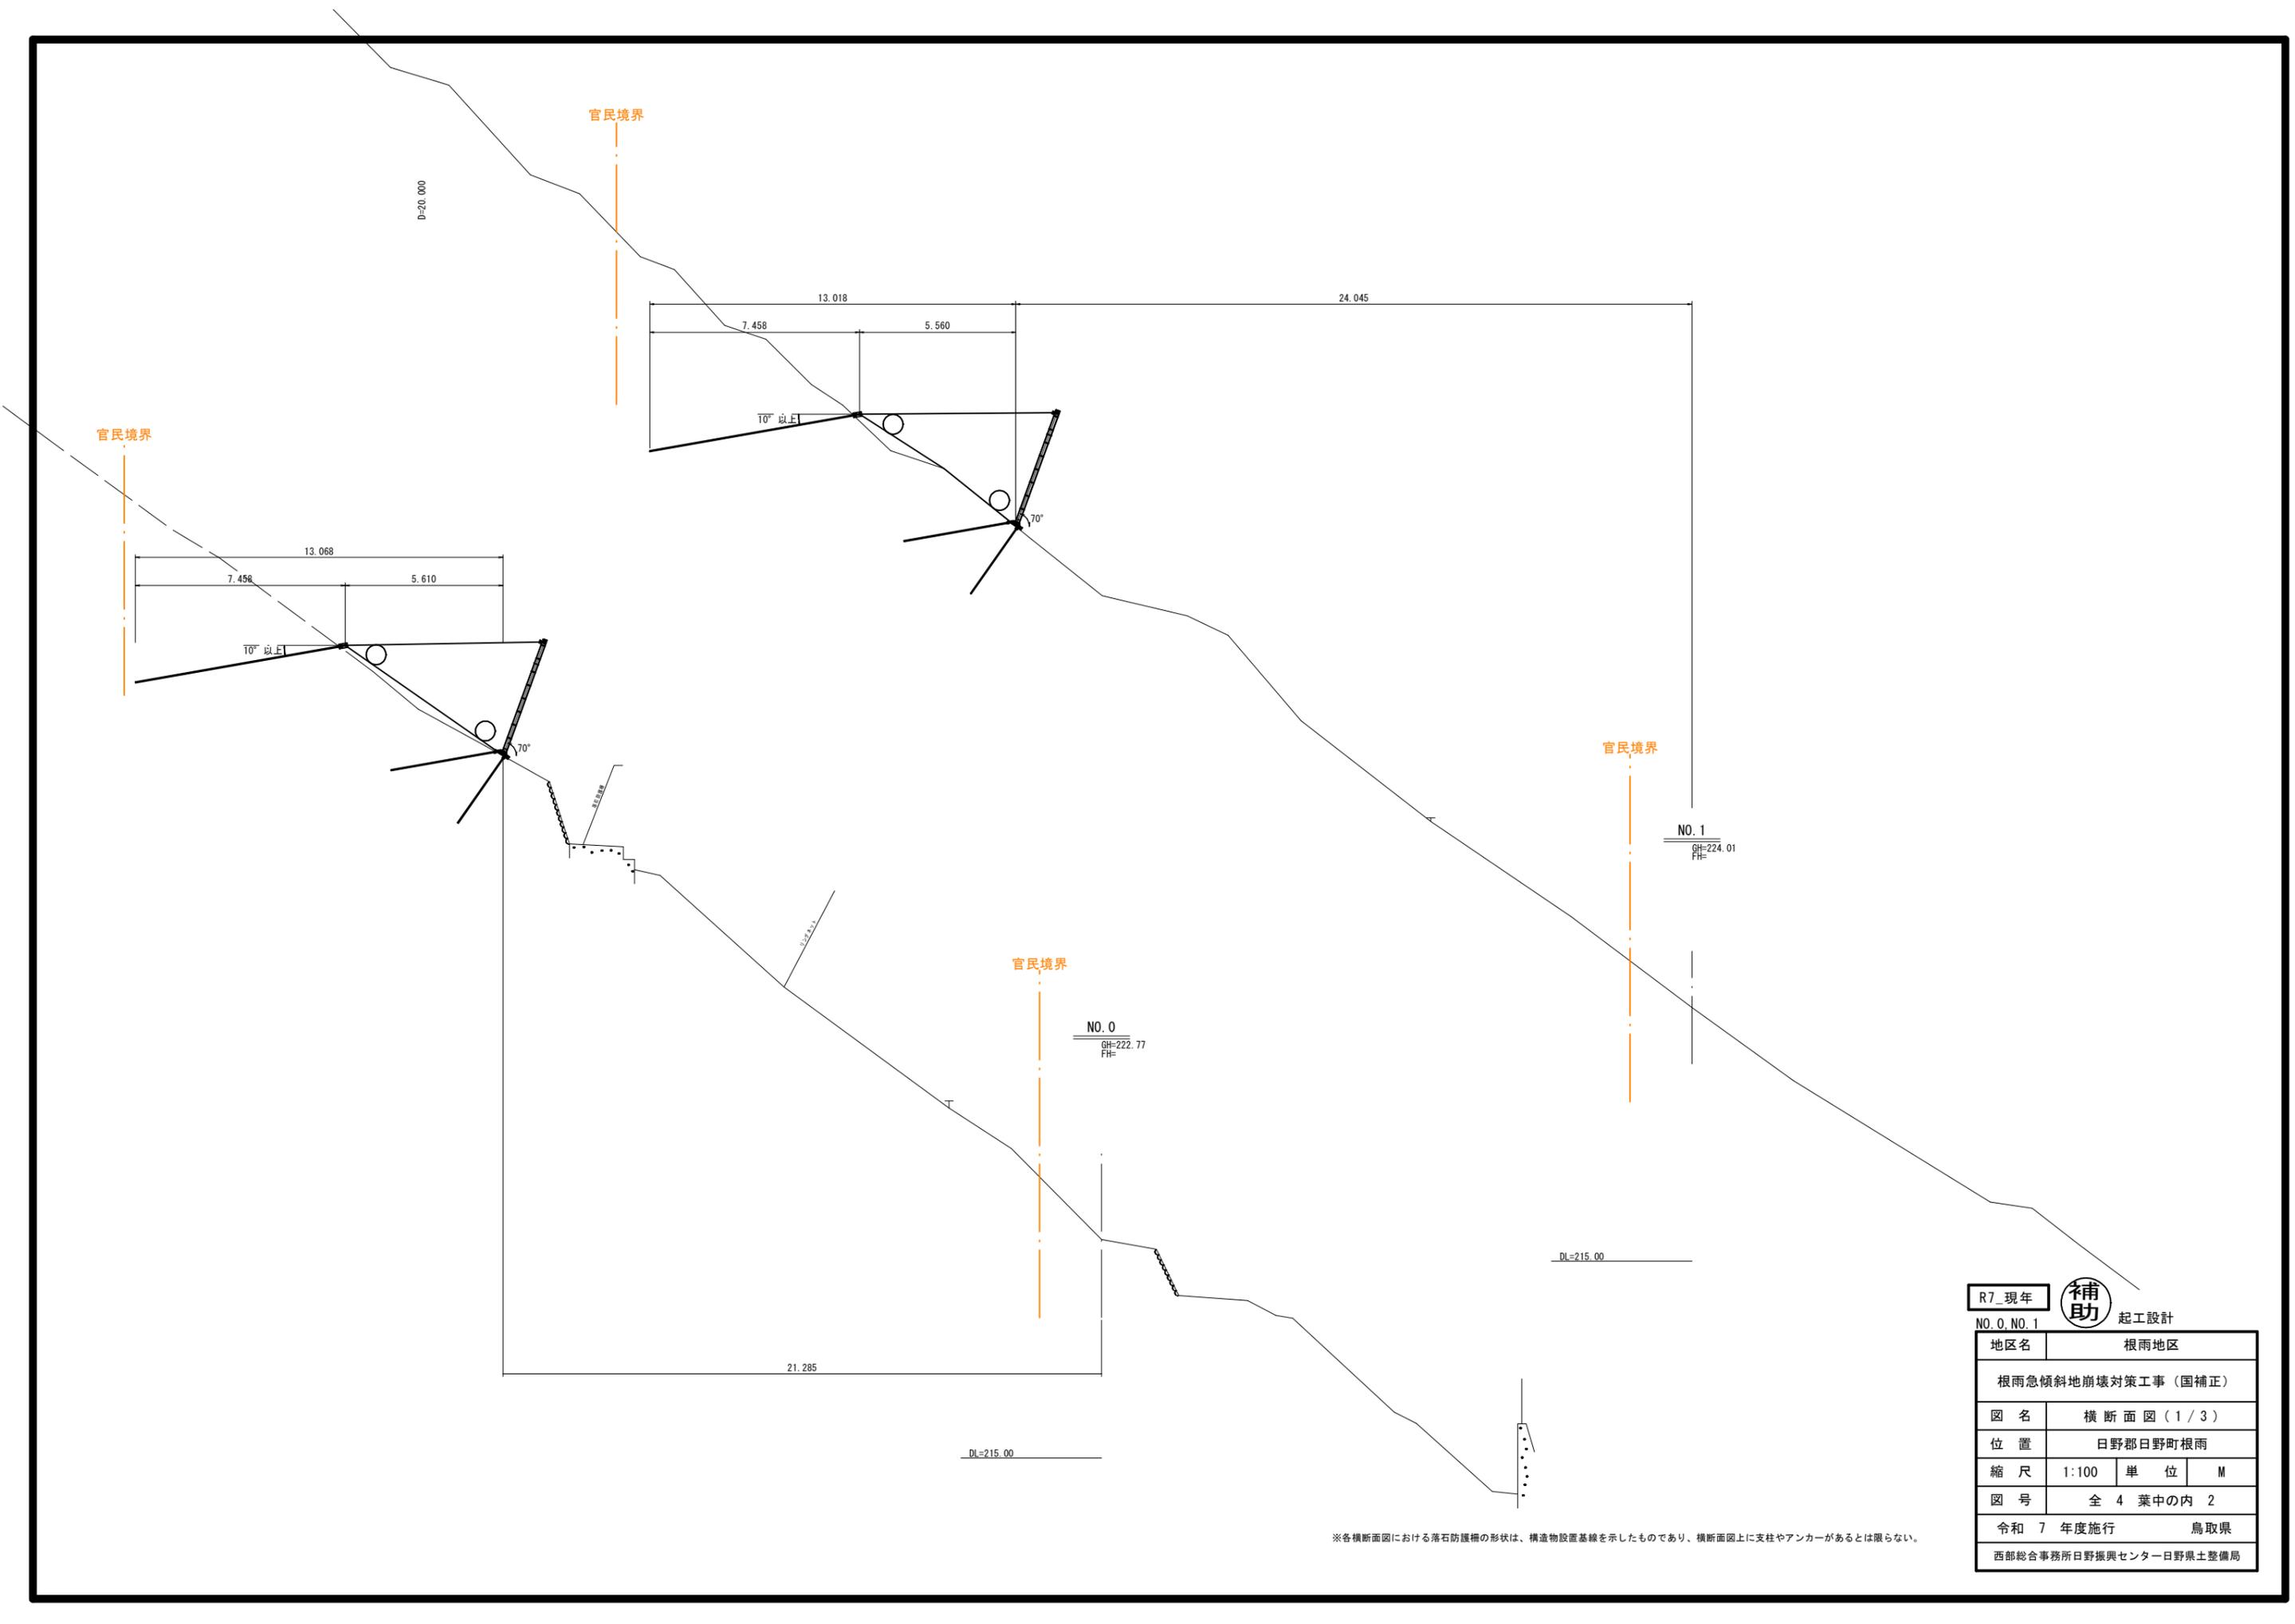

※各横断面図における落石防護柵の形状は、構造物設置基線を示したものであり、横断面図上に支柱やアンカーがあるとは限らない。



R7_現年	補助	起工設計
NO. 0, NO. 1		
地区名	根雨地区	
根雨急傾斜地崩壊対策工事(国補正)		
図名	横断面図(1/3)	
位置	日野郡日野町根雨	
縮尺	1:100	単位 M
図号	全 4 葉中の内 2	
令和 7 年度施行	鳥取県	
西部総合事務所日野振興センター日野県土整備局		

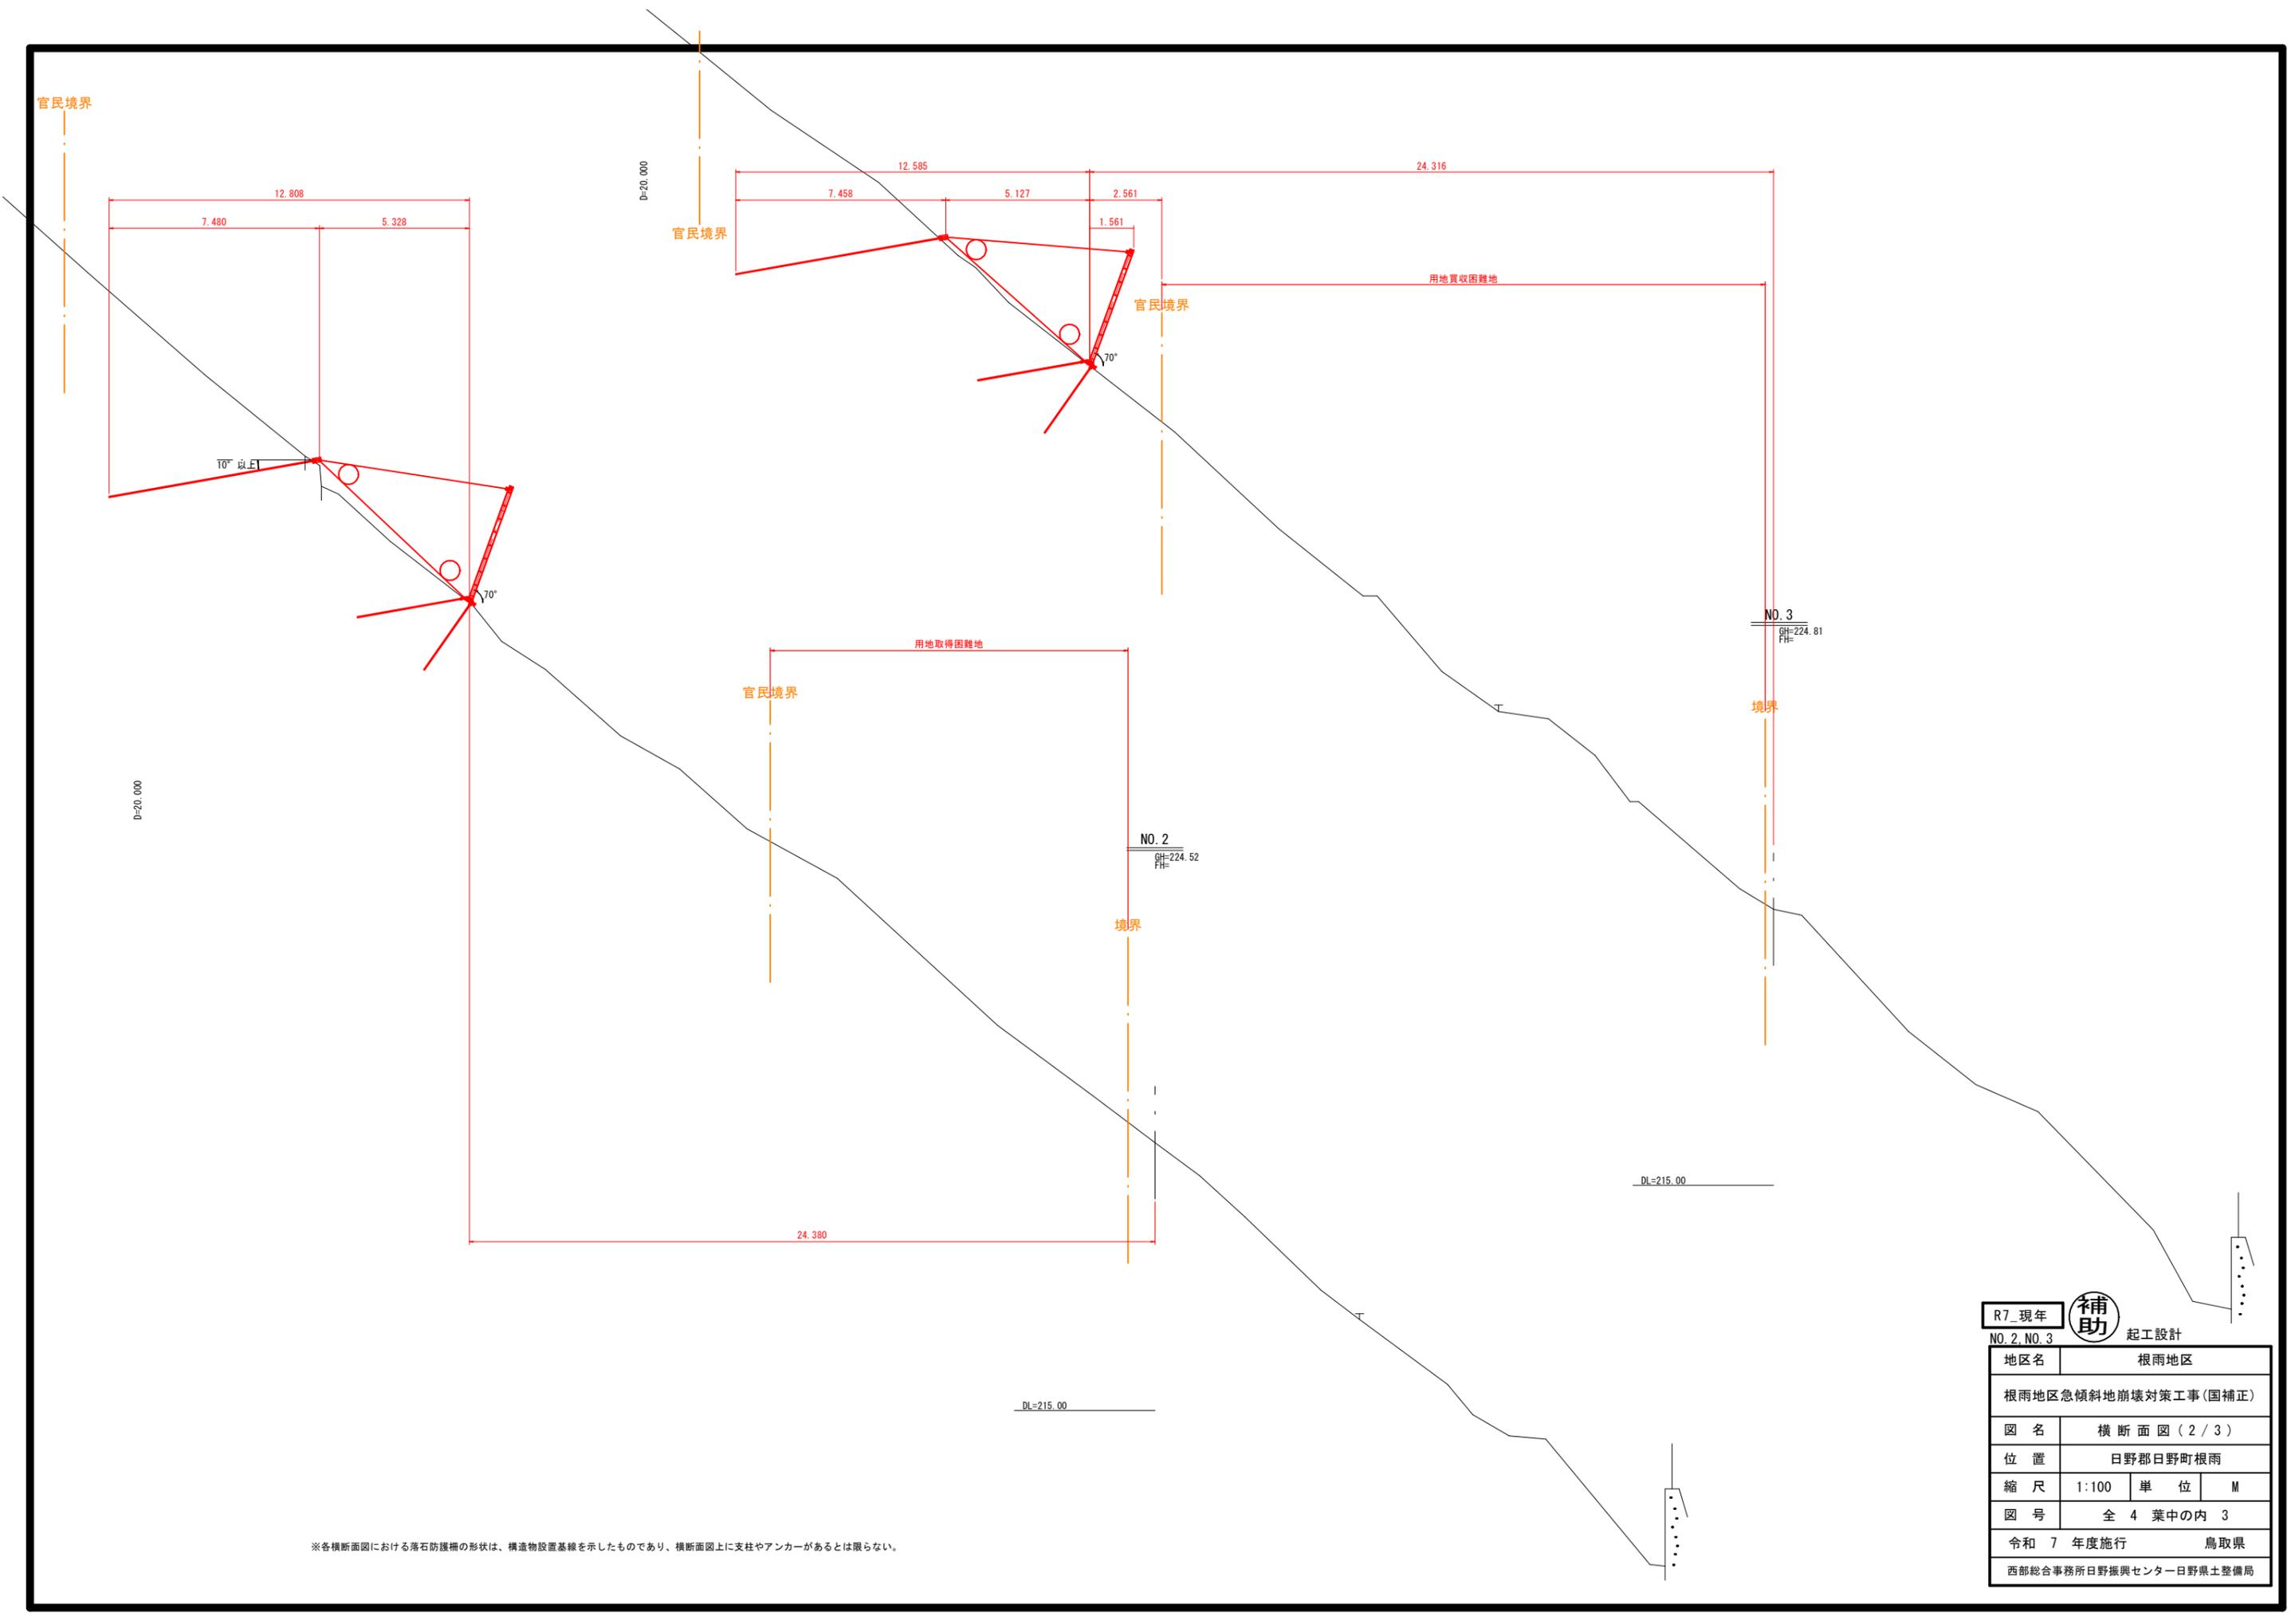

R7_現年	補助	起工設計
NO. 2, NO. 3		
地区名	根雨地区	
根雨地区急傾斜地崩壊対策工事(国補正)		
図名	横断面図(2/3)	
位置	日野郡日野町根雨	
縮尺	1:100	単位 M
図号	全4葉中の内3	
令和7年度施行	鳥取県	
西部総合事務所日野振興センター日野県土整備局		

※各横断面図における落石防護柵の形状は、構造物設置基線を示したものであり、横断面図上に支柱やアンカーがあるとは限らない。


官民境界

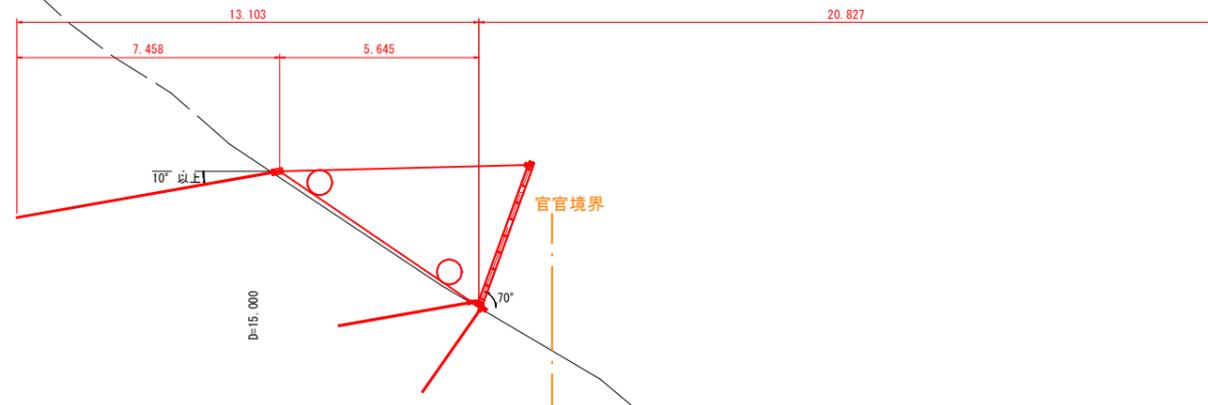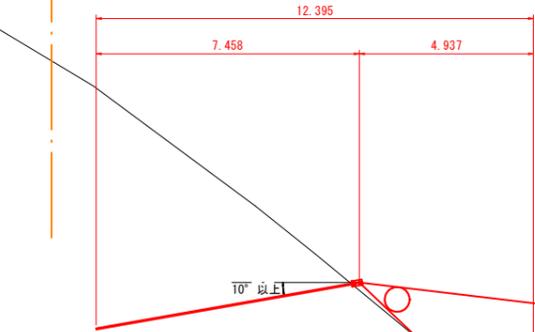

D=15.000

NO. 4+15.00
GH=222.74
FH=

D=20.000

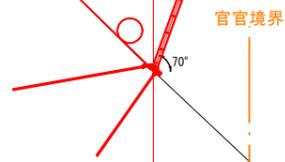

官官境界

NO. 4
GH=222.13
FH=

DL=215.00

23.119

DL=215.00

R7_現年

補助

起工設計

NO. 4, NO. 4+15.00

地区名	根雨地区		
根雨地区急傾斜地崩壊対策工事(国補正)			
図名	横断面図(3/3)		
位置	日野郡日野町根雨		
縮尺	1:100	単位	M
図号	全4葉中の内4		
令和7年度施行	鳥取県		
西部総合事務所日野振興センター日野県土整備局			

※各横断面図における落石防護柵の形状は、構造物設置基線を示したものであり、横断面図上に支柱やアンカーがあるとは限らない。