
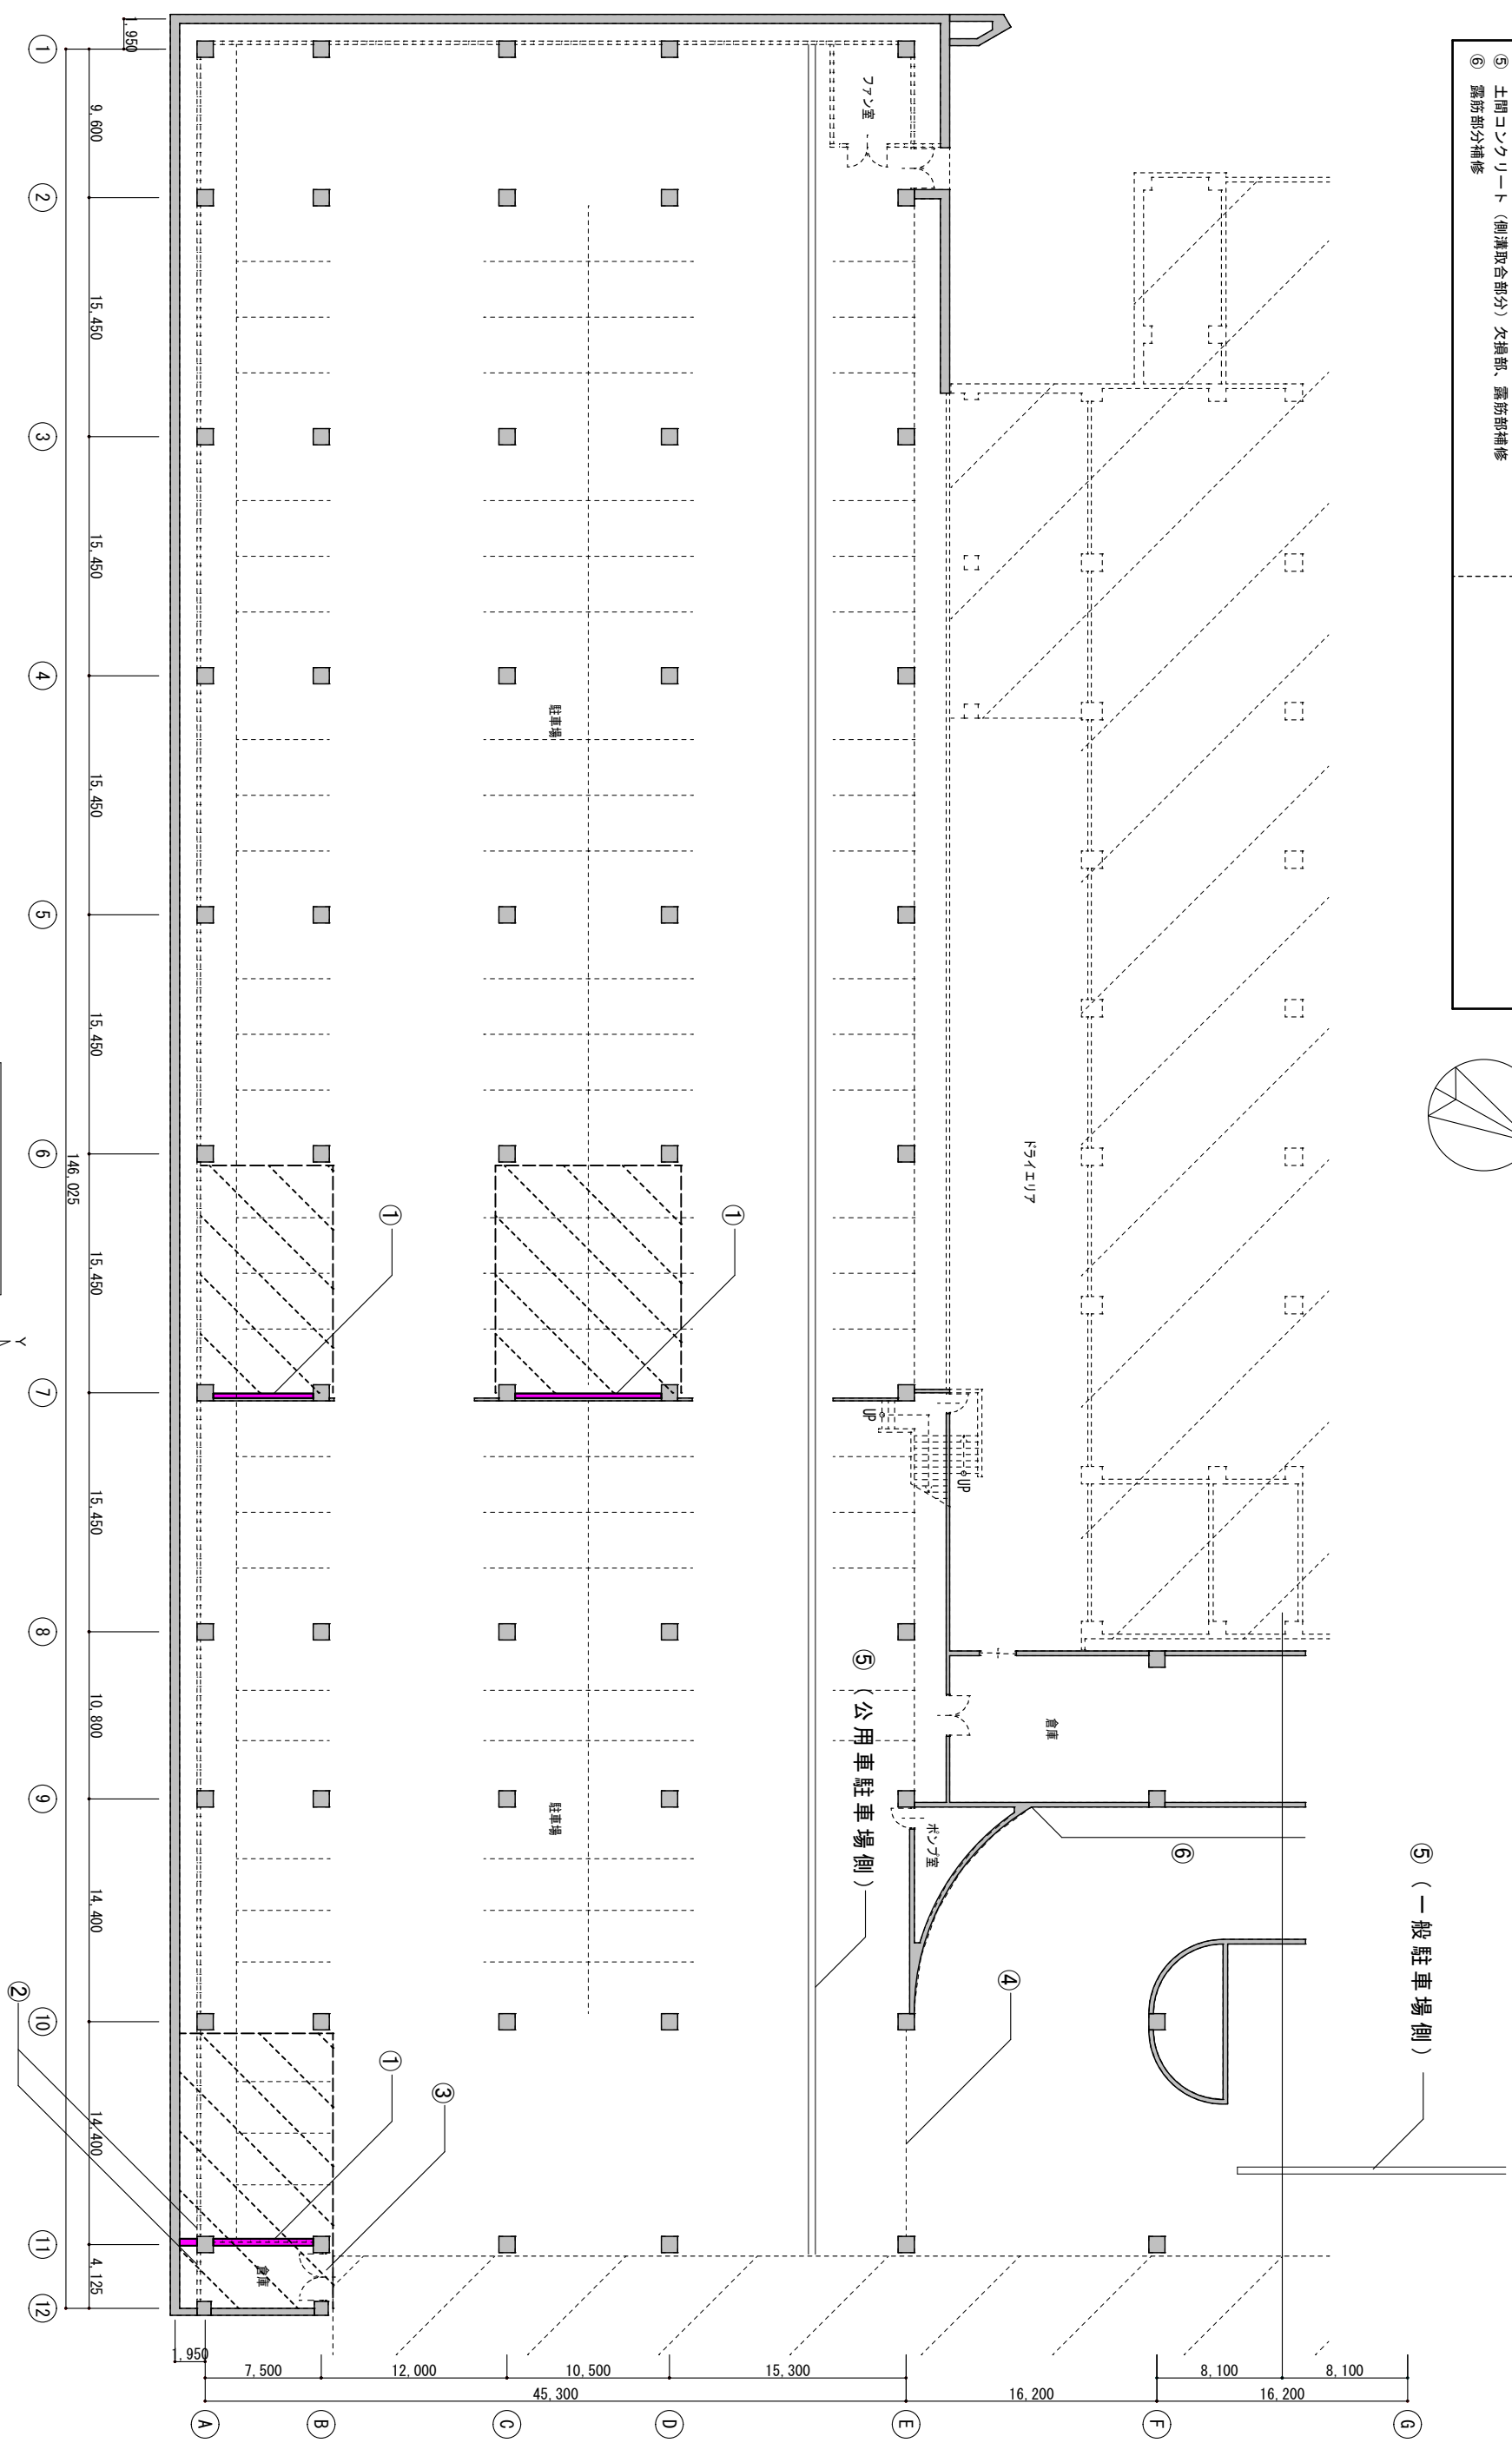


<p>【改修内容】</p> <ol style="list-style-type: none"> ① 耐震補強材（鉄筋コンクリート壁）新設（4構面）（7・11通り） ② 耐震補強材新設取合い 壁撤去、復旧（コンクリートブロック 150t） ③ 倉庫 扉改修（1か所） ④ ケート改修（1か所） ⑤ 土間コンクリート（側溝取合部分）欠損部、露筋部補修 ⑥ 露筋部分補修 	<p>【凡例】</p> <p> (参考) 補強工事の作業エリアを示す。</p>
--	--

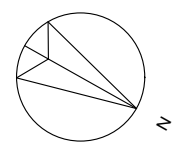

特記事項		鳥取県総務部営繕課			
工事名称	鳥取県庁舎車庫棟耐震改修ほか工事に係る実施設計委託	図面名称	B 1階平面図	CHECK	DRAWING
				縮尺	1/200
				作成日	R06.05
				図面№	