



仮設平面図 S=1:500

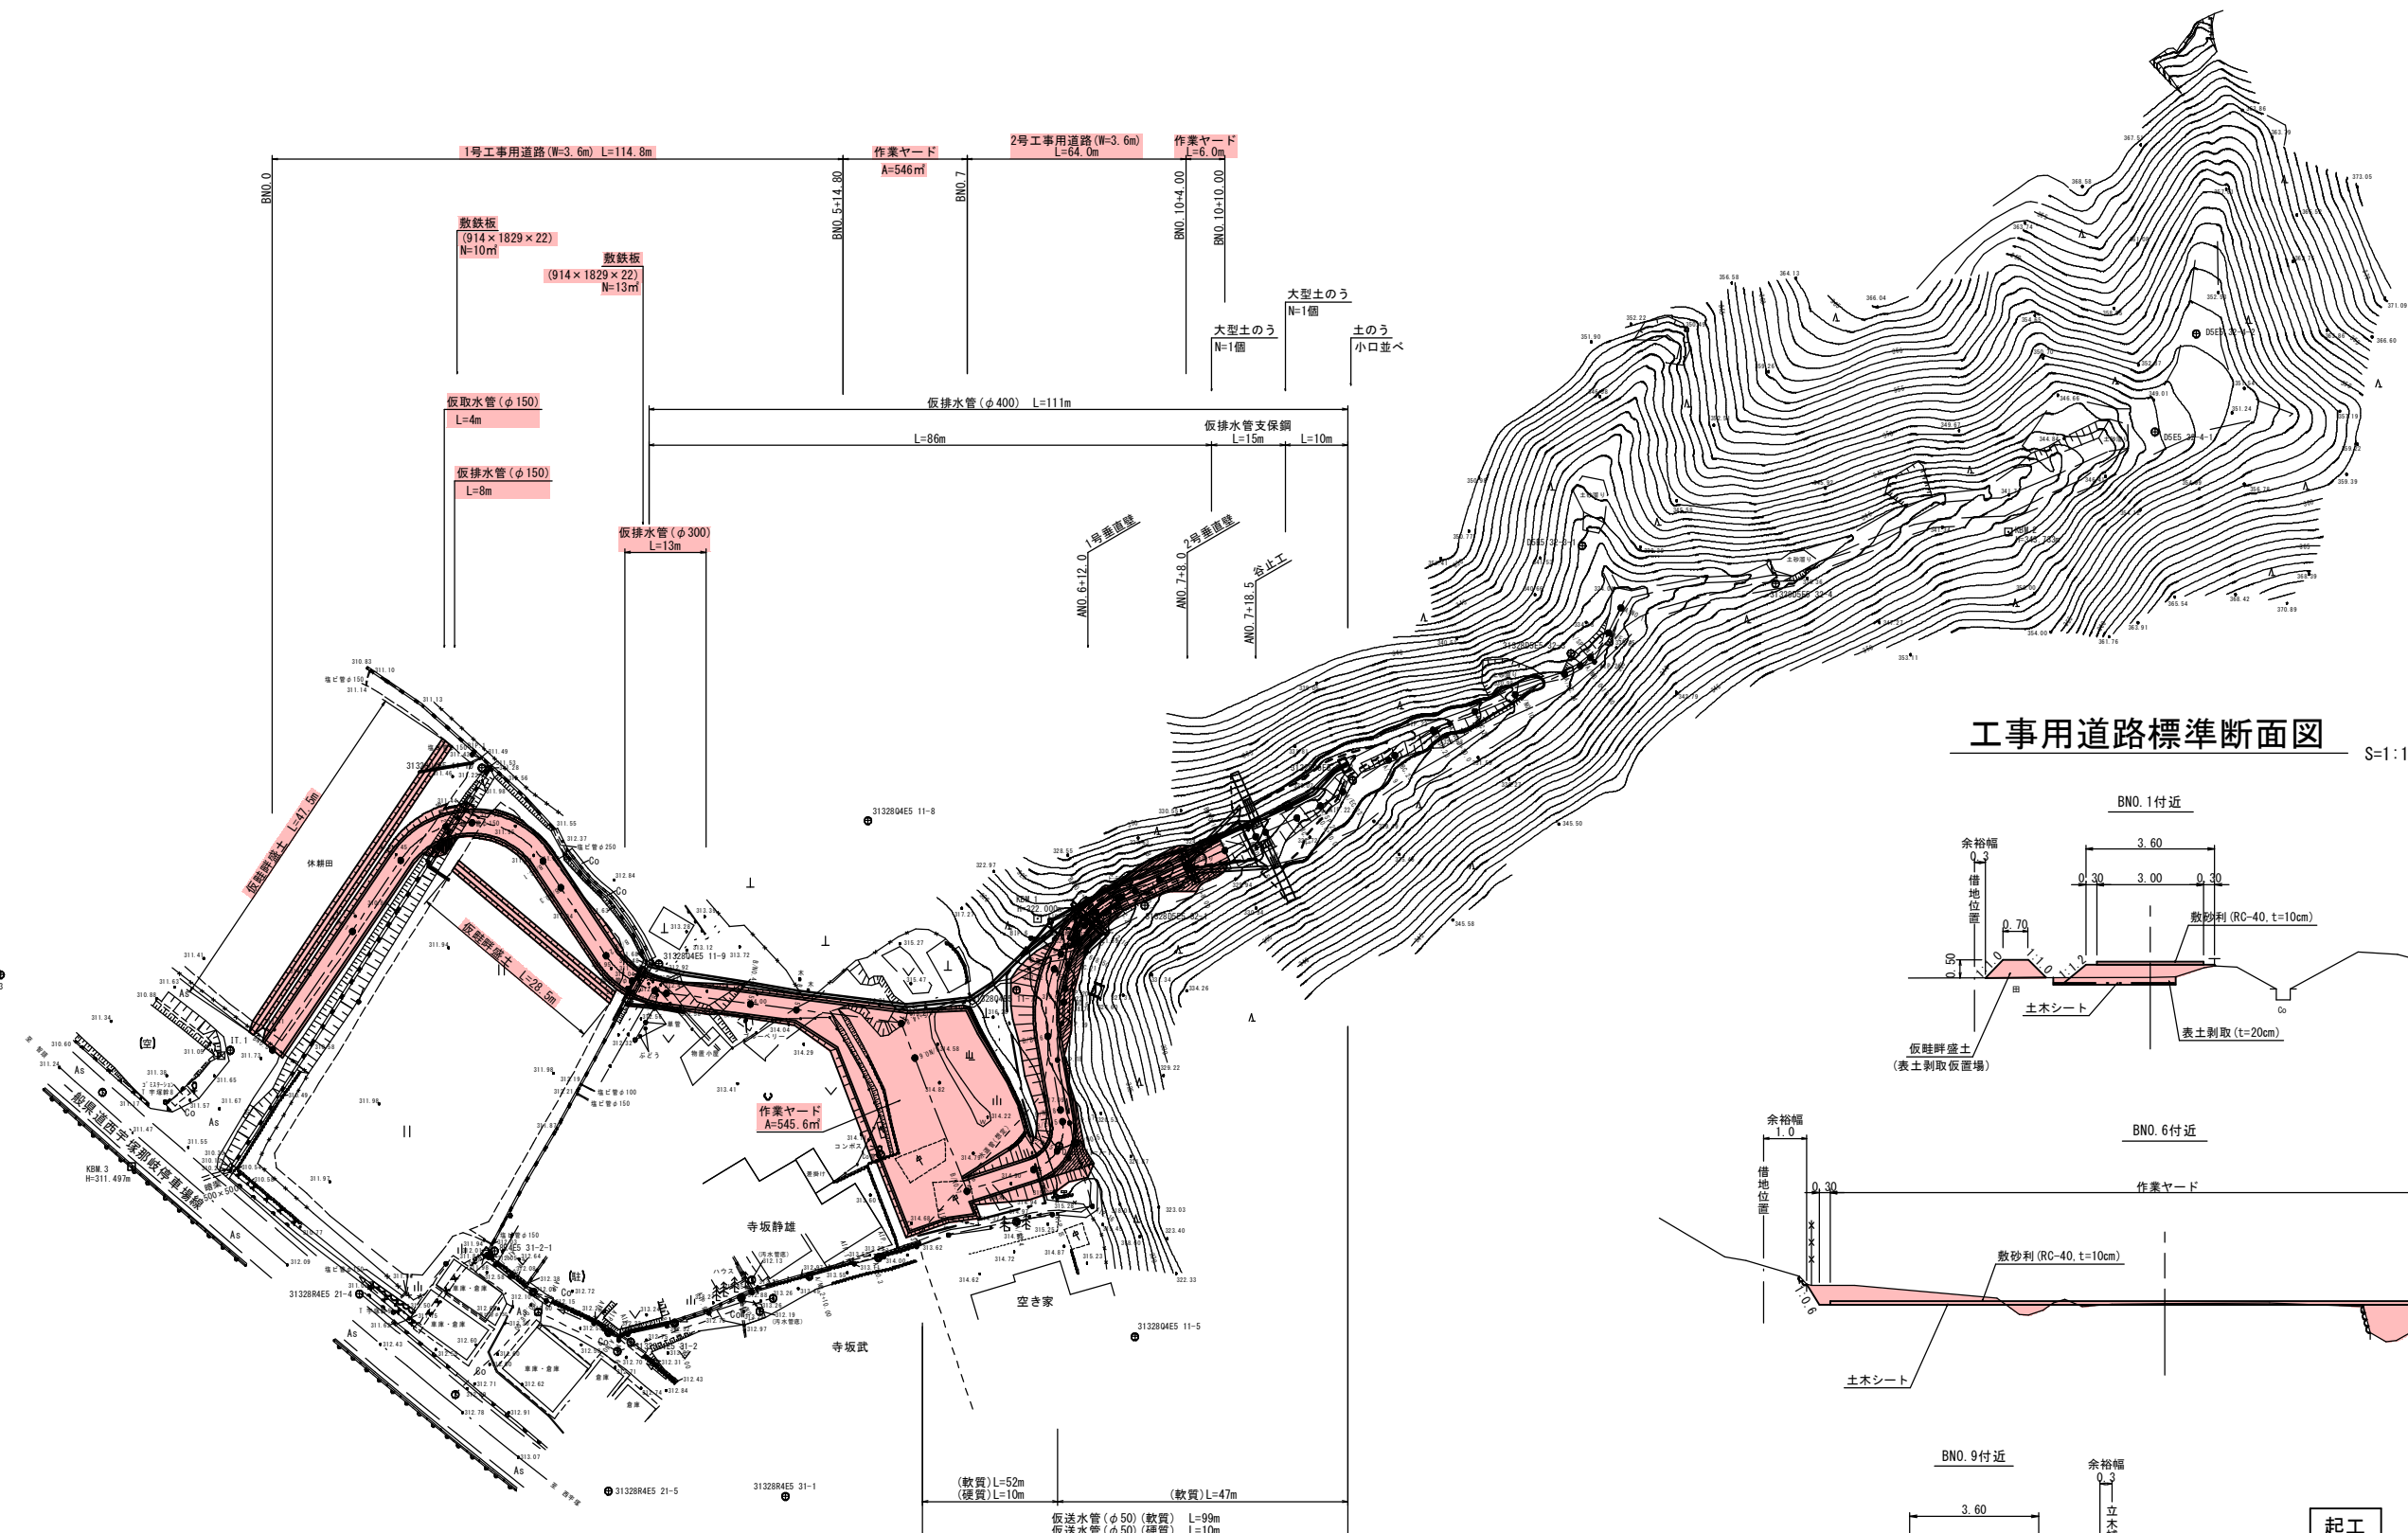

工事用道路標準断面図 S=1:100

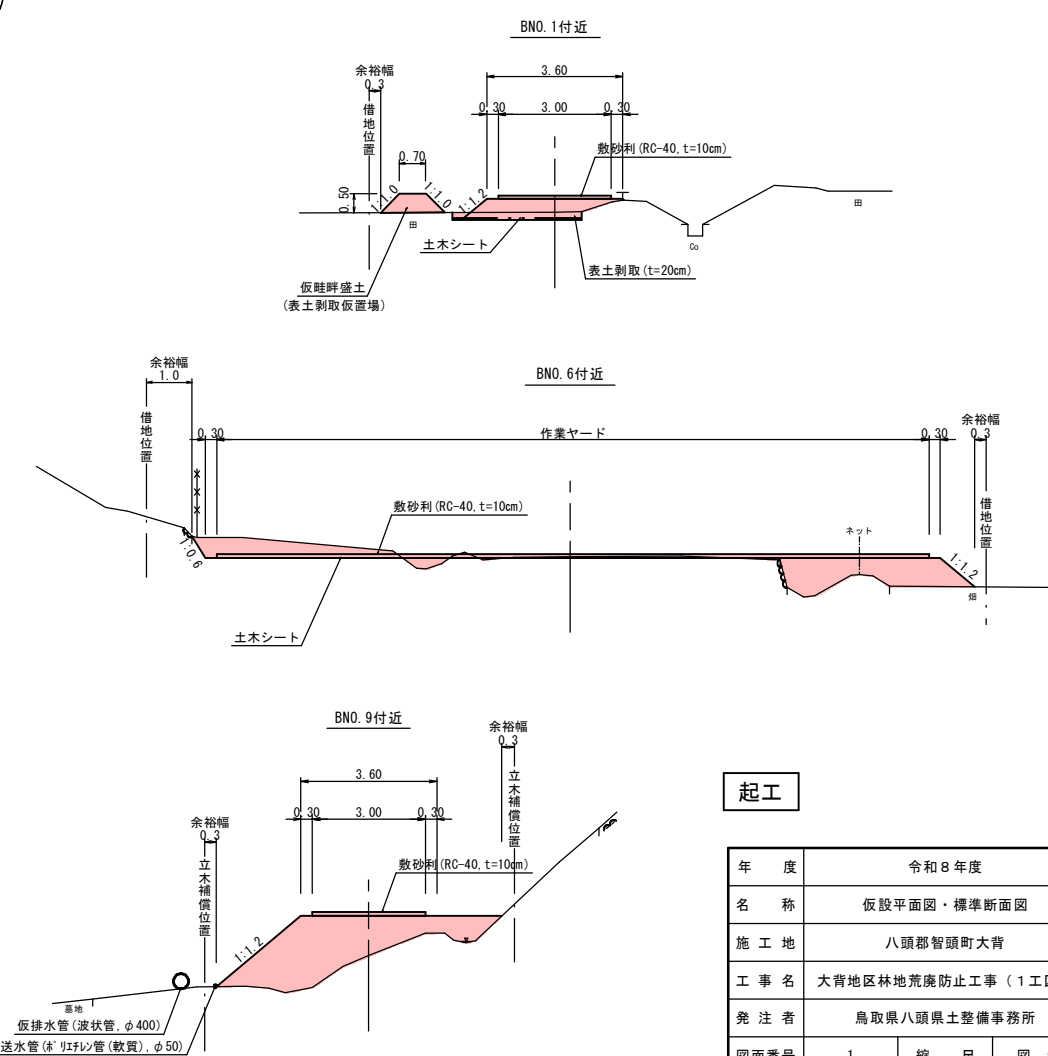


工事用道路			
IPNO	BIP.1	IPNO	BIP.2
I A	112-17-28	I A	49-04-24
R	12.000	R	12.000
T L	17.889	T L	5.478
C L	23.518	C L	10.278
S L	9.541	S L	1.191

IPNO	BIP.5	IPNO	BIP.6
I A	81-51-58	I A	75-30-26
R	6.000	R	18.000
T L	5.203	T L	13.939
C L	8.573	C L	23.721
S L	1.942	S L	4.766

起工			
年 度	令和 8 年度		
名 称	仮設平面図・標準断面図		
施 工 地	八頭郡智頭町大背		
工 事 名	大背地区林地荒廃防止工事（1工区）		
発 注 者	鳥取県八頭県土整備事務所		
図面番号	1	縮 尺	図 示

工事用道路縦断面図







V=1:100
H=1:500

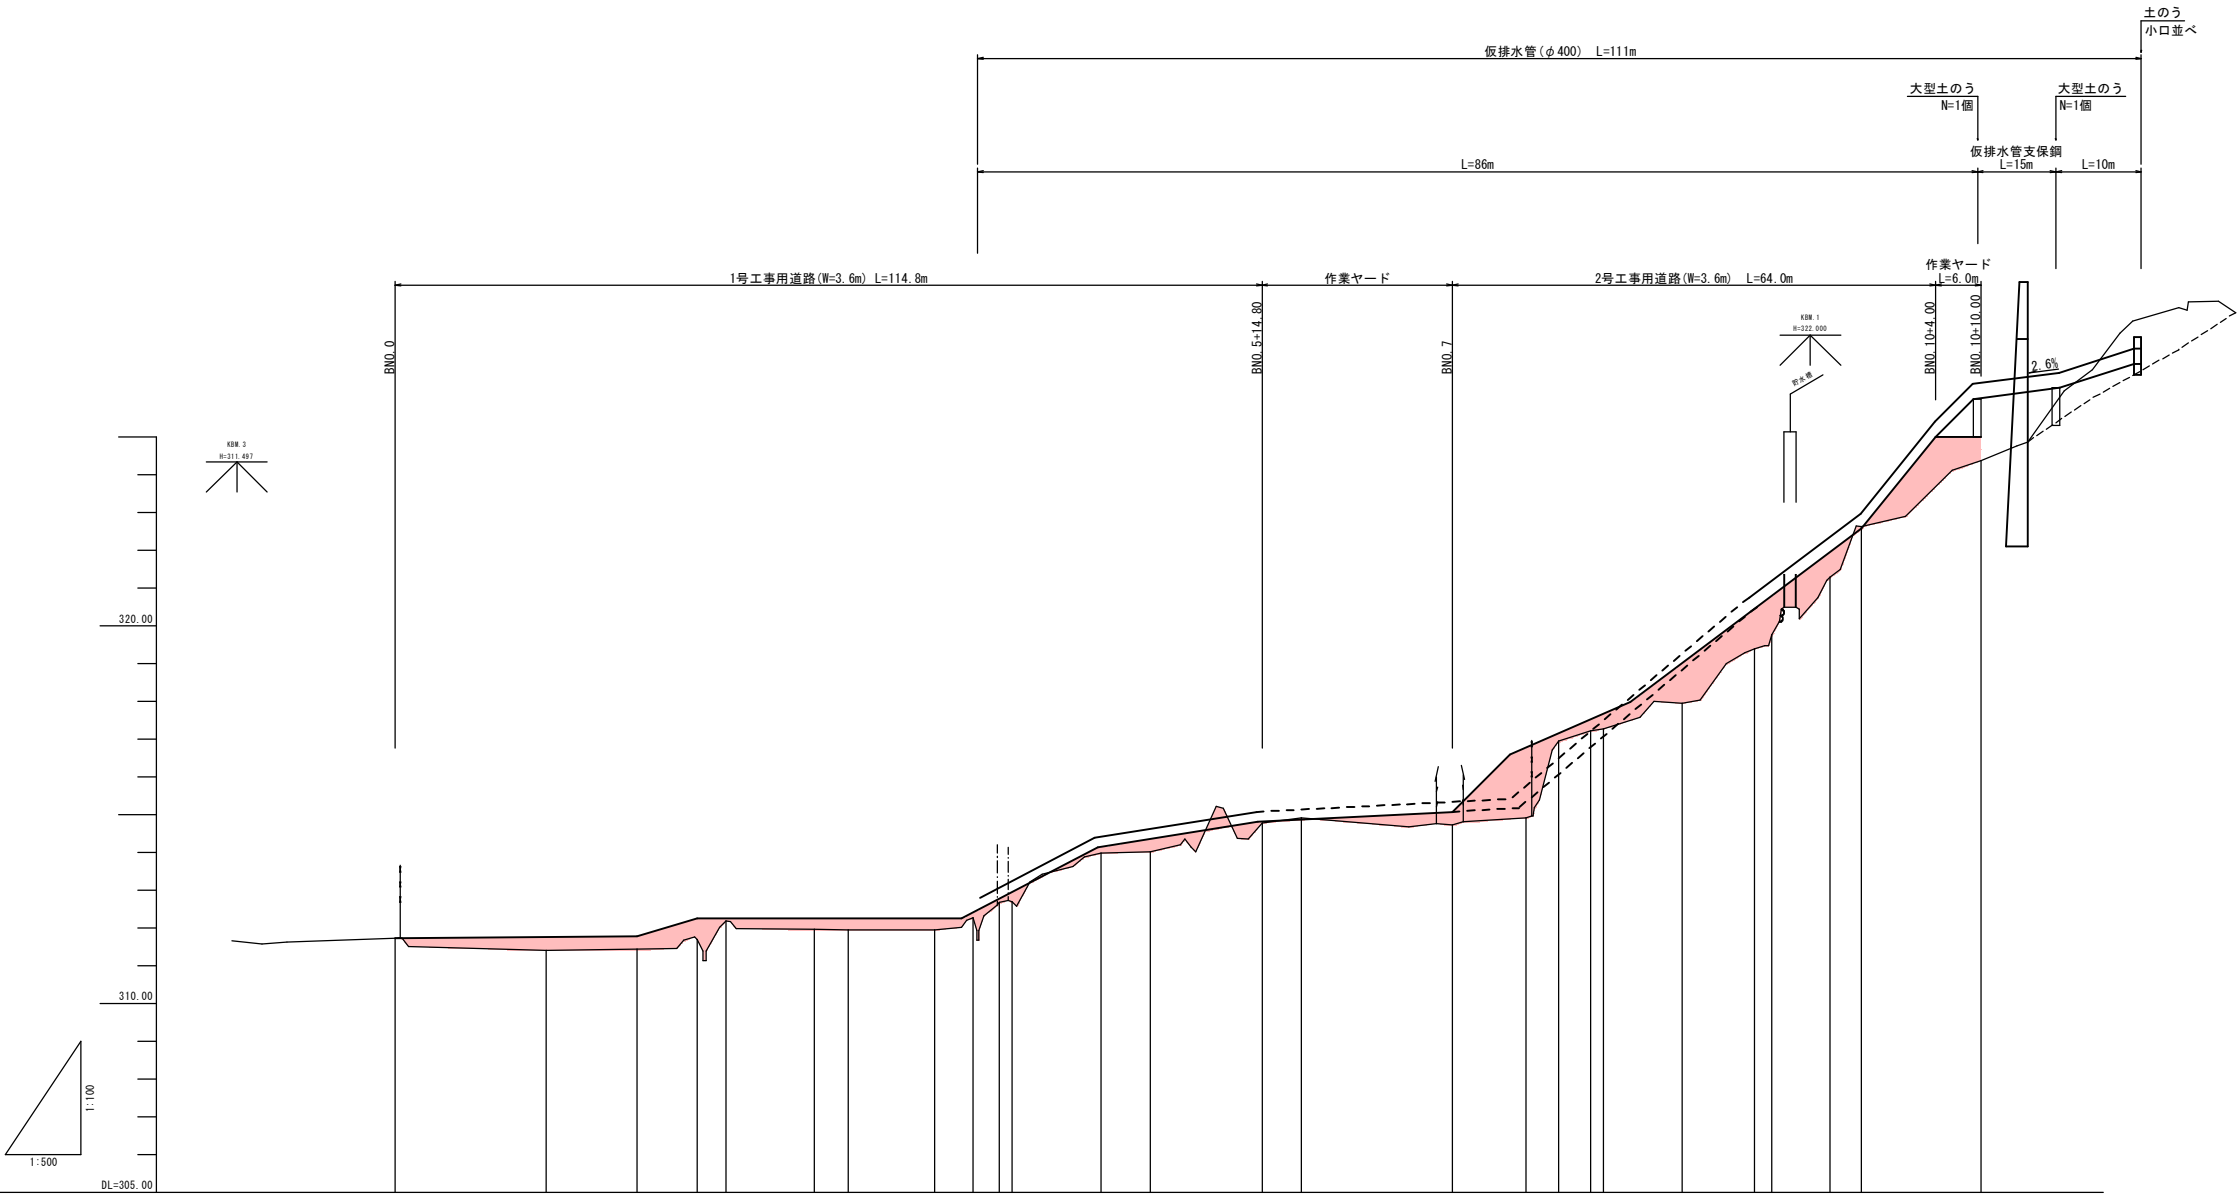







勾配	計画高	盛土	切土	地盤高	追加距離	単距離	測点	曲率図	片勾配補付図	拡幅補付図
	311.73			311.73	0.00	0.00	BM0.0	L= 32.000		
	311.76			311.41	20.00	20.00	BM0.1			
	311.78			311.43	32.00	12.00	BM0.1			
	312.25			311.69	40.00	8.00	BM0.2	BIP.1 IA=112-17-28 RI= 12.000 L= 17.889 L= 23.518 L= 9.541		
				312.19	42.76	3.76	BM0.1			
LEVEL	312.25			311.98	55.52	11.76	BM0.1	L= 15.892		
	312.25			311.95	60.00	4.48	BM0.3			
				311.95	71.41	11.41	BM0.2			
	312.25			312.27	76.55	5.14	BM0.2			
	312.82			312.67	80.00	3.45	BM0.4			
				312.69	81.00	1.00	BM0.2			
	314.13			313.89	93.50	11.81	BM0.4 +13.90	L= 33.111		
	314.39			314.02	100.00	6.50	BM0.5			
	314.82			314.78	114.80	14.80	BM0.5 +14.80	BIP.3 IA=61-18-57		
	314.87			314.91	120.00	5.20	BM0.6			
	314.97						BM0.6 +10.90	L= 25.200		
	315.07			314.72	140.00	20.00	BM0.7	BIP.4 IA=86-34-04		
	316.59			314.92	148.79	9.79	BM0.5	L= 9.779		
	317.67			316.94	154.09	4.29	BM0.5	BIP.5 IA=81-51-58 RI= 12.000 L= 15.503 L= 23.721 L= 9.942		
				317.21	158.39	4.29	BM0.5			
				317.21	160.00	1.00	BM0.6	L= 12.091		
	317.98			317.89	170.44	10.44	BM0.6			
	320.44			319.39	180.00	9.56	BM0.9	BIP.6 IA=75-30-26 RI= 12.000 L= 18.900 L= 23.721 L= 4.766		
	321.94			321.29	182.20	2.20	BM0.6			
	322.57			322.63	194.16	7.79	BM0.9 +10.90	L= 20.260		
	324.01			322.89	200.00	4.16	BM0.6			
LEVEL	325.00			324.38	210.00	10.00	BM0.10 +10.90			

起工




年度	令和8年度		
名称	工事用道路縦断面図		
施工地	八頭郡智頭町大背		
工事名	大背地区林地荒廃防止工事（1工区）		
事業所	鳥取県八頭県土整備事務所		
図面番号	2	縮尺	V=1:100 H=1:500

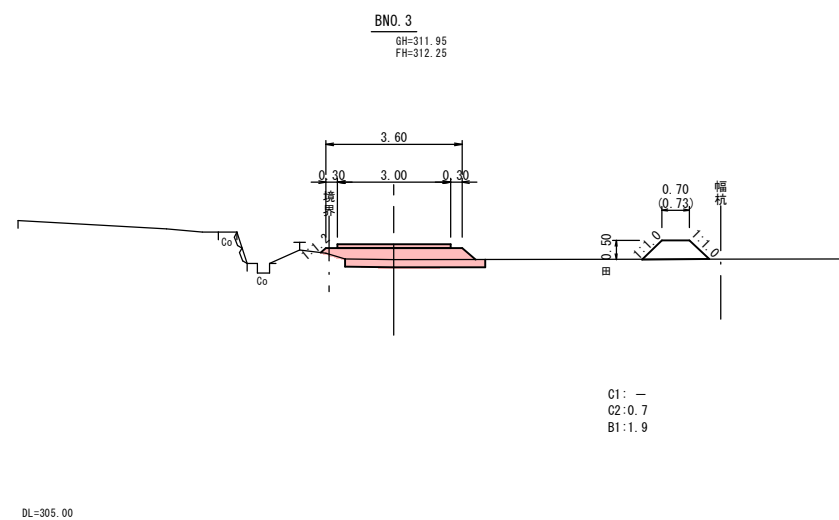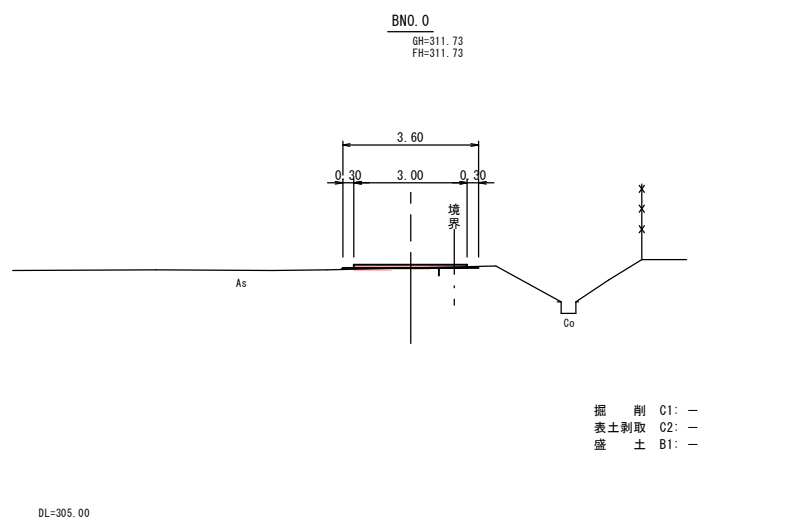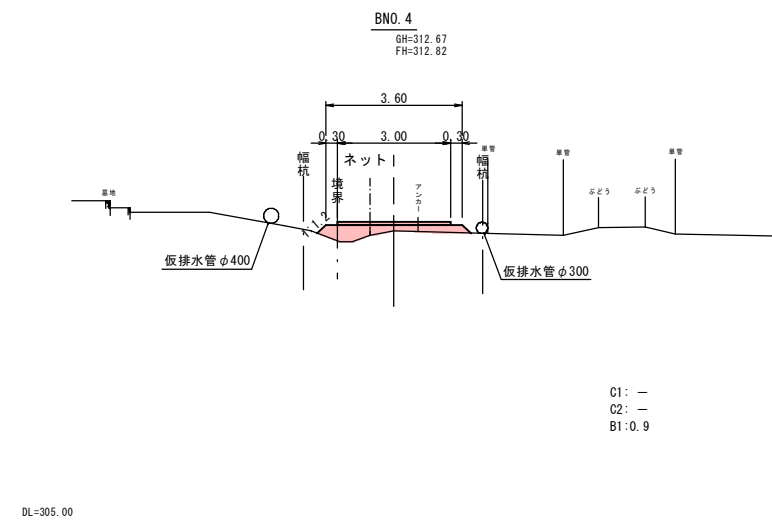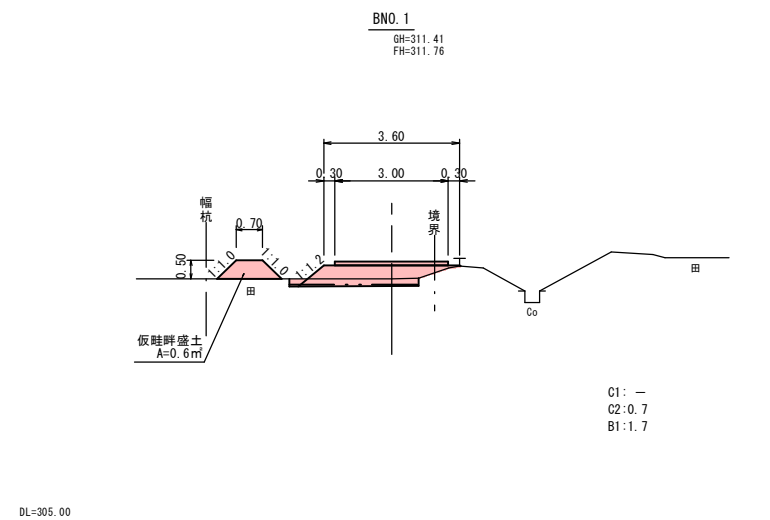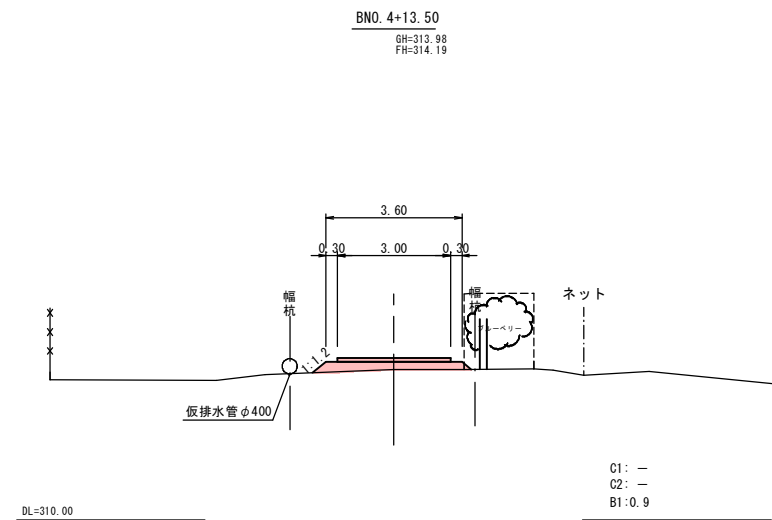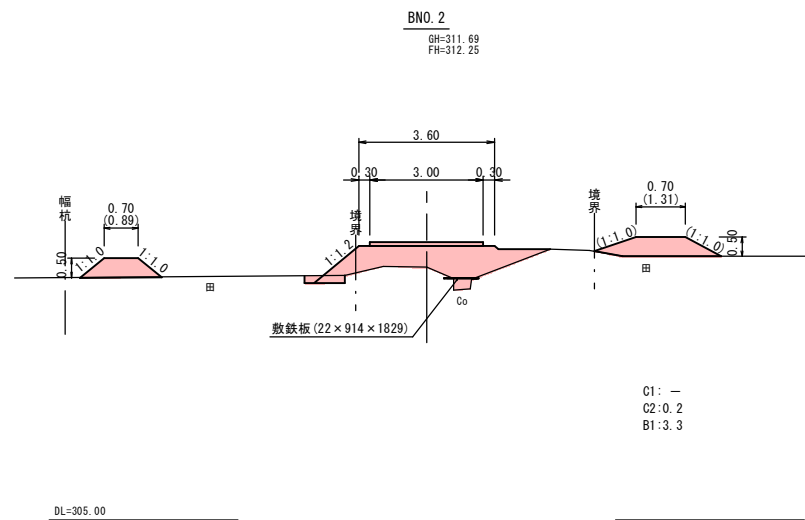



起工			
工事用道路 (BNO. 0~BNO. 4+13.50)			
年 度	令和 年度		
名 称	工事用道路横断面図 (1/3)		
施 工 地	八頭郡智頭町大背		
工 事 名	大背地区林地荒廃防止工事 (1工区)		
発 注 者	鳥取県八頭県土整備事務所		
図面番号	3	縮 尺	1:100

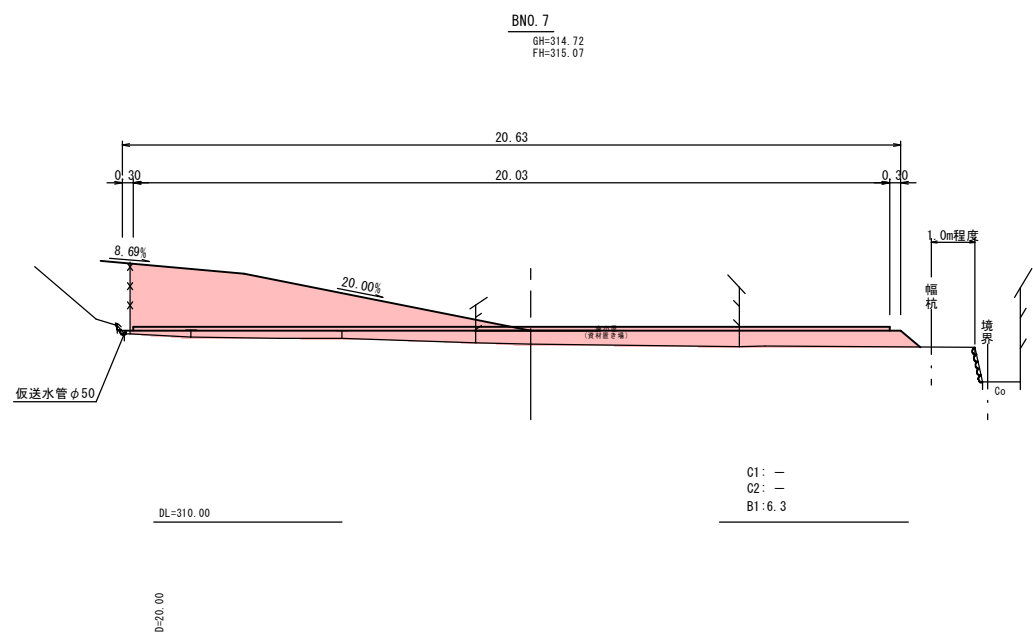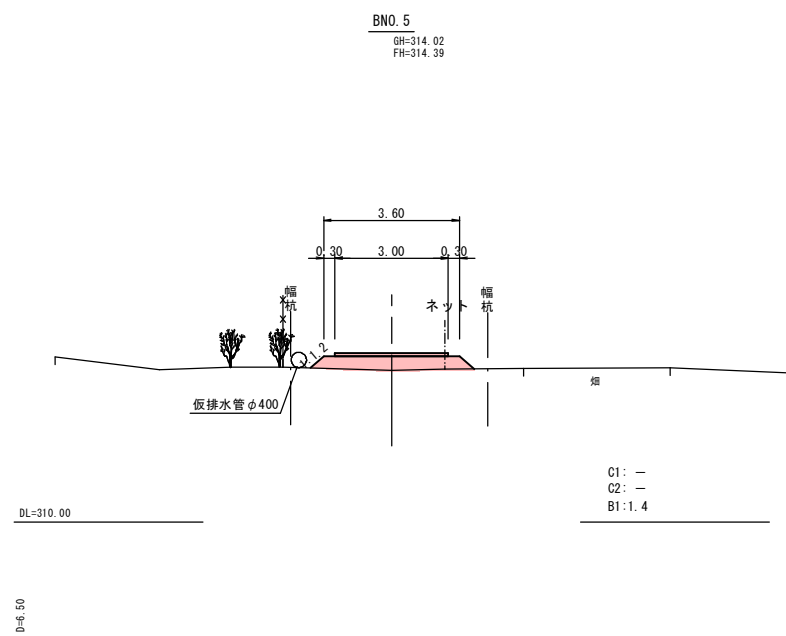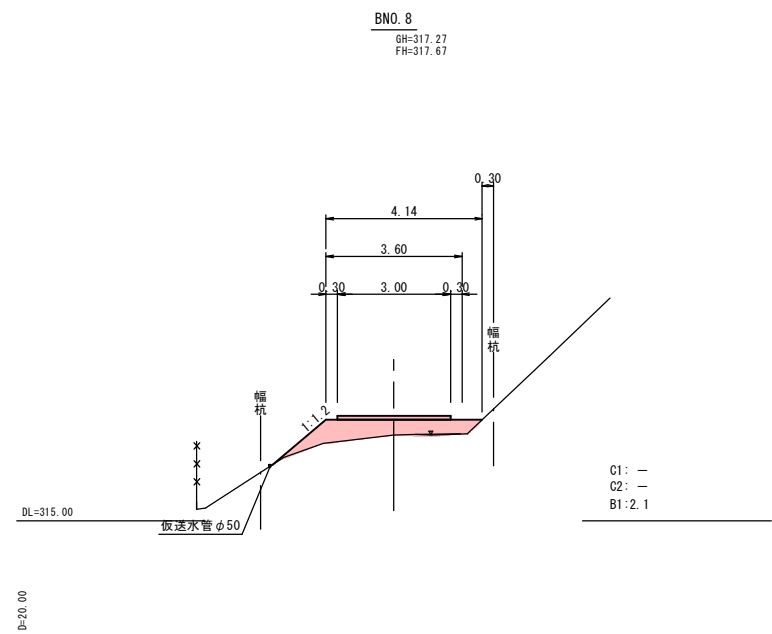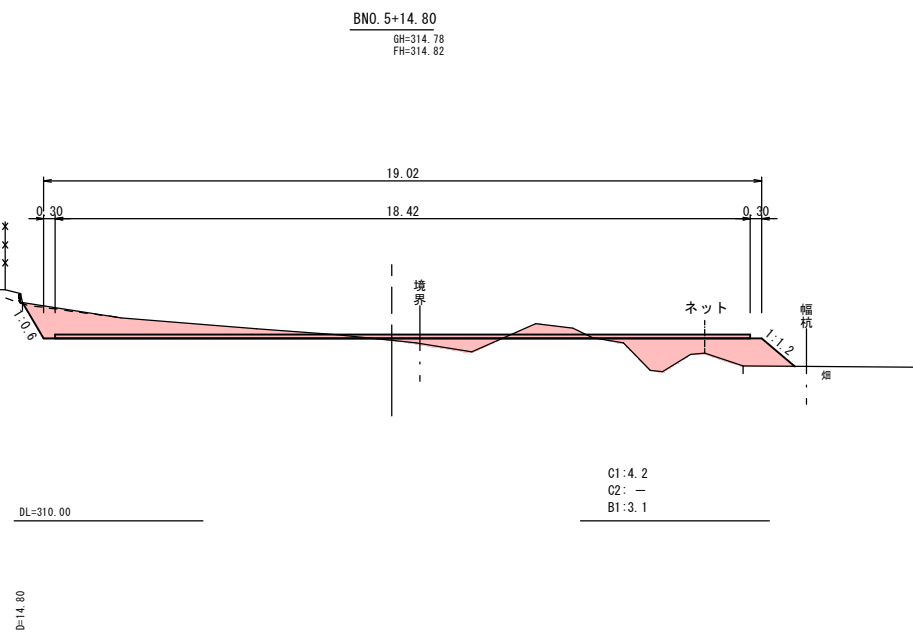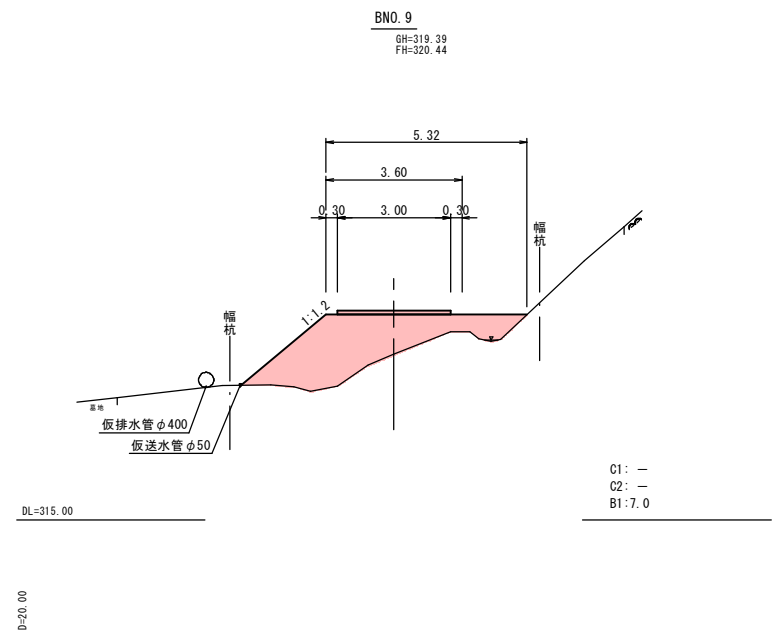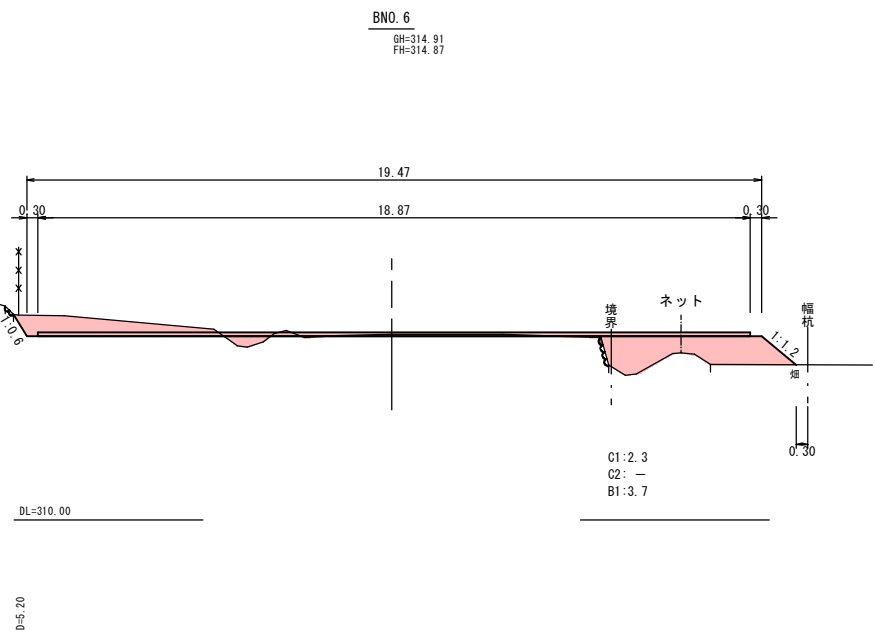


起工			
工事用道路 (BNO. 5~BNO. 9)			
年 度	令和 年度		
名 称	工事用道路横断面図 (2/3)		
施 工 地	八頭郡智頭町大背		
工 事 名	大背地区林地荒廃防止工事 (1工区)		
発 注 者	鳥取県八頭県土整備事務所		
図面番号	4	縮 尺	1:100

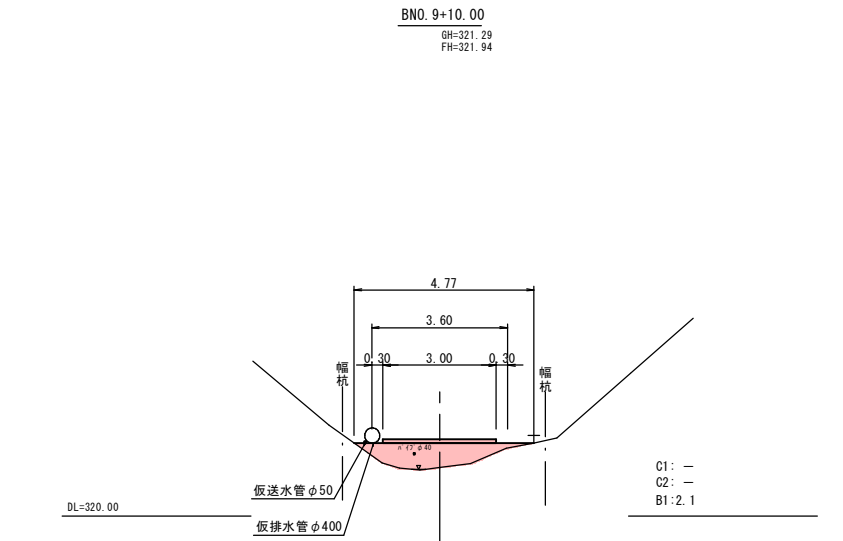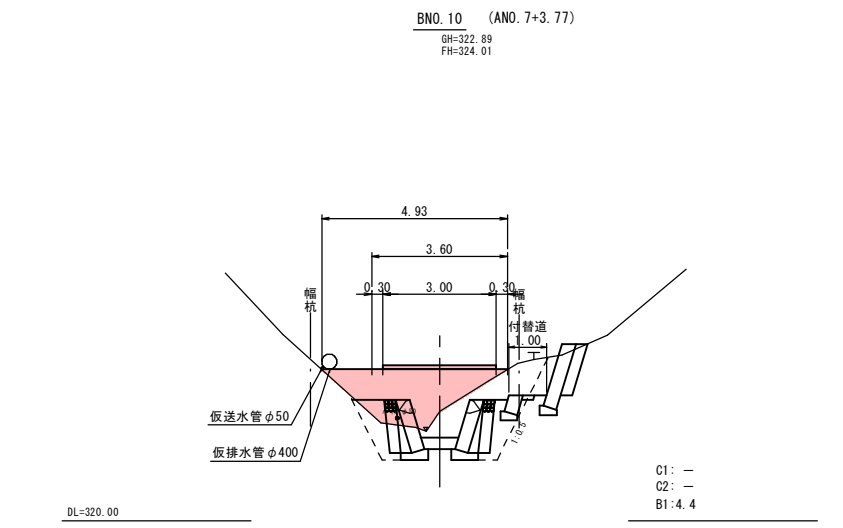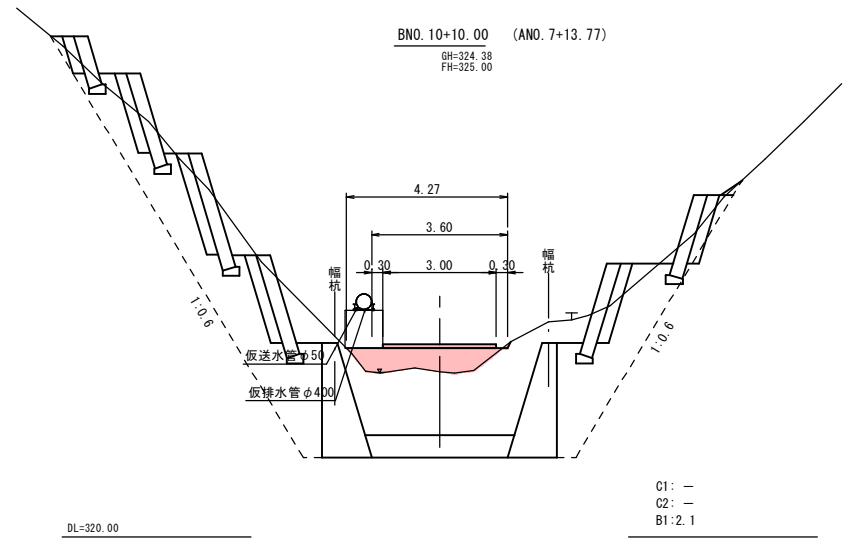

仮排水管参考図

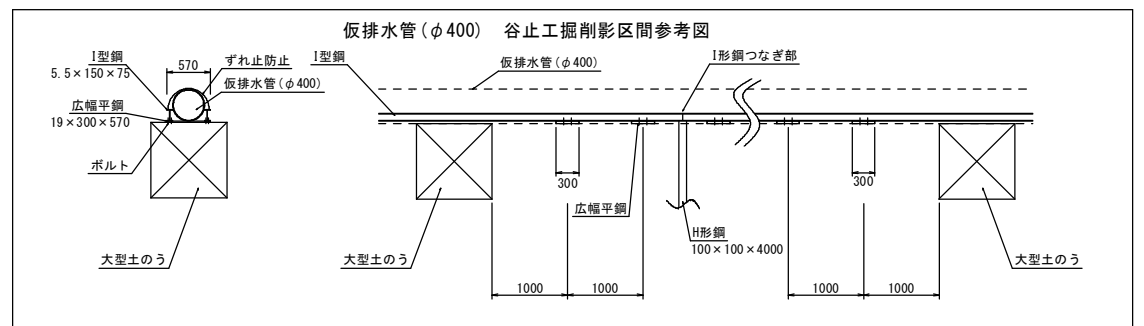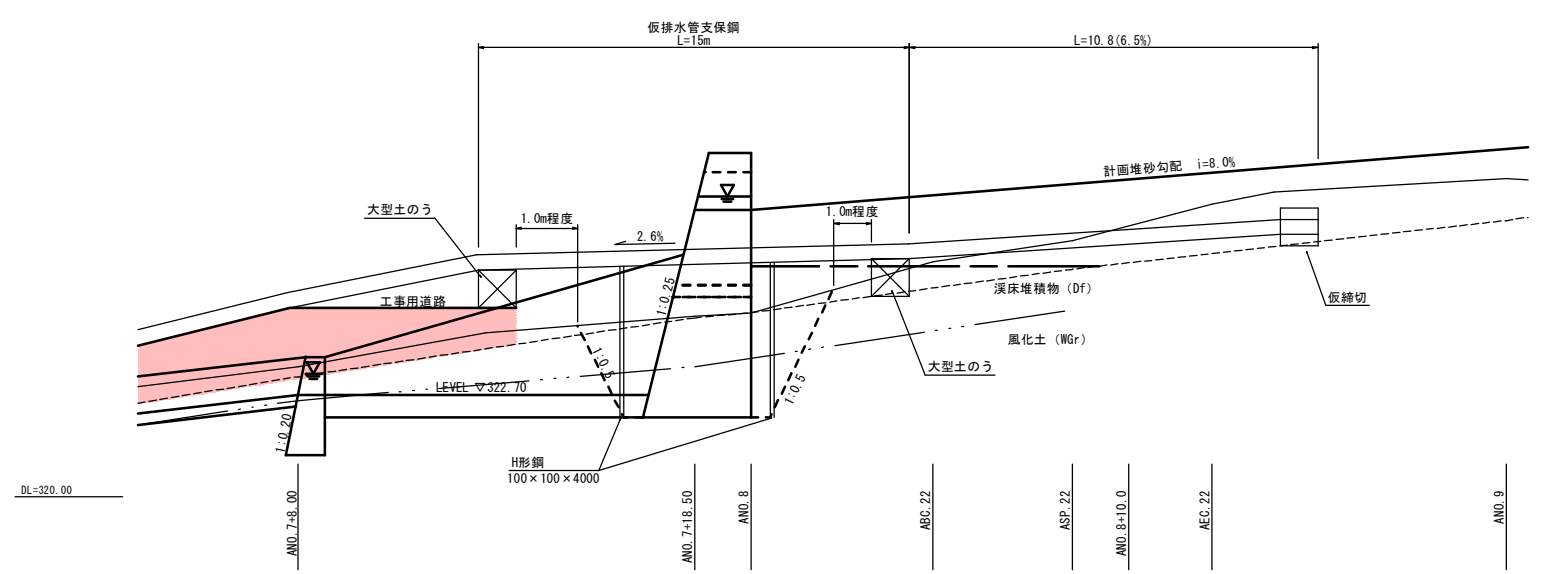

仮締切参考断面

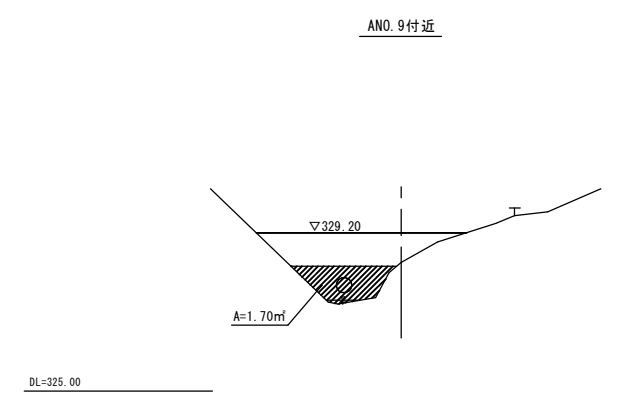

起工			
工事用道路 (BN0. 9+10. 00~BN0. 10+10. 00)			
年 度	令和 年度		
名 称	工事用道路横断面図 (3/3) 仮排水管参考図		
施 工 地	八頭郡智頭町大背		
工 事 名	大背地区林地荒廃防止工事 (1工区)		
発 注 者	鳥取県八頭県土整備事務所		
図面番号	5	縮 尺	1:100