


図 面

(A1 版を A3 版に縮小しています)

施工箇所位置図


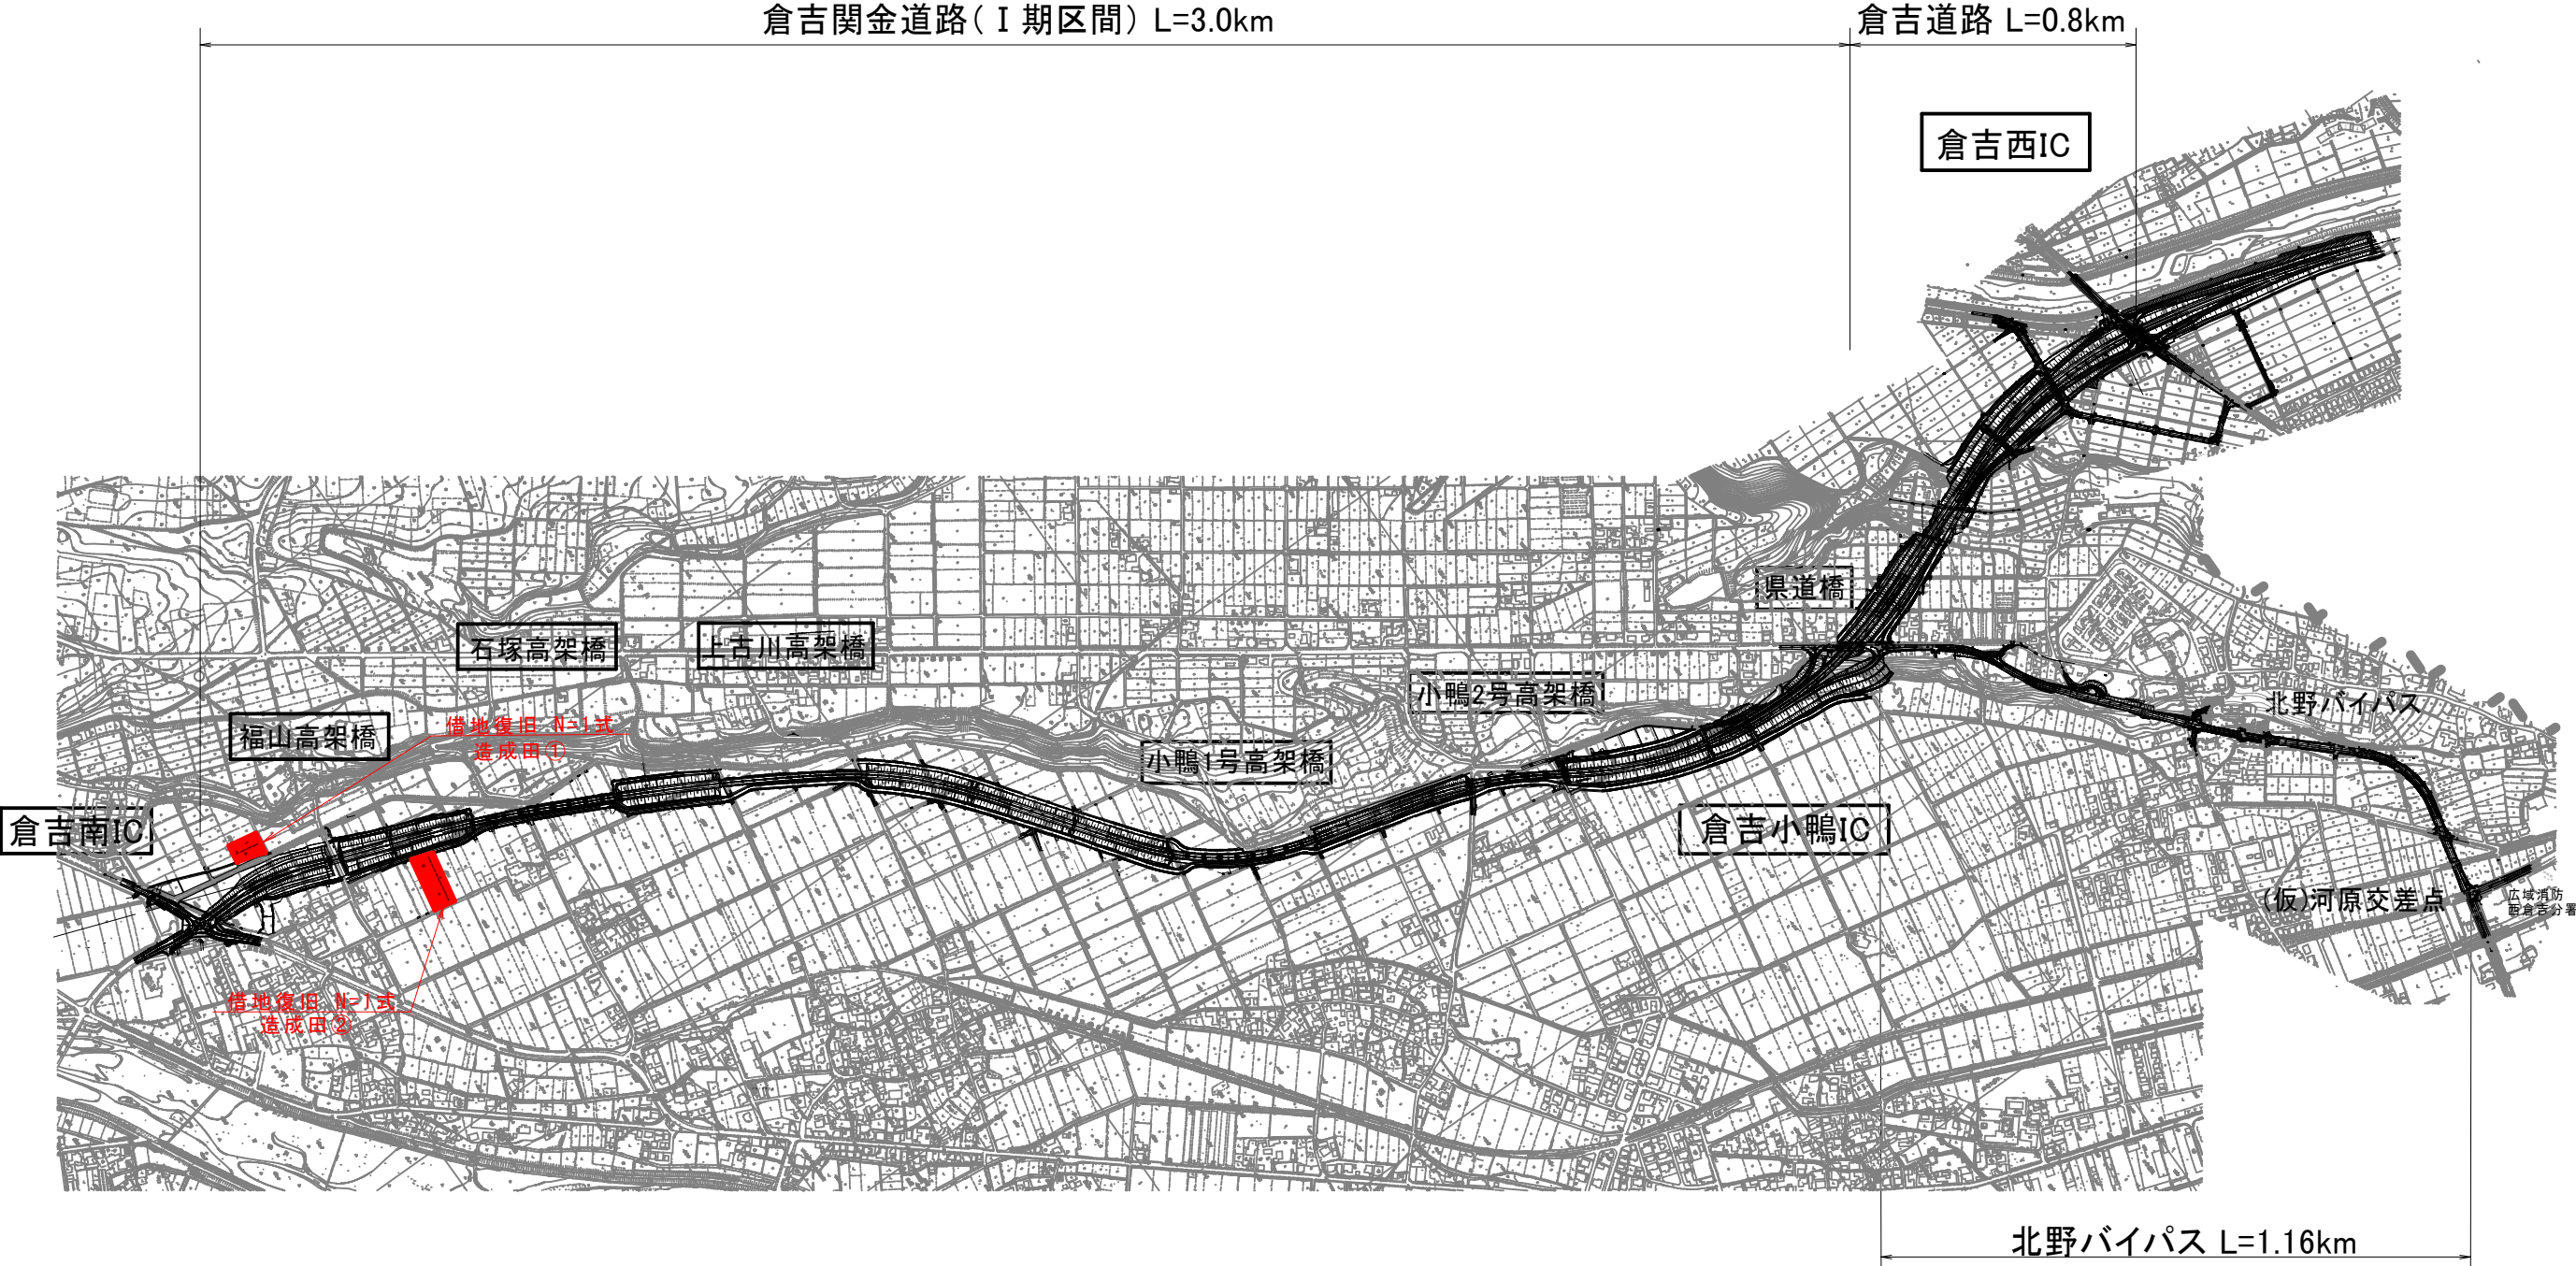


公 実施設計

路線名	国道313号（倉吉関金道路）		
国道313号（倉吉関金道路）外改良工事 （58工区）（補助改良）			
図名	施工箇所位置図		
位置	倉吉市福山外		
縮尺	1：12,500	単位	M
図号	全 3 葉中の内 1		
令和8年度施行		鳥取県	
鳥取県中部総合事務所 県土整備局			

* A3サイズ図面

S=1:1000

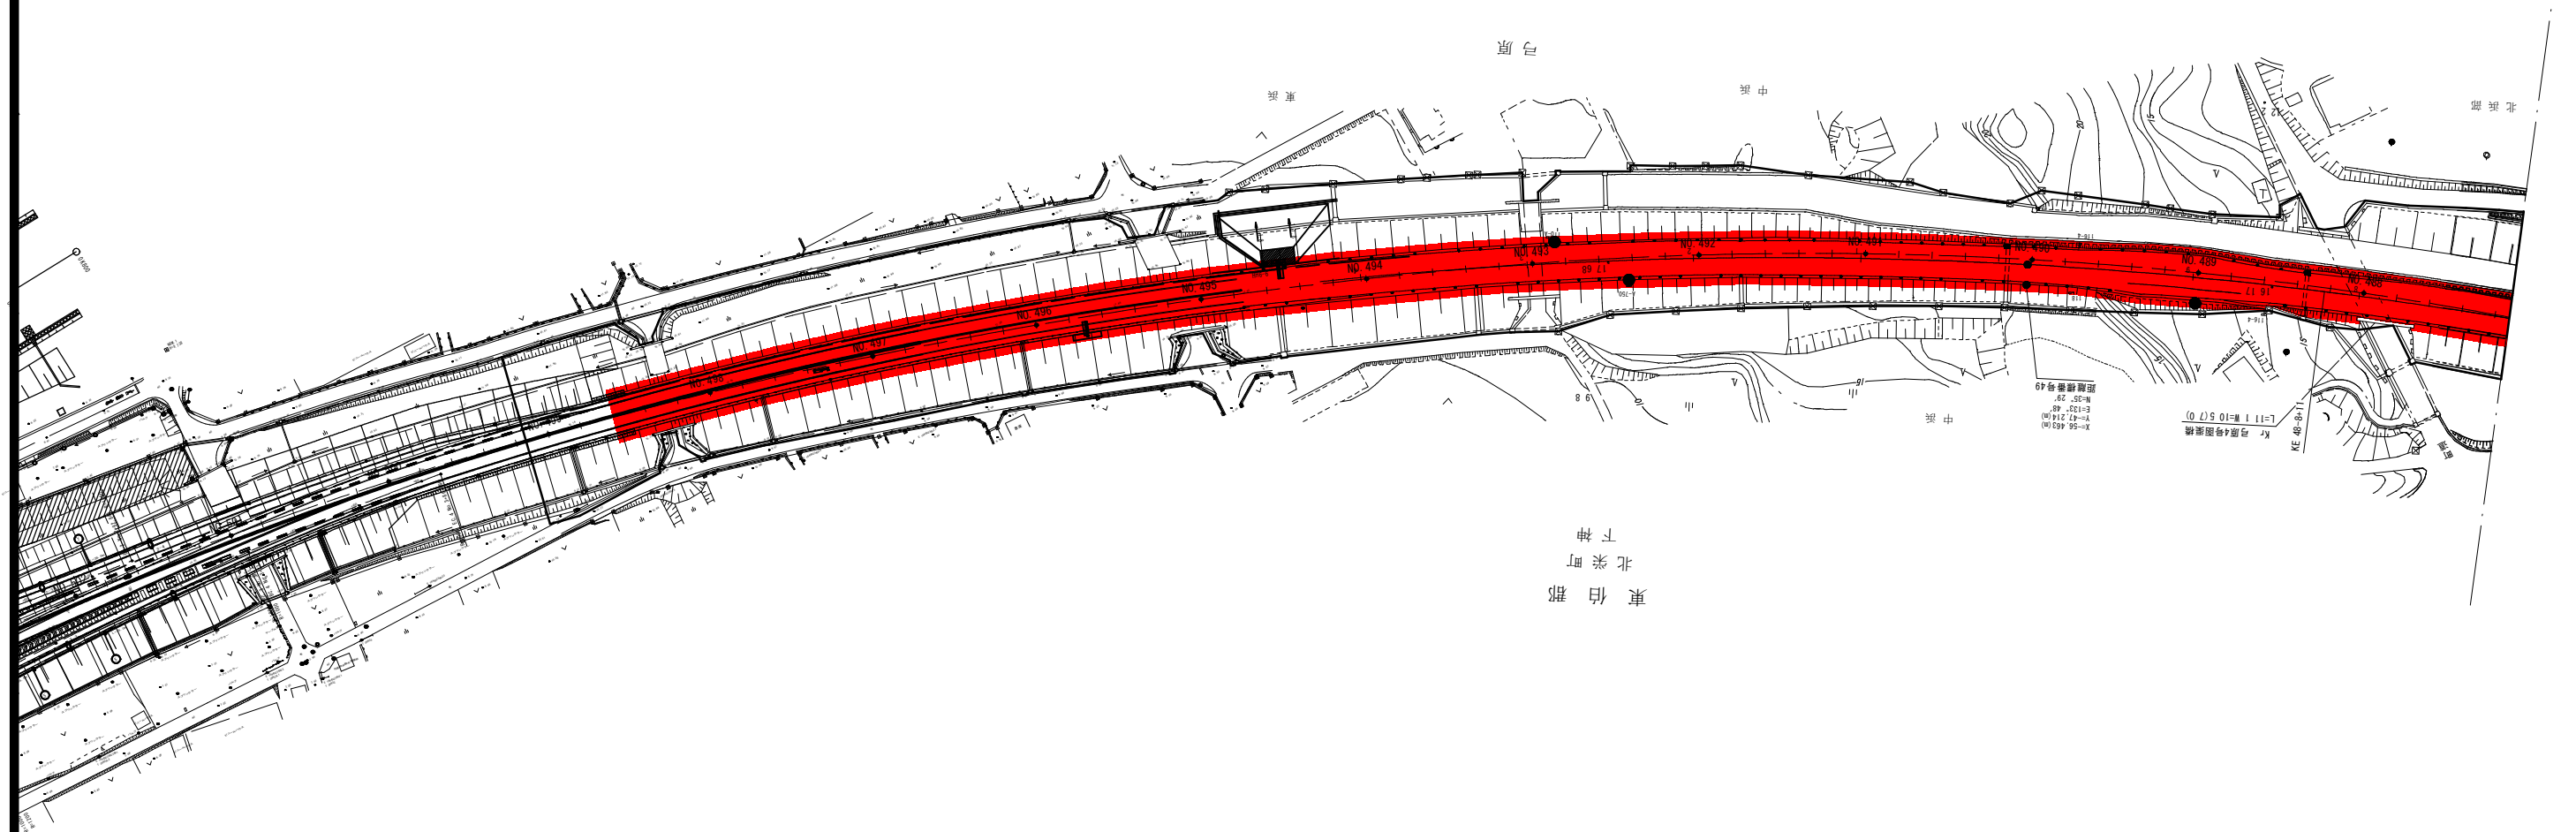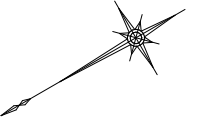

路 線 名	国道 313 号 (北条倉吉道路)		
国道313号(倉吉関金道路)外改良工事 (58工区) (補助改良)			
図 名	除草工平面図(1/2)		
位 置	東伯郡北条町弓原		
縮 尺	1:1000	単 位	M
図 号	全 3 葉中の内 2		
令和 8 年度施行			鳥 取 県
中部総合事務所 県土整備局			

